

TITULLI I PROJEKTIT

“Rikualifikim urban
i zonës mbrapa pallateve të vjetra
në Rr. E Balshajve”

FAZA

PROJEKT ZBATIM

SEKSIONET TERTHORE

EMËRTIMI I FLETËS **AKSI NR.14**

SHKALLA **1:150**

NUMRI I FLETËS **T-213**

2024

AUTORITETI KONTRAKTOR:
BASHKIA TIRANË



PROJEKTUESI: "VANTE KONSTRUKSION" SH.P.A. & "FOCUS ARCHITECTURE" SH.P.A.



TITULLI I PROJEKTIT

“Rikualifikim urban
i zonës mbrapa pallateve të vjetra
në Rr. E Balshajve”

FAZA

PROJEKT ZBATIM

SEKSIONET TERTHORE

EMËRTIMI I FLETËS AKSI NR.14

SHKALLA 1:150

NUMRI I FLETËS T-214

2024

AUTORITETI KONTRAKTOR:
BASHKIA TIRANË



PROJEKTUESI: "VANTE KONSTRUKSION" SH.P.K. & "FOCUS ARCHITECTURE" SH.P.K.

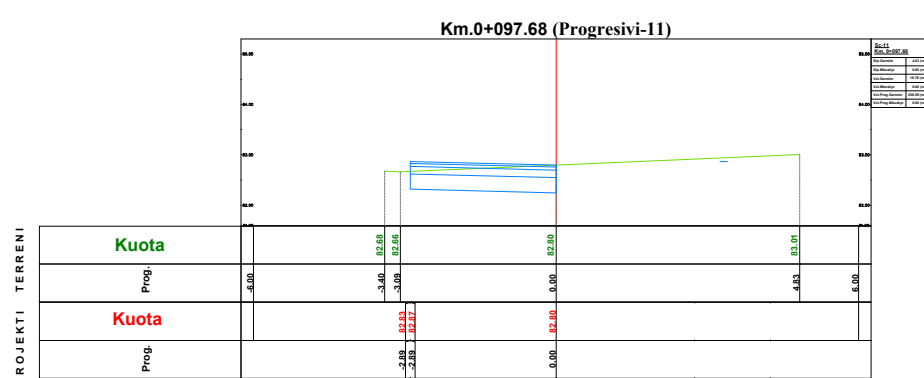
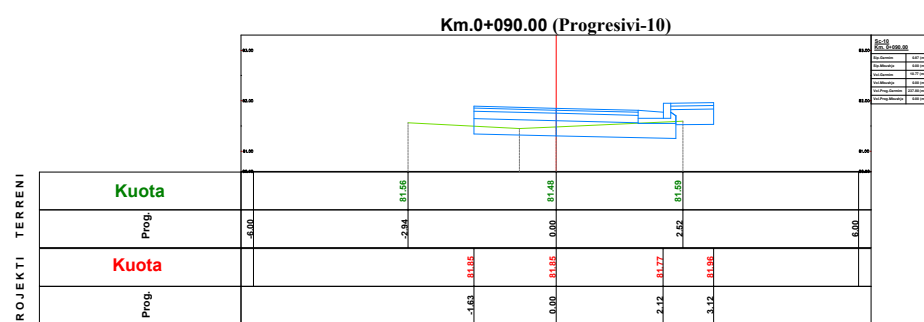
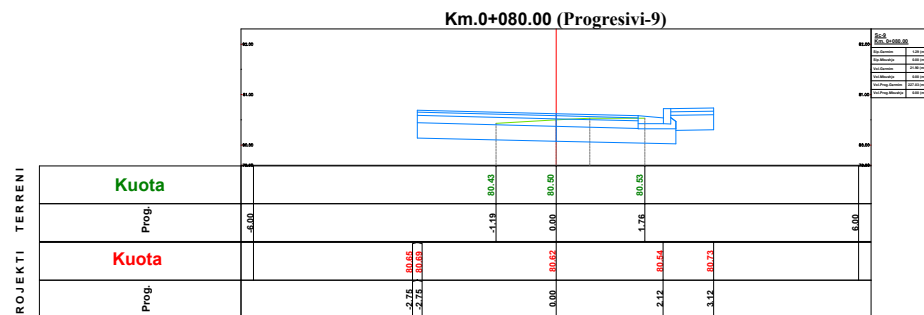


Tabela Volumeve


Progresivi	Sip.Mbushje	Sip.Germim	Vol.Mbushje	Vol.Germim	Vol.Prog.Mbush	Vol.Prog.Germim
0+000.00	0.00	4.62	0.00	0.00	0.00	0.00
0+010.00	0.00	2.84	0.00	37.32	0.00	37.32
0+020.00	0.00	3.45	0.00	31.48	0.00	68.80
0+030.00	0.00	3.01	0.00	30.79	0.00	99.59
0+040.00	0.00	2.11	0.00	27.11	0.00	126.70
0+050.00	0.00	2.72	0.00	24.15	0.00	150.85
0+060.00	0.00	2.51	0.00	26.12	0.00	176.97
0+070.00	0.00	3.13	0.00	28.16	0.00	205.13
0+080.00	0.00	1.29	0.00	21.90	0.00	227.03
0+090.00	0.00	0.87	0.00	10.77	0.00	237.80
0+097.68	0.00	4.03	0.00	18.79	0.00	256.59

TITULLI I PROJEKTIT

“Rikualifikim urban
i zonës mbrapa pallateve të vjetra
në Rr. E Balshajve”

FAZA

PROJEKT ZBATIM

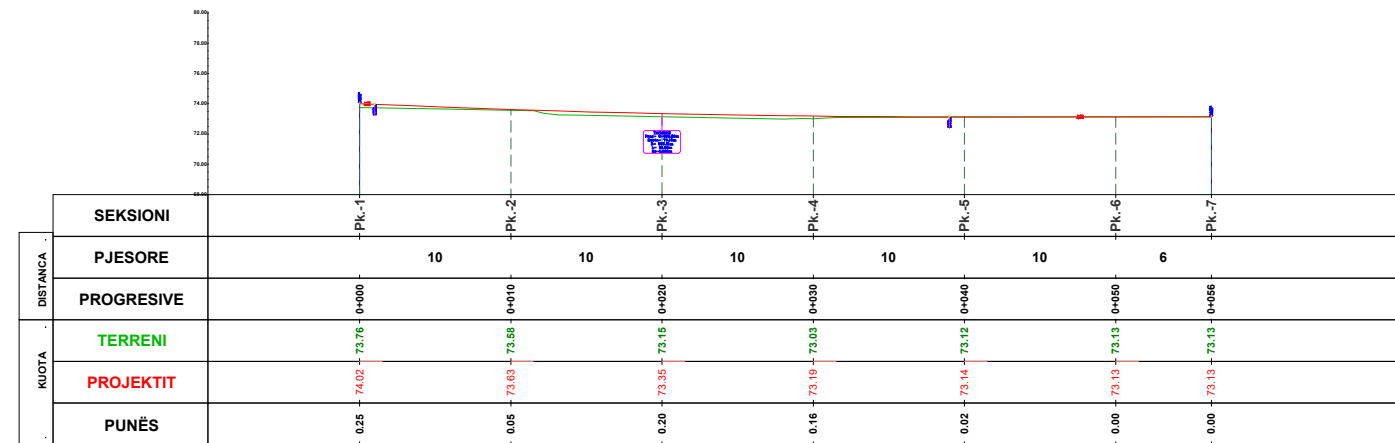

PROFILI GJATESOR

EMËRTIMI I FLETËS **AKSI NR.15**

SHKALLA **1:500**

NUMRI I FLETËS **T-215**

2024

AUTORITETI KONTRAKTOR:
BASHKIA TIRANË



PROJEKTUESI: "MANTE KONSTRUKSION" SH.P.K. & "FOCUS ARCHITECTURE" SH.P.K.



TITULLI I PROJEKTIT

“Rikualifikim urban
i zonës mbrapa pallateve të vjetra
në Rr. E Balshajve”

FAZA

PROJEKT ZBATIM

PROFILI GJATESOR

EMËRTIMI I FLETËS **AKSI NR.15**

SHKALLA **1:200**


NUMRI I FLETËS **T-216**

2024

AUTORITETI KONTRAKTOR:
BASHKIA TIRANË



PROJEKTUESI: "MANTE KONSTRUKSION" SH.P.K. & "FOCUS ARCHITECTURE" SH.P.K.

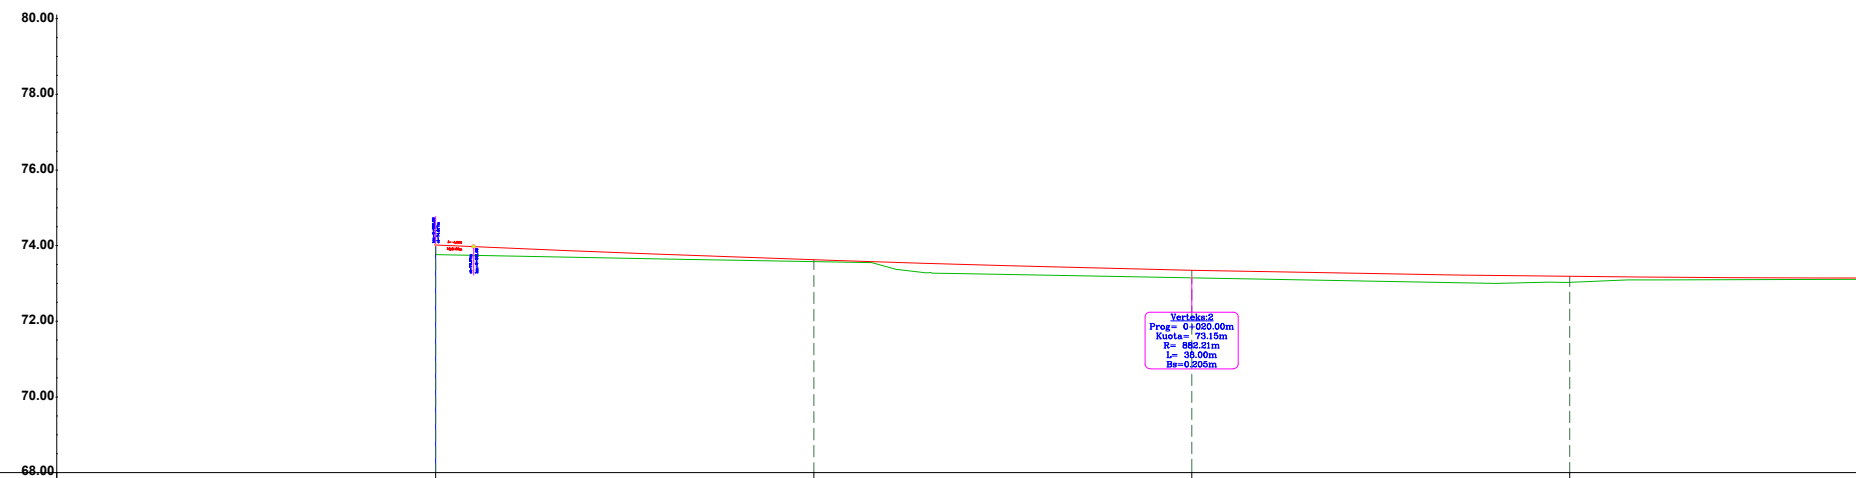


DISTANCA	SEKSIONI	PK.-1	PK.-2	PK.-3	PK.-4
	PJESORE		10	10	10
PROGRESIVE		0+000	0+010	0+020	0+030
KUOTA	TERRENI	73.76	73.58	73.15	73.03
	PROJEKTIT	74.02	73.63	73.35	73.19
	PUNËS	0.25	0.05	0.20	0.16

TITULLI I PROJEKTIT

“Rikualifikim urban
i zonës mbrapa pallateve të vjetra
në Rr. E Balshajve”

FAZA

PROJEKT ZBATIM

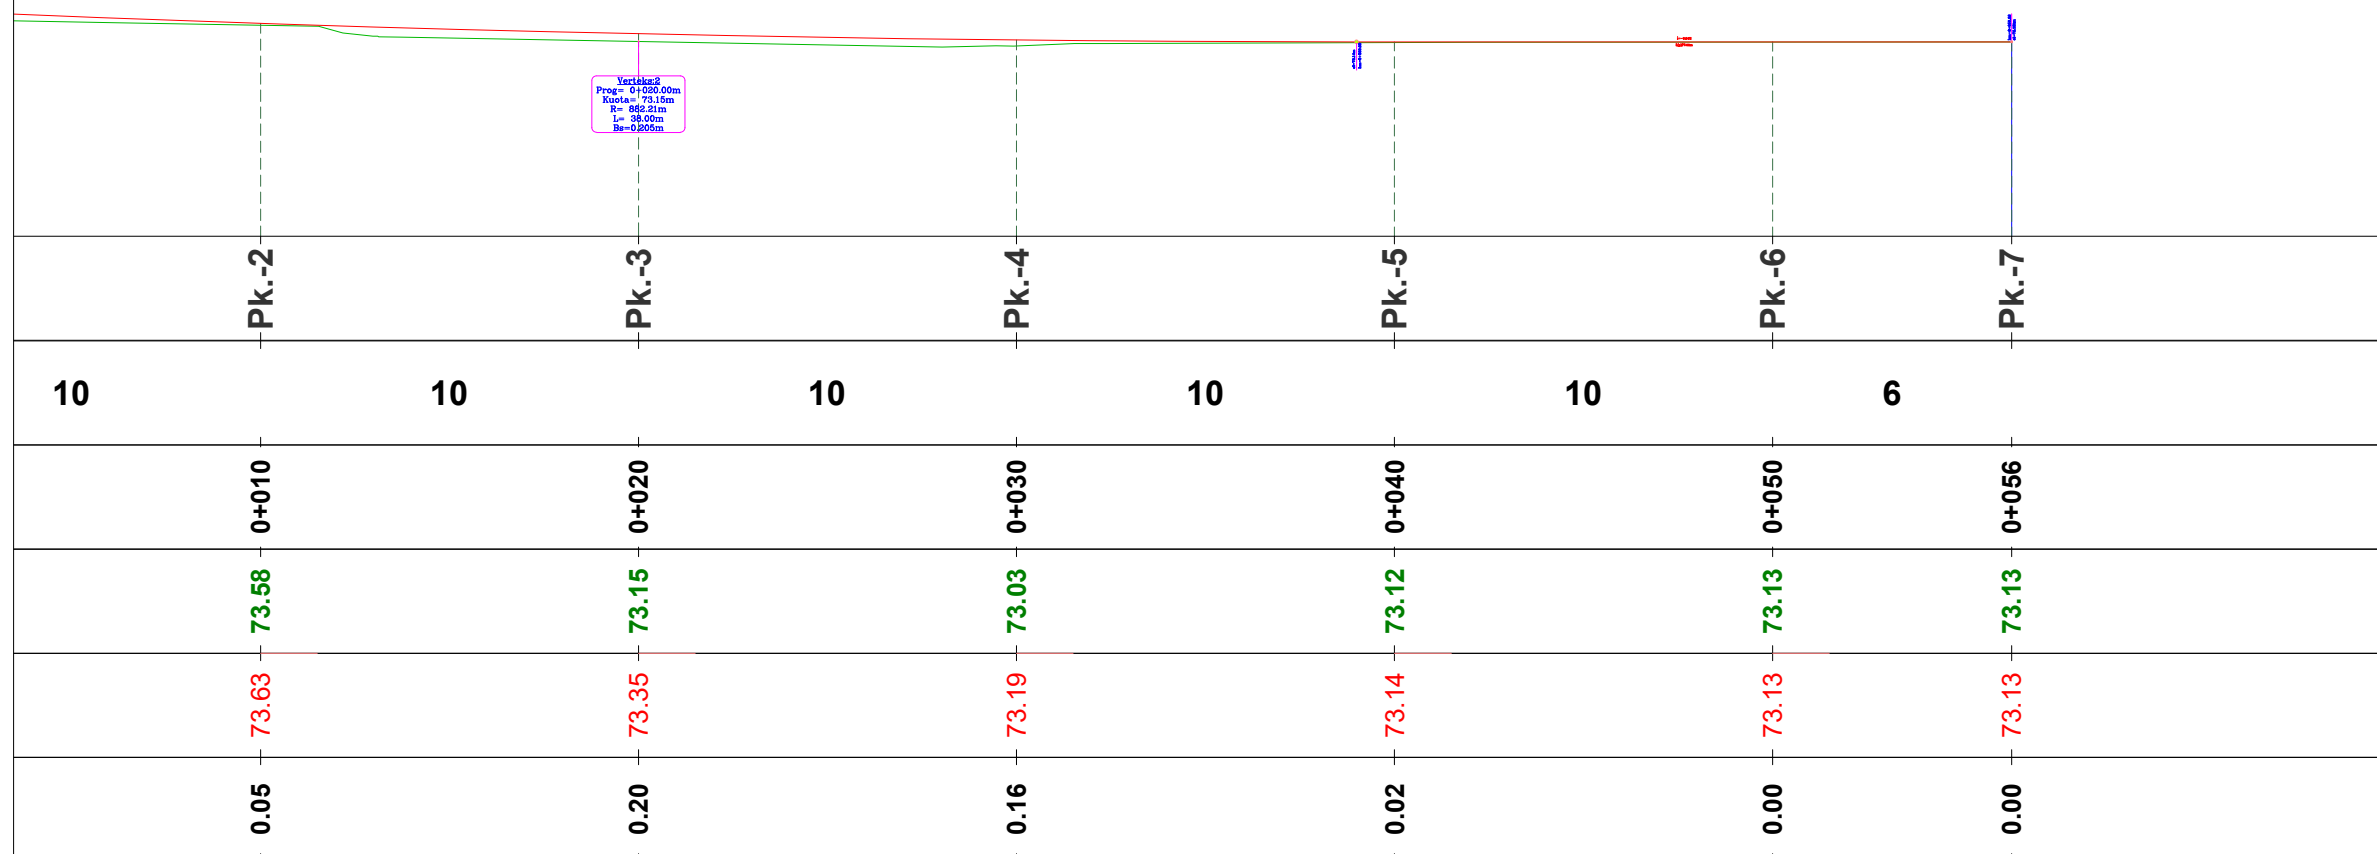

Vertikale
Prog = 0+020,00m
Kulla = 73.15m
R = 882.21m
L = 38.00m
Ra = 0.005m

PROFILI GJATESOR

EMËRTIMI I FLETËS **AKSI NR.15**

SHKALLA **1:200**

NUMRI I FLETËS **T-217**

2024

AUTORITETI KONTRAKTOR:
BASHKIA TIRANË



PROJEKTUESI: "MANTE KONSTRUKSION" SH.P.K. & "FOCUS ARCHITECTURE" SH.P.K.



TITULLI I PROJEKTIT

“Rikualifikim urban
i zonës mbrapa pallateve të vjetra
në Rr. E Balshajve”

FAZA

PROJEKT ZBATIM

SEKSIONET TERTHORE

EMËRTIMI I FLETËS **AKSI NR.15**

SHKALLA **1:150**







NUMRI I FLETËS **T-218**

2024

AUTORITETI KONTRAKTOR:
BASHKIA TIRANË



PROJEKTUESI: "VANTE KONSTRUKSION" SH.P.K. & "FOCUS ARCHITECTURE" SH.P.K.

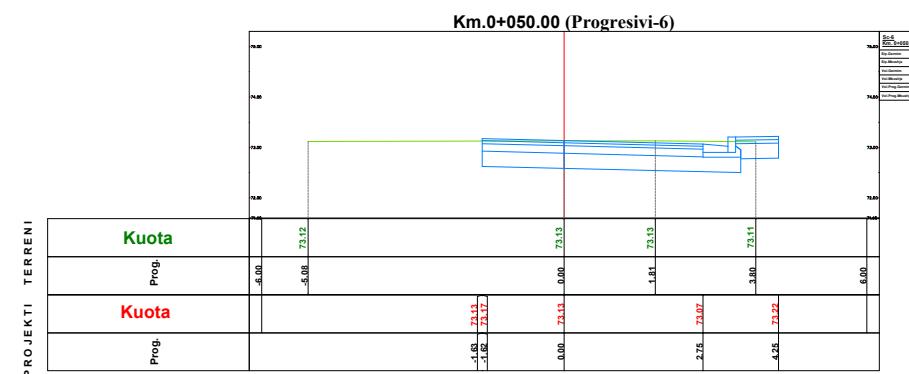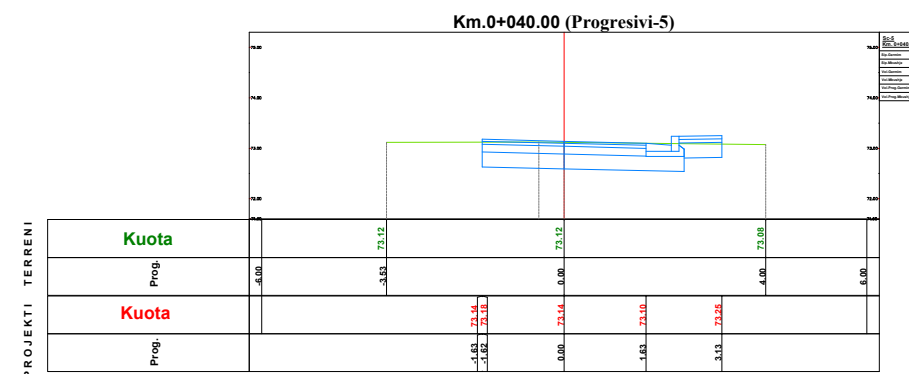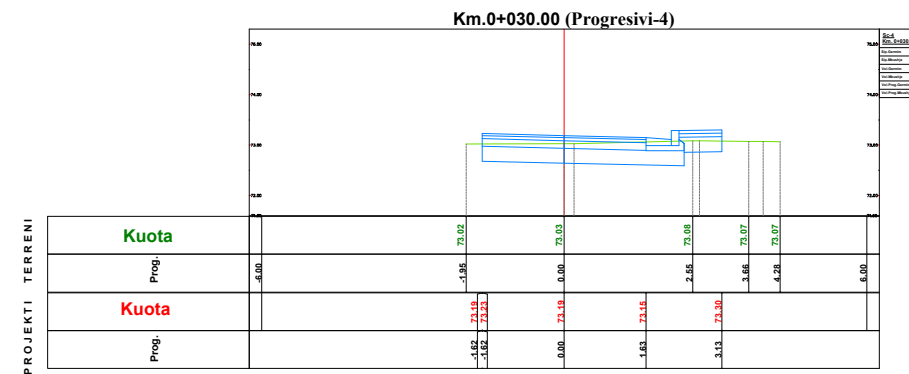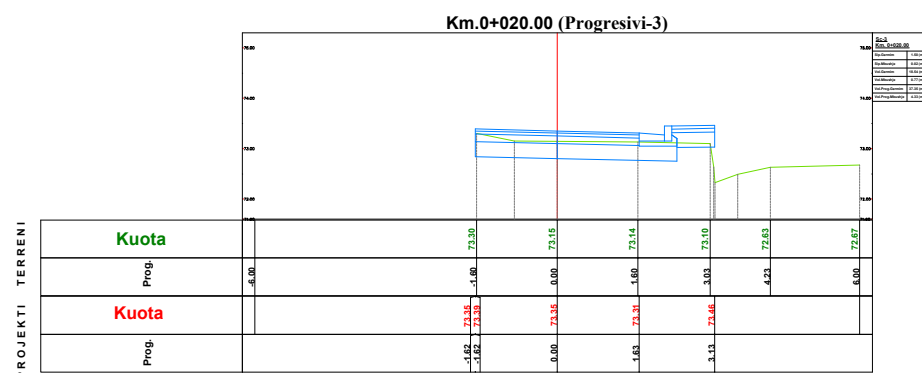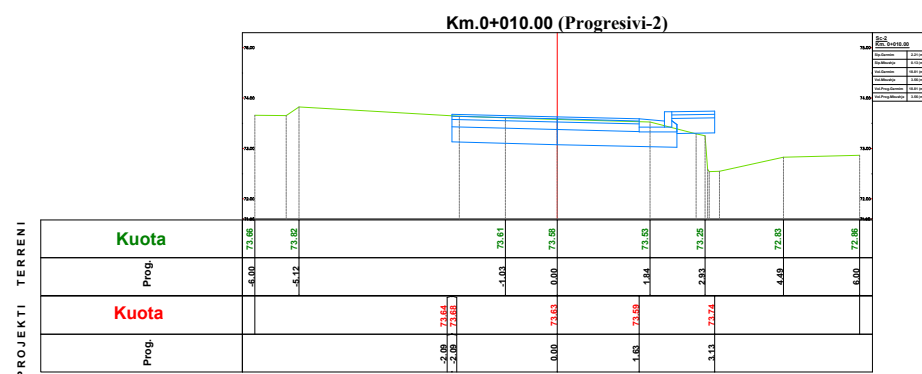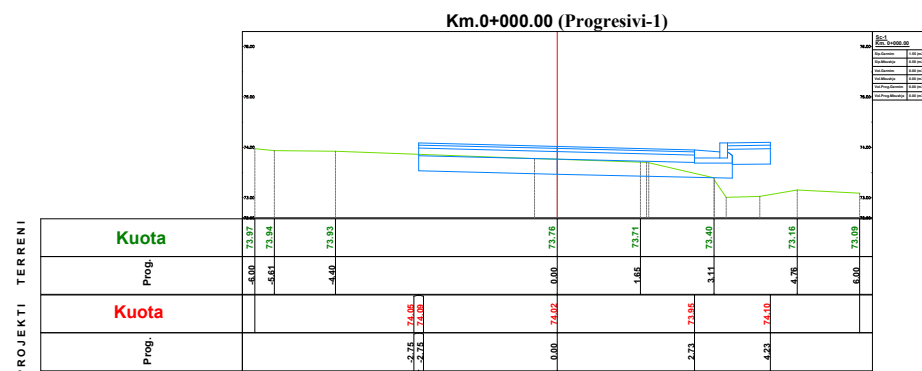

TITULLI I PROJEKTIT

“Rikualifikim urban
i zonës mbrapa pallateve të vjetra
në Rr. E Balshajve”

FAZA

PROJEKT ZBATIM

SEKSIONET TERTHORE

EMËRTIMI I FLETËS **AKSI NR.15**

SHKALLA **1:150**

NUMRI I FLETËS **T-219**

2024

AUTORITETI KONTRAKTOR:
BASHKIA TIRANË



PROJEKTUESI: "MANTE KONSTRUKSION" SH.P.K. & "FOCUS ARCHITECTURE" SH.P.K.


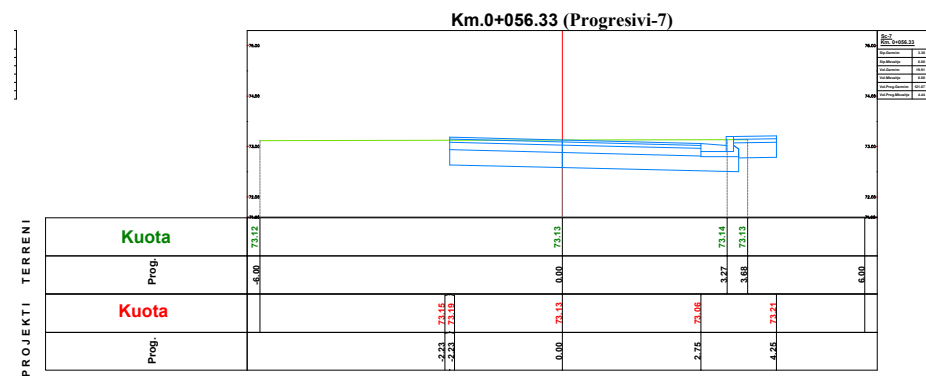


Tabela Volumeve

Progresivi	Sip.Mbushje	Sip.Germim	Vol.Mbushje	Vol.Germim	Vol.Prog.Mbush	Vol.Prog.Germim
0+000.00	0.58	1.55	0.00	0.00	0.00	0.00
0+010.00	0.13	2.21	3.56	18.81	3.56	18.81
0+020.00	0.02	1.50	0.77	18.54	4.33	37.35
0+030.00	0.00	1.80	0.11	16.50	4.44	53.84
0+040.00	0.00	2.33	0.00	20.69	4.44	74.54
0+050.00	0.00	2.99	0.00	26.63	4.44	101.17
0+056.33	0.00	3.30	0.00	19.91	4.44	121.07

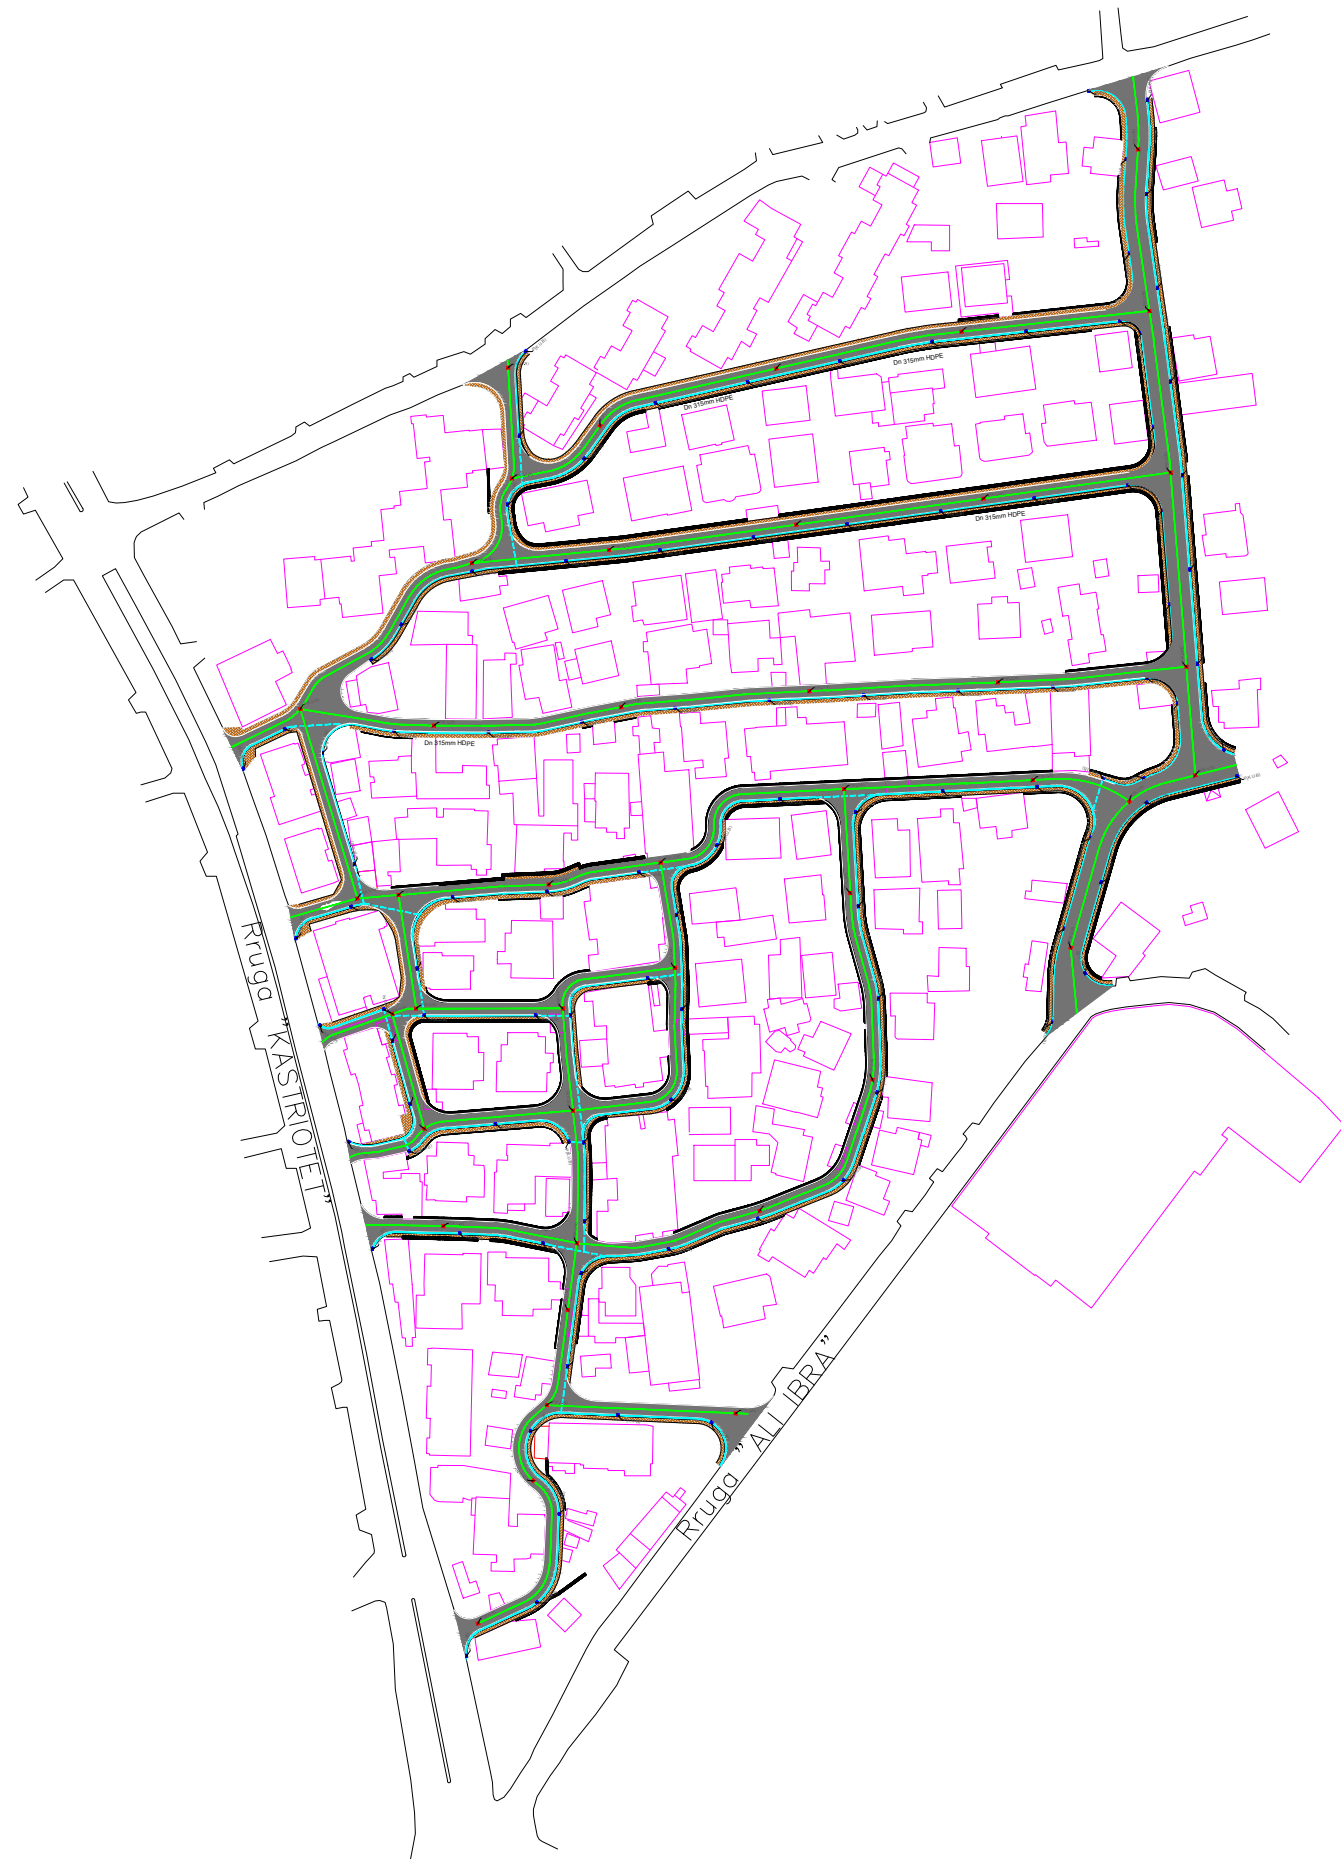

LEGJENDA

	SIPERFAQE ME ASFALT
	KUNETË
	TROTUAR
	MUR I RI
	VIAT PËR KALIM KËMBËSORËSH
	PUSËTË K.U.N
	LINJË K.U.N
	PUSËTË K.U.SH
	LINJË K.U.SH

TITULLI I PROJEKTIT

“Rikualifikim urban i zones mbrapa pallatave te vjetra në Rr. e Balshajve ”

FAZA

PROJEKT ZBATIM

PLANIMETRIA K.U.B & K.U.N

EMËRTIMI I FLETËS

SHKALLA **1:2000**

NUMRI I FLETËS **T-220**


2024

AUTORITETI KONTRAKTOR:
BASHKIA TIRANË



PROJEKTUESI: "MANTE KONSTRUKSION" SH.P.K. & "FOCUS ARCHITECTURE" SH.P.K.



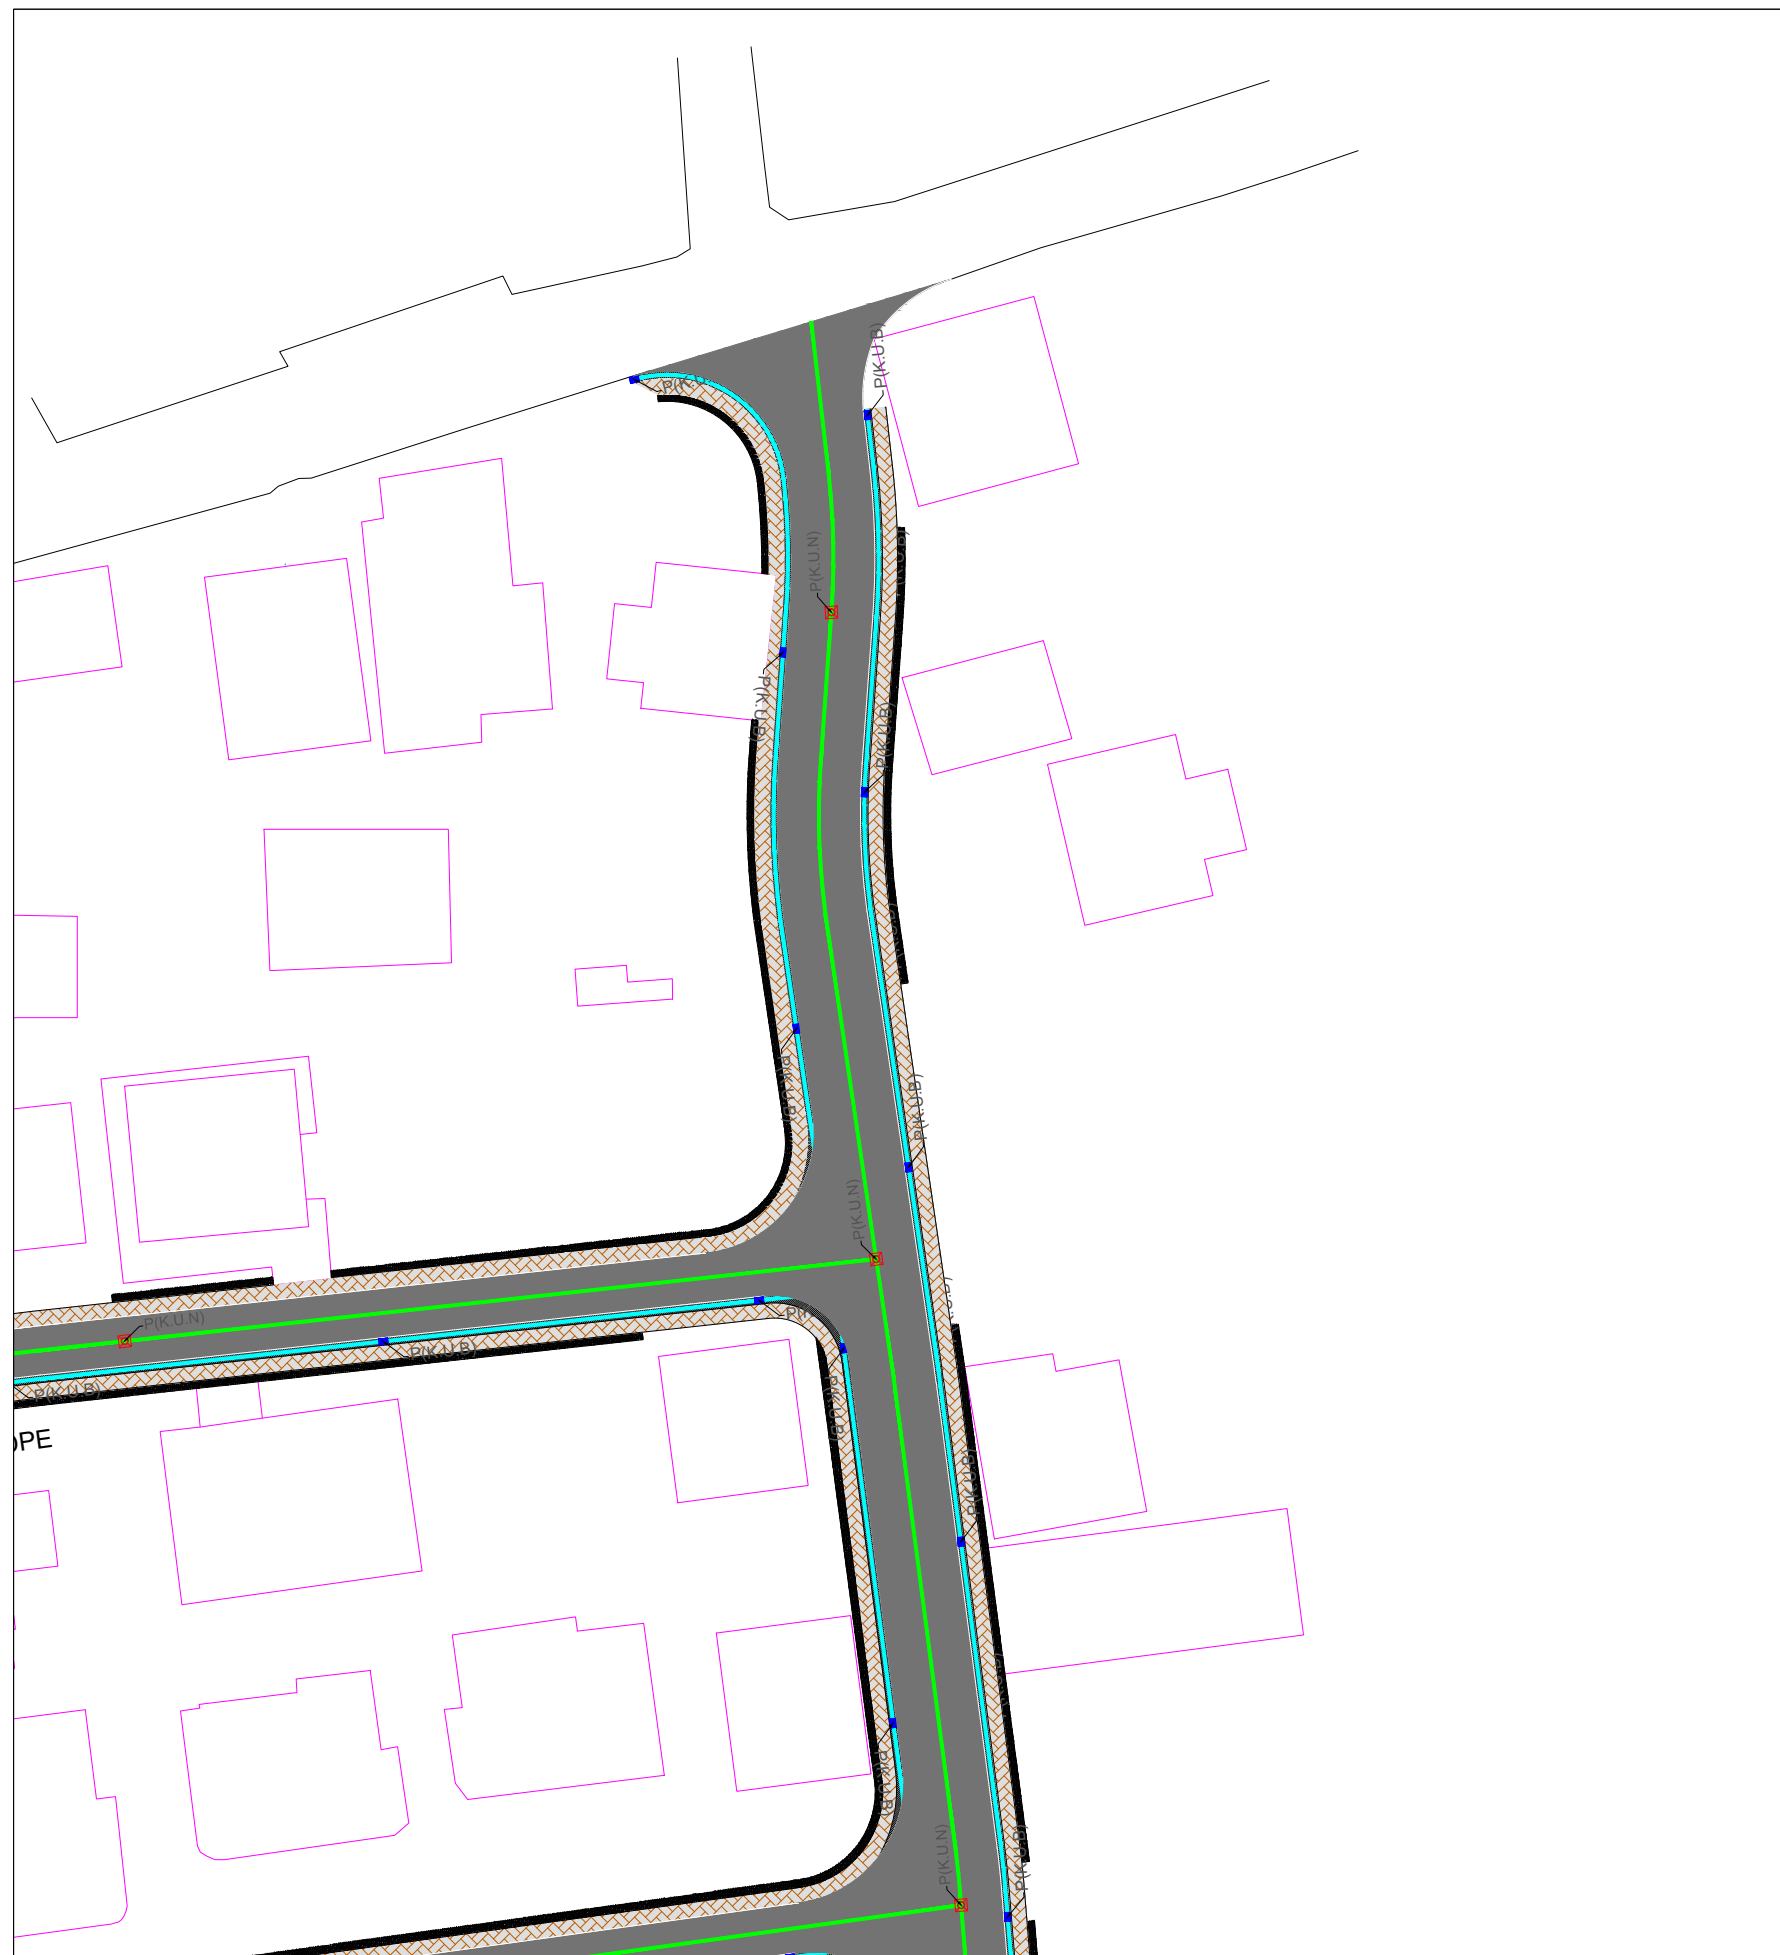

LEGJENDA

	SIPERFAQE ME ASFALT
	KUNETË
	TROTUAR
	MUR I RI
	VIJAT PËR KALIM KËMBËSORËSH
	PUSETË K.U.N
	LINJË K.U.N
	PUSETË K.U.SH
	LINJË K.U.SH

TITULLI I PROJEKTIT

“Rikualifikim urban i zones mbrapa pallatave te vjetra në Rr. e Balshajve ”

FAZA

PROJEKT ZBATIM

PLANIMETRIA K.UB & K.U.N

EMËRTIMI I FLETËS AKSI NR.1

SHKALLA 1:500

NUMRI I FLETËS T-221


2024

AUTORITETI KONTRAKTOR:
BASHKIA TIRANË



PROJEKTUESI: "MANTE KONSTRUKSION" SH.P.K. & "FOCUS ARCHITECTURE" SH.P.K.



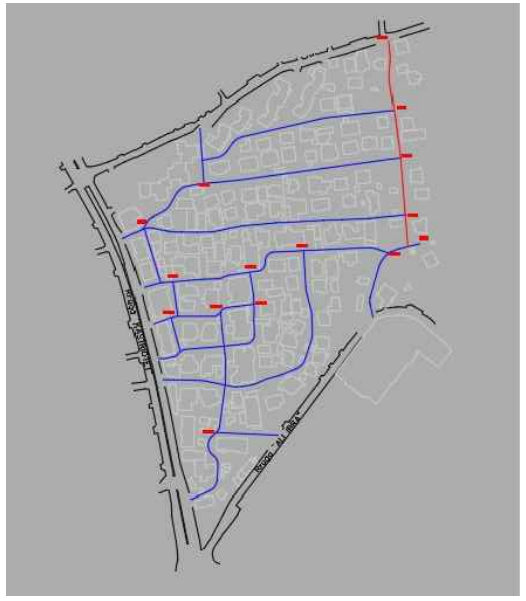

LEGJENDA

	SIPERFAQE ME ASFALT
	KUNETË
	TROTUAR
	MUR I RI
	VIJAT PËR KALIM KËMBËSORËSH
	PUSËTË K.U.N
	LINJË K.U.N
	PUSËTË K.U.SH
	LINJË K.U.SH

TITULLI I PROJEKTIT

“Rikualifikim urban i zones mbrapa pallatave te vjetra në Rr. e Balshajve ”

FAZA

PROJEKT ZBATIM

PLANIMETRIA K.U.B & K.U.N

EMËRTIMI I FLETËS AKSI NR.1

SHKALLA 1:500

NUMRI I FLETËS T-222


2024

AUTORITETI KONTRAKTOR:
BASHKIA TRANË



PROJEKTUESI: "MANTE KONSTRUKSION" SH.P.A. & "FOCUS ARCHITECTURE" SH.P.A.



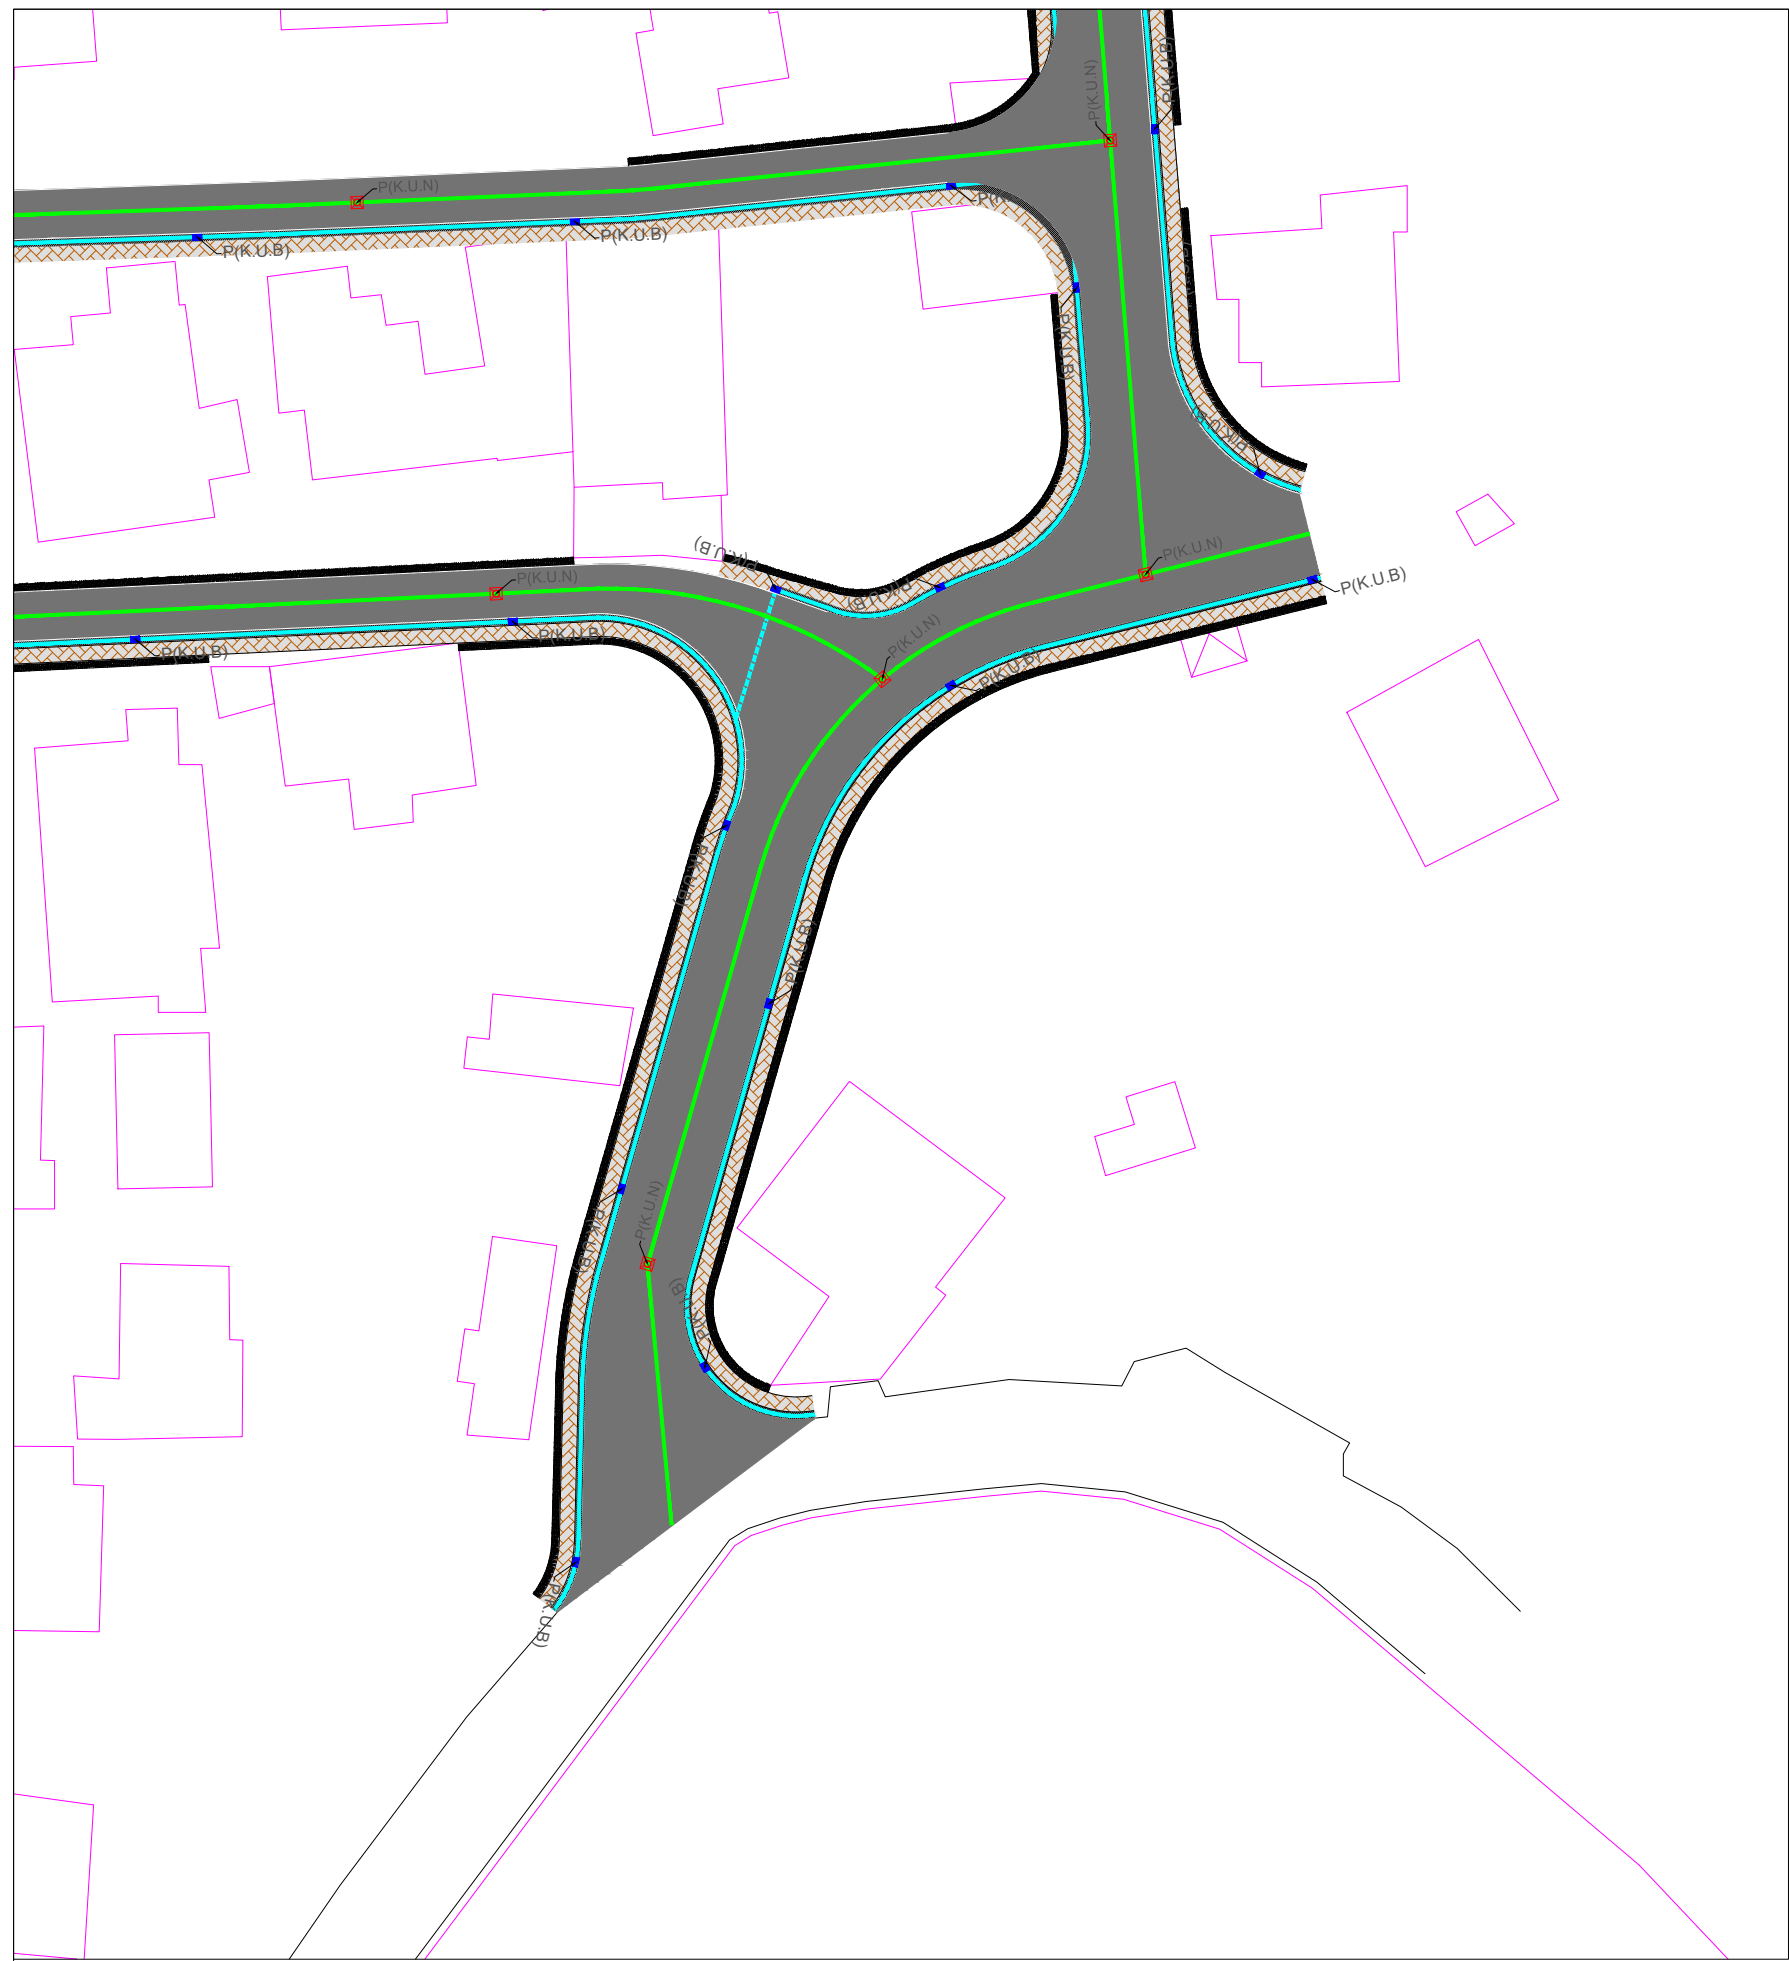

LEGJENDA

	SIPERFAQE ME ASFALT
	KUNETË
	TROTUAR
	MUR I RI
	VIJAT PËR KALIM KËMBËSORËSH
	PUSETË K.U.N
	LINJË K.U.N
	PUSETË K.U.SH
	LINJË K.U.SH

TITULLI I PROJEKTIT

“Rikualifikim urban i zones mbrapa pallatave te vjetra në Rr. e Balshajve ”

FAZA

PROJEKT ZBATIM

PLANIMETRIA K.U.B & K.U.N

EMËRTIMI I FLETËS AKSI NR.2

SHKALLA 1:500

NUMRI I FLETËS T-223

2024

AUTORITETI KONTRAKTOR:
BASHKIA TIRANË



PROJEKTUESI: "MANTE KONSTRUKSION" SH.P.K. & "FOCUS ARCHITECTURE" SH.P.K.





LEGJENDA

	SIPERFAQE ME ASFALT
	KUNETË
	TROTUAR
	MUR I RI
	VIJAT PËR KALIM KËMBËSORËSH
	PUSETË K.U.N
	LINJË K.U.N
	PUSETË K.U.SH
	LINJË K.U.SH

TITULLI I PROJEKTIT

“Rikualifikim urban i zones mbrapa pallatave te vjetra në Rr. e Balshajve ”

FAZA

PROJEKT ZBATIM

PLANIMETRIA K.UB & K.U.N

EMËRTIMI I FLETËS AKSI NR.3

SHKALLA 1:500

NUMRI I FLETËS T-224


2024

AUTORITETI KONTRAKTOR:
BASHKIA TIRANË



PROJEKTUESI: "MANTE KONSTRUKSION" SH.P.K. & "FOCUS ARCHITECTURE" SH.P.K.



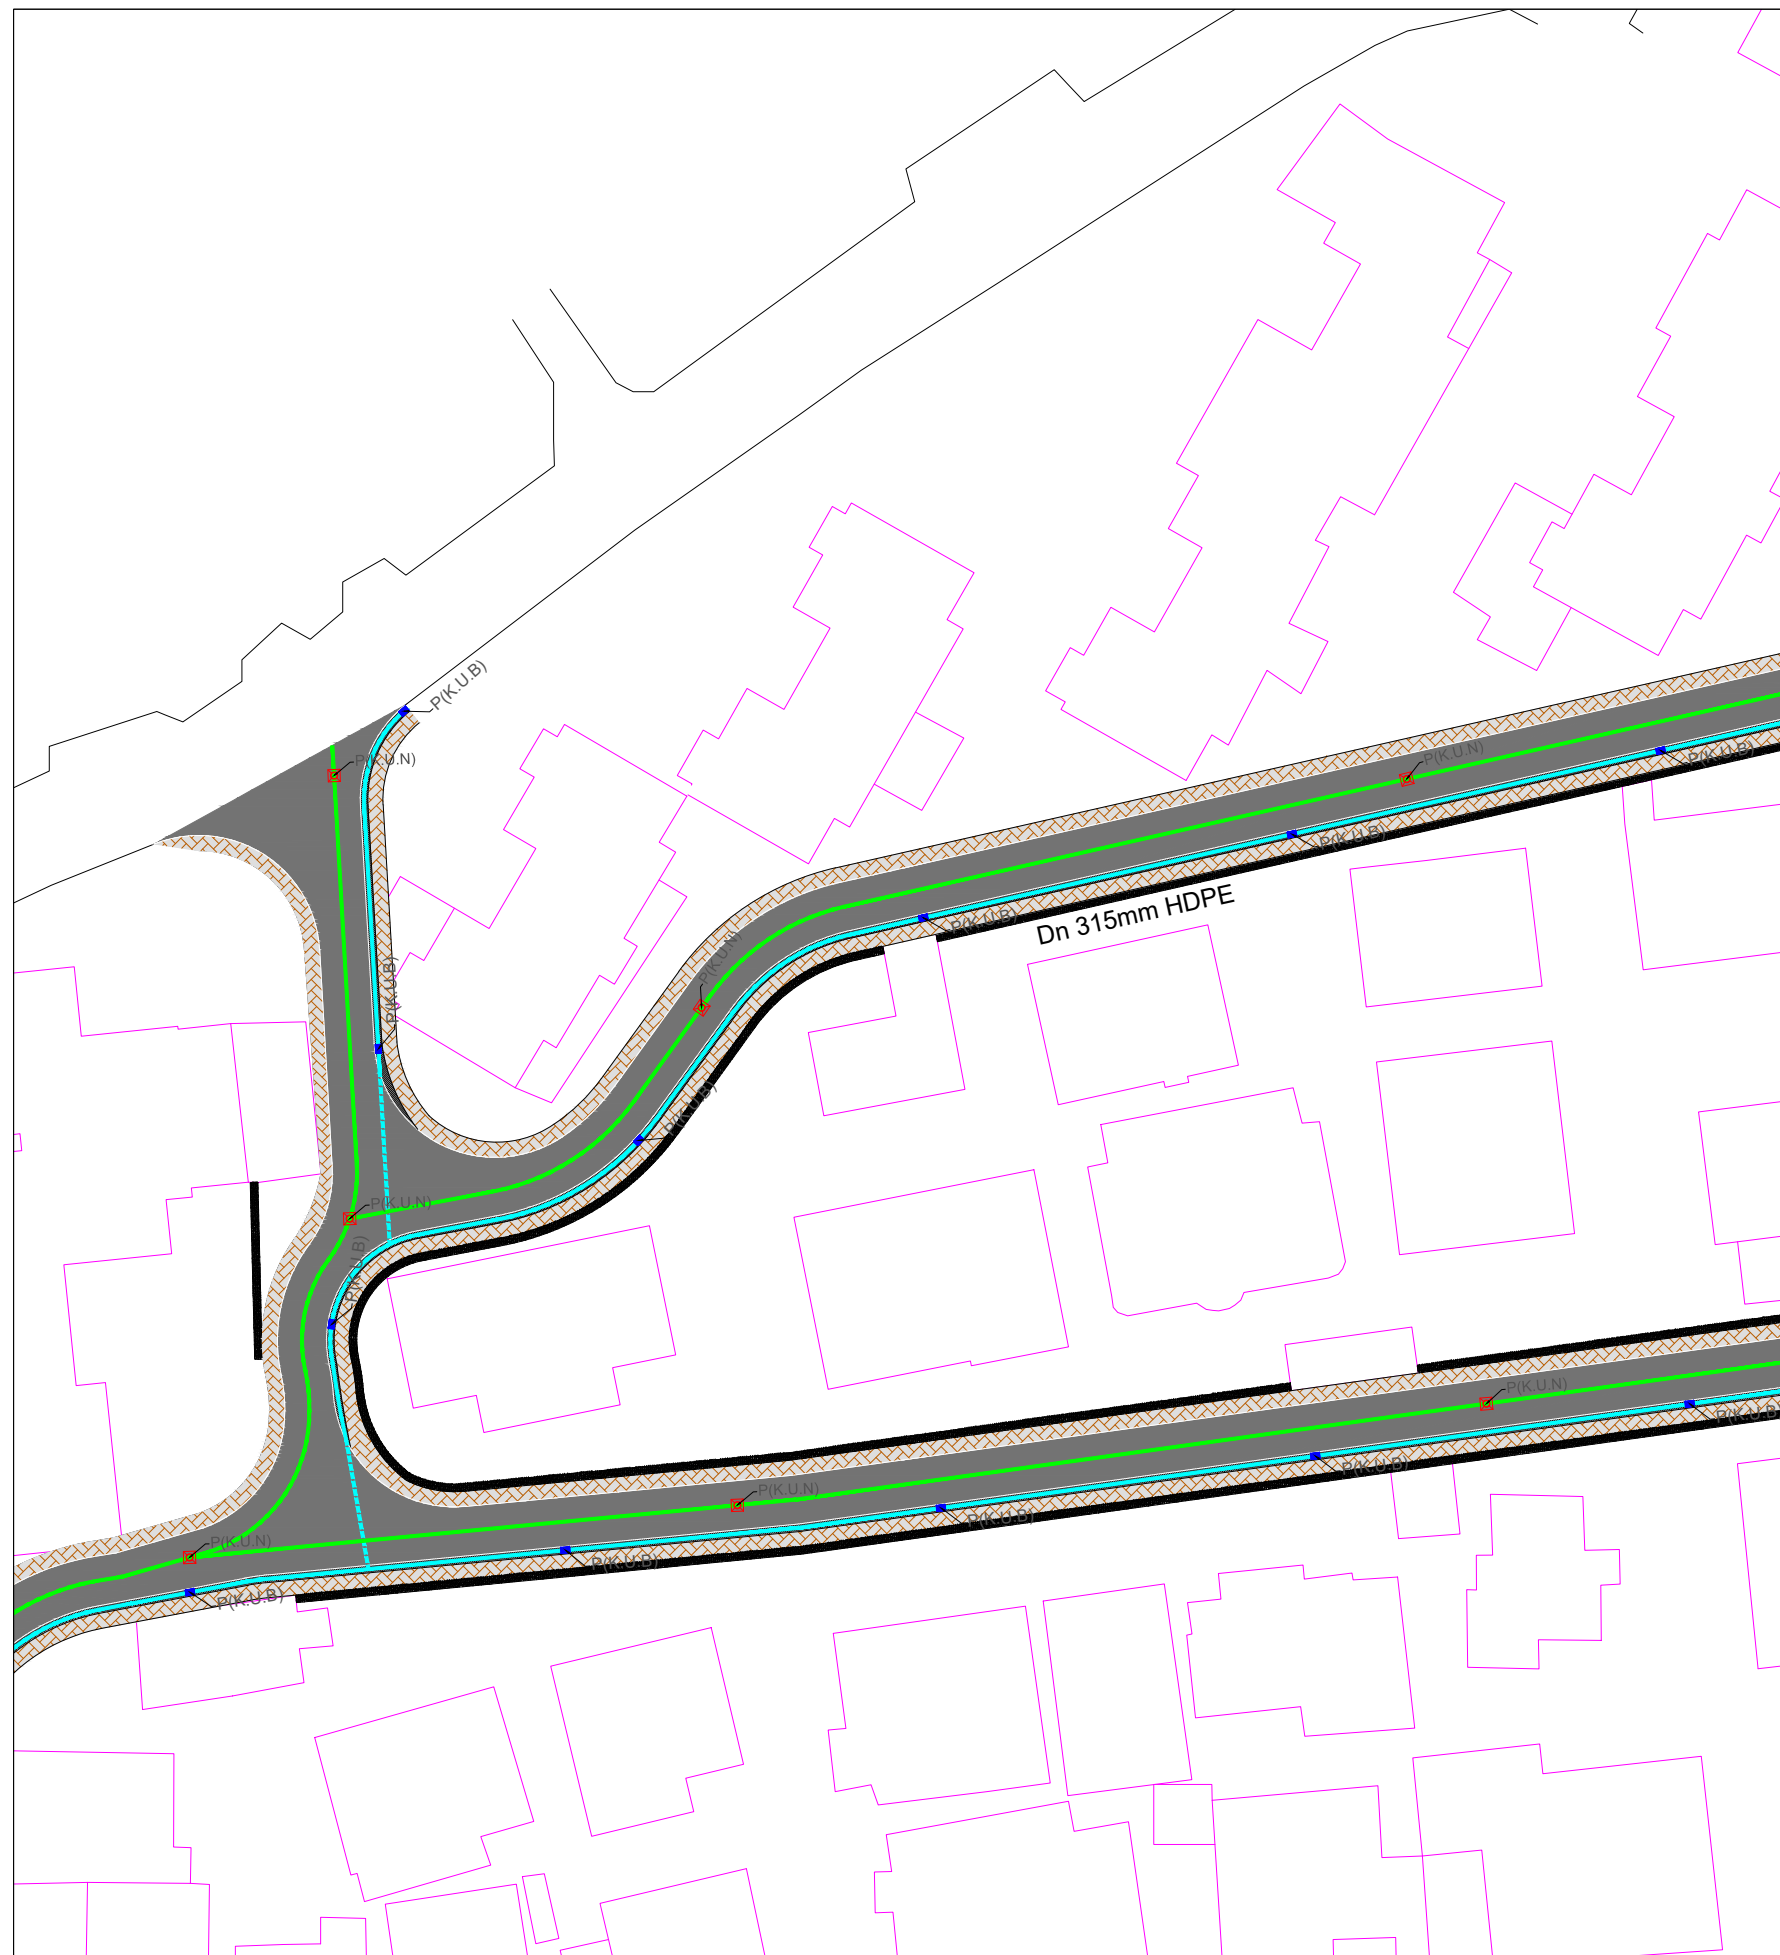

LEGJENDA

	SIPERFAQE ME ASFALT
	KUNETË
	TROTUAR
	MUR I RI
	VIJAT PËR KALIM KËMBËSORËSH
	PUSËTË K.U.N
	LINJË K.U.N
	PUSËTË K.U.SH
	LINJË K.U.SH

TITULLI I PROJEKTIT

“Rikualifikim urban i zones mbrapa pallatave te vjetra në Rr. e Balshajve ”

FAZA

PROJEKT ZBATIM

PLANIMETRIA K.U.B & K.U.N

EMËRTIMI I FLETËS AKSI NR.3

SHKALLA 1:500

NUMRI I FLETËS T-225


2024

AUTORITETI KONTRAKTOR:
BASHKIA TIRANË



PROJEKTUESI: "MANTE KONSTRUKSION" SH.P.K. & "FOCUS ARCHITECTURE" SH.P.K.



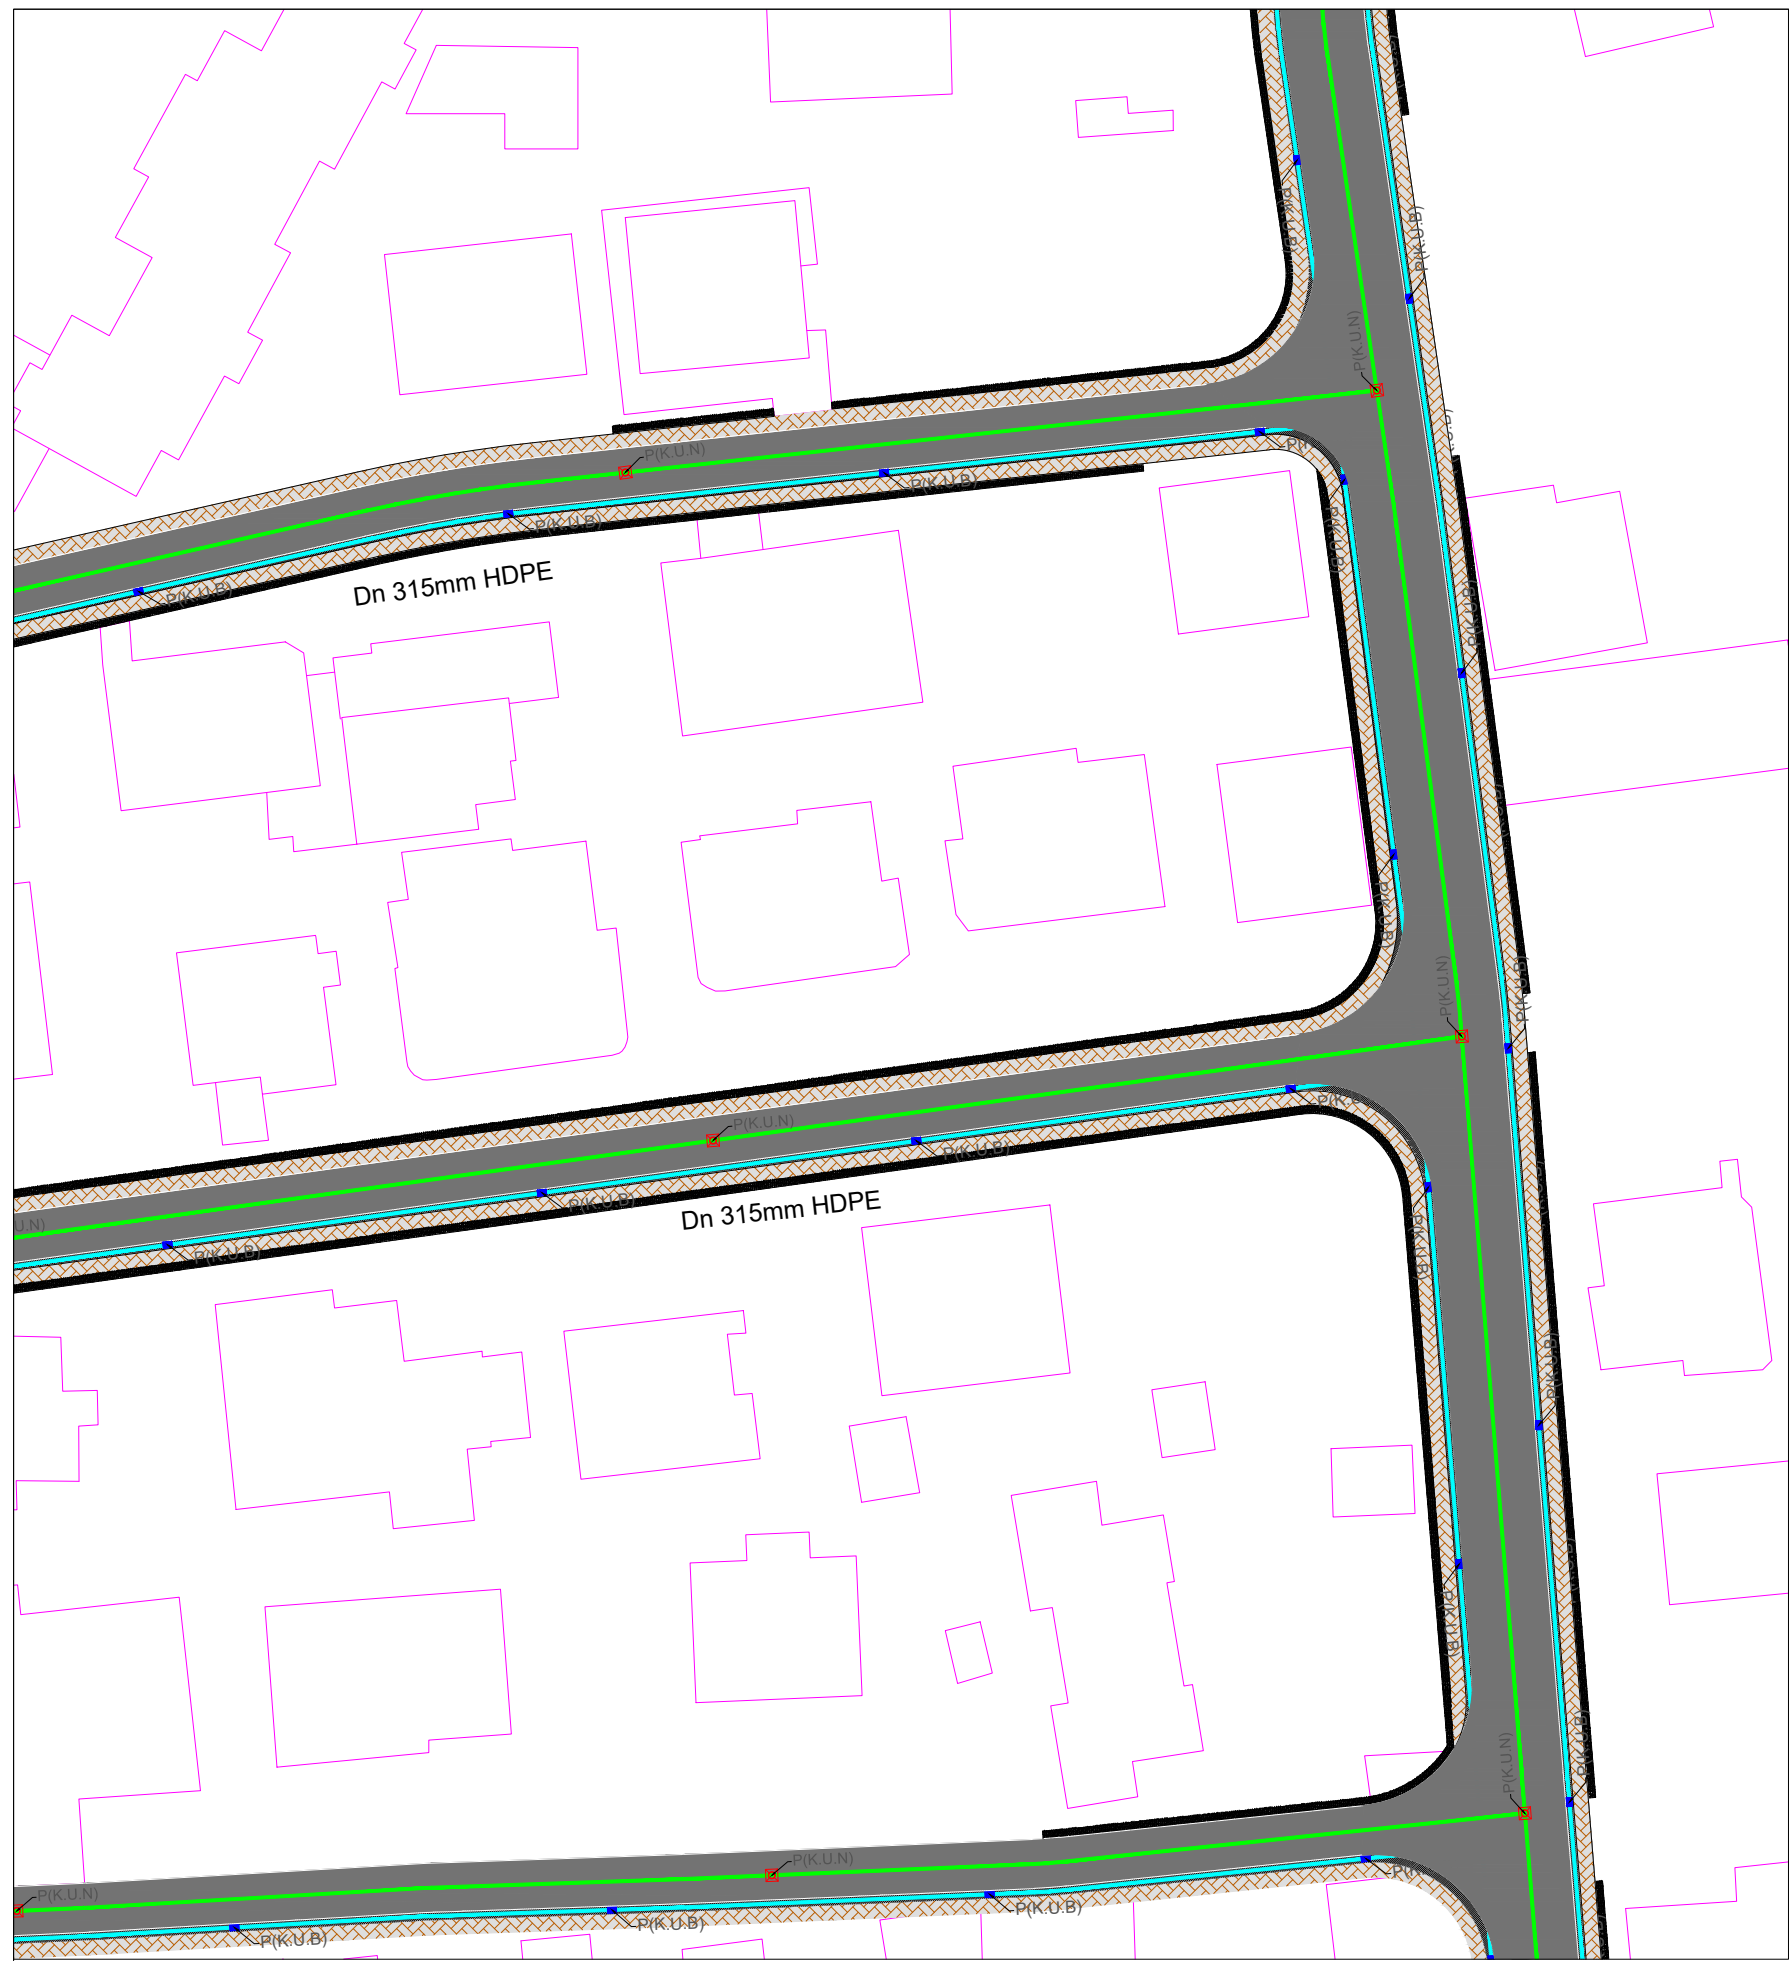

LEGJENDA

	SIPERFAQE ME ASFALT
	KINETË
	TROTUAR
	MUR I RI
	VIJAT PËR KALIM KËMBËSORËSH
	PUSËTË K.U.N
	LINJË K.U.N
	PUSËTË K.U.S.H
	LINJË K.U.S.H

TITULLI I PROJEKTIT

“Rikualifikim urban i zones mbrapa pallatave te vjetra në Rr. e Balshajve ”

FAZA

PROJEKT ZBATIM

PLANIMETRIA K.UB & K.U.N

EMËRTIMI I FLETËS AKSI NR.4

SHKALLA 1:500

NUMRI I FLETËS T-226


2024

AUTORITETI KONTRAKTOR:
BASHKIA TIRANË



PROJEKTUESI: "VAJTE KONSTRUKSION" SH.P.A. & "FOCUS ARCHITECTURE" SH.P.A.



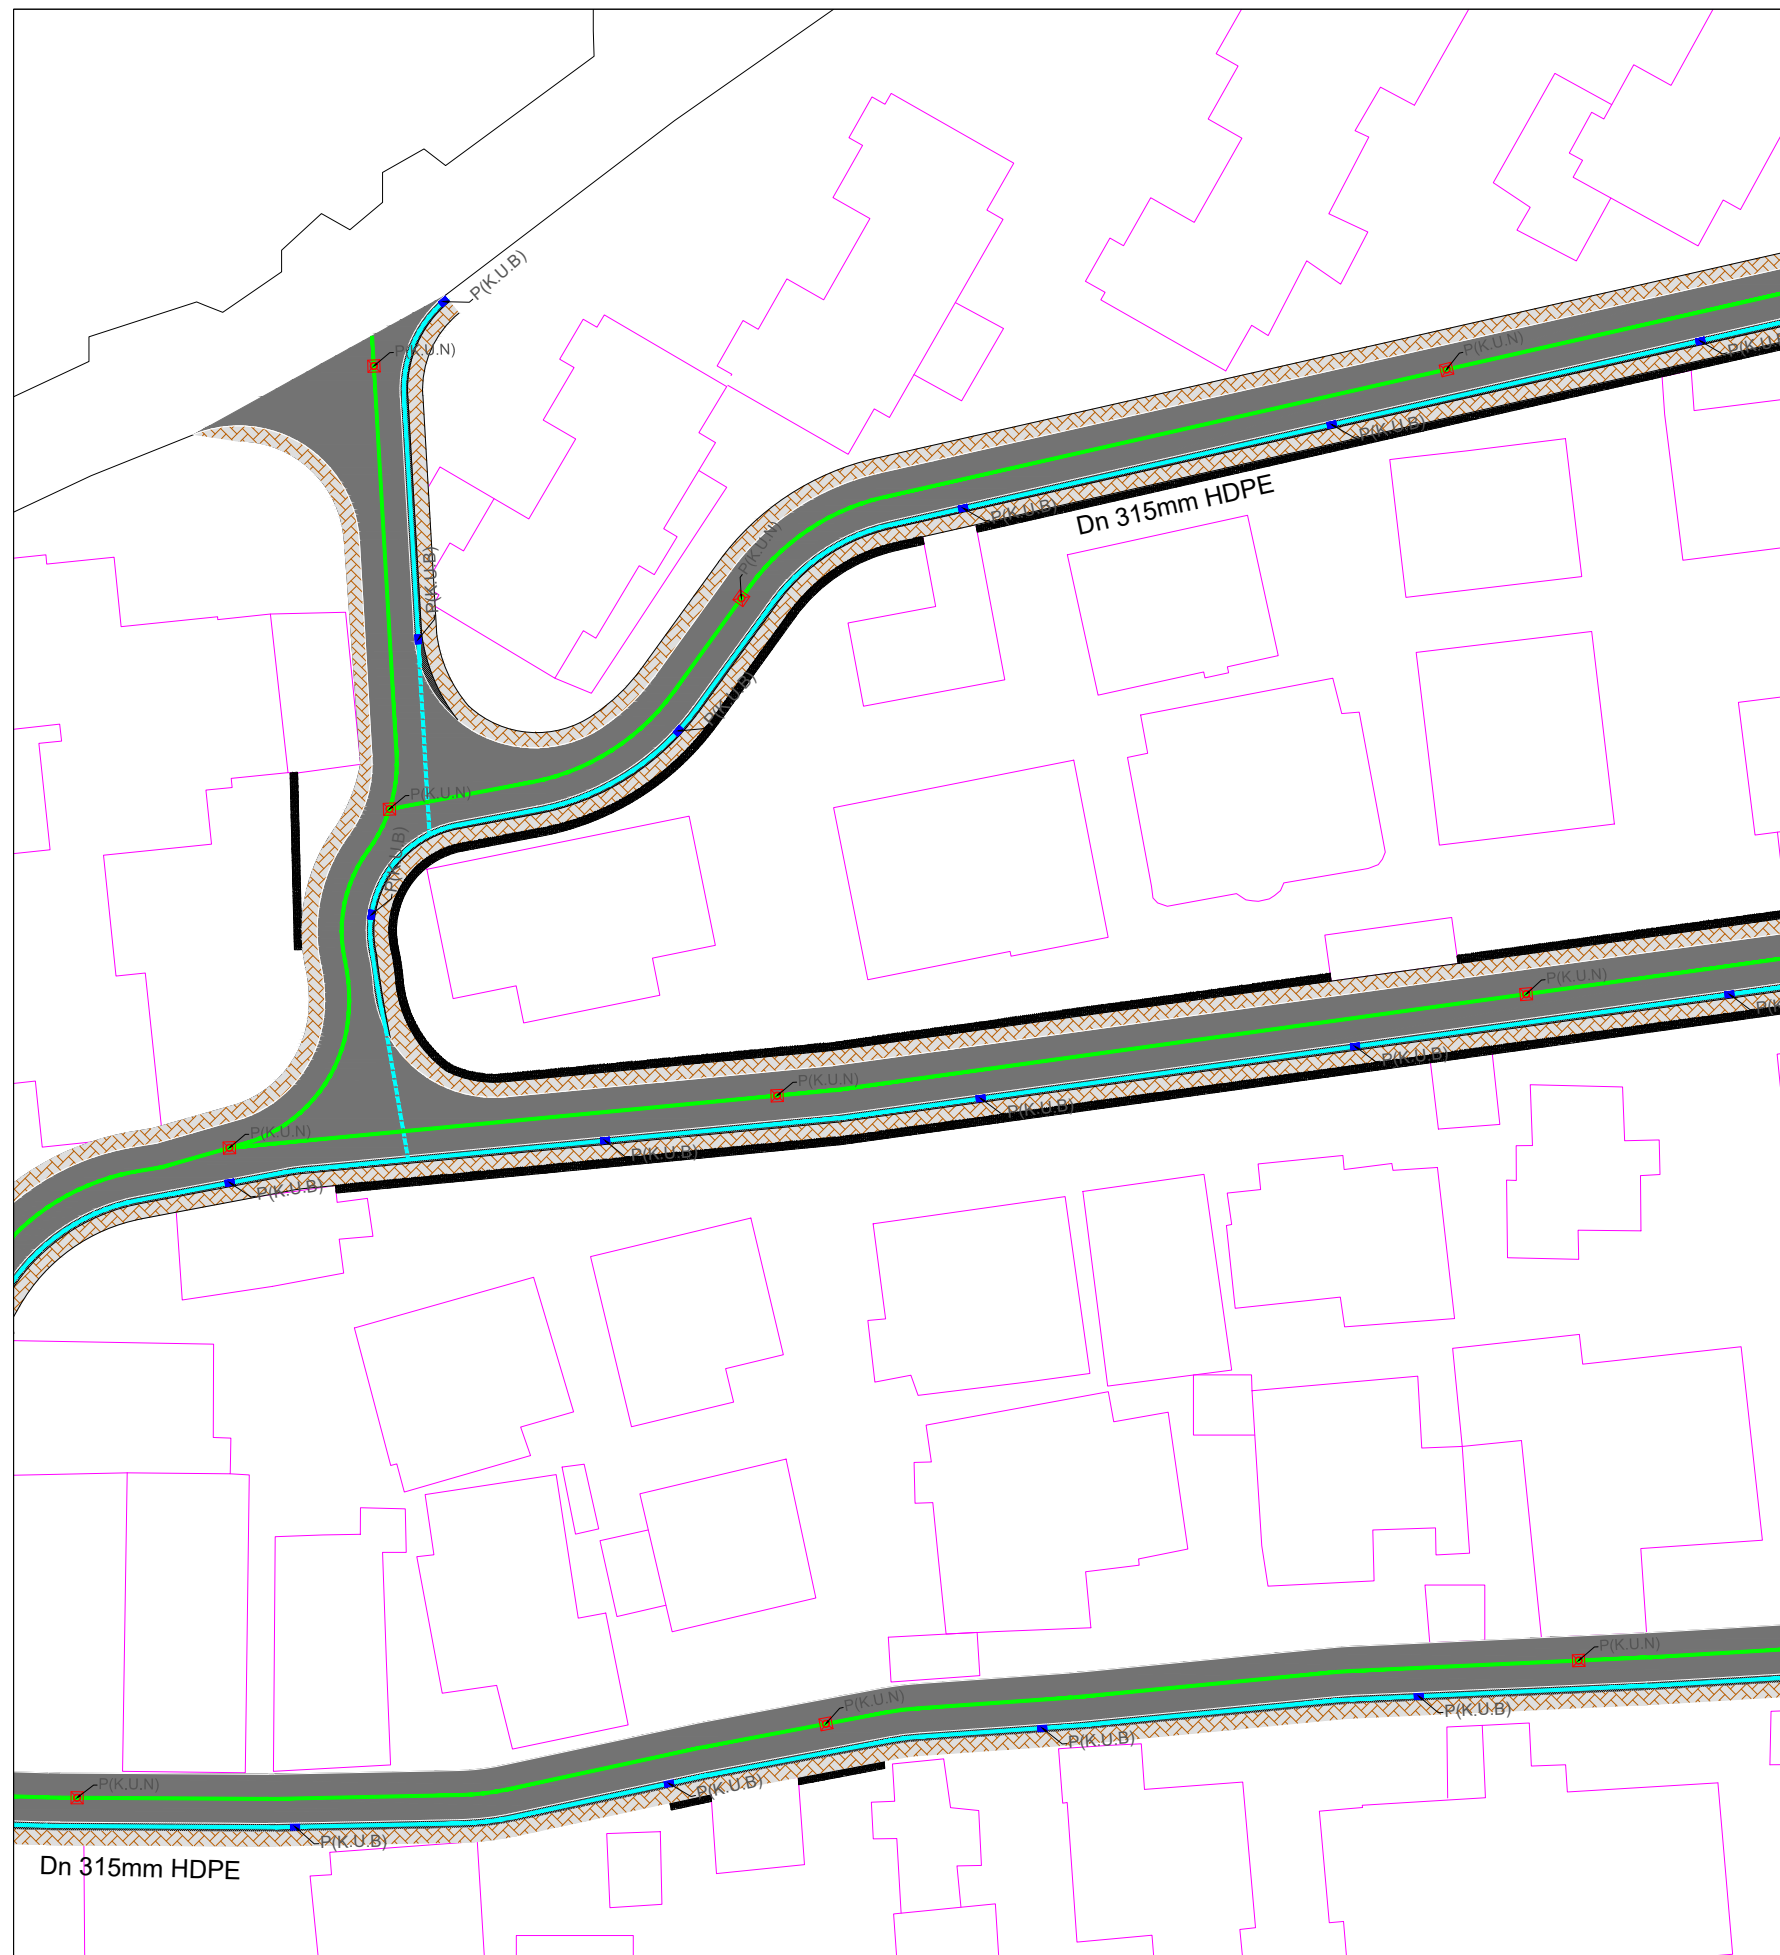

LEGJENDA

	SIPËRFAQE ME ASFALT
	KUNETË
	TROTUAR
	MUR I RI
	VIJAT PËR KALIM KËMBËSORËSH
	PUSËTË K.U.N
	LINJË K.U.N
	PUSËTË K.U.SH
	LINJË K.U.SH

TITULLI I PROJEKTIT

“Rikualifikim urban i zones mbrapa pallatave te vjetra në Rr. e Balshajve ”

FAZA

PROJEKT ZBATIM

PLANIMETRIA K.U.B & K.U.N

EMËRTIMI I FLETËS AKSI NR.4

SHKALLA 1:500

NUMRI I FLETËS T-227


2024

AUTORITETI KONTRAKTOR:
BASHKIA TRANË



PROJEKTUESI: "MANTE KONSTRUKSION" SH.P.K. & "FOCUS ARCHITECTURE" SH.P.K.



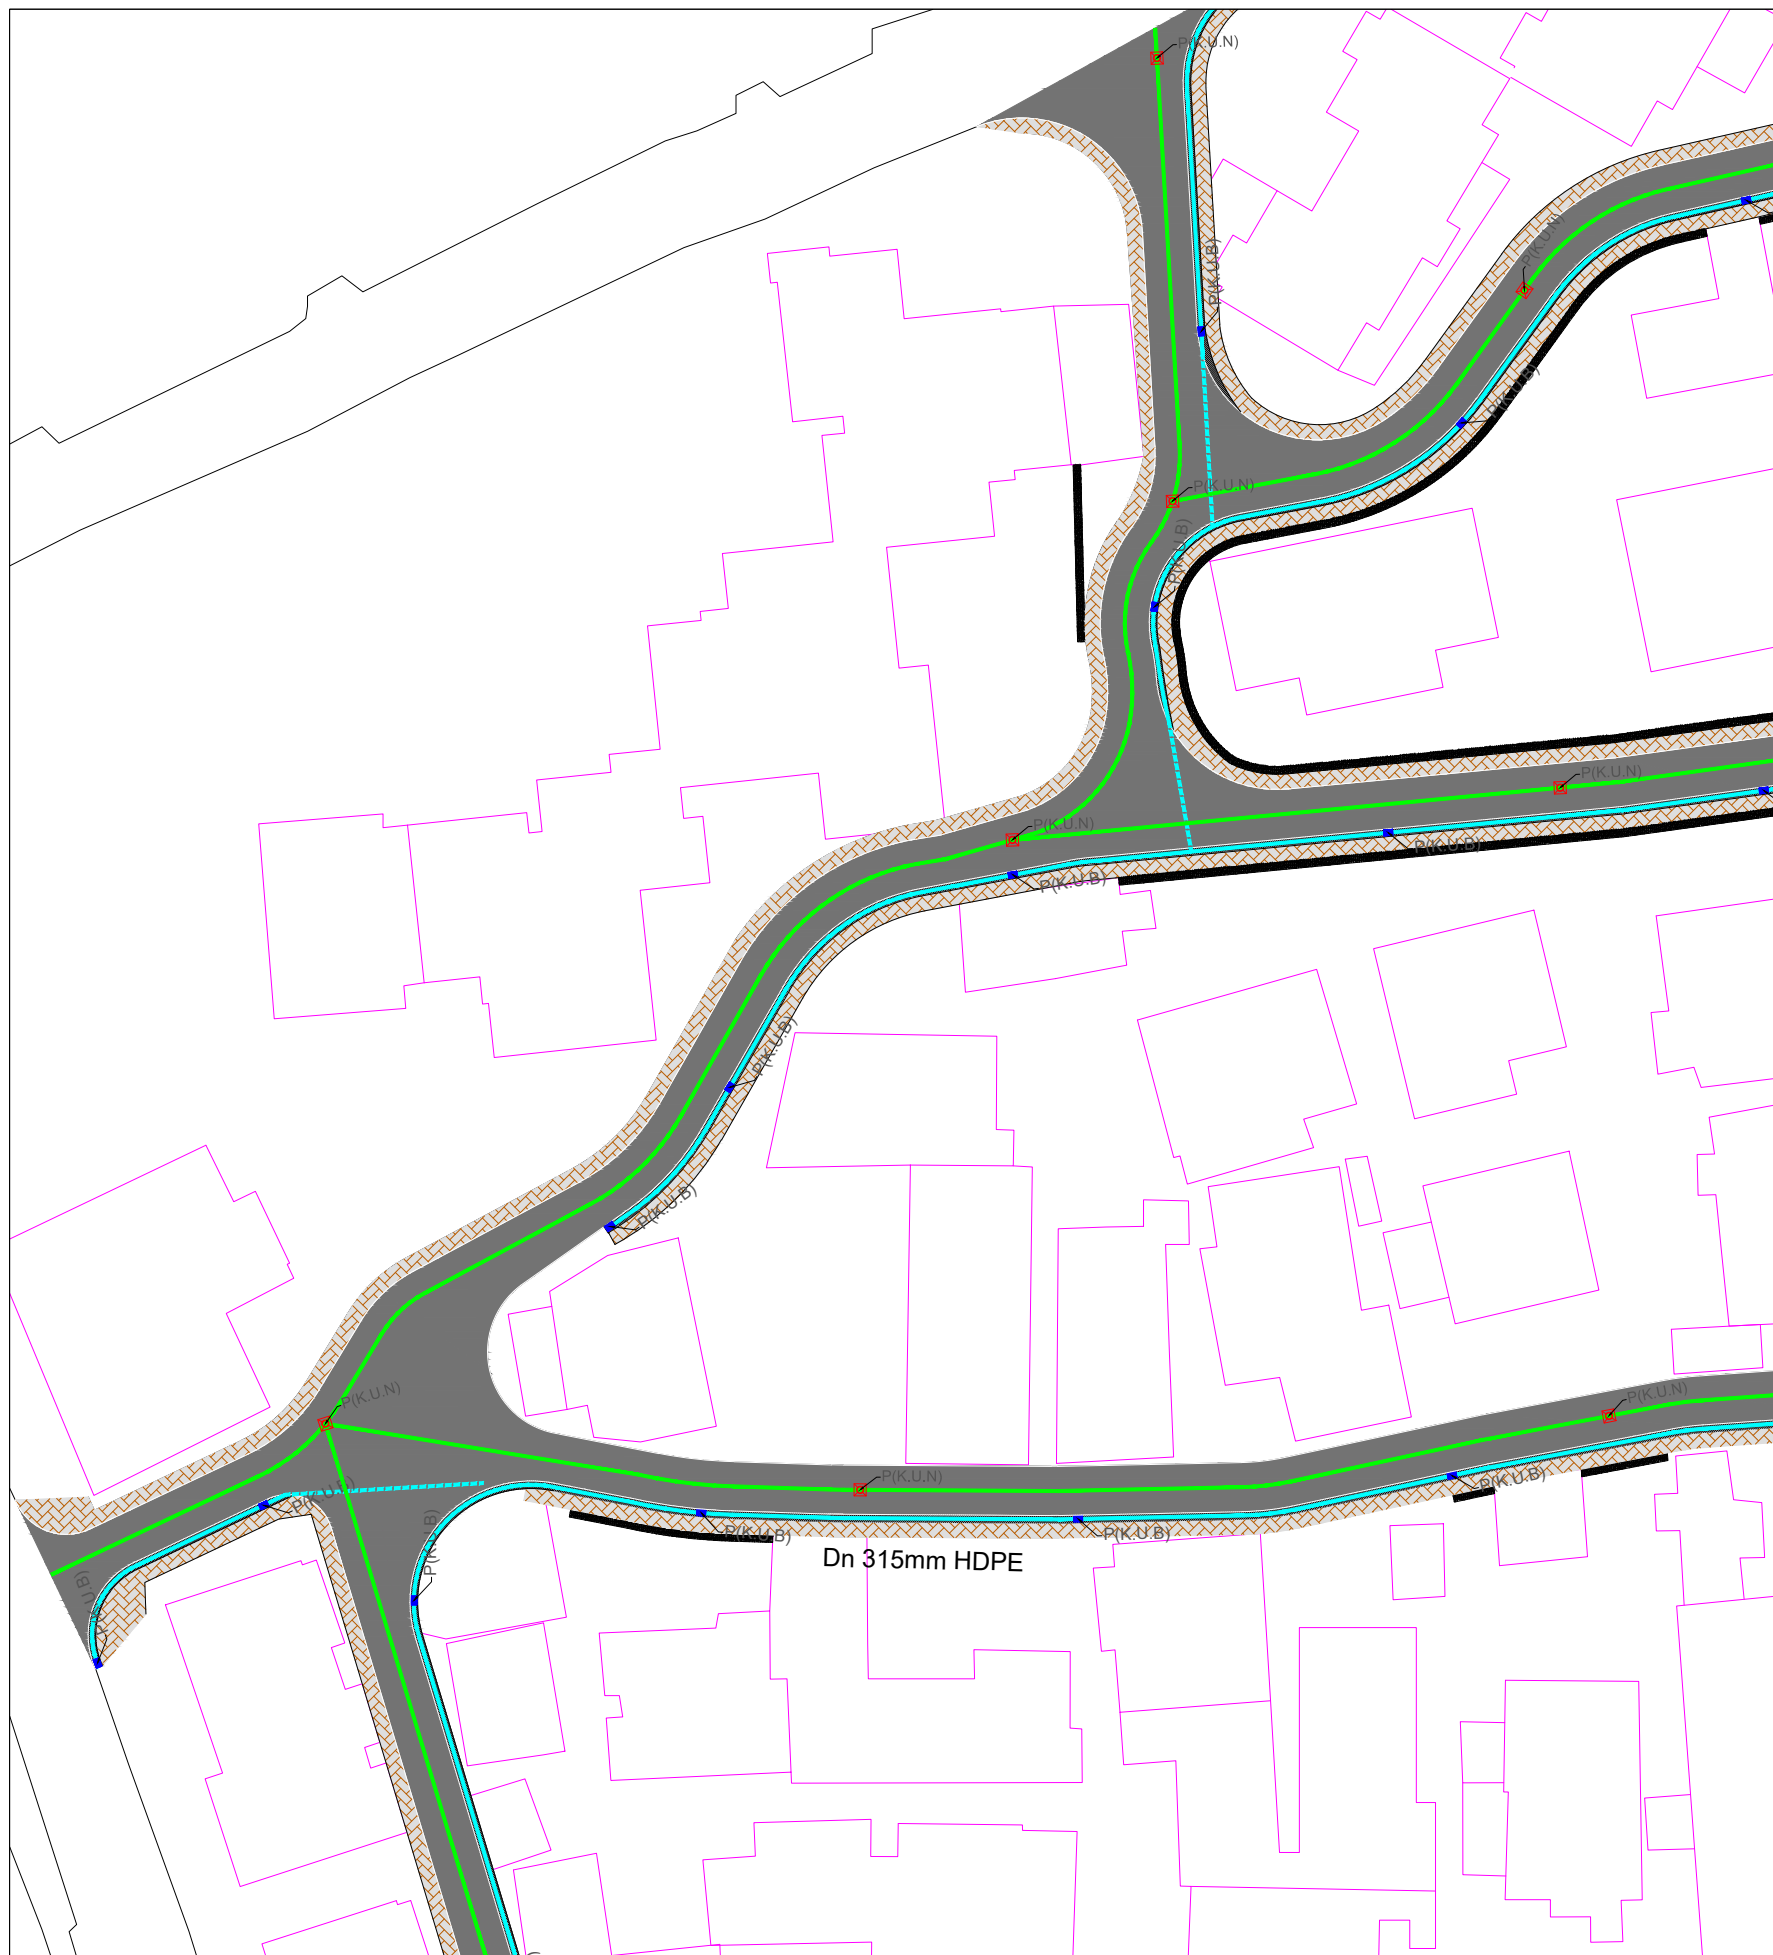

LEGJENDA

	SIPERFAQE ME ASFALT
	KUNETË
	TROTUAR
	MUR I RI
	VIJAT PËR KALIM KËMBËSORËSH
	PUSËTË K.U.N
	LINJË K.U.N
	PUSËTË K.U.SH
	LINJË K.U.SH

TITULLI I PROJEKTIT

“Rikualifikim urban i zones mbrapa pallatave te vjetra në Rr. e Balshajve ”

FAZA

PROJEKT ZBATIM

PLANIMETRIA K.U.B & K.U.N

EMËRTIMI I FLETËS AKSI NR.4

SHKALLA 1:500

NUMRI I FLETËS T-228



2024

AUTORITETI KONTRAKTOR:
BASHKIA TIRANË



PROJEKTUESI: "MANTE KONSTRUKSION" SH.P.A. & "FOCUS ARCHITECTURE" SH.P.A.



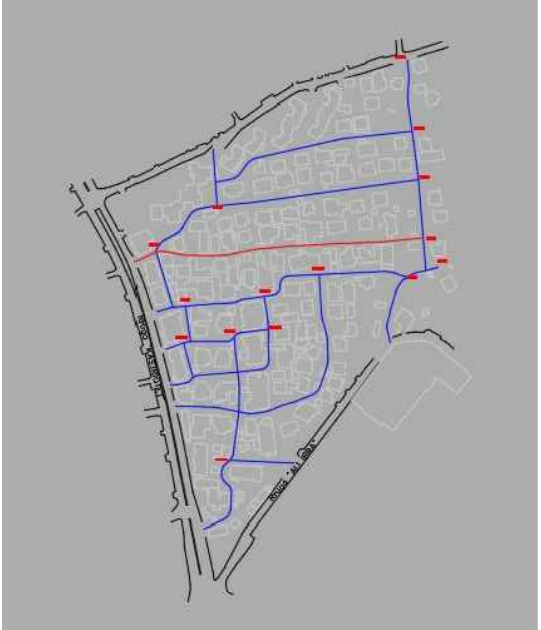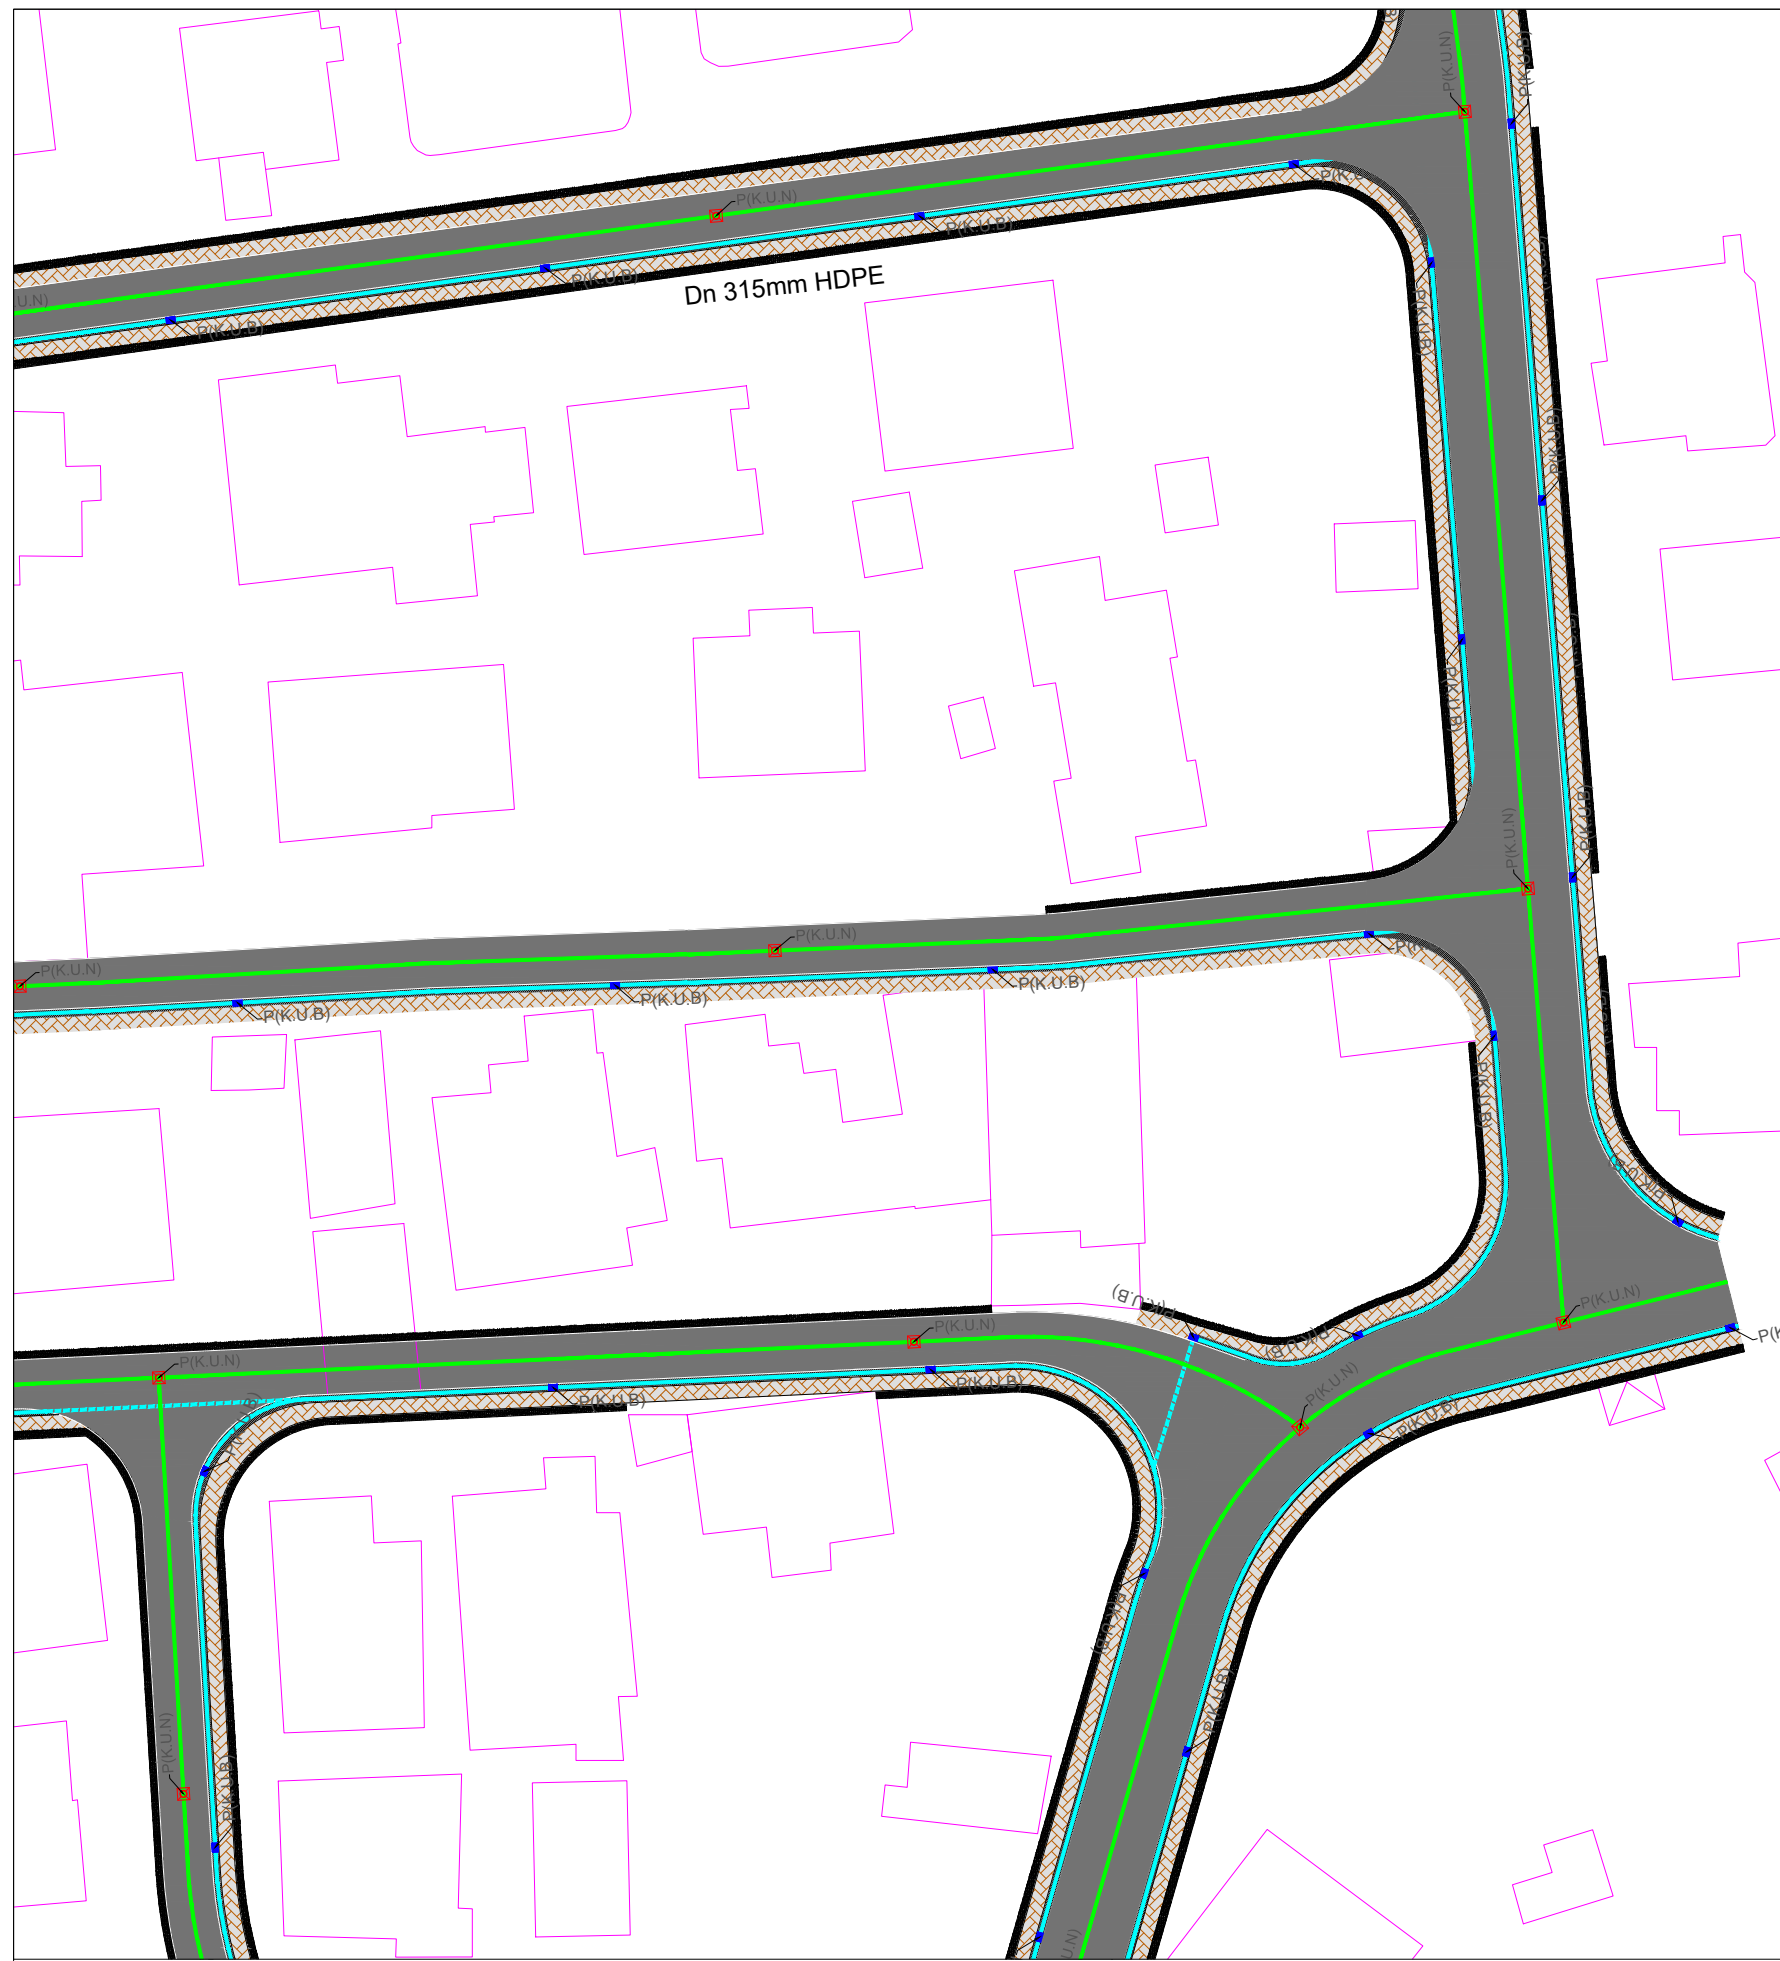

LEGJENDA

	SIPERFAQE ME ASFALT
	KUNETË
	TROTUAR
	MUR I RI
	VIJAT PËR KALIM KËMBËSORËSH
	PUSËTË K.U.N
	LINJË K.U.N
	PUSËTË K.U.SH
	LINJË K.U.SH

TITULLI I PROJEKTIT

“Rikualifikim urban i zones mbrapa pallatave te vjetra në Rr. e Balshajve ”

FAZA

PROJEKT ZBATIM

PLANIMETRIA K.U.B & K.U.N

EMËRTIMI I FLETËS AKSI NR.5

SHKALLA 1:500

NUMRI I FLETËS T-229

2024

AUTORITETI KONTRAKTOR:
BASHKIA TRANË



PROJEKTUESI: "MANTE KONSTRUKSION" SH.P.A. & "FOCUS ARCHITECTURE" SH.P.A.





LEGJENDA

	SIPERFAQE ME ASFALT
	KUNETË
	TROTUAR
	MUR I RI
	VIJAT PËR KALIM KËMBËSORËSH
	PUSËTË K.U.N
	LINJË K.U.N
	PUSËTË K.U.SH
	LINJË K.U.SH

TITULLI I PROJEKTIT

“Rikualifikim urban i zones mbrapa pallatave te vjetra në Rr. e Balshajve ”

FAZA

PROJEKT ZBATIM

PLANIMETRIA K.U.B & K.U.N

EMËRTIMI I FLETËS AKSI NR.5

SHKALLA 1:500

NUMRI I FLETËS T-230


2024

AUTORITETI KONTRAKTOR:
BASHKIA TIRANË



PROJEKTUESI: "MANTE KONSTRUKSION" SH.P.A. & "FOCUS ARCHITECTURE" SH.P.K.



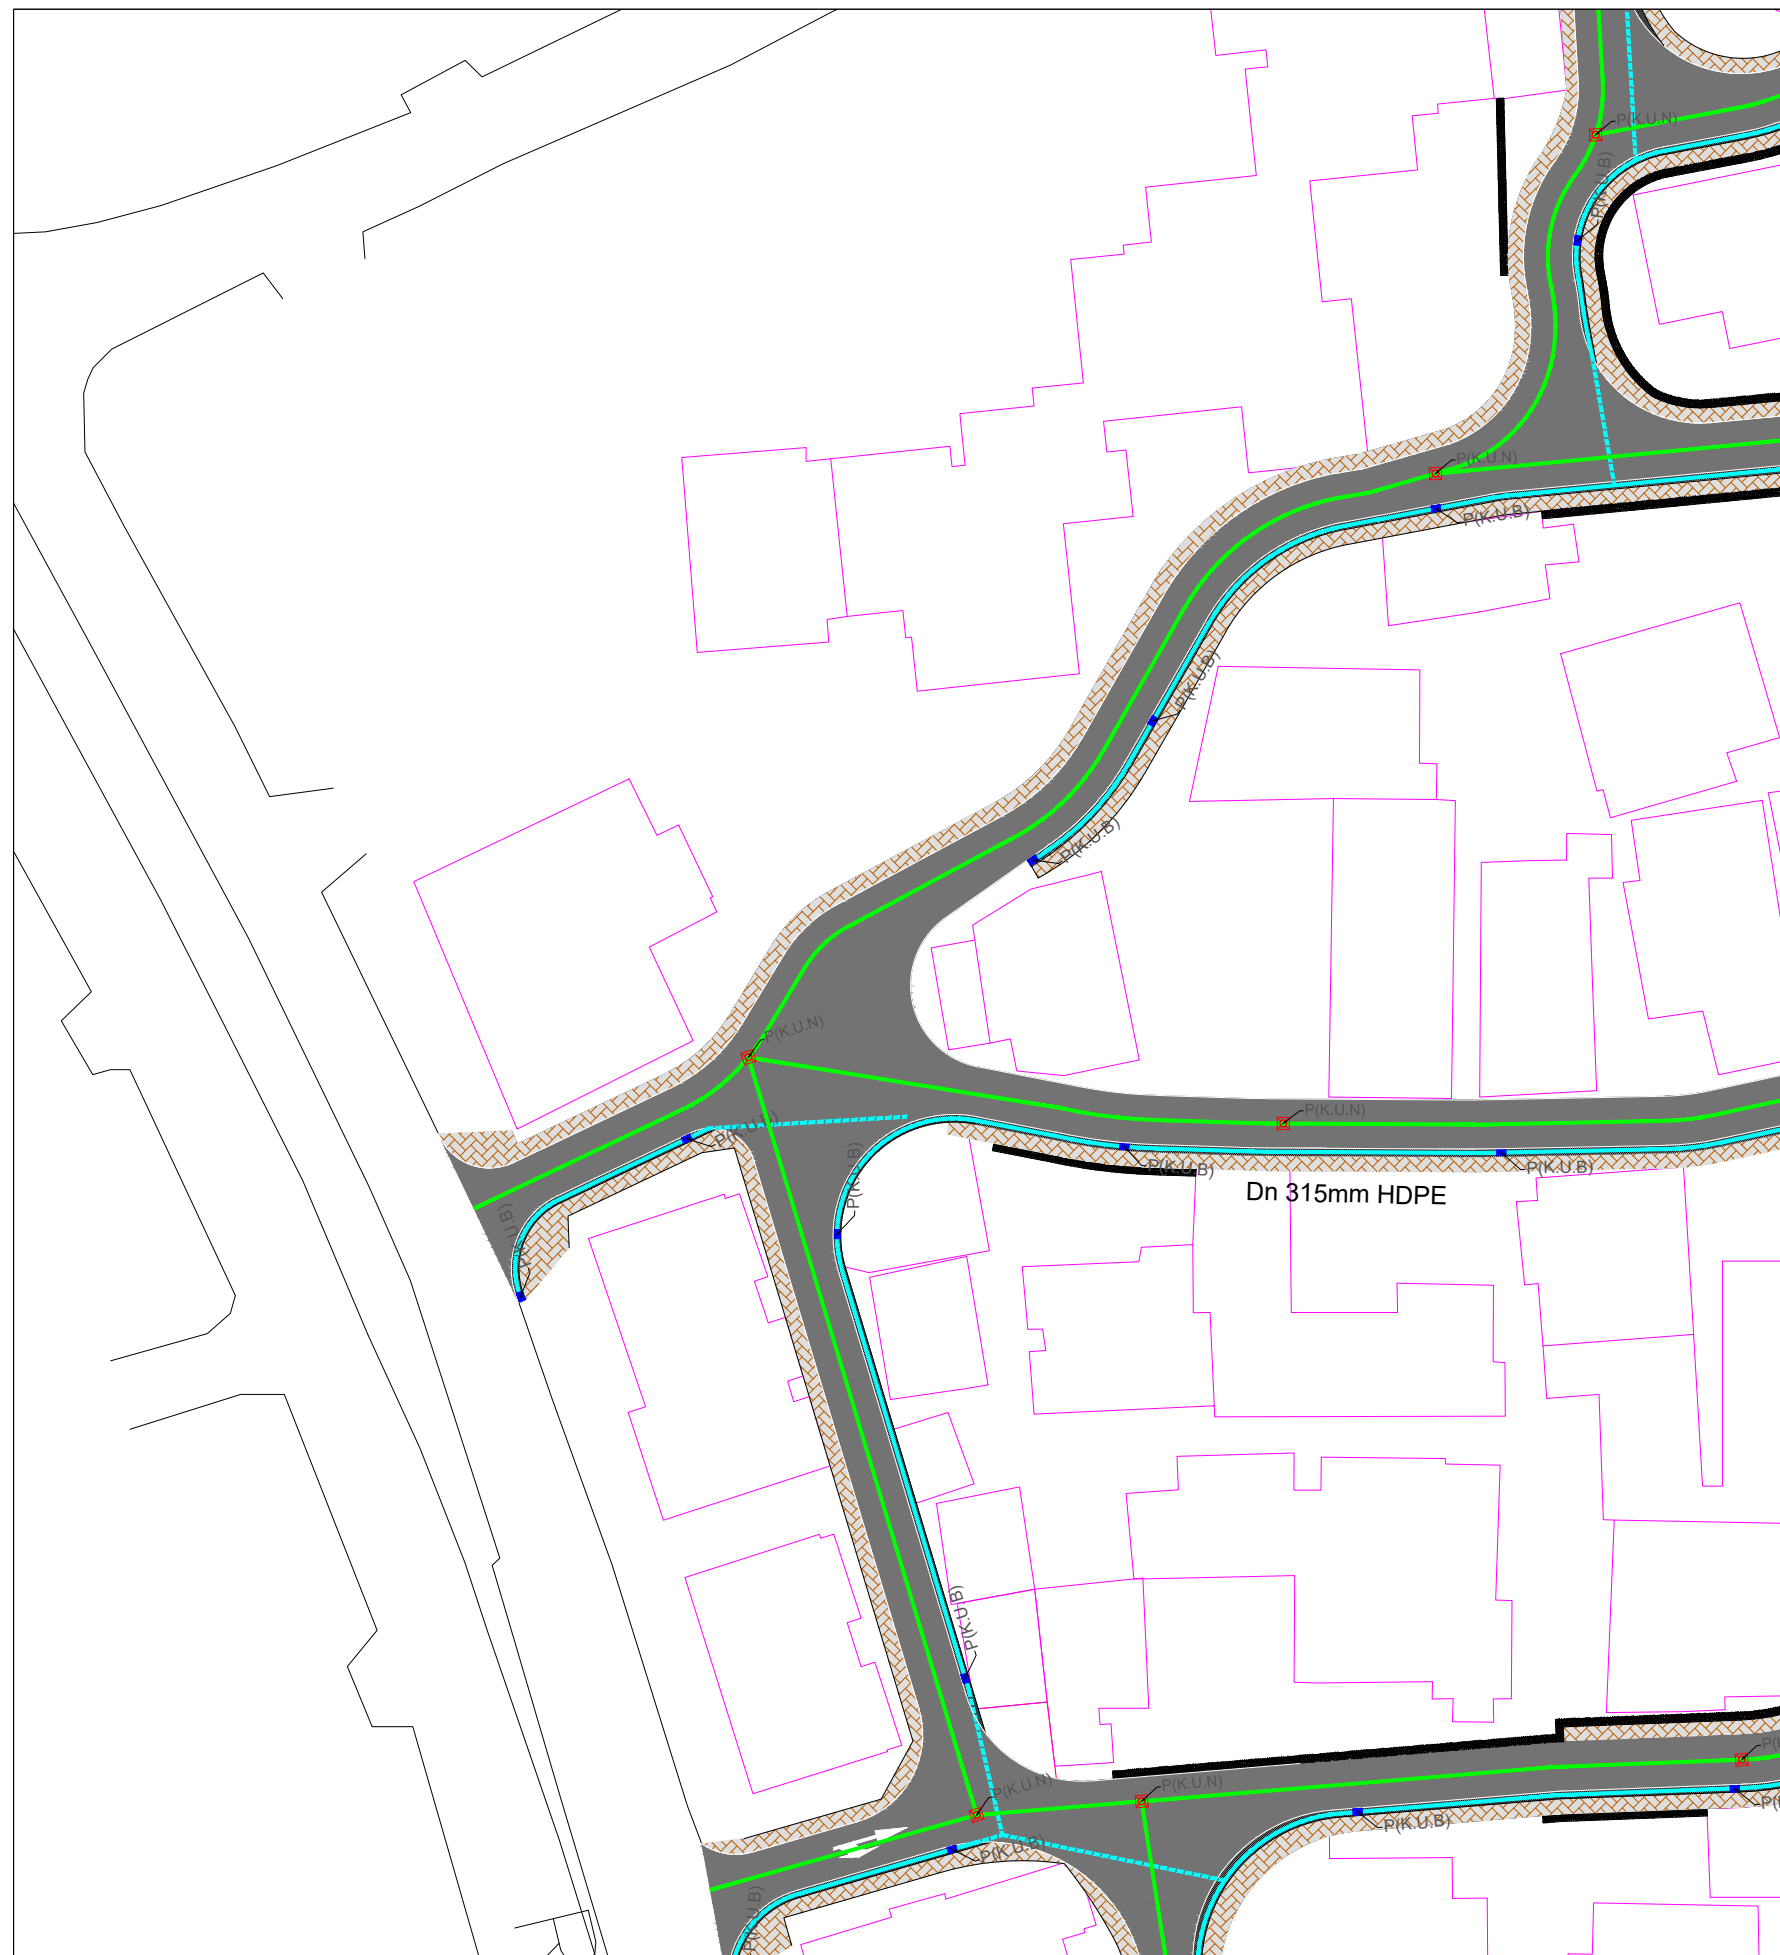

LEGJENDA

	SIPERFAQE ME ASFALT
	KUNETË
	TROTUAR
	MUR I RI
	VIJAT PËR KALIM KËMBËSORËSH
	PUSETË K.U.N
	LINJË K.U.N
	PUSETË K.U.SH
	LINJË K.U.SH

TITULLI I PROJEKTIT

“Rikualifikim urban i zones mbrapa pallatave te vjetra në Rr. e Balshajve ”

FAZA

PROJEKT ZBATIM

PLANIMETRIA K.UB & K.U.N

EMËRTIMI I FLETËS AKSI NR.5

SHKALLA 1:500

NUMRI I FLETËS T-231

2024

AUTORITETI KONTRAKTOR:
BASHKIA TRANË



PROJEKTUESI: "MANTE KONSTRUKSION" SH.P.K. & "FOCUS ARCHITECTURE" SH.P.K.





LEGJENDA

	SIPERFAQE ME ASFALT
	KUNETË
	TROTUAR
	MUR I RI
	VIJAT PËR KALIM KËMBËSORËSH
	PUSËTË K.U.N
	LINJË K.U.N
	PUSËTË K.U.SH
	LINJË K.U.SH

TITULLI I PROJEKTIT

“Rikualifikim urban i zones mbrapa pallatave te vjetra në Rr. e Balshajve ”

FAZA

PROJEKT ZBATIM

PLANIMETRIA K.U.B & K.U.N

EMËRTIMI I FLETËS AKSI NR.6

SHKALLA 1:500

NUMRI I FLETËS T-232

2024

AUTORITETI KONTRAKTOR:
BASHKIA TIRANË



PROJEKTUESI: "MANTE KONSTRUKSION" SH.P.K. & "FOCUS ARCHITECTURE" SH.P.K.





LEGJENDA

	SIPERFAQE ME ASFALT
	KUNETË
	TROTUAR
	MUR I RI
	VIJAT PËR KALIM KËMBËSORËSH
	PUSËTË K.U.N
	LINJË K.U.N
	PUSËTË K.U.SH
	LINJË K.U.SH

TITULLI I PROJEKTIT

“Rikualifikim urban i zones mbrapa pallatave te vjetra në Rr. e Balshajve ”

FAZA

PROJEKT ZBATIM

PLANIMETRIA K.U.B & K.U.N

EMËRTIMI I FLETËS AKSI NR.6

SHKALLA 1:500

NUMRI I FLETËS T-233

2024

AUTORITETI KONTRAKTOR:
BASHKIA TRANË



PROJEKTUESI: "MANTE KONSTRUKSION" SH.P.K. & "FOCUS ARCHITECTURE" SH.P.K.





LEGJENDA

	SIPERFAQE ME ASFALT
	KUNETË
	TROTUAR
	MUR I RI
	VIJAT PËR KALIM KËMBËSORËSH
	PUSËTË K.U.N
	LINJË K.U.N
	PUSËTË K.U.SH
	LINJË K.U.SH

TITULLI I PROJEKTIT

“Rikualifikim urban i zones mbrapa pallatave te vjetra në Rr. e Balshajve ”

FAZA

PROJEKT ZBATIM

PLANIMETRIA K.U.B & K.U.N

EMËRTIMI I FLETËS AKSI NR.6

SHKALLA 1:500

NUMRI I FLETËS T-234


2024

AUTORITETI KONTRAKTOR:
BASHKIA TRANË



PROJEKTUESI: "MANTE KONSTRUKSION" SH.P.A. & "FOCUS ARCHITECTURE" SH.P.A.



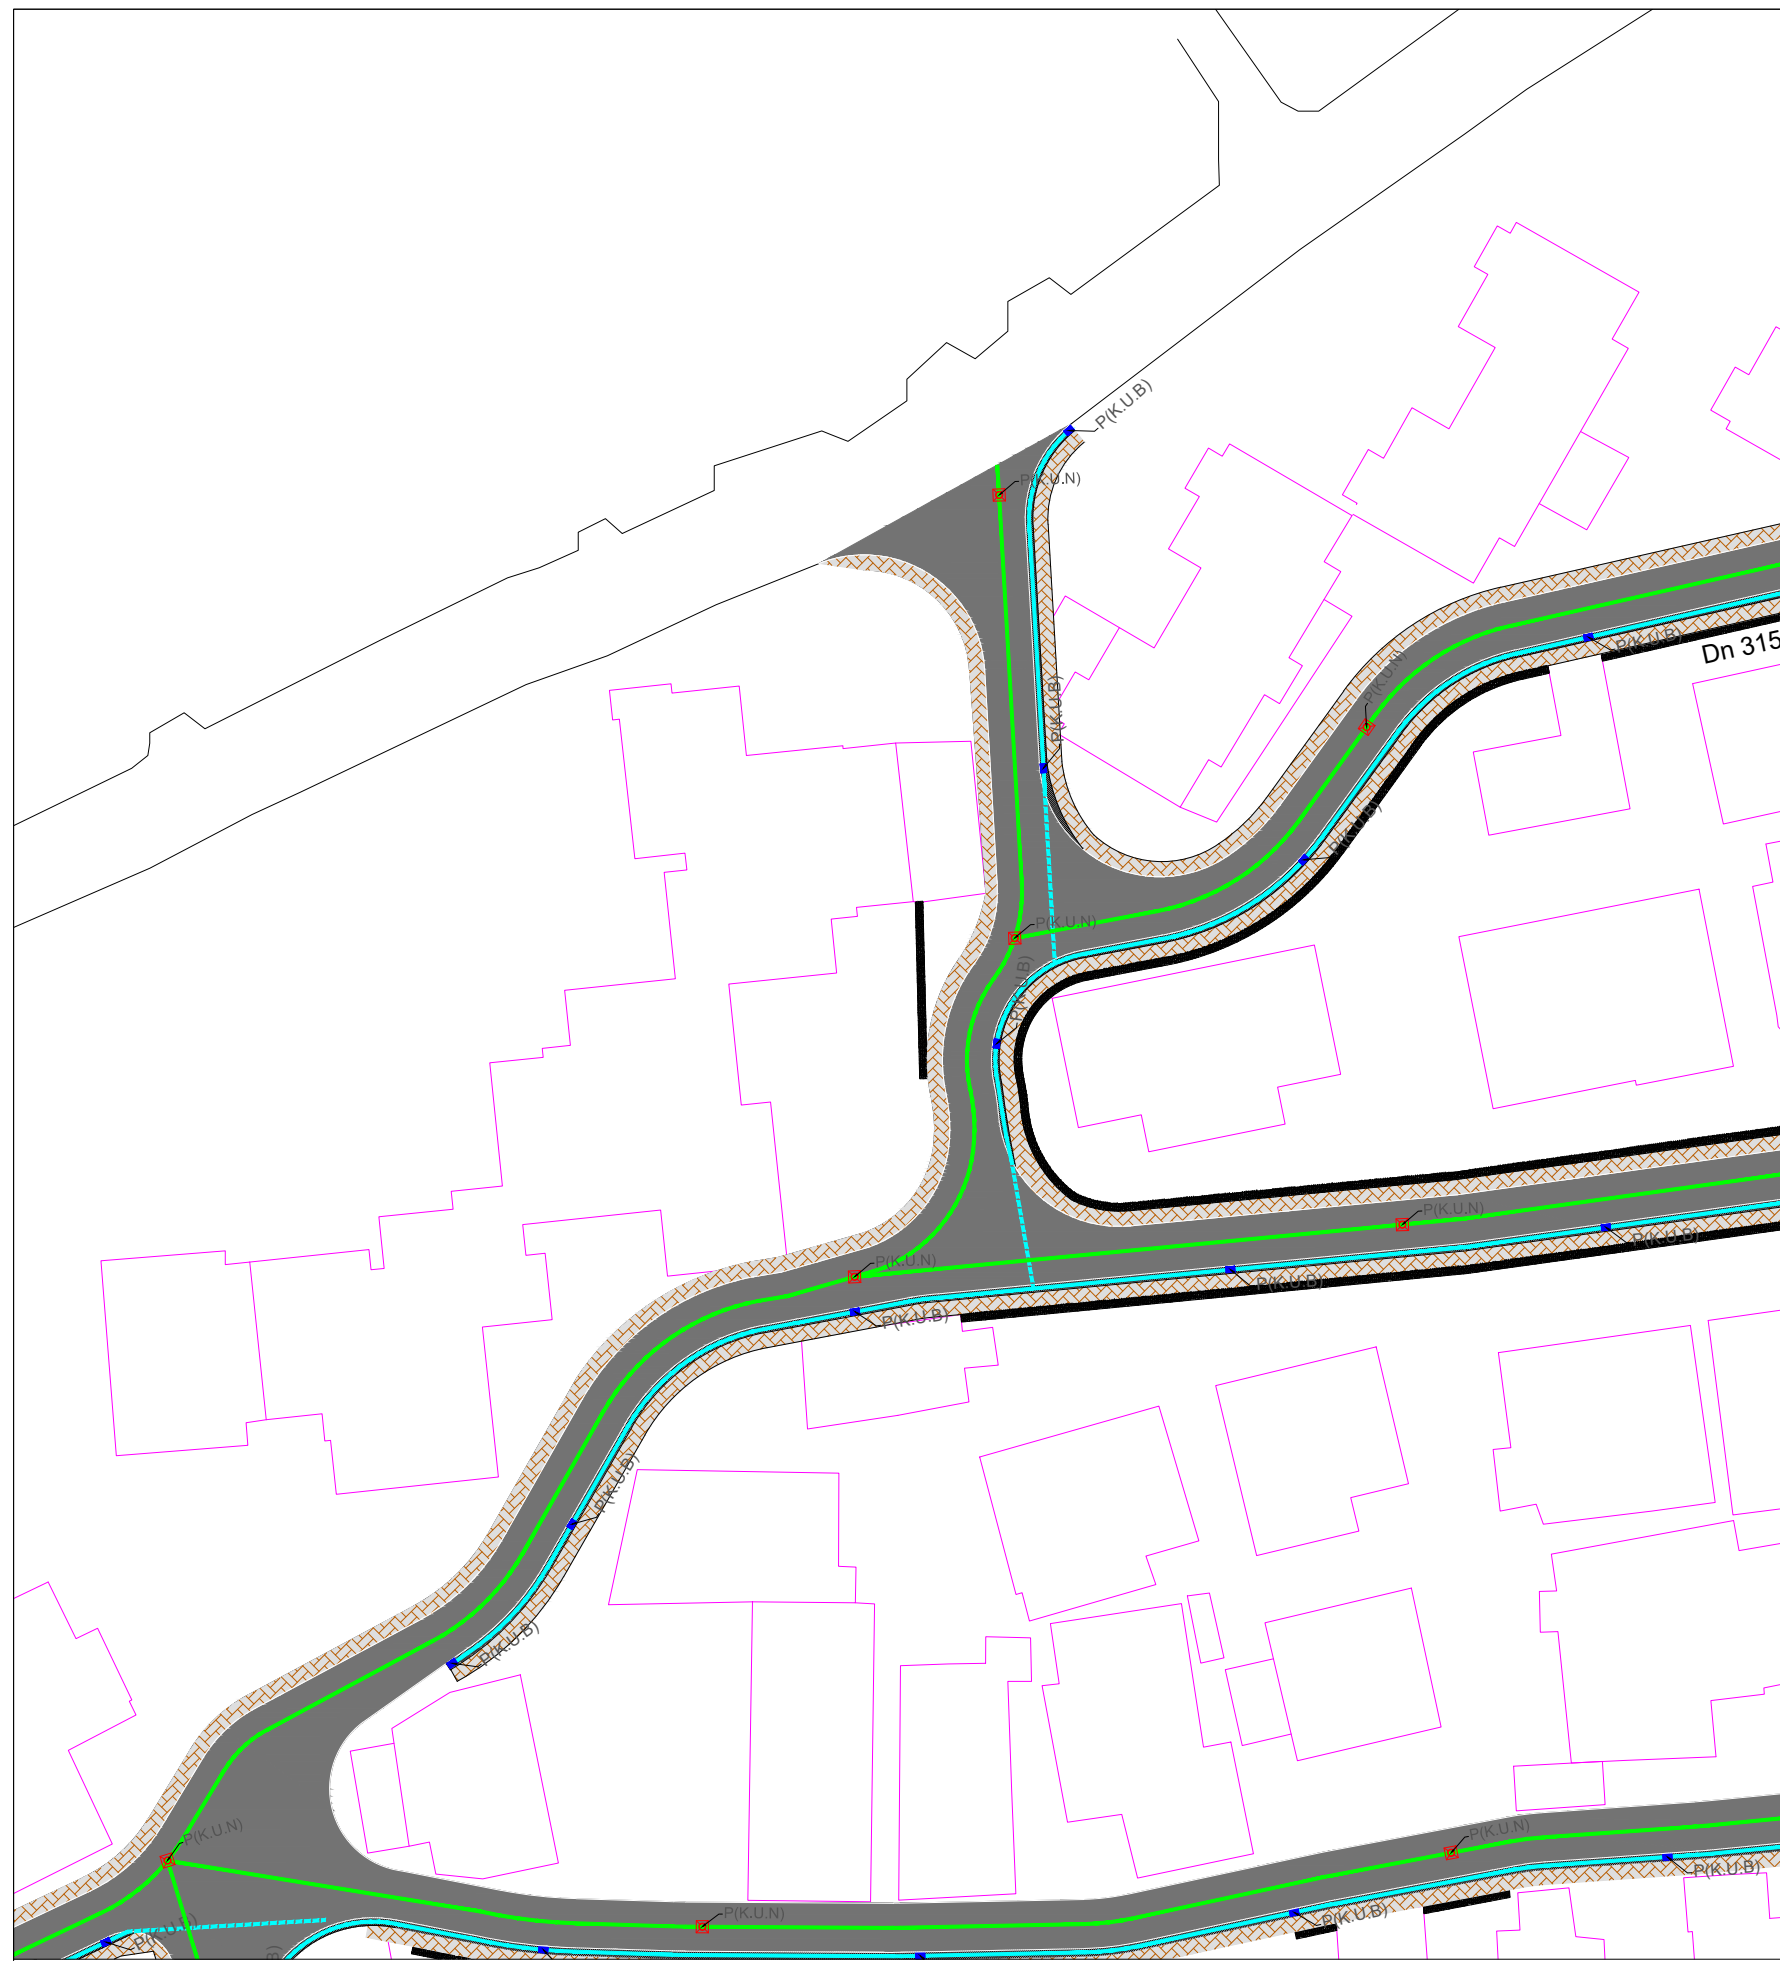

LEGJENDA

	SIPERFAQE ME ASFALT
	KUNETË
	TROTUAR
	MUR I RI
	VIJAT PËR KALIM KËMBËSORËSH
	PUSËTË K.U.N
	LINJË K.U.N
	PUSËTË K.U.SH
	LINJË K.U.SH

TITULLI I PROJEKTIT

“Rikualifikim urban i zones mbrapa pallatave te vjetra në Rr. e Balshajve ”

FAZA

PROJEKT ZBATIM

PLANIMETRIA K.U.B & K.U.N

EMËRTIMI I FLETËS AKSI NR.7

SHKALLA 1:500

NUMRI I FLETËS T-235

2024

AUTORITETI KONTRAKTOR:
BASHKIA TIRANË



BASHKIA
TIRANË

PROJEKTUESI: "MANTE KONSTRUKSION" SH.P.A. & "FOCUS ARCHITECTURE" SH.P.A.





LEGJENDA

	SIPERFAQE ME ASFALT
	KUNETË
	TROTUAR
	MUR I RI
	VIJAT PËR KALIM KËMBËSORËSH
	PUSËTË K.U.N
	LINJË K.U.N
	PUSËTË K.U.SH
	LINJË K.U.SH

TITULLI I PROJEKTIT

“Rikualifikim urban i zones mbrapa pallatave te vjetra në Rr. e Balshajve ”

FAZA

PROJEKT ZBATIM

PLANIMETRIA K.U.B & K.U.N

EMËRTIMI I FLETËS AKSI NR.8

SHKALLA 1:500

NUMRI I FLETËS T-236

2024

AUTORITETI KONTRAKTOR:
BASHKIA TRANË



PROJEKTUESI: "MANTE KONSTRUKSION" SH.P.A. & "FOCUS ARCHITECTURE" SH.P.A.

