

LEGJENDA

	SIPERFAQE ME ASFALT
	KUNETË
	TROTUAR
	MUR I RI
	VIJAT PËR KALIM KËMBËSORËSH
	PUSETË K.U.N
	LINJË K.U.N
	PUSETË K.U.SH
	LINJË K.U.SH

TITULLI I PROJEKTIT

“Rikualifikim urban i zones mbrapa pallatave te vjetra në Rr. e Balshajve ”

FAZA

PROJEKT ZBATIM

PLANIMETRIA K.U.B & K.U.N

EMËRTIMI I FLETËS AKSI NR.14

SHKALLA 1:500

NUMRI I FLETËS T-247


2024

AUTORITETI KONTRAKTOR:
BASHKIA TRANË



PROJEKTUESI: "MANTE KONSTRUKSION" SH.P.K. & "FOCUS ARCHITECTURE" SH.P.K.



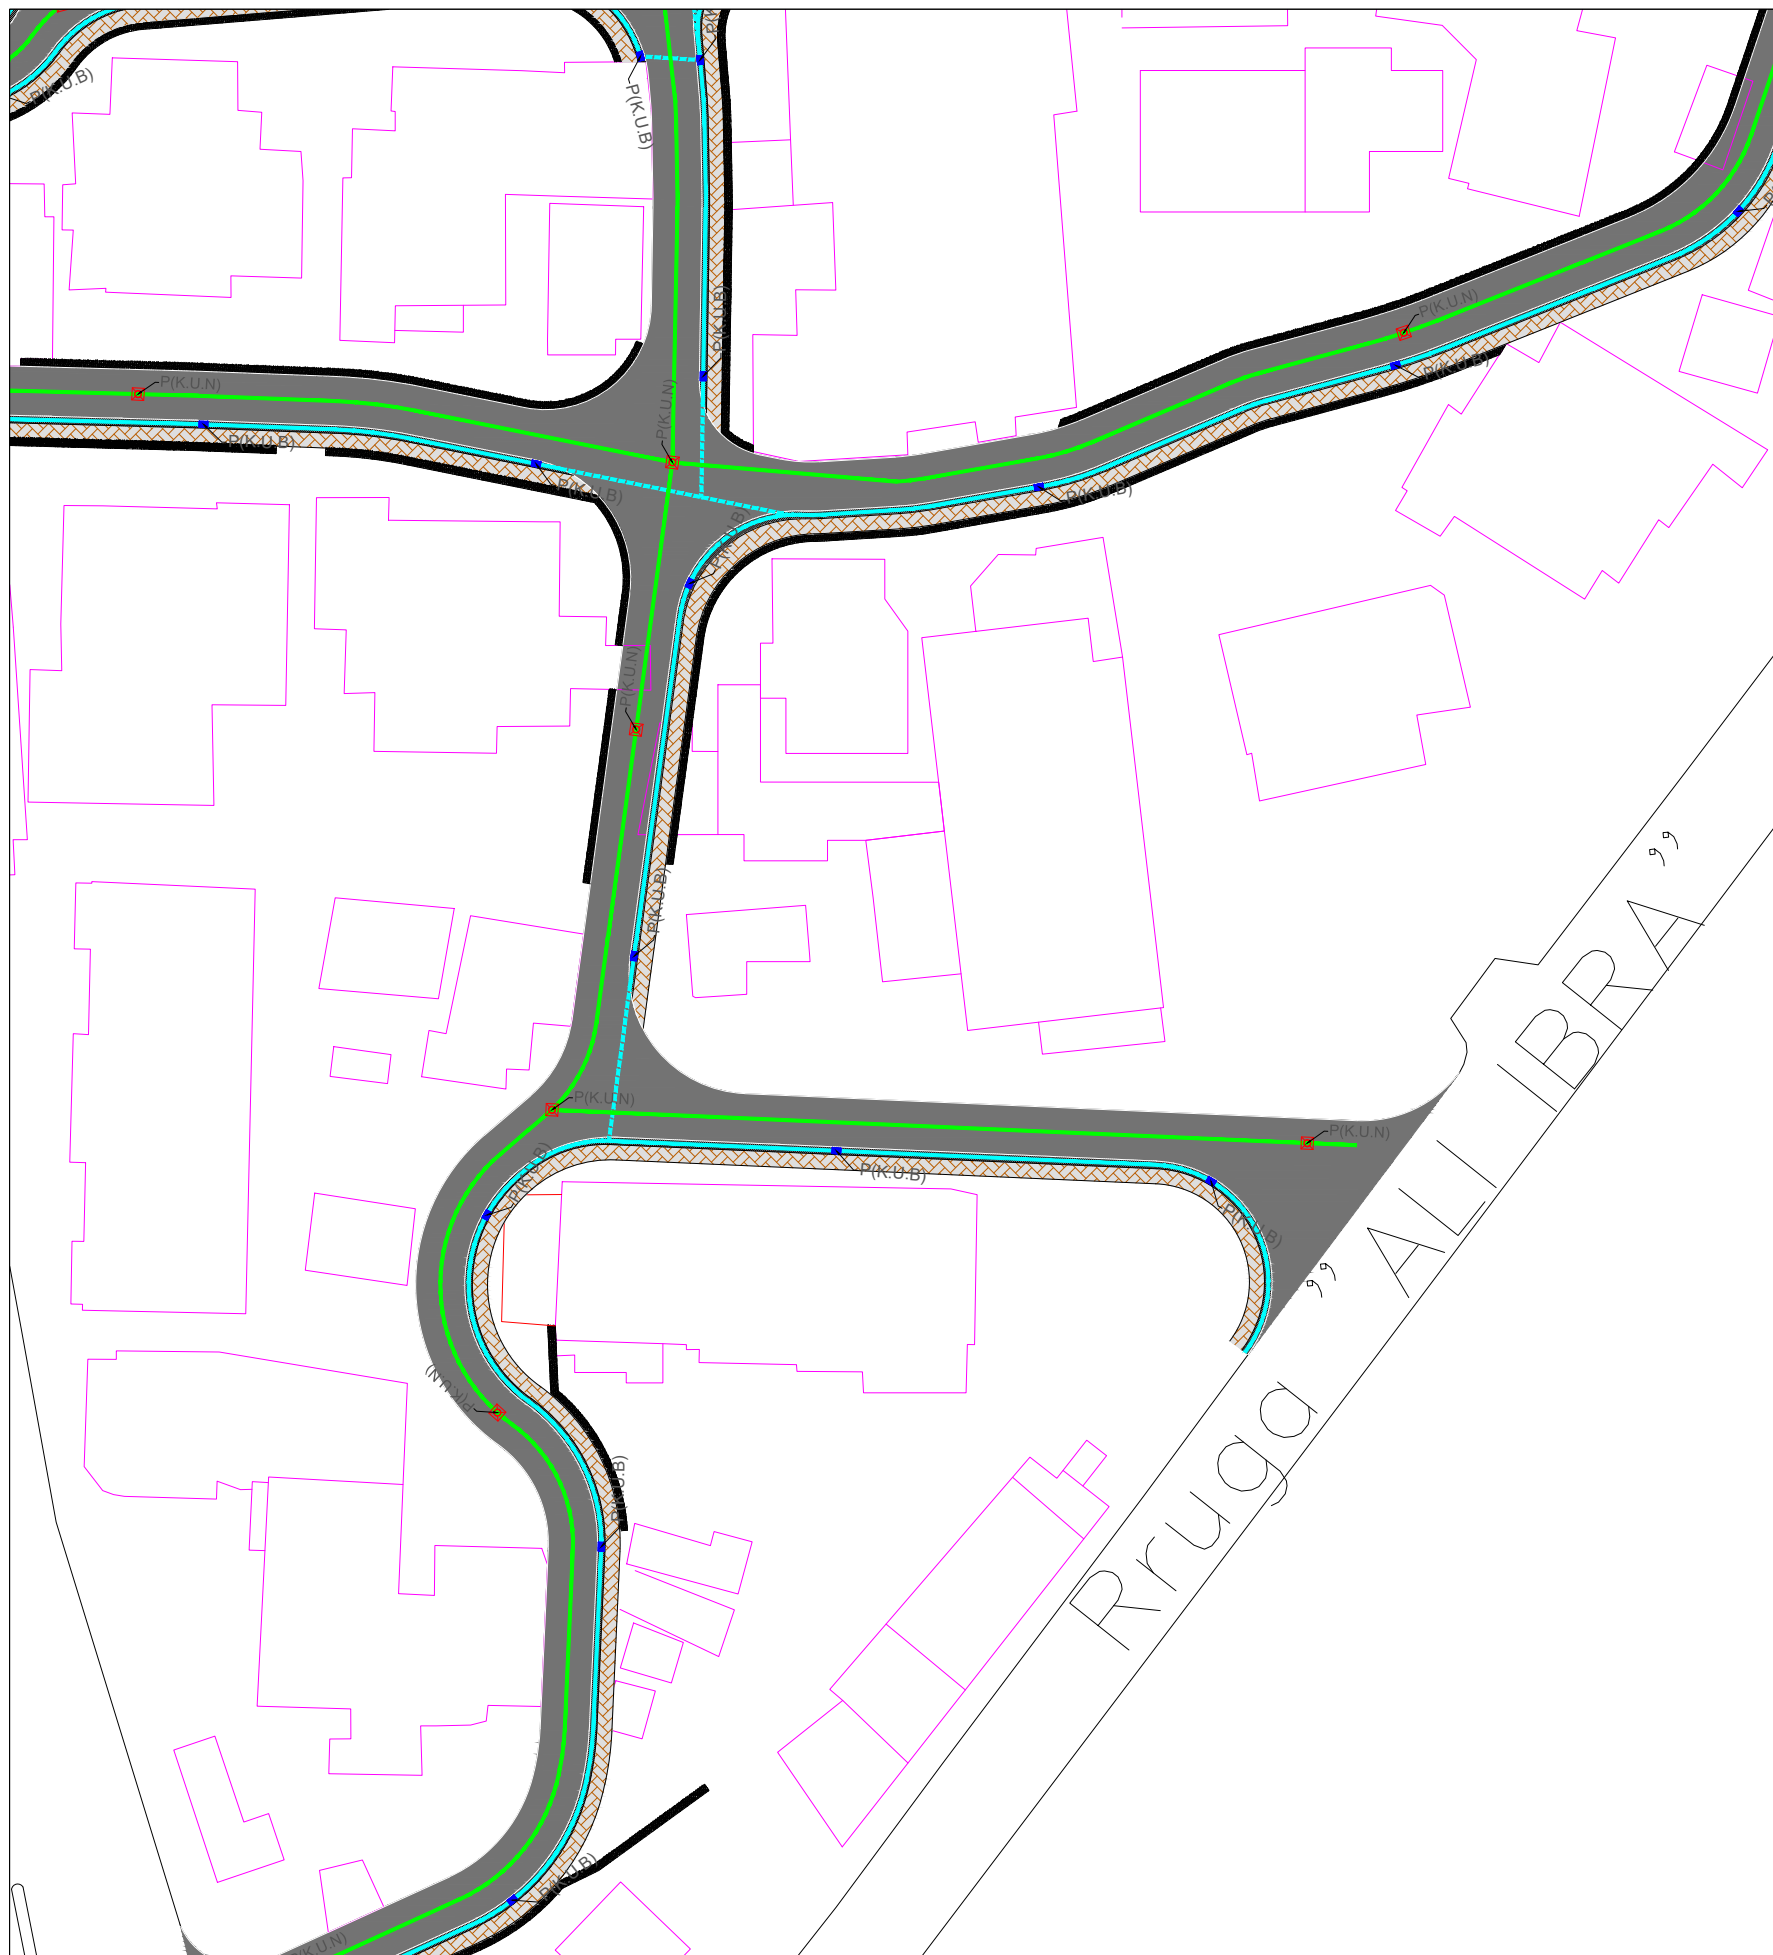

LEGJENDA

	SIPERFAQE ME ASFALT
	KUNETË
	TROTUAR
	MUR I RI
	VIJAT PËR KALIM KËMBËSORËSH
	PUSETË K.U.N
	LINJË K.U.N
	PUSETË K.U.SH
	LINJË K.U.SH

TITULLI I PROJEKTIT

“Rikualifikim urban i zones mbrapa pallatave te vjetra në Rr. e Balshajve ”

FAZA

PROJEKT ZBATIM

PLANIMETRIA K.U.B & K.U.N

EMËRTIMI I FLETËS AKSI NR.15

SHKALLA 1:500

NUMRI I FLETËS T-248

2024

AUTORITETI KONTRAKTOR:
BASHKIA TRANË



BASHKIA
TRANË

PROJEKTUESI: "MANTE KONSTRUKSION" SH.P.A. & "FOCUS ARCHITECTURE" SH.P.A.



TITULLI I PROJEKTIT

“Rikualifikim urban i zones mbrapa
pallatave te vjetra në Rr. e
Balshajve ”

FAZA

PROJEKT ZBATIM

PLANIMETRIA K.U.B & K.U.N

EMËRTIMI I FLETËS DETAJE K.U.SH

SHKALLA

NUMRI I FLETËS T-249

2024

AUTORITETI KONTRAKTOR:
BASHKIA TIRANË




BASHKIA
TIRANË

PROJEKTUESI: "MANTE KONSTRUKSION" SH.P.K. & "FOCUS ARCHITECTURE" SH.P.K.





PUSETE KONTROLLI PER UJRAT E SHIUT SH 1:25

PLAN 1:25

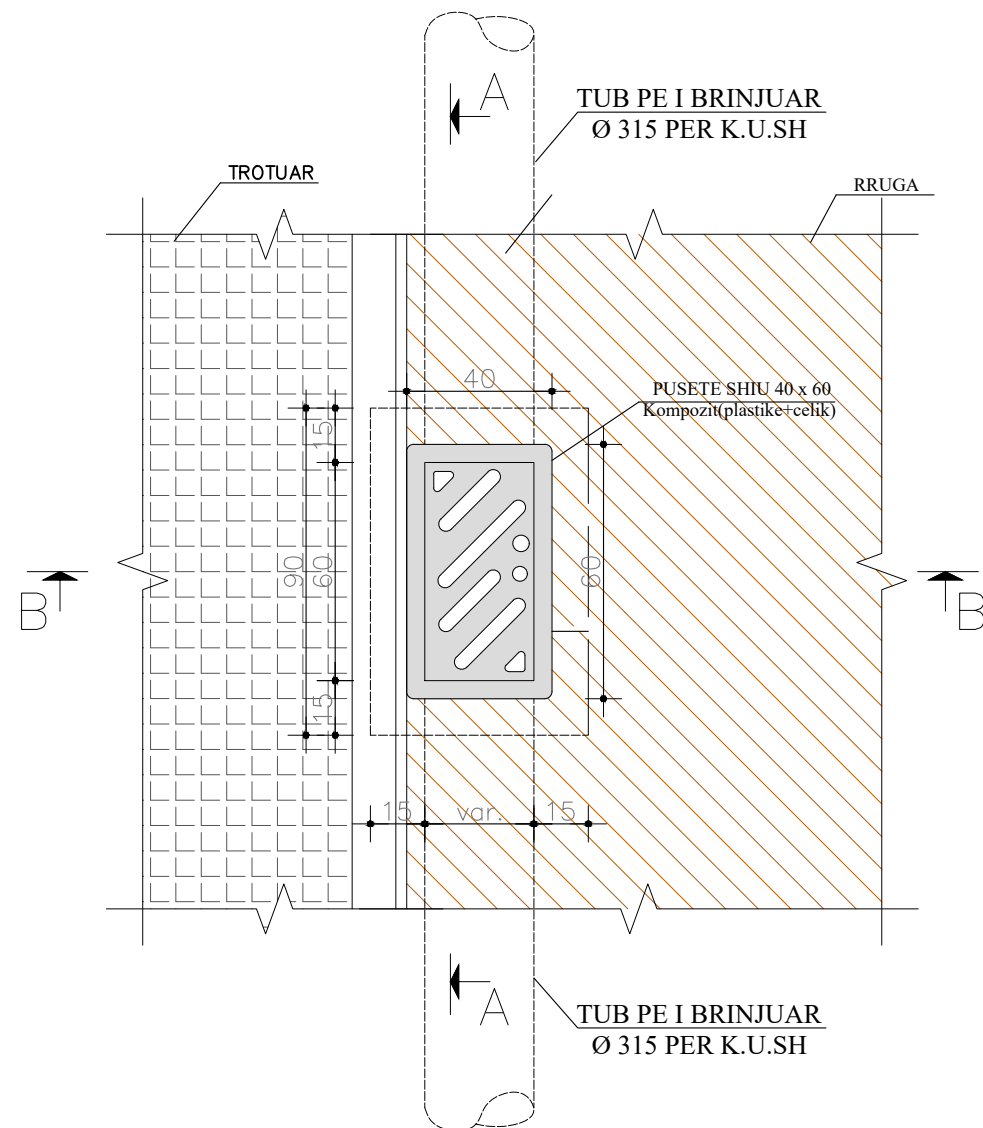

PRERJE B-B 1:25
(PER TUBA PE D=variabel)

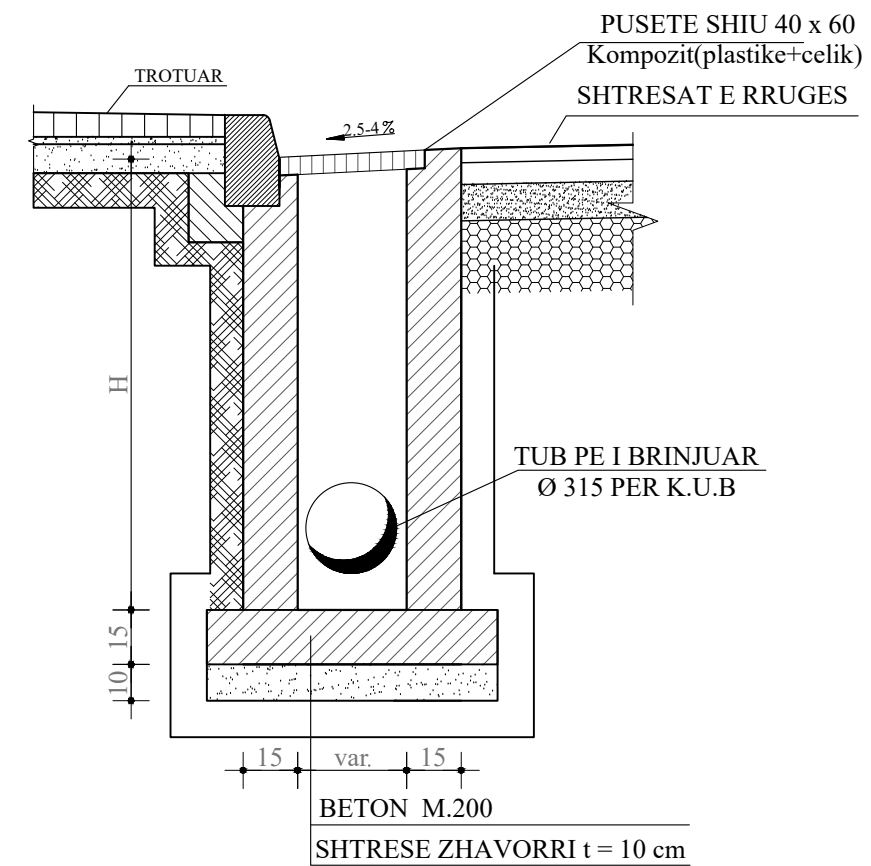

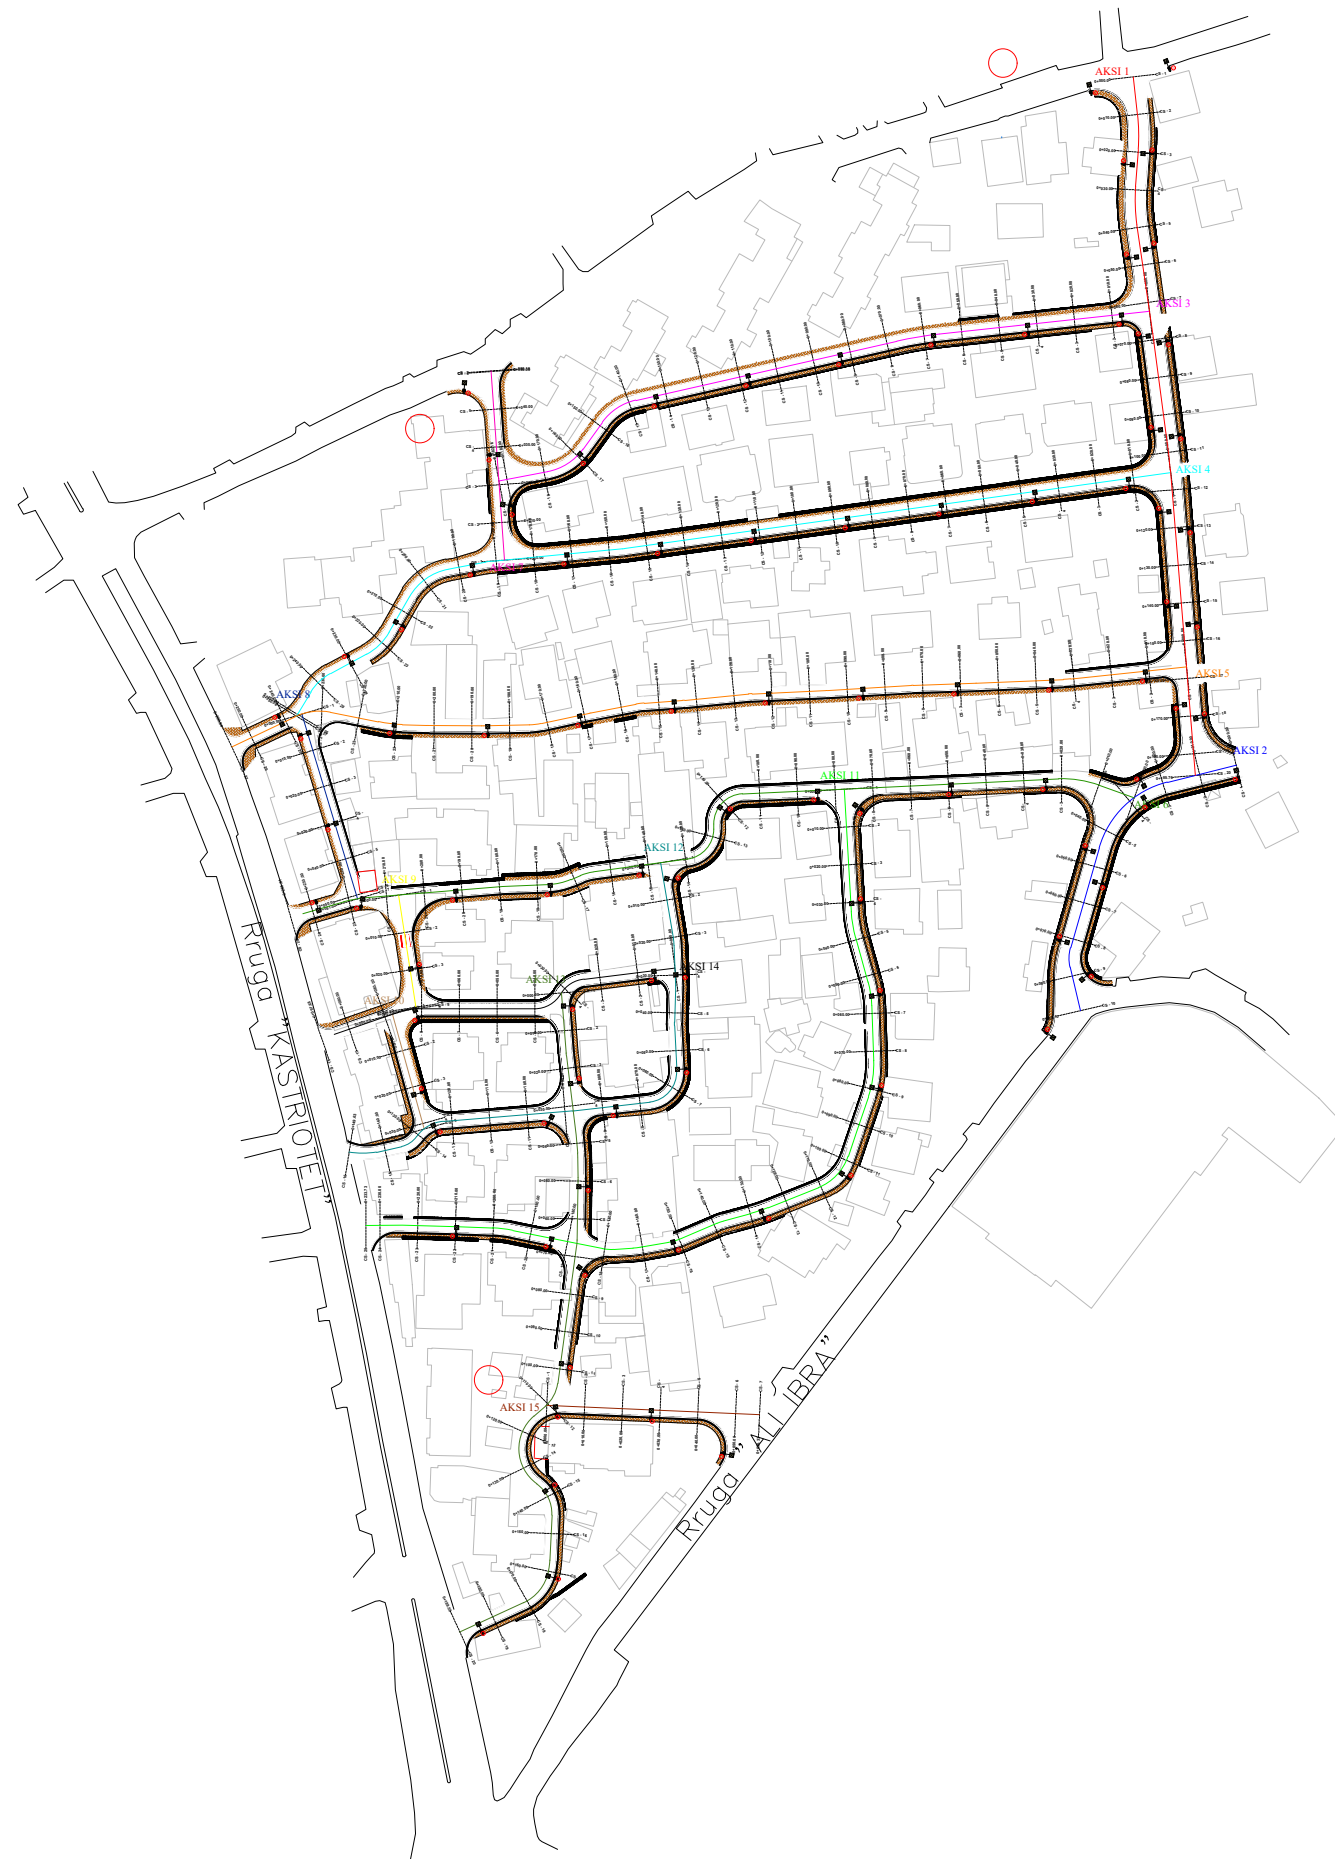

LEGJENDA

	SIPERFAQE ME ASFALT
	KUNETE
	TROTUAR
	MUR I RI
	VIJAT PER KALIM KEMBESORESH
	SHTYLLE NDRICIMI

TITULLI I PROJEKTIT

“Rikualifikim urban
i zonës mbrapa pallateve të vjetra
në Rr. E Balshajve”

FAZA

PROJEKT ZBATIM

PLANIMETRIA E NDRICIMIT

EMËRTIMI I FLETËS

SHKALLA **1:2000**

NUMRI I FLETËS **T-252**



2024

AUTORITETI KONTRAKTOR:
BASHKIA TIRANË



PROJEKTUESI: "VANTE KONSTRUKSION" SH.P.K. & "FOCUS ARCHITECTURE" SH.P.K.



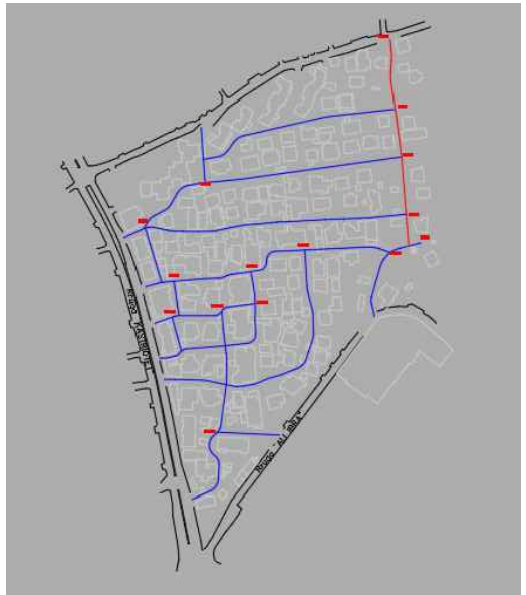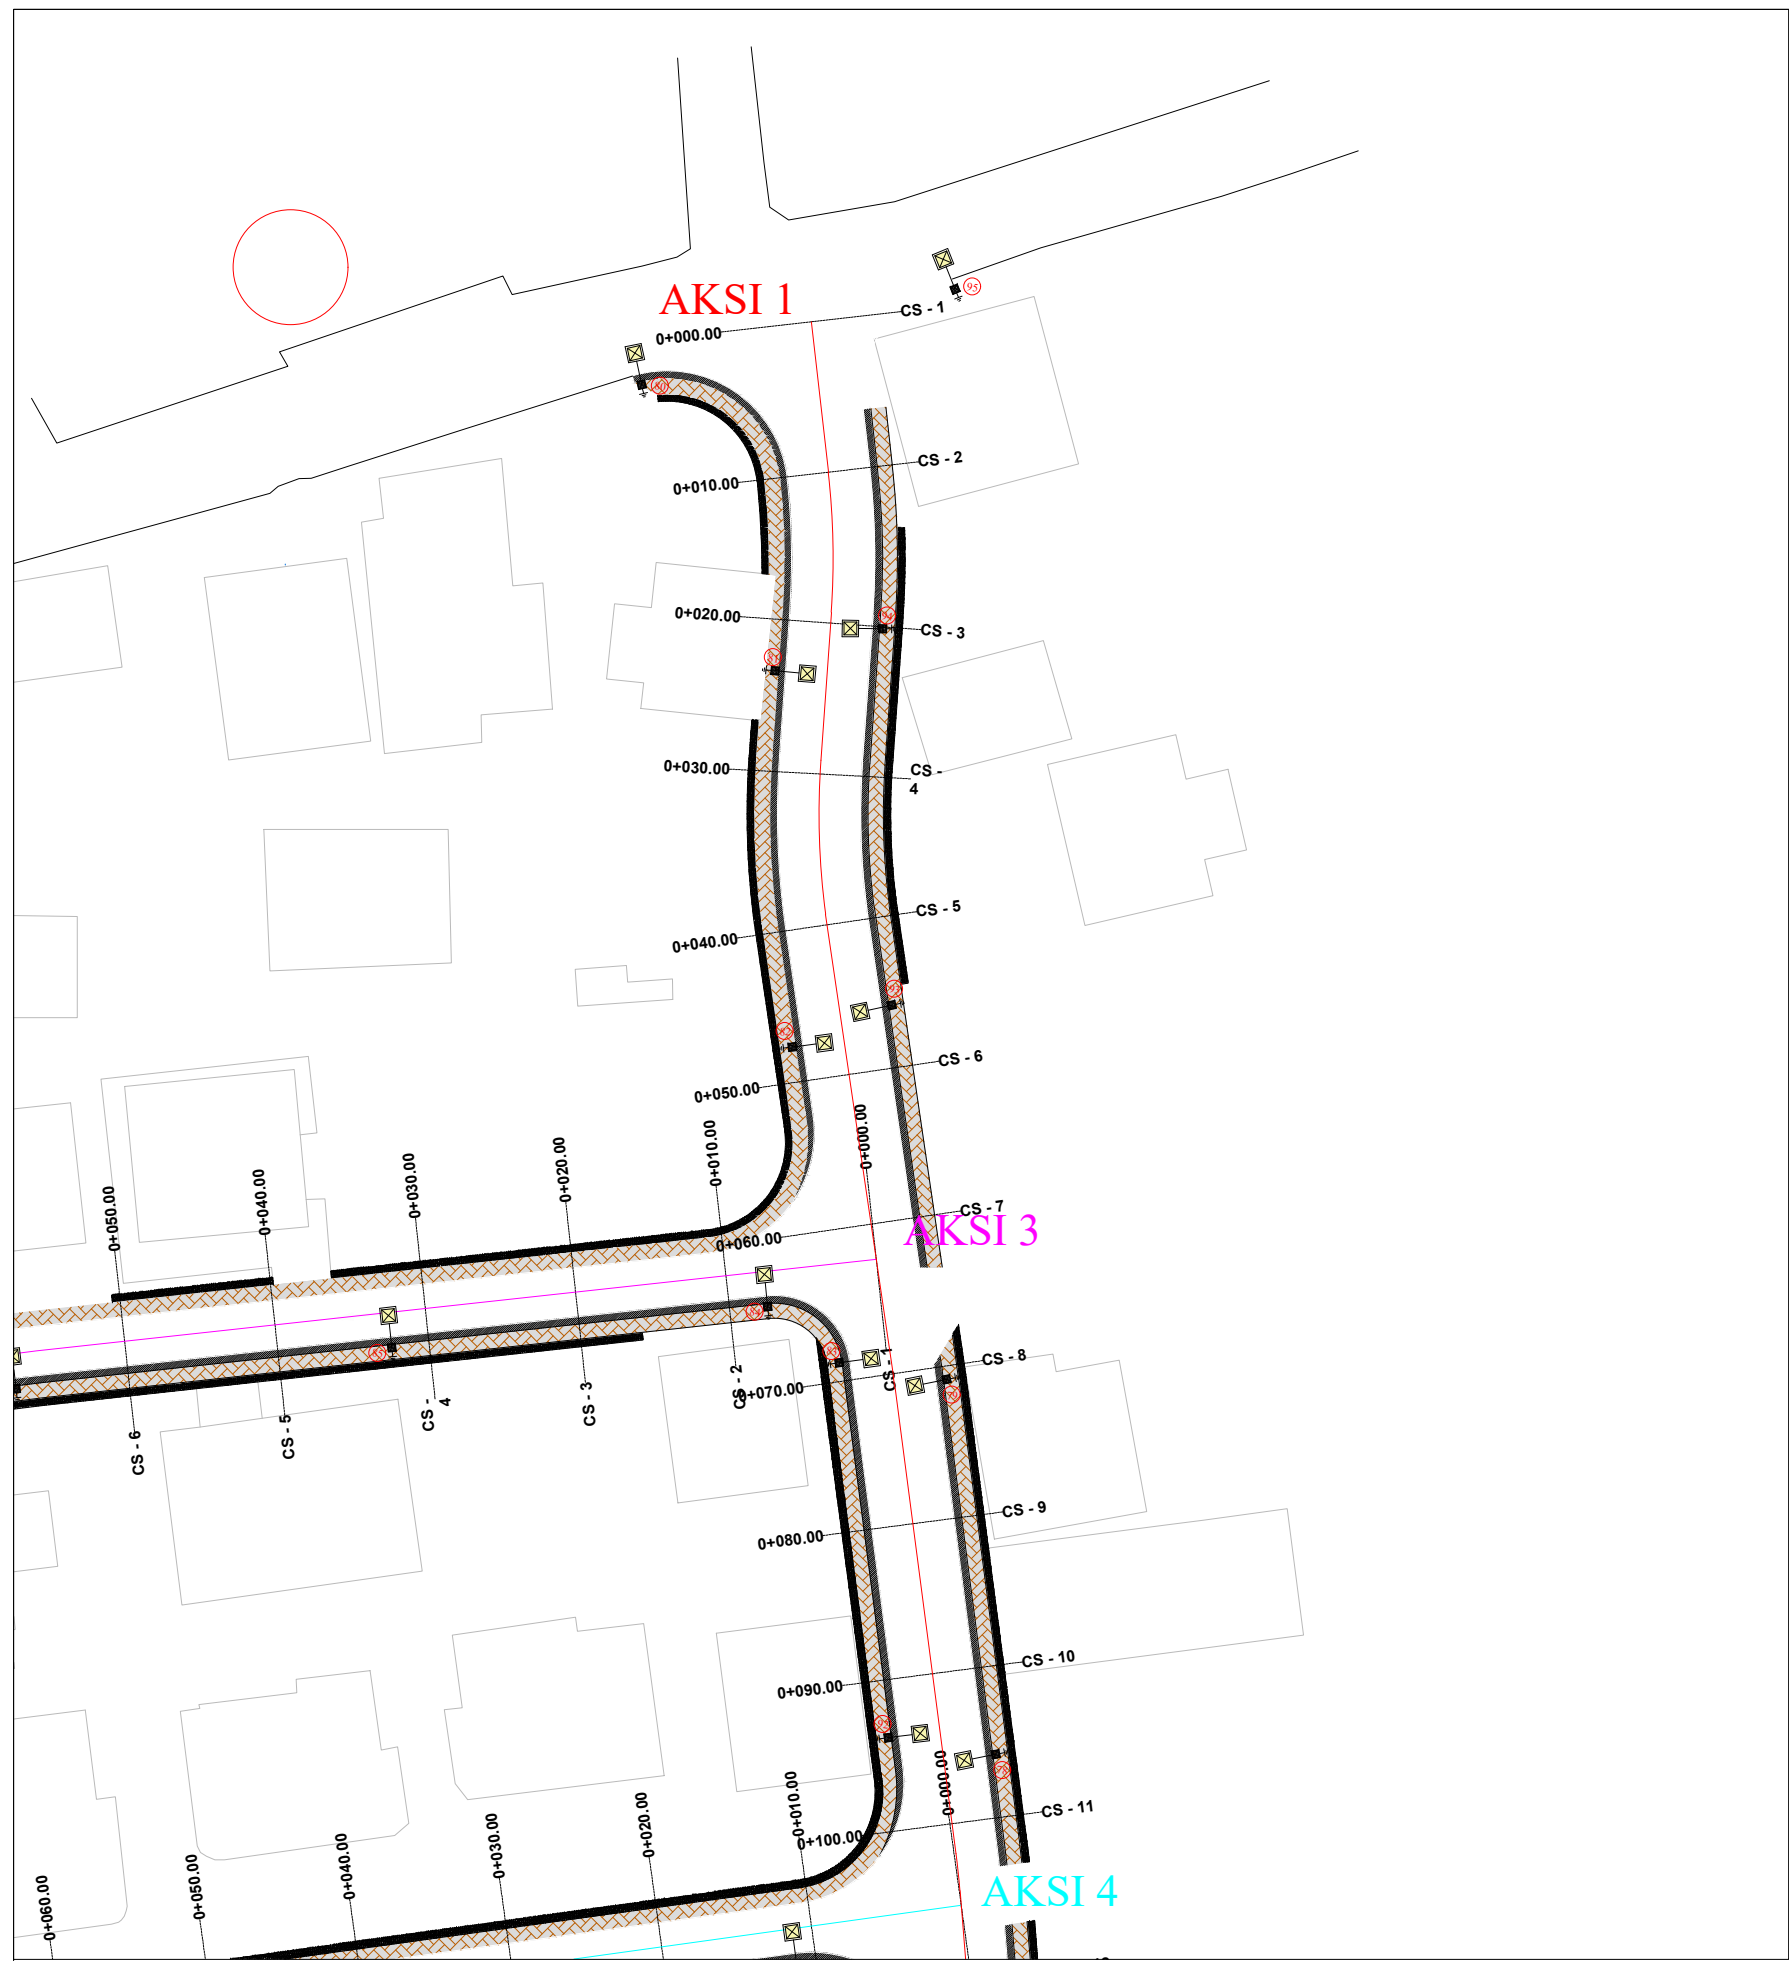

LEGJENDA

	SIPËRFAQE ME ASFALT
	KUNETË
	TROTUAR
	MUR I RI
	VIJAT PËR KALIM KËMBESORËSH
	SHTYLLË NDRICIMI

TITULLI I PROJEKTIT

“Rikualifikim urban
i zonës mbrapa pallateve të vjetra
në Rr. E Balshajve”

FAZA

PROJEKT ZBATIM

PLANIMETRIA E NDRICIMIT

EMËRTIMI I FLETËS AKSI NR.1

SHKALLA 1:500

NUMRI I FLETËS T-253


2024

AUTORITETI KONTRAKTOR:
BASHKIA TIRANË



PROJEKTUESI: "MANTE KONSTRUKSION" SH.P.K. & "FOCUS ARCHITECTURE" SH.P.K.



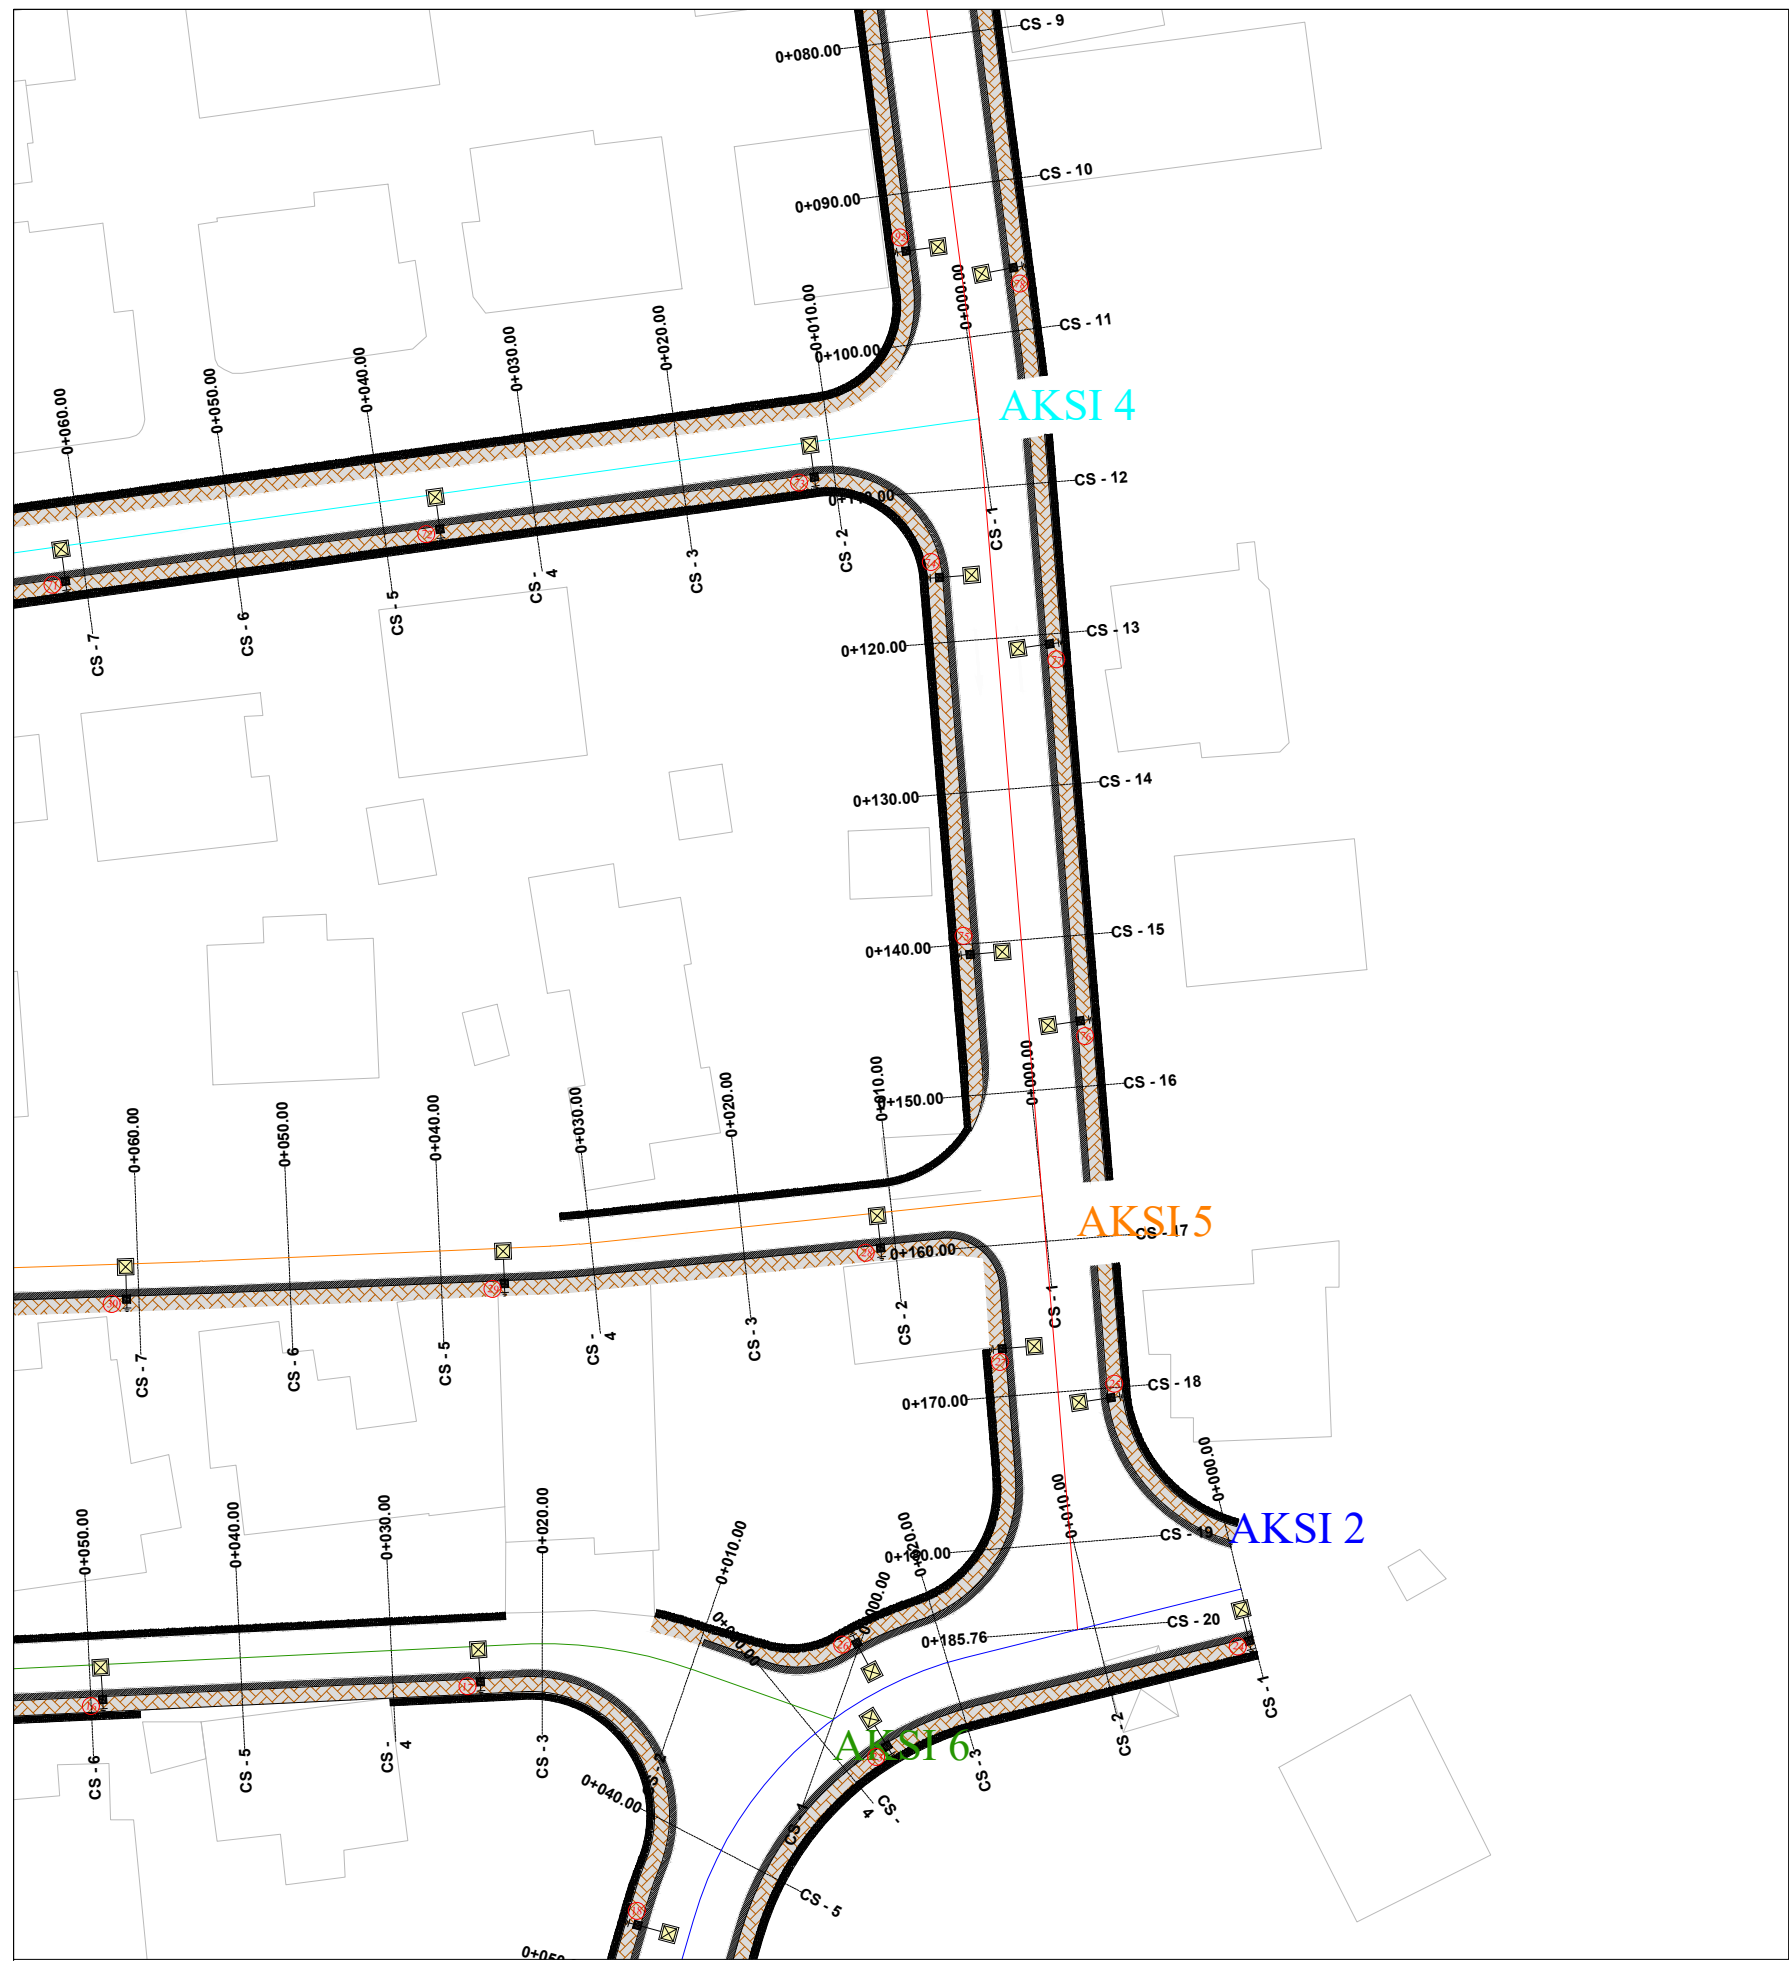

LEGJENDA

	SIPERFAQE ME ASFALT
	KUNETË
	TROTUAR
	MUR I RI
	VIJAT PËR KALIM KËMBËSORËSH
	SHTYLLË NDRICIMI

TITULLI I PROJEKTIT

“Rikualifikim urban
i zonës mbrapa pallateve të vjetra
në Rr. E Balshajve”

FAZA

PROJEKT ZBATIM

PLANIMETRIA E NDRICIMIT

EMËRTIMI I FLETËS AKSI NR.1

SHKALLA 1:500

NUMRI I FLETËS T-254

2024

AUTORITETI KONTRAKTOR:
BASHKIA TIRANË



PROJEKTUESI: “VANTE KONSTRUKSION” SH.P.A. & “FOCUS ARCHITECTURE” SH.P.A.





LEGJENDA

	SIPERFAQE ME ASFALT
	KUNETË
	TROTUAR
	MUR I RI
	VIJAT PËR KALIM KËMBESORËSH
	SHTYLLË NDRICIMI

TITULLI I PROJEKTIT

“Rikualifikim urban
i zonës mbrapa pallateve të vjetra
në Rr. E Balshajve”

FAZA

PROJEKT ZBATIM

PLANIMETRIA E NDRICIMIT

EMËRTIMI I FLETËS AKSI NR.2

SHKALLA 1:500

NUMRI I FLETËS T-255


2024

AUTORITETI KONTRAKTOR:
BASHKIA TIRANË



PROJEKTUESI: "MANTE KONSTRUKSION" SH.P.K. & "FOCUS ARCHITECTURE" SH.P.K.



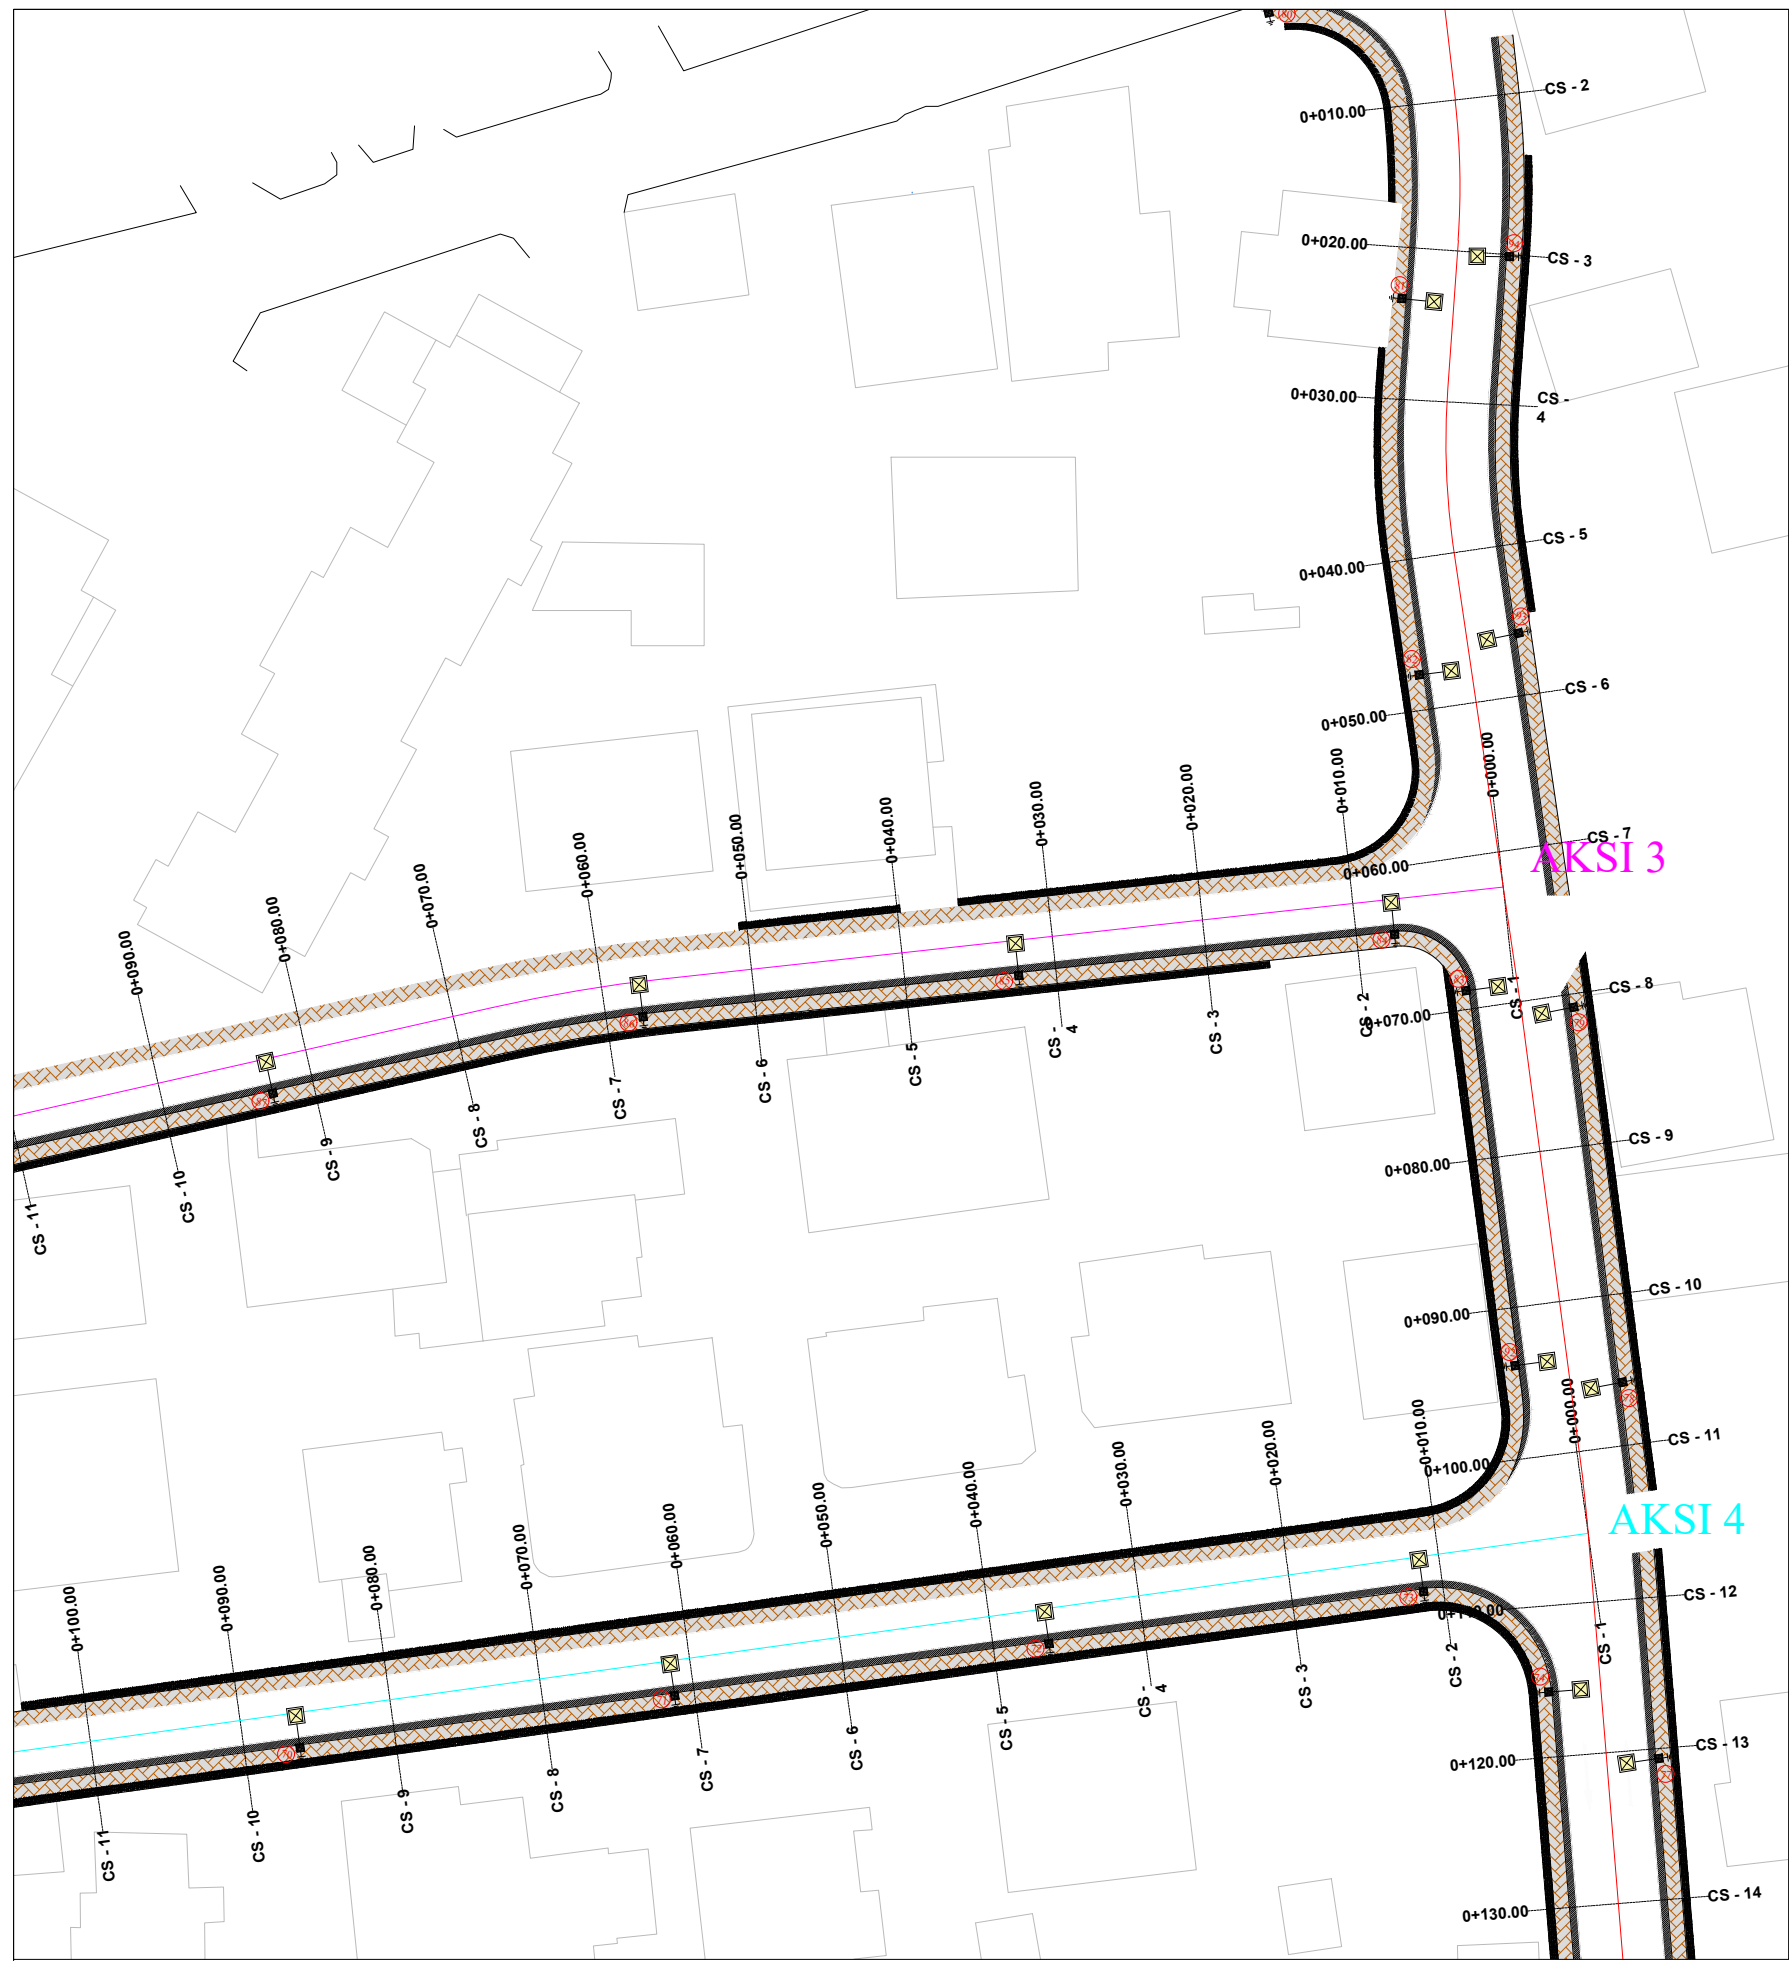

LEGJENDA

	SIPERFAQE ME ASFALT
	KUNETË
	TROTUAR
	MUR I RI
	VIJAT PËR KALIM KËMBESORËSH
	SHTYLLË NDRICIMI

TITULLI I PROJEKTIT

“Rikualifikim urban
i zonës mbrapa pallateve të vjetra
në Rr. E Balshajve”

FAZA

PROJEKT ZBATIM

PLANIMETRIA E NDRICIMIT

EMËRTIMI I FLETËS AKSI NR.3

SHKALLA 1:500

NUMRI I FLETËS T-256


2024

AUTORITETI KONTRAKTOR:
BASHKIA TIRANË



PROJEKTUESI: "MANTE KONSTRUKSION" SH.P.A. & "FOCUS ARCHITECTURE" SH.P.A.



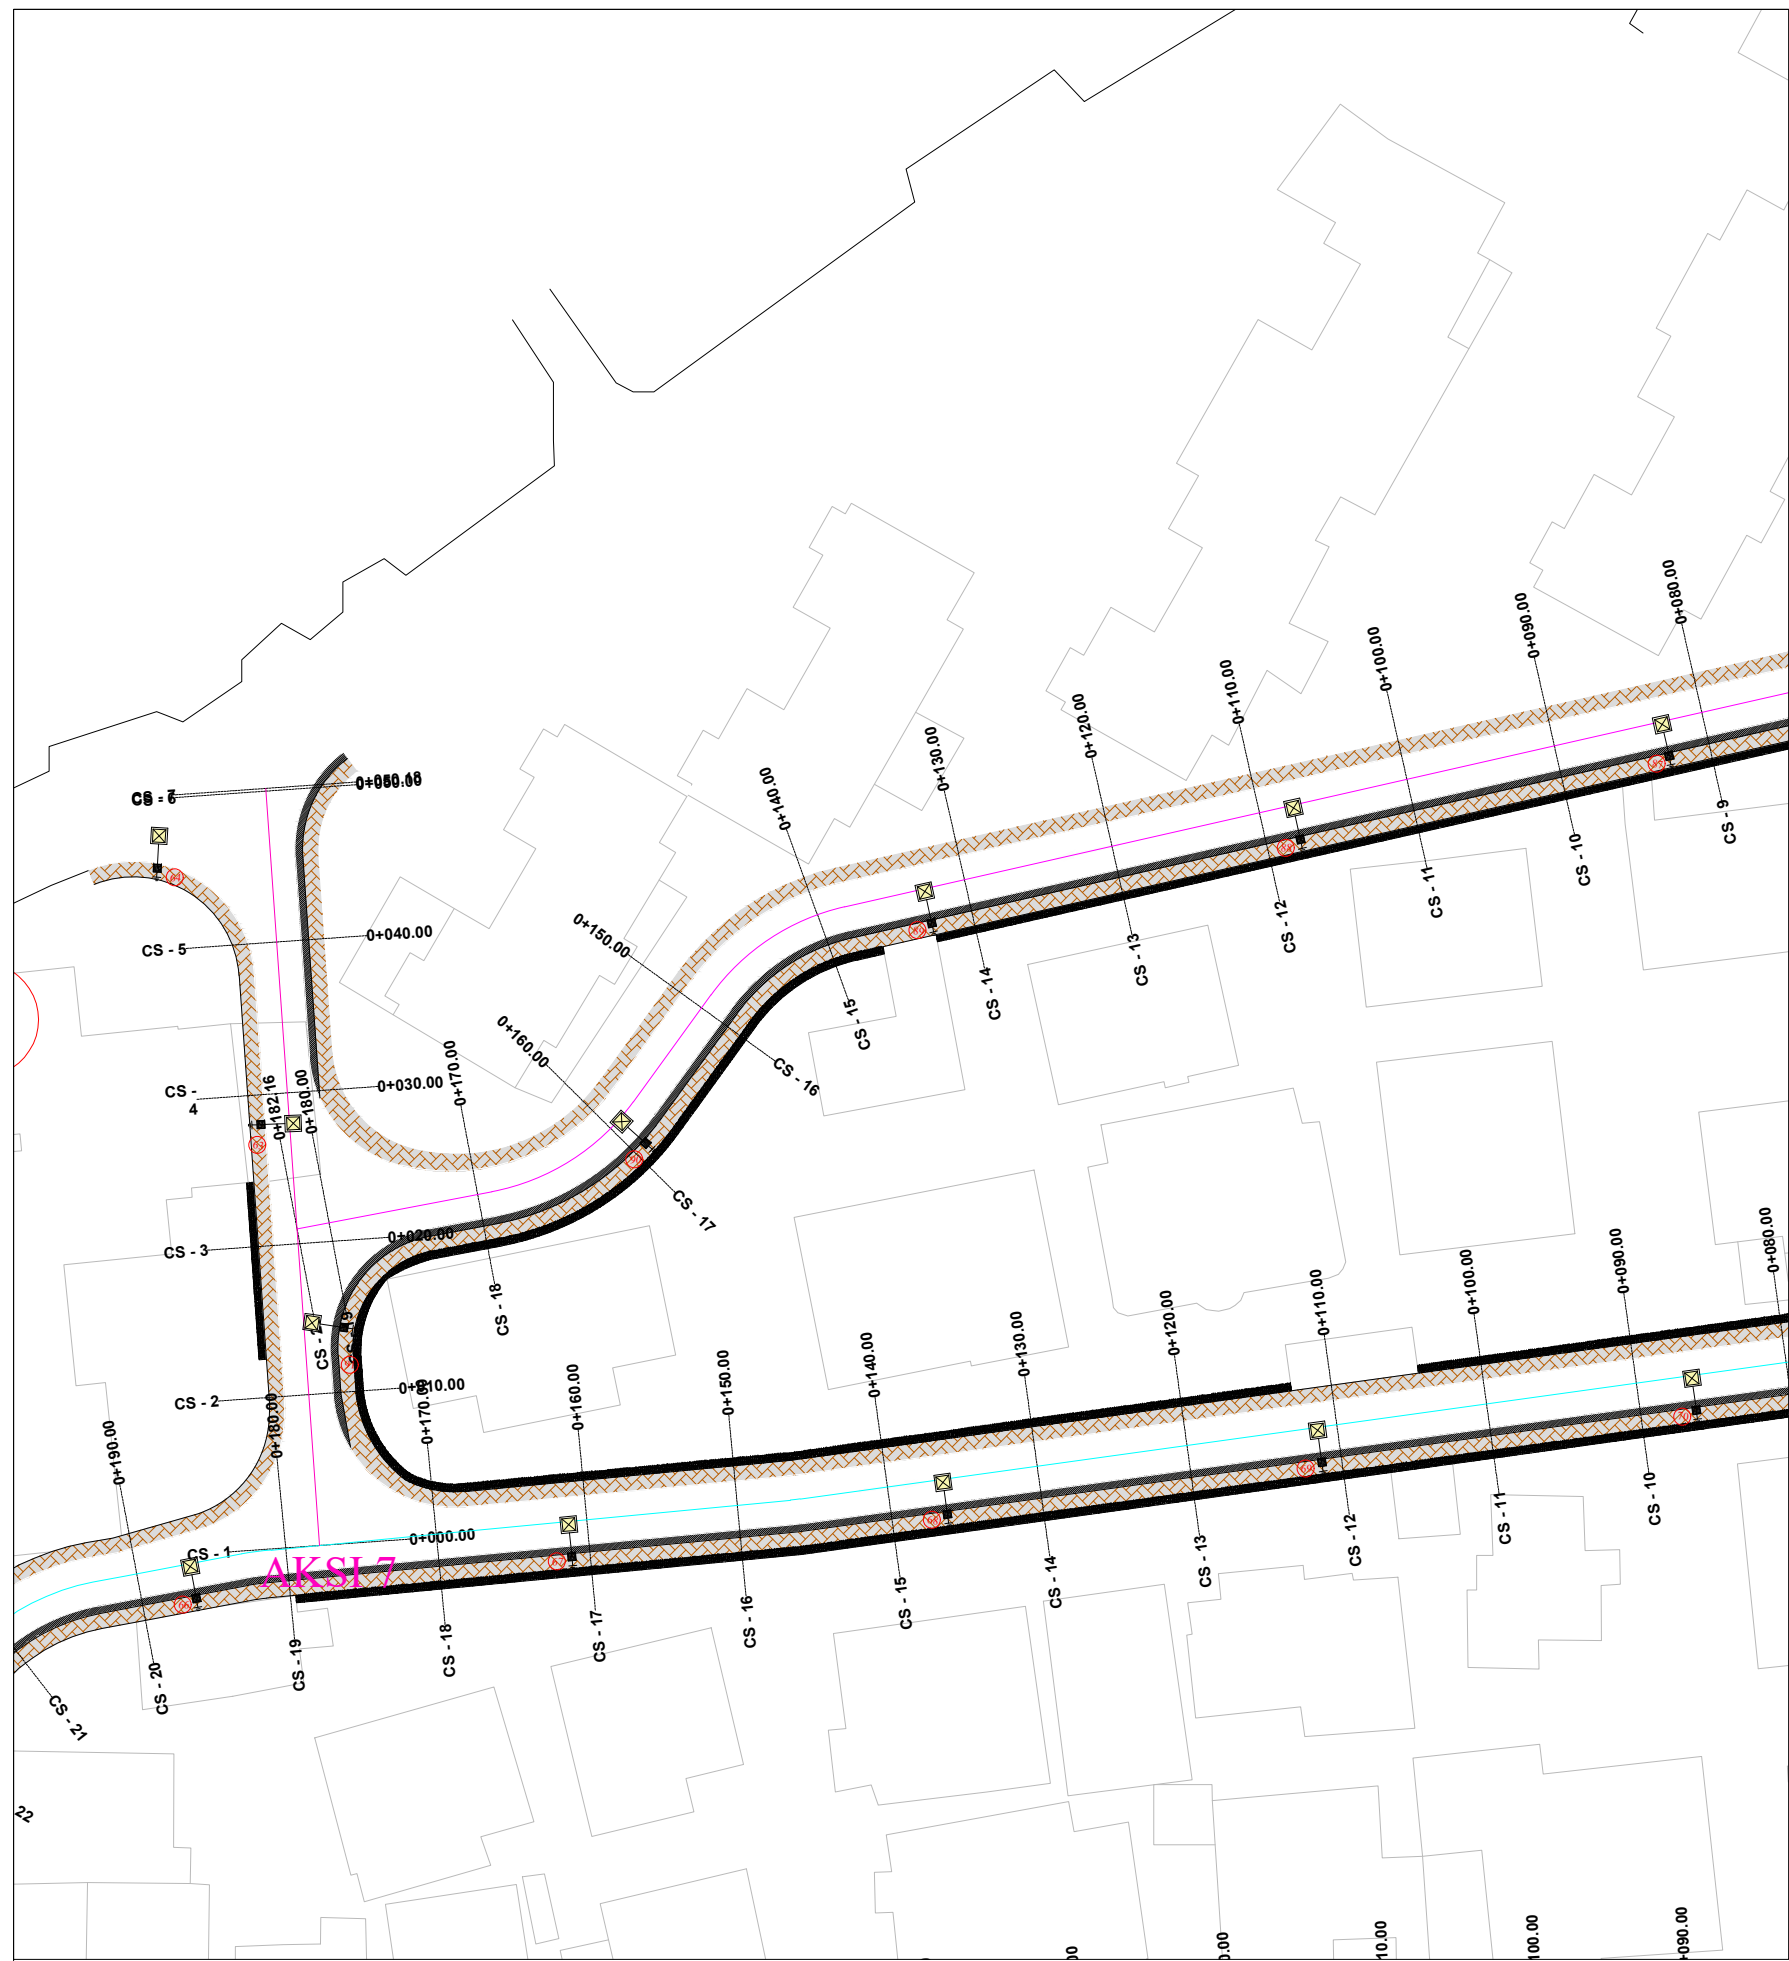

LEGJENDA

	SIPERFAQE ME ASFALT
	KUNETË
	TROTUAR
	MUR I RI
	VIJAT PËR KALIM KËMBESORËSH
	SHTYLLË NDRICIMI

TITULLI I PROJEKTIT

“Rikualifikim urban
i zonës mbrapa pallateve të vjetra
në Rr. E Balshajve”

FAZA

PROJEKT ZBATIM

PLANIMETRIA E NDRICIMIT

EMËRTIMI I FLETËS AKSI NR.3

SHKALLA 1:500

NUMRI I FLETËS T-257


2024

AUTORITETI KONTRAKTOR:
BASHKIA TIRANË



PROJEKTUESI: "MANTE KONSTRUKSION" SH.P.A. & "FOCUS ARCHITECTURE" SH.P.A.



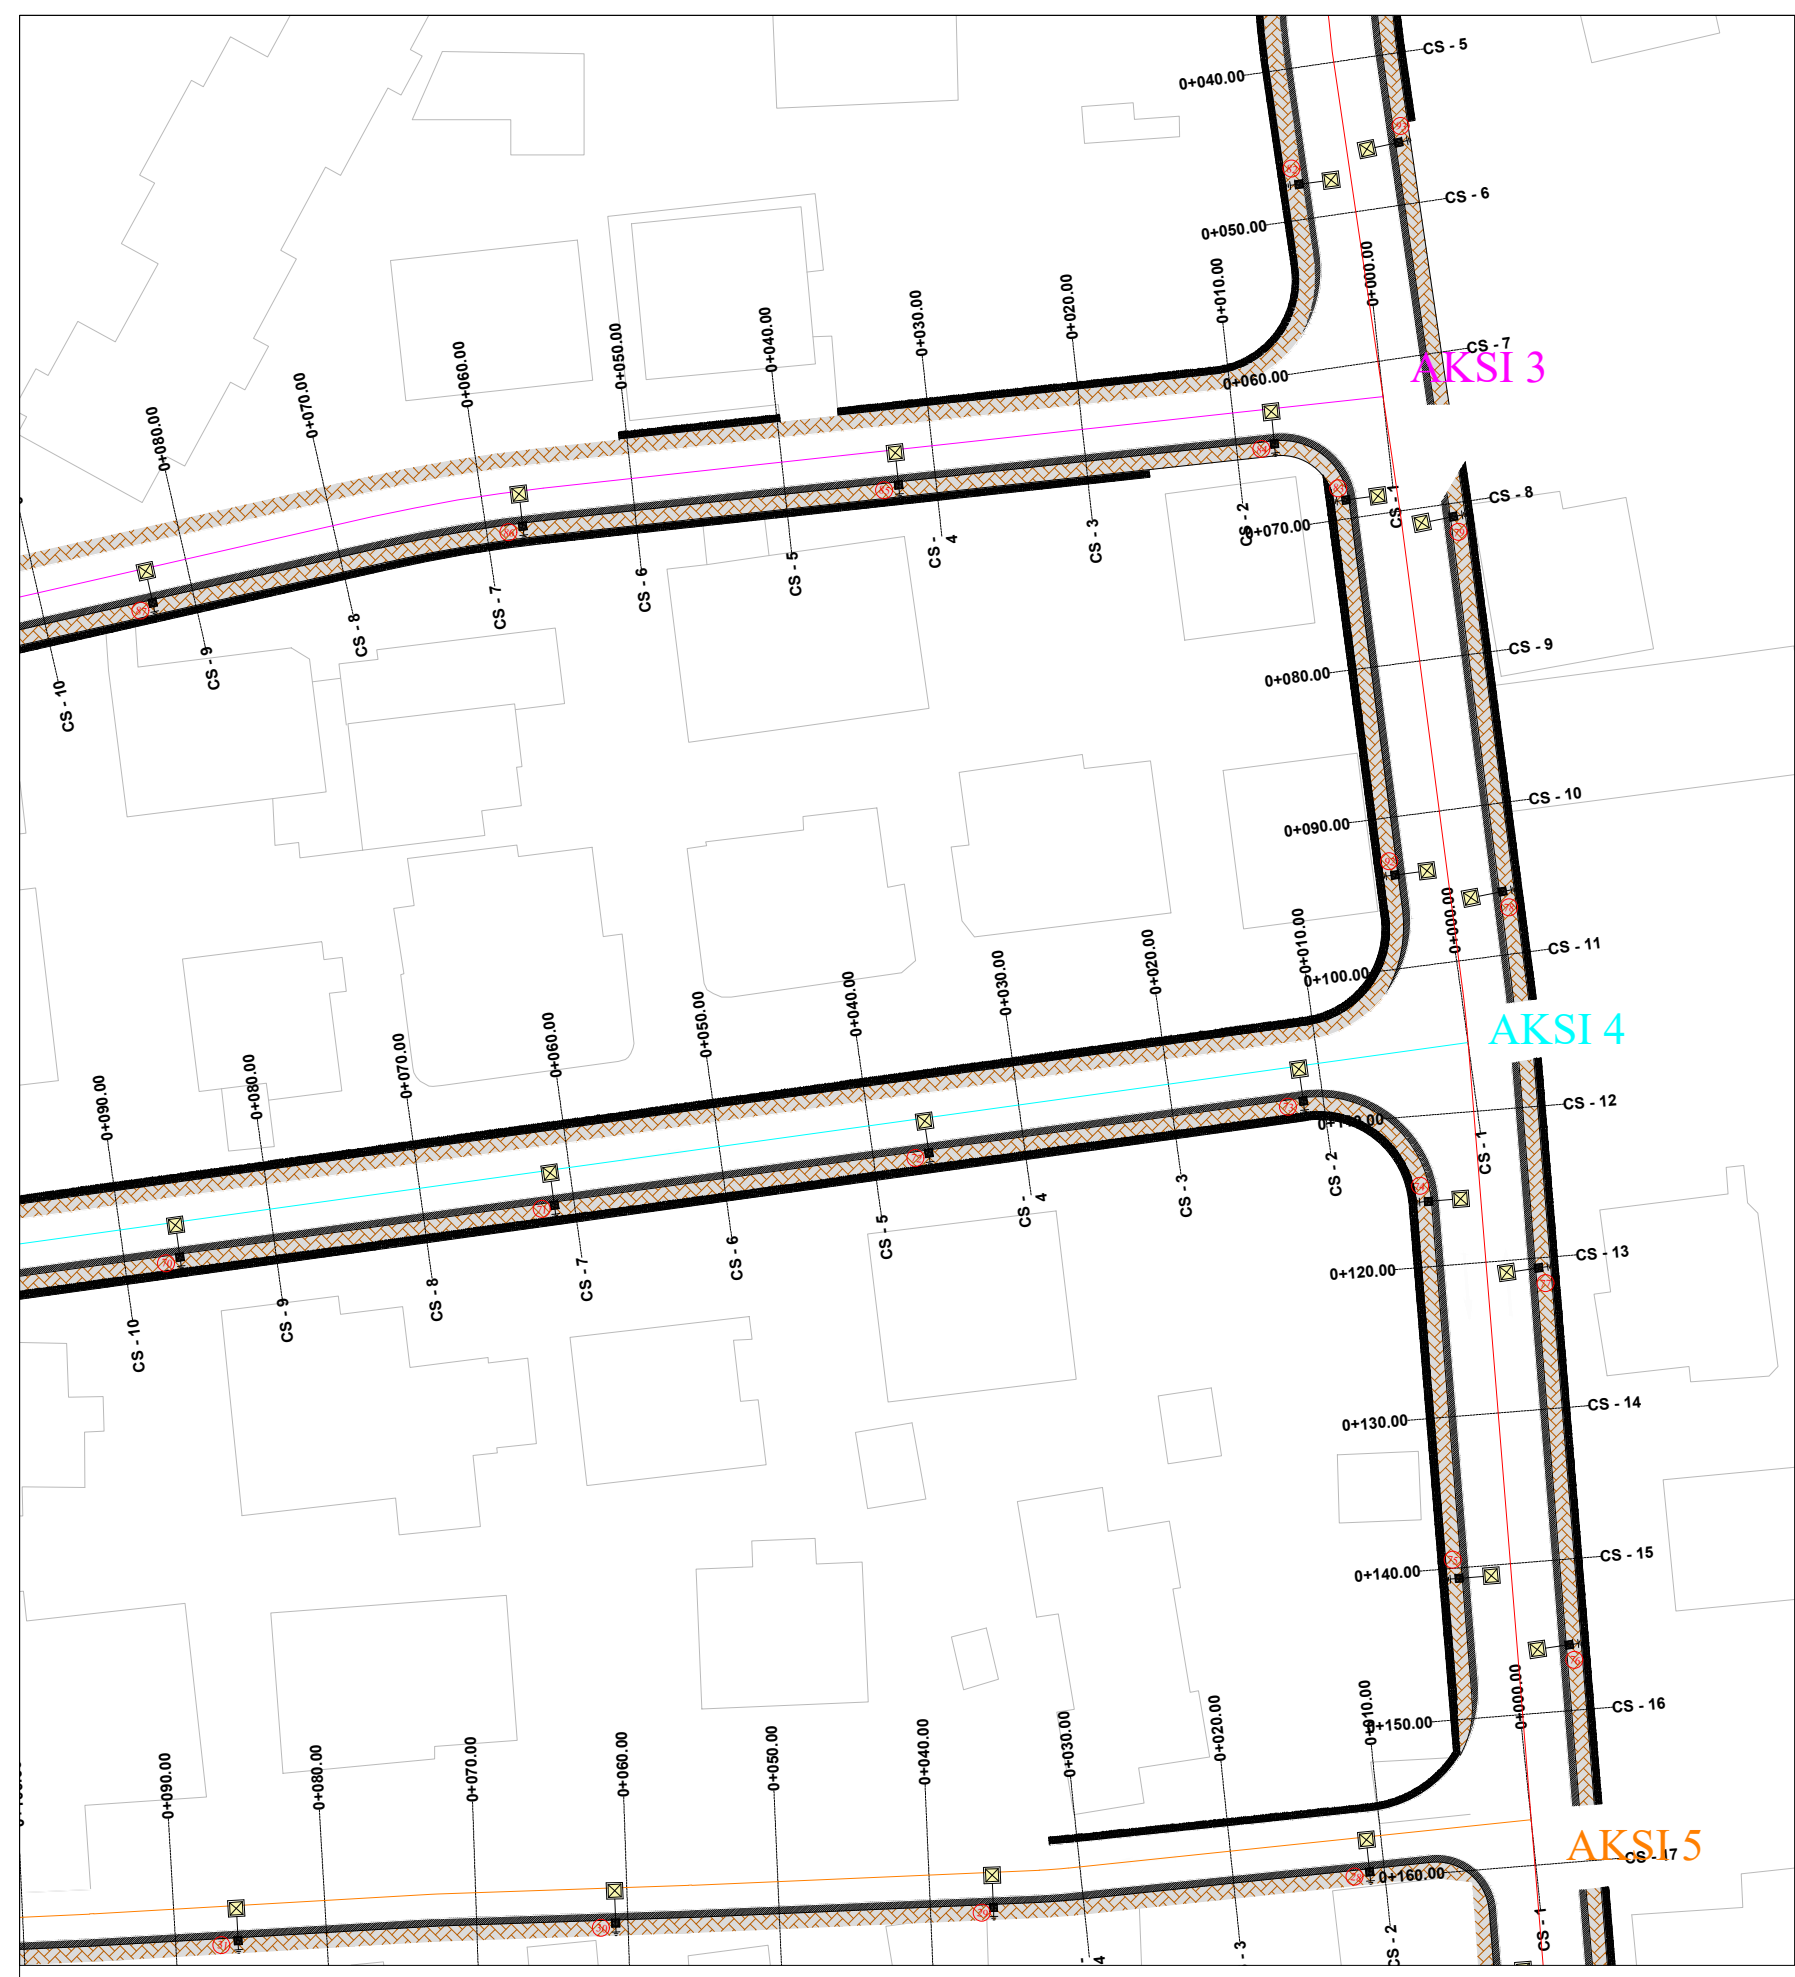

LEGJENDA

	SIPERFAQE ME ASFALT
	KUNETË
	TROTUAR
	MUR I RI
	VIJAT PËR KALIM KËMBESORËSH
	SHTYLLË NDRICIMI

TITULLI I PROJEKTIT

“Rikualifikim urban
i zonës mbrapa pallateve të vjetra
në Rr. E Balshajve”

FAZA

PROJEKT ZBATIM

PLANIMETRIA E NDRICIMIT

EMËRTIMI I FLETËS AKSI NR.4

SHKALLA 1:500

NUMRI I FLETËS T-258

2024

AUTORITETI KONTRAKTOR:
BASHKIA TIRANË



PROJEKTUESI: "VAANTE KONSTRUKSION" SH.P.A. & "FOCUS ARCHITECTURE" SH.P.A.





LEGJENDA

	SIPERFAQE ME ASFALT
	KUNETË
	TROTUAR
	MUR I RI
	VIJAT PËR KALIM KËMBESORËSH
	SHTYLLË NDRICIMI

TITULLI I PROJEKTIT

“Rikualifikim urban
i zonës mbrapa pallateve të vjetra
në Rr. E Balshajve”

FAZA

PROJEKT ZBATIM

PLANIMETRIA E NDRICIMIT

EMËRTIMI I FLETËS **AKSI NR.4**

SHKALLA **1:500**

NUMRI I FLETËS **T-259**

2024

AUTORITETI KONTRAKTOR:
BASHKIA TIRANË



PROJEKTUESI: "VAANTE KONSTRUKSION" SH.P.A. & "FOCUS ARCHITECTURE" SH.P.A.

