

LEGJENDA

| | |
|--|-----------------------------|
| | SIPERFAQE ME ASFALT |
| | KUNETË |
| | TROTUAR |
| | MUR I RI |
| | VIJAT PËR KALIM KËMBËSORËSH |

TITULLI I PROJEKTIT

“Rikualifikim Urban i zonës mbrapa pallateve të vjetra në Rr. E Balshajve”

FAZA

PROJEKT ZBATIM

PLANIMETRIA E SINJALISTIKES

EMËRTIMI I FLETËS AKSI NR.1

SHKALLA 1:500

NUMRI I FLETËS T-283



2024

AUTORITETI KONTRAKTOR:
BASHKIA TIRANË



PROJEKTUESI: "MANTE KONSTRUKSION" SH.P.A. & "FOCUS ARCHITECTURE" SH.P.A.



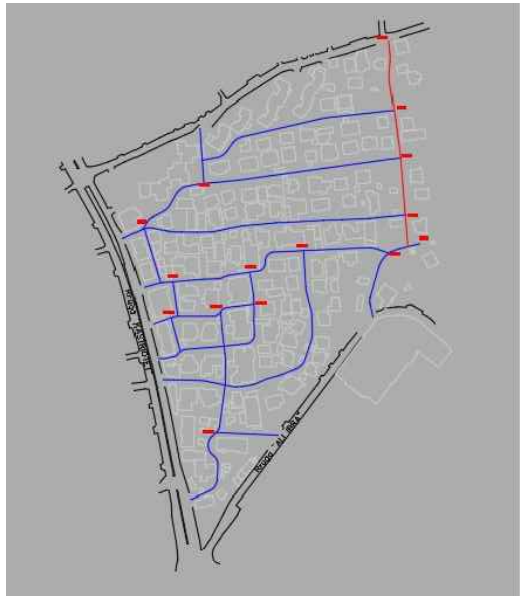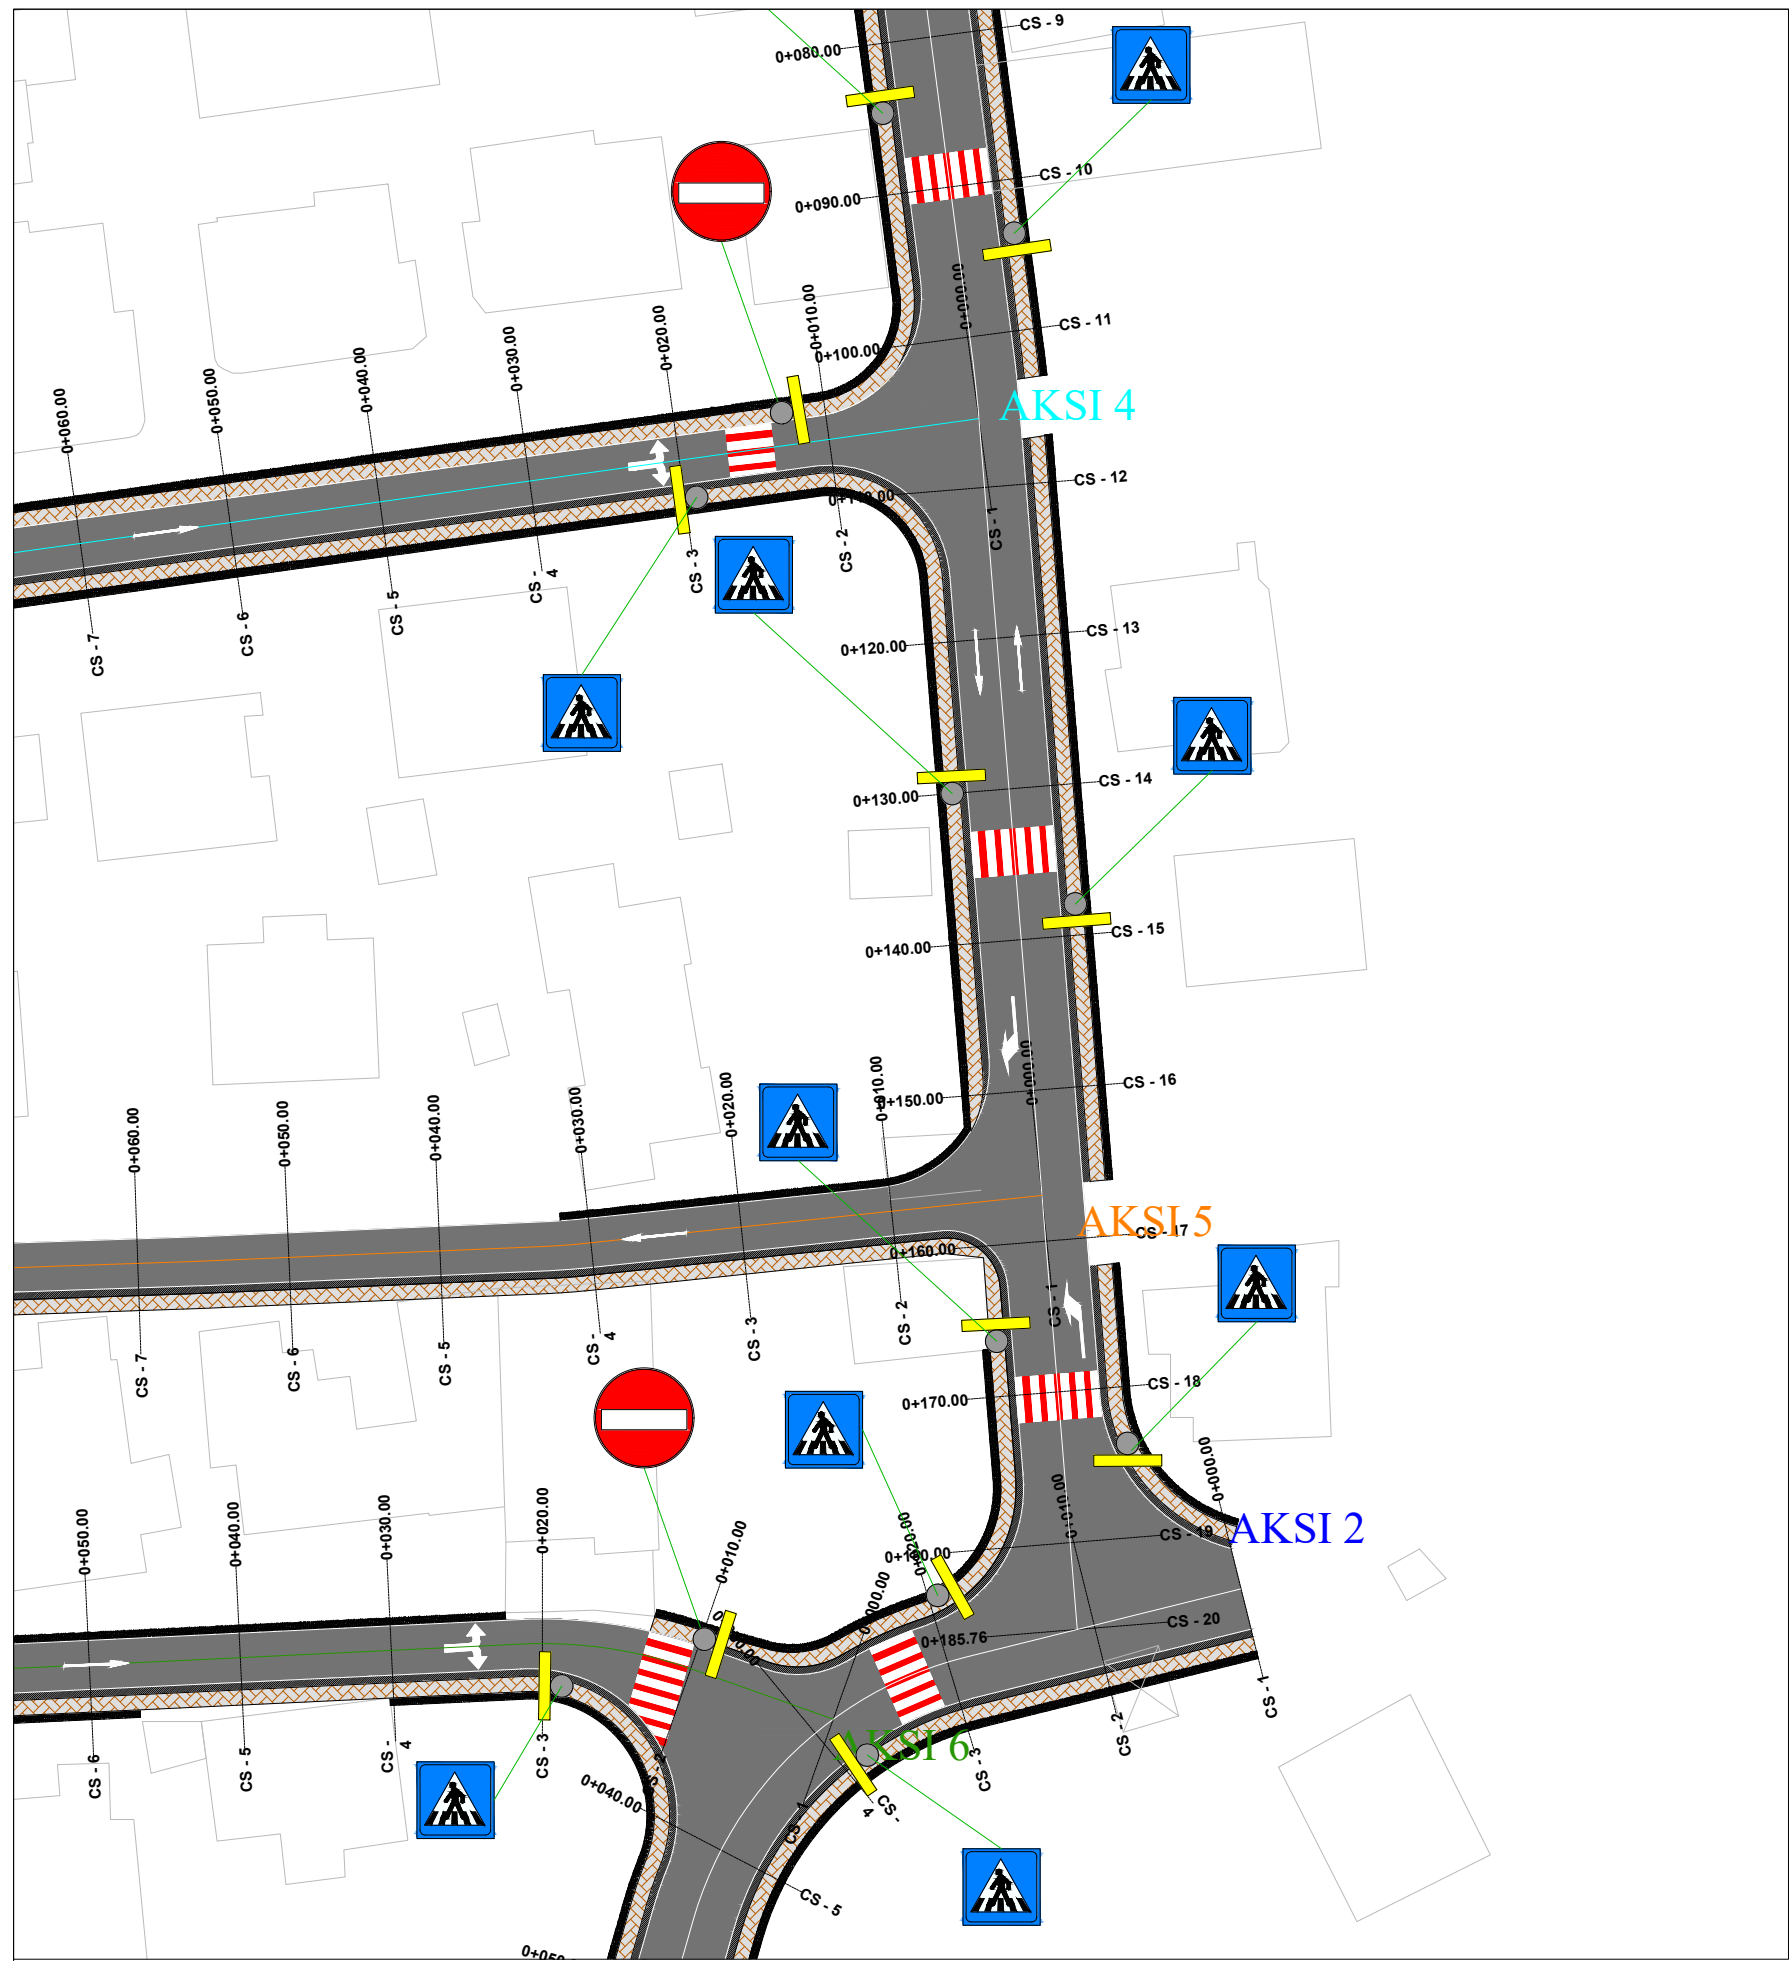

LEGJENDA

| | |
|--|-----------------------------|
| | SIPERFAQE ME ASFALT |
| | KUNETË |
| | TROTUAR |
| | MUR I RI |
| | VIJAT PËR KALIM KËMBËSORËSH |

TITULLI I PROJEKTIT

“Rikualifikim Urban i zonës mbrapa pallateve të vjetra në Rr. E Balshajve”

FAZA

PROJEKT ZBATIM

PLANIMETRIA E SINJALISTIKES

EMËRTIMI I FLETËS AKSI NR.1

SHKALLA 1:500

NUMRI I FLETËS T-284


2024

AUTORITETI KONTRAKTOR:
BASHKIA TIRANË



PROJEKTUESI: "MANTE KONSTRUKSION" SH.P.K. & "FOCUS ARCHITECTURE" SH.P.K.



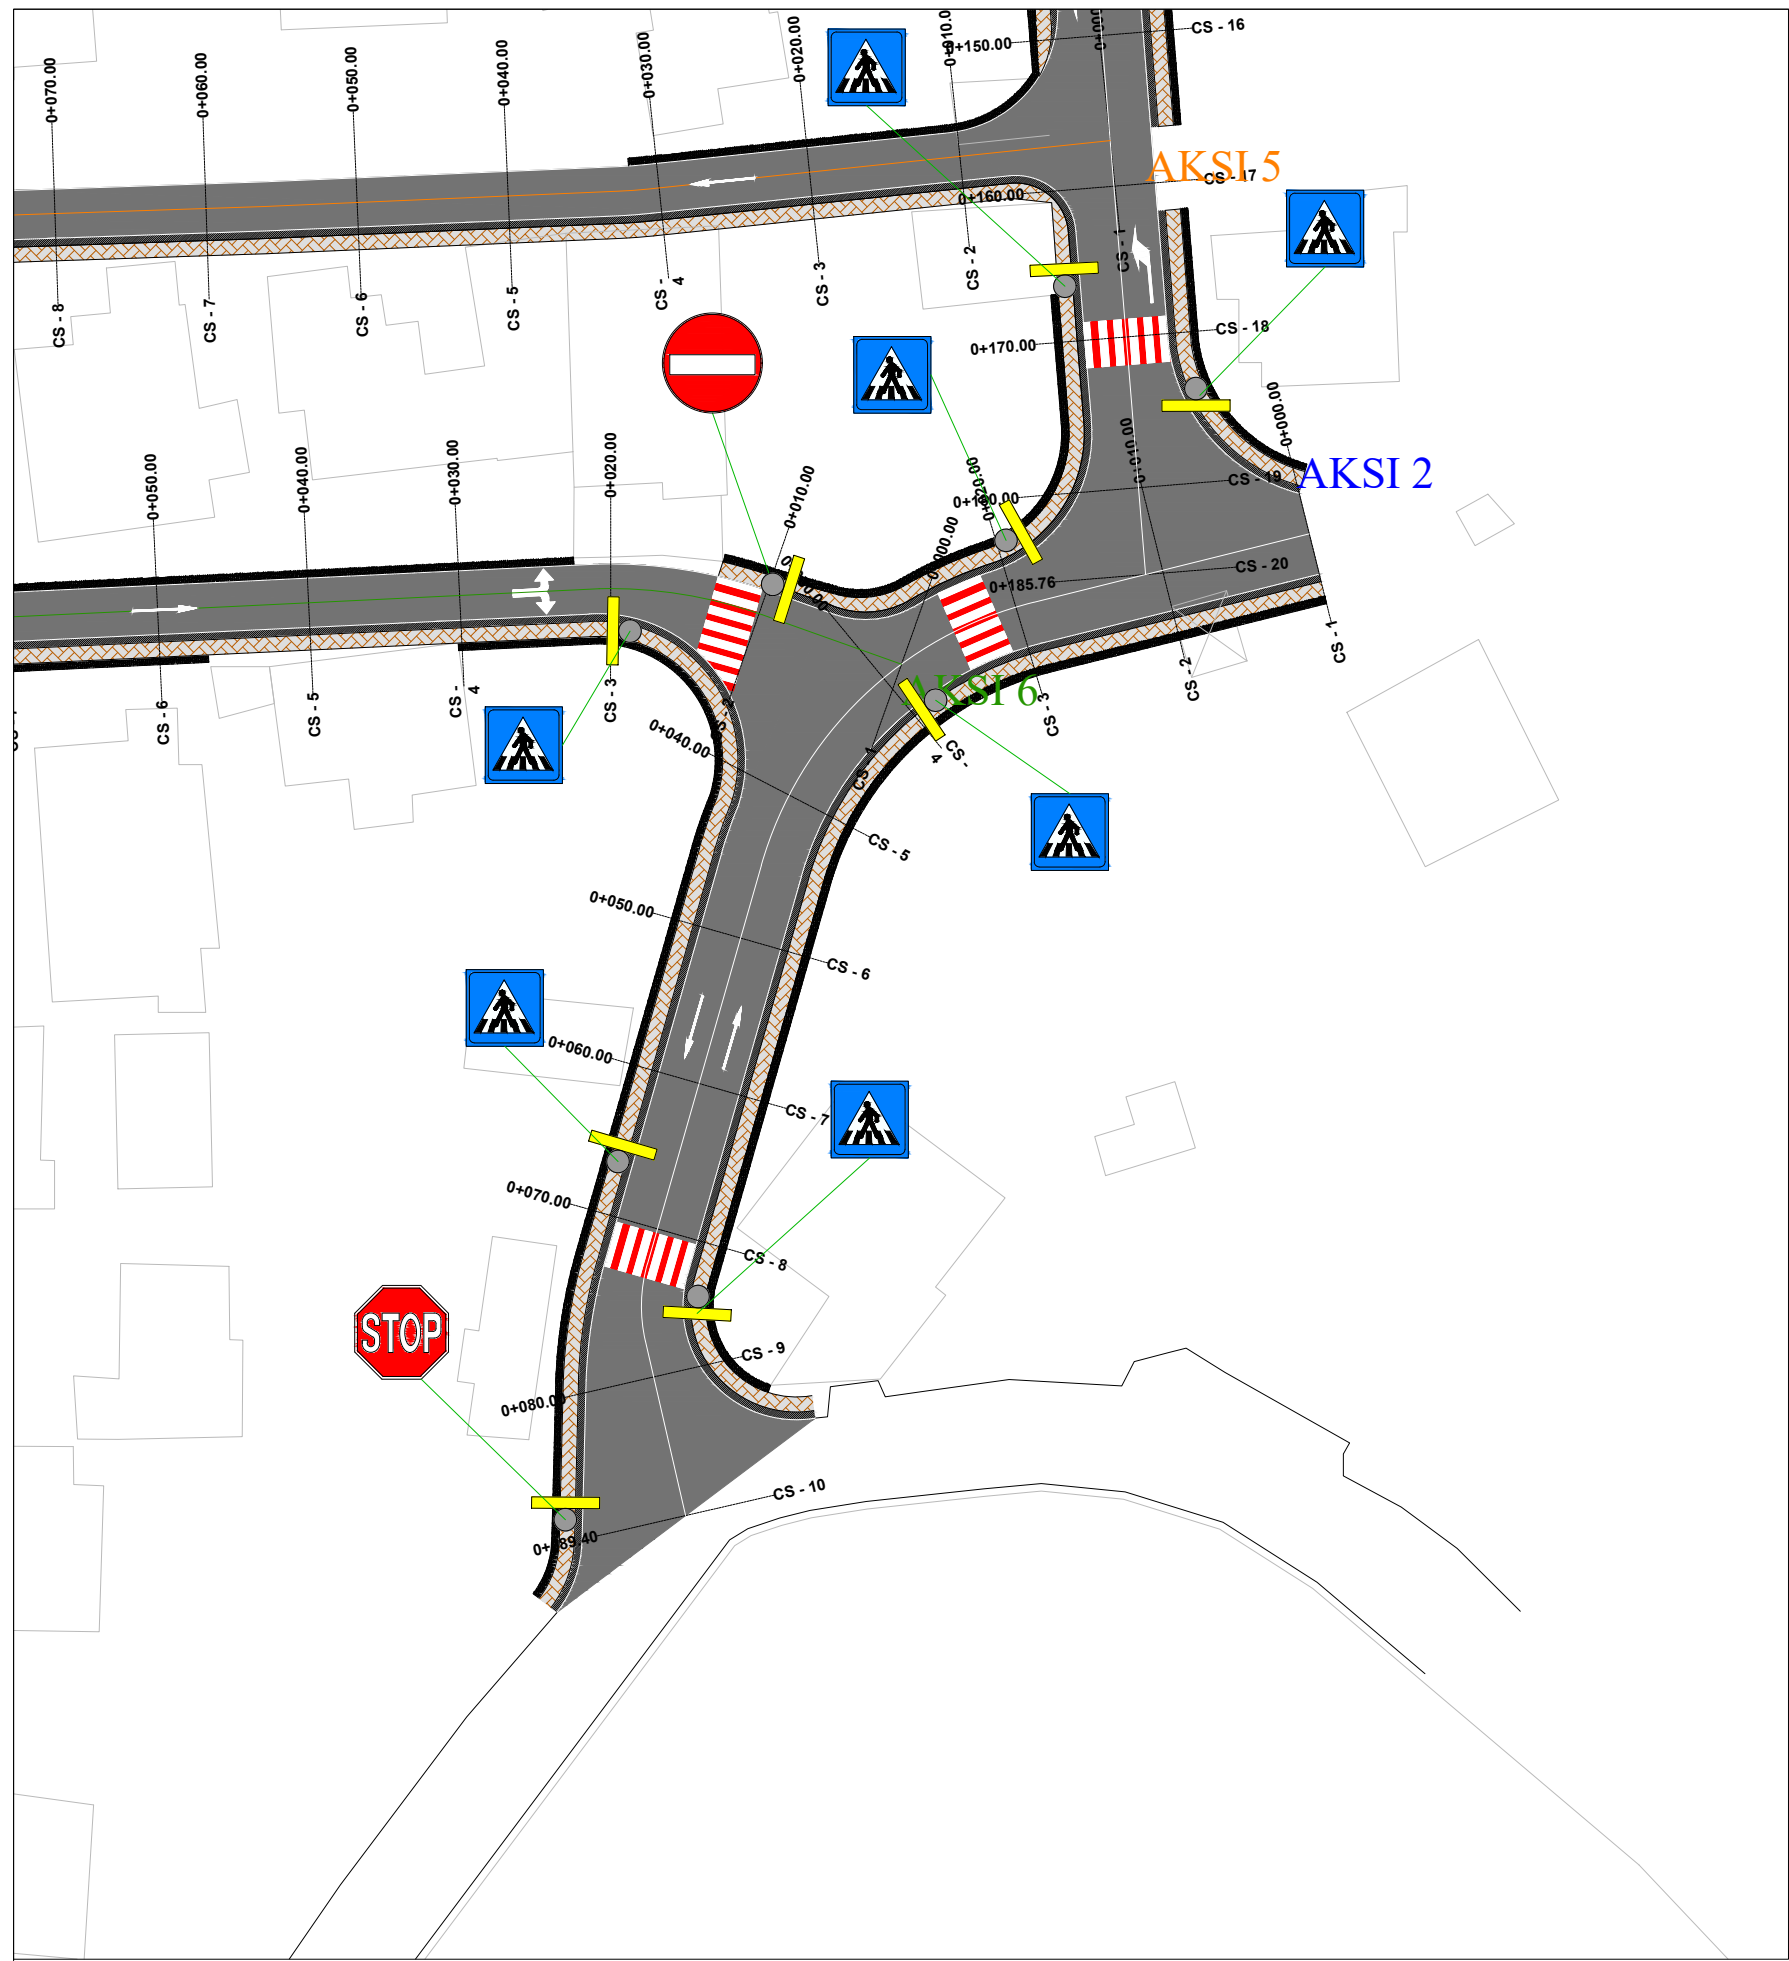

LEGJENDA

| | |
|--|-----------------------------|
| | SPËRFAQE ME ASFALT |
| | KUNETË |
| | TROTUAR |
| | MUR I RI |
| | VIJAT PËR KALIM KËMBËSORËSH |

TITULLI I PROJEKTIT

“Rikualifikim Urban i zonës mbrapa pallateve të vjetra në Rr. E Balshajve”

FAZA

PROJEKT ZBATIM

PLANIMETRIA E SINJALISTIKES

EMËRTIMI I FLETËS AKSI NR.2

SHKALLA 1:500

NUMRI I FLETËS T-285


2024

AUTORITETI KONTRAKTOR:
BASHKIA TIRANË



PROJEKTUESI: "MANTE KONSTRUKSION" SH.P.K. & "FOCUS ARCHITECTURE" SH.P.K.



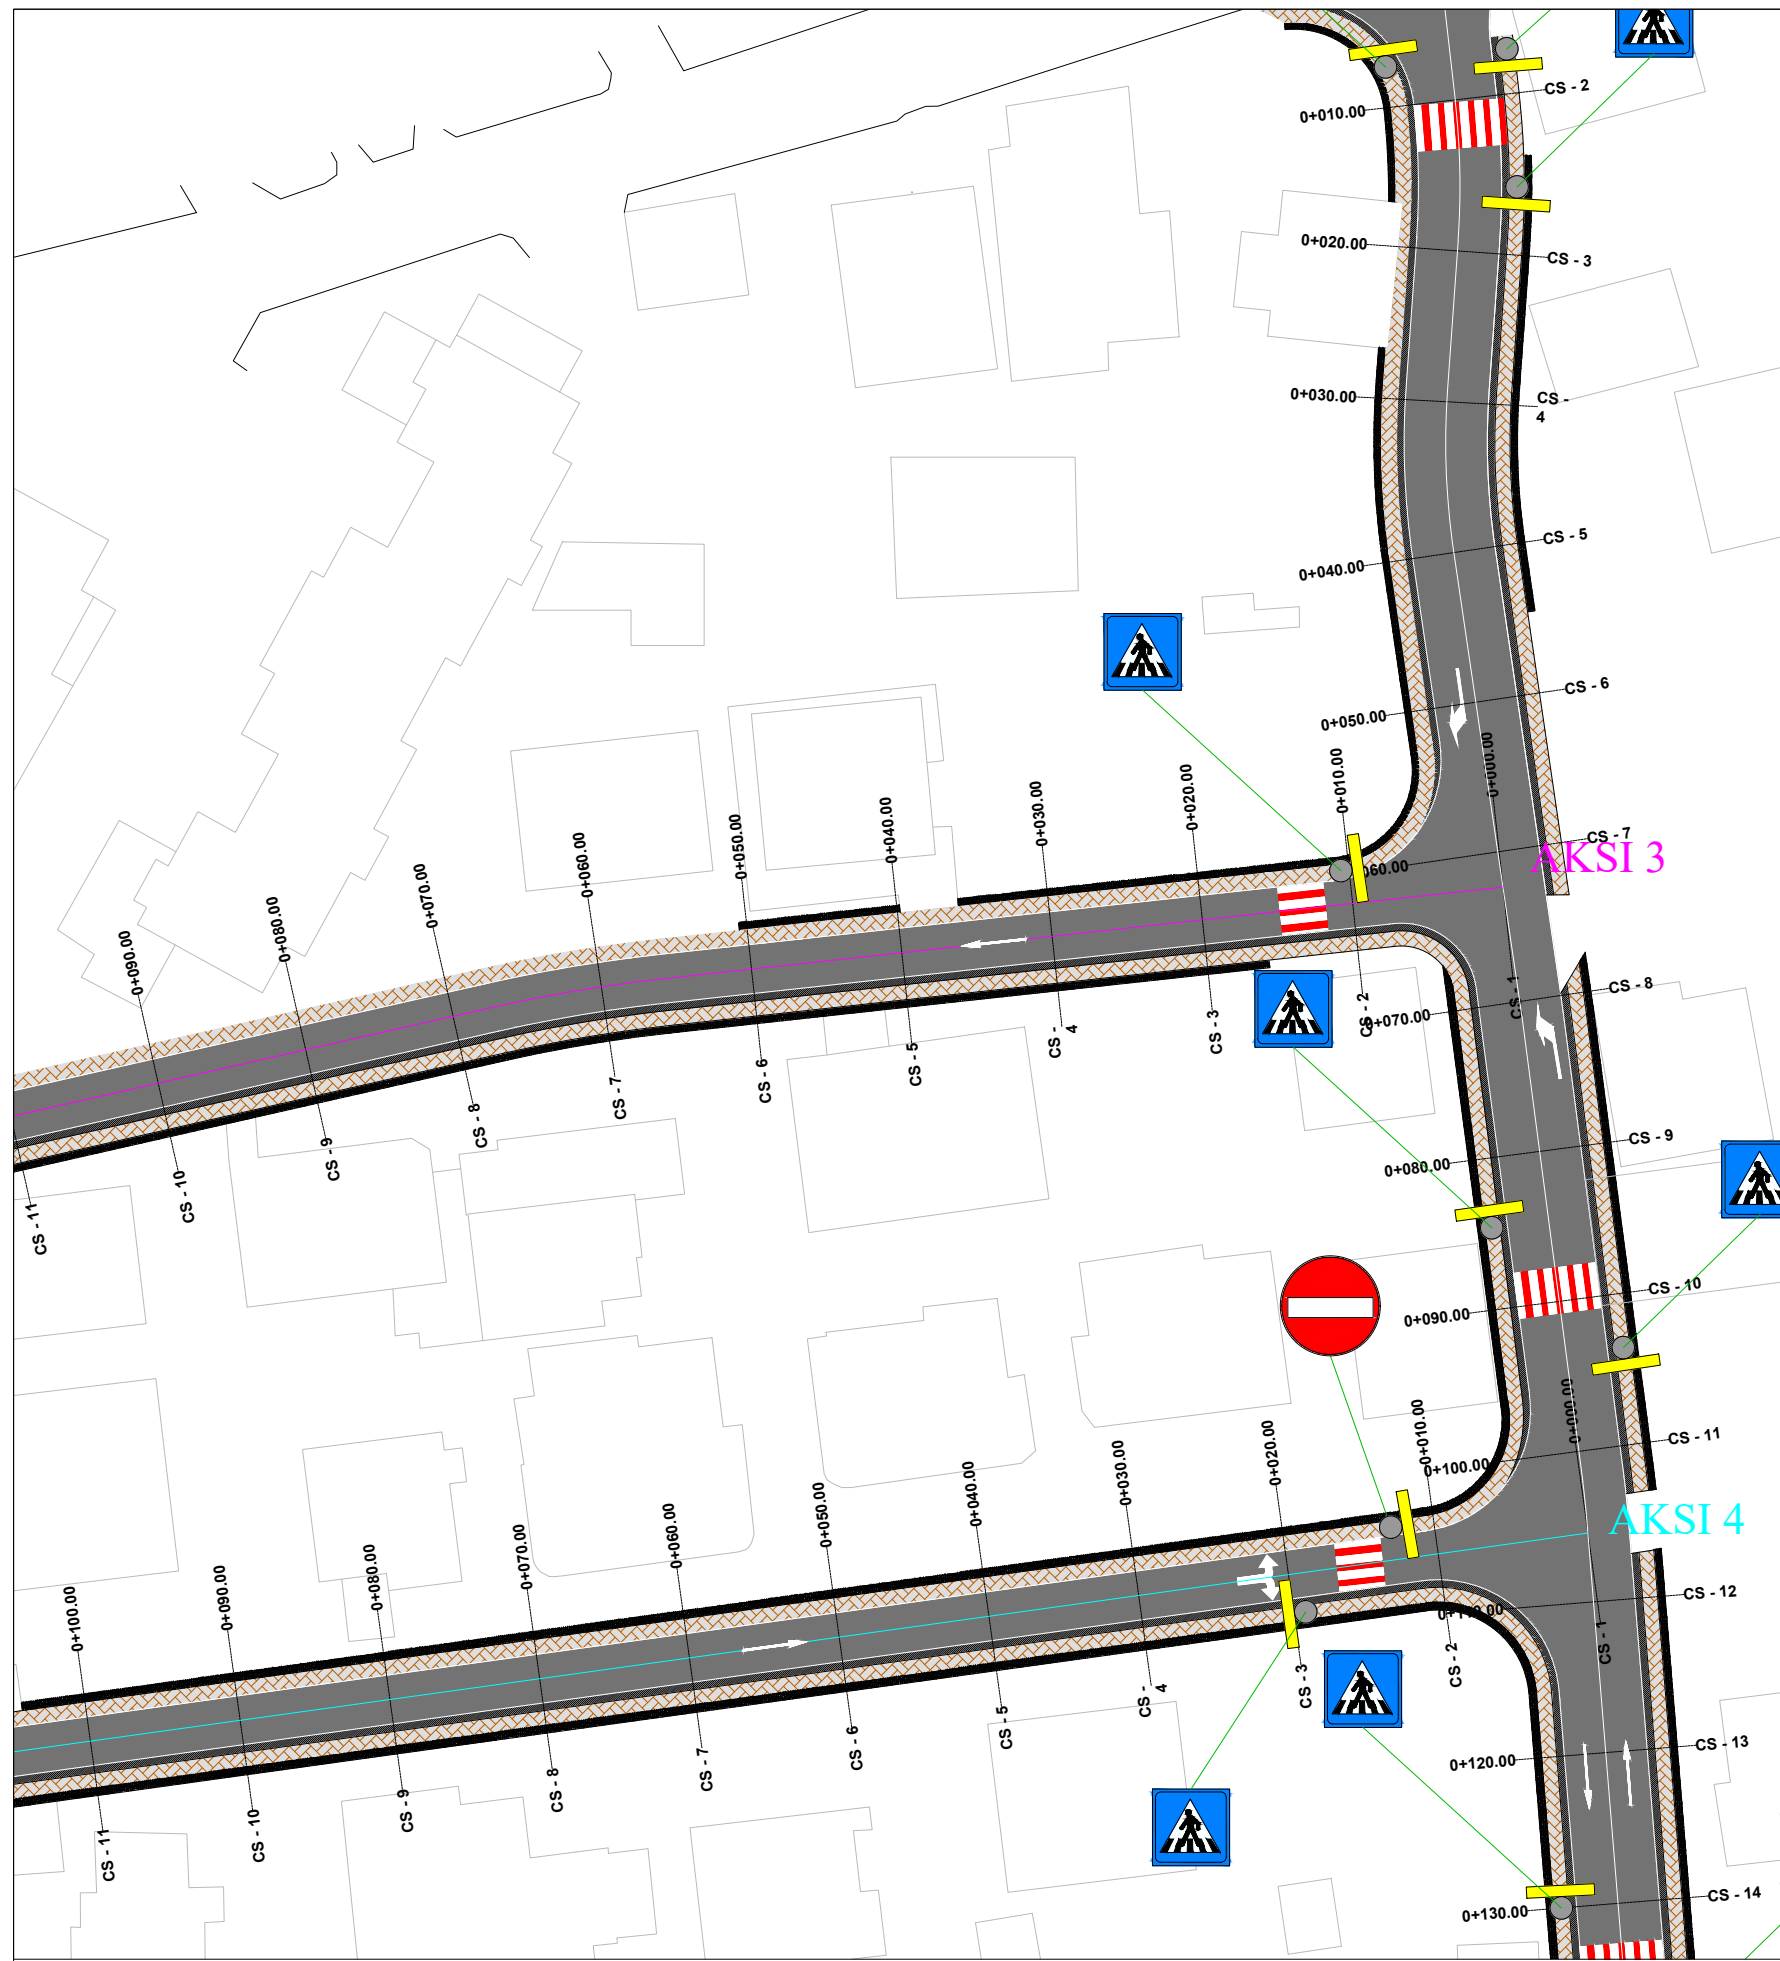

LEGJENDA

| | |
|--|-----------------------------|
| | SPËRFAQE ME ASFALT |
| | KUNETË |
| | TROTUAR |
| | MUR I RI |
| | VIJAT PËR KALIM KËMBËSORËSH |

TITULLI I PROJEKTIT

“Rikualifikim Urban i zonës mbrapa pallateve të vjetra në Rr. E Balshajve”

FAZA

PROJEKT ZBATIM

PLANIMETRIA E SINJALISTIKES

EMËRTIMI I FLETËS AKSI NR.3

SHKALLA 1:500

NUMRI I FLETËS T-286


2024

AUTORITETI KONTRAKTOR:
BASHKIA TIRANË



PROJEKTUESI: “MANTE KONSTRUKSION” SH.P.A. & “FOCUS ARCHITECTURE” SH.P.A.



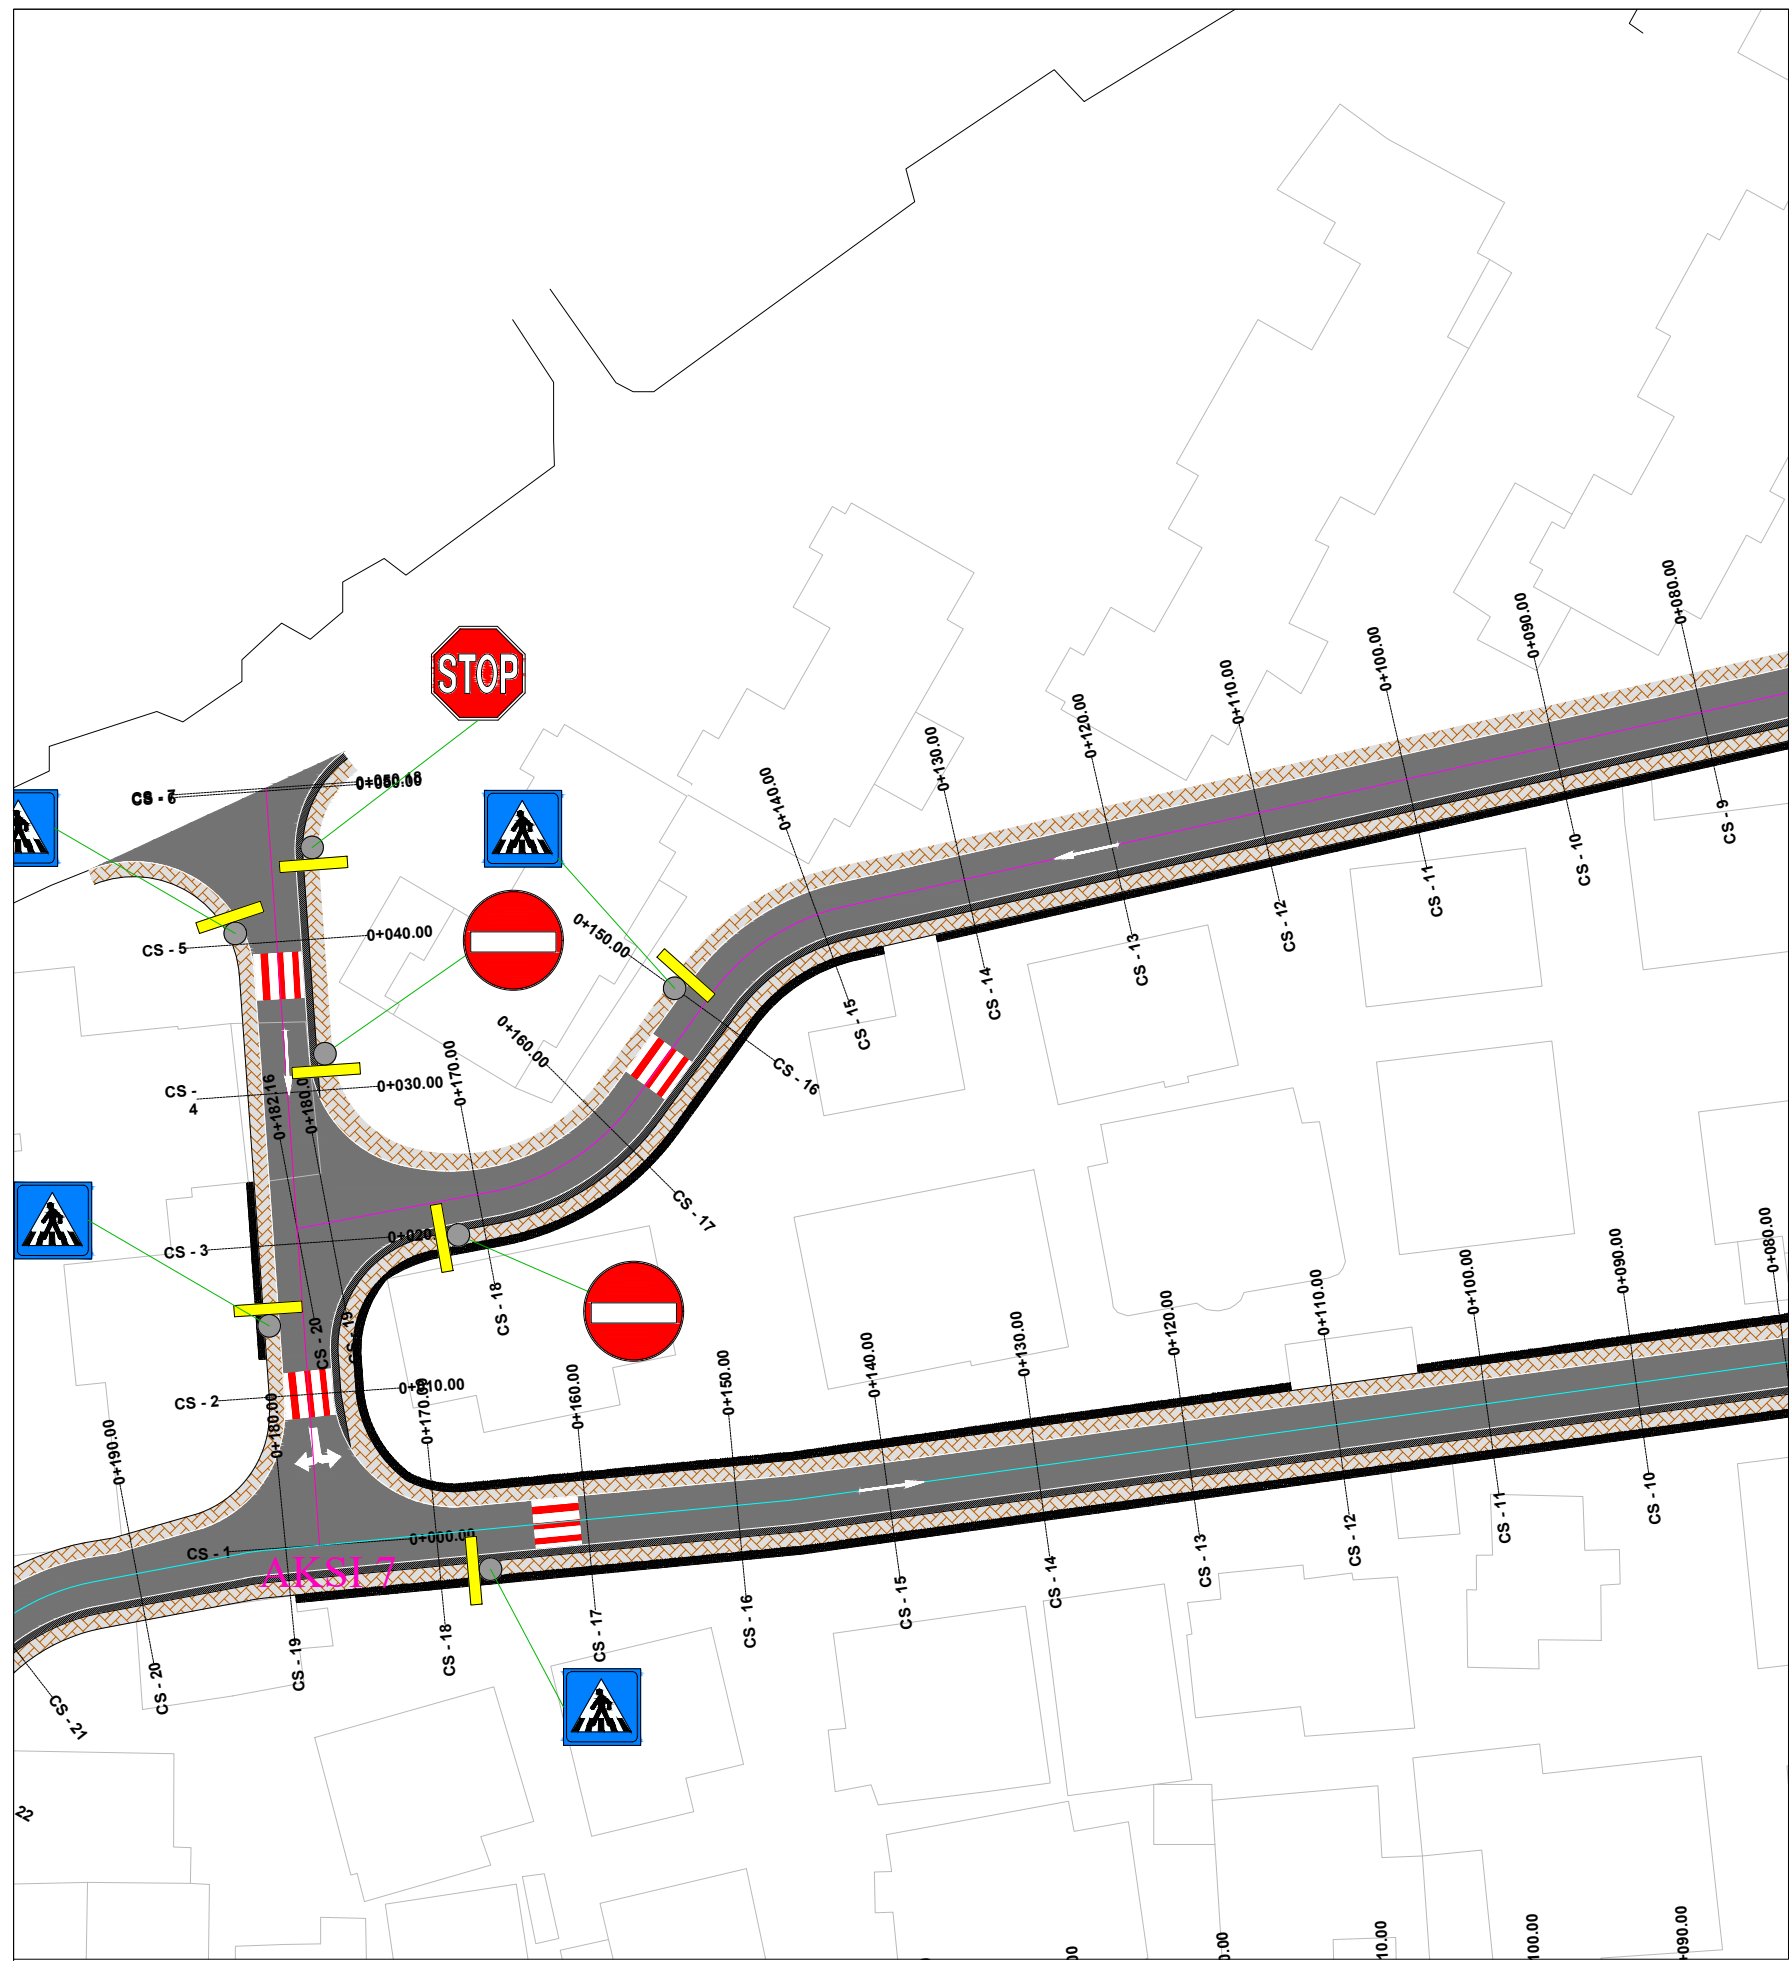

LEGJENDA

| | |
|--|-----------------------------|
| | SPËRFAQE ME ASFALT |
| | KUNETË |
| | TROTUAR |
| | MUR I RI |
| | VIJAT PËR KALIM KËMBËSORËSH |

TITULLI I PROJEKTIT

“Rikualifikim Urban i zonës mbrapa
pallateve të vjetra në Rr.
E Balshajve”

FAZA

PROJEKT ZBATIM

PLANIMETRIA E SINJALISTIKES

EMËRTIMI I FLETËS AKSI NR.3

SHKALLA 1:500

NUMRI I FLETËS T-287


2024

AUTORITETI KONTRAKTOR:
BASHKIA TIRANË



PROJEKTUESI: "MANTE KONSTRUKSION" SH.P.A. & "FOCUS ARCHITECTURE" SH.P.A.



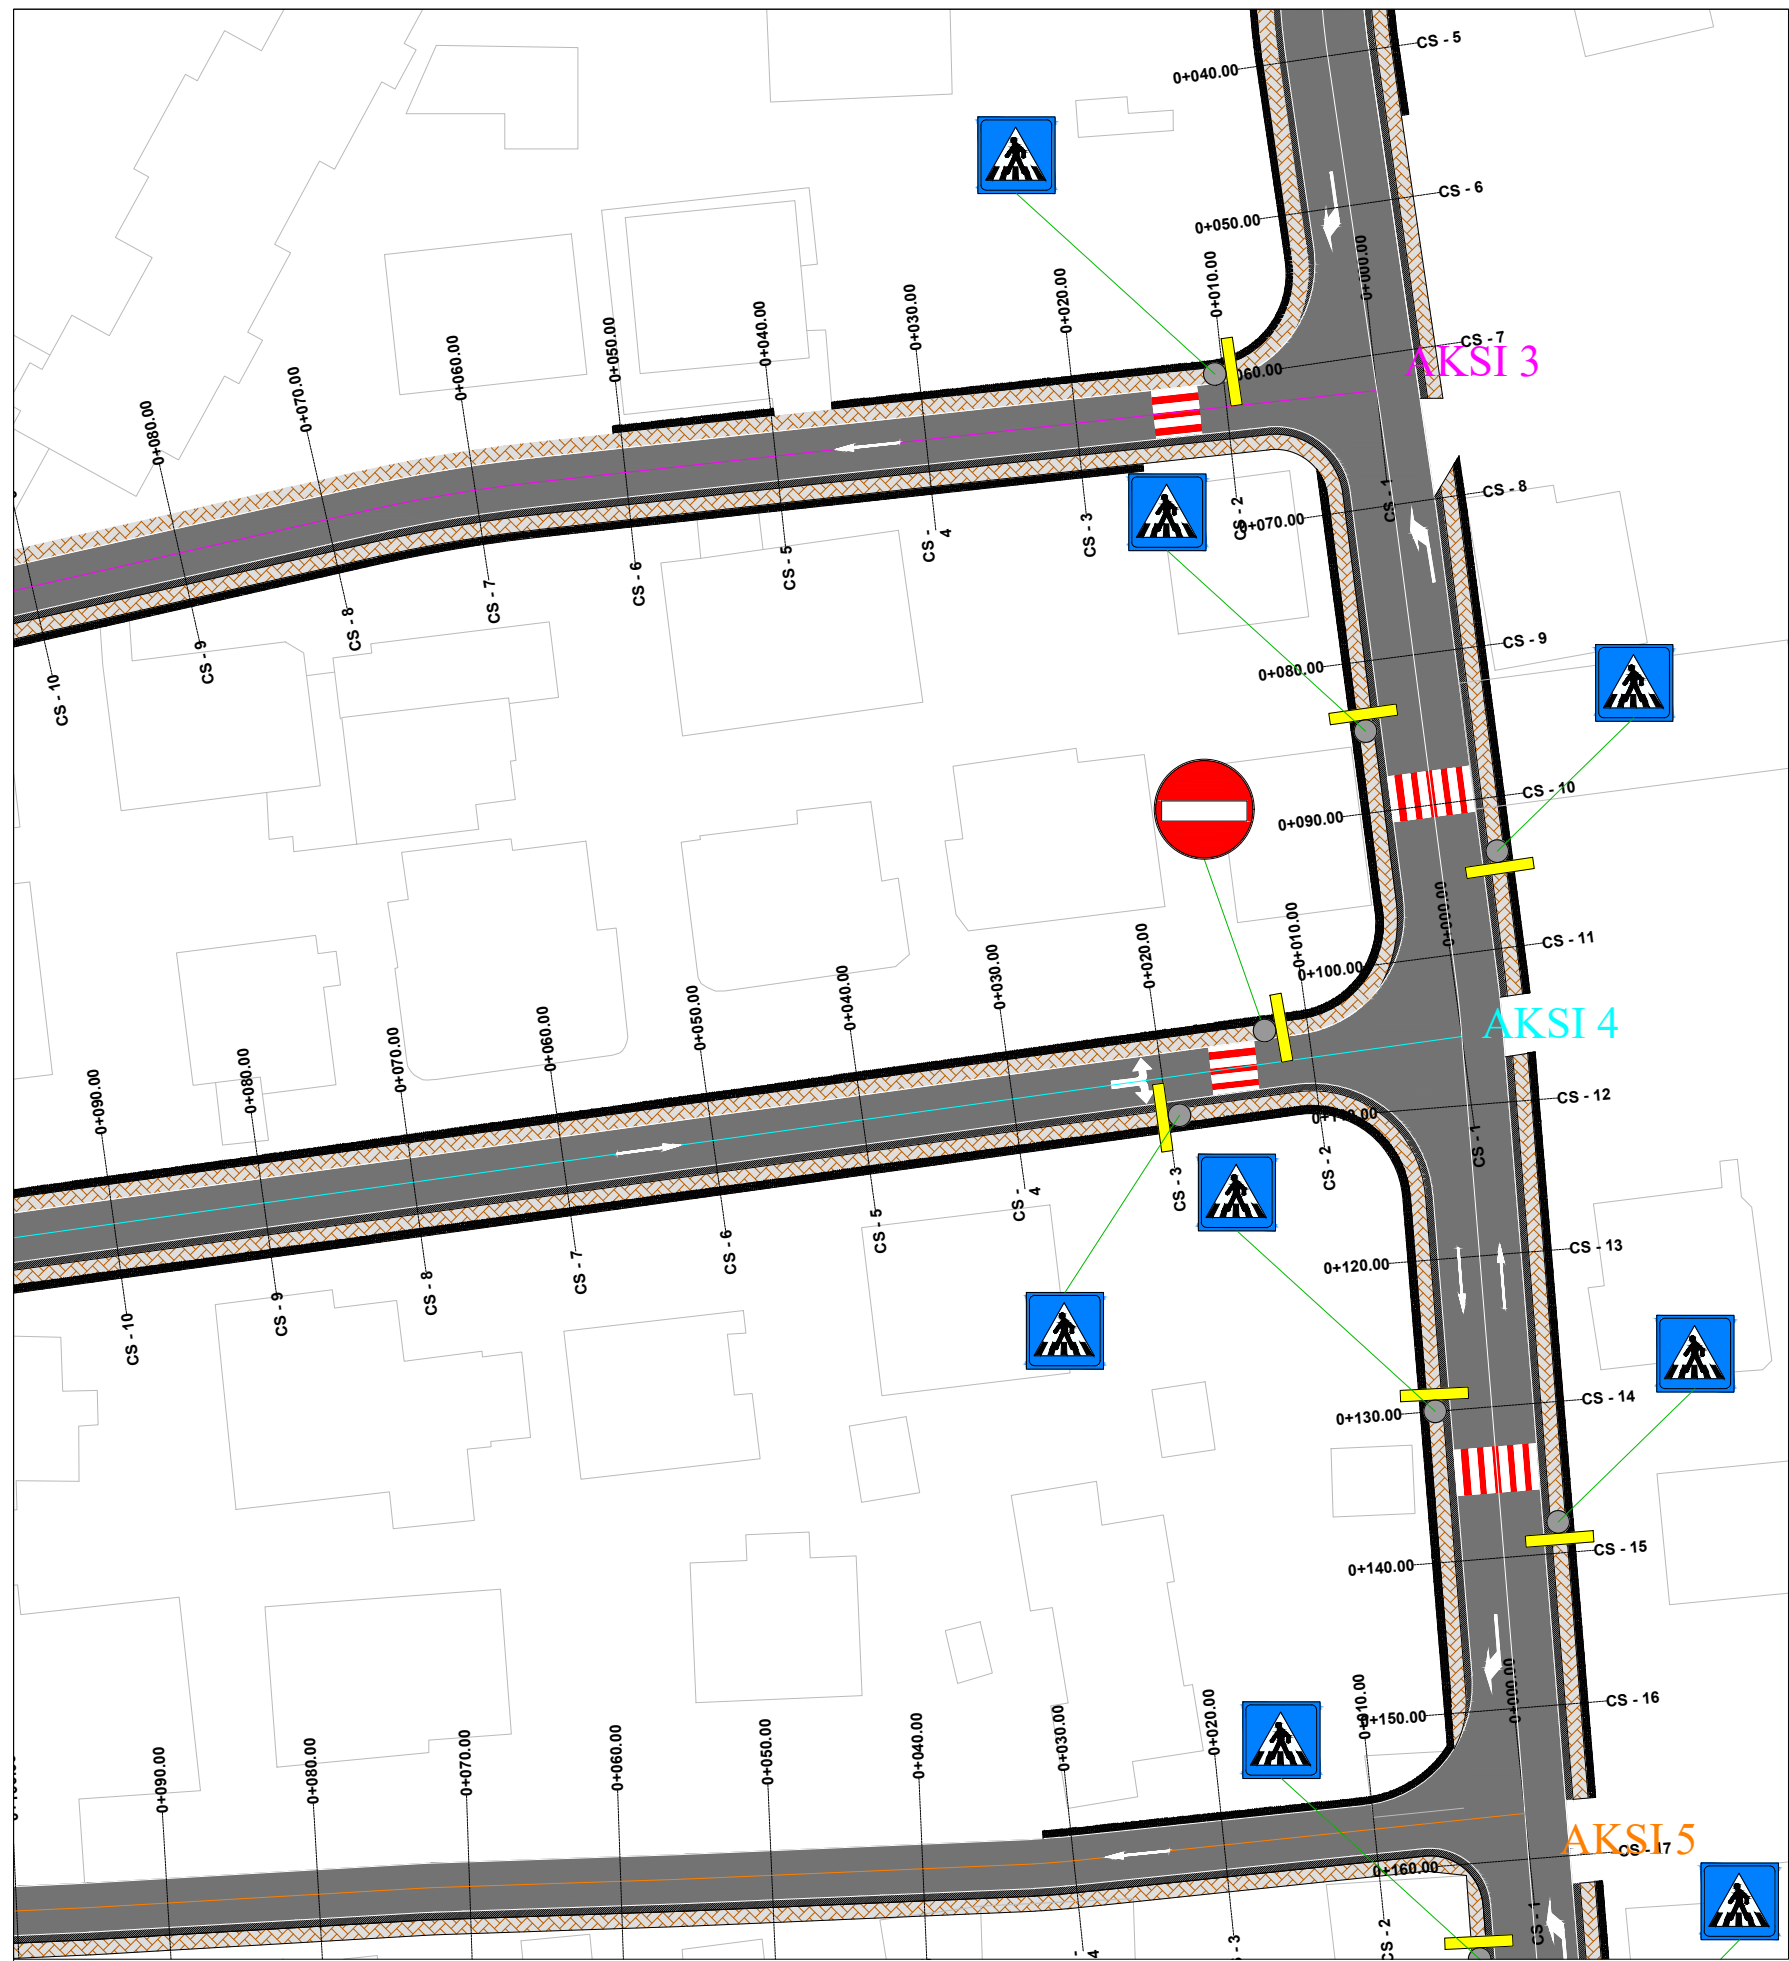

LEGJENDA

| | |
|--|-----------------------------|
| | SIPERFAQE ME ASFALT |
| | KUNETË |
| | TROTUAR |
| | MUR I RI |
| | VIJAT PËR KALIM KËMBËSORËSH |

TITULLI I PROJEKTIT

“Rikualifikim Urban i zonës mbrapa pallateve të vjetra në Rr. E Balshajve”

FAZA

PROJEKT ZBATIM

PLANIMETRIA E SINJALISTIKES

EMËRTIMI I FLETËS AKSI NR.4

SHKALLA 1:500

NUMRI I FLETËS T-288


2024

AUTORITETI KONTRAKTOR:
BASHKIA TRANË



PROJEKTUESI: "MANTE KONSTRUKSION" SH.P.A. & "FOCUS ARCHITECTURE" SH.P.A.



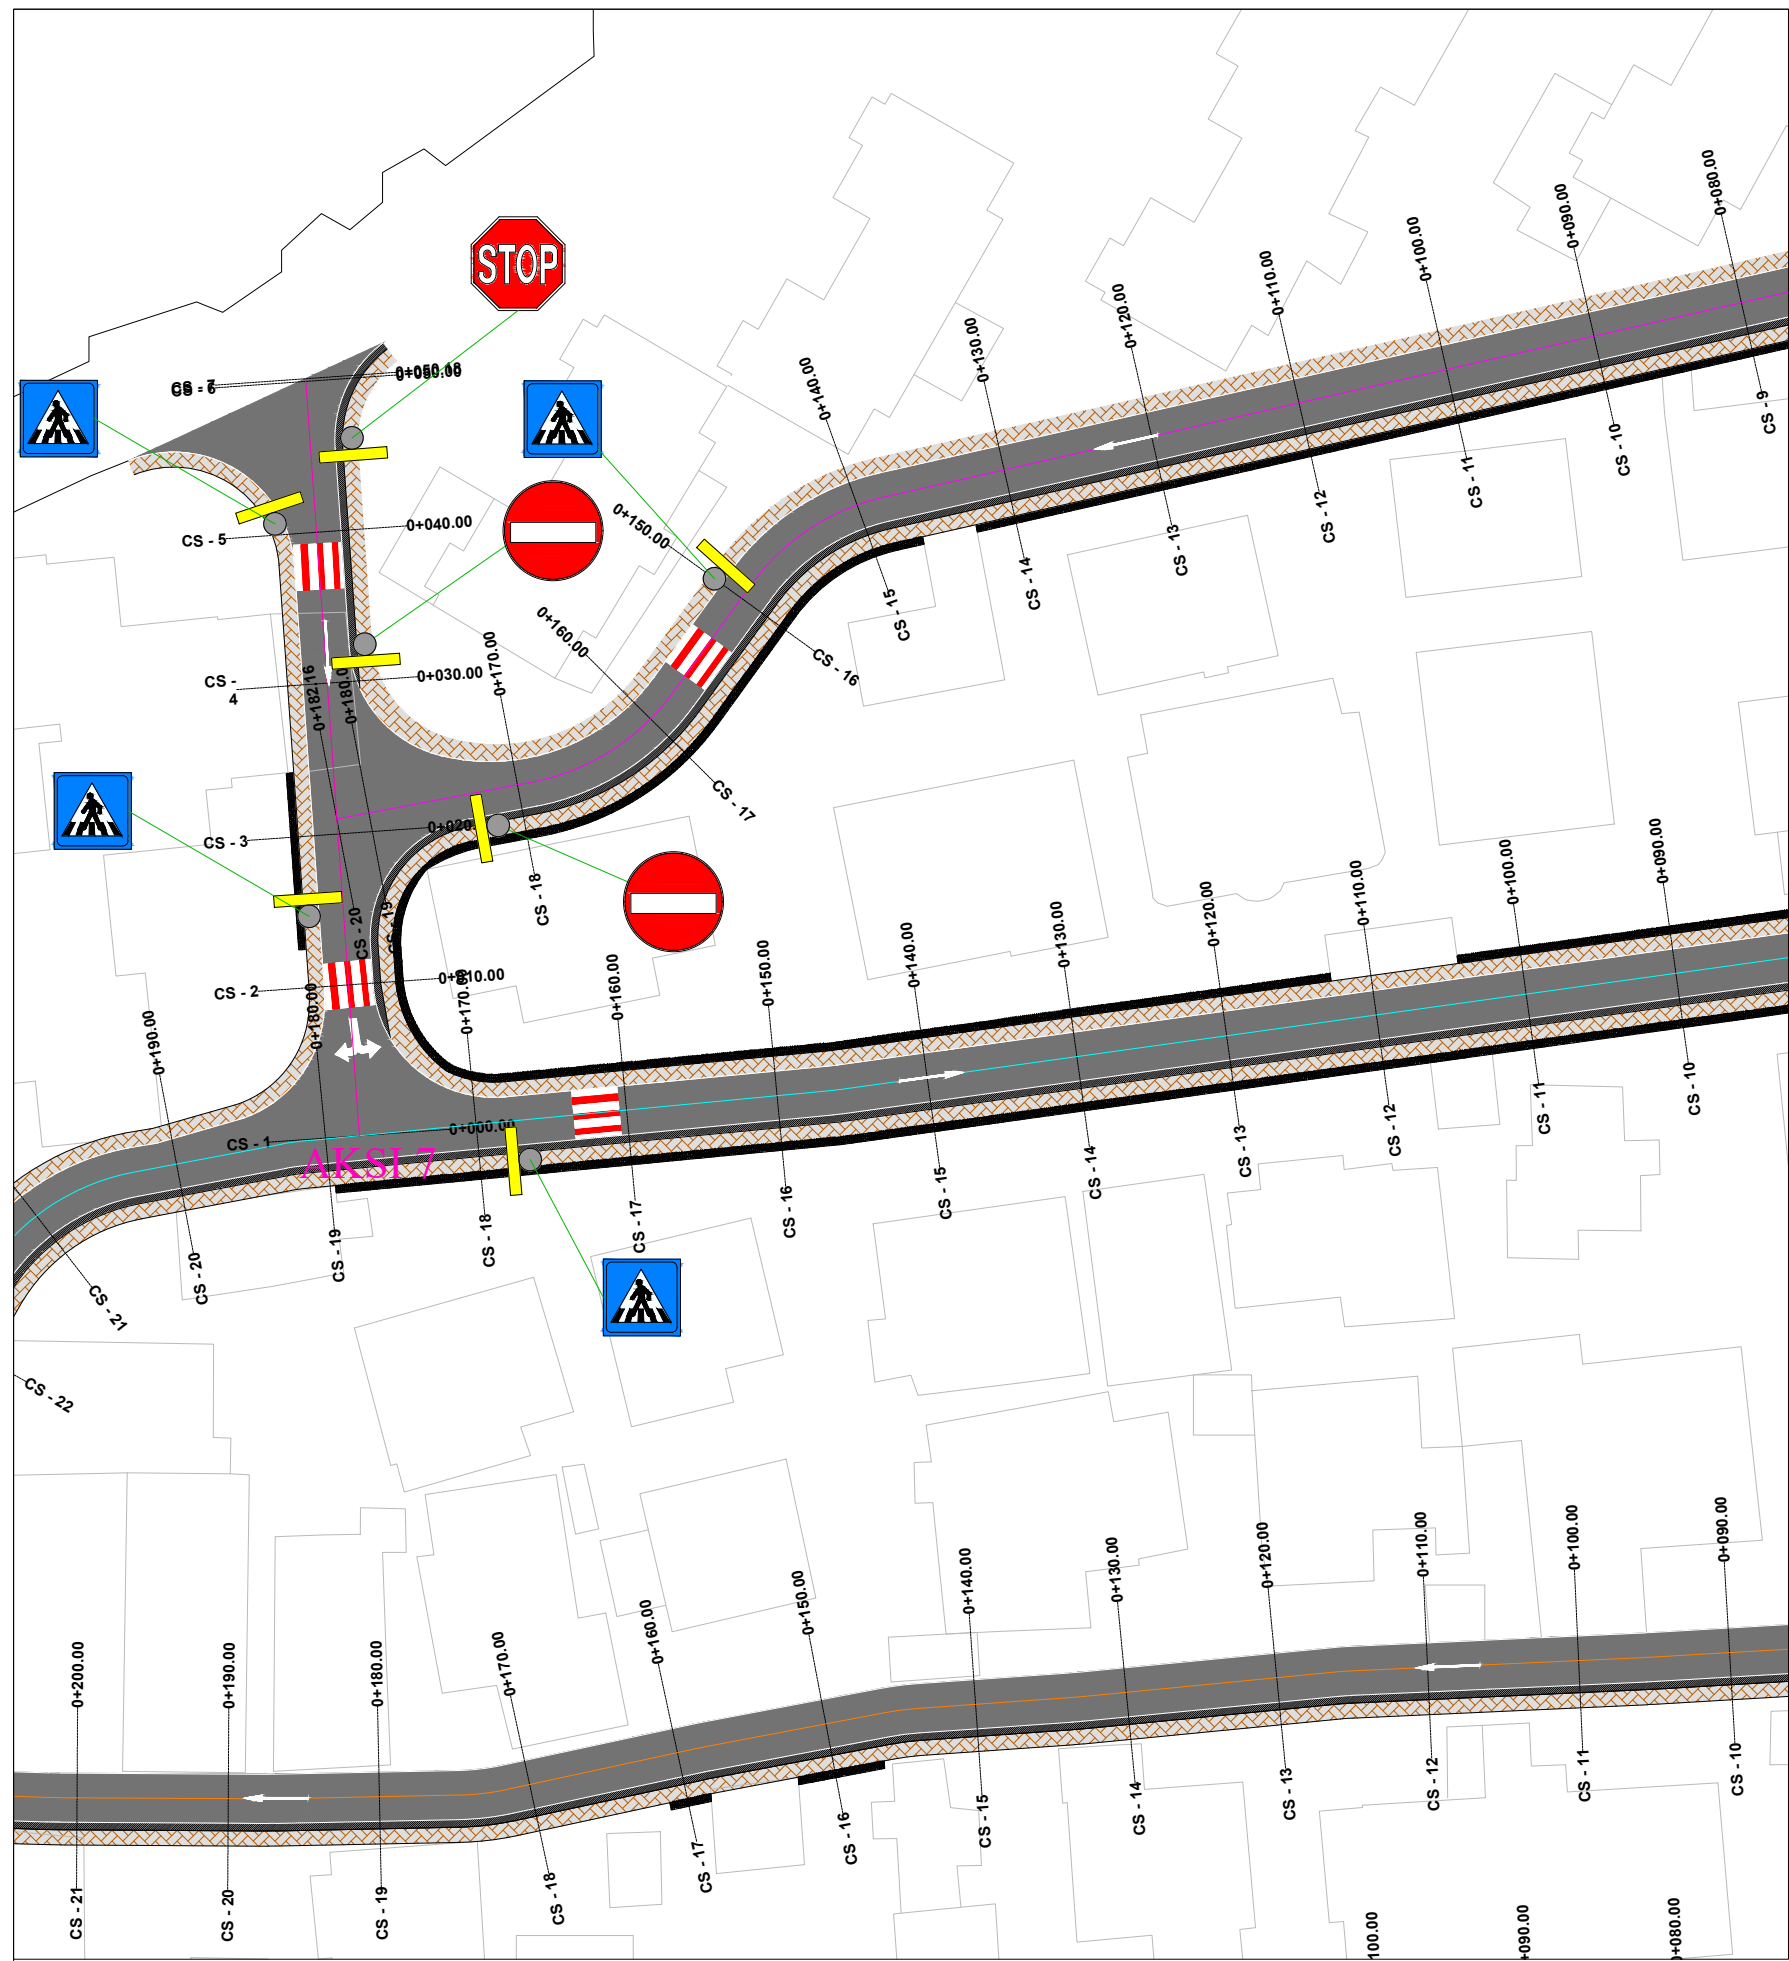

LEGJENDA

| | |
|--|-----------------------------|
| | SPËRFAQE ME ASFALT |
| | KUNETË |
| | TROTUAR |
| | MUR I RI |
| | VIJAT PËR KALIM KËMBËSORËSH |

TITULLI I PROJEKTIT

“Rikualifikim Urban i zonës mbrapa pallateve të vjetra në Rr. E Balshajve”

FAZA

PROJEKT ZBATIM

PLANIMETRIA E SINJALISTIKES

EMËRTIMI I FLETËS AKSI NR.4

SHKALLA 1:500

NUMRI I FLETËS T-289


2024

AUTORITETI KONTRAKTOR:
BASHKIA TIRANË



PROJEKTUESI: "MANTE KONSTRUKSION" SH.P.A. & "FOCUS ARCHITECTURE" SH.P.A.



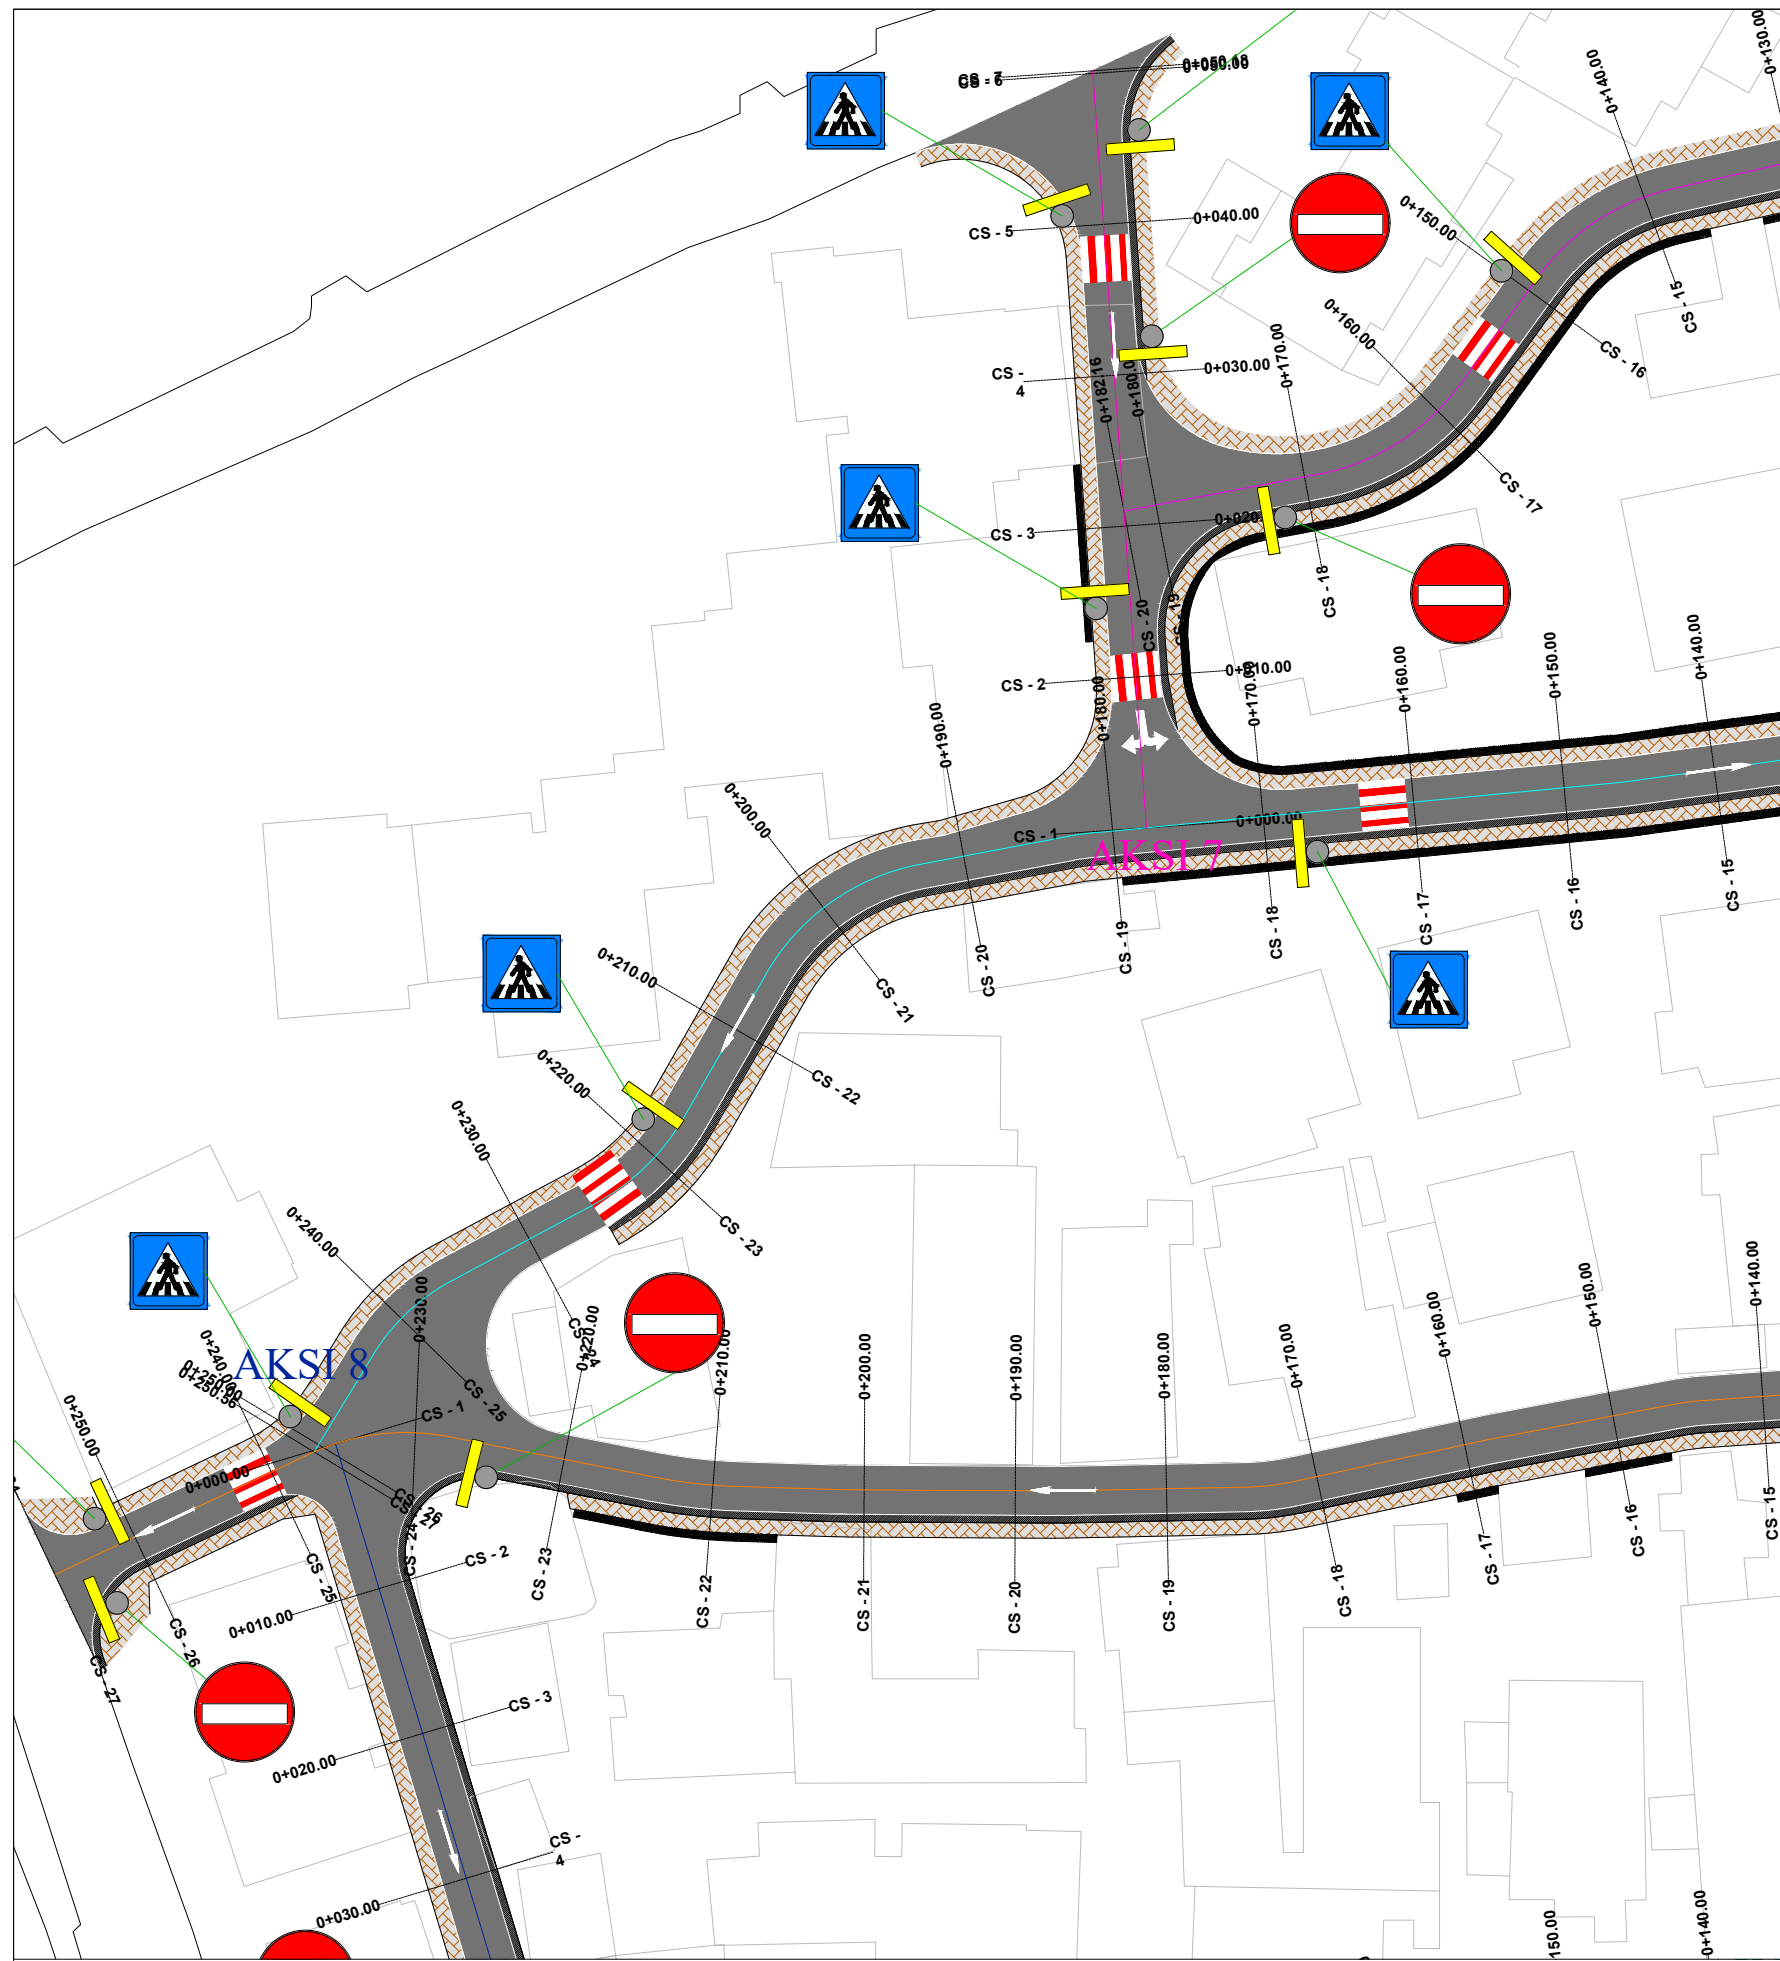

LEGJENDA

| | |
|--|-----------------------------|
| | SIPERFAQE ME ASFALT |
| | KUNETË |
| | TROTUAR |
| | MUR I RI |
| | VIJAT PËR KALIM KËMBËSORËSH |

TITULLI I PROJEKTIT

“Rikualifikim Urban i zonës mbrapa pallateve të vjetra në Rr. E Balshajve”

FAZA

PROJEKT ZBATIM

PLANIMETRIA E SINJALISTIKES

EMËRTIMI I FLETËS AKSI NR.4

SHKALLA 1:500

NUMRI I FLETËS T-290


2024

AUTORITETI KONTRAKTOR:
BASHKIA TRANË



PROJEKTUESI: "MANTE KONSTRUKSION" SH.P.A. & "FOCUS ARCHITECTURE" SH.P.A.



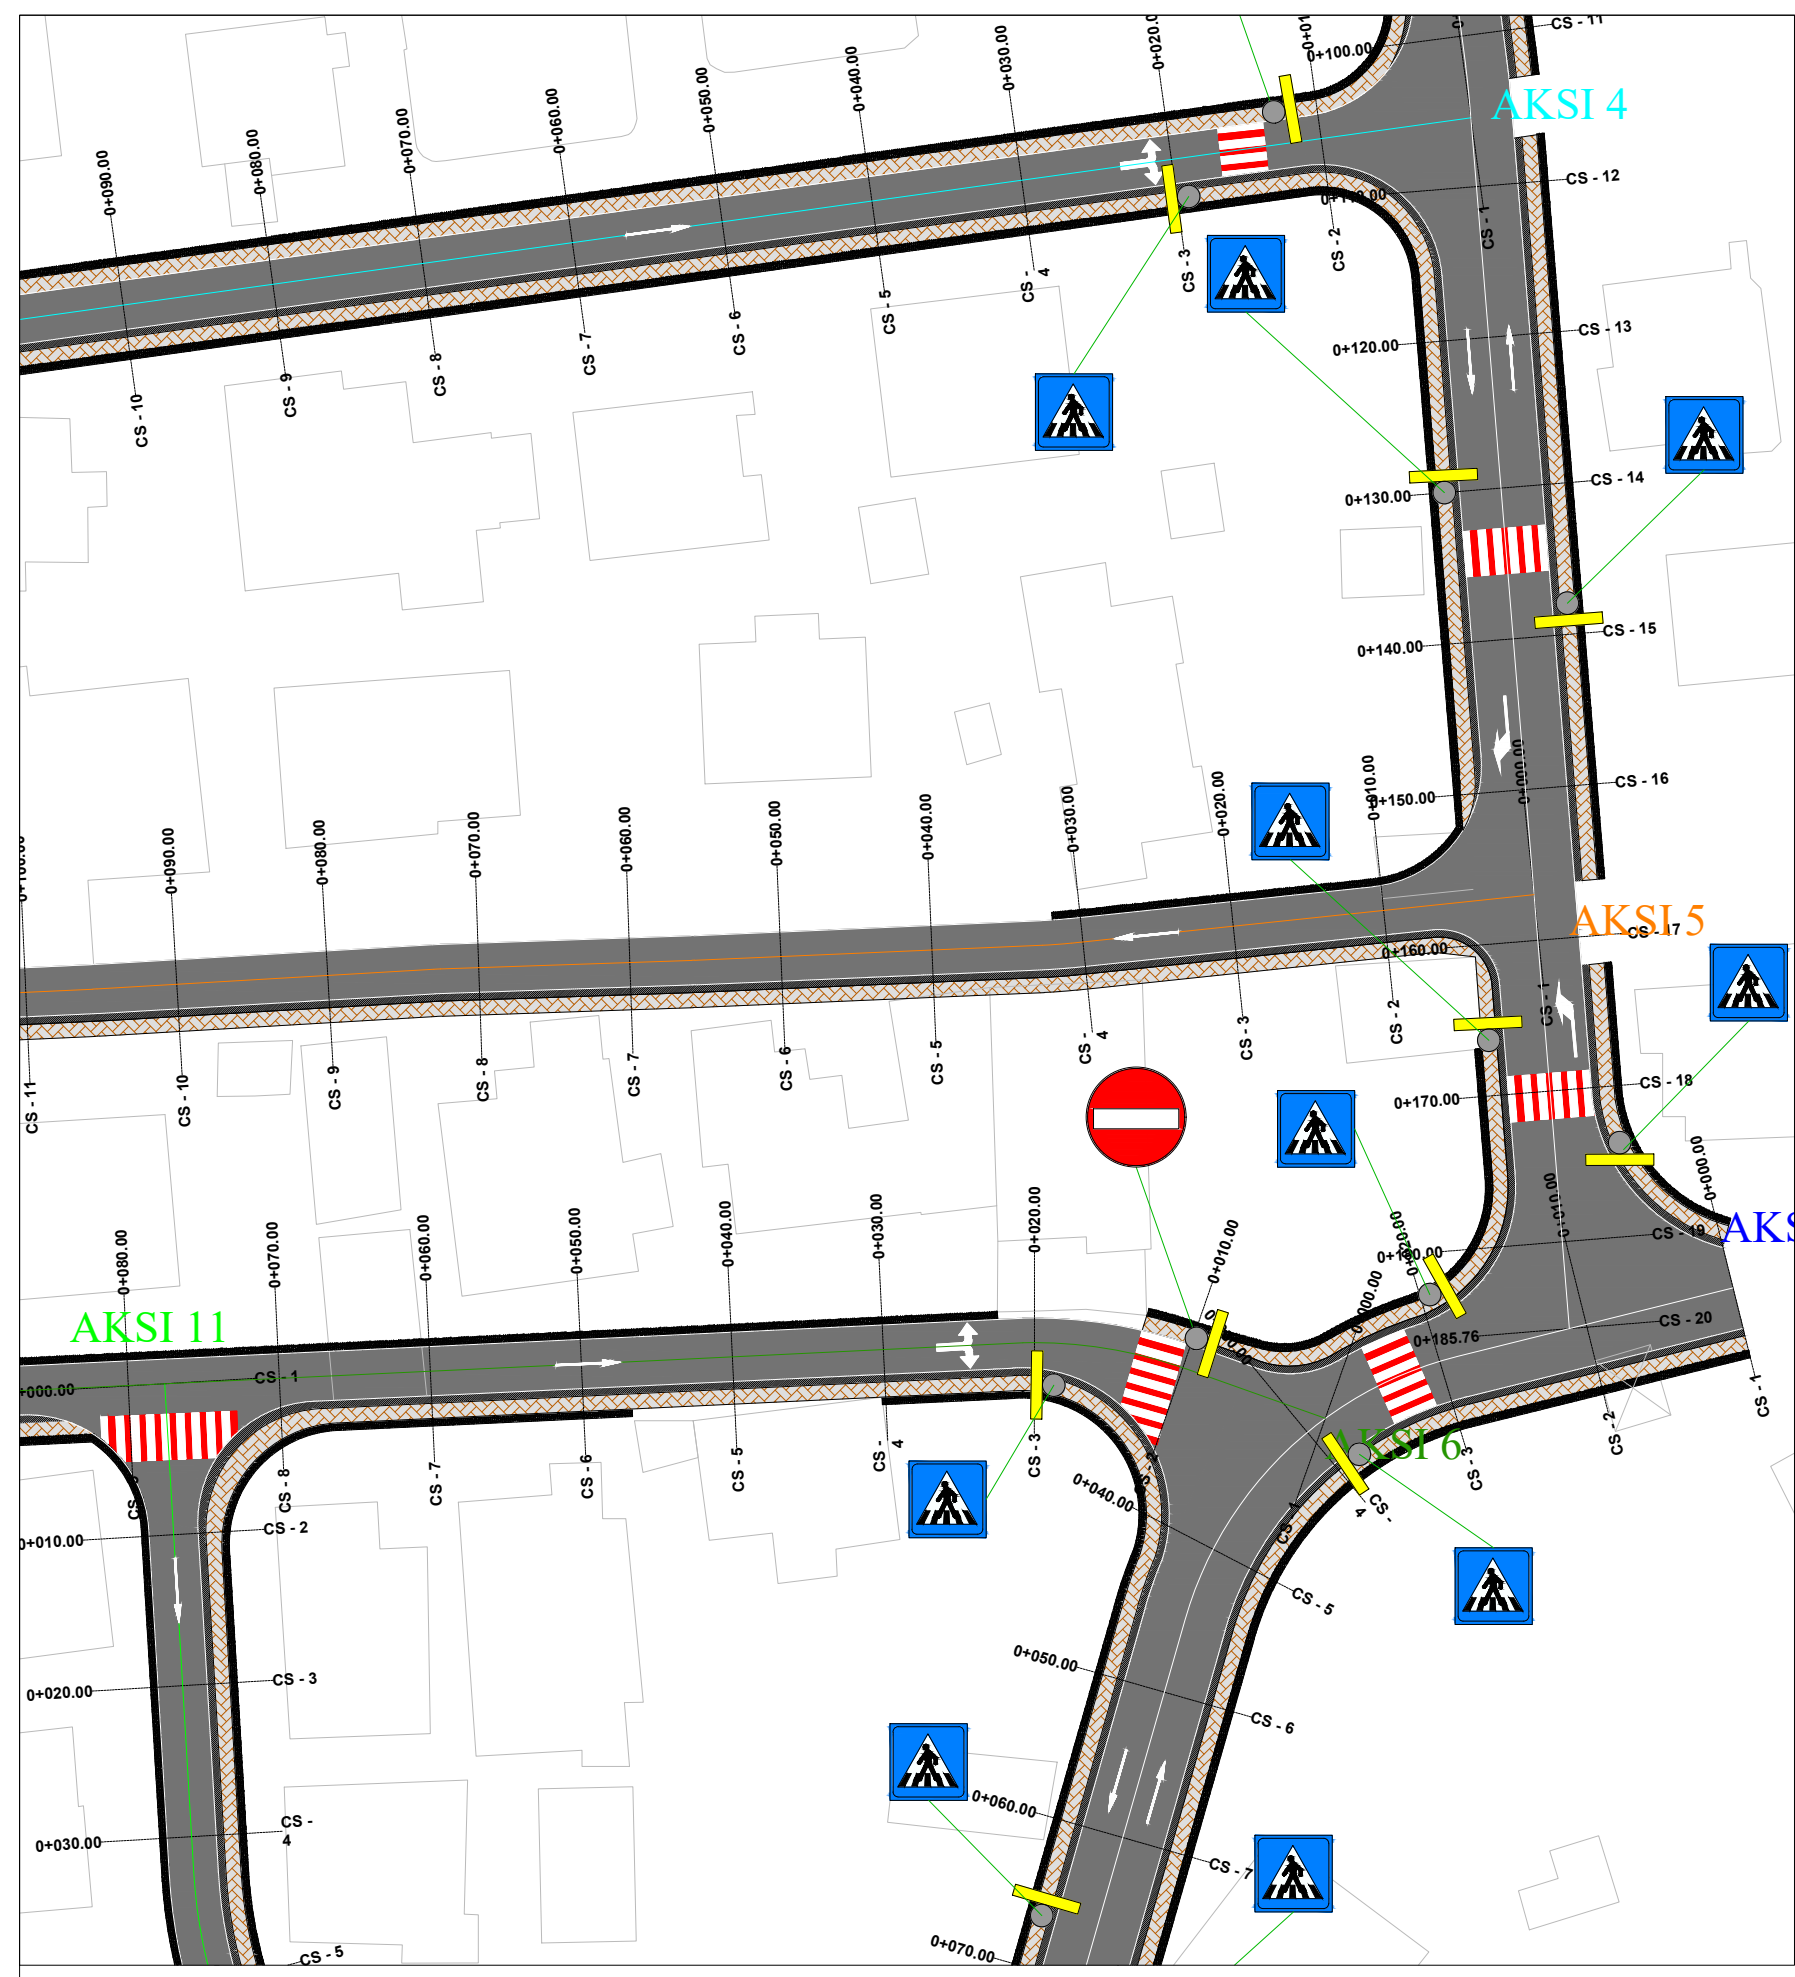

LEGJENDA

| | |
|--|-----------------------------|
| | SIPERFAQE ME ASFALT |
| | KUNETË |
| | TROTUAR |
| | MUR I RI |
| | VIJAT PËR KALIM KËMBËSORËSH |

TITULLI I PROJEKTIT

“Rikualifikim Urban i zonës mbrapa pallateve të vjetra në Rr. E Balshajve”

FAZA

PROJEKT ZBATIM

PLANIMETRIA E SINJALISTIKES

EMËRTIMI I FLETËS AKSI NR.5

SHKALLA 1:500

NUMRI I FLETËS T-291



2024

AUTORITETI KONTRAKTOR:
BASHKIA TIRANË



PROJEKTUESI: "MANTE KONSTRUKSION" SH.P.A. & "FOCUS ARCHITECTURE" SH.P.A.



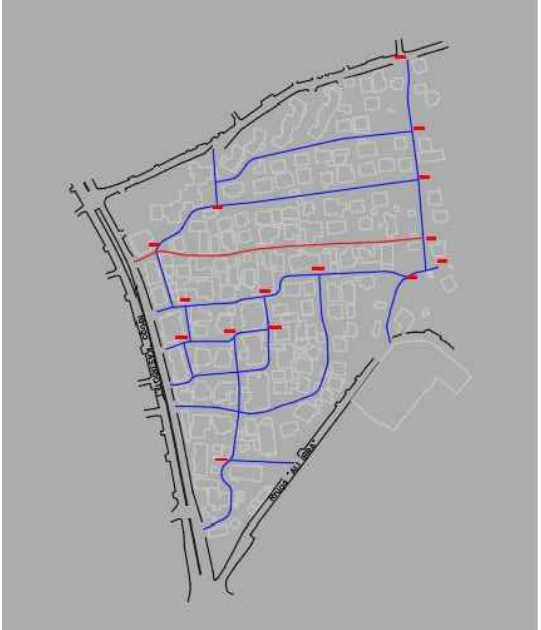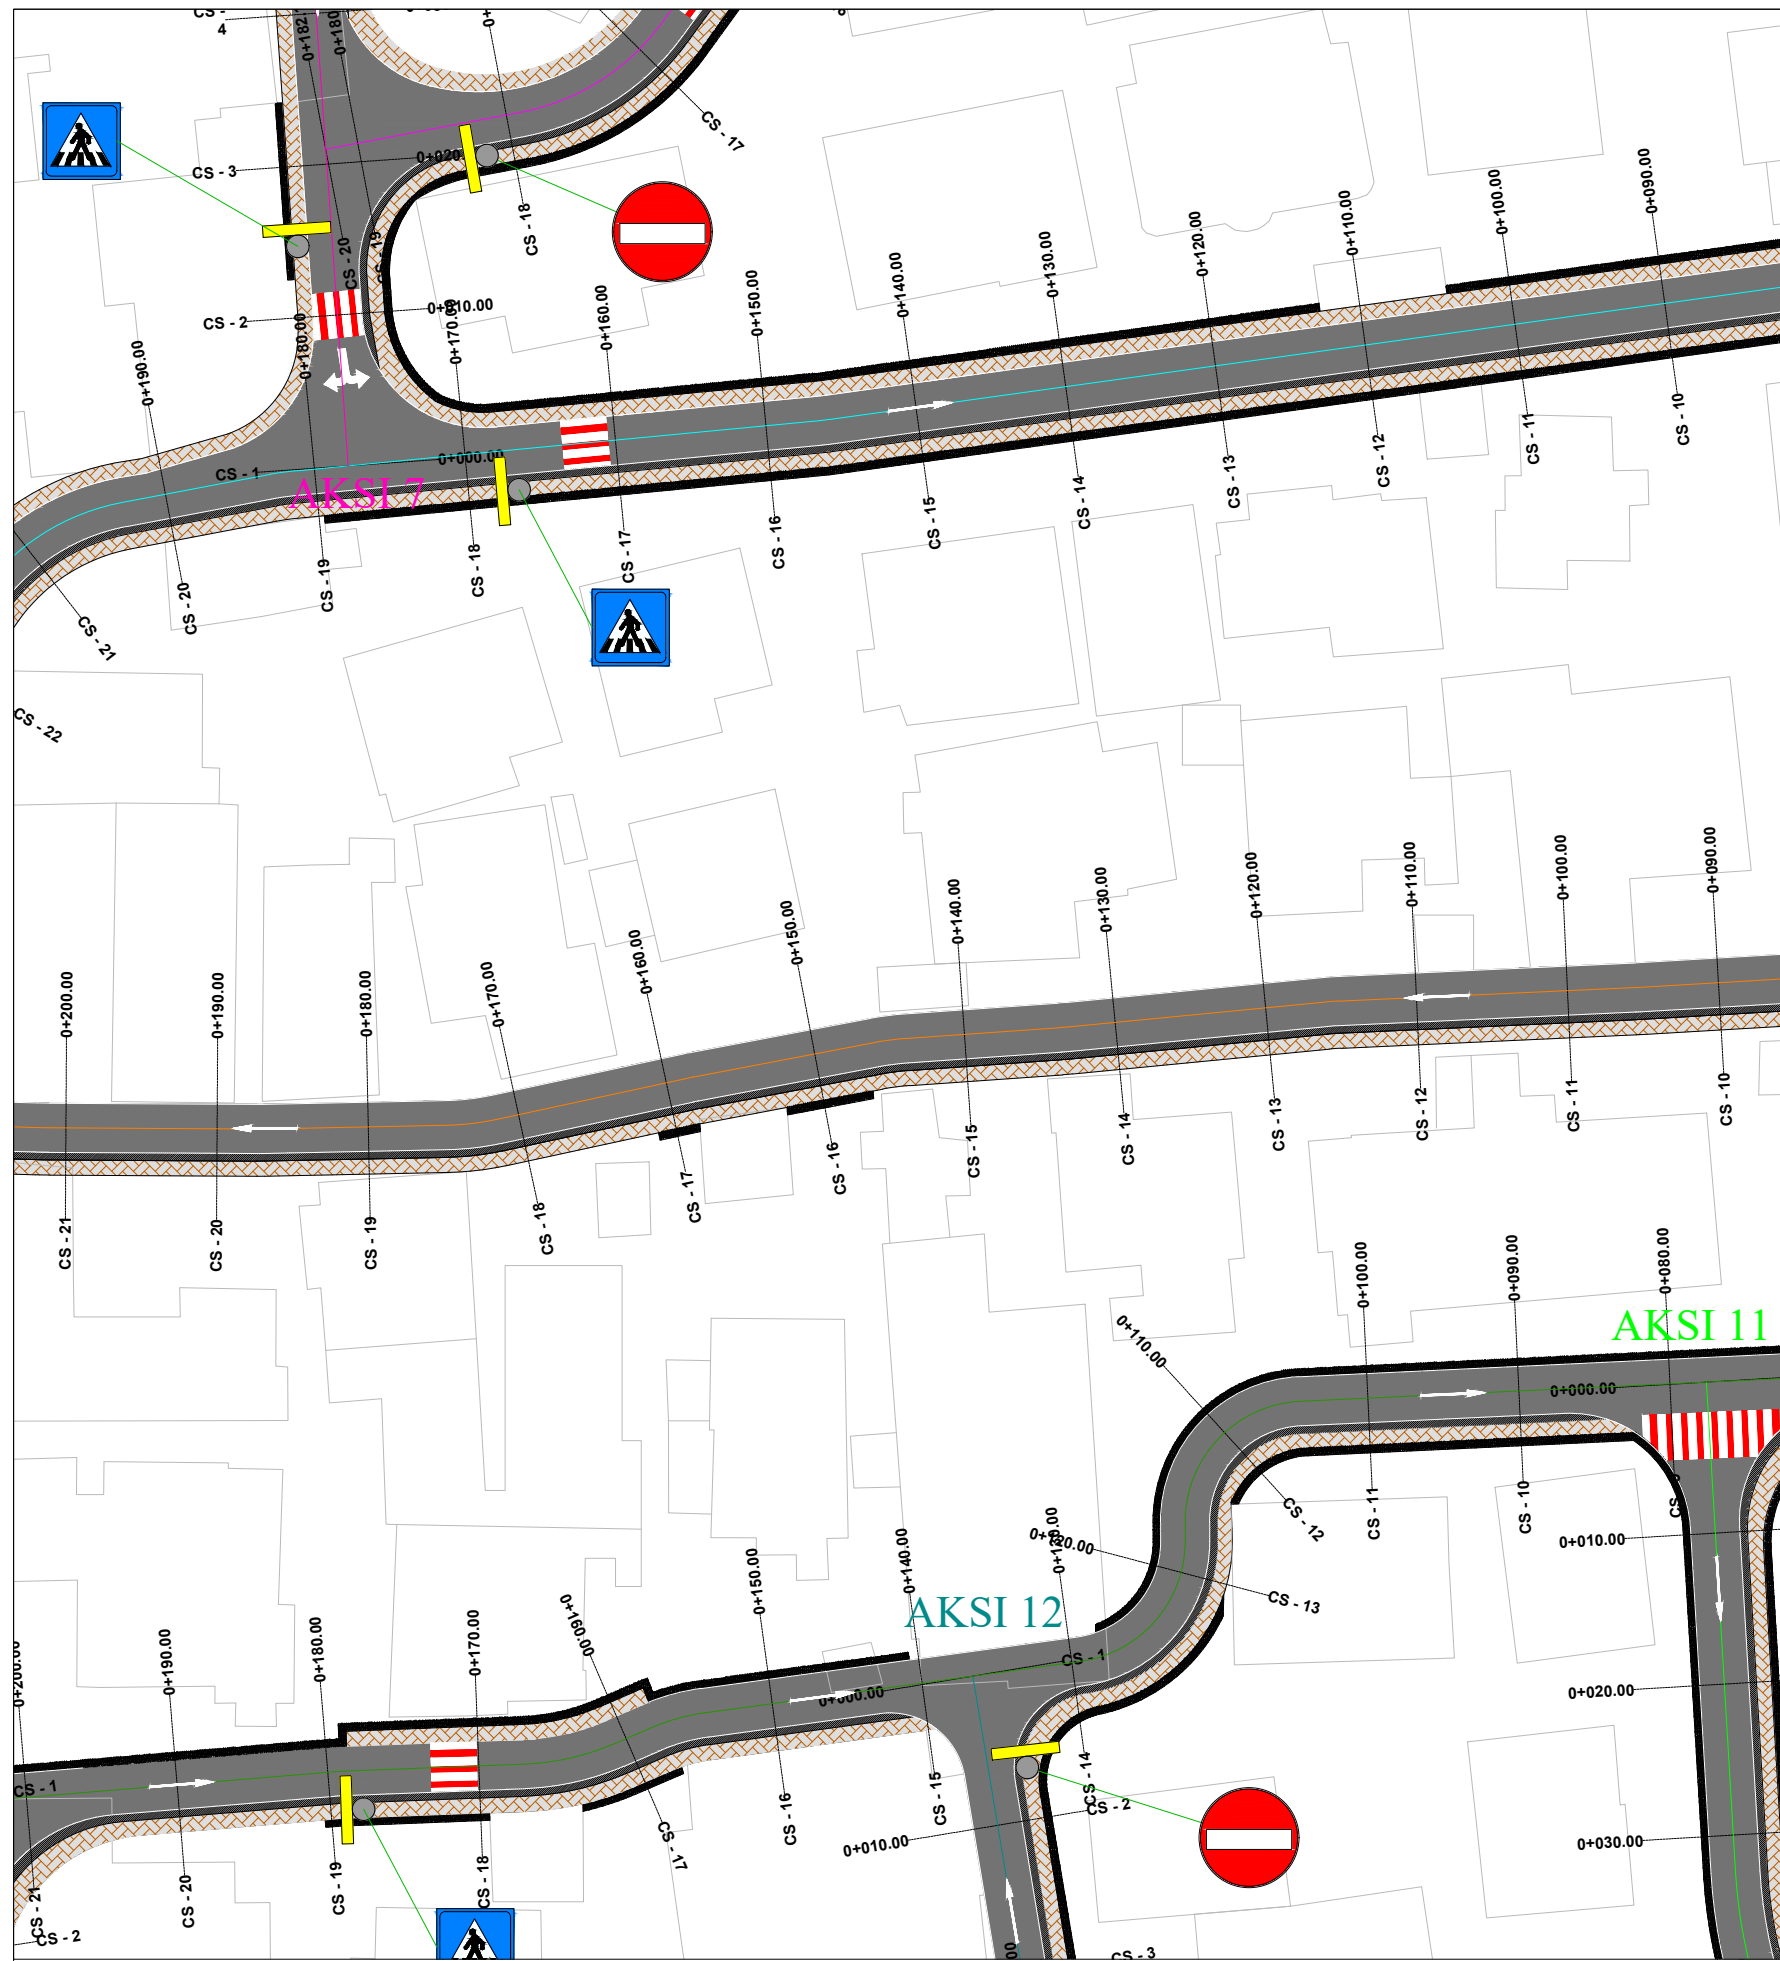

LEGJENDA

| | |
|--|-----------------------------|
| | SPËRFAQE ME ASFALT |
| | KUNETË |
| | TROTUAR |
| | MUR I RI |
| | VIJAT PËR KALIM KËMBËSORËSH |

TITULLI I PROJEKTIT

“Rikualifikim Urban i zonës mbrapa pallateve të vjetra në Rr. E Balshajve”

FAZA

PROJEKT ZBATIM

PLANIMETRIA E SINJALISTIKES

EMËRTIMI I FLETËS AKSI NR.5

SHKALLA 1:500

NUMRI I FLETËS T-292

2024

AUTORITETI KONTRAKTOR:
BASHKIA TIRANË



PROJEKTUESI: "MANTE KONSTRUKSION" SH.P.A. & "FOCUS ARCHITECTURE" SH.P.A.

