

PROJEKTI I MBROJTJES NDAJ ZJARRIT

"RIKONSTRUKSIONI I SHKOLLËS 9-VJEÇARE "NDRE MJEDA"

BASHKIA SHKODËR



OBJEKTI:
RIKONSTRUKSIONI I SHKOLLËS 9-VJEÇARE "NDRE MJEDA"

EMËRTIMI I FLETËS: KAPAK

NR. FLETE MNZ-00	SHKALLA -	FORMATI A3 (420x297MM)	QERSHOR 2024
---------------------	--------------	------------------------------	-----------------

GRUPI PROJEKTUES

ING. ROBERTO VATHKRUIA LIC. K.3001/1

ING. FREXHI LATO LIC. K.3180


ARK. ENXHI HAXHIAJ LIC. A.2310/1

MVV CONSULTING SH.P.K NIPT: M41722006N



LEGJENDA DHE SHËNIME

LEGJENDA	
SIMBOLI	PËRSHKRIMI
	LINJAT E FURNIZIMIT ME UJJE TE FTOHTE
	LINJAT E FURNIZIMIT ME UJJE TE SISTEMIT TE MBROJTJES NDAJ ZJARRIT
	DREJTIMI I DALJES NE RAST EMERGJENCE
	SHKALLE AKSESI NE RAST EMERGJENCE
	DALJE EMERGJENCE
	BUTON ALARMI NE RAST ZJARRI
	PER PERDORIM NE RAST ZJARRI TE SHUARESIT TE ZJARRIT SIPAS KLASIT A - PER ZJARR ME ORIGJINE NGA MATERIALE SOLIDE
	PER PERDORIM NE RAST ZJARRI TE SHUARESIT TE ZJARRIT SIPAS KLASIT B - PER ZJARR ME ORIGJINE NGA MATERIALE TE LENGSHME
	HIDRANT PER SHUARJEN E ZJARRIT, DN45 ME TUB L=30M DHE Q _{min} =2.5 L/S
	SHUARES ZJARRI PORTABEL ME PUDER
	SHUARES ZJARRI PORTABEL ME DIOKSID KARBONI

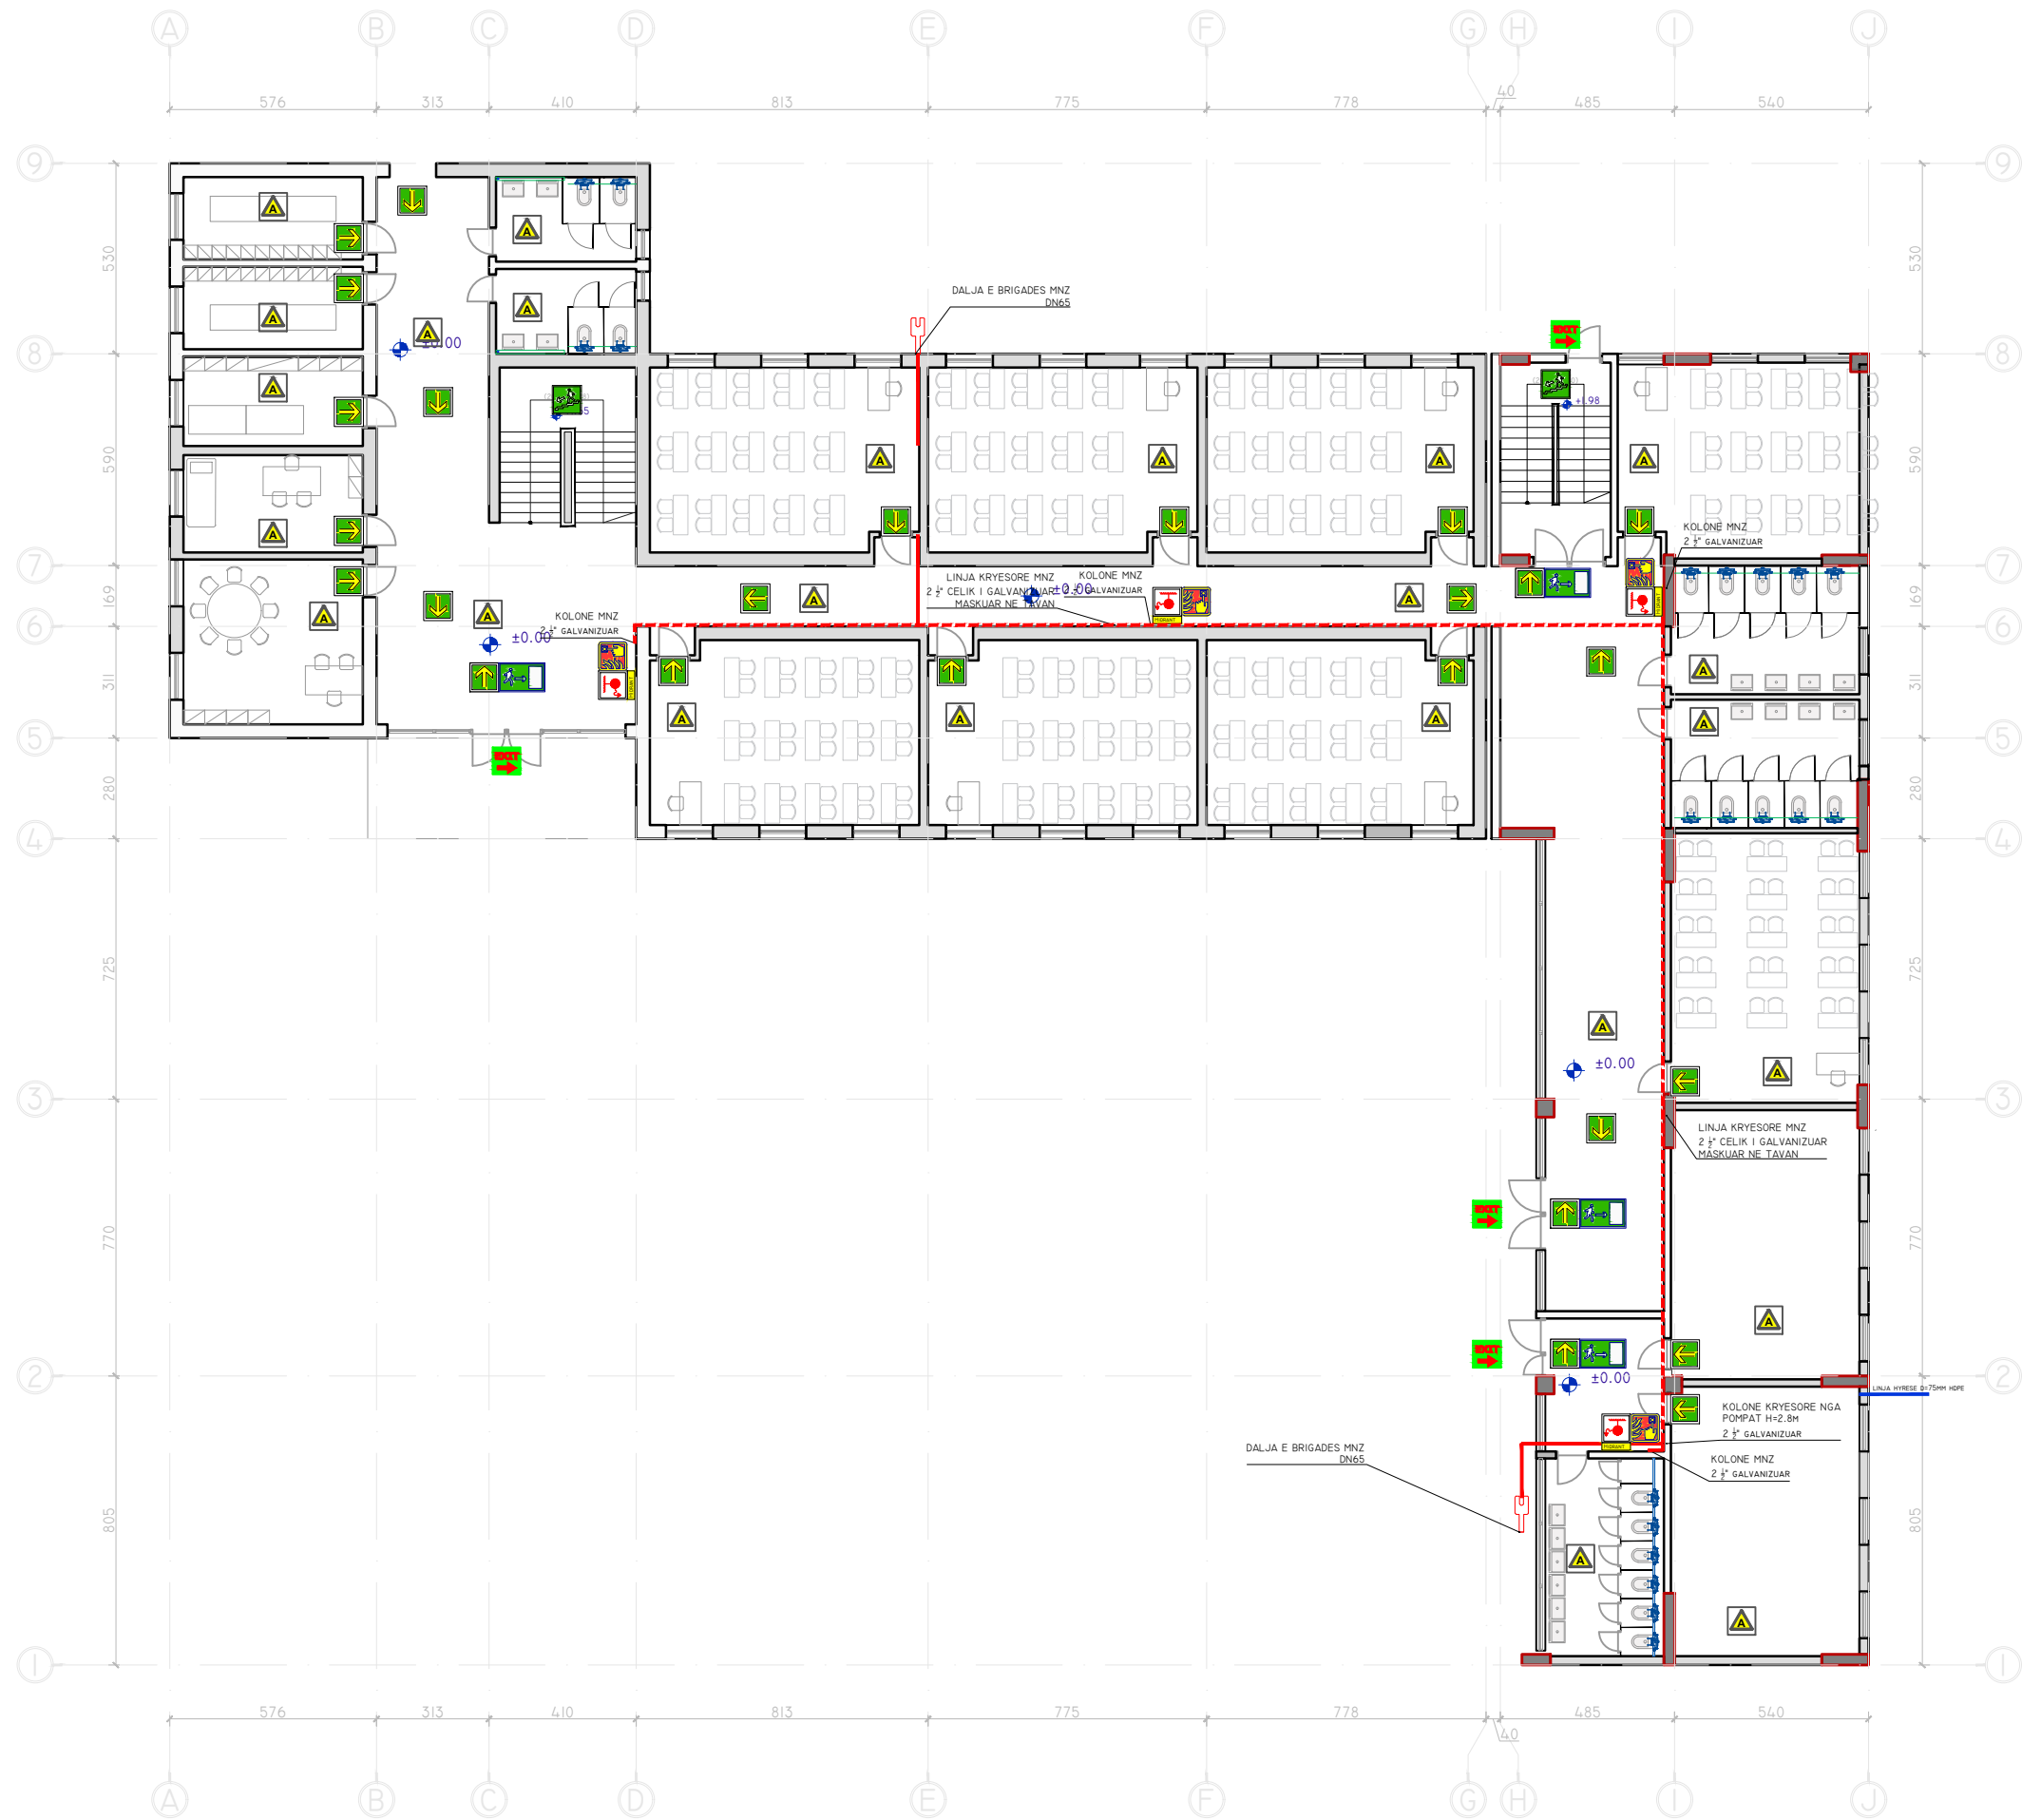

BASHKIA SHKODËR

OBJEKTI:
RIKONSTRUKSIONI I SHKOLLËS 9-VJEÇARE "NDRE MJEDA"

EMËRTIMI I FLETËS: PLANVENDOSJA E LINJAVE HIDRAULIKE TE MBROJTJES NDAJ ZJARRIT, HIDRANTEVE, SHUARESEVE DHE DALJET E EMERGJENCES NE NIVELIN E KATIT PERDHE

NR. FLETE H-MNZ-01	SHKALLA 1:200	FORMATI A3 (420x297MM)	QERSHOR 2024
-----------------------	------------------	------------------------------	-----------------

GRUPI PROJEKTUES

ING. ROBERTO VATHKRUIJA LIC. K.3001/1	
ING. FREXHI LATO LIC. K.3180	
ARK. ENXHI HAXHIAJ LIC. A.2310/1	
MVV CONSULTING SH.P.K NIPT: M41722006N	

LEGJENDA DHE SHËNIME

LEGJENDA	
SIMBOLI	PËRSHKRIMI
	LINJAT E FURNIZIMIT ME UJJE TE FTOHTE
	LINJAT E FURNIZIMIT ME UJJE TE SISTEMIT TE MBROJTJES NDAJ ZJARRIT
	DREJTIMI I DALJES NE RAST EMERGJENCE
	SHKALLE AKSESI NE RAST EMERGJENCE
	DALJE EMERGJENCE
	BUTON ALARMI NE RAST ZJARRI
	PER PERDORIM NE RAST ZJARRI TE SHUARESIT TE ZJARRIT SIPAS KLASIT
	A - PER ZJARRE ME ORIGJINE NGA MATERIALE SOLIDE
	B - PER ZJARRE ME ORIGJINE NGA MATERIALE TE LENGSHME
	HIDRANT PER SHUARJEN E ZJARRIT, DN45 ME TUB L=30M DHE Q _{min} =2.5 L/S
	SHUARES ZJARRI PORTABEL ME PUDER
	SHUARES ZJARRI PORTABEL ME DIOKSID KARBONI



BASHKIA SHKODËR



OBJEKTI:
RIKONSTRUKSIONI I SHKOLLËS 9-VJEÇARE "NDRE MJEDA"

EMËRTIMI I FLETËS: PLANVENDOSJA E LINJAVE HIDRAULIKE
TE MBROJTJES NDAJ ZJARRIT, HIDRANTEVE, SHUARESEVE
DHE DALJET E EMERGJENCES NE NIVELIN E KATIT TE PARE

NR. FLETE H-MNZ-02	SHKALLA 1:200	FORMATI A3 (420x297MM)	QËRSHOR 2024
-----------------------	------------------	------------------------------	-----------------

GRUPI PROJEKTUES

ING. ROBERTO VATHKRUIA LIC. K.3001/I

ING. FREXHI LATO LIC. K.3180

ARK. ENXHI HAXHIAJ LIC. A.2310/I

MVV CONSULTING SH.P.K NIPT: M4I722006N



LEGJENDA DHE SHËNIME

LEGJENDA	
SIMBOLI	PËRSHKRIMI
	LINJAT E FURNIZIMIT ME UJJE TE FTOHTE
	LINJAT E FURNIZIMIT ME UJJE TE SISTEMIT TE MBROJTJES NDAJ ZJARRIT
	DREJTIMI I DALJES NE RAST EMERGJENCE
	SHKALLE AKSESI NE RAST EMERGJENCE
	DALJE EMERGJENCE
	BUTON ALARMI NE RAST ZJARRI
	PER PERDORIM NE RAST ZJARRI TE SHUARESIT TE ZJARRIT SIPAS KLASIT A - PER ZJARRRE ME ORIGJINE NGA MATERIALE SOLIDE
	PER PERDORIM NE RAST ZJARRI TE SHUARESIT TE ZJARRIT SIPAS KLASIT B - PER ZJARRRE ME ORIGJINE NGA MATERIALE TE LENGSHME
	HIDRANT PER SHUARJEN E ZJARRIT, DN45 ME TUB L=30M DHE Q _{min} =2.5 L/S
	SHUARES ZJARRI PORTABEL ME PUDER
	SHUARES ZJARRI PORTABEL ME DIOKSID KARBONI



BASHKIA SHKODËR



OBJEKTI:
RIKONSTRUKSIONI I SHKOLLËS 9-VJEÇARE 'NDRE MJEDA'

EMËRTIMI I FLETËS: PLANVENDOSJA E LINJAVE HIDRAULIKE TE MBROJTJES NDAJ ZJARRIT, HIDRANTEVE, SHUARESEVE DHE DALJET E EMERGJENCES NE NIVELIN E KATIT TE DYTE

NR. FLETE H-MNZ-03	SHKALLA 1:200	FORMATI A3 (420x297MM)	QËRSHOR 2024
-----------------------	------------------	------------------------------	-----------------

GRUPI PROJEKTUES

ING. ROBERTO VATHKRUIJA LIC. K.3001/I
ING. FREXHI LATO LIC. K.3180
ARK. ENXHI HAXHIAJ LIC. A.2310/I

MVV CONSULTING SH.P.K NIPT: M4I722006N



LEGJENDA DHE SHËNIME

LEGJENDA	
SIMBOLI	PËRSHKRIMI
	LINJAT E FURNIZIMIT ME UJJE TE FTOHTE
	LINJAT E FURNIZIMIT ME UJJE TE SISTEMIT TE MBROJTJES NDAJ ZJARRIT
	DREJTIMI I DALJES NE RAST EMERGJENCE
	SHKALLE AKSESI NE RAST EMERGJENCE
	DALJE EMERGJENCE
	BUTON ALARMI NE RAST ZJARRI
	PER PERDORIM NE RAST ZJARRI TE SHUARESIT TE ZJARRIT SIPAS KLASIT
	A - PER ZJARRE ME ORIGJINE NGA MATERIALE SOLIDE
	B - PER ZJARRE ME ORIGJINE NGA MATERIALE TE LENGSHME
	HIDRANT PER SHUARJEN E ZJARRIT, DN45 ME TUB L=30M DHE Q _{min} =2.5 L/S
	SHUARES ZJARRI PORTABEL ME PUDER
	SHUARES ZJARRI PORTABEL ME DIOKSID KARBONI



BASHKIA SHKODËR



OBJEKTI:
RIKONSTRUKSIONI I SHKOLLËS 9-VJEÇARE "NDRE MJEDA"

EMËRTIMI I FLETËS: PLANVENDOSJA E LINJAVE HIDRAULIKE TE MBROJTJES NDAJ ZJARRIT, HIDRANTEVE, SHUARESEVE DHE DALJET E EMERGJENCES NE NIVELIN E KATIT TE TRETË

NR. FLETE H-MNZ-04	SHKALLA 1:200	FORMATI A3 (420x297MM)	QËRSHOR 2024
-----------------------	------------------	------------------------------	-----------------

GRUPI PROJEKTUES

ING. ROBERTO VATHKRUIA LIC. K.3001/I


ING. FREXHI LATO LIC. K.3180

ARK. ENXHI HAXHIAJ LIC. A.2310/I


MVV CONSULTING SH.P.K NIPT: M41722006N



PLANI - KATI PERDHE

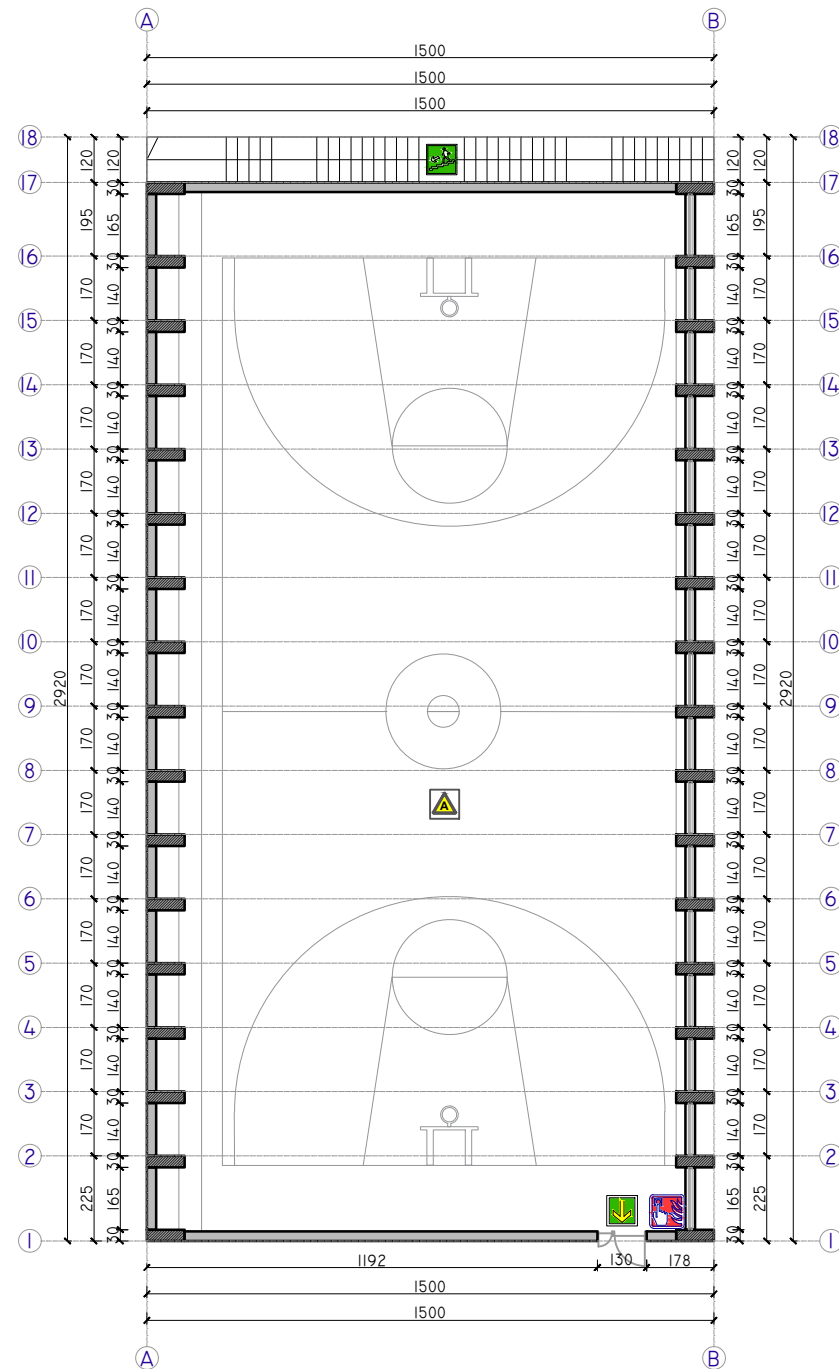

PLANI - TARRACA E PALESTRES

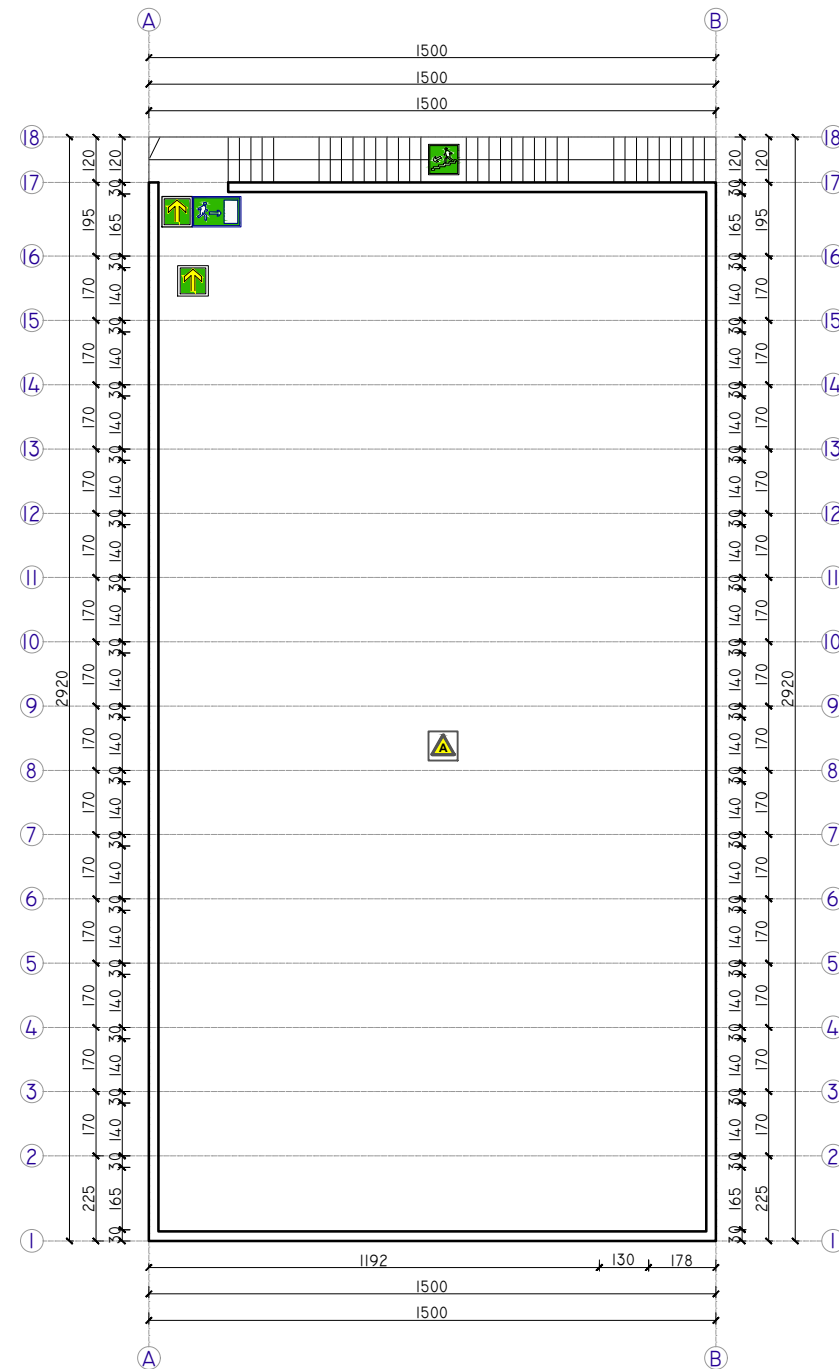

LEGJENDA DHE SHËNIME

LEGJENDA	
SIMBOLI	PËRSHKRIMI
	LINJAT E FURNIZIMIT ME UJJE TE FTOHTE
	LINJAT E FURNIZIMIT ME UJJE TE SISTEMIT TE MBROJTJES NDAJ ZJARRIT
	DREJTIMI I DALJES NE RAST EMERGJENCE
	SHKALLE AKSESI NE RAST EMERGJENCE
	DALJE EMERGJENCE
	BUTON ALARMI NE RAST ZJARRI
	PER PERDORIM NE RAST ZJARRI TE SHUARESIT TE ZJARRIT SIPAS KLASIT A - PER ZJARR ME ORIGJINE NGA MATERIALE SOLIDE
	PER PERDORIM NE RAST ZJARRI TE SHUARESIT TE ZJARRIT SIPAS KLASIT B - PER ZJARR ME ORIGJINE NGA MATERIALE TE LENGSHME
	HIDRANT PER SHUARJEN E ZJARRIT, DN45 ME TUB L=30M DHE Q _{min} =2.5 L/S
	SHUARES ZJARRI PORTABEL ME PUDER
	SHUARES ZJARRI PORTABEL ME DIOKSID KARBONI

BASHKIA SHKODËR



OBJEKTI:
RIKONSTRUKSIONI I SHKOLLËS 9-VJEÇARE "NDRE MJEDA"

EMËRTIMI I FLETËS: PLANVENDOSJA E DALJEVE TE EMERGJENCES NE PALESTREN E OBJEKTIT

NR. FLETE H-MNZ-05	SHKALLA 1:200	FORMATI A3 (420x297MM)	QERSHOR 2024
-----------------------	------------------	------------------------------	-----------------

GRUPI PROJEKTUES


ING. ROBERTO VATHKRUIA LIC. K.3001/1
ING. FREXHI LATO LIC. K.3180
ARK. ENXHI HAXHIAJ LIC. A.2310/1

MVV CONSULTING SH.P.K NIPT: M41722006N



LEGJENDA DHE SHËNIME

LEGJENDA	
SIMBOLI	PËRSHKRIMI
	LINJAT E FURNIZIMIT ME UJJE TE FTOHTE
	LINJAT E FURNIZIMIT ME UJJE TE SISTEMIT TE MBROJTJES NDAJ ZJARRIT

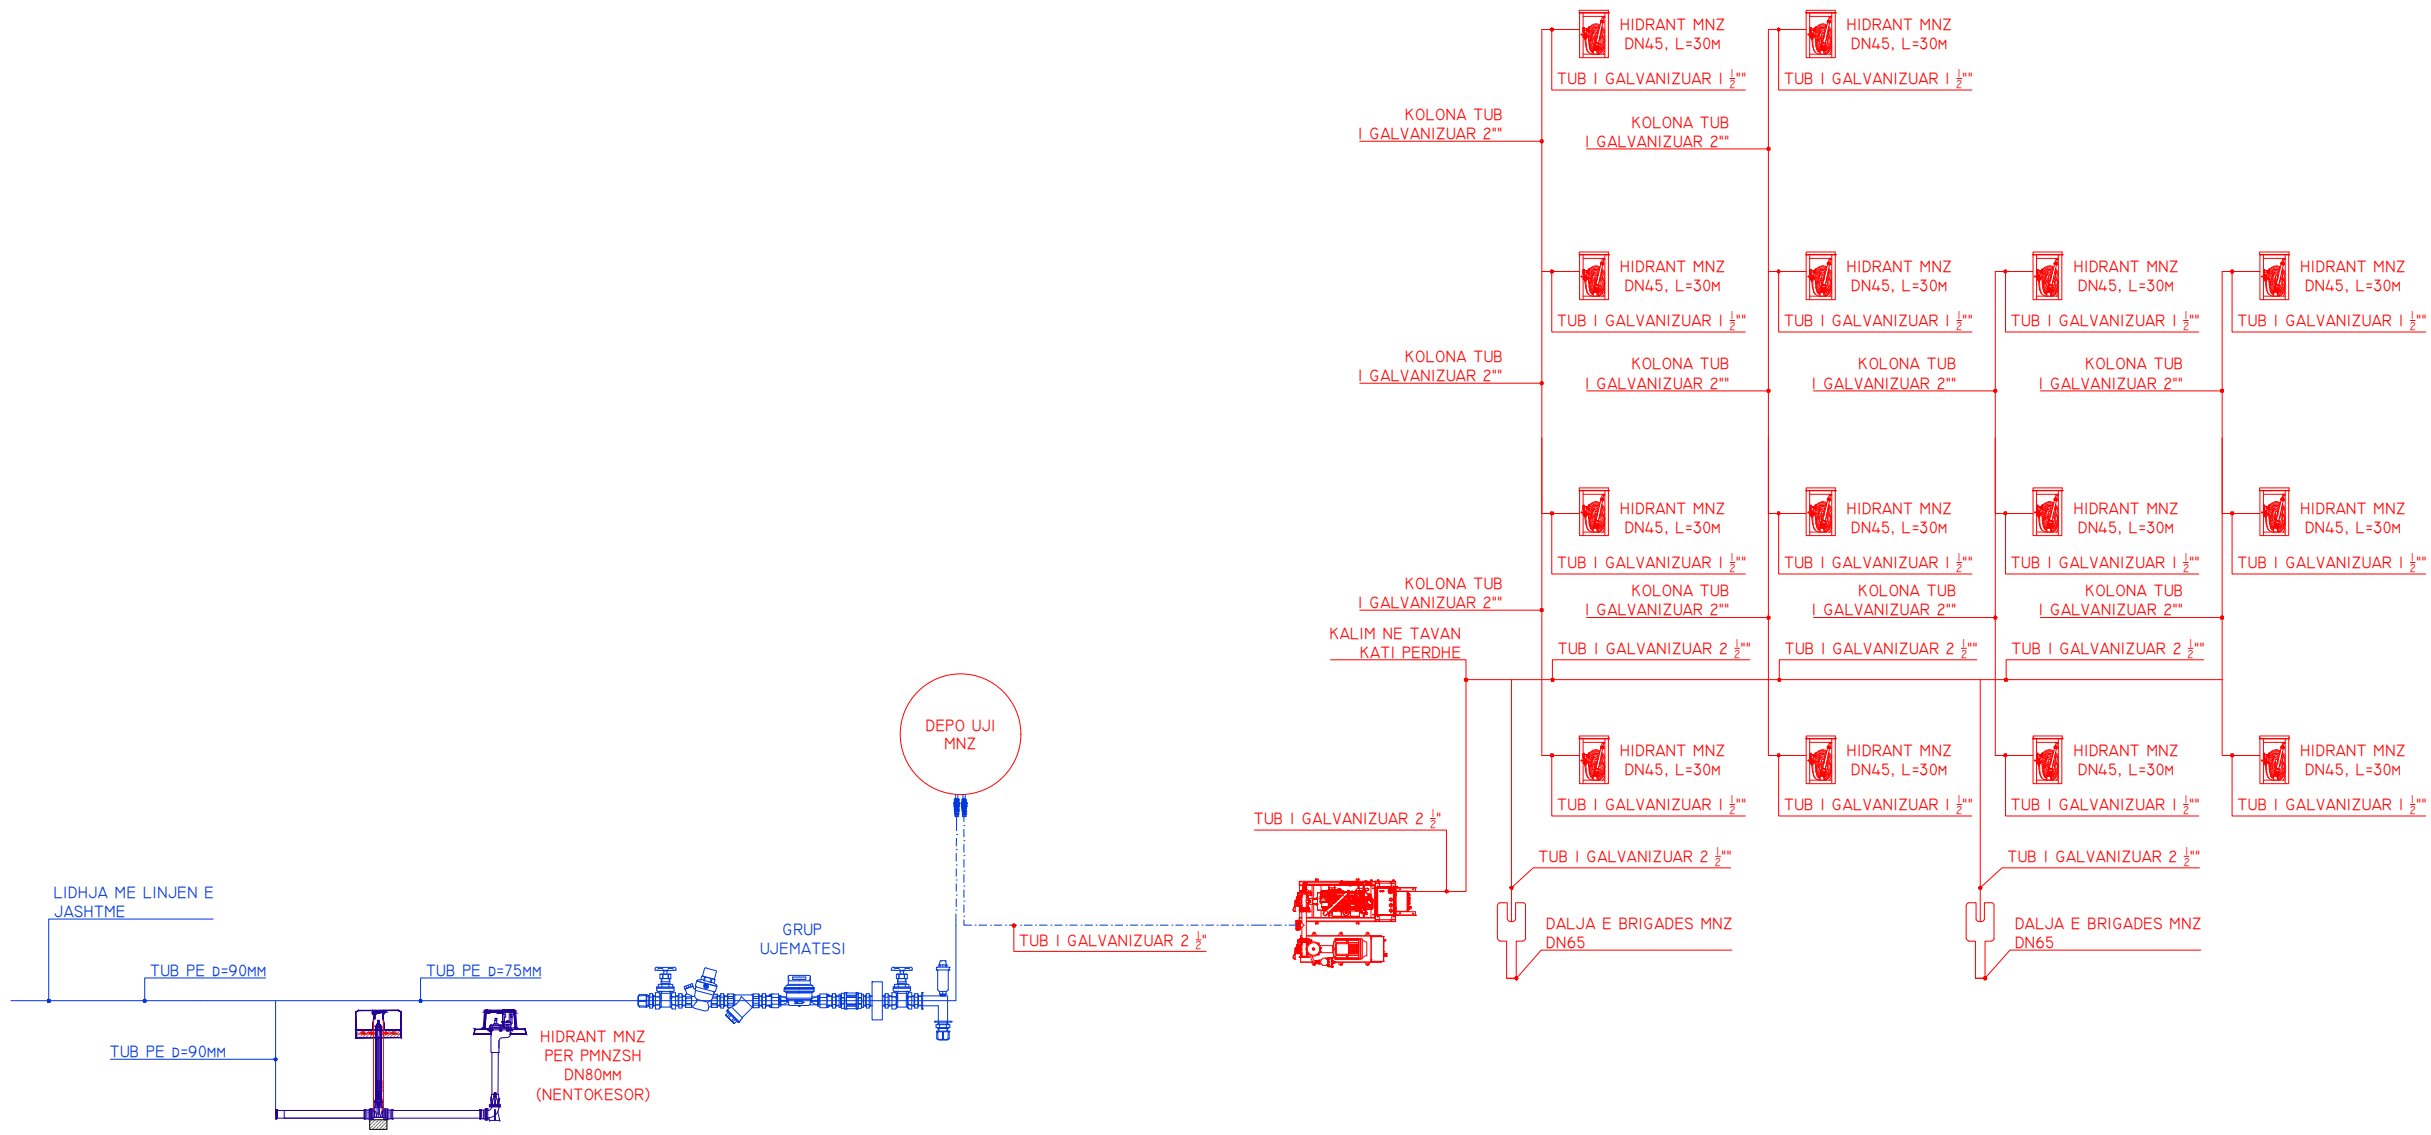

BASHKIA SHKODËR



OBJEKTI:
RIKONSTRUKSIONI I SHKOLLËS 9-VJEÇARE "NDRE MJEDA"


EMËRTIMI I FLETËS: SKEMA E LINJAVE HIDRAULIKE TE MBROJTJES NDAJ ZJARRIT DHE HIDRANTEVE

NR. FLETE H-MNZ-06	SHKALLA -	FORMATI A3 (420x297MM)	QERSHOR 2024
-----------------------	--------------	------------------------------	-----------------

GRUPI PROJEKTUES

ING. ROBERTO VATHKRUIA LIC. K.3001/1
ING. FREXHI LATO LIC. K.3180
ARK. ENXHI HAXHIAJ LIC. A.2310/1
MVV CONSULTING SH.P.K NIPT: M41722006N



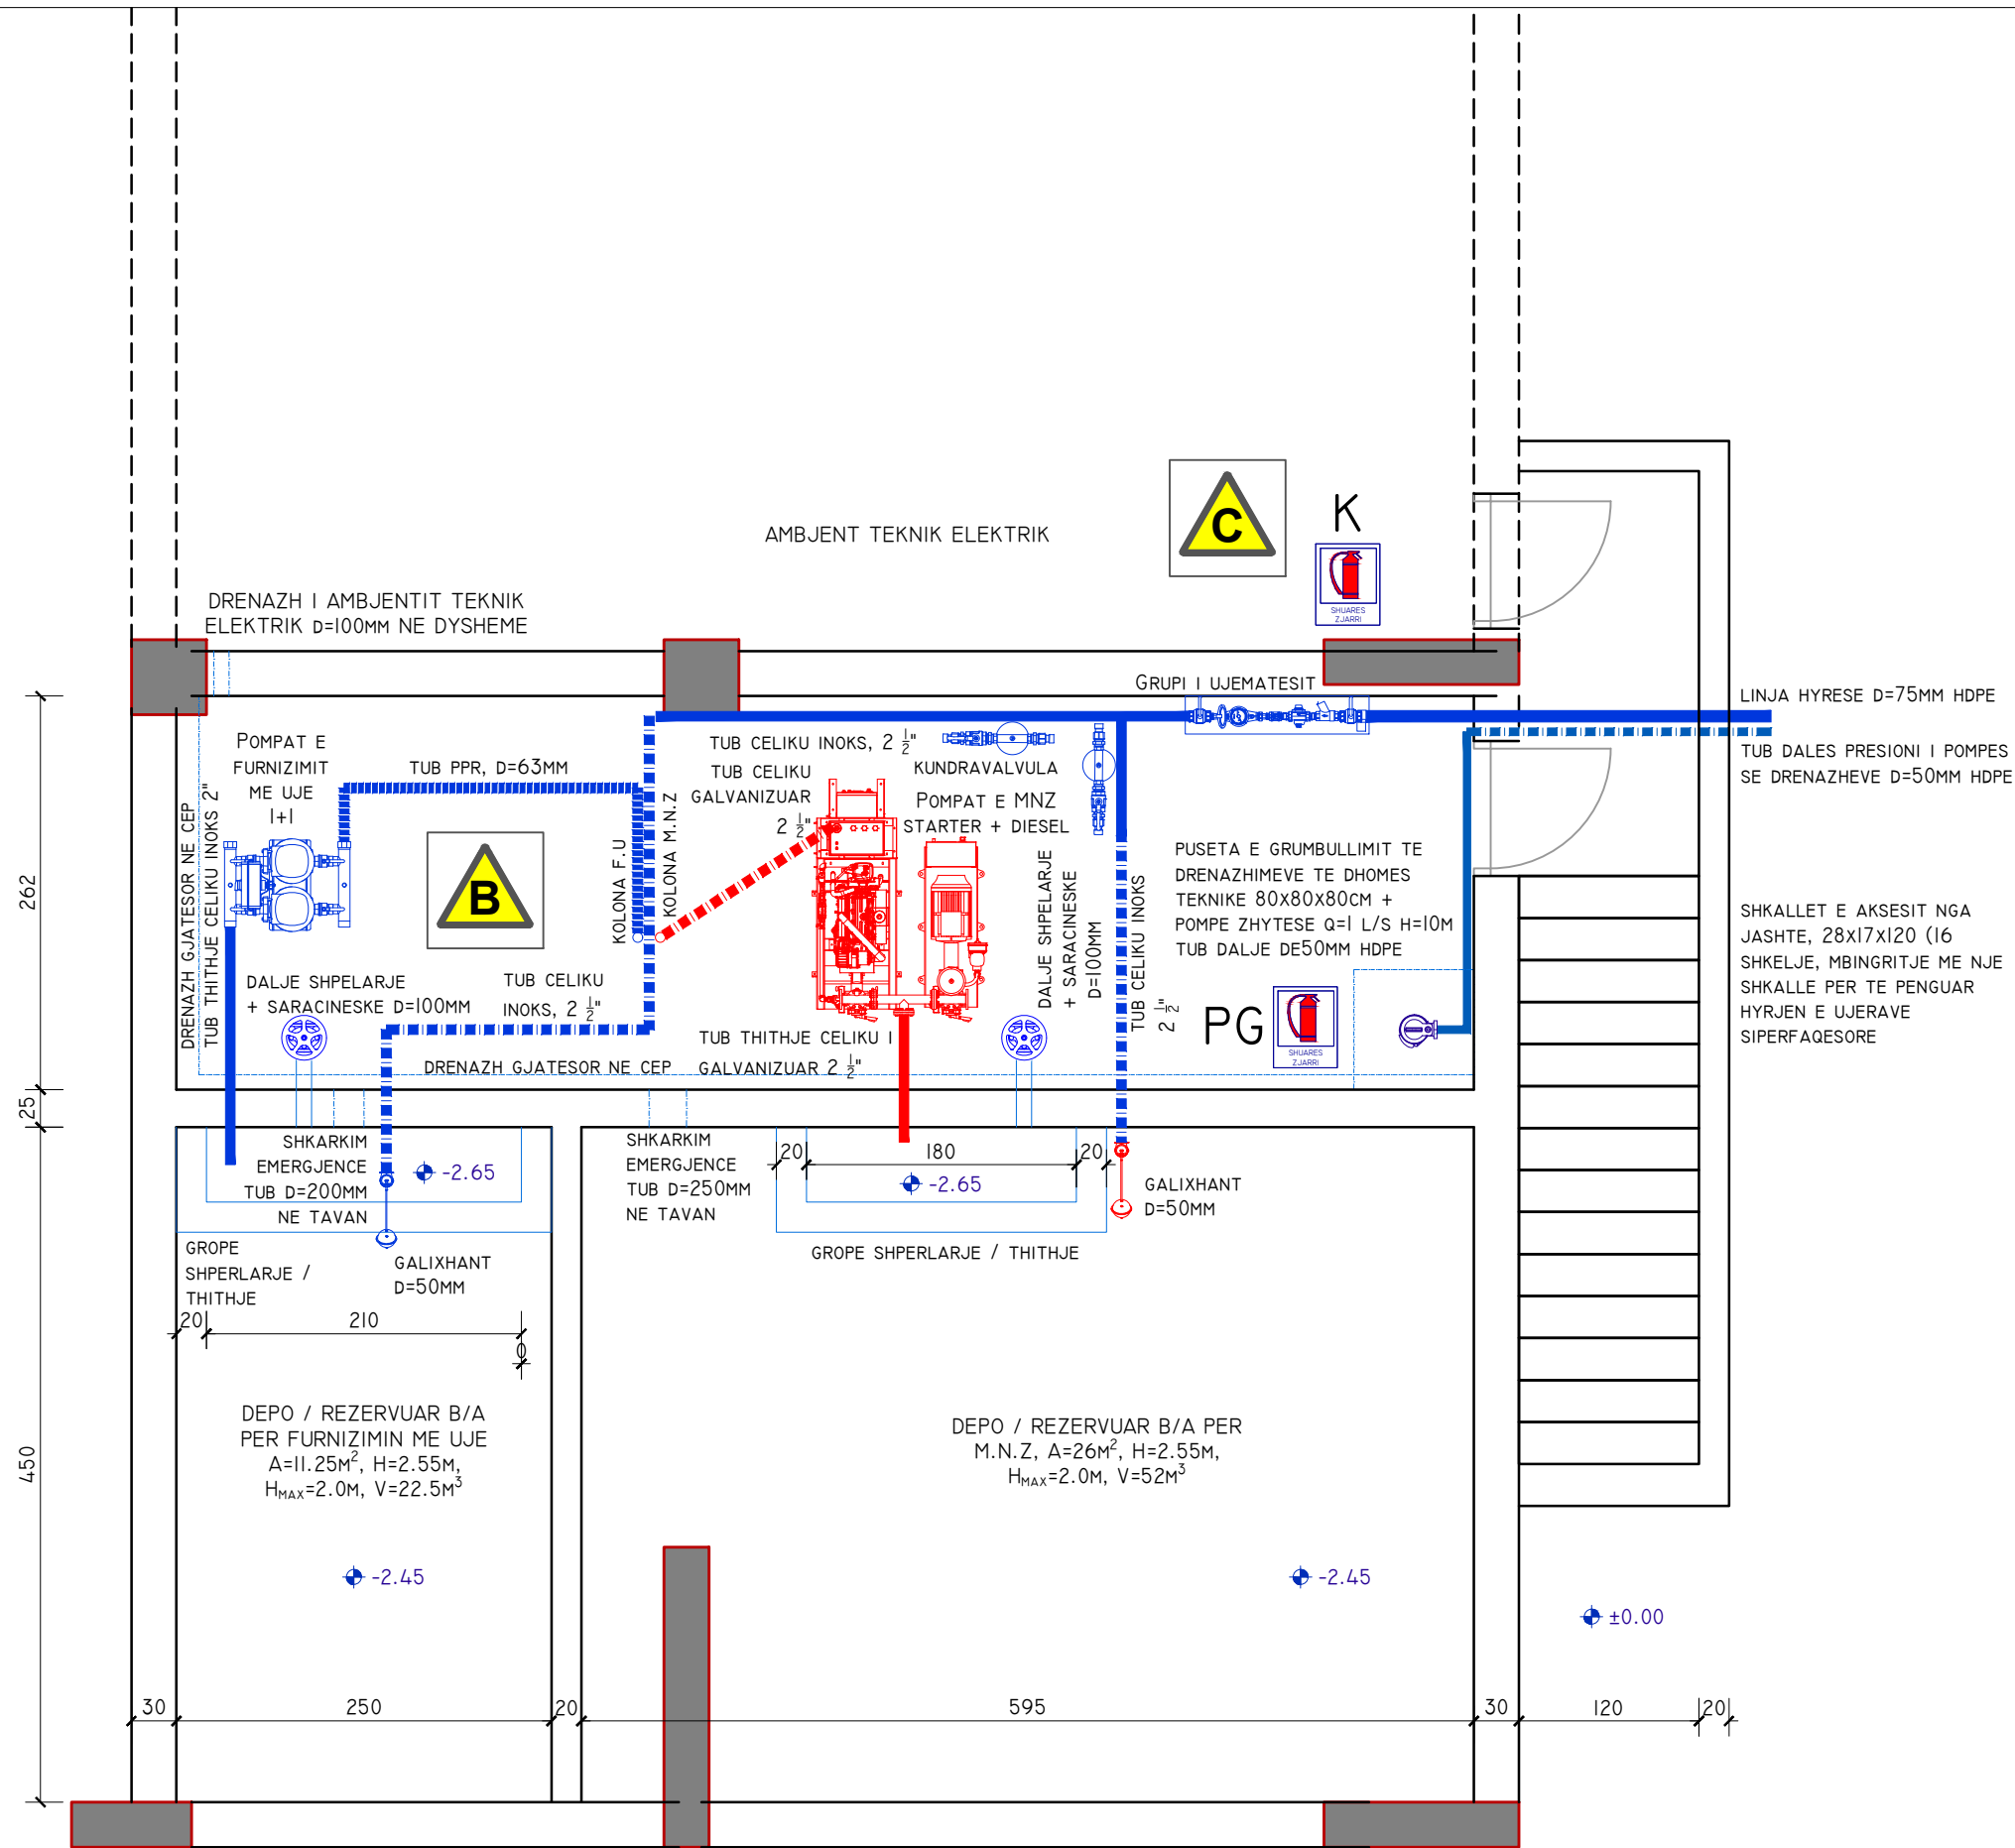

LEGJENDA DHE SHËNIME

LEGJENDA	
SYMBOLE	PËRSHKRIMI
	LINJAT E FURNIZIMIT ME UJE - NIVEL DYSHEMEJE
	LINJAT E FURNIZIMIT ME UJE - NIVEL TAVANI
	LINJAT E MNZ - NIVEL DYSHEMEJE
	LINJAT E MNZ - NIVEL TAVANI
	LINJAT E DRENAZHIMIT - NIVEL DYSHEMEJE
	LINJAT E DRENAZHIMIT ME PRESION - NIVEL TAVANI

- SHËNIME**
- TE GJITHE TUBAT E LINJAVE TE JASHTME TE FURNIZIMIT ME UJE, DUKE NISUR NGA PIKA E LIDHJES DERI TEK UJEMATESI DO TE JENE TUBA POLIETILENI (HDPE, PE100) PN 10 BAR.
 - TE GJITHE TUBAT E LINJAVE TE BRENDSHME NE DHOMEN TEKNIKE DO TE JENE PREJ CELIKU TE ZINKUAR, DUKE NISUR QE NGA DALJA E UJEMATESIT E DERI NE HYRJEN (USHQIMIN) E SETIT TE POMPAVE.
 - LINJA KRYESORE E CILA KALON NE TAVANIN E DHOMES TEKNIKE, QE NGA DALJA TEK POMPAT DHE DERI TEK KOLONA E FURNIZIMIT ME UJE DO TE JETE PREJ POLIPROPILENI (PPR), ME PERMASA SI NE PLAN.
 - TE GJITHE DALJET E SHPELARJEVE DO TE JENE 20CM NEN NIVELIN E KATIT MINUS, RRAFSH ME DYSHEMENE ME TUB D=100MM CELIKU INOKS DHE SARACINESKE CELIKU D=100MM NE DALJE.
 - TE GJITHE GALIXHANTET DO TE JENE ME TRUP BRONZI DHE LIDHJE PER CELIK INOKS. LINJAT QE LIDHEN ME TO DUHET TE JENE TE DISTANCUARA MINIMUMI 30CM NGA TAVANI I DHOMES TEKNIKE.
 - POMPA E FURNIZIMIT ME UJE DUHET TE JETE E KONFIGURIMIT I+I REZERVE, ME Q=25M³/ORE DHE H=40M. HYRJET DHE DALJET NGA POMPA DUHET TE JENE 1 1/2" OSE 2" NE VARESI TE PRODHUESIT POR DUHET TE RREGULLOHEN ME REDUKTORE DHE ADAPTORE.
 - POMPAT E ZJARRIT TE VENDOSURA JANE POMPA STARTER, POMPA ELEKTRIKE DHE POMPA DIESEL. TE GJITHE HYRJE-DALJET JANE TUBA CELIKU TE GALVANIZUAR 2 1/2"
 - GROPA E DRENAZHIMIT DO TE KETE PERMASA BXLXH=100X100X60CM.
 - POMPA E SHIUT DHE DRENAZHIMIT SHERBEN PER MBAJTJEN E DHOMES TE THATE NE CDO KOHE. KJO POMPE DUHET TE JETE E TIPIT ZHYTES ME Q=1 L/S DHE H=10M. DALJA MUND TE JETE 1 1/2" OSE 1 1/2" POR TUBI DALES DUHET TE KALOHE ME ADAPTOR NE D=50MM HDPE, PER TE SHKARKUAR TEK PUSETA ME E AFERT E UJERAVE ATMOSFERIKE.
 - POMPA E SHIUT DUHET INSTALUAR 10CM NGA TABANI I GROPES. MBRINGRITJA MUND TE REALIZOHET ME BETON OSE ME STRUKTURE TE GATSHME METALIKE TE PRODHUESIT.
 - POMPA E SHIUT DUHET TE JETE E PAJISUR ME SISTEM NDEZJE AUTOMATIK, QOFTE KY ME SENSOR NIVELI APO GALIXHANT MEKANIK. NDEZJA DUHET TE BEHET NE NIVELIN 10 CM NEN DYSHEME OSE 50CM NGA TABANI I PUSETES.
 - NE CEPIN E DHOMES TEKNIKE ESHTJE VENDOSUR NJE DRENAZH BETONI, I CILI MBLEDH UJERAT DHE I DERGON TE GROPA E THITHJES. KY DRENAZH ESHTJE I NDERLIDHUR EDHE ME DHOMEN ELEKTRIKE, EDHE ME GROPAT E SHPELARJES.

LEGJENDA	
SYMBOLE	PËRSHKRIMI
	PER PERDORIM NE RAST ZJARRIT TE SHUARESIT TE ZJARRIT SIPAS KLASIT - A - PER ZJARR ME ORIGJINE NGA MATERIALE SOLIDE
	PER PERDORIM NE RAST ZJARRIT TE SHUARESIT TE ZJARRIT SIPAS KLASIT - B - PER ZJARR ME ORIGJINE NGA MATERIALE TE LENGSHME
	PER PERDORIM NE RAST ZJARRIT TE SHUARESIT TE ZJARRIT SIPAS KLASIT - C - PER ZJARR ME ORIGJINE NGA PAJISJE ELEKTRIKE
	SHUARES ZJARRI PORTABEL ME PUDER
	SHUARES ZJARRI PORTABEL ME DIOKSID KARBONI




OBJEKTI:
RIKONSTRUKSIONI I SHKOLLËS 9-VJEÇARE "NDRE MJEDA"

EMËRTIMI I FLETËS: DETAJI I DHOMES TEKNIKE TE MBROJTJES NDAJ ZJARRIT


NR. FLETE H-MNZ-07	SHKALLA 1:25	FORMATI A3 (420x297MM)	QERSHOR 2024
-----------------------	-----------------	------------------------------	-----------------

GRUPI PROJEKTUES

ING. ROBERTO VATHKRUA Lic. K.3001/1	
ING. FREXHI LATO Lic. K.3180	
ARK. ENXHI HAXHIAJ Lic. A.2310/1	
MVV CONSULTING SH.P.K NIPT: M41722006N	

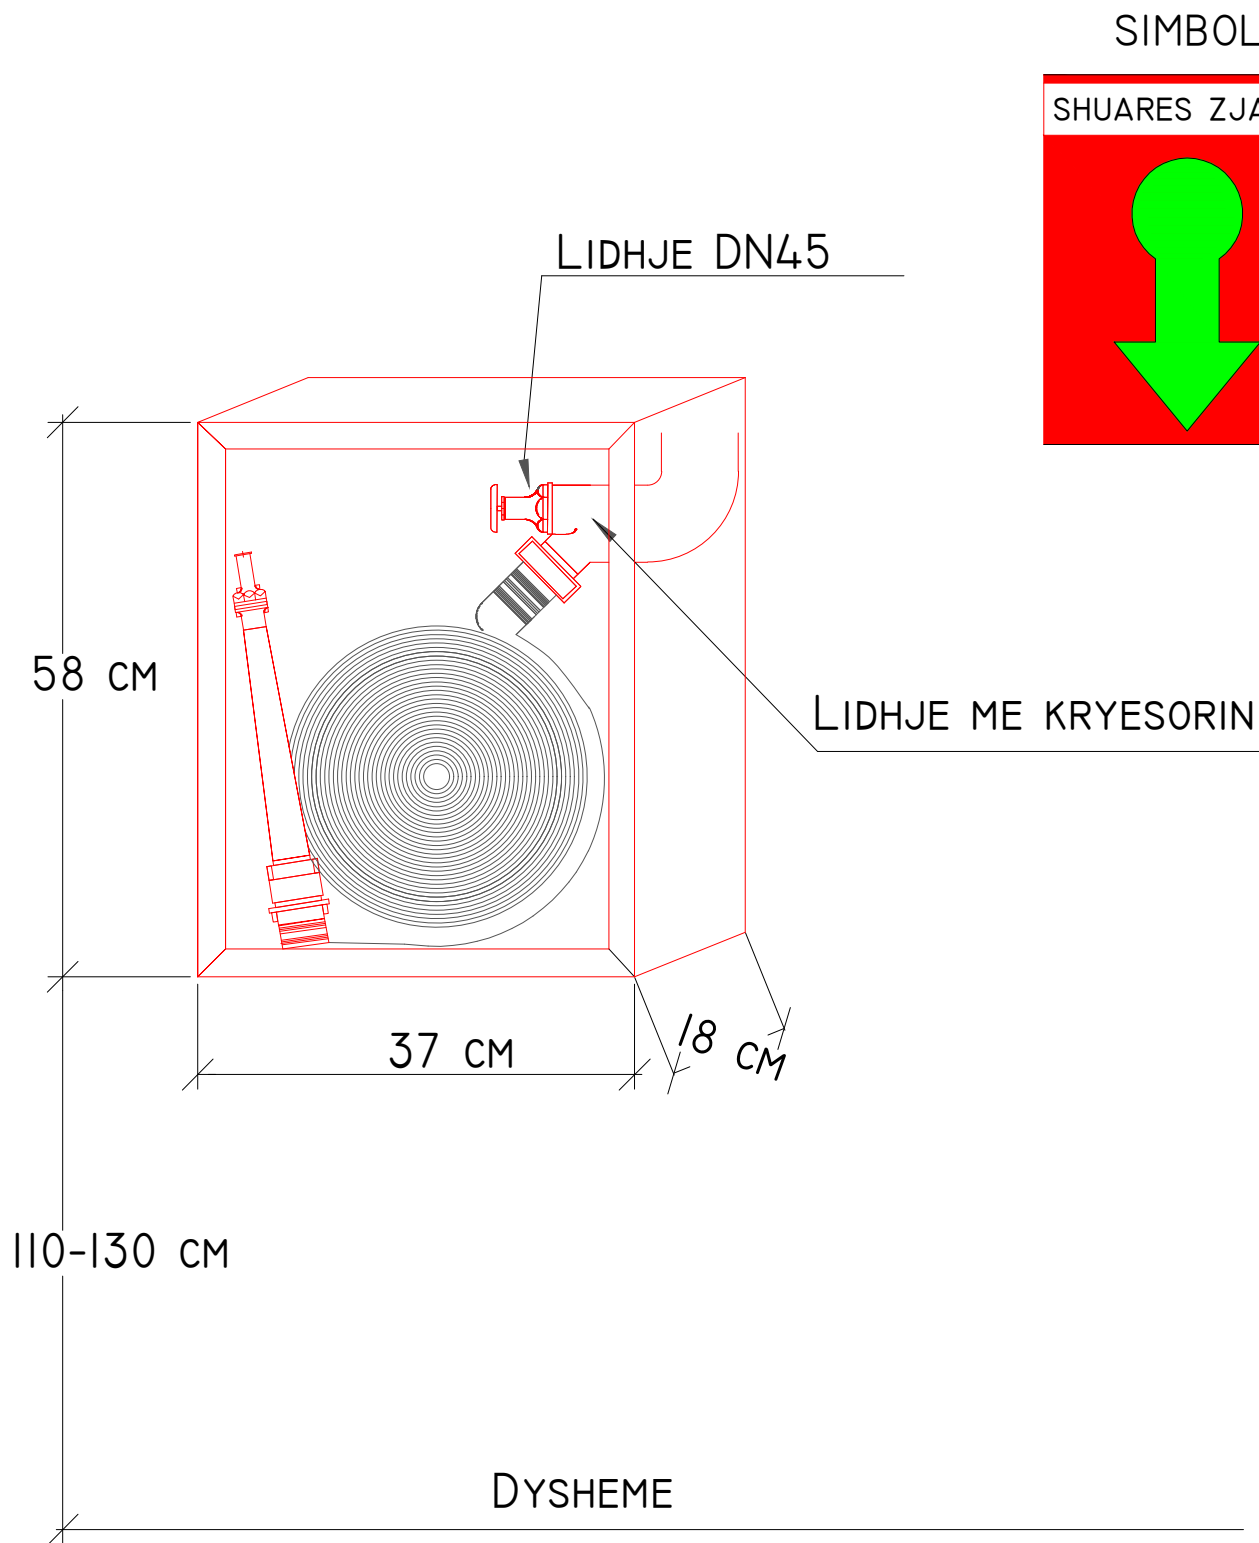

SIMBOL

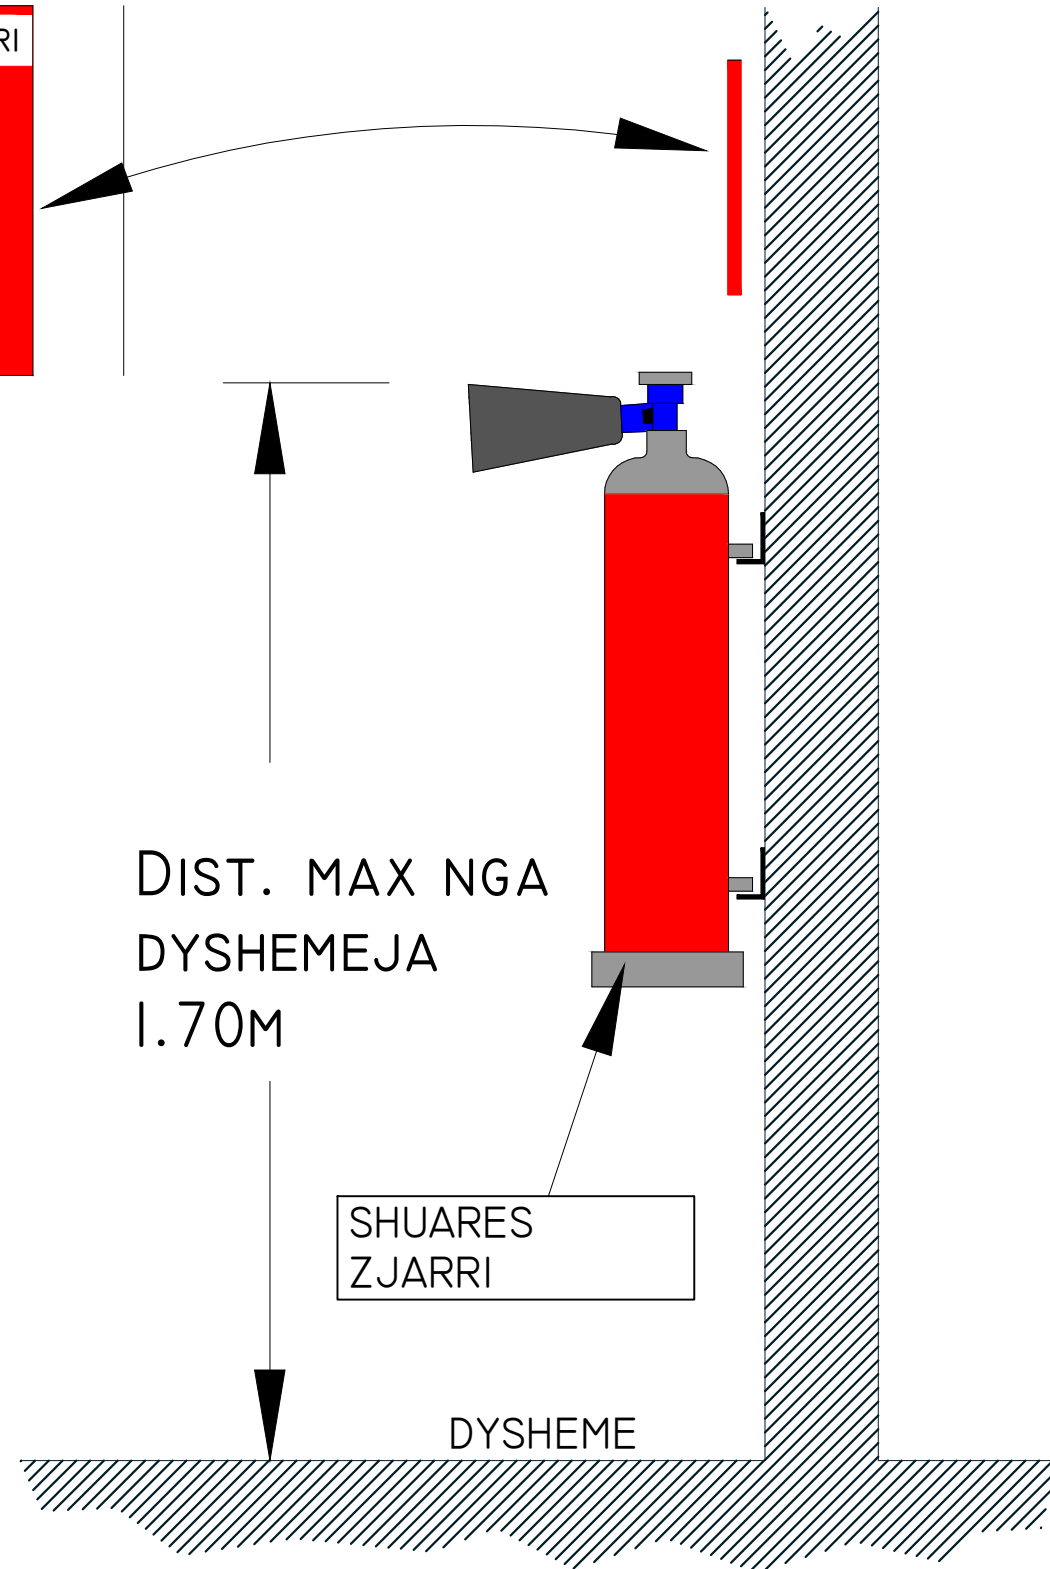

BASHKIA SHKODËR



OBJEKTI:
RIKONSTRUKSIONI I SHKOLLËS 9-VJEÇARE "NDRE MJEDA"

EMËRTIMI I FLETËS: DETAJI I HIDRANTIT TIP DN45 ME TUB L=30M TE MBROJTJES NDAJ ZJARRIT DHE SHUARESEVE TE ZJARRIT TIP (PG DHE K)

NR. FLETE H-MNZ-08	SHKALLA -	FORMATI A3 (420x297MM)	QERSHOR 2024
-----------------------	--------------	------------------------------	-----------------

GRUPI PROJEKTUES

ING. ROBERTO VATHKRUIA LIC. K.3001/1

ING. FREXHI LATO LIC. K.3180

ARK. ENXHI HAXHIAJ LIC. A.2310/1

MVV CONSULTING SH.P.K NIPT: M41722006N

