

PLANVENDOSJA

MIRATOHET
KRYETARI I BASHKISË

PRONARI : IRJAT HAXHI KAÇAKU NR.41

SHKALLA 1 : 2000

GËZIM TOPÇIU

VENDODHJA : FSHATI POJAN



LEGJENDA
PRONA

Qëllimi	Auh.	Auh.	Shkalla	Doc. number
Për Approvim	Ing.M.ZHULLI	Ing.S.KOÇA	Top.IJST.AMMAJ	Faqe:No.
118/7/25				
Emërtimi i vizatimit			DREKTORIA E PLANIFIKIMIT DHE KONTROLLIT TE FUNKSIONIMIT DHE SHKALLËS	
PLANVENDOSJA				

PLANVENDOSJA

SHKALLA 1 : 1000

MIRATOHET

KRYETARI I BASHKISË

MALIQ

GËZIM TOPÇIU

PRONARI : ISMAIL XHAFFER KODRASI NR.5

VENDODHJA : FSHATI NOVOSELË



LEGJENDA
PRONA

Qëllimi	Auth.	Auth.	Shkalla	Doc. number
Për Aprobim	Ing. M. ZHULLI	Ing. S. KOCJA	Top. LIST. AMAJ	1 : 1000 Fq. gjeo-Nr.
Emërtimi i vizatimit				DIREKTORIA E PLANIFIKIMIT DHE KONTROLLIT TE ZGJERIMIT DHE REKONSTRUKTIMIT TE BASHKISES SE NOVOSELLE
PLANVENDOSJA				


PLANVENDOSJA

SHKALLA 1 : 2000

**MIRATOHET
KRYETARI I BASHKISË
MALIQ
GËZIM TOPÇIU**

PRONARI : ILIRJAN SAFET KOLONJA NR.8

VENDODHJA : QYTET MALIQ

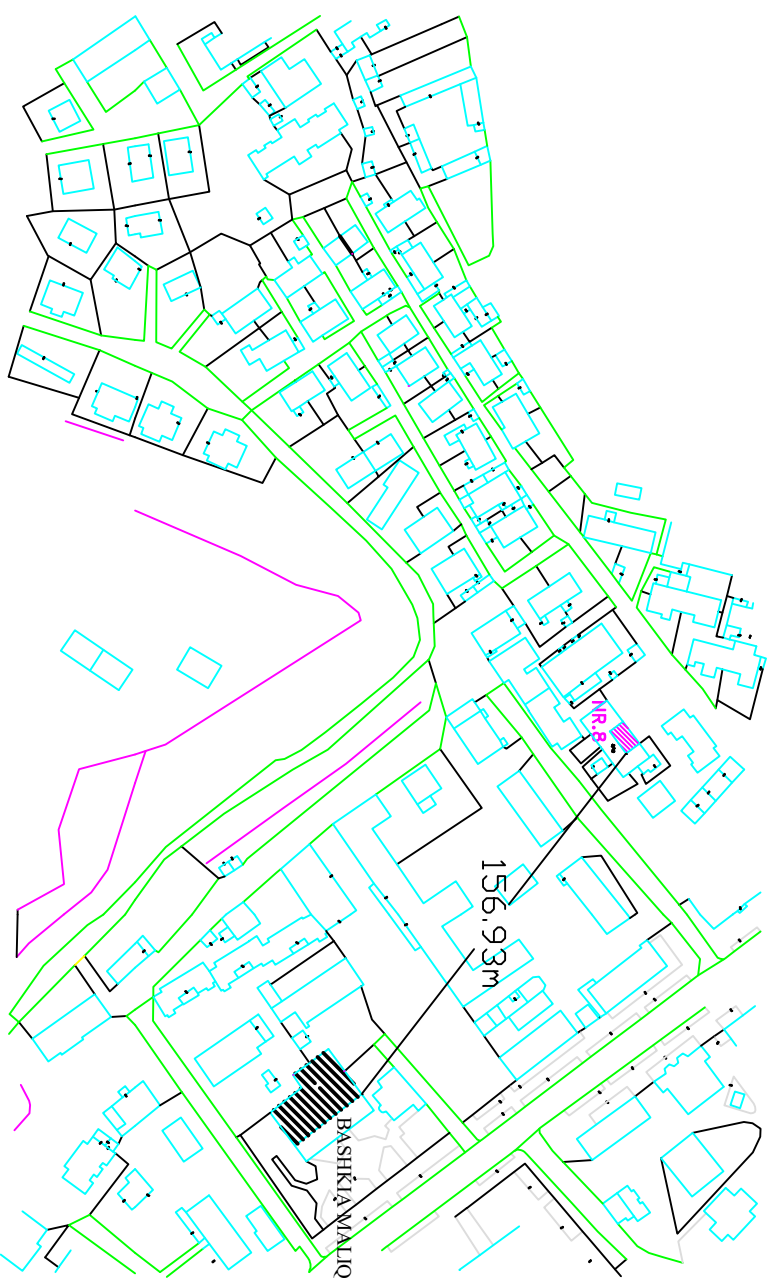

LEGJENDA
PRONA

Qëllimi	Autb.	Autb.	Shkalla	Doc. number
Per Aprovim	Ing.M.ZHULLI	Ing.S.KOÇA	Top.1:151.A.M.A.J	1 : 2000 Fqage:Nr.
Emërtimi i vizatimit				DREJTORIA E PLANIFIKIMIT DHE KONTROLLIT TE ZEMERIMIT DHE KONSTRUKTIVIT ING. SH. BEJTAJ NR. 55/151/88
PLANVENDOSJA				

PLANVENDOSJA

MIRATOHET

KRYETARI I BASHKISË

MALIQ

GËZIM TOPÇIU


SHKALLA 1 : 2000

PRONARI : IRJAT VAIT MERDANI NR.39

VENDODHJA : FSHATI STRELÇË

LEGJENDA

 PRONA

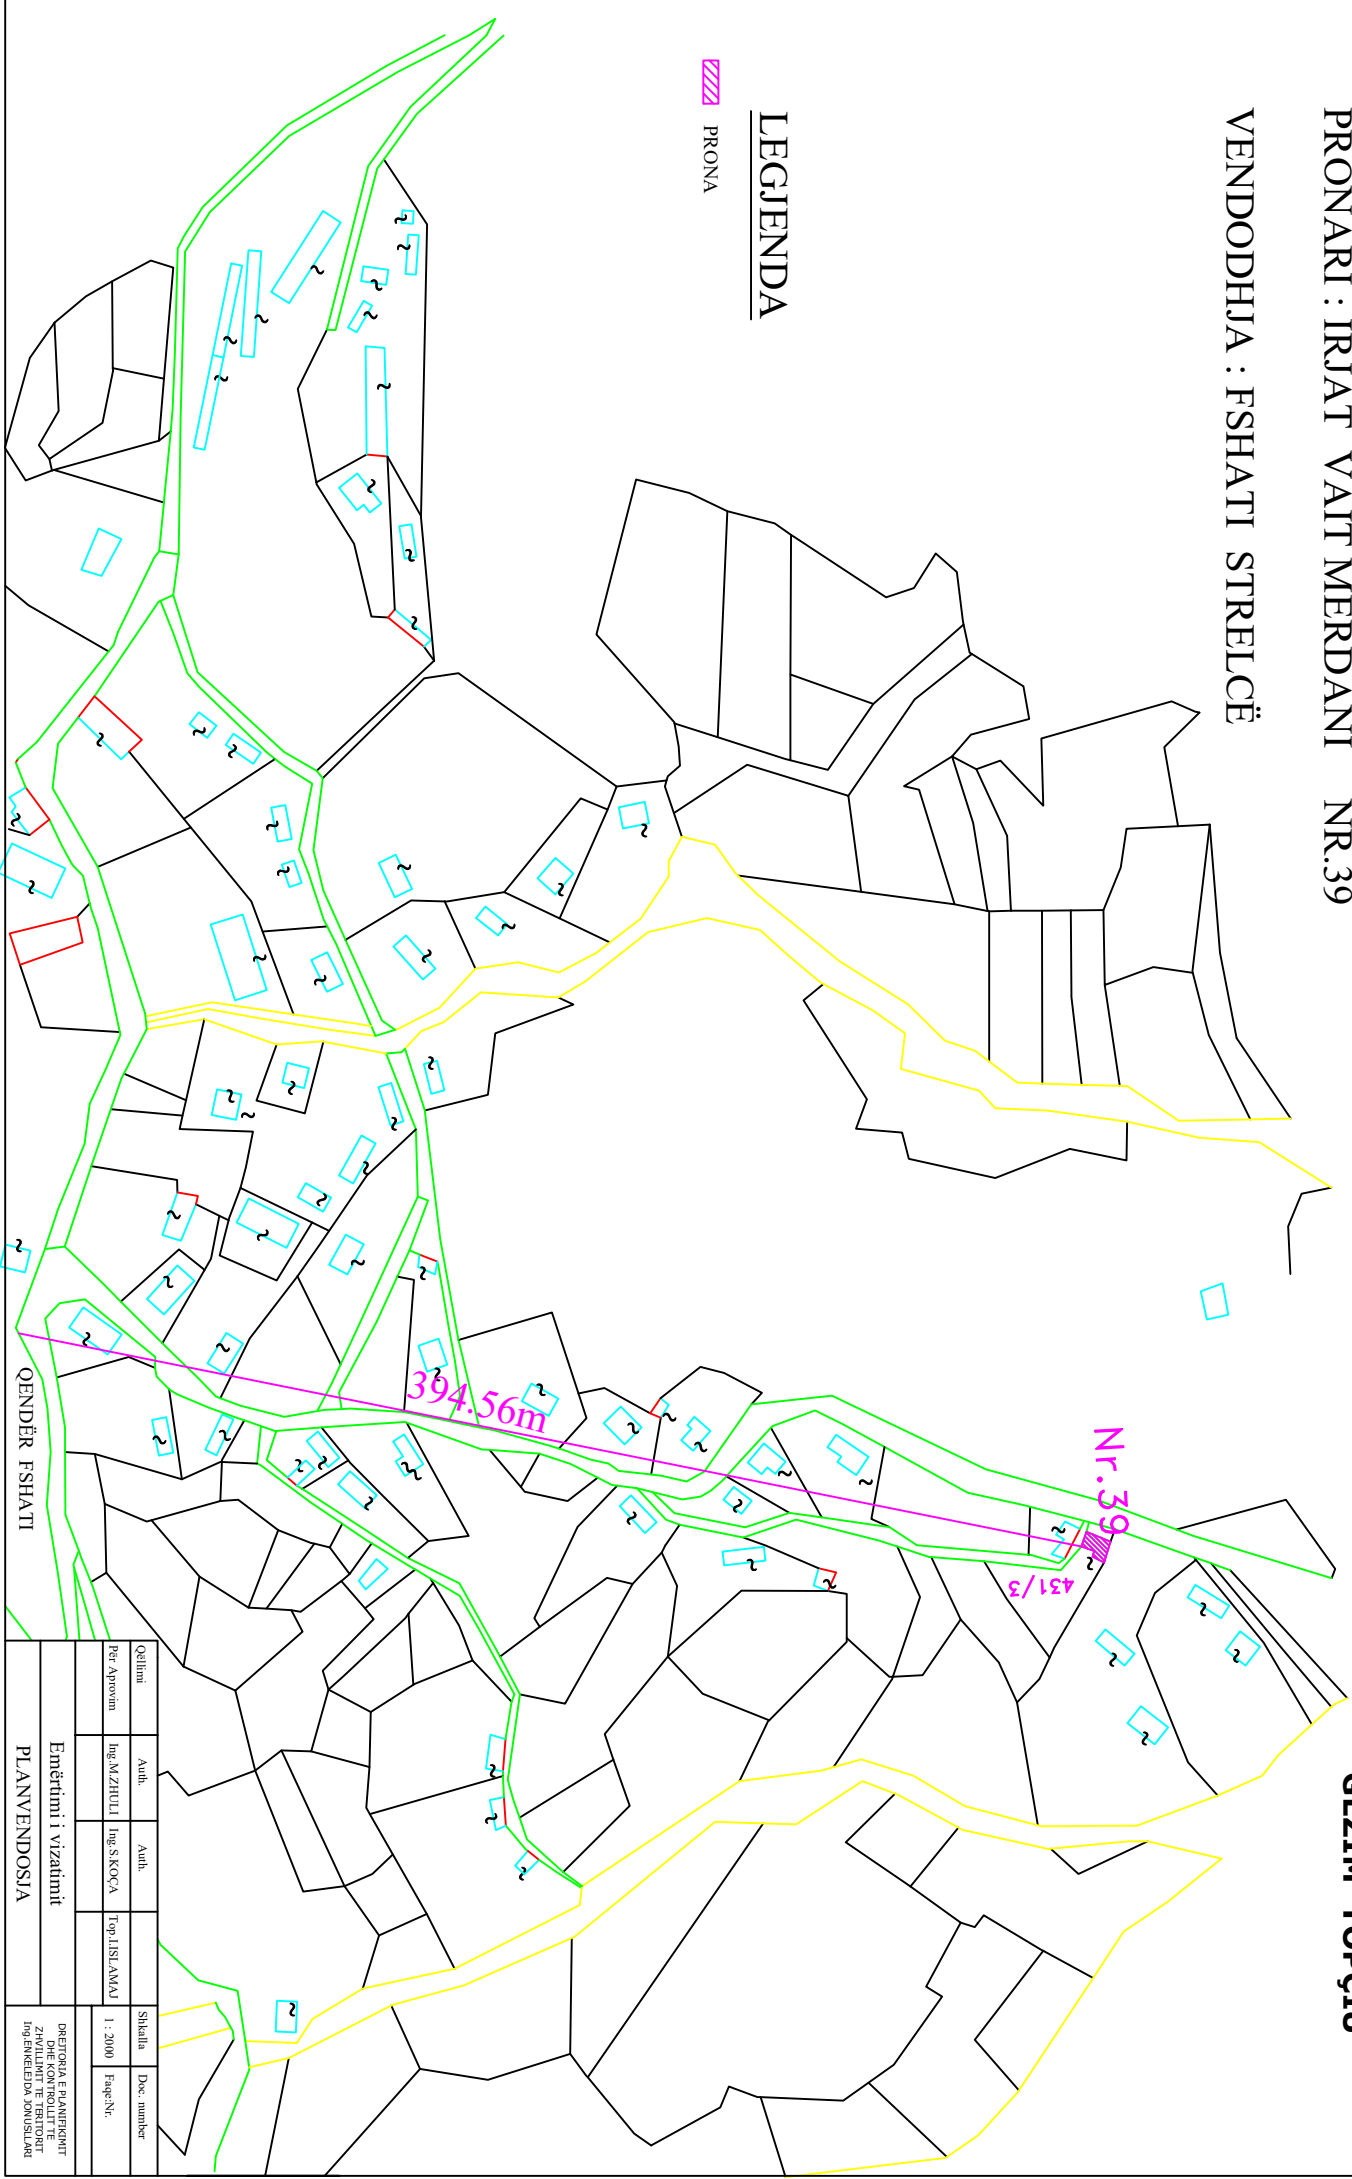

Qëllimi	Autb.	Autb.	TopoLISI,AMAJ	Shkalla	Doc. number
Per Aprovim	Ing.M.ZHILU	Ing.S.KOÇA		1 : 2000	Faqe: Nr.
Emërtimi i vizatimit				DREKTORIA E PLANIFIKIMIT ZHIVILIMIT E TERITORIT Inj. SHKURTAR, SHKURTAR	
PLANVENDOSJA					

PLANVENDOSJA

SHKALLA 1 : 2000

MIRATOHET

KRYETARI I BASHKISË

MALIQ

GËZIM TOPÇIU


PRONARI : JANI LIKO ÇALLËKU NR.32

VENDODHJA : FSHATI VLOÇISHT

VLOÇISHT
3808

LEGJENDA

 PRONA

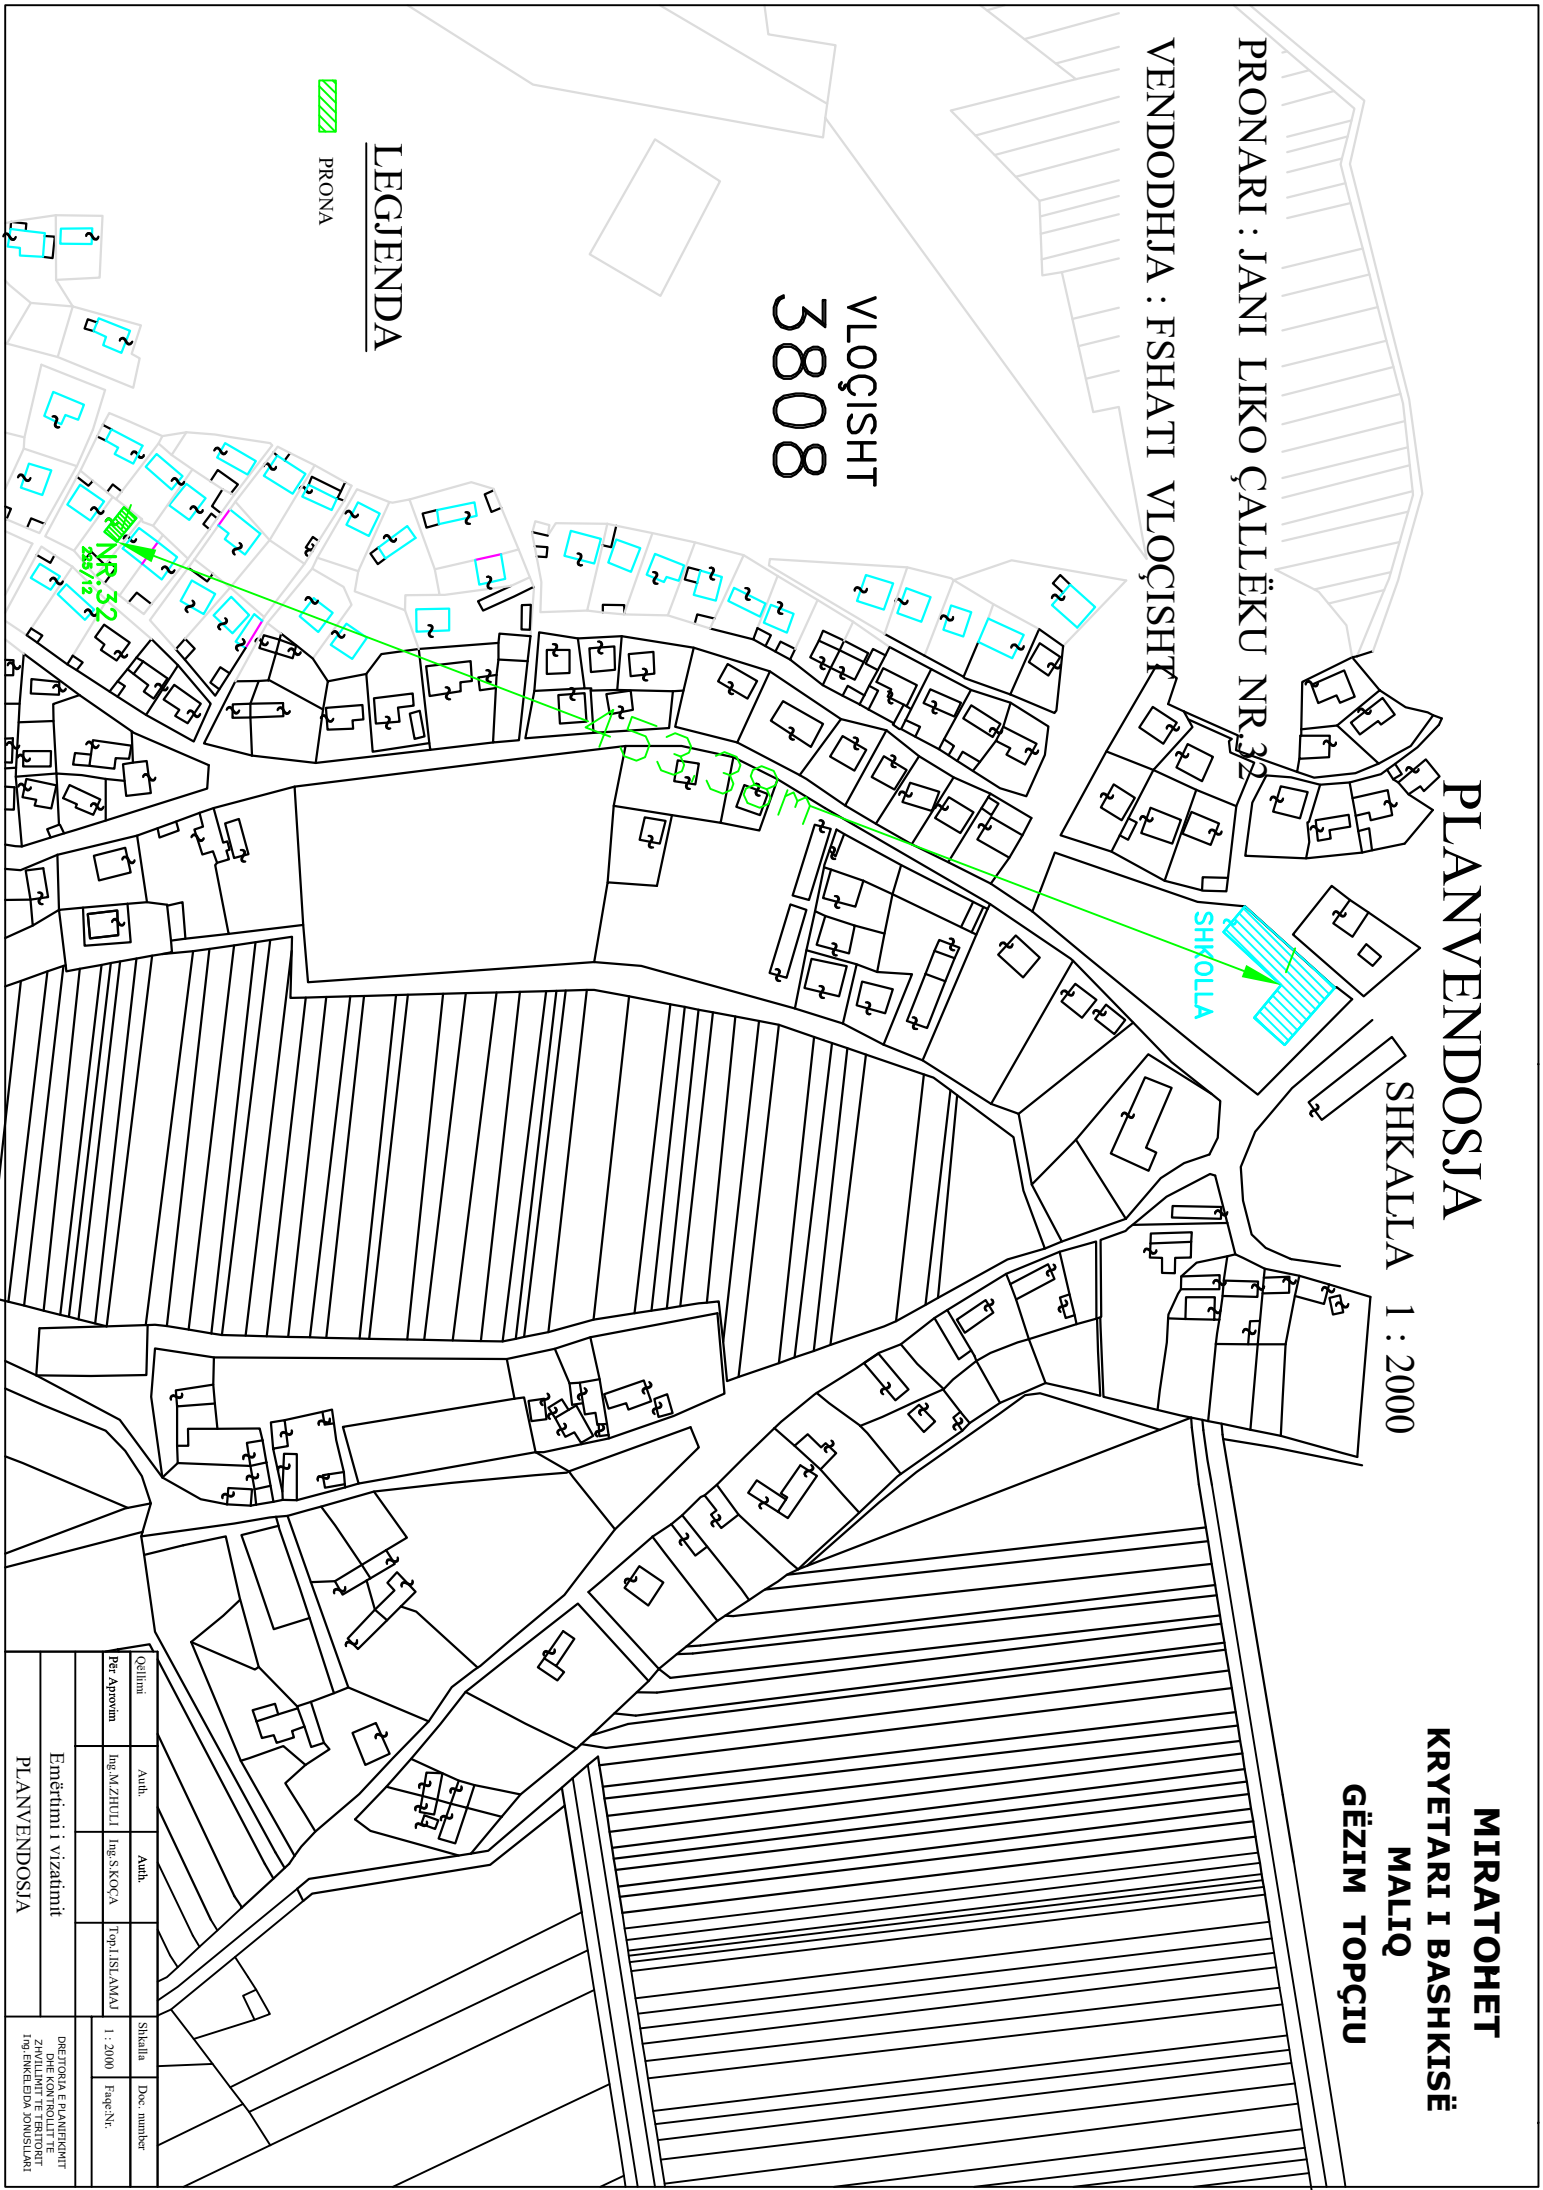

Orëllimi	Autb.	Autb.	Shkalla	Doc. number
Për Approvim	Ing.M.ZHILU	Ing.S.KOÇA	1 : 2000	
Emërtimi i vizatimit			DREKTORIA E PLANIFIKIMIT DHE KONTROLLIT TE INGJENIERIA DOKUMENTARE	
PLANVENDOSJA				

PLANVENDOSJA


MIRATOHET
KRYETARI I BASHKISË
MALIQ

SHKALLA 1 : 1000

PRONARI : JETNOR ALI MUÇOLLARI NR.6

GËZIM TOPÇIU

VENDODHJA : FSHAT MALIQ

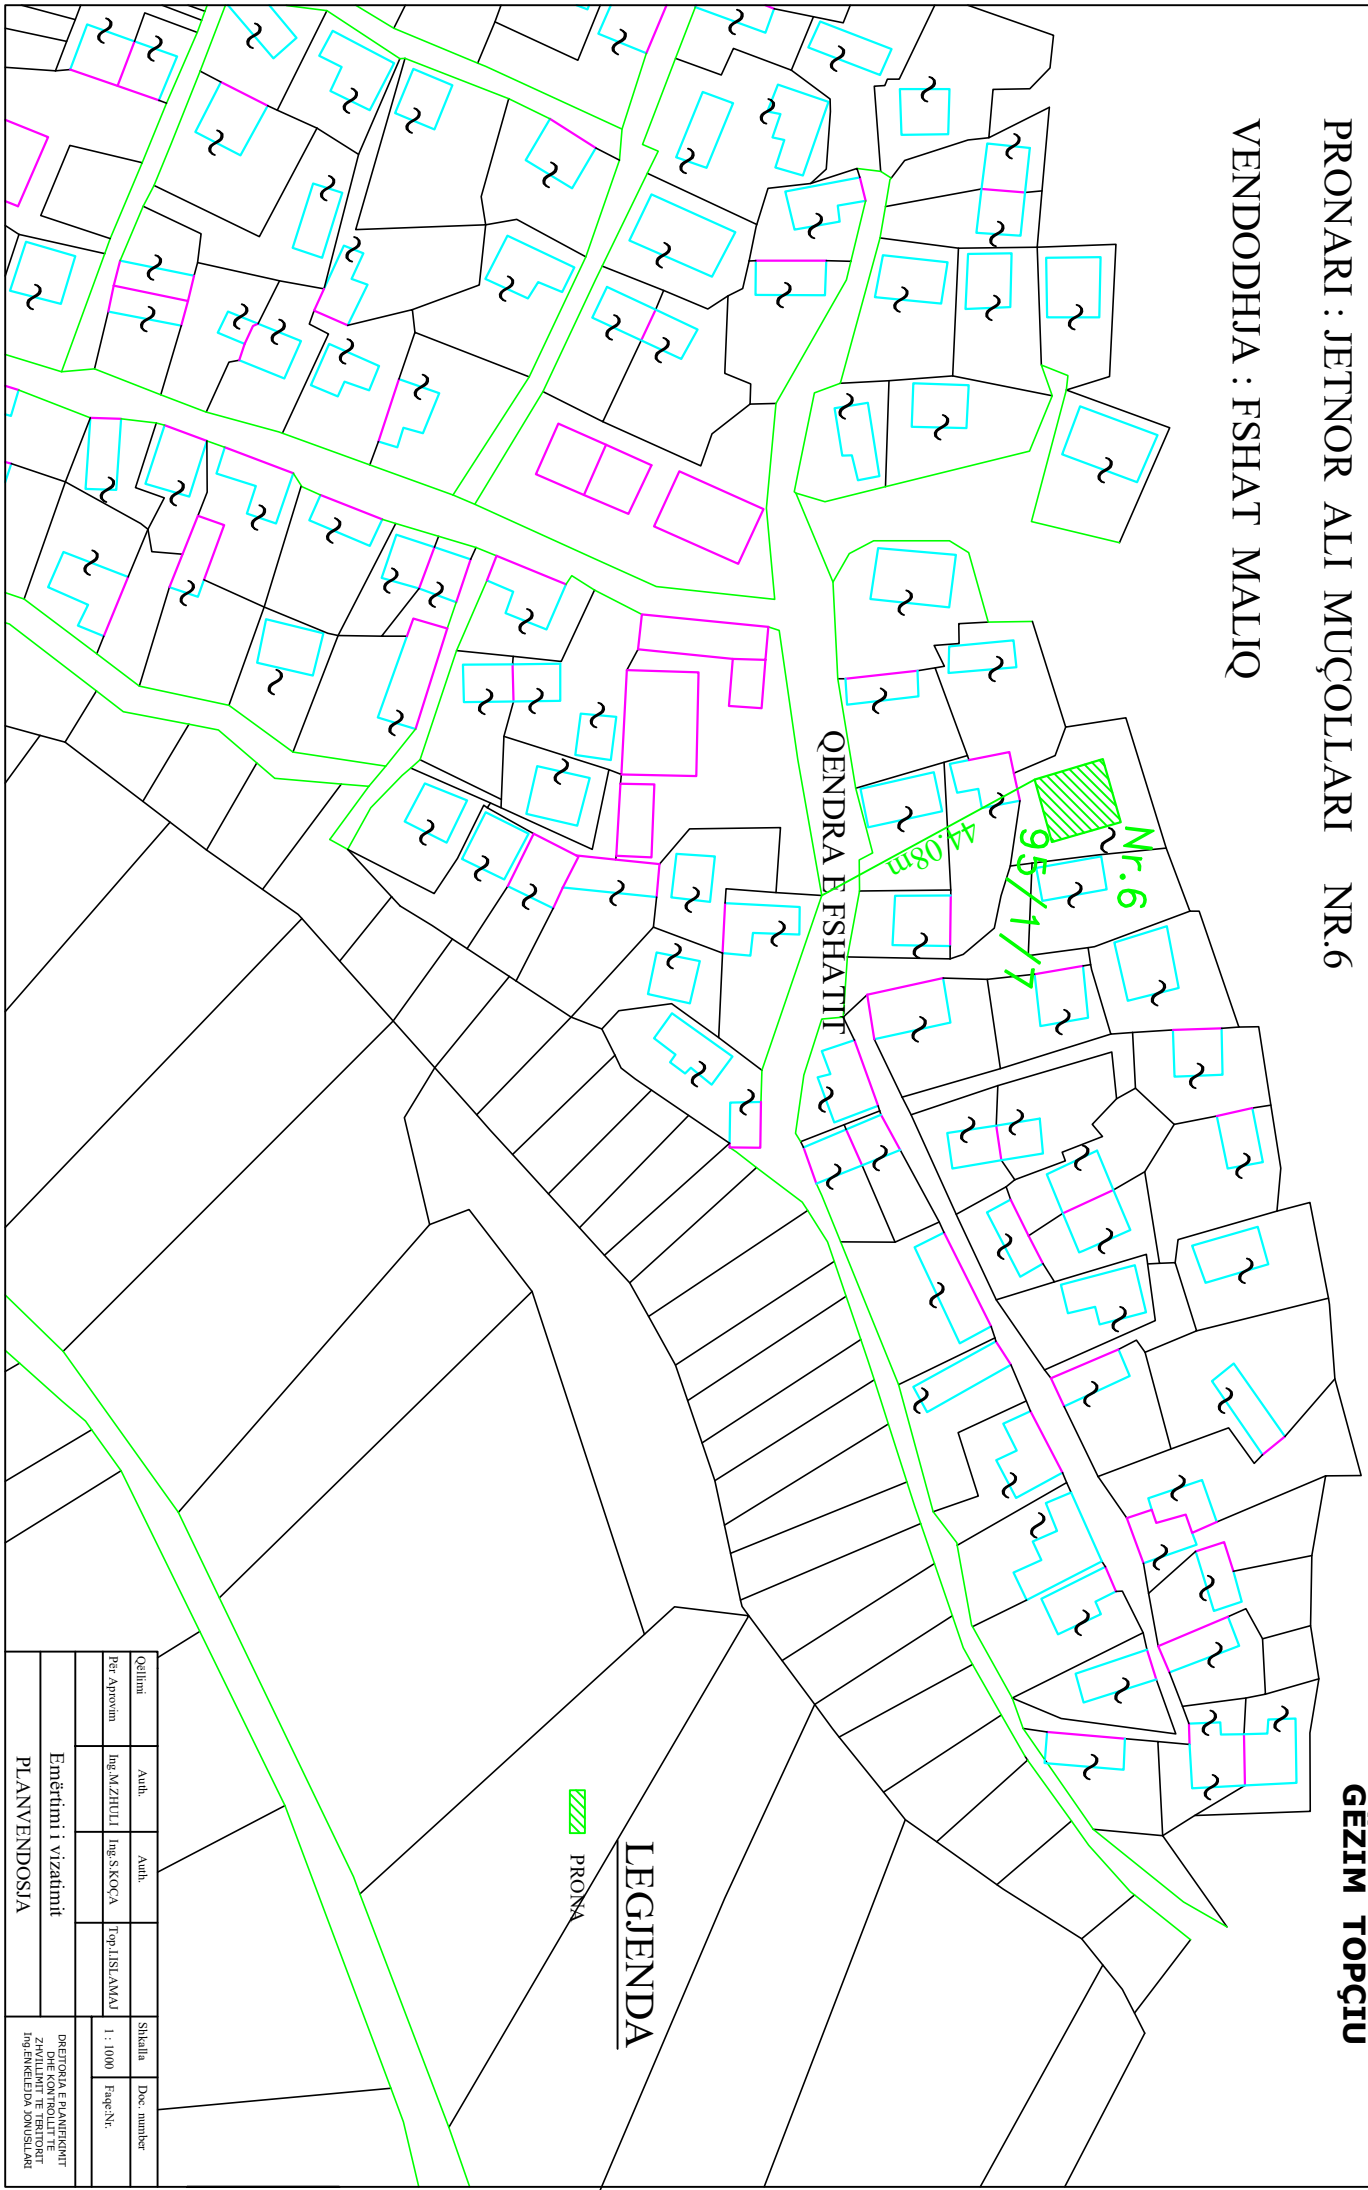

Qëllimi	Autb.	Autb.		Shkalla	Doc. number
Për Approvim	Ing.M.ZHULLI	Ing.S.KOÇA	Top.JLIST.A.MAJ	1 : 1000	Faqe:Nr.
Emërtimi i vizatimit				DREKTORIA E PLANIFIKIMIT ZHVILLIMIT DHE KONTROLLIT TE ZEMERTEKESIA-SHVSJALORIN	
PLANVENDOSJA					

PLANVENDOSJA

MIRATOHET

KRYETARI I BASHKISË


MALIQ

GËZIM TOPÇIU

PRONARI : KUTITIM MYQËREM KELLO NR.24

SHKALLA 1 : 2000

VENDODHJA : FSHATI POJAN

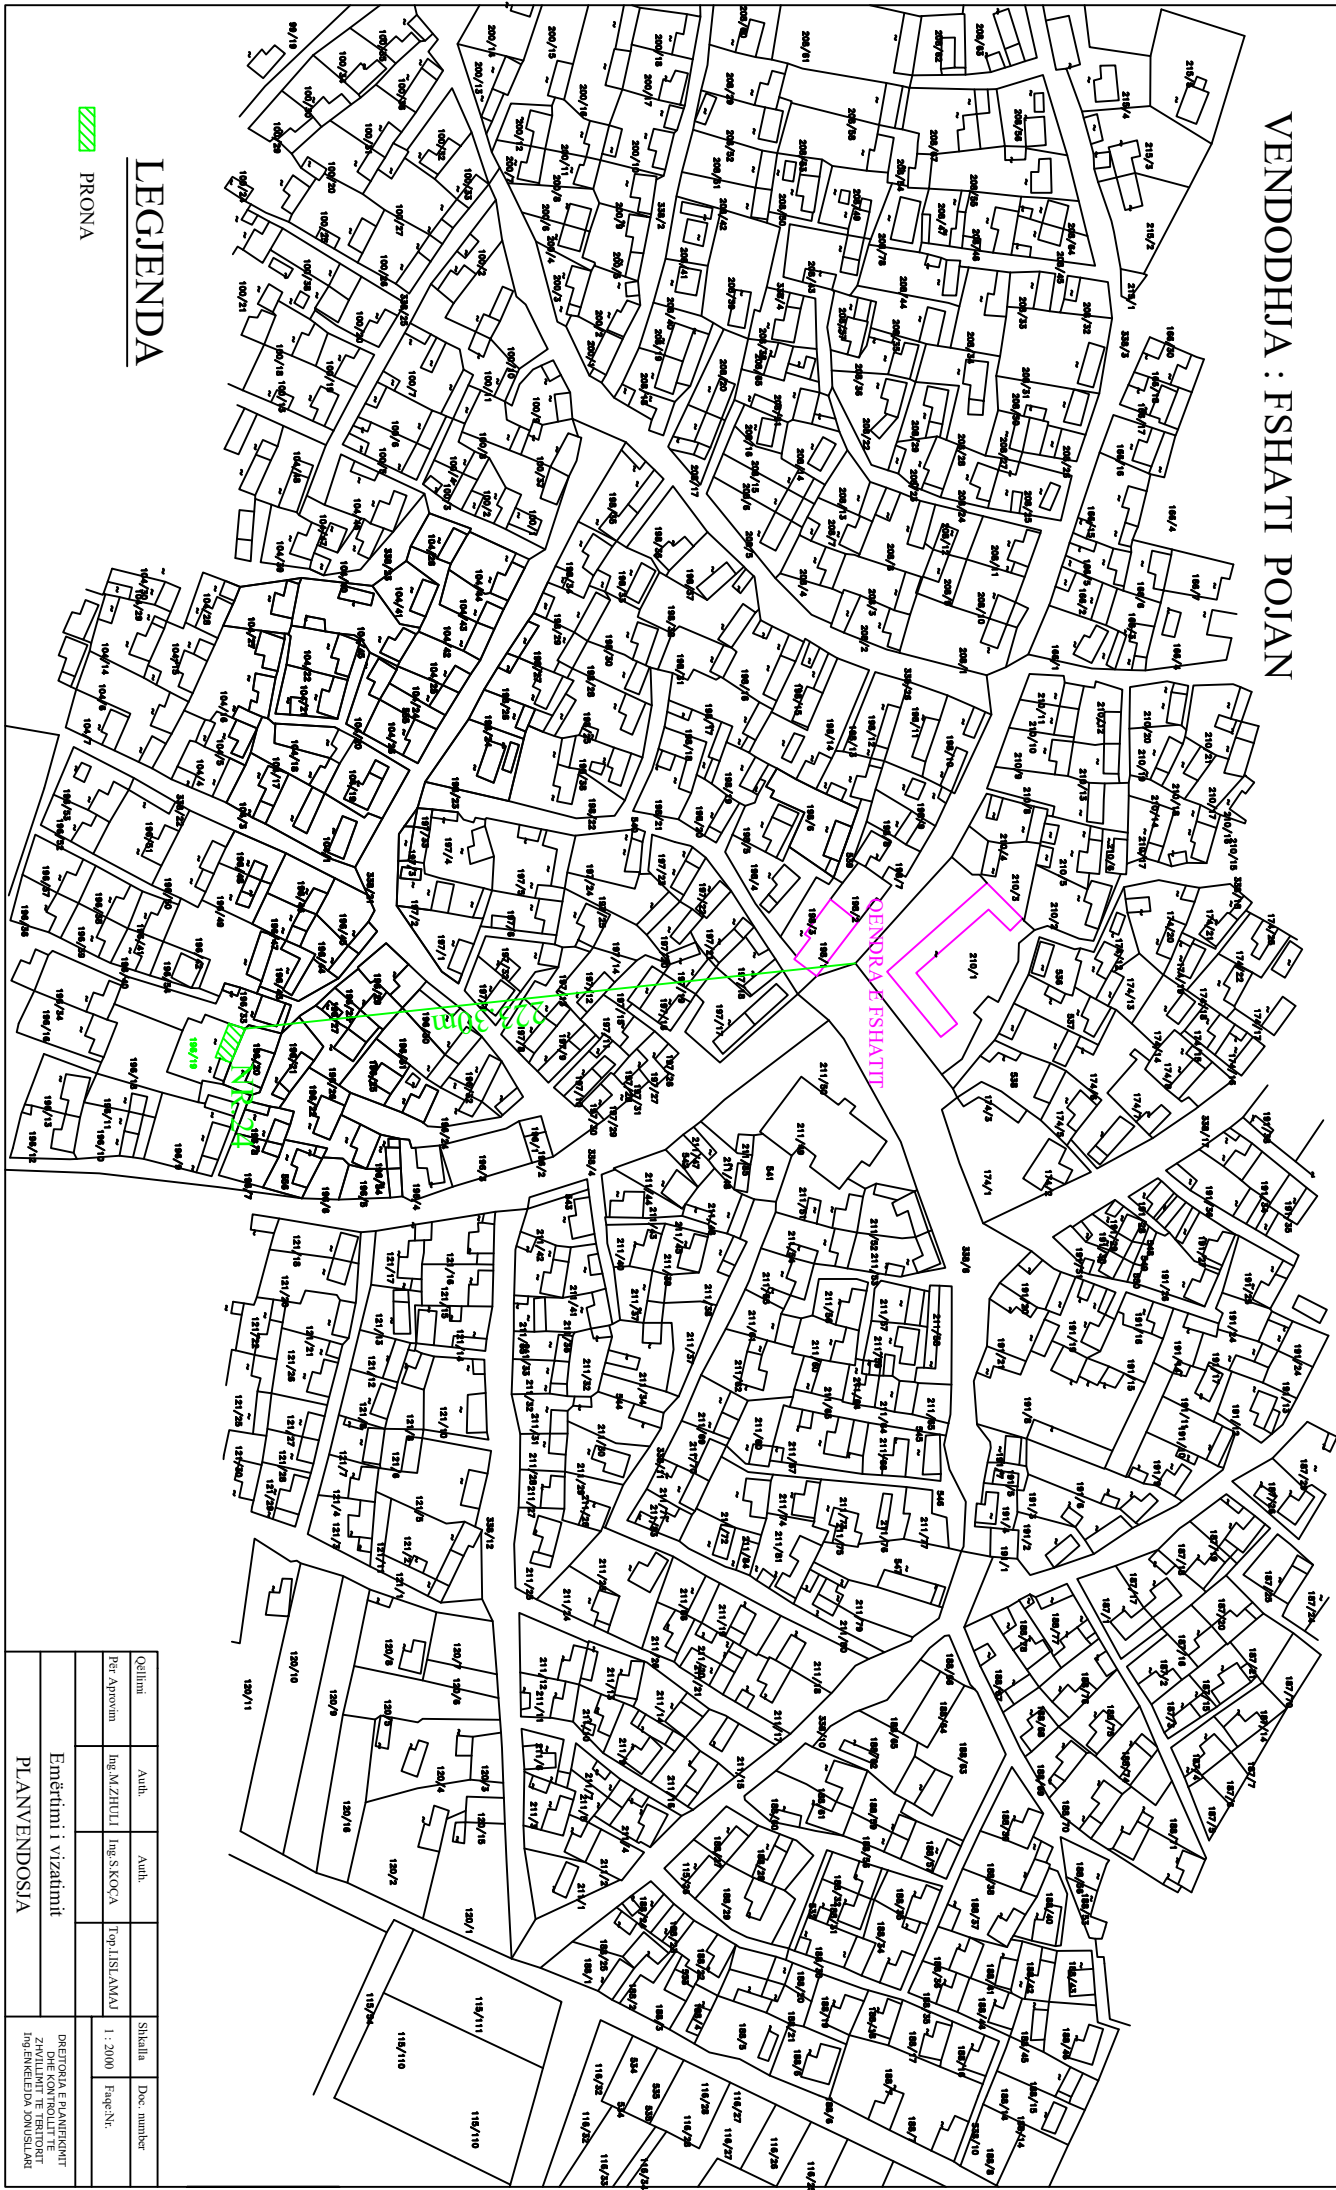

LEGIJENDA

PRONA

Qëllimi	Autht.	Autht.	Shkalla	Doc. number
Për Aprobim	Ing.MAZHULLI	Ing.SKOCKA	Top.IJST.AMM4	1 : 2000 EgeçNc.
Emërtimi i vizatimit PLANVENDOSJA				DREKTORIA E PLANIFIKIMIT ZHVILLIMIT DHE KONTROLLIT TE INGJENIERESIA SHKENCORE

PLANVENDOSJA

MIRATOHET
KRYETARI I BASHKISË


SHKALLA 1:2000

MALIQ

GËZIM TOPÇIU

PRONARI : KUJTIM DILAVER KOVAÇAJ NR.43

VENDODHJA : FSHATI DRITHAS

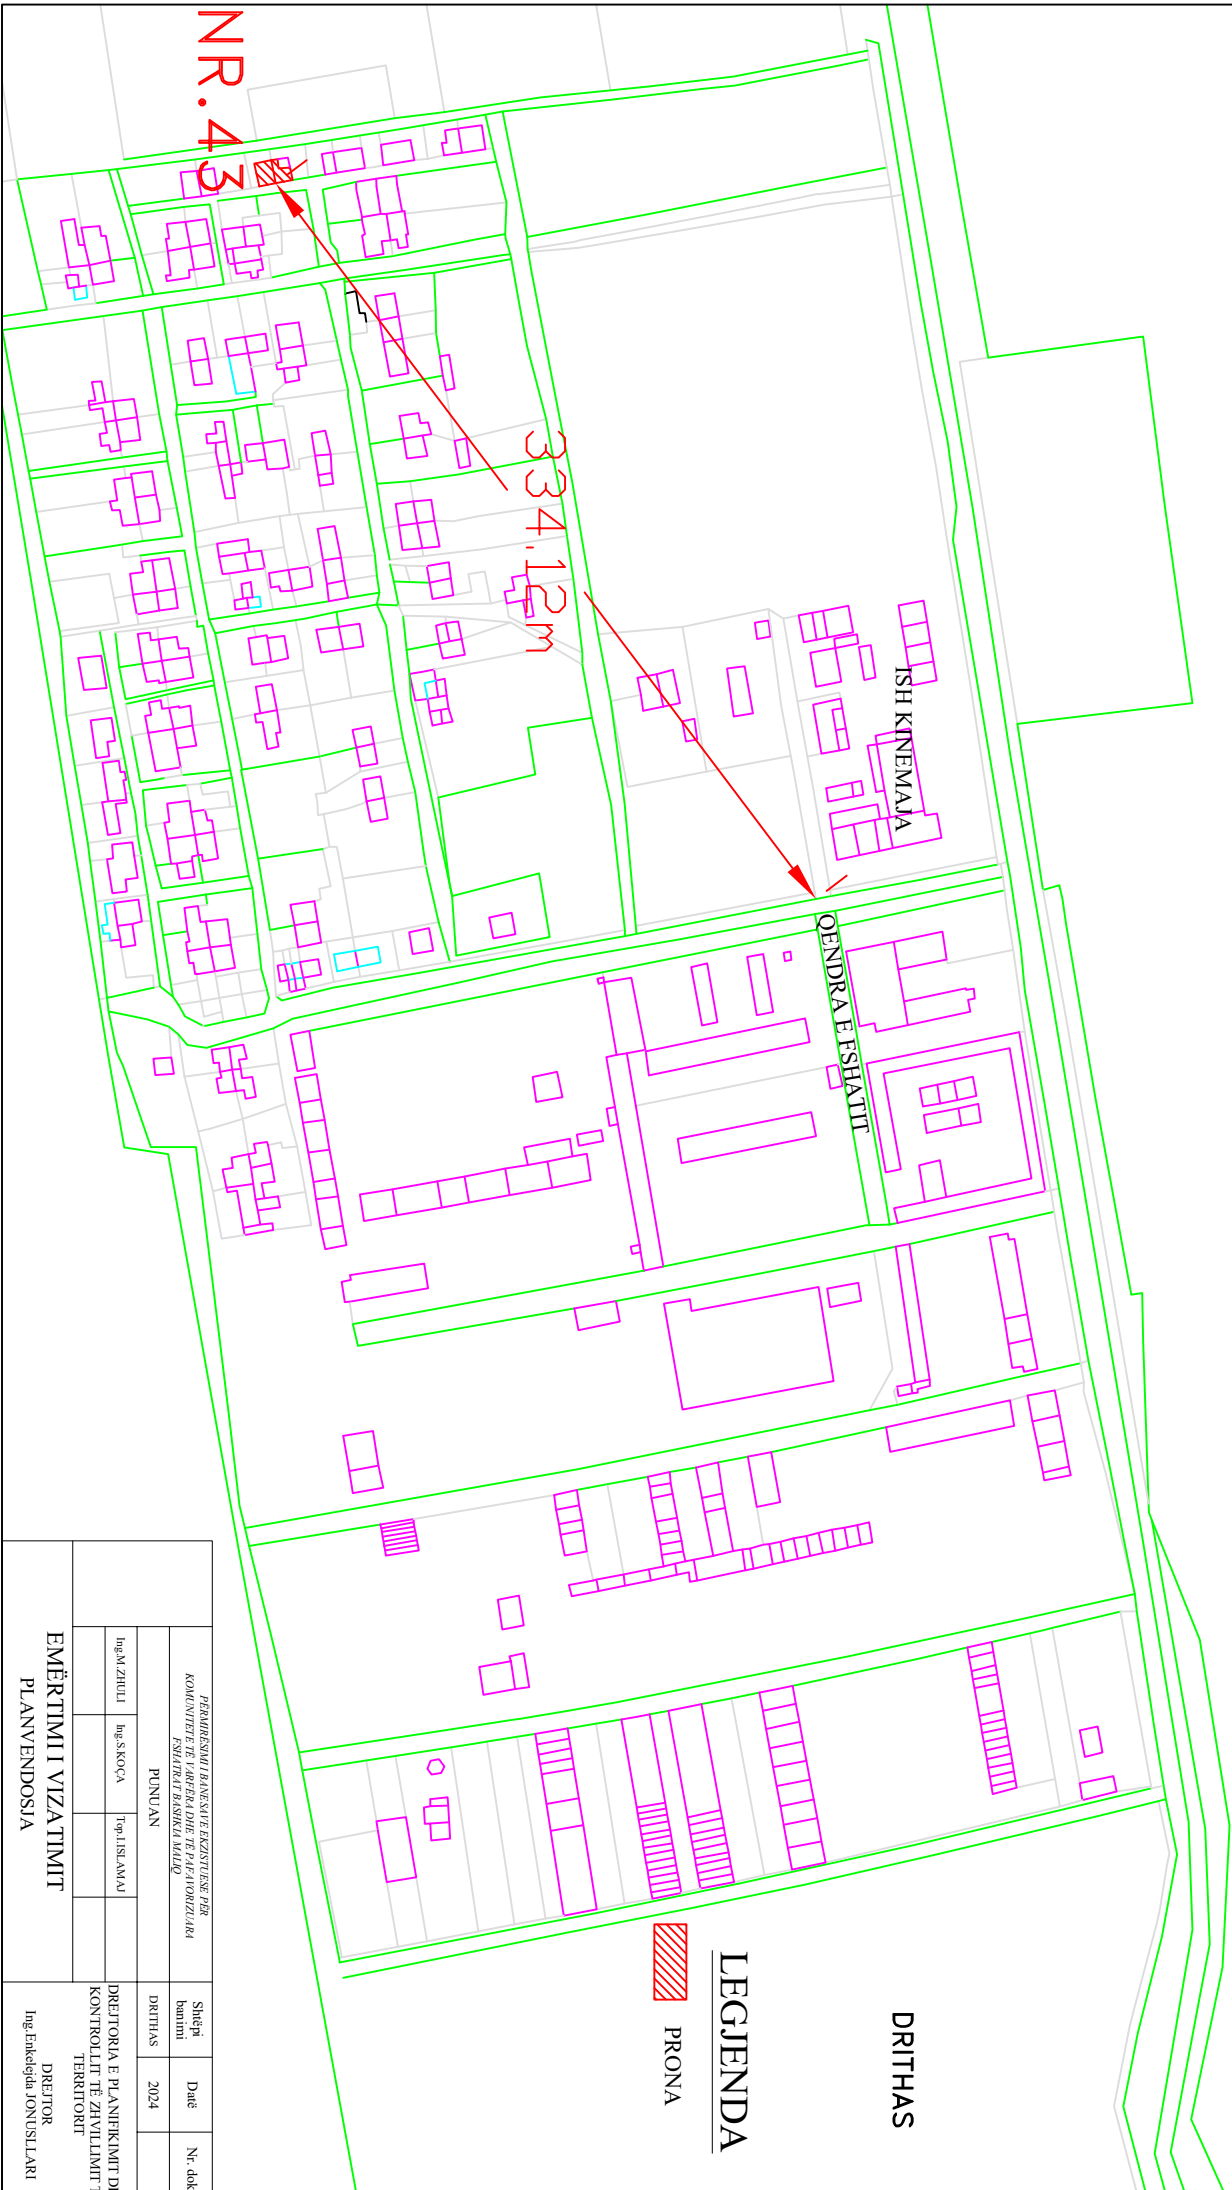

LEGJENDA



PRONA

DRITHAS

PRONARI		SHIPTI		DATE		NR. DOK.	
KOMUNITETI I FARRËS DHE TËPASHOZICARIA FSHATI BASHKISË MALIQ		DRITHAS		2024			
EMËRTIMI I VIZATIMIT				DREKTORIA E PLANIFIKIMIT DHE KONTROLLIT TË ZHVILLIMIT TË TERRITORIT			
PLANVENDOSJA				DREKTOR			
				Ing. Enkëlda JONUSILARI			

PLANVENDOSJA

MIRATOHET

KRYETARI I BASHKISË


MALIQ

GËZIM TOPÇIU

SHKALLA 1 : 2000

PRONARI : KUVET QAZIM PANE NR.2

VENDODHJA : QYTET MALIQ

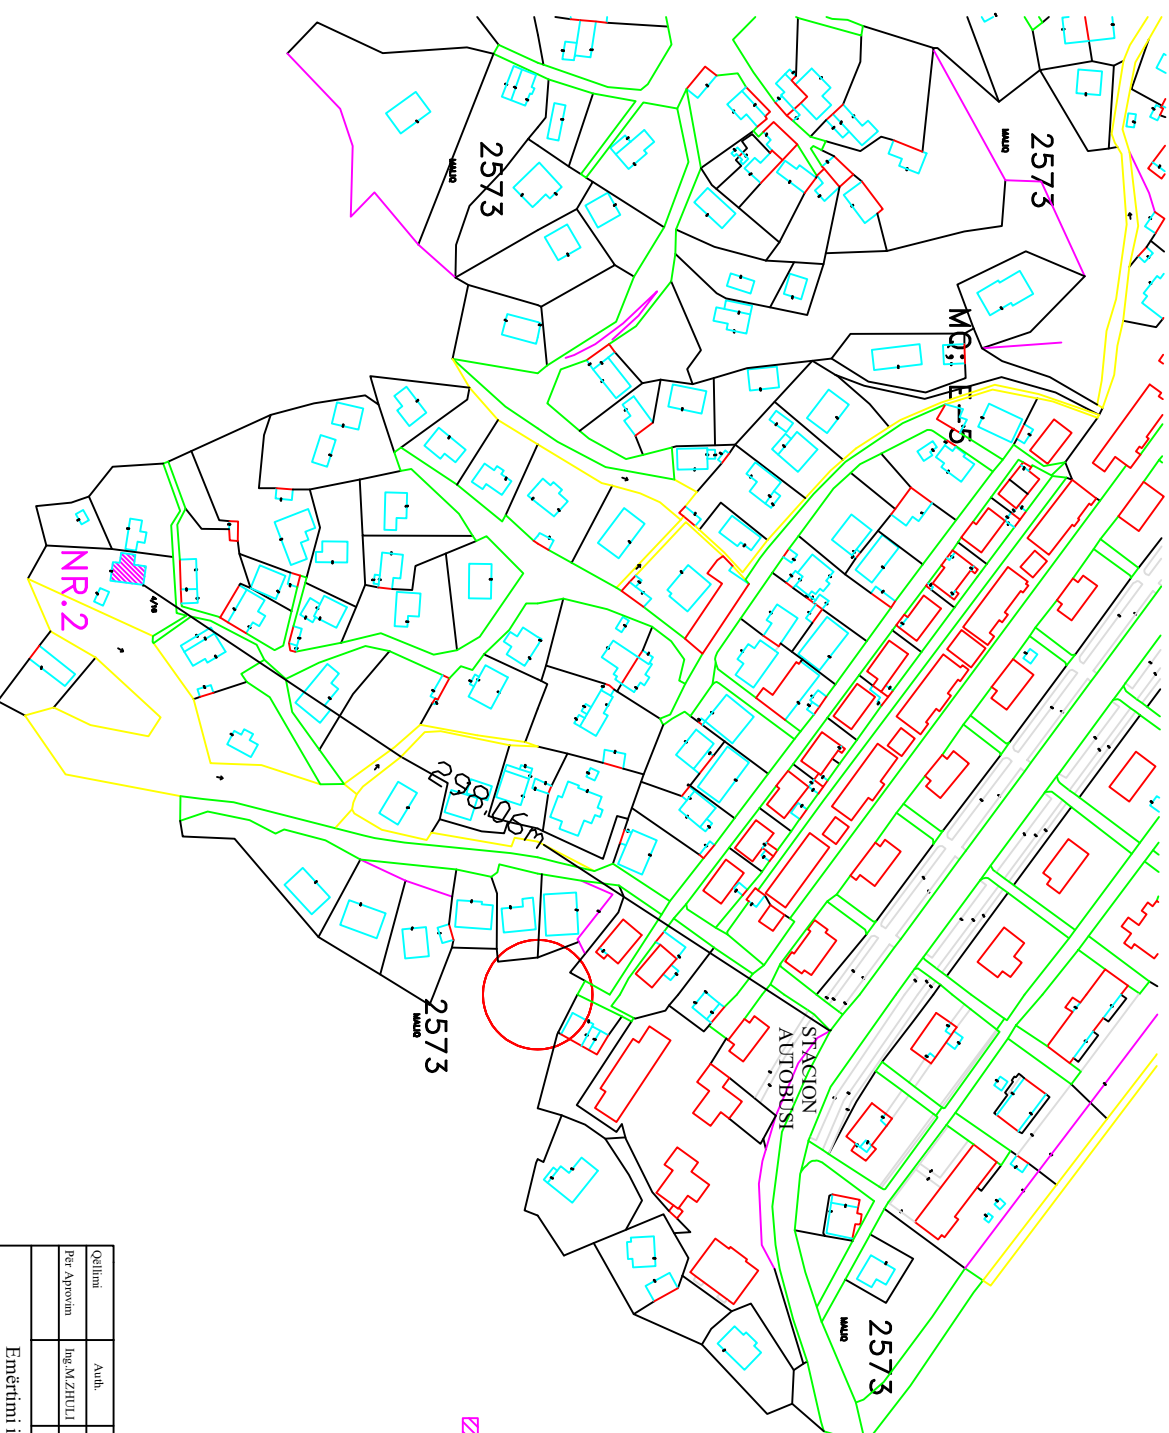

LEGJENDA

 PRONA

Qëllimi	Autb.	Autb.		Shkalla	Doc. number
Per Aprovim	Ing.M.ZHOLI	Ing.S.KOÇA	Top.IJL.A.MAJ	1 : 2000	Faqe: Nr.
Emërtimi i vizatimit				DREKTORIA E PLANIFIKIMIT ZHVILLIMI I TERENIT DHE KONTROLI I SHKALLOR	
PLANVENDOSJA					

PLANVENDOSJA

SHKALLA 1 : 2000

MIRATOHET

KRYETARI I BASHKISË

MALIQ

GËZIM TOPÇIU


PRONARI : KUTJIM ARIF ZERE NR.33

VENDODHJA : FSHATI VLOÇISHT

VLOÇISHT
3808

LEGJENDA

 PRONA

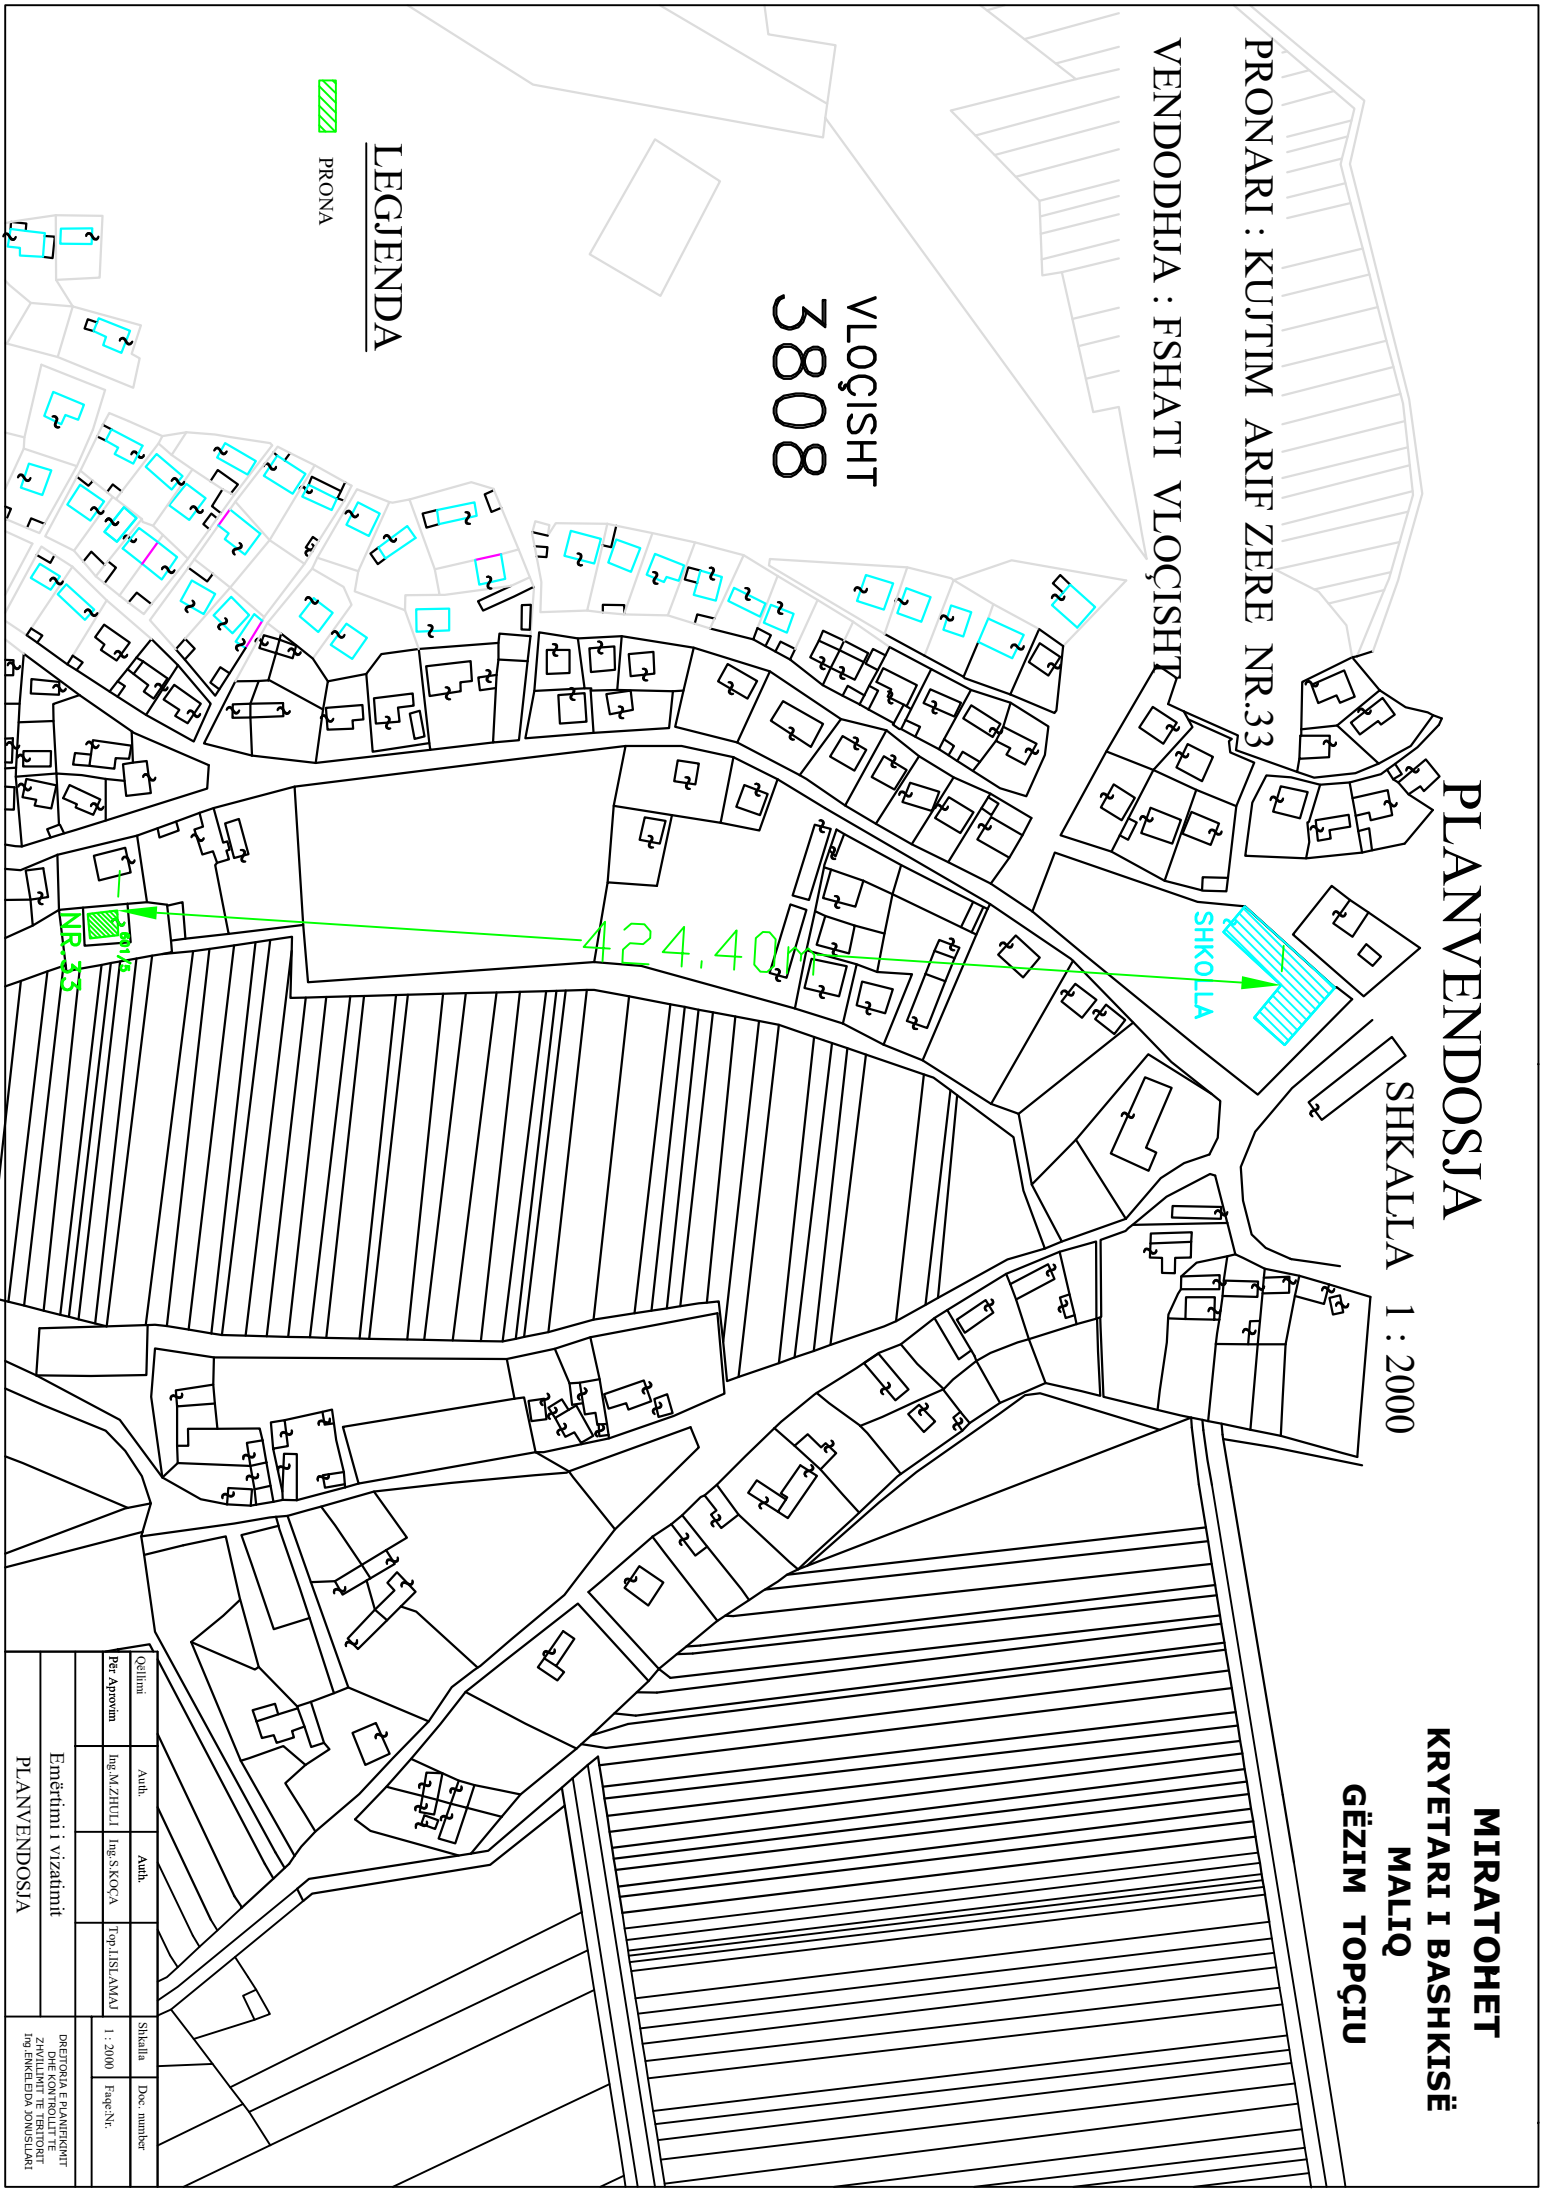

Qëllimi	Auth.	Auth.	Shkalla	Doc. number
Për Aprovim	Ing.M.ZHULLI	Ing.S.KOÇA	1 : 2000	Faqe:Nr.
Emërtimi i vizatimit				DREKTORIA E PLANIFIKIMIT DHE KONTROLLIT TE ZEMBLIMIT E GJENDORIS Fig. SHKALLA: 1:2000
PLANVENDOSJA				

PLANVENDOSJA

SHKALLA 1 : 1000

PRONARI : LUAN SAFET CUKA NR.19

VENDODHJA : FSHATI VRESHTAS

MIRATOHET

KRYETARI I BASHKISË


MALIQ

GËZIM TOPÇIU

LEGJENDA

 PRONA

SHKOLLA

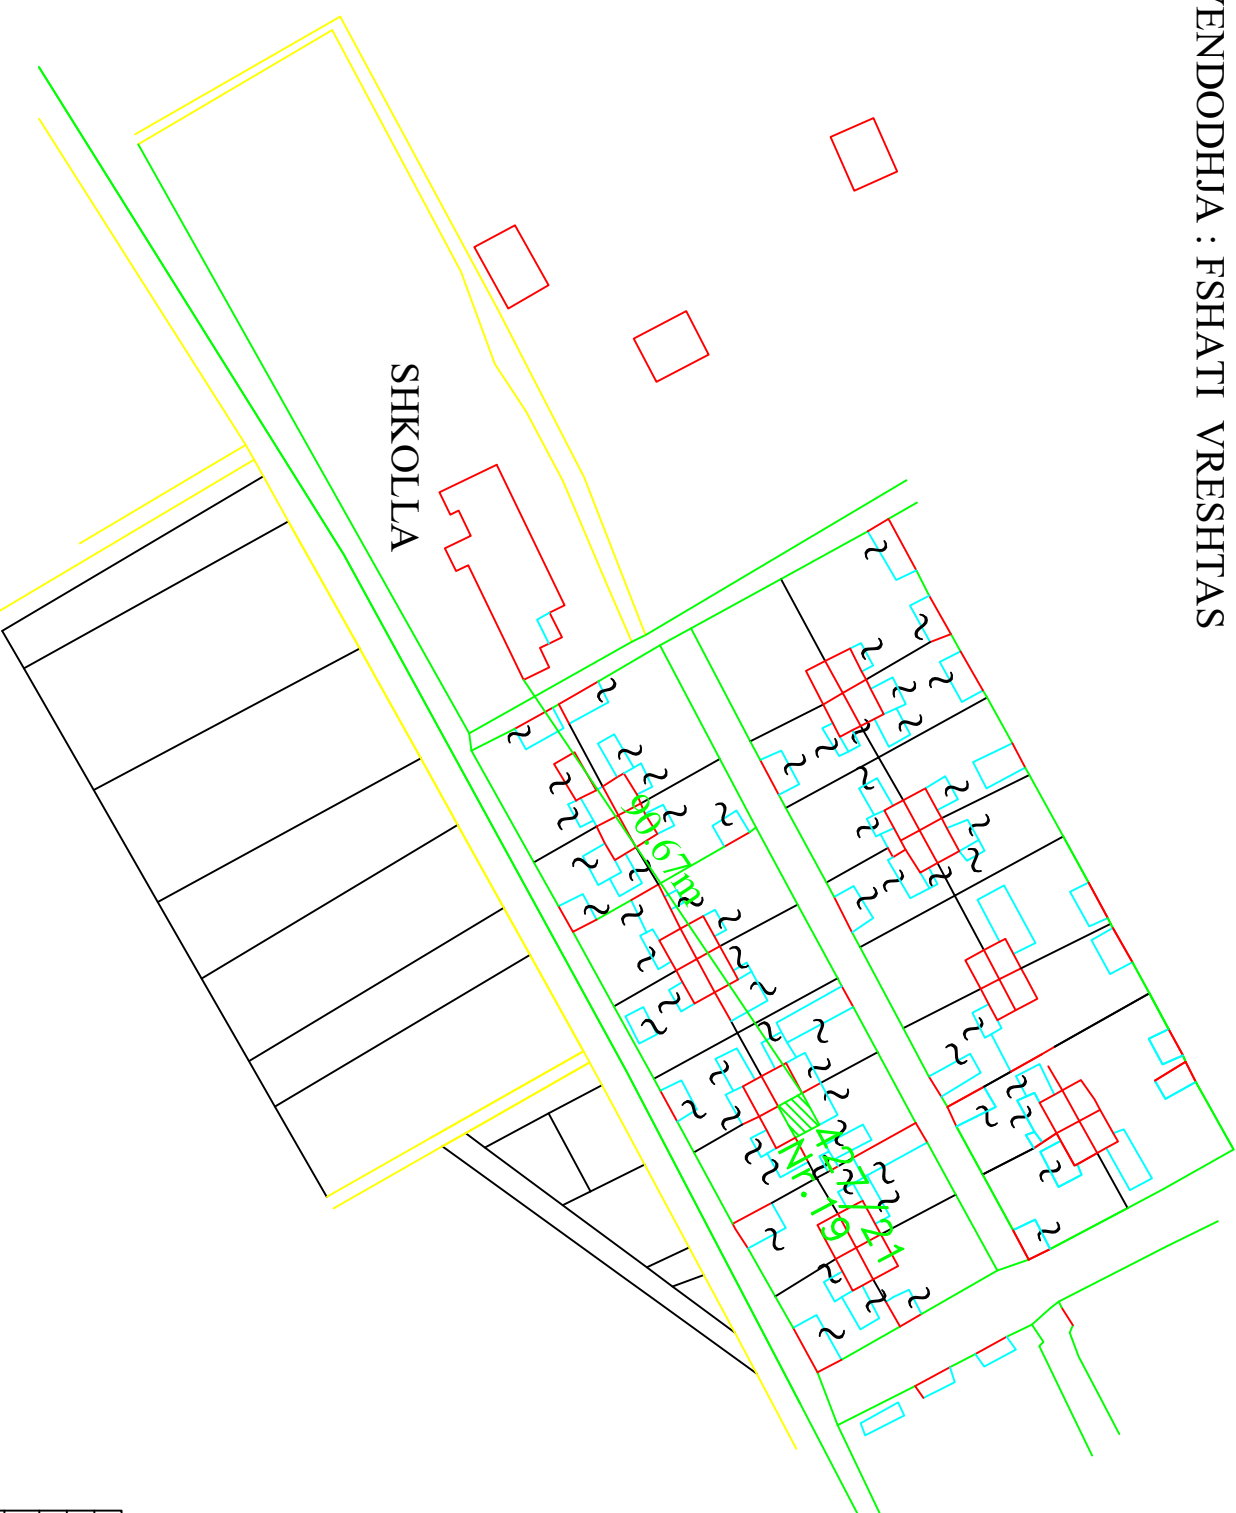

Qëllimi	Auth.	Auth.	Shkalla	Doc. number
Për Approvim	Ing. M. ZHULLI	Ing. S. KOCJA	1 : 1000	Faqe Nr.:
Emërtimi i vizatimit				
PLANVENDOSJA				
DREKTORIA E PLANIFIKIMIT DHE KONTROLLIT TE ZIVILLIMIT NE FSHATIN VRESHTAS, SHKALLON				

PLANVENDOSJA


MIRATOHET
KRYETARI I BASHKISË
MALIQ

PRONARI : LULJETA FIQIRI LULLIARI NR.49


SHKALLA 1 : 2000

GËZIM TOPÇIU

VENDODHJA : FSHATI POJAN

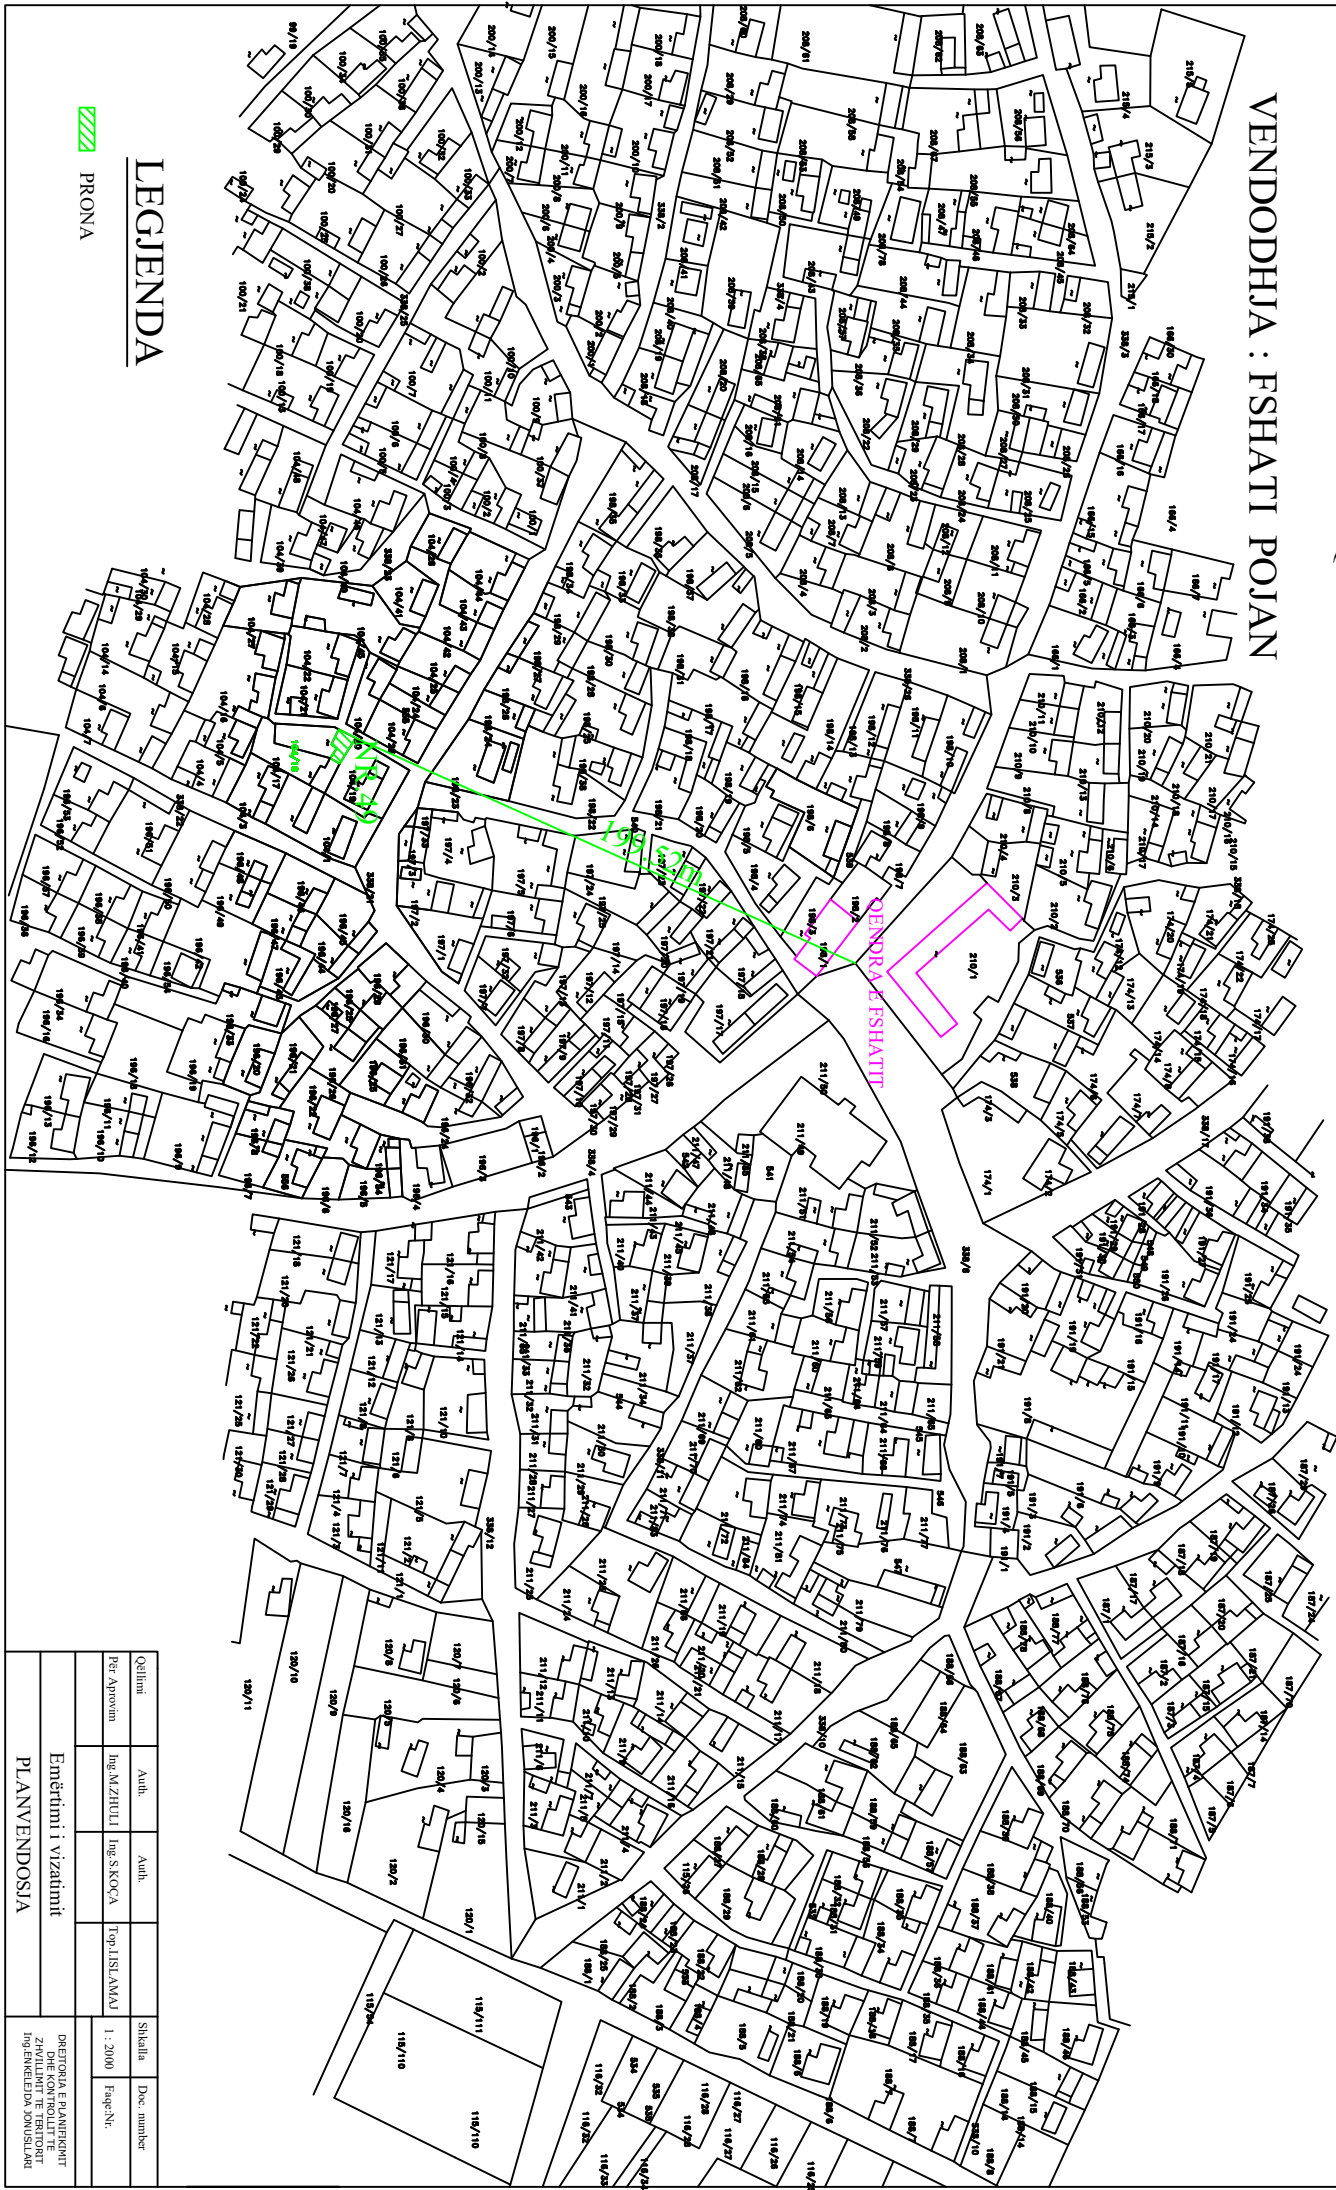

LEGIJENDA

 PRONA

Qëllimi	Autib.	Autib.	Shkalla	Doc. number
Për Aprobim	Ing.MAZHULLI	Ing.SKOÇA	Top.IST.AMMI	1 : 2000 EgeçNc.
Emërtimi i vizatimit PLANVENDOSJA				DREKTORIA E PLANIFIKIMIT ZHVILIMIT E TERITORIT ING. SHENKELI SHANSHANI


PLANVENDOSJA

SHKALLA 1 : 2000

MIRATOHET
KRYETARI I BASHKISË
MALIQ
GËZIM TOPÇIU

PRONARI : MUHAMED ADEM DODA NR.17

VENDODHJA : FSHATI PIRG

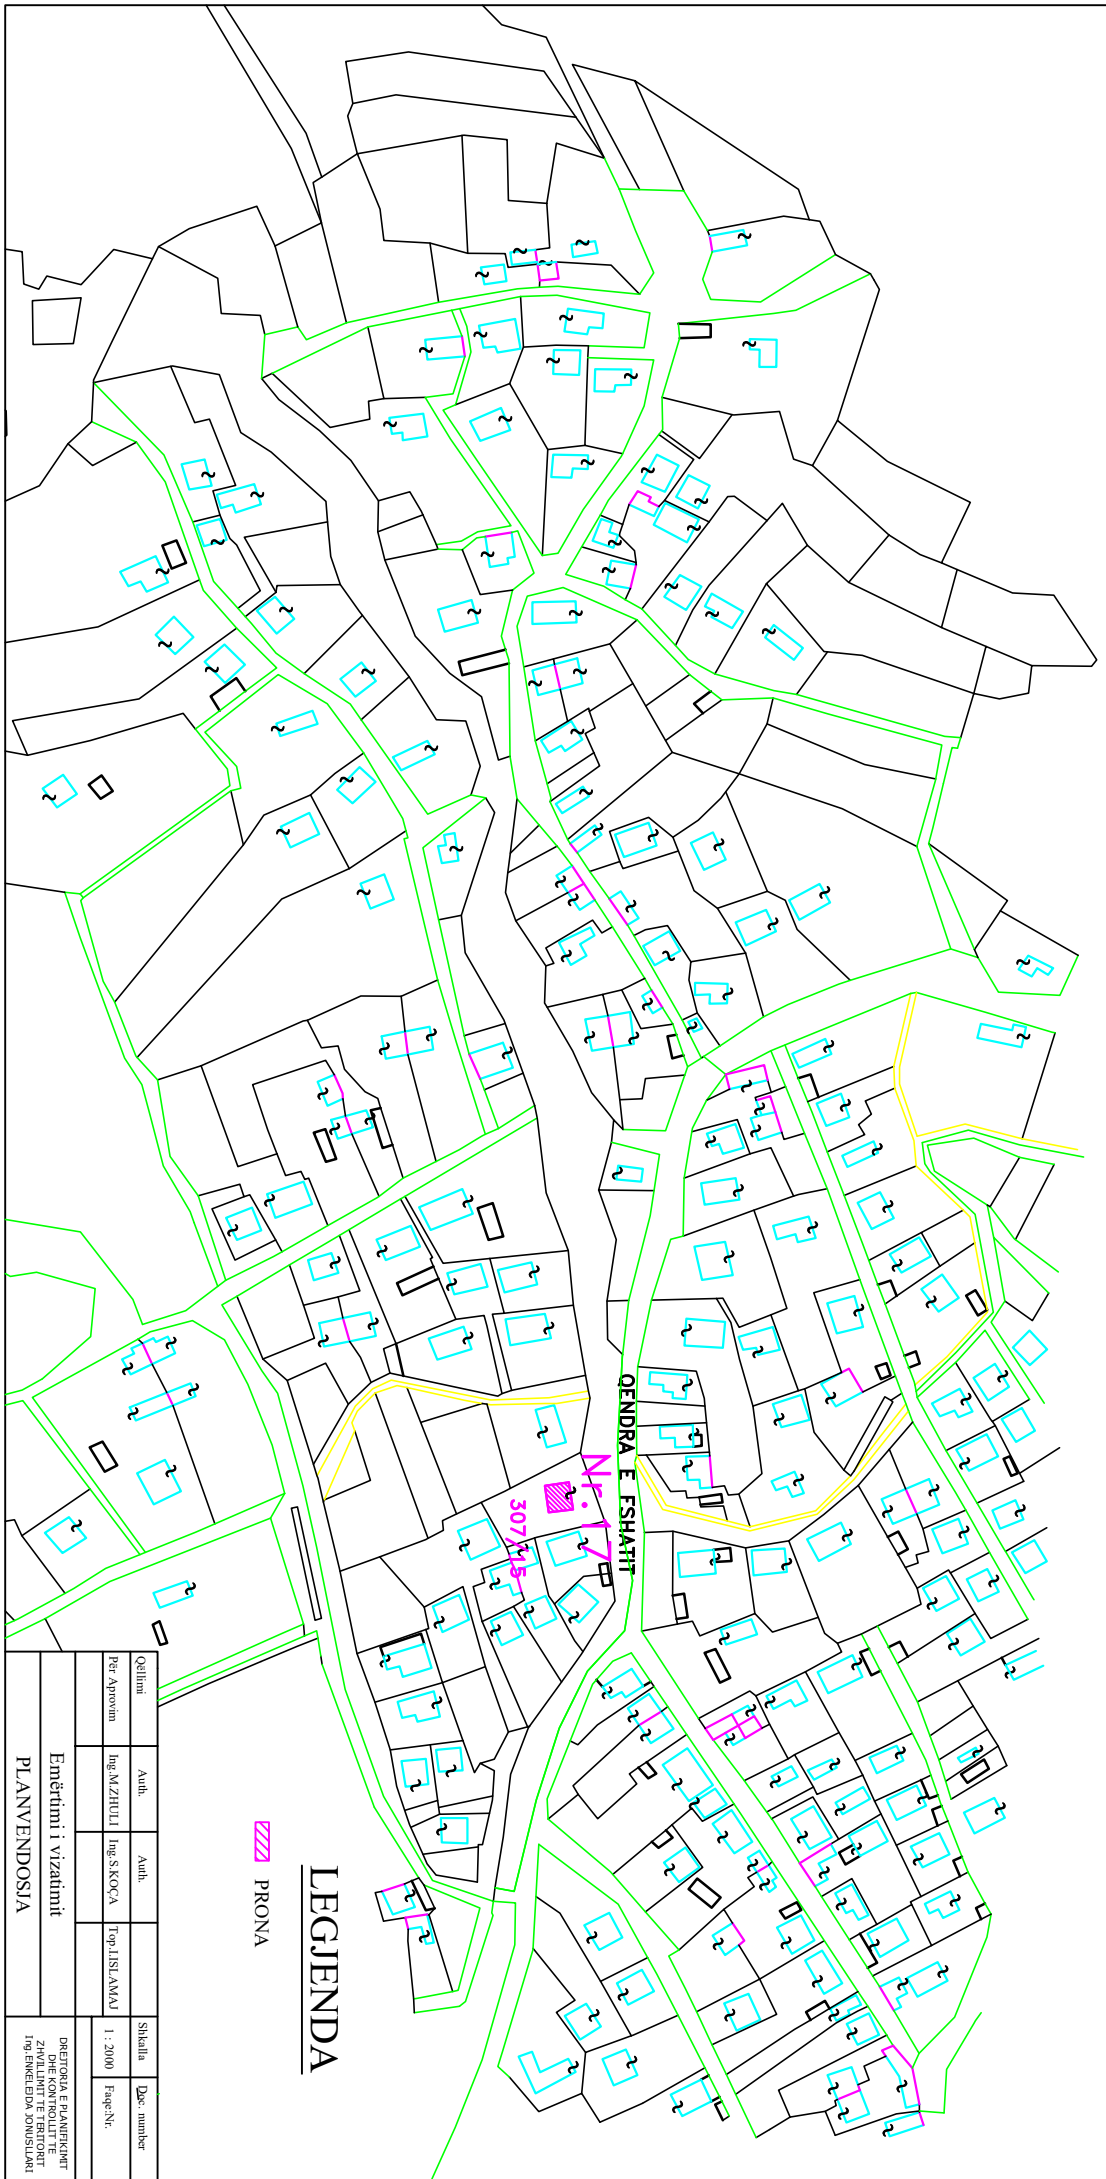

LEGJENDA

PRONA

Qëllimi	Autb.	Autb.	Shtetli	Dës. number
Per Aprovim	Ing.MZHULLI	Ing.SIKOÇA	Top.151.AMAM	Faqe:Nr.
Emërtimi i vizatimit				DREKTORIA E PLANIFIKIMIT DHE KONTROLLIT TE Z/1 EMBELIDA JONISULARE
PLANVENDOSJA				

PLANVENDOSJA

MIRATOHËT

KRYETARI I BASHKISË


MALIQ

GËZIM TOPÇIU

PRONARI : MEVLUD QAZIM DUSHKU NR.20

SHKALLA 1 : 1000

VENDODHJA : FSHATI PODGORIE

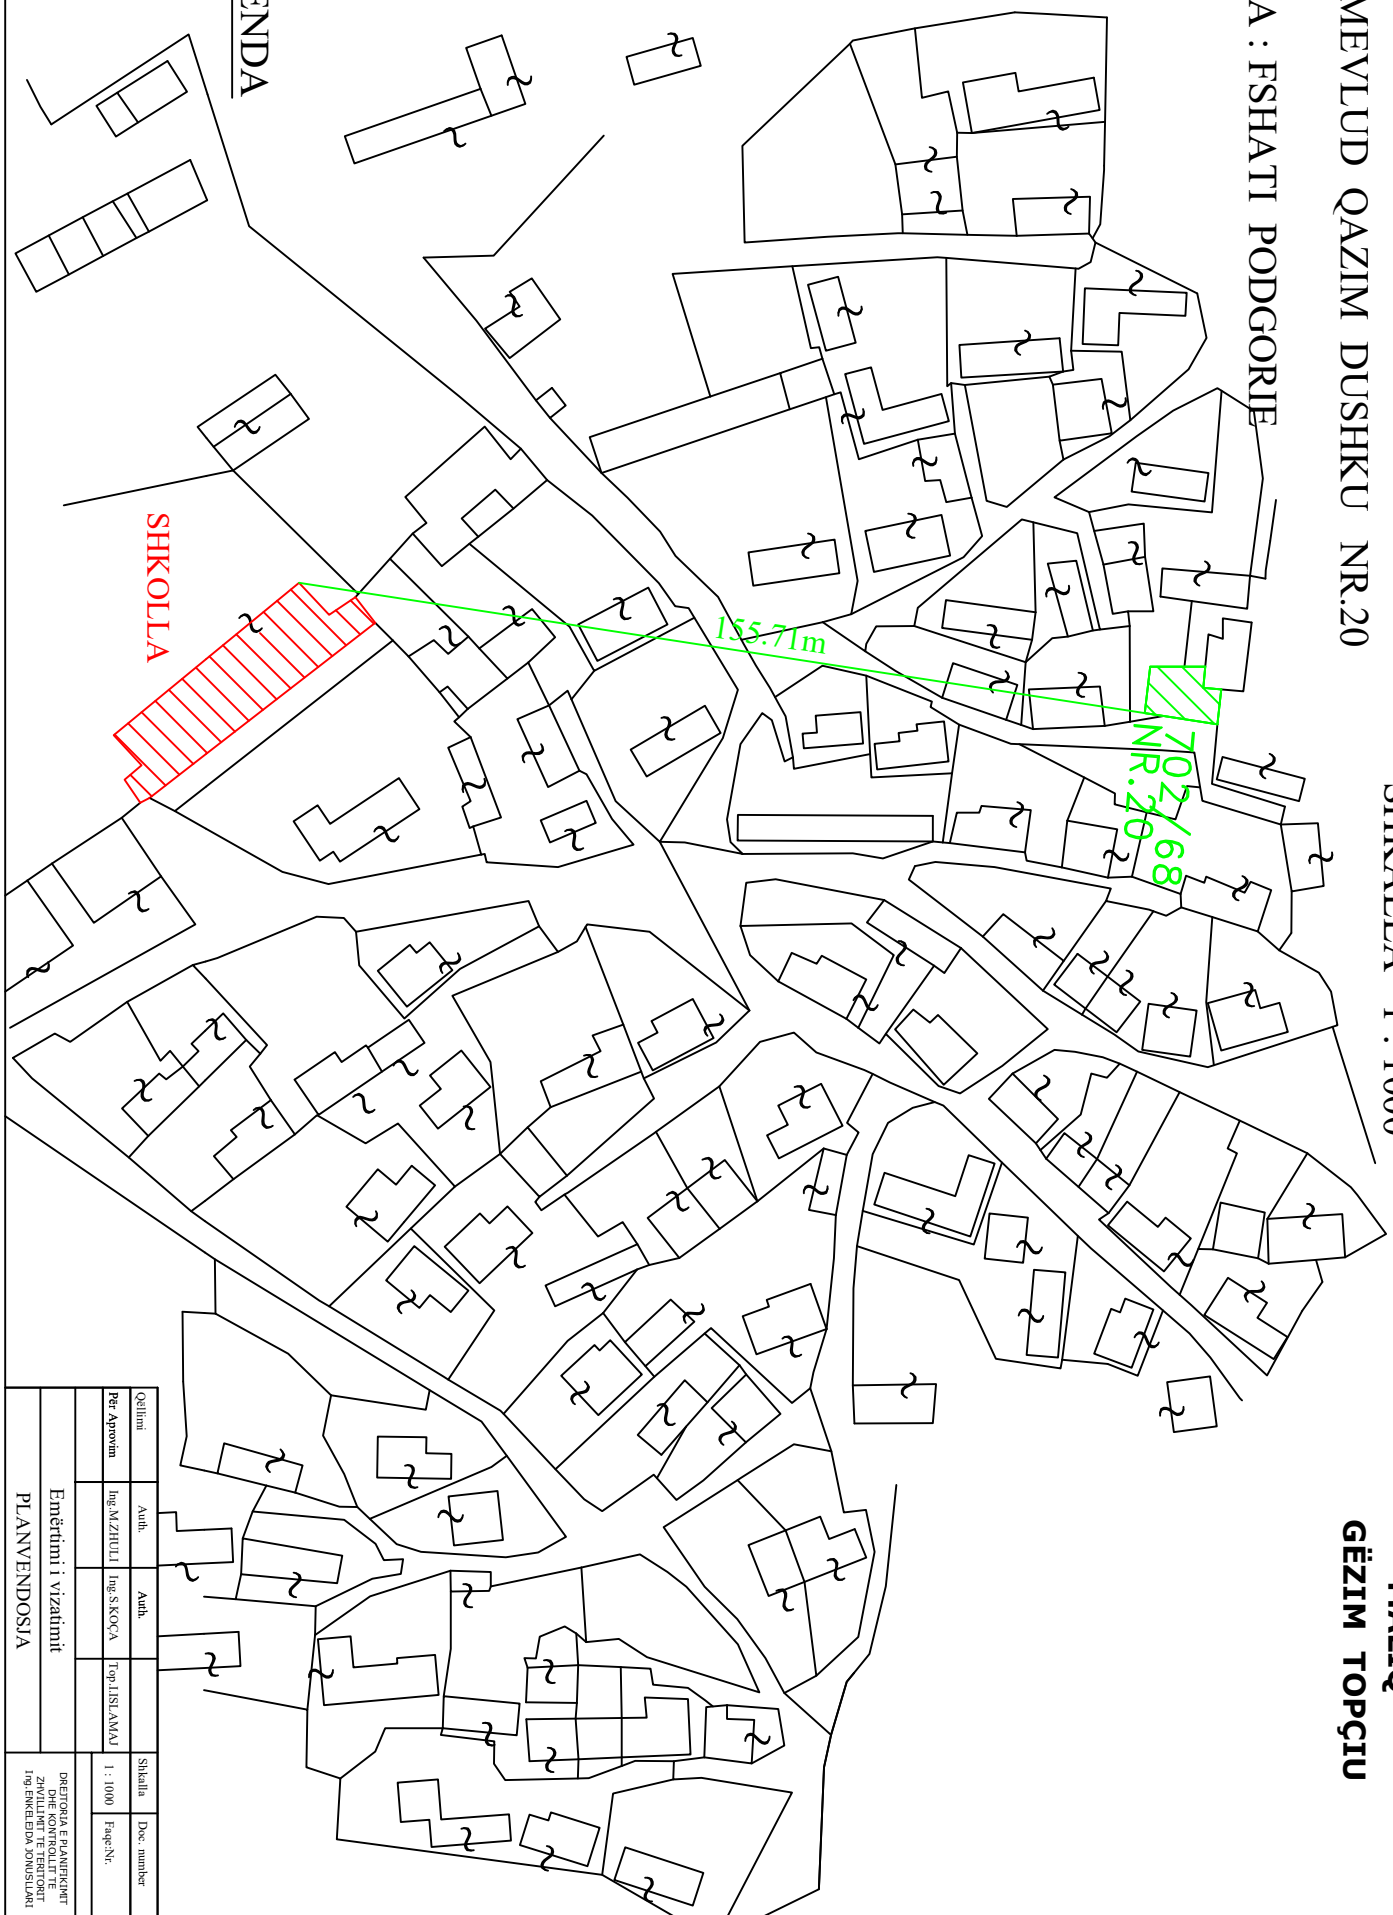

LEGJENDA

 PRONA

 SHKOLLA

Qëllimi	Autb.	Autb.	Shkalla	Doc. number
Për Approvim	Ing.MZHULLI	Ing.SIKOÇA	1 : 1000	Faqe:Nr.
Emërtimi i vizatimit			DREKTORIA E PLANIFIKIMIT DHE KONTROLLIT TE TRAFIKUT DHE TRANSPORTIT	
PLANVENDOSJA			1998	

PLANVENDOSJA

SHKALLA 1 : 1000

MIRATOHET


KRYETARI I BASHKISË

MALIQ

GËZIM TOPÇIU

PRONARI : MUHAREM KODHEL XHEMALI NR.23

VENDODHJA : FSHATI SHEQËRAS

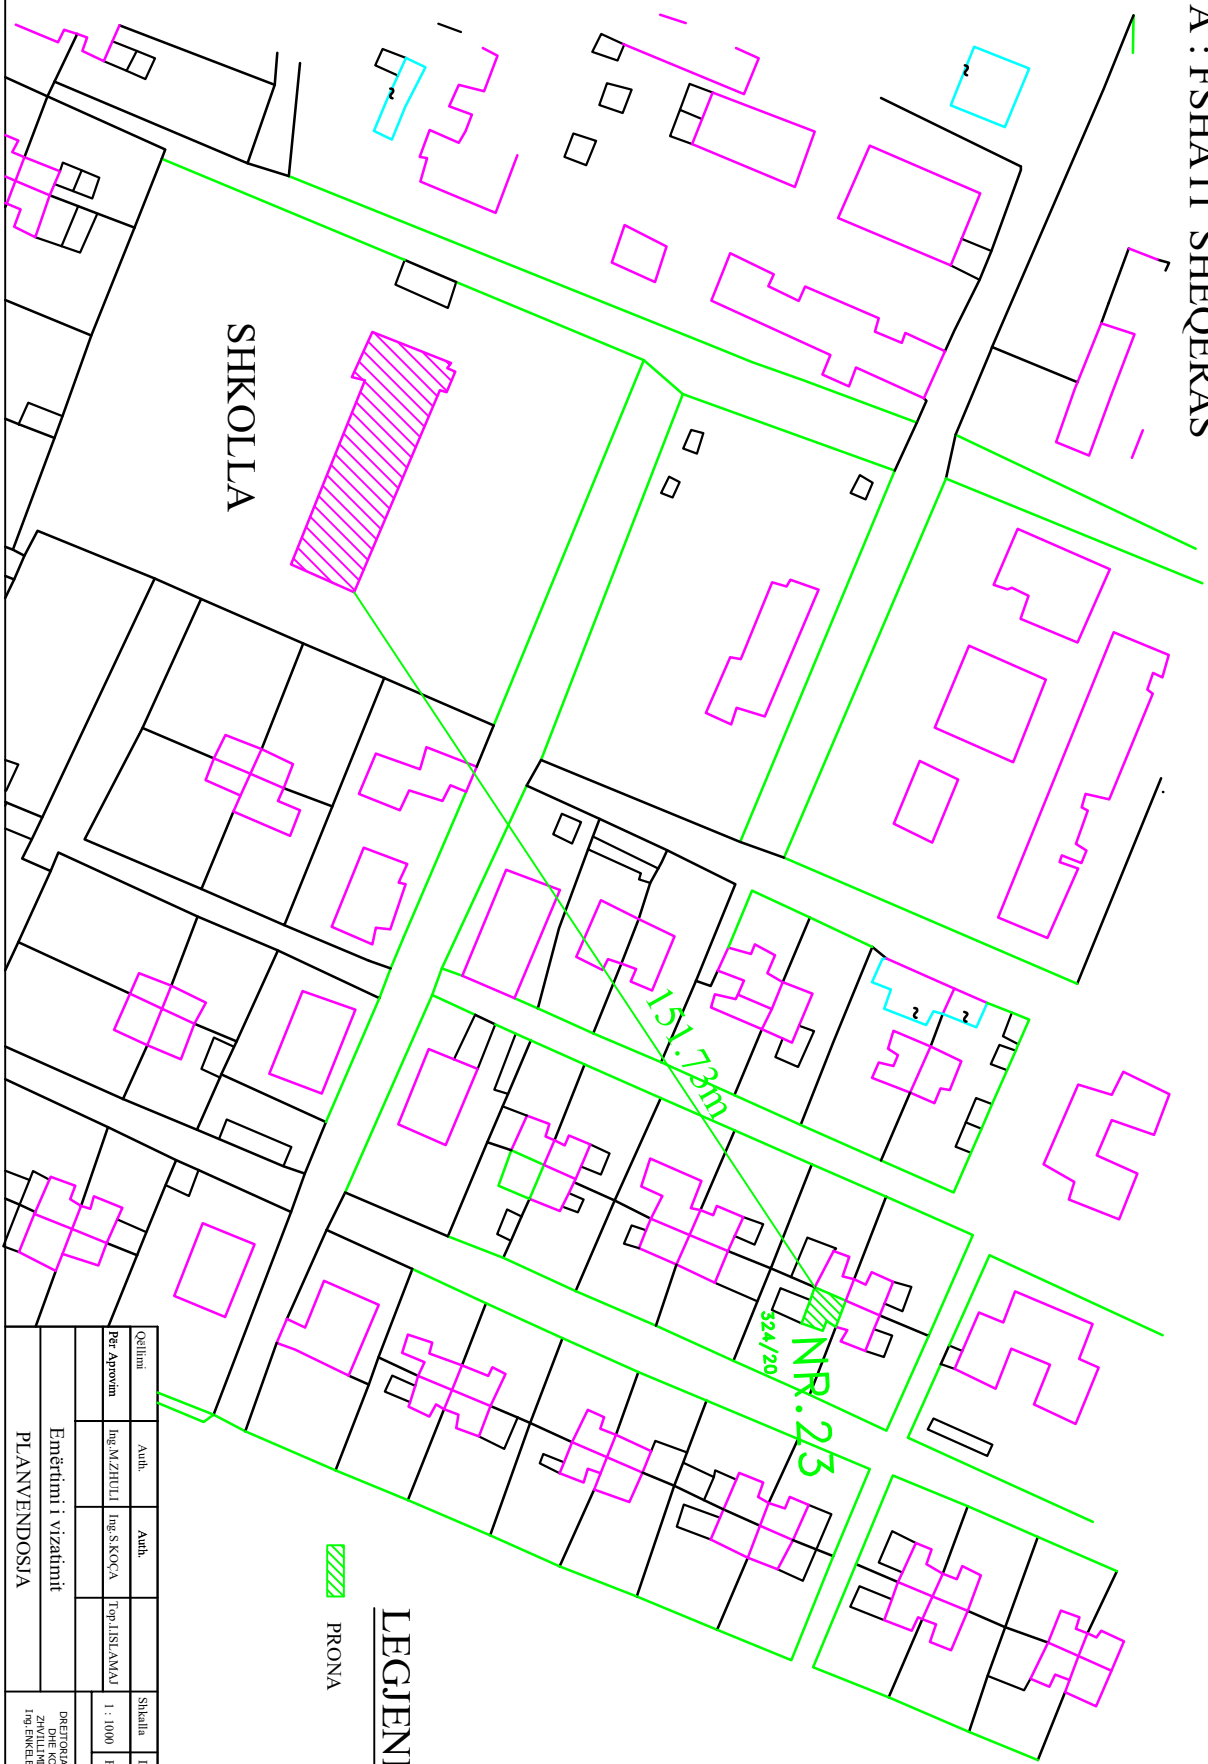

LEGJENDA
PRONA

Oditimi	Autb.	Autb.	Shkalla	Doc. number
Për Aprobim	Ing.M.ZHULLI	Ing.S.KOÇA	TopLIST.LAMAJ	1 : 1000 Fq:Ng.Nr.
Emërtimi i vizatimit PLANVENDOSJA				
DREKTORIA E PLANIFIKIMIT DHE KONTROLLIT TE ZEMEREDVIZIMIT 199, BULEVARDI "SOMUSLARET"				

PLANVENDOSJA

SHKALLA 1 : 1000

MIRATOHET

KRYETARI I BASHKISË

MALIQ

GËZIM TOPÇIU

PRONARI : NEVRUZ SHEME AGOLLI NR.31

VENDODHJA : FSHATI VLOÇISHT

VLOÇISHT
3808

LEGJENDA

 PRONA



Qëllimi	Autb.	Autb.		Shkalla	Doc. number
Për Aprovim	Ing.M.ZHILU	Ing.S.KOÇA	Topi.I.SI.LAMAJ	1 : 1000	Faqe:Nc.
Emërtimi i vizatimit				DREJTORIA E PLANIFIKIMIT DHE KONTROLLIT TE ZBATIMIT TE TERDORIT INGJENIERIA VONOSILARI	
PLANVENDOSJA					


PLANVENDOSJA

SHK 1 : 2000

MIRATOHET
KRYETARI I BASHKISE
MALIQ
GEZIM TOPÇIU

PRONARI : NAZMI HAJDER LILOLLARI NR.11

VENDODHJA : FSHATI SOVJAN

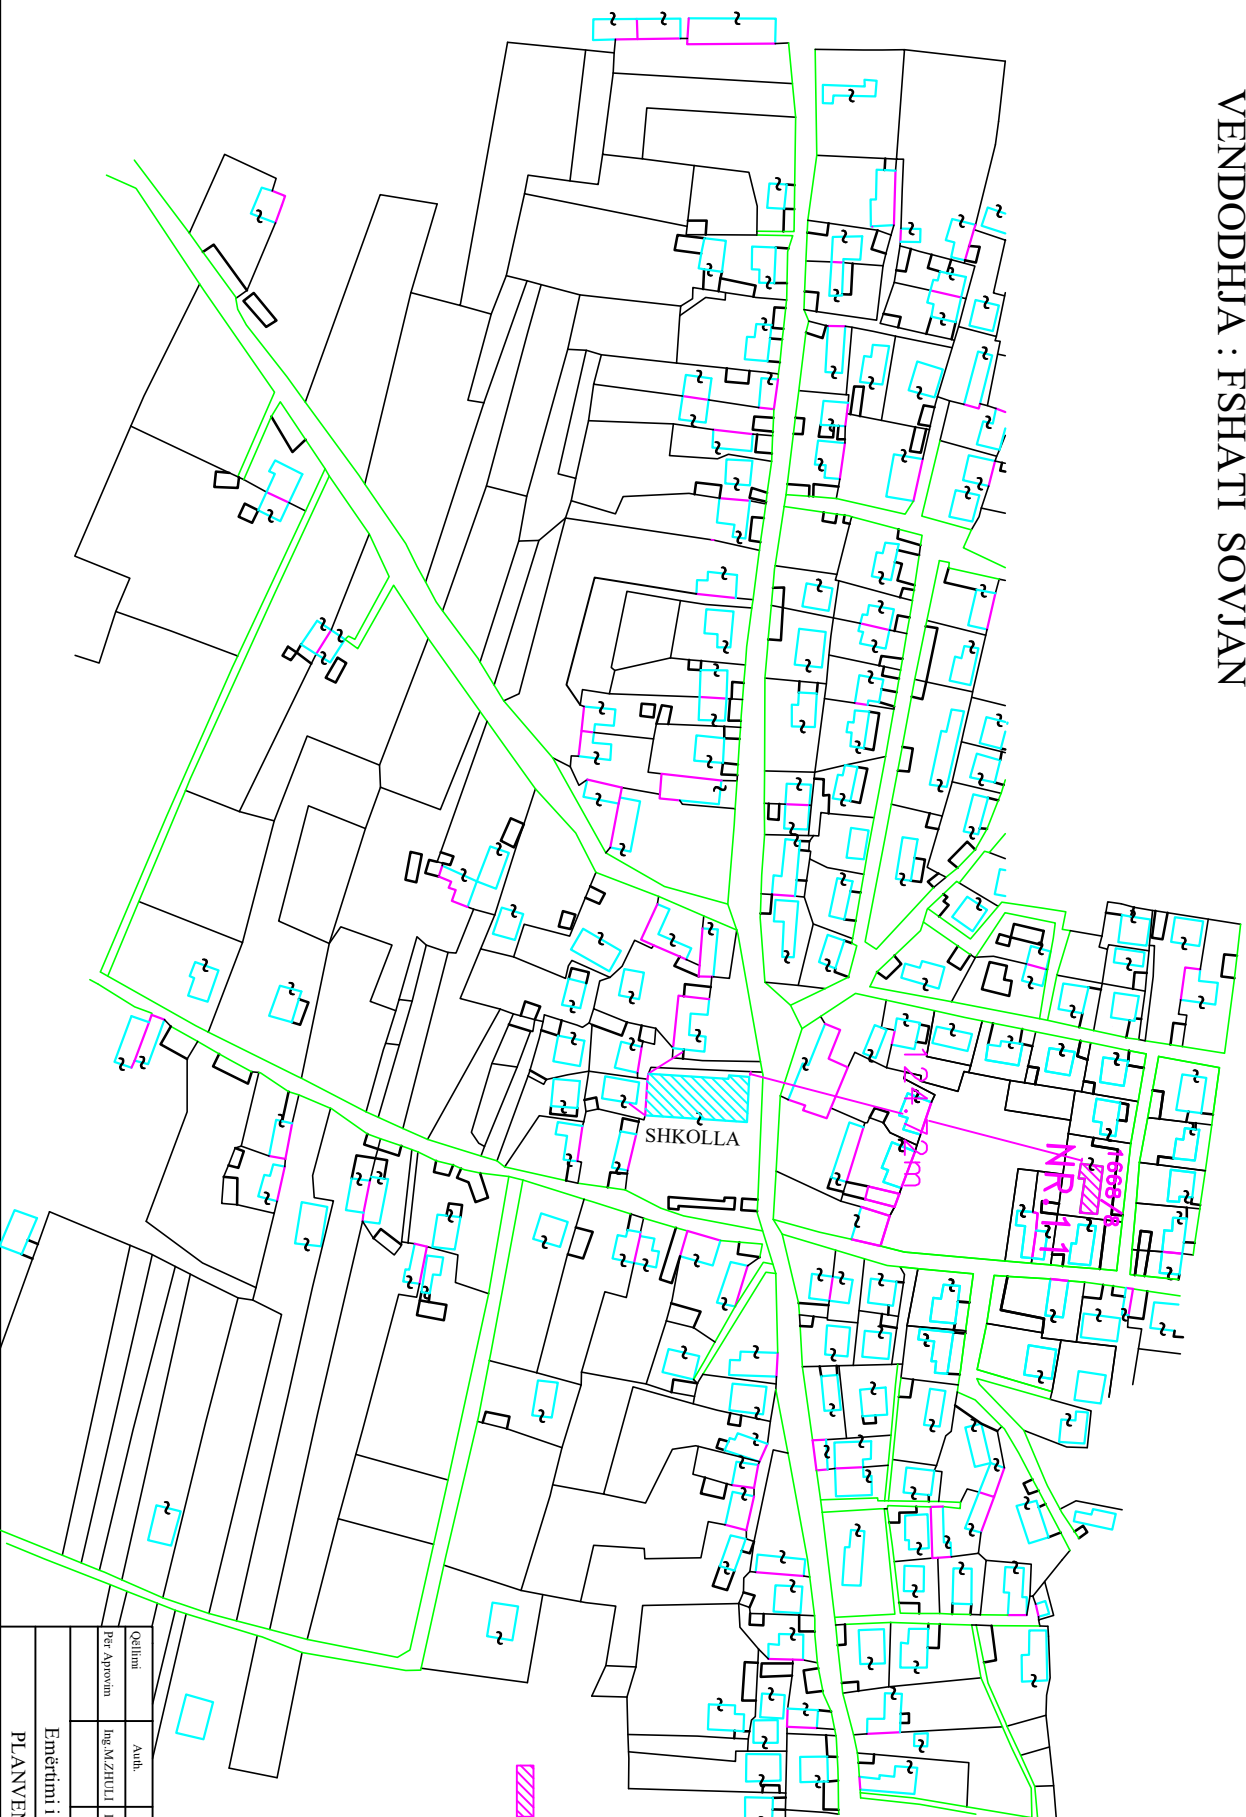

LEGJENDA

 PRONA


Qëllimi	Autb.	Autb.		Shtetli	Doc. number
Per Aprovim	Ing.M.ZHULLI	Ing.S.KOÇA	Top.IJST.LAMAJ		Fig:No.
Emërtimi i vizatimit				DREKTORIA E PLANIFIKIMIT DHE KONTROLLIT TE ZGJEREBUES DOKUMENTARE	
PLANVENDOSJA					

PLANVENDOSJA

SHK 1 : 2000

MIRATOHET
KRYETARI I BASHKISE
MALIQ
GEZIM TOPÇIU

PRONARI : OSMAN SULEJMAN LUMANI NR.10
VENDODHJA : FSHATI SOVJAN

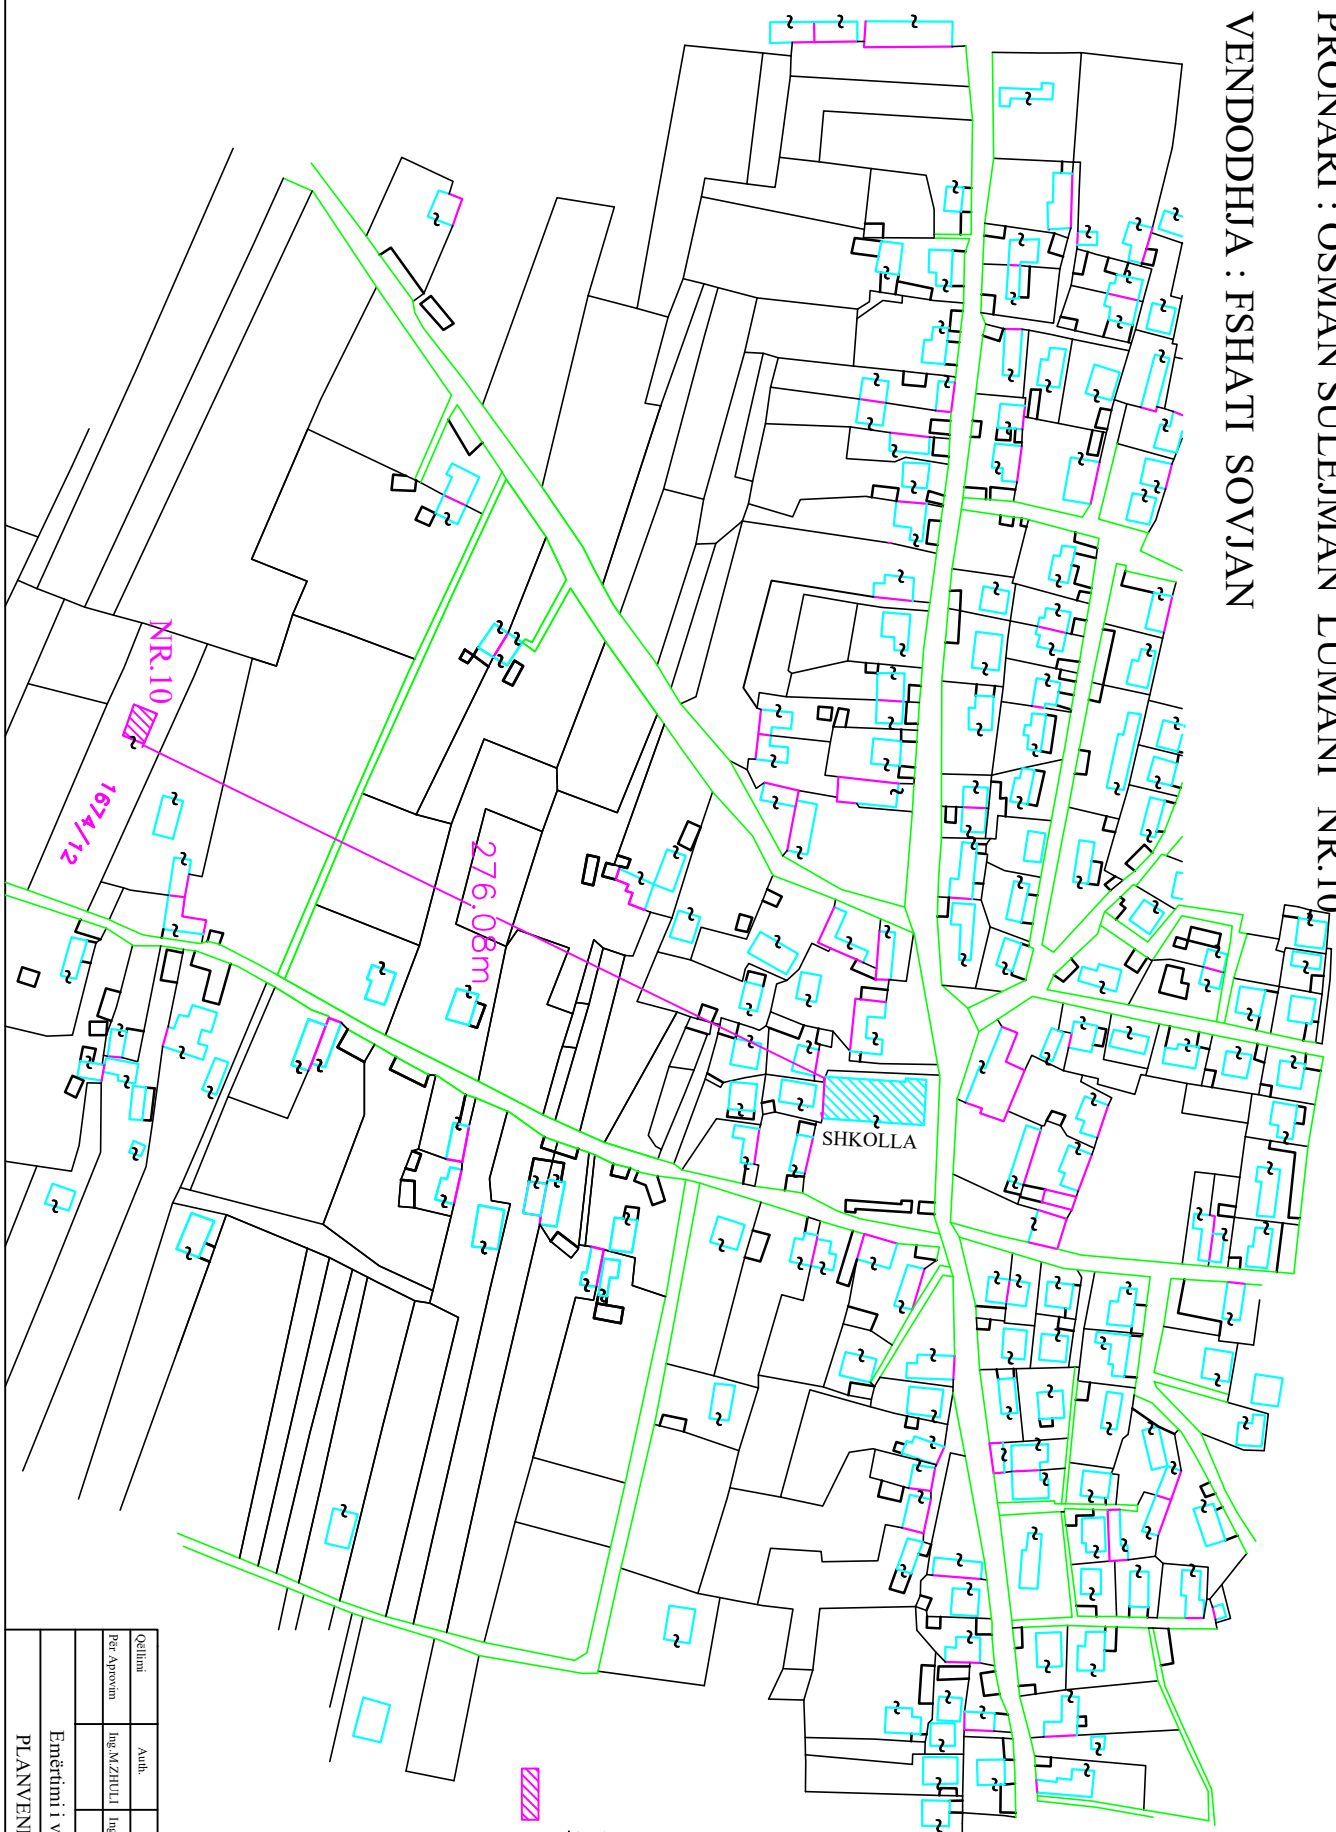

LEGJENDA

 PRONA

Qëllimi	Autb.	Autb.		Shtetli	Doc. number
Për aprovim	Ing.M.ZHULLI	Ing.S.KOÇA	Top.IJST.AMAM		Faqe:Nr.
Emërtimi i vizatimit				DREKTORIA E PLANIFIKIMIT DHE KONTROLLIT TE ZGJERBEREDHIAJES SONDUSLLET	
PLANVENDOSJA					

PLAN VENDORISJA

SHKALLA 1 : 1000

RRETHROTULLIMI
I LIBONIKUT

MIRATOHET

KRYETARI I BASHKISË

MALIQ

GËZIM TOPÇIU

PRONARI : PERUZE NJAZI METKO NR.34

VENDORI : FSHATI LIBONIK

193.00m

110/7

NR.34

LEGJENDA

PRONA

Qëllimi	Aut.	Aut.	Shtetli	Doc. number
Per Aprovim	Ing.M.ZHULLI	Ing.S.KOÇA	Top.IJST.A.MAJ	1 : 1000 Fq:ge: Nr.
Emërtimi i vizatimit				DIREKTORIA E PLANIMIT DHE KONTROLLIMIT I ZONAVE URBANE Ing. Elisabeta DONOSILARI
PLAN VENDORISJA				


PLANVENDOSJA

MIRATOHET
KRYETARI I BASHKISË
MALIQ

PRONARI : PETRIT KAMBER REMA NR.26
VENDODHJA : FSHATI ORMAN

SHKALLA 1 :

GËZIM TOPÇIU

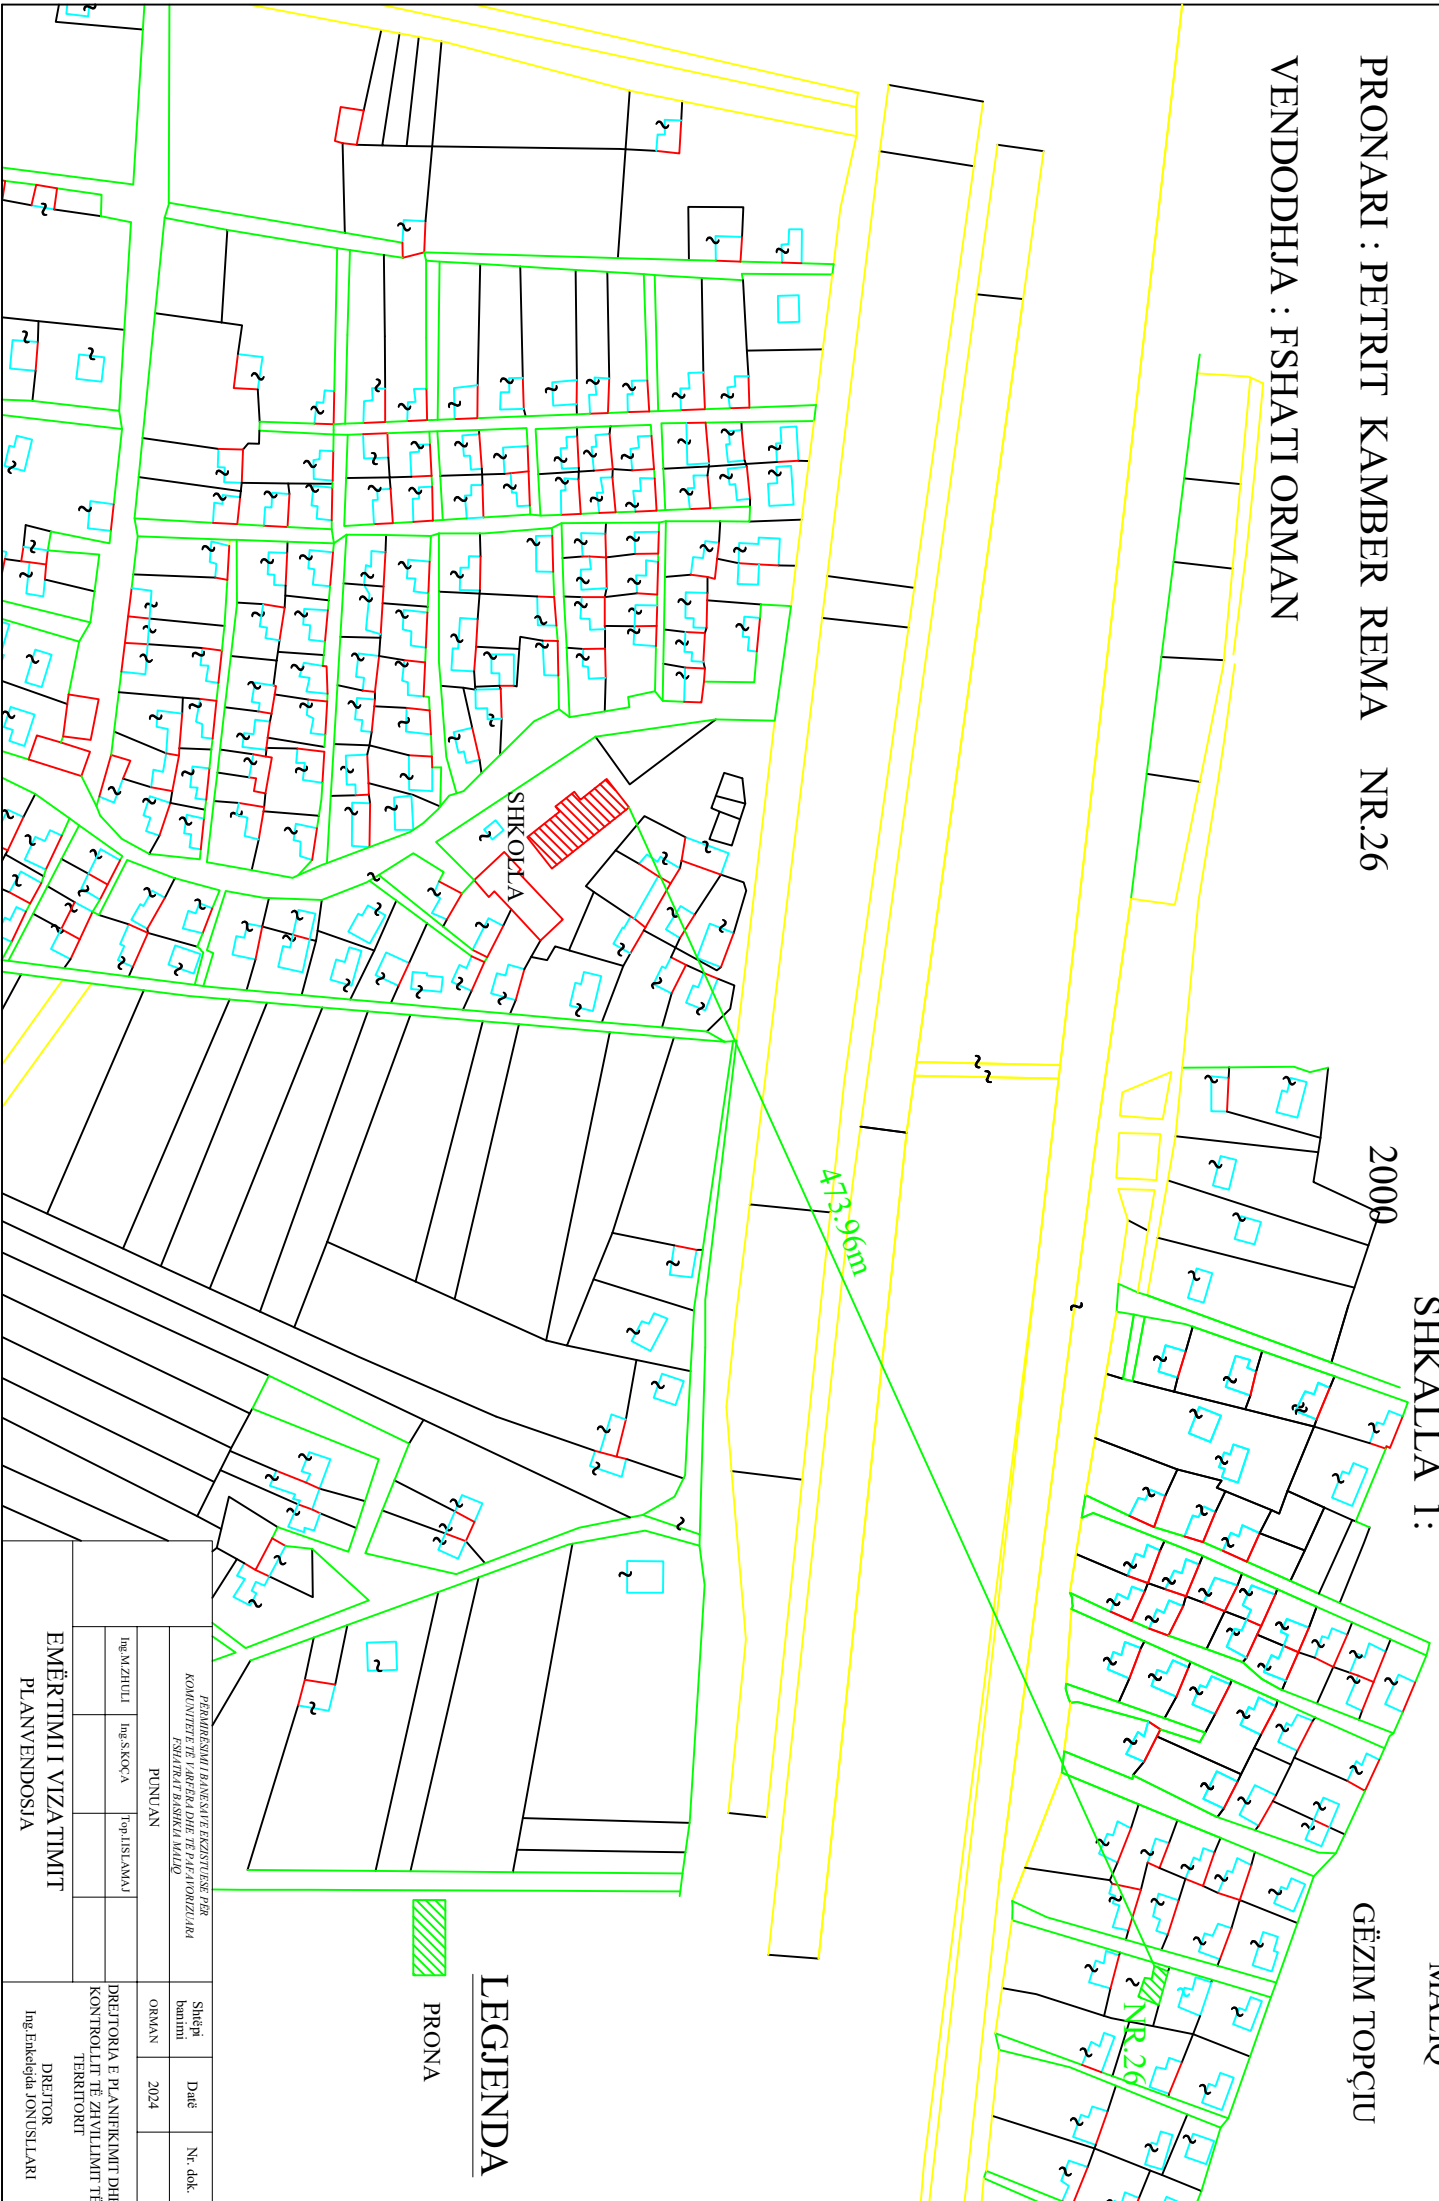

LEGJENDA

 PRONA

PUNDUAN			Shënim	Data	Nr. dok.
PËRMBRESIMI I ANKESATË EZISTIVËSE PËR KOMUNITETIN E FARRËZ DHE TË PASHKONJIZUESHËMË FSHATIN BASHKISË MALIQ			ORMAN	2024	
Ing.MZHILI	Ing.SKOÇA	Top.ISTILAMAJ	DREJTORIA E PLANIFIKIMIT DHE KONTROLLIT TË ZHVILLIMIT TË TERRITORT		
EMËRTIMI I VIZATIMIT			DREJTOR		
PLANVENDOSJA			Ing.Emkëllgja JONUSILARI		

PLANVENDOSJA

SHKALLA 1 : 2000

MIRATOHET
KRYETARI I BASHKISË
MALIQ
GËZIM TOPÇIU

PRONARI : SALIJE MUSA KURTO NR.30

VENDODHJA : FSHATI VLOÇISHT



LEGJENDA

 PRONA

Qëllimi	Autb.	Autb.		Shkalla	Doc. number
Për Approvim	Ing.M.ZHULLI	Ing.S.KOÇA	Top.IJST.LAMAJ	1 : 2000	Faqe:Nr.
Emërtimi i vizatimit				DREKTORIA E PLANIFIKIMIT ZAVILJE MËNËRE TERRITORIALE INGJENIERI SH. SH. SH. SH.	
PLANVENDOSJA					

PLANVENDOSJA

MIRATOHET

KRYETARI I BASHKISË

MALIQ

GËZIM TOPÇIU

SHKALLA 1 : 1000

PRONARI : SELIM DAILAN MOLLAYMERI NR.7

VENDODHJA : FSHAT MALIQ

QENDRA E FSHATIT

Nr.7
95/1/36

23.69m

LEGJENDA

PRONA

Qëllimi	Autb.	Autb.	Top. LIST. AMAJ	Shkalla	Doc. number
Per Aprovim	Ing. M. ZHULLI	Ing. S. KOCJA		1 : 1000	Faqe Nr.
Emërtimi i vizatimit				DREKTORIA E PLANIFIKIMIT DHE KONTROLLIT TE ZHVILIMIT TE TERRESORIT DHE SPAKESIT	
PLANVENDOSJA					


PLANVENDOSJA

SHKALLA 1 : 2000

**MIRATOHET
KRYETARI I BASHKISË
MALIQ
GËZIM TOPÇIU**

PRONARI : SADETE BEKTASH SULEJMANI NR.12

VENDODHJA : QYTET MALIQ

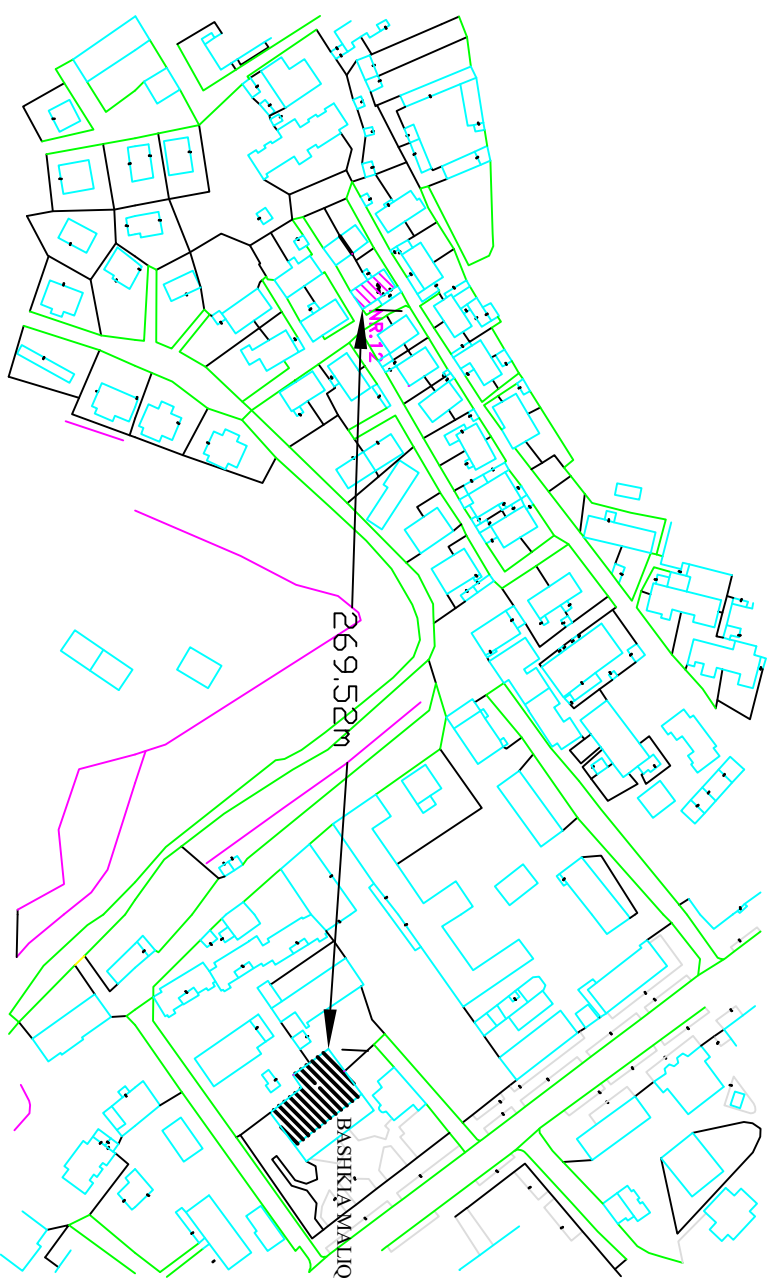

LEGJENDA
PRONA

Qëllimi	Autb.	Autb.	Shkalla	Doc. number
Per Aprovim	Ing.M.ZHULLI	Ing.S.KOÇA	Top.1:151.A.M.A.J	1 : 2000 Fage:Nr.
Emërtimi i vizatimit				DIKTORESA E PLANIFIKIMIT DHE KONTROLLIT TE ZIVILLIMIT NE TEBLTORE ING.EMRAN SHIBLLOVI
PLANVENDOSJA				

PLANVENDOSJA

MIRATOHËT

KRYETARI I BASHKISË


MALIQ

GËZIM TOPÇIU

PRONARI : SHPËTIM MUSTAFA KOTKA NR.21

SHKALLA 1 : 1000

VENDODHJA : FSHATI PODGORJE

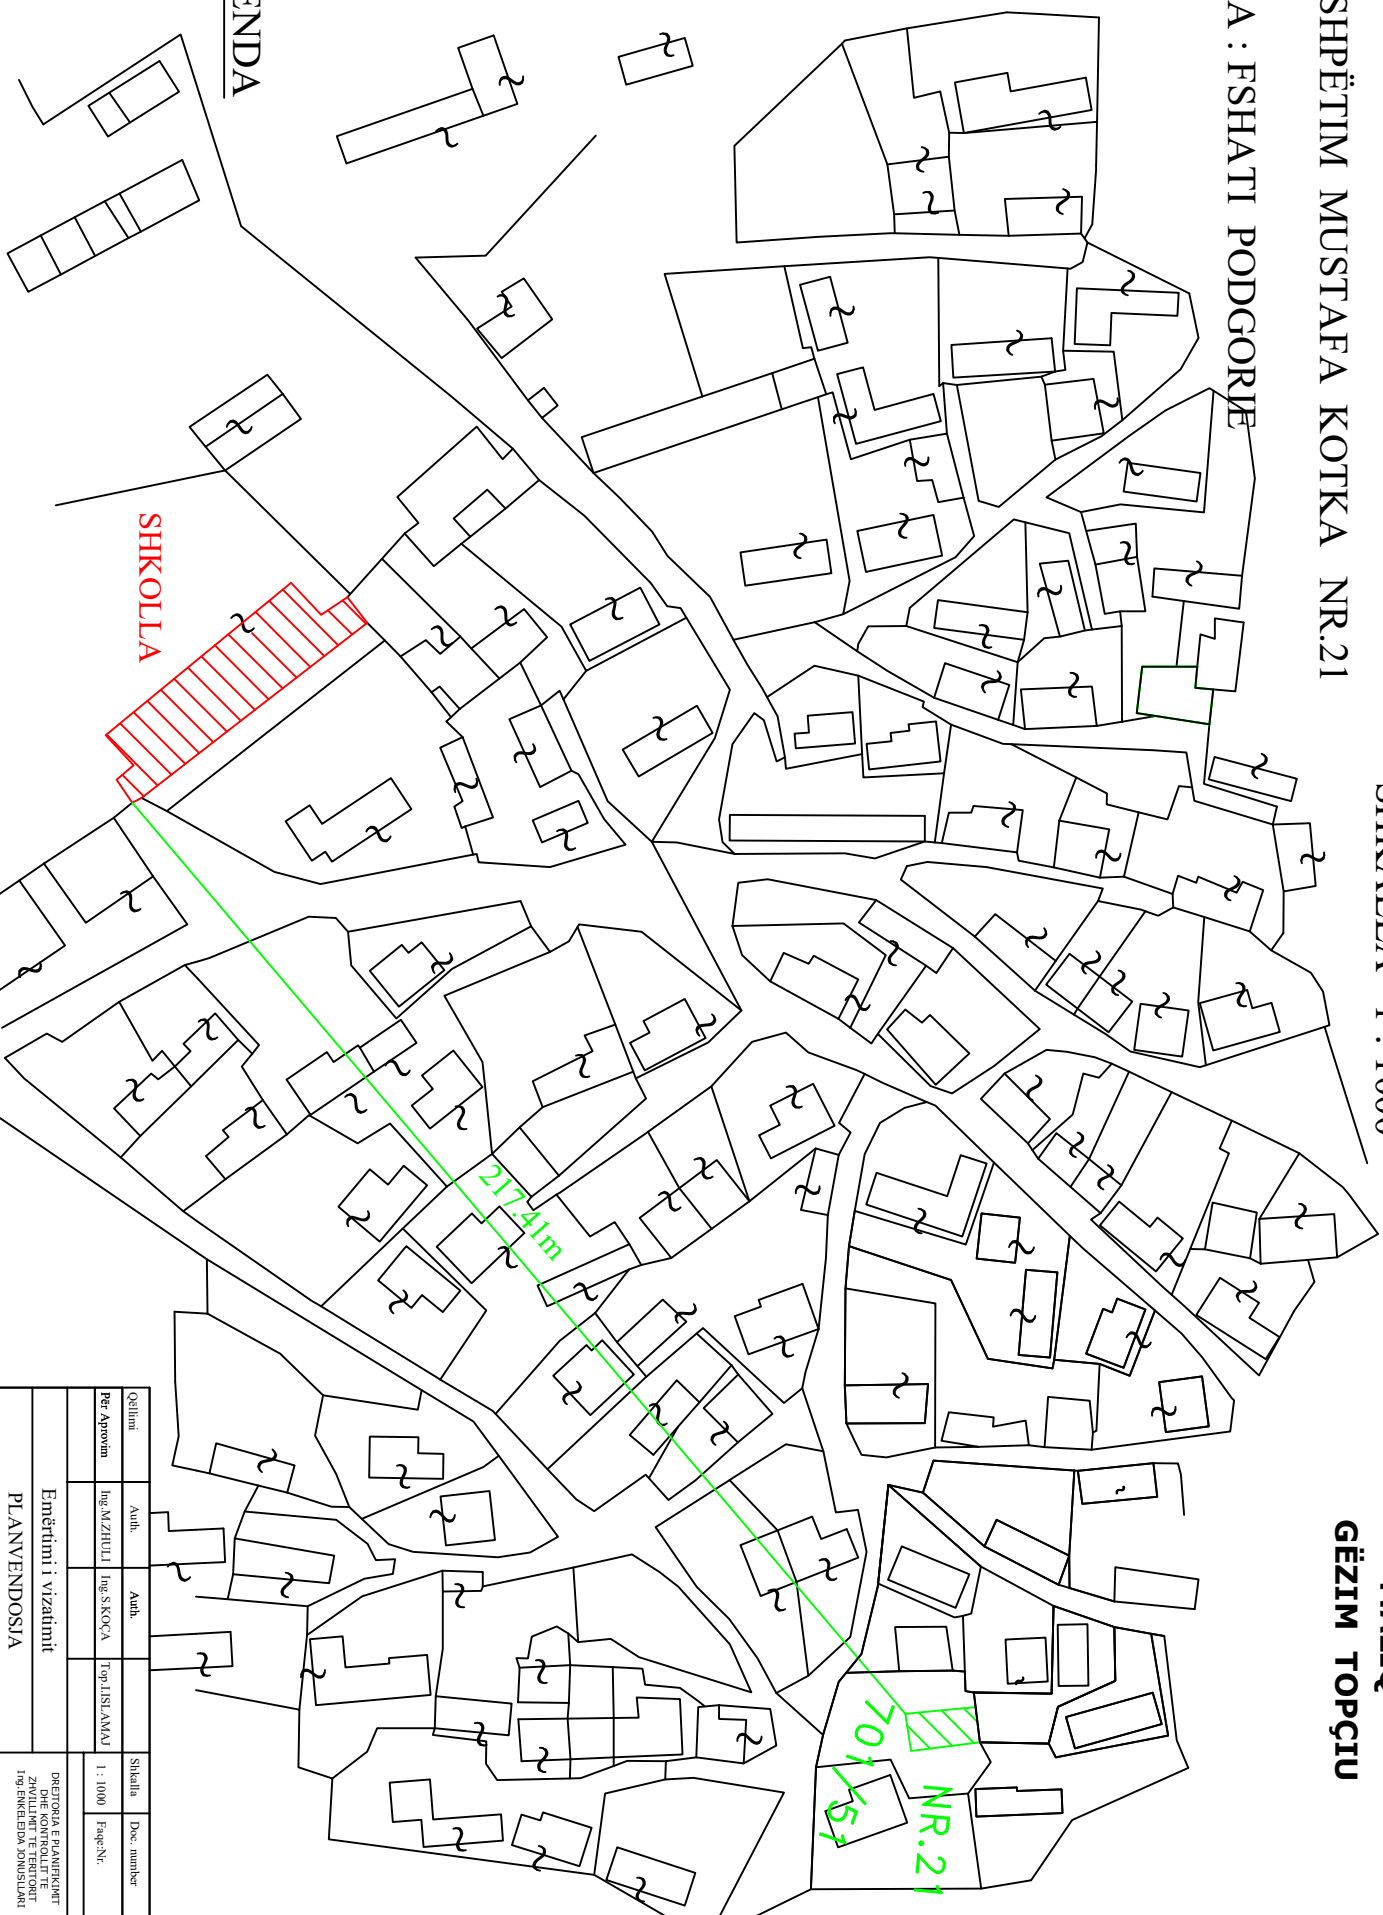

LEGJENDA

 PRONA

 SHKOLLA

Qëllimi	Auth.	Auth.	Shkalla	Doc. number
Për Aprovim	Ing.MZHULLI	Ing.SKOKÇA	1 : 1000	Faqe: Nr.
Emërtimi i vizatimit			DREKTORIA E PLANIFIKIMIT DHE KONTROLLIT TE TR. ENKËNDËSIAJES SONDRETI	
PLANVENDOSJA				


PLANVENDOSJA

SHKALLA 1 : 2000

MIRATOHET
KRYETARI I BASHKISË
MALIQ
GËZIM TOPÇIU

PRONARI : SHPËTIM KADRI LIKAJ NR.13

VENDODHJA : FSHATI SHQITAS

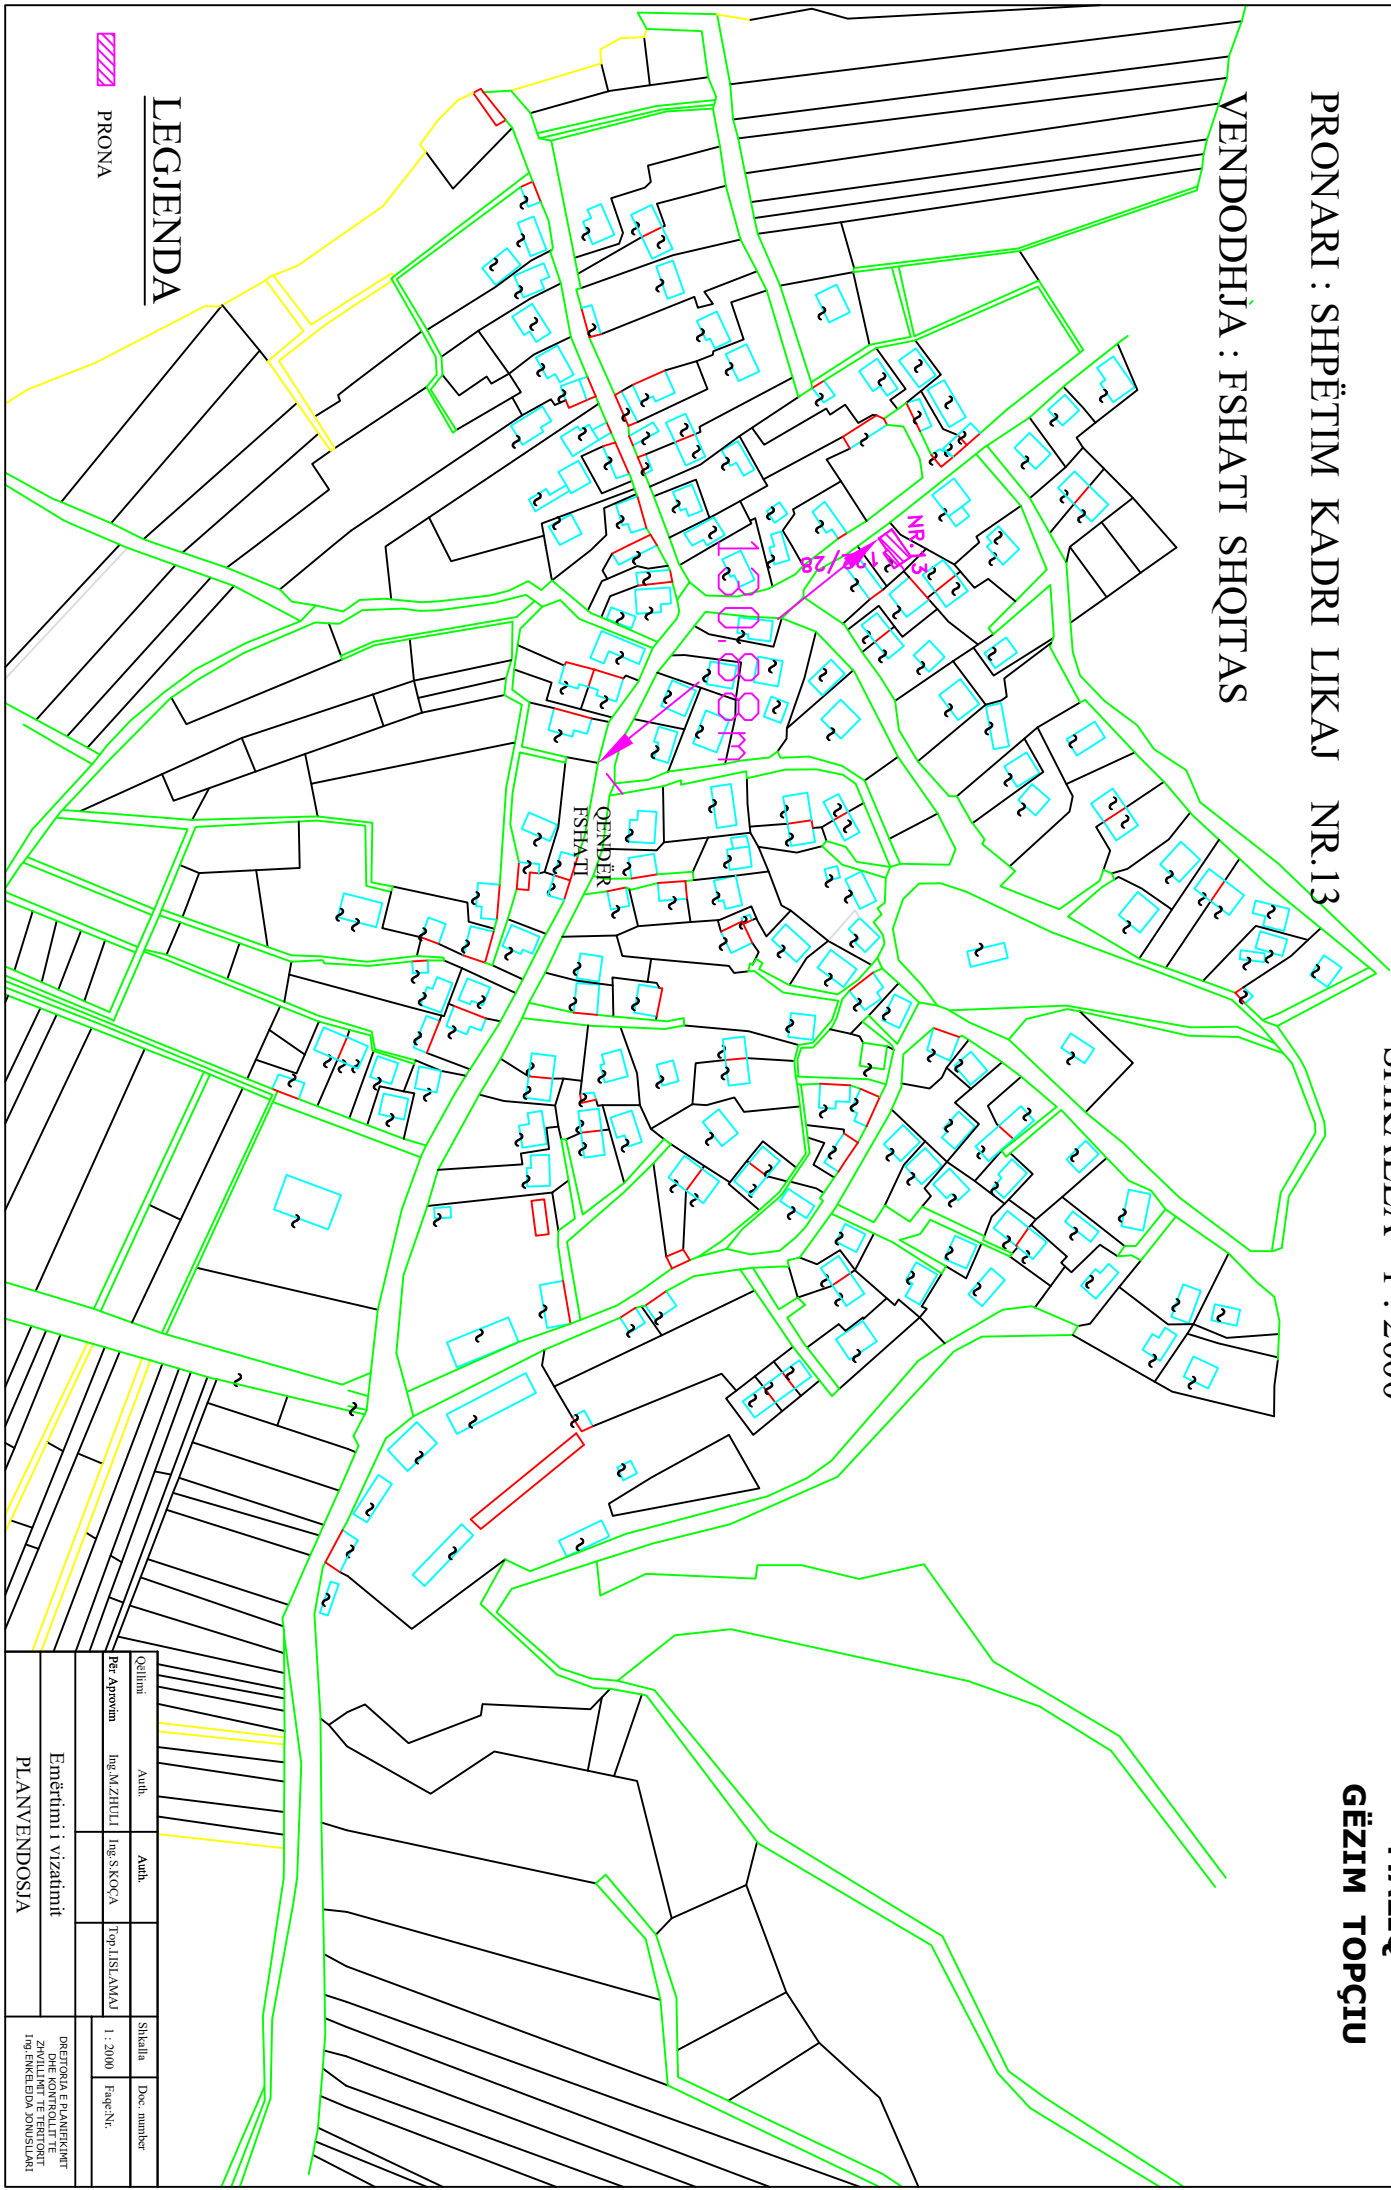

LEGJENDA

 PRONA

Qëllimi	Autb.	Autb.		Shkalla	Doc. number
Për Aprovim	Ing.M.ZHULLI	Ing.S.KOÇA	Top.J.ISTI.A.MAJ	1 : 2000	Faqe: Nc.
Emërtimi i vizatimit				DREKTORIA E PLANIFIKIMIT DHE KONTROLLIT TE TR. ENKELIDA JONUSIDRETI	
PLANVENDOSJA					

PLANVENDOSJA

MIRATOHET
KRYETARI I BASHKISË
MALIQ


SHKALLA 1:

PRONARI : VLADIMIR HAJREDIN MYFTARI NR.44

2000

GËZIM TOPÇIU

VENDODHJA : FSHATI DRITHAS

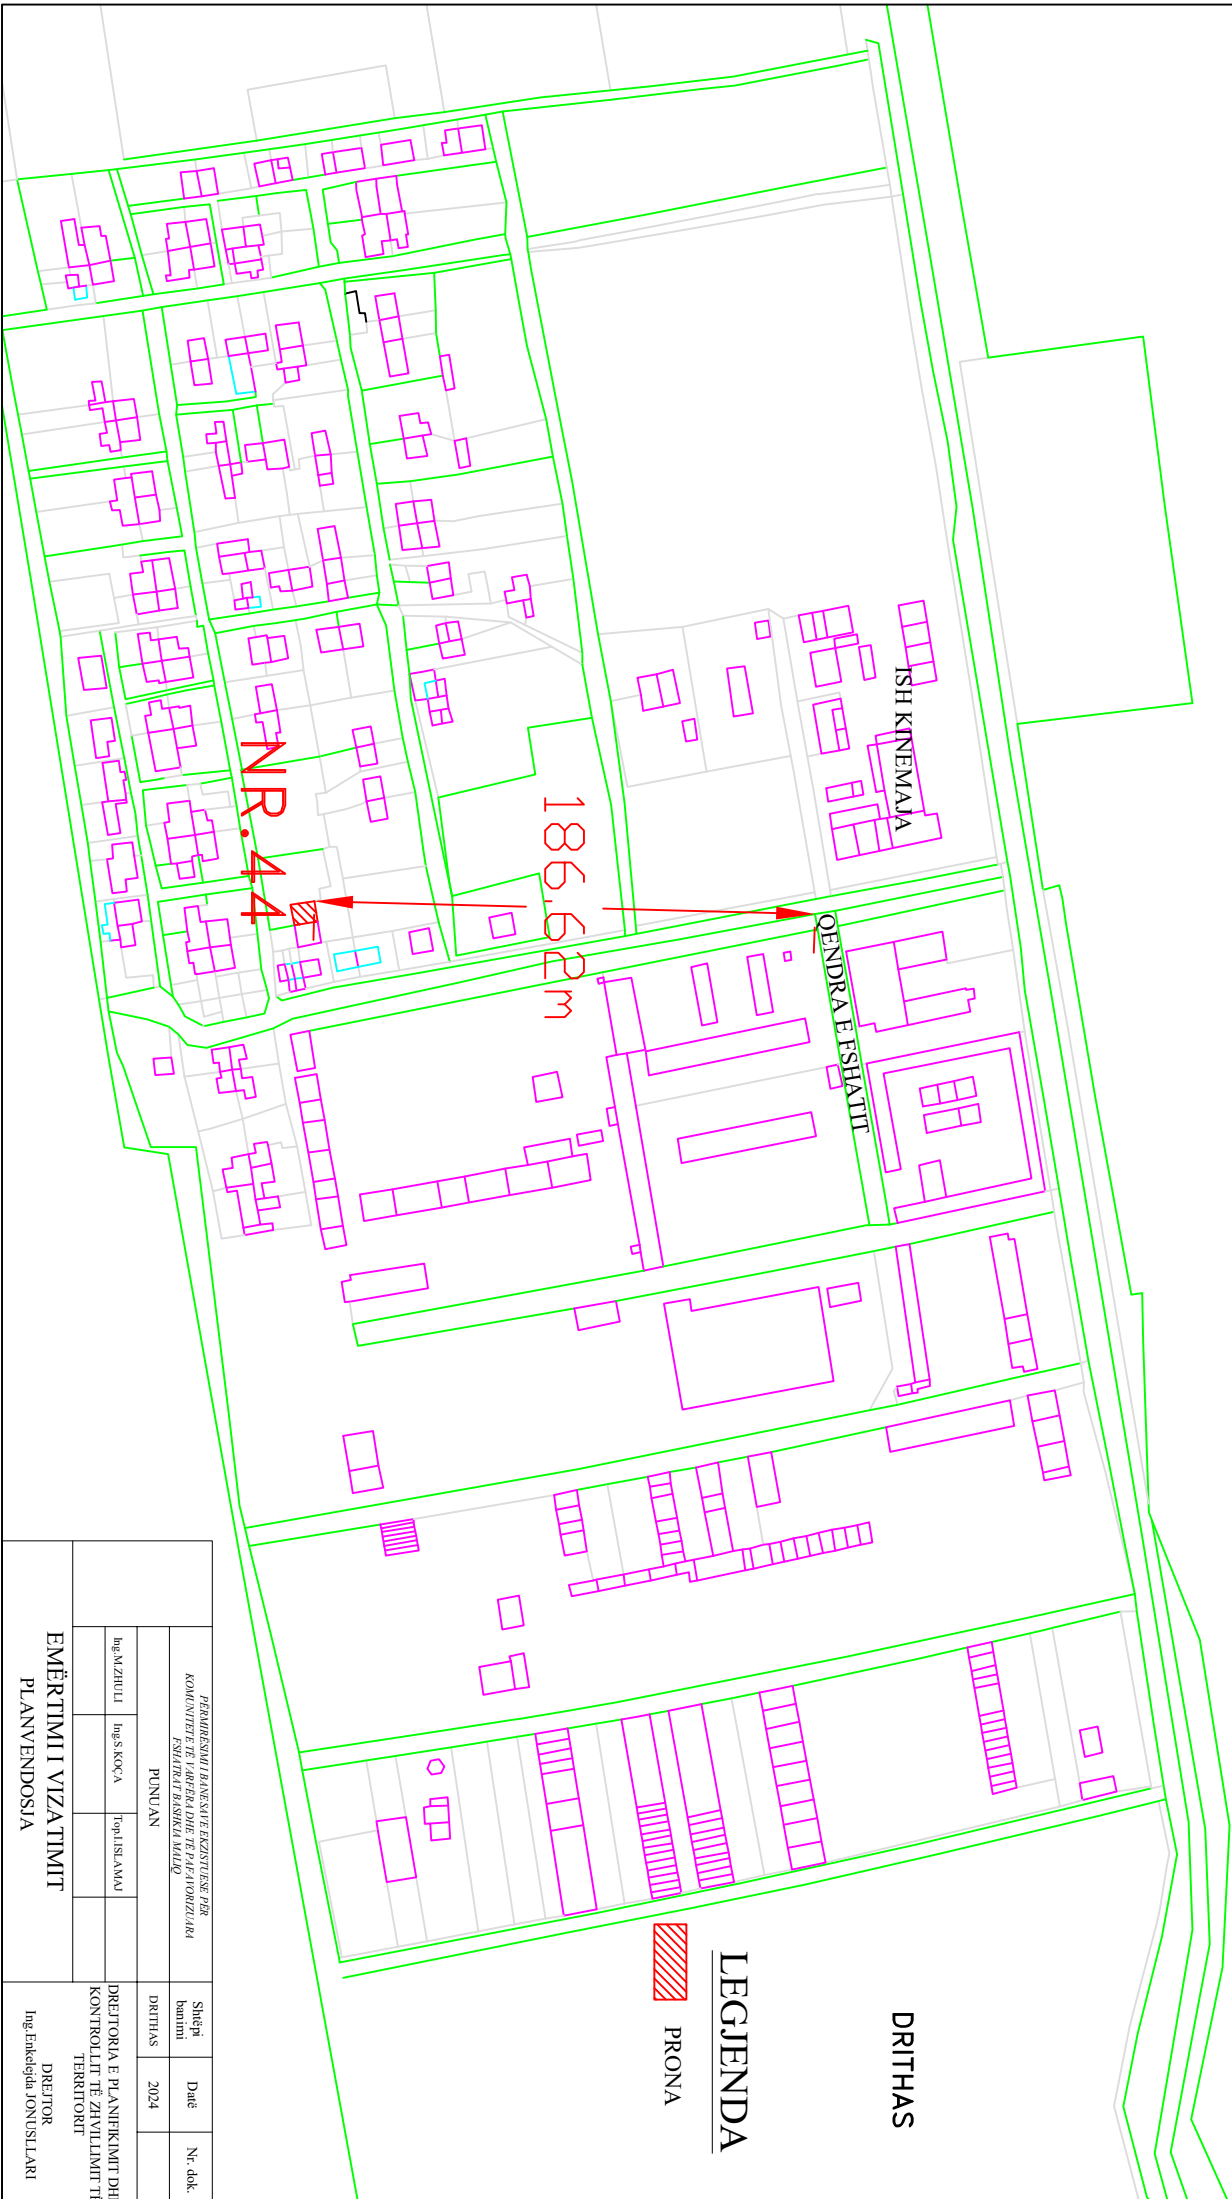


PUNJAN			Shëni	Datë	Nr. dok.
KOMUNITETI I FARRËS DHE TËPASHOZICARIA FSHATI BASHKISË MALIQ			DRITHAS	2024	
Ing. M. ZHULLI	Ing. S. KOÇA	Toplis. AMAN	DREKTORIA E PLANIFIKIMIT DHE KONTROLLIT TË ZHVILLIMIT TË TERRITORIT		
EMËRTIMI I VIZATIMIT PLANVENDOSJA			DREKTOR Ing. Enkëlda JONUSILARI		

PRONARI : ADRIATIK NJAZI AZISLLARI NR.1
VENDODHJA : QYTET MALIQ

MIRATOHET
KRYETARI I BASHKISE
MALIQ
GËZIM TOPÇIU

PLANVENDOSJA

SHKALLA 1 : 2000

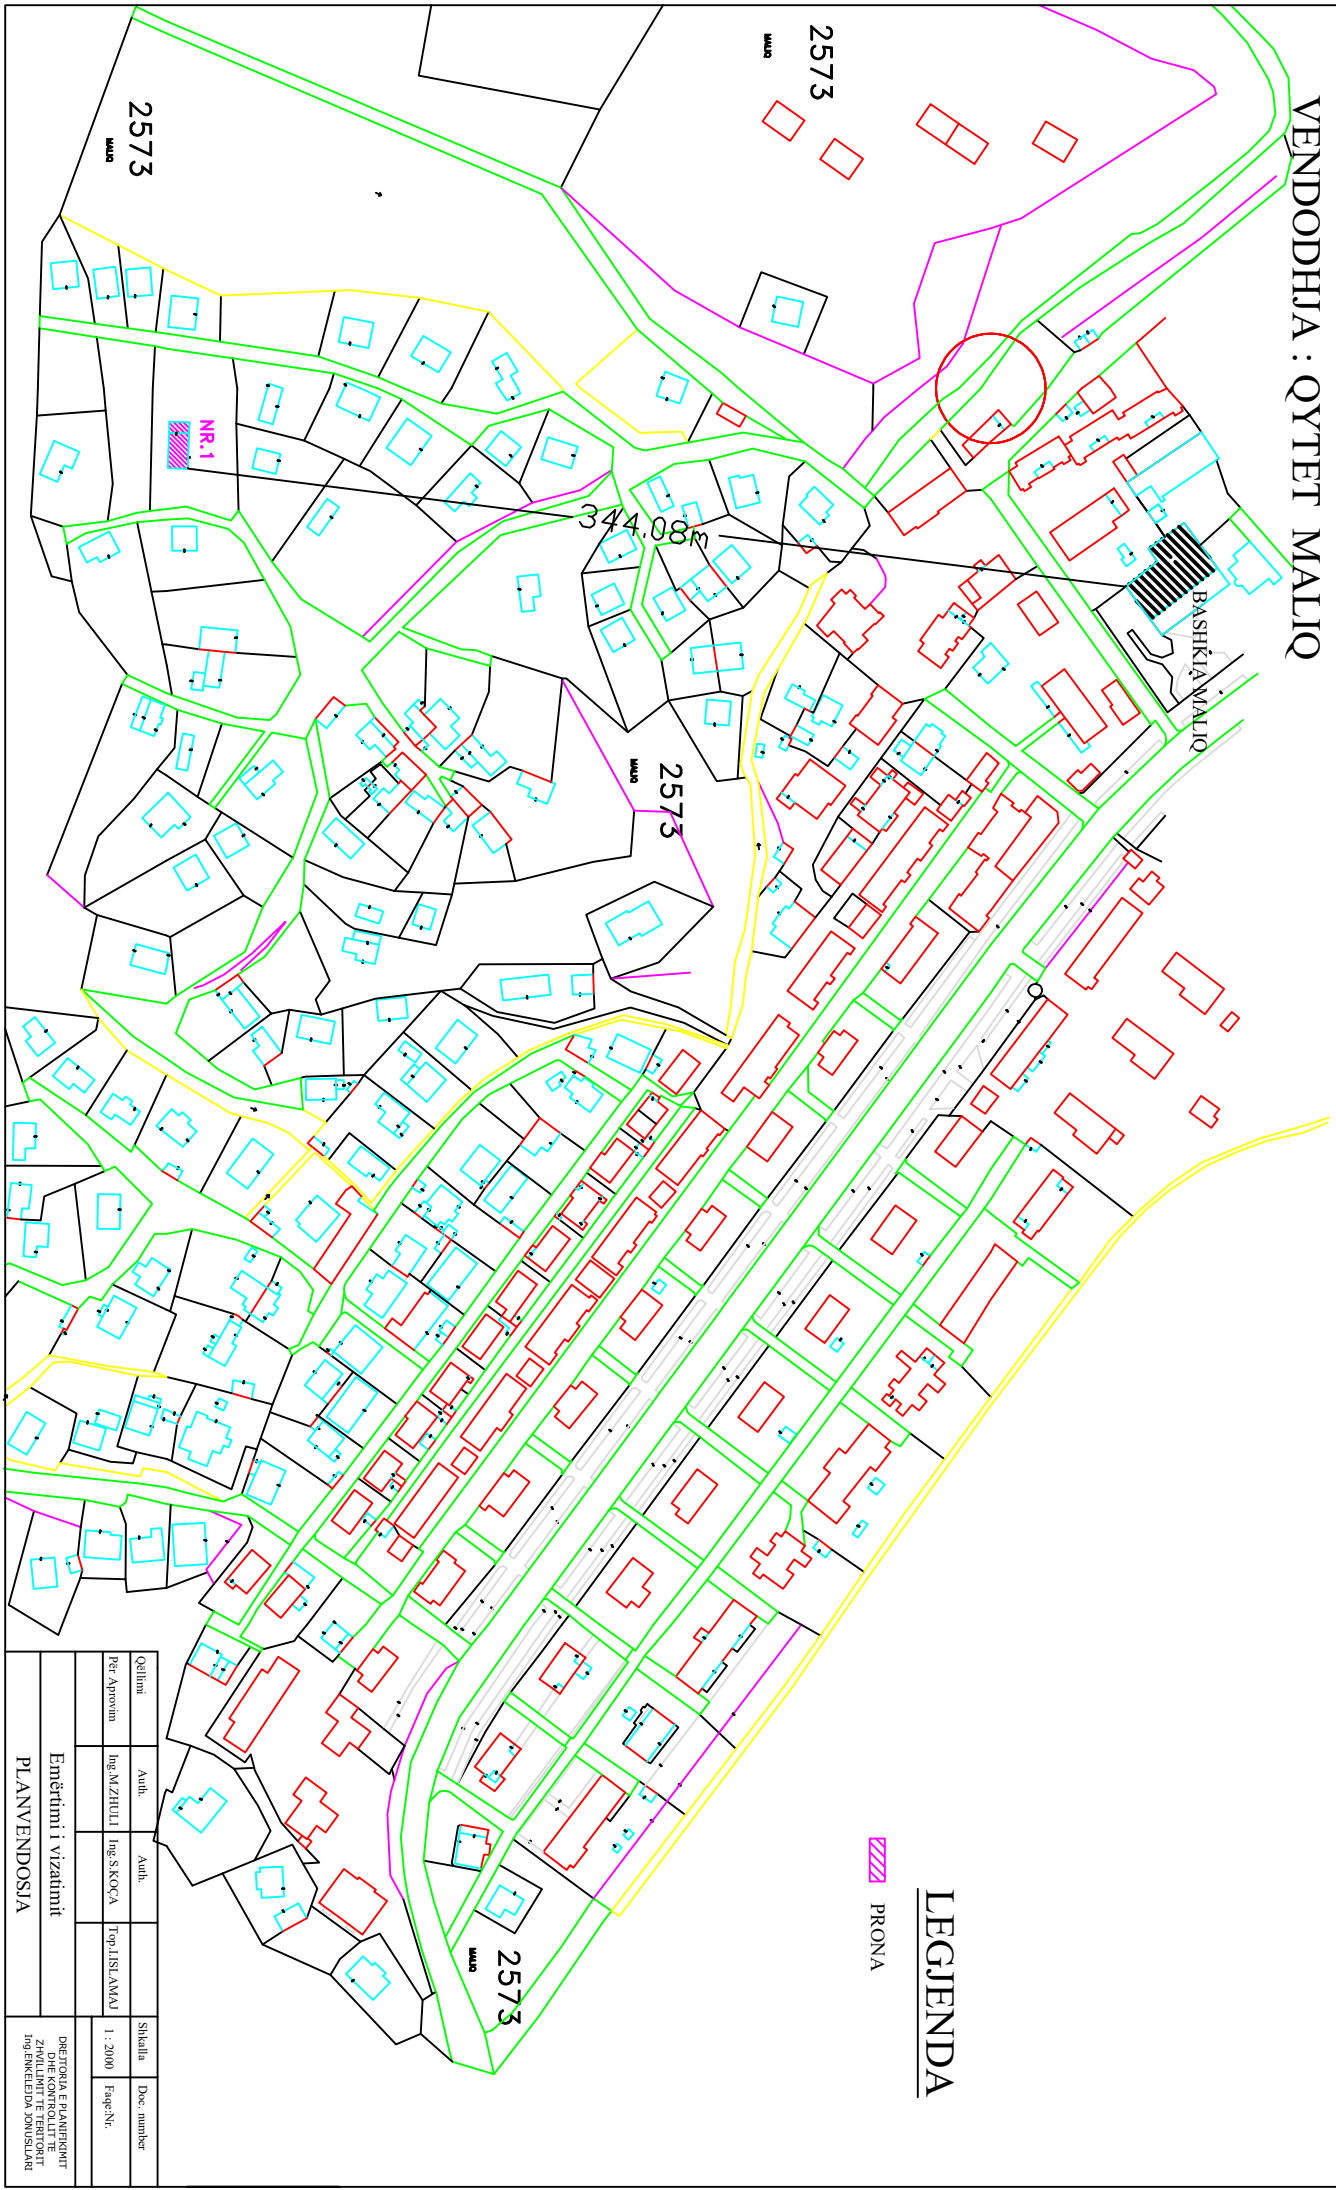

LEGJENDA
PRONA

Qëllimi	Autb.	Autb.		Shkalla	Doc. number
Per Approvim	Ing.M.ZHULLI	Ing.S.KOÇA	Top.IJISI,AMMAD	1 : 2000	Faqe:Nr.
Emërtimi i vizatimit				DREJTORIA E PLANIFIKIMIT ZEVALLI I TËRISHTIT Inj. SHKËLLEN, SH. SALLARI	
PLANVENDOSJA					

PLANVENDOSJA

SHKALLA 1 : 2000

MIRATOHET
KRYETARI I BASHKISË
MALIQ
GËZIM TOPÇIU

PRONARI : ARTAN DEMIRALI BEQIRI NR.29

VENDODHJA : FSHATI VLOÇISHT



LEGJENDA

 PRONA

Qëllimi	Autb.	Autb.		Shkalla	Doc. number
Për Approvim	Ing.M.ZHOLI	Ing.S.KOÇA	Top.ILIS.LAMAJ	1 : 2000	Faqe:Nr.
Emërtimi i vizatimit				DREKTORIA E PLANIFIKIMIT DHE KONTROLLIT TE ZGJERESUESIAJES DHE PLANVENDOSJES	
PLANVENDOSJA					

PLANVENDOSJA

SHKALLA 1 : 2000

MIRATOHET
KRYETARI I BASHKISE
MALIQ
GEZIM TOPÇIU

PRONARI : ARTAN MUHAREM CIKO NR.28

VENDODHJA : FSHATI VLOÇISHT

STACION
AUTOBUSI

LEGJENDA

PRONA



Qëllimi	Autb.	Autb.		Shkalla	Doc. number
Per Aprovim	Ing.M.ZHULLI	Ing.S.KOÇA	Top.IJST.LAMAJ	1 : 2000	Faqe:Nc.
Emërtimi i vizatimit				DREJTORIA E PLANIFIKIMIT DHE KONTROLLIT TE TR. ENKELIDA JONUSI LINDI	
PLANVENDOSJA					


PLANVENDOSJA

SHKALLA 1 : 2000

MIRATOHET
KRYETARI I BASHKISË
MALIQ
GËZIM TOPÇIU

PRONARI : ALBAN SULEJMAN KANANI NR.14

VENDODHJA : FSHATI SHQITAS

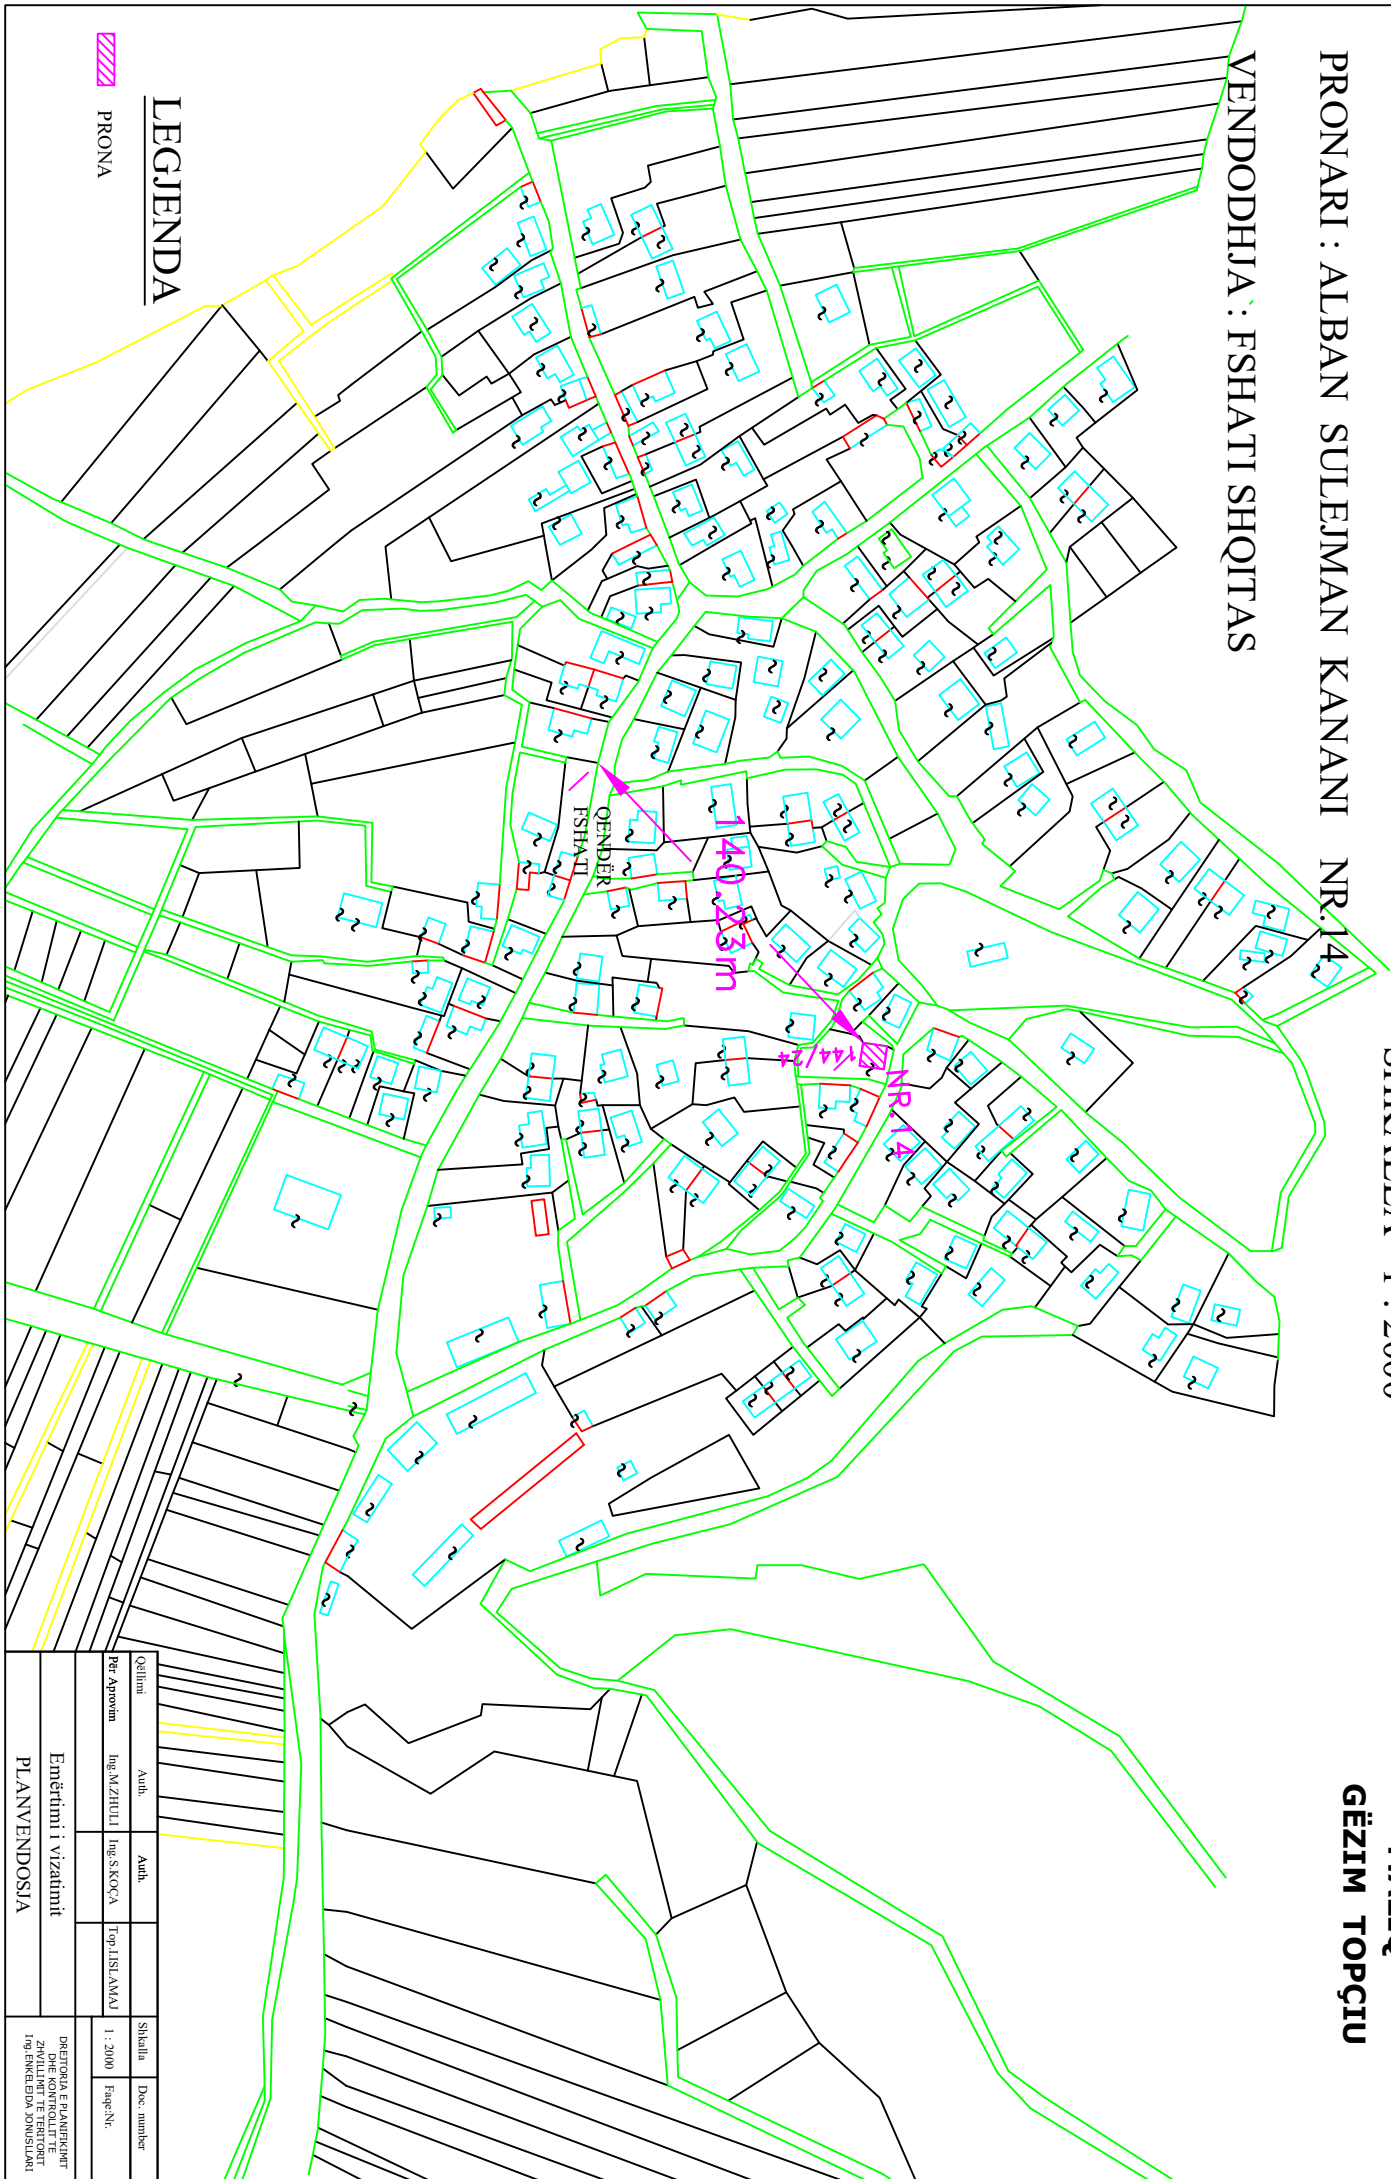

LEGJENDA

 PRONA

Qëllimi	Autb.	Autb.		Shkalla	Doc. number
Për. Aprovim	Ing. MZHULLI	Ing. S.KOÇA	Top. JISI, AMAJ	1 : 2000	Faqe: Nc.
Emërtimi i vizatimit			DREKTORIA E PLANIFIKIMIT DHE KONTROLLIT TE TR. ENKELIDA JONSULJERI		
PLANVENDOSJA					


PRONARI : ARMANDI BUJAR KULLA
VENDODHJA : FSHATI ZËMBLAK

NR.45

SHKALLA 1 : 2000

PLANVENDOSJA

MIRATOHET
KRYETARI I BASHKISË
MALIQ
GËZIM TOPÇIU

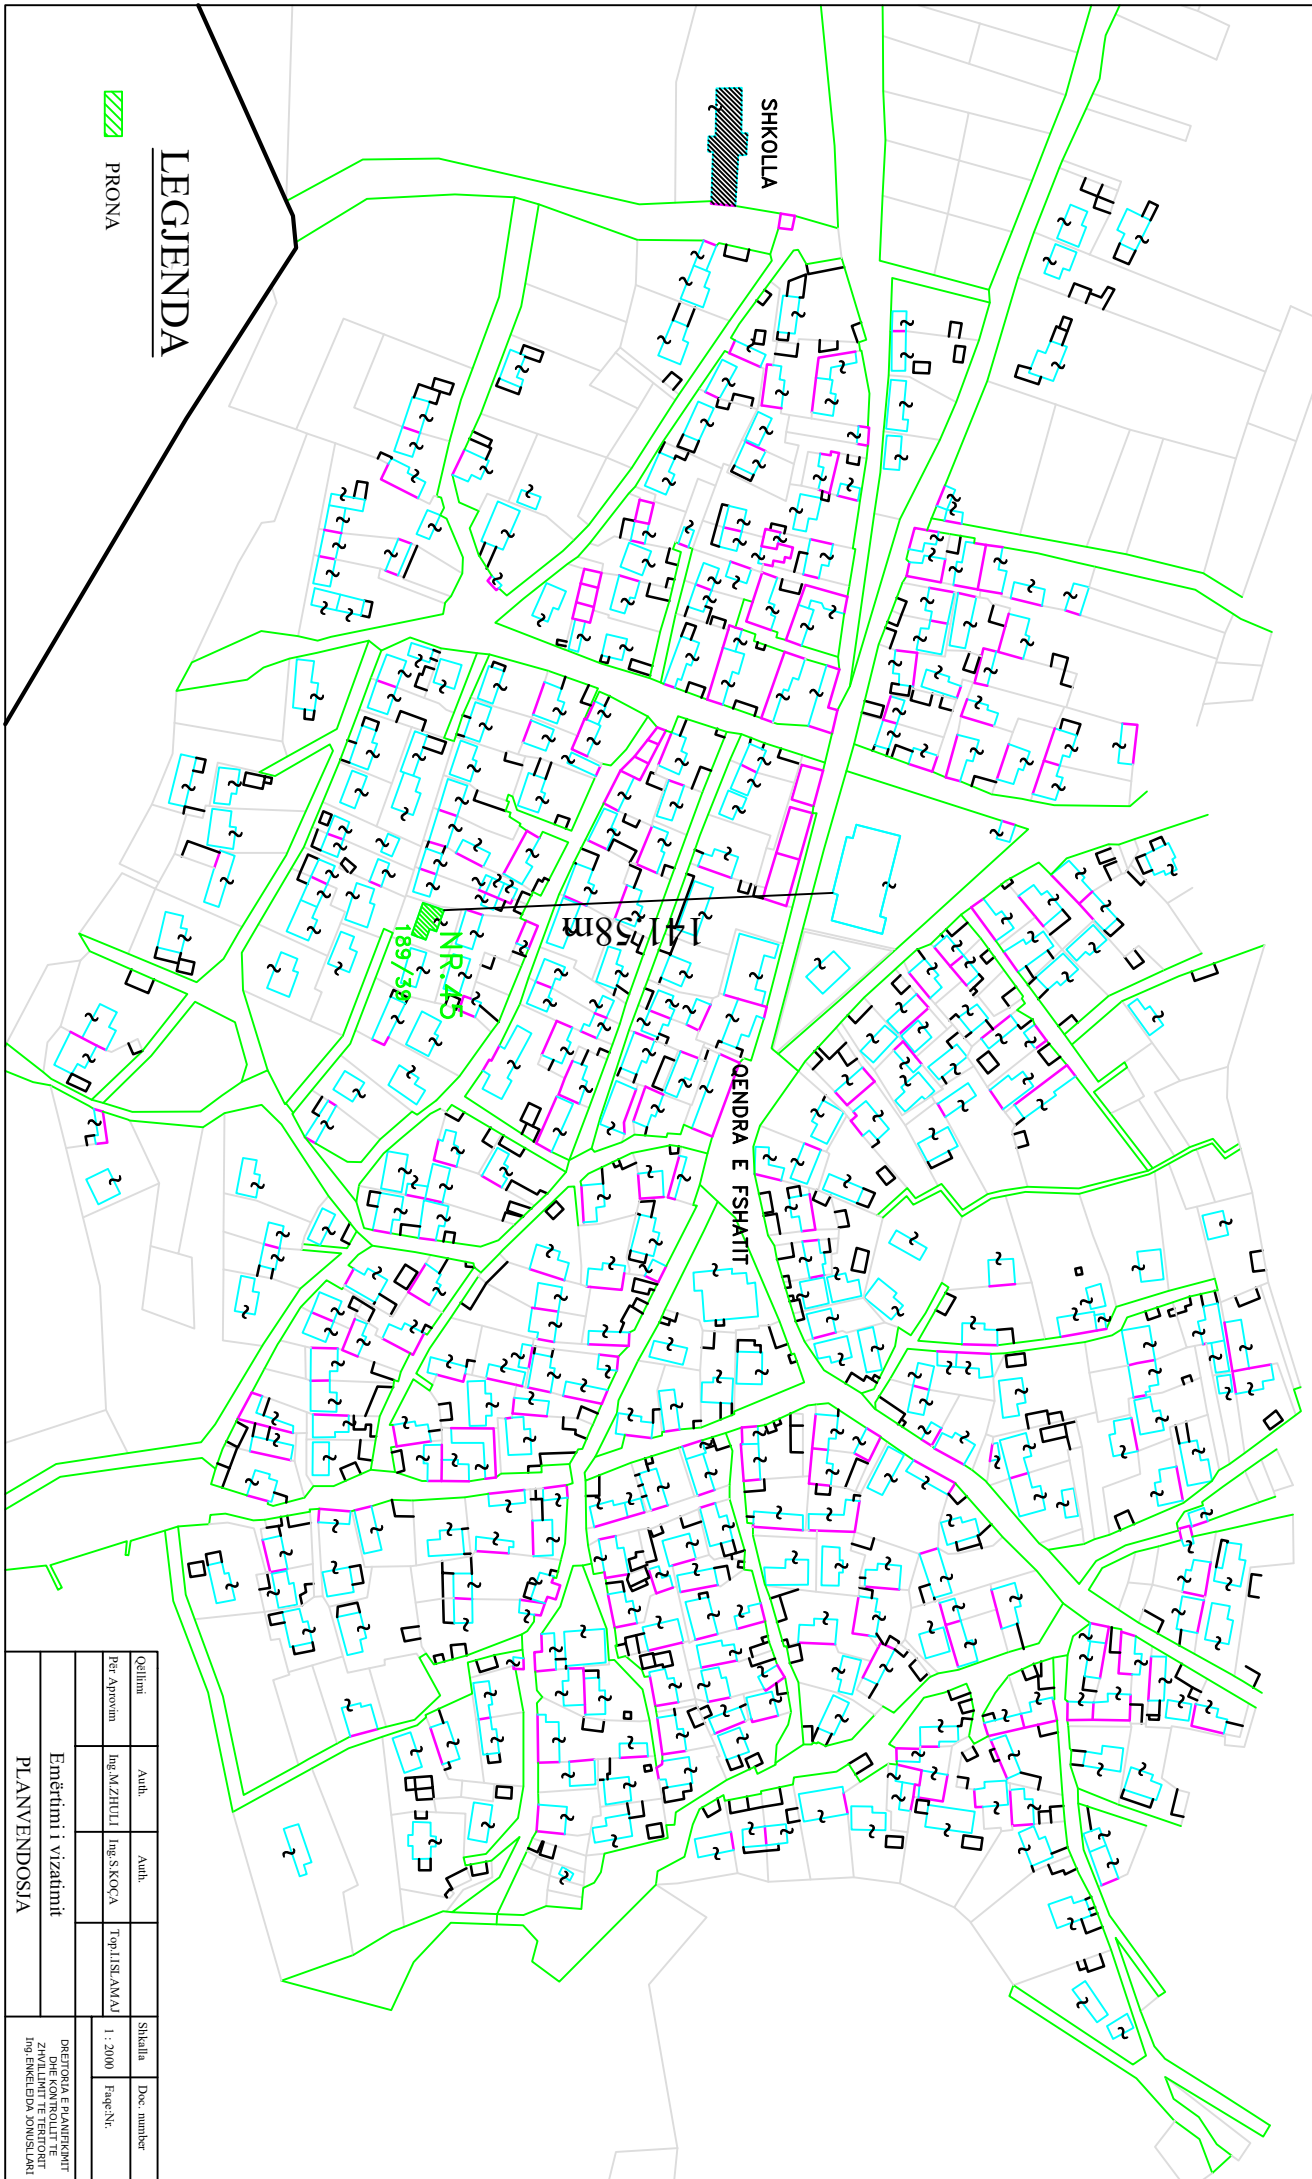

LEGJENDA

PRONA

Qëllimi	Auh.	Auh.	Shkalla	Doc. number
Per. Approvim	Ing. M. ZHULLI	Ing. S. KOÇA	1 : 2000	Faqe: Nc.
Emërtimi i vizatimit				DREKTORIA E PLANIFIKIMIT DHE KONTROLLIT ZGJERËRIMET DHE ING. ENKELI D. DOMENIUKARI
PLANVENDOSJA				

PLANVENDOSJA

PRONARI : ANIDA ZENEL SHËNËPREMTE NR.25

SHKALLA 1 : 2000

VENDODHJA : FSHATI RËMBEC

MIRATOHET
KRYETARI I BASHKISË
MALIQ
GËZIM TOPÇIU



LEGIJENDA

 PRONA

Qëllimi	Autb.	Autb.		Shkalla	Doc. number
Per Aprovim	Ing.MZHULLI	Ing.SKOÇA	Top.IJSL.AMVAJ	1 : 2000	Faqe: Nr.
Emërtimi i vizatimit				DREJTORIA E PLANIFIKIMIT DHE KONTROLLIT TE ZGJERIMIT DHE RINDERTIMIT I Q. ENKELID D. JONUSIDRETI	
PLANVENDOSJA					


PLANVENDOSJA

SHKALLA 1 : 2000

MIRATOHET
KRYETARI I BASHKISË
MALIQ
GËZIM TOPÇIU

PRONARI : ANDON GAZI SKËNDERI NR.40

VENDODHJA : FSHATI STRELÇË (LAGJIA E SKËNDERVE)

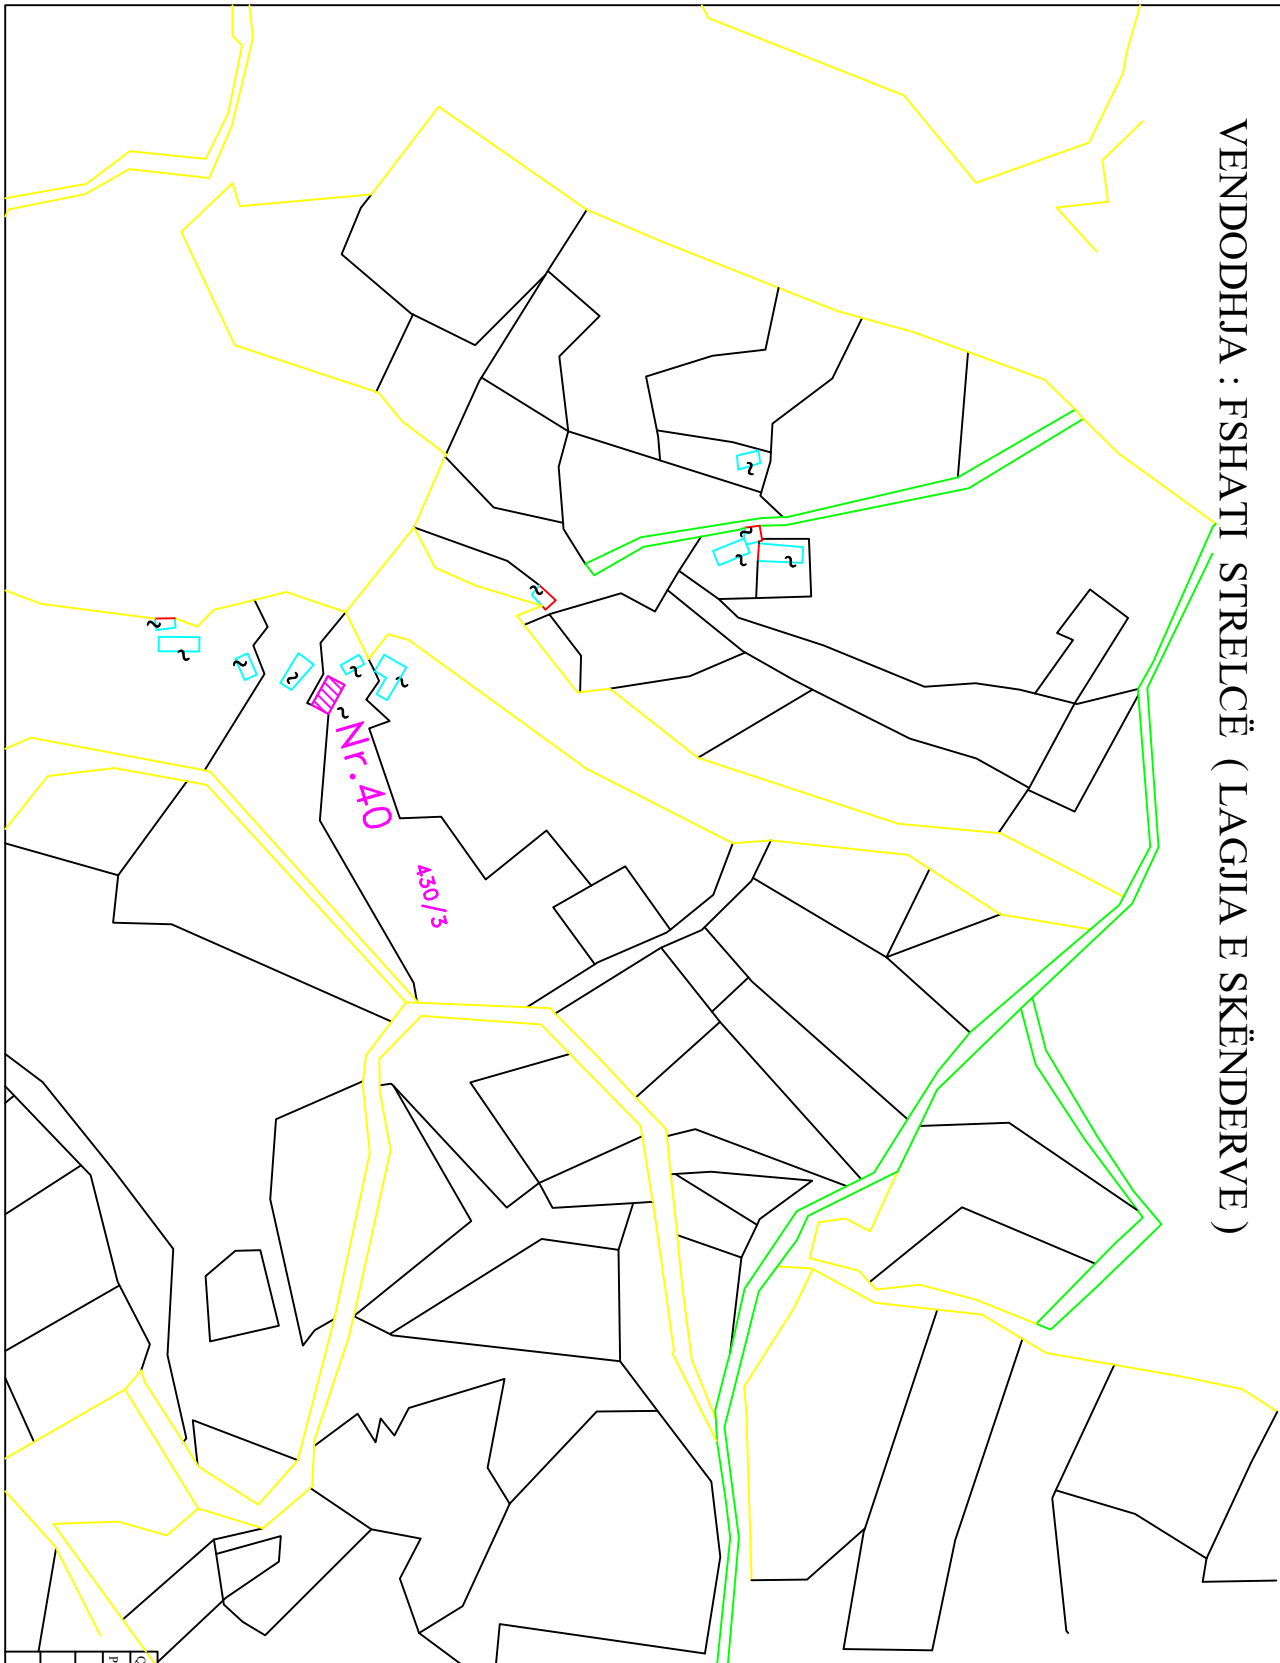

LEGJENDA
PRONA

Qëllimi	Auth.	Auth.		Shkalla	Doc. number
Per Aprovim	Ing.M.ZHULLI	Ing.S.KOÇA	Top.JUST.LAMAJ	1 : 2000	Faqe:Nr.
Emërtimi i vizatimit					
PLANVENDOSJA					
DREKTORIA E PLANIFIKIMIT DHE KONTROLLIT TE ZIVILLIMIT TE TERRESORIT INGENIERIJA SHKALLOR					

PLANVENDOSJA

SHKALLA 1 : 1000

MIRATOHET
KRYETARI I BASHKISË
MALIQ
GËZIM TOPÇIU

PRONARI : BASHKIM KODHEL XHEMALI NR.22

VENDODHJA : FSHATI SHEQERAS



LEGJENDA
PRONA


Oditimi	Autb.	Autb.	Shkalla	Doc. number
Për. Aprovim	Ing. M. ZHULLI	Ing. S. KOÇA	Top. LIST. AMAJ	1 : 1000 Fq. gjeo-Nr.
Emërtimi i vizatimit PLANVENDOSJA				
DREKTORIA E PLANIFIKIMIT DHE KONTROLLIT TE ZEMERTEKESIAJ SONDUSLAKET				

PLANVENDOSJA

SHKALLA 1 : 1000

MIRATOHET
KRYETARI I BASHKISË
MALIQ
GËZIM TOPÇIU

PRONARI : ÇLIRIM QAZIM BEGOLLI NR.15
VENDODHJA : FSHATI LEMINOT

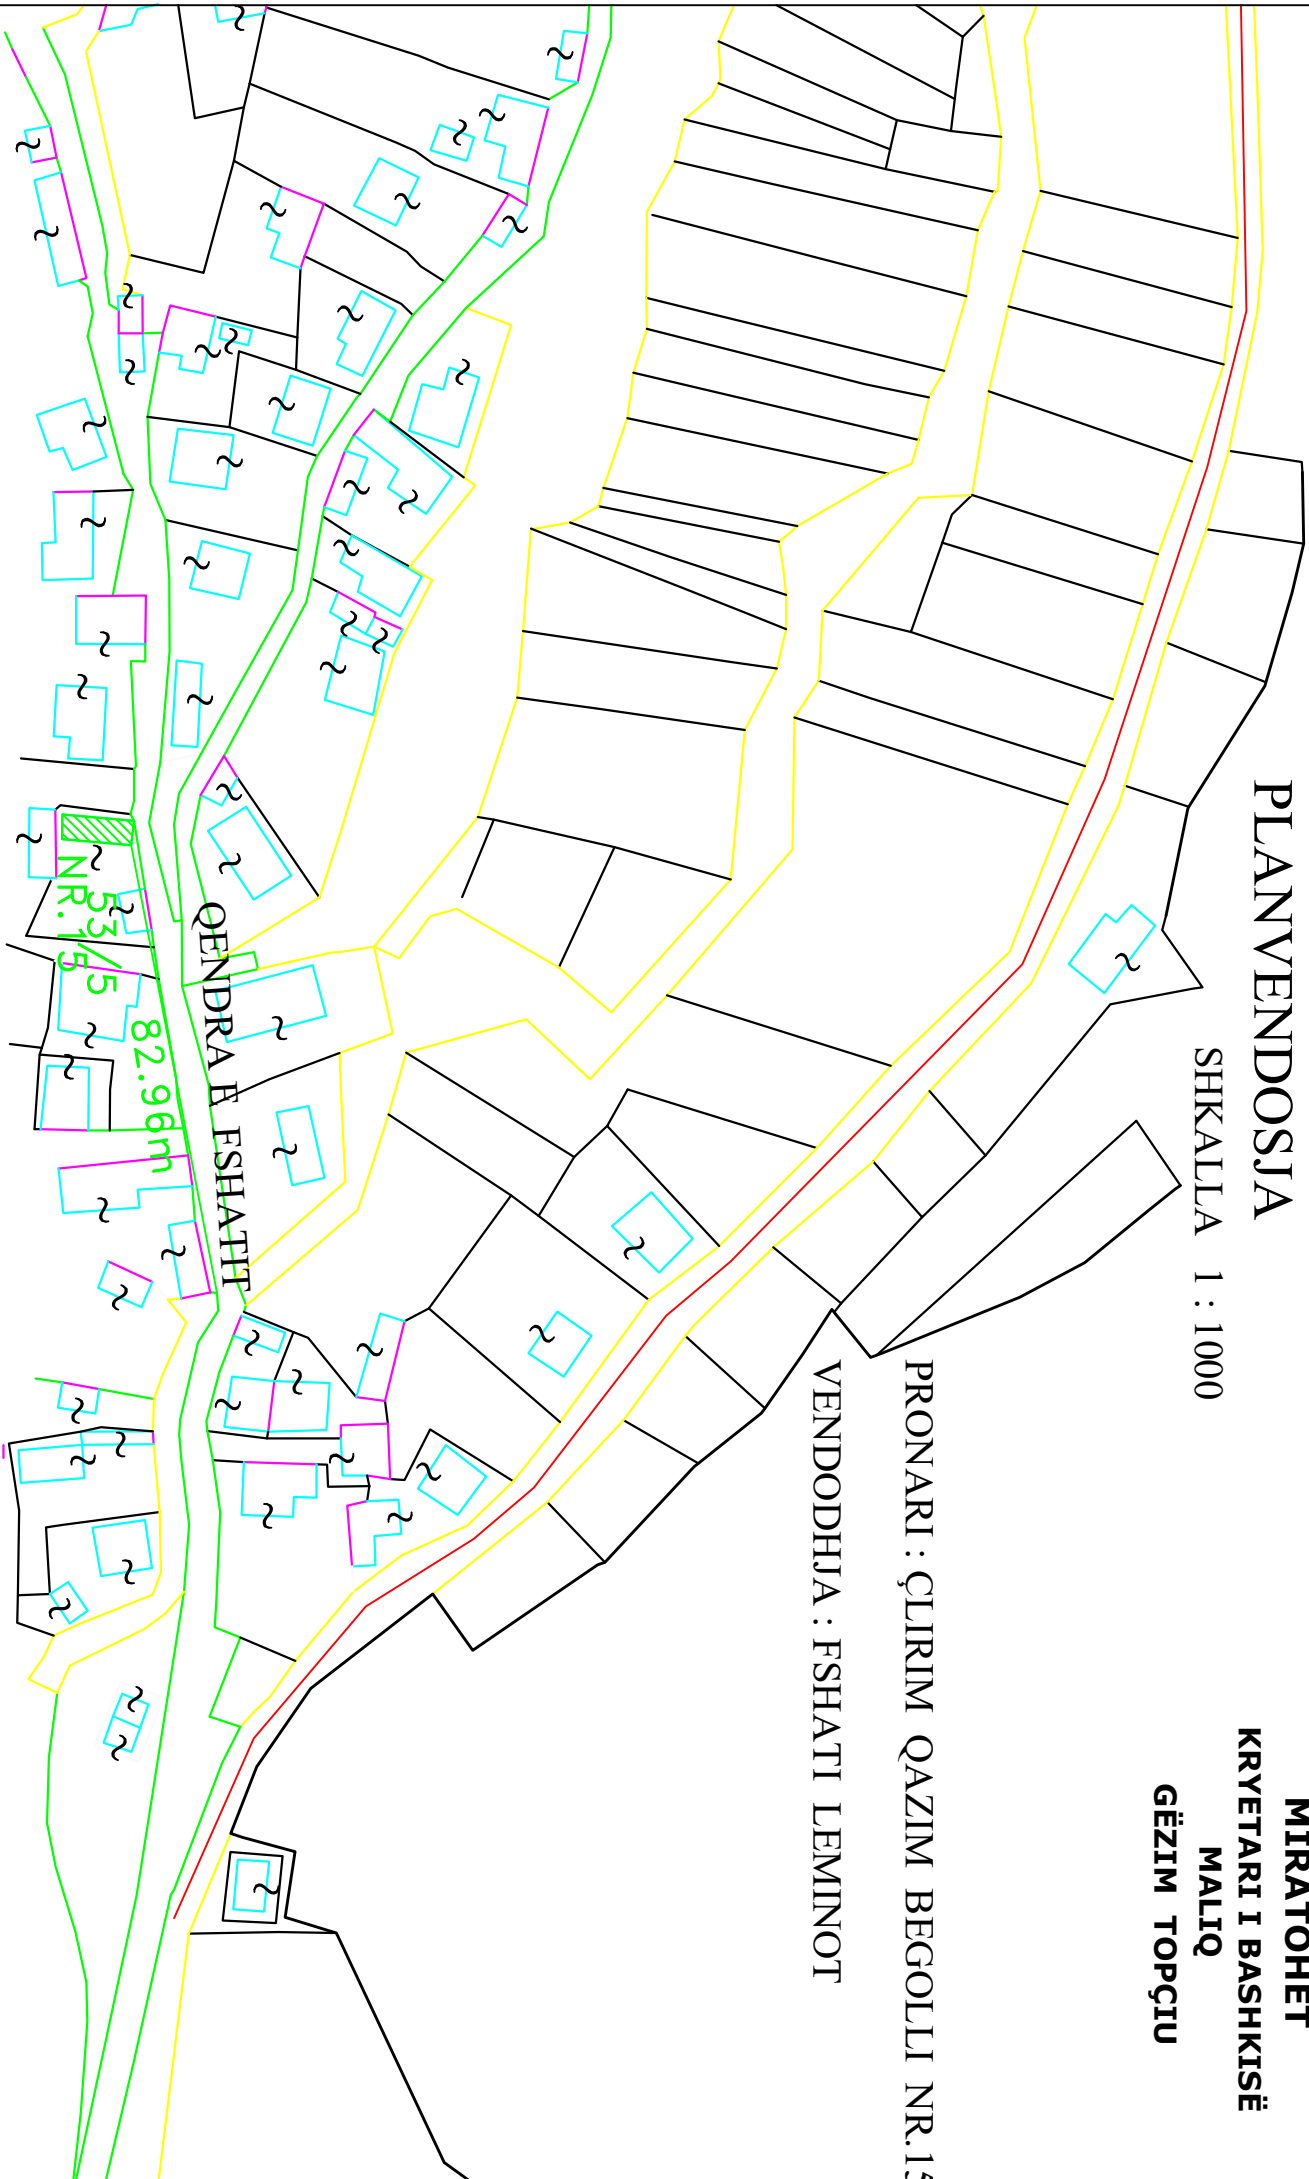

LEGJENDA

 PRONA

Qëllimi	Autb.	Autb.	Shkalla	Doc. number
Për. Aprovim	Ing. M. ZHOLLI	Ing. S. KOCJA	Top. LIST. AMAJ	1 : 1000 Fsheq. Nr.
Emërtimi i vizatimit				DREKTORIA E PLANIFIKIMIT DHE KONTROLLIT TË BASHKISË Fsheq. Nr. 15
PLANVENDOSJA				

PLANVENDOSJA

MIRATOHET

KRYETARI I BASHKISË

MALIQ

GËZIM TOPÇIU

SHKALLA 1 : 1000

PRONARI : DITURIE HAKIR ÇELANJË NR.18

VENDODHJA : FSHAT MALIQ

QENDRA E FSHATIT

LEGJENDA

PRONA

NR:18
105/2/39

100.93m

Qëllimi	Autb.	Autb.	Top. LIST. AMAJ	Shkalla	Doc. number
Per Aprovim	Ing.M.ZHULLI	Ing.S.KOÇA		1 : 1000	Faqe:Nc.
Emërtimi i vizatimit				DREKTORIA E PLANIFIKIMIT ZHVILLIMIT E TERBURORE ZHVILLIMIT E SHKALLOR	
PLANVENDOSJA					

PLANVENDOSJA

MIRATOHET

KRYETARI I BASHKISË

MALIQ

GËZIM TOPÇIU

SHKALLA 1 : 1000

PRONARI : DHIMITËR KAMBER CECO NR.382

VENDODHJA : FSHATI KOLANEC

QENDRA
E FSHATIT

190.53m

Nr.38
331/5

PRONA

LEGJENDA



Qëllimi	Autb.	Autb.	Top. ISTAT. AMAJ	Shkalla	Doc. number
Per Aprovim	Ing. MZHULLI	Ing. SIKOÇA		1 : 1000	Faqe Nc.
Emërtimi i vizatimit PLANVENDOSJA					
DREKTORIA E PLANIFIKIMIT DHE KONTROLLIT TE Zhvillimit te Territoreve Ing. SHKURTARAJ SHANLON					

PLANVENDOSJA

SHKALLA 1 : 2000

MIRATOHET


KRYETARI I BASHKISË

MALIQ

GËZIM TOPÇIU

PRONARI : ËNGJËLLUSH ASAN HOXHALLI NR.36

VENDODHJA : FSHATI VASHTËMI

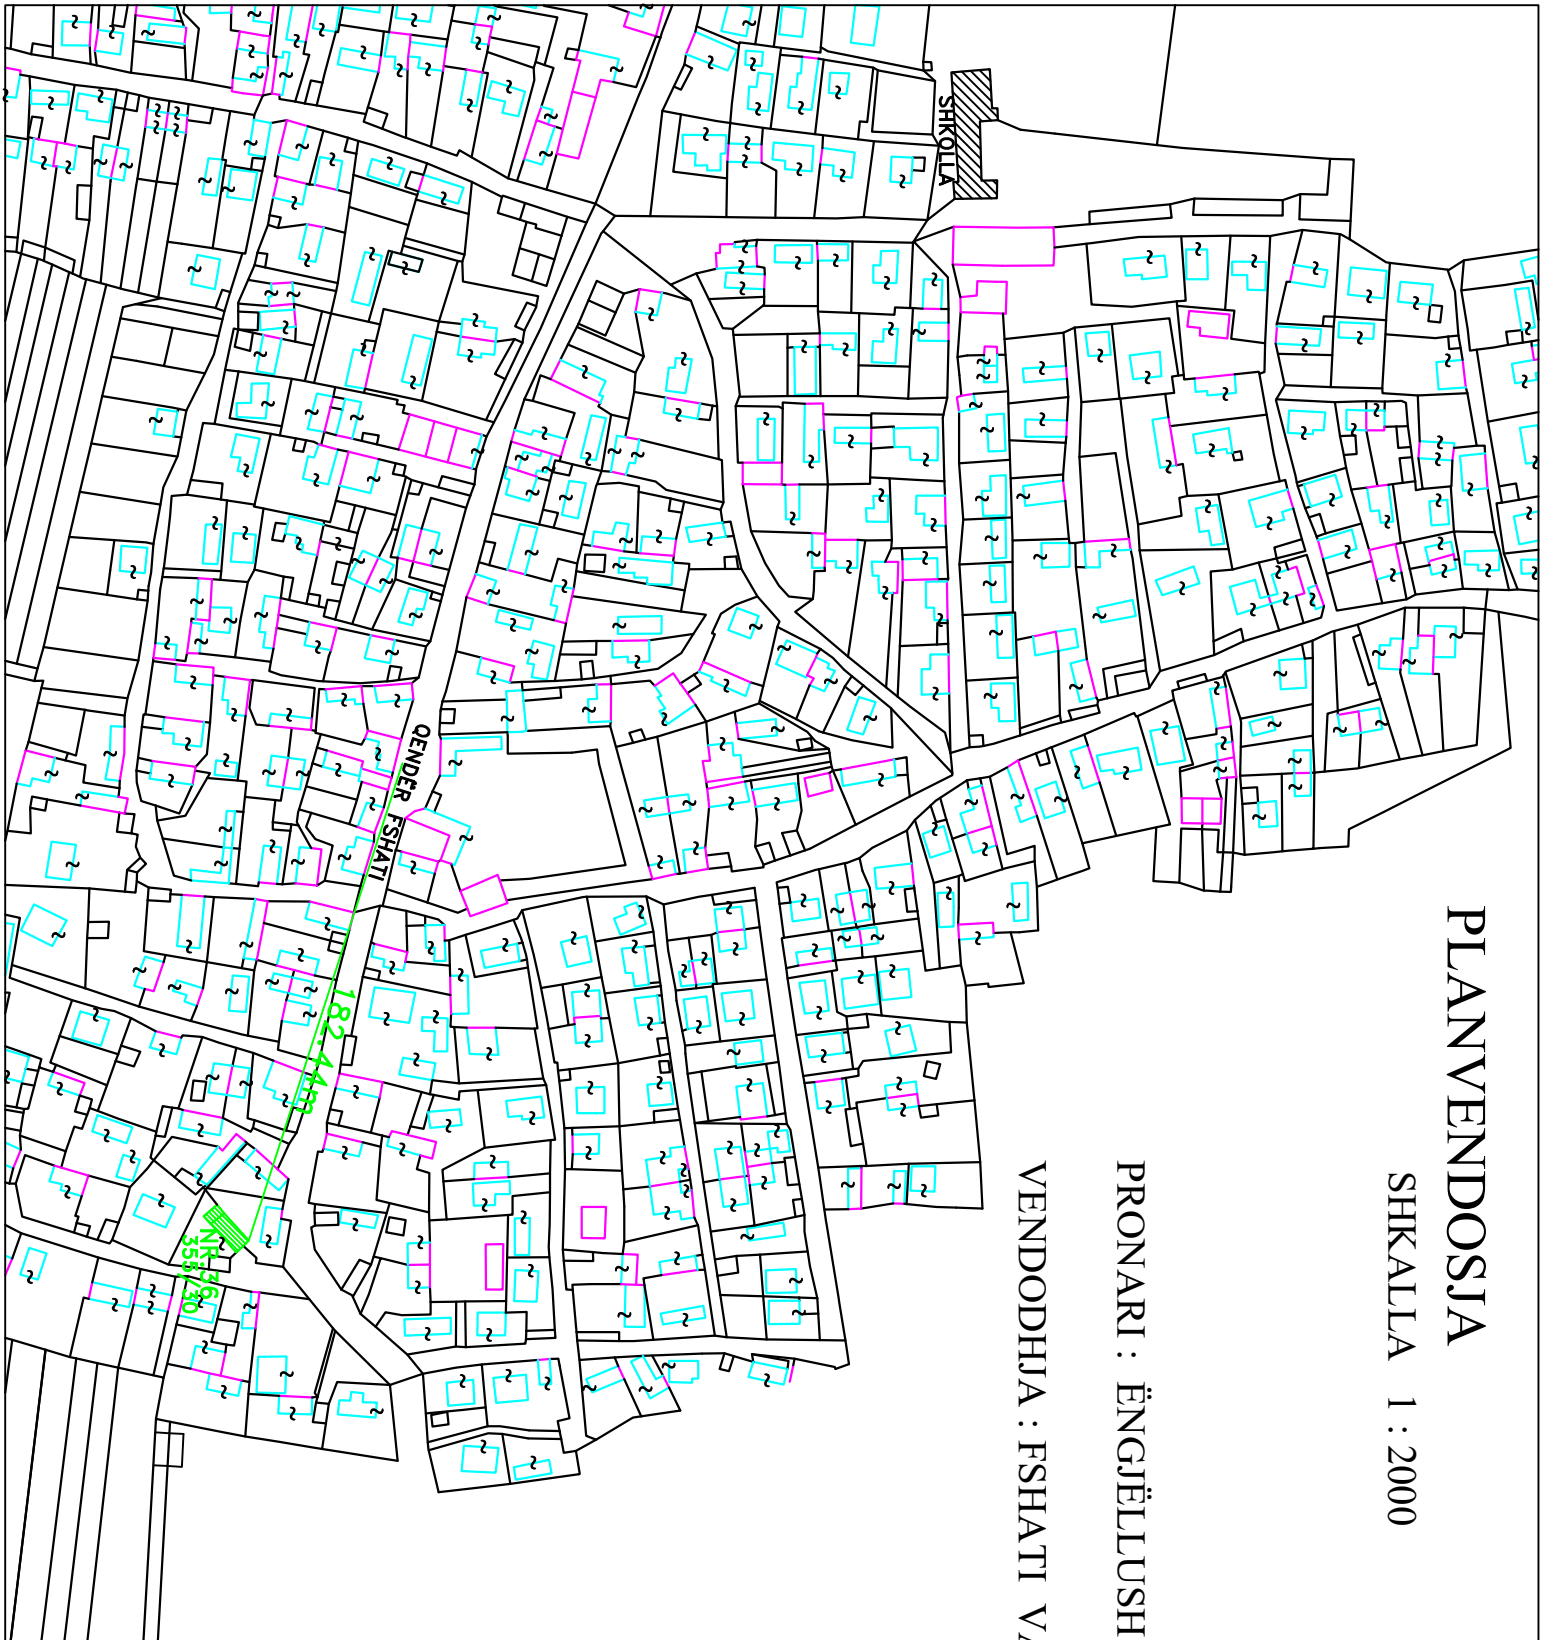

 PRONA

LEGJENDA

Qëllimi	Autb.	Autb.	Topo. IJST. AMMA	Shkalla	Doc. number
Për Aprovim	Ing. MZHULLI	Ing. SIKOÇA		1 : 2000	Faqe Nr.
Emërtimi i vizatimit				DREKTORIA E PLANIFIKIMIT DHE KONTROLLIT TE 7/2/ ENKËNDITJEVE DHE 1/2/ ENKËNDITJEVE DHE PLANVENDOSJA	

PLANVENDOSJA

MIRATOHET

KRYETARI I BASHKISË


MALIQ

GËZIM TOPÇIU

PRONARI : ELTON SHKËLQIM HYSKA NR.46

SHKALLA 1 : 2000

VENDODHJA : FSHATI RËMBEC

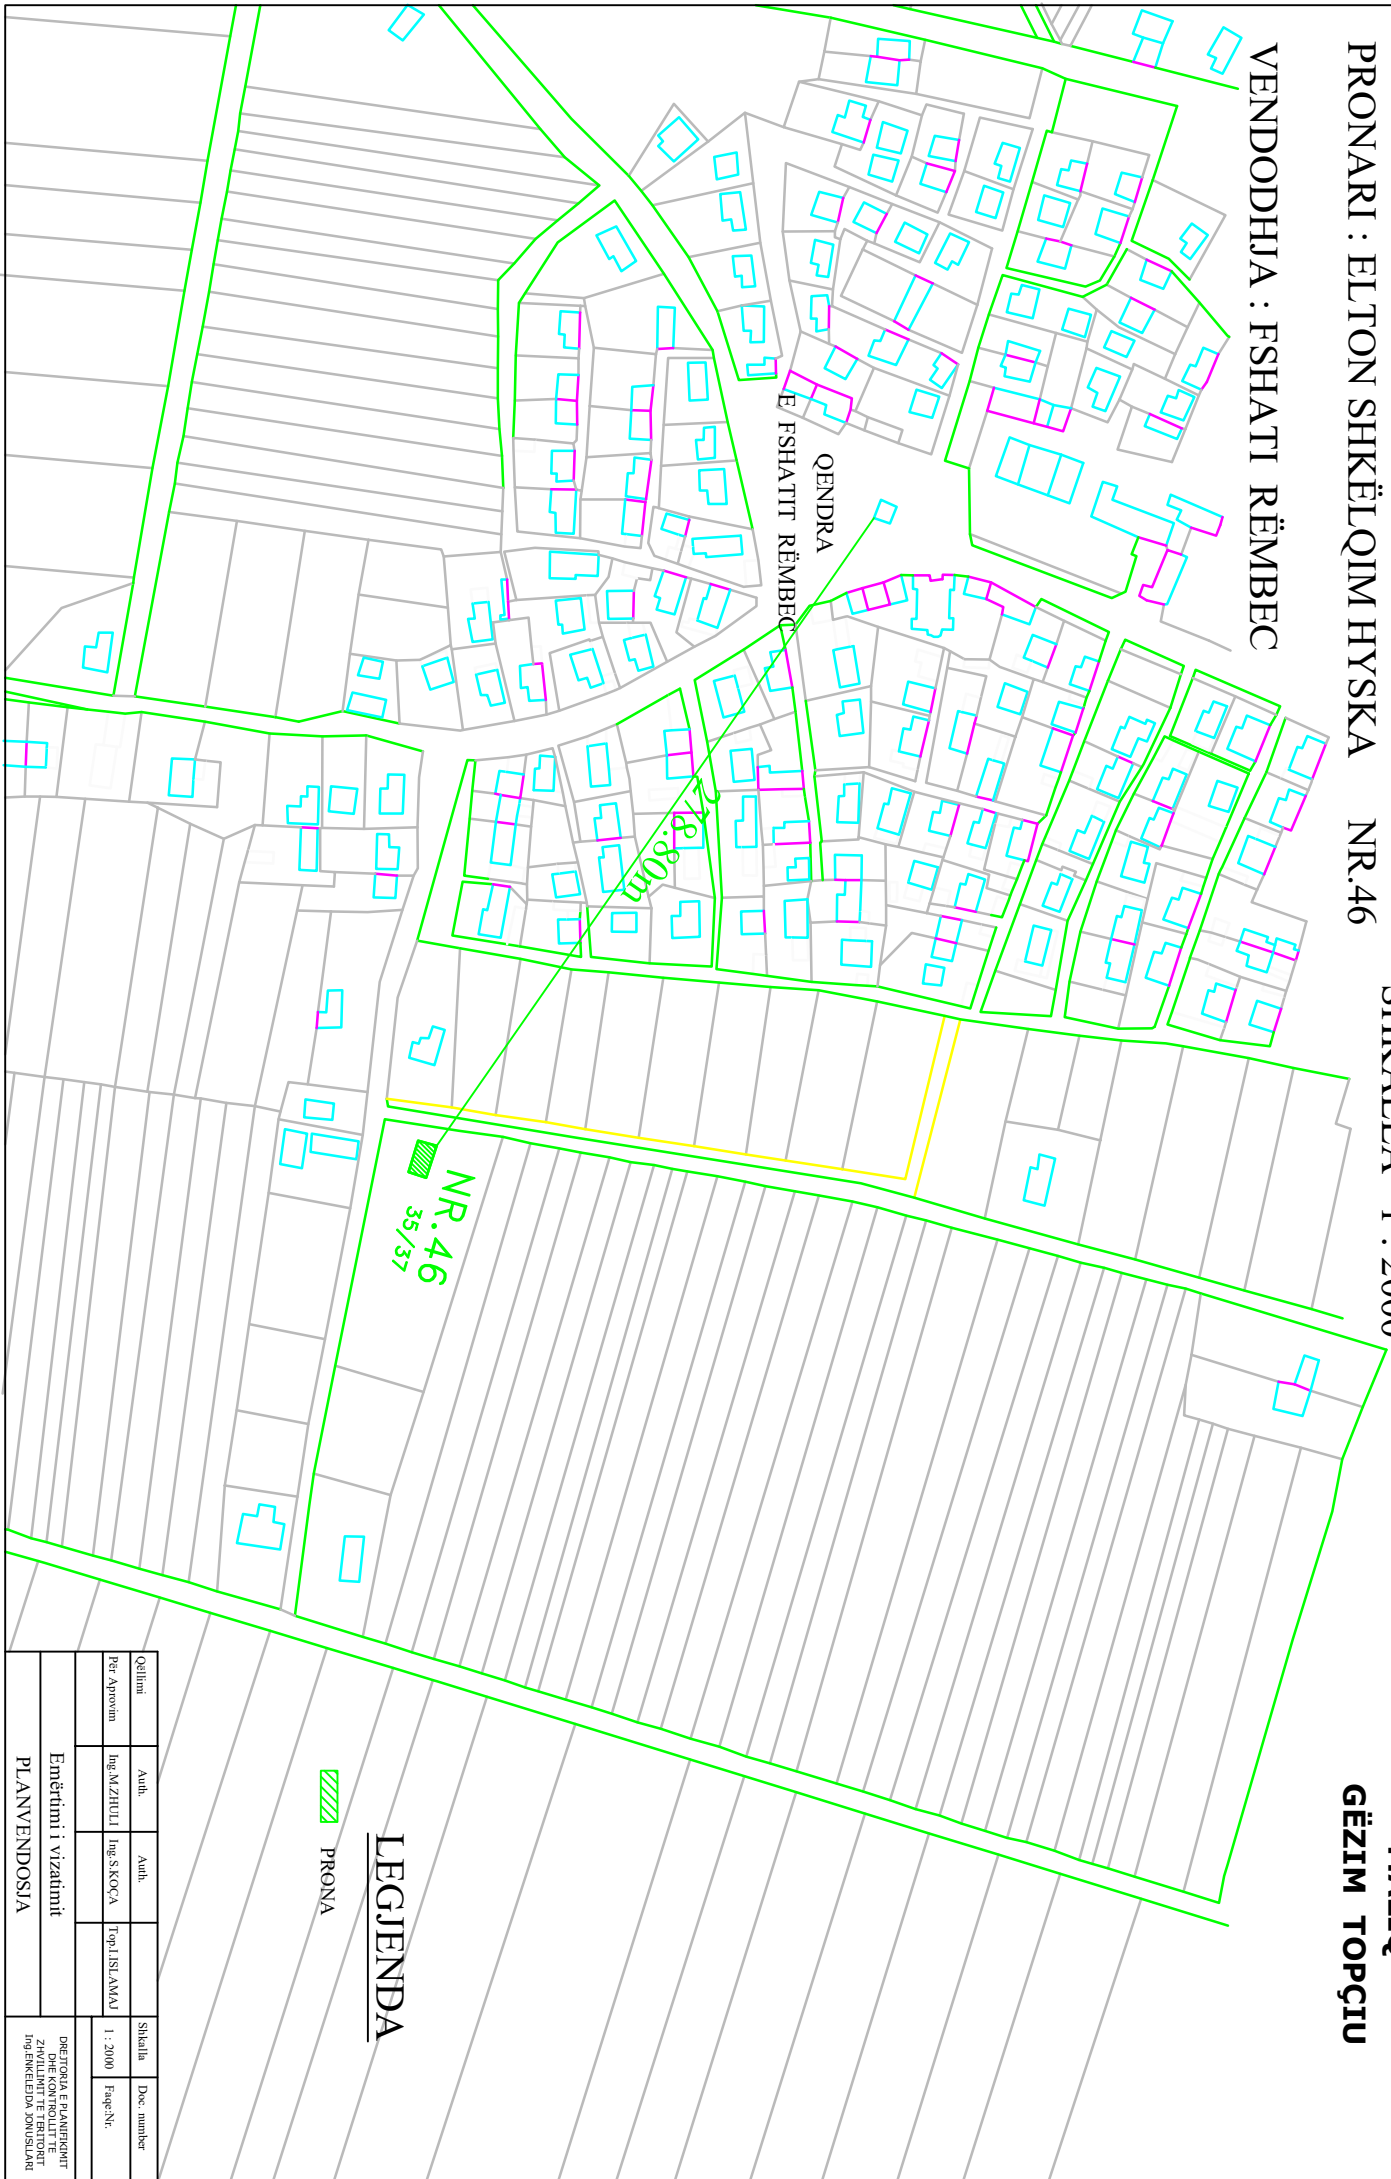

LEGIJENDA

 PRONA

Qëllimi	Autb.	Autb.		Shkalla	Doc. number
Per Aprovim	Ing.M/ZHOLI	Ing.S/KOÇA	Topi/ISI,AMA/1	1 : 2000	FaqeNc.
Emërtimi i vizatimit				DREJTORIA E PLANIFIKIMIT DHE KONTROLLIT TE ZEMBEKEDISES JONUSULORE	
PLANVENDOSJA					

PLANVENDOSJA

MIRATOHET


SHKALLA 1 : 2000

KRYETARI I BASHKISË
MALIQ

GËZIM TOPÇIU

PRONARI : FLORI ISUF BEGOLLI NR.37

VENDODHJA : FSHATI VASHTËMI

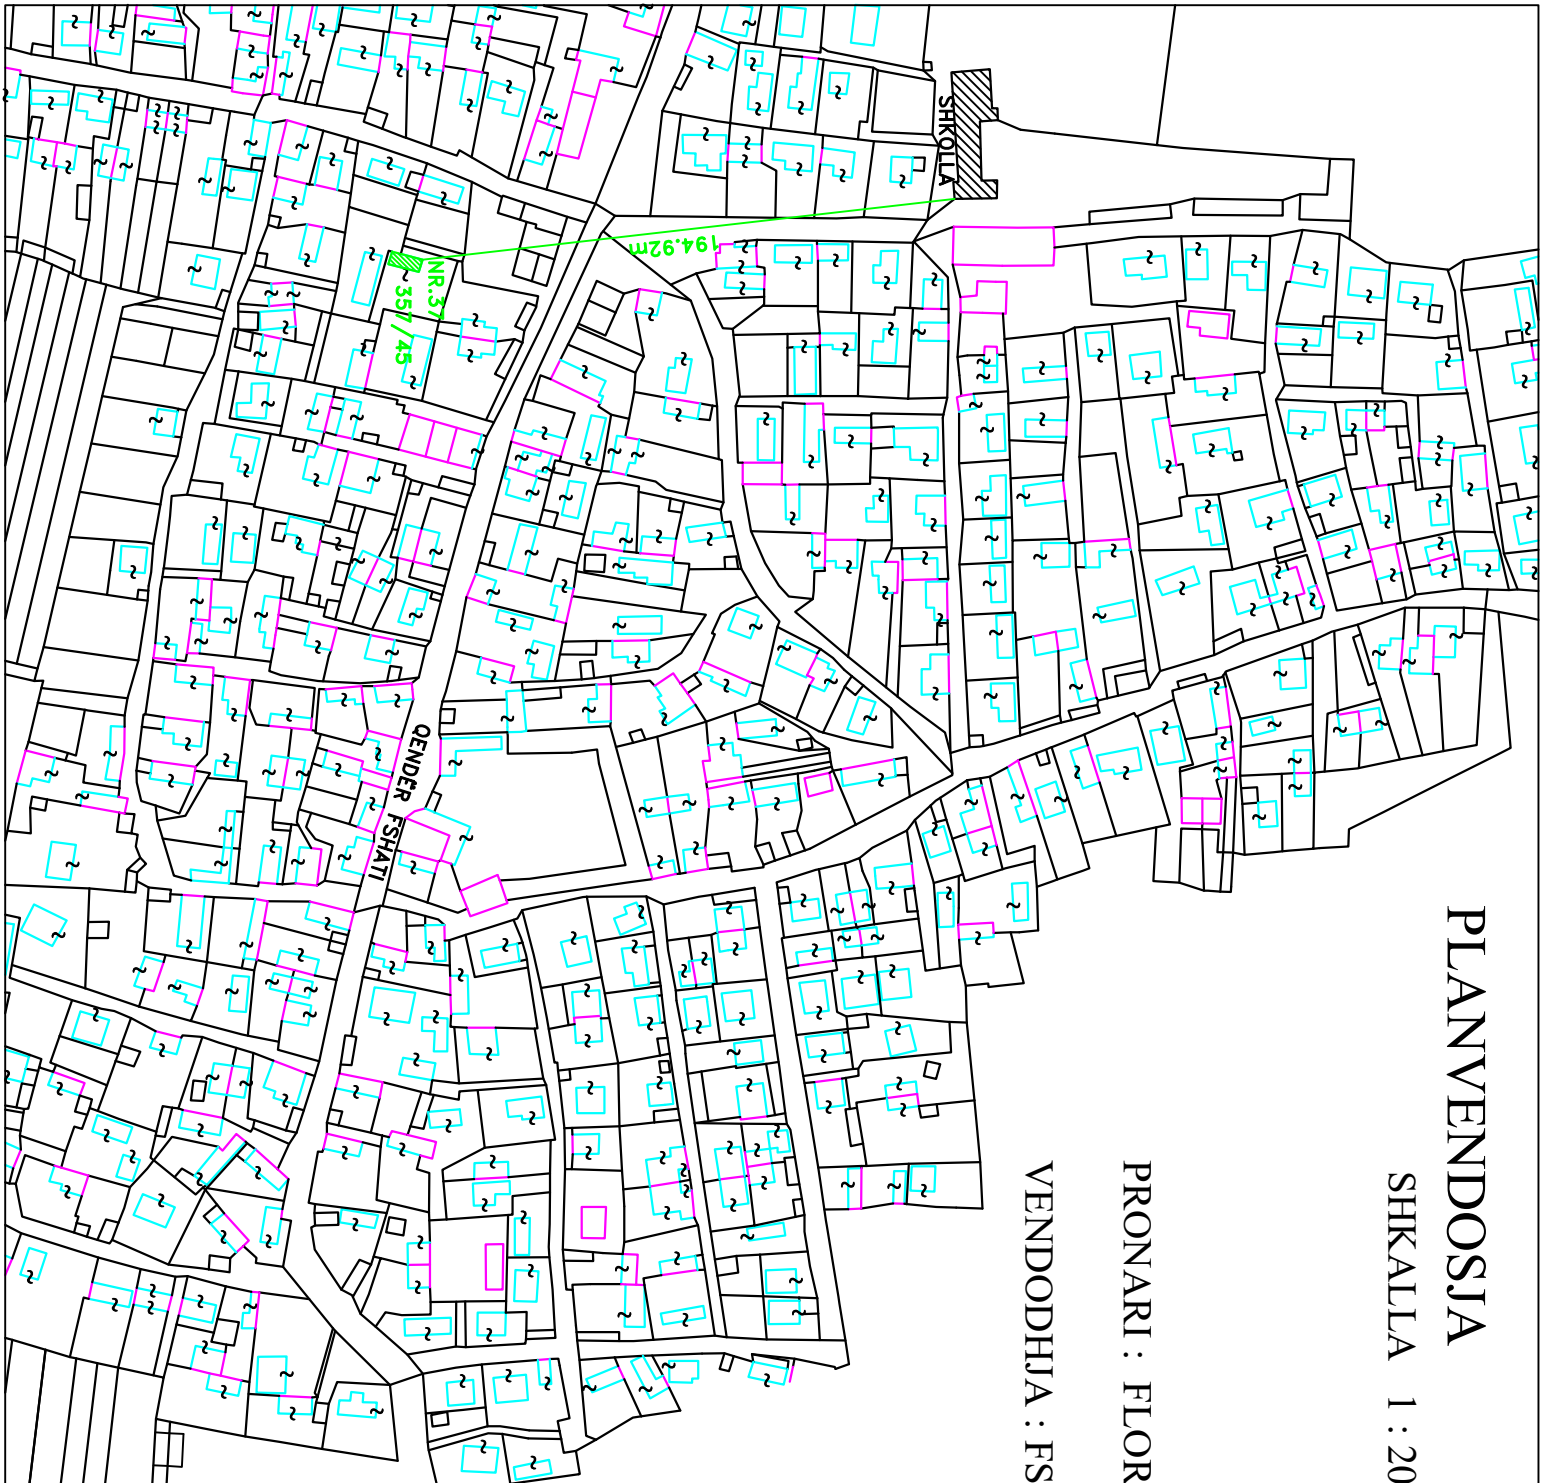

 PRONA

LEGJENDA

Qëllimi	Autb.	Autb.	Top. ILSI AMVA	Shkalla	Doc. number
Për Aprobim	Ing. MZHULLI	Ing. SIKOÇA		1 : 2000	Faqe Nr.
Emërtimi i vizatimit				DREKTORIA E PLANIFIKIMIT DHE KONTROLLIT TE 7/2 E KREJTESISE DHE 1/3 E KREJTESISE DHE PLANVENDOSJA	


PLANVENDOSJA

SHK 1 : 2000

MIRATOHET
KRYETARI I BASHKISE
MALIQ
GEZIM TOPÇIU

PRONARI : FATMIR QEMAL DAUTLLARI
NR.9

VENDODHJA : FSHATI SOVJAN

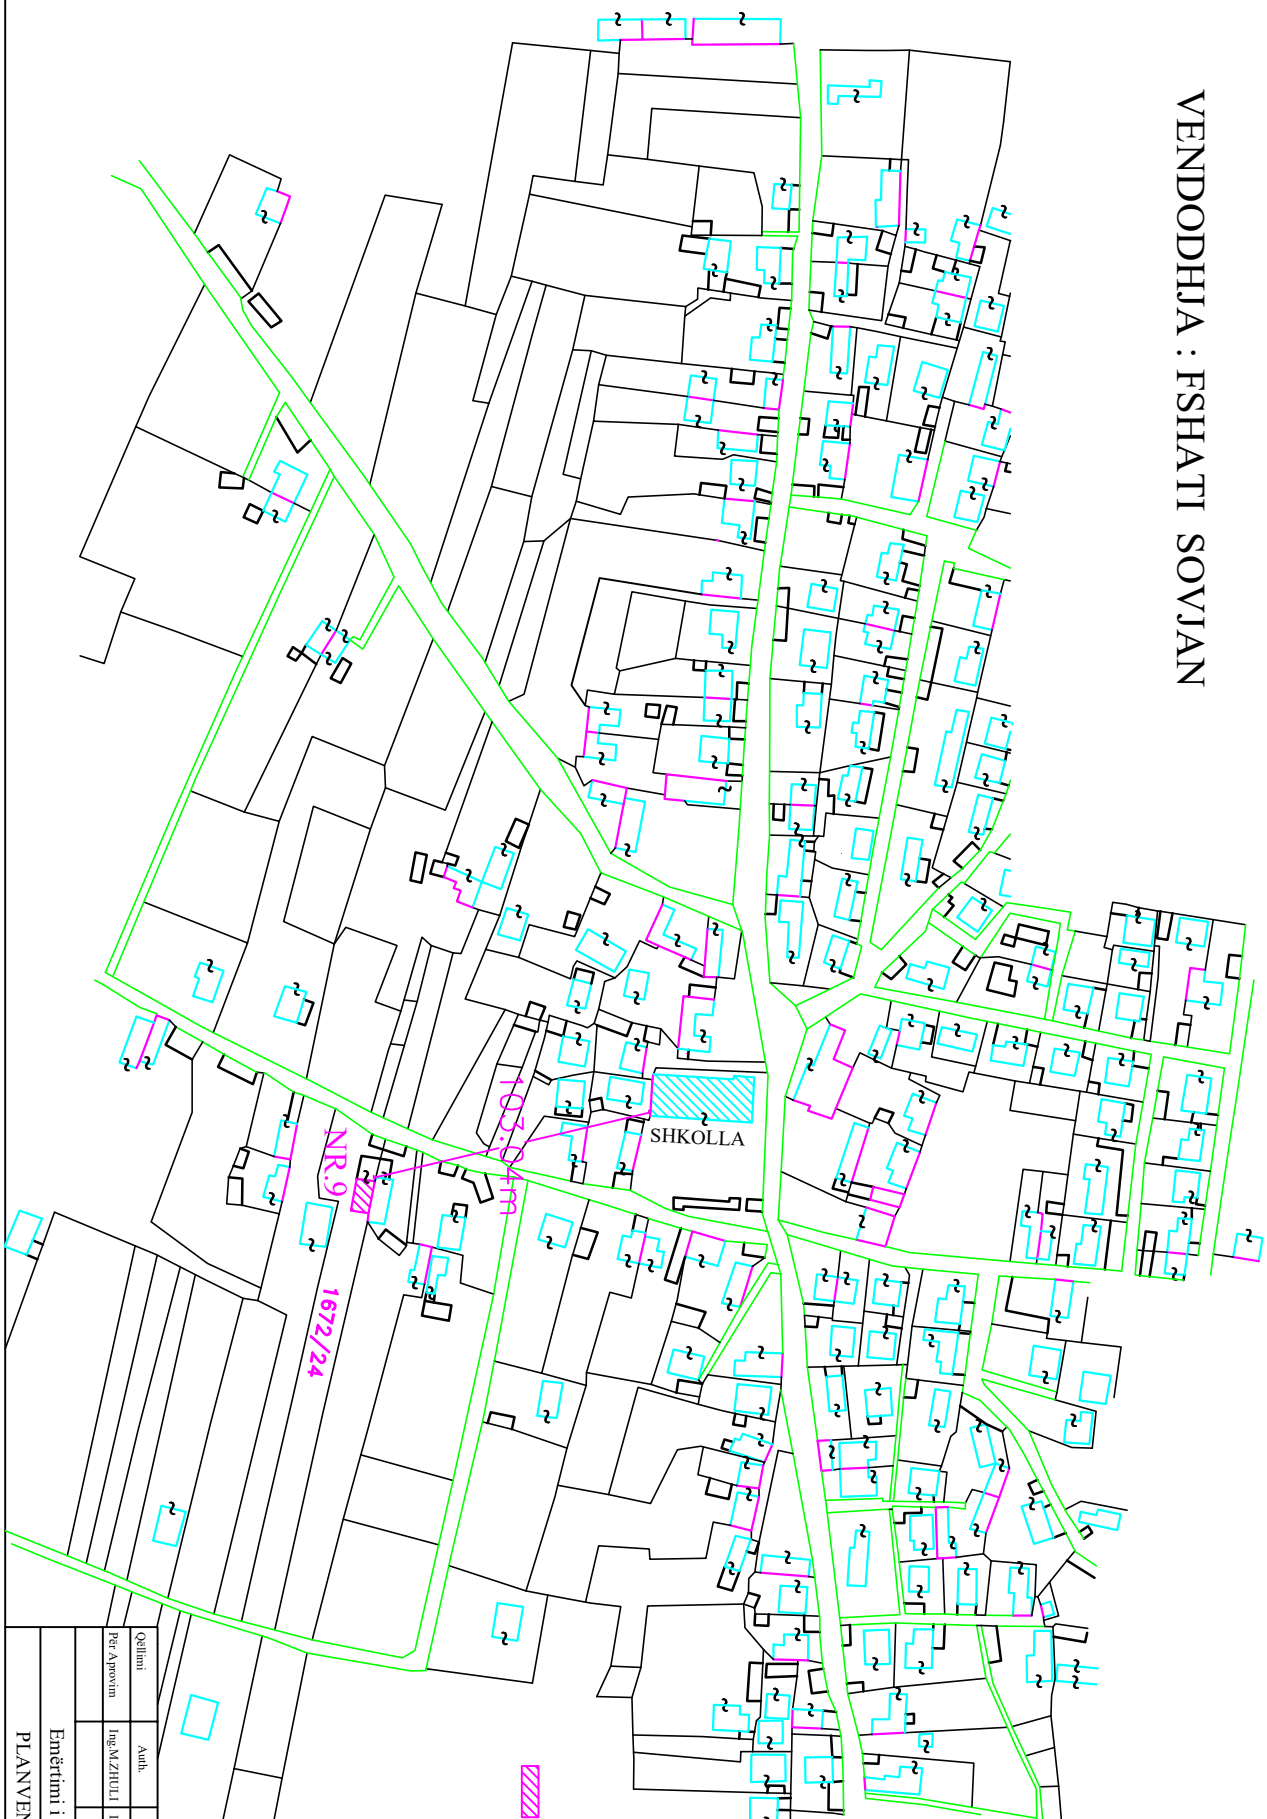

LEGJENDA

 PRONA

Qelimi	Auh.	Auh.	TopLISLAMAJ	Shkalla	Doc. number
Per. Aposvimi	Ing. MZHULLI	Ing. S.KOÇA		1 : 2000	Faqe: N°.
Emërtimi i vizatimit				DREJTORIA E PLANRIKIMIT DHE KONTROLLIT TE PUNES DHE TREGETISE ING. ENKELIDA QEMALDARI	
PLANVENDOSJA					


PLANVENDOSJA

SHKALLA 1 : 2000

MIRATOHET
KRYETARI I BASHKISË

MALIQ
GËZIM TOPÇIU

PRONARI : FERDINAND XHEZO SHUPE NR.35
VENDODHJA : FSHATI VASHTEMI

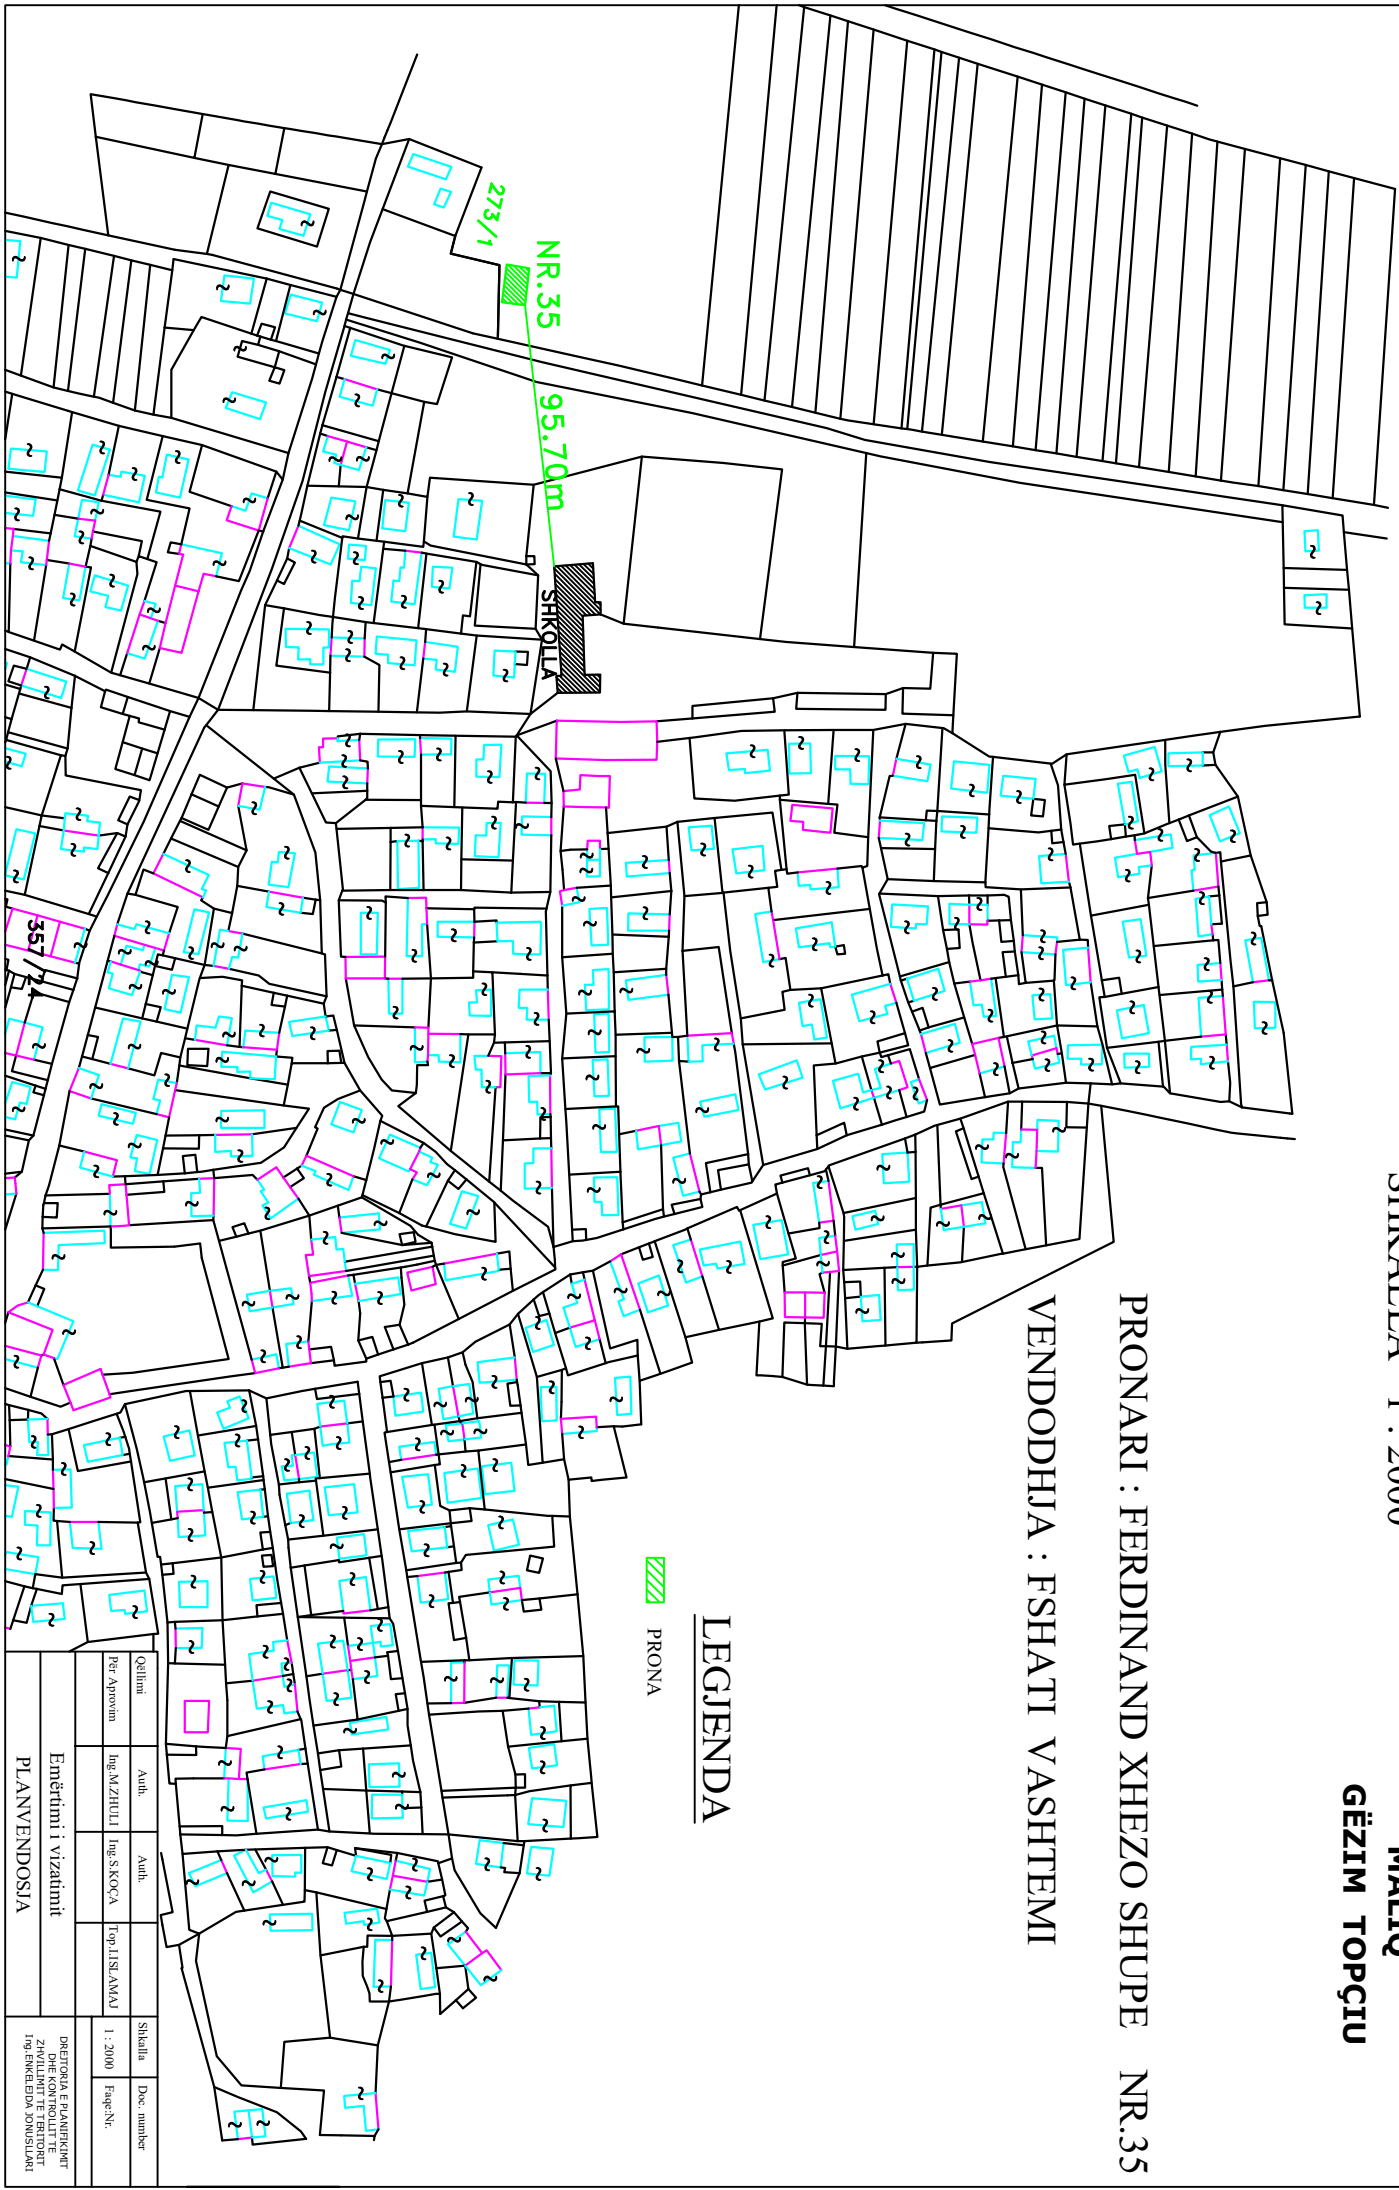

LEGJENDA

 PRONA


Qëllimi	Autb.	Autb.	Shkalla	Doc. number
Për Approvim	Ing.M.ZHULLI	Ing.S.KOÇA	Top.1:51.1AMVAJ	1 : 2000 Fqage:Nc.
Emërtimi i vizatimit				DREKTORIA E PLANIFIKIMIT DHE KONTROLLIT TE 7/21 ENKELID DONSUJLARI
PLANVENDOSJA				

PLANVENDOSJA

SHKALLA 1 : 2000

MIRATOHET
KRYETARI I BASHKISË
MALIQ
GËZIM TOPÇIU

PRONARI : GËZIM IZET BILBILAJ NR.3
VENDODHJA : QYTET MALIQ

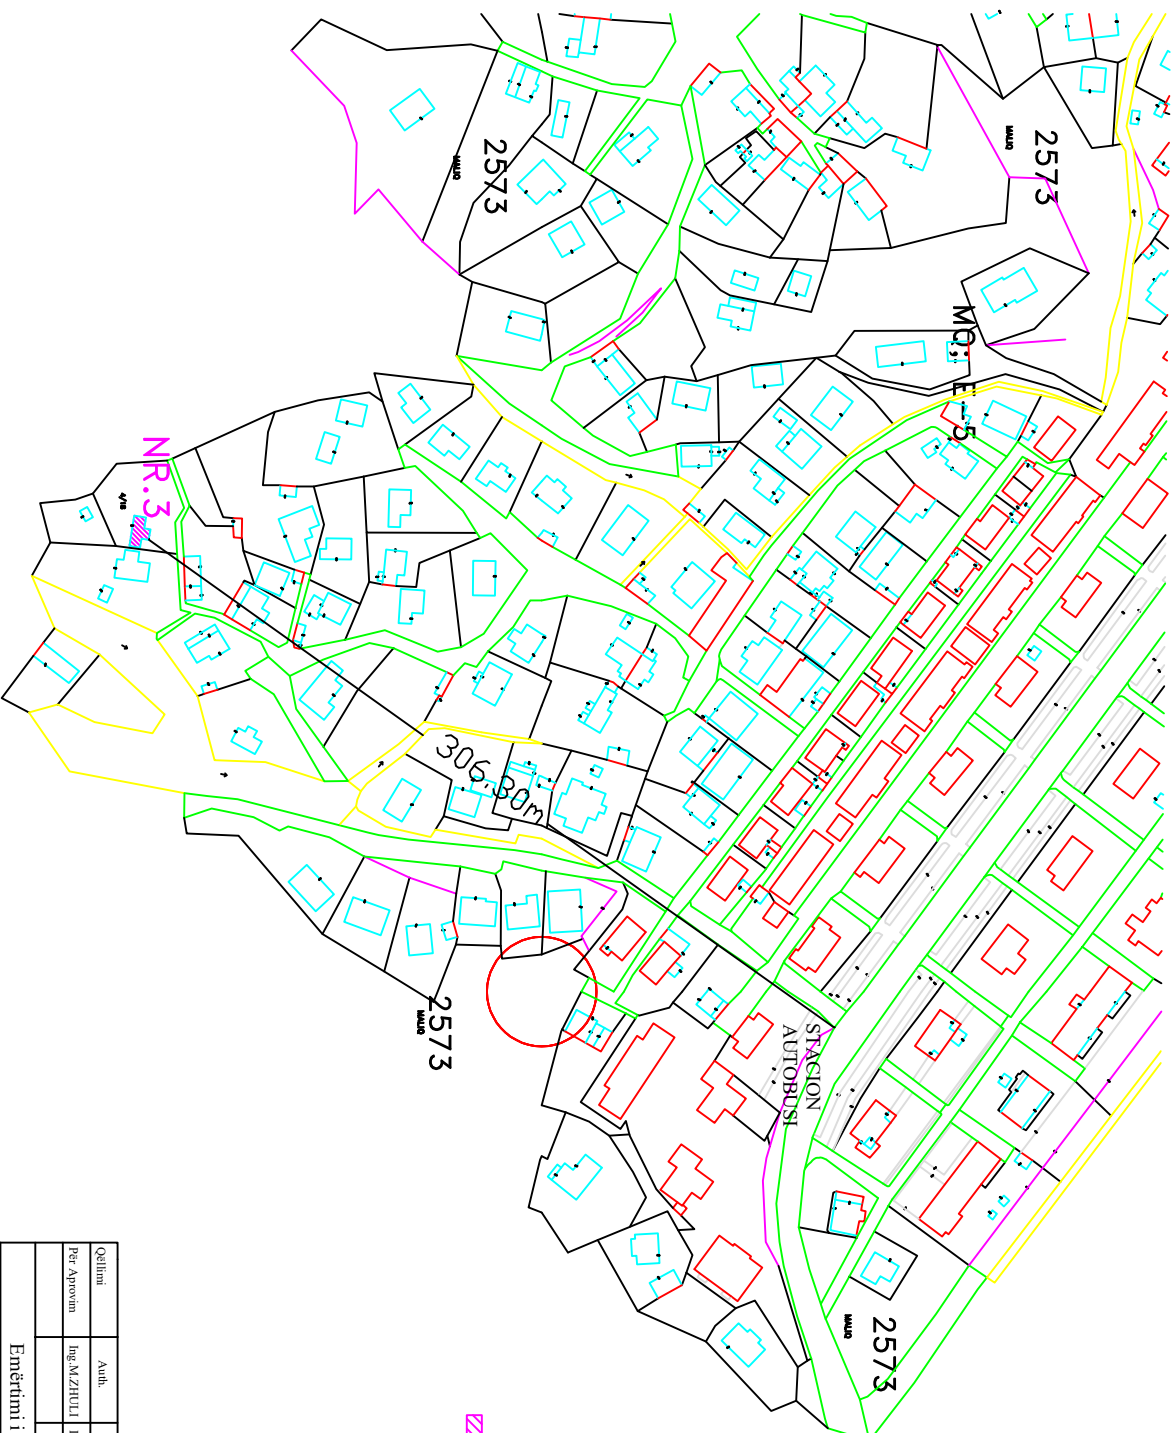

LEGJENDA

 PRONA

Qëllimi	Auth.	Auth.	Shkalla	Doc. number
Për Aprobim	Ing.M.ZHULLI	Ing.S.KOÇA	Top.1:15.1.A.M.A.I	1 : 2000 Fq:ge-Nr.
Emërtimi i vizatimit				DREJTORIA E PLANIFIKIMIT ZHVILLIMIT TE TERRITOKRIT ING. SHKENDIL VONDSALARI
PLANVENDOSJA				

PLANVENDOSJA

MIRATOHET
KRYETARI I BASHKISË


SHKALLA 1 : 2000

PRONARI : HYLLSON RAMADAN BREGU

NR.42

VENDODHJA : FSHATI ZËMBLAK

GËZIM TOPÇIU

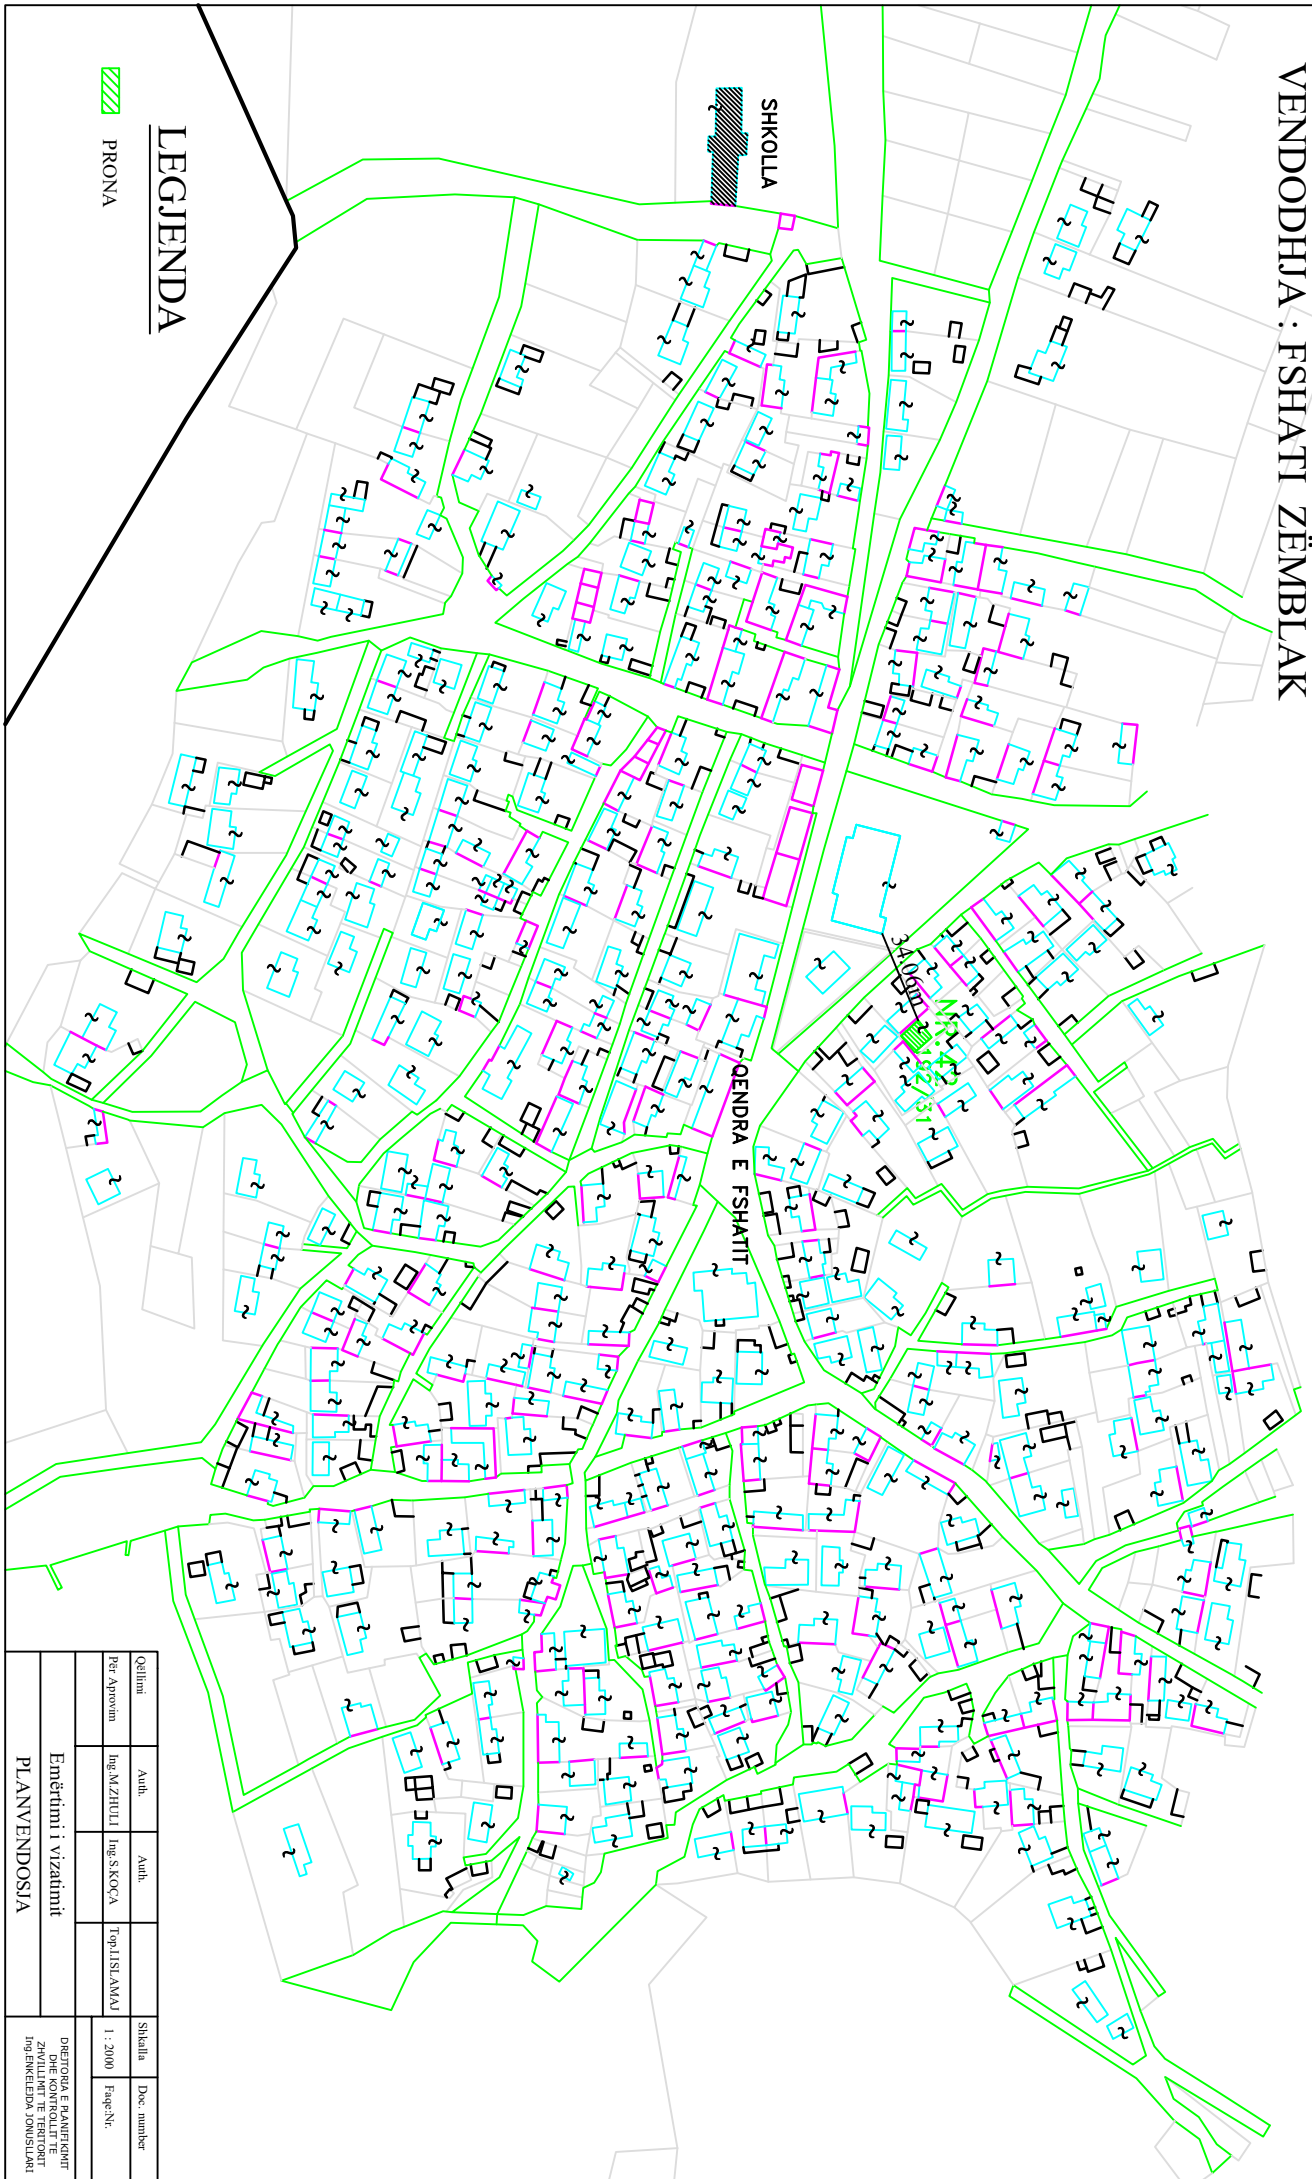

LEGJENDA

 PRONA

Qëllimi	Autb.	Autb.	Shkalla	Doc. number
Per. Aprovim	Ing. M. ZHULLI	Ing. S. KOÇA	1 : 2000	Faqe: N°.
Emërtimi i vizatimit			DHETORIA E RANFRIKIMIT DHE KONTROLLIT TE INJENIERI DHE JONJUSHTARE	
PLANVENDOSJA				

PLANVENDOSJA

SHKALLA 1 : 1000

MIRATOHET

KRYETARI I BASHKISË

MALIQ

GËZIM TOPÇIU

PRONARI : ILIRJAN HYDRI FETOLLARI NR.4

VENDODHJA : FSHATI NOVOSËLË



PRONA

LEGJENDA

Qëllimi	Autb.	Autb.	Shkalla	Doc. number
Për Aprobim	Ing.M.ZHOLLI	Ing.S.KOÇA	TopoJISL.AMAJ	1 : 1000 Fq:ge:Nr.
Emërtimi i vizatimit				
PLANVENDOSJA				
DREJTORIA E PLANIFIKIMIT DHE KONTROLLIT TE ZGJERBERDAS MUNDISEVE IN ZONEN E BASHKISES				

PLANVENDOSJA

SHKALLA 1 : 1000

MIRATOHET
KRYETARI I BASHKISË
MALIQ
GËZIM TOPÇIU

PRONARI : IQMET FUAT GURI NR.16

VENDODHJA : FSHATI LEMINOT

