

Investitor:

BASHKIA LIBRAZHD

Miratoi:

**SEKRETAR I PERGJITHSHEM
BAJRAM PISHKASHI**

Titulli i Projektit

**MBROTJE LUMORE NE LUMIN E GOSTIMES, L =171M (VENDI
MIDIS RRUGES DHE HIDROCENTRALIT), SI DHE SEGMENTI I
PRROIT SHEH NGA URA E PRROIT DERI TEK VENDTAKIMI ME
LUNI E GOSTIMES (70 M + 10 M)**

Autor

"NOVATECH STUDIO "SHPK




ADMIN ING. EMIL NOVA

PROJEKT ZBATIMI

NENTOR 2022

ING. NDERTIMI	Mimoza TOMCO
ING. HIDROTEKNIK	Klodjan NDOJ
ARKITEKT	Gerta NOVA
ING. HIDROTEKNIK	Kostandin NOVA
ING. GJEologe	Atonela BAZHDARI

Vula

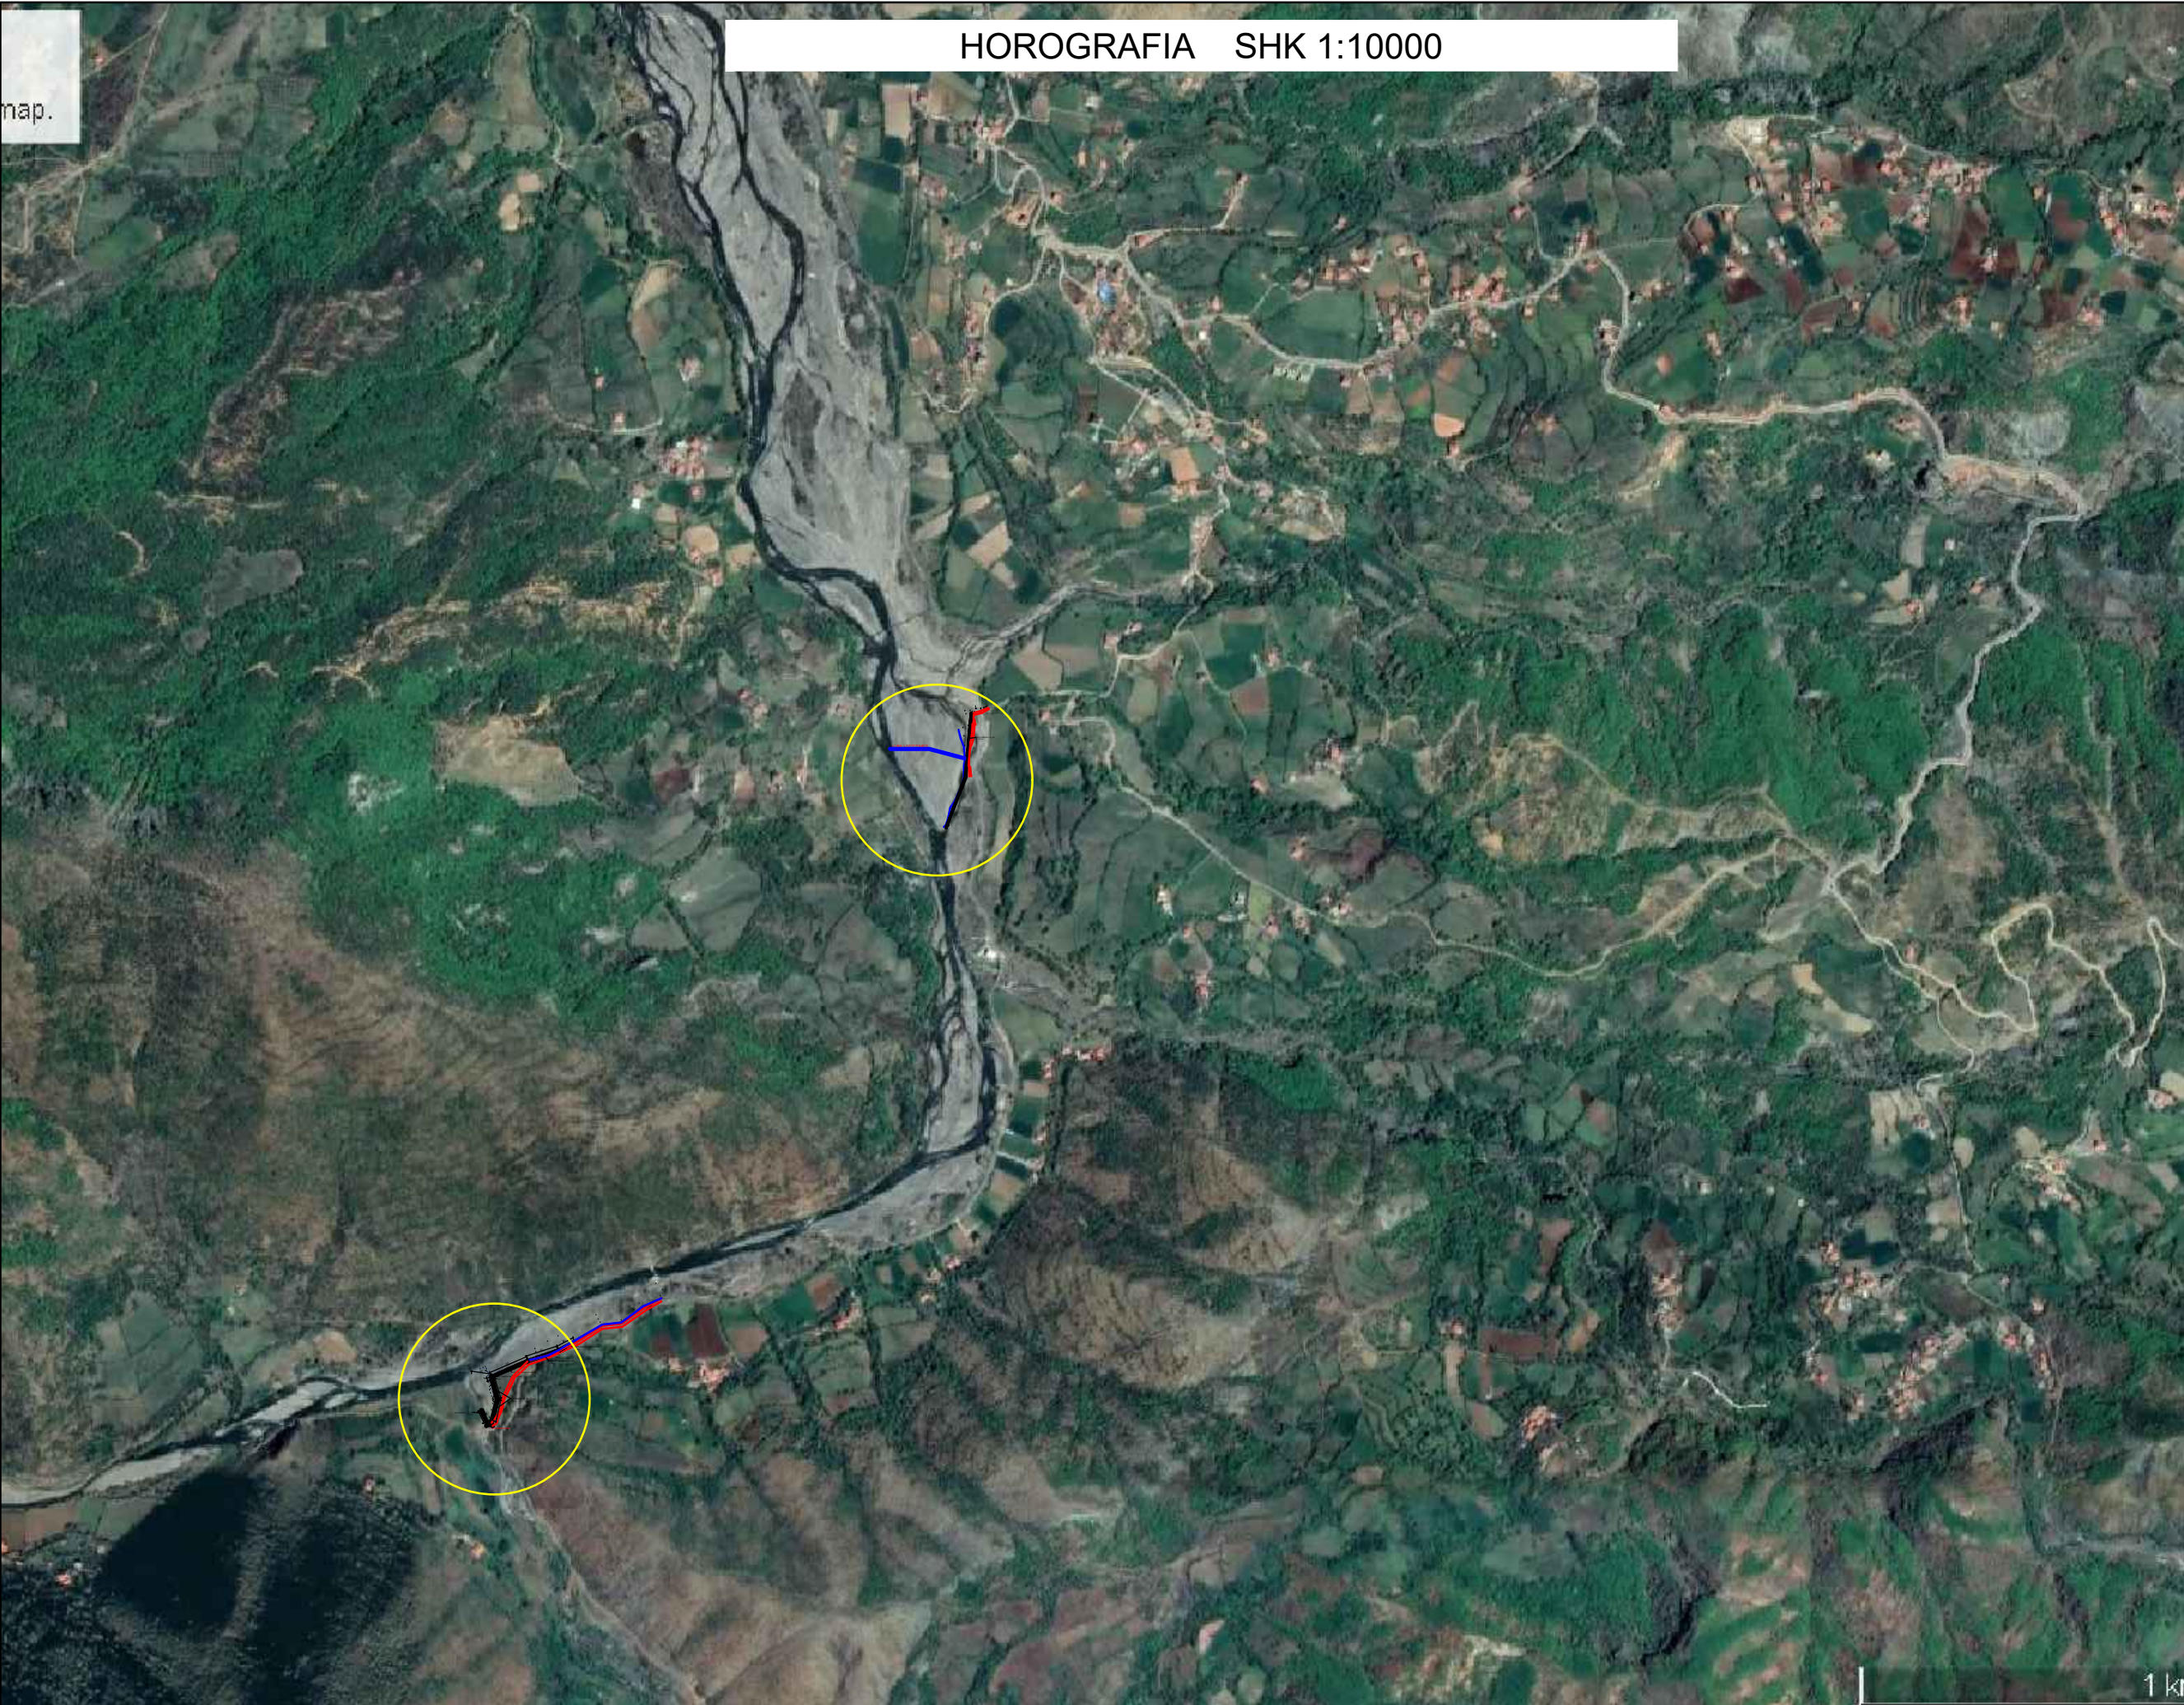

HOROGRAFIA SHK 1:10000

map.

LEGJENDE

- rruge ekzistuese
- Shtrat lumi
- Zona ku nderhyhet

Porositës:
BASHKIA LIBRAZHD

Titulli i Projektit
MBROTJE LUMORE NE LUMIN E GOSTIMES, L =171M (VENDI MIDIS RRUGES DHE HIDROCENTRALIT) , SI DHE SEGMENTI I PRRUIT SHEH NGA URA E PRRUIT DERI TEK VENDTAKIMI ME LUNI E GOSTIMES (70 M + 10 M)

Faza
PROJEKT ZBATIMI

Vula

Autor
"NOVATECH STUDIO "SHPK

ADMIN ING. EMIL NOVA

Grupi projektimit:

ING. NDERTIMI	Mirreza TBVCO
ING. HIDROTEKNIK	Klodjon NDOJ
ARKITEKT	Gerita NOVA
ING. HIDROTEKNIK	Kostandin NOVA
ING. GJEOLLOGE	Antonelo BAZHDARI

Vula

Kapitulli
PROJEKTI HIDROTEKNIK


Titulli i Vizatimit
HOROGRAFIA SH 1:10000

Realizuar: **JANAR 2023** Shkalla: **1:10000**

Emërtimi i Fletës
A1 - 01

1 km

GJENDJE EKZISTUESE SHK 1:1000

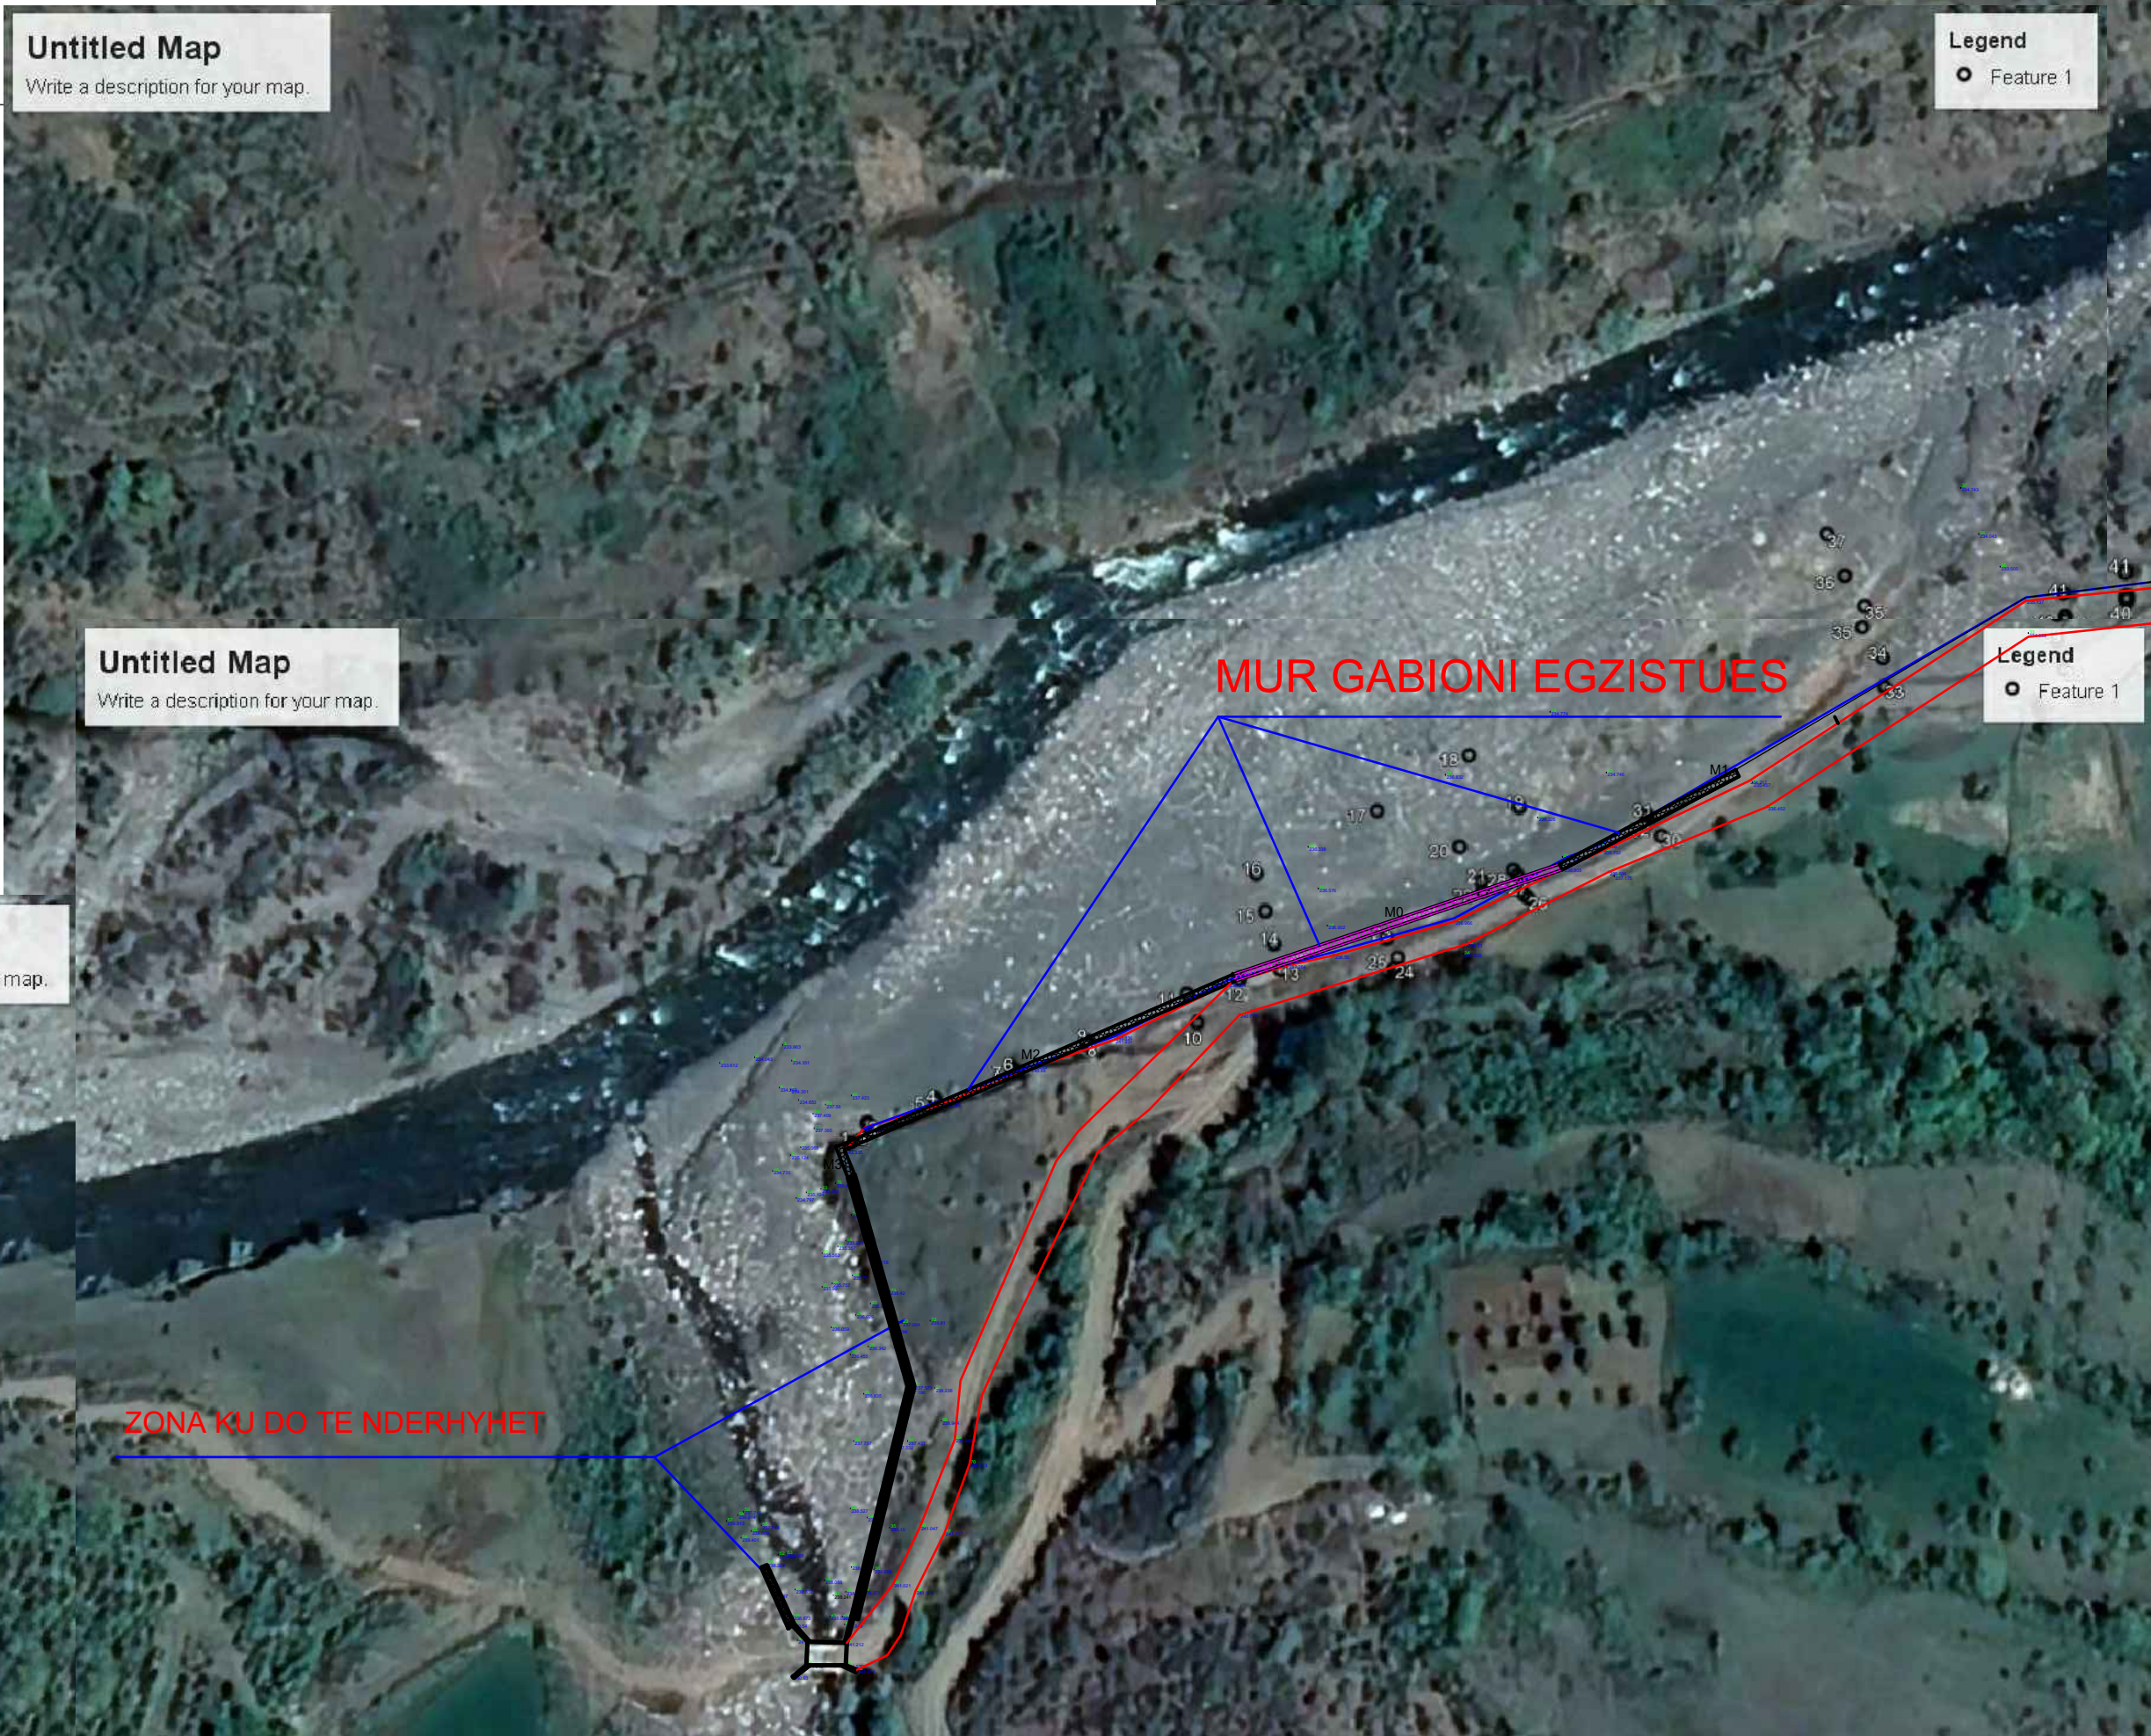

LEGJENDE

- rruge ekzistuese
- Shtrat lumi

Untitled Map
Write a description for your map.

Legend
● Feature 1

Untitled Map
Write a description for your map.


Legend
● Feature 1

Porositës:
BASHKIA LIBRAZHD

Titulli i Projektit
MBROTJE LUMORE NE LUMIN E GOSTIMES, L = 171M (VENDI MIDIS RRUGES DHE HIDROCENTRALIT), SI DHE SEGMENTI I PRRUIT SHEH NGA URA E PRRUIT DERI TEK VENDTAKIMI ME LUNI E GOSTIMES (70 M + 10 M)

Faza
PROJEKT ZBATIMI

Vula

Autor
"NOVATECH STUDIO "SHPK

ADMIN ING. EMIL NOVA

Grupi projektimit:

ING. NDERTIMI	Mirreza TBVCO
ING. HIDROTEKNIK	Klodjan NDOJ
ARKITEKT	Gerita NOVA
ING. HIDROTEKNIK	Kostandin NOVA
ING. GJEOLLOGE	Antonelo BAZHDARI

Vula

Kapitulli
PROJEKTI HIDROTEKNIK

Titulli i Vizatimit
GJENDJA EKZISTUESE SH 1:1000

Realizuar: **JANAR 2023** Shkalla: **1:1000**

Emërtimi i Fletës
A1 - 02

GJENDJE EKZISTUESE SHK 1:1000

ZONA KU DO TE NDERHYHET

Google Earth

Image © 2023 CNES / Airbus

LEGJENDE

- rruge ekzistuese
- Shtrat lumi

Porositës:

BASHKIA LIBRAZHD

Titulli i Projektit
 MBROTJE LUMORE NE LUMIN E
 GOSTIMES, L =171M (VENDI MIDIS
 RRUGES DHE HIDROCENTRALIT) , SI DHE
 SEGMENTI I PRRUIT SHEH NGA URA E
 PRRUIT DERI TEK VENDTAKIMI ME LUNI
 E GOSTIMES (70 M + 10 M)

Faza

PROJEKT ZBATIMI

Vula

Autor

"NOVATECH STUDIO "SHPK



ADMIN ING. EMIL NOVA

Grupi projektimit:

ING. NDERTIMI	Mirzoza TBMCO
ING. HIDROTEKNIK	Klodjan NDOJ
ARKITEKT	Gerita NOVA
ING. HIDROTEKNIK	Kostandin NOVA
ING. GJEOLLOGE	Antonelo BAZHDARI

Vula

Kapitulli

PROJEKTI HIDROTEKNIK

Titulli i Vizatimit

GJENDJA EKZISTUESE SH 1:1000

Realizuar:

JANAR 2023

Shkalla:

1:1000

Emërtimi i Fletës

A1 - 03


Untitled Map

Write a description for your map.

70 m

PLANVENDOSJE MURI GABION
SHK 1:750

VENDTAKIMI I PRROIT SHEH,
POLIS ME LUMIN E GOSTIMES

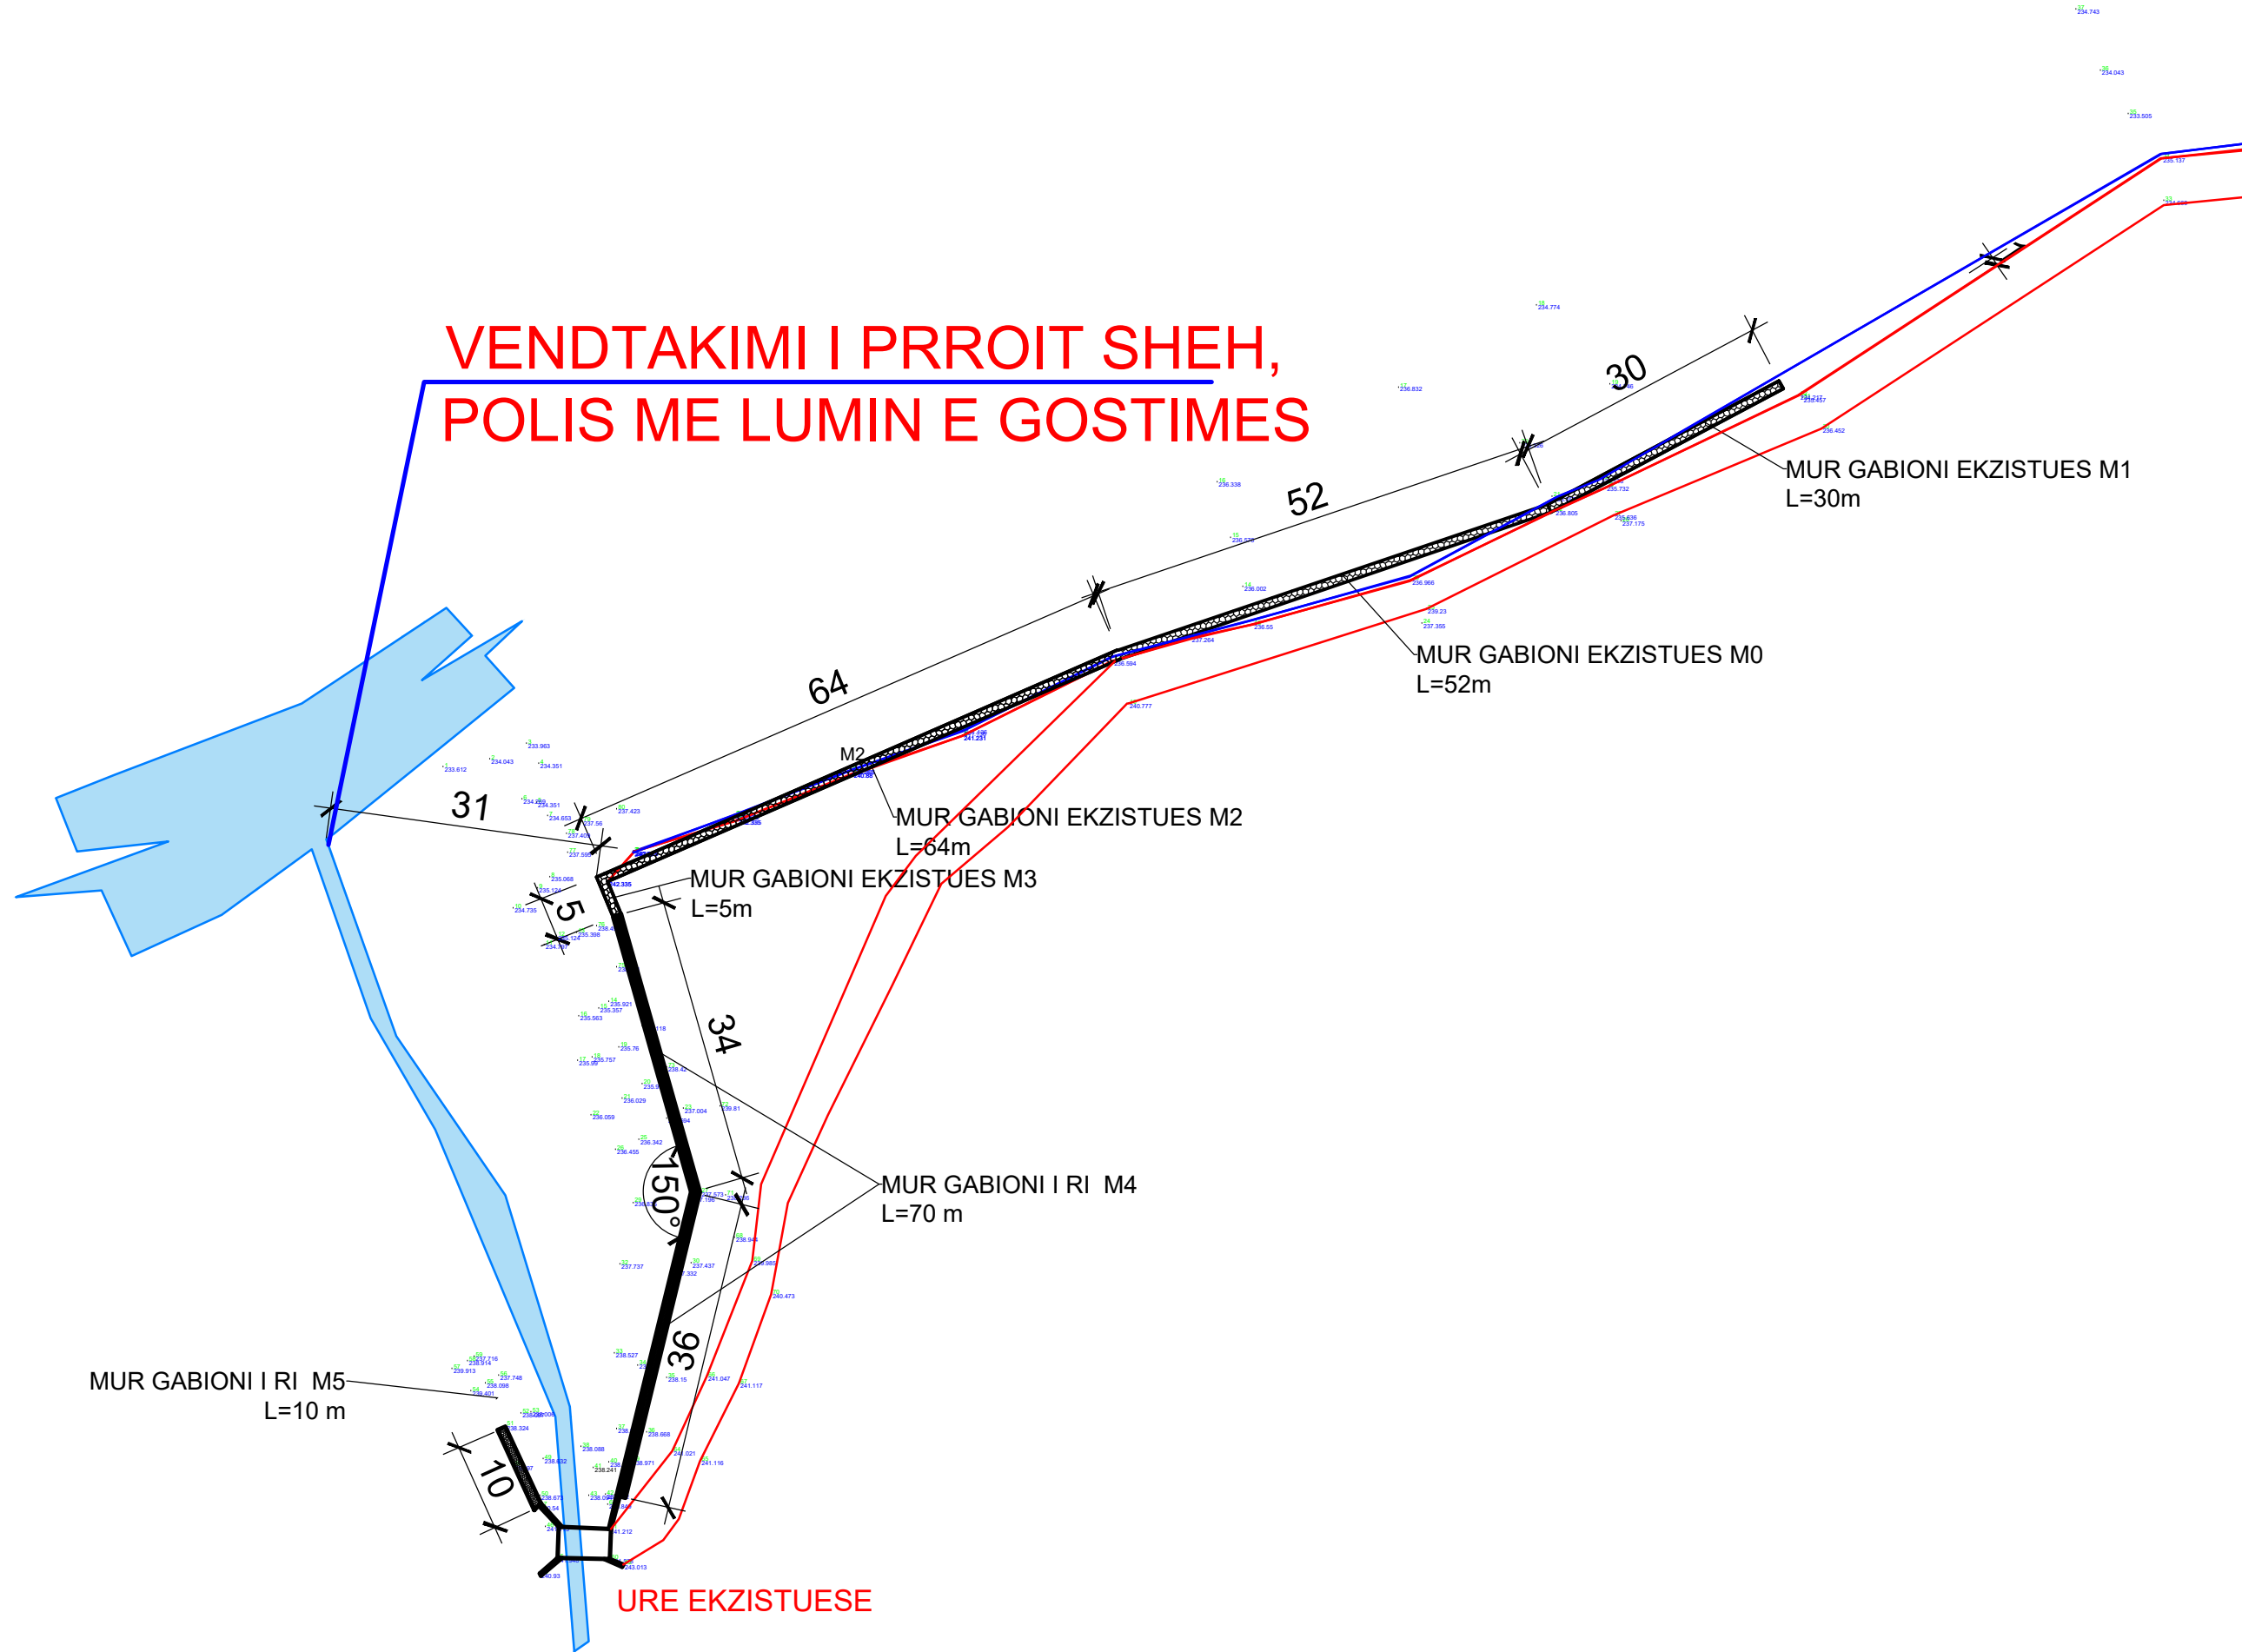

LEGENDE

- rruge ekzistuese
- Shtrat lumi

Porositës:

BASHKIA LIBRAZH

Titulli i Projektit
MBROTJE LUMORE NE LUMIN E
GOSTIMES, L =171M (VENDI MIDIS
RRUGES DHE HIDROCENTRALIT) , SI DHE
SEGMENTI I PRROIT SHEH NGA URA E
PRROIT DERI TEK VENDTAKIMI ME LUNI
E GOSTIMES (70 M + 10 M)

Faza

PROJEKT ZBATIMI

Vula

Autor

"NOVATECH STUDIO "SHPK

ADMIN ING. EMIL NOVA

Grupi projektimit:

ING. NDERTIMI	Mirreza TBVCO
ING. HIDROTEKNIK	Klodjon NDOJ
ARKITEKT	Gerita NOVA
ING. HIDROTEKNIK	Kostandin NOVA
ING. GJEOLLOGE	Antonelo BAZHDARI

Vula

Kapitulli

PROJEKTI HIDROTEKNIK

Titulli i Vizatimit


PLANVENDOSJE E MURIT GABION

Realizuar: **JANAR 2023** Shkalla: **1:750**

Emërtimi i Fletës **A1 - 04**

PLANVENDOSJE MURI GABION
SHK 1:750

LUMI I GOSTIMES

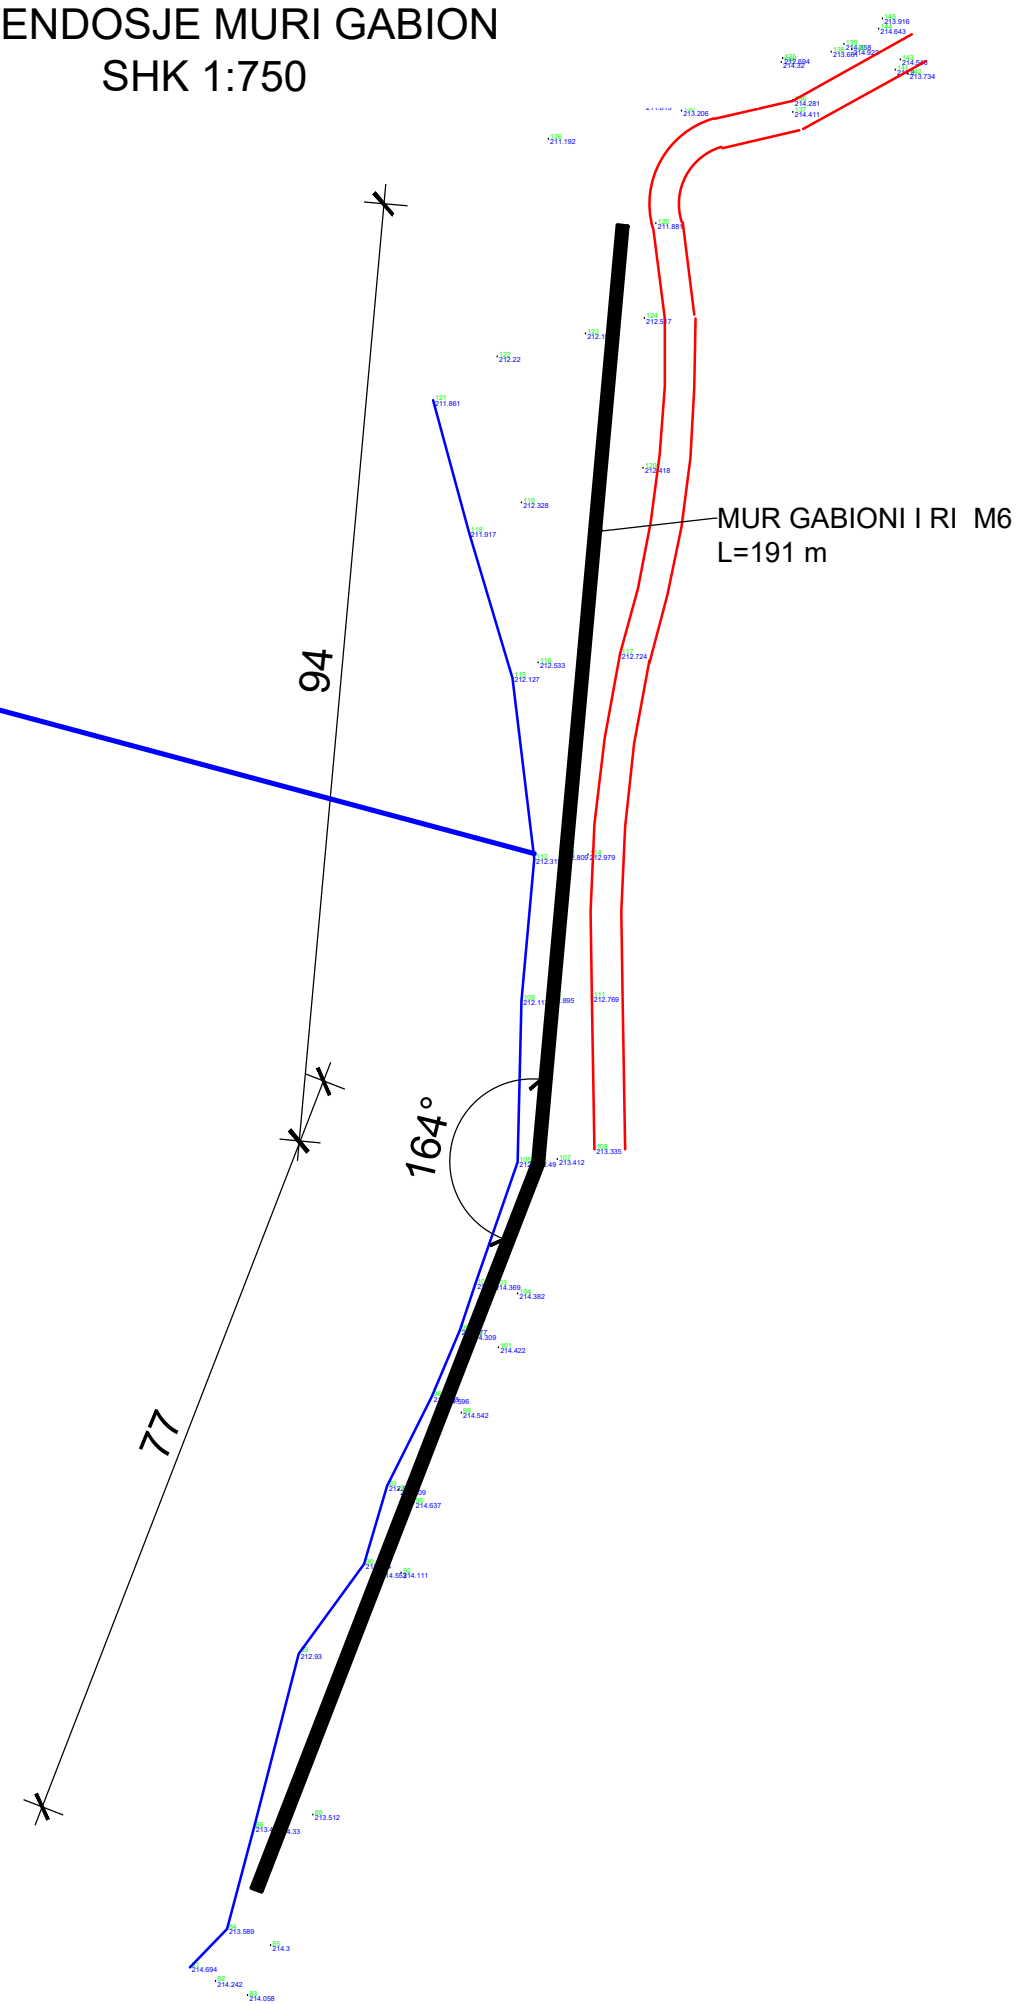

LEGJENDE

- rruge ekzistuese
- Shtrat lumi

Porositës:

BASHKIA LIBRAZHD

Titulli i Projektit
MBROTJE LUMORE NE LUMIN E
GOSTIMES, L =171M (VENDI MIDIS
RRUGES DHE HIDROCENTRALIT) , SI DHE
SEGMENTI I PRRUIT SHEH NGA URA E
PRRUIT DERI TEK VENDTAKIMI ME LUNI
E GOSTIMES (70 M + 10 M)

Faza

PROJEKT ZBATIMI

Vula

Autor

"NOVATECH STUDIO "SHPK



ADMIN ING. EMIL NOVA

Grupi projektimit:

ING. NDERTIMI	Mirreza TBVCO
ING. HIDROTEKNIK	Klodjon NDOJ
ARKITEKT	Gerita NOVA
ING. HIDROTEKNIK	Kostandin NOVA
ING. GJEOLLOGE	Antonelo BAZHDARI

Vula

Kapitulli

PROJEKTI HIDROTEKNIK

Titulli i Vizatimit

PLANVENDOSJE E MURIT GABION

Realizuar:

JANAR 2023

Shkalla:

1:750

Emërtimi i Fletës


A1 - 05

PLANIMETRI
SH 1:75


DETAJ MUR GABIONI M4

L = 70 m

SHTRATI I LUMIT

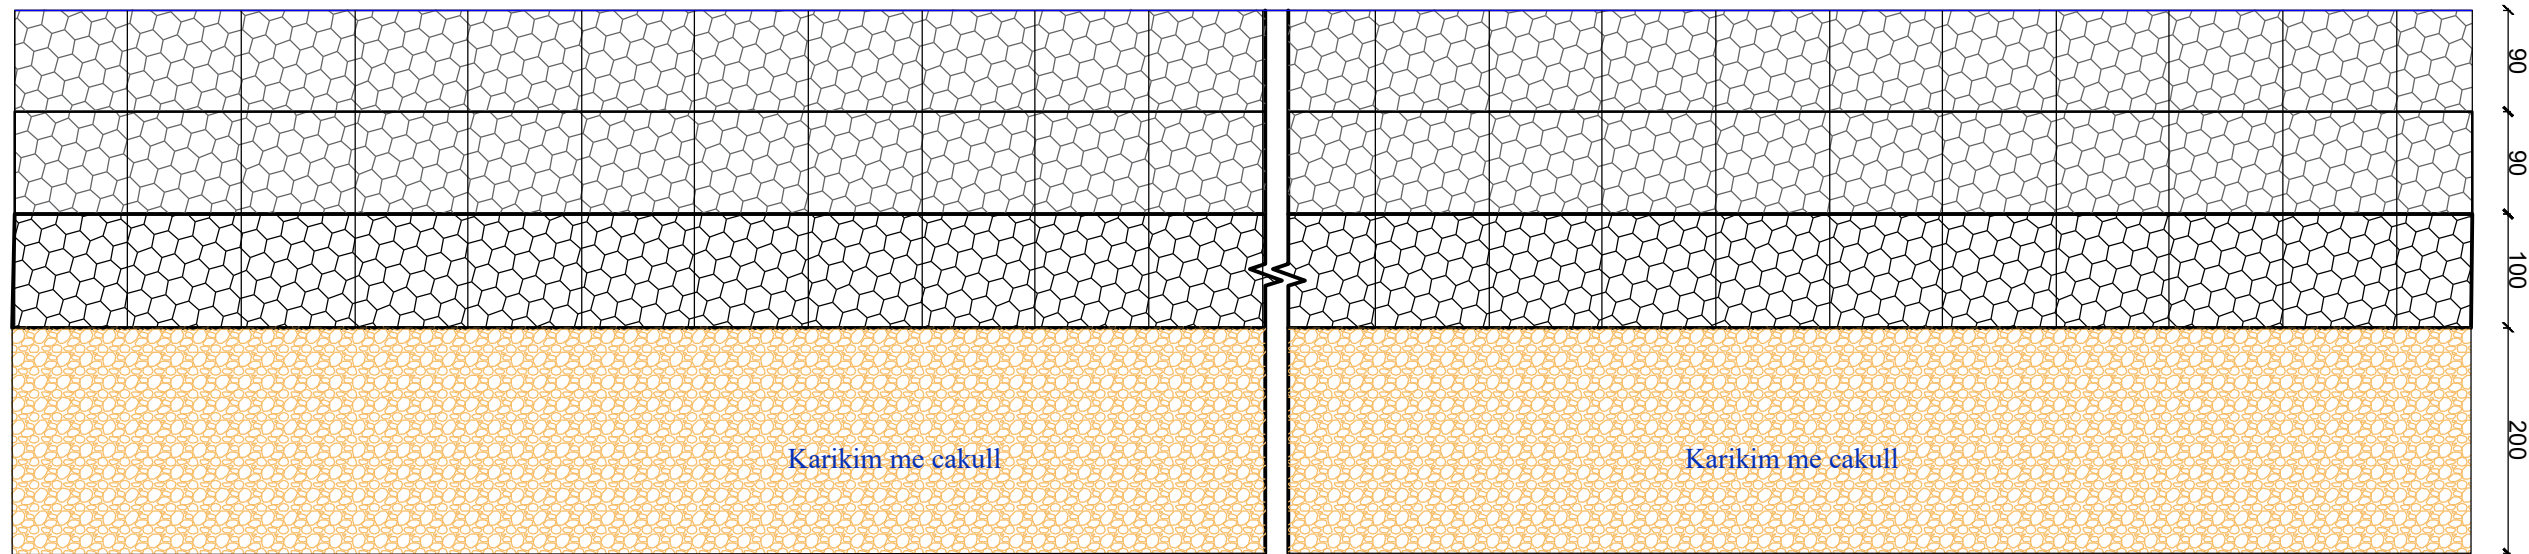

DETAJI MURI GABION
SH 1:50

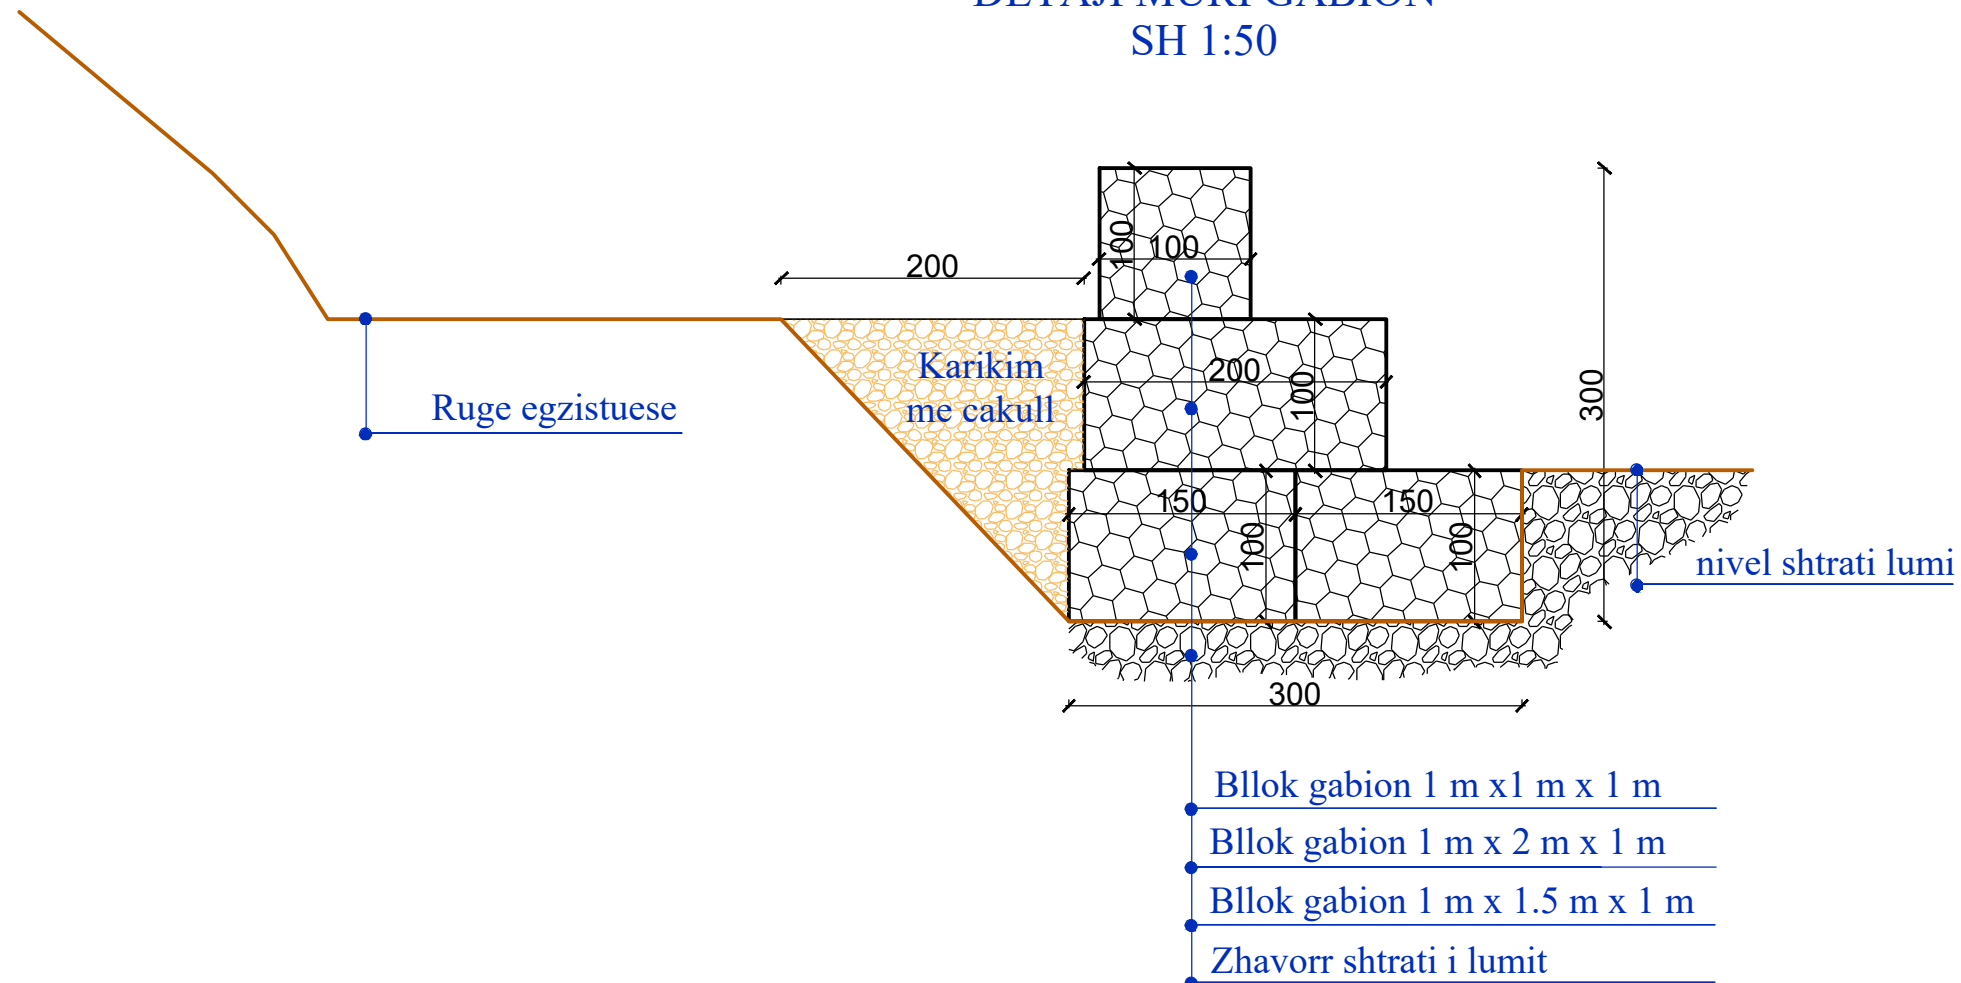

Porositës:

BASHKIA LIBRAZHD

Titulli i Projektit
MBROTJE LUMORE NE LUMIN E
GOSTIMES, L = 171M (VENDI MIDIS
RRUGES DHE HIDROCENTRALIT), SI DHE
SEGMENTI I PRRUIT SHEH NGA URA E
PRROIT DERI TEK VENDTAKIMI ME LUNI
E GOSTIMES (70 M + 10 M)

Faza

PROJEKT ZBATIMI

Vula

Autor

"NOVATECH STUDIO "SHPK



Grupi projektimit:

ING. NDEERTIMI Mirzoza TBVCO
ARKITEKT Carita NOVA
ING. HIDROTEKNIK Kostandin NOVA
ING. HIDROTEKNIK Klodjan NDOJU

Vula

Kapitulli

PROJEKTI HIDROTEKNIK

Titulli i Vizatimit

DETAJ MUR GABIONI M4

Realizuar:

JANAR 2023

Shkalla:


1:50/1:75

Emërtimi i Fletës


A1 - 06

PLANIMETRI
SH 1:75

DETAJ MUR GABIONI M5

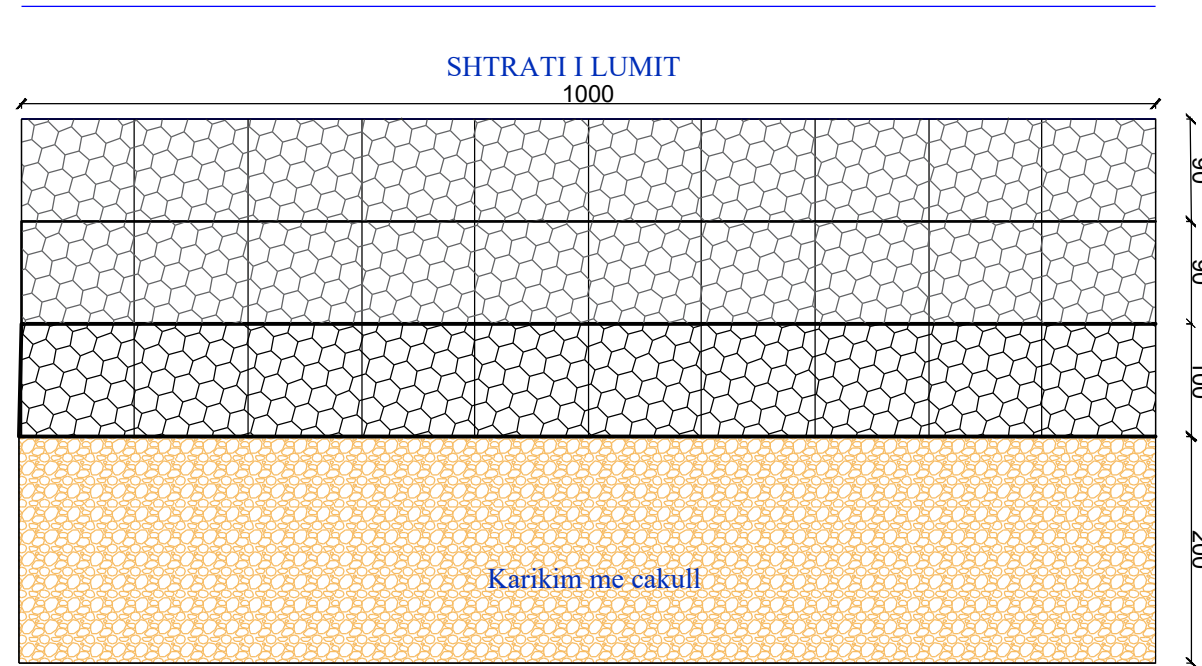

DETAJ MURI GABION
SH 1:50

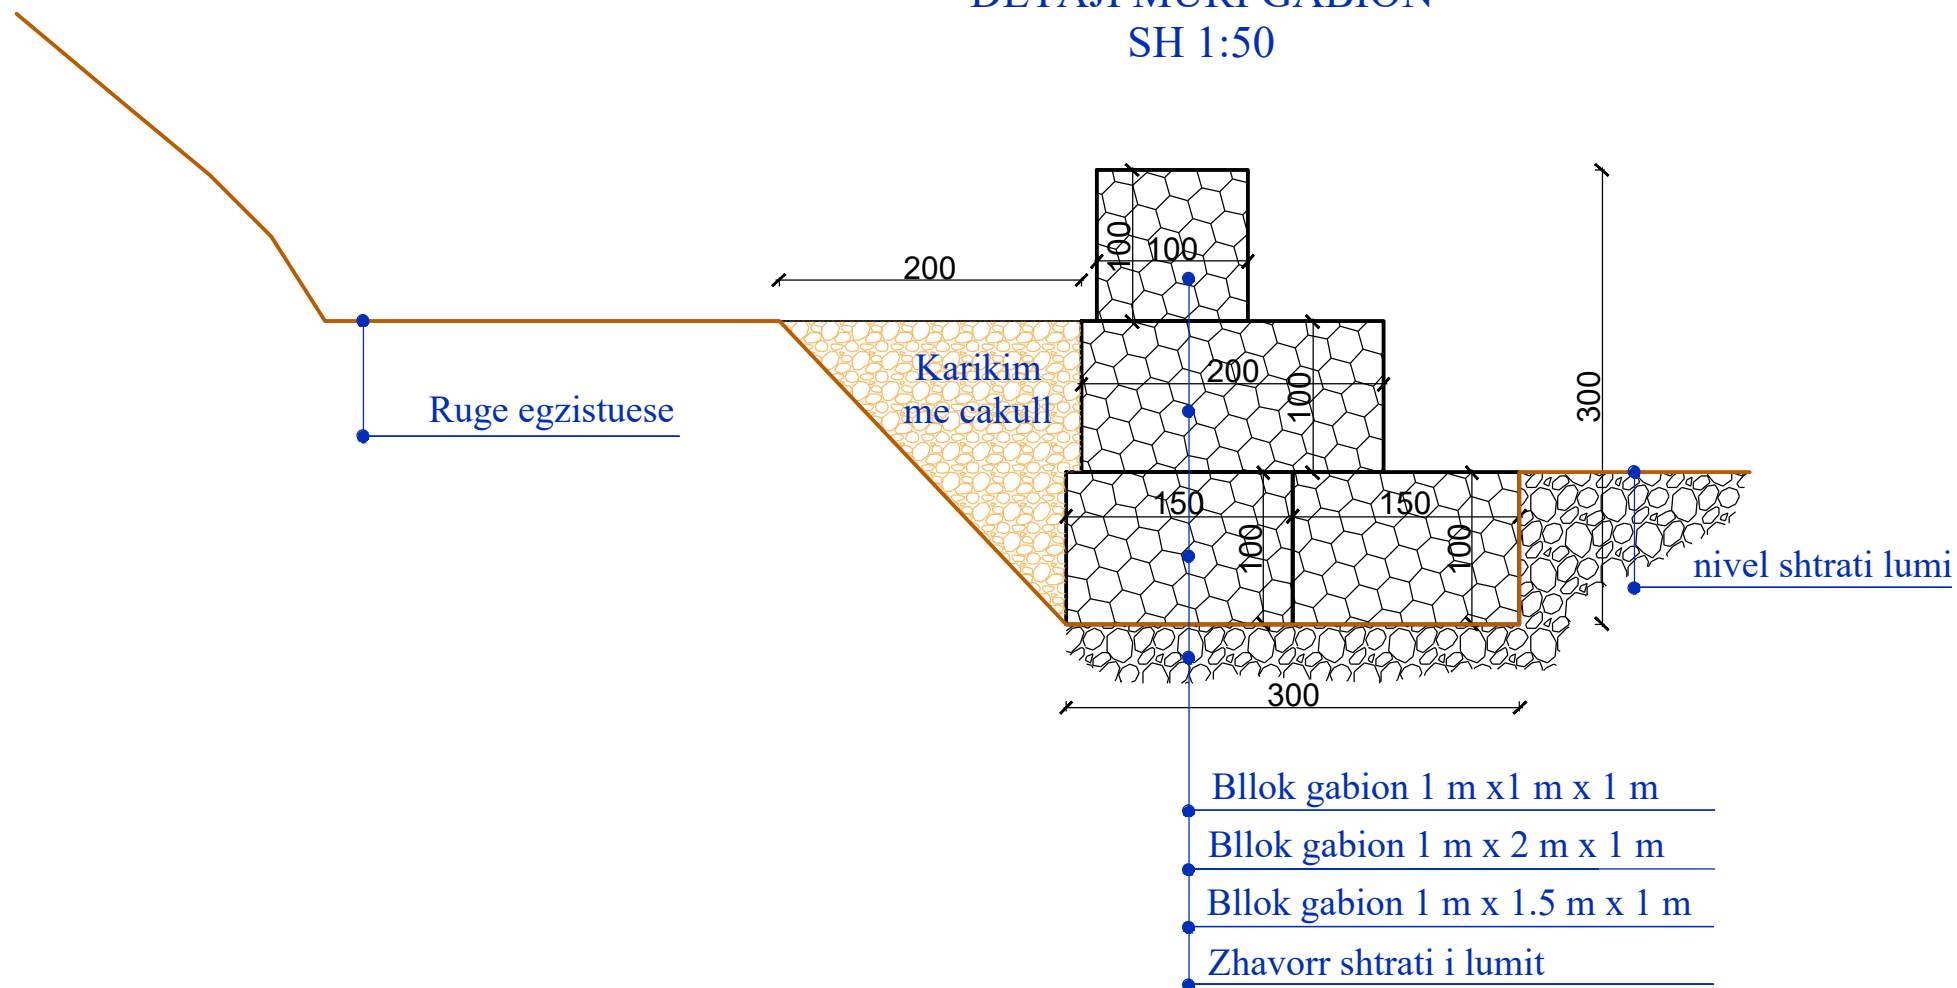

Porositës:

BASHKIA LIBRAZHD

Titulli i Projektit
MBROTJE LUMORE NE LUMIN E
GOSTIMES, L = 171M (VENDI MIDIS
RRUGES DHE HIDROCENTRALIT) , SI DHE
SEGMENTI I PRRUIT SHEH NGA URA E
PRROIT DERI TEK VENDTAKIMI ME LUNI
E GOSTIMES (70 M + 10 M)

Faza

PROJEKT ZBATIMI

Vula

Autor

"NOVATECH STUDIO "SHPK



Grupi projektimit:

ING. NDERTIMI	Mirzoza TBVCO
ARKITEKT	Carla NOVA
ING. HIDROTEKNIK	Kostandin NOVA
ING. HIDROTEKNIK	Klodjan NDOJ

Vula

Kapitulli

PROJEKTI HIDROTEKNIK

Titulli i Vizatimit

DETAJ MUR GABIONI M5

Realizuar:

JANAR 2023

Shkalla:

1:50/ 1:75

Emërtimi i Fletës




A1 - 07

PLANIMETRI
SH 1:75

DETAJ MUR GABIONI M6

L = 171 m

SHTRATI I LUMIT

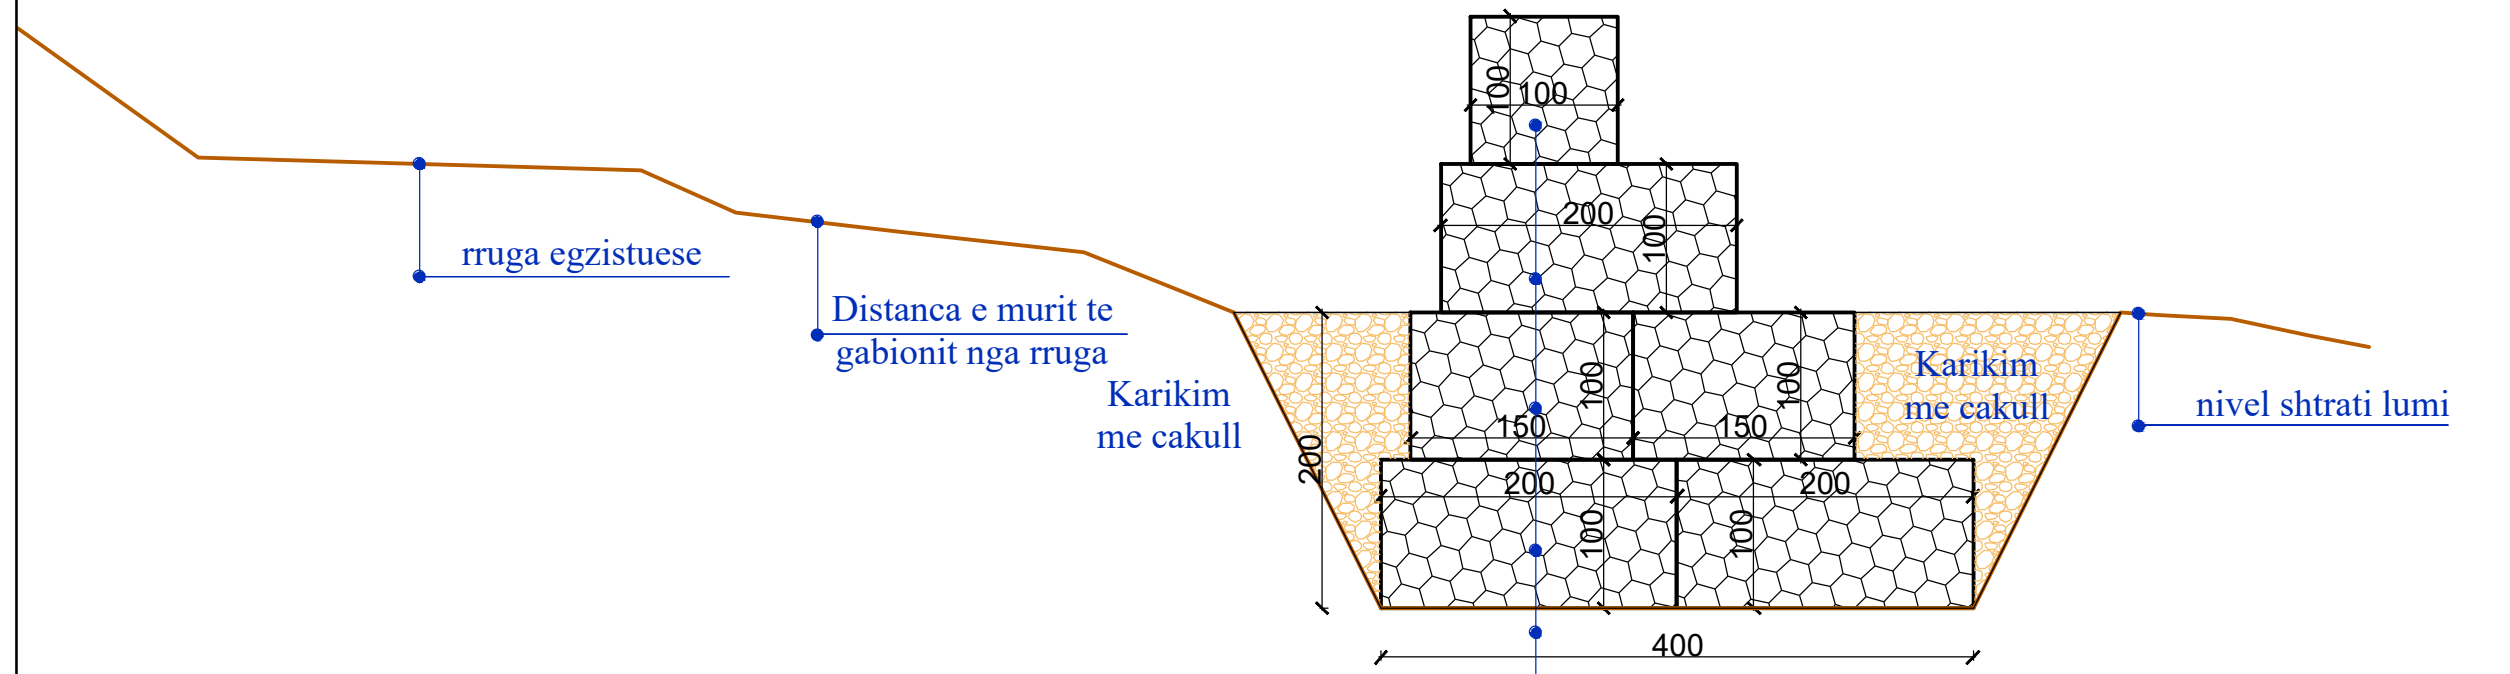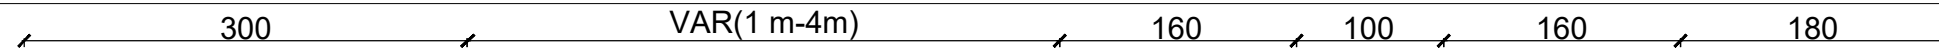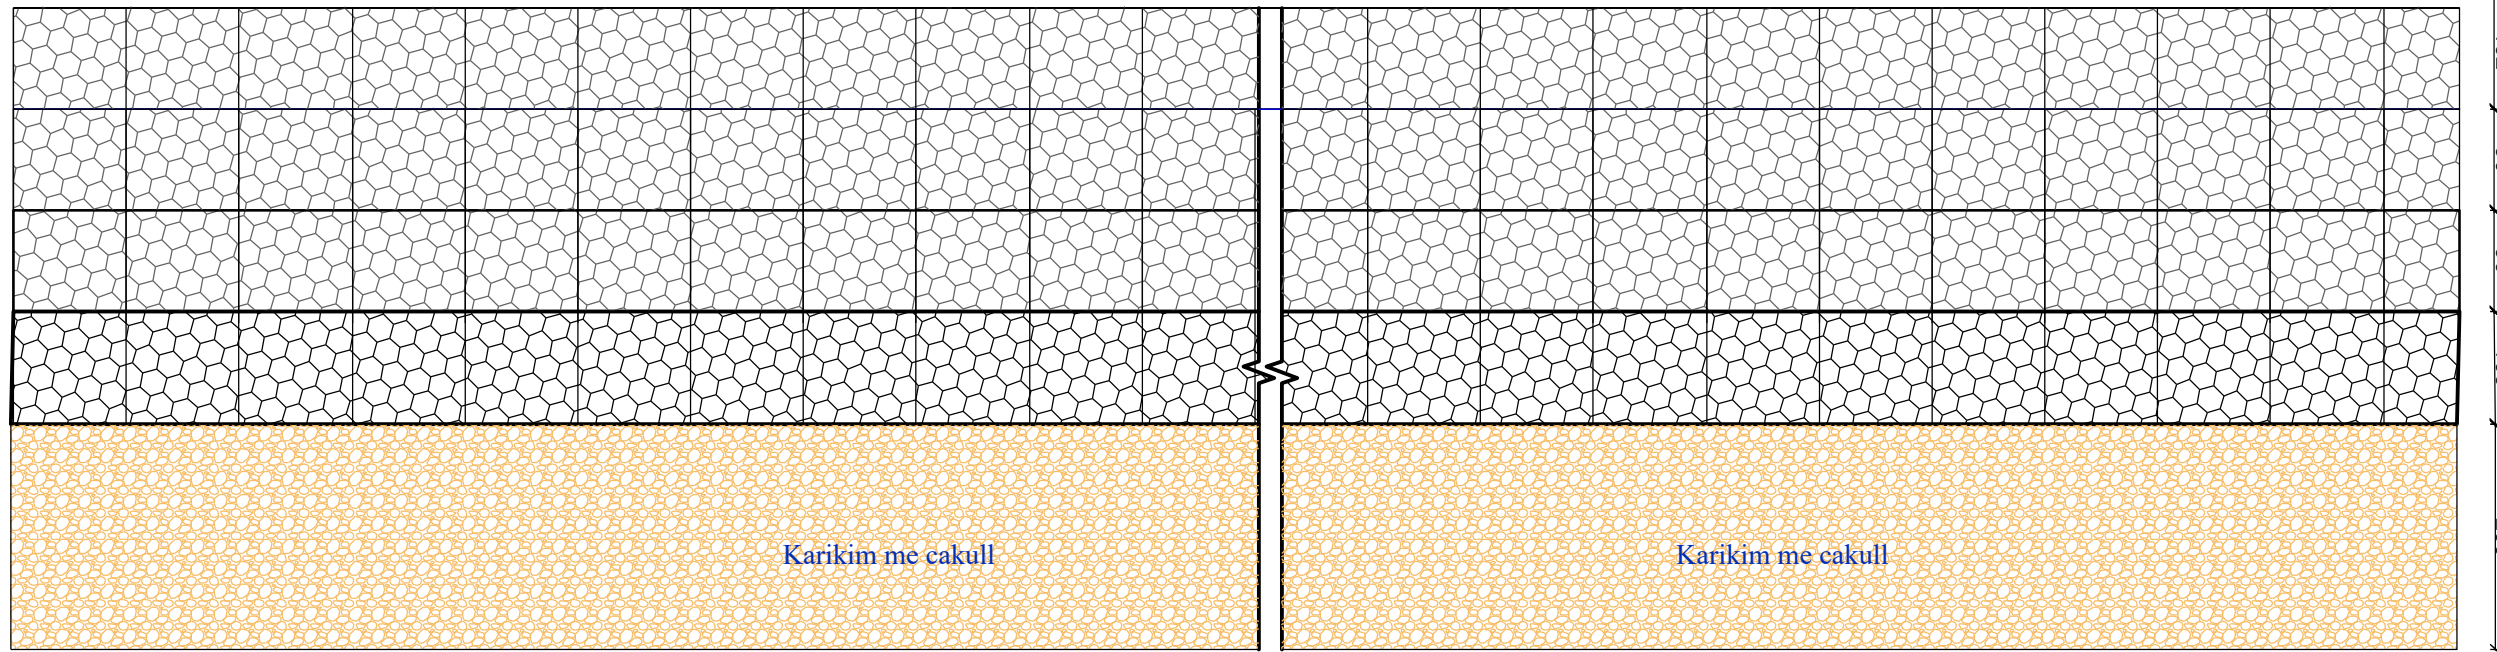


- Bllok gabion 1 m x 1 m x 1 m
- Bllok gabion 1 m x 2 m x 1 m
- Bllok gabion 1 m x 1.5 m x 1 m
- Bllok gabion 1 m x 2 m x 1 m
- Zhavorr shtrati i lumit

Porositës:
BASHKIA LIBRAZHD

Titulli i Projektit
MBROTJE LUMORE NE LUMIN E
GOSTIMES, L = 171M (VENDI MIDIS
RRUGES DHE HIDROCENTRALIT) , SI DHE
SEGMENTI I PRRUIT SHEH NGA URA E
PRROIT DERI TEK VENDTAKIMI ME LUNI
E GOSTIMES (70 M + 10 M)

Faza
PROJEKT ZBATIMI

Vula

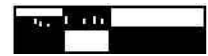Autor
"NOVATECH STUDIO "SHPK

ADMIN ING. EMIL NOVA

Grupi projektimit:
ING. NDEERTIMI Mirreza TBMCO
ARKITEKT Carla NOVA
ING. HIDROTEKNIK Kostandin NOVA
ING. HIDROTEKNIK Klodjan NDOJ

Vula

Kapitulli
PROJEKTI HIDROTEKNIK

Titulli i Vizatimit
DETAJ MUR GABIONI M6

Realizuar: **JANAR 2023** Shkalla: **1:50/1:75**

Emërtimi i Fletës
A1 - 08