

# RENDER



OBJEKTI :

PROJEKTI I ZBATIMITË  
RIKONSTRUKSION I GJIMNAZIT "RENDERBEU",  
NË HAS



VENDODHJA: NJËSIA ADMINISTRATIVE  
KRUMË, BASHKIA HAS



BASHKIA HAS

GRUPI I PROJEKTIMIT

SIRE-ALB SH.P.K

NR. LICENSE: N.7185/3

ING. MESUDE AHMETAJ LIC K.2715/1

ING. SIBJON ÇOBAJ LIC K.3179/1

ING. BESTAR ÇEKREZI LIC M.1464/1

ING. SULLTANE NEZHAI LIC E.0638/2

ING. RENALDO KARAJ

ARK. TATJANE LIÇAJ LIC A.0823

ARK. BARJAM KAFEXHI

ARK. BLENDI ÇELAJ

SHENIME:



DATA: JANAR 2024

EMËRTESA E FLETËS:

SH: 1:100

FL. A 19

**SIRE** ALB  
Architecture Engineering

e-mail: sire-alb@outlook.com  
Tel: 0698165747  
Adresa: Rr. "Gjergj Arjanit",  
Lagjia "Povarësia, Vlorë"

# RENDER



OBJEKTI :

PROJEKTI I ZBATIMIT  
RIKONSTRUKSION I GJIMNAZIT "SKENDERBEU", I TE  
NË HAS



VENDODHJA: NJËSIA ADMINISTRATIVE  
KRUMË, BASHKIA HAS



BASHKIA HAS

GRUPI I PROJEKTIMIT

SIRE-ALB SH.P.K

NR.LICENSE: N.7185/3

ING. MESUDE AHMETAJ LIC K.2715/1

ING. SIBJON ÇOBAJ LIC K.3179/1

ING. BESTAR ÇEKREZI LIC M.1464/1

ING. SULLTANE NEZHAJ LIC E.0638/2

ING. RENALDO KARAJ

ARK. TATJANE LIÇAJ LIC A.0823

ARK. BARJAM KAFEXHI

ARK. BLENDI ÇELAJ

SHENIME:



DATA: JANAR 2024

EMËRTESA E FLETËS:

SH: 1:100

FL. A 20

**SIRE** ALB  
Architecture Engineering

e-mail: sire-alb@outlook.com  
Tel: 0698165747  
Adresa: Rr. "Gjergj Arjaniti",  
Lagjia "Pavarësia, Vlorë"

# RENDER



OBJEKTI :

PROJEKTI ZBATIMIT  
RIKONSTRUKSION I GJIMNAZIT "SKENDERBEU",  
NË HAS



VENDODHJA: NJËSIA ADMINISTRATIVE  
KRUMË, BASHKIA HAS



BASHKIA HAS

GRUPI I PROJEKTIMIT

SIRE-ALB SH.P.K

NR.LICENSE: N.7185/3

ING. MESUDE AHMETAJ LIC K.2715/1

ING. SIBJON ÇOBAJ LIC K.3179/1

ING. BESTAR ÇEKREZI LIC M.1464/1

ING. SULLTANE NEZHAJ LIC E.0638/2


ING. RENALDO KARAJ

ARK. TATJANE LIÇAJ LIC A.0823

ARK. BARJAM KAFEXHI

ARK. BLENDI ÇELAJ

SHENIME:

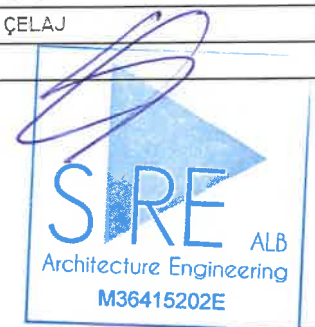

DATA: JANAR 2024

EMËRTESA E FLETËS:

SH: 1:100

FL. A 21

**SIRE** ALB  
Architecture Engineering

e-mail: sire-alb@outlook.com  
Tel: 0698165747  
Adresa: Rr. "Gjergj Arjanit",  
Lagjia "Pavarësia, Vlorë"

# AMBIENTI TEKNIK

OBJEKTI :

PROJEKTI I ZBATIMIT  
RIKONSTRUKSION I GJIMNAZIT "SKËNDERBEUT"  
NË HAS



VENDODHJA: NJËSIA ADMINISTRATIVE  
KRUMË, BASHKIA HAS

BASHKIA HAS

GRUPI I PROJEKTIMIT

SIRE-ALB SH.P.K

NR.LICENSE: N.7185/3

ING. MESUDE AHMETAJ LIC K.2715/1

ING. SIBJON ÇOBAJ LIC K.3179/1

ING. BESTAR ÇEKREZI LIC M.1464/1

ING. SULLTANE NEZHAI LIC E.0638/2

ING. RENALDO KARAJ

ARK. TATJANE LIÇAJ LIC A.0823

ARK. BARJAM KAFEXHI

ARK. BLENDI ÇELAJ

SHENIME:



DATA: JANAR 2024

EMËRTESA E FLETËS:

AMBIENTI TEKNIK

SH:

FL. US

SIRE ALB  
Architecture Engineering

e-mail: sire-alb@outlook.com  
Tel: 0698165747  
Adresa: Rr. "Gjergj Arjaniti",  
Lagjia "Pavarësia, Vlorë"

# PLANIMETRIA E AMBIENTIT TEKNIK

OBJEKTI :

PROJEKTI I ZBATIMIT  
RIKONSTRUKSIONI I GJIMNAZIT "SKËNDERBEU",  
NË HAS



VENDODHJA: NJËSIA ADMINISTRATIVE  
KRUMË, BASHKIA HAS

BASHKIA HAS

GRUPI I PROJEKTIMIT

SIRE-ALB SH.P.K

NR.LICENSE: N.7185/3

ING. MESUDE AHMETAJ LIC K.2715/I

ING. SIBJON ÇOBAJ LIC K.3179/I

ING. BESTAR ÇEKREZI LIC M.1464/I

ING. SULLTANE NEZHAI LIC E.0638/2

ING. RENALDO KARAJ

ARK. TAŤJANE LIÇAJ LIC A.0823

ARK. BARJAM KAFEXHI

ARK. BLENDI ÇELAJ

SHENIME:



DATA: JANAR 2024

EMËRTESA E FLETËS: PLANIMETRIA E AMBIENTIT TEKNIK

AMBIENTI TEKNIK

SH: 1:75

FL. AM 01

01 Depozite Zingato

Depozite zingato me kapacitet 5000lit  
Dimensionet:  
Ø = 160 cm  
H = 266 cm

02 Pompa e impiantit te mbrojtjes nga zjarrit - sistemi i hidranteve

Karakteristikat Teknike:  
Grupi i pompave MNZ sipas EN 12845, i perbere nga:  
- Pompe elektrike ( master) Q = 21.6 m³/h, H = 50 mkH₂O, 15 kW  
- Pompe dizel ( stand by) Q = 21.6 m³/h, H = 50mkH₂O, 15 kW  
- Pompe pilot (Jockey) Q = 5 m³/h, H = 52 mkH₂O, 0.75 kW  
Grupi i MNZ i kompletuar me kit testimi, me mates prurje (flowmeter), me panel komandimi dhe me presostat per secilen pompe.

03 Pompe per e furnizimit me uje sanitar

Grup i furnizimit me uje sanitar - pompe inverter, me panel komandimi dhe presostate per 2 pompa per funksionim automatik.  
Prurja= 7 m³/h (per secilen pompe);  
H = 30 m;  
3x400V;P= 2x 1.5 kW; Lidhjet:2";  
Temp Ujit: 5-60 °C; PN10 bar  
Eficenca e pompes: IE3  
Kolektore Celik Inox/Galvanizuar ;

04 Zbutes Uji

Kapaciteti i rezine s = 14 kg

05 Ene zgjerimi me diafragme per qarkun primar te kaldajen.

Volumi 80lit  
Diametri 400 mm  
Lartesia 820 mm  
P.max 6 bar  
T.punes -10+99°C  
Lidhja Ø 3/4"

06 Kolektor shperndarje

- 1 hyrje me diameter 2 ½  
- 3 dalje me diameter 2 ½  
Diametri i kolektorit 4 " (DN 100)  
Kompletuar me monometer, termometer dhe saracineske shkarkimi.

07 Pompa riqarkullimi per sistemin Ngrrohje - Katin perdhe

Karakteristikat Teknike:  
Pompe riqarkullimi inverter  
Dy pompa te montuar ne linje, me panel komandimi te integruar  
- Prurja: 8 m³ / h ( prurja 8 m³ per secilen pompe)  
- Prevalenca: 10 mkH2O  
- Fuqia elektrike (2x0.55)  
kW 1 F/230V/50Hz 2.65A  
- Lidhjet: Ø 2" /PN 16

08 Pompa riqarkullimi per sistemin Ngrrohje - Katin +1

Karakteristikat Teknike:  
Pompe riqarkullimi inverter  
Dy pompa te montuar ne linje, me panel komandimi te integruar  
- Prurja: 8 m³ / h ( prurja 8 m³ per secilen pompe)  
- Prevalenca: 10 mkH2O  
- Fuqia elektrike (2x0.55)  
kW 1 F/230V/50Hz 2.65A  
- Lidhjet: Ø 2" /PN 16

09 Pompa riqarkullimi per sistemin Ngrrohje - Katin +2

Karakteristikat Teknike:  
Pompe riqarkullimi inverter  
Dy pompa te montuar ne linje, me panel komandimi te integruar  
- Prurja: 8 m³ / h ( prurja 8 m³ per secilen pompe)  
- Prevalenca: 10 mkH2O  
- Fuqia elektrike (2x0.55)  
kW 1 F/230V/50Hz 2.65A  
- Lidhjet: Ø 2" /PN 16

10 Ndares hidraulik, per ndarjen e qarkut primar nga qarku sekondar:

Kapaciteti qarkullues: 13 m³/h  
kapaciteti 0.93 m³  
P.max bar  
T.punes 0+105°C  
Lidhjet Ø 2 ½"

11 Ene zgjerimi me diafragme per qarkun primar te kaldajen.


Volumi 100 lit  
Diametri 500 mm  
Lartesia 820 mm  
P.max 6 bar  
T.punes -10+99°C  
Lidhja Ø 3/4"

12 Pompa riqarkullimi kaldaje - ndares hidraulik

Karakteristikat Teknike:  
Pompe riqarkullimi inverter  
Dy pompa te montuar ne linje, me panel komandimi te integruar  
- Prurja: 26 m³ / h  
- Prevalenca: 10 mkH2O  
- Fuqia elektrike (2x1.5)  
- kW 1 F/230V/50Hz  
- Lidhjet: Ø 2 ½" /PN 16

13 Kaldaje me Pelete dhe Dru për sistemin e ngrrohjes:

- fuqia kalorike :349 kW,  
- dimension tubi dërgim/kthim : Ø 2 ½"  
- dimensioni i kanalit të tymit :Ø 270 mm  
- dimensionet AxBxH :2150x2020x940 cm

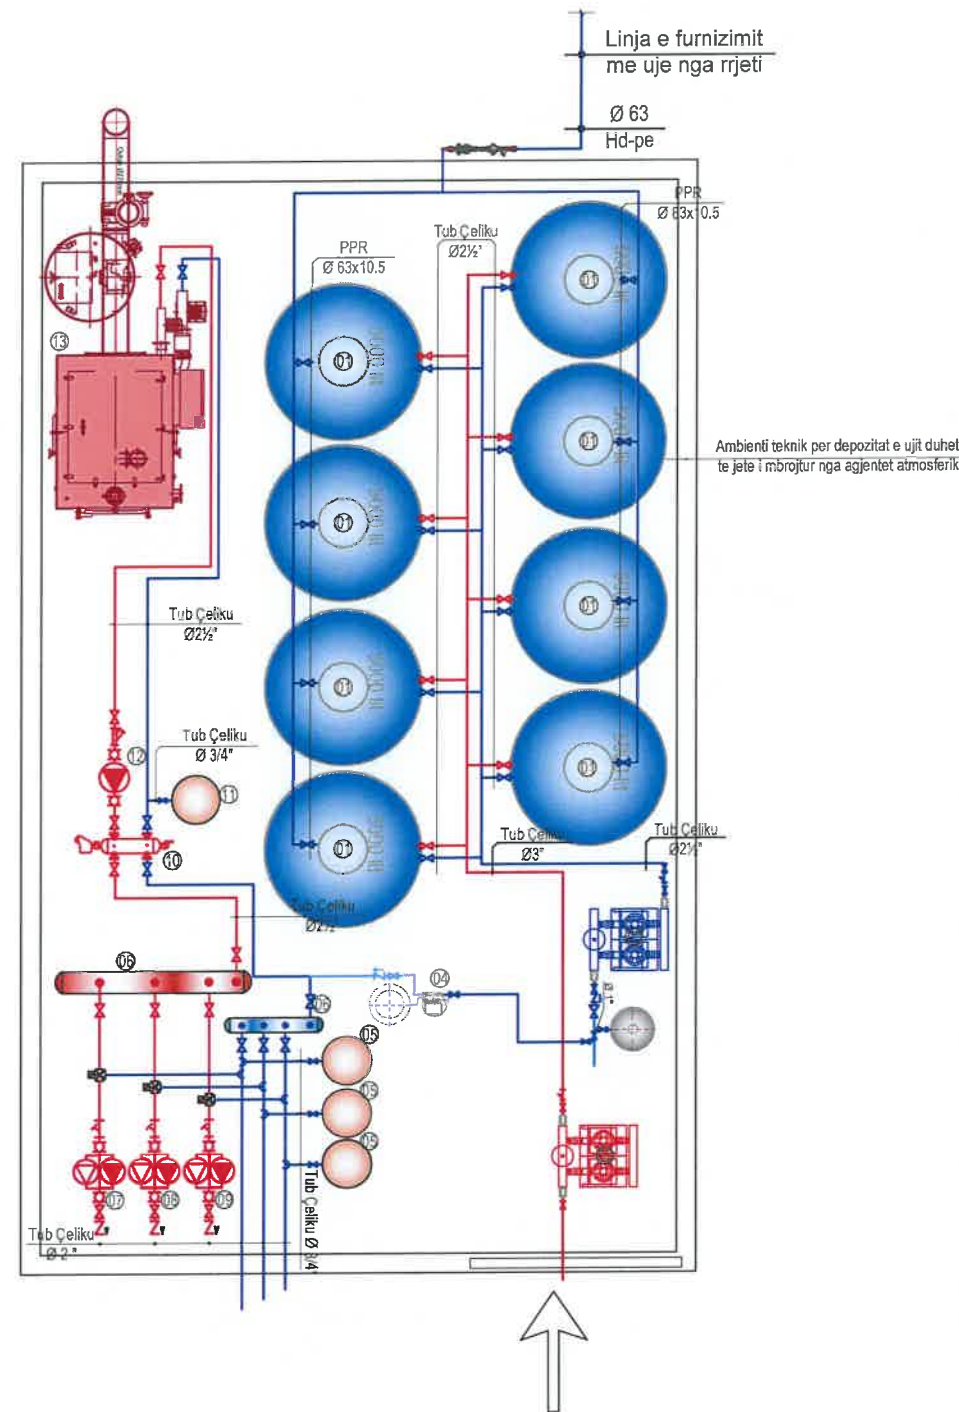

LEGJENDA

- Pompe teke qarkullimi per kaldajen
- Pompe binjake qarkullimi per terminalat
- Ndares hidraulik
- Ene zgjerimi
- Autokllave
- Valvul trekalimshe
- Valvul moskthimi
- Valvul nderprerese
- Termometer
- Manometer



Architecture Engineering

e-mail: sire-alb@outlook.com

Tel: 0698165747

Adresa: Rr. "Gjergj Arjanit",  
Lagjia "Pavarësia, Vlorë

# SISTEMI I FURNIZIMI ME UJE SANITAR

OBJEKTI :

PROJEKTI I ZBATIMIT  
RIKONSTRUKSIONI I GJIMNAZIT "SKËNDERBEU",  
NË HAS



VENDODHJA: NJËSIA ADMINISTRATIVE  
KRUMË, BASHKIA HAS

BASHKIA HAS

GRUPI I PROJEKTIMIT

SIRE-ALB SH.P.K

NR.LICENSE: N.7185/3

ING. MESUDE AHMETAJ LIC K.2715/1

ING. SIBJON ÇOBAJ LIC K.3179/1

ING. BESTAR ÇEKREZI LIC M.1464/1

ING. SULLTANE NEZHAI LIC E.0638/2

ING. RENALDO KARAJ

ARK. TATJANE LIÇAJ LIC A.0823

ARK. BARJAM KAFEXHI

ARK. BLENDI ÇELAJ

SHENIME:



DATA: JANAR 2024

EMËRTESA E FLETËS:

SISTEMI I FURNIZIMI ME UJE SANITAR

SH:

FL. US



Architecture Engineering

e-mail: sire-alb@outlook.com

Tel: 0698165747

Adresa: Rr. "Gjergj Arjanit",  
Lagjia "Pavarësia, Vlorë"

# PLANIMETRIA E KATIT PERDHE

OBJEKTI :

PROJEKTI I ZBATIMIT  
RIKONSTRUKSION I GJIMNAZIT "SKENDERBEU"  
NË HAS

VENDODHJA: NJËSIA ADMINISTRATIVE  
KRUMË, BASHKIA HAS

BASHKIA HAS

GRUPI I PROJEKTIMIT

SIRE-ALB SH.P.K

NR. LICENSE: N.7185/3

ING. MESUDE AHMETAJ LIC K.2715/1  
ING. SIBJON ÇOBAJ LIC K.3179/1  
ING. BESTAR ÇEKREZI LIC M.1464/1  
ING. SULLTANE NEZHAJ LIC E.0638/2  
ING. RENALDO KARAJ  
ARK. TATJANE LIÇAJ LIC A.0823  
ARK. BARJAM KAFEXHI  
ARK. BLENDI ÇELAJ

SHENIME:



DATA: JANAR 2024


EMËRTESA E FLETËS: PLANIMETRIA E KATIT PERDHE

SISTEMI I FURNIZIMIT ME UJE SANITAR


SH: 1:200

FL. US 01



**SIRE** ALB  
Architecture Engineering  
e-mail: sire-alb@outlook.com  
Tel: 0698165747  
Adresa: Rr. "Gjergj Arjaniti",  
Lagjia "Pavarësia, Vlorë"

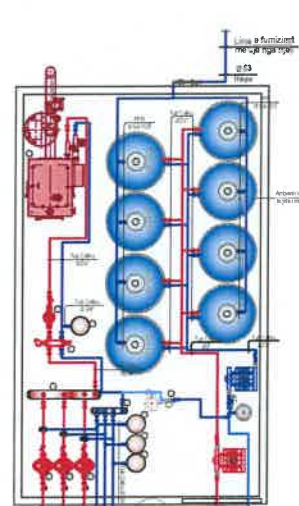


- Depozitë Zgato**  
Depozitë zingërit me kapacitet 5000lt  
Dimensionet:  
Ø = 160 cm  
H = 260 cm
- Pompe per e furnizimit me uje sanitar**  
Grup i furnizimit me uje sanitar - pompe inverter, me panel komandimi dhe presionizim per 2 pompa per funksionim automatik.  
Pazurje 7 m³/h (per secion pompe),  
H = 30 m;  
3x400V, P = 2x 1.5 kW, Lichet 2 1/2";  
Temp Uje: 5-60 °C; PN10 bar  
Sifonimi a pompos: ICS  
Kolektorë Celik, Inox/Galvanizuar;

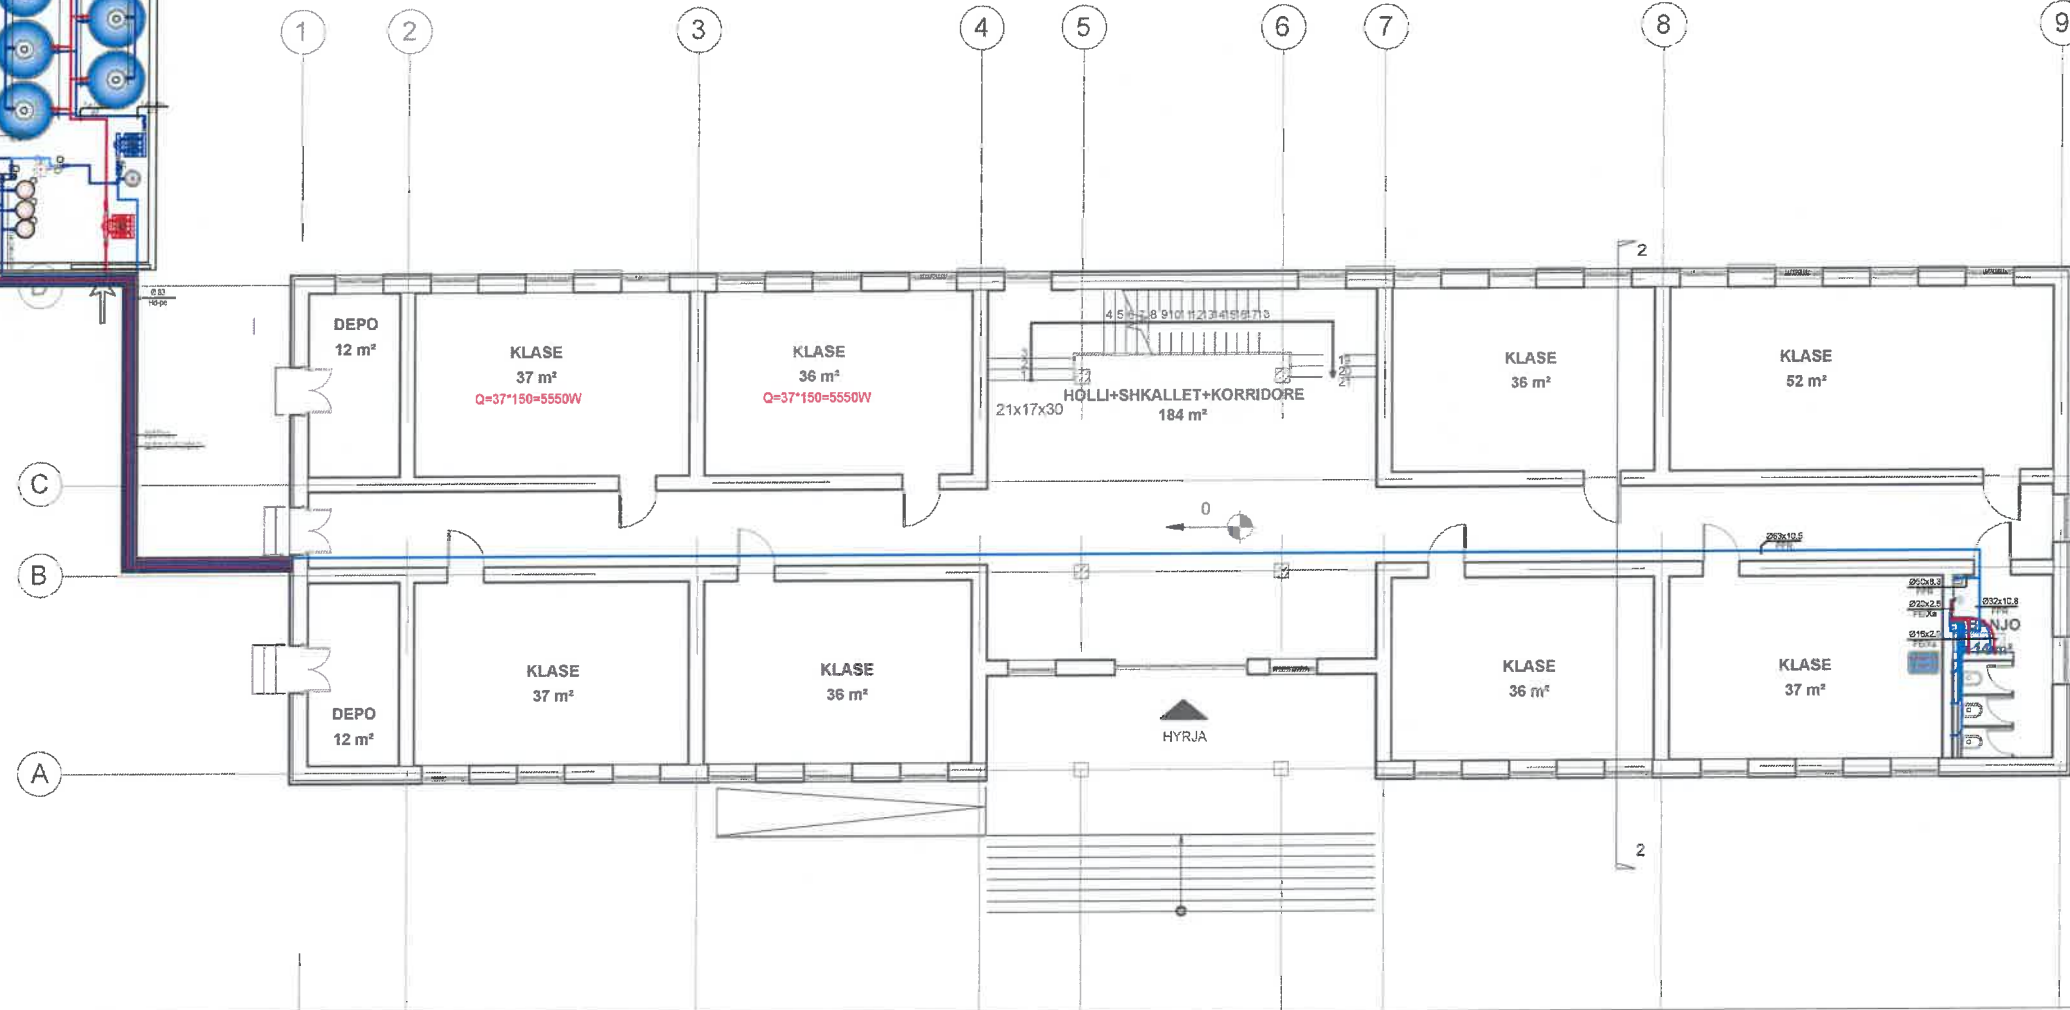


## NYJE SANITARE SH 1/75

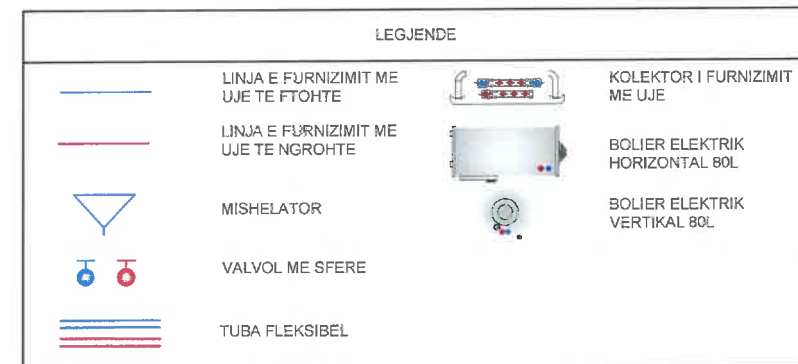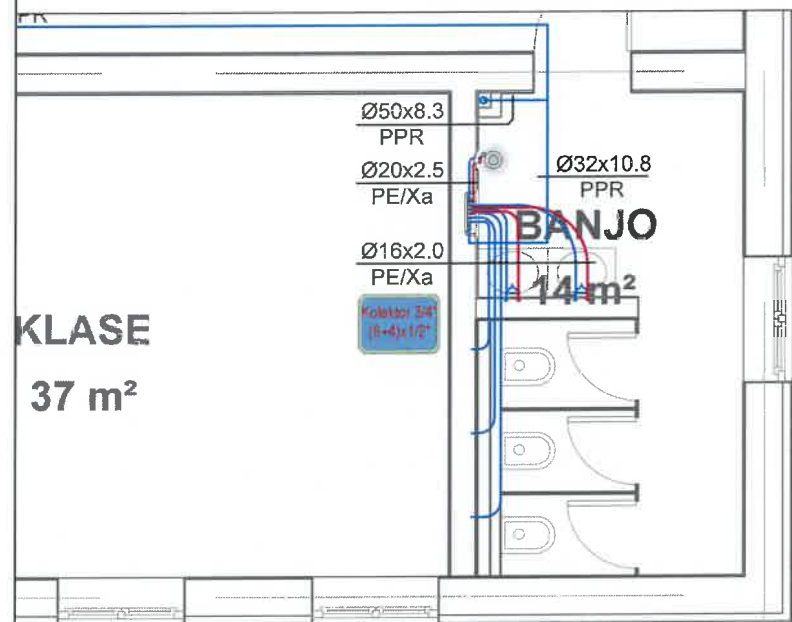

# PLANIMETRIA E KATIT TE PARE

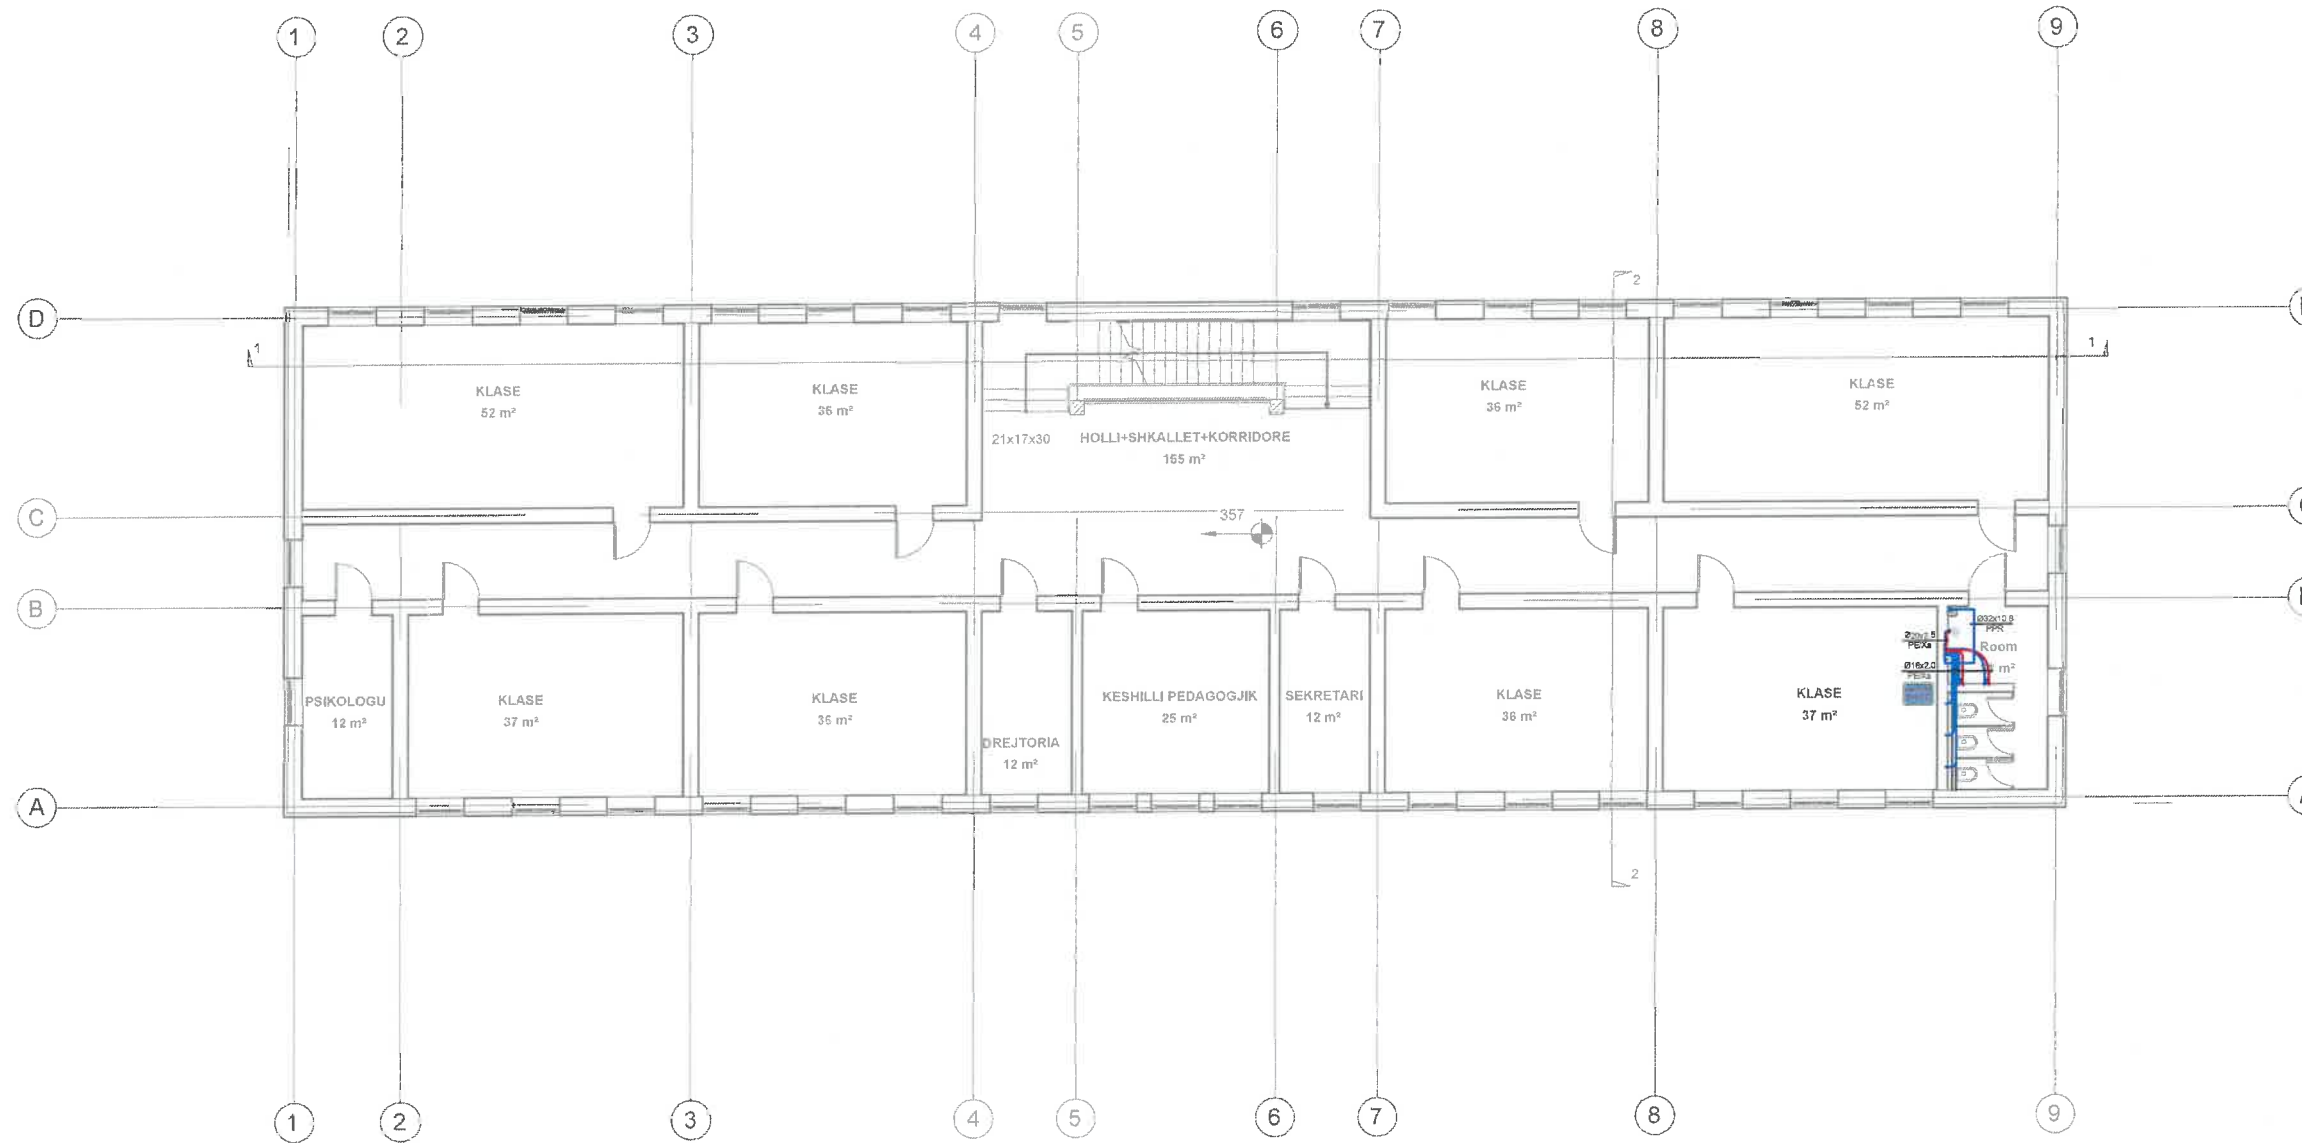

## NYJE SANITARE SH 1/75

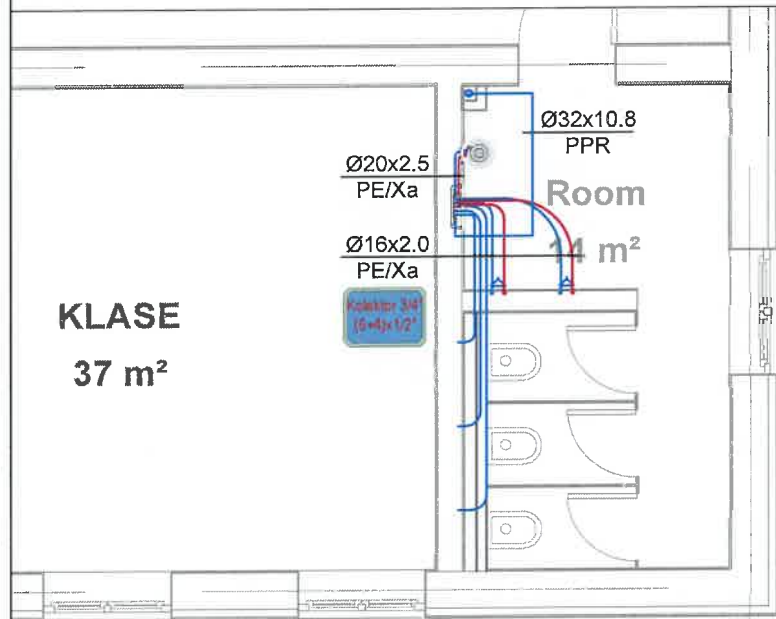

OBJEKTI :

PROJEKTI I ZBATIMIT  
RIKONSTRUKSIONI I GJIMNAZIT "SKËNDERBËU"  
NË HAS



VENDODHJA: NJËSIA ADMINISTRATIVE  
KRUMË, BASHKIA HAS

BASHKIA HAS

GRUPI I PROJEKTIMIT

SIRE-ALB SH.P.K

NR.LICENSE: N.7185/3

ING. MESUDE AHMETAJ LIC K.2715/1

ING. SIBJON ÇOBAJ LIC K.3179/1

ING. BESTAR ÇEKREZI LIC M.1464/1

ING. SULLTANE NEZHAJ LIC E.0638/2

ING. RENALDO KARAJ

ARK. TATJANE LIÇAJ LIC A.0823

ARK. BARJAM KAFEXHI

ARK. BLENDI ÇELAJ

SHENIME:



DATA: JANAR 2024

EMËRTESA E FLETËS: PLANIMETRIA E KATIT TE PARE

SISTEMI I FURNIZIMI ME UJE SANITAR

SH: 1:200

FL. US 02



Architecture Engineering


e-mail: sire-alb@outlook.com

Tel: 0698165747

Adresa: Rr. "Gjergj Arjaniti",  
Lagjia "Pavarësia, Vlorë"



# PLANIMETRIA E KATIT TE DYTE

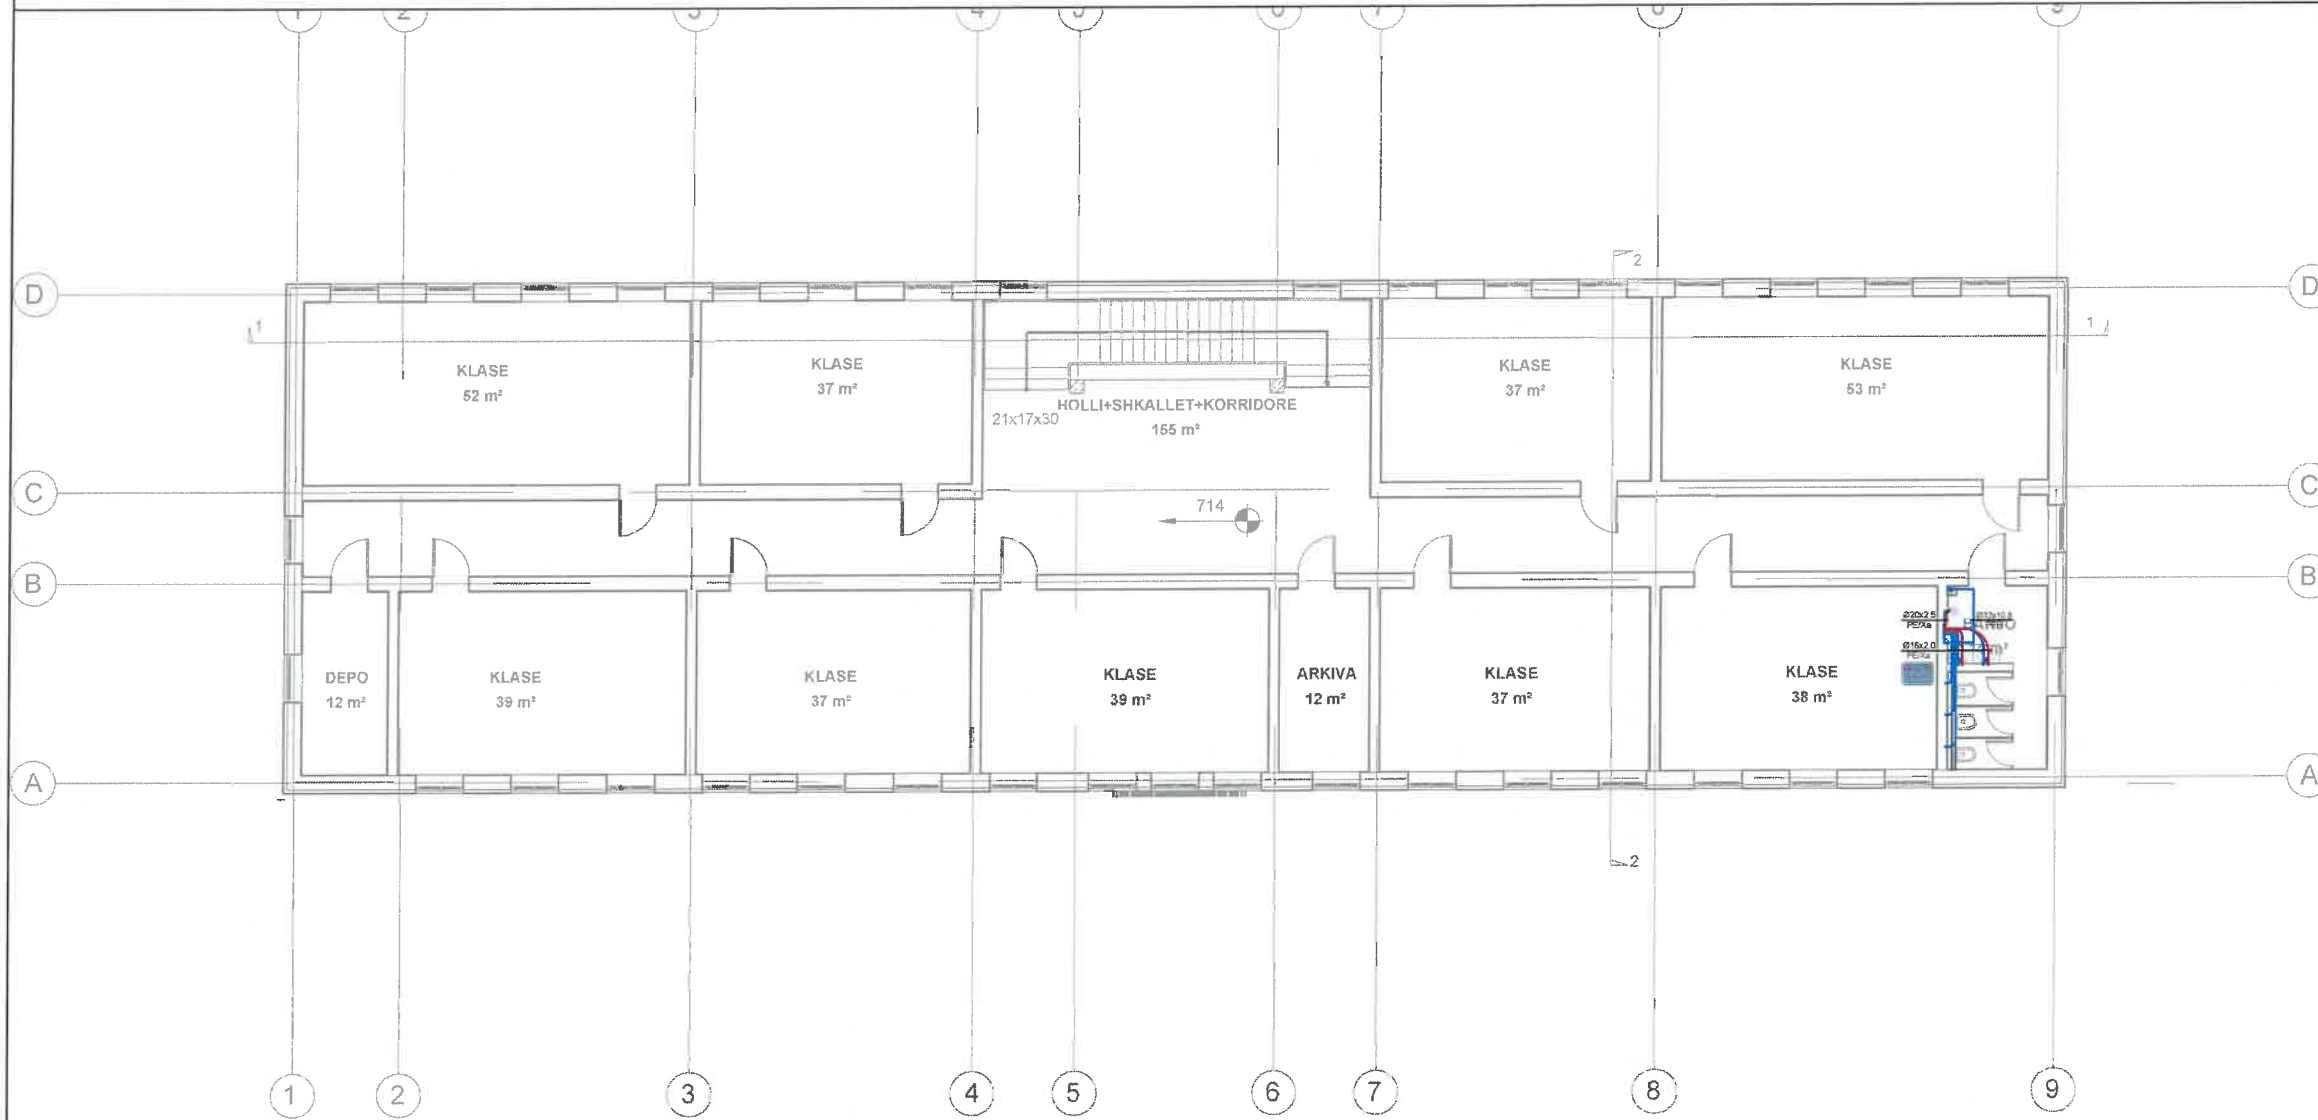

OBJEKTI :

PROJEKTI I ZBATIMIT  
RIKONSTRUKSION I GJIMNAZIT "SKENDERBEU",  
NË HAS



VENDODHJA: NJËSIA ADMINISTRATIVE  
KRUMË, BASHKIA HAS

BASHKIA HAS

GRUPI I PROJEKTIMIT

SIRE-ALB SH.P.K

NR.LICENSE: N.7185/3

- ING. MESUDE AHMETAJ LIC K.2715/1
- ING. SIBJON ÇOBAJ LIC K.3179/1
- ING. BESTAR ÇEKREZI LIC M.1464/1
- ING. SULLTANE NEZHAI LIC E.0638/2
- ING. RENALDO KARAJ
- ARK. TATJANE LIÇAJ LIC A.0823
- ARK. BARJAM KAFEXHI
- ARK. BLENDI ÇELAJ

SHENIME:



DATA: JANAR 2024


EMËRTESA E FLETËS: PLANIMETRIA E KATIT TE DYTE

SISTEMI I FURNIZIMI ME UJE SANITAR

SH: 1:200

FL. US 03

## NYJE SANITARE SH 1/75

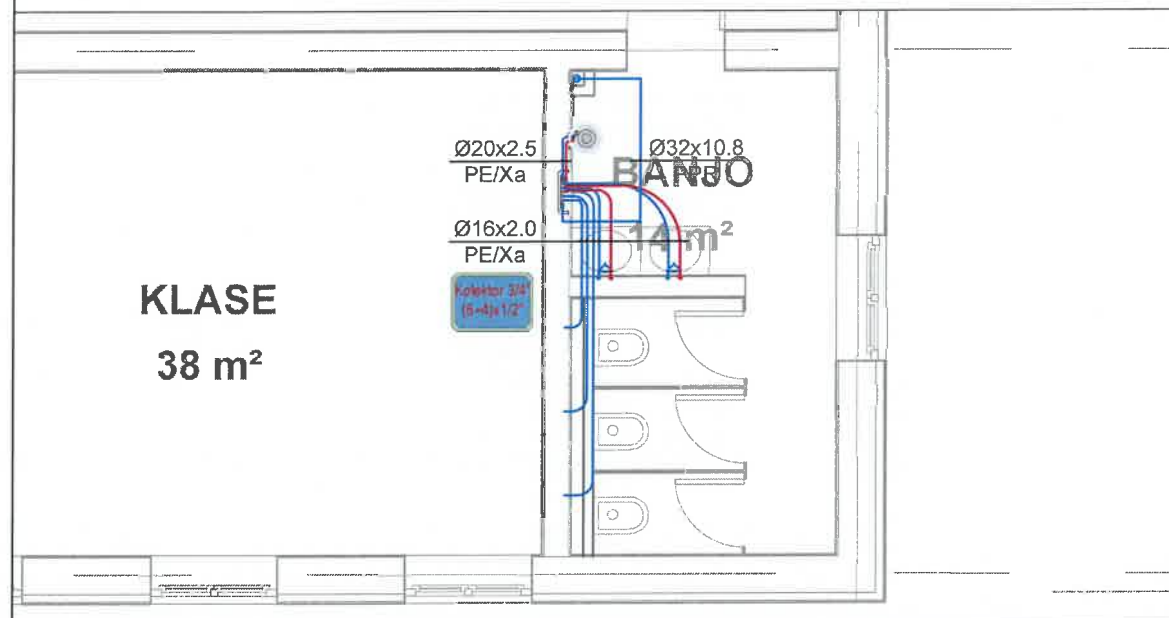

Architecture Engineering

e-mail: sire-alb@outlook.com  
Tel: 0698165747

Adresa: Rr. "Gjergj Arjaniti",  
Lagjia "Pavarësia, Vlorë"

# SISTEMI MBROJTJES NGA ZJARRI PLANI EVAKUIMIT

OBJEKTI :

PROJEKTI I ZBATIMIT  
RIKONSTRUKSIONI I GJIMNAZIT "SKËNDERBEUT"  
NË HAS



VENDODHJA: NJËSIA ADMINISTRATIVE  
KRUMË, BASHKIA HAS



BASHKIA HAS

GRUPI I PROJEKTIMIT

SIRE-ALB SH.P.K

NR. LICENSE: N.7185/3

ING. MESUDE AHMETAJ LIC K.2715/1

ING. SIBJON ÇOBAJ LIC K.3179/1

ING. BESTAR ÇEKREZI LIC M.1464/1

ING. SULLTANE NEZHAI LIC E.0638/2

ING. RENALDO KARAJ

ARK. TATJANE LIÇAJ LIC A.0823

ARK. BARJAM KAFEXHI

ARK. BLENDI ÇELAJ

SHENIME:



DATA: JANAR 2024


EMËRTESA E FLETËS:

SISTEMI I MBROJTJES NGA ZJARRI

SH:

FL. EV

# PLANIMETRIA E KATIT PERDHE

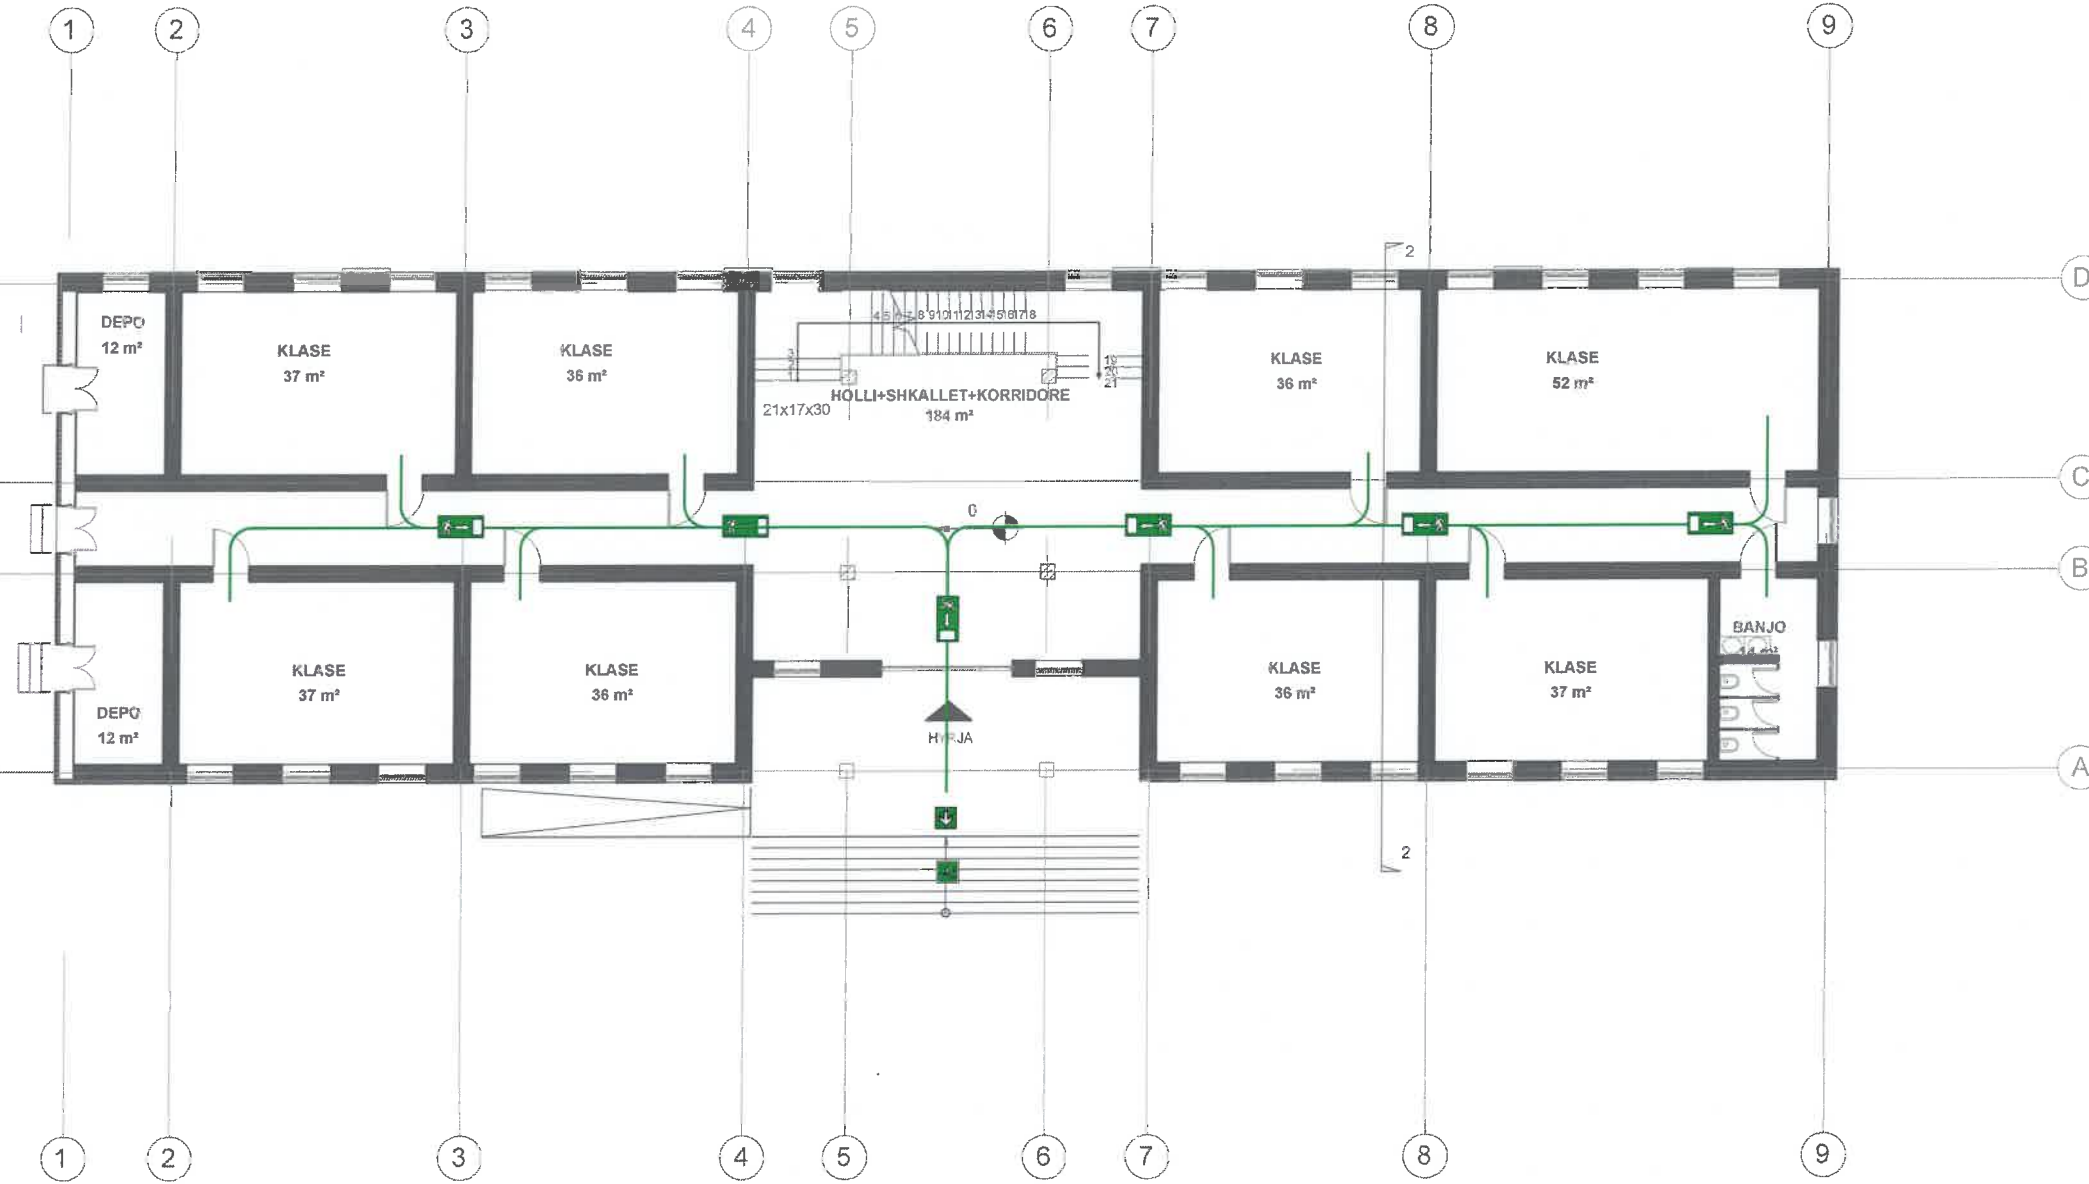

OBJEKTI :

PROJEKTI I ZBATIMIT  
RIKONSTRUKSIONI I GJIMNAZIT "SKËNDERBEU",  
NË HAS



VENDODHJA: NJËSIA ADMINISTRATIVE  
KRUMË, BASHKIA HAS



BASHKIA HAS

GRUPI I PROJEKTIMIT

SIRE-ALB SH.P.K

NR. LICENSE: N.7185/3

ING. MESUDE AHMETAJ LIC K.2715/1

ING. SIBJON ÇOBAJ LIC K.3179/1

ING. BESTAR ÇEKREZI LIC M.1464/1

ING. SULLTANE NEZHAI LIC E.0638/2


ING. RENALDO KARAJ

ARK. TATJANE LIÇAJ LIC A.0823

ARK. BARJAM KAFEXHI

ARK. BLENDI ÇELAJ

SHENIME:

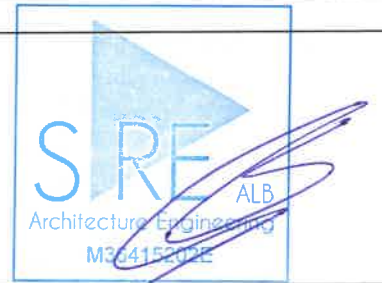

DATA: JANAR 2024

EMËRTESA E FLETËS: PLANIMETRIA E KATIT PERDHE

SISTEMI MNZ - PLANI EVAKUIMIT

SH: 1:200

FL. EV 01

## PLANI I EVAKUIMIT



ZBRITJE SHKALLESH  
(AL-5103-B)



NGJITJE SHKALLESH  
(AL-5104-B)




DREJTIM DALJEJE  
(AL-5107-B)



DREJTIM DALJEJE  
EMERGJENCE

# PLANIMETRIA E KATIT TE PARE

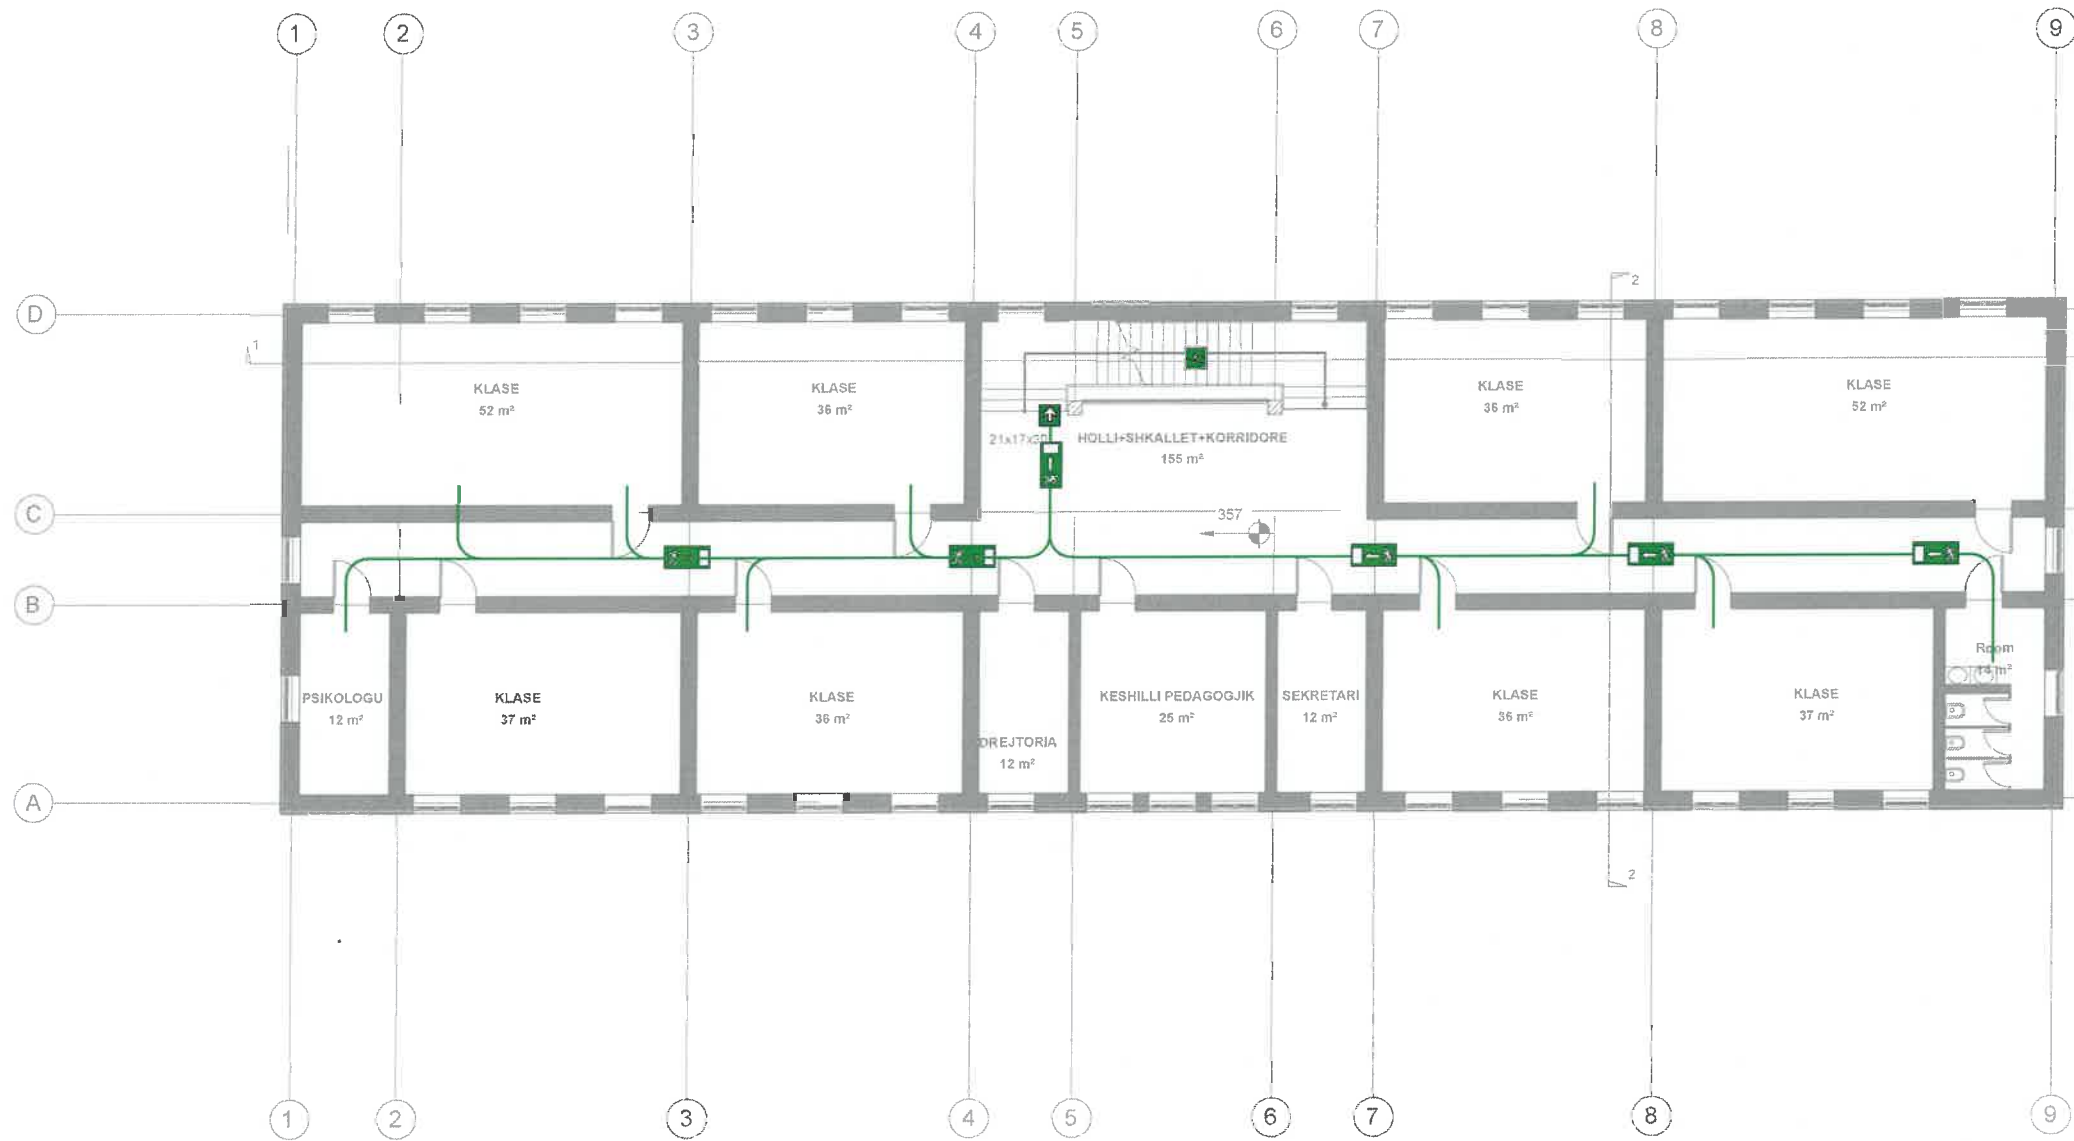

OBJEKTI :

PROJEKTI I ZBATIMIT  
RIKONSTRUKSIONI I GJIMNAZIT "SKËNDERBEU".  
NË HAS



VENDODHJA: NJËSIA ADMINISTRATIVE  
KRUMË, BASHKIA HAS



BASHKIA HAS

GRUPI I PROJEKTIMIT

SIRE-ALB SH.P.K

NR. LICENSE: N.7185/3

ING. MESUDE AHMETAJ LIC K.2715/1

ING. SIBJON ÇOBAJ LIC K.3179/1

ING. BESTAR ÇEKREZI LIC M.1464/1

ING. SULLTANE NEZHAI LIC E.0638/2

ING. RENALDO KARAJ

ARK. TATJANE LIÇAJ LIC A.0823

ARK. BARJAM KAFEXHI

ARK. BLENDI ÇELAJ

SHENIME:



DATA: JANAR 2024

EMËRTESA E FLETËS: PLANIMETRIA E KATIT TE PARE

SISTEMI MNZ - PLANI EVAKUIMIT

SH: 1:200

FL. EV 02

## PLANI I EVAKUIMIT



ZBRITJE SHKALLES  
(AL-5103-B)



NGJITJE SHKALLES  
(AL-5104-B)



DREJTIM DALJEJE  
(AL-5107-B)



DREJTIM DALJEJE  
EMERGJENCE

# PLANIMETRIA E KATIT TE DYTE

OBJEKTI :

PROJEKTI I ZBATIMIT  
RIKONSTRUKSIONI I GJIMNAZIT "SKËNDERBEU",  
NË HAS



VENDODHJA: NJËSIA ADMINISTRATIVE  
KRUMË, BASHKIA HAS



BASHKIA HAS

GRUPI I PROJEKTIMIT

SIRE-ALB SH.P.K

NR. LICENSE: N.7185/3

ING. MESUDE AHMETAJ LIC K.2715/1

ING. SIBJON ÇOBAJ LIC K.3179/1

ING. BESTAR ÇEKREZI LIC M.1464/1

ING. SULLTANE NEZHAI LIC E.0638/2

ING. RENALDO KARAJ

ARK. TATJANE LIÇAJ LIC A.0823

ARK. BARJAM KAFEXHI

ARK. BLENDI ÇELAJ

SHENIME:




DATA: JANAR 2024

EMËRTESA E FLETËS: PLANIMETRIA E KATIT TE DYTE

SISTEMI MNZ - PLANI EVAKUIMIT

SH: 1:200

FL. EV 03

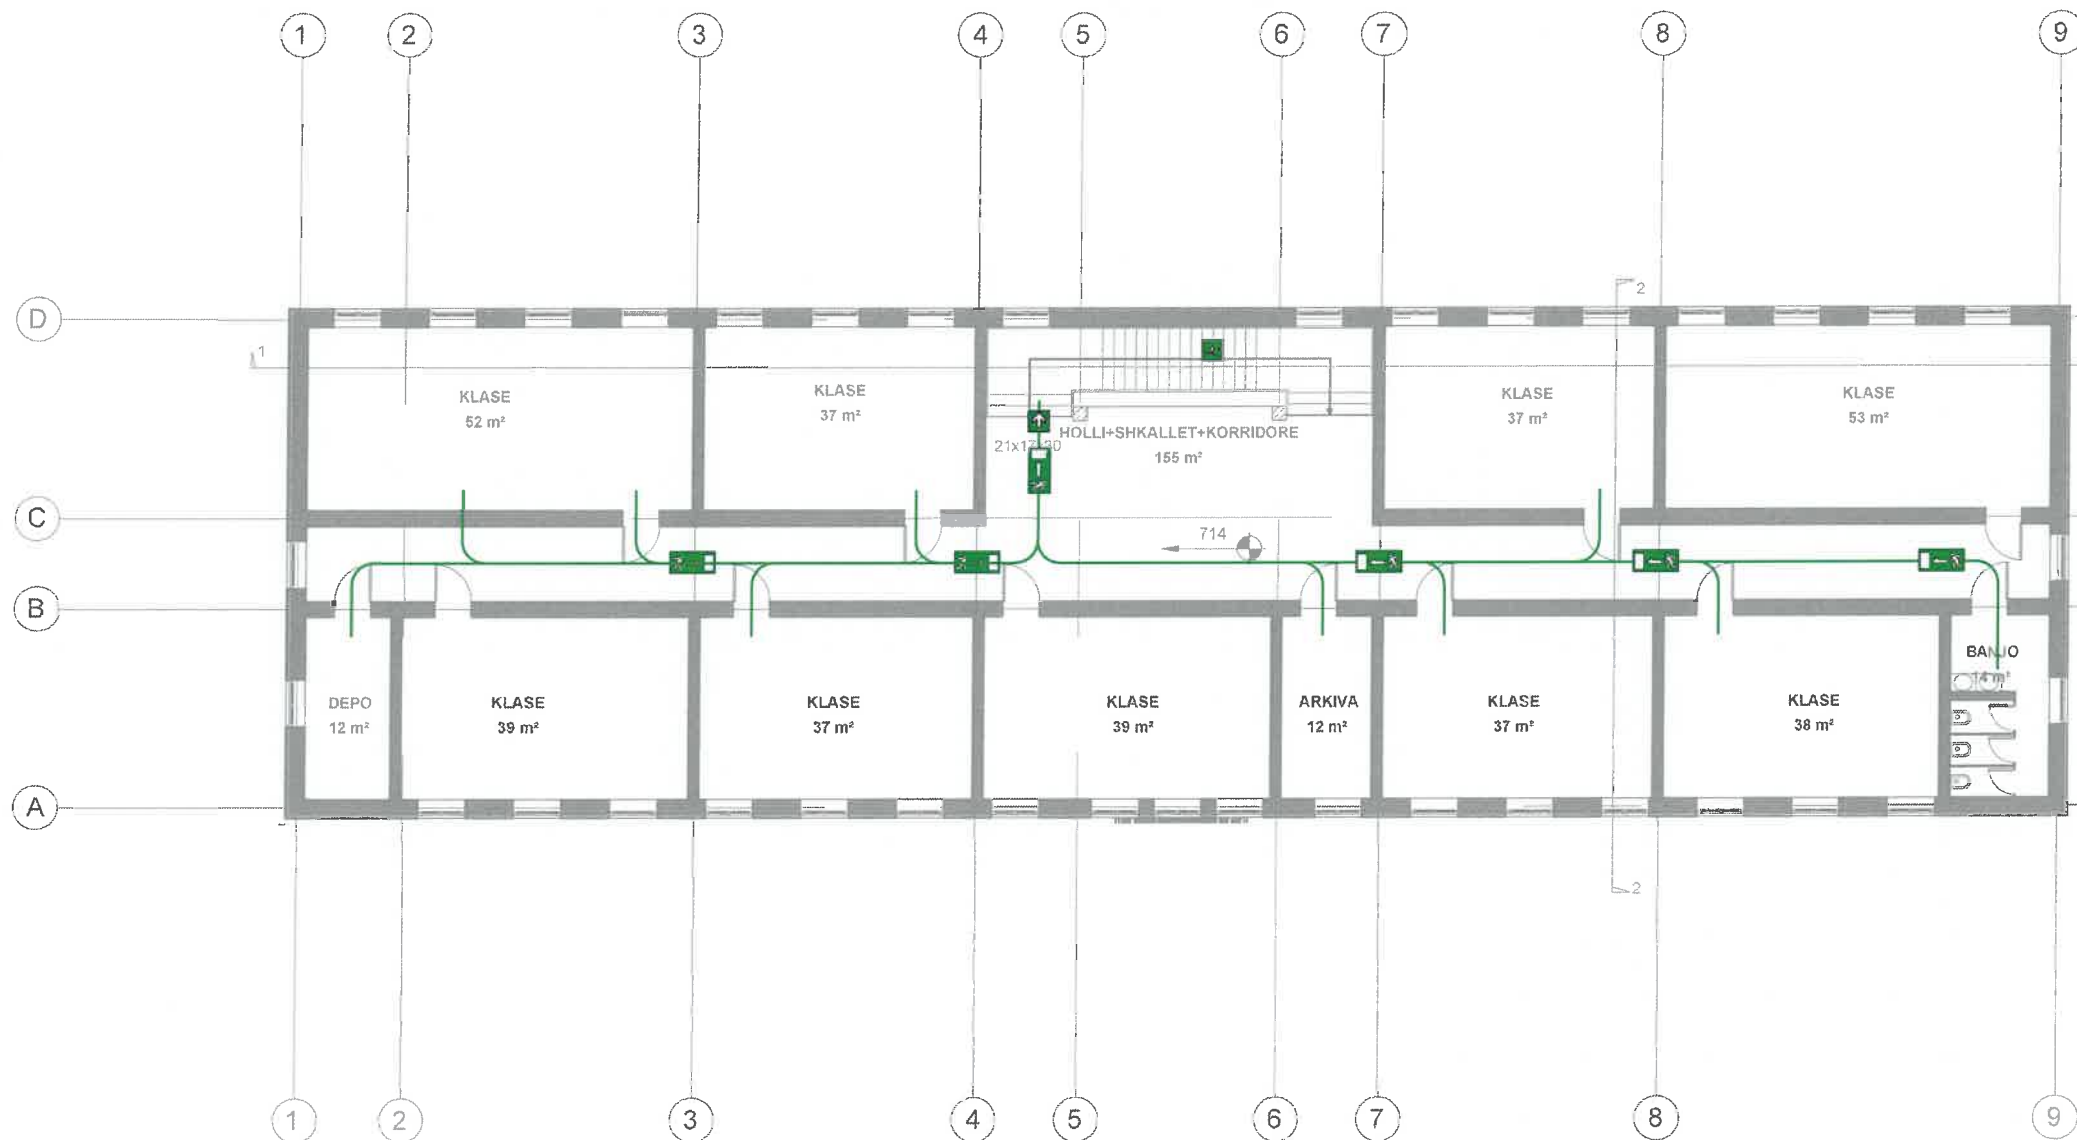

## PLANI I EVAKUIMIT



ZBRITJE SHKALLESH  
(AL-5103-B)



NGJITJE SHKALLESH  
(AL-5104-B)



DREJTIM DALJEJE  
(AL-5107-B)



DREJTIM DALJEJE  
EMERGJENCE

# SISTEMI MBROJTJES NGA ZJARRI PROJEKTI HIDRAULIK DHE MEKANIK

OBJEKTI :

PROJEKTI I ZBATIMIT  
RIKONSTRUKSIONI I GJIMNAZIT "SKËNDER BEU",  
NË HAS



VENDODHJA: NJËSIA ADMINISTRATIVE  
KRUMË, BASHKIA HAS



BASHKIA HAS

GRUPI I PROJEKTIMIT

SIRE-ALB SH.P.K

NR. LICENSE: N.7185/3

ING. MESUDE AHMETAJ LIC K.2715/1

ING. SIBJON ÇOBAJ LIC K.3179/1

ING. BESTAR ÇEKREZI LIC M.1464/1

ING. SULLTANE NEZHAI LIC E.0638/2

ING. RENALDO KARAJ

ARK. TATJANE LIÇAJ LIC A.0823

ARK. BARJAM KAFEXHI

ARK. BLENDI ÇELAJ

SHENIME:



DATA: JANAR 2024




EMËRTESA E FLETËS:

SISTEMI MBROJTJES NGA ZJARRI

SH:

FL. IM

# PLANSISTEMIMI I MNZ

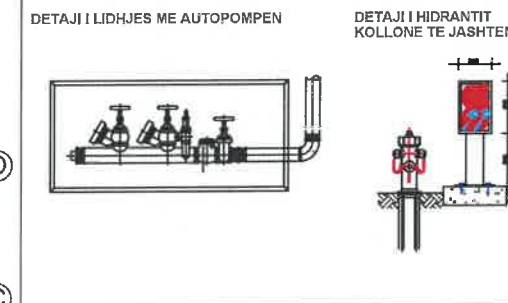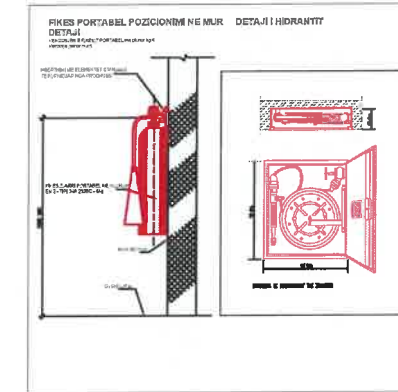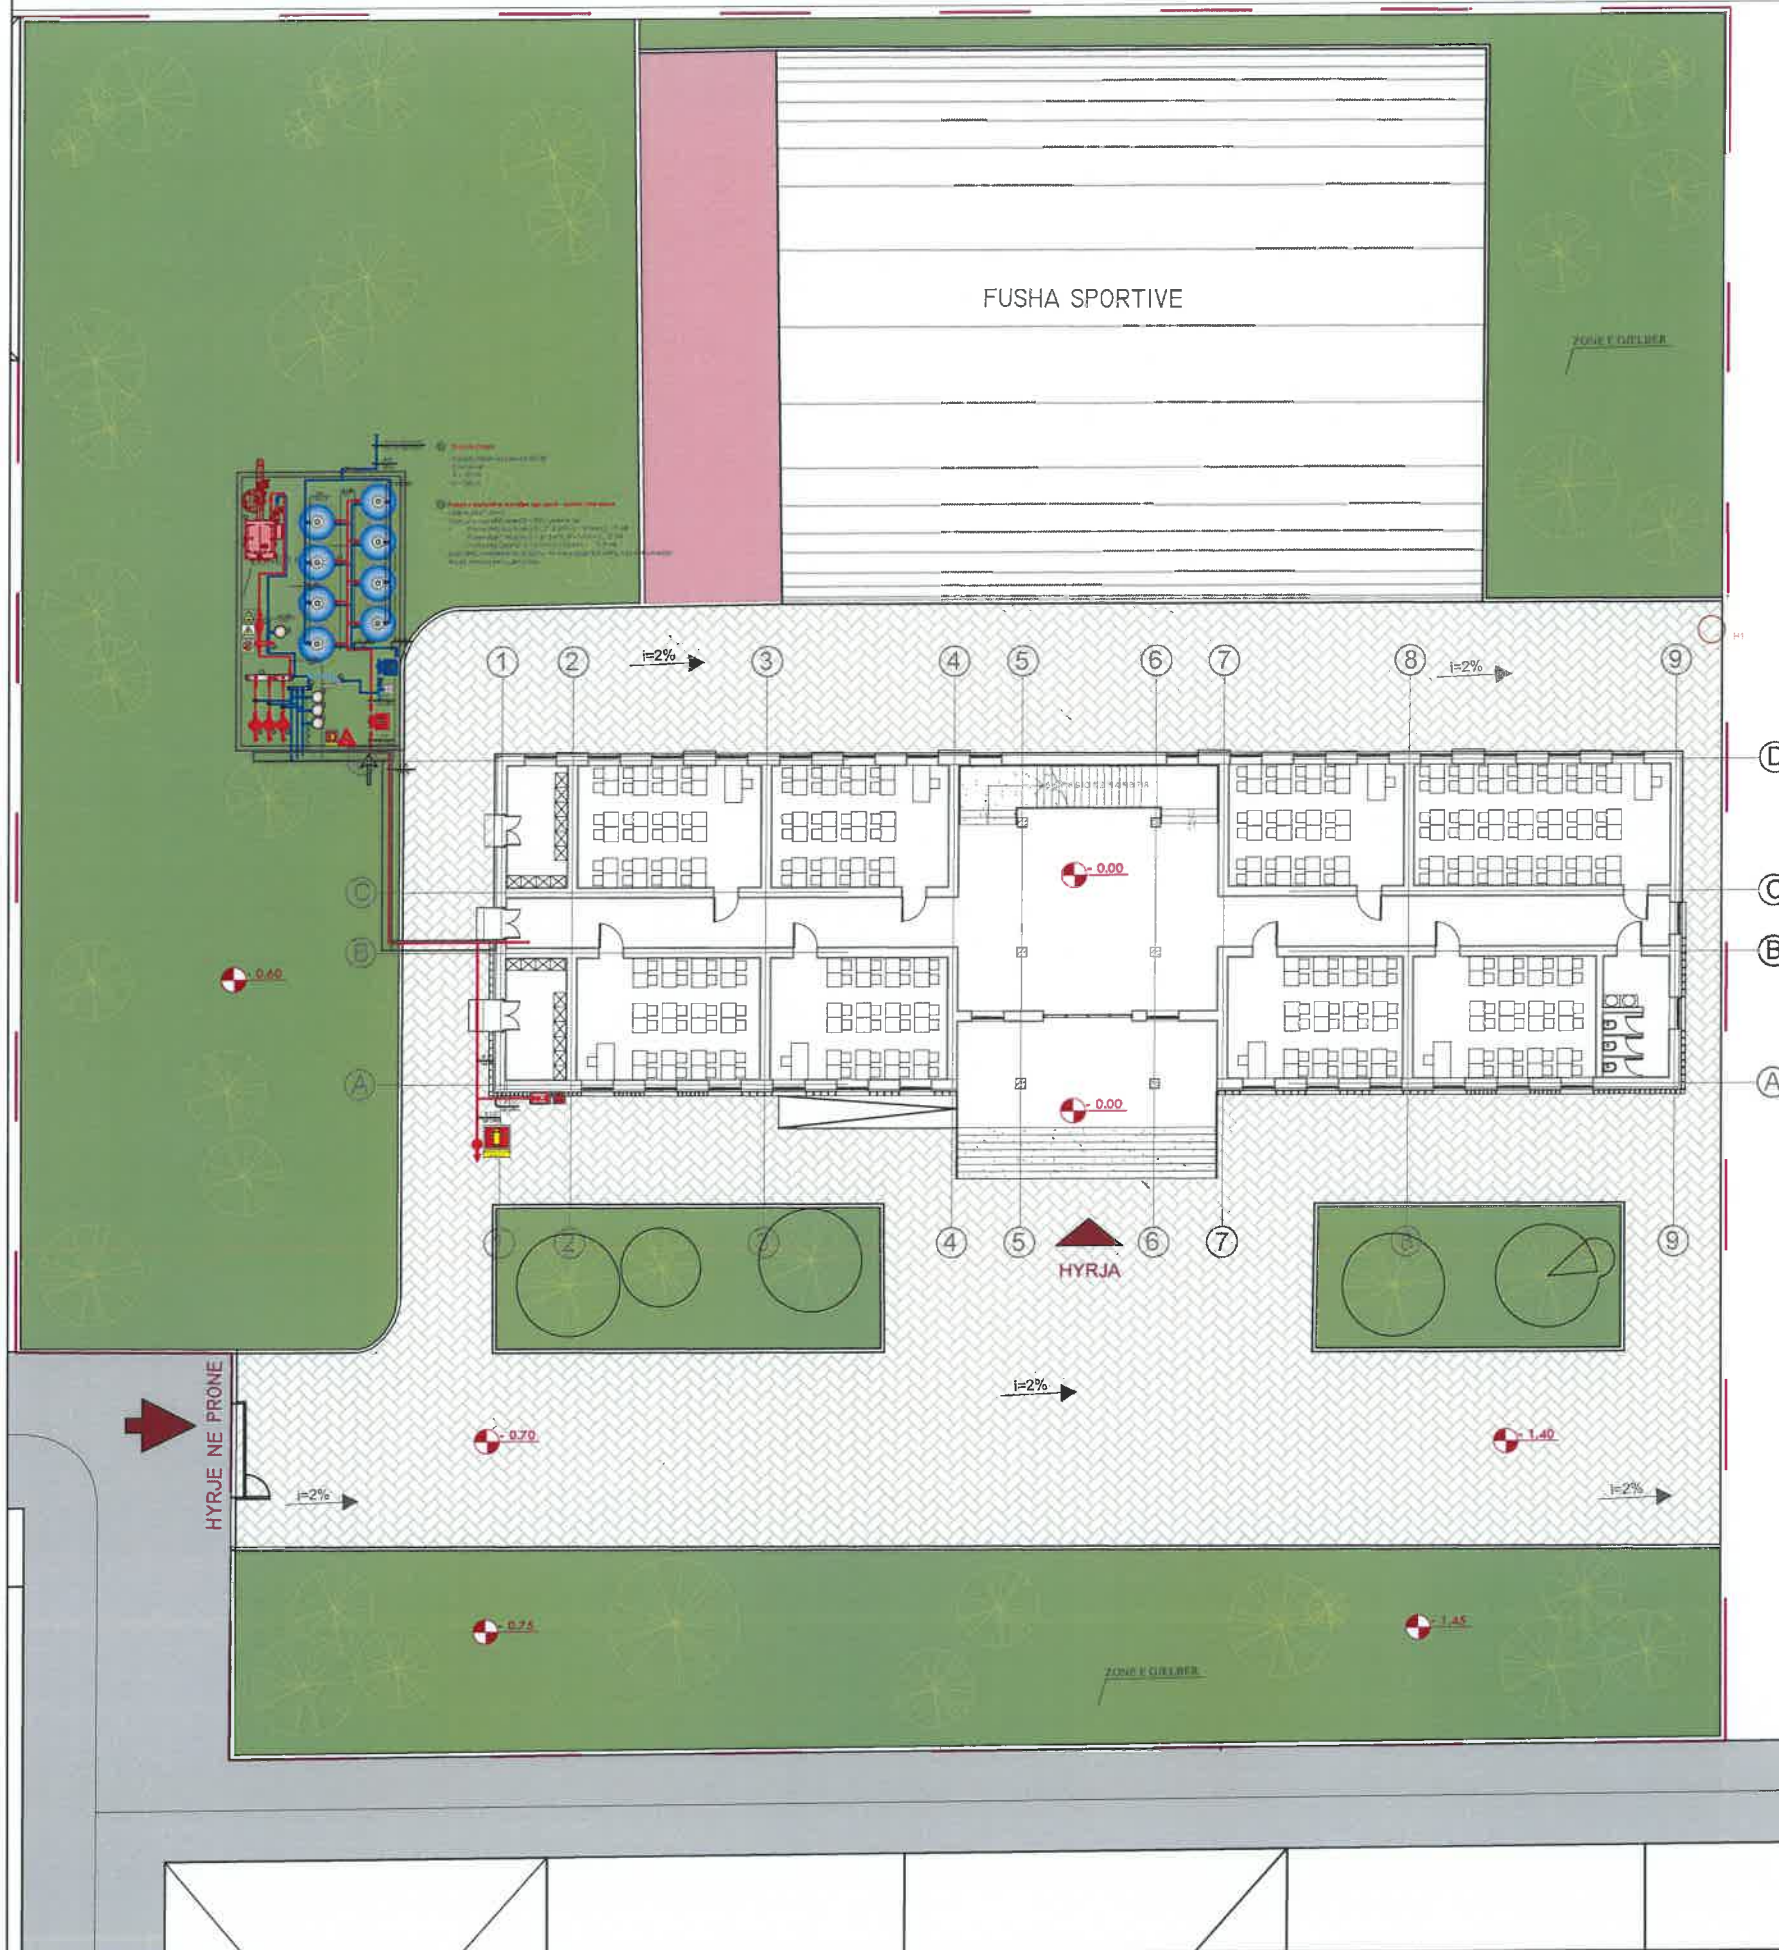

- LEGJENDE PER IMPIANTIN E MBROJTJES KUNDRA ZJARRIT**
-  HIDRANT ZJARRI
  -  LIDHJE ME AUTOPOMPEN
  -  VALVOL NDERPRERESE
  -  LINJA E FURNIZIMIT ME UJE E HIDRANTEVE
  -  FIKESE ZJARRI
  -  HIDRANT ZJARRI (AL-5212-B)
  -  FIKESE ZJARRI ME PLUHUR (AL-5203-B)
  -  FIKESE ZJARRI ME CO2 (AL-5206-B)
  -  BUTON SINJALIZIMI ZJARRI (AL-5102-B)
  -  LIDHJA ME MOTOPOMPEN (AL-5121-B)

OBJEKTI :  
 PROJEKTI I ZBATIMIT  
 RIKONSTRUKSIONI I GJIMNAZIT "SKENDERBEU",  
 NË HAS



VENDODHJA: NJESIA ADMINISTRATIVE  
 KRUMË, BASHKIA HAS



BASHKIA HAS

GRUPI I PROJEKTIMIT  
 SIRE-ALB SH.P.K  
 NR.LICENSE: N.7185/3


- ING. MESUDE AHMETAJ LIC K.2715/1
- ING. SIBJON ÇOBAJ LIC K.3179/1
- ING. BESTAR ÇEKREZI LIC M.1464/1
- ING. SULLTANE NEZHAJ LIC E.0638/2
- ING. RENALDO KARAJ
- ARK. TATJANE LIÇAJ LIC A.0823
- ARK. BARJAM KAFEXHI
- ARK. BLENDI ÇELAJ



DATA: JANAR 2024  
 EMËRTESA E FLETËS: PLANSISTEMIMI I MNZ  
 SISTEMI MNZ - PROJEKTI HIDRAULIK DHE MEKANIK

SH: 1:30 FL. IM 01

# PLANIMETRIA E KATIT PERDHE


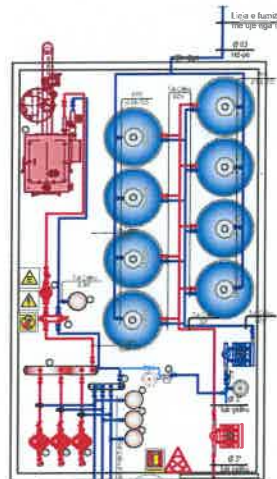


- ① Depozite Zingalo  
Depozite zingalo me kapacitet 5000L  
Dimensionet  
Ø = 190 cm  
H = 250 cm
- ② Pompa e impiantit te mbrojtjes nga zjarri - sistemi i hidranteve  
Karakteristika Teknike  
Grupi i pompave MNZ sipas EN 12845 i celtare nga  
- Pompa elektrike ( motor ) Q = 21.6 m³/h, H = 50 mH<sub>2</sub>O, 15 kW  
- Pompa ocale ( stand by ) Q = 21.6 m³/h, H = 50 mH<sub>2</sub>O, 19 kW  
- Pompa palat ( backup ) Q = 5 m³/h, H = 50 mH<sub>2</sub>O, 0.75 kW  
Grupi MNZ i kompletuar me te testuar me materiale qe (foamering), me panel komandimi dhe me presionat per secilin pompe.



## LEGJENDE PER IMPIANTIN E MBROJTJES KUNDRA ZJARRIT

- HIDRANT ZJARRI
- LIDHJE ME AUTOPOMPEN
- VALVOL NDERPRERESE
- LINJA E FURNIZIMIT ME UJE E HIDRANTEVE
- FIKESE ZJARRI
- HIDRANT ZJARRI ( AL-5212-B )
- FIKESE ZJARRI ME PLOHUR (AL-5203-B)
- FIKESE ZJARRI ME CO2 (AL-5206-B)
- BUTON SINJALIZIMI ZJARRI (AL-5102-B)
- LIDHJA ME MOTOPOMPEN (AL-5121-B)

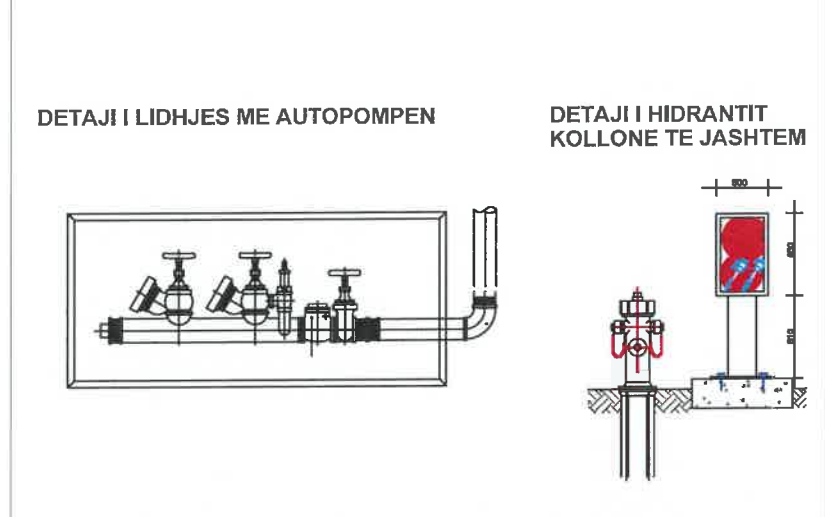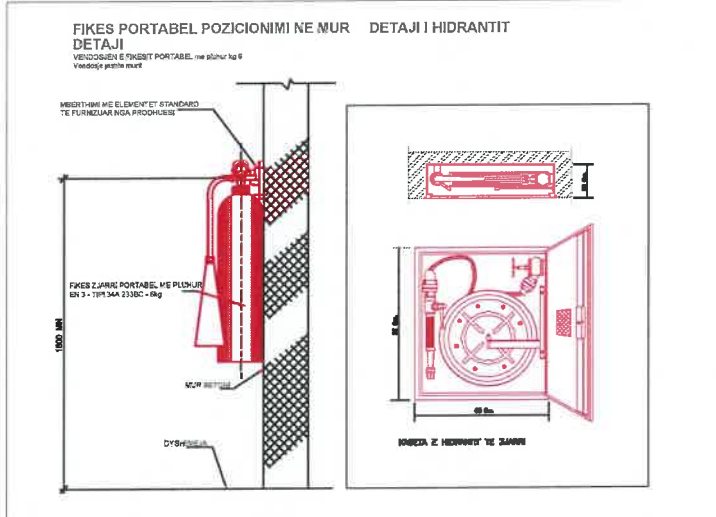

OBJEKTI :  
 PROJEKTI I ZBATIMIT  
 RIKONSTRUKSION I GJIMNAZIT "SKENDERBEU",  
 NË HAS



VENDODHJA: NJËSIA ADMINISTRATIVE  
 KRUMË, BASHKIA HAS



BASHKIA HAS

GRUPI I PROJEKTIMIT  
 SIRE-ALB SH.P.K  
 NR.LICENSE: N.7185/3

- ING. MESUDE AHMETAJ LIC K.2715/1
- ING. SIBJON ÇOBAJ LIC K.3179/1
- ING. BESTAR ÇEKREZI LIC M.1464/1
- ING. SULLTANE NEZHAJ LIC E.0638/2
- ING. RENALDO KARAJ
- ARK. TATJANE LIÇAJ LIC A.0823
- ARK. BARJAM KAFEXHI
- ARK. BLENDI ÇELAJ



DATA: JANAR 2024  
 EMËRTESA E FLETËS: PLANIMETRIA E KATIT PERDHE  
 SISTEMI MNZ - PROJEKTI HIDRAULIK DHE MEKANIK

SH: 1:200  
 FL. IM 02



# PLANIMETRIA E KATIT TE PARE

OBJEKTI :

PROJEKTI I ZBATIMIT  
RIKONSTRUKSION I GJYMNAZIT "SKENDERBEU"  
NË HAS



VENDODHJA: NJËSIA ADMINISTRATIVE  
KRUMË, BASHKIA HAS



BASHKIA HAS

GRUPI I PROJEKTIMIT

SIRE-ALB SH.P.K

NR.LICENSE: N.7185/3

ING. MESUDE AHMETAJ LIC K.2715/1

ING. SIBJON ÇOBAJ LIC K.3179/1

ING. BESTAR ÇEKREZI LIC M.1464/1

ING. SULLTANE NEZHAJ LIC E.0638/2


ING. RENALDO KARAJ

ARK. TATJANE LIÇAJ LIC A.0823

ARK. BARJAM KAFEXHI

ARK. BLENDI ÇELAJ

SHENIME:

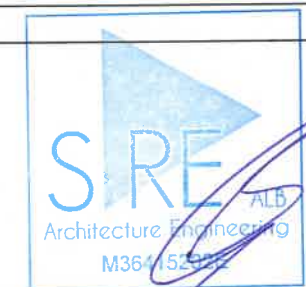


DATA: JANAR 2024

EMËRTESA E FLETËS: PLANIMETRIA E KATIT TE PARE

SISTEMI MNZ - PROJEKTI HIDRAULIK DHE MEKANIK


SH: 1:200

FL. IM 03

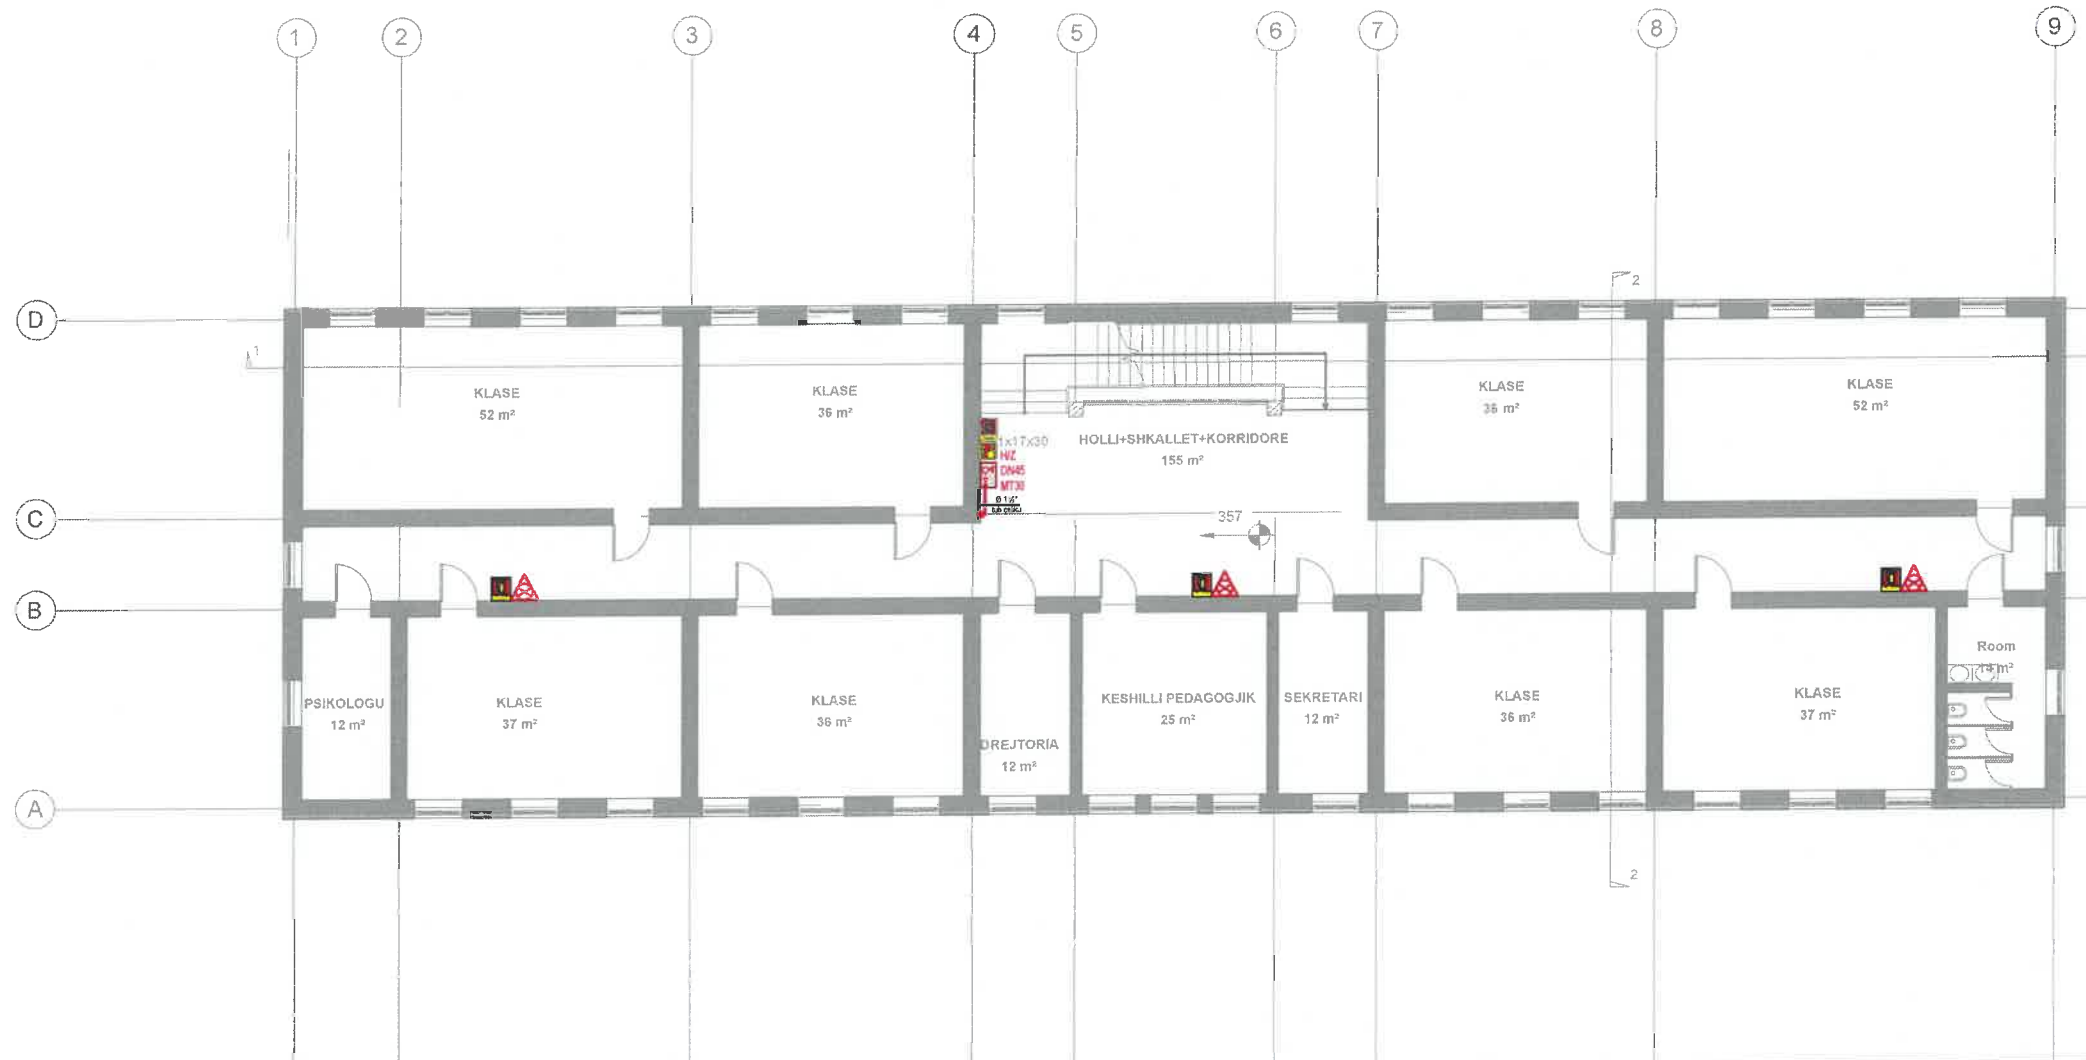

## LEGJENDE PER IMPIANTIN E MBROJTJES KUNDRA ZJARRIT

-  HIDRANT ZJARRI
-  LIDHJE ME AUTOPOMPEN
-  VALVOL NDERPRERESE
-  LINJA E FURNIZIMIT ME UJE E HIDRANTEVE
-  FIKESE ZJARRI
-  HIDRANT ZJARRI (AL-5212-B)
-  FIKESE ZJARRI ME PLUHUR (AL-5203-B)
-  FIKESE ZJARRI ME CO2 (AL-5206-B)
-  BUTON SINJALIZIMI ZJARRI (AL-5102-B)

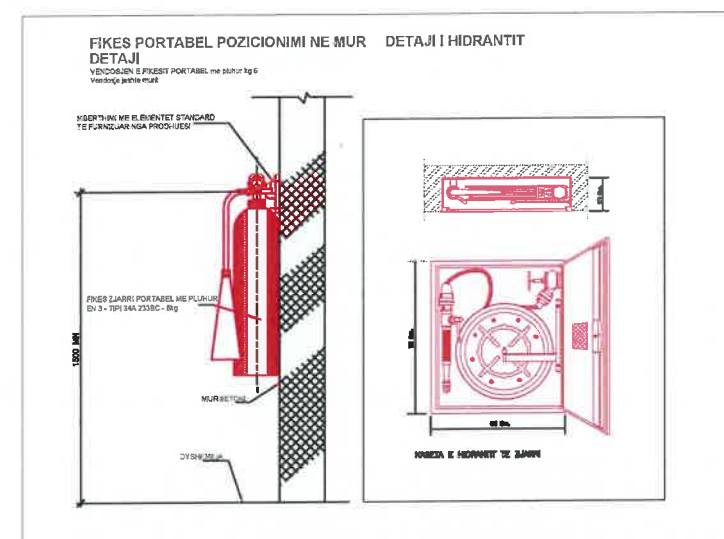

# PLANIMETRIA E KATIT TE DYTE

OBJEKTI :

PROJEKTI I ZBATIMIT  
RIKONSTRUKSIONI I GJIMNAZIT "SKENDERBEU",  
NË HAS



VENDODHJA: NJESIA ADMINISTRATIVE  
KRUMË, BASHKIA HAS

BASHKIA HAS

GRUPI I PROJEKTIMIT

SIRE-ALB SH.P.K

NR. LICENSE: N.7185/3

ING. MESUDE AHMETAJ	LIC K.2715/1
ING. SIBJON ÇOBAJ	LIC K.3179/1
ING. BESTAR ÇEKREZI	LIC M.1464/1
ING. SULLTANE NEZHAI	LIC E.0638/2
ING. RENALDO KARAJ	
ARK. TATJANE LIÇAJ	LIC A.0823
ARK. BARJAM KAFEXHI	
ARK. BLENDI ÇELAJ	

SHENIME:




DATA: JANAR 2024

EMËRTESA E FLETËS: PLANIMETRIA E KATIT TE DYTE

SISTEMI MNZ - PROJEKTI HIDRAULIK DHE MEKANIK


SH: 1:200

FL. IM 03

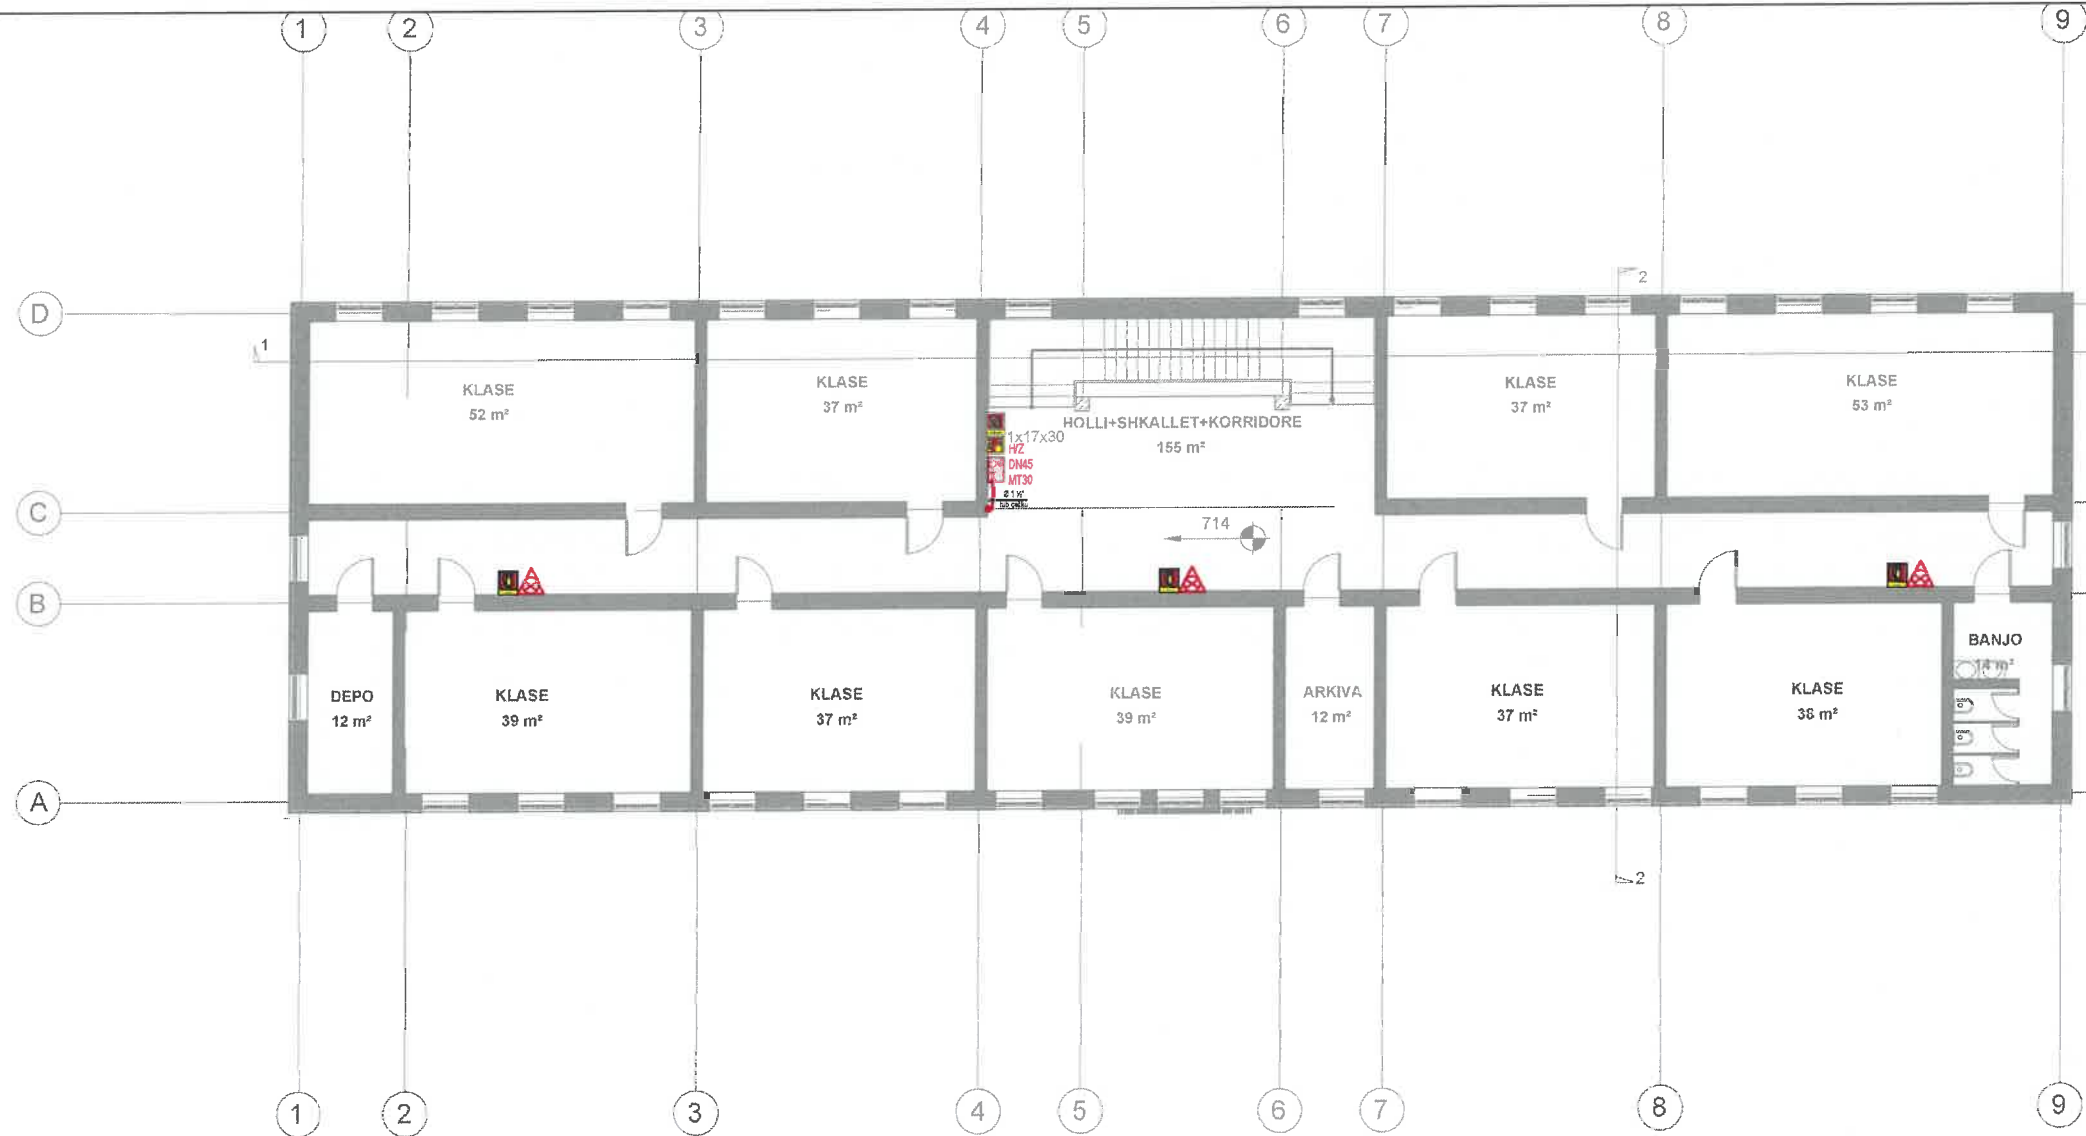

## LEGJENDE PER IMPIANTIN E MBROJTJES KUNDRA ZJARRIT

-  HIDRANT ZJARRI
-  LIDHJE ME AUTOPOMPEN
-  VALVOL NDERPRERESE
-  LINJA E FURNIZIMIT ME UJE E HIDRANTEVE
-  FIKESE ZJARRI
-  HIDRANT ZJARRI (AL-5212-B)
-  FIKESE ZJARRI ME PLUHUR (AL-5203-B)
-  FIKESE ZJARRI ME CO2 (AL-5206-B)
-  BUTON SINJALIZIMI ZJARRI (AL-5102-B)

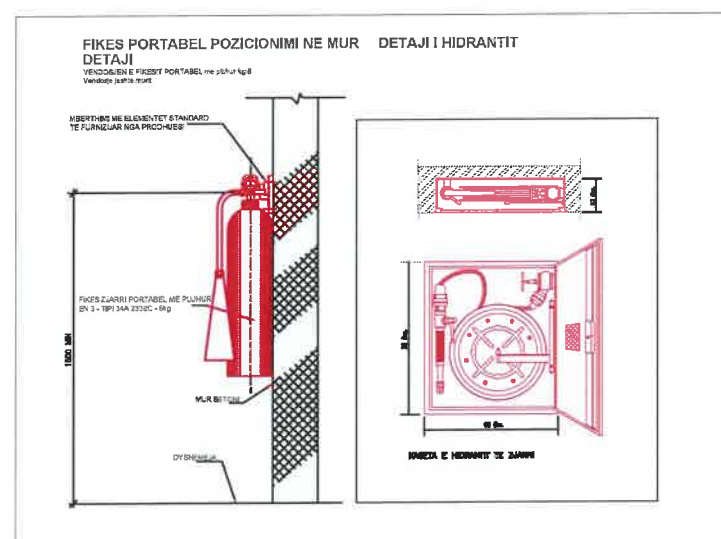

# SISTEMI MBROJTJES NGA ZJARRI KATEGORITE E ZJARRIT

OBJEKTI :

PROJEKTI ZBATIMIT  
RIKONSTRUKSION I GJIMNAZIT "SKËNDERBËN".  
NË HAS



VENDODHJA: NJËSIA ADMINISTRATIVE  
KRUMË, BASHKIA HAS



BASHKIA HAS

GRUPI I PROJEKTIMIT

SIRE-ALB SH.P.K

NR.LICENSE: N.7185/3

ING. MESUDE AHMETAJ LIC K.2715/1

ING. SIBJON ÇOBAJ LIC K.3179/1

ING. BESTAR ÇEKREZI LIC M.1464/1

ING. SULLTANE NEZHAI LIC E.0638/2

ING. RENALDO KARAJ

ARK. TATJANE LIÇAJ LIC A.0823

ARK. BARJAM KAFEXHI

ARK. BLENDI ÇELAJ

SHENIME:



DATA: JANAR 2024


EMËRTESA E FLETËS:

SISTEMI MNZ - KATEGORITE E ZJARRIT

SH:

FL. KA

# PLANIMETRIA E KATIT PERDHE

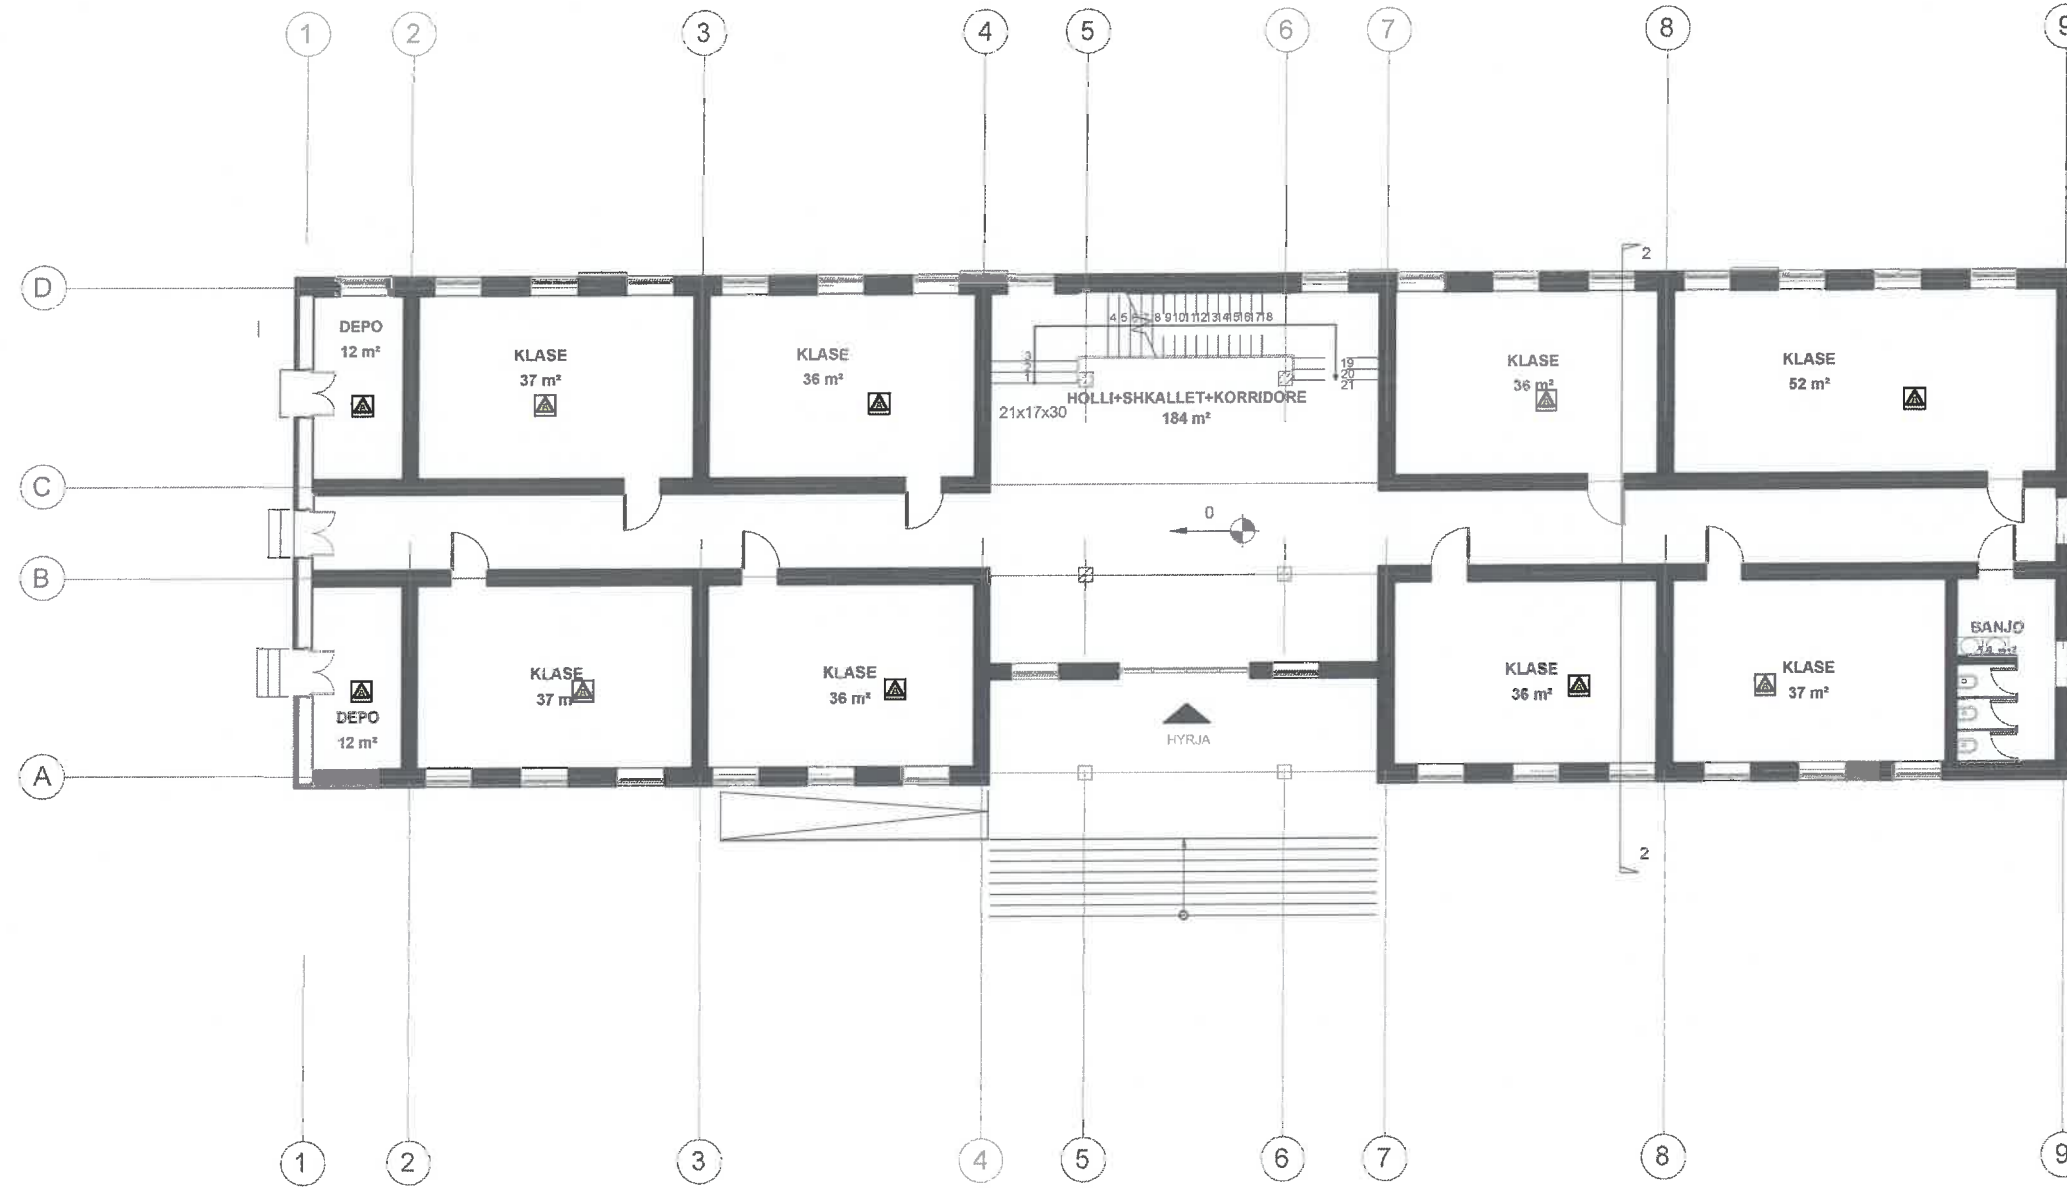

OBJEKTI :

PROJEKTI I ZBATIMIT  
RIKONSTRUKSIONI I JIMNAZIT "SKËNDERBËU",  
NË HAS



VENDODHJA: NJËSIA ADMINISTRATIVE  
KRUMË, BASHKIA HAS



BASHKIA HAS

GRUPI I PROJEKTIMIT

SIRE-ALB SH.P.K

NR.LICENSE: N.7185/3

ING. MESUDE AHMETAJ LIC K.2715/1

ING. SIBJON ÇOBAJ LIC K.3179/1

ING. BESTAR ÇEKREZI LIC M.1464/1

ING. SULLTANE NEZHAJ LIC E.0638/2

ING. RENALDO KARAJ

ARK. TATJANE LIÇAJ LIC A.0823

ARK. BARJAM KAFEXHI

ARK. BLENDI ÇELAJ

SHENIME:



DATA: JANAR 2024

EMËRTESA E FLETËS: PLANIMETRIA E KATIT PERDHE

SISTEMI MNZ - KATEGORITE E ZJARRIT


SH: 1:200

FL. KA 01

## KATEGORITE E ZJARRIT

- ZJARR NGA MATERIALE TE NGURTA
- ZJARR NGA MATERIALE TE LENGSHME
- ZJARR NGA MATERIALE ELEKTRIKE
- NDALIM I SHUARJES ME UJE
- RREZIK TENSIONI I LARTE

# PLANIMETRIA E KATIT TE PARE

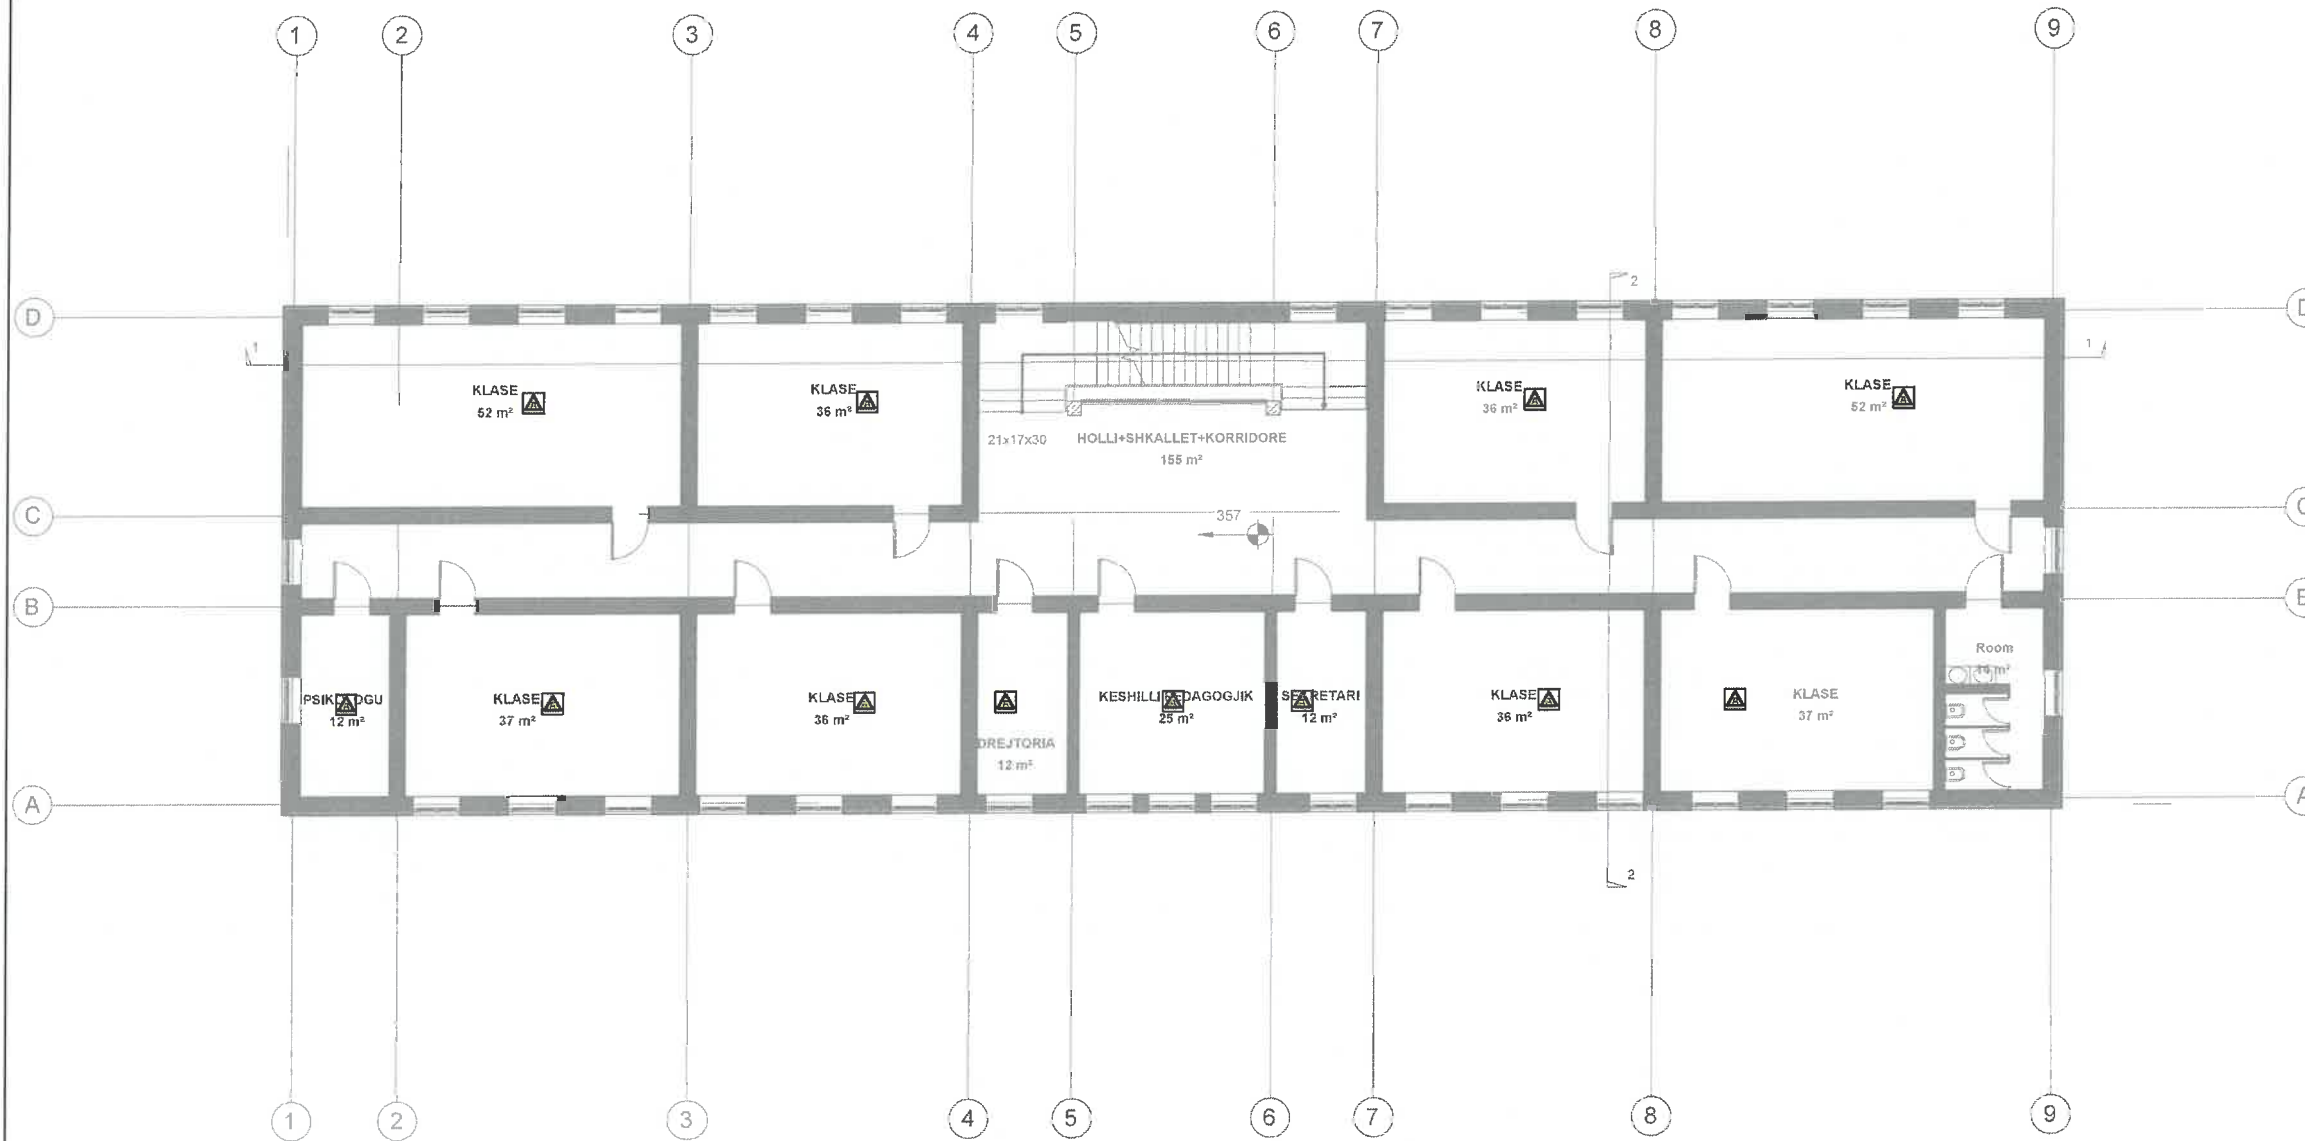

OBJEKTI :

PROJEKTI I ZBATIMIT  
RIKONSTRUKSIONI I GJIMNAZIT "SKËNDERBEU",  
NË HAS



VENDODHJA: NJËSIA ADMINISTRATIVE  
KRUMË, BASHKIA HAS



BASHKIA HAS

GRUPI I PROJEKTIMIT

SIRE-ALB SH.P.K

NR. LICENSE: N.7185/3

ING. MESUDE AHMETAJ LIC K.2715/1

ING. SIBJON ÇOBAJ LIC K.3179/1

ING. BESTAR ÇEKREZI LIC M.1464/1

ING. SULLTANE NEZHAJ LIC E.0638/2


ING. RENALDO KARAJ

ARK. TATJANE LIÇAJ LIC A.0823

ARK. BARJAM KAFEXHI

ARK. BLENDI ÇELAJ

SHENIME:

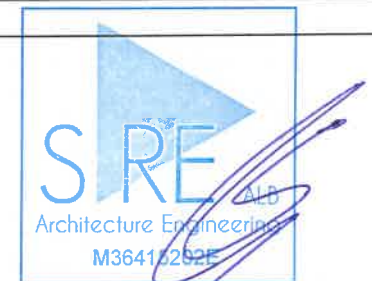

DATA: JANAR 2024






EMËRTESA E FLETËS: PLANIMETRIA E KATIT TE PARE

SISTEMI MNZ - KATEGORITE E ZJARRIT


SH: 1:200

FL. KA 02

## KATEGORITE E ZJARRIT

-  ZJARR NGA MATERIALE TE NGURTA
-  ZJARR NGA MATERIALE TE LENGHME
-  ZJARR NGA MATERIALE ELEKTRIKE
-  NDALIM I SHUARJES ME UJE
-  RREZIK TENSIONI I LARTE

# PLANIMETRIA E KATIT TE DYTE

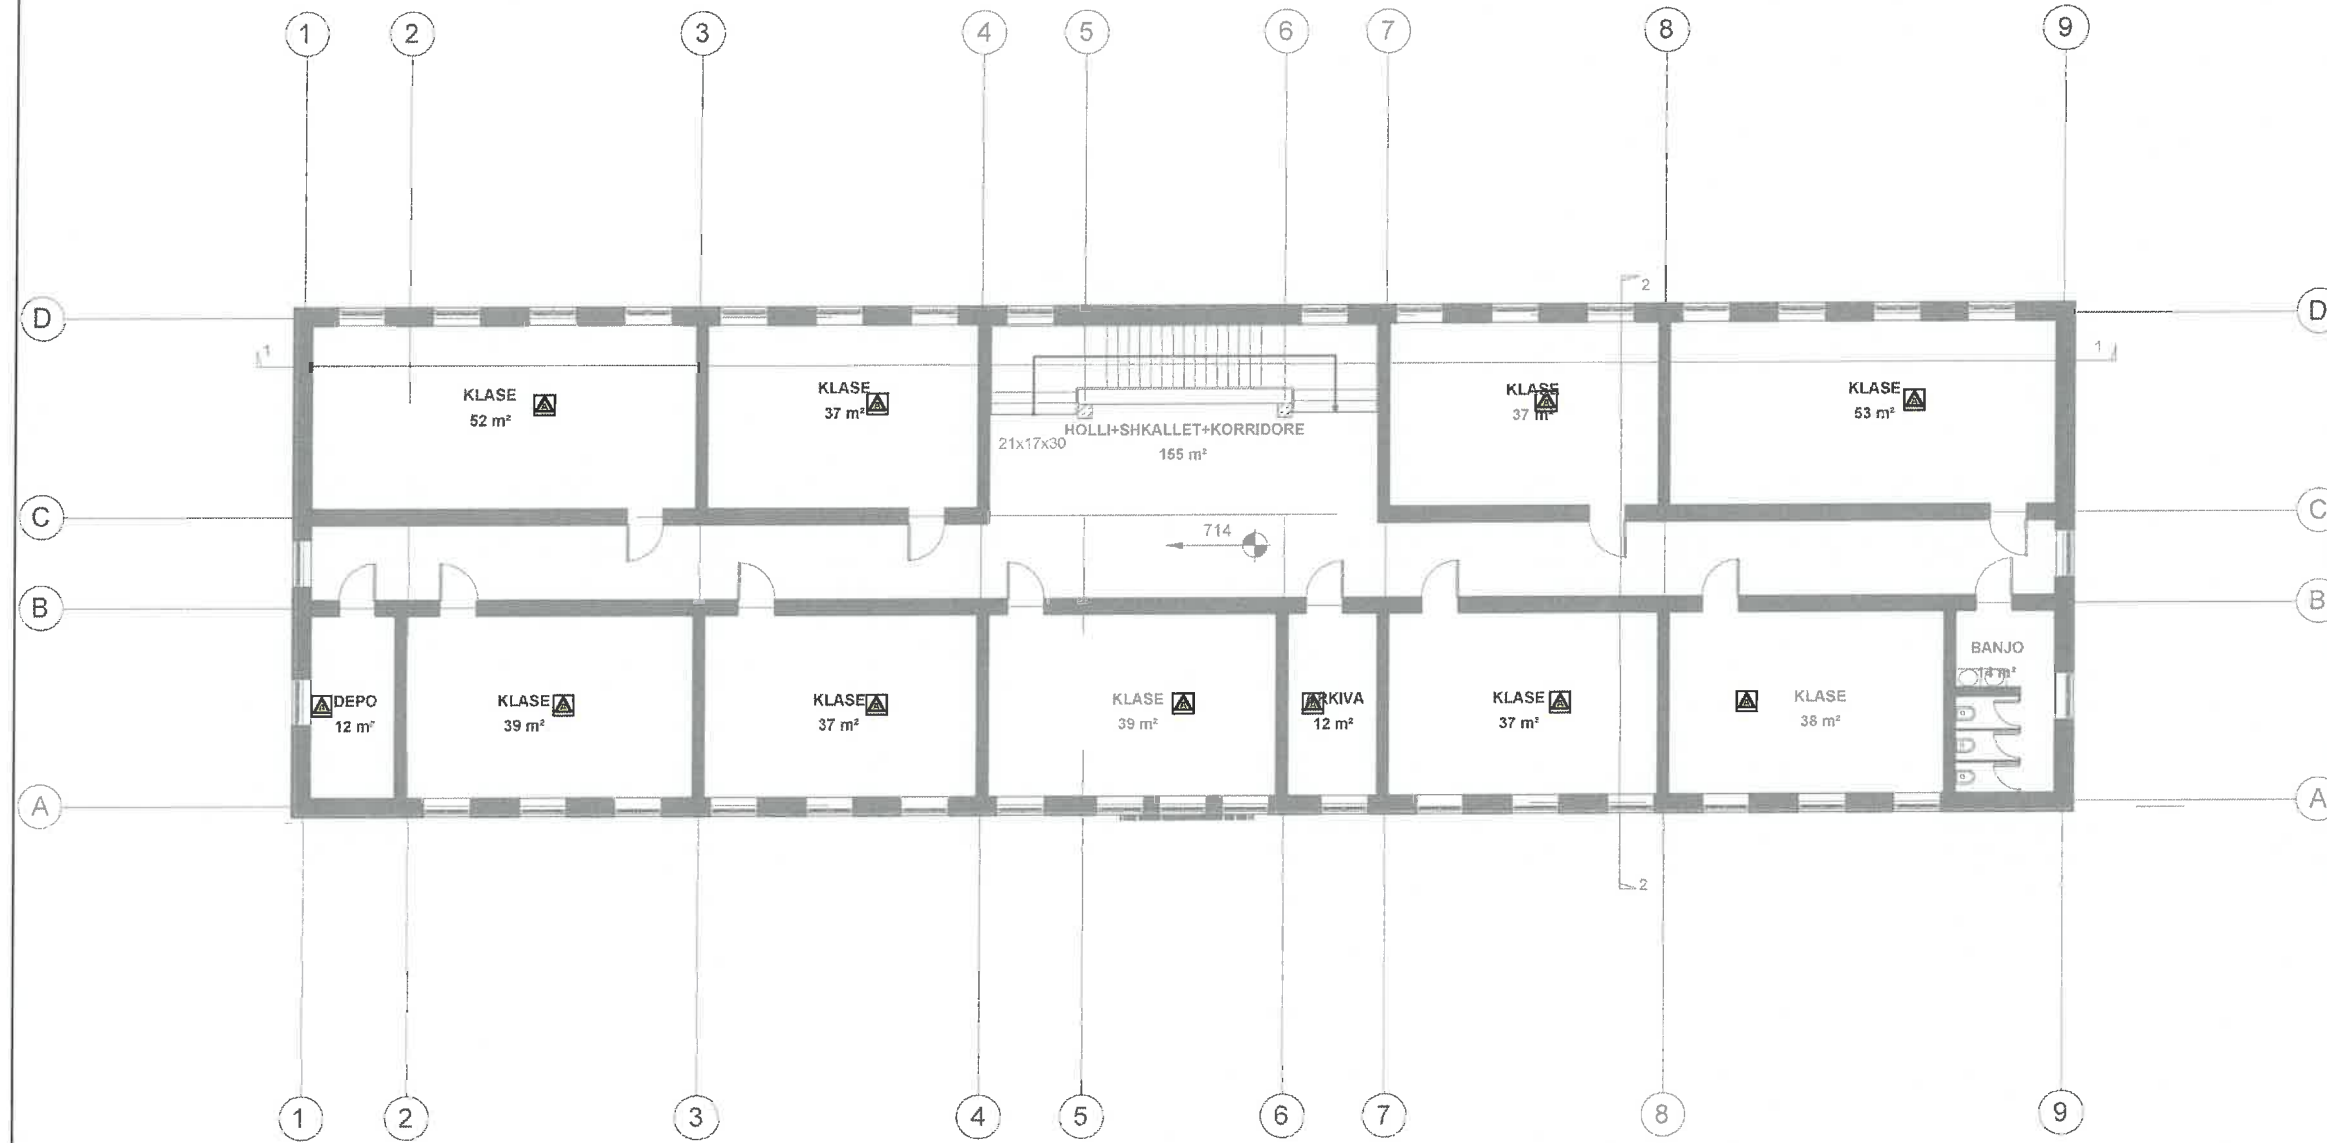

OBJEKTI :

PROJEKTI I ZBATIMIT  
RIKONSTRUKSIONI I GJIMNAZIT "SKËNDERBEU"  
NË HAS



VENDODHJA: NJËSIA ADMINISTRATIVE  
KRUMË, BASHKIA HAS



BASHKIA HAS

GRUPI I PROJEKTIMIT

SIRE-ALB SH.P.K

NR.LICENSE: N.7185/3

ING. MESUDE AHMETAJ LIC K.2715/1

ING. SIBJON ÇOBAJ LIC K.3179/1

ING. BESTAR ÇEKREZI LIC M.1464/1

ING. SULLTANE NEZHAJ LIC E.0638/2

ING. RENALDO KARAJ

ARK. TATJANE LIÇAJ LIC A.0823

ARK. BARJAM KAFEXHI

ARK. BLENDI ÇELAJ

SHENIME:



DATA: JANAR 2024

EMËRTESA E FLETËS: PLANIMETRIA E KATIT TE DYTE

SISTEMI MNZ - KATEGORITE E ZJARRIT

SH: 1:200

FL. KA 03

## KATEGORITE E ZJARRIT

- ZJARR NGA MATERIALE TE NGURTA
- ZJARR NGA MATERIALE TE LENGSHME
- ZJARR NGA MATERIALE ELEKTRIKE
- NDALIM I SHUARJES ME UJE
- RREZIK TENSIONI I LARTE

# SISTEMI I NGROHJES

OBJEKTI :

PROJEKTI I ZBATIMIT  
RIKONSTRUKSION I GJYKAZIT "SKENDERBEU"  
NË HAS



VENDODHJA: NJËSIA ADMINISTRATIVE  
KRUMË, BASHKIA HAS



BASHKIA HAS


GRUPI I PROJEKTIMIT

SIRE-ALB SH.P.K

NR.LICENSE: N.7185/3

ING. MESUDE AHMETAJ	LIC K.2715/1
ING. SIBJON ÇOBAJ	LIC K.3179/1
ING. BESTAR ÇEKREZI	LIC M.1464/1
ING. SULLTANE NEZHAI	LIC E.0638/2
ING. RENALDO KARAJ	
ARK. TATJANE LIÇAJ	LIC A.0823
ARK. BARJAM KAFEXHI	
ARK. BLENDI ÇELAJ	

SHENIME:

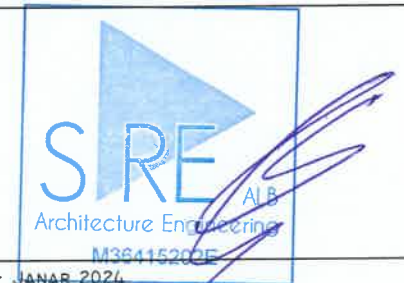

DATA: JANAR 2024

EMËRTESA E FLETËS:

SISTEMI I FURNIZIMI ME UJE SANITAR


SH:

FL. NG

**SIRE** ALB  
Architecture Engineering

e-mail: sire-alb@outlook.com  
Tel: 0698165747  
Adresa: Rr. "Gjergj Arjaniti",  
Lagjia "Pavarësia, Vlorë"

# PLANIMETRIA E KATIT PERDHE

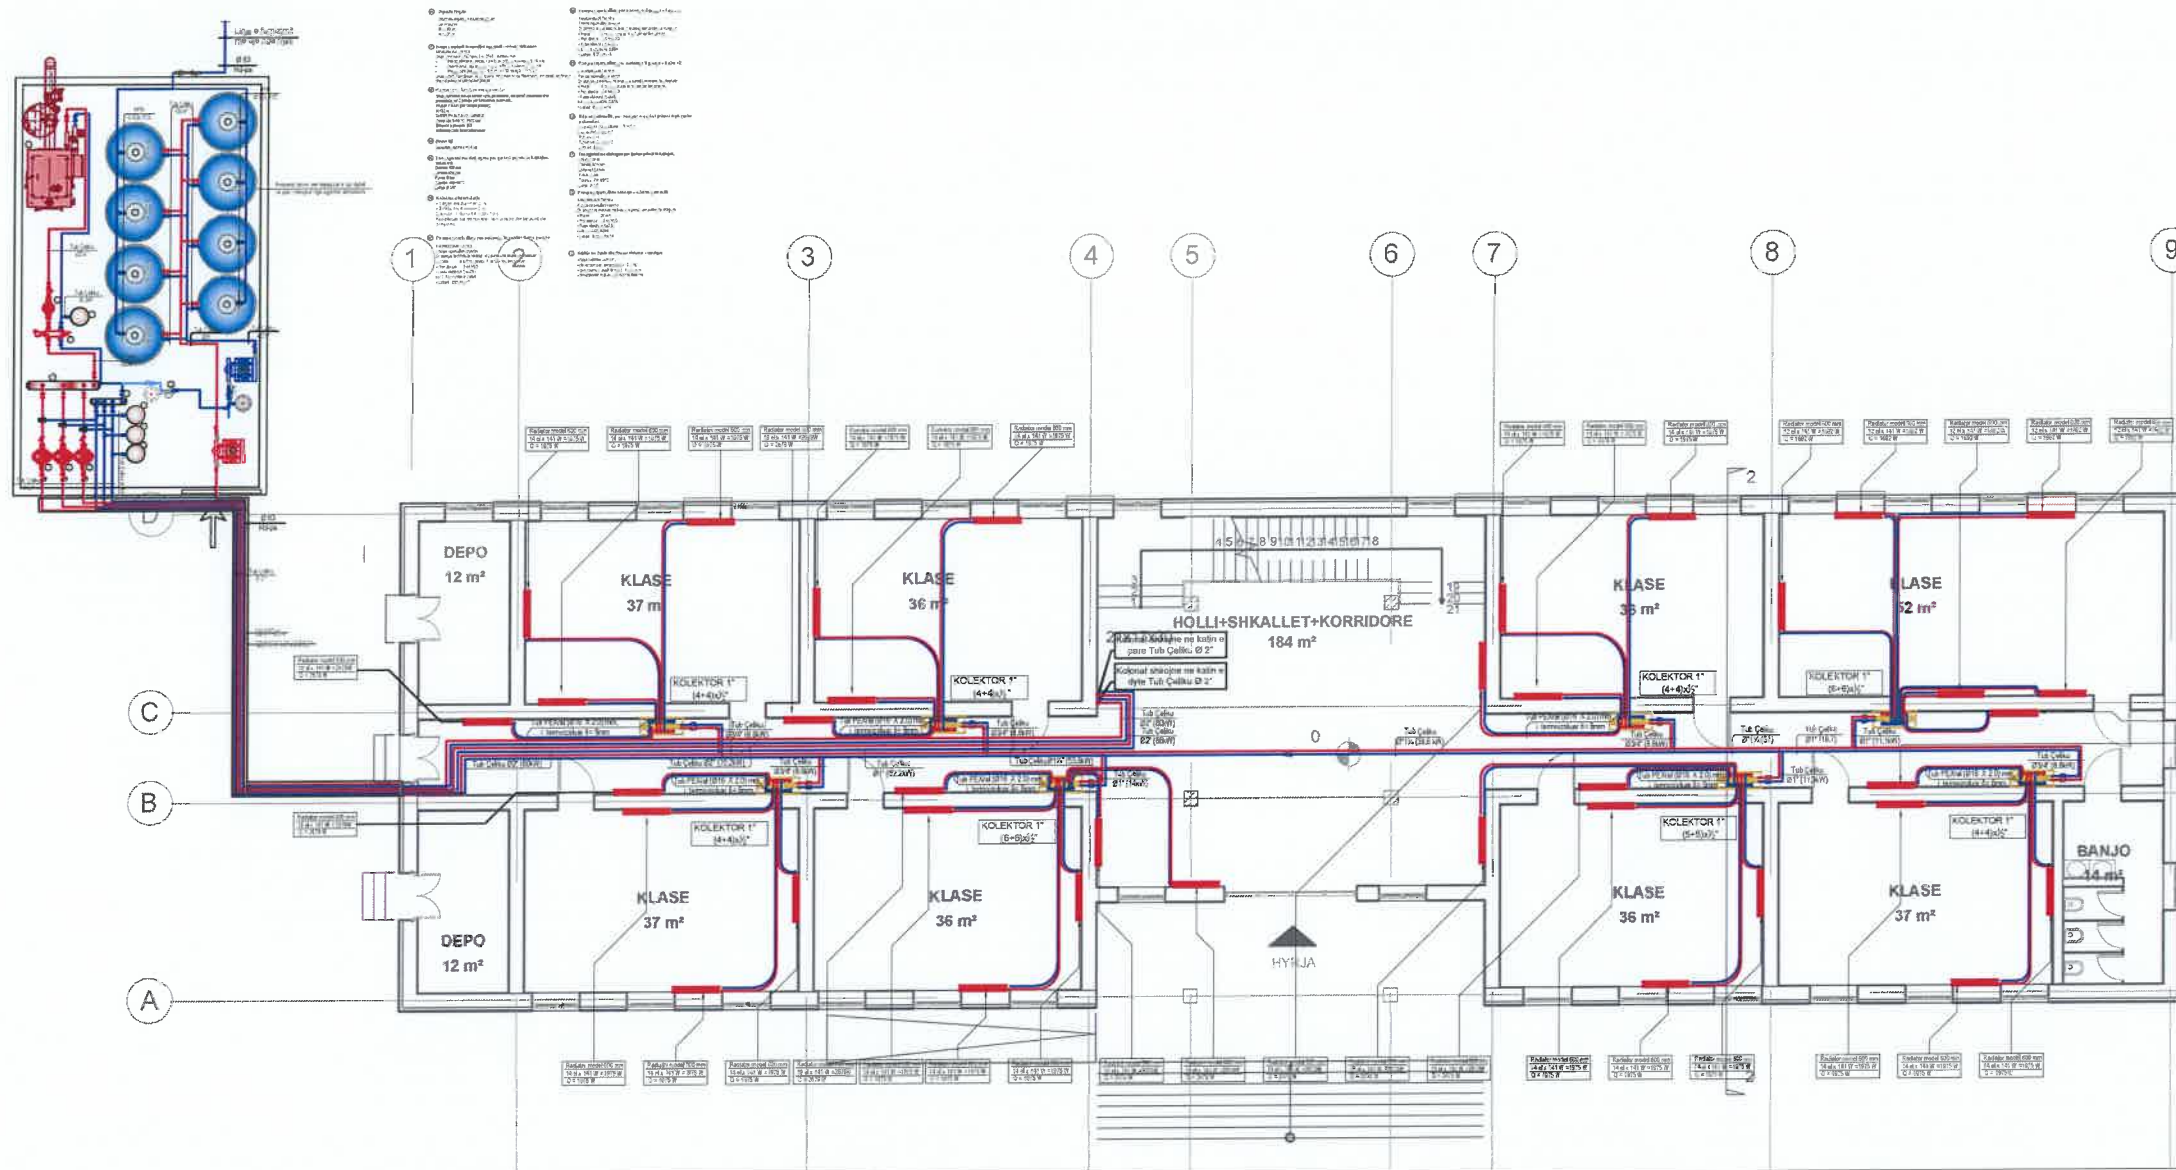

OBJEKTI :  
 PROJEKTI ZBATIMIT  
 RIKONSTRUKSION I GJIMNAZIT "SKENDERBEU",  
 NË HAS



VENDODHJA: NJËSIA ADMINISTRATIVE  
 KRUMË, BASHKIA HAS



BASHKIA HAS

GRUPI I PROJEKTIMIT  
 SIRE-ALB SH.P.K  
 NR.LICENSE: N.7185/3


- ING. MESUDE AHMETAJ LIC K.2715/1
- ING. SIBJON ÇOBAJ LIC K.3179/1
- ING. BESTAR ÇEKREZI LIC M.1464/1
- ING. SULLTANE NEZHAJ LIC E.0638/2
- ING. RENALDO KARAJ
- ARK. TATJANE LIÇAJ LIC A.0823
- ARK. BARJAM KAFEXHI
- ARK. BLENDI ÇELAJ




DATA: JANAR 2024  
 EMËRTESA E FLETËS: PLANIMETRIA E KATIT PERDHE  
 SISTEMI I NGROHJES

SH: 1:200 FL. NG 01

DETAJ I KUTISË SE KOLEKTOREVE SHPERNDARRES

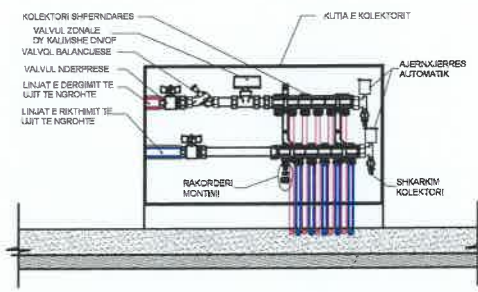

DETAJ MONTIMI I RADIATORIT

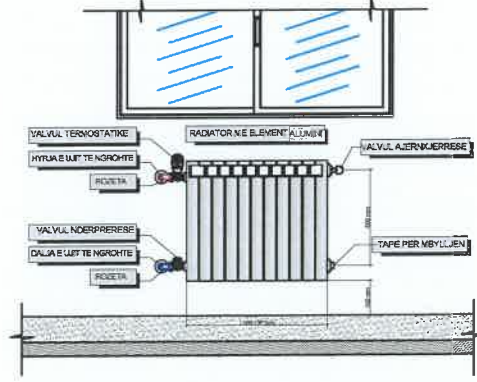


## LEGJENDA

- Valvul trekalimshe
- Valvul moskthimi
- Valvul nderprerese
- Termometer
- Manometer
- Kolektor shperndares
- Radiator me element aulмини
- Linja ujit te ngrohite ne dergim
- Linja ujit te ftohte ne dergim
- Kolona e ujit te ngrohite ne dergim
- Kolona e ujit te ftohte ne dergim

**SIRE** ALB  
 Architecture Engineering  
 e-mail: sire-alb@outlook.com  
 Tel: 0698165747  
 Adresa: Rr. "Gjergj Arjaniti",  
 Logjia "Pavarësia, Vlorë"



# PLANIMETRIA E KATIT TE PARE

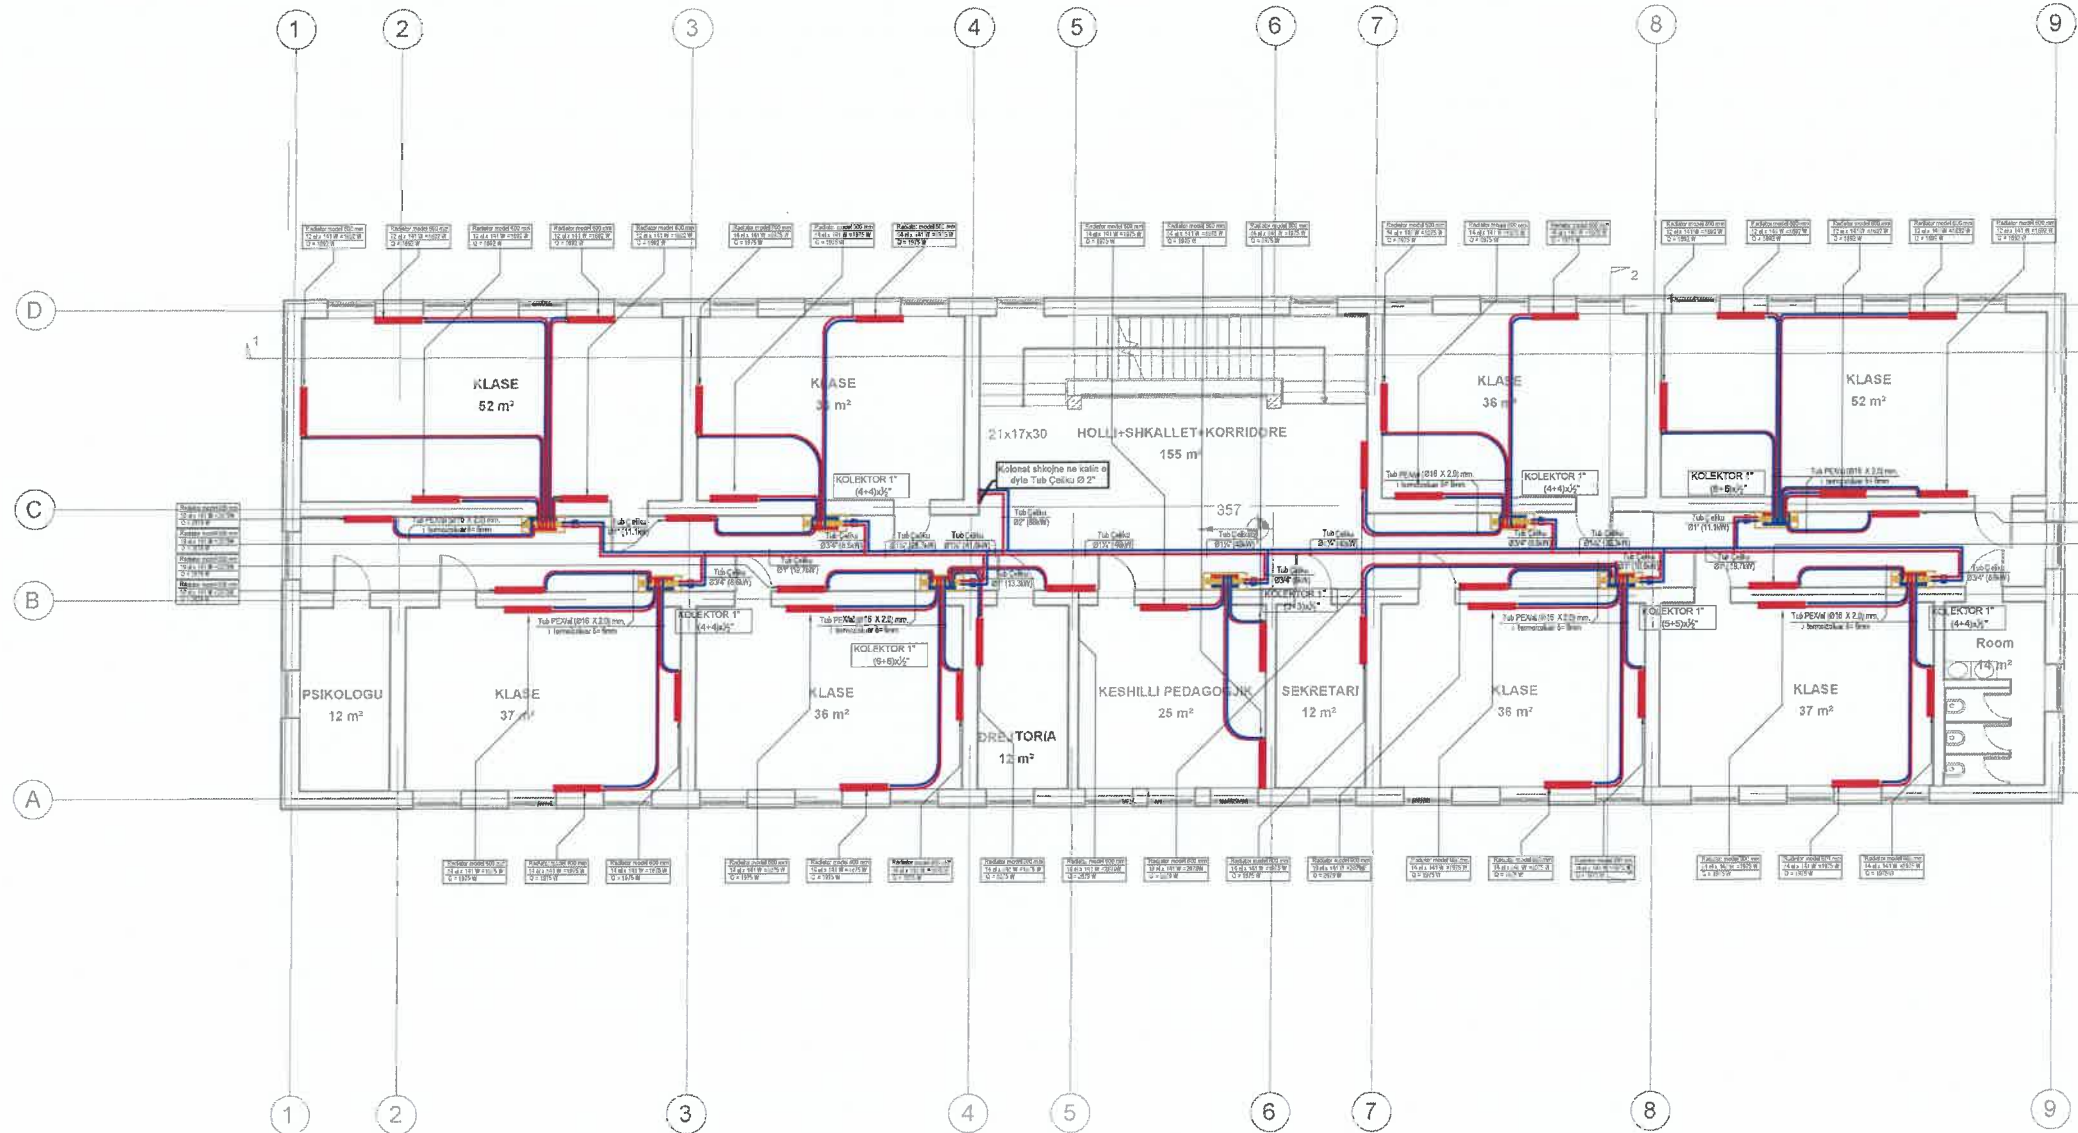

OBJEKTI :

PROJEKTI I ZBATIMIT  
RIKONSTRUKSION I GJIMNAZIT "SKËNDERBEU"  
NË HAS



VENDODHJA: NJËSIA ADMINISTRATIVE  
KRUMË, BASHKIA HAS



BASHKIA HAS

GRUPI I PROJEKTIMIT

SIRE-ALB SH.P.K

NR.LICENSE: N.7185/3

ING. MESUDE AHMETAJ LIC K.2715/1

ING. SIBJON ÇOBAJ LIC K.3179/1

ING. BESTAR ÇEKREZI LIC M.1464/1

ING. SULLTANE NEZHAJ LIC E.0638/2

ING. RENALDO KARAJ

ARK. TATJANE LIÇAJ LIC A.0823

ARK. BARJAM KAFEXHI

ARK. BLENDI ÇELAJ

SHENIME:



DATA: JANAR 2024


EMËRTESA E FLETËS: PLANIMETRIA E KATIT TE PARE

SISTEMI I NGROHJES


SH: 1:200

FL. NG 02

DETAJ I KUTISE SE KOLEKTOREVE SHPERNDARES

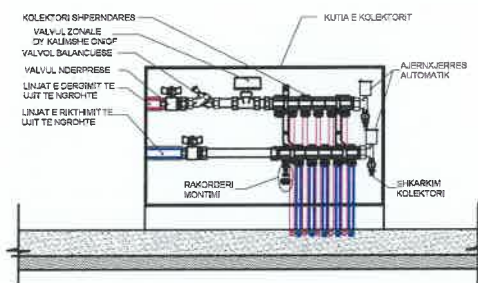

DETAJ MONTIMI I RADIATORIT

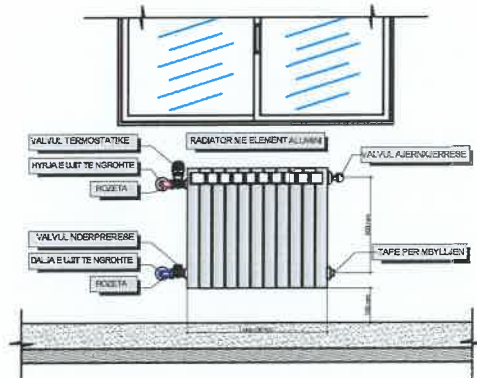


## LEGJENDA

- Valvul trekalimshe
- Valvul moskthimi
- Valvul nderprerese
- Termometer
- Manometer
- Kolektor shperndares
- Radiator me element alumini
- Linja ujit te ngrohte ne dergim
- Linja ujit te ftohte ne dergim
- Kolona e ujit te ngrohte ne dergim
- Kolona e ujit te ftohte ne dergim

**SIRE** ALB  
Architecture Engineering  
e-mail: sire-alb@outlook.com  
Tel: 0698165747  
Adreso: Rr. "Gjergj Arjaniti",  
Lagjia "Pavarsia", Vlorë

# PLANIMETRIA E KATIT TE DYTE

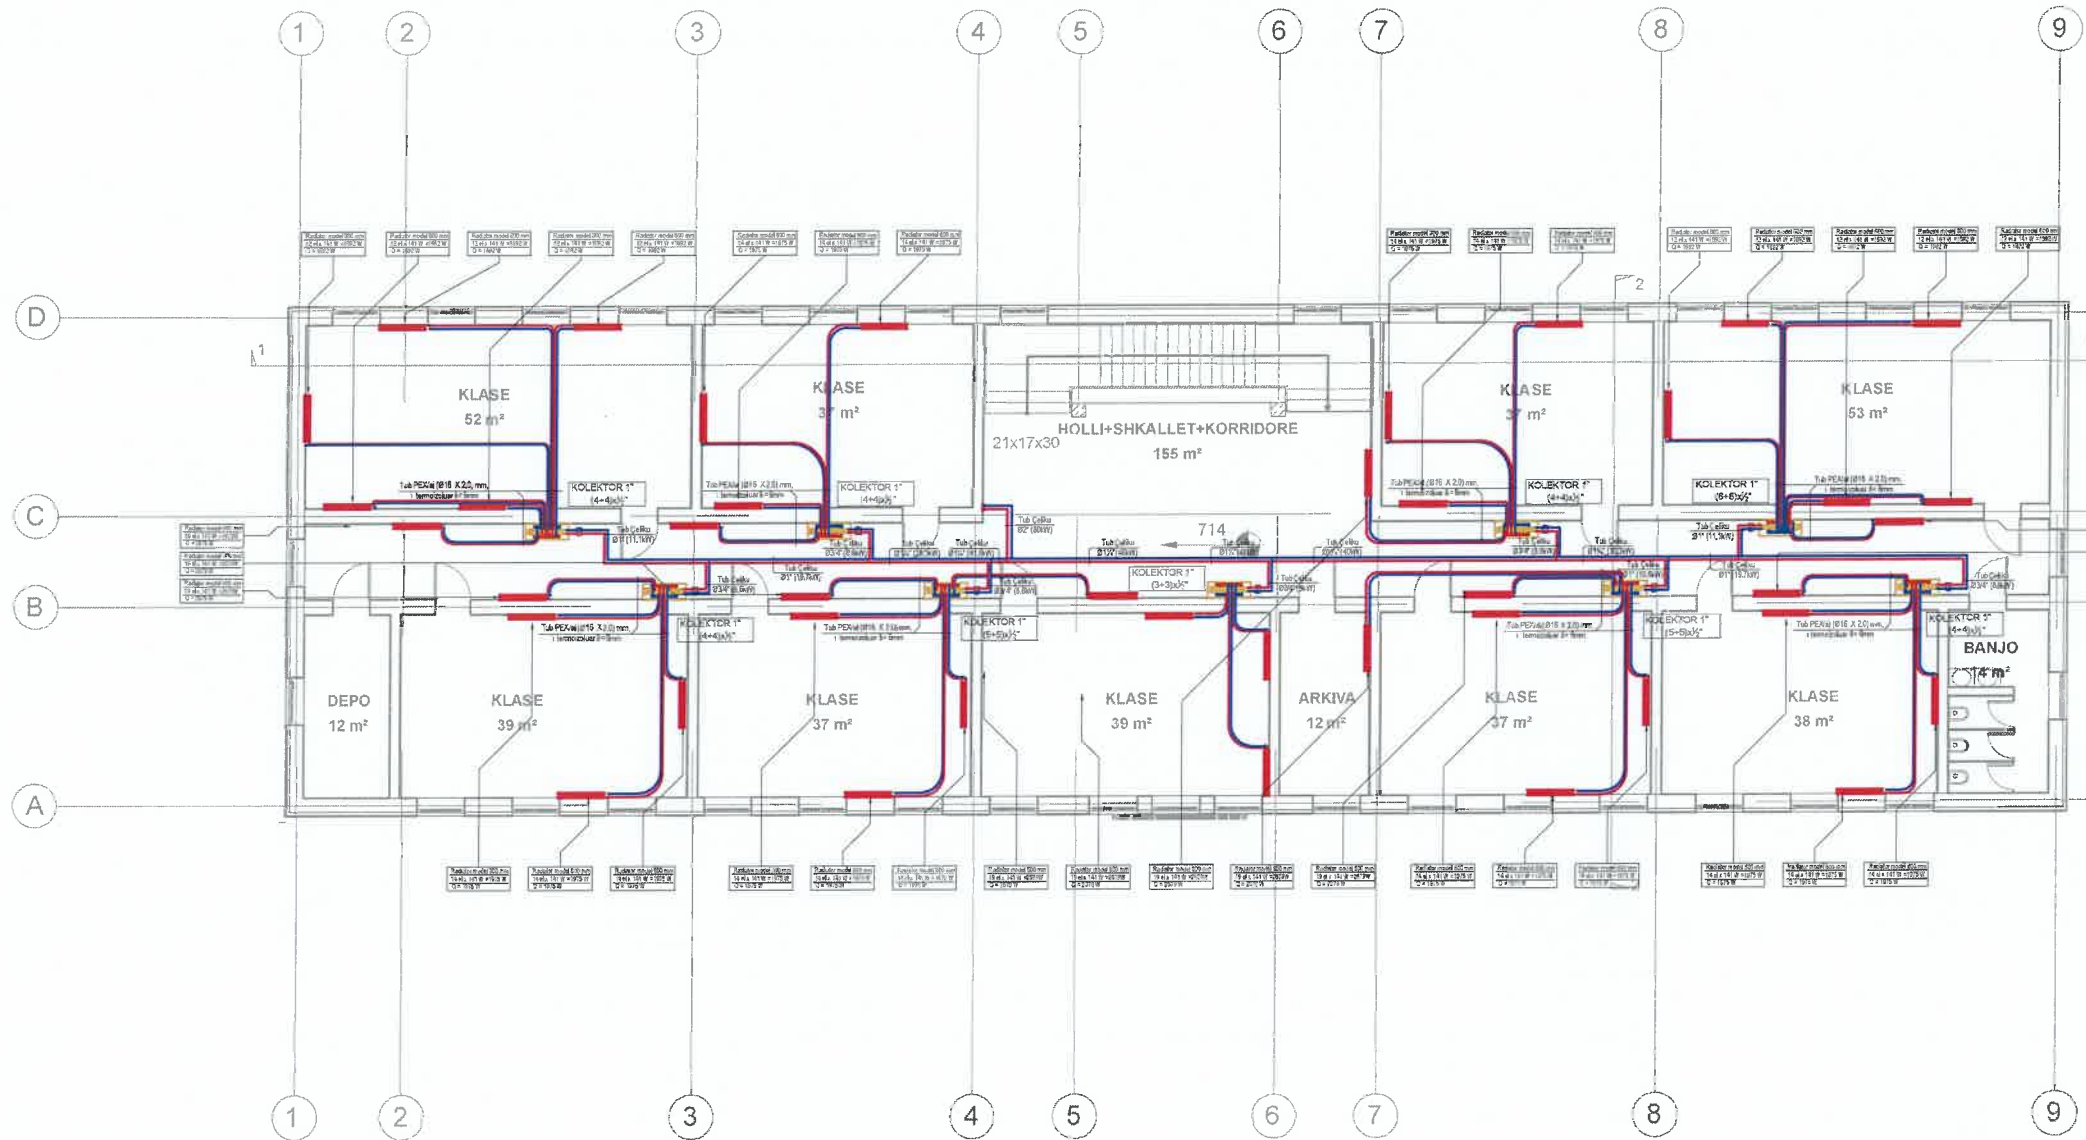

OBJEKTI :

PROJEKTI I ZBATIMIT  
RIKONSTRUKSION I GJIMNAZIT "SKËNDERBEU"  
NË HAS



VENDODHJA: NJËSIA ADMINISTRATIVE  
KRUMË, BASHKIA HAS



BASHKIA HAS

GRUPI I PROJEKTIMIT

SIRE-ALB SH.P.K

NR.LICENSE: N.7185/3

ING. MESUDE AHMETAJ LIC K.2715/1

ING. SIBJON ÇOBAJ LIC K.3179/1

ING. BESTAR ÇEKREZI LIC M.1464/1

ING. SULLTANE NEZHAJ LIC E.0638/2

ING. RENALDO KARAJ

ARK. TATJANE LIÇAJ LIC A.0823

ARK. BARJAM KAFEXHI

ARK. BLENDI ÇELAJ

SHENIME:



DATA: JANAR 2024


EMËRTESA E FLETËS: PLANIMETRIA E KATIT TE DYTE

SISTEMI I NGROHJES


SH: 1:200

FL. NG 03

DETAJ I KUTISE SE KOLEKTOREVE SHPERNDARES

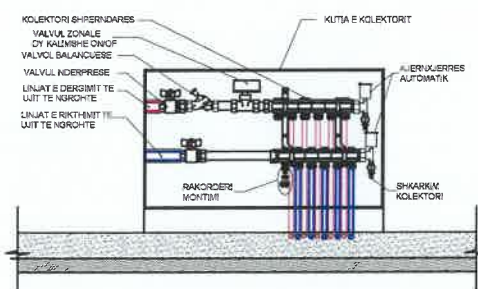

DETAJ MONTIMI I RADIATORIT

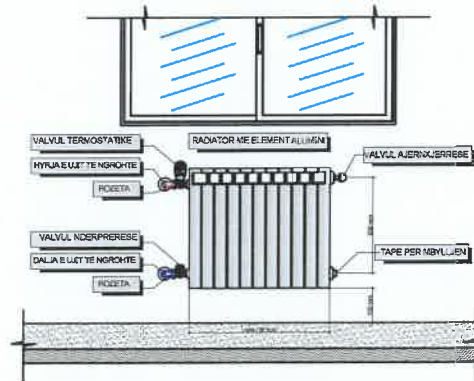

## LEGJENDA

- Valvul trekalimshke
- Valvul moskthimi
- Valvul nderprerese
- Termometer
- Manometer
- Kolektor shperndares
- Radiator me element aulimini
- Linja ujit te ngrohte ne dergim
- Linja ujit te ftohte ne dergim
- Kolona e ujit te ngrohte ne dergim
- Kolona e ujit te ftohte ne dergim



SIRE-ALB  
Architecture Engineering

e-mail: sire-alb@outlook.com

Tel: 0698165747

Adresa: Rr. "Gjergj Arjaniti",  
Lagjia "Pavarësia, Vlorë"

# SISTEMI I SHKARKIMEVE TE UJERAVE TE ZEZA DHE TE SHIUT

OBJEKTI :

PROJEKTI I ZBATIMIT  
RIKONSTRUKSIONI I GJIMNAZIT "SKËNDERBEU"  
NË HAS



VENDODHJA: NJËSIA ADMINISTRATIVE  
KRUMË, BASHKIA HAS



BASHKIA HAS

GRUPI I PROJEKTIMIT

SIRE-ALB SH.P.K

NR.LICENSE: N.7185/3

ING. MESUDE AHMETAJ LIC K.2715/1

ING. SIBJON ÇOBAJ LIC K.3179/1

ING. BEŞTAR ÇEKREZI LIC M.1464/1

ING. SÛLLTANE NEZHAI LIC E.0638/2

ING. RENALDO KARAJ

ARK. TATJANE LIÇAJ LIC A.0823

ARK. BARJAM KAFEXHI

ARK. BLENDI ÇELAJ

SHENIME:



DATA: JANAR 2024

EMËRTESA E FLETËS:

SISTEMI I SHKARKIMIT TE UJERAVE TE ZEZA DHE TE SHIUT

SH:

FL. SHK




Architecture Engineering

e-mail: sire-alb@outlook.com

Tel: 0698165747

Adresa: Rr. "Cjergj Arjaniti",  
Lagjia "Pavarësia, Vlorë"

# PLANSISEMIMI I SHKARKIMEVE

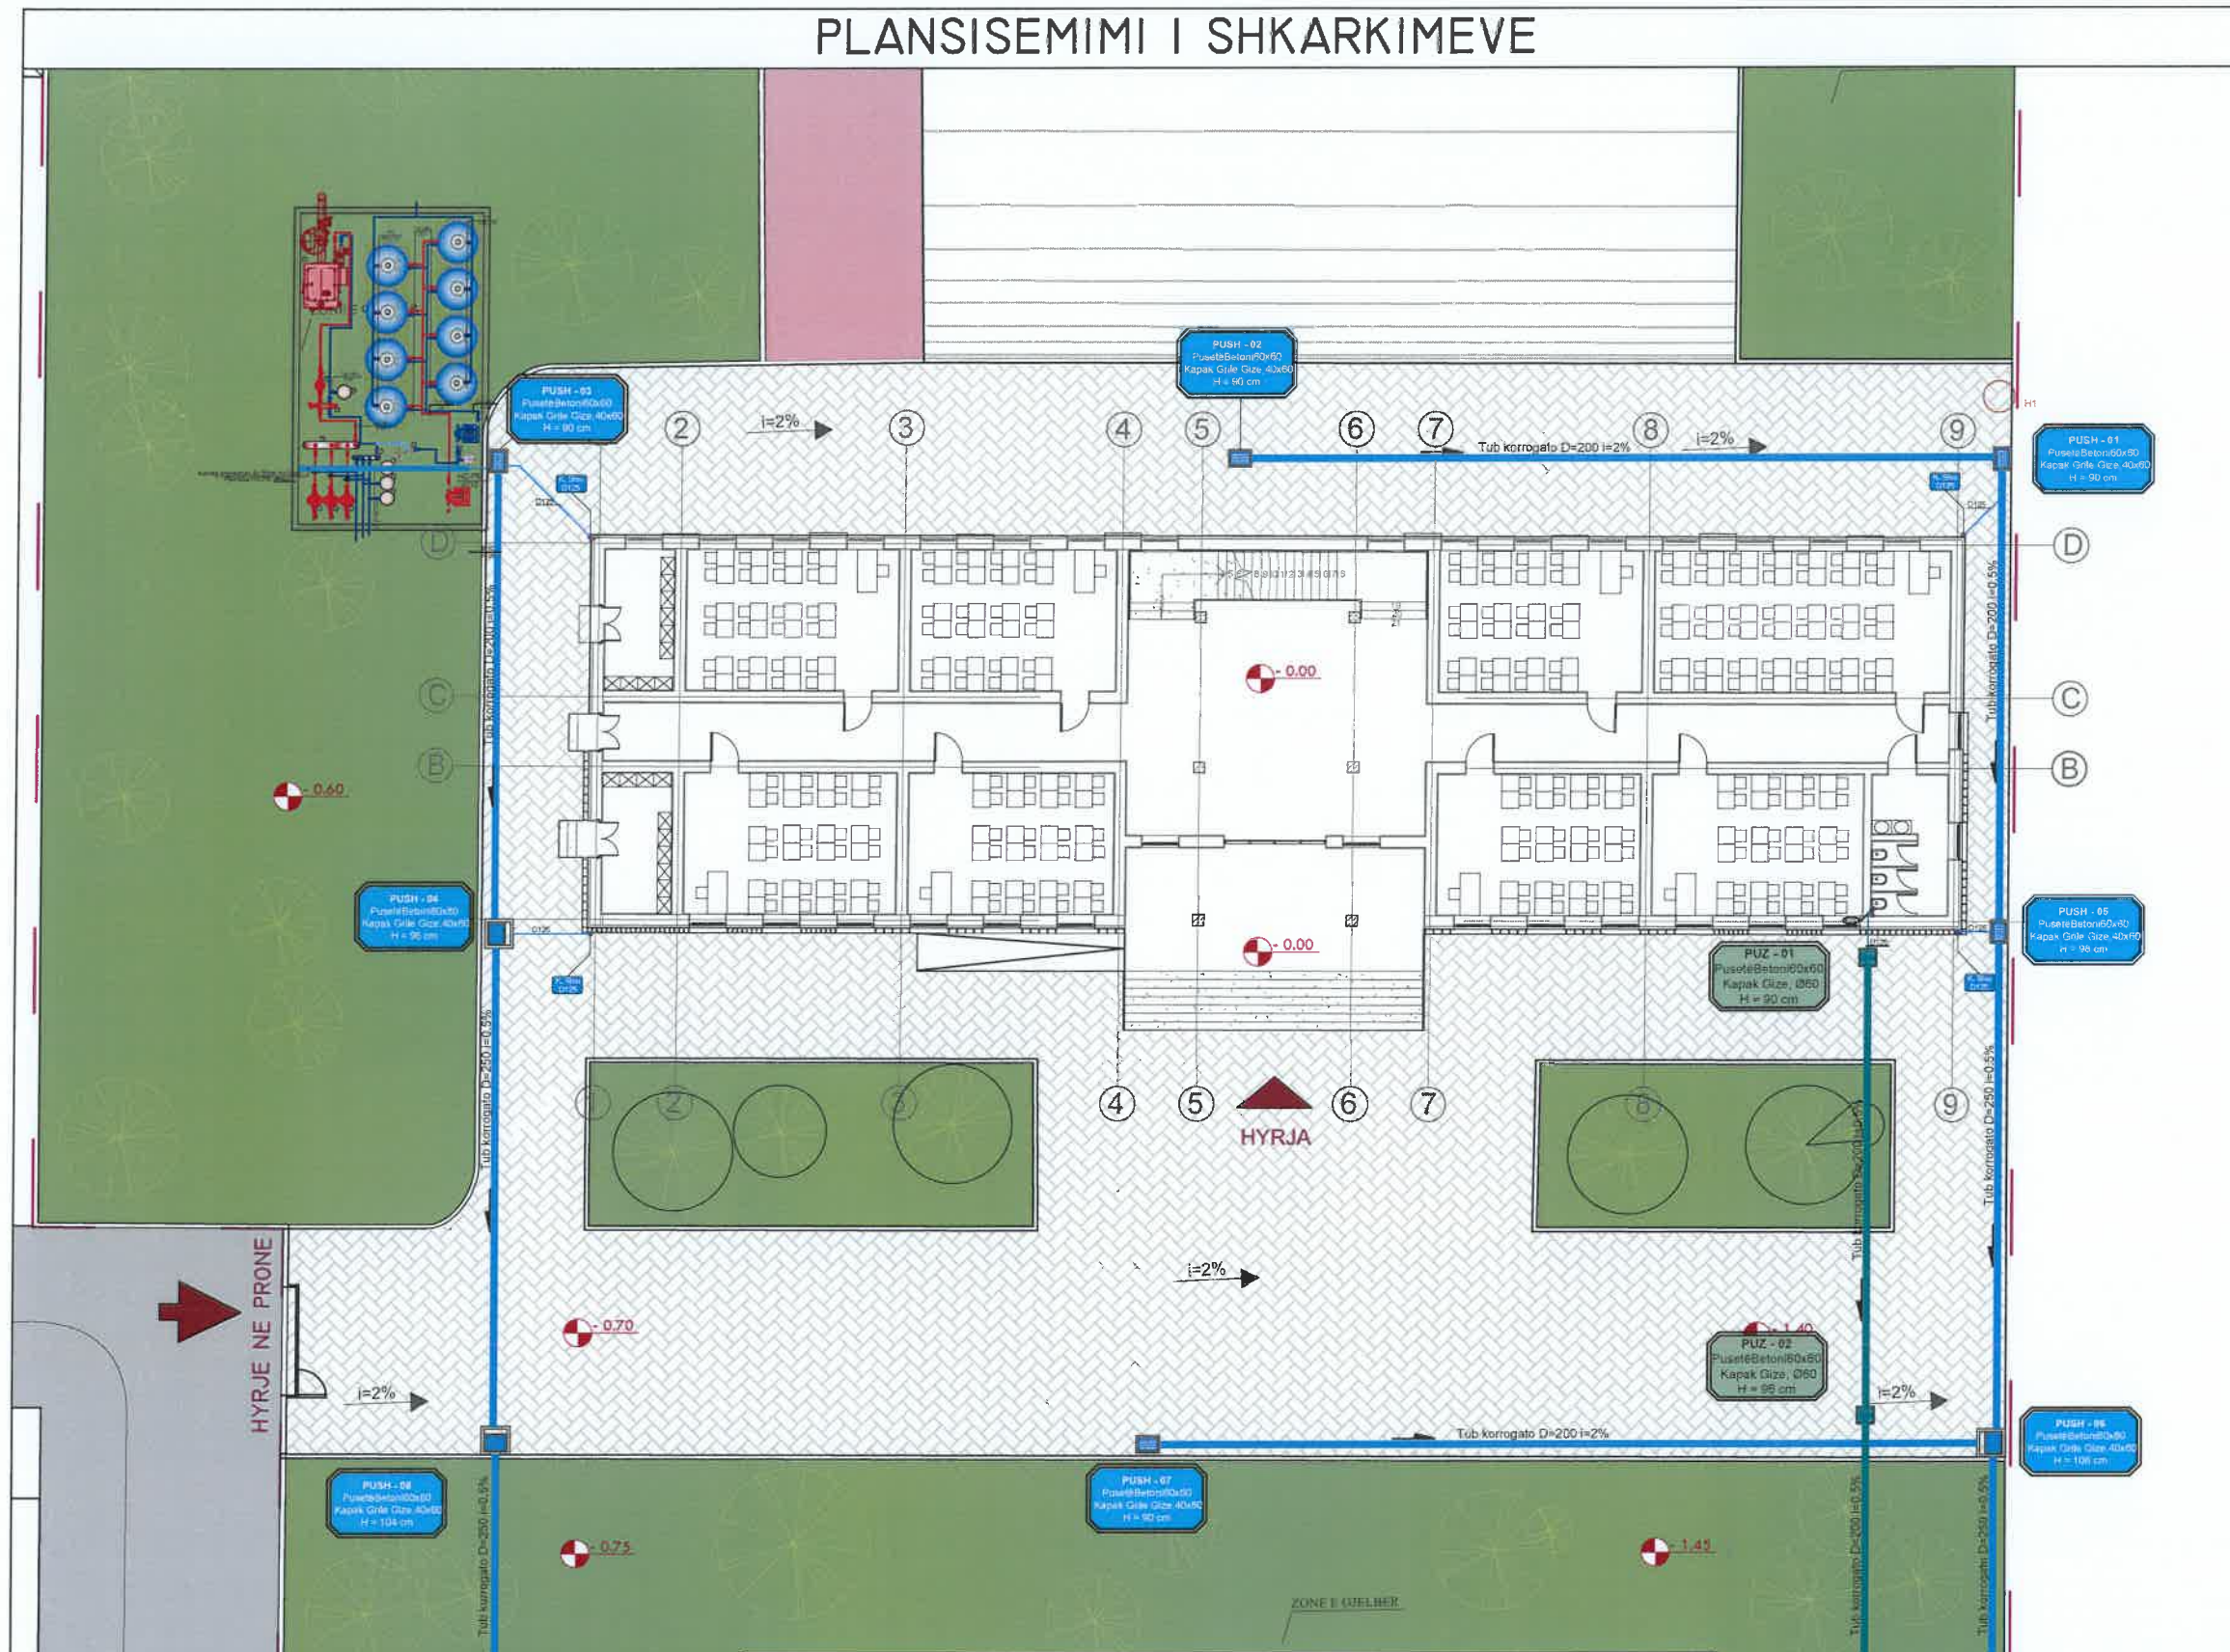

## LEGJENDE

- |  |   |  |   |
|--|---|--|---|
|  | TUB I RRJETIT TE BRENDSHEM TE SHKARKIMIT TE UJRAVE TE SHIUT |  | PUSETE E UJRAVE TE SHIUT ME KAPAK ME GRILE GIZE |
|  | TUB I RRJETIT TE BRENDSHEM TE SHKARKIMIT TE UJRAVE TE ZEZA  |  | PUSETE E UJRAVE TE ZEZA ME KAPAK GIZE           |
|  | TUB I VENTLIMIT TE NYJEVE SANITARE                          |  | PILETE DYSHEMEJE d 50                           |
|  | KOLLONE SHKARKIMI E UJRAVE TE SHIUT                         |  | KUNETE DRENAZHI                                 |
|  | KOLLONE SHKARKIMI E UJRAVE TE ZEZA                          |  |   |

OBJEKTI :

PROJEKTI I ZBATIMIT  
RIKONSTRUKSION I GJIMNAZIT "SKENDERBEU"  
NE HAS



VENDODHJA: NJESIA ADMINISTRATIVE  
KRUMË, BASHKIA HAS



BASHKIA HAS

GRUPI I PROJEKTIMIT

SIRE-ALB SH.P.K

NR.LICENSE: N.7185/3

ING. MESUDE AHMETAJ LIC K.2715/1

ING. SIBJON ÇOBAJ LIC K.3179/1

ING. BESTAR ÇEKREZI LIC M.1464/1

ING. SULLTANE NEZHAJ LIC E.0638/2


ING. RENALDO KARAJ

ARK. TATJANE LIÇAJ LIC A.0823

ARK. BARJAM KAFEXHI

ARK. BLENDI ÇELAJ

SHENIME:

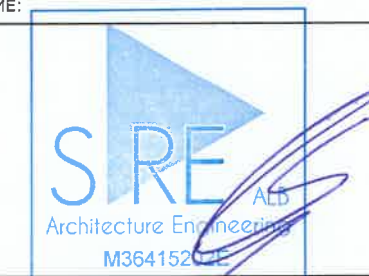

DATA: JANAR 2024

EMËRTESA E FLETËS: PLANSISTEMIMI I SHKARKIMEVE

SISTEMI I SHKARKIMIT TE UJRAVE TE ZEZA DHE TE SHIUT

SH: 1:250

FL. SHK 01



Architecture Engineering


e-mail: sire-alb@outlook.com

Tel: 0698165747


Adresa: Rr. "Cjergj Arjanit",

Lagjia "Pavaresia, Vlorë"

# PLANIMETRIA E KATIT PERDHE

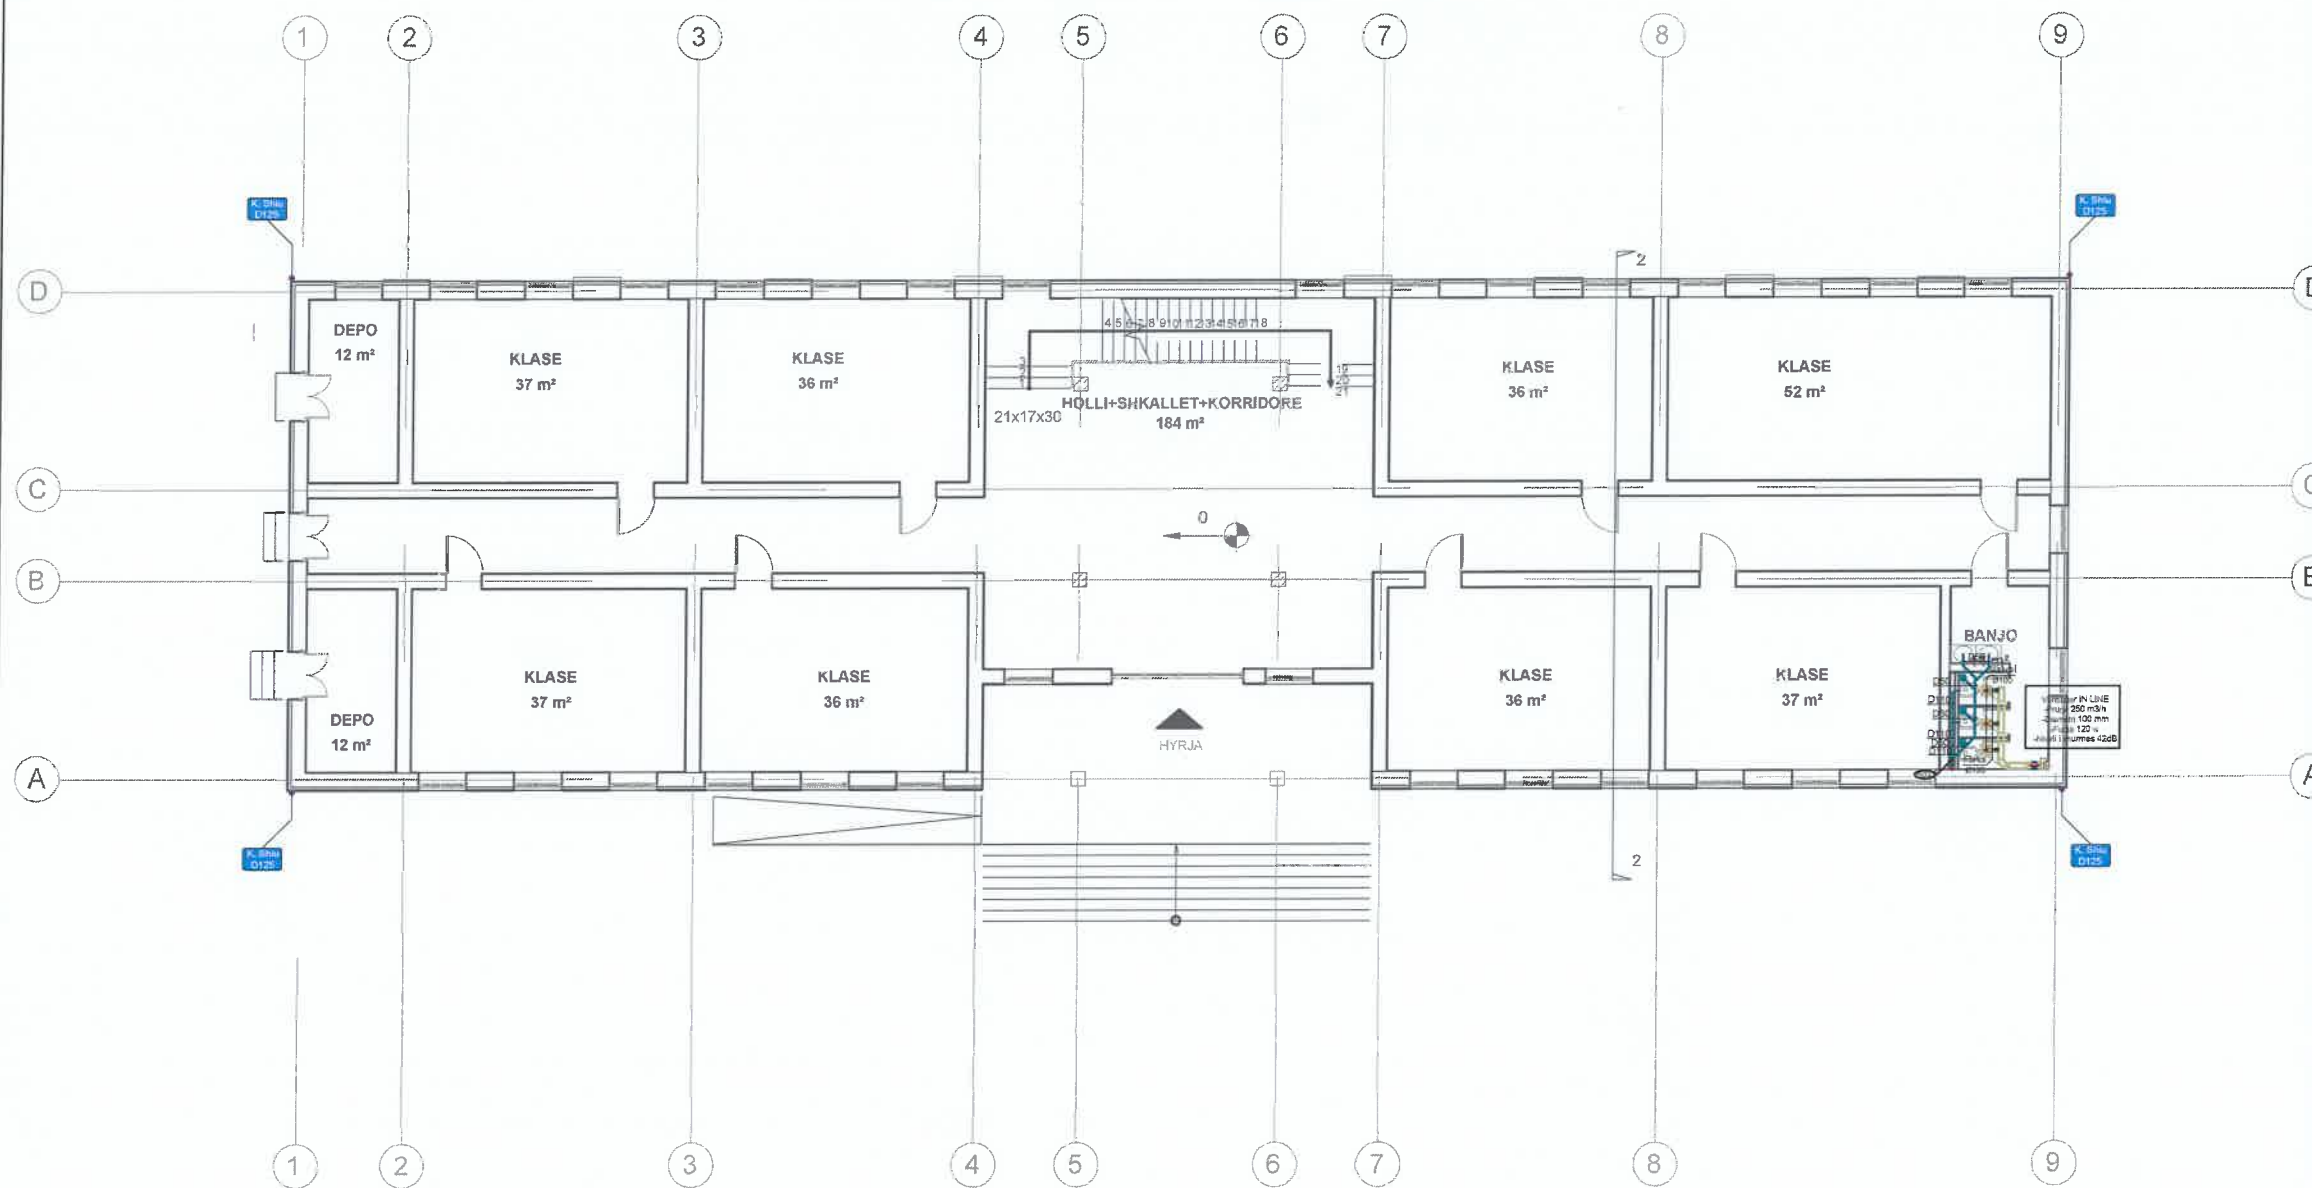

NYJE SANITARE SH 1/75

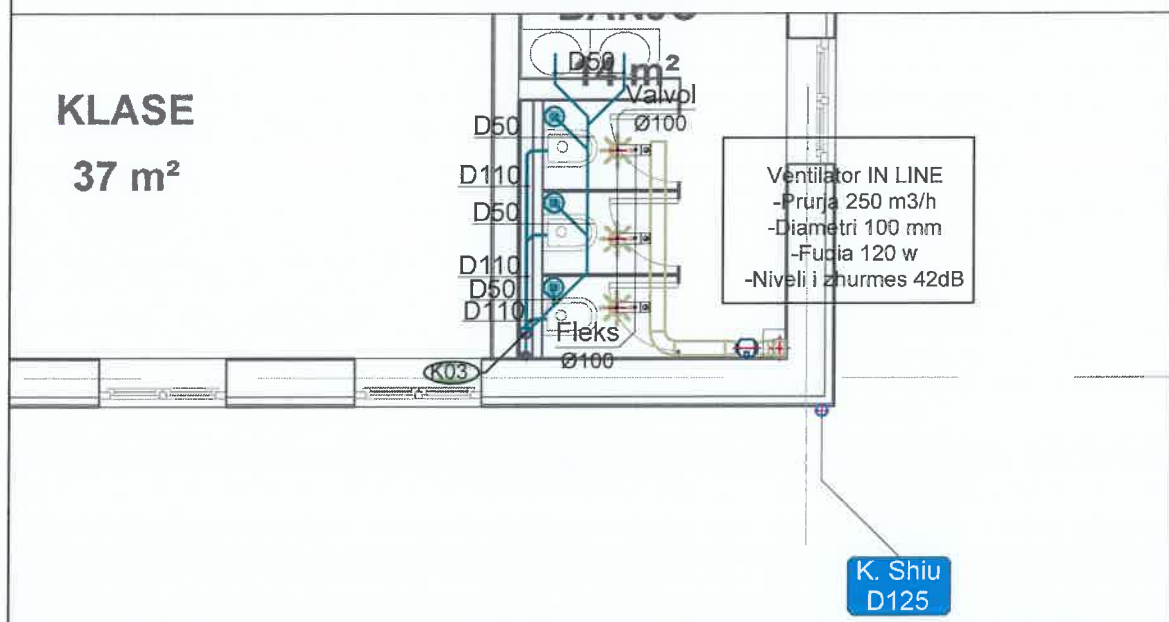

LEGJENDE	
	TUB I RRJETIT TE BRENDSEHEM TE SHKARKIMIT TE UJRAVE TE SHIUT
	TUB I RRJETIT TE BRENDSEHEM TE SHKARKIMIT TE UJRAVE TE ZEZA
	TUB I VENTLIMIT TE NYJEVE SANITARE
	KOLLONE SHKARKIMI E UJRAVE TE SHIUT
	KOLLONE SHKARKIMI E UJRAVE TE ZEZA
	PILETE DYSHEMEJE D50

OBJEKTI :

PROJEKTI I ZBATIMIT  
RIKONSTRUKSION I GJIMNAZIT "SKËNDERBEU",  
NË HAS



VENDODHJA: NJËSIA ADMINISTRATIVE  
KRUMË, BASHKIA HAS



BASHKIA HAS

GRUPI I PROJEKTIMIT

SIRE-ALB SH.P.K

NR.LICENSE: N.7185/3

ING. MESUDE AHMETAJ LIC K.2715/1

ING. SIBJON ÇOBAJ LIC K.3179/1

ING. BESTAR ÇEKREZI LIC M.1464/1

ING. SULLTANE NEZHAI LIC E.0638/2

ING. RENALDO KARAJ

ARK. TATJANE LIÇAJ LIC A.0823

ARK. BARJAM KAFEXHI

ARK. BLENDI ÇELAJ

SHENIME:



DATA: JANAR 2024

EMËRTESA E FLETËS: PLANIMETRIA E KATIT PERDHE

SISTEMI I SHKARKIMIT TE UJRAVE TE ZEZA DHE TE SHIUT

SH: 1:200

FL. SHK 03



Architecture Engineering


e-mail: sire-alb@outlook.com

Tel: 0698165747

Adresa: Rr. "Gjergj Arjaniti",

Lagjia "Pavarësia, Vlorë

# PLANIMETRIA E KATIT TE PARE

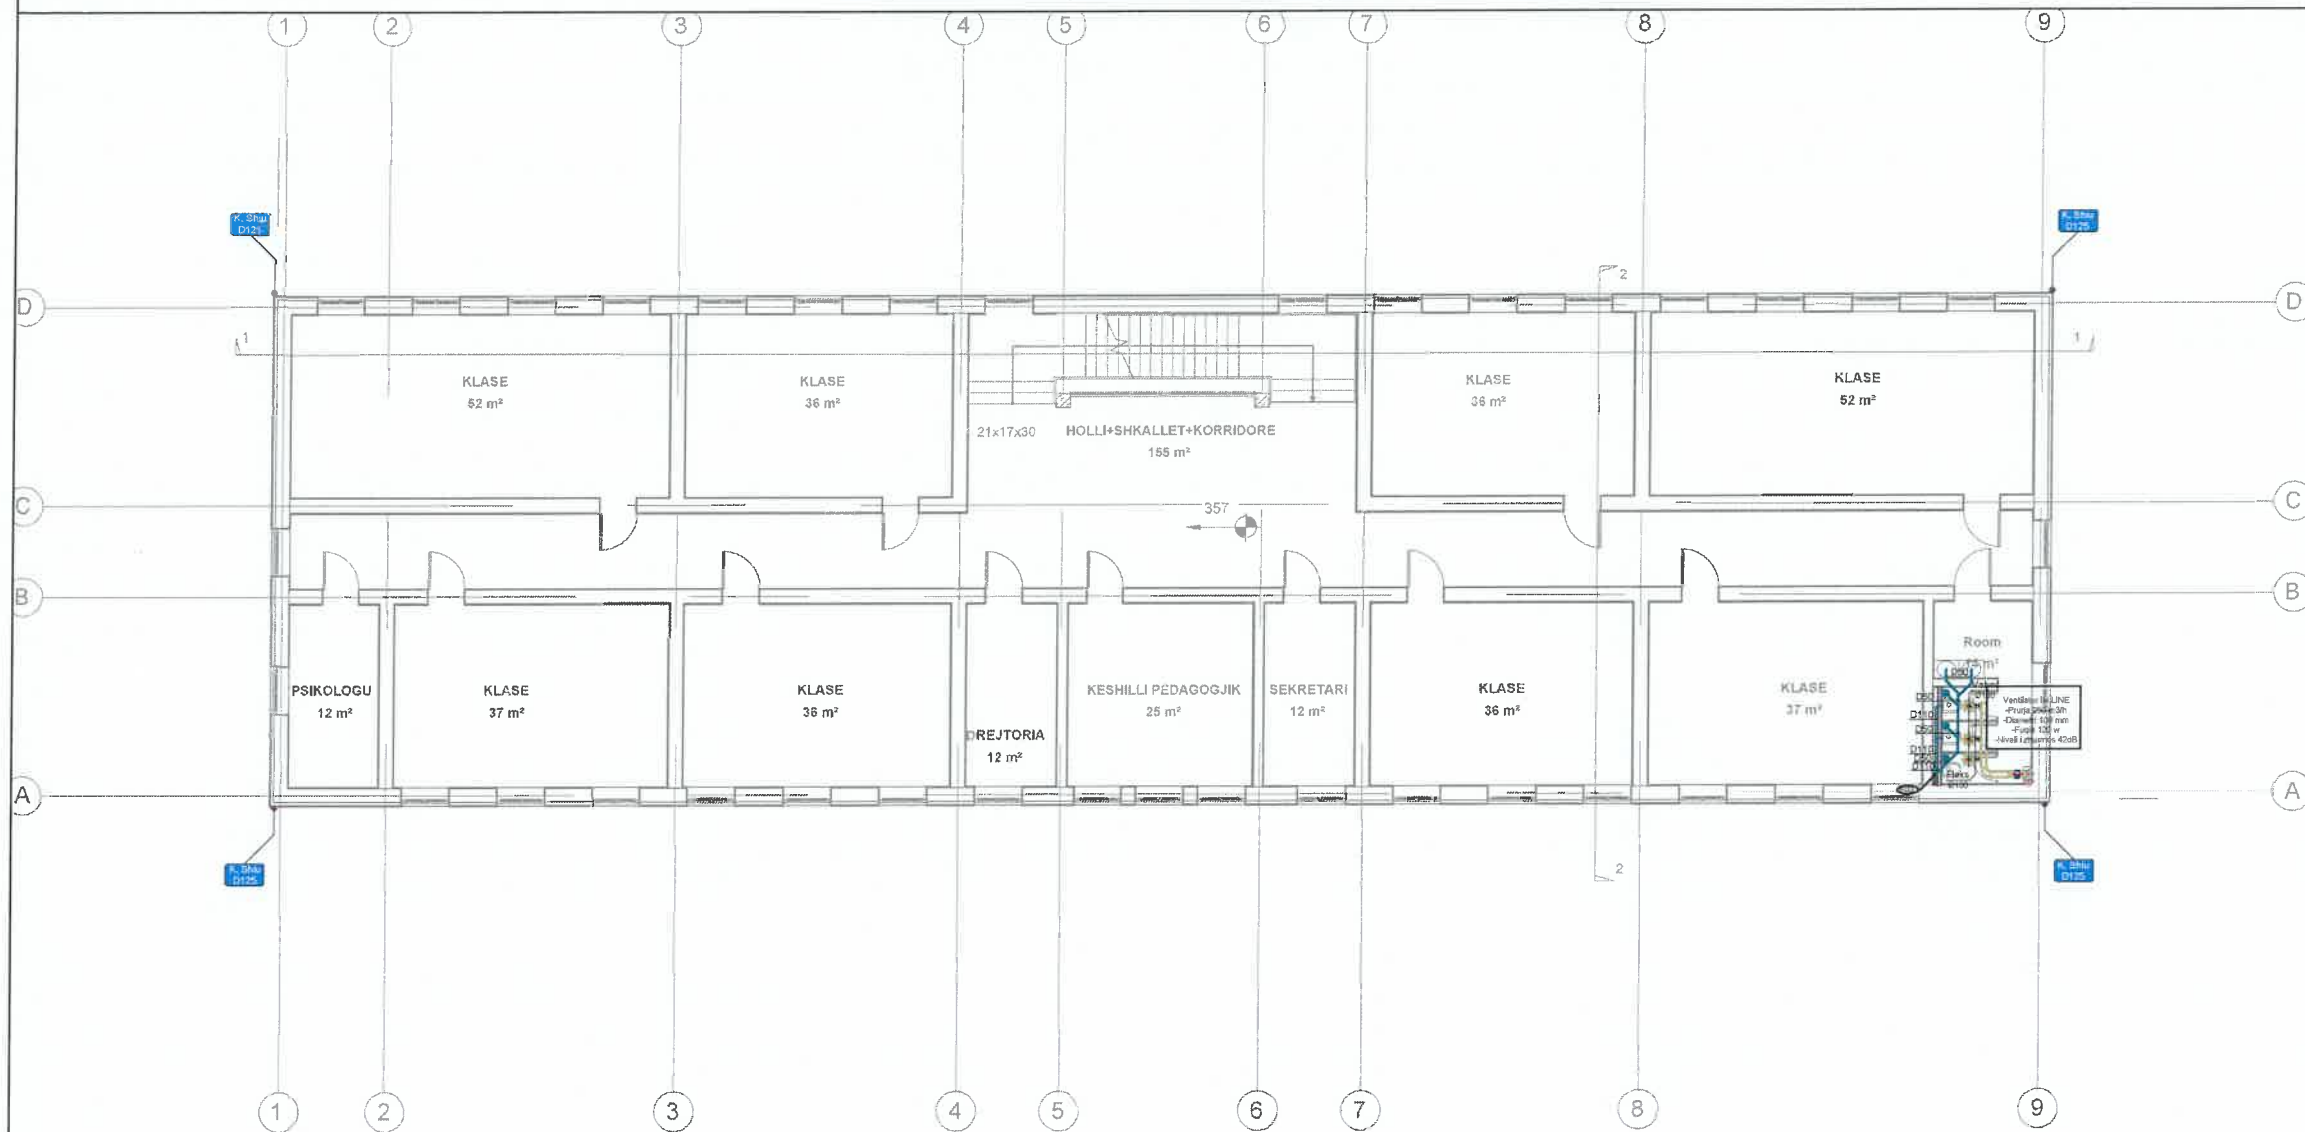

OBJEKTI :

PROJEKTI I ZBATIMIT  
RIKONSTRUKSION I GJIMNAZIT "SKËNDERBEU",  
NË HAS

VENDODHJA: NJËSIA ADMINISTRATIVE  
KRUMË, BASHKIA HAS



BASHKIA HAS

GRUPI I PROJEKTIMIT

SIRE-ALB SH.P.K

NR.LICENSE: N.7185/3

ING. MESUDE AHMETAJ LIC K.2715/1

ING. SIBJON ÇOBAJ LIC K.3179/1

ING. BESTAR ÇEKREZI LIC M.1464/1

ING. SULLTANE NEZHAI LIC E.0638/2

ING. RENALDO KARAJ

ARK. TATJANE LIÇAJ LIC A.0823

ARK. BARJAM KAFEXHI

ARK. BLENDI ÇELAJ

SHENIME:



DATA: JANAR 2024


EMËRTESA E FLETËS: PLANIMETRIA E KATIT TE PARE

SISTEMI I SHKARKIMIT TE UJRAVE TE ZEZA DHE TE SHIUT

SH: 1:200

FL. SHK 03

## NYJE SANITARE SH 1/75

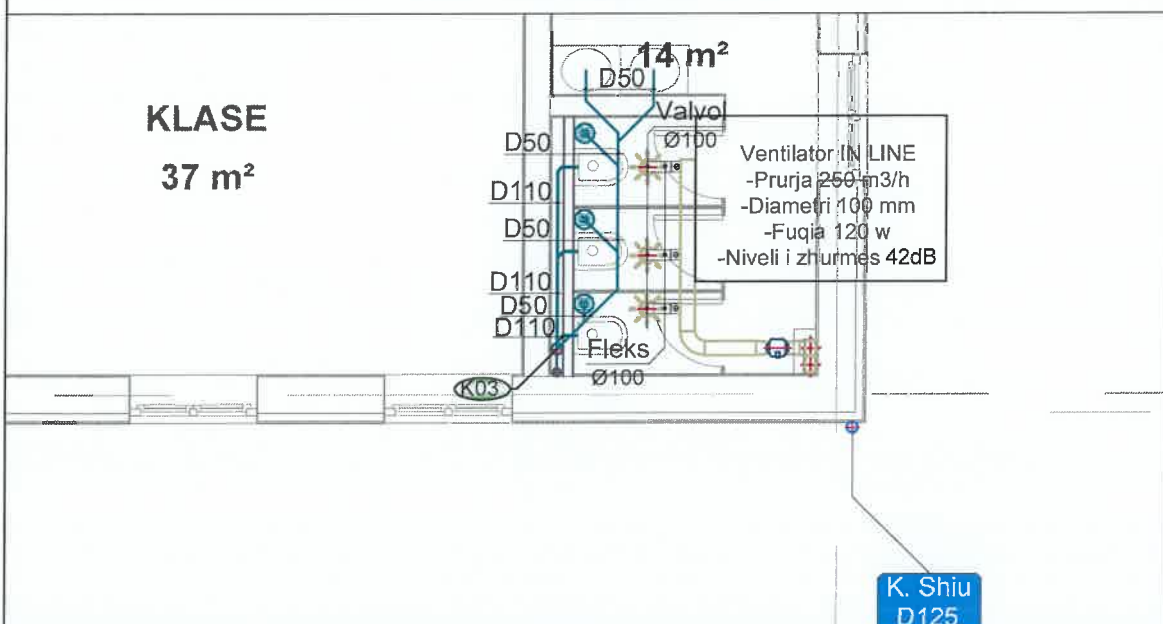

### LEGJENDE

- TUB I RRJETIT TE BRENDSHEM TE SHKARKIMIT TE UJRAVE TE SHIUT
- TUB I RRJETIT TE BRENDSHEM TE SHKARKIMIT TE UJRAVE TE ZEZA
- TUB I VENTLIMIT TE NYJEVE SANITARE
- KOLLONE SHKARKIMI E UJRAVE TE SHIUT
- KOLLONE SHKARKIMI E UJRAVE TE ZEZA
- PILETE DYSHEMEJE D50




Architecture Engineering

e-mail: sire-alb@outlook.com


Tel: 0698165747

Adresa: Rr. "Cjergji Arjanit",  
Lagjia "Pavarësia, Vlorë"

# PLANIMETRIA E KATIT TE DYTE

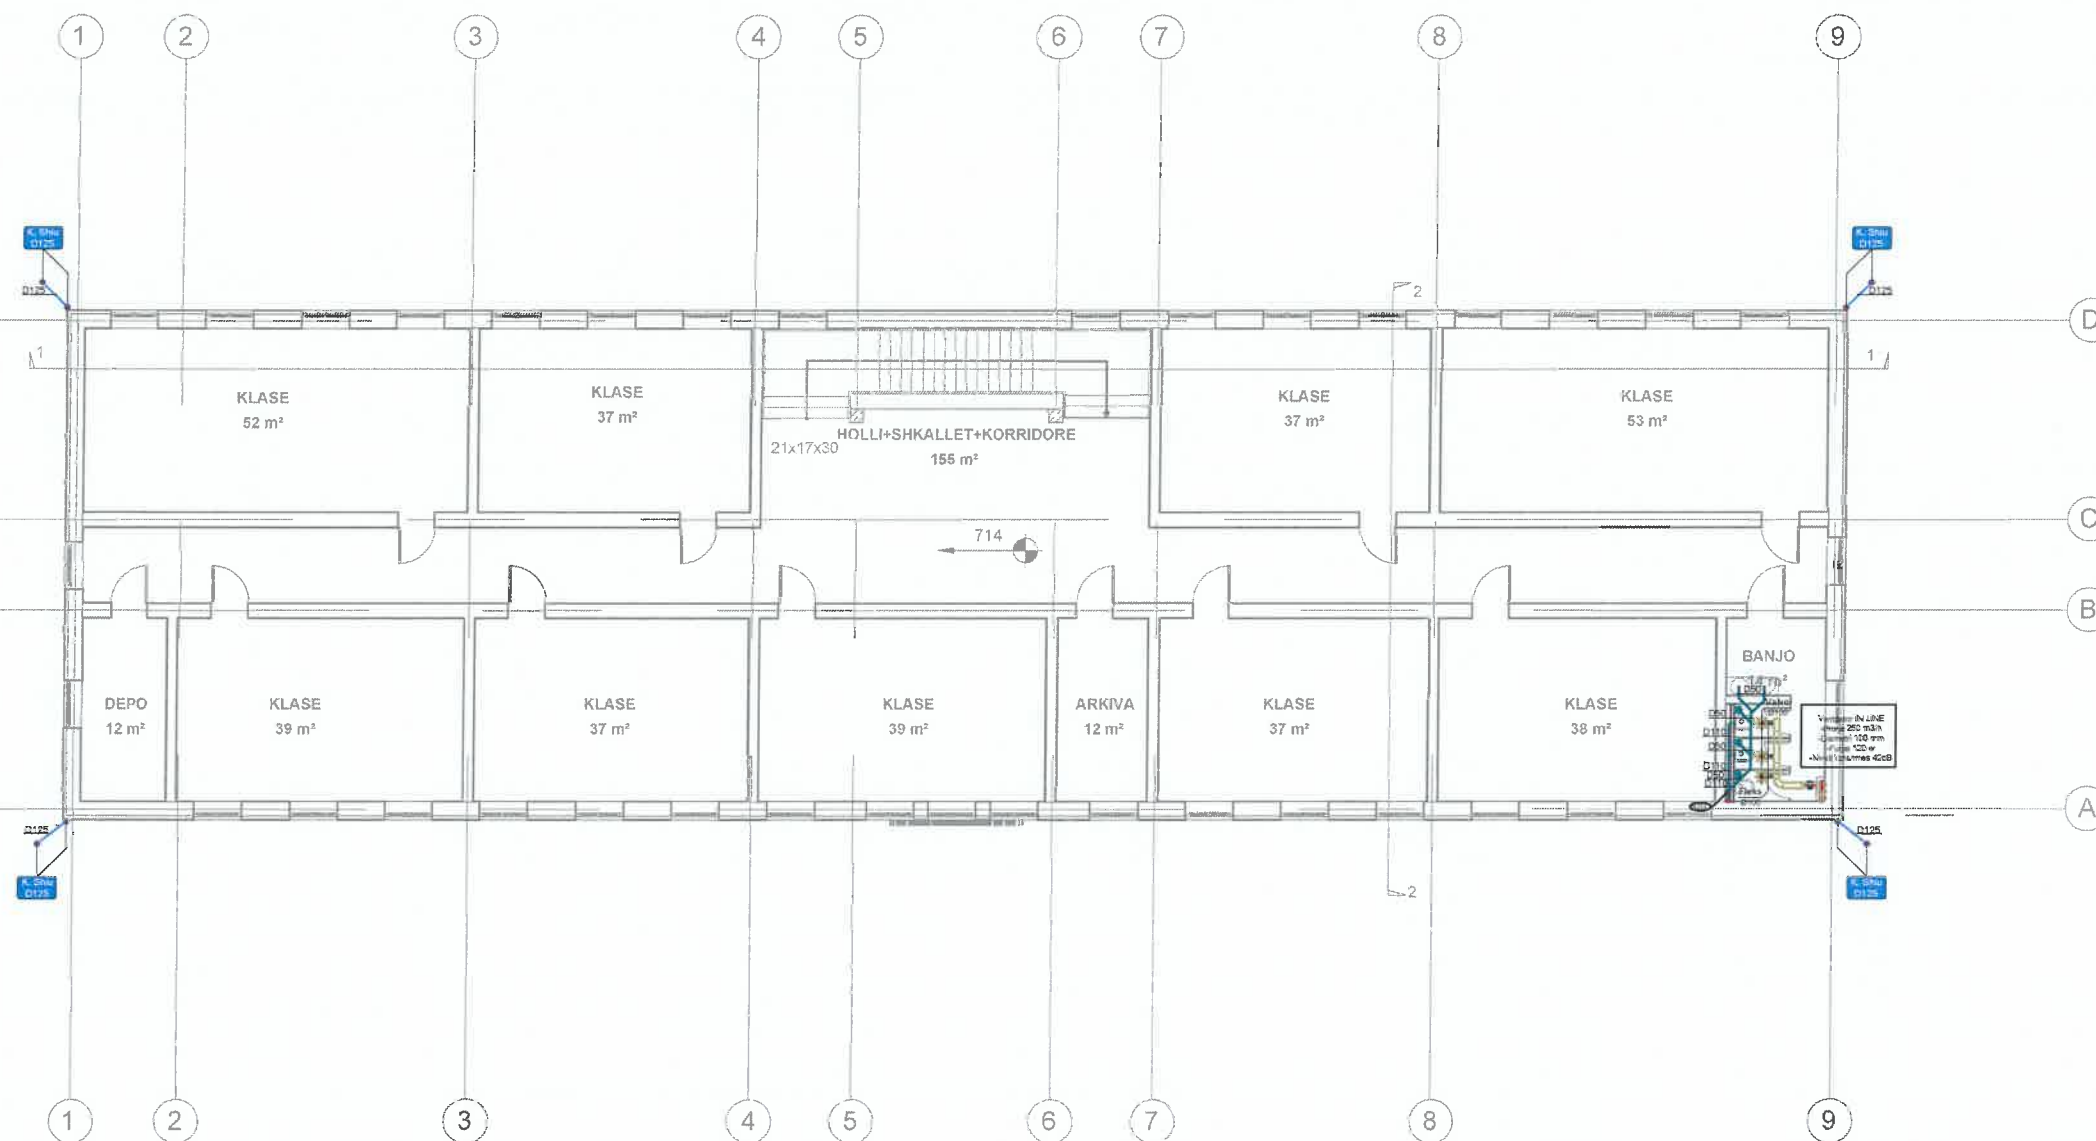

NYJE SANITARE SH 1/75

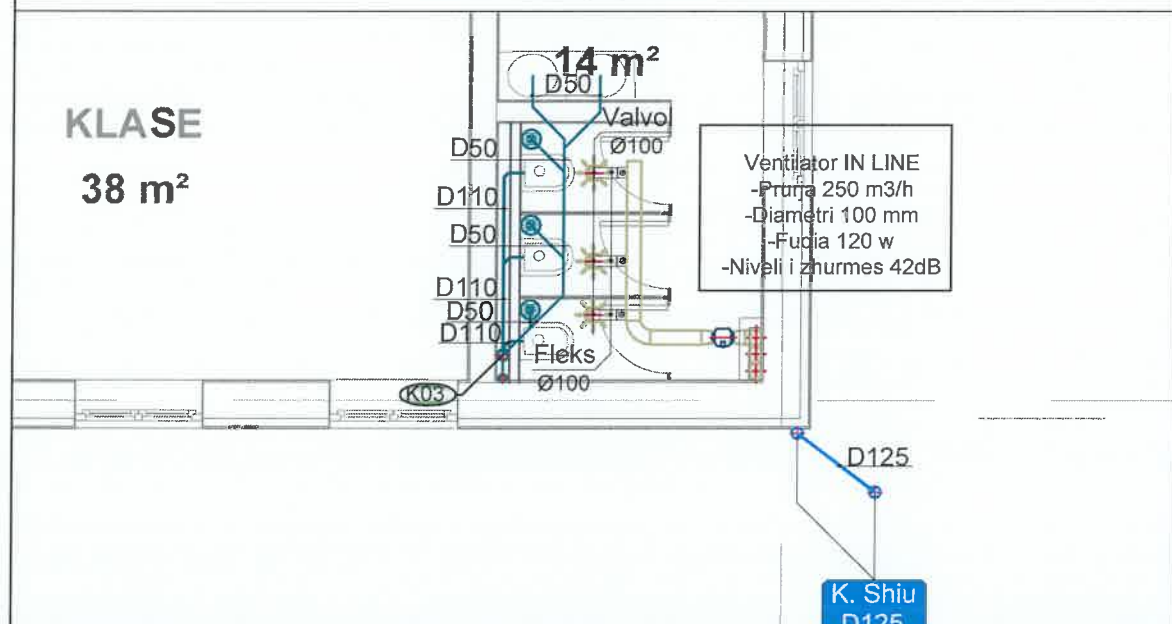

LEGJENDE	
	TUB I RRJETIT TE BRENDSHEM TE SHKARKIMIT TE UJRAVE TE SHIUT
	TUB I RRJETIT TE BRENDSHEM TE SHKARKIMIT TE UJRAVE TE ZEZA
	TUB I VENTLIMITIT TE NYJEVE SANITARE
	KOLLONE SHKARKIMI E UJRAVE TE SHIUT
	KOLLONE SHKARKIMI E UJRAVE TE ZEZA
	PILETE DYSHEMEJE D50

OBJEKTI :

PROJEKTI I ZBATIMIT  
RIKONSTRUKSIONI I GJIMNAZIT "SKENDERBEU",  
NË HAS



VENDODHJA: NJËSIA ADMINISTRATIVE  
KRUMË, BASHKIA HAS



BASHKIA HAS

GRUPI I PROJEKTIMIT

SIRE-ALB SH.P.K

NR.LICENSE: N.7185/3

ING. MESUDE AHMETAJ LIC K.2715/1

ING. SIBJON ÇOBAJ LIC K.3179/1

ING. BESTAR ÇEKREZI LIC M.1464/1

ING. SULLTANE NEZHAJ LIC E.0638/2


ING. RENALDO KARAJ

ARK. TATJANE LIÇAJ LIC A.0823

ARK. BARJAM KAFEXHI

ARK. BLENDI ÇELAJ

SHENIME:

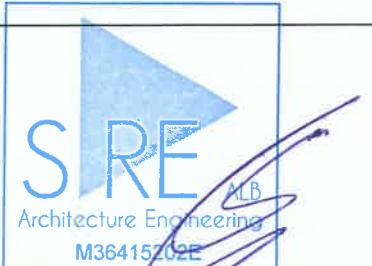

DATA: JANAR 2024

EMËRTESA E FLETËS: PLANIMETRIA E KATIT TE DYTE

SISTEMI I SHKARKIMIT TE UJRAVE TE ZEZA DHE TE SHIUT

SH: 1:200

FL. SHK 04



Architecture Engineering


e-mail: sire-alb@outlook.com

Tel: 0698165747

Adresa: Rr. "Cjergj Arjanit",

Lagjia "Pavarësia, Vlorë"

# PLANIMETRIA E CATISE

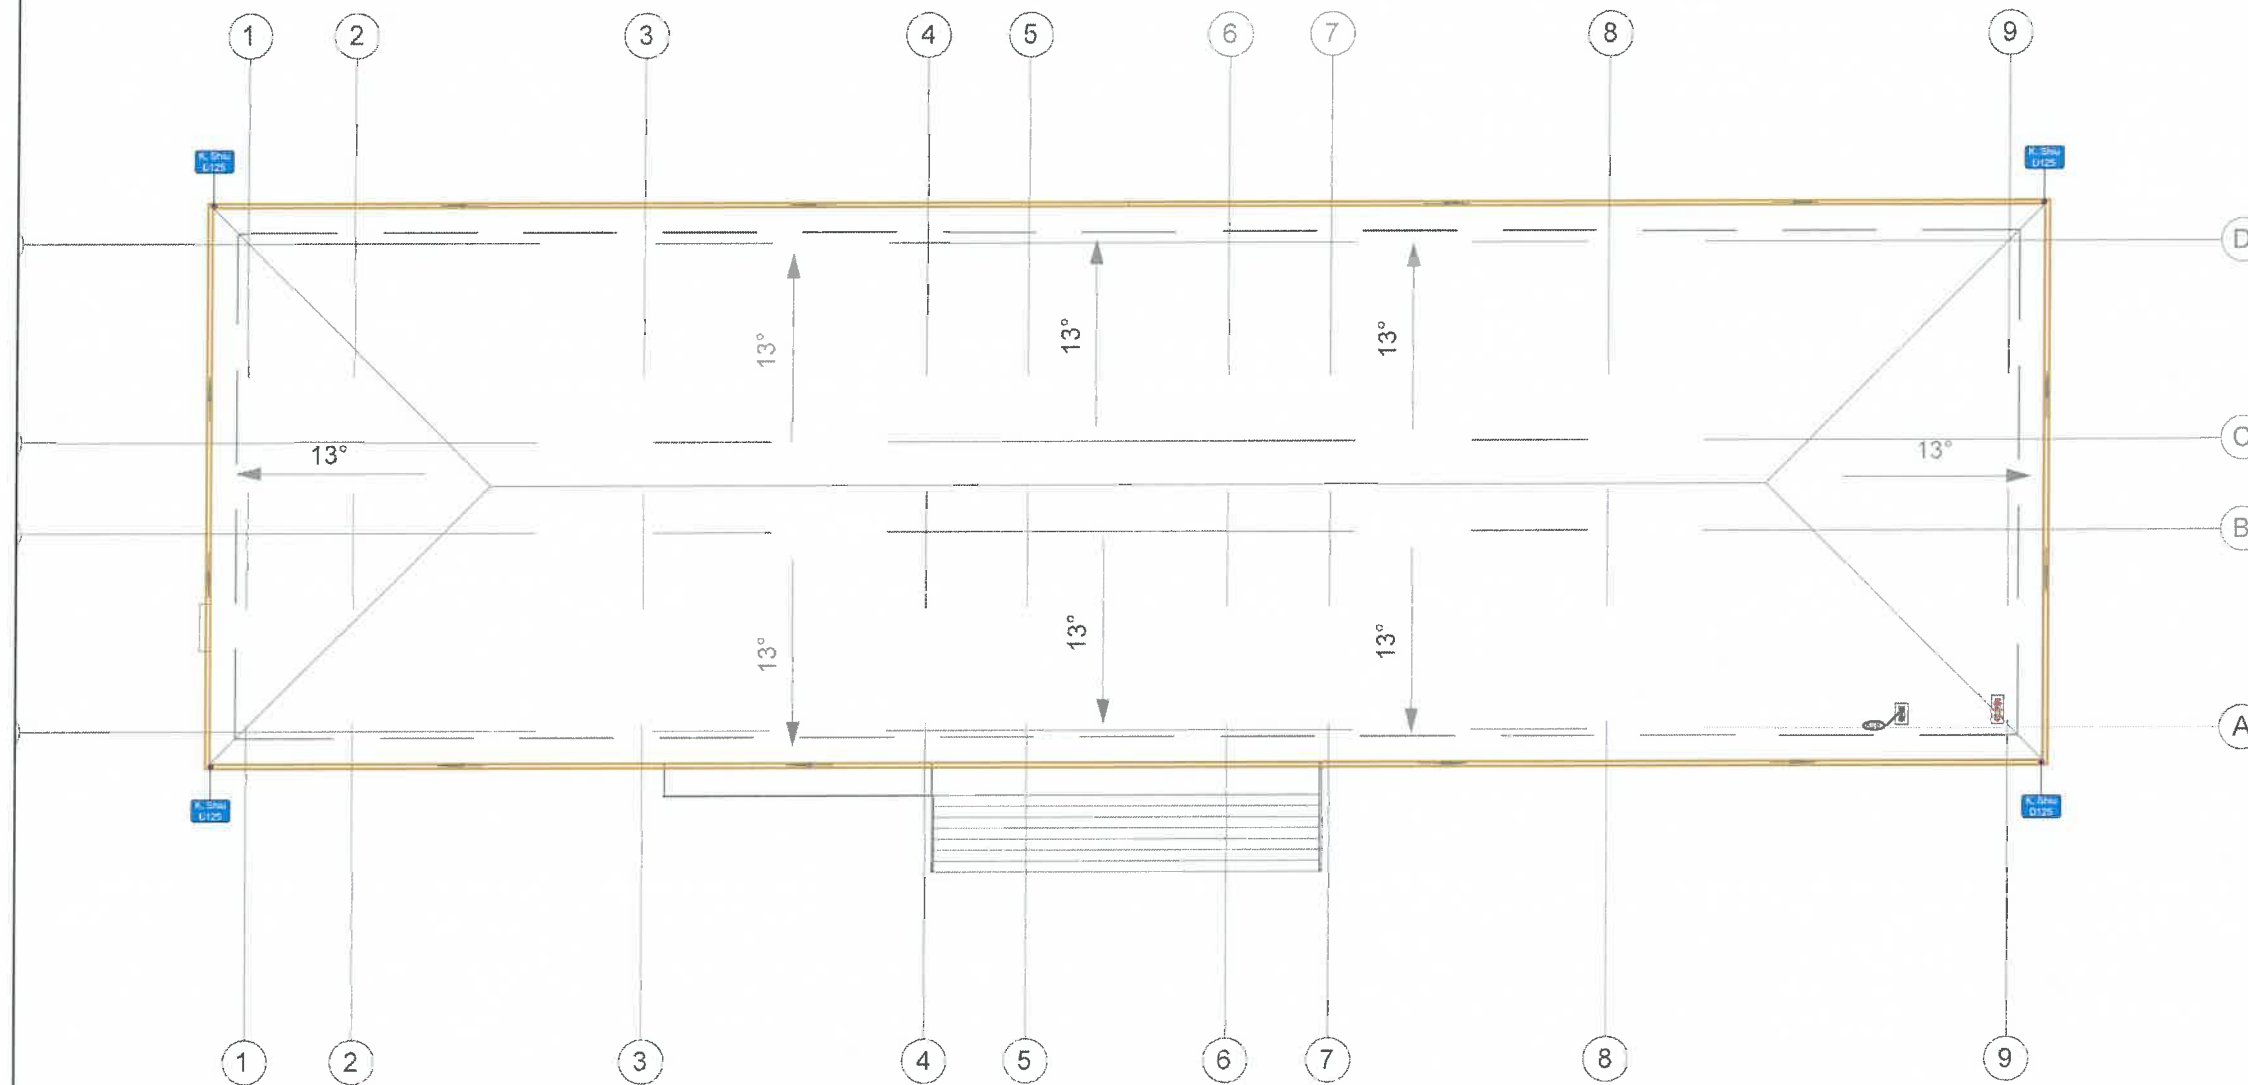

LEGJENDE	
	TUB I RRJETIT TE BRENDSHEM TE SHKARKIMIT TE UJRAVE TE SHIUT
	TUB I RRJETIT TE BRENDSHEM TE SHKARKIMIT TE UJRAVE TE ZEZA
	TUB I VENTLIMIT TE NYJEVE SANITARE
	KOLLONE SHKARKIMI E UJRAVE TE SHIUT
	KOLLONE SHKARKIMI E UJRAVE TE ZEZA
	ULLUK BAKRI

OBJEKTI :

PROJEKTI I ZBATIMIT  
RIKONSTRUKSIONI I GJIMNAZIT "SKËNDERBEU",  
NË HAS



VENDODHJA: NJËSIA ADMINISTRATIVE  
KRUMË, BASHKIA HAS



BASHKIA HAS

GRUPI I PROJEKTIMIT

SIRE-ALB SH.P.K

NR. LICENSE: N.7185/3

ING. MESUDE AHMETAJ LIC K.2715/1

ING. SIBJON ÇOBAJ LIC K.3179/1

ING. BESTAR ÇEKREZI LIC M.1464/1

ING. SULLTANE NEZHAI LIC E.0638/2


ING. RENALDO KARAJ

ARK. TATJANE LIÇAJ LIC A.0823

ARK. BARJAM KAFEXHI

ARK. BLENDI ÇELAJ

SHENIME:

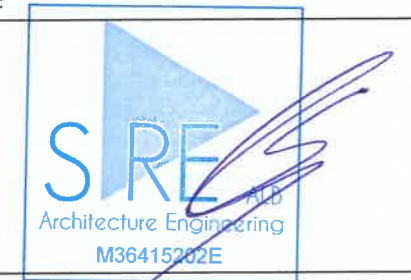

DATA: JANAR 2024

EMËRTESA E FLETËS: PLANIMETRIA E CATISE

SISTEMI I SHKARKIMIT TE UJRAVE TE ZEZA DHE TE SHIUT

SH: 1:200

FL. SHK 05



Architecture Engineering

e-mail: sire-alb@outlook.com  
Tel: 0698165747

Adresa: Rr. "Gjergj Arjanit",  
Lagjia "Pavarësia, Vlorë"