

MIRATOHET
KRYETAR
Z.MIFTAR DAUTI



BASHKIA HAS



PROJEKT ZBATIMI
RIKONSTRUKSIONI I GJIMNAZIT "SKËNDERBEU"

KRUMË, HAS 2024



PROJEKTUES: "SIRE-ALB" SH.P.K



HEAD OFFICE - VLORË;
Mob: +355 69 81 65 747 NIPT: M36415202E
Rruga "Gjergj Arianiti", Lagjia "Pavarësia"
Pallati "Endru", Kati Përdhe 9414, Vlorë
e-mail: sire-alb@outlook.com

LISTE FLETASH

PERMBAJTJE

PLANVENDOSJE

PLANSISTEMIM

PLAN I KATIT PERDHE TEKNIK

PLAN I KATIT PERDHE ME MOBILIM

PLAN I KATIT TE PARE TEKNIK

PLAN I KATIT TE PARE ME MOBILIM

PLAN I KATIT TE DYTE TEKNIK

PLAN I KATIT TE DYTE ME MOBILIM

PRERJE 1-1

PRERJE 2-2

FASADA JUGORE

FASADA LINDORE

FASADA PERENDIMORE

FASADA VERIORE

DETAJE TEKNIKE

AKSONOMETRI

RENDERA

OBJEKTI :

PROJEKTI I ZBATIMIT
RIKONSTRUKSION I GJIMNAZIT "SKËNDERBEU"
NË HAS



VENDODHJA: NJËSIA ADMINISTRATIVE
KRUMË, BASHKIA HAS



BASHKIA HAS

GRUPI I PROJEKTIMIT

SIRE-ALB SH.P.K

NR.LICENSE: N.7185/3

ING. MESUDE AHMETAJ LIC K.2715/1

ING. SIBJON ÇOBAJ LIC K.3179/1

ING. BESTAR ÇEKREZI LIC M.1464/1

ING. SULLTANE NEZHAJ LIC E.0638/2


ING. RENALDO KARAJ

ARK. TATJANE LIÇAJ LIC A.0823

ARK. BARJAM KAFEXHI

ARK. BLENDI ÇELAJ

SHENIME:

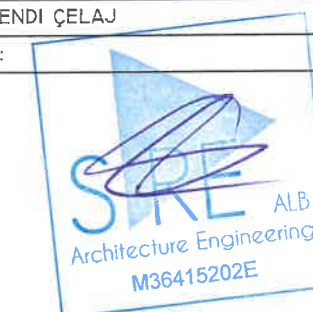

DATA: JANAR 2024

EMËRTESA E FLETËS:

FL. A 00




Architecture Engineering

e-mail: sire-alb@outlook.com

Tel: 0698165747

Adresa: Rr. "Gjergj Arjaniti",
Lagjia "Pavarsia, Vlorë"

PLANVENDOSJE

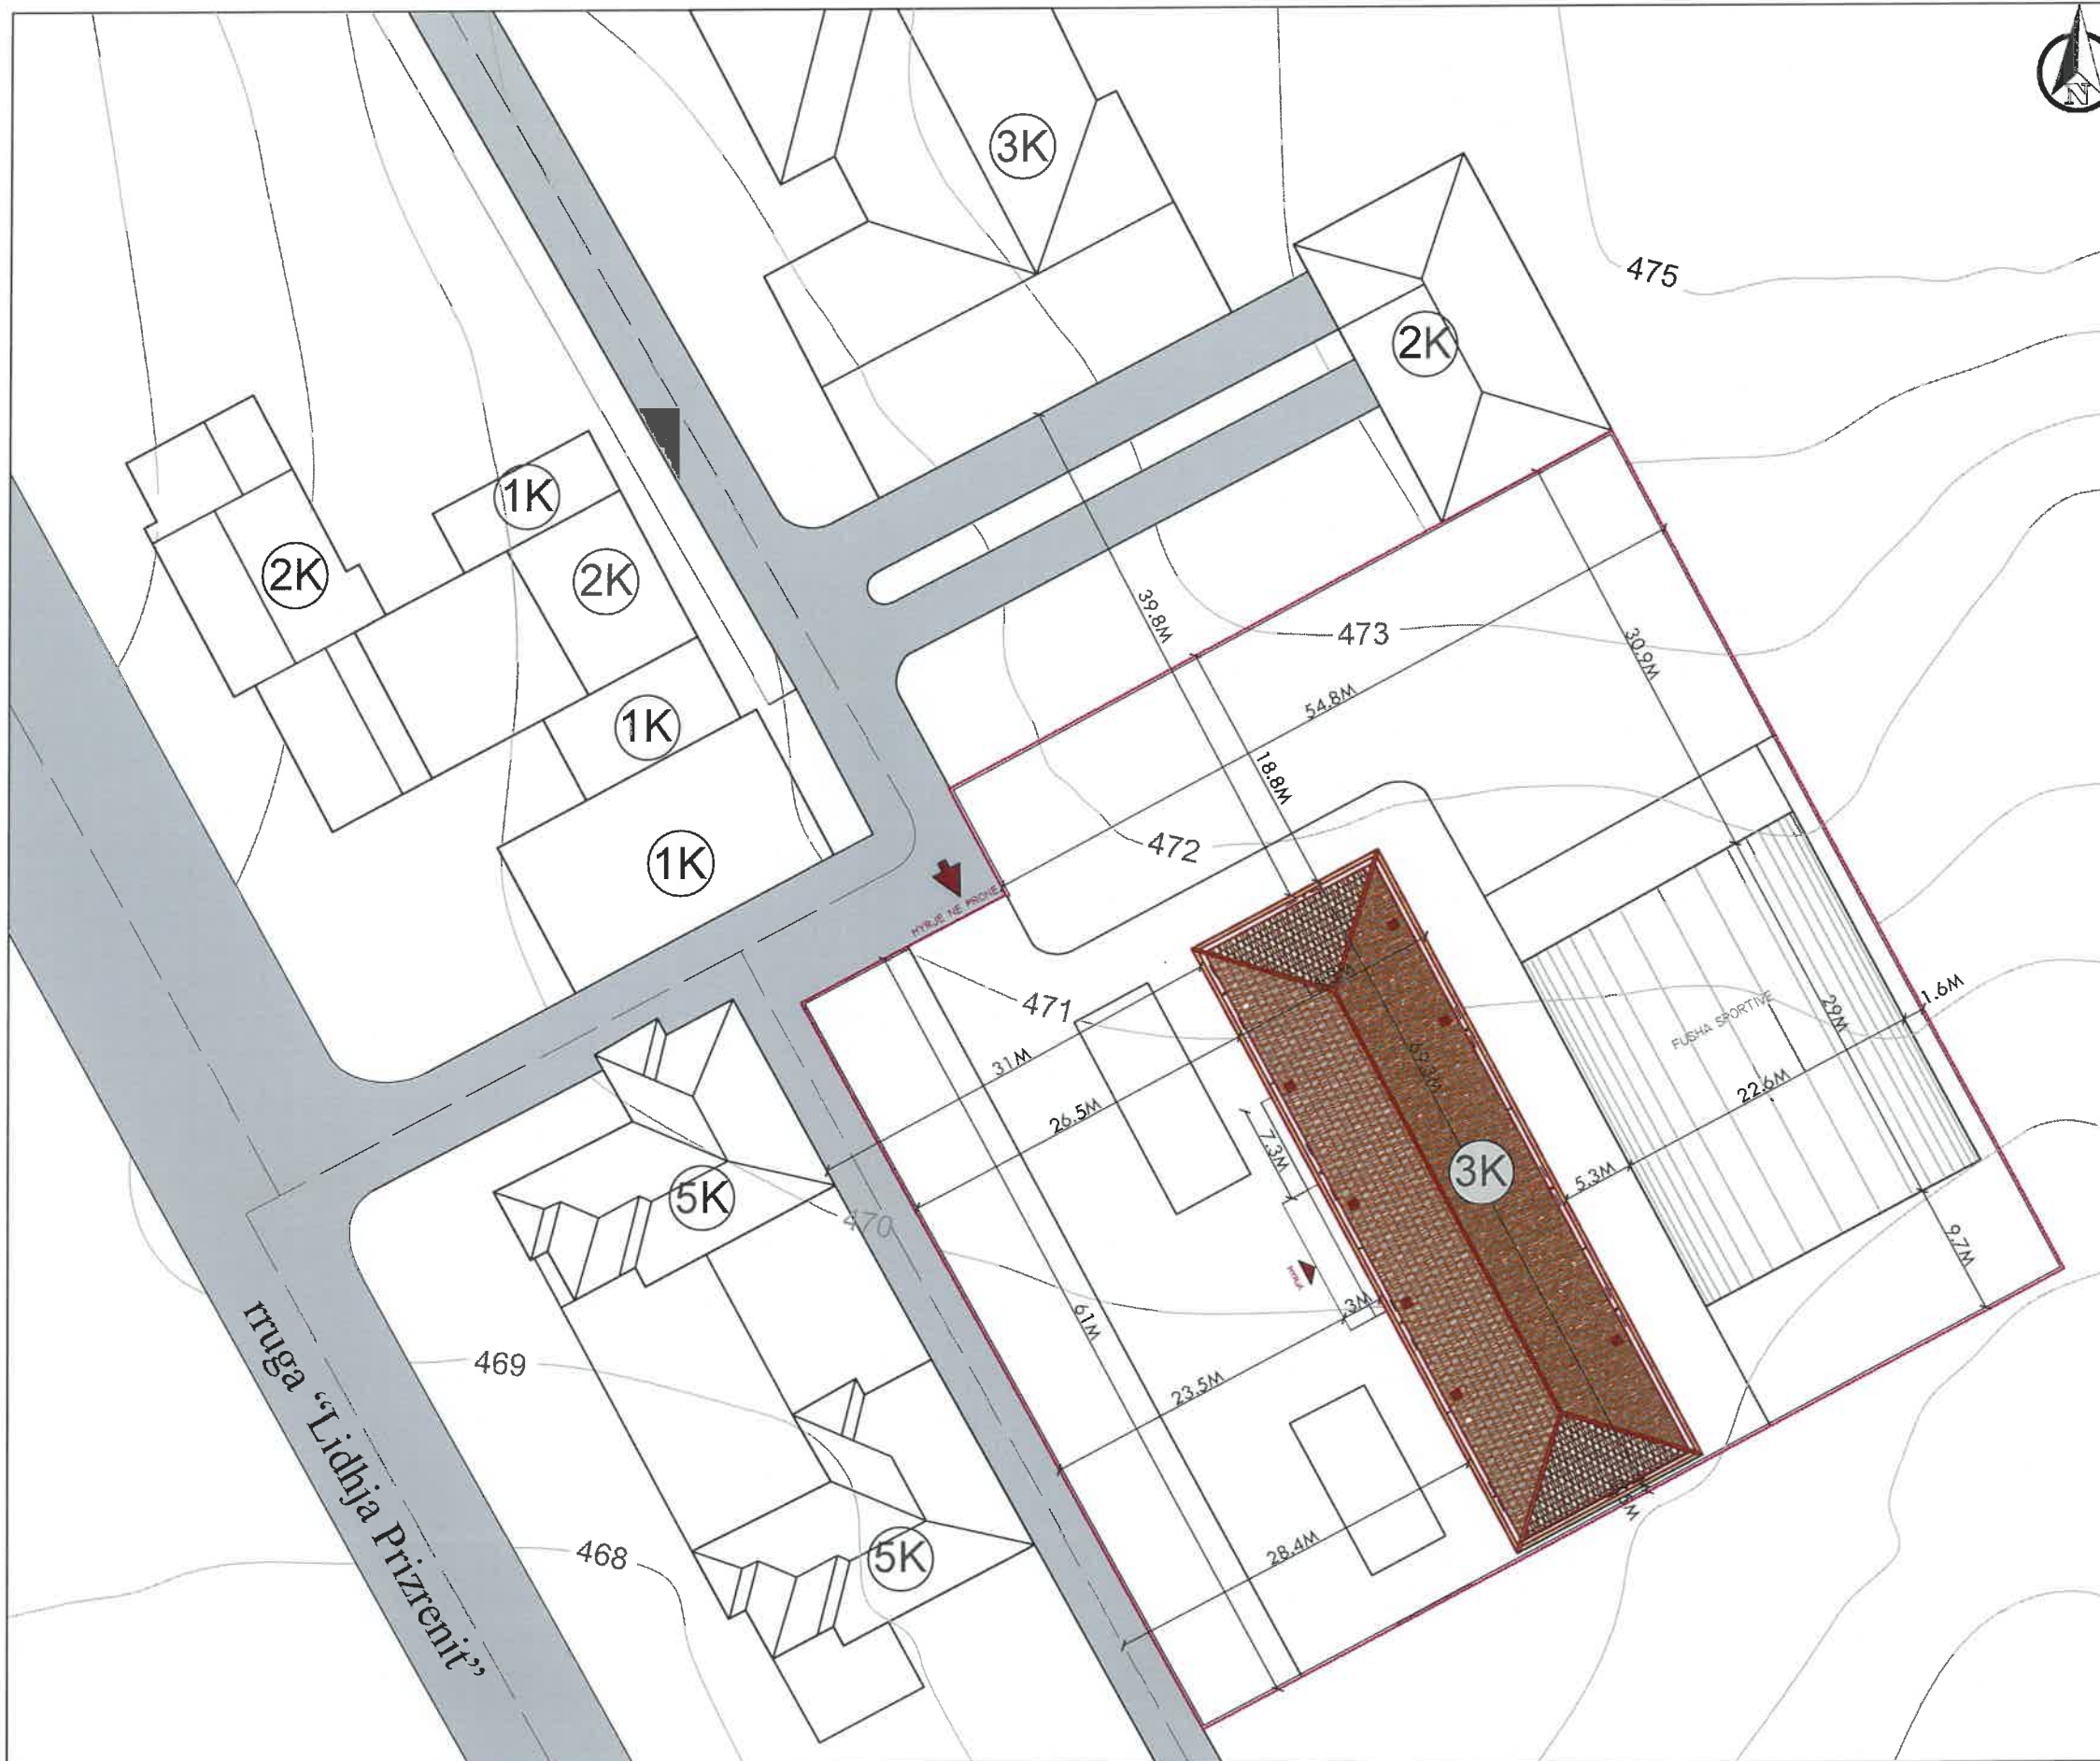

OBJEKTI :

PROJEKTI I ZBATIMIT
RIKONSTRUKSION I GJIMNAZIT "SKËNDERBEU",
NË HAS



VENDODHJA: NJËSIA ADMINISTRATIVE
KRUMË, BASHKIA HAS



BASHKIA HAS

GRUPI I PROJEKTIMIT

SIRE-ALB SH.P.K

NR.LICENSE: N.7185/3

ING. MESUDE AHMETAJ LIC K.2715/1

ING. SIBJON ÇOBAJ LIC K.3179/1

ING. BESTAR ÇEKREZI LIC M.1464/1

ING. SULLTANE NEZHAI LIC E.0638/2


ING. RENALDO KARAJ

ARK. TATJANE LIÇAJ LIC A.0823

ARK. BARJAM KAFEXHI

ARK. BLENDI ÇELAJ

SHENIME:

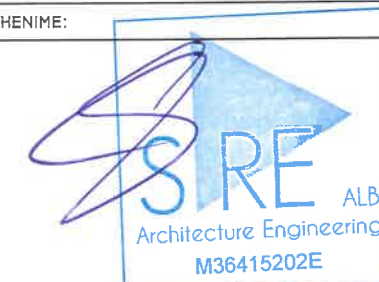

DATA: JANAR 2024

EMËRTESA E FLETËS:

SH: 1:500

FL. A 01



Architecture Engineering


e-mail: sire-alb@outlook.com

Tel: 0698165747

Adresa: Rr. "Gjergj Arjanit",

Lagjia "Pavarësia, Vlorë"

PLANSISTEMIM

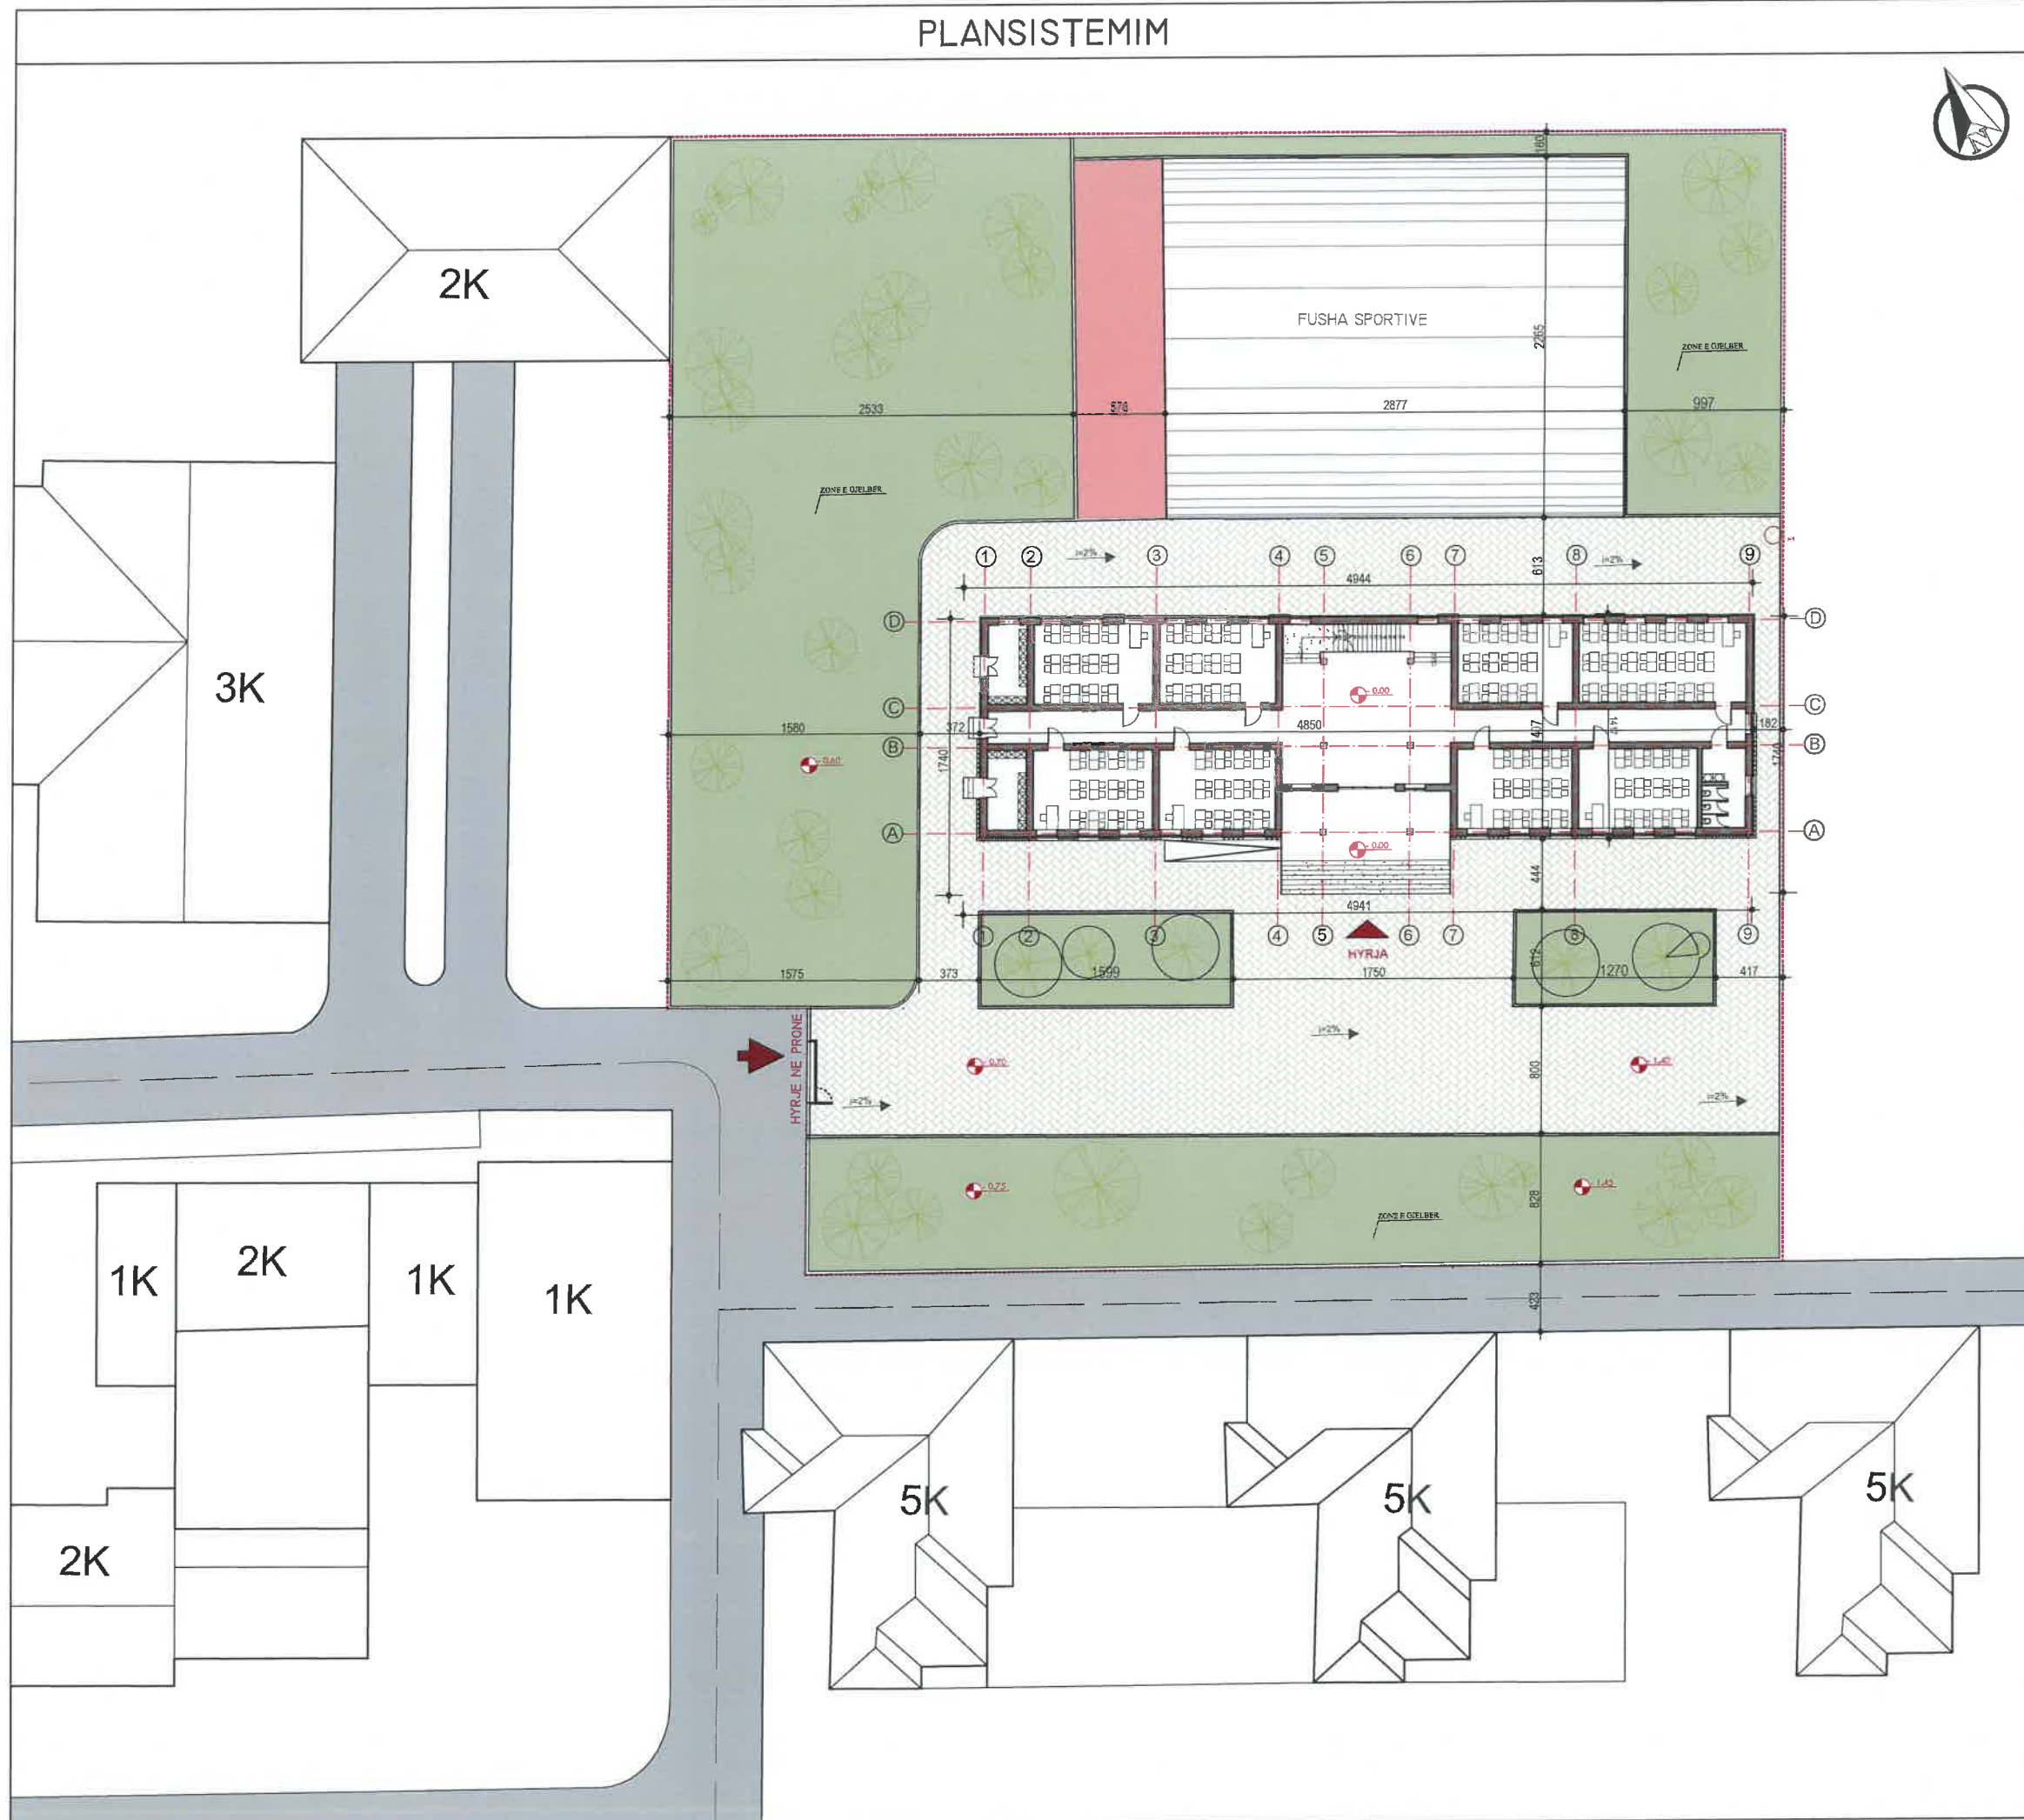

OBJEKTI :

PROJEKTI I ZBATIMIT
RIKONSTRUKSION I GJIMNAZIT "SKËNDERBEU",
NË HAS



VENDODHJA: NJËSIA ADMINISTRATIVE
KRUMË, BASHKIA HAS



BASHKIA HAS

GRUPI I PROJEKTIMIT

SIRE-ALB SH.P.K

NR. LICENSE: N.7185/3

ING. MESUDE AHMETAJ LIC K.2715/1

ING. SIBJON ÇOBAJ LIC K.3179/1

ING. BESTAR ÇEKREZI LIC M.1464/1

ING. SULTANE NEZHAI LIC E.0638/2

ING. RENALDO KARAJ

ARK. TATJANE LIÇAJ LIC A.0823

ARK. BARJAM KAFEXHI

ARK. BLENDI ÇELAJ

SHENIME:

- Gjelberim
- Pilaka Betoni
- Asfalt
- Tartan
- Peme



DATA: JANAR 2024

EMËRTESA E FLETËS:

SH: 1:400

FL. A 02




Architecture Engineering

e-mail: sire-alb@outlook.com

Tel: 0698165747

Adresa: Rr. "Gjergj Arjaniti",
Lagjia "Pavarësia, Vlorë"

PLAN I KATIT PERDHE TEKNIK

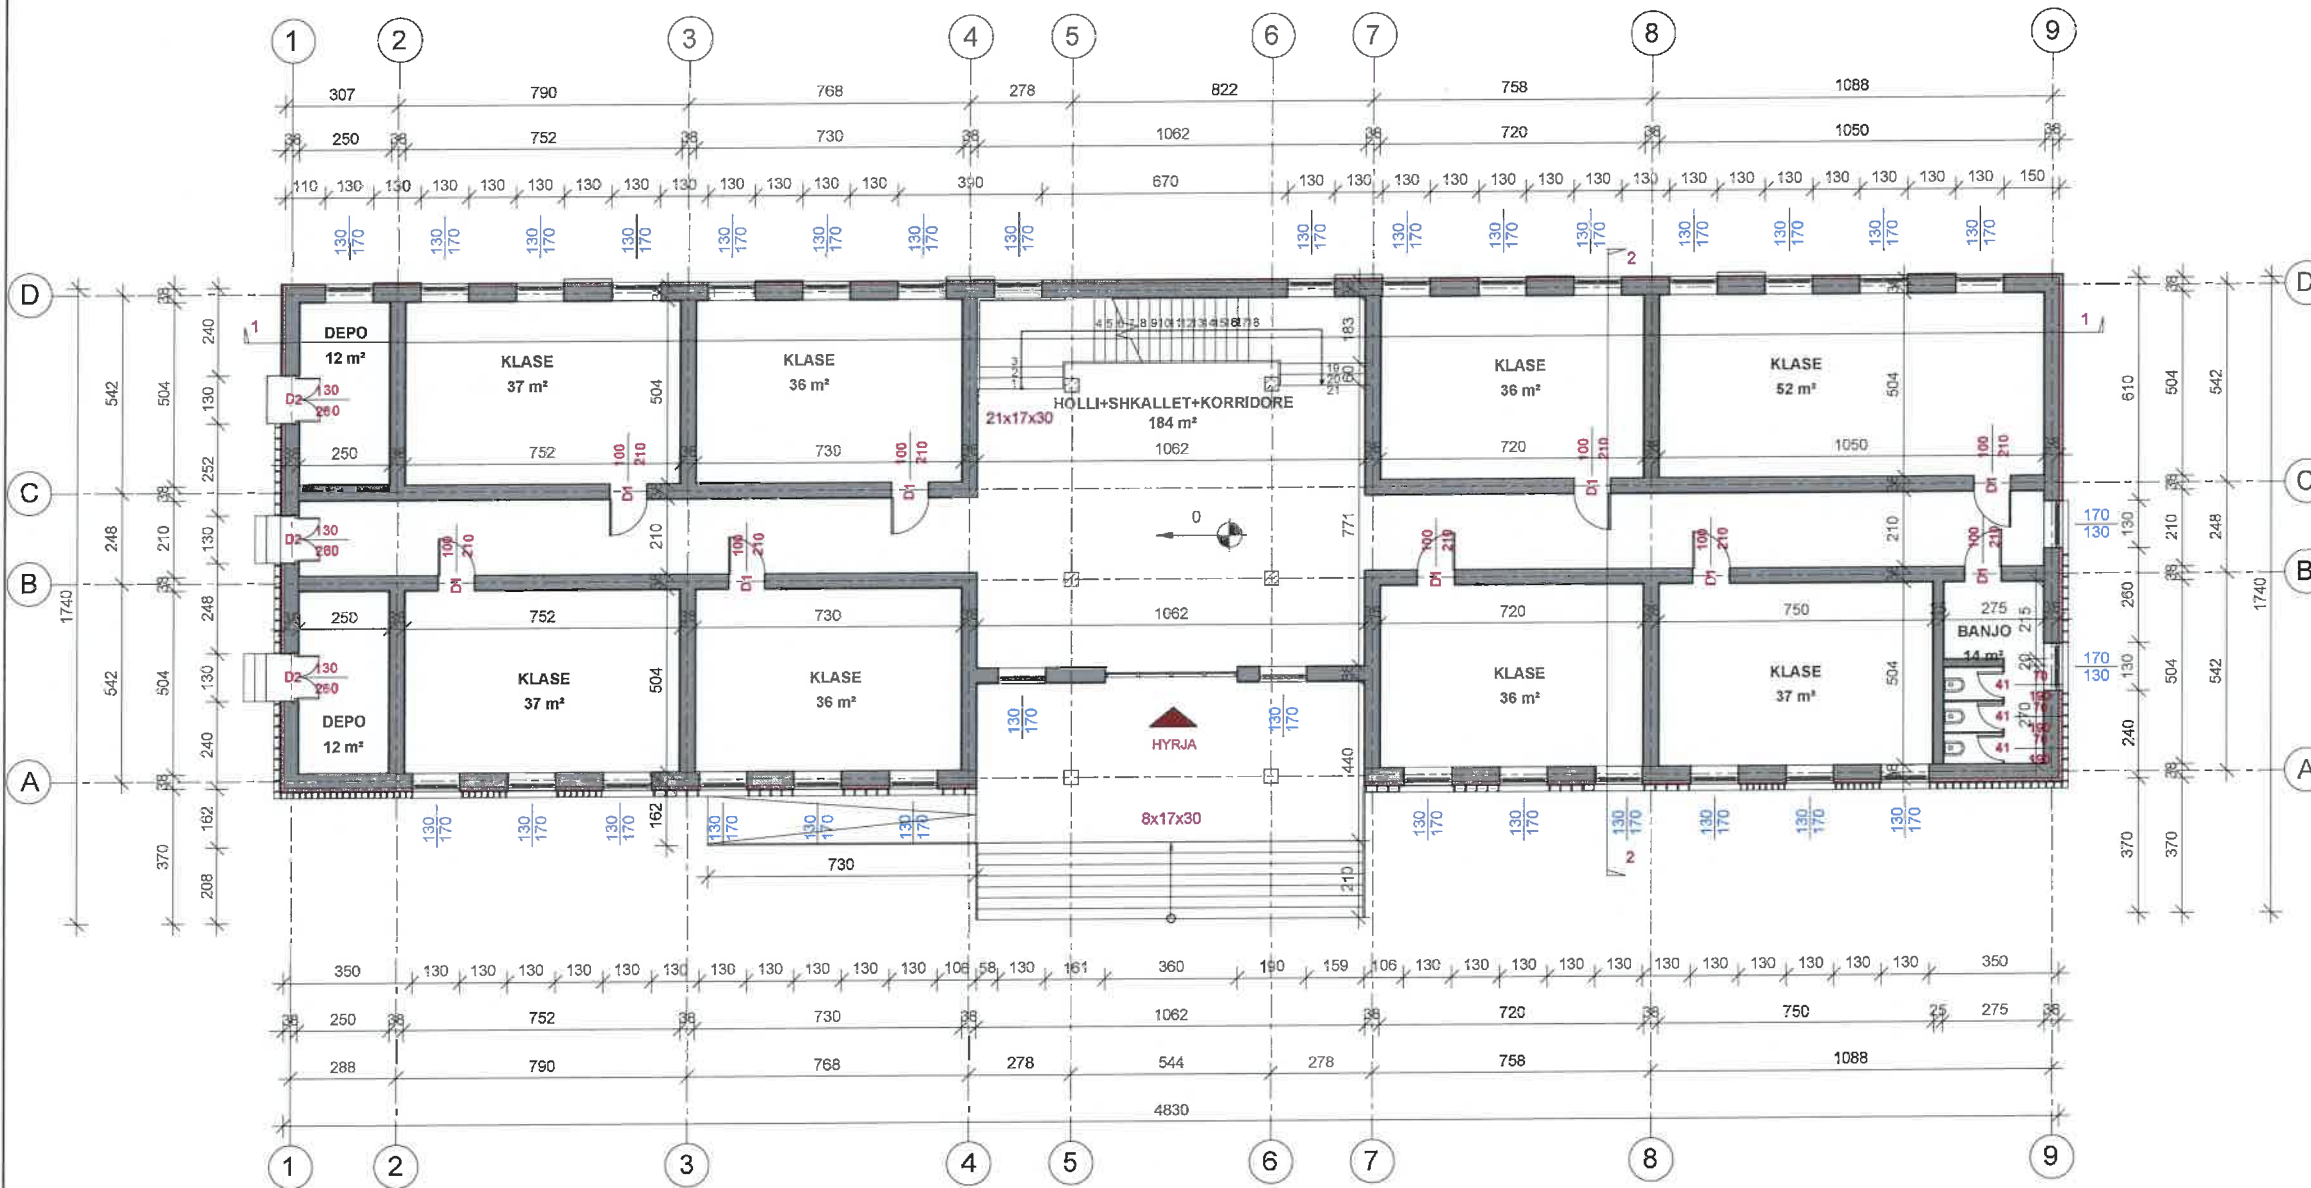

OBJEKTI :

PROJEKTI : BASHKIA E SHQIPERISE
 RIKONSTRUKSION I GJIMNAZIT "SKENDERBEU",
 NË HAS

VENDODHJA: NJËSIA ADMINISTRATIVE
 KRUMË, BASHKIA HAS

BASHKIA HAS

GRUPI I PROJEKTIMIT

SIRE-ALB SH.P.K
 NR.LICENSE: N.7185/3

ING. MESUDE AHMETAJ LIC K.2715/1
 ING. SIBJON ÇOBAJ LIC K.3179/1
 ING. BESTAR ÇEKREZI LIC M.1464/1
 ING. SULLTANE NEZHAJ LIC E.0638/2
 ING. RENALDO KARAJ
 ARK. TATJANE LIÇAJ LIC A.0823
 ARK. BARJAM KAFEXHI
 ARK. BLENDI ÇELAJ

SHENIME:

DATA: JANAR 2024

EMËRTESA E FLETËS:

SH: 1:200

FL. A 03

SIRE ALB
 Architecture Engineering
 e-mail: sire-alb@outlook.com
 Tel: 0698165747
 Adresa: Rr. "Gjergj Arjaniti",
 Lagjia "Pavarësia, Vlorë"

PLAN I KATIT PERDHE ME MOBILIM



OBJEKTI :

PROJEKT I RIBATIMIT
RIKONSTRUKSION I GJYMNAZIT "SKEJDERBEU",
NË HAS



VENDODHJA: NJËSIA ADMINISTRATIVE
KRUMË, BASHKIA HAS



BASHKIA HAS

GRUPI I PROJEKTIMIT

SIRE-ALB SH.P.K

NR.LICENSE: N.7185/3

ING. MESUDE AHMETAJ LIC K.2715/1

ING. SIBJON ÇOBAJ LIC K.3179/1

ING. BESTAR ÇEKREZI LIC M.1464/1

ING. SULLTANE NEZHAI LIC E.0638/2

ING. RENALDO KARAJ

ARK. TATJANE LIÇAJ LIC A.0823

ARK. BARJAM KAFEXHI

ARK. BLENDI ÇELAJ

SHENIME:



DATA: JANAR 2024

EMËRTESA E FLETËS:

SH: 1:200

FL. A 04




Architecture Engineering

e-mail: sirez-alb@outlook.com

Tel: 0698165747

Adresa: Rr. "Gjergj Arjaniti",
Llogja "Pavarësia, Vlorë"

PLAN I KATIT TE PARE TEKNIK

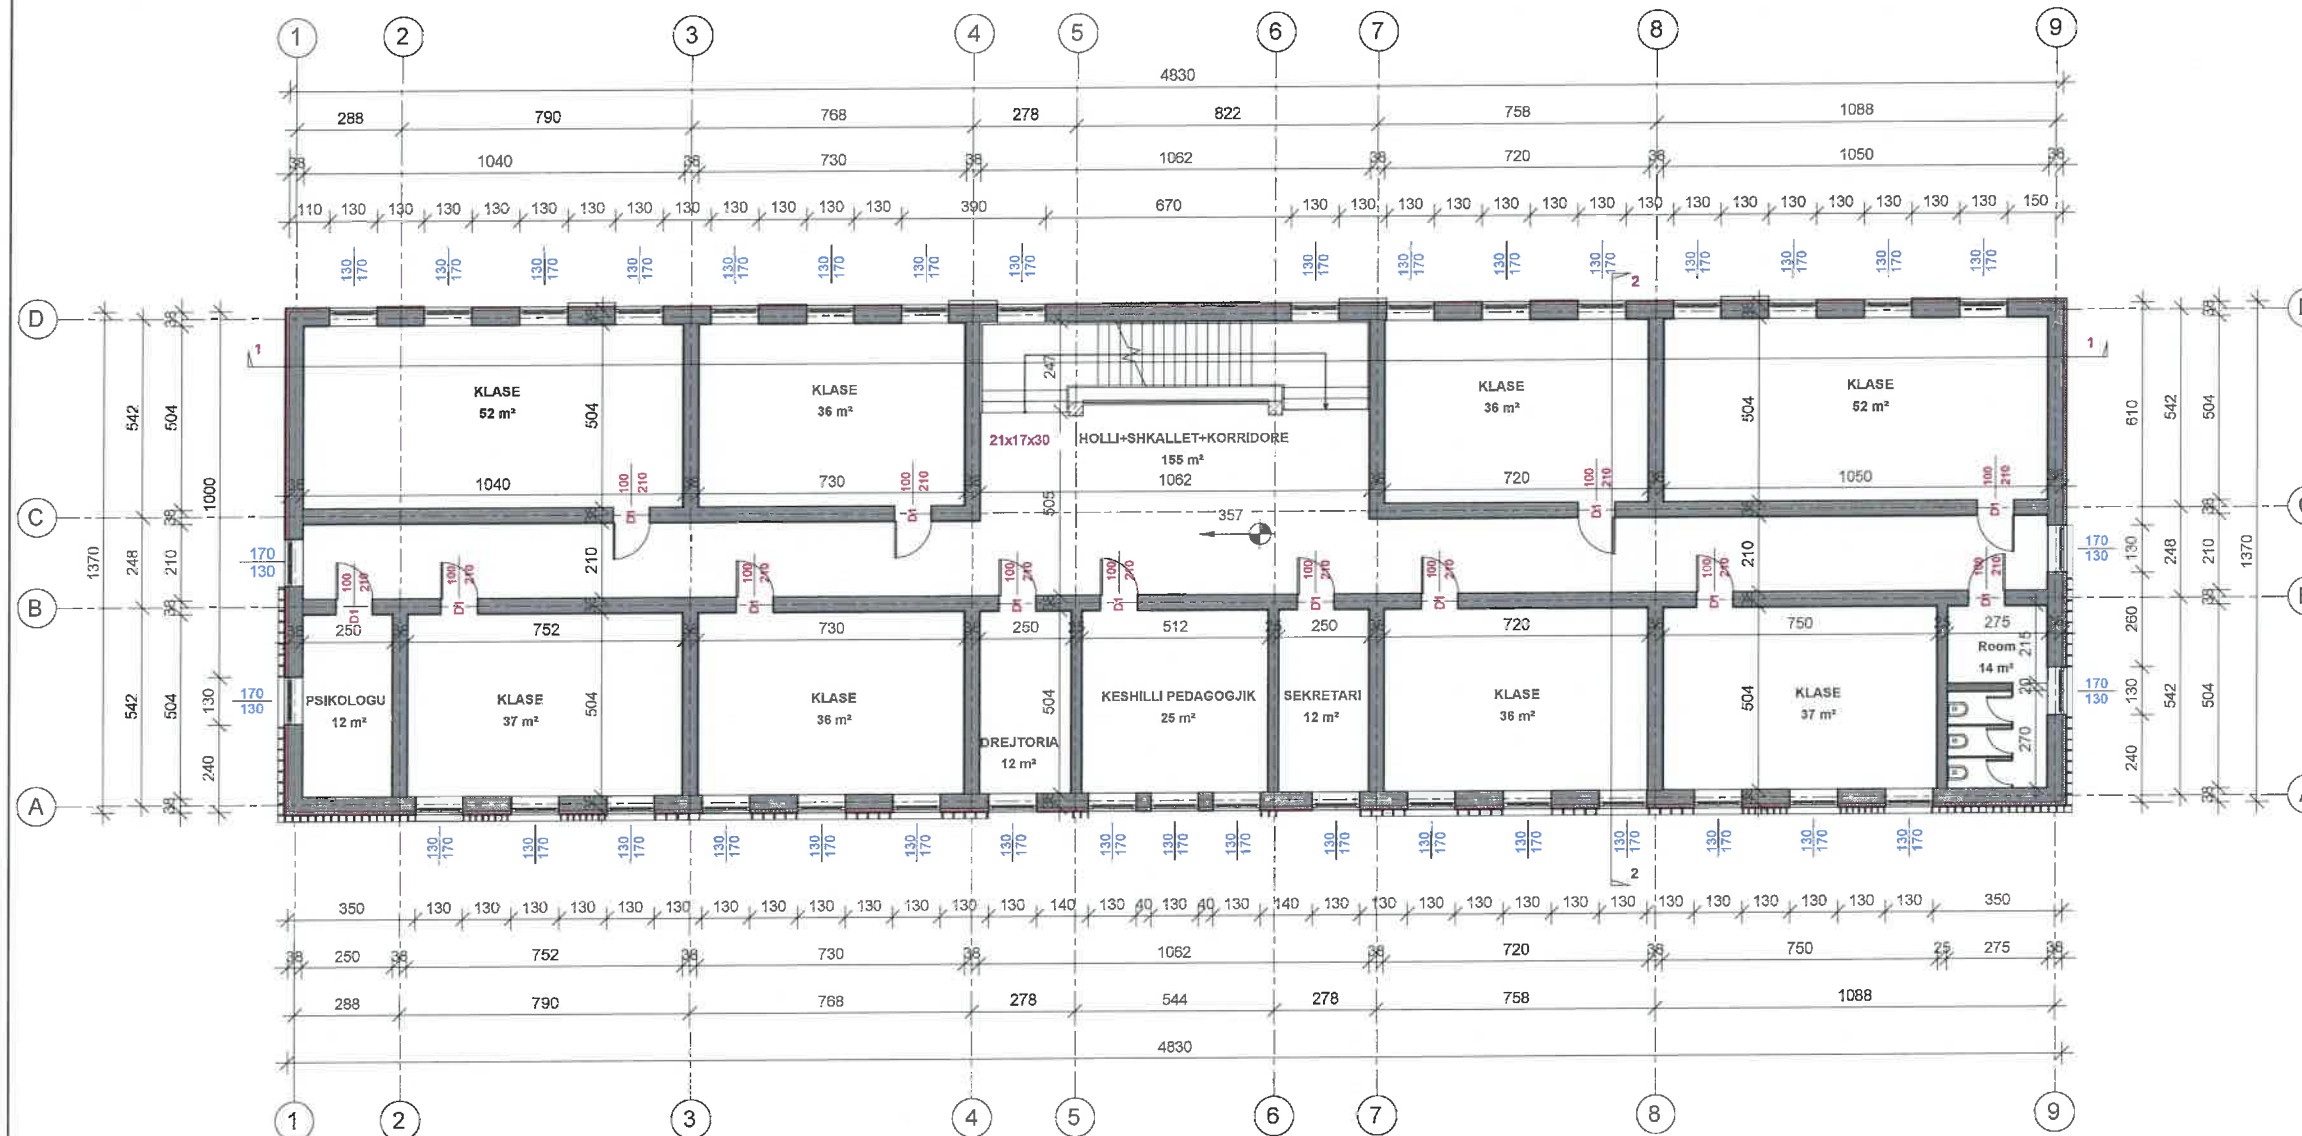

OBJEKTI :

PROJEKTI ZBATIMIT
RIKONSTRUKSION I GJYMNAZIT "SKENDERBEU"
NË HAS



VENDODHJA: NJËSIA ADMINISTRATIVE
KRUMË, BASHKIA HAS



BASHKIA HAS

GRUPI I PROJEKTIMIT

SIRE-ALB SH.P.K

NR.LICENSE: N.7185/3

ING. MESUDE AHMETAJ	LIC K.2715/1
ING. SIBJON ÇOBAJ	LIC K.3179/1
ING. BESTAR ÇEKREZI	LIC M.1464/1
ING. SULLTANE NEZHAJ	LIC E.0638/2
ING. RENALDO KARAJ	
ARK. TATJANE LIÇAJ	LIC A.0823
ARK. BARJAM KAFEXHI	
ARK. BLENDI ÇELAJ	

SHENIME:



DATA: JANAR 2024

EMËRTESA E FLETËS:


SH: 1:200

FL. A 05

SIRE ALB
Architecture Engineering

e-mail: sire-alb@outlook.com
Tel: 0698165747
Adresa: Rr. "Gjergj Arjaniti",
Lagjia "Pavarësia, Vlorë"

PLAN I KATIT TE PARE ME MOBILIM

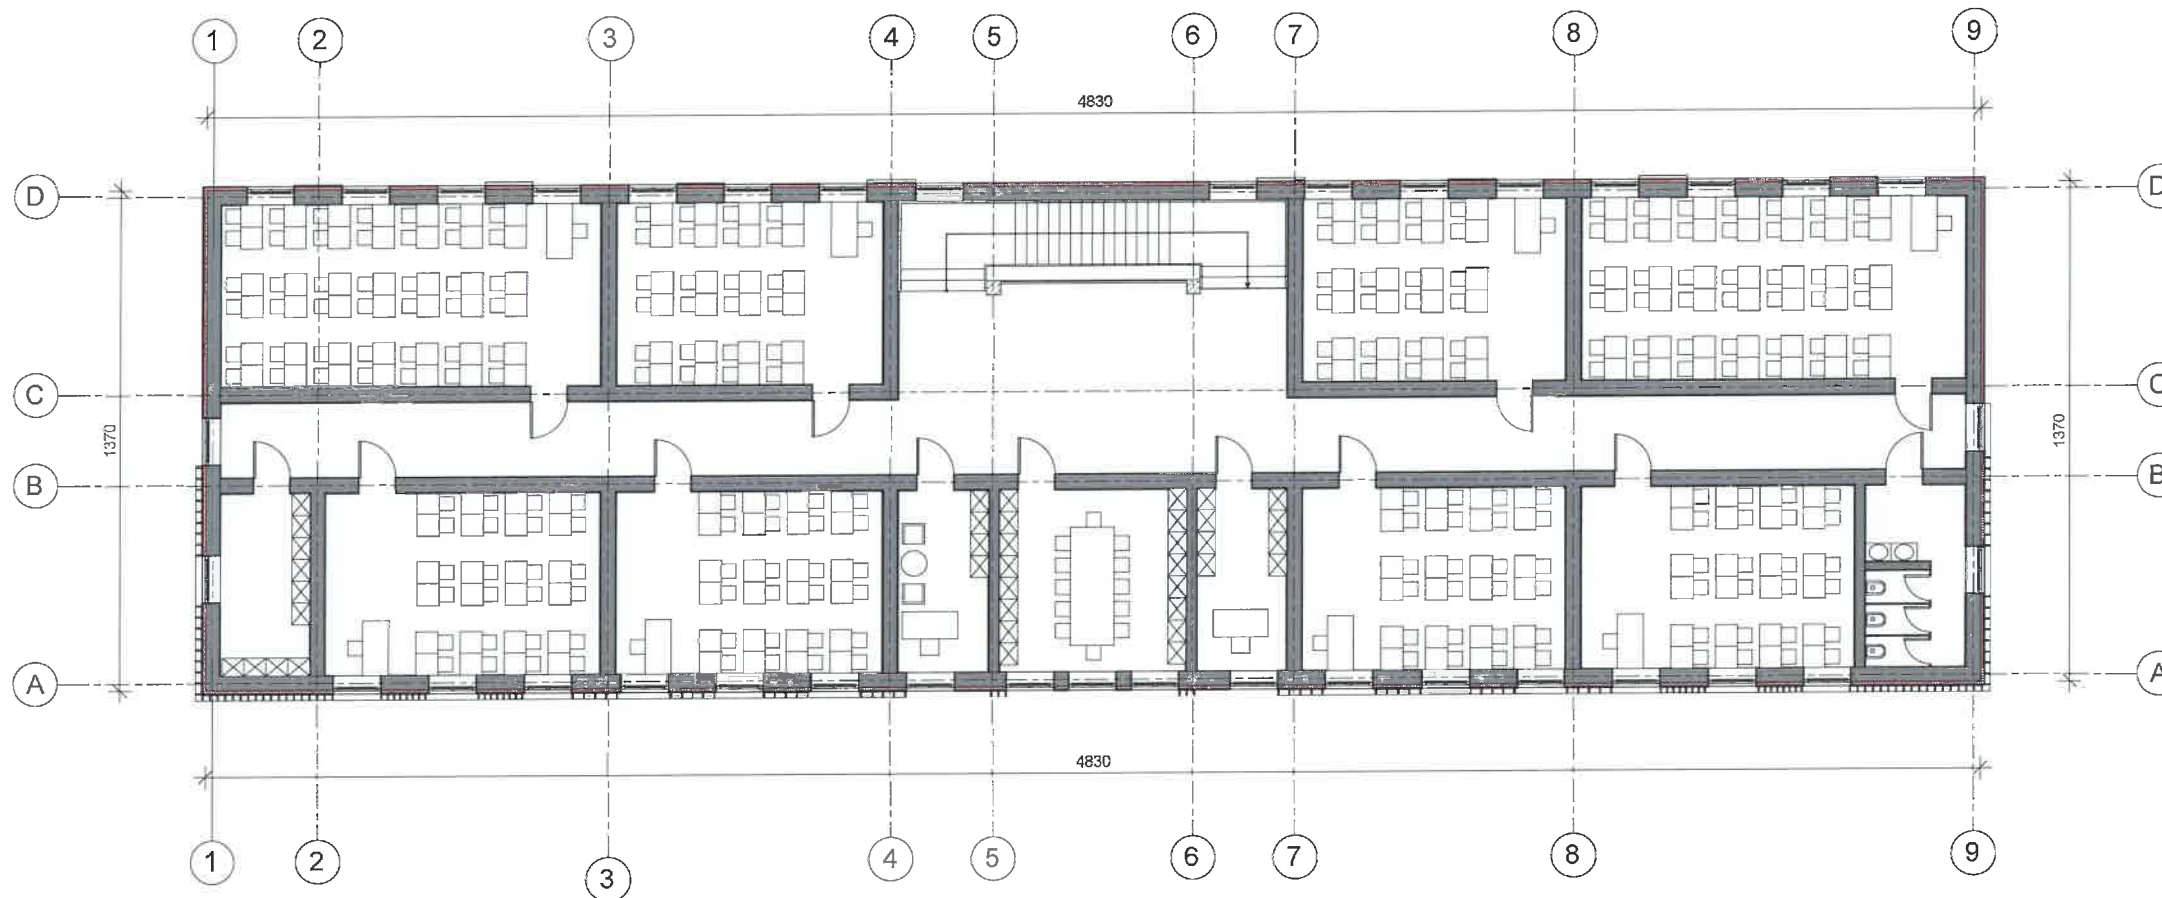

OBJEKTI :

PROJEKTI I ZBATIMIT
RIKONSTRUKSIONI I GJIMNAZIT "SKËNDERBEU",
NË HAS



VENDODHJA: NJËSIA ADMINISTRATIVE
KRUMË, BASHKIA HAS



BASHKIA HAS

GRUPI I PROJEKTIMIT

SIRE-ALB SH.P.K

NR.LICENSE: N.7185/3


ING. MESUDE AHMETAJ LIC K.2715/1
ING. SIBJON ÇOBAJ LIC K.3179/1
ING. BESTAR ÇEKREZI LIC M.1464/1
ING. SULLTANE NEZHAJ LIC E.0638/2

ING. RENALDO KARAJ
ARK. TATJANE LIÇAJ LIC A.0823

ARK. BARJAM KAFEXHI

ARK. BLENDI ÇELAJ

SHENIME:

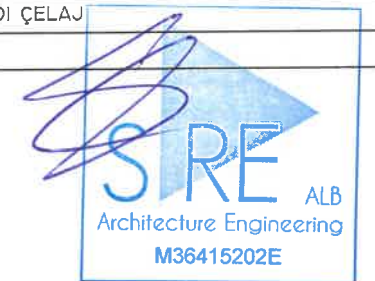

DATA: JANAR 2024

EMËRTESA E FLETËS:

SH: 1:200

FL. A 06




Architecture Engineering

e-mail: sire-alb@outlook.com
Tel: 0698165747

Adresa: Rr. "Gjergj Arjaniti",
Lagjia "Pavarësia, Vlorë"

PLAN I KATIT TE DYTE TEKNIK

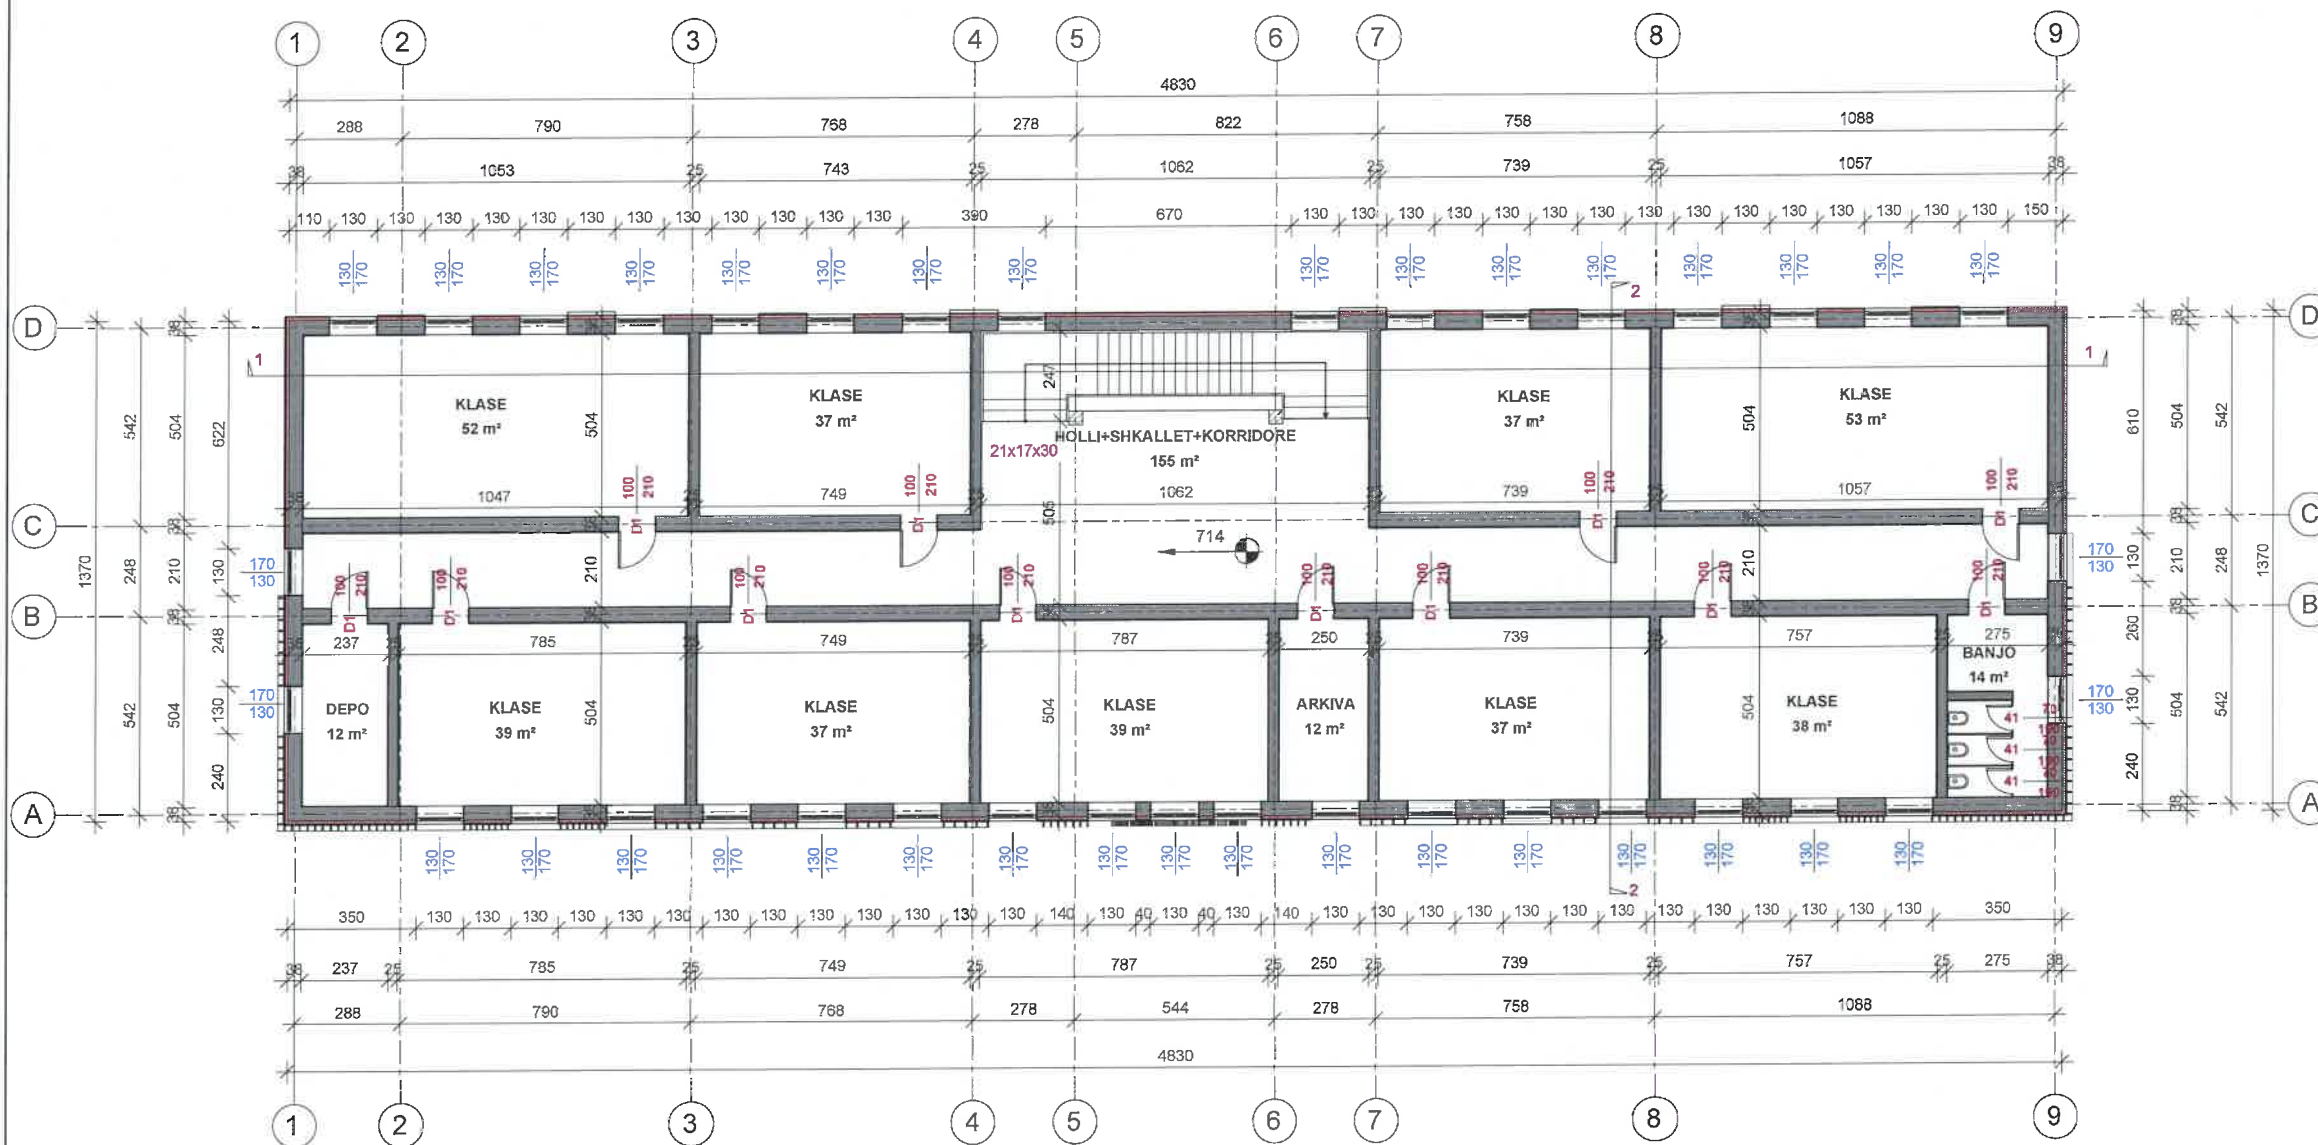

OBJEKTI :
 PROJEKT I ZBATIMIT
 RIKONSTRUKSIONI I GJIMNASIT "SKËNDERBEU",
 NË HAS

VENDODHJA: NJËSIA ADMINISTRATIVE
 KRUMË, BASHKIA HAS

BASHKIA HAS

GRUPI I PROJEKTIMIT
 SIRE-ALB SH.P.K
 NR.LICENSE: N.7185/3

ING. MESUDE AHMETAJ	LIC K.2715/1
ING. SIBJON ÇOBAJ	LIC K.3179/1
ING. BESTAR ÇEKREZI	LIC M.1464/1
ING. SULLTANE NEZHAJ	LIC E.0638/2
ING. RENALDO KARAJ	
ARK. TATJANE LIÇAJ	LIC A.0823
ARK. BARJAM KAFEXHI	
ARK. BLENDI ÇELAJ	


SHËNIME:

DATA: JANAR 2024
 EMËRTESA E FLETËS:

SH: 1:200 FL. A 07

SIRE ALB
 Architecture Engineering
 e-mail: sire-alb@outlook.com
 Tel: 0698165747
 Adresa: Rr. "Gjergj Arjaniti",
 Logjia "Pavarësia, Vlorë"

PLAN I KATIT TE DYTE ME MOBILIM

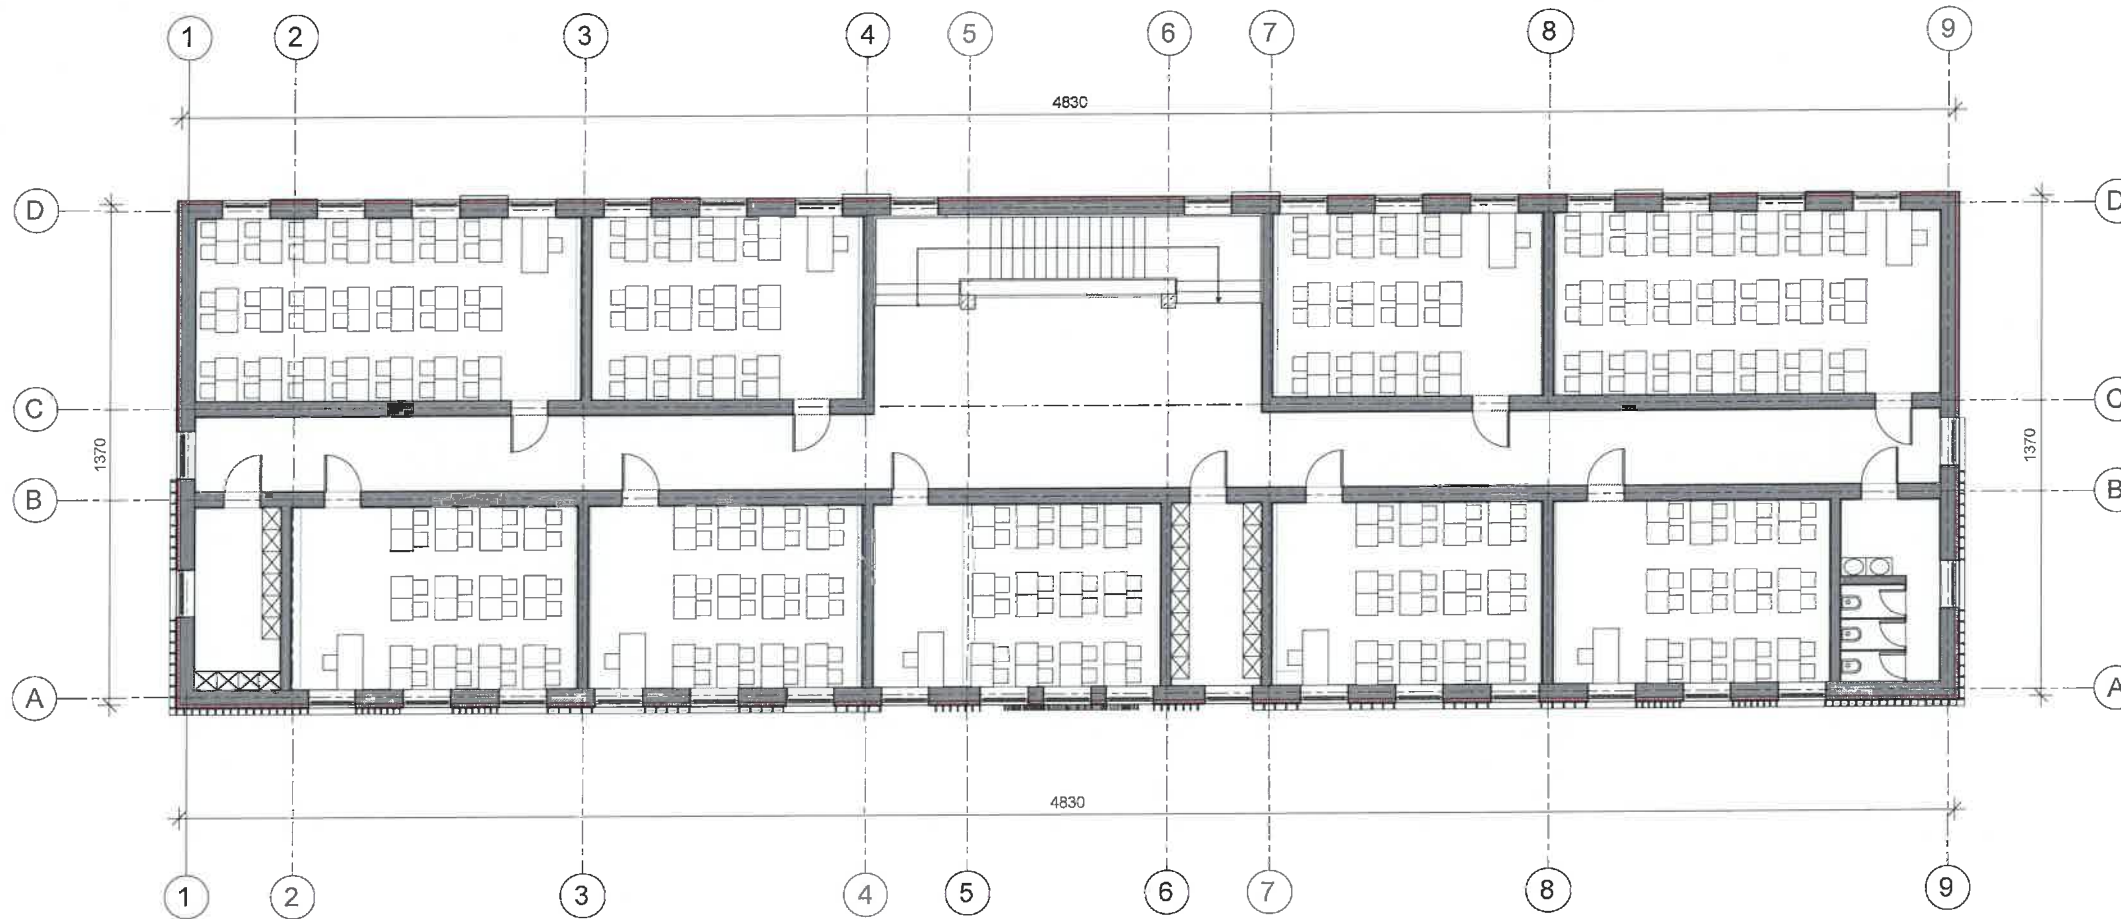

OBJEKTI :

PROJEKTI I ZBATIMIT
RIKONSTRUKSION I GJYMNAZIT "SKËNDERBEU"
NË HAS



VENDODHJA: NJËSIA ADMINISTRATIVE
KRUMË, BASHKIA HAS



BASHKIA HAS

GRUPI I PROJEKTIMIT

SIRE-ALB SH.P.K

NR.LICENSE: N.7185/3

- ING. MESUDE AHMETAJ LIC K.2715/1
- ING. SIBJON ÇOBAJ LIC K.3179/1
- ING. BESTAR ÇEKREZI LIC M.1464/1
- ING. SULLTANE NEZHAJ LIC E.0638/2
- ING. RENALDO KARAJ
- ARK. TATJANE LIÇAJ LIC A.0823
- ARK. BARJAM KAFEXHI
- ARK. BLENDI ÇELAJ

SHENIME:



DATA: JANAR 2024

EMËRTESA E FLETËS:

SH: 1:200


FL. A 08



Architecture Engineering

e-mail: sire-alb@outlook.com
Tel: 0698165747
Adresa: Rr. "Gjergj Arjaniti",
Llogja "Pavarësia, Vlorë"

PLANI I CATISE

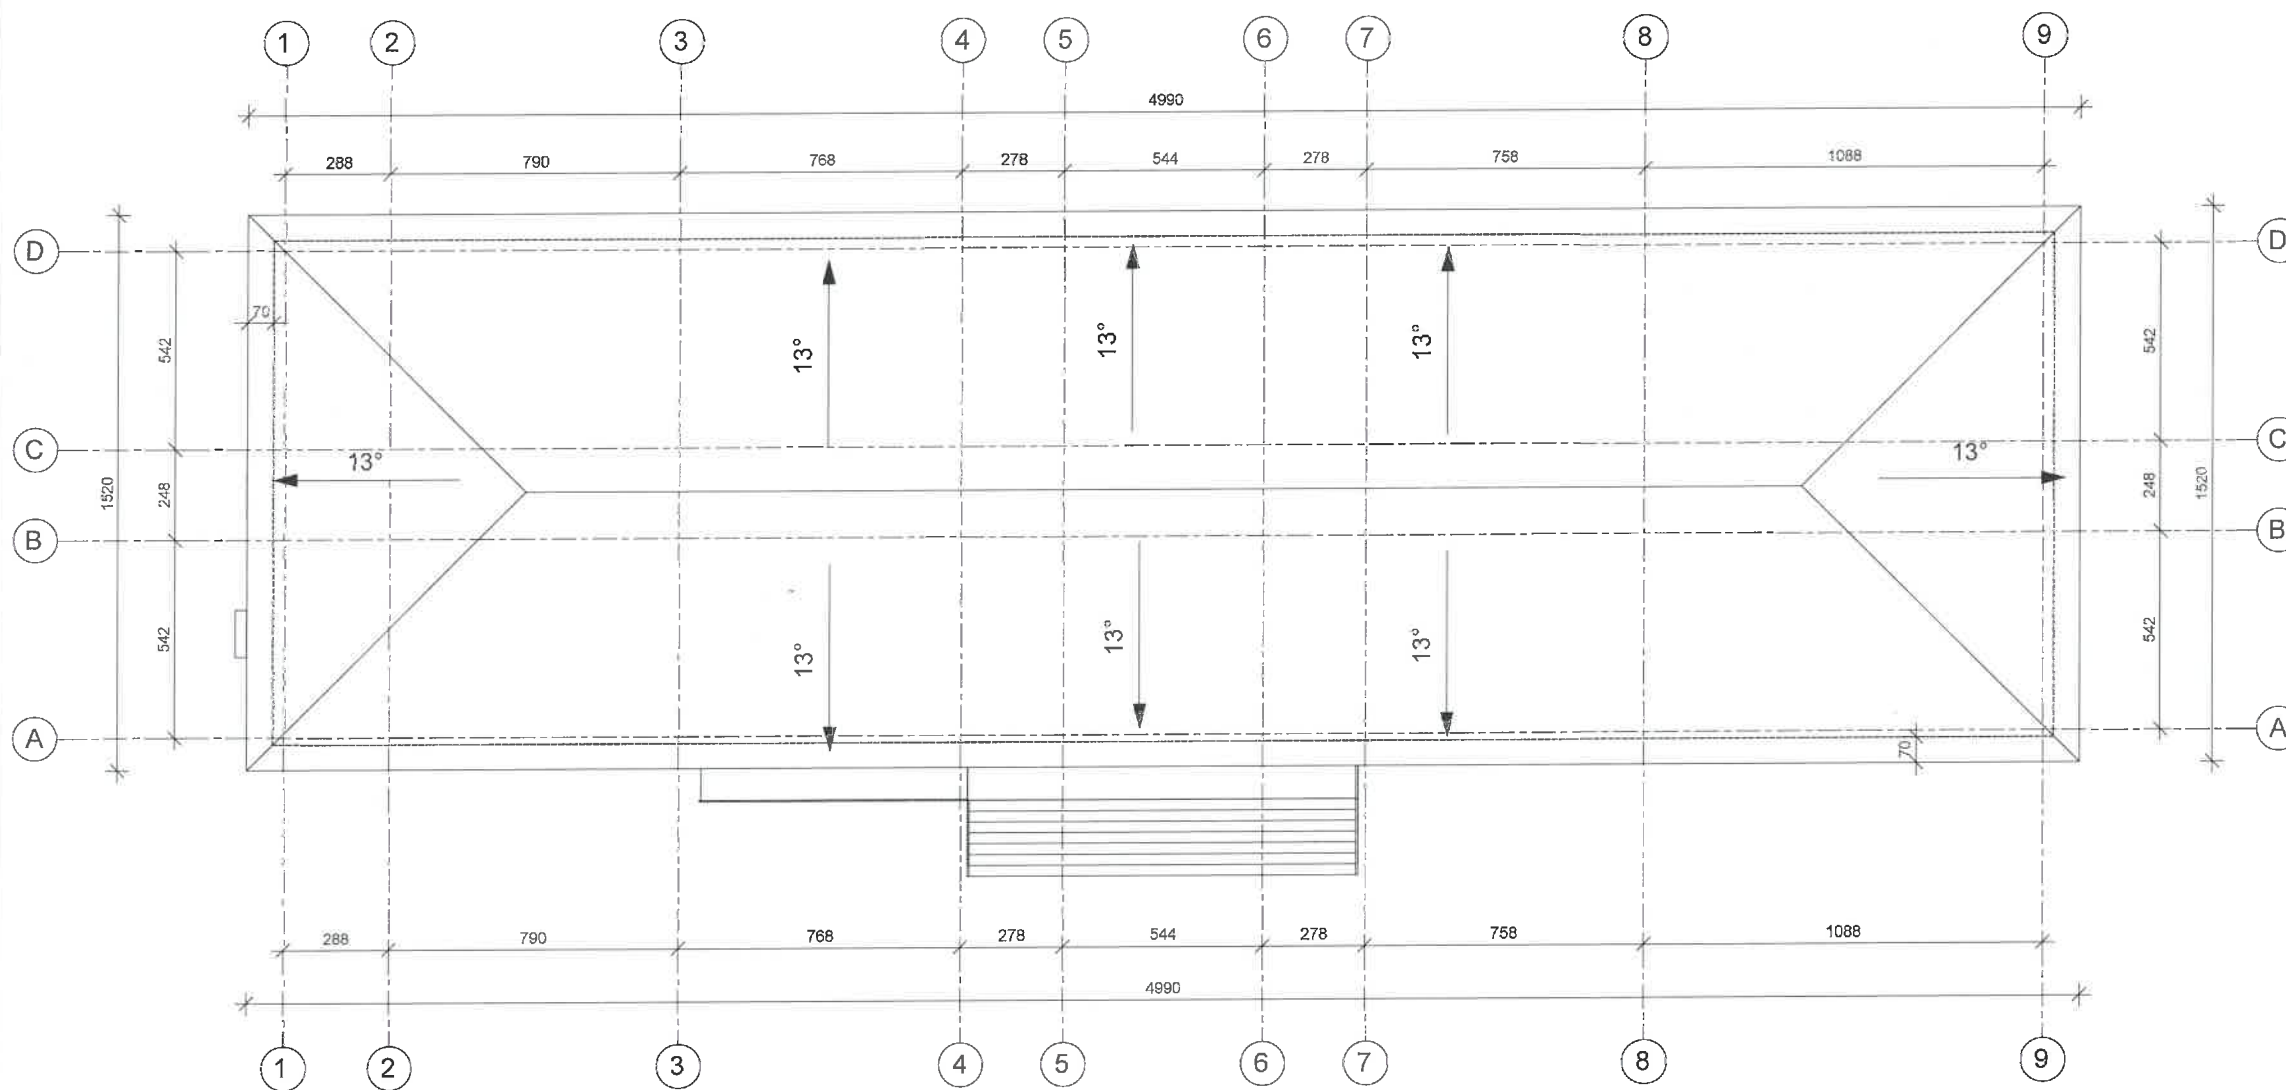

OBJEKTI :
 PROJEKT I ZBATIMIT
 RIKONSTRUKSION I GJIMNAZIT "SKËNDERBEU",
 NË HAS



VENDODHJA: NJËSIA ADMINISTRATIVE
 KRUMË, BASHKIA HAS



BASHKIA HAS

GRUPI I PROJEKTIMIT
 SIRE-ALB SH.P.K
 NR. LICENSE: N.7185/3

- ING. MESUDE AHMETAJ LIC K.2715/1
- ING. SIBJON ÇOBAJ LIC K.3179/1
- ING. BESTAR ÇEKREZI LIC M.1464/1
- ING. SULLTANE NEZHAJ LIC E.0638/2
- ING. RENALDO KARAJ
- ARK. TATJANE LIÇAJ LIC A.0823
- ARK. BARJAM KAFEXHI
- ARK. BLENDI ÇELAJ


SHENIME:

DATA: JANAR 2024
 EMËRTESA E FLETËS:

SH: 1:200
 FL. A 09

SIRE ALB
 Architecture Engineering
 e-mail: sire-alb@outlook.com
 Tel: 0698165747
 Adresa: Rr. "Gjergj Arjanit",
 Lagjia "Pavarësia, Vlorë"

PRERJA 1-1

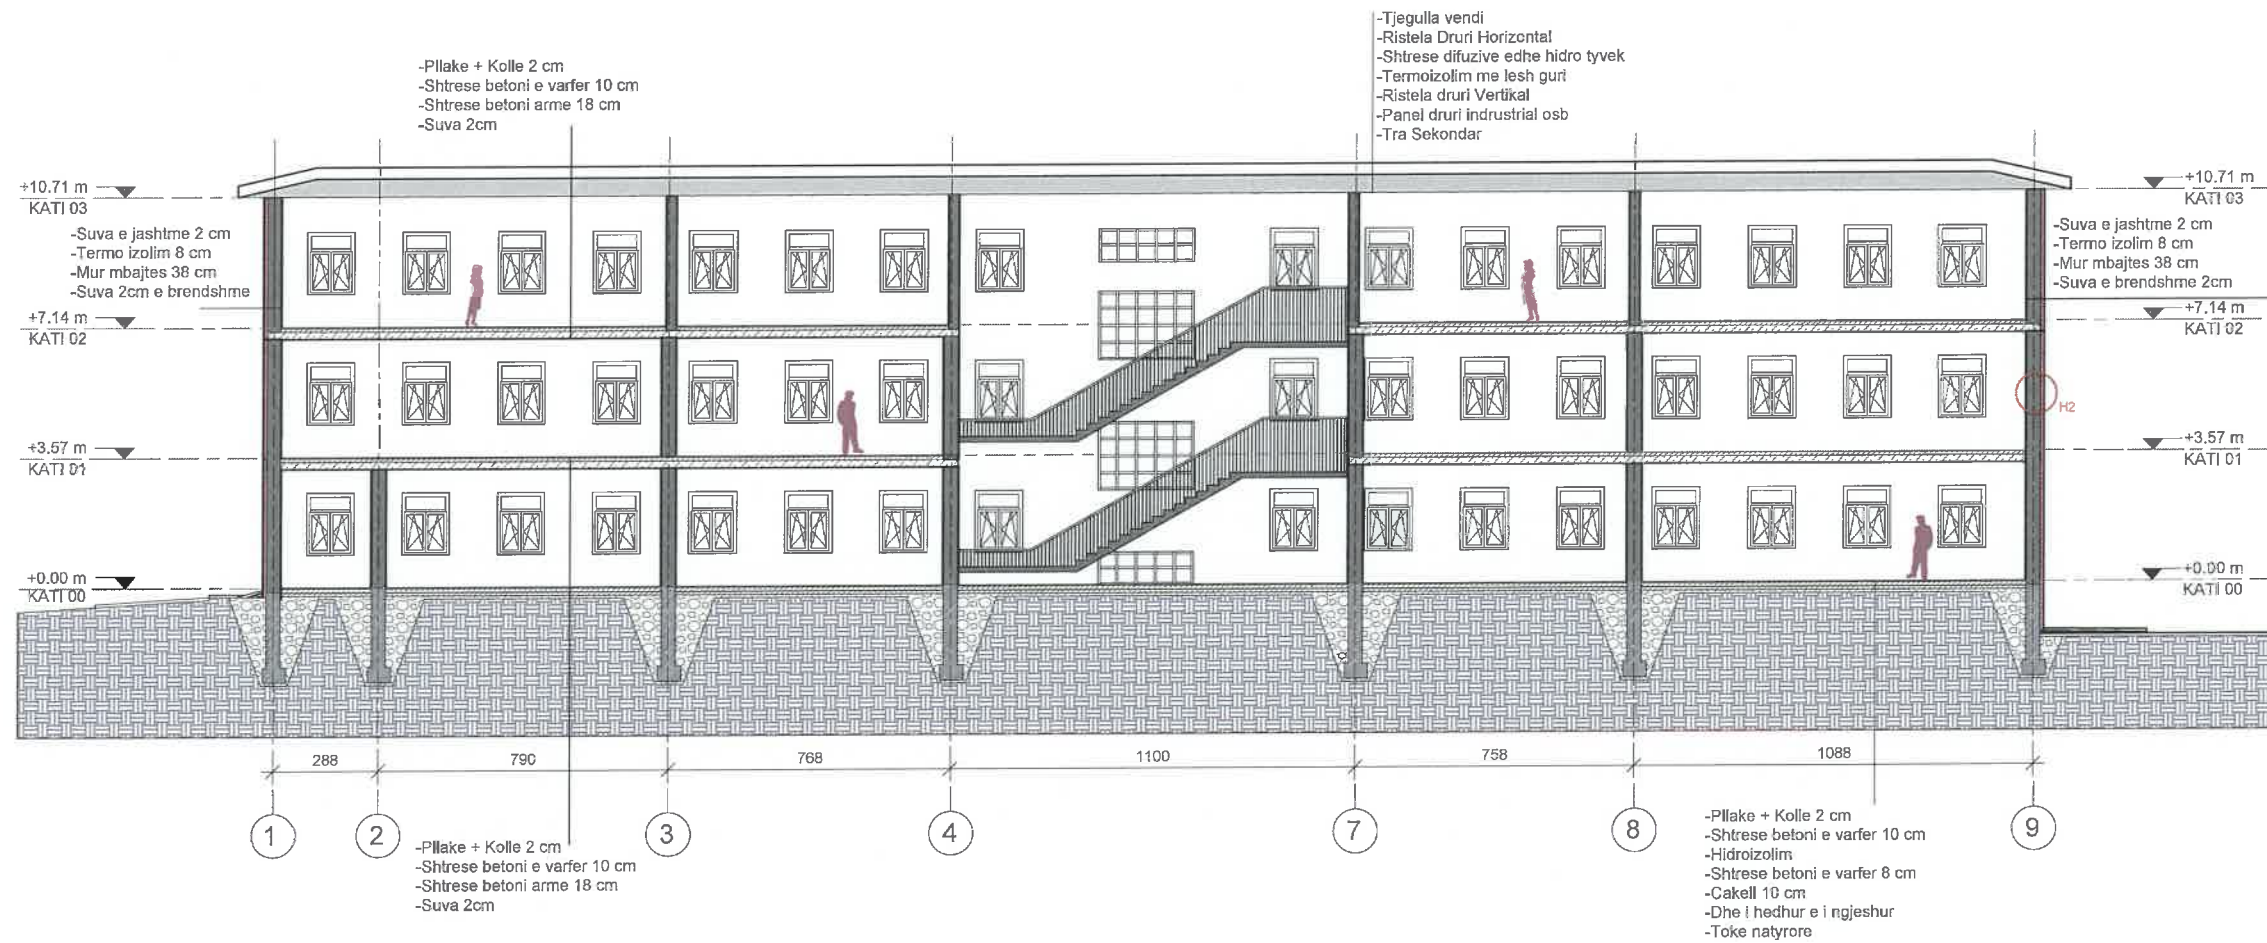

OBJEKTI :

PROJEKTI I ZBATIMIT
RIKONSTRUKSION I GJIMNAZIT "SKËNDERBEU",
NË HAS



VENDODHJA: NJËSIA ADMINISTRATIVE
KRUMË, BASHKIA HAS



BASHKIA HAS

GRUPI I PROJEKTIMIT

SIRE-ALB SH.P.K

NR.LICENSE: N.7185/3

ING. MESUDE AHMETAJ LIC K.2715/1

ING. SIBJON ÇOBAJ LIC K.3179/1

ING. BESTAR ÇEKREZI LIC M.1464/1

ING. SULLTANE NEZHAJ LIC E.0638/2


ING. RENALDO KARAJ

ARK. TATJANE LIÇAJ LIC A.0823

ARK. BARJAM KAFEXHI

ARK. BLENDI ÇELAJ

SHENIME:

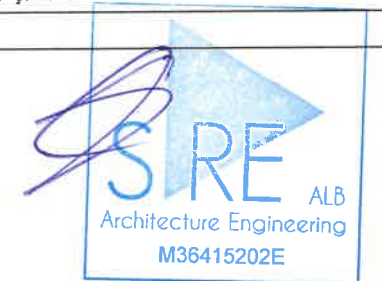

DATA: JANAR 2024

EMËRTESA E FLETËS:

SH: 1:200

FL. A 10




Architecture Engineering

e-mail: sire-alb@outlook.com

Tel: 0698165747

Adresa: Rr. "Gjergj Arjaniti",
Lagjia "Pavarësia, Vlorë"

PRERJA 2-2

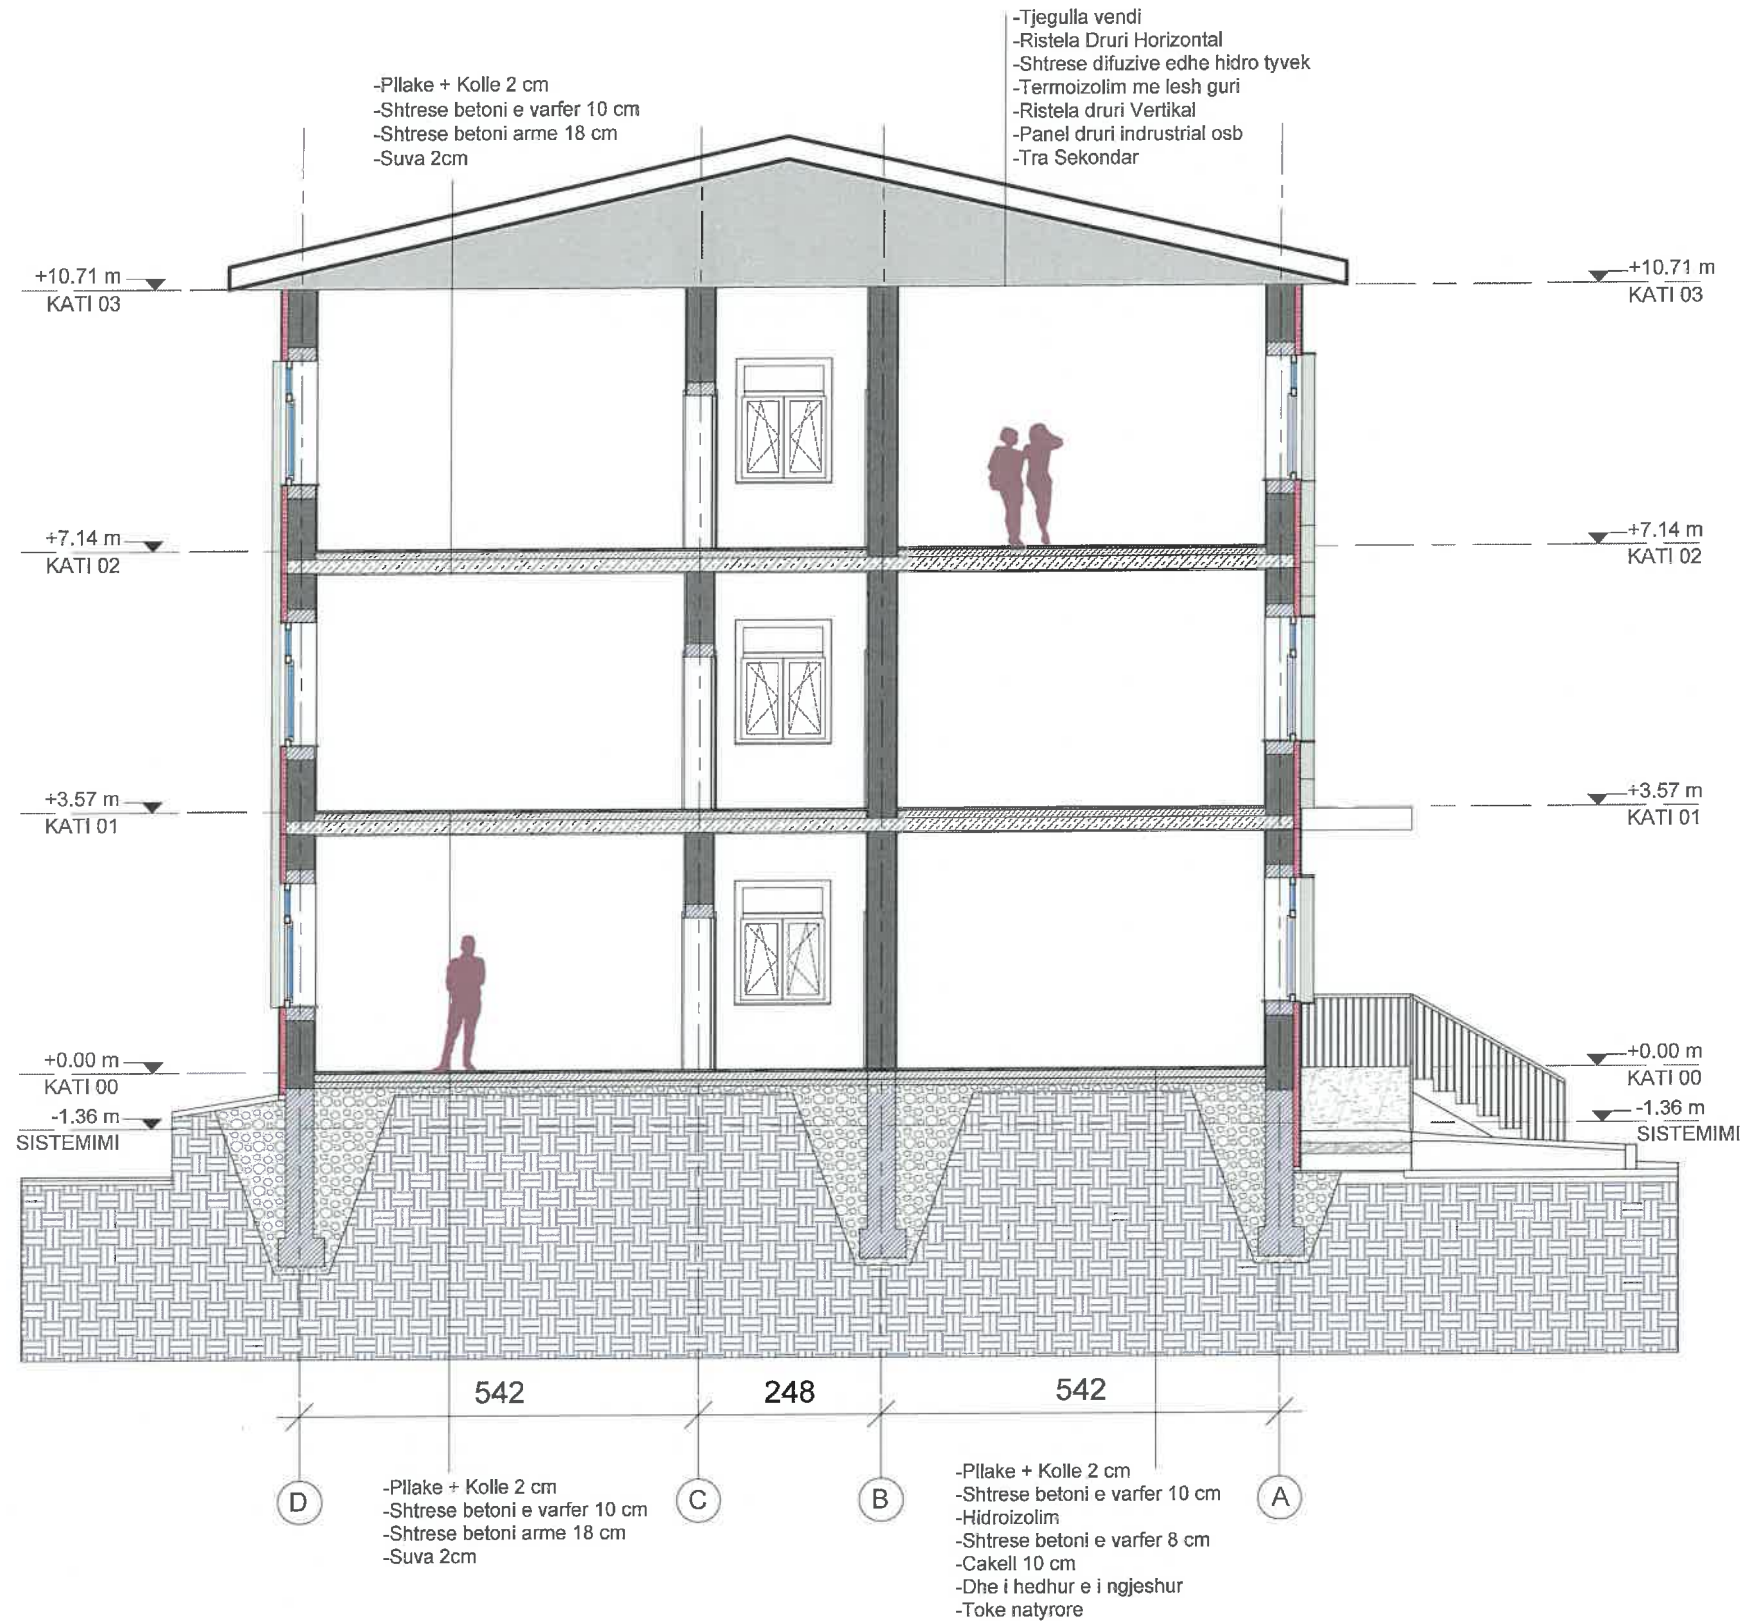

OBJEKTI :

PROJEKTI I ËBATIMIT
RIKONSTRUKSIONI GJIMNAZIT "SKËNDERBEU",
NË HAS



VENDODHJA: NJËSIA ADMINISTRATIVE
KRUMË, BASHKIA HAS



BASHKIA HAS

GRUPI I PROJEKTIMIT

SIRE-ALB SH.P.K

NR.LICENSE: N.7185/3

ING. MESUDE AHMETAJ LIC K.2715/1

ING. SIBJON ÇOBAJ LIC K.3179/1

ING. BESTAR ÇEKREZI LIC M.1464/i

ING. SULLTANE NEZHAI LIC E.0638/2

ING. RENALDO KARAJ

ARK. TATJANE LIÇAJ LIC A.0823

ARK. BARJAM KAFEXHI

ARK. BLENDI ÇELAJ

SHENIME:



DATA: JANAR 2024

EMËRTESA E FLETËS:

SH: 1:100

FL. A II

SIRE ALB
Architecture Engineering

e-mail: sire-alb@outlook.com

Tel: 0698165747

Adresa: Rr. "Gjergj Arjaniti",
Lagjia "Pavarësia, Vlorë"

FASADA JUGORE

OBJEKTI :

PROJEKTI I ZBATIMIT
RIKONSTRUKSIONI I GJIMNAZIT "SHËNDERBEU",
NË HAS



VENDODHJA: NJËSIA ADMINISTRATIVE
KRUMË, BASHKIA HAS



BASHKIA HAS

GRUPI I PROJEKTIMIT

SIRE-ALB SH.P.K

NR.LICENSE: N.7185/3

ING. MESUDE AHMETAJ LIC K.2715/1

ING. SIBJON ÇOBAJ LIC K.3179/1

ING. BESTAR ÇEKREZI LIC M.1464/1

ING. SULLTANE NEZHAI LIC E.0638/2

ING. RENALDO KARAJ

ARK. TATJANE LI ÇAJ LIC A.0823

ARK. BARJAM KAFEXHI


ARK. BLENDI ÇELAJ

SHENIME:



DATA: JANAR 2024


EMËRTESA E FLETËS:

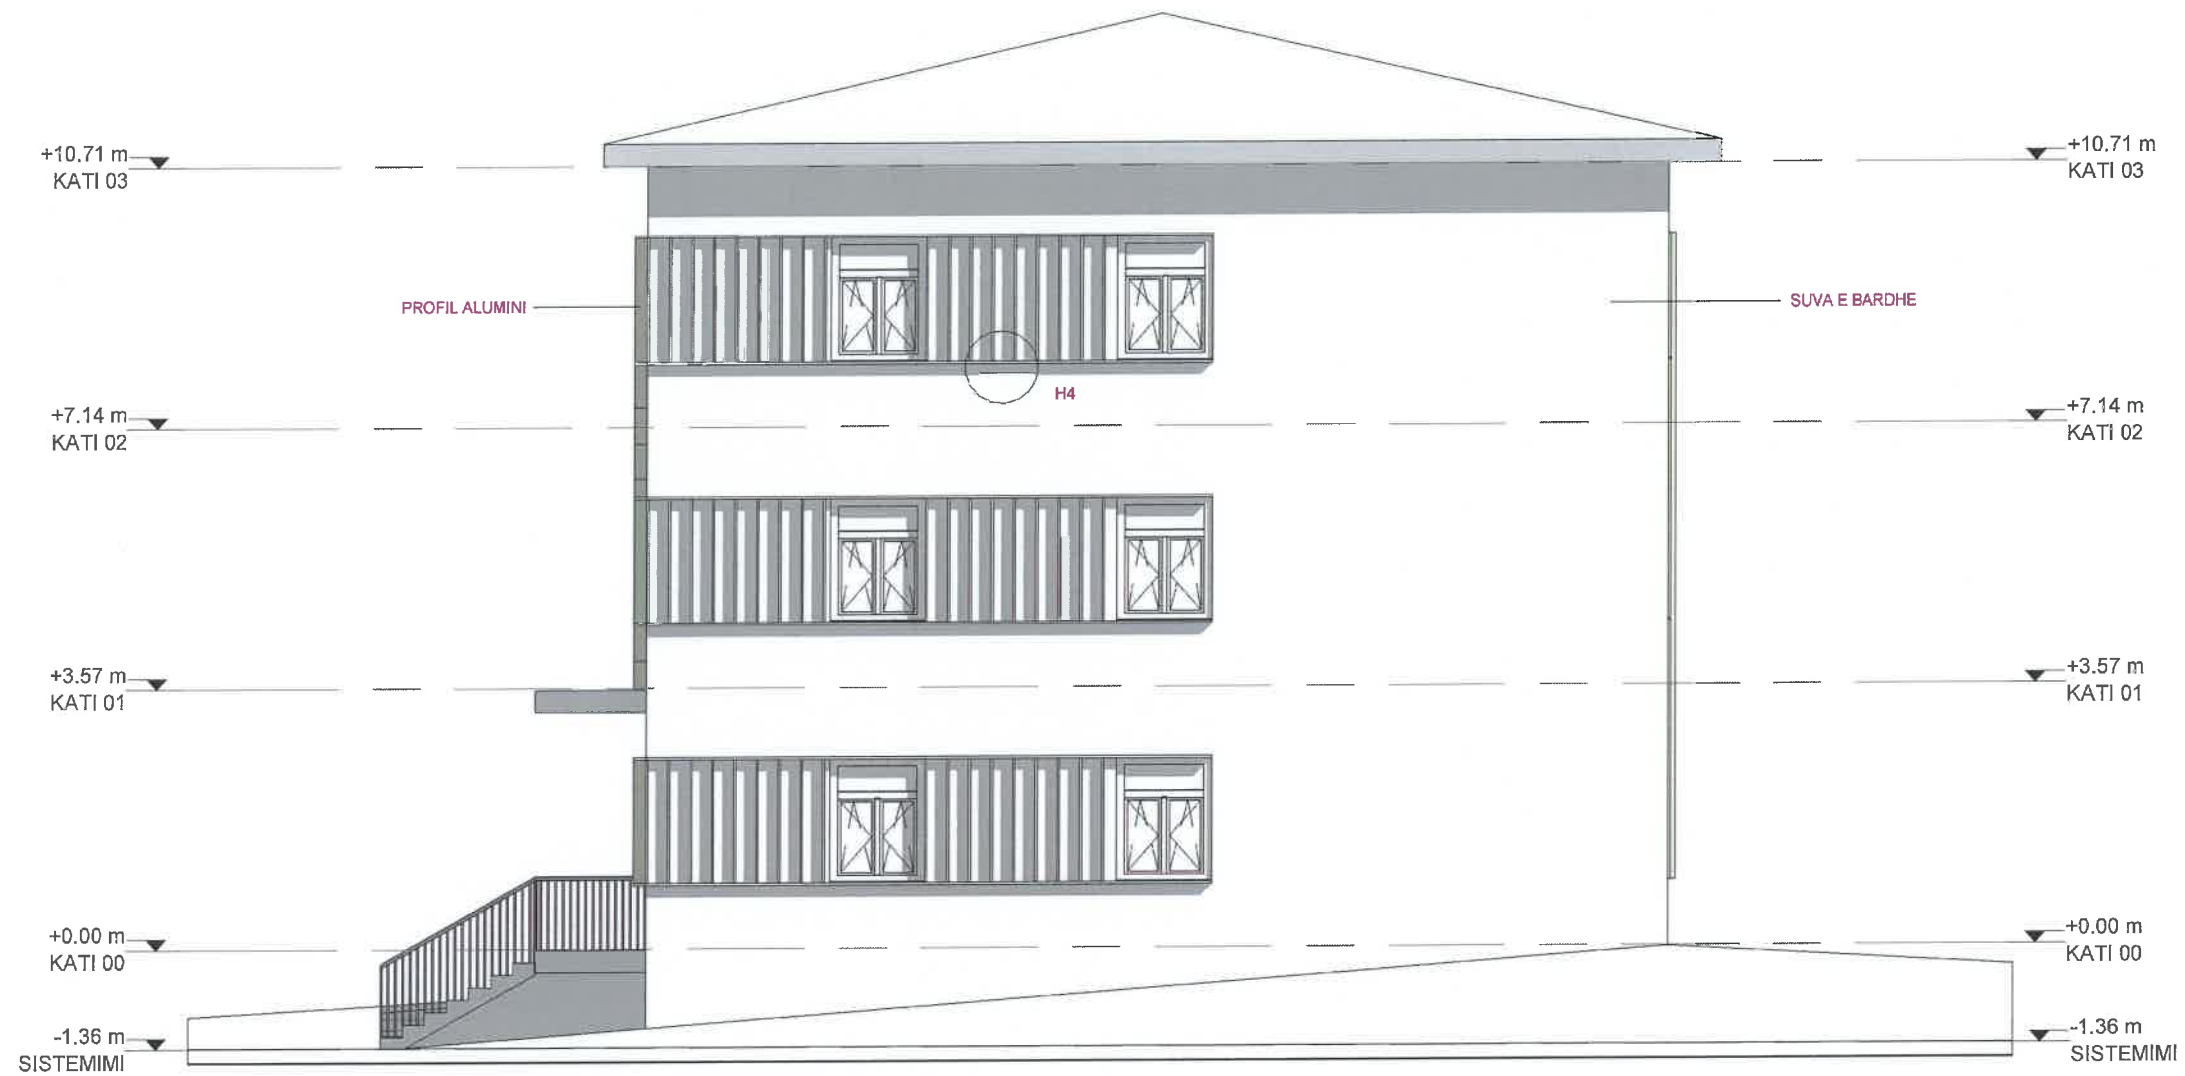

SH.1:100

FL. A 12

FASADA LINDORE

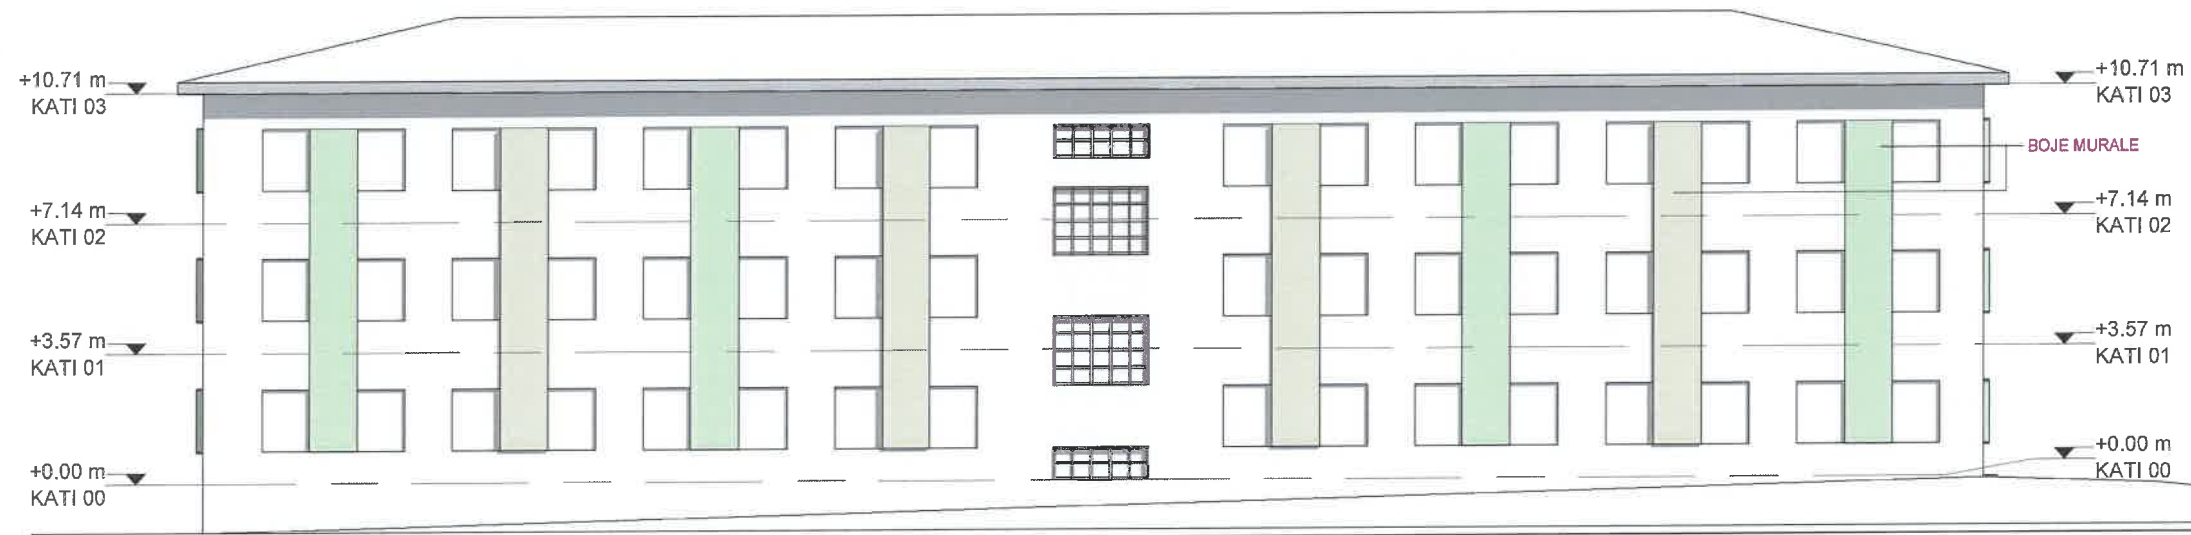

OBJEKTI :

PROJEKT I ZBATIMIT
RIKONSTRUKSION I GJIMNAZIT "SKËNDERBEU",
NË HAS



VENDODHJA: NJËSIA ADMINISTRATIVE
KRUMË, BASHKIA HAS



BASHKIA HAS

GRUPI I PROJEKTIMIT

SIRE-ALB SH.P.K

NR.LICENSE: N.7185/3

ING. MESUDE AHMETAJ LIC K.2715/1

ING. SIBJON ÇOBAJ LIC K.3179/1

ING. BESTAR ÇEKREZI LIC M.1464/1

ING. SULLTANE NEZHAJ LIC E.0638/2


ING. RENALDO KARAJ

ARK. TATJANE LI ÇAJ LIC A.0823

ARK. BARJAM KAFEXHI

ARK. BLENDI ÇELAJ

SHENIME:

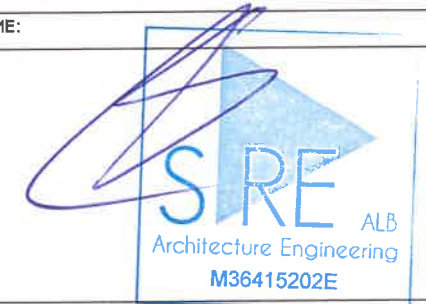

DATA: JANAR 2024

EMËRTESA E FLETËS:

SH.1:200

FL. A 13

FASADA PERENDIMORE

OBJEKTI :

PROJEKTI I ZBATIMIT
RIKONSTRUKSION I GJIMNAZIT "SKËNDERBEU",
NË HAS



VENDODHJA: NJËSIA ADMINISTRATIVE
KRUMË, BASHKIA HAS



BASHKIA HAS

GRUPI I PROJEKTIMIT

SIRE-ALB SH.P.K

NR.LICENSE: N.7185/3

ING. MESUDE AHMETAJ LIC K.2715/1

ING. SIBJON ÇOBAJ LIC K.3179/1

ING. BESTAR ÇEKREZI LIC M.1464/1

ING. SULLTANE NEZHAI LIC E.0638/2


ING. RENALDO KARAJ

ARK. TATJANE LI ÇAJ LIC A.0823

ARK. BARJAM KAFEXHI

ARK. BLENDI ÇELAJ

SHENIME:

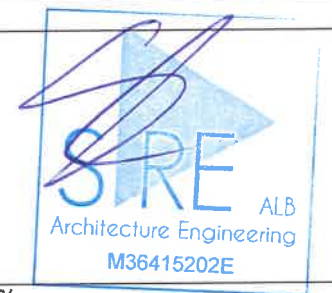

DATA: JANAR 2024

EMËRTESA E FLETËS:

SH.1:100

FL.A 14



FASADA VERIORE



OBJEKTI :

PROJEKTI I ZBATIMIT
RIKONSTRUKSION I GJIMNAZIT "SKËNDERBËU"
NË HAS



VENDODHJA: NJËSIA ADMINISTRATIVE
KRUMË, BASHKIA HAS



BASHKIA HAS

GRUPI I PROJEKTIMIT

SIRE-ALB SH.P.K

NR.LICENSE: N.7185/3

ING. MESUDE AHMETAJ LIC K.2715/1

ING. SIBJON ÇOBAJ LIC K.3179/1

ING. BESTAR ÇEKREZI LIC M.1464/1

ING. SULLTANE NEZHAI LIC E.0638/2

ING. RENALDO KARAJ

ARK. TATJANE LI ÇAJ LIC A.0823

ARK. BARJAM KAFEXHI

ARK. BLENDI ÇELAJ

SHENIME:



DATA: JANAR 2024


EMËRTESA E FLETËS:

SH.1:100


FL. A 15

DETAJE TEKNIKE


H1- SISTEMIMI I JASHEM SH. 1:15

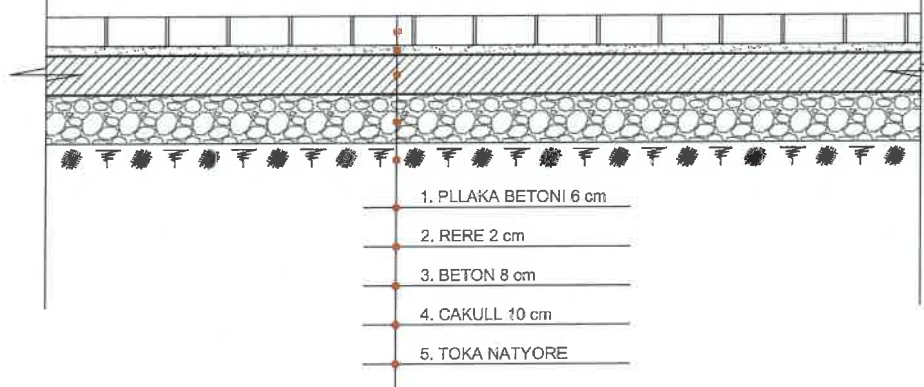


H2- DETAJI I MURATURES SH. 1:15

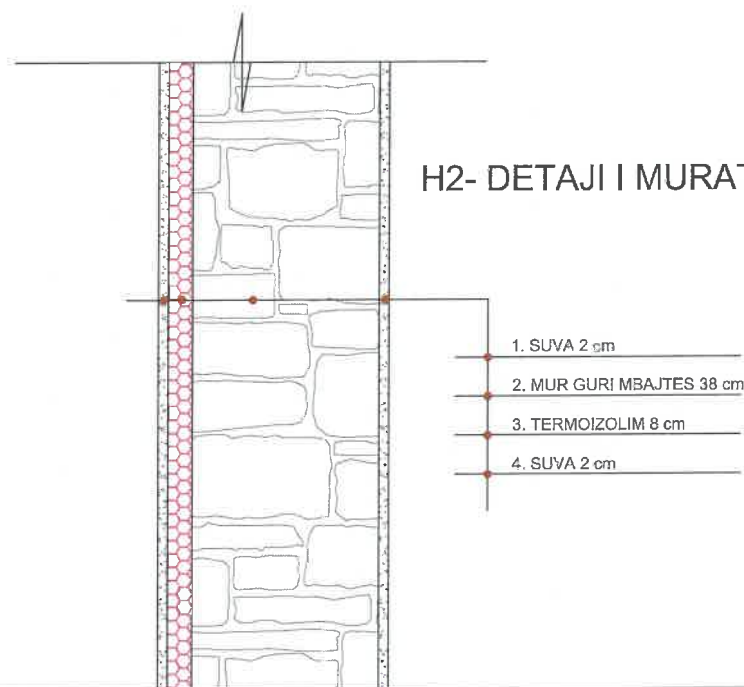

H3- SHITESAT E DYSHEMESE KATI PERDHE SH.1:30

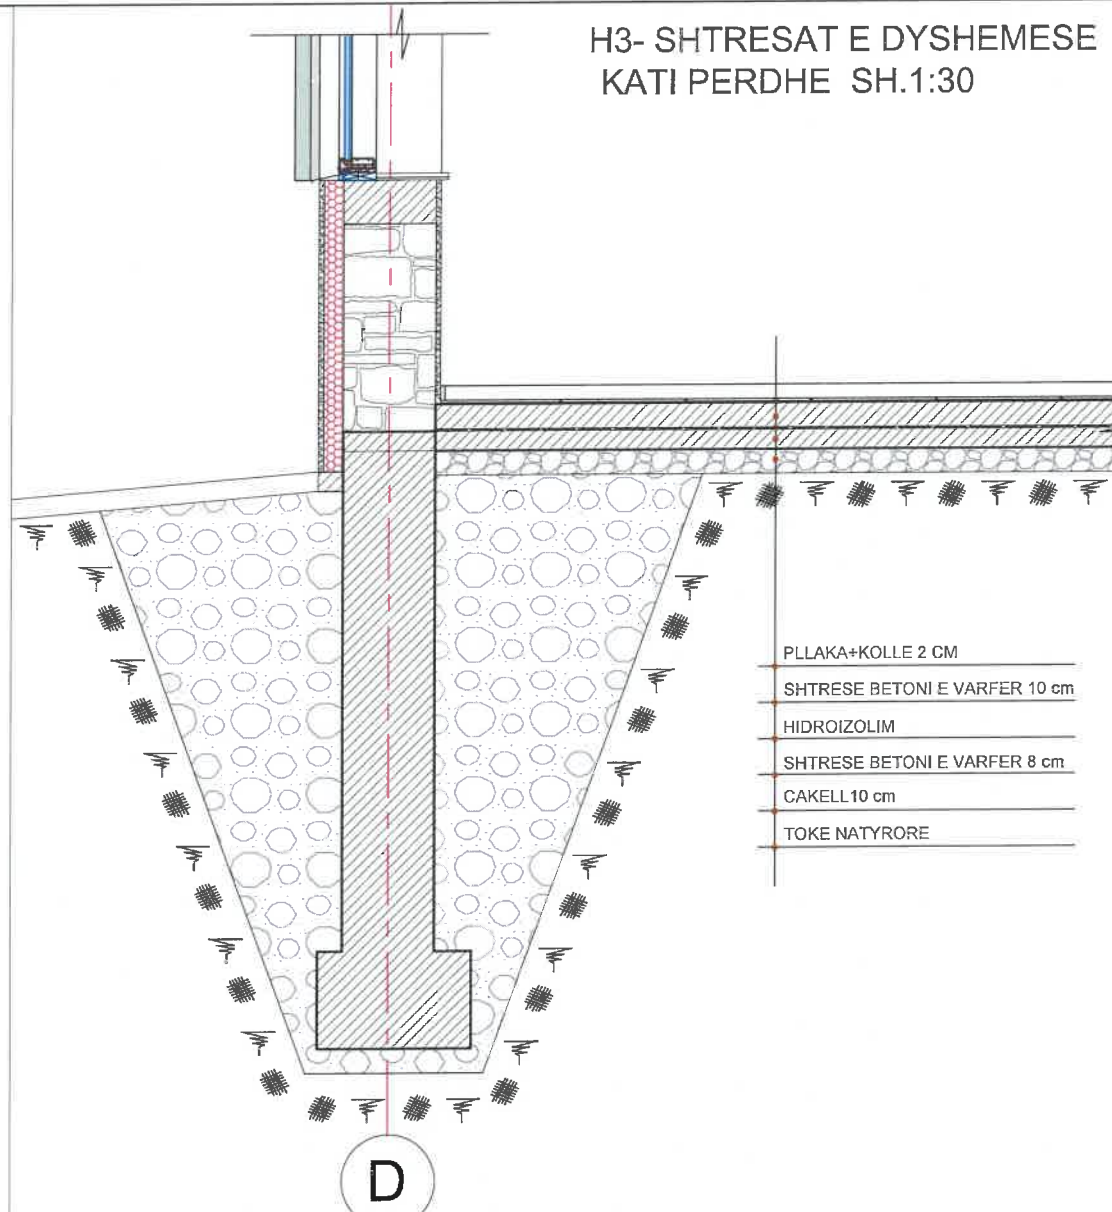

H4- PROFILET E FSADES SH.1:30

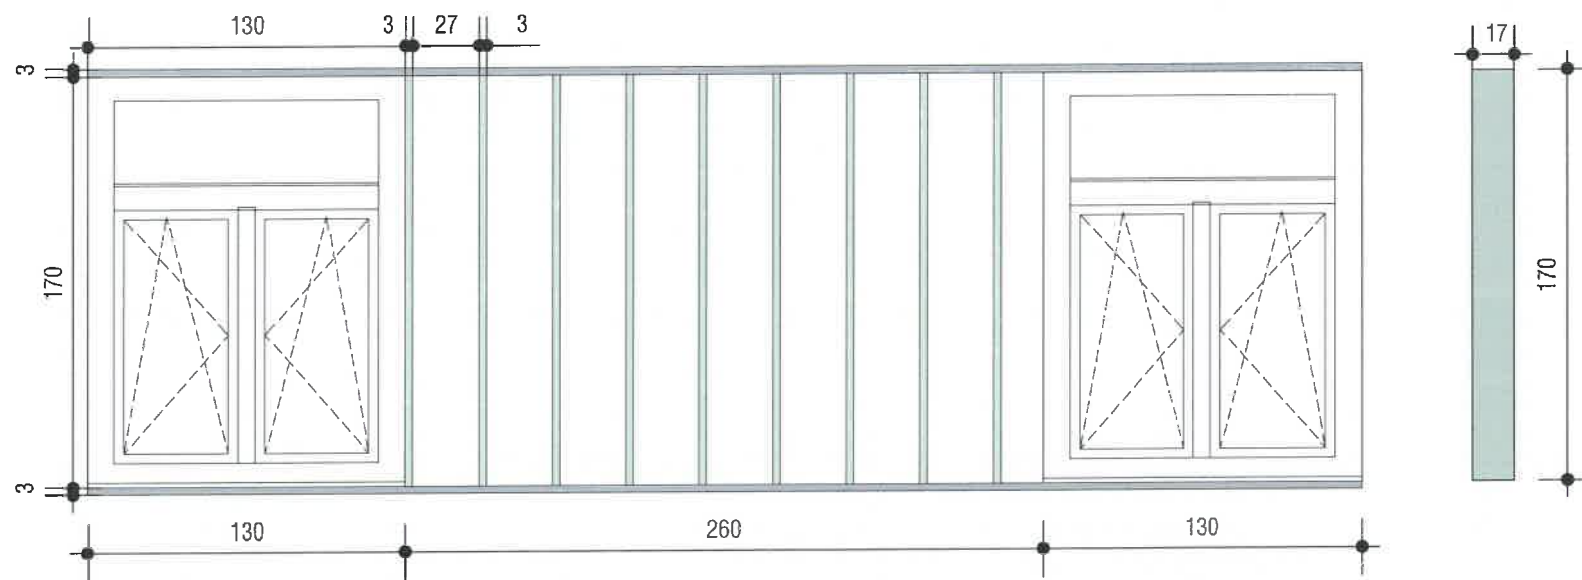

OBJEKTI :

PROJEKTI I ZBATIMIT
RIKONSTRUKSIONI I GJIMNAZIT "SKËNDERBEU",
NË HAS



VENDODHJA: NJËSIA ADMINISTRATIVE
KRUMË, BASHKIA HAS



BASHKIA HAS

GRUPI I PROJEKTIMIT

SIRE-ALB SH.P.K

NR.LICENSE: N.7185/3

ING. MESUDE AHMETAJ LIC K.2715/1

ING. SIBJON ÇOBAJ LIC K.3179/1

ING. BESTAR ÇEKREZI LIC M.1464/1

ING. SULLTANE NEZHAJ LIC E.0638/2


ING. RENALDO KARAJ

ARK. TATJANE LIÇAJ LIC A.0823

ARK. BARJAM KAFEXHI

ARK. BLENDI ÇELAJ

SHENIME:

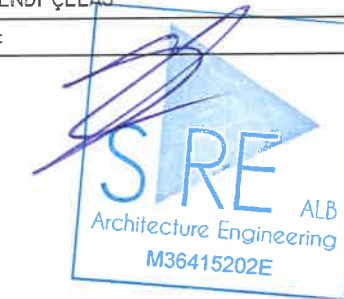

DATA: JANAR 2024

EMËRTESA E FLETËS:

SH: 1:30

FL. A 16




Architecture Engineering

e-mail: sire-alb@outlook.com

Tel: 0698165747

Adresa: Rr. "Gjergj Arjaniti",
Lagjia "Pavarësia, Vlorë"

AKSONOMETRI

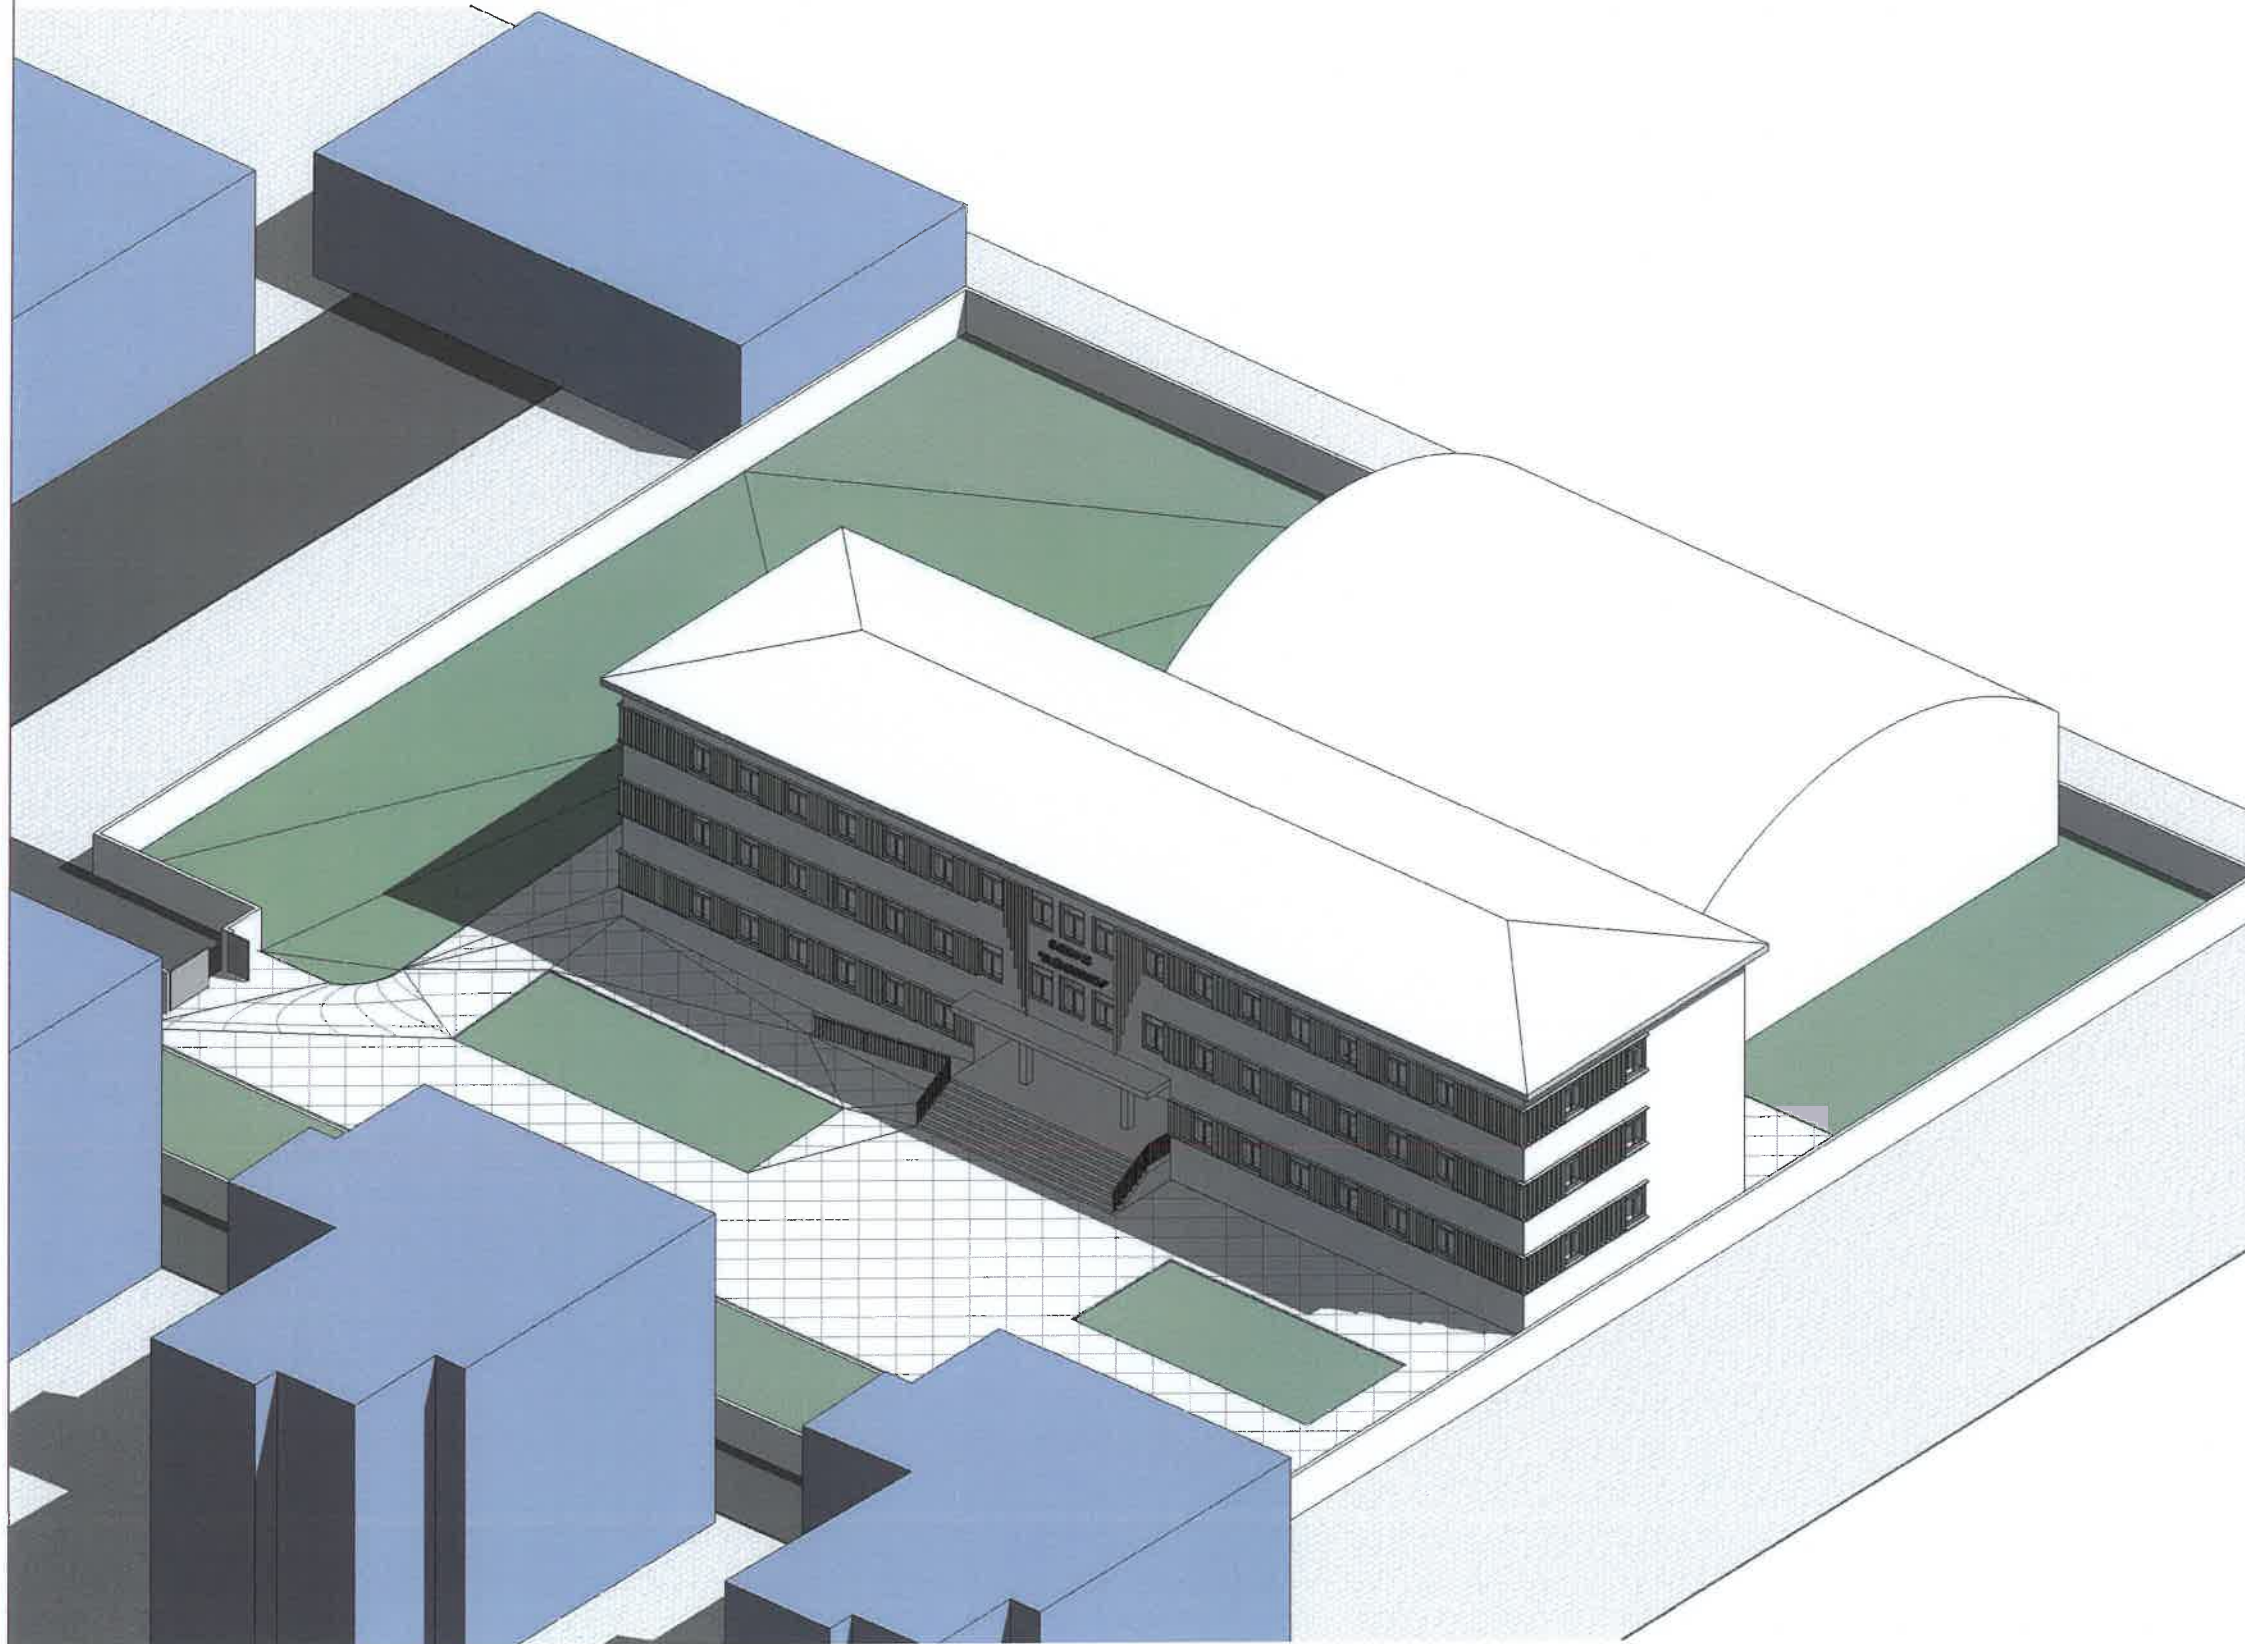

OBJEKTI :

PROJEKTI I ZBATIMIT
RIKONSTRUKSION I GJIMNAZIT "SKENDERBEU"
NË HAS



VENDODHJA: NJËSIA ADMINISTRATIVE
KRUMË, BASHKIA HAS



BASHKIA HAS

GRUPI I PROJEKTIMIT

SIRE-ALB SH.P.K

NR.LICENSE: N.7185/3

ING. MESUDE AHMETAJ LIC K.2715/1

ING. SIBJON ÇOBAJ LIC K.3179/1

ING. BESTAR ÇEKREZI LIC M.1464/1

ING. SULLTANE NEZHAI LIC E.0638/2


ING. RENALDO KARAJ

ARK. TATJANE LI ÇAJ LIC A.0823

ARK. BARJAM KAFEXHI

ARK. BLENDI ÇELAJ

SHENIME:

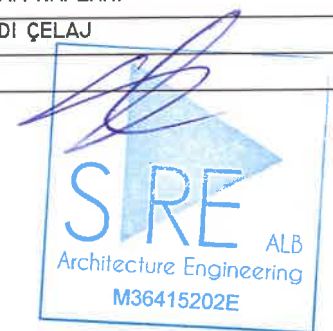

DATA: JANAR 2024

EMËRTESA E FLETËS:

FL. A 17

RENDER



OBJEKTI :

PROJEKT I ZBATIMIT
RIKONSTRUKSION I GJIMNAZIT "SKENDERBEU",
NË HAS



VENDODHJA: NJËSIA ADMINISTRATIVE
KRUMË, BASHKIA HAS



BASHKIA HAS

GRUPI I PROJEKTIMIT

SIRE-ALB SH.P.K

NR.LICENSE: N.7185/3

ING. MESUDE AHMETAJ LIC K.2715/1

ING. SIBJON ÇOBAJ LIC K.3179/1

ING. BESTAR ÇEKREZI LIC M.1464/1

ING. SULLTANE NEZHAJ LIC E.0638/2


ING. RENALDO KARAJ

ARK. TATJANE LIÇAJ LIC A.0823

ARK. BARJAM KAFEXHI

ARK. BLENDI ÇELAJ

SHENIME:

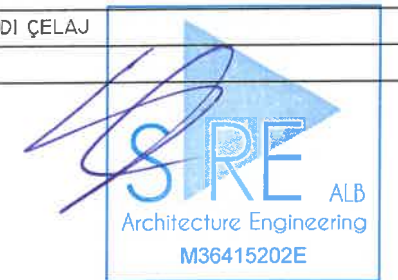

DATA: JANAR 2024

EMËRTESA E FLETËS:

SH: 1:100

FL. A 18

SIRE ALB
Architecture Engineering

e-mail: sire-alb@outlook.com
Tel: 0698165747
Adresa: Rr. "Gjergj Arjaniti",
Lagjia "Pavarësia, Vlorë"