

PROJEKTI ARKITEKTONIK



Objekti: Nërtim i shkollës 9-vjeçare "Ismail Veizi", Babunjë

Vendndodhja: Babunjë / Bashkia Divjakë


Zhvillues: Bashkia Divjakë / Kryetari i Bashkisë Divjakë Z.Josif Gorrea

Projektoi: Ark. Llazar VODO Liç. A. 1123/2
 Ark. Olsa SHEHU Liç. A. 2112/1



VodoArchitects
cel: +355 69 644 9484
e-mail: info@vodoarchitects.com

PLANRILEVIMI

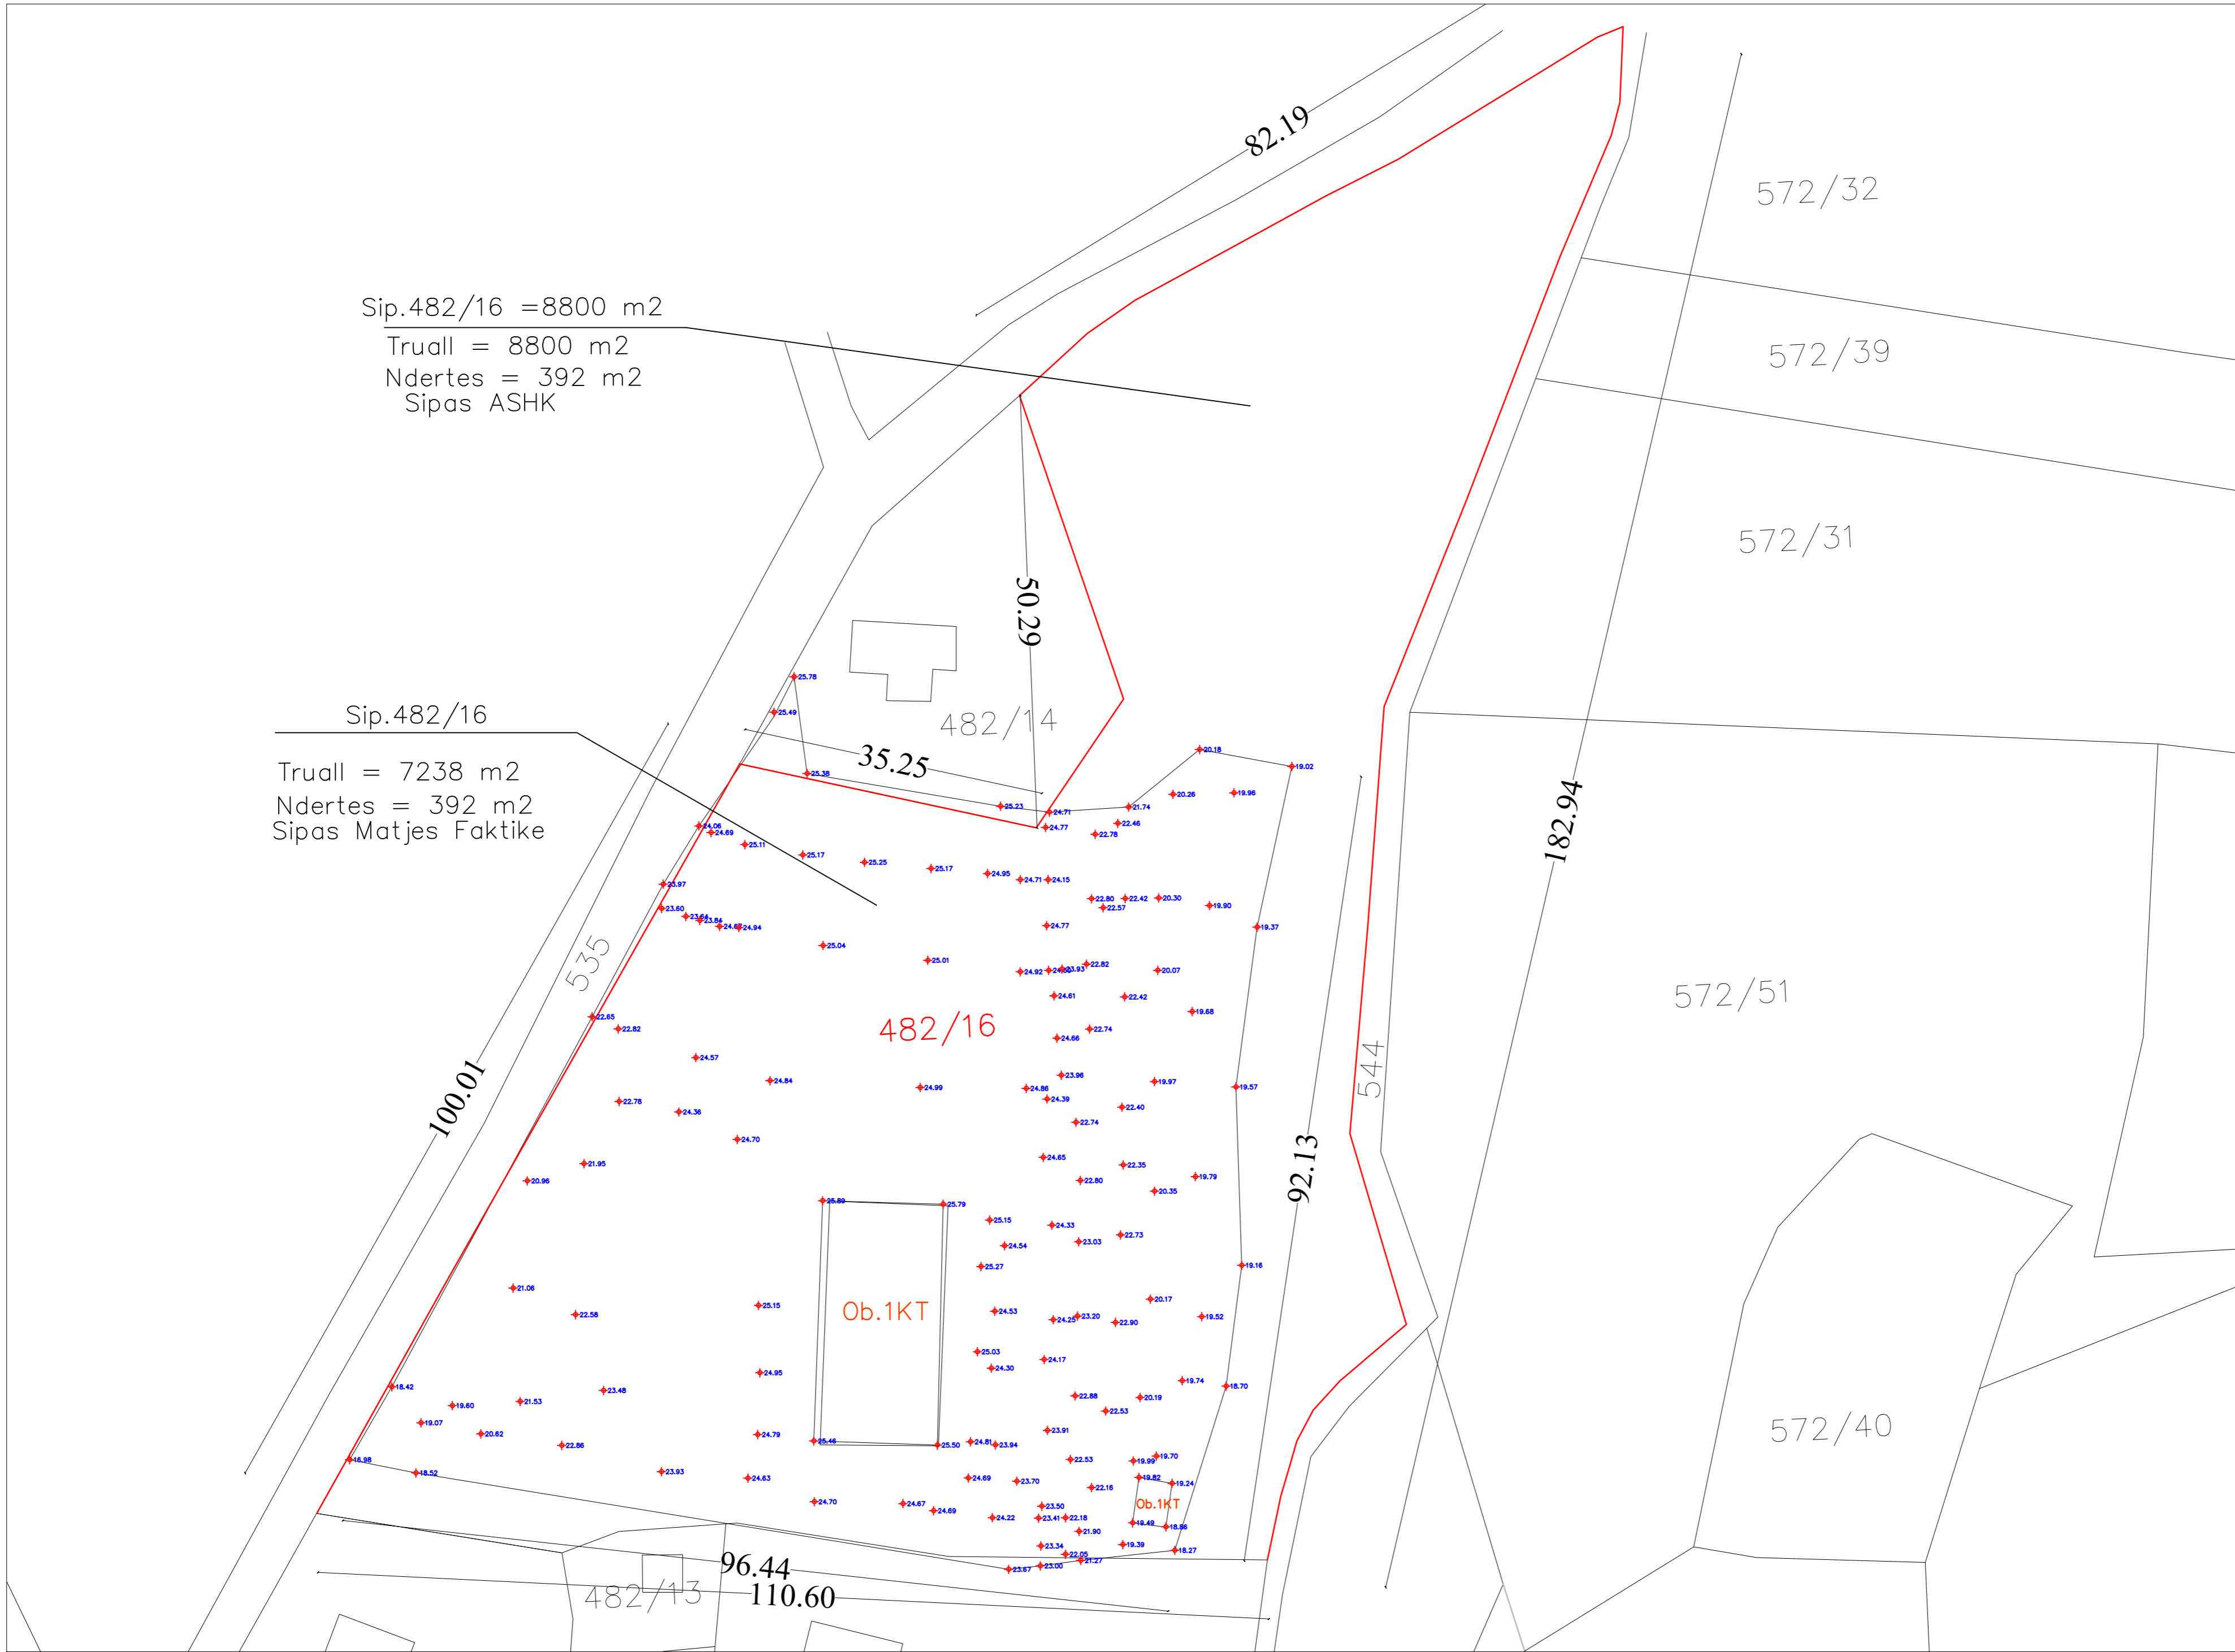

REPUBLIKA E SHQIPERISE

Adresa :

Fshati Babunjë, Bashkia Divjakë

Zhvillues :

Bashkia Divjakë

Objekti :

Nërtim i shkollës 9-vjeçare "Ismail Veizi", Babunjë

Projekti :

Arkitektonik


Faza e projektit :

Per Zbatim

Emërtimi i fletës :

PLANRILEVIMI

Projektues:

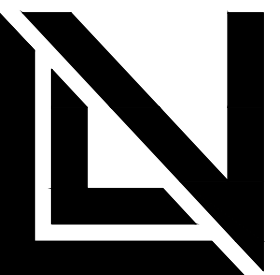

VodoArchitects

cel: +355 69 644 9484


e-mail: info@vodoarchitects.com

Ark. Ljazar VODO Liç. A. 1123/2
Ark. Olsa SHEHU Liç. A. 2112/1

Shkalla:
1:500

Nr. i fletës:
A - 01

PLANVENDOSJA

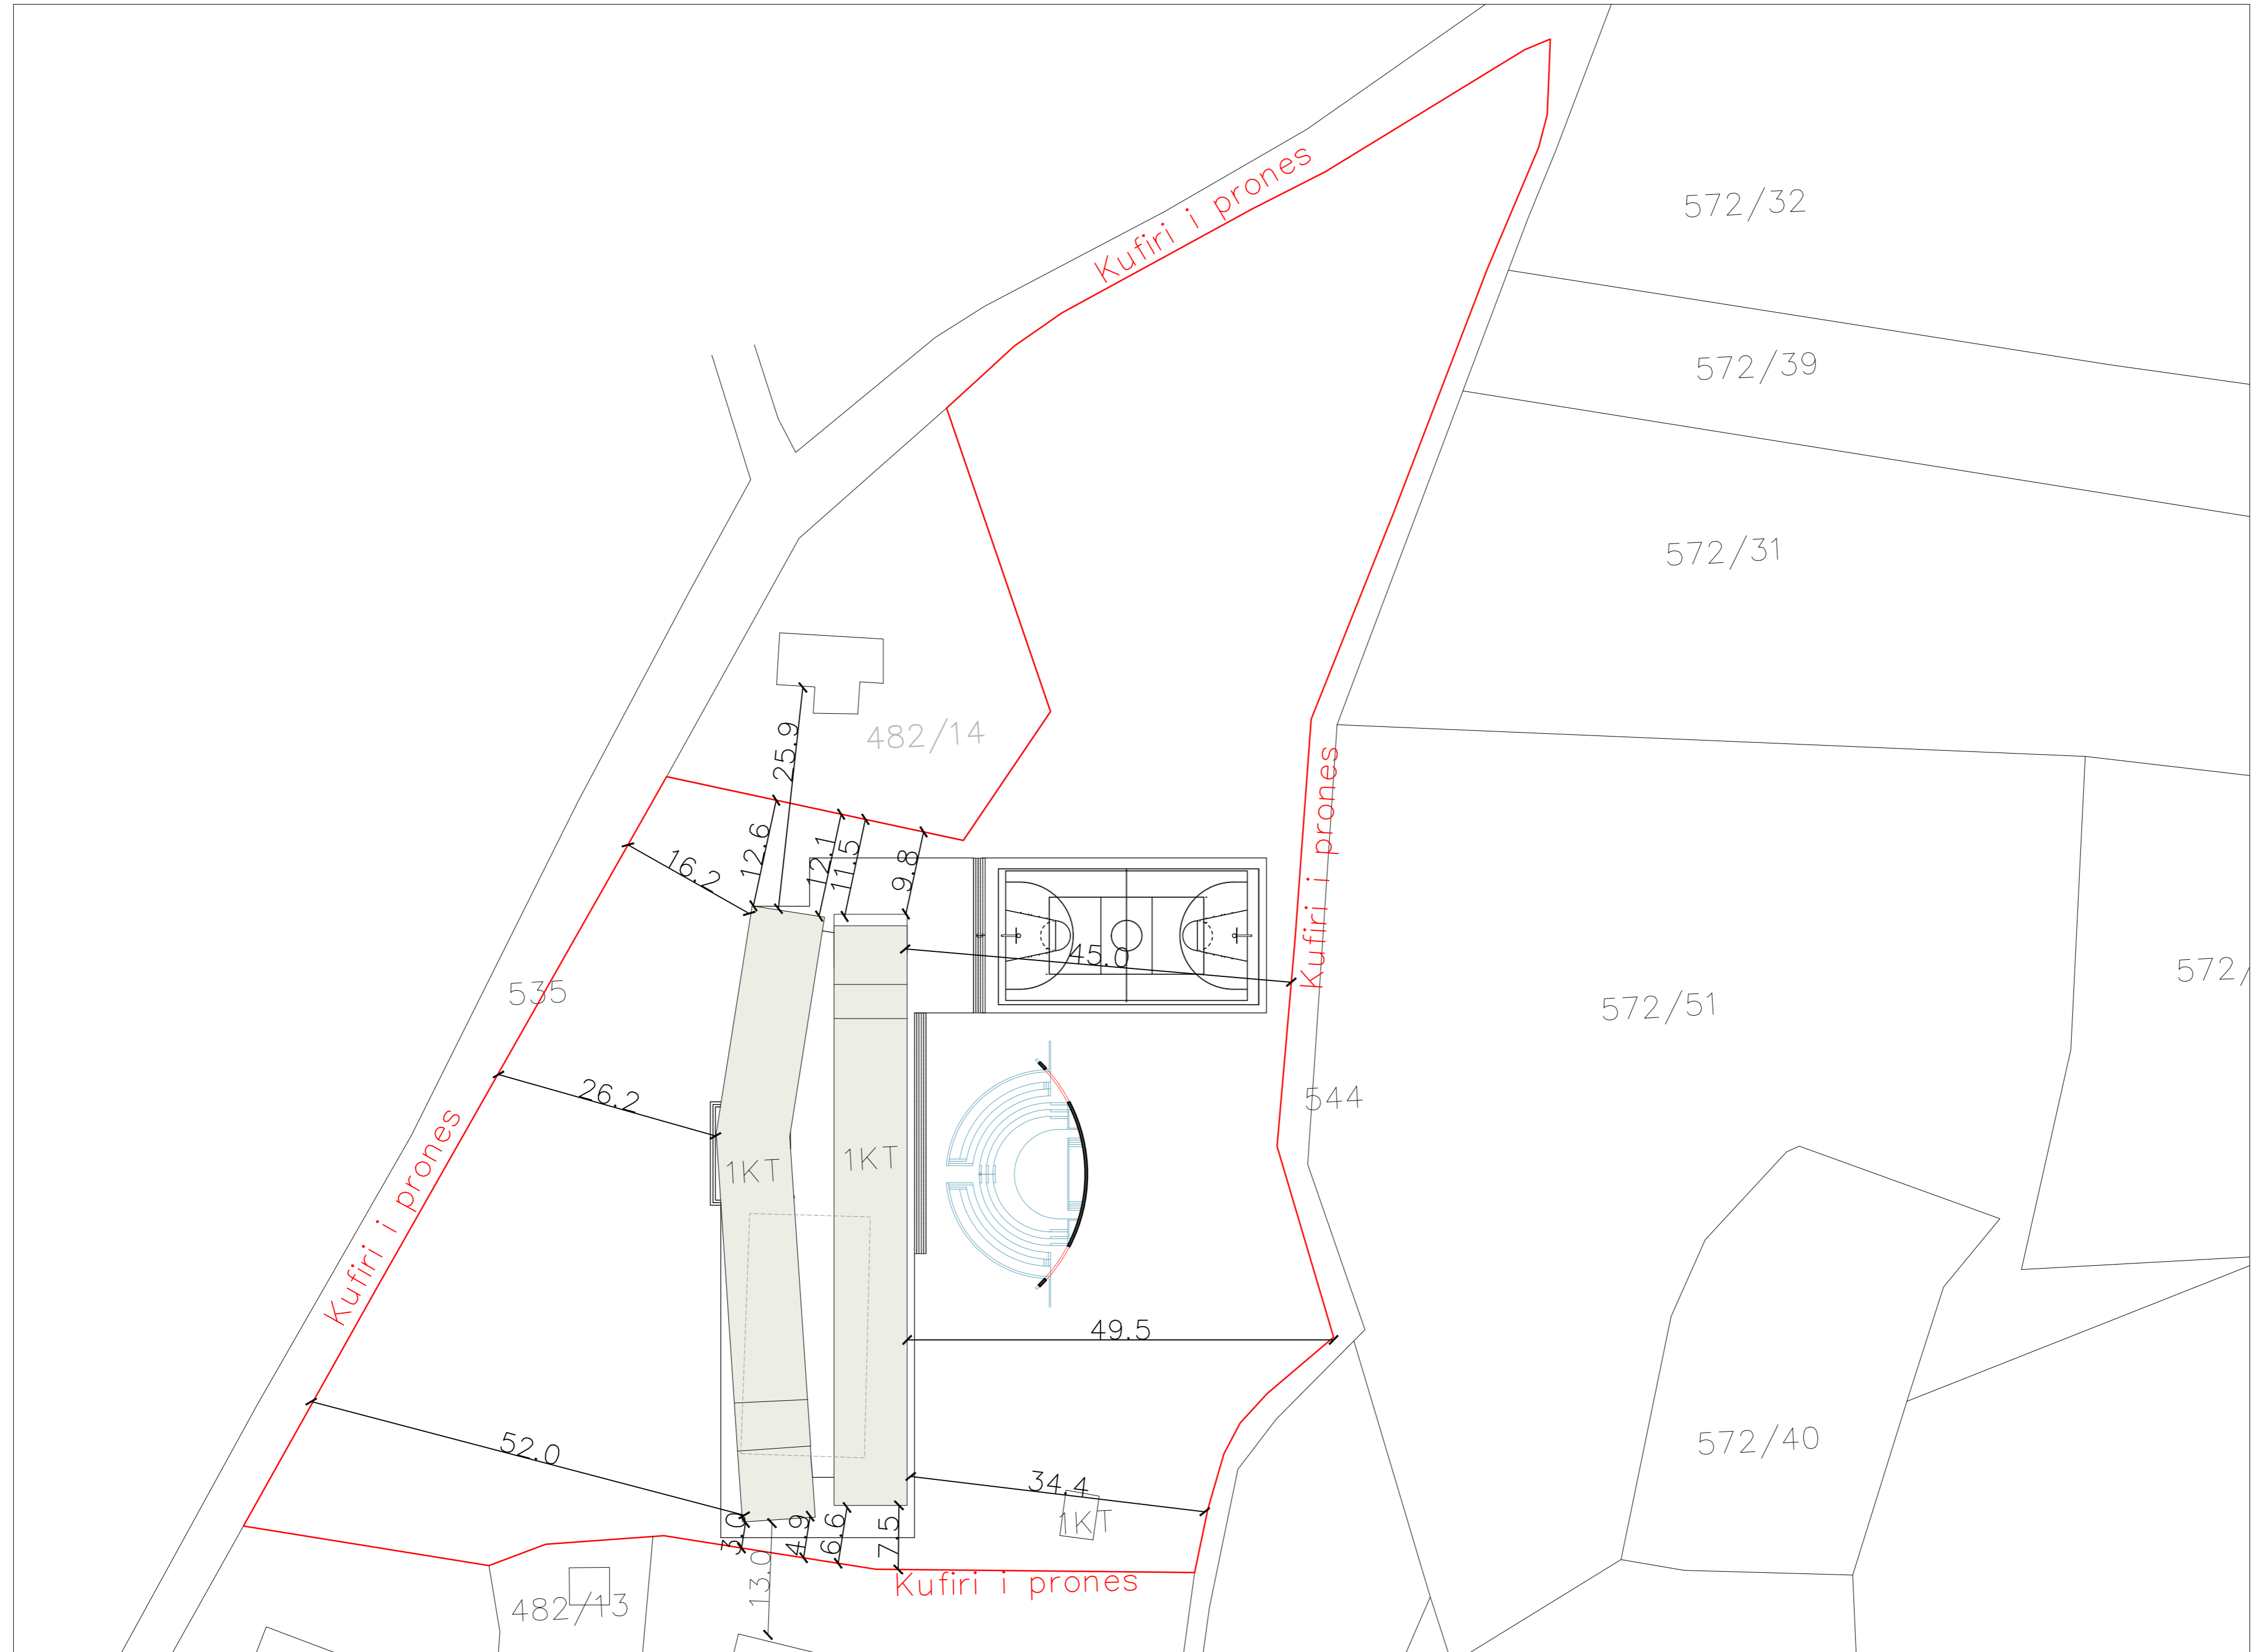

REPUBLIKA E SHQIPERISE

Adresa :

Fshati Babunjë, Bashkia Divjakë

Zhvillues :

Bashkia Divjakë

Objekti:

Nërtim i shkollës 9-vjeçare "Ismail Veizi", Babunjë

Projekti :

Arkitekturik


Faza e projektit :

Per Zbatim

Emërtimi i fletës :

PLANVENDOSJA

Projektues:

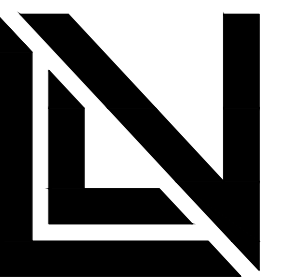

VodoArchitects

cel: +355 69 644 9484

e-mail: info@vodoarchitects.com


Ark. Llazar VODO Lig. A. 1123/2

Ark. Olsa SHEHU Lig. A. 2112/1

Shkalla:
1:500

Nr. i fletës:
A - 01

PLANIMETRIA E KATIT PERDHE-MOBILIM

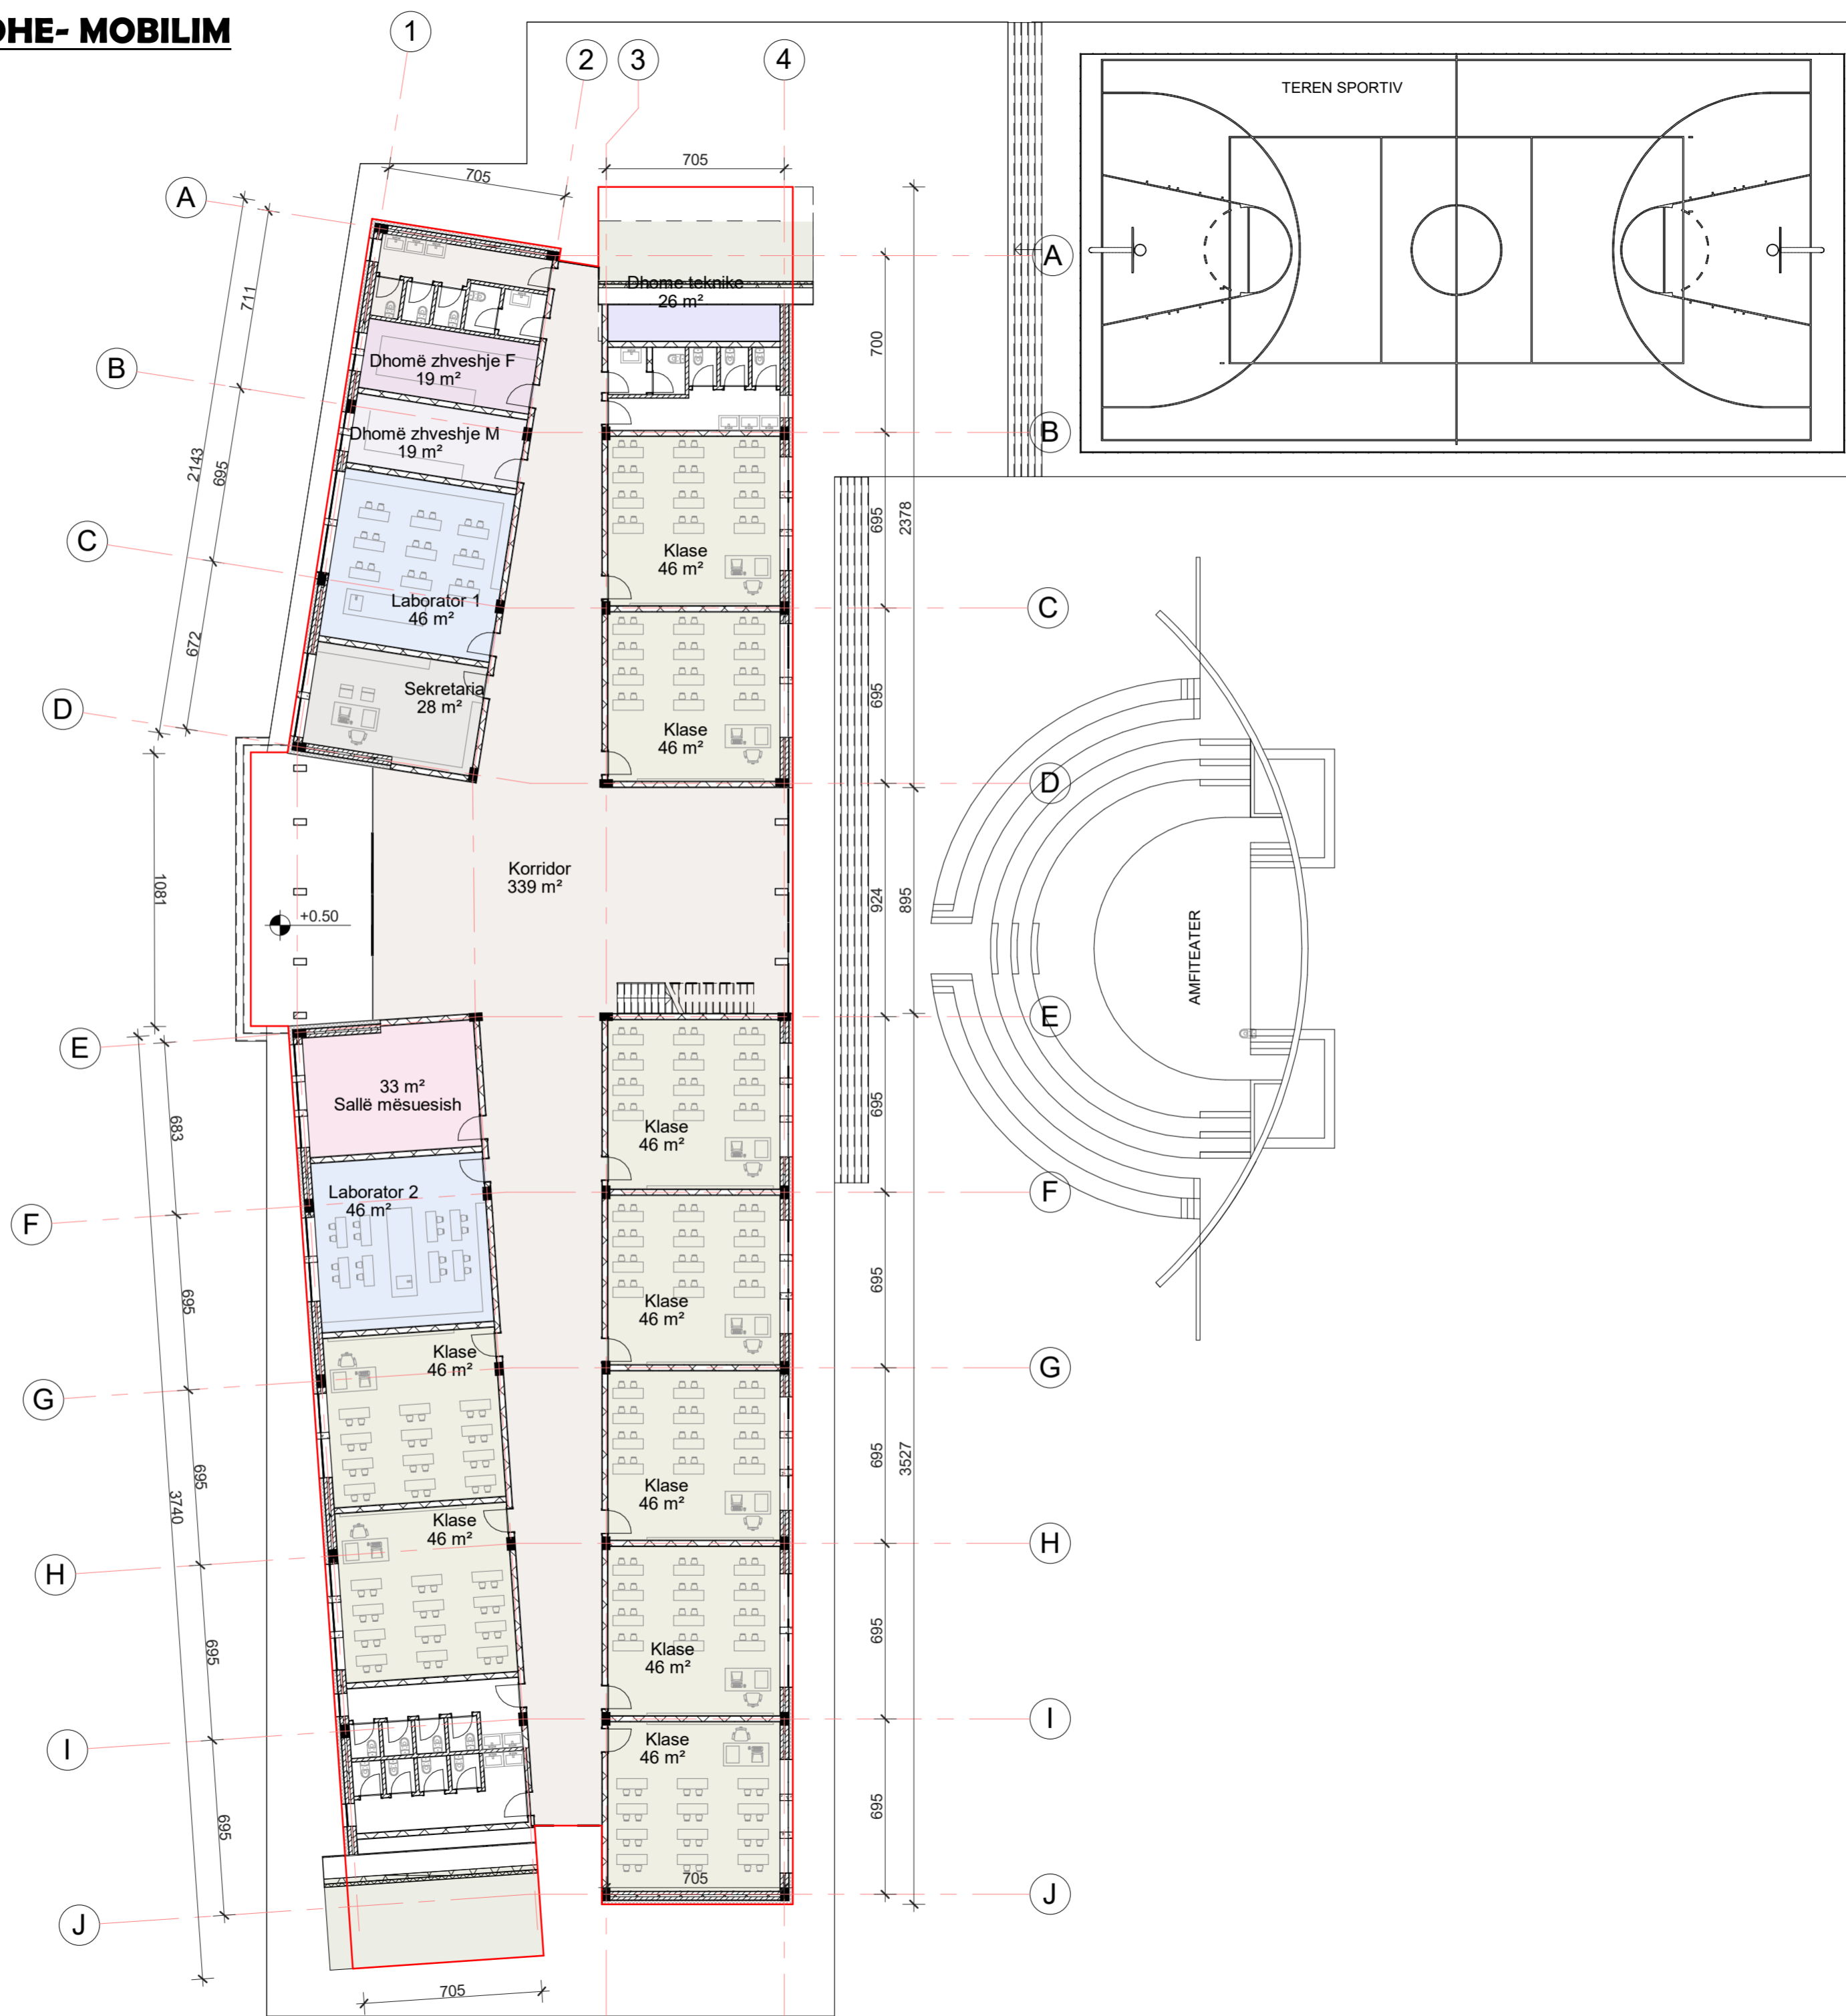

REPUBLIKA E SHQIPERISE

Adresa :
Fshati Babunjë, Bashkia Divjakë

Zhvillues :
Bashkia Divjakë


Objekti:
Nërtim i shkollës 9-vjeçare "Ismail Veizi", Babunjë

Projekti :
Arkitektonik

Faza e projektit :
Per Zbatim

Emërtimi i fletës :
PLANIMETRIA E KATIT PERDHE-MOBILIM

Projektues:




VodoArchitects
cel: +355 69 644 9484
e-mail: info@vodoarchitects.com

Ark. L Lazar VODO Liç. A. 1123/2
Ark. Olsa SHEHU Liç. A. 2112/1

Shkalla: 1 : 200
Nr. i fletës : A - 02

PLANIMETRIA E MEZANINES - MOBILIM

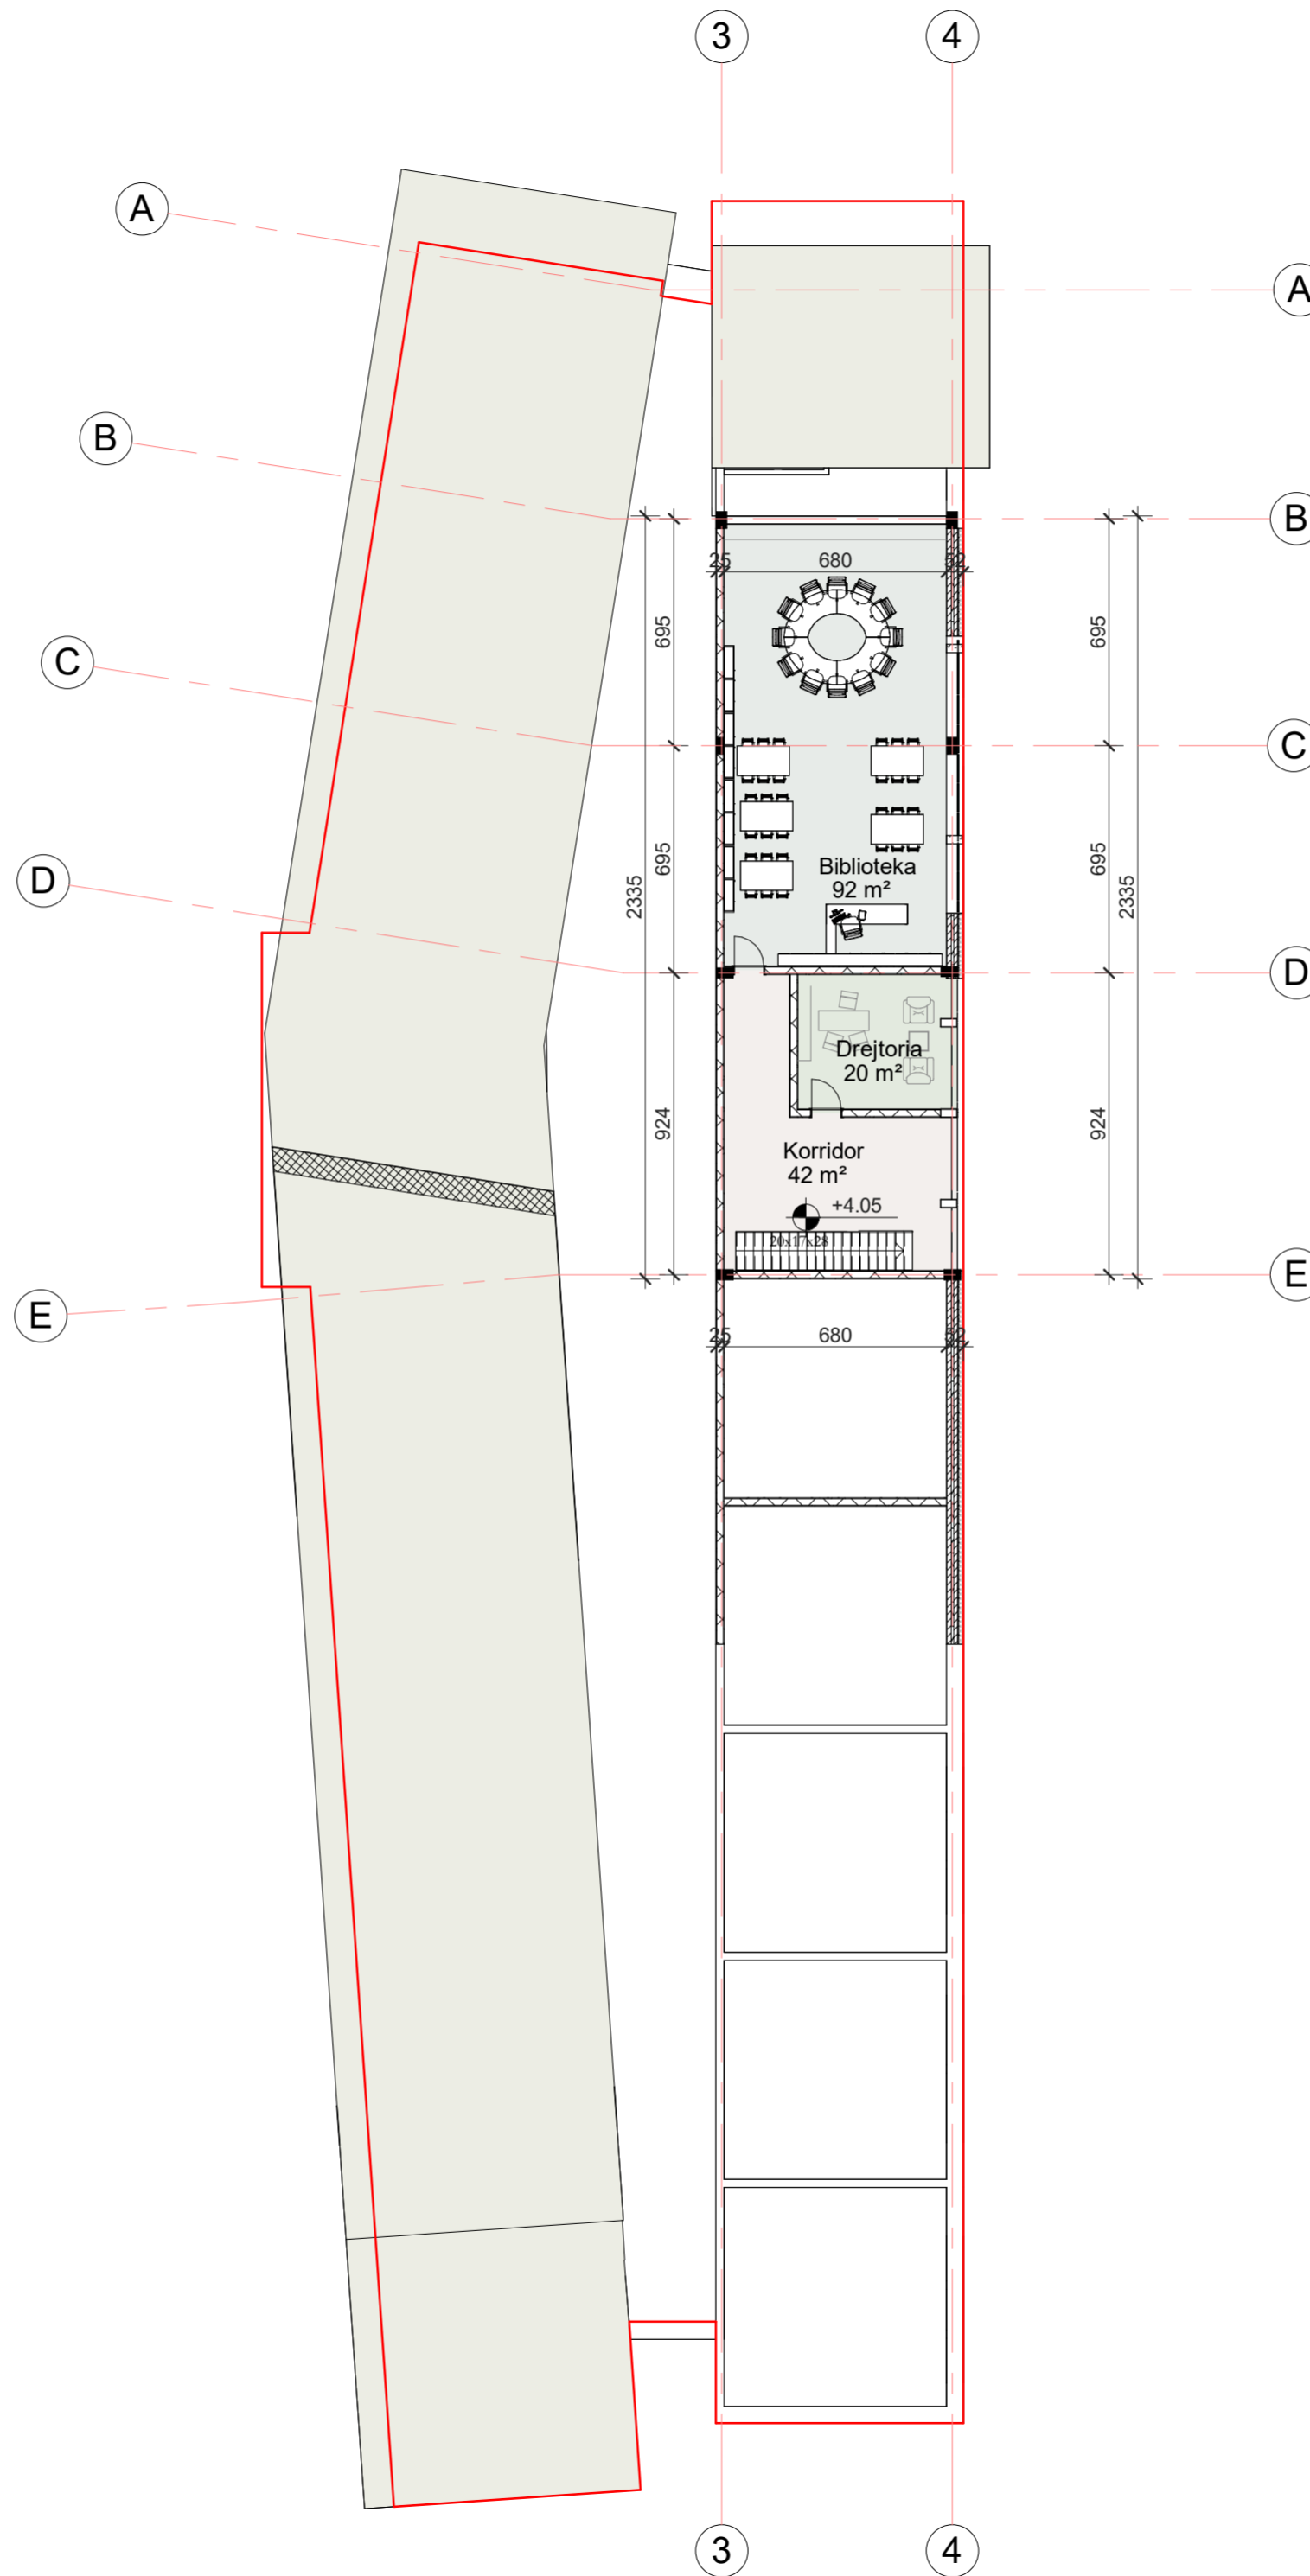

REPUBLIKA E SHQIPERISE

Adresa :

Fshati Babunjë, Bashkia Divjakë

Zhvillues :

Bashkia Divjakë

Objekti:

Nërtim i shkollës 9-vjeçare "Ismail Veizi", Babunjë

Projekti :

Arkitektonik

Faza e projektit :

Per Zbatim

Emërtimi i fletës :

PLANIMETRIA E MEZANINES - MOBILIM

Projektues:



VodoArchitects

cel: +355 69 644 9484


e-mail: info@vodoarchitects.com

Ark. L Lazar VODO Liç. A. 1123/2
Ark. Olsa SHEHU Liç. A. 2112/1

Shkalla: 1 : 200

Nr. i fletës : A - 04

PLANIMETRIA E MEZANINES - DIMENSIONIM

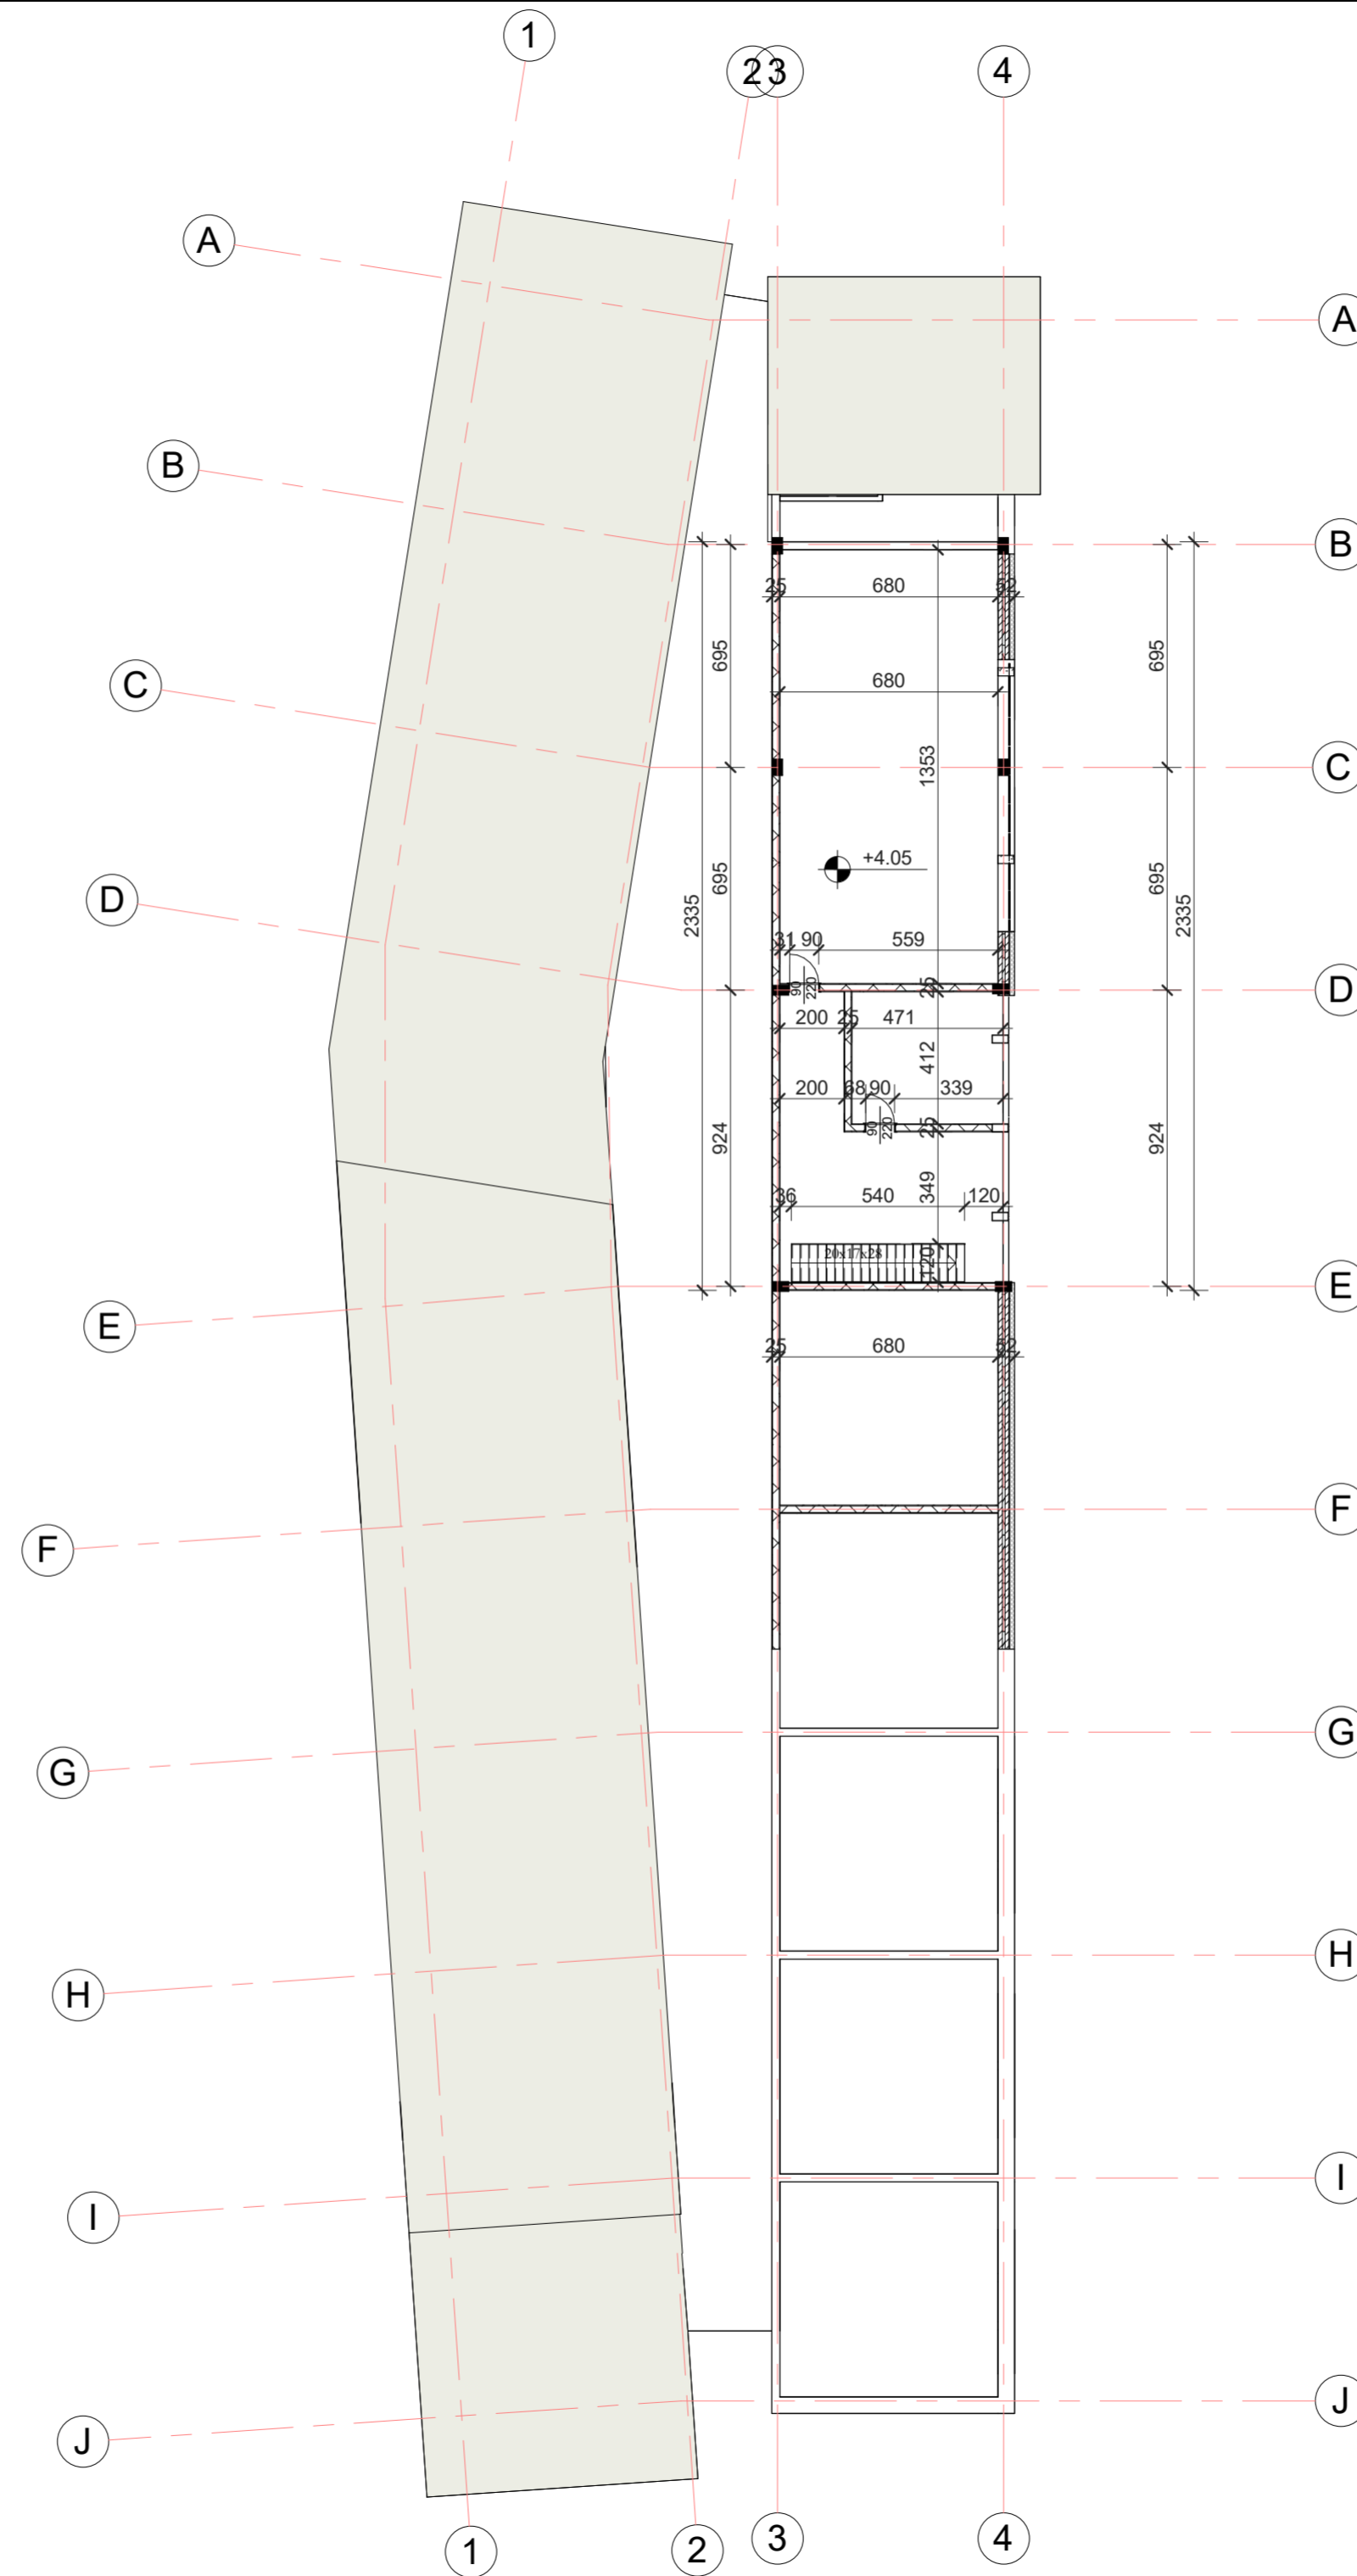

REPUBLIKA E SHQIPERISE

Adresa :

Fshati Babunjë, Bashkia Divjakë

Zhvillues :

Bashkia Divjakë

Objekti:

Nërtim i shkollës 9-vjeçare
"Ismail Veizi", Babunjë

Projekti :

Arkitektonik

Faza e projektit :

Per Zbatim

Emërtimi i fletës :

PLANIMETRIA E MEZANINES -
DIMENSIONIM

Projektues:



VodoArchitects

cel: +355 69 644 9484


e-mail: info@vodoarchitects.com

Ark. L Lazar VODO Liç. A. 1123/2
Ark. Olsa SHEHU Liç. A. 2112/1

Shkalla:
1 : 200

Nr. i fletës :
A - 05

PLANI I MBULESES

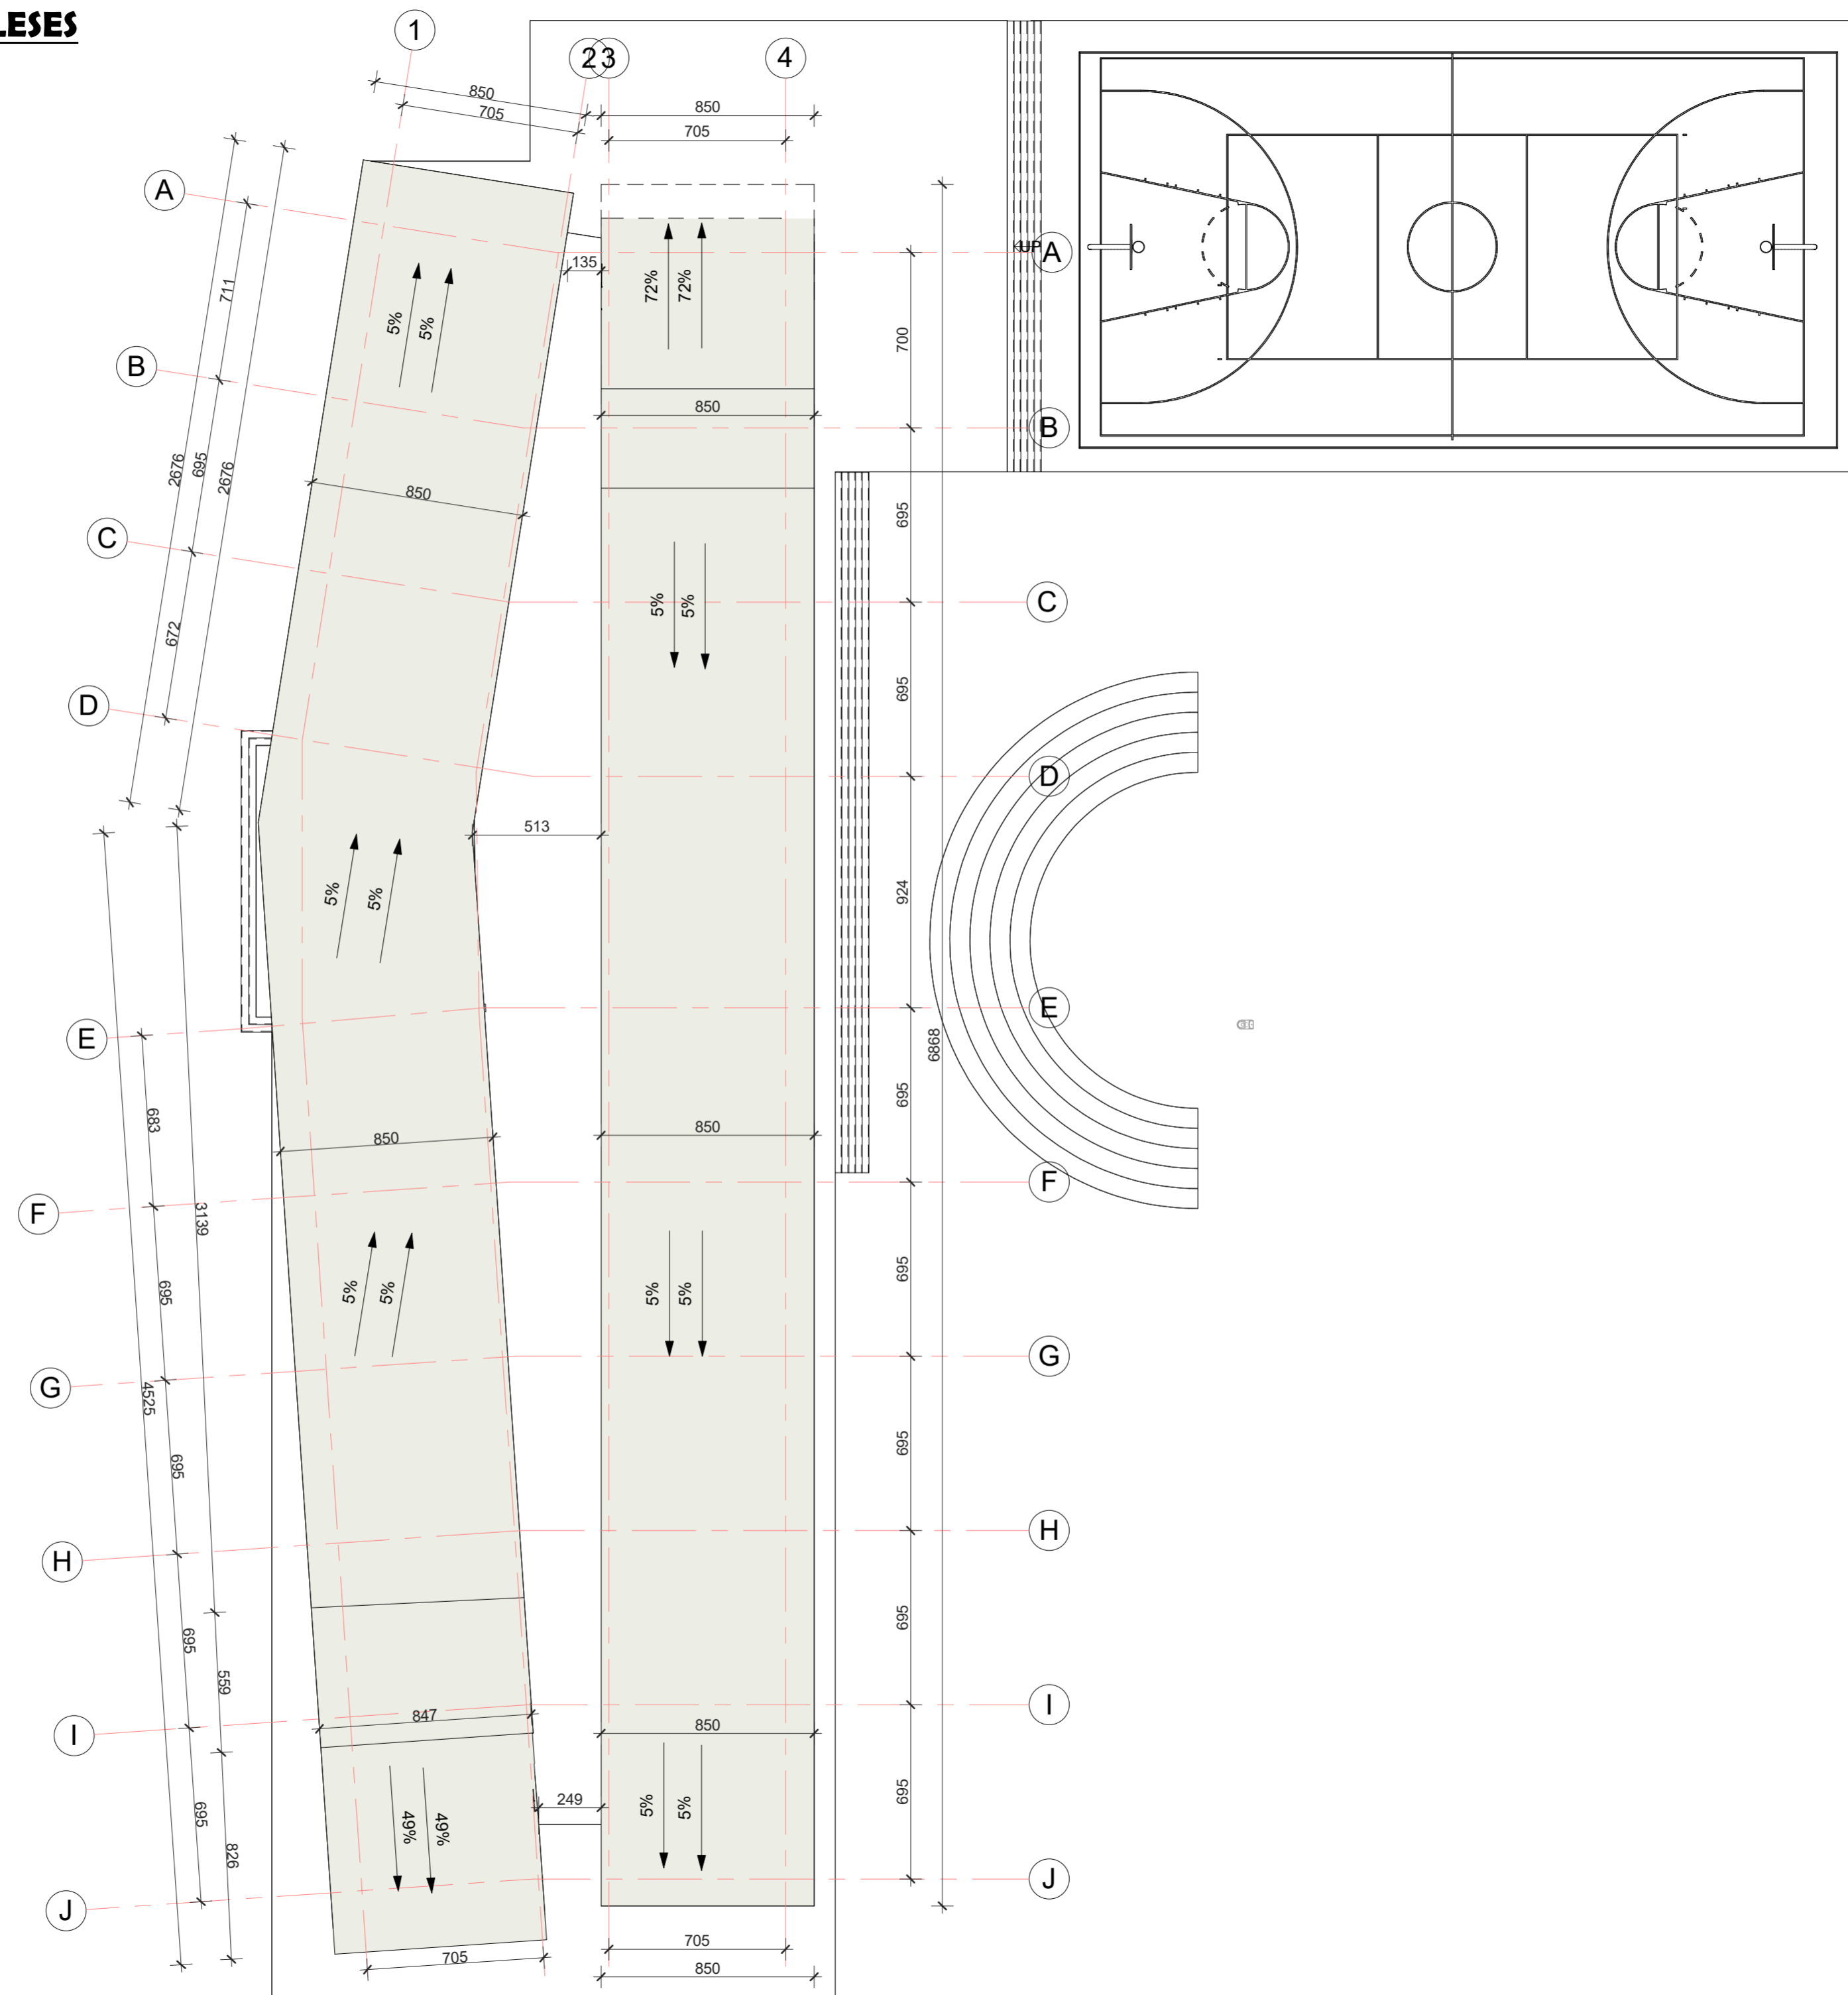

REPUBLIKA E SHQIPERISE

Adresa :

Fshati Babunjë, Bashkia Divjakë

Zhvillues :

Bashkia Divjakë

Objekti:

Nërtim i shkollës 9-vjeçare "Ismail Veizi", Babunjë

Projekti :

Arkitektonik


Faza e projektit :

Per Zbatim

Emërtimi i fletës :

PLANI I MBULESES

Projektues:

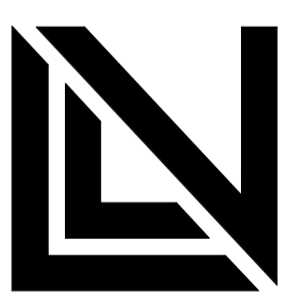

VodoArchitects
 cel: +355 69 644 9484
 e-mail: info@vodoarchitects.com

Ark. L Lazar VODO Liç. A. 1123/2
 Ark. Olsa SHEHU Liç. A. 2112/1

Shkalla: 1 : 200

Nr. i fletës : A - 06

PRERJA 1-1

REPUBLIKA E SHQIPERISE

Adresa :

Fshati Babunjë, Bashkia Divjakë

Zhvillues :

Bashkia Divjakë

Objekti :

Nërtim i shkollës 9-vjeçare "Ismail Veizi", Babunjë

Projekti :

Arkitektonik

Faza e projektit :

Per Zbatim

Emërtimi i fletës :

PRERJA 1-1

Projektues:



VodoArchitects


cel: +355 69 644 9484

e-mail: info@vodoarchitects.com

Ark. L Lazar VODO Liç. A. 1123/2
Ark. Olsa SHEHU Liç. A. 2112/1

Shkalla:
As indicated



Nr. i fletës :
A - 07

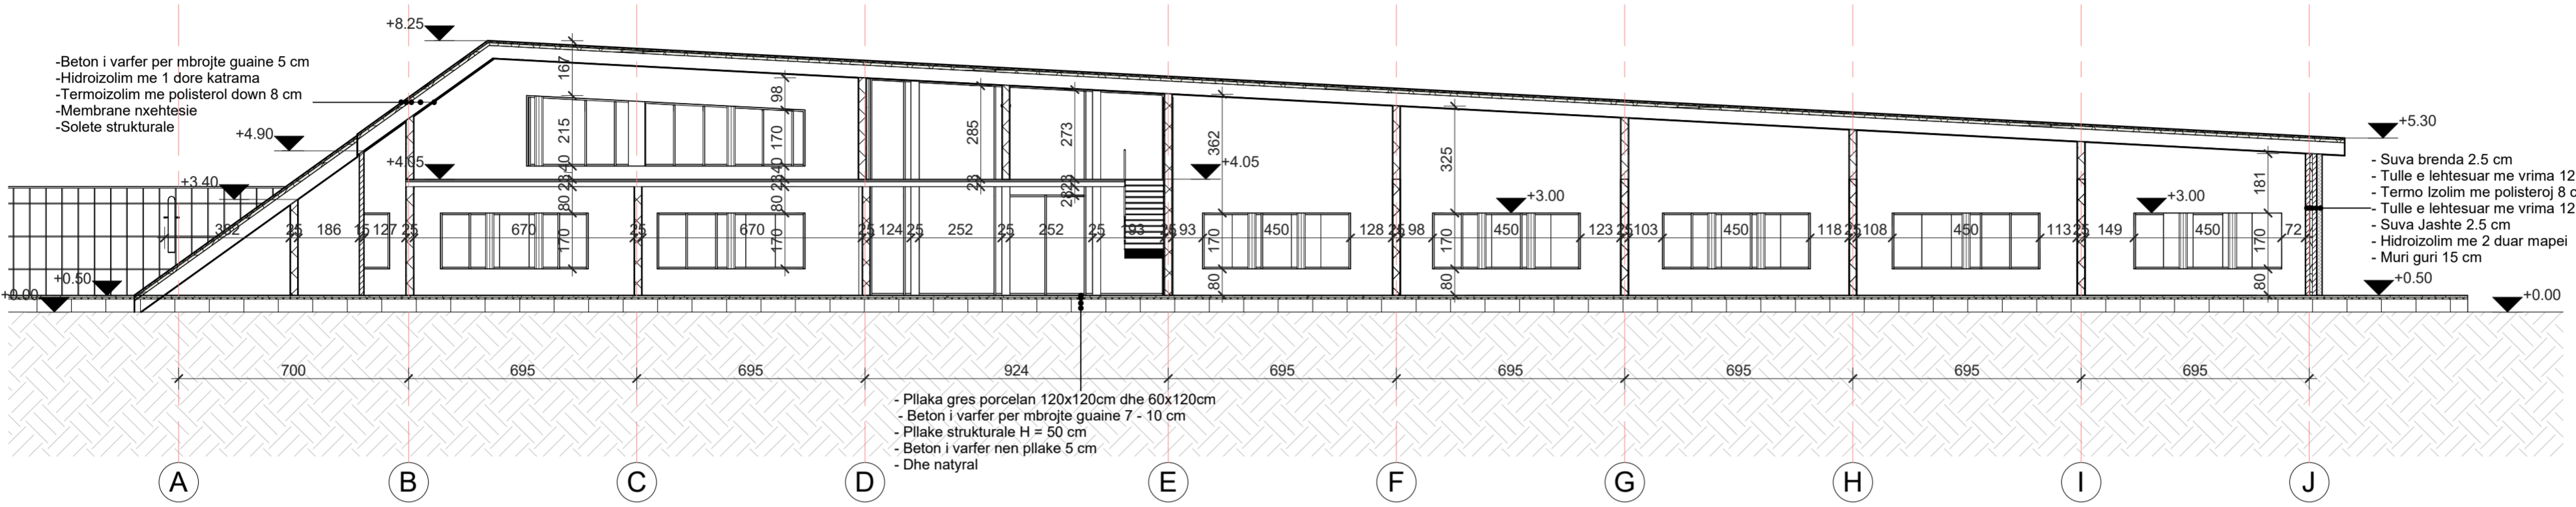



- Beton i varfer per mbrojte guaine 5 cm
- Hidroizolim me 1 dore katrama
- Termoizolim me polisterol down 8 cm
- Membrane nxehtesie
- Solete strukturale

- Suva brenda 2.5 cm
- Tulle e lehtesuar me vrima 12 cm
- Termo izolim me polisteroj 8 cm
- Tulle e lehtesuar me vrima 12 cm
- Suva Jashte 2.5 cm
- Hidroizolim me 2 duar mapei
- Muri guri 15 cm

- Pllaka gres porcelan 120x120cm dhe 60x120cm
- Beton i varfer per mbrojte guaine 7 - 10 cm
- Pllake strukturale H = 50 cm
- Beton i varfer nen pllake 5 cm
- Dhe natyral

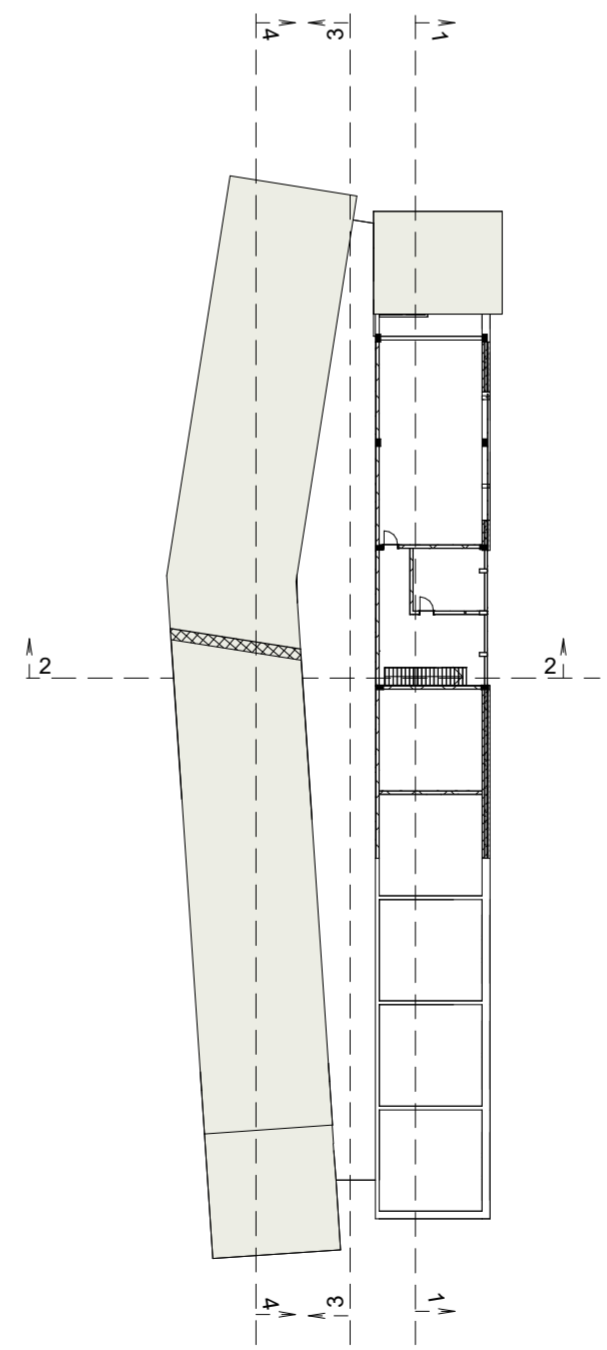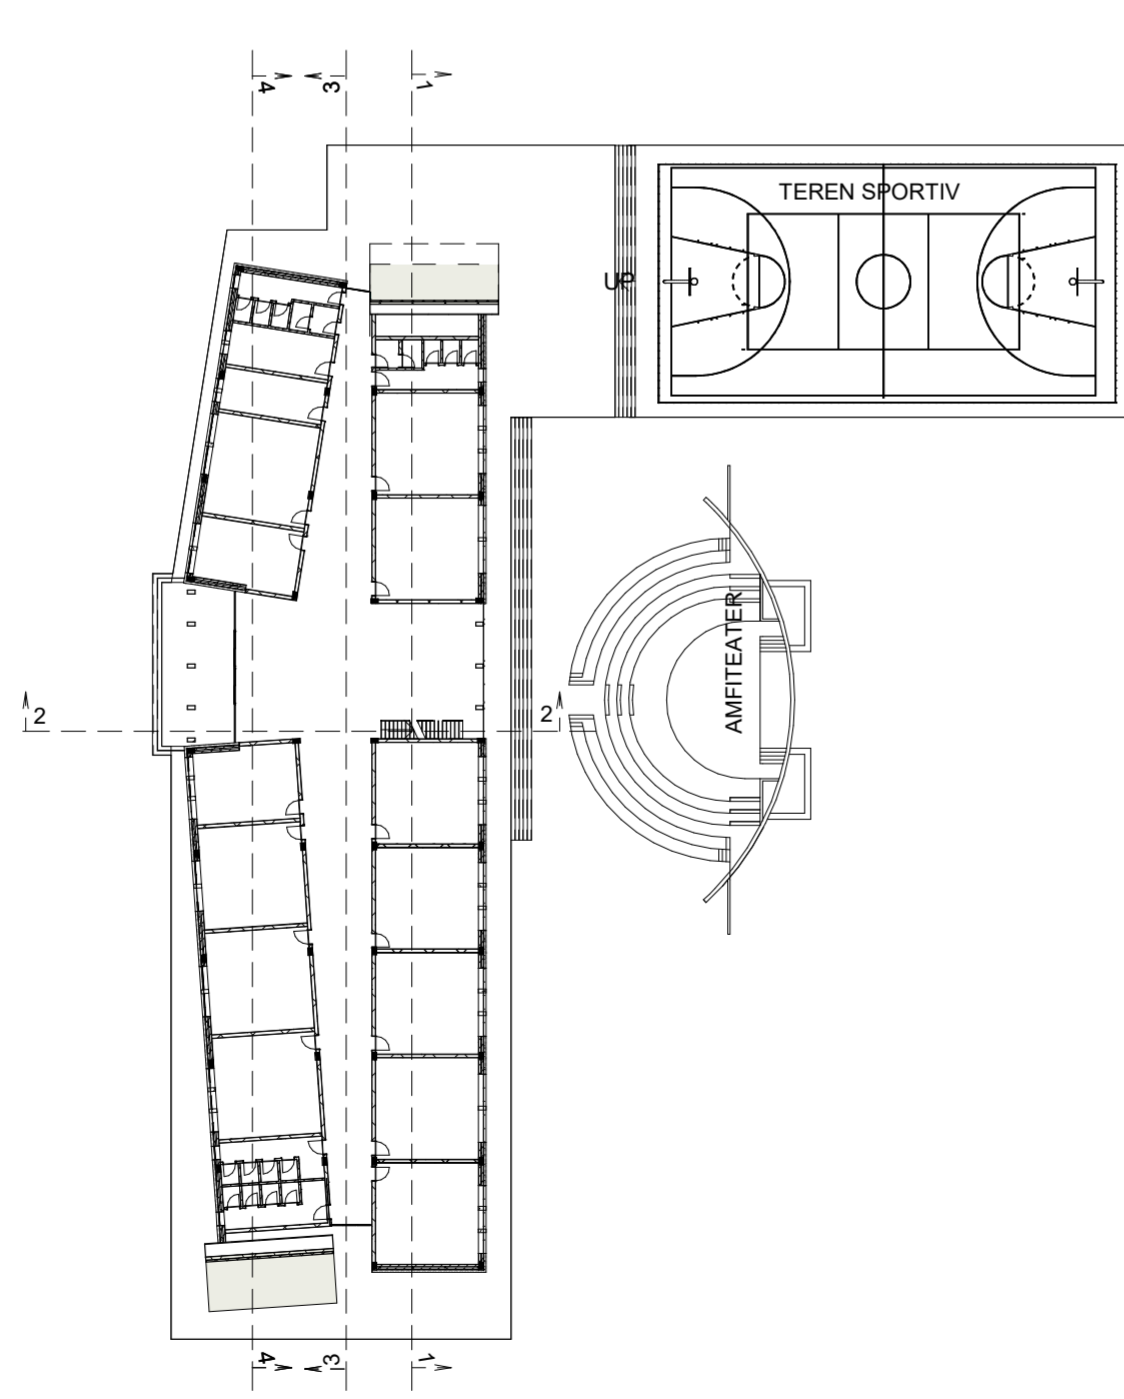

PRERJA 2-2

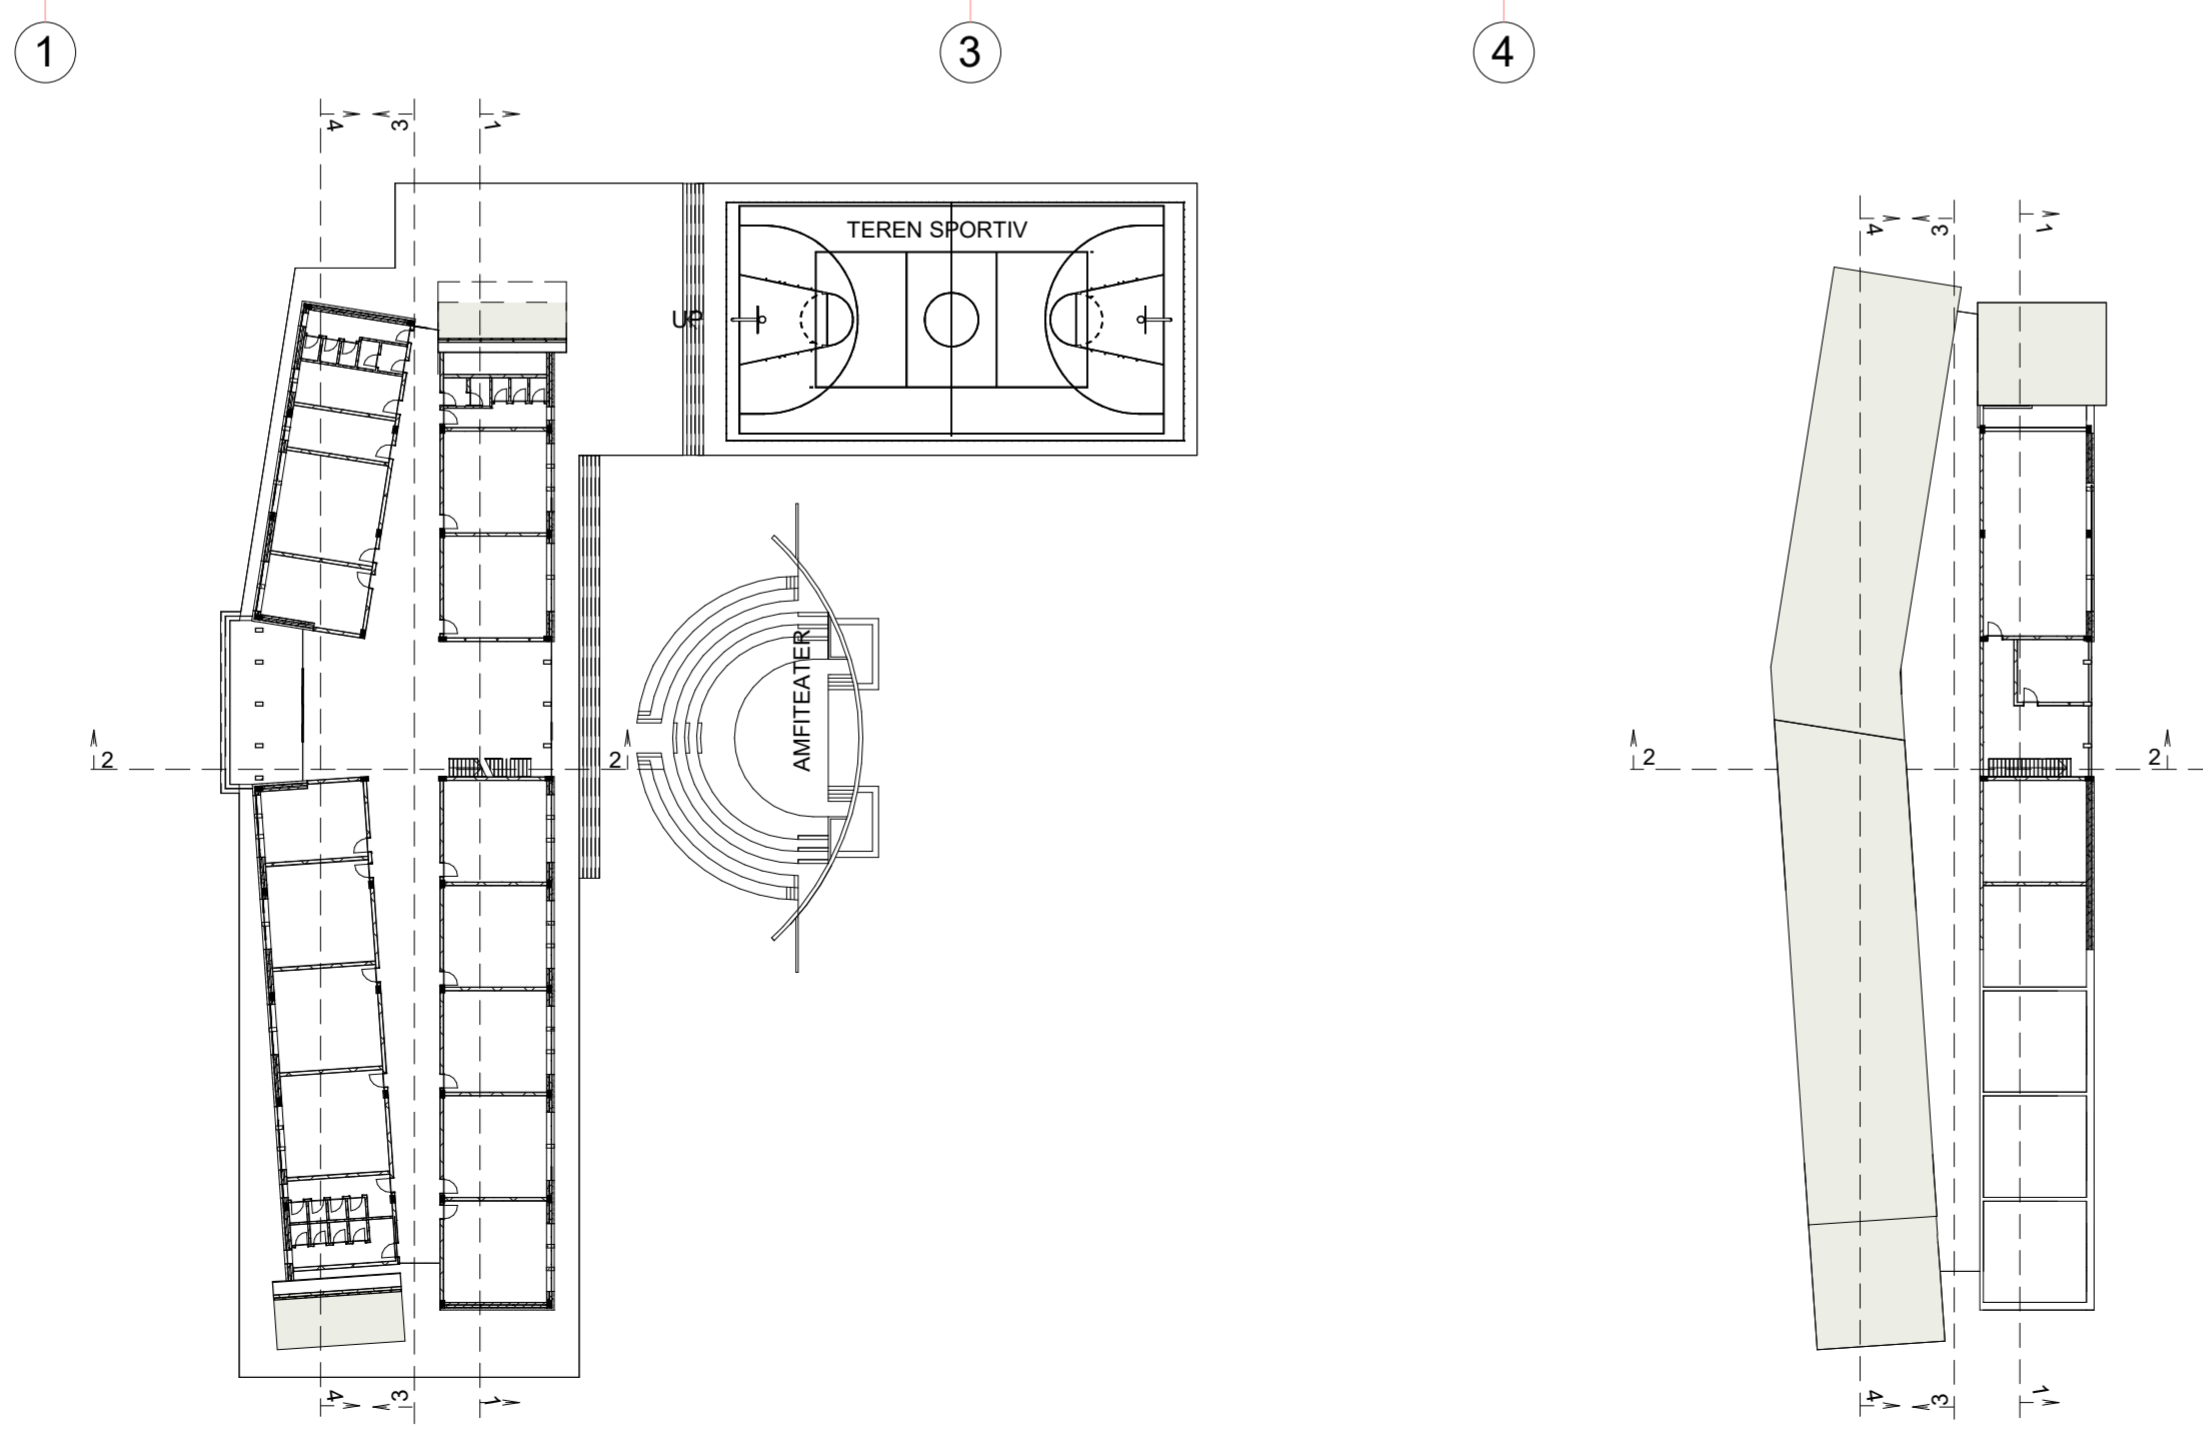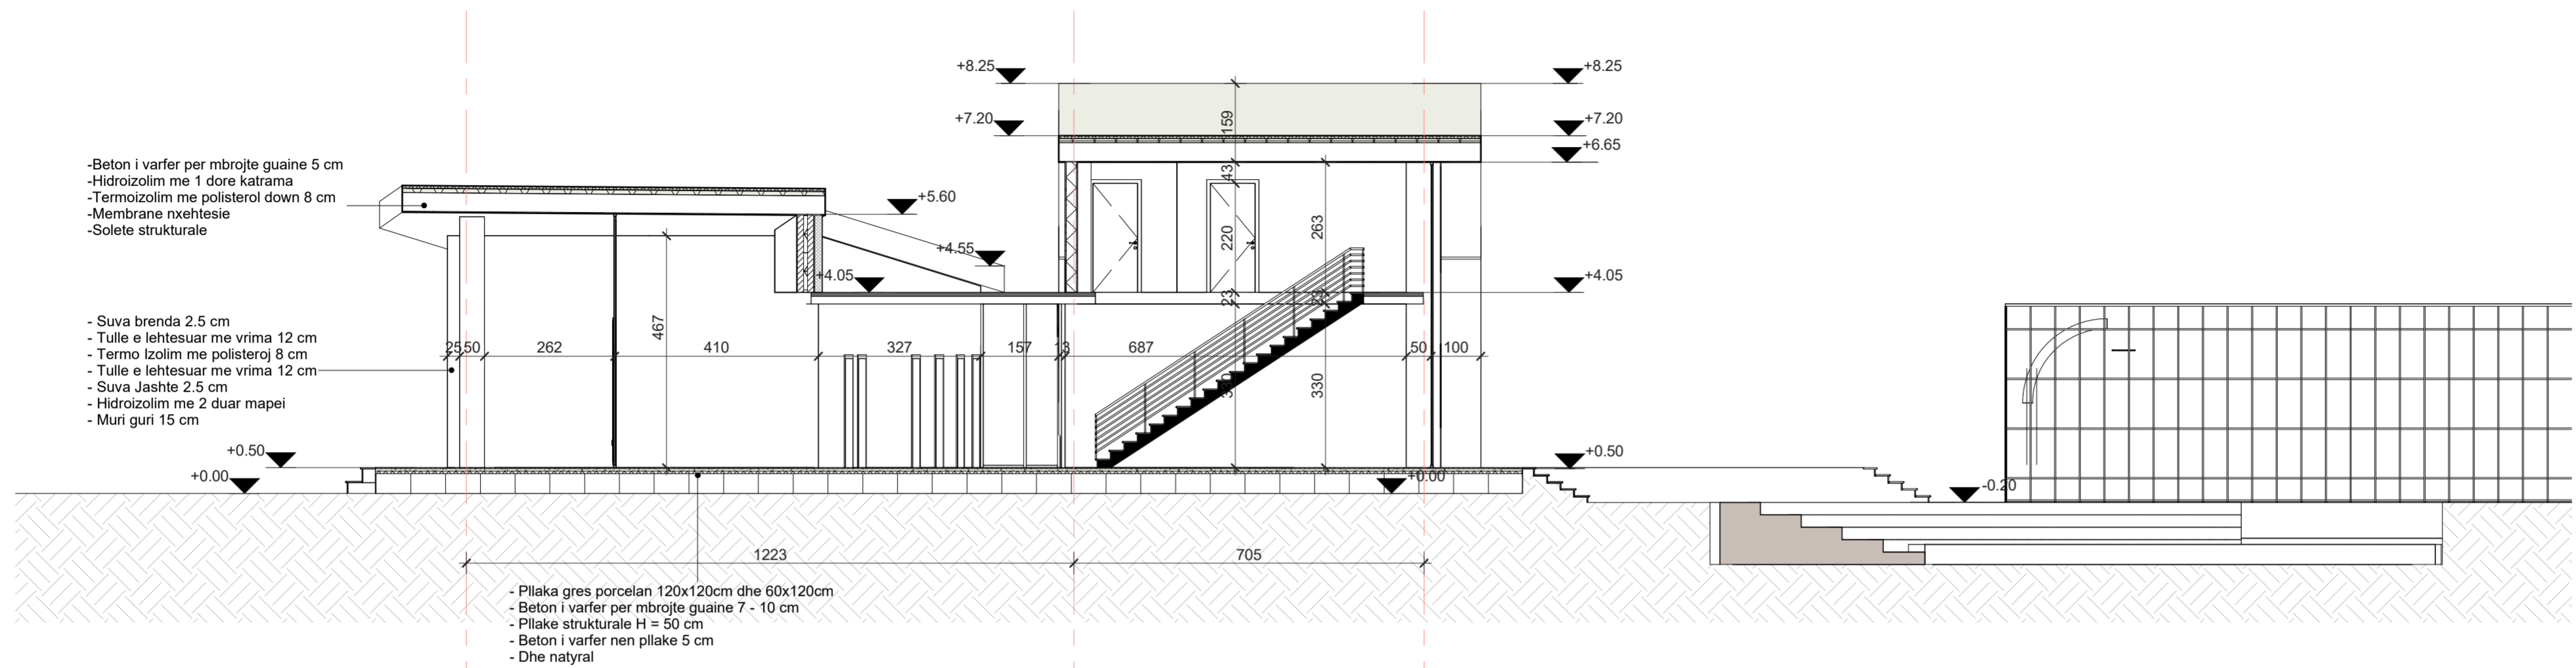

REPUBLIKA E SHQIPERISE

Adresa :
Fshati Babunjë, Bashkia Divjakë

Zhvillues :
Bashkia Divjakë

Objekti:
Nërtim i shkollës 9-vjeçare "Ismail Veizi", Babunjë

Projekti :
Arkitektonik

Faza e projektit :
Per Zbatim

Emërtimi i fletës :
PRERJA 2-2




Projektues:

VodoArchitects
cel: +355 69 644 9484
e-mail: info@vodoarchitects.com

Ark. L Lazar VODO Liç. A. 1123/2
Ark. Olsa SHEHU Liç. A. 2112/1

Shkalla: As indicated
Nr. i fletës : A - 08

PRERJA 3-3

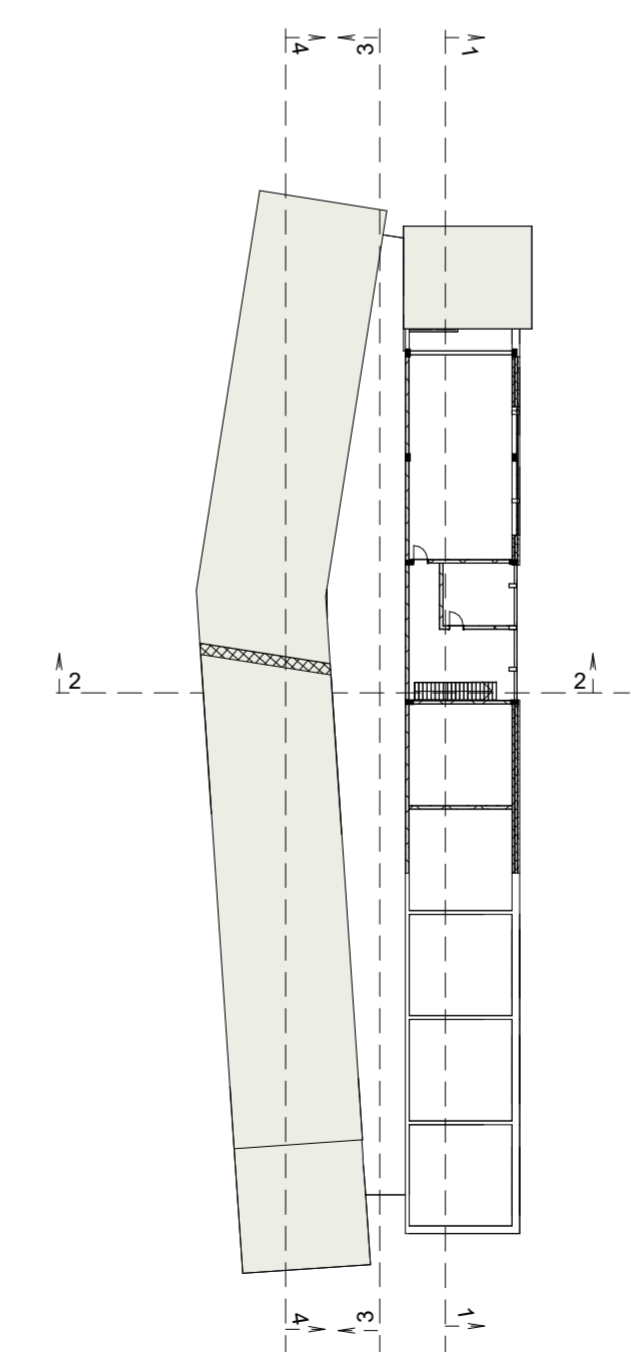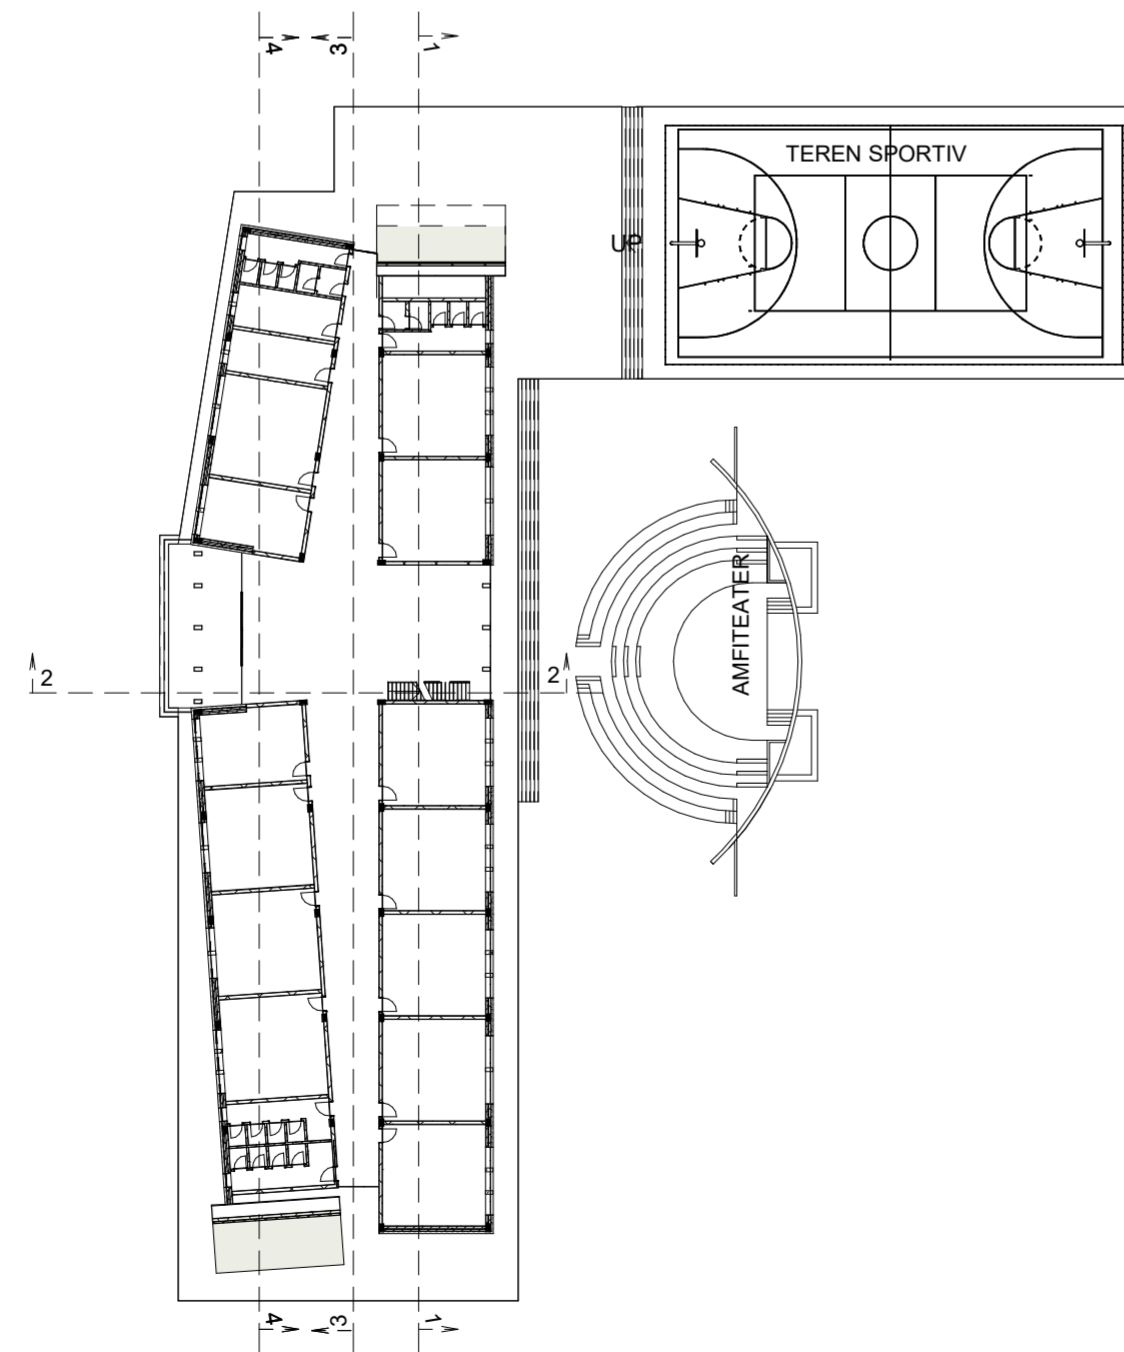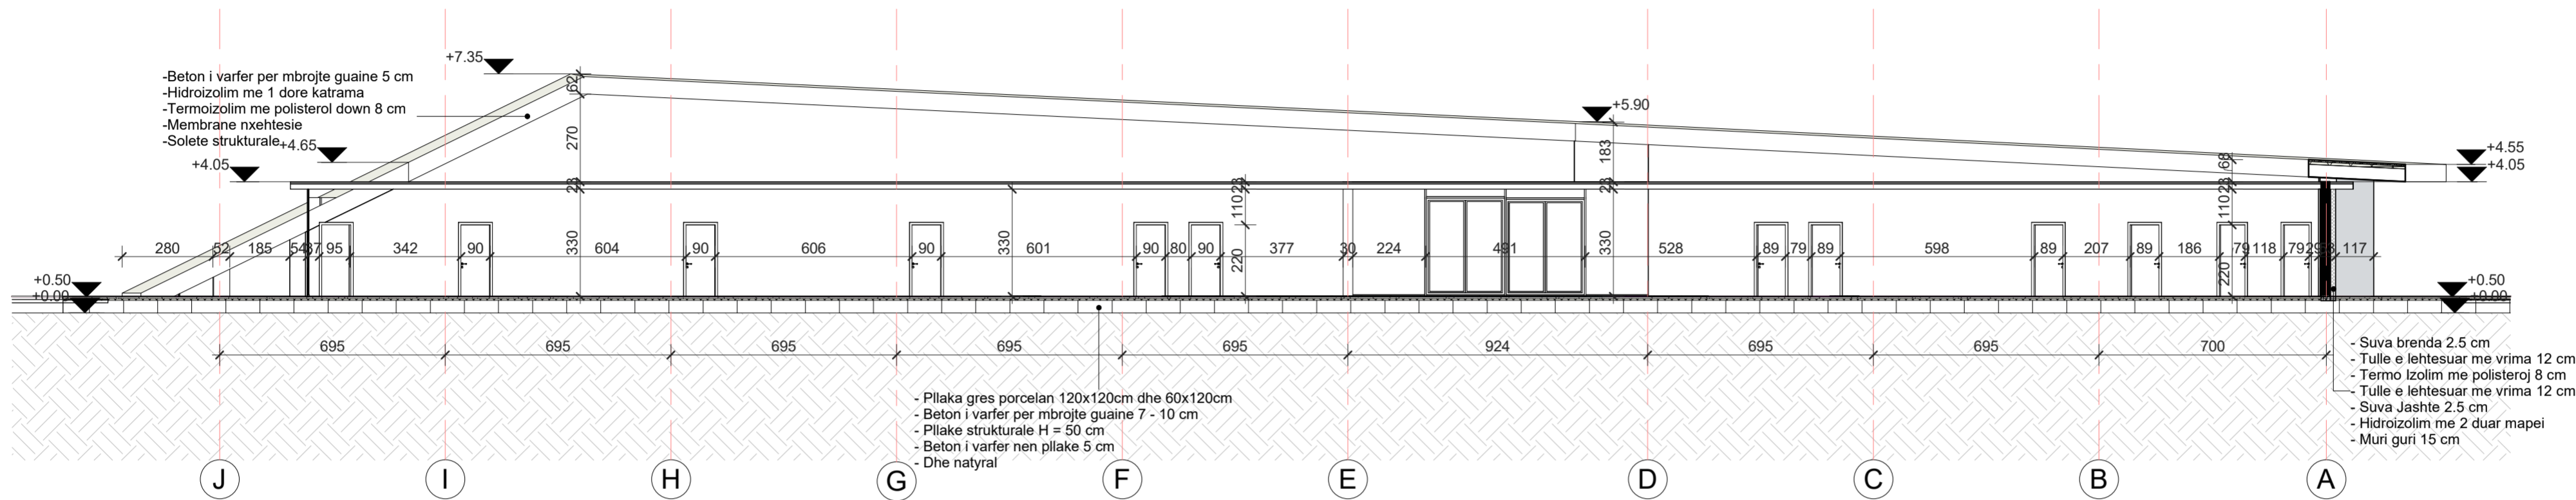

REPUBLIKA E SHQIPERISE

Adresa :
Fshati Babunjë, Bashkia Divjakë

Zhvillues :
Bashkia Divjakë

Objekti :
Nërtim i shkollës 9-vjeçare "Ismail Veizi", Babunjë

Projekti :
Arkitektonik

Faza e projektit :
Per Zbatim

Emërtimi i fletës :
PRERJA 3-3


Projektues:

VodoArchitects
 cel: +355 69 644 9484
 e-mail: info@vodoarchitects.com

Ark. L.Lazar VODO Liç. A. 1123/2
Ark. Olsa SHEHU Liç. A. 2112/1

Shkalla: As indicated
Nr. i fletës: A - 09


PRERJA 4-4

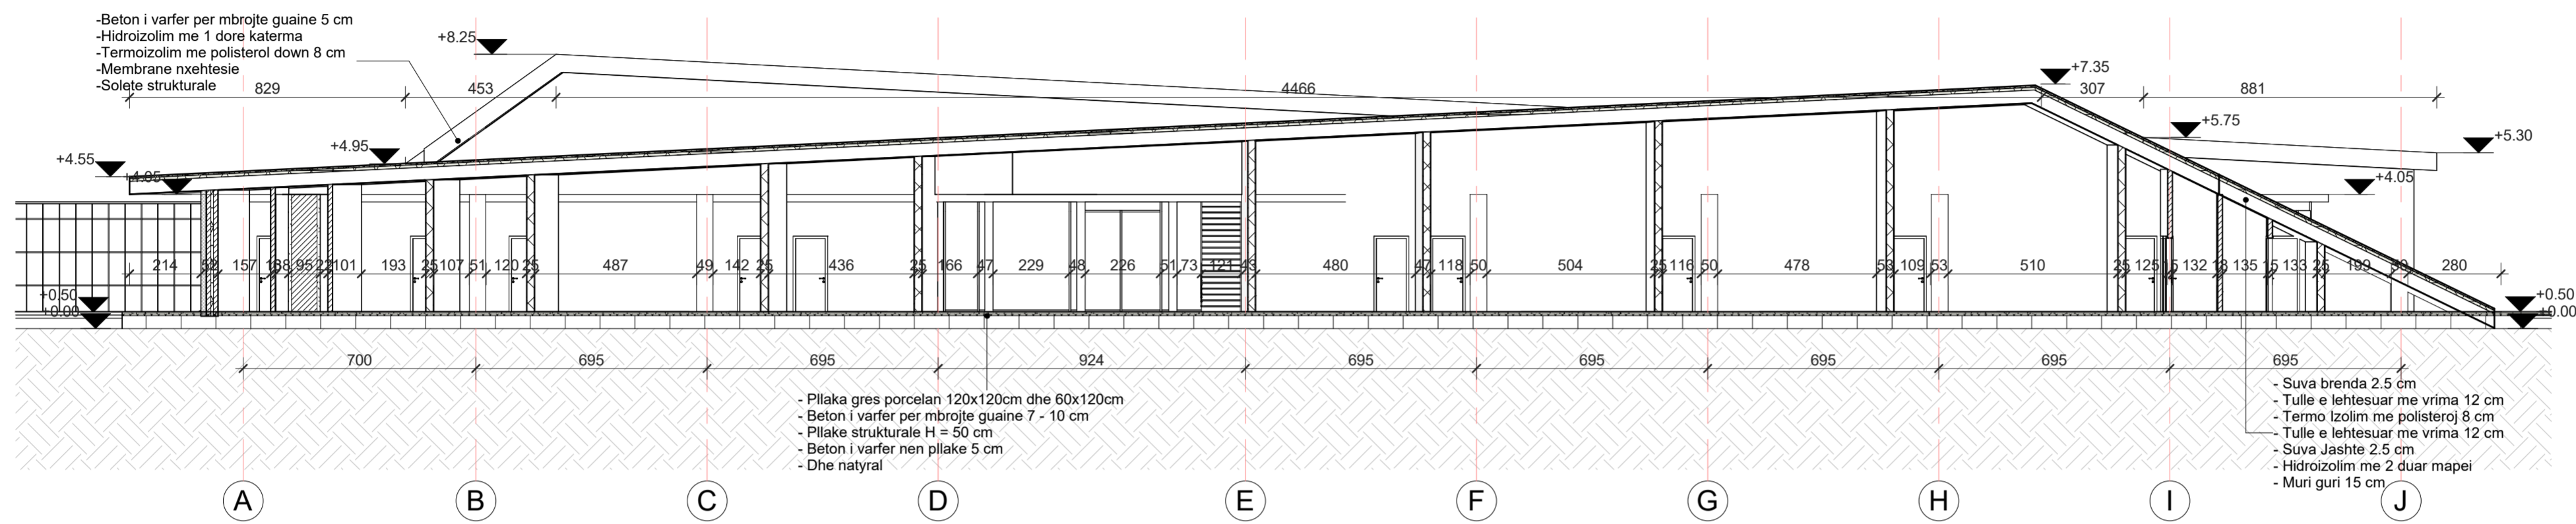

- Beton i varfer per mbrojte guaine 5 cm
- Hidroizolim me 1 dore katerma
- Termoizolim me polisterol down 8 cm
- Membrane nxehtesie
- Solete strukturale

- Pllaka gres porcelan 120x120cm dhe 60x120cm
- Beton i varfer per mbrojte guaine 7 - 10 cm
- Pllake strukturale H = 50 cm
- Beton i varfer nen pllake 5 cm
- Dhe natyral

- Suva brenda 2.5 cm
- Tulle e lehtesuar me vrima 12 cm
- Termo izolim me polisteroj 8 cm
- Tulle e lehtesuar me vrima 12 cm
- Suva Jashte 2.5 cm
- Hidroizolim me 2 duar mapei
- Muri guri 15 cm

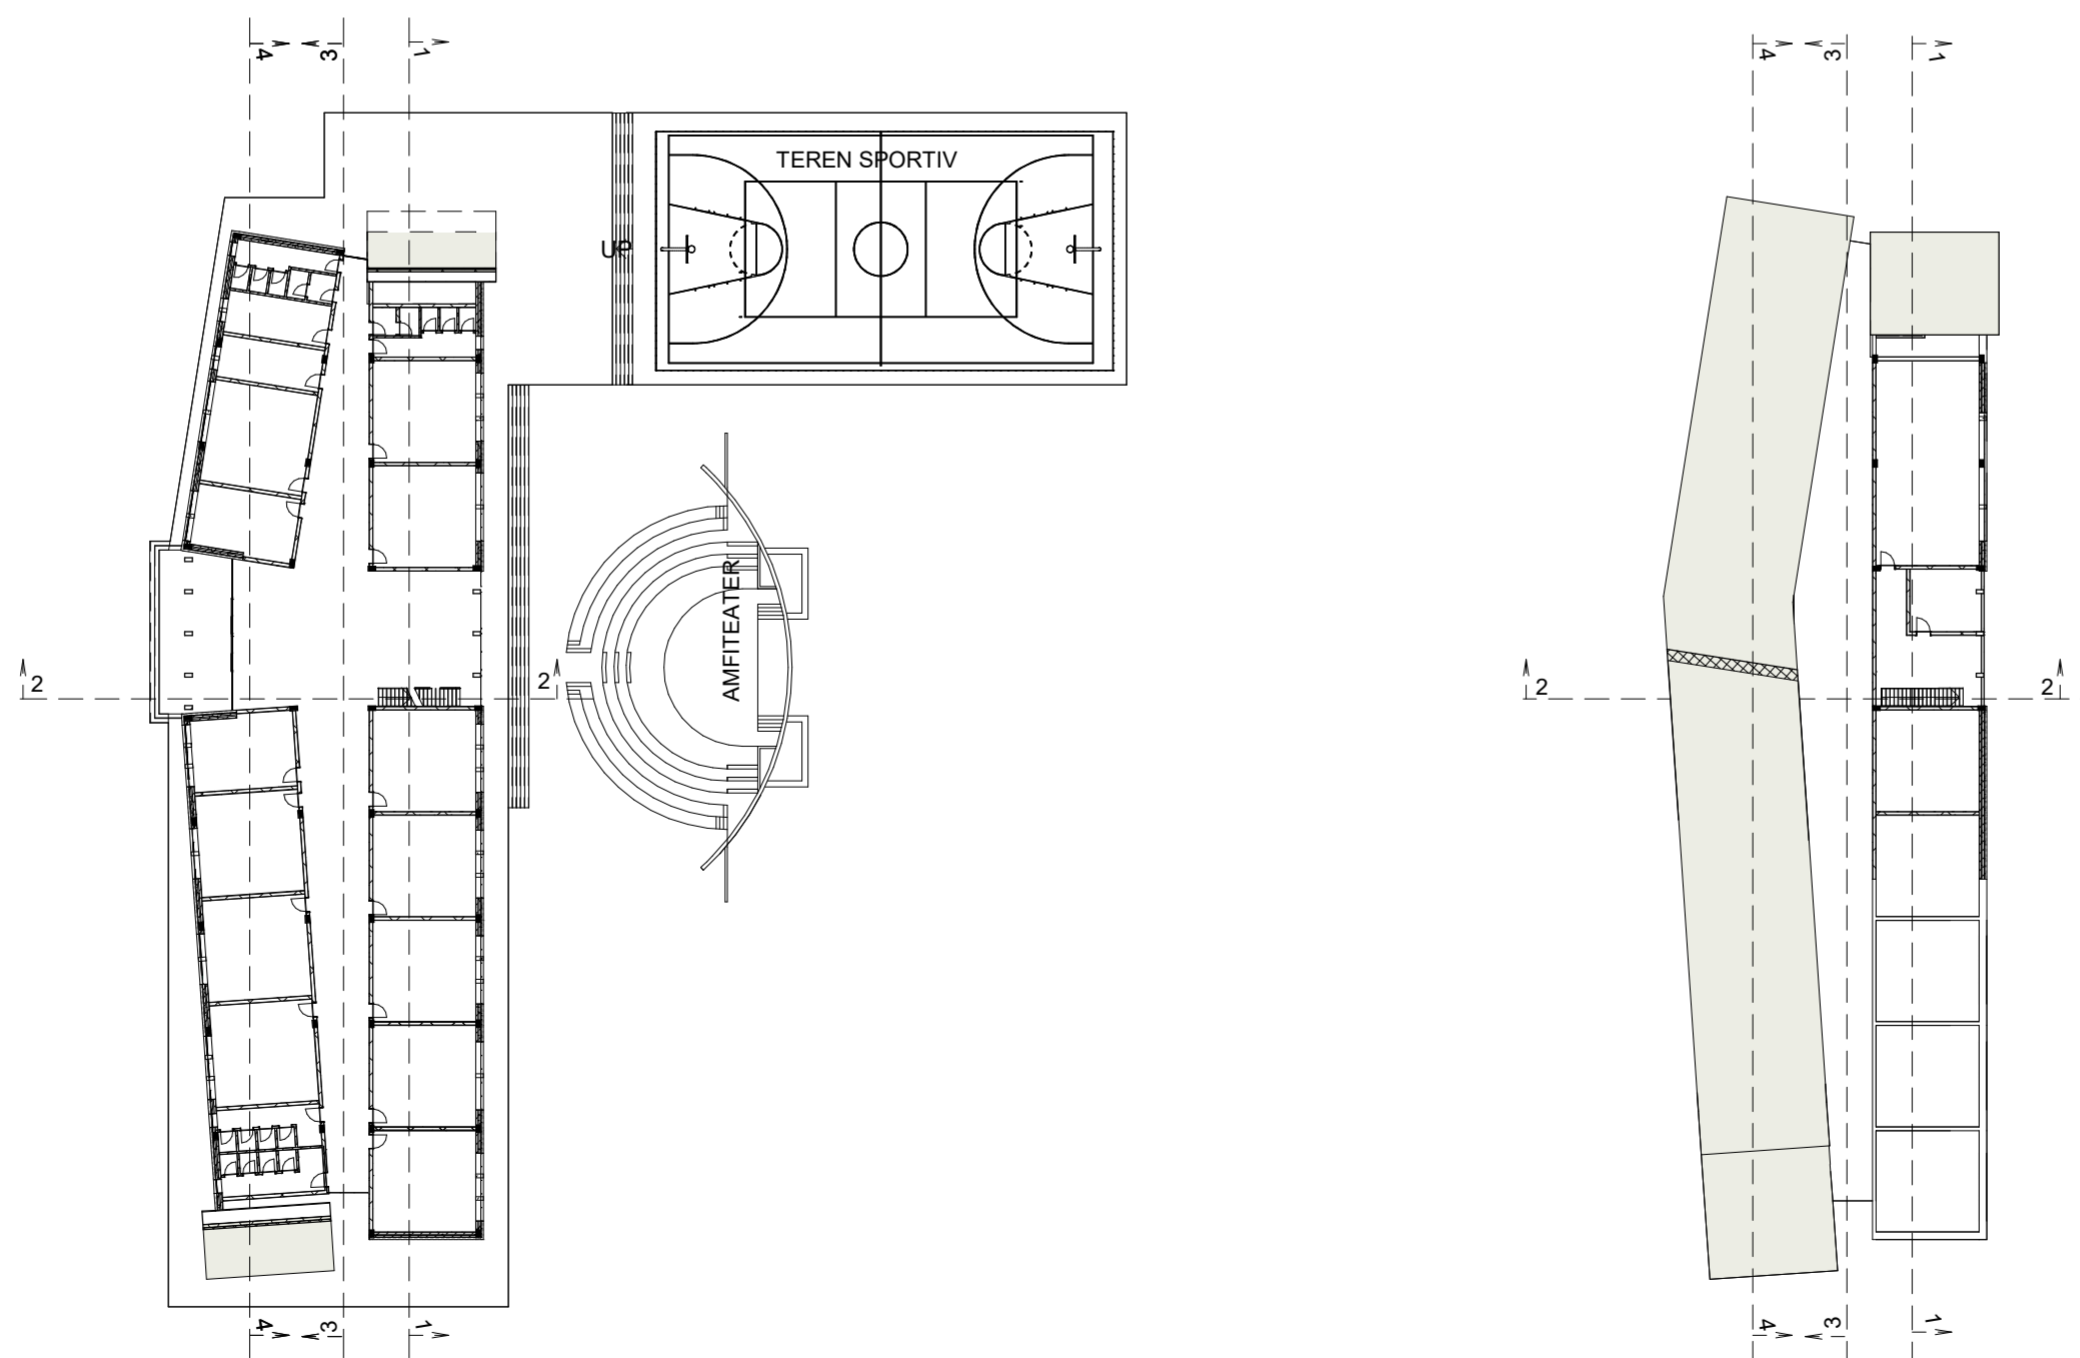

REPUBLIKA E SHQIPERISE

Adresa :

Fshati Babunjë, Bashkia Divjakë

Zhvillues :

Bashkia Divjakë

Objekti:

Nërtim i shkollës 9-vjeçare "Ismail Veizi", Babunjë

Projekti :

Arkitektonik


Faza e projektit :

Per Zbatim

Emërtimi i fletës :

PRERJA 4-4

Projektues:

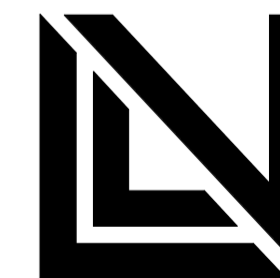


VodoArchitects
 cel: +355 69 644 9484
 e-mail: info@vodoarchitects.com

Ark. Llazar VODO Liç. A. 1123/2
 Ark. Olsa SHEHU Liç. A. 2112/1

Shkalla:
 As indicated

Nr. i fletes :
 A - 10

FASADA LINDORE

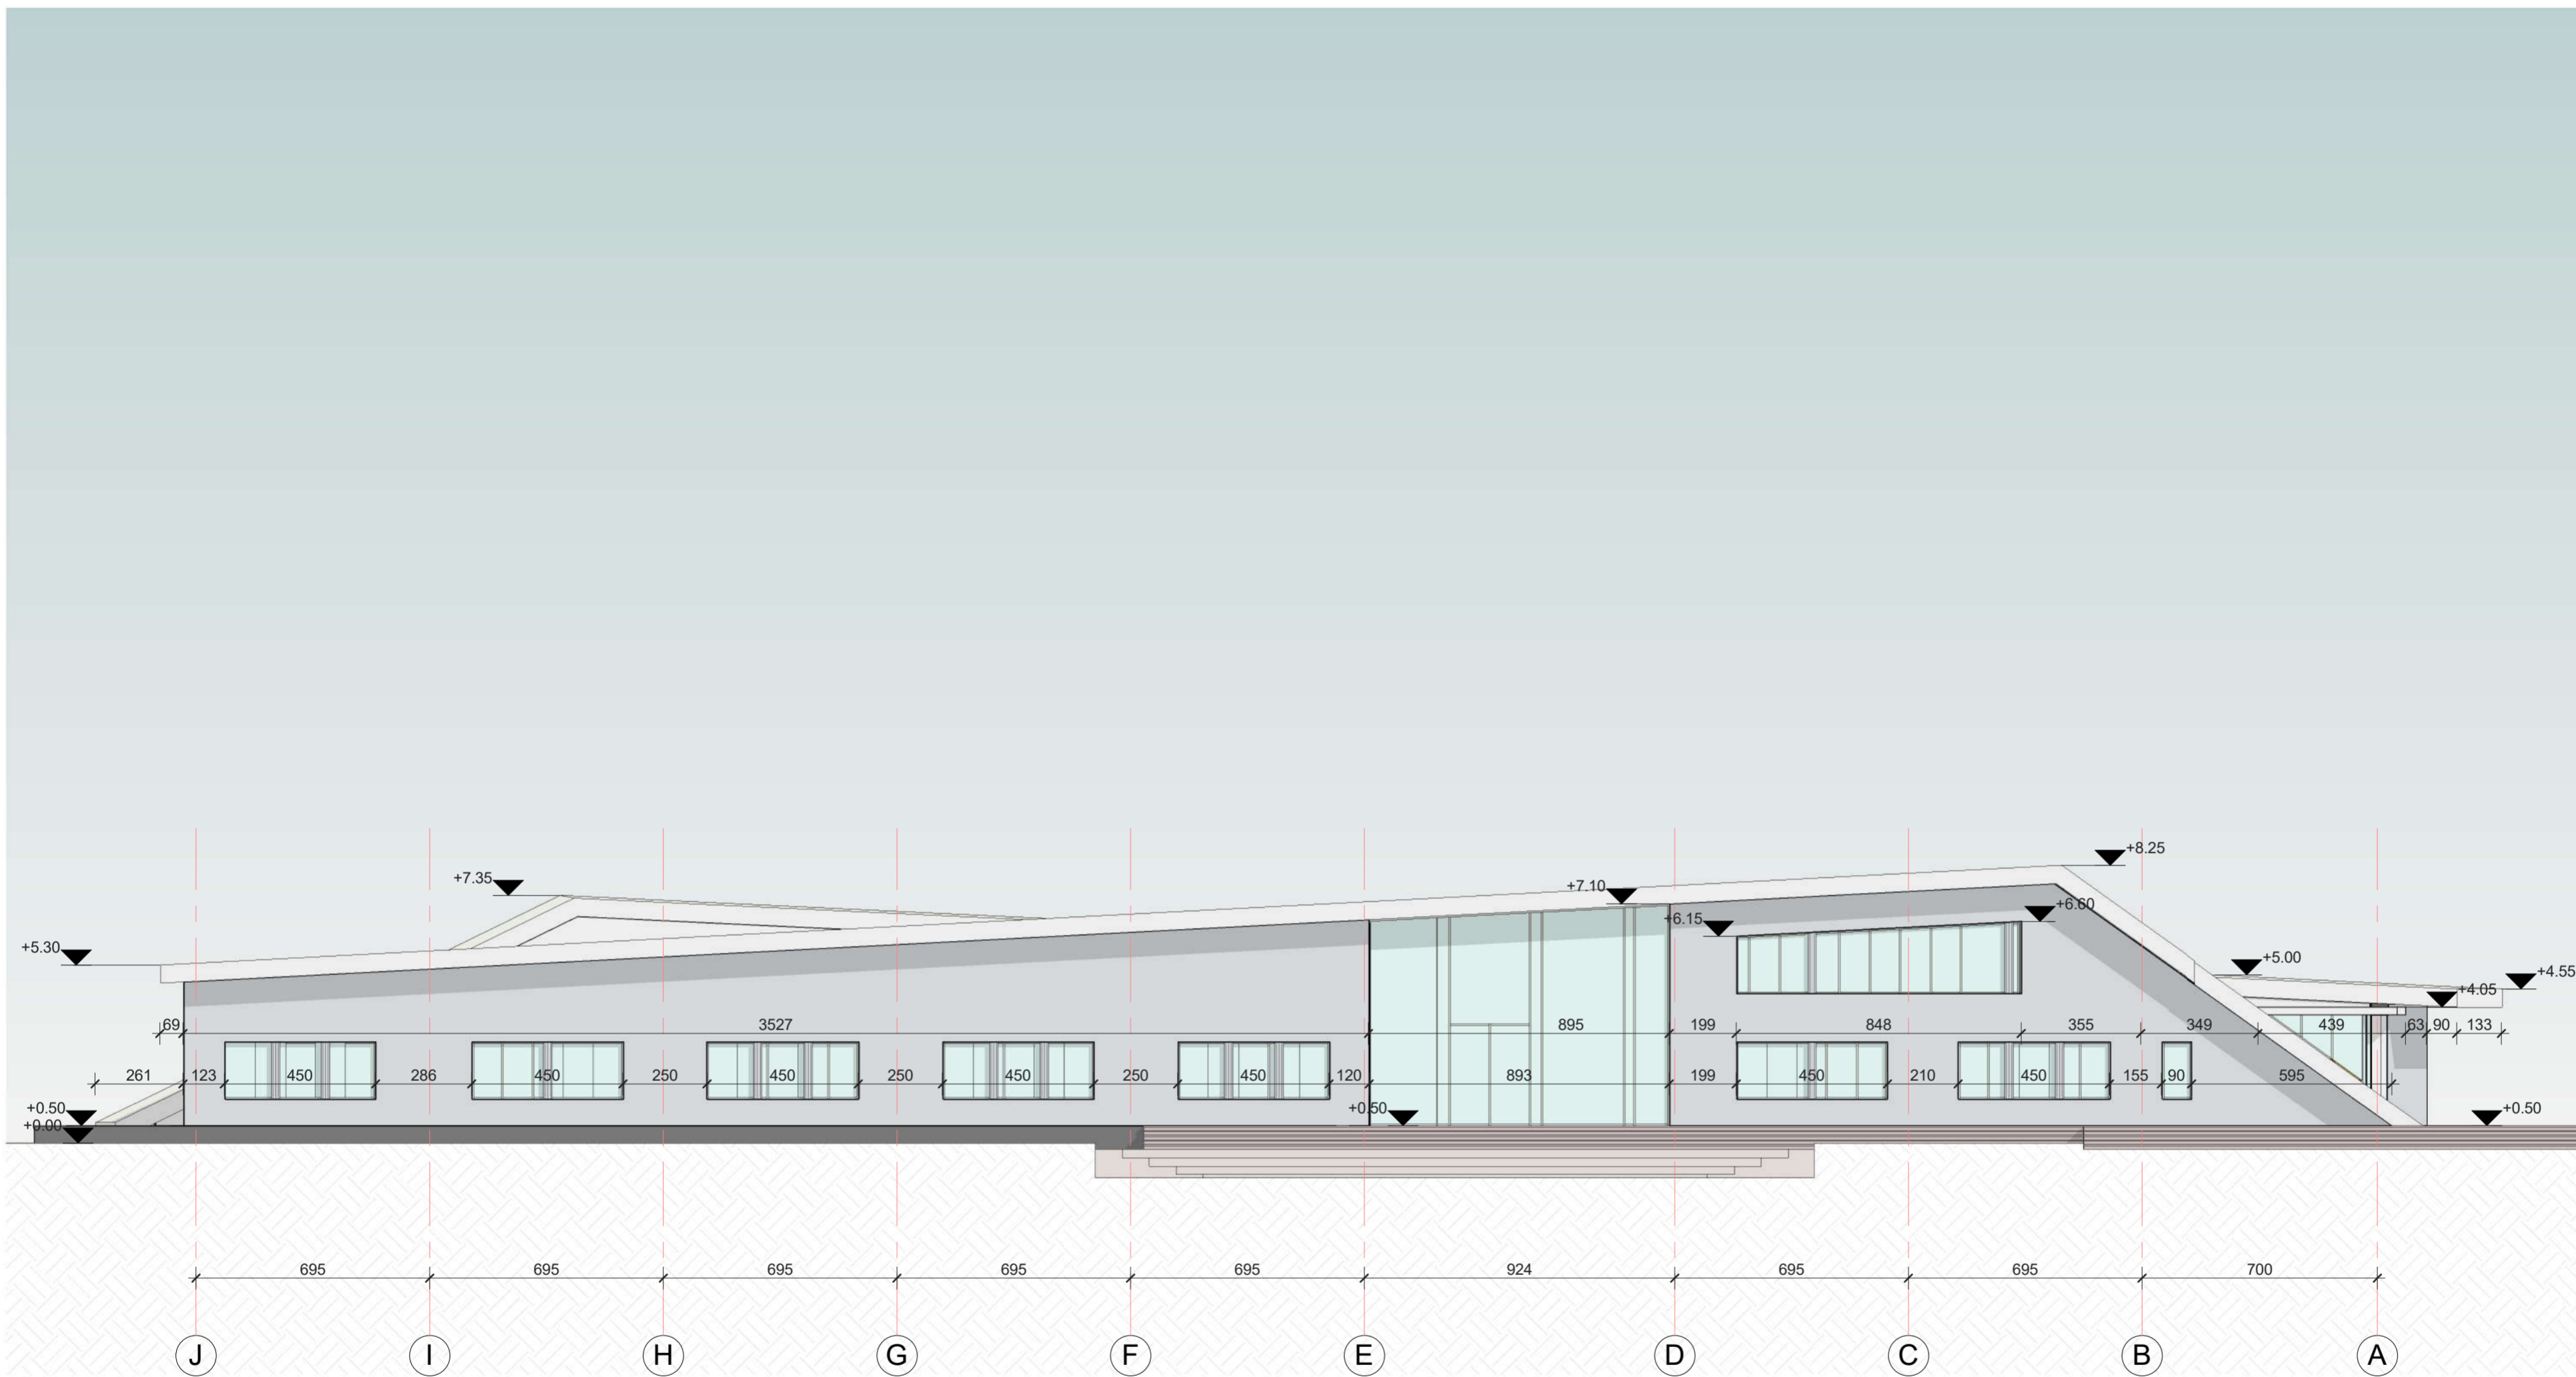

REPUBLIKA E SHQIPERISE

Adresa :

Fshati Babunjë, Bashkia Divjakë

Zhvillues :

Bashkia Divjakë

Objekti:

Nërtim i shkollës 9-vjeçare
"Ismail Veizi", Babunjë

Projekti :

Arkitektonik


Faza e projektit :

Per Zbatim

Emërtimi i fletës :

FASADA LINDORE

Projektues:

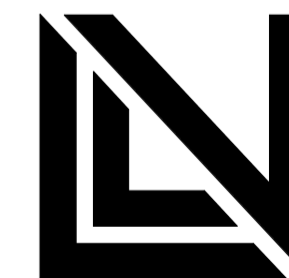

VodoArchitects

cel: +355 69 644 9484

e-mail: info@vodoarchitects.com

Ark. L Lazar VODO Liç. A. 1123/2
Ark. Olsa SHEHU Liç. A. 2112/1

Shkalla:

1 : 150

Nr. i fletës :

A - 11

FASADA JUGORE

REPUBLIKA E SHQIPERISE

Adresa :

Fshati Babunjë, Bashkia Divjakë

Zhvillues :

Bashkia Divjakë

Objekti:

Nërtim i shkollës 9-vjeçare
"Ismail Veizi", Babunjë

Projekti :

Arkitektonik

Faza e projektit :

Per Zbatim

Emërtimi i fletës :

FASADA JUGORE

Projektues:




VodoArchitects
cel: +355 69 644 9484
e-mail: info@vodoarchitects.com

Ark. L Lazar VODO Liç. A. 1123/2
Ark. Olsa SHEHU Liç. A. 2112/1

Shkalla:
1 : 150

Nr. i fletës :
A - 13

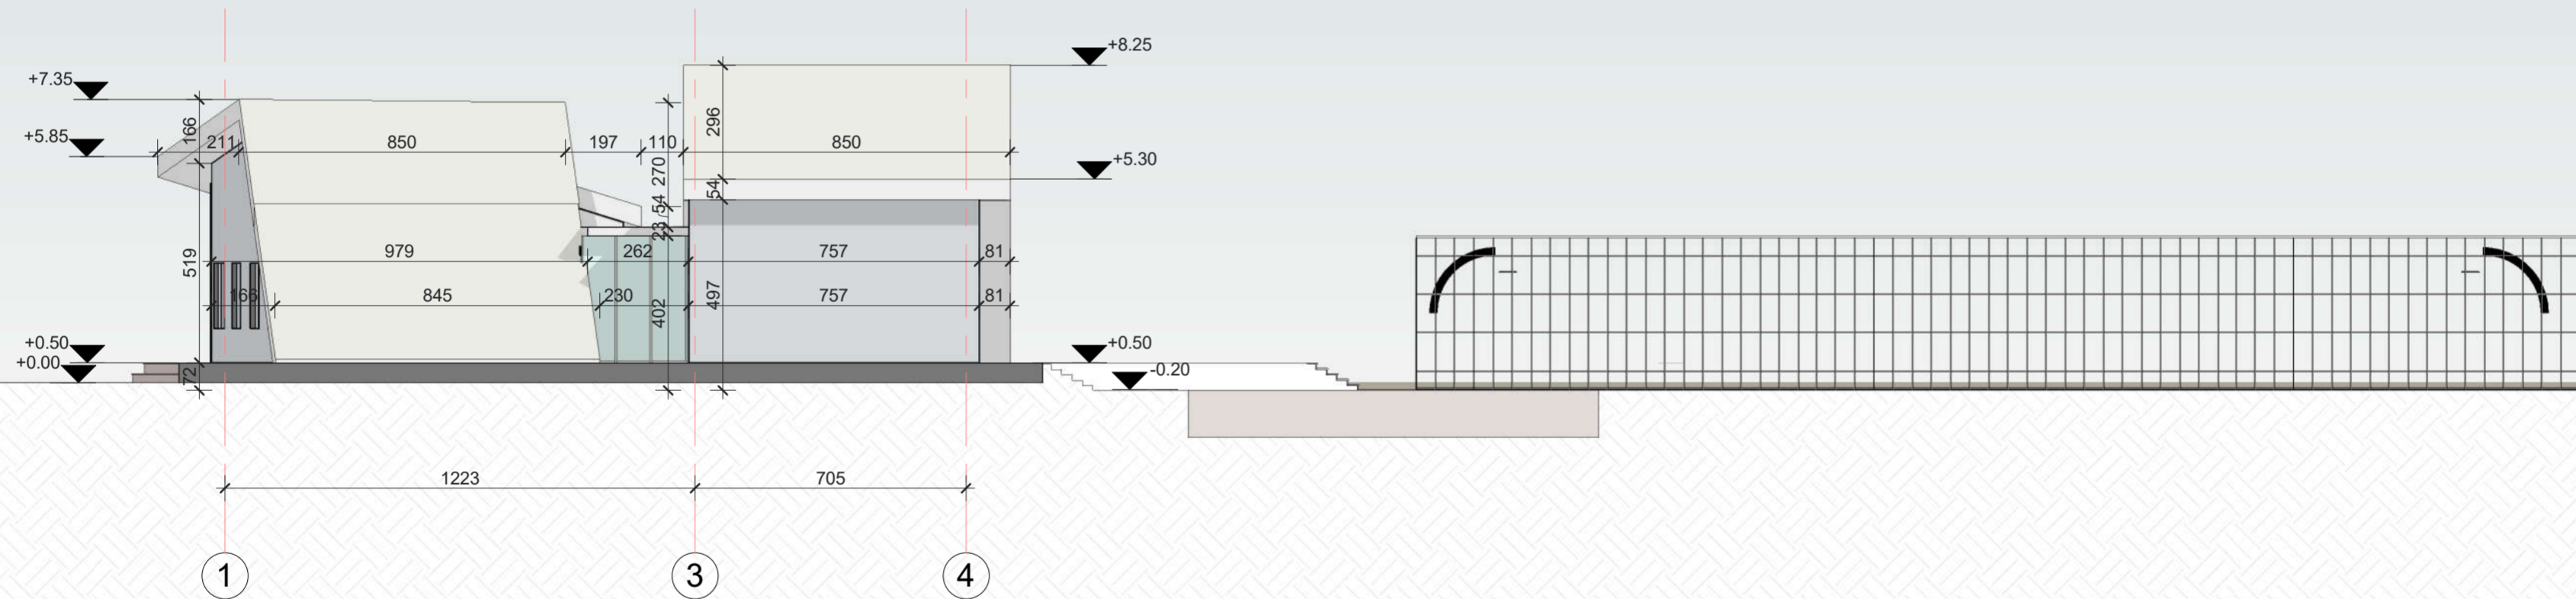

FASADA PERENDIMORE



REPUBLIKA E SHQIPERISE

Adresa :

Fshati Babunjë, Bashkia Divjakë

Zhvillues :

Bashkia Divjakë

Objekti :

Nërtim i shkollës 9-vjeçare "Ismail Veizi", Babunjë

Projekti :

Arkitektonik


Faza e projektit :

Per Zbatim

Emërtimi i fletës :

FASADA PERENDIMORE

Projektues:

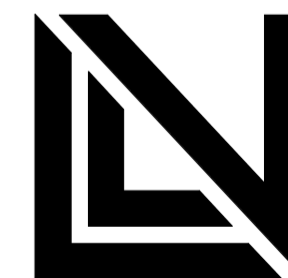

VodoArchitects

cel: +355 69 644 9484

e-mail: info@vodoarchitects.com

Ark. L Lazar VODO Liç. A. 1123/2
Ark. Olsa SHEHU Liç. A. 2112/1

Shkalla:


1 : 150

Nr. i fletës :


A - 14

DETAJE

DETAJ I DYSHEMESE

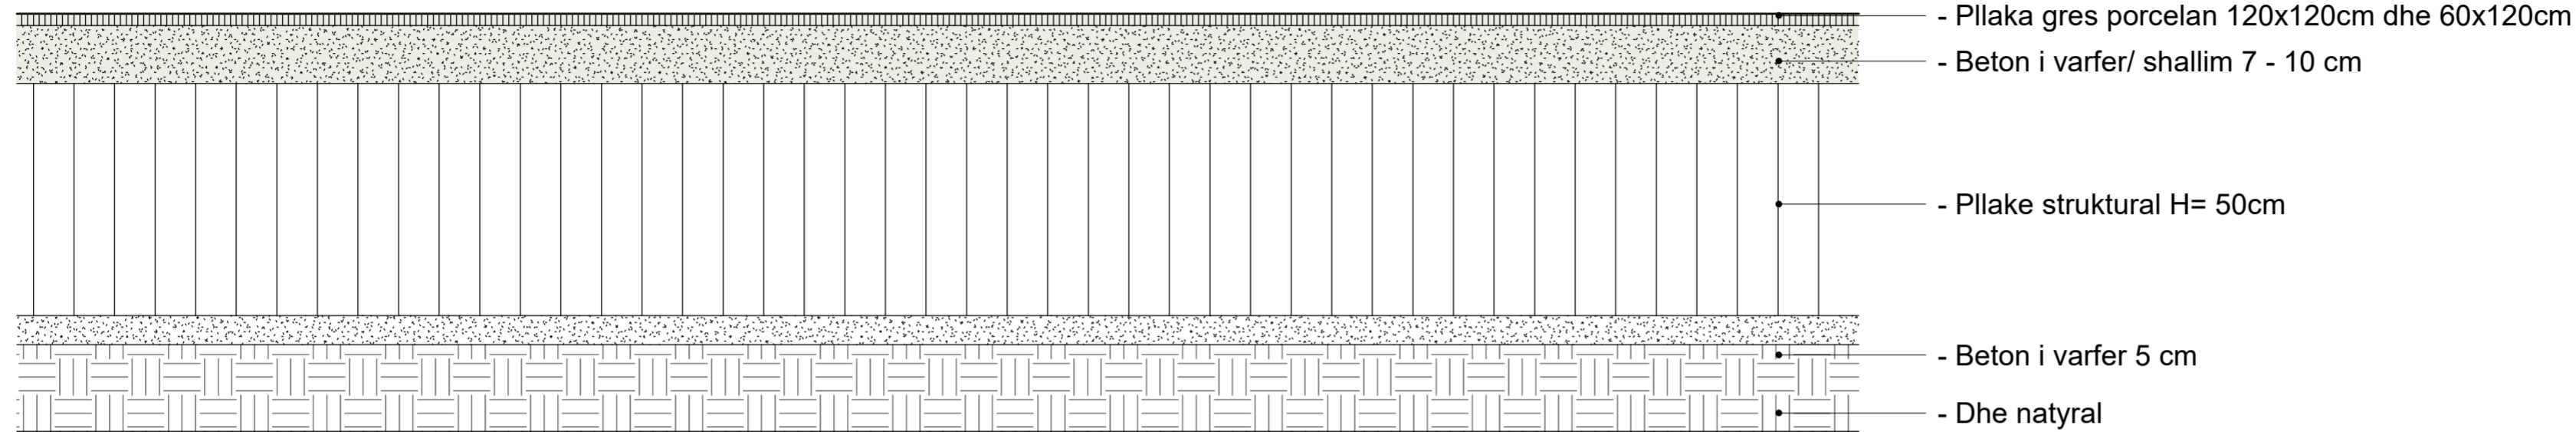

DETAJ I MBULESES

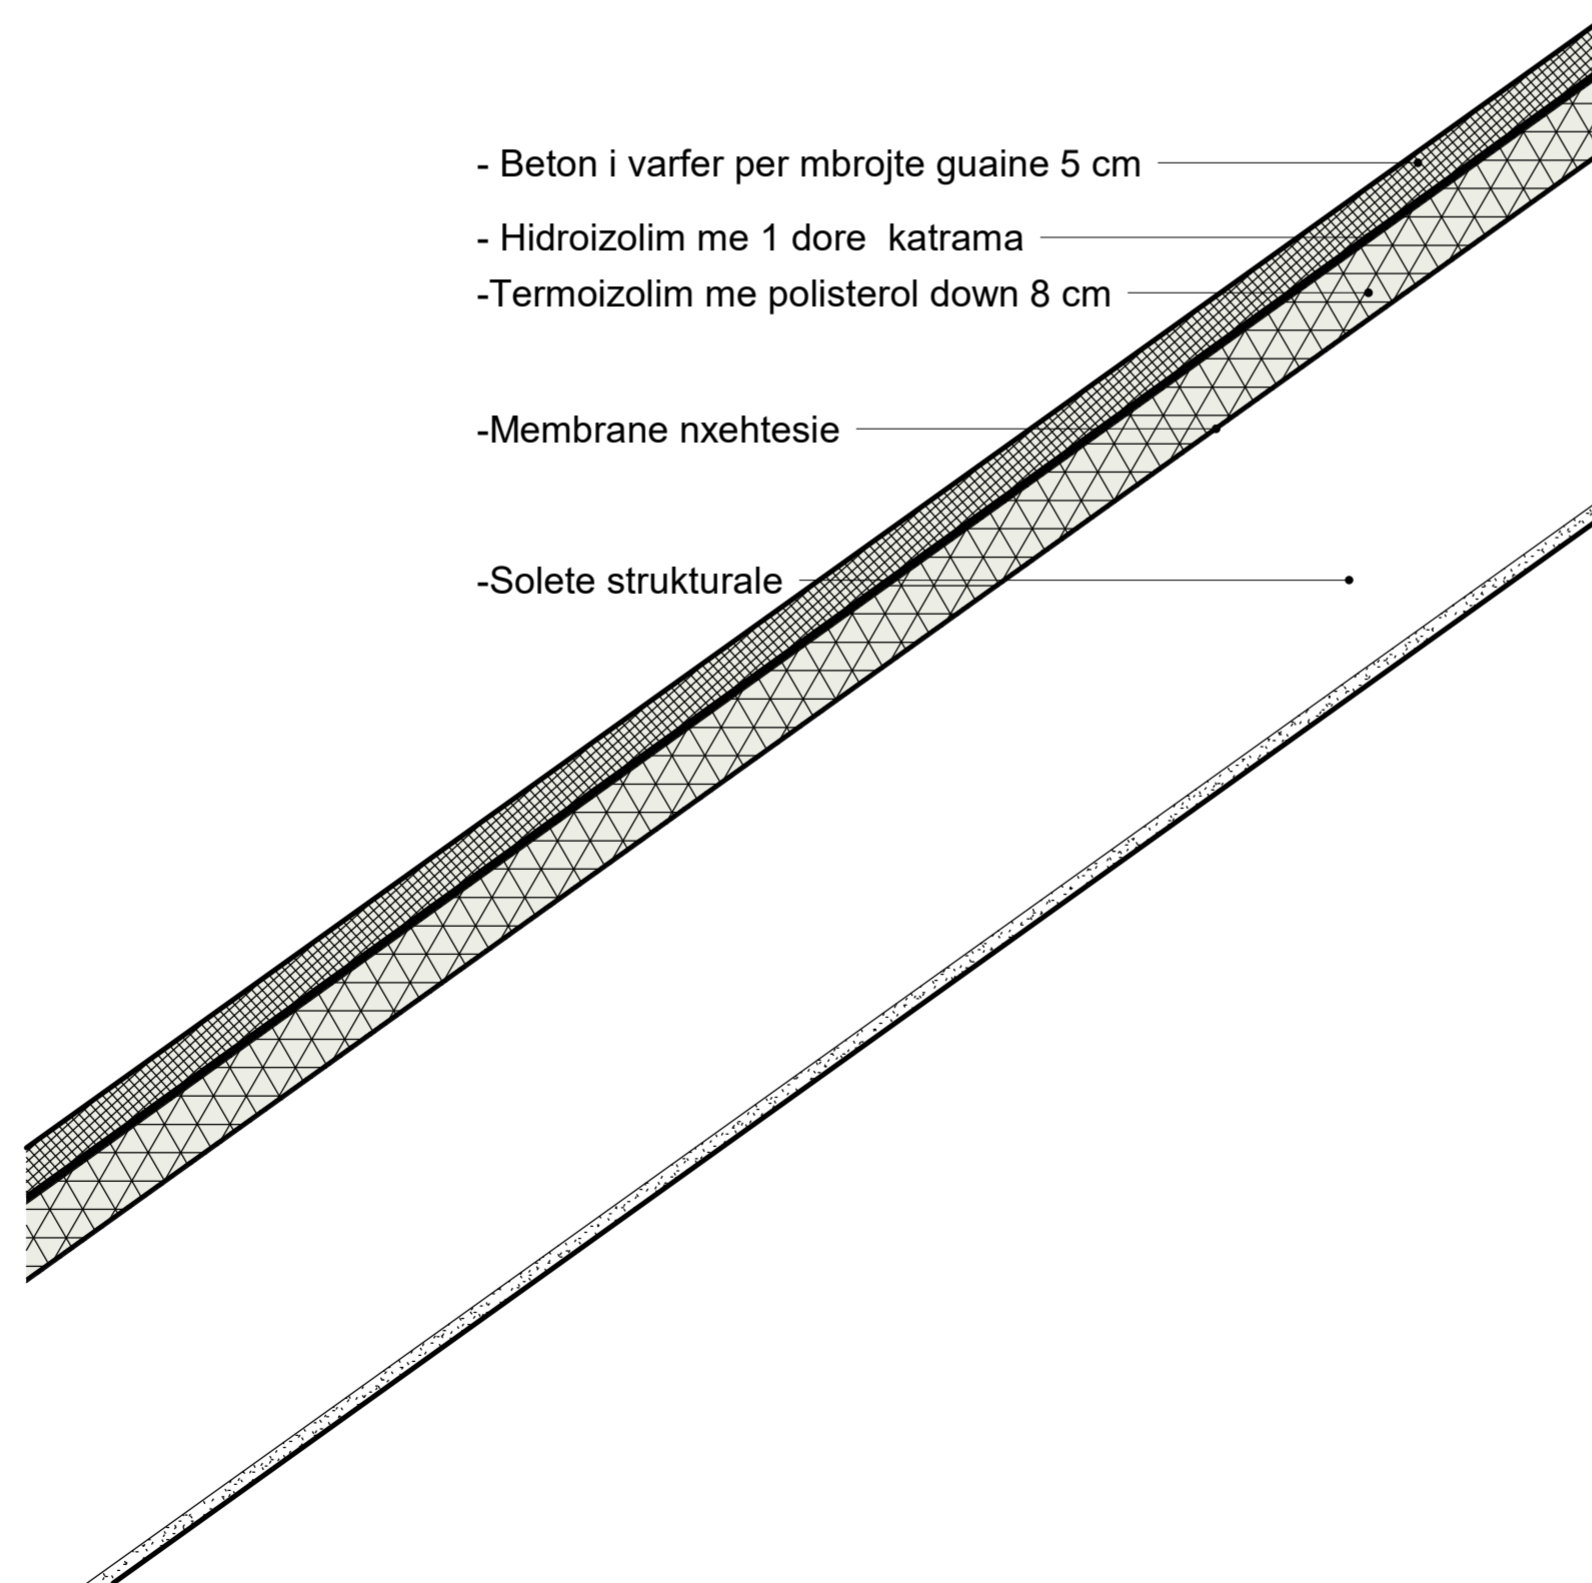

REPUBLIKA E SHQIPERISE

Adresa :

Fshati Babunjë, Bashkia Divjakë

Zhvillues :

Bashkia Divjakë

Objekti:

Nërtim i shkollës 9-vjeçare
"Ismail Veizi", Babunjë

Projekti :

Arkitektonik


Faza e projektit :

Per Zbatim

Emërtimi i fletës :

DETAJE

Projektues:

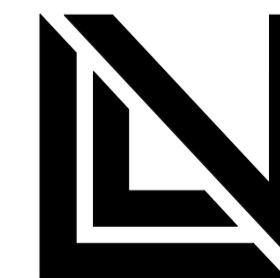

VodoArchitects

cel: +355 69 644 9484

e-mail: info@vodoarchitects.com

Ark. L.Lazar VODO Liç. A. 1123/2
Ark. Olsa SHEHU Liç. A. 2112/1

Shkalla:

1 : 10

Nr. i fletes :


A - 15

DETAJ TE MUREVE


DETAJ I MURIT PERIMETRAL 52 cm



DETAJ I MURIT TE BRENSHEM 25 cm

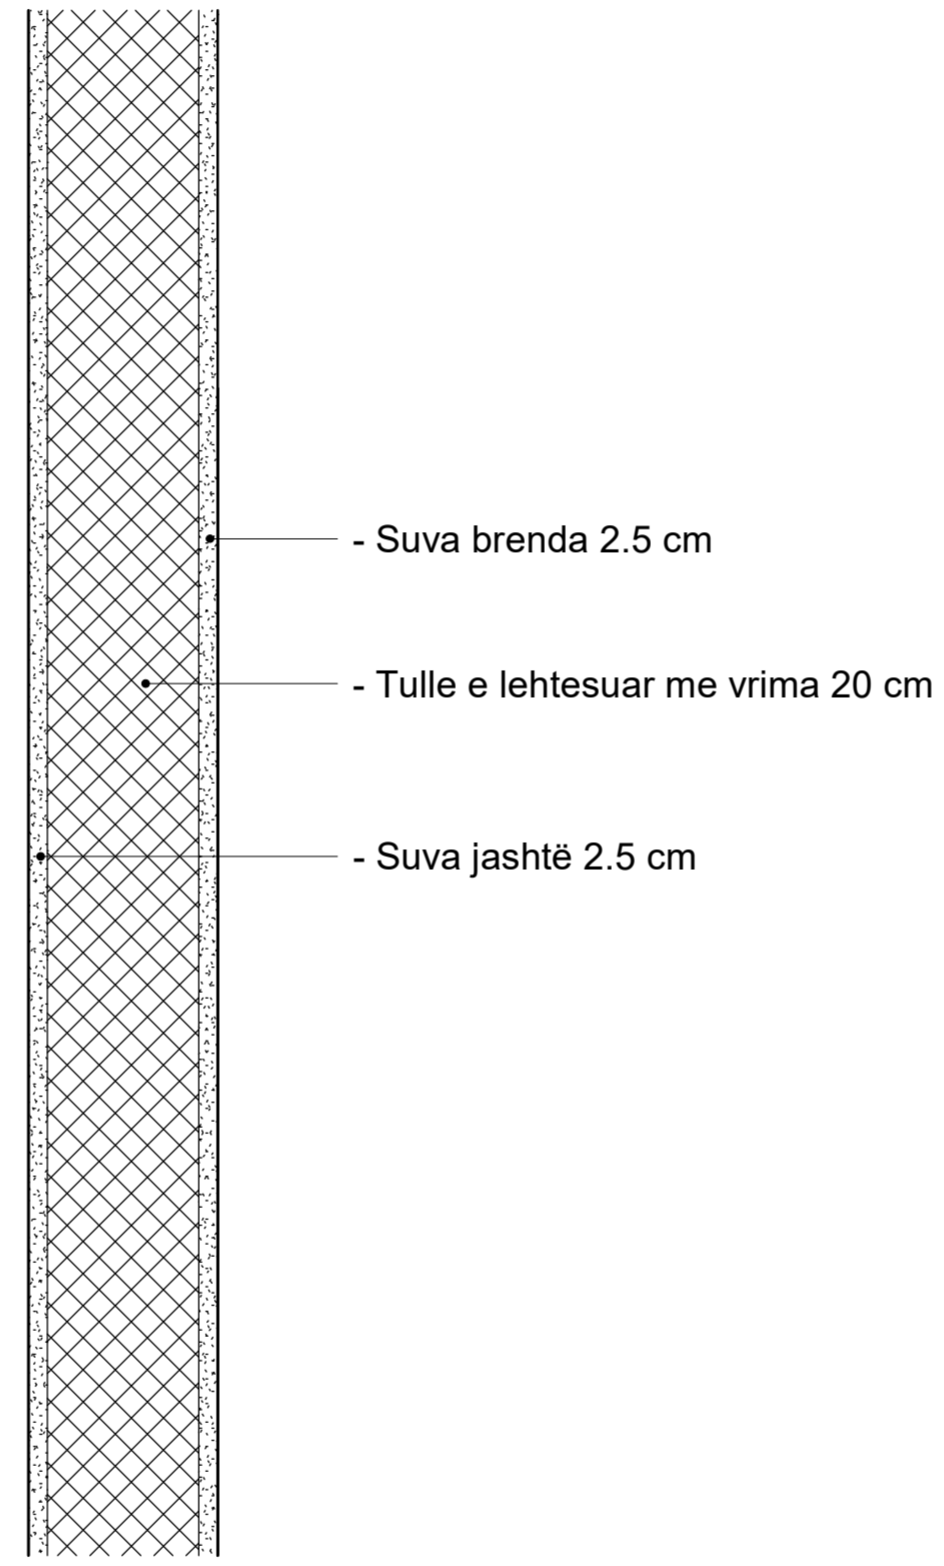

DETAJ I MURIT TE BRENSHEM 15 cm

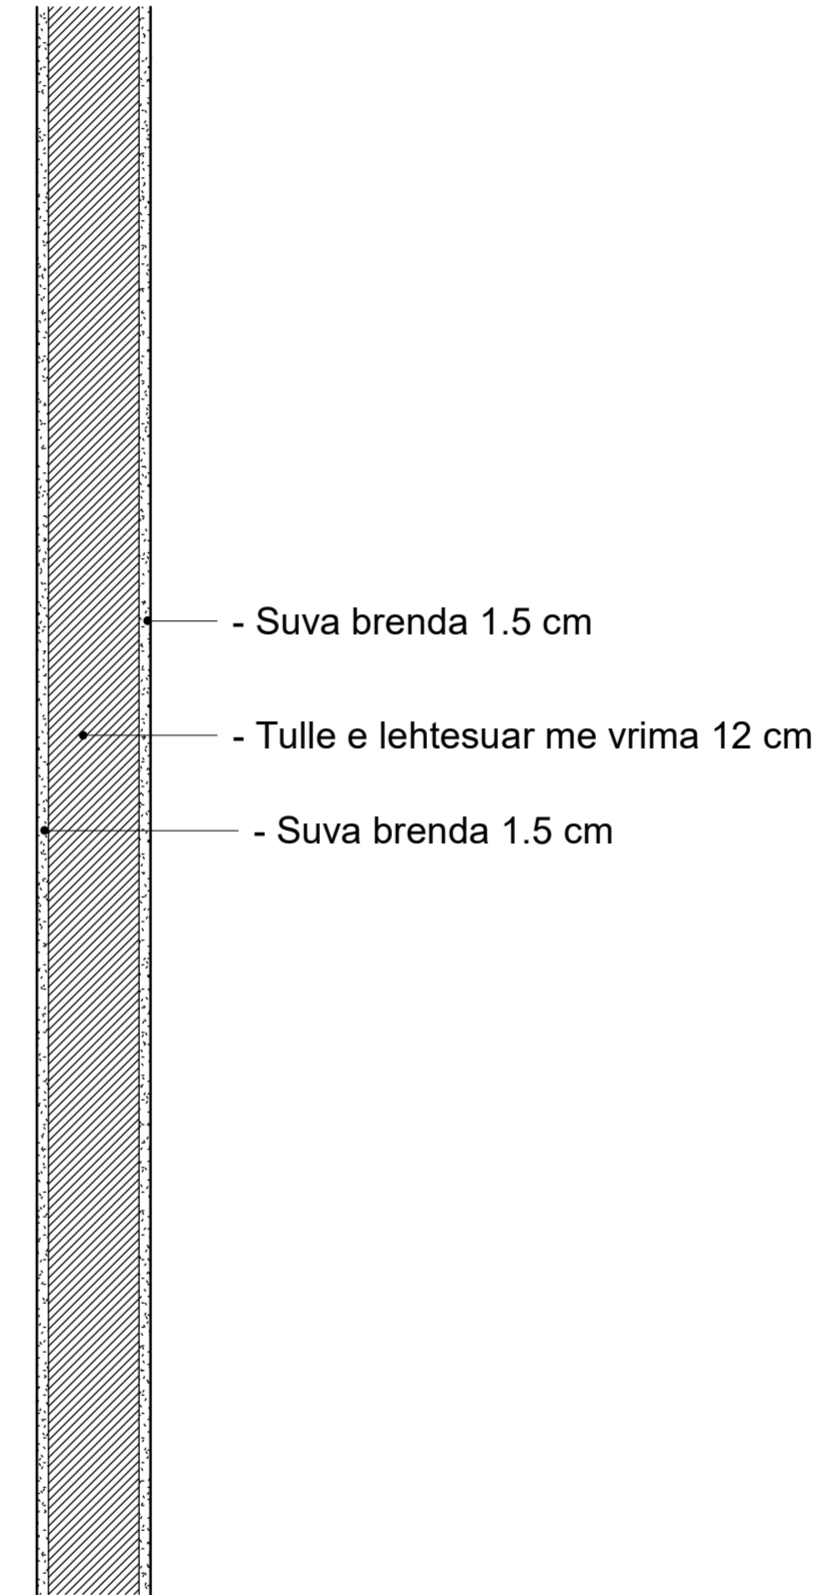

REPUBLIKA E SHQIPERISE

Adresa :

Fshati Babunjë, Bashkia Divjakë

Zhvillues :

Bashkia Divjakë

Objekti:

Nërtim i shkollës 9-vjeçare "Ismail Veizi", Babunjë

Projekti :

Arkitektonik

Faza e projektit :

Per Zbatim

Emërtimi i fletës :

DETAJ TE MUREVE

Projektues:



VodoArchitects

cel: +355 69 644 9484

e-mail: info@vodoarchitects.com

Ark. L.Lazar VODO Liç. A. 1123/2
Ark. Olsa SHEHU Liç. A. 2112/1


Shkalla:

1 : 10

Nr. i fletës :

A - 16

PLANI I MURIT RRETHUES

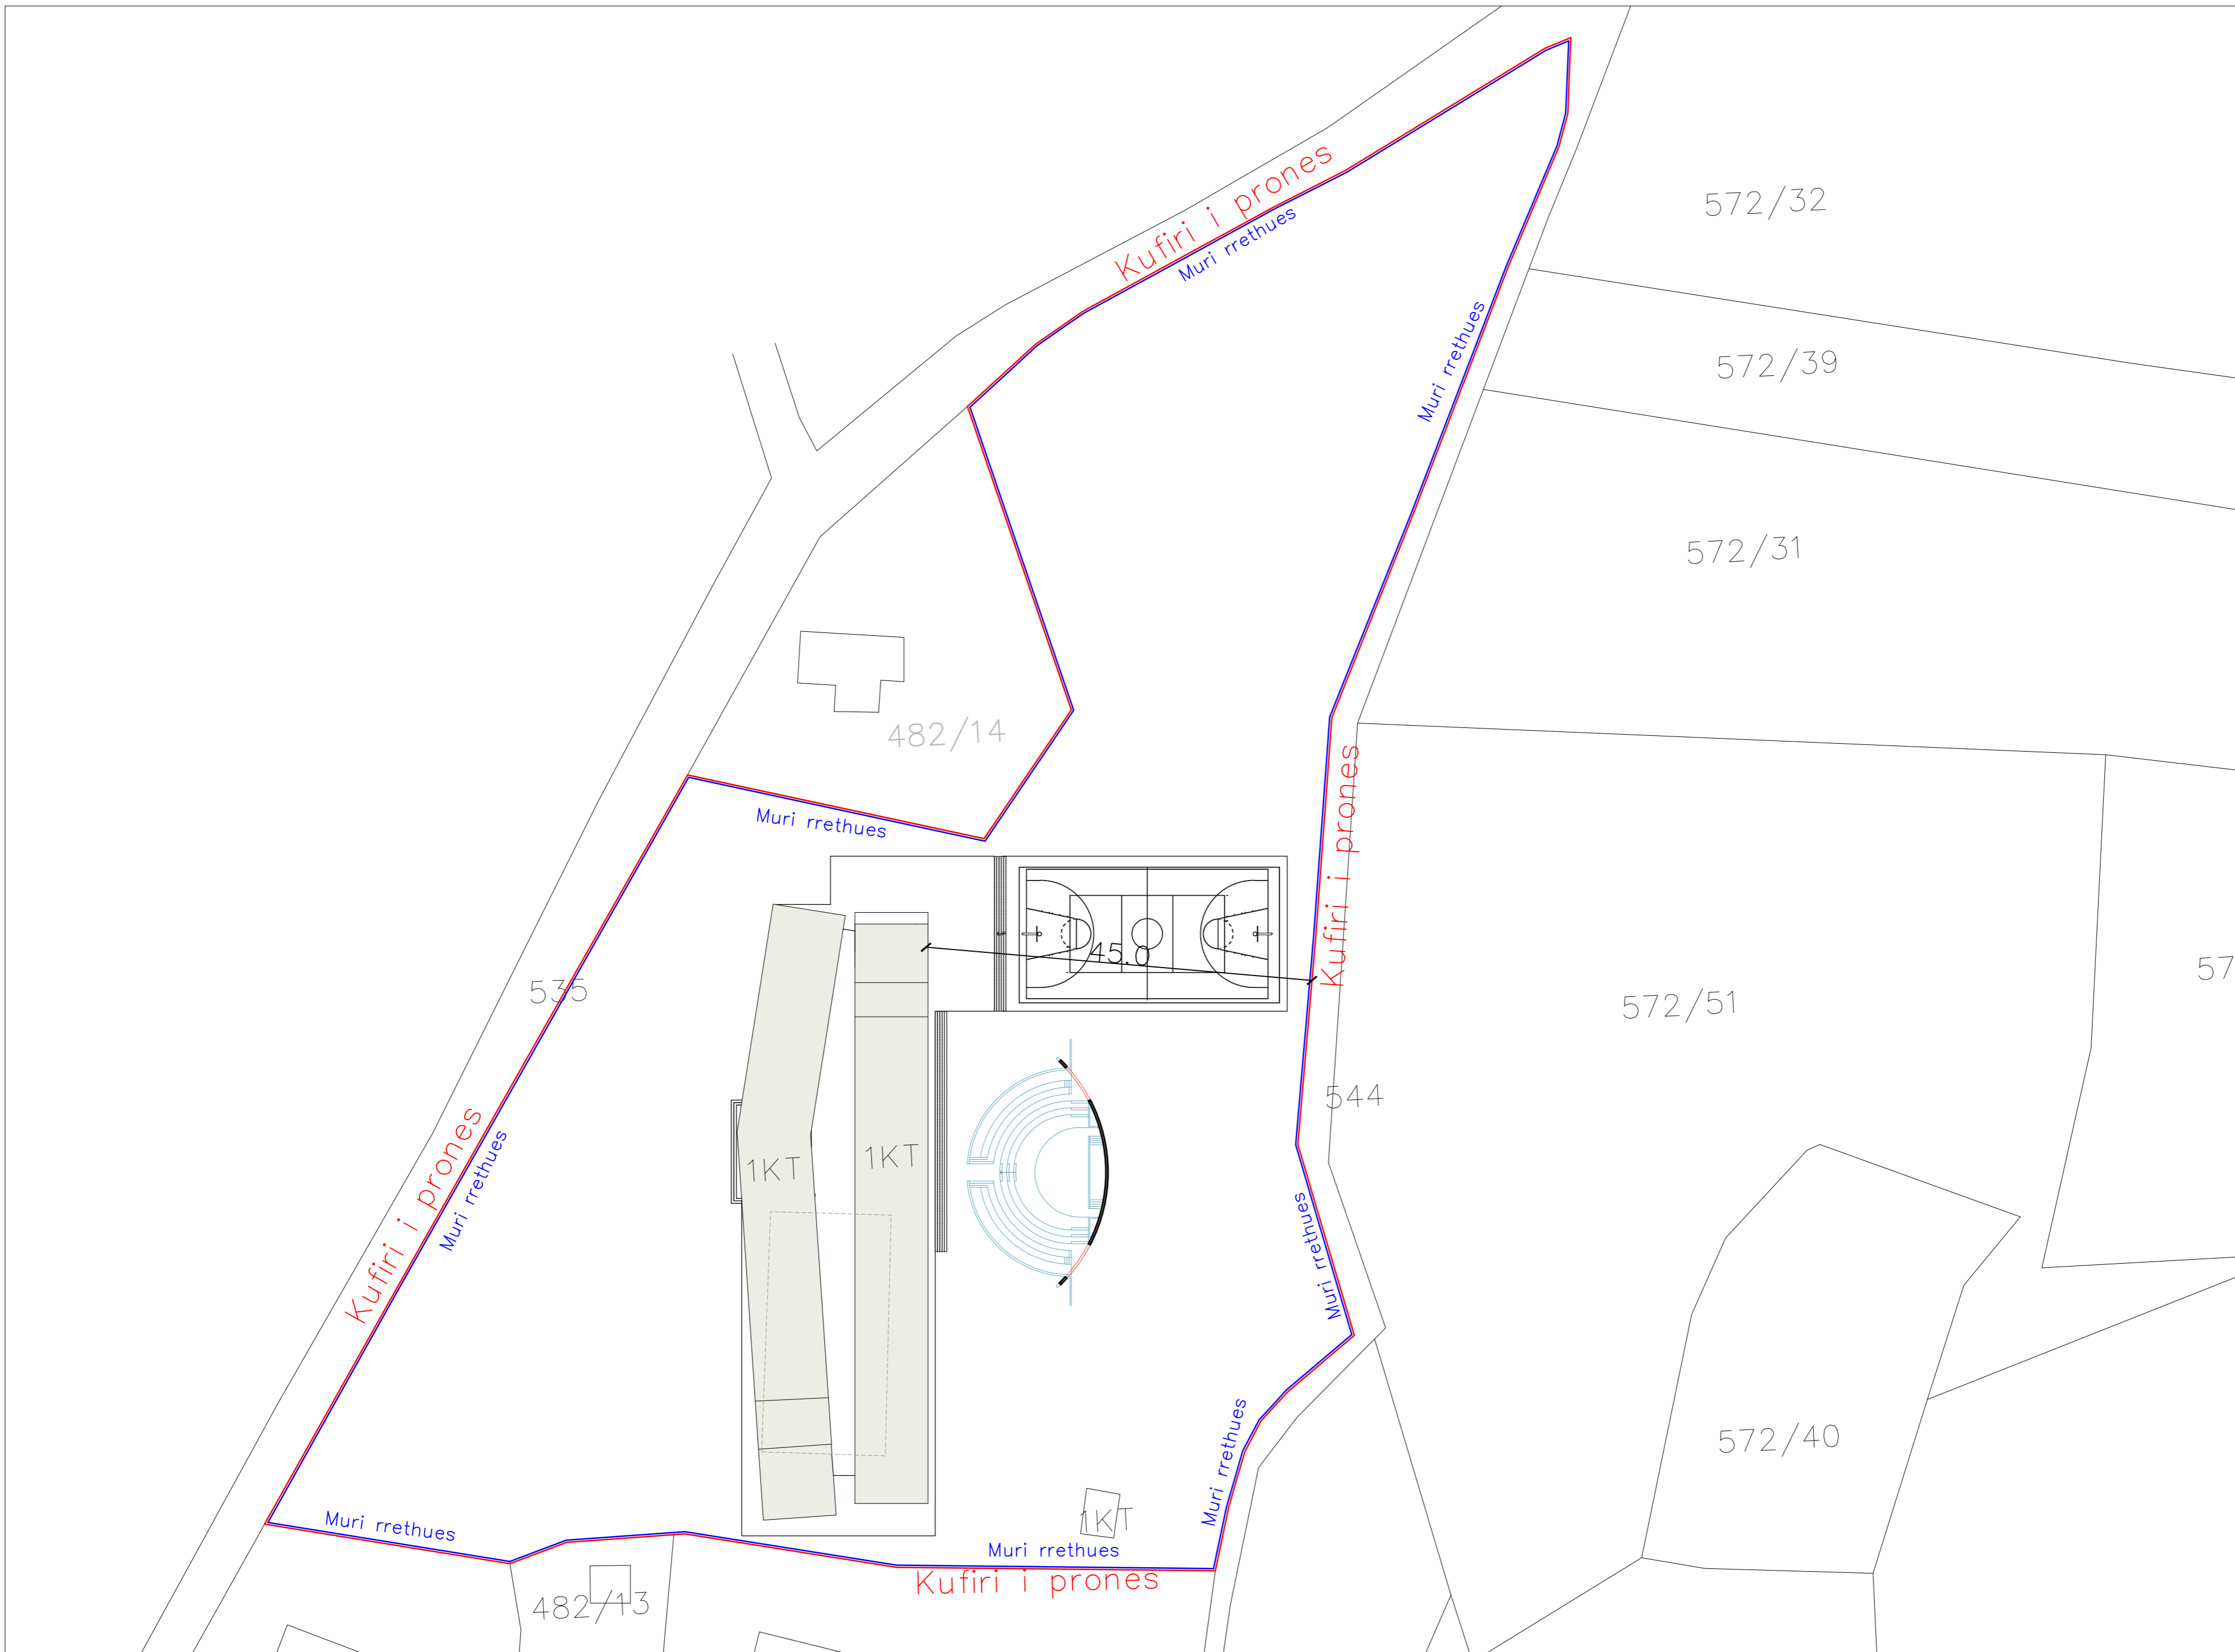

REPUBLIKA E SHQIPERISE

Adresa :
Fshati Babunjë, Bashkia Divjakë

Zhvillues :
Bashkia Divjakë

Objekti:
Nërtim i shkollës 9-vjeçare "Ismail Veizi", Babunjë

Projekti :
Arkitektonik

Faza e projektit :
Per Zbatim

Emërtimi i fletës :
PLANI I MURIT RRETHUES

Projektues:






VodoArchitects
cel: +355 69 644 9484
e-mail: info@vodoarchitects.com

Ark. Ljazar VODO Liç. A. 1123/2
Ark. Olsa SHEHU Liç. A. 2112/1

Shkalla: 1:500
Nr. i fletes: A - 01

DETAJ TE MURIT RRETHUES

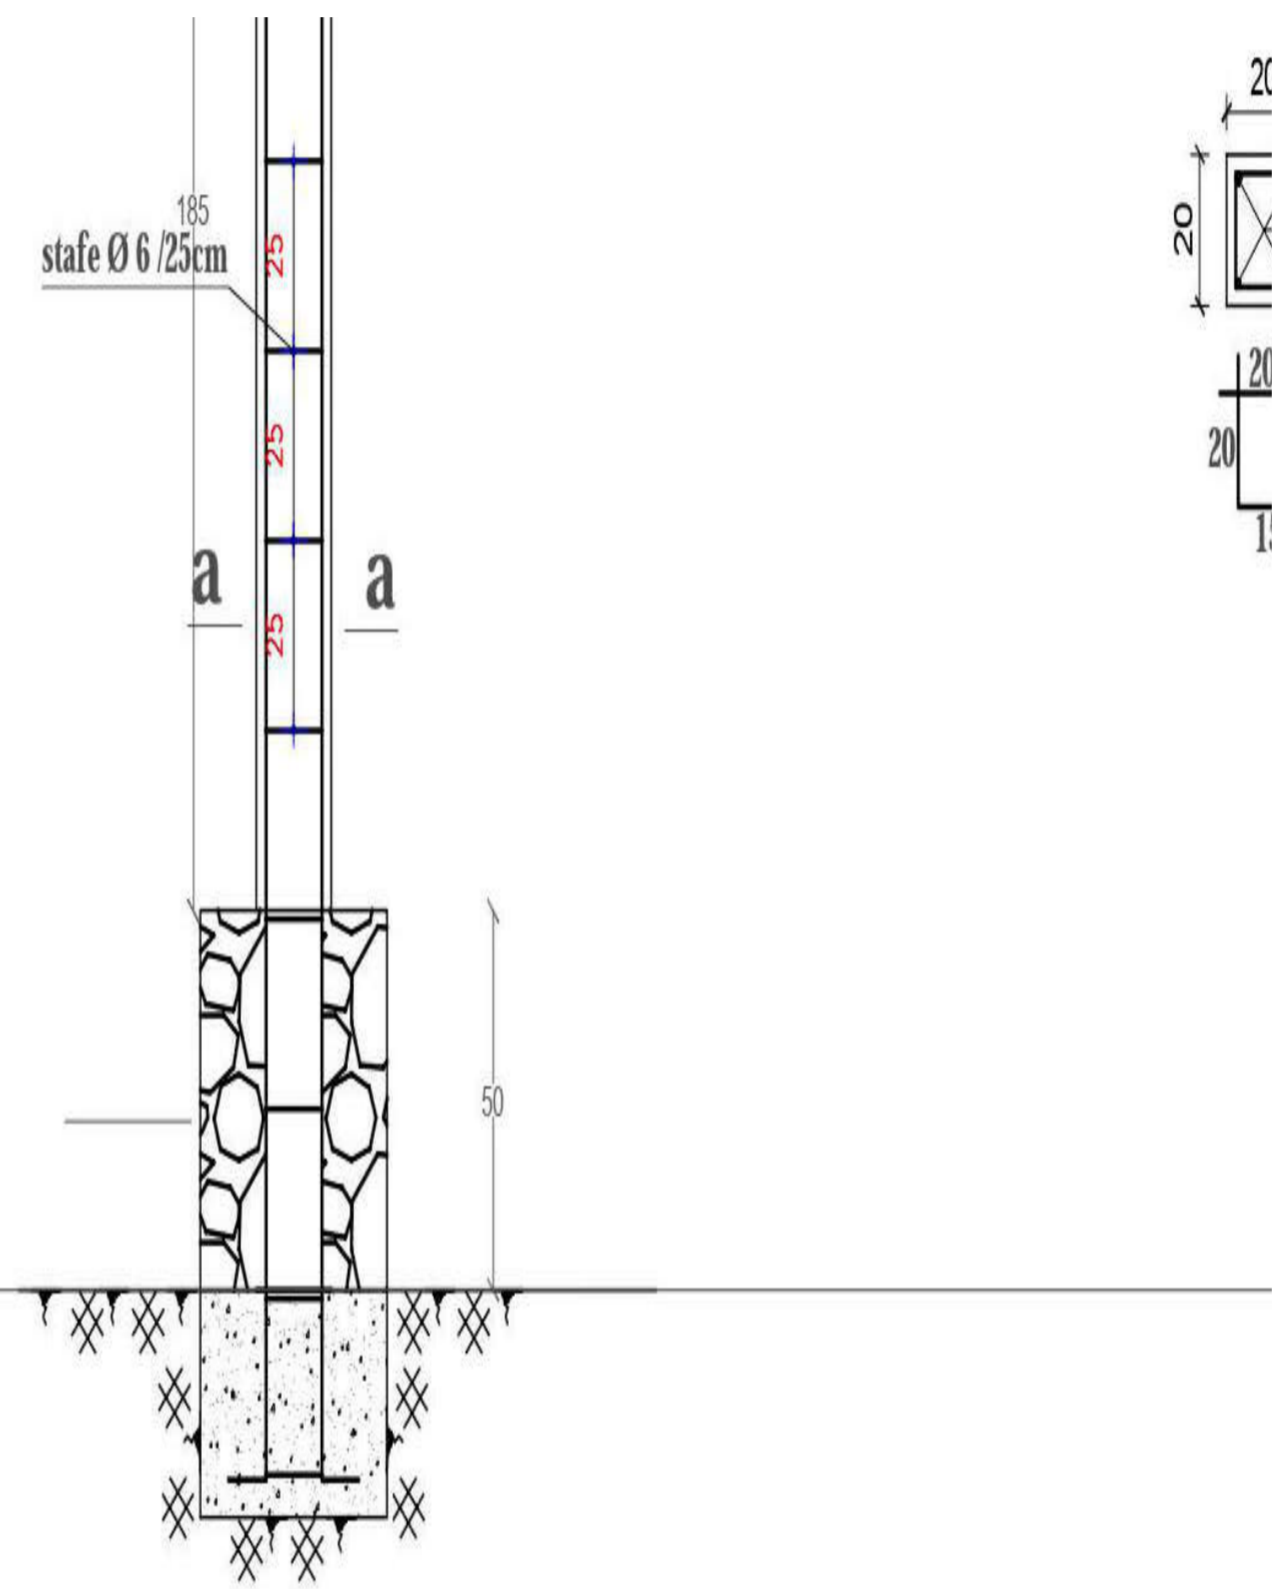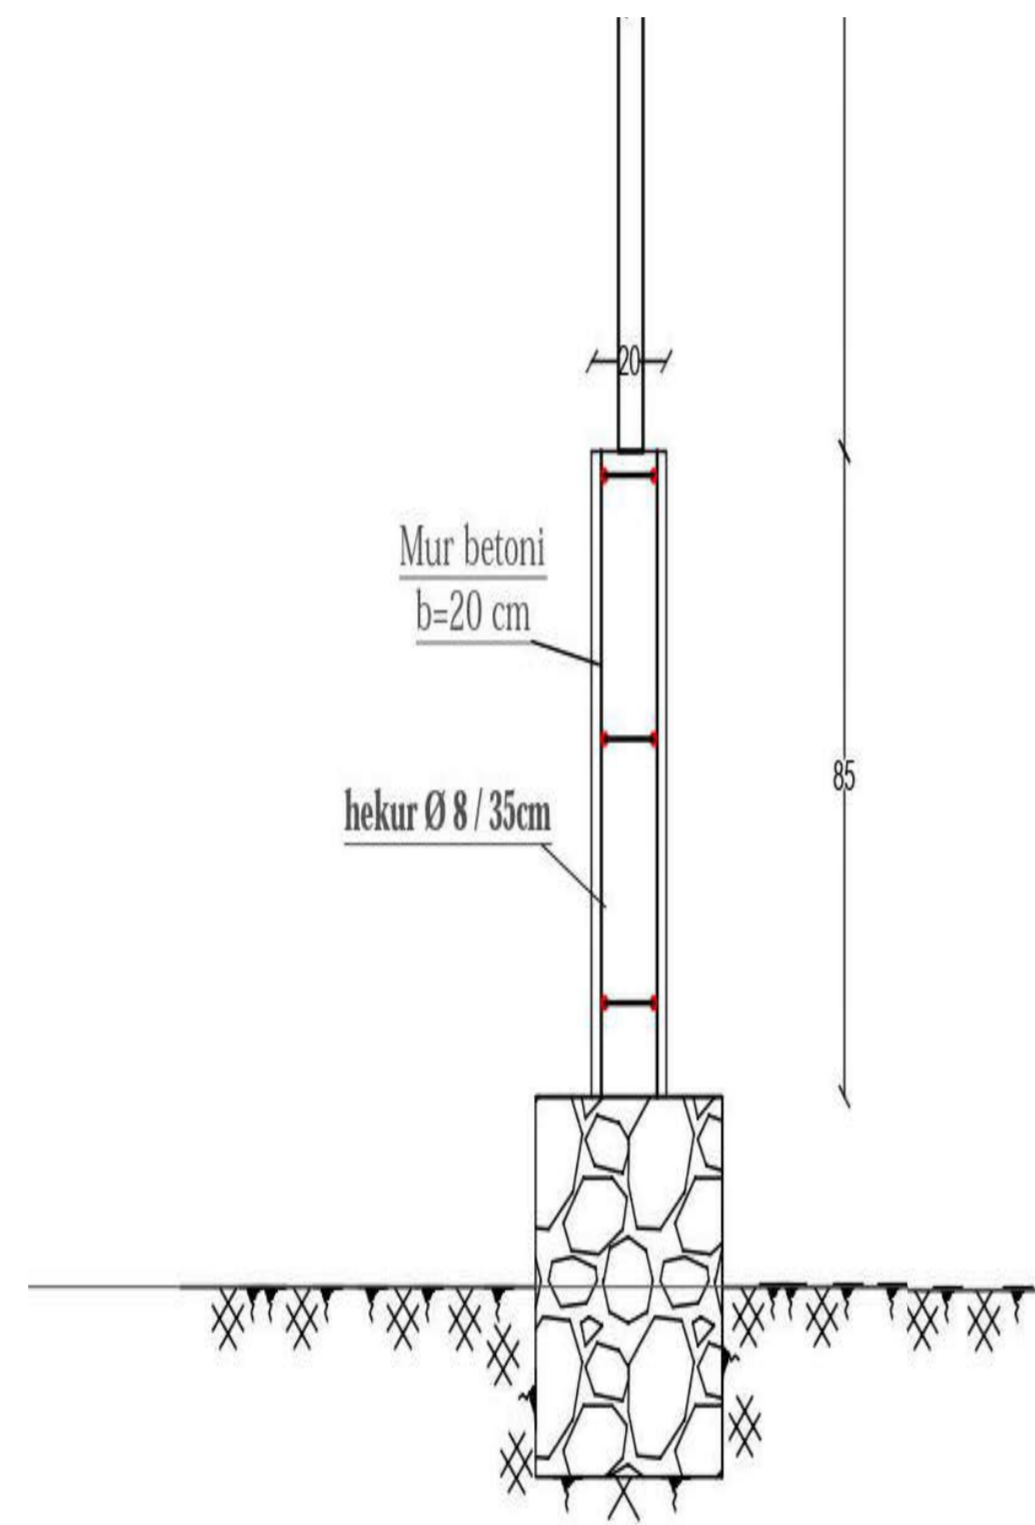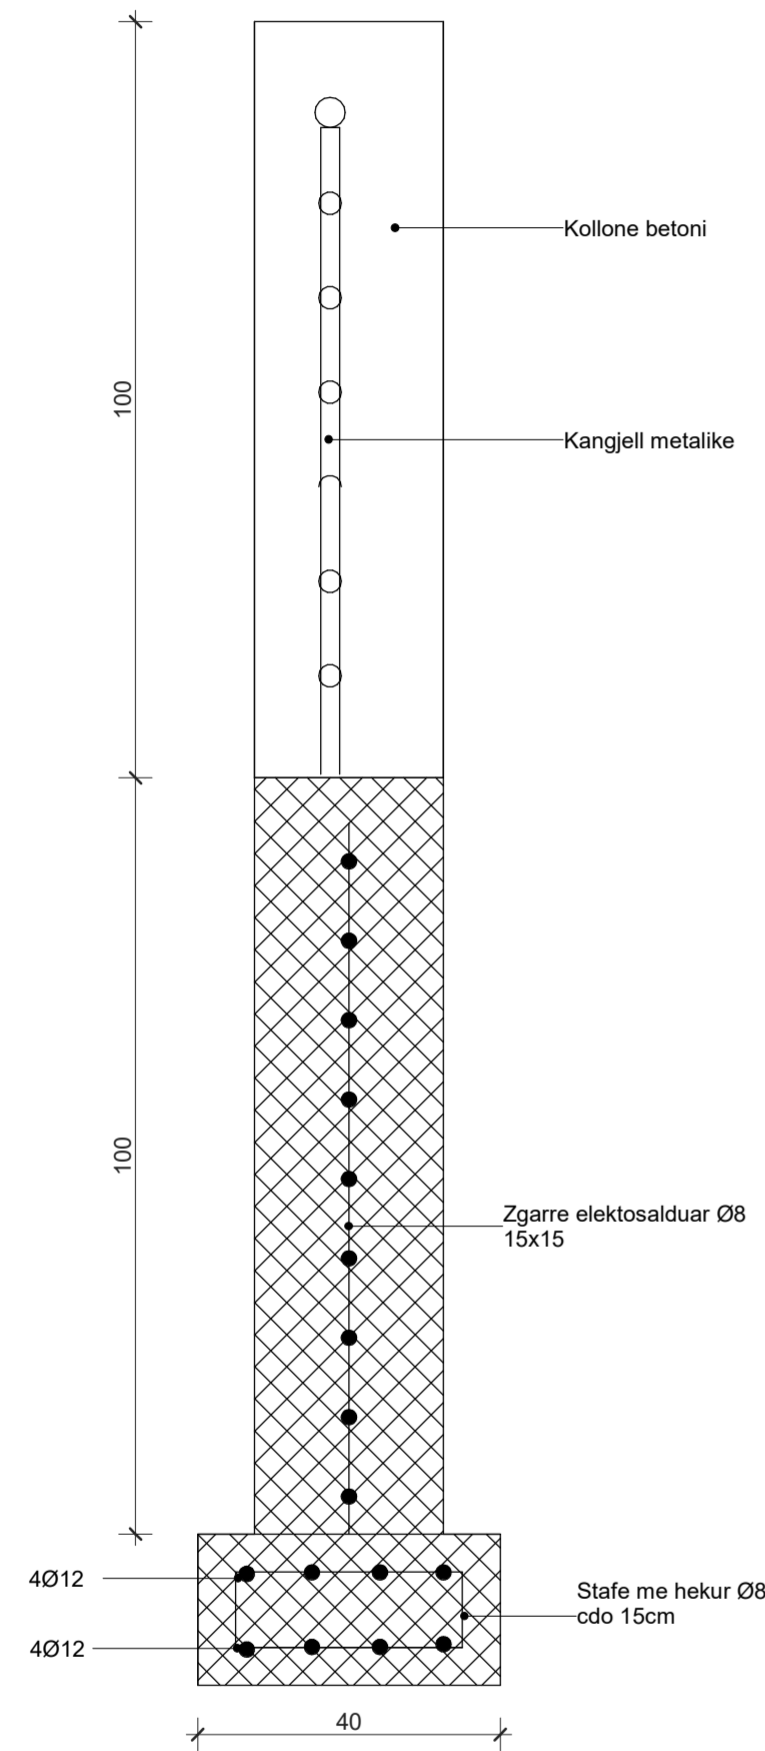

REPUBLIKA E SHQIPERISE

Adresa :

Fshati Babunjë, Bashkia Divjakë

Zhvillues :

Bashkia Divjakë

Objekti :

Nërtim i shkollës 9-vjeçare "Ismail Veizi", Babunjë

Projekti :

Arkitektonik


Faza e projektit :

Per Zbatim

Emërtimi i fletës :

DETAJ TE MURIT RRETHUES

Projektues:

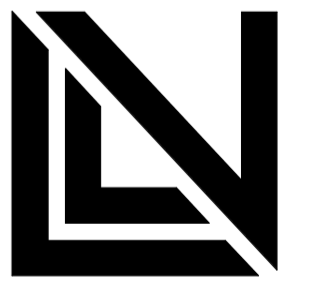


VodoArchitects
 cel: +355 69 644 9484
 e-mail: info@vodoarchitects.com

Ark. L Lazar VODO Liç. A. 1123/2
 Ark. Olsa SHEHU Liç. A. 2112/1

Shkalla: As indicated
 Nr. i fletës: A - 17

PAMJE 3D

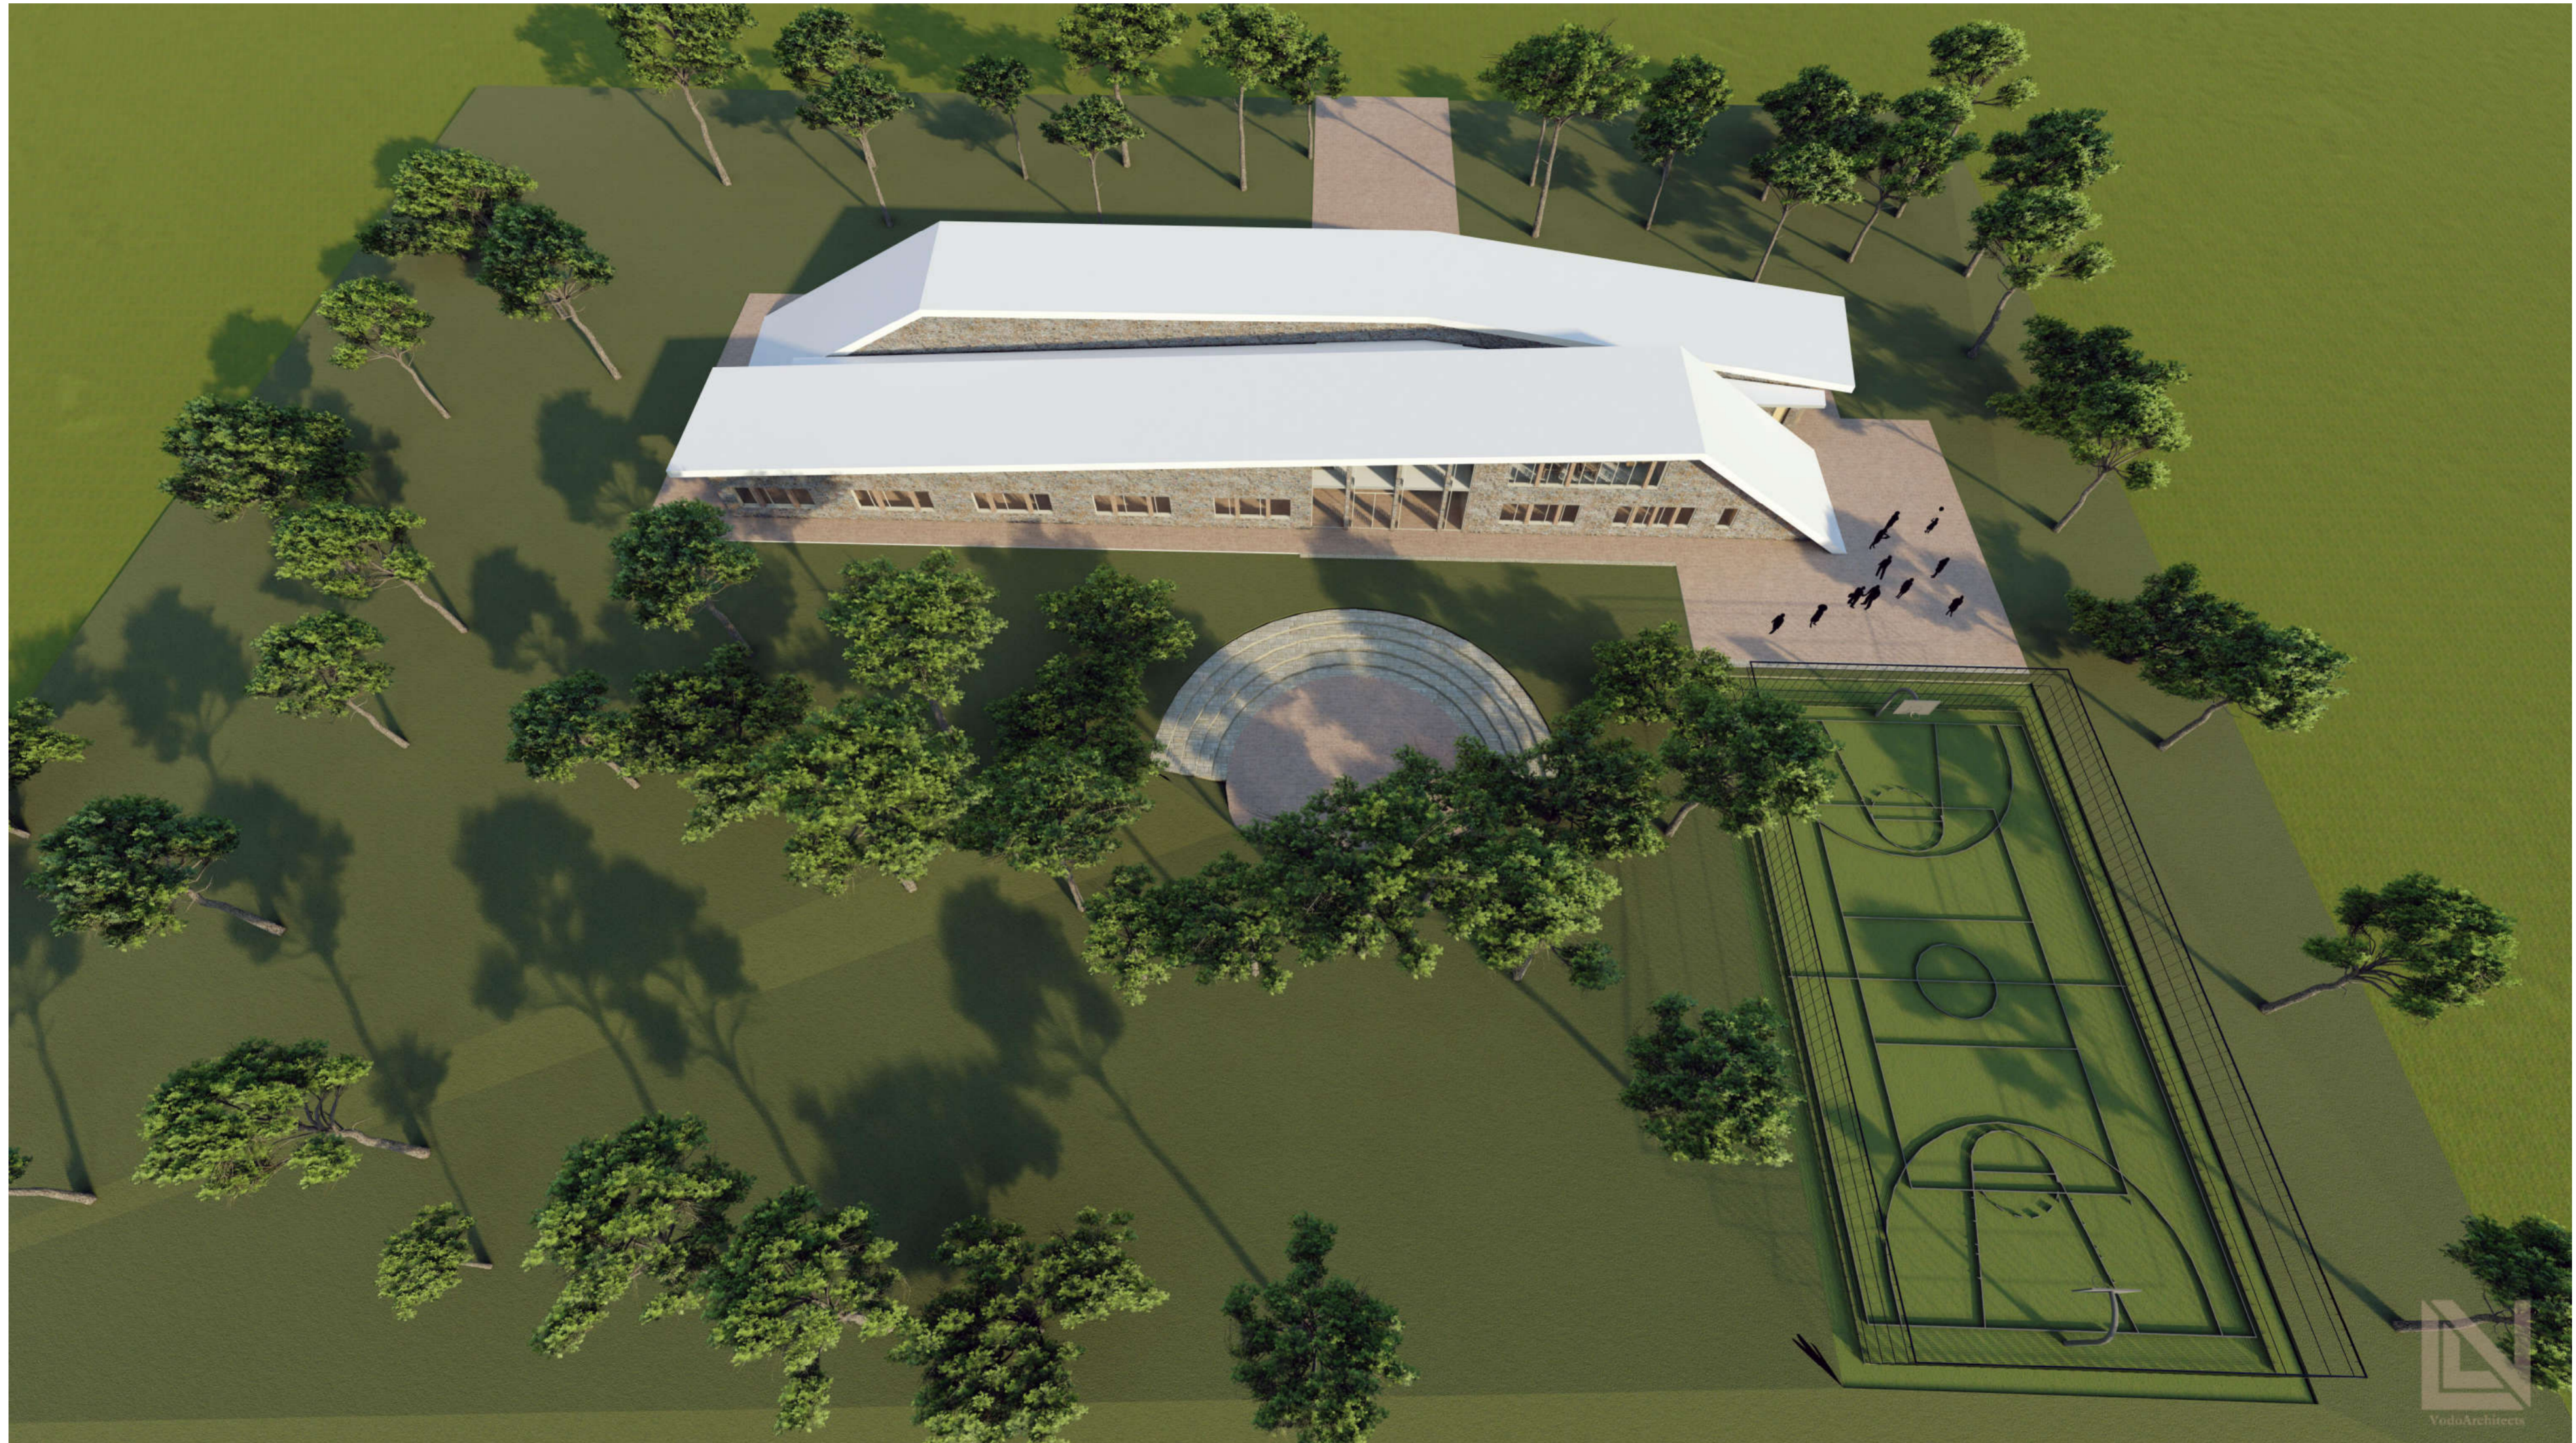

REPUBLIKA E SHQIPERISE

Adresa :

Fshati Babunjë, Bashkia Divjakë

Zhvillues :

Bashkia Divjakë

Objekti:

Nërtim i shkollës 9-vjeçare
"Ismail Veizi", Babunjë

Projekti :

Arkitektonik

Faza e projektit :

Per Zbatim

Emërtimi i fletës :

PAMJE 3D

Projektues:



VodoArchitects

cel: +355 69 644 9484

e-mail: info@vodoarchitects.com

Ark. L.Lazar VODO Liç. A. 1123/2
Ark. Olsa SHEHU Liç. A. 2112/1

Shkalla:

Nr. i fletës :

A - 18

PAMJE 3D



REPUBLIKA E SHQIPERISE

Adresa :

Fshati Babunjë, Bashkia Divjakë

Zhvillues :

Bashkia Divjakë

Objekti:

Nërtim i shkollës 9-vjeçare
"Ismail Veizi", Babunjë

Projekti :

Arkitektonik

Faza e projektit :

Per Zbatim

Emërtimi i fletës :

PAMJE 3D

Projektues:



VodoArchitects

cel: +355 69 644 9484

e-mail: info@vodoarchitects.com

Ark. L.Lazar VODO Liç. A. 1123/2
Ark. Olsa SHEHU Liç. A. 2112/1

Shkalla:

Nr. i fletës :

A - 19

PAMJE 3D



REPUBLIKA E SHQIPERISE

Adresa :

Fshati Babunjë, Bashkia Divjakë

Zhvillues :

Bashkia Divjakë

Objekti:

Nërtim i shkollës 9-vjeçare
"Ismail Veizi", Babunjë

Projekti :

Arkitektonik

Faza e projektit :

Per Zbatim

Emërtimi i fletës :

PAMJE 3D

Projektues:



VodoArchitects

cel: +355 69 644 9484

e-mail: info@vodoarchitects.com

Ark. L.Lazar VODO Liç. A. 1123/2
Ark. Olsa SHEHU Liç. A. 2112/1

Shkalla:

Nr. i fletës :

A - 20

PAMJE 3D



REPUBLIKA E SHQIPERISE

Adresa :

Fshati Babunjë, Bashkia Divjakë

Zhvillues :

Bashkia Divjakë

Objekti:

Nërtim i shkolles 9-vjeçare
"Ismail Veizi", Babunjë

Projekti :

Arkitektonik

Faza e projektit :

Per Zbatim

Emërtimi i fletës :

PAMJE 3D

Projektues:



VodoArchitects

cel: +355 69 644 9484

e-mail: info@vodoarchitects.com


Ark. L.Lazar VODO Liç. A. 1123/2
Ark. Olsa SHEHU Liç. A. 2112/1

Shkalla:

Nr. i fletës :

A - 21

PAMJE 3D

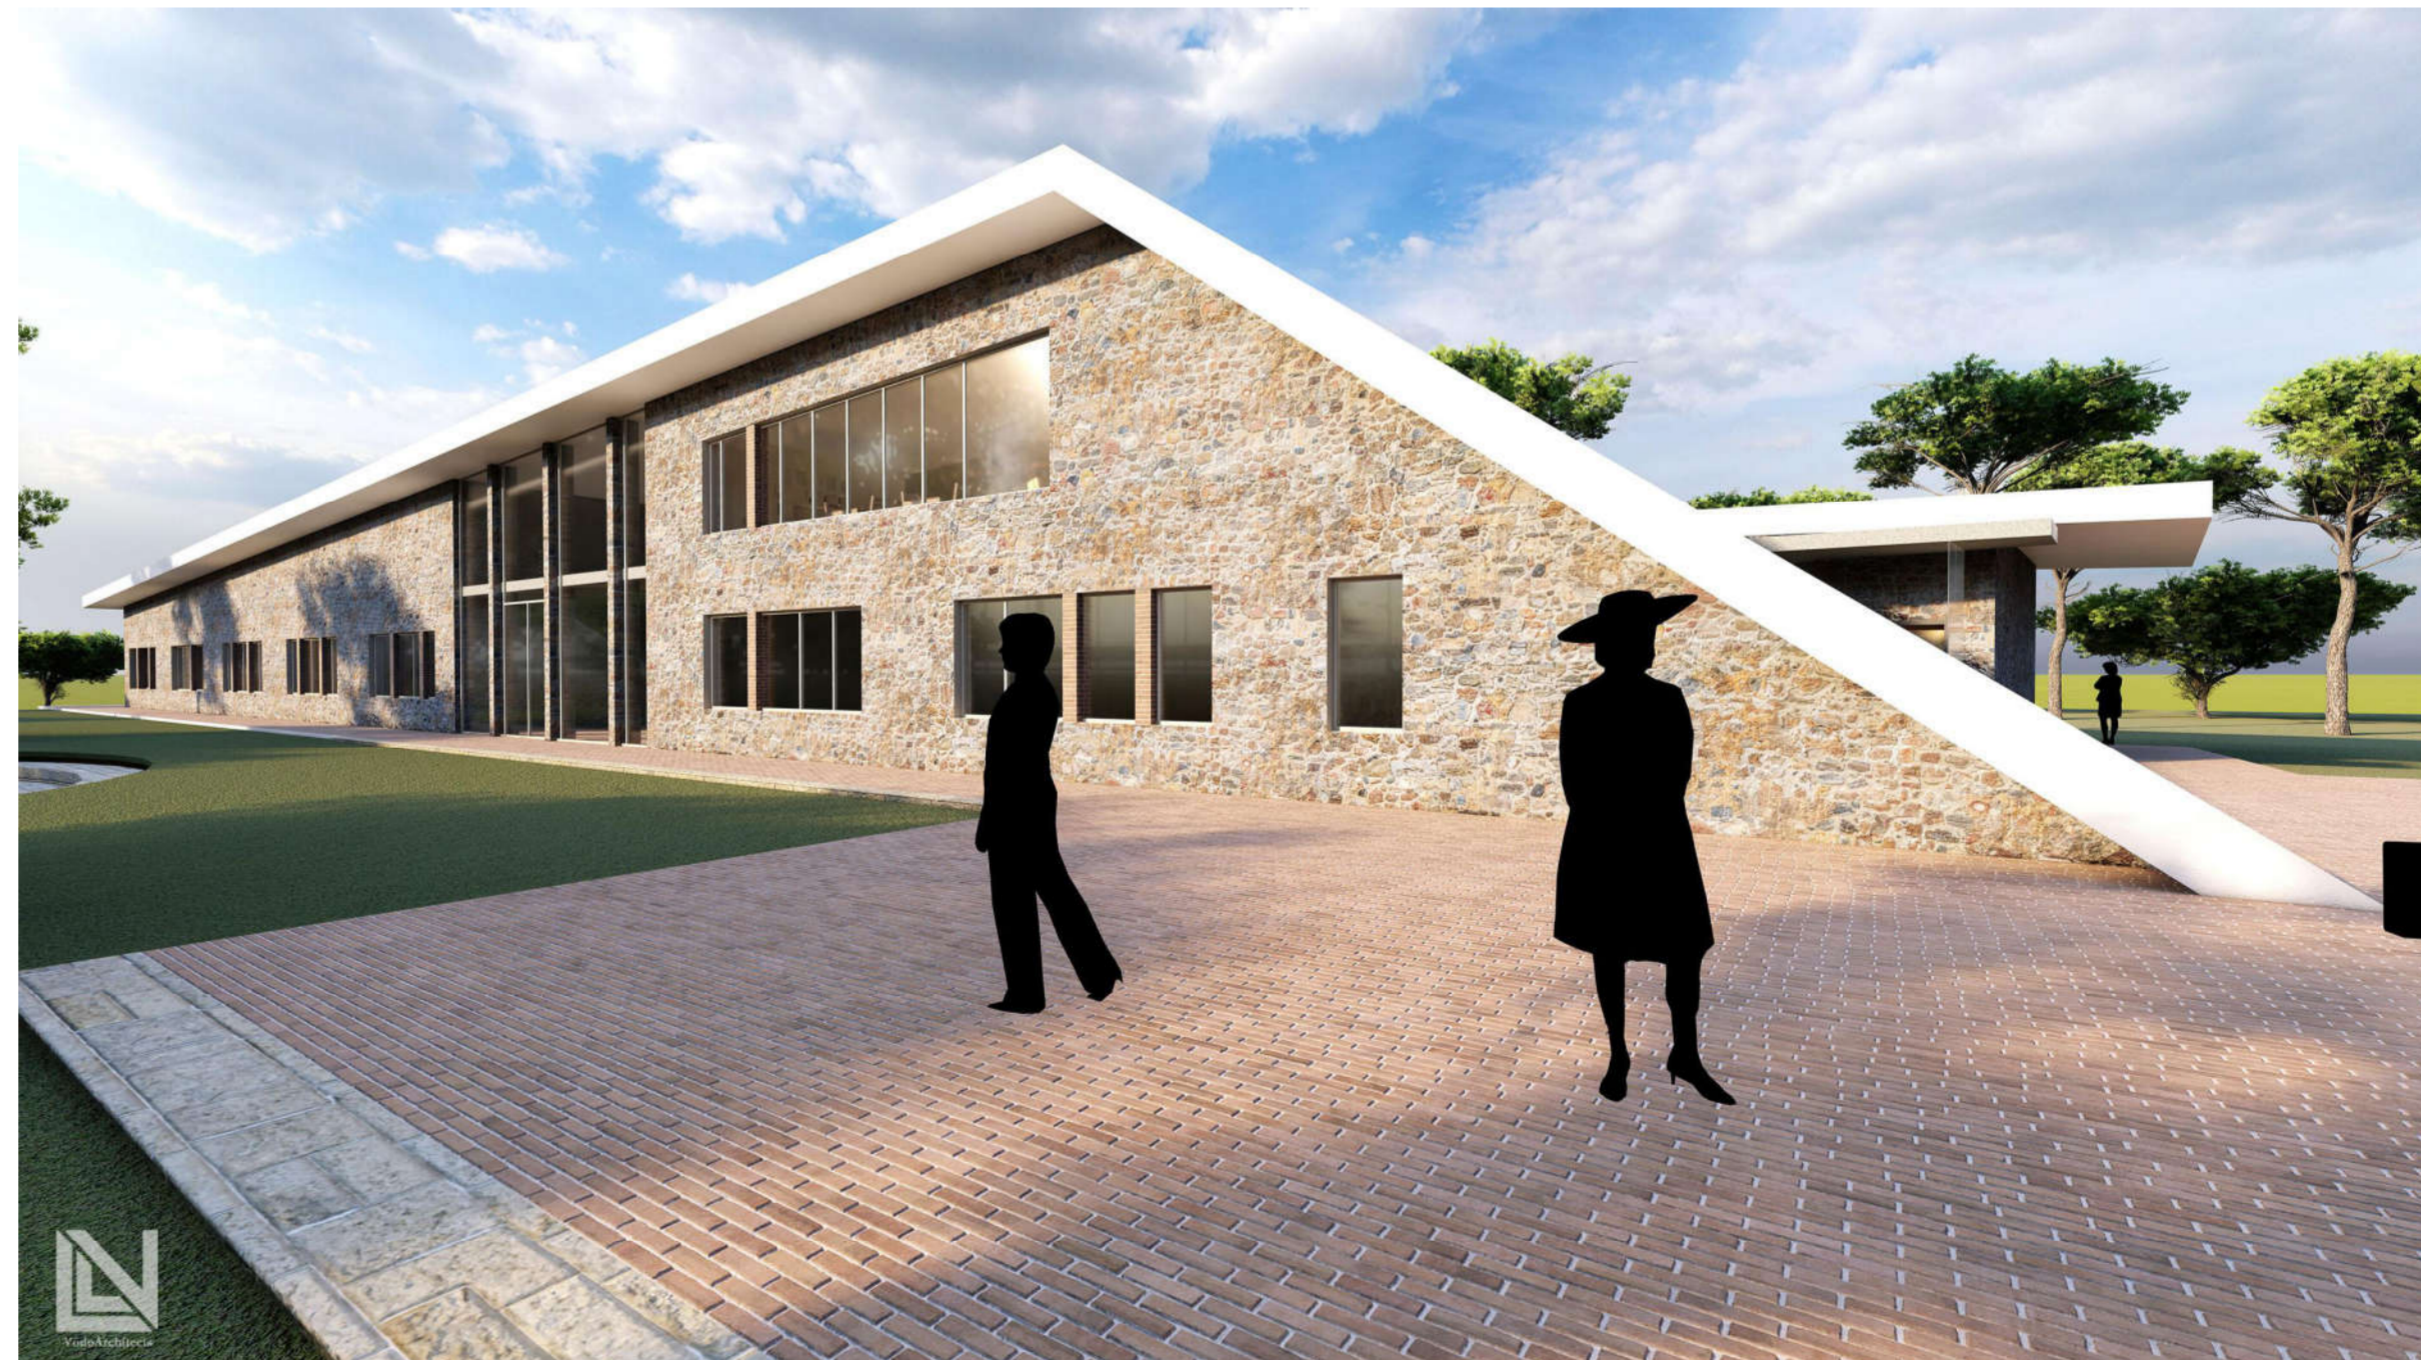

REPUBLIKA E SHQIPERISE

Adresa :

Fshati Babunjë, Bashkia Divjakë

Zhvillues :

Bashkia Divjakë

Objekti:

Nërtim i shkollës 9-vjeçare
"Ismail Velizi", Babunjë

Projekti :

Arkitektonik

Faza e projektit :

Per Zbatim

Emërtimi i fletës :

PAMJE 3D

Projektues:



VodoArchitects

cel: +355 69 644 9484

e-mail: info@vodoarchitects.com


Ark. Llazar VODO Liç. A. 1123/2
Ark. Olsa SHEHU Liç. A. 2112/1

Shkalla:

Nr. i fletës :

A - 22

PAMJE 3D

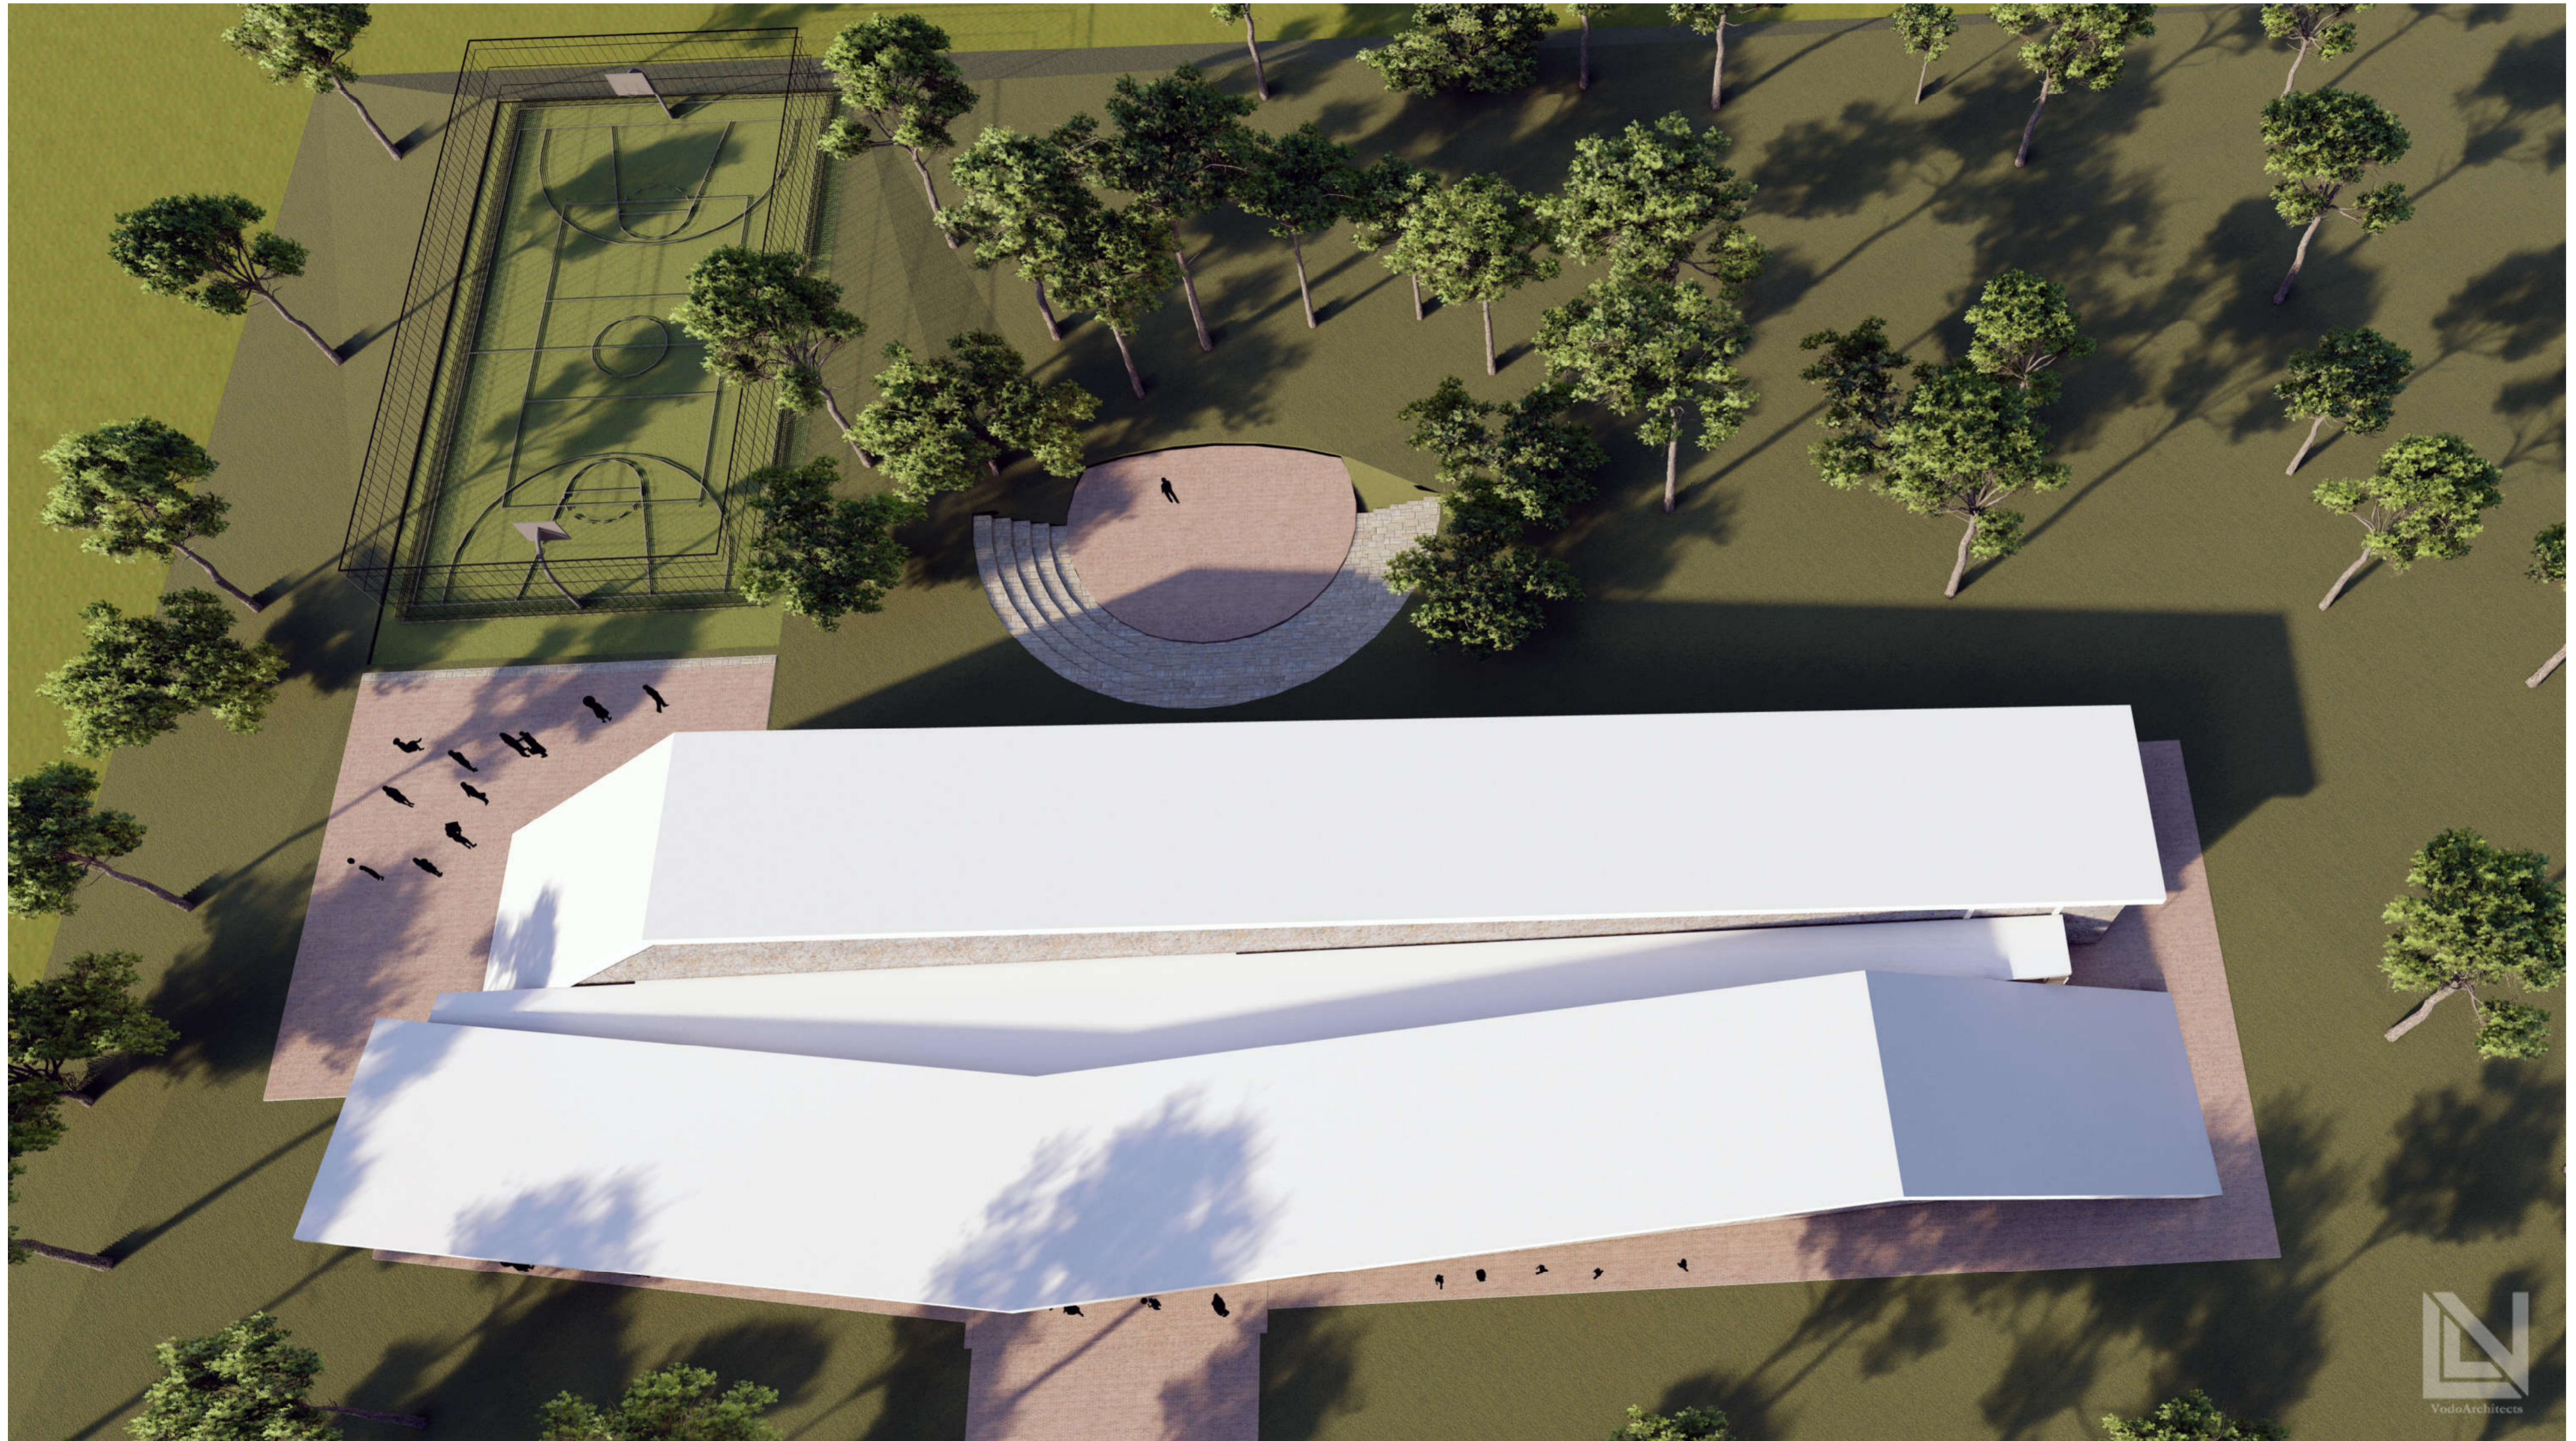

REPUBLIKA E SHQIPERISE

Adresa :

Fshati Babunjë, Bashkia Divjakë

Zhvillues :

Bashkia Divjakë

Objekti:

Nërtim i shkollës 9-vjeçare
"Ismail Velizi", Babunjë

Projekti :

Arkitektonik

Faza e projektit :

Per Zbatim

Emërtimi i fletës :

PAMJE 3D

Projektues:



VodoArchitects

cel: +355 69 644 9484

e-mail: info@vodoarchitects.com



Ark. L Lazar VODO Liç. A. 1123/2
Ark. Olsa SHEHU Liç. A. 2112/1

Shkalla:

Nr. i fletës :

A - 23

TAPETI SPORTIV I FUSHES POLIFUNKSIONALE MINIFUTBOLL - BASKETBOLL - VOLEJBOLL

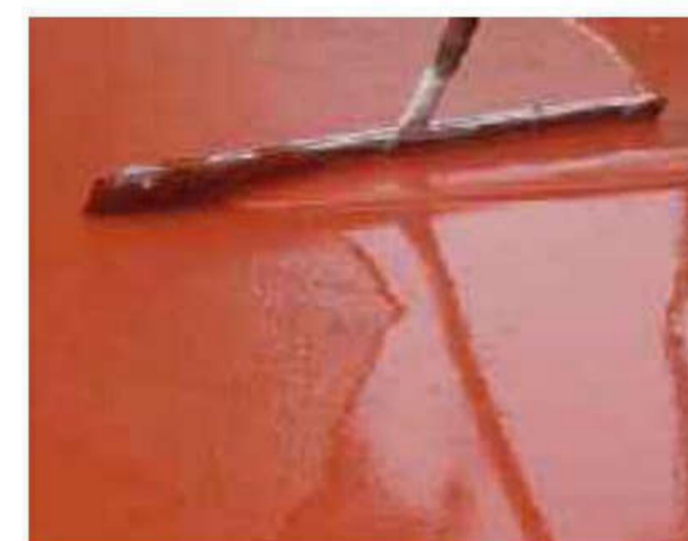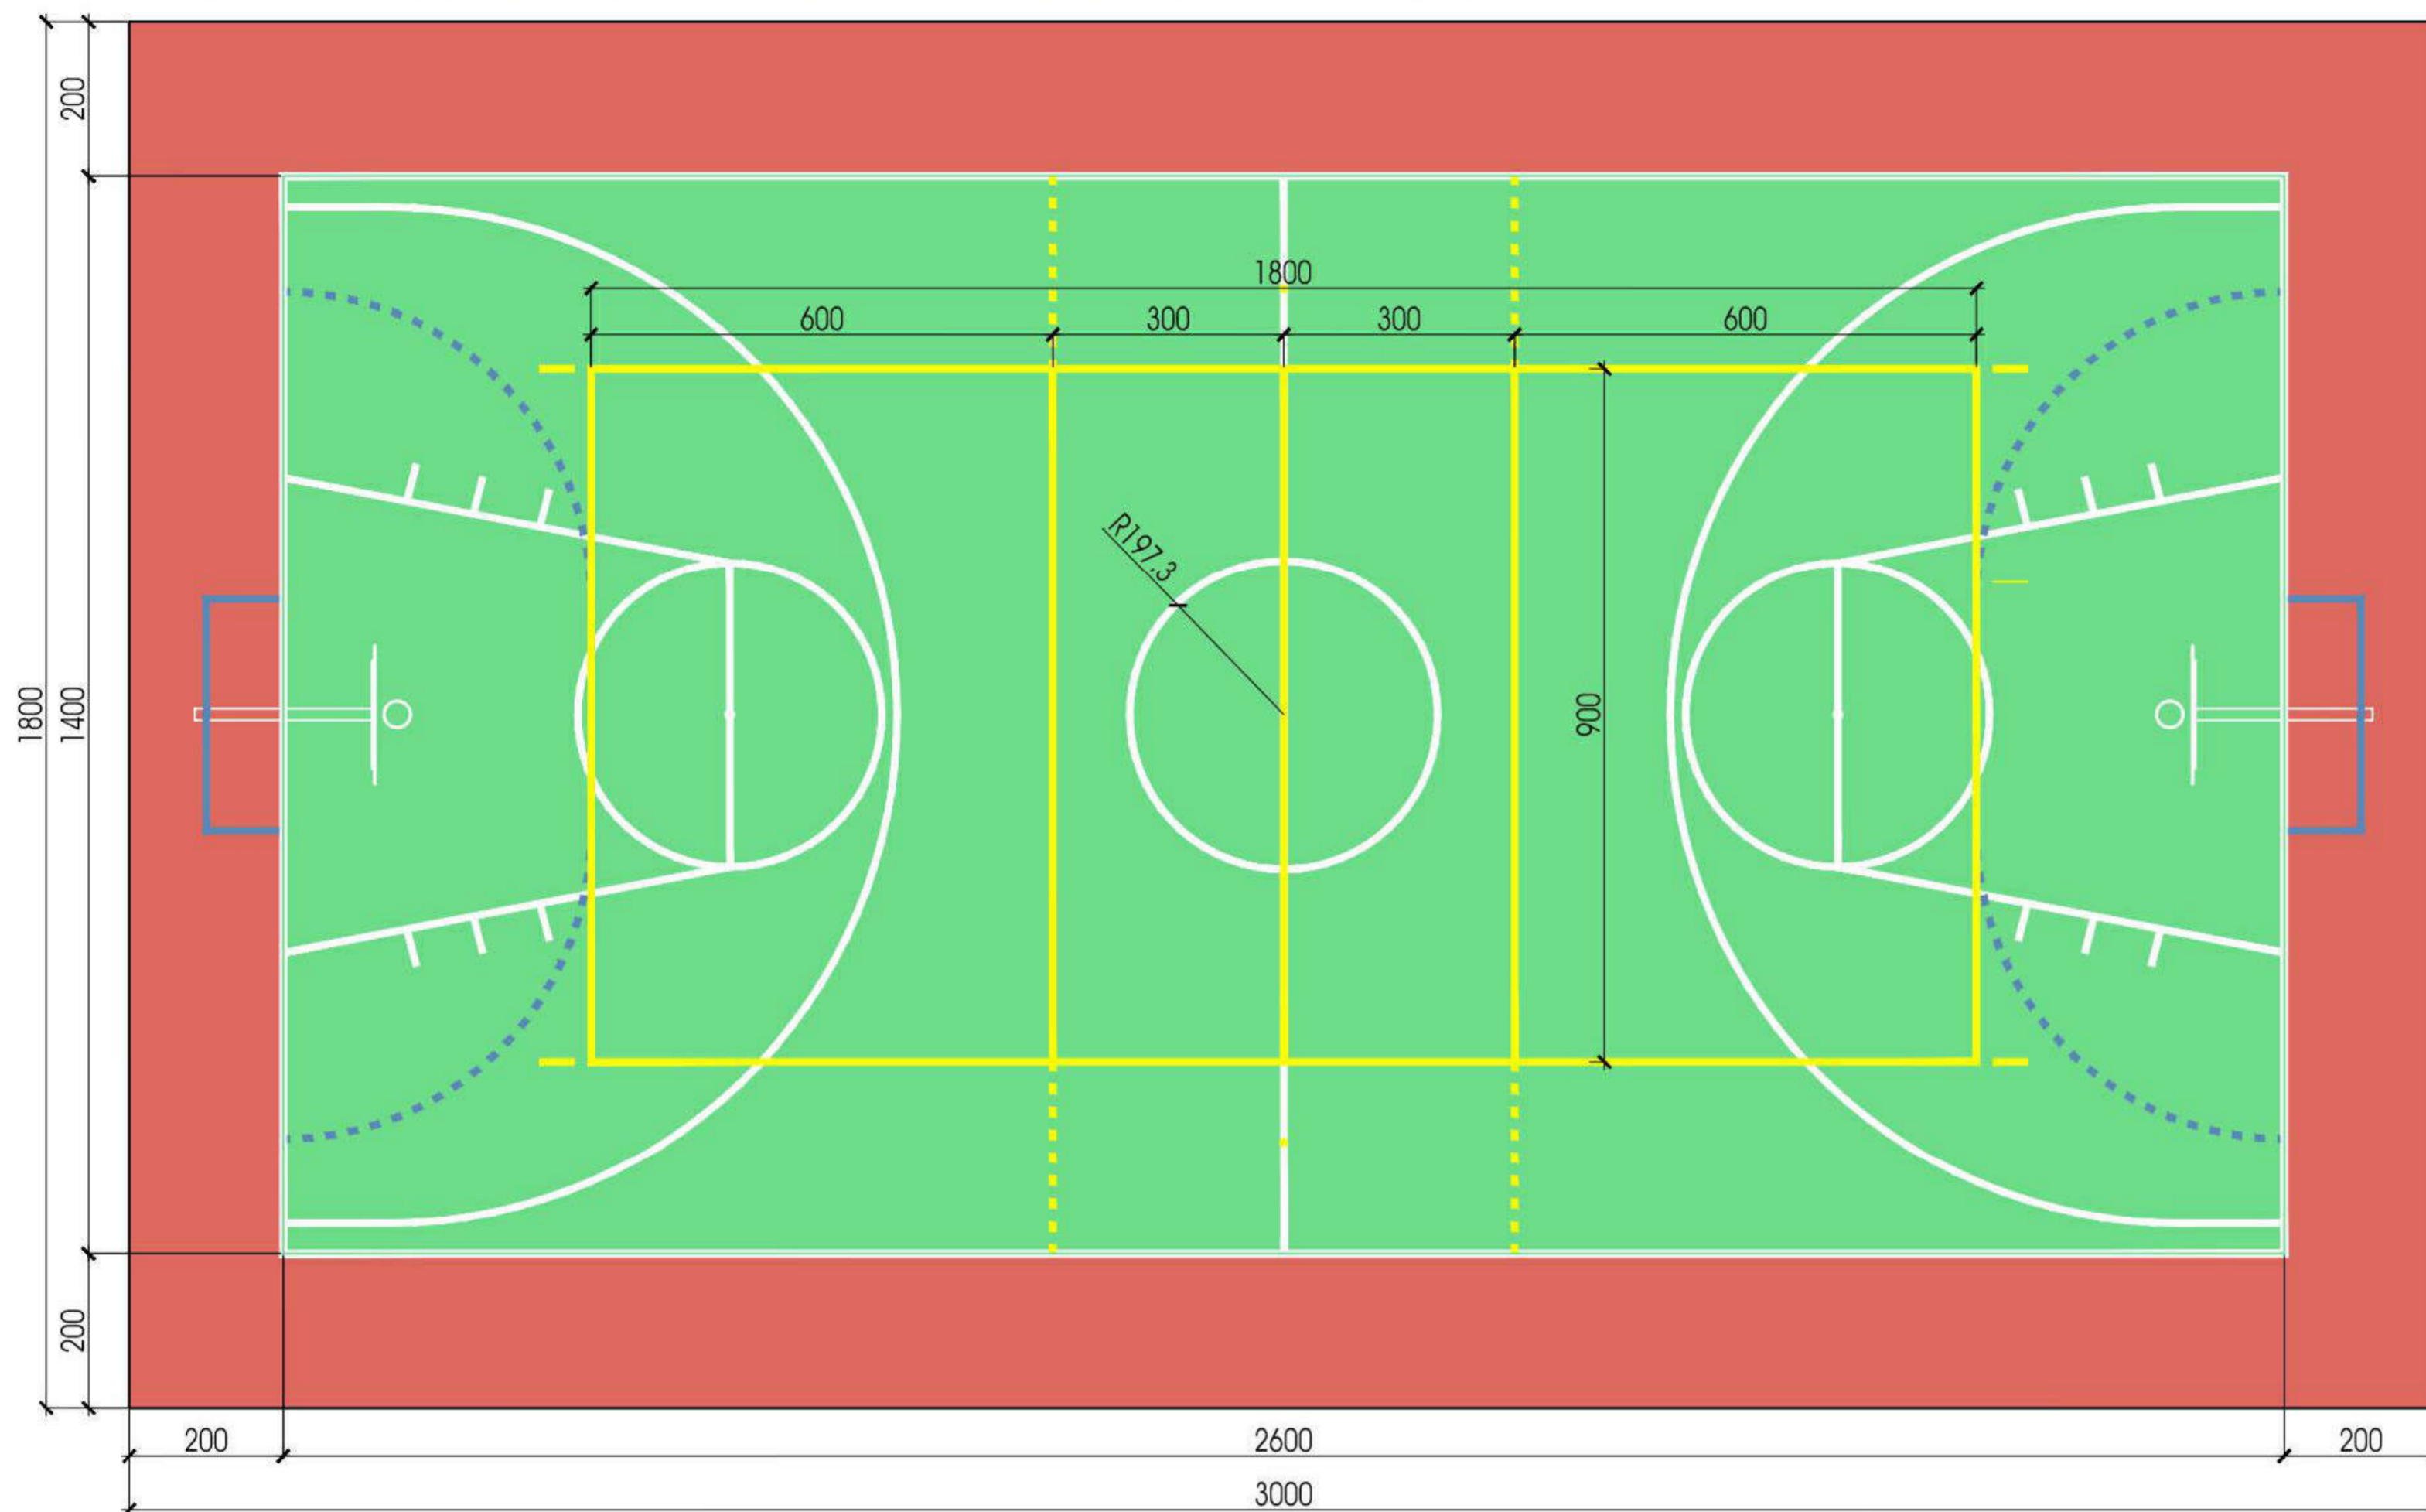

Shtresa sintetike sportive

Shtresë sintetike sportive , lloji "Sistemi me shumë shtresa MAPECOAT TNS Cushion Multisport" nga MAPEI SpA, i përbërë nga një përzierje rezinë akrilike sintetike e lidhur me inerte rezistencë të lartë ndaj përdorimit, me mikrokriza gome e cila i jep elasticitet shtresës; përhapur me spatull te gomuar në 6 duar (1 mbushës, 3 shtresa gome, 2 shtresa finale me ngjyrë). Trajtimi i kërkuar do të duhet të ndjekë hapat e mëposhtme:

1. Verifikimi i nivelimit te shtresës se betonit dhe pastrim rigoroz paraprak;
2. Aplikimi me spatull metalike ose spatull gome te nje baze mbushese dhe niveluese qe shërben si mbajtëse për shtresa e sipërme (tipi MAPECOAT TNS Grey Base Coat ,MAPEI SpA), mundësisht holluar me 5-15% ujë, 1-2 në duar në një distancë 8-12 orë nga njëra-tjetra;
3. Pasi thahet, aplikohet shtresa me ngjyrë, (ngjyra e përcaktuar nga projekti), me bazë rezine akrilike dhe mbushëse e holluar ne uje (tipi MAPECOAT TNS Finish 4 MAPEI SpA), që aplikohet me një spatull të gomuar në 2 ose 3 duar, në një distancë prej 8-12 orë nga njëra - tjetra;
4. Realizimi i vijave kufizuese të zonës së lojës me aplikimin e bojës që përmban rrëshirë akrilike e holluar ne ujë (tipi MAPECOAT TNS Line MAPEI SpA).

REPUBLIKA E SHQIPERISE

Adresa :

Fshati Babunjë, Bashkia Divjakë

Zhvillues :

Bashkia Divjakë

Objekti:

Nërtim i shkollës 9-vjeçare "Ismail Veizi", Babunjë

Projekti :

Arkitektonik


Faza e projektit :

Per Zbatim

Emërtimi i fletës :

TAPETI SPORTIV I FUSHES
POLIFUNKSIONALE MINIFUTBOLL -
BASKETBOLL - VOLEJBOLL

Projektues:

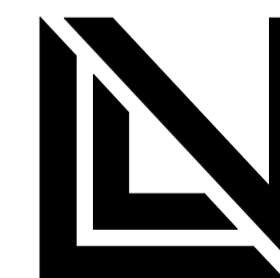

VodoArchitects

cel: +355 69 644 9484

e-mail: info@vodoarchitects.com

Ark. Llazar VODO Liç. A. 1123/2
Ark. Olsa SHEHU Liç. A. 2112/1


Shkalla:

1 : 75


Nr. i fletës :

A - 25




PLANI I NDRICIMIT I FUSHES POLIFUNKSIONALE MINIFUTBOLL - BASKETBOLL - VOLEJBOLL

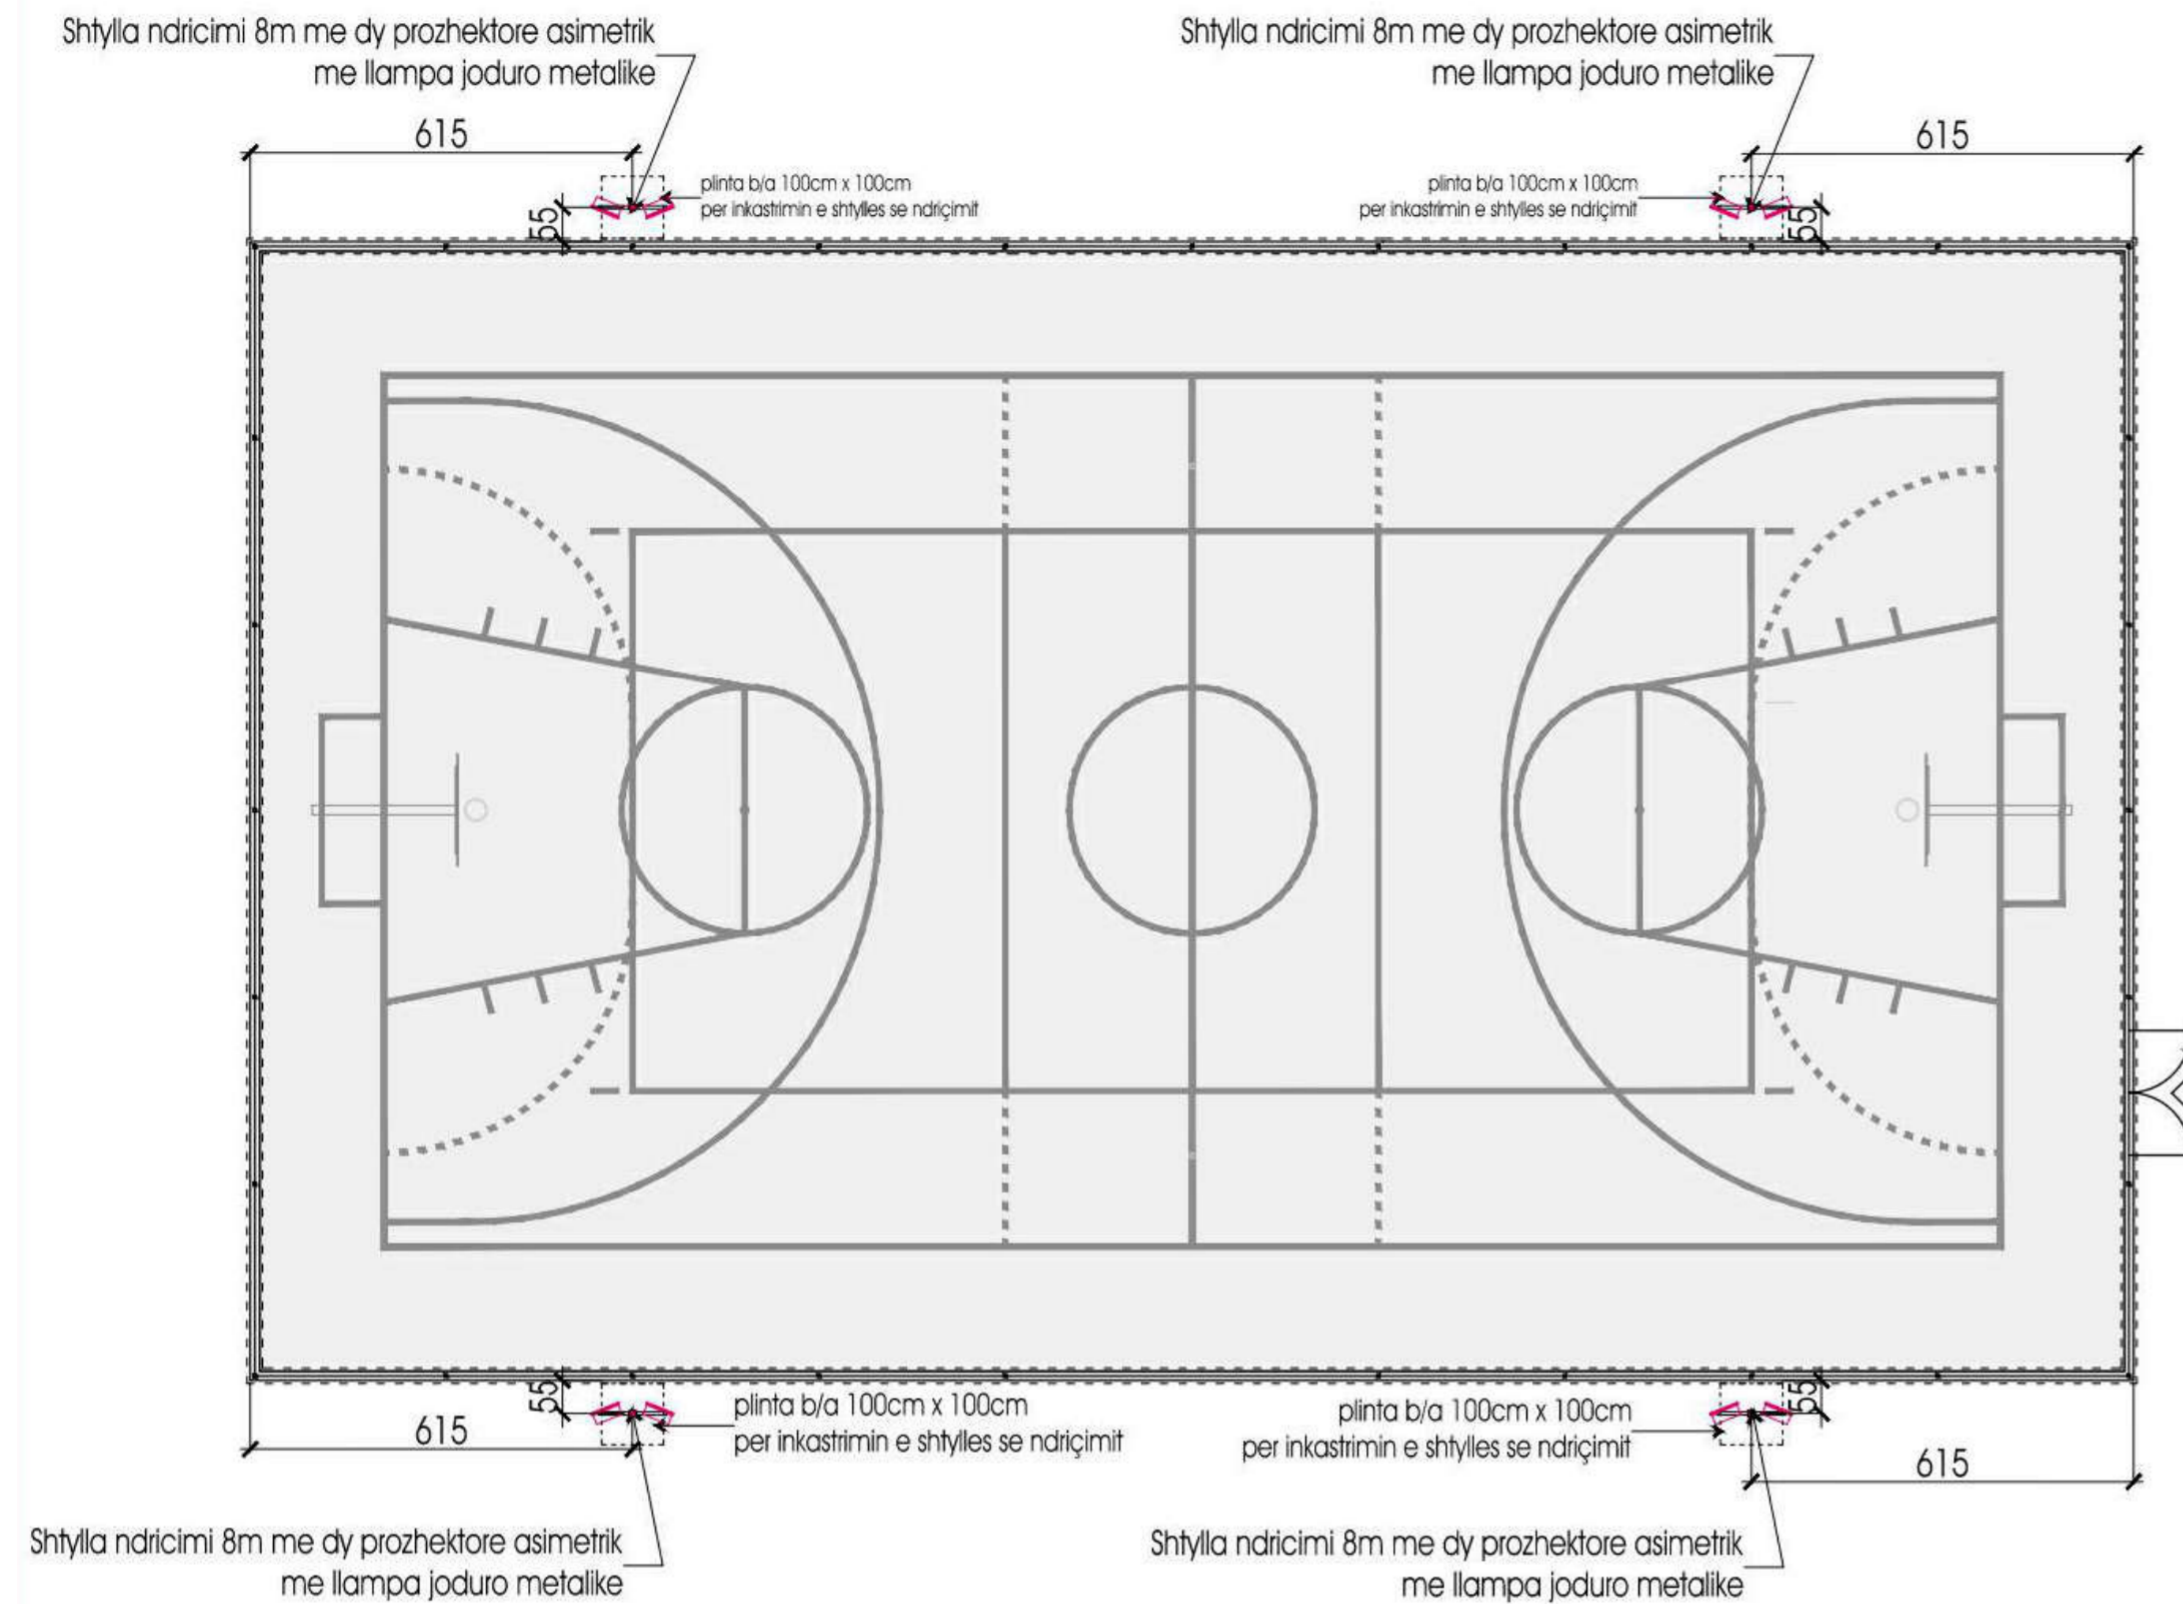

Ndriçues Disano 1129 Cromo Asimetrik
shkalla 1:15

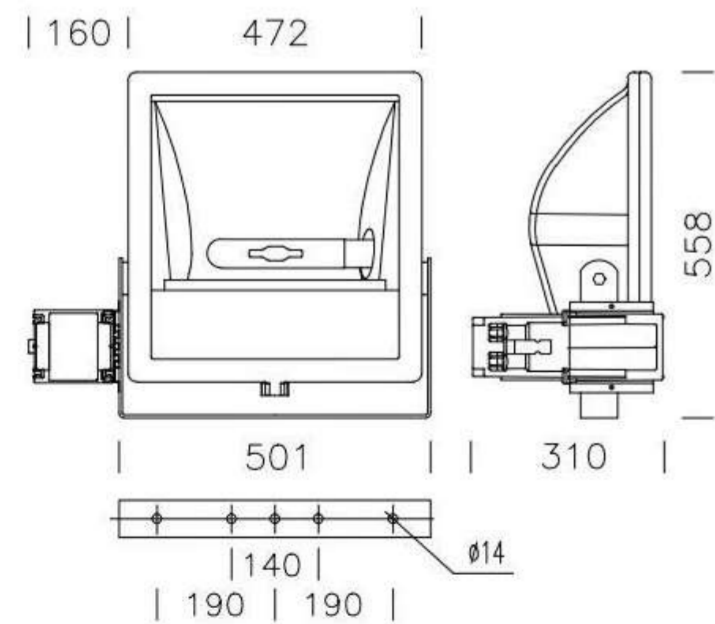

Suport metalik

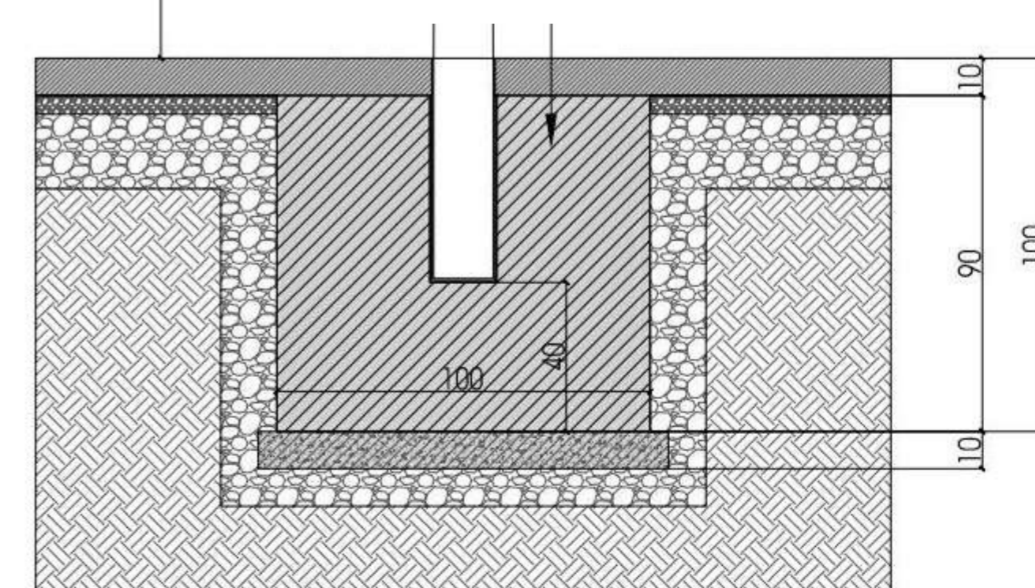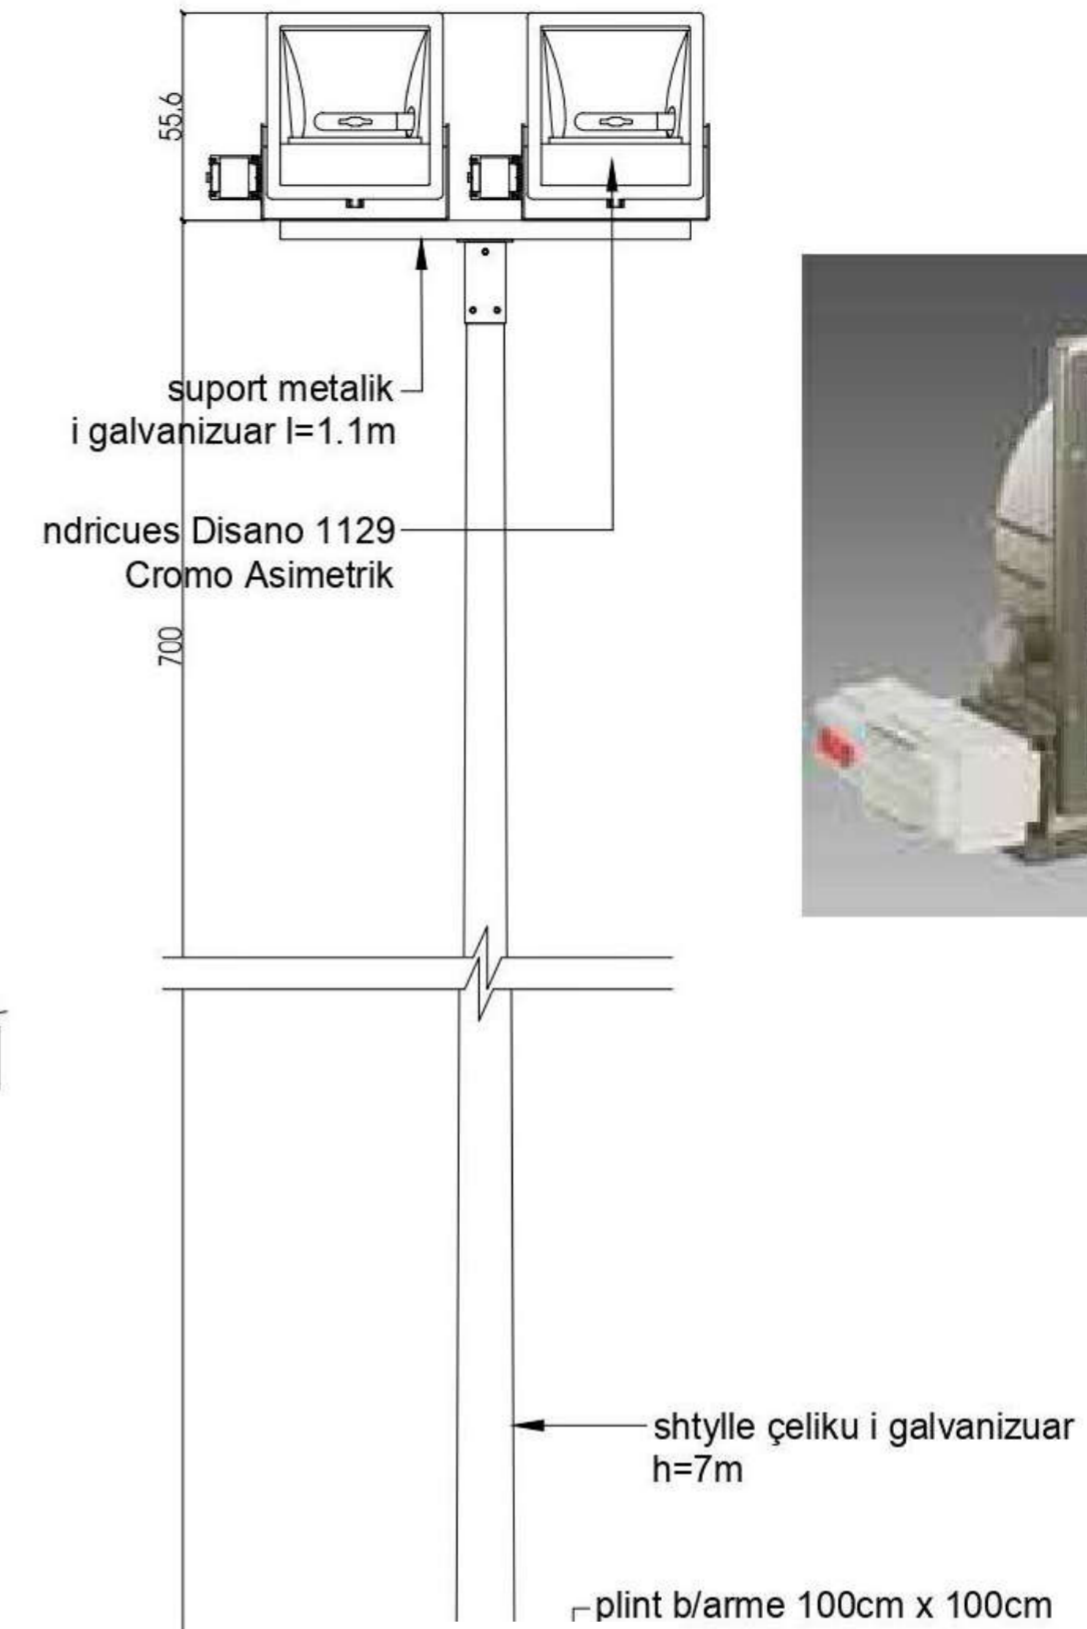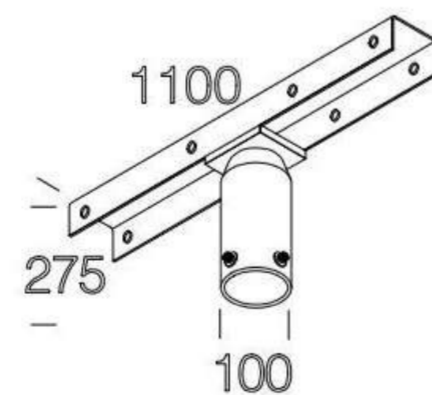

REPUBLIKA E SHQIPERISE

Adresa :
Fshati Babunjë, Bashkia Divjakë

Zhvillues :
Bashkia Divjakë

Objekti:
Nërtim i shkollës 9-vjeçare "Ismail Veizi", Babunjë

Projekti :
Arkitektonik

Faza e projektit :
Per Zbatim


Emërtimi i fletës :
PLANI I NDRICIMIT I FUSHES POLIFUNKSIONALE MINIFUTBOLL - BASKETBOLL - VOLEJBOLL

Projektues:

VodoArchitects
cel: +355 69 644 9484
e-mail: info@vodoarchitects.com

Ark. L Lazar VODO Liç. A. 1123/2
Ark. Olsa SHEHU Liç. A. 2112/1

**RRETHIMI I FUSHES POLIFUNKSIONALE MINIFUTBOLL -
BASKETBOLL - VOLEJBOLL**

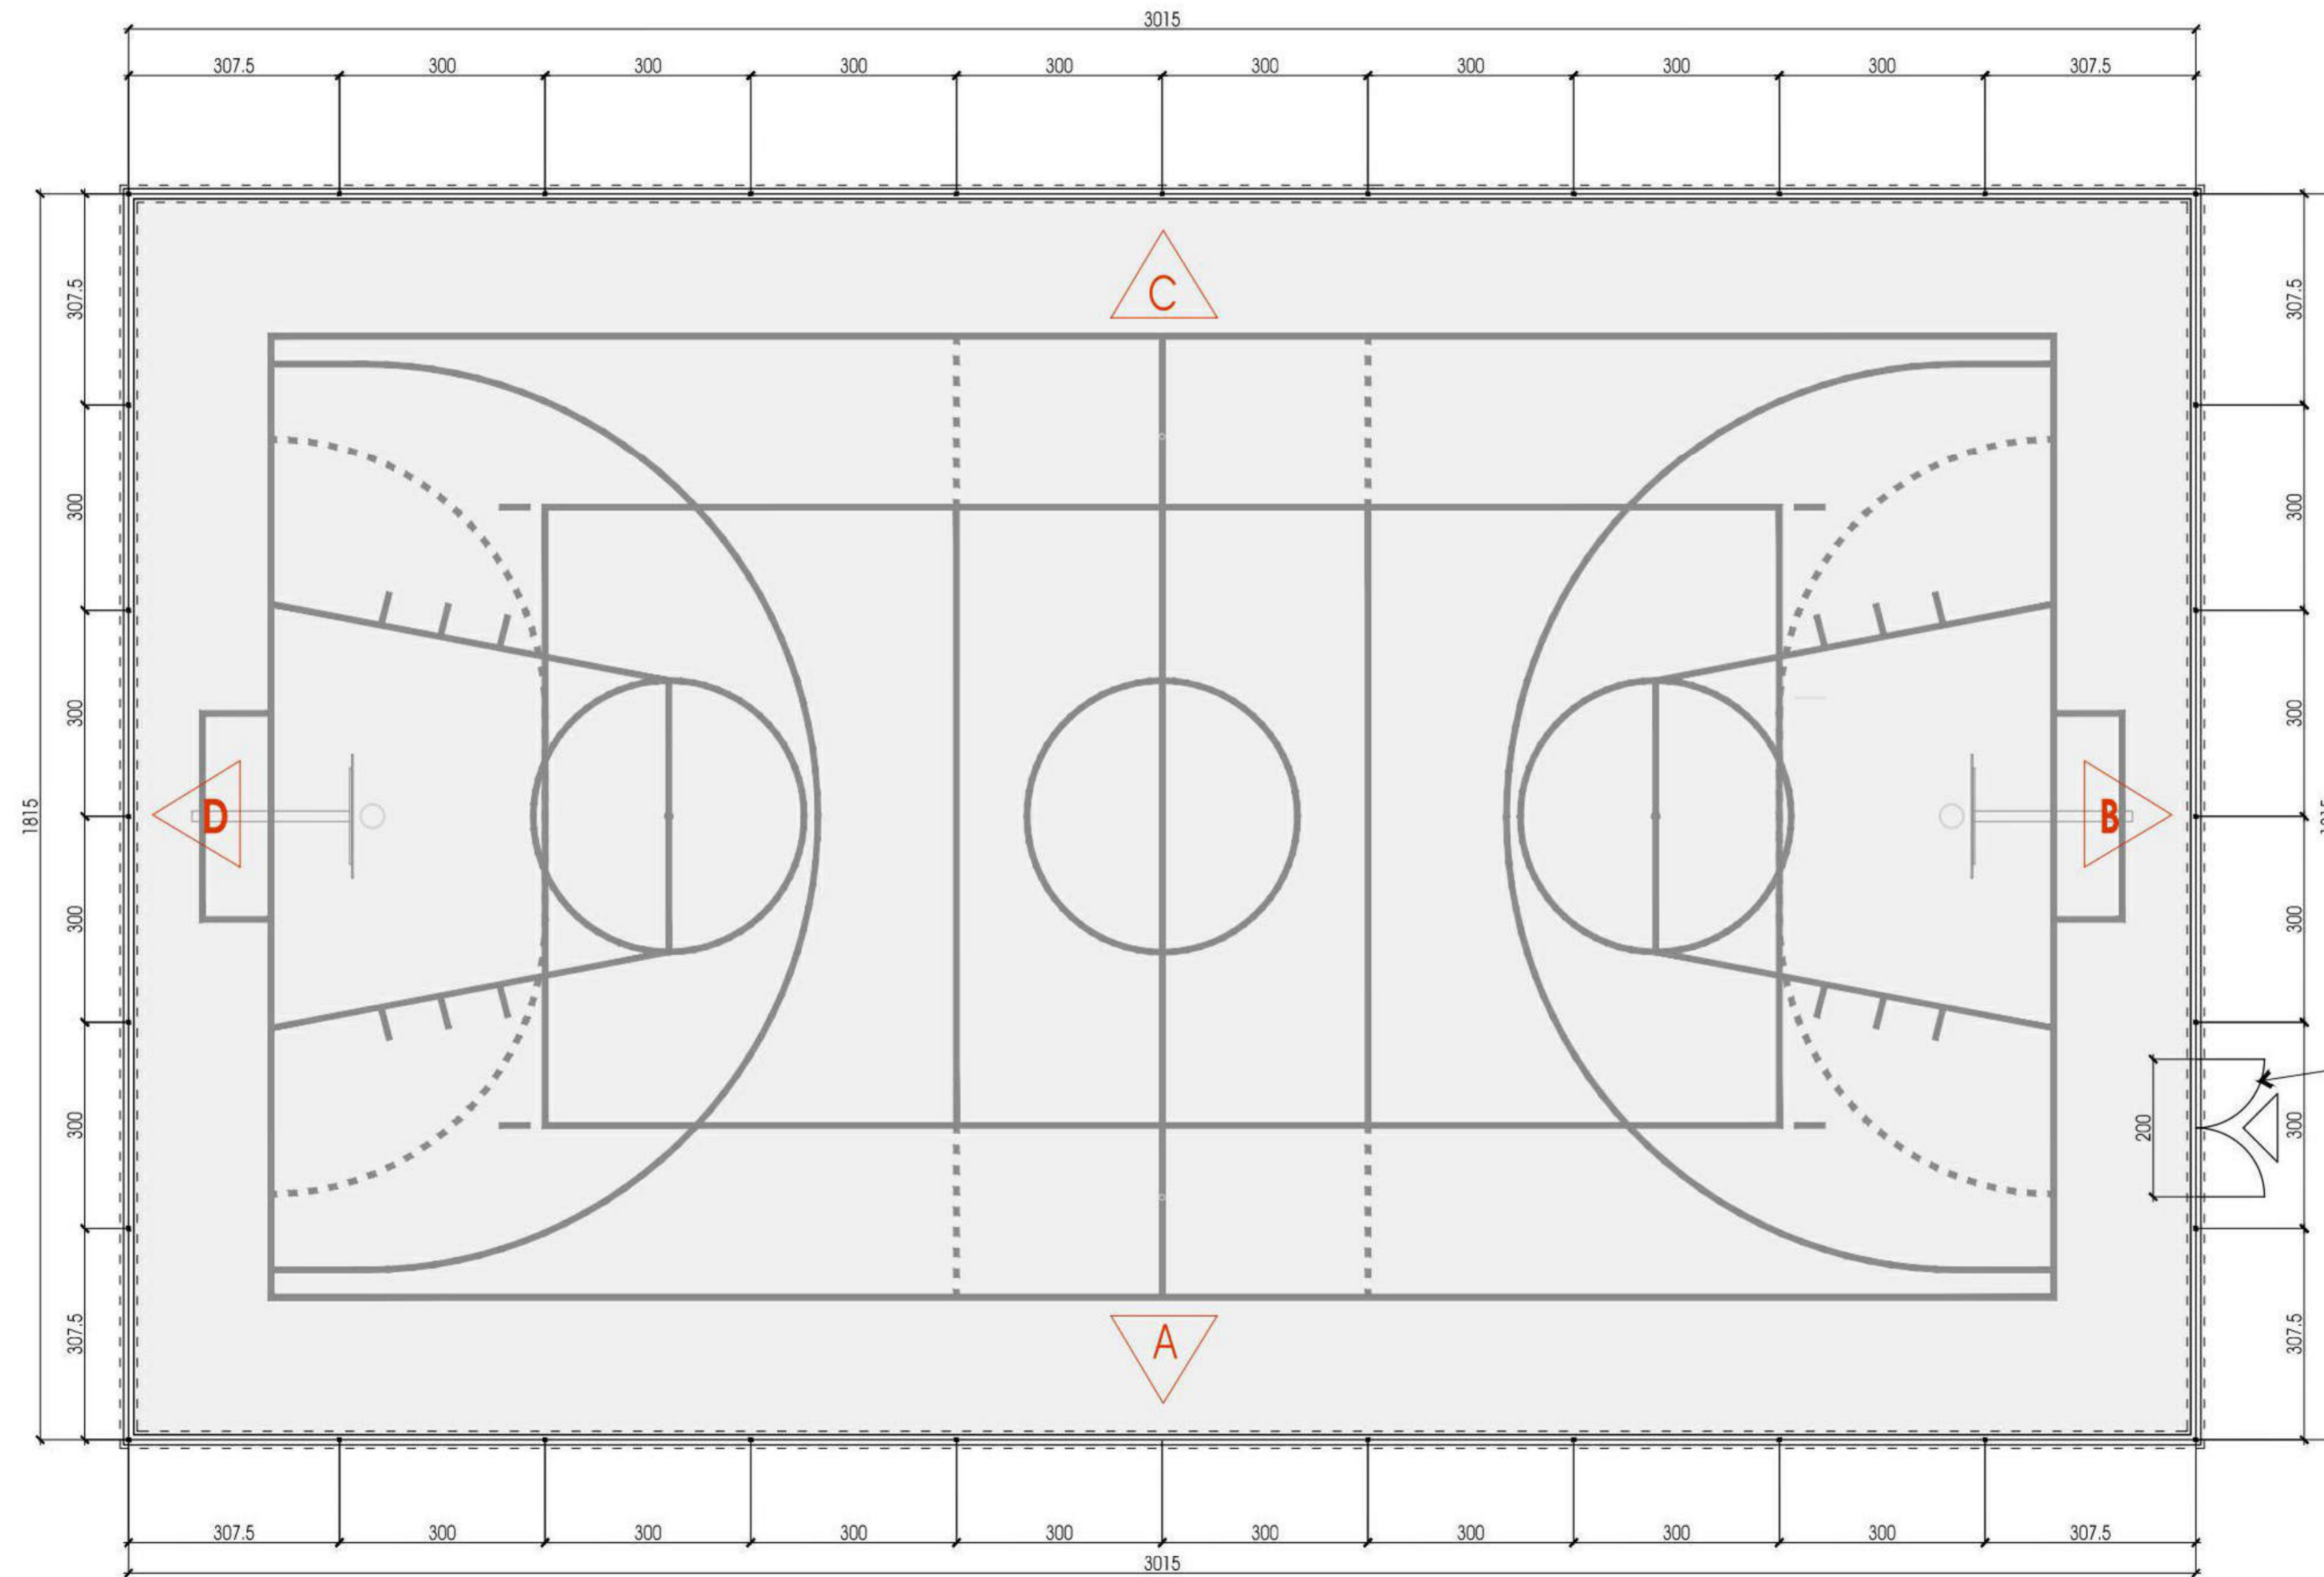

REPUBLIKA E SHQIPERISE

Adresa :

Fshati Babunjë, Bashkia Divjakë

Zhviltues :

Bashkia Divjakë

Objekti:

Nërtim i shkollës 9-vjeçare
"Ismail Veizi", Babunjë

Projekti :

Arkitektunik

Faza e projektit :

Per Zbatim

Emërtimi i fletës :

RRETHIMI I FUSHES
POLIFUNKSIONALE MINIFUTBOLL -
BASKETBOLL - VOLEJBOLL

Projektues:



VodoArchitects

cel: +355 69 644 9484

e-mail: info@vodoarchitects.com

Ark. Llazër VODO Liç. A. 1123/2
Ark. Olsa SHEHU Liç. A. 2112/1

Shkalla:


1 : 75

Nr. i fletës :


A - 27

DETAJ TE RRETHIMIT TE FUSHES POLIFUNKSIONALE MINIFUTBOLL - BASKETBOLL - VOLEJBOLL


Fasada ballore D - Rrethimi shkalla 1:100

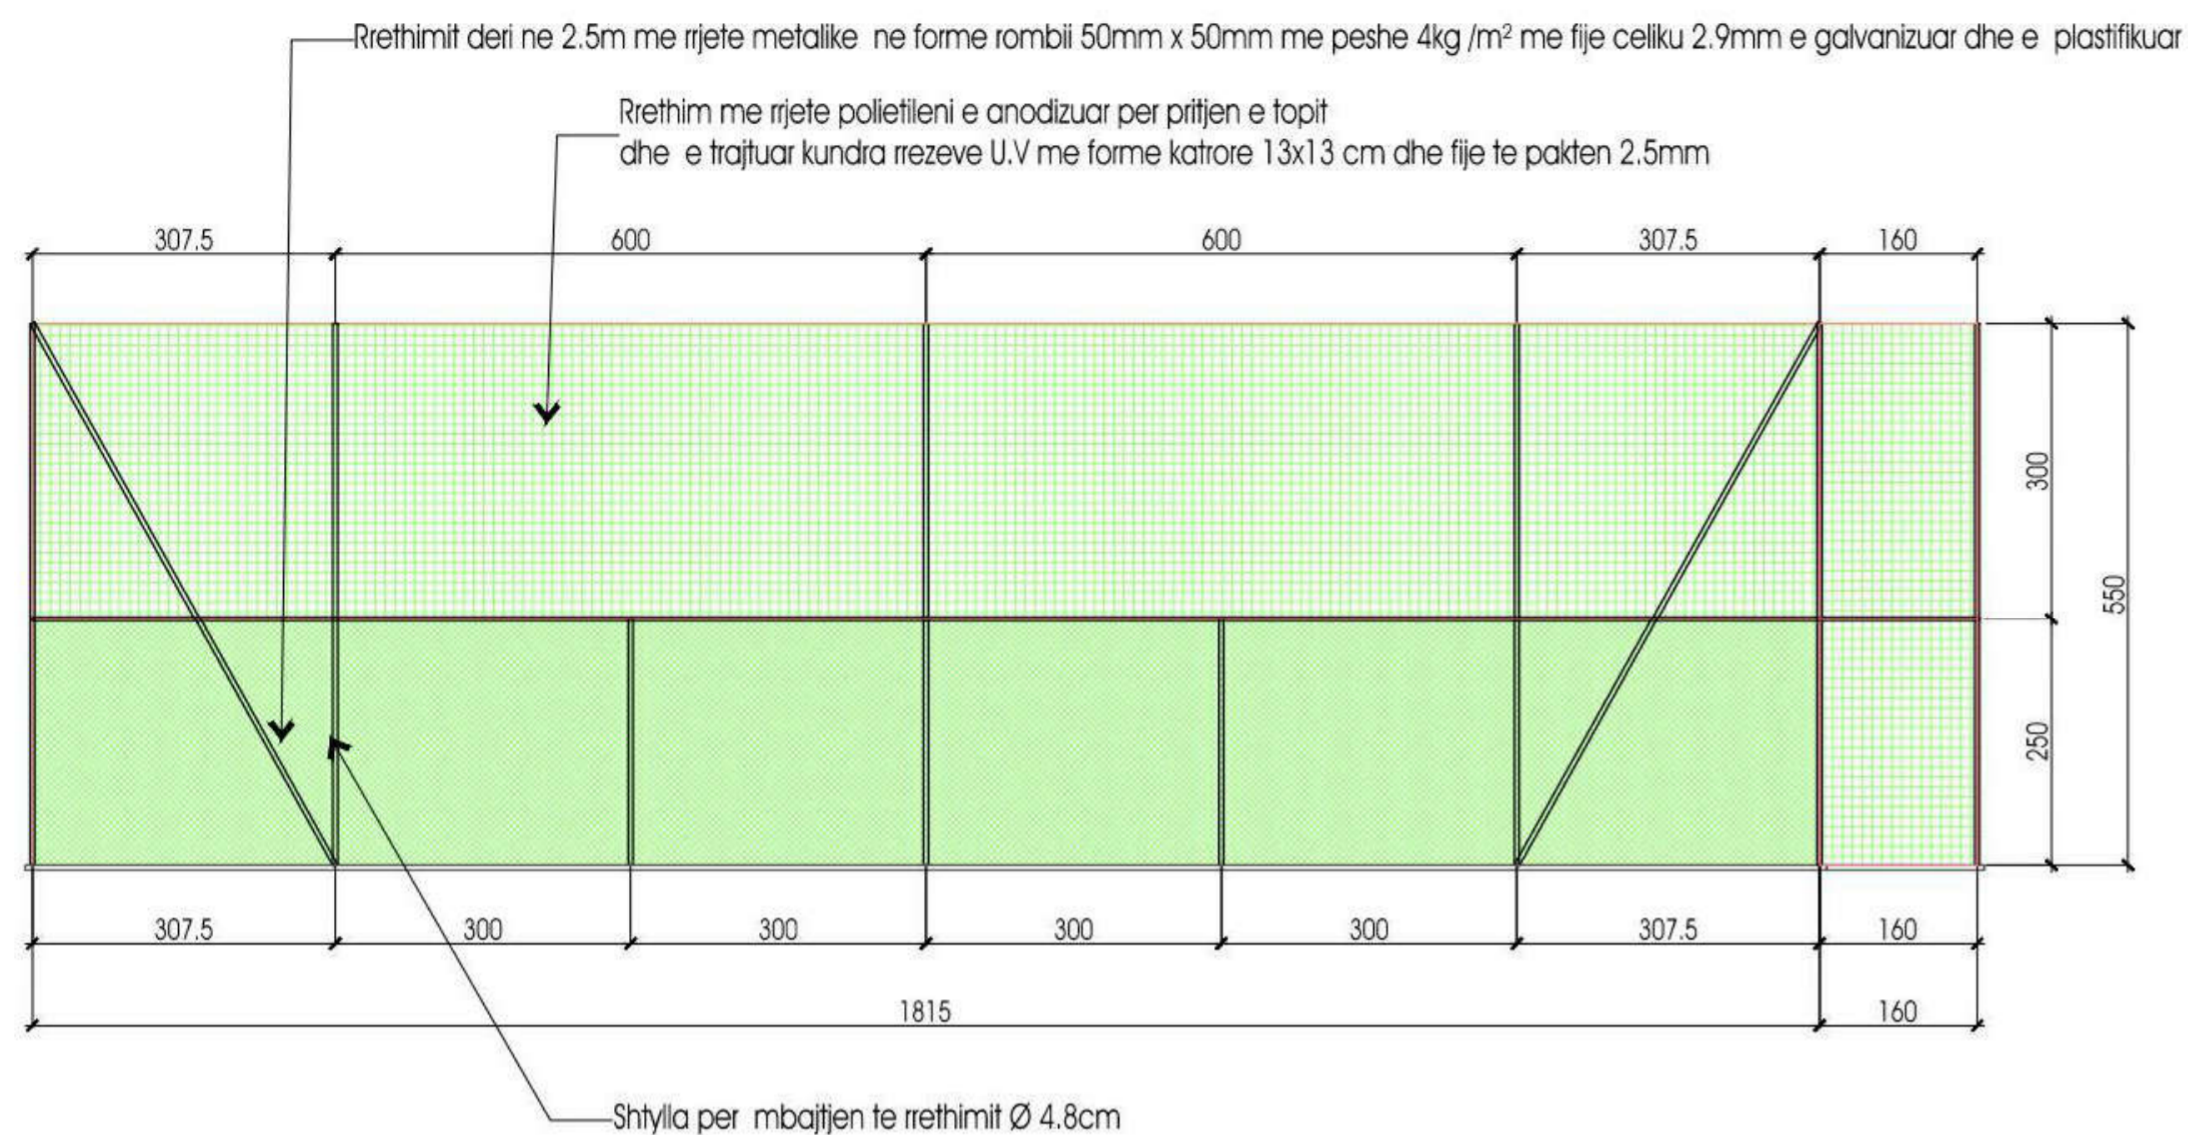

Fasada ballore B - Rrethimi shkalla 1:100

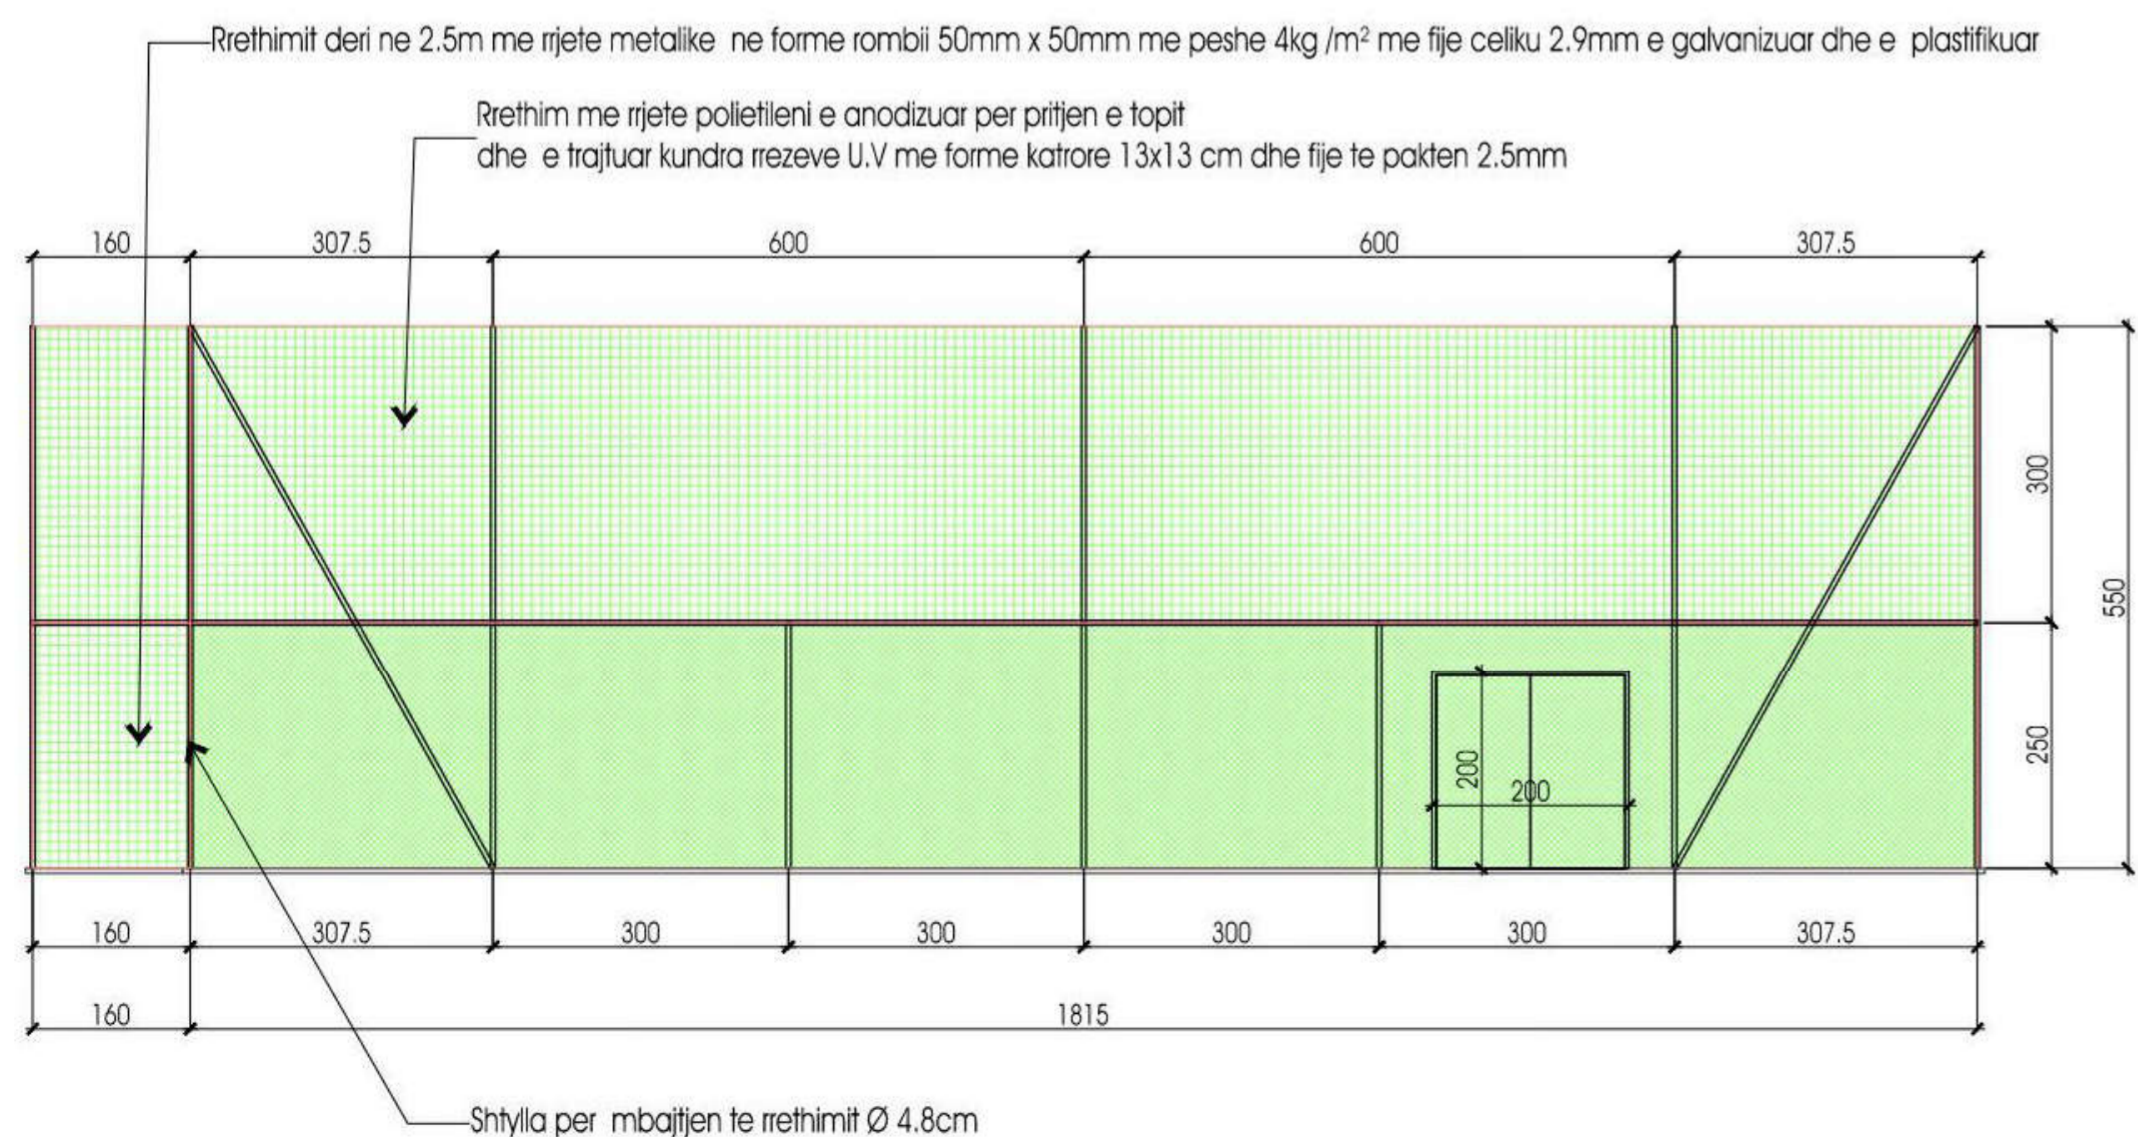

detaji D1 rrethimi shkalla 1:20

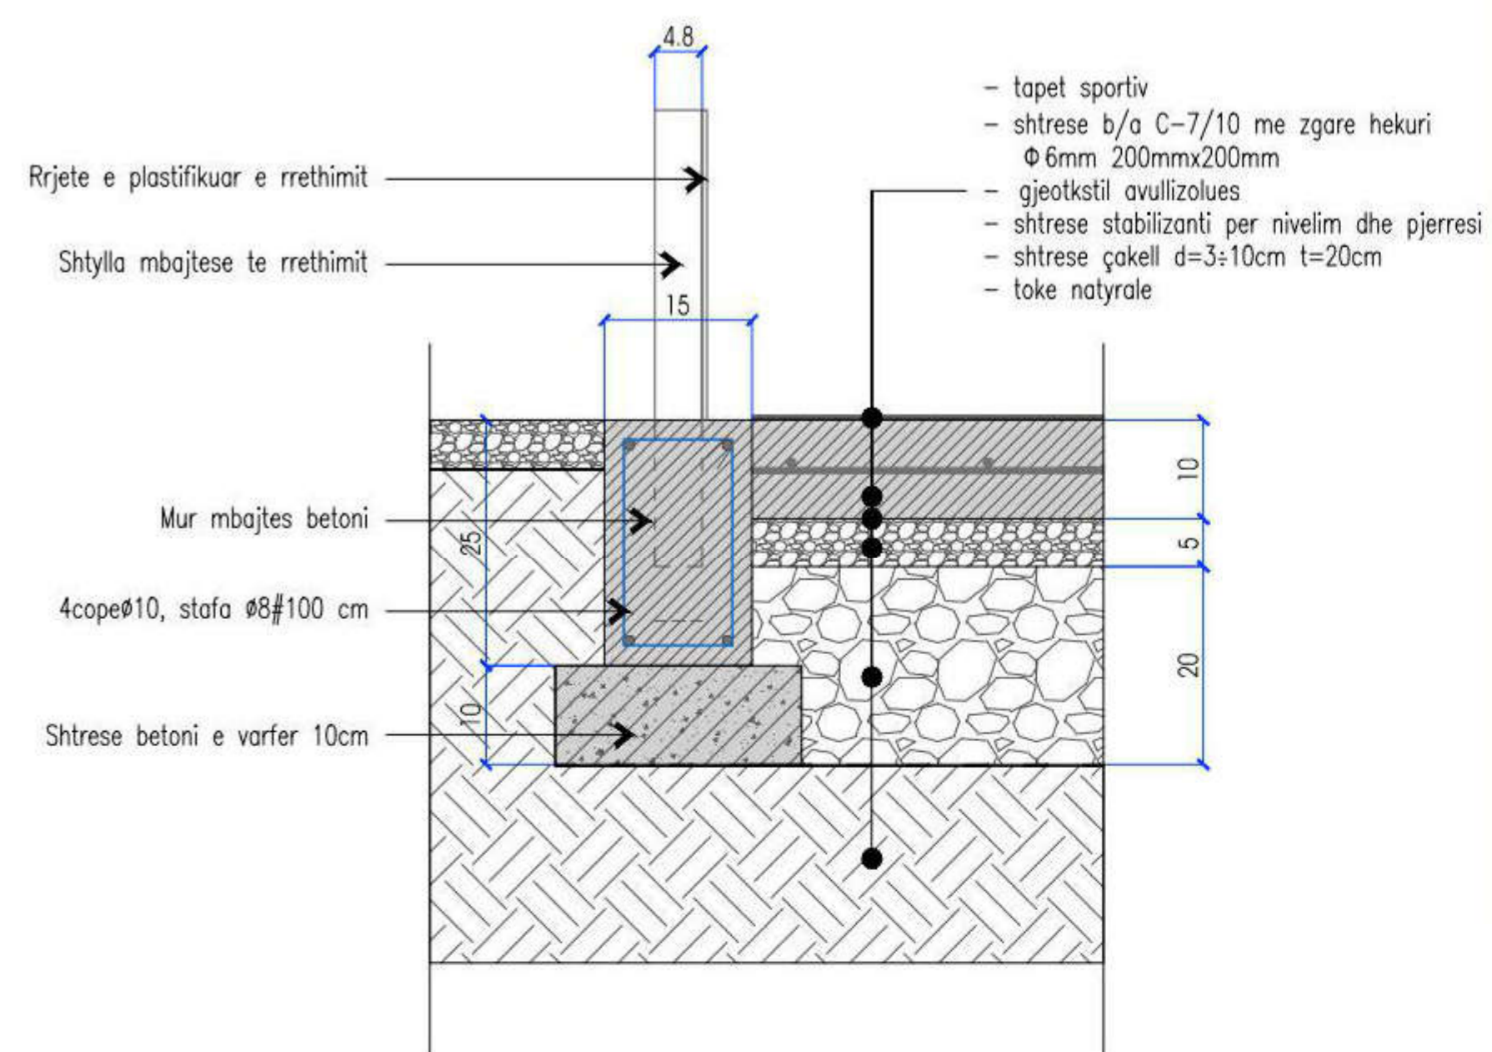

REPUBLIKA E SHQIPERISE

Adresa :

Fshati Babunjë, Bashkia Divjakë

Zhvillues :

Bashkia Divjakë

Objekti :

Nërtim i shkollës 9-vjeçare
"Ismail Veizi", Babunjë

Projekti :

Arkitektonik


Faza e projektit :

Per Zbatim

Emërtimi i fletës :

DETAJ TE RRETHIMIT TE FUSHES
POLIFUNKSIONALE MINIFUTBOLL -
BASKETBOLL - VOLEJBOLL

Projektues:

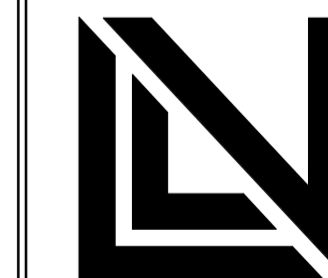

VodoArchitects
cel: +355 69 644 9484
e-mail: info@vodoarchitects.com

Ark. L Lazar VODO Liç. A. 1123/2
Ark. Olsa SHEHU Liç. A. 2112/1

Shkalla:


1 : 75

Nr. i fletës :


A - 28

DETAJE TE RRETHIMIT TE FUSHES POLIFUNKSIONALE MINIFUTBOLL - BASKETBOLL - VOLEJBOLL

Fasada ballore C - Rrethimi

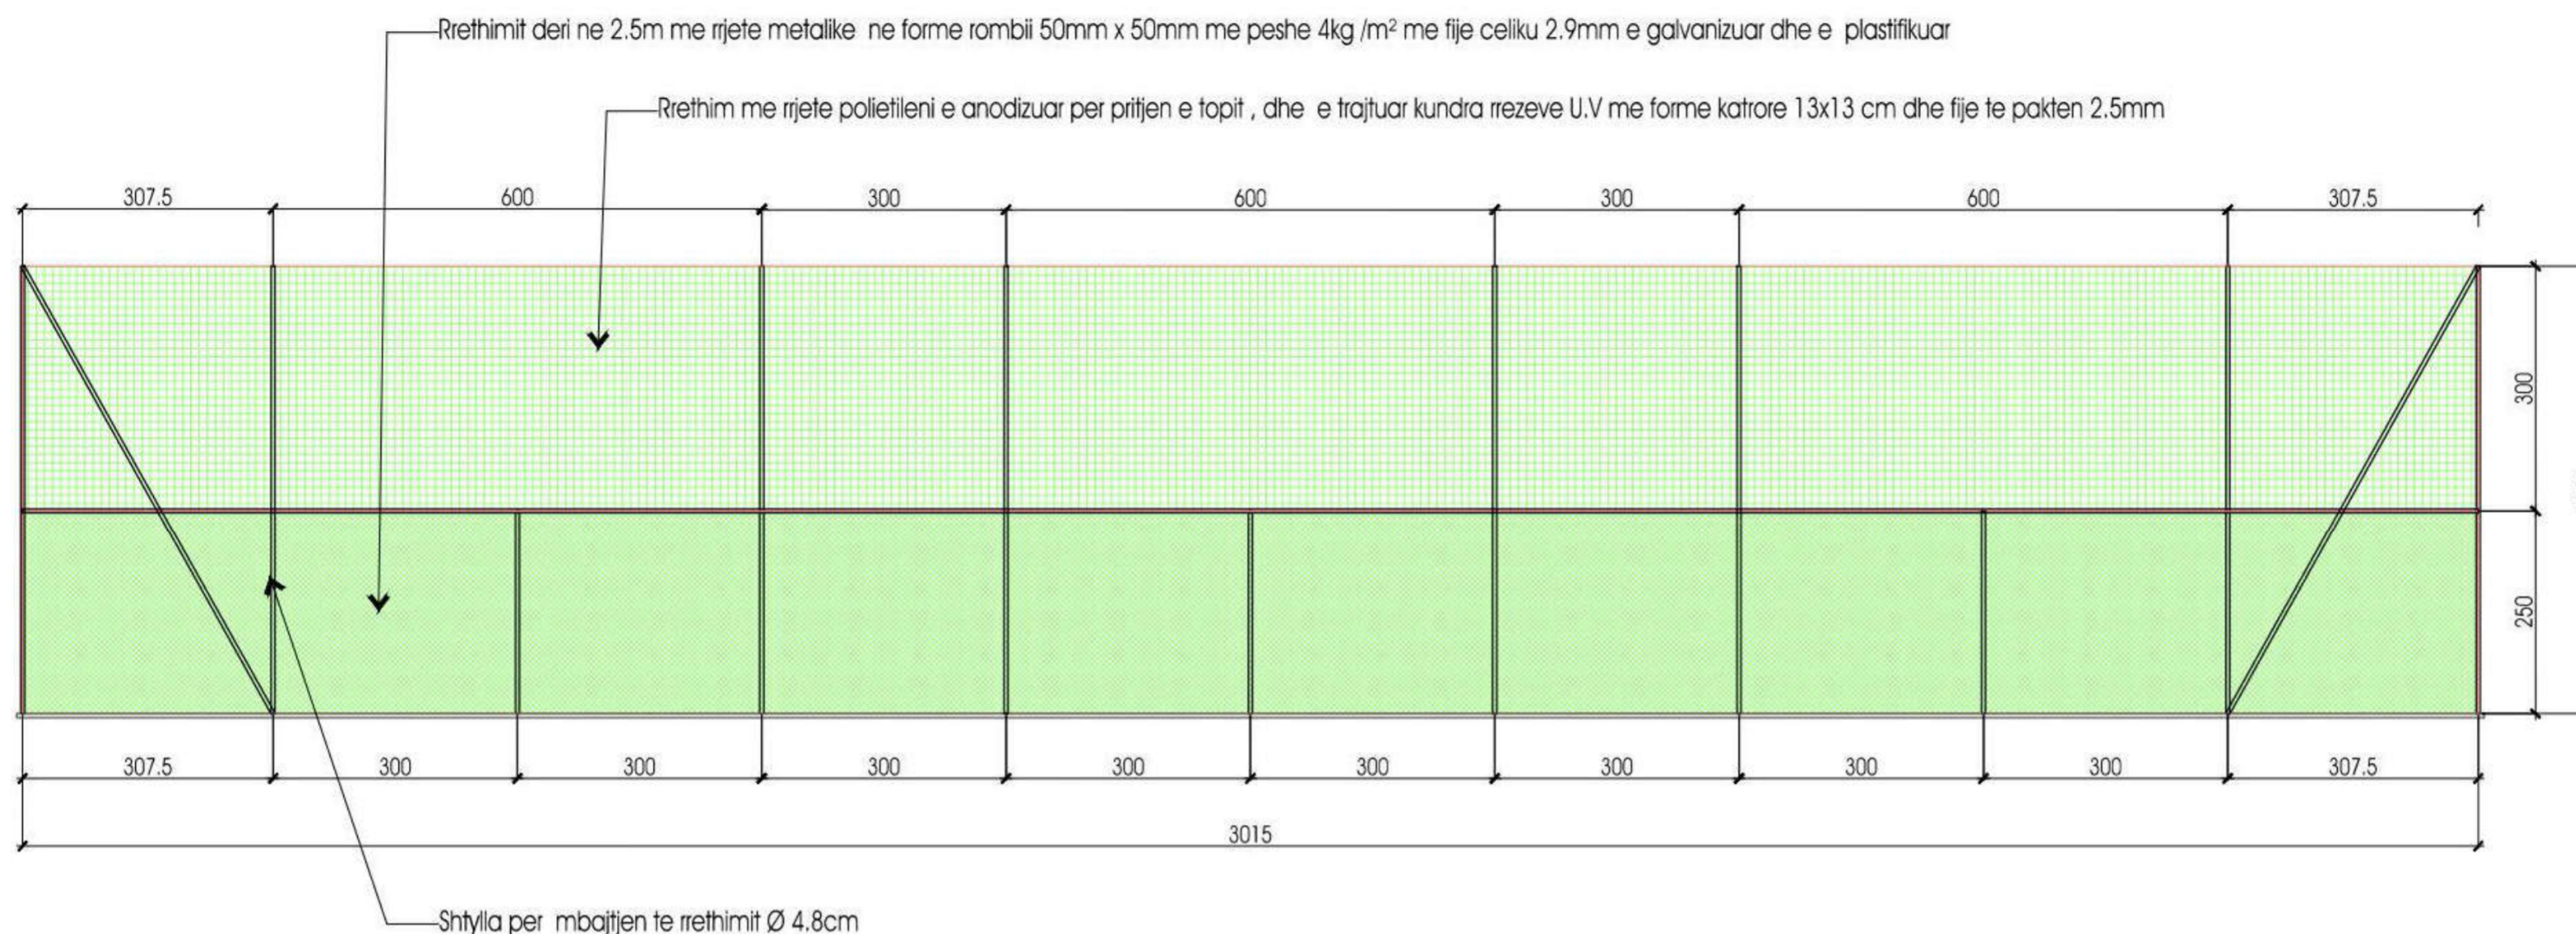

Fasada ballore A - Rrethimi

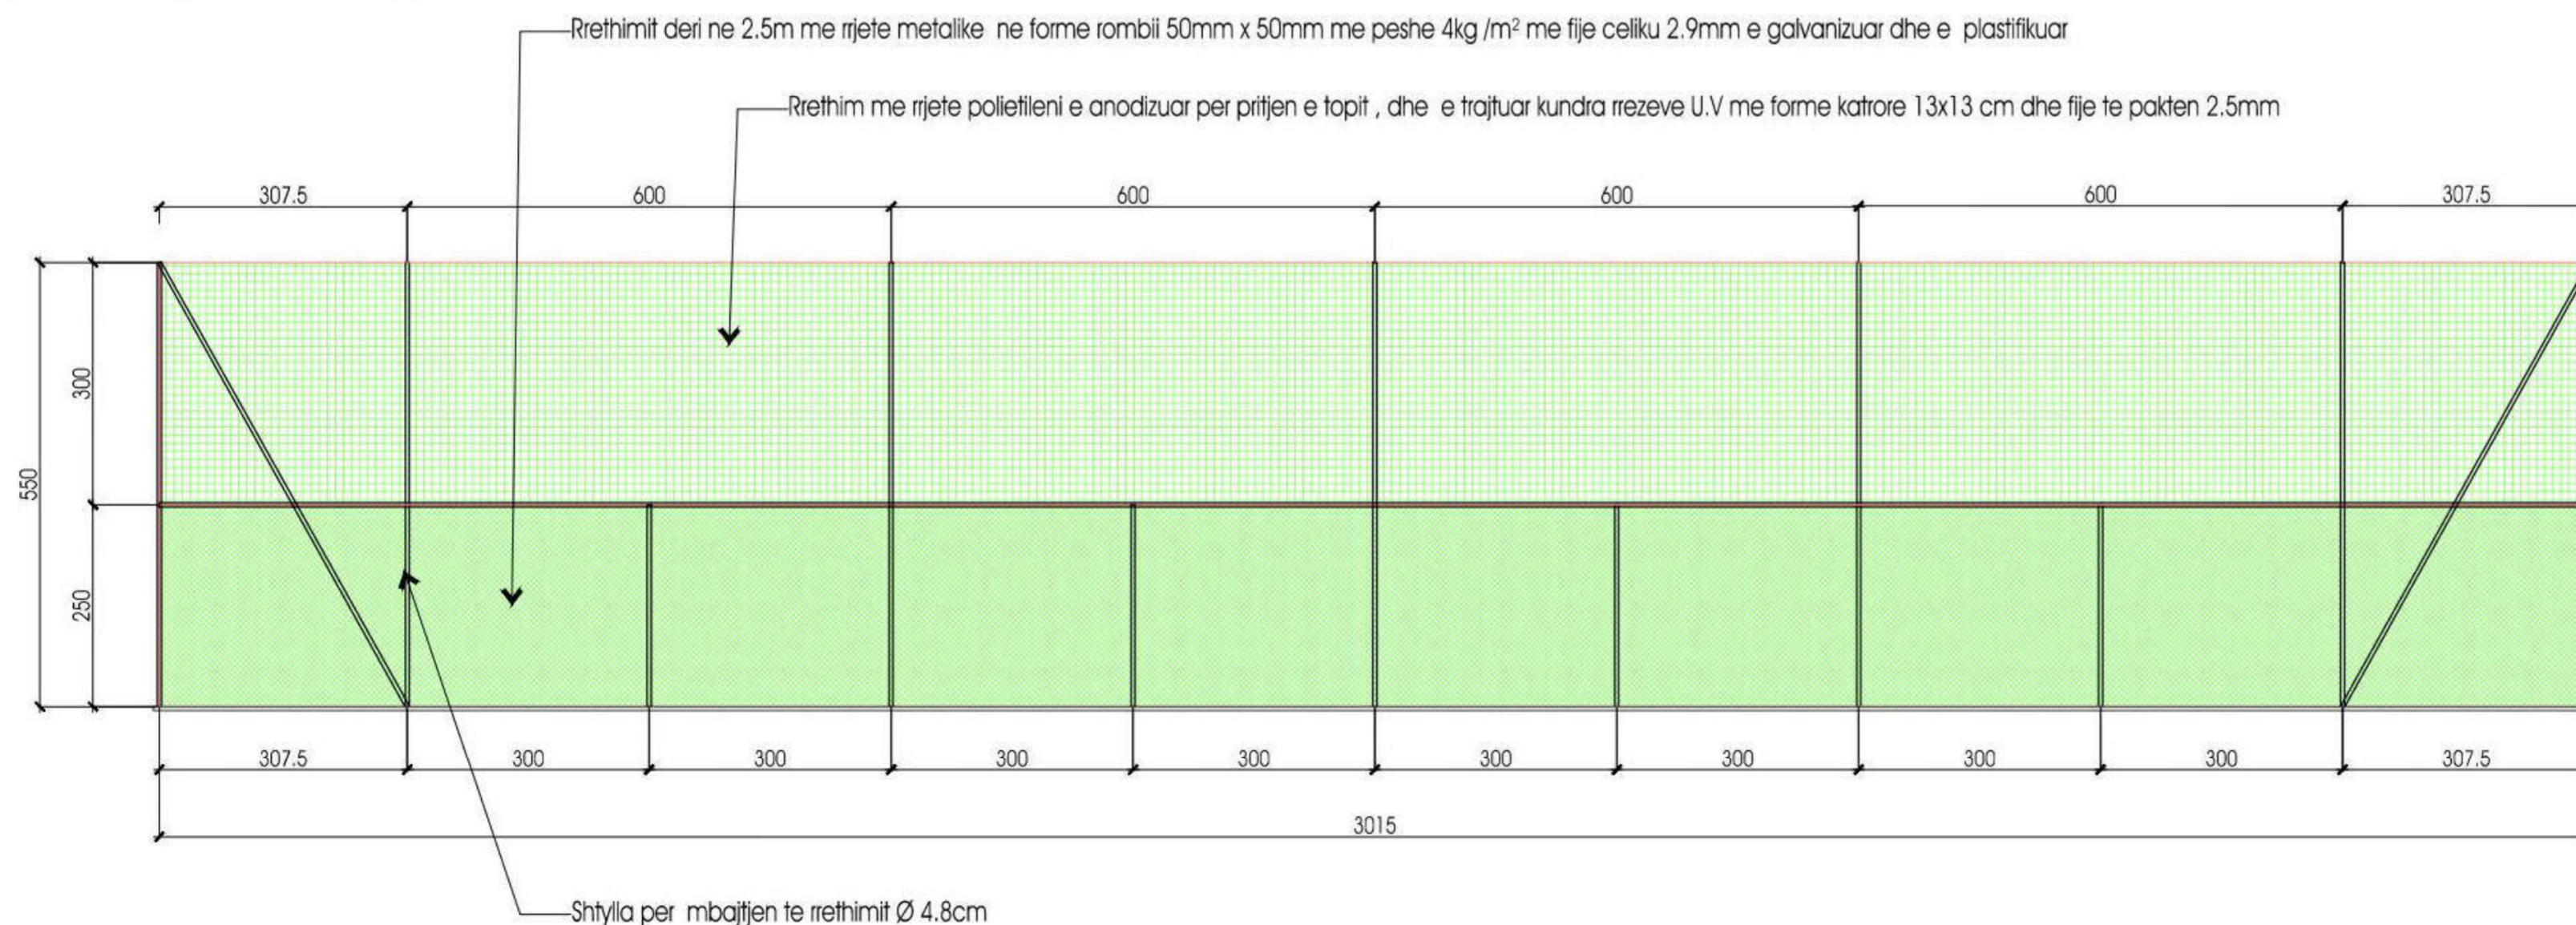

REPUBLIKA E SHQIPERISE

Adresa :

Fshati Babunjë, Bashkia Divjakë

Zhvillues :

Bashkia Divjakë

Objekti:

Nërtim i shkollës 9-vjeçare
"Ismail Veizi", Babunjë

Projekti :

Arkitektonik


Faza e projektit :

Per Zbatim

Emërtimi i fletës :

DETAJE TE RRETHIMIT TE FUSHES
POLIFUNKSIONALE MINIFUTBOLL -
BASKETBOLL - VOLEJBOLL

Projektues:

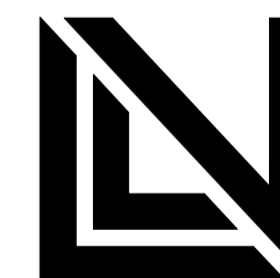

VodoArchitects
cel: +355 69 644 9484
e-mail: info@vodoarchitects.com

Ark. Llazar VODO Liç. A. 1123/2
Ark. Olsa SHEHU Liç. A. 2112/1

Shkalla:


1 : 75

Nr. i fletës :



A - 29

DETAJ I FUSHES POLIFUNKSIONALE MINIFUTBOLL - BASKETBOLL - VOLEJBOLL

Stol per spektatoret planimetri
shkalla 1:25

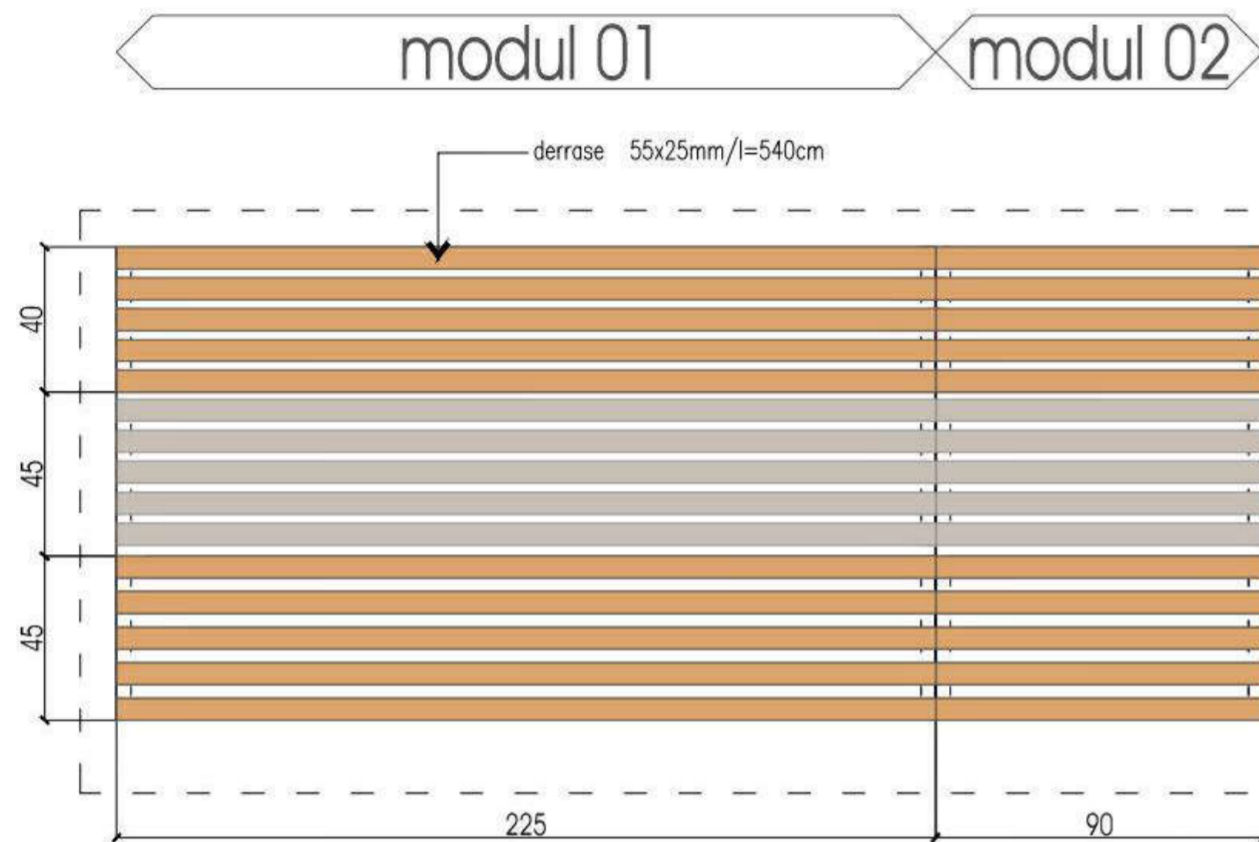

Stol per spektatoret prerja
shkalla 1:25

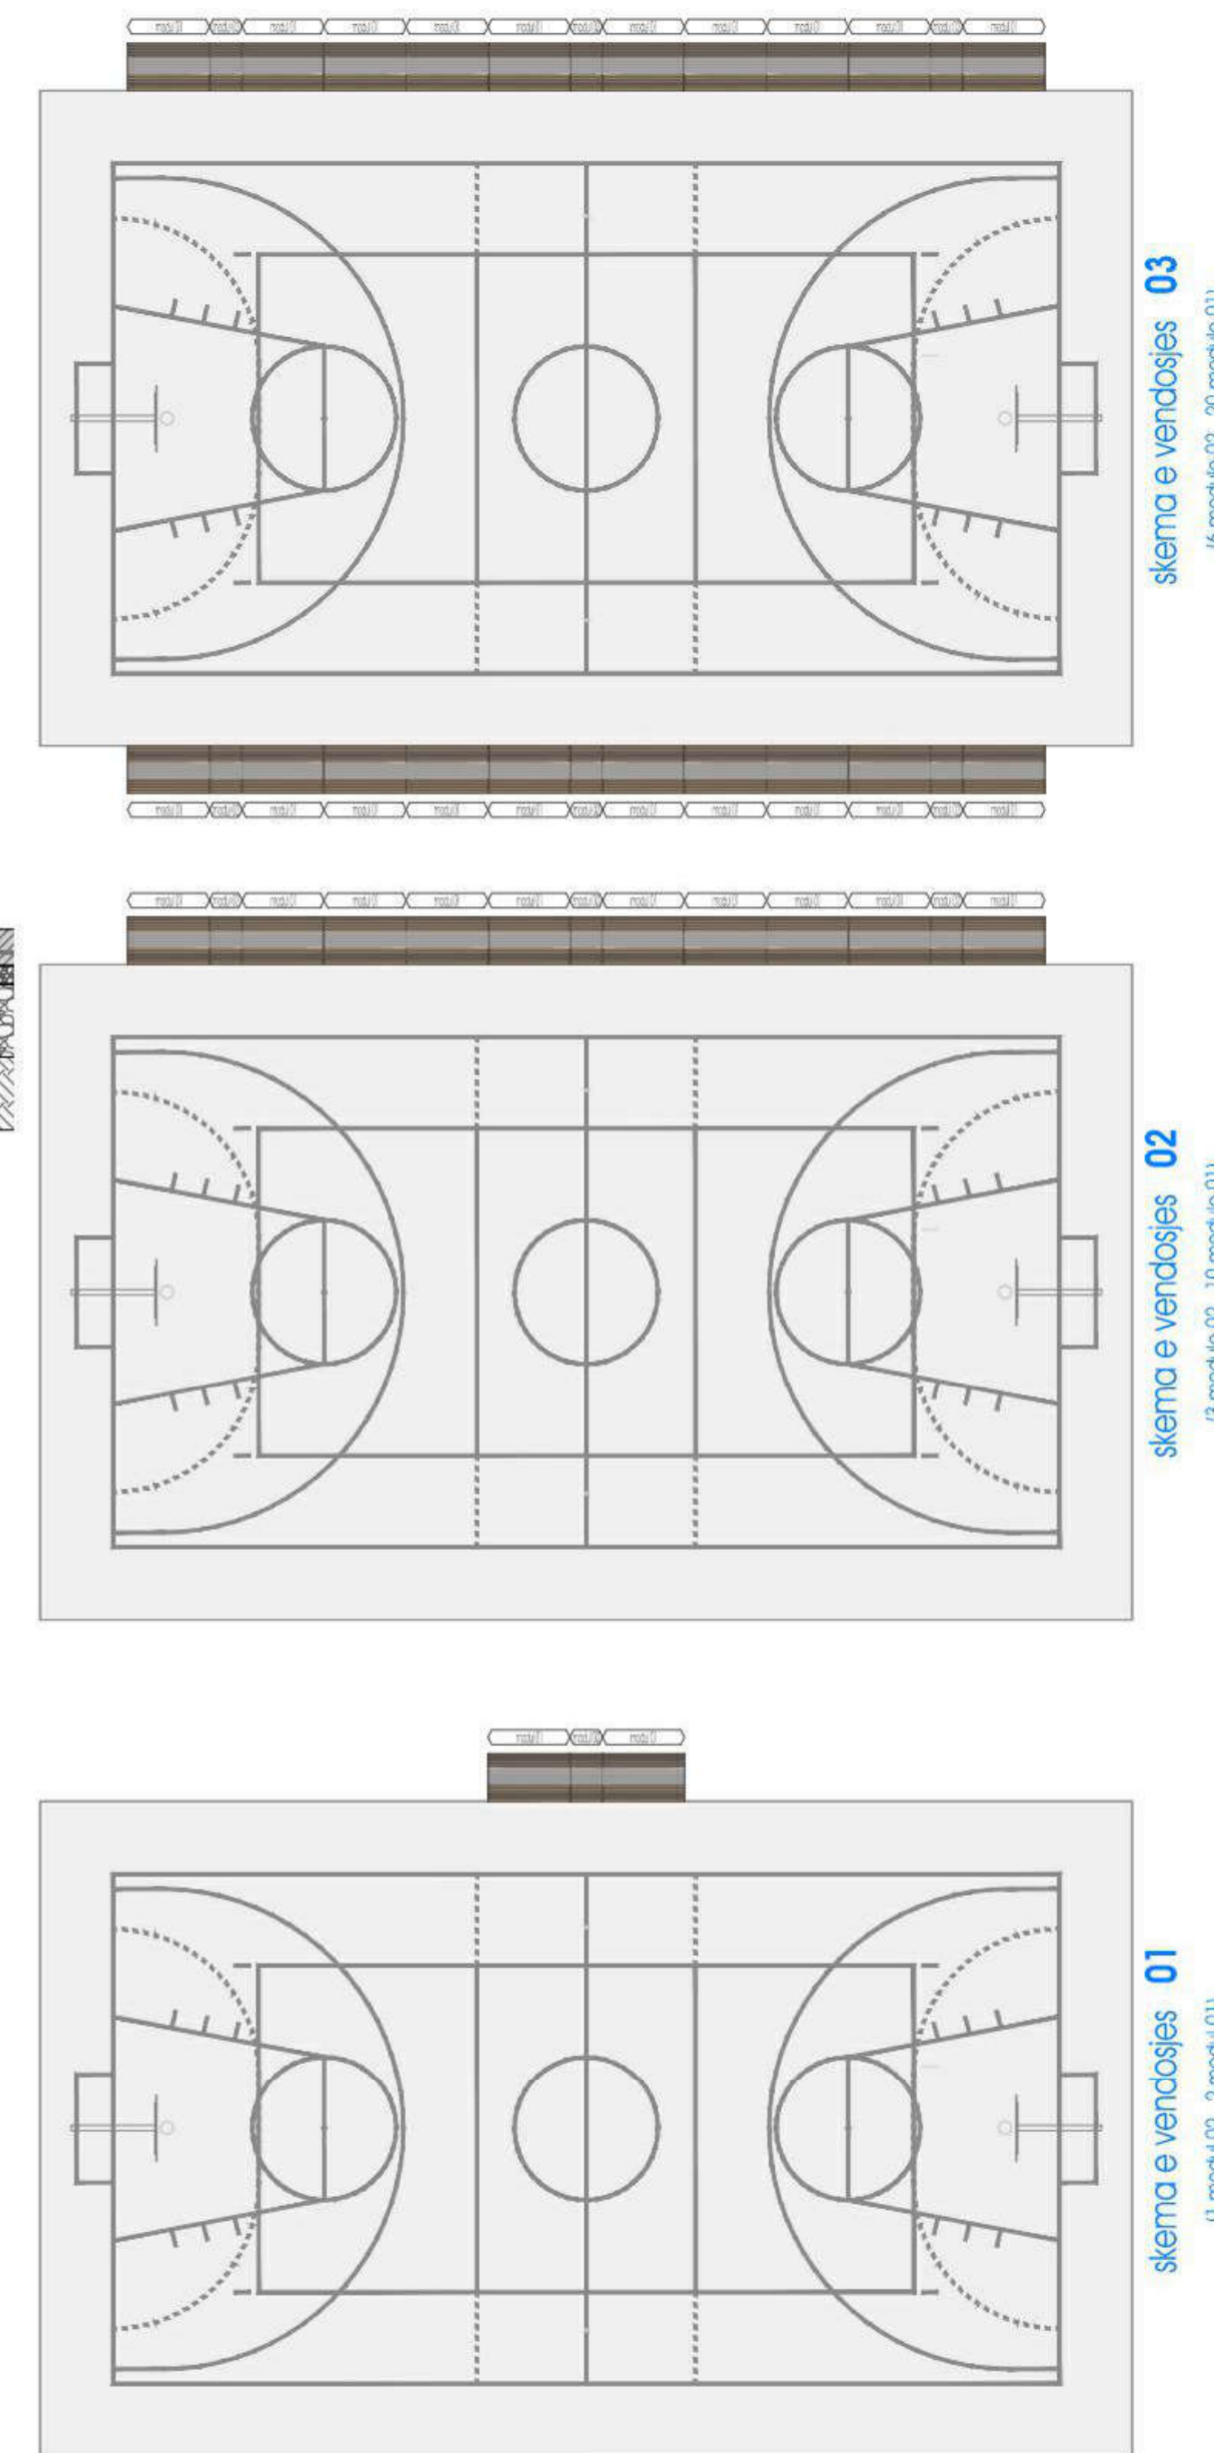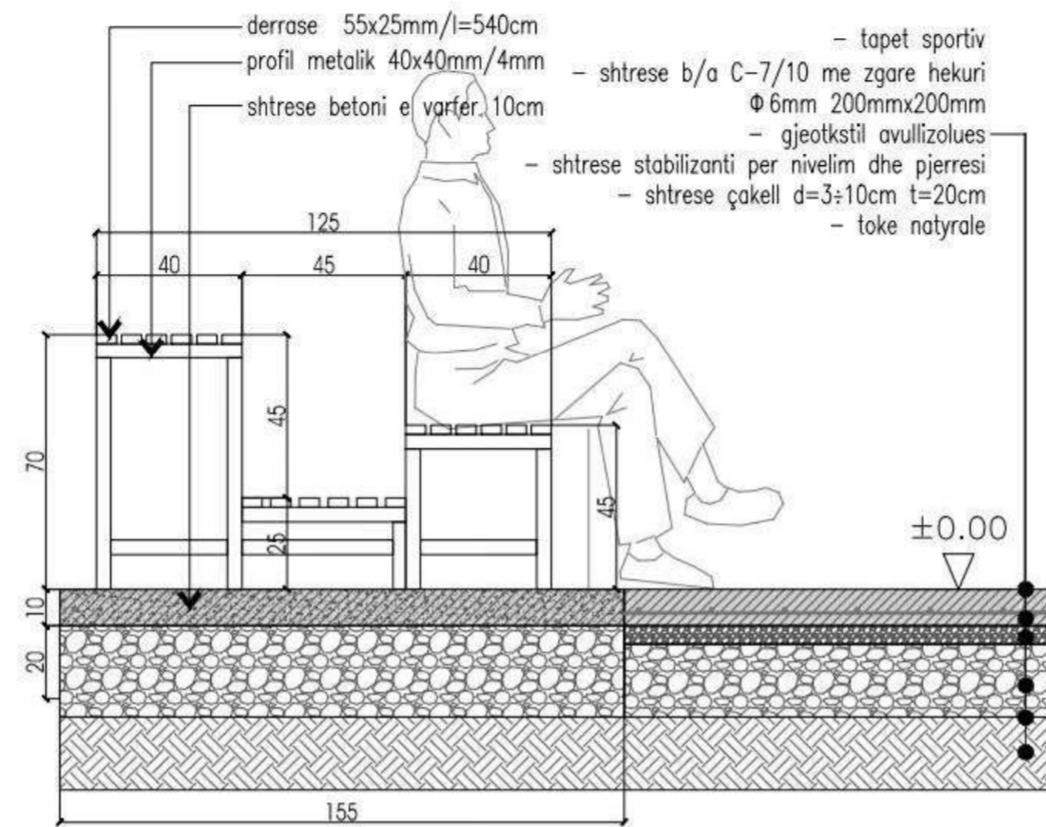

modul 01



modul 02

REPUBLIKA E SHQIPERISE

Adresa :

Fshati Babunjë, Bashkia Divjakë

Zhviltues :

Bashkia Divjakë

Objekti :

Nërtim i shkollës 9-vjeçare
"Ismail Veizi", Babunjë

Projekti :

Arkitektonik

Faza e projektit :

Per Zbatim

Emërtimi i fletës :

DETAJ I FUSHES POLIFUNKSIONALE
MINIFUTBOLL - BASKETBOLL -
VOLEJBOLL

Projektues:



VodoArchitects

cel: +355 69 644 9484

e-mail: info@vodoarchitects.com


Ark. Llazar VODO Liç. A. 1123/2
Ark. Olsa SHEHU Liç. A. 2112/1

Shkalla:
1 : 20

Nr. i fletës :
A - 30

DETAJ TE PAJISJEVE SPORTIVE

impjanti i basketbollit

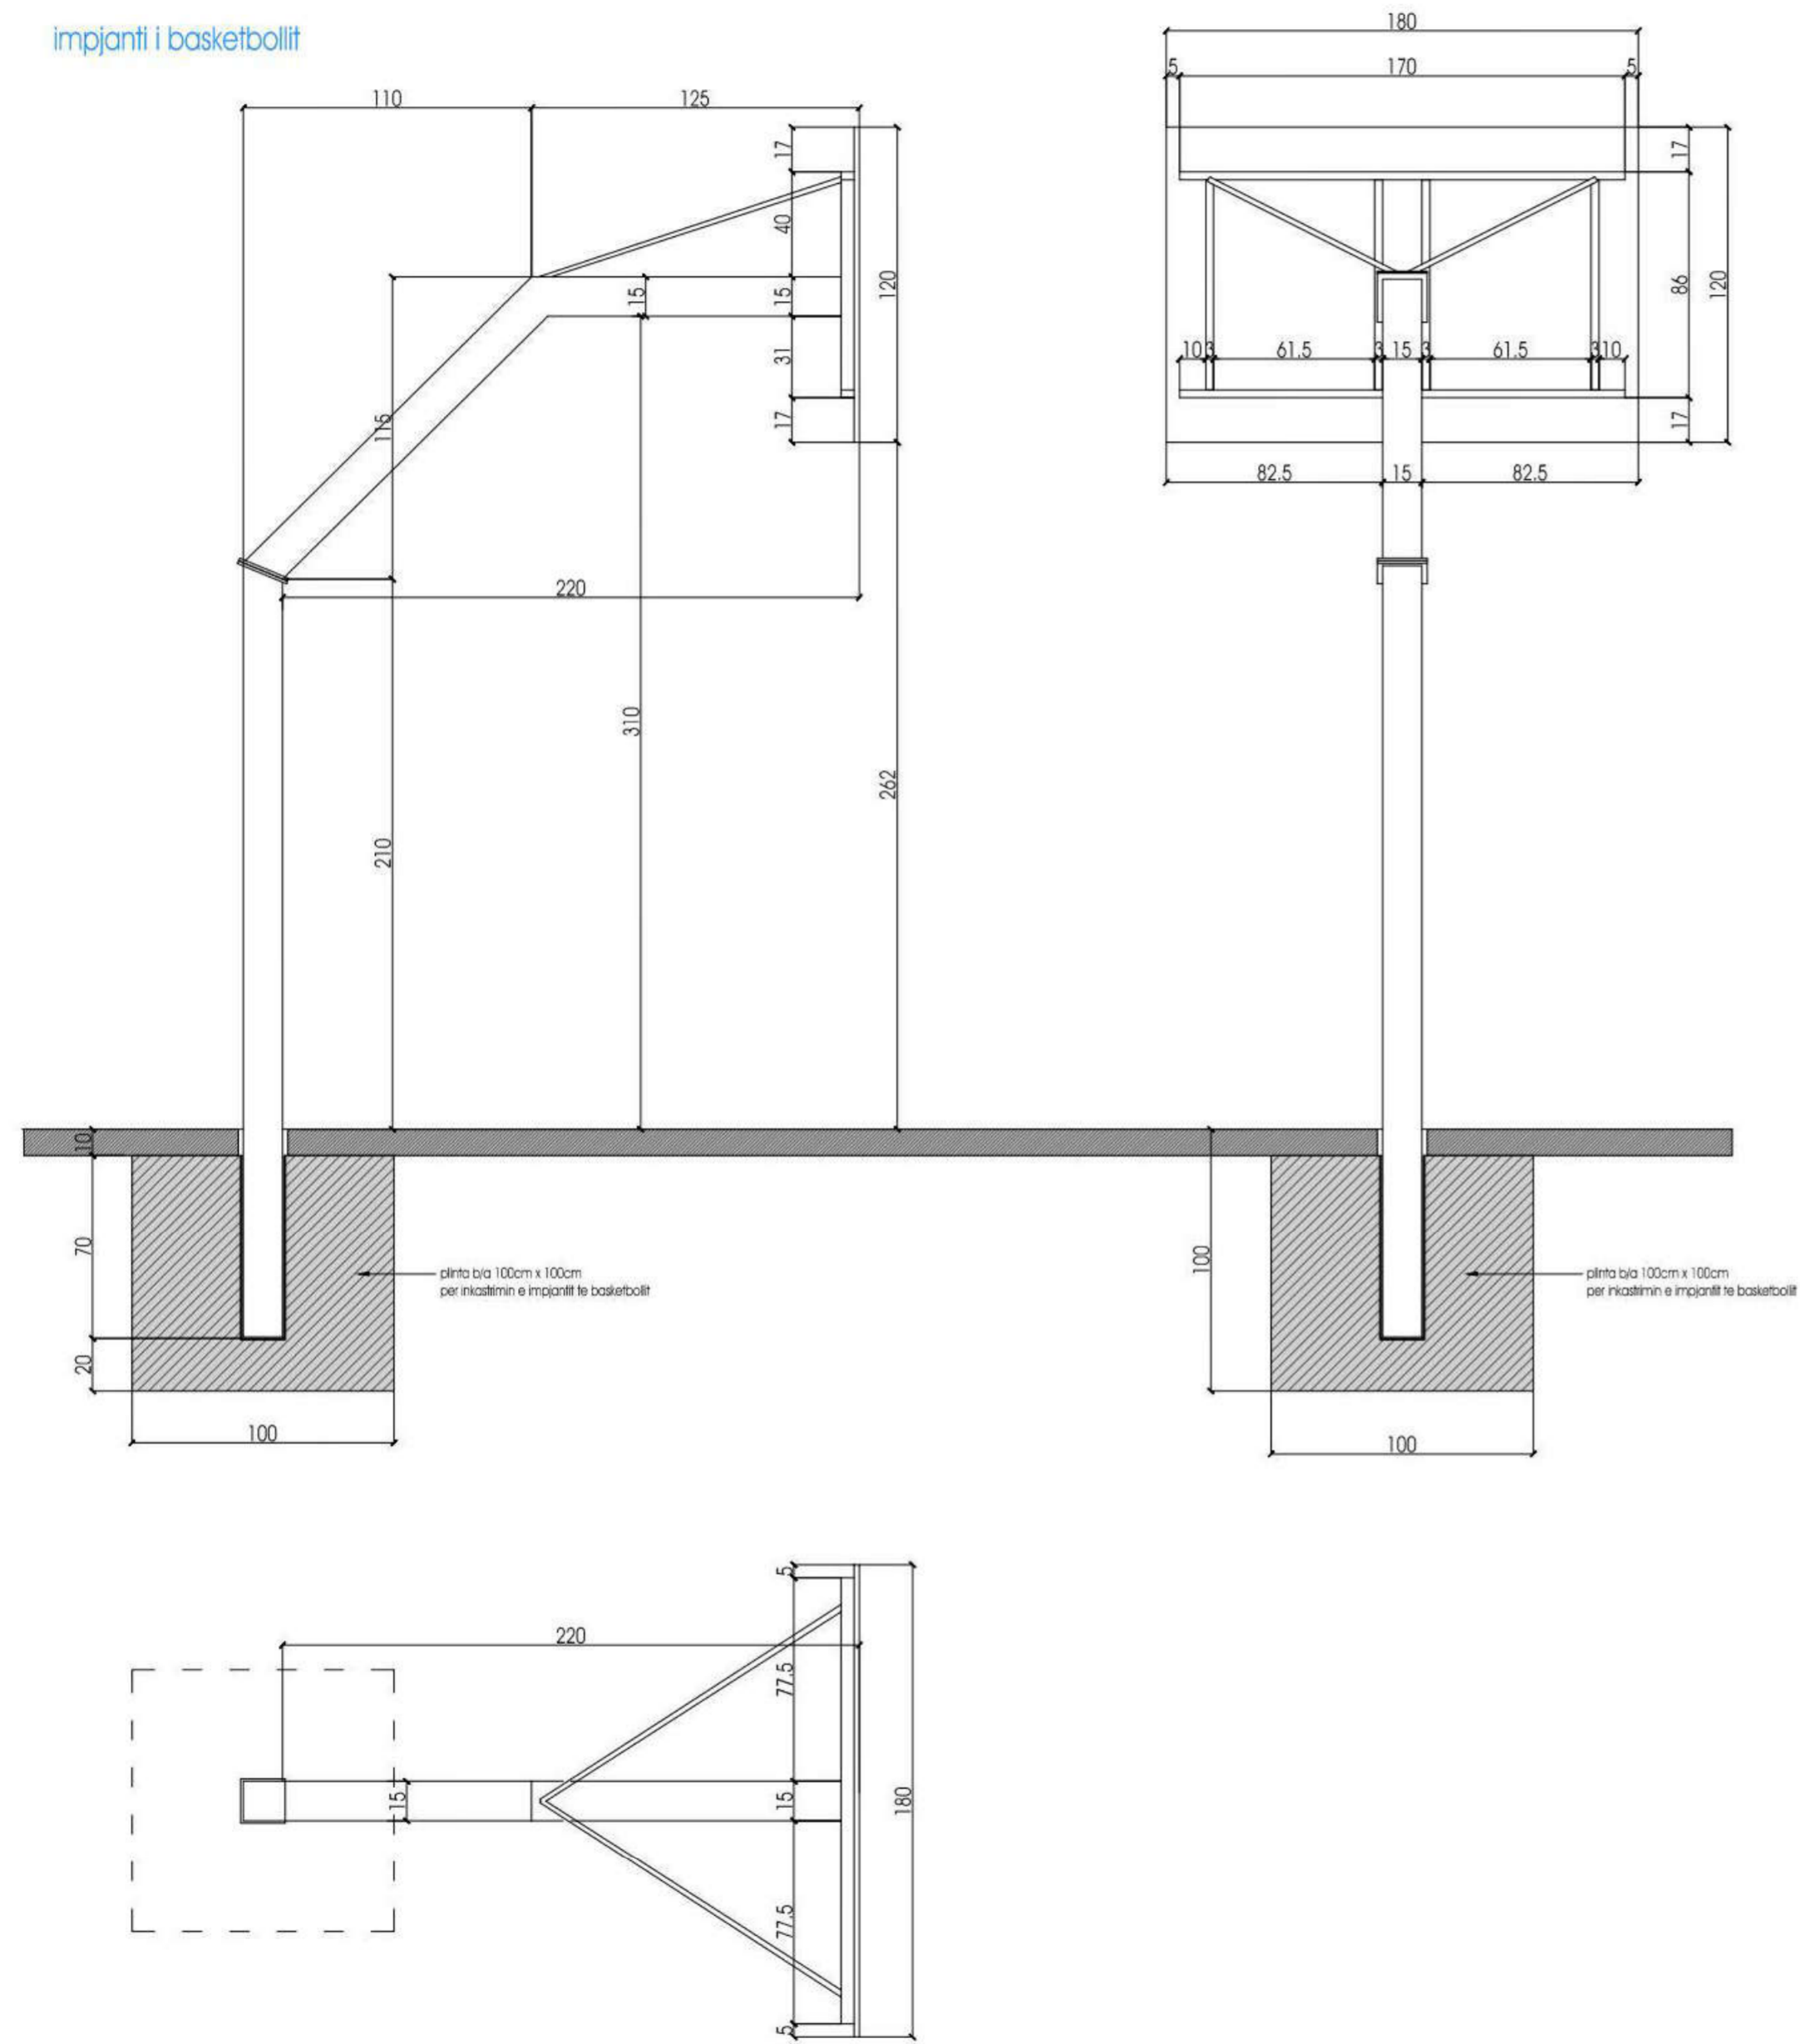

REPUBLIKA E SHQIPERISE

Adresa :

Fshati Babunjë, Bashkia Divjakë

Zhvillues :

Bashkia Divjakë

Objekti :

Nërtim i shkollës 9-vjeçare "Ismail Veizi", Babunjë

Projekti :

Arkitektonik

Faza e projektit :

Per Zbatim

Emërtimi i fletës :

DETAJ TE PAJISJEVE SPORTIVE

Projektues :



VodoArchitects

cel: +355 69 644 9484

e-mail: info@vodoarchitects.com

Ark. L Lazar VODO Liç. A. 1123/2
Ark. Olsa SHEHU Liç. A. 2112/1

Shkalla:

1 : 25

Nr. i fletës :

A - 31

