


PROJEKTI ELEKTRIK

Objekti: Nërtim i shkollës 9-vjeçare "Ismail Veizi", Babunjë

Vendndodhja: Qyteti Divjakë / Bashkia Divjakë

Zhvillues : Bashkia Divjakë

Projektoi: Ing. Eugen Verdha Liç–E.1170/5

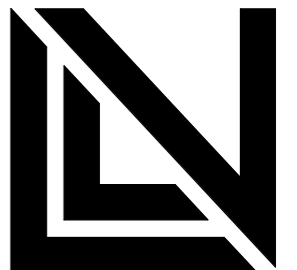


VodoArchitects

cel: +355 69 644 9484

e-mail: info@vodoarchitects.com

Instalimet elektrike te furnizimit me energji nga OSHEE

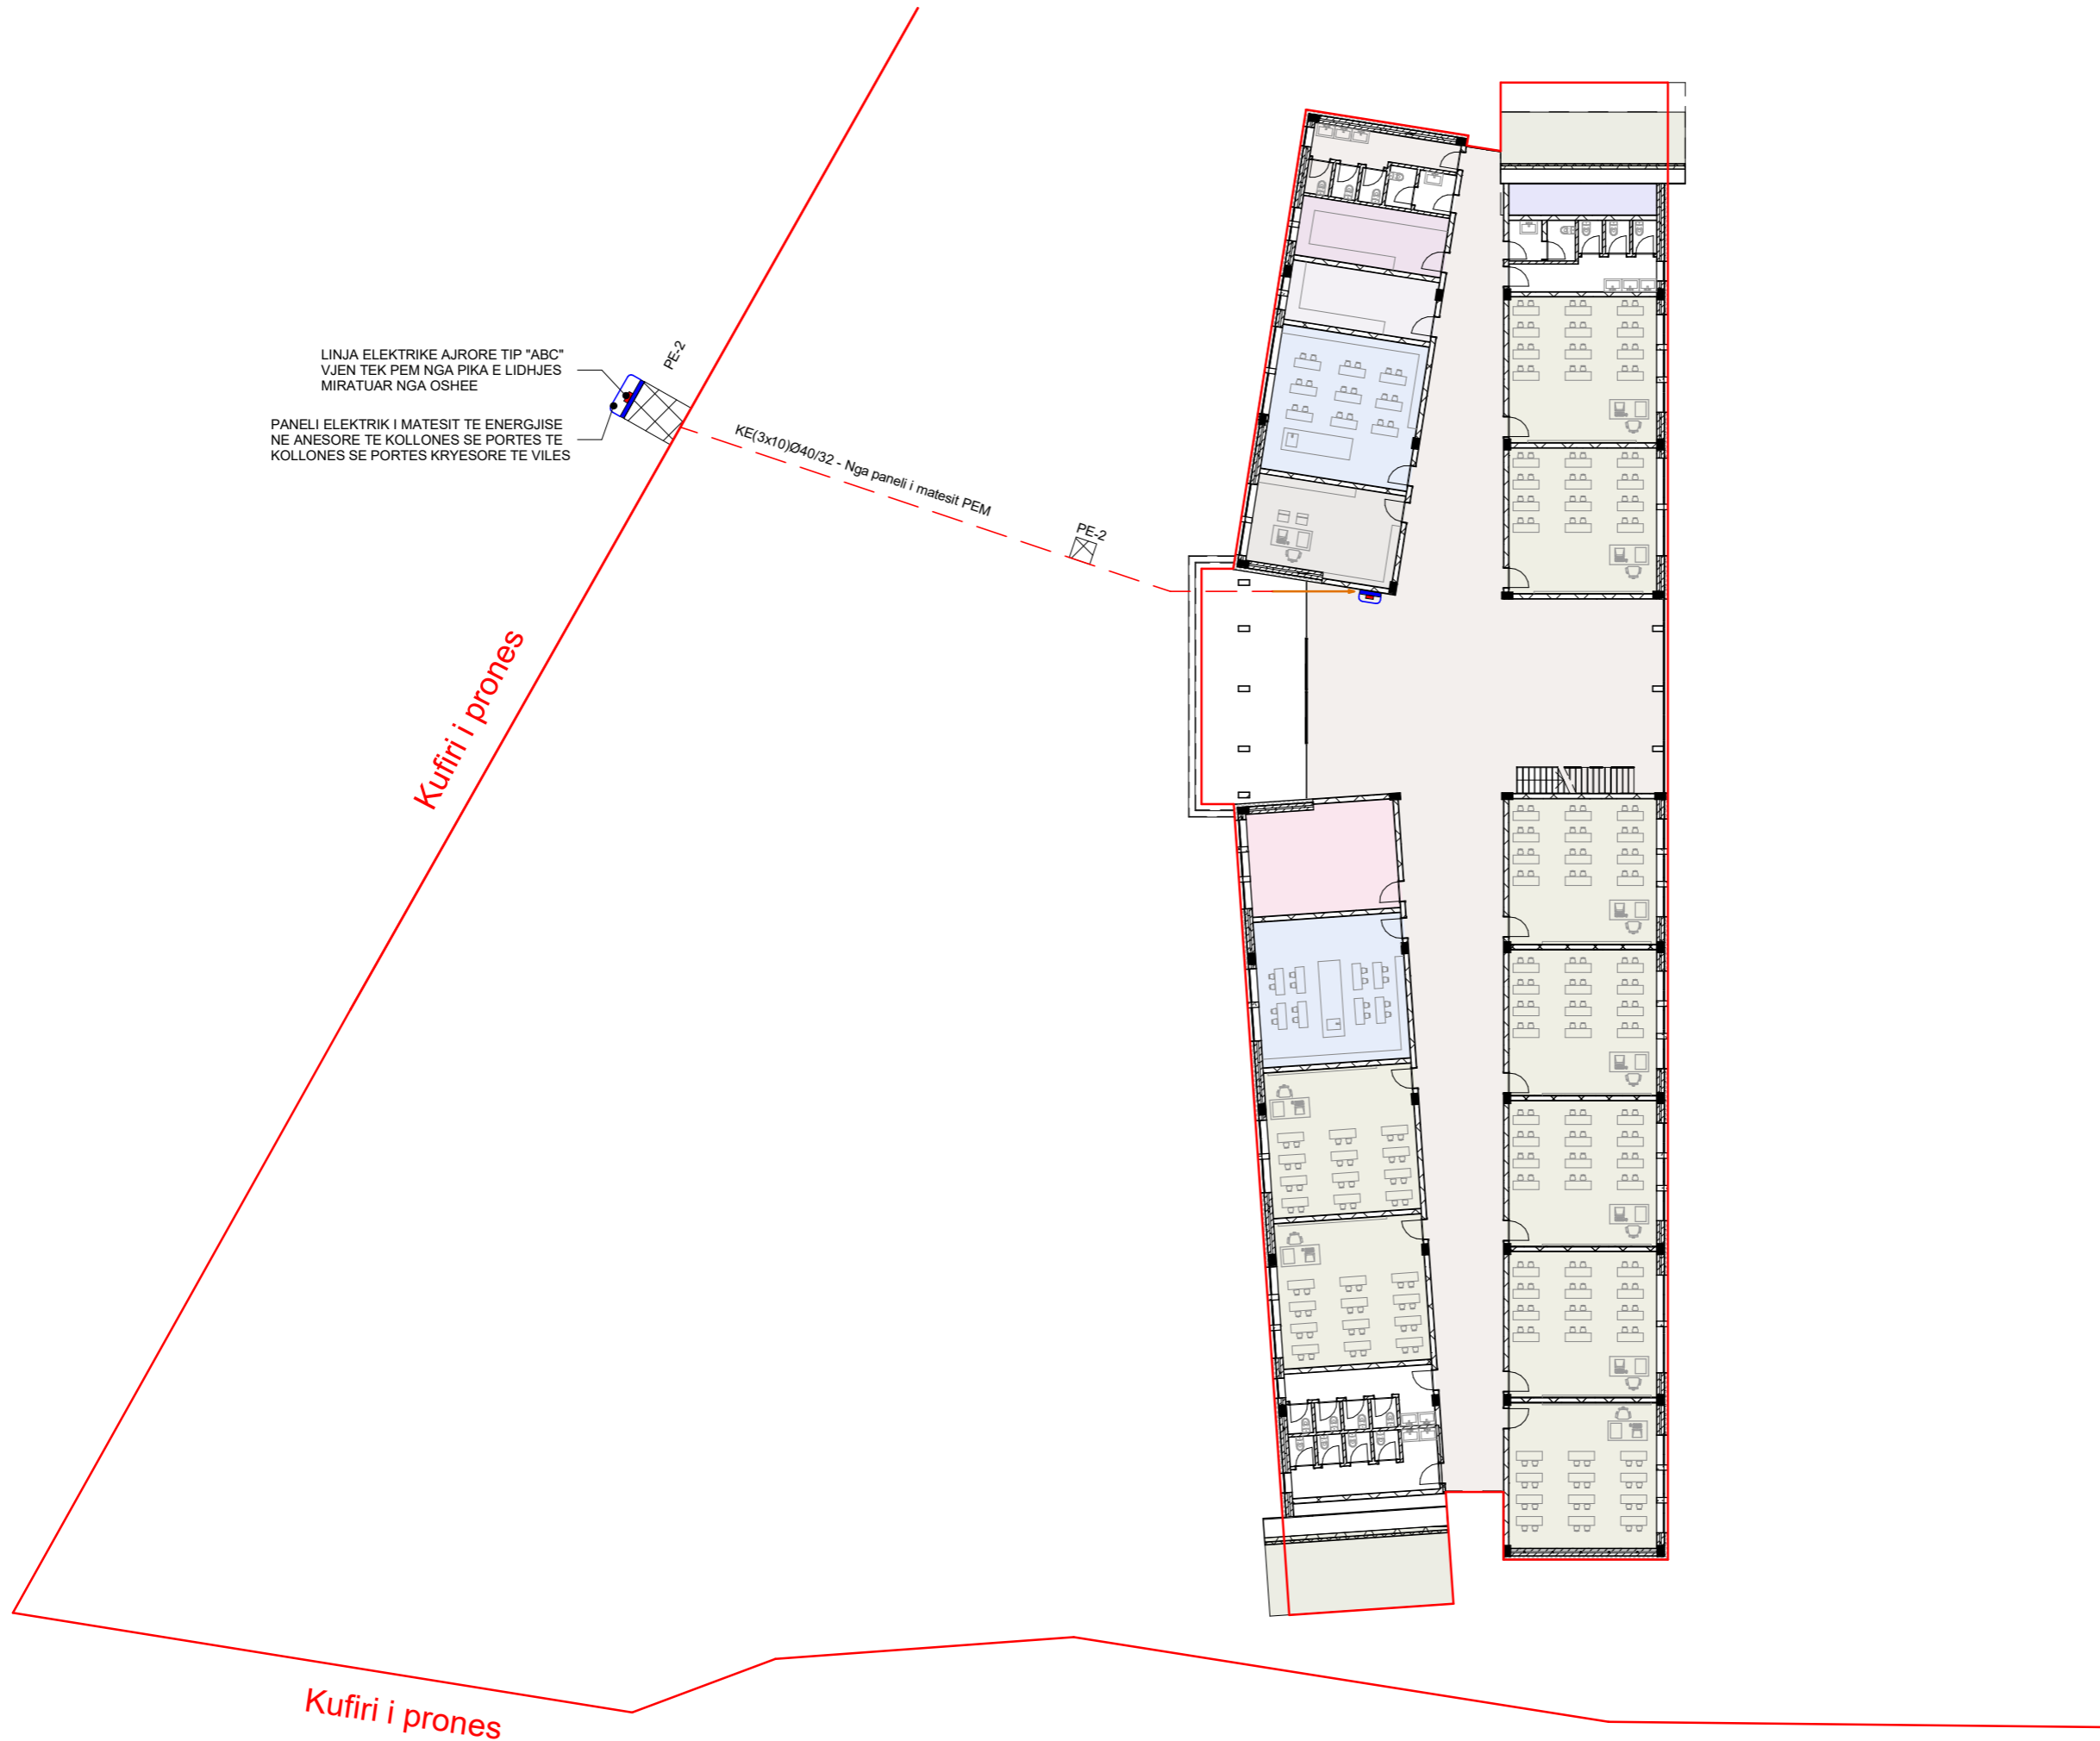

REPUBLIKA E SHQIPERISE

BASHKIA DIVJAKE

Adresa :

Fshati Babunjë, Bashkia Divjakë

Porositës :

Bashkia Divjakë

Objekti:

Nërtim i shkollës 9-vjeçare
"Ismail Veizi", Babunjë

Projekti :

ELEKTRIK


Faza e projektit :

Per Leje

Emërtimi i fletës :

Instalimet elektrike te furnizimit me
energji nga OSHEE

Projektues:

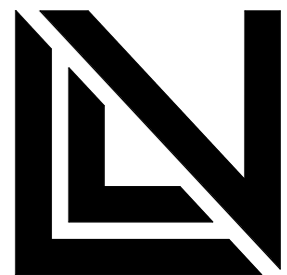

VodoArchitects

cel: +355 69 644 9484

e-mail: info@vodoarchitects.com

Ing. Eugen Verdha Liç-E.1170/5


Shkalla:

1 : 300





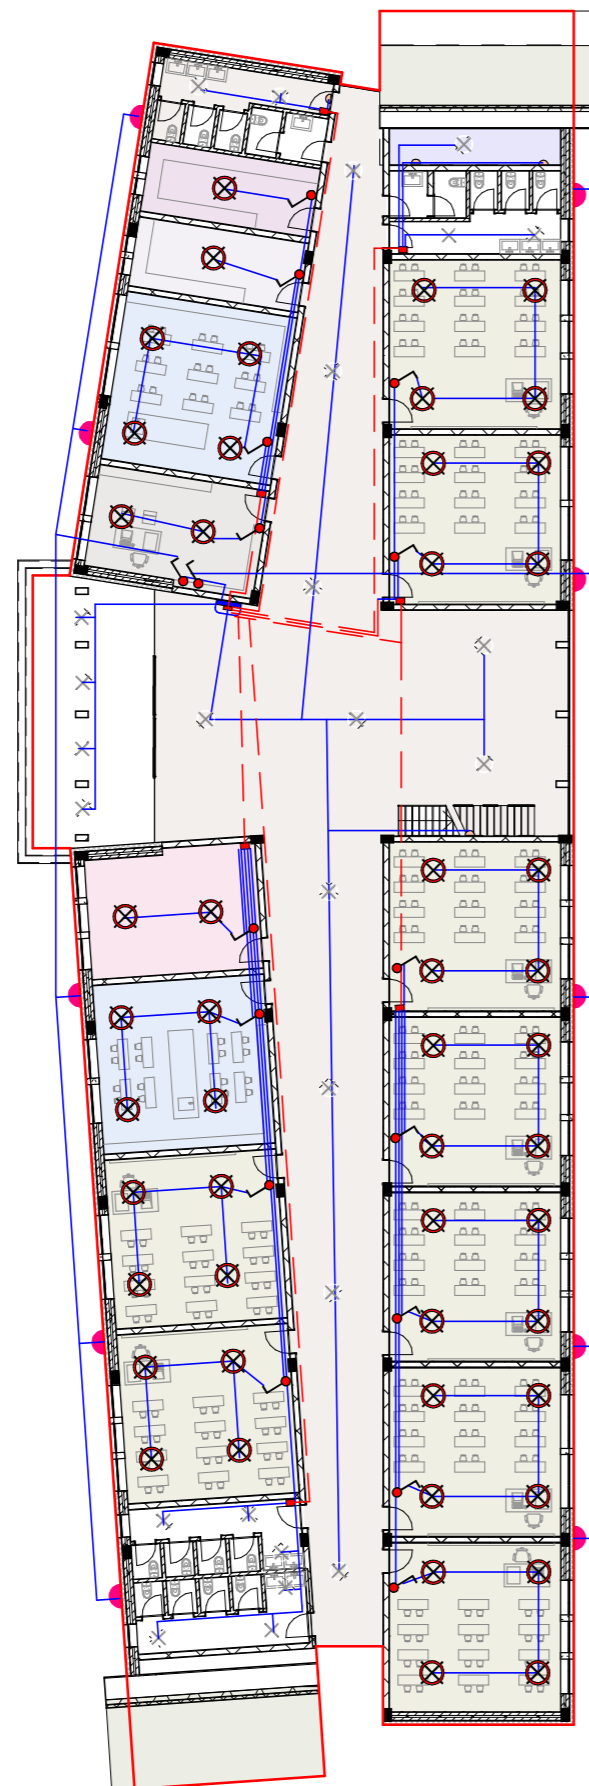


Nr. i fletës :




E - 01

Planimetia e katit perdhe - Instalimet elektrike te ndricimit



LEGJENDE

-  Panel elektrik plastik brenda murit
-  Kuti derivacioni PT-1, PT-2, PT-5, PT-7, PT-8
-  Celes elektrik
-  Ndricules plafonier me Led , 14W tek shkallet, dhoma teknike
-  Dalje drite tavanore / Ndricules i varur
-  Dalje drite tavanore / Ndricules i varur me sensor
-  Dalje drite ne muret e jashtme / Ndricules mural ne fasade

-  Linje elektrike me percjelles bakri ne tub plastik nen dysHEME nga kuti derivacioni tek celesat
-  Linje elektrike me percjelles bakri ne tub plastik nen dysHEME nga kasete tek kuti derivacioni PT
-  Linje elektrike me percjelles bakri ne tub plastik ne tavan e mur anesor nga celesat tek ndricuesat

SHENIM:

- Pikat e ndricimit ne tavan jane orientuese, per llogaritjet teknike dhe pozicionin e celesave perfundimtare do te jete sipas planit te tavanit te hartuar nga arkitekti.

REPUBLIKA E SHQIPERISE

BASHKIA DIVJAKE

Adresa :

Fshati Babunjë, Bashkia Divjakë

Porositës :

Bashkia Divjakë

Objekti:

Nërtim i shkollës 9-vjeçare
"Ismail Veizi", Babunjë

Projekti :

ELEKTRIK


Faza e projektit :

Per Leje

Emërtimi i fletës :

Planimetia e katit perdhe - Instalimet
elektrike te ndricimit

Projektues:

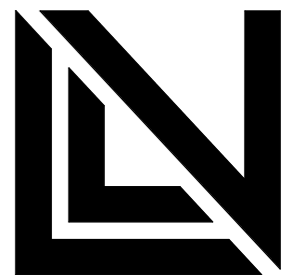

VodoArchitects

cel: +355 69 644 9484
e-mail: info@vodoarchitects.com

Ing. Eugen Verdha Liç-E.1170/5


Shkalla:

1 : 300





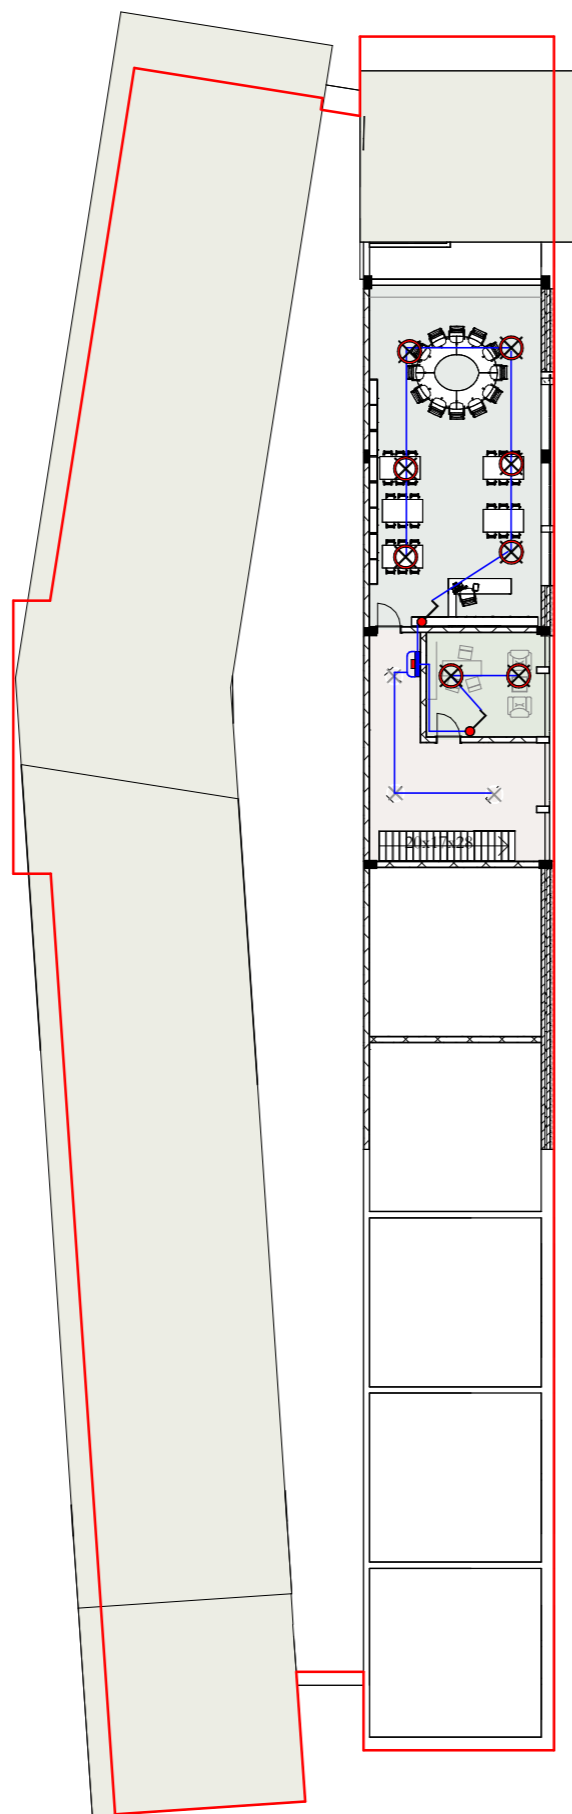


Nr. i fletes :


E - 02


Planimetria e Mezanines - Instalimet elektrike te ndricimit




LEGJENDE

-  Panel elektrik plastik brenda murit
-  Kuti derivacioni PT-1, PT-2, PT-5, PT-7, PT-8
-  Celes elektrik
-  Ndricules plafonier me Led , 14W tek shkallet, dhoma teknike
-  Dalje drite tavanore
-  Dalje drite tavanore / Ndricules i varur me sensor
-  Dalje drite ne muret e jashtme / Ndricules mural ne fasade

 Linje elektrike me percjelles bakri ne tub plastik nen dysheme nga kuti derivacioni tek celesat

 Linje elektrike me percjelles bakri ne tub plastik nen dysheme nga kasete tek kuti derivacioni PT

 Linje elektrike me percjelles bakri ne tub plastik ne tavan e mur anesor nga celesat tek ndricuesat

SHENIM:

- Pikat e ndricimit ne tavan jane orientuese, per llogaritjet teknike dhe pozicionin e celesave perfundimtare do te jete sipas planit te tavanit te hartuar nga arkitekti.

REPUBLIKA E SHQIPERISE

BASHKIA DIVJAKE

Adresa :

Fshati Babunjë, Bashkia Divjakë

Porositës :

Bashkia Divjakë

Objekti:

Nërtim i shkollës 9-vjeçare
"Ismail Veizi", Babunjë

Projekti :

ELEKTRIK


Faza e projektit :

Per Leje

Emërtimi i fletës :

Planimetria e Mezanines - Instalimet
elektrike te ndricimit

Projektues:

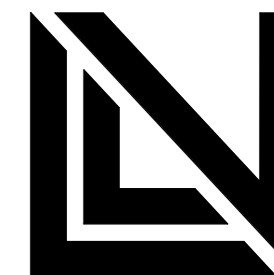

VodoArchitects

cel: +355 69 644 9484
e-mail: info@vodoarchitects.com

Ing. Eugen Verdha Liç-E.1170/5


Shkalla:

1 : 300





Nr. i fletes :

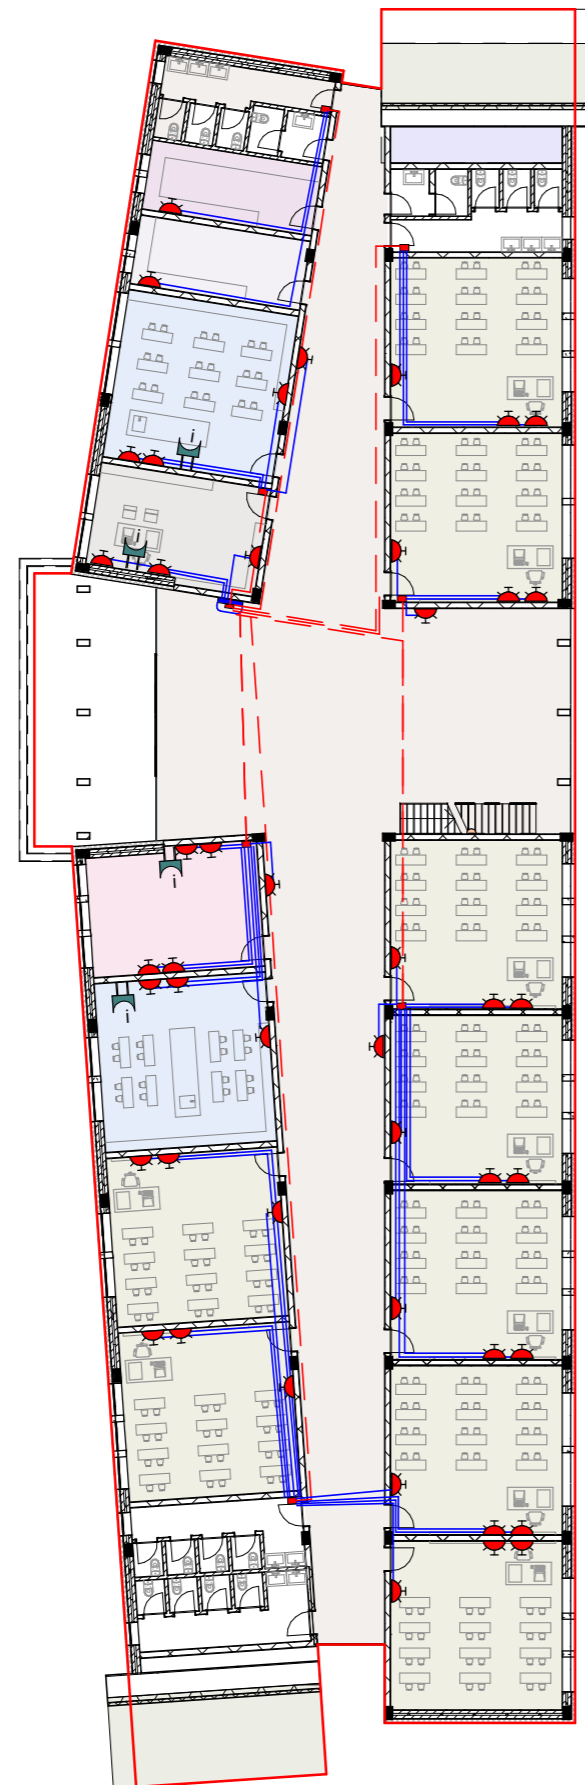


E - 03

Plani i katit perdhe - Instalimet elektrike te prizave dhe pajisjeve



LEGJENDE

-  Panel elektrik plastik brenda murit
-  Kuti derivacioni PT-1, PT-2, PT-5, PT-7, PT-8
-  Prize elektrike shuko 16A- 250V me rrjet elektrik KESH - MGJ
-  Prize shuko 16A- 250V - per internetin

-  Linje elektrike me percjelles bakri ne tub plastik nen dysHEME nga kuti derivacioni tek celesat
-  Linje elektrike me percjelles bakri ne tub plastik nen dysHEME nga kasete tek kuti derivacioni PT
-  Linje elektrike me percjelles bakri ne tub plastik ne tavan e mur anesor nga celesat tek ndricuesat e emergjences

REPUBLIKA E SHQIPERISE

BASHKIA DIVJAKE

Adresa :

Fshati Babunjë, Bashkia Divjakë

Porositës :

Bashkia Divjakë

Objekti:

Nërtim i shkollës 9-vjeçare
"Ismail Veizi", Babunjë

Projekti :

ELEKTRIK


Faza e projektit :

Per Leje

Emërtimi i fletës :

Plani i katit perdhe - Instalimet elektrike
te prizave dhe pajisjeve

Projektues:

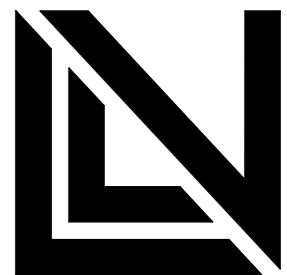

VodoArchitects

cel: +355 69 644 9484
e-mail: info@vodoarchitects.com

Ing. Eugen Verdha Liç-E.1170/5


Shkalla:

1 : 300





Nr. i fletes :

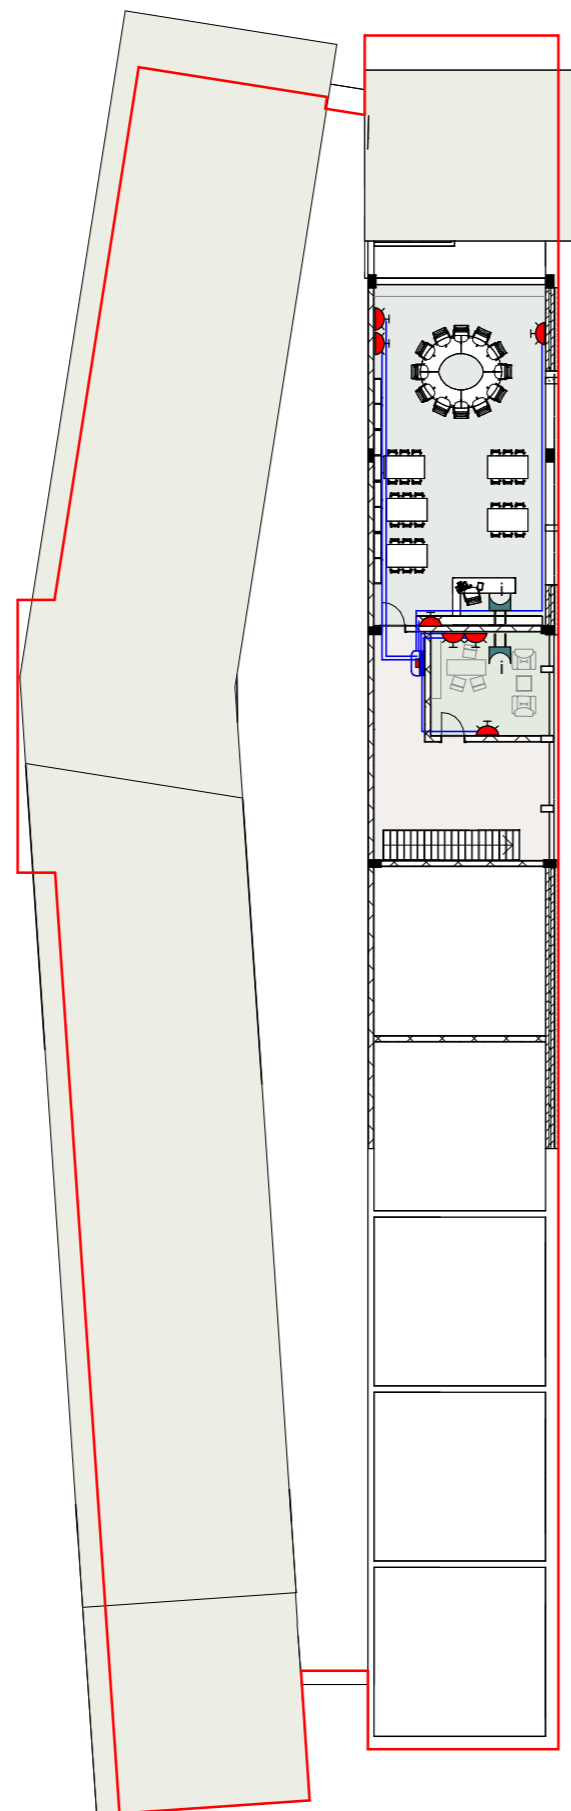


E - 04

Plani i Mezanines - Instalimet elektrike te prizave dhe pajisjeve



LEGJENDE

-  Panel elektrik plastik brenda murit
-  Kuti derivacioni PT-1, PT-2, PT-5, PT-7, PT-8
-  Prize elektrike shuko 16A- 250V me rrjet elektrik KESH - MGJ
-  Prize shuko 16A- 250V - per internetin

-  Linje elektrike me percjelles bakri ne tub plastik nen dysheme nga kuti derivacioni tek celesat
-  Linje elektrike me percjelles bakri ne tub plastik nen dysheme nga kasete tek kuti derivacioni PT
-  Linje elektrike me percjelles bakri ne tub plastik ne tavan e mur anesor nga celesat tek ndricuesat e emergjences

REPUBLIKA E SHQIPERISE

BASHKIA DIVJAKE

Adresa :

Fshati Babunjë, Bashkia Divjakë

Porositës :

Bashkia Divjakë

Objekti:

Nërtim i shkollës 9-vjeçare
"Ismail Veizi", Babunjë

Projekti :

ELEKTRIK


Faza e projektit :

Per Leje

Emërtimi i fletës :

Plani i Mezanines - Instalimet elektrike te prizave dhe pajisjeve

Projektues:

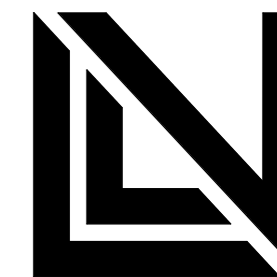

VodoArchitects

cel: +355 69 644 9484
e-mail: info@vodoarchitects.com

Ing. Eugen Verdha Liç-E.1170/5


Shkalla:

1 : 300

Nr. i fletes :

E - 05

Instalimet e sistemit te mbrojtjes nga shkarkimet atmosferike rrufepritesi

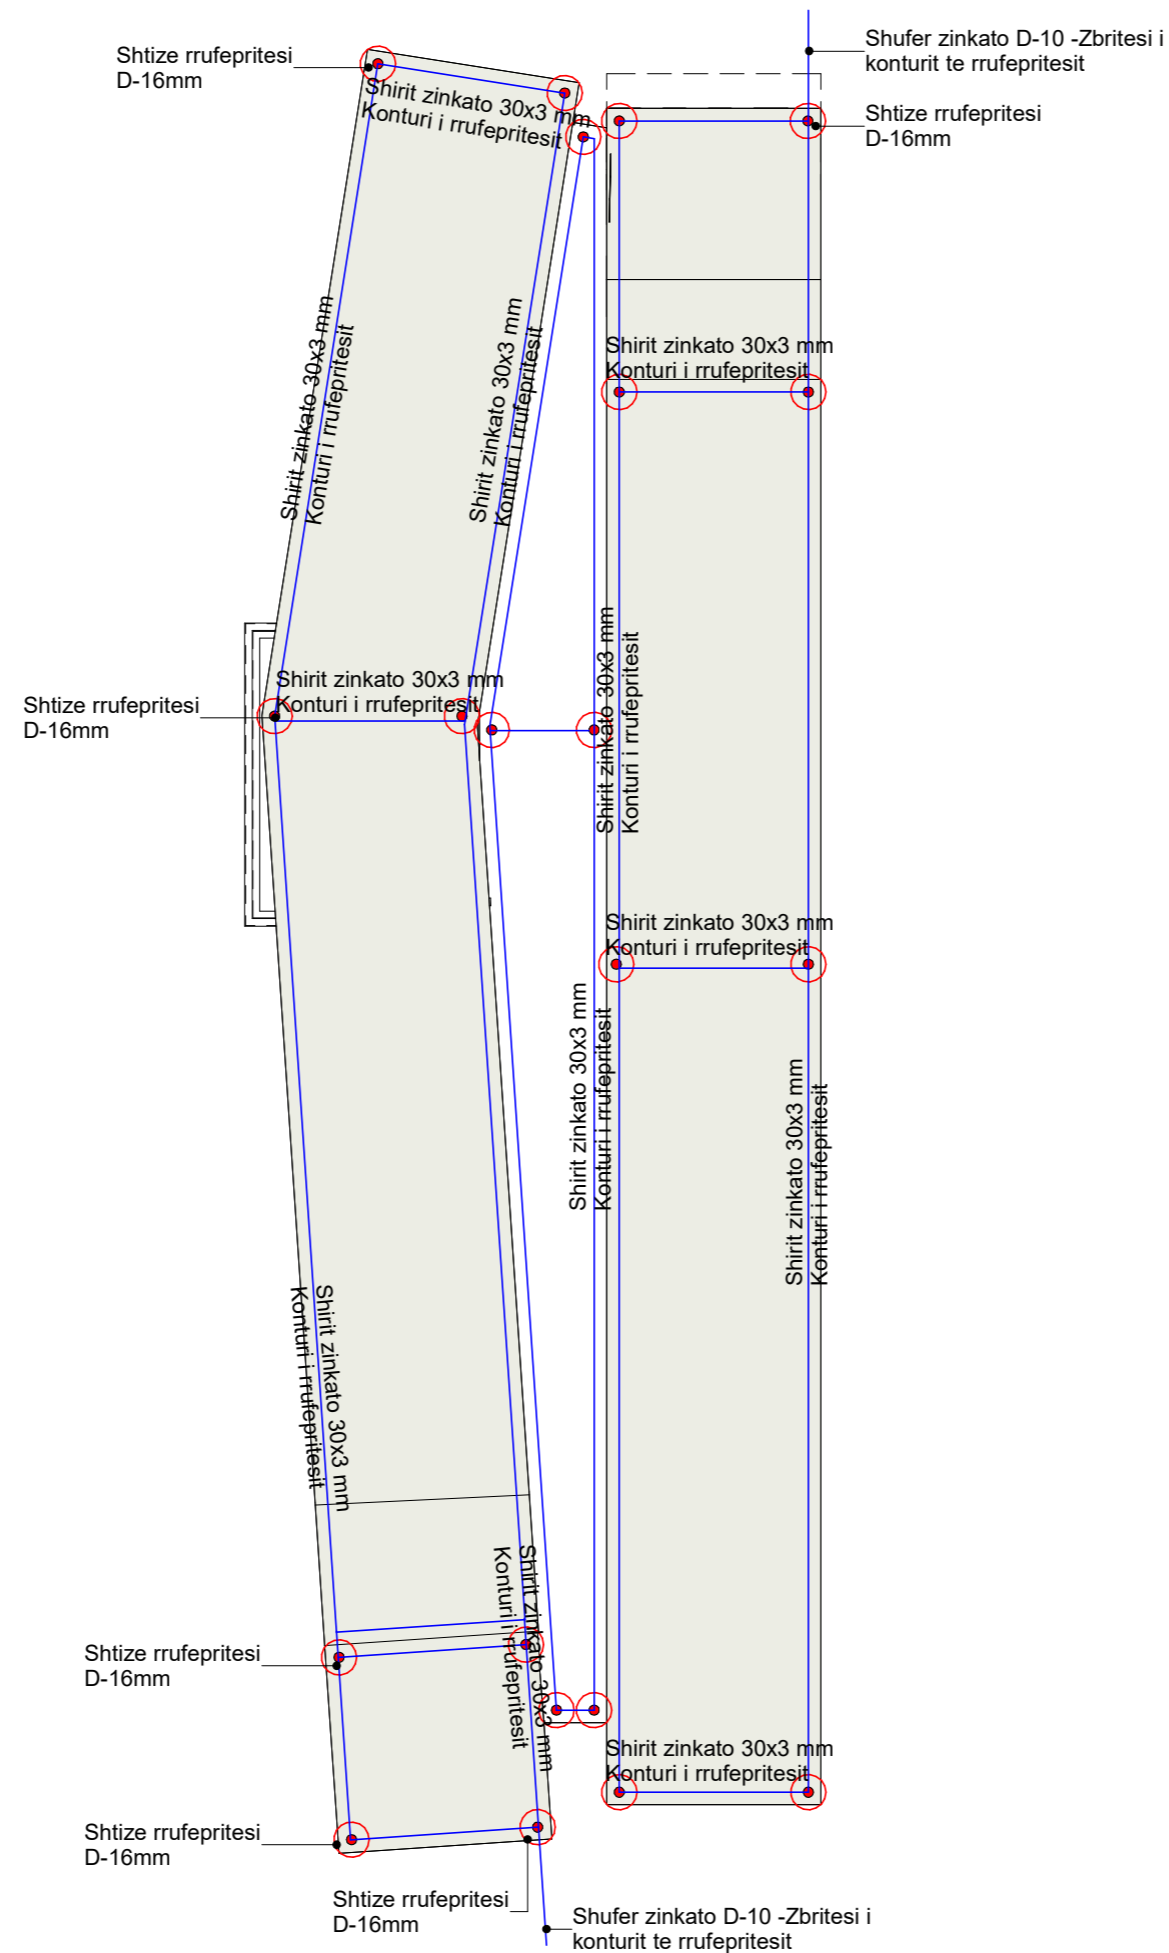

REPUBLIKA E SHQIPERISE

BASHKIA DIVJAKE

Adresa :

Fshati Babunjë, Bashkia Divjakë

Porositës :

Bashkia Divjakë

Objekti:

Nërtim i shkollës 9-vjeçare
"Ismail Veizi", Babunjë

Projekti :

ELEKTRIK


Faza e projektit :

Per Leje

Emërtimi i fletës :

Instalimet e sistemit te mbrojtjes nga
shkarkimet atmosferike rrufepritesi

Projektues:

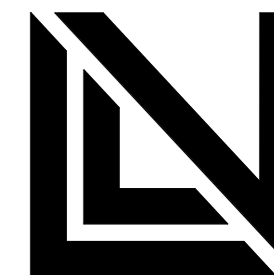

VodoArchitects

cel: +355 69 644 9484
e-mail: info@vodoarchitects.com

Ing. Eugen Verdha Liç-E.1170/5

Shkalla:

1 : 300

Nr. i fletes :

E - 06

