


PROJEKTI TERMOTEKNIK

Objekti: Nërtim i shkollës 9-vjeçare "Ismail Veizi", Babunjë

Vendndodhja: Qyteti Divjakë / Bashkia Divjakë

Zhvillues : Bashkia Divjakë

Projektoi: Ing. Miranda SHULI Liç. K. 0382/3

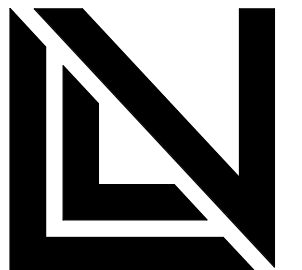


VodoArchitects





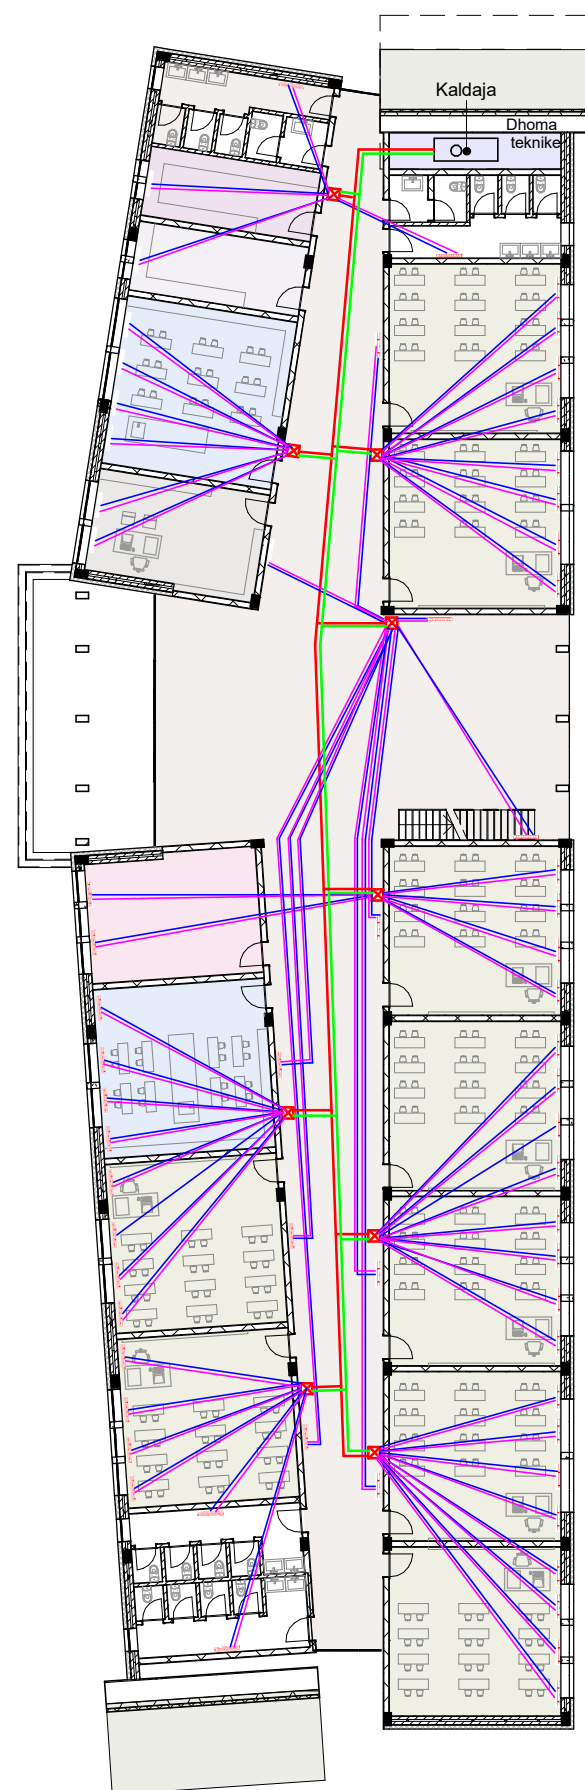

cel: +355 69 644 9484

e-mail: info@vodoarchitects.com

Plani i katit perdhe - Sistemi ngrohje - ftohje



Legjendë

-  Radiator 600/100 elm 1.92 kW
-  Tub multistrat i izoluar 16x2 (i ngrohje)
-  Tub multistrat i izoluar 16x2 (i ftohte)
-  Tub i zi metalike (ftohje)
-  Tub i zi metalike (ngrohje)
-  Kaseta per kolektor 1850

REPUBLIKA E SHQIPERISE

BASHKIA DIVJAKE

Adresa :

Qyteti Divjakë

Porositës :

Bashkia Divjakë

Objekti:

Nërtim i shkollës 9-vjeçare
"Ismail Veizi", Babunjë

Projekti :

Termoteknik


Faza e projektit :

Per Zbatim

Emërtimi i fletës :

Plani i katit perdhe - Sistemi ngrohje -
ftohje

Projektues:

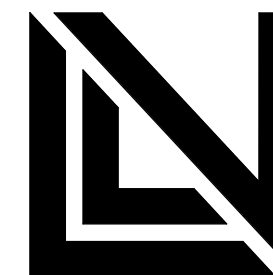

VodoArchitects

cel: +355 69 644 948

e-mail: info@vodoarchitects.com

Ing. Miranda SHULI Liç. K. 0382/3


Shkalla:

1 : 300





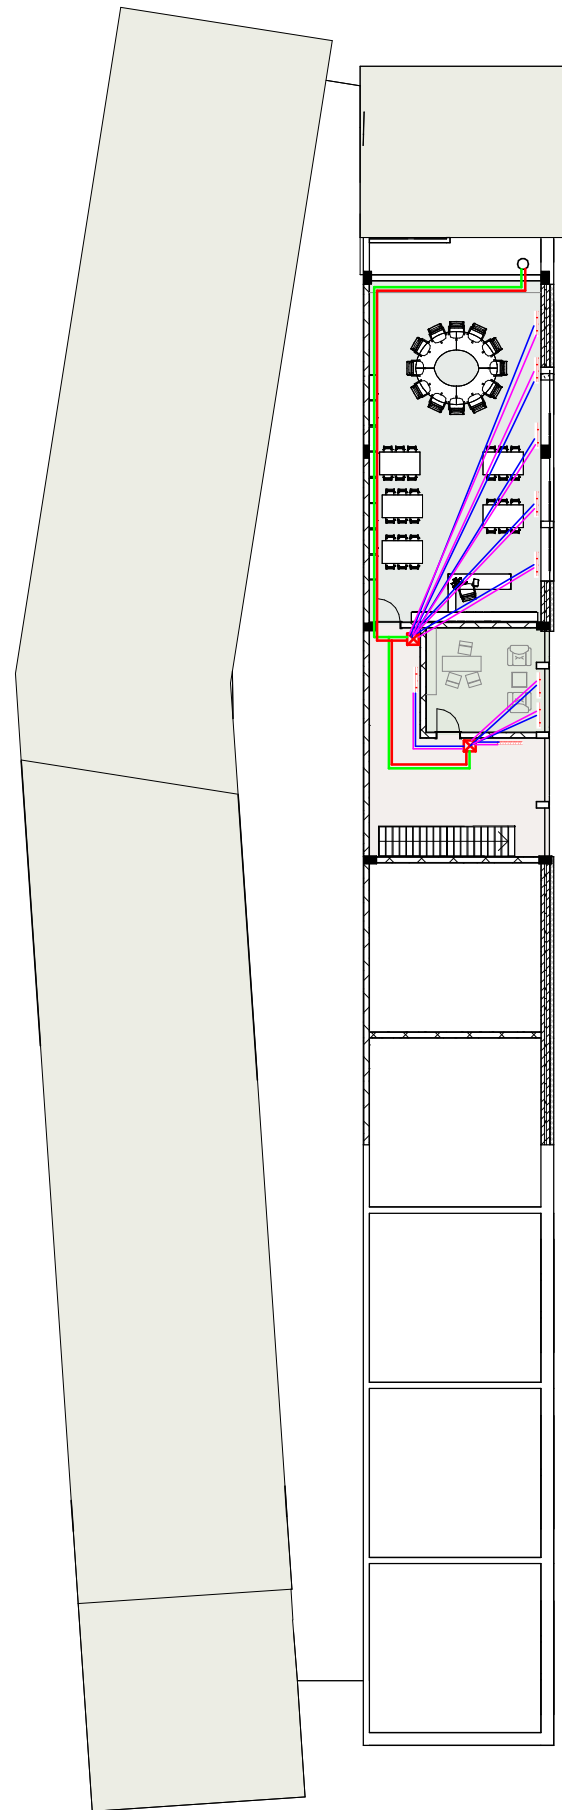

Nr. i fletes :

NF -01

Plani i Mezanines - Sistemi ngrohje-ftohje



Legjendë

-  Radiator 600/100 elm 1.92 kW
-  Tub multistrat i izoluar 16x2 (i ngrohje)
-  Tub multistrat i izoluar 16x2 (i ftohje)
-  Tub i zi metalike (ftohje)
-  Tub i zi metalike (ngrohje)
-  Kasete per kolektor 1850

REPUBLIKA E SHQIPERISE

BASHKIA DIVJAKE

Adresa :

Qyteti Divjakë

Porositës :

Bashkia Divjakë

Objekti:

Nërtim i shkollës 9-vjeçare
"Ismail Veizi", Babunjë

Projekti :

Termoteknik


Faza e projektit :

Per Zbatim

Emërtimi i fletës :

Plani i Mezanines - Sistemi ngrohje-ftohje

Projektues:

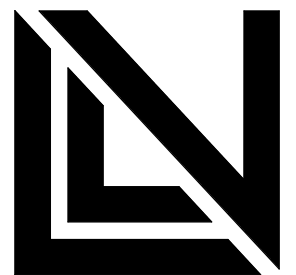

VodoArchitects

cel: +355 69 644 948

e-mail: info@vodoarchitects.com

Ing. Miranda SHULI Liç. K. 0382/3

Shkalla:

1 : 300

Nr. i fletes :

NF -02