

A

B

C

D

E

F

G

H

A

B

C

D

E

F

G

H

PROJEKTI ELEKTRIK

**OBJEKTI : RIKONSTRUKSJONI I RRJETIT TE UJESJELLESIT TE FSHATIT DAJC
NJESIA ADMINISTRATIVE DAJC**

POROSITES : BASHKIA LEZHE

POROSITES: BASHKIA LEZHE

**OBJEKTI : RIKONSTRUKSJONI I RRJETIT TE UJESJELLESIT TE FSHATIT DAJC
NJESIA ADMINISTRATIVE DAJC**

EMERTIMI I FLETES :

KAPAKU

SHKALLA

DISKETA / FILE
Projekte 2022

Projektoi

Ing. Petrit Peqini

Ing. Kristaq Zhupa

Ing.  Petrit Peqini

License E.0123/3

Rr.Muhamet Gjollështa,
P.32,Shk.2,K.1,Tirane.

Tel :+355.45.62.82.64

FLETA NR E-00

NDJEK FLETA E-01

VITI 2022


I

I

00	01	02	03	04	05	06	07	08	09	10	11	12
----	----	----	----	----	----	----	----	----	----	----	----	----

A												A
B												B
C												C
D												D
E												E
F												F
G												G
H												H

I-VIZATIME TE PERBASHKETA

I	POROSITES: BASHKIA LEZHE					EMERTIMI I FLETES :		Projektoi	Ing. Petrit Peqini	 Ing. Petrit Peqini License E.0123/3 Rr.Muhamet Gjollësha, P.32,Shk.2,K.1,Tirane. <small>Tel :+355-45.62.82.64</small>	FLETA NR	E-01
	OBJEKTI : RIKONSTRUKSJONI I RRJETIT TE UJESJELLESIT TE FSHATIT DAJC NJESIA ADMINISTRATIVE DAJC					KAPAKU			Ing. Kristaq Zhupa		NDJEK FLETA	E-02
						SHKALLA	DISKETA / FILE Projekte 2022				VITI	2022

00	01	02	03	04	05	06	07	08	09	10	11	12
----	----	----	----	----	----	----	----	----	----	----	----	----

A

B

C

D

E

F

G

H

I

A

B

C

D

E

F

G

H

I

NR	EMERTIMI I FLETES SE VIZATIMIT	FLETA IE :
1	KAPAKU	00
I	FLETE VIZATIMI TE PERBASHKETA	01
1	LISTA E FLETEVE TE VIZATIMIT	02
2	TABELA E SIMBOLEVE	03
3	BLLOK SKEMA E FUNKSJONIMIT	04
II	STACIONI KRYESOR I POMPAVE	05
1	FURNIZIMI ME ENERGJI ELEKTRIKE	06
2	PANELET E TM-6/10/20kV	07
3	PTU HTR60kVA+8PLM+K+BPU+NV	08
4	PAMJA E JASHTEME E PTM DH PTU	09
5	PLANIMETRIA E STACINIT KRYESORE	10
6	INSTALIMI I PAJISJEVE DHE SISTEMI I KANALINAVE	11
7	SISTEMI I NDRICIMI DHE PRIZAVE	12
8	STACIONI POMPAVE ZHYTESE TIP	13
9	INSTALIMI I POMPES ZHYTESE	14
10	SISTEMI KLORINIT ME POMPE KLORI MBIREZERVUAR.	15
11	SISTEMI TOKEZIMIT DHE BARZIMIT POTENCIALEVE	16
12	SISTEMI RRUFEPDATES 1	17
13	SISTEMI RRUFEPDATES 2	18
III	DEPO 150 M3 DHE STACIONI POMPAVE LAGJA-1	19
1	FURNIZIMI ME ENERGJI I DEPOS UJIT	20
2	STRUKTURA E DEPOS 150M3	21

NR	EMERTIMI I FLETES SE VIZATIMIT	FLETA IE :
3	INSTALIMI I PAISJEVE	22
4	KUADRI I DEPOS 150M3	23
5	SISTEMI NDRICIMIT	24
6	SISTEMI PRIZAVE	25
7	SISTEMI TOKEZIMIT DHE BARAZIMIT POTENCIALEVE	26
8	SISTEMI RRUFEPDATES-1	27
9	SISTEMI RRUFEPDATES-2	28
IV	STACION POMPE SHYTYES LAGJA-2	29
1	GODINA E STACIONIT DHE PLANIMETRIA	30
2	INSTALIMI I PAISJEVE	31
3	KUADRI STACIONIT	32
4	SISTEMI NDRICIMIT DHE PRIZAVE	33
5	SISTEMI TOKEZIMIT DHE RRUFEPDATES-1	34
6	SISTEMI RRUFEPDATES-2	35
VI	SISTEMI KOMANDIMIT DHE MATJES	36
1	KOMANDIMI DHE MBROJTJA NGA NIVELI	37
2	MATJA E PRURJEVE TE UJIT	38

SHKURTIME TE SHPREHJEVE TEKNIKE:

OSHEE-Opertatori Shperndarjes Energjise Elektrike
 KTMM-Kabine e TM murature
 PTM-Panele te tensionit mesem 6/10/20kV
 HLK-Hyrje kabllore
 DLK-Dalje kabllore

ME-Matje energjie
 MTR- Mbrojtje transformatori
 TR-Transformator fuqie
 PTU-Panele te tensionit ulet 0.4kV
 PHTR-Panel hyrje transformatori

PHG-Panel hyrje gjeneratori
 PNV-Panel i nevojave vetjake
 PK-Panel kondesatoresh
 BPU-Burim i pamvarur ushqimi
 KK-Kuadri kryesor

SPS-Stacion pompash siperfaqesore
 SPZH-Stacion pompash zhytese
 DU- Depo uji te pijeshem
 SK- Sistem klorinimi

POROSITES: BASHKIA LEZHE

OBJEKTI : RIKONSTRUKSJONI I RRJETIT TE UJESJELLESIT TE FSHATIT DAJC
 NJESIA ADMINISTRATIVE DAJC

EMERTIMI I FLETES :

LISTA E FLETEVE TE VIZATIMEVE

SHKALLA 1:1000 DISKETA / FILE
 Projekte 2022

Projektoi

Ing. Petrit Peqini

Ing. Kristaq Zhupa

 **Ing. Petrit Peqini**

License E.0123/3

Rr.Muhamet Gjollësja,
 P.32,Shk.2,K.1,Tirane.
 Tel :+355-45.62.82.64

FLETA NR E-02

NDJEK FLETA E-03

VITI 2022

00	01	02	03	04	05	06	07	08	09	10	11	12		
A													A	
SIMBOLI	IDENTIFIKIMI	PERSHKRIMI	SIMBOLI	IDENTIFIKIMI	PERSHKRIMI	SIMBOLI	IDENTIFIKIMI	PERSHKRIMI	SIMBOLI	IDENTIFIKIMI	PERSHKRIMI	SIMBOLI	IDENTIFIKIMI	PERSHKRIMI
	W	Linje ajrore		P	Mates energjie		S	Buton komandimi		Q	Celes ndricimi		X	Prize televizioni
	W	Linje kablore		P	Ampermeter			Bobine kontaktori		Q	Celes me dy drejtime		X	Morseteri
	KE	Kabine elektrike ekzistuese		P	Voltmer			Kontakt normalisht i hapur		Q	Celes deviat		T	Ruter
	KP	Kabine elektrike ne projekt		E	Ndricues me 2 neone			Kontakt normalisht i mbyllur		Q	Celes inverter		F	Rele termike
	F	Shkarkues		E	Prozhektor		S	Buton normalisht i hapur			Zile		Q	Celes automat elektromagnetik
	F	Signaturese		E	Ndricues ne mur		S	Buton normalisht i mbyllur		X	Prize		Q	Celes automat diferencial
	Q	Celes Thike		P	Llampe sinjalizimi		S	Buton normalisht i hapur qe mbyllet me rrotullim		X	Prize 5 polare		C	Kondesator
	T	Transformator fuqie		M	Elektromotor 3 fazor		S	Buton normalisht i mbyllur qe hapet me rrotullim		W	Percielles i vendosur ne tub brenda murit		T	Antene radio
	TT	Transformator tensioni		Q	Thike toke		KSH	Kuader elektrik		W	Percielles i vendosur ne kanaline		E	Tabele sinjalizimi
	TRR	Transformator rryme		Q	Celes ngarkese me siguresse		W	Kuti shperndarese		W	Pike lidhje percjellsash		P	Burim zeri
	W	Rrjet 3fazor+N		W	Tokezim		F	Shkarkues		X	Prize telefoni			Citofoni
H													H	

POROSITES: BASHKIA LEZHE

OBJEKTI : RIKONSTRUKSJONI I RRJETIT TE UJESJELLESIT TE FSHATIT DAJC
NJESIA ADMINISTRATIVE DAJC

EMERTIMI I FLETES :

TABELA E SIMBOLEVE

SHKALLA 1:1000

DISKETA / FILE
Projekte 2022

Projektoi

Ing. Petrit Peqini

Ing. Kristaq Zhupa

Ing. Petrit Peqini

License E.0123/3


Rr.Muhamet Gjollësja,
P.32,Shk.2,K.1,Tirane.

Tel :+355-45.62.82.64

FLETA NR E-03

NDJEK FLETA E-04

VITI 2022

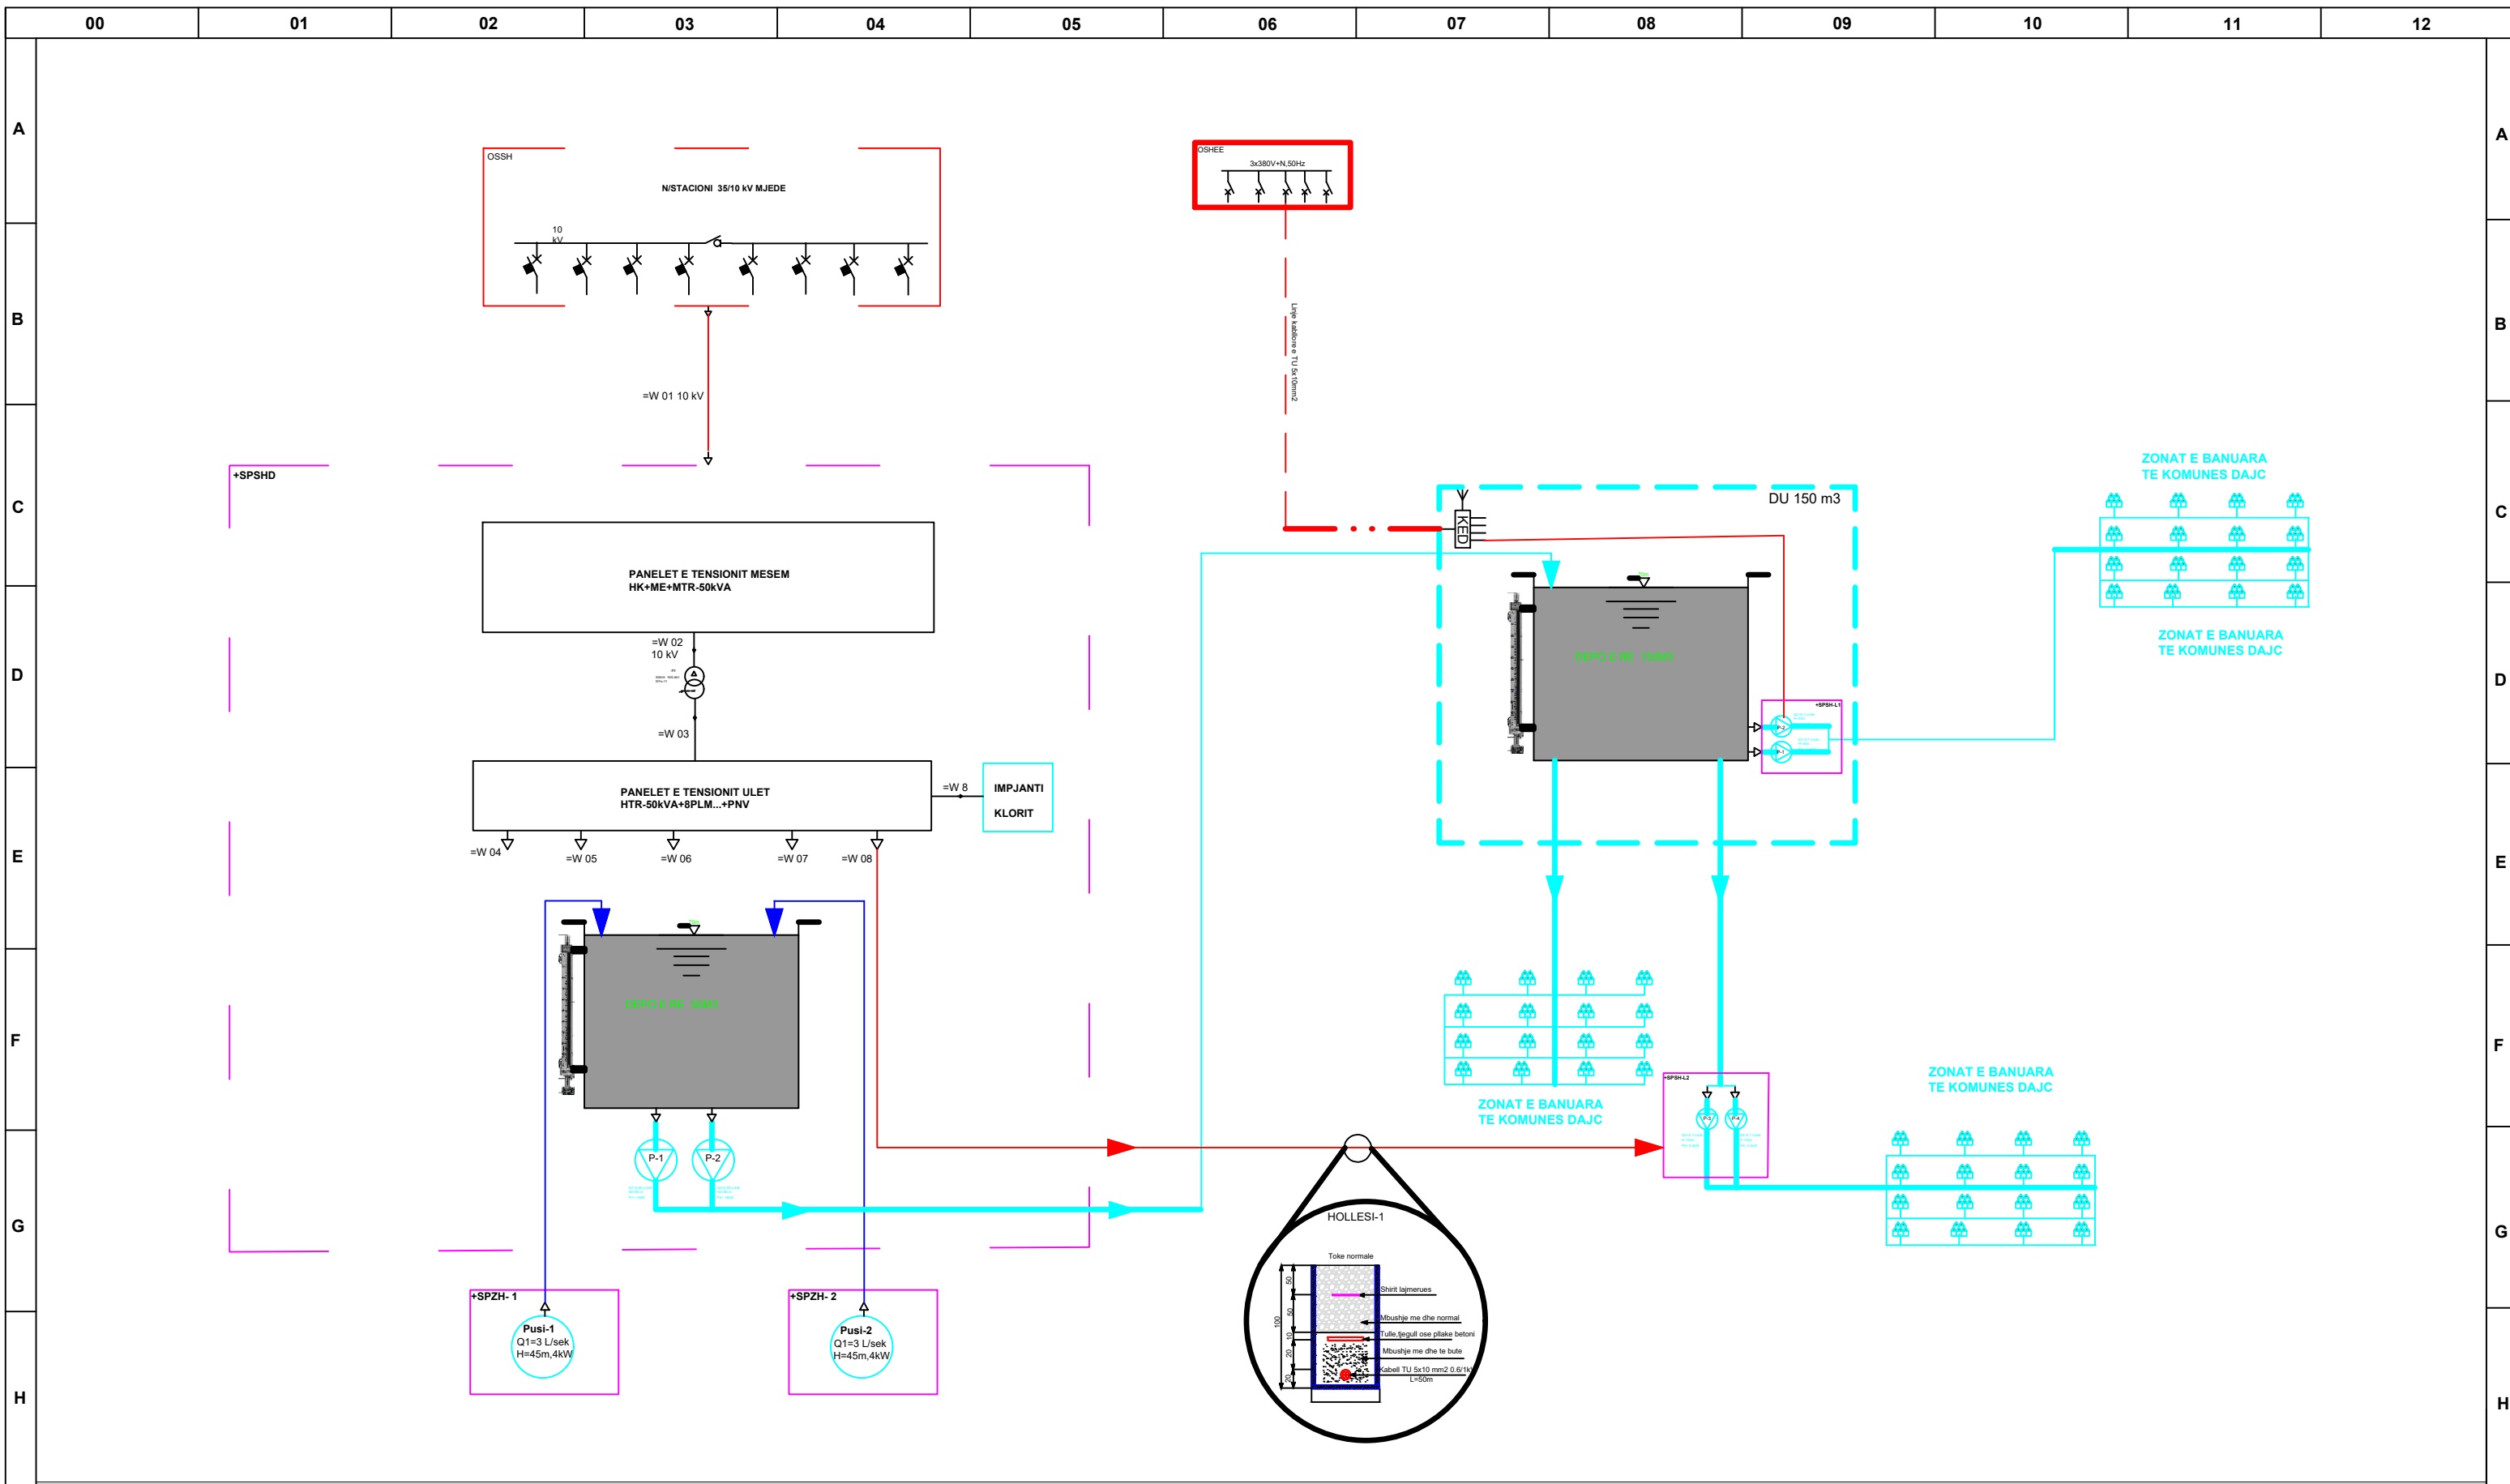

POROSITES: BASHKIA LEZHE

OBJEKTI : RIKONSTRUKSJONI I RRJETIT TE UJESJELLESIT TE FSHATIT DAJC NJESIA ADMINISTRATIVE DAJC

EMERTIMI I FLETES :

BLLOK SKEMA E FUNKSJONIMIT

SHKALLA 1:1000 DISKETA / FILE
Projekte 2022

Projektoi	Ing. Petrit Peqini
	Ing. Kristaq Zhupa

Ing. Petrit Peqini
 License E.0123/3
 Rr.Muhamet Gjollësia,
 P.32,Shk.2,K.1,Tirane.
 Tel :+355-45.62.82.64

FLETA NR	E-04
NDJEK FLETA	E-05
VITI	2022

00 01 02 03 04 05 06 07 08 09 10 11 12

A

A

B

B

C

C

D

D

III-DEPO UJI 150M3 DHE STACION SHTYTES LAGJIA-1

E

E

F

F

G

G

H

H

POROSITES: BASHKIA LEZHE

OBJEKTI : RIKONSTRUKSJONI I RRJETIT TE UJESJELLESIT TE FSHATIT DAJC
NJESIA ADMINISTRATIVE DAJC

EMERTIMI I FLETES :

STACIONI QENDROR

SHKALLA 1:1000

DISKETA / FILE
Projekte 2022

Projektoi

Ing. Petrit Peqini

Ing. Kristaq Zhupa

 **Ing. Petrit Peqini**

License E.0123/3

Rr.Muhamet Gjollësha,
P.32,Shk.2,K.1,Tirane.

Tel :+355-45.62.82.64

FLETA NR E-05




NDJEK FLETA E-06

VITI 2022

00 01 02 03 04 05 06 07 08 09 10 11 12

I

I

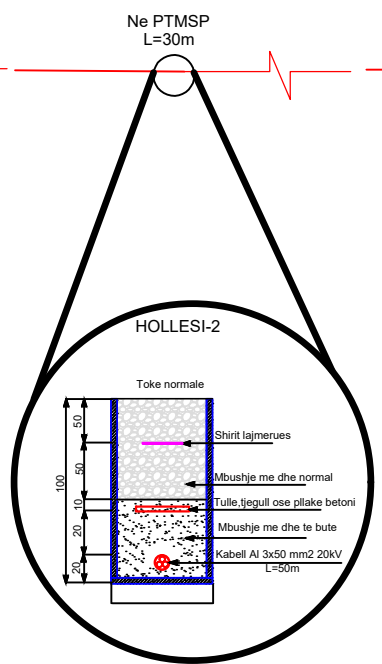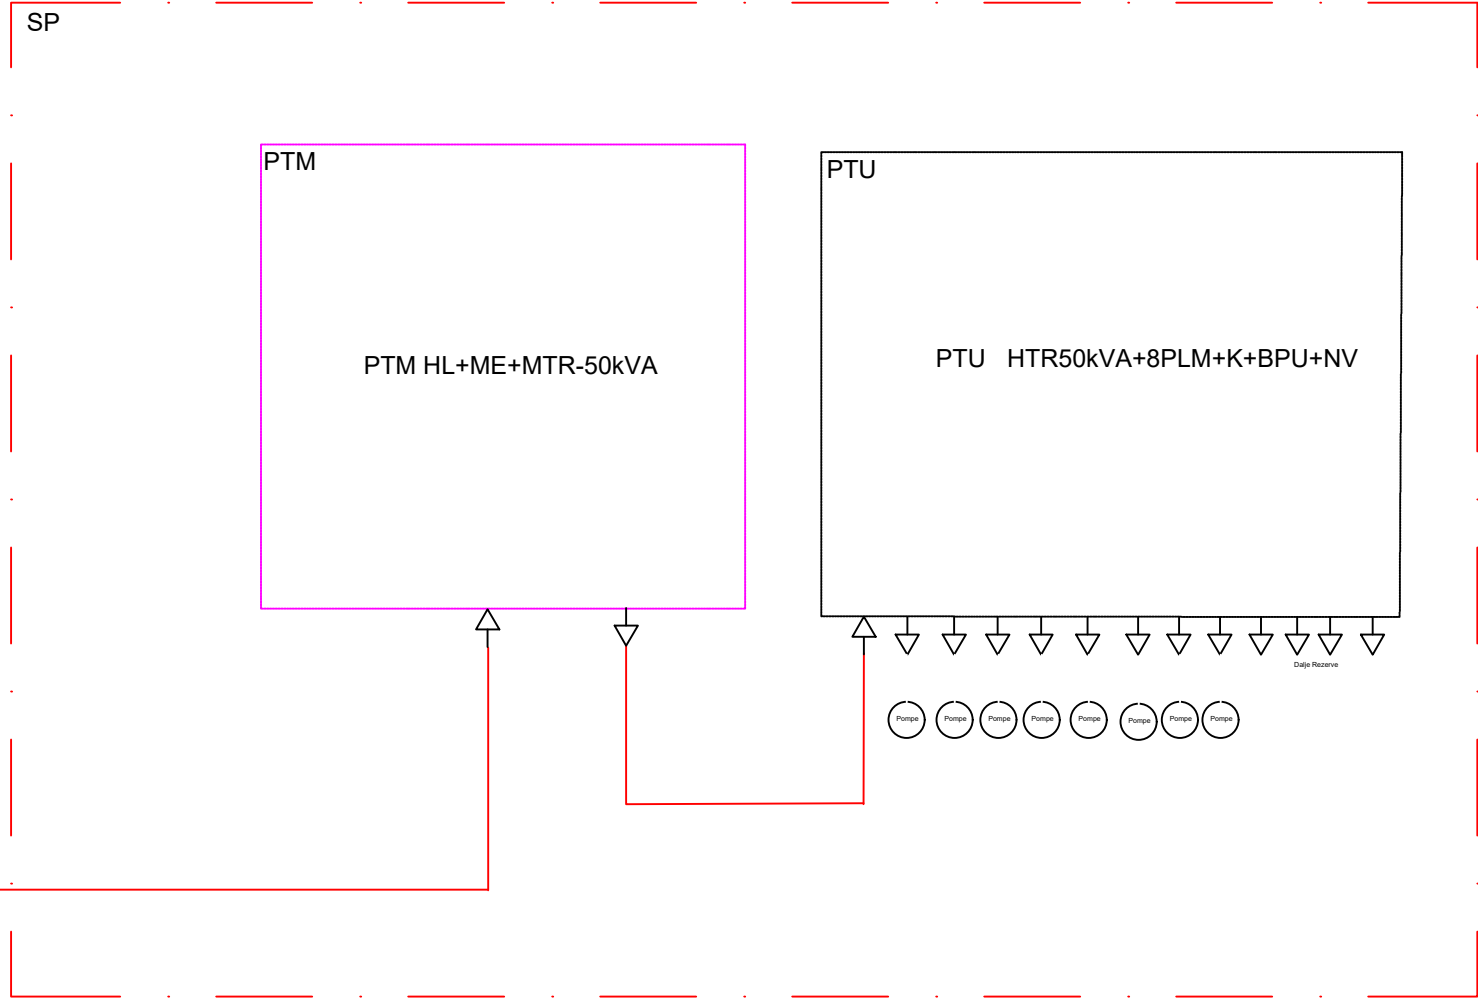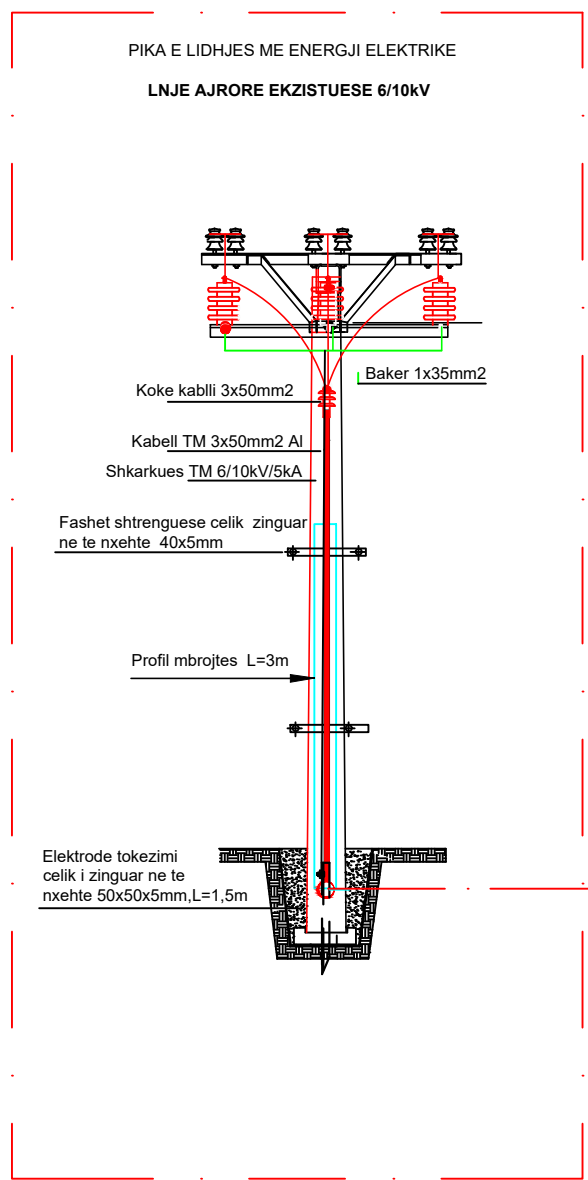

POROSITES: BASHKIA LEZHE

OBJEKTI : RIKONSTRUKSJONI I RRJETIT TE UJESJELLESIT TE FSHATIT DAJC NJESIA ADMINISTRATIVE DAJC

EMERTIMI I FLETES :

FURNIZIMI ME ENERGJI ELEKTRIKE

SHKALLA 1:1000

DISKETA / FILE
Projekte 2022

Projektoi

Ing. Petrit Peqini

Ing. Kristaq Zhupa

Ing. Petrit Peqini

License E.0123/3


Rr.Muhamet Gjollasha,
P.32,Shk.2,K.1,Tirane.

Tel :+355-45.62.82.64

FLETA NR E-06

NDJEK FLETA E-07

VITI 2022

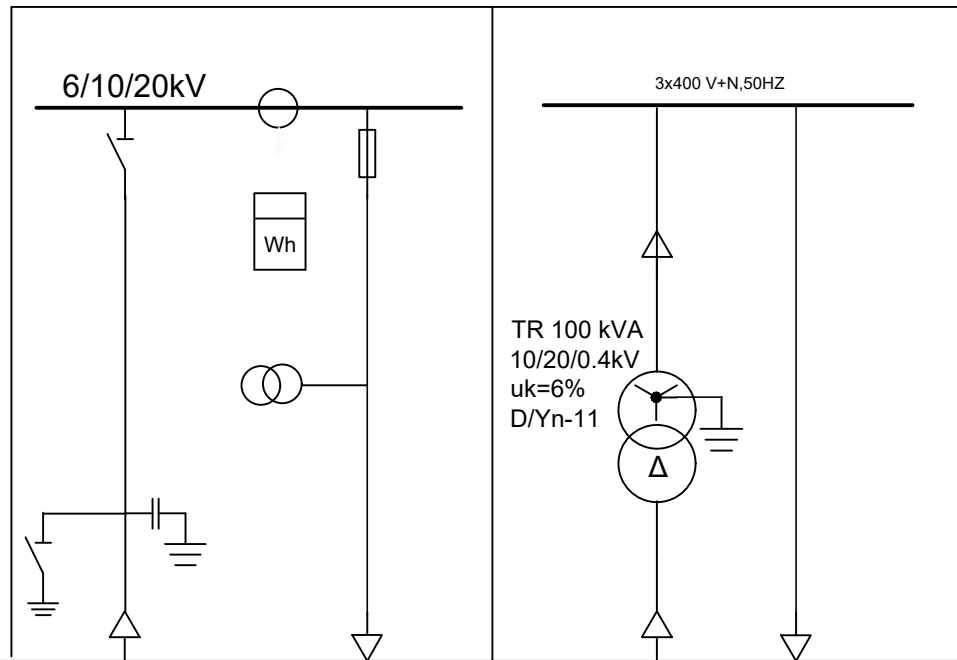

RENDITJA E PANELEVE		1	2	3	
PAISJET	TIPI PANELIT	HYRJE LINJE	MATJE ENERGJIE	VENDOSJE TRANSFORMATORI	
CELSI NGARKESES	TIPI				
	TENSIONI NOMINAL	20kV	20kV	6/10/20kV	0.4kV
	RRYMA NOMINALE	200A	200A	9,6/5,7/2,89	72A
	FUQIA CKYCSE	16kA	16kA	-	-
RELE	-	-	-	-	-
CELSI THIKE	TIPI	-	-	-	-
	TENSIONI NOMINAL	-	-	-	-
	RRYMA NOMINALE	-	-	-	-
	RRYMA PER KOHE TE SHKURTER	-	-	-	-
SIGURESA	DIMENSIONI	-	100/6A	-	-
MBROJTJA RELE	TIPI	FUNKSIONI	-	-	-
VOLTMETRI	TIPI	TIPI	-	-	-
AMPERMETRI	TIPI	TIPI	-	-	-
CELSI VOLMETRIK	TIPI	-	-	-	-
CELSI AMPERMETRIK	TIPI	-	-	-	-
TRANSFOMATOR FUQISE	TIPI	-	-	50 kVA	-
TRANSFOMATOR RRYME	TIPI	-	10/6/5A	-	-
TRANSFOMATOR TENSIONI	-	-	6/10/20/0.1kV	-	-
KABLLI	TIPI	Alumin 20kV 3x50mm2	Alumin 20kV 3x50mm2	Alumin 20kV 3x50mm2	FG7OR 0.6/1kV 5x1X 50mm2

Ardhje linje kablore Al-20kV 3x50 mm2 nga linja existuese n/stacioni Dajc

Dalje linje kablore Al-20kV3x50mm2

Tek PTR-50kVA

POROSITES: BASHKIA LEZHE

OBJEKTI : RIKONSTRUKSJONI I RRJETIT TE UJESJELLESIT TE FSHATIT DAJC NJESIA ADMINISTRATIVE DAJC

EMERTIMI I FLETES :

PANELET E TM-6/10/20kV

SHKALLA 1:1000

DISKETA / FILE
Projekte 2022

Projektoi

Ing. Petrit Peqini

Ing. Kristaq Zhupa

Ing. Petrit Peqini

License E.0123/3

Rr.Muhamet Gjollësja,
P.32,Shk.2,K.1,Tirane.

Tel :+355-45.62.82.64

FLETA NR E-07

NDJEK FLETA E-08

VITI 2022

A

B

C

D

E

F

G

H

A

B

C




D

E

F

G

H

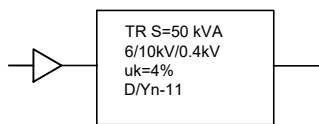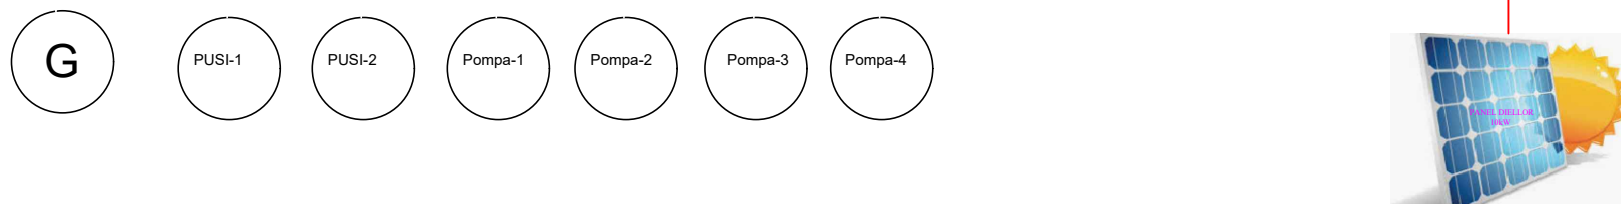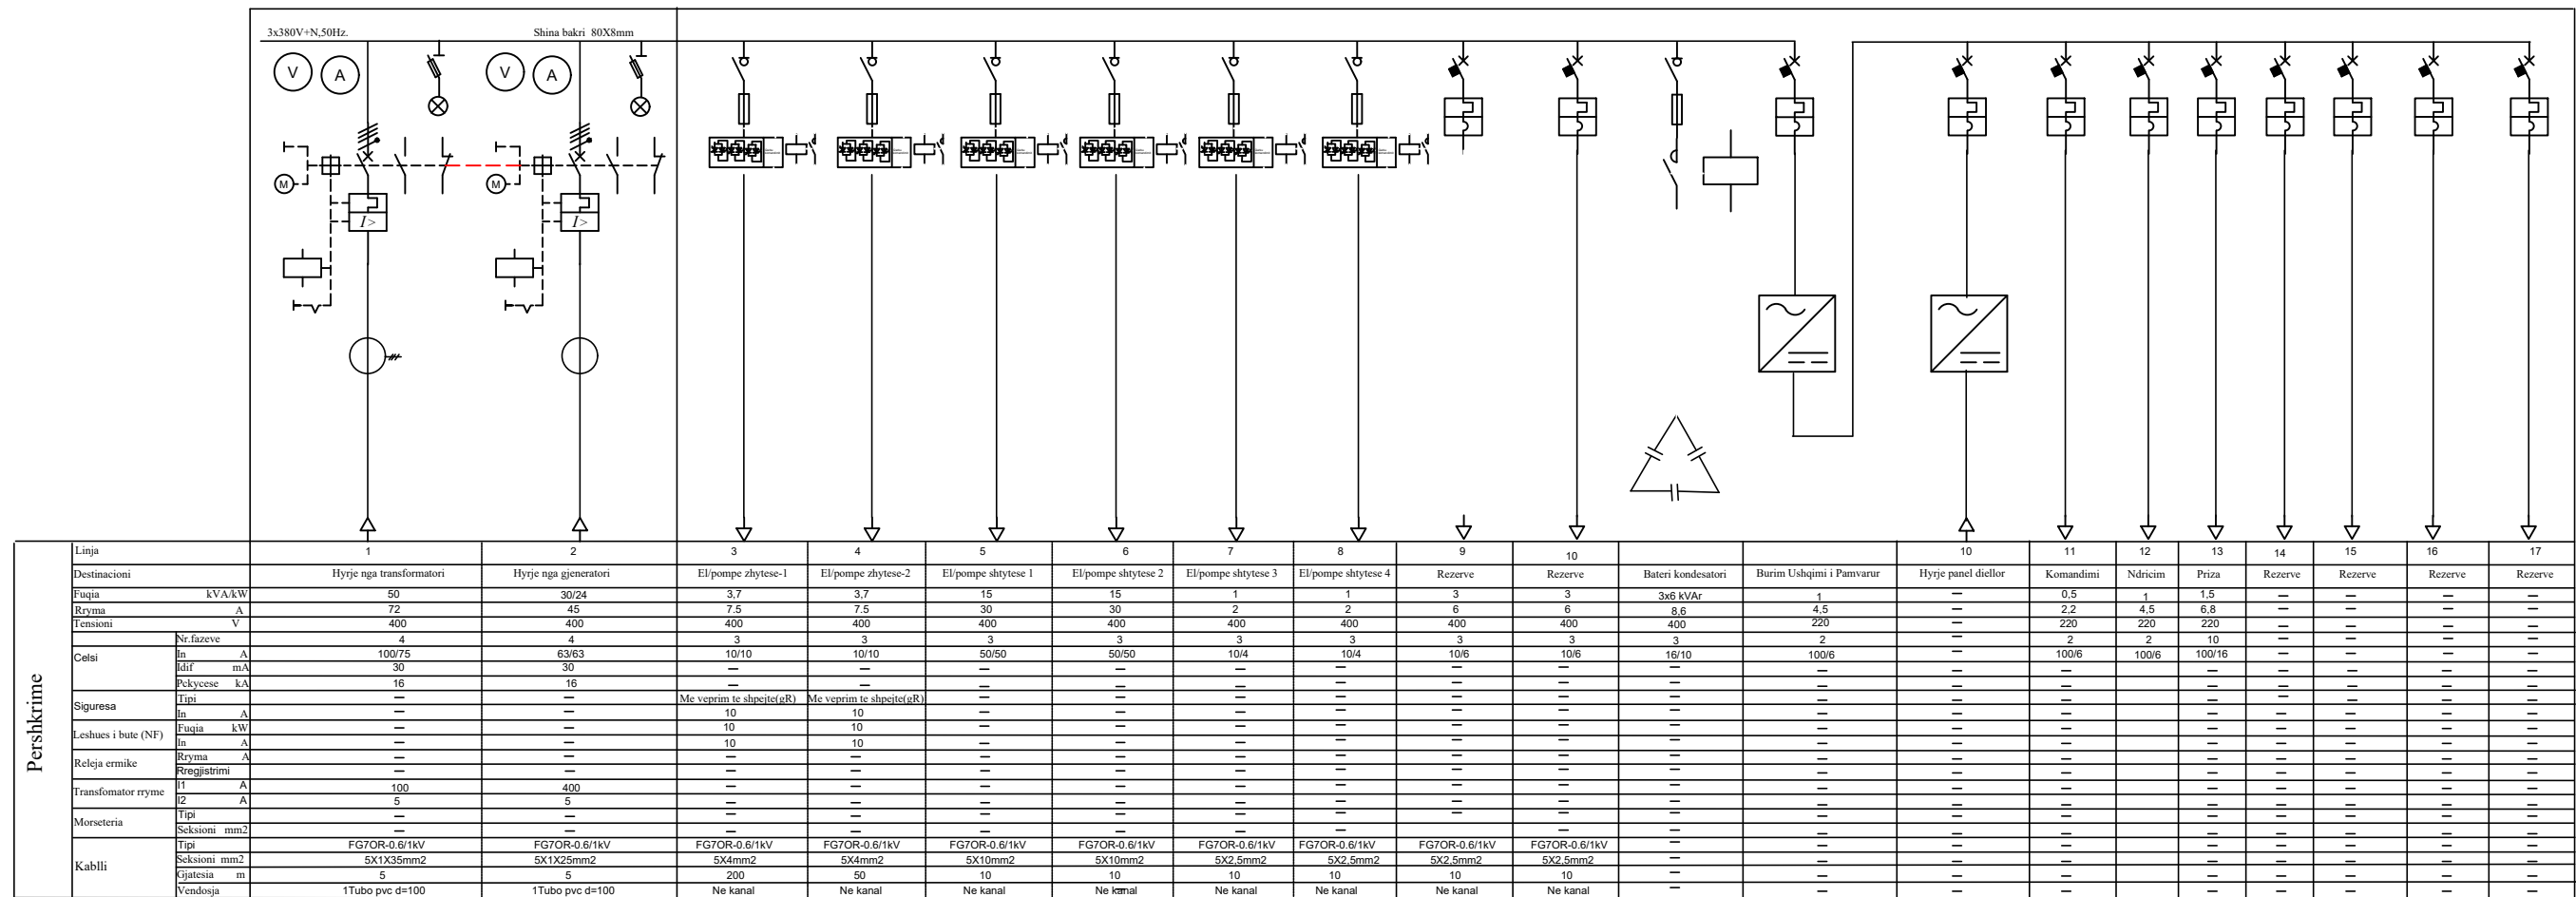

POROSITES: BASHKIA LEZHE

OBJEKTI : RIKONSTRUKSJONI I RRJETIT TE UJESJELLESIT TE FSHATIT DAJC NJESIA ADMINISTRATIVE DAJC

EMERTIMI I FLETES :

PTU HTR60kVA+8PLM+K+BPU+NV

SHKALLA 1:1000

DISKETA / FILE
Projekte 2022

Projektoi

Ing. Petrit Peqini

Ing. Kristaq Zhupa

Ing. Petrit Peqini

License E.0123/3


Rr.Muhamet Gjollësja,
P.32,Shk.2,K.1,Tirane.

Tel :+355-45.62.82.64

FLETA NR E-08

NDJEK FLETA E-09

VITI 2022

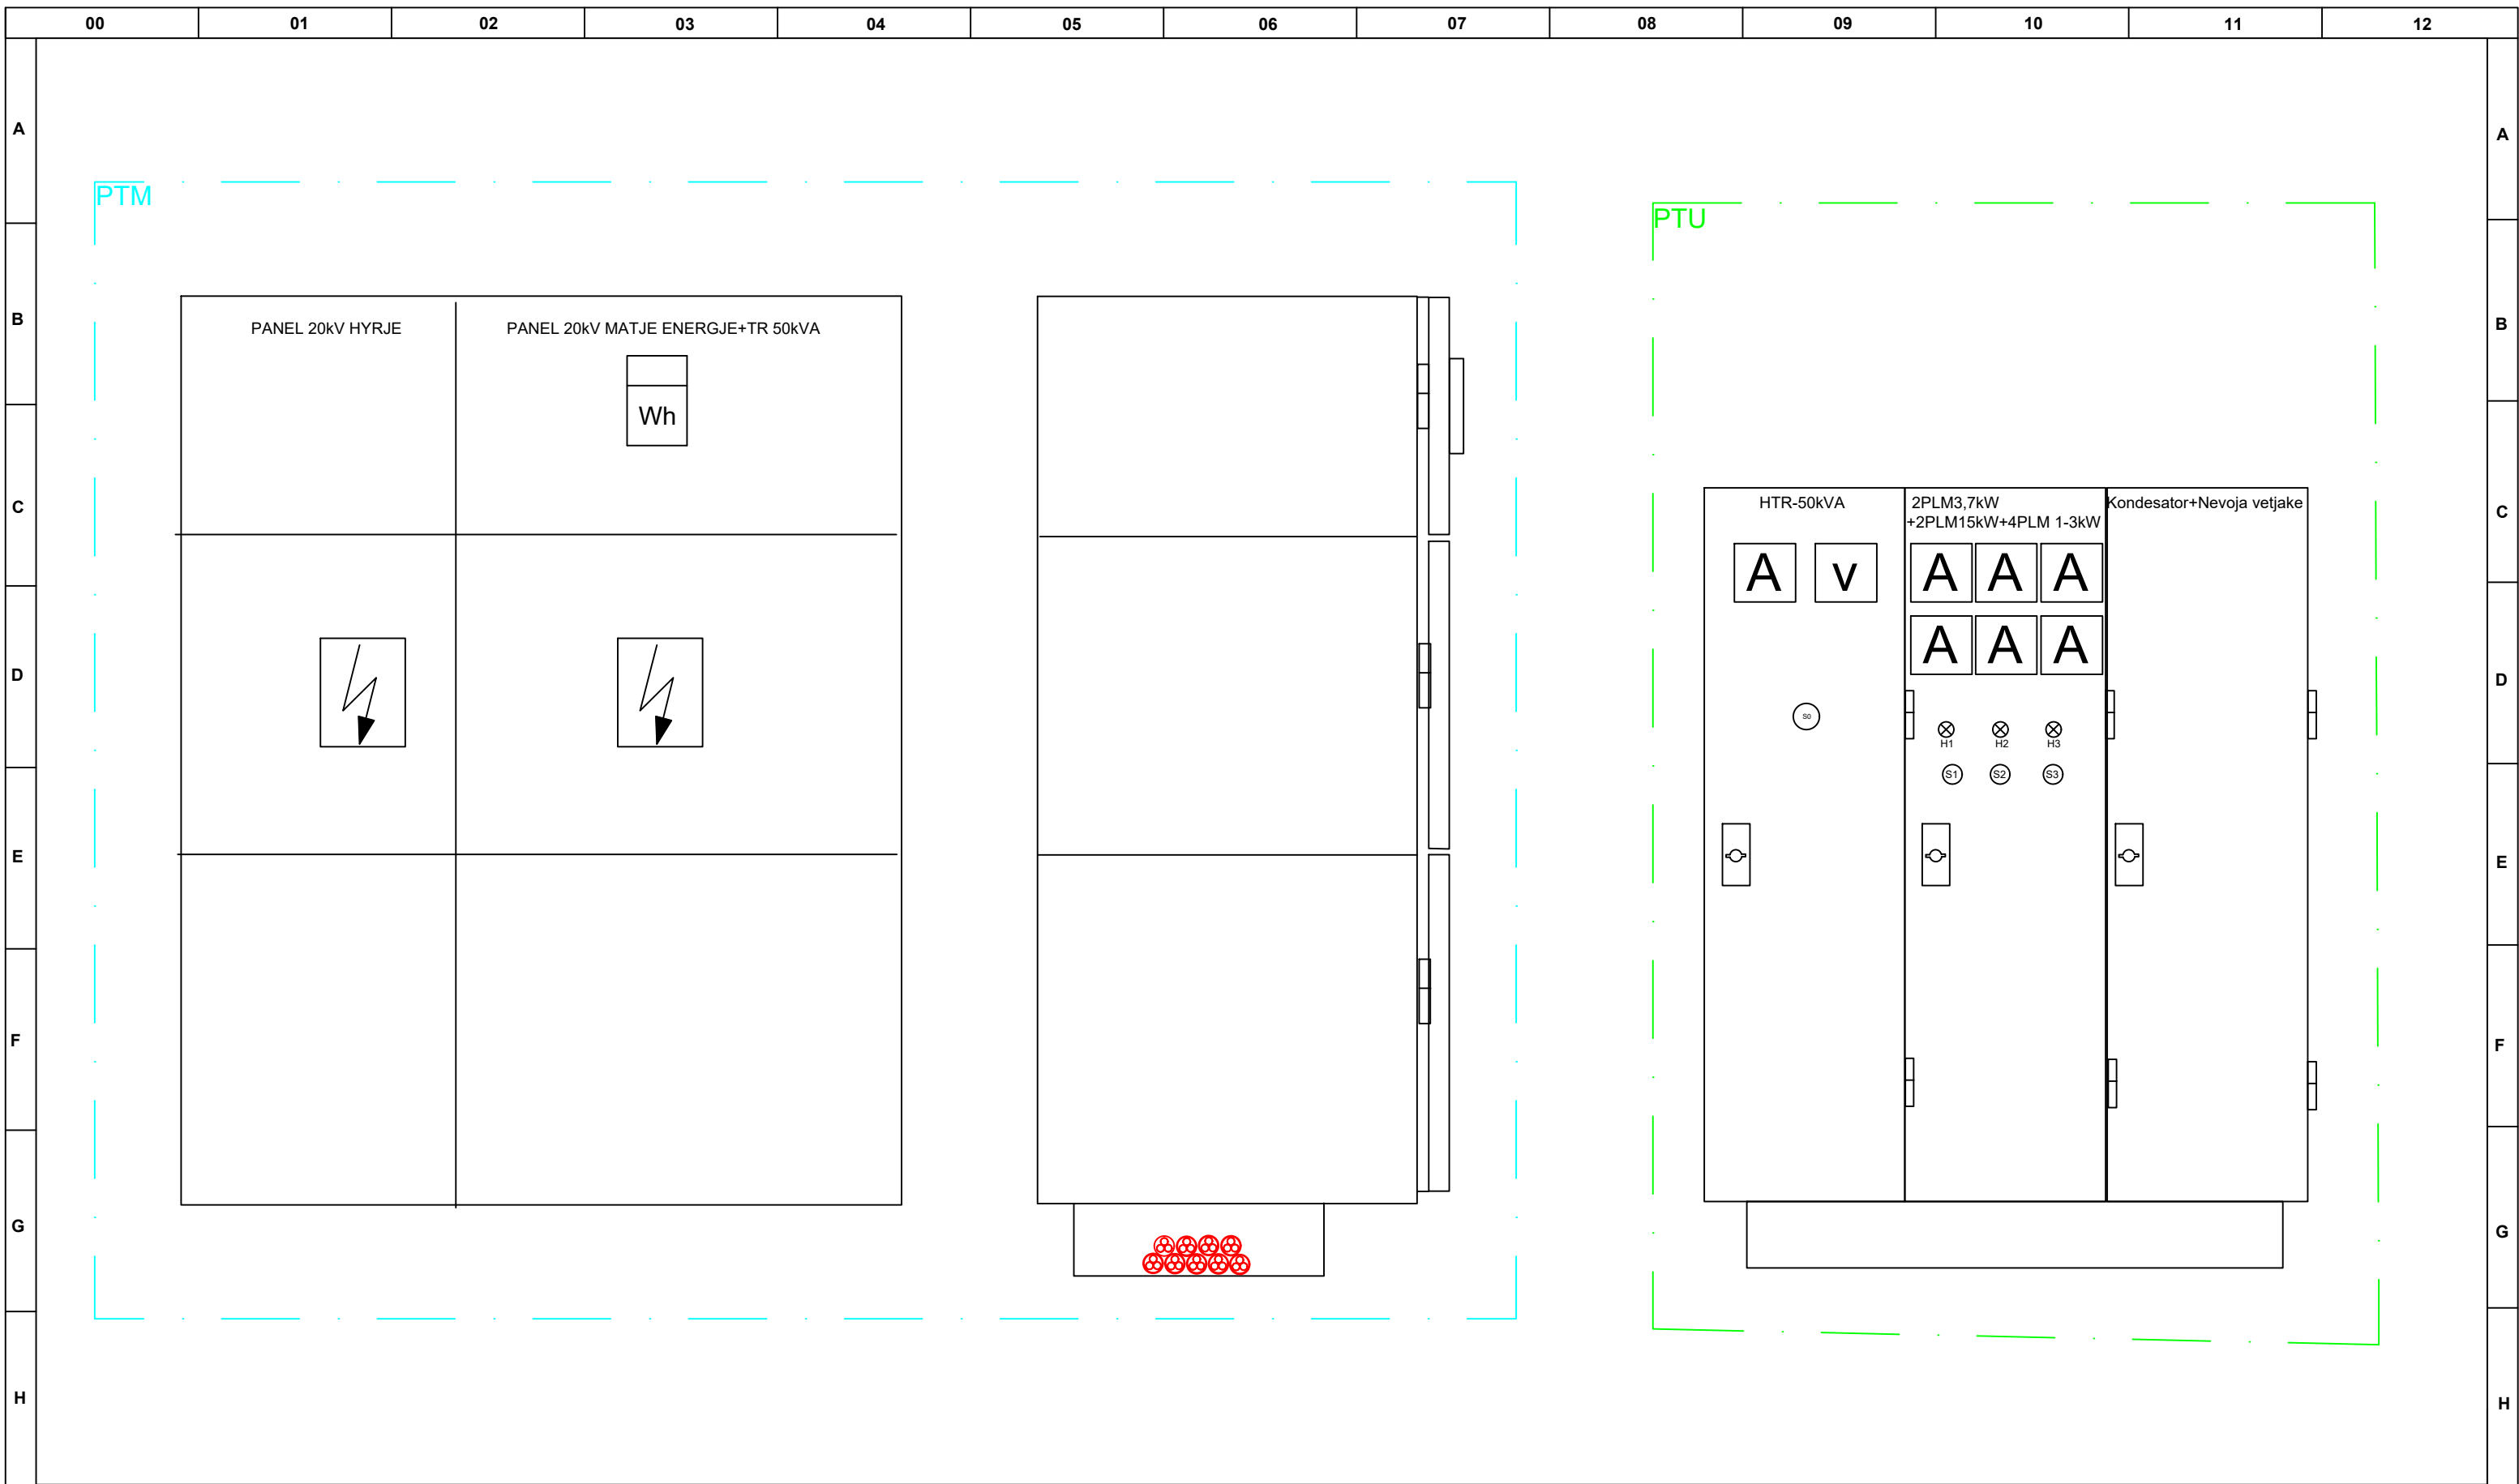

POROSITES: BASHKIA LEZHE

OBJEKTI : RIKONSTRUKSJONI I RRJETIT TE UJESJELLESIT TE FSHATIT DAJC
NJESIA ADMINISTRATIVE DAJC

EMERTIMI I FLETES :

PAMJA E JASHTME E PTM DHE PTU

SHKALLA 1:1000

DISKETA / FILE
Projekte 2022

Projektoi

Ing. Petrit Peqini

Ing. Kristaq Zhupa

ing. ELEKTRIK Petrit Peqini

License E.0123/3


Rr.Muhamet Gjollësja,
P.32,Shk.2,K.1,Tirane.

Tel :+355-45.62.82.64

FLETA NR E-09

NDJEK FLETA E-10

VITI 2022

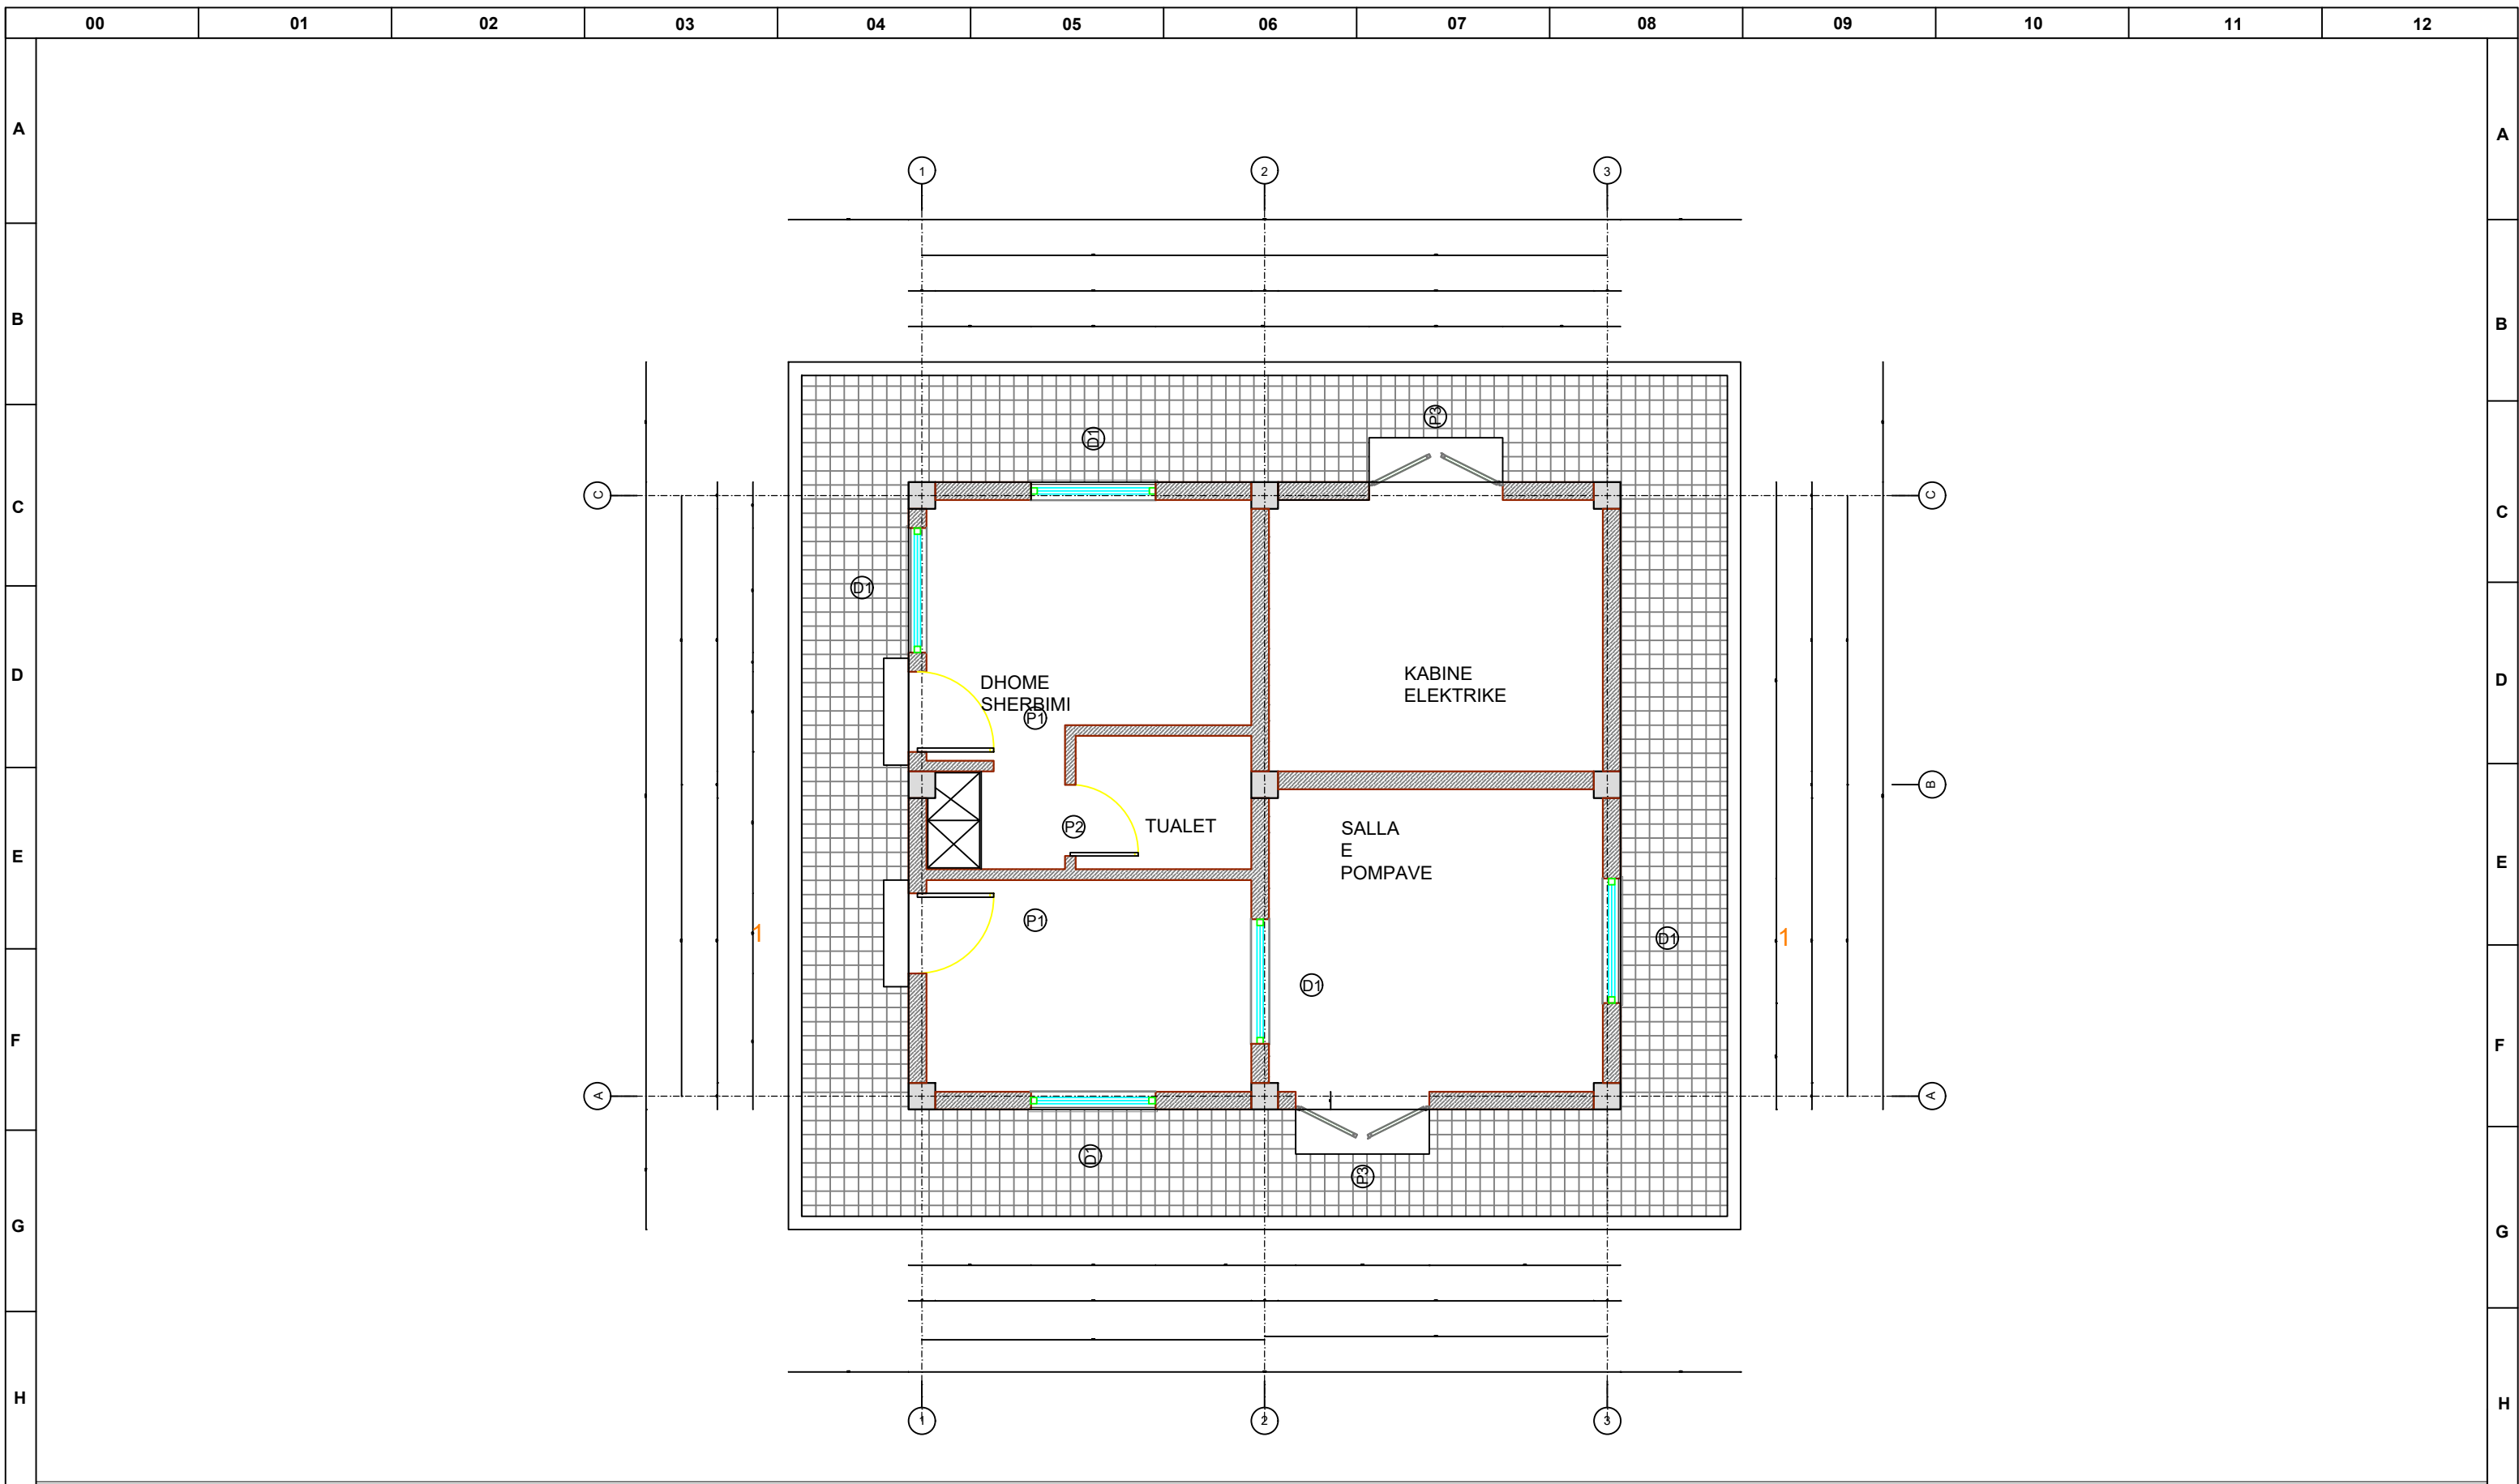

POROSITES: BASHKIA LEZHE

OBJEKTI : RIKONSTRUKSJONI I RRJETIT TE UJESJELLESIT TE FSHATIT DAJC
NJESIA ADMINISTRATIVE DAJC

EMERTIMI I FLETES :

PLANIMETRIA E STACIONIT KRYESORE

SHKALLA 1:1000

DISKETA / FILE
Projekte 2022

Projektoi

Ing. Petrit Peqini

Ing. Kristaq Zhupa

Ing. ELEKTRIK Petrit Peqini

License E.0123/3

Rr.Muhamet Gjollësja,
P.32,Shk.2,K.1,Tirane.



Tel :+355-45.62.82.64

FLETA NR E-10

NDJEK FLETA E-11

VITI 2022

Hyrje kablore TM
20kV 3x50mm²

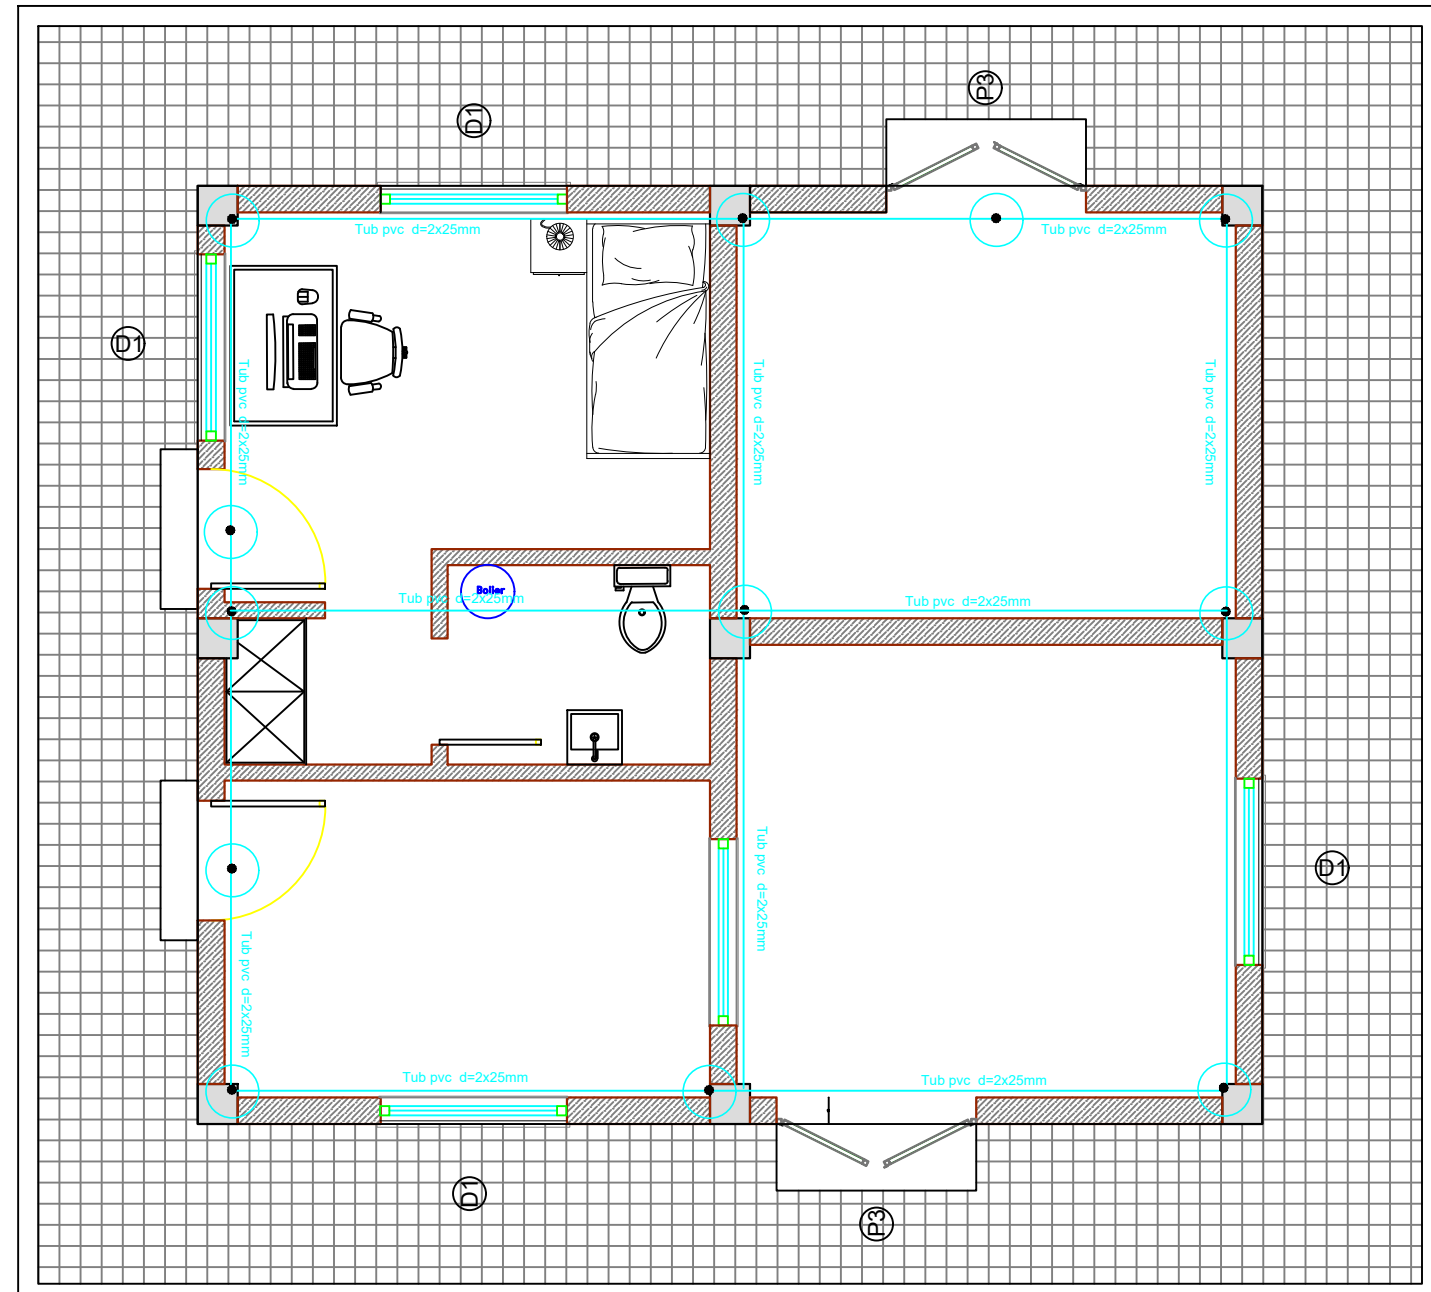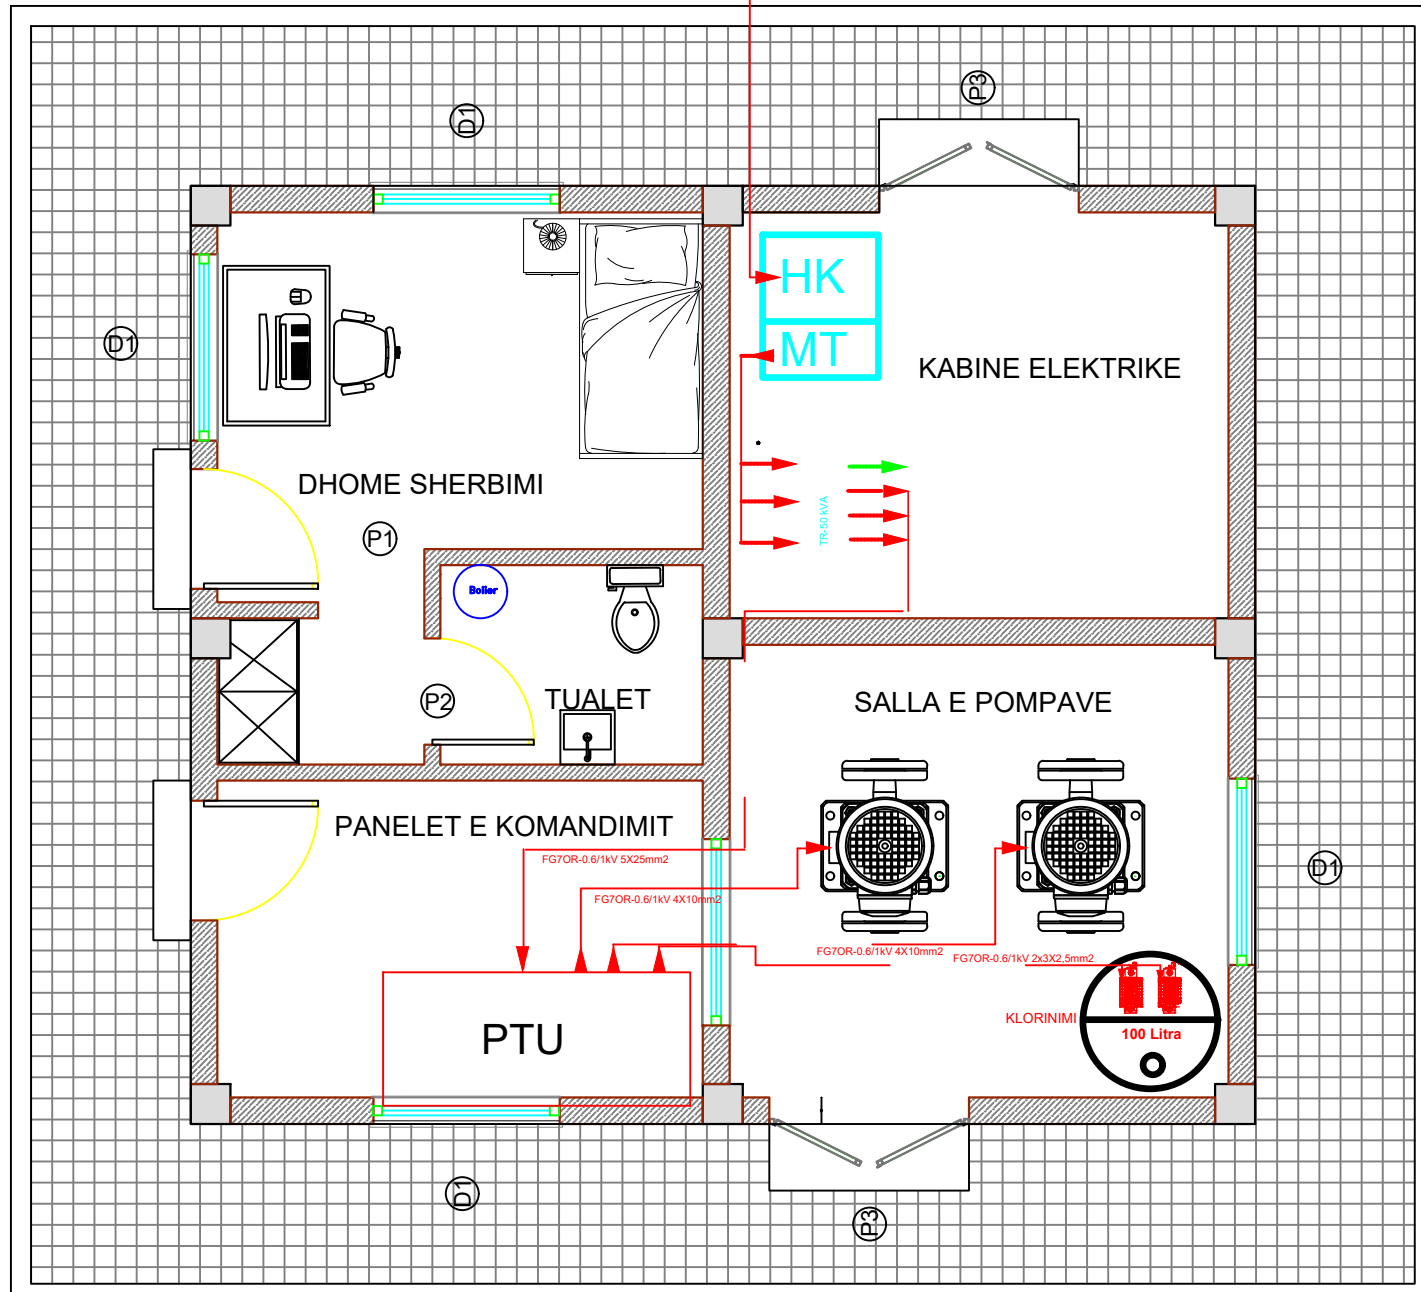

POROSITES: BASHKIA LEZHE

OBJEKTI : RIKONSTRUKSJONI I RRJETIT TE UJESJELLESIT TE FSHATIT DAJC
NJESIA ADMINISTRATIVE DAJC

EMERTIMI I FLETES :
INSTALIMI I PAJISJEVE DHE SISTEMI
SISTEMI I KANALINAVE

SHKALLA 1:1000

DISKETA / FILE
Projekte 2022

Projektoi

Ing. Petrit Peqini

Ing. Kristaq Zhupa

Ing. Petrit Peqini
License E.0123/3

Rr.Muhamet Gjollësja,
P.32,Shk.2,K.1,Tirane.
Tel :+355-45.62.82.64

FLETA NR E-11



NDJEK FLETA E-12

VITI 2022

00 01 02 03 04 05 06 07 08 09 10 11 12

A
B
C
D
E
F
G
H

A
B
C
D
E
F
G
H

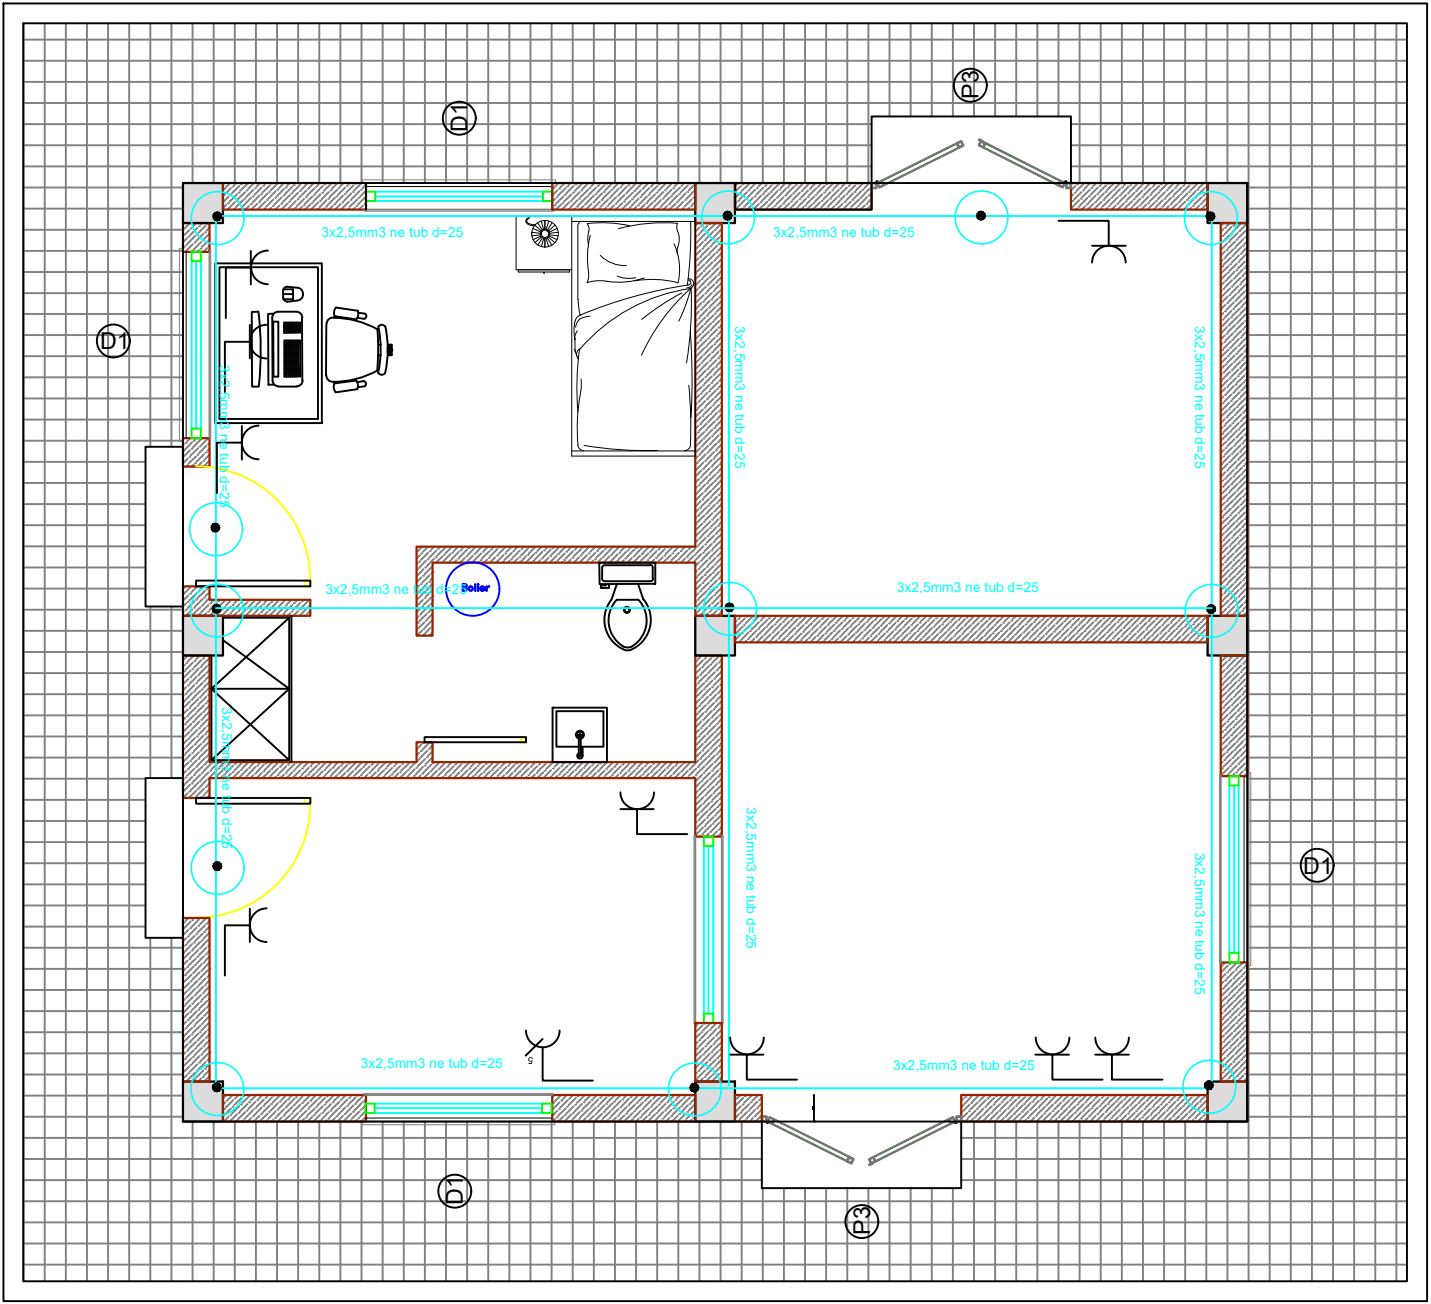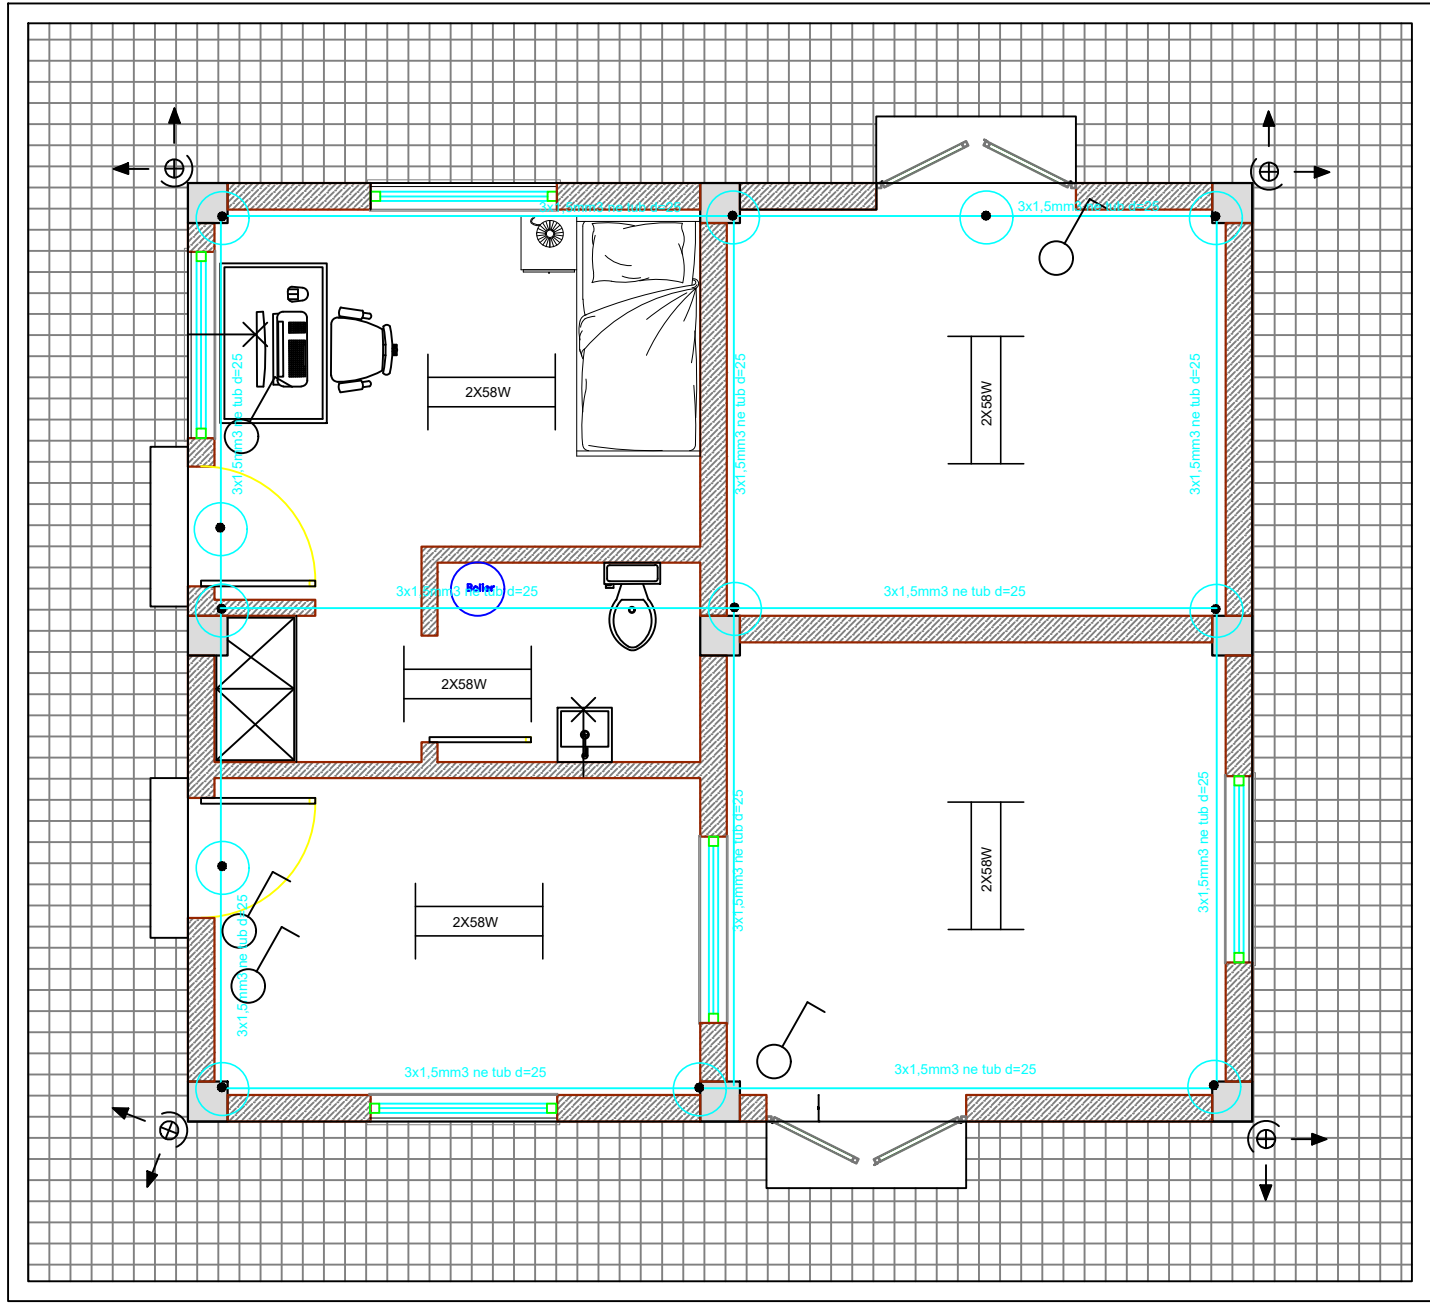

POROSITES: BASHKIA LEZHE

OBJEKTI : RIKONSTRUKSJONI I RRJETIT TE UJESJELLESIT TE FSHATIT DAJC
NJESIA ADMINISTRATIVE DAJC

EMERTIMI I FLETES :
SISTEMI NDRICIMI DHE PRIZAVE

SHKALLA 1:1000 DISKETA / FILE
Projekte 2022

Projektoi Ing. Petrit Peqini

Ing. Kristaq Zhupa

Ing. Petrit Peqini

License E.0123/3

Rr.Muhamet Gjollësja,
P.32,Shk.2,K.1,Tirane.

Tel :+355-45.62.82.64

FLETA NR E-12

NDJEK FLETA E-13

VITI 2022

00 01 02 03 04 05 06 07 08 09 10 11 12

00 01 02 03 04 05 06 07 08 09 10 11 12

A

B

C

D

E

F

G

H

A

B

C


D

E

F

G

H

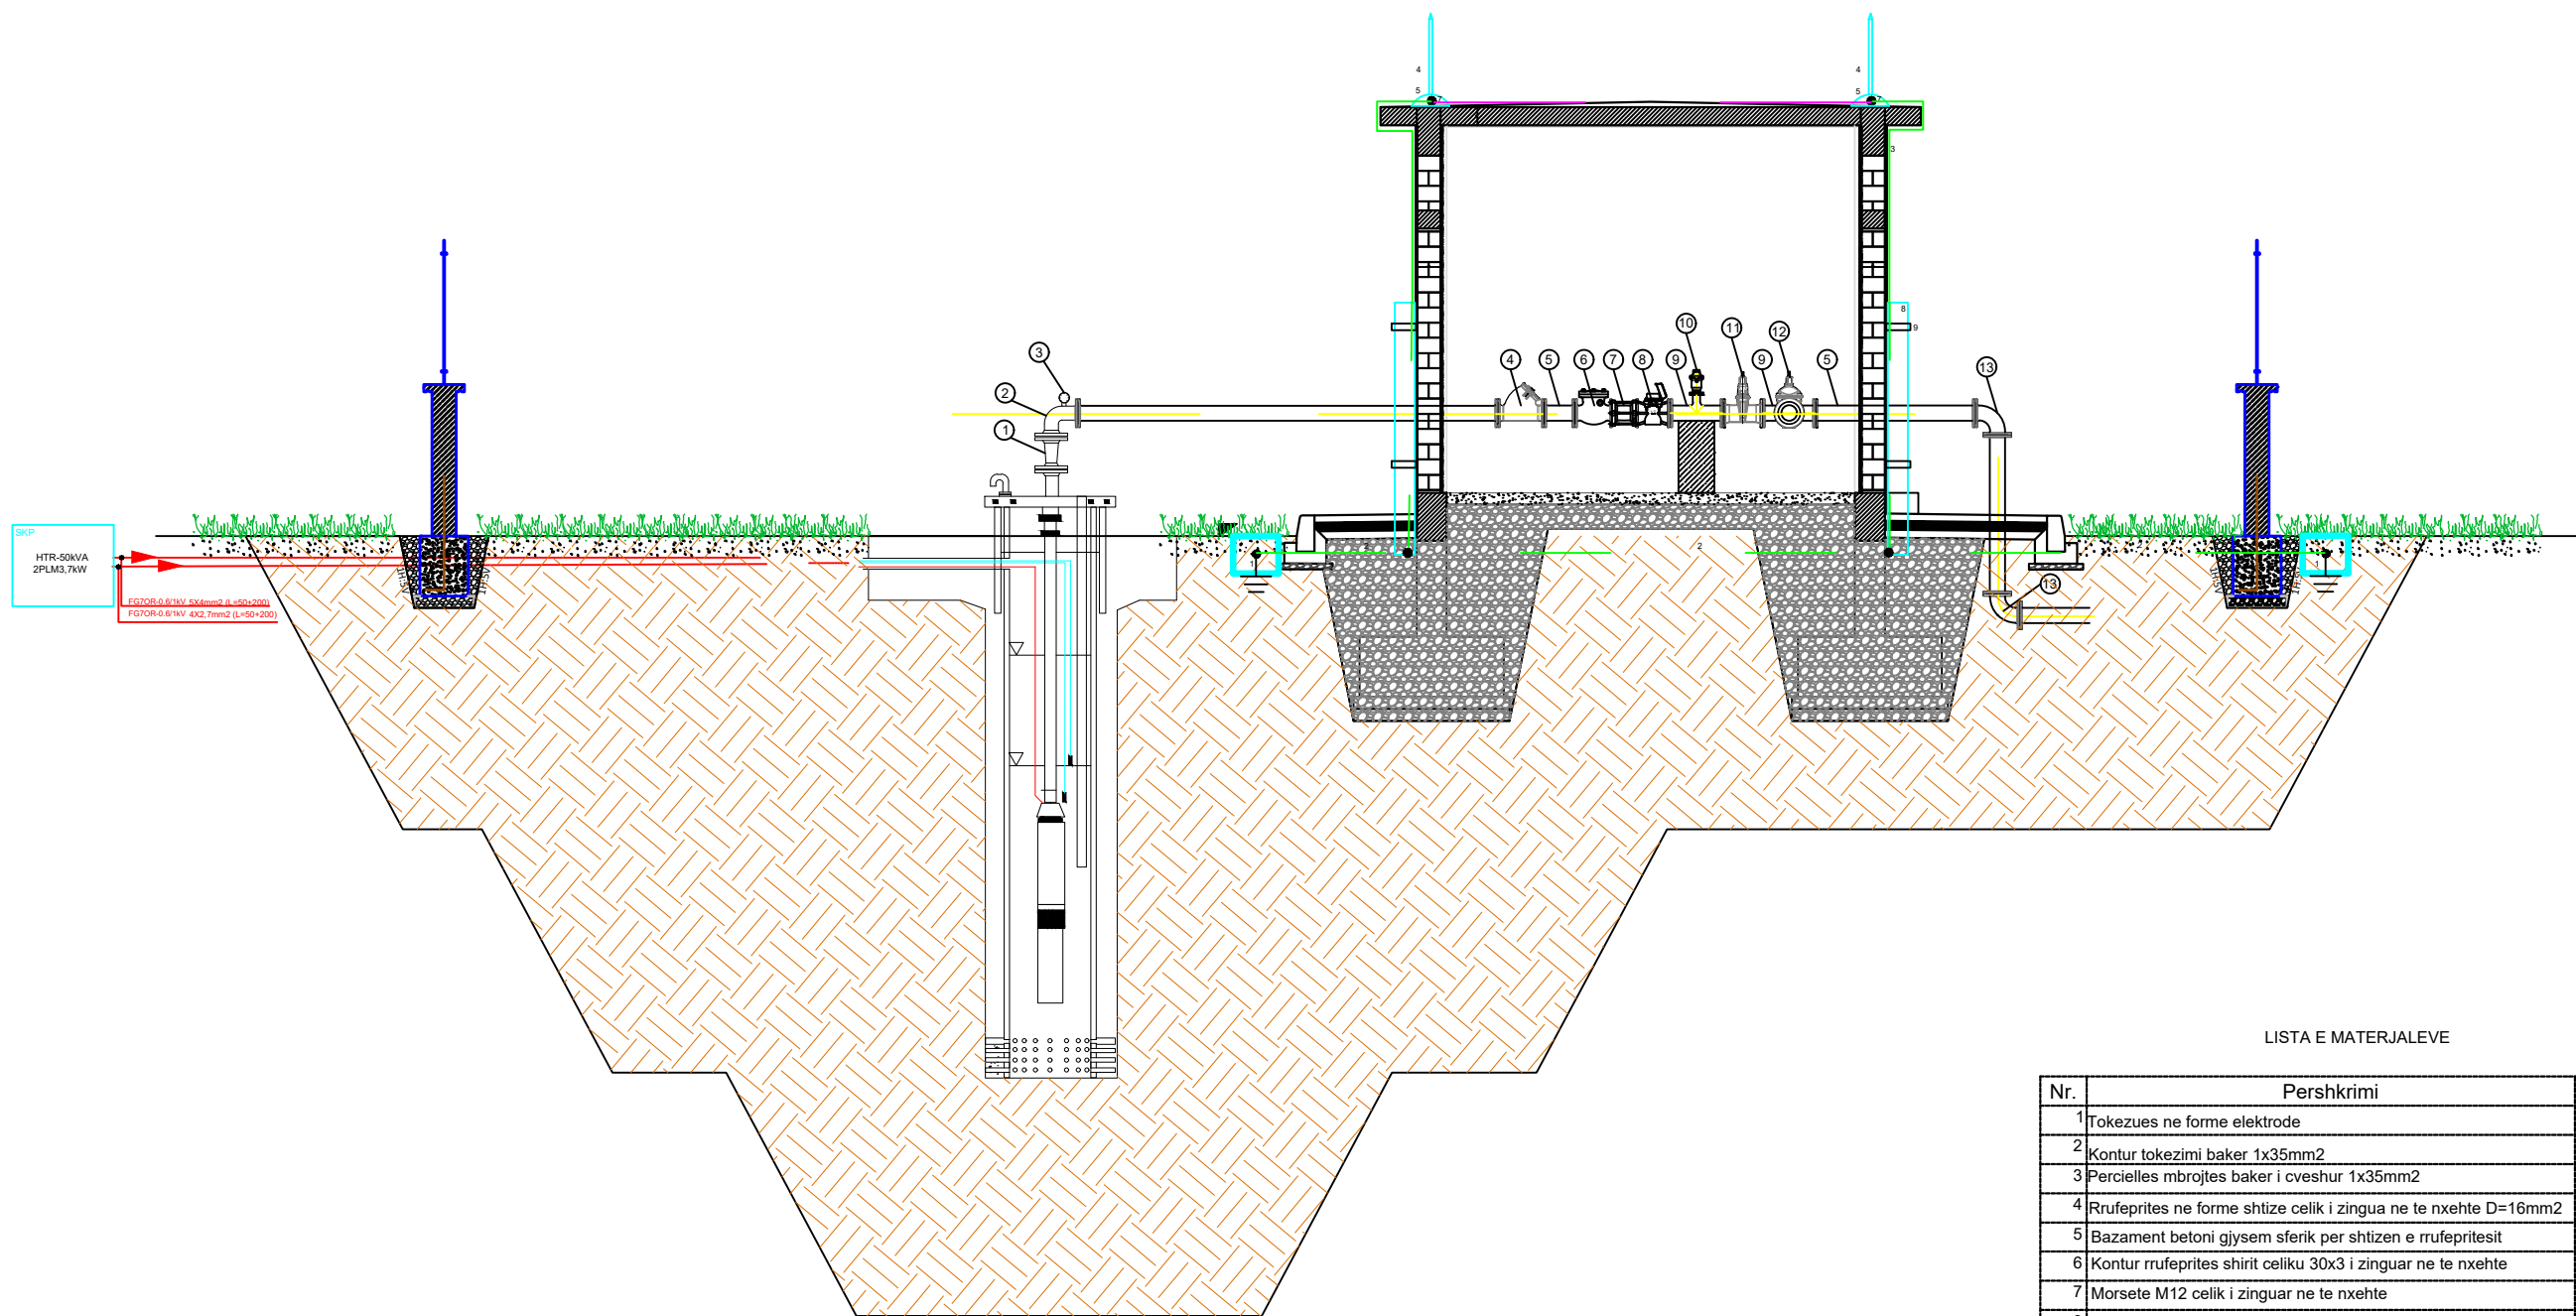

LISTA E MATERJALEVE

Nr.	Pershkrimi	Njesia	Sasia
1	Tokezues ne forme elektrode	Cope	
2	Kontur tokezimi baker 1x35mm2	ml	
3	Percielles mbrojtës baker i cveshur 1x35mm2	ml	
4	Rrufeprites ne forme shtize celik i zinguar ne te nxehte D=16mm2	Cope	
5	Bazament betoni gjysem sferik per shtizen e rrufepritesit	Cope	
6	Kontur rrufeprites shirit celiku 30x3 i zinguar ne te nxehte	ml	
7	Morsete M12 celik i zinguar ne te nxehte	Cope	
8	Profil mbrojtës ne forme omega fiberxham L=2m	Cope	
9	Fashete shtrënguese per profilin mbrojtës ne forme omega	Cope	

POROSITES: BASHKIA LEZHE

OBJEKTI : RIKONSTRUKSJONI I RRJETIT TE UJESJELLESIT TE FSHATIT DAJC
NJESIA ADMINISTRATIVE DAJC

EMERTIMI I FLETES :
SISTEMI POMPAVE ZHYRTESE TIP

SHKALLA 1:1000

DISKETA / FILE
Projekte 2022

Projektoi

Ing. Petrit Peqini

Ing. Kristaq Zhupa

Ing. ELEKTRIK Petrit Peqini

License E.0123/3

Rr.Muhamet Gjollështa,
P.32,Shk.2,K.1,Tirane.

Tel :+355-45.62.82.64

FLETA NR E-13

NDJEK FLETA E-14

VITI 2022

00 01 02 03 04 05 06 07 08 09 10 11 12

00 01 02 03 04 05 06 07 08 09 10 11 12

A

B

C

D

E

F

G

H

A

B

C


D

E

F

G

H

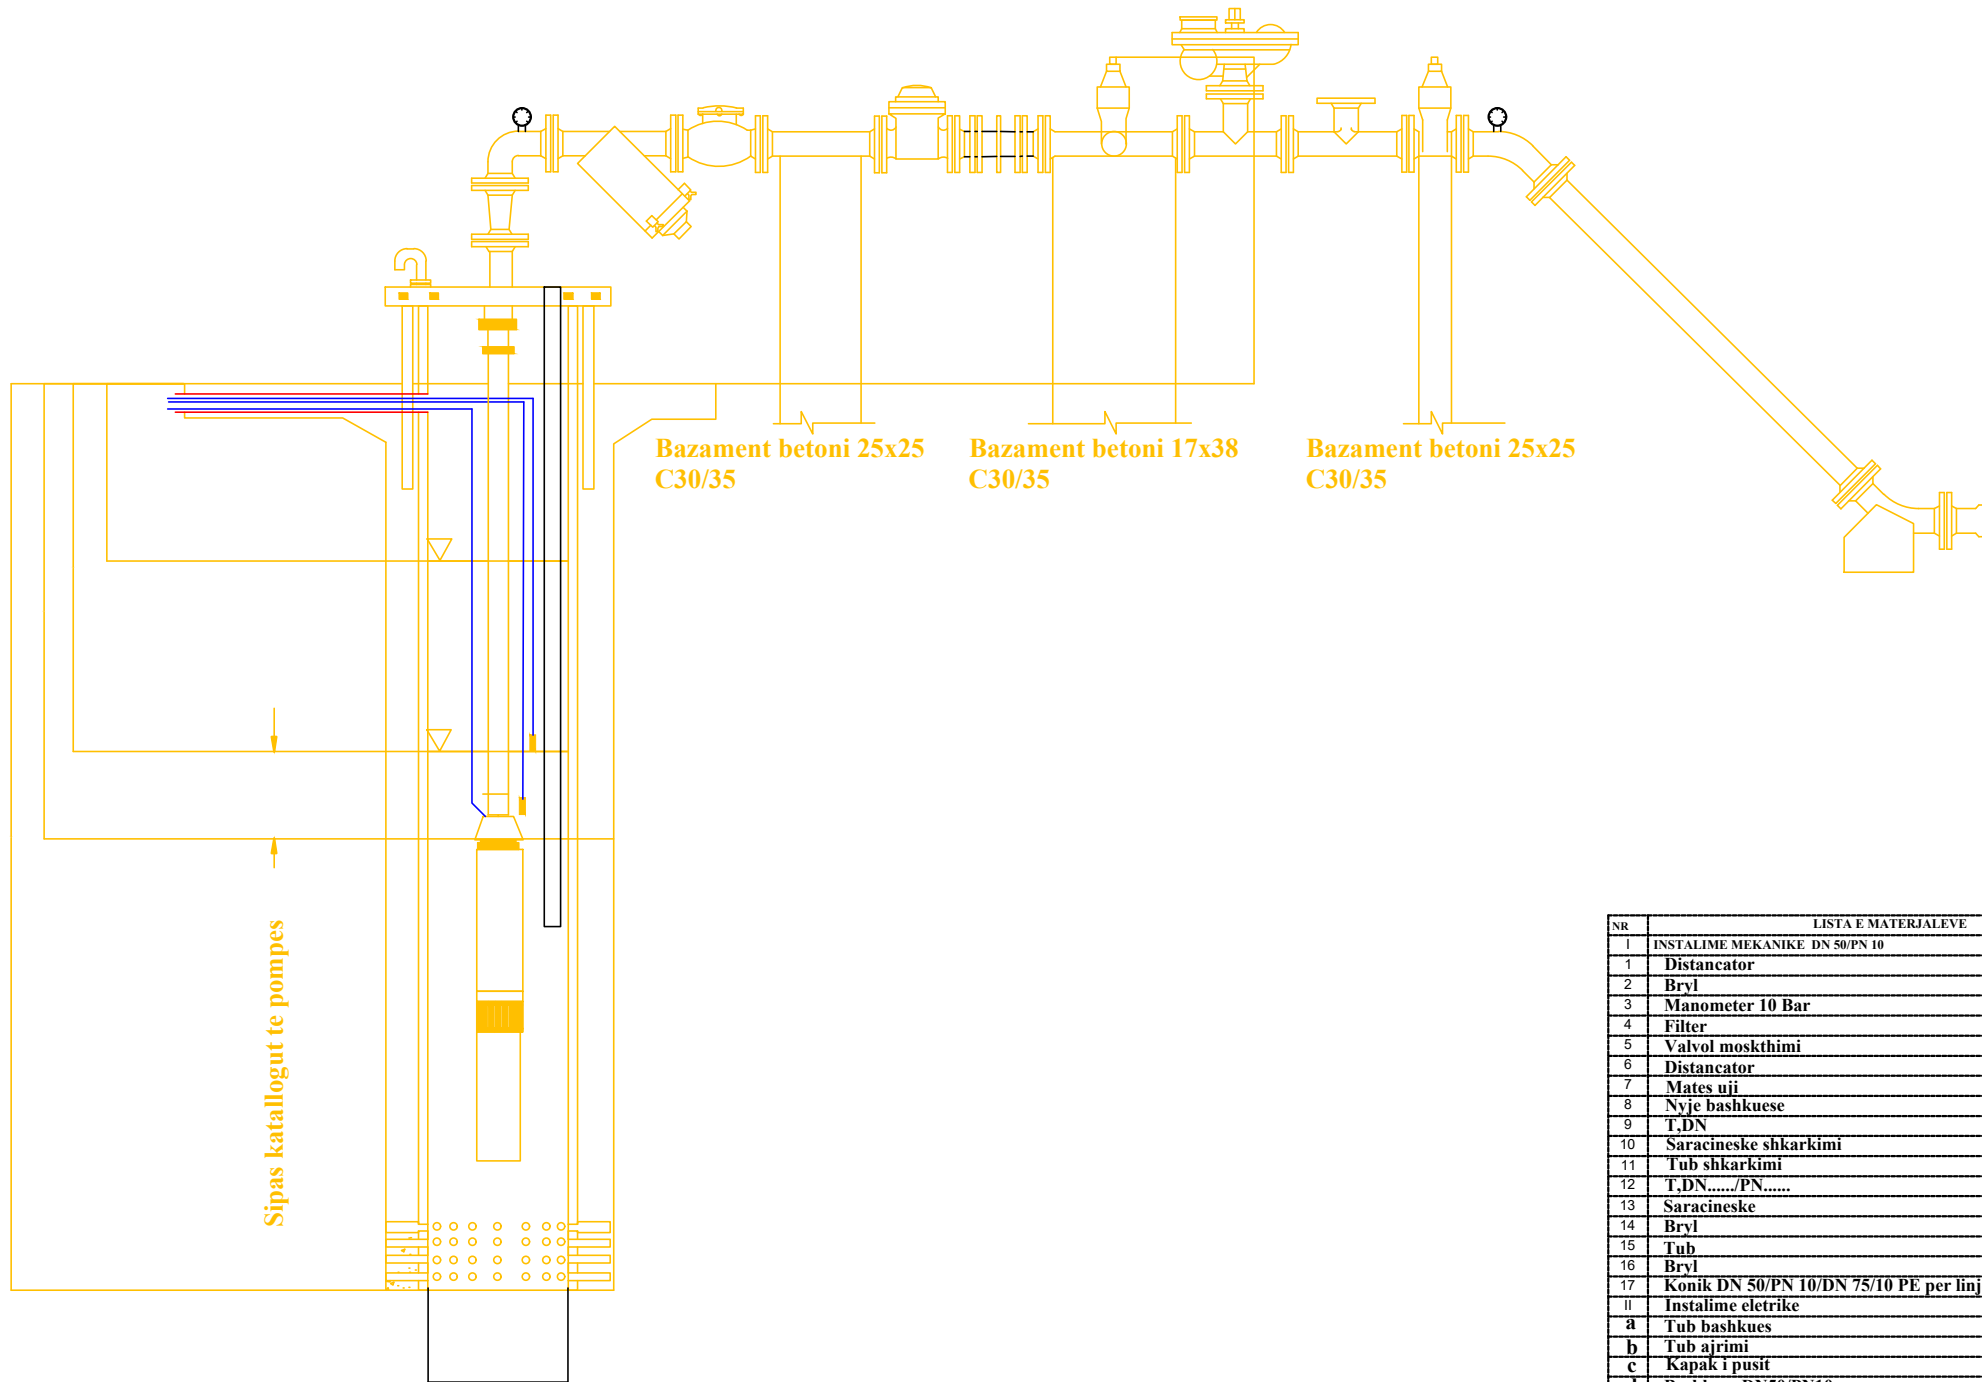

D-Diametri pusit (mm)
 Hp-Thellesia e pusit 50 (m)
 Hs-Niveli statik (m)
 Hd-Niveli dinamik (m)
 He-Niveli i zhytjes pompes (m)

NR	LISTA E MATERJALEVE	NJESIA	SASIA
1	INSTALIME MEKANIKE DN 50/PN 10	Komplet	1
1	Distancator	Cope	1
2	Bryl	Cope	1
3	Manometer 10 Bar	Cope	1
4	Filter	Cope	1
5	Valvol moskthimi	Cope	1
6	Distancator	Cope	1
7	Mates uji	Cope	1
8	Nyje bashkuese	Cope	1
9	T, DN	Cope	1
10	Saracineske shkarkimi	Cope	1
11	Tub shkarkimi	Cope	1
12	T, DN...../PN.....	Cope	1
13	Saracineske	Cope	1
14	Bryl	Cope	1
15	Tub	Cope	1
16	Bryl	Cope	1
17	Konik DN 50/PN 10/DN 75/10 PE per linjen e dergimit	Cope	1
II	Instalime elektrike	Komplet	1
a	Tub bashkues	Cope	1
b	Tub ajrimi	Cope	1
c	Kapak i pusit	Cope	1
d	Bashkues DN50/PN10	Cope	1
e	Tub DN50/PN10, fleksibel Wellmaster, Inoks ose i zinguar ne te nxehte	Cope	1
f	Kabell bakri TU tip H07RN-7(Kundra ujit) 4x4mm ²	Cope	1
g	Tub vrojtimi pvc d=32mm	Cope	1
h	Sonda nivelit+kabell bakri TU, tip H07RN-F(Kundra ujit) 3x2,5mm ²	Cope	1
i	Pompa, Q=3L/sek, H=45m 6"	Cope	1
j	Elektromotor 5 kW, 3x380V, 50HZ, Leshimi direkt me leshues te bute	Cope	1
k	Tub fleksibel pvc me dy shtresa mbrojtese d= 100 mm	Cope	1

POROSITES: BASHKIA LEZHE

OBJEKTI : RIKONSTRUKSJONI I RRJETIT TE UJESJELLESIT TE FSHATIT DAJC
 NJESIA ADMINISTRATIVE DAJC

EMERTIMI I FLETES :
 INSTALIMI POMPAVE ZHYTESE

SHKALLA 1:1000
 DISKETA / FILE
 Projekte 2022

Projektoi

Ing. Petrit Peqini

Ing. Kristaq Zhupa

Ing. Petrit Peqini

License E.0123/3

Rr. Muhamet Gjollësia,
 P.32, Shk.2, K.1, Tirane.

Tel : +355-45-62.82.64

FLETA NR E-14


NDJEK FLETA E-15

VITI 2022

00 01 02 03 04 05 06 07 08 09 10 11 12

Hyrje e ujit te pa klorinuar

Dalja e ujit te klorinuar

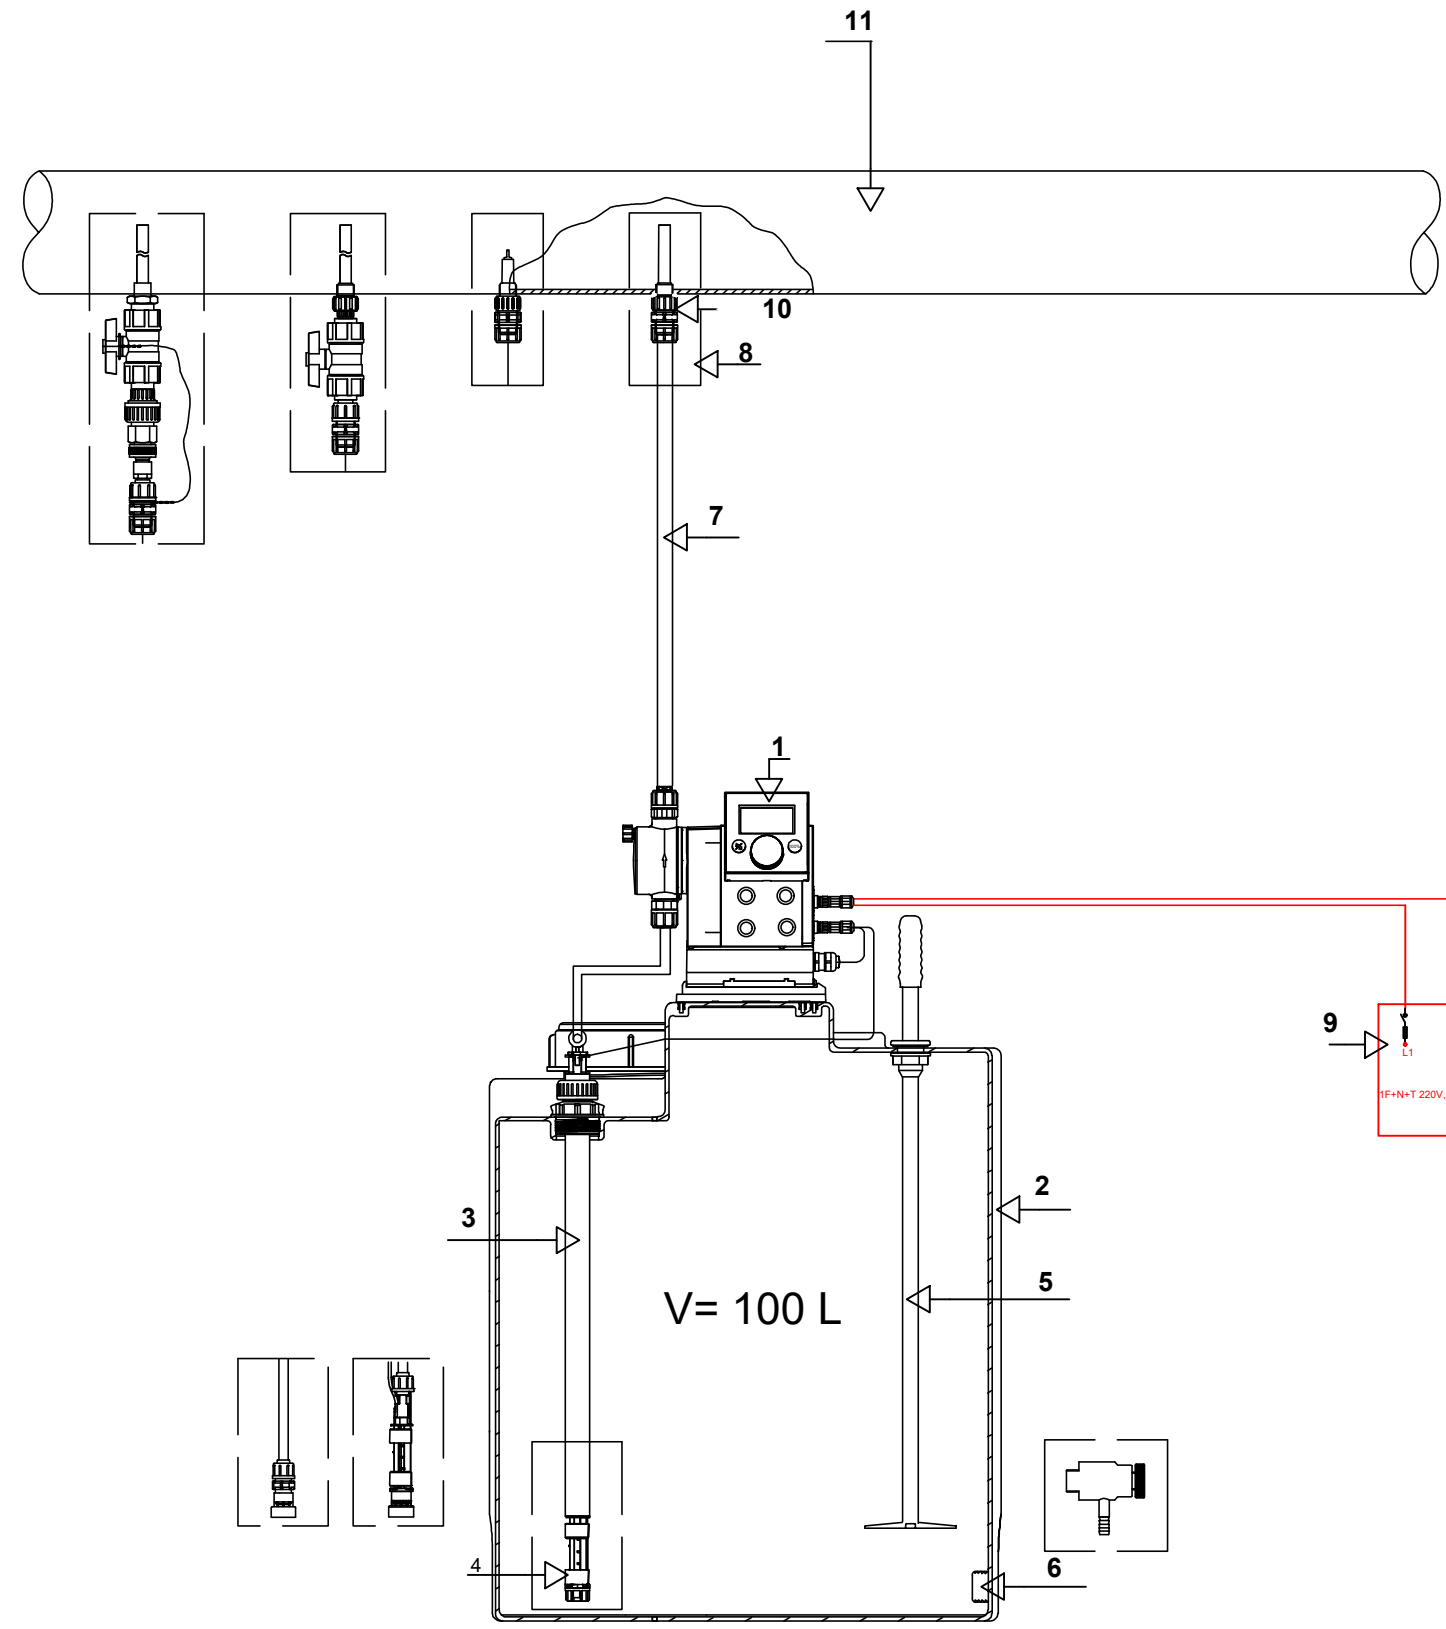

LISTA E MATERJALEVE

Nr.	Pershkrimi	Njesia	Sasia
1	Elektropompe dozimi Q= 7,5/sek H=10Bar	Cope	1
2	Rezervuar klori material PEHD V=100Litra	Cope	1
3	Linja e thithjes se klorit nga rezervuari	Cope	1
4	Valvul fundore e linjes se thithjes	Cope	1
5	Perziere manual	Cope	1
6	Valvul shkarkimi DN16/PN10	Cope	1
7	Linja e dergimit te klorit te piken e injektimit	ml	
8	Nyja e injektimit ne tubacionin e ujit	Cope	1
9	Furnizimi me energji dhe komandimi i elektropompes se dozimit		
10	Manikote 1/2 " salduar ne tubin e ujit	Cope	1
11	Tubacioni i ujit qe do te dezinfetohet uji DN 75/PN10 Q=3Litra/sek		

POROSITES: BASHKIA LEZHE

OBJEKTI : RIKONSTRUKSJONI I RRJETIT TE UJESJELLESIT TE FSHATIT DAJC
NJESIA ADMINISTRATIVE DAJC

EMERTIMI I FLETES :
SISTEMI KLOORINIT ME POMPE KLOORI
MBI REZERVUAR

SHKALLA 1:1000

DISKETA / FILE
Projekte 2022

Projektoi

Ing. Petrit Peqini

Ing. Kristaq Zhupa

Ing.  Petrit Peqini

License E.0123/3



Rr.Muhamet Gjollësja,
P.32,Shk.2,K.1,Tirane.

Tel :+355-45.62.82.64

FLETA NR E-15

NDJEK FLETA E-16

VITI 2022

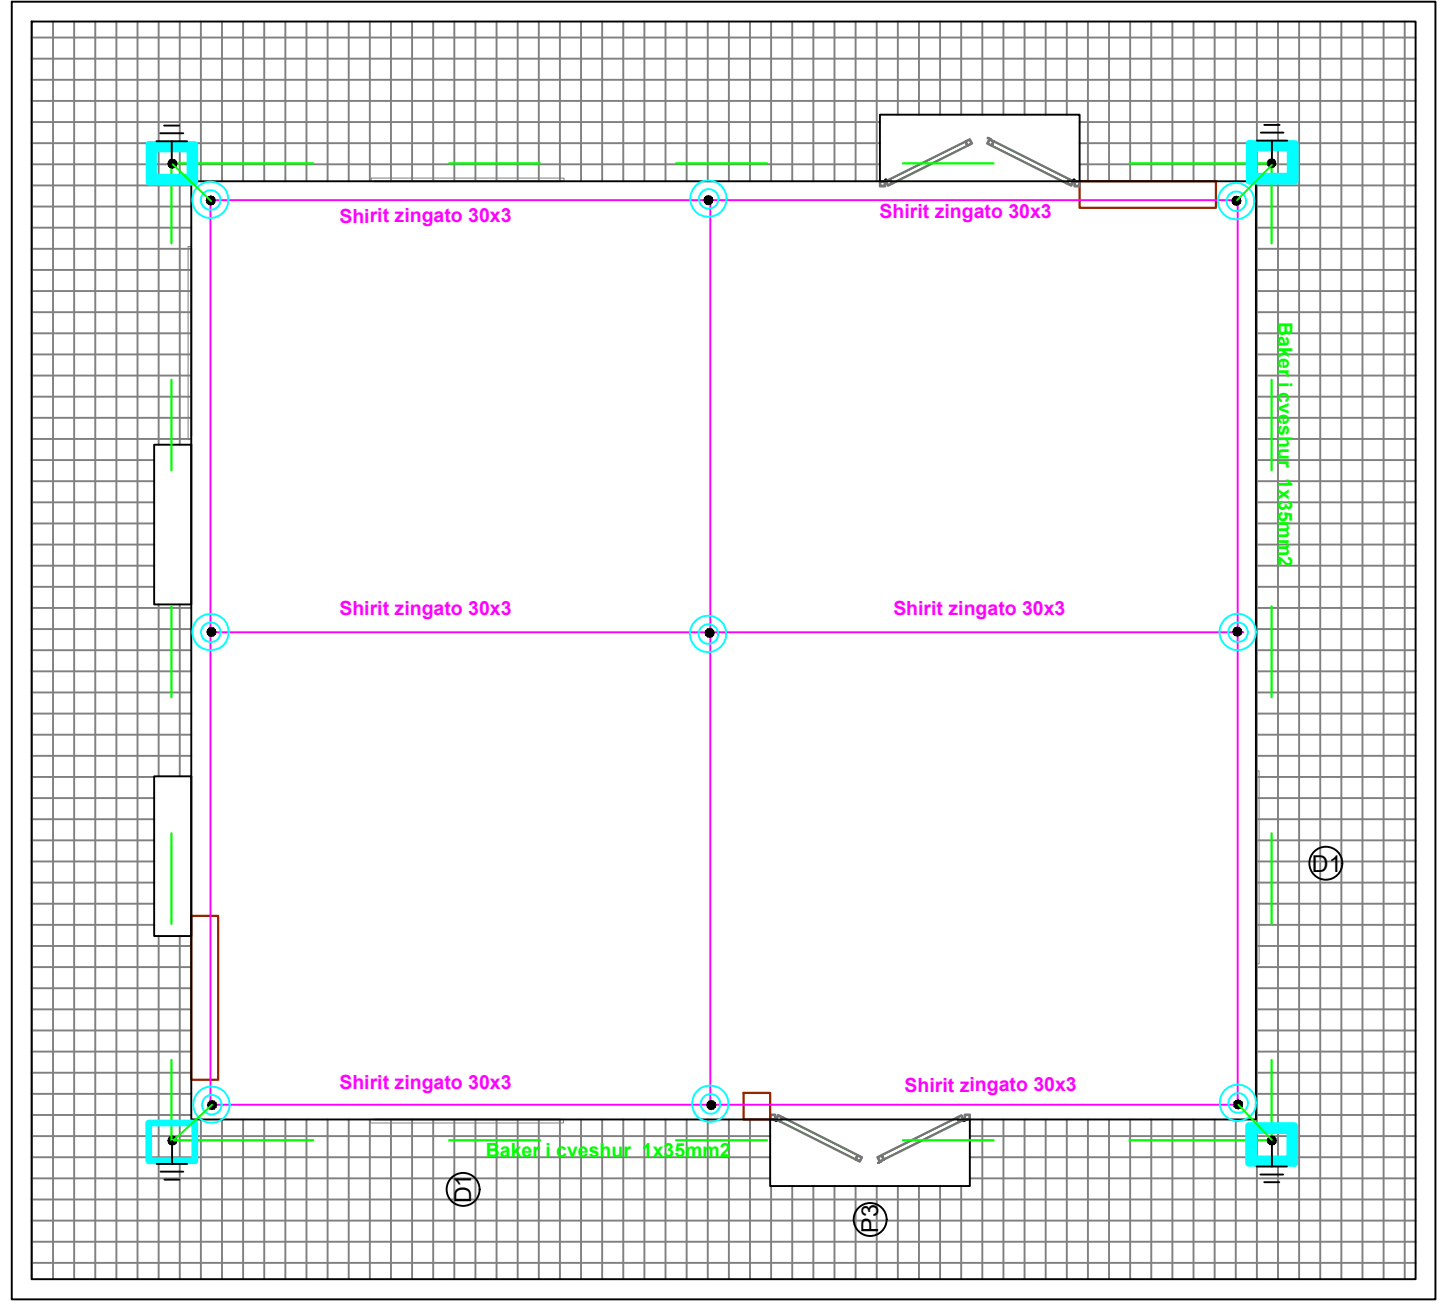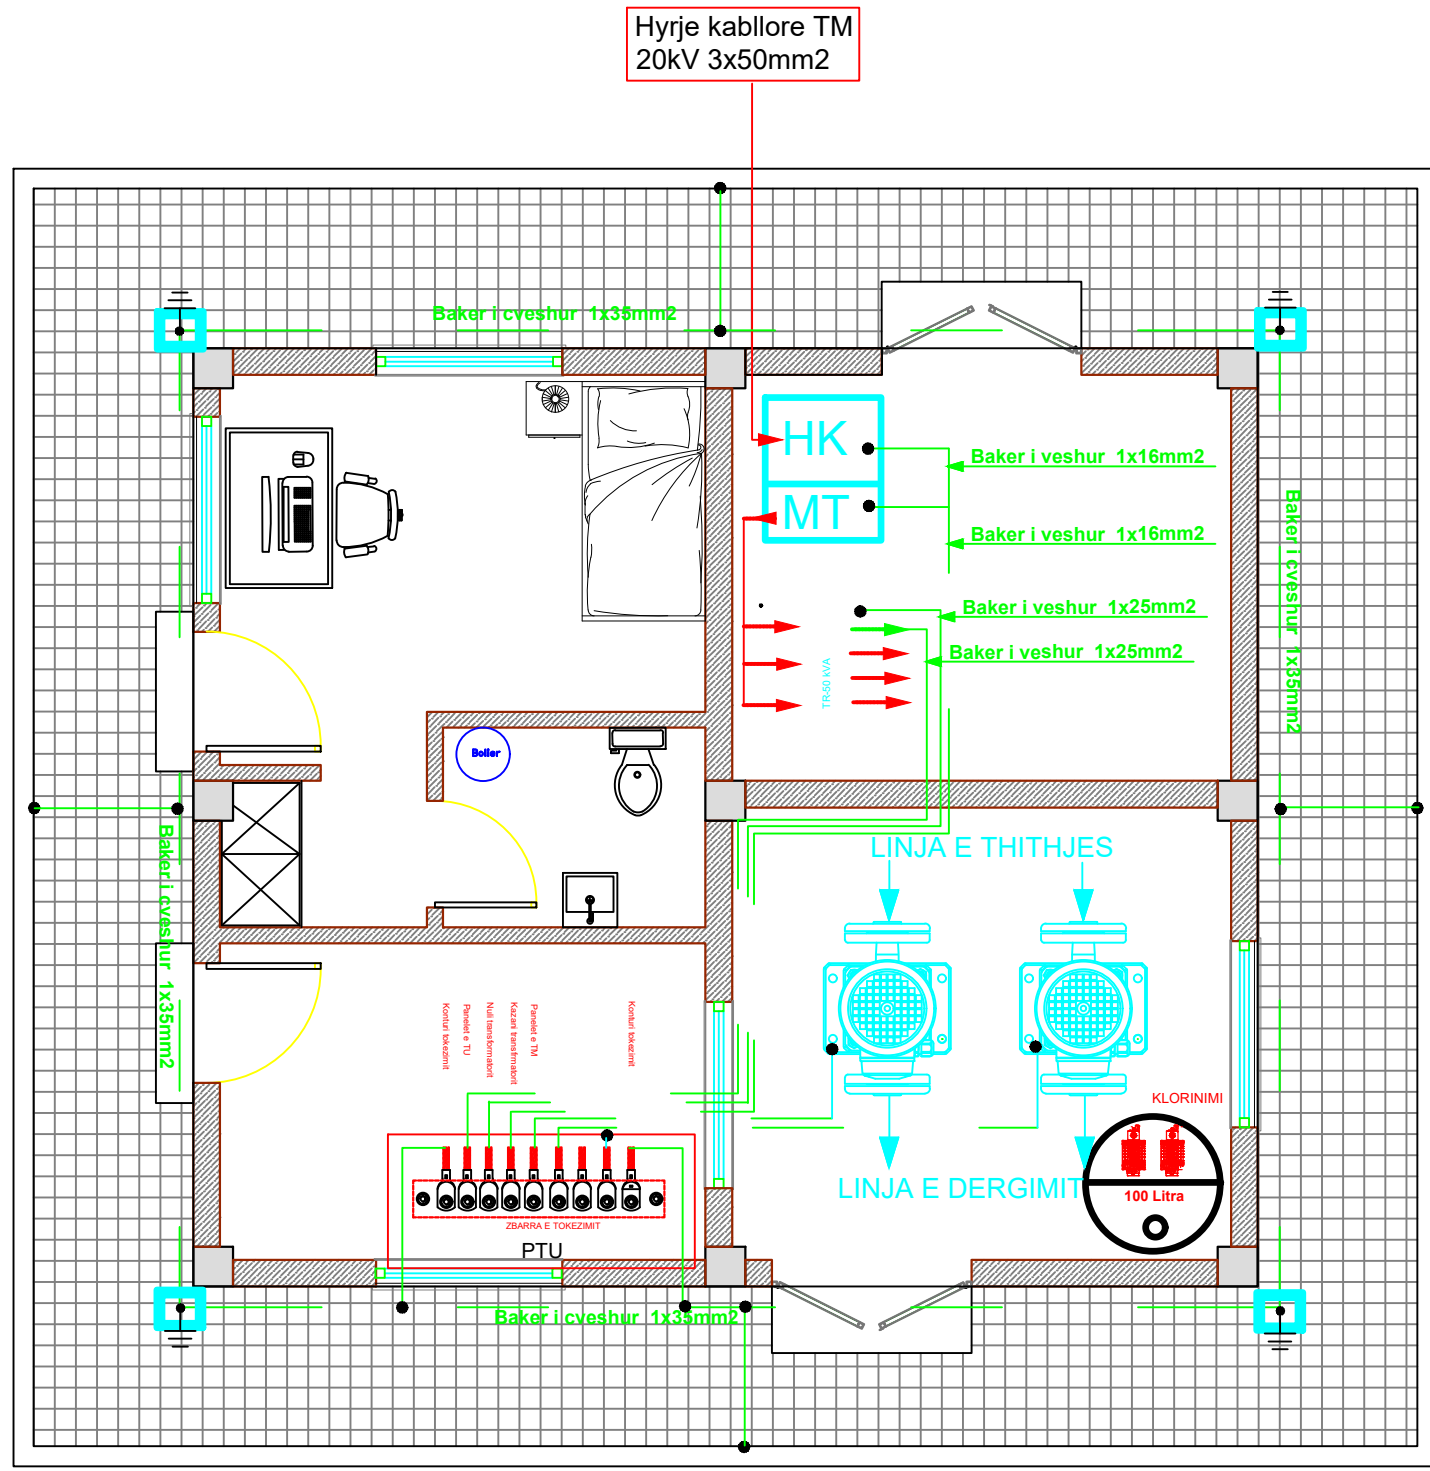

POROSITES: BASHKIA LEZHE

OBJEKTI : RIKONSTRUKSJONI I RRJETIT TE UJESJELLESIT TE FSHATIT DAJC
NJESIA ADMINISTRATIVE DAJC

EMERTIMI I FLETES :
SISTEMI TOKEZIMIT DHE BARZIMIT
POTENCIALEVE

SHKALLA 1:1000 DISKETA / FILE
Projekte 2022

Projektoi	Ing. Petrit Peqini
	Ing. Kristaq Zhupa

Ing. ELEKTRIK Petrit Peqini
License E.0123/3
Rr.Muhamet Gjollësja,
P.32,Shk.2,K.1,Tirane.
Tel :+355-45.62.82.64

FLETA NR	E-16
NDJEK FLETA	E-17
VITI	2022

00 01 02 03 04 05 06 07 08 09 10 11 12

A

A

B

B

C

C

D

D

E

E

F

F

G


G

H

H

LISTA E MATERJALEVE

Nr.	Pershkrimi	Njesia	Sasia
1	Tokezues ne forme elektrode	Cope	
2	Kontur tokezimi baker 1x35mm ²	ml	
3	Percielles mbrojtes baker i cveshur 1x35mm ²	ml	
4	Rrufeprites ne forme shtize celik i zinguar ne te nxehte D=16mm ²	Cope	
5	Bazament betoni gjysem sferik per shtizen e rrufepritesit	Cope	
6	Kontur rrufeprites shirit celiku 30x3 i zinguar ne te nxehte	ml	
7	Morsete M12 celik i zinguar ne te nxehte	Cope	
8	Profil mbrojtes ne forme omega fiberxham L=2m	Cope	
9	Fashete shtrenguese per profilin mbrojtes ne forme omega	Cope	

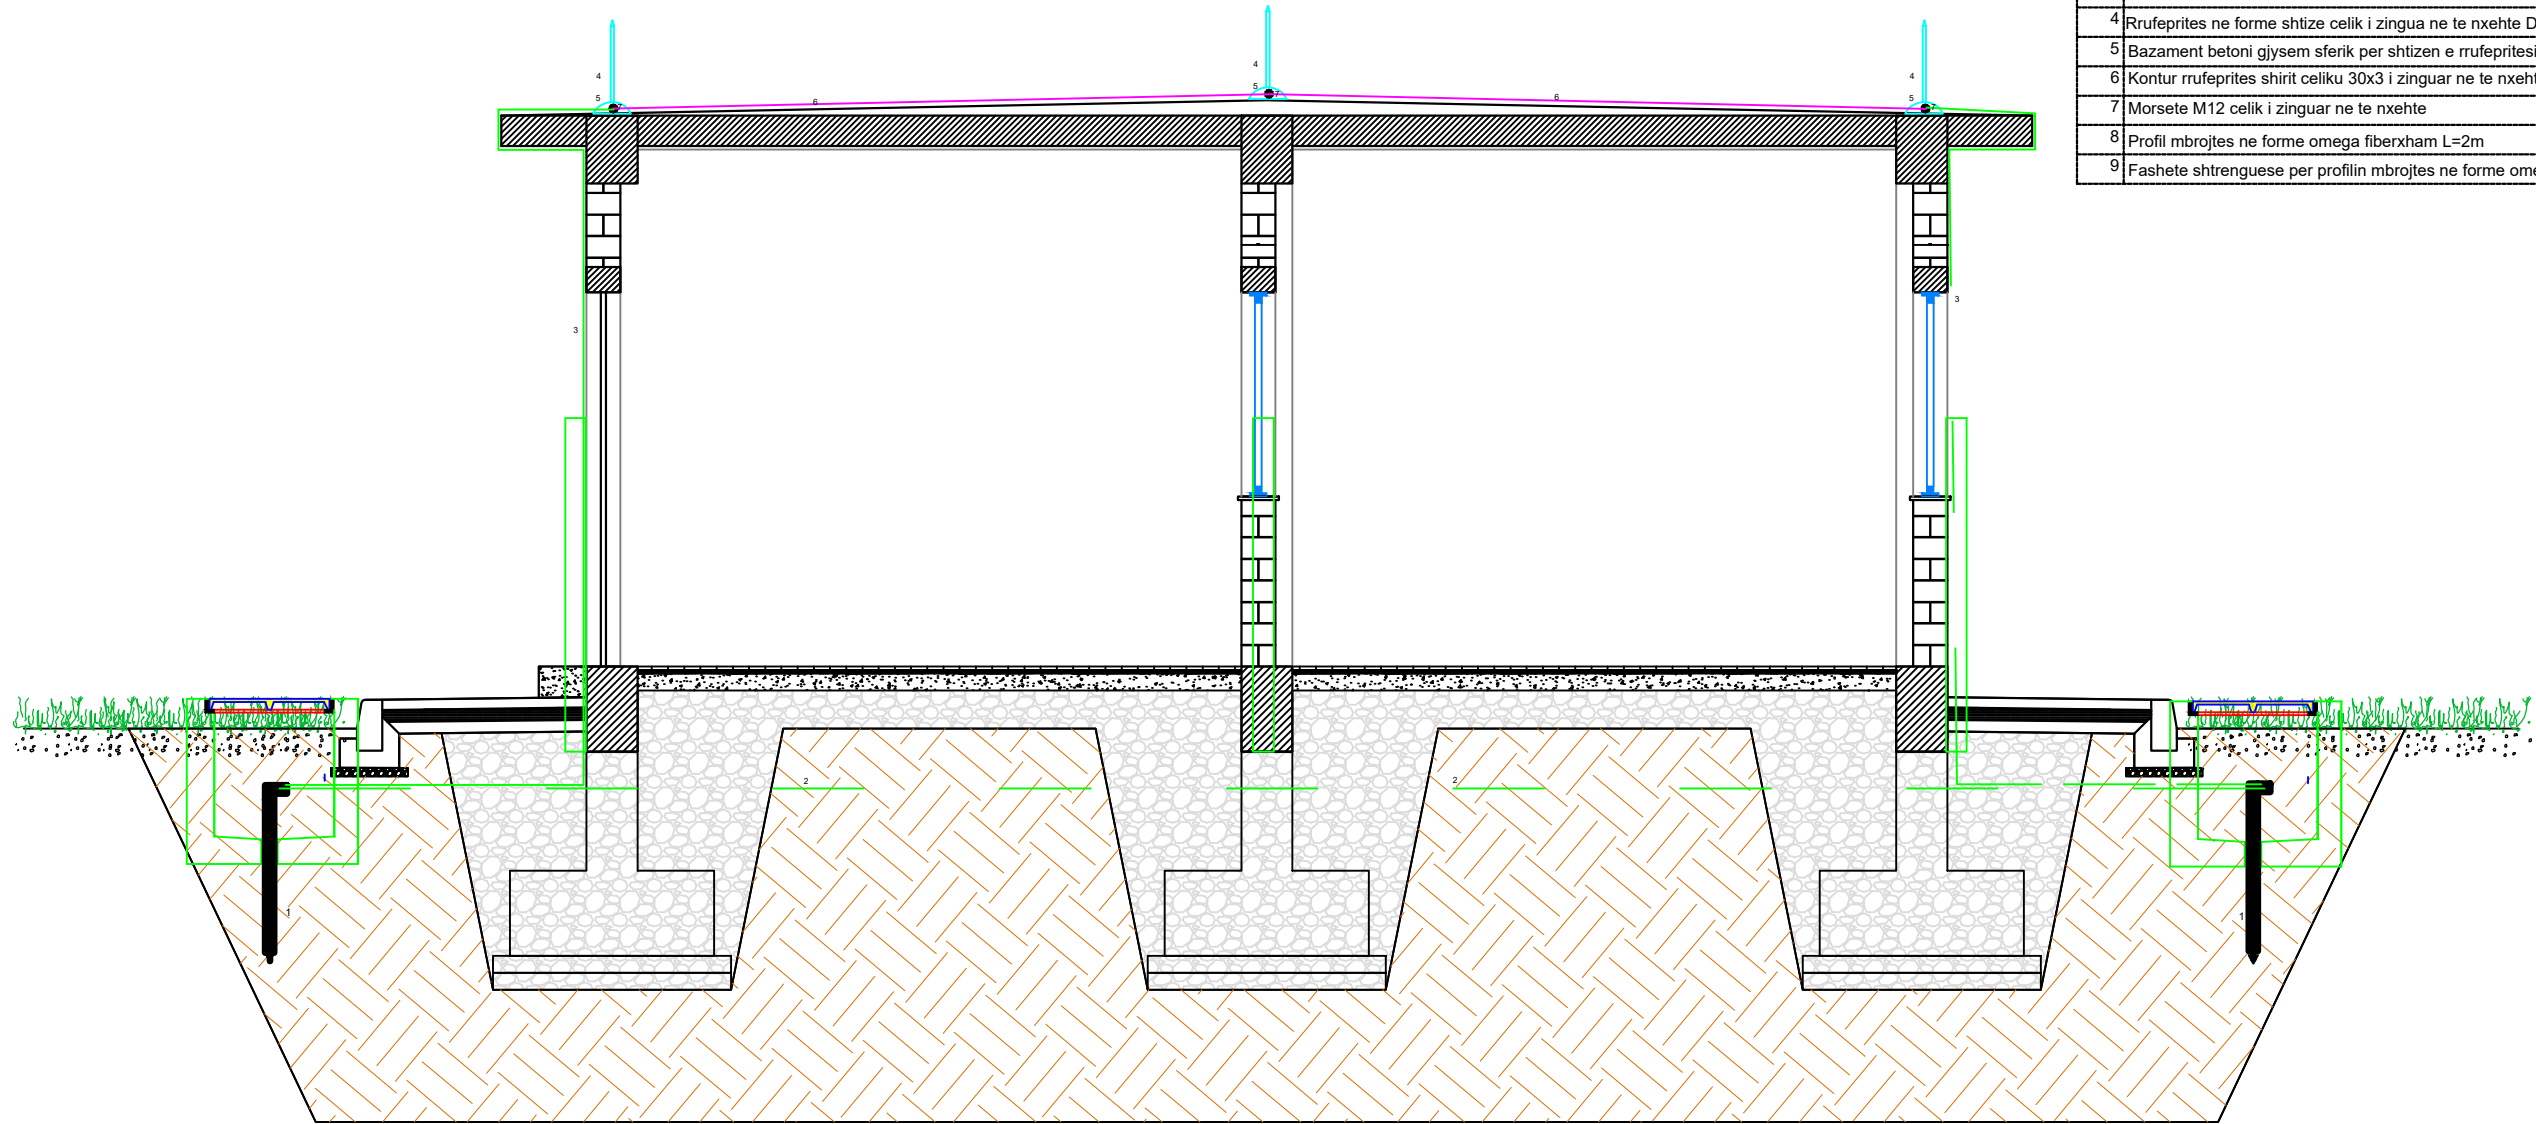

POROSITES: BASHKIA LEZHE

OBJEKTI : RIKONSTRUKSJONI I RRJETIT TE UJESJELLESIT TE FSHATIT DAJC
NJESIA ADMINISTRATIVE DAJC

EMERTIMI I FLETES :
SISTEMI RRUFEPITES 1


SHKALLA 1:1000

DISKETA / FILE
Projekte 2022

Projektoi

Ing. Petrit Peqini

Ing. Kristaq Zhupa

Ing.  Petrit Peqini

License E.0123/3

Rr.Muhamet Gjollësja,
P.32,Shk.2,K.1,Tirane.


Tel :+355-45.62.82.64

FLETA NR E-17

NDJEK FLETA E-18

VITI 2022

00 01 02 03 04 05 06 07 08 09 10 11 12

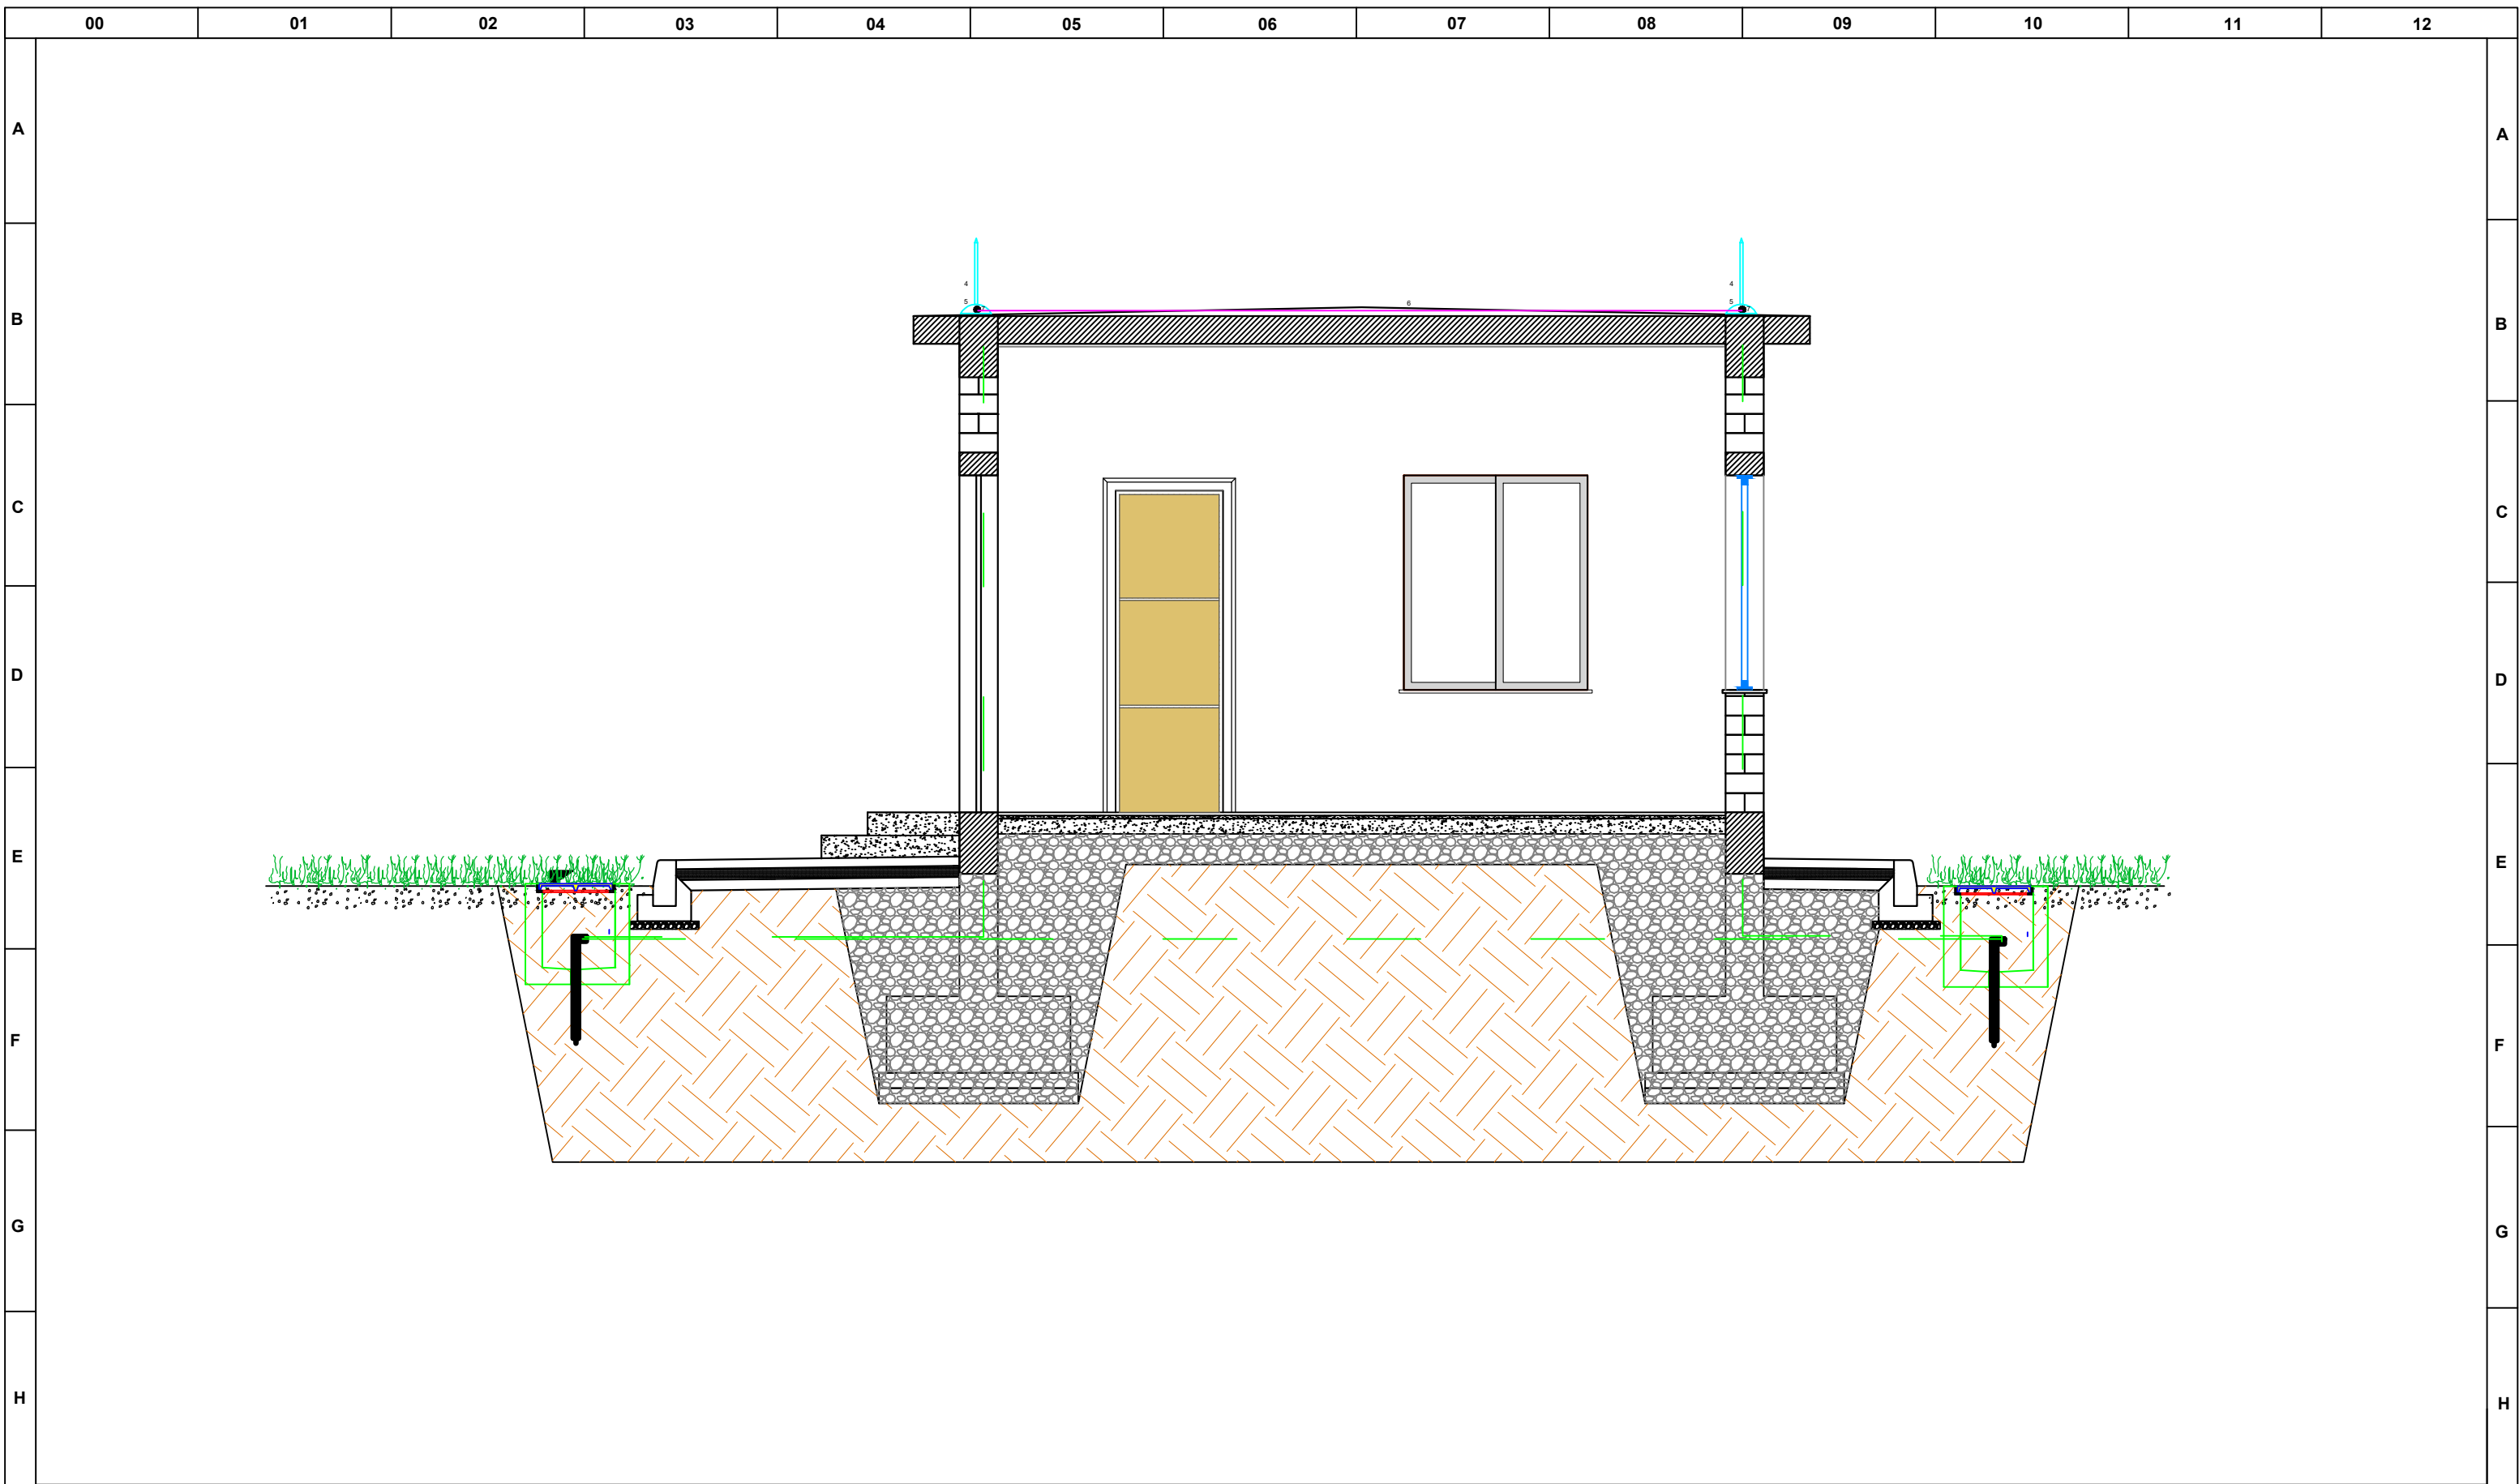

POROSITES: BASHKIA LEZHE

OBJEKTI : RIKONSTRUKSJONI I RRJETIT TE UJESJELLESIT TE FSHATIT DAJC
NJESIA ADMINISTRATIVE DAJC

EMERTIMI I FLETES :
SISTEMI RRUFEPRITES 2

SHKALLA 1:1000

DISKETA / FILE
Projekte 2022

Projektoi

Ing. Petrit Peqini

Ing. Kristaq Zhupa

Ing. ELEKTRIK Petrit Peqini

License E.0123/3

Rr.Muhamet Gjollësja,
P.32,Shk.2,K.1,Tirane.

Tel :+355-45.62.82.64

FLETA NR E-18

NDJEK FLETA E-19

VITI 2022

00 01 02 03 04 05 06 07 08 09 10 11 12

A

A

B

B

C

C

D

D

III-DEPO UJI 150M3 DHE STACION SHTYTES LAGJIA-1

E

E

F

F

G

G

H

H

POROSITES: BASHKIA LEZHE

OBJEKTI : RIKONSTRUKSJONI I RRJETIT TE UJESJELLESIT TE FSHATIT DAJC
NJESIA ADMINISTRATIVE DAJC

EMERTIMI I FLETES :
DEPO UJI 150M3 DHE STACION
SHTYTES LAGJA-1

SHKALLA 1:1000

DISKETA / FILE
Projekte 2022

Projektoi

Ing. Petrit Peqini

Ing. Kristaq Zhupa

 **Ing. Petrit Peqini**

License E.0123/3

Rr.Muhamet Gjollësja,
P.32,Shk.2,K.1,Tirane.

Tel :+355-45.62.82.64

FLETA NR E-19

NDJEK FLETA E-20

VITI 2022

00 01 02 03 04 05 06 07 08 09 10 11 12

00 01 02 03 04 05 06 07 08 09 10 11 12

A

B

C

D

E

F

G

H

A

B

C


D

E

F

G

H

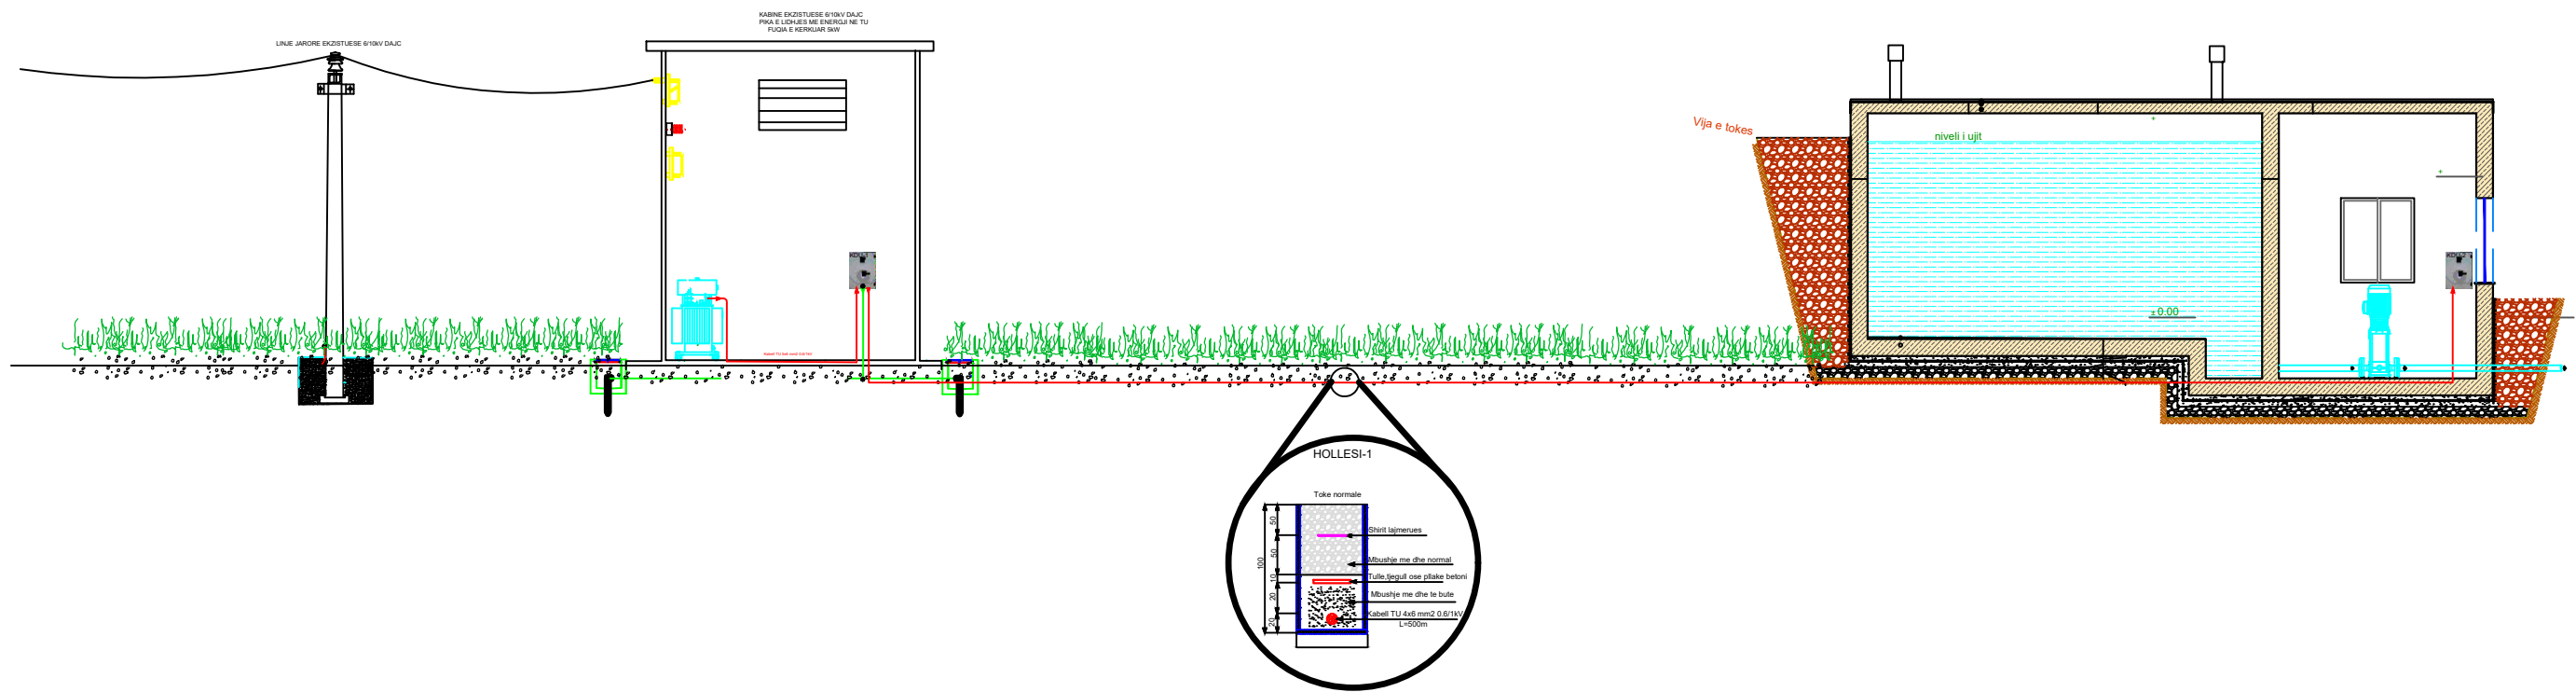

POROSITES: BASHKIA LEZHE

OBJEKTI : RIKONSTRUKSJONI I RRJETIT TE UJESJELLESIT TE FSHATIT DAJC
NJESIA ADMINISTRATIVE DAJC

EMERTIMI I FLETES :
FURNIZIM ME ENERGJI I DEPOS SE
UJIT

SHKALLA 1:1000

DISKETA / FILE
Projekte 2022

Projektoi

Ing. Petrit Peqini

Ing. Kristaq Zhupa

Ing. **Petrit Peqini**

License E.0123/3

Rr.Muhamet Gjollësha,
P.32,Shk.2,K.1,Tirane.

Tel :+355-45.62.82.64


FLETA NR E-20

NDJEK FLETA E-21

VITI 2022

00 01 02 03 04 05 06 07 08 09 10 11 12

I

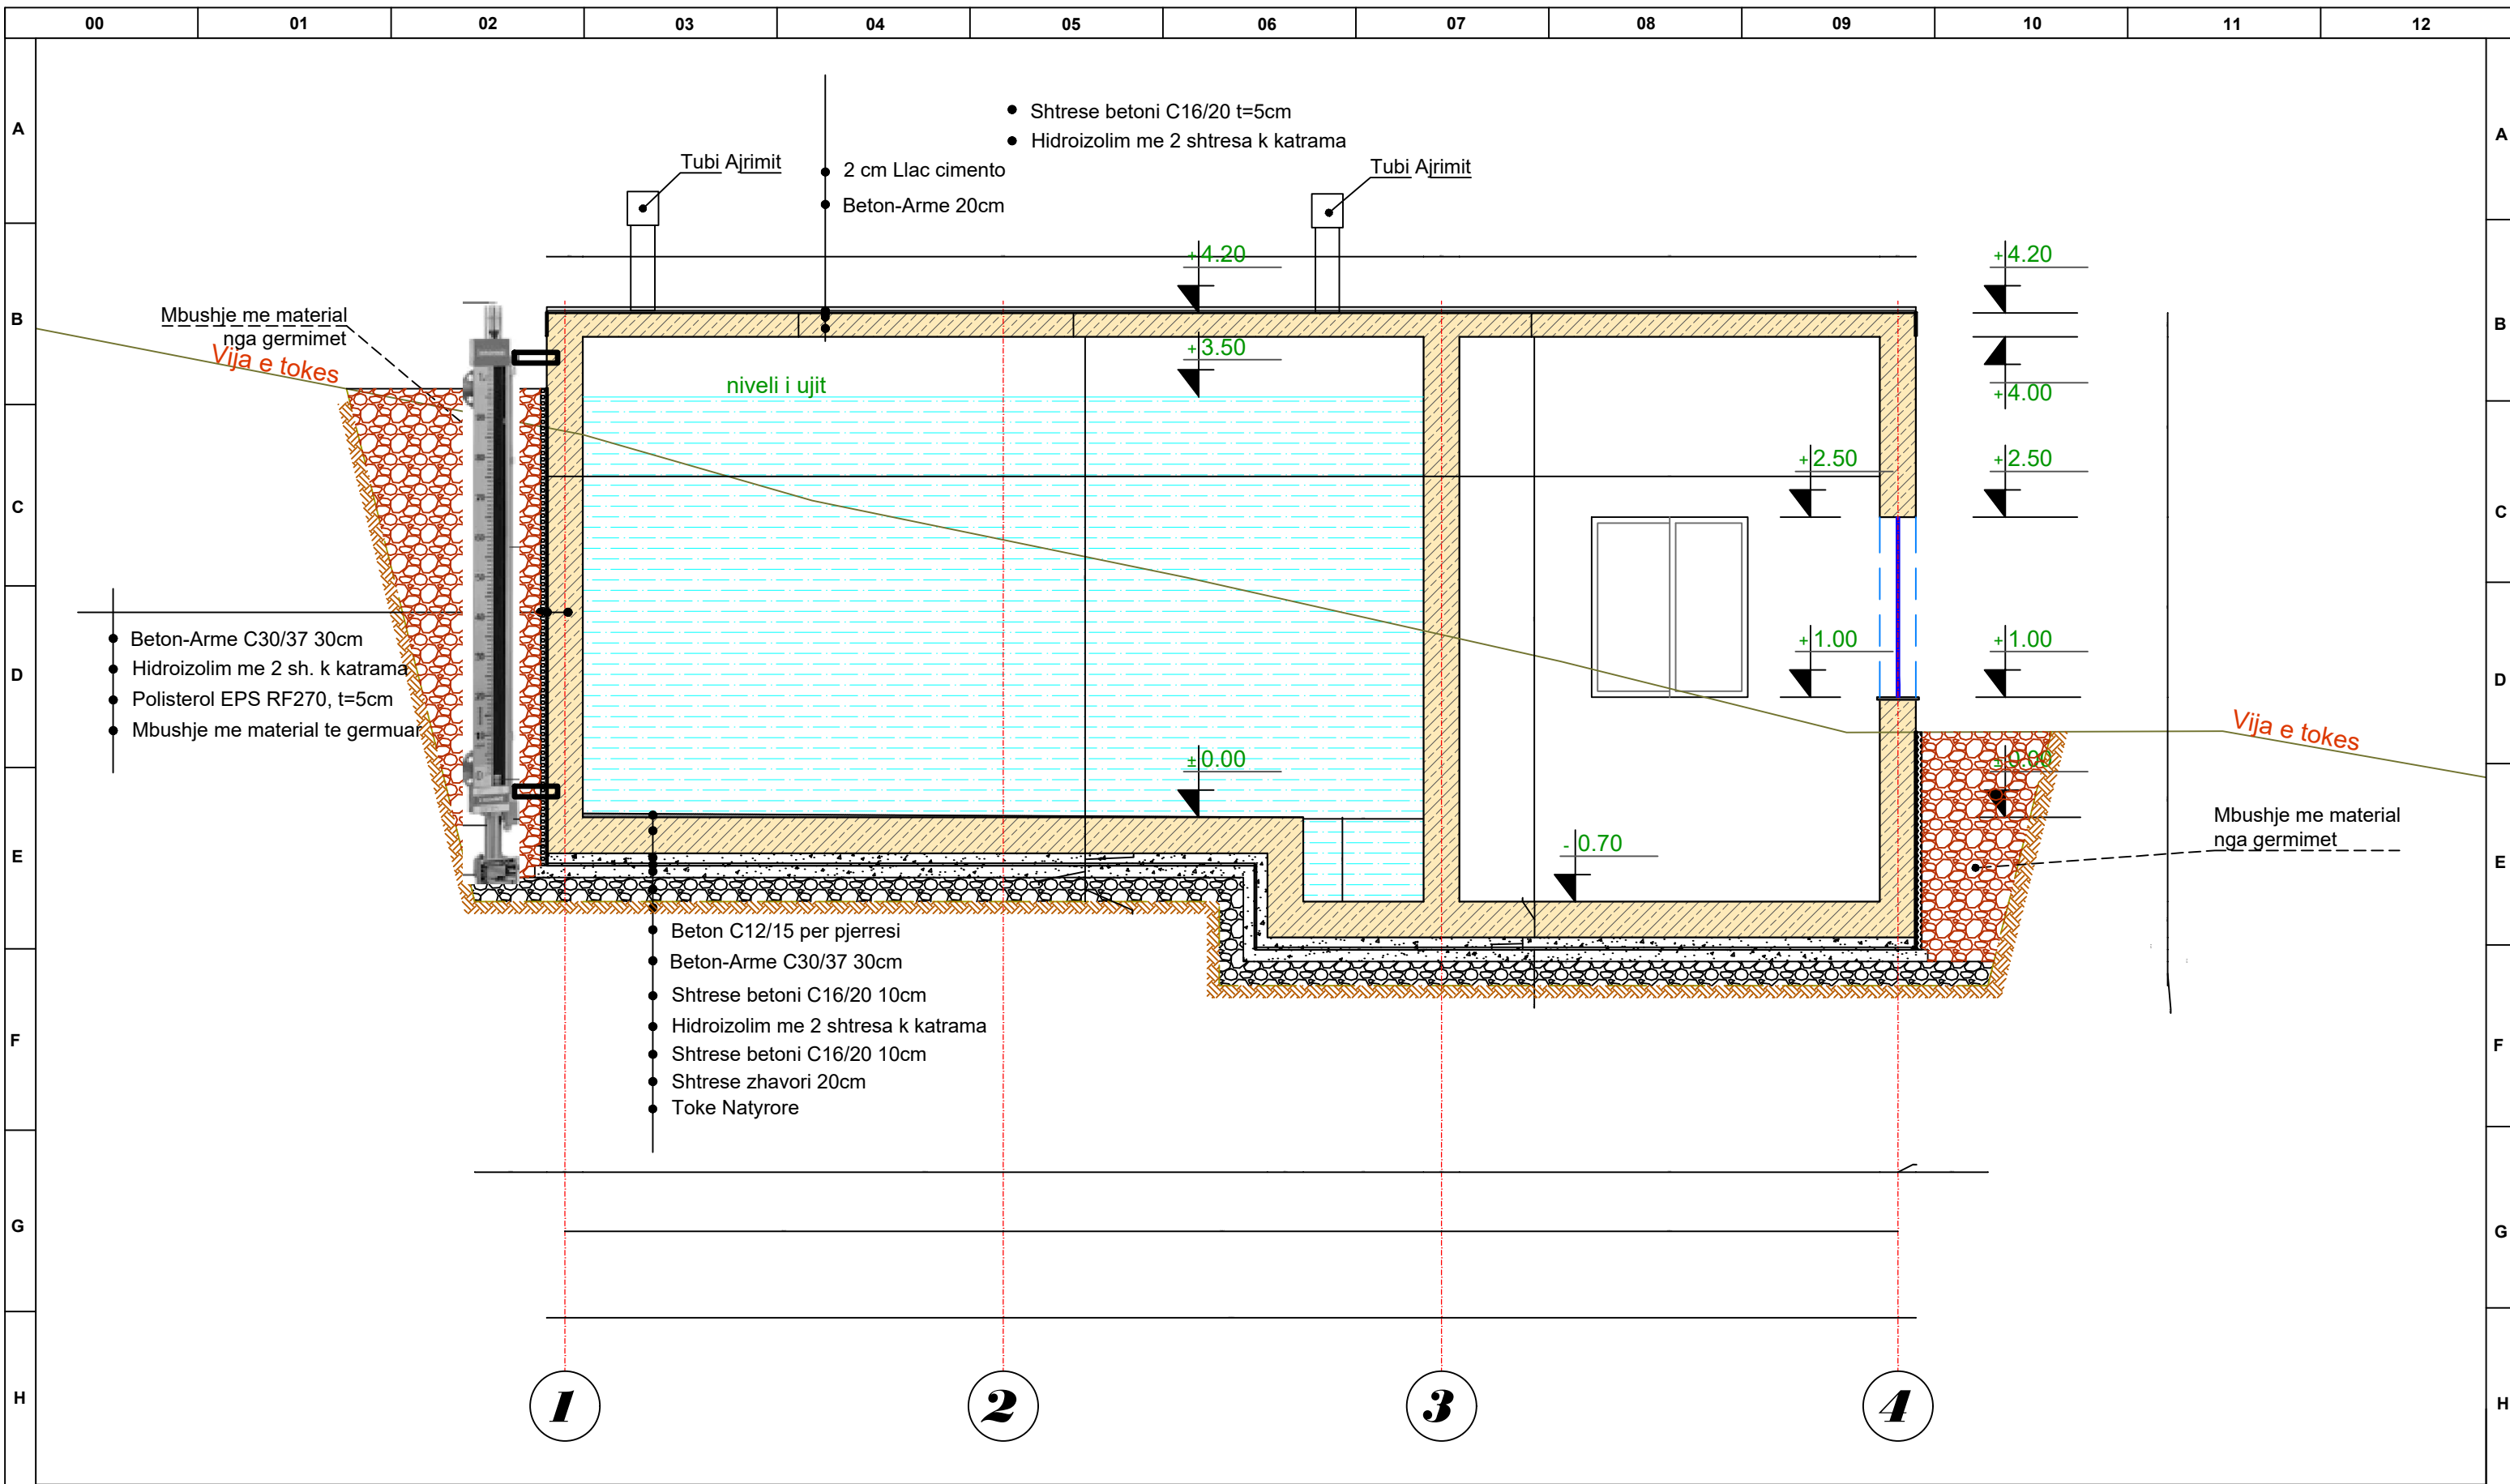

POROSITES: BASHKIA LEZHE

**OBJEKTI : RIKONSTRUKSJONI I RRJETIT TE UJESJELLESIT TE FSHATIT DAJC
NJESIA ADMINISTRATIVE DAJC**

**EMERTIMI I FLETES :
STRUKTURA E DEPOS 150M3**

SHKALLA 1:1000 DISKETA / FILE
Projekte 2022

Projektoi	Ing. Petrit Peqini
	Ing. Kristaq Zhupa

Ing. Petrit Peqini
License E.0123/3
Rr.Muhamet Gjollësja,
P.32,Shk.2,K.1,Tirane.
Tel :+355-45.62.82.64

FLETA NR	E-21
NDJEK FLETA	E-22
VITI	2022

00 01 02 03 04 05 06 07 08 09 10 11 12

A

B

C

D

E

F

G

H

A

B

C



D

E

F

G

H

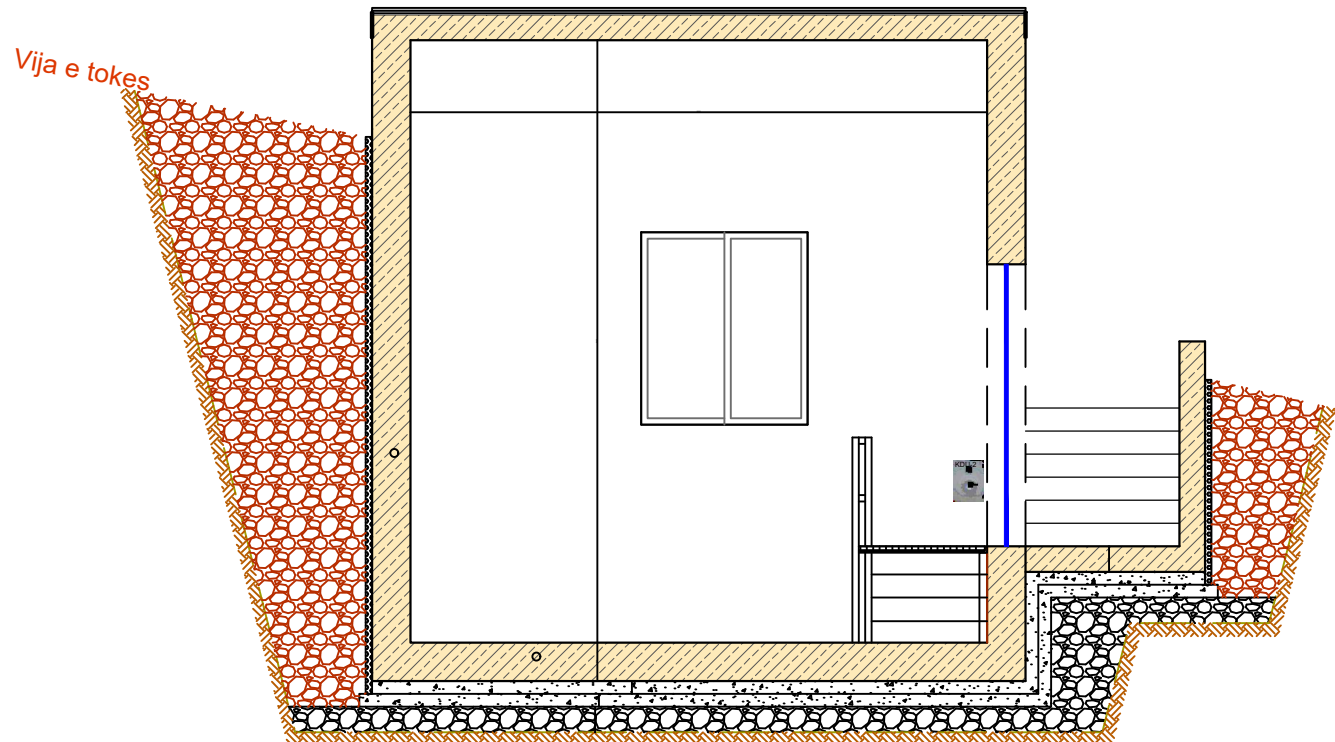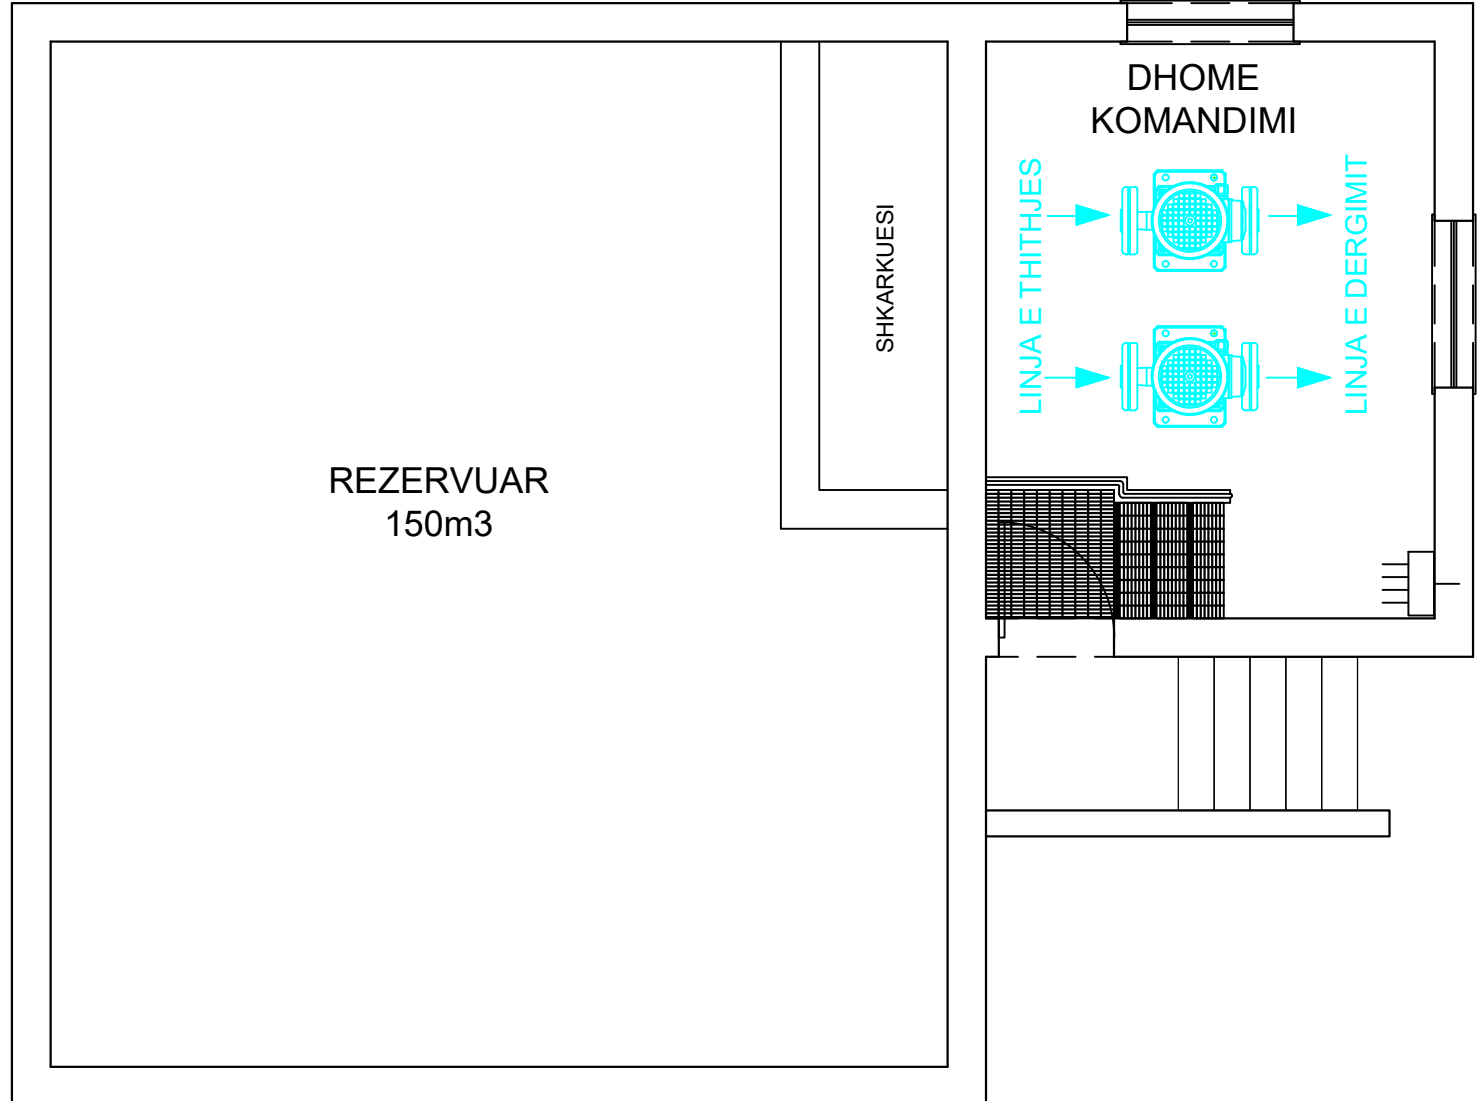

POROSITES: BASHKIA LEZHE

OBJEKTI : RIKONSTRUKSJONI I RRJETIT TE UJESJELLESIT TE FSHATIT DAJC
NJESIA ADMINISTRATIVE DAJC

EMERTIMI I FLETES :
INSTALIMI I PAJISJEVE

SHKALLA 1:1000

DISKETA / FILE
Projekte 2022

Projektoi

Ing. Petrit Peqini

Ing. Kristaq Zhupa

Ing. Petrit Peqini

License E.0123/3

Rr.Muhamet Gjollësja,
P.32,Shk.2,K.1,Tirane.

Tel :+355-45.62.82.64

FLETA NR E-22

NDJEK FLETA E-23

VITI 2022

00 01 02 03 04 05 06 07 08 09 10 11 12

A

B

C

D

E

F

G

H

A

B

C

D


E

F

G

H

SKEMA ELEKTRIKE

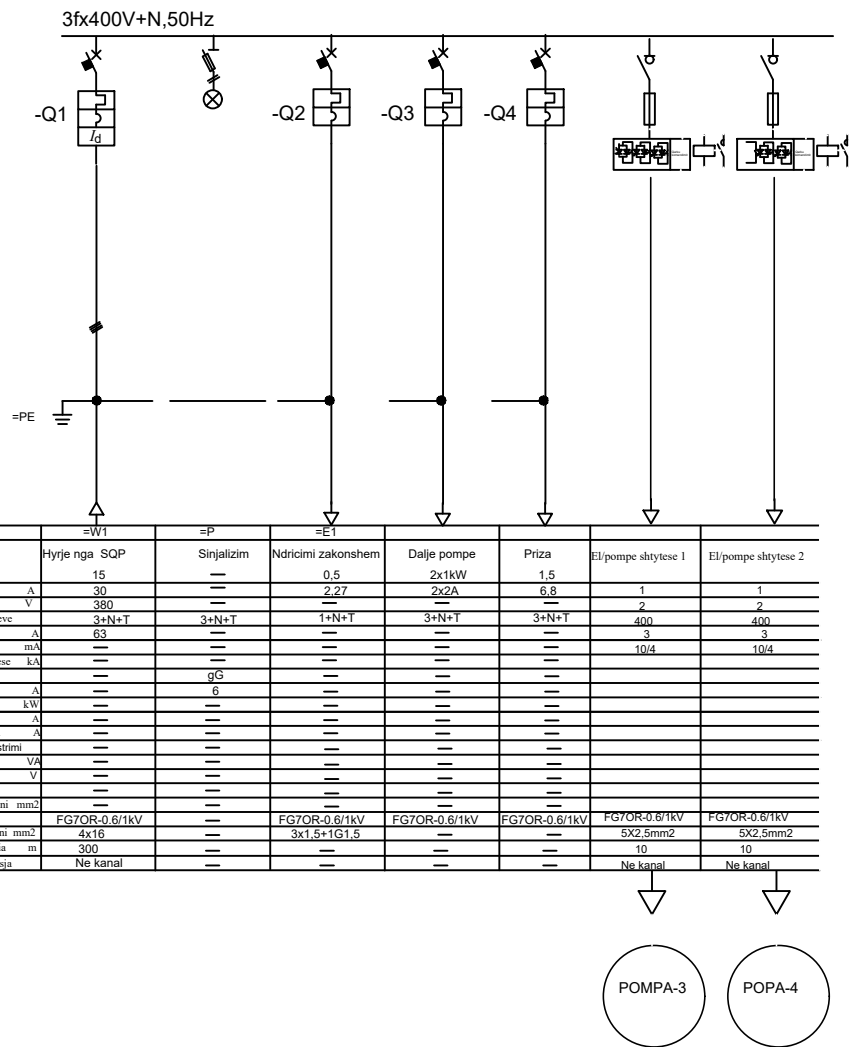


Pershkrimë	Linja	=W1	=P	=E1				
		Hyrje nga SQP	Sinjalizim	Ndricimi zakonshem	Dalje pompe	Priza	El/pompe shlytесе 1	El/pompe shlytесе 2
Destinacioni		15		0.5	2x1kW	1.5		
Rryma	A	30		2.27	2x2A	6.8	1	1
Tensioni	V	380					2	2
Celsi	Nr.fazeve	3+N+T	3+N+T	1+N+T	3+N+T	3+N+T	400	400
	Is	63					3	3
	Idif	m4					10/4	10/4
Siguresa	Tipi		gG					
	Is		6					
Kontaktori	Fuqisi							
Releja cermike	Rryma							
	Fregjistrimi							
Transformator Tensioni	S							
	U							
Morseteria	Tipi							
	Seksioni	mm2						
Kabllli	Tipi	FG7OR-0.6/1kV		FG7OR-0.6/1kV	FG7OR-0.6/1kV	FG7OR-0.6/1kV	FG7OR-0.6/1kV	FG7OR-0.6/1kV
	Seksioni	mm2	4x16	3x1.5+1G1.5			5x2.5mm2	5x2.5mm2
Vendosja	Gjatësia	m	300				10	10
			Ne kanal				Ne kanal	Ne kanal


PAMJA E JASHTEME



DIMENSIONI BALLOR

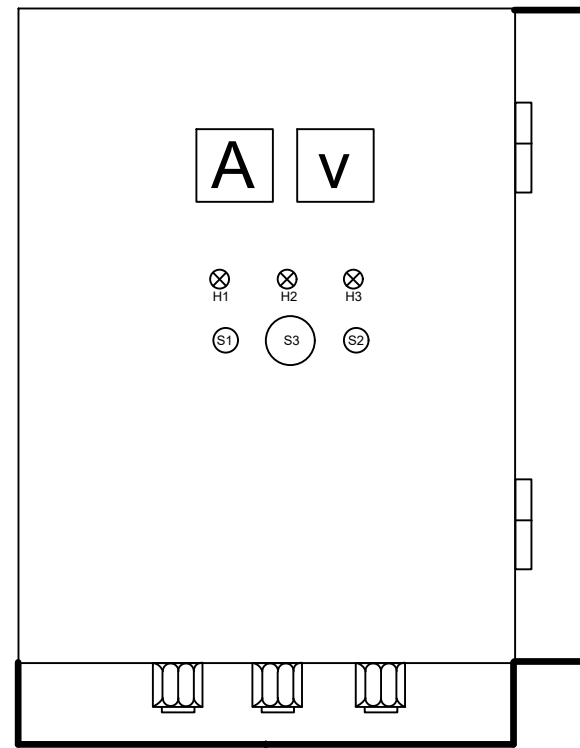

DIMENSIONI ANESOR

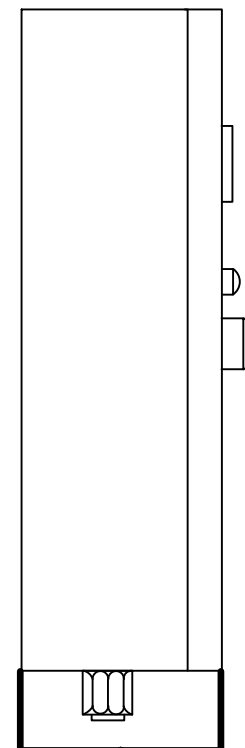

POROSITES: BASHKIA LEZHE

OBJEKTI : RIKONSTRUKSJONI I RRJETIT TE UJESJELLESIT TE FSHATIT DAJC NJESIA ADMINISTRATIVE DAJC

EMERTIMI I FLETES : KUADRI I DEPOS 150 M3

SHKALLA 1:1000

DISKETA / FILE
Projekte 2022

Projektoi

Ing. Petrit Peqini

Ing. Kristaq Zhupa

Ing. Petrit Peqini

License E.0123/3


Rr.Muhamet Gjollësja,
P.32,Shk.2,K.1,Tirane.

Tel :+355-45.62.82.64

FLETA NR E-23

NDJEK FLETA E-24

VITI 2022

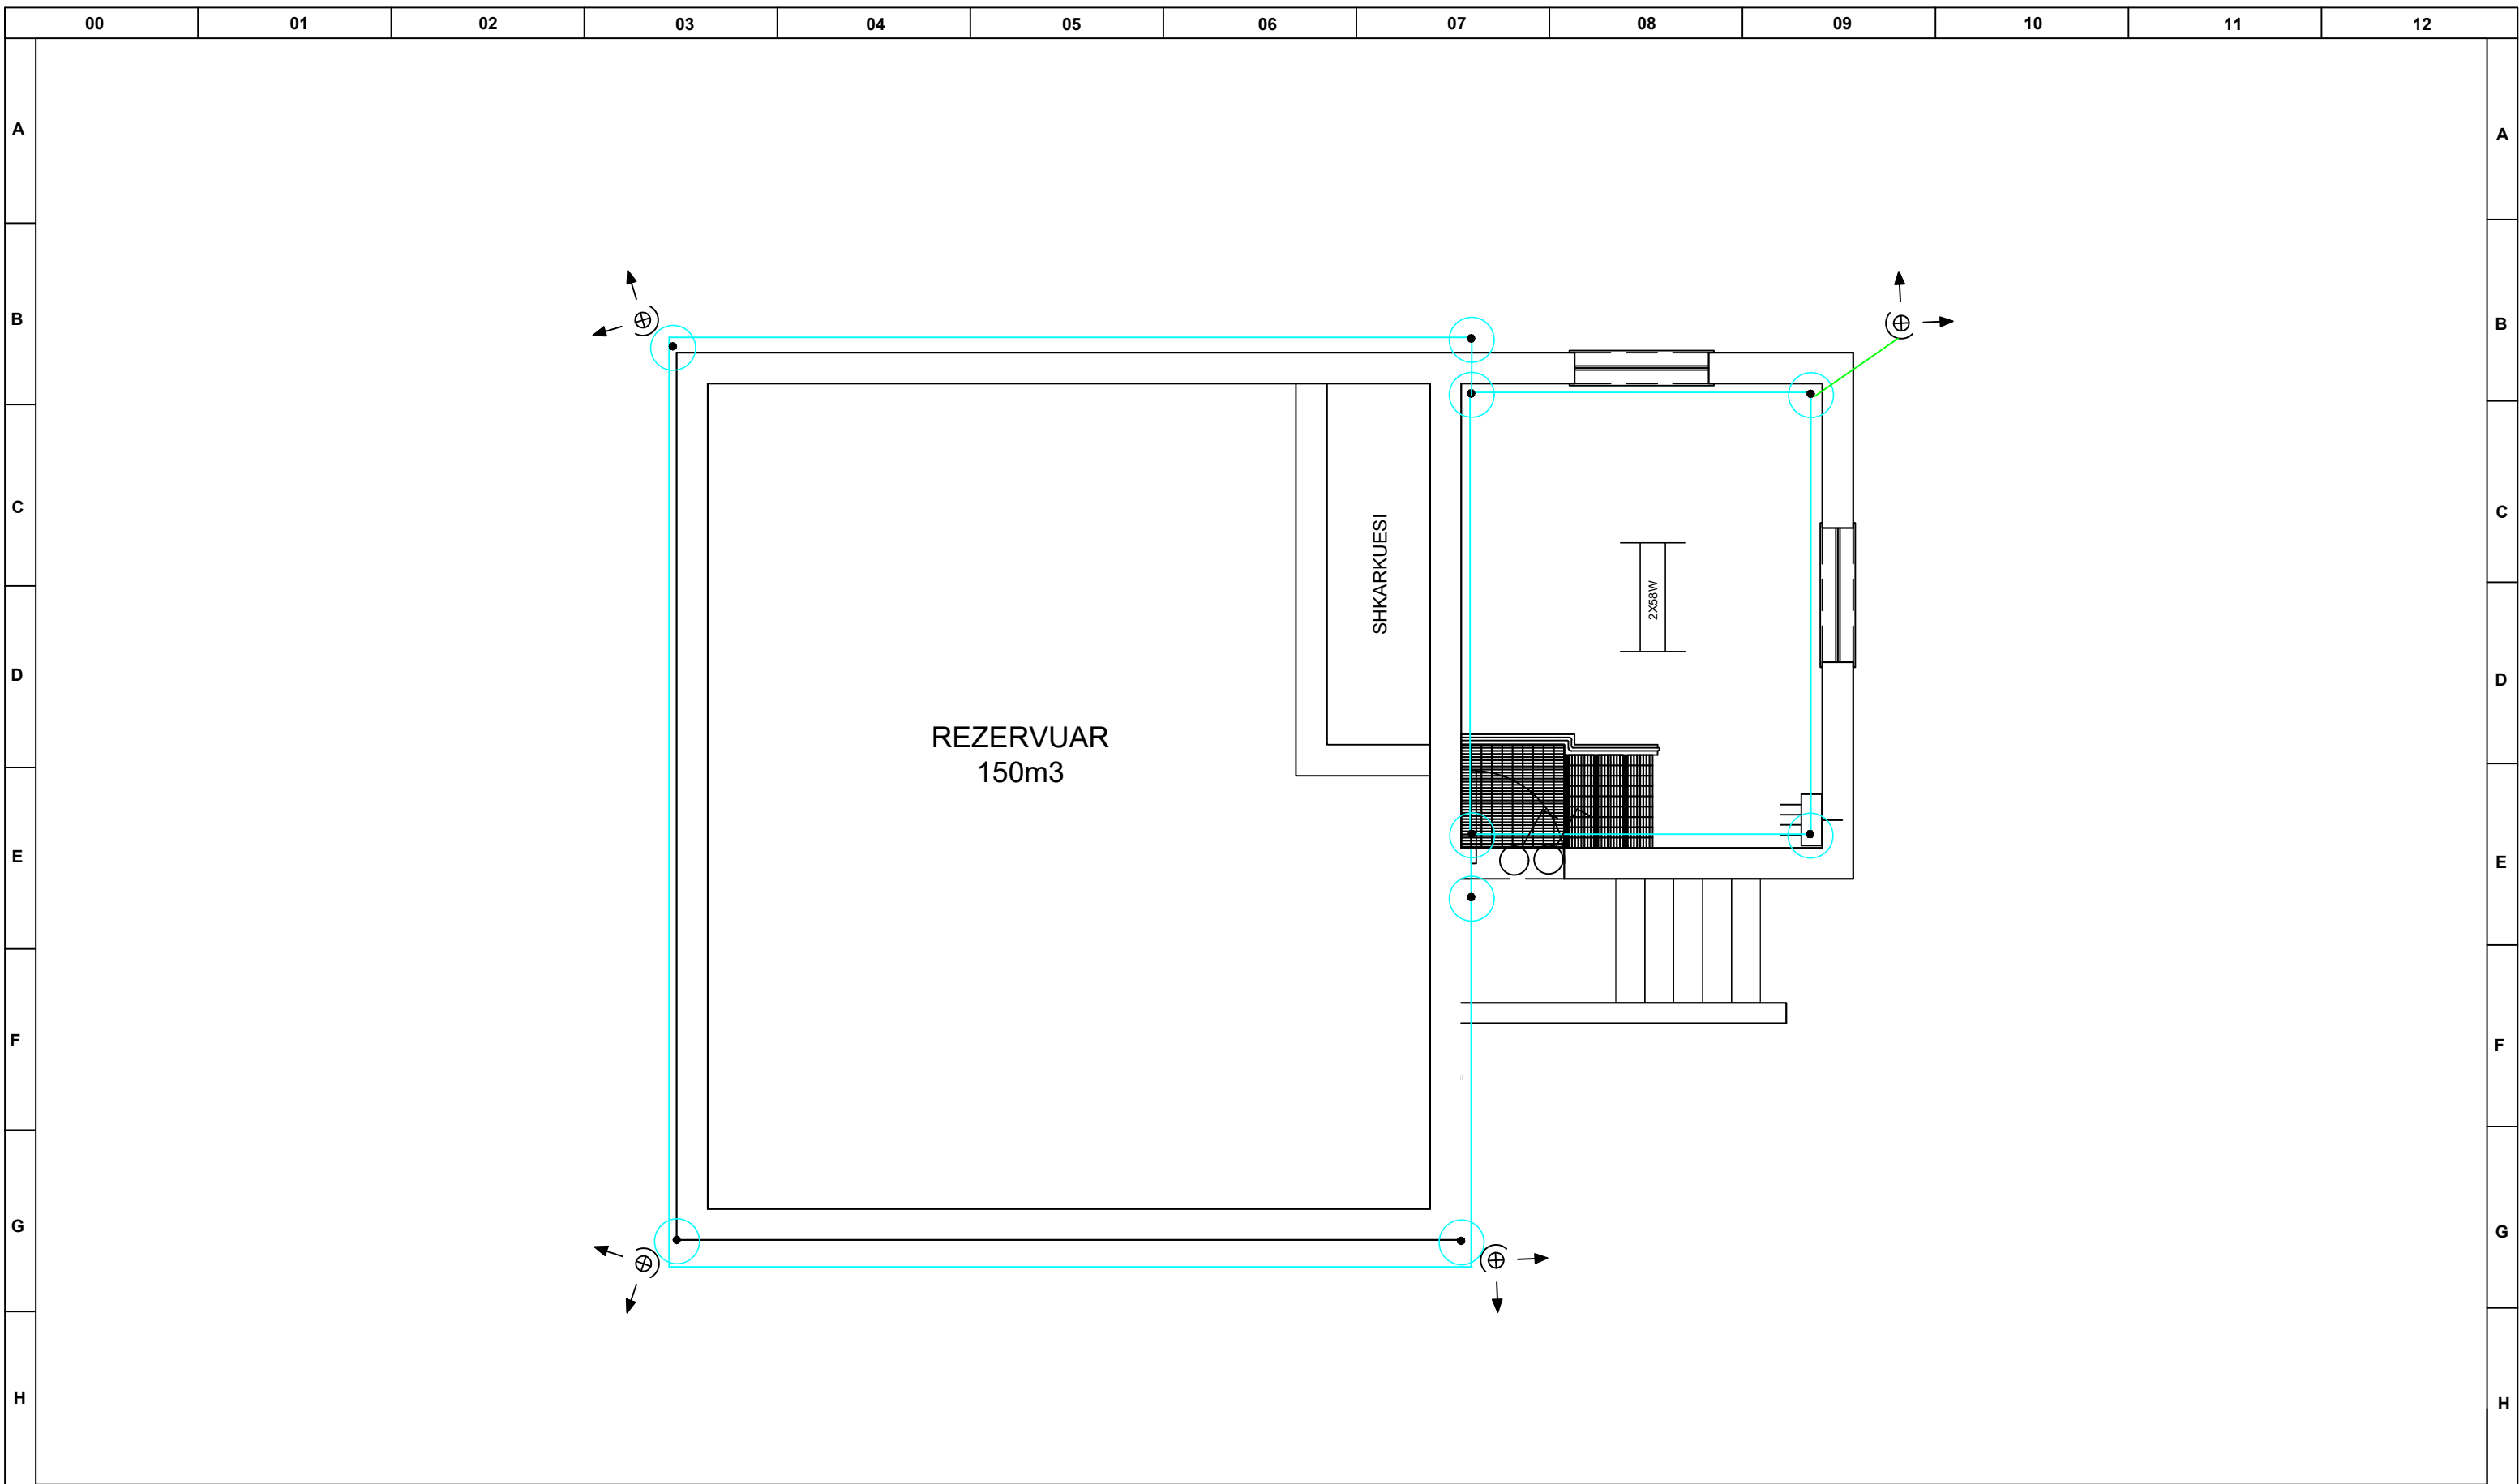

POROSITES: BASHKIA LEZHE

OBJEKTI : RIKONSTRUKSJONI I RRJETIT TE UJESJELLESIT TE FSHATIT DAJC
 NJESIA ADMINISTRATIVE DAJC

EMERTIMI I FLETES :
 SISTEMI I NDRICIMIT

SHKALLA 1:1000 DISKETA / FILE
 Projekte 2022

Projektoi

Ing. Petrit Peqini

Ing. Kristaq Zhupa

Ing. ELEKTRIK Petrit Peqini
 License E.0123/3
 Rr.Muhamet Gjollësja,
 P.32,Shk.2,K.1,Tirane.
 Tel :+355-45.62.82.64

FLETA NR E-24

NDJEK FLETA E-25

VITI 2022

00 01 02 03 04 05 06 07 08 09 10 11 12

A

B

C

D

E

F

G

H

A

B

C


D

E

F

G

H

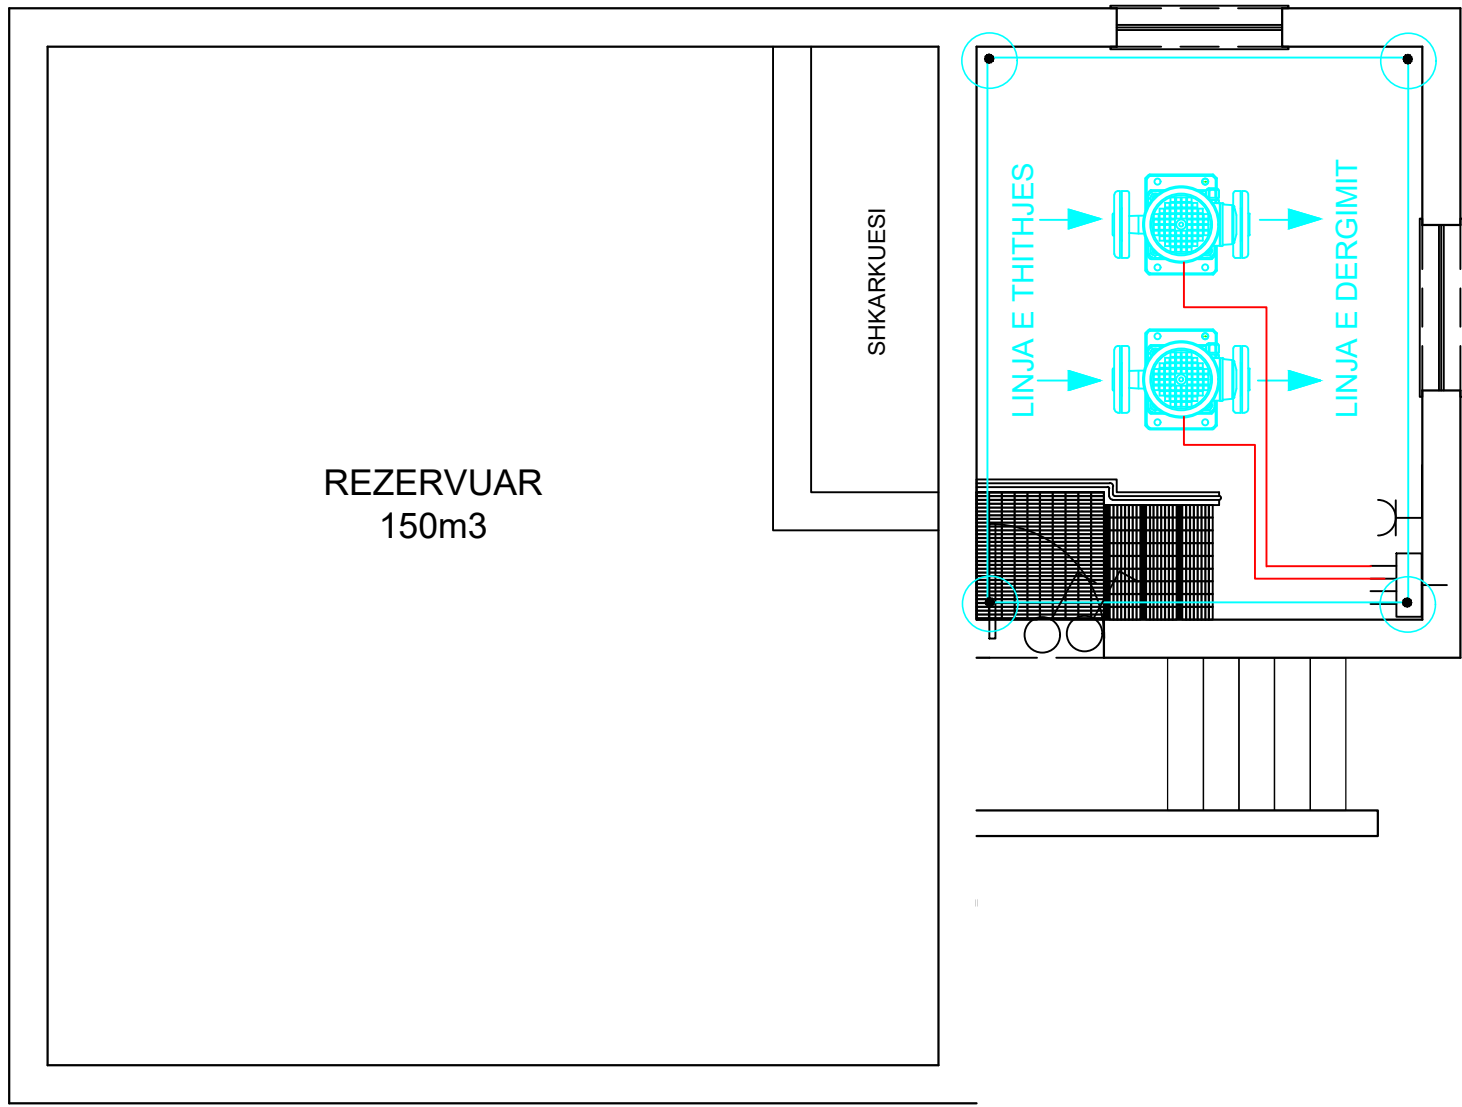

POROSITES: BASHKIA LEZHE

OBJEKTI : RIKONSTRUKSJONI I RRJETIT TE UJESJELLESIT TE FSHATIT DAJC
NJESIA ADMINISTRATIVE DAJC

EMERTIMI I FLETES :
SISTEMI PRIZAVE

SHKALLA 1:1000

DISKETA / FILE
Projekte 2022

Projektoi

Ing. Petrit Peqini

Ing. Kristaq Zhupa

Ing. ELEKTRIK Petrit Peqini

License E.0123/3

Rr.Muhamet Gjollësha,
P.32,Shk.2,K.1,Tirane.


Tel :+355-45.62.82.64

FLETA NR E-25

NDJEK FLETA E-26

VITI 2022

00 01 02 03 04 05 06 07 08 09 10 11 12

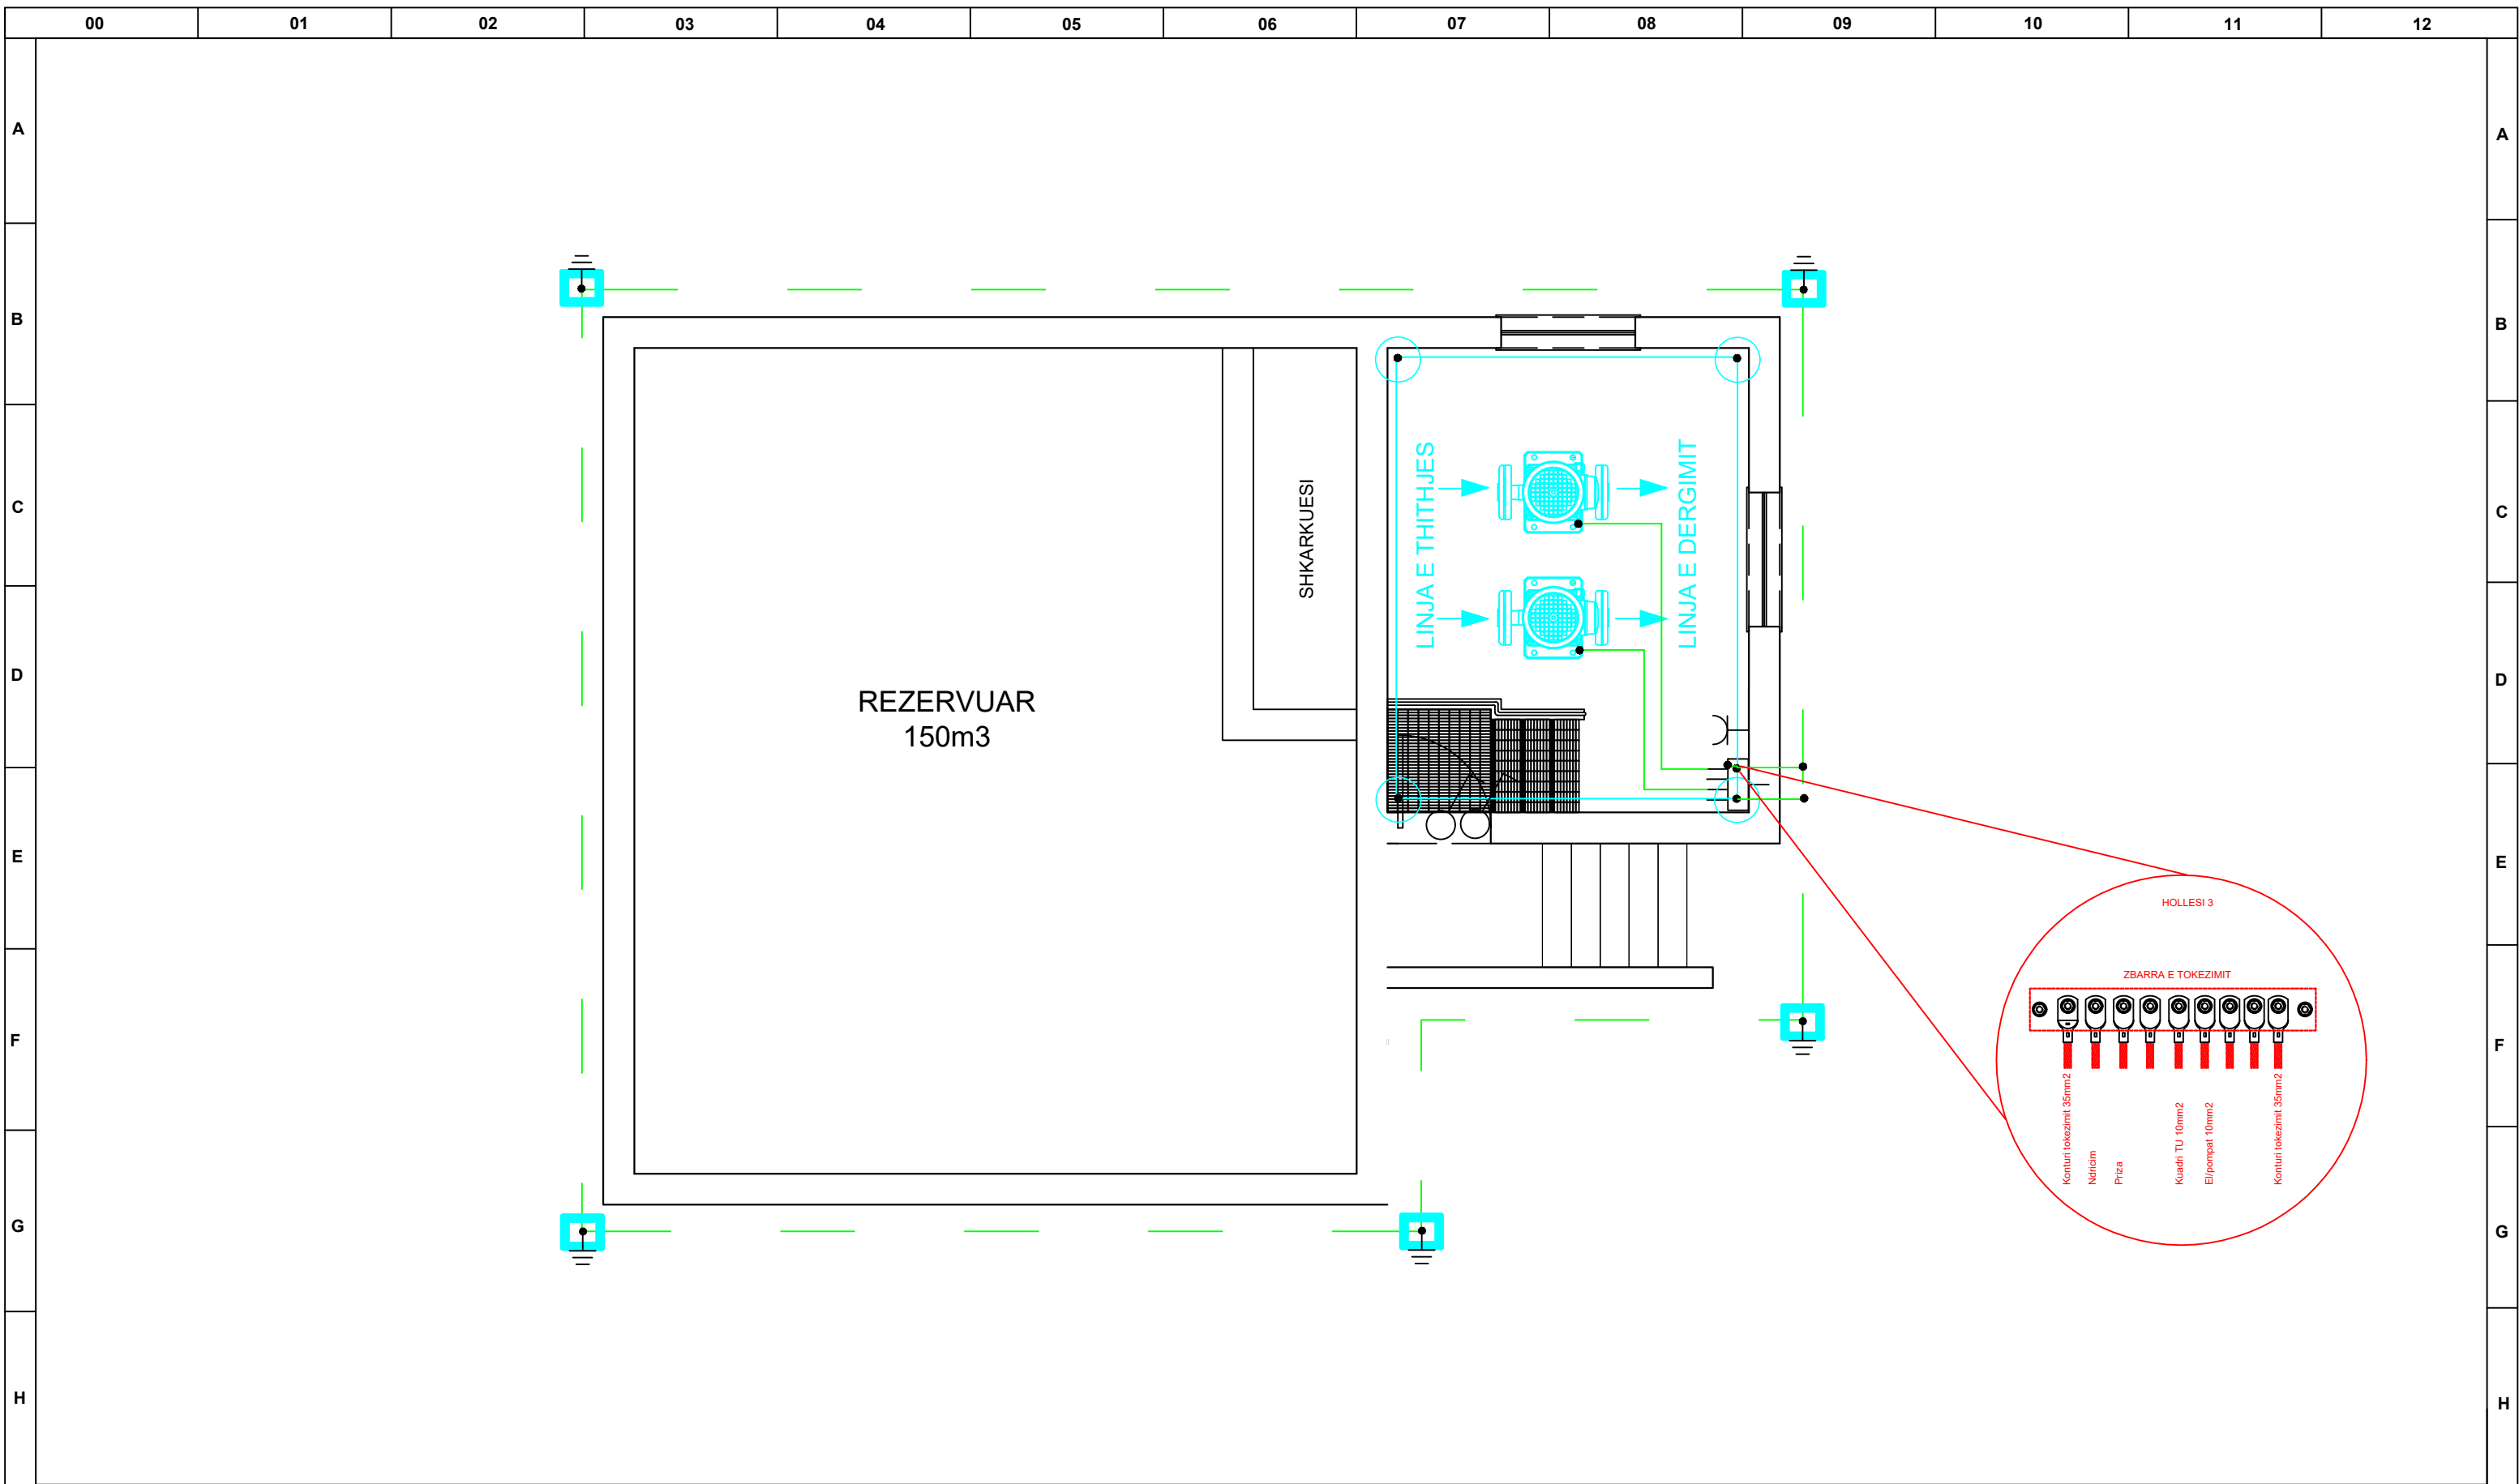

POROSITES: BASHKIA LEZHE

OBJEKTI : RIKONSTRUKSJONI I RRJETIT TE UJESJELLESIT TE FSHATIT DAJC
NJESIA ADMINISTRATIVE DAJC

EMERTIMI I FLETES :
SISTEMI TOKEZIMIR DHE BARAZIMIT
PONTECIALEVE

SHKALLA 1:1000

DISKETA / FILE
Projekte 2022

Projektoi

Ing. Petrit Peqini

Ing. Kristaq Zhupa

Ing. ELEKTRIK Petrit Peqini

License E.0123/3

Rr.Muhamet Gjollësja,
P.32,Shk.2,K.1,Tirane.

Tel :+355-45.62.82.64

FLETA NR E-26

NDJEK FLETA E-27

VITI 2022

00 01 02 03 04 05 06 07 08 09 10 11 12

A

B

C


D

E

F

G

H

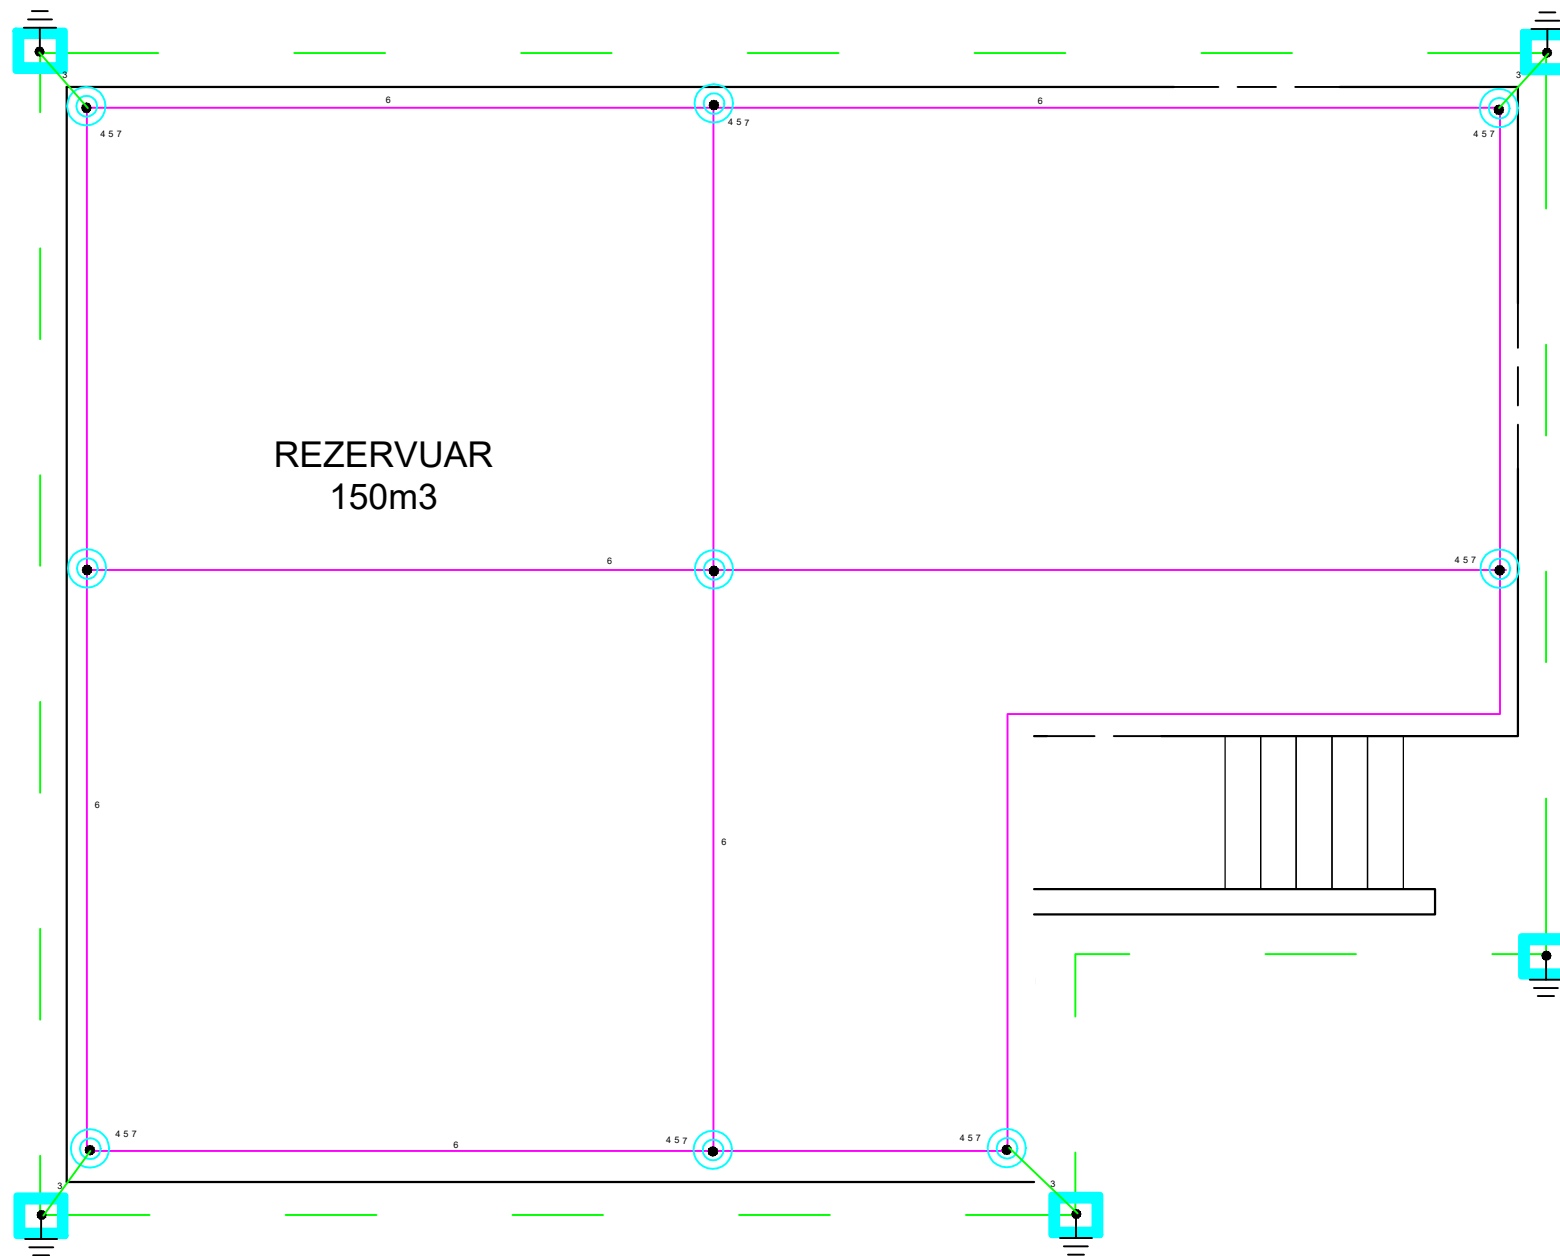

LISTA E MATERJALEVE

Nr.	Pershkrimi	Njesia	Sasia
1	Tokezues ne forme elektrode	Cope	
2	Kontur tokezimi baker 1x35mm ²	ml	
3	Percielles mbrojtes baker i cveshur 1x35mm ²	ml	
4	Rrufeprites ne forme shtize celik i zinguar ne te nxehte D=16mm ²	Cope	
5	Bazament betoni gjysem sferik per shtizen e rrufepritesit	Cope	
6	Kontur rrufeprites shirit celiku 30x3 i zinguar ne te nxehte	ml	
7	Morsete M12 celik i zinguar ne te nxehte	Cope	
8	Profil mbrojtes ne forme omega fiberxham L=2m	Cope	
9	Fashete shtrenguese per profilin mbrojtes ne forme omega	Cope	

REZERVUAR
150m³

POROSITES: BASHKIA LEZHE

OBJEKTI : RIKONSTRUKSJONI I RRJETIT TE UJESJELLESIT TE FSHATIT DAJC
NJESIA ADMINISTRATIVE DAJC

EMERTIMI I FLETES :
SISTEMI RRUFEPRITES 1

SHKALLA 1:1000 DISKETA / FILE
Projekte 2022

Projektoi

Ing. Petrit Peqini

Ing. Kristaq Zhupa

Ing.  Petrit Peqini

License E.0123/3

Rr.Muhamet Gjollësha,
P.32,Shk.2,K.1,Tirane.

Tel :+355-45.62.82.64

FLETA NR E-27

NDJEK FLETA E-28

VITI 2022

00 01 02 03 04 05 06 07 08 09 10 11 12

IV-STACION SHTYTES LAGJIA-2

POROSITES: BASHKIA LEZHE

OBJEKTI : RIKONSTRUKSJONI I RRJETIT TE UJESJELLESIT TE FSHATIT DAJC
NJESIA ADMINISTRATIVE DAJC

EMERTIMI I FLETES :
STACION POMPE SHTYTESE LAGJA-2


SHKALLA 1:1000

DISKETA / FILE
Projekte 2022

Projektoi

Ing. Petrit Peqini

Ing. Kristaq Zhupa

 **Ing. Petrit Peqini**
License E.0123/3
Rr.Muhamet Gjollësja,
P.32,Shk.2,K.1,Tirane.
Tel :+355-45.62.82.64

FLETA NR E-29

NDJEK FLETA E-30

VITI 2022

00 01 02 03 04 05 06 07 08 09 10 11 12

A

B

C

D

E

F

G

H

A

B

C



D

E

F

G

H

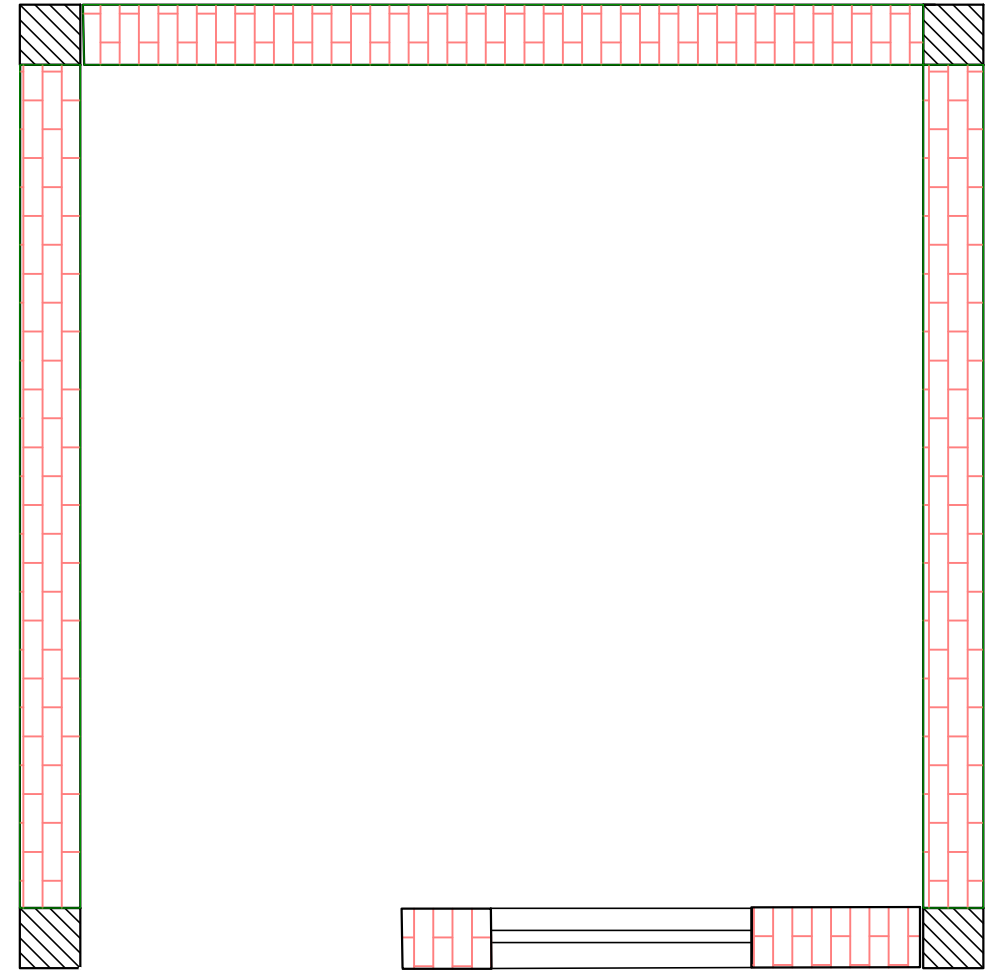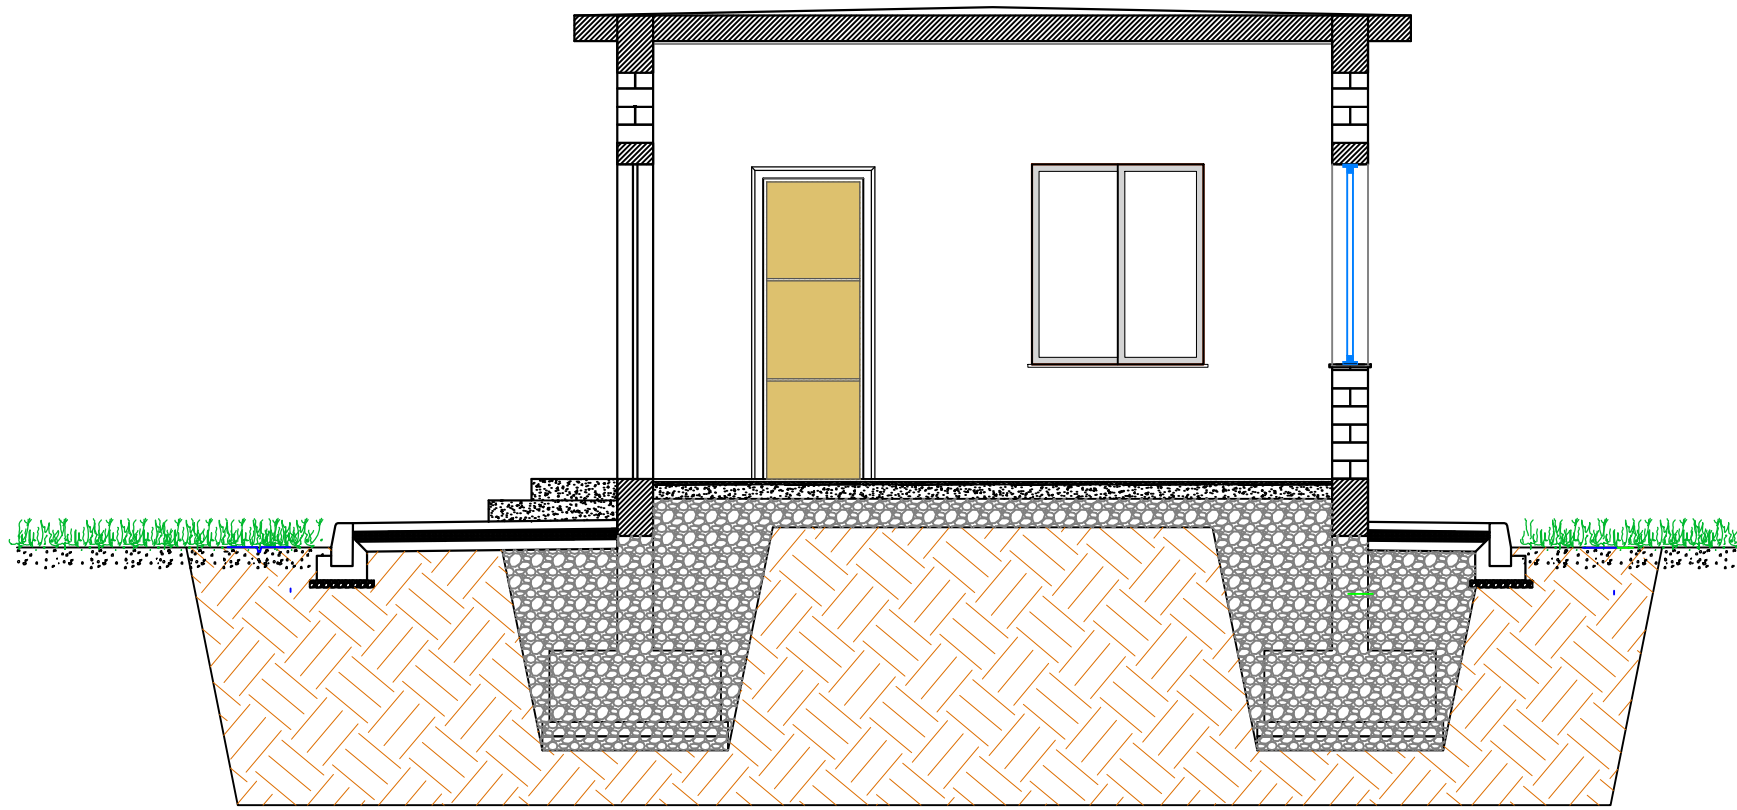

POROSITES: BASHKIA LEZHE

OBJEKTI : RIKONSTRUKSJONI I RRJETIT TE UJESJELLESIT TE FSHATIT DAJC
NJESIA ADMINISTRATIVE DAJC

EMERTIMI I FLETES :
GODINA E STACIONIT DHE
PLANIMETRIA

SHKALLA 1:1000 DISKETA / FILE
Projekte 2022

Projektoi	Ing. Petrit Peqini
	Ing. Kristaq Zhupa

Ing. Petrit Peqini
License E.0123/3
Rr.Muhamet Gjollësja,
P.32,Shk.2,K.1,Tirane.
Tel :+355-45.62.82.64

FLETA NR	E-30
NDJEK FLETA	E-31
VITI	2022

00 01 02 03 04 05 06 07 08 09 10 11 12

I

I

00 01 02 03 04 05 06 07 08 09 10 11 12

A

B

C

D

E

F

G

H

A

B

C



D

E

F

G

H

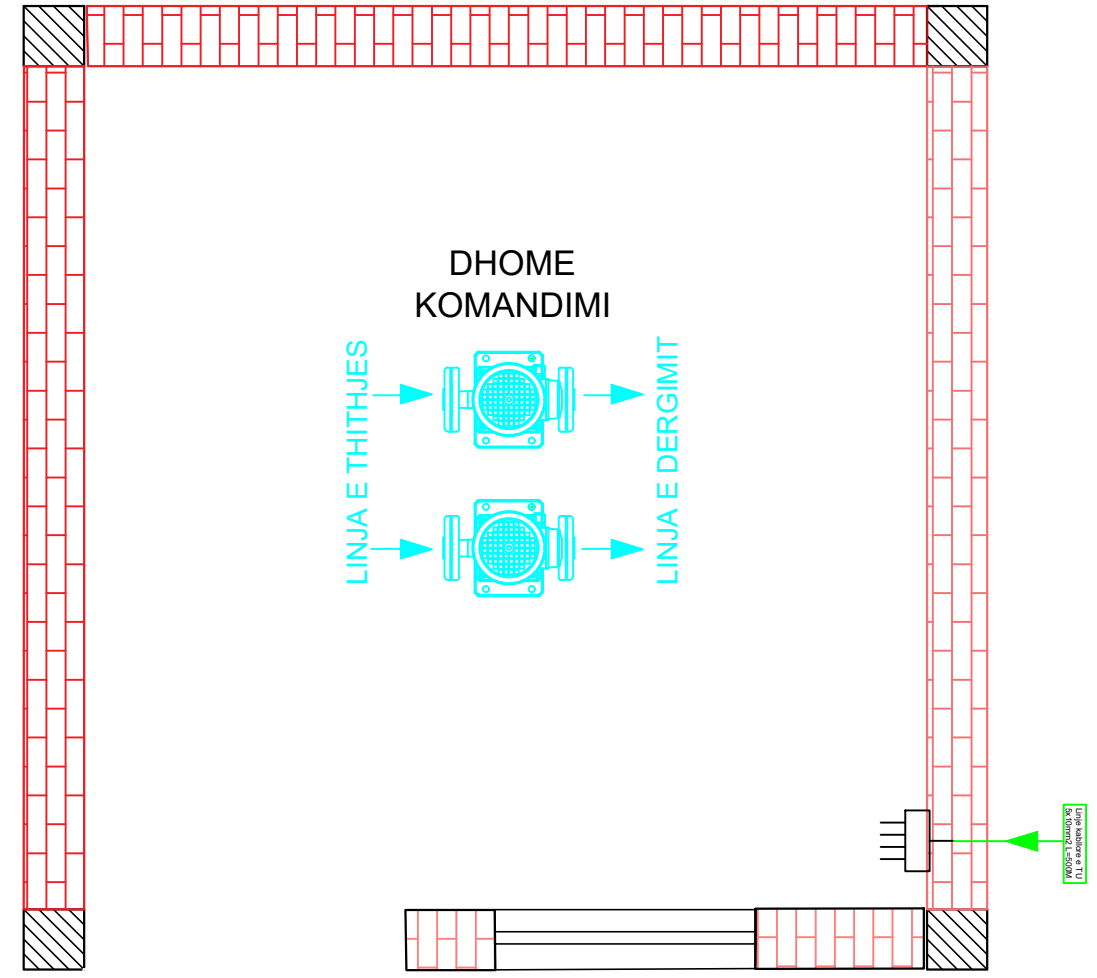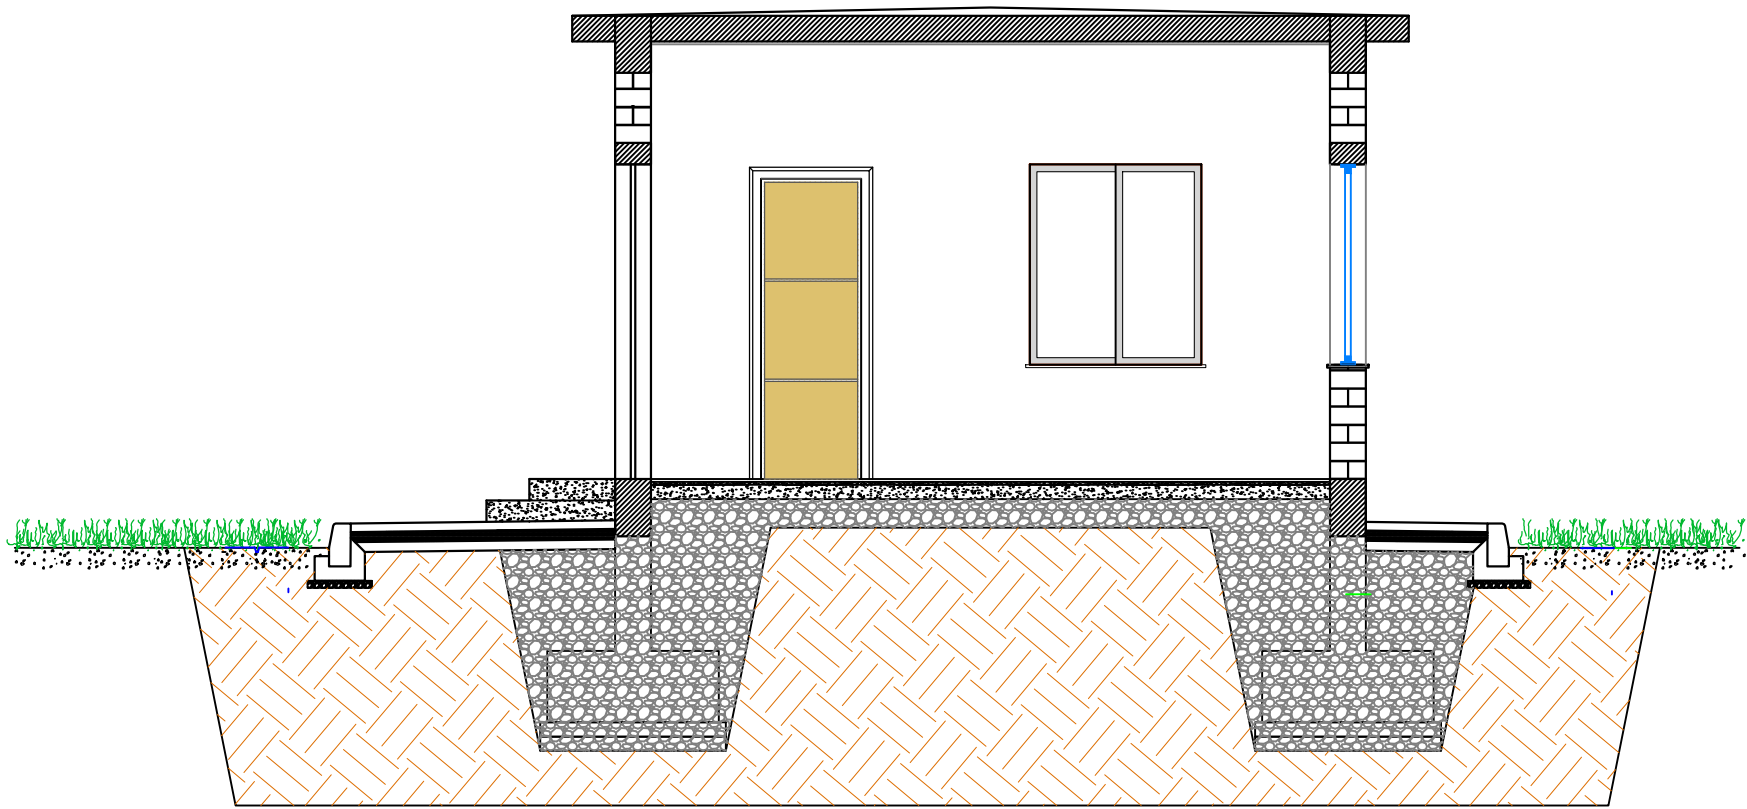

POROSITES: BASHKIA LEZHE

OBJEKTI : RIKONSTRUKSJONI I RRJETIT TE UJESJELLESIT TE FSHATIT DAJC
NJESIA ADMINISTRATIVE DAJC

EMERTIMI I FLETES :
INSTALIMI I PAJISJEVE

SHKALLA 1:1000 DISKETA / FILE
Projekte 2022

Projektoi Ing. Petrit Peqini

Ing. Kristaq Zhupa


Ing. ELETRIK Petrit Peqini
License E.0123/3
Rr.Muhamet Gjollësja,
P.32,Shk.2,K.1,Tirane.
Tel :+355-45.62.82.64

FLETA NR E-31

NDJEK FLETA E-32

VITI 2022

00 01 02 03 04 05 06 07 08 09 10 11 12

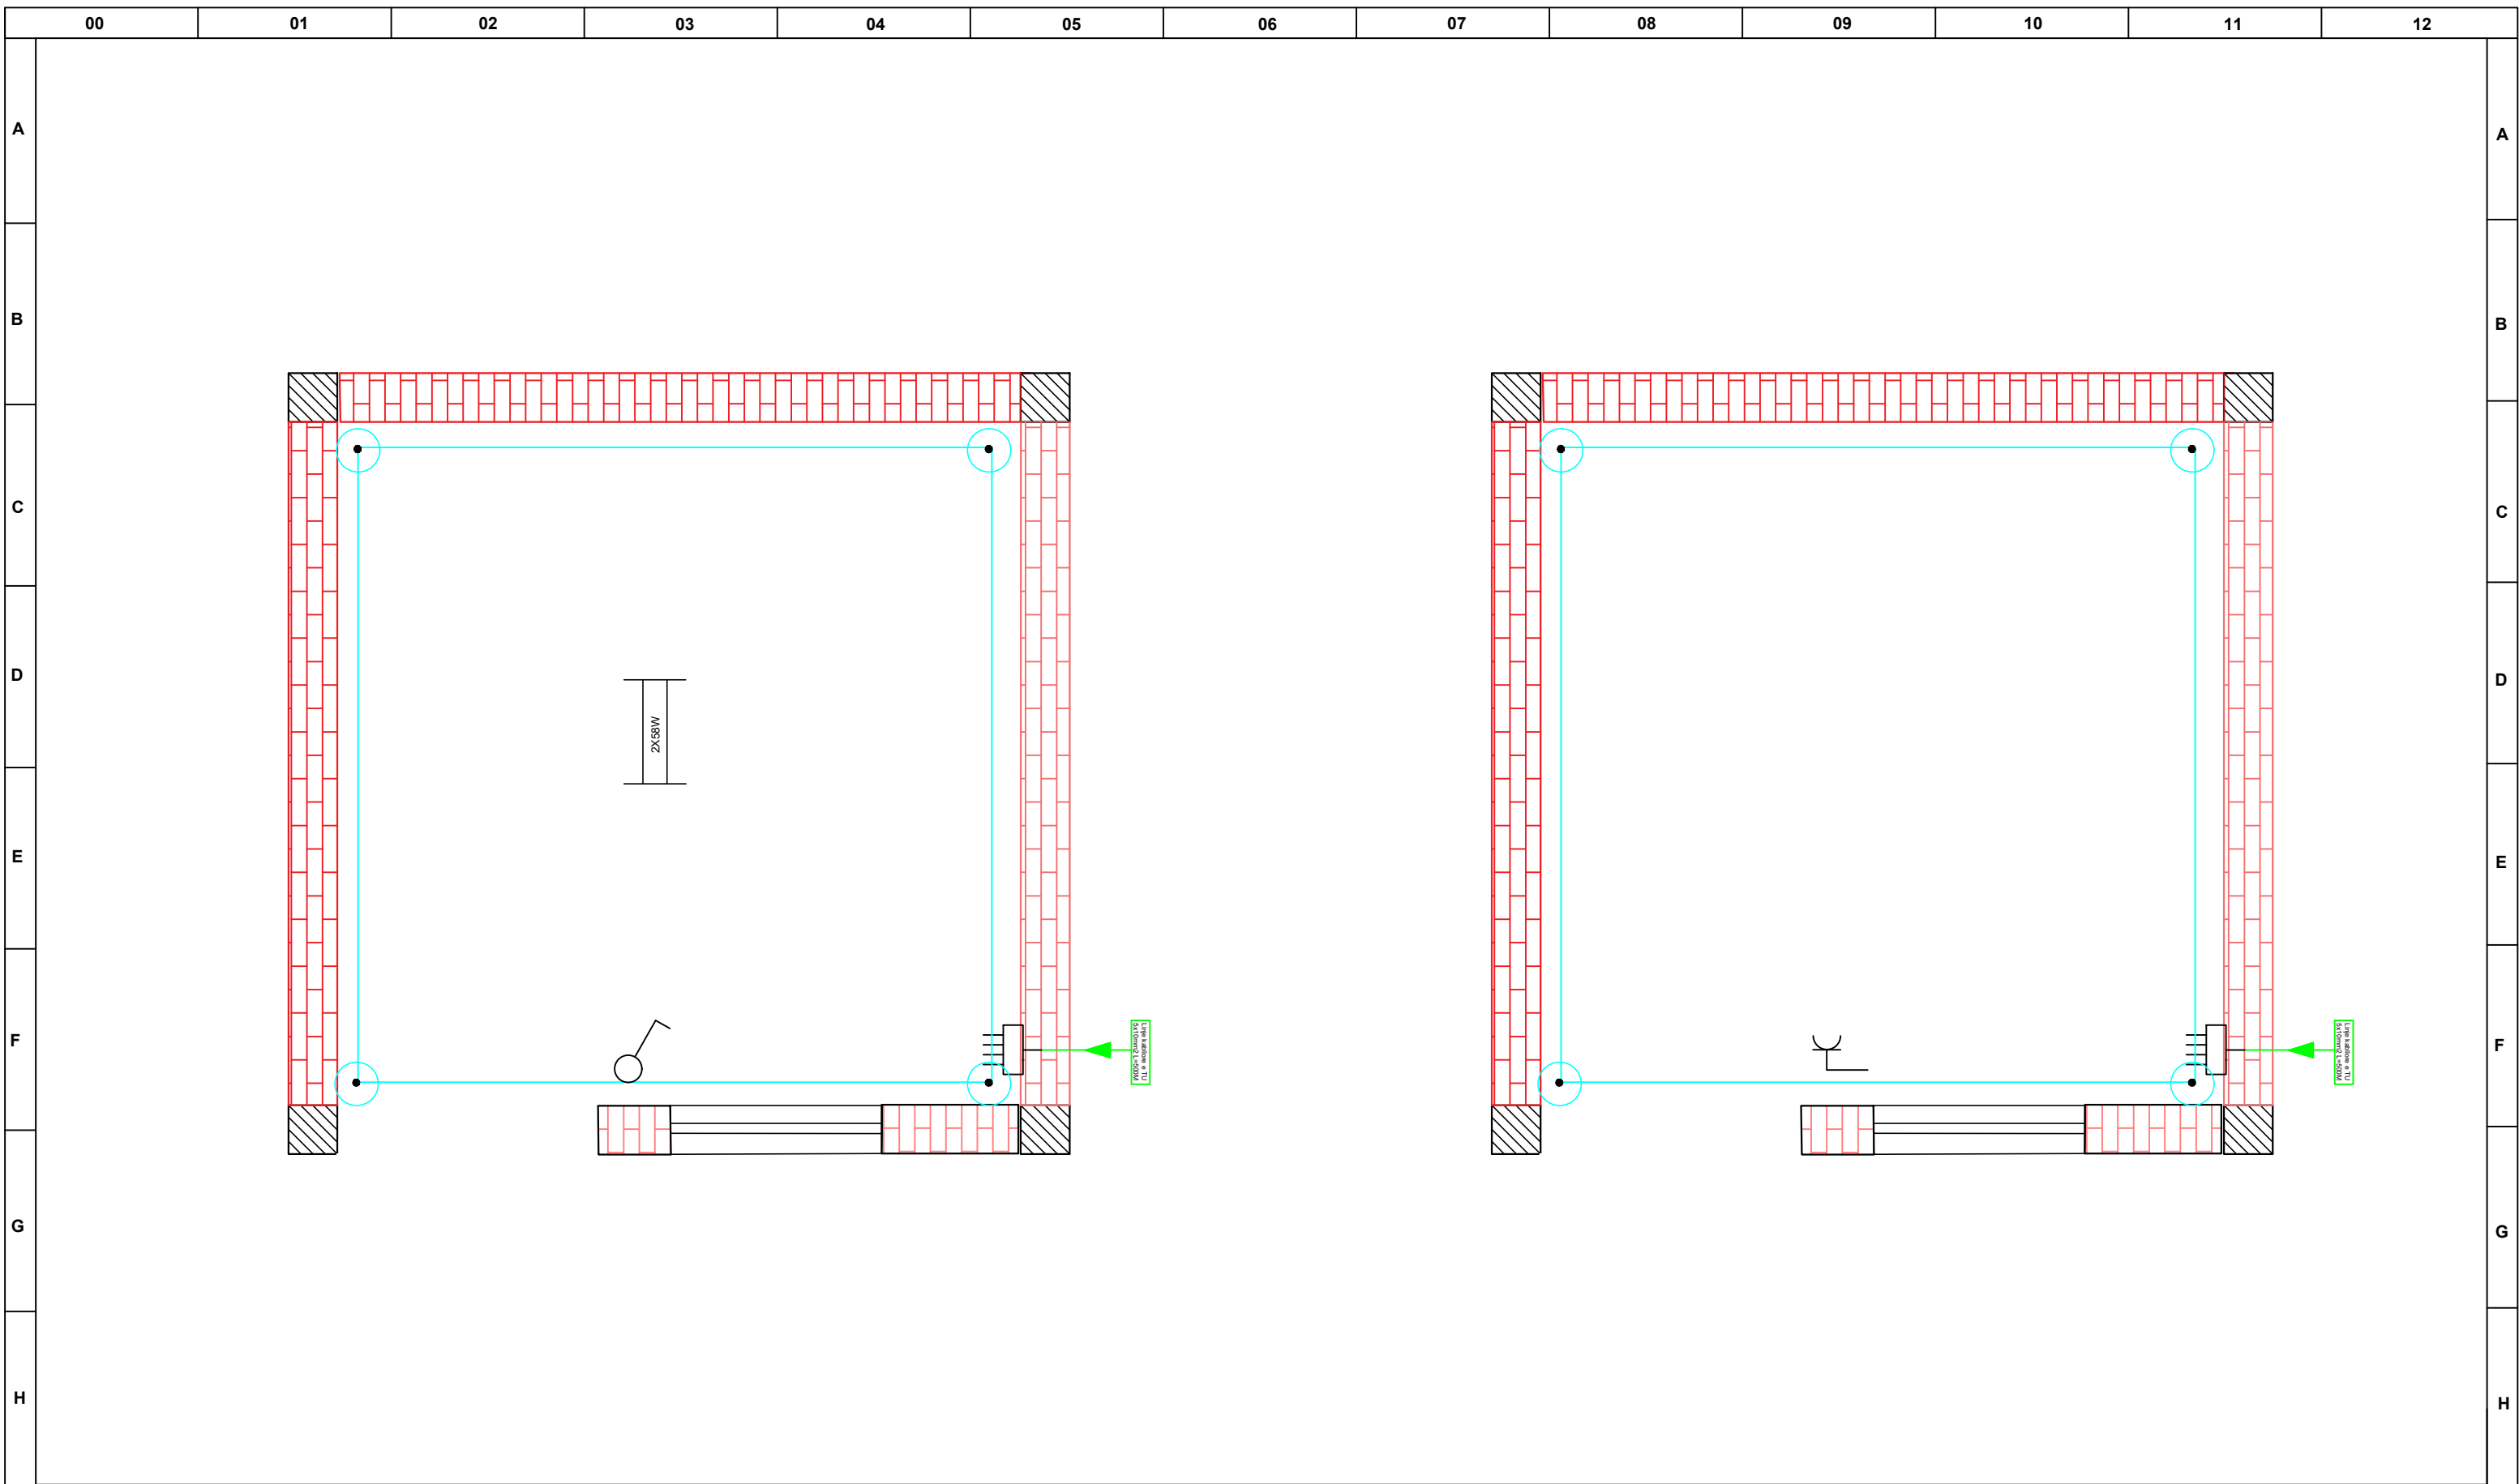

POROSITES: BASHKIA LEZHE

OBJEKTI : RIKONSTRUKSJONI I RRJETIT TE UJESJELLESIT TE FSHATIT DAJC
NJESIA ADMINISTRATIVE DAJC

EMERTIMI I FLETES :
SISTEMI NDRICIMIT DHE PRIZAVE


SHKALLA 1:1000

DISKETA / FILE
Projekte 2022

Projektoi

Ing. Petrit Peqini

Ing. Kristaq Zhupa

Ing.  Petrit Peqini

License E.0123/3

Rr.Muhamet Gjollësja,
P.32,Shk.2,K.1,Tirane.

Tel :+355-45.62.82.64




FLETA NR E-33

NDJEK FLETA E-34

VITI 2022

00 01 02 03 04 05 06 07 08 09 10 11 12

A
B
C
D
E
F
G
H

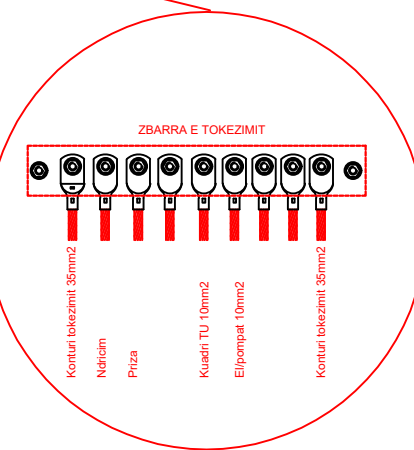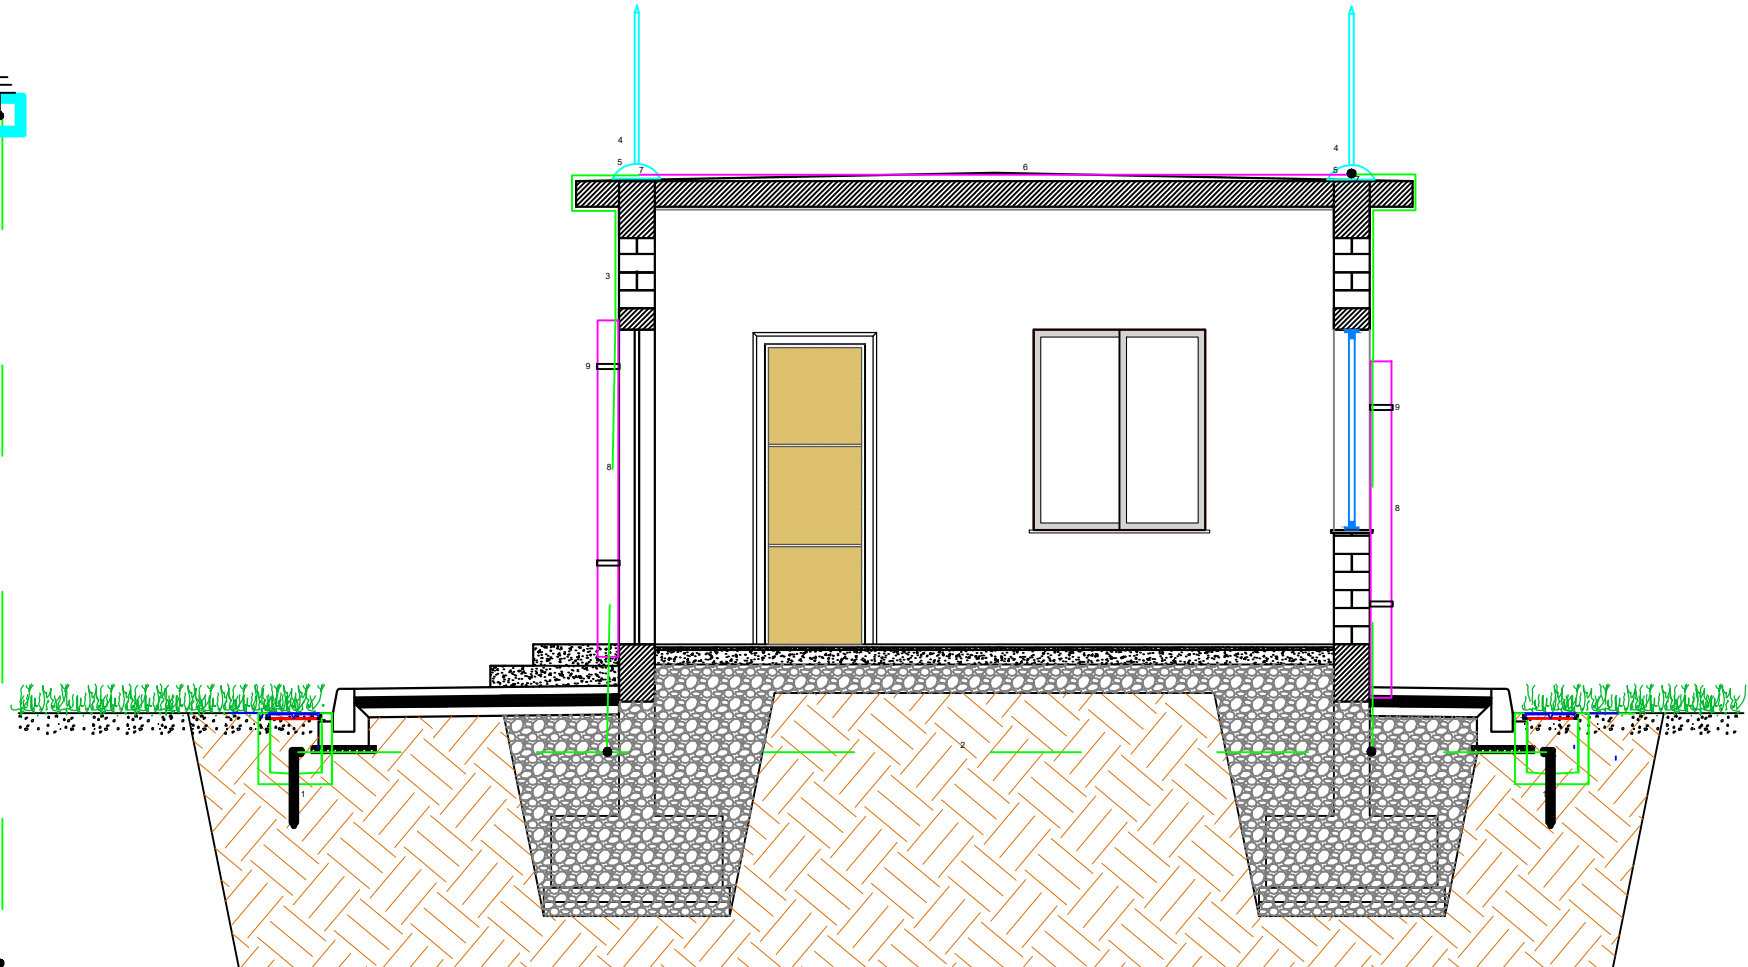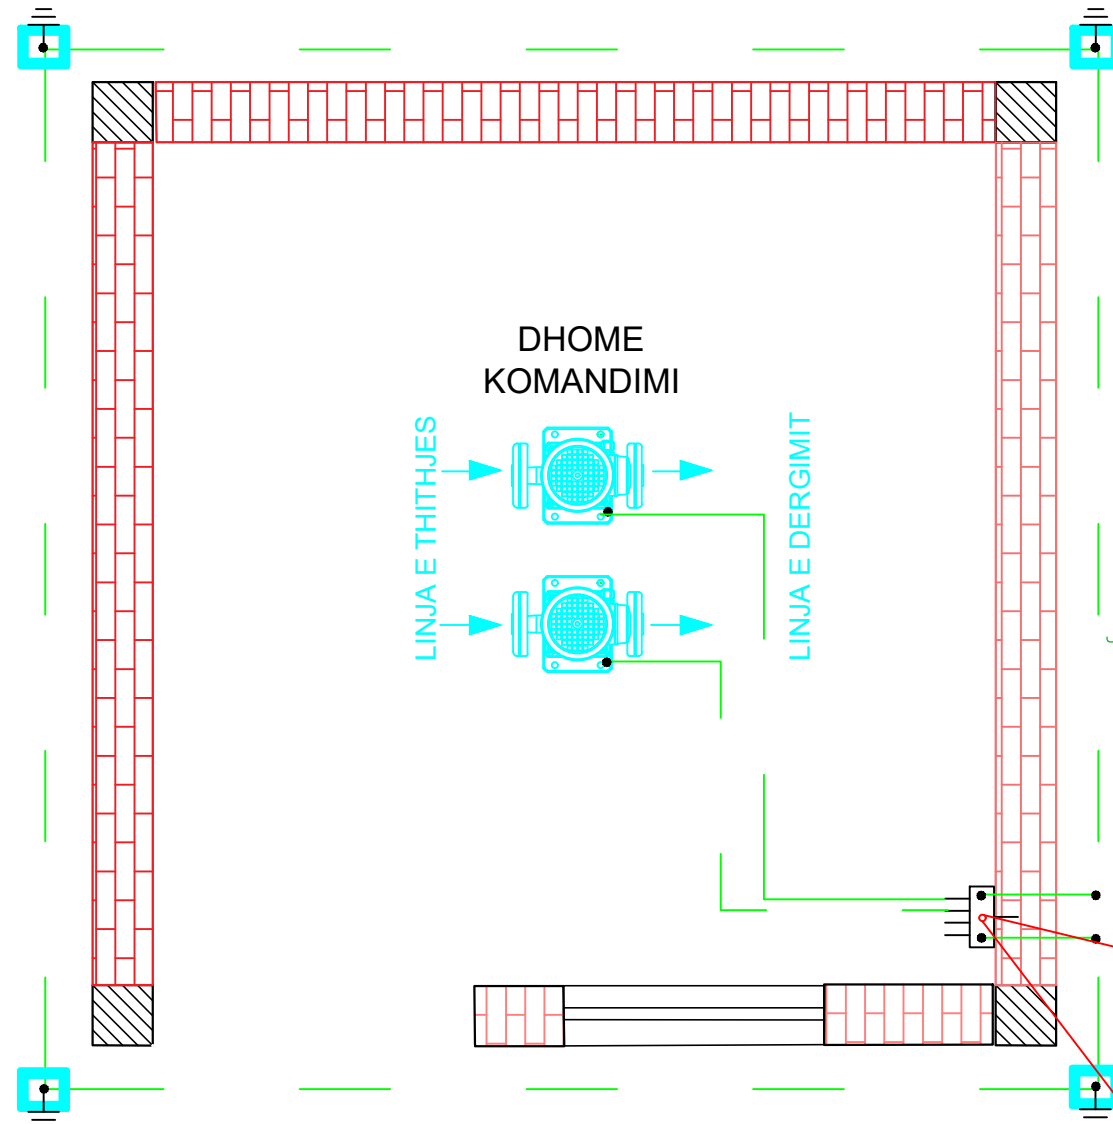

LISTA E MATERJALEVE

Nr.	Pershkrimi	Njesia	Sasia
1	Tokezues ne forme elektrode	Cope	
2	Kontur tokezimi baker 1x35mm2	ml	
3	Percielles mbrojtes baker i cveshur 1x35mm2	ml	
4	Rrufeprites ne forme shtize celik i zinguar ne te nxehte D=16mm2	Cope	
5	Bazament betoni gjysem sferik per shtizen e rrufepritesit	Cope	
6	Kontur rrufeprites shirit celiku 30x3 i zinguar ne te nxehte	ml	
7	Morsete M12 celik i zinguar ne te nxehte	Cope	
8	Profil mbrojtes ne forme omega fiberxham L=2m	Cope	
9	Fashete shtrenguese per profilin mbrojtes ne forme omega	Cope	

POROSITES: BASHKIA LEZHE

OBJEKTI : RIKONSTRUKSJONI I RRJETIT TE UJESJELLESIT TE FSHATIT DAJC
NJESIA ADMINISTRATIVE DAJC

EMERTIMI I FLETES :
SISTEMI TOKEZIMIT DHE
RRUFEPRITES -1

SHKALLA 1:1000

DISKETA / FILE
Projekte 2022

Projektoi

Ing. Petrit Peqini

Ing. Kristaq Zhupa

Ing. ELEKTRIK Petrit Peqini
License E.0123/3

Rr.Muhamet Gjollësja,
P.32,Shk.2,K.1,Tirane.
Tel :+355-45.62.82.64

FLETA NR E-34


NDJEK FLETA E-35

VITI 2022

00 01 02 03 04 05 06 07 08 09 10 11 12

LISTA E MATERJALEVE

Nr.	Pershkrimi	Njesia	Sasia
1	Tokezues ne forme elektrode	Cope	
2	Kontur tokezimi baker 1x35mm ²	ml	
3	Percielles mbrojtes baker i cveshur 1x35mm ²	ml	
4	Rrufeprites ne forme shtize celik i zinguar ne te nxehte D=16mm ²	Cope	
5	Bazament betoni gjysem sferik per shtizen e rrufepritesit	Cope	
6	Kontur rrufeprites shirit celiku 30x3 i zinguar ne te nxehte	ml	
7	Morsete M12 celik i zinguar ne te nxehte	Cope	
8	Profil mbrojtes ne forme omega fiberxham L=2m	Cope	
9	Fashete shtrenguese per profilin mbrojtes ne forme omega	Cope	

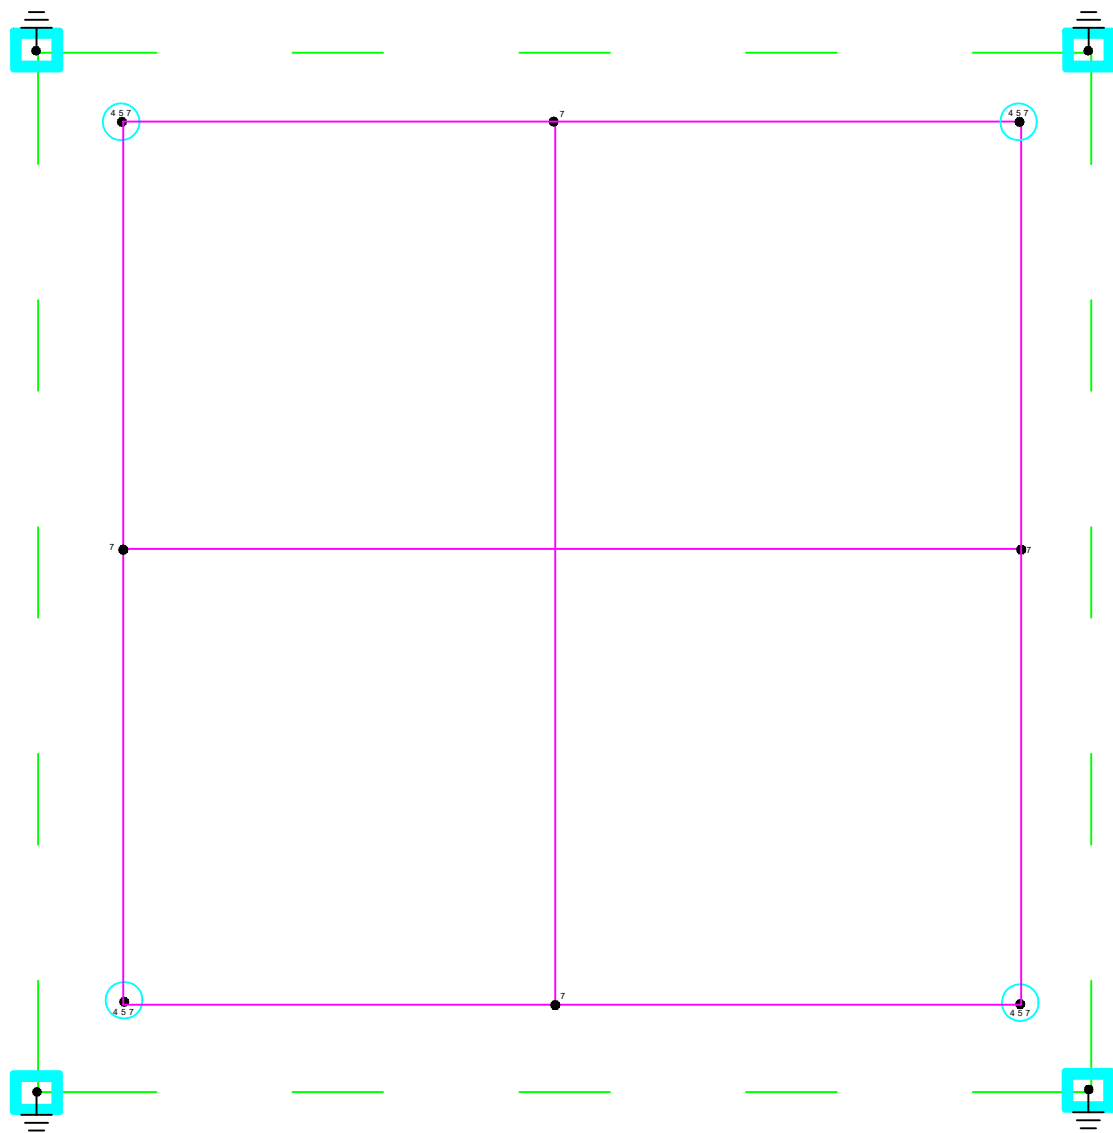

POROSITES: BASHKIA LEZHE

OBJEKTI : RIKONSTRUKSJONI I RRJETIT TE UJESJELLESIT TE FSHATIT DAJC
NJESIA ADMINISTRATIVE DAJC

EMERTIMI I FLETES :
SISTEMI RRUFEPITES -2

SHKALLA 1:1000
DISKETA / FILE
Projekte 2022

Projektoi

Ing. Petrit Peqini

Ing. Kristaq Zhupa

Ing.  Petrit Peqini

License E.0123/3


Rr.Muhamet Gjollësha,
P.32,Shk.2,K.1,Tirane.


Tel :+355-45.62.82.64

FLETA NR E-35

NDJEK FLETA E-36

VITI 2022

00	01	02	03	04	05	06	07	08	09	10	11	12
A												A
B												B
C												C
D												D
E	<h1>V-SKEMA E MATJES SE PRURJEVE, KOMANDIMIT NE DISTANCE DHE MBROJTJA NGA RENIA E NIVELIT TE UJIT</h1>											E
F												F
G												G
H												H
I	POROSITES: BASHKIA LEZHE				EMERTIMI I FLETES : SISTEMI RRUFEPRITES -2		Projektoi	Ing. Petrit Peqini	 Ing. Petrit Peqini License E.0123/3 Rr.Muhamet Gjollësha, P.32,Shk.2,K.1,Tirane. <small>Tel :+355-45.62.82.64</small>	FLETA NR E-36	I	
OBJEKTI : RIKONSTRUKSIONI I RRJETIT TE UJESJELLESIT TE FSHATIT DAJC NJESIA ADMINISTRATIVE DAJC				SHKALLA 1:1000		DISKETA / FILE Projekte 2022		Ing. Kristaq Zhupa		NDJEK FLETA E-37		
										VITI 2022		
00	01	02	03	04	05	06	07	08	09	10	11	12

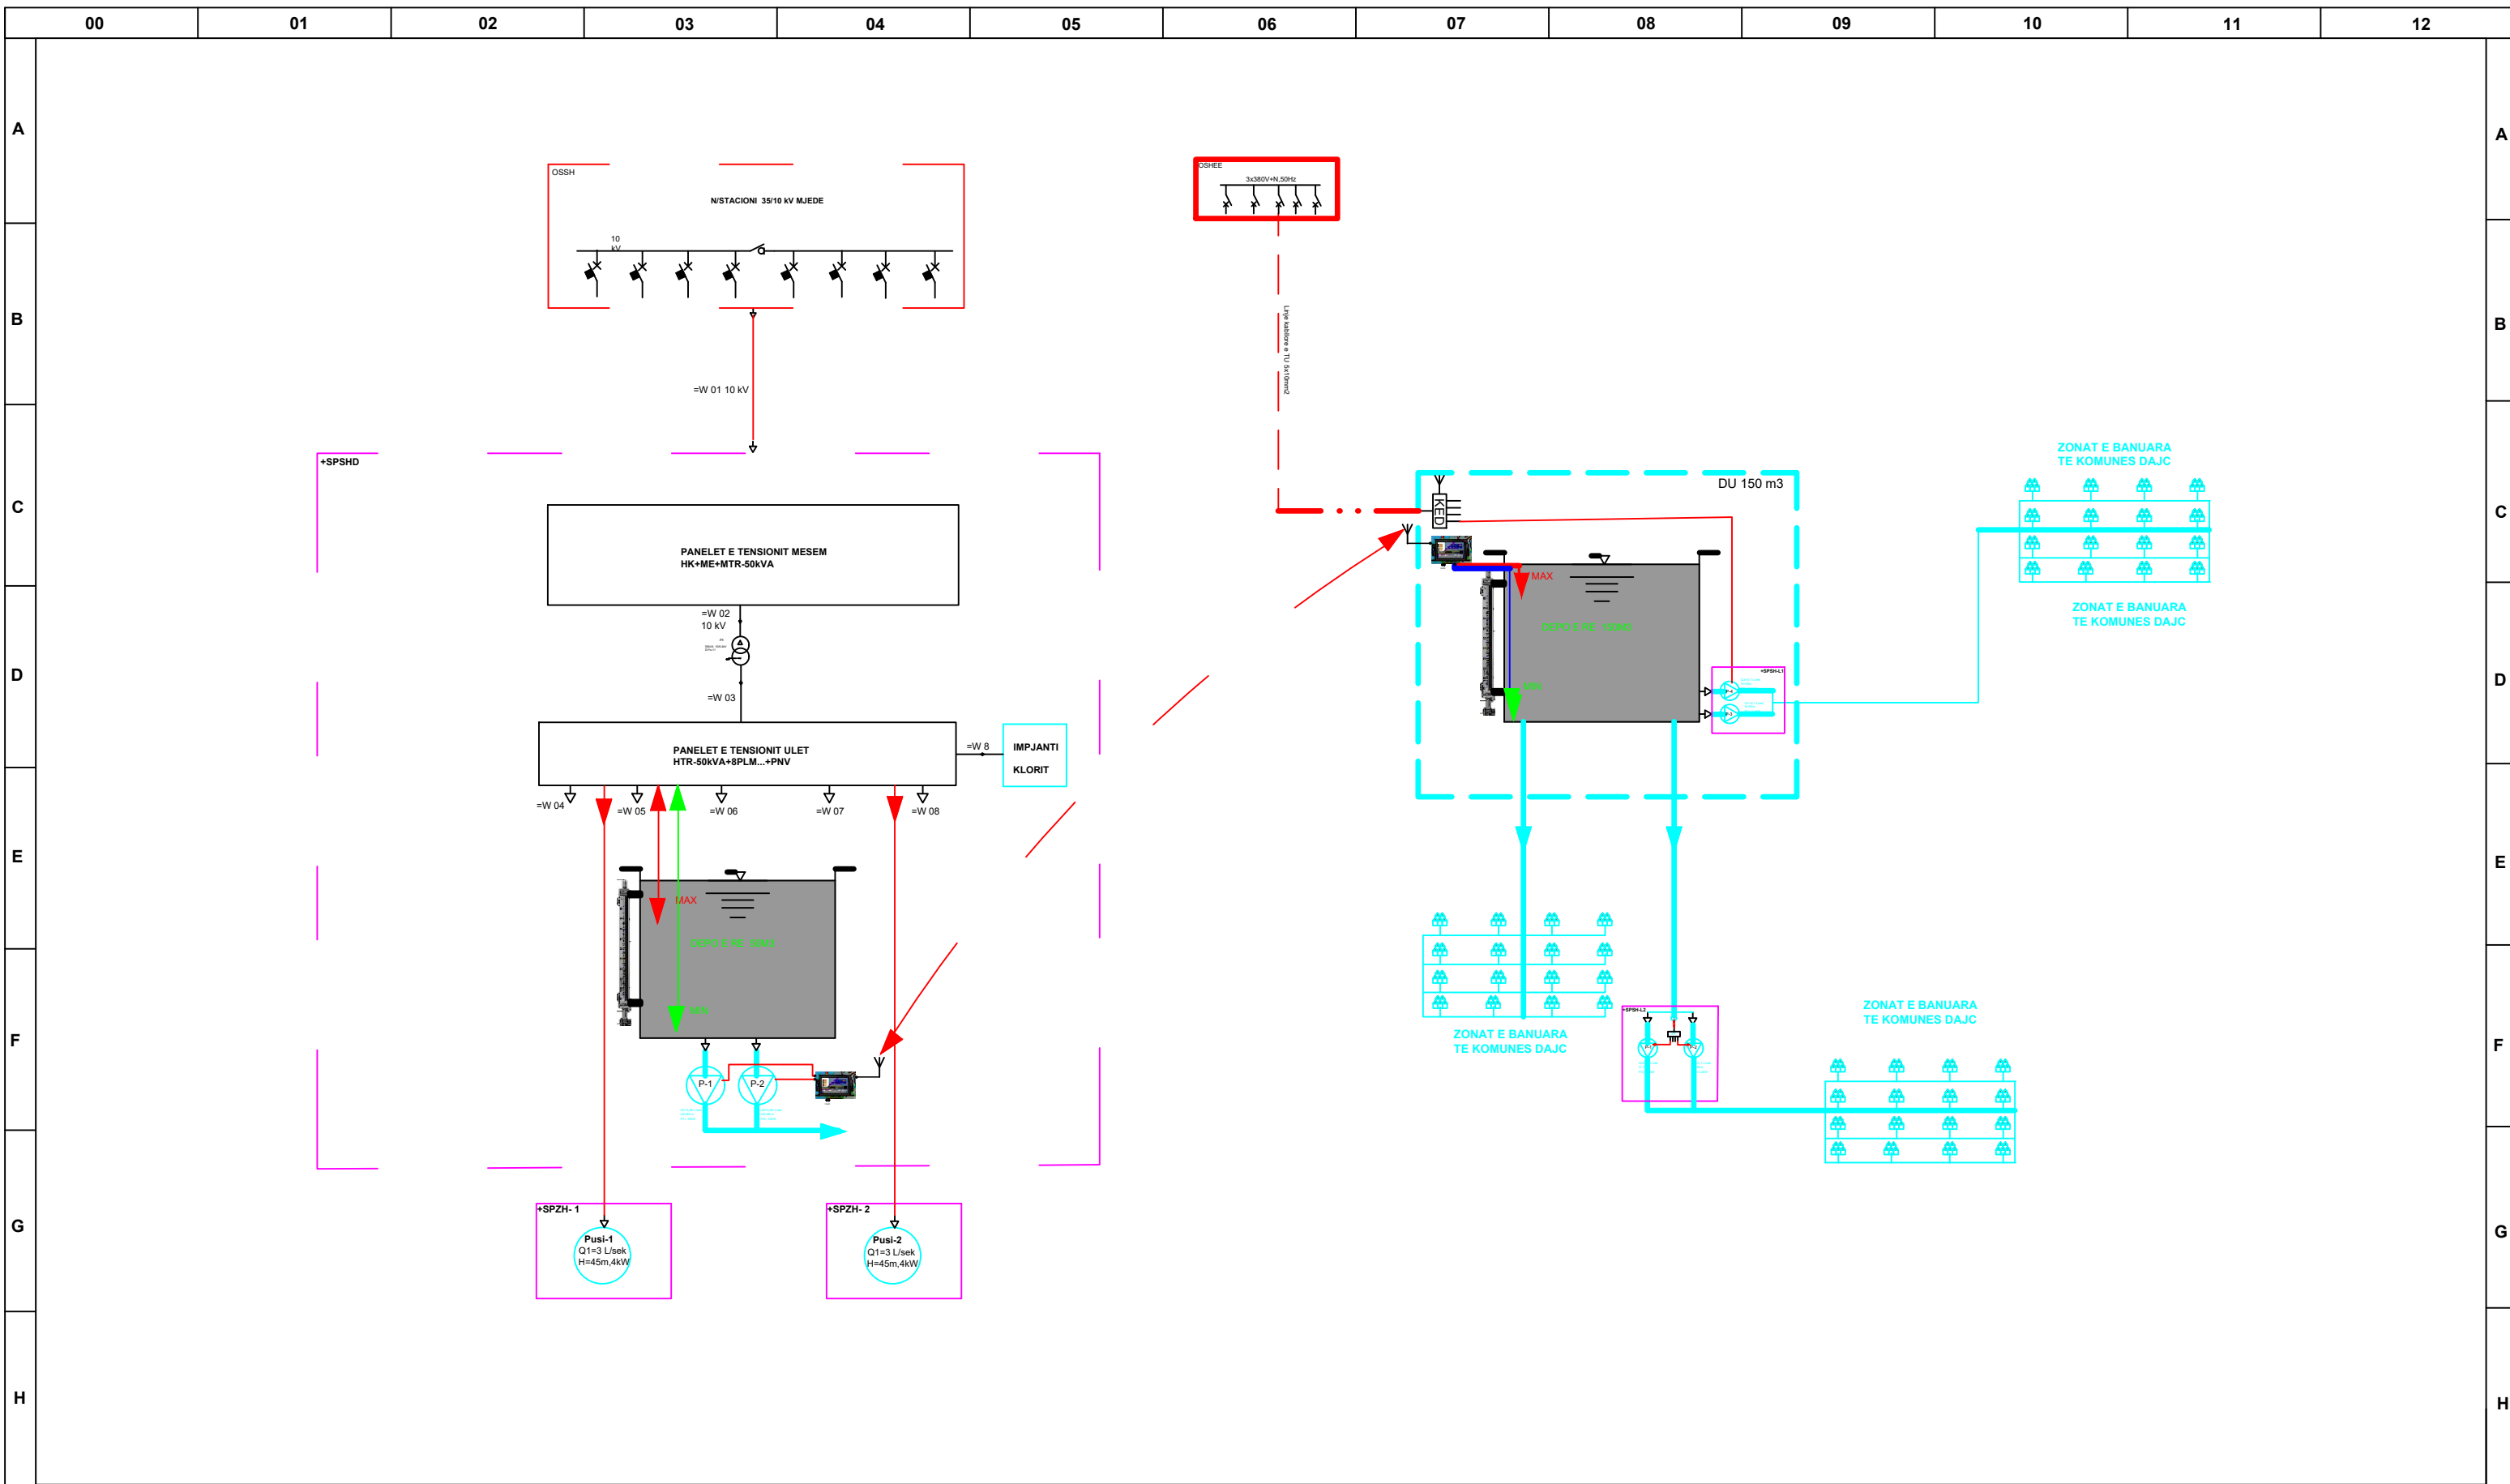

POROSITES: BASHKIA LEZHE

OBJEKTI : RIKONSTRUKSJONI I RRJETIT TE UJESJELLESIT TE FSHATIT DAJC
NJESIA ADMINISTRATIVE DAJC

EMERTIMI I FLETES :
KOMANDIMI DHE MBROJTJA NGA NIVELI

SHKALLA 1:1000 DISKETA / FILE
Projekte 2022

Projektoi

Ing. Petrit Peqini

Ing. Kristaq Zhupa

Ing. ELEKTRIK Petrit Peqini

License E.0123/3


Rr.Muhamet Gjollësja,
P.32,Shk.2,K.1,Tirane.

Tel :+355-45.62.82.64

FLETA NR E-37

NDJEK FLETA E-38

VITI 2022

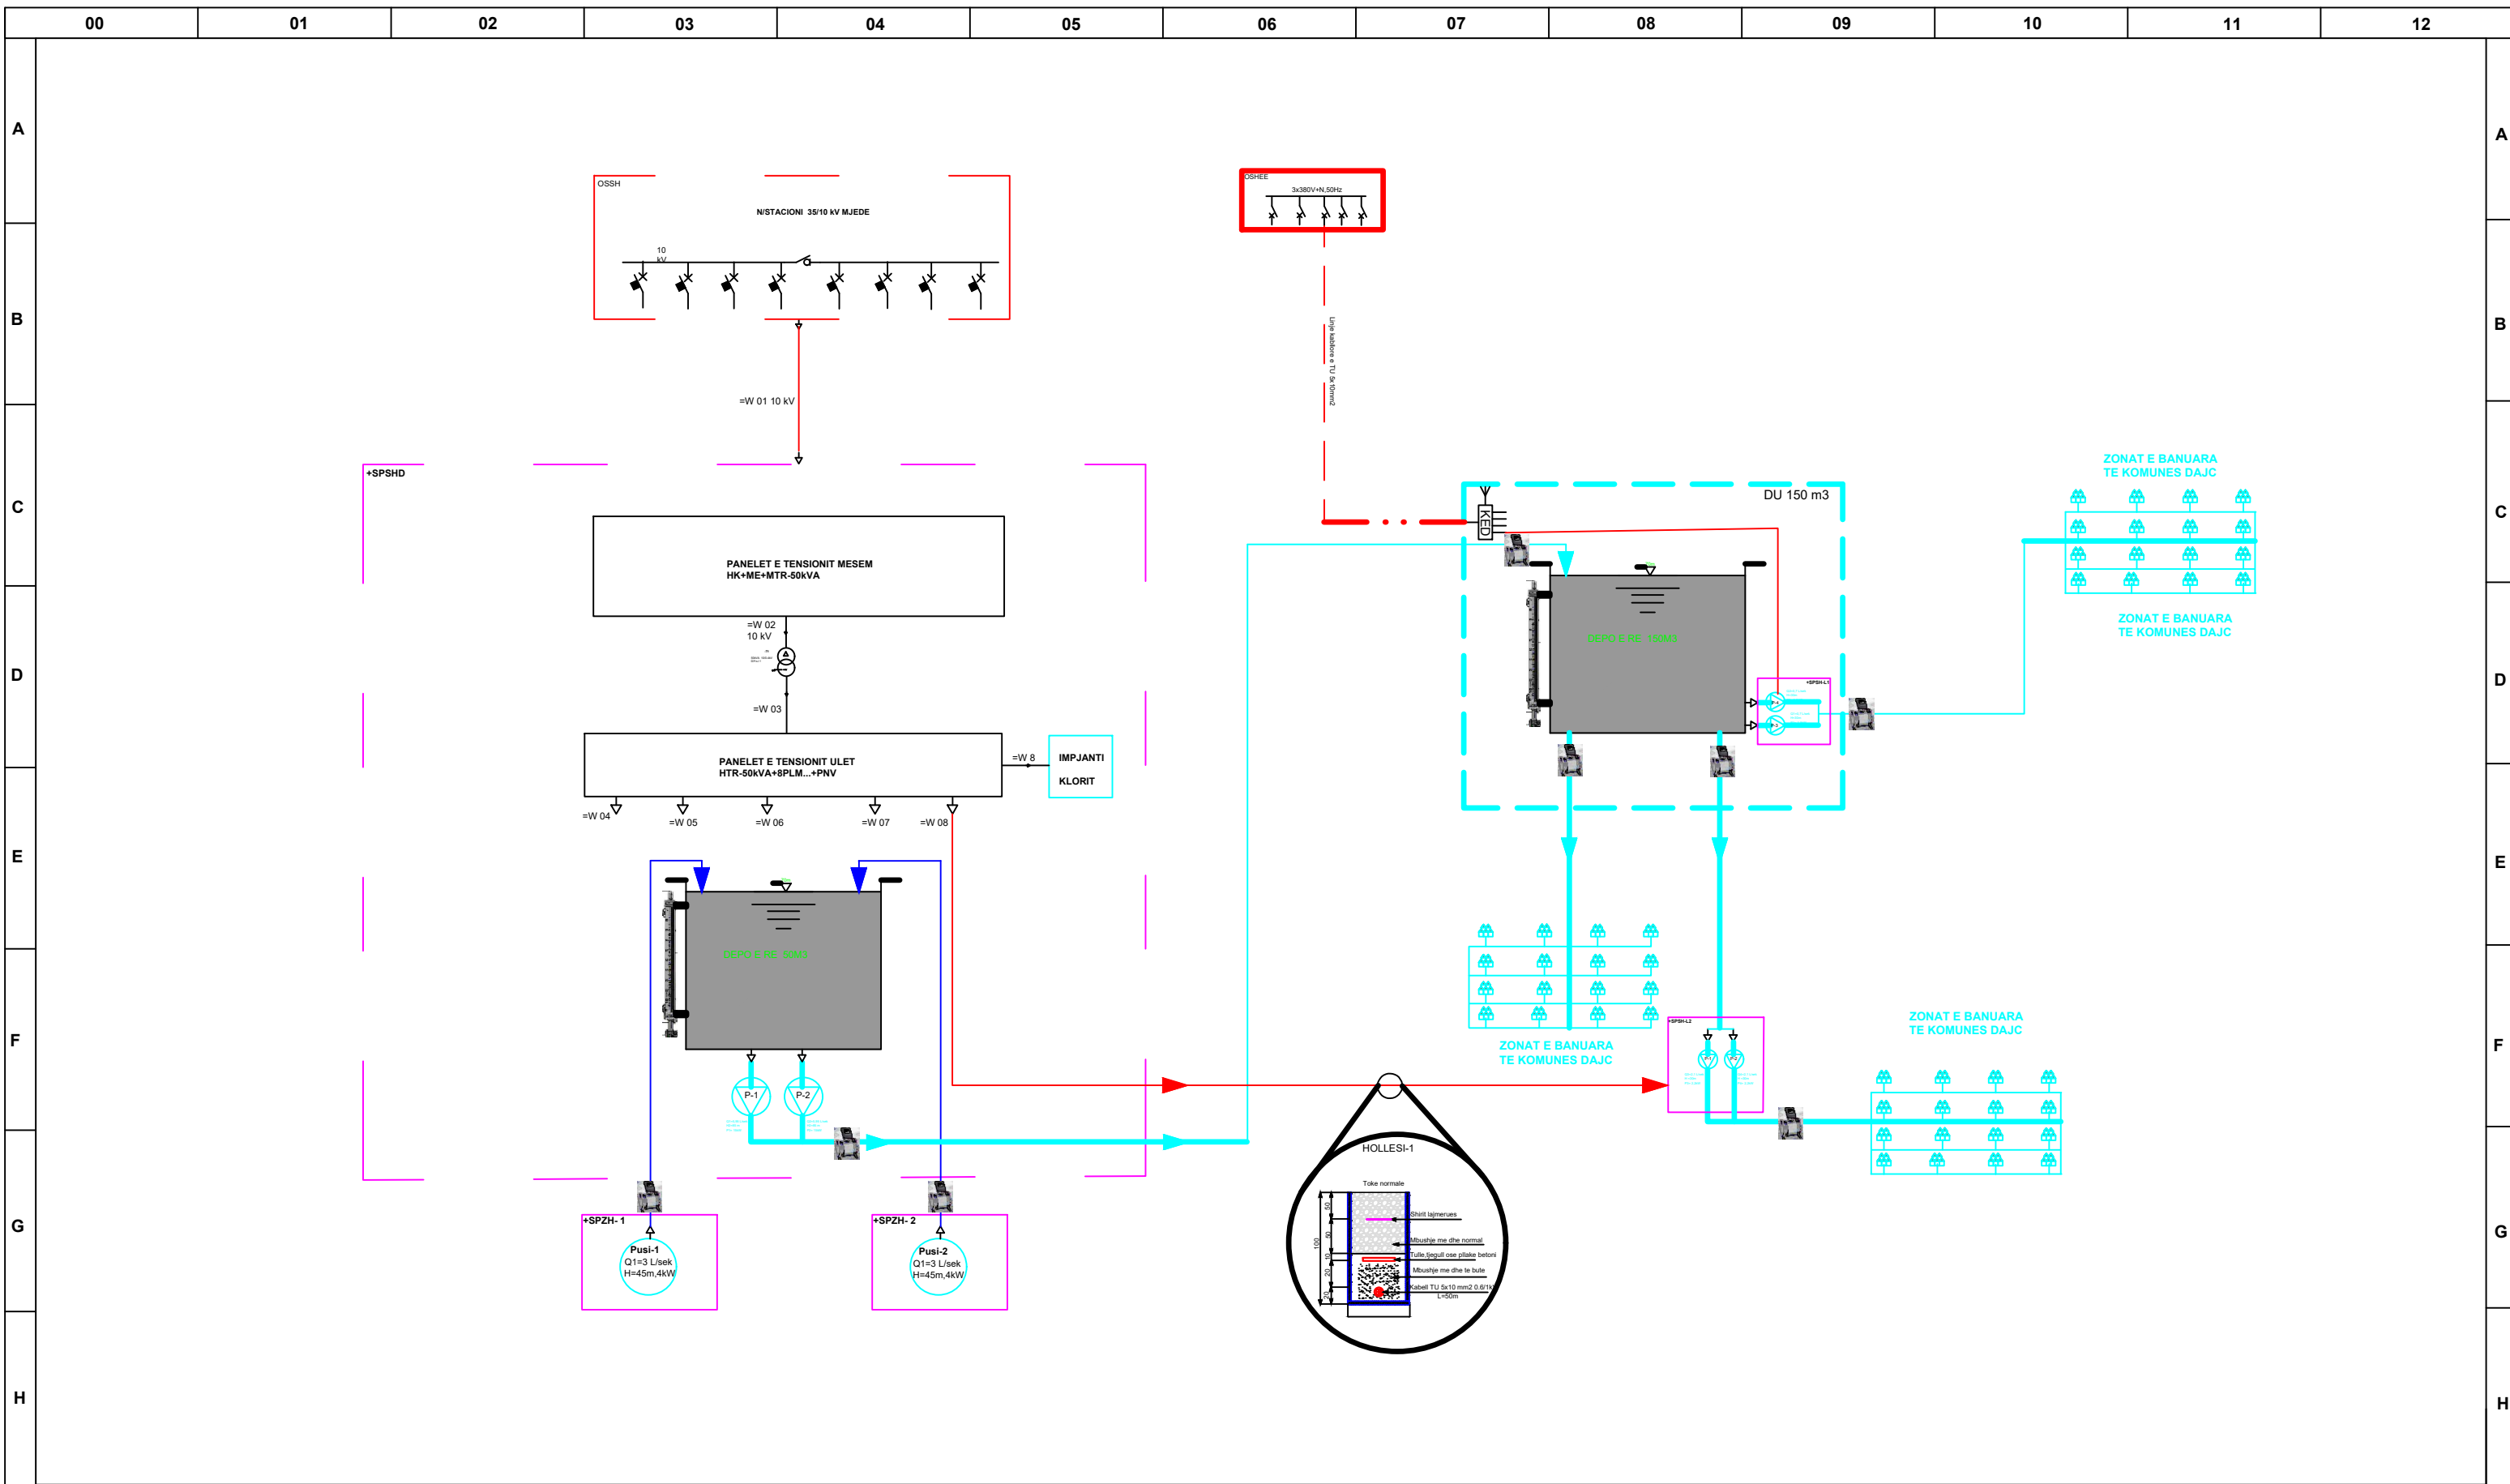

POROSITES: BASHKIA LEZHE

OBJEKTI : RIKONSTRUKSJONI I RRJETIT TE UJESJELLESIT TE FSHATIT DAJC NJESIA ADMINISTRATIVE DAJC

EMERTIMI I FLETES : MATJA E PRURJEVE TE UJIT

SHKALLA 1:1000 DISKETA / FILE Projekte 2022

Projektoi	Ing. Petrit Peqini
	Ing. Kristaq Zhupa

Ing. ELEKTRIK Petrit Peqini
 License E.0123/3
 Rr.Muhamet Gjollësja,
 P.32,Shk.2,K.1,Tirane.
 Tel :+355-45.62.82.64

FLETA NR	E-38
NDJEK FLETA	E-39
VITI	2022