




**Pozicionimi ne Investim**








**BASHKIA KAMEZ**  
 DREJTORIA E PROJEKTEVE DHE INVESTIMEVE  
 DEPARTAMENTI I PROJEKTEVE

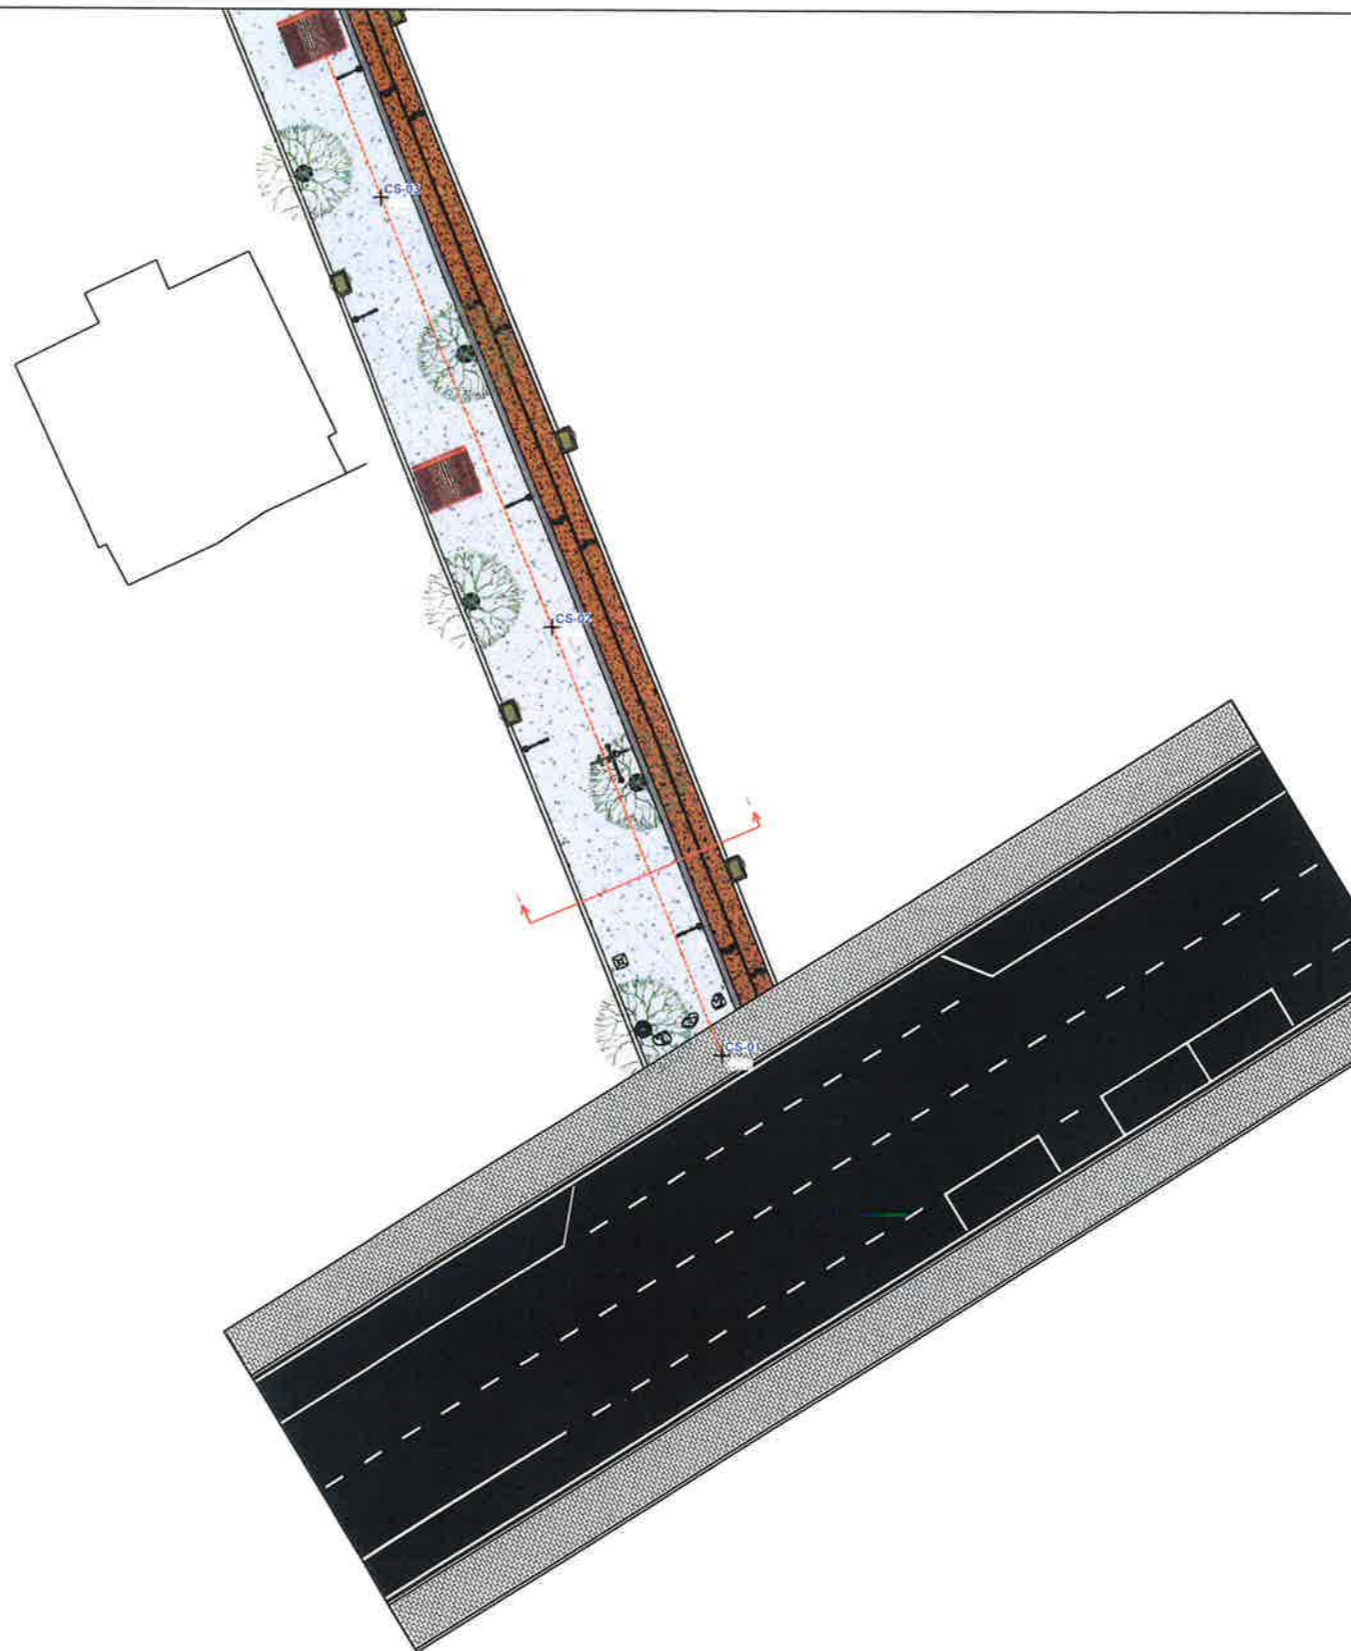Dr. e Projekteve e Investimeve		FLORA MUÇA	<i>[Signature]</i>
STAFI TEKNIK PROJEKTES	Ing.	EGLANTINA DISHA	<i>[Signature]</i>
	Ing.	DENIS PRENÇI	<i>[Signature]</i>
	Ing.	RAMADAN HYSA	<i>[Signature]</i>
	Ing.	ERBLIN LALA	<i>[Signature]</i>

<b>Titulli i Projektit</b>		<b>Faza e Projektit</b>	
SHEJTORJA "FRUTIKULTURE"		PROJEKT ZBATIMI	
<b>Emeritimi i Fletes</b>		<b>Data e Implementimit</b>	
RILEVIMI TOPOGRAFIK		2024	
		<b>Shkalla e Vizatimit</b>	
		1:1000	
		<b>Flota Nr.</b>	
		009	




**LEGJENDA**

-  BETON I STAMPUAR (Shetitorja)
-  ASFALTOBETON (Korsia Bicikletave)
-  PEME BLIRI
-  BIME LIGUSTRE
-  PEME SELVIE


**Shënime:**


1. Para fillimit të punimeve të bëhet piketimi i objektit në vënd ku të behet verifikimi i problematikave që mund të dalin nga mospërputhja e projektit me gjëndjen faktike.
2. Për ç'do mos përputhje të vihet në dijeni Projektuesit.

**Pozicionimi ne Investim**

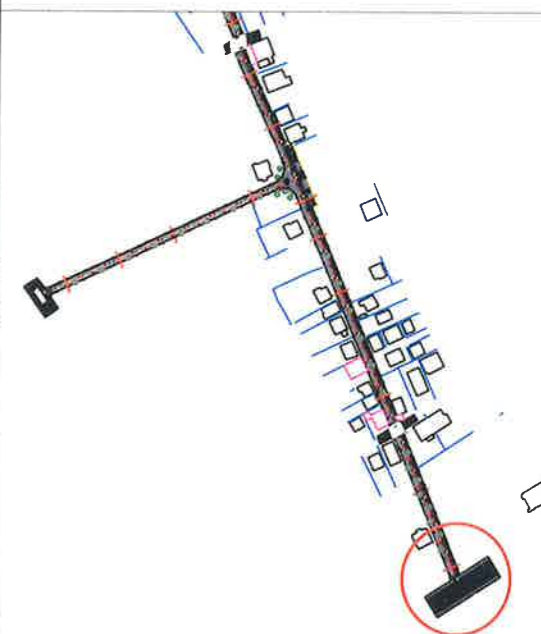

 **BASHKIA KAMEZ**  
DREJTORIA E PROJEKTEVE DHE INVESTIMEVE  
DEPARTAMENTI I PROJEKTEVE

Dr. e Projekteve e Investimeve		FLORA MUÇA	
STAFI TEKNIK PROJEKTUES	Ing.	EGLANTINA DISHA	
	Ing.	DENIS PRENÇI	
	Ing.	RAMADAN HYSA	
	Ing.	ERBLIN LALA	
Titulli i Projektit		Faza e Projektit	
SHETITORJA "FRUTIKULTURE"		PROJEKT ZBATIMI	
Emeritimi i Fletes		Data e Implementimit	
PLANIMETRI E SHETITORES		2024	
		Shkalla e Vizatimit	
		1:200	
		Fleta Nr.	
		030	

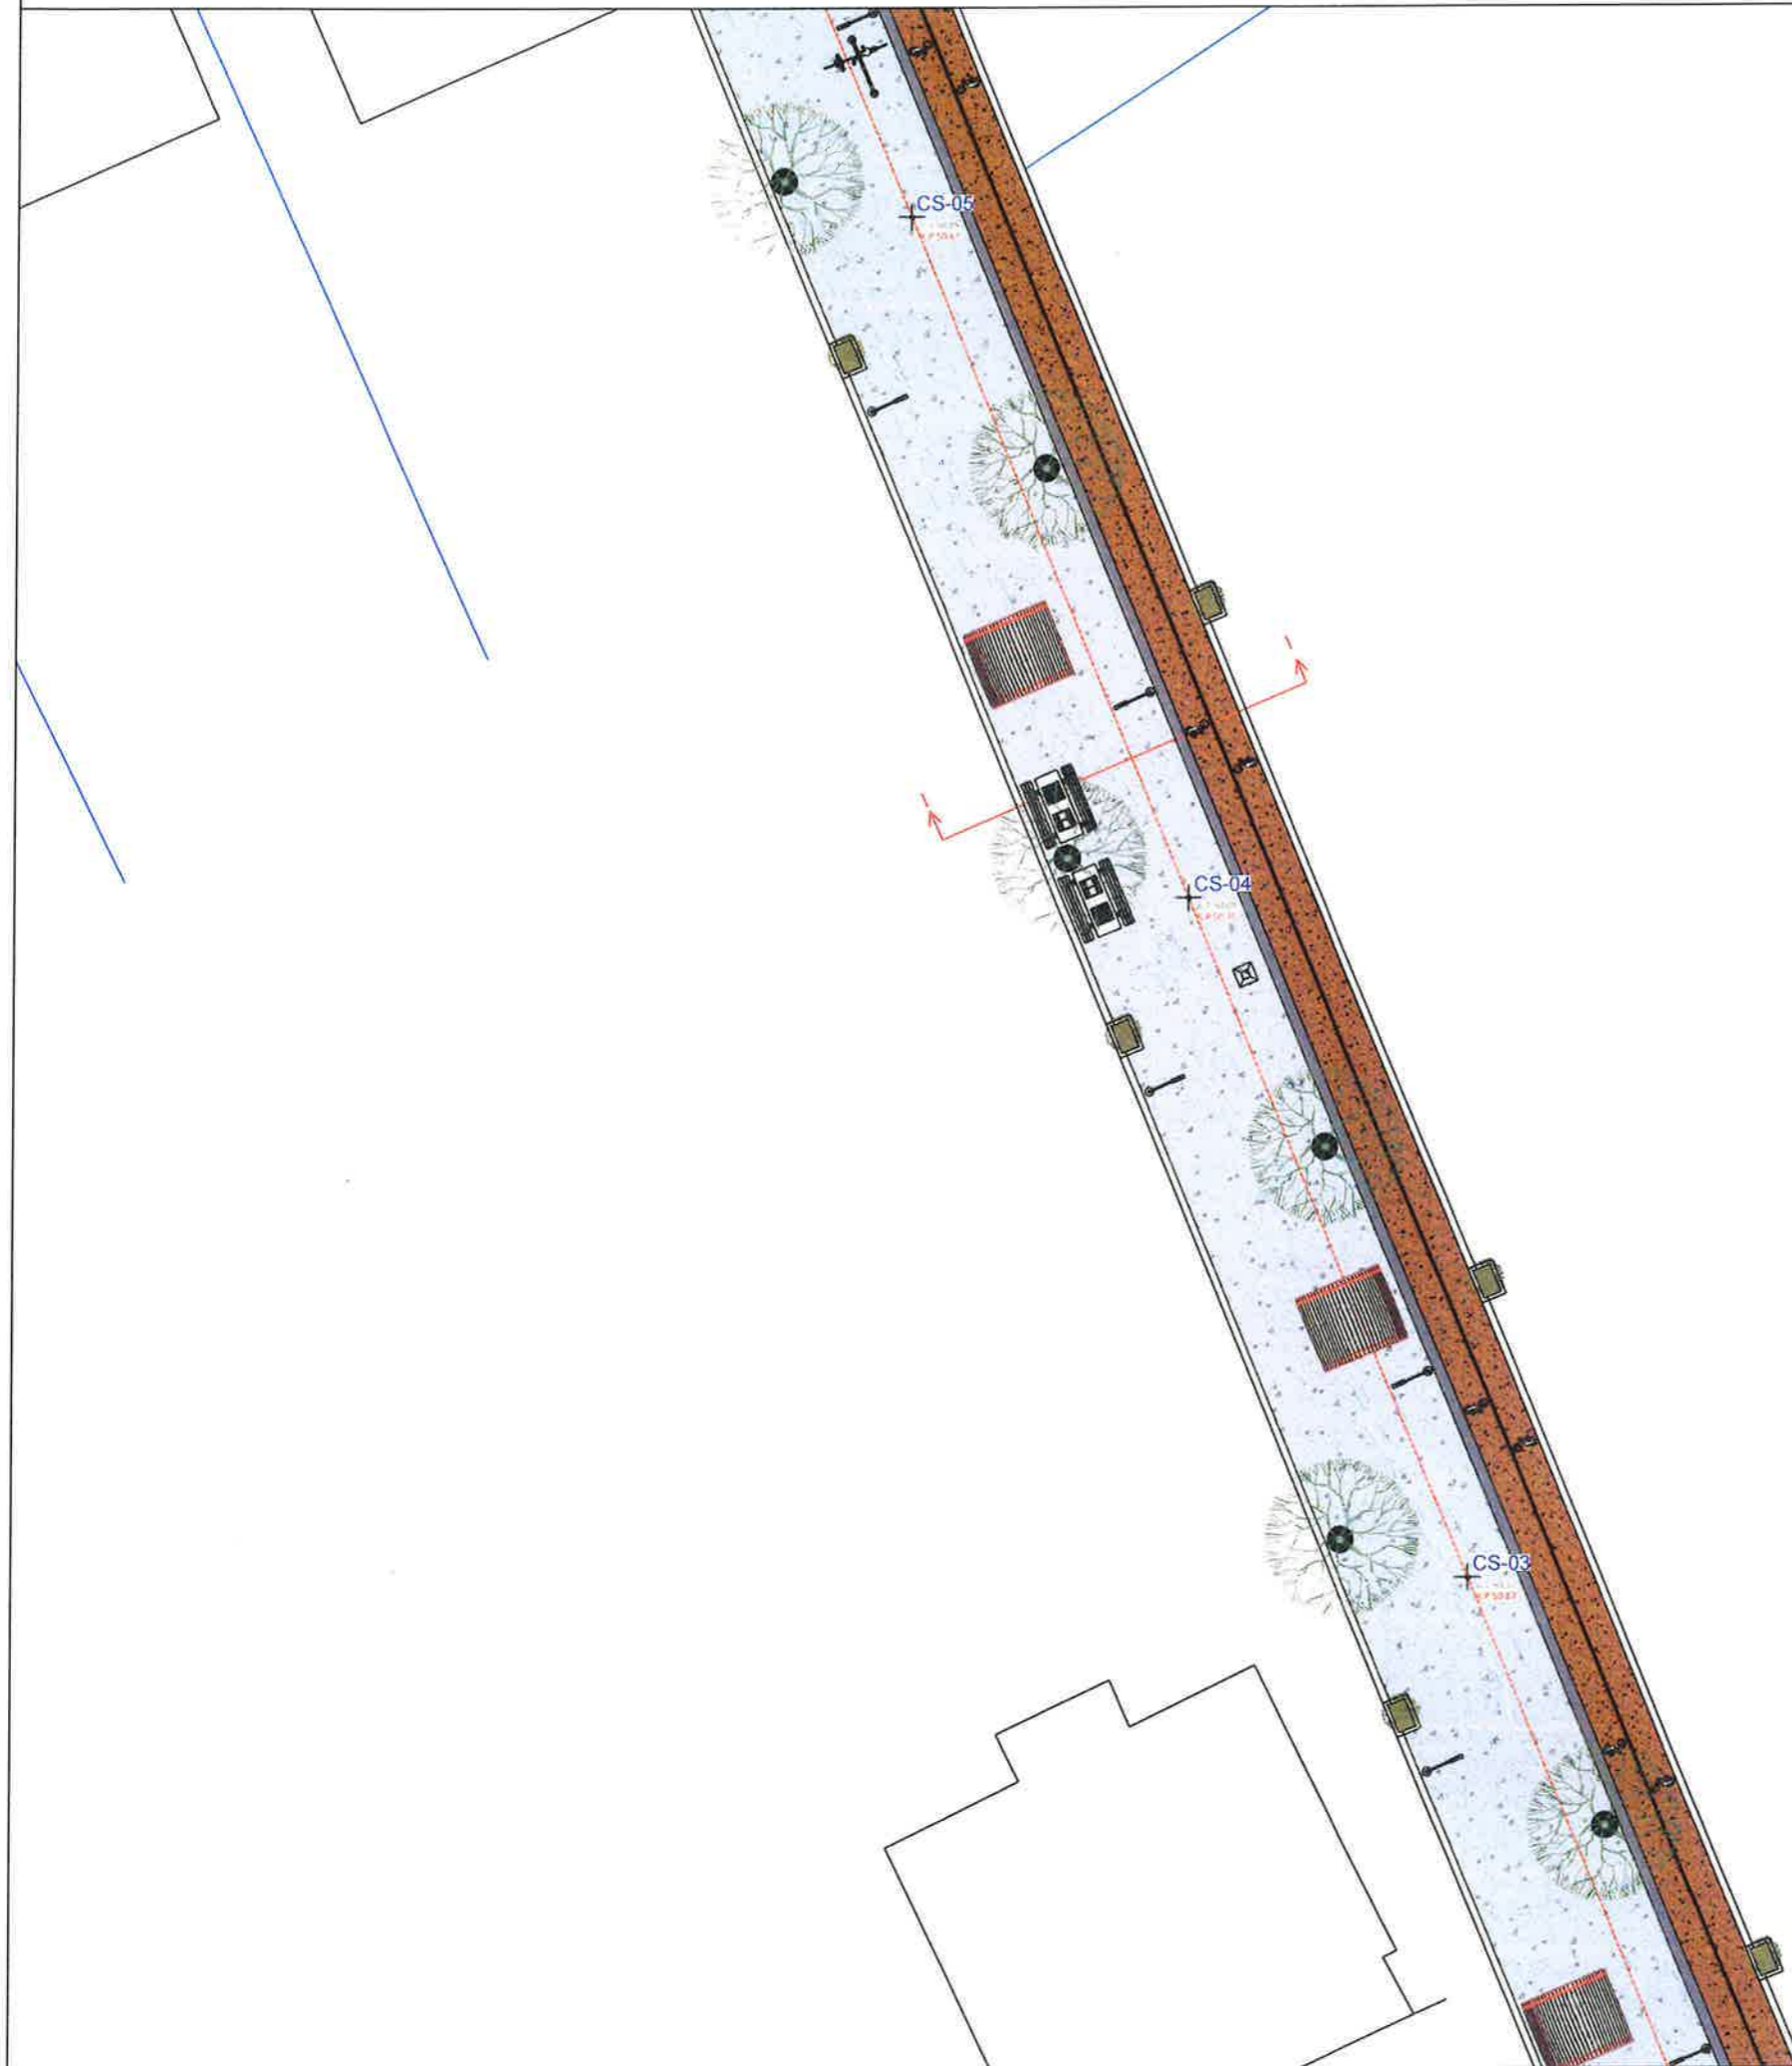


**LEGJENDA**

-  BETON I STAMPUAR (Shetitorja)
-  ASFALTOBETON (Korsia Bicikletave)
-  PEME BLIRI
-  BIME LIGUSTRE
-  PEME SELVIE



**Shënime:**

1. Para fillimit të punimeve të bëhet piketimi i objektit në vënd ku të behet verifikimi i problematikave që mund të dalin nga mospërputhja e projektit me gjëndjen faktike.
2. Për ç'do mos përputhje të vihet në dijeni Projektuesit.


**Pozicionimi ne Investim**

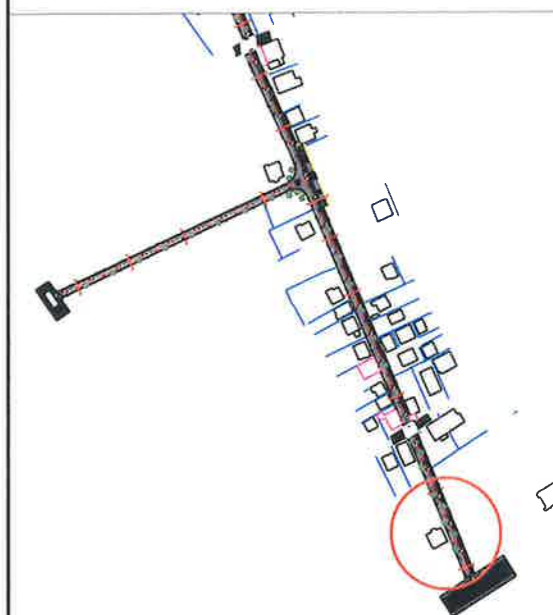


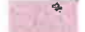


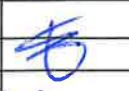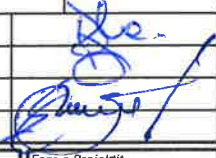
**BASHKIA KAMEZ**  
 DREJTORIA E PROJEKTEVE DHE INVESTIMEVE  
 DEPARTAMENTI I PROJEKTEVE

Dr. e Projekteve e Investimeve		FLORA MUÇA	
STAFI TEKNIK PROJEKTUES	Ing.	EGLANTINA DISHA	
	Ing.	DENIS PRENÇI	
	Ing.	RAMADAN HYSA	
	Ing.	ERBLIN LALA	
Titulli i Projektit		Faza e Projektit	
SHETITORJA "FRUTIKULTURE"		PROJEKT ZBATIMI	
Emeritimi i Flotes		Data e Implementimit :	
PLANIMETRI E SHETITORES		2024	
		Shkalla e Vizatimit	
		1:200	
		Fleta Nr.	
		031	

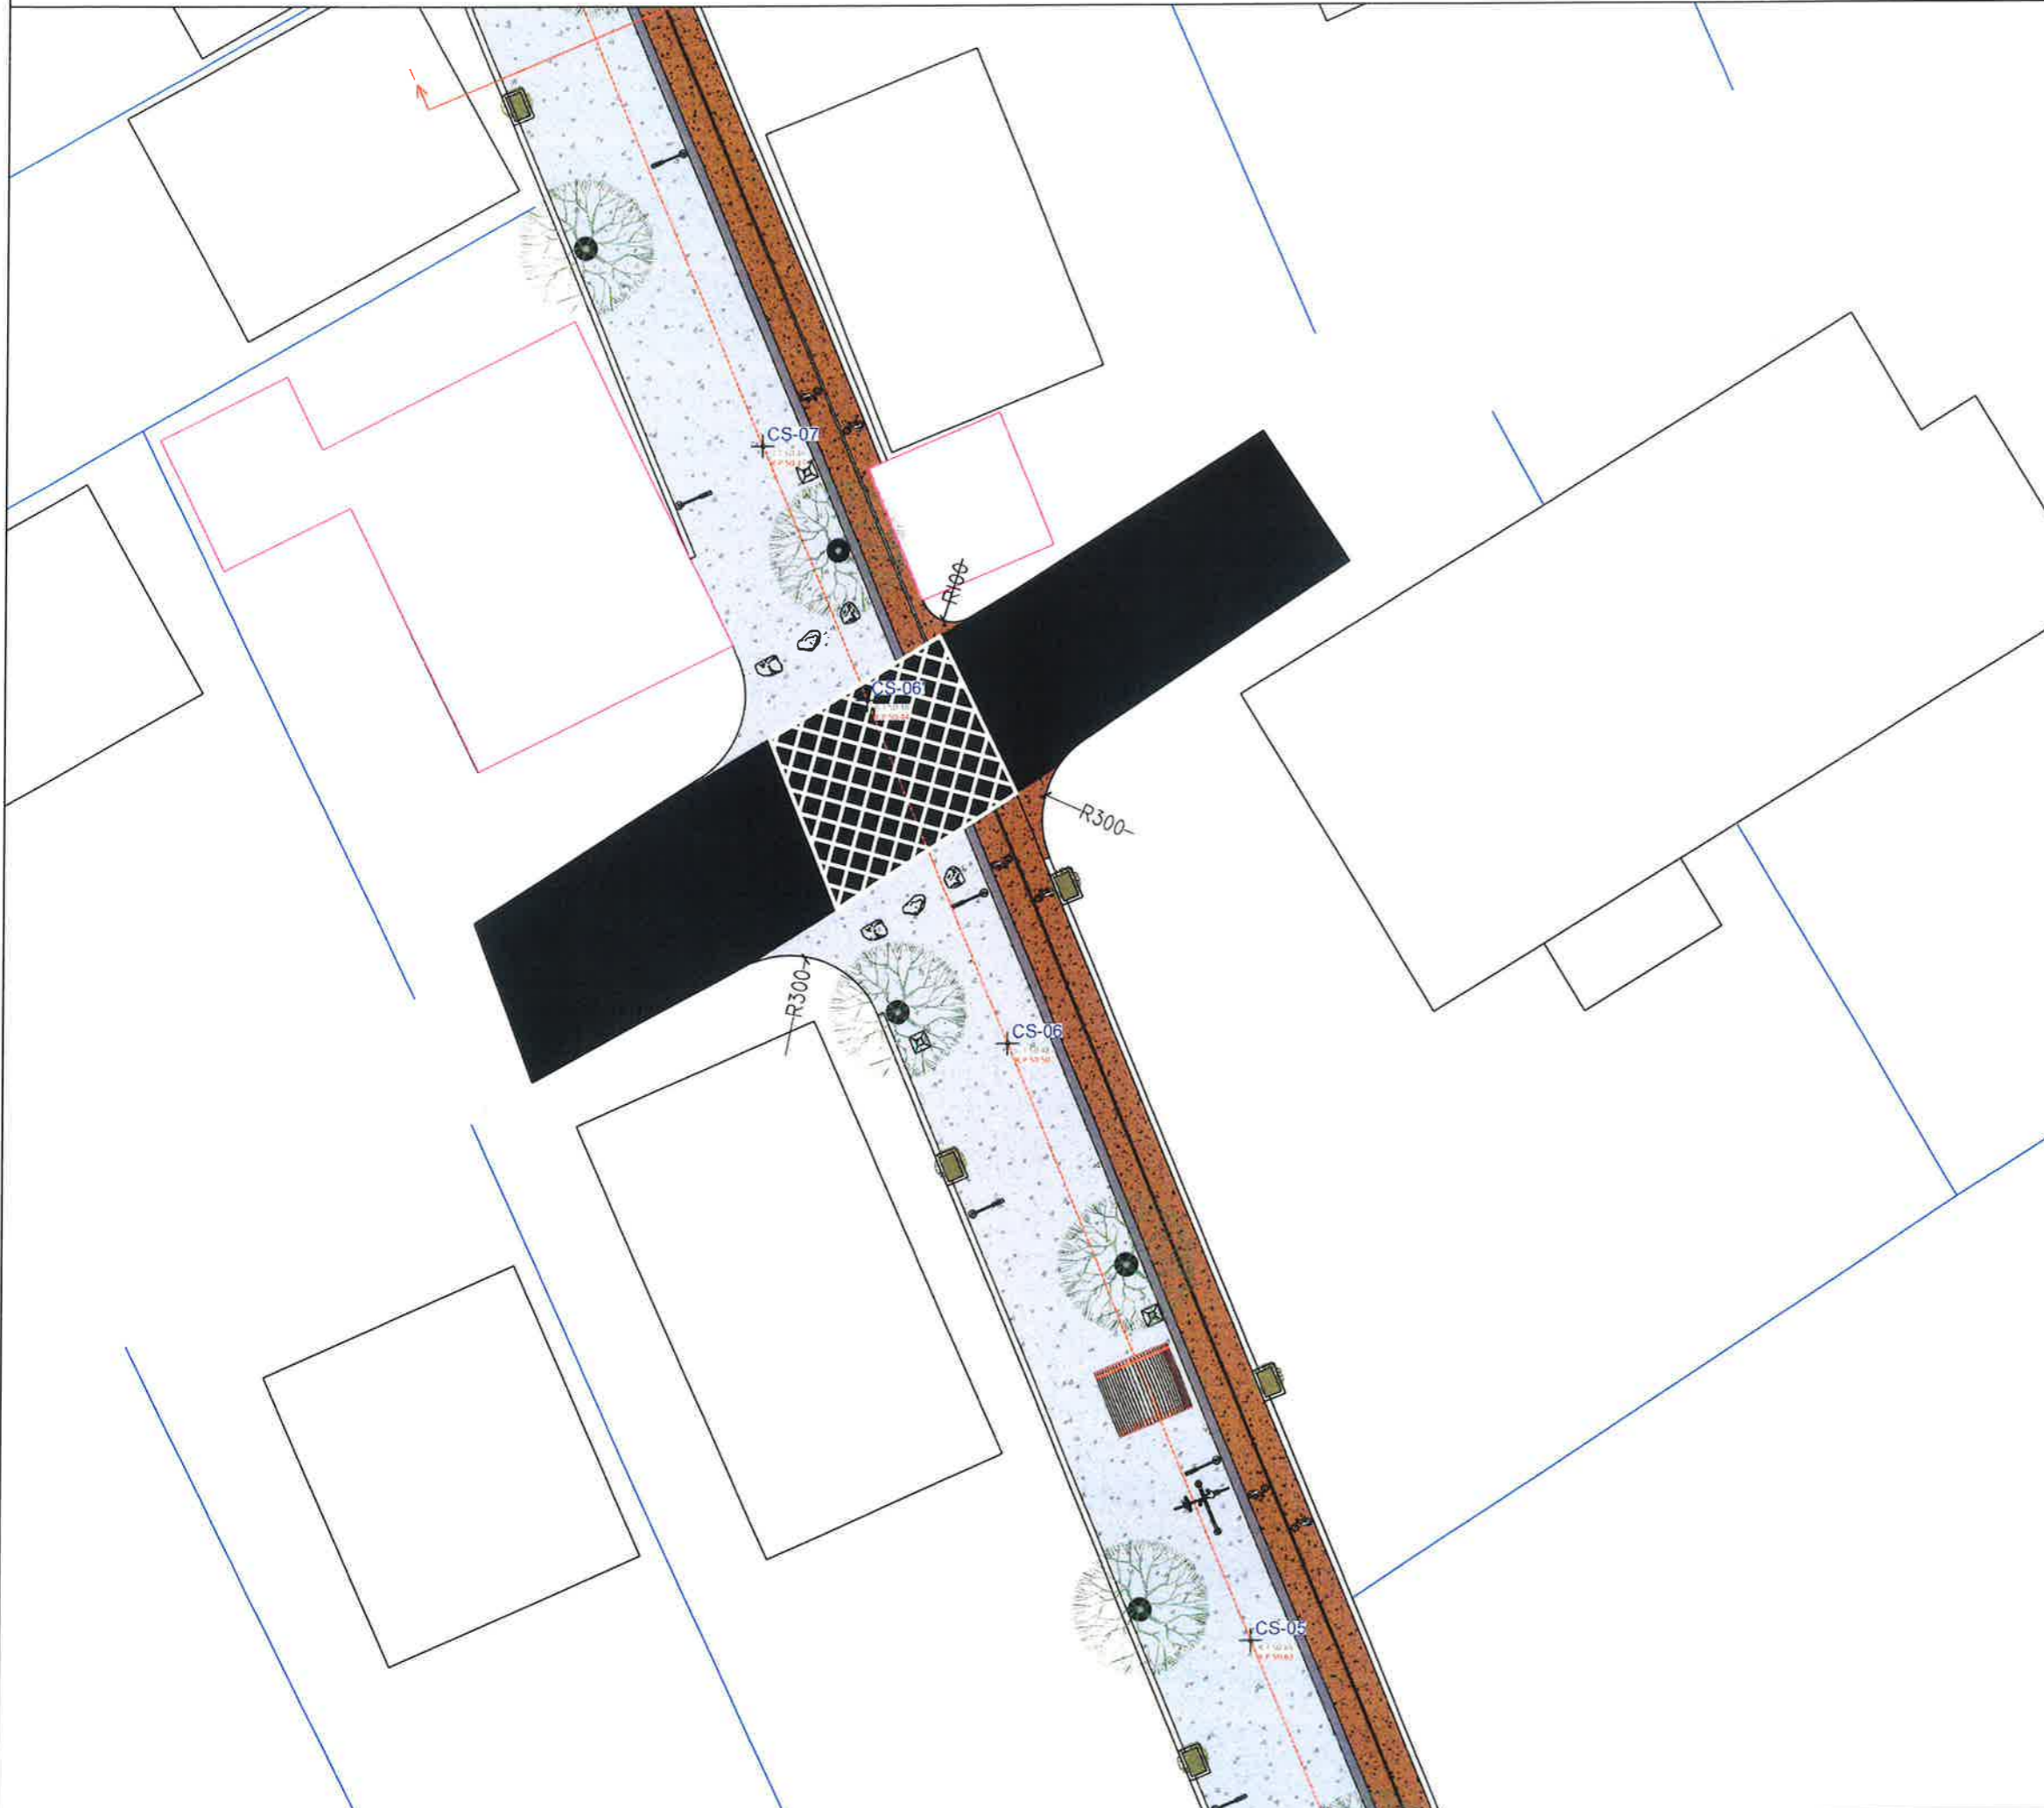PLANIMETRI E SHETITORES



LEGJENDA

-  BETON I STAMPUAR (Shetitorja)
-  ASFALTOBETON (Korsia Bicikletave)
-  PEME BLIRI
-  BIME LIGUSTRE
-  PEME SELVIE

Shënime:

1. Para fillimit të punimeve të bëhet piketimi i objektit në vënd ku të bëhet verifikimi i problematikave që mund të dalin nga mospërputhja e projektit me gjëndjen faktike.
2. Për ç'do mos përputhje të vihet në dijeni Projektuesit.

Pozicionimi ne Investim








 **BASHKIA KAMEZ**  
DREJTORIA E PROJEKTEVE DHE INVESTIMEVE  
DEPARTAMENTI I PROJEKTEVE

Dr. e Projekteve e Investimeve		FLORA MUÇA	
STAFI TEKNIK PROJEKTES	Ing.	EGLANTINA DISHA	
	Ing.	DENIS PRENÇI	
	Ing.	RAMADAN HYSA	
	Ing.	ERBLIN LALA	
Titulli i Projektit		Faza e Projektit	
SHETITORJA "FRUTIKULTURE"		PROJEKT ZBATIMI	
Emertimi i Fletes		Data e Implementimit:	
PLANIMETRI E SHETITORES		2024	
		Shkalla e Vizatimit	
		1:200	
		Fleta Nr.	
		032	

PLANIMETRI E SHETITORES




LEGJENDA

-  BETON I STAMPUAR (Shetitorja)
-  ASFALTOBETON (Korsia Bicikletave)
-  PEME BLIRI
-  BIME LIGUSTRE
-  PEME SELVIE


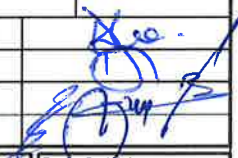
Shënime:

1. Para fillimit të punimeve të bëhet piketimi i objektit në vënd ku të bëhet verifikimi i problematikave që mund të dalin nga mospërputhja e projektit me gjëndjen faktike.
2. Për ç'do mos përputhje të vihet në dijeni Projektuesit.


Pozicionimi ne Investim

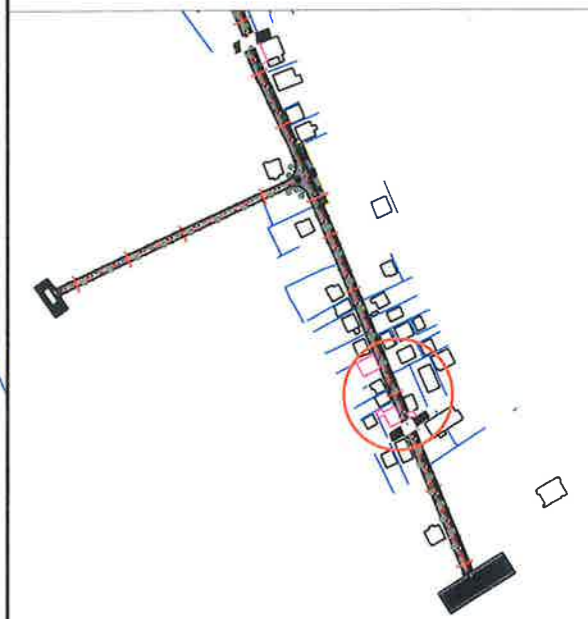






 **BASHKIA KAMEZ**  
 DREJTORIA E PROJEKTEVE DHE INVESTIMEVE  
 DEPARTAMENTI I PROJEKTEVE

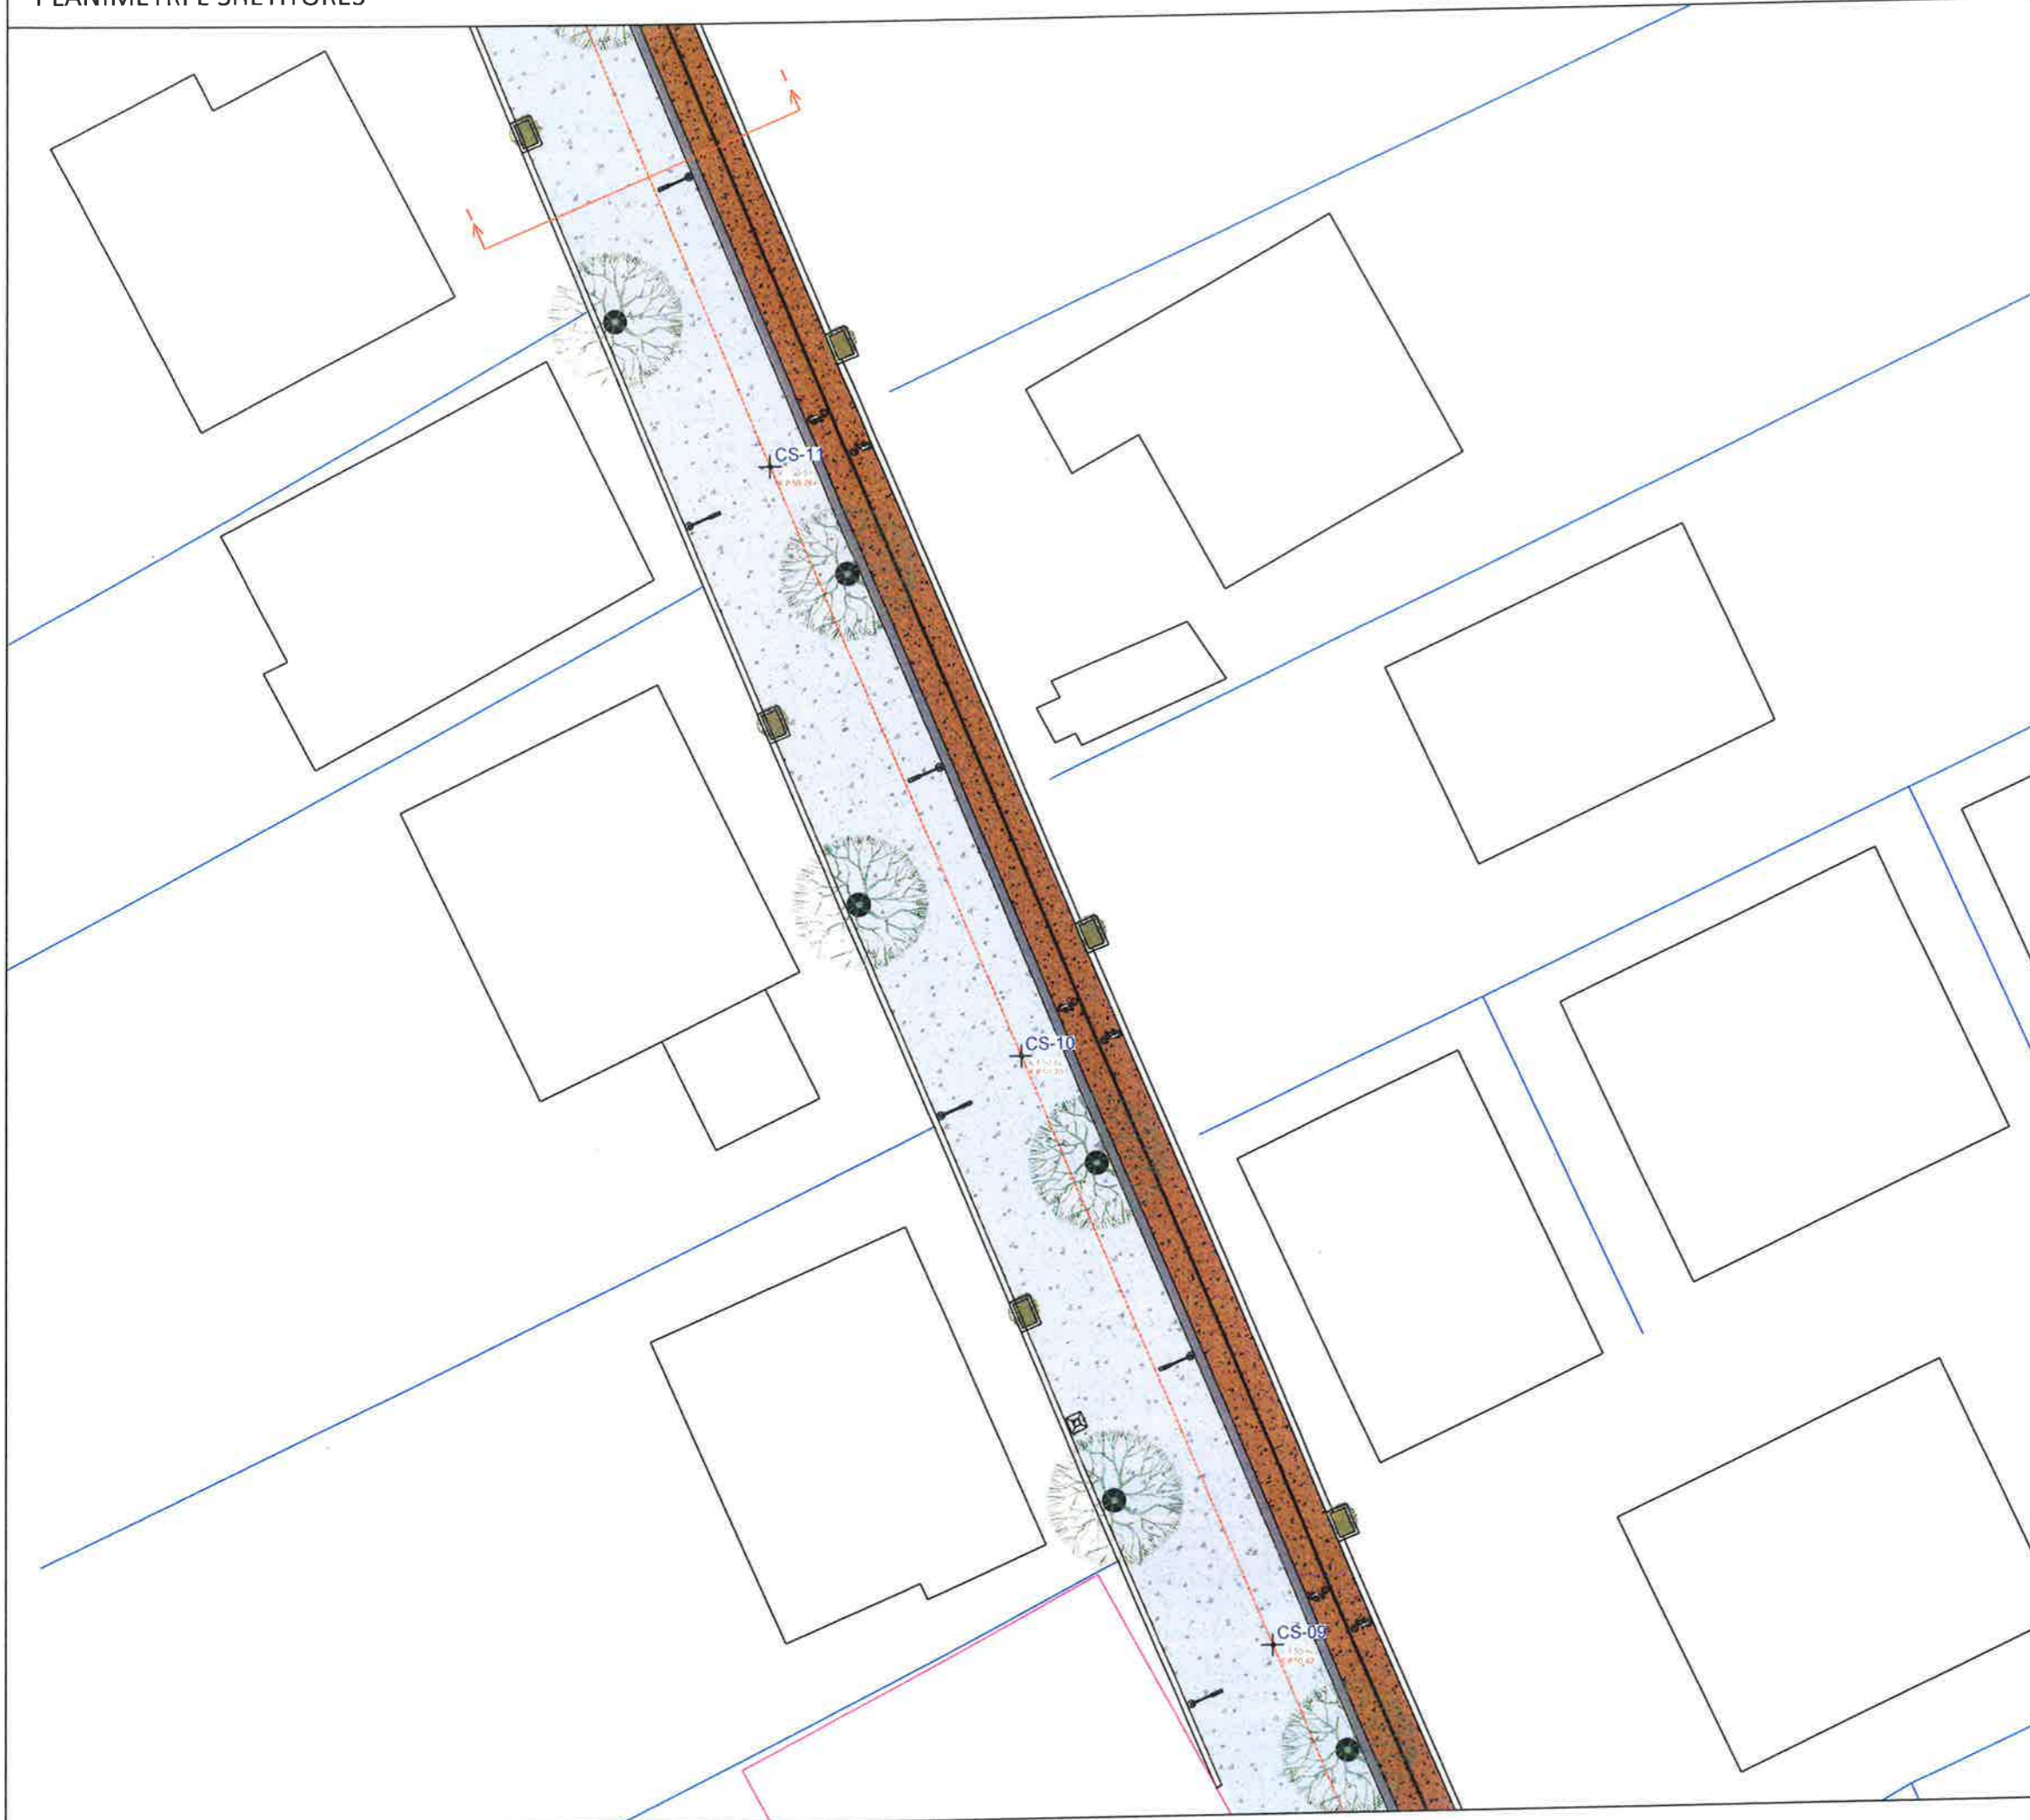Dr. e Projekteve e Investimeve		FLORA MUÇA	
STAFI TEKNIK PROJEKTES	Ing.	EGLANTINA DISHA	
	Ing.	DENIS PRENÇI	
	Ing.	RAMADAN HYSA	
	Ing.	ERBLIN LALA	
Titulli i Projektit		Faza e Projektit	
SHETITORJA "FRUTIKULTURE"		PROJEKT ZBATIMI	
Emertimi i Flotes		Data e Implementimit :	
PLANIMETRI E SHETITORES		2024	
		Shkalla e Vizatimit	
		1:200	
		Fleta Nr.	
		033	

PLANIMETRI E SHETITORES




LEGJENDA

-  BETON I STAMPUAR (Shetitorja)
-  ASFALTOBETON (Korsia Bicikletave)
-  PEME BLIRI
-  BIME LIGUSTRE
-  PEME SELVIE


Shënime:

1. Para fillimit të punimeve të bëhet piketimi i objektit në vënd ku të behet verifikimi i problematikave që mund të dalin nga mospërputhja e projektit me gjëndjen faktike.
2. Për ç'do mos përputhje të vihet në dijeni Projektuesit.

Pozicionimi ne Investim

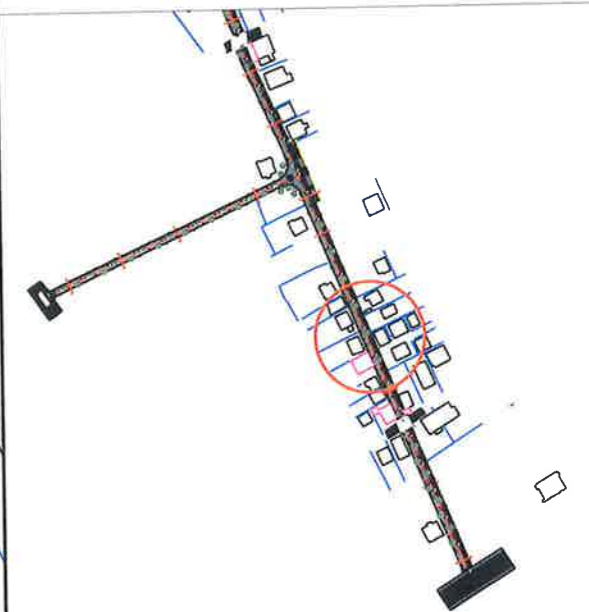


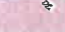


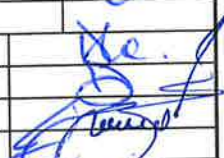
 **BASHKIA KAMEZ**  
DREJTORIA E PROJEKTEVE DHE INVESTIMEVE  
DEPARTAMENTI I PROJEKTEVE

Dr. e Projekteve e Investimeve		FLORA MUÇA	
STAFI TEKNIK PROJEKTES	Ing.	EGLANTINA DISHA	
	Ing.	DENIS PRENÇI	
	Ing.	RAMADAN HYSA	
	Ing.	ERBLIN LALA	
Titulli i Projektit		Faza e Projektit	
SHETITORJA "FRUTIKULTURE"		PROJEKT ZBATIMI	
Emertimi / Flotes		Data e Implementimit :	
PLANIMETRI E SHETITORES		2024	
		Shkalla e Vizatimit	
		1:200	
		Flota Nr.	
		034	

PLANIMETRI E SHETITORES




LEGJENDA

-  BETON I STAMPUAR (Shetitorja)
-  ASFALTOBETON (Korsia Bicikletave)
-  PEME BLIRI
-  BIME LIGUSTRE
-  PEME SELVIE


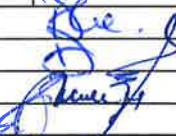
Shënime:

1. Para fillimit të punimeve të bëhet piketimi i objektit në vënd ku të behet verifikimi i problematikave që mund të dalin nga mospërputhja e projektit me gjëndjen faktike.
2. Për ç'do mos përputhje të vihet në dijeni Projektuesit.

Pozicionimi ne Investim

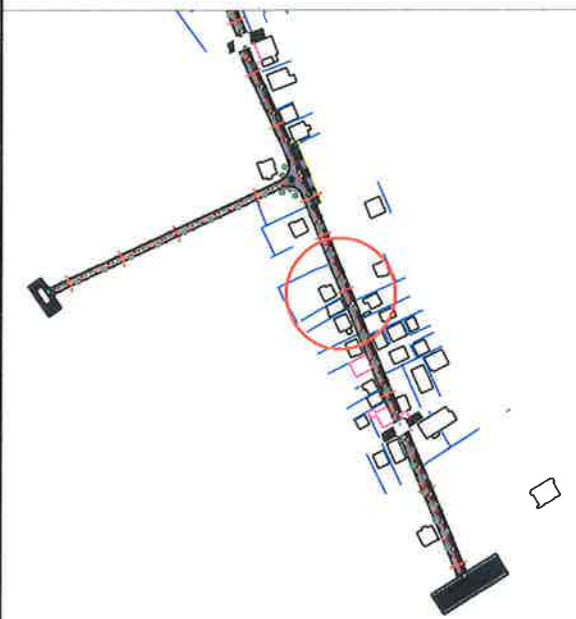






 **BASHKIA KAMEZ**  
 DREJTORIA E PROJEKTEVE DHE INVESTIMEVE  
 DEPARTAMENTI I PROJEKTEVE

Dr. e Projekteve e Investimeve		FLORA MUÇA	
STAFI TEKNIK PROJEKUES	Ing.	EGLANTINA DISHA	
	Ing.	DENIS PRENÇI	
	Ing.	RAMADAN HYSA	
	Ing.	ERBLIN LALA	
Titulli i Projektit		Titulli i Projektit	
SHETITORJA "FRUTIKULTURE"		PROJEKT ZBATIMI	
Emertimi i Fletes		Data e Implementimit :	
PLANIMETRI E SHETITORES		2024	
		Shkalla e Vizatimit	
		1:200	
		Fleta Nr.	
		035	

PLANIMETRI E SHETITORES




LEGJENDA

-  BETON I STAMPUAR (Shetitorja)
-  ASFALTOBETON (Korsia Bicikletave)
-  PEME BLIRI
-  BIME LIGUSTRE
-  PEME SELVIE

Shënime:

1. Para fillimit të punimeve të bëhet piketimi i objektit në vënd ku të behet verifikimi i problematikave që mund të dalin nga mospërputhja e projektit me gjëndjen faktike.
2. Për ç'do mos përputhje të vihet në dijeni Projektuesit.


Pozicionimi ne Investim

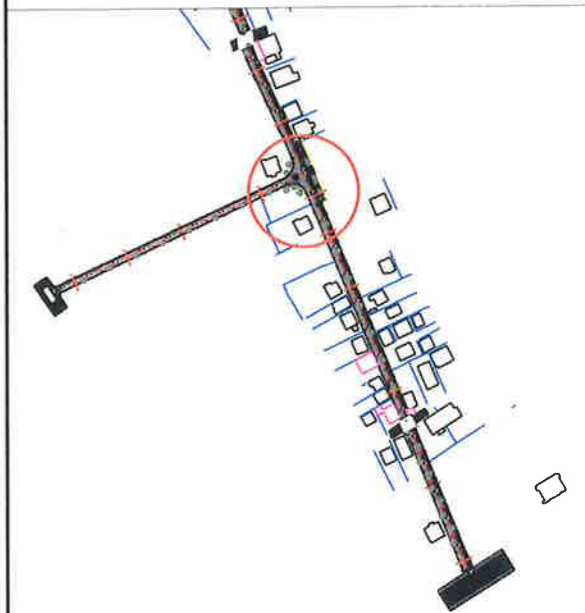






 **BASHKIA KAMEZ**  
DREJTORIA E PROJEKTEVE DHE INVESTIMEVE  
DEPARTAMENTI I PROJEKTEVE

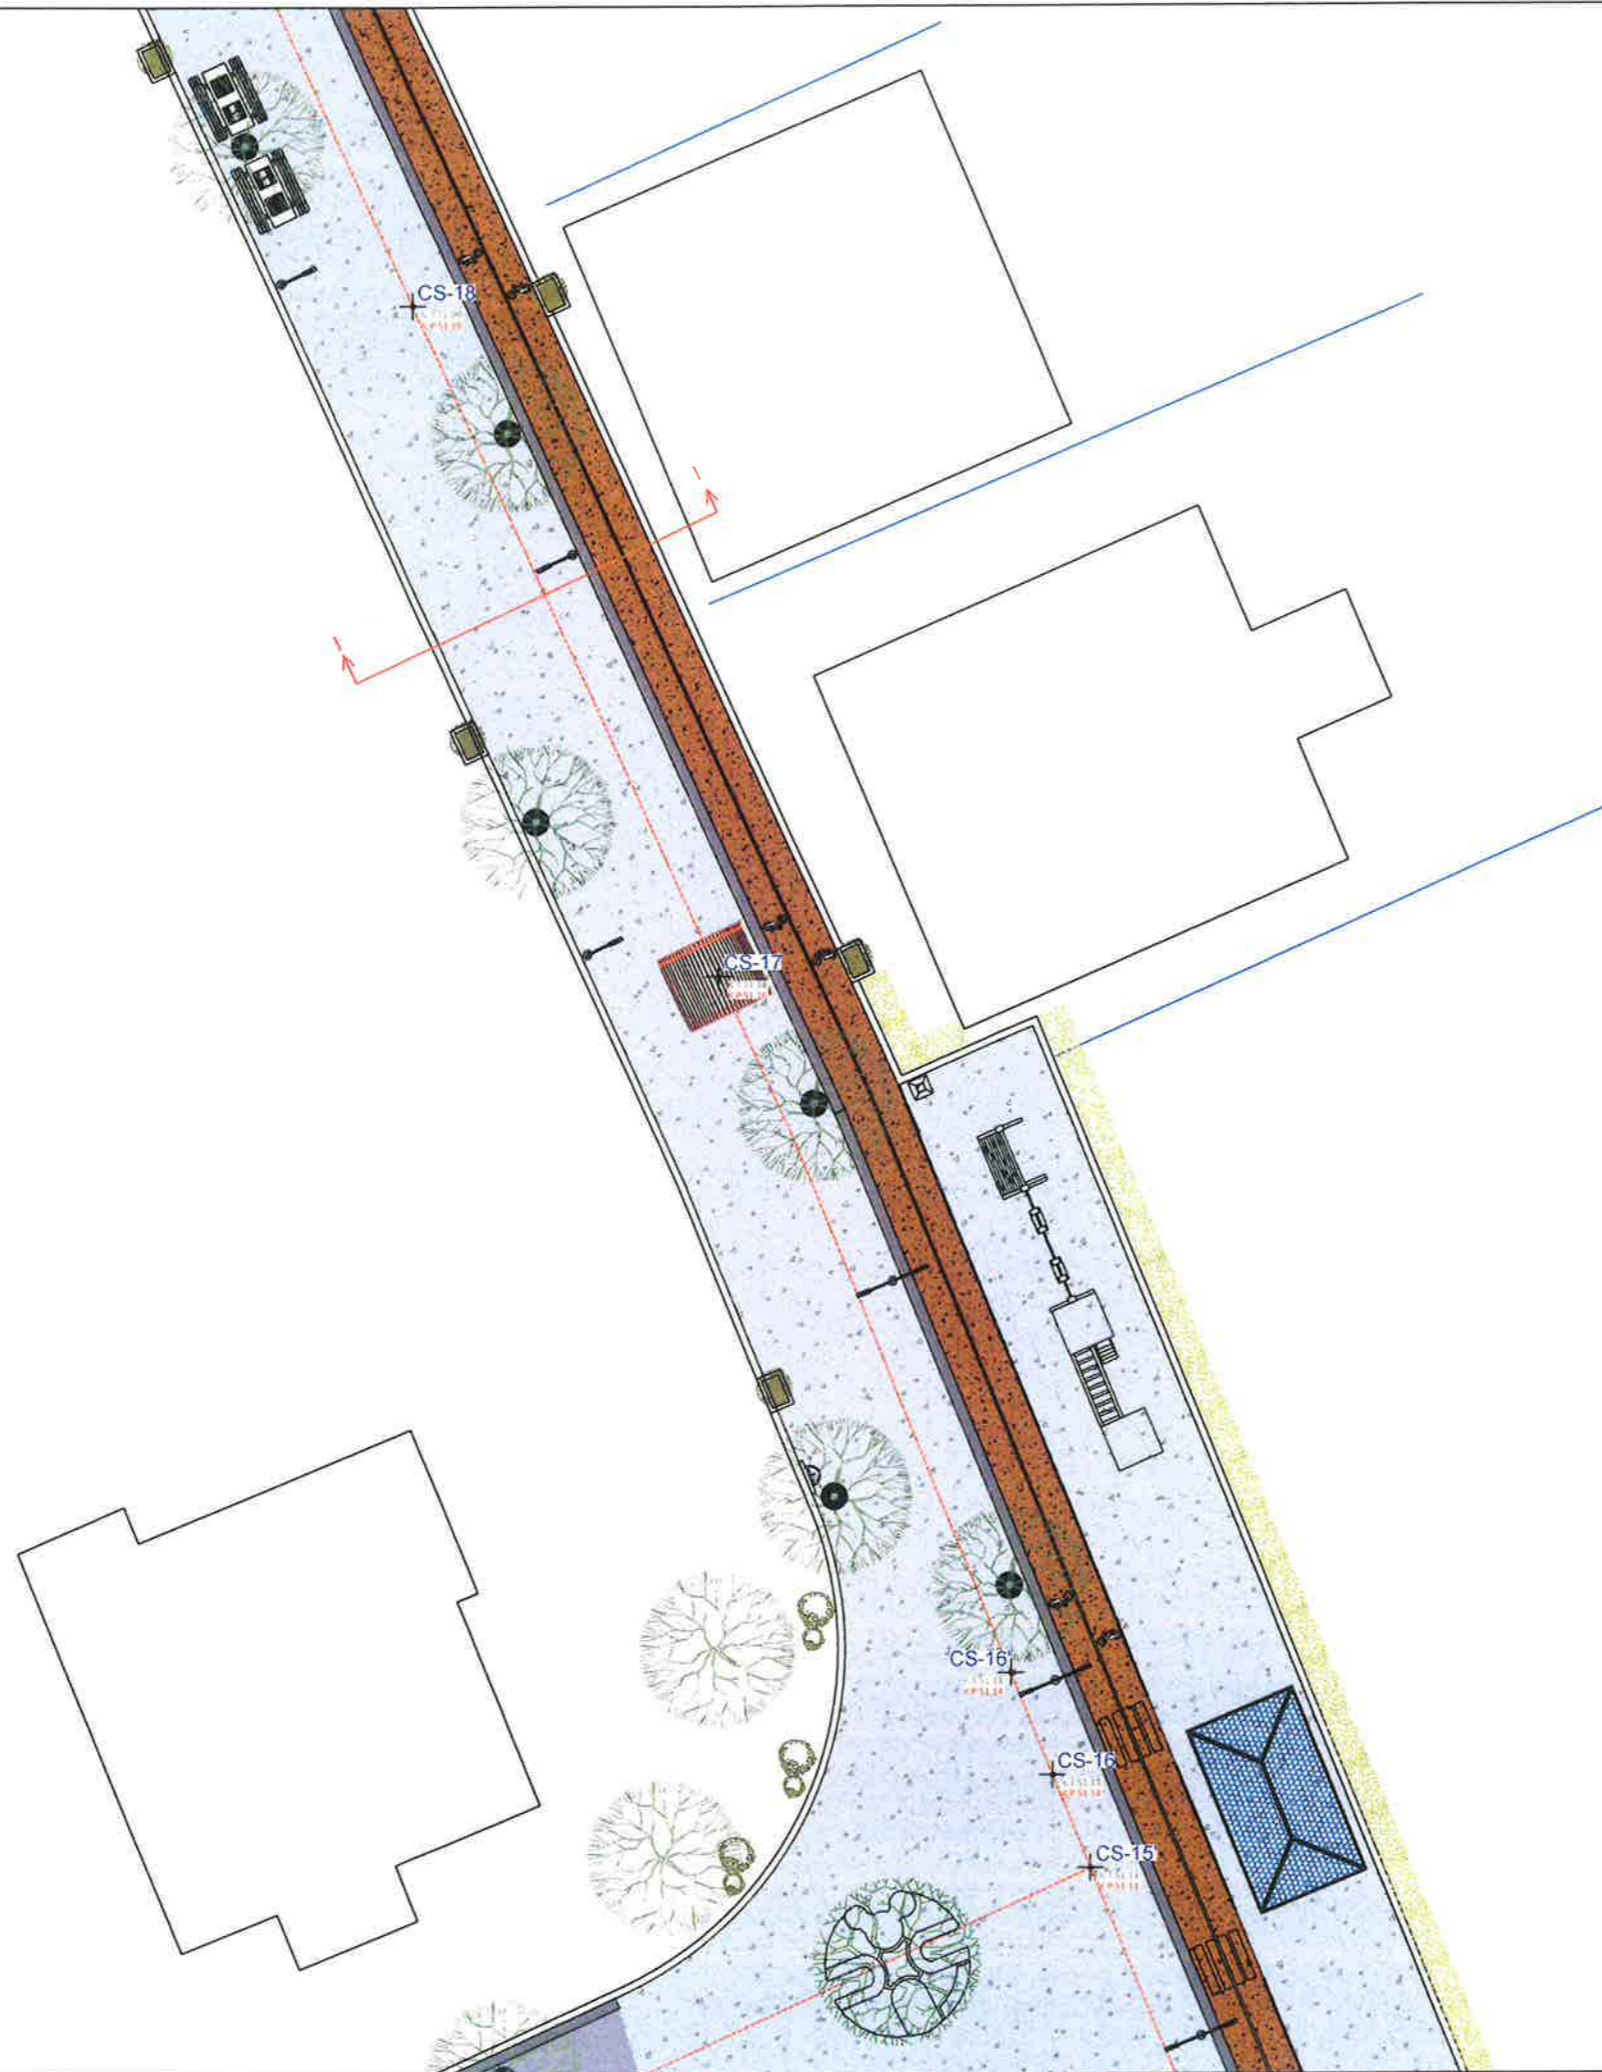Dr. e Projekteve e Investimeve		FLORA MUÇA	
STAFI TEKNIK PROJEKTUES	Ing.	EGLANTINA DISHA	
	Ing.	DENIS PRENÇI	
	Ing.	RAMADAN HYSA	
	Ing.	ERBLIN LALA	
Titulli i Projektit		Faza e Projektit	
SHETITORJA "FRUTIKULTURE"		PROJEKT ZBATIMI	
Emeritimi i Fletes		Data e Implementimit:	
PLANIMETRI E SHETITORES		2024	
		Shkalla e Vizatimit	
		1:200	
		Fleta Nr.	
		036	






**LEGJENDA**

-  BETON I STAMPUAR (Shetitorja)
-  ASFALTOBETON (Korsia Bicikletave)
-  PEME BLIRI
-  BIME LIGUSTRE
-  PEME SELVIE






**Shënime:**

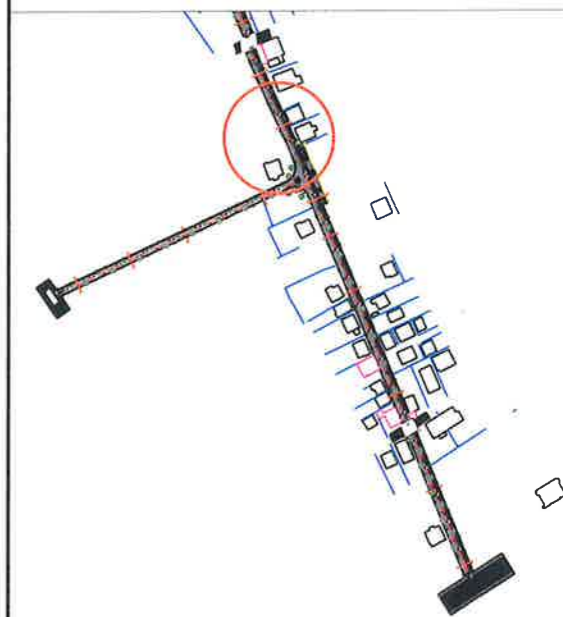
1. Para fillimit të punimeve të bëhet piketimi i objektit në vënd ku të behet verifikimi i problematikave që mund të dalin nga mospërputhja e projektit me gjëndjen faktike.
2. Për ç'do mos përputhje të vihet në dijeni Projektuesit.

**Pozicionimi ne Investim**





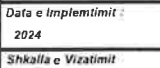

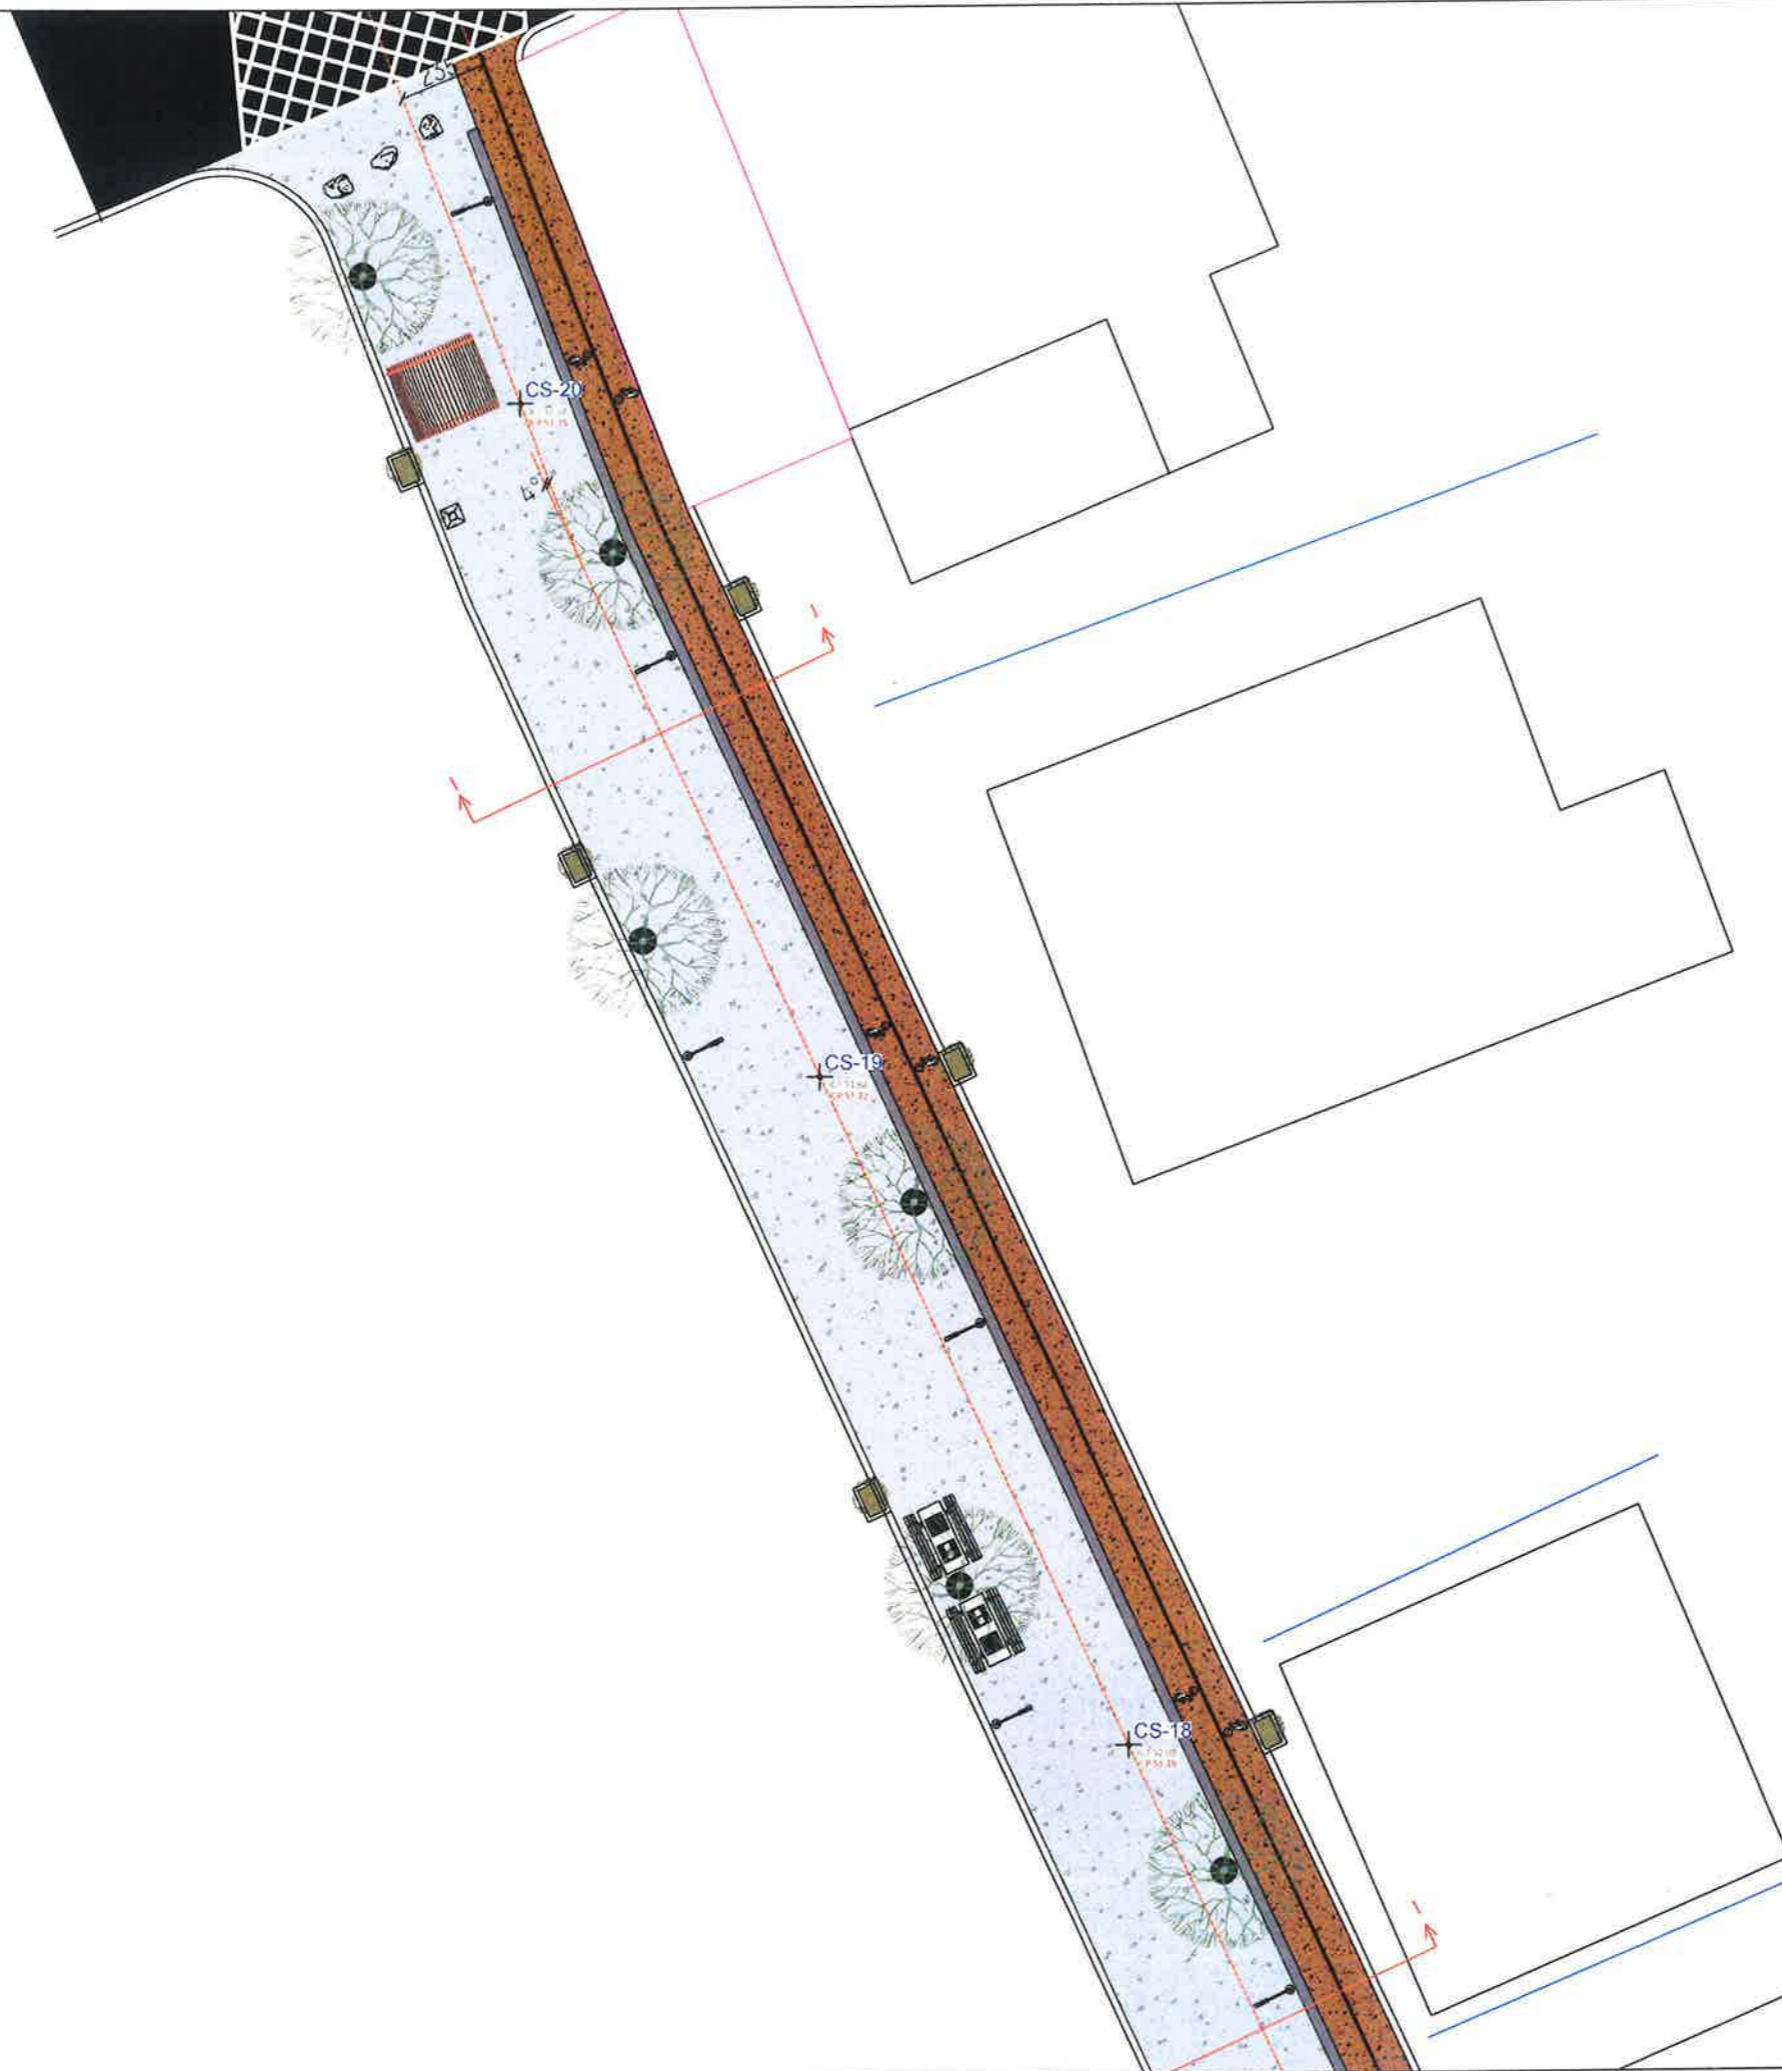
**BASHKIA KAMEZ**  
 DREJTORIA E PROJEKTEVE DHE INVESTIMEVE  
 DEPARTAMENTI I PROJEKTEVE

Dr. e Projekteve e Investimeve		FLORA MUÇA	
STAFI TEKNIK PROJEKTES	Ing.	EGLANTINA DISHA	
	Ing.	DENIS PRENÇI	
	Ing.	RAMADAN HYSA	
	Ing.	ERBLIN LALA	
Titulli i Projektit		Faza e Projektit	
SHETITORJA "FRUTIKULTURE"		PROJEKT ZBATIMI	
Emertimi i Fletes		Data e Implementimit :	
PLANIMETRI E SHETITORES		2024	
		Shkalla e Vizatimit :	
		1:200	
		Fleta Nr.	
		037	




**LEGJENDA**

-  BETON I STAMPUAR (Shetitorja)
-  ASFALTOBETON (Korsia Bicikletave)
-  PEME BLIRI
-  BIME LIGUSTRE
-  PEME SELVIE


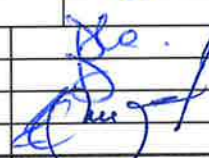
**Shënime:**

1. Para fillimit të punimeve të bëhet piketimi i objektit në vënd ku të behet verifikimi i problematikave që mund të dalin nga mospërputhja e projektit me gjëndjen faktike.
2. Për ç'do mos përputhje të vihet në dijeni Projektuesit.


**Pozicionimi ne Investim**

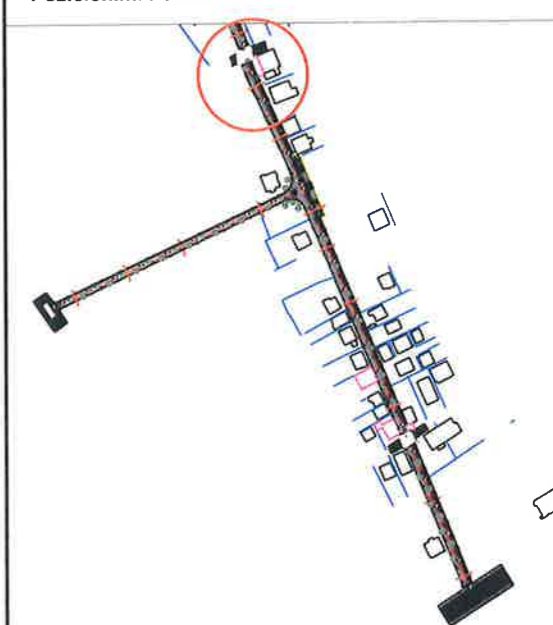






**BASHKIA KAMEZ**  
 DREJTORIA E PROJEKTEVE DHE INVESTIMEVE  
 DEPARTAMENTI I PROJEKTEVE

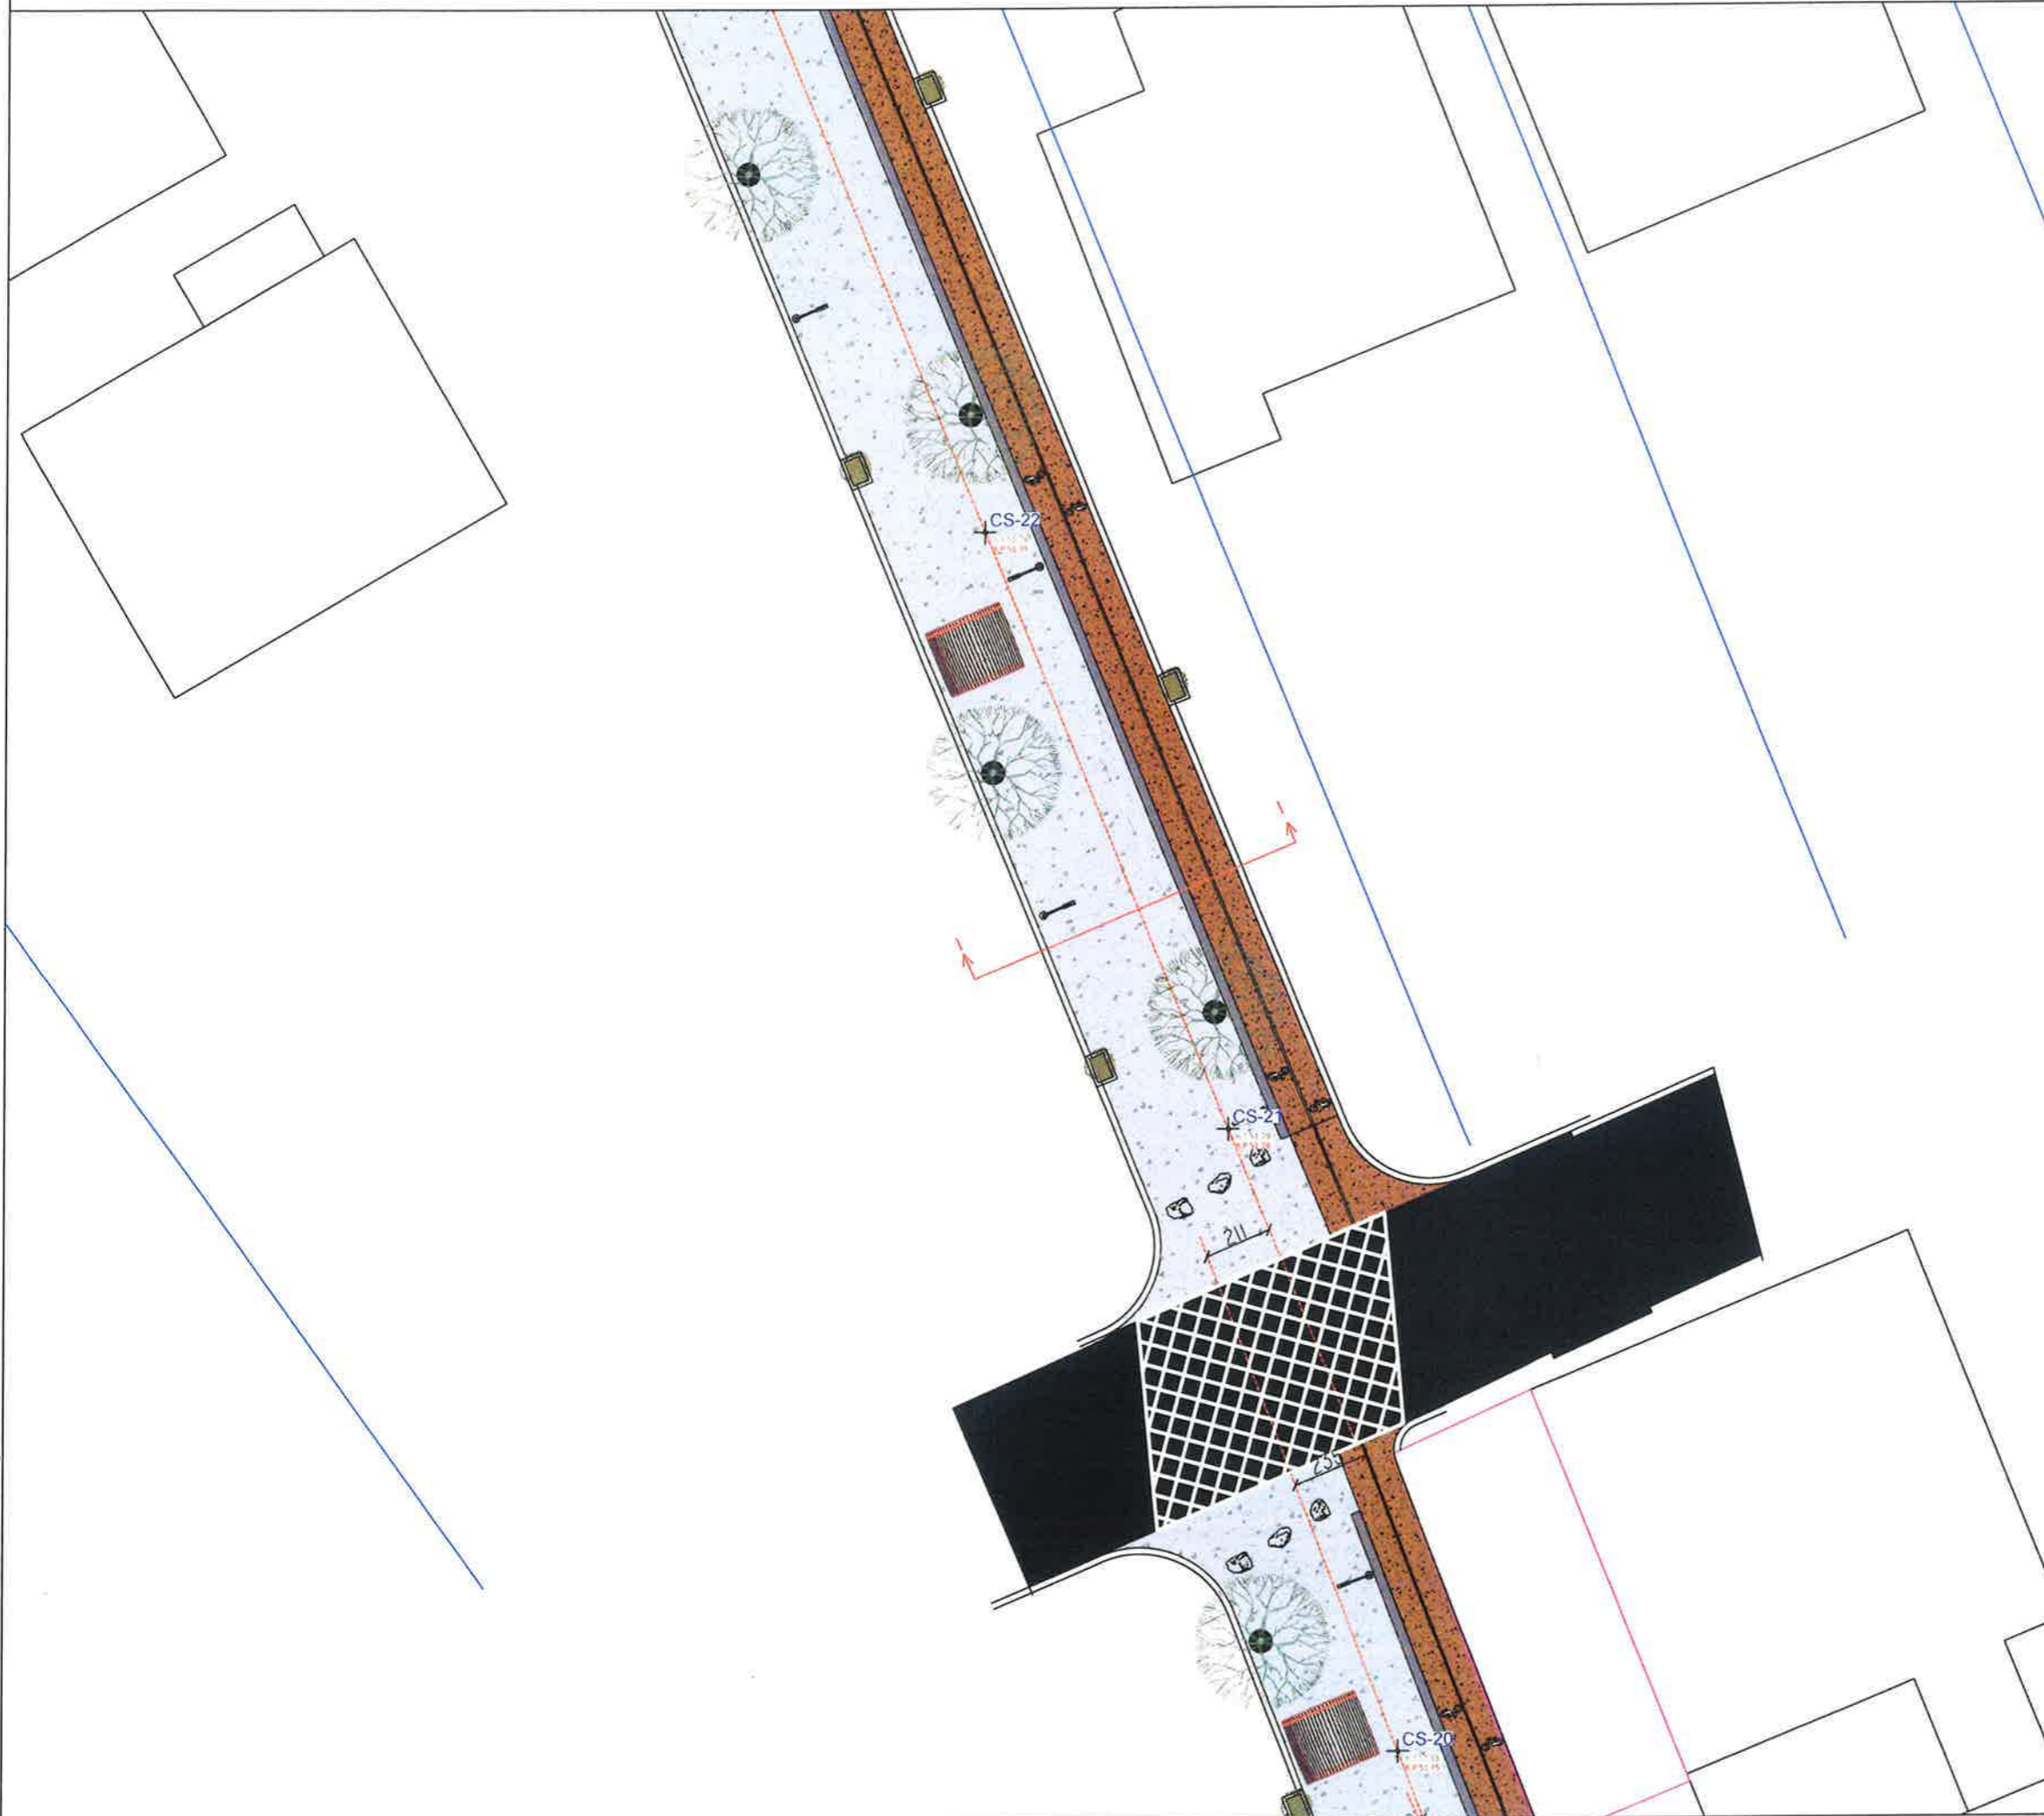Dr. e Projekteve e Investimeve		FLORA MUÇA	
STAFI TEKNIK PROJEKTES	Ing.	EGLANTINA DISHA	
	Ing.	DENIS PRENÇI	
	Ing.	RAMADAN HYSA	
	Ing.	ERBLIN LALA	
Titulli i Projektit		Faza e Projektit	
SHETITORJA "FRUTIKULTURE"		PROJEKT ZBATIMI	
Emerzimi i Fletes		Data e Implementimit :	
PLANIMETRI E SHETITORES		2024	
		Shkalla e Vizatimit	
		1:200	
		Fleta Nr.	
		038	

PLANIMETRI E SHETITORES



LEGJENDA

-  BETON I STAMPUAR (Shetitorja)
-  ASFALTOBETON (Korsia Bicikletave)
-  PEME BLIRI
-  BIME LIGUSTRE
-  PEME SELVIE



Shënime:

1. Para fillimit të punimeve të bëhet piketimi i objektit në vënd ku të behet verifikimi i problematikave që mund të dalin nga mospërputhja e projektit me gjëndjen faktike.
2. Për ç'do mos përputhje të vihet në dijeni Projektuesit.

Pozicionimi ne Investim








 **BASHKIA KAMEZ**  
DREJTORIA E PROJEKTEVE DHE INVESTIMEVE  
DEPARTAMENTI I PROJEKTEVE

Dr. e Projekteve e Investimeve		FLORA MUÇA	
STAFI TEKNIK PROJEKTUES	Ing.	EGLANTINA DISHA	
	Ing.	DENIS PRENÇI	
	Ing.	RAMADAN HYSA	
	Ing.	ERBLIN LALA	
Titulli i Projektit		Faza e Projektit	
SHETITORJA "FRUTIKULTURE"		PROJEKT ZBATIMI	
Emertimi i Fletes		Data e Implementimit:	
PLANIMETRI E SHETITORES		2024	
		Shkalla e Vizatimit	
		1:200	
		Fleta Nr.	
		039	

PLANIMETRI E SHETITORES




LEGJENDA

-  BETON I STAMPUAR (Shetitorja)
-  ASFALTOBETON (Korsia Bicikletave)
-  PEME BLIRI
-  BIME LIGUSTRE
-  PEME SELVIE


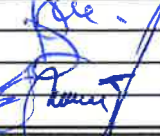
Shënime:

1. Para fillimit të punimeve të bëhet piketimi i objektit në vënd ku të behet verifikimi i problematikave që mund të dalin nga mospërputhja e projektit me gjëndjen faktike.
2. Për ç'do mos përputhje të vihet në dijeni Projektuesit.

Pozicionimi ne Investim

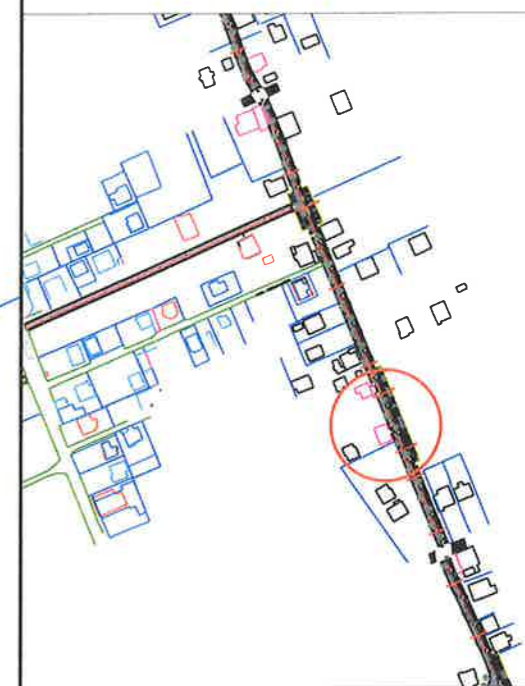






**BASHKIA KAMEZ**  
DREJTORIA E PROJEKTEVE DHE INVESTIMEVE  
DEPARTAMENTI I PROJEKTEVE

Dr. e Projekteve e Investimeve		FLORA MUÇA	
STAFI TEKNIK PROJEKTES	Ing.	EGLANTINA DISHA	
	Ing.	DENIS PRENÇI	
	Ing.	RAMADAN HYSA	
	Ing.	ERBLIN LALA	
Titulli i Projektit		Faza e Projektit	
SHETITORJA "FRUTIKULTURE"		PROJEKT ZBATIMI	
Emertimi i Fletes		Data e Implementimit :	
PLANIMETRI E SHETITORES		2024	
		Shkalla e Vizatimit	
		1:200	
		Fleta Nr.	
		040	

PLANIMETRI E SHETITORES



LEGJENDA

-  BETON I STAMPUAR (Shetitorja)
-  ASFALTOBETON (Korsia Bicikletave)
-  PEME BLIRI
-  BIME LIGUSTRE
-  PEME SELVIE


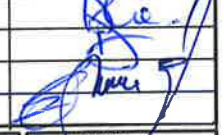
Shënime:

1. Para fillimit të punimeve të bëhet piketimi i objektit në vënd ku të behet verifikimi i problematikave që mund të dalin nga mospërputhja e projektit me gjëndjen faktike.
2. Për ç'do mos përputhje të vihet në dijeni Projektuesit.


Pozicionimi ne Investim








**BASHKIA KAMEZ**  
DREJTORIA E PROJEKTEVE DHE INVESTIMEVE  
DEPARTAMENTI I PROJEKTEVE

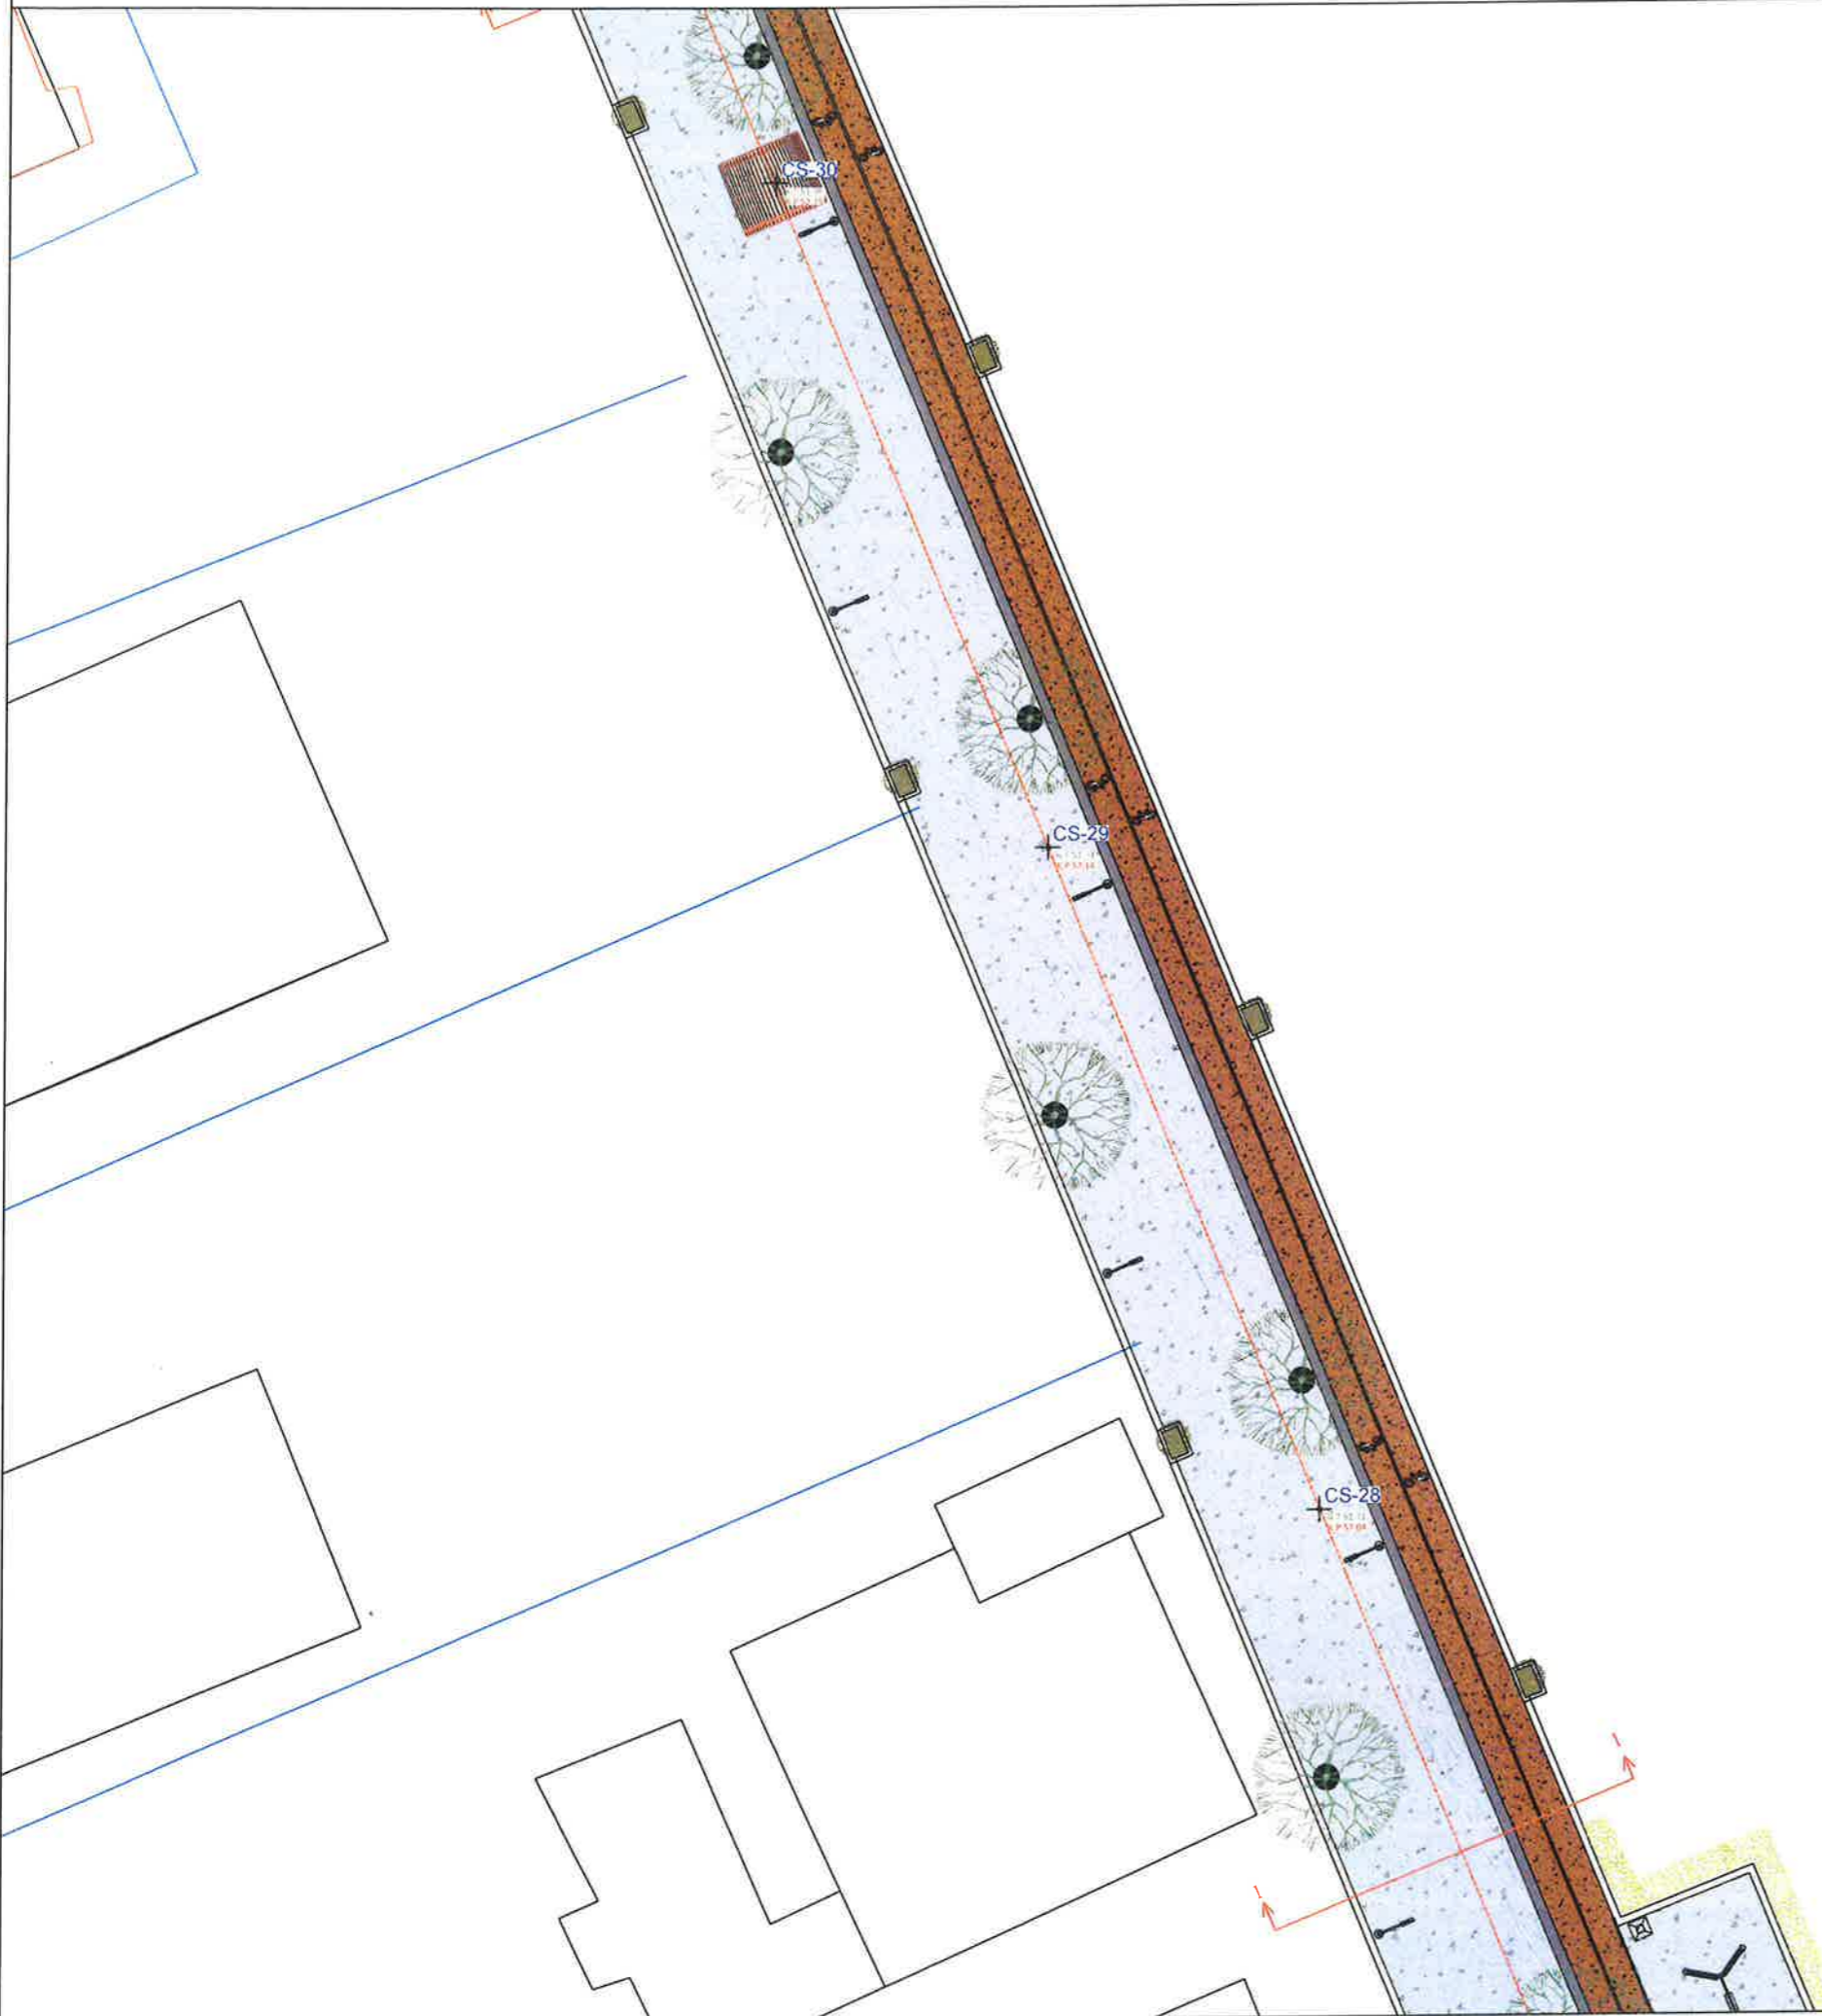Dr. e Projekteve e Investimeve		FLORA MUÇA	
STAFI TEKNIK PROJEKTES	Ing.	EGLANTINA DISHA	
	Ing.	DENIS PRENÇI	
	Ing.	RAMADAN HYSA	
	Ing.	ERBLIN LALA	
Titulli i Projektit		Faza e Projektit	
SHETITORJA "FRUTIKULTURE"		PROJEKT ZBATIMI	
Emeritimi i Fletes		Data e Implementimit :	
PLANIMETRI E SHETITORES		2024	
		Shkalla e Vizatimit	
		1:200	
		Fleta Nr.	
		041	

PLANIMETRI E SHETITORES



LEGJENDA

-  BETON I STAMPUAR (Shetitorja)
-  ASFALTOBETON (Korsia Bicikletave)
-  PEME BLIRI
-  BIME LIGUSTRE
-  PEME SELVIE



Shënime:

1. Para fillimit të punimeve të bëhet piketimi i objektit në vënd ku të behet verifikimi i problematikave që mund të dalin nga mospërputhja e projektit me gjëndjen faktike.
2. Për ç'do mos përputhje të vihet në dijeni Projektuesit.

Pozicionimi ne Investim




 **BASHKIA KAMEZ**  
DREJTORIA E PROJEKTEVE DHE INVESTIMEVE  
DEPARTAMENTI I PROJEKTEVE

Dr. e Projekteve e Investimeve		FLORA MUÇA	
STAFI TEKNIK PROJEKTES	Ing.	EGLANTINA DISHA	
	Ing.	DENIS PRENÇI	
	Ing.	RAMADAN HYSA	
	Ing.	ERBLIN LALA	
Titulli i Projektit		Projekti	
SHETITORJA "FRUTIKULTURE"		PROJEKT ZBATIMI	
Emeritimi i Fletes		Data e Implementimit :	
PLANIMETRI E SHETITORES		2024	
		Shkalla e Vizatimit	
		1:200	
		Fleta Nr.	
		042	

PLANIMETRI E SHETITORES



LEGJENDA

-  BETON I STAMPUAR (Shetitorja)
-  ASFALTOBETON (Korsia Bicikletave)
-  PEME BLIRI
-  BIME LIGUSTRE
-  PEME SELVIE



Shënime:

1. Para fillimit të punimeve të bëhet piketimi i objektit në vënd ku të behet verifikimi i problematikave që mund të dalin nga mospërputhja e projektit me gjëndjen faktike.
2. Për ç'do mos përputhje të vihet në dijeni Projektuesit.


Pozicionimi ne Investim





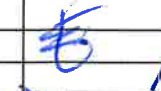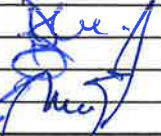


**BASHKIA KAMEZ**  
DREJTORIA E PROJEKTEVE DHE INVESTIMEVE  
DEPARTAMENTI I PROJEKTEVE

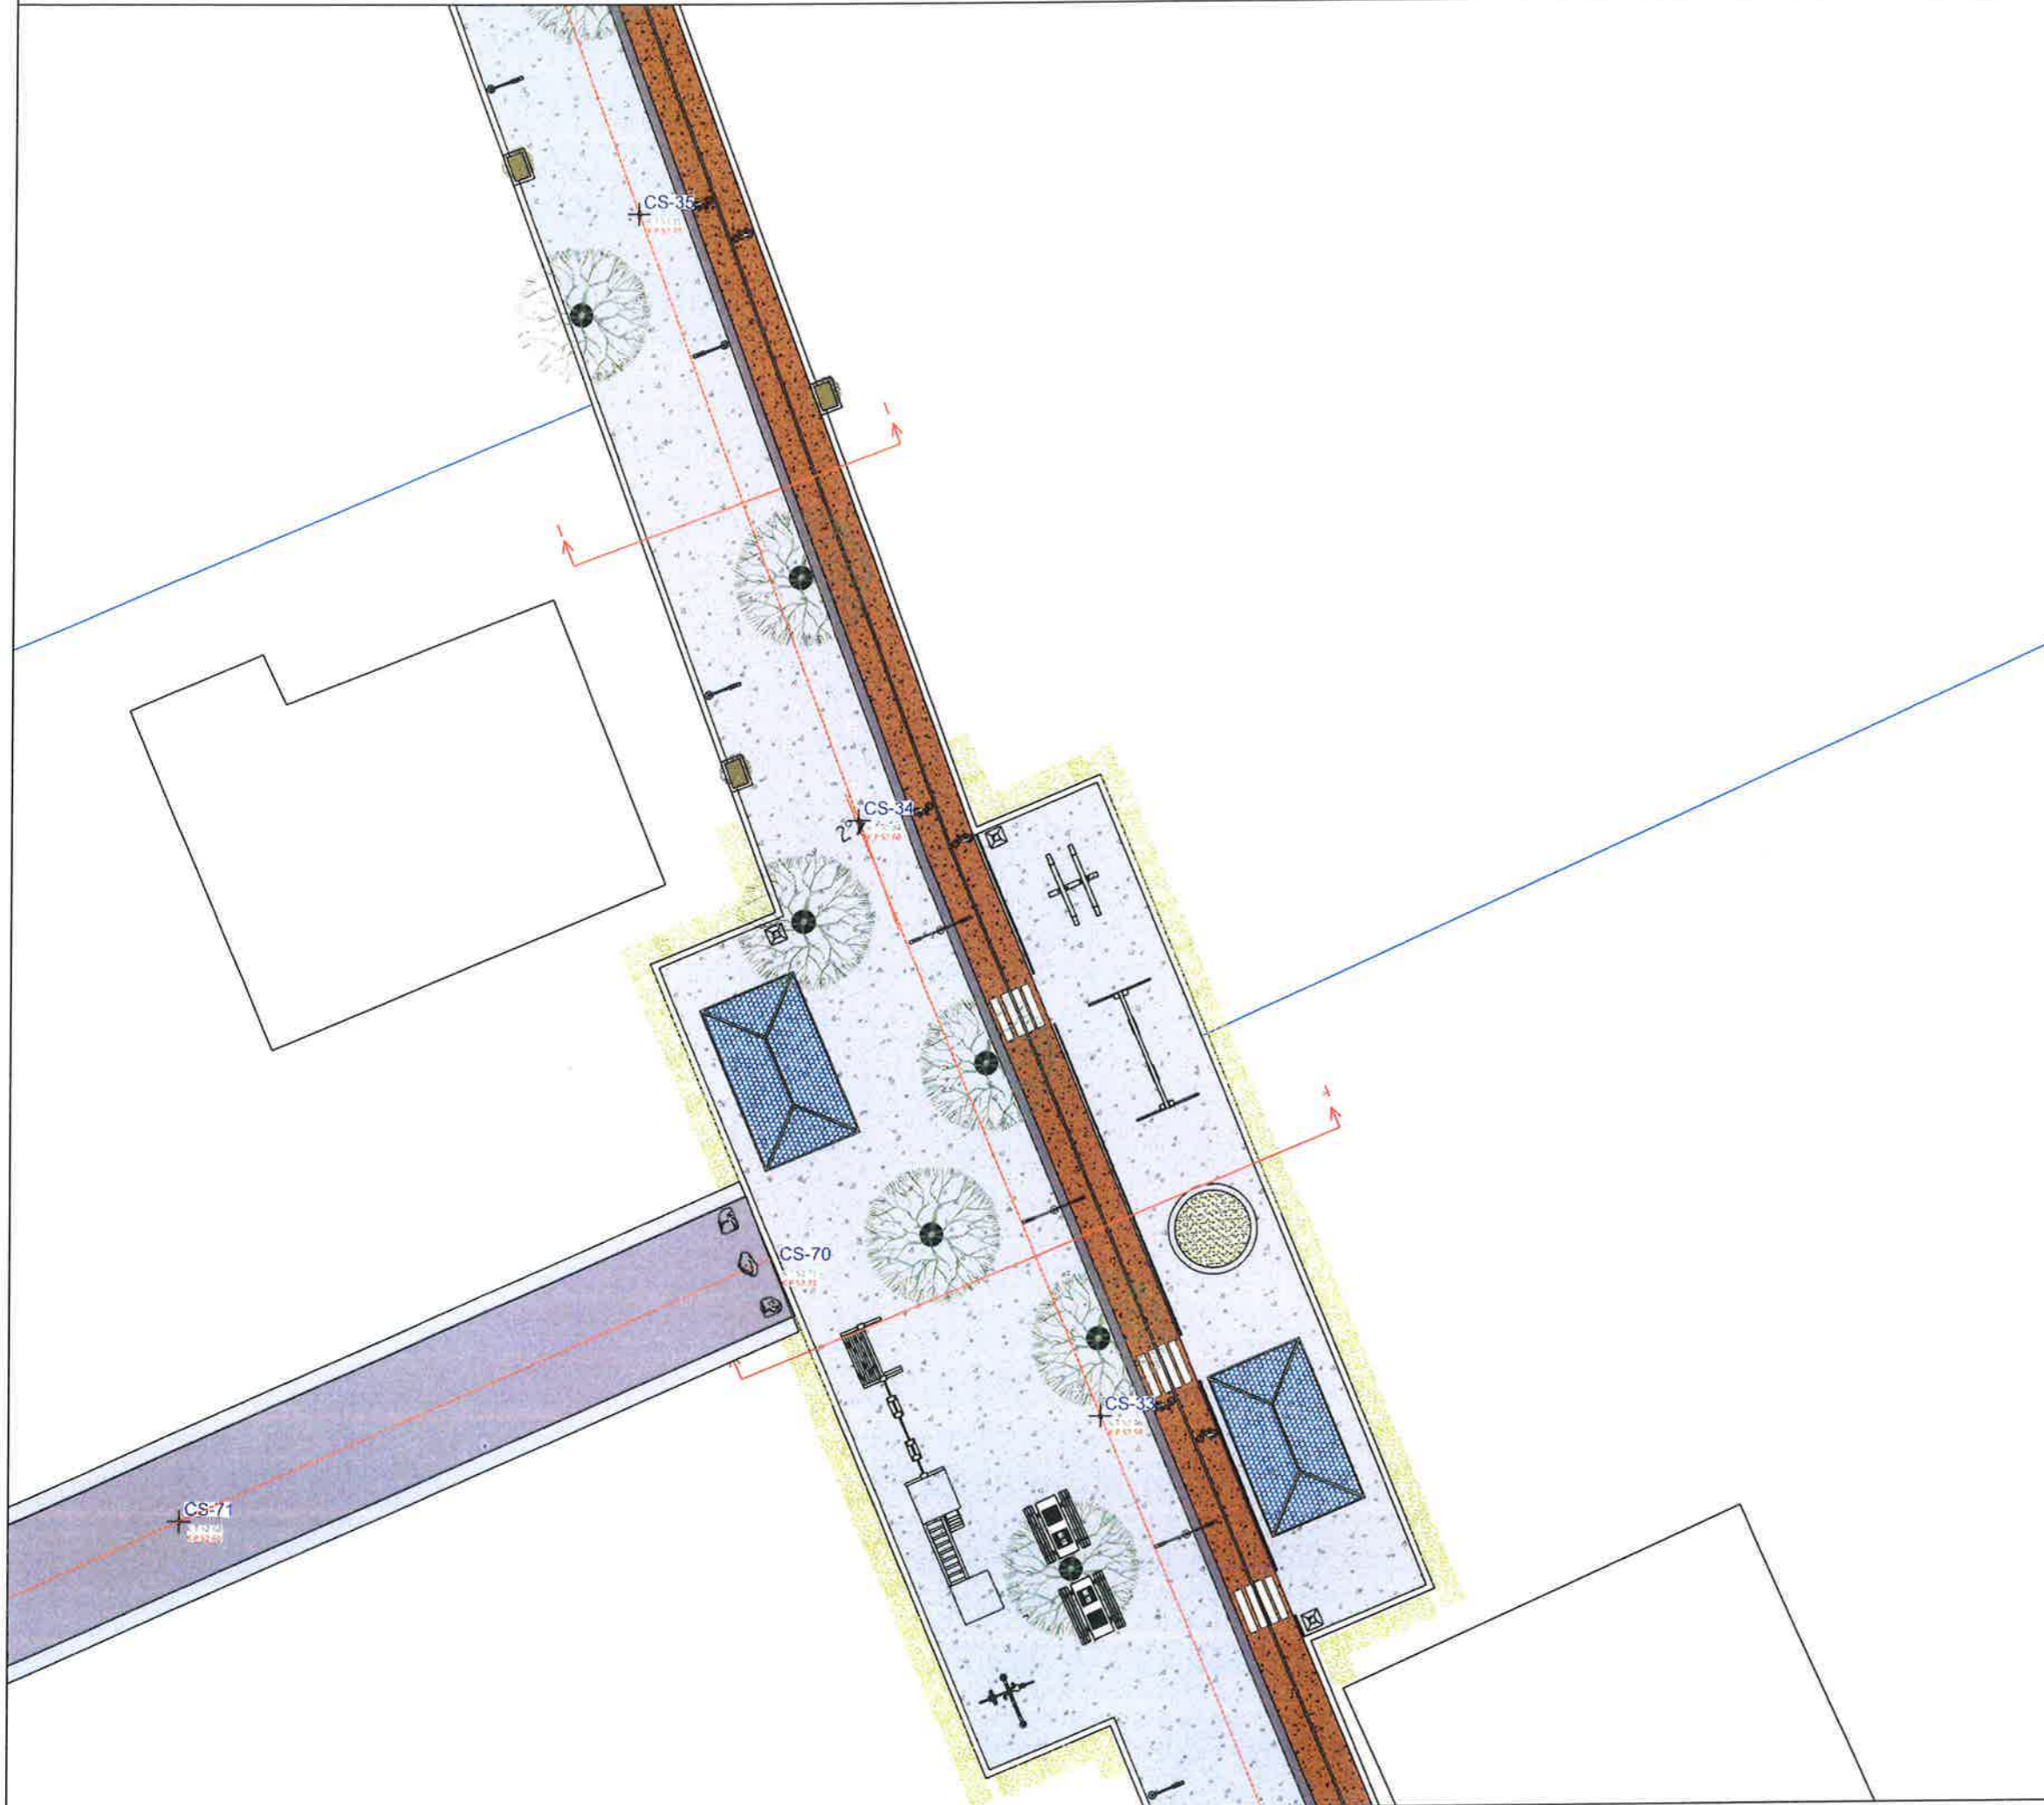Dr. e Projekteve e Investimeve		FLORA MUÇA	
STAFI TEKNIK PROJEKTUES	Ing.	EGLANTINA DISHA	
	Ing.	DENIS PRENÇI	
	Ing.	RAMADAN HYSA	
	Ing.	ERBLIN LALA	
Titulli i Projektit		Titulli i Projektit	
SHETITORJA "FRUTIKULTURE"		PROJEKT ZBATIMI	
Emertimi i Fletes		Data e Implementimit:	
PLANIMETRI E SHETITORES		2024	
		Shkalla e Vizatimit:	
		1:200	
		Fleta Nr.	
		043	

PLANIMETRI E SHETITORES



LEGJENDA

-  BETON I STAMPUAR (Shetitorja)
-  ASFALTOBETON (Korsia Bicikletave)
-  PEME BLIRI
-  BIME LIGUSTRE
-  PEME SELVIE


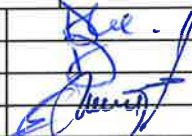
Shënime:

1. Para fillimit të punimeve të bëhet piketimi i objektit në vënd ku të behet verifikimi i problematikave që mund të dalin nga mospërputhja e projektit me gjëndjen faktike.
2. Për ç'do mos përputhje të vihet në dijeni Projektuesit.

Pozicionimi ne Investim




 **BASHKIA KAMEZ**  
 DREJTORIA E PROJEKTEVE DHE INVESTIMEVE  
 DEPARTAMENTI I PROJEKTEVE

Dr. e Projekteve e Investimeve		FLORA MUÇA	
STAFI TEKNIK PROJEKTUES	Ing.	EGLANTINA DISHA	
	Ing.	DENIS PRENÇI	
	Ing.	RAMADAN HYSA	
	Ing.	ERBLIN LALA	
Titulli i Projektit		PROJEKT ZBATIMI	
SHETITORJA "FRUTIKULTURE"		Data e Implementimit: 2024	
Emerilimi i Fletes		Shkalla e Vizatimit: 1:200	
PLANIMETRI E SHETITORES		Fleta Nr. 044	



PLANIMETRI E SHETITORES

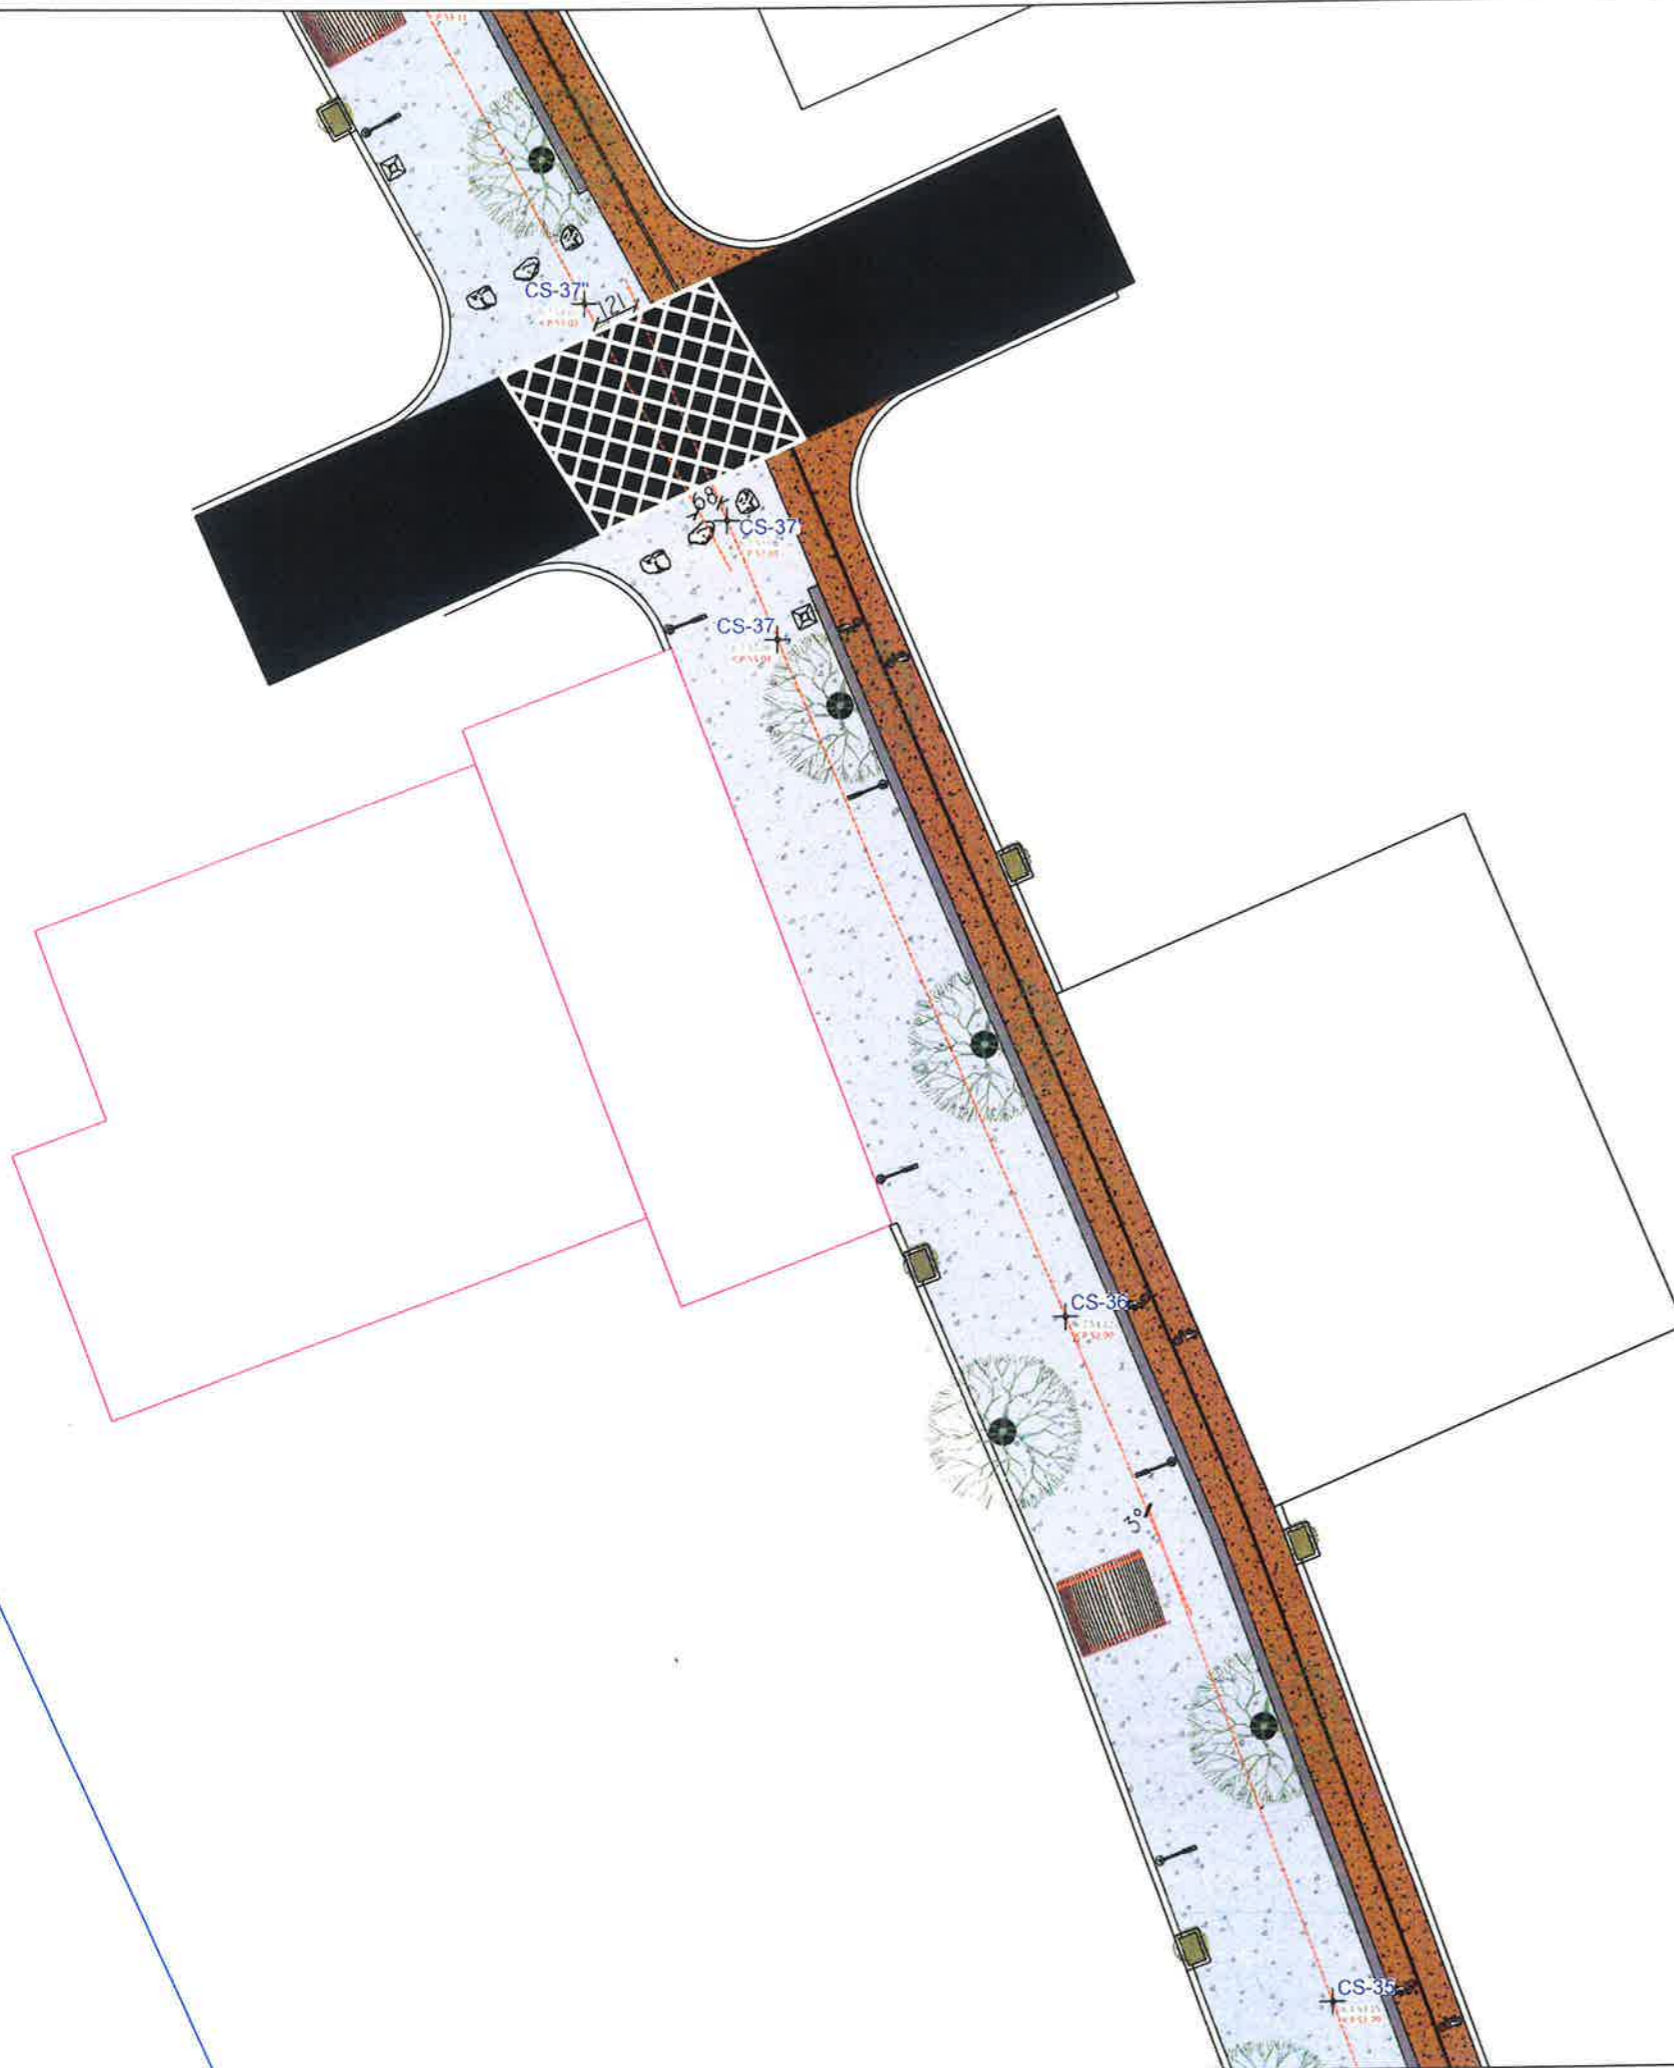


LEGJENDA

-  BETON I STAMPUAR (Shetitorja)
-  ASFALTOBETON (Korsia Bicikletave)
-  PEME BLIRI
-  BIME LIGUSTRE
-  PEME SELVIE


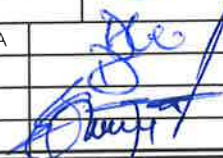
Shënime:


1. Para fillimit të punimeve të bëhet piketimi i objektit në vënd ku të behet verifikimi i problematikave që mund të dalin nga mospërputhja e projektit me gjëndjen faktike.
2. Për ç'do mos përputhje të vihet në dijeni Projektuesit.

Pozicionimi ne Investim

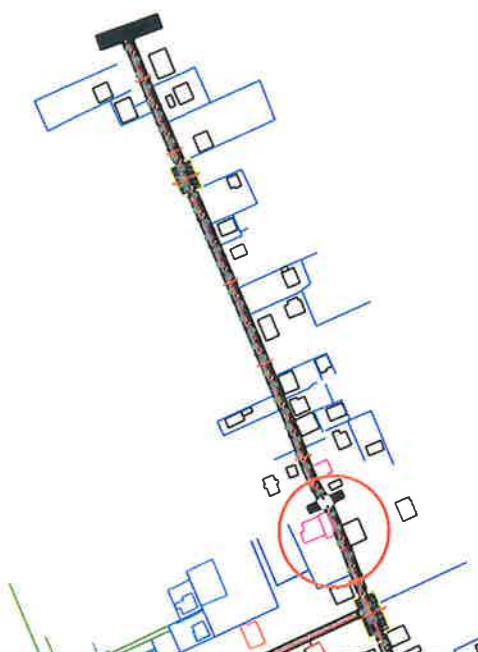



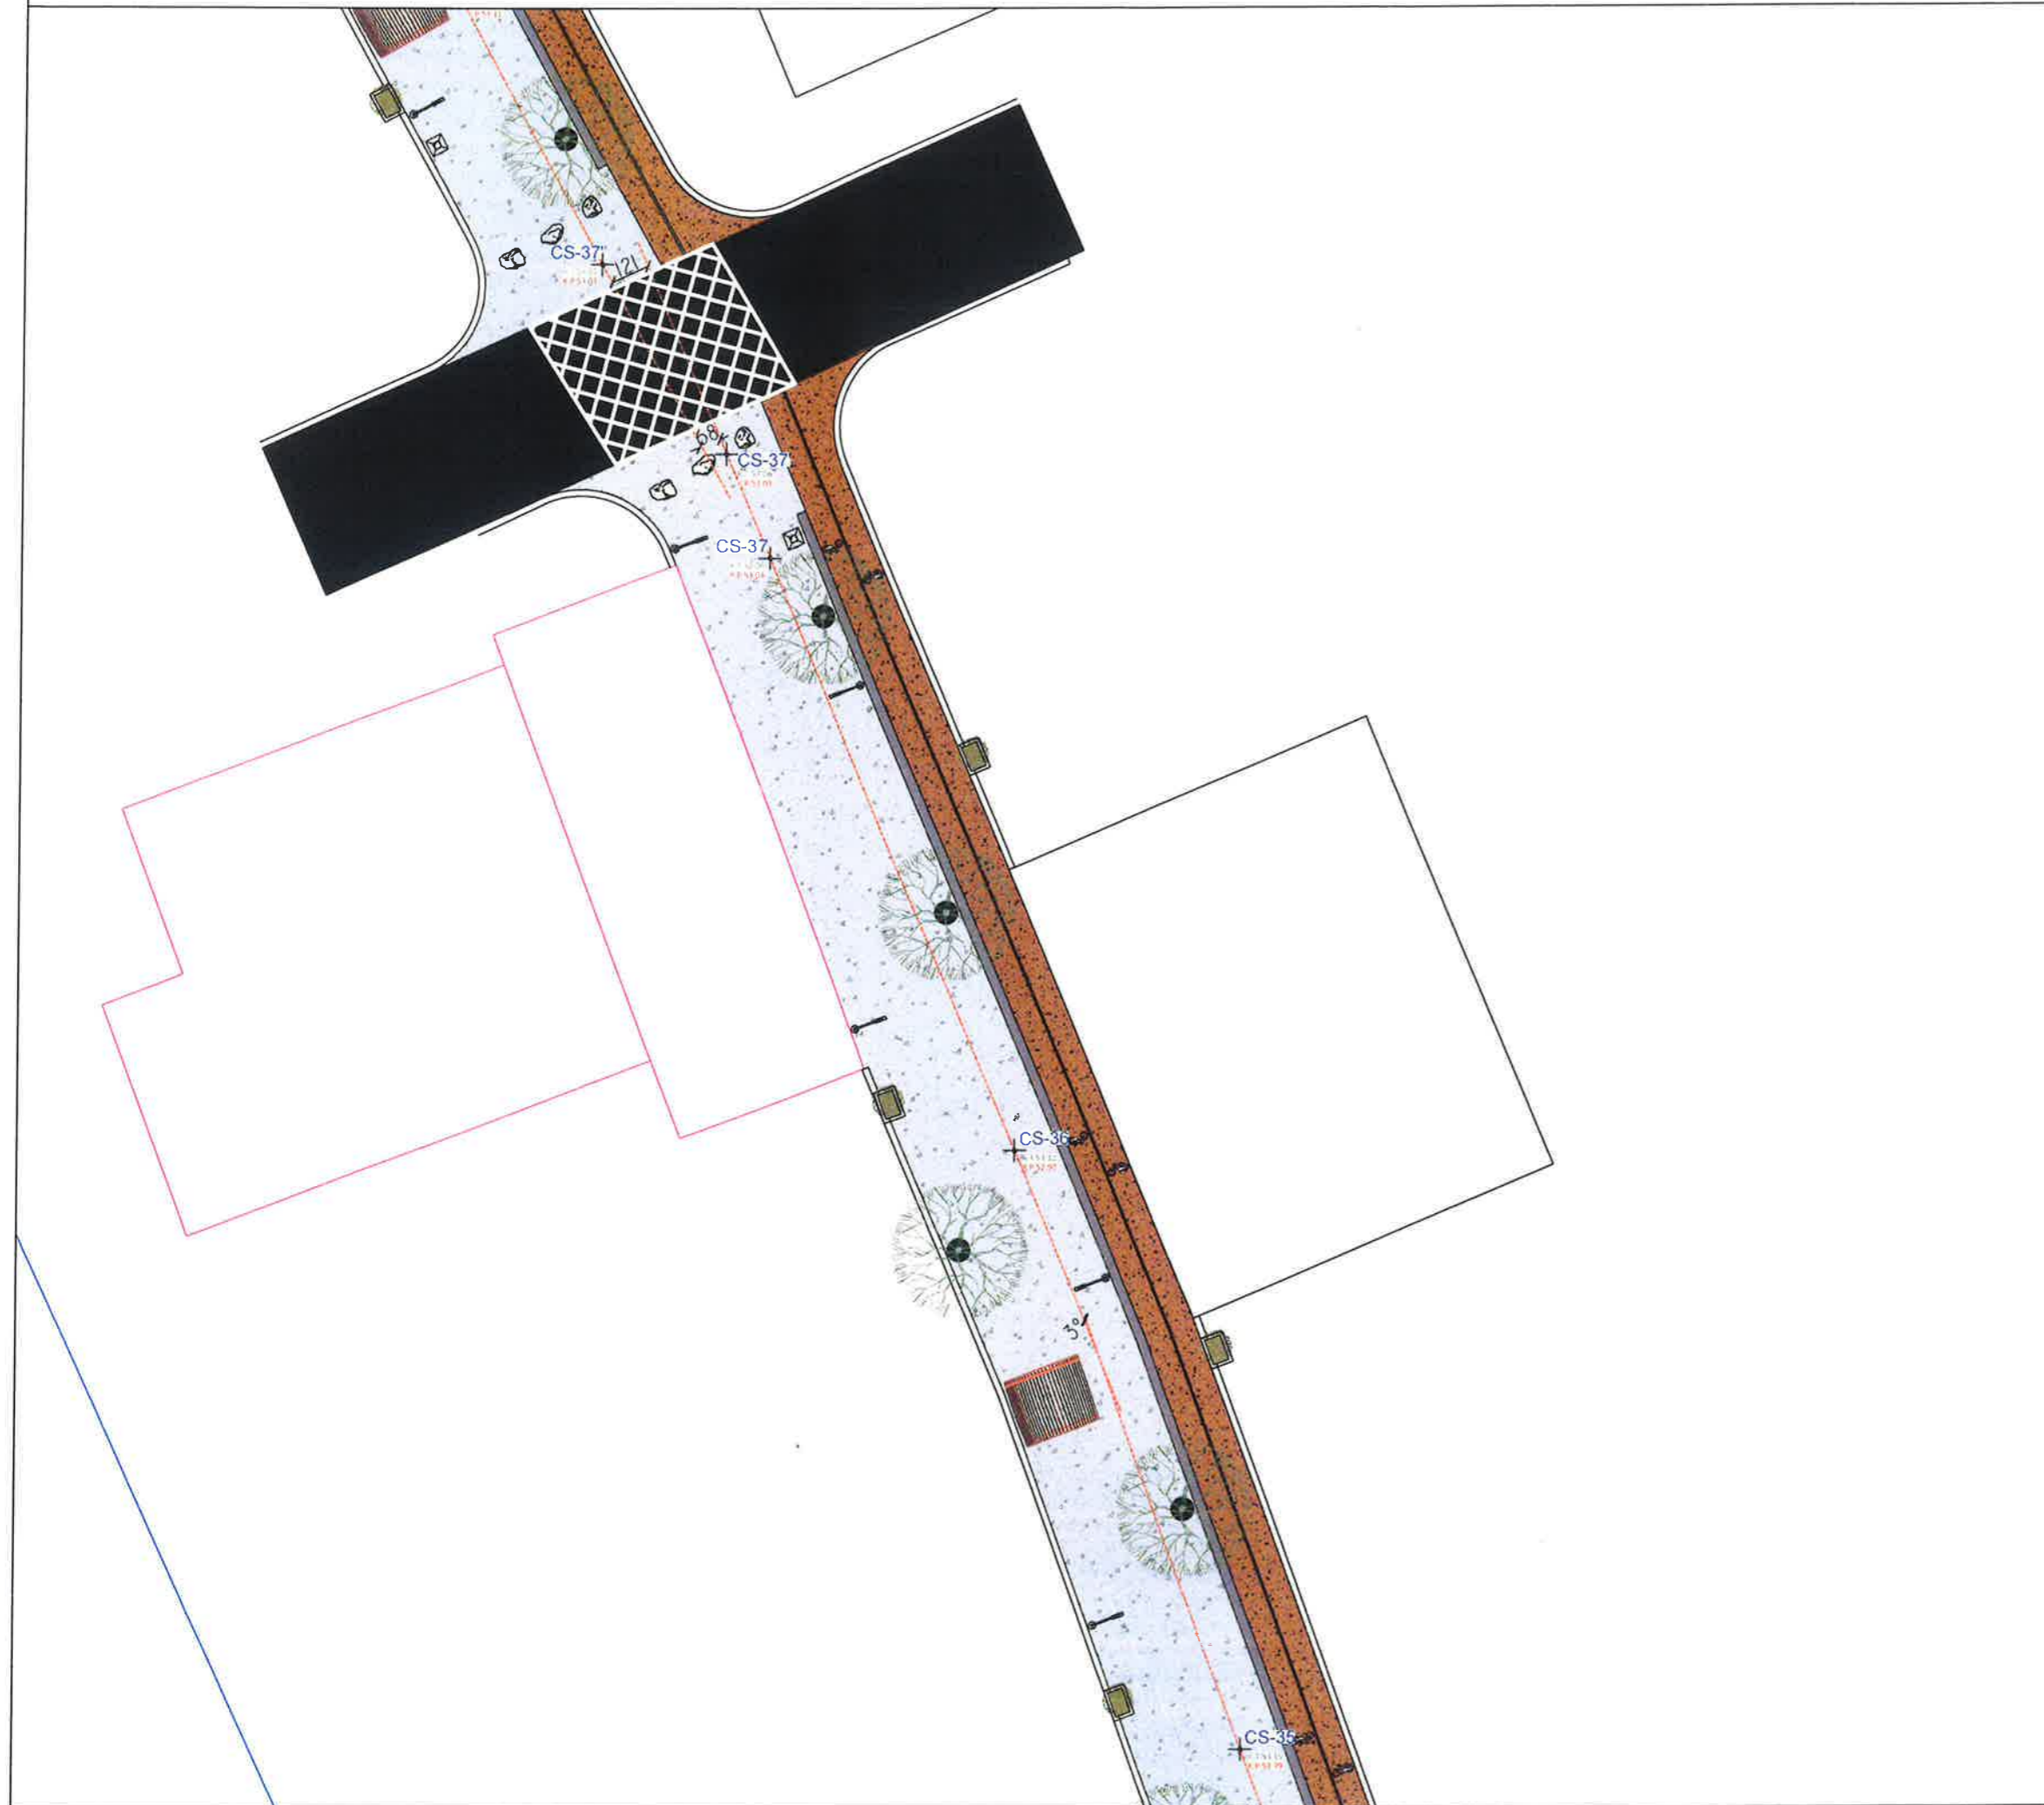


**BASHKIA KAMEZ**  
DREJTORIA E PROJEKTEVE DHE INVESTIMEVE  
DEPARTAMENTI I PROJEKTEVE

Dr. e Projekteve e Investimeve		FLORA MUÇA	
STAFI TEKNIK PROJEKTES	Ing.	EGLANTINA DISHA	
	Ing.	DENIS PRENÇI	
	Ing.	RAMADAN HYSA	
	Ing.	ERBLIN LALA	
Titulli i Projektit		Faza e Projektit	
SHETITORJA "FRUTIKULTURE"		PROJEKT ZBATIMI	
Emertimi i Fletes		Data e Implementimit:	
PLANIMETRI E SHETITORES		2024	
		Shkalla e Vizatimit	
		1:200	
		Fleta Nr.	
		045	




**LEGJENDA**

-  BETON I STAMPUAR (Shetitorja)
-  ASFALTOBETON (Korsia Bicikletave)
-  PEME BLIRI
-  BIME LIGUSTRE
-  PEME SELVIE


**Shënime:**

1. Para fillimit të punimeve të bëhet piketimi i objektit në vënd ku të behet verifikimi i problematikave që mund të dalin nga mospërputhja e projektit me gjëndjen faktike.
2. Për ç'do mos përputhje të vihet në dijeni Projektuesit.


**Pozicionimi ne Investim**

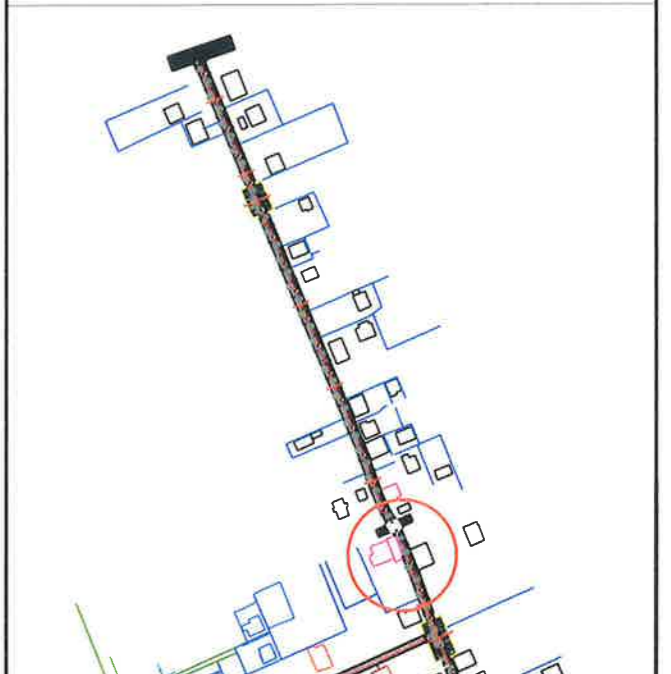






 **BASHKIA KAMEZ**  
 DREJTORIA E PROJEKTEVE DHE INVESTIMEVE  
 DEPARTAMENTI I PROJEKTEVE

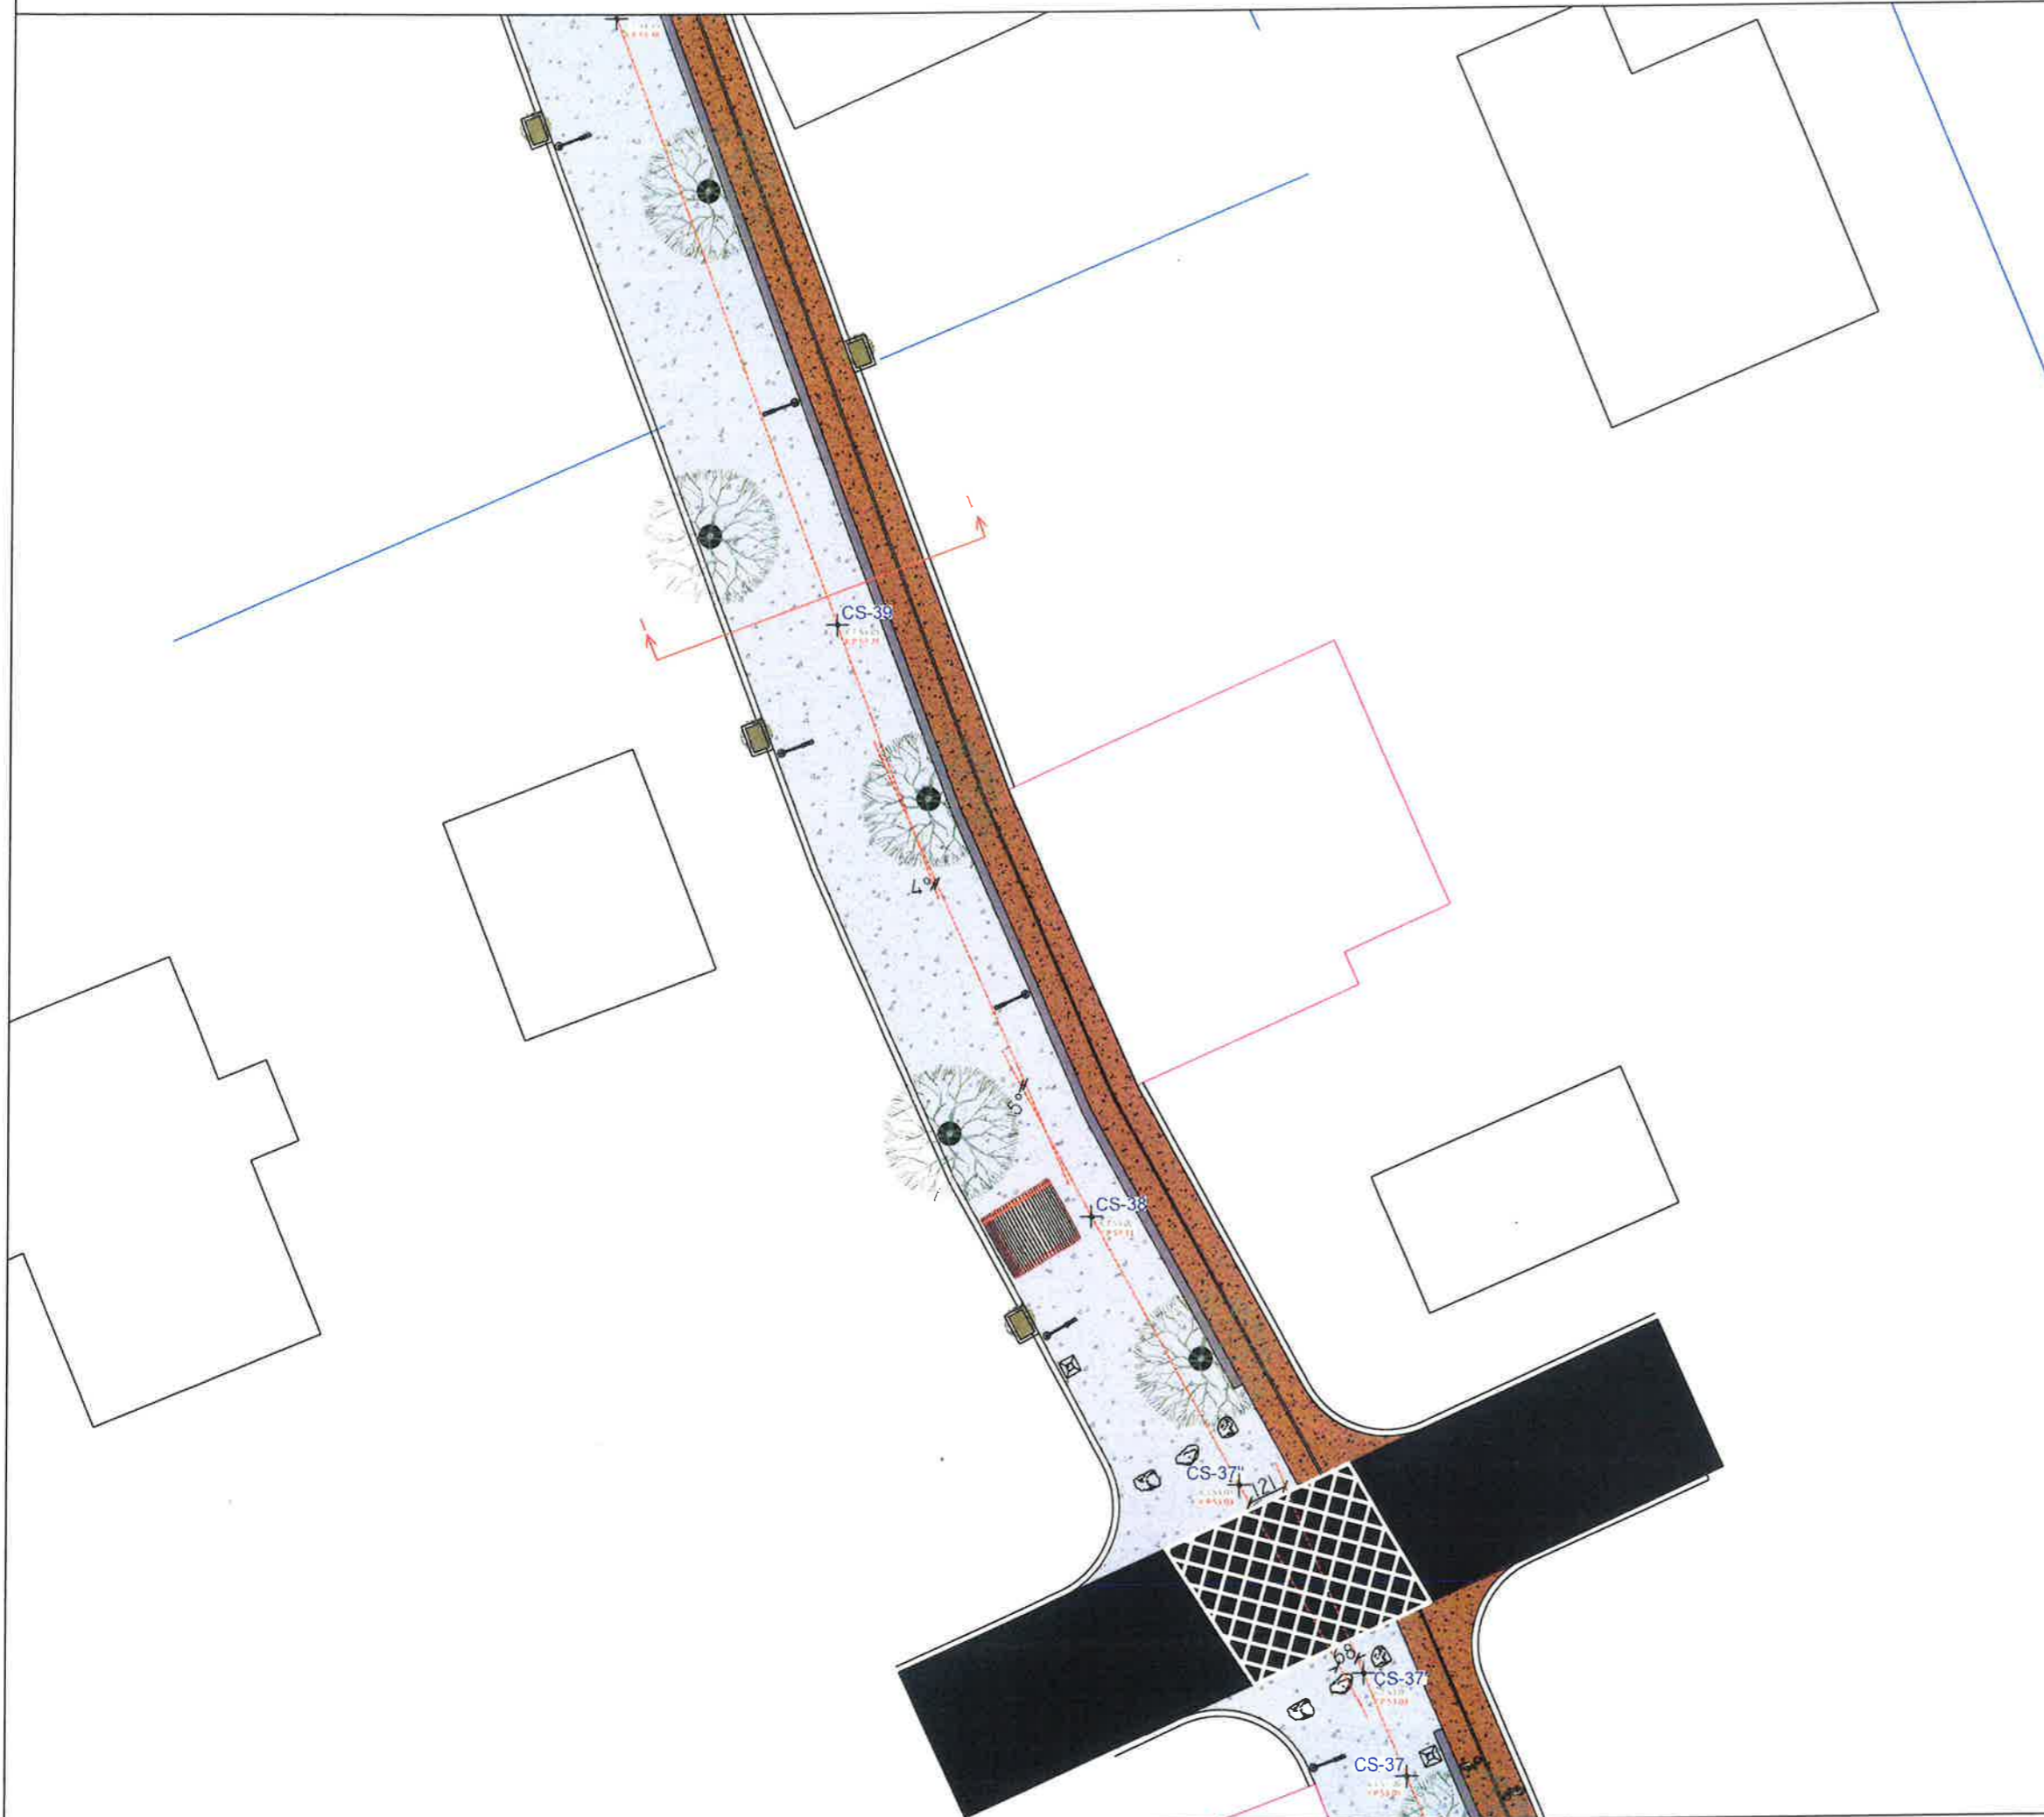Dr. e Projekteve e Investimeve		FLORA MUÇA	
STAFI TEKNIK PROJEKTUES	Ing.	EGLANTINA DISHA	
	Ing.	DËNIS PRENÇI	
	Ing.	RAMADAN HYSA	
	Ing.	ERBLIN LALA	
Titulli i Projektit		Faza e Projektit	
SHETITORJA "FRUTIKULTURE"		PROJEKT ZBATIMI	
Emertimi i Fletes		Data e Implementimit	
PLANIMETRI E SHETITORES		2024	
		Shkalla e Vizatimit	
		1:200	
		Fleta Nr.	
		046	

PLANIMETRI E SHETITORES




LEGJENDA

-  BETON I STAMPUAR (Shetitorja)
-  ASFALTOBETON (Korsia Bicikletave)
-  PEME BLIRI
-  BIME LIGUSTRE
-  PEME SELVIE



Shënime:

1. Para fillimit të punimeve të bëhet piketimi i objektit në vënd ku të behet verifikimi i problematikave që mund të dalin nga mospërputhja e projektit me gjëndjen faktike.
2. Për ç'do mos përputhje të vihjet në dijeni Projektuesit.


Pozicionimi ne Investim

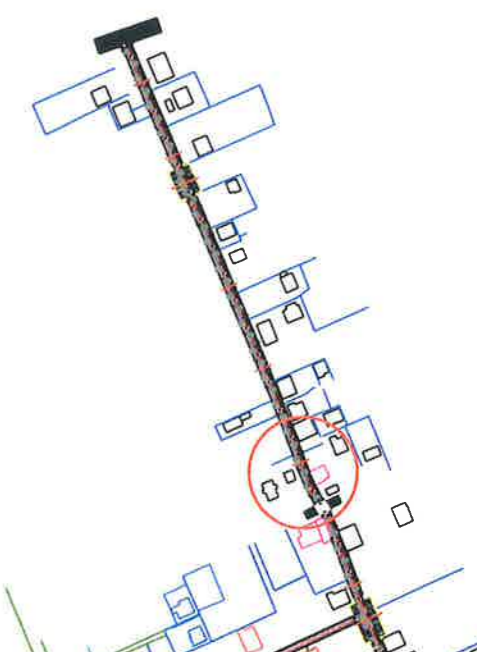



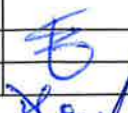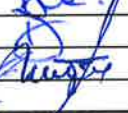


 **BASHKIA KAMEZ**  
DREJTORIA E PROJEKTEVE DHE INVESTIMEVE  
DEPARTAMENTI I PROJEKTEVE

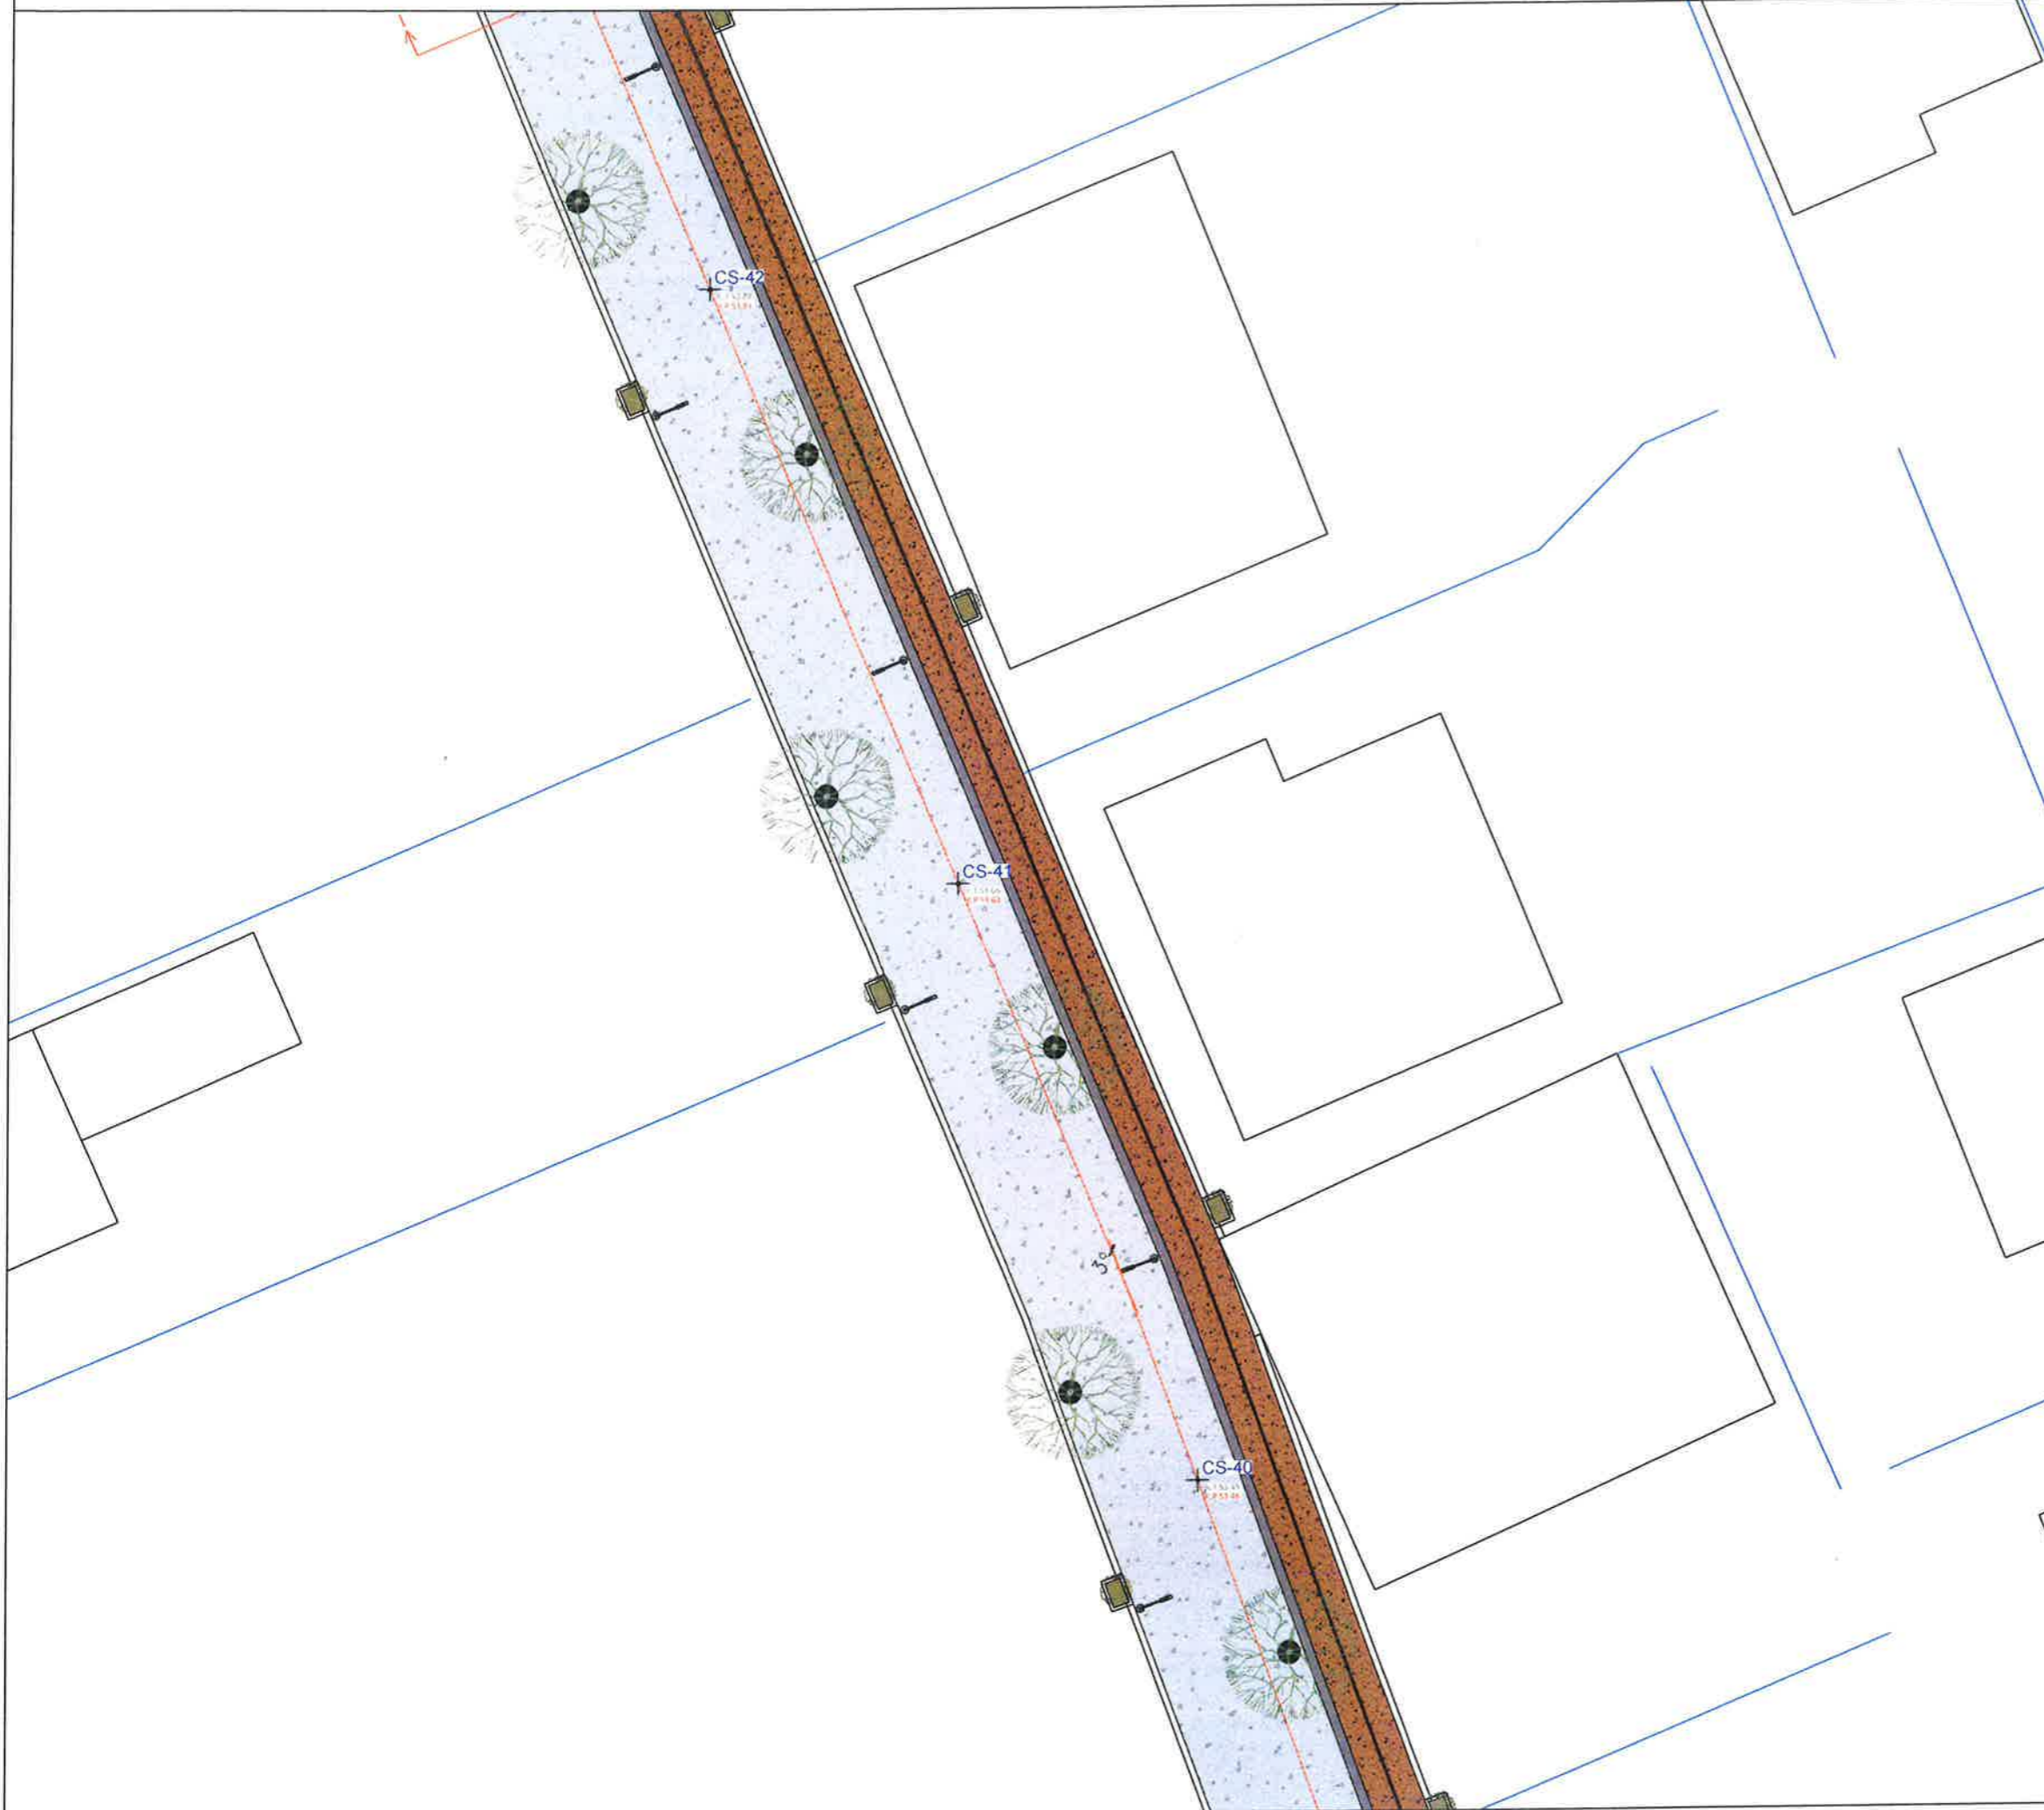Dr. e Projekteve e Investimeve		FLORA MUÇA	
STAFI TEKNIK PROJEKTUES	Ing.	EGLANTINA DISHA	
	Ing.	DENIS PRENÇI	
	Ing.	RAMADAN HYSA	
	Ing.	ERBLIN LALA	
Titulli i Projektit		Faza e Projektit	
SHETITORJA "FRUTIKULTURE"		PROJEKT ZBATIMI	
Emeritimi i Fletes		Data e Implementimit :	
PLANIMETRI E SHETITORES		2024	
		Shkalla e Vizatimit	
		1:200	
		Fleta Nr.	
		047	

PLANIMETRI E SHETITORES




LEGJENDA

-  BETON I STAMPUAR (Shetitorja)
-  ASFALTOBETON (Korsia Bicikletave)
-  PEME BLIRI
-  BIME LIGUSTRE
-  PEME SELVIE

Shënime:


1. Para fillimit të punimeve të bëhet piketimi i objektit në vënd ku të behet verifikimi i problematikave që mund të dalin nga mospërputhja e projektit me gjëndjen faktike.
2. Për ç'do mos përputhje të vihet në dijeni Projektuesit.

Pozicionimi ne Investim

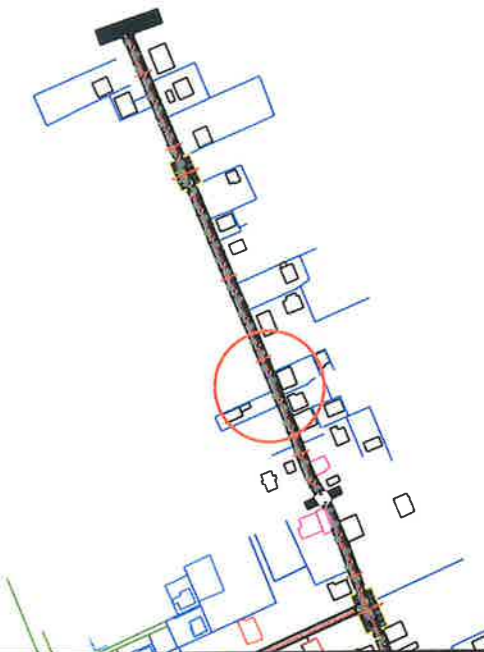
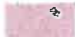





 **BASHKIA KAMEZ**  
DREJTORIA E PROJEKTEVE DHE INVESTIMEVE  
DEPARTAMENTI I PROJEKTEVE

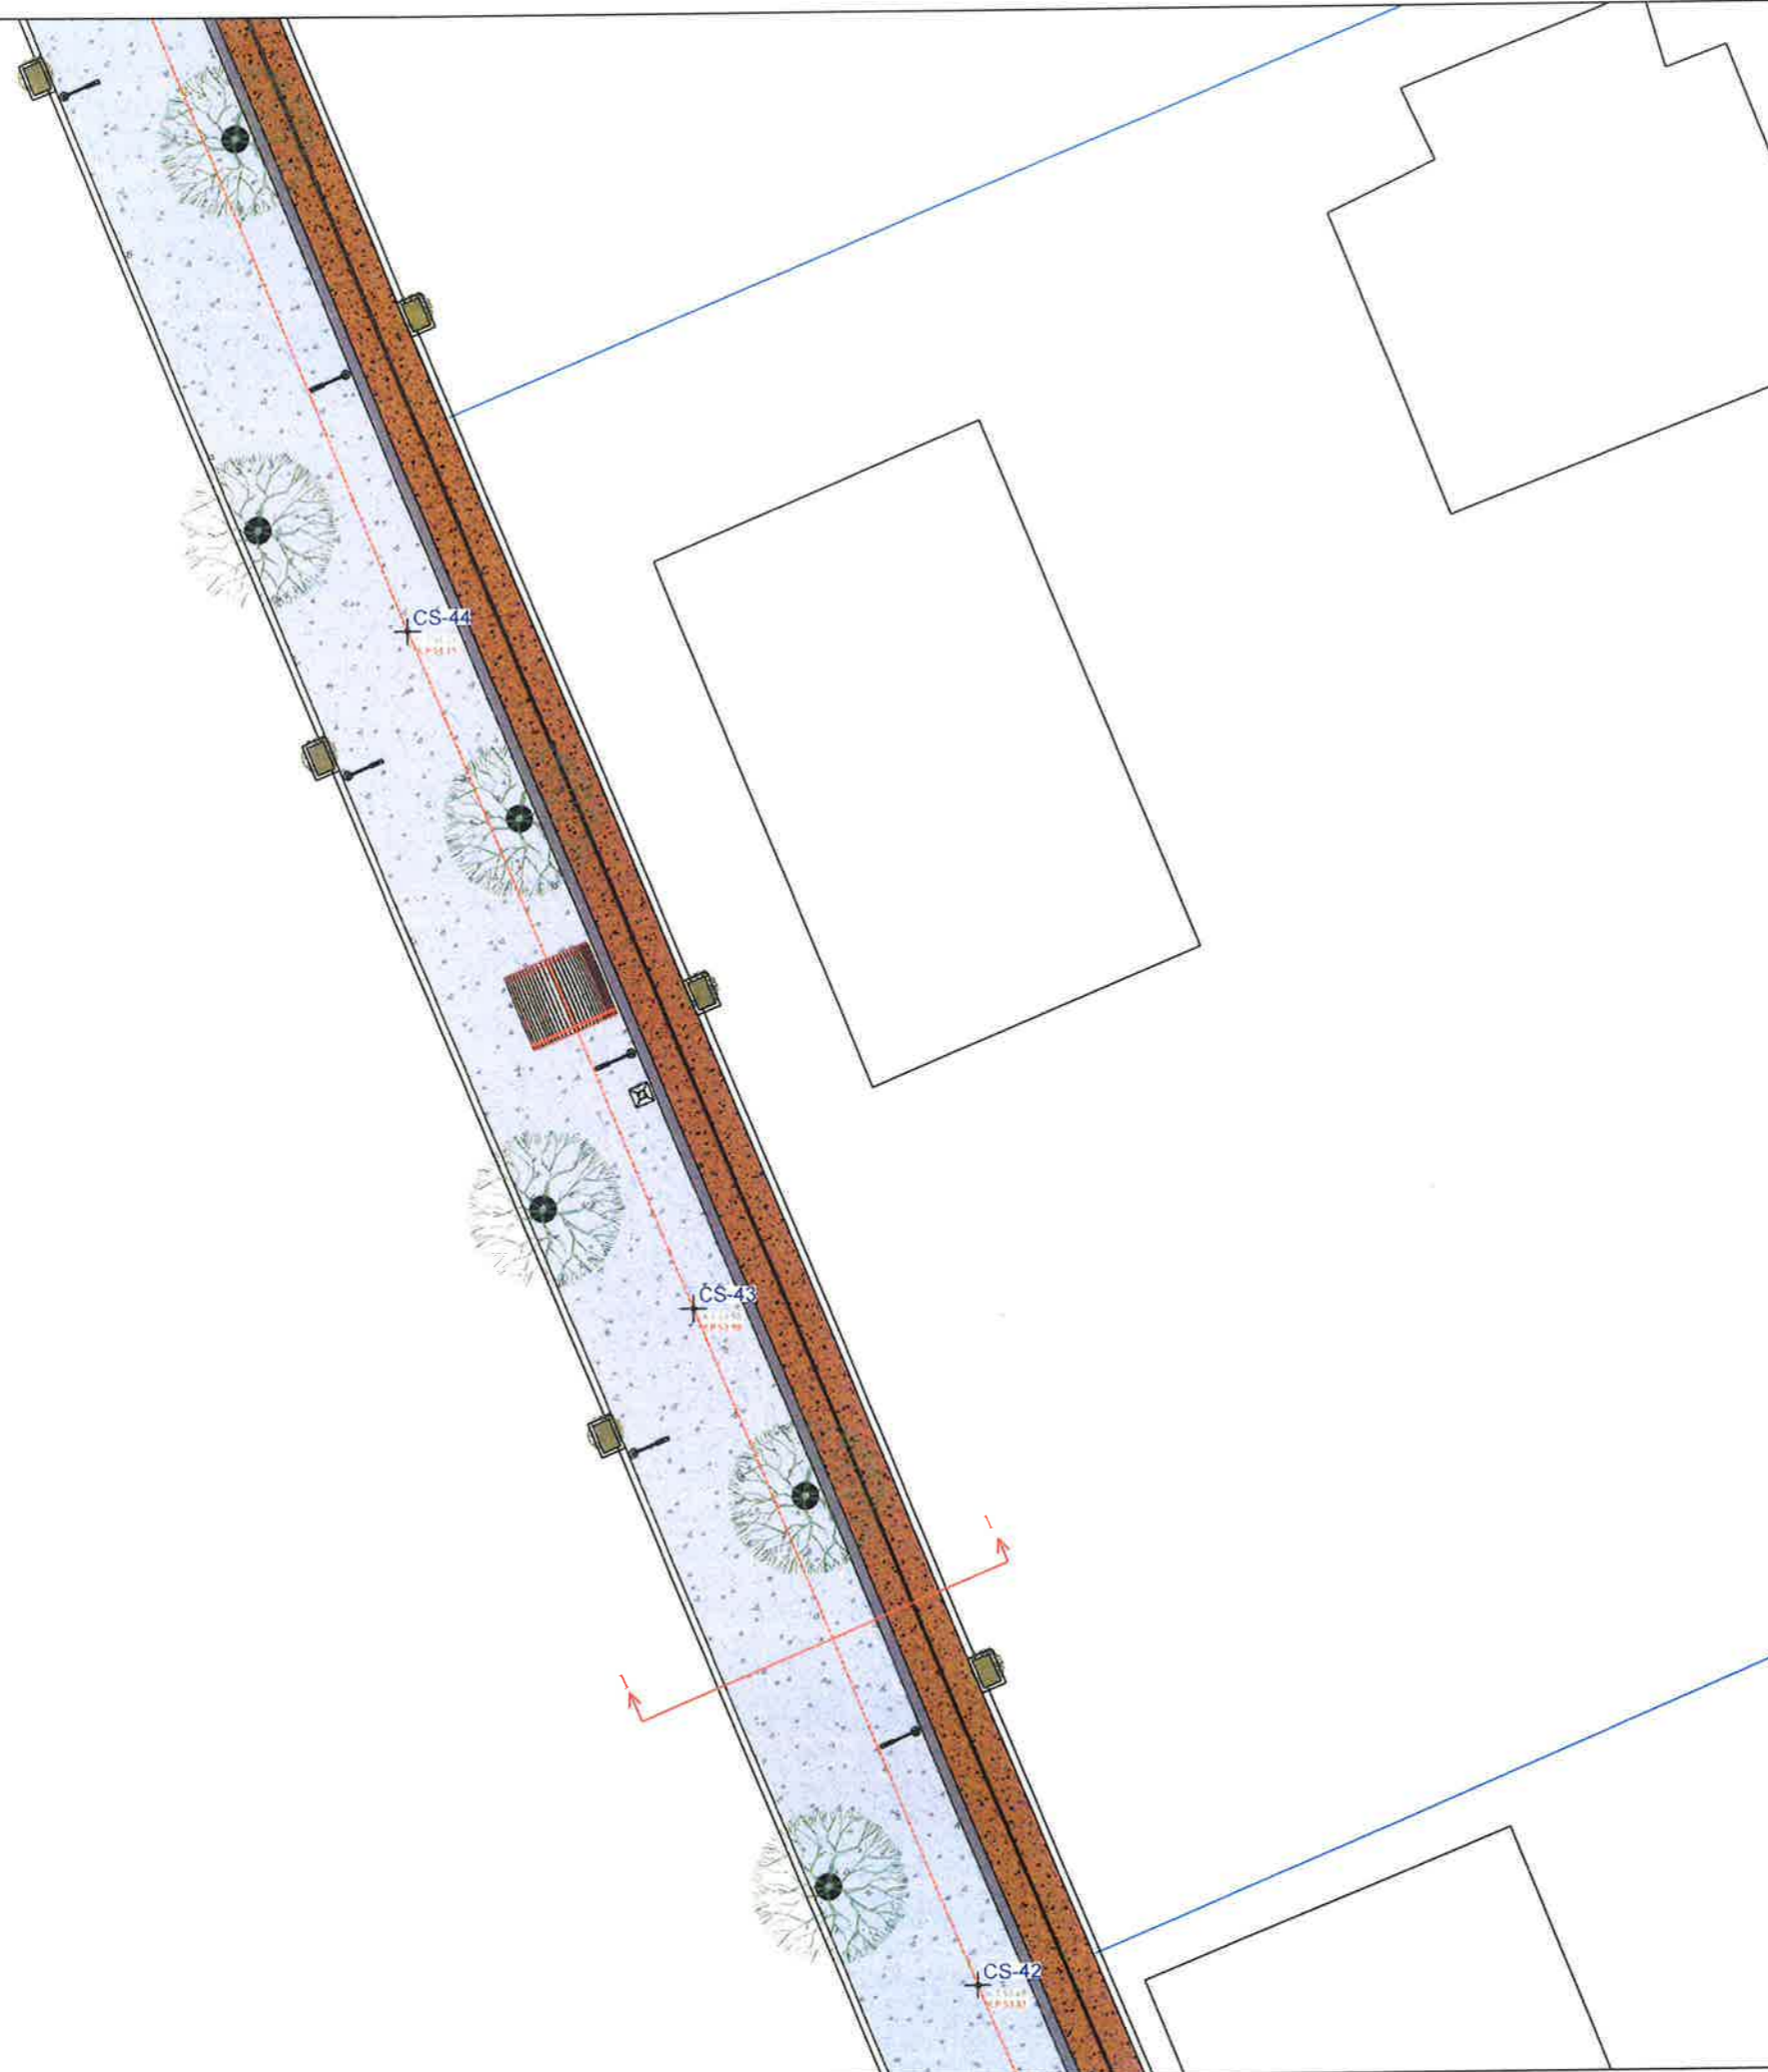Dr. e Projekteve e Investimeve		FLORA MUÇA	
STAFI TEKNIK PROJEKTUES	Ing.	EGLANTINA DISHA	
	Ing.	DENIS PRENÇI	
	Ing.	RAMADAN HYSA	
	Ing.	ERBLIN LALA	
Titulli i Projektit		Faza e Projektit	
SHETITORJA "FRUTIKULTURE"		PROJEKT ZBATIMI	
Emertimi i Fletes		Data e Implementimit :	
PLANIMETRI E SHETITORES		2024	
		Shkalla e Vizatimit	
		1:200	
		Fleta Nr.	
		048	




**LEGJENDA**

-  **BETON I STAMPUAR (Shetitorja)**
-  **ASFALTOBETON (Korsia Bicikletave)**
-  **PEME BLIRI**
-  **BIME LIGUSTRE**
-  **PEME SELVIE**



**Shënime:**

1. Para fillimit të punimeve të bëhet piketimi i objektit në vënd ku të behet verifikimi i problematikave që mund të dalin nga mospërputhja e projektit me gjëndjen faktike.
2. Për ç'do mos përputhje të vihet në dijeni Projektuesit.


**Pozicionimi ne Investim**

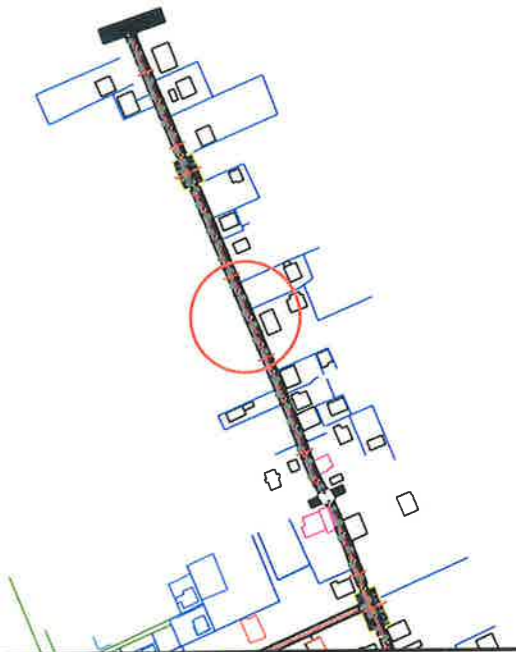

**BASHKIA KAMEZ**  
 DREJTORIA E PROJEKTEVE DHE INVESTIMEVE  
 DEPARTAMENTI I PROJEKTEVE

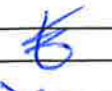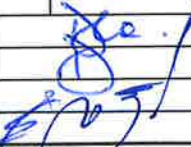Dr. e Projekteve e Investimeve		FLORA MUÇA	
STAFI TEKNIK PROJEKTES	Ing.	EGLANTINA DISHA	
	Ing.	DENIS PRENÇI	
	Ing.	RAMADAN HYSA	
	Ing.	ERBLIN LALA	
Titulli i Projektit		Faza e Projektit	
SHETITORJA "FRUTIKULTURE"		PROJEKT ZBATIMI	
Emerlimi i Fietes		Data e Implementimit:	
PLANIMETRI E SHETITORES		2024	
		Shkalla e Vizatimit	
		1:200	
		Fieta Nr.	
		049	

PLANIMETRI E SHETITORES

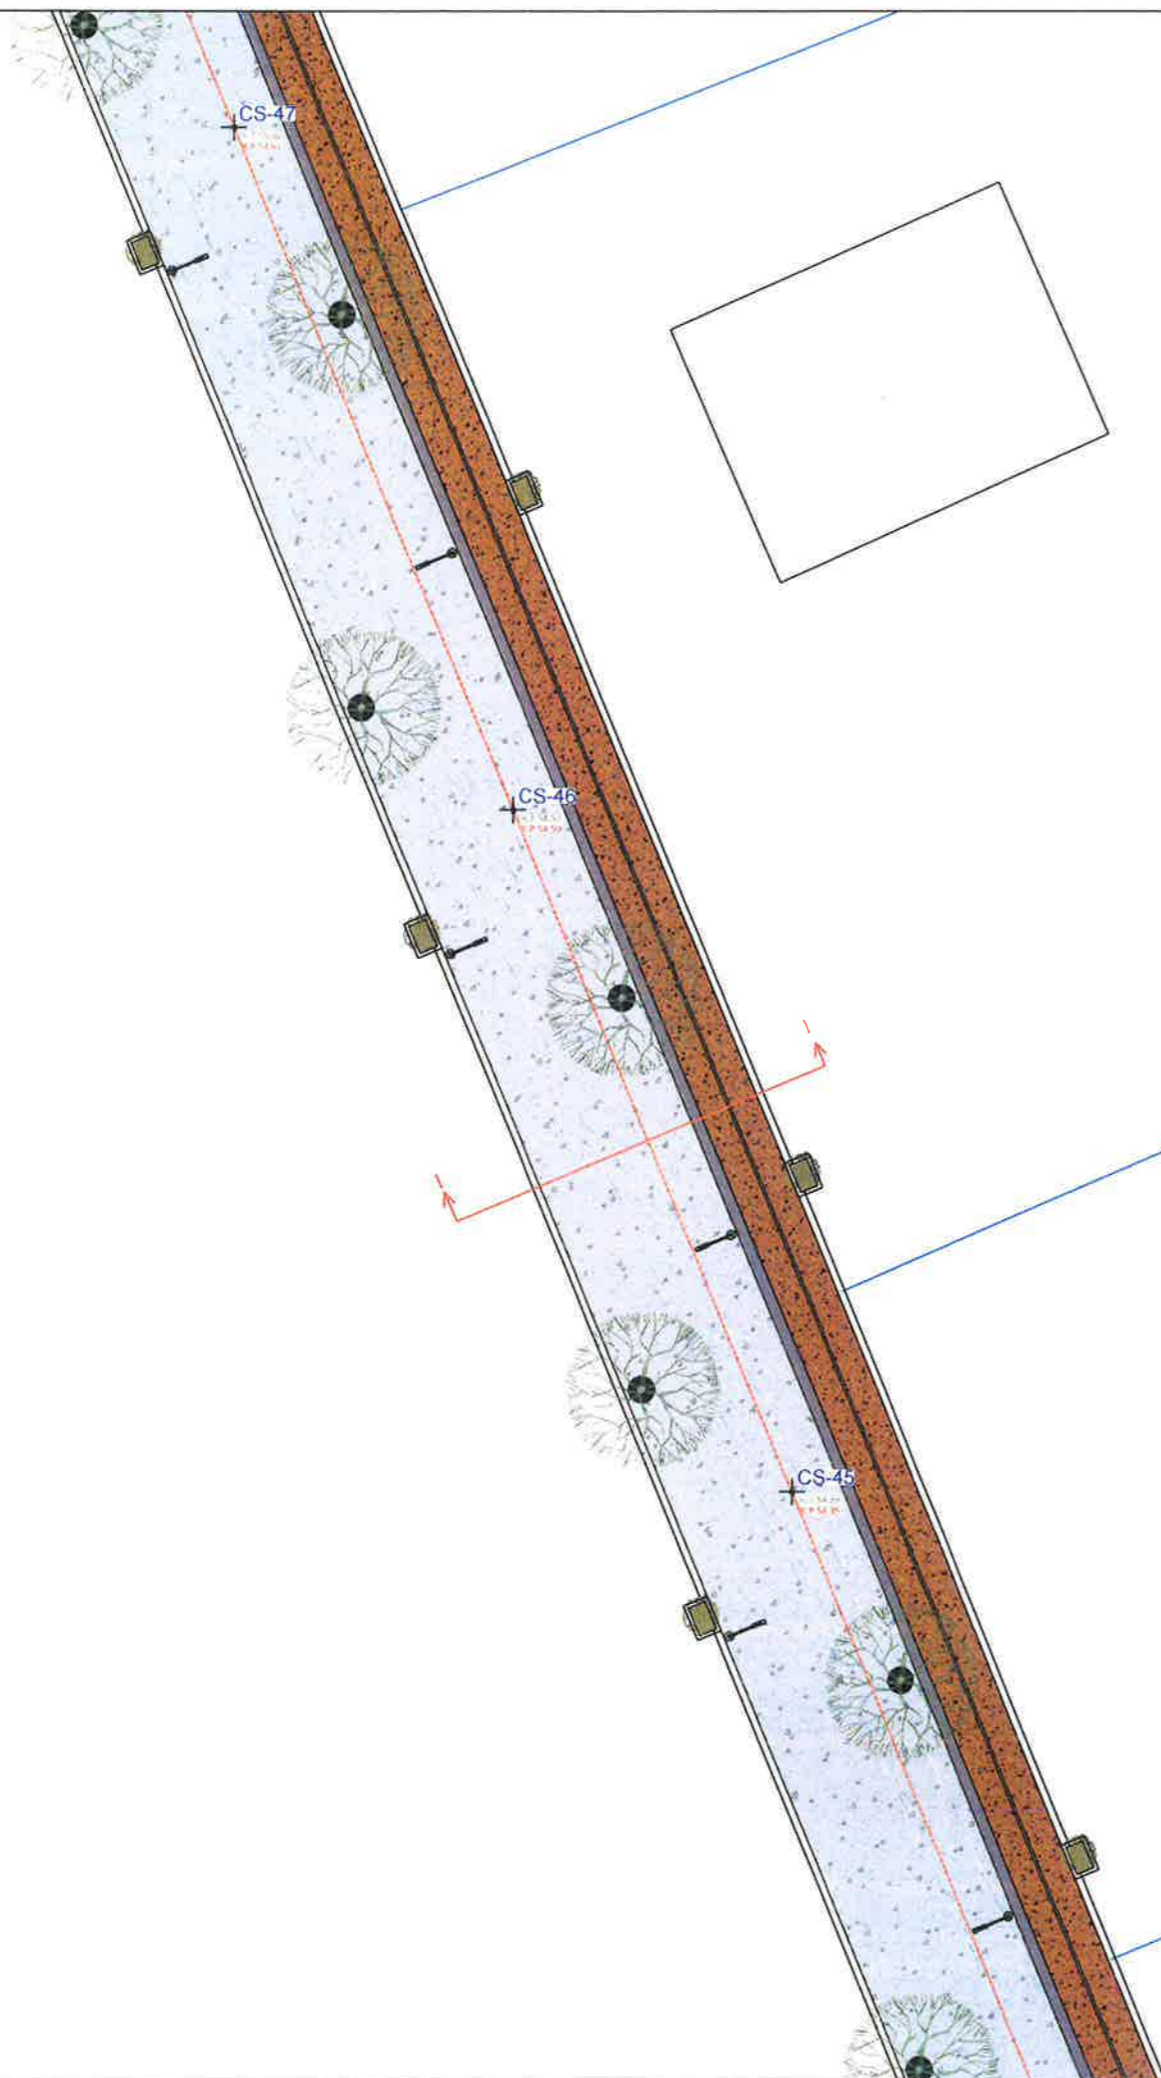


LEGJENDA

-  BETON I STAMPUAR (Shetitorja)
-  ASFALTOBETON (Korsia Bicikletave)
-  PEME BLIRI
-  BIME LIGUSTRE
-  PEME SELVIE


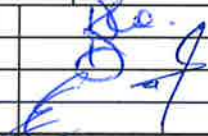
Shënime:

1. Para fillimit të punimeve të bëhet piketimi i objektit në vënd ku të behet verifikimi i problematikave që mund të dalin nga mospërputhja e projektit me gjëndjen faktike.
2. Për ç'do mos përputhje të vihet në dijeni Projektuesit.


Pozicionimi ne Investim

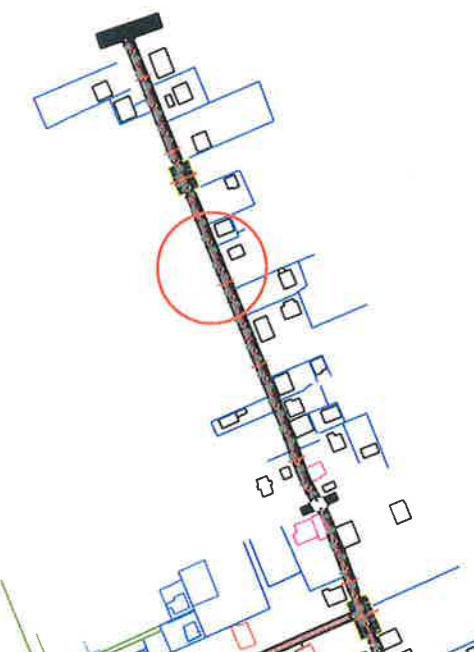






 **BASHKIA KAMEZ**  
DREJTORIA E PROJEKTEVE DHE INVESTIMEVE  
DEPARTAMENTI I PROJEKTEVE

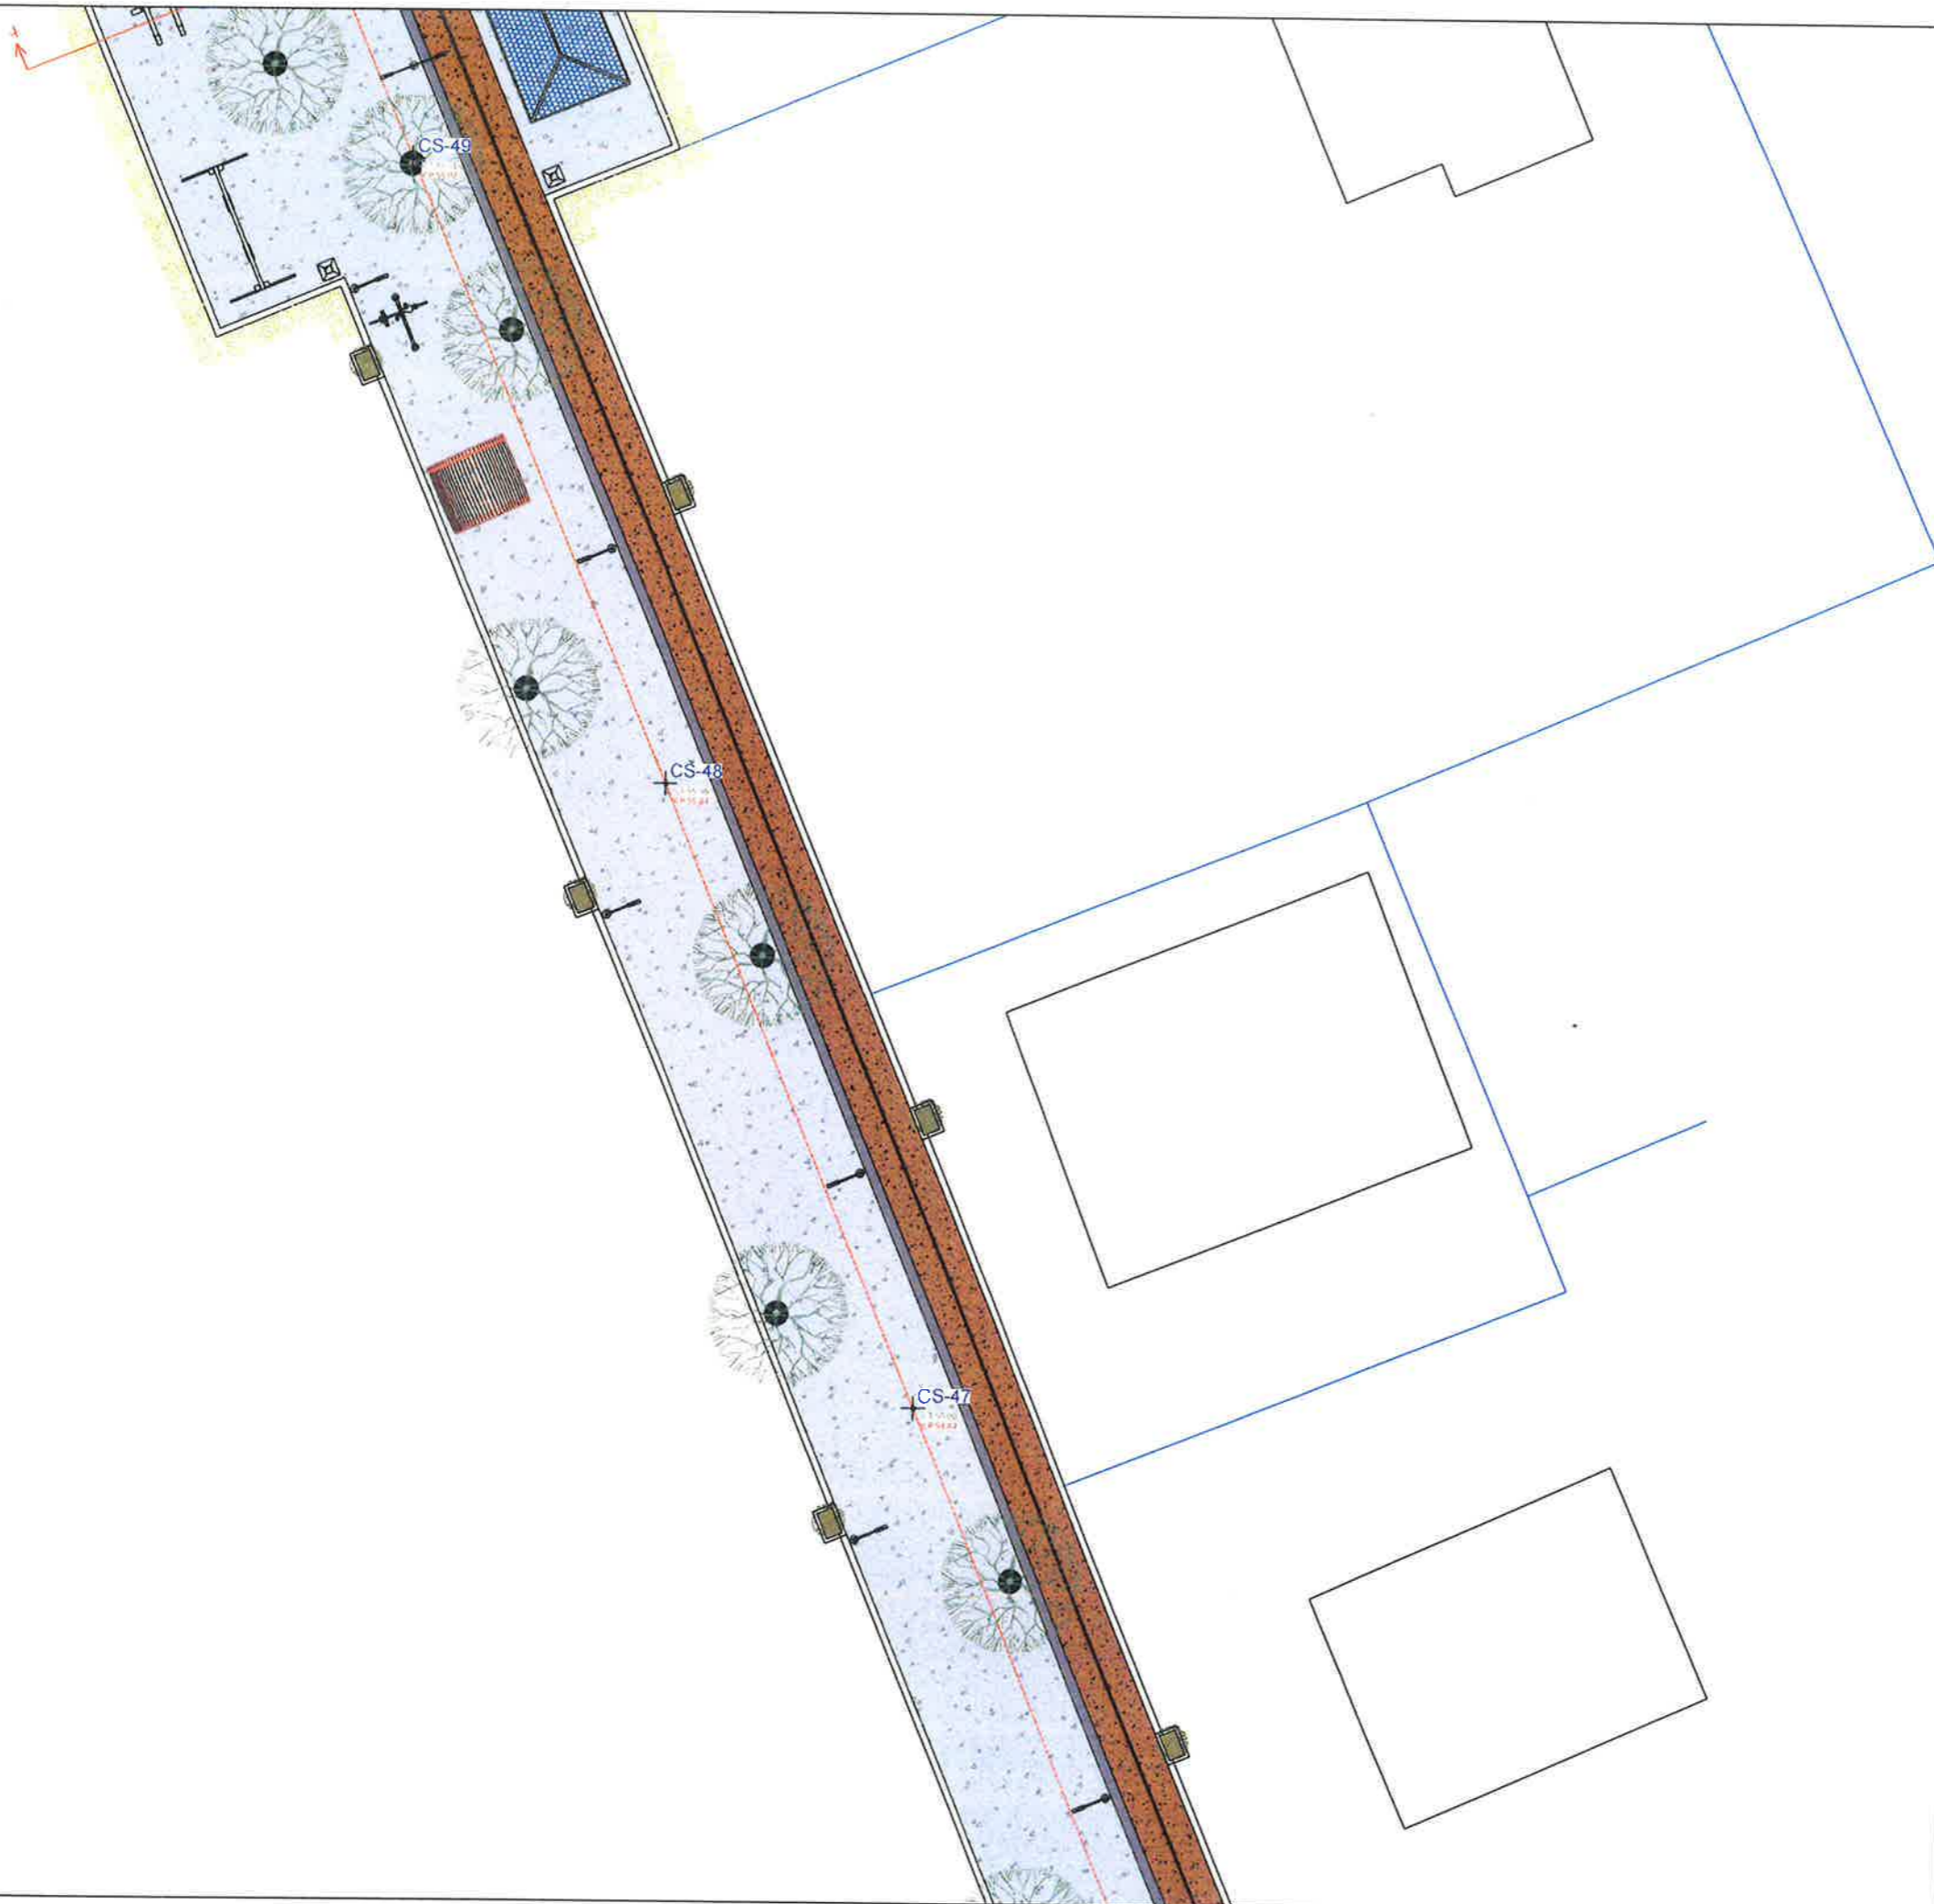Dr. e Projekteve e Investimeve		FLORA MUÇA	
STAFI TEKNIK PROJEKTUES	Ing.	EGLANTINA DISHA	
	Ing.	DENIS PRENÇI	
	Ing.	RAMADAN HYSA	
	Ing.	ERBLIN LALA	
Titulli i Projektit		Fazo e Projektit	
SHETITORJA "FRUTIKULTURE"		PROJEKT ZBATIMI	
Emertimi i Fletes		Data e Implementimit	
PLANIMETRI E SHETITORES		2024	
		Shkalla e Vizatimit	
		1:200	
		Fleta Nr.	
		050	

PLANIMETRI E SHETITORES




LEGJENDA

-  BETON I STAMPUAR (Shetitorja)
-  ASFALTOBETON (Korsia Bicikletave)
-  PEME BLIRI
-  BIME LIGUSTRE
-  PEME SELVIE

Shënime:


1. Para fillimit të punimeve të bëhet piketimi i objektit në vënd ku të behet verifikimi i problematikave që mund të dalin nga mospërputhja e projektit me gjëndjen faktike.
2. Për ç'do mos përputhje të vihet në dijeni Projektuesit.

Pozicionimi ne Investim

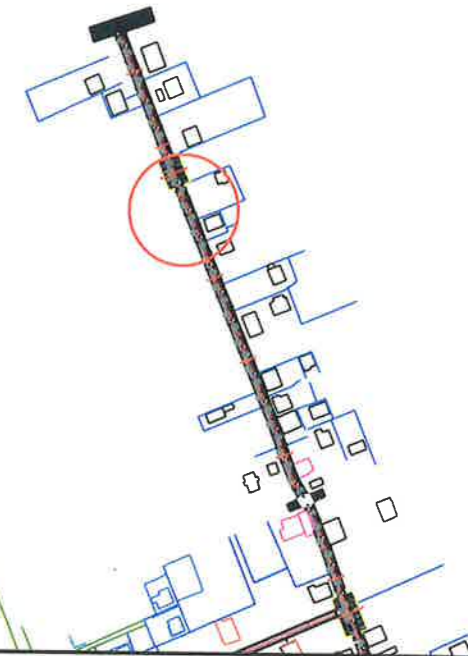



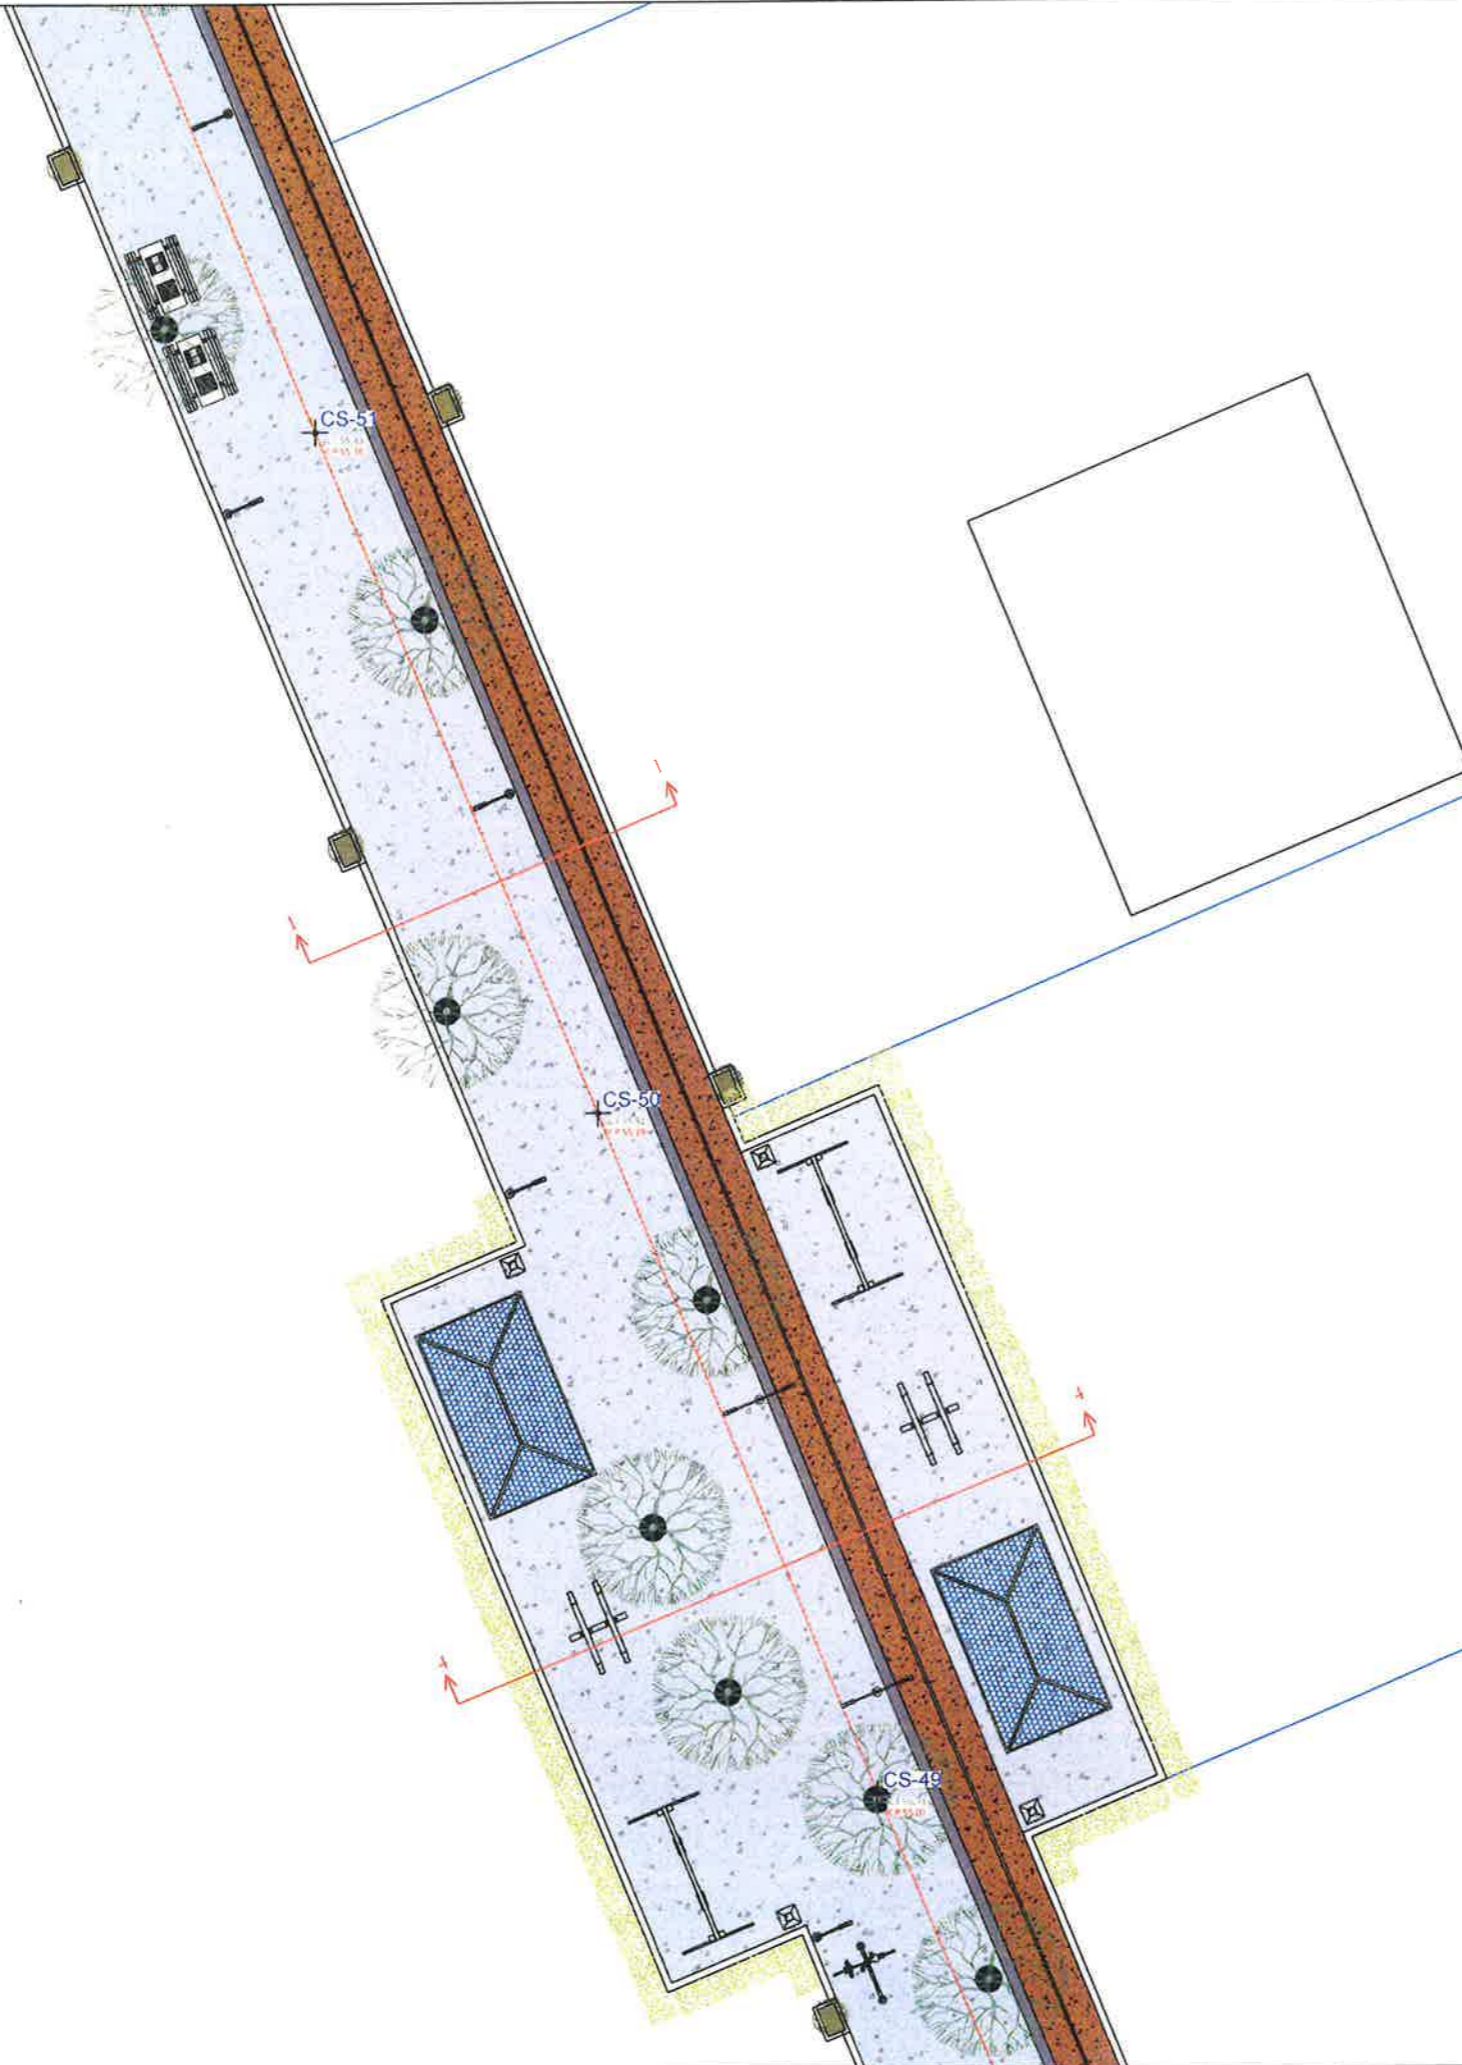


**BASHKIA KAMEZ**  
DREJTORIA E PROJEKTEVE DHE INVESTIMEVE  
DEPARTAMENTI I PROJEKTEVE

Dr. e Projekteve e Investimeve		FLORA MUÇA	
STAFI TEKNIK PROJEKTES	Ing.	EGLANTINA DISHA	
	Ing.	DENIS PRENÇI	
	Ing.	RAMADAN HYSA	
	Ing.	ERBLIN LALA	
Titulli i Projektit		Eaza e Projektit	
SHETITORJA "FRUTIKULTURE"		PROJEKT ZBATIMI	
Emeritimi i Fletes		Data e Implementimit :	
PLANIMETRI E SHETITORES		2024	
		Shkalla e Vizatimit	
		1:200	
		Fleta Nr.	
		051	




**LEGJENDA**

-  BETON I STAMPUAR (Shetitorja)
-  ASFALTOBETON (Korsia Bicikletave)
-  PEME BLIRI
-  BIME LIGUSTRE
-  PEME SELVIE



**Shënime:**

1. Para fillimit të punimeve të bëhet piketimi i objektit në vënd ku të behet verifikimi i problematikave që mund të dalin nga mospërputhja e projektit me gjëndjen faktike.
2. Për ç'do mos përputhje të vihet në dijeni Projektuesit.

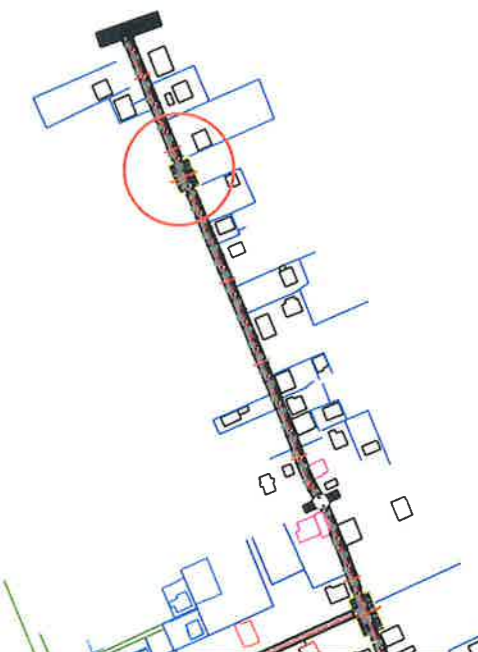**Pozicionimi ne Investim**



**BASHKIA KAMEZ**  
DREJTORIA E PROJEKTEVE DHE INVESTIMEVE  
DEPARTAMENTI I PROJEKTEVE


Dr. e Projekteve e Investimeve		FLORA MUÇA	
STAFI TEKNIK PROJEKTUES	Ing.	EGLANTINA DISHA	
	Ing.	DENIS PRENÇI	
	Ing.	RAMADAN HYSA	
	Ing.	ERBLIN LALA	
Titulli i Projektit		Faza e Projektit	
SHETITORJA "FRUTIKULTURE"		PROJEKT ZBATIMI	
Emertimi i Fletes		Data e Implementimit :	
PLANIMETRI E SHETITORES		2024	
		Shkalla e Vizatimit	
		1:200	
		Fleta Nr.	
		052	



PLANIMETRI E SHETITORES




LEGJENDA

-  BETON I STAMPUAR (Shetitorja)
-  ASFALTOBETON (Korsia Bicikletave)
-  PEME BLIRI
-  BIME LIGUSTRE
-  PEME SELVIE

Shënime:



1. Para fillimit të punimeve të bëhet piketimi i objektit në vënd ku të behet verifikimi i problematikave që mund të dalin nga mospërputhja e projektit me gjëndjen faktike.
2. Për ç'do mos përputhje të vihet në dijeni Projektuesit.

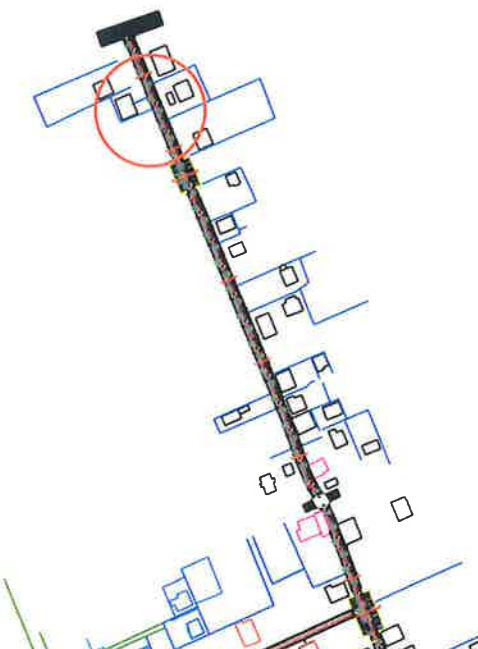Pozicionimi ne Investim








**BASHKIA KAMEZ**

DREJTORIA E PROJEKTEVE DHE INVESTIMEVE  
DEPARTAMENTI I PROJEKTEVE


Dr. e Projekteve e Investimeve		FLORA MUÇA	
STAFI TEKNIK PROJEKTES	Ing.	EGLANTINA DISHA	
	Ing.	DENIS PRENÇI	
	Ing.	RAMADAN HYSA	
	Ing.	ERBLIN LALA	
Titulli i Projektit		Faza e Projektit	
SHETITORJA "FRUTIKULTURE"		PROJEKT ZBATIMI	
Emertimi i Fletes		Data e Implementimit :	
PLANIMETRI E SHETITORES		2024	
		Shkalla e Vizatimit	
		1:200	
		Fleta Nr.	
		053	

**LEGJENDA**


-  **BETON I STAMPUAR (Shetitorja)**
-  **ASFALTOBETON (Korsia Bicikletave)**
-  **PEME BLIRI**
-  **BIME LIGUSTRE**
-  **PEME SELVIE**

**Shënime:**

1. Para fillimit të punimeve të bëhet piketimi i objektit në vënd ku të behet verifikimi i problematikave që mund të dalin nga mospërputhja e projektit me gjëndjen faktike.
2. Për ç'do mos përputhje të vihet në dijeni Projektuesit.

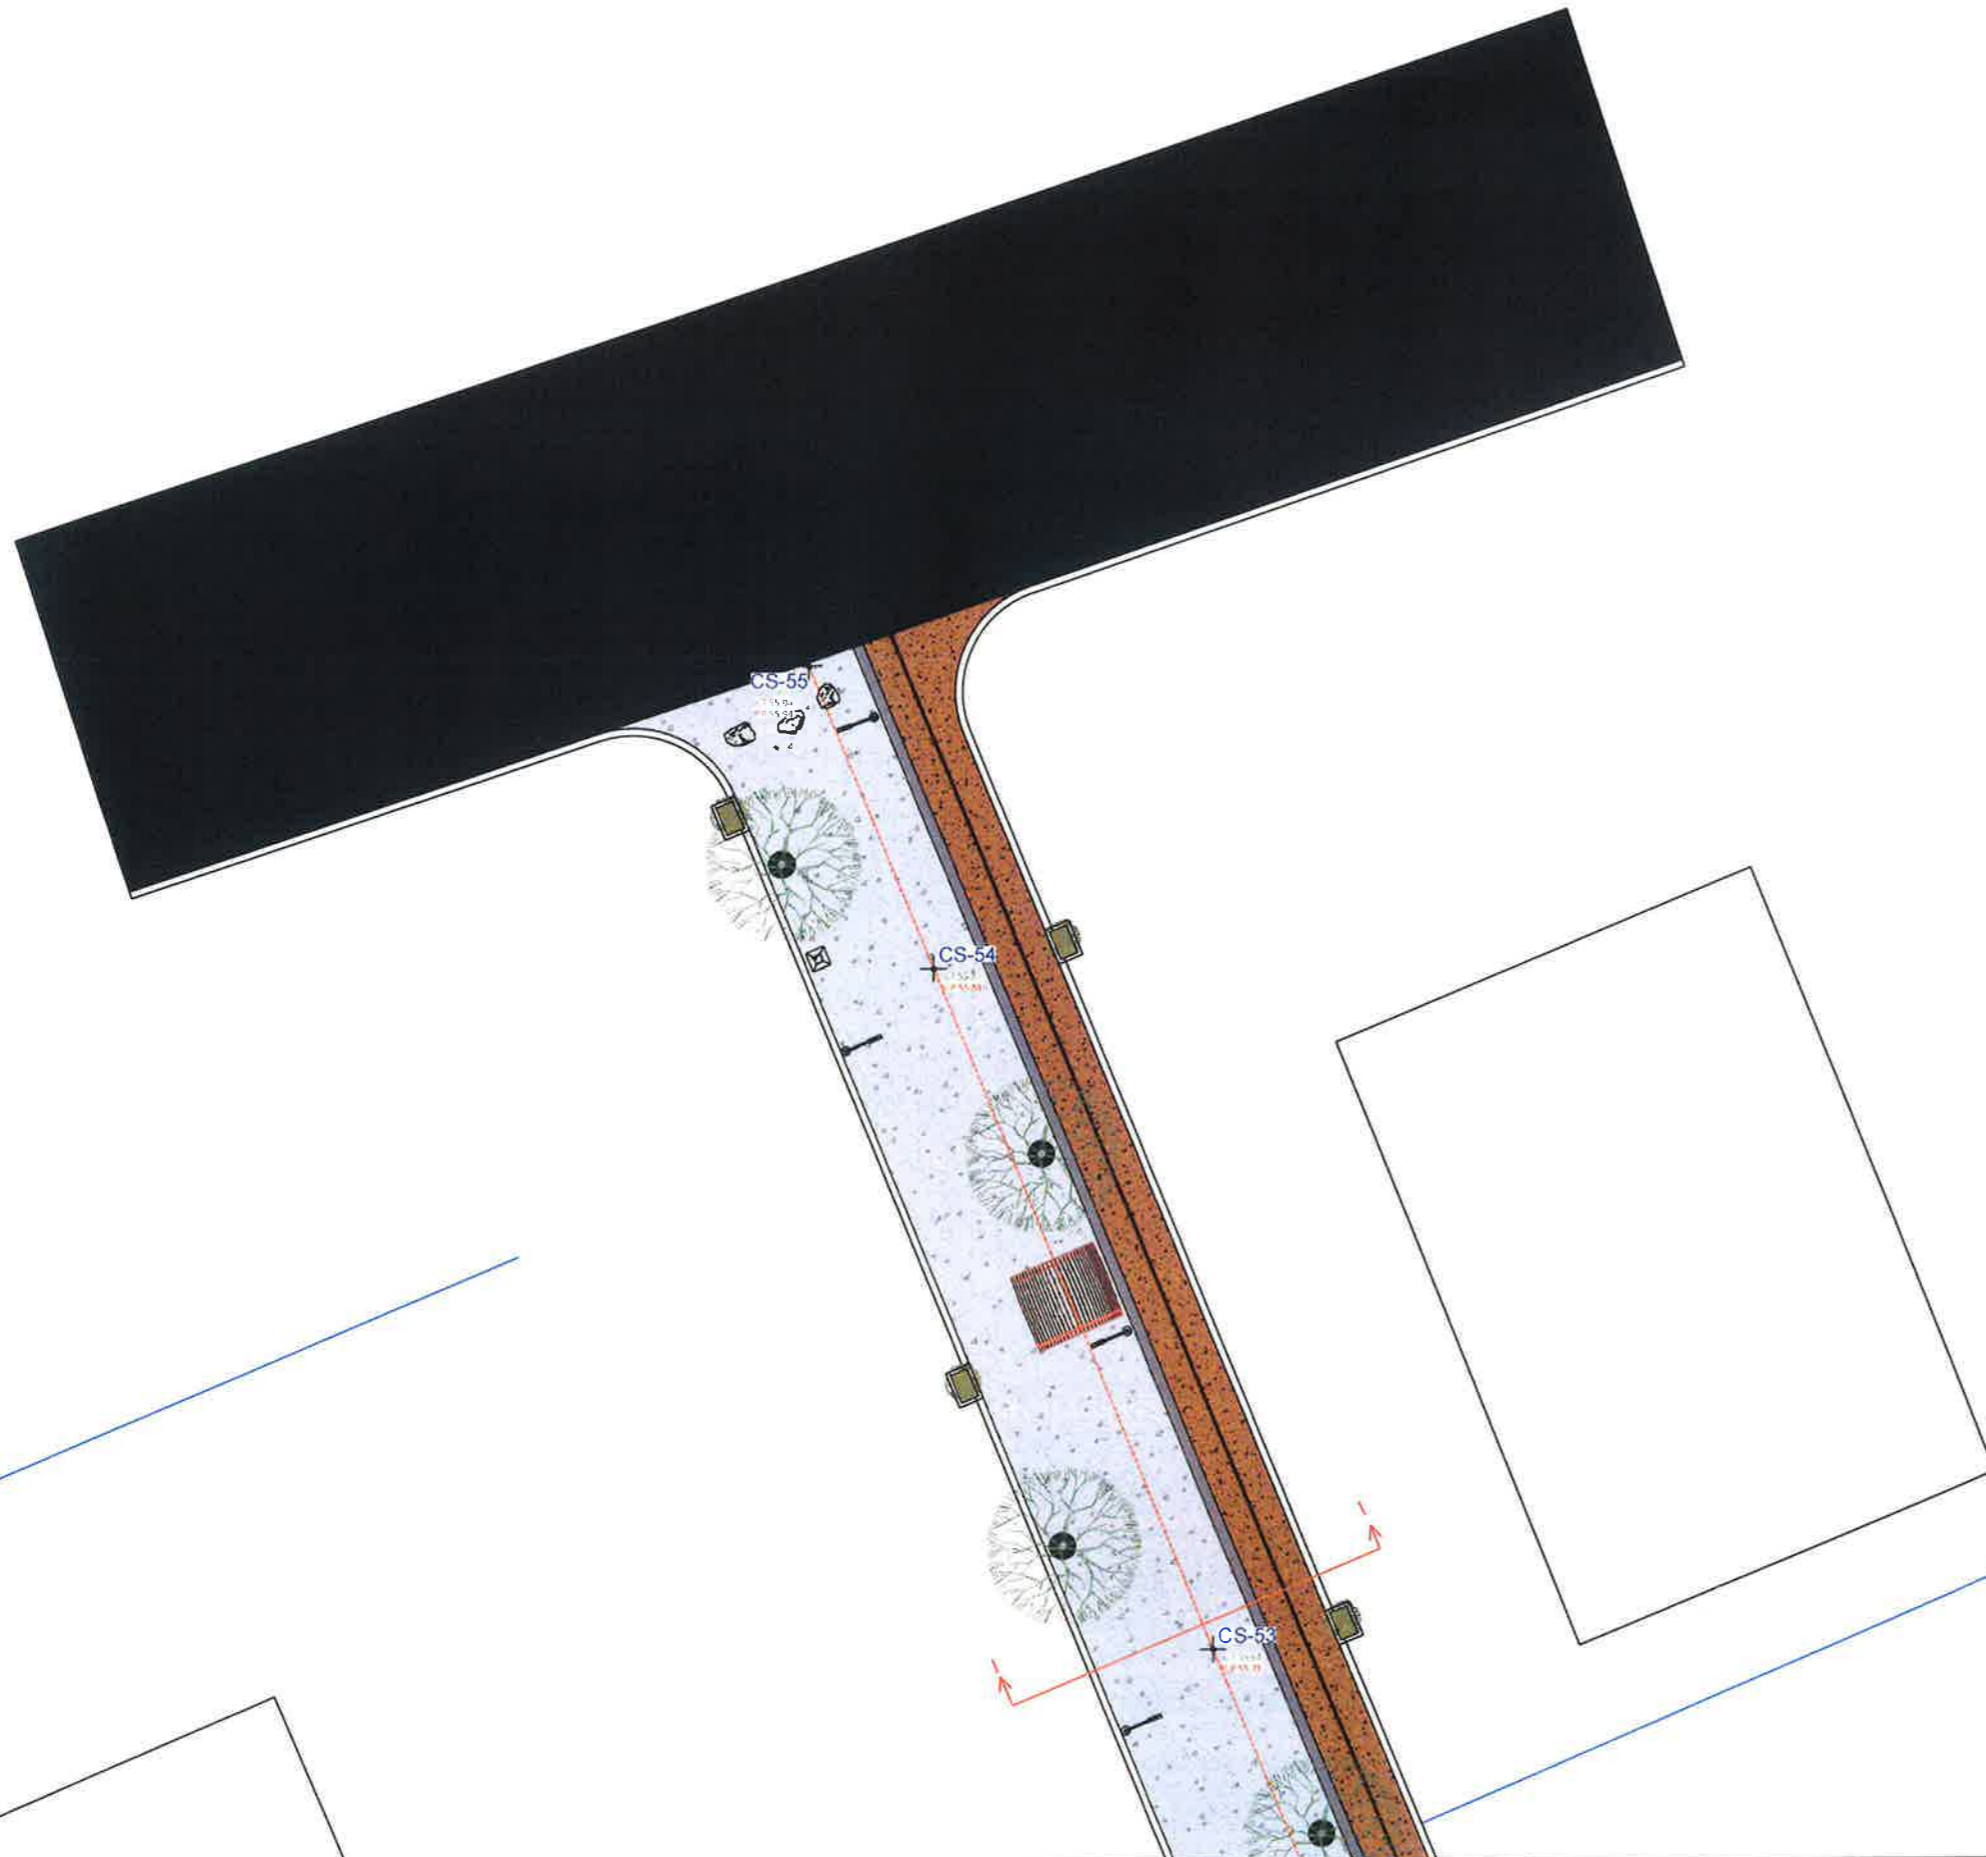


**Pozicionimi ne Investim**

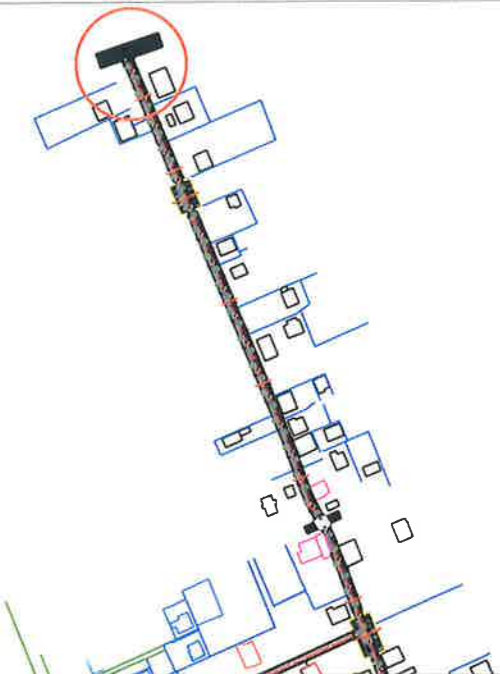






**BASHKIA KAMEZ**  
 DREJTORIA E PROJEKTEVE DHE INVESTIMEVE  
 DEPARTAMENTI I PROJEKTEVE

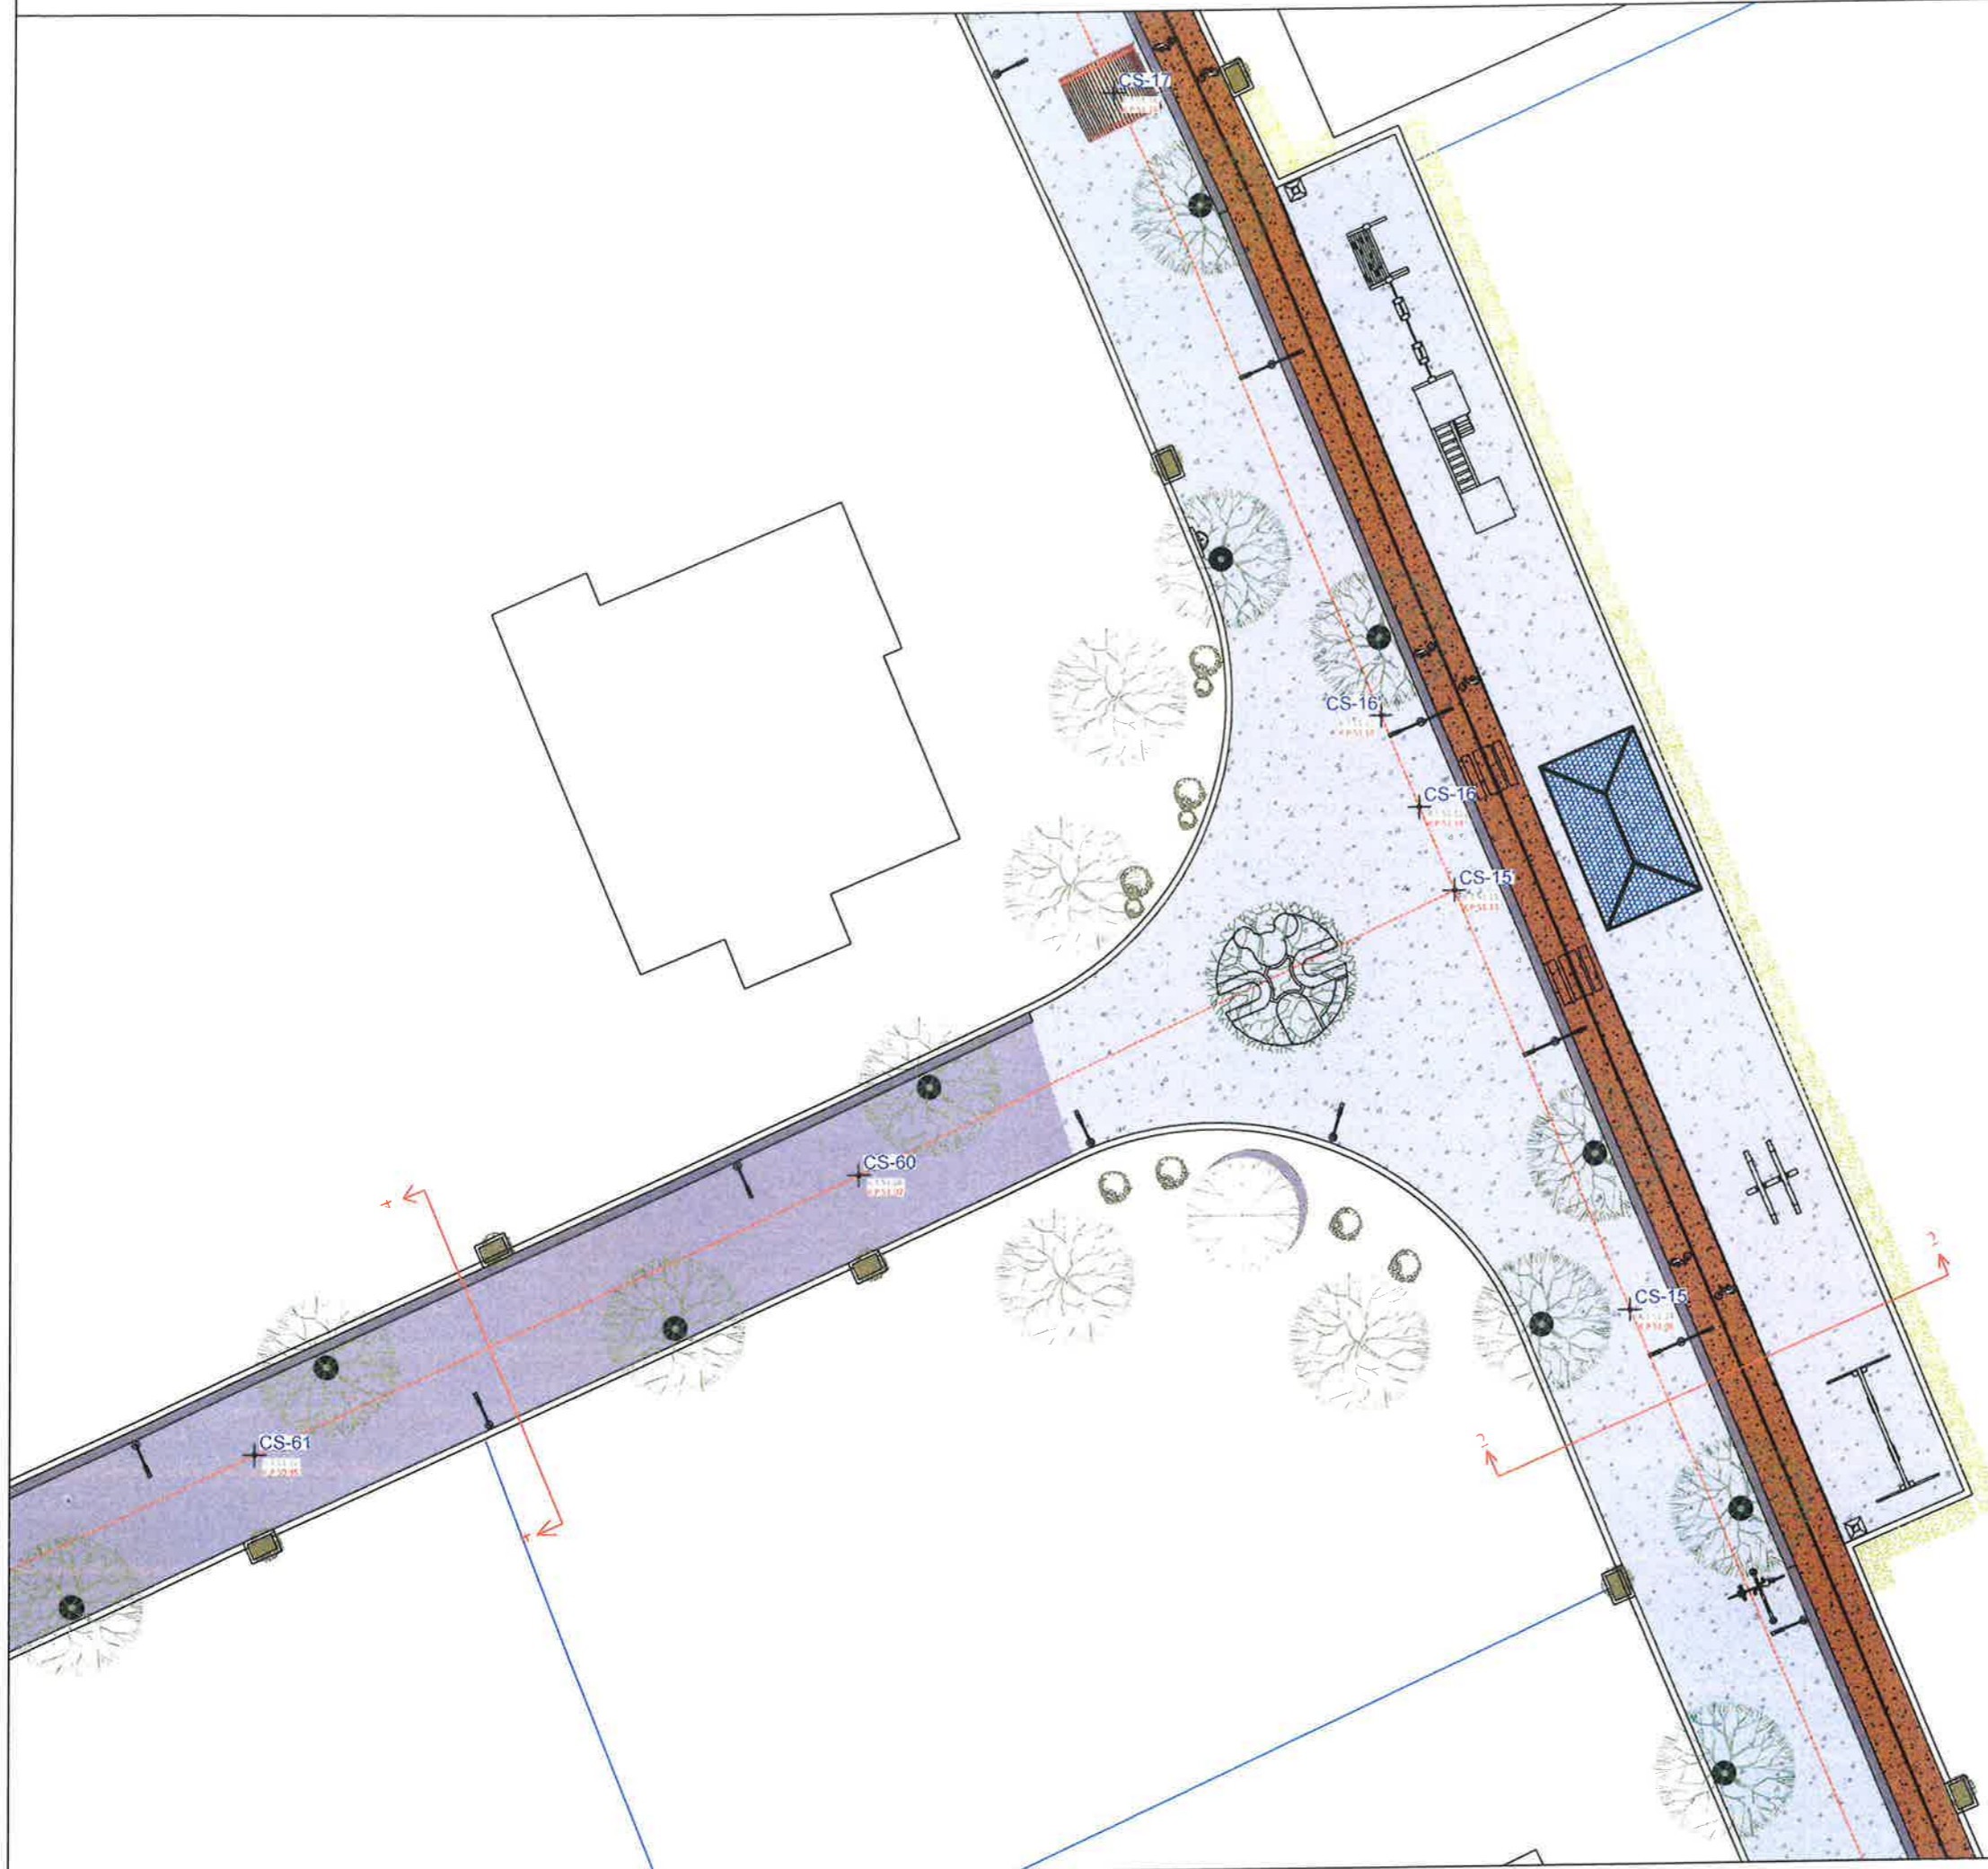Dr. e Projekteve e Investimeve		FLORA MUÇA	
STAFI TEKNIK PROJEKTUES	Ing.	EGLANTINA DISHA	
	Ing.	DENIS PRENÇI	
	Ing.	RAMADAN HYSA	
	Ing.	ERBLIN LALA	
Titulli i Projektit		Faza e Projektit	
SHETITORJA "FRUTIKULTURE"		PROJEKT ZBATIMI	
Emertimi i Fletes		Data e Implementimit	
PLANIMETRI E SHETITORES		2024	
		Shkalla e Vizatimit	
		1:200	
		Fleta Nr.	
		054	

PLANIMETRI E SHETITORES




LEGJENDA

-  BETON I STAMPUAR (Shetitorja)
-  ASFALTOBETON (Korsia Bicikletave)
-  PEME BLIRI
-  BIME LIGUSTRE
-  PEME SELVIE



Shënime:

1. Para fillimit të punimeve të bëhet piketimi i objektit në vënd ku të behet verifikimi i problematikave që mund të dalin nga mospërputhja e projektit me gjëndjen faktike.
2. Për ç'do mos përputhje të vihet në dijeni Projektuesit.

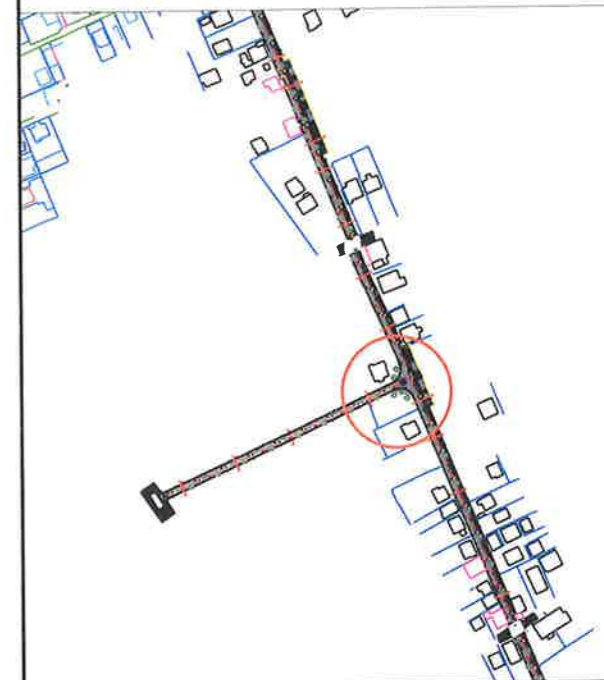




Pozicionimi ne Investim



**BASHKIA KAMEZ**  
 DREJTORIA E PROJEKTEVE DHE INVESTIMEVE  
 DEPARTAMENTI I PROJEKTEVE

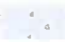
Dr. e Projekteve e Investimeve		FLORA MUÇA	
STAFI TEKNIK PROJEKTUES	Ing.	EGLANTINA DISHA	
	Ing.	DENIS PRENÇI	
	Ing.	RAMADAN HYSA	
	Ing.	ERBLIN LALA	
Titulli i Projektit		Faza e Projektit	
SHETITORJA "FRUTIKULTURE"		PROJEKT ZBATIMI	
Emertimi i Fletes		Data e Implementimit :	
PLANIMETRI E SHETITORES		2024	
		Shkalla e Vizatimit	
		1:200	
		Fleta Nr.	
		055	

**LEGJENDA**


-  **BETON I STAMPUAR (Shetitorja)**
-  **ASFALTOBETON (Korsia Bicikletave)**
-  **PEME BLIRI**
-  **BIME LIGUSTRE**
-  **PEME SELVIE**

**Shënime:**

1. Para fillimit të punimeve të bëhet piketimi i objektit në vënd ku të behet verifikimi i problematikave që mund të dalin nga mospërputhja e projektit me gjëndjen faktike.
2. Për ç'do mos përputhje të vihet në dijeni Projektuesit.

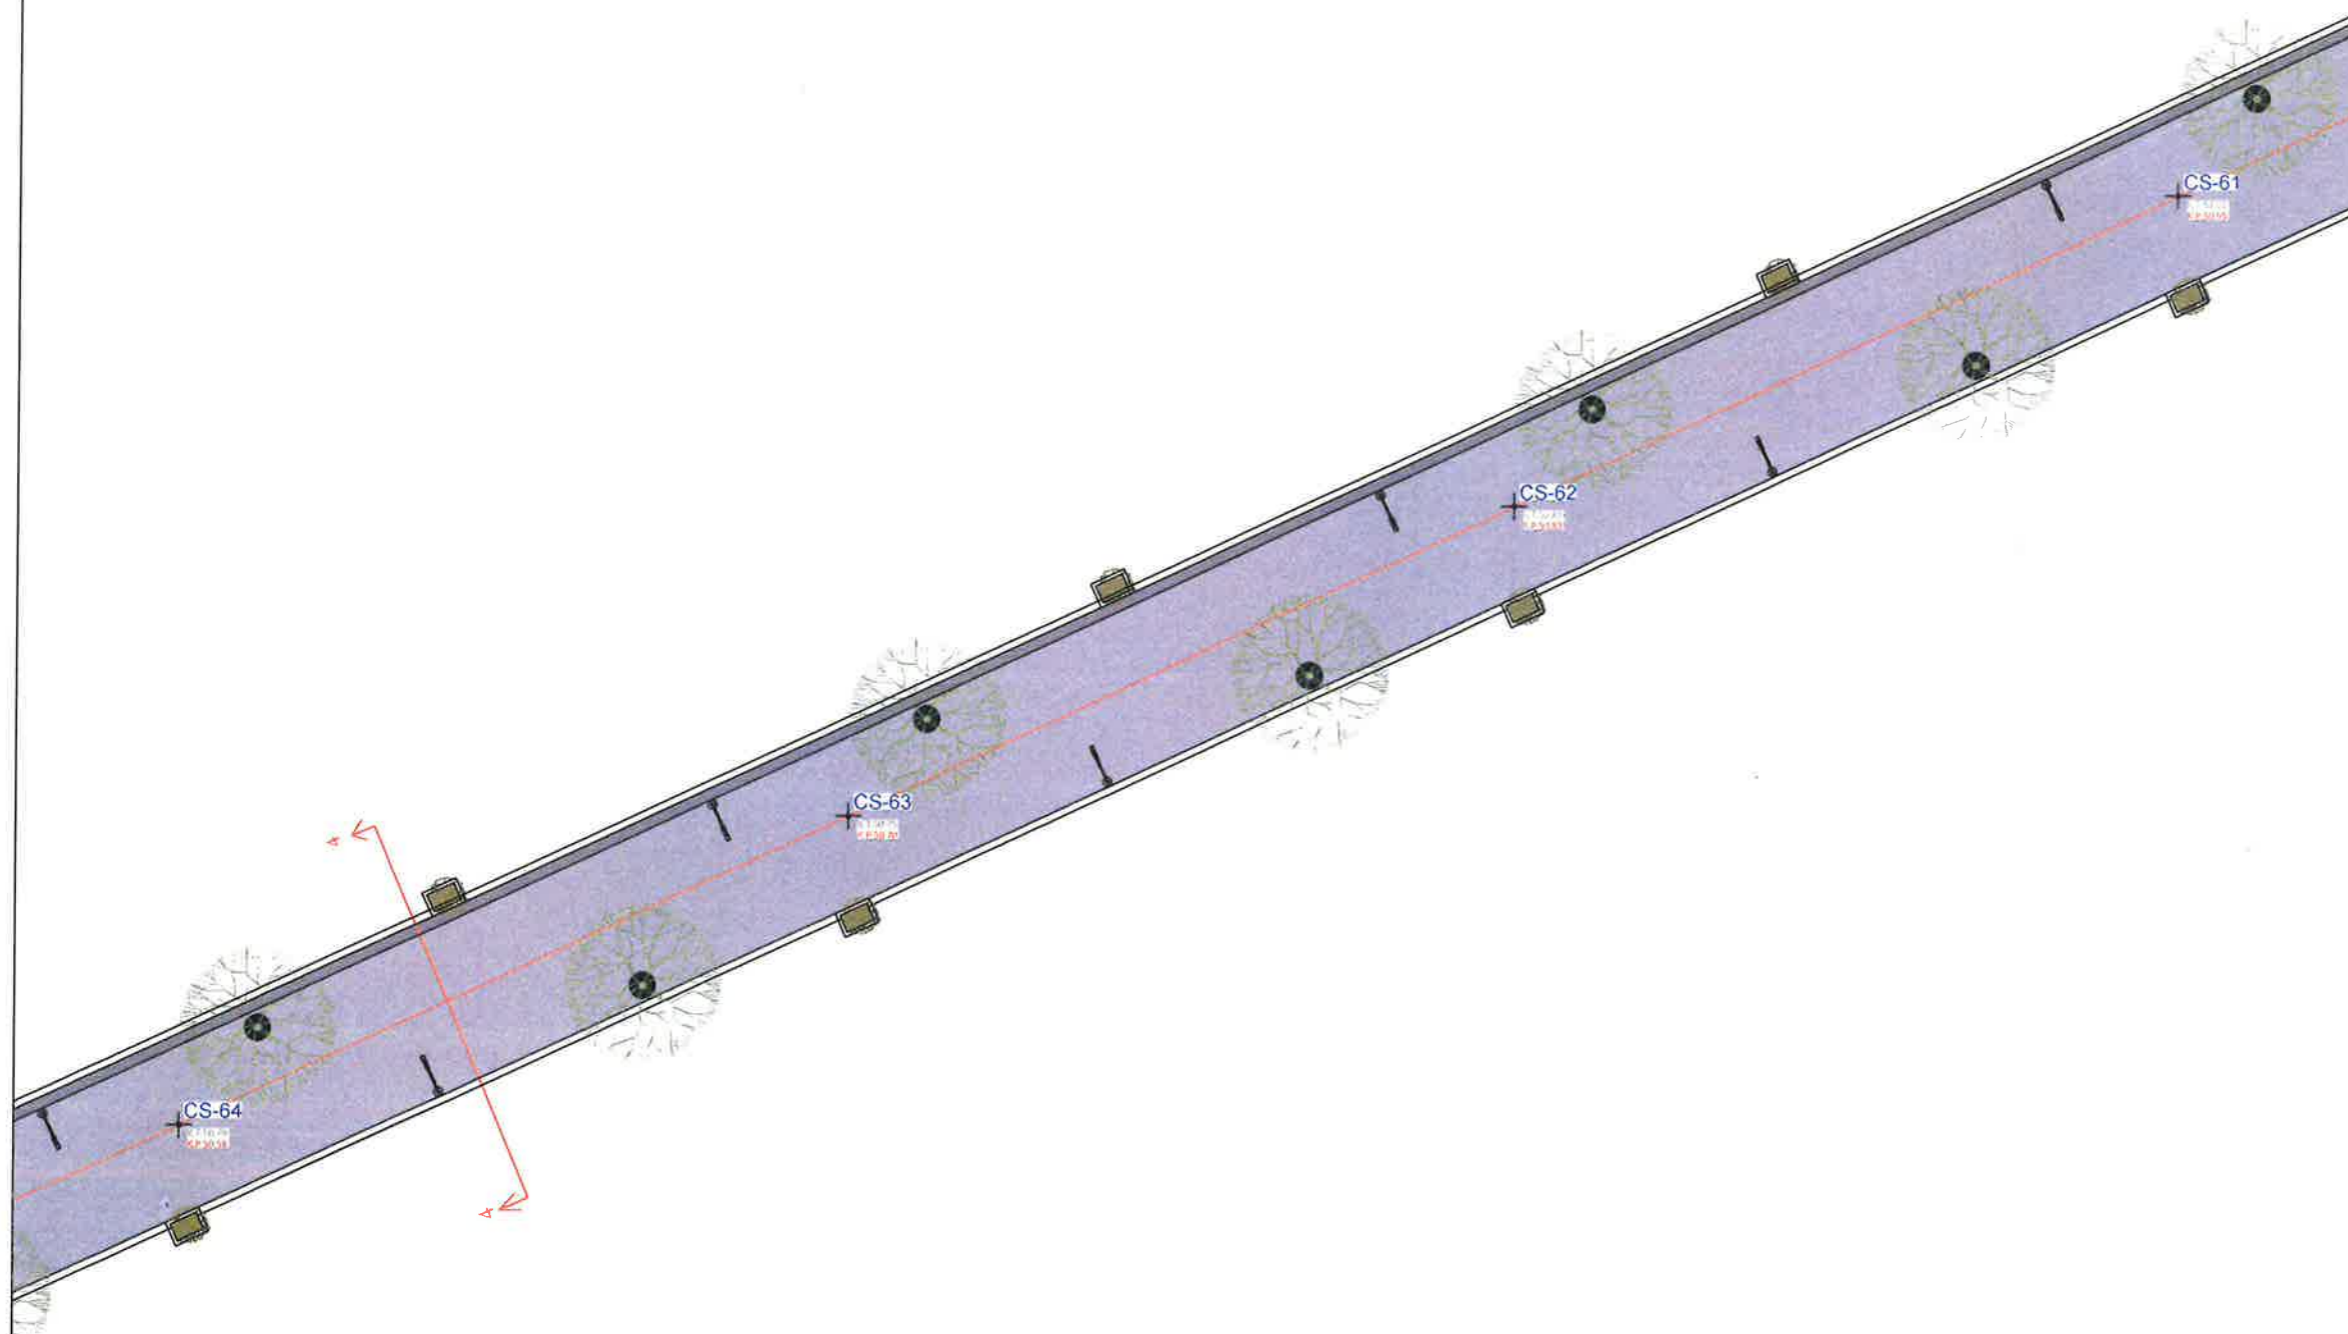



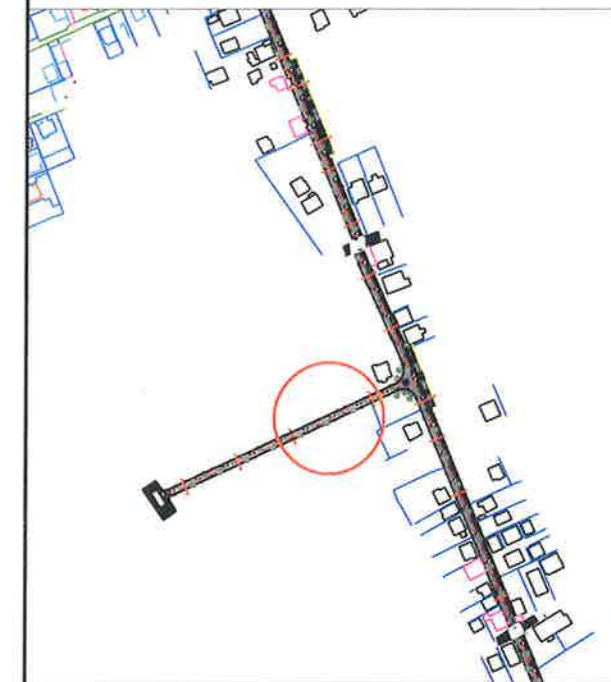


**Pozicionimi ne Investim**



**BASHKIA KAMEZ**  
DREJTORIA E PROJEKTEVE DHE INVESTIMEVE  
DEPARTAMENTI I PROJEKTEVE


Dr. e Projekteve e Investimeve		FLORA MUÇA	
STAFI TEKNIK PROJEKTUES	Ing.	EGLANTINA DISHA	
	Ing.	DENIS PRENÇI	
	Ing.	RAMADAN HYSA	
	Ing.	ERBLIN LALA	
Titulli i Projektit		Faza e Projektit	
SHETITORJA "FRUTIKULTURE"		PROJEKT ZBATIMI	
Emertimi i Fletes		Data e Implementimit:	
PLANIMETRI E SHETITORES		2024	
		Shkalla e Vizatimit:	
		1:2000	
		Fiota Nr.	
		056	

**LEGJENDA**


-  **BETON I STAMPUAR (Shetitorja)**
-  **ASFALTOBETON (Korsia Bicikletave)**
-  **PEME BLIRI**
-  **BIME LIGUSTRE**
-  **PEME SELVIE**

**Shënime:**



1. Para fillimit të punimeve të bëhet piketimi i objektit në vënd ku të behet verifikimi i problematikave që mund të dalin nga mospërputhja e projektit me gjëndjen faktike.
2. Për ç'do mos përputhje të vihet në dijeni Projektuesit.

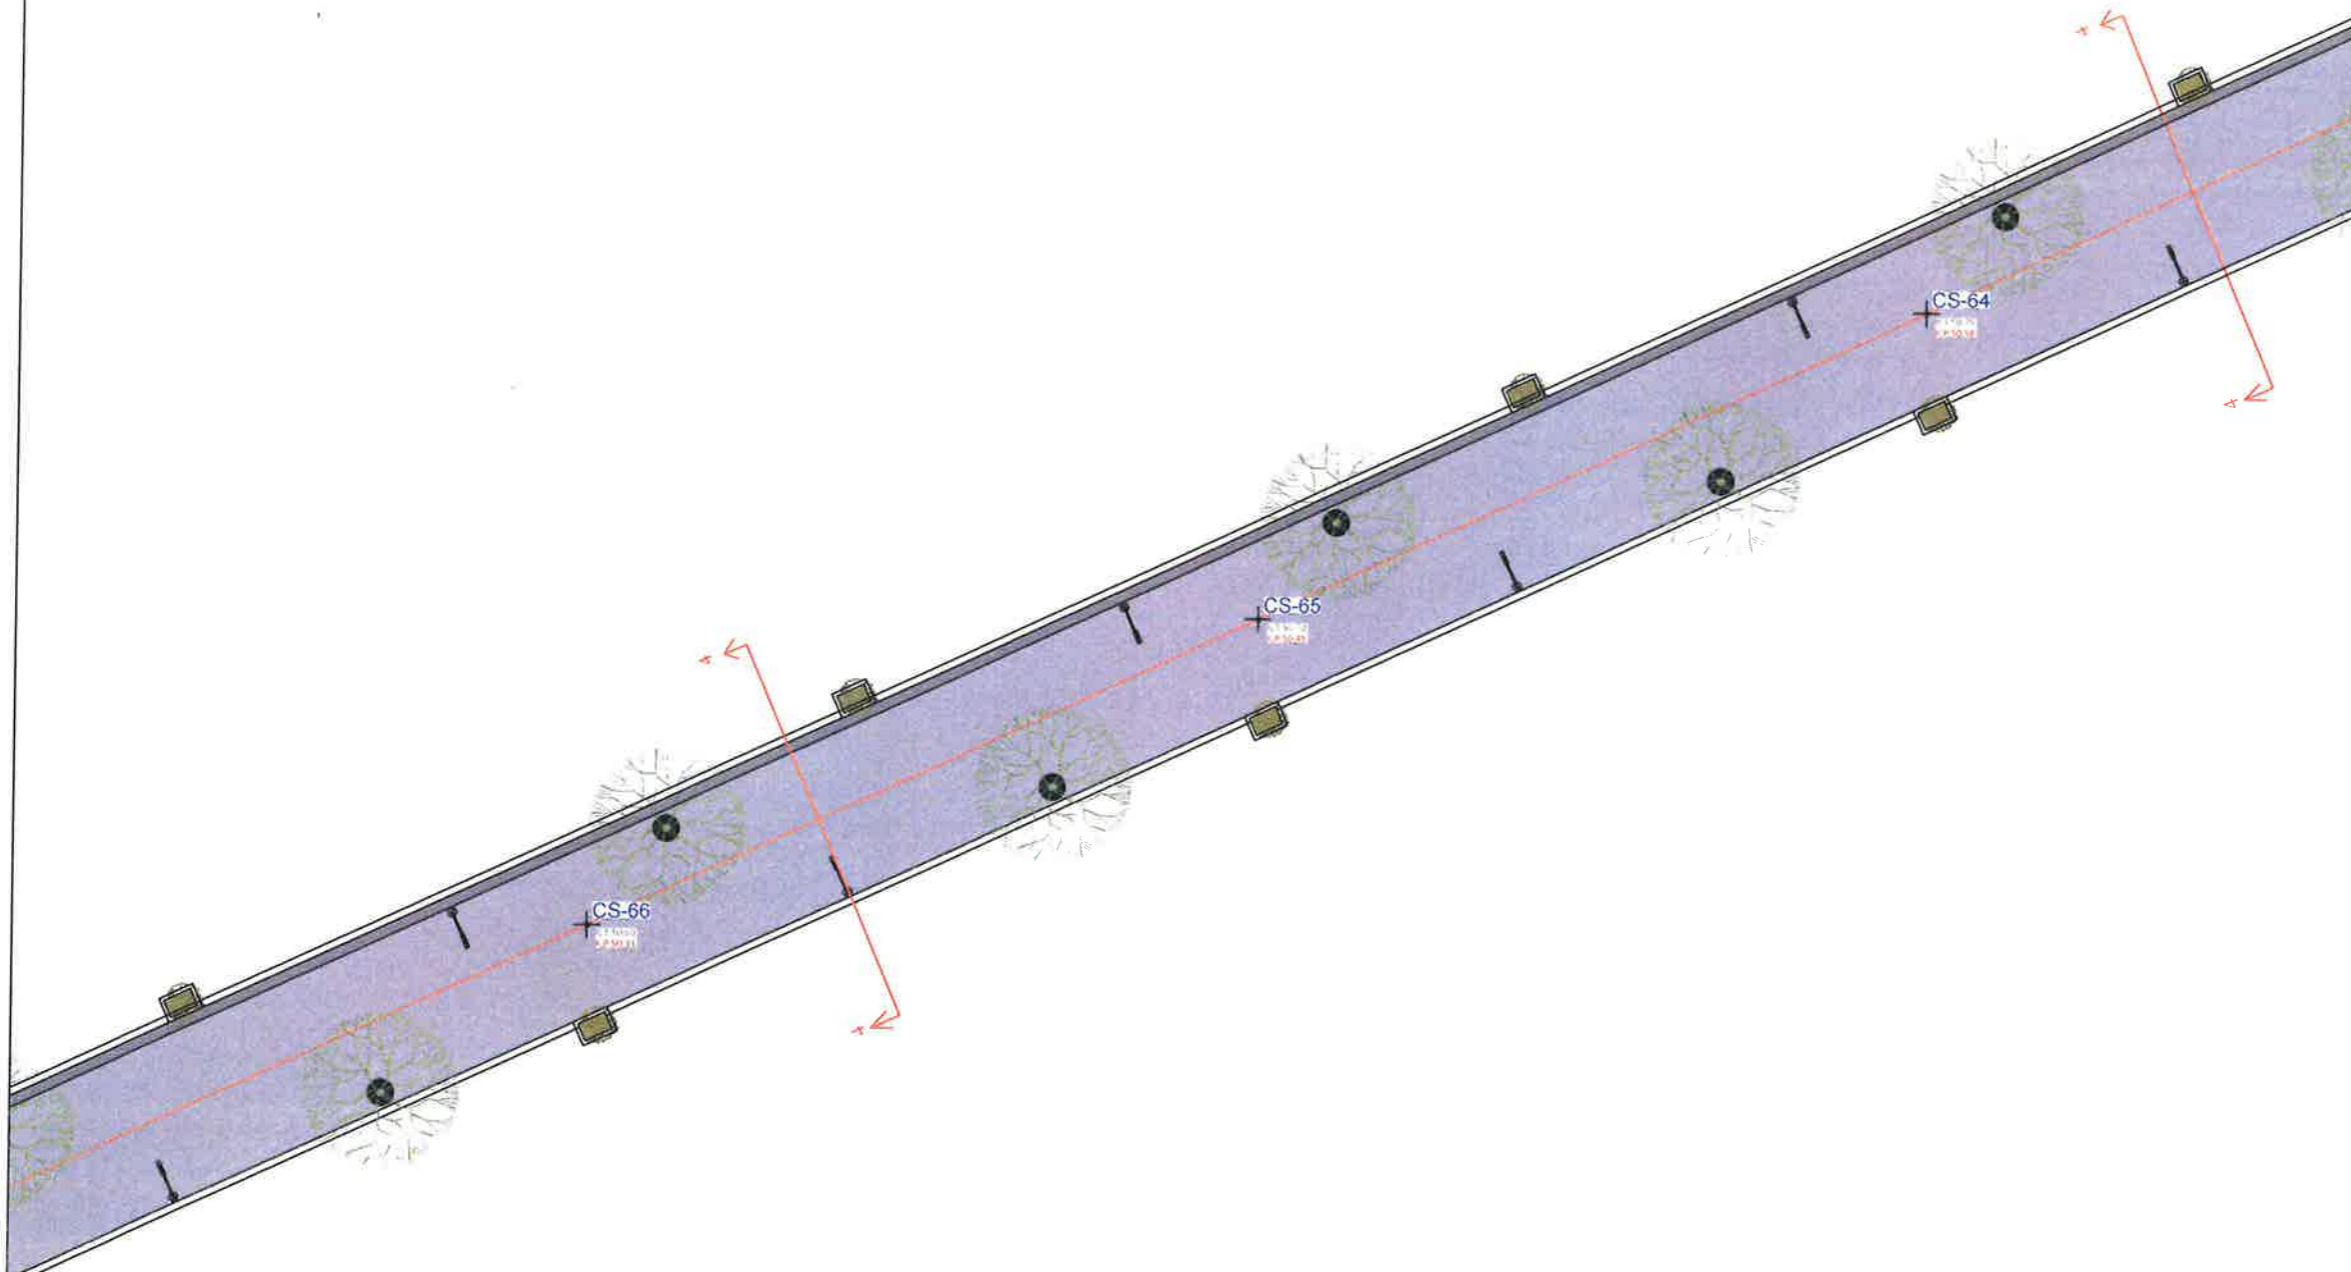


**Pozicionimi ne Investim**

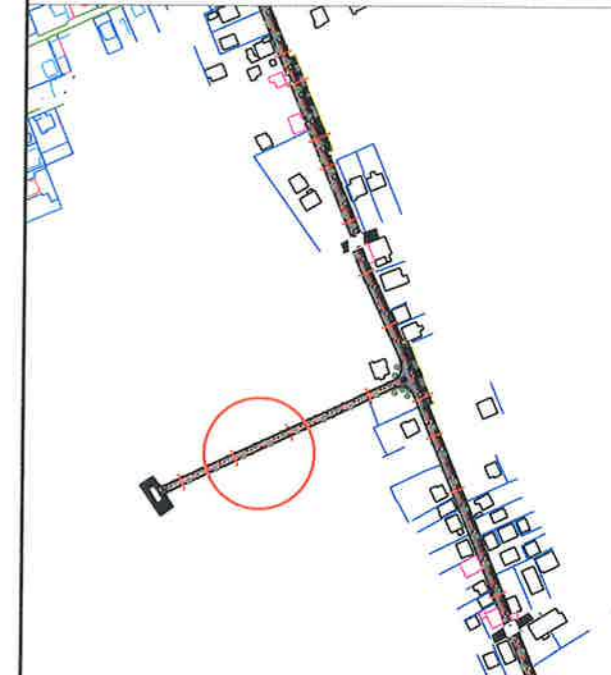



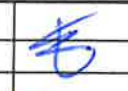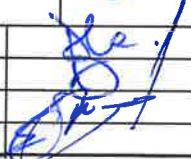

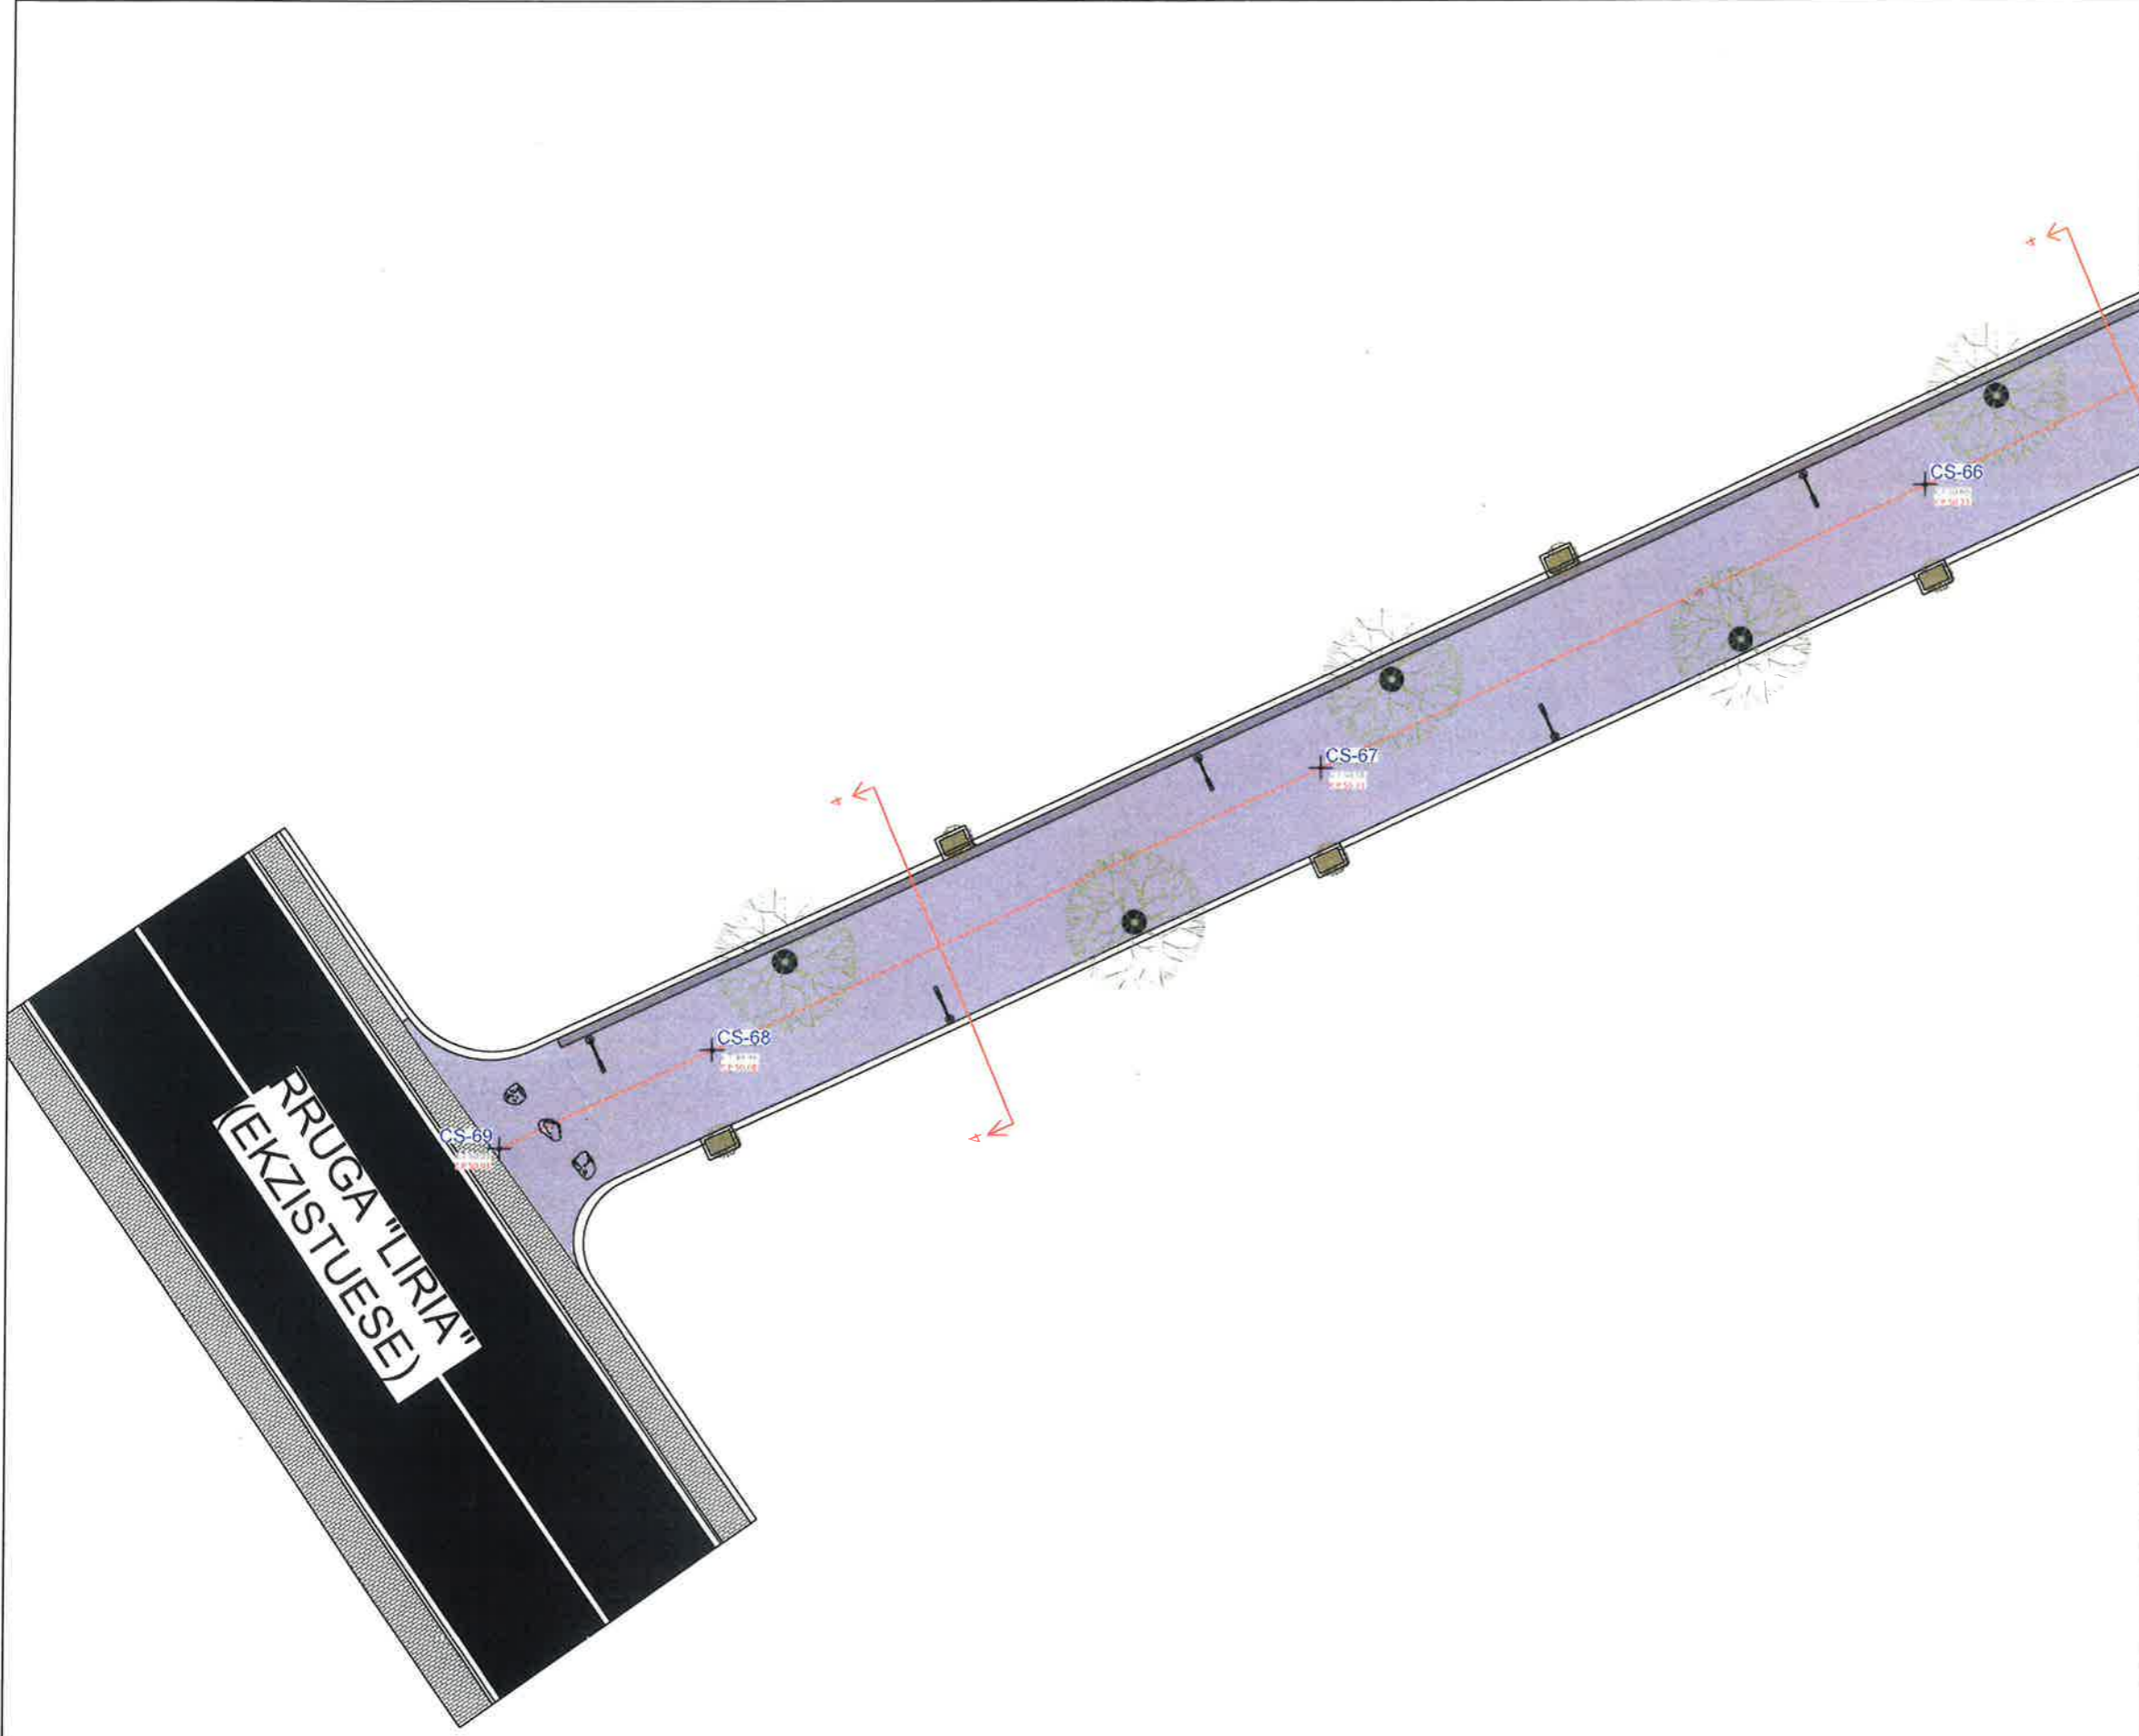
**BASHKIA KAMEZ**  
DREJTORIA E PROJEKTEVE DHE INVESTIMEVE  
DEPARTAMENTI I PROJEKTEVE

Dr. e Projekteve e Investimeve		FLORA MUÇA	
STAFI TEKNIK PROJEKTUES	Ing.	EGLANTINA DISHA	
	Ing.	DENIS PRENÇI	
	Ing.	RAMADAN HYSA	
	Ing.	ERBLIN LALA	
Titulli i Projektit		Faza e Projektit	
SHETITORJA "FRUTIKULTURE"		PROJEKT ZBATIMI	
Emertimi i Fletes		Data e Implementimit :	
PLANIMETRI E SHETITORES		2024	
		Shkalla e Vizatimit :	
		1:2000	
		Fleta Nr.	
		057	




**LEGJENDA**

-  **BETON I STAMPUAR (Shetitorja)**
-  **ASFALTOBETON (Korsia Bicikletave)**
-  **PEME BLIRI**
-  **BIME LIGUSTRE**
-  **PEME SELVIE**

**Shënime:**

1. Para fillimit të punimeve të bëhet piketimi i objektit në vënd ku të behet verifikimi i problematikave që mund të dalin nga mospërputhja e projektit me gjëndjen faktike.
2. Për ç'do mos përputhje të vihet në dijeni Projektuesit.


**Pozicionimi ne Investim**

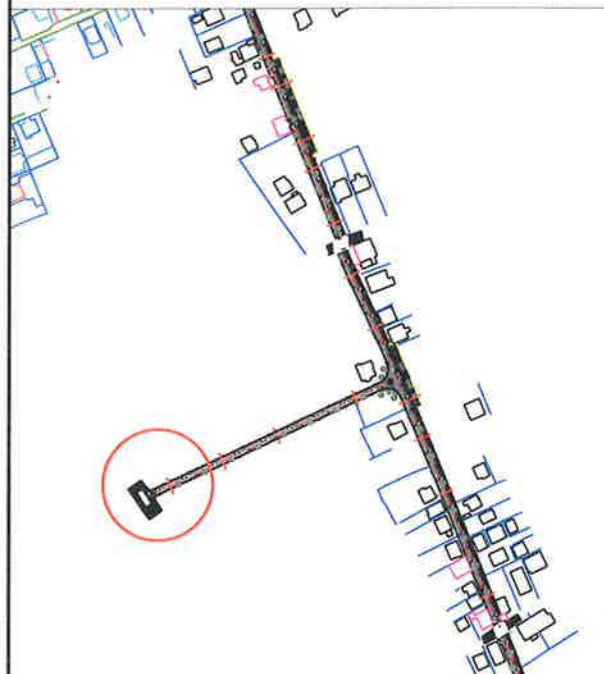

**BASHKIA KAMEZ**  
DREJTORIA E PROJEKTEVE DHE INVESTIMEVE  
DEPARTAMENTI I PROJEKTEVE

Dr. e Projekteve e Investimeve		FLORA MUÇA	
STAFI TEKNIK PROJEKTUES	Ing.	EGLANTINA DISHA	
	Ing.	DENIS PRENÇI	
	Ing.	RAMADAN HYSA	
	Ing.	ERBLIN LALA	
Titulli i Projektit		Faza e Projektit	
SHETITORJA "FRUTIKULTURE"		PROJEKT ZBATIMI	
Emertimi i Fletes		Data e Implementimit :	
PLANIMETRI E SHETITORES		2024	
		Shkalla e Vizatimit	
		1:200	
		Fleta Nr.	
		058	

PLANIMETRI E SHETITORES

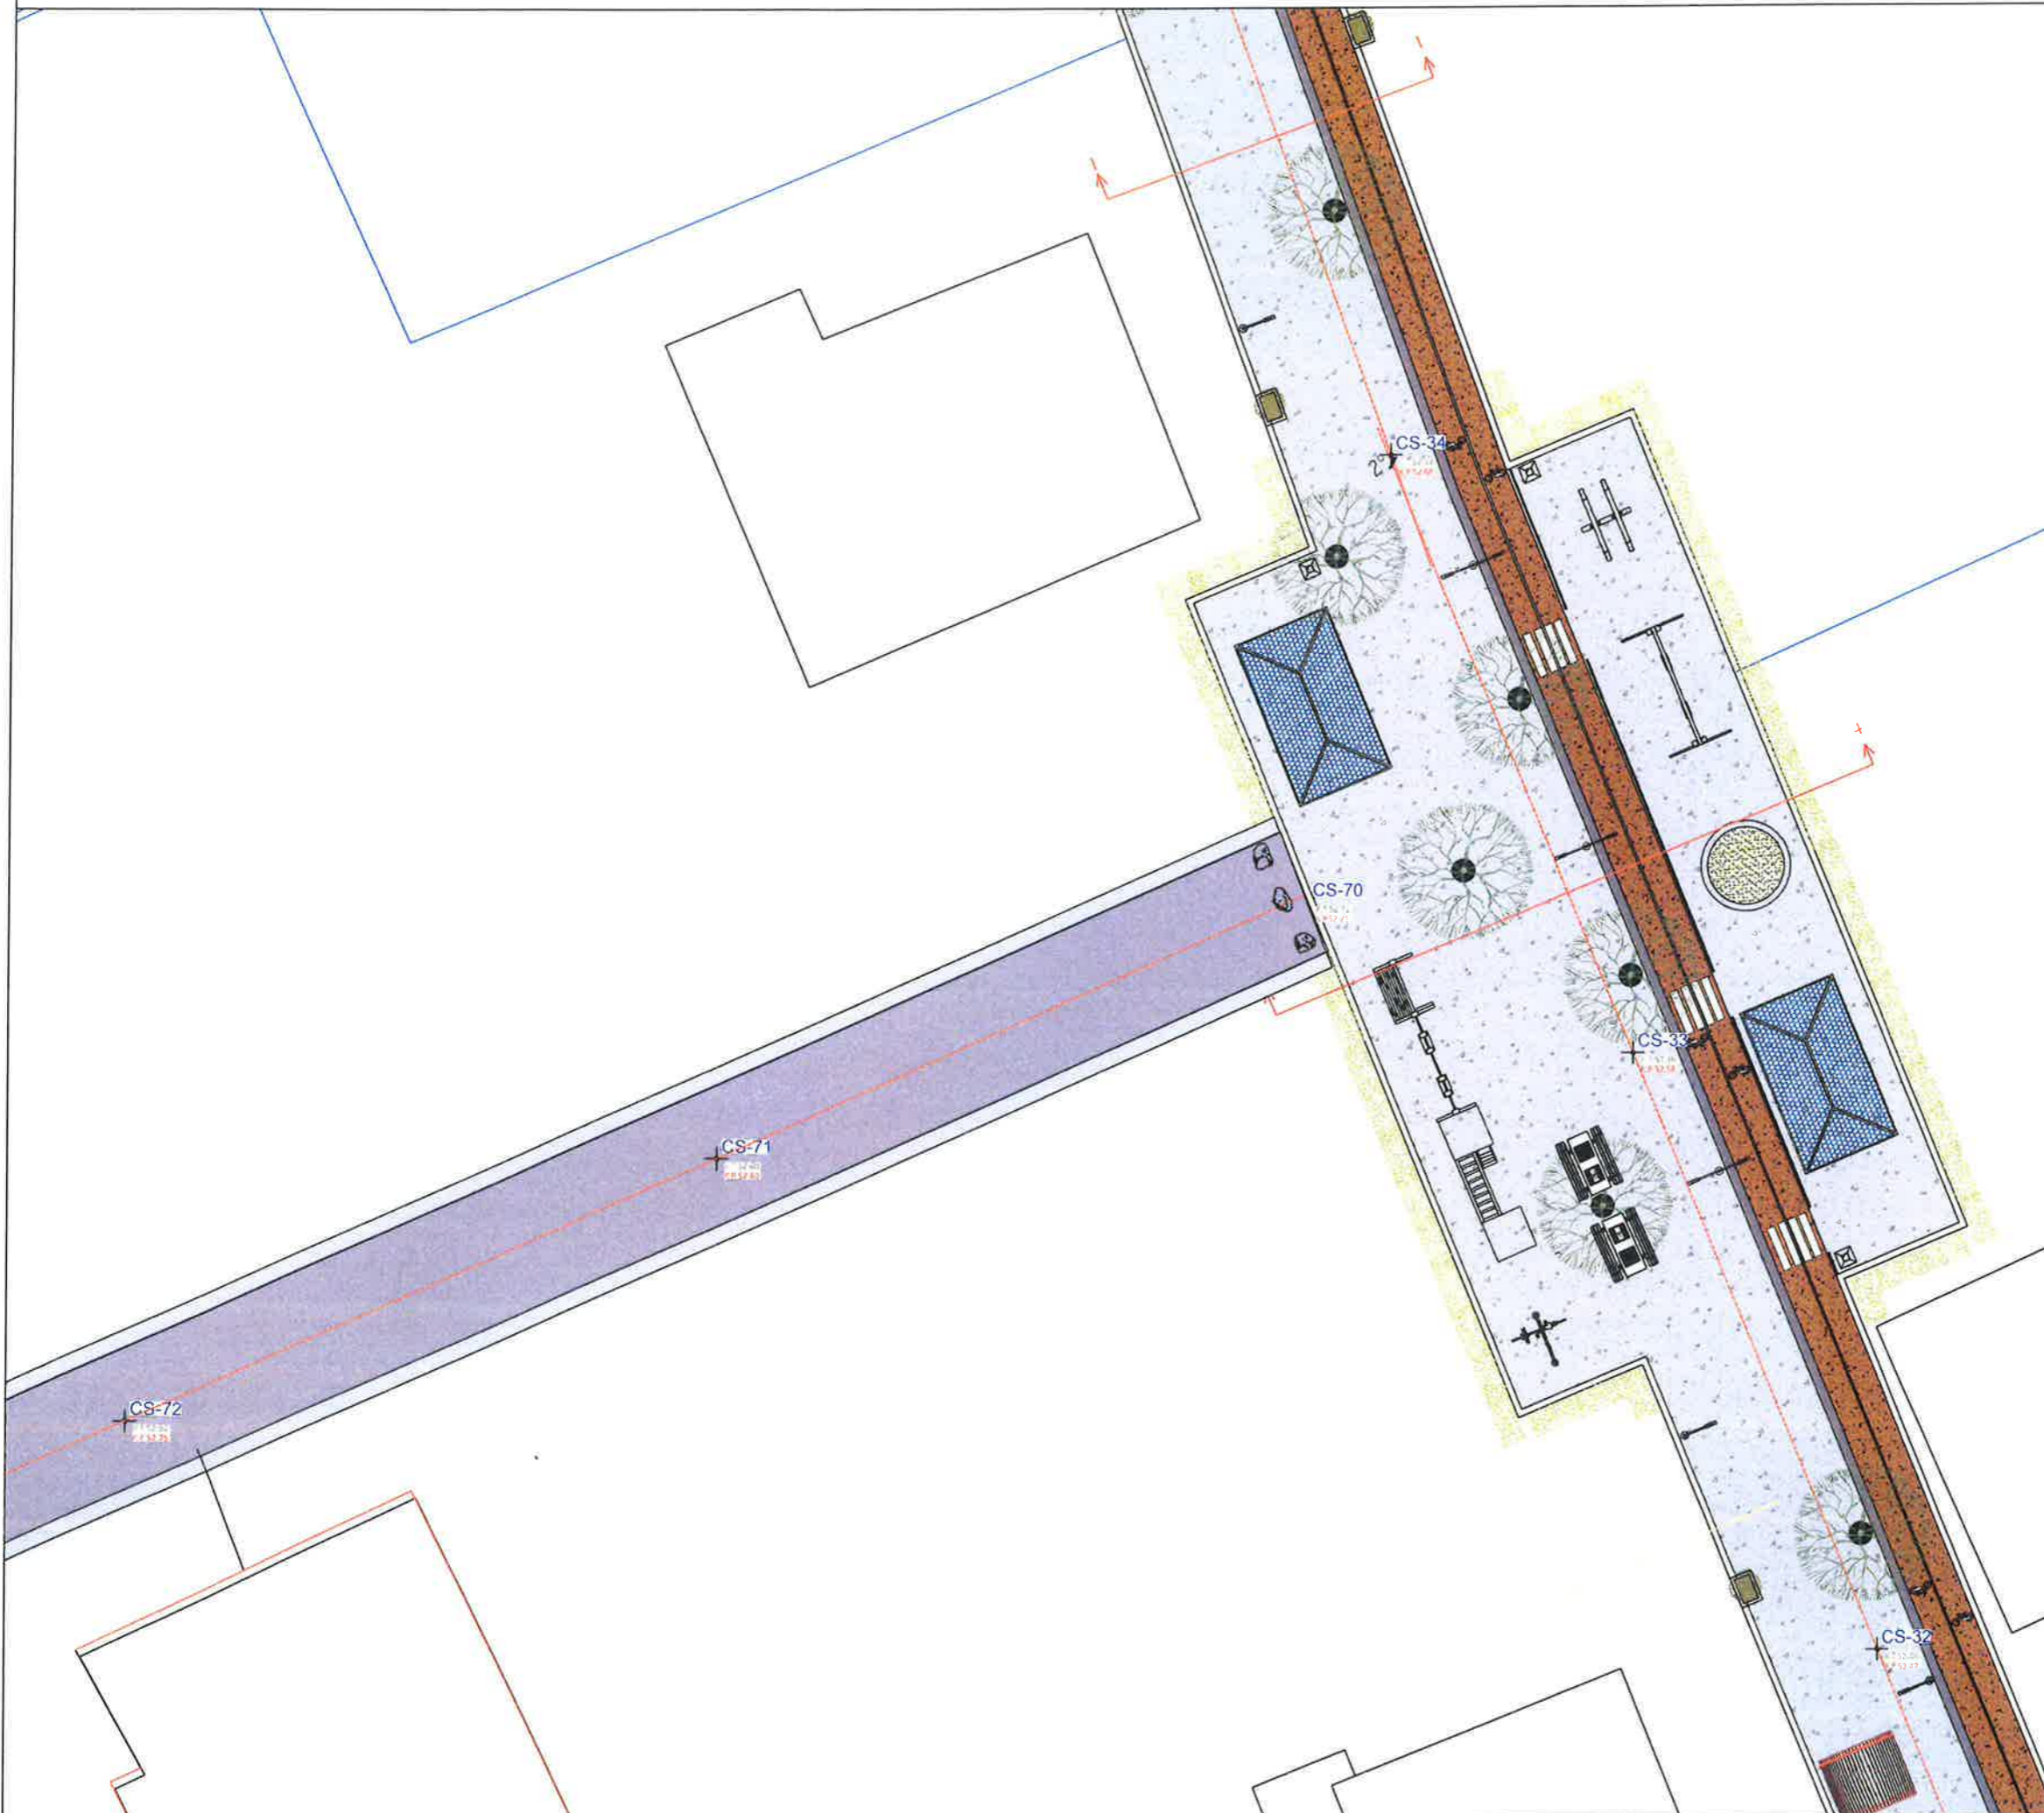

LEGJENDA

-  BETON I STAMPUAR (Shetitorja)
-  ASFALTOBETON (Korsia Bicikletave)
-  PEME BLIRI
-  BIME LIGUSTRE
-  PEME SELVIE

Shënime:



1. Para fillimit të punimeve të bëhet piketimi i objektit në vënd ku të bëhet verifikimi i problematikave që mund të dalin nga mospërputhja e projektit me gjëndjen faktike.
2. Për ç'do mos përputhje të vihet në dijeni Projektuesit.


Pozicionimi ne Investim








**BASHKIA KAMEZ**

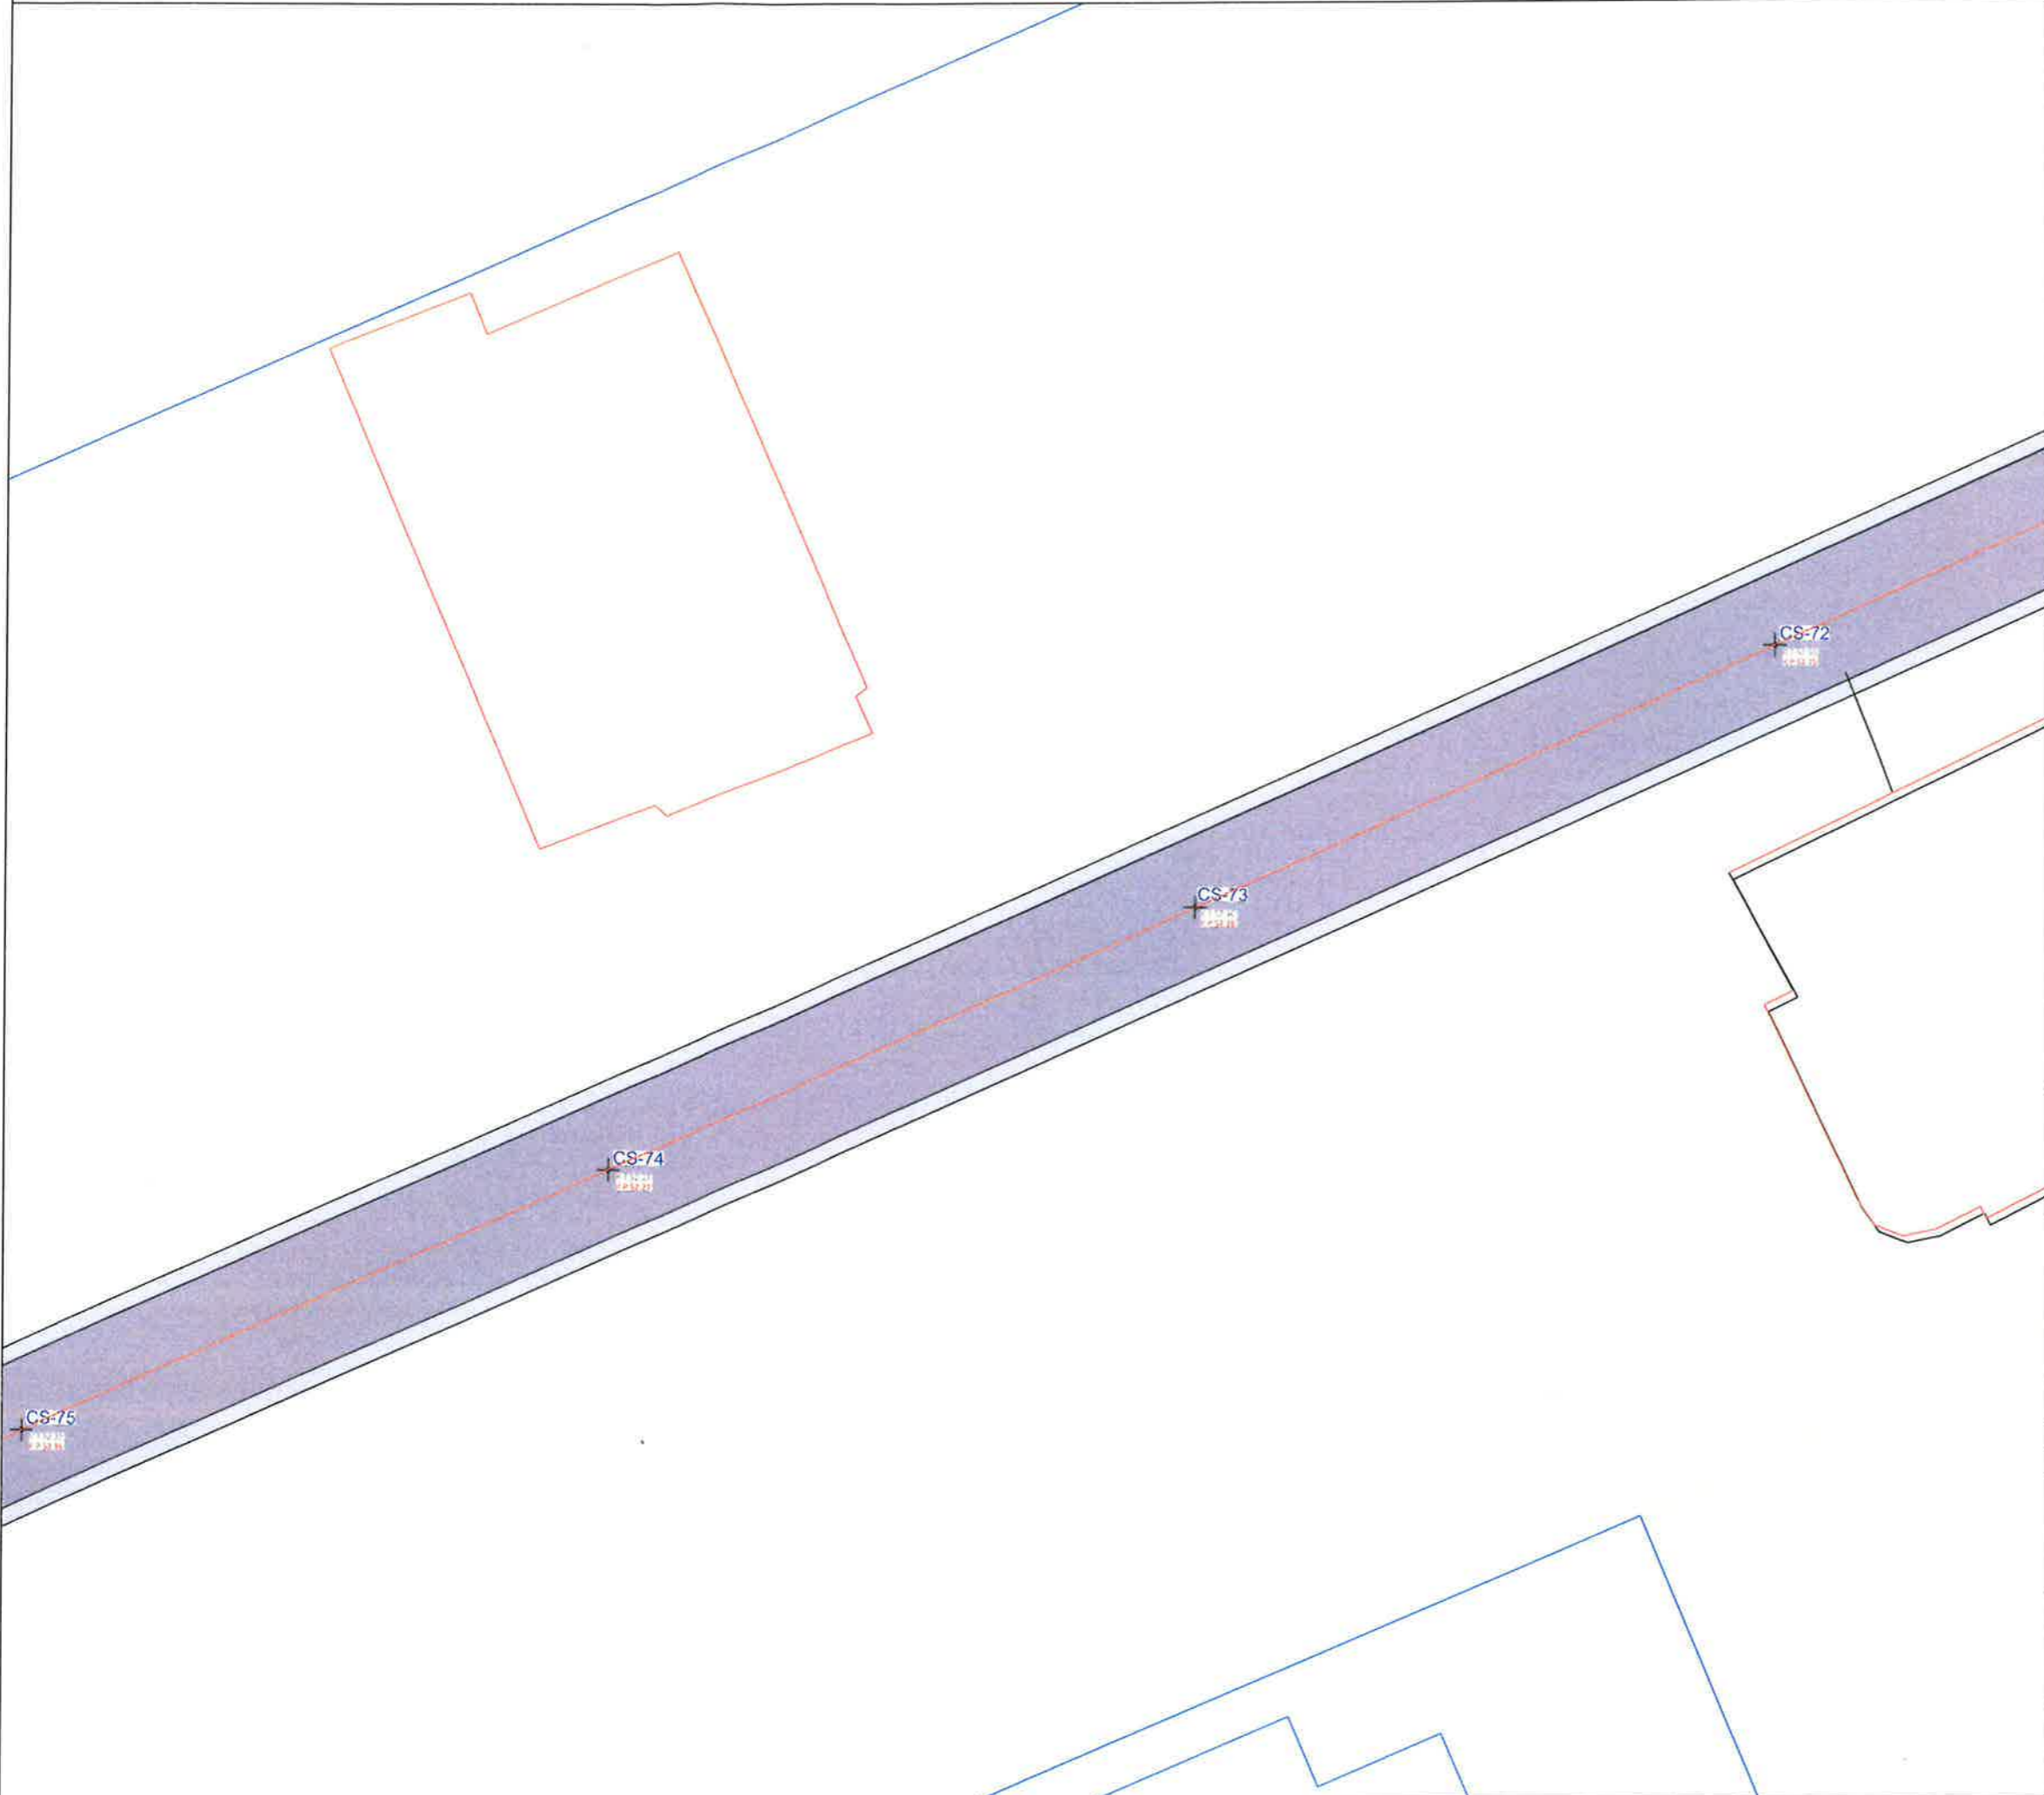DREJTORIA E PROJEKTEVE DHE INVESTIMEVE  
DEPARTAMENTI I PROJEKTEVE

Dr. e Projekteve e Investimeve		FLORA MUÇA	
STAFI TEKNIK PROJEKTUES	Ing.	EGLANTINA DISHA	
	Ing.	DENIS PRENÇI	
	Ing.	RAMADAN HYSA	
	Ing.	ERBLIN LALA	
Titulli i Projektit		Emertimi i Flotes	
SHETITORJA "FRUTIKULTURE"		PLANIMETRI E SHETITORES	
Data e Implementimit : 2024		Shkalla e Vizatimit : 1:200	
Flota Nr. : 059		Flota Nr. : 059	



**LEGJENDA**

-  **BETON I STAMPUAR (Shetitorja)**
-  **ASFALTOBETON (Korsia Bicikletave)**
-  **PEME BLIRI**
-  **BIME LIGUSTRE**
-  **PEME SELVIE**



**Shënime:**

1. Para fillimit të punimeve të bëhet piketimi i objektit në vënd ku të behet verifikimi i problematikave që mund të dalin nga mospërputhja e projektit me gjëndjen faktike.
2. Për ç'do mos përputhje të vihet në dijeni Projektuesit.

*Pozicionimi ne Investim*




**BASHKIA KAMEZ**  
DREJTORIA E PROJEKTEVE DHE INVESTIMEVE  
DEPARTAMENTI I PROJEKTEVE

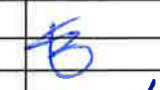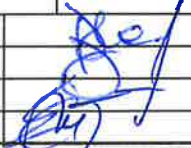




Dr. e Projekteve e Investimeve		FLORA MUÇA	
STAFI TEKNIK PROJEKTUES	Ing.	EGLANTINA DISHA	
	Ing.	DENIS PRENÇI	
	Ing.	RAMADAN HYSA	
	Ing.	ERBLIN LALA	
Titulli i Projektit		Faza e Projektit	
SHETITORJA "FRUTIKULTURE"		PROJEKT ZBATIMI	
Emertimi i Fletes		Data e Implementimit :	
PLANIMETRI E SHETITORES RRUGET DYTESORE PER AUTOMJETE		2024	
		Shkalla e Vizatimit	
		1:200	
		Fleta Nr.	
		060	

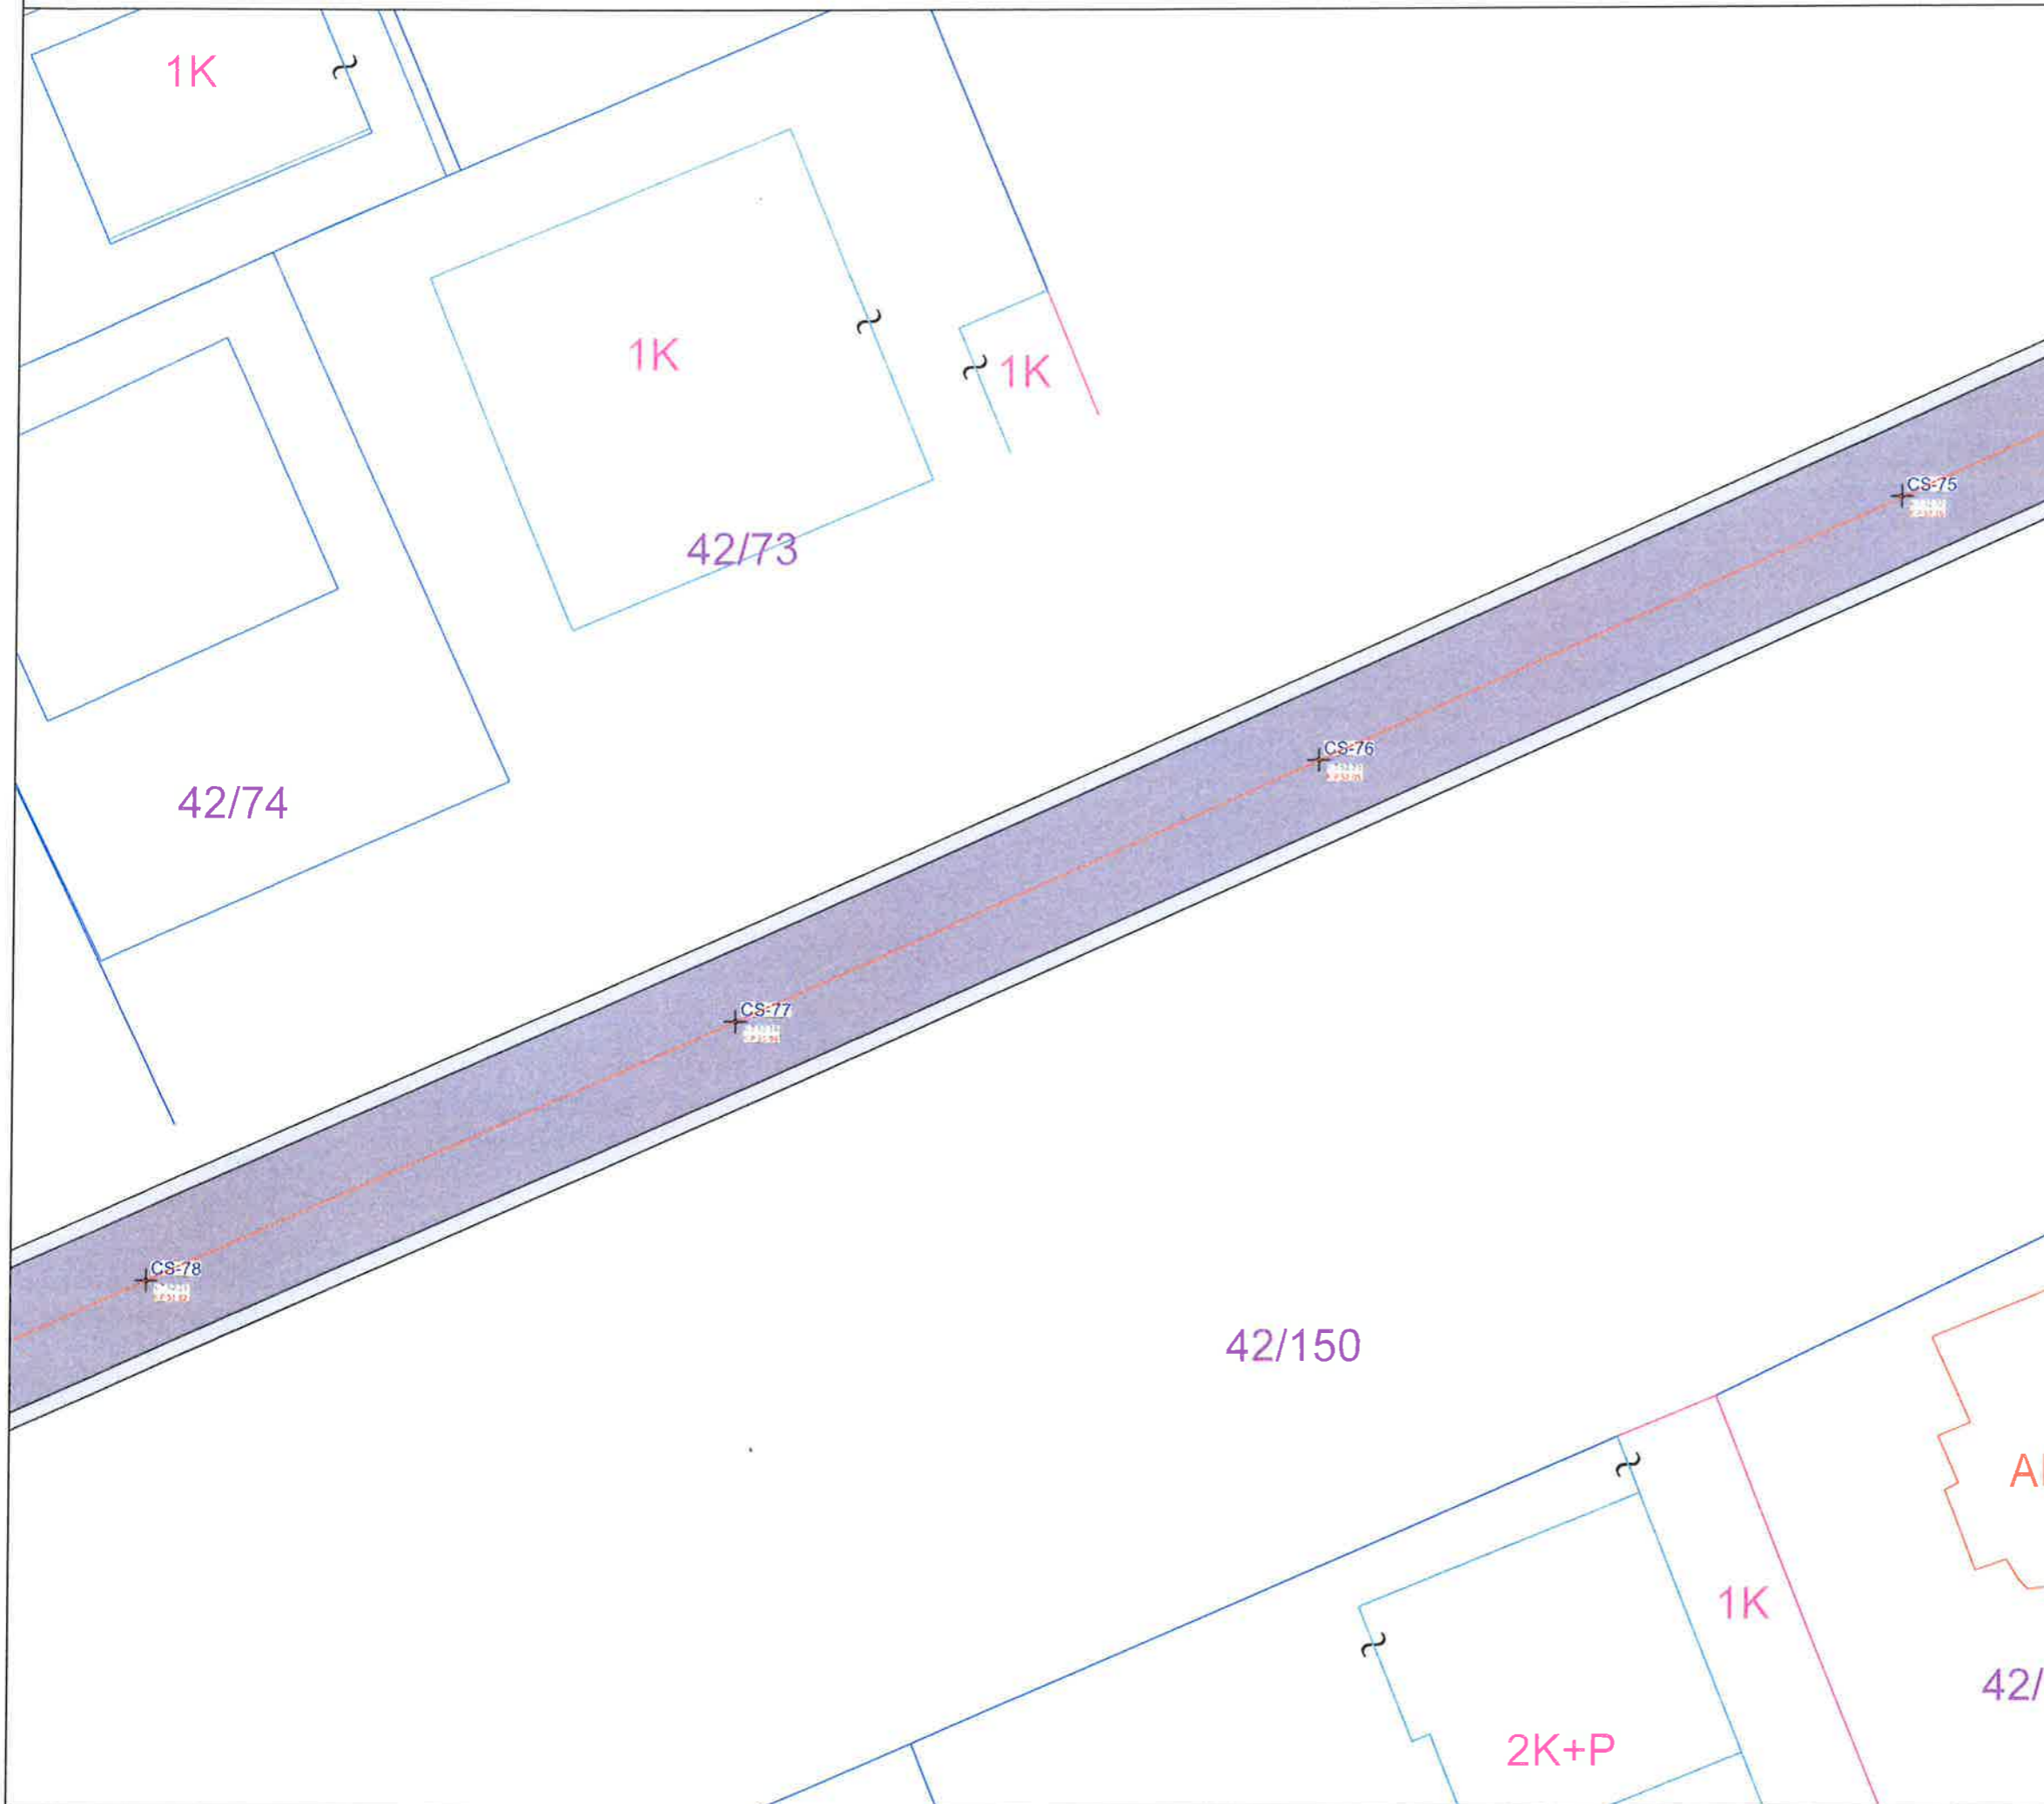

PLANIMETRI E SHETITORES - RRUGET DYTESORE PER AUTOMJETE



LEGJENDA

-  BETON I STAMPUAR (Shetitorja)
-  ASFALTOBETON (Korsia Bicikletave)
-  PEME BLIRI
-  BIME LIGUSTRE
-  PEME SELVIE

Shënime:


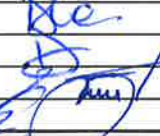
1. Para fillimit të punimeve të bëhet piketimi i objektit në vënd ku të behet verifikimi i problematikave që mund të dalin nga mospërputhja e projektit me gjëndjen faktike.
2. Për ç'do mos përputhje të vihet në dijeni Projektuesit.

Pozicionimi ne Investim








**BASHKIA KAMEZ**

DREJTORIA E PROJEKTEVE DHE INVESTIMEVE  
DEPARTAMENTI I PROJEKTEVE

Dr. e Projekteve e Investimeve		FLORA MUÇA	
STAFI TEKNIK PROJEKTES	Ing.	EGLANTINA DISHA	
	Ing.	DENIS PRENÇI	
	Ing.	RAMADAN HYSA	
	Ing.	ERBLIN LALA	
Titulli i Projektit		Titulli i Projektit	
SHETITORJA "FRUTIKULTURE"		PROJEKT ZBATIMI	
Emertimi i Fletes		Data e Implementimit :	
PLANIMETRI E SHETITORES RRUGET DYTESORE PER AUTOMJETE		2024	
		Shkalla e Vizatimit	
		1:200	
		Fleta Nr.	
		061	



**LEGJENDA**



-  BETON I STAMPUAR (Shetitorja)
-  ASFALTOBETON (Korsia Bicikletave)
-  PEME BLIRI
-  BIME LIGUSTRE
-  PEME SELVIE


**Shënime:**

1. Para fillimit të punimeve të bëhet piketimi i objektit në vënd ku të behet verifikimi i problematikave që mund të dalin nga mospërputhja e projektit me gjëndjen faktike.
2. Për ç'do mos përputhje të vihet në dijeni Projektuesit.






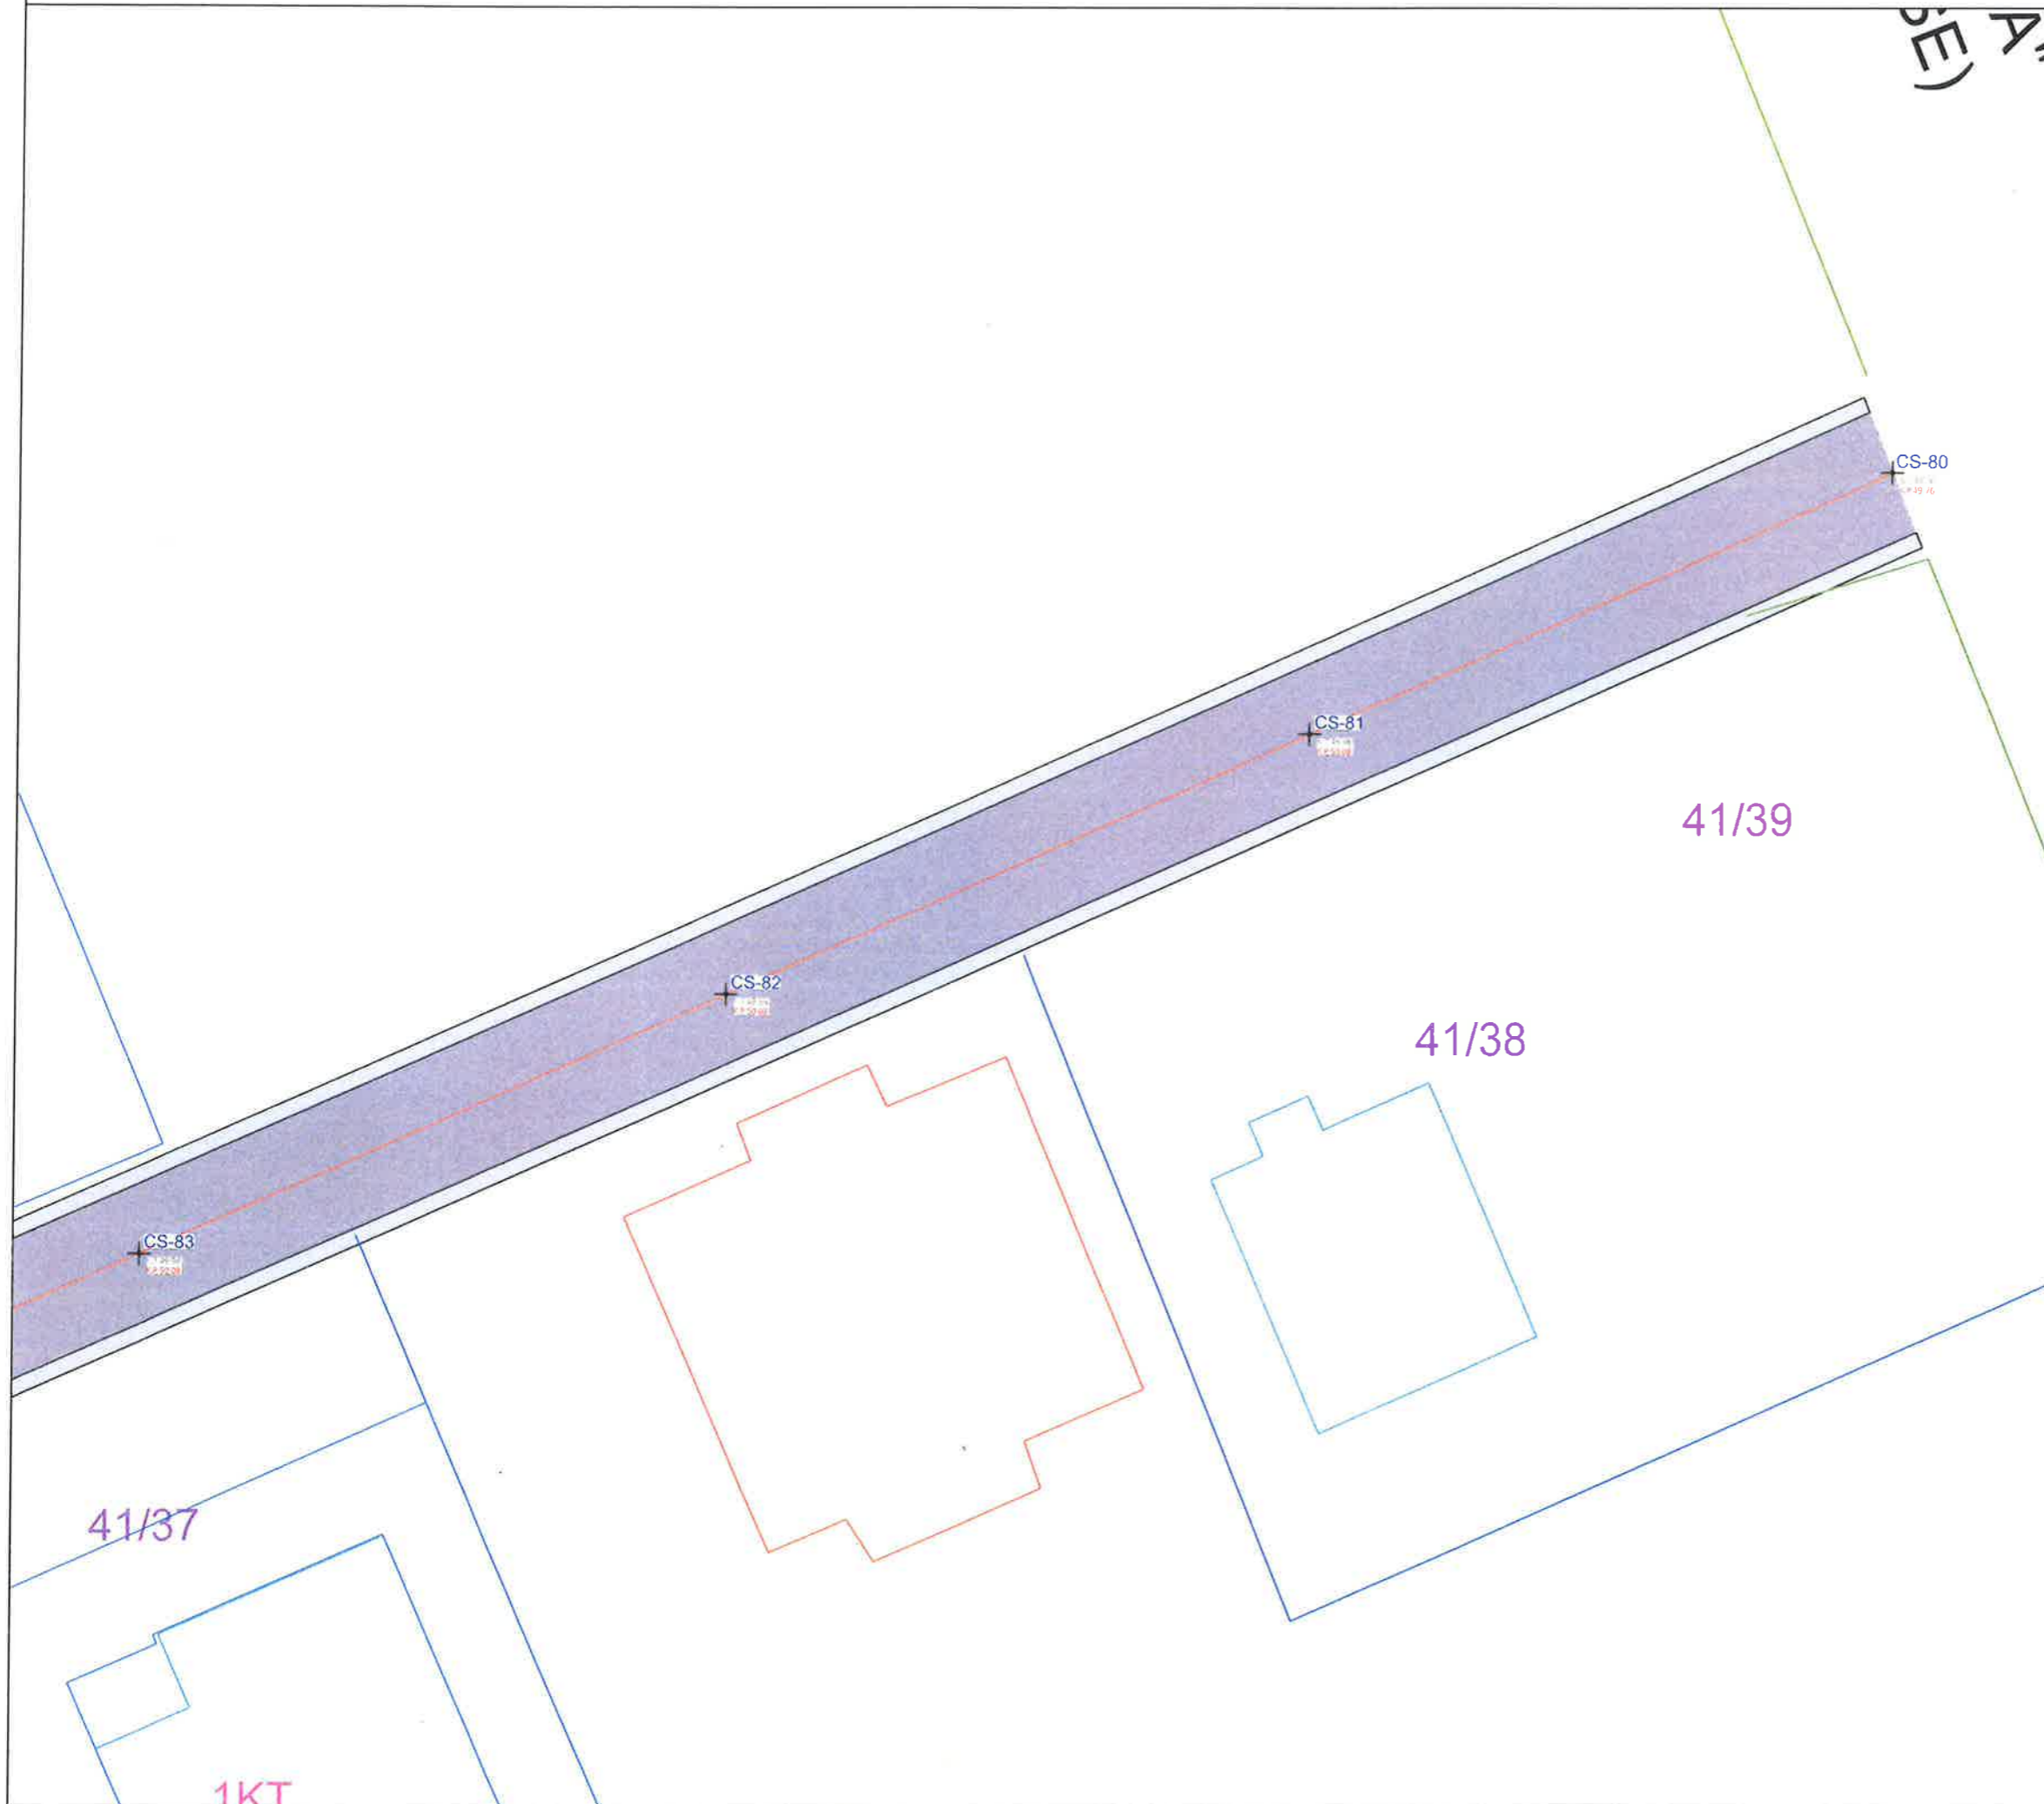


**BASHKIA KAMEZ**  
DREJTORIA E PROJEKTEVE DHE INVESTIMEVE  
DEPARTAMENTI I PROJEKTEVE

Dr. e Projekteve e Investimeve		FLORA MUÇA	
STAFI TEKNIK PROJEKTES	Ing.	EGLANTINA DISHA	
	Ing.	DENIS PRENÇI	
	Ing.	RAMADAN HYSA	
	Ing.	ERBLIN LALA	
Titulli i Projektit		Faza e Projektit	
SHETITORJA "FRUTIKULTURE"		PROJEKT ZBATIMI	
Emertimi i Fletes		Data e Implementimit:	
PLANIMETRI E SHETITORES RRUGET DYTESORE PER AUTOMJETE		2024	
		Shkalla e Vizatimit:	
		1:200	
		Fleta Nr.	
		062	

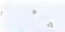

**LEGJENDA**

-  BETON I STAMPUAR (Shetitorja)
-  ASFALTOBETON (Korsia Bicikletave)
-  PEME BLIRI
-  BIME LIGUSTRE
-  PEME SELVIE

**Shënime:**

1. Para fillimit të punimeve të bëhet piketimi i objektit në vënd ku të behet verifikimi i problematikave që mund të dalin nga mospërputhja e projektit me gjëndjen faktike.
2. Për ç'do mos përputhje të vihet në dijeni Projektuesit.






**Pozicionimi ne Investim**



**BASHKIA KAMEZ**  
 DREJTORIA E PROJEKTEVE DHE INVESTIMEVE  
 DEPARTAMENTI I PROJEKTEVE


Dr. e Projekteve e Investimeve		FLORA MUÇA	
STAFI TEKNIK PROJEKTUES	Ing.	EGLANTINA DISHA	
	Ing.	DENIS PRENÇI	
	Ing.	RAMADAN HYSA	
	Ing.	ERBLIN LALA	
Titulli i Projektit		Faza e Projektit	
SHETITORJA "FRUTIKULTURE"		PROJEKT ZBATIMI	
Emertimi i Fletes		Data e Implementimit:	
PLANIMETRI E SHETITORES RRUGET DYTESORE PER AUTOMJETE		2024	
		Shkalla e Vizatimit:	
		1:200	
		Fleta Nr.	
		063	

**LEGJENDA**

-  **BETON I STAMPUAR (Shetitorja)**
-  **ASFALTOBETON (Korsia Bicikletave)**
-  **PEME BLIRI**
-  **BIME LIGUSTRE**
-  **PEME SELVIE**

**Shënime:**

1. Para fillimit të punimeve të bëhet piketimi i objektit në vënd ku të behet verifikimi i problematikave që mund të dalin nga mospërputhja e projektit me gjëndjen faktike.
2. Për ç'do mos përputhje të vihet në dijeni Projektuesit.

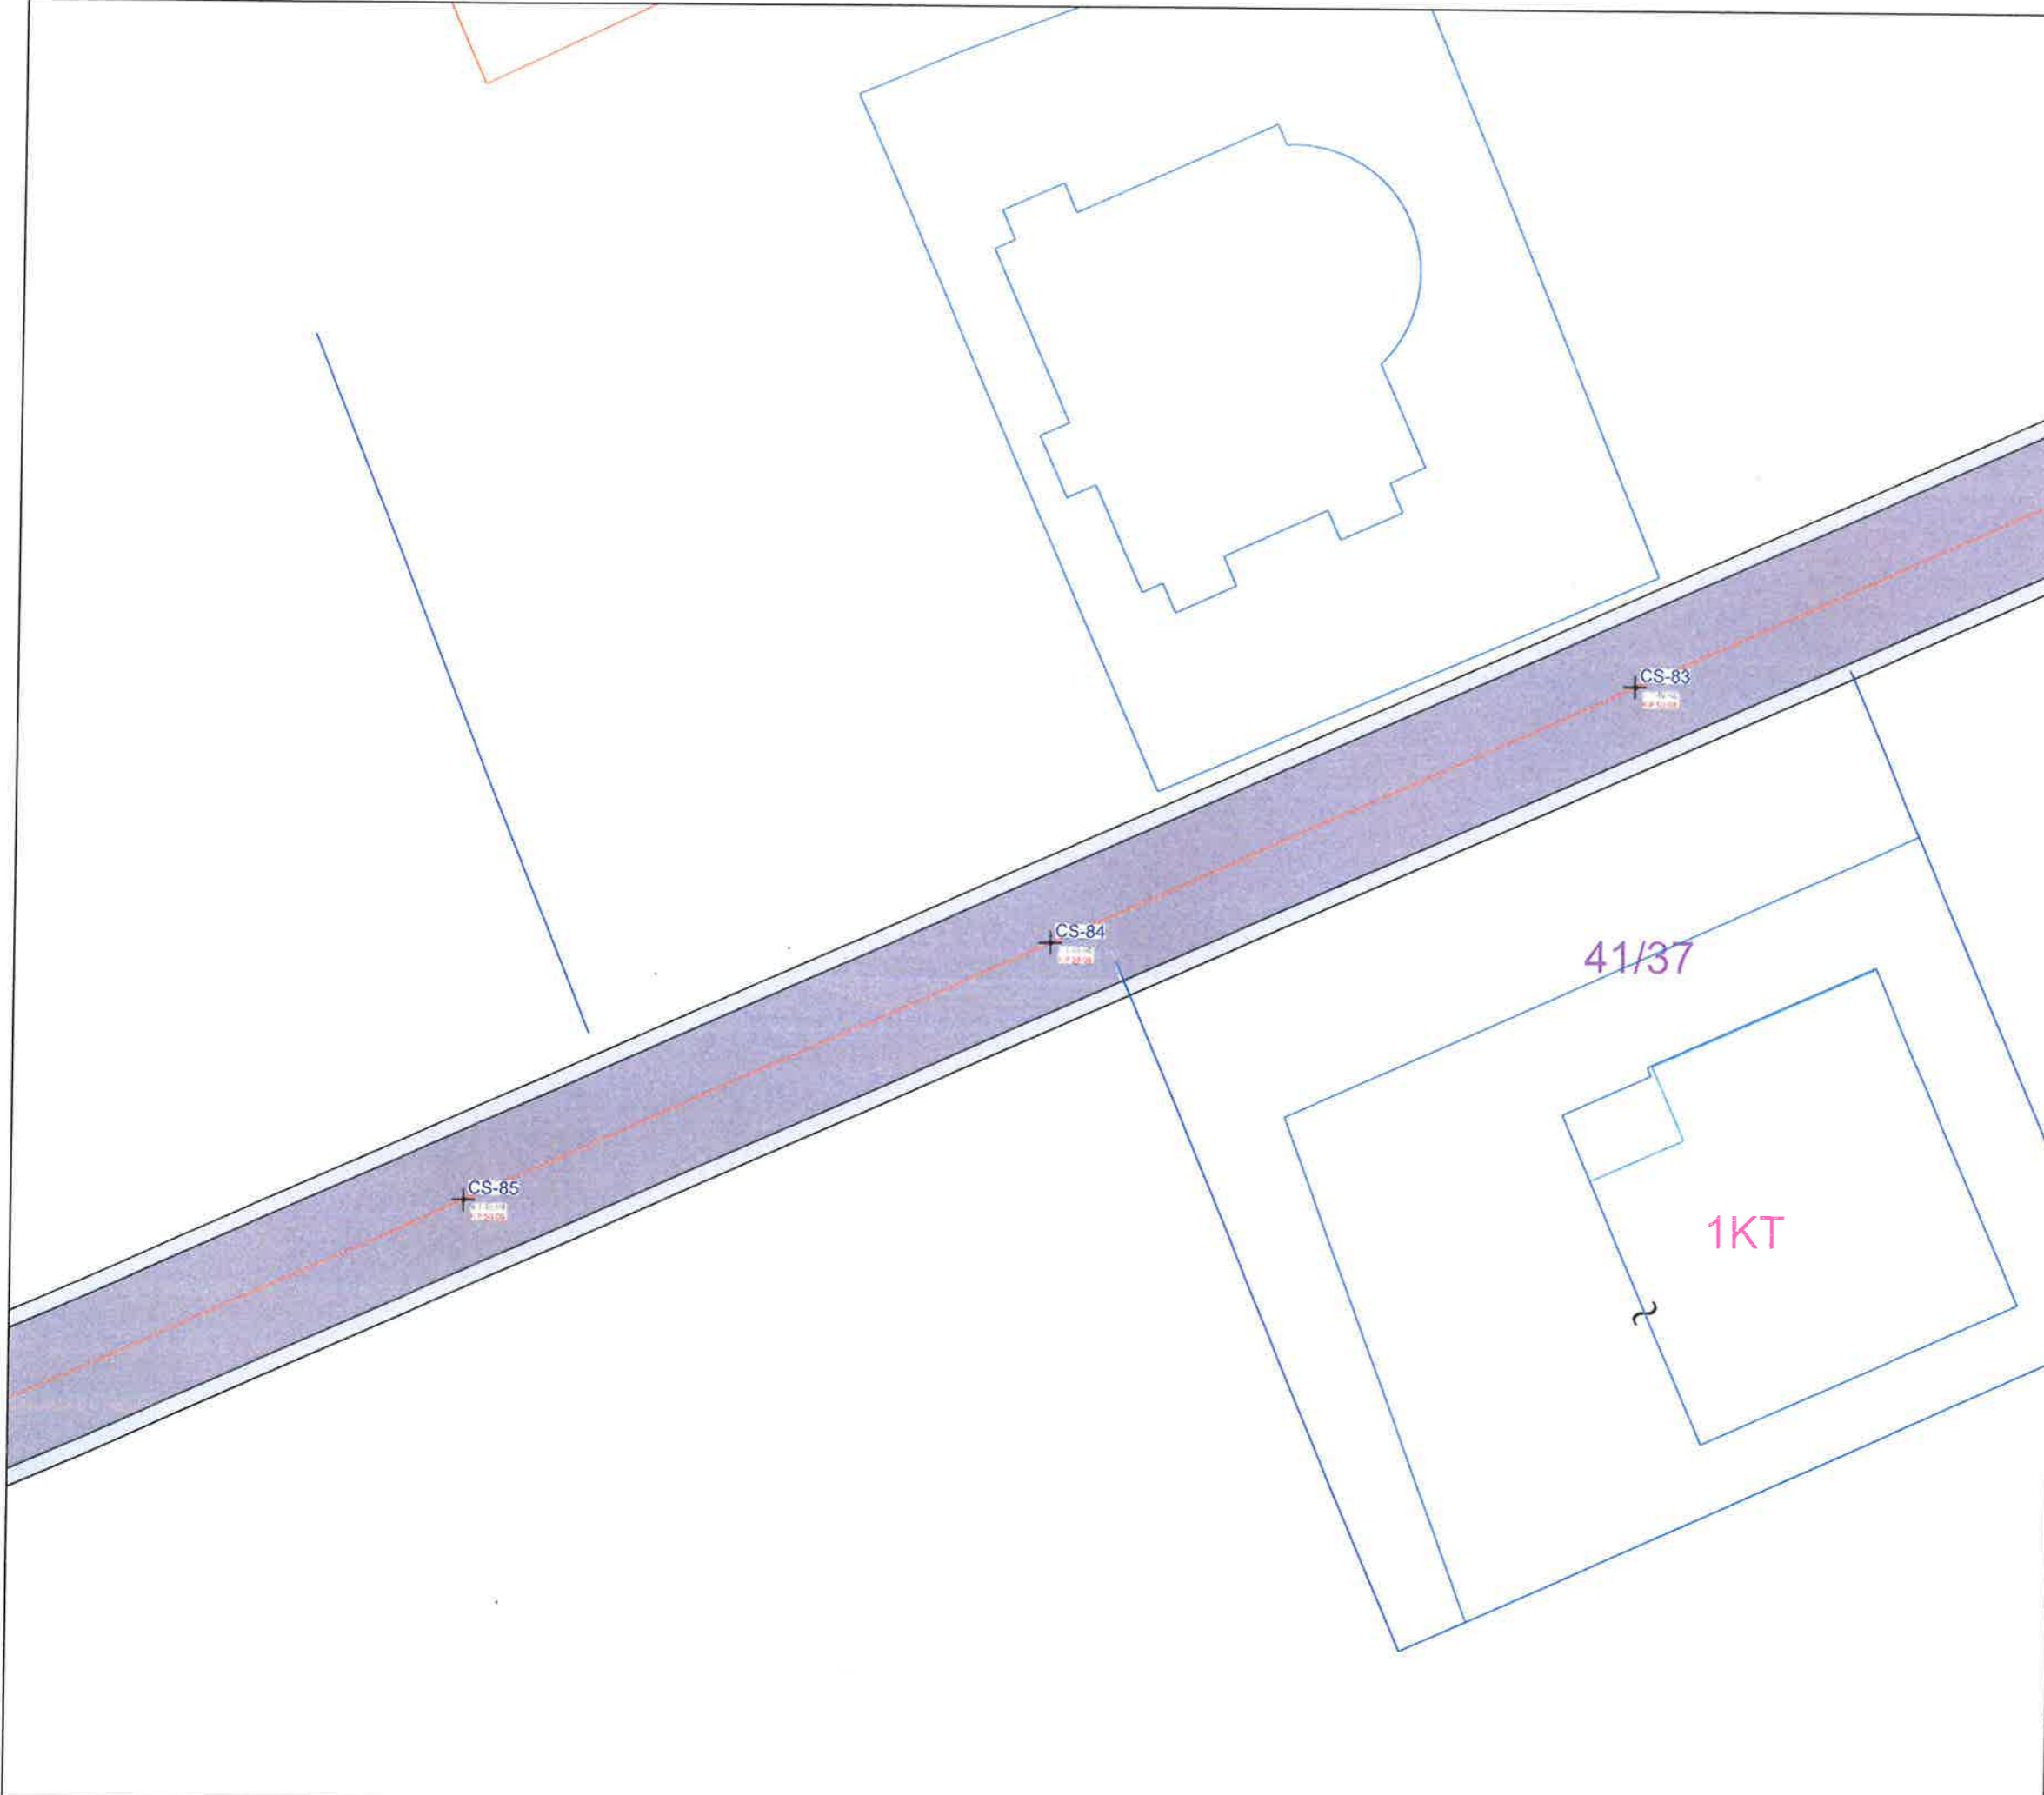


**Pozicionimi ne Investim**





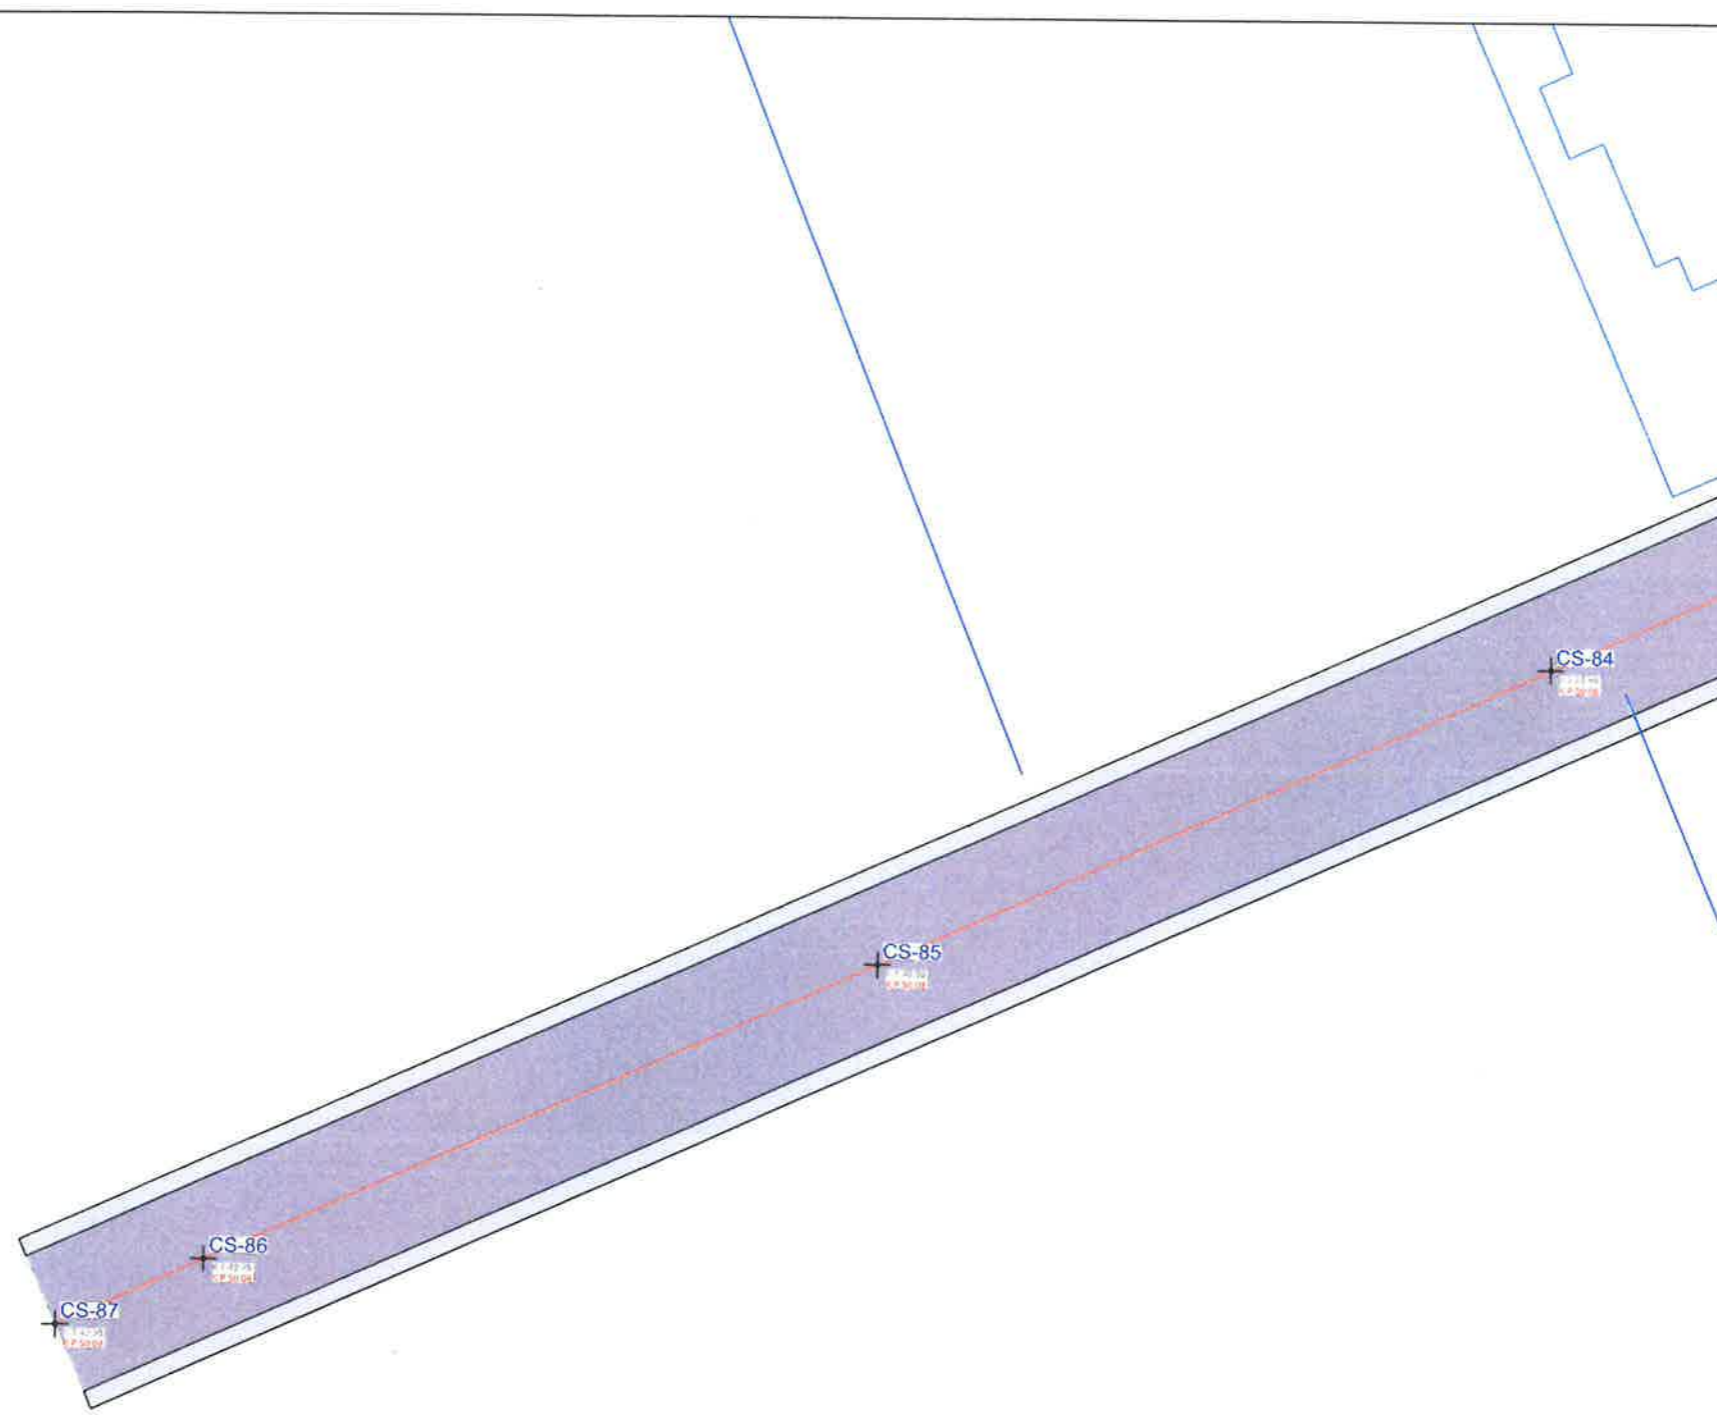

**BASHKIA KAMEZ**  
DREJTORIA E PROJEKTEVE DHE INVESTIMEVE  
DEPARTAMENTI I PROJEKTEVE

Dr. e Projekteve e Investimeve		FLORA MUÇA	
STAFI TEKNIK PROJEKTES	Ing.	EGLANTINA DISHA	
	Ing.	DENIS PRENÇI	
	Ing.	RAMADAN HYSA	
	Ing.	ERBLIN LALA	
Titulli i Projektit		Faza e Projektit	
SHETITORJA "FRUTIKULTURE"		PROJEKT ZBATIMI	
Emertimi i Fletes		Data e Implementimit:	
PLANIMETRI E SHETITORES RRUGET DYTESORE PER AUTOMJETE		2024	
		Shkalla e Vizatimit	
		1:200	
		Fleta Nr.	
		064	



**LEGJENDA**

-  **BETON I STAMPUAR (Shetitorja)**
-  **ASFALTOBETON (Korsia Bicikletave)**
-  **PEME BLIRI**
-  **BIME LIGUSTRE**
-  **PEME SELVIE**

**Shënime:**


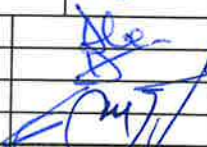
1. Para fillimit të punimeve të bëhet piketimi i objektit në vënd ku të behet verifikimi i problematikave që mund të dalin nga mospërputhja e projektit me gjëndjen faktike.
2. Për ç'do mos përputhje të vihet në dijeni Projektuesit.


**Pozicionimi ne Investim**



**BASHKIA KAMEZ**

DREJTORIA E PROJEKTEVE DHE INVESTIMEVE  
DEPARTAMENTI I PROJEKTEVE


Dr. e Projekteve e Investimeve		FLORA MUÇA	
STAFI TEKNIK PROJEKTUES	Ing.	EGLANTINA DISHA	
	Ing.	DENIS PRENÇI	
	Ing.	RAMADAN HYSA	
	Ing.	ERBLIN LALA	
Titulli i Projektit		Faza e Projektit	
SHETITORJA "FRUTIKULTURE"		PROJEKT ZBATIMI	
		Data e Implementimit:	
		2024	
		Shkalla e Vizatimit:	
		1:200	
Emertimi i Fletes:		Fleta Nr.	
PLANIMETRI E SHETITORES RRUGET DYTESORE PER AUTOMJETE		065	

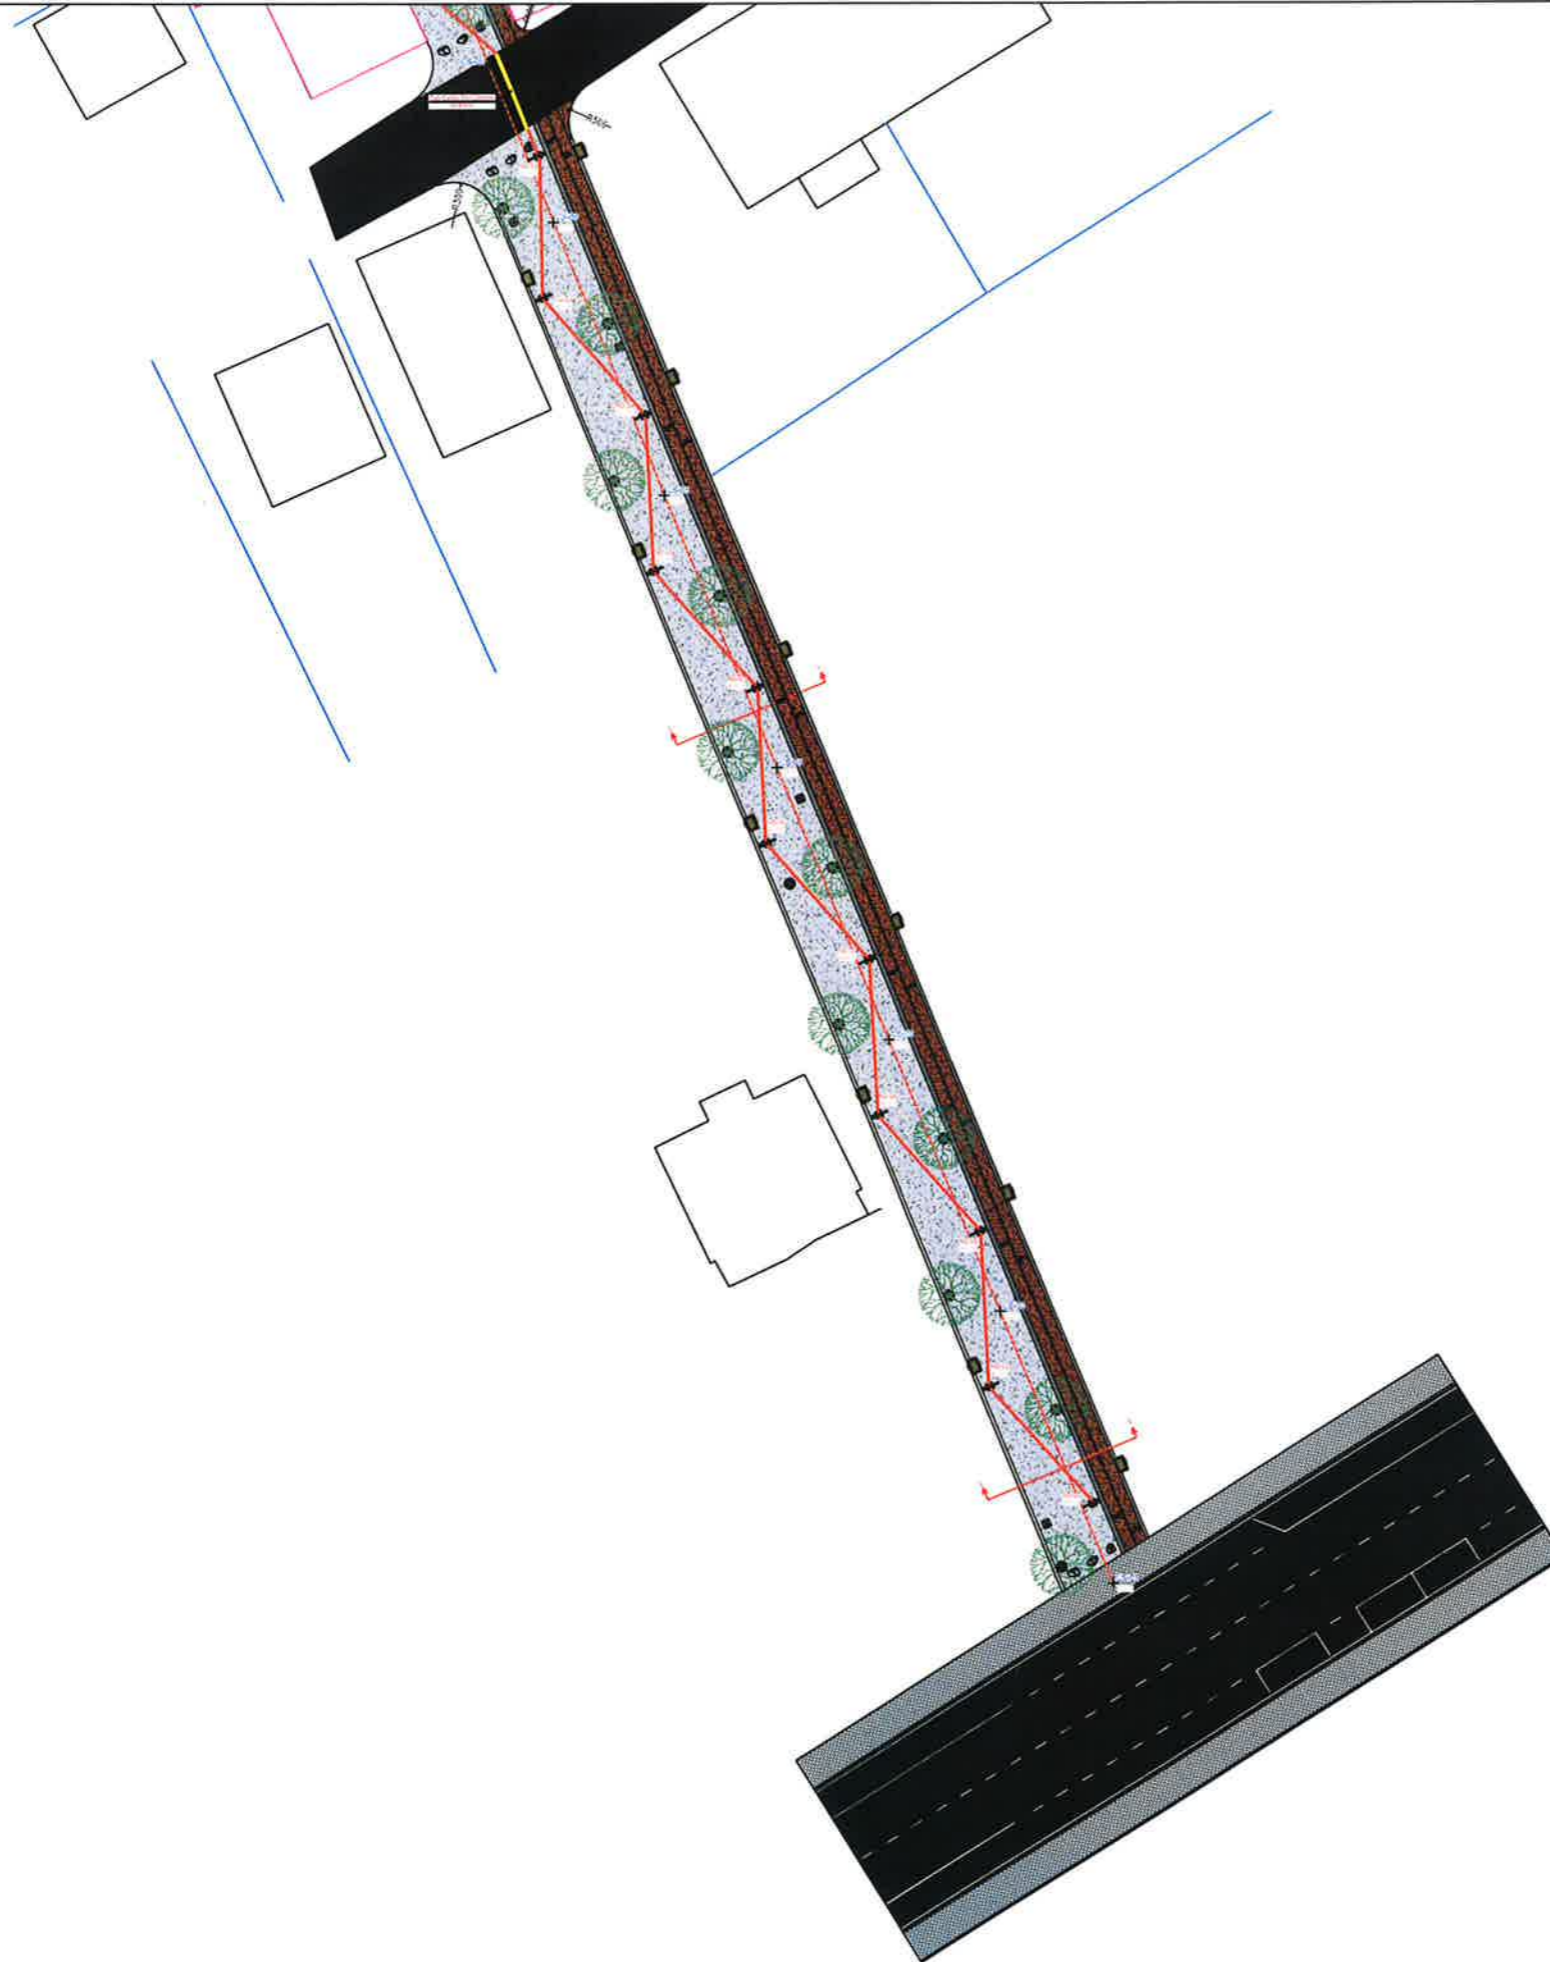

**Shënime :**

1. Perpara se te fillohen punimet te verifikohet ne vend nese ka mosperputhje te projektit me situaten faktike. Nese mosperputhjet jane te konsiderueshme te kontaktohen menjehere projektuesit.


**Pozicionimi ne Investim**

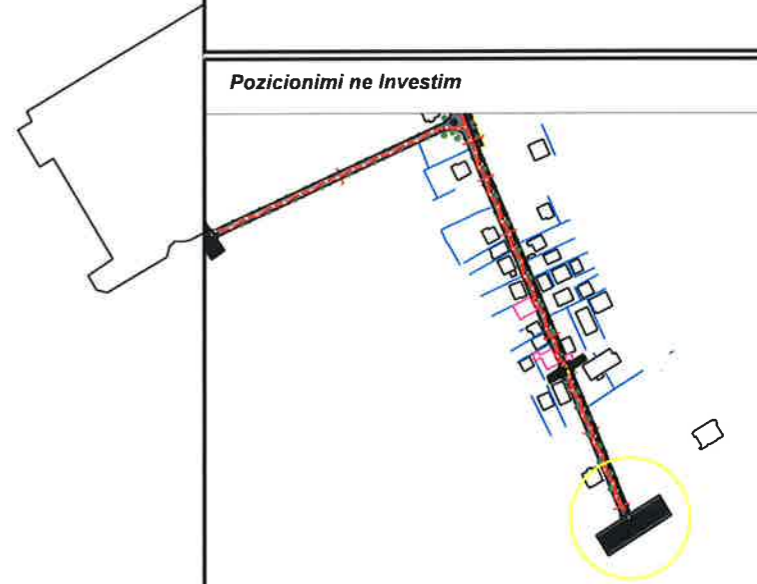

**BASHKIA KAMEZ**

DREJTORIA E SHERBIMEVE PUBLIKE  
DREJTORIA E PROJEKTEVE DHE INVESTIMEVE


Dr. e Projekteve e Investimeve		FLORA MUÇA	<i>[Signature]</i>
STAFI TEKNIK PROJEKTUES	Ing.	EGLANTINA DISHA	<i>[Signature]</i>
	Ing.	DENIS PRENÇI	<i>[Signature]</i>
	Ing.	RAMADAN HYSA	<i>[Signature]</i>
	Ing.	ERBLIN LALA	<i>[Signature]</i>
Titulli i Projektit		Faza e Projektit	
SHETITORJA FRUTIKULTURE		PROJEKT ZBATIMI	
Emertimi i Fletes		Data e Implementimit :	
PLANI I NDRICIMIT		2024	
		Shkalla e Vizatimit :	
		1:1000	
		Fleta Nr.	
		E-1	

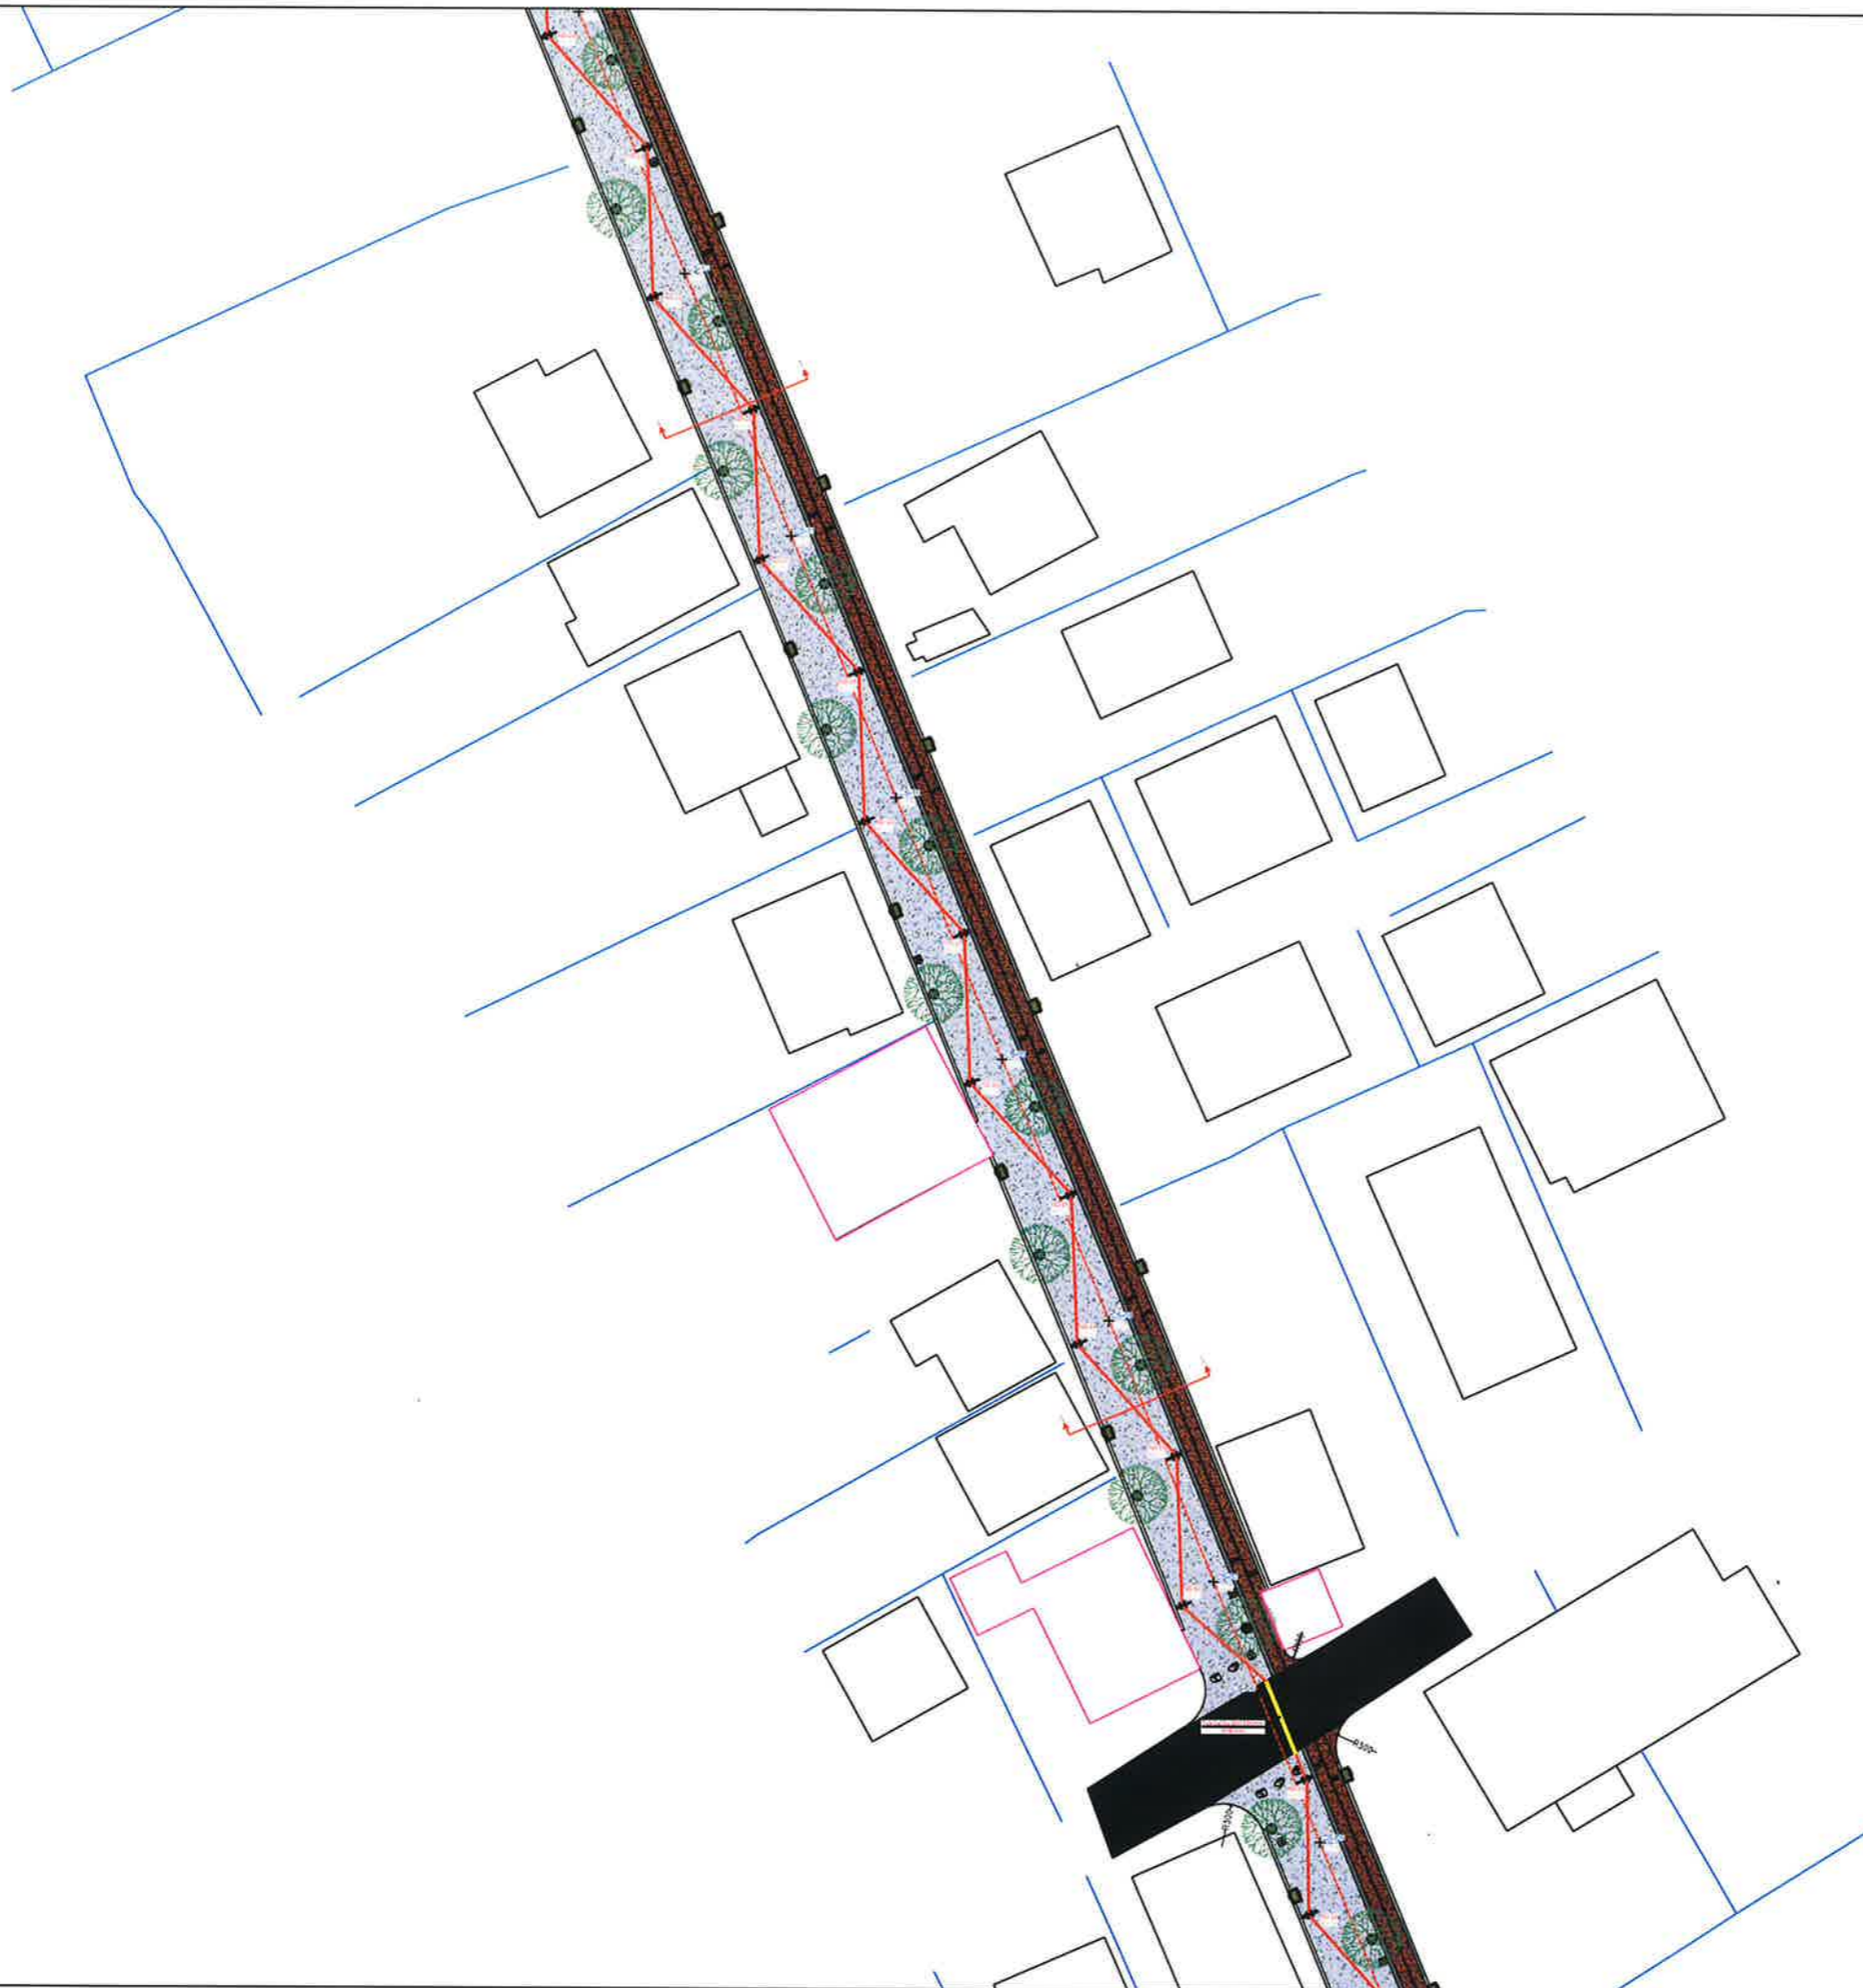

**Shënime :**

1. Perpara se te fillohen punimet te verifikohet ne vend nese ka mosperputhje te projektit me situaten faktike. Nese mosperputhjet jane te konsiderueshme te kontaktohen menjehere projektuesit.

**Pozicionimi ne Investim**

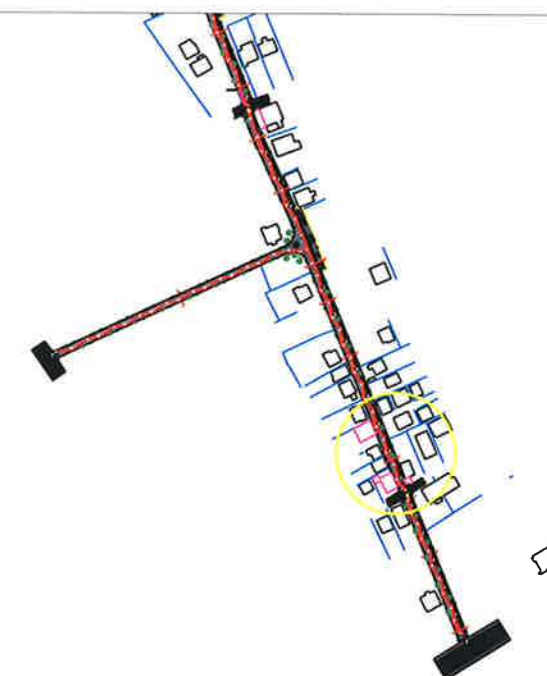

**BASHKIA KAMEZ**

DREJTORIA E SHERBIMEVE PUBLIKE  
DREJTORIA E PROJEKTEVE DHE INVESTIMEVE

Dr. e Projekteve e Investimeve		FLORA MUÇA	
STAFI TEKNIK PROJEKTUES	Ing.	EGLANTINA DISHA	
	Ing.	DENIS PRENÇI	
	Ing.	RAMADAN HYSA	
	Ing.	ERBLIN LALA	
Titulli i Projektit		Faza e Projektit	
SHETITORJA FRUTIKULTURE		PROJEKT ZBATIMI	
Emertimi i Fletes		Data e Implementimit :	
PLANI I NDRICIMIT		2024	
		Shkalla e Vizatimit	
		1:1000	
		Fleta Nr.	
		E-2	


PLANI I NDRICIMIT



Shënime :

- Perpara se te fillohen punimet te verifikohet ne vend nese ka mosperputhje te projektit me situaten faktike. Nese mosperputhjet jane te konsiderueshme te kontaktohen menjehere projektuesit.

Pozicionimi ne Investim

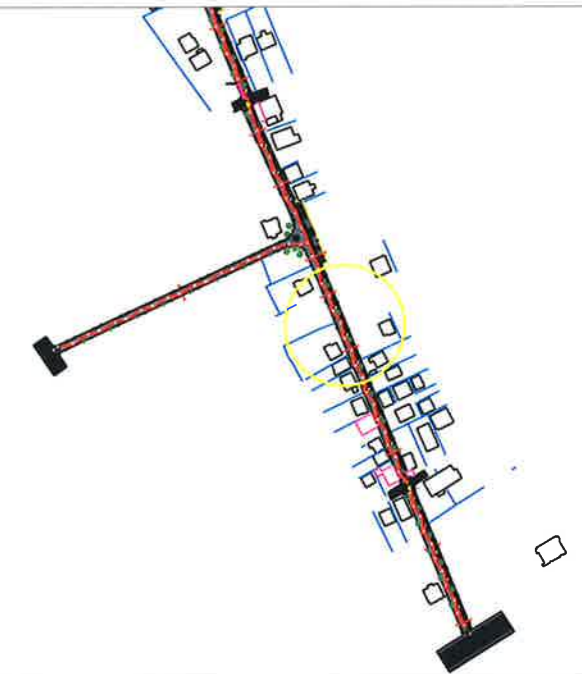

**BASHKIA KAMEZ**  
 DREJTORIA E SHERBIMEVE PUBLIKE  
 DREJTORIA E PROJEKTEVE DHE INVESTIMEVE

Dr. e Projekteve e Investimeve		FLORA MUÇA	
STAFI TEKNIK PROJEKTUES	Ing.	EGLANTINA DISHA	
	Ing.	DENIS PRENÇI	
	Ing.	RAMADAN HYSA	
	Ing.	ERBLIN LALA	
Titulli i Projektit		Faza e Projektit	
SHETITORJA FRUTIKULTURE		PROJEKT ZBATIMI	
Emertimi i Fletes		Data e Implementimit :	
PLANI I NDRICIMIT		2024	
		Shkalla e Vizatimit	
		1:1000	
		Fleta Nr.	
		E-3	






**Shënime :**

1. Perpara se te fillohen punimet te verifikohet ne vend nese ka mosperputhje te projektit me situaten faktike. Nese mosperputhjet jane te konsiderueshme te kontaktohen menjehere projektuesit.

**Pozicionimi ne Investim**

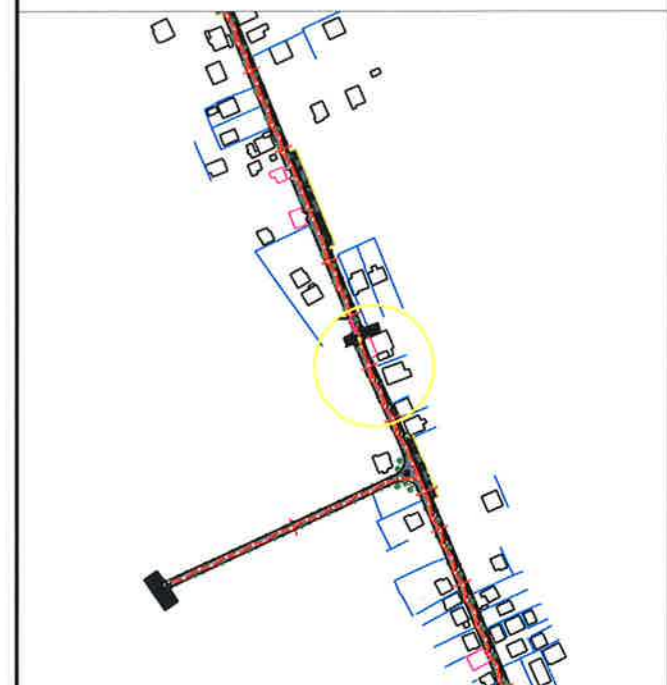


**BASHKIA KAMEZ**

DREJTORIA E SHERBIMEVE PUBLIKE  
DREJTORIA E PROJEKTEVE DHE INVESTIMEVE

Dr. e Projekteve e Investimeve		FLORA MUÇA	
STAFI TEKNIK PROJEKTUES	Ing.	EGLANTINA DISHA	
	Ing.	DENIS PRENÇI	
	Ing.	RAMADAN HYSA	
	Ing.	ERBLIN LALA	
Titulli i Projektit		Faza e Projektit	
SHETITORJA FRUTIKULTURE		PROJEKT ZBATIMI	
Emertimi i Fletes		Data e Implementimit :	
PLANI I NDRICIMIT		2024	
		Shkalla e Vizatimit	
		1:1000	
		Fleta Nr.	
		E-4	


PLANI I NDRICIMIT

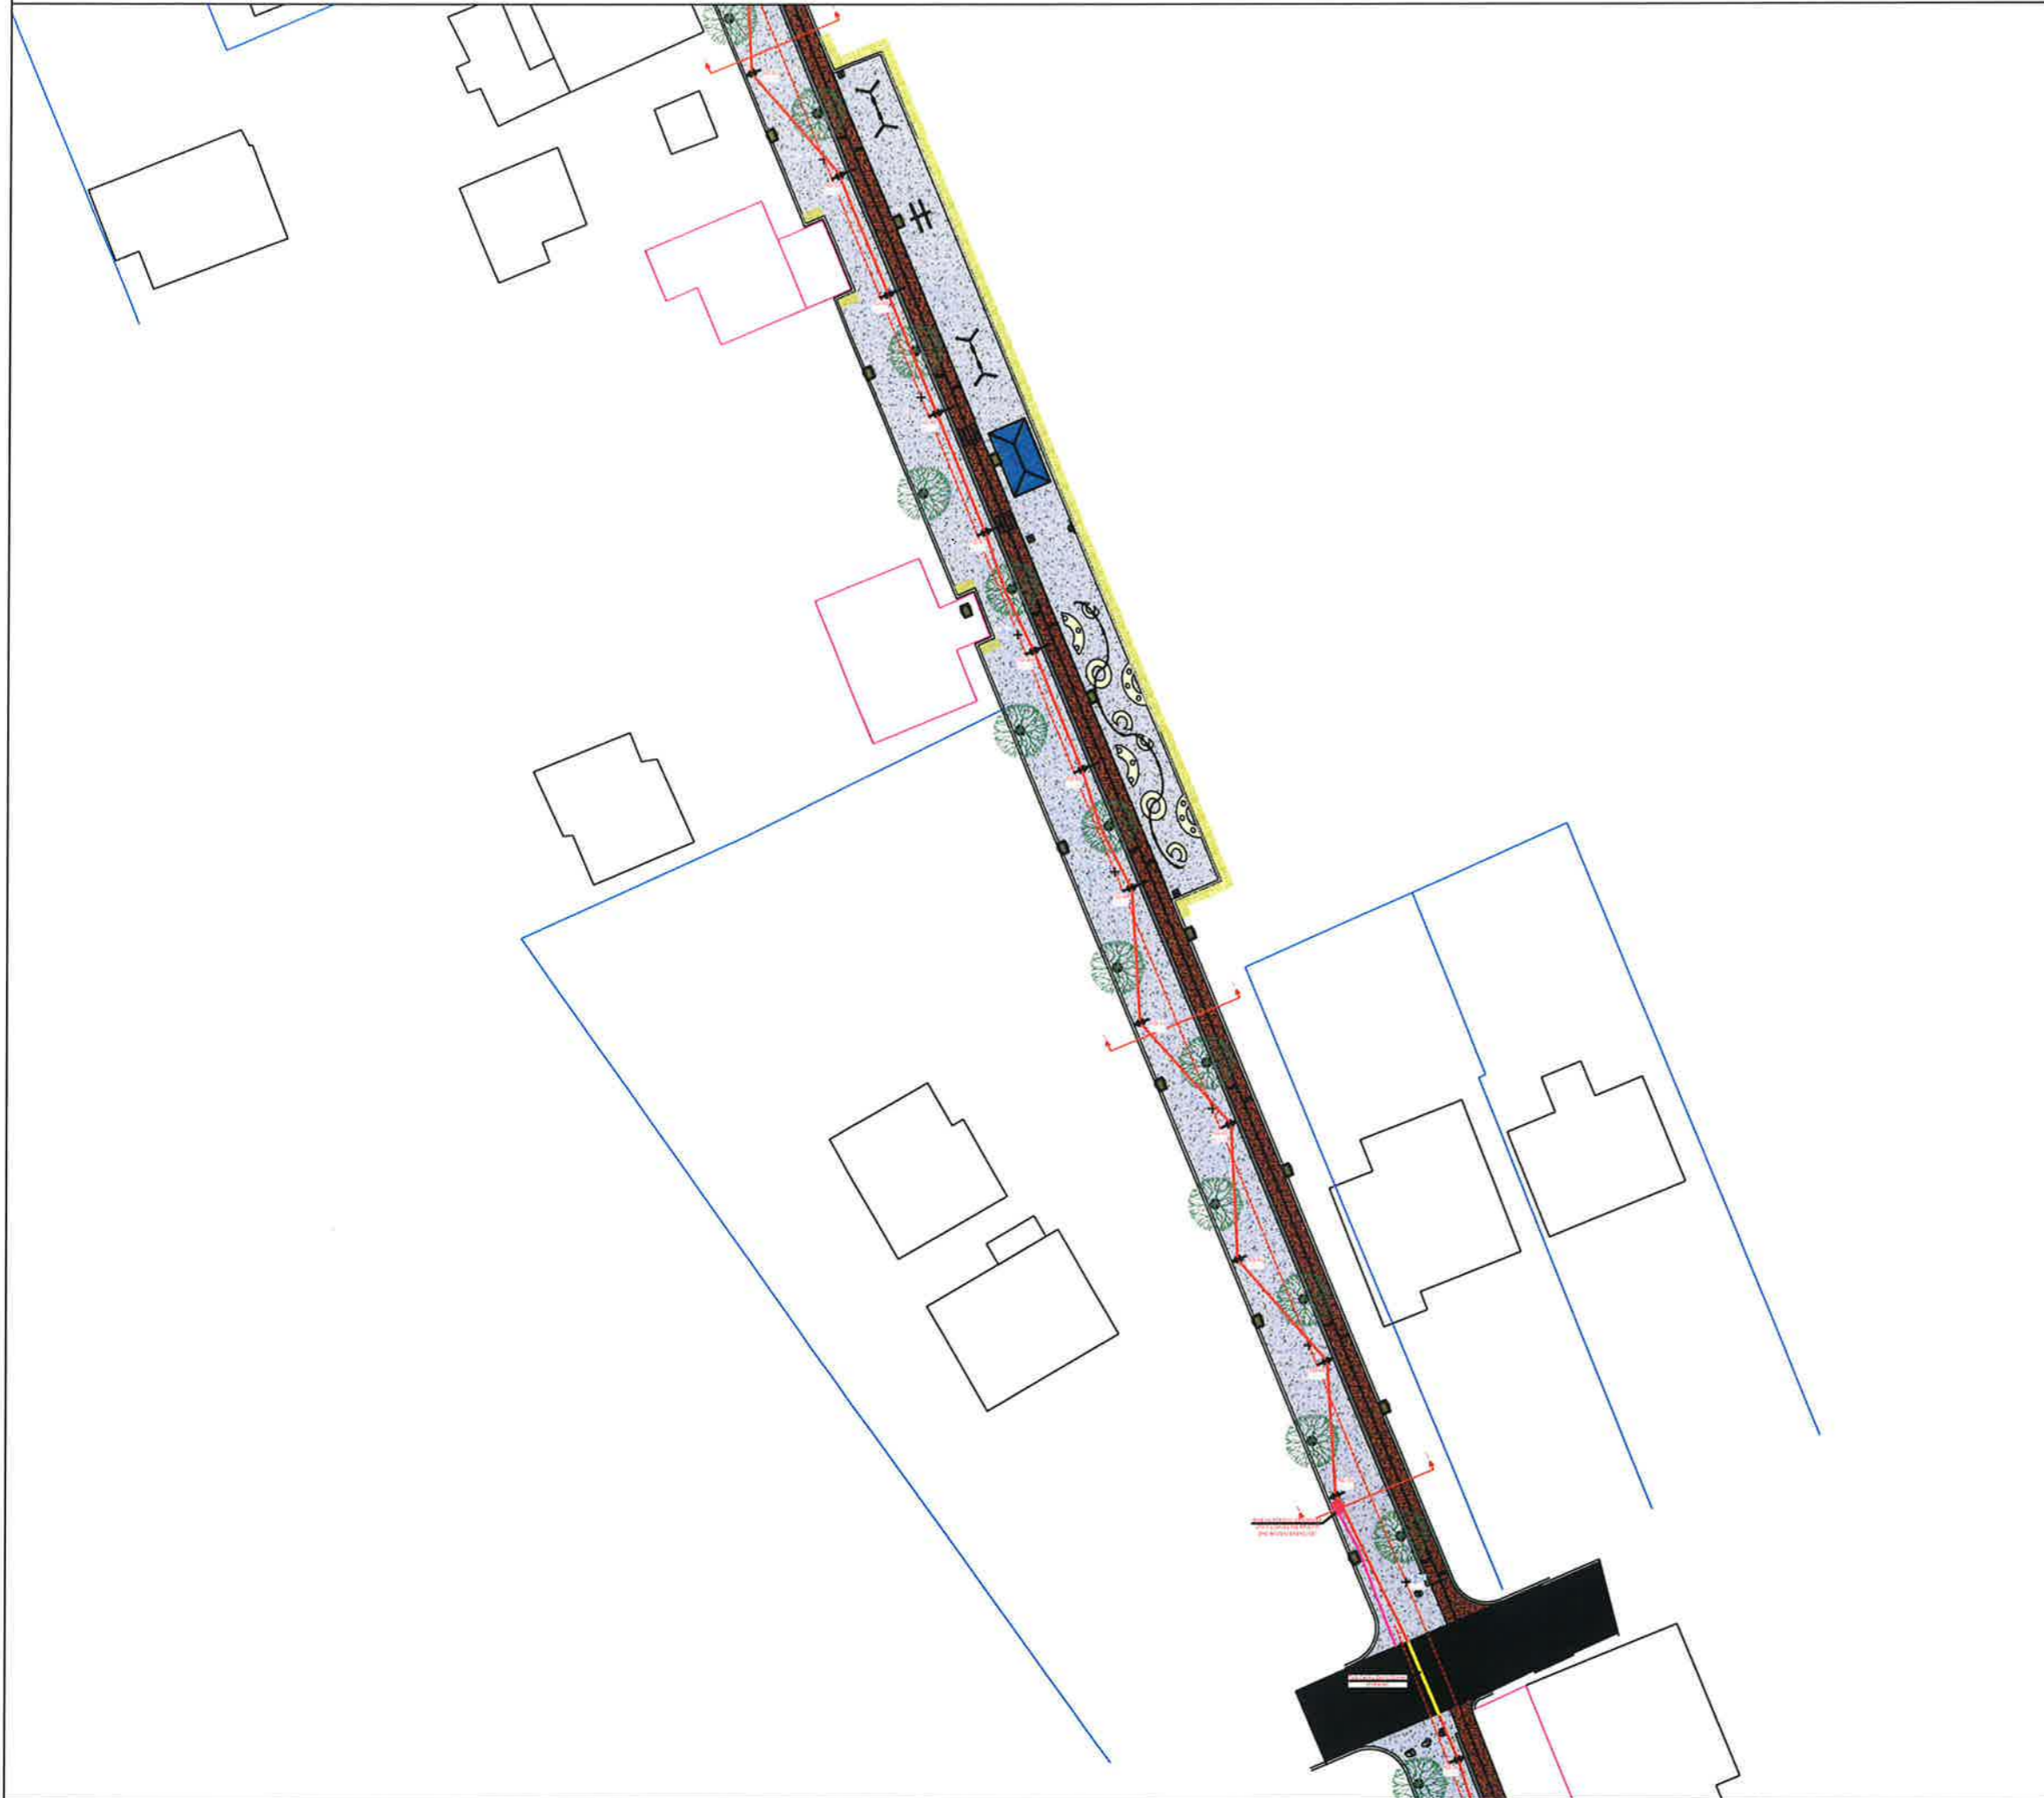

Shënime :


1. Perpara se te fillohen punimet te verifikohet ne vend nese ka mosperputhje te projektit me situaten faktike. Nese mosperputhjet jane te konsiderueshme te kontaktohen menjehere projektuesit.

Pozicionimi ne Investim

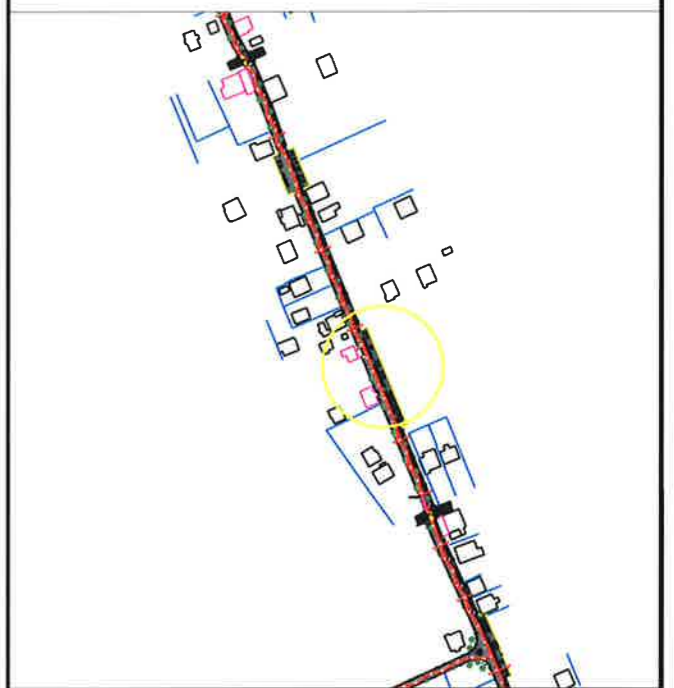

**BASHKIA KAMEZ**  
 DREJTORIA E SHERBIMEVE PUBLIKE  
 DREJTORIA E PROJEKTEVE DHE INVESTIMEVE


Dr. e Projekteve e Investimeve		FLORA MUÇA	
STAFI TEKNIK PROJEKTUES	Ing.	EGLANTINA DISHA	
	Ing.	DENIS PRENÇI	
	Ing.	RAMADAN HYSA	
	Ing.	ERBLIN LALA	
Titulli i Projektit		Faza e Projektit	
SHETITORJA FRUTIKULTURE		PROJEKT ZBATIMI	
Emertimi i Fletes		Data e Implementimit :	
PLANI I NDRICIMIT		2024	
		Shkalla e Vizatimit	
		1:1000	
		Fiata Nr.	
		E-5	

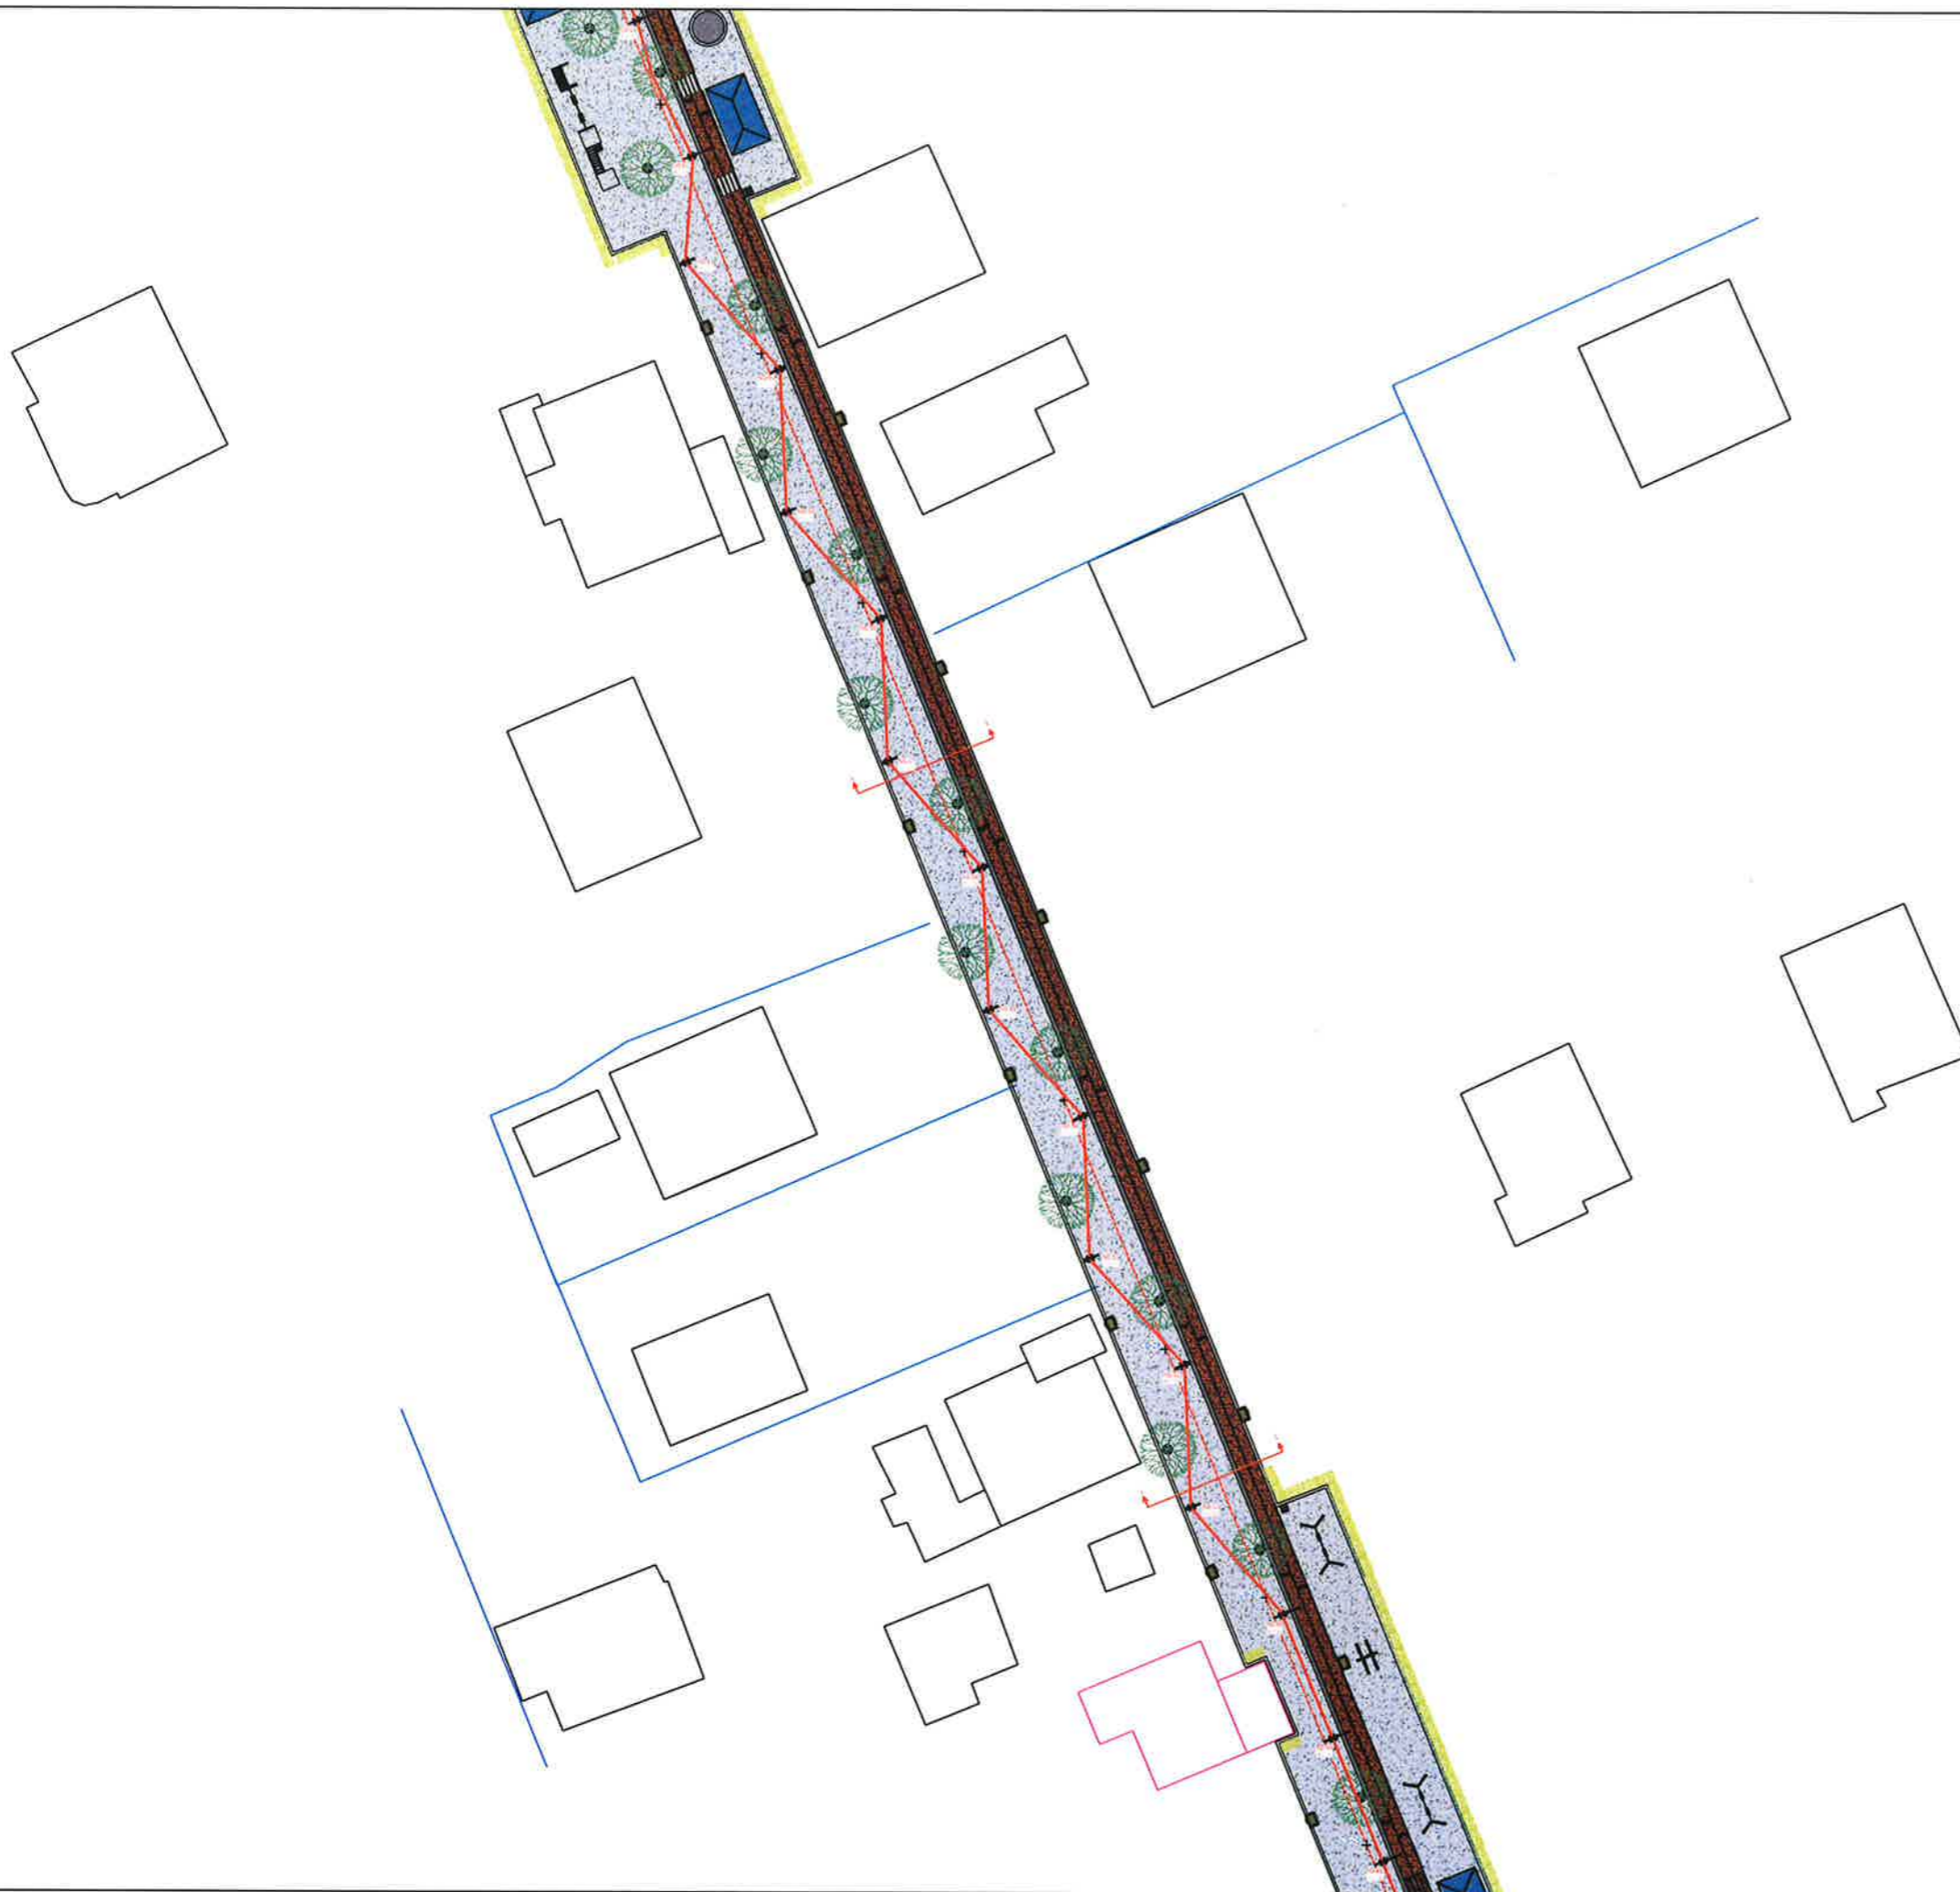

**Shënime :**

1. Perpara se te fillohen punimet te verifikohet ne vend nese ka mosperputhje te projektit me situaten faktike. Nese mosperputhjet jane te konsiderueshme te kontaktohen menjehere projektuesit.


**Pozicionimi ne Investim**

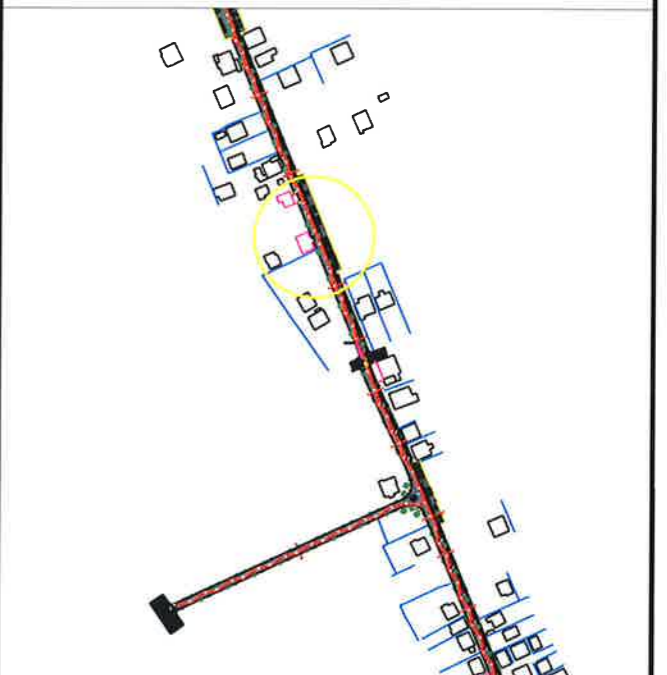

**BASHKIA KAMEZ**

DREJTORIA E SHERBIMEVE PUBLIKE  
DREJTORIA E PROJEKTEVE DHE INVESTIMEVE


Dr. e Projekteve e Investimeve		FLORA MUÇA	<i>[Signature]</i>
STAFI TEKNIK PROJEKTES	Ing.	EGLANTINA DISHA	<i>[Signature]</i>
	Ing.	DENIS PRENÇI	<i>[Signature]</i>
	Ing.	RAMADAN HYSA	<i>[Signature]</i>
	Ing.	ERBLIN LALA	<i>[Signature]</i>
Titulli i Projektit		Faza e Projektit	
SHETITORJA FRUTIKULTURE		PROJEKT ZBATIMI	
Emertimi i Fletes		Data e Implementimit :	
PLANI I NDRICIMIT		2024	
		Shkalla e Vizatimit	
		1:1000	
		Fiota Nr.	
		E-6	

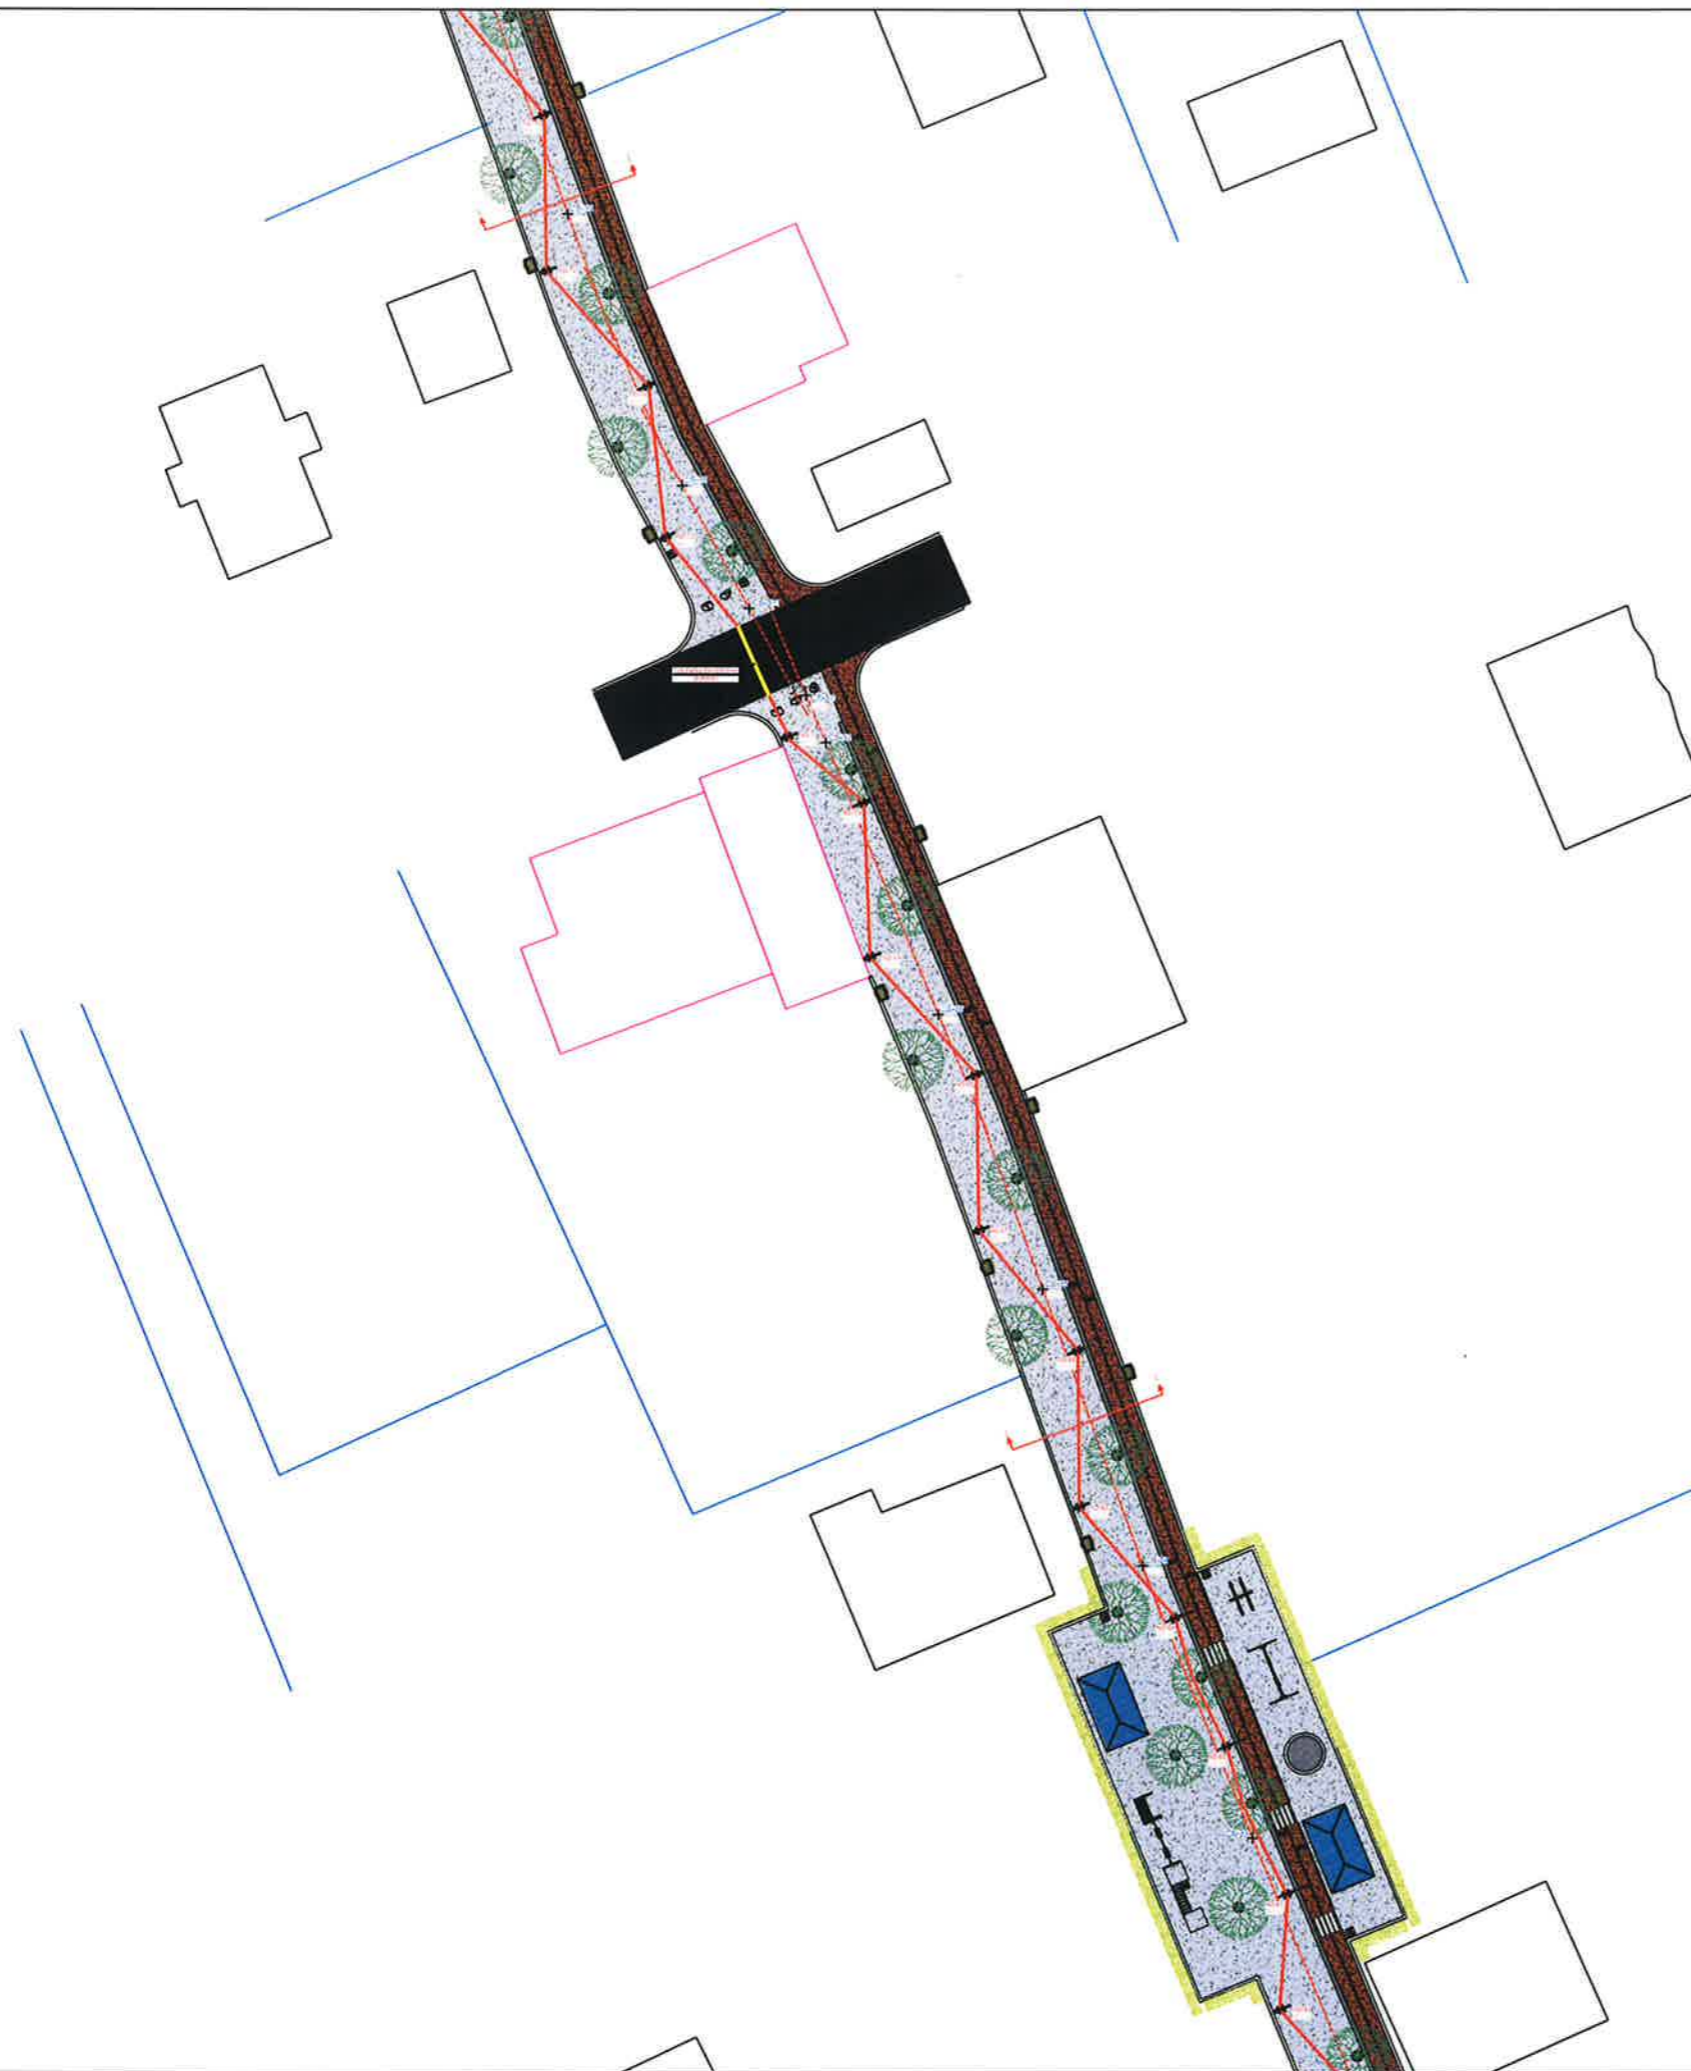

**Shënime :**

1. Perpara se te fillohen punimet te verifikohet ne vend nese ka mosperputhje te projektit me situaten faktike. Nese mosperputhjet jane te konsiderueshme te kontaktohen menjehere projektuesit.


**Pozicionimi ne Investim**

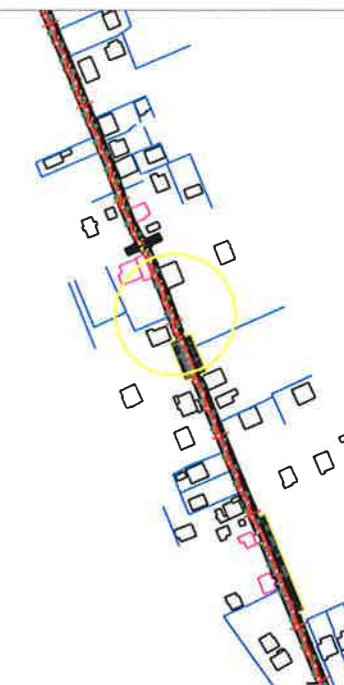

**BASHKIA KAMEZ**

DREJTORIA E SHERBIMEVE PUBLIKE  
DREJTORIA E PROJEKTEVE DHE INVESTIMEVE


Dr. e Projekteve e Investimeve		FLORA MUÇA	<i>[Signature]</i>
STAFI TEKNIK PROJEKTUES	Ing.	EGLANTINA DISHA	<i>[Signature]</i>
	Ing.	DENIS PRENÇI	<i>[Signature]</i>
	Ing.	RAMADAN HYSA	<i>[Signature]</i>
	Ing.	ERBLIN LALA	<i>[Signature]</i>
Titulli i Projektit		Faza e Projektit	
SHETITORJA FRUTIKULTURE		PROJEKT ZBATIMI	
Emertimi i Fletes		Data e Implementimit :	
PLANI I NDRICIMIT		2024	
		Shkalla e Vizatimit	
		1:1000	
		Fleta Nr.	
		E-7	

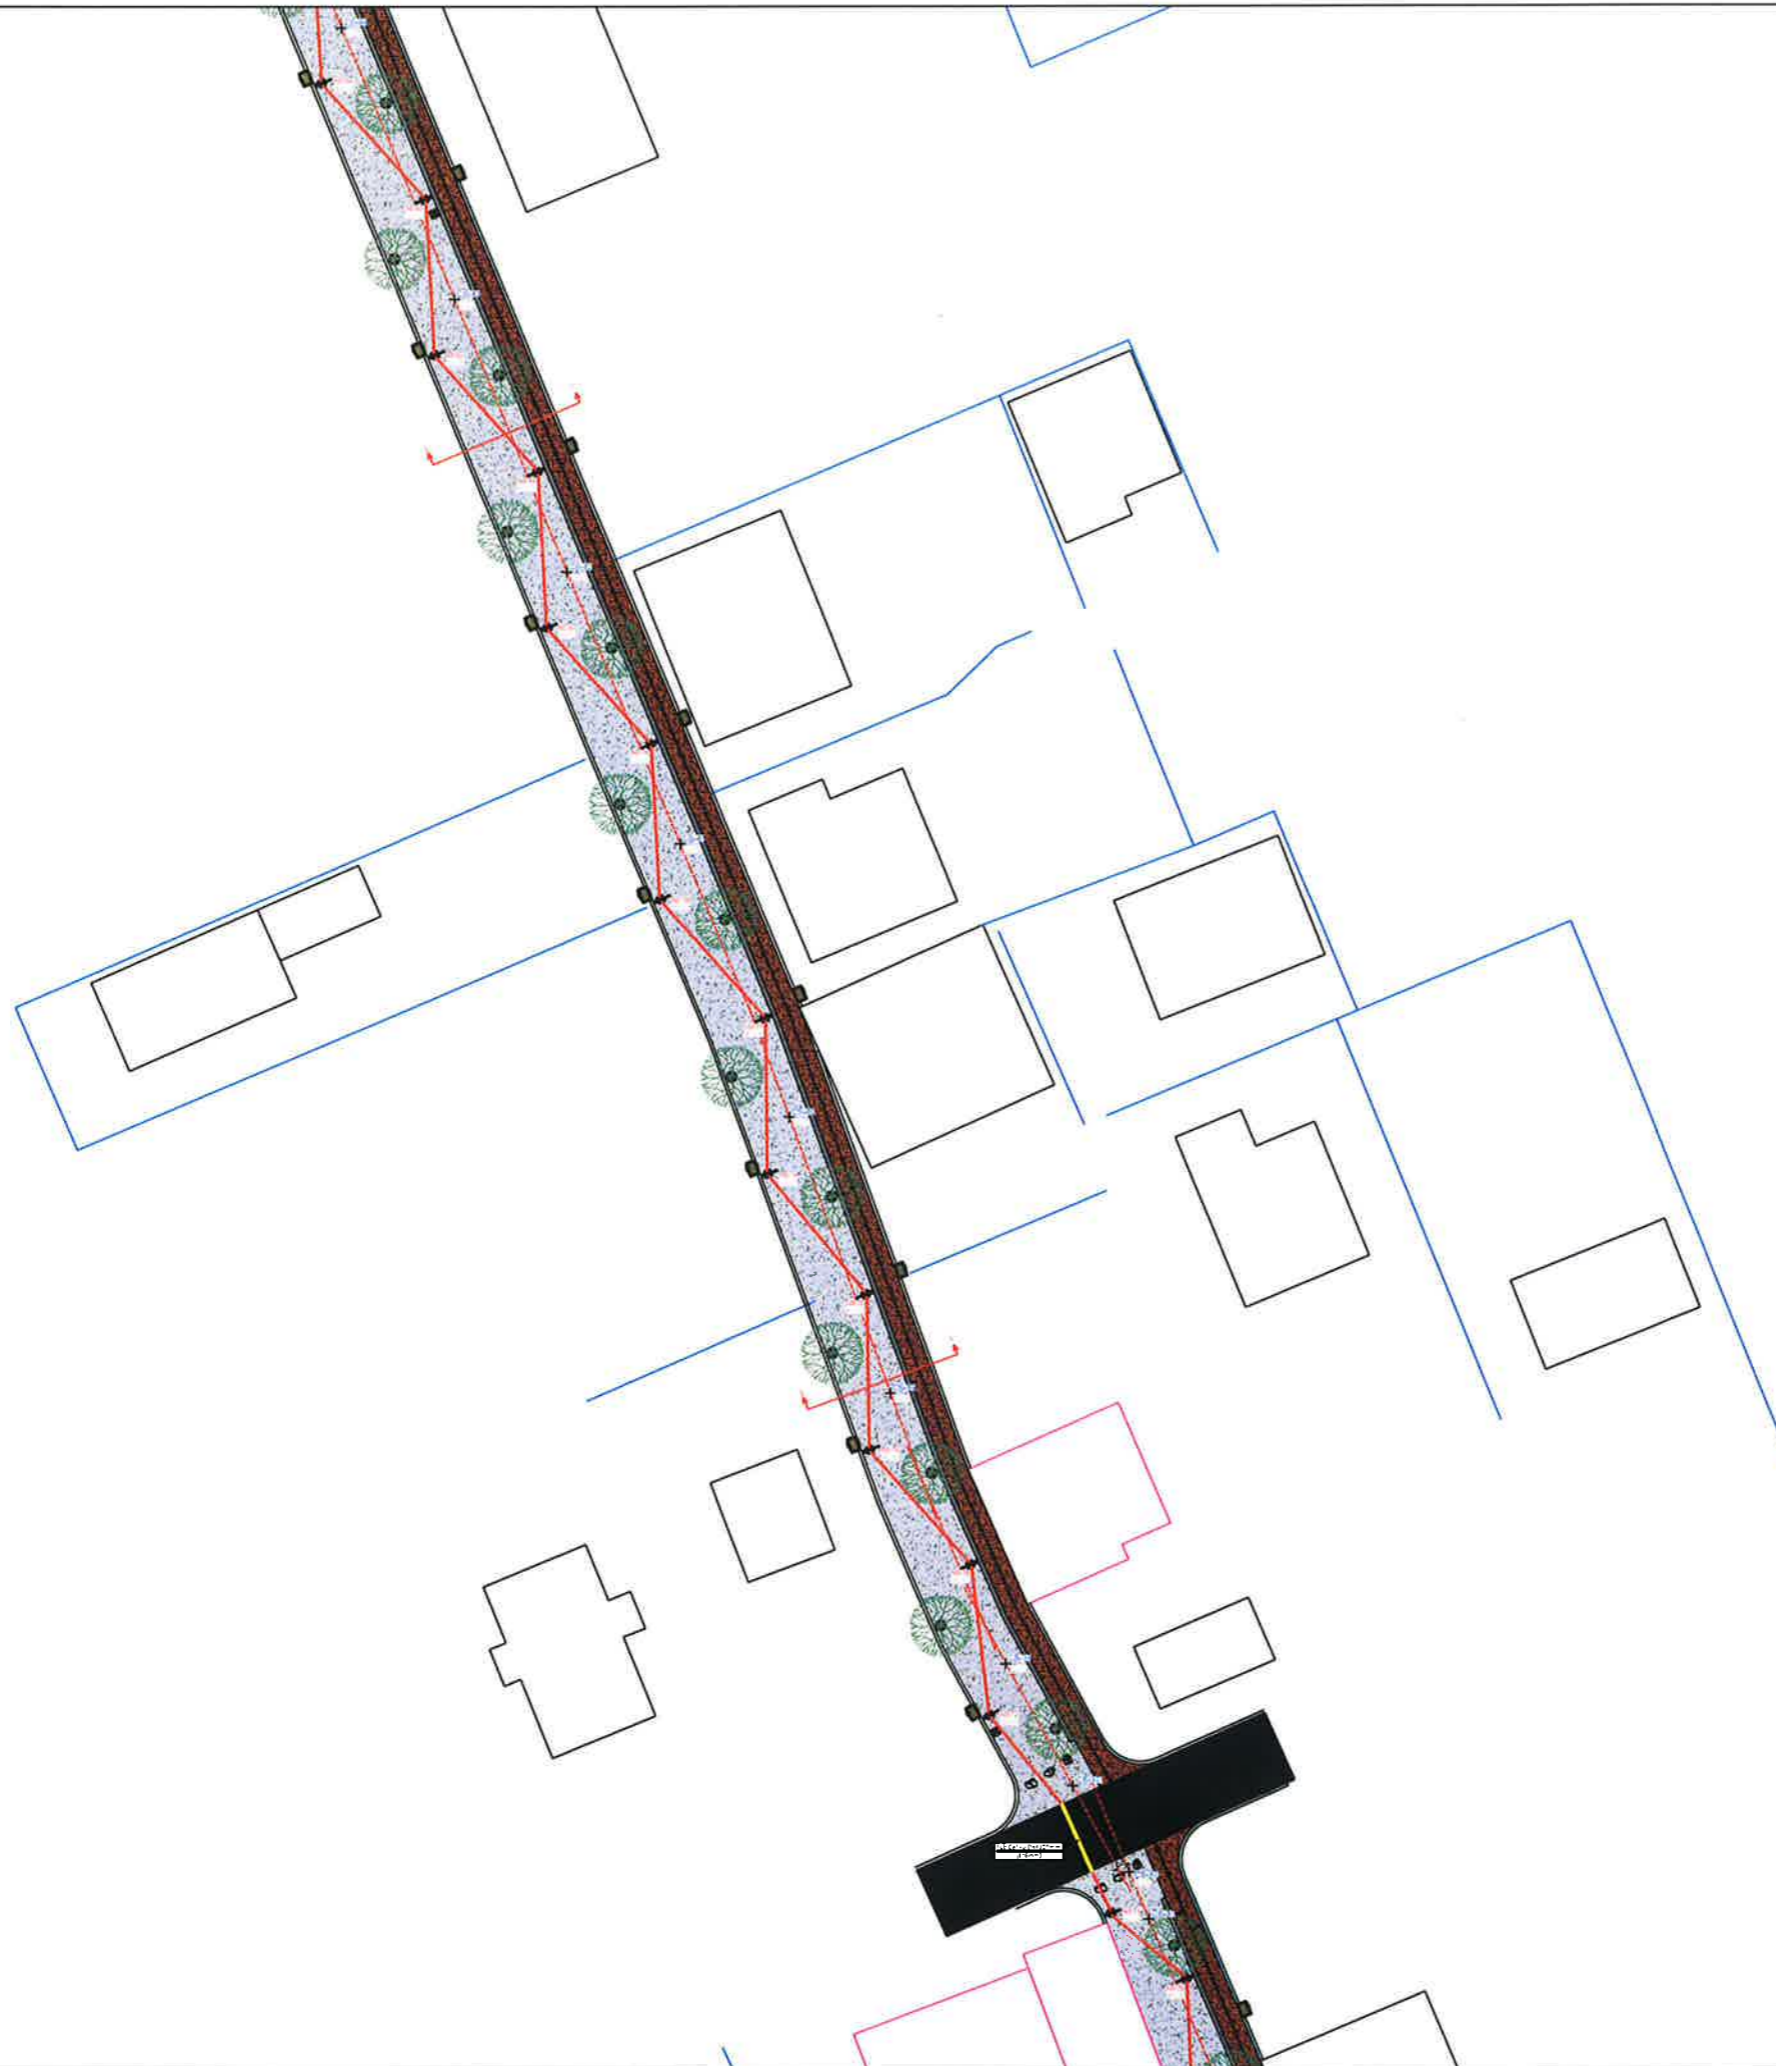

**Shënime :**

1. Perpara se te fillohen punimet te verifikohet ne vend nese ka mosperputhje te projektit me situaten faktike. Nese mosperputhjet jane te konsiderueshme te kontaktohen menjehere projektuesit.

**Pozicionimi ne Investim**

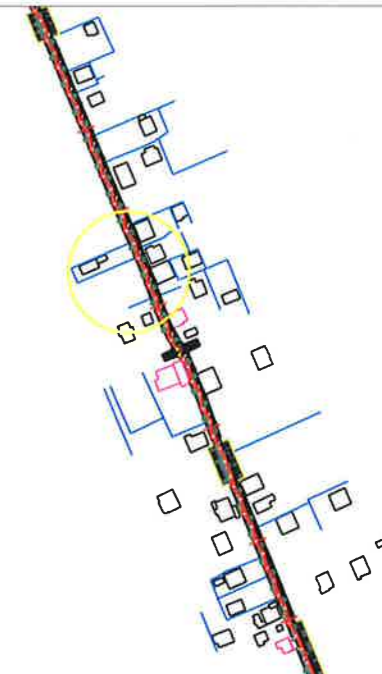

**BASHKIA KAMEZ**  
 DREJTORIA E SHERBIMEVE PUBLIKE  
 DREJTORIA E PROJEKTEVE DHE INVESTIMEVE


Dr. e Projekteve e Investimeve		FLORA MUÇA	
STAFI TEKNIK PROJEKTUES	Ing.	EGLANTINA DISHA	
	Ing.	DENIS PRENÇI	
	Ing.	RAMADAN HYSA	
	Ing.	ERBLIN LALA	
Titulli i Projektit		Pezë e Projektit	
SHETITORJA FRUTIKULTURE		PROJEKT ZBATIMI	
Emertimi i Fletes		Data e Implementimit :	
PLANI I NDRICIMIT		2024	
		Shkalla e Vizatimit	
		1:1000	
		Fleta Nr.	
		E-8	



**Shënime :**

1. Perpara se te fillohen punimet te verifikohet ne vend nese ka mosperputhje te projektit me situaten faktike. Nese mosperputhjet jane te konsiderueshme te kontaktohen menjehere projektuesit.


**Pozicionimi ne Investim**

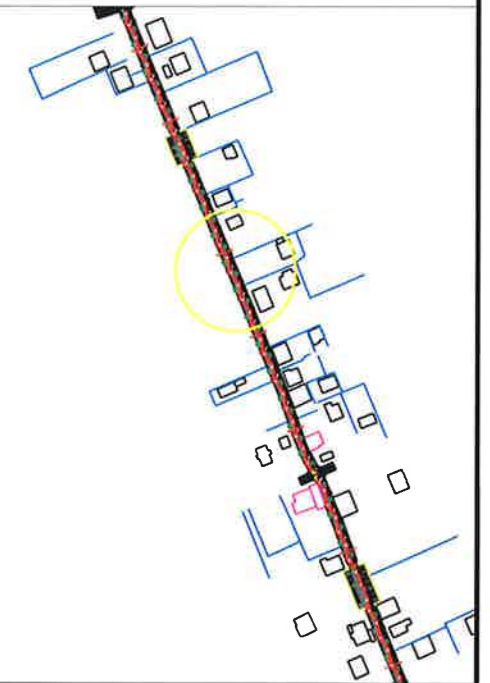

**BASHKIA KAMEZ**

DREJTORIA E SHERBIMEVE PUBLIKE  
DREJTORIA E PROJEKTEVE DHE INVESTIMEVE


Dr. e Projekteve e Investimeve		FLORA MUÇA	
STAFI TEKNIK PROJEKTUES	Ing.	EGLANTINA DISHA	
	Ing.	DENIS PRENÇI	
	Ing.	RAMADAN HËSA	
	Ing.	ERBLIN LALA	
Titulli i Projektit		Faza e Projektit	
SHETITORJA FRUTIKULTURE		PROJEKT ZBATIMI	
Emeritimi i Fletes		Data e Implementimit :	
PLANI I NDRICIMIT		2024	
		Shkalla e Vizatimit	
		1:1000	
		Fleta Nr.	
		E-9	

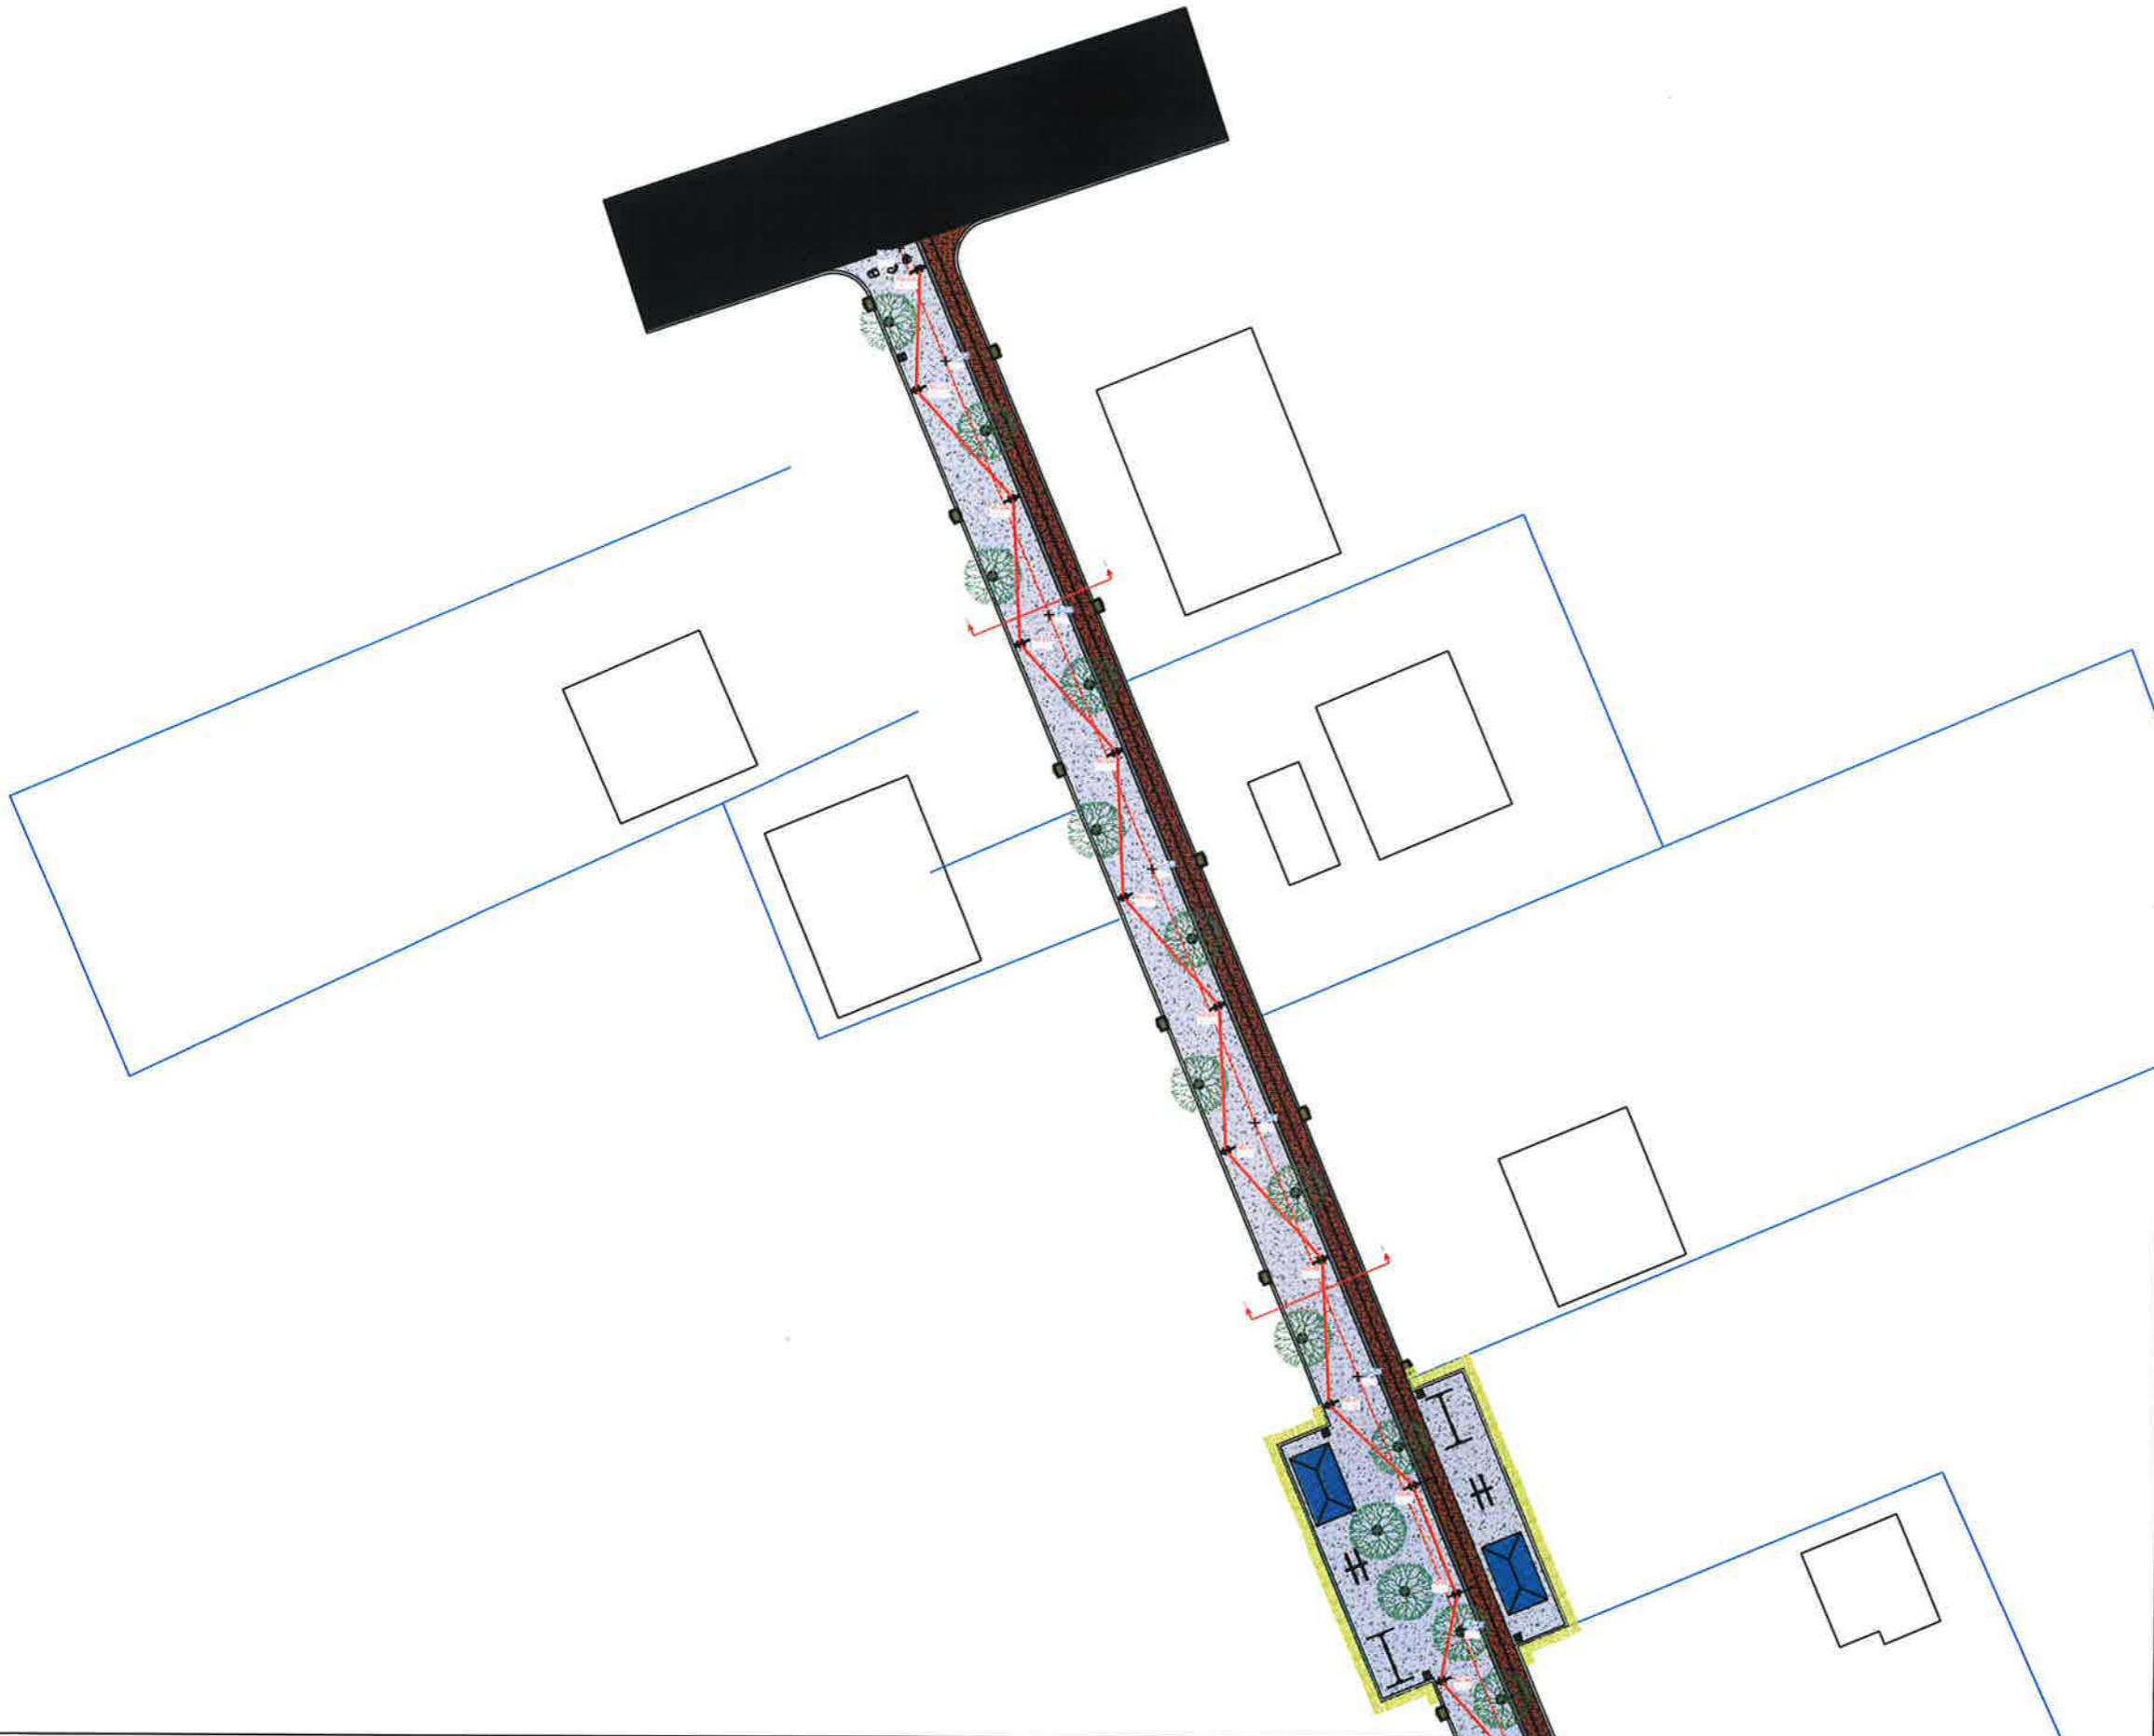

**Shënime :**

- Perpara se te fillohen punimet te verifikohet ne vend nese ka mosperuthje te projektit me situaten faktike. Nese mosperuthjet jane te konsiderueshme te kontaktohen menjehere projektuesit.


**Pozicionimi ne Investim**

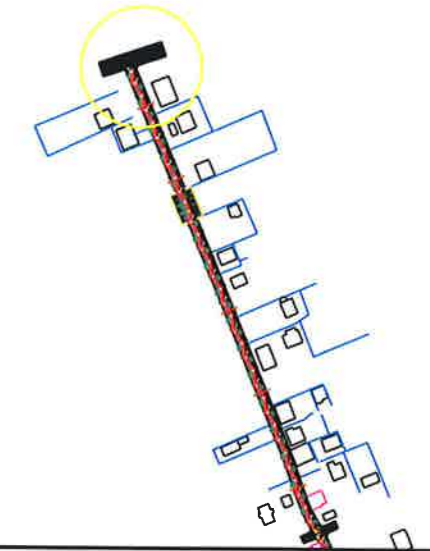

**BASHKIA KAMEZ**

DREJTORIA E SHERBIMEVE PUBLIKE  
DREJTORIA E PROJEKTEVE DHE INVESTIMEVE


Dr. e Projekteve e Investimeve		FLORA MUÇA	<i>[Signature]</i>
STAFI TEKNIK PROJEKTES	Ing.	EGLANTINA DISHA	<i>[Signature]</i>
	Ing.	DENIS PRENÇI	<i>[Signature]</i>
	Ing.	RAMADAN HYSA	<i>[Signature]</i>
	Ing.	ERBLIN LALA	<i>[Signature]</i>
Titulli i Projektit		Faza e Projektit	
SHETITORJA FRUTIKULTURE		PROJEKT ZBATIMI	
Emeritimi i Fletes		Data e Implementimit :	
PLANI I NDRICIMIT		2024	
		Shkalla e Vizatimit	
		1:1000	
		Fleta Nr.	
		E-10	

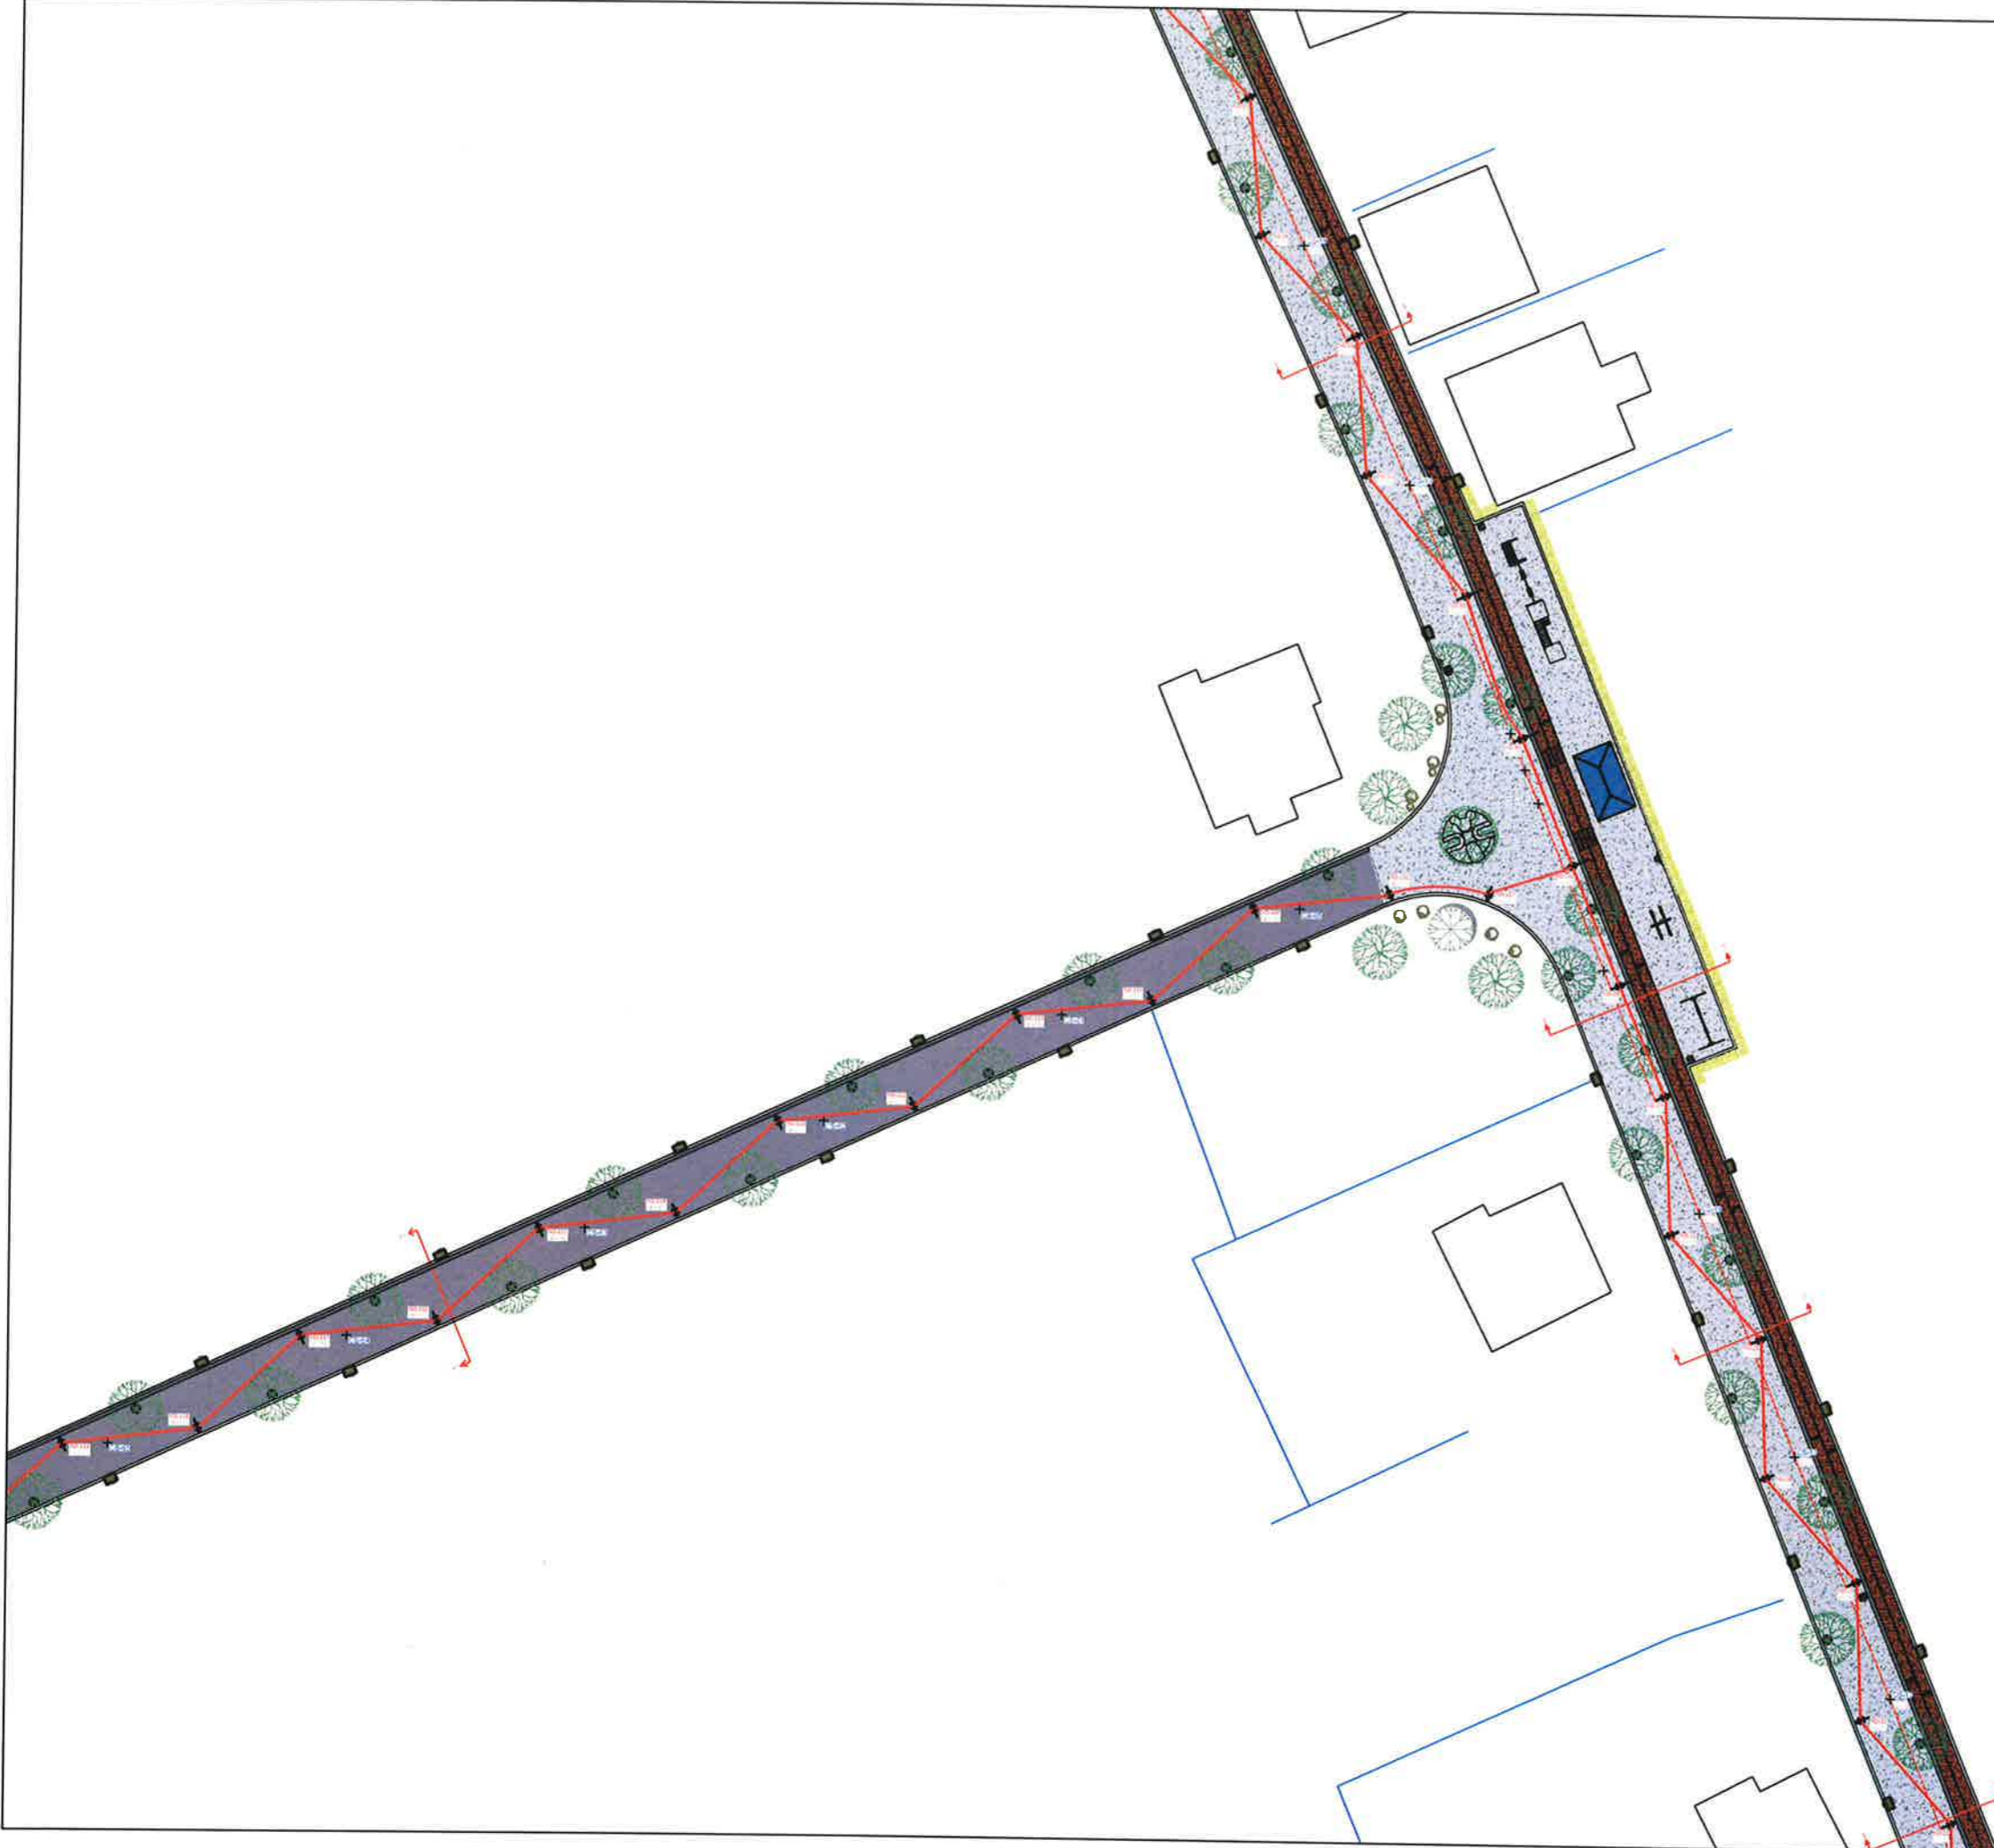

**Shënime :**

1. Perpara se te fillohen punimet te verifikohet ne vend nese ka mosperputhje te projektit me situaten faktike. Nese mosperputhjet jane te konsiderueshme te kontaktohen menjehere projektuesit.

**Pozicionimi ne Investim**

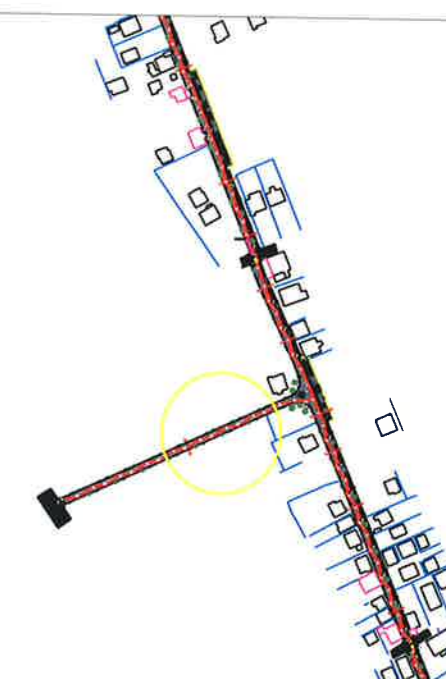


**BASHKIA KAMEZ**

DREJTORIA E SHERBIMEVE PUBLIKE  
DREJTORIA E PROJEKTEVE DHE INVESTIMEVE

Dr. e Projekteve e Investimeve		FLORA MUÇA	
STAFI TEKNIK PROJEKTUES	Ing.	EGLANTINA DISHA	<i>[Signature]</i>
	Ing.	DENIS PRENÇI	<i>[Signature]</i>
	Ing.	RAMADAN HYSA	<i>[Signature]</i>
	Ing.	ERBLIN LALA	<i>[Signature]</i>
Titulli i Projektit		Faza e Projektit	
SHTETORJA FRUTIKULTURE		PROJEKT ZBATIMI	
Emertimi i Fletes		Data e Implementimit :	
PLANI I NDRICIMIT		2024	
		Shkalla e Vizatimit	
		1:1000	
		Fleta Nr.	
		E-11	




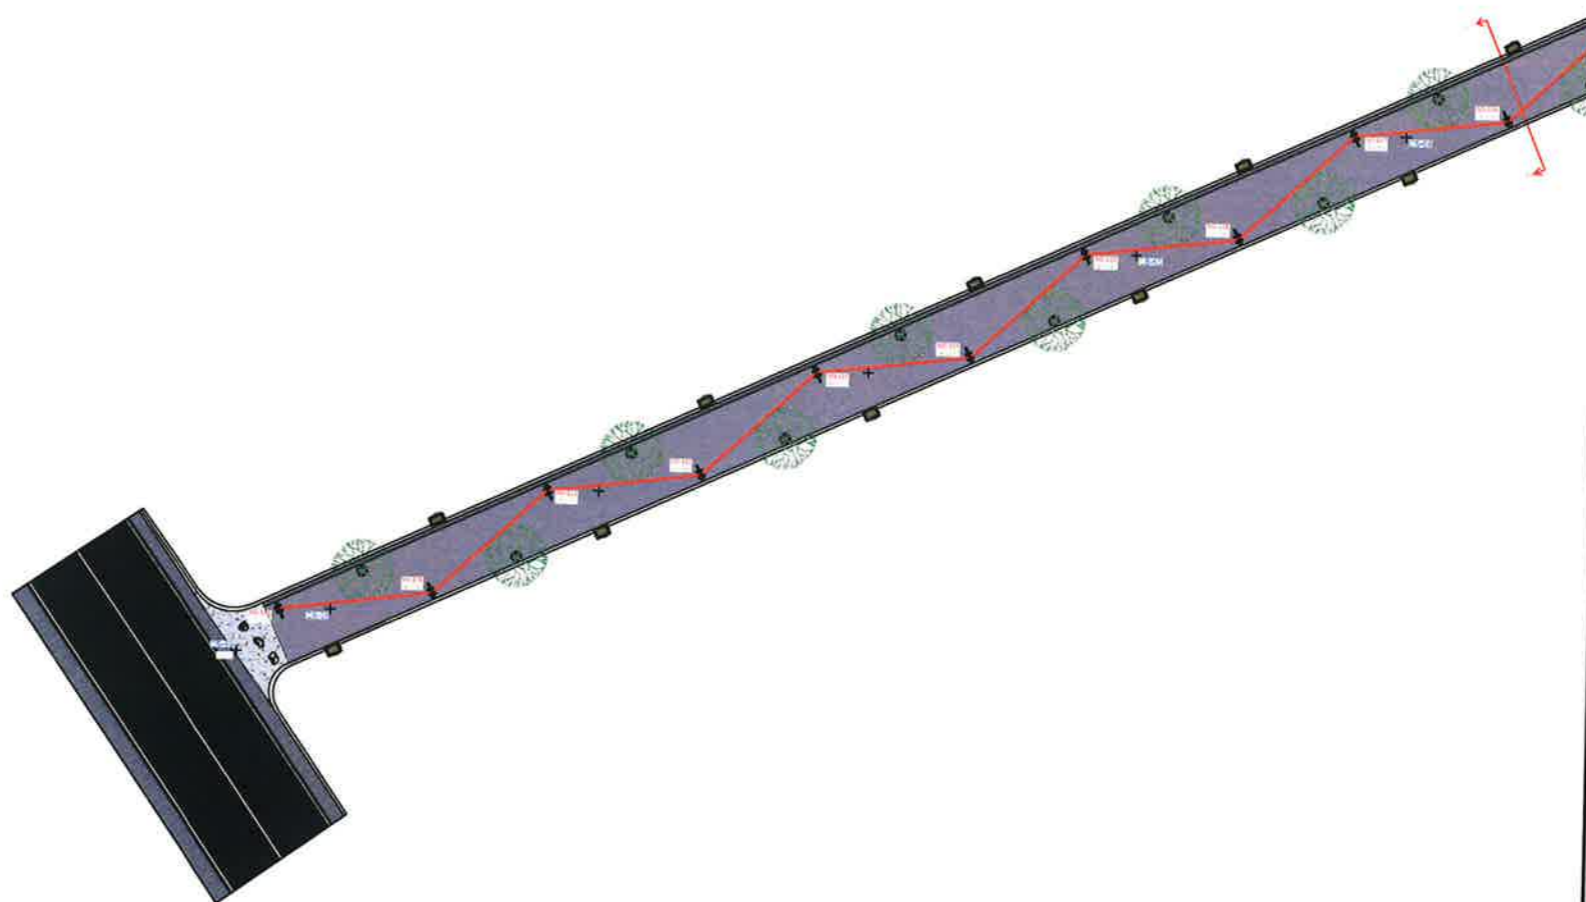

**Shënime :**

1. Perpara se te fillohen punimet te verifikohet ne vend nese ka mosperputhje te projektit me situaten faktike. Nese mosperputhjet jane te konsiderueshme te kontaktohen menjehere projektuesit.

**Pozicionimi ne Investim**

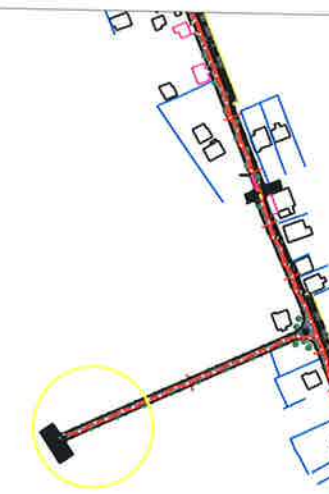


**BASHKIA KAMEZ**

DREJTORIA E SHERBIMEVE PUBLIKE  
DREJTORIA E PROJEKTEVE DHE INVESTIMEVE

Dr. e Projekteve e Investimeve		FLORA MUÇA	<i>Handwritten signature</i>
STAFI TEKNIK PROJEKTUES	Ing.	EGLANTINA DISHA	<i>Handwritten signature</i>
	Ing.	DENIS PRENÇI	<i>Handwritten signature</i>
	Ing.	RAMADAN HYSA	<i>Handwritten signature</i>
	Ing.	ERBLIN LALA	<i>Handwritten signature</i>
Titulli i Projektit		Faza e Projektit	
SHETITORJA FRUTIKULTURE		PROJEKT ZBATIMI	
Emertimi i Fletes		Data e Implementimit:	
PLANI I NDRICIMIT		2024	
		Shkalla e Vizatimit	
		1:1000	
		Fleta Nr.	
		E-12	

**Shënime :**

1. Perpara se te fillohen punimet te verifikohet ne vend nese ka mosperputhje te projektit me situaten faktike. Nese mosperputhjet jane te konsiderueshme te kontaktohen menjehere projektuesit.

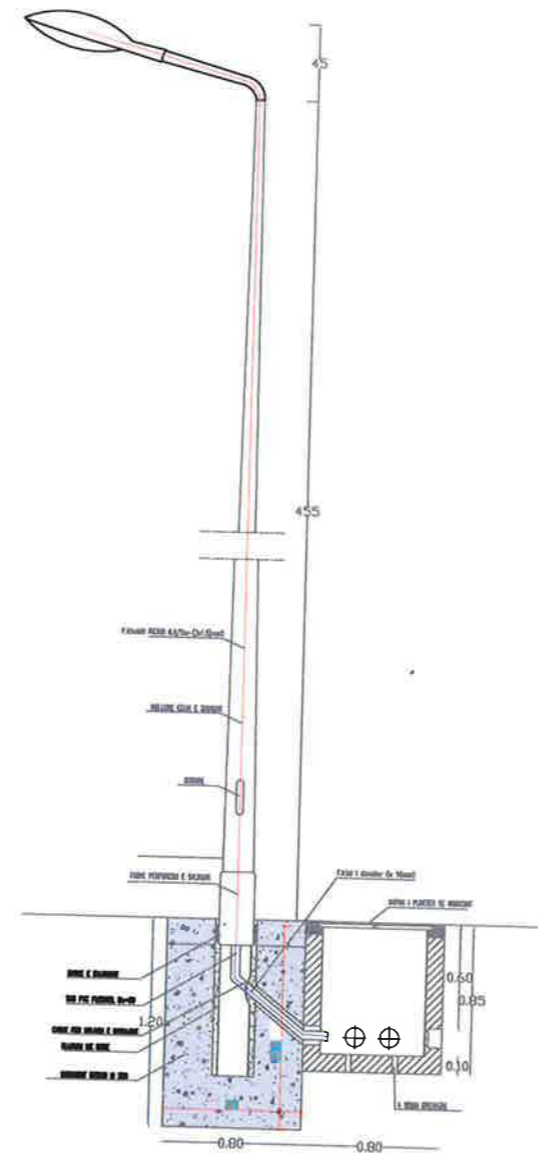

DETAJ I SHTYLLES TIP 1 TE NDRICIMIT  
NDRICUES SAP-T 250W, SH 1:50

**Pozicionimi ne Investim**




**BASHKIA KAMEZ**

DREJTORIA E SHERBIMEVE PUBLIKE  
DREJTORIA E PROJEKTEVE DHE INVESTIMEVE

Dr. e Projekteve e Investimeve		FLORA MUÇA	
STAFI TEKNIK PROJEKTUES	Ing.	EGLANTINA DISHA	
	Ing.	DENIS PRENÇI	
	Ing.	RAMADAN HYSA	
	Ing.	ERBLIN LALA	
Titulli i Projektit		SHETITORJA FRUTIKULTURE	Faza e Projektit PROJEKT ZBATIMI
Emertimi i Flotes		DETAJ SHTYLLA NDRICIMIT TIP - 1	Data e Implementimit: 2024 Shkalla e Vizatimit: 1:500 Fleta Nr. E-13

**Shënime :**

- Perpara se te fillohen punimet te verifikohet ne vend nese ka mosperputhje te projektit me situaten faktike. Nese mosperputhjet jane te konsiderueshme te kontaktohen menjehere projektuesit.

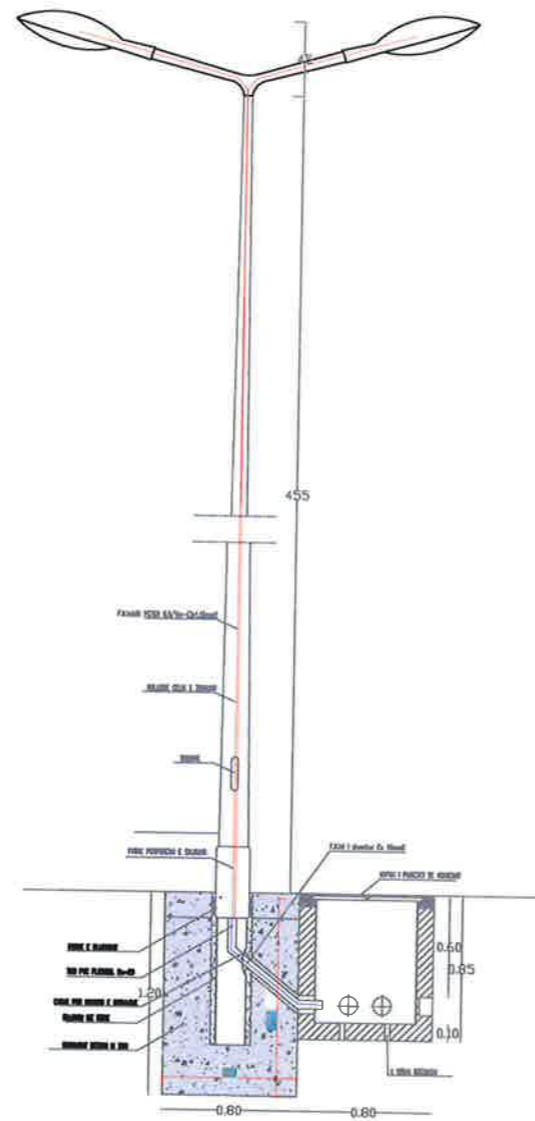

DETAJ I SHTYLLES TIP 2 TE NDRICIMIT  
NDRICUES 2 x SAP-T 250W, SH 1:50

**Pozicionimi ne Investim**




**BASHKIA KAMEZ**


DREJTORIA E SHERBIMEVE PUBLIKE  
DREJTORIA E PROJEKTEVE DHE INVESTIMEVE

Dr. e Projekteve e Investimeve		FLORA MUÇA	
STAFI TEKNIK PROJEKTUES	Ing.	EGLANTINA DISHA	
	Ing.	DENIS PRENÇI	
	Ing.	RAMADAN HYSA	
	Ing.	ERBLIN LALA	
Titulli i Projektit		Faza e Projektit	
SHETITORJA FRUTIKULTURE		PROJEKT ZBATIMI	
Emeritimi i Fletes		Data e Implementimit :	
DETAJ SHTYLLA NDRICIMIT TIP - 2		2024	
		Shkalla e Vizatimit	
		1:500	
		Fleta Nr.	
		E-14	

SHTYLLE ELEKTRIKE ME PUSETE NE TOKE ME LIDHJE EKUIPOTENCIALE DHE MORSETERIA E LINJES SE NDRICIMIT

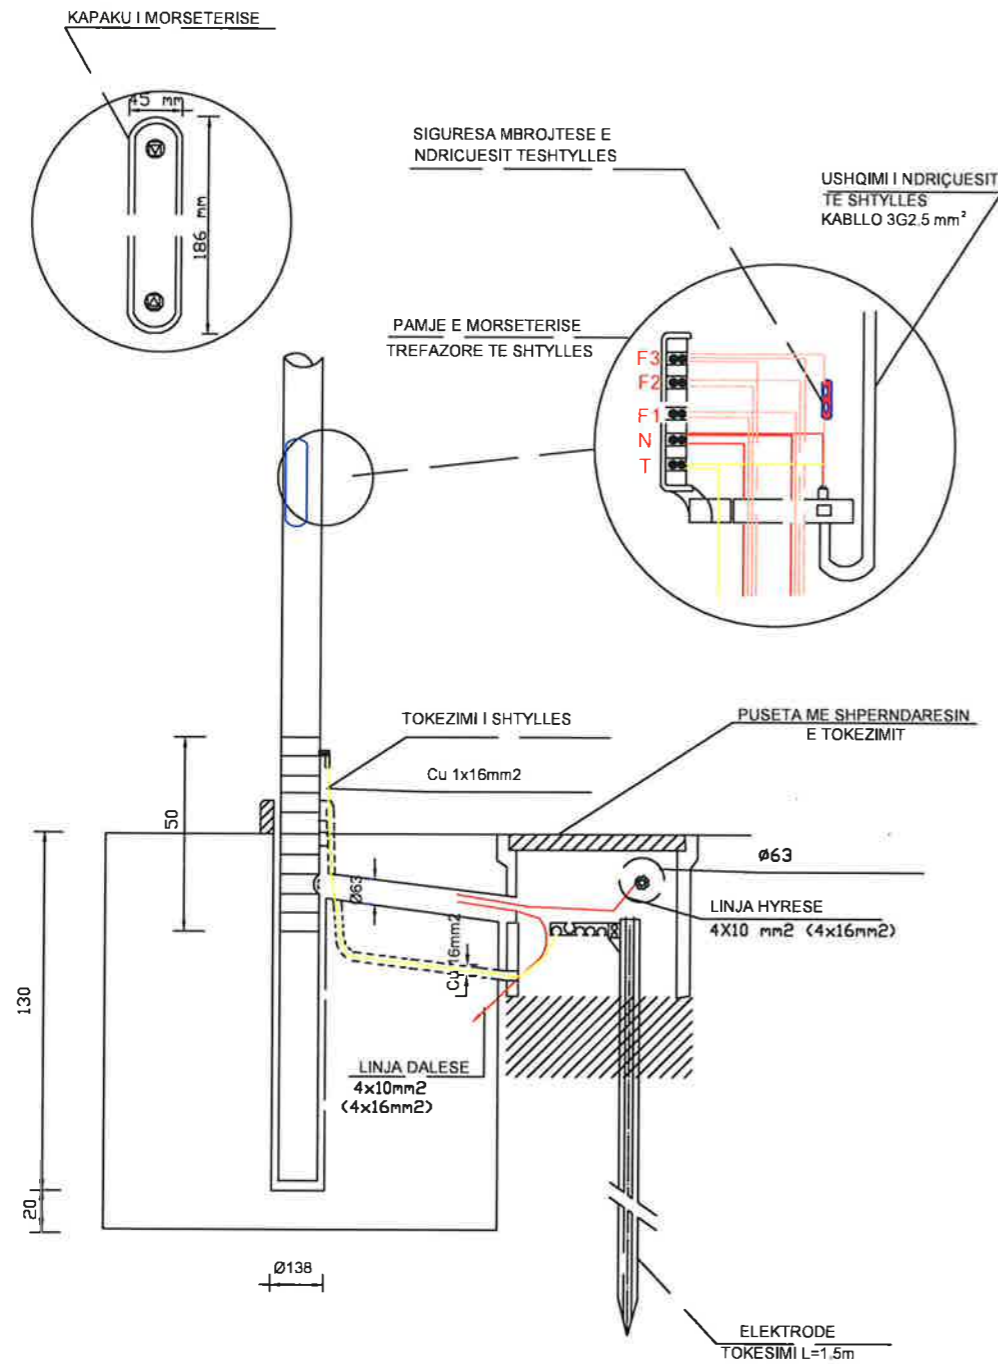

PLANI I DETAJIT TE PUSETES ,PLASTIKE 30X30X30 CM OSE 40X40X40 CM, SE NDRICIMIT DHE I MONTIMIT TE SAJ NE TOKE ME TUB

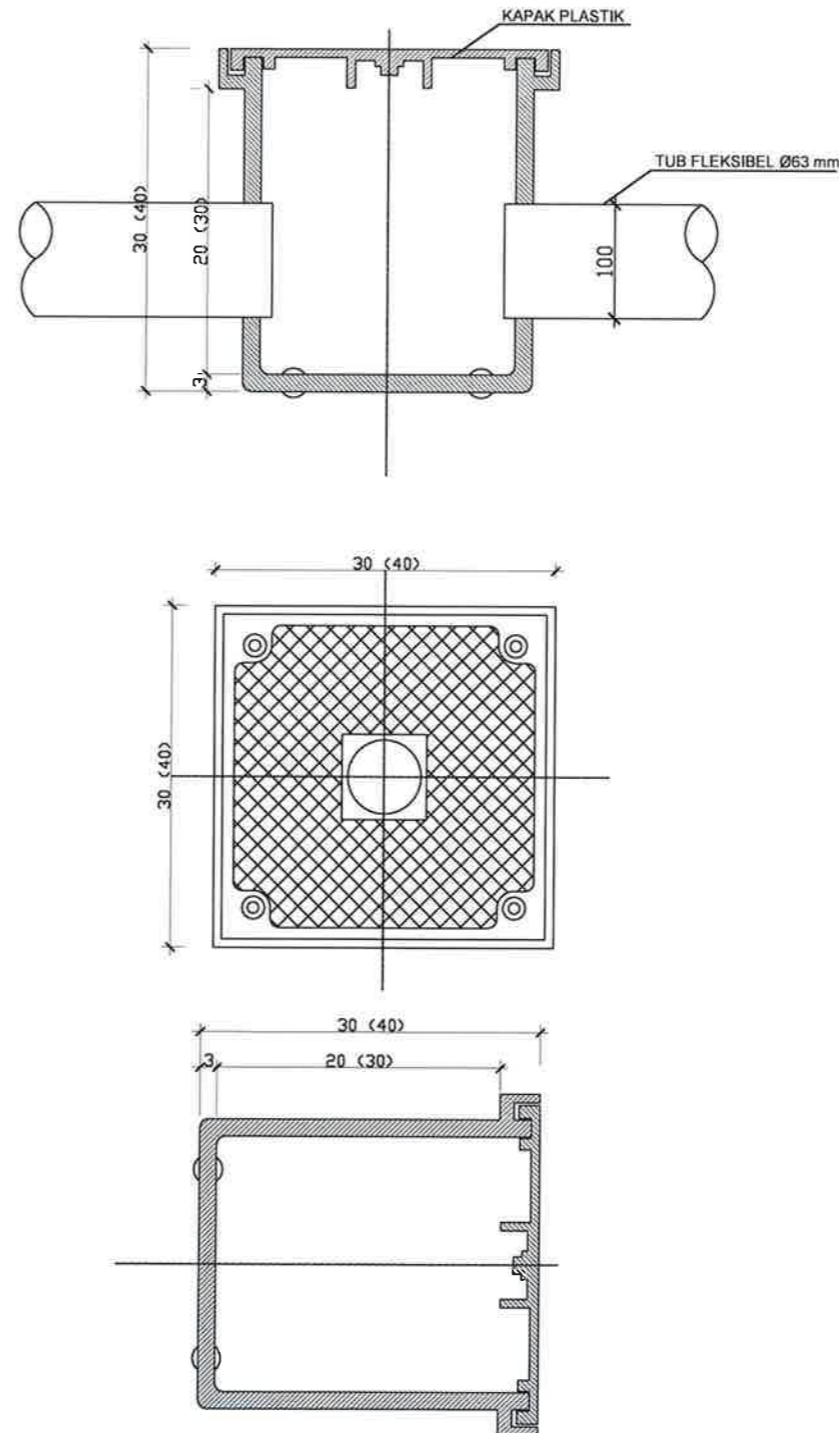


Shënime :

- Perpara se te fillohen punimet te verifikohet ne vend nese ka mosperputhje te projektit me situaten faktike. Nese mosperputhjet jane te konsiderueshme te kontaktohen menjehere projektuesit.

Pozicionimi ne Investim

**BASHKIA KAMEZ**  
DREJTORIA E SHERBIMEVE PUBLIKE  
DREJTORIA E PROJEKTEVE DHE INVESTIMEVE


Dr. e Projekteve e Investimeve		FLORA MUÇA	
STAFI TEKNIK PROJEKTUES	Ing.	EGLANTINA DISHA	<i>[Signature]</i>
	Ing.	DENIS PRENÇI	
	Ing.	RAMADAN HYSA	
	Ing.	ERBLIN LALA	
Titulli i Projektit		Faza e Projektit	
SHETITORJA FRUTIKULTURE		PROJEKT ZBATIMI	
Emertimi i Fletes		Data e Implementimit :	
DETAJ PUSETA DHE SKEMA E LIDHJES SHTYLLA		2024	
		Shkalla e Vizatimit	
		1:100	
		Fleta Nr.	
		E-15	

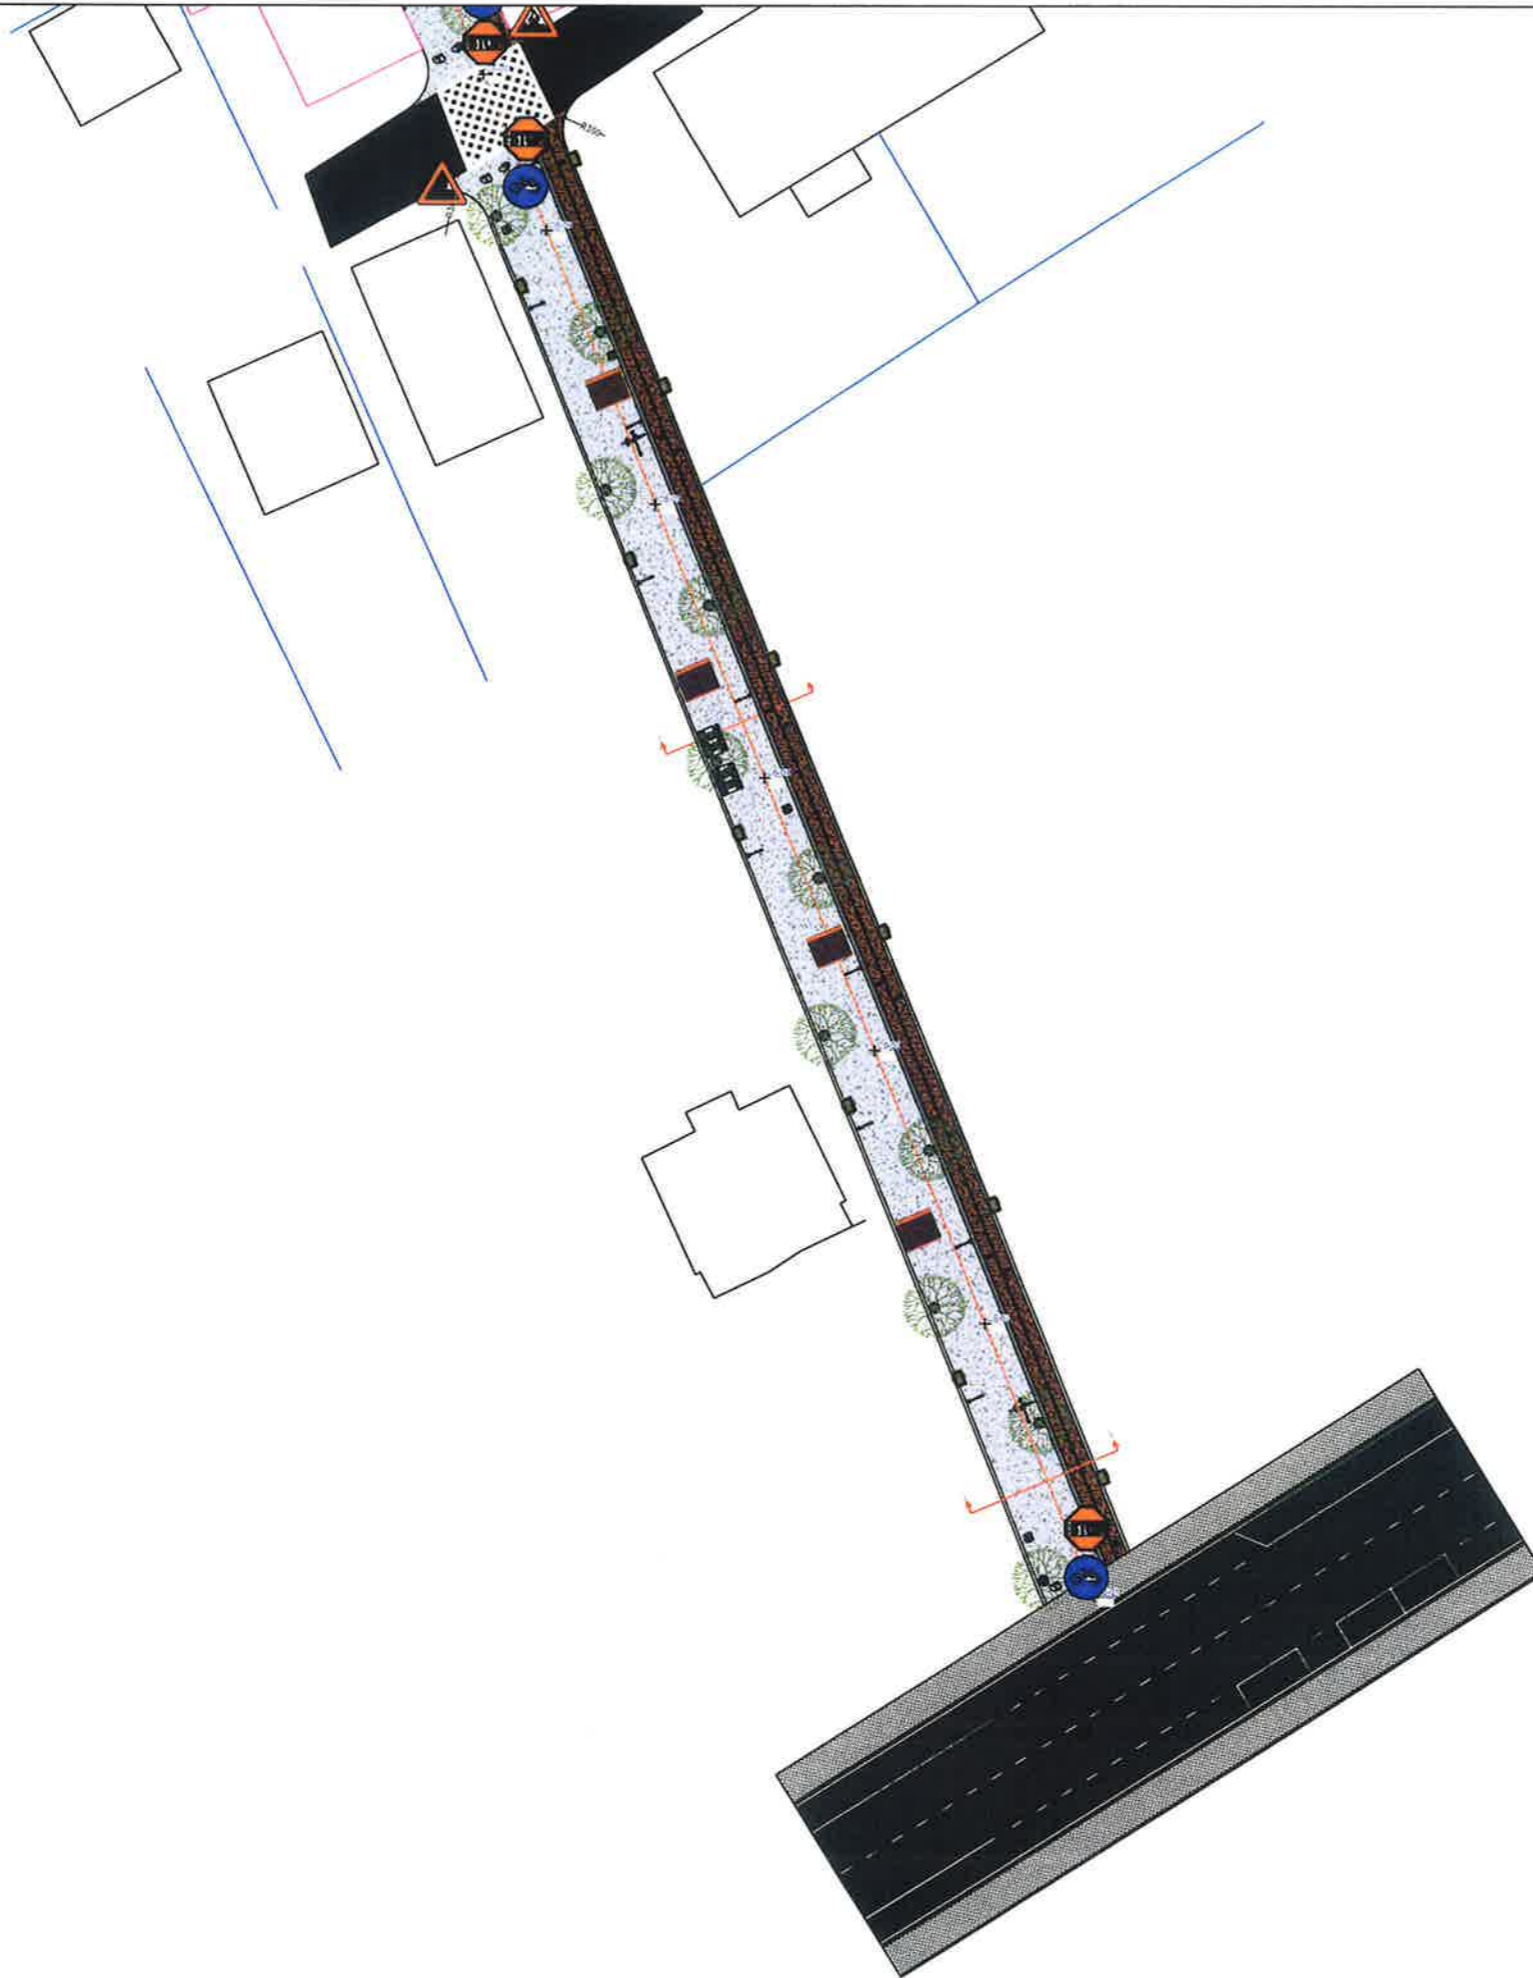

**Shënime :**

1. Perpara se te fillohen punimet te verifikohet ne vend nese ka mosperputhje te projektit me situaten faktike. Nese mosperputhjet jane te konsiderueshme te kontaktohen menjehere projektuesit.


**Pozicionimi ne Investim**

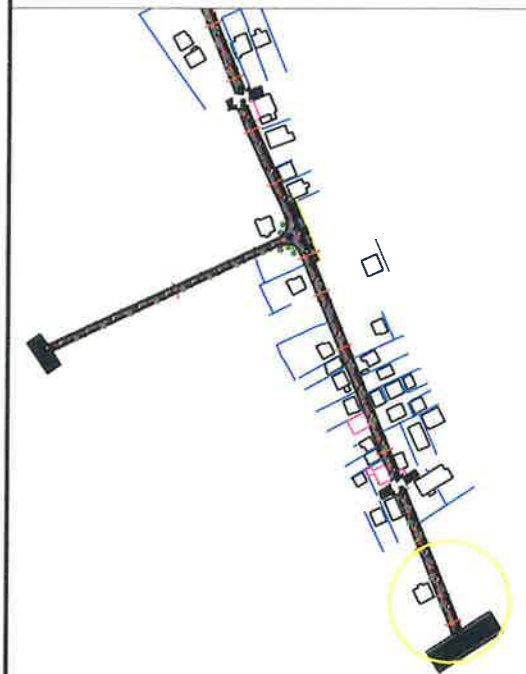

**BASHKIA KAMEZ**

DREJTORIA E PROJEKTEVE DHE INVESTIMEVE  
DEPARTAMENTI I PROJEKTEVE

Dr. e Projekteve e Investimeve		FLORA MUÇA	
STAFI TEKNIK PROJEKTES	Ing.	EGLANTINA DISHA	
	Ing.	DENIS PRENÇI	
	Ing.	RAMADAN HYSA	
	Ing.	ERBLIN LALA	
Titulli i Projektit		Faza e Projektit	
SHETITORJA FRUTIKULTURE		PROJEKT ZBATIMI	
Emertimi i Fletes		Data e Implementimit :	
PLANI I SINJALISTIKES		2024	
		Shkalla e Vizatimit	
		1:1000	
		Fleta Nr.	
		S-01	

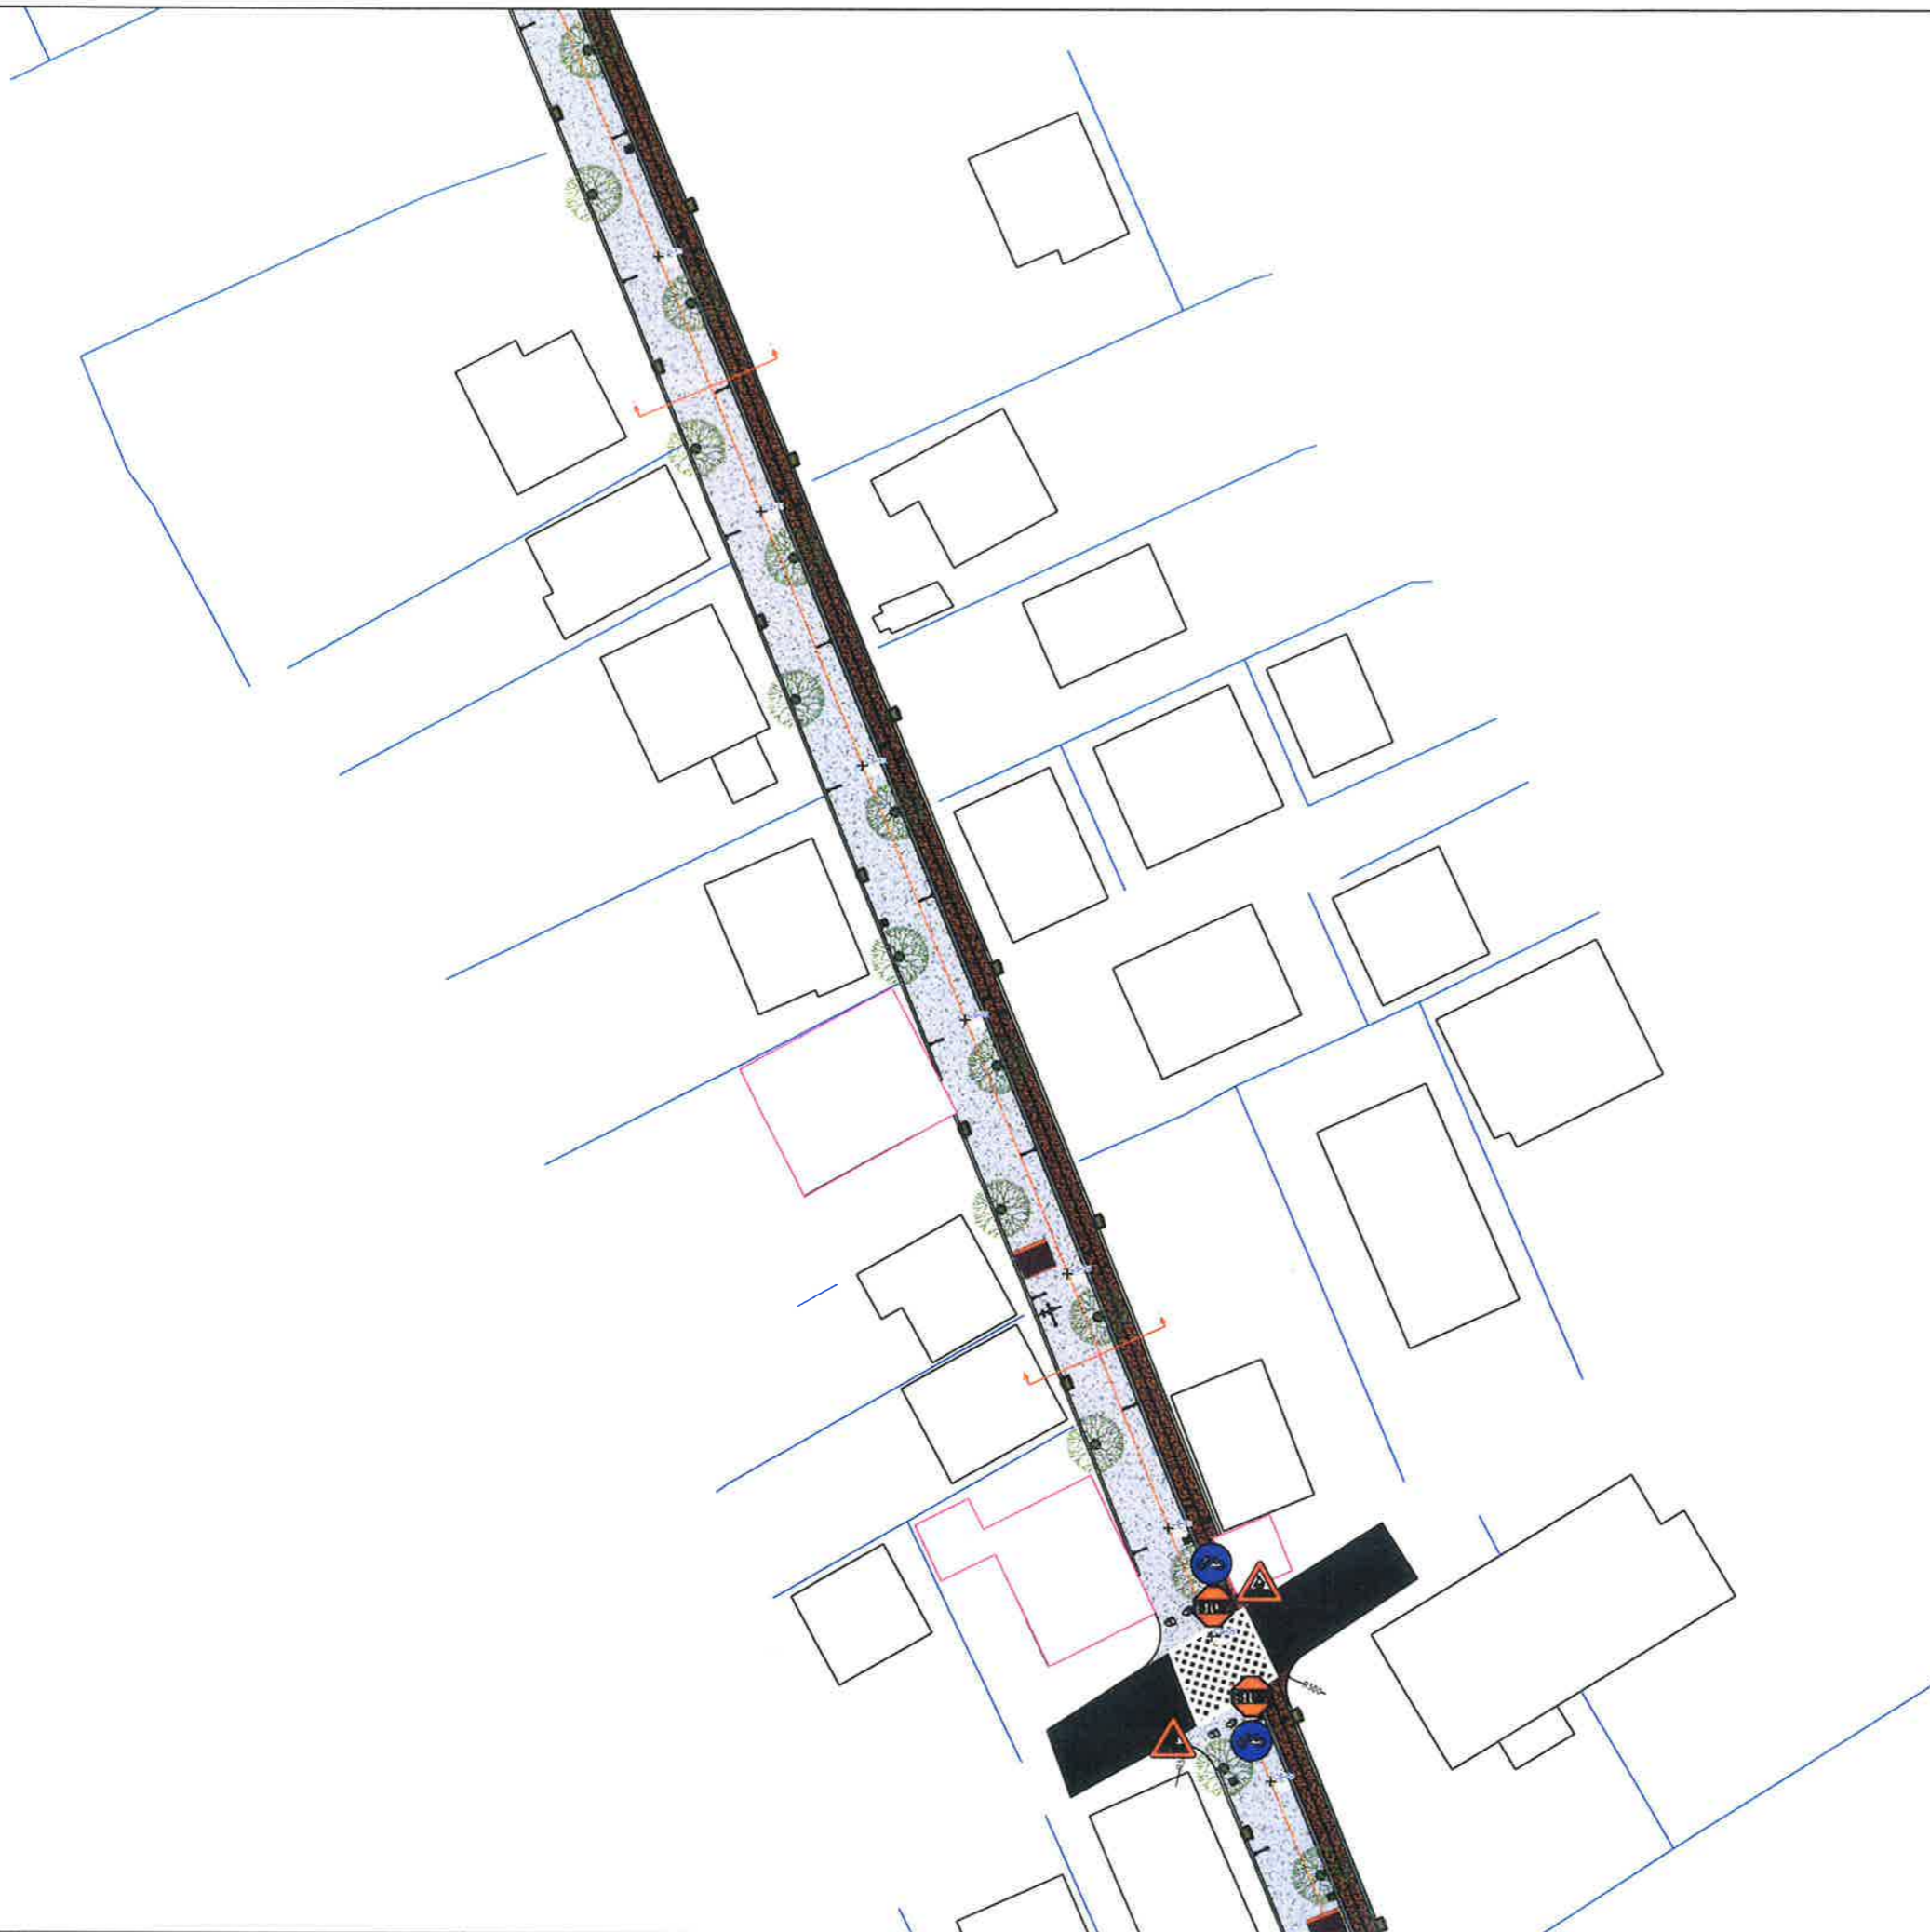

**Shënime :**

1. Perpara se te fillohen punimet te verifikohet ne vend nese ka mosperputhje te projektit me situaten faktike. Nese mosperputhjet jane te konsiderueshme te kontaktohen menjehere projektuesit.


**Pozicionimi ne Investim**



**BASHKIA KAMEZ**

DREJTORIA E PROJEKTEVE DHE INVESTIMEVE  
DEPARTAMENTI I PROJEKTEVE


Dr. e Projekteve e Investimeve		FLORA MUÇA	<i>[Signature]</i>
STAFI TEKNIK PROJEKTES	Ing.	EGLANTINA DISHA	<i>[Signature]</i>
	Ing.	DENIS PRENÇI	<i>[Signature]</i>
	Ing.	RAMADAN HYSA	<i>[Signature]</i>
	Ing.	ERBLIN LALA	<i>[Signature]</i>
Titulli i Projektit		Titulli i Projektit	
SHETITORJA FRUTIKULTURE		PROJEKT ZBATIMI	
Emertimi i Fletes		Data e Implementimit :	
PLANI I SINJALISTIKES		2024	
		Shkalla e Vizatimit	
		1:1000	
		Fleta Nr.	
		S-02	

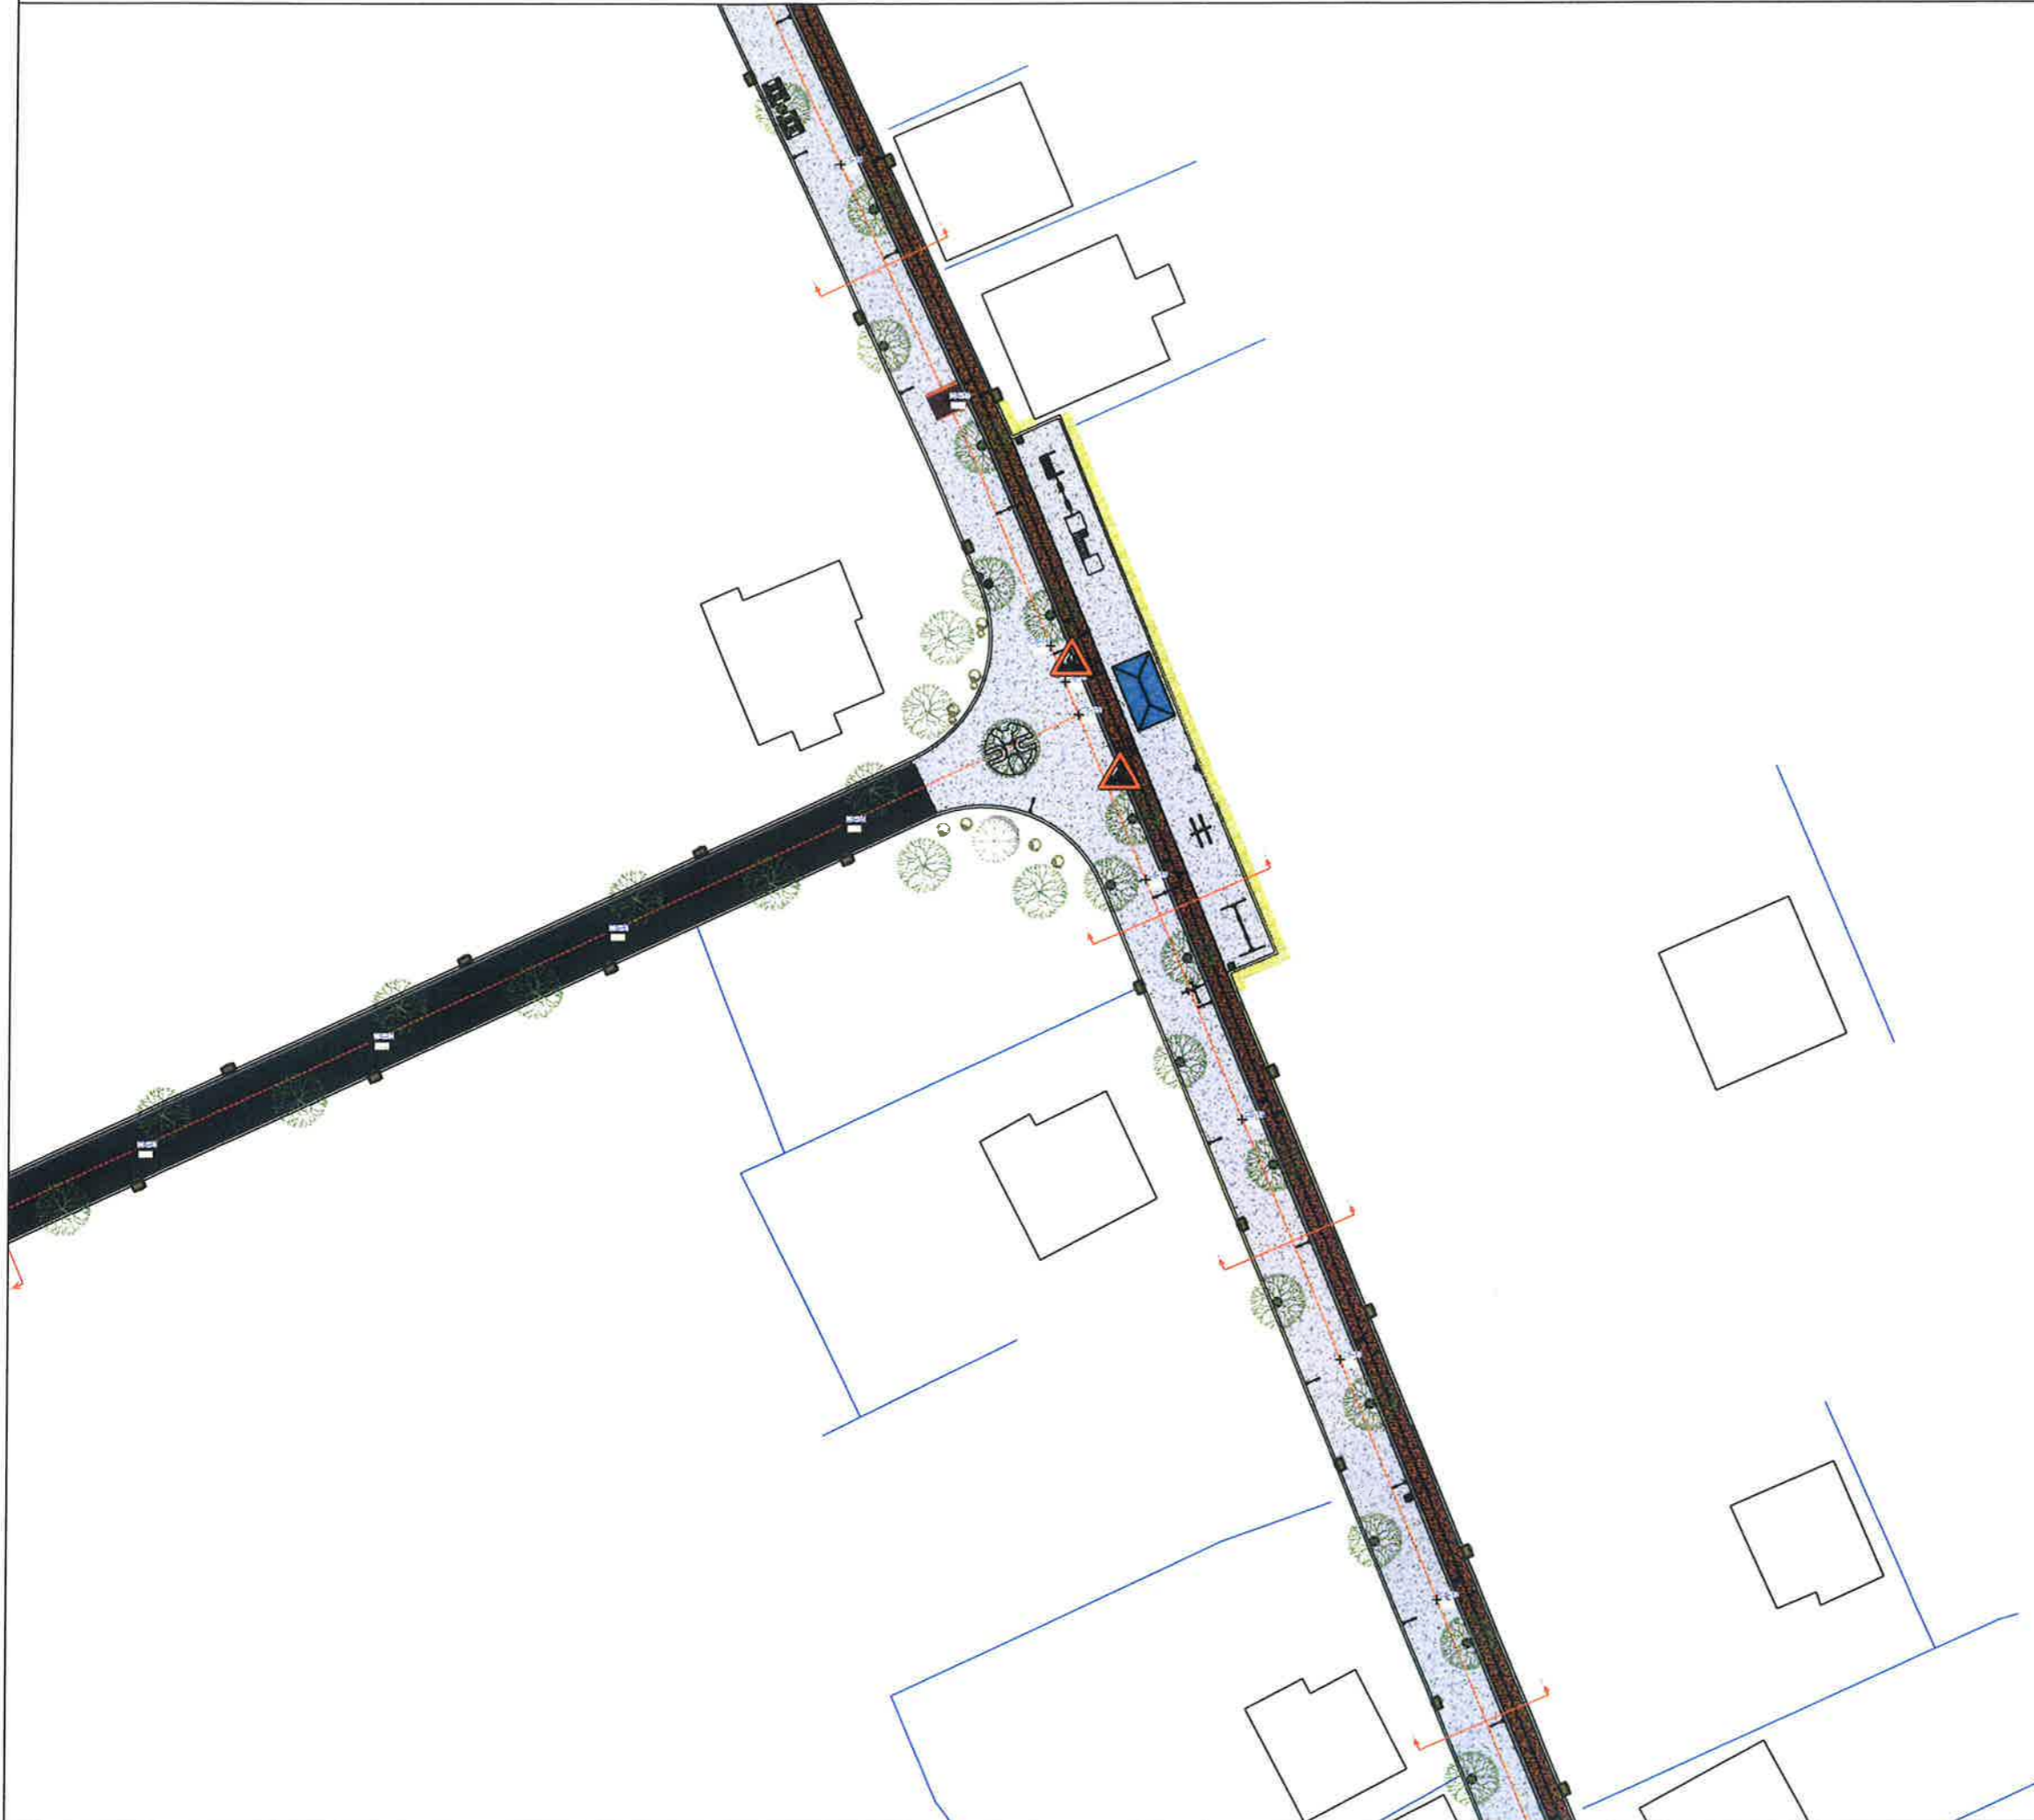

**Shënime :**


- Perpara se te fillohen punimet te verifikohet ne vend nese ka mosperputhje te projektit me situaten faktike. Nese mosperputhjet jane te konsiderueshme te kontaktohen menjehere projektuesit.

**Pozicionimi ne Investim**

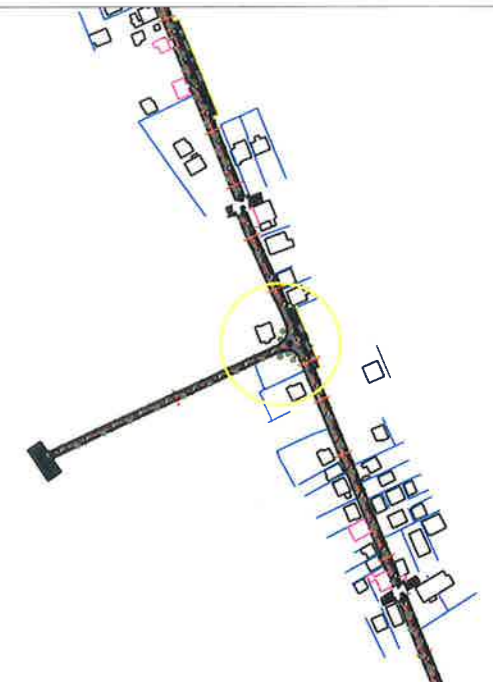

**BASHKIA KAMEZ**  
DREJTORIA E PROJEKTEVE DHE INVESTIMEVE  
DEPARTAMENTI I PROJEKTEVE


Dr. e Projekteve e Investimeve		FLORA MUÇA	<i>[Signature]</i>
STAFI TEKNIK PROJEKTUES	Ing.	EGLANTINA DISHA	<i>[Signature]</i>
	Ing.	DENIS PRENÇI	<i>[Signature]</i>
	Ing.	RAMADAN HYSA	<i>[Signature]</i>
	Ing.	ERBLIN LALA	<i>[Signature]</i>
Titulli i Projektit		Faza e Projektit	
SHETITORJA FRUTIKULTURE		PROJEKT ZBATIMI	
Emertimi i Fletes		Data e Implementimit:	
PLANI I SINJALISTIKES		2024	
		Shkalla e Vizatimit	
		1:1000	
		Fieta Nr.	
		S-03	

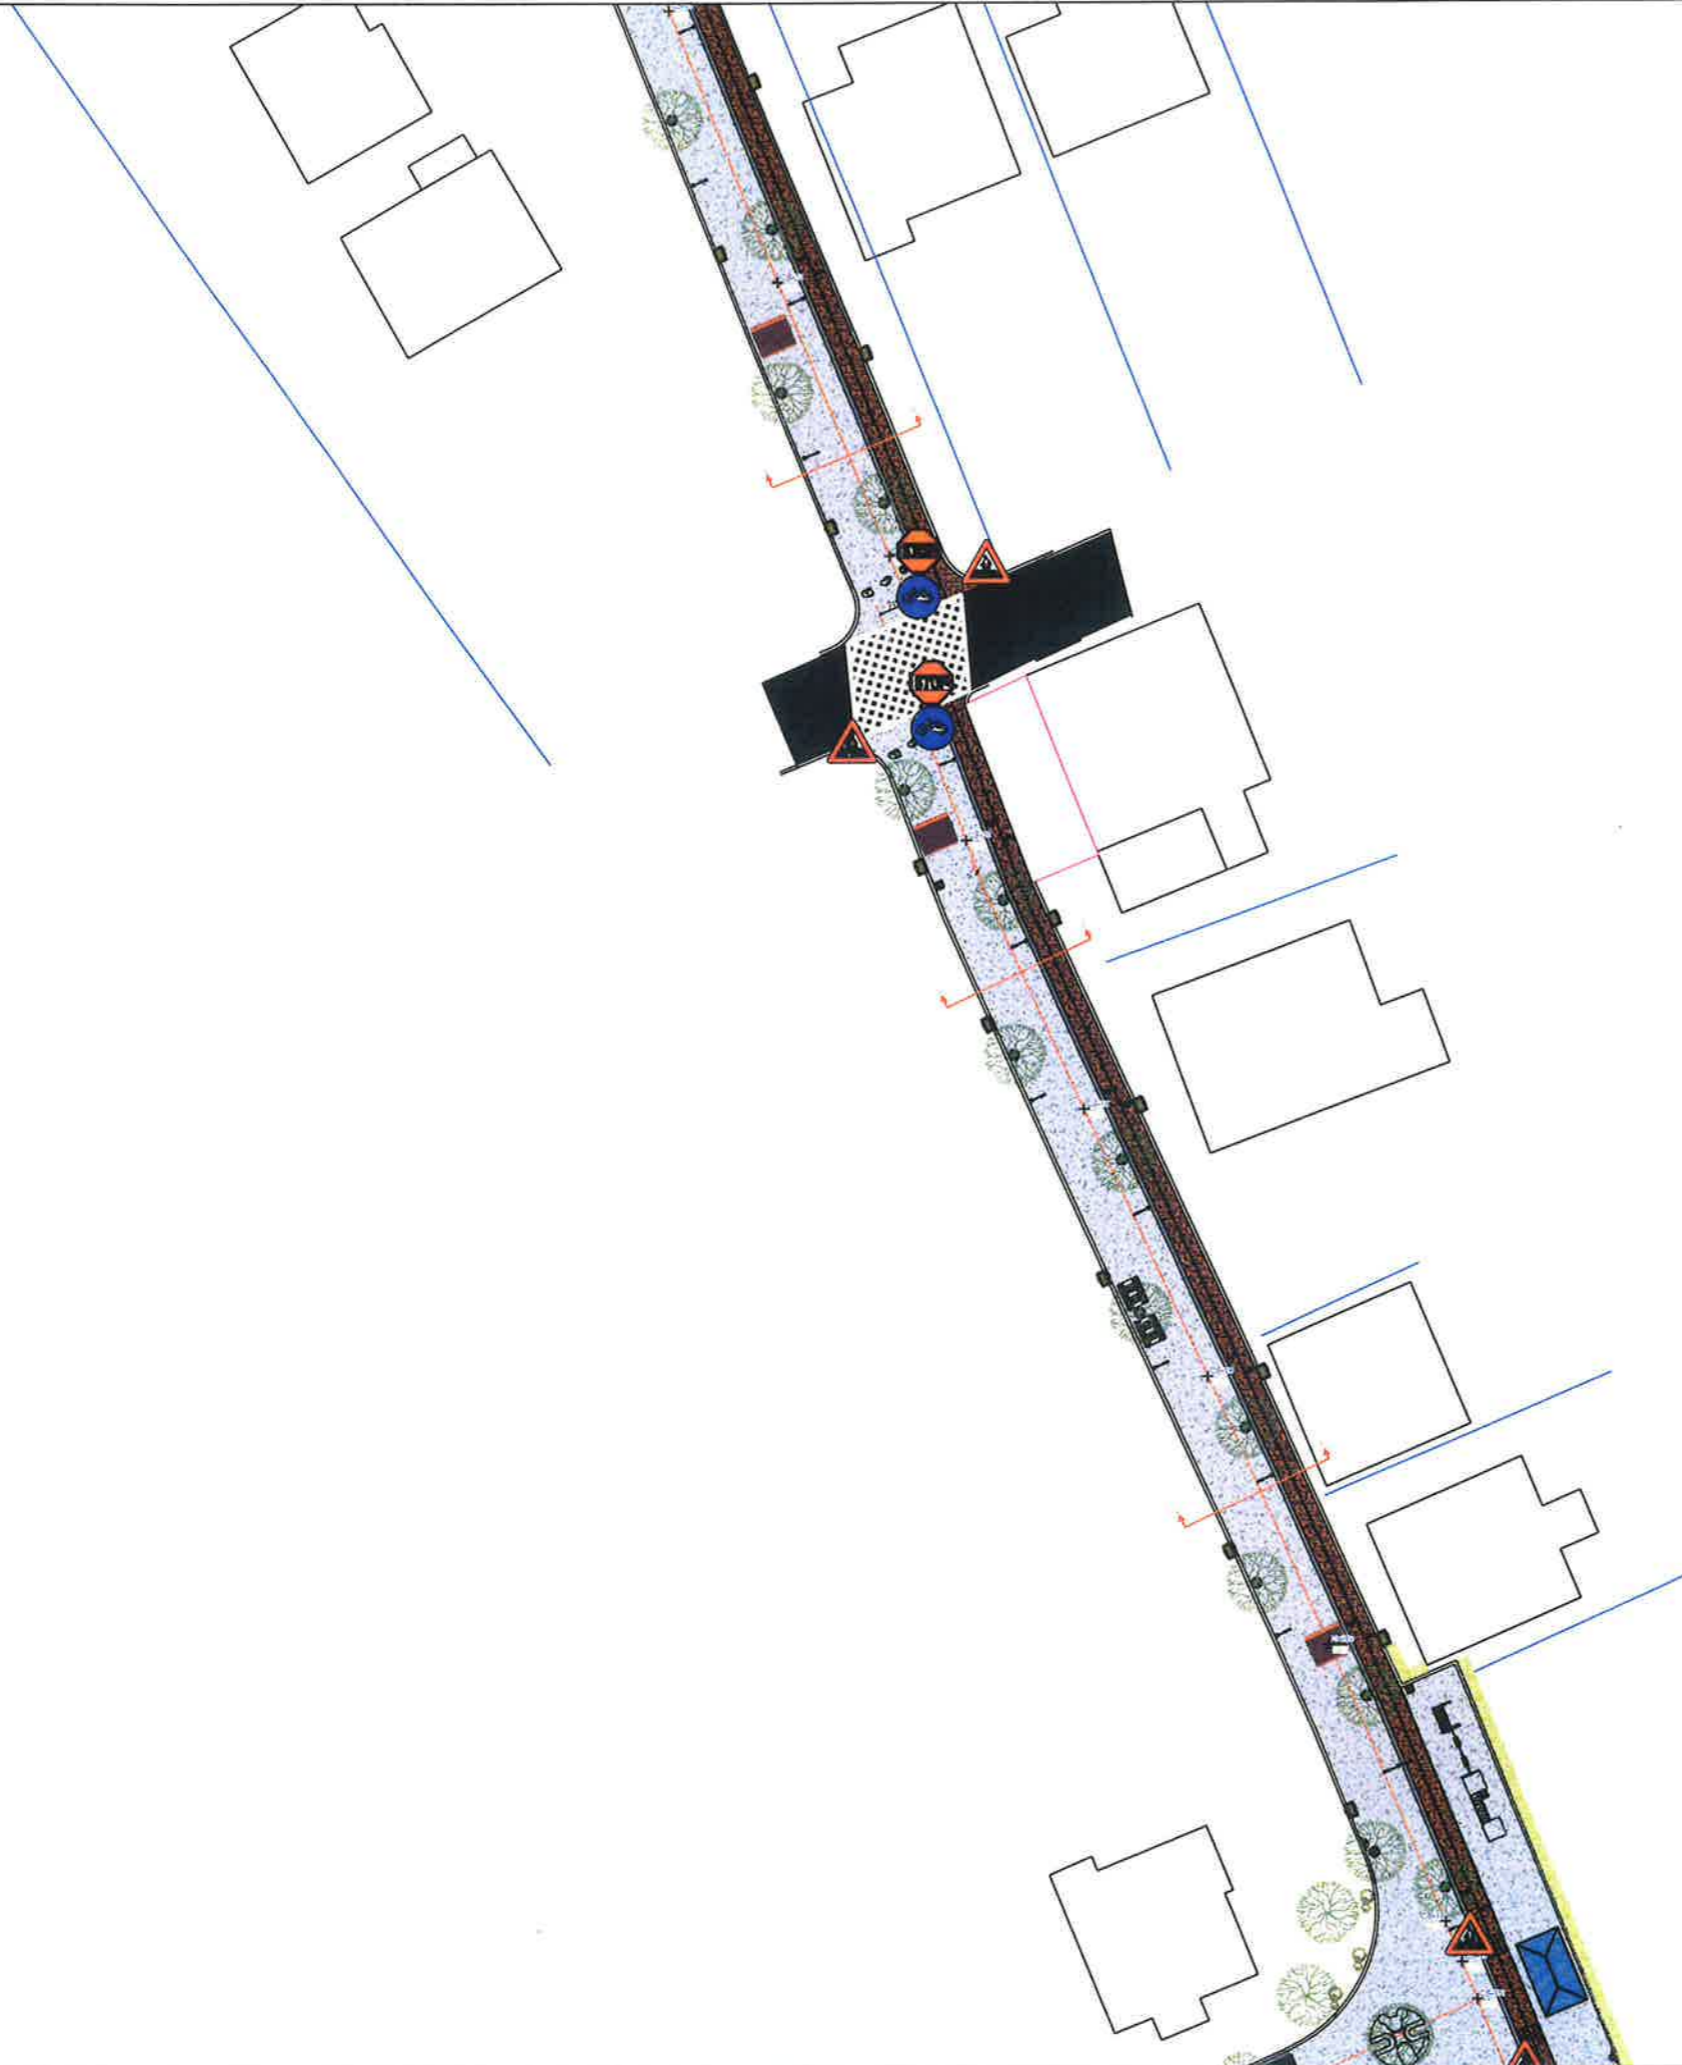

**Shënime :**

1. Perpara se te fillohen punimet te verifikohet ne vend nese ka mosperputhje te projektit me situaten faktike. Nese mosperputhjet jane te konsiderueshme te kontaktohen menjehere projektuesit.


**Pozicionimi ne Investim**

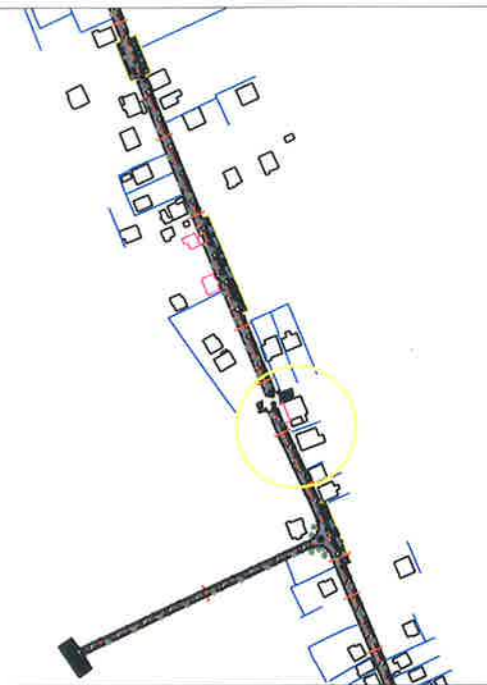

**BASHKIA KAMEZ**  
DREJTORIA E PROJEKTEVE DHE INVESTIMEVE  
DEPARTAMENTI I PROJEKTEVE

Dr. e Projekteve e Investimeve		FLORA MUÇA	<i>[Signature]</i>
STAFI TEKNIK PROJEKTUES	Ing.	EGLANTINA DISHA	<i>[Signature]</i>
	Ing.	DENIS PRENÇI	<i>[Signature]</i>
	Ing.	RAMADAN HYSA	<i>[Signature]</i>
	Ing.	ERBLIN LALA	<i>[Signature]</i>
Titulli i Projektit		Faza e Projektit	
SHETITORJA FRUTIKULTURE		PROJEKT ZBATIMI	
Emertimi / Fletes		Data e Implementimit :	
PLANI I SINJALISTIKES		2024	
		Shkalla e Vizatimit :	
		1:1000	
		Fleta Nr.	
		S-04	




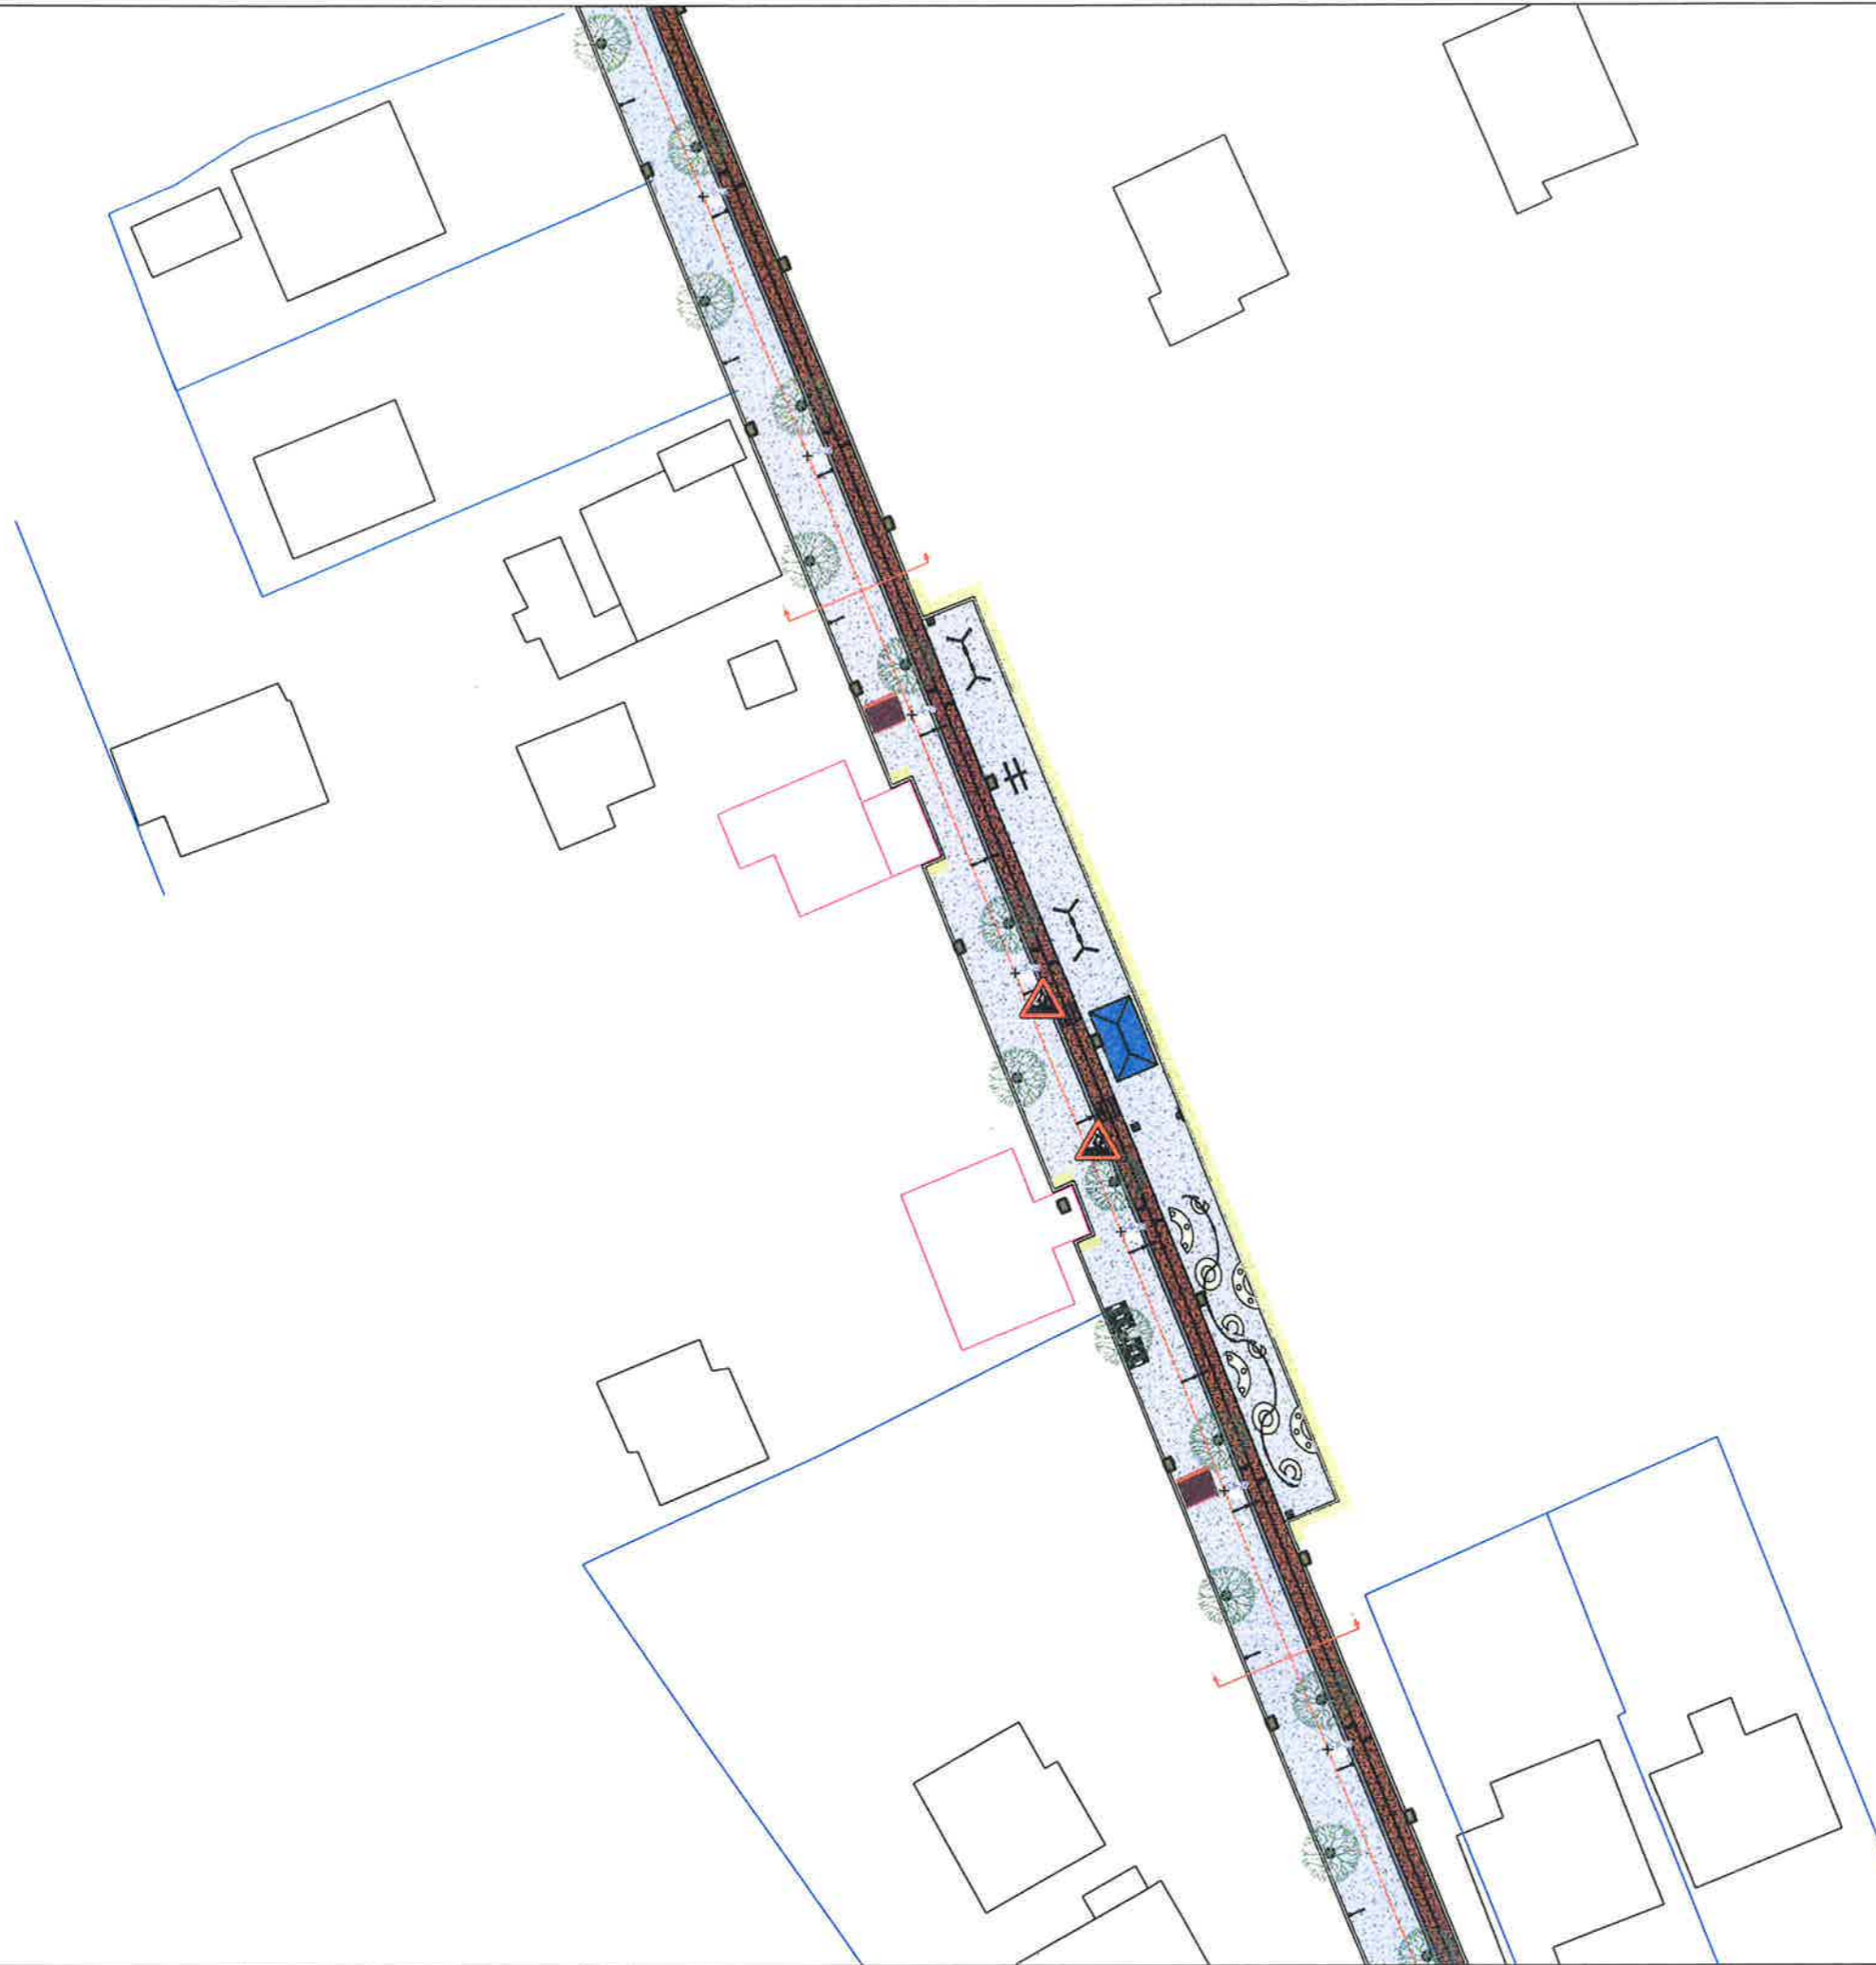

**Shënime :**


1. Perpara se te fillohen punimet te verifikohet ne vend nese ka mosperputhje te projektit me situaten faktike. Nese mosperputhjet jane te konsiderueshme te kontaktohen menjehere projektuesit.

**Pozicionimi ne Investim**

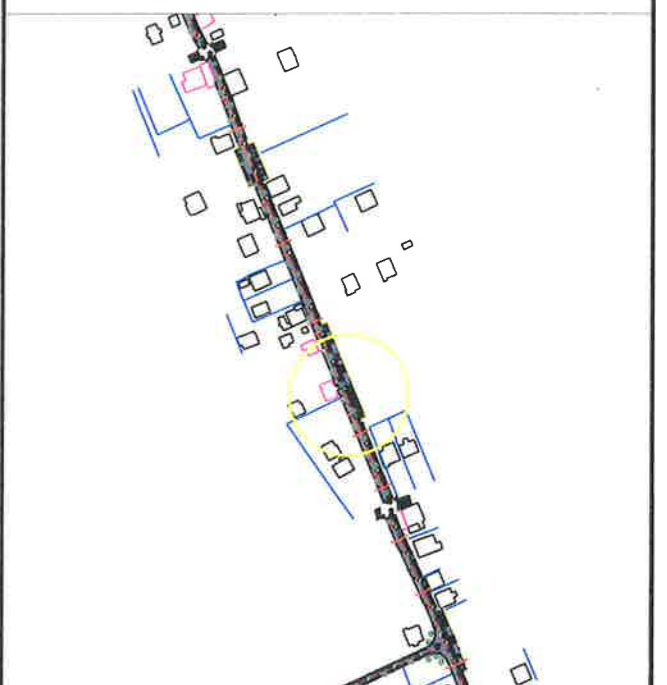

**BASHKIA KAMEZ**  
 DREJTORIA E PROJEKTEVE DHE INVESTIMEVE  
 DEPARTAMENTI I PROJEKTEVE


Dr. e Projekteve e Investimeve		FLORA MUÇA	
STAFI TEKNIK PROJEKTUES	Ing.	EGLANTINA DISHA	
	Ing.	DENIS PRENÇI	
	Ing.	RAMADAN HYSA	
	Ing.	ERBLIN LALA	
Titulli i Projektit		Faza e Projektit	
SHETITORJA FRUTIKULTURE		PROJEKT ZBATIMI	
Emertimi i Fletes		Data e Implementimit :	
PLANI I SINJALISTIKES		2024	
		Shkalla e Vizatimit	
		1:1000	
		Fleta Nr.	
		S-05	

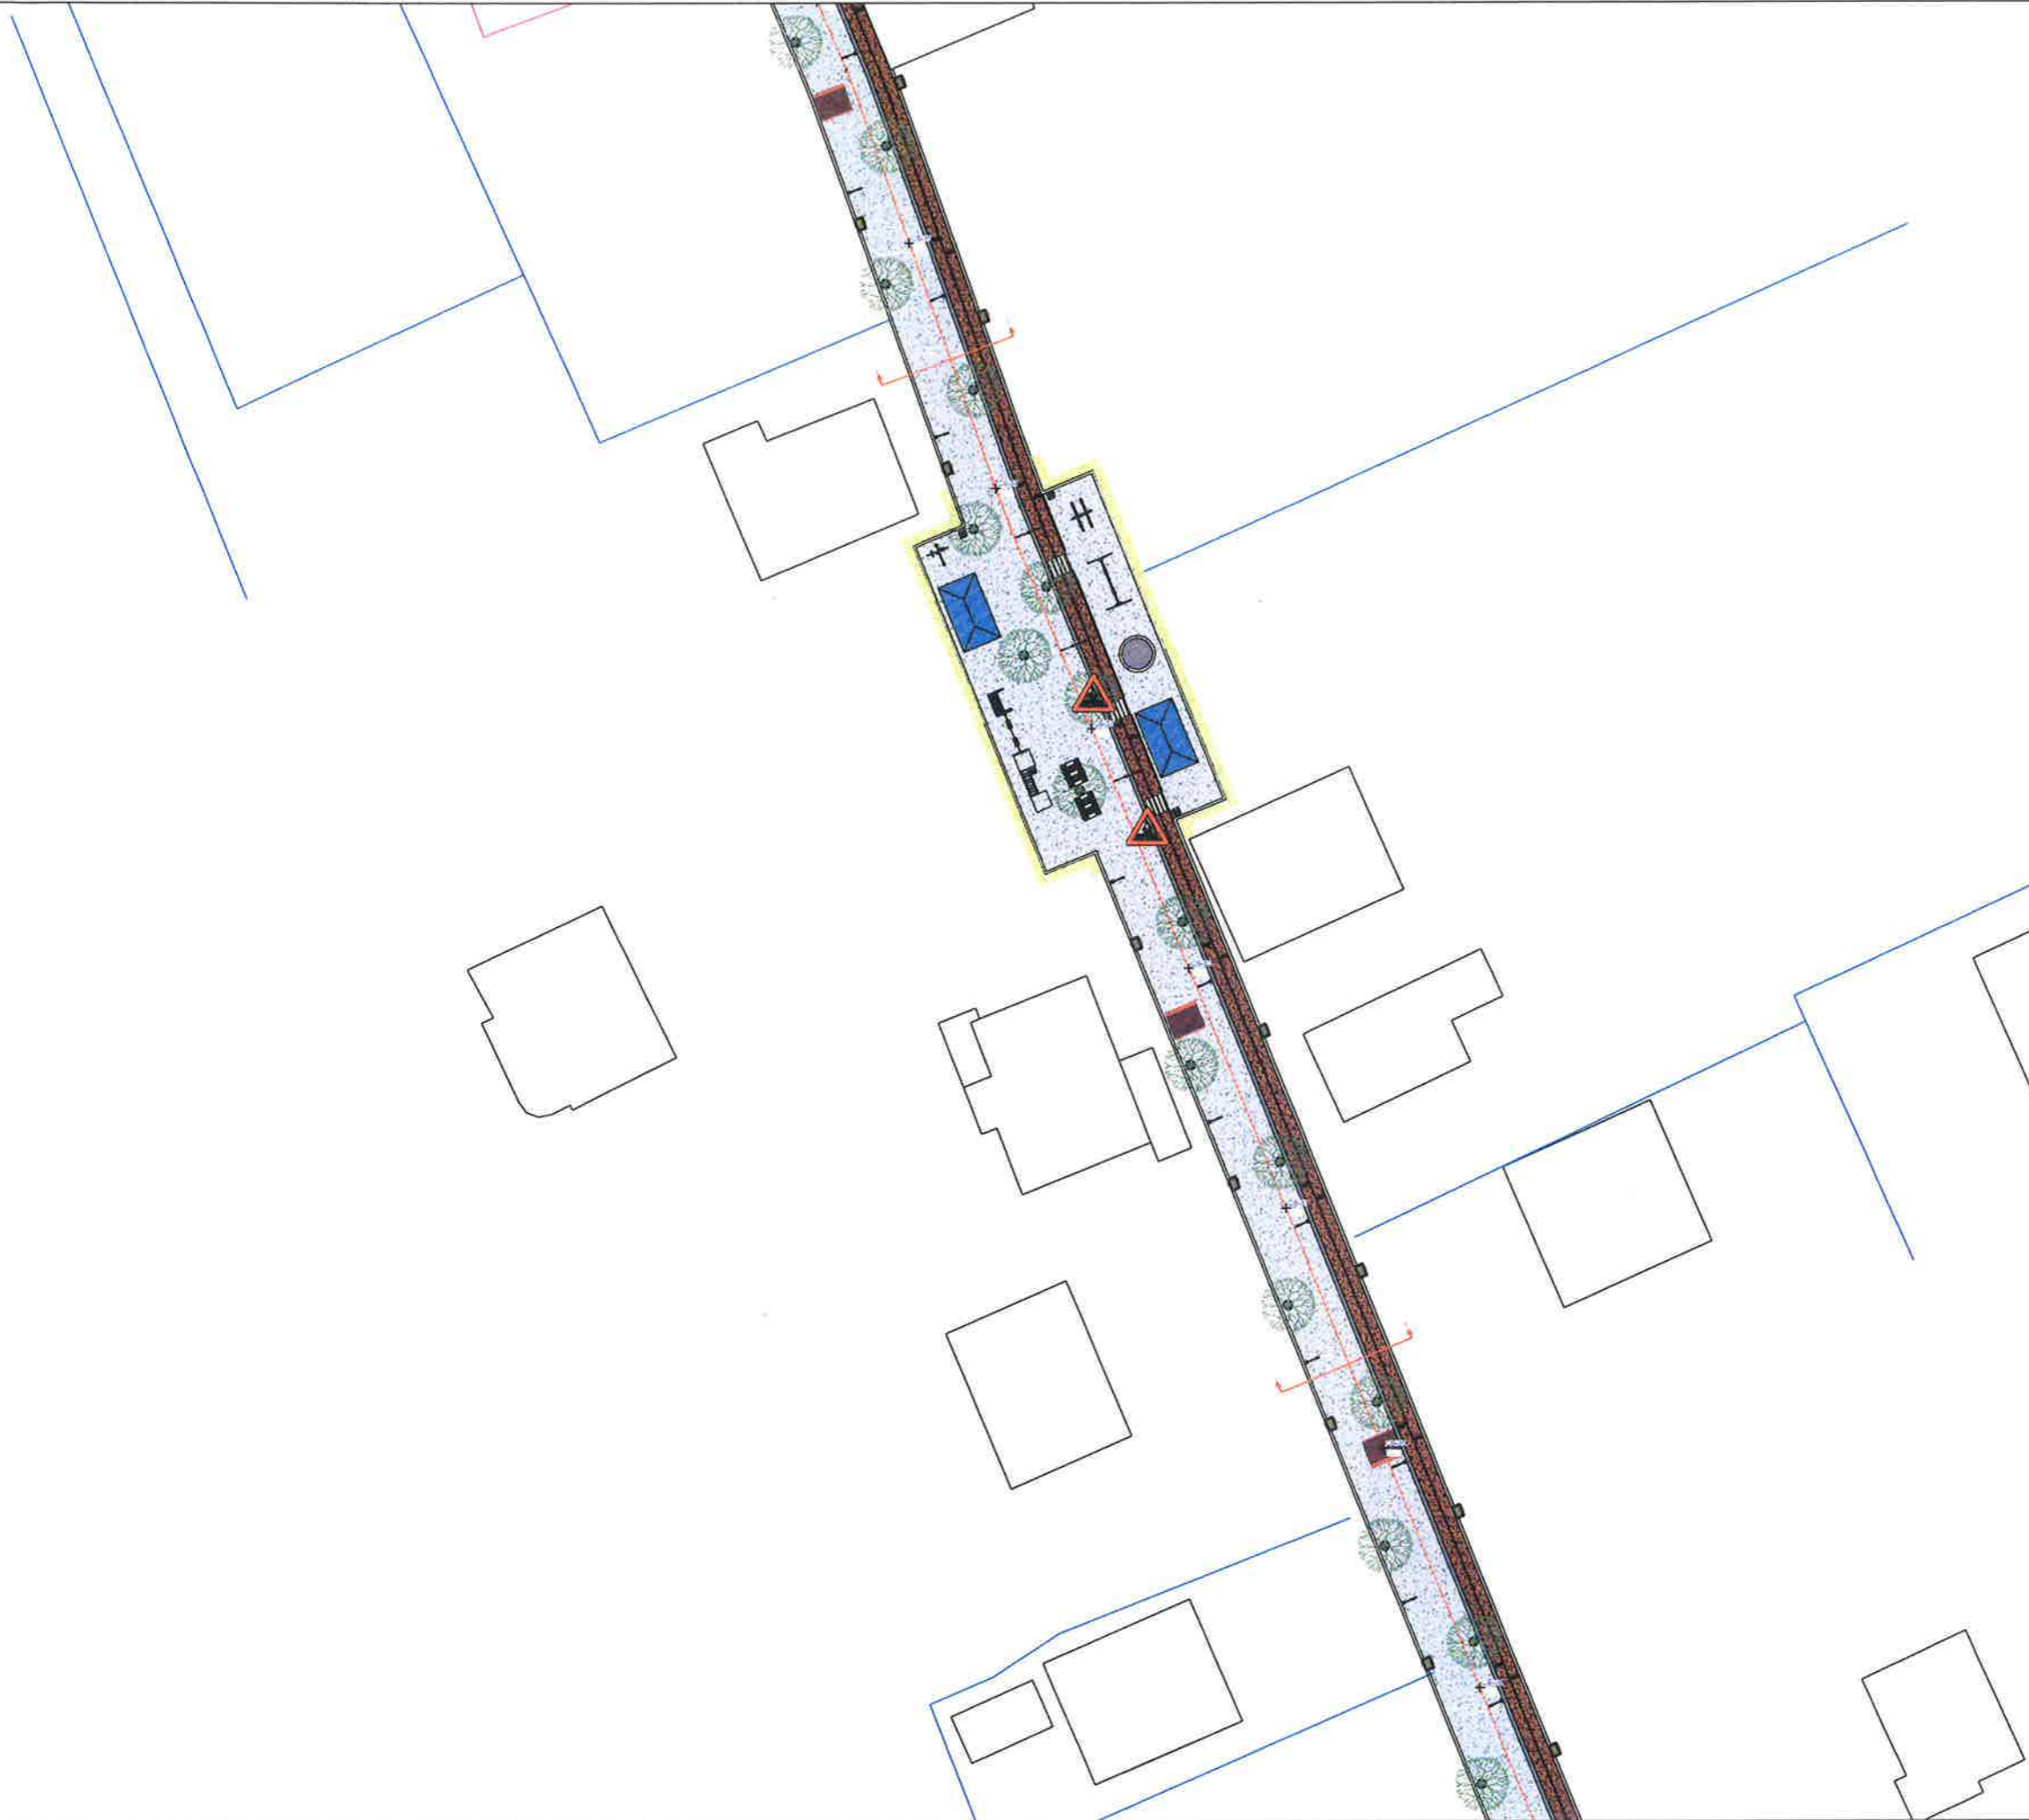

**Shënime :**


1. Perpara se te fillohen punimet te verifikohet ne vend nese ka mosperputhje te projektit me situaten faktike. Nese mosperputhjet jane te konsiderueshme te kontaktohen menjehere projektuesit.

**Pozicionimi ne Investim**

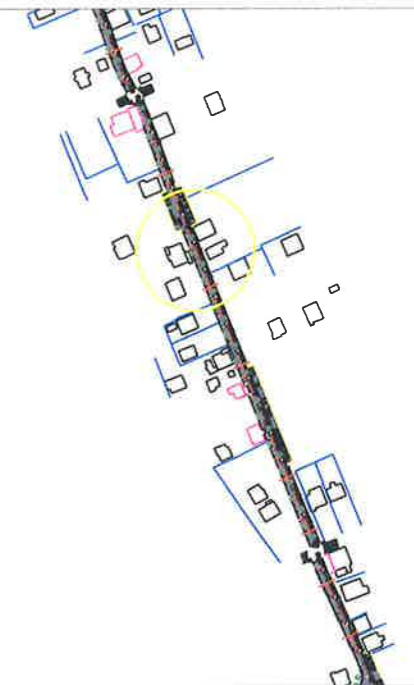

**BASHKIA KAMEZ**  
DREJTORIA E PROJEKTEVE DHE INVESTIMEVE  
DEPARTAMENTI I PROJEKTEVE


Dr. e Projekteve e Investimeve		FLORA MUÇA	
STAFI TEKNIK PROJEKTUES	Ing.	EGLANTINA DISHA	
	Ing.	DENIS PRENÇI	
	Ing.	RAMADAN HYSA	
	Ing.	ERBLIN LALA	
Titulli i Projektit		Faza e Projektit	
SHETITORJA FRUTIKULTURE		PROJEKT ZBATIMI	
Emertimi i Fletes		Data e Implementimit :	
PLANI I SINJALISTIKES		2024	
		Shkalla e Vizatimit	
		1:1000	
		Fleta Nr.	
		S-06	

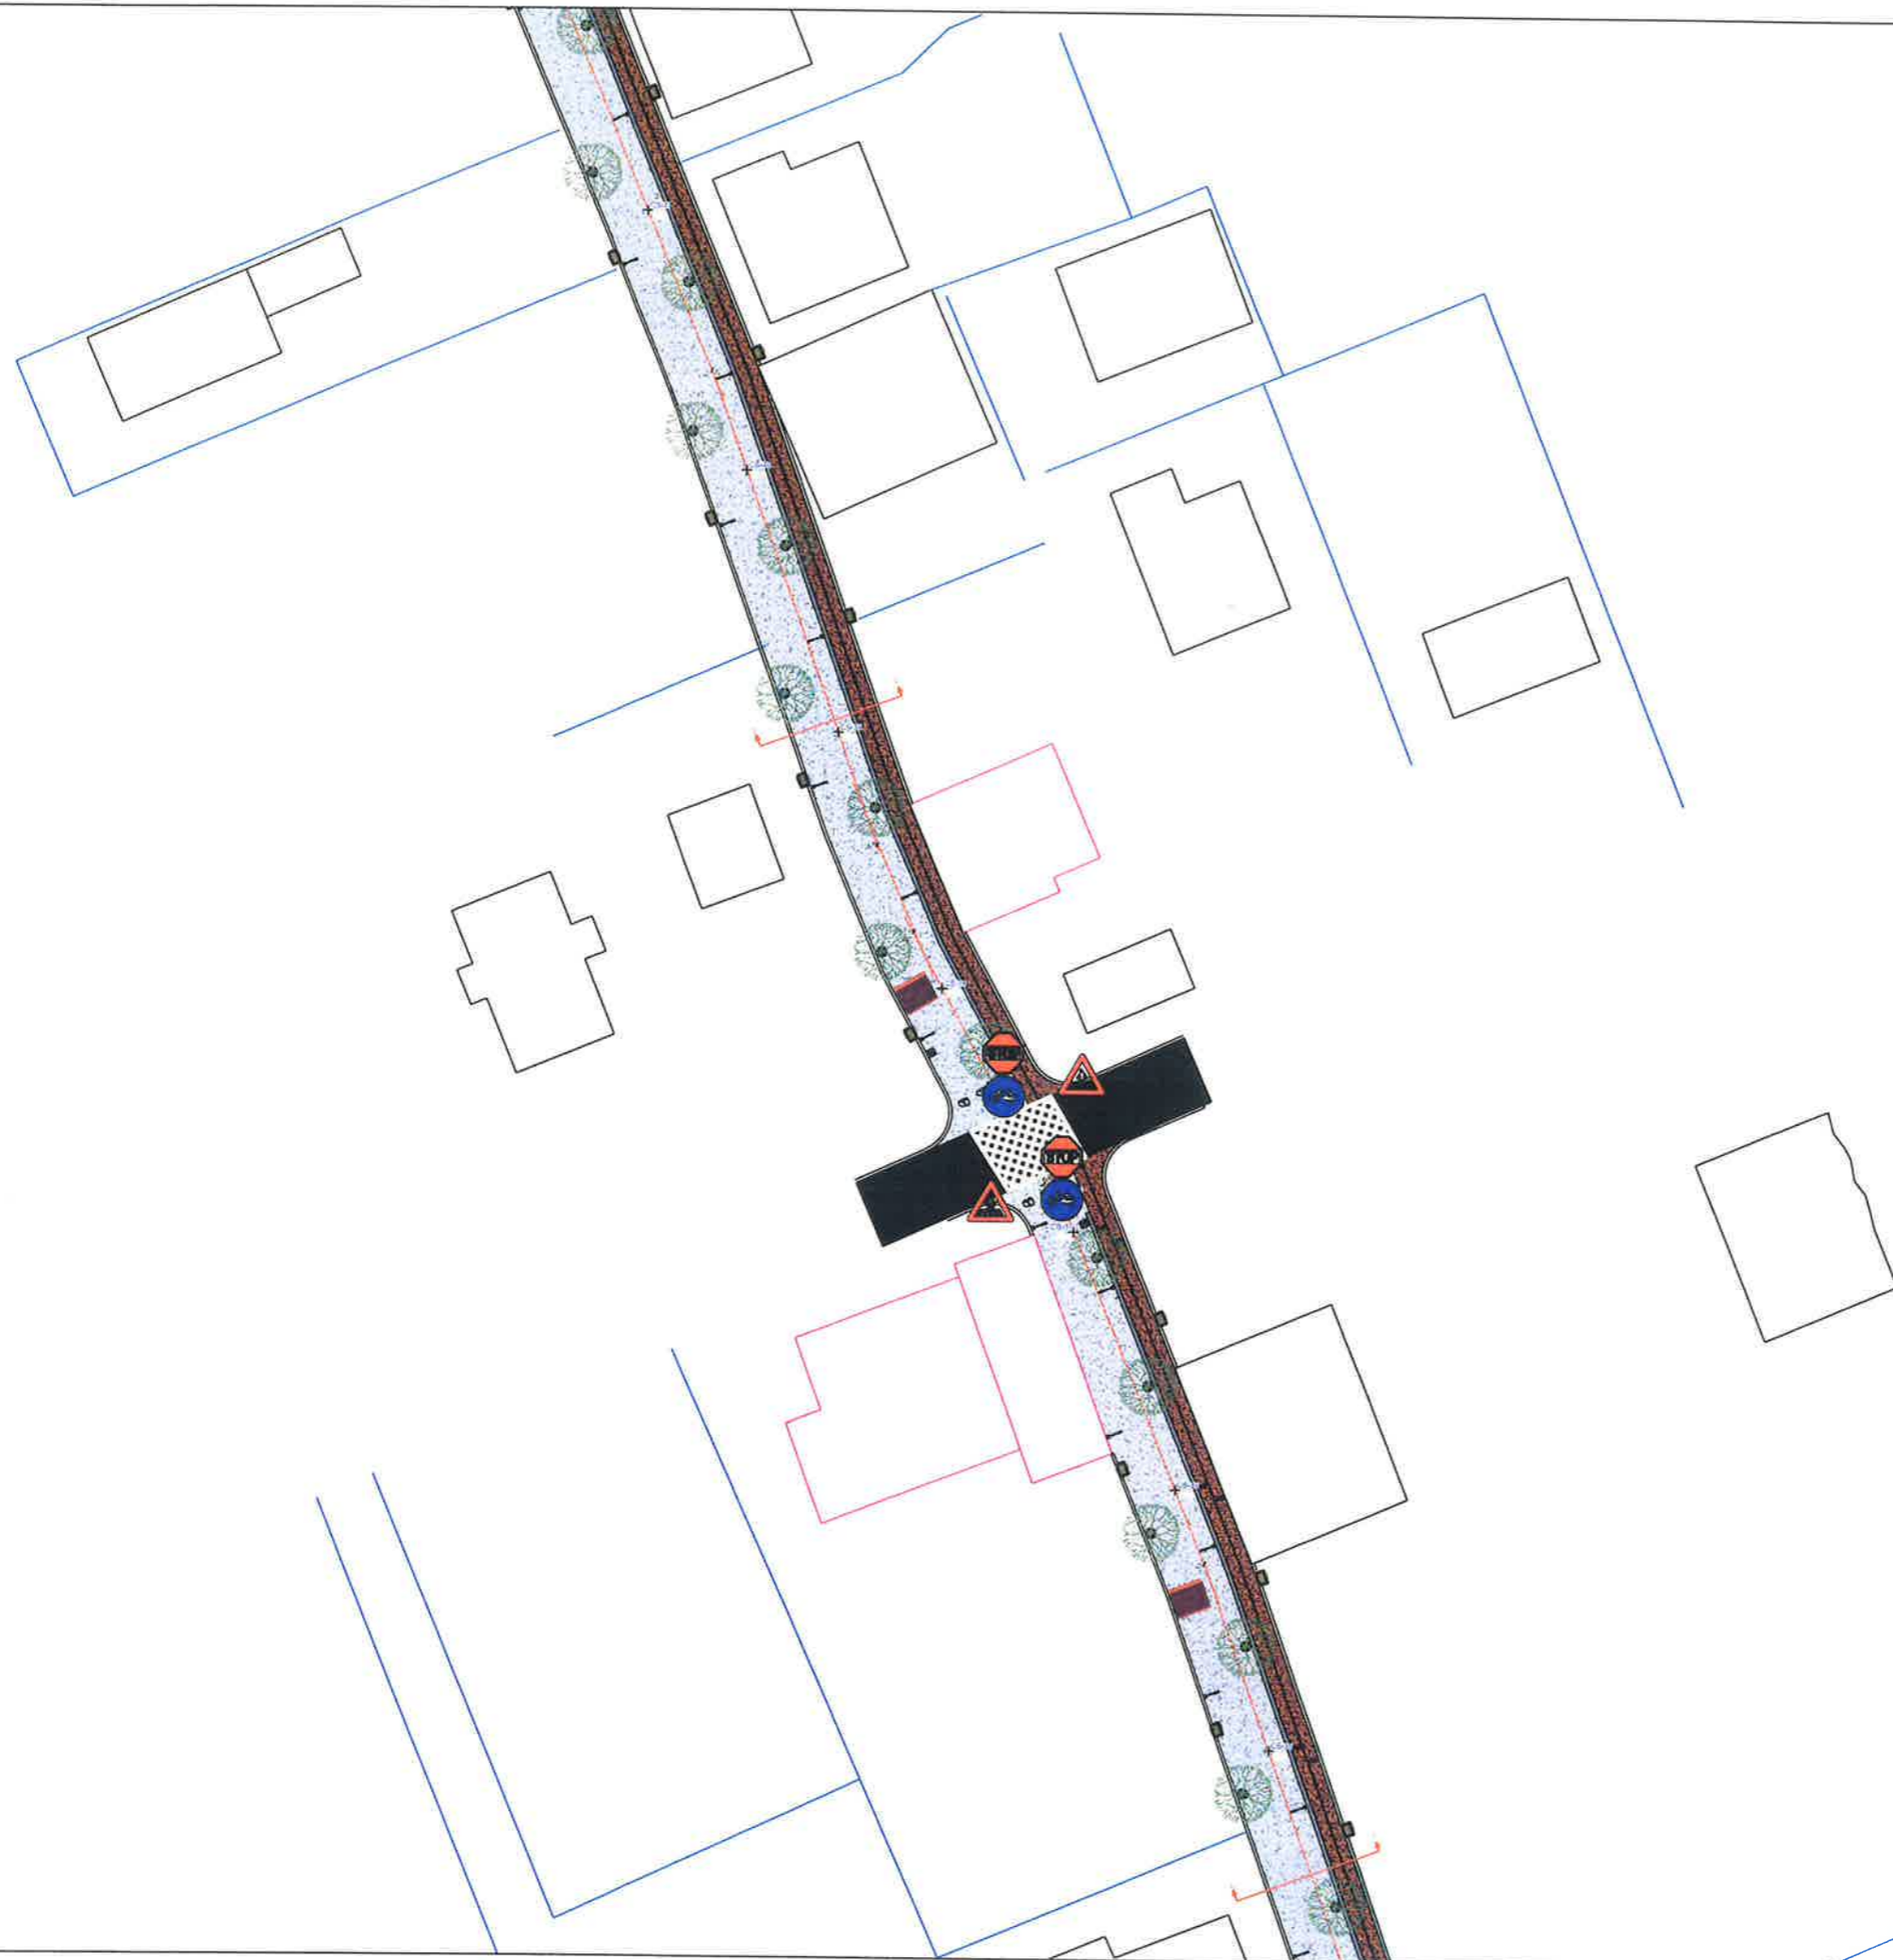

**Shënime :**

- Perpara se te fillohen punimet te verifikohet ne vend nese ka mosperputhje te projektit me situaten faktike. Nese mosperputhjet jane te konsiderueshme te kontaktohen menjehere projektuesit.

**Pozicionimi ne Investim**

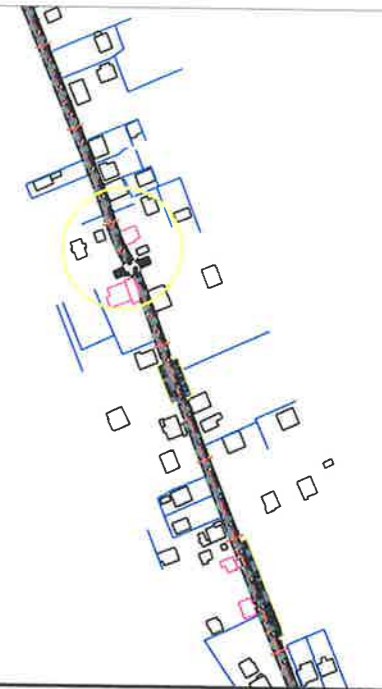

**BASHKIA KAMEZ**

DREJTORIA E PROJEKTEVE DHE INVESTIMEVE  
DEPARTAMENTI I PROJEKTEVE


Dr. e Projekteve e Investimeve		FLORA MUÇA	
STAFI TEKNIK PROJEKTUES	Ing.	EGLANTINA DISHA	<i>[Signature]</i>
	Ing.	DENIS PRENÇI	<i>[Signature]</i>
	Ing.	RAMADAN HYSA	<i>[Signature]</i>
	Ing.	ERBLIN LALA	<i>[Signature]</i>
Titulli i Projektit		Emri e Projektit	
SHETITORJA FRUTIKULTURE		PROJEKT ZBATIMI	
Emertimi i Fletes		Data e Implementimit :	
PLANI I SINJALISTIKES		2024	
		Shkalla e Vizatimit	
		1:1000	
		Fleta Nr.	
		S-07	



**Shënime :**

1. Perpara se te fillohen punimet te verifikohet ne vend nese ka mosperputhje te projektit me situaten faktike. Nese mosperputhjet jane te konsiderueshme te kontaktohen menjehere projektuesit.

*Pozicionimi ne Investim*

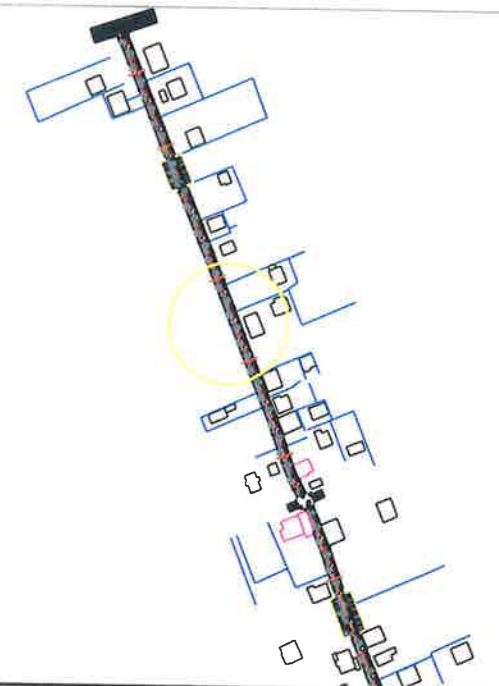

**BASHKIA KAMEZ**

DREJTORIA E PROJEKTEVE DHE INVESTIMEVE  
DEPARTAMENTI I PROJEKTEVE


Dr. e Projekteve e Investimeve		FLORA MUÇA	
STAFI TEKNIK PROJEKTUES	Ing.	EGLANTINA DISHA	
	Ing.	DENIS PRENÇI	
	Ing.	RAMADAN HYSA	
	Ing.	ERBLIN LALA	
Titulli i Projektit		Faza e Projektit	
SHETITORJA FRUTIKULTURE		PROJEKT ZBATIMI	
Emertimi i Fletes		Data e Implementimit:	
PLANI I SINJALISTIKES		2024	
		Shkalla e Vizatimit:	
		1:1000	
		Fleta Nr.	
		S-08	



**Shënime :**

1. Perpara se te fillohen punimet te verifikohet ne vend nese ka mosperputhje te projektit me situaten faktike. Nese mosperputhjet jane te konsiderueshme te kontaktohen menjehere projektuesit.


*Pozicionimi ne Investim*

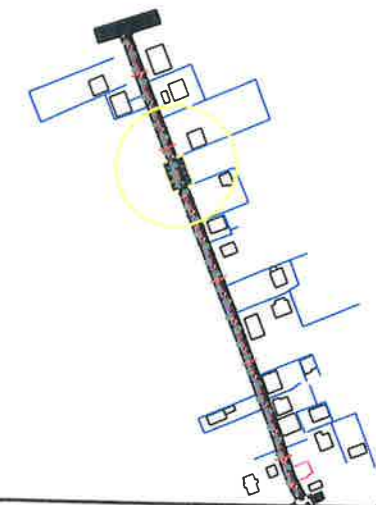

**BASHKIA KAMEZ**

DREJTORIA E PROJEKTEVE DHE INVESTIMEVE  
DEPARTAMENTI I PROJEKTEVE


Dr. e Projekteve e Investimeve		FLORA MUÇA	<i>[Signature]</i>
STAFI TEKNIK PROJEKTES	Ing.	EGLANTINA DISHA	<i>[Signature]</i>
	Ing.	DENIS PRENÇI	<i>[Signature]</i>
	Ing.	RAMADAN HYSA	<i>[Signature]</i>
	Ing.	ERBLIN LALA	<i>[Signature]</i>
Titulli i Projektit		Faza e Projektit	
SHETITORJA FRUTIKULTURE		PROJEKT ZBATIMI	
Emertimi i Fletes		Data e Implementimit :	
PLANI I SINJALISTIKES		2024	
		Shkalla e Vizatimit	
		1:1000	
		Fleta Nr.	
		S-09	

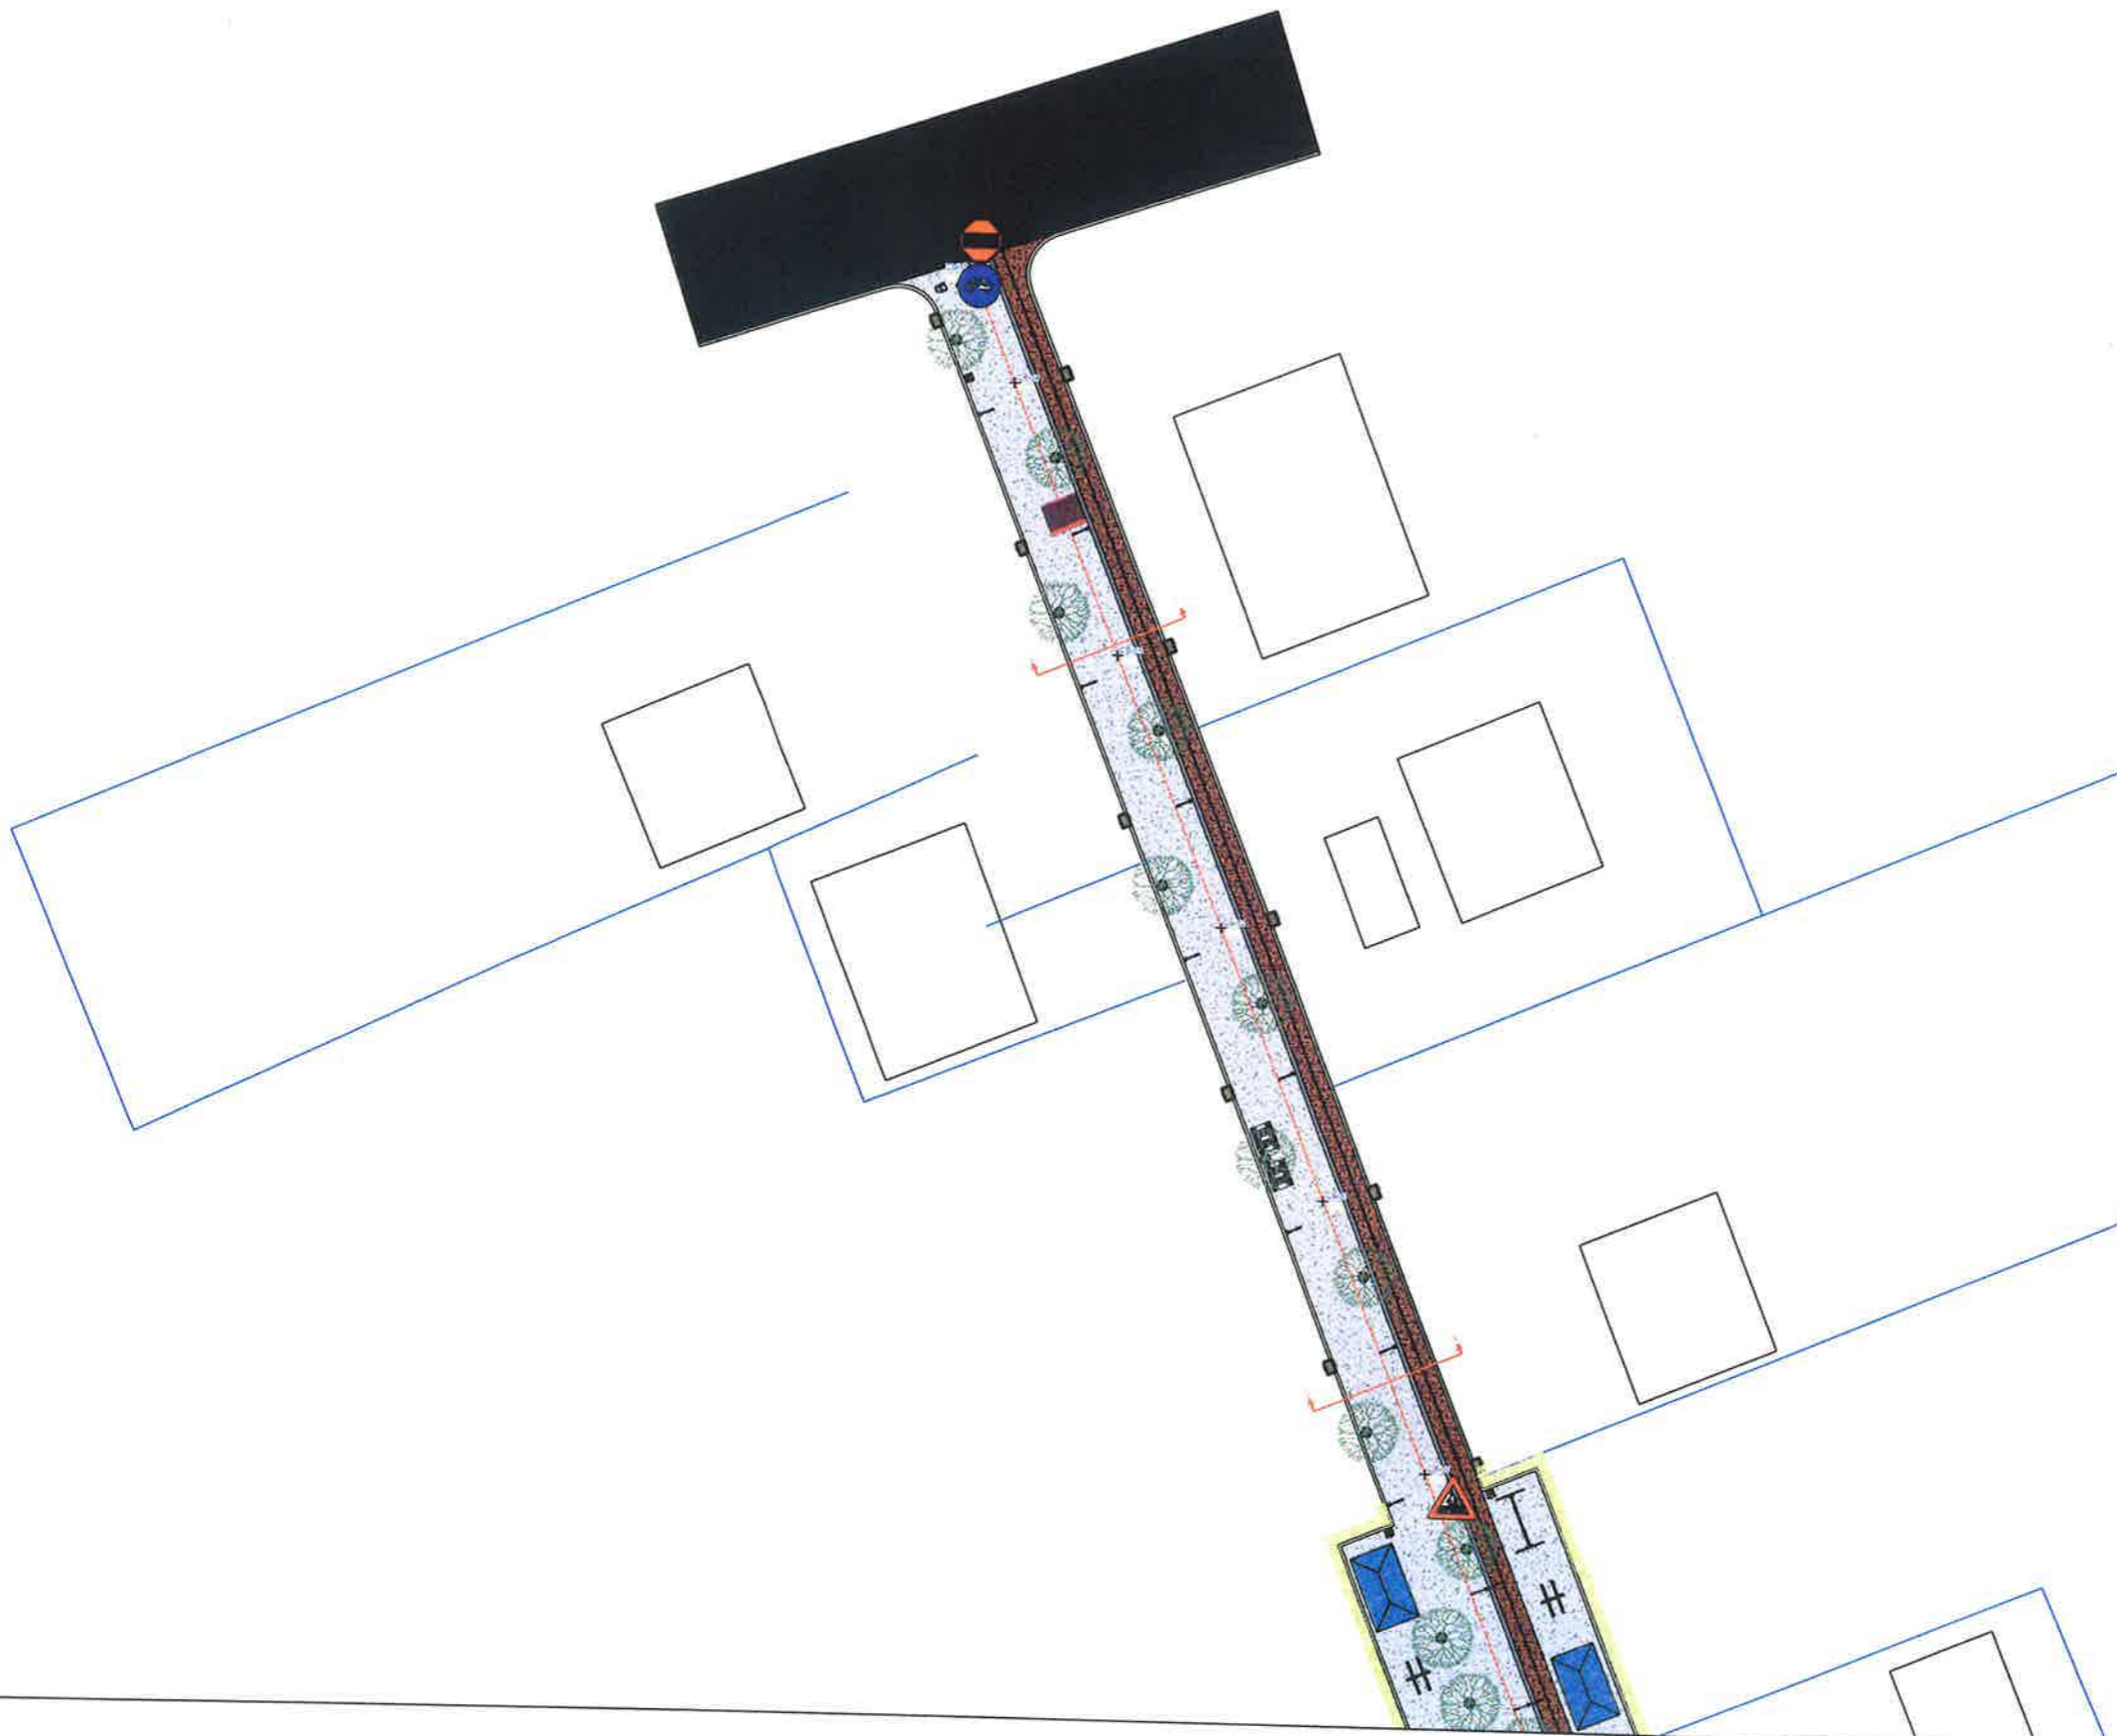

**Shënime :**

1. Perpara se te fillohen punimet te verifikohet ne vend nese ka mosperputhje te projektit me situaten faktike. Nese mosperputhjet jane te konsiderueshme te kontaktohen menjehere projektuesit.

**Pozicionimi ne Investim**

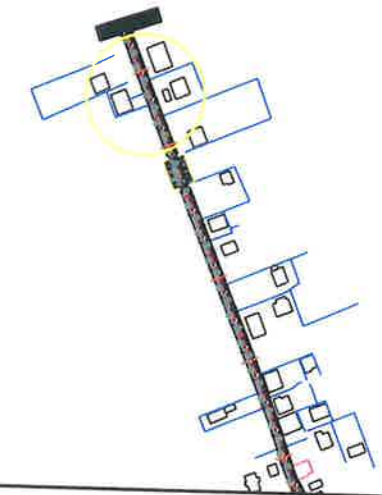

**BASHKIA KAMEZ**

DREJTORIA E PROJEKTEVE DHE INVESTIMEVE  
DEPARTAMENTI I PROJEKTEVE


Dr. e Projekteve e Investimeve		FLORA MUÇA	<i>[Signature]</i>
STAFI TEKNIK PROJEKTES	Ing.	EGLANTINA DISHA	<i>[Signature]</i>
	Ing.	DENIS PRENÇI	<i>[Signature]</i>
	Ing.	RAMADAN HYSA	<i>[Signature]</i>
	Ing.	ERBLIN LALA	<i>[Signature]</i>
Titulli i Projektit		Faza e Projektit	
SHETITORJA FRUTIKULTURE		PROJEKT ZBATIMI	
Emertimi / Fletes		Data e Implementimit :	
PLANI I SINJALISTIKES		2024	
		Shkalla e Vizatimit	
		1:1000	
		Fleta Nr.	
		S-10	



**Shënime :**

1. Perpara se te fillohen punimet te verifikohet ne vend nese ka mosperputhje te projektit me situaten faktike. Nese mosperputhjet jane te konsiderueshme te kontaktohen menjehere projektuesit.

**Pozicionimi ne Investim**

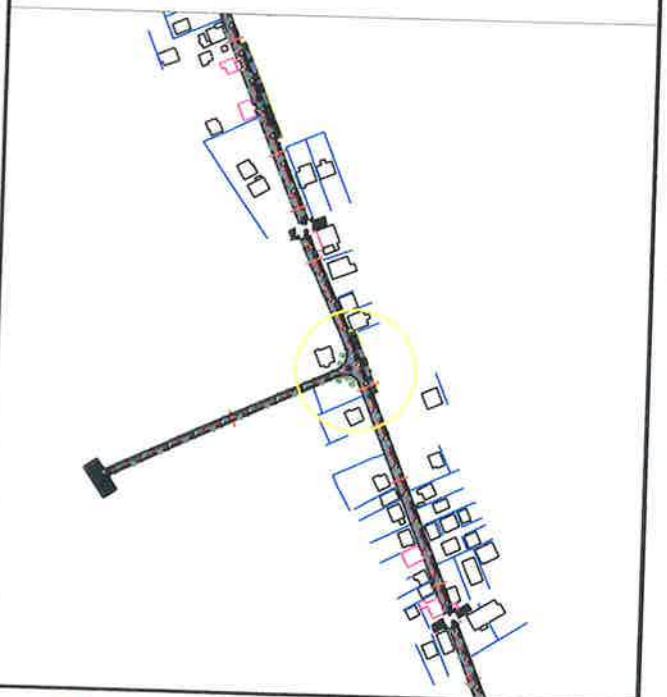

**BASHKIA KAMEZ**  
 DREJTORIA E PROJEKTEVE DHE INVESTIMEVE  
 DEPARTAMENTI I PROJEKTEVE

Dr. e Projekteve e Investimeve		FLORA MUÇA	
STAFI TEKNIK PROJEKTUES	Ing.	EGLANTINA DISHA	
	Ing.	DENIS PRENÇI	
	Ing.	RAMADAN HYSA	
	Ing.	ERBLIN LALA	
Titulli i Projektit		Faza e Projektit	
SHETITORJA FRUTIKULTURE		PROJEKT ZBATIMI	
Emertimi i Fletes		Data e Implementimit :	
PLANI I SINJALISTIKES		2024	
		Shkalla e Vizatimit	
		1:1000	
		Fleta Nr.	
		S-11	



**Shënime :**

1. Perpara se te fillohen punimet te verifikohet ne vend nese ka mosperputhje te projektit me situaten faktike. Nese mosperputhjet jane te konsiderueshme te kontaktohen menjehere projektuesit.

**Pozicionimi ne Investim**





**BASHKIA KAMEZ**

DREJTORIA E PROJEKTEVE DHE INVESTIMEVE  
DEPARTAMENTI I PROJEKTEVE

Dr. e Projekteve e Investimeve		FLORA MUÇA	
STAFI TEKNIK PROJEKTES	Ing.	EGLANTINA DISHA	
	Ing.	DENIS PRENÇI	
	Ing.	RAMADAN HYSA	
	Ing.	ERBLIN LALA	
Titulli i Projektit		Paza e Projektit	
SHETITORJA FRUTIKULTURE		PROJEKT ZBATIMI	
Emertimi i Fletes		Data e Implementimit :	
PLANI I SINJALISTIKES		2024	
		Shkalla e Vizatimit	
		1:1000	
		Fleta Nr.	
		S-12	



MENYRA E VENDOSJES SE TABELAVE RRUGORE

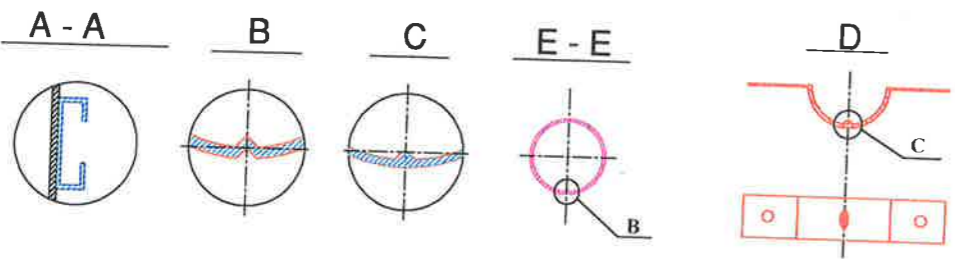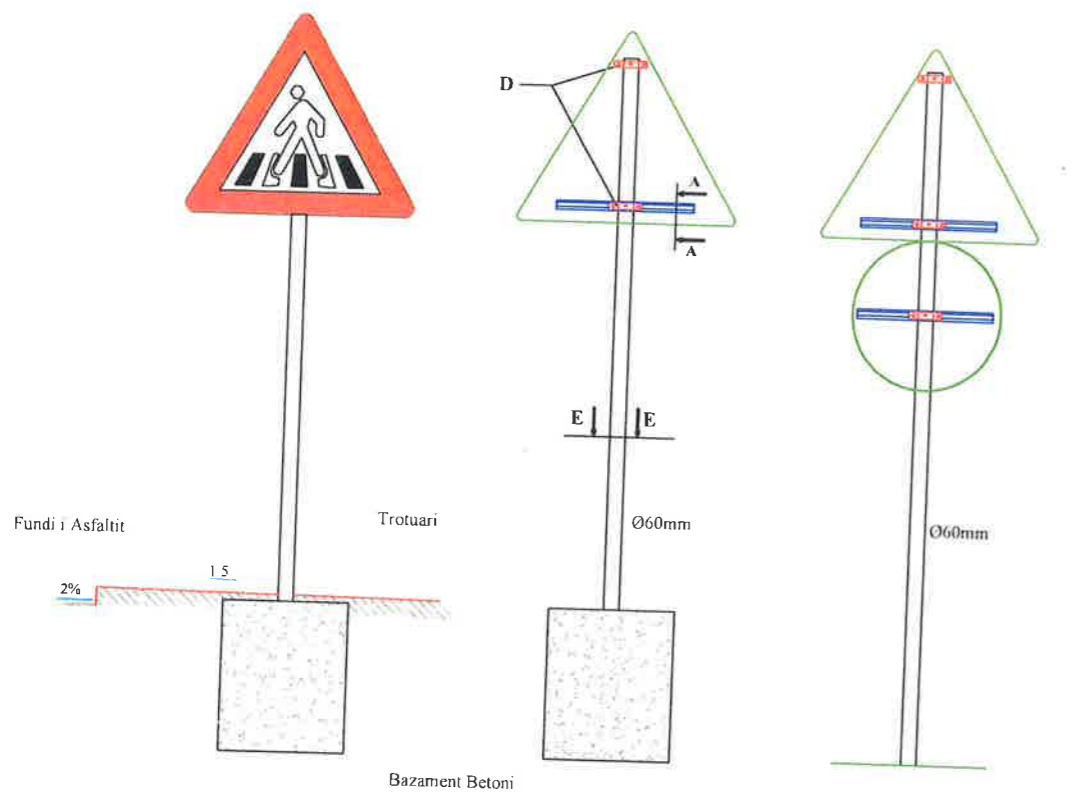

DIMENSIONET				
Tipi i bashkuesit	Distanca aksiale			
INP 100	1.50 m	2.00 m	2.50 m	3.00 m
INP 120				

ELEMENTËT PËRBËRËS	
Pozicioni	PËRSHKRIMI
1	Kolona IPE 100 IPE 120 (8.1/10.4kg/m)
2	Korimano Ø60x3 mm (4.24 kg m)
3	Bashkues për tubin korimano Ø60
4	Tapa e tubit korimano Ø60
5	Shirit rreth tubit korimano
6	Tirant ancorues Ø16

**SHËNIME TEKNIKE:**  
Parapeti metalik duhet të jetë i galvanizuar me zink jo më pak se 150 gr/m<sup>2</sup>.


Shënime :

- Perpara se te fillohen punimet te verifikohet ne vend nese ka mosperputhje te projektit me situaten faktike. Nese mosperputhjet jane te konsiderueshme te kontaktohen menjehere projektuesit.

Pozicionimi ne Investim

**BASHKIA KAMEZ**  
DREJTORIA E PROJEKTEVE DHE INVESTIMEVE  
DEPARTAMENTI I PROJEKTEVE


Dr. e Projekteve e Investimeve		FLORA MUÇA	
STAFI TEKNIK PROJEKTUES	Ing.	EGLANTINA DISHA	<i>[Signatures]</i>
	Ing.	DENIS PRENÇI	
	Ing.	RAMADAN HYSA	
	Ing.	ERBLIN LALA	
Titulli i Projektit		Faza e Projektit	
SHETITORJA FRUTIKULTURE		PROJEKT ZBATIMI	
Emertimi i Fletes		Data e Implementimit	
DETAJE SINJALISTIKA VERTIKALE		2024	
		Shkalla e Vizatimit	
		1:1000	
		Fleta Nr.	
		S-13	

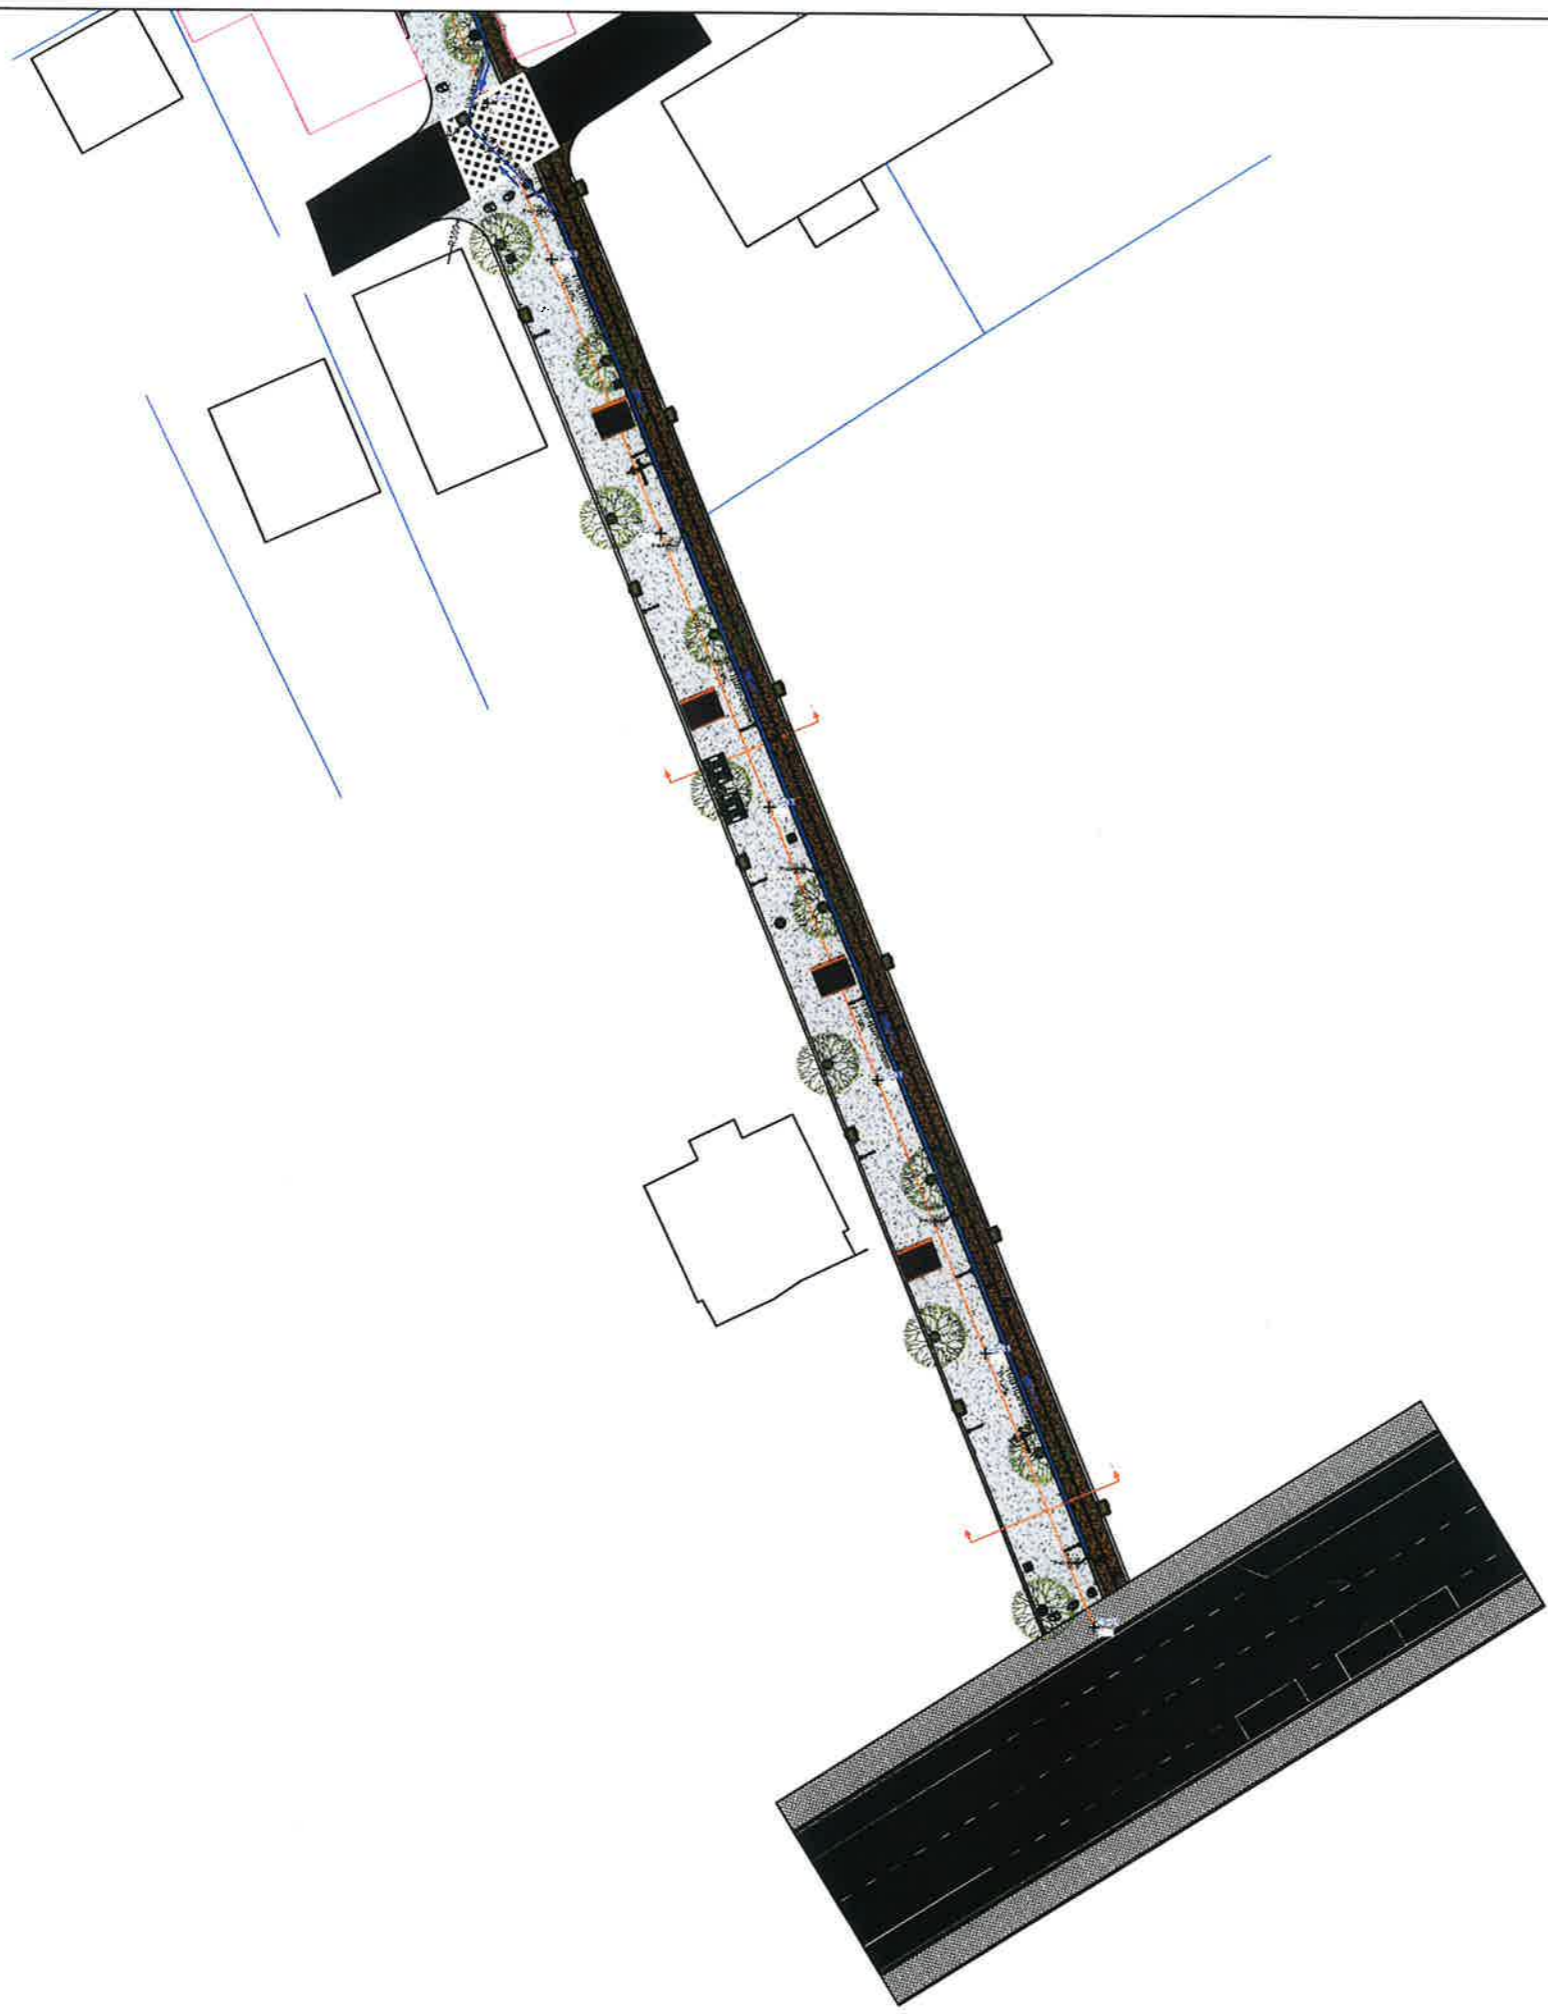

**Shënime :**


1. Spesori minimal i jastekut mbrojtës me rere në pjesën e sipërme dhe të poshtme të tubit do të jetë 10cm ndërsa në pjesët anësore do të jetë 15 cm.
2. Përpara se të fillohen punimet të verifikohet në vend nëse ka mosperputhje të projektit me situatën faktike. Nëse mosperputhjet janë të konsiderueshme të kontaktohen menjëherë projektuesit.

**Pozicionimi në Investim**

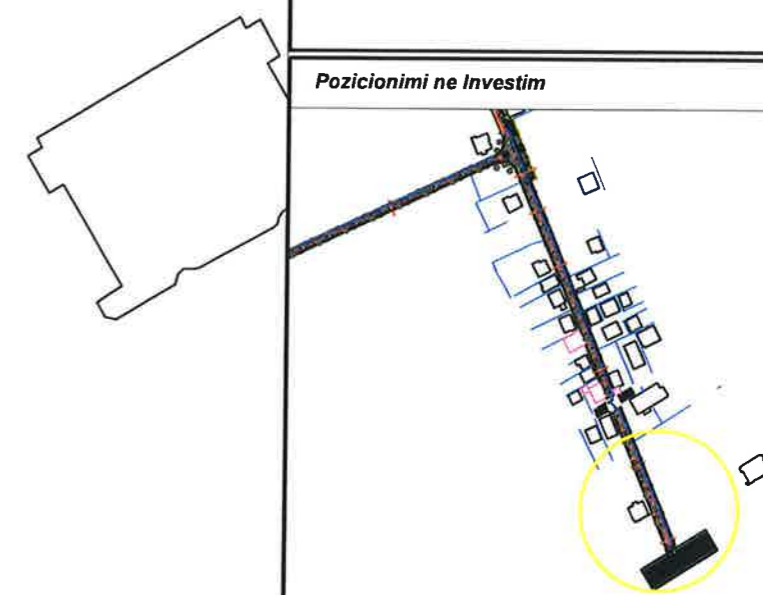

**BASHKIA KAMEZ**  
DREJTORIA E PROJEKTEVE DHE INVESTIMEVE  
DEPARTAMENTI I PROJEKTEVE


Dr. e Projekteve e Investimeve		FLORA MUÇA	<i>[Signature]</i>
STAFI TEKNIK PROJEKTES	Ing.	EGLANTINA DISHA	<i>[Signature]</i>
	Ing.	DENIS PRENÇI	<i>[Signature]</i>
	Ing.	RAMADAN HYSA	<i>[Signature]</i>
	Ing.	ERBLIN LALA	<i>[Signature]</i>
<b>Titulli i Projektit</b>		<b>Faza e Projektit</b>	
SHETITORJA FRUTIKULTURE PROJEKTI HIDROTEKNIK		PROJEKT ZBATIMI	
<b>Emertimi i Fletës</b>		<b>Data e Implementimit :</b>	
PLANI I RRJETIT TE UJRAVE TE SHIUT DHE FURNIZIMIT ME UJE		2024	
		<b>Shkalla e Vizatimit</b>	
		1:1000	
		<b>Fleta Nr.</b>	
		H-01	

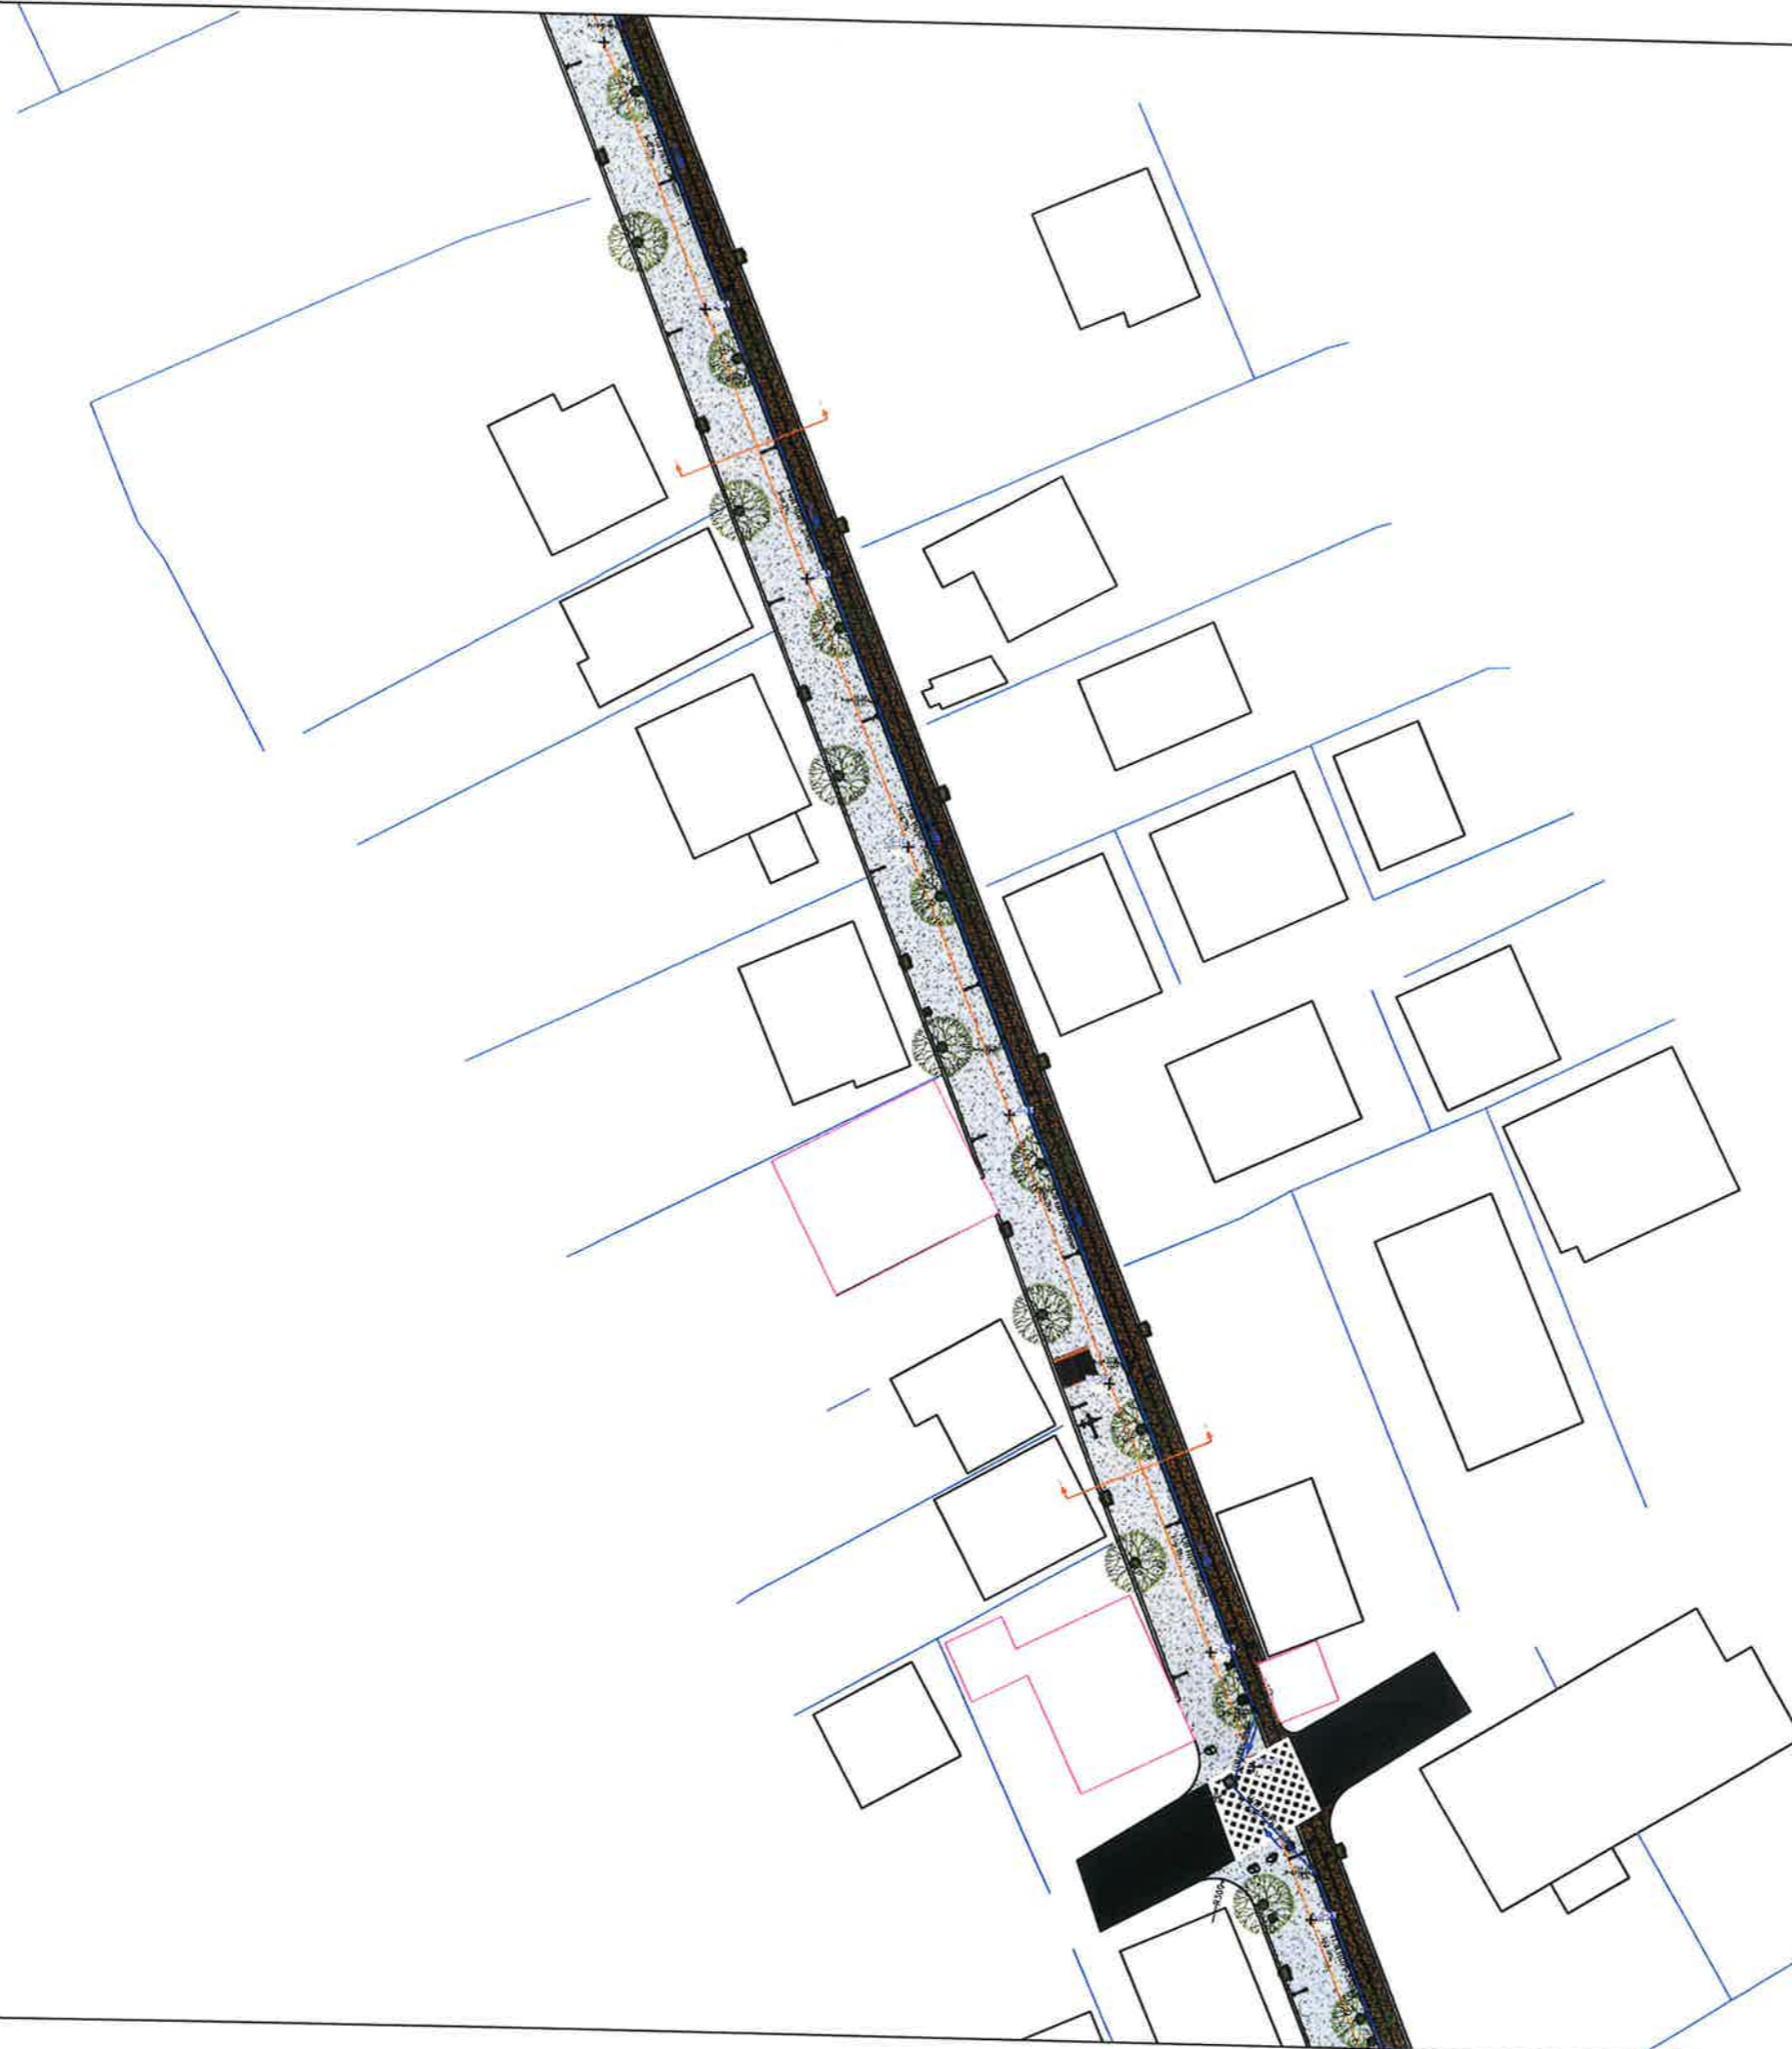

**Shënime :**

1. Spesori minimal i jastekut mbrojtës me rere në pjesën e sipërme dhe të poshtme të tubit do të jetë 10cm ndërsa në pjesët anësore do të jetë 15 cm.
2. Përpara se të fillohen punimet të verifikohet në vend nëse ka mosperputhje të projektit me situatën faktike. Nëse mosperputhjet janë të konsiderueshme të kontaktohen menjëherë projektuesit.


**Pozicionimi në Investim**

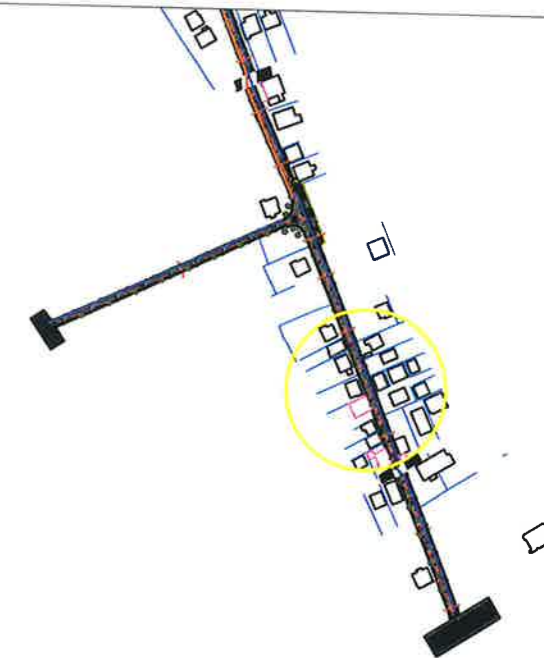

**BASHKIA KAMEZ**

DREJTORIA E PROJEKTEVE DHE INVESTIMEVE  
DEPARTAMENTI I PROJEKTEVE


Dr. e Projekteve e Investimeve		FLORA MUÇA	<i>[Signature]</i>
STAFI TEKNIK PROJEKTUES	Ing.	EGLANTINA DISHA	<i>[Signature]</i>
	Ing.	DENIS PRENÇI	<i>[Signature]</i>
	Ing.	RAMADAN HYSA	<i>[Signature]</i>
	Ing.	ERBLIN LALA	<i>[Signature]</i>
Titulli i Projektit		Faza e Projektit	
SHETITORJA FRUTIKULTURE PROJEKTI HIDROTEKNIK		PROJEKT ZBATIMI	
Emërtimi i Fletës		Data e Implementimit:	
PLANI I RRJETIT TE UJRAVE TE SHIUT DHE FURNIZIMIT ME UJE		2024	
		Shkalla e Vizatimit	
		1:1000	
		Fleta Nr.	
		H-02	

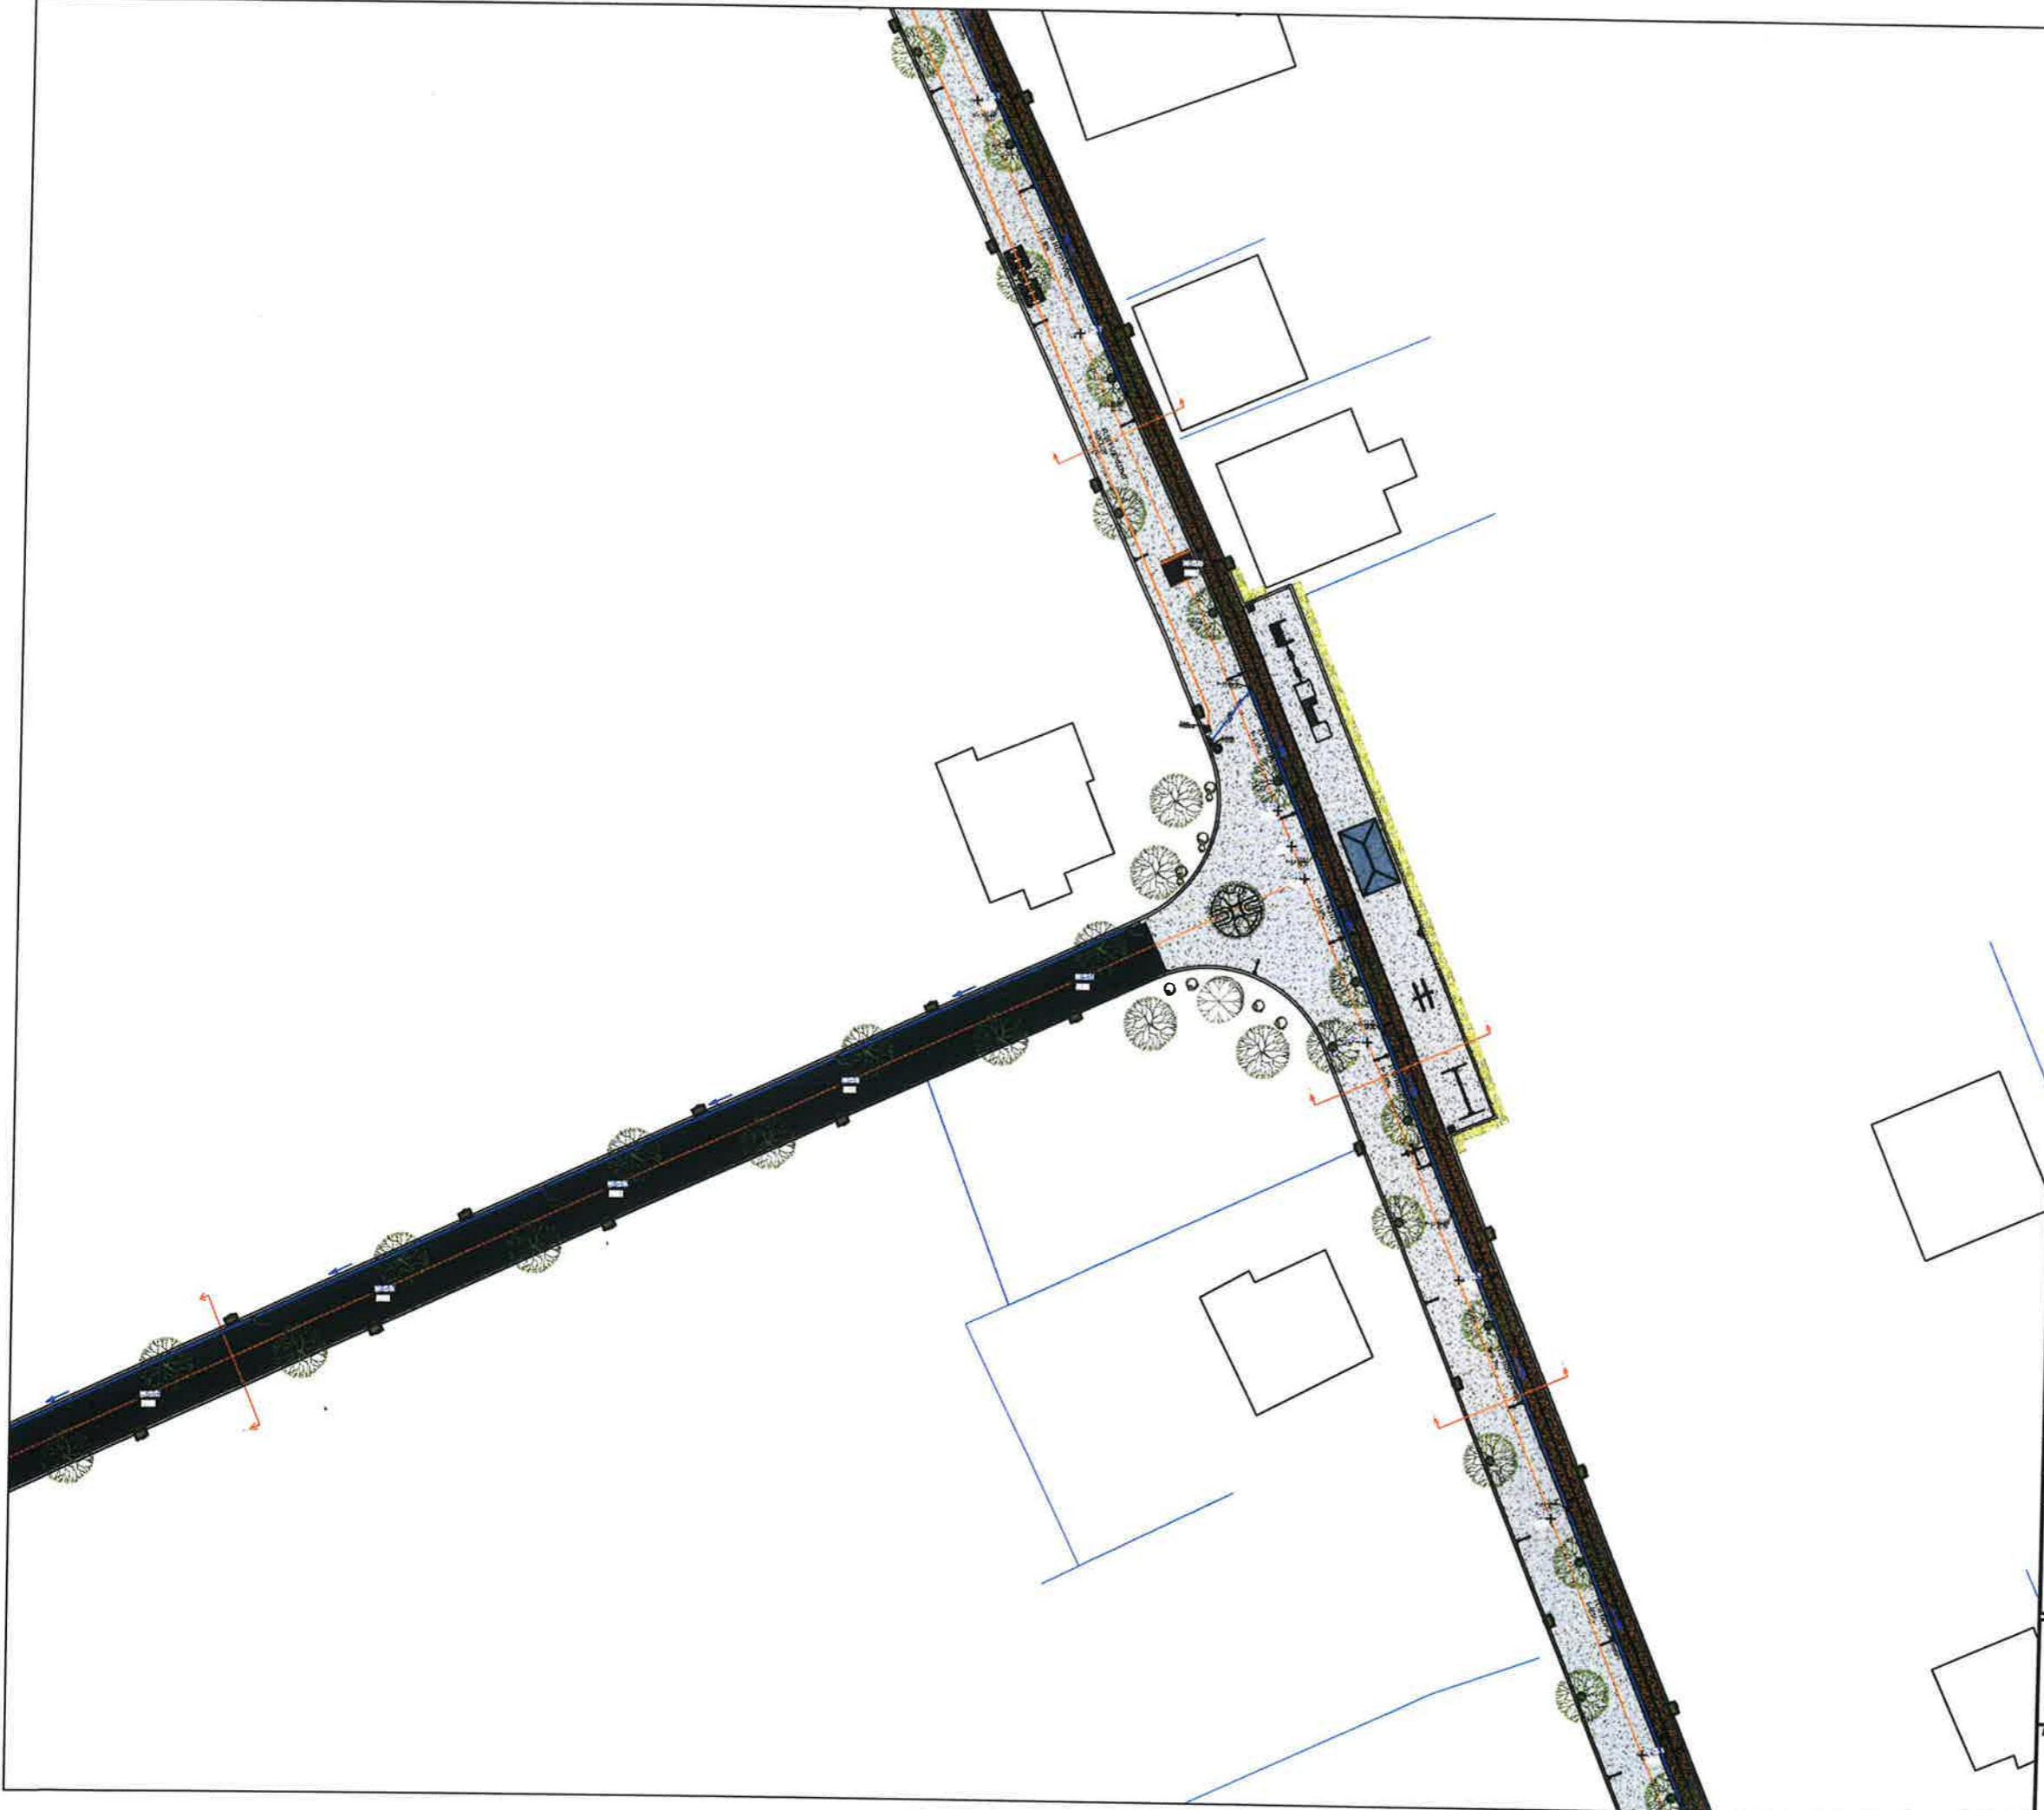

**Shënime :**


1. Spesori minimal i jastekut mbrojtës me rere në pjesën e sipërme dhe të poshtme të tubit do të jetë 10cm ndërsa në pjesët anësore do të jetë 15 cm.
2. Përpara se të fillohen punimet të verifikohet në vend nëse ka mosperputhje të projektit me situatën faktike. Nëse mosperputhjet janë të konsiderueshme të kontaktohen menjëherë projektuesit.

**Pozicionimi ne Investim**

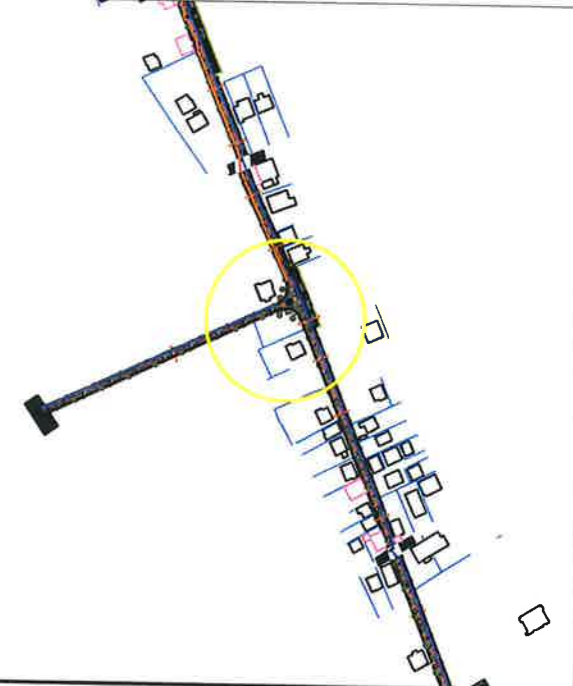

**BASHKIA KAMEZ**  
 DREJTORIA E PROJEKTEVE DHE INVESTIMEVE  
 DEPARTAMENTI I PROJEKTEVE


Dr. e Projekteve e Investimeve		FLORA MUÇA	
STAFI TEKNIK PROJEKTORES	Ing.	EGLANTINA DISHA	
	Ing.	DENIS PRENÇI	
	Ing.	RAMADAN HYSA	
	Ing.	ERBLIN LALA	
Titulli i Projektit		Faza e Projektit	
SHETITORJA FRUTIKULTURE PROJEKTI HIDROTEKNIK		PROJEKT ZBATIMI	
Emertimi i Planit		Data e Implementimit :	
PLANI I RRJETIT TE UJRAVE TE SHIUT DHE FURNIZIMIT ME UJE		2024	
		Shkalla e Vizatimit	
		1:1000	
		Fleta Nr.	
		H-03	

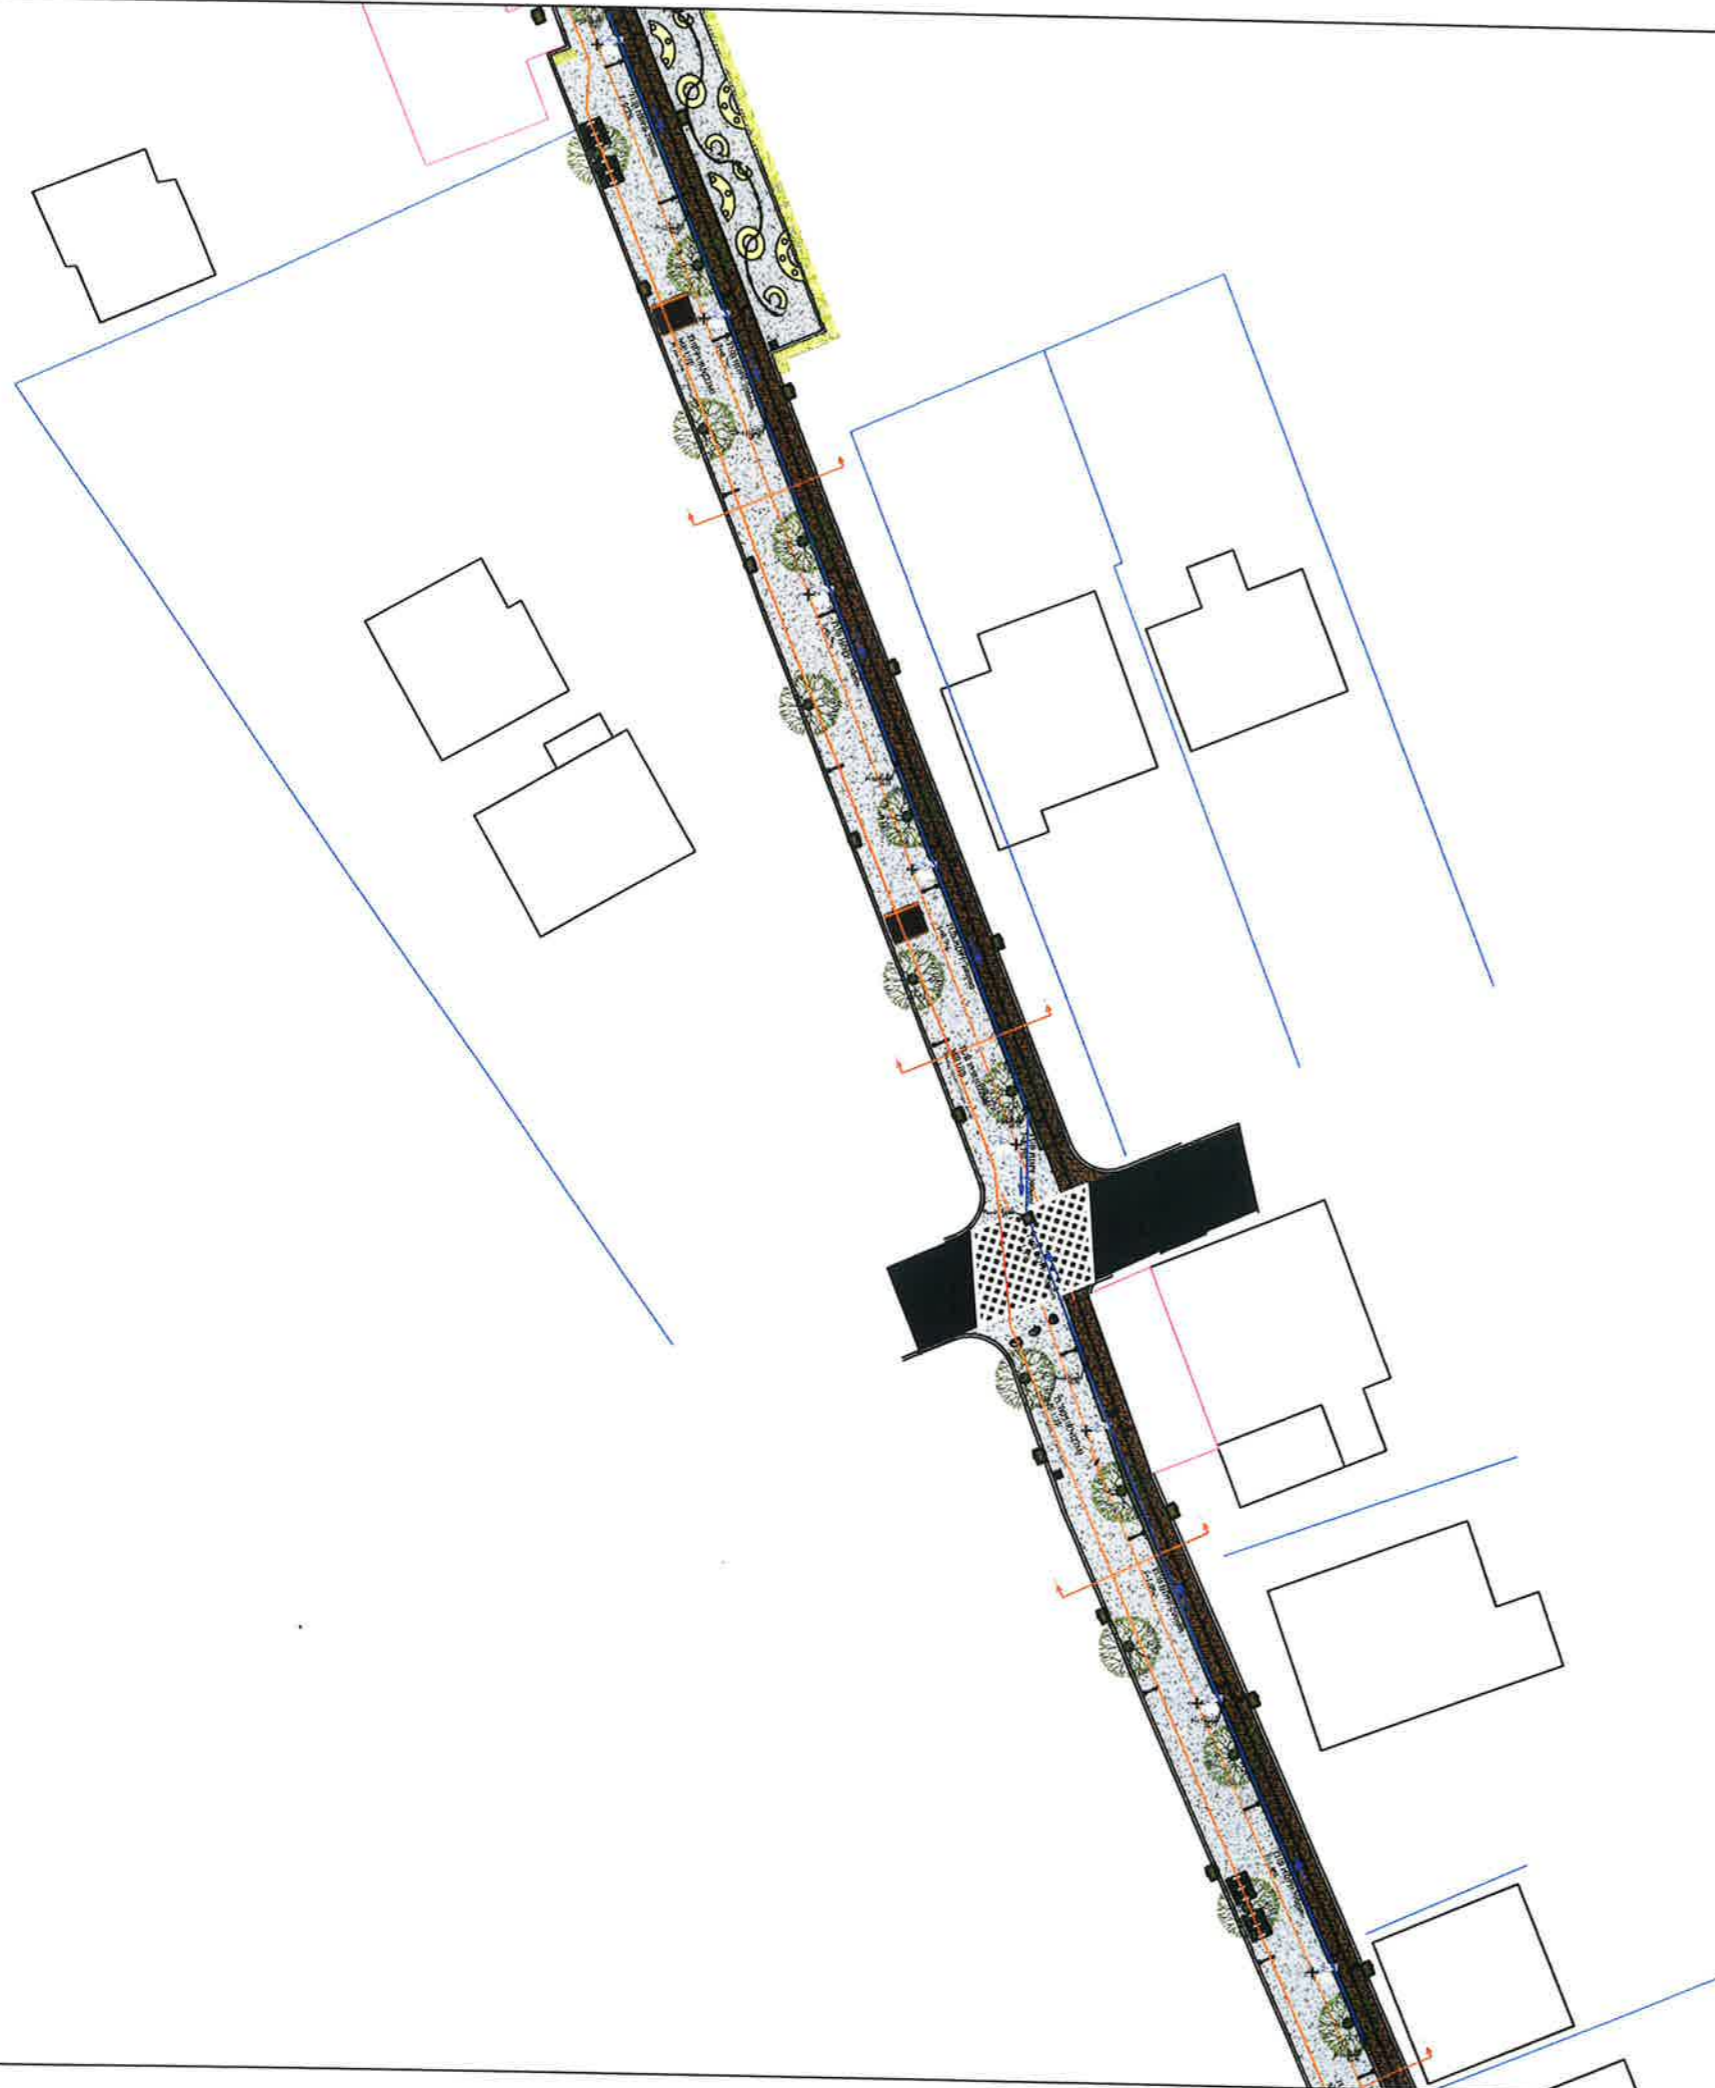

**Shënime :**

1. Spesori minimal i jastekut mbrojtës me rere në pjesën e sipërme dhe të poshtme të tubit do të jetë 10cm ndërsa në pjesët anësore do të jetë 15 cm.
2. Përpara se të fillohen punimet të verifikohet në vend nëse ka mosperputhje të projektit me situatën faktike. Nëse mosperputhjet janë të konsiderueshme të kontaktohen menjëherë projektuesit.


**Pozicionimi në Investim**

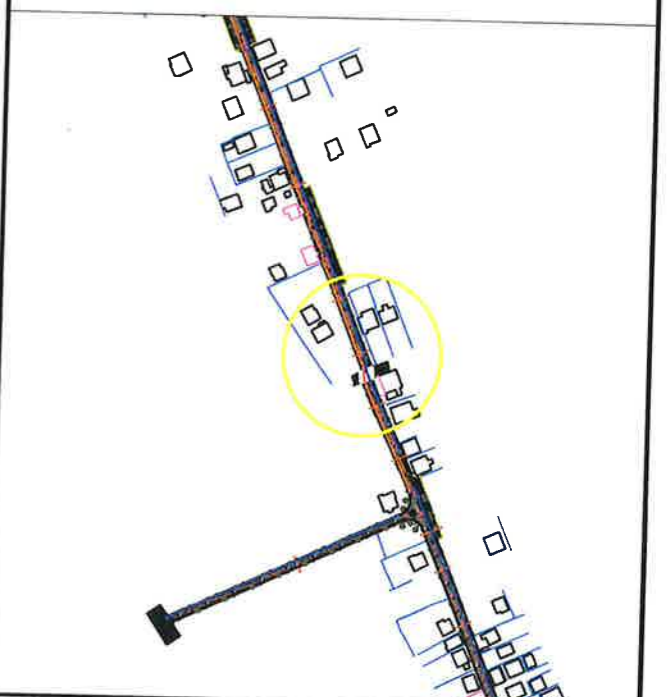

**BASHKIA KAMEZ**  
 DREJTORIA E PROJEKTEVE DHE INVESTIMEVE  
 DEPARTAMENTI I PROJEKTEVE

Dr. e Projekteve e Investimeve		FLORA MUÇA	<i>[Signature]</i>
STAFI TEKNIK PROJEKTUES	Ing.	EGLANTINA DISHA	<i>[Signature]</i>
	Ing.	DENIS PRENÇI	<i>[Signature]</i>
	Ing.	RAMADAN HYSA	<i>[Signature]</i>
	Ing.	ERBLIN LALA	<i>[Signature]</i>
Titulli i Projektit		Faza e Projektit	
SHETITORJA FRUTIKULTURE PROJEKTI HIDROTEKNIK		PROJEKT ZBATIMI	
Emertimi i Fletës		Data e Implementimit :	
PLANI I RRJETIT TE UJRAVE TE SHIUT DHE FURNIZIMIT ME UJE		2024	
		Shkalla e Vizatimit	
		1:1000	
		Fleta Nr.	
		H-04	


PLANI I RRJETIT TE UJRAVE TE SHIUT DHE FURNIZIMIT ME UJE

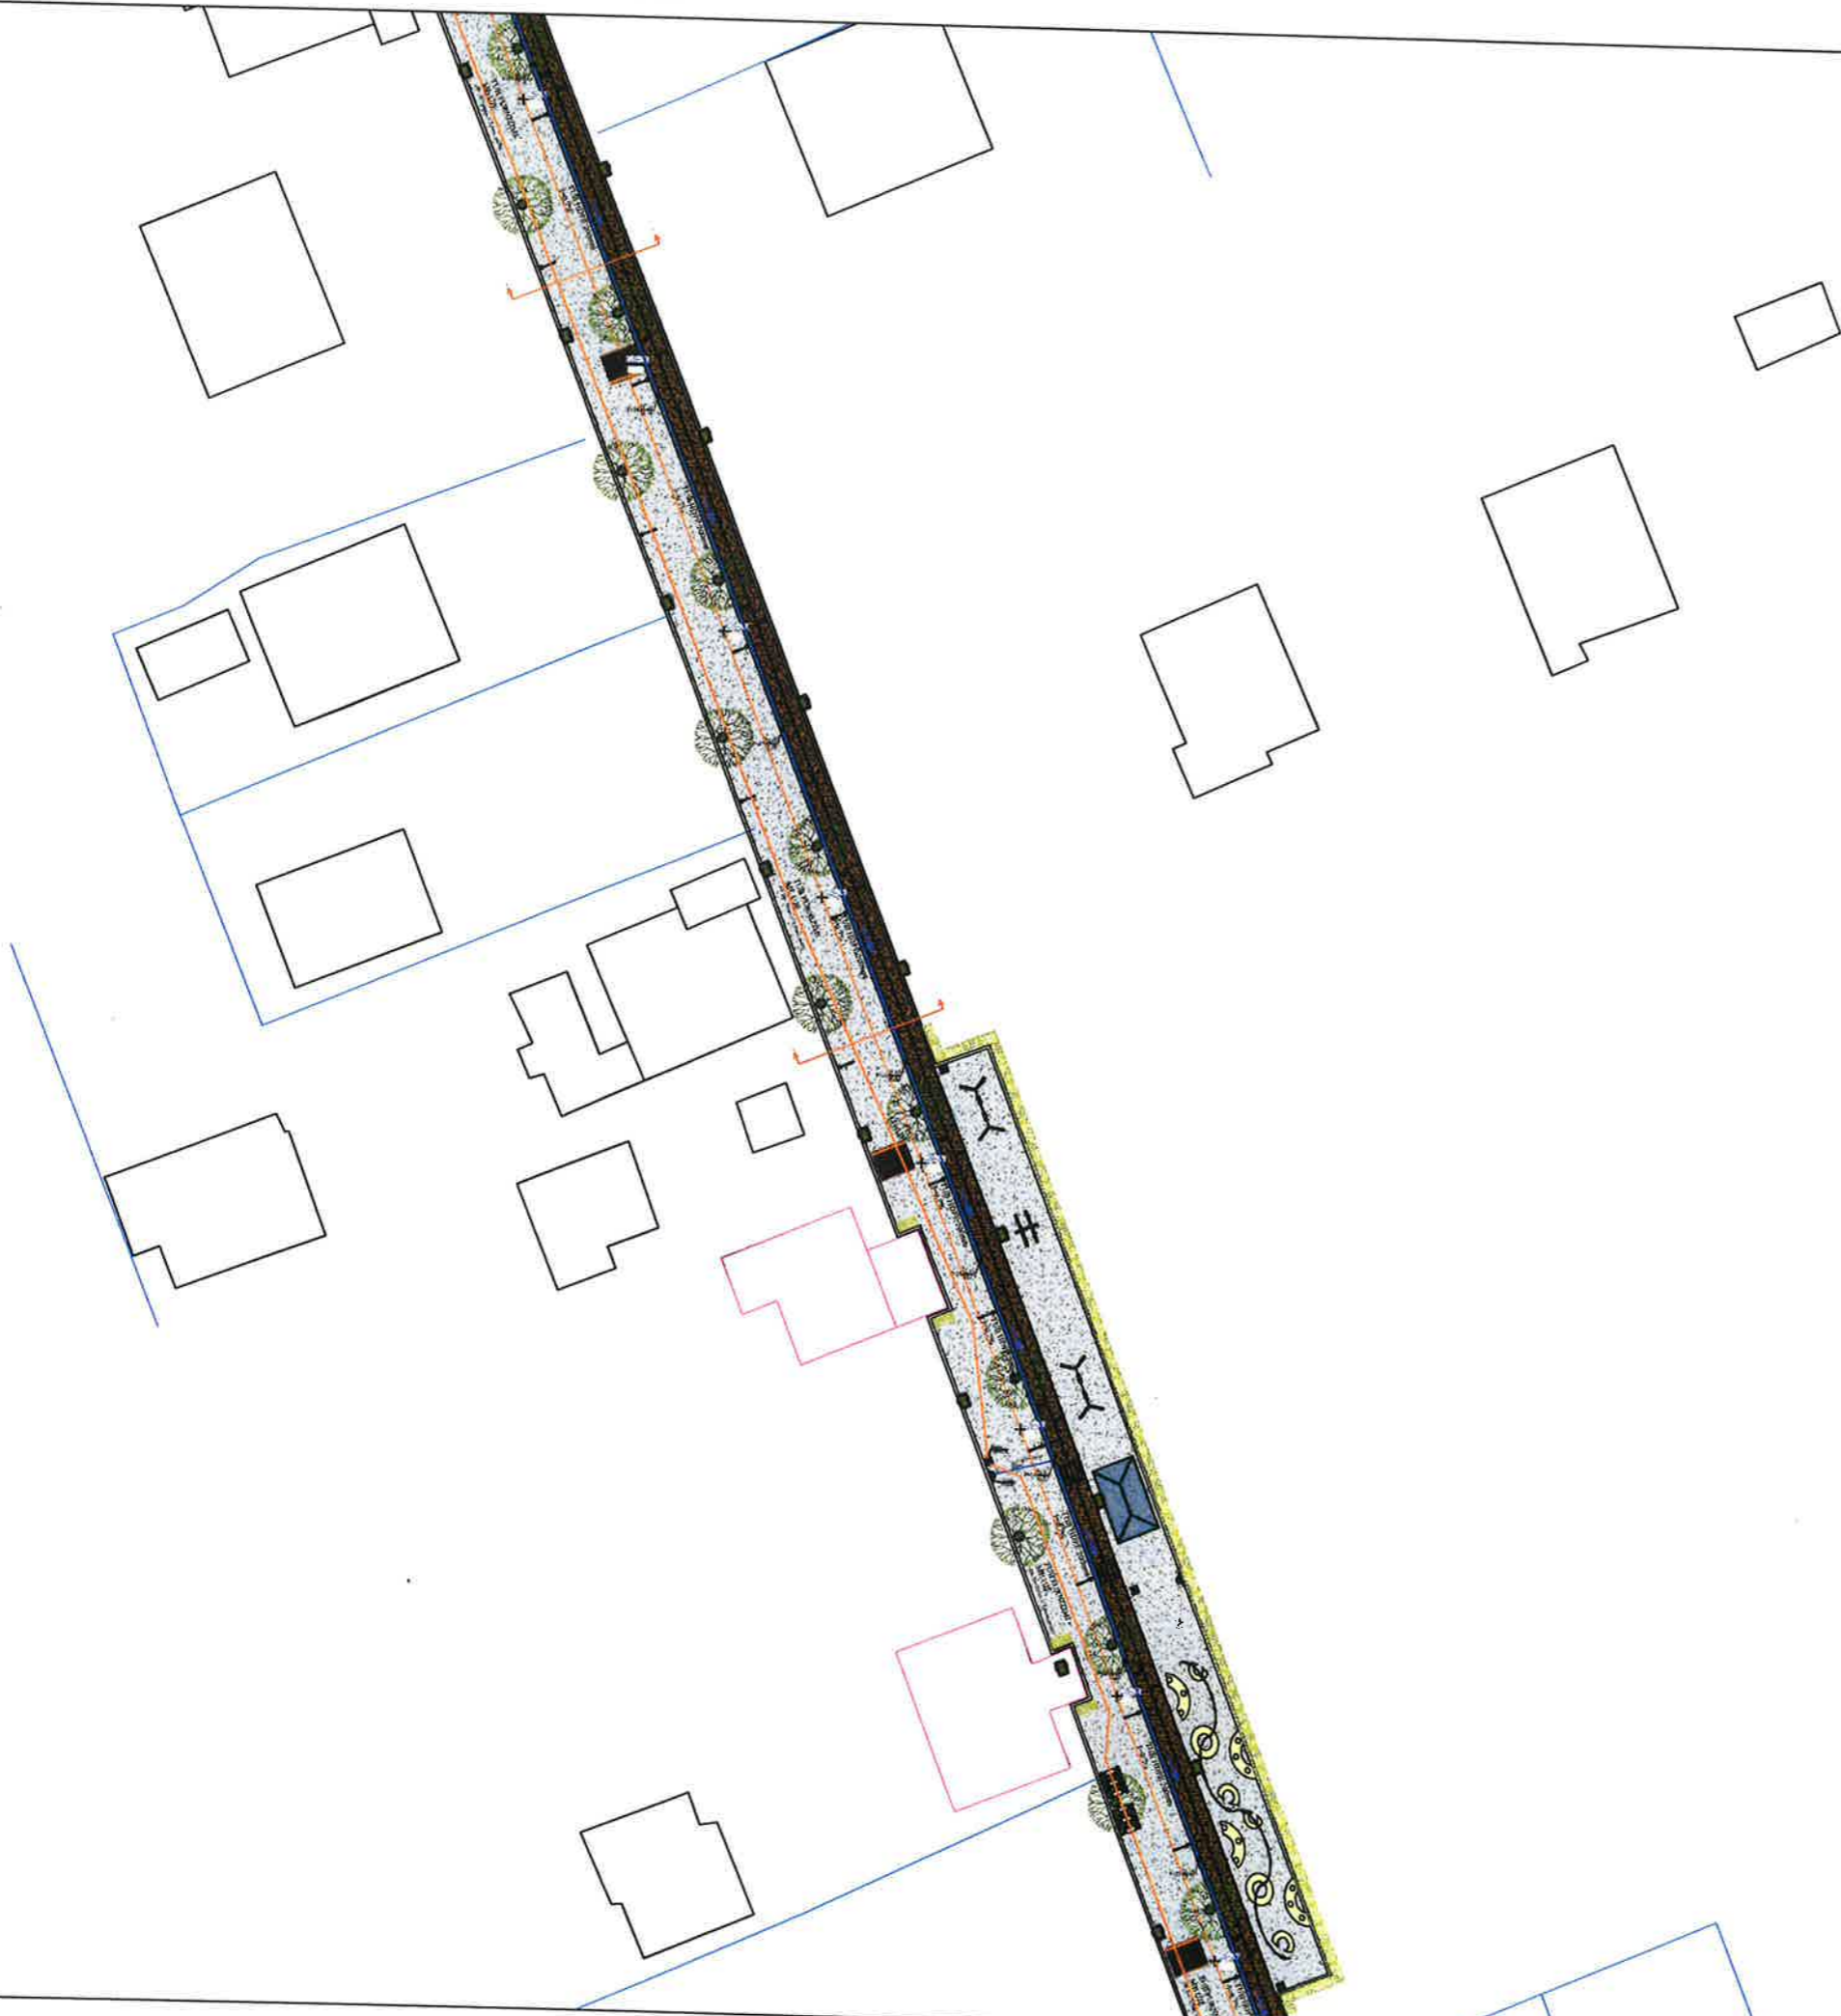

Shënime :

1. Spesori minimal i jastekut mbrojtës me rere në pjesën e sipërme dhe të poshtme të tubit do të jetë 10cm ndërsa në pjesët anësore do të jetë 15 cm.
2. Përpara se të fillohen punimet të verifikohet në vend nëse ka mosperputhje të projektit me situatën faktike. Nëse mosperputhjet janë të konsiderueshme të kontaktohen menjëherë projektuesit.

Pozicionimi në Investim

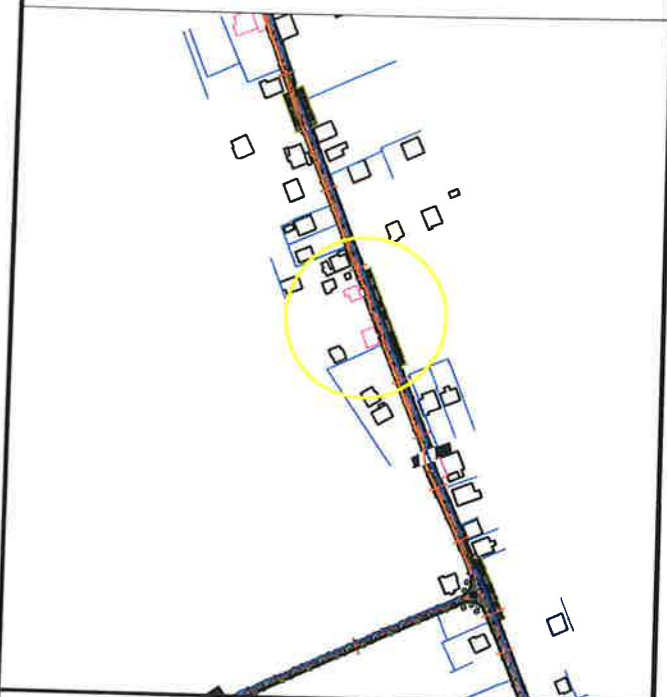

**BASHKIA KAMEZ**


DREJTORIA E PROJEKTEVE DHE INVESTIMEVE  
DEPARTAMENTI I PROJEKTEVE

Dr. e Projekteve e Investimeve		FLORA MUÇA	
STAFI TEKNIK PROJEKTORES	Ing.	EGLANTINA DISHA	
	Ing.	DENIS PRENÇI	
	Ing.	RAMADAN HYSA	
	Ing.	ERBLIN LALA	
Titulli i Projektit		Faza e Projektit	
SHETITORJA FRUTIKULTURE PROJEKTI HIDROTEKNIK		PROJEKT ZBATIMI	
Emertimi i Fletës		Data e Implementimit :	
PLANI I RRJETIT TE UJRAVE TE SHIUT DHE FURNIZIMIT ME UJE		2024	
		Shkalla e Vizatimit	
		1:1000	
		Fleta Nr.	
		H-05	

**Shënime :**


1. Spesori minimal i jastektut mbrojtës merrë në pjesën e sipërme dhe të poshtme të tubit do të jetë 10cm ndërsa në pjesët anësore do të jetë 15 cm.
2. Përpara se të fillohen punimet të verifikohet në vend nëse ka mosperputhje të projektit me situatën faktike. Nëse mosperputhjet janë të konsiderueshme të kontaktohen menjëherë projektuesit.

**Pozicionimi në Investim**

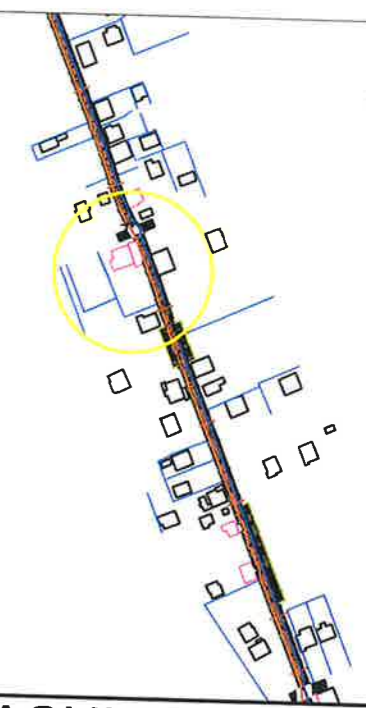

**BASHKIA KAMEZ**  
 DREJTORIA E PROJEKTEVE DHE INVESTIMEVE  
 DEPARTAMENTI I PROJEKTEVE


Dr. e Projekteve e Investimeve		FLORA MUÇA	<i>[Signature]</i>
STAFI TEKNIK PROJEKTUES	Ing.	EGLANTINA DISHA	<i>[Signature]</i>
	Ing.	DENIS PRENÇI	<i>[Signature]</i>
	Ing.	RAMADAN HYSA	<i>[Signature]</i>
	Ing.	ERBLIN LALA	<i>[Signature]</i>
Titulli i Projektit		Faza e Projektit	PROJEKT ZBATIMI
SHETITORJA FRUTIKULTURE PROJEKTI HIDROTEKNIK		Data e Implementimit:	2024
Emerenti i Fletës		Shkalla e Vizatimit	1:1000
PLANI I RRJETIT TE UJRAVE TE SHIUT DHE FURNIZIMIT ME UJE		Fleta Nr.	H-06

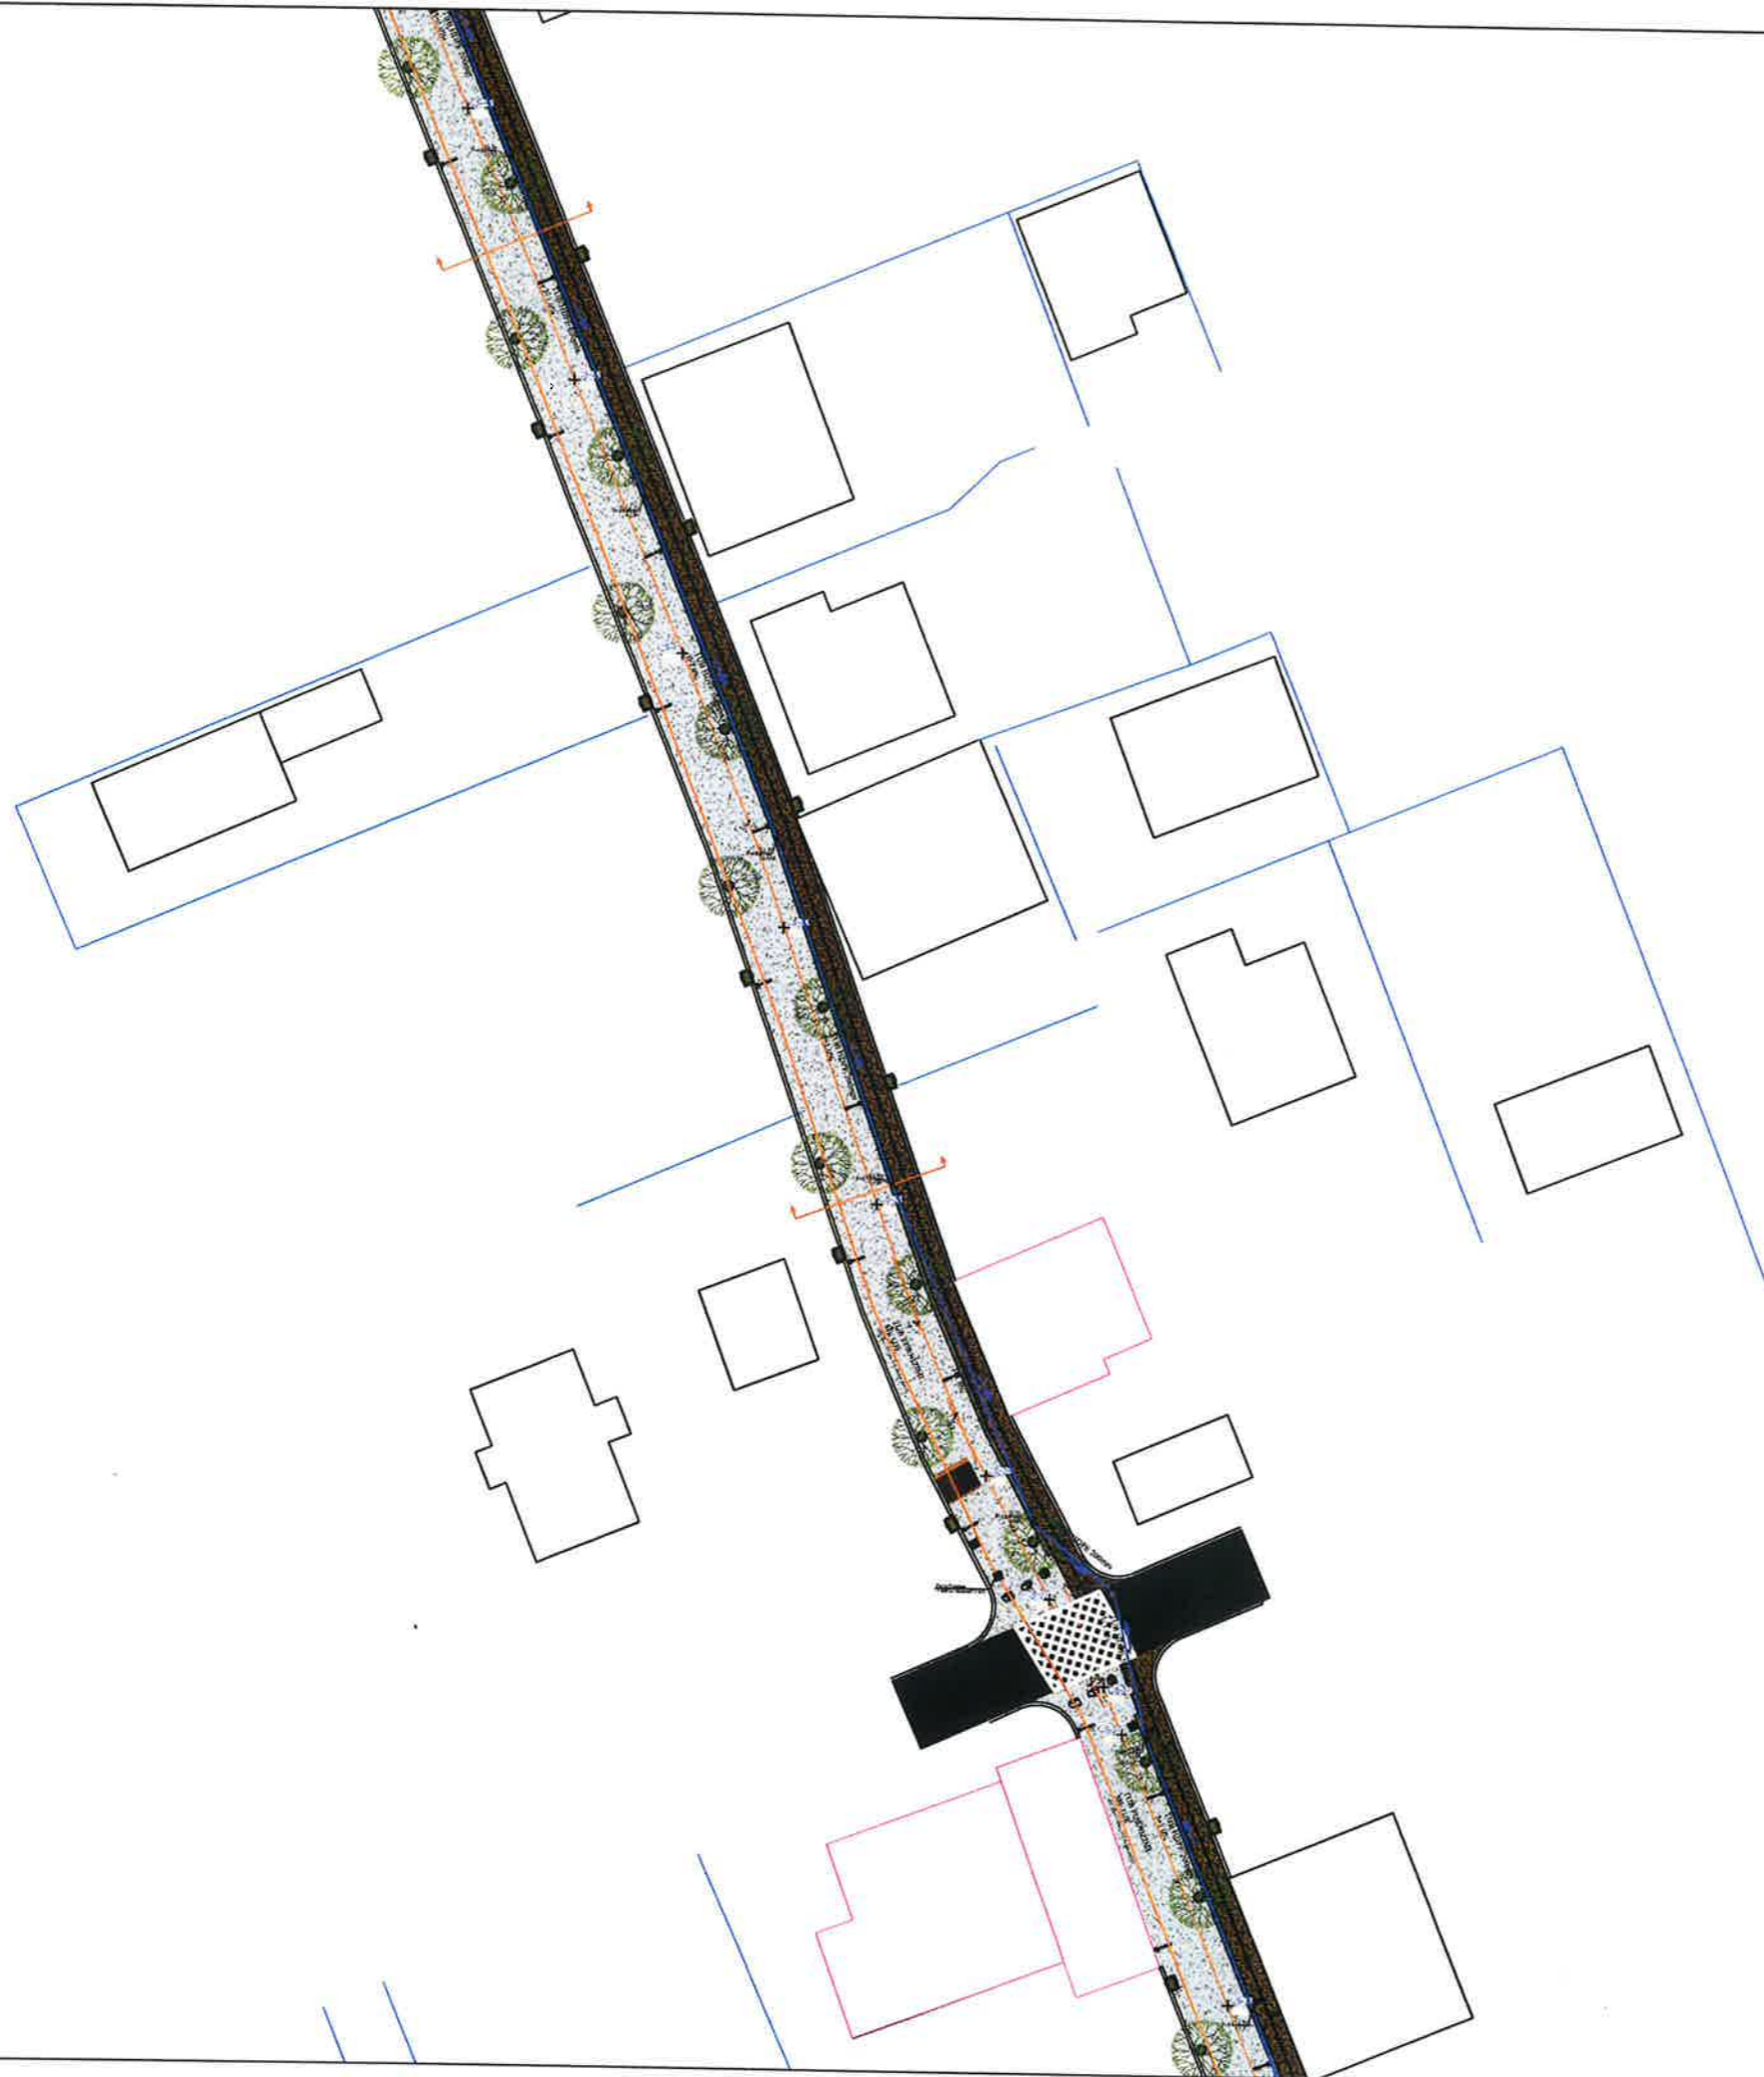

**Shënime :**

1. Spesori minimal i jastektut mbrojtës me rere në pjesën e sipërme dhe të poshtme të tubit do të jetë 10cm ndërsa në pjesët anësore do të jetë 15 cm.
2. Përpara se të fillohen punimet të verifikohet në vend nëse ka mosperputhje të projektit me situatën faktike. Nëse mosperputhjet janë të konsiderueshme të kontaktohen menjëherë projektuesit.

**Pozicionimi ne Investim**

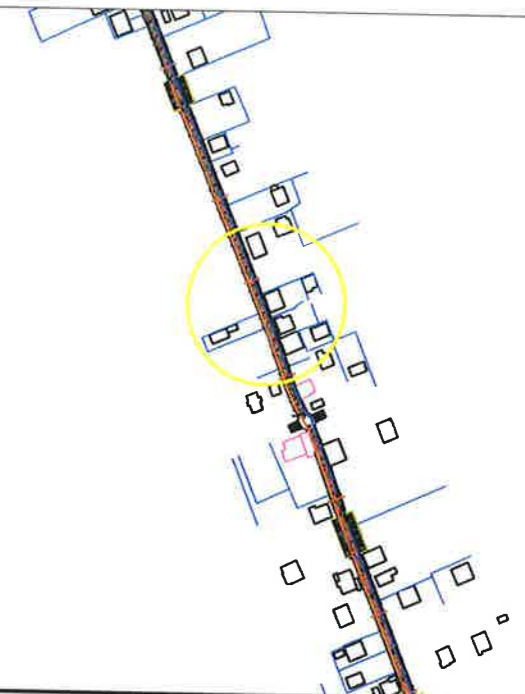


**BASHKIA KAMEZ**

DREJTORIA E PROJEKTEVE DHE INVESTIMEVE  
DEPARTAMENTI I PROJEKTEVE

Dr. e Projekteve e Investimeve		FLORA MUÇA	<i>[Signature]</i>
STAFI TEKNIK PROJEKTOUES	Ing.	EGLANTINA DISHA	<i>[Signature]</i>
	Ing.	DENIS PRENÇI	<i>[Signature]</i>
	Ing.	RAMADAN HYSA	<i>[Signature]</i>
	Ing.	ERBLIN LALA	<i>[Signature]</i>
Titulli i Projektit		Faza e Projektit	
SHETITORJA FRUTIKULTURE PROJEKTI HIDROTEKNIK		PROJEKT ZBATIMI	
Emeritimi i Fletës		Data e Implementimit :	
PLANI I RRJETIT TE UJRAVE TE SHIUT DHE FURNIZIMIT ME UJE		2024	
		Shkalla e Vizatimit	
		1:1000	
		Fleta Nr.	
		H-07	




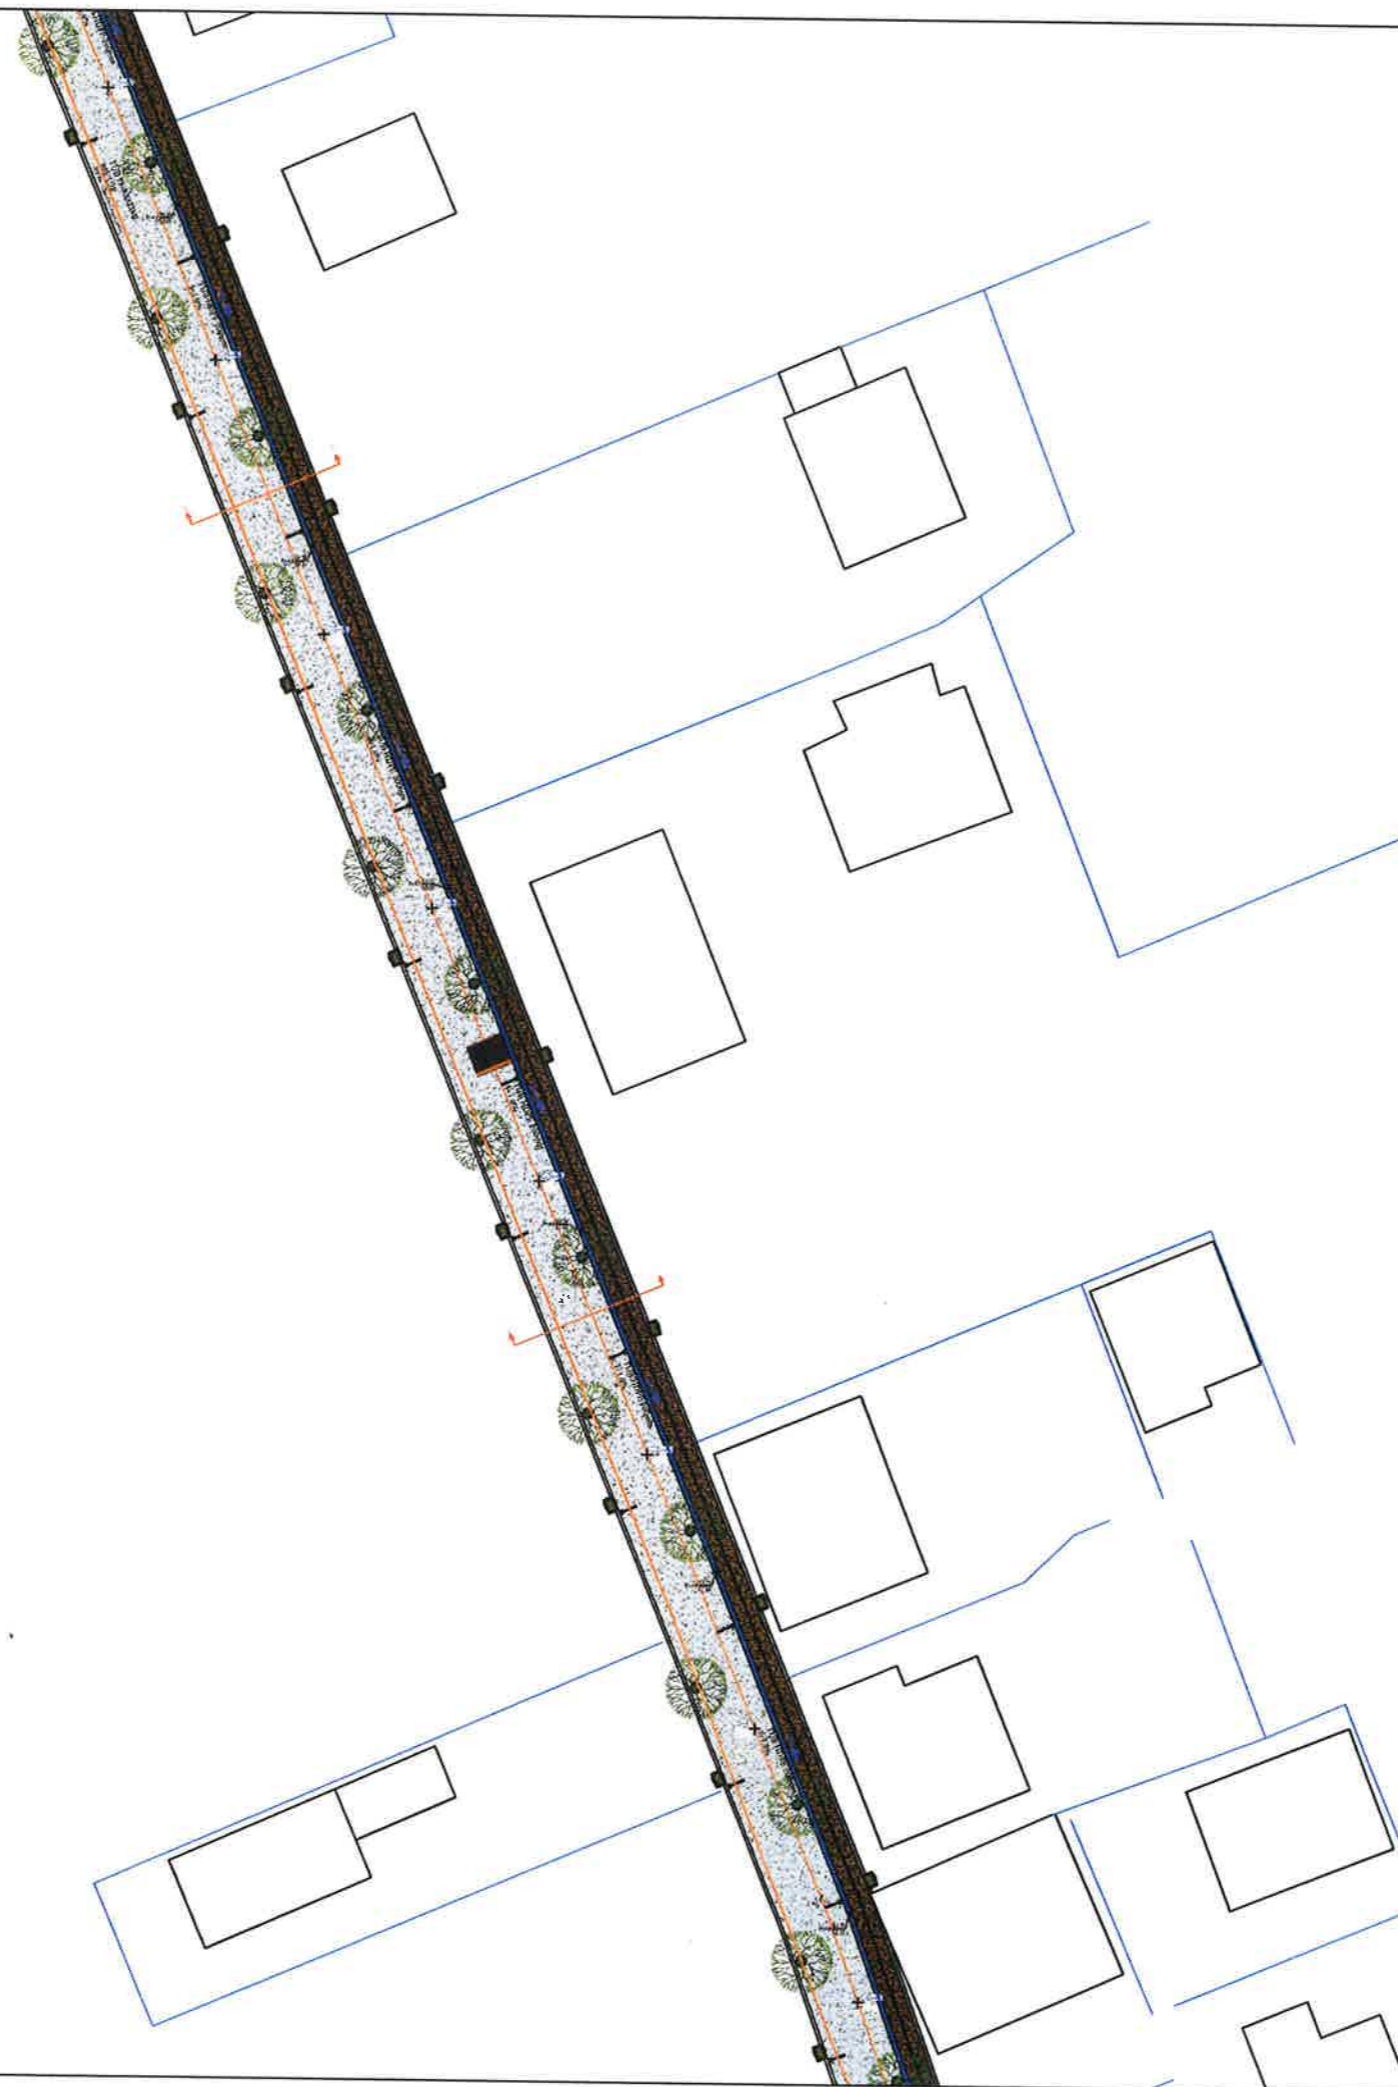

**Shënime :**

1. Spesori minimal i jastekut mbrojtës me rërë në pjesën e sipërme dhe të poshtme të tubit do të jetë 10cm ndërsa në pjesët anësore do të jetë 15 cm.
2. Përpara se të fillohen punimet të verifikohet në vend nëse ka mosperputhje të projektit me situatën faktike. Nëse mosperputhjet janë të konsiderueshme të kontaktohen menjëherë projektuesit.

**Pozicionimi ne Investim**

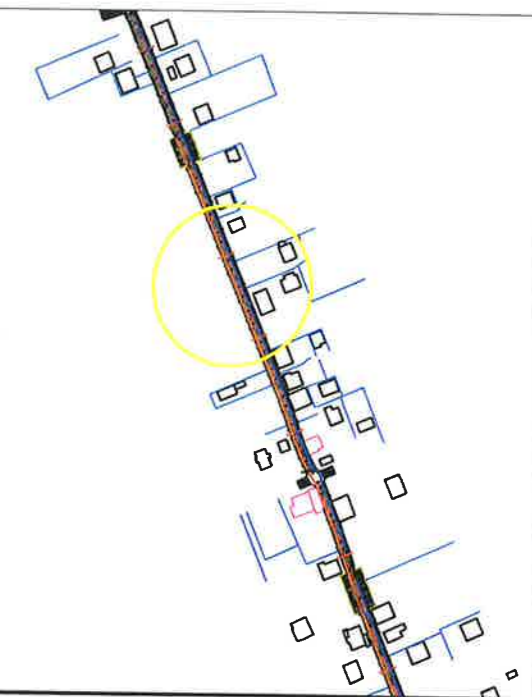

**BASHKIA KAMEZ**

DREJTORIA E PROJEKTEVE DHE INVESTIMEVE  
DEPARTAMENTI I PROJEKTEVE


Dr. e Projekteve e Investimeve		FLORA MUÇA	<i>[Signature]</i>
STAFI TEKNIK PROJEKTES	Ing.	EGLANTINA DISHA	<i>[Signature]</i>
	Ing.	DENIS PRENÇI	<i>[Signature]</i>
	Ing.	RAMADAN HYSA	<i>[Signature]</i>
	Ing.	ERBLIN LALA	<i>[Signature]</i>
Titulli i Projektit		Faza e Projektit	
SHETITORJA FRUTIKULTURE PROJEKTI HIDROTEKNIK		PROJEKT ZBATIMI	
Emeritimi i Fletës		Data e Implementimit :	
PLANI I RRJETIT TE UJRAVE TE SHIUT DHE FURNIZIMIT ME UJE		2024	
		Shkalla e Vizatimit	
		1:1000	
		Fleta Nr.	
		H-08	



**Shënime :**


1. Spesori minimal i jastektut mbrojtës me rere në pjesën e sipërme dhe të poshtme të tubit do të jetë 10cm ndërsa në pjesët anësore do të jetë 15 cm.
2. Përpara se të fillohen punimet të verifikohet në vend nëse ka mosperputhje të projektit me situatën faktike. Nëse mosperputhjet janë të konsiderueshme të kontaktohen menjëherë projektuesit.

**Pozicionimi ne Investim**

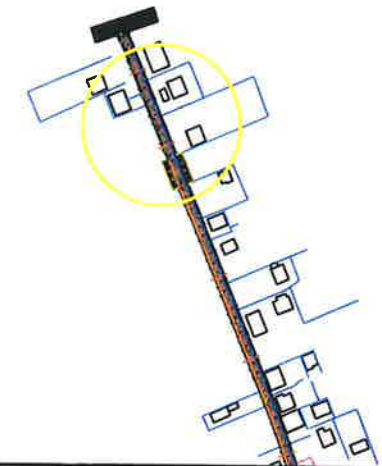

**BASHKIA KAMEZ**  
 DREJTORIA E PROJEKTEVE DHE INVESTIMEVE  
 DEPARTAMENTI I PROJEKTEVE


Dr. e Projekteve e Investimeve		FLORA MUÇA	
STAFI TEKNIK PROJEKTUES	Ing.	EGLANTINA DISHA	
	Ing.	DENIS PRENÇI	
	Ing.	RAMADAN HYSA	
	Ing.	ERBLIN LALA	
Titulli i Projektit		Faza e Projektit	
SHETITORJA FRUTIKULTURE PROJEKTI HIDROTEKNIK		PROJEKT ZBATIMI	
Emertimi i Fletës		Data e Implementimit :	
PLANI I RRJETIT TE UJRAVE TE SHIUT DHE FURNIZIMIT ME UJE		2024	
		Shkalla e Vizatimit	
		1:1000	
		Fleta Nr.	
		H-9	

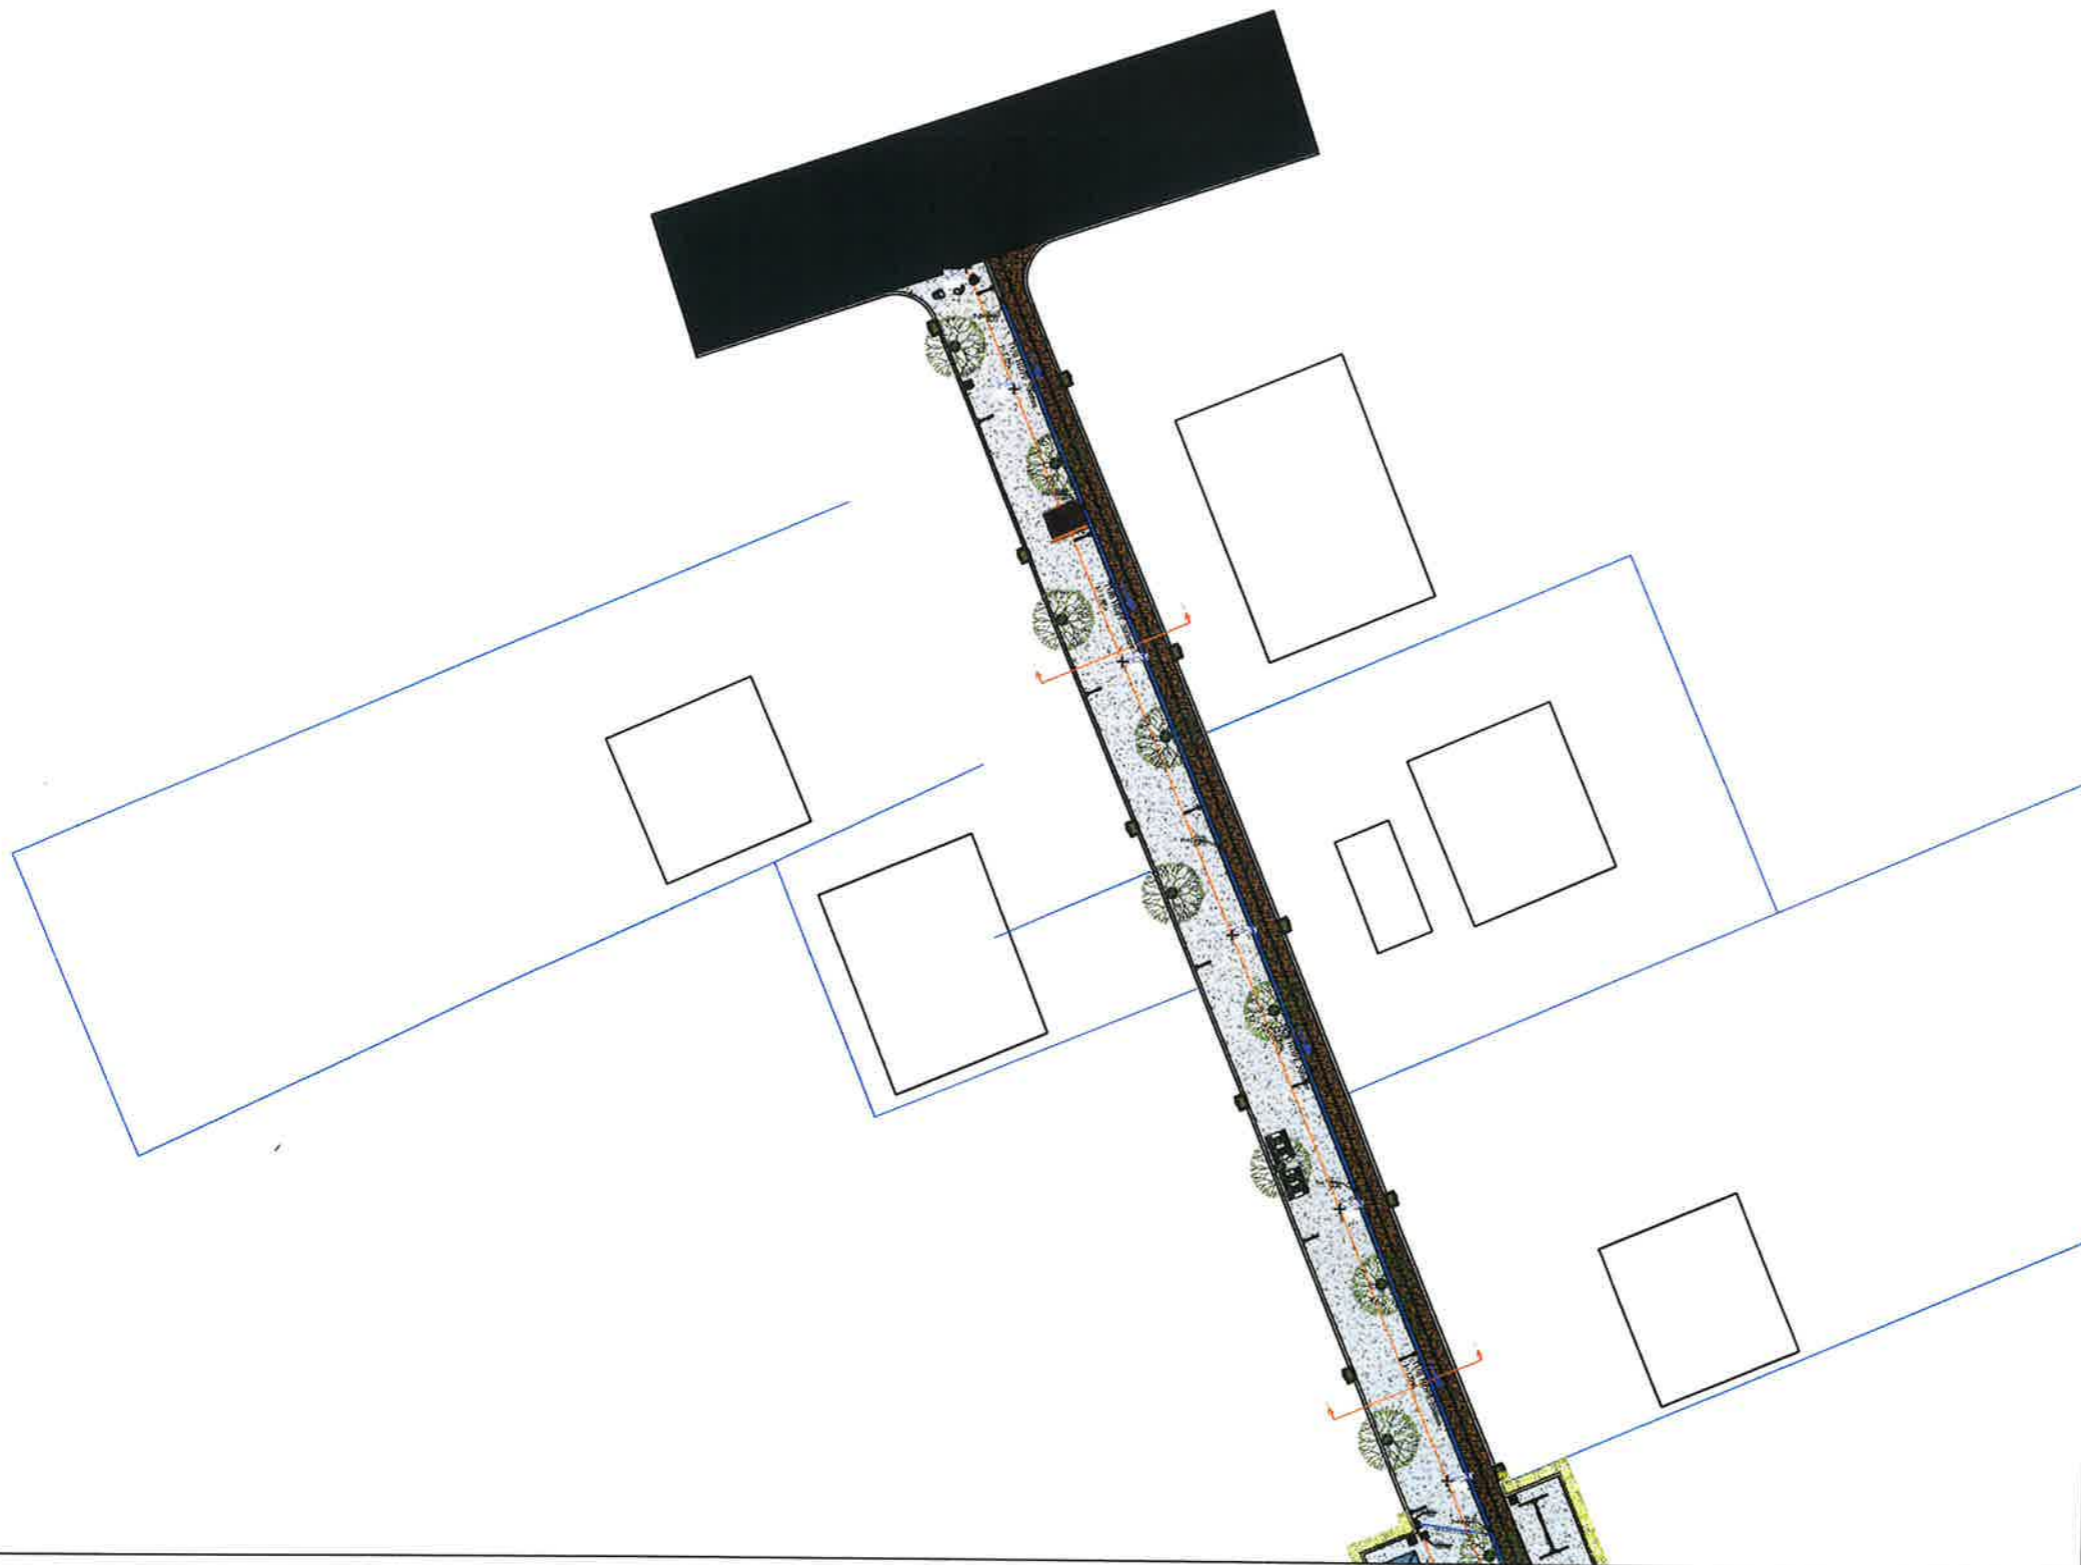

**Shënime :**

1. Spesori minimal i jastektut mbrojtës me rere në pjesën e sipërme dhe të poshtme të tubit do të jetë 10cm ndërsa në pjesët anësore do të jetë 15 cm.
2. Përpara se të fillohen punimet të verifikohet në vend nëse ka mosperputhje të projektit me situatën faktike. Nëse mosperputhjet janë të konsiderueshme të kontaktohen menjëherë projektuesit.


**Pozicionimi në Investim**

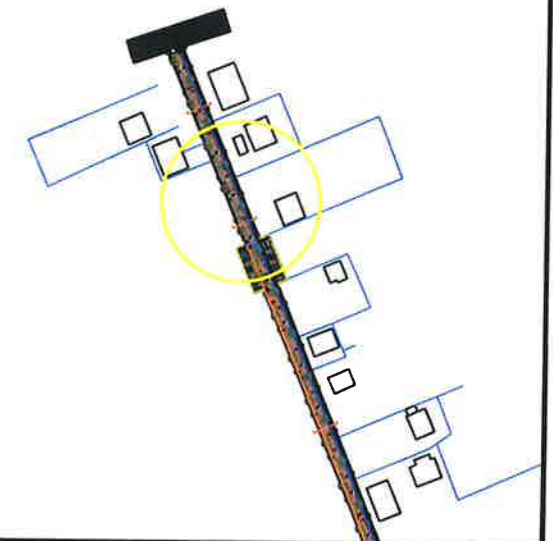

**BASHKIA KAMEZ**

DREJTORIA E PROJEKTEVE DHE INVESTIMEVE  
DEPARTAMENTI I PROJEKTEVE

Dr. e Projekteve e Investimeve		FLORA MUÇA	
STAFI TEKNIK PROJEKTES	Ing.	EGLANTINA DISHA	
	Ing.	DENIS PRENÇI	
	Ing.	RAMADAN HYSA	
	Ing.	ERBLIN LALA	
Titulli i Projektit		Faza e Projektit	
SHETITORJA FRUTIKULTURE PROJEKTI HIDROTEKNIK		PROJEKT ZBATIMI	
Emertimi i Fletës		Data e Implementimit :	
PLANI I RRJETIT TE UJRAVE TE SHIUT DHE FURNIZIMIT ME UJE		2024	
		Shkalla e Vizatimit	
		1:1000	
		Fleta Nr.	
		H-10	

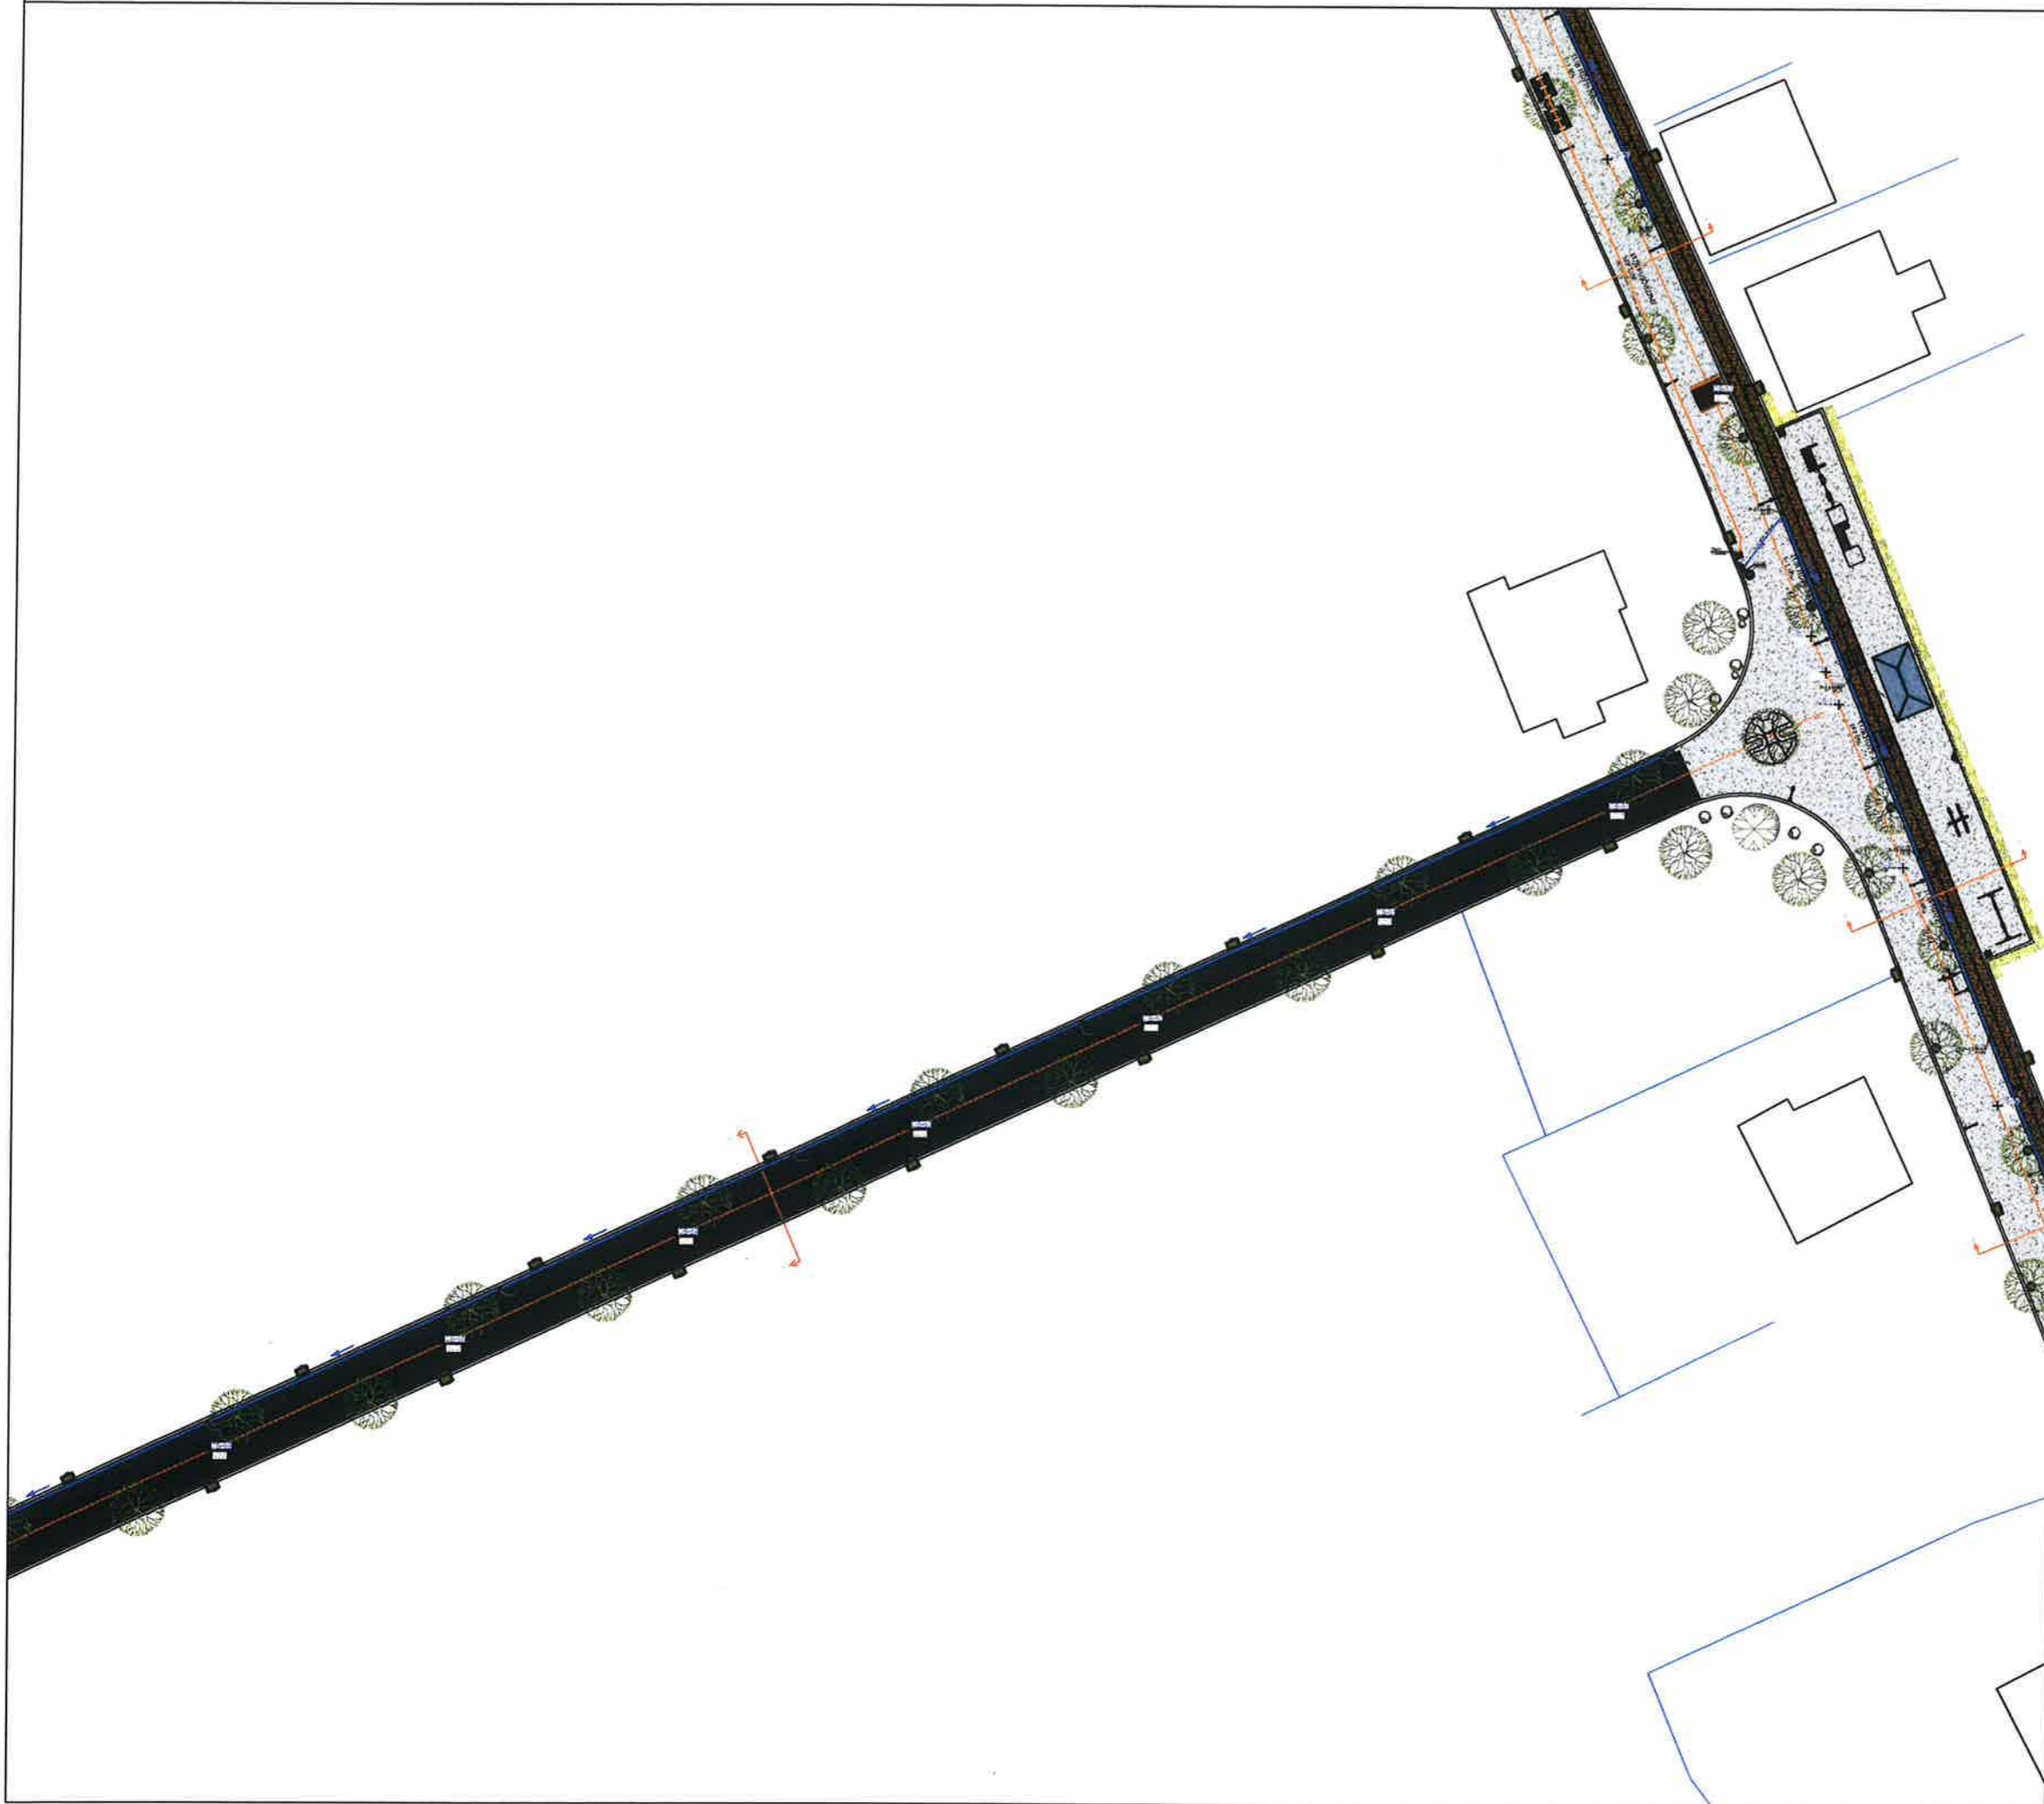

**Shënime :**

1. Spesori minimal i jastekut mbrojtës me rere në pjesën e sipërme dhe të poshtme të tubit do të jetë 10cm ndërsa në pjesët anësore do të jetë 15 cm.
2. Përpara se të fillohen punimet të verifikohet në vend nëse ka mosperputhje të projektit me situatën faktike. Nëse mosperputhjet janë të konsiderueshme të kontaktohen menjëherë projektuesit.

**Pozicionimi në Investim**



**BASHKIA KAMEZ**

DREJTORIA E PROJEKTEVE DHE INVESTIMEVE  
DEPARTAMENTI I PROJEKTEVE


Dr. e Projekteve e Investimeve		FLORA MUÇA	<i>[Signature]</i>
STAFI TEKNIK PROJEKTUES	Ing.	EGLANTINA DISHA	<i>[Signature]</i>
	Ing.	DENIS PRENÇI	<i>[Signature]</i>
	Ing.	RAMADAN HYSA	<i>[Signature]</i>
	Ing.	ERBLIN LALA	<i>[Signature]</i>
Titulli i Projektit		Faza e Projektit	
SHETITORJA FRUTIKULTURE PROJEKTI HIDROTEKNIK		PROJEKT ZBATIMI	
Emertimi i Fletës		Data e Implementimit:	
PLANI I RRJETIT TE UJRAVE TE SHIUT DHE FURNIZIMIT ME UJE		2024	
		Shkalla e Vizatimit:	
		1:1000	
		Fleta Nr.:	
		H-11	



**Shënime :**

1. Spesori minimal i jastektut mbrojtës me rere në pjesën e sipërme dhe të poshtme të tubit do të jetë 10cm ndërsa në pjesët anësore do të jetë 15 cm.
2. Përpara se të fillohen punimet të verifikohet në vend nëse ka mosperputhje të projektit me situatën faktike. Nëse mosperputhjet janë të konsiderueshme të kontaktohen menjëherë projektuesit.

**Pozicionimi në Investim**

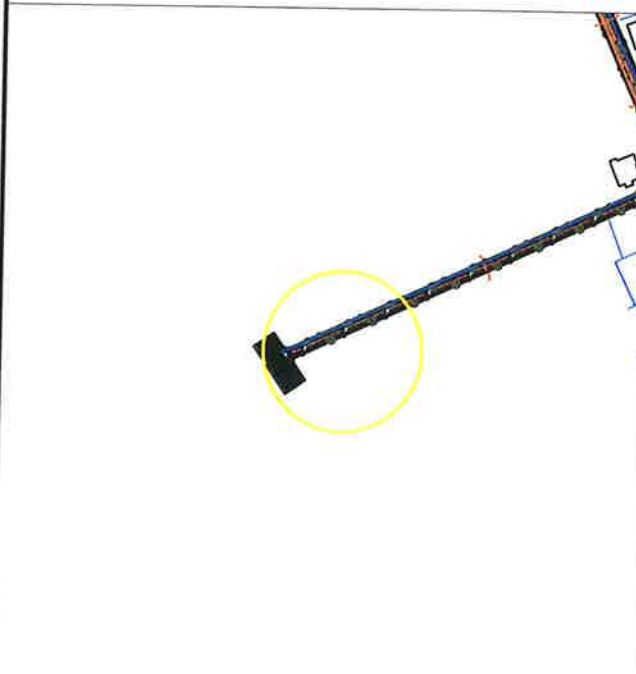


**BASHKIA KAMEZ**


DREJTORIA E PROJEKTEVE DHE INVESTIMEVE  
DEPARTAMENTI I PROJEKTEVE

Dr. e Projekteve e Investimeve		FLORA MUÇA	<i>[Signature]</i>
STAFI TEKNIK PROJEKTUES	Ing.	EGLANTINA DISHA	<i>[Signature]</i>
	Ing.	DENIS PRENÇI	<i>[Signature]</i>
	Ing.	RAMADAN HYSA	<i>[Signature]</i>
	Ing.	ERBLIN LALA	<i>[Signature]</i>
Titulli i Projektit		Faza e Projektit	
SHETITORJA FRUTIKULTURE PROJEKTI HIDROTEKNIK		PROJEKT ZBATIMI	
Emertimi i Fletës		Data e Implementimit :	
PLANI I RRJETIT TE UJRAVE TE SHIUT DHE FURNIZIMIT ME UJE		2024	
		Shkalla e Vizatimit	
		1:1000	
		Fleta Nr.	
		H-12	


**PUSETA SHIMBLEDHËSE**

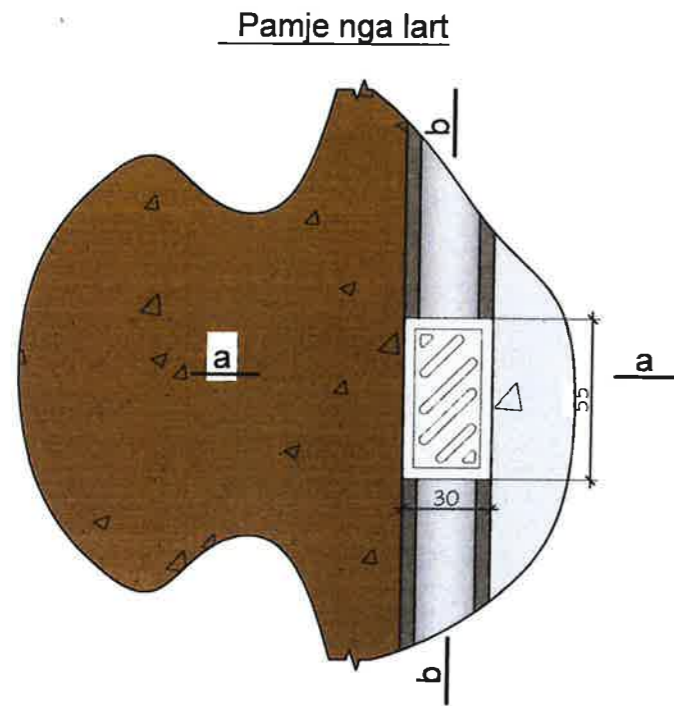

Pamje nga lart

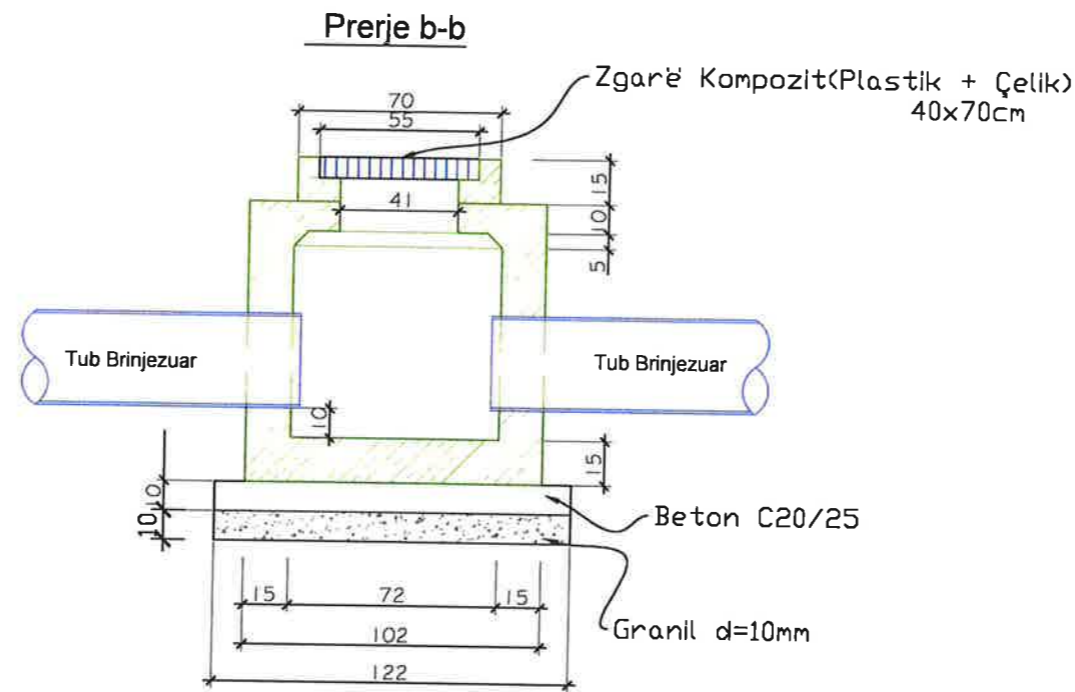

Prerje b-b

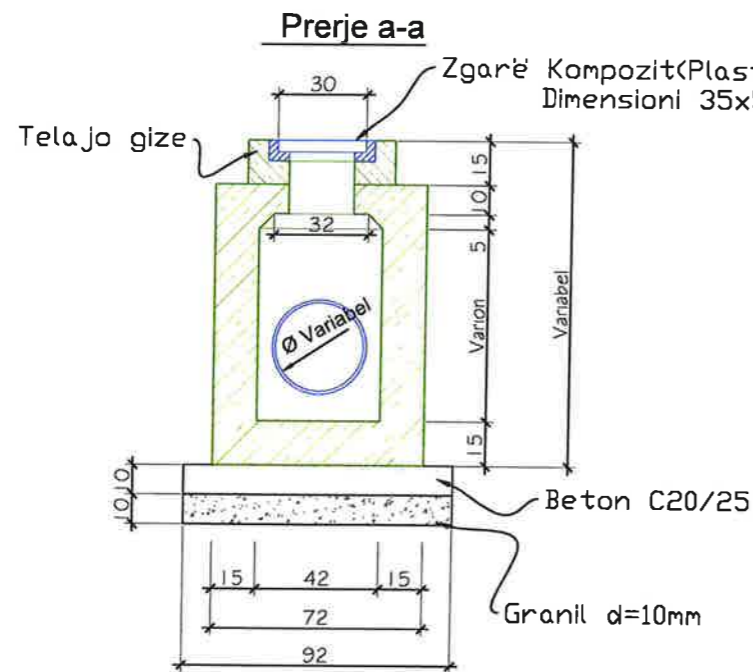

Prerje a-a

**Shënime :**

- Muret e pusetes do të jenë beton C20/25 (M-250) dhe me trashësi 15cm.
- Betoni që do të përdoret për brezin duhet të jetë imët, ndërsa betoni i shtresës do të jetë C12/15.
- Kapaku Kompozit (Çelik + Plastike) duhet të jetë i inkastruar me brezin e betonit dhe i vendosur në nivelin e mbaruar të rrugës sipas projektit.
- Grila duhet të jetë e kapur me mentesha me telajon apo e lidhur në ndonjë mënyrë tjetër me të.
- Fundi i tubit duhet të jetë 10cm nga fundi i pusetes.
- Zgara Kompozit duhet të ketë karakteristika që të përballojnë ngarkesën deri 20 ton/aks.

**Shënime :**

- Spesori minimal i jastektut mbrojtës me rere në pjesën e sipërme dhe të poshtme të tubit do të jetë 10cm ndërsa në pjesët anësore do të jetë 15 cm.
- Perpara se të fillohen punimet të verifikohet në vend nëse ka mosperputhje të projektit me situatën faktike. Nëse mosperputhjet janë të konsiderueshme të kontaktohen menjehere projektuesit.

**Pozicionimi ne Investim**




**BASHKIA KAMEZ**

DREJTORIA E PROJEKTEVE DHE INVESTIMEVE  
DEPARTAMENTI I PROJEKTEVE

Dr. e Projekteve e Investimeve		FLORA MUÇA	13
STAFI TEKNIK PROJEKTES	Ing.	EGLANTINA DISHA	14
	Ing.	DENIS PRENÇI	
	Ing.	RAMADAN HYSA	
	Ing.	ERBLIN LALA	

<b>Titulli i Projektit</b>	<b>Faza e Projektit</b>
SHETITORJA FRUTIKULTURE PROJEKTI HIDROTEKNIK	PROJEKT ZBATIMI
<b>Emeritimi i Fletës</b>	<b>Data e Implementimit :</b>
DETAJ PUSETA E SHIUT	2024
	<b>Shkalla e Vizatimit</b>
	1:25
	<b>Fleta Nr.</b>
	H-13

## CEZMA PUBLIKE

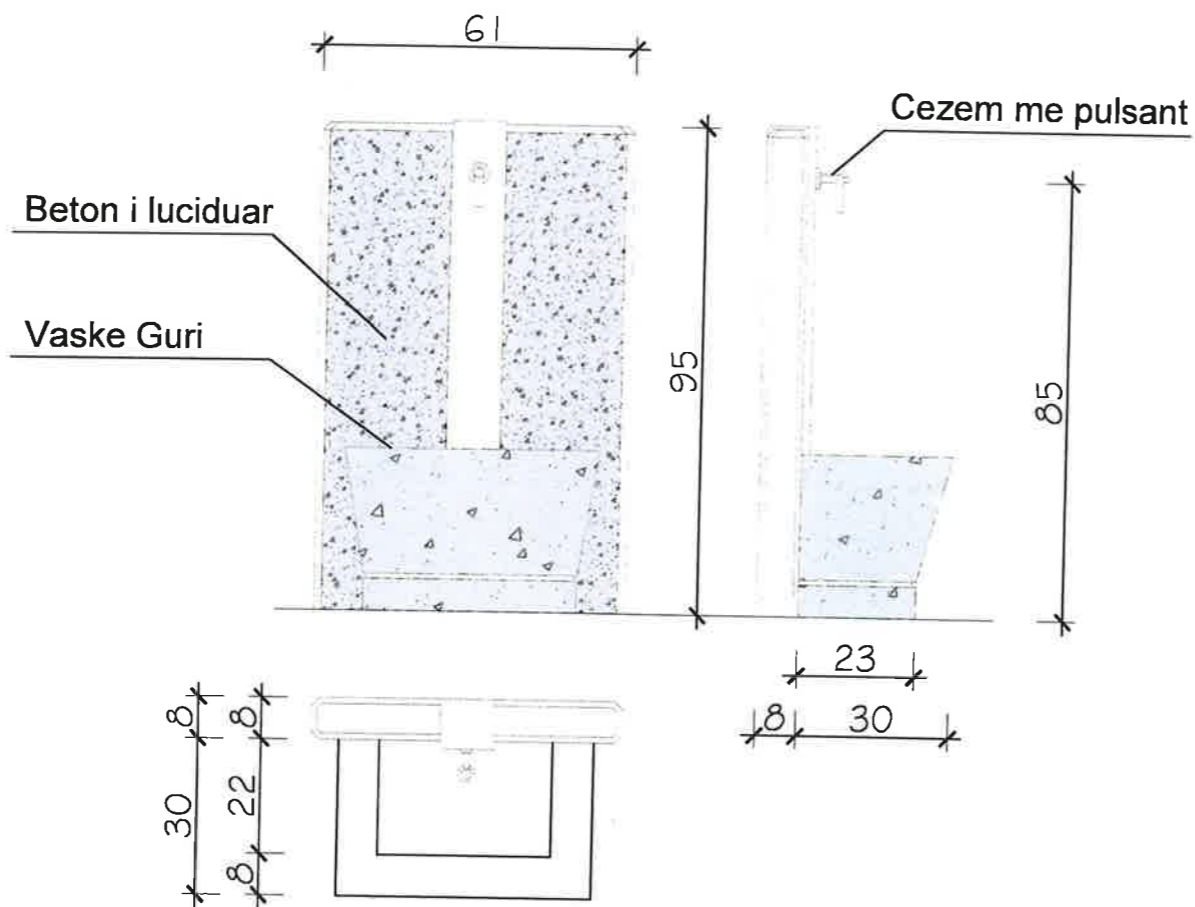

**Shënime :**

1. Spesori minimal i jastektut mbrojtës me rere në pjesën e sipërme dhe të poshtme të tubit do të jetë 10cm ndërsa në pjesët anësore do të jetë 15 cm.
2. Përpara se të fillohen punimet të verifikohet në vend nëse ka mosperputhje të projektit me situatën faktike. Nëse mosperputhjet janë të konsiderueshme të kontaktohen menjëherë projektuesit.

Pozicionimi në Investim



**BASHKIA KAMEZ**


DREJTORIA E PROJEKTEVE DHE INVESTIMEVE  
DEPARTAMENTI I PROJEKTEVE

Dr. e Projekteve e Investimeve		FLORA MUÇA	<i>[Signature]</i>
STAFI TEKNIK PROJEKTES	Ing.	EGLANTINA DISHA	<i>[Signature]</i>
	Ing.	DENIS PRENÇI	<i>[Signature]</i>
	Ing.	RAMADAN HYSA	<i>[Signature]</i>
	Ing.	ERBLIN LALA	<i>[Signature]</i>
Titulli i Projektit		Faza e Projektit	
SHETITORJA FRUTIKULTURE PROJEKTI HIDROTEKNIK		PROJEKT ZBATIMI	
Emortimi i Fletës		Data e Implementimit:	
DETAJ CEZMAT (4 cope)		2024	
		Shkallja e Vizatimit	
		1:20	
		Fleta Nr.	
		H-14	


**Shënime :**

1. Spesori minimal i jastekut mbrojtës me rere në pjesën e sipërme dhe të poshtme të tubit do të jetë 10cm ndërsa në pjesët anësore do të jetë 15 cm.
2. Përpara se të fillohen punimet të verifikohet në vend nëse ka mosperputhje të projektit me situatën faktike. Nëse mosperputhjet janë të konsiderueshme të kontaktohen menjëherë projektuesit.

**Seksion Terthor për kanalet e Ujrave të Shiut**

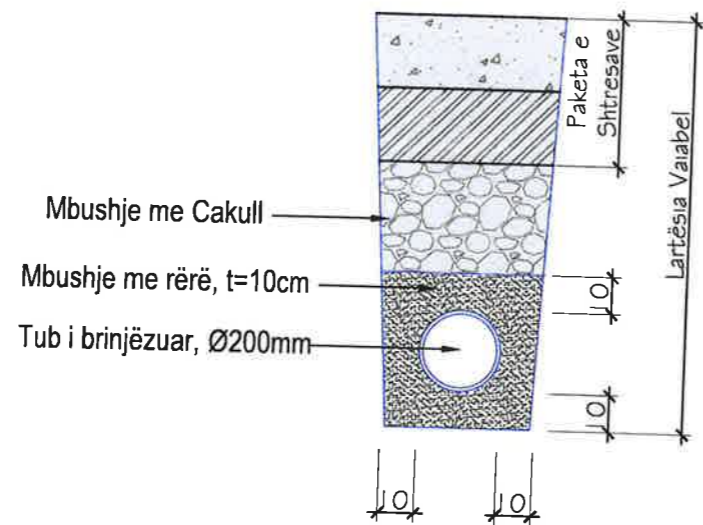

**Seksion Terthor për tubin e furnizimit me uje te pishem**

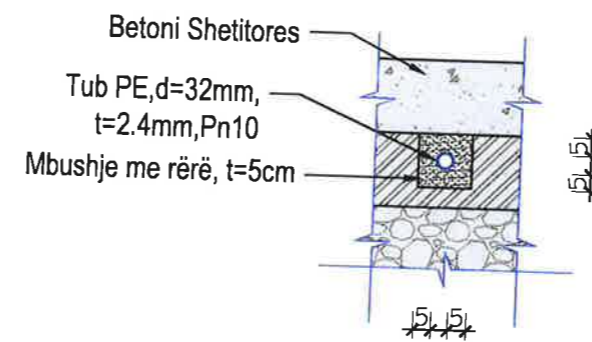

**Pozicionimi ne Investim**



**BASHKIA KAMEZ**


DREJTORIA E PROJEKTEVE DHE INVESTIMEVE  
DEPARTAMENTI I PROJEKTEVE

Dr. e Projekteve e Investimeve		FLORA MUÇA	
STAFI TEKNIK PROJEKTUES	Ing.	EGLANTINA DISHA	
	Ing.	DENIS PRENÇI	
	Ing.	RAMADAN HYSA	
	Ing.	ERBLIN LALA	
Titulli i Projektit		Faza e Projektit	
SHETITORJA FRUTIKULTURE PROJEKTI HIDROTEKNIK		PROJEKT ZBATIMI	
Emeritimi i Flotës		Data e Implementimit :	
DETAJ KANALI KUSH DHE I FURNIZIMIT ME UJE PER CEZMAT		2024	
		Shkalla e Vizatimit	
		1:20	
		Fleta Nr.	
		H-15	



**Shënime:**

1. Kjo është një planim i përgjithshëm i profilit të rrugës dhe investimeve të kërkuara për të bërë rrugën të përdorueshme dhe të sigurt për trafikun. Të gjitha detajet e kërkuara do të përcaktohen në projektin e detajuar të kësaj rrugë. Të gjitha kushtet e kërkuara do të përcaktohen në projektin e detajuar të kësaj rrugë.

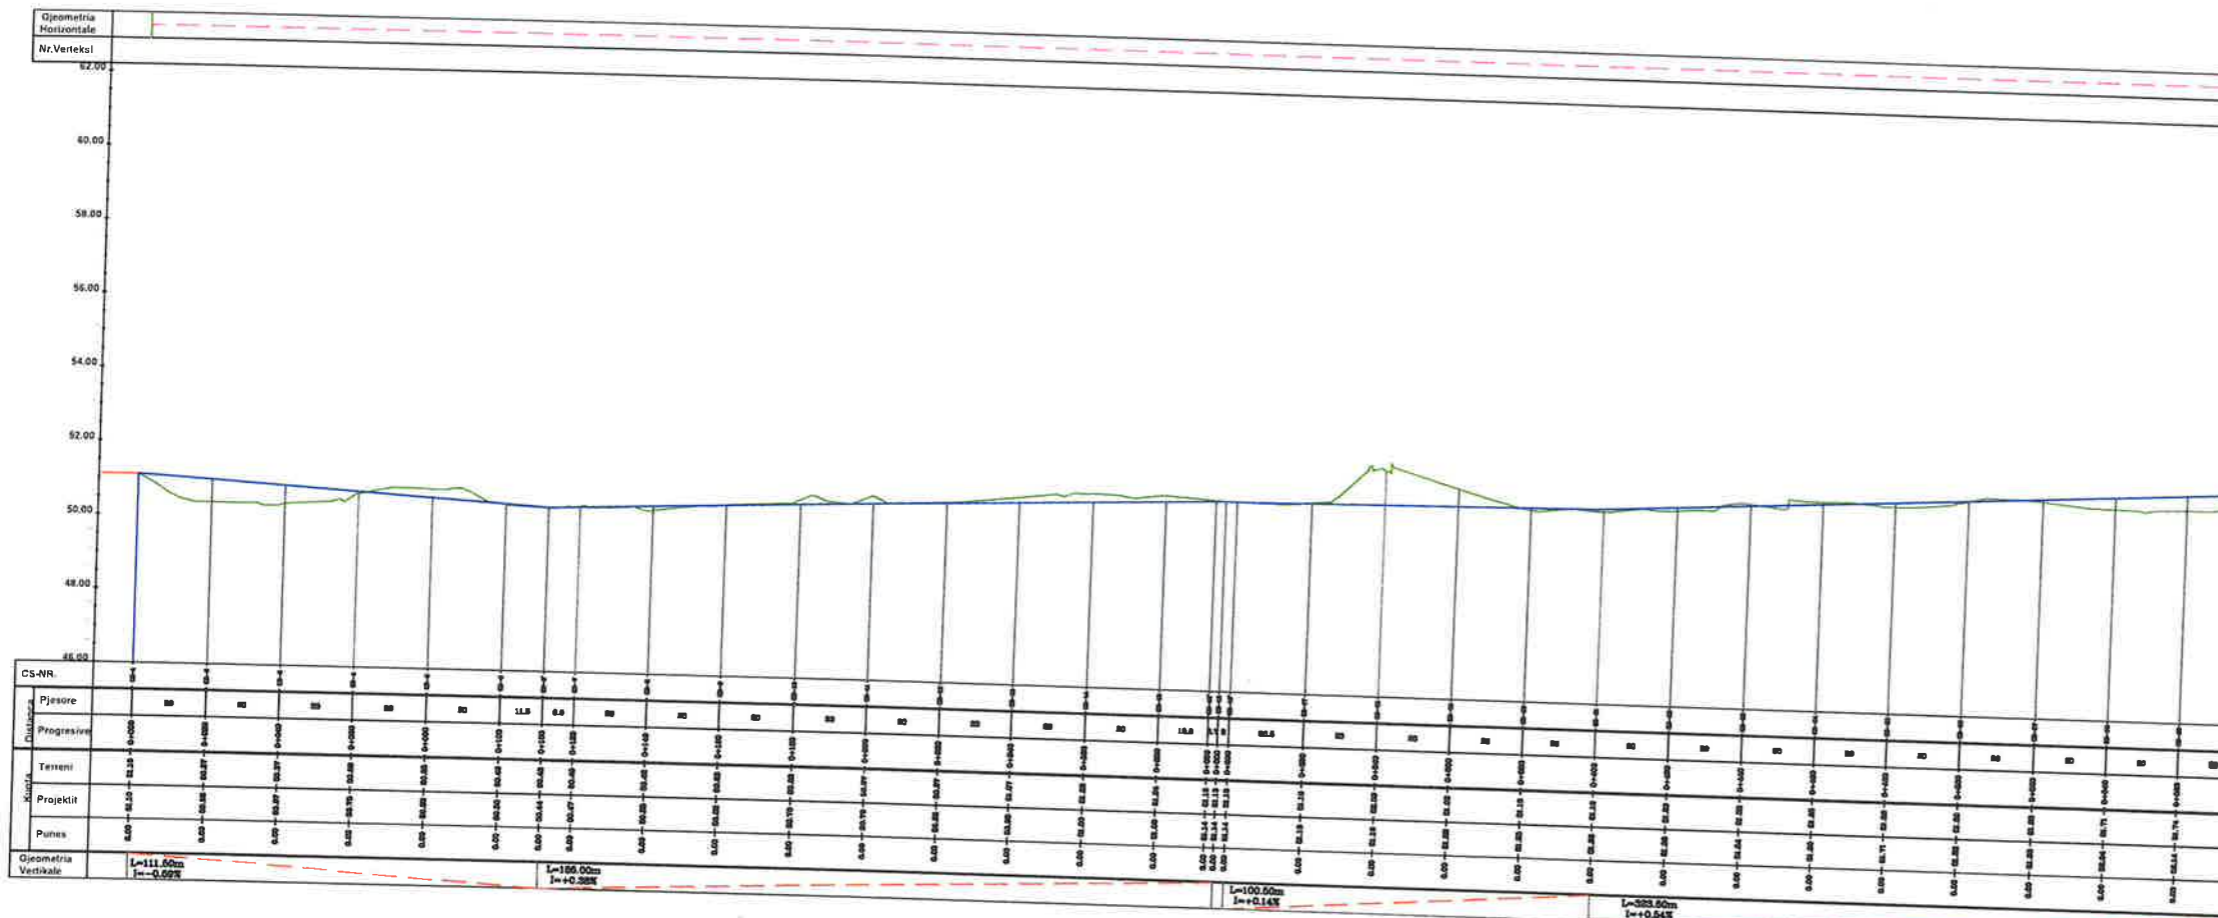

**Pozicionimi ne Investim**



**BASHKIA KAMEZ**  
DREJTORIA E PROJEKTEVE DHE INVESTIMEVE  
DEPARTAMENTI I PROJEKTEVE



Dr. e Projekteve e Investimeve		FLORA MUÇA	<i>[Signature]</i>
STAFI TEKNIK PROJEKTUES	Ing.	EGLANTINA DISHA	<i>[Signature]</i>
	Ing.	DENIS PRENÇI	<i>[Signature]</i>
	Ing.	RAMADAN HYSA	<i>[Signature]</i>
	Ing.	ERBLIN LALA	<i>[Signature]</i>
Titulli i Projektit		Faza e Projektit	
SHETITORJA "FRUTIKULTURE"		PROJEKT ZBATIMI	
Emertimi i Fletes		Data e Implementimit:	
PROFILI GJATESORE I SHETITORES		2024	
		Shkalla e Vizatimit:	
		1:100/2000	
		Fleta Nr.	
		01	

**PROFILI GJATESORE I SHETITORES**

**Shënime:**

1. Profili gjatësor i shetitores është realizuar sipas të dhënave të ofruara nga pronarët dhe të kontrolluar me mjete topografike.  
 2. Nëse shetitoret janë të ndëruara, kërkohet të bëjë shënime të përzierës.

**Pozicionimi ne Investim**

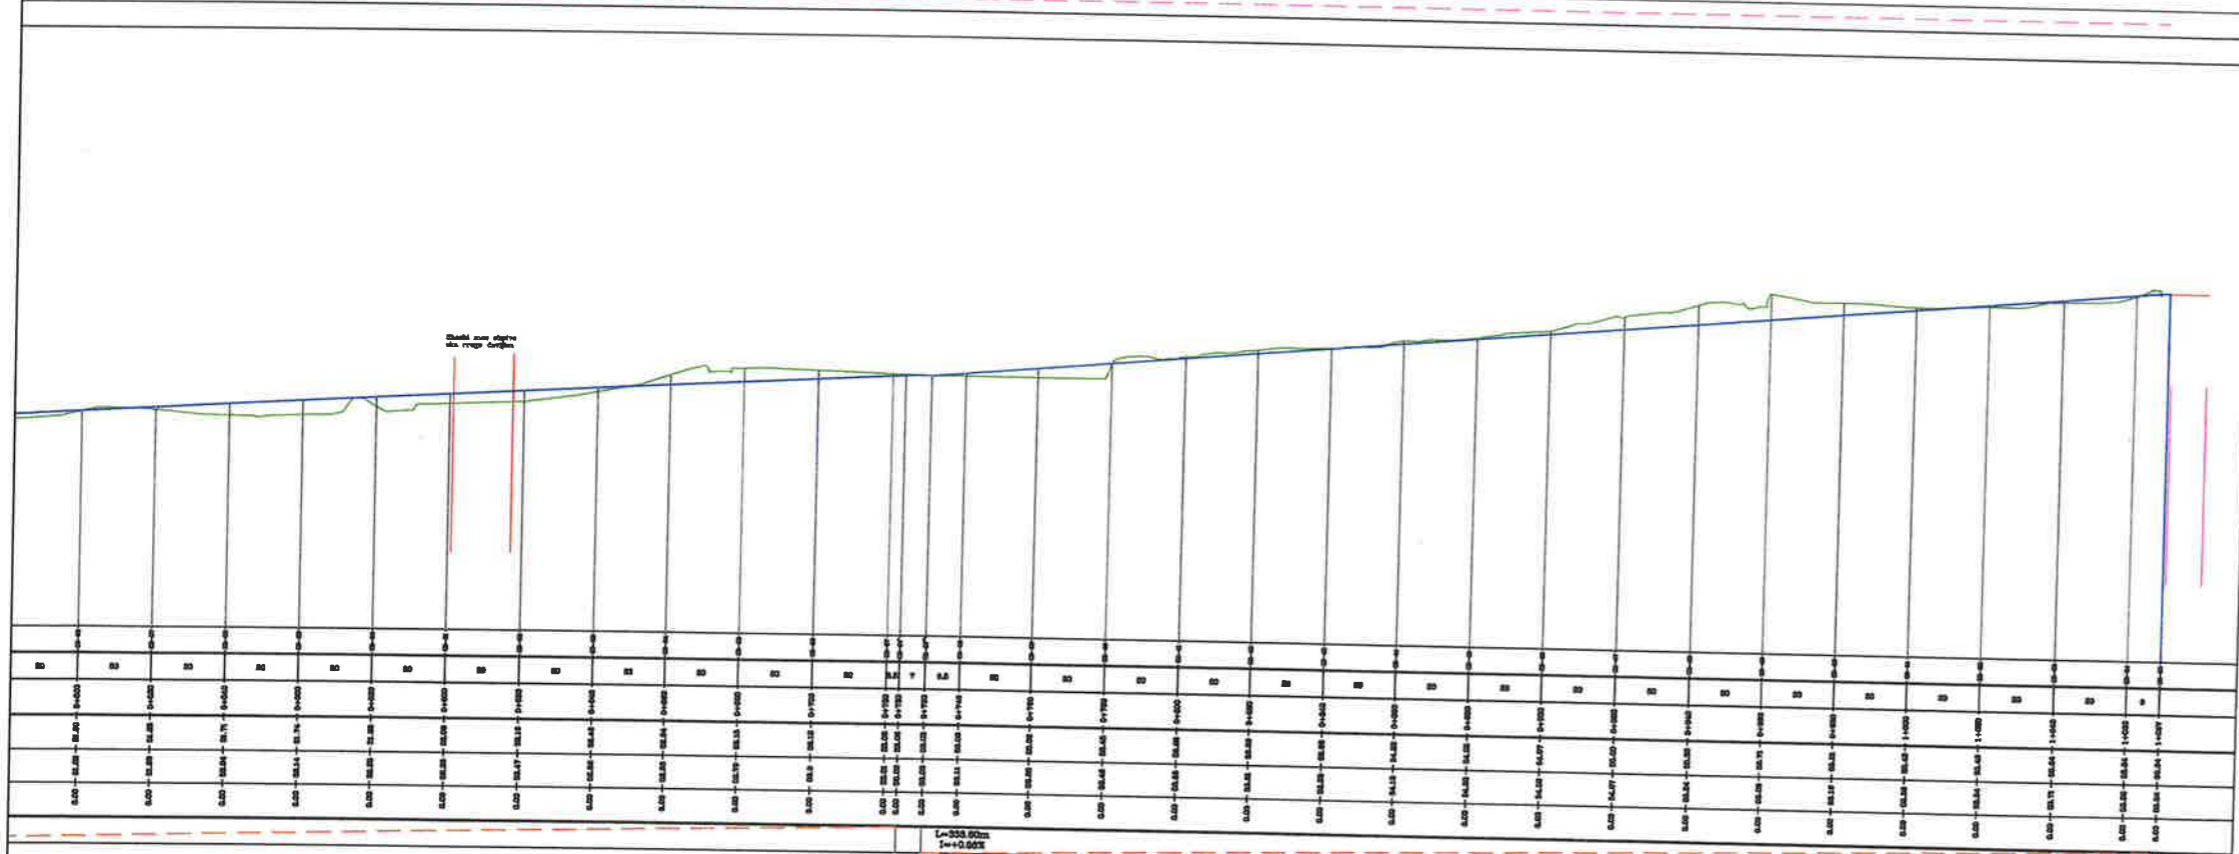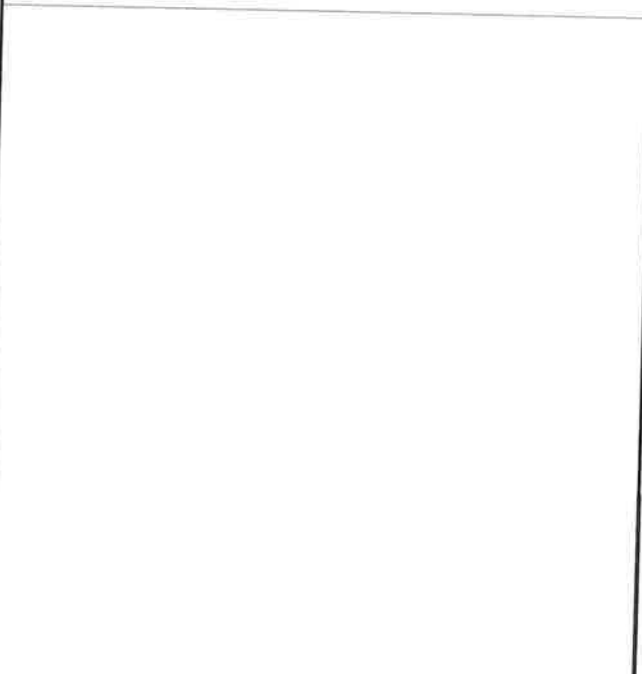



**BASHKIA KAMEZ**  
 DREJTORIA E PROJEKTEVE DHE INVESTIMEVE  
 DEPARTAMENTI I PROJEKTEVE

Dr. e Projekteve e Investimeve		FLORA MUÇA	
STAFI TEKNIK PROJEKTUES	Ing.	EGLANTINA DISHA	<i>[Signatures]</i>
	Ing.	DENIS PRENÇI	
	Ing.	RAMADAN HYSA	
	Ing.	ERBLIN LALA	
Titulli i Projektit		PROJEKT ZBATIMI	
SHTETITORJA "FRUTIKULTURE"		Data e Implementimit: 2024	
Emertimi i Fletes		Shkalla e Vizatimit: 1:100/2000	
PROFILI GJATESORE I SHETITORES		Fleta Nr. 02	

**Shënime:**

Profili gjatësor i shetitores së projektuar në bazë të planit të shetitores së projektuar dhe të nivelit të shetitores së projektuar. Në të gjithë gjatësinë e shetitores së projektuar, niveli i shetitores së projektuar është më i lartë se niveli i shetitores së ekzistues.

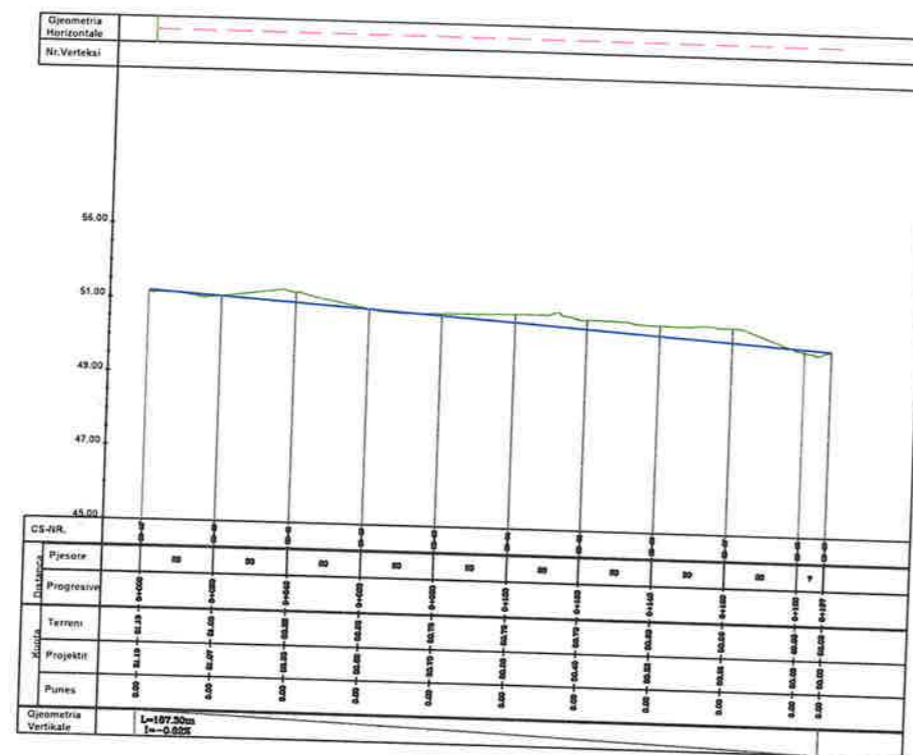

**Pozicionimi ne Investim**



**BASHKIA KAMEZ**  
DREJTORIA E PROJEKTEVE DHE INVESTIMEVE  
DEPARTAMENTI I PROJEKTEVE



Dr. e Projekteve e Investimeve		FLORA MUÇA	
STAFI TEKNIK PROJEKTUES	Ing.	EGLANTINA DISHA	
	Ing.	DENIS PRENÇI	
	Ing.	RAMADAN HYSA	
	Ing.	ERBLIN LALA	
Titulli i Projektit		Faza e Projektit	
SHETITORJA "FRUTIKULTURE"		PROJEKT ZBATIMI	
Emerenti i Fletes		Data e Implementimit:	
PROFILI GJATESORE I SHETITORES		2024	
		Shkalla e Vizatimit	
		1:100/2000	
		Fleta Nr.	
		03	

PROFILI GJATESORE I SHETITORES

Shënime:

1. Të gjithë dimensionet e planimeve të kësaj punimi janë të marrë nga planimet e hartuara nga shërbimet e kompetente të shtetit dhe të bashkisë së Kamezit. Nëse gjendet ndryshim midis të dhënave të kësaj punimi dhe të dhënave të planimeve të mësipërme, të gjitha të dhënat e kësaj punimi janë të vërteta dhe të sakta.

2. Nëse gjendet ndryshim midis të dhënave të kësaj punimi dhe të dhënave të planimeve të mësipërme, të gjitha të dhënat e kësaj punimi janë të vërteta dhe të sakta.






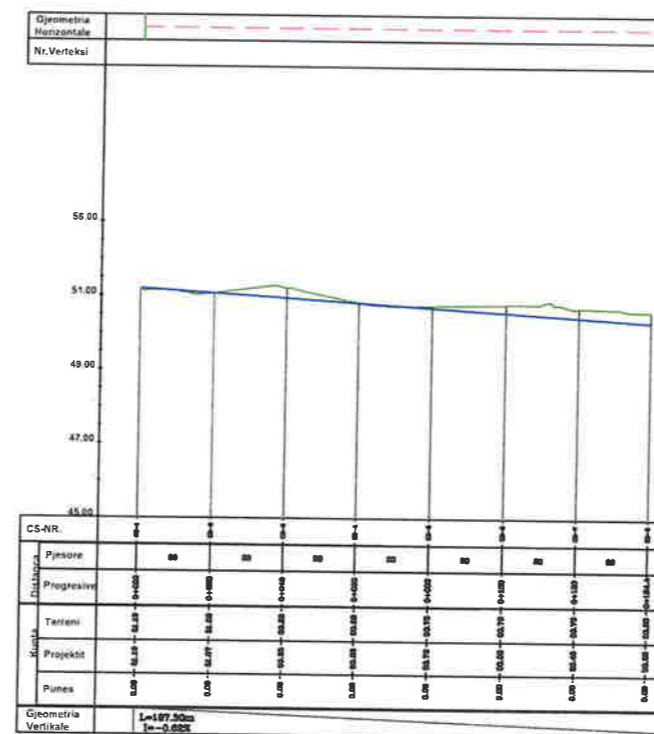
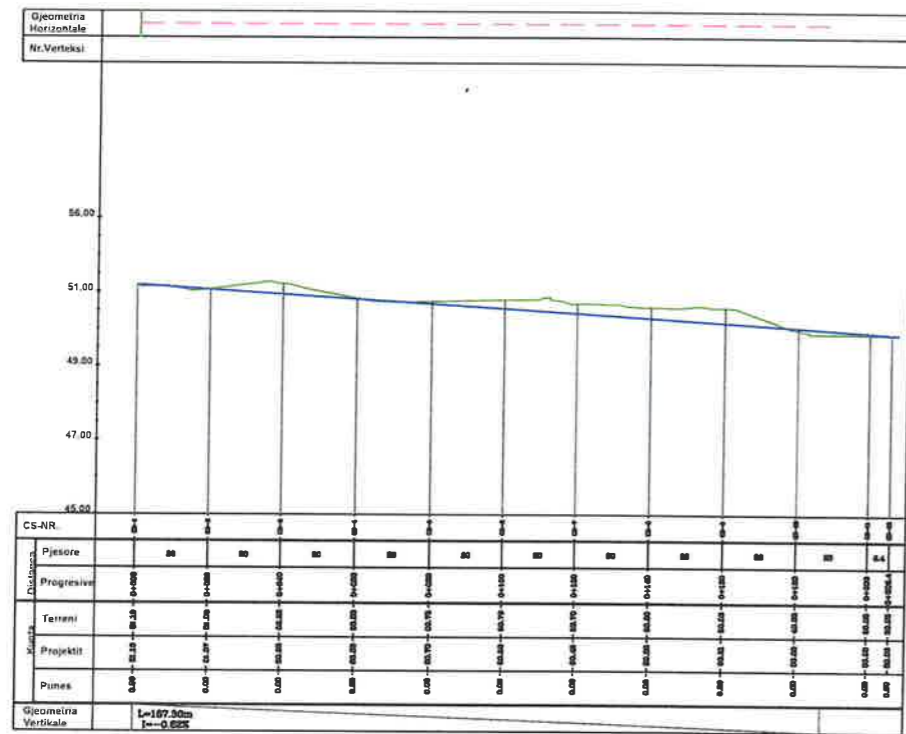


Pozicionimi ne Investim



**BASHKIA KAMEZ**  
DREJTORIA E PROJEKTEVE DHE INVESTIMEVE  
DEPARTAMENTI I PROJEKTEVE

Dr. e Projekteve e Investimeve		FLORA MUÇA	
STAFI TEKNIK PROJEKTES	Ing.	EGLANTINA DISHA	
	Ing.	DENIS PRENÇI	
	Ing.	RAMADAN HYSA	
	Ing.	ERBLIN LALA	
Titulli i Projektit		Faza e Projektit	
SHETITORJA "FRUTIKULTURE"		PROJEKT ZBATIMI	
Emertimi i Fletes		Data e Implementimit:	
PROFILI GJATESORE I SHETITORES		2024	
		Shkalla e Vizatimit	
		1:100/2000	
		Fleta Nr.	
		04	

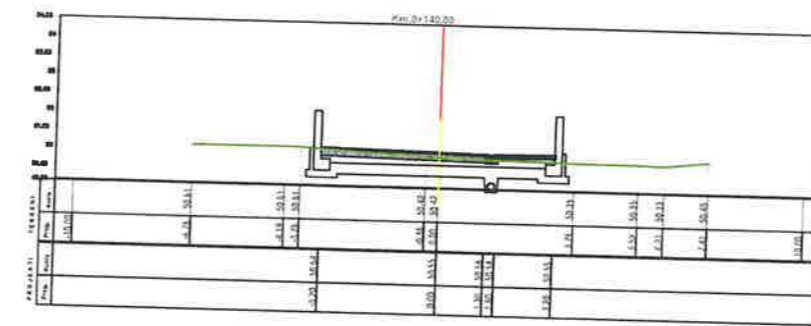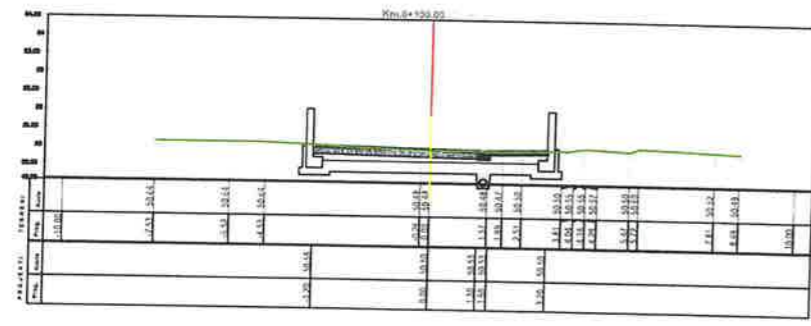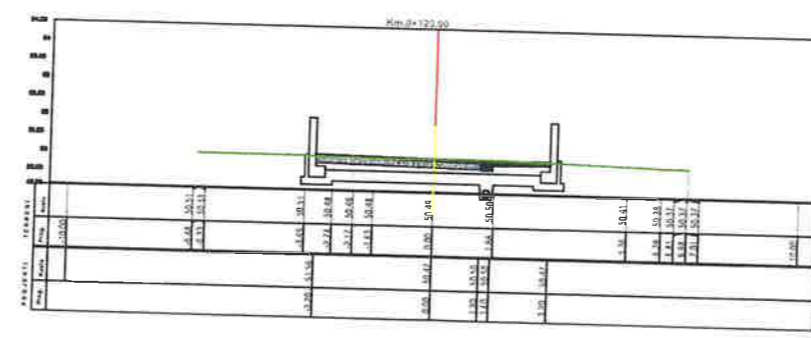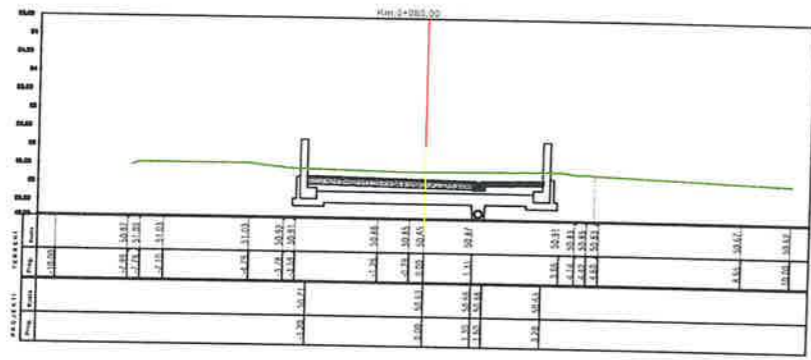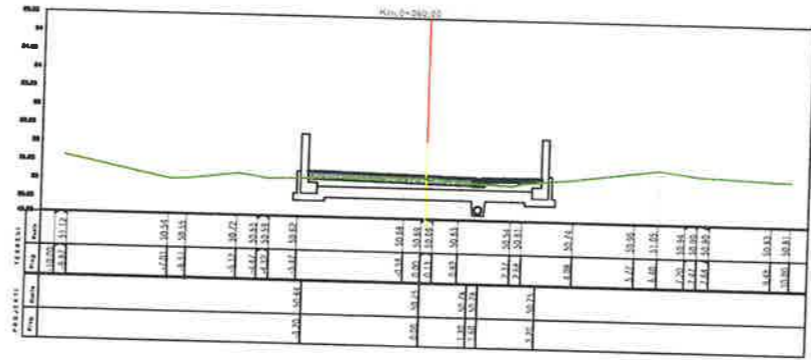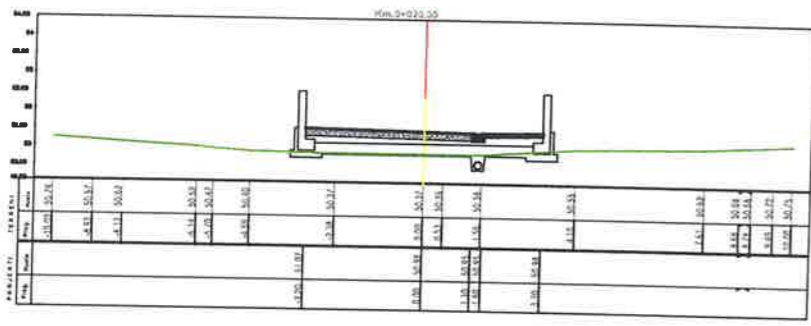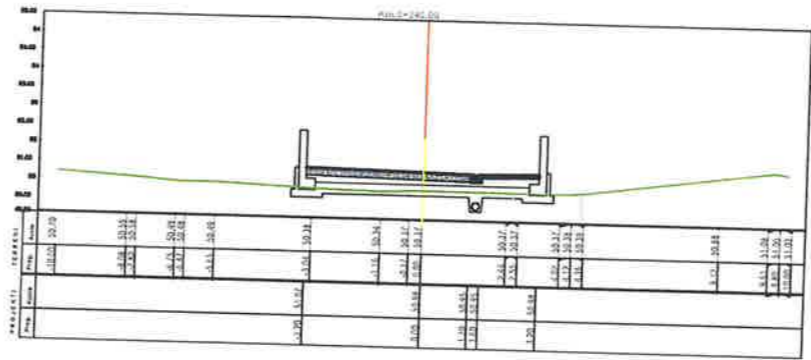

Shënime:








1. Profilat e shetitores shprehin gjendjen e terrenit dhe projektimin e rrjetit të rrugëve të shetitores në secilin stacion të shprehur në tabelën e mëposhtme.  
 2. Nëse ka ndryshime të nivelit të tokës gjatë rrugës, këto duhet të shprehin në planimetri dhe në profilat e shetitores.  
 3. Nëse ka ndryshime të nivelit të tokës gjatë rrugës, këto duhet të shprehin në planimetri dhe në profilat e shetitores.

Pozicionimi ne Investim



**BASHKIA KAMEZ**  
 DREJTORIA E PROJEKTEVE DHE INVESTIMEVE  
 DEPARTAMENTI I PROJEKTEVE

Dr. e Projekteve e Investimeve		FLORA MUÇA	
STAFI TEKNIK PROJEKTES	Ing.	EGLANTINA DISHA	
	Ing.	DENIS PRENÇI	
	Ing.	RAMADAN HYSA	
	Ing.	ERBLIN LALA	
Titulli i Projektit		Faza e Projektit:	
SHETITORJA "FRUTIKULTURE"		PROJEKT ZBATIMI	
Emeritimi i Fletes		Data e Implementimit:	
PROFILA TERTHORE TE SHETITORES		2024	
		Shkalla e Vizimit:	
		1:100/2000	
		Fleta Nr.	
		05	

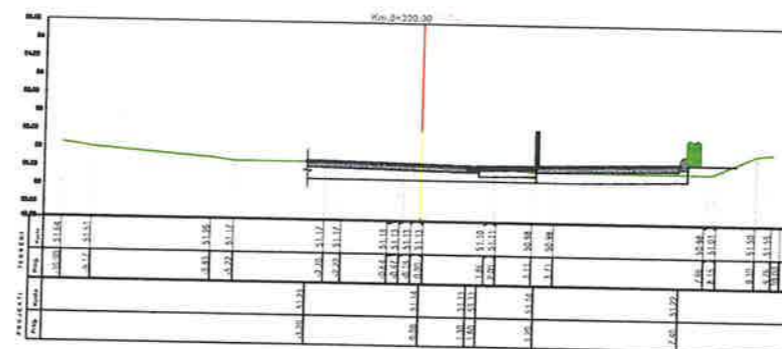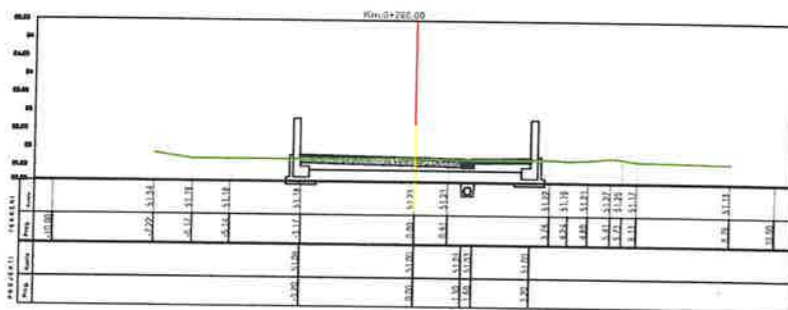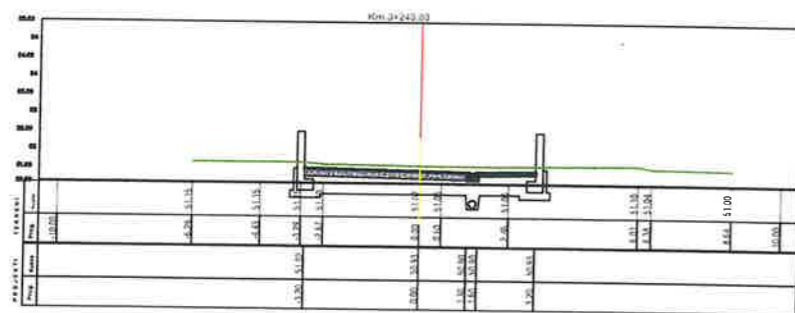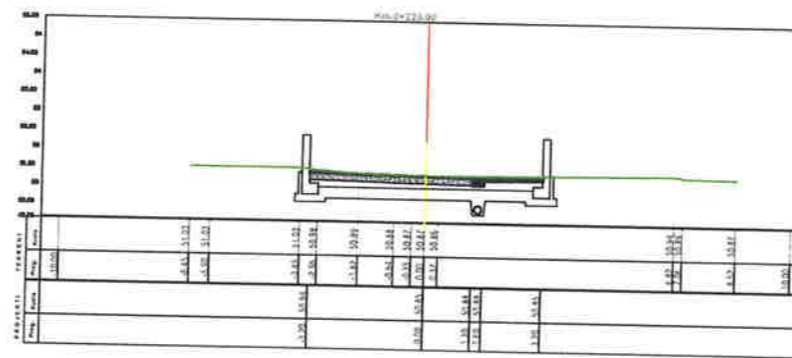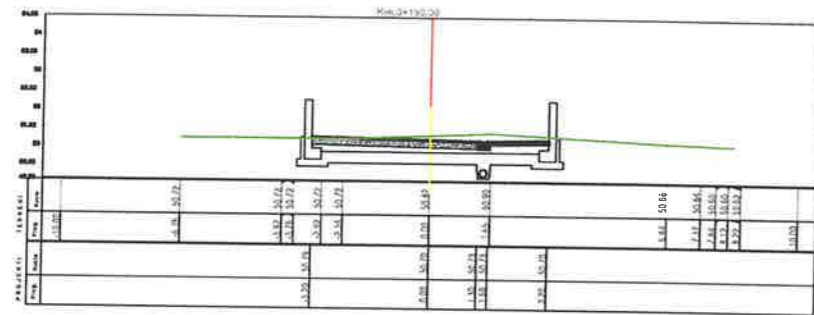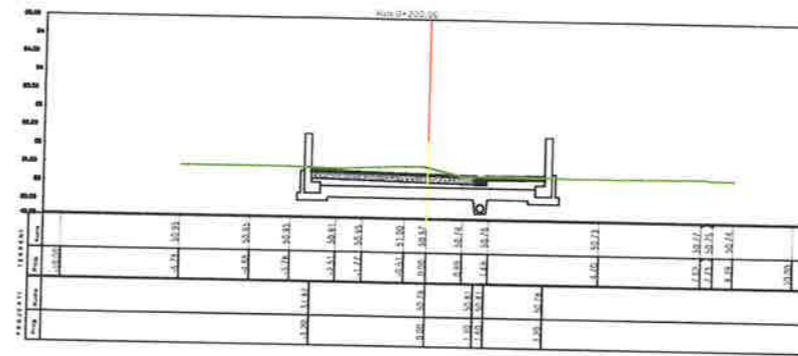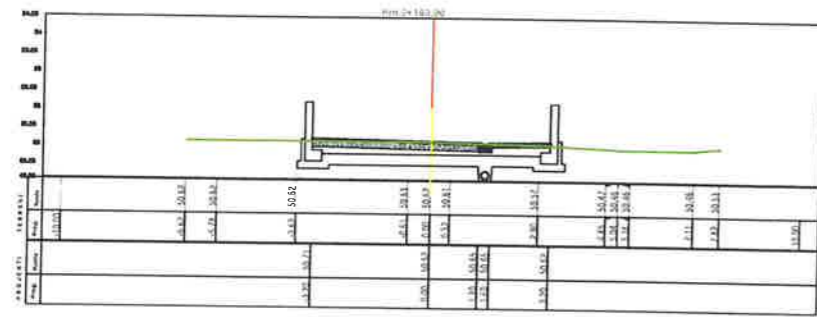

**Shënime:**

1. Profili terthorë është realizuar sipas nivelimit të përdoruar në projektin e ndërtimit të rrugës dhe në bazë të matjeve të kryera në terren.  
2. Nëse gjatë punës shfaqen ndryshime në nivelimin e terrenit, këto duhet të raportohen menjëherë në projektin teknik.  
3. Nëse gjatë punës shfaqen ndryshime në konfigurimin e terrenit, këto duhet të raportohen menjëherë në projektin teknik.

**Pozicionimi ne Investim**











**BASHKIA KAMEZ**  
DREJTORIA E PROJEKTEVE DHE INVESTIMEVE  
DEPARTAMENTI I PROJEKTEVE

Dr. e Projekteve e Investimeve		FLORA MUÇA
STAFI TEKNIK PROJEKTES	Ing.	EGLANTINA DISHA
	Ing.	DENIS PRENÇI
	Ing.	RAMADAN HYSA
	Ing.	ERBLIN LALA
Titulli i Projektit		Faza e Projektit
SHETITORJA "FRUTIKULTURE"		PROJEKT ZBATIMI
Emertimi / Fletes		Data e Implementimit:
PROFILA TERTHORE TE SHETITORES		2024
		Shkalla e Vizatimit
		1:100/2000
		Fleta Nr.
		06

# PROFILA TERTHORE TE SHETITORES

## Shënime:

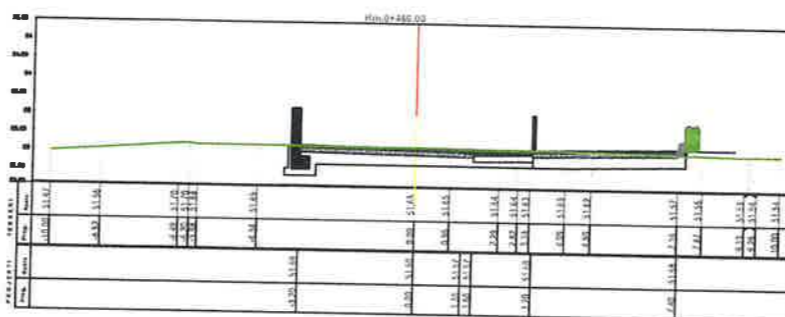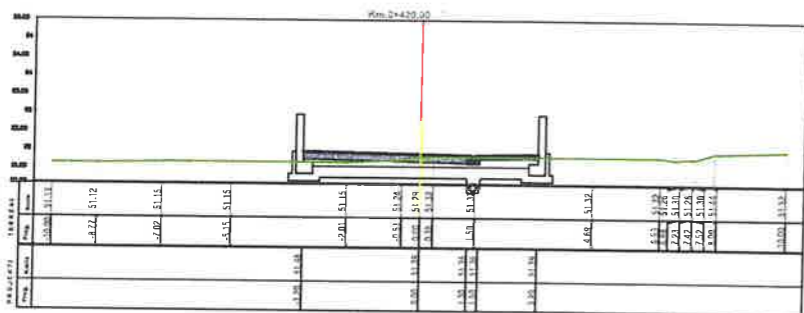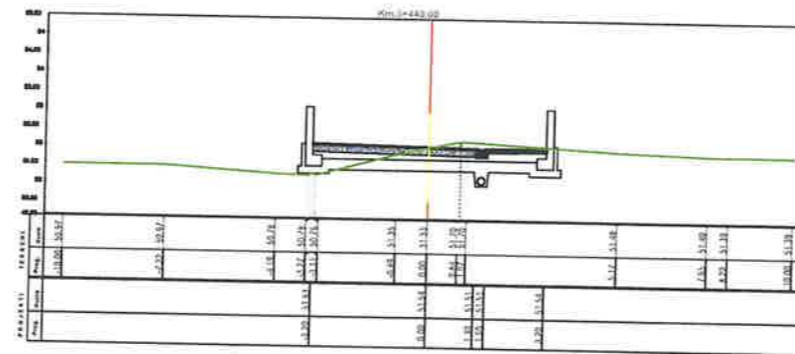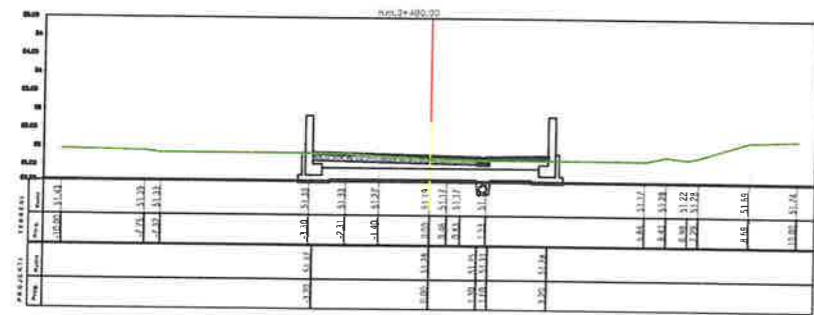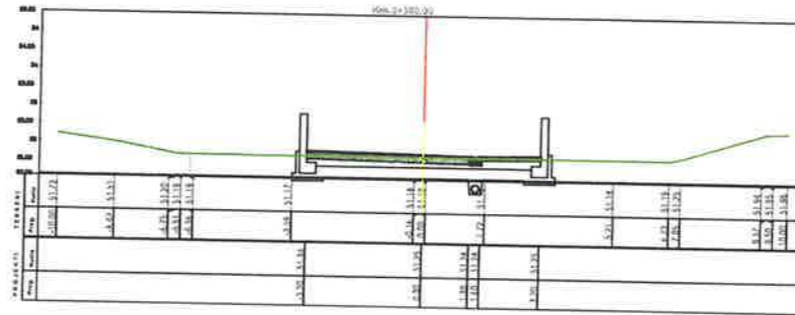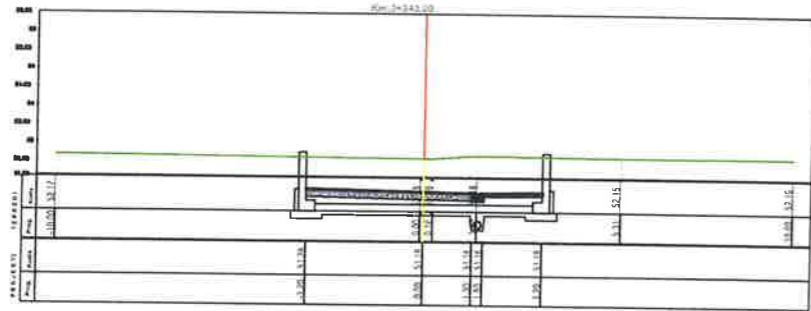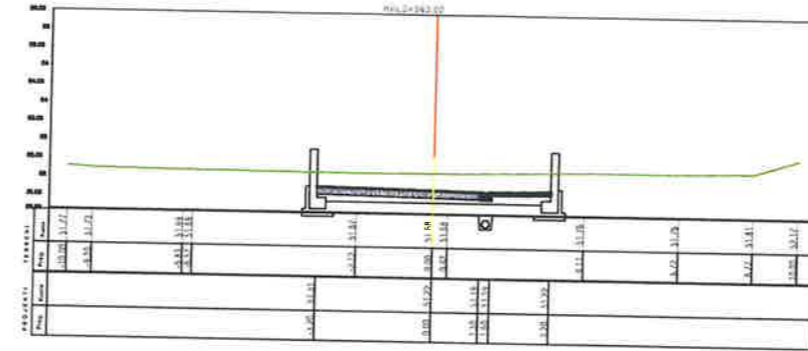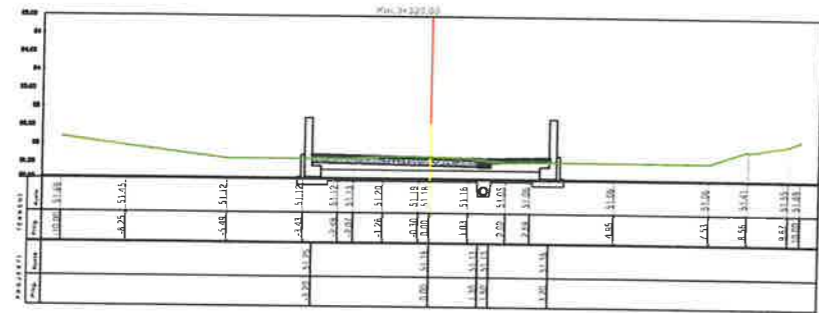

**BASHKIA KAMEZ**  
DREJTORIA E PROJEKTEVE DHE INVESTIMEVE  
DEPARTAMENTI I PROJEKTEVE

Dr. e Projekteve e Investimeve

FLORA MUÇA

STAFI TEKNIK  
PROJEKTES

Ing. EGLANTINA DISHA  
Ing. DENIS PRENÇI  
Ing. RAMADAN HYSJA  
Ing. ERBLIN LALA

Titulli i Projektit

SHETITORJA "FRUTIKULTURE"

Emertimi i Flotes

PROFILA TERTHORE TE SHETITORES

Faza e Projektit  
PROJEKT ZBATIMI

Data e Implementimit :  
2024




Shkalla e Vizatimit  
1:100/2000

Fleta Nr.  
07





**PROFILA TERTHORE TE SHETITORES**

**Shënime:**

*(Handwritten notes in Albanian, partially illegible)*

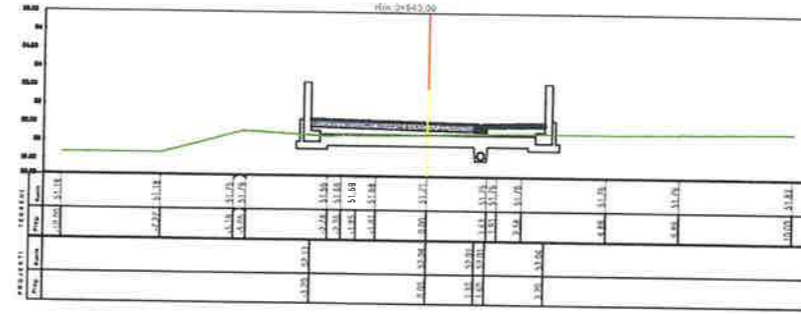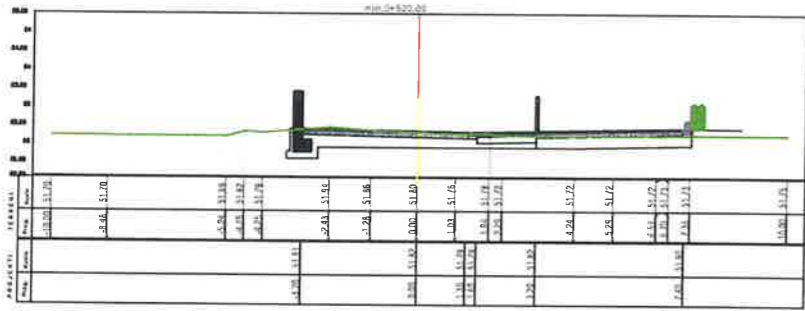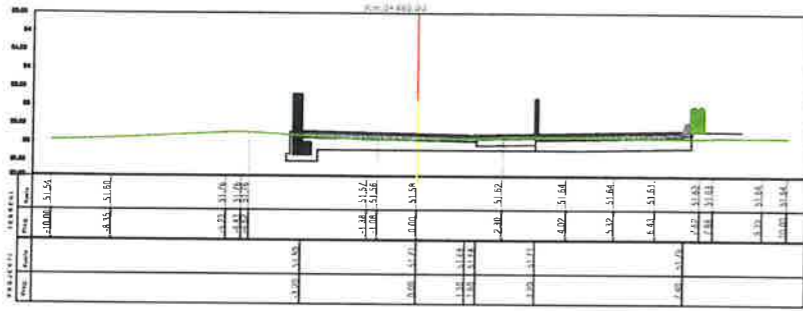

**Pozicionimi ne Investim**

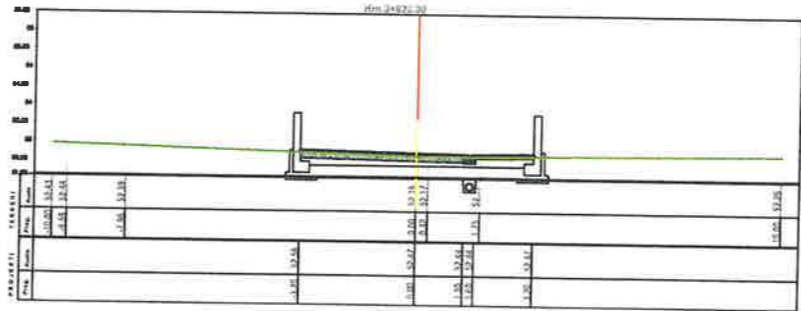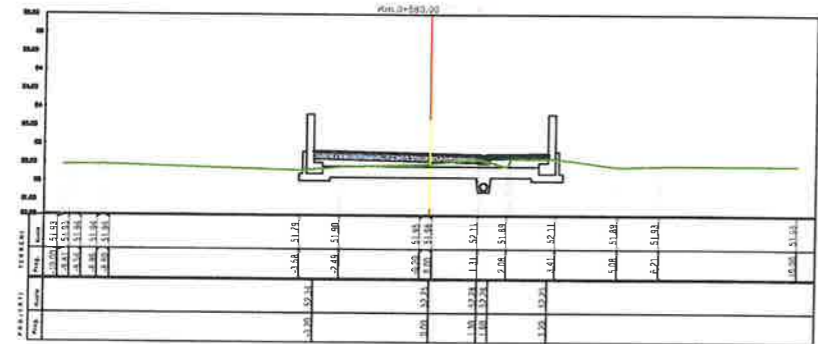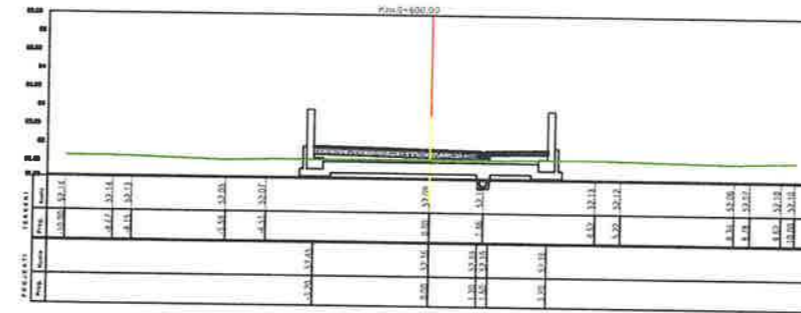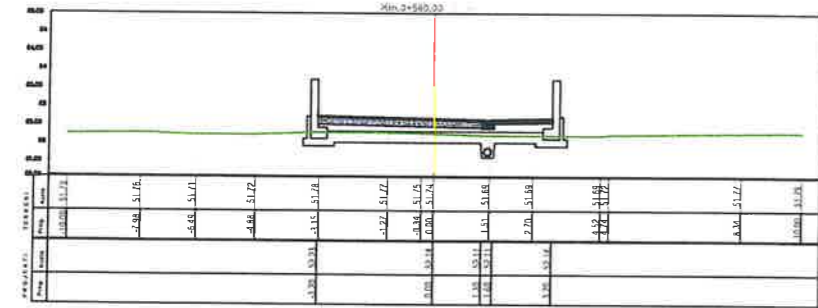

**BASHKIA KAMEZ**  
DREJTORIA E PROJEKTEVE DHE INVESTIMEVE  
DEPARTAMENTI I PROJEKTEVE

Dr. e Projekleve e Investimeve

FLORA MUÇA

STAFI TEKNIK	Ing.	EGLANTINA DISHA
PROJEKTUES	Ing.	DENIS PRENÇI
	Ing.	RAMADAN HYSA
	Ing.	ERBLIN LALA





Titulli i Projektit	SHETITORJA "FRUTIKULTURE"
Faza e Projektit	PROJEKT ZBATIMI
Data e Implementimit	2024
Shkalla e Vizatimit	1:100/2000
Fleta Nr.	08

Emertimi i Fletes  
**PROFILA TERTHORE TE SHETITORES**







Shënime:

1. Në plan të rrethorë, shpërndarja e shtetit është e barabartë në të gjitha drejtimet.  
 2. Në plan të rrethorë, shteti është i vendosur në qendër të rrethit të rrethorë.  
 3. Në plan të rrethorë, shteti është i vendosur në qendër të rrethit të rrethorë.  
 4. Në plan të rrethorë, shteti është i vendosur në qendër të rrethit të rrethorë.





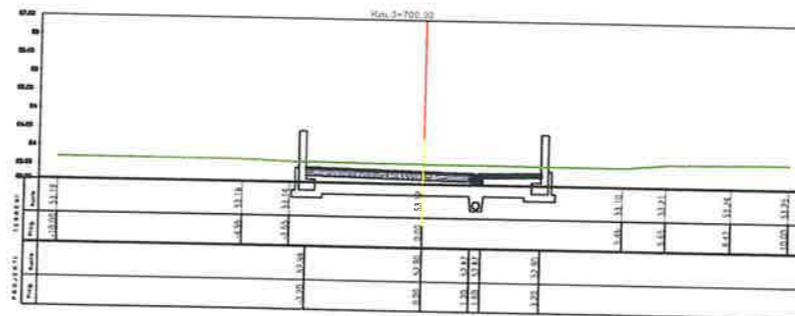
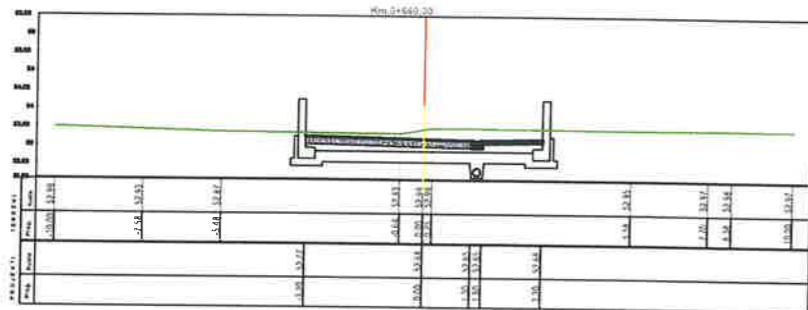
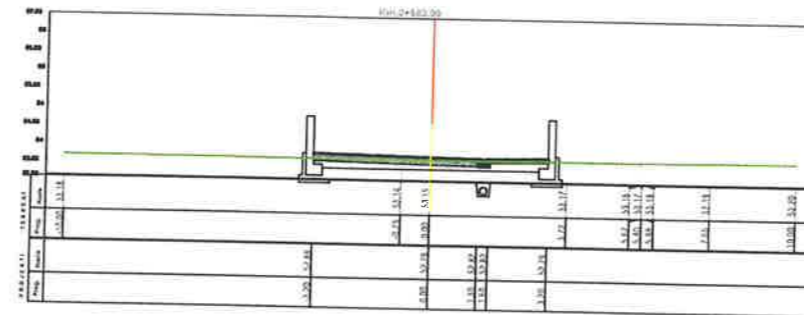
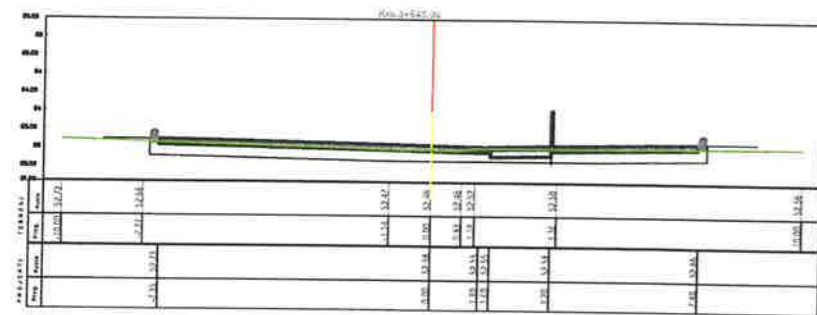


Pozicionimi ne Investim

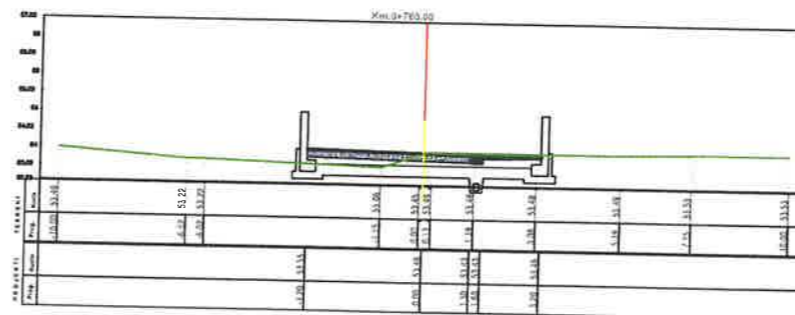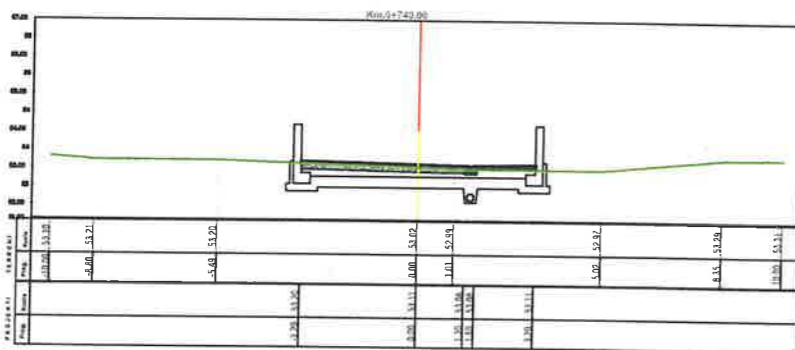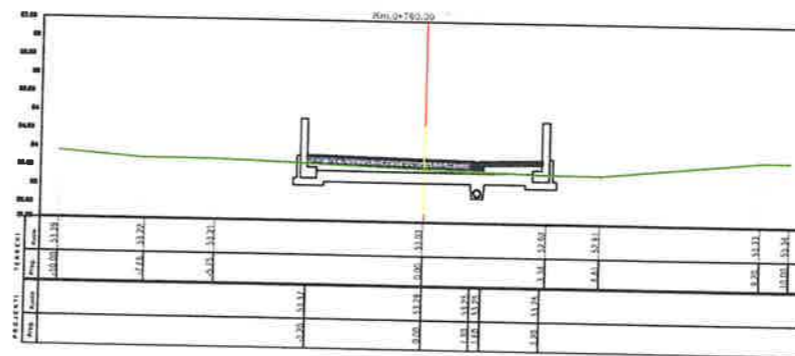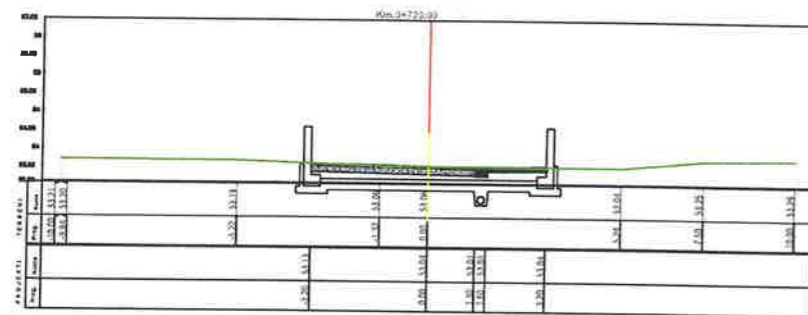

**BASHKIA KAMEZ**  
 DREJTORIA E PROJEKTEVE DHE INVESTIMEVE  
 DEPARTAMENTI I PROJEKTEVE

Dr. e Projekteve e Investimeve		FLORA MUÇA	<i>(Signature)</i>
STAFI TEKNIK PROJEKTUES	Ing.	EGLANTINA DISHA	<i>(Signatures)</i>
	Ing.	DENIS PRENÇI	
	Ing.	RAMADAN HYSA	
	Ing.	ERBLIN LALA	
Titulli i Projektit SHETITORJA "FRUTIKULTURE"			Paza e Projektit PROJEKT ZBATIMI Data e implementimit : 2024 Shkalla e Vizatimit 1:100/2000 Fleta Nr. 09
Emertimi i Fletes PROFILA TERTHORE TE SHETITORES			

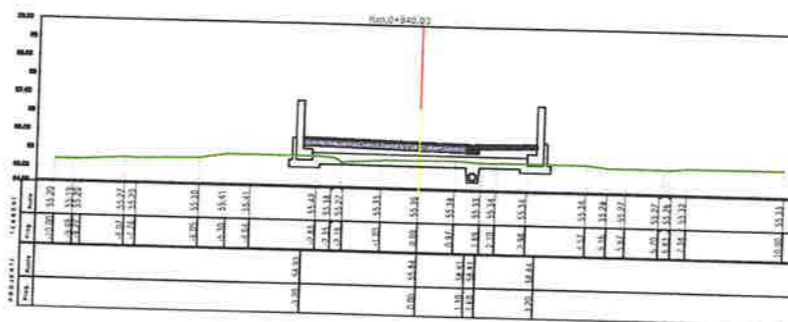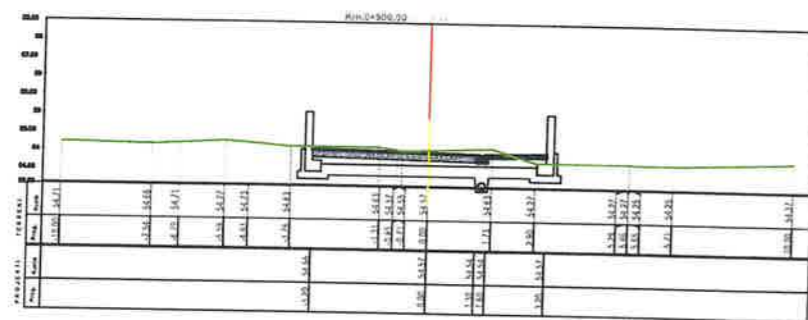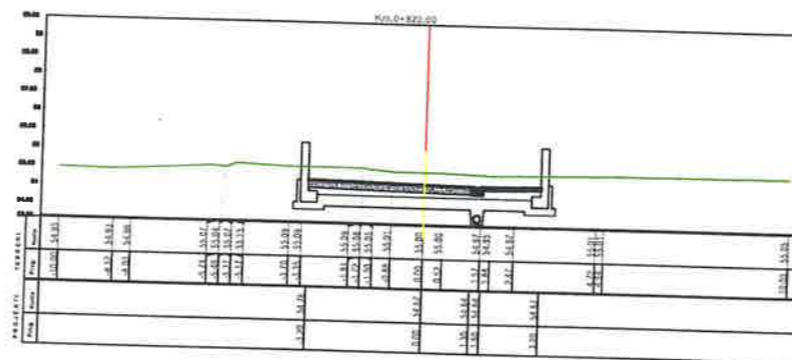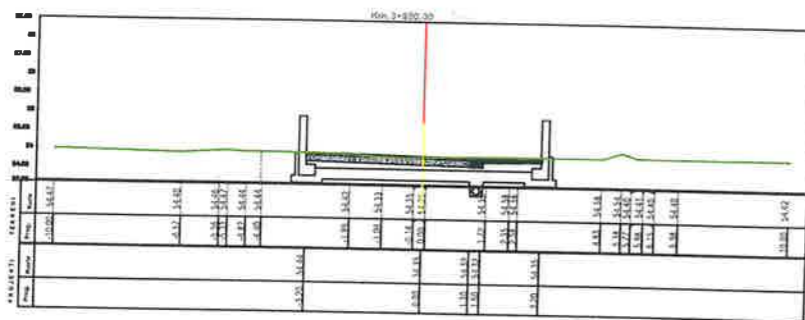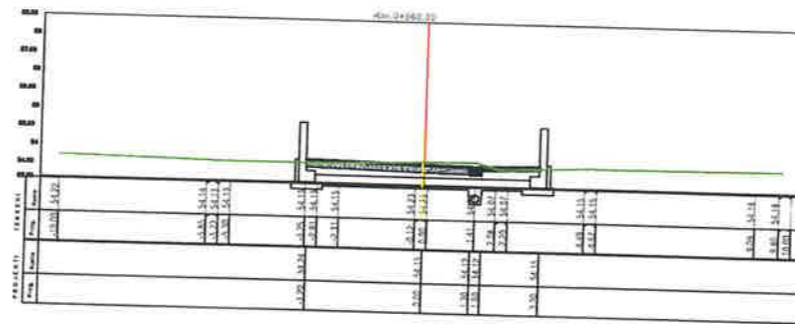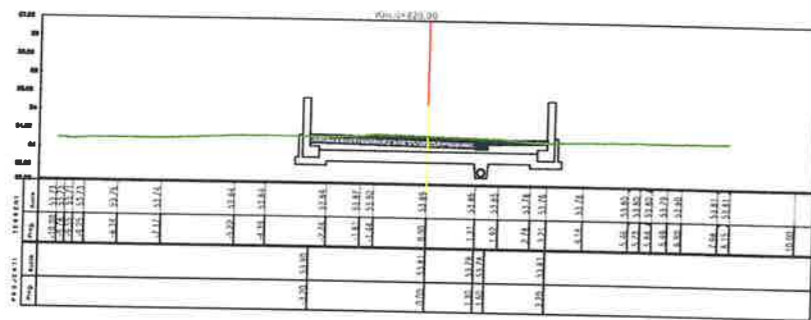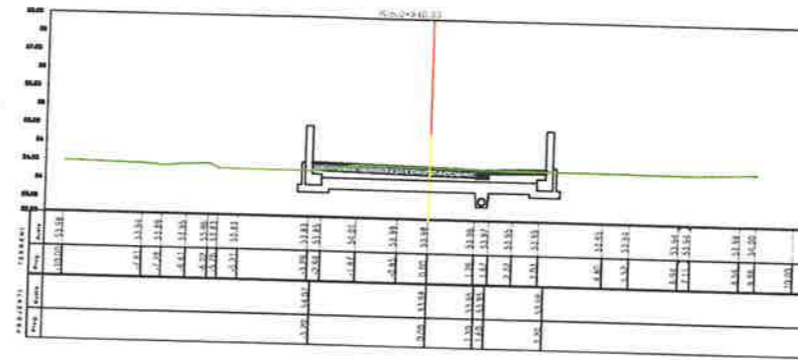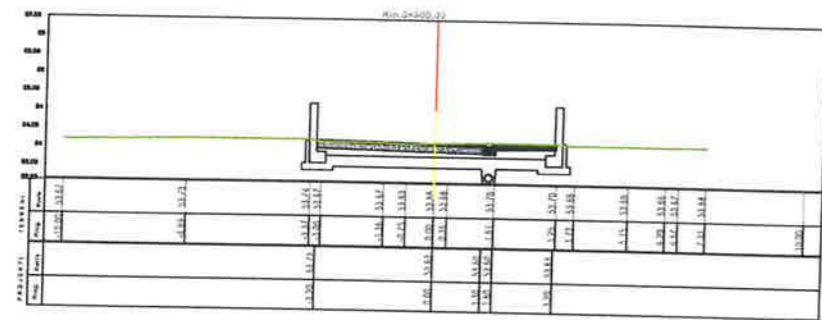

**Shënime:**

1. Në tërësi të projektimit të kësaj shpate të shetitores është bërë sipas të gjitha kushteve të kësaj shpate të shetitores dhe të kushteve të kësaj shpate të shetitores.








2. Në tërësi të projektimit të kësaj shpate të shetitores është bërë sipas të gjitha kushteve të kësaj shpate të shetitores dhe të kushteve të kësaj shpate të shetitores.

**Pozicionimi ne Investim**



**BASHKIA KAMEZ**  
DREJTORIA E PROJEKTEVE DHE INVESTIMEVE  
DEPARTAMENTI I PROJEKTEVE

Dr. e Projekteve e Investimeve		FLORA MUÇA	
STAFI TEKNIK PROJEKTES	Ing.	EGLANTINA DISHA	
	Ing.	DENIS PRENÇI	
	Ing.	RAMADAN HYSA	
	Ing.	ERBLIN LALA	
Titulli i Projektit		SHEËTITORJA "FRUTIKULTURE"	
Emertimi i Fletës		PROFILA TERTHORE TE SHETITORES	
Ezë e Projektit		PROJEKT ZBATIMI	
Data e Implementimit :		2024	
Shkalla e Vizatimit		1:100/2000	
Fleta Nr.		010	

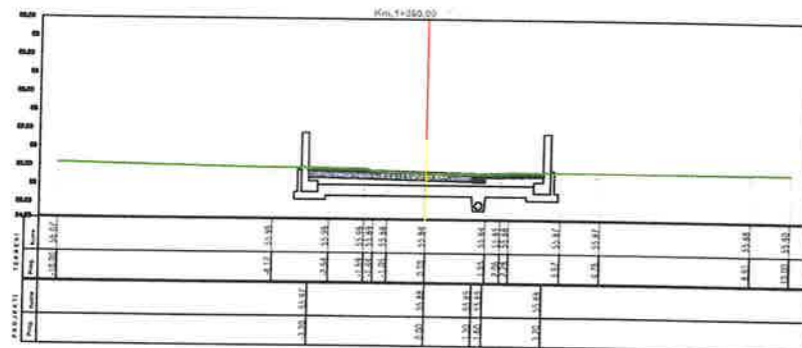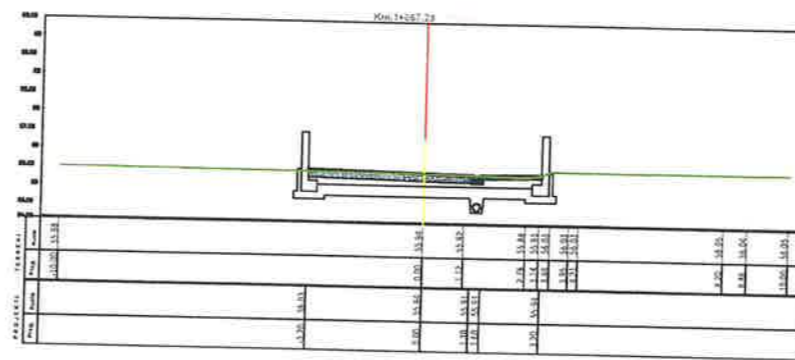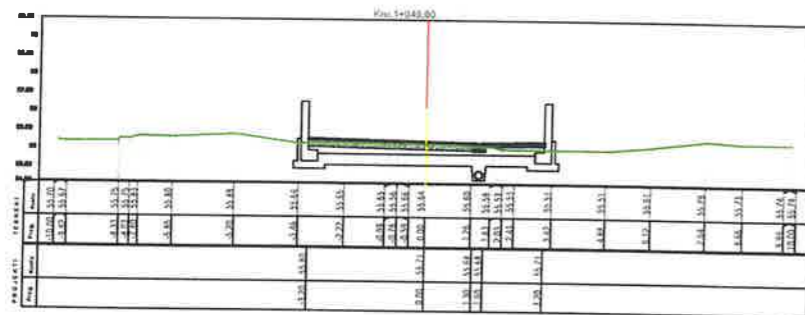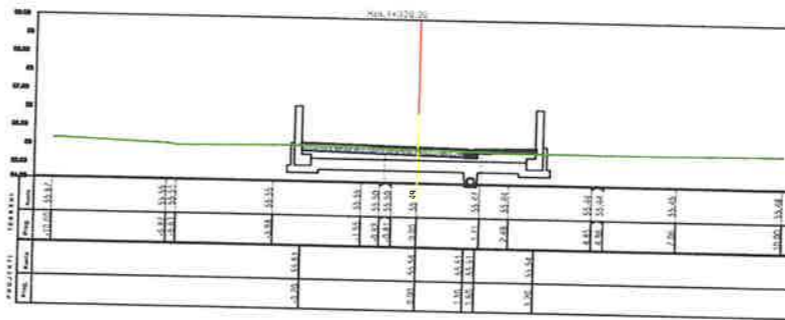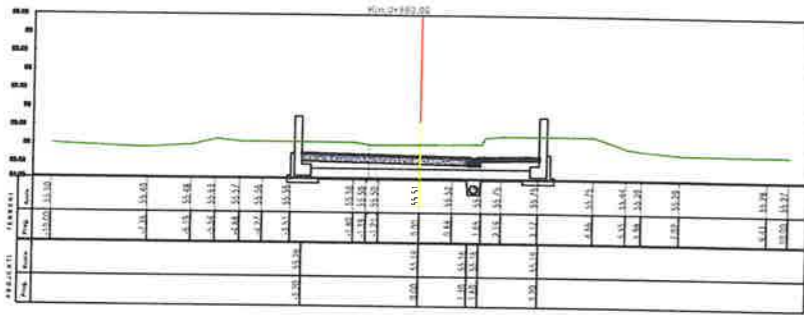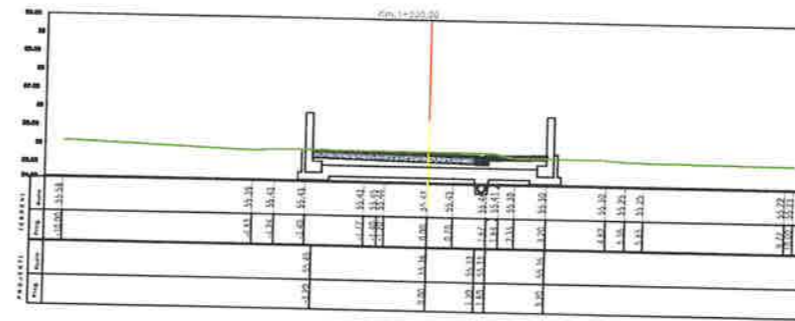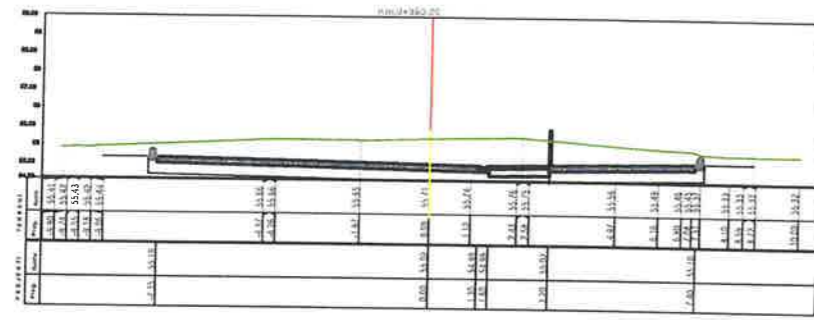

**Shënime:**

1. Kjo shprehje e përbëhet nga të gjitha shprehjet e mëposhtme të cilat janë të lidhura me njëri-tjetrin dhe formojnë një të tërë të bashkuar.




2. Nëse ndodhë ndryshime të cilat shprehja e mësipërme nuk i përmbledhë, këto të fundit duhet të shprehin në mënyrë të qartë dhe të saktë të gjitha kushtet dhe kufizimet që duhen marrë parasysh në projektim dhe në zbatim.

**Pozicionimi ne Investim**



**BASHKIA KAMEZ**  
DREJTORIA E PROJEKTEVE DHE INVESTIMEVE  
DEPARTAMENTI I PROJEKTEVE

Dr. e Projekteve e Investimeve		FLORA MUÇA	6
STAFI TEKNIK PROJEKTUES	Ing.	EGLANTINA DISHA	[Signatures]
	Ing.	DENIS PRENÇI	
	Ing.	RAMADAN HYSA	
	Ing.	ERBLIN LALA	
Titulli i Projektit		SHTETITORJA "FRUTIKULTURE"	
Emertimi i Fletës		PROFILA TERTHORE TE SHETITORES	
Faza e Projektit		PROJEKT ZBATIMI	
		Data e Implementimit : 2024	
		Shkalla e Vizatimit : 1:100/2000	
		Fleta Nr. : 011	

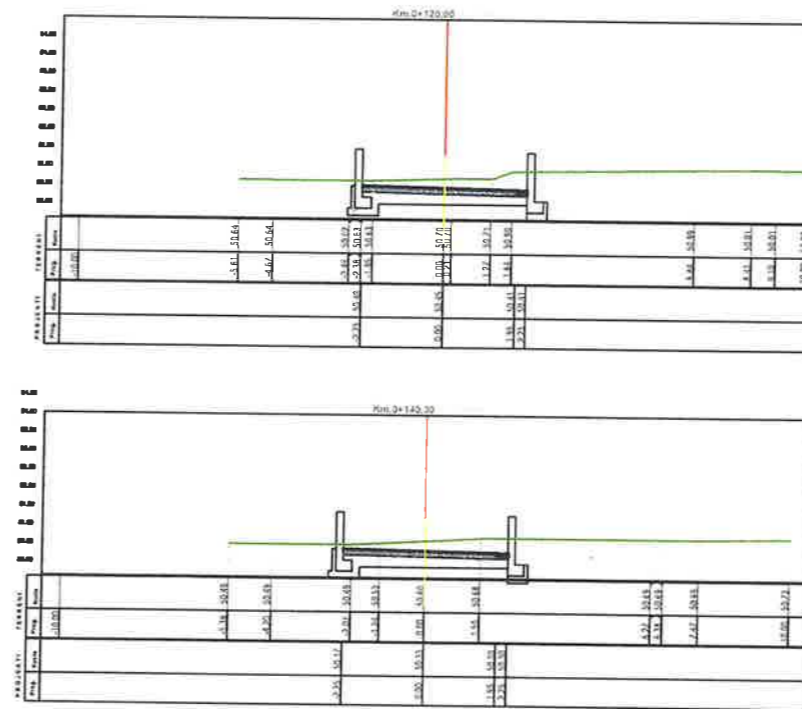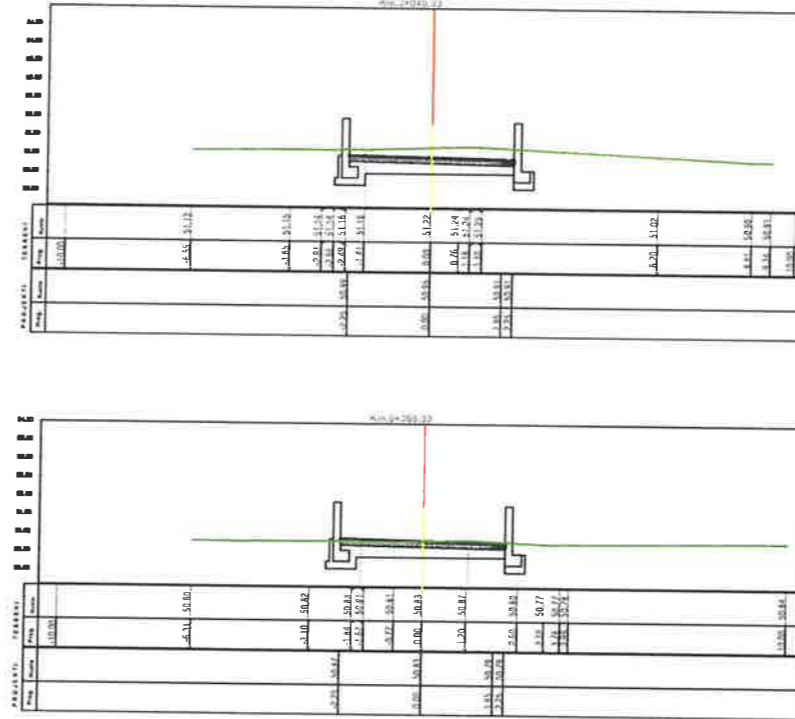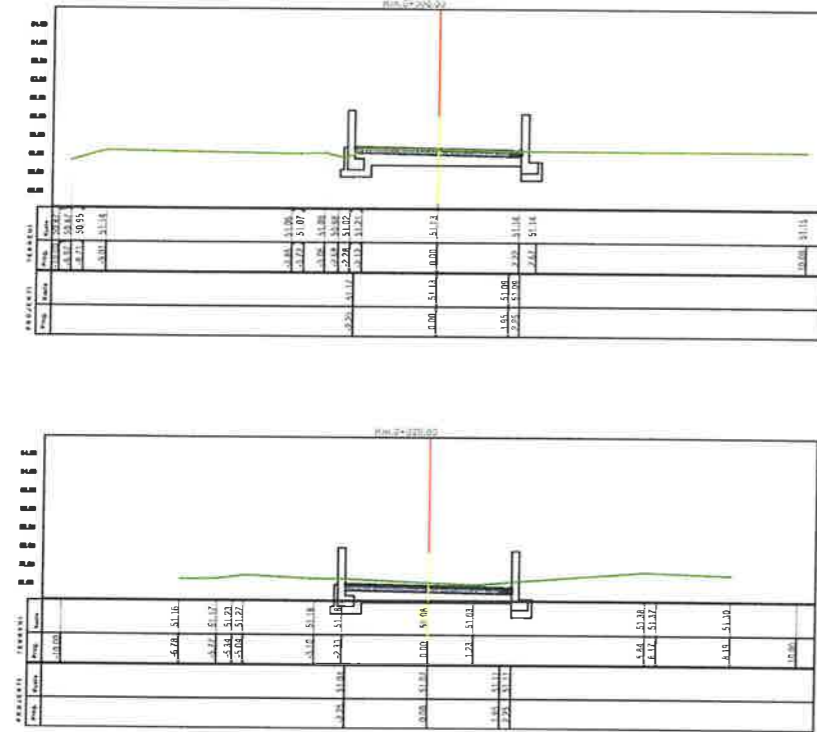

Shënime:








Pozicionimi ne Investim



**BASHKIA KAMEZ**  
DREJTORIA E PROJEKTEVE DHE INVESTIMEVE  
DEPARTAMENTI I PROJEKTEVE

Dr. e Projekteve e Investimeve		FLORA MUÇA	<i>[Signature]</i>
STAFI TEKNIK PROJEKTES	Ing.	EGLANTINA DISHA	<i>[Signature]</i>
	Ing.	DENIS PRENÇI	<i>[Signature]</i>
	Ing.	RAMADAN HYSA	<i>[Signature]</i>
	Ing.	ERBLIN LALA	<i>[Signature]</i>

Emertimi i Fletes	Profila TERTHORE TE SHETITORES
Titulli i Projektit	SHETITORJA "FRUTIKULTURE"
Emri e Projektit	PROJEKT ZBATIMI
Data e Implementimit	2024
Shkalla e Vizatimit	1:100/2000
Fleta Nr.	012

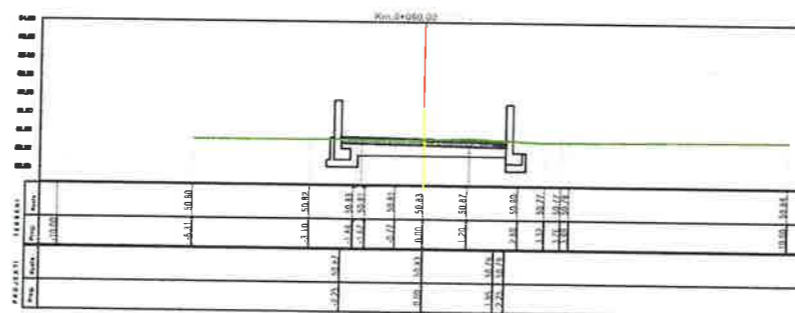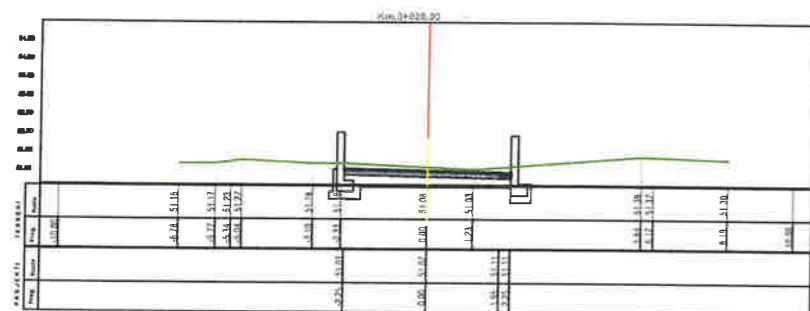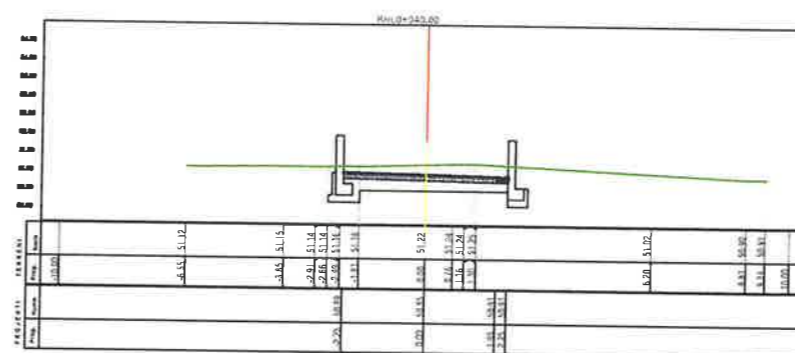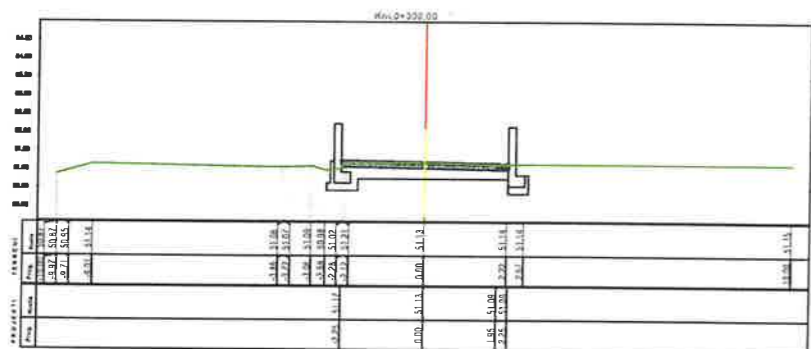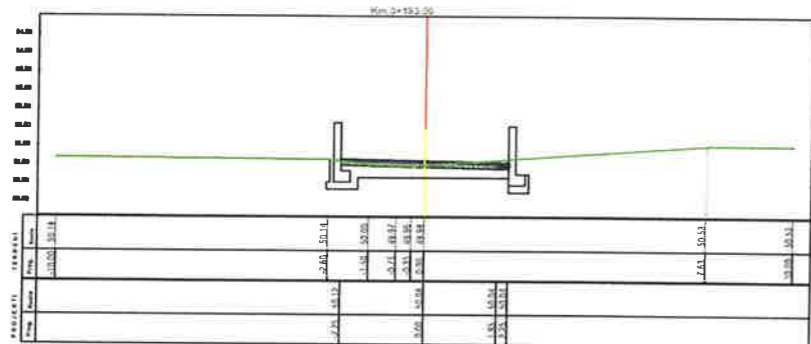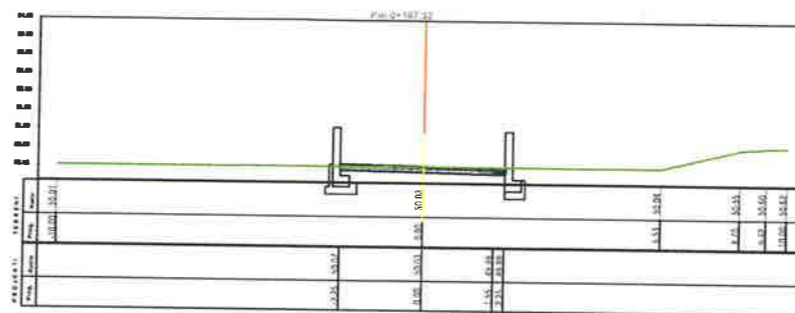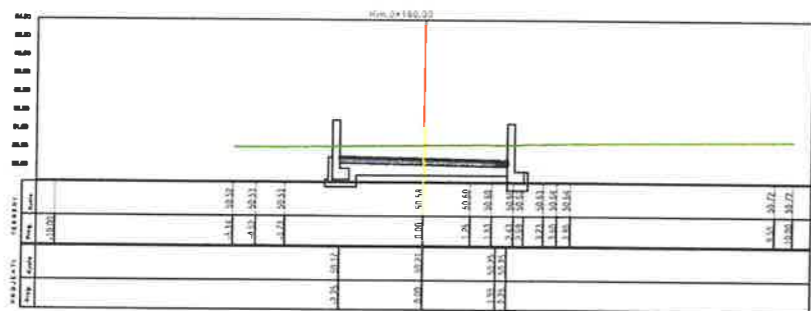

**Shënime:**

1. Në tërësi të projektit të kësaj rruge të projektuar në bashki të Kamez, të cilat janë të vendosura në terrenin e kësaj bashkie, të cilat janë të vendosura në terrenin e bashkies së Kamez, të cilat janë të vendosura në terrenin e bashkies së Kamez.

2. Në tërësi të projektit të kësaj rruge të projektuar në bashki të Kamez, të cilat janë të vendosura në terrenin e kësaj bashkie, të cilat janë të vendosura në terrenin e bashkies së Kamez.








**Pozicionimi ne Investim**



**BASHKIA KAMEZ**  
DREJTORIA E PROJEKTEVE DHE INVESTIMEVE  
DEPARTAMENTI I PROJEKTEVE

Dr. e Projekteve e Investimeve		FLORA MUÇA	<i>[Signature]</i>
STAFI TEKNIK PROJEKTES	Ing.	EGLANTINA DISHA	<i>[Signature]</i>
	Ing.	DENIS PRENÇI	<i>[Signature]</i>
	Ing.	RAMADAN HYSA	<i>[Signature]</i>
	Ing.	ERBLIN LALA	<i>[Signature]</i>
Titulli i Projektit		Faza e Projektit	
SHETITORJA "FRUTIKULTURE"		PROJEKT ZBATIMI	
Emertimi i Flotes		Data e Implementimit:	
PROFILA TERTHOR TE SHETITORES		2024	
		Shkalla e Vizatimit	
		1:100/2000	
		Flota Nr.	
		013	

PROFILA TERTHORE TE SHETITORES

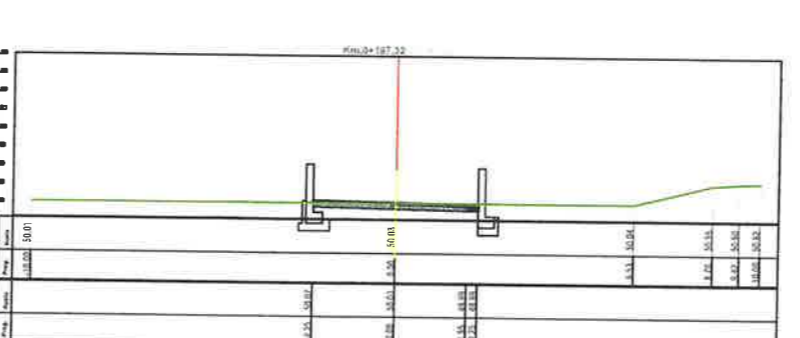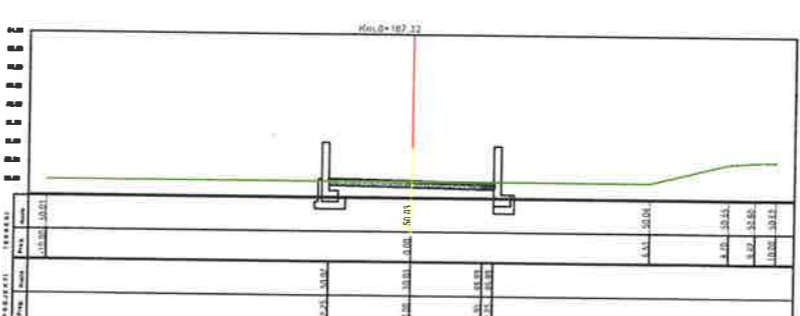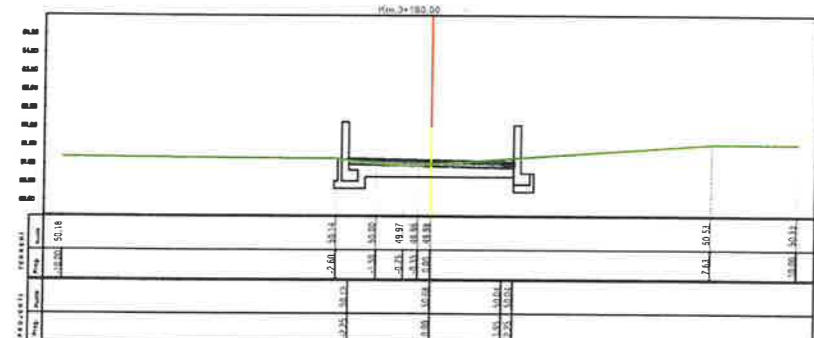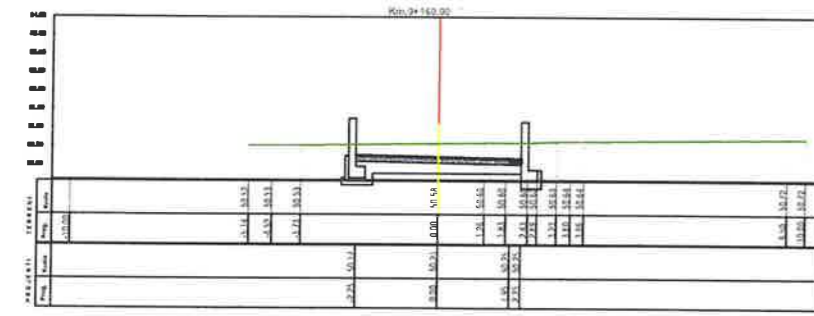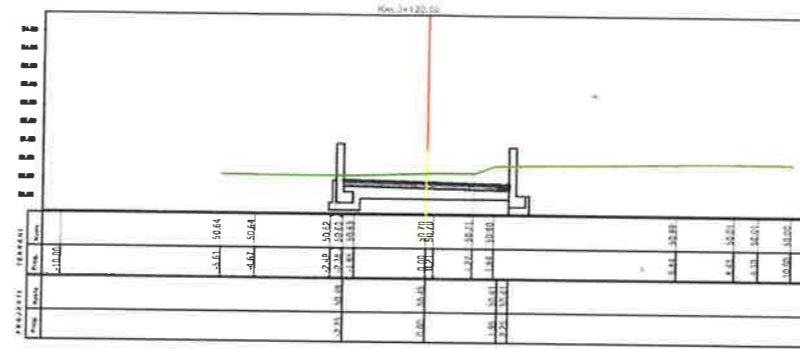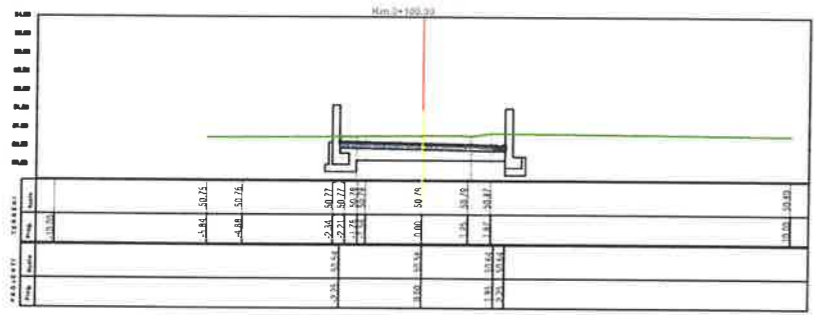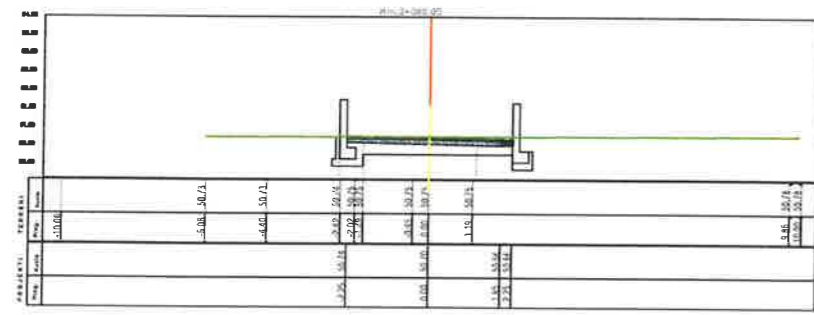

Shënime:

1. Profili është i përbërë nga pjesët: - ...  
 2. Në profil janë përfshirë ...

Pozicionimi ne Investim










**BASHKIA KAMEZ**  
 DREJTORIA E PROJEKTEVE DHE INVESTIMEVE  
 DEPARTAMENTI I PROJEKTEVE

Dr. e Projekteve e Investimeve		FLORA MUÇA	<i>[Signature]</i>
STAFI TEKNIK PROJEKTES	Ing.	EGLANTINA DISHA	<i>[Signature]</i>
	Ing.	DENIS PRENÇI	<i>[Signature]</i>
	Ing.	RAMADAN HYSA	<i>[Signature]</i>
	Ing.	ERBLIN LALA	<i>[Signature]</i>

Titulli i Projektit		Faza e Projektit	
SHETITORJA "FRUTIKULTURE"		PROJEKT ZBATIMI	
Emertimi i Fletes		Data e Implementimit :	
PROFILA TERTHORE TE SHETITORES		2024	
		Shkalla e Vizatimit	
		1:100/2000	
		Fleta Nr.	
		014	

PROFILA TERTHORE TE SHETITORES

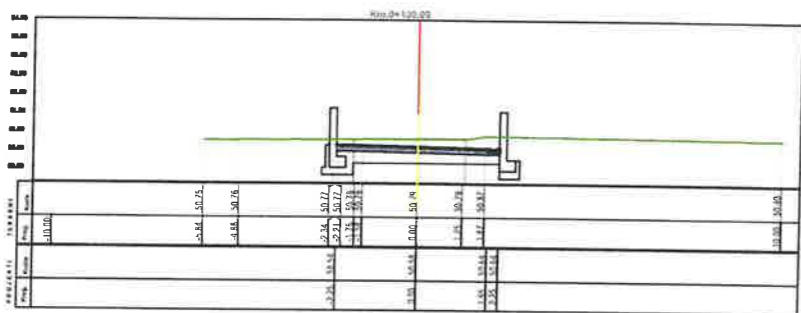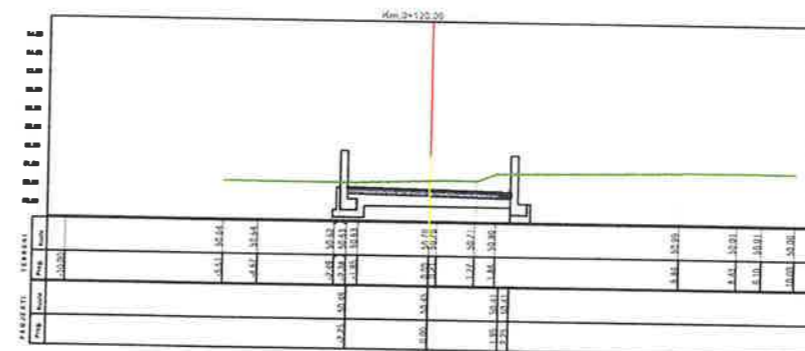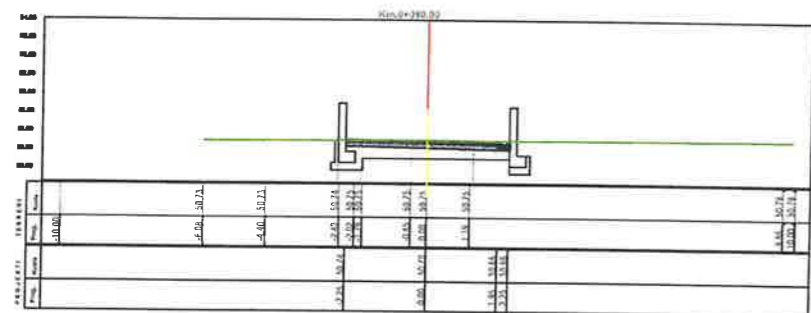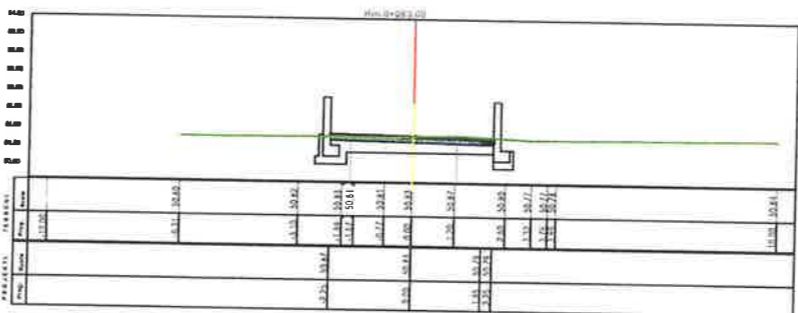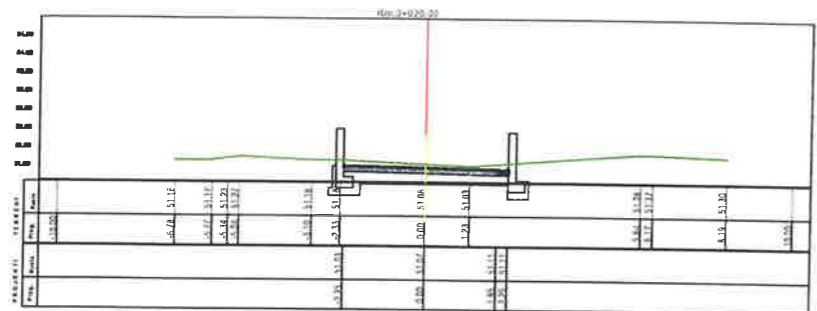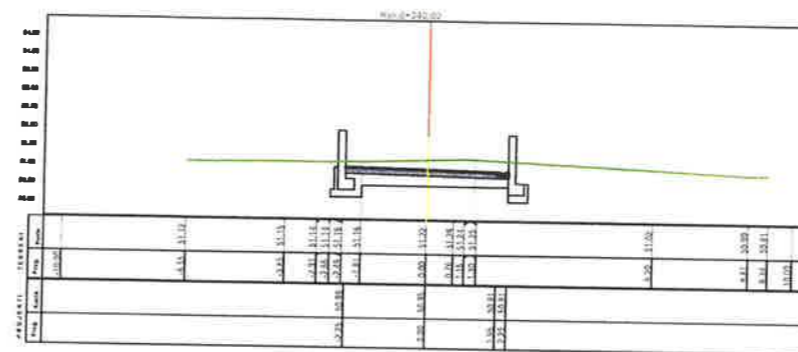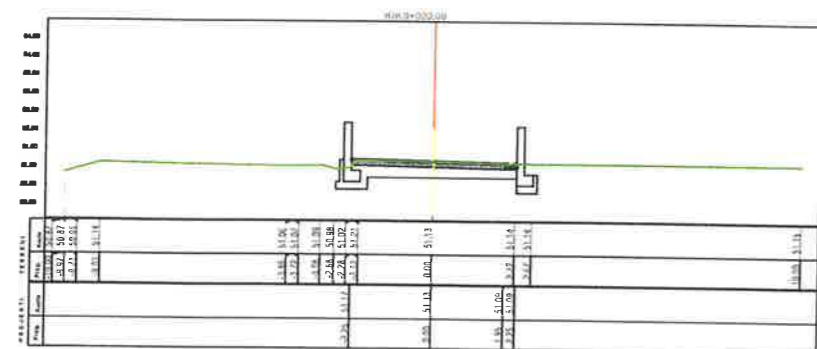

Shënime:

1. Profili i rrugeve të shetitores është bërë sipas nivelimit të terrenit dhe nivelimit të rrugeve të shetitores.  
2. Për të parë më shumë detaje të profilit të rrugeve të shetitores, shihni planin e rrugeve të shetitores.

Pozicionimi ne Investim



BASHKIA KAMEZ

DREJTORIA E PROJEKTEVE DHE INVESTIMEVE  
DEPARTAMENTI I PROJEKTEVE

Dr. e Projekteve e Investimeve		FLORA MUÇA	<i>(Signature)</i>
STAFI TEKNIK PROJEKTES	Ing.	EGLANTINA DISHA	<i>(Signature)</i>
	Ing.	DENIS PRENÇI	<i>(Signature)</i>
	Ing.	RAMADAN HYSA	<i>(Signature)</i>
	Ing.	ERBLIN LALA	<i>(Signature)</i>
Titulli i Projektit		Faza e Projektit	
SHETITORJA "FRUTIKULTURE"		PROJEKT ZBATIMI	
Emertimi i Fletes		Data e Implementimit:	
PROFILA TERTHORE TE SHETITORES		2024	
		Shkalla e Vizatimit:	
		1:100/2000	
		Fleta Nr.	
		015	