

5V1	FILLIMI I RRUGES
	E= 394588.467
	N= 4583167.159

Rruga "Velipoje" Degezim 2
 $L = 73.883$
 $L = 27.177$
 $L = 53.011$

FUNDI I RRUGES
E= 394645.910
N= 4583188.752


4V3	a = 65.77265c
	E= 394632.969
	N= 4583170.575
EI	KURBA:4V3
Ec	394635.257
Nc	4583170.341
R	2.000
a	65.77265c
Sv	2.066
Tg	1.136
Bs	0.300

2V2	a = -2.77580c
	E= 394681.758
	N= 4583143.841
EI	KURBA:2V2
Ec	394219.313
Nc	4582953.416
R	500.000
a	2.77581c
Sv	21.801
Tg	10.902
Bs	0.119

4V2	a = -3.76021c
	E= 394657.999
	N= 4583113.681
EI	KURBA:4V2
Ec	394472.553
Nc	4583038.550
R	200.000
a	3.76021c
Sv	11.813
Tg	5.908
Bs	0.087


2V1	FILLI
	E= 394669.969
	N= 4583081.430

4V1	FILLIMI I RRUGES
	E= 394669.969
	N= 4583081.430

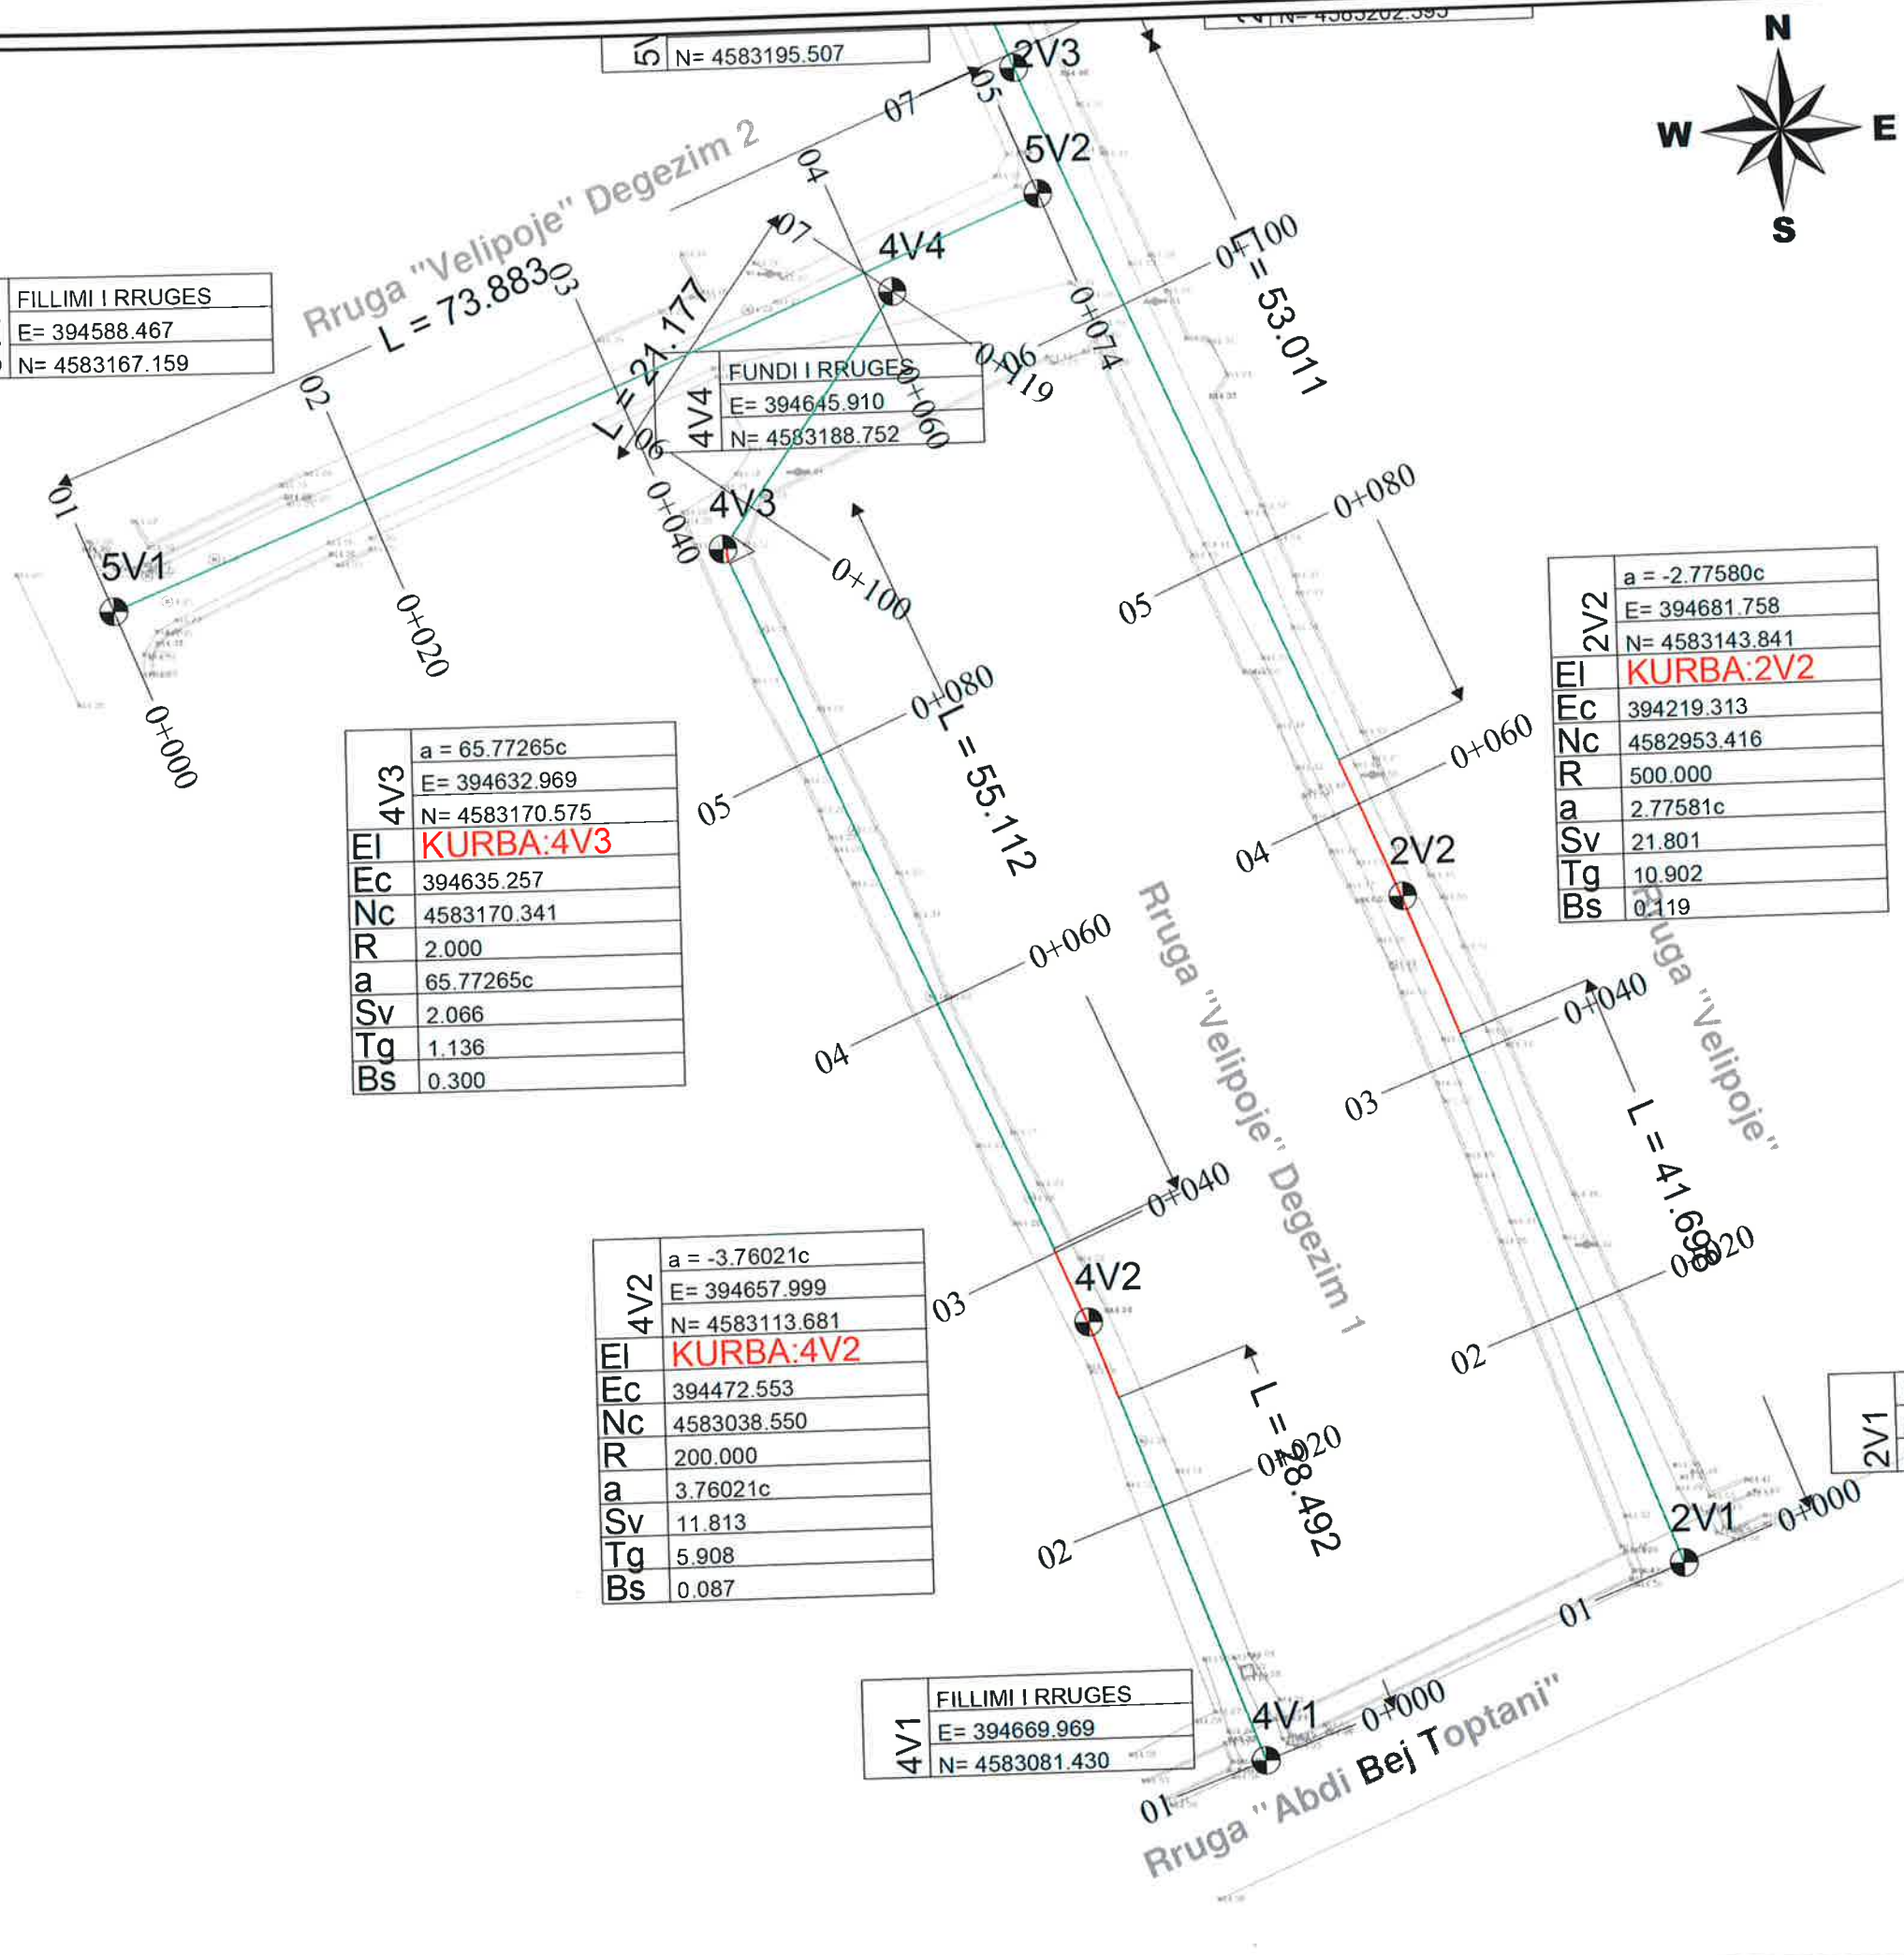



BASHKIA KAMEZ
 DREJTORIA E SHERBIMEVE PUBLIKE
 DREJTORIA E PROJEKTEVE DHE INVESTIMEVE
 DEPARTAMENTI I PROJEKTEVE

Dr. e Projekteve e Investimeve	FLORA MUCA	
--------------------------------	------------	---

STAFI TEKNIK PROJEKTES	Ing.	ARJOLA KURTI	
	Ing.	ERBLIN LALA	
	Ing.	DENIS PRENCI	
	Ing.	RAMADAN HYSA	

Titulli i Projektit NDERTIM RRUGET "PJESHKORE, VELIPOJE, + RRUGICAT, BALLSHI, VALIAS PINGUL ME HEKURAN DEDEN LAKNAS" Emertimi i Fletes PLANPIKETIMI I RRUGES	Faza e Projektit PROJEKT ZBATIMI Data e Implementimit : Shkalla e Vizatimit 1:500 Fleta Nr. 09
--	---

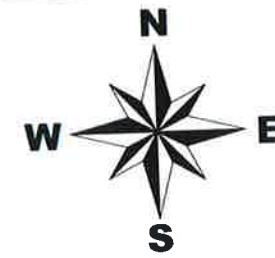

6V3	a = -100.47883c
	E= 393214.744
	N= 4581449.979
EI	KURBA:6V3
Ec	393217.643
Nc	4581443.500
R	5.000
a	100.47883c
Sv	7.892
Tg	5.038
Bs	2.098

Rruga Pingul me "Hekuran Deda" Aksi 2

6V4	a = 97.99589c
	E= 393204.749
	N= 4581423.494

6V5	FUNDI I RRUGES
	E= 393188.586
	N= 4581429.019
EI	KURBA:6V4
Ec	393198.814
Nc	4581436.091
R	10.000
a	97.99589c
Sv	15.393
Tg	9.690
Bs	3.925

6V2	a = 3.03235c
	E= 393285.433
	N= 4581422.693
EI	KURBA:6V2
Ec	393454.375
Nc	4581893.439
R	500.000
a	3.03234c
Sv	23.816
Tg	11.910
Bs	0.142

6V1	FILLIMI I RRUGES
	E= 393328.239
	N= 4581408.472

RRUGES	
092	
8.737	

Rruga Pingul me "H"




BASHKIA KAMEZ

DREJTORIA E SHERBIMEVE PUBLIKE
DREJTORIA E PROJEKTEVE DHE INVESTIMEVE
DEPARTAMENTI I PROJEKTEVE


Dr. e Projekteve e Investimeve		FLORA MUCA	
STAFI TEKNIK PROJEKTUES	Ing.	ARJOLA KURTI	
	Ing.	ERBLIN LALA	
	Ing.	DENIS PRENCI	
	Ing.	RAMADAN HYSA	
Titulli i Projektit		Faza e Projektit	
NDERTIM RRUGET "PJESHKORE, VELIPOJE, + RRUGICAT, BALLSHI, VALIAS PINGUL ME HEKURAN DEDEN LAKNAS"		PROJEKT ZBATIMI	
Emertimi i Fletes		Data e Mplotimitit :	
PLANPIKETIMI I RRUGES		Shkalla e Vizatimit 1:500	
		Fleta Nr. 10	

BS 3.925

a	3.03234c
Sv	23.816
Tg	11.910
Bs	0.142

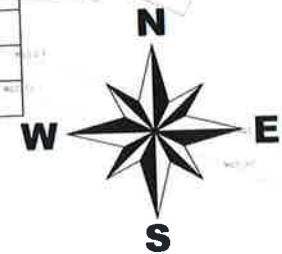

FUNDI I RRUGES	
E=	393159.092
N=	4581358.737

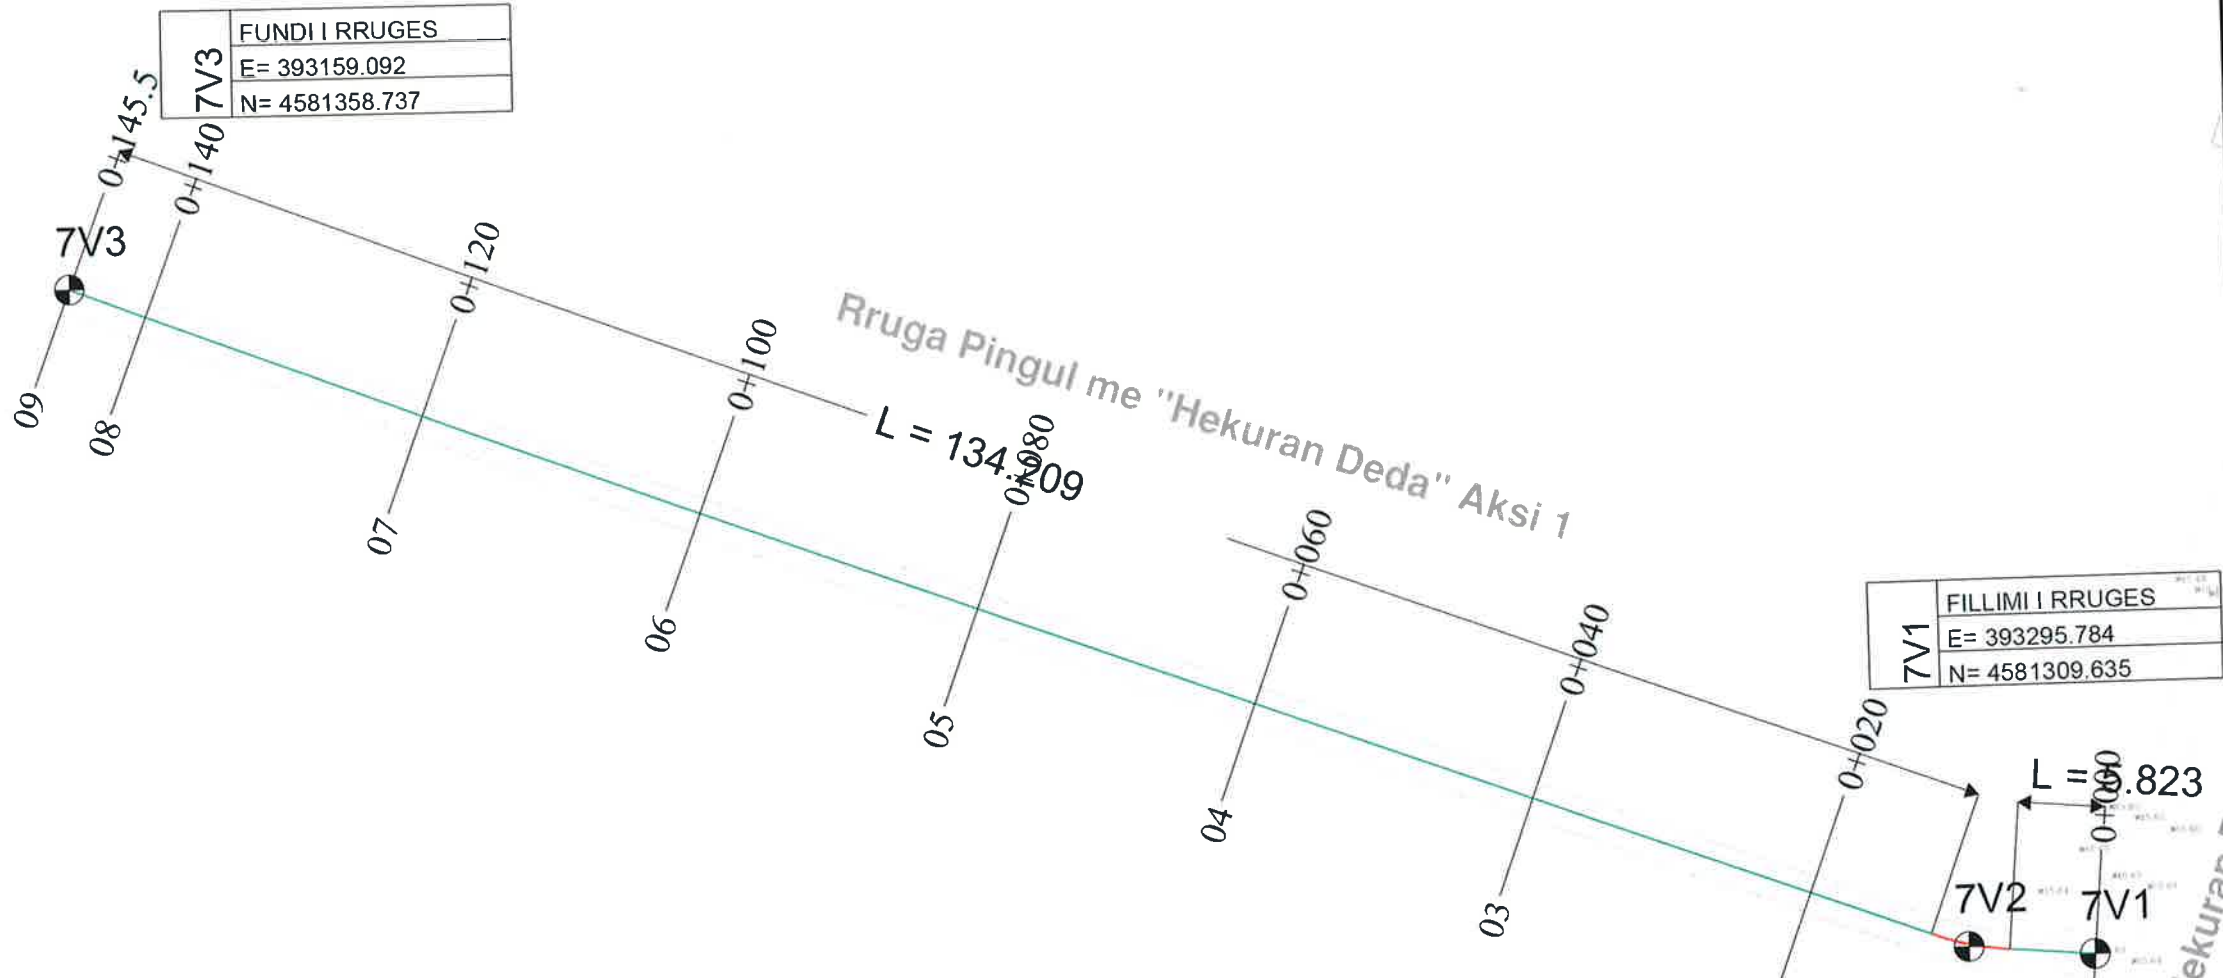

FILLIMI I RRUGES	
E=	393295.784
N=	4581309.635

7V2	
a=	17.43664c
E=	393287.237
N=	4581310.380
EI	KURBA:7V2
Ec	393291.719
Nc	4581330.065
R	20.000
a	17.43664c
Sv	5.478
Tg	2.756
Bs	0.189



BASHKIA KAMEZ

DREJTORIA E SHERBIMEVE PUBLIKE
DREJTORIA E PROJEKTEVE DHE INVESTIMEVE
DEPARTAMENTI I PROJEKTEVE

Dr. e Projekteve e Investimeve		FLORA MUCA	
STAFI TEKNIK PROJEKTUES	Ing.	ARJOLA KURTI	
	Ing.	ERBLIN LALA	
	Ing.	DENIS PRENCI	
	Ing.	RAMADAN HYSA	
Titulli i Projektit		Faza e Projektit	
NDERTIM RRUGET "PJESHKORE, VELIPOJE, + RRUGICAT, BALLSHI, VALIAS PINGUL ME HEKURAN DEDEN LAKNAS"		PROJEKT ZBATIMI	
Emeritimi i Fletes		Data e Implementimit:	
PLANPIKETIMI I RRUGES		Shkalla e Vizatimit:	
		1:500	
		Fleta Nr.	
		11	



BASHKIA KAMEZ

PROJEKT ZBATIMI

OBJEKTI:

NDERTIM RRUGET

**"PJESHKORE, VELIPOJE, + RRUGICAT, BALLSHI, VALIAS
PINGUL ME HEKURAN DEDEN LAKNAS"**

PLANIMETRIA E PERGJITHSHME



BASHKIA KAMEZ

DREJTORIA E SHERBIMEVE PUBLIKE
DREJTORIA E PROJEKTEVE DHE INVESTIMEVE
DEPARTAMENTI I PROJEKTEVE

Dr. e Projekteve e Investimeve FLORA MUCA

STAFI TEKNIK	Ing.	ARJOLA KURTI
PROJEKTUES	Ing.	ERBLIN LALA
	Ing.	DENIS PRENCI
	Ing.	RAMADAN HYSA

Titulli i Projektit
NDERTIM RRUGET
"PJESHKORE, VELIPOJE, + RRUGICAT, BALLSHI,
VALIAS
PINGUL ME HEKURAN DEDEN LAKNAS"



Emertimi i Fletes
KAPAK

Faza e Projektit
PROJEKT ZBATIMI




Data e Implementimit :

Shkalla e Vizatimit

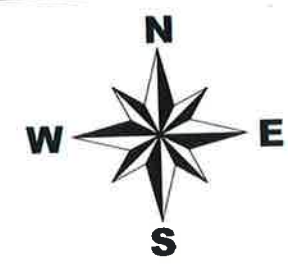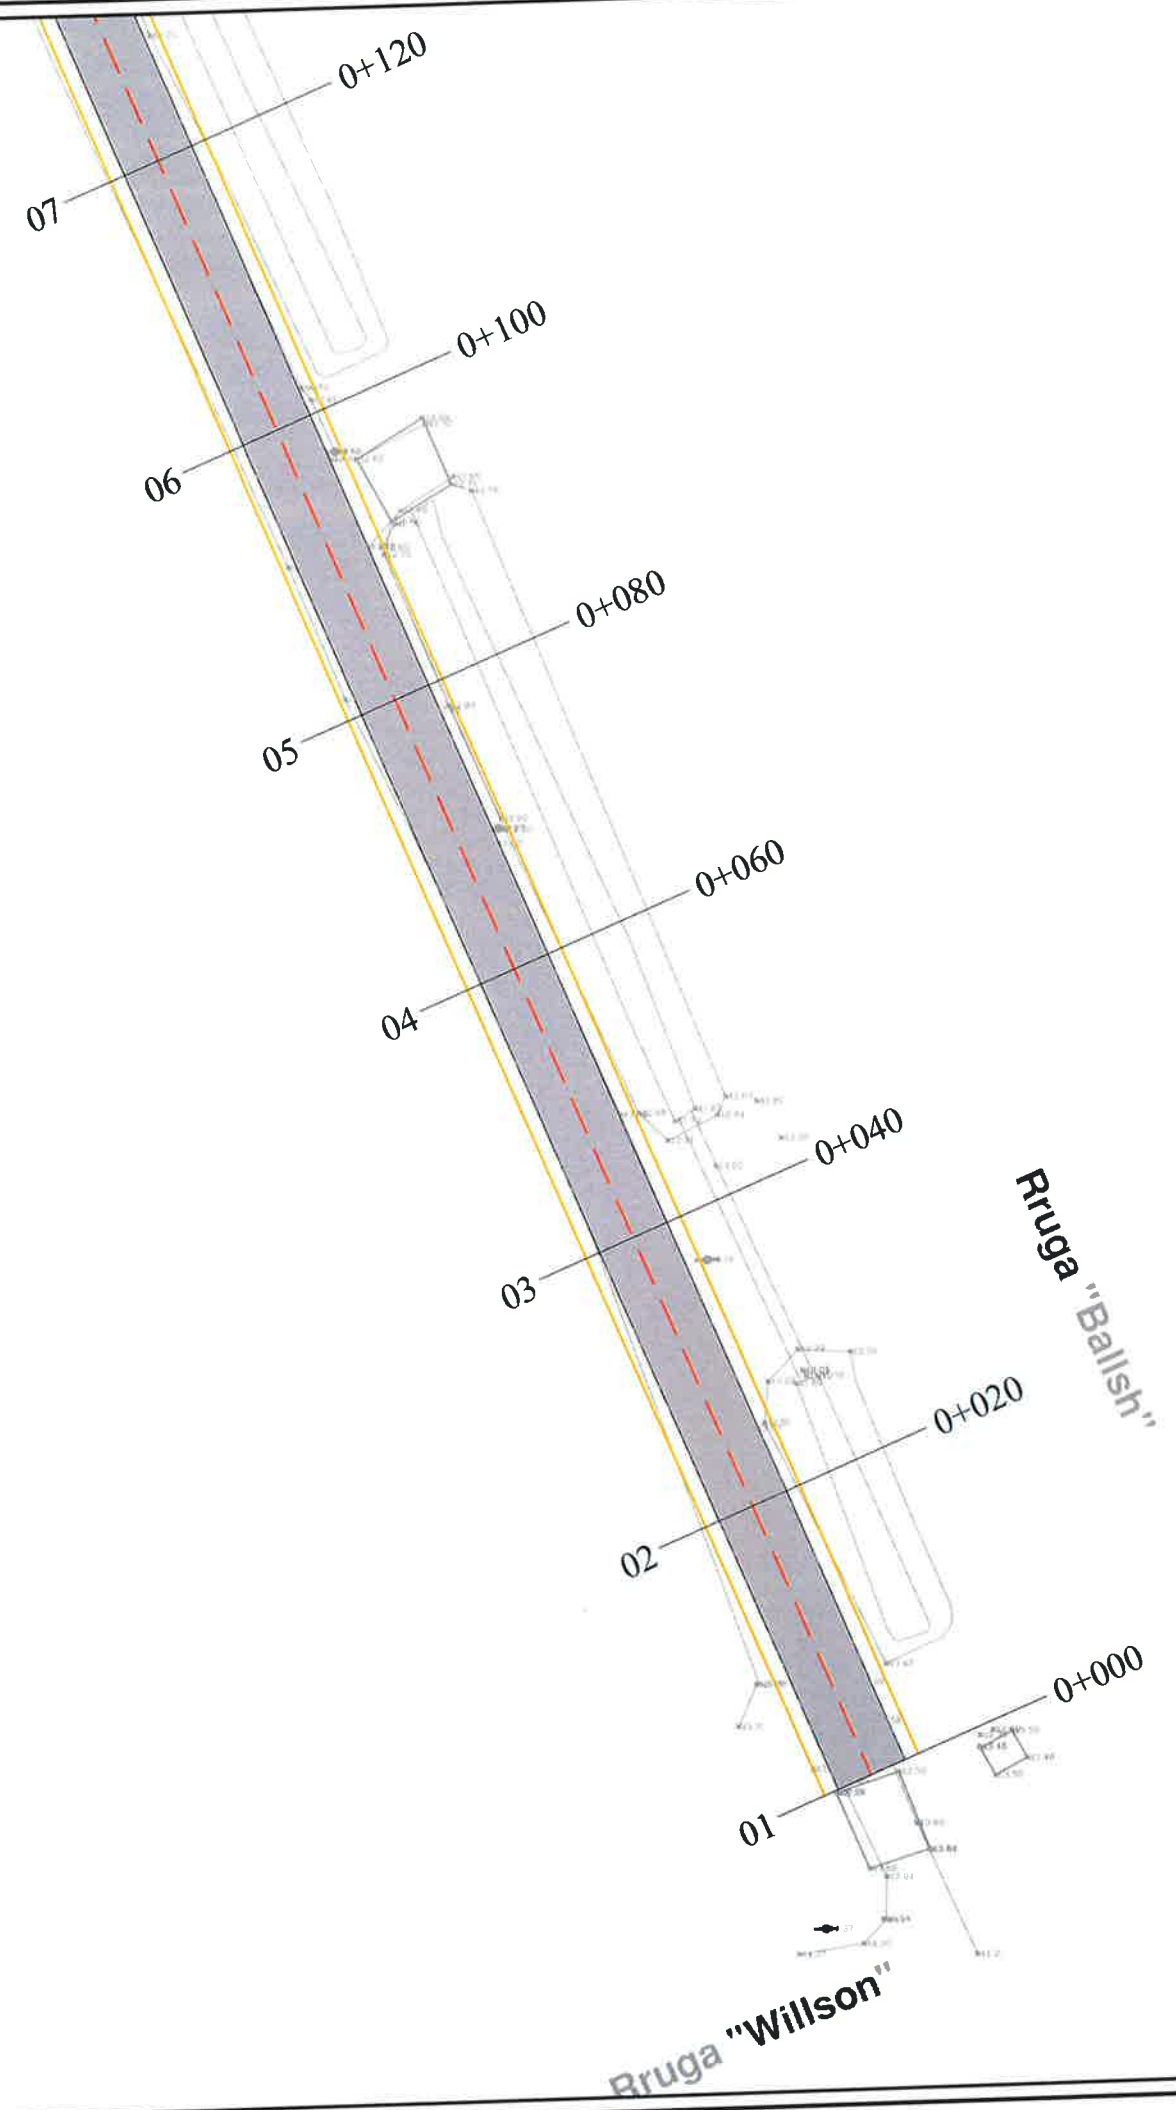Fleta Nr.



LEGJENDE


-  Sip.Asfalt
-  Sip.Trotuar
-  Bordure
-  Bankine
-  Aksi i rruges
-  Rruge ekzistuese
-  Objekte





BASHKIA KAMEZ

DREJTORIA E SHERBIMEVE PUBLIKE
DREJTORIA E PROJEKTEVE DHE INVESTIMEVE
DEPARTAMENTI I PROJEKTEVE

Dr. e Projekteve e Investimeve	FLORA MUCA	
--------------------------------	------------	---

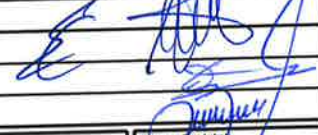STAFI TEKNIK PROJEKTUES	Ing.	ARJOLA KURTI	
	Ing.	ERBLIN LALA	
	Ing.	DENIS PRENCI	
	Ing.	RAMADAN HYSA	



Titulli i Projektit		Phaza e Projektit
NDERTIM RRUGET "PJESHKORE, VELIPOJE, + RRUGICAT, BALLSHI, VALIAS PINGUL ME HEKURAN DEDEN LAKNAS"		PROJEKT ZBATIMI
Emertimi i Pletes		Data e Implementimit :
PLANIMETRIA E PERGJITHSHME		Shkalla e Vizatimit 1:500
		Fleta Nr. 01

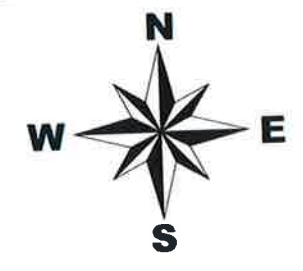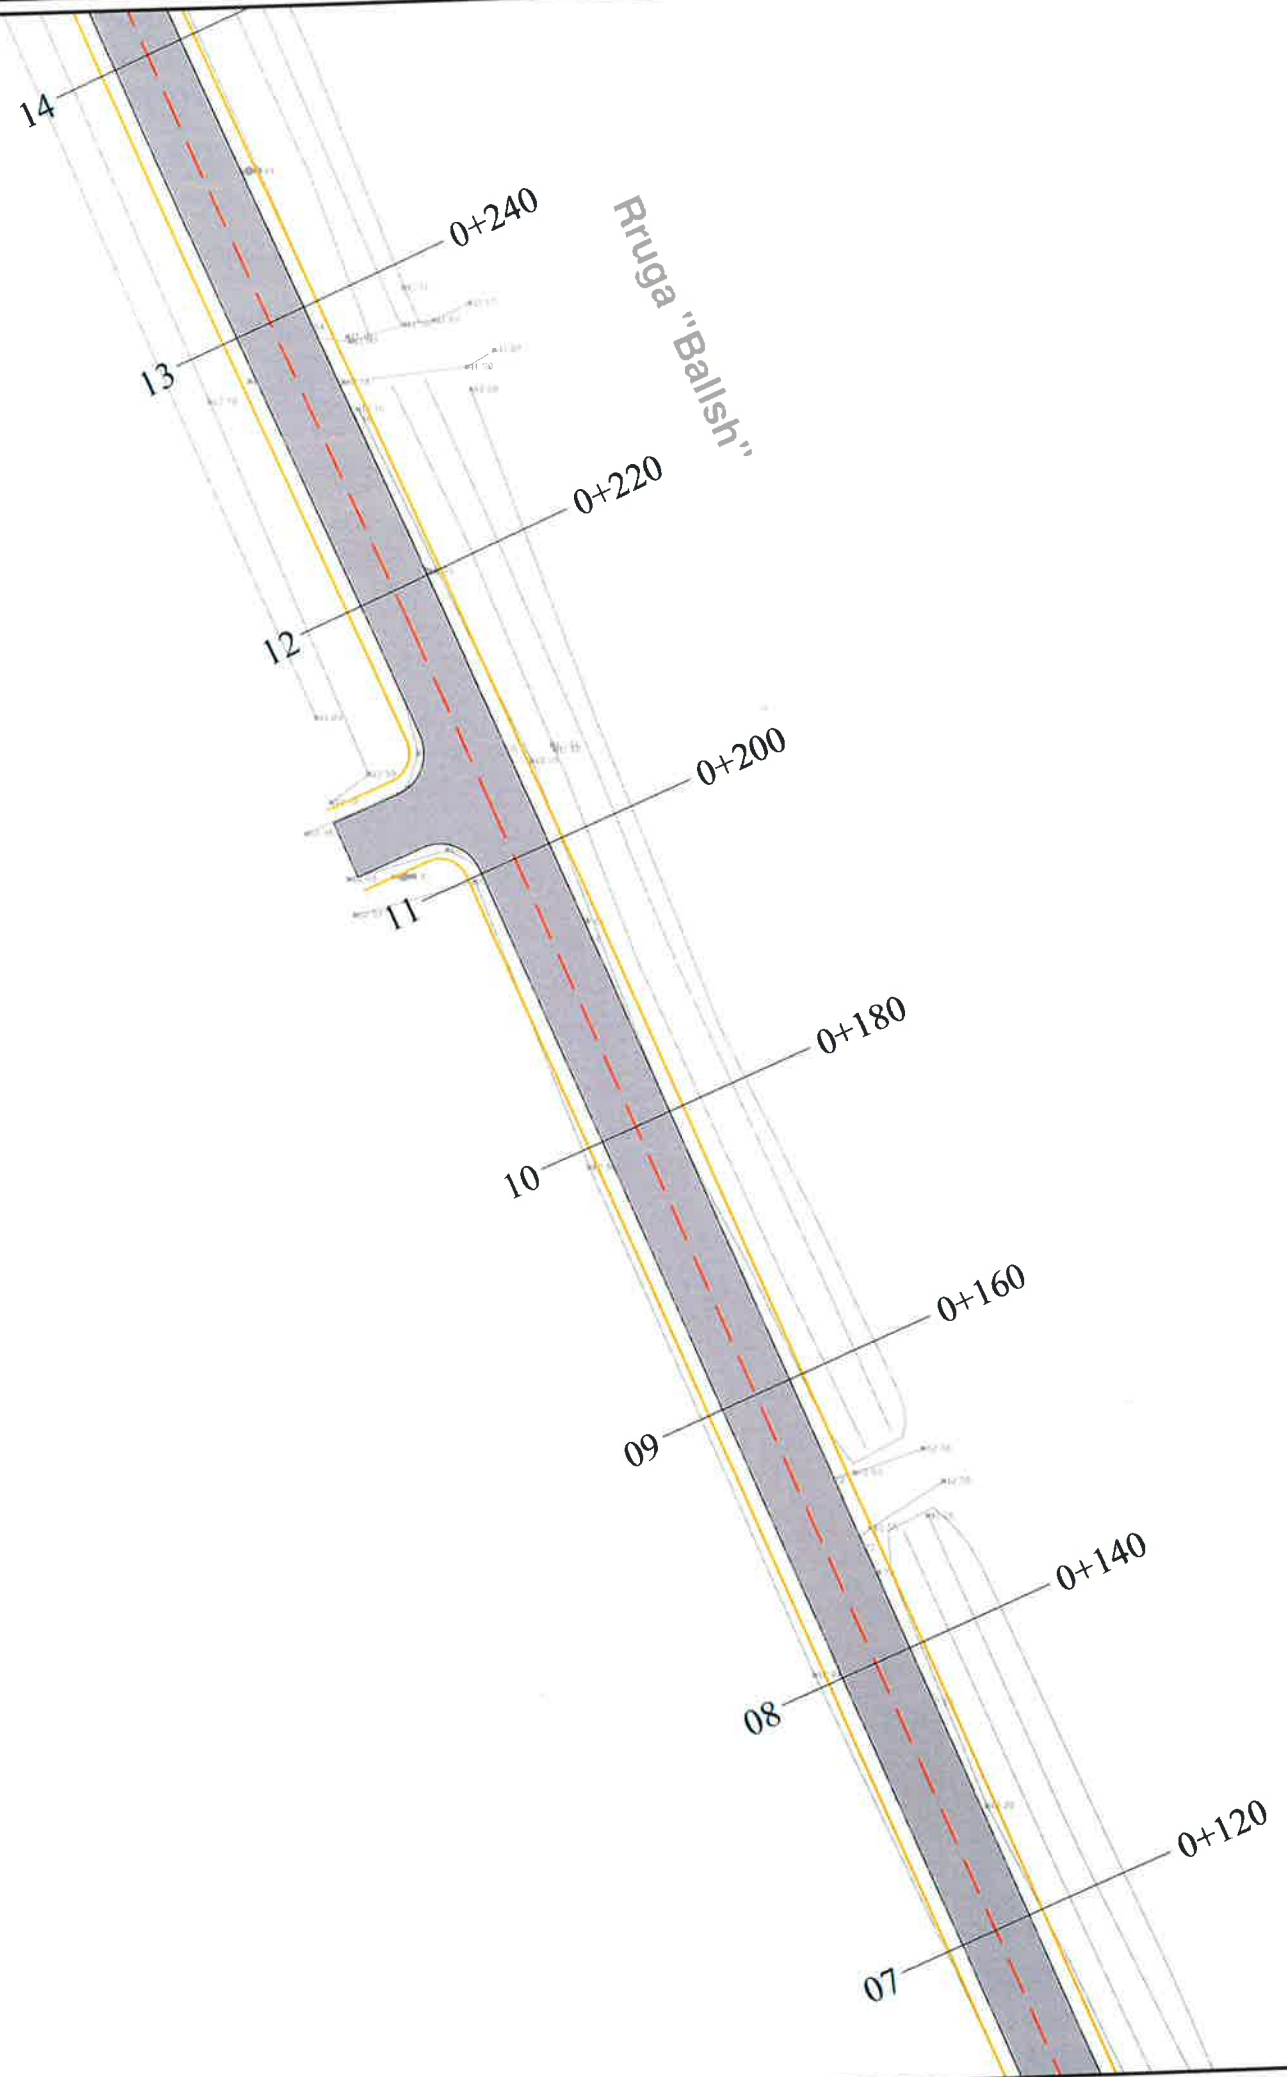

LEGJENDE	
	Sip. Asfalt
	Sip. Trotuar
	Bordure
	Bankine
	Aksi i rruges
	Rruge ekzistuese
	Objekte

BASHKIA KAMEZ
 DREJTORIA E SHERBIMEVE PUBLIKE
 DREJTORIA E PROJEKTEVE DHE INVESTIMEVE
 DEPARTAMENTI I PROJEKTEVE



Dr. e Projekteve e Investimeve		FLORA MUCA	<i>[Signature]</i>
STAFI TEKNIK PROJEKTUES	Ing.	ARJOLA KURTI	<i>[Signatures]</i>
	Ing.	ERBLIN LALA	
	Ing.	DENIS PRENCI	
	Ing.	RAMADAN HYSA	
Titulli i Projektit		Faza e Projektit	
NDERTIM RRUGET "PJESHKORE, VELIPOJE, + RRUGICAT, BALLSHI, VALIAS PINGUL ME HEKURAN DEDEN LAKNAS"		PROJEKT ZBATIMI	
Emeritimi i Fletes		Data e Implementimit:	
PLANIMETRIA E PERGJITHSHME		Shkalla e Vizatimit	
		1:500	
		Fleta Nr.	
		02	

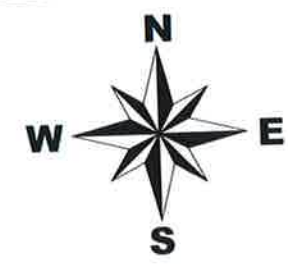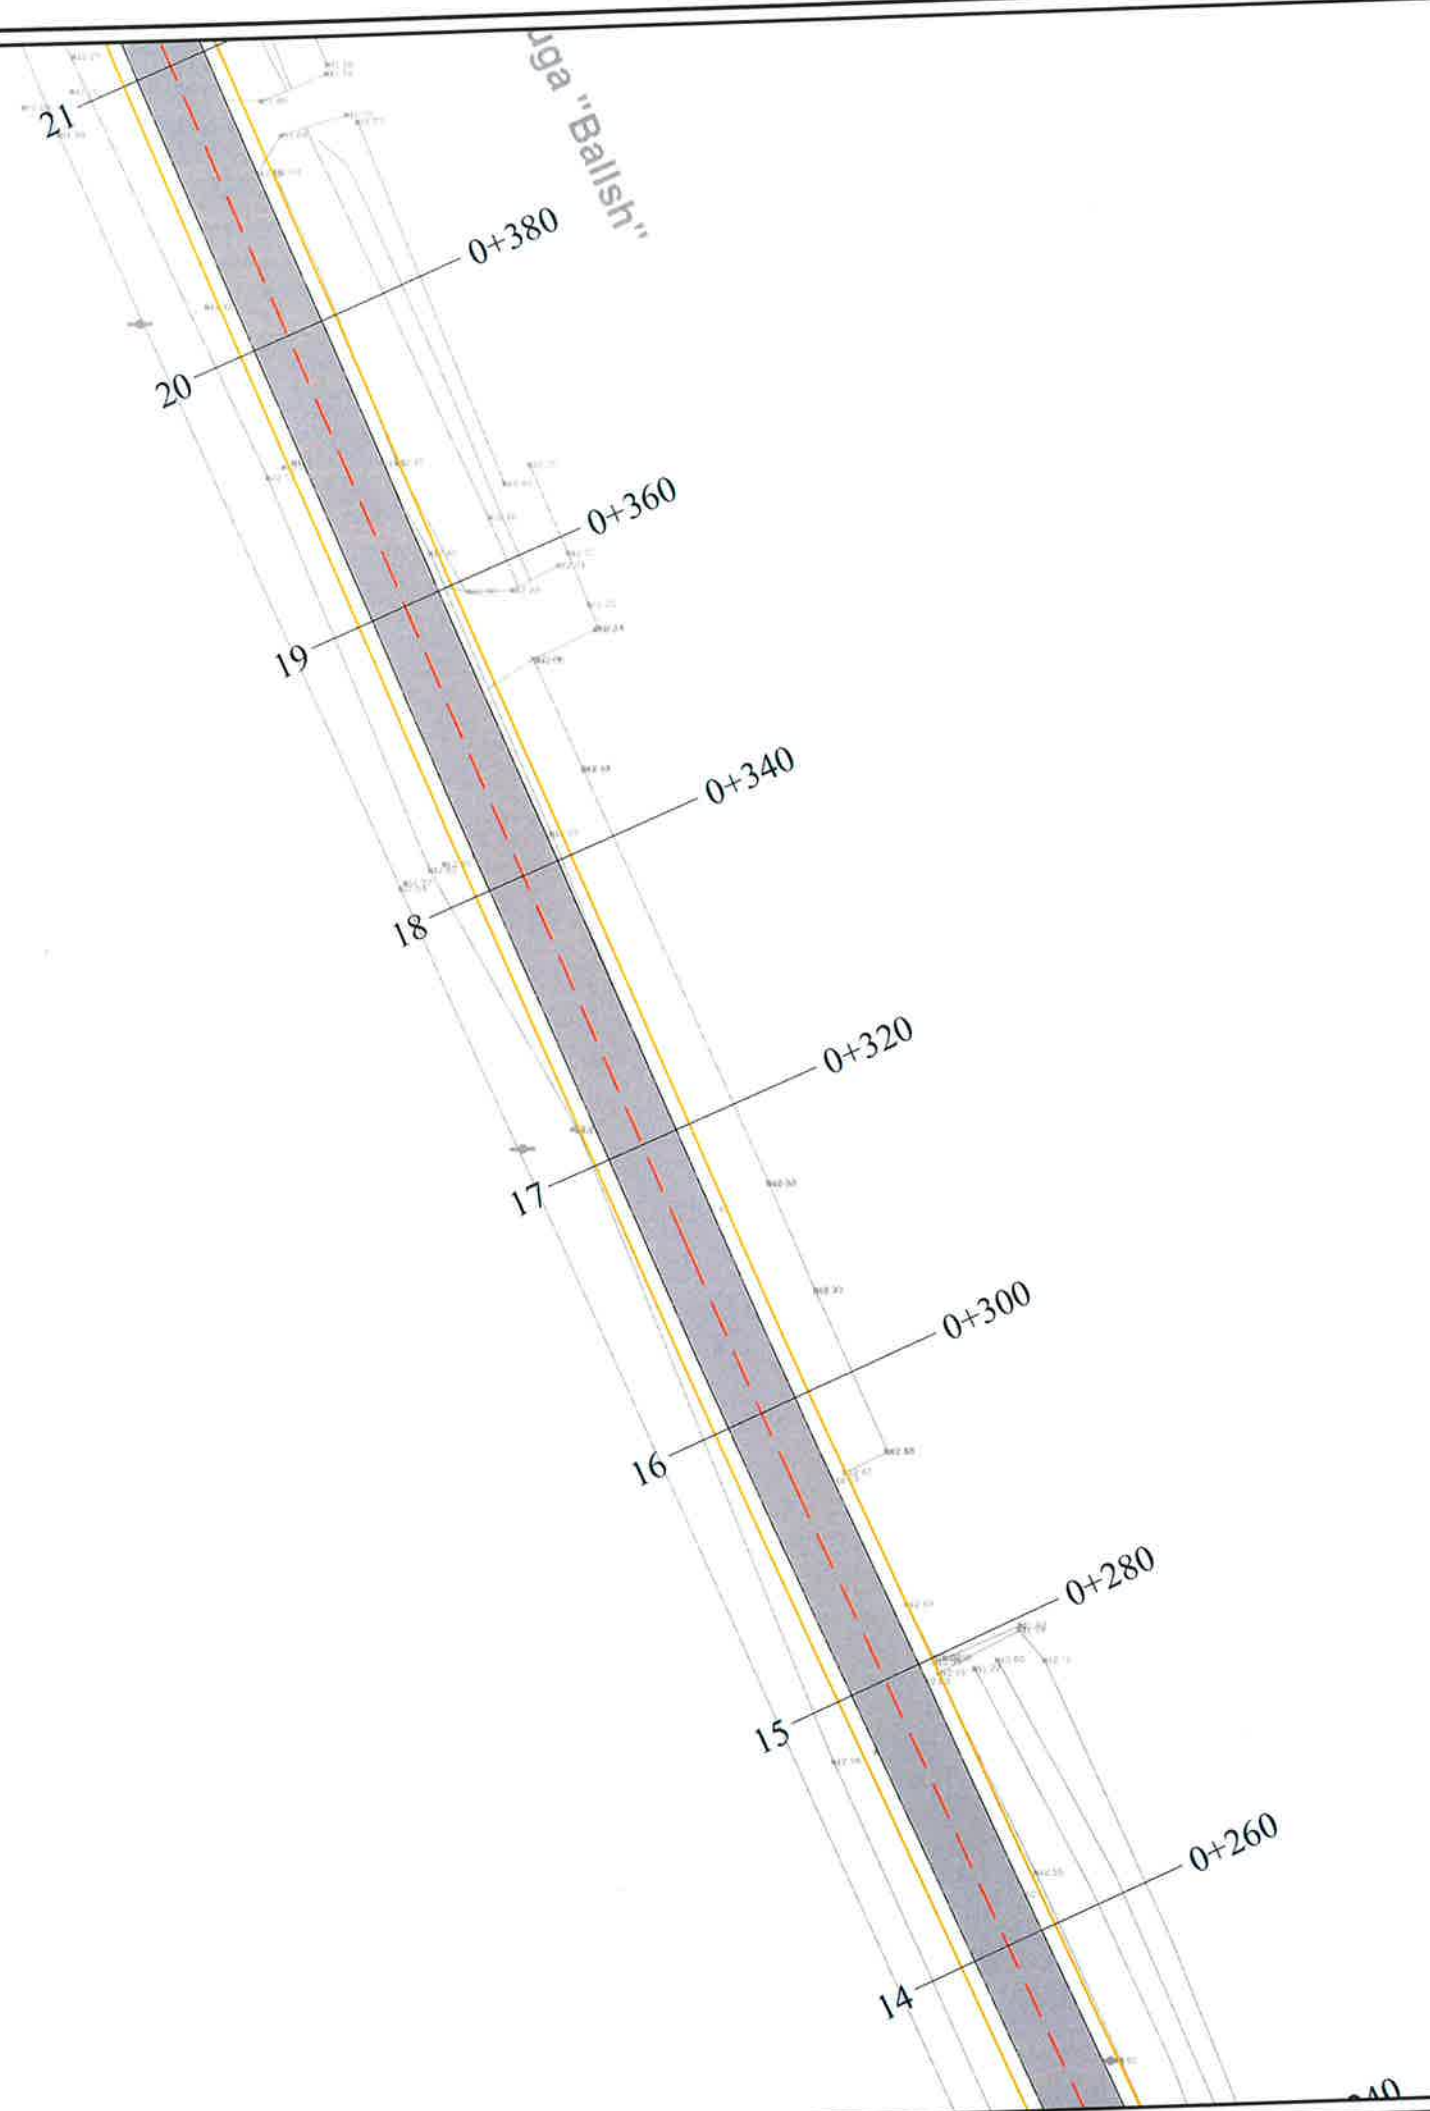

LEGJENDE	
	Sip. Asfalt
	Sip. Trotuar
	Bordure
	Bankine
	Aksi i rruges
	Rruge ekzistuese
	Objekte

BASHKIA KAMEZ
 DREJTORIA E SHERBIMEVE PUBLIKE
 DREJTORIA E PROJEKTEVE DHE INVESTIMEVE
 DEPARTAMENTI I PROJEKTEVE

Dr. e Projekteve e Investimeve		FLORA MUCA	
STAFI TEKNIK PROJEKTUES	Ing.	ARJOLA KURTI	
	Ing.	ERBLIN LALA	
	Ing.	DENIS PRENCI	
	Ing.	RAMADAN HYSA	
Titulli i Projektit		Faza e Projektit	
NDERTIM RRUGET "PJESHKORE, VELIPOJE, + RRUGICAT, BALLSHI, VALIAS PINGUL ME HEKURAN DEDEN LAKNAS"		PROJEKT ZBATIMI	
Emeritimi i Fletes		Data e Implementimit :	
PLANIMETRIA E PERGJITHSHME		Skalla e Vizatimit 1:500	
		Fleta Nr. 03	

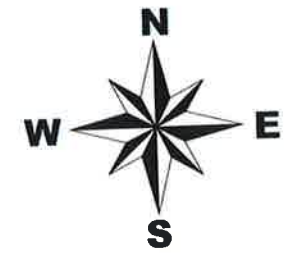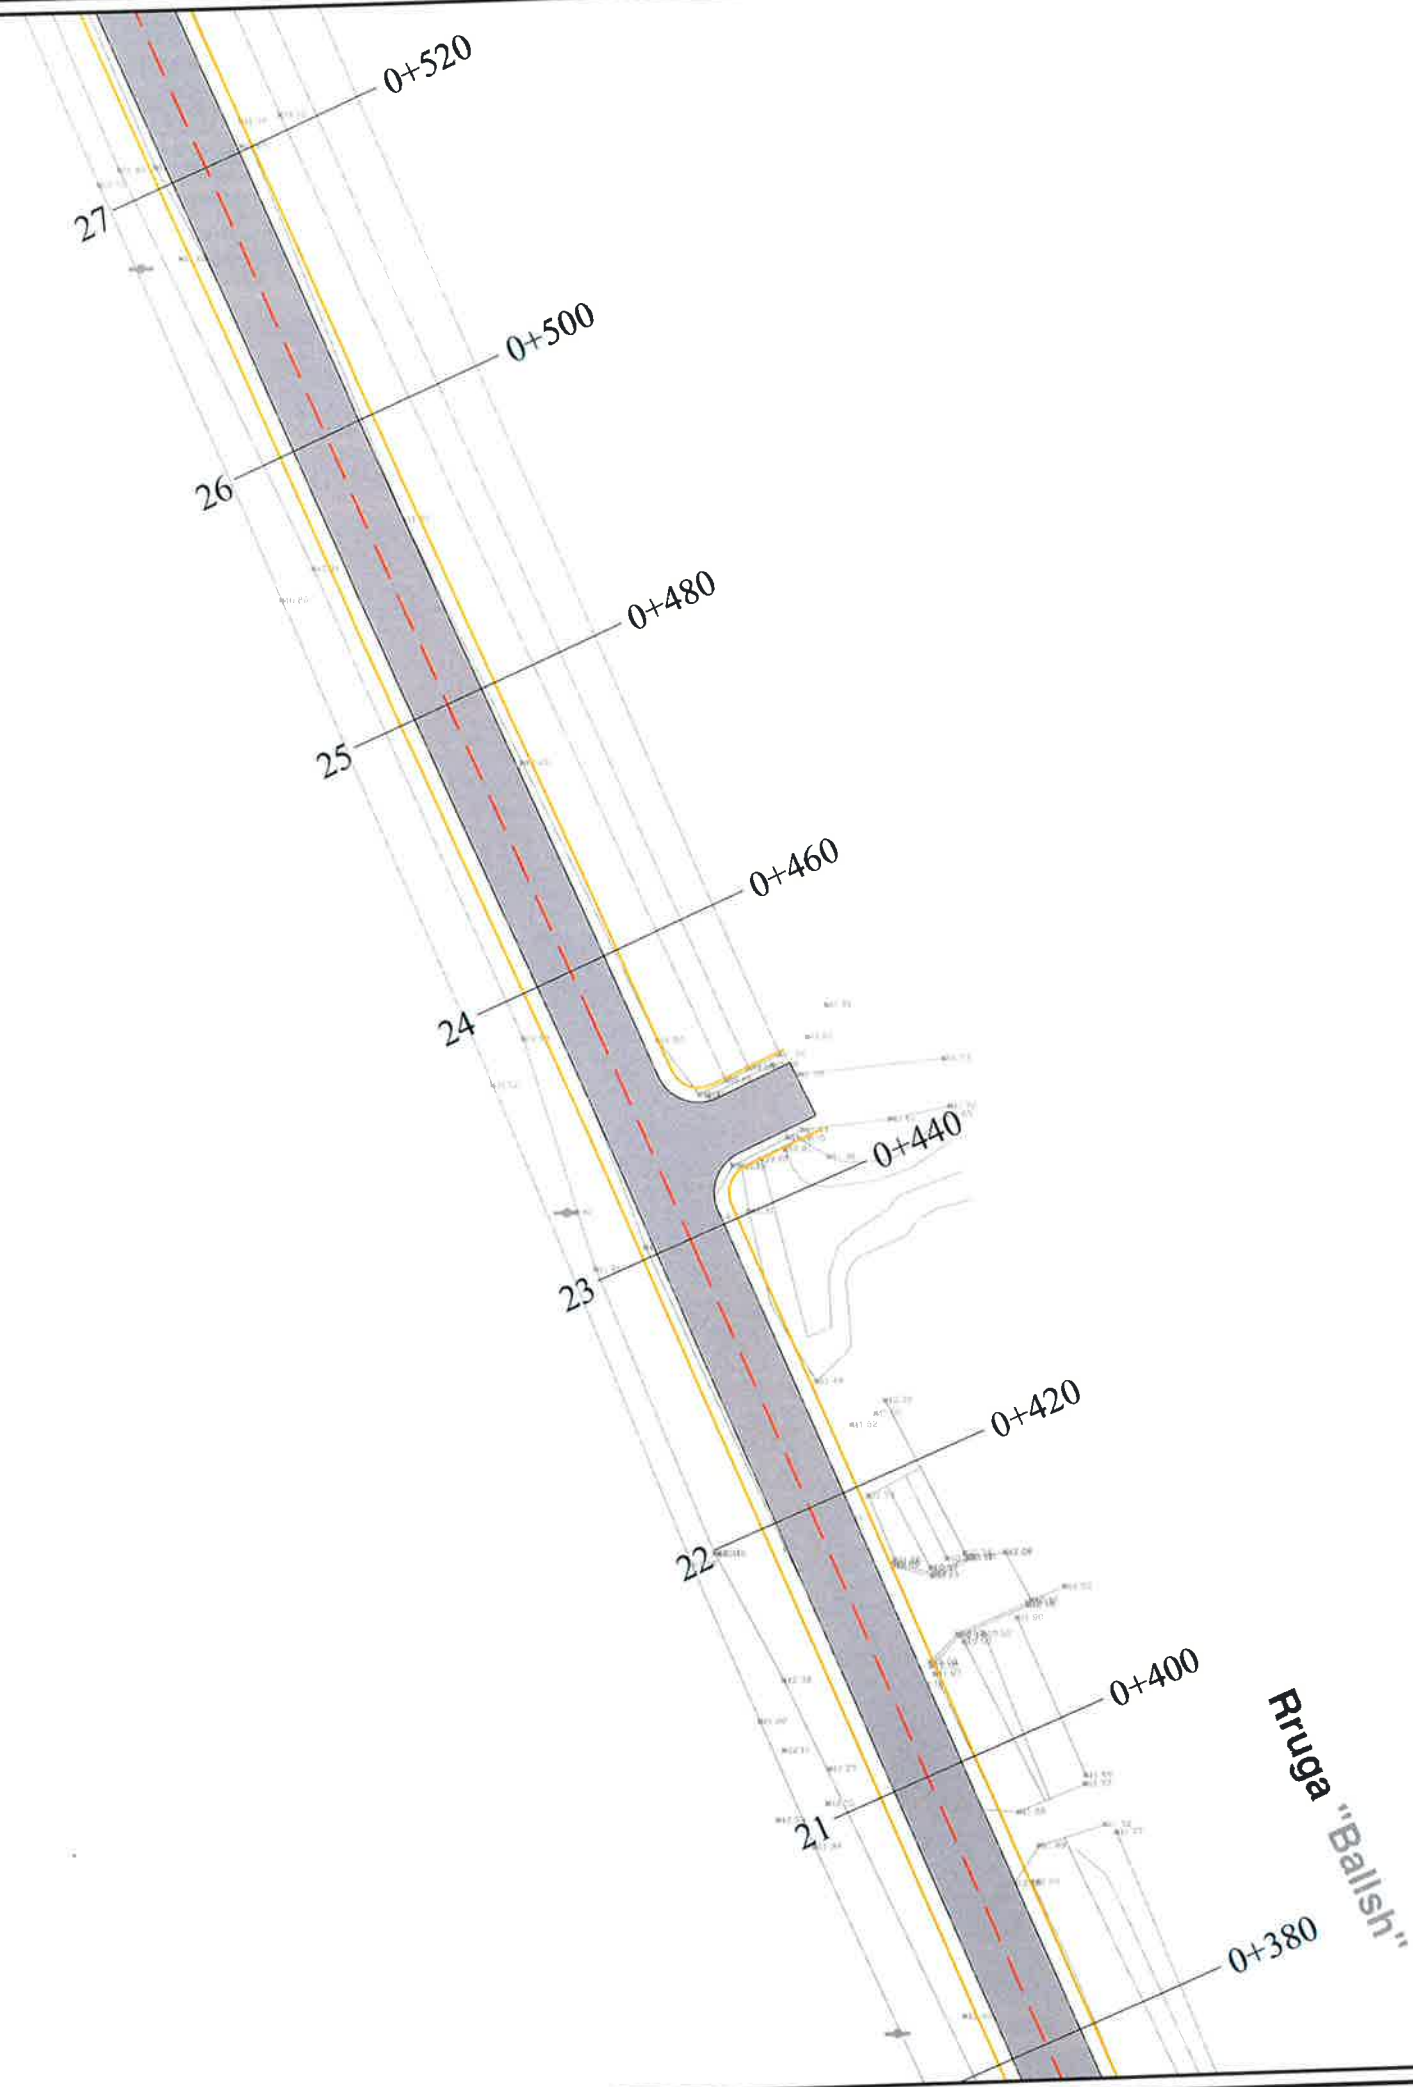

LEGJENDE

-  Sip.Asfalt
-  Sip.Trotuar
-  Bordure
-  Bankine
-  Aksi i rruges
-  Rruge ekzistuese
-  Objekte



BASHKIA KAMEZ



DREJTORIA E SHERBIMEVE PUBLIKE
DREJTORIA E PROJEKTEVE DHE INVESTIMEVE
DEPARTAMENTI I PROJEKTEVE

Dr. e Projekteve e Investimeve	FLORA MUCA	
--------------------------------	------------	---

STAFI TEKNIK PROJEKTES	Ing.	ARJOLA KURTI	
	Ing.	ERBLIN LALA	
	Ing.	DENIS PRENCI	
	Ing.	RAMADAN HYSA	

Titulli i Projektit
NDERTIM RRUGET
"PJESHKORE, VELIPOJE, + RRGICAT, BALLSHI,
VALIAS
PINGUL ME HEKURAN DEDEN LAKNAS"
Emertimi i Fletes
PLANIMETRIA E PERGJITHSHME

Faja e Projektit
PROJEKT ZBATIMI
Data e Implementimit :
Shkalla e Vizatimit
1:500
Fleta Nr.
04

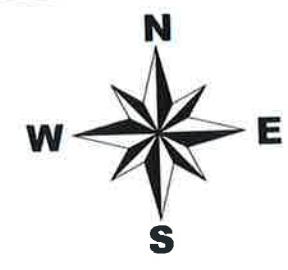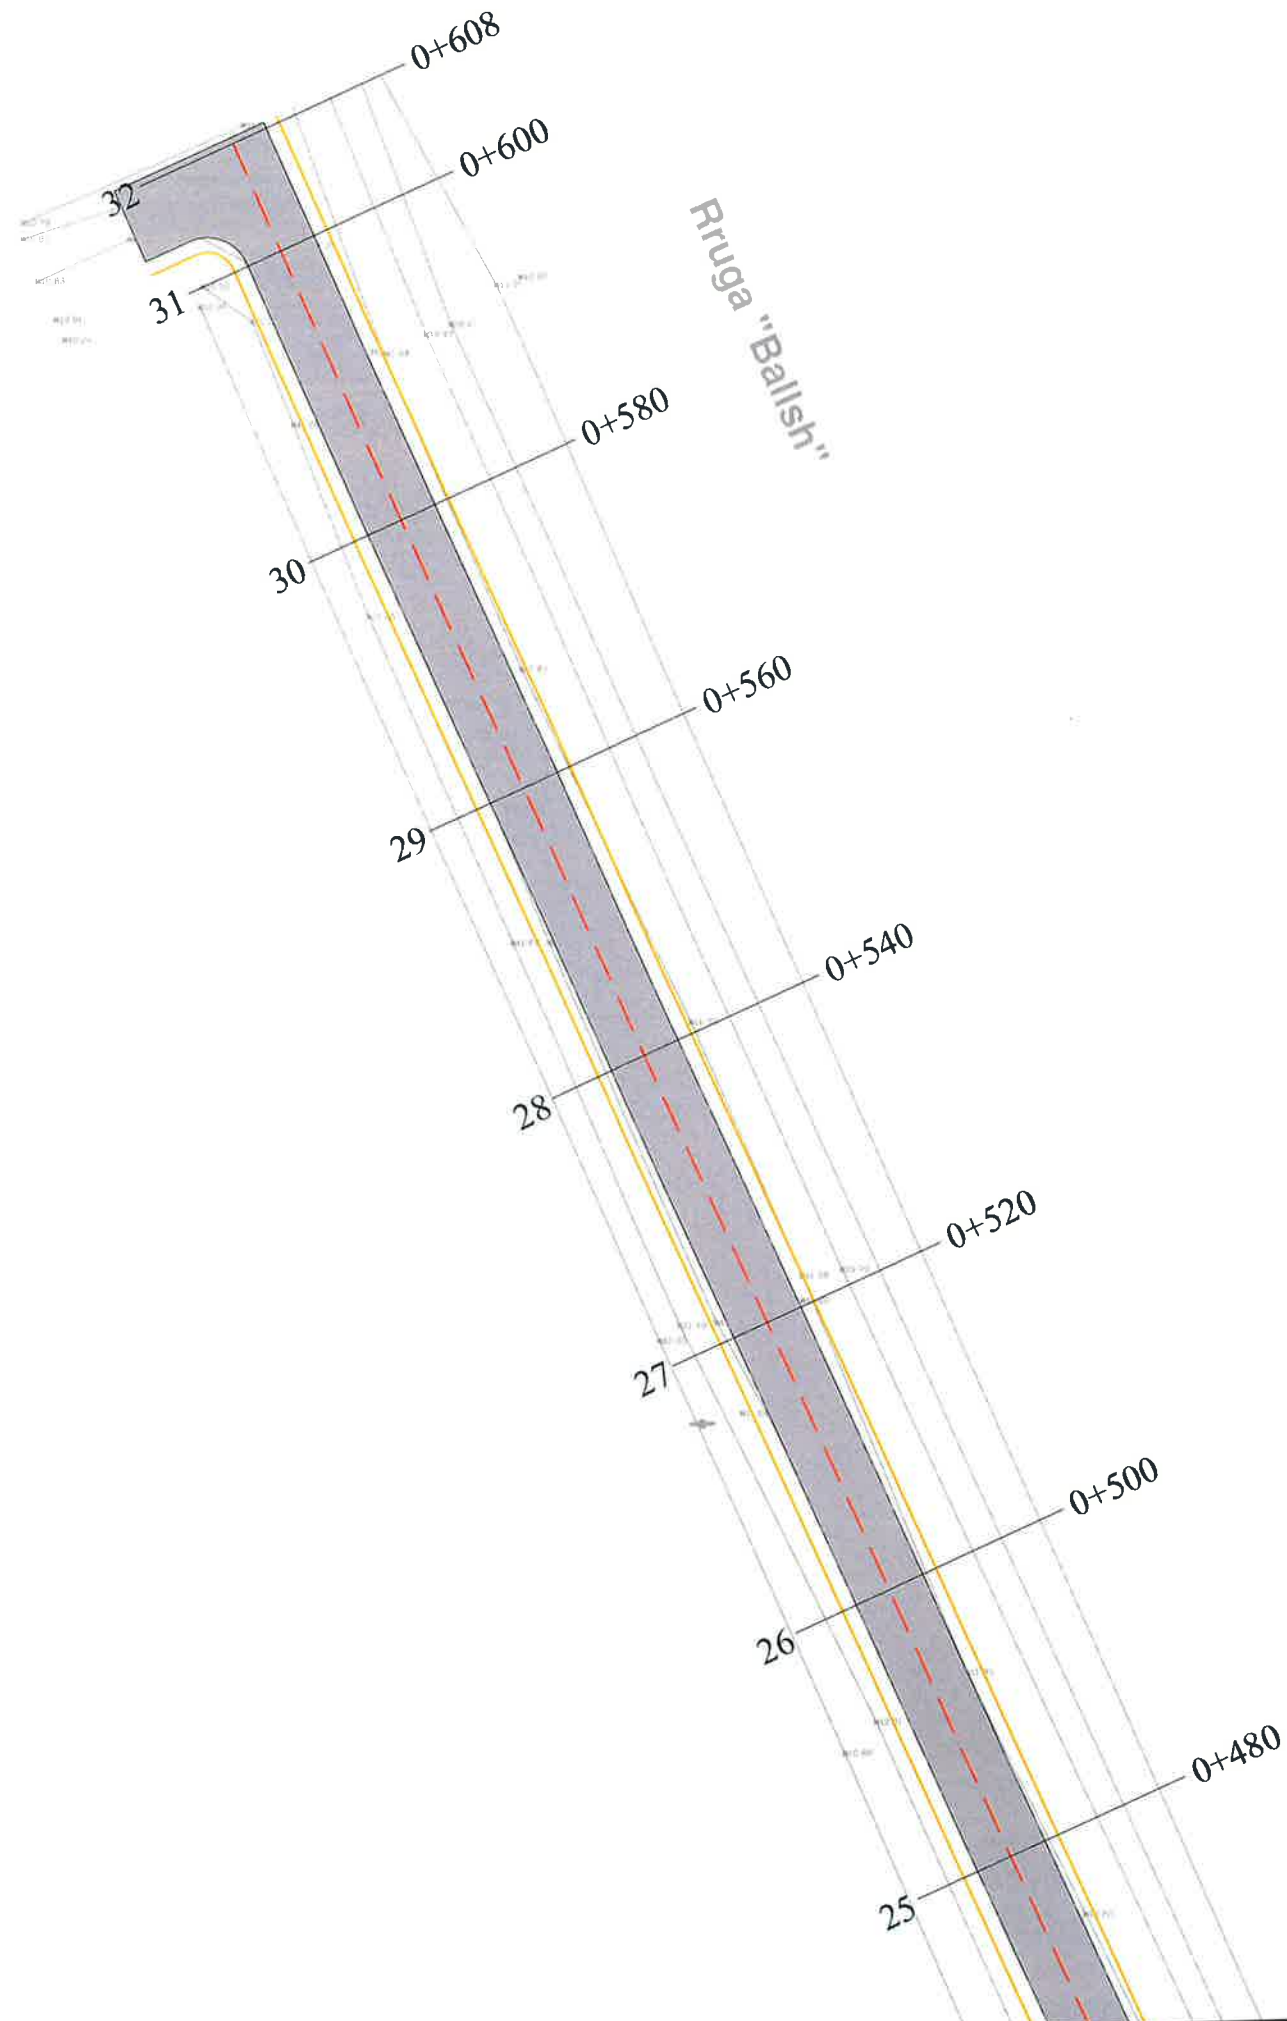


LEGJENDE	
	Sip. Asfalt
	Sip. Trotuar
	Bordure
	Bankine
	Aksi i rruges
	Rruge ekzistuese
	Objekte

BASHKIA KAMEZ

DREJTORIA E SHERBIMEVE PUBLIKE
DREJTORIA E PROJEKTEVE DHE INVESTIMEVE
DEPARTAMENTI I PROJEKTEVE

Dr. e Projekteve e Investimeve	FLORA MUCA	5
STAFI TEKNIK	Ing. ARJOLA KURTI	
PROJEKTUES	Ing. ERBLIN LALA	
	Ing. DENIS PRENCI	
	Ing. RAMADAN HYSA	

Titulli i Projektit NDERTIM RRUGET "PJESHKORE, VELIPOJE, + RRUGICAT, BALLSHI, VALIAS PINGUL ME HEKURAN DEDEN LAKNAS" Emertimi i Fletes PLANIMETRIA E PERGJITHSHME	Faza e Projektit PROJEKT ZBATIMI Data e implementimit : Skalla e Vizatimit 1:500 Fleta Nr. 05
---	--

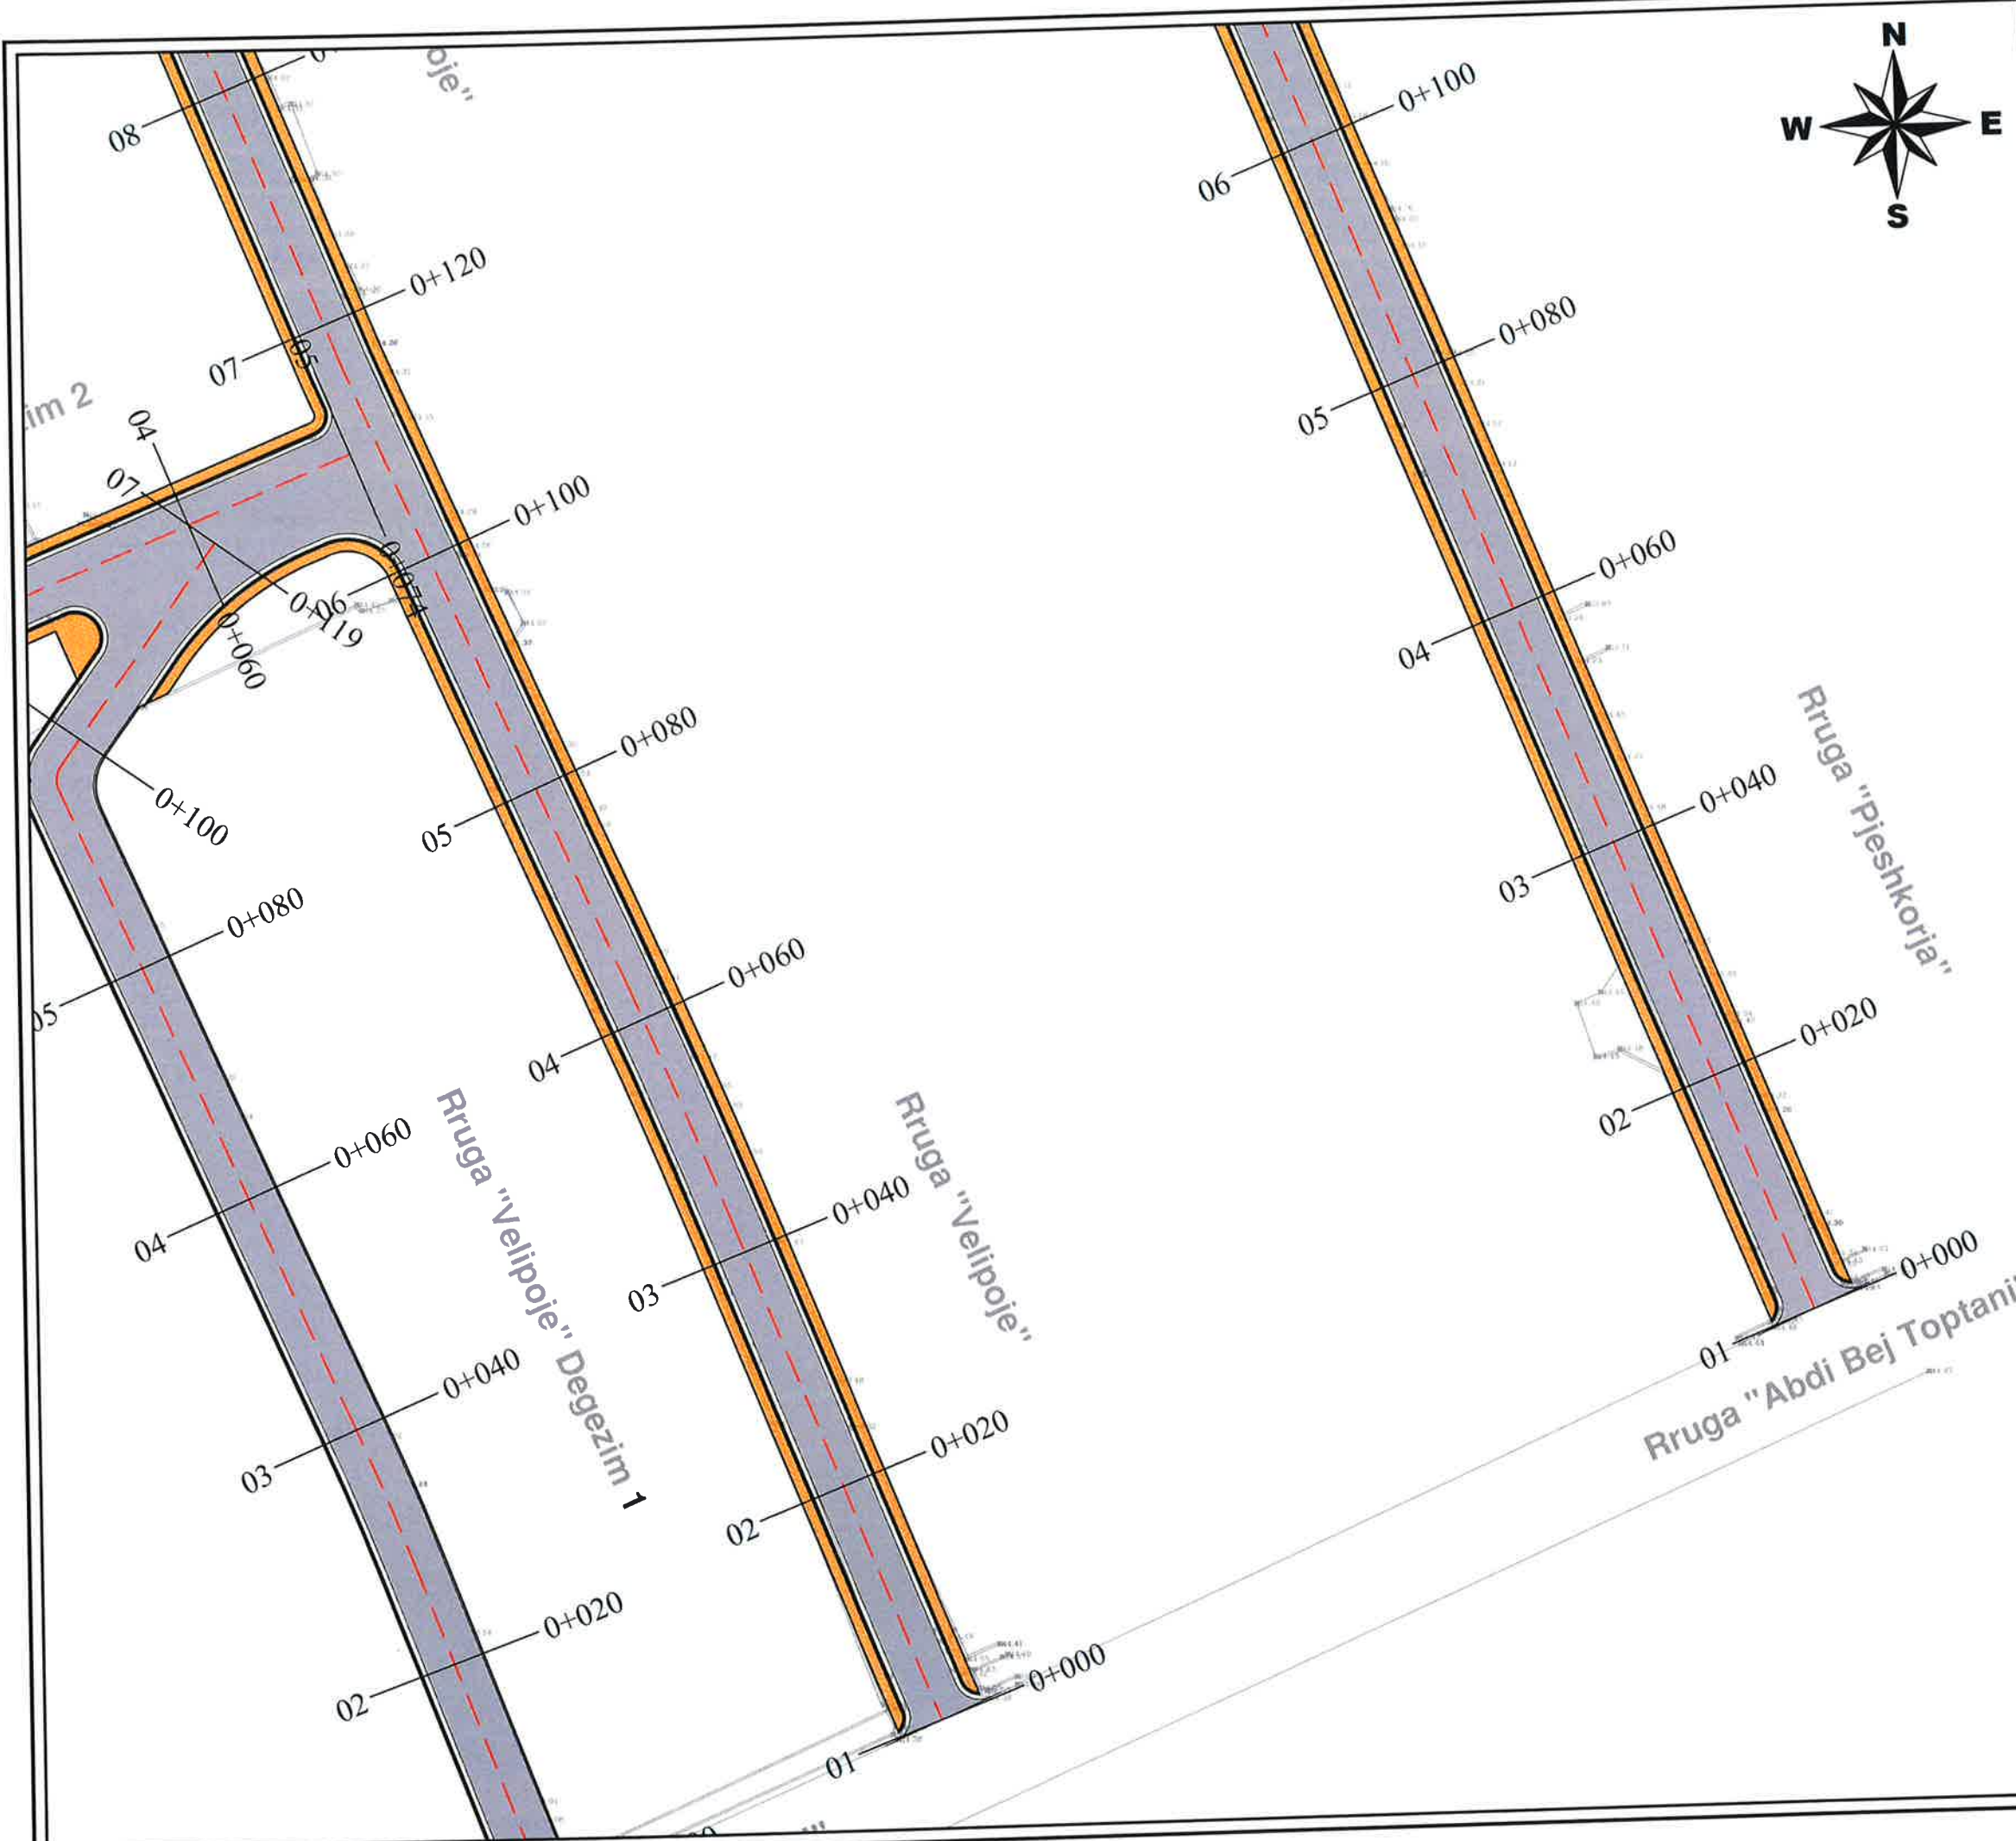

LEGJENDE

	Sip.Asfalt
	Sip.Trotuar
	Bordure
	Bankine
	Aksi i rruges
	Rruge ekzistuese
	Objekte




BASHKIA KAMEZ

DREJTORIA E SHERBIMEVE PUBLIKE
DREJTORIA E PROJEKTEVE DHE INVESTIMEVE
DEPARTAMENTI I PROJEKTEVE

Dr. e Projekteve e Investimeve	FLORA MUCA	
STAFI TEKNIK PROJEKTUES	Ing. ARJOLA KURTI	
	Ing. ERBLIN LALA	
	Ing. DENIS PRENCI	
	Ing. RAMADAN HYSA	

Titulli i Projektit NDERTIM RRUGET "PJESHKORE, VELIPOJE, + RRUGICAT, BALLSHI, VALIAS PINGUL ME HEKURAN DEDEN LAKNAS"	Faza e Projektit PROJEKTI ZBATIMI
Emertimi i Fletes PLANIMETRIA E PERGJITHSHME	Data e Implementimit : Shkalla e Vizatimit : 1:500
	Fleta Nr. 06

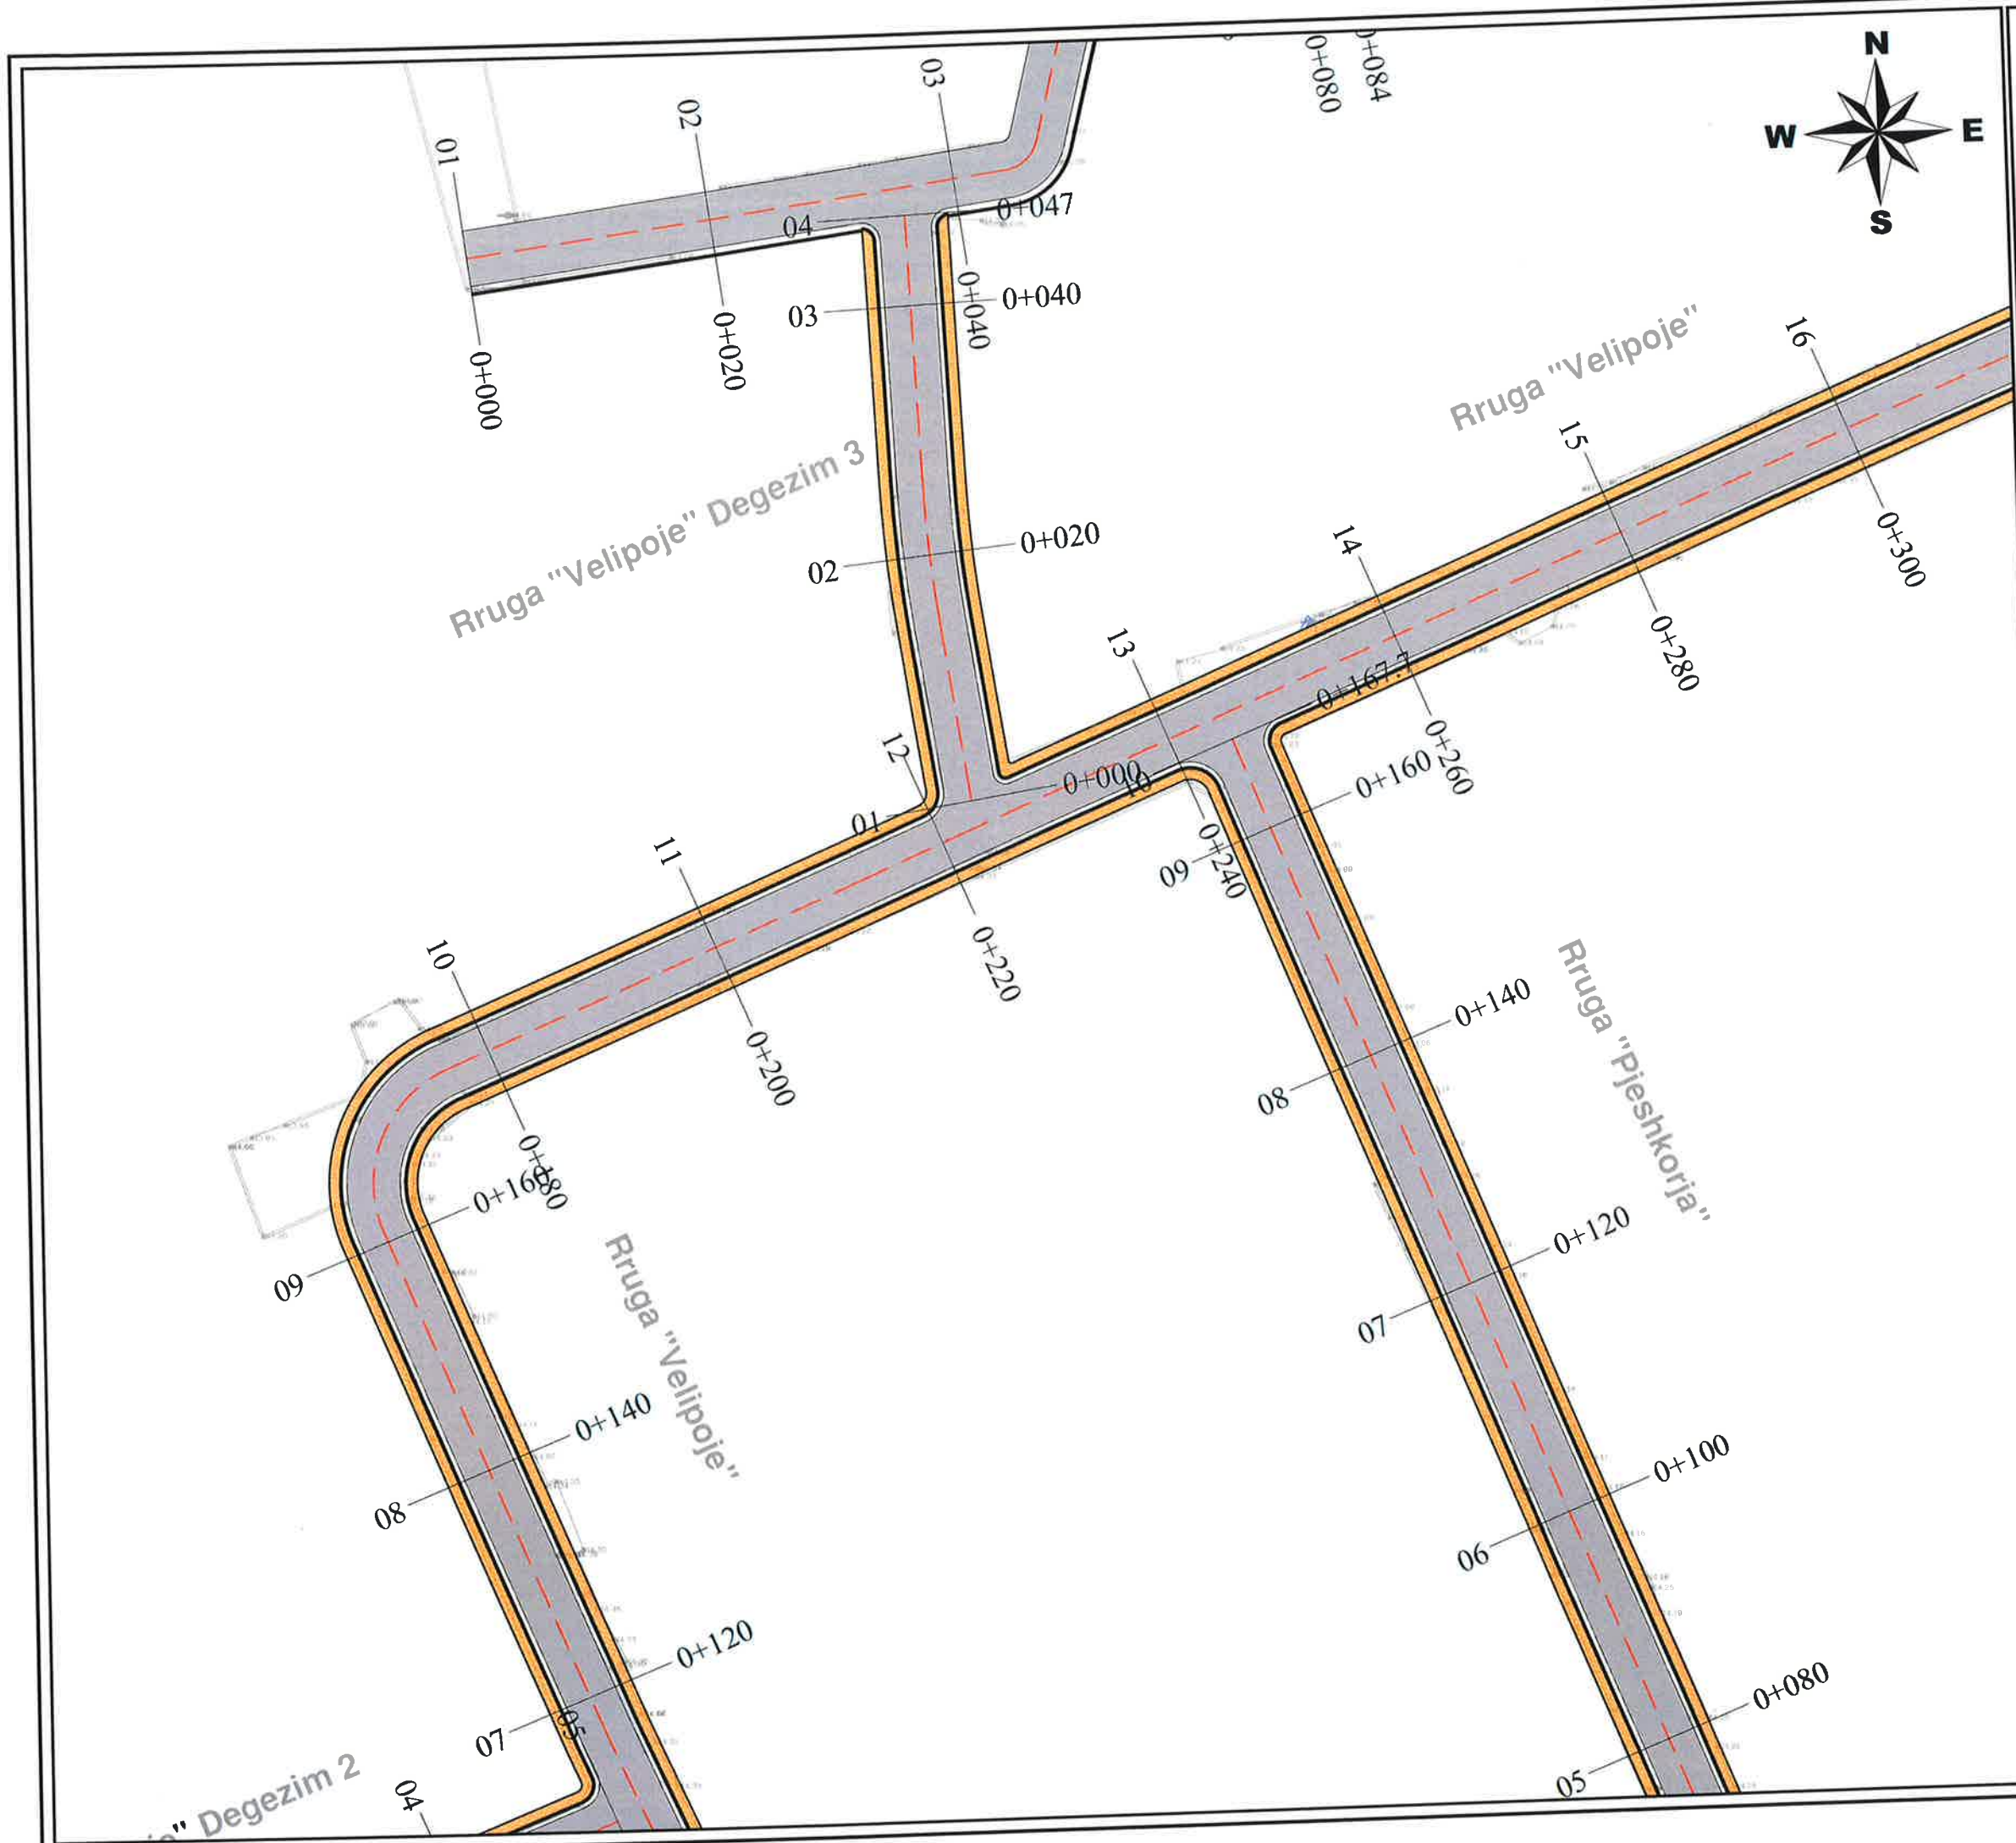


LEGJENDE


	Sip. Asfalt
	Sip. Trotuar
	Bordure
	Bankine
	Aksi i rruges
	Rruge ekzistuese
	Objekte


BASHKIA KAMEZ
 DREJTORIA E SHERBIMEVE PUBLIKE
 DREJTORIA E PROJEKTEVE DHE INVESTIMEVE
 DEPARTAMENTI I PROJEKTEVE

Dr. e Projekteve e Investimeve	FLORA MUCA
STAFI TEKNIK PROJEKTES	Ing. ARJOLA KURTI Ing. ERBLIN LALA Ing. DENIS PRENCI Ing. RAMADAN HYSA
Titulli i Projektit	Faza e Projektit
NDERTIM RRUGET "PJESHKORE, VELIPOJE, + RRUGICAT, BALLSHI, VALIAS PINGUL ME HEKURAN DEDEN LAKNAS"	PROJEKT ZBATIMI
Emertimi i Pletes	Data e Implementimit:
PLANIMETRIA E PERGJITHSHME	Shkalla e Vizatimit: 1:500
	Fleta Nr.: 07

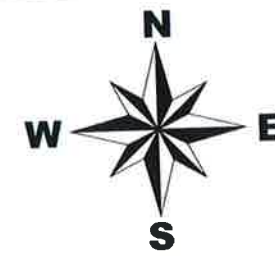

LEGJENDE

-  Sip.Asfalt
-  Sip.Trotuar
-  Bordure
-  Bankine
-  Aksi i rruges
-  Rruge ekzistuese
-  Objekte

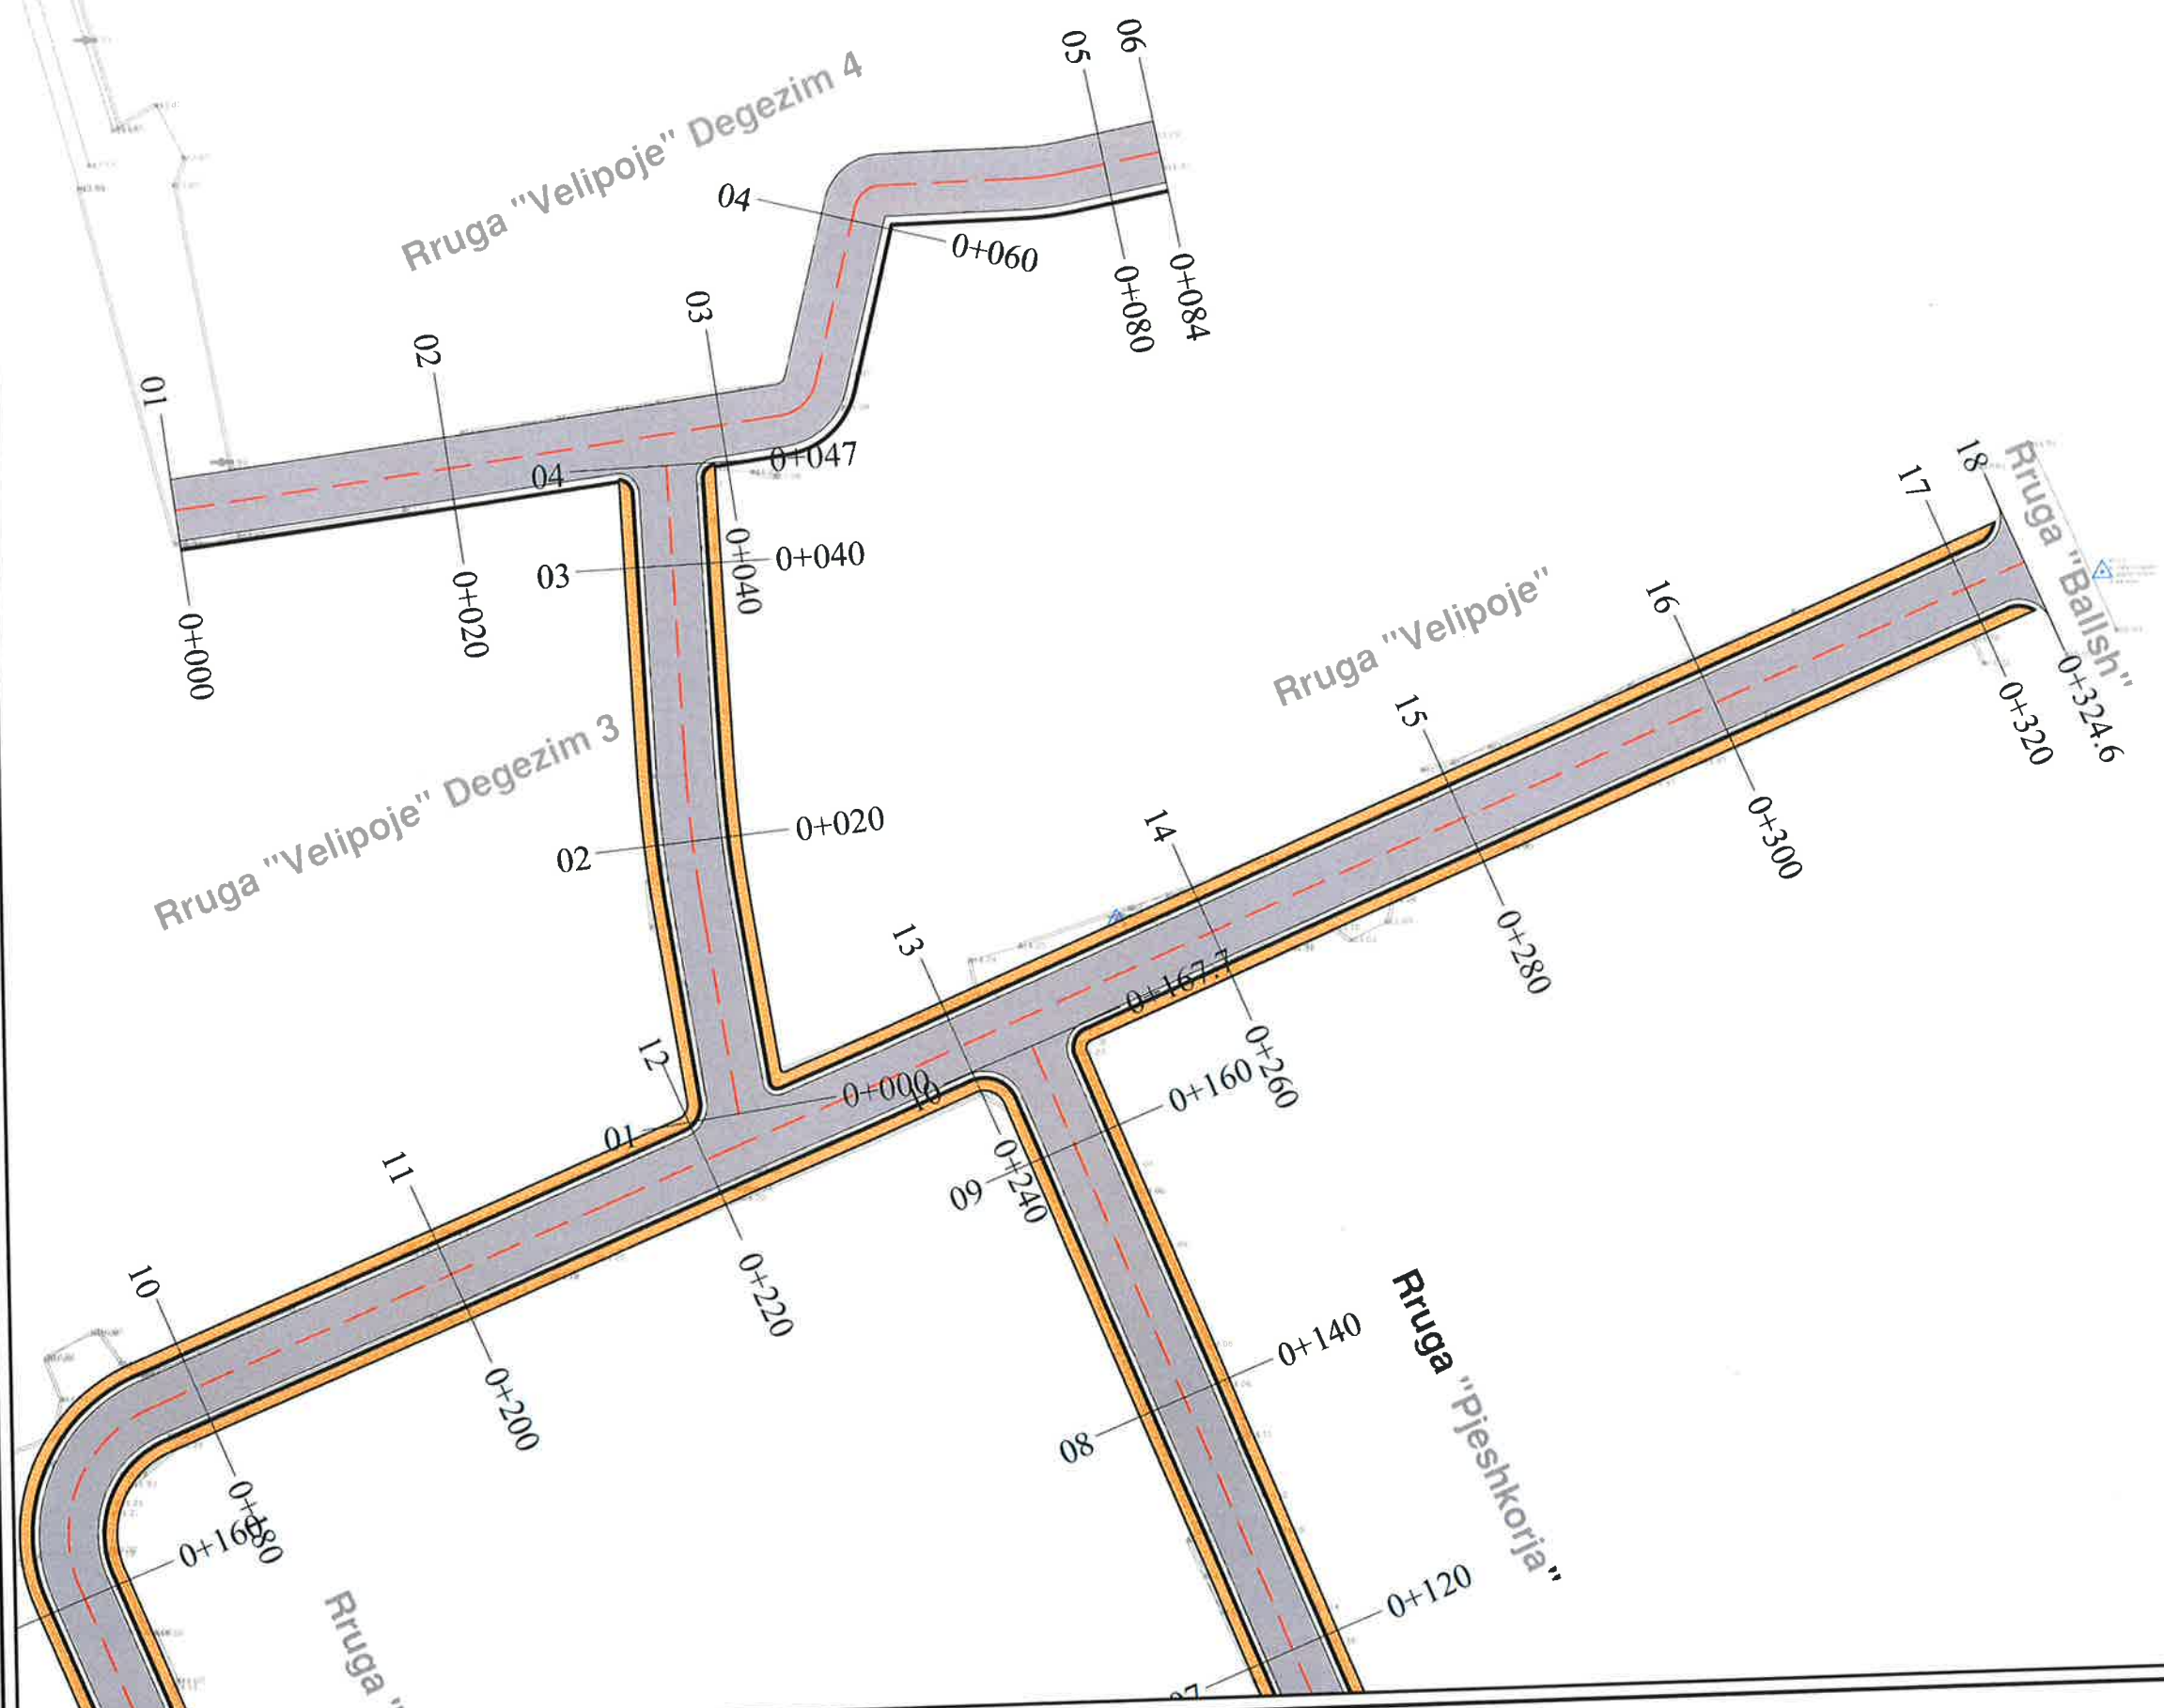




BASHKIA KAMEZ

DREJTORIA E SHERBIMEVE PUBLIKE
DREJTORIA E PROJEKTEVE DHE INVESTIMEVE
DEPARTAMENTI I PROJEKTEVE

Dr. e Projekteve e Investimeve	FLORA MUCA
STAFI TEKNIK PROJEKTUES	Ing. ARJOLA KURTI Ing. ERBLIN LALA Ing. DENIS PRENCI Ing. RAMADAN HYSA
Titulli i Projektit	Faza e Projektit
NDERTIM RRUGET "PJESHKORE, VELIPOJE, + RRUGICAT, BALLSHI, VALIAS PINGUL ME HEKURAN DEDEN LKNAS"	PROJEKT ZBATIMI
Emertimi i Fletes	Data e implementimit :
PLANIMETRIA E PERGJITHSHME	Shkalla e Vizatimit 1:500
	Fleta Nr. 08

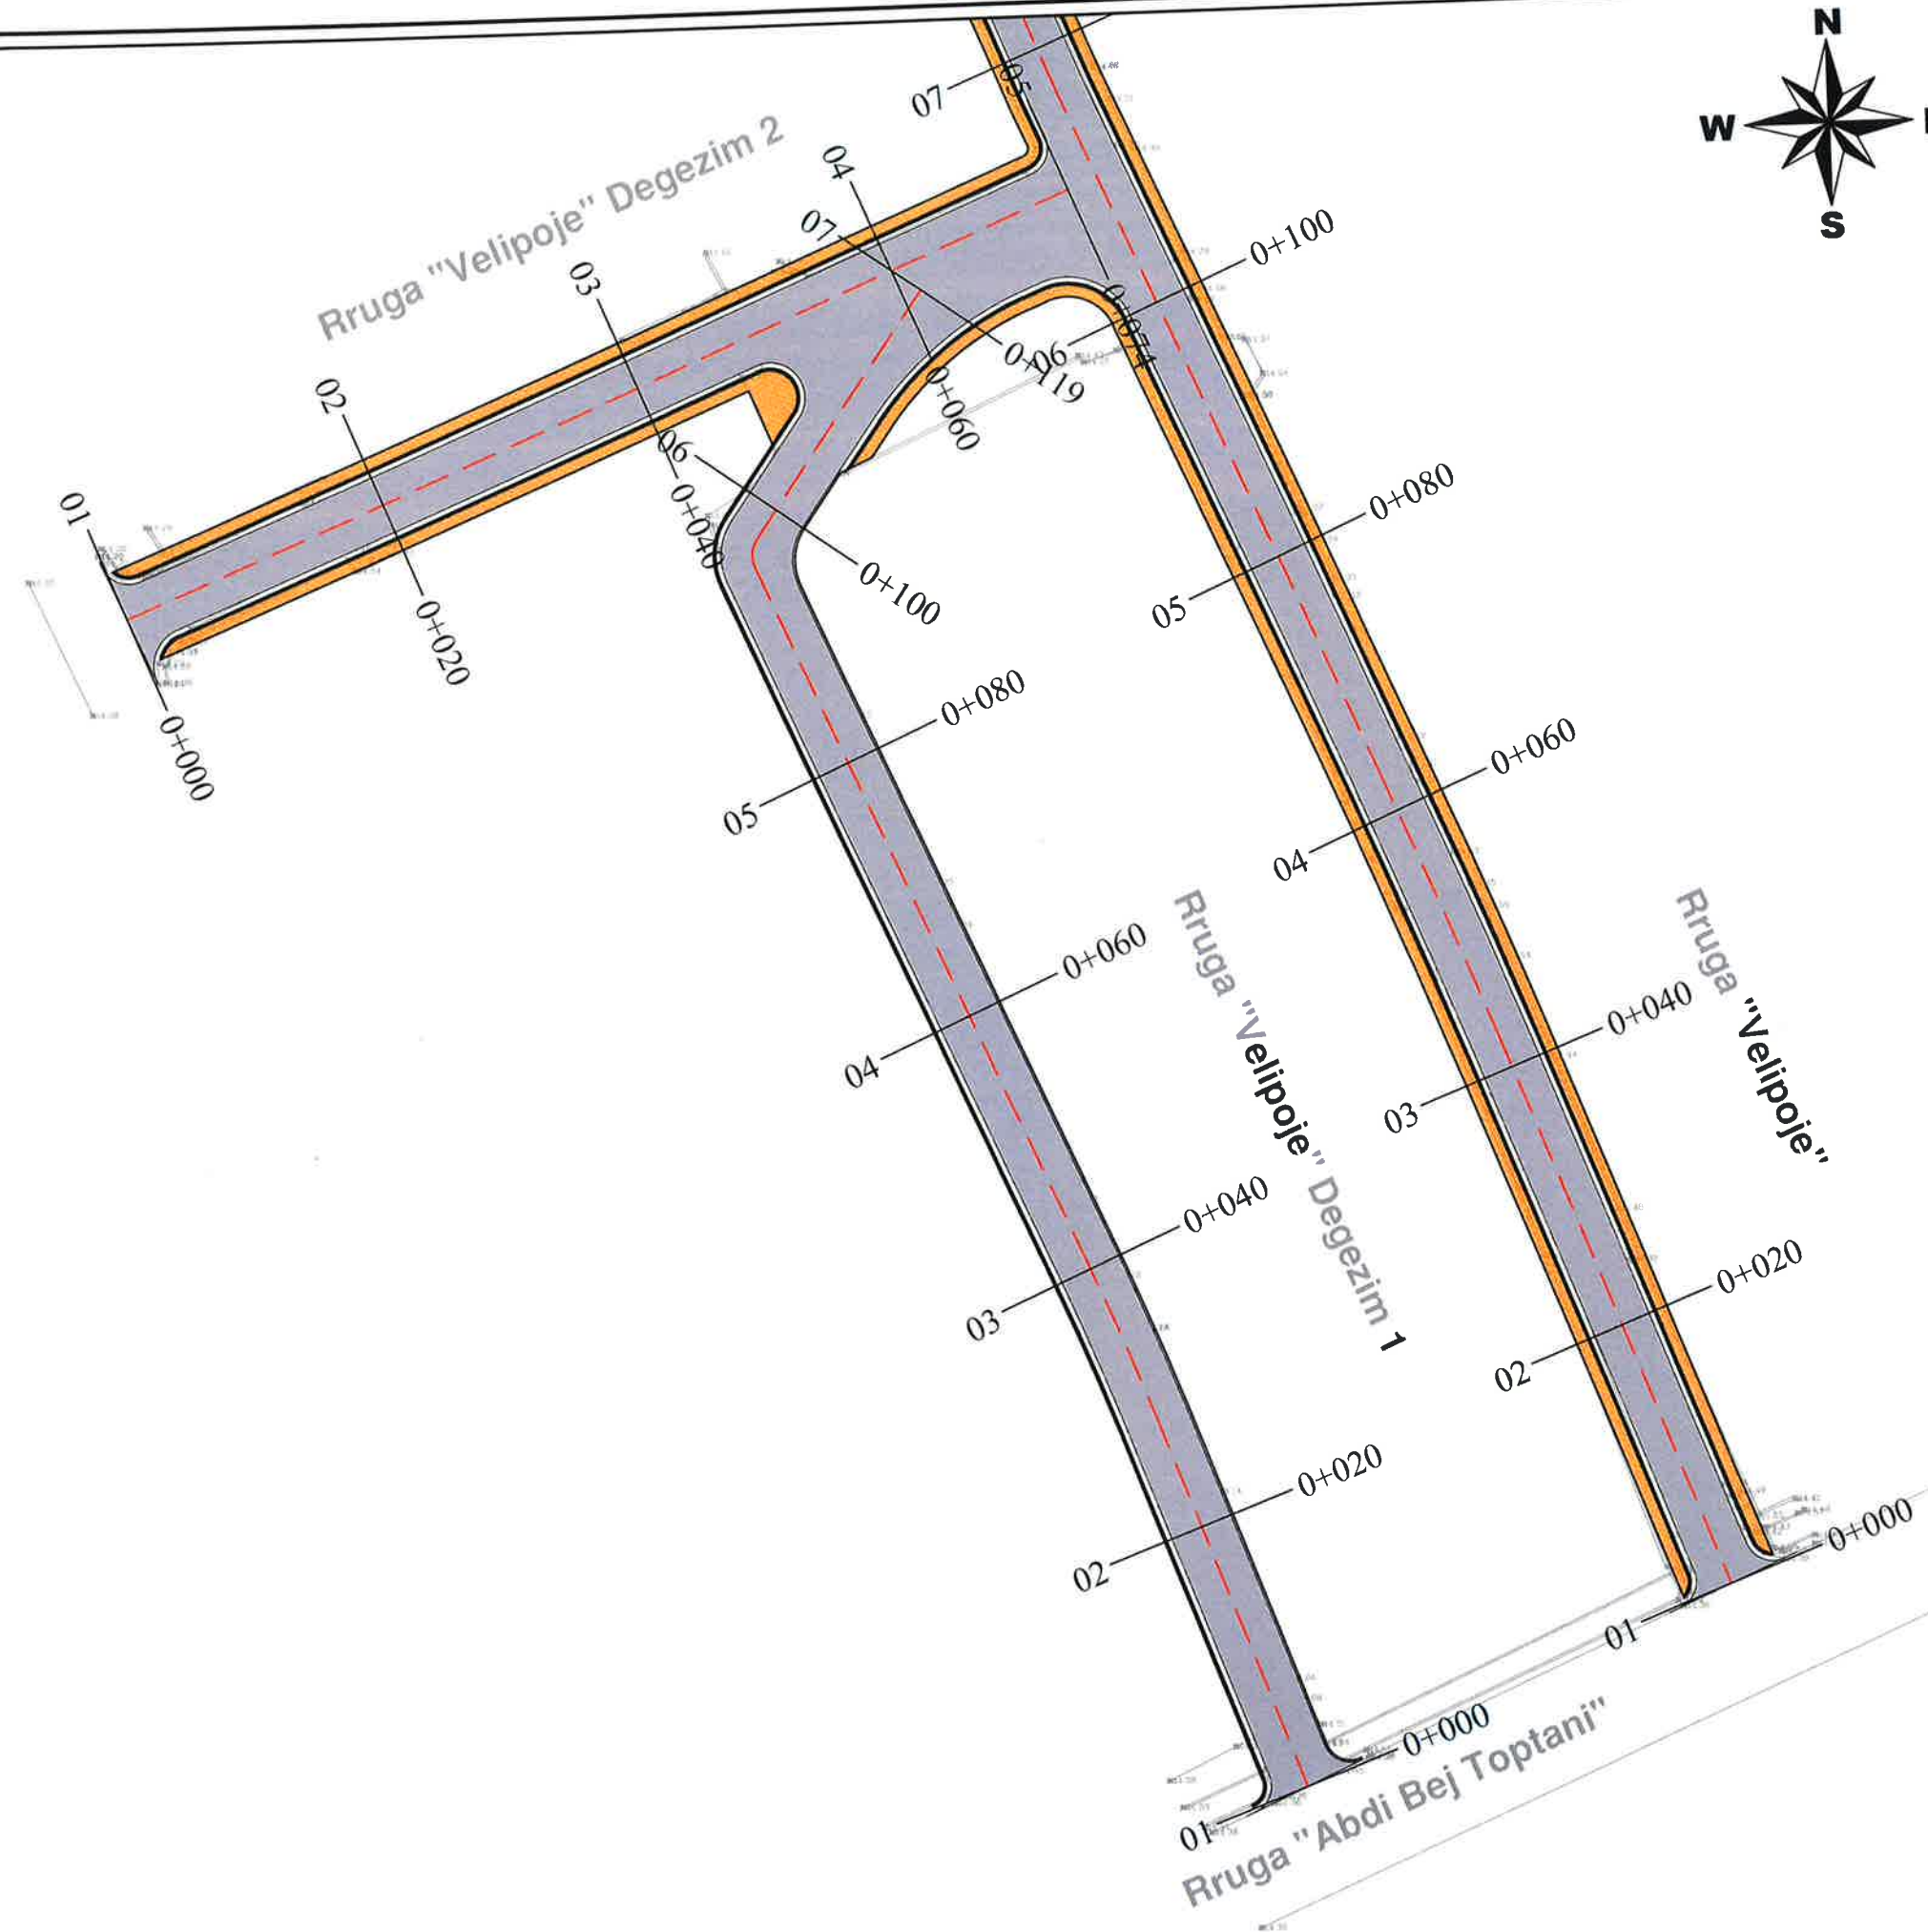


LEGJENDE	
	Sip.Asfalt
	Sip.Trotuar
	Bordure
	Bankine
	Aksi i rruges
	Rruge ekzistuese
	Objekte

BASHKIA KAMEZ
 DREJTORIA E SHERBIMEVE PUBLIKE
 DREJTORIA E PROJEKTEVE DHE INVESTIMEVE
 DEPARTAMENTI I PROJEKTEVE





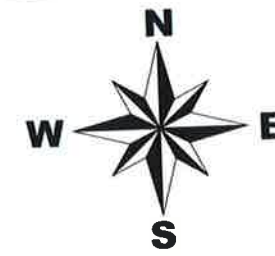


Dr. e Projekteve e Investimeve: FLORA MUCA

STAFI TEKNIK PROJEKTES	Ing.	ARJOLA KURTI
	Ing.	ERBLIN LALA
	Ing.	DENIS PRENCI
	Ing.	RAMADAN HYSA

Titulli i Projektit NDERTIM RRUGET "PJESHKORE, VELIPOJE, + RRUGICAT, BALLSHI, VALIAS PINGUL ME HEKURAN DEDEN LAKNAS"	Faza e Projektit PROJEKT ZBATIMI
Emertimi i Fietes PLANIMETRIA E PERGJITHSHME	Data e implementimit: Shkalla e Vizatimit: 1:500 Fleta Nr. 09



LEGJENDE

-  Sip. Asfalt
-  Sip. Trotuar
-  Bordure
-  Bankine
-  Aksi i rruges
-  Rruge ekzistuese
-  Objekte






BASHKIA KAMEZ


DREJTORIA E SHERBIMEVE PUBLIKE
DREJTORIA E PROJEKTEVE DHE INVESTIMEVE
DEPARTAMENTI I PROJEKTEVE

Dr. e Projekteve e Investimeve	FLORA MUCA								
STAFI TEKNIK PROJEKTES	<table border="1" style="width: 100%; border-collapse: collapse;"> <tr><td style="font-size: x-small;">Ing.</td><td>ARJOLA KURTI</td></tr> <tr><td style="font-size: x-small;">Ing.</td><td>ERBLIN LALA</td></tr> <tr><td style="font-size: x-small;">Ing.</td><td>DENIS PRENCI</td></tr> <tr><td style="font-size: x-small;">Ing.</td><td>RAMADAN HYSA</td></tr> </table>	Ing.	ARJOLA KURTI	Ing.	ERBLIN LALA	Ing.	DENIS PRENCI	Ing.	RAMADAN HYSA
Ing.	ARJOLA KURTI								
Ing.	ERBLIN LALA								
Ing.	DENIS PRENCI								
Ing.	RAMADAN HYSA								
Titulli i Projektit	Faza e Projektit								
INDERTIM RRUGET "PJESHKORE, VELIPOJE, + RRUGICAT, BALLSHI, VALIAS PINGUL ME HEKURAN DEDEDEN LAKNAS"	PROJEKT ZBATIMI								
Emertimi i Fletes	Data e Implementimit:								
PLANIMETRIA E PERGJITHSHME	Shkalla e Vizatimit: 1:500								
	Fleta Nr. 10								

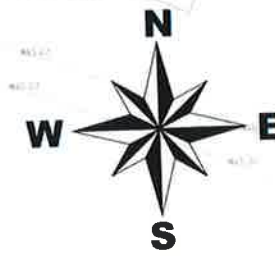

LEGJENDE

- Sip.Asfalt
- Sip.Trotuar
- Bordure
- Bankine
- Aksi i rruges
- Rruge ekzistuese
- Objekte

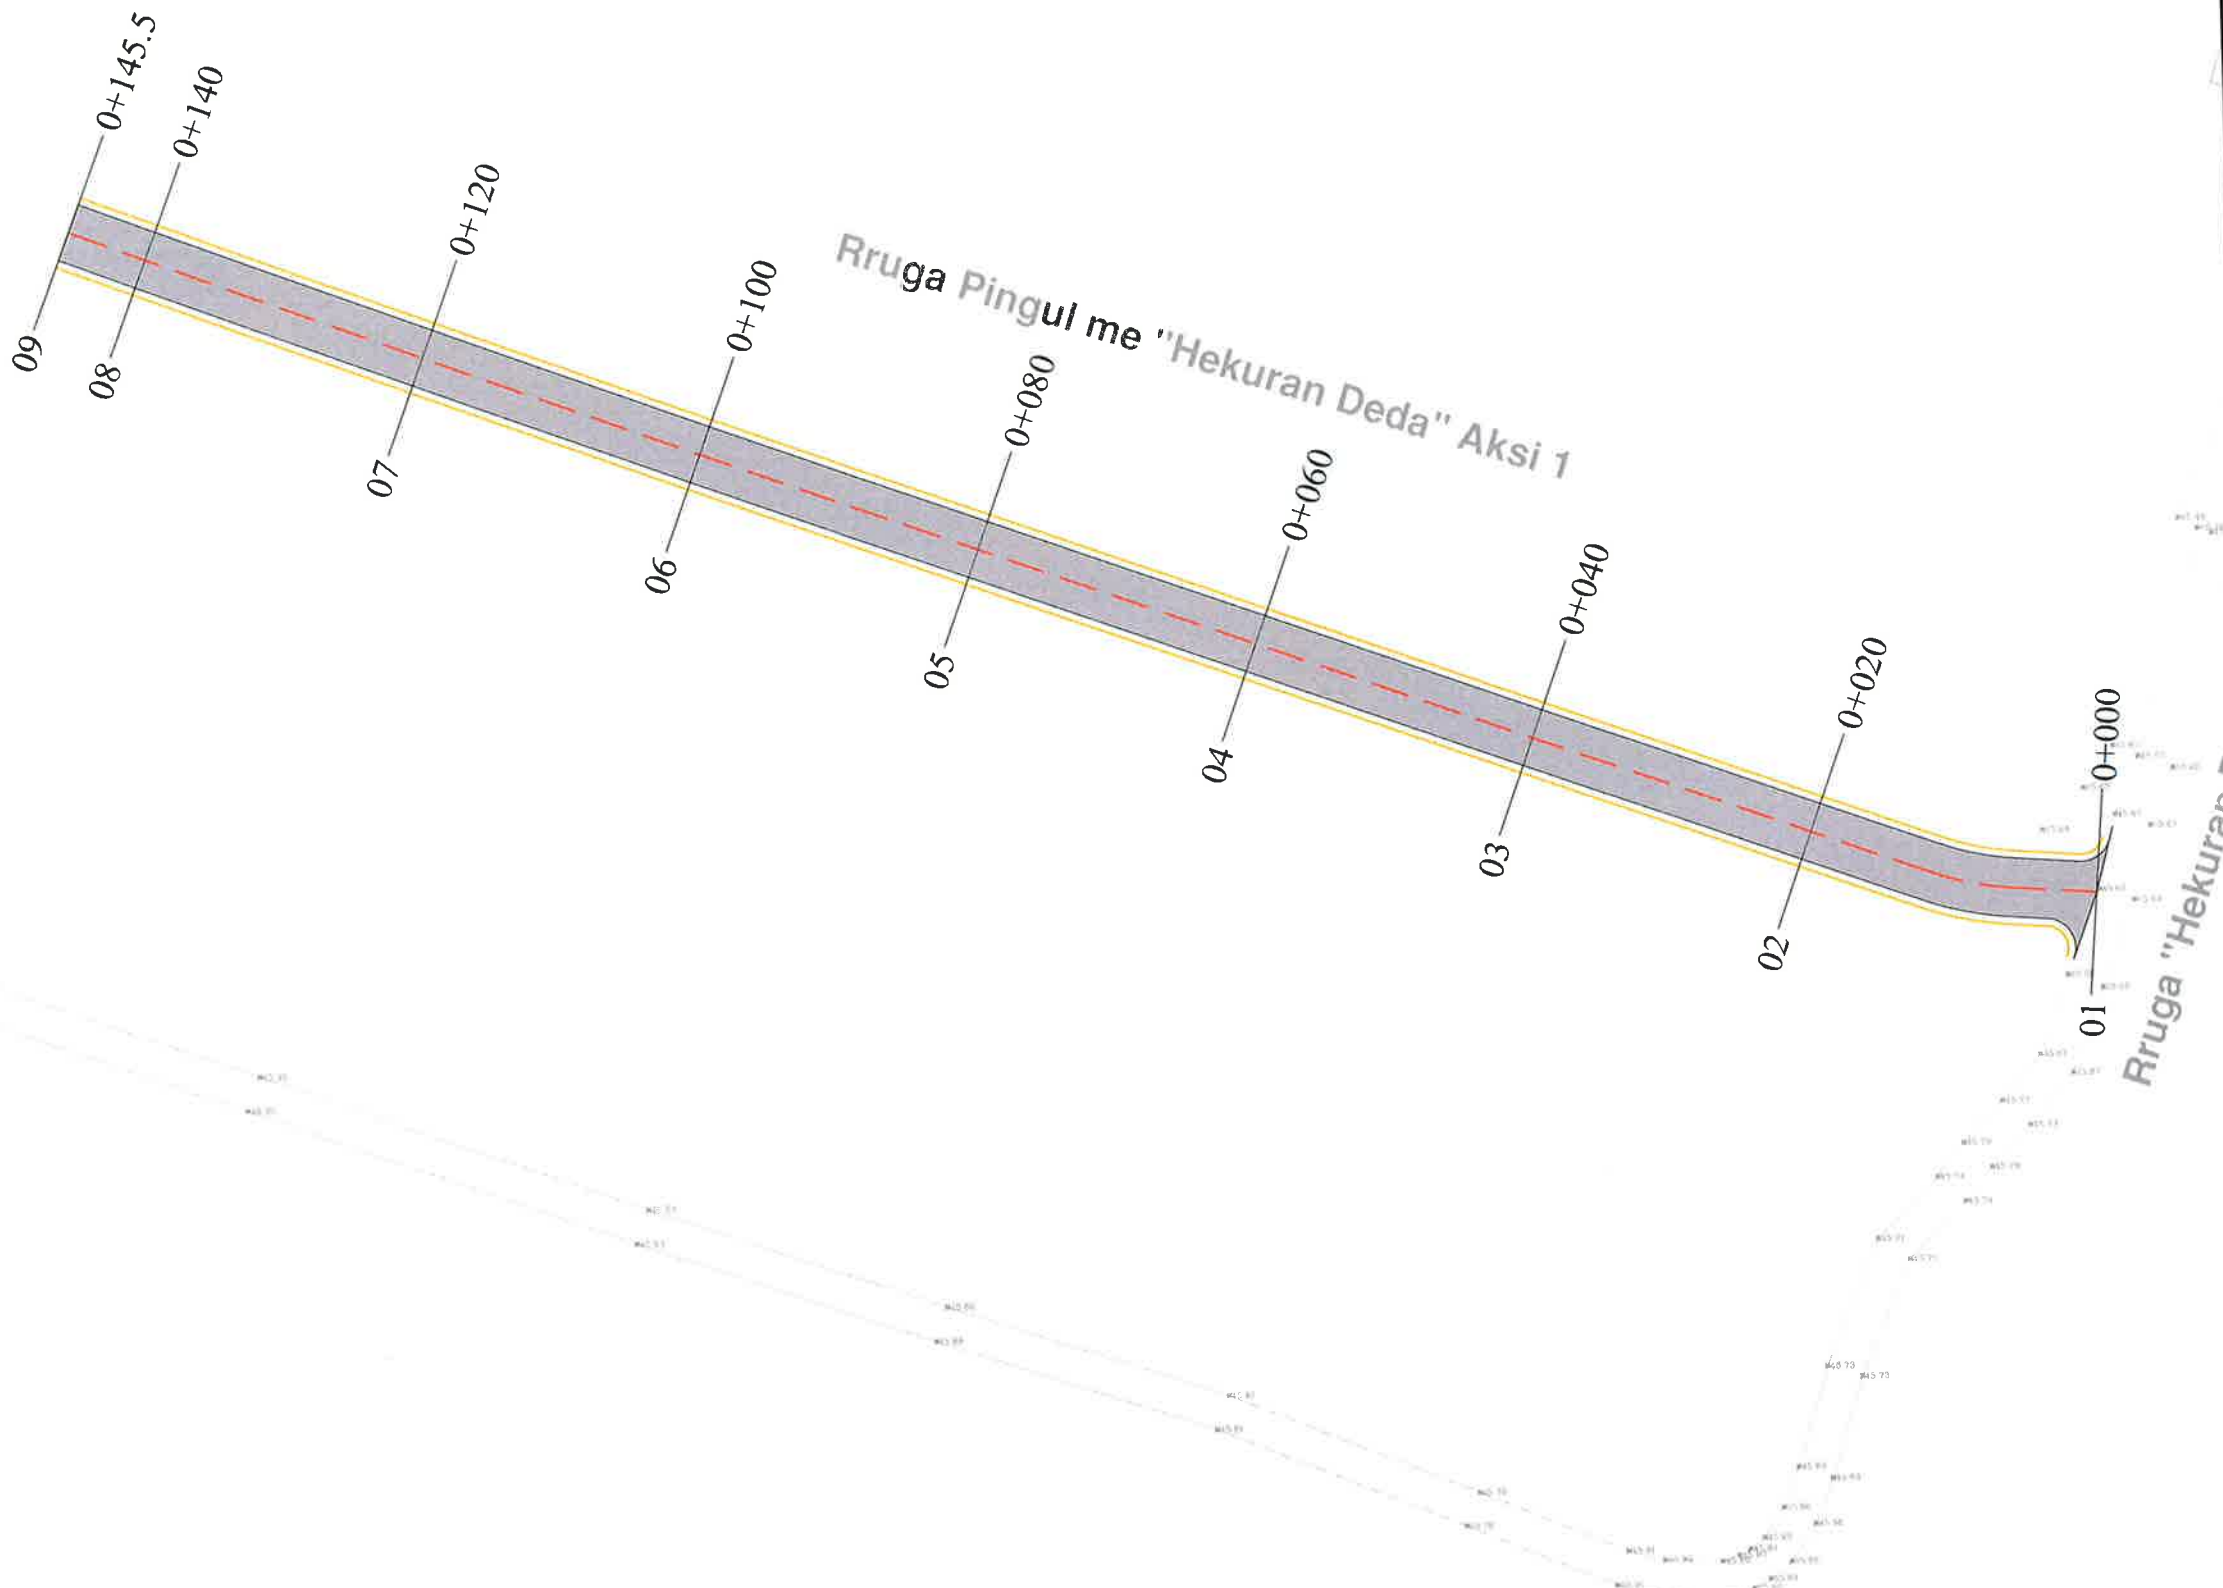

BASHKIA KAMEZ

DREJTORIA E SHERBIMEVE PUBLIKE
DREJTORIA E PROJEKTEVE DHE INVESTIMEVE
DEPARTAMENTI I PROJEKTEVE

Dr. e Projekteve e Investimeve	FLORA MUCA								
STAFI TEKNIK PROJEKTES	<table style="width: 100%; border-collapse: collapse;"> <tr><td style="width: 15%; font-size: x-small;">Ing.</td><td>ARJOLA KURTI</td></tr> <tr><td style="font-size: x-small;">Ing.</td><td>ERBLIN LALA</td></tr> <tr><td style="font-size: x-small;">Ing.</td><td>DENIS PRENCI</td></tr> <tr><td style="font-size: x-small;">Ing.</td><td>RAMADAN HYSA</td></tr> </table>	Ing.	ARJOLA KURTI	Ing.	ERBLIN LALA	Ing.	DENIS PRENCI	Ing.	RAMADAN HYSA
Ing.	ARJOLA KURTI								
Ing.	ERBLIN LALA								
Ing.	DENIS PRENCI								
Ing.	RAMADAN HYSA								
Titulli i Projektit	Faza e Projektit								
INDERTIM RRUGET "PJESHKORE, VELIPOJE, + RRUGICAT, BALLSHI, VALIAS PINGUL ME HEKURAN DEDEN LAKNAS"	PROJEKT ZBATIMI								
Emertimi i Fletes	Data e Implementimit:								
PLANIMETRIA E PERGJITHSHME	Shkalla e Vizatimit: 1:500								
	Fleta Nr. 11								



BASHKIA KAMEZ

PROJEKT ZBATIMI

OBJEKTI:

NDERTIM RRUGET

"PJESHKORE, VELIPOJE, + RRUGICAT, BALLSHI, VALIAS
PINGUL ME HEKURAN DEDEN LAKNAS"

PLANIMETRIA E SINJALISTIKES



BASHKIA KAMEZ

DREJTORIA E SHERBIMEVE PUBLIKE
DREJTORIA E PROJEKTEVE DHE INVESTIMEVE
DEPARTAMENTI I PROJEKTEVE

Dr. e Projekteve e Investimeve FLORA MUCA

STAFI TEKNIK	Ing.	ARJOLA KURTI
PROJEKTUES	Ing.	ERBLIN LALA
	Ing.	DENIS PRENCI
	Ing.	RAMADAN HYSA

Tirulli i Projektit
NDERTIM RRUGET
"PJESHKORE, VELIPOJE, + RRUGICAT, BALLSHI,
VALIAS
PINGUL ME HEKURAN DEDEN LAKNAS"



Emertimi i Fietes
KAPAK

Faza e Projektit
PROJEKT ZBATIMI

Data e Implementimit:

Shkalla e Vizatimit:

Fleta Nr.

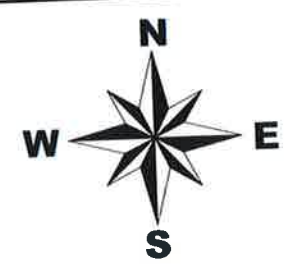
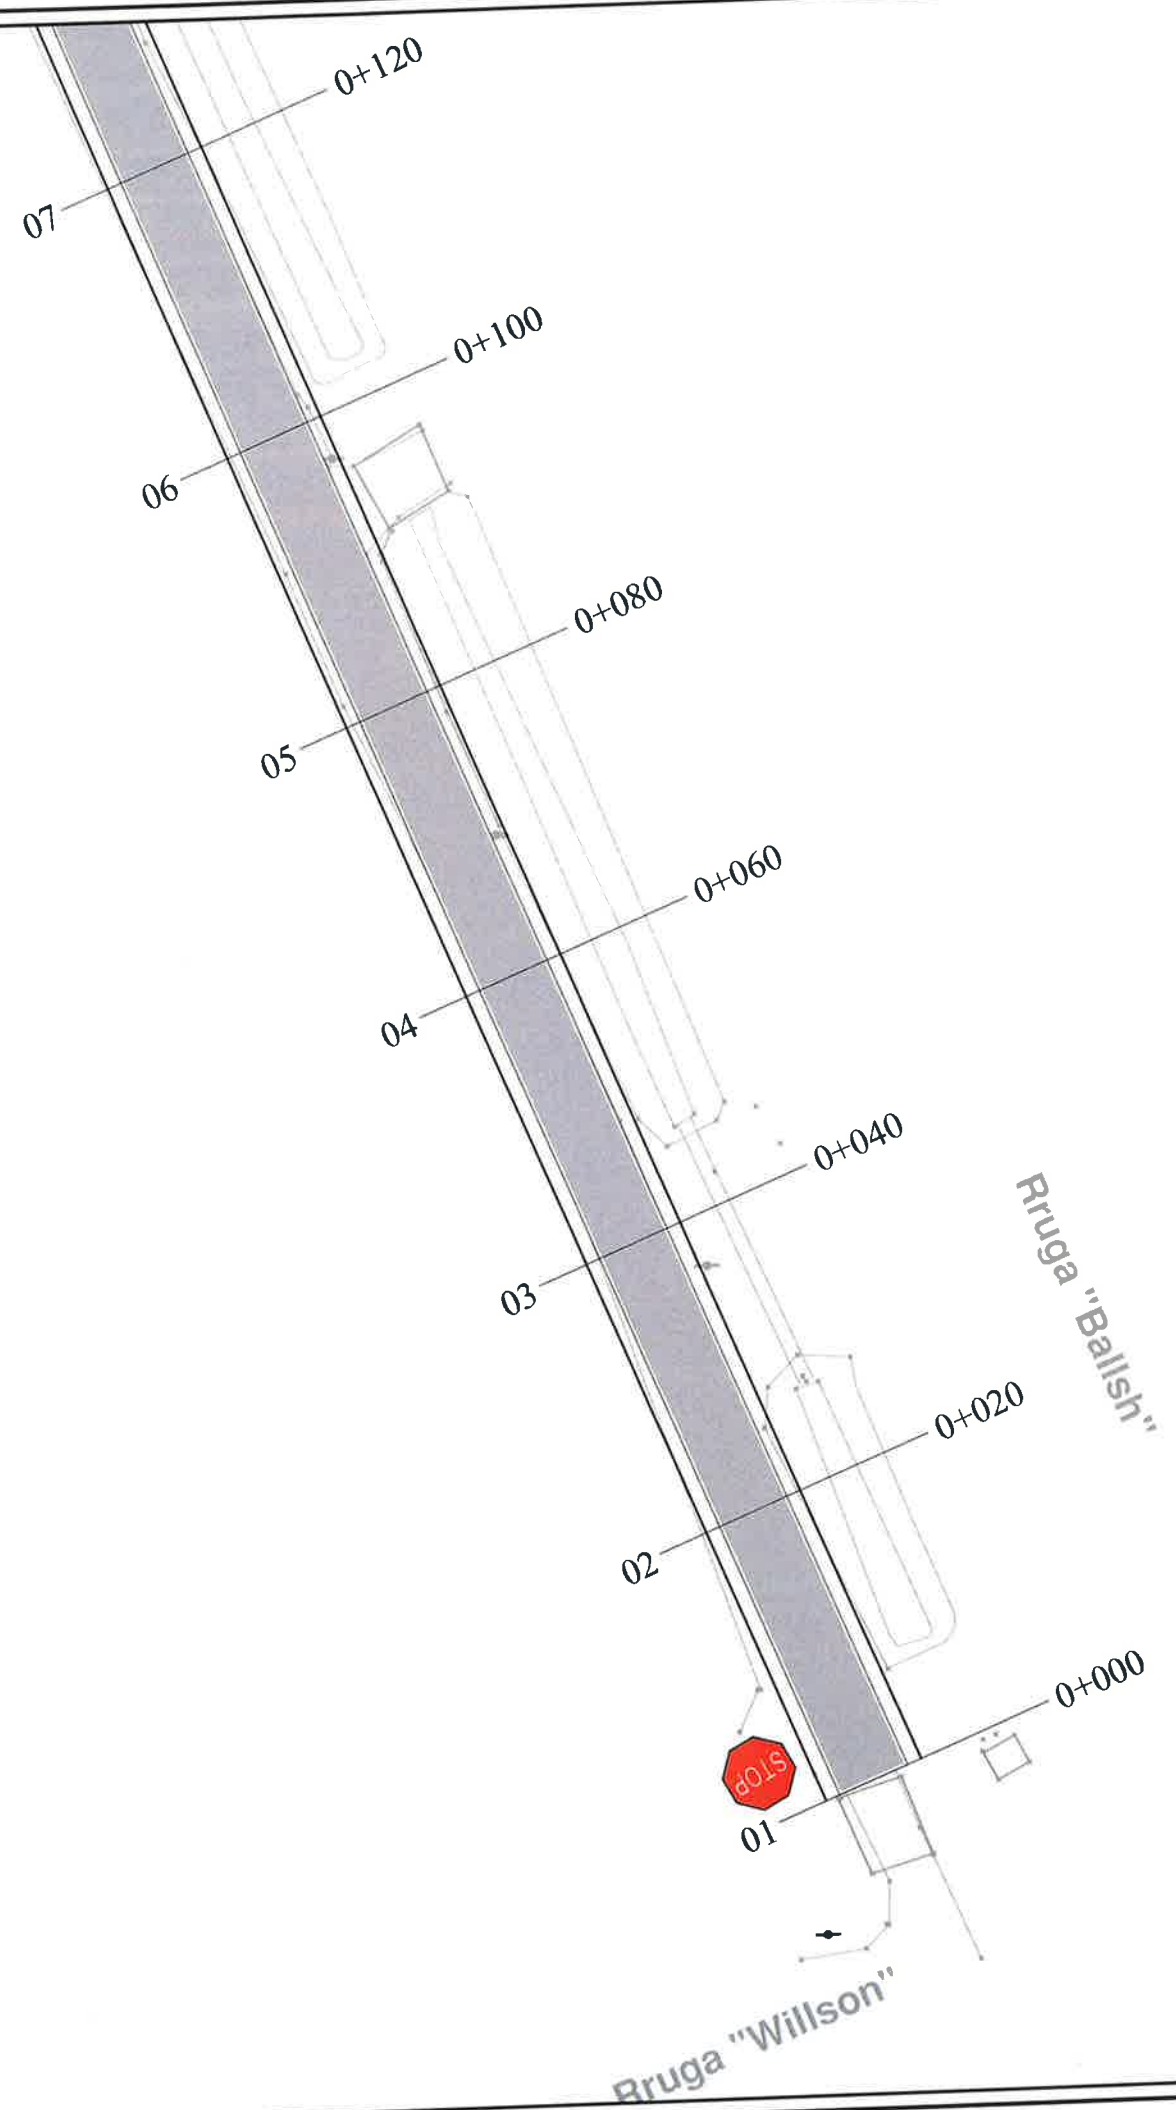


BASHKIA KAMEZ
 DREJTORIA E SHERBIMEVE PUBLIKE
 DREJTORIA E PROJEKTEVE DHE INVESTIMEVE
 DEPARTAMENTI I PROJEKTEVE

Dr. e Projekteve e Investimeve: FLORA MUCA

STAFI TEKNIK PROJEKTUES	Ing.	ARJOLA KURTI	
	Ing.	ERBLIN LALA	
	Ing.	DENIS PRENCI	
	Ing.	RAMADAN HYSA	



Titulli i Projektit	Faza e Projektit
NDERTIM RRUGET "PJESHKORE, VELIPOJE, + RRUGICAT, BALLSHI, VALIAS PINGUL ME HEKURAN DEDEN LAKNAS"	PROJEKT ZBATIMI
Emertimi i Fletes	Data e implementimit:
PLANIMETRIA E SINJALISTIKES	
	Shkalla e Vizatimit: 1:500
	Fleta Nr.: 01

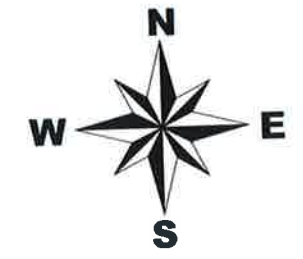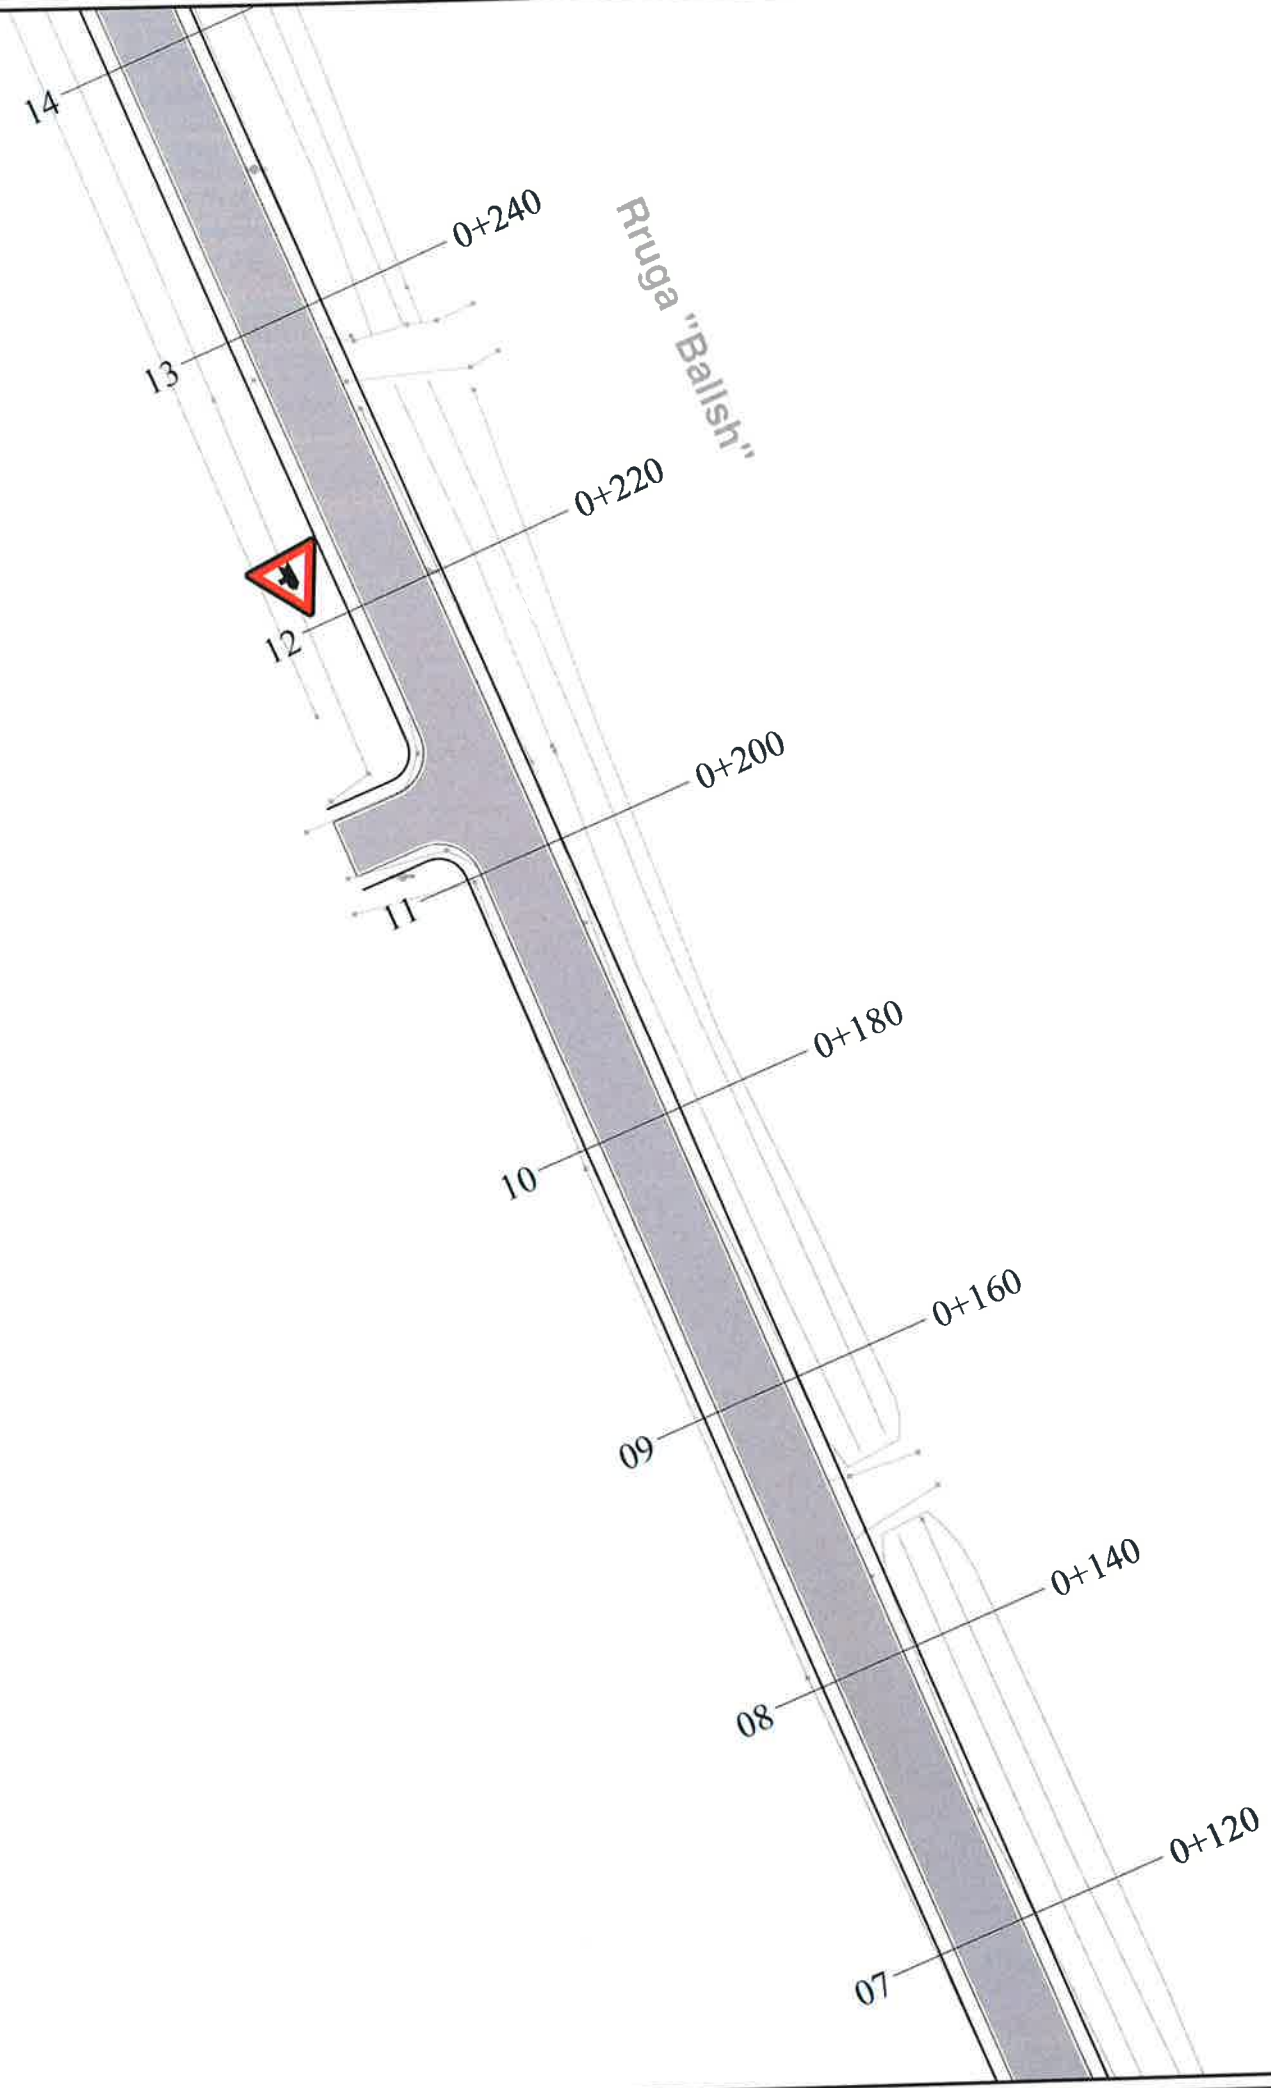

BASHKIA KAMEZ

DREJTORIA E SHERBIMEVE PUBLIKE
DREJTORIA E PROJEKTEVE DHE INVESTIMEVE
DEPARTAMENTI I PROJEKTEVE

Dr. e Projekteve e Investimeve	FLORA MUCA
STAFI TEKNIK PROJEKTUES	Ing. ARJOLA KURTI Ing. ERBLIN LALA Ing. DENIS PRENCI Ing. RAMADAN HYSA
Titulli i Projektit	Faza e Projektit
NDERTIM RRUGET "PJESHKORE, VELIPOJE, + RRUGICAT, BALLSHI, VALIAS PINGUL ME HEKURAN DEDEN LAKNAS"	PROJEKT ZBATIMI
Emertimi i Fletes	Data e Implementimit :
PLANIMETRIA E SINJALISTIKES	Shkalla e Vizatimit 1:500
	Fleta Nr. 02

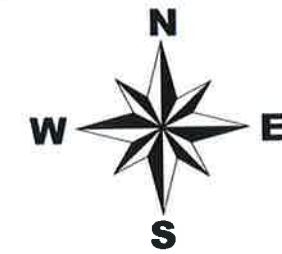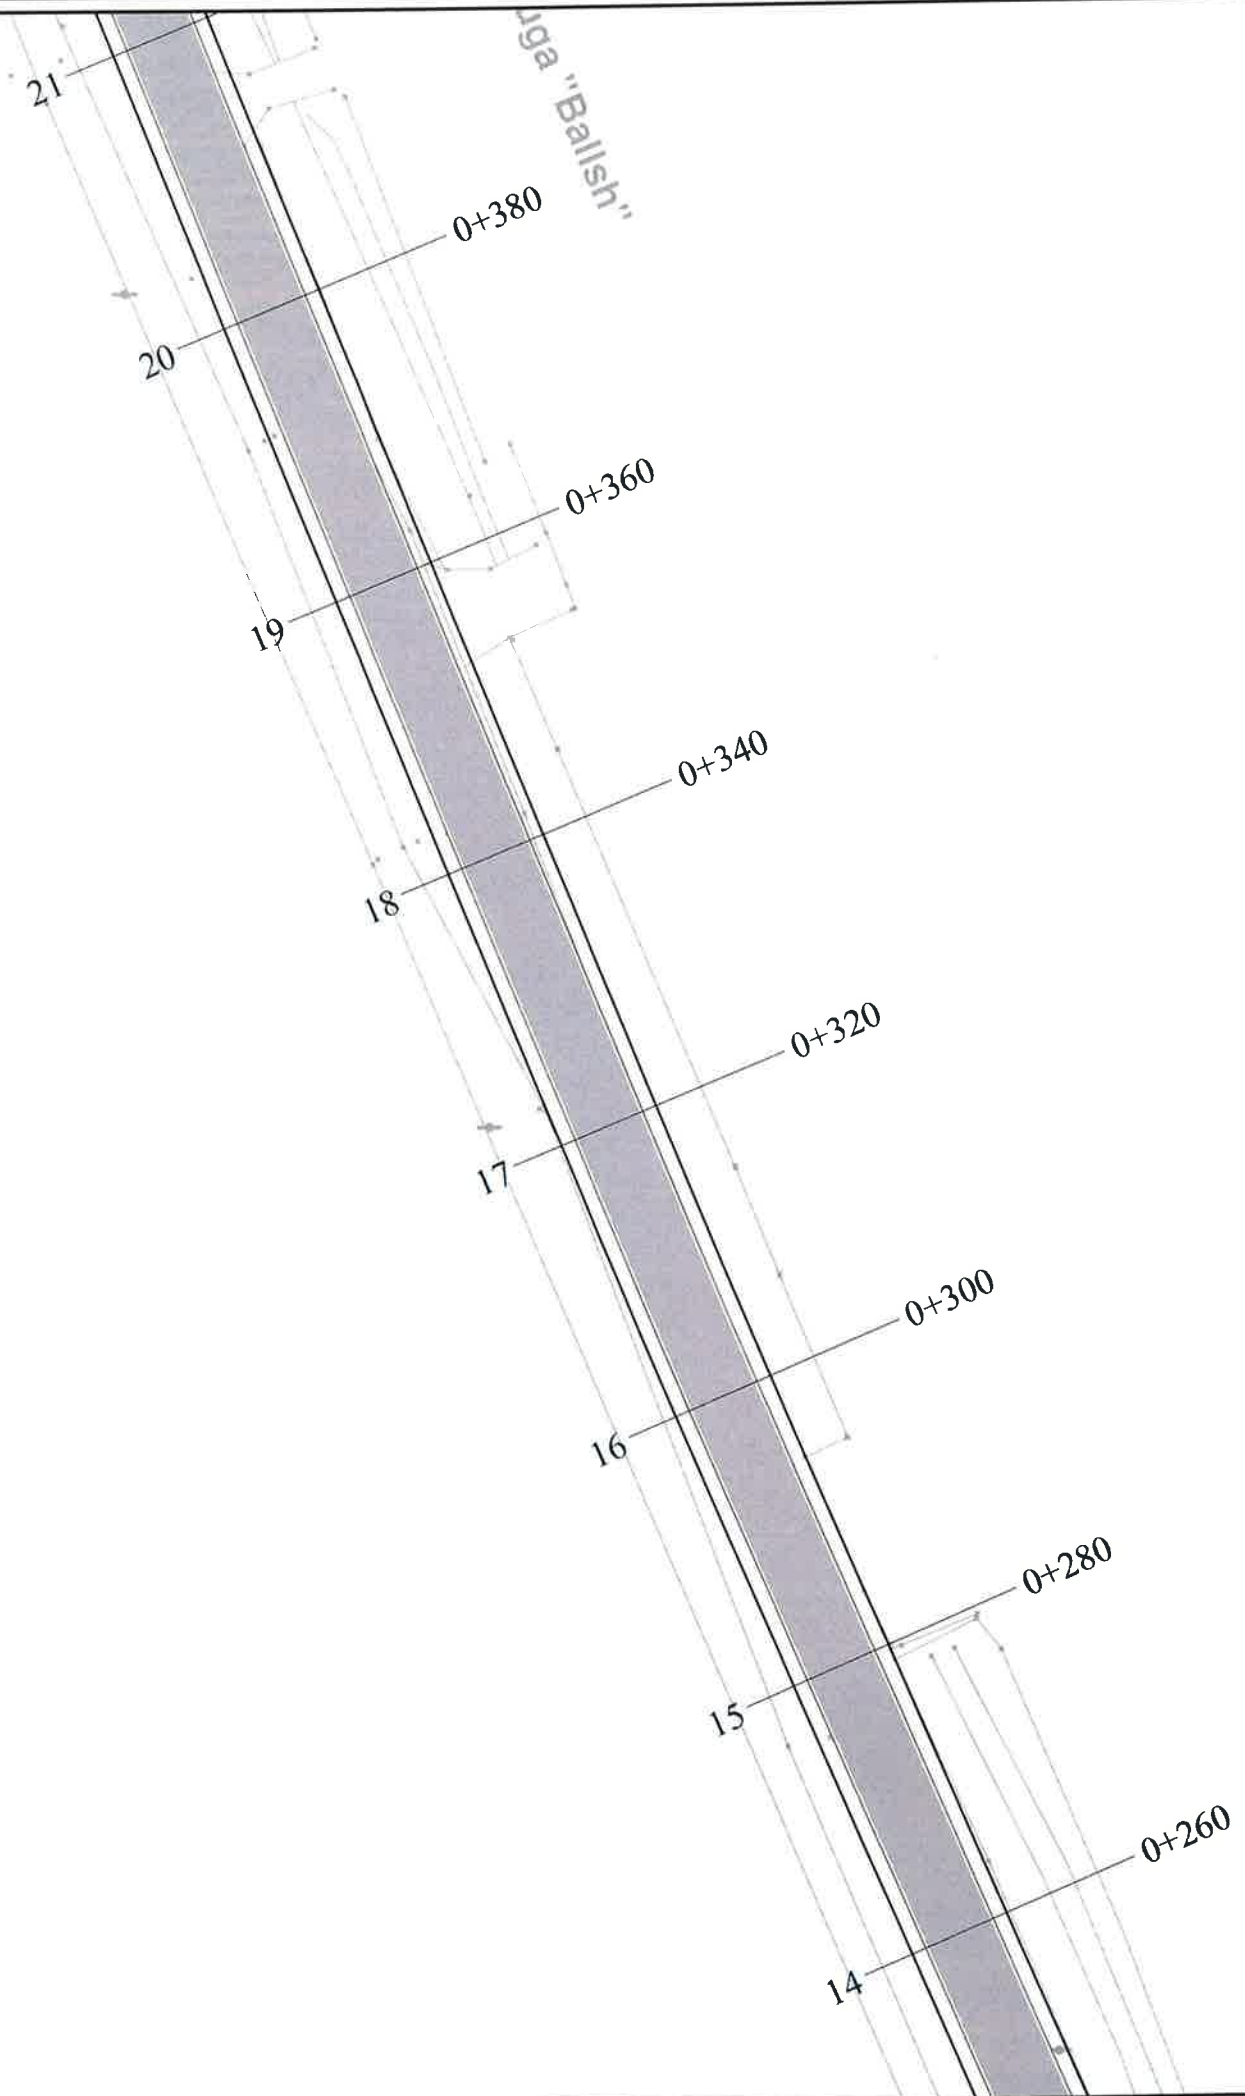



BASHKIA KAMEZ

DREJTORIA E SHERBIMEVE PUBLIKE
DREJTORIA E PROJEKTEVE DHE INVESTIMEVE
DEPARTAMENTI I PROJEKTEVE

Dr. e Projekteve e Investimeve		FLORA MUCA	
STAFI TEKNIK PROJEKTES	Ing.	ARJOLA KURTI	<i>[Handwritten signatures]</i>
	Ing.	ERBLIN LALA	
	Ing.	DENIS PRENCI	
	Ing.	RAMADAN HYSA	

Titulli i Projektit
NDERTIM RRUGET
"PJESHKORE, VELIPOJE, + RRUGICAT, BALLSHI,
VALIAS
PINGUL ME HEKURAN DEDEN LAKNAS"
Emertimi i Fletes:
PLANIMETRIA E SINJALISTIKES



Faza e Projektit
PROJEKT ZBATIMI
Data e implementimit:
Shkalla e Vizatimit
1:500
Fleta Nr.
03

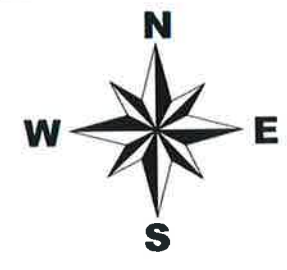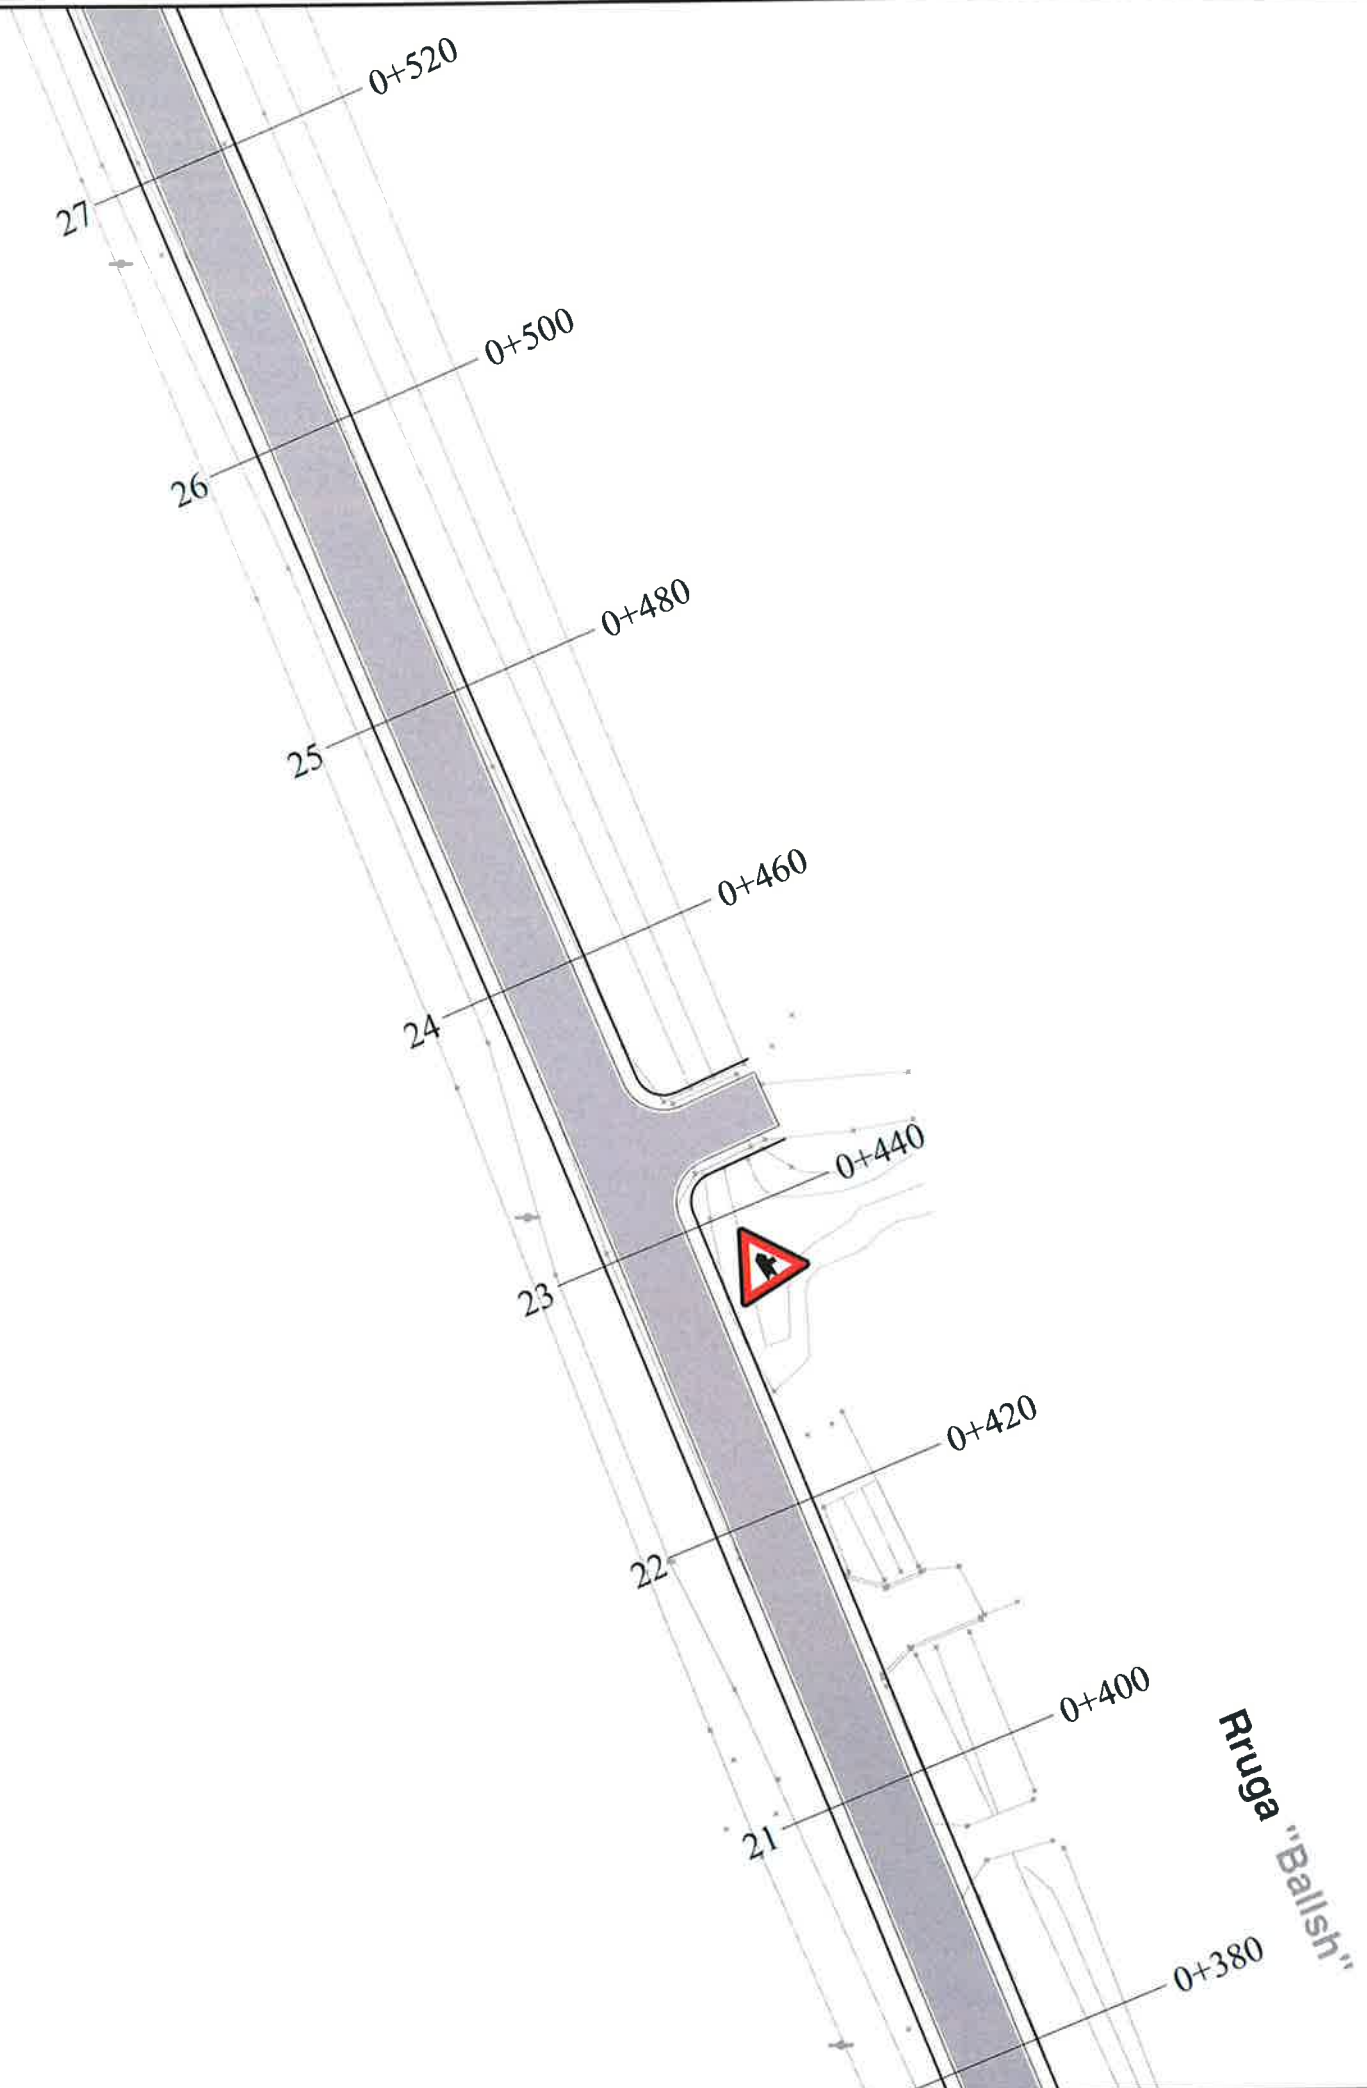

BASHKIA KAMEZ
 DREJTORIA E SHERBIMEVE PUBLIKE
 DREJTORIA E PROJEKTEVE DHE INVESTIMEVE
 DEPARTAMENTI I PROJEKTEVE

Dr. e Projekteve e Investimeve		FLORA MUCA	
STAFI TEKNIK PROJEKTES	Ing.	ARJOLA KURTI	
	Ing.	ERBLIN LALA	
	Ing.	DENIS PRENCI	
	Ing.	RAMADAN HYSA	

Titulli i Projektit	Faza e Projektit
NDERTIM RRUGET "PJESHKORE, VELIPOJE, + RRUGICAT, BALLSHI, VALIAS PINGUL ME HEKURAN DEDEDEN LAKNAS"	PROJEKT ZBATIMI
Emertimi i Fletes	Data e Implementimit :
PLANIMETRIA E SINJALISTIKES	Shkalla e Vizatimit 1:500
	Fleta Nr. 04

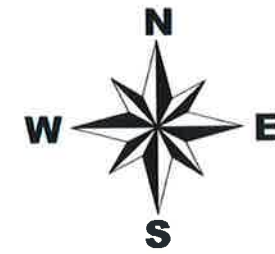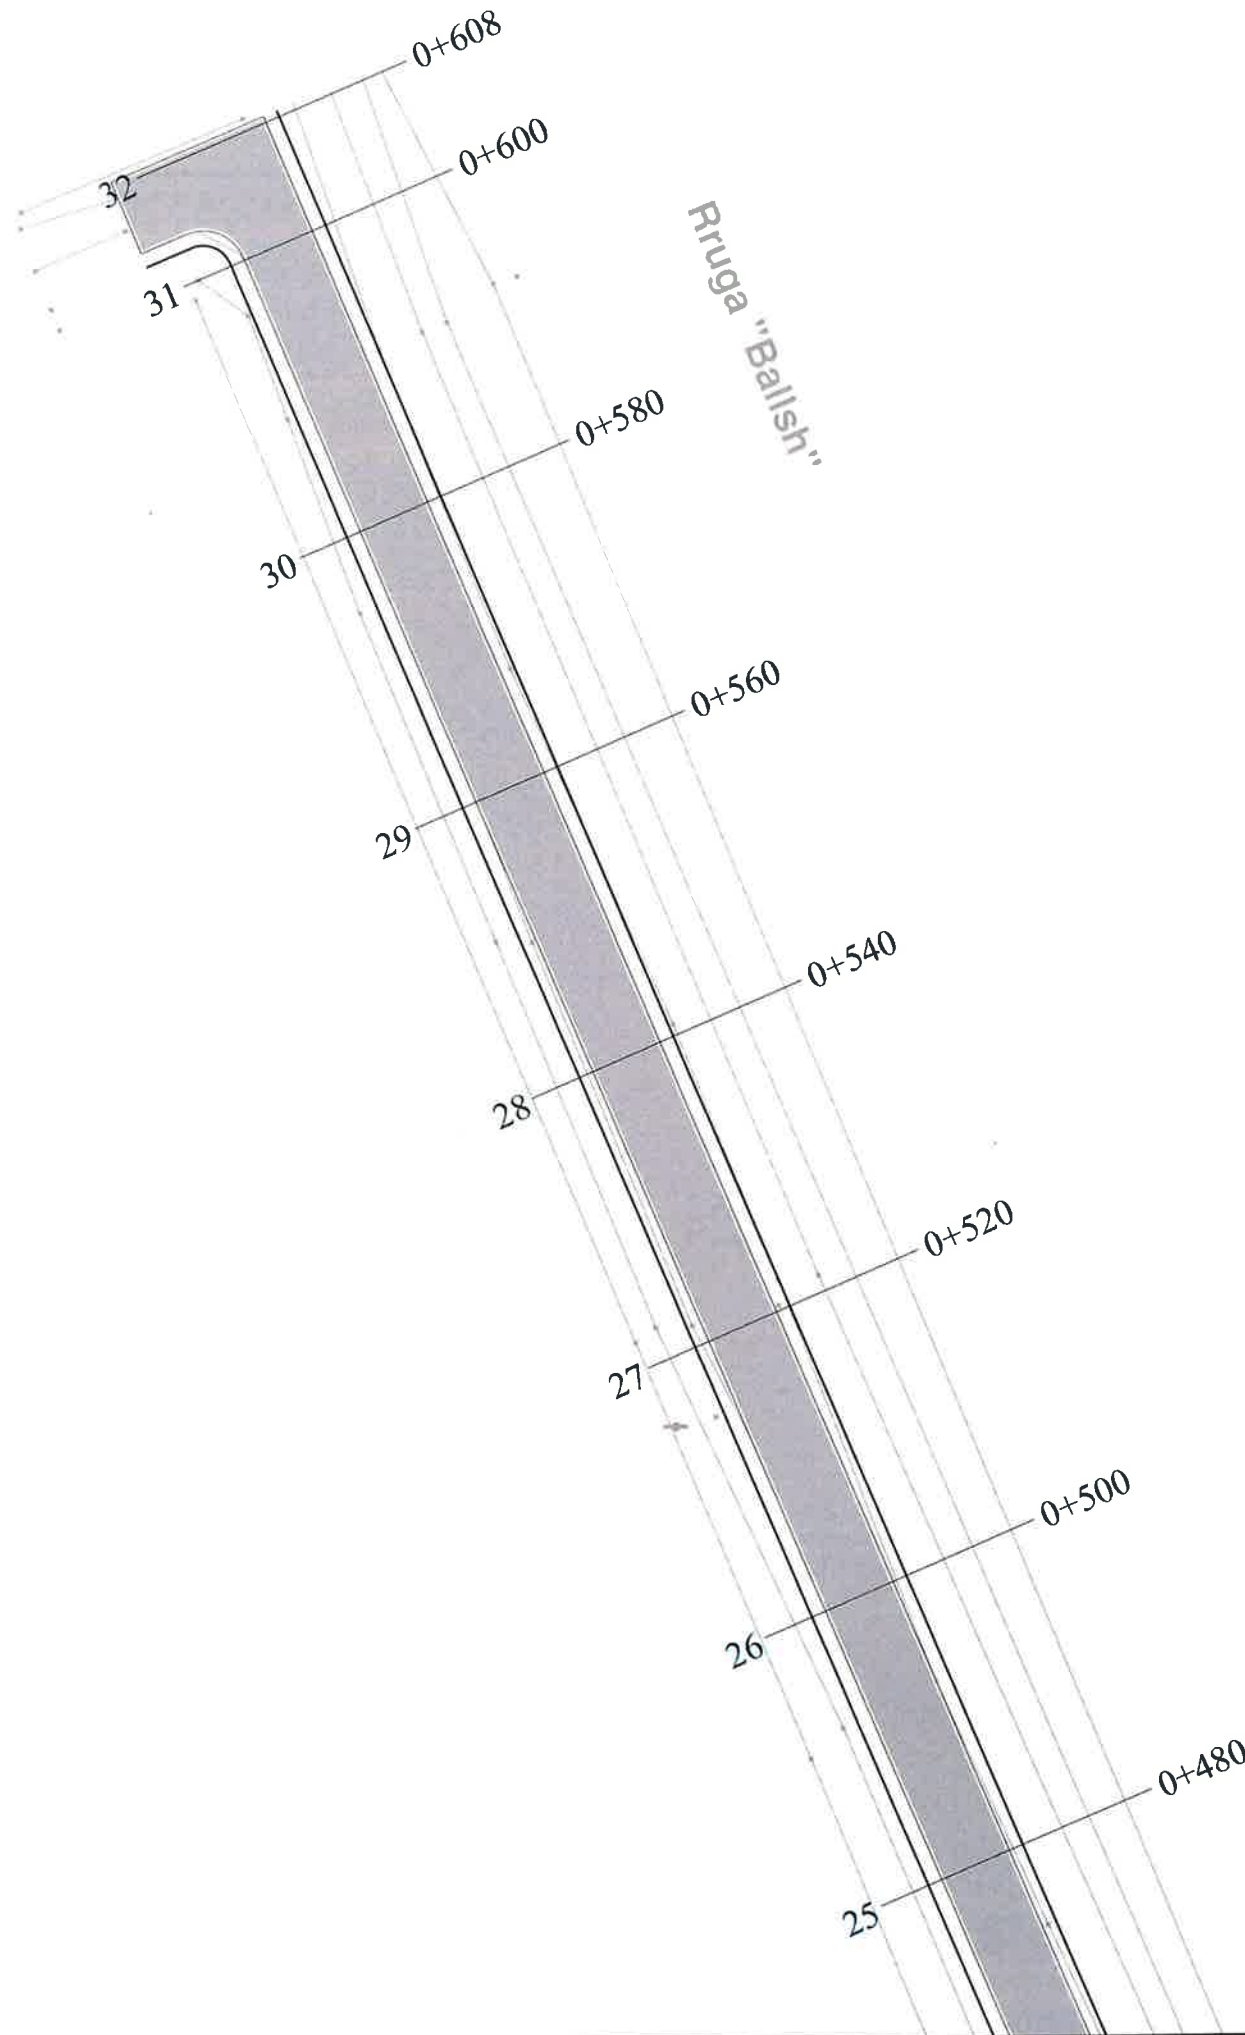

BASHKIA KAMEZ
 DREJTORIA E SHERBIMEVE PUBLIKE
 DREJTORIA E PROJEKTEVE DHE INVESTIMEVE
 DEPARTAMENTI I PROJEKTEVE

Dr. e Projekteve e Investimeve		FLORA MUCA	
STAFI TEKNIK PROJEKTUES	Ing.	ARJOLA KURTI	
	Ing.	ERBLIN LALA	
	Ing.	DENIS PRENCI	
	Ing.	RAMADAN HYSA	


Titulli i Projektit NDERTIM RRUGET "PJESHKORE, VELIPOJE, + RRUGICAT, BALLSHI, VALIAS PINGUL ME HEKURAN DEDEDEN LAKNAS"	Faza e Projektit PROJEKT ZBATIMI
Emertimi i Fletes PLANIMETRIA E SINJALISTIKES	Data e Implementimit:
	Shkalla e Vizatimit 1:500
	Fleta Nr. 05



BASHKIA KAMEZ
 DREJTORIA E SHERBIMEVE PUBLIKE
 DREJTORIA E PROJEKTEVE DHE INVESTIMEVE
 DEPARTAMENTI I PROJEKTEVE

Dr. e Projekteve e Investimeve	FLORA MUCA	<i>[Signature]</i>
STAFI TEKNIK PROJEKTES	Ing. ARJOLA KURTI	<i>[Signature]</i>
	Ing. ERBLIN LALA	
	Ing. DENIS PRENCI	
	Ing. RAMADAN HYSA	



Titulli i Projektit	Faza e Projektit
NDERTIM RRUGET "PJESHKORE, VELIPOJE, + RRUGICAT, BALLSHI, VALIAS PINGUL ME HEKURAN DEDEN LAKNAS"	PROJEKT ZBATIMI
Emertimi i Fietes	Data e Implementimit:
PLANIMETRIA E SINJALISTIKES	Shkalla e Vizatimit: 1:500
	Fleta Nr. 06

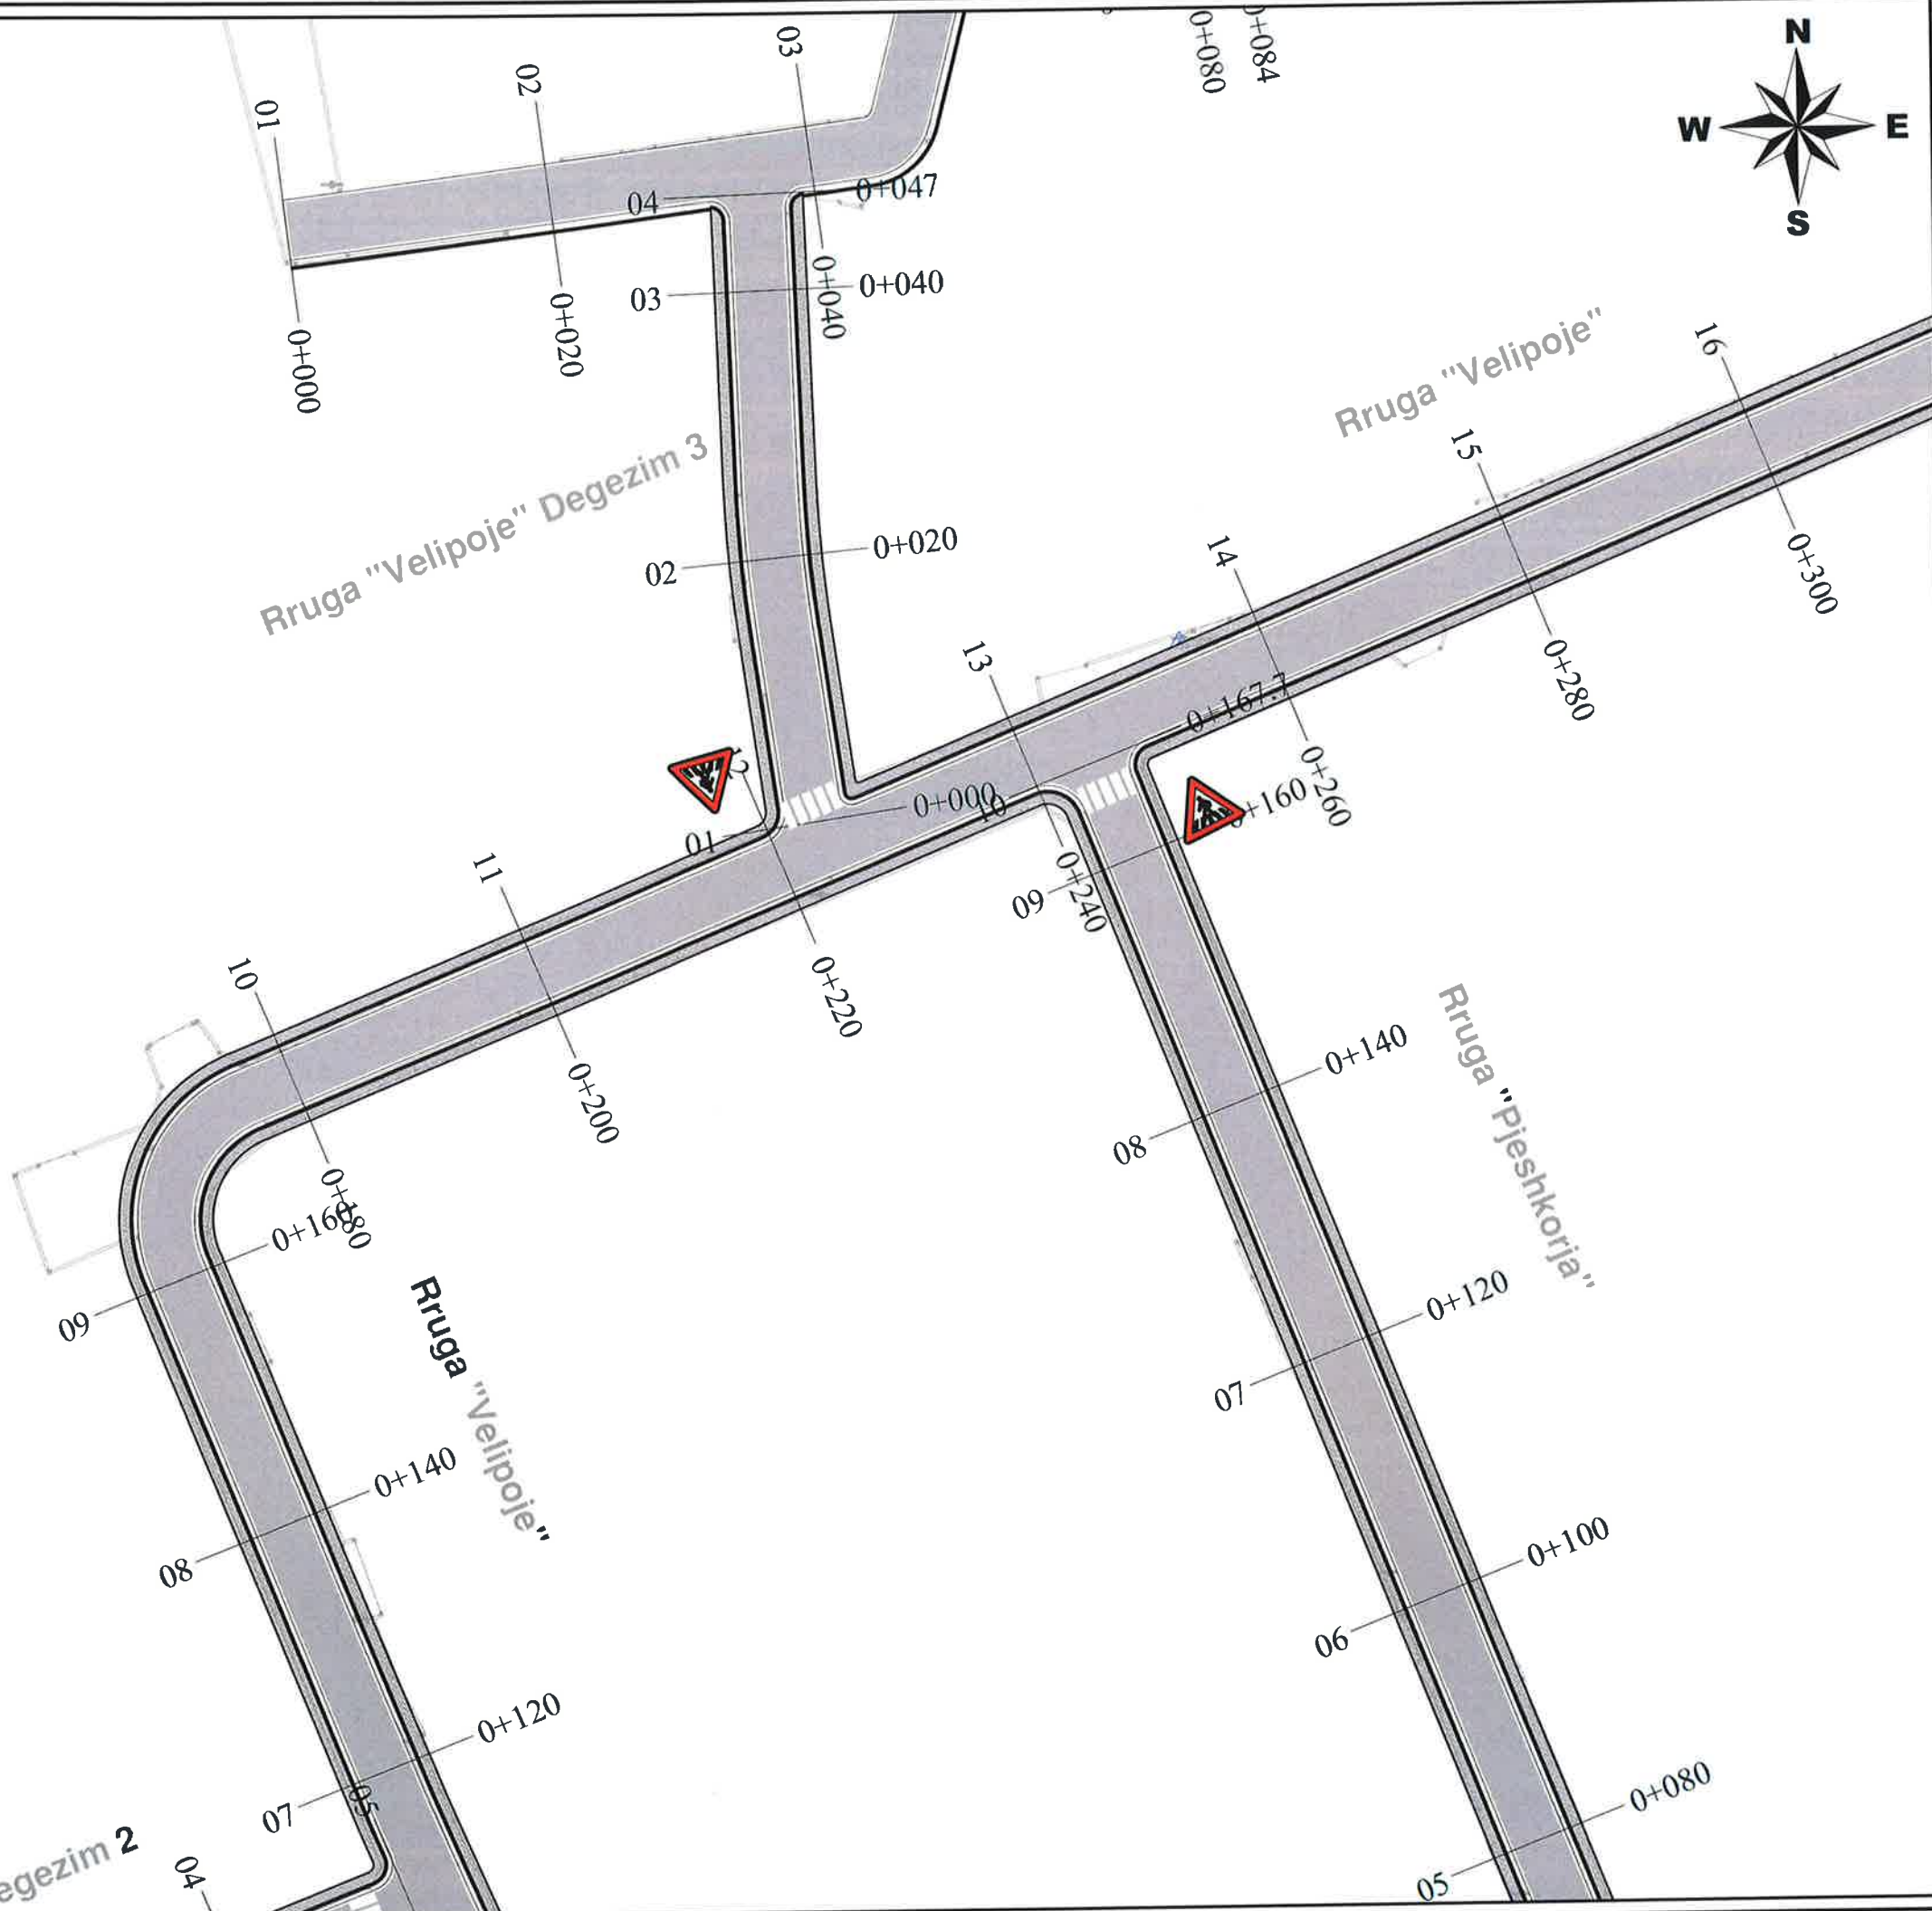

BASHKIA KAMEZ
 DREJTORIA E SHERBIMEVE PUBLIKE
 DREJTORIA E PROJEKTEVE DHE INVESTIMEVE
 DEPARTAMENTI I PROJEKTEVE

Dr. e Projekteve e Investimeve		FLORA MUCA	<i>[Signature]</i>
STAFI TEKNIK PROJEKTES	Ing.	ARJOLA KURTI	<i>[Signature]</i>
	Ing.	ERBLIN LALA	
	Ing.	DENIS PRENCI	
	Ing.	RAMADAN HYSA	

Titulli i Projektit	Faza e Projektit
NDERTIM RRUGET "PJESHKORE, VELIPOJE, + RRUGICAT, BALLSHI, VALIAS PINGUL ME HEKURAN DEDEN LAKNAS"	PROJEKT ZBATIMI
Emertimi i Fietes	Data e Implementimit:
PLANIMETRIA E SINJALISTIKES	Shkalla e Vizatimit 1:500
	Fleta Nr. 07

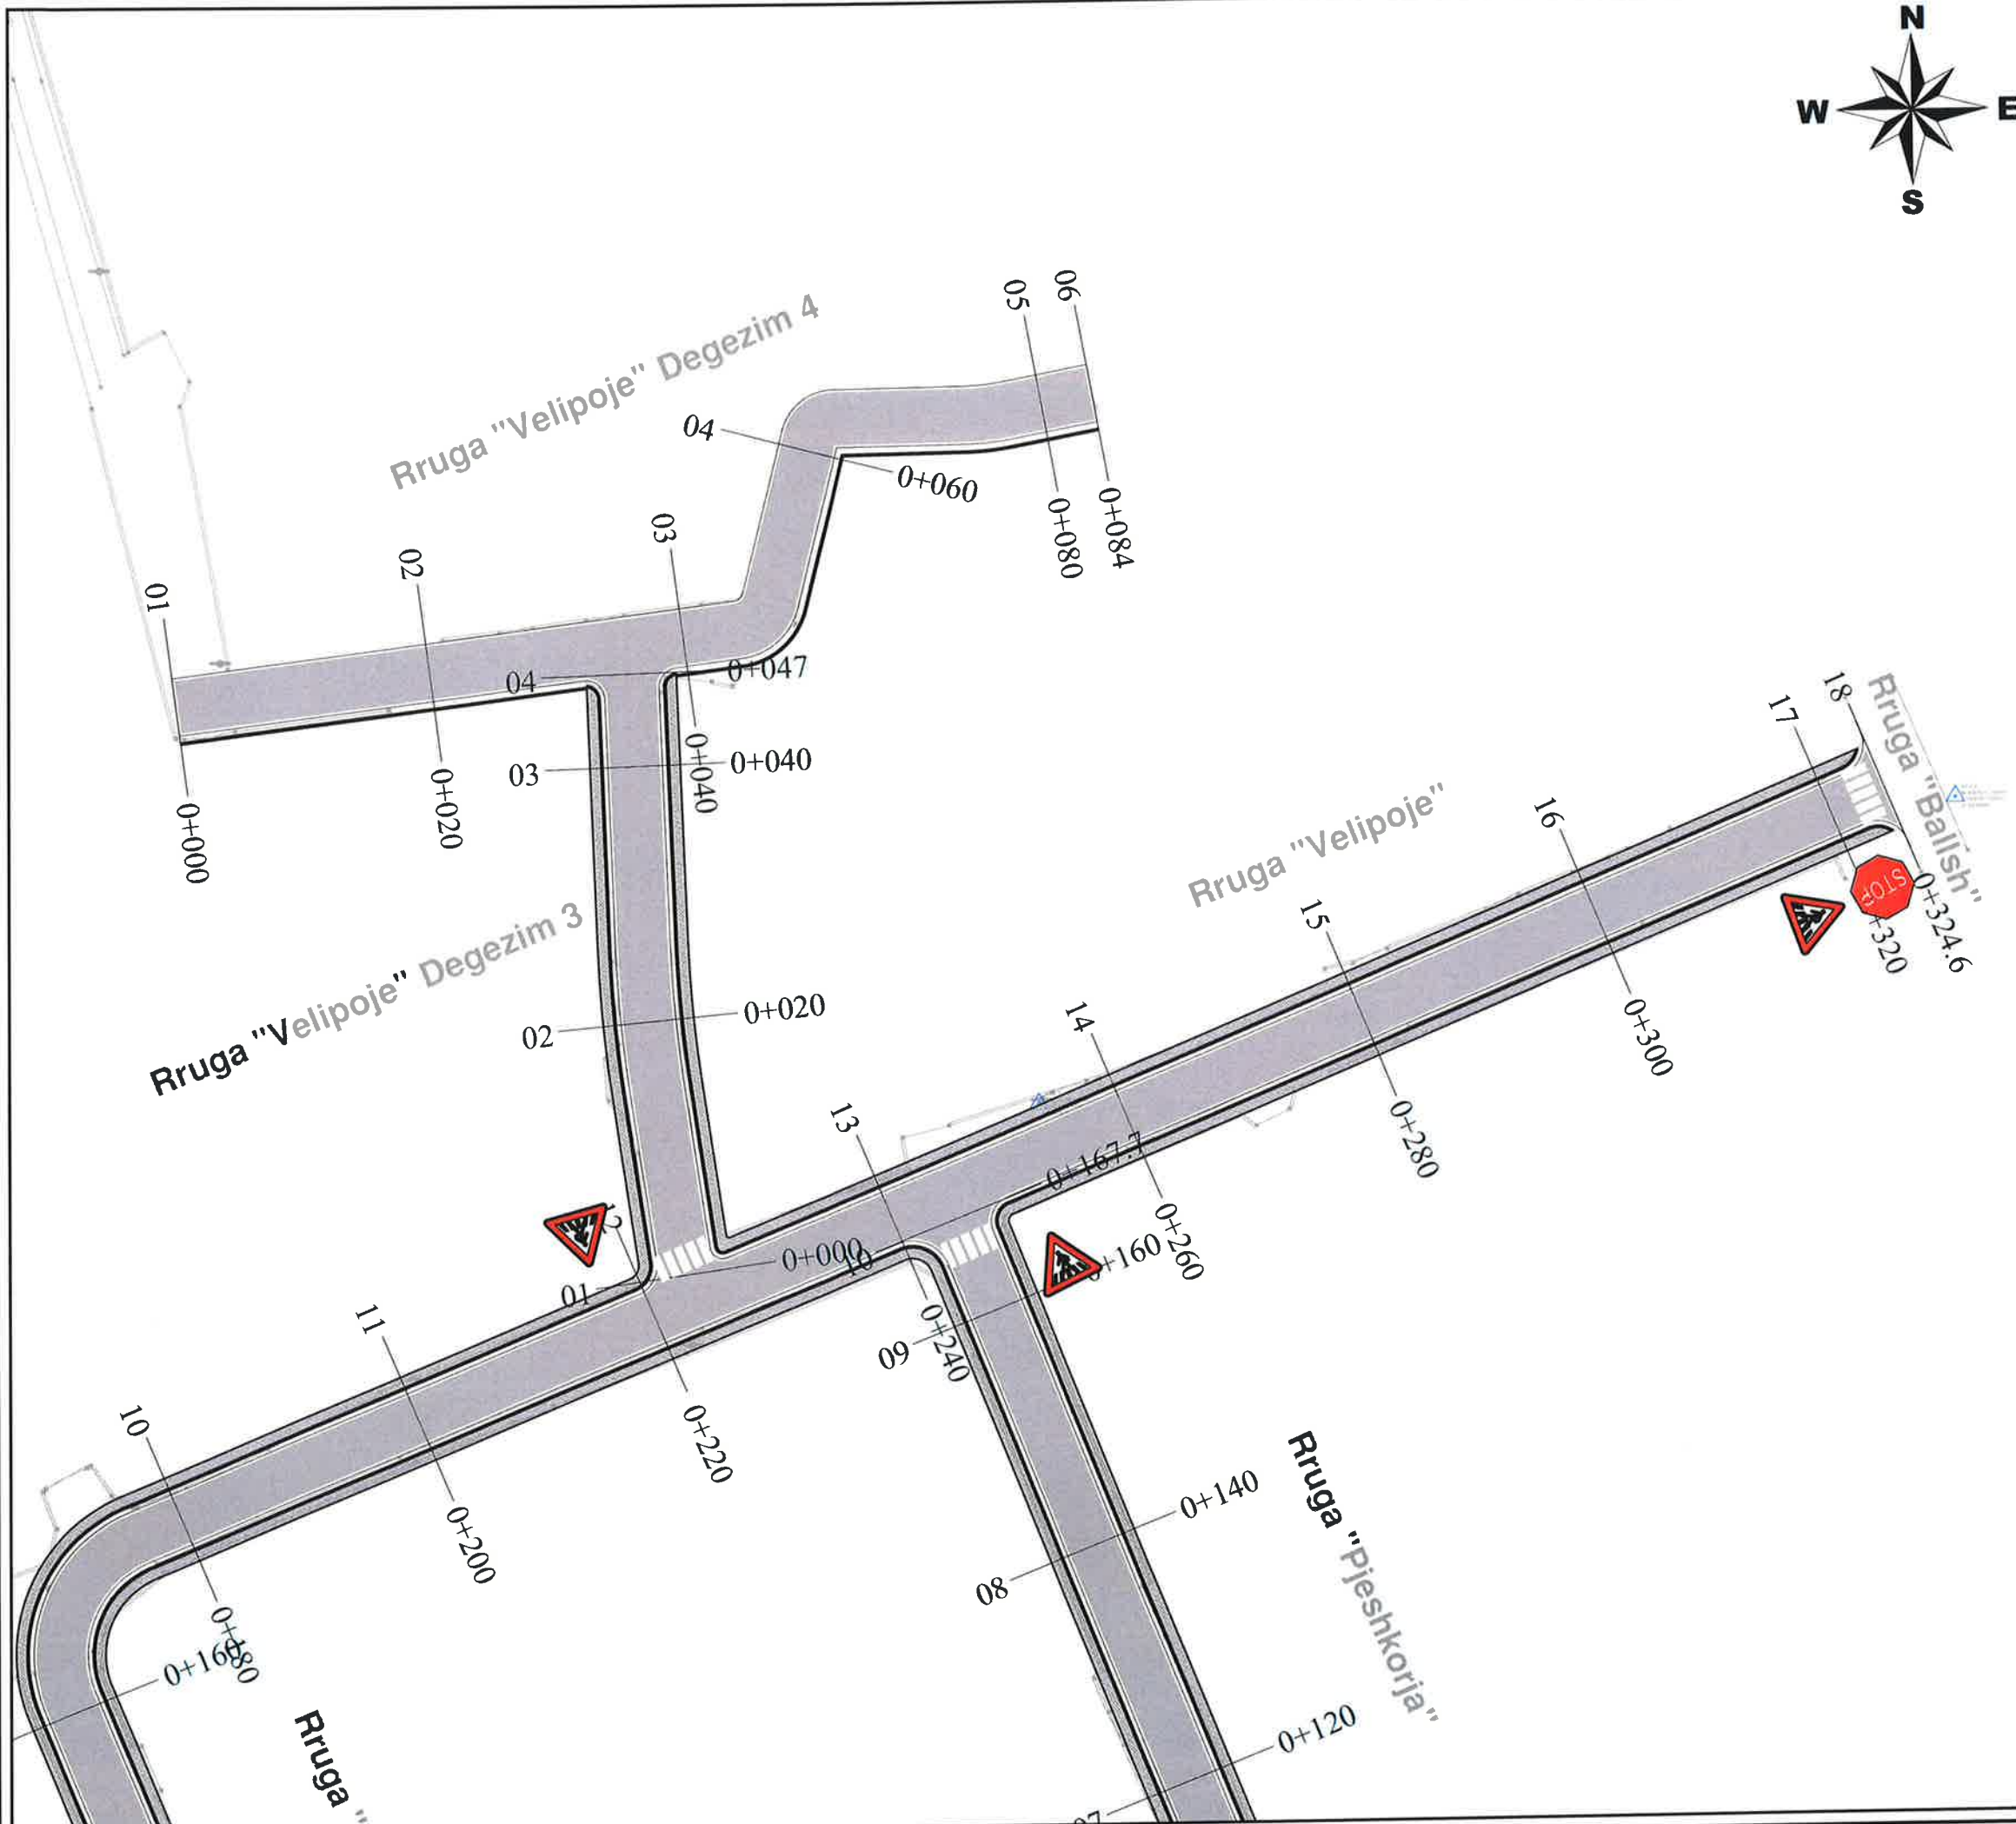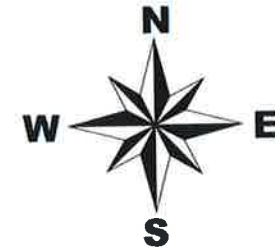


BASHKIA KAMEZ
 DREJTORIA E SHERBIMEVE PUBLIKE
 DREJTORIA E PROJEKTEVE DHE INVESTIMEVE
 DEPARTAMENTI I PROJEKTEVE

Dr. e Projekteve e Investimeve	FLORA MUCA	<i>[Signature]</i>
--------------------------------	------------	--------------------

STAFI TEKNIK PROJEKTUES	Ing.	ARJOLA KURTI	<i>[Signature]</i>
	Ing.	ERBLIN LALA	
	Ing.	DENIS PRENCI	
	Ing.	RAMADAN HYSA	

Titulli i Projektit NDERTIM RRUGET "PJESHKORE, VELIPOJE, + RRUGICAT, BALLSHI, VALIAS PINGUL ME HEKURAN DEDEN LAKNAS" Emeritimi i Fletes PLANIMETRIA E SINJALISTIKES	Faza e Projektit PROJEKT ZBATIMI Data e Implementimit : Shkalla e Vizatimit 1:500 Fleta Nr. 08
---	---

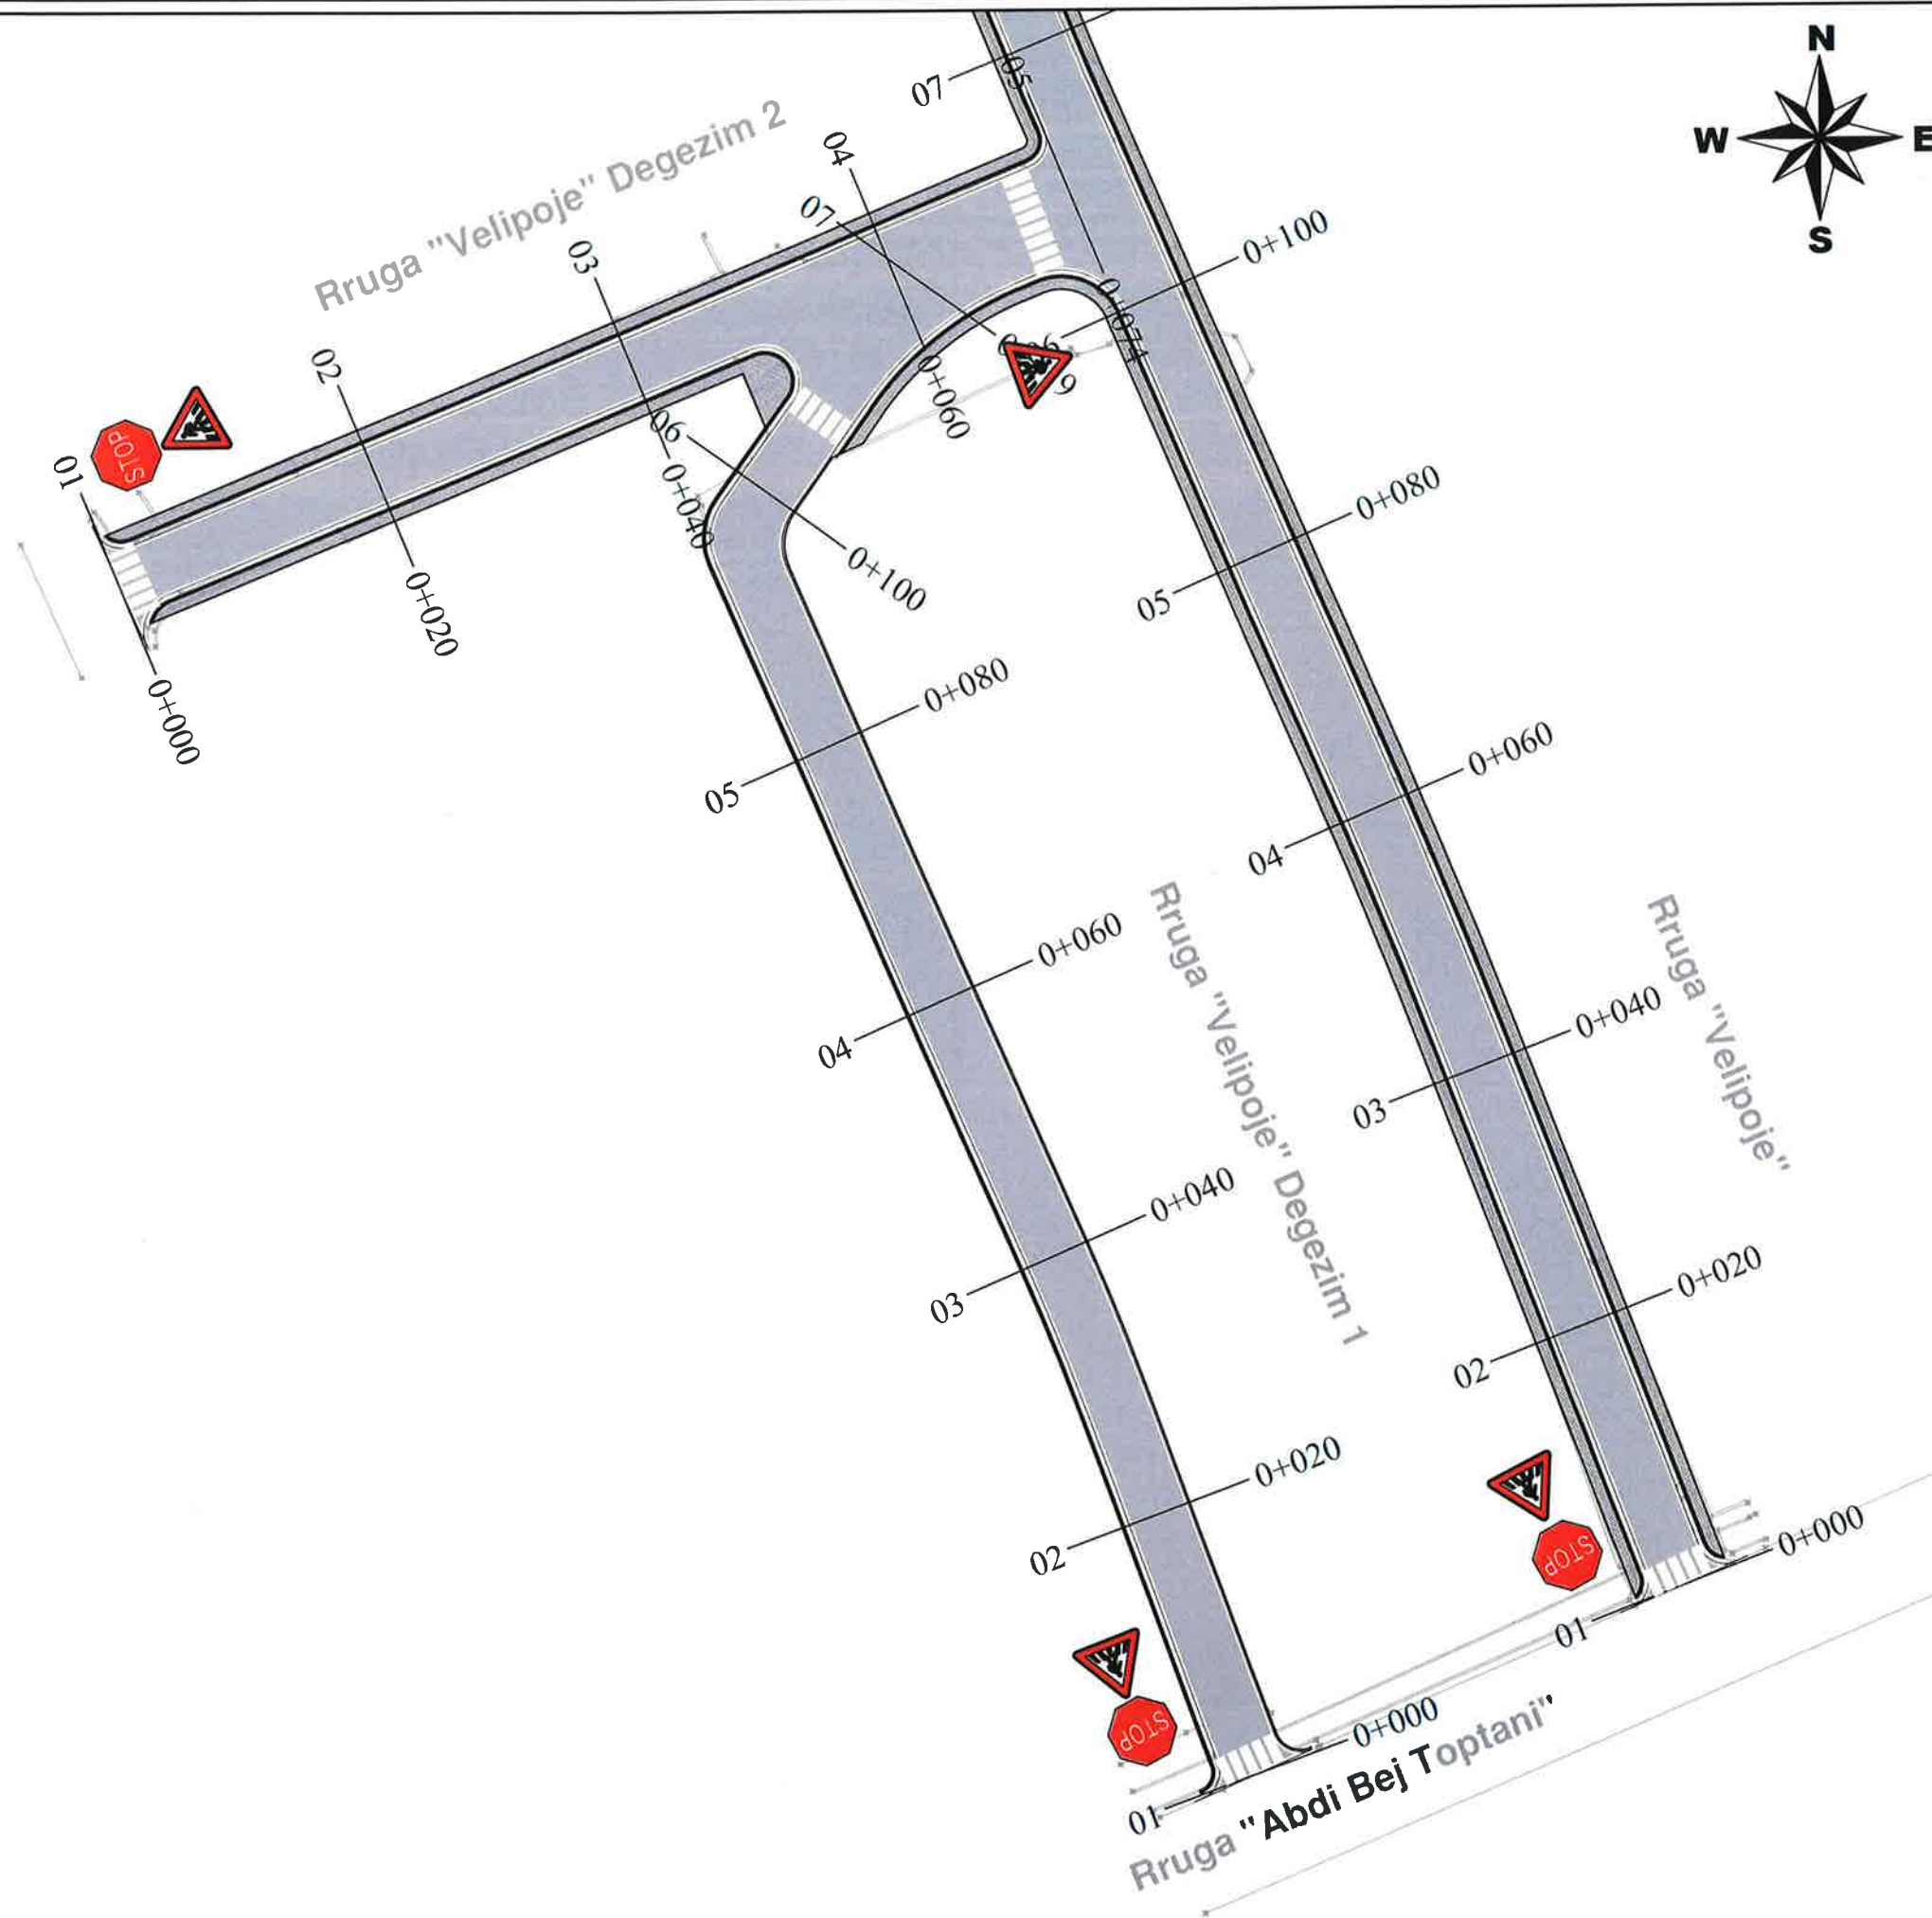

BASHKIA KAMEZ
 DREJTORIA E SHERBIMEVE PUBLIKE
 DREJTORIA E PROJEKTEVE DHE INVESTIMEVE
 DEPARTAMENTI I PROJEKTEVE

Dr. e Projekteve e Investimeve	FLORA MUCA	<i>[Signature]</i>
STAFI TEKNIK	Ing. ARJOLA KURTI	<i>[Signature]</i>
PROJEKTUES	Ing. ERBLIN LALA	
	Ing. DENIS PRENCI	
	Ing. RAMADAN HYSA	

Titulli i Projektit	Faza e Projektit
NDERTIM RRUGET "PJESHKORE, VELIPOJE, + RRUGICAT, BALLSHI, VALIAS PINGUL ME HEKURAN DEDEN LAKNAS"	PROJEKTI ZBATIMI
Emertimi i Fietes	Data e Implementimit :
PLANIMETRIA E SINJALISTIKES	Shkalla e Vizatimit 1:500
	Fleta Nr. 09