

AZHORNIMI

I RRJETIT SHPERNDARES

OBJEKTI

**NDËRTIM I RRJETIT KRYESOR FURNIZIMI ME UJE I FSHATRAVE TE
NJESISE ADMINISTRATIVE MAQELLARE, FAZA II**



**AUTORITETI
KONTRAKTOR**

SHOQËRIA RAJONALE UJËSJELLËS KANALIZIME DIBËR SH.A


KONSULENTI


"ERALD-G" sh.p.k


2024

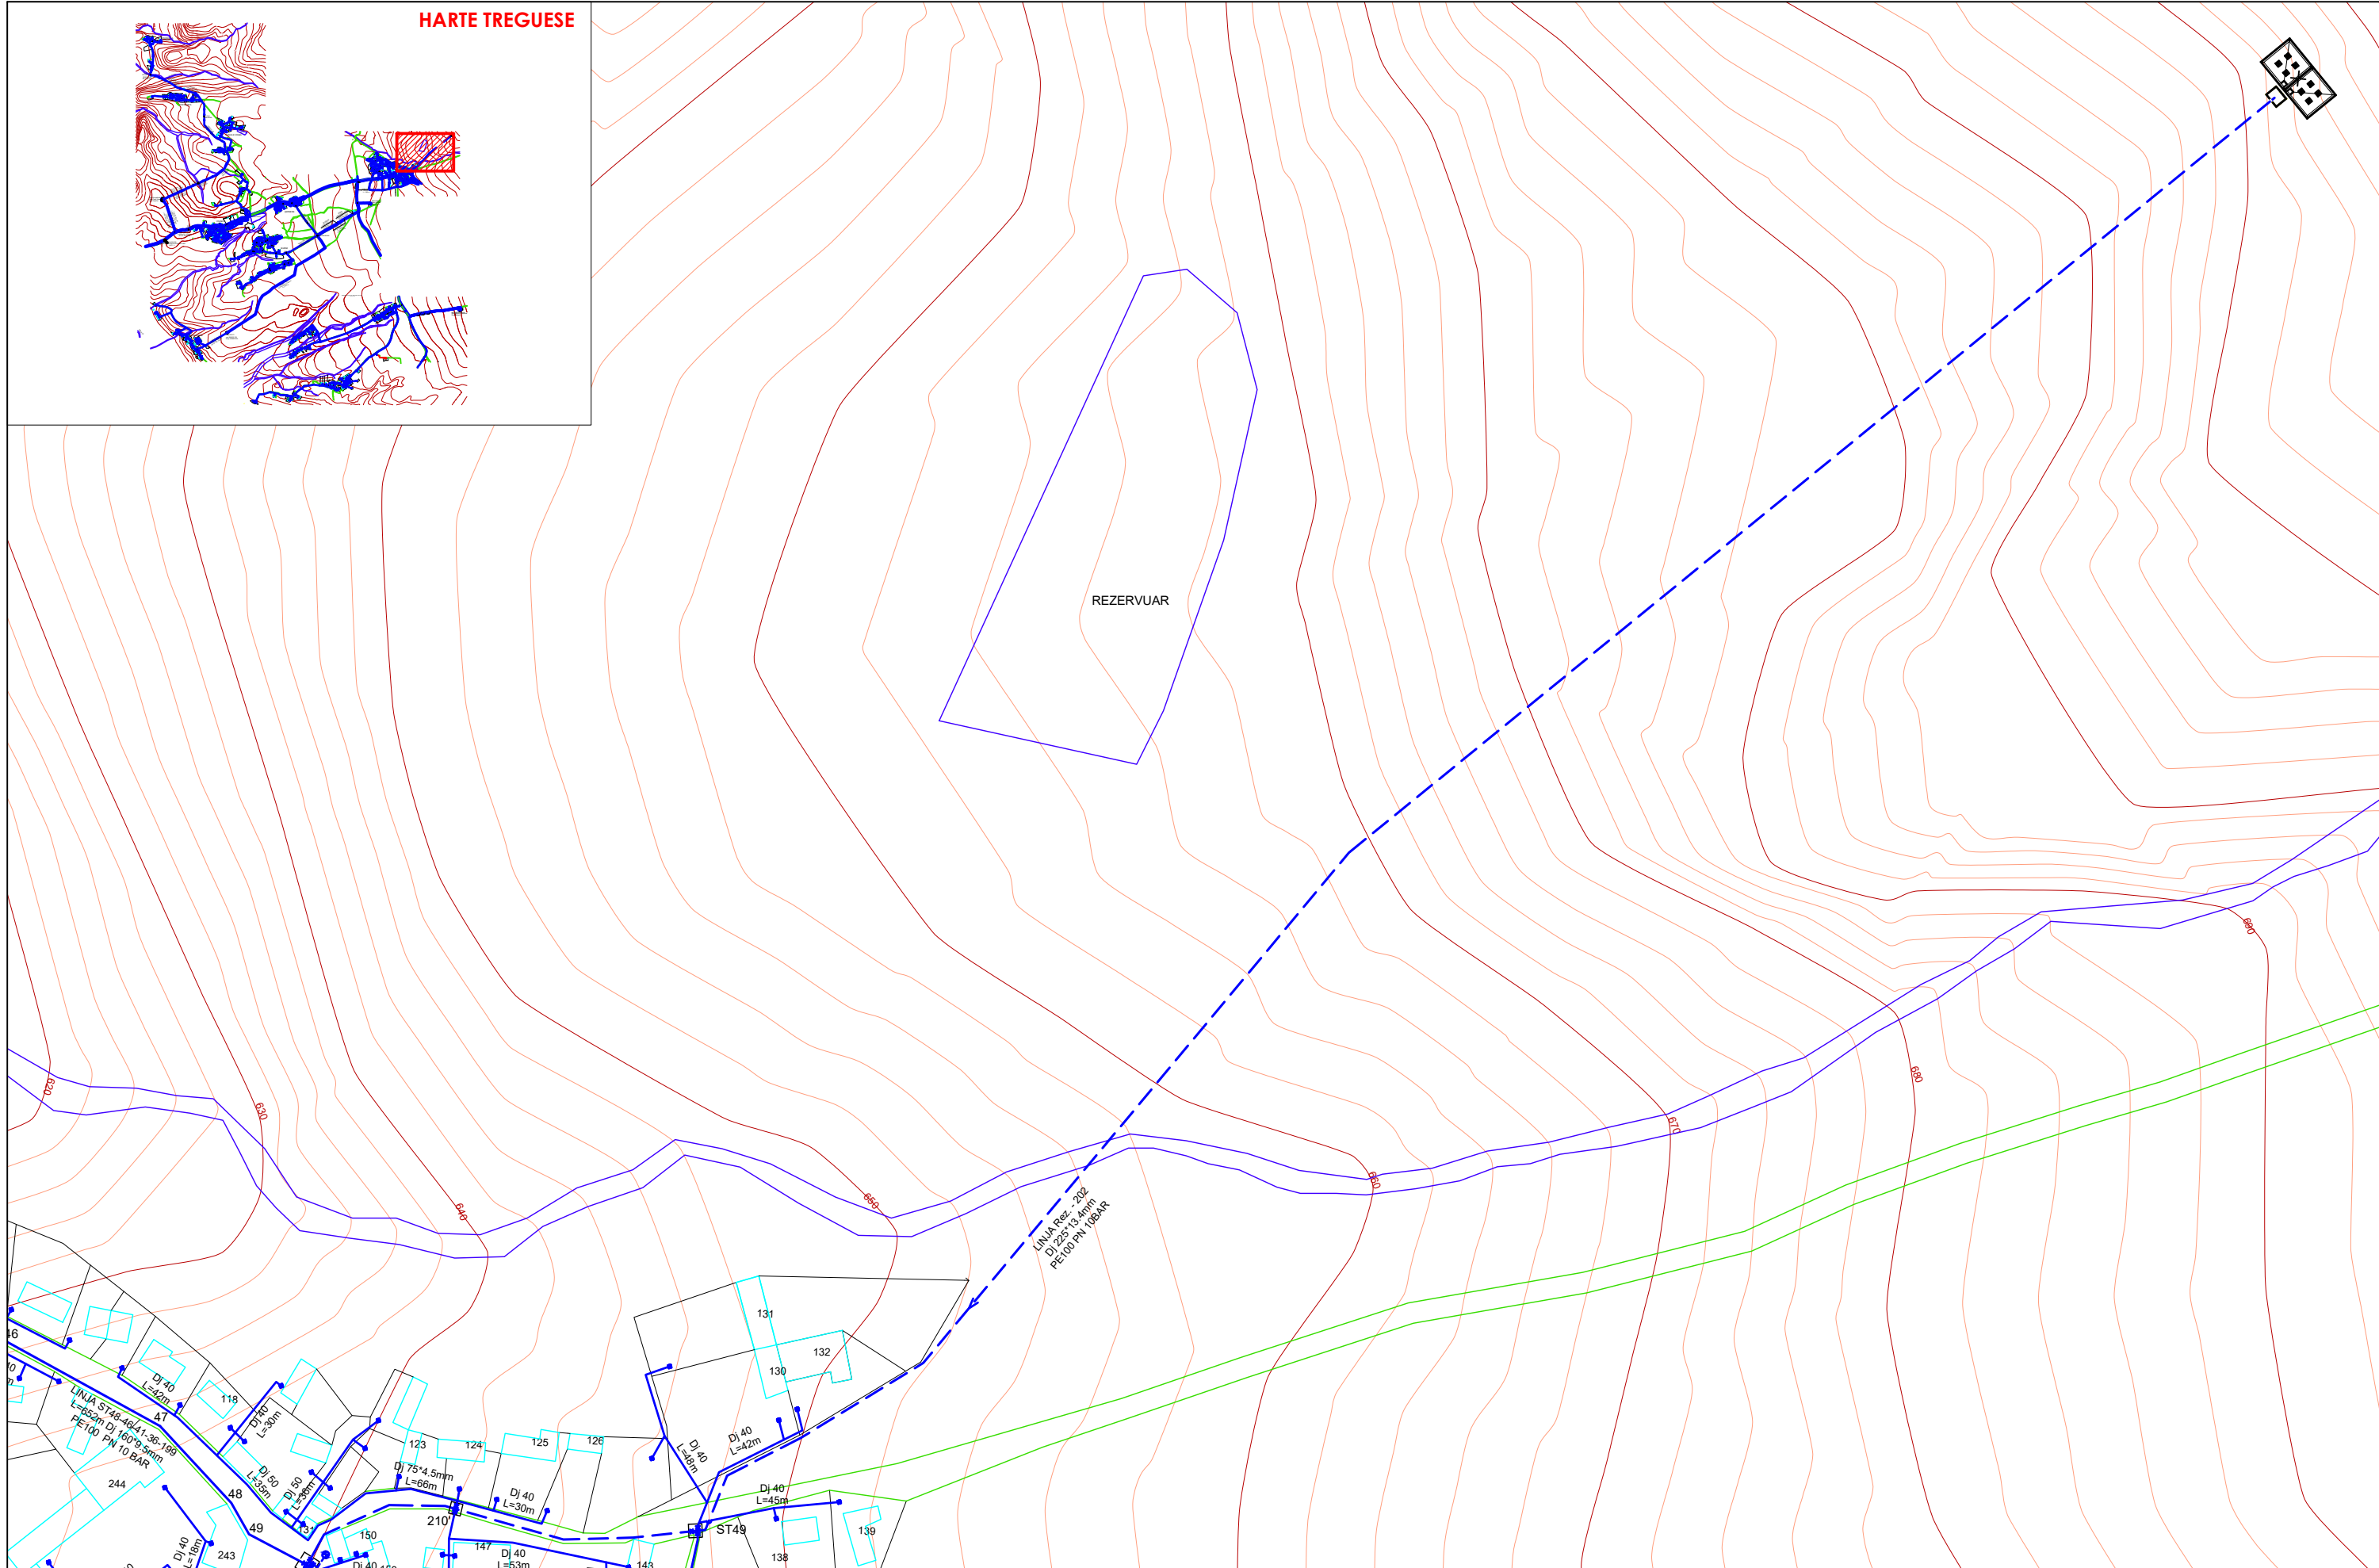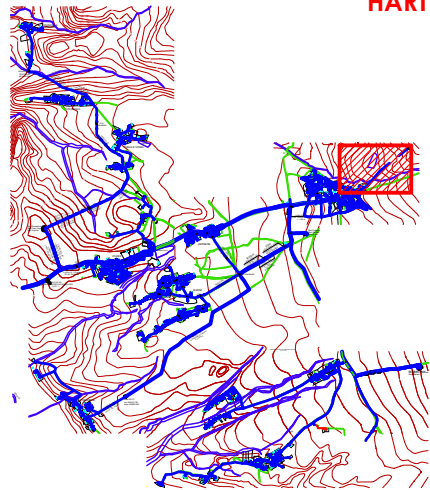


POROSITES:	SHOQERIA RAJONALE UJESJELLES KANALIZIME DIBER SH.A	"ERALD - G" SH.P.K	EMERTIMI	DREJTUES I PROJEKTIT	PROJEKTUES	SHKALLA	NR. I FLETES
OBJEKTI:	"NDERTIM I RRJETIT KRYESOR FURNIZIMI ME UJE I FSHATRAVE TE NJESISE ADMINISTRATIVE MAQELLARE, FAZA 2"	RRUGA KONGRESI I LUSHNYES TIRANE.	AZHORNIMI I RRJETIT SHPERNDARES	INXH. GEZIM ISLAMI	INXH. GEZIM ISLAMI TOP. KUJTIM CANAMETI HIDR. ANISA ZAKA	INXH. ENDRI PIERO 1:2000 2024	1-01 FORMAT A3

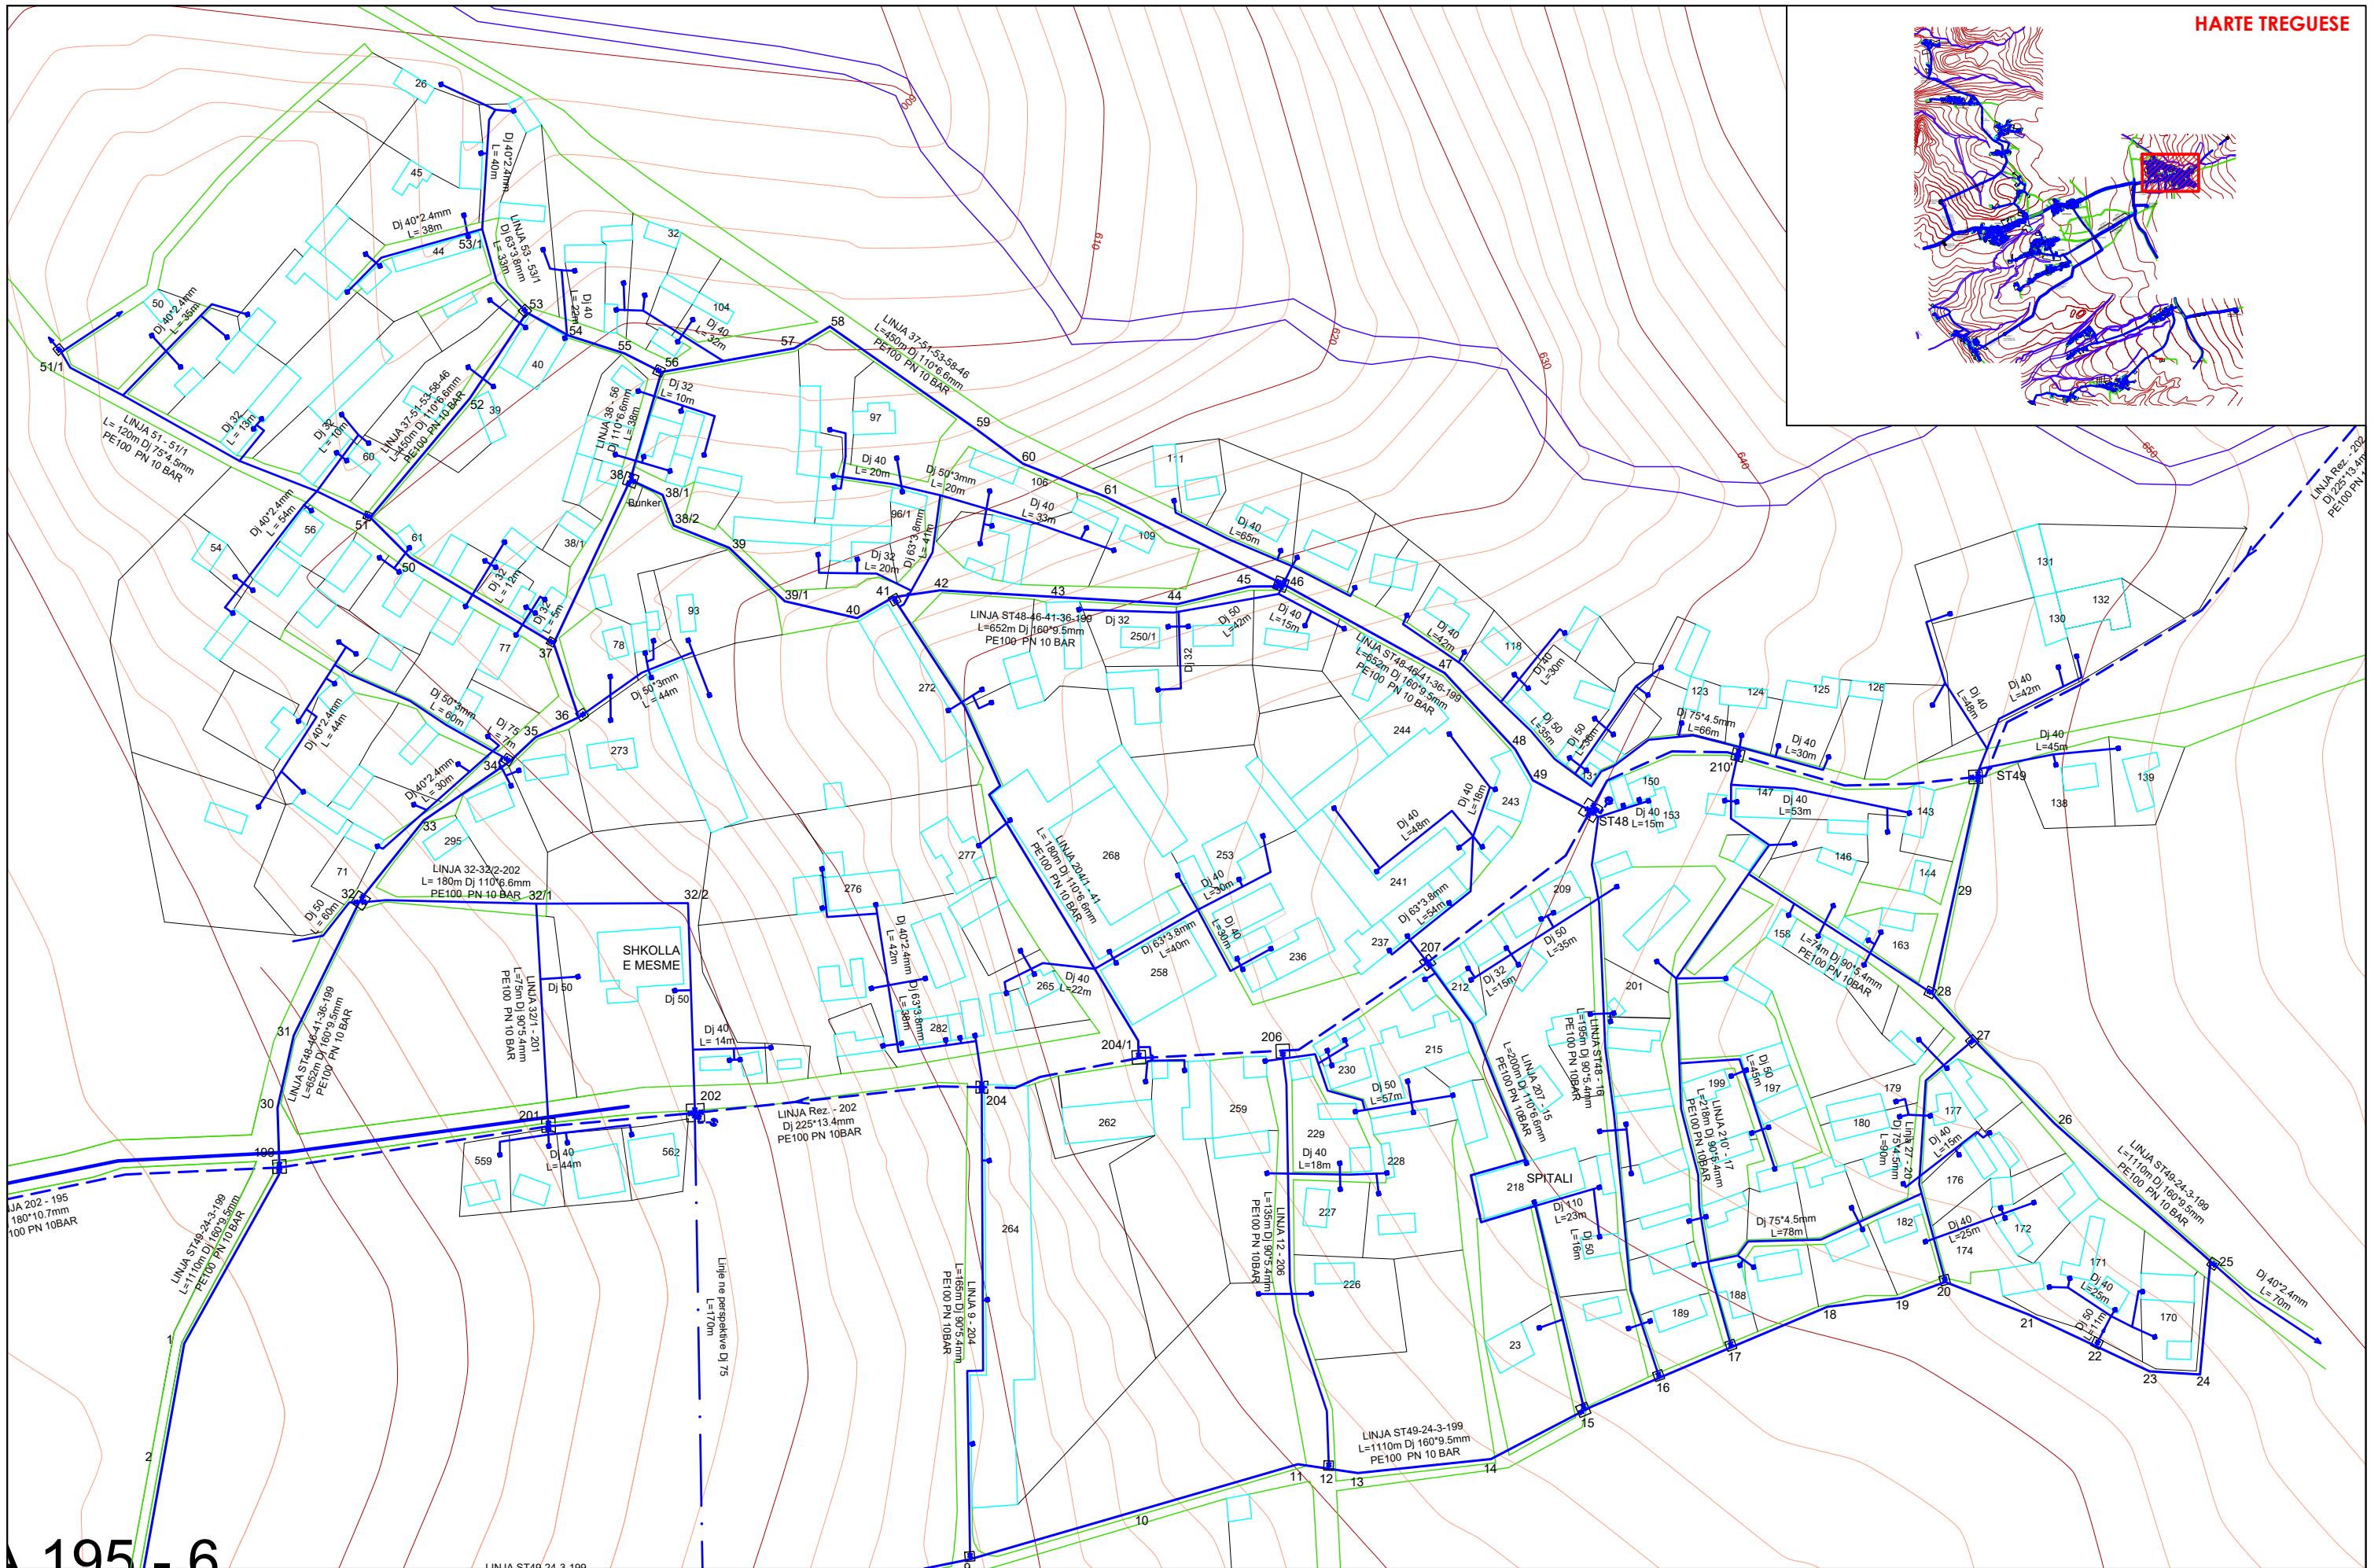



POROSITES:	SHOQERIA RAJONALE UJESJELLES KANALIZIME DIBER SH.A	"ERALD - G" SH.P.K	EMERTIMI	DREJTUES I PROJEKTI	PROJEKTUES	SHKALLA	NR. I FLETES
OBJEKTI:	"NDERTIM I RRJETIT KRYESOR FURNIZIMI ME UJE I FSHATRAVE TE NJESISE ADMINISTRATIVE MAQELLARE, FAZA 2"	 RRUGA KONGRESI I LUSHNYES TIRANE.	AZHORNIMI I RRJETIT SHPERNDARES	INXH. GEZIM ISLAMI	INXH. GEZIM ISLAMI TOP. KUJTIM CANAMETI HIDR. ANISA ZAKA	1:2000 2024	1-02 FORMAT A3

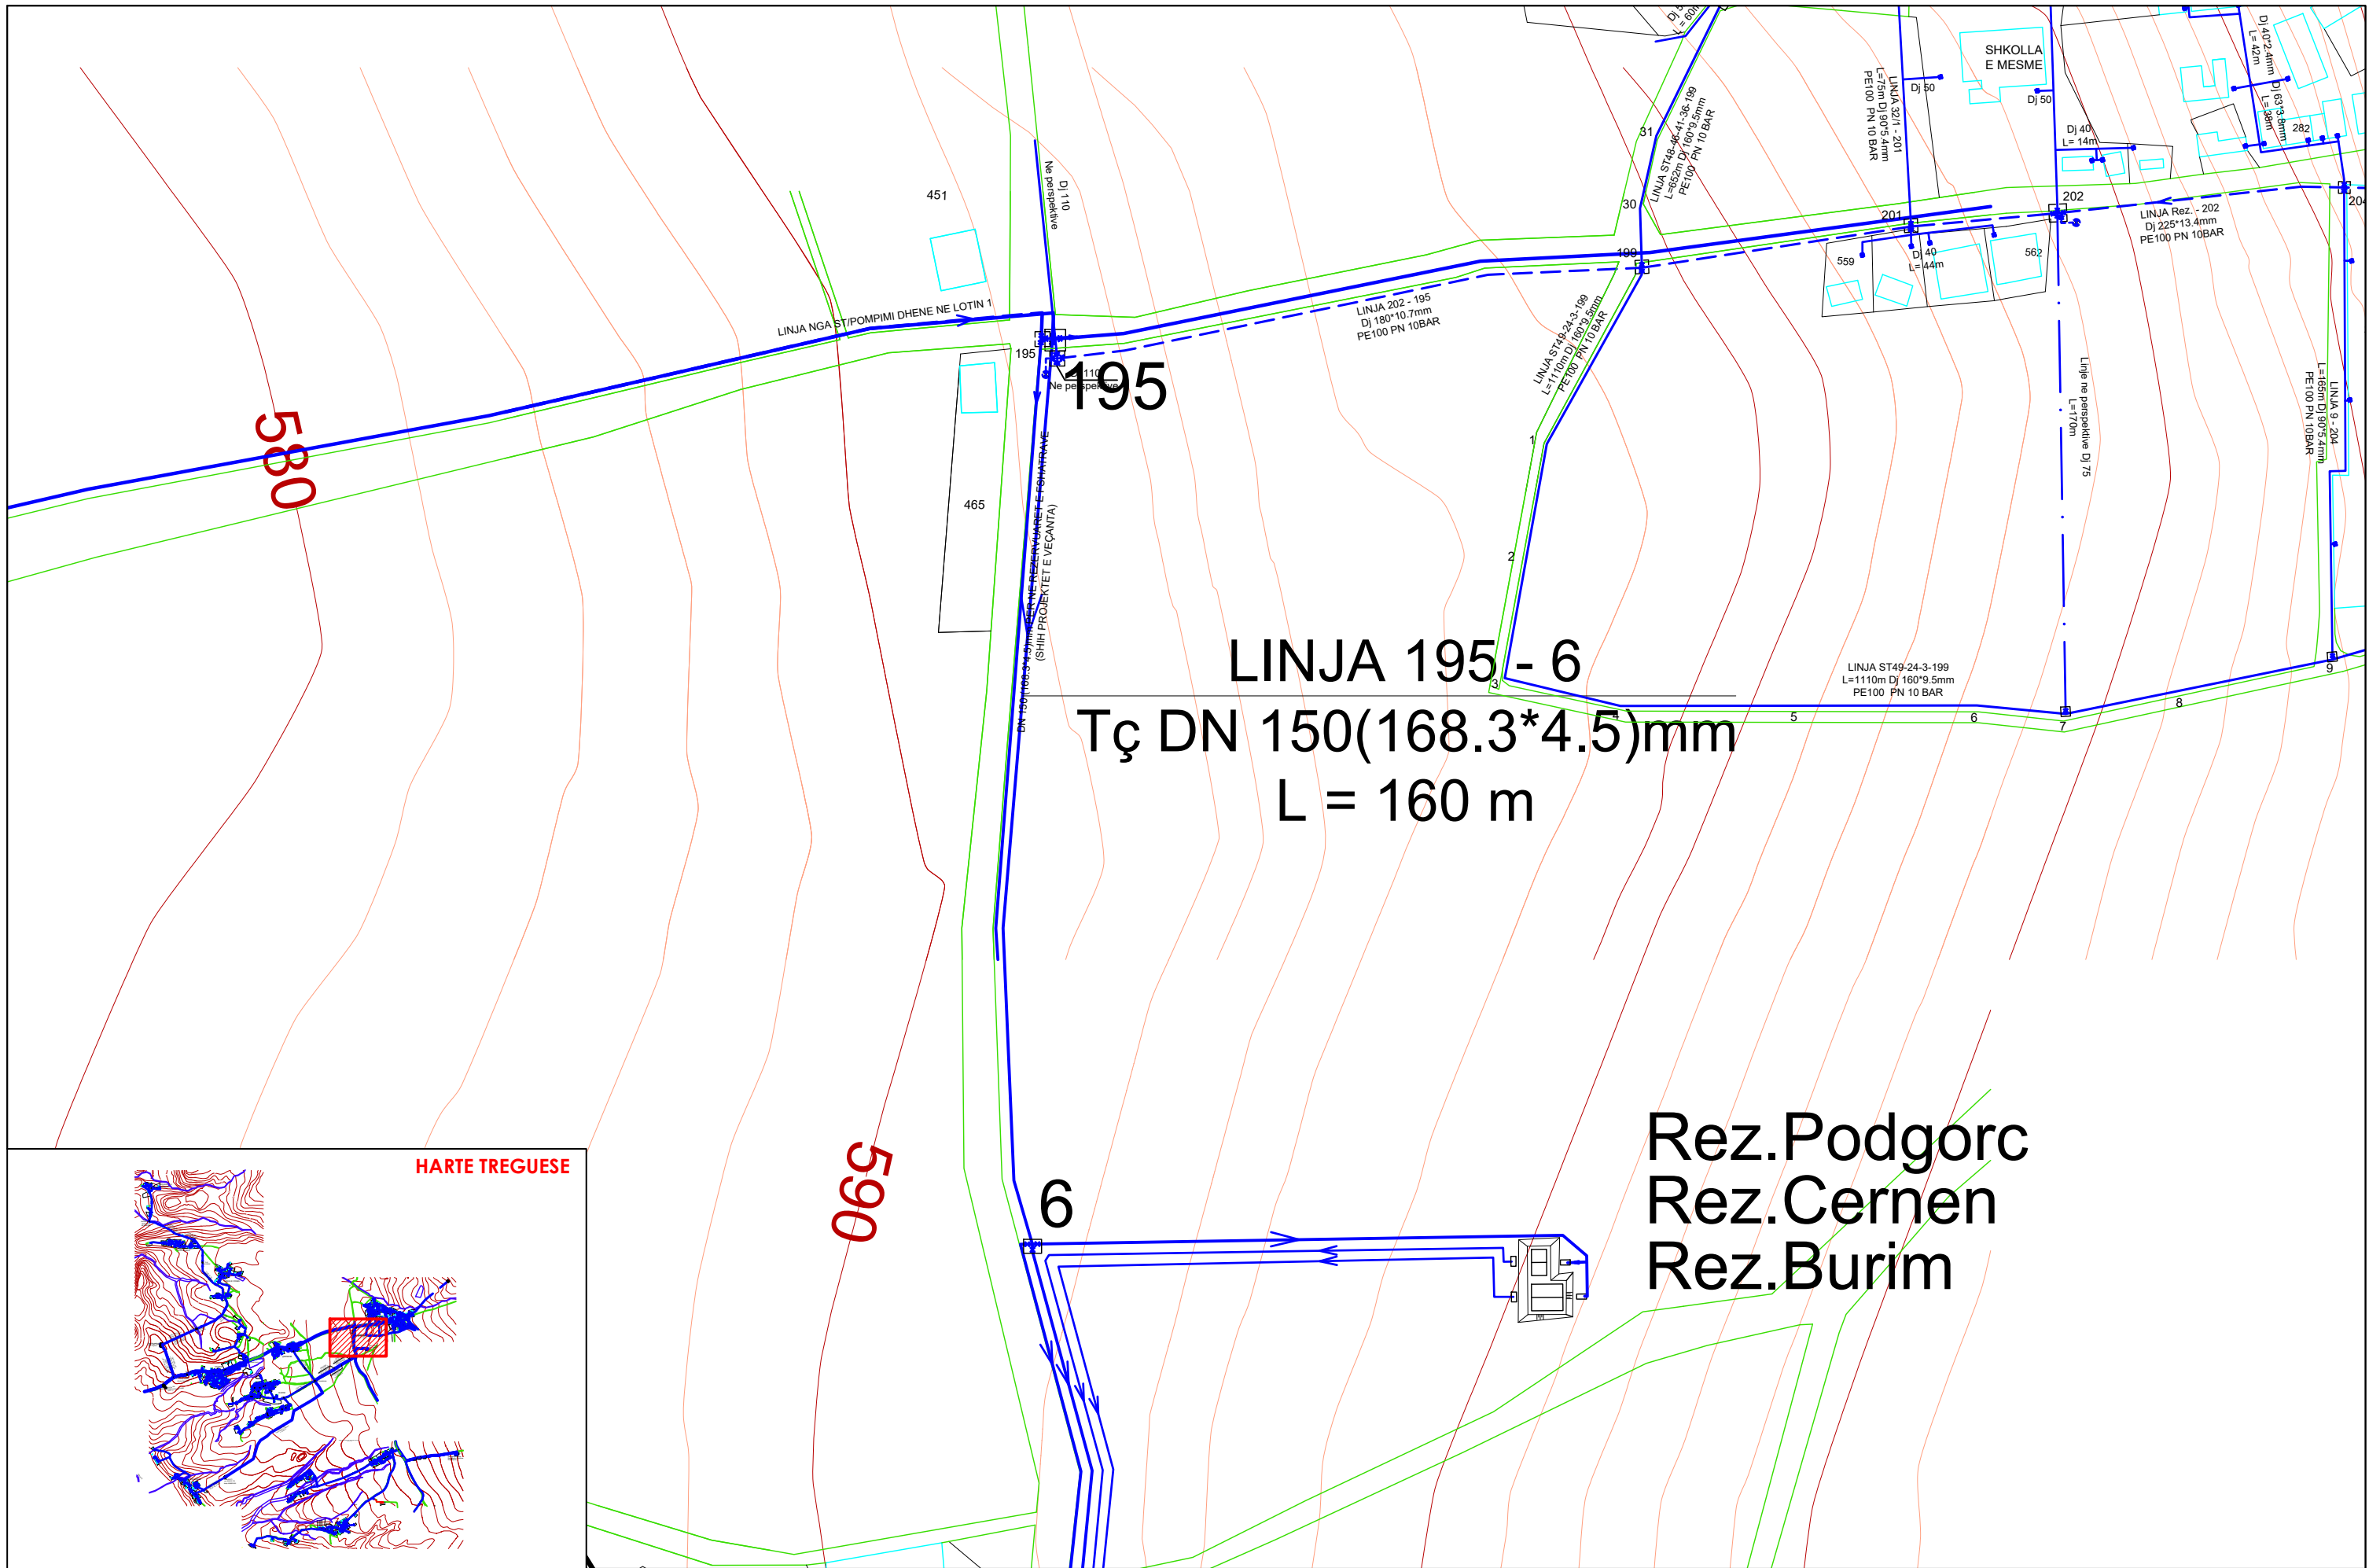



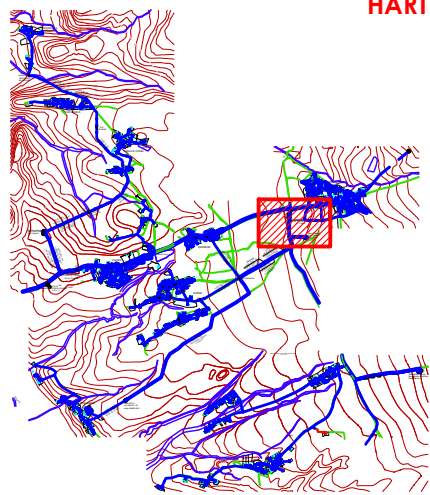



HARTE TREGUESE

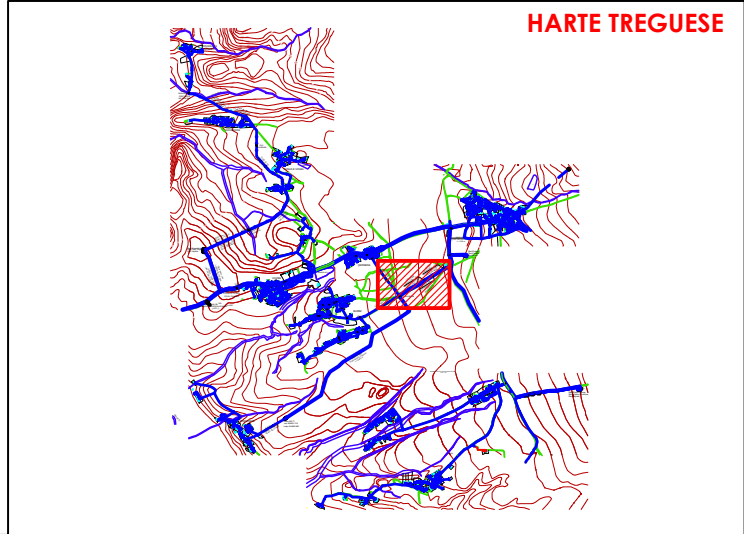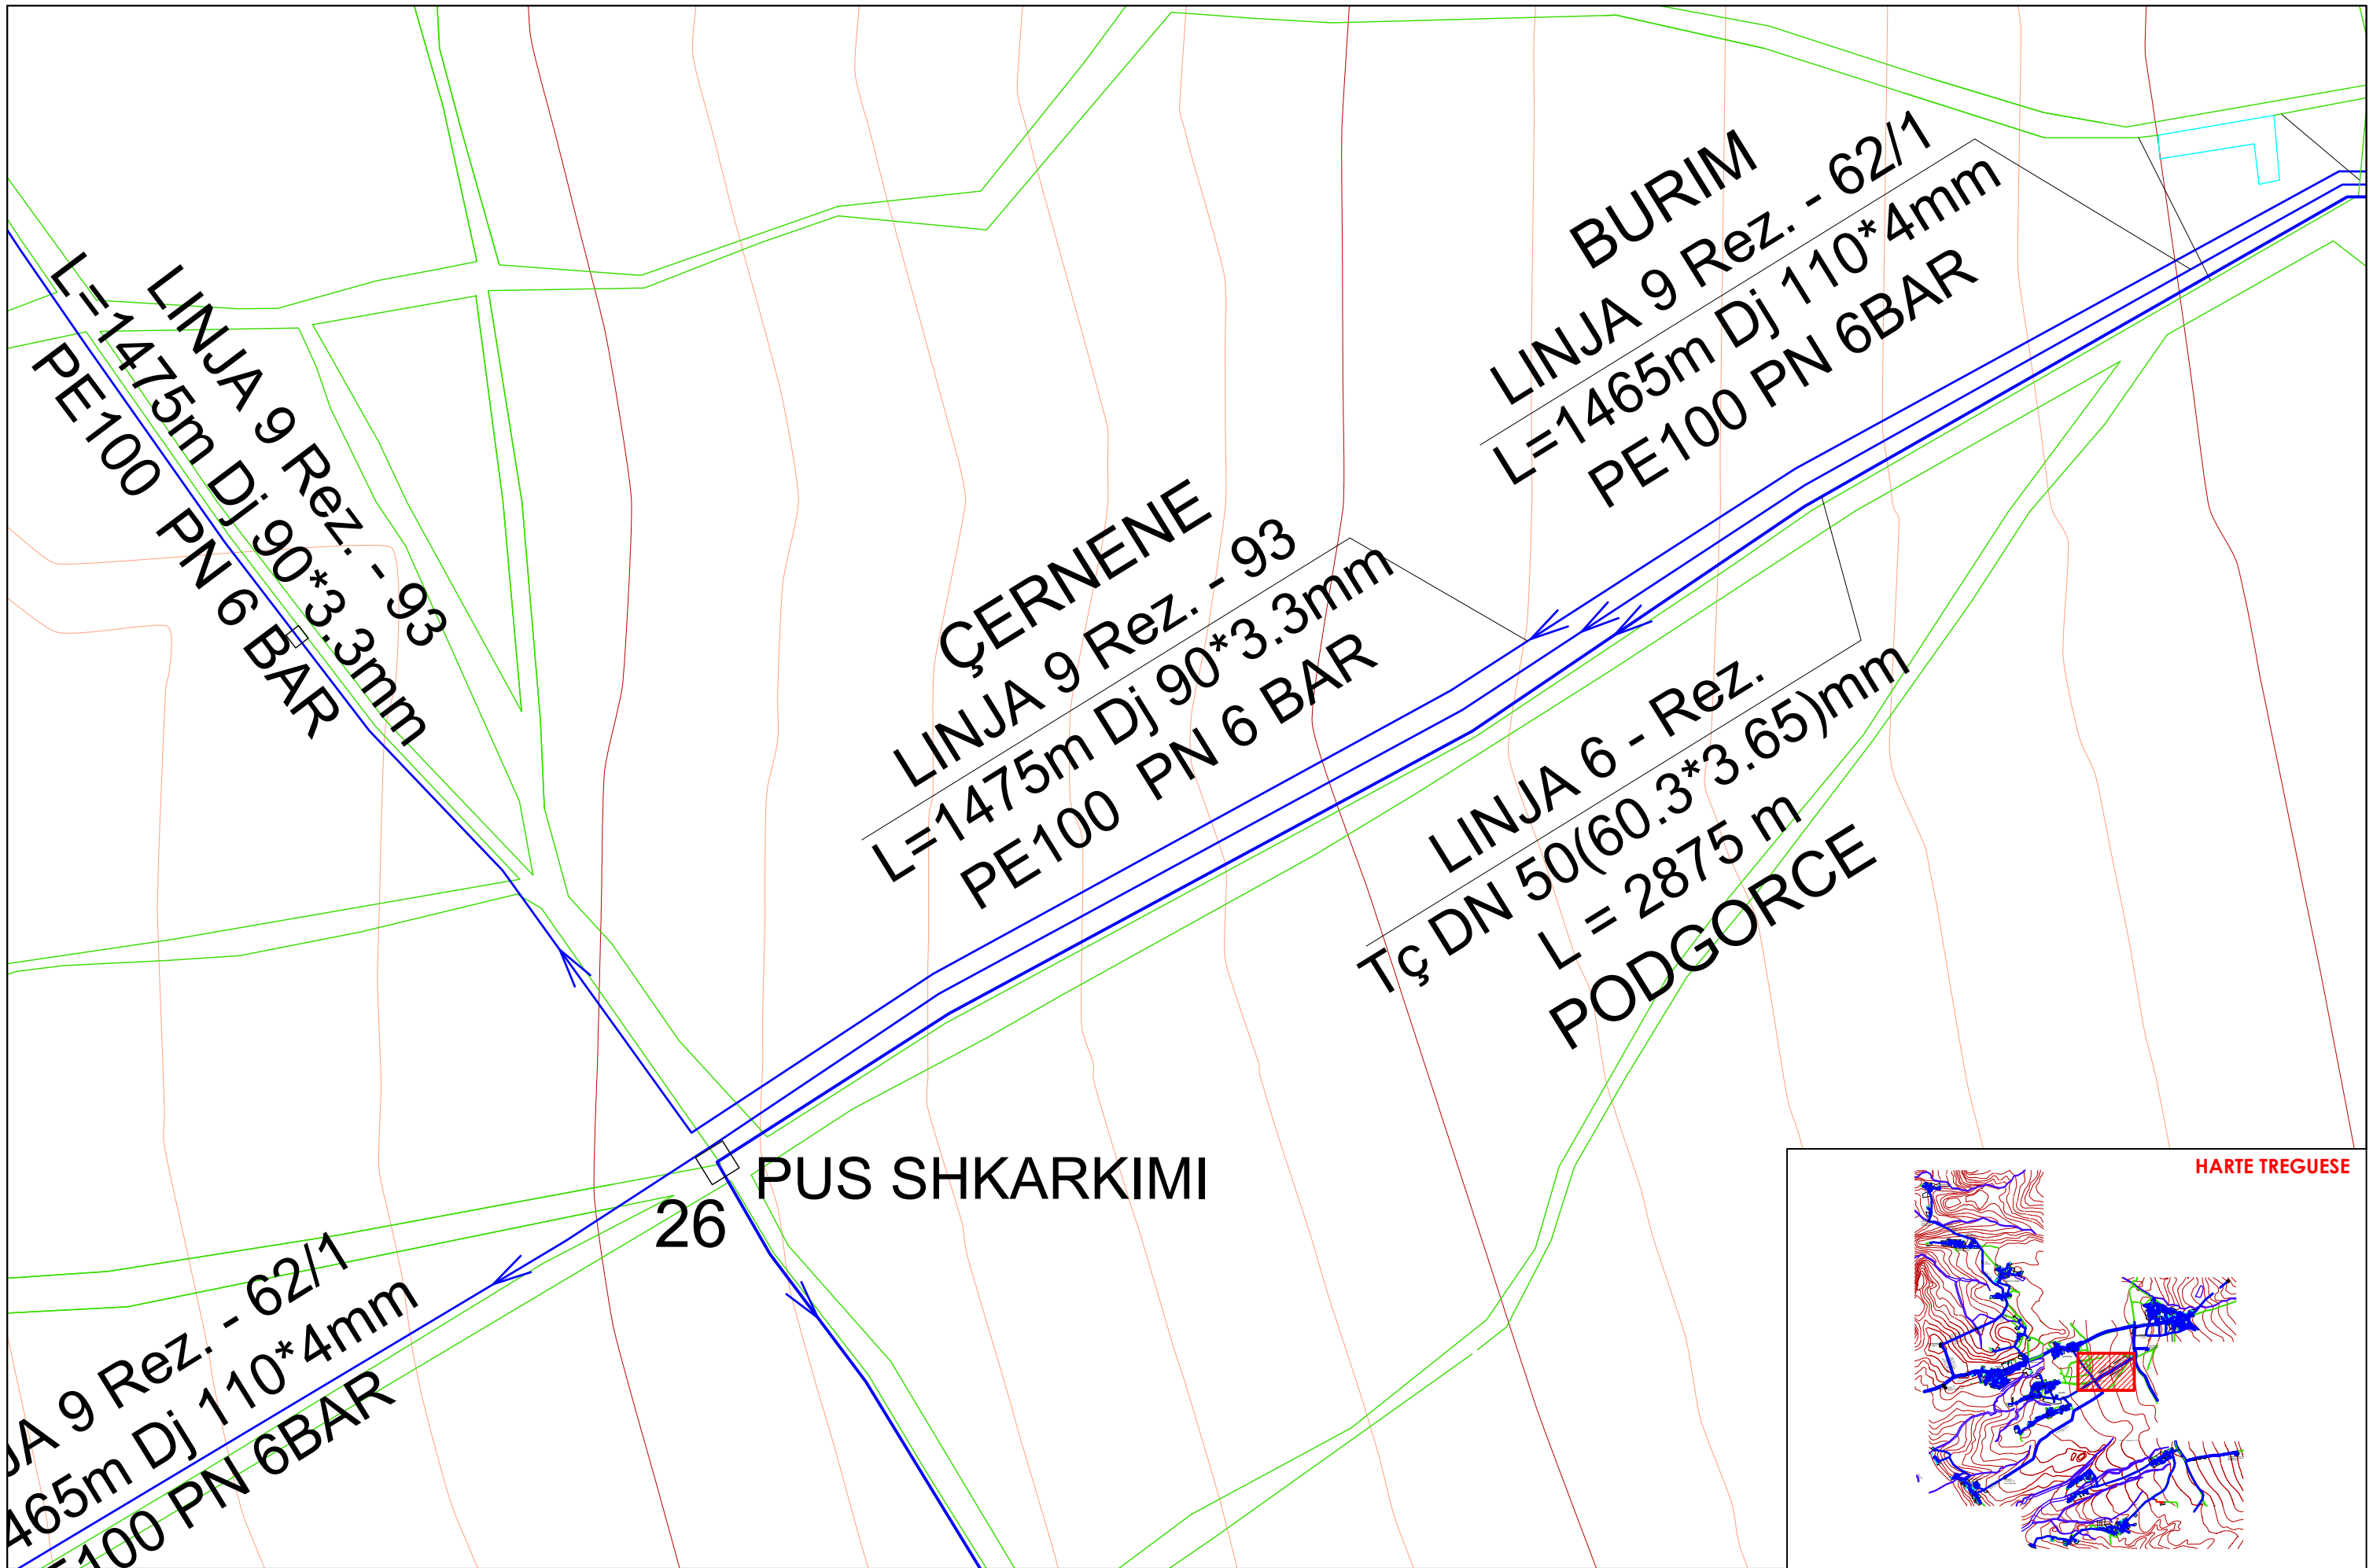





POROSITES:	SHOQERIA RAJONALE UJESJELLES KANALIZIME DIBER SH.A	"ERALD - G" SH.P.K	EMERTIMI	DREJTUES I PROJEKTIT	PROJEKTUES	SHKALLA	NR. I FLETES
OBJEKTI:	"NDERTIM I RRJETIT KRYESOR FURNIZIMI ME UJE I FSHATRAVE TE NJESISE ADMINISTRATIVE MAQELLARE, FAZA 2"	RRUGA KONGRESI I LUSHNYES TIRANE.	AZHORNIMI I RRJETIT SHPERNDARES	INXH. GEZIM ISLAMI	INXH. GEZIM ISLAMI TOP. KUJTIM CANAMETI HIDR. ANISA ZAKA	INXH. ENDRI PIERO 1:2000 2024	1-03 FORMAT A3

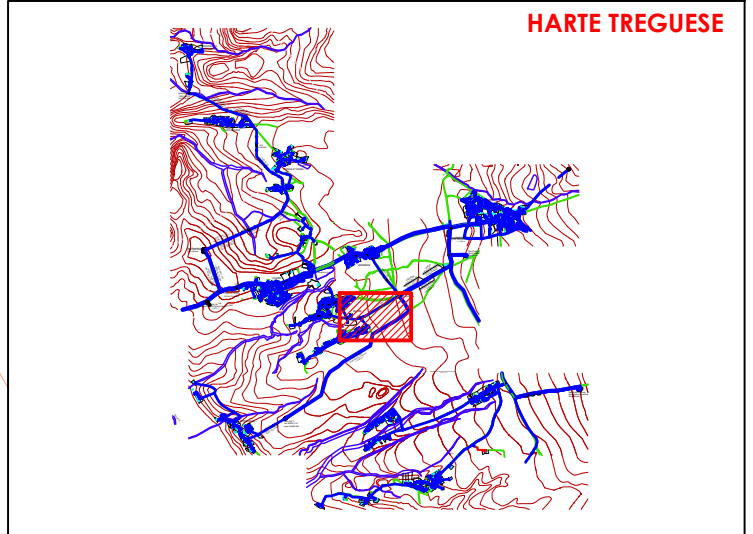
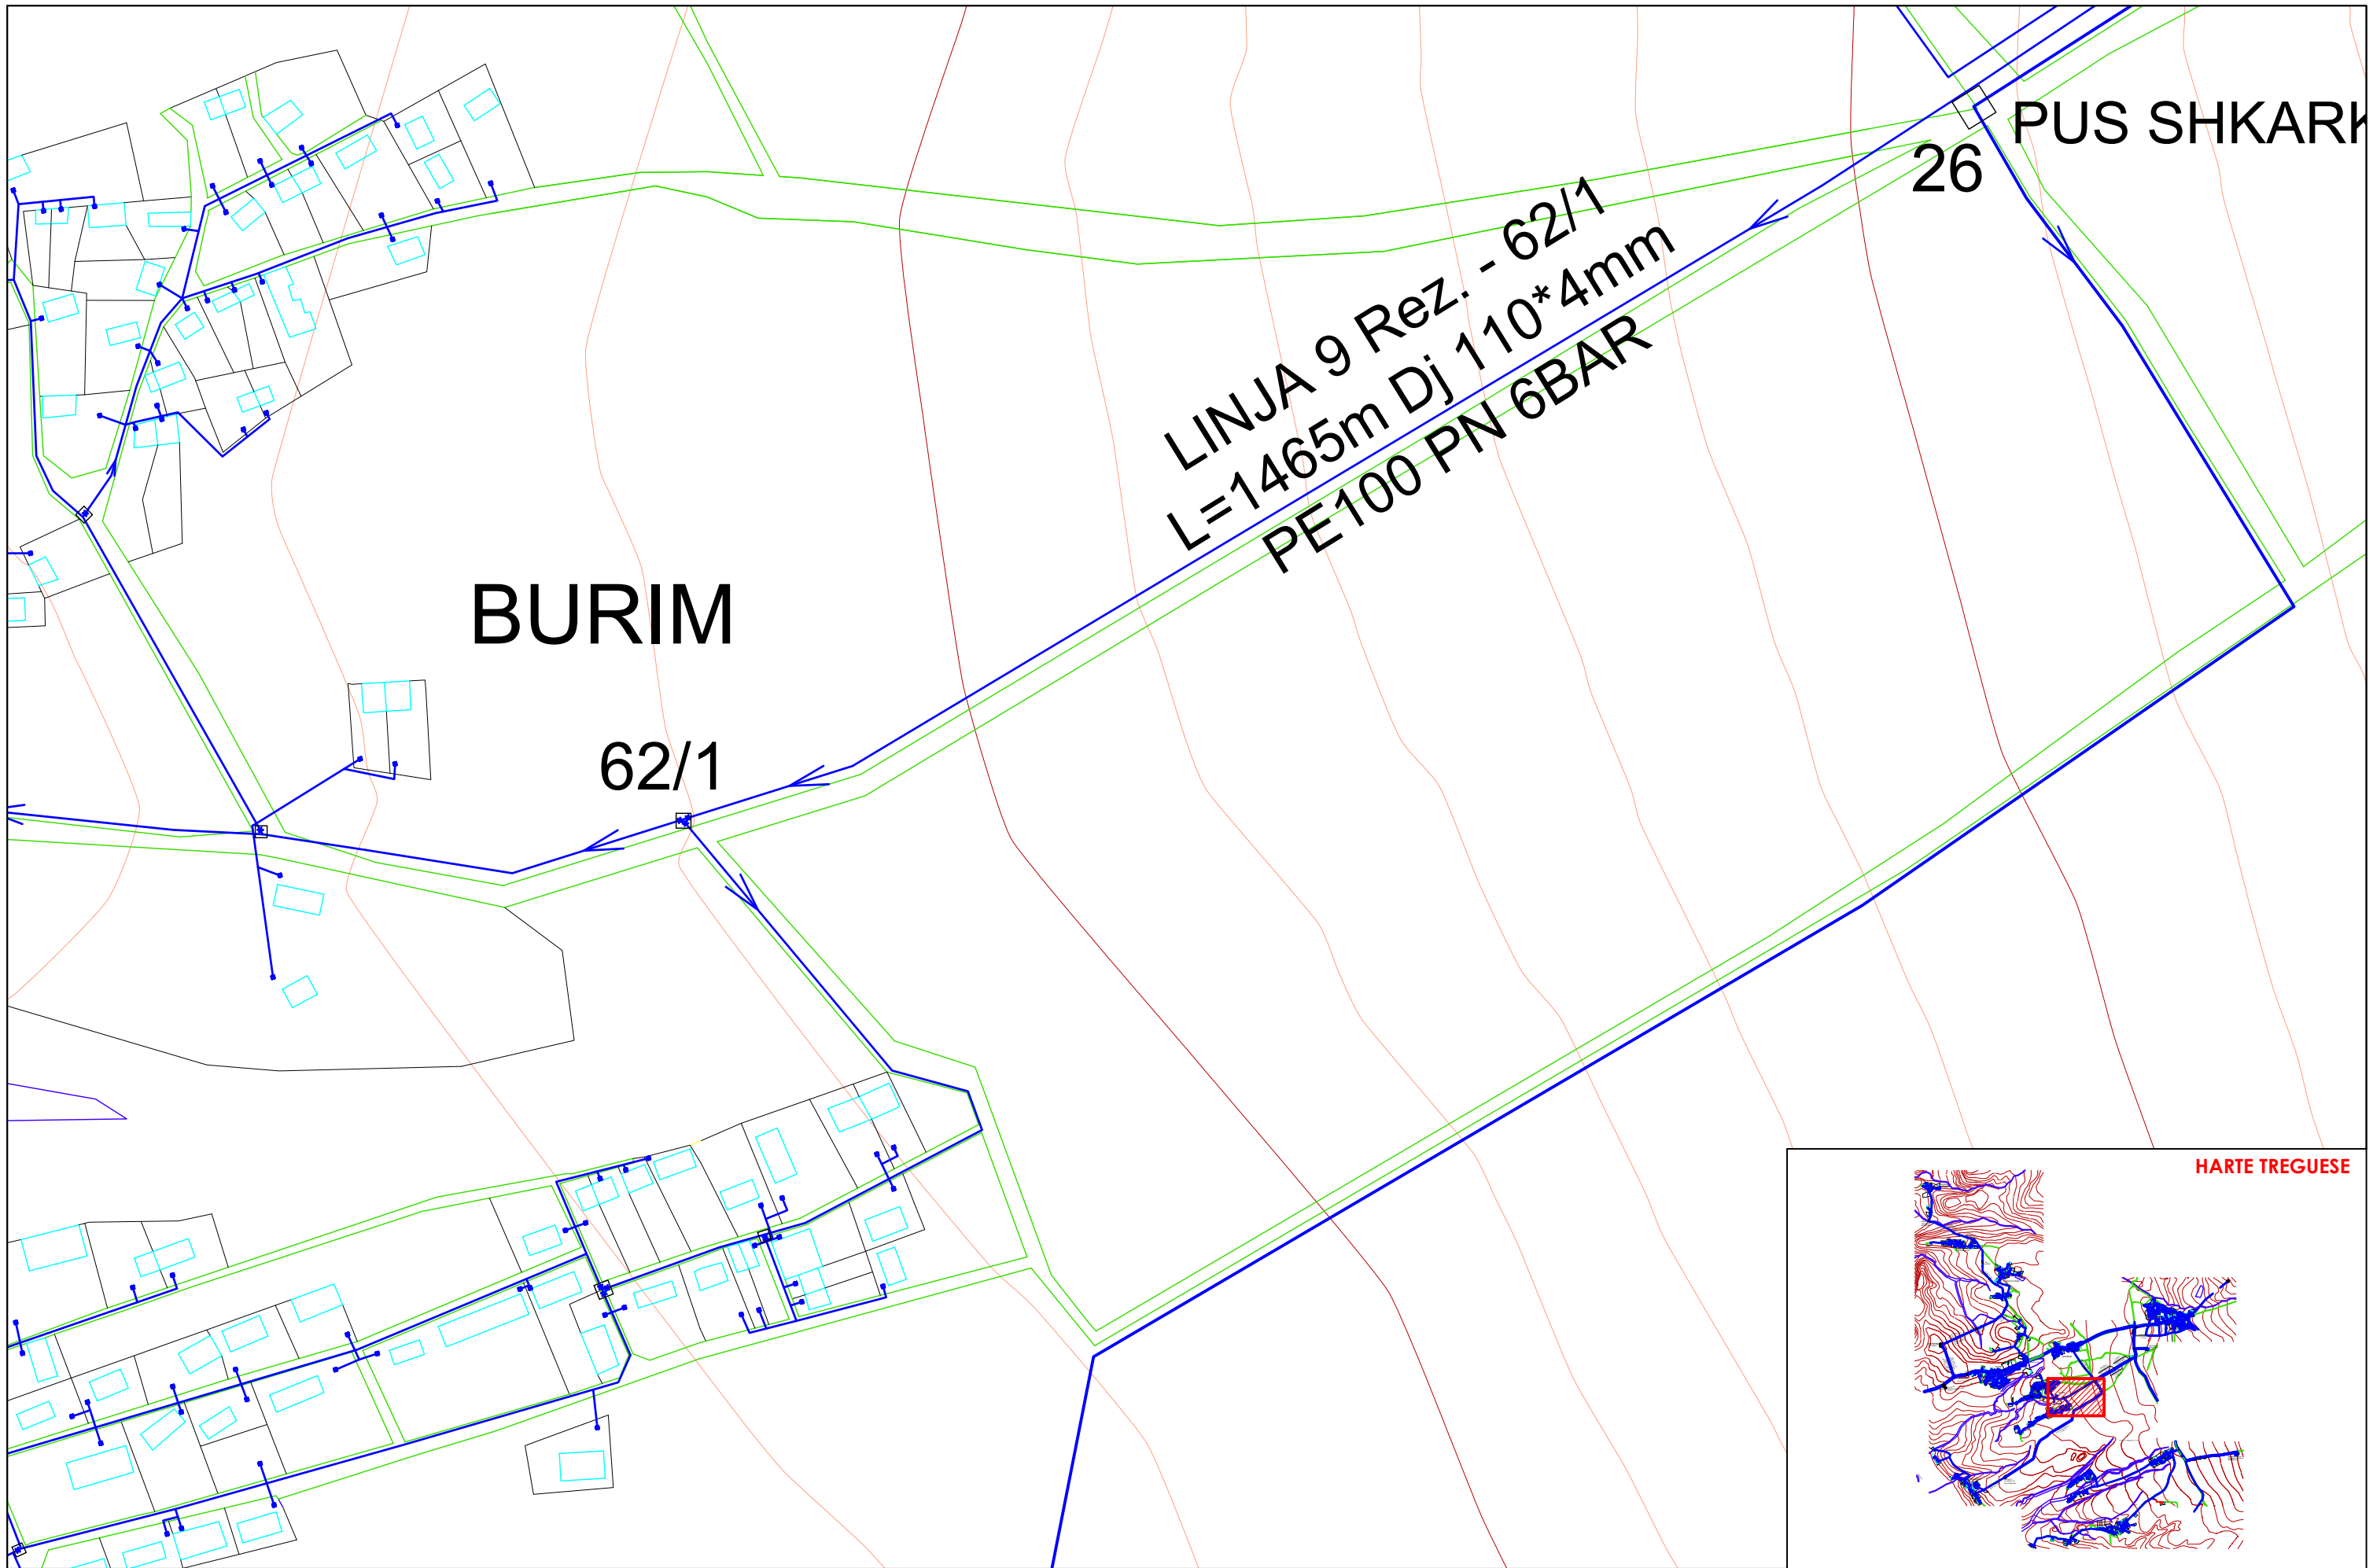


POROSITES:	SHOQERIA RAJONALE UJESJELLES KANALIZIME DIBER SH.A	"ERALD - G" SH.P.K	EMERTIMI	DREJTUES I PROJEKTIT	PROJEKTUES	SHKALLA	NR. I FLETES
OBJEKTI:	"NDERTIM I RRJETIT KRYESOR FURNIZIMI ME UJE I FSHATRAVE TE NJESISE ADMINISTRATIVE MAQELLARE, FAZA 2"	 RRUGA KONGRESI I LUSHNYES TIRANE.	AZHORNIMI I RRJETIT SHPERNDARES	INXH. GEZIM ISLAMI	INXH. ENDRI PIERO 	1:2000	1-04
				TOP. KUJTIM CANAMETI 		2024	FORMAT A3
				HIDR. ANISA ZAKA 			



POROSITES:	SHOQERIA RAJONALE UJESJELLES KANALIZIME DIBER SH.A	"ERALD - G" SH.P.K	EMERTIMI	DREJTUES I PROJEKTIT	PROJEKTUES	SHKALLA	NR. I FLETES
OBJEKTI:	"NDERTIM I RRJETIT KRYESOR FURNIZIMI ME UJE I FSHATRAVE TE NJESISE ADMINISTRATIVE MAQELLARE, FAZA 2"	 RRUGA KONGRESI I LUSHNJES TIRANE.	AZHORNIMI I RRJETIT SHPERNDARES	INXH. GEZIM ISLAMI	INXH. ENDRI PIERO 	1:2000	1-05
				TOP. KUJTIM CANAMETI 		2024	FORMAT A3
				HIDR. ANISA ZAKA 			

HARTE TREGUESE

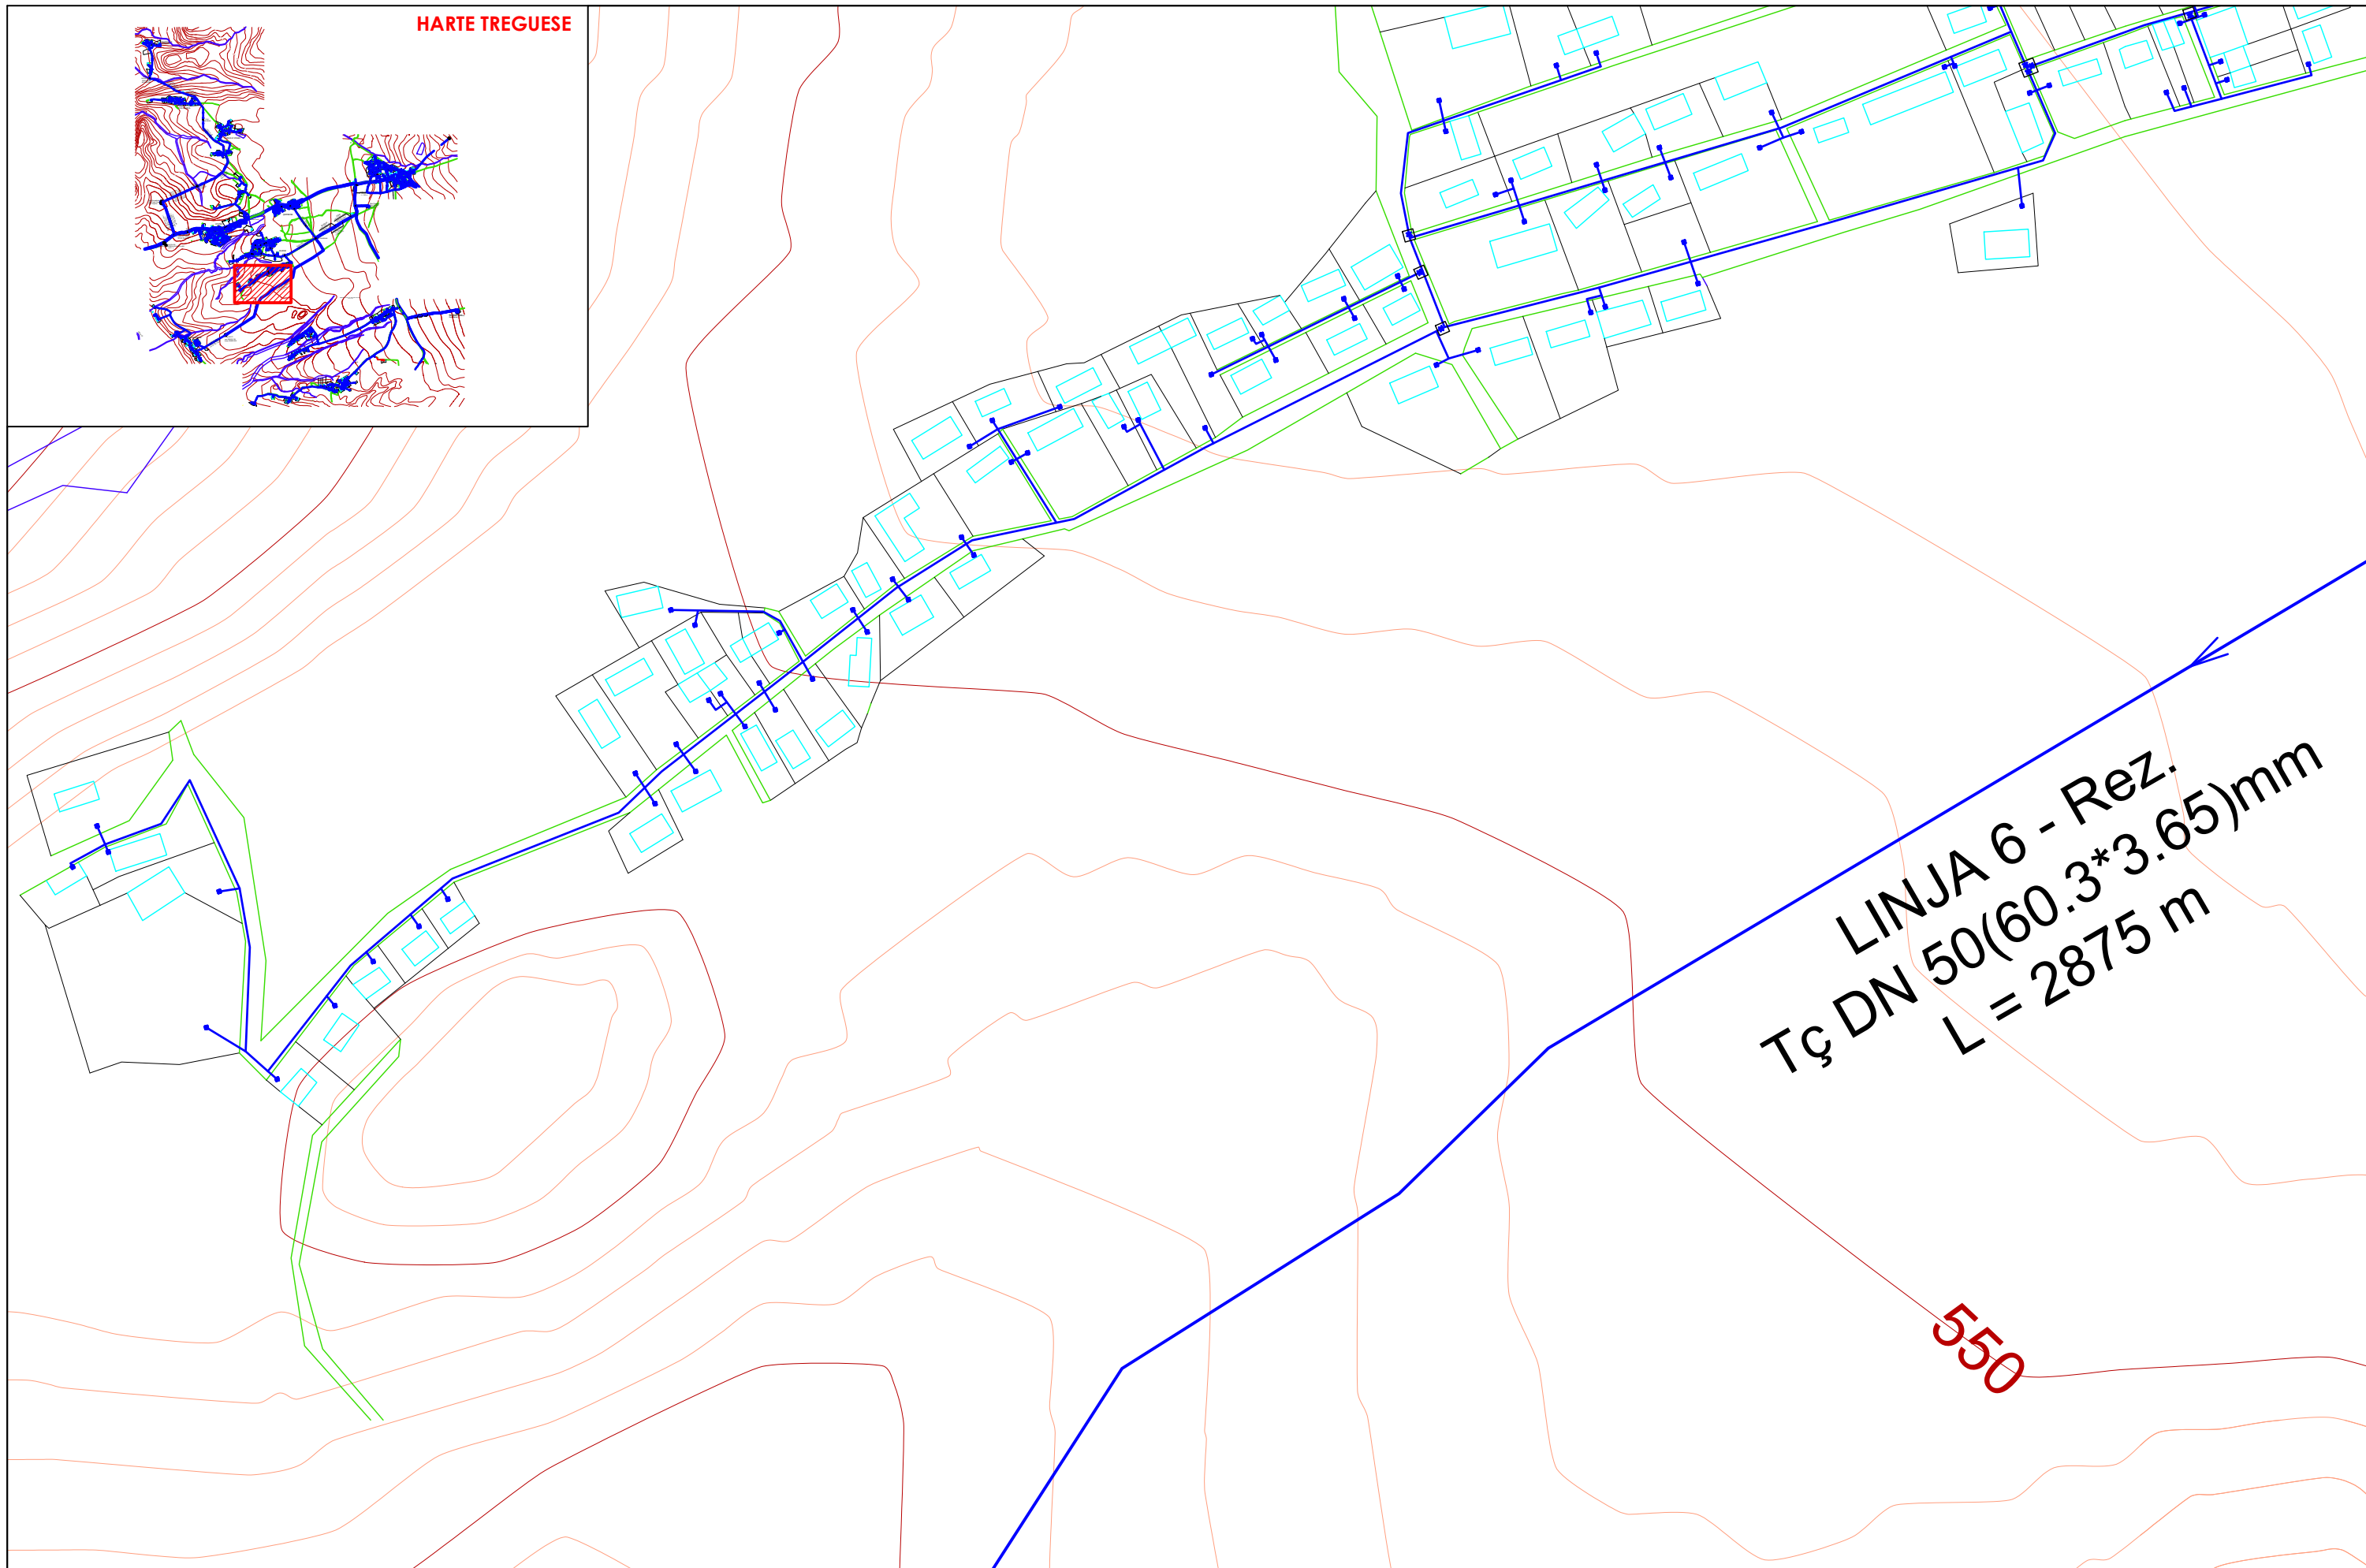
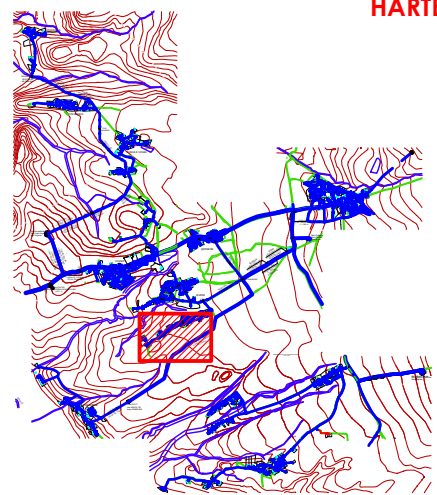


LINJA 6 - Rez.
TÇ DN 50(60.3*3.65)mm
L = 2875 m

550

POROSITES:	SHOQERIA RAJONALE UJESJELLES KANALIZIME DIBER SH.A	"ERALD - G" SH.P.K	EMERTIMI	DREJTUES I PROJEKTIT	PROJEKTUES	SHKALLA	NR. I FLETES
OBJEKTI:	"NDERTIM I RRJETIT KRYESOR FURNIZIMI ME UJE I FSHATRAVE TE NJESISE ADMINISTRATIVE MAQELLARE, FAZA 2"	 RRUGA KONGRESI I LUSHNYES TIRANE.	AZHORNIMI I RRJETIT SHPERNDARES	INXH. GEZIM ISLAMI	INXH. GEZIM ISLAMI TOP. KUJTIM CANAMETI HIDR. ANISA ZAKA	INXH. ENDRI PIERO 1:2000 2024	1-06 FORMAT A3


HARTE TREGUESE

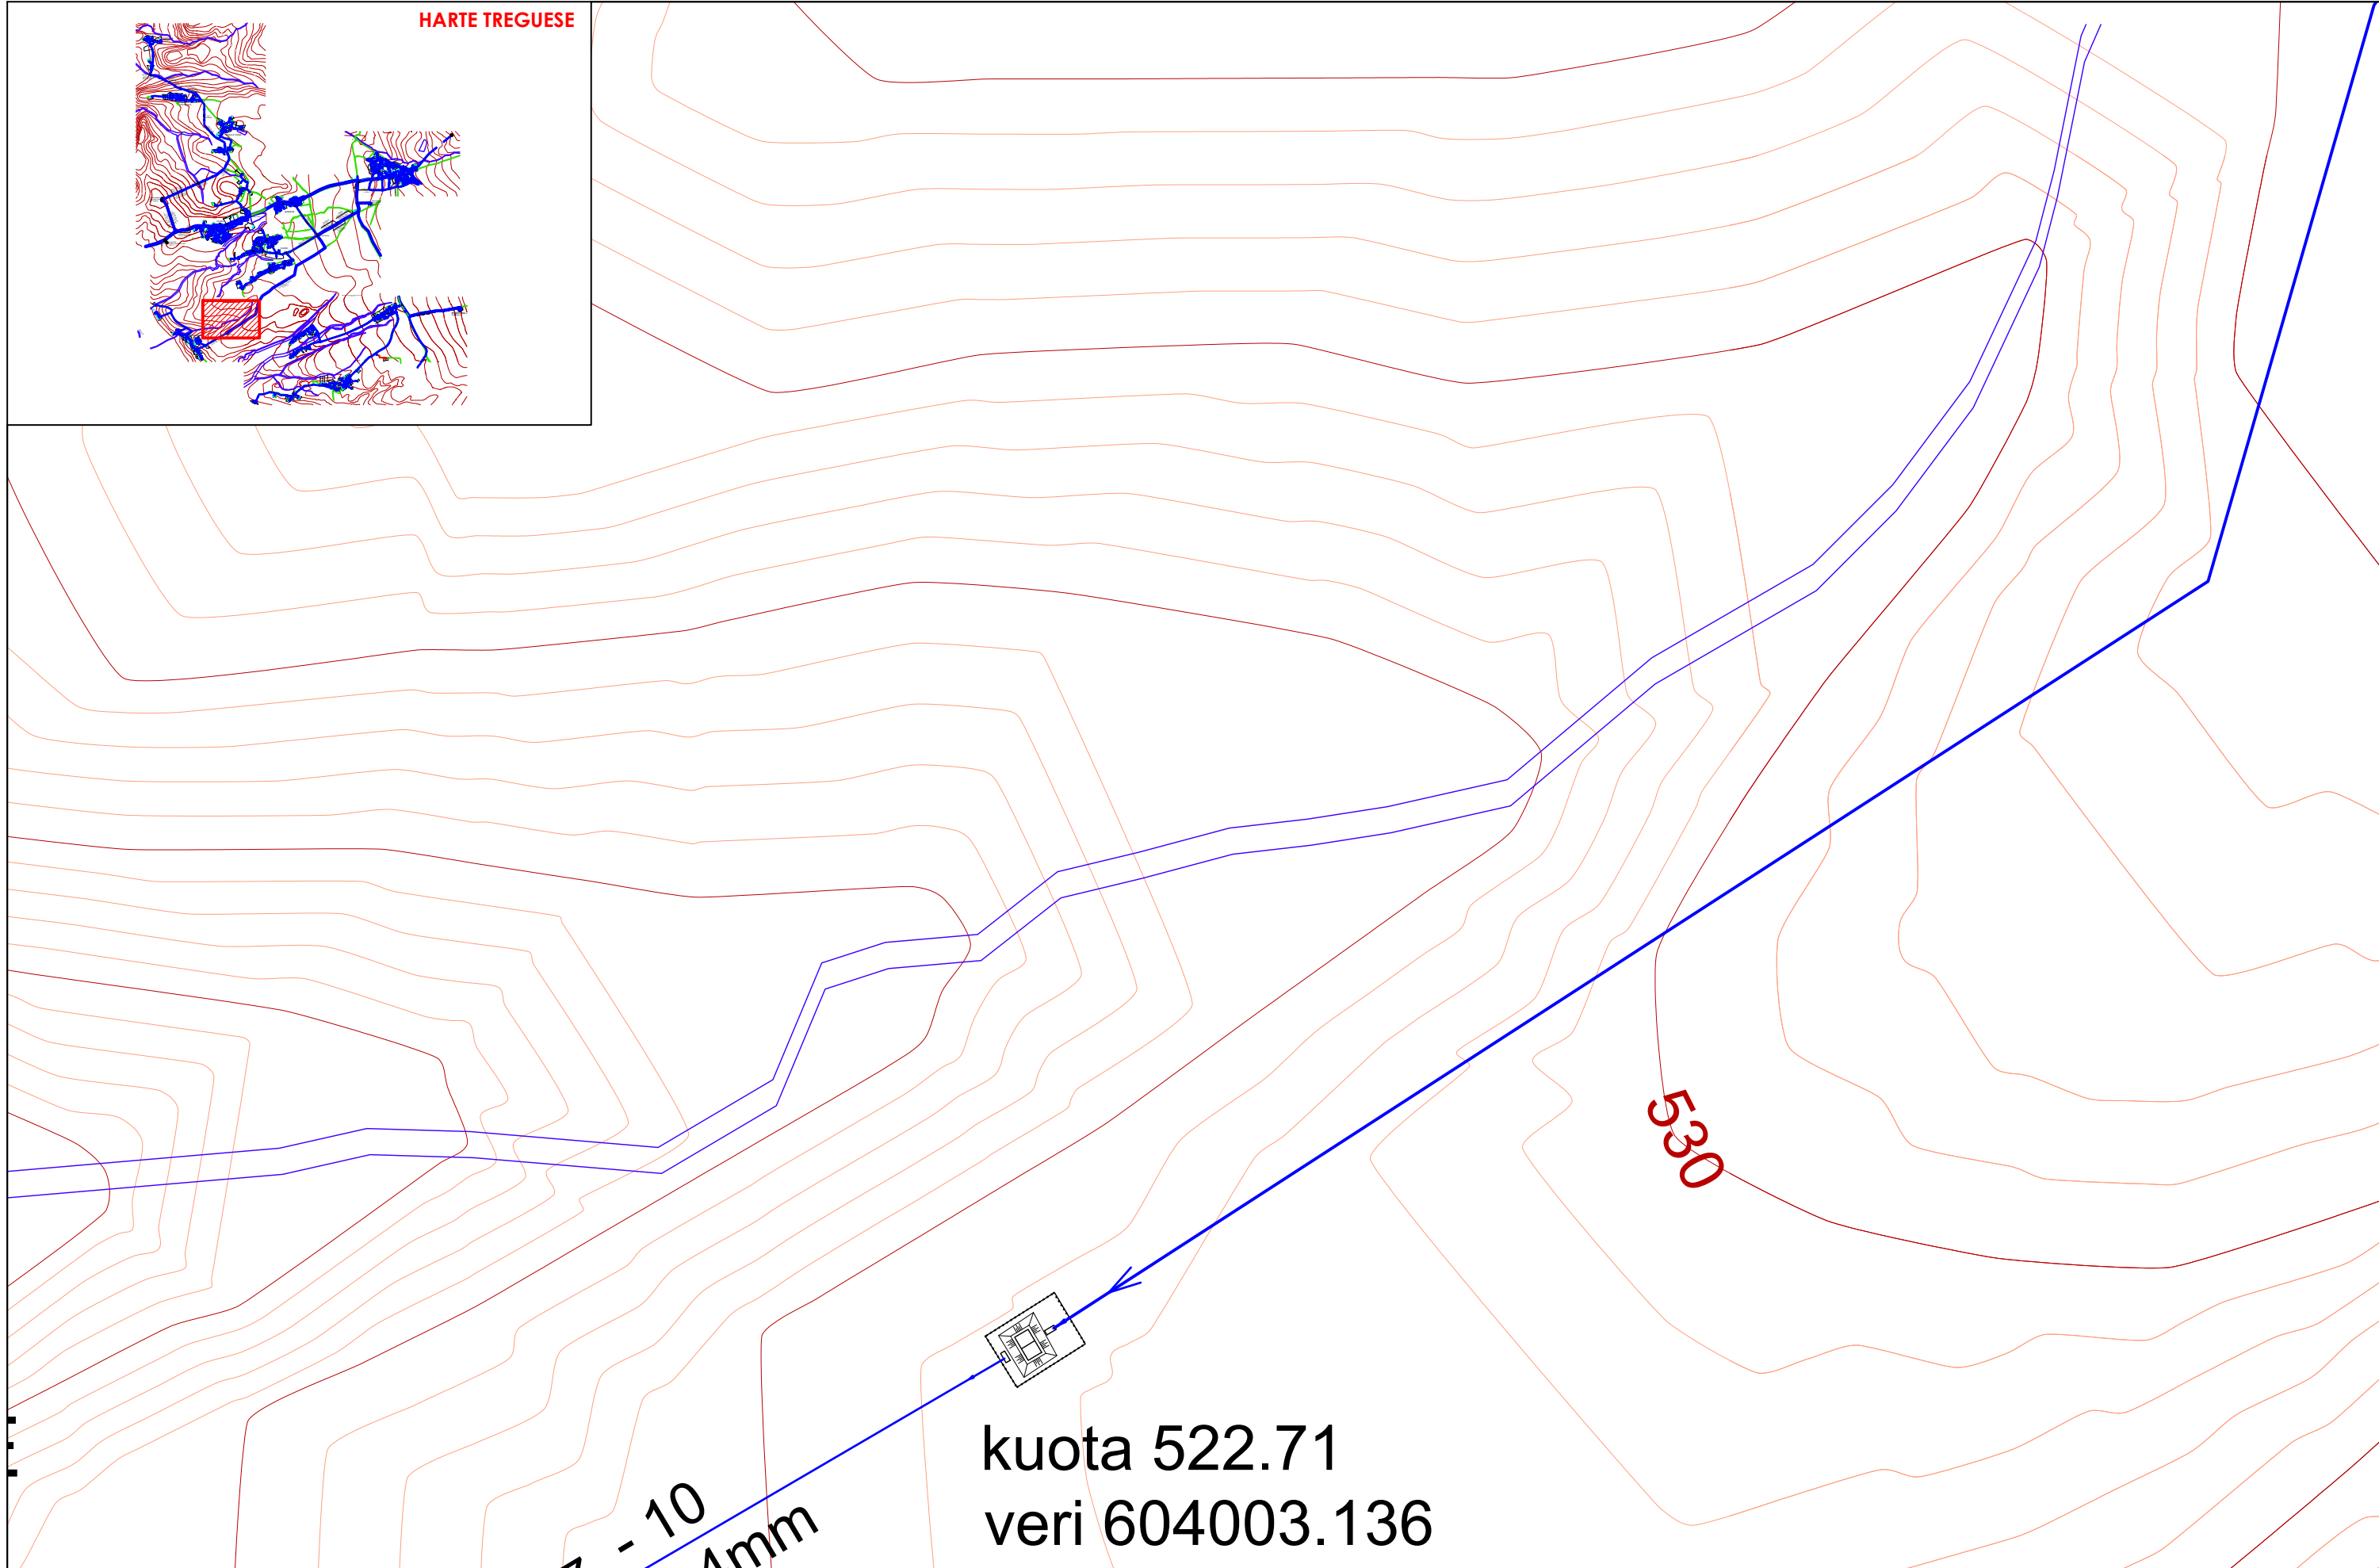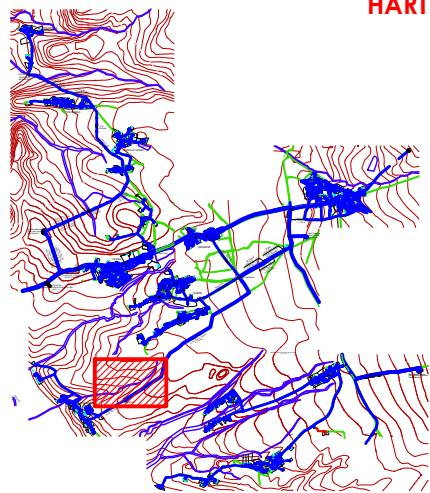


kuota 522.71
veri 604003.136

7. - 10
4mm

530


POROSITES:	SHOQERIA RAJONALE UJESJELLES KANALIZIME DIBER SH.A	"ERALD - G" SH.P.K	EMERTIMI	DREJTUES I PROJEKTIT	PROJEKTUES	SHKALLA	NR. I FLETES
OBJEKTI:	"NDERTIM I RRJETIT KRYESOR FURNIZIMI ME UJE I FSHATRAVE TE NJESISE ADMINISTRATIVE MAQELLARE, FAZA 2"	 RRUGA KONGRESI I LUSHNYES TIRANE.	AZHORNIMI I RRJETIT SHPERNDARES	INXH. GEZIM ISLAMI	INXH. GEZIM ISLAMI TOP. KUJTIM CANAMETI HIDR. ANISA ZAKA	INXH. ENDRI PIERO	1:2000 2024 1-07 FORMAT A3

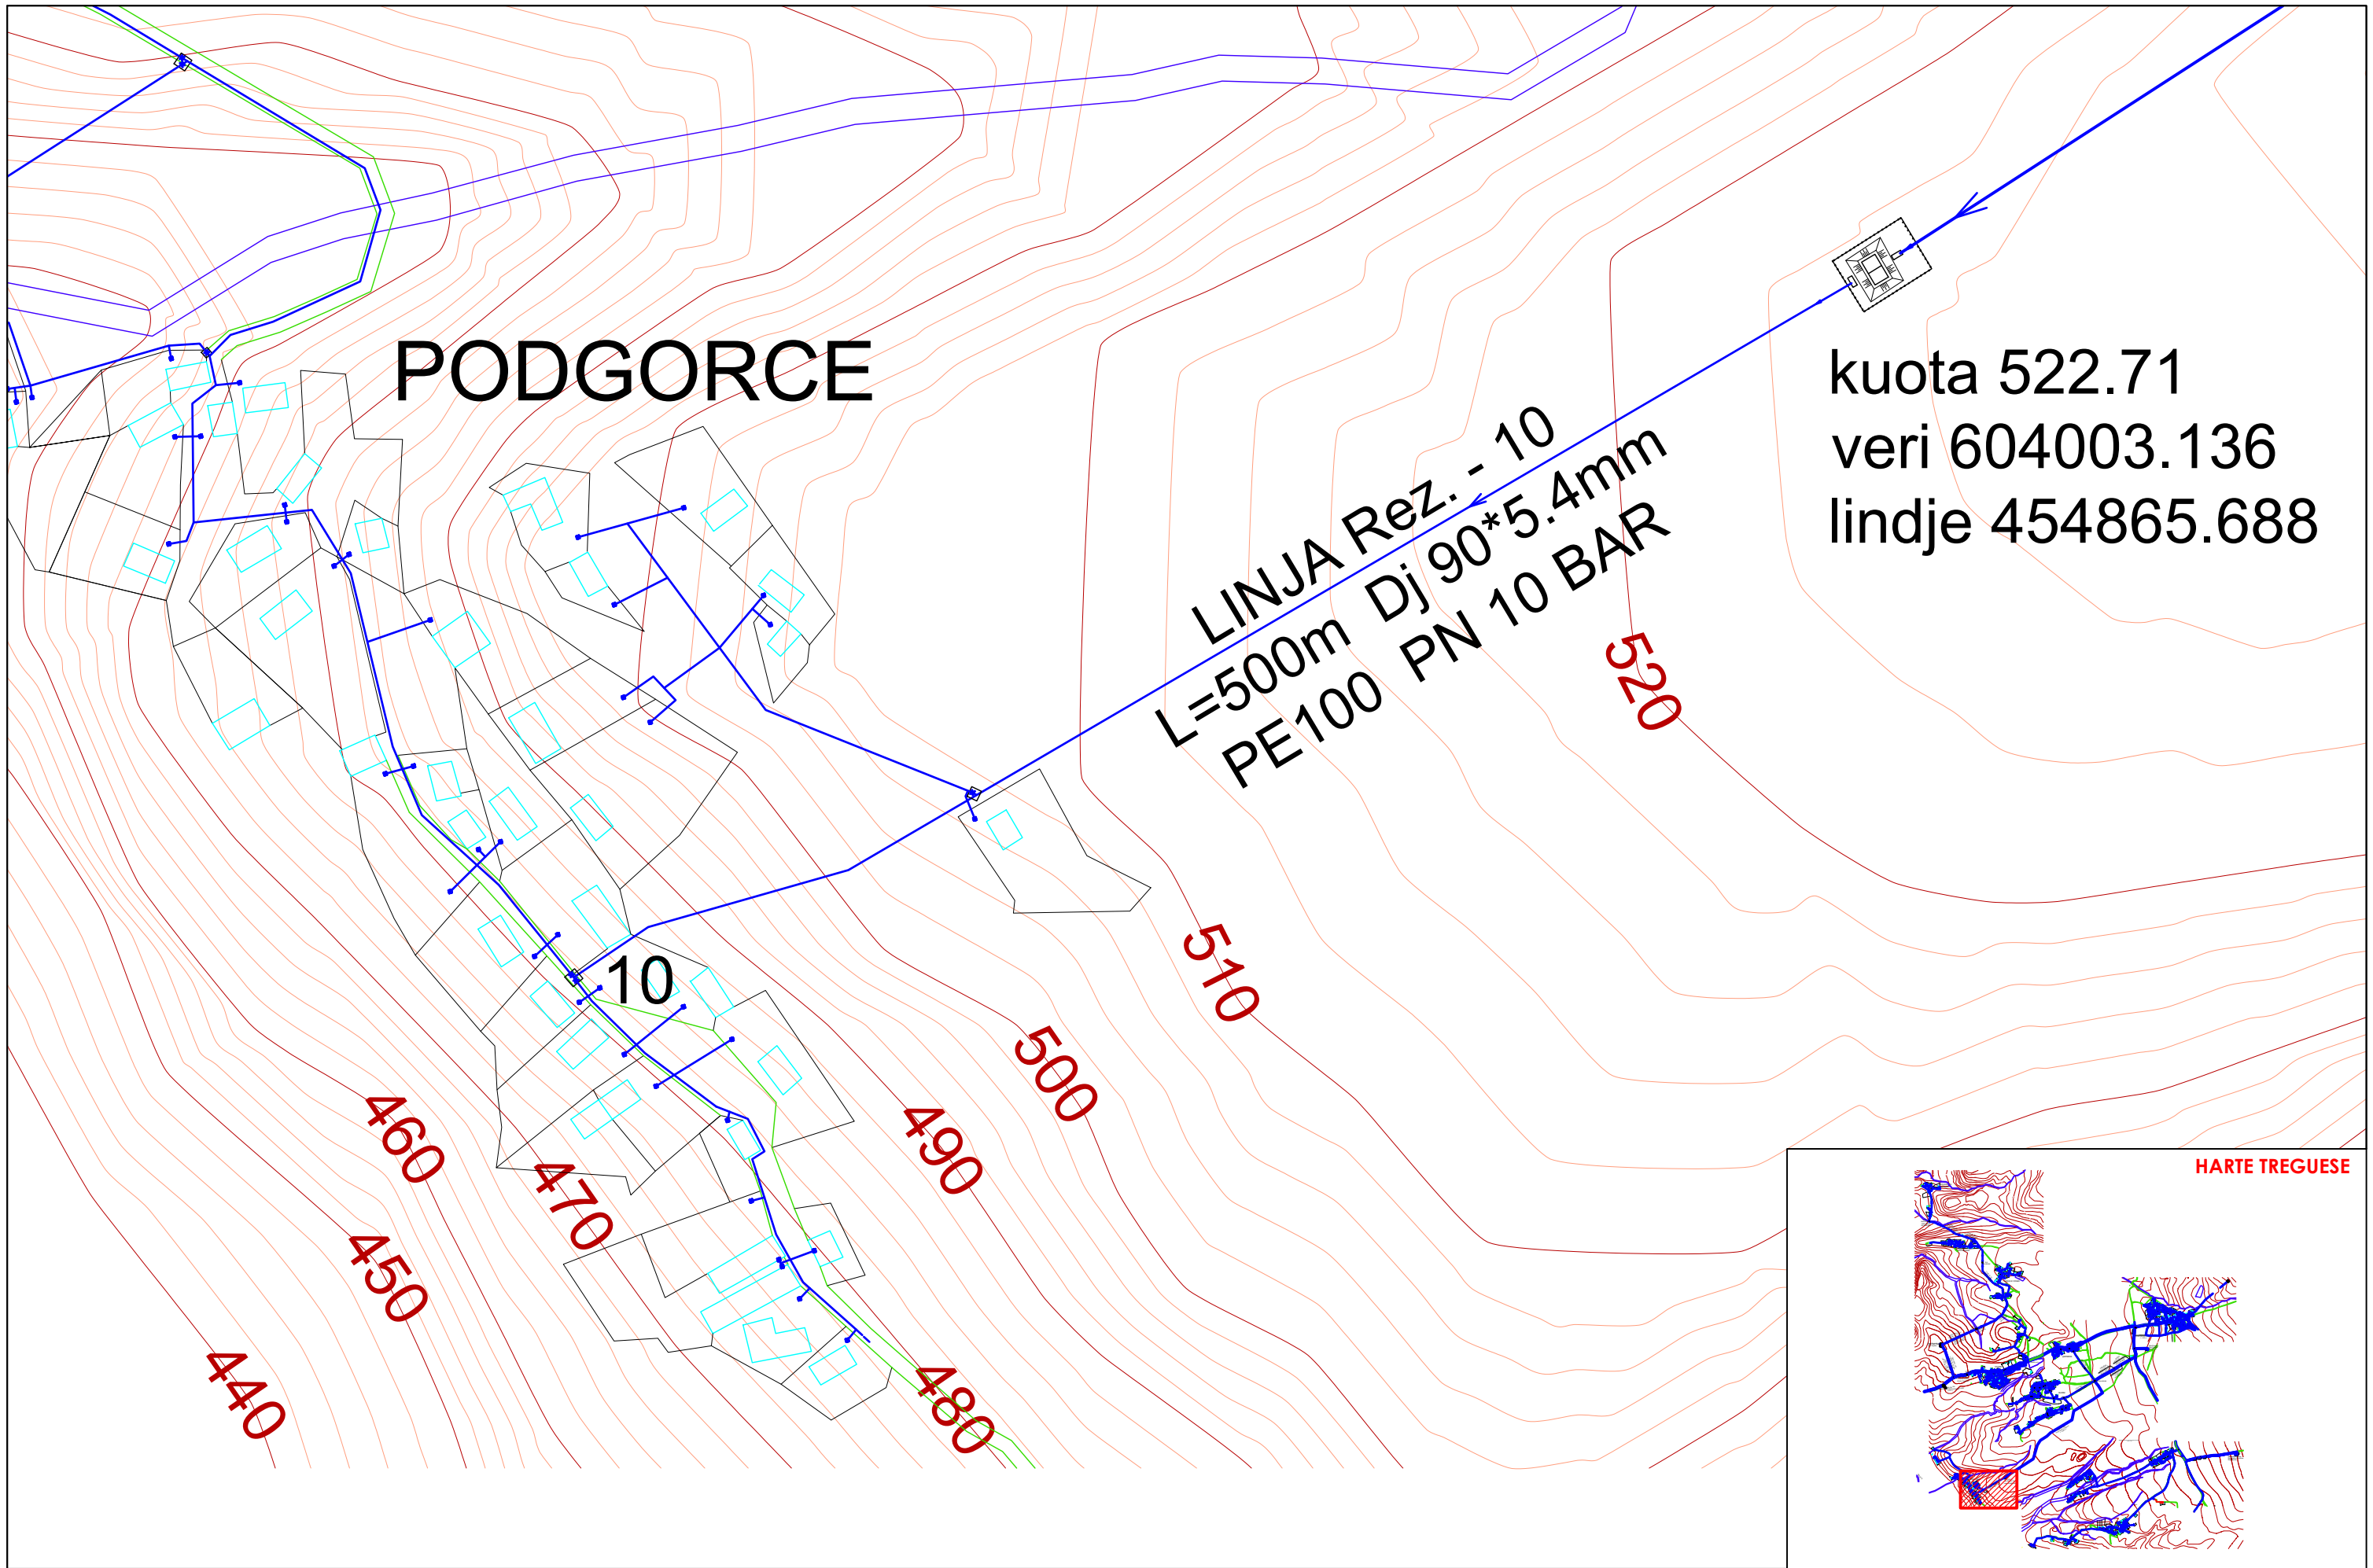


PODGORCE



LINJA Rez. - 10
L=500m Dj 90*5.4mm
PE100 PN 10 BAR

kuota 522.71
 veri 604003.136
 lindje 454865.688

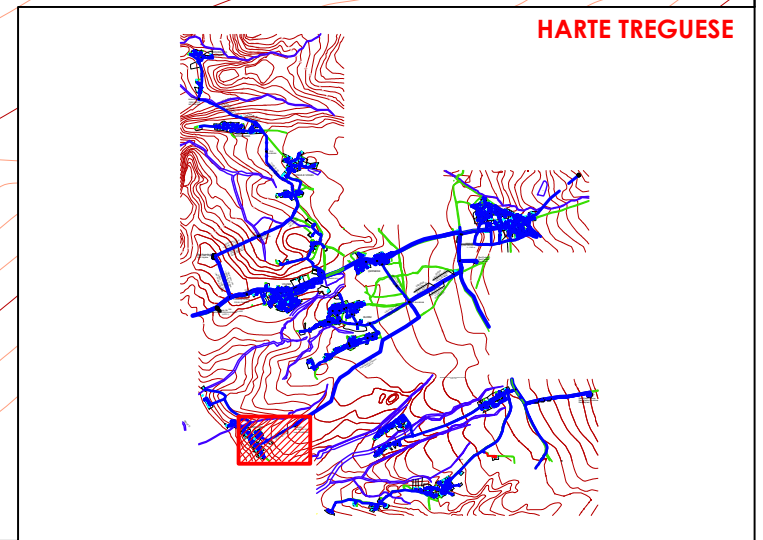


POROSITES:	SHOQERIA RAJONALE UJESJELLES KANALIZIME DIBER SH.A	"ERALD - G" SH.P.K	EMERTIMI	DREJTUES I PROJEKTIT	PROJEKTUES	SHKALLA	NR. I FLETES
OBJEKTI:	"NDERTIM I RRJETIT KRYESOR FURNIZIMI ME UJE I FSHATRAVE TE NJESISE ADMINISTRATIVE MAGELLARE, FAZA 2"	 RRUGA KONGRESI I LUSHNYES TIRANE.	AZHORNIMI I RRJETIT SHPERNDARES	INXH. GEZIM ISLAMI	INXH. ENDRI PIERO <i>Et</i>	1:2000	1-08
				TOP. KUJTIM CANAMETI <i>KC</i>		2024	FORMAT A3
				HIDR. ANISA ZAKA <i>AZ</i>			

HARTE TREGUESE

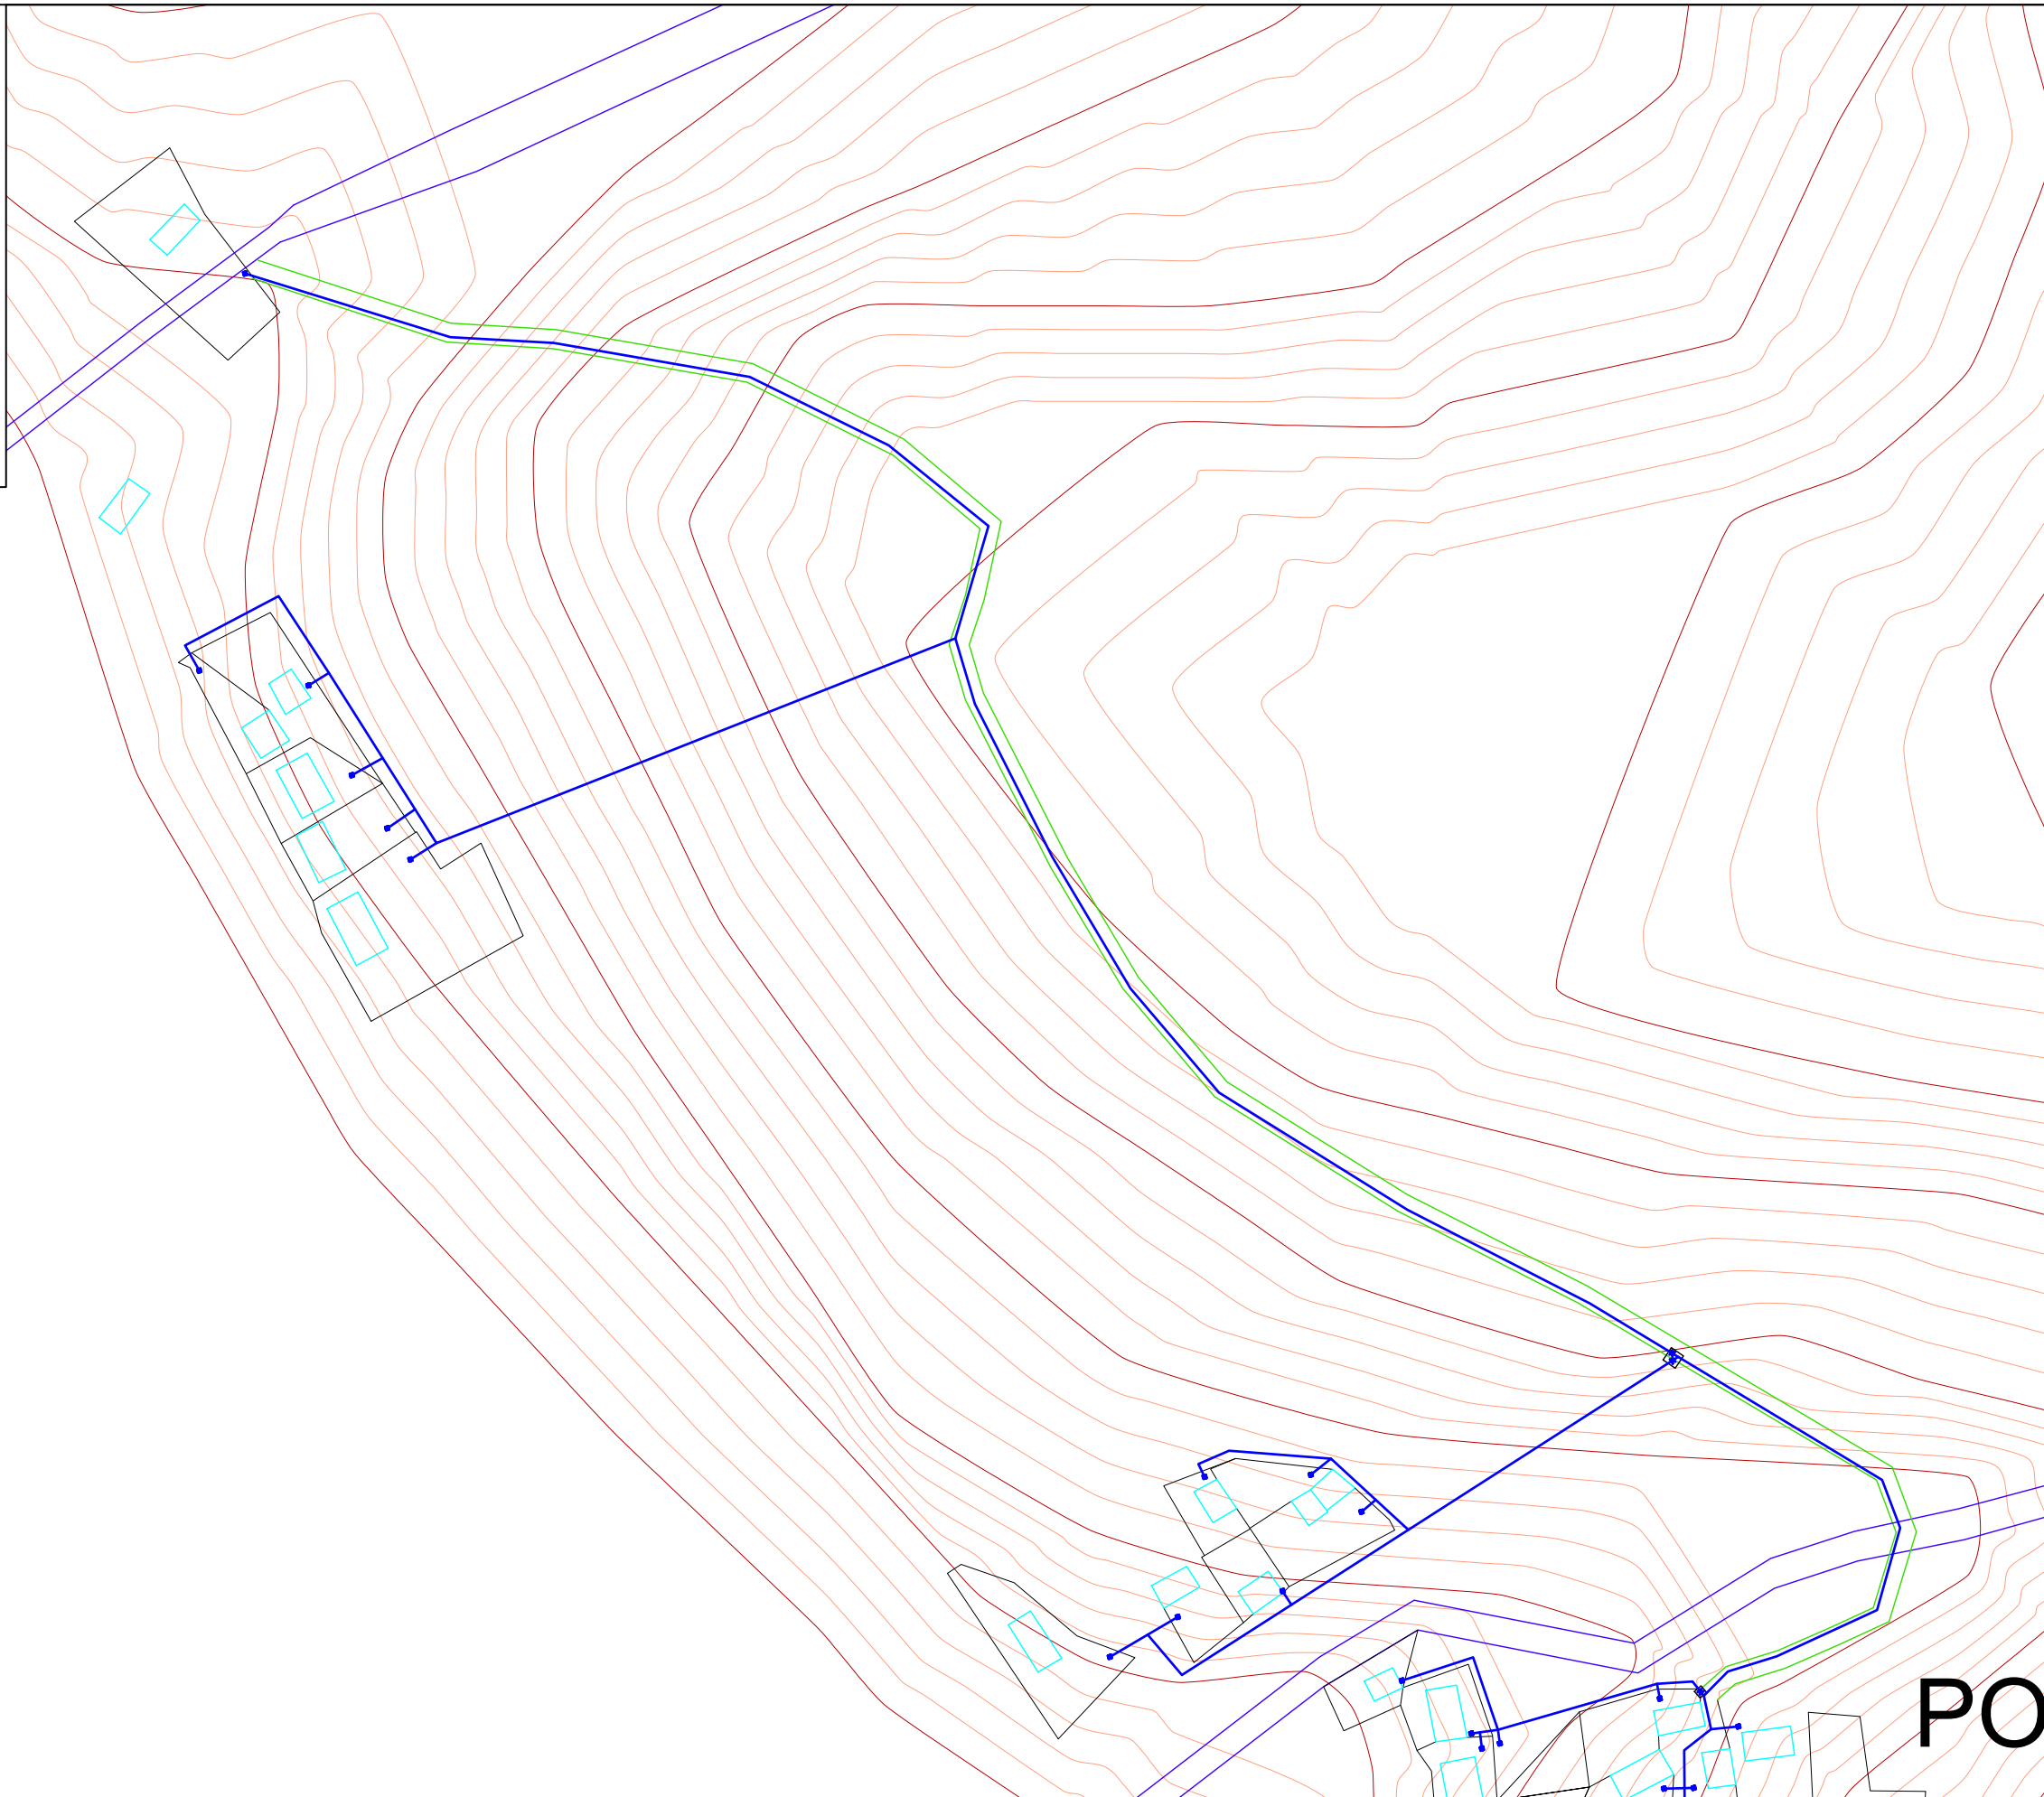
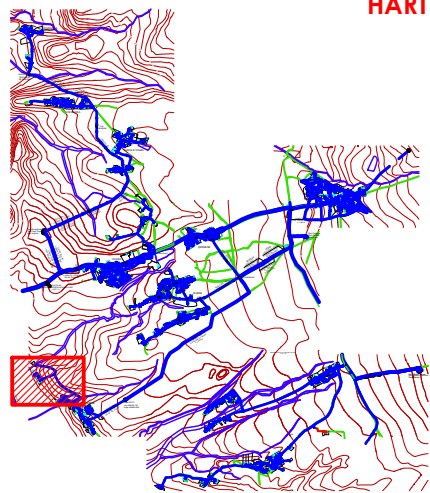


DRINI I ZI


PO


POROSITES:	SHOQERIA RAJONALE UJESJELLES KANALIZIME DIBER SH.A	"ERALD - G" SH.P.K	EMERTIMI	DREJTUES I PROJEKTIT	PROJEKTUES	SHKALLA	NR. I FLETES
OBJEKTI:	"NDERTIM I RRJETIT KRYESOR FURNIZIMI ME UJE I FSHATRAVE TE NJESISE ADMINISTRATIVE MAQELLARE, FAZA 2"	 RRUGA KONGRESI I LUSHNYES TIRANE.	AZHORNIMI I RRJETIT SHPERNDARES	INXH. GEZIM ISLAMI	INXH. GEZIM ISLAMI TOP. KUJTIM CANAMETI HIDR. ANISA ZAKA	INXH. ENDRI PIERO	1:2000 2024 1-09 FORMAT A3

HARTE TREGUESE

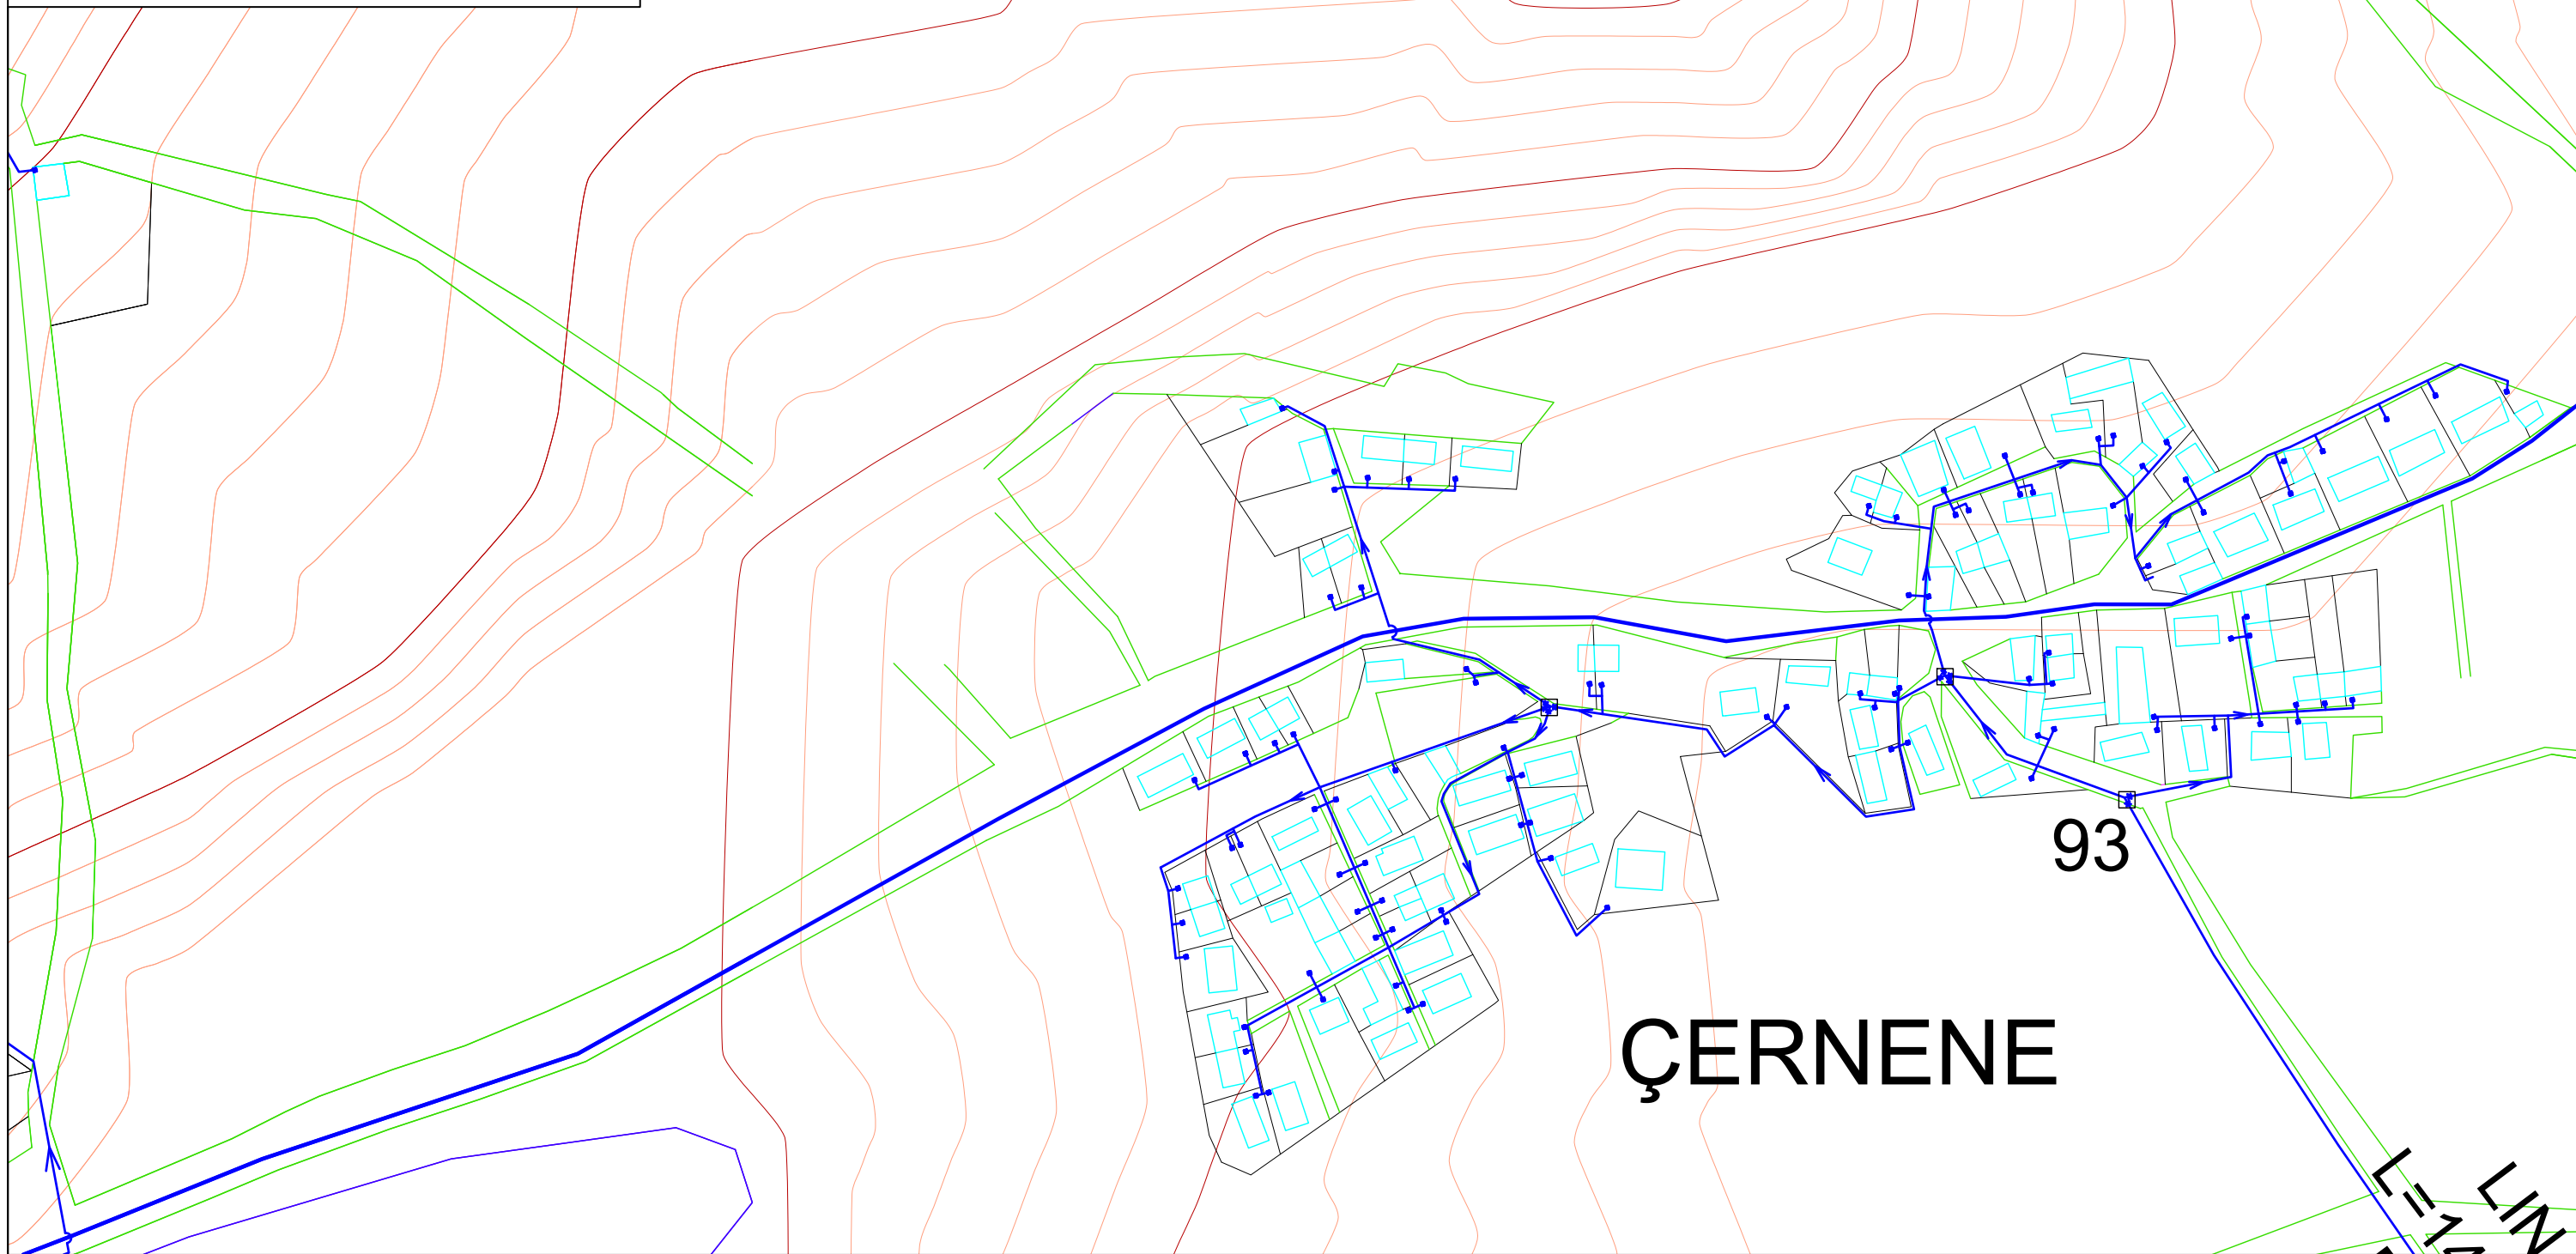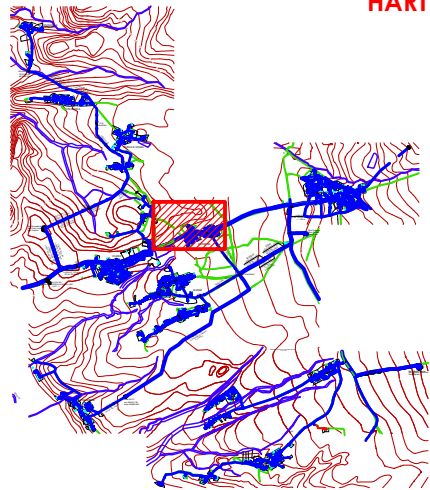



ÇERNENE

POROSITES:	SHOQERIA RAJONALE UJESJELLES KANALIZIME DIBER SH.A	"ERALD - G" SH.P.K	EMERTIMI	DREJTUES I PROJEKTIT	PROJEKTUES	SHKALLA	NR. I FLETES	
OBJEKTI:	"NDERTIM I RRJETIT KRYESOR FURNIZIMI ME UJE I FSHATRAVE TE NJESISE ADMINISTRATIVE MAQELLARE, FAZA 2"	 RRUGA KONGRESI I LUSHNYES TIRANE.	AZHORNIMI I RRJETIT SHPERNDARES	INXH. GEZIM ISLAMI	INXH. GEZIM ISLAMI TOP. KUJTIM CANAMETI HIDR. ANISA ZAKA	INXH. ENDRI PIERO	1:2000 2024	1-10 FORMAT A3


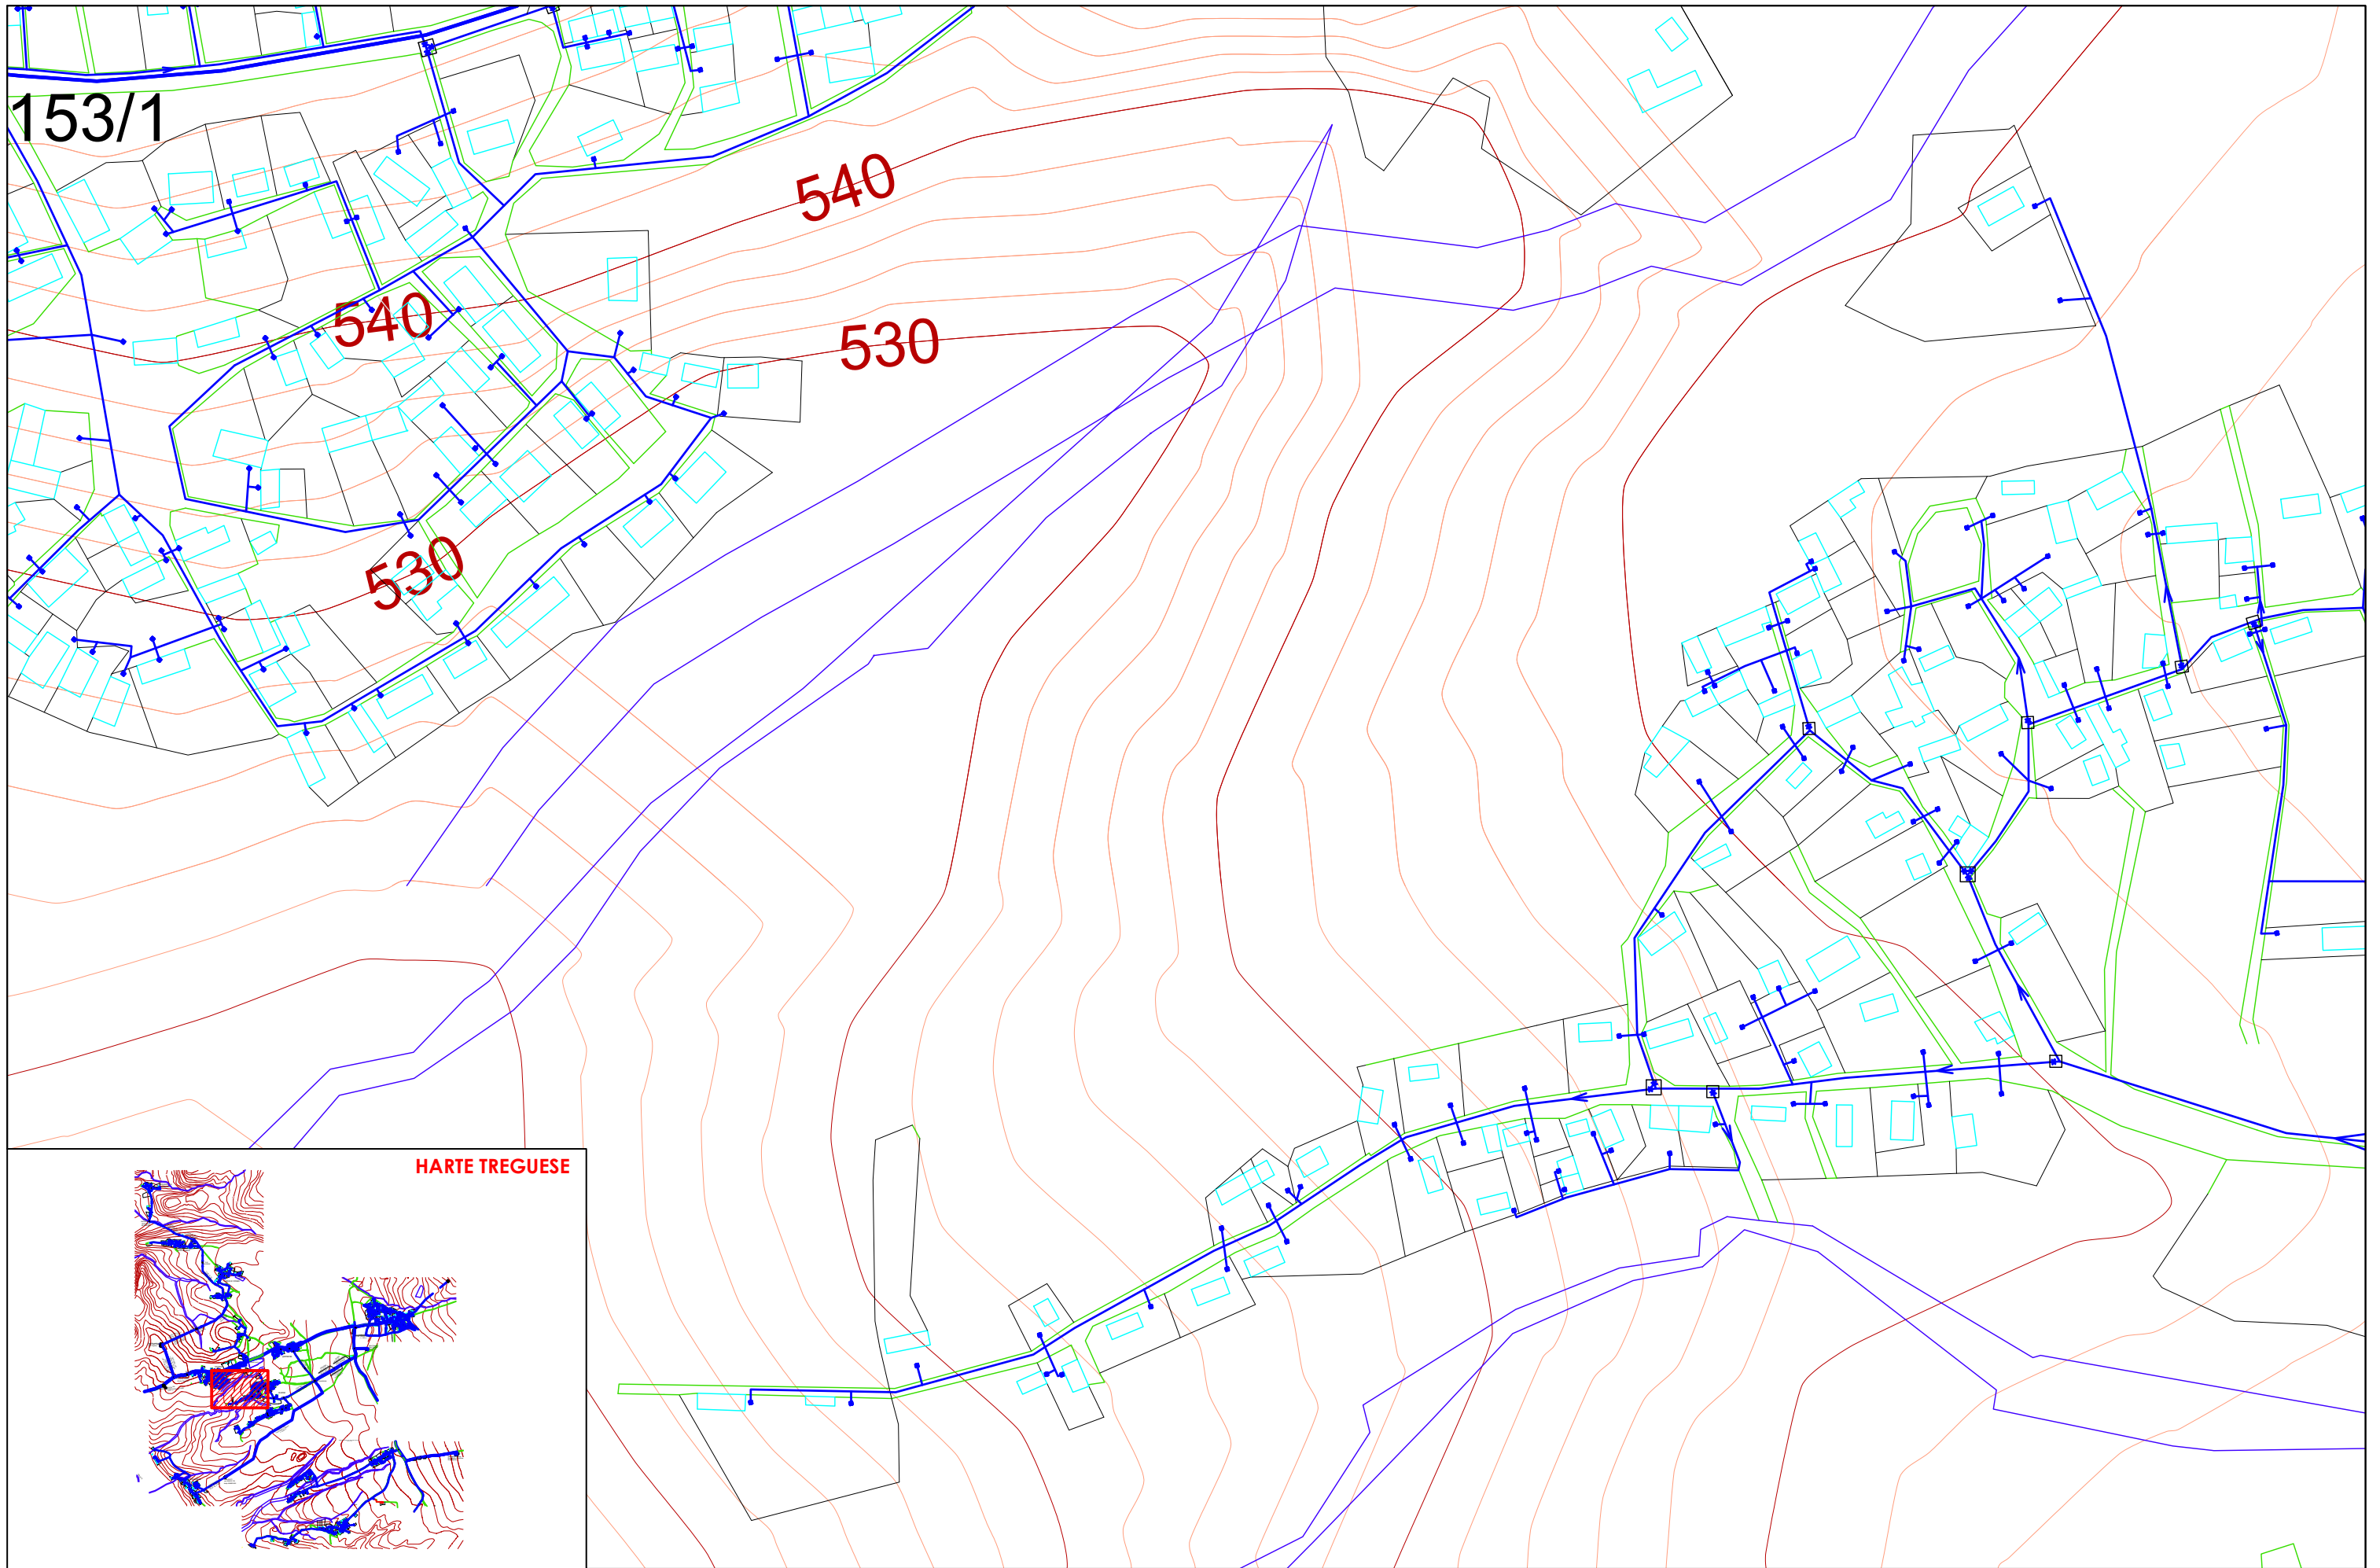


HARTE TREGUESE

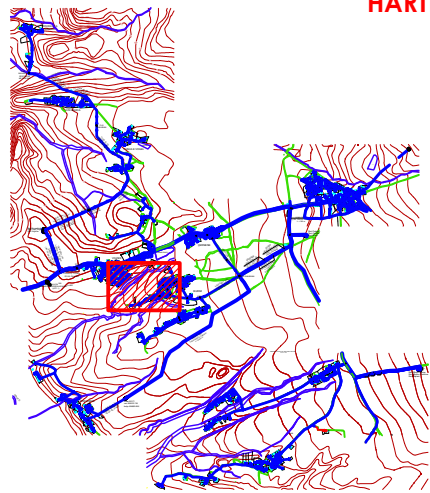



POROSITES:	SHOQERIA RAJONALE UJESJELLES KANALIZIME DIBER SH.A	"ERALD - G" SH.P.K	EMERTIMI	DREJTUES I PROJEKTIT	PROJEKTUES	SHKALLA	NR. I FLETES	
OBJEKTI:	"NDERTIM I RRJETIT KRYESOR FURNIZIMI ME UJE I FSHATRAVE TE NJESISE ADMINISTRATIVE MAQELLARE, FAZA 2"	 RRUGA KONGRESI I LUSHNJES TIRANE.	AZHORNIMI I RRJETIT SHPERNDARES	INXH. GEZIM ISLAMI	INXH. GEZIM ISLAMI TOP. KUJTIM CANAMETI HIDR. ANISA ZAKA	INXH. ENDRI PIERO	1:2000 2024	1-11 FORMAT A3


HARTE TREGUESE

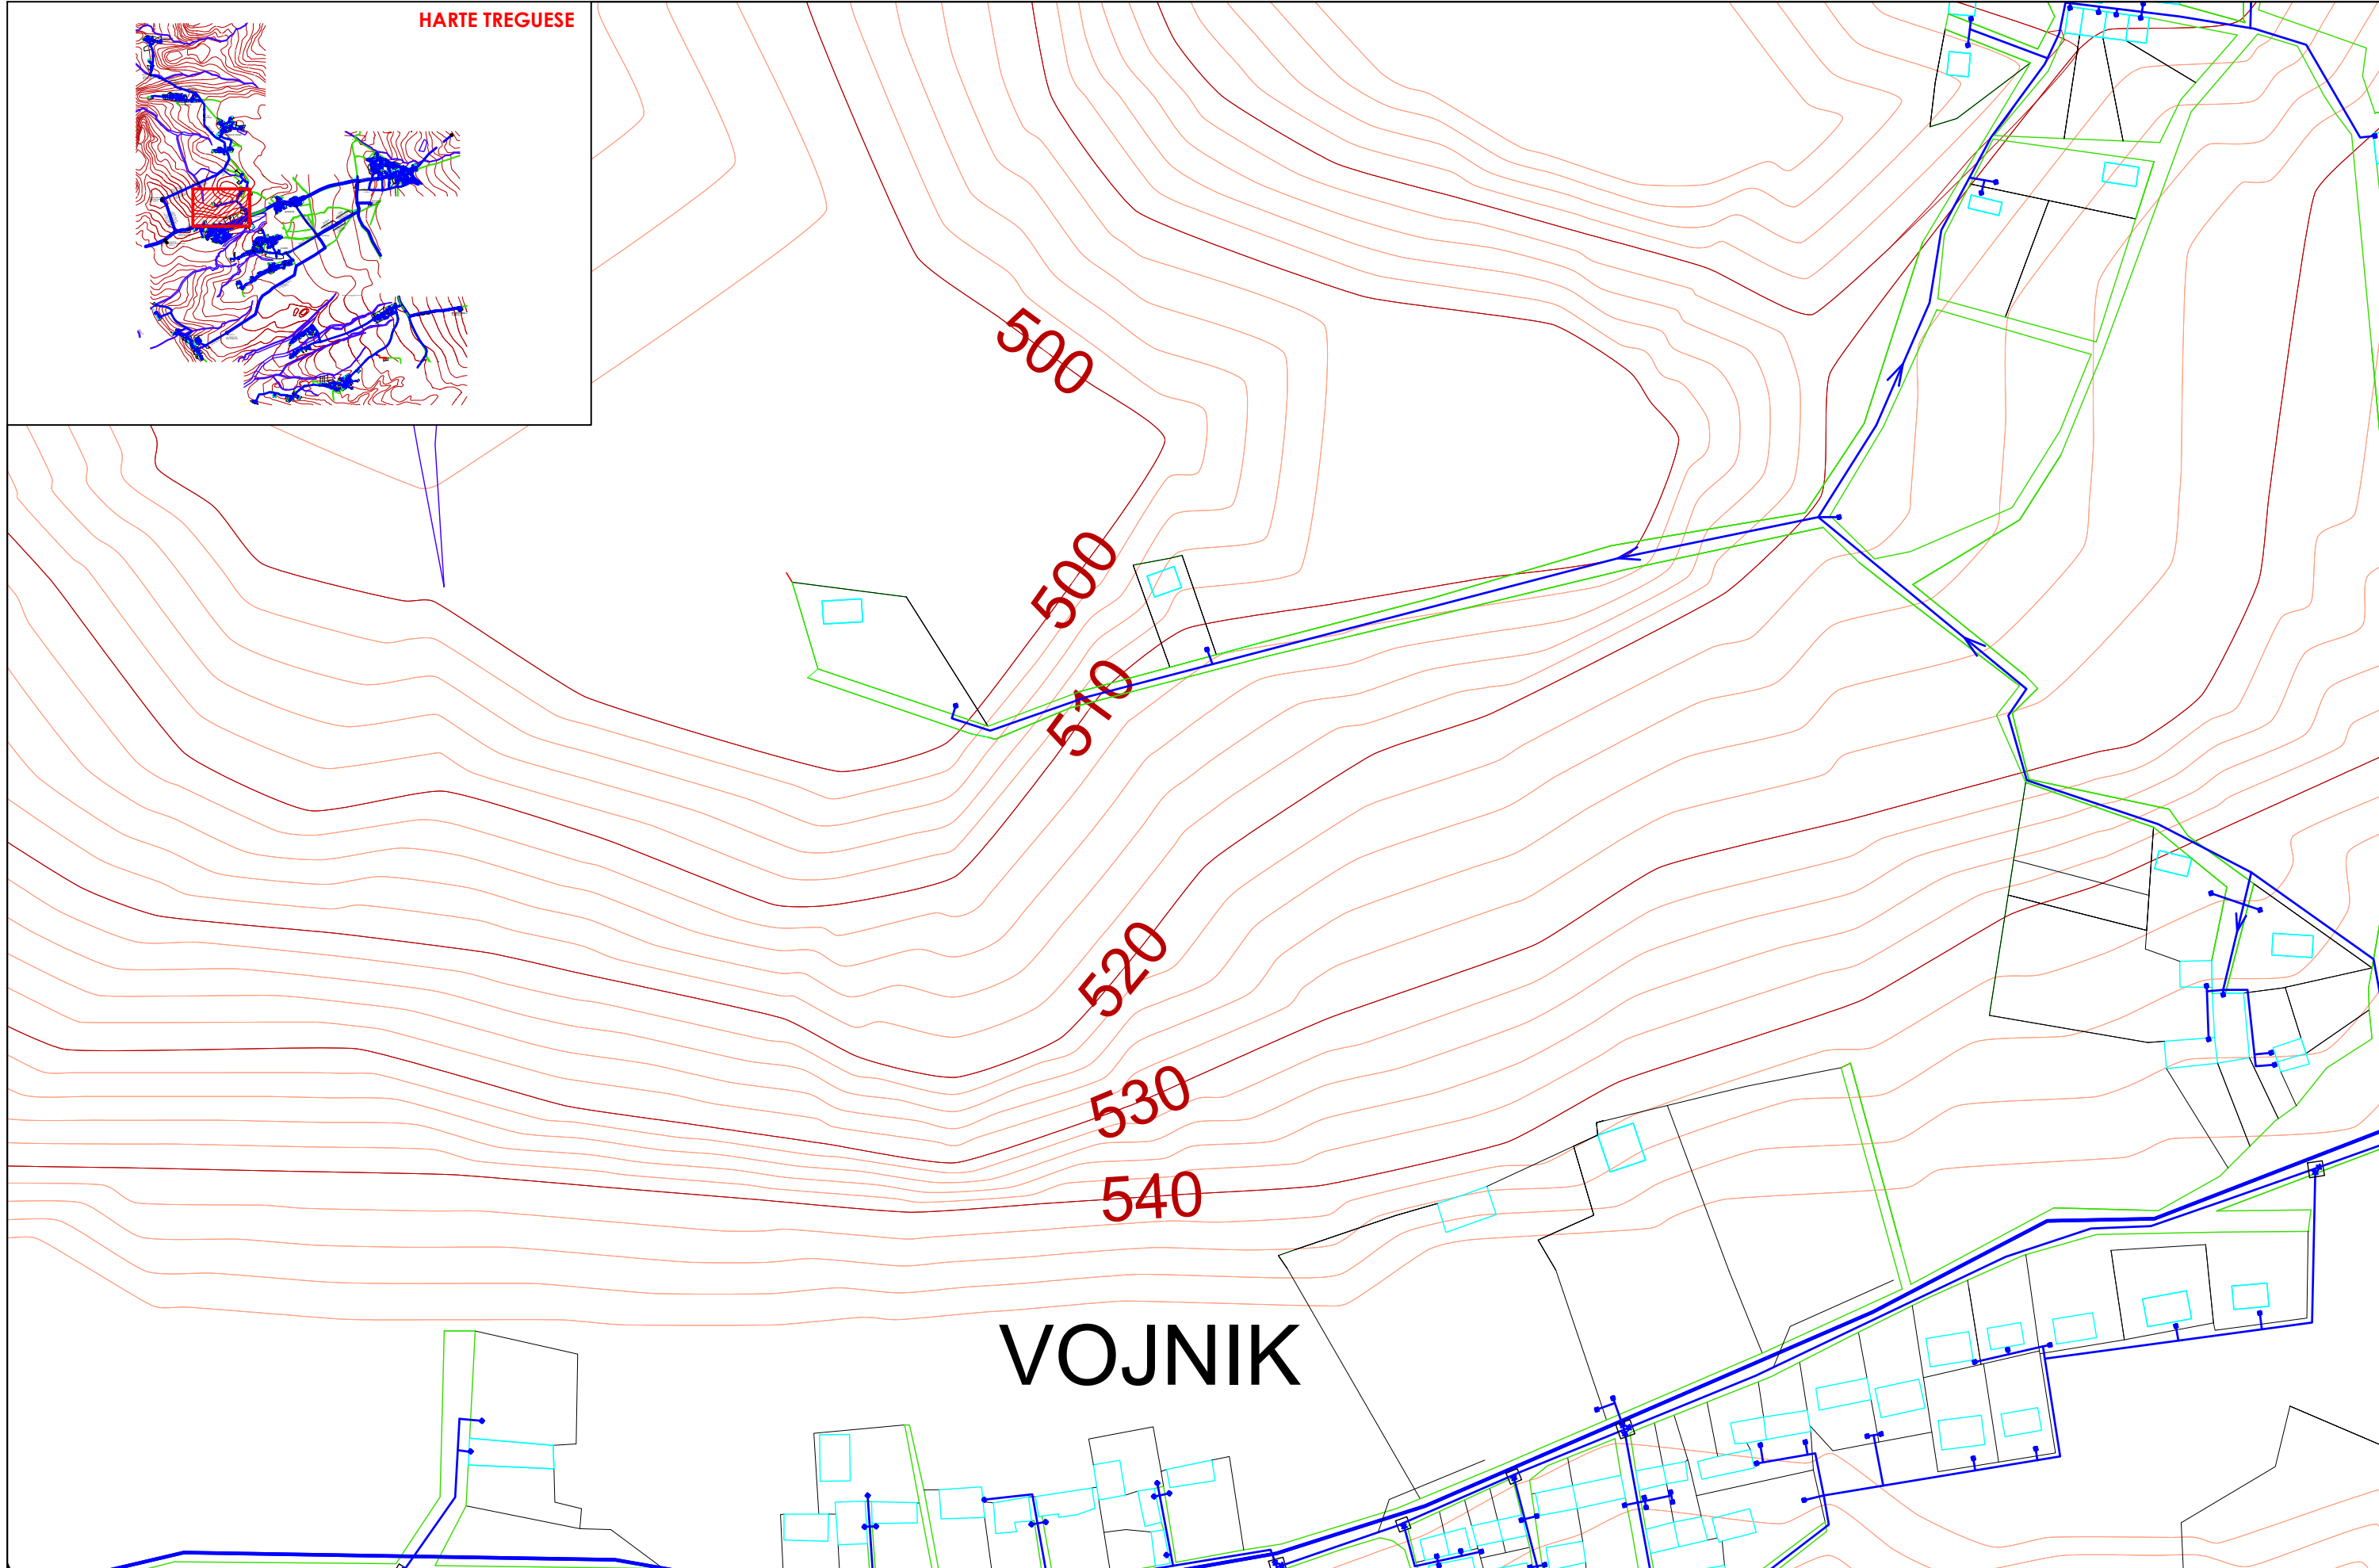
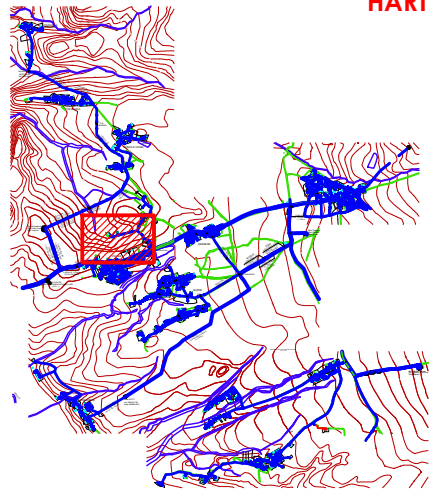


VOJNIK


POROSITES:	SHOQERIA RAJONALE UJESJELLES KANALIZIME DIBER SH.A	"ERALD - G" SH.P.K	EMERTIMI	DREJTUES I PROJEKTIT	PROJEKTUES	SHKALLA	NR. I FLETES
OBJEKTI:	"NDERTIM I RRJETIT KRYESOR FURNIZIMI ME UJE I FSHATRAVE TE NJESISE ADMINISTRATIVE MAQELLARE, FAZA 2"	 RRUGA KONGRESI I LUSHNYES TIRANE.	AZHORNIMI I RRJETIT SHPERNDARES	INXH. GEZIM ISLAMI	INXH. GEZIM ISLAMI TOP. KUJTIM CANAMETI HIDR. ANISA ZAKA	INXH. ENDRI PIERO	1:2000 2024 1-12 FORMAT A3

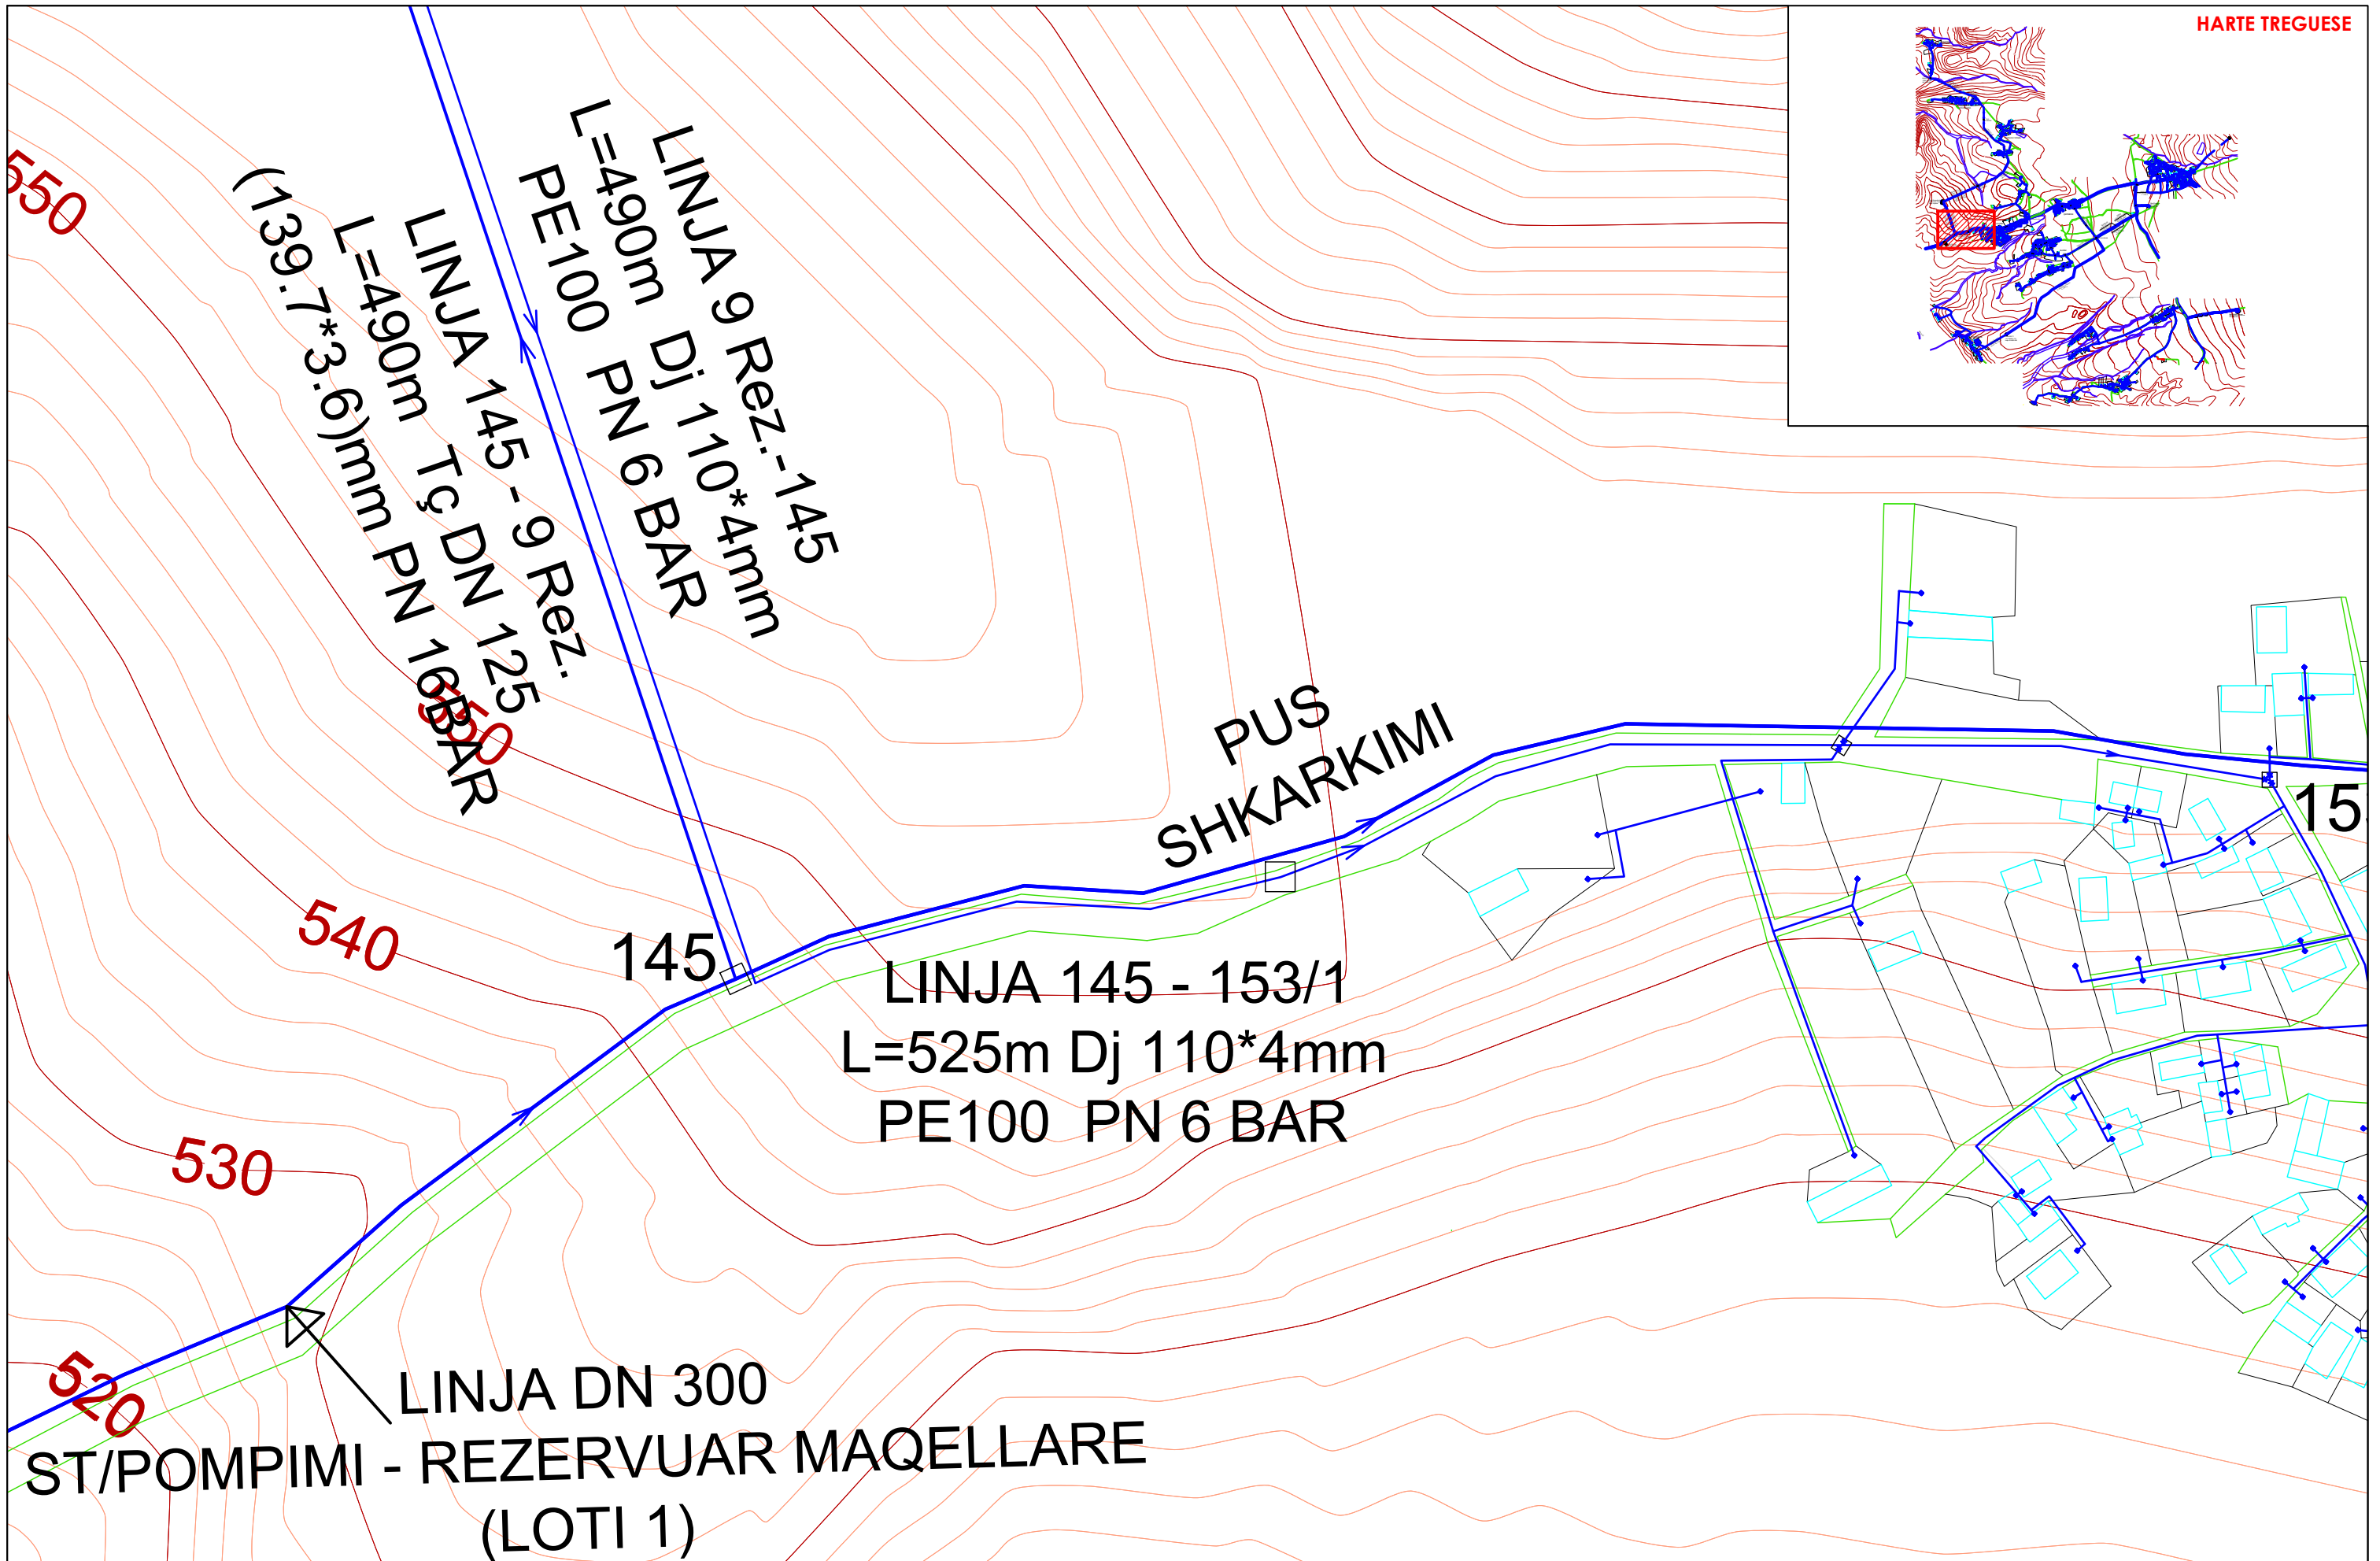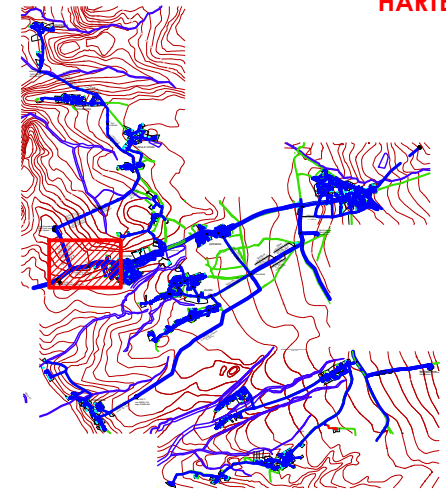


POROSITES:	SHOQERIA RAJONALE UJESJELLES KANALIZIME DIBER SH.A	"ERALD - G" SH.P.K	EMERTIMI	DREJTUES I PROJEKTIT	PROJEKTUES	SHKALLA	NR. I FLETES
OBJEKTI:	"NDERTIM I RRJETIT KRYESOR FURNIZIMI ME UJE I FSHATRAVE TE NJESISE ADMINISTRATIVE MAQELLARE, FAZA 2"	 RRUGA KONGRESI I LUSHNJES TIRANE.	AZHORNIMI I RRJETIT SHPERNDARES	INXH. GEZIM ISLAMI	INXH. GEZIM ISLAMI TOP. KUJTIM CANAMETI HIDR. ANISA ZAKA	INXH. ENDRI PIERO 1:2000 2024	1-13 FORMAT A3

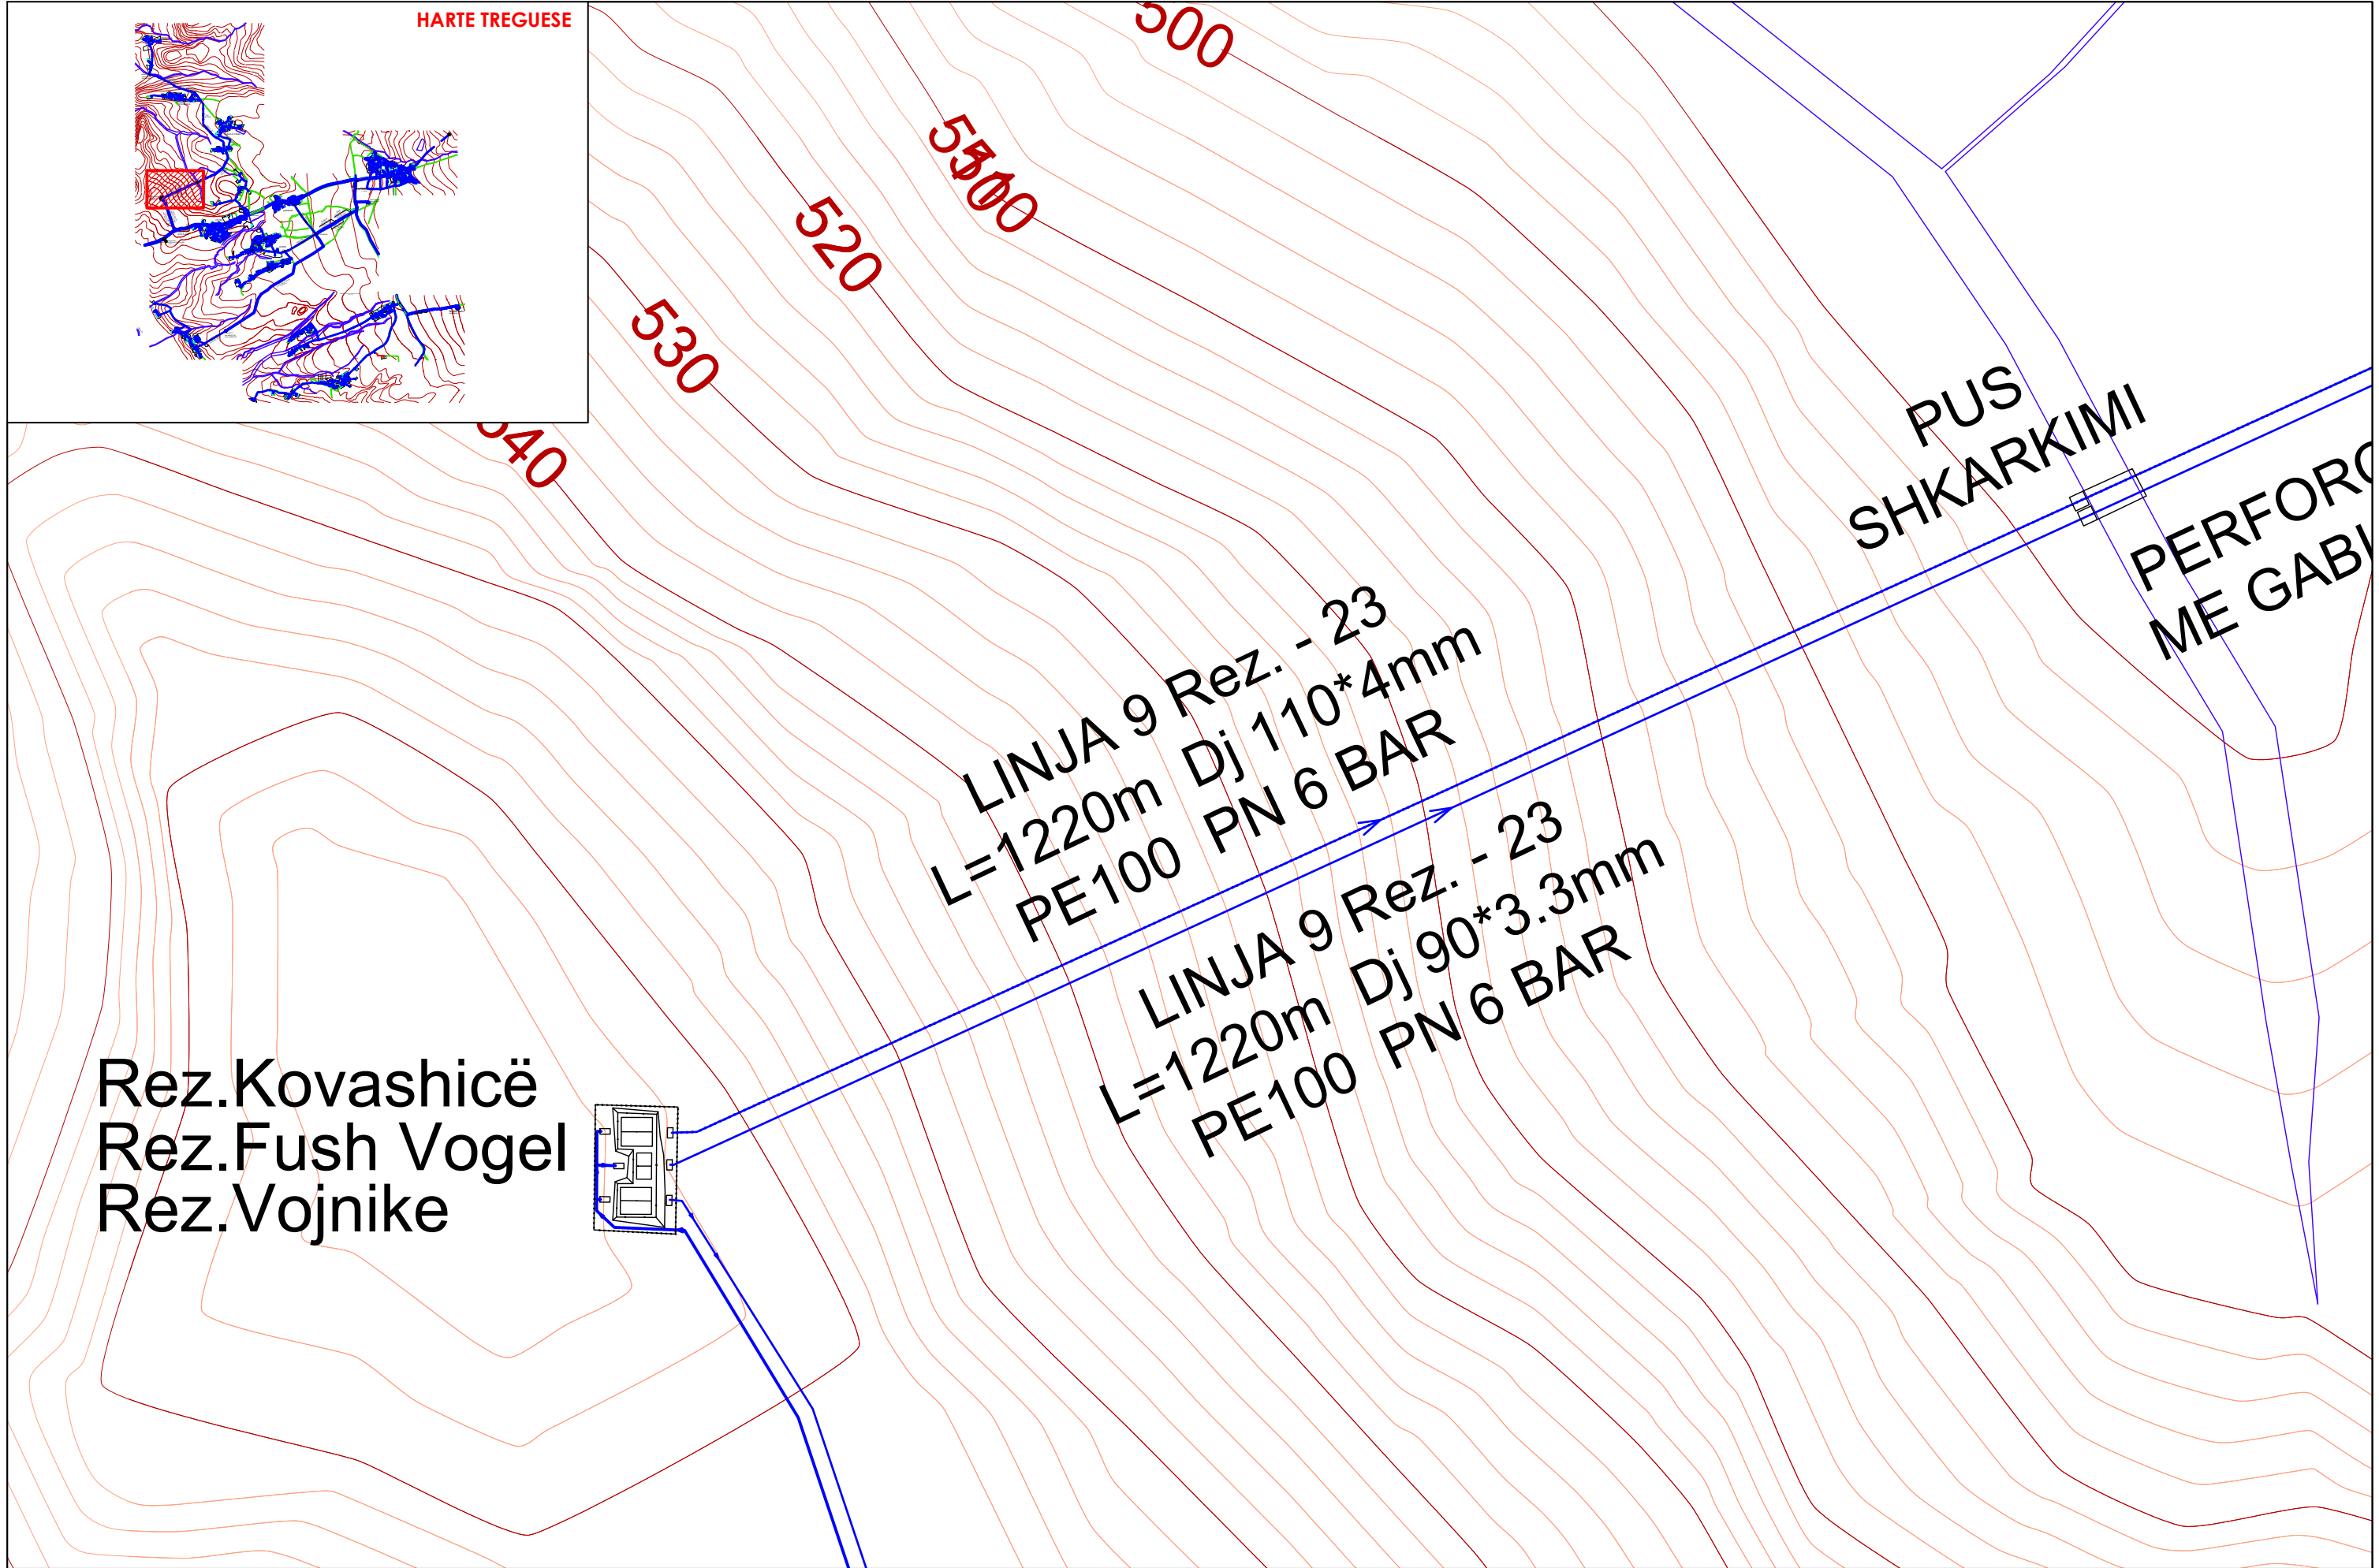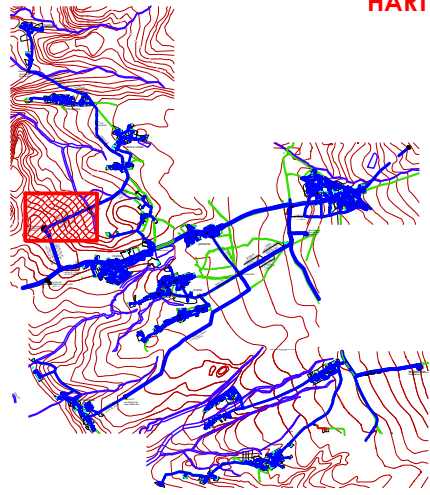

Rez.Kovashicë
Rez.Fush Vogel
Rez.Vojnike

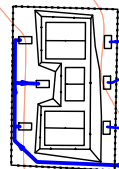


POROSITES:	SHOQERIA RAJONALE UJESJELLES KANALIZIME DIBER SH.A	"ERALD - G" SH.P.K	EMERTIMI	DREJTUES I PROJEKTIT	PROJEKTUES	SHKALLA	NR. I FLETES
OBJEKTI:	"NDERTIM I RRJETIT KRYESOR FURNIZIMI ME UJE I FSHATRAVE TE NJESISE ADMINISTRATIVE MAQELLARE, FAZA 2"	RRUGA KONGRESI I LUSHNJES TIRANE.	AZHORNIMI I RRJETIT SHPERNDARES	INXH. GEZIM ISLAMI	INXH. GEZIM ISLAMI TOP. KUJTIM CANAMETI HIDR. ANISA ZAKA	INXH. ENDRI PIERO 1:2000 2024	1-14 FORMAT A3

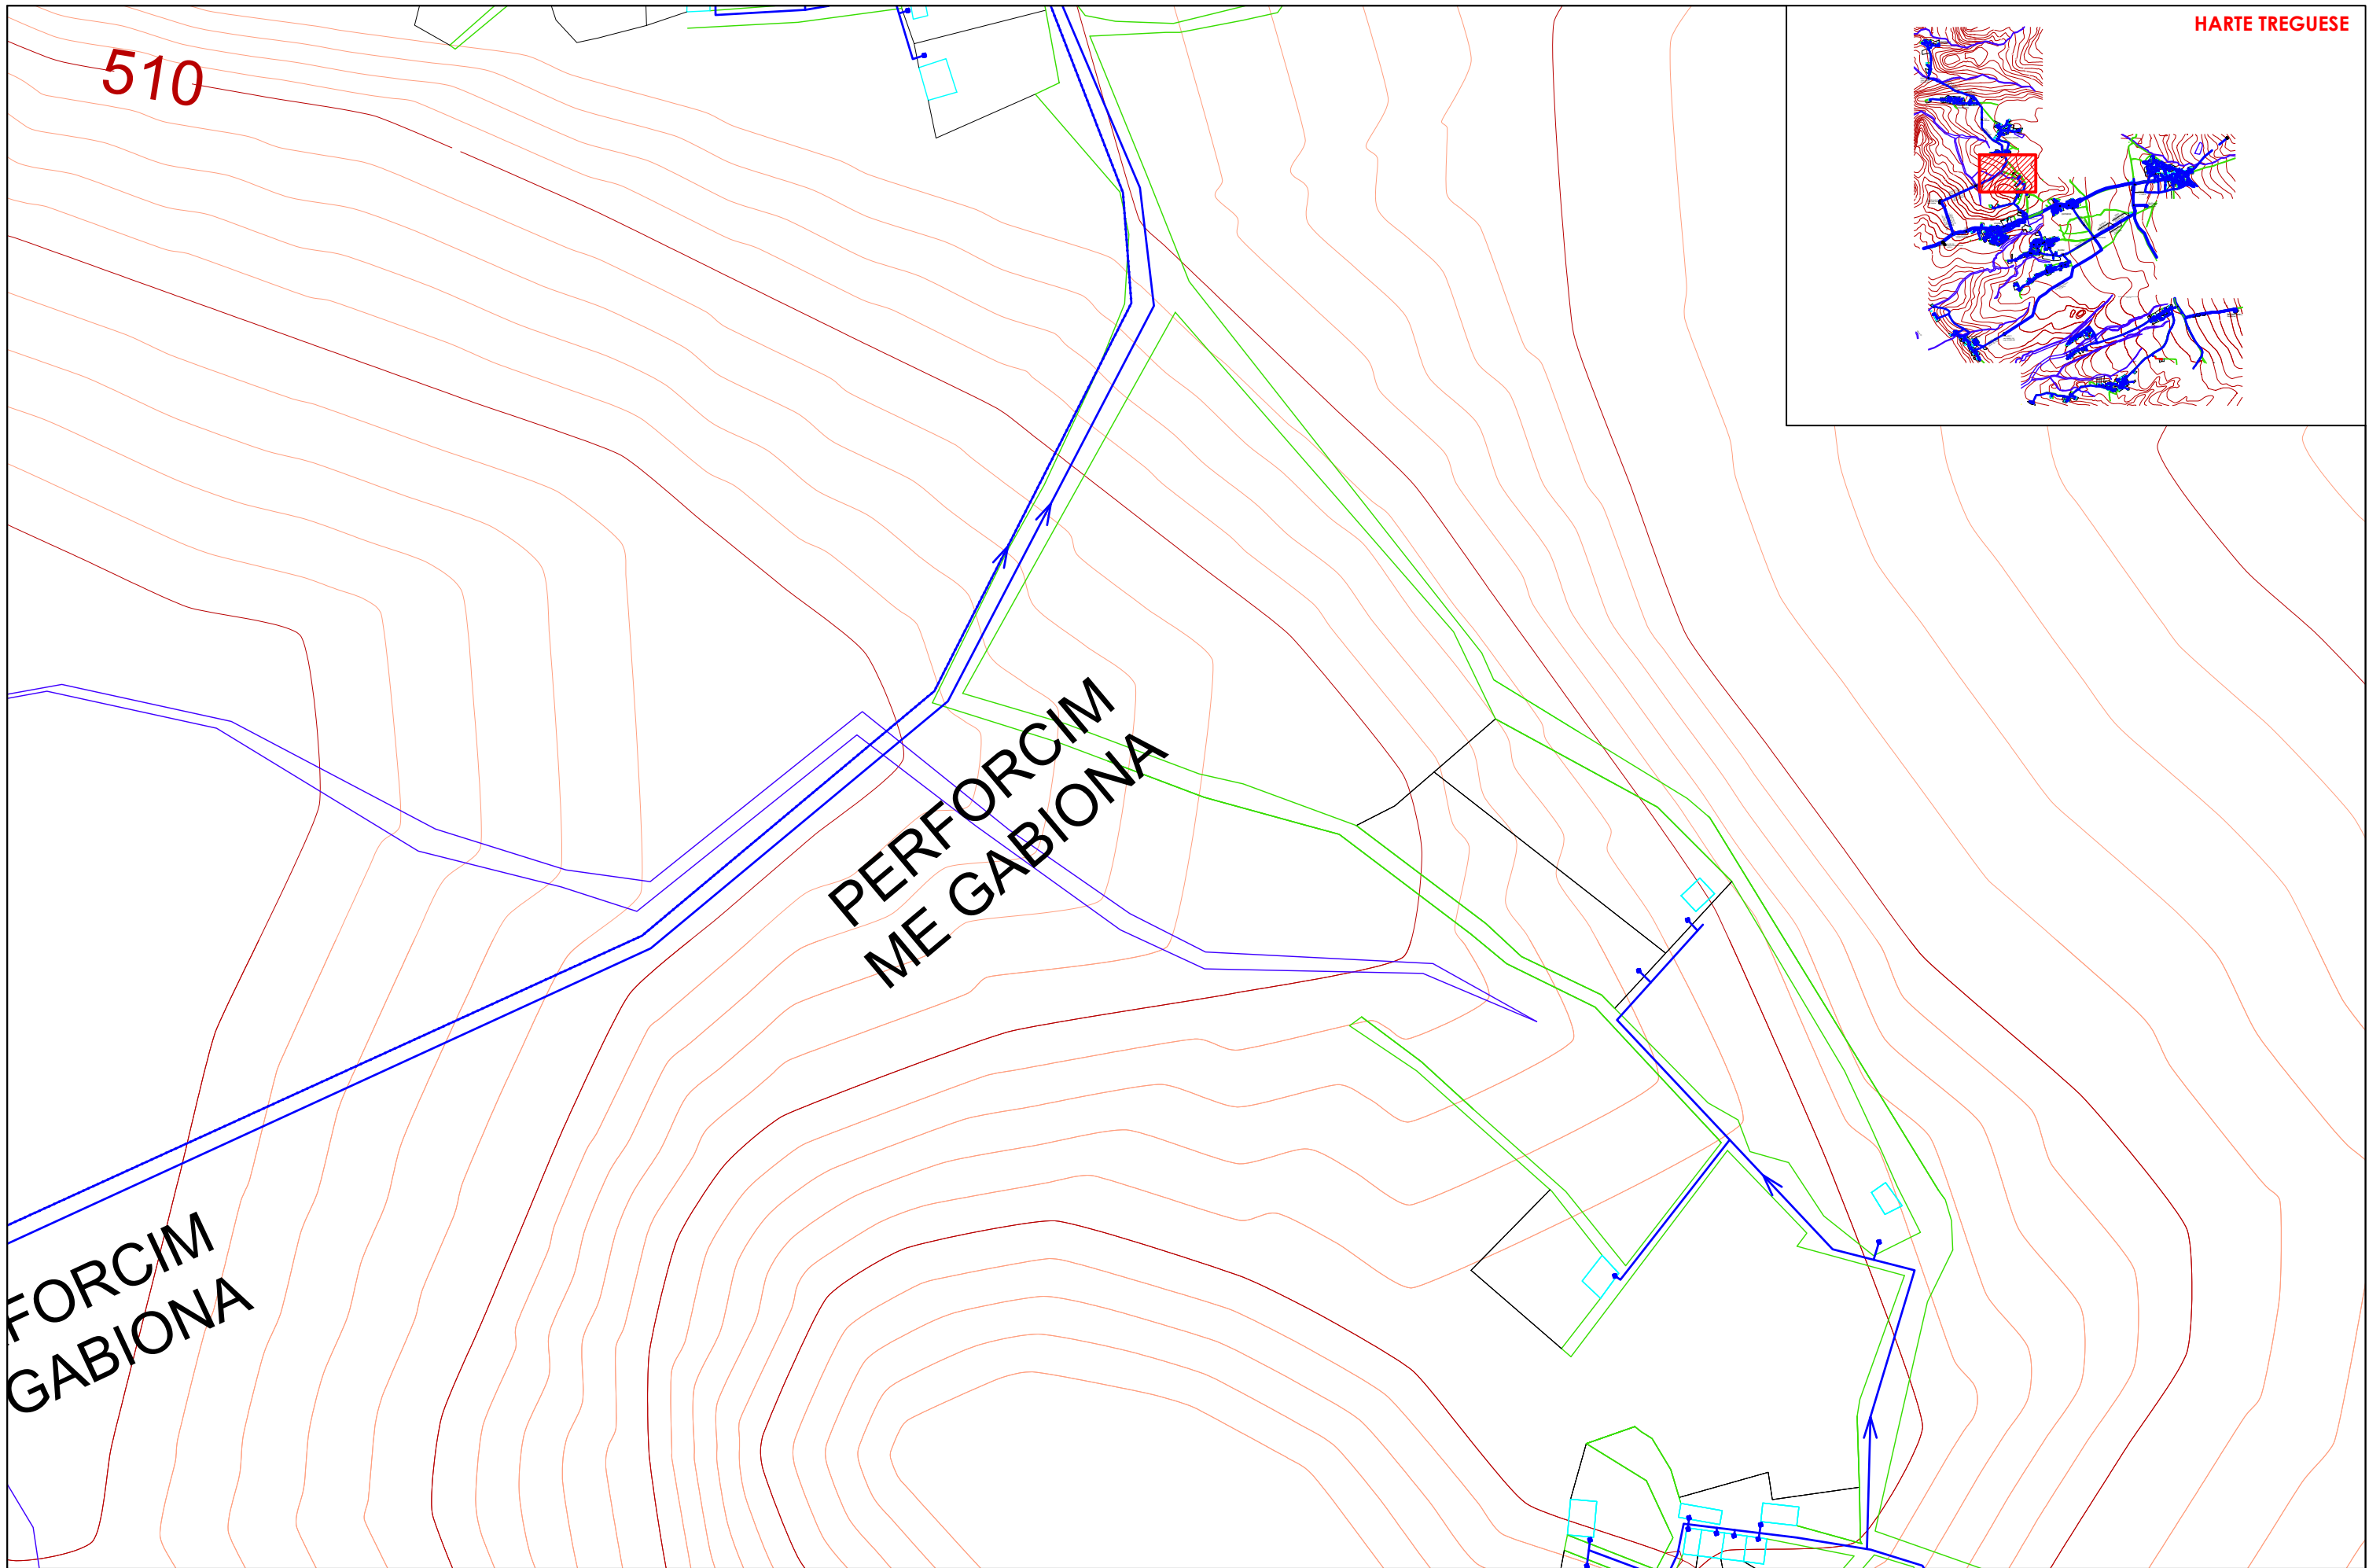


510

PERFORCIM
ME GABIONA

FORCIM
GABIONA

POROSITES:	SHOQERIA RAJONALE UJESJELLES KANALIZIME DIBER SH.A	"ERALD - G" SH.P.K	EMERTIMI	DREJTUES I PROJEKTIT	PROJEKTUES	SHKALLA	NR. I FLETES
OBJEKTI:	"NDERTIM I RRJETIT KRYESOR FURNIZIMI ME UJE I FSHATRAVE TE NJESISE ADMINISTRATIVE MAQELLARE, FAZA 2"	 RRUGA KONGRESI I LUSHNJES TIRANE.	AZHORNIMI I RRJETIT SHPERNDARES	INXH. GEZIM ISLAMI	INXH. GEZIM ISLAMI TOP. KUJTIM CANAMETI HIDR. ANISA ZAKA	INXH. ENDRI PIERO	1-15 FORMAT A3
						1:2000 2024	

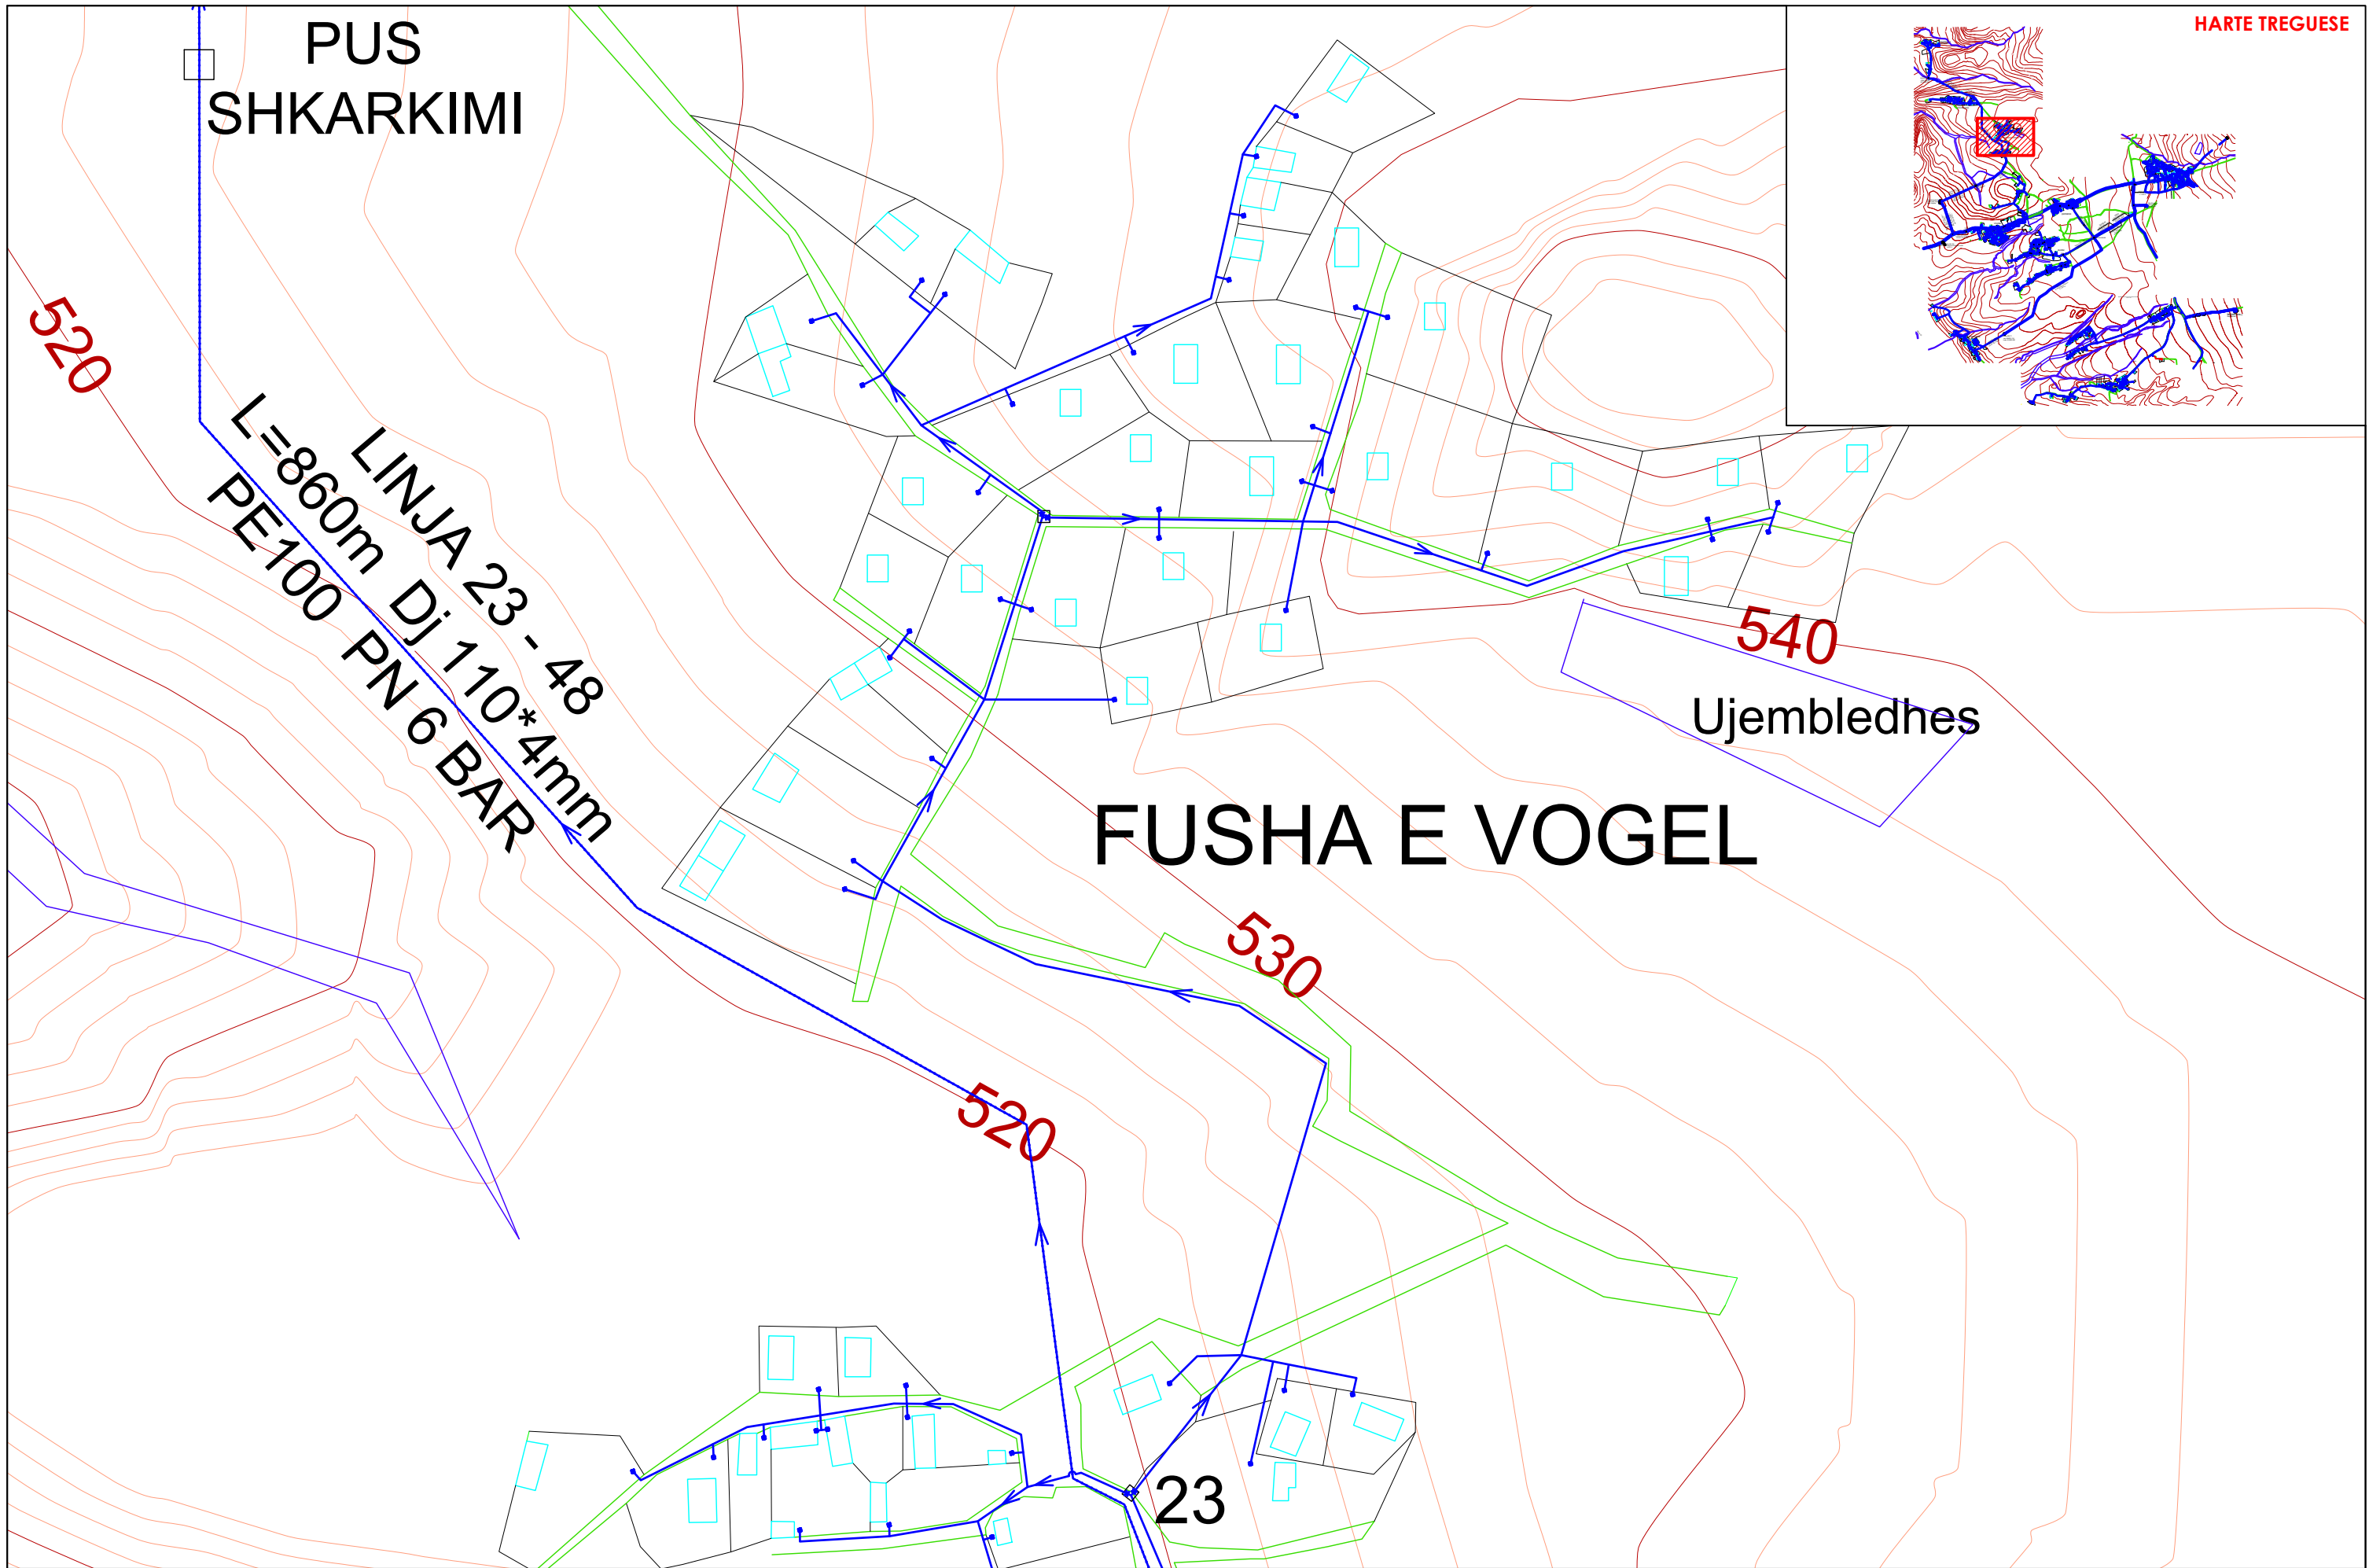

PUS SHKARKIMI

520

L=860m
LINJA 23 - 48
Dj 110*4mm
PE100 PN 6 BAR

540


Ujembledhes


FUSHA E VOGEL

530


520


23



POROSITES:	SHOQERIA RAJONALE UJESJELLES KANALIZIME DIBER SH.A	"ERALD - G" SH.P.K	EMERTIMI	DREJTUES I PROJEKTIT	PROJEKTUES	SHKALLA	NR. I FLETES
OBJEKTI:	"NDERTIM I RRJETIT KRYESOR FURNIZIMI ME UJE I FSHATRAVE TE NJESISE ADMINISTRATIVE MAQELLARE, FAZA 2"	 RRUGA KONGRESI I LUSHNYES TIRANE.	AZHORNIMI I RRJETIT SHPERNDARES	INXH. GEZIM ISLAMI	INXH. GEZIM ISLAMI TOP. KUJTIM CANAMETI HIDR. ANISA ZAKA	INXH. ENDRI PIERO	1:2000 2024 1-16 FORMAT A3

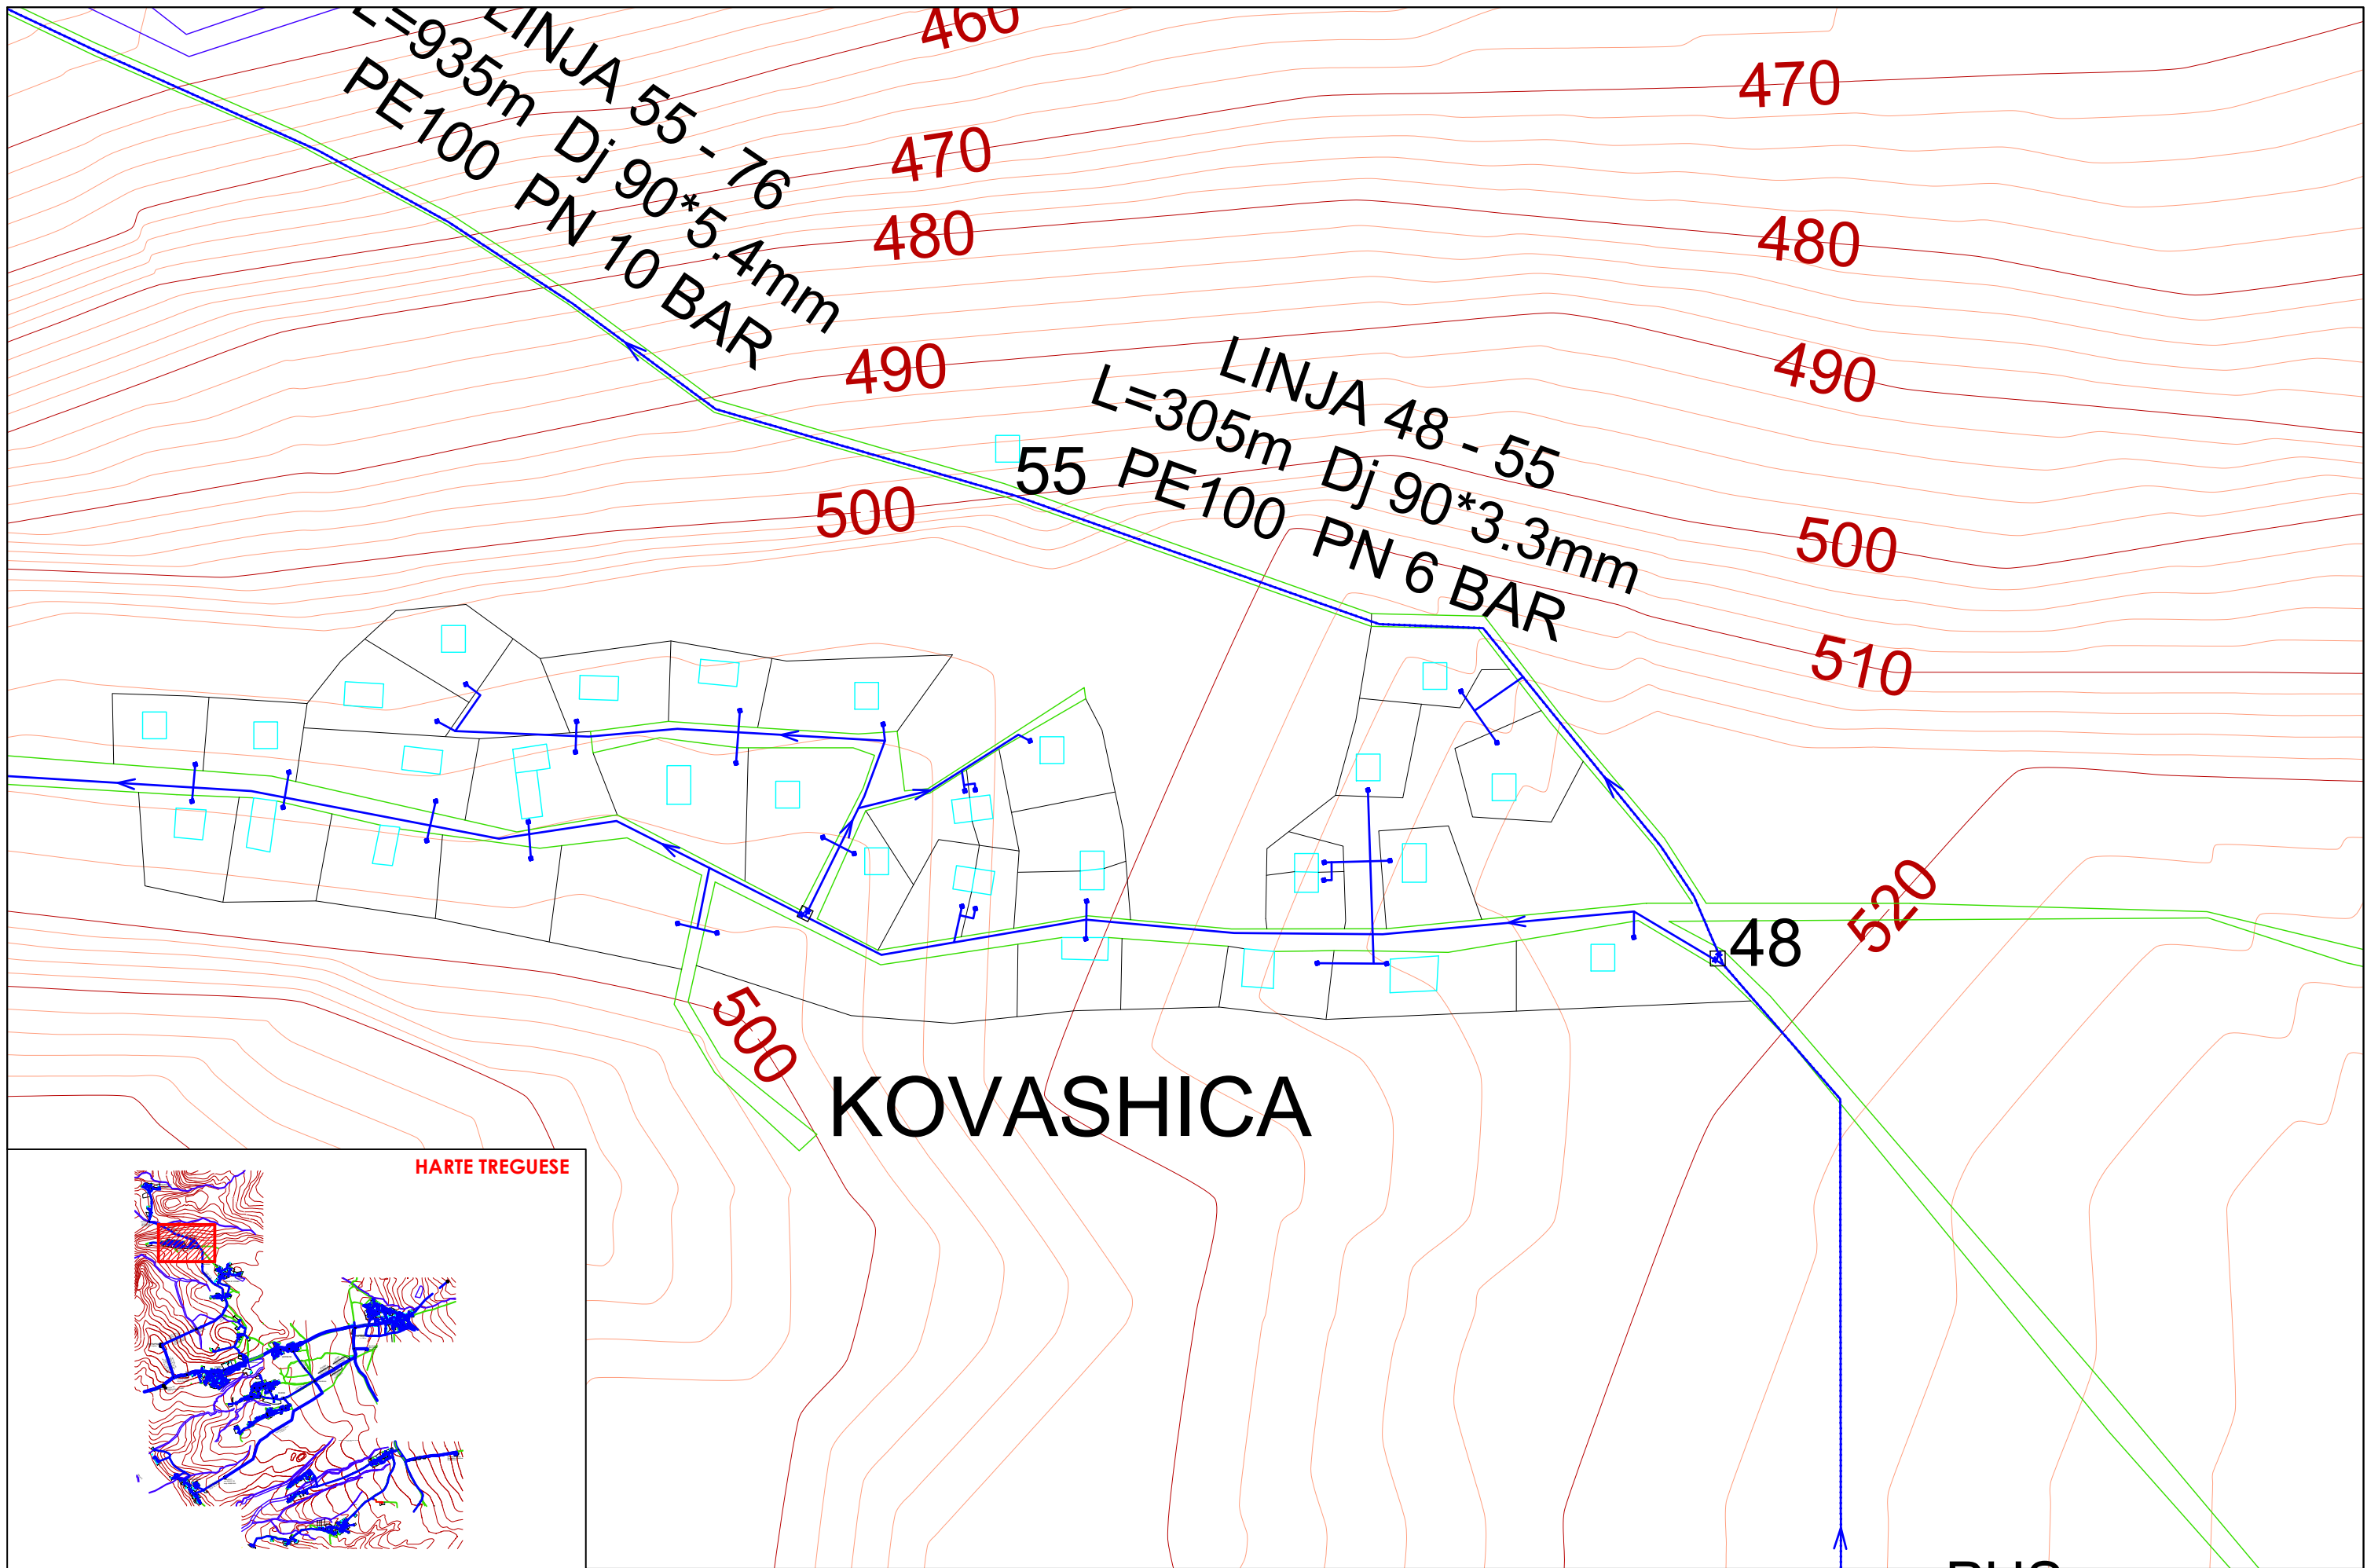

HARTE TREGUESE

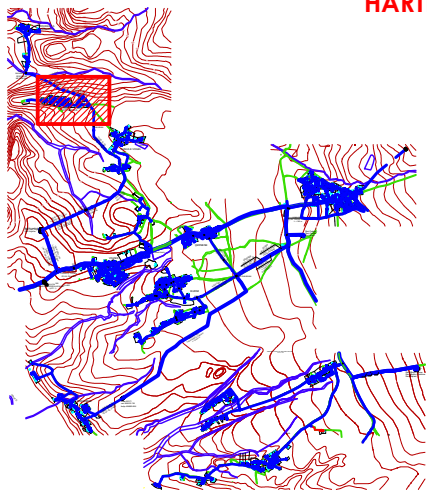



POROSITES:	SHOQERIA RAJONALE UJESJELLES KANALIZIME DIBER SH.A	"ERALD - G" SH.P.K	EMERTIMI	DREJTUES I PROJEKTIT	PROJEKTUES	SHKALLA	NR. I FLETES
OBJEKTI:	"NDERTIM I RRJETIT KRYESOR FURNIZIMI ME UJE I FSHATRAVE TE NJESISE ADMINISTRATIVE MAQELLARE, FAZA 2"	 RRUGA KONGRESI I LUSHNYES TIRANE.	AZHORNIMI I RRJETIT SHPERNDARES	INXH. GEZIM ISLAMI	INXH. GEZIM ISLAMI TOP. KUJTIM CANAMETI HIDR. ANISA ZAKA	INXH. ENDRI PIERO	1:2000 2024 1-17 FORMAT A3

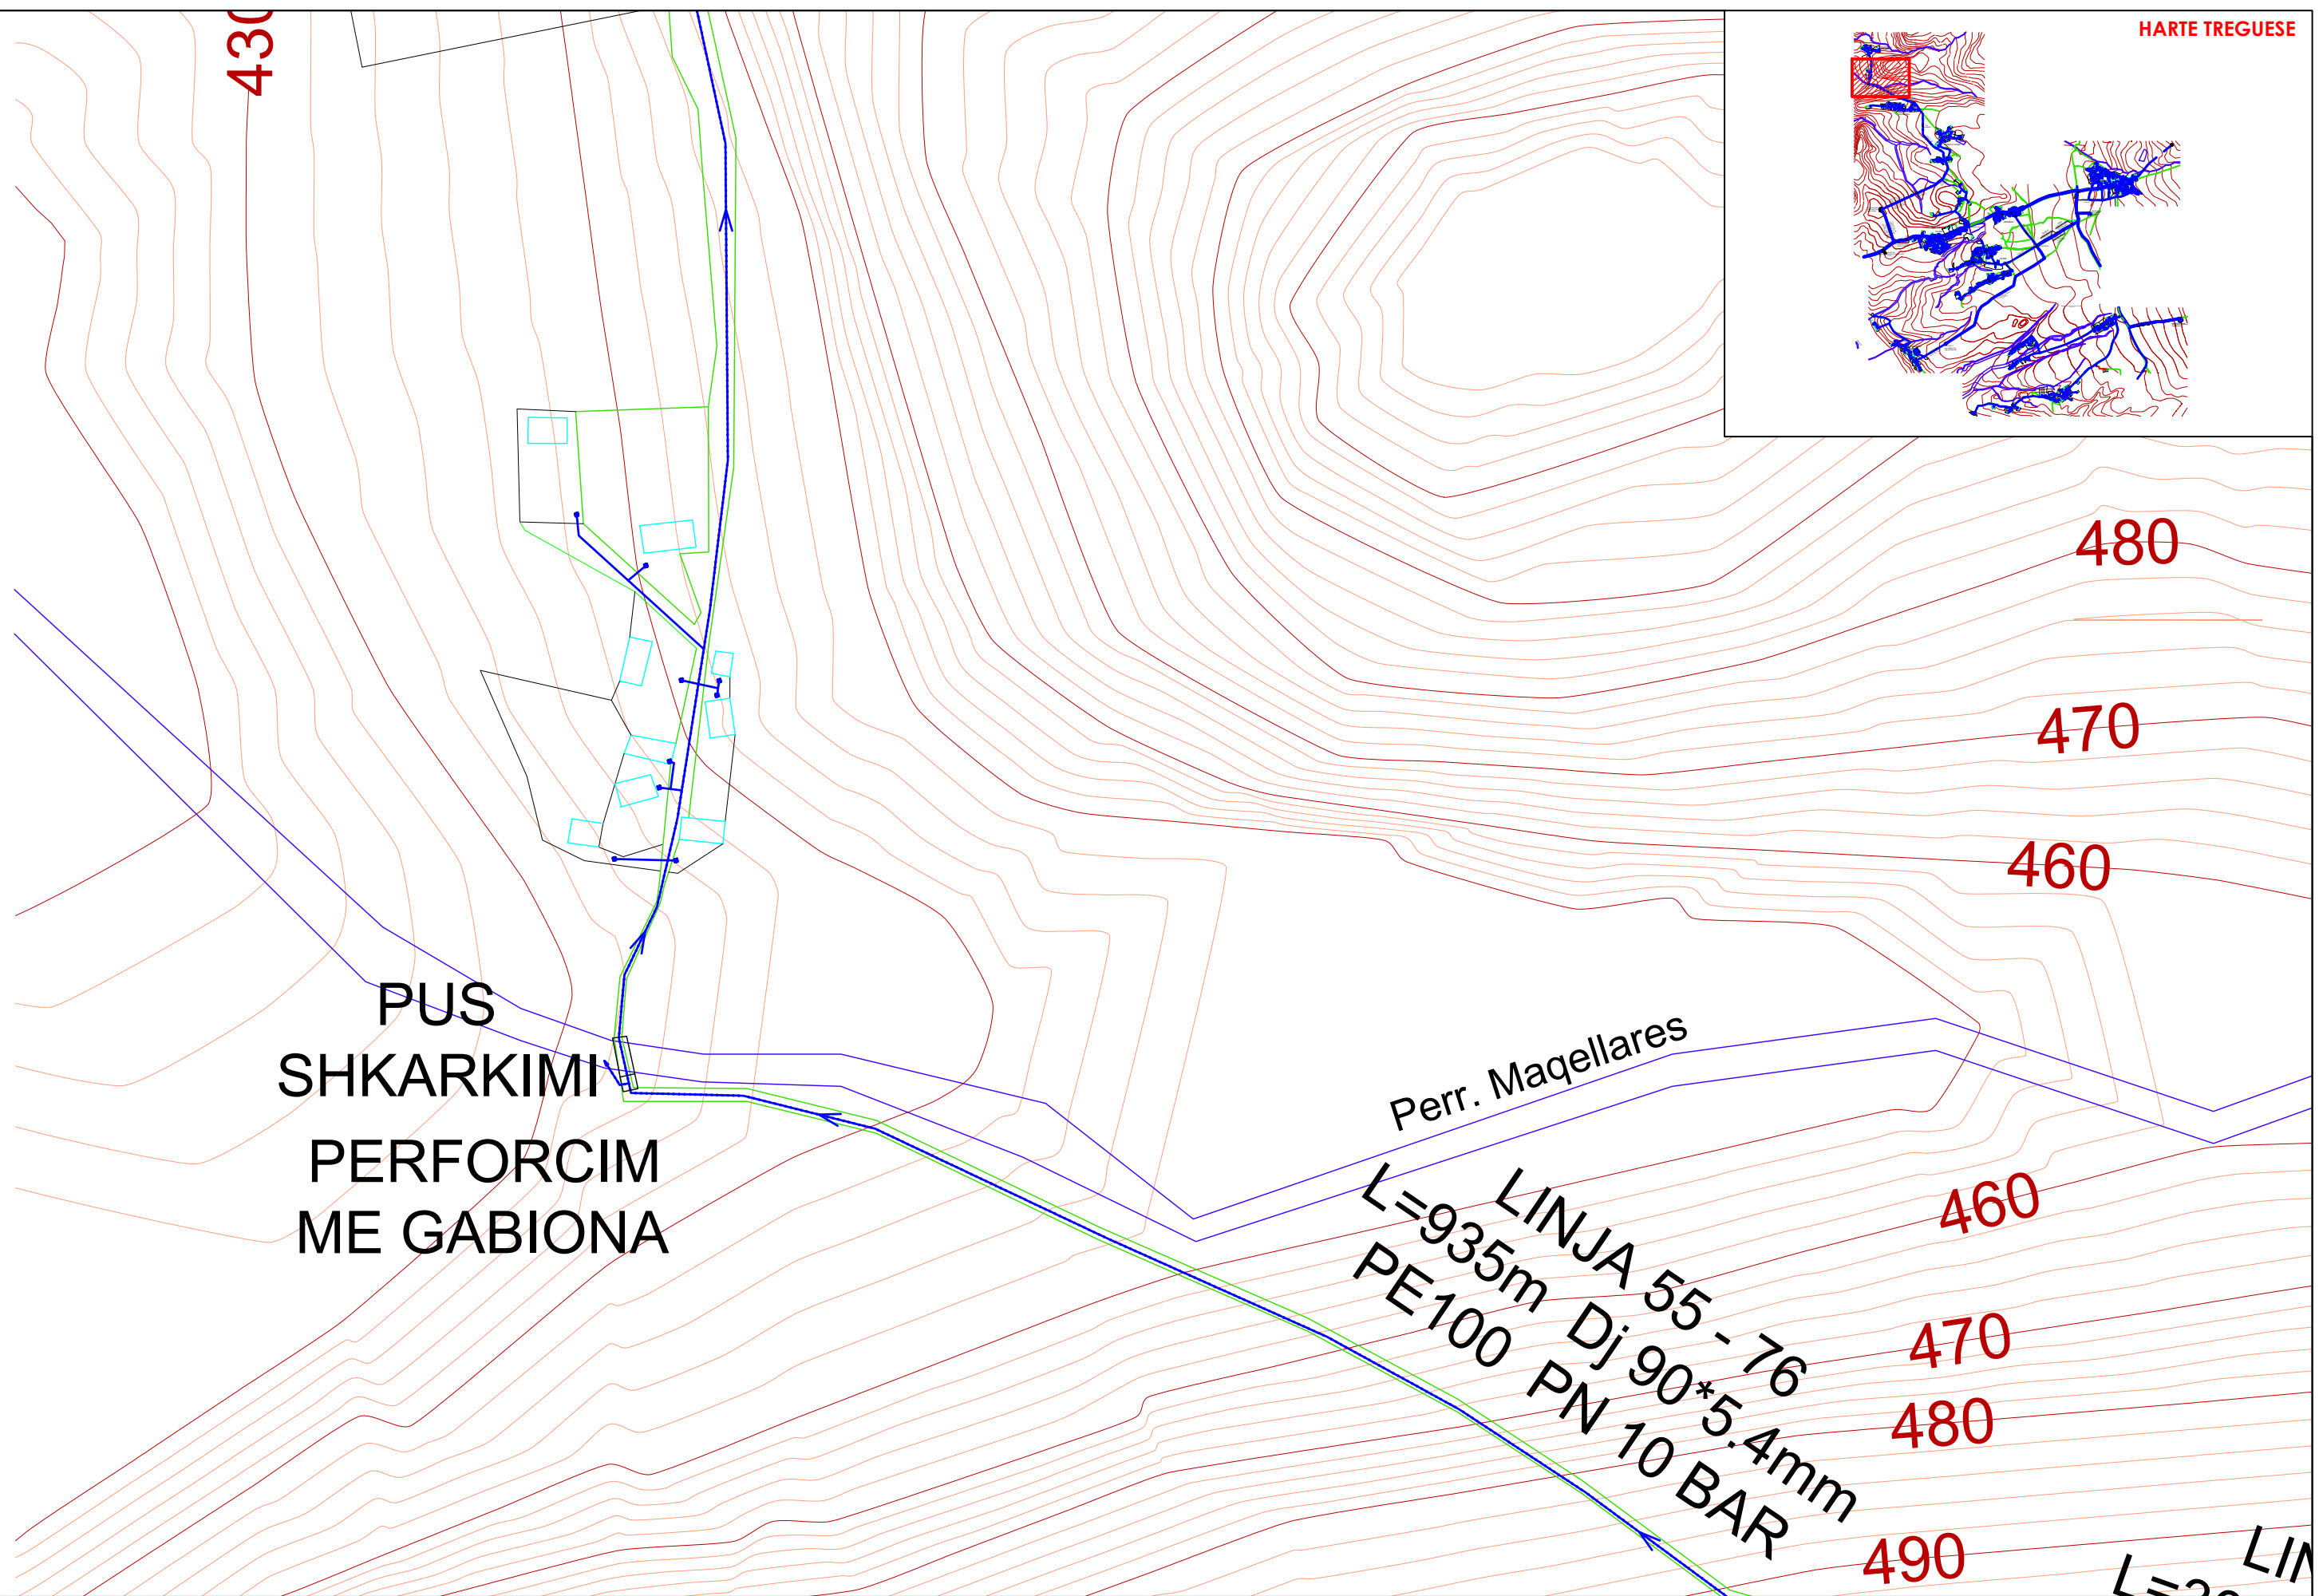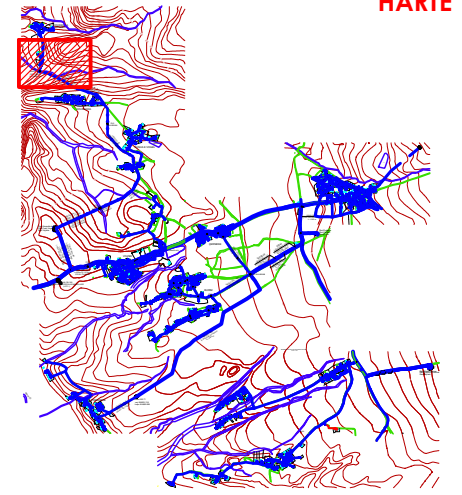


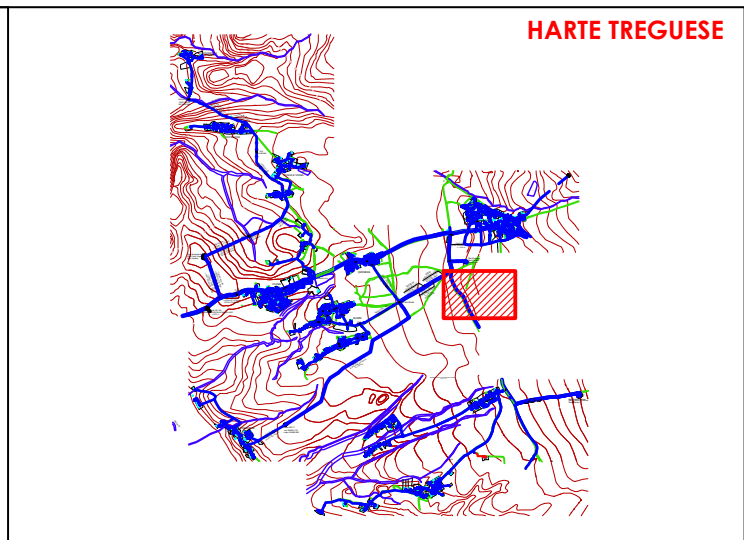
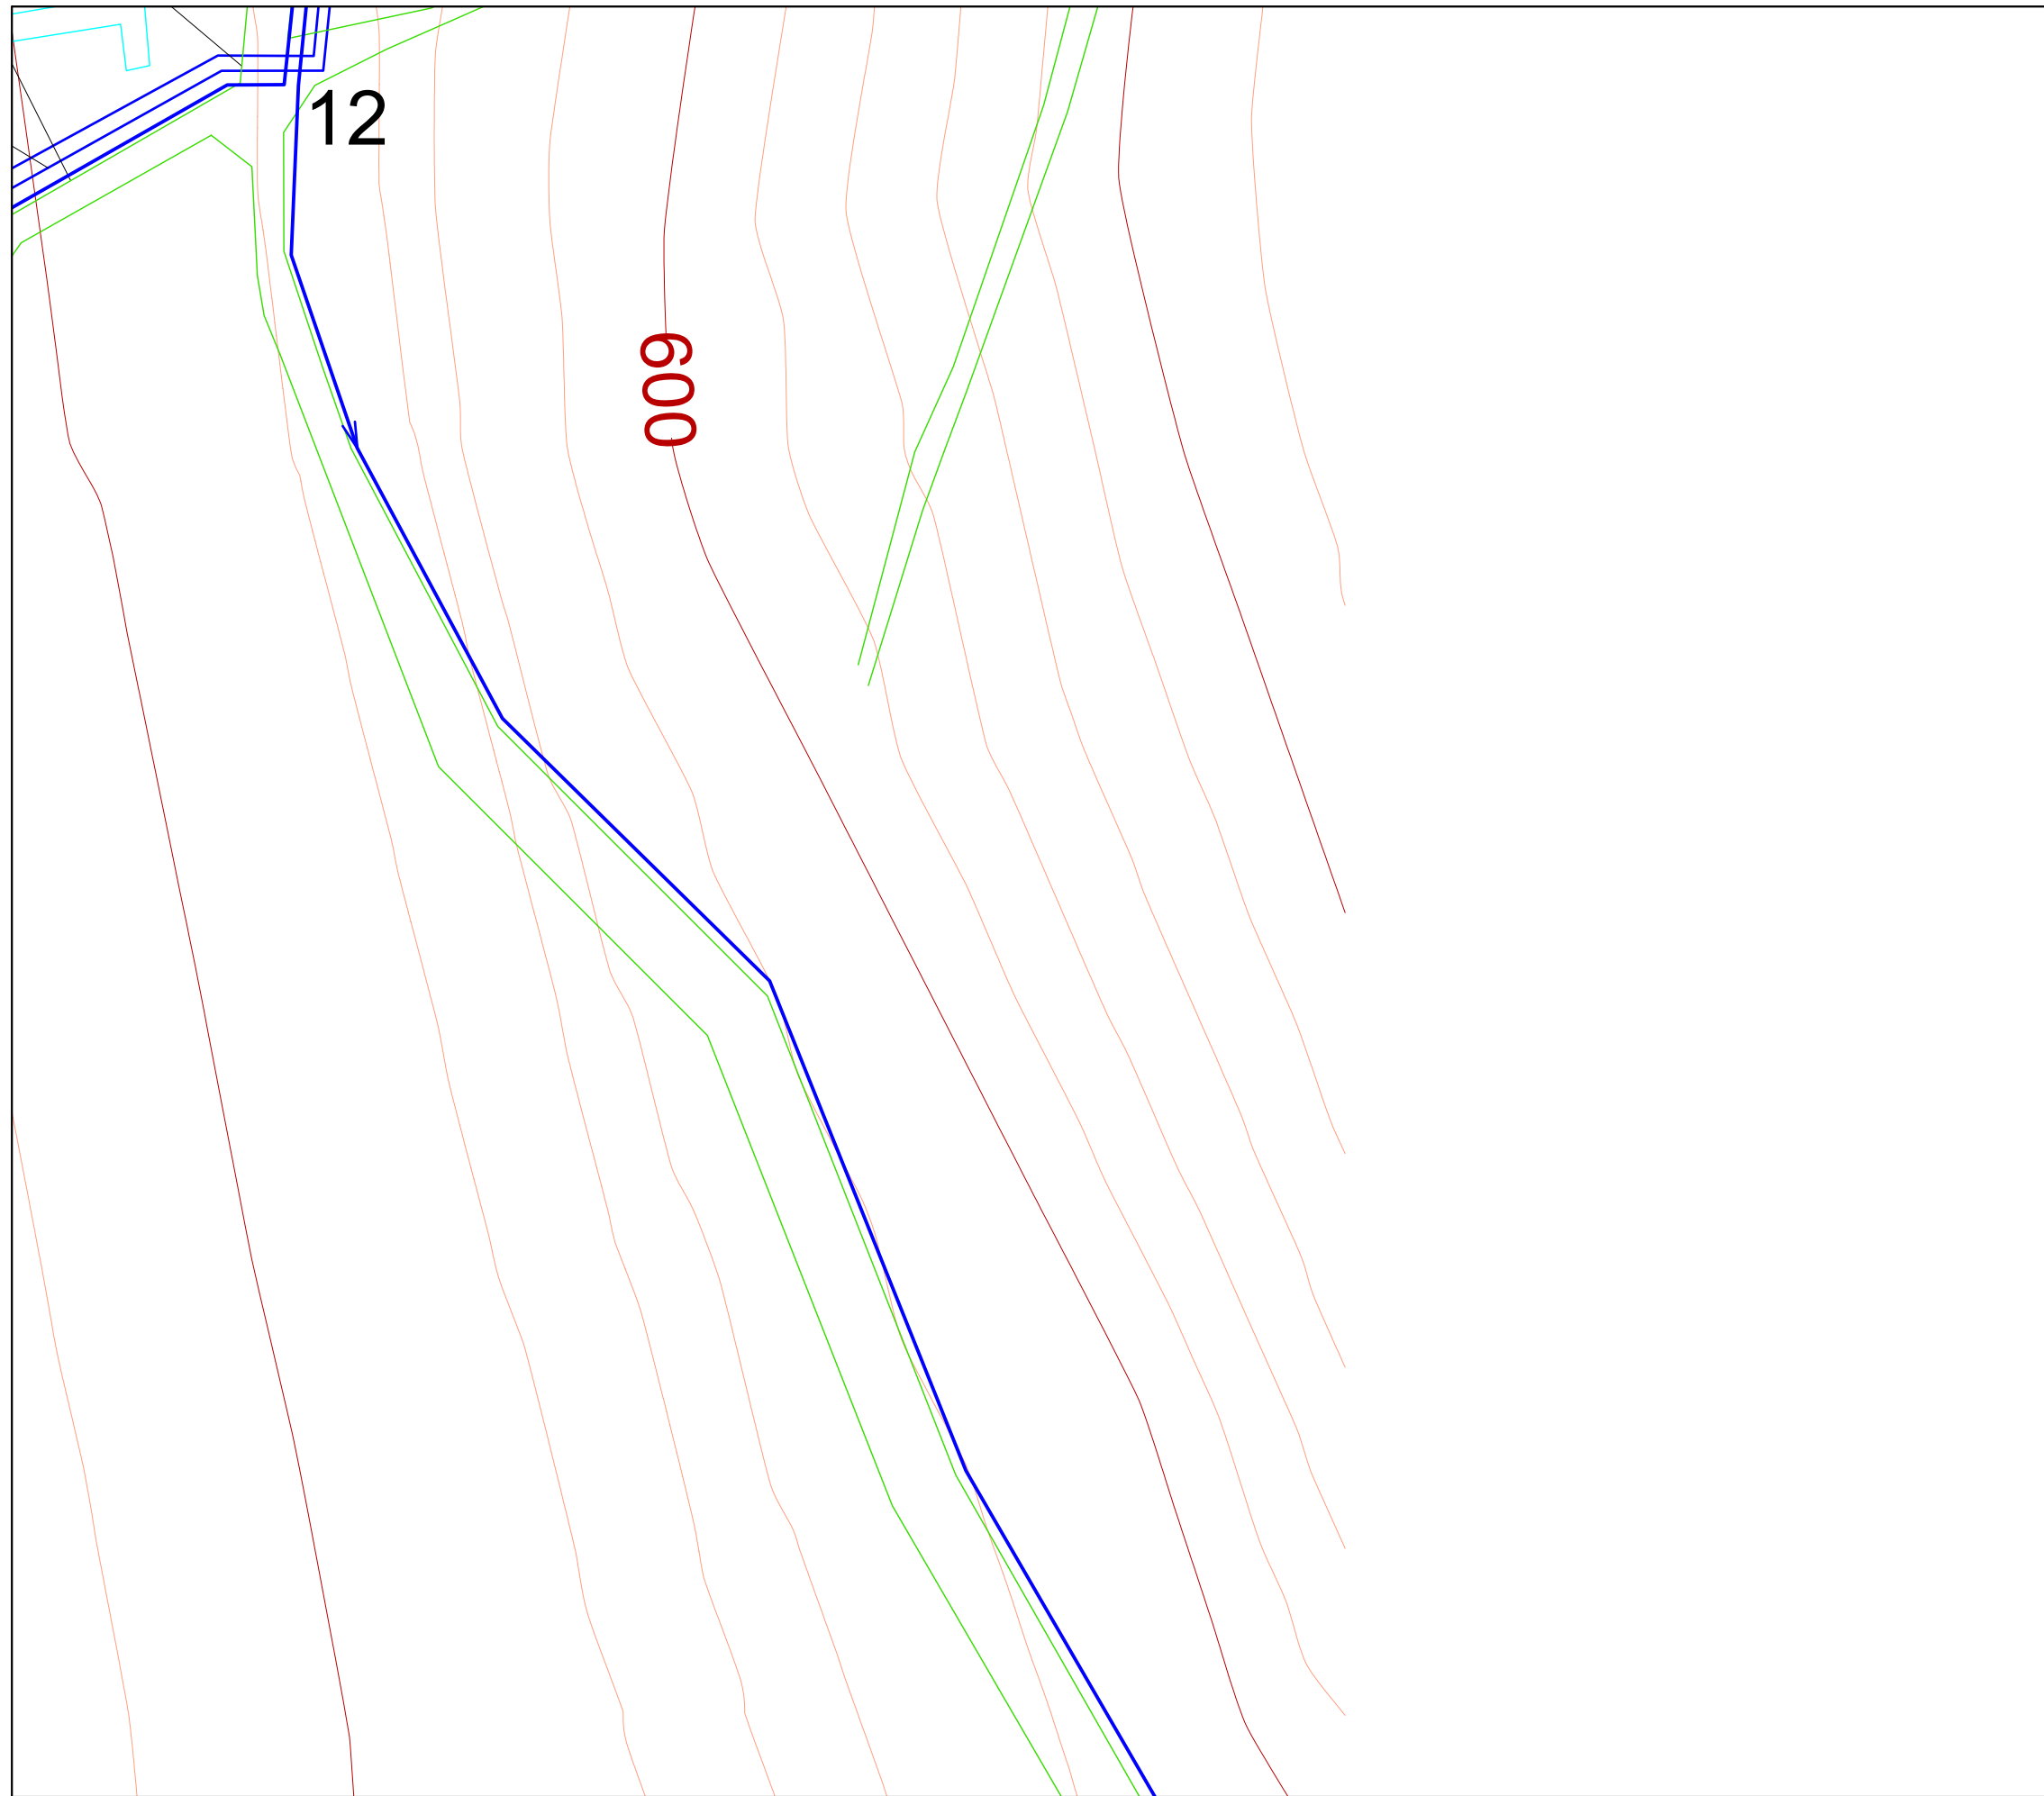
PUS SHKARKIMI PERFORCIM ME GABIONA


Perr. Maqellares
L=935m LINJA 55 - 76 PE100 PN 10 BAR
 Dj 90*5.4mm



POROSITES:	SHOQERIA RAJONALE UJESJELLES KANALIZIME DIBER SH.A	"ERALD - G" SH.P.K	EMERTIMI	DREJTUES I PROJEKTIT	PROJEKTUES	SHKALLA	NR. I FLETES
OBJEKTI:	"NDERTIM I RRJETIT KRYESOR FURNIZIMI ME UJE I FSHATRAVE TE NJESISE ADMINISTRATIVE MAQELARE, FAZA 2"	RRUGA KONGRESI I LUSHNYES TIRANE.	AZHORNIMI I RRJETIT SHPERNDARES	INXH. GEZIM ISLAMI	INXH. GEZIM ISLAMI TOP. KUJTIM CANAMETI HIDR. ANISA ZAKA	INXH. ENDRI PIERO 1:2000 2024	1-18 FORMAT A3

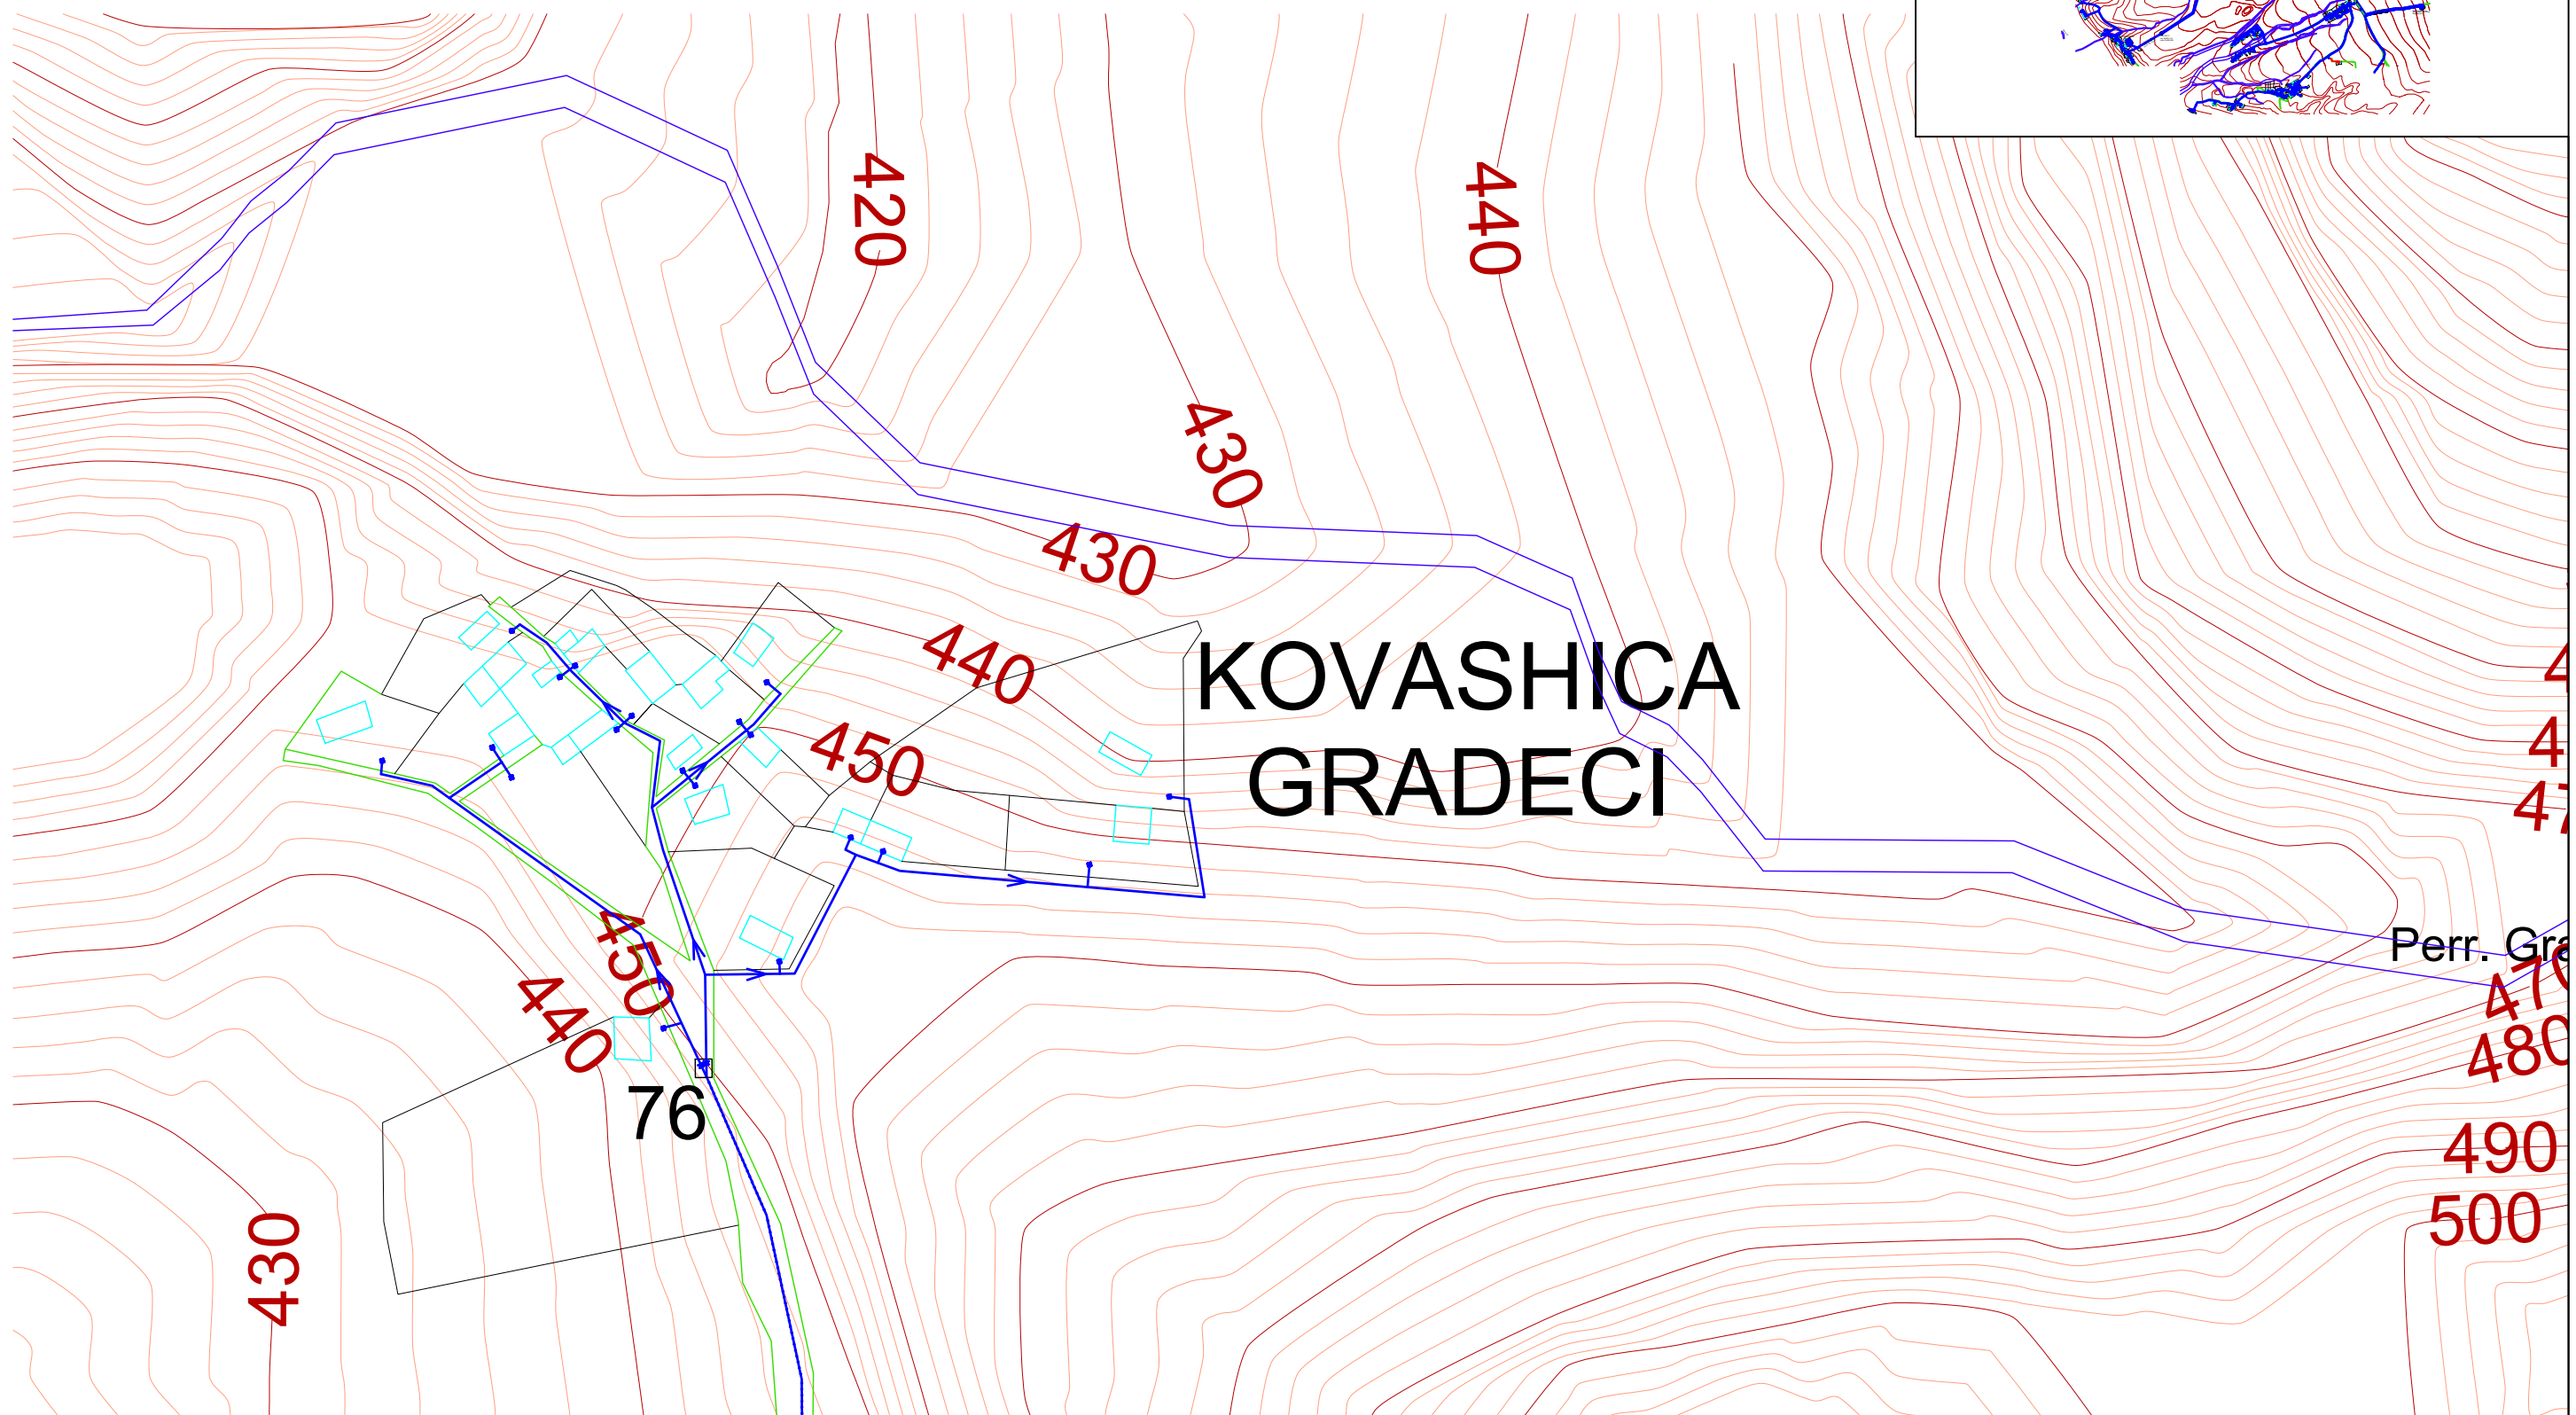
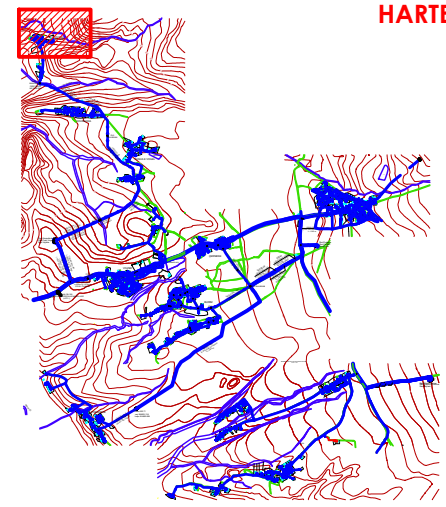


POROSITES:	SHOQERIA RAJONALE UJESJELLES KANALIZIME DIBER SH.A	"ERALD - G" SH.P.K	EMERTIMI	DREJTUES I PROJEKTIT	PROJEKTUES	SHKALLA	NR. I FLETES
OBJEKTI:	"NDERTIM I RRJETIT KRYESOR FURNIZIMI ME UJE I FSHATRAVE TE NJESISE ADMINISTRATIVE MAQELLARE, FAZA 2"	 RRUGA KONGRESI I LUSHNYES TIRANE.	AZHORNIMI I RRJETIT SHPERNDARES	INXH. GEZIM ISLAMI	INXH. GEZIM ISLAMI TOP. KUJTIM CANAMETI HIDR. ANISA ZAKA	INXH. ENDRI PIERO 1:2000 2024	1-19 FORMAT A3



POROSITES:	SHOQERIA RAJONALE UJESJELLES KANALIZIME DIBER SH.A	"ERALD - G" SH.P.K	EMERTIMI	DREJTUES I PROJEKTIT	PROJEKTUES	SHKALLA	NR. I FLETES
OBJEKTI:	"NDERTIM I RRJETIT KRYESOR FURNIZIMI ME UJE I FSHATRAVE TE NJESISE ADMINISTRATIVE MAQELLARE, FAZA 2"	 RRUGA KONGRESI I LUSHNJES TIRANE.	AZHORNIMI I RRJETIT SHPERNDARES	INXH. GEZIM ISLAMI	INXH. GEZIM ISLAMI TOP. KUJTIM CANAMETI HIDR. ANISA ZAKA	INXH. ENDRI PIERO 1:2000 2024	1-20 FORMAT A3

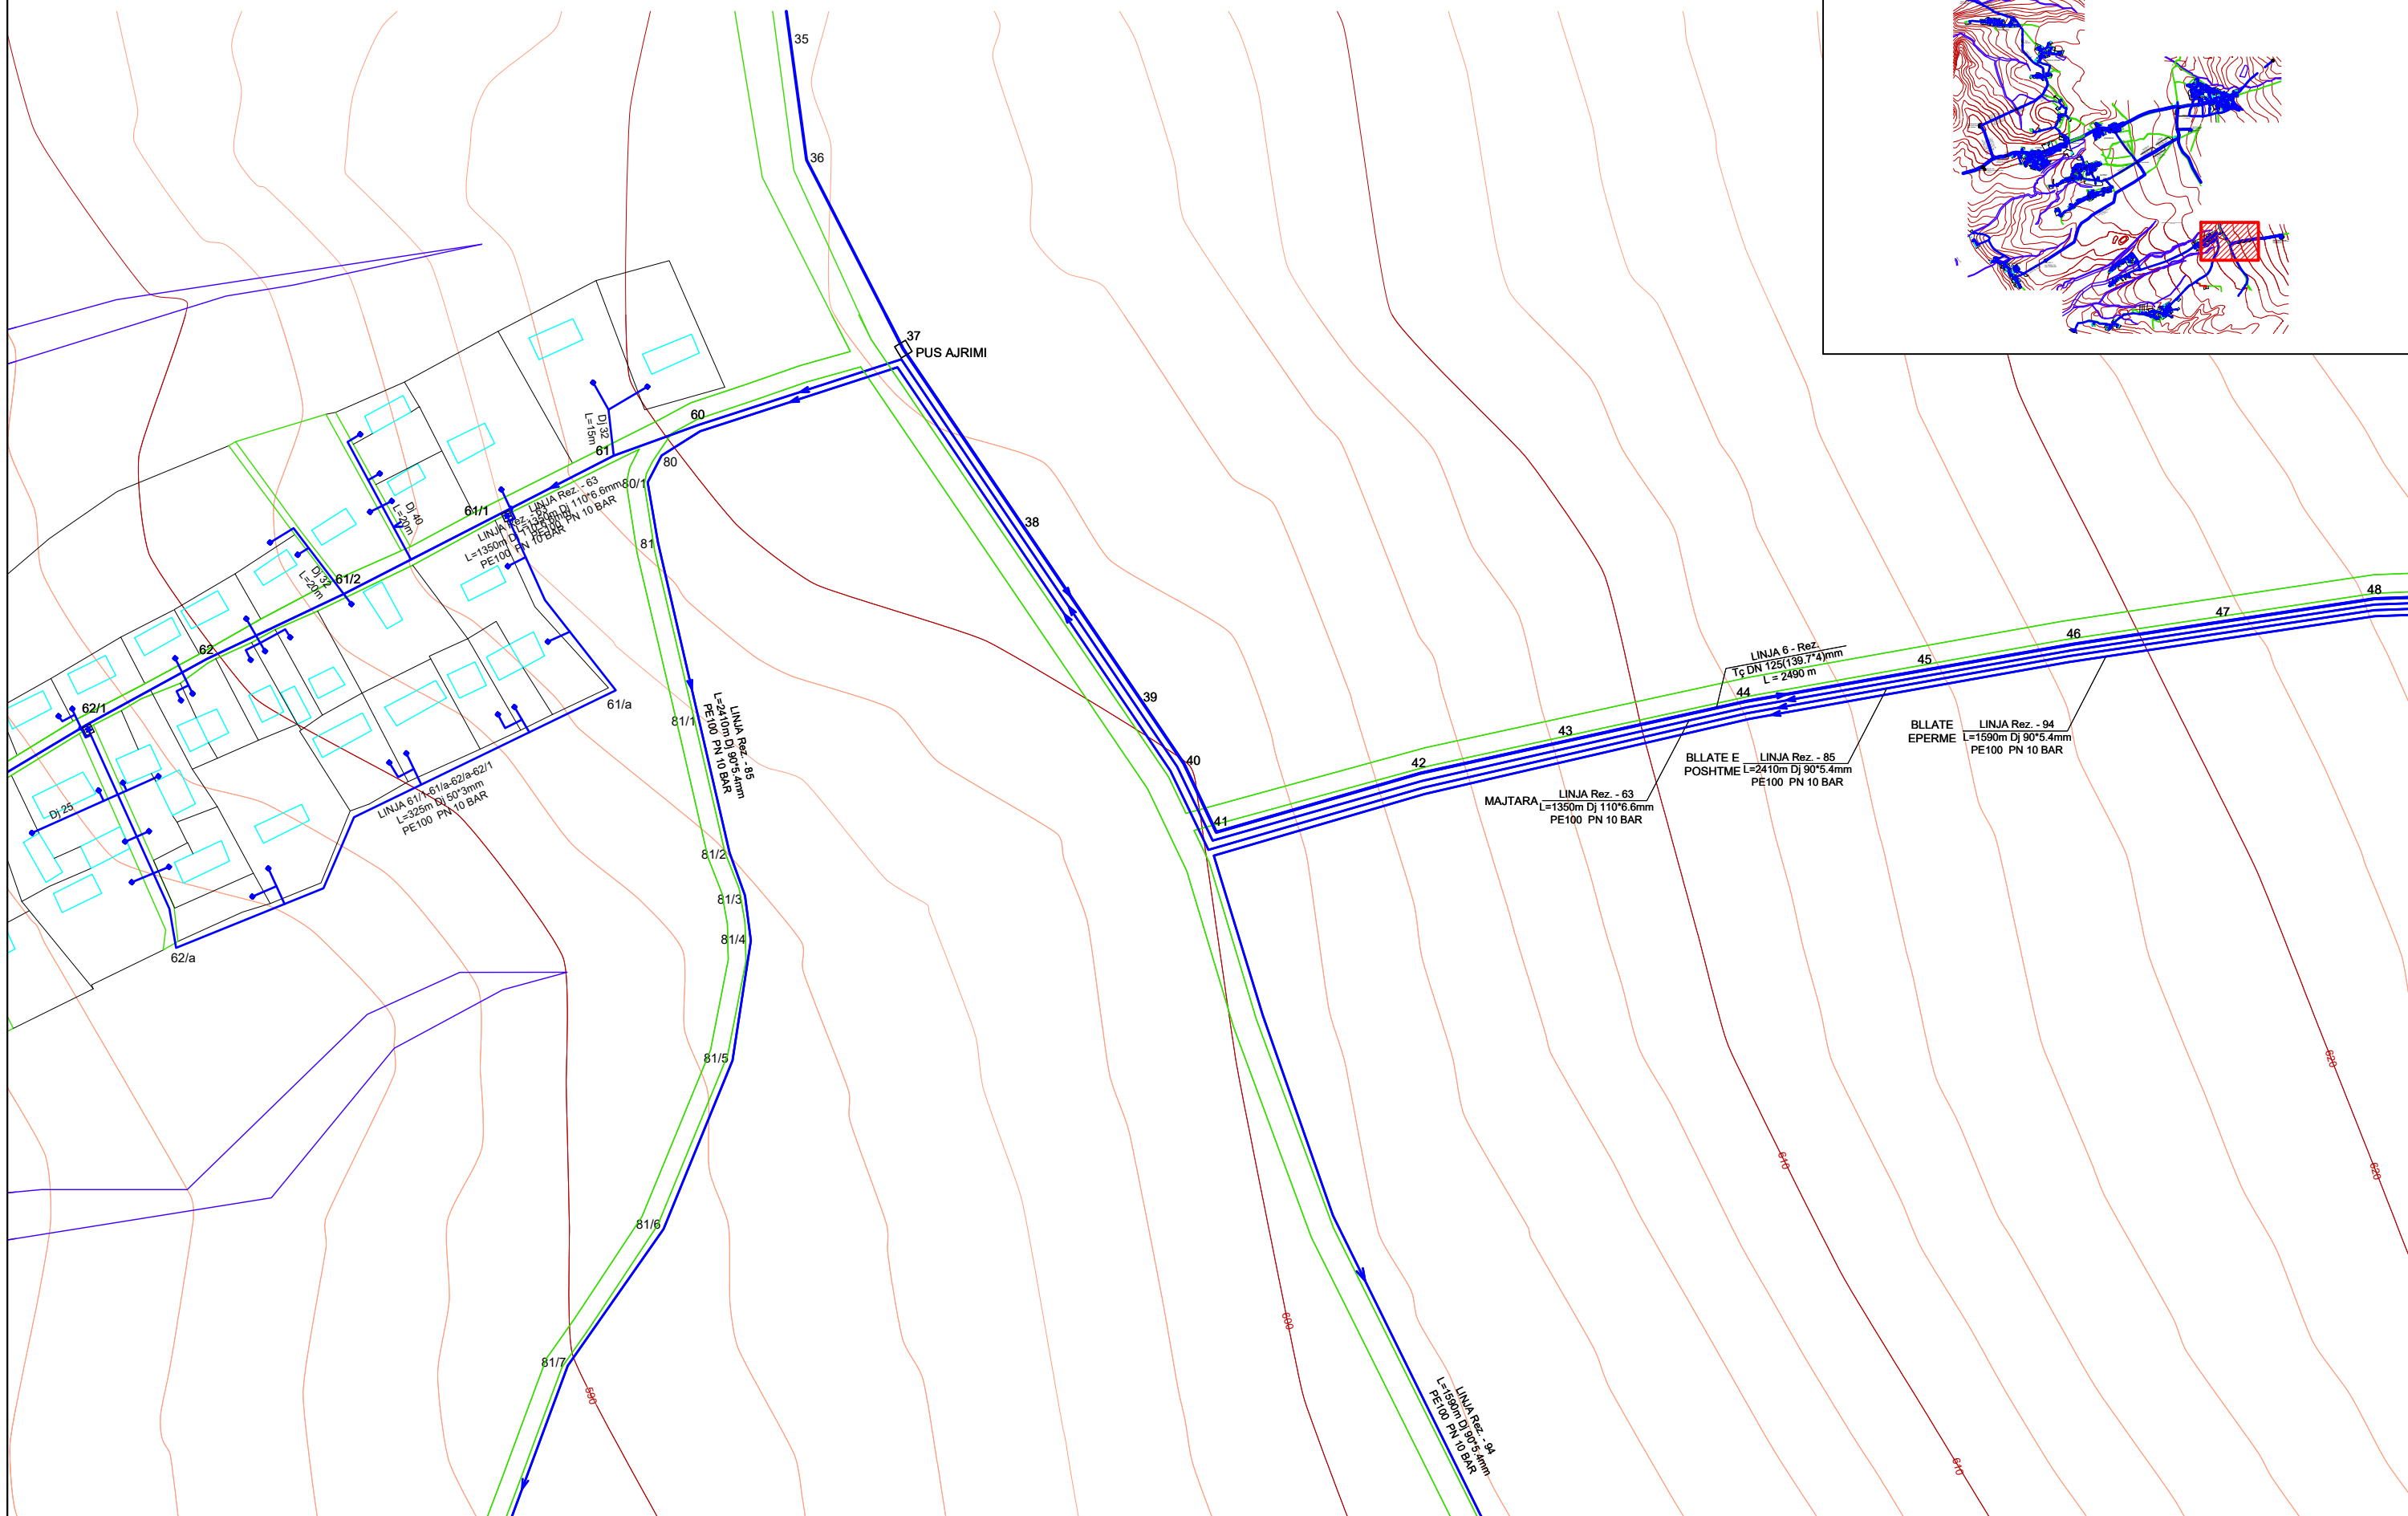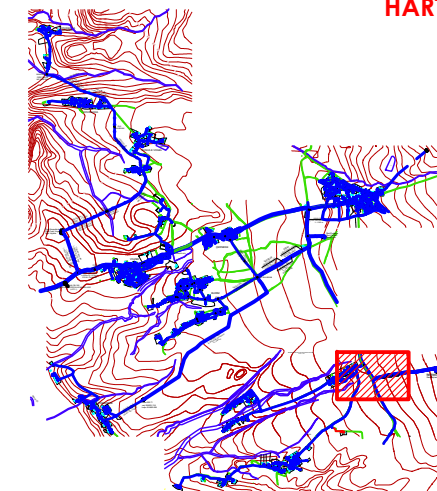

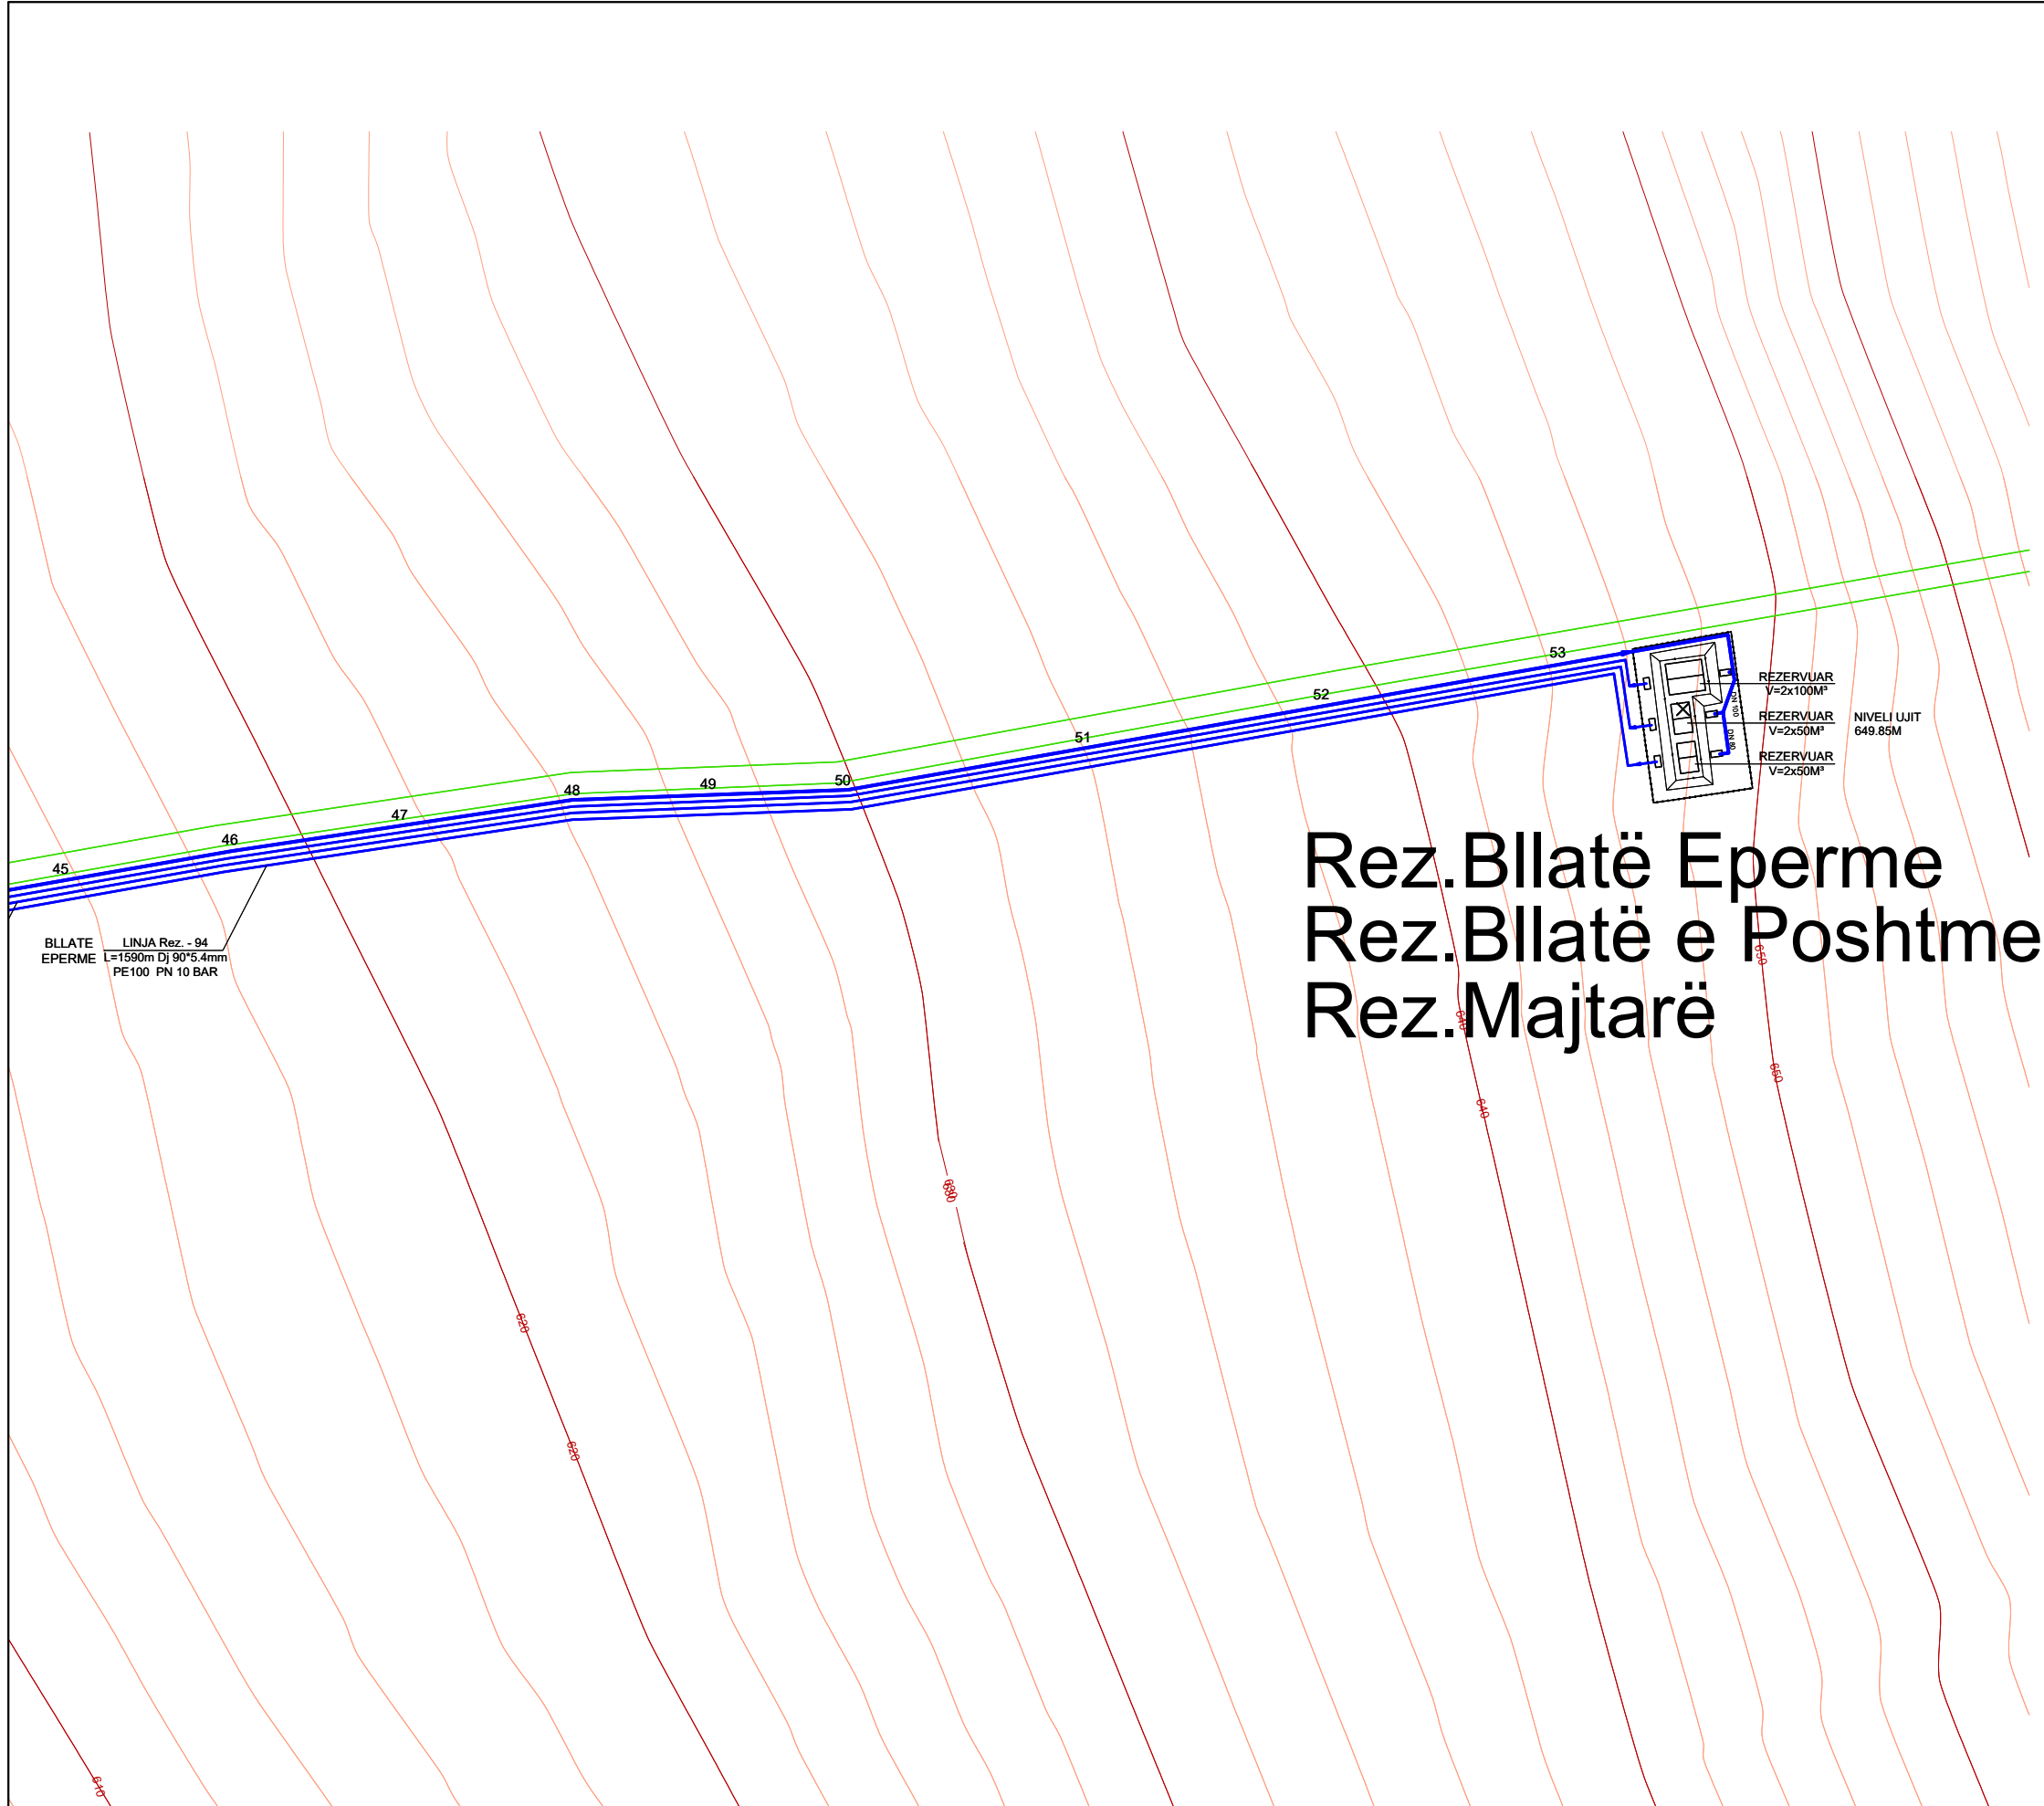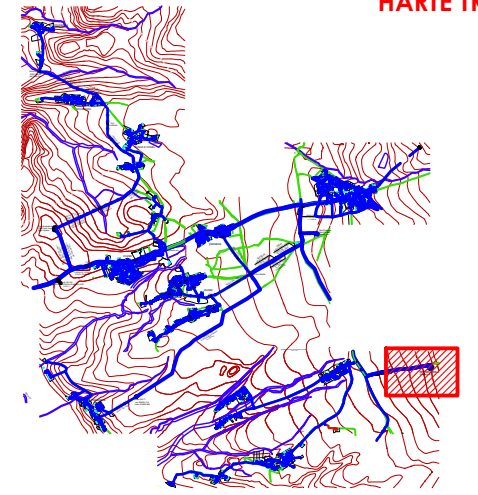



Rez.Bllatë Eperme Rez.Bllatë e Poshtme Rez.Majtarë


BLLATE EPERME LINJA Rez. - 94
L=1590m Dj 90°5.4mm
PE100 PN 10 BAR

REZERVUAR V=2x100M³
REZERVUAR V=2x50M³
REZERVUAR V=2x50M³
NIVELI UJIT 649.85M



POROSITES:	SHOQERIA RAJONALE UJESJELLES KANALIZIME DIBER SH.A	"ERALD - G" SH.P.K	EMERTIMI	DREJTUES I PROJEKTIT	PROJEKTUES	SHKALLA	NR. I FLETES
OBJEKTI:	"NDERTIM I RRJETIT KRYESOR FURNIZIMI ME UJE I FSHATRAVE TE NJESISE ADMINISTRATIVE MAQELLARE, FAZA 2"	RRUGA KONGRESI I LUSHNYES TIRANE.	AZHORNIMI I RRJETIT SHPERNDARES	INXH. GEZIM ISLAMI	INXH. GEZIM ISLAMI TOP. KUJTIM CANAMETI HIDR. ANISA ZAKA	1:2000 2024	1-22 FORMAT A3


HARTE TREGUESE

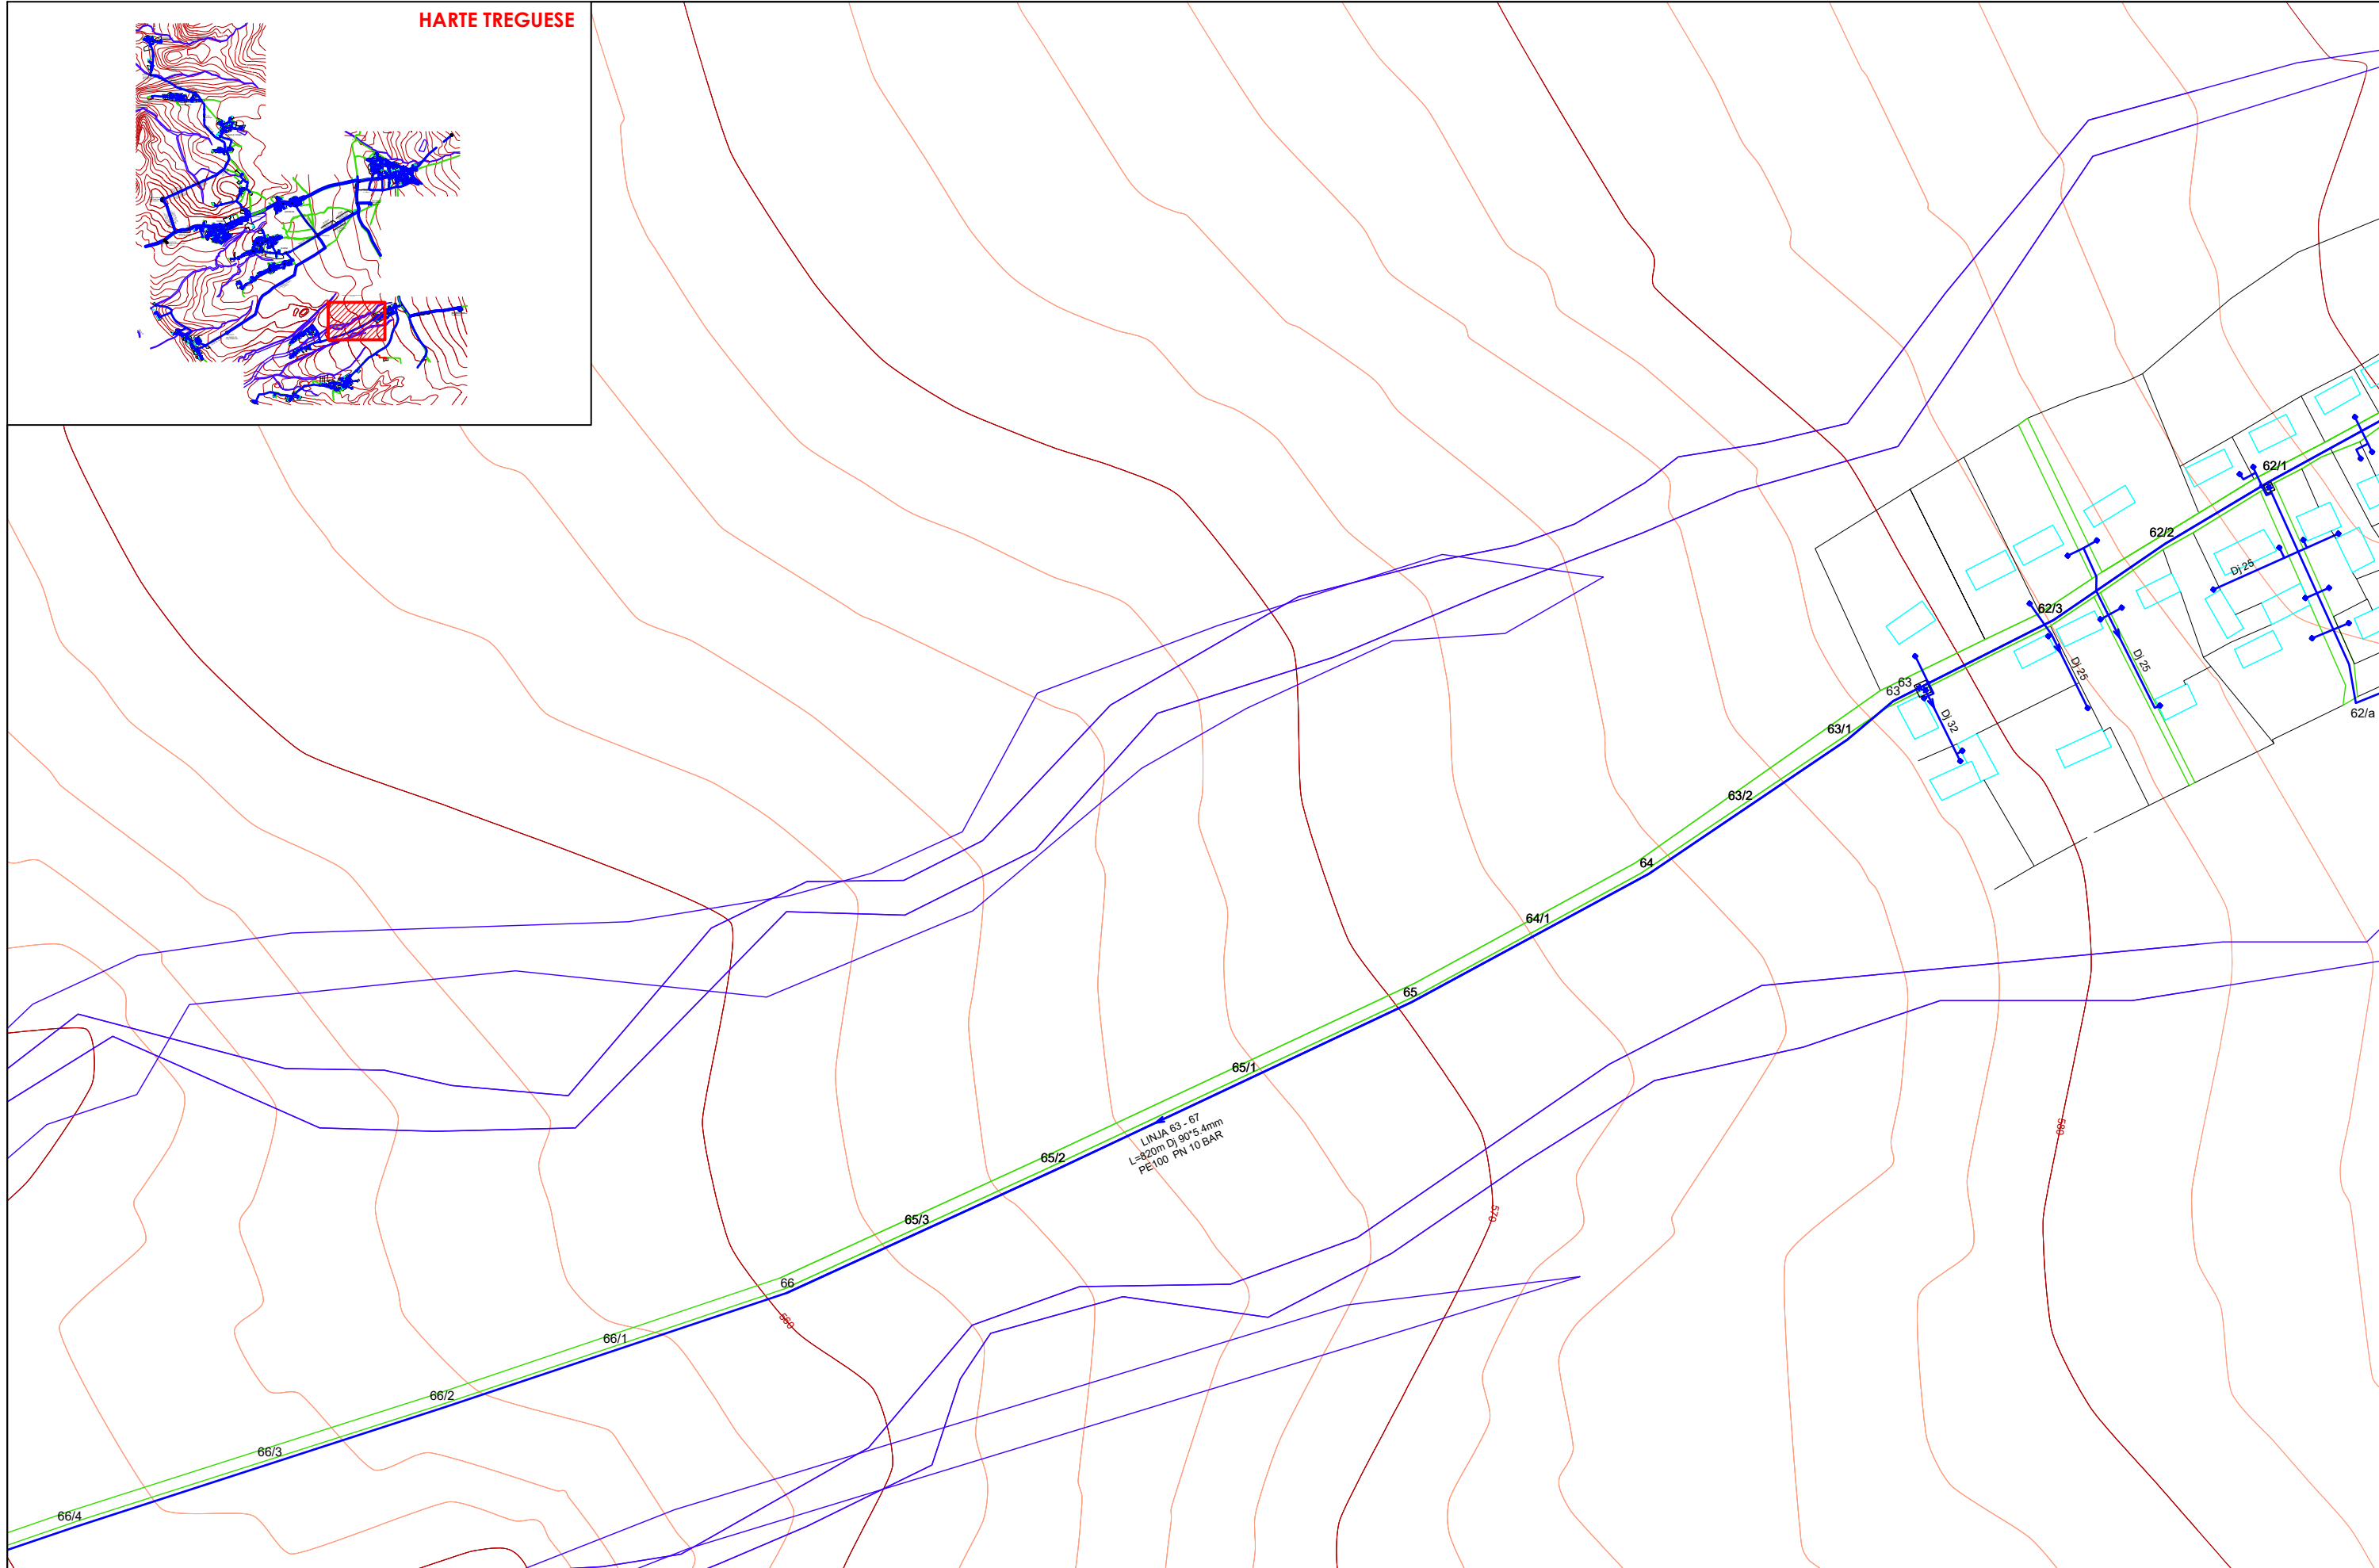
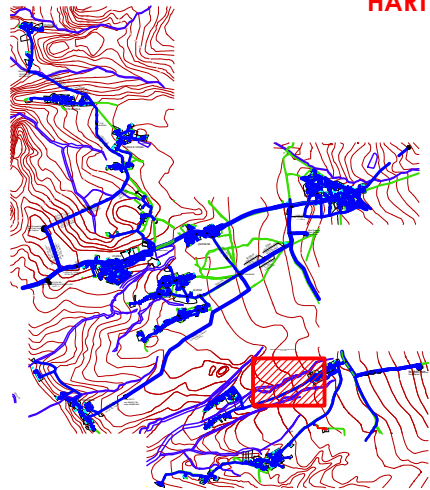


POROSITES:	SHOQERIA RAJONALE UJESJELLES KANALIZIME DIBER SH.A	"ERALD - G" SH.P.K	EMERTIMI	DREJTUES I PROJEKTIT	PROJEKTUES	SHKALLA	NR. I FLETES
OBJEKTI:	"NDERTIM I RRJETIT KRYESOR FURNIZIMI ME UJE I FSHATRAVE TE NJESISE ADMINISTRATIVE MAQELLARE, FAZA 2"	 RRUGA KONGRESI I LUSHNYES TIRANE.	AZHORNIMI I RRJETIT SHPERNDARES	INXH. GEZIM ISLAMI	INXH. GEZIM ISLAMI TOP. KUJTIM CANAMETI HIDR. ANISA ZAKA	INXH. ENDRI PIERO 1:2000 2024	1-23 FORMAT A3

HARTE TREGUESE

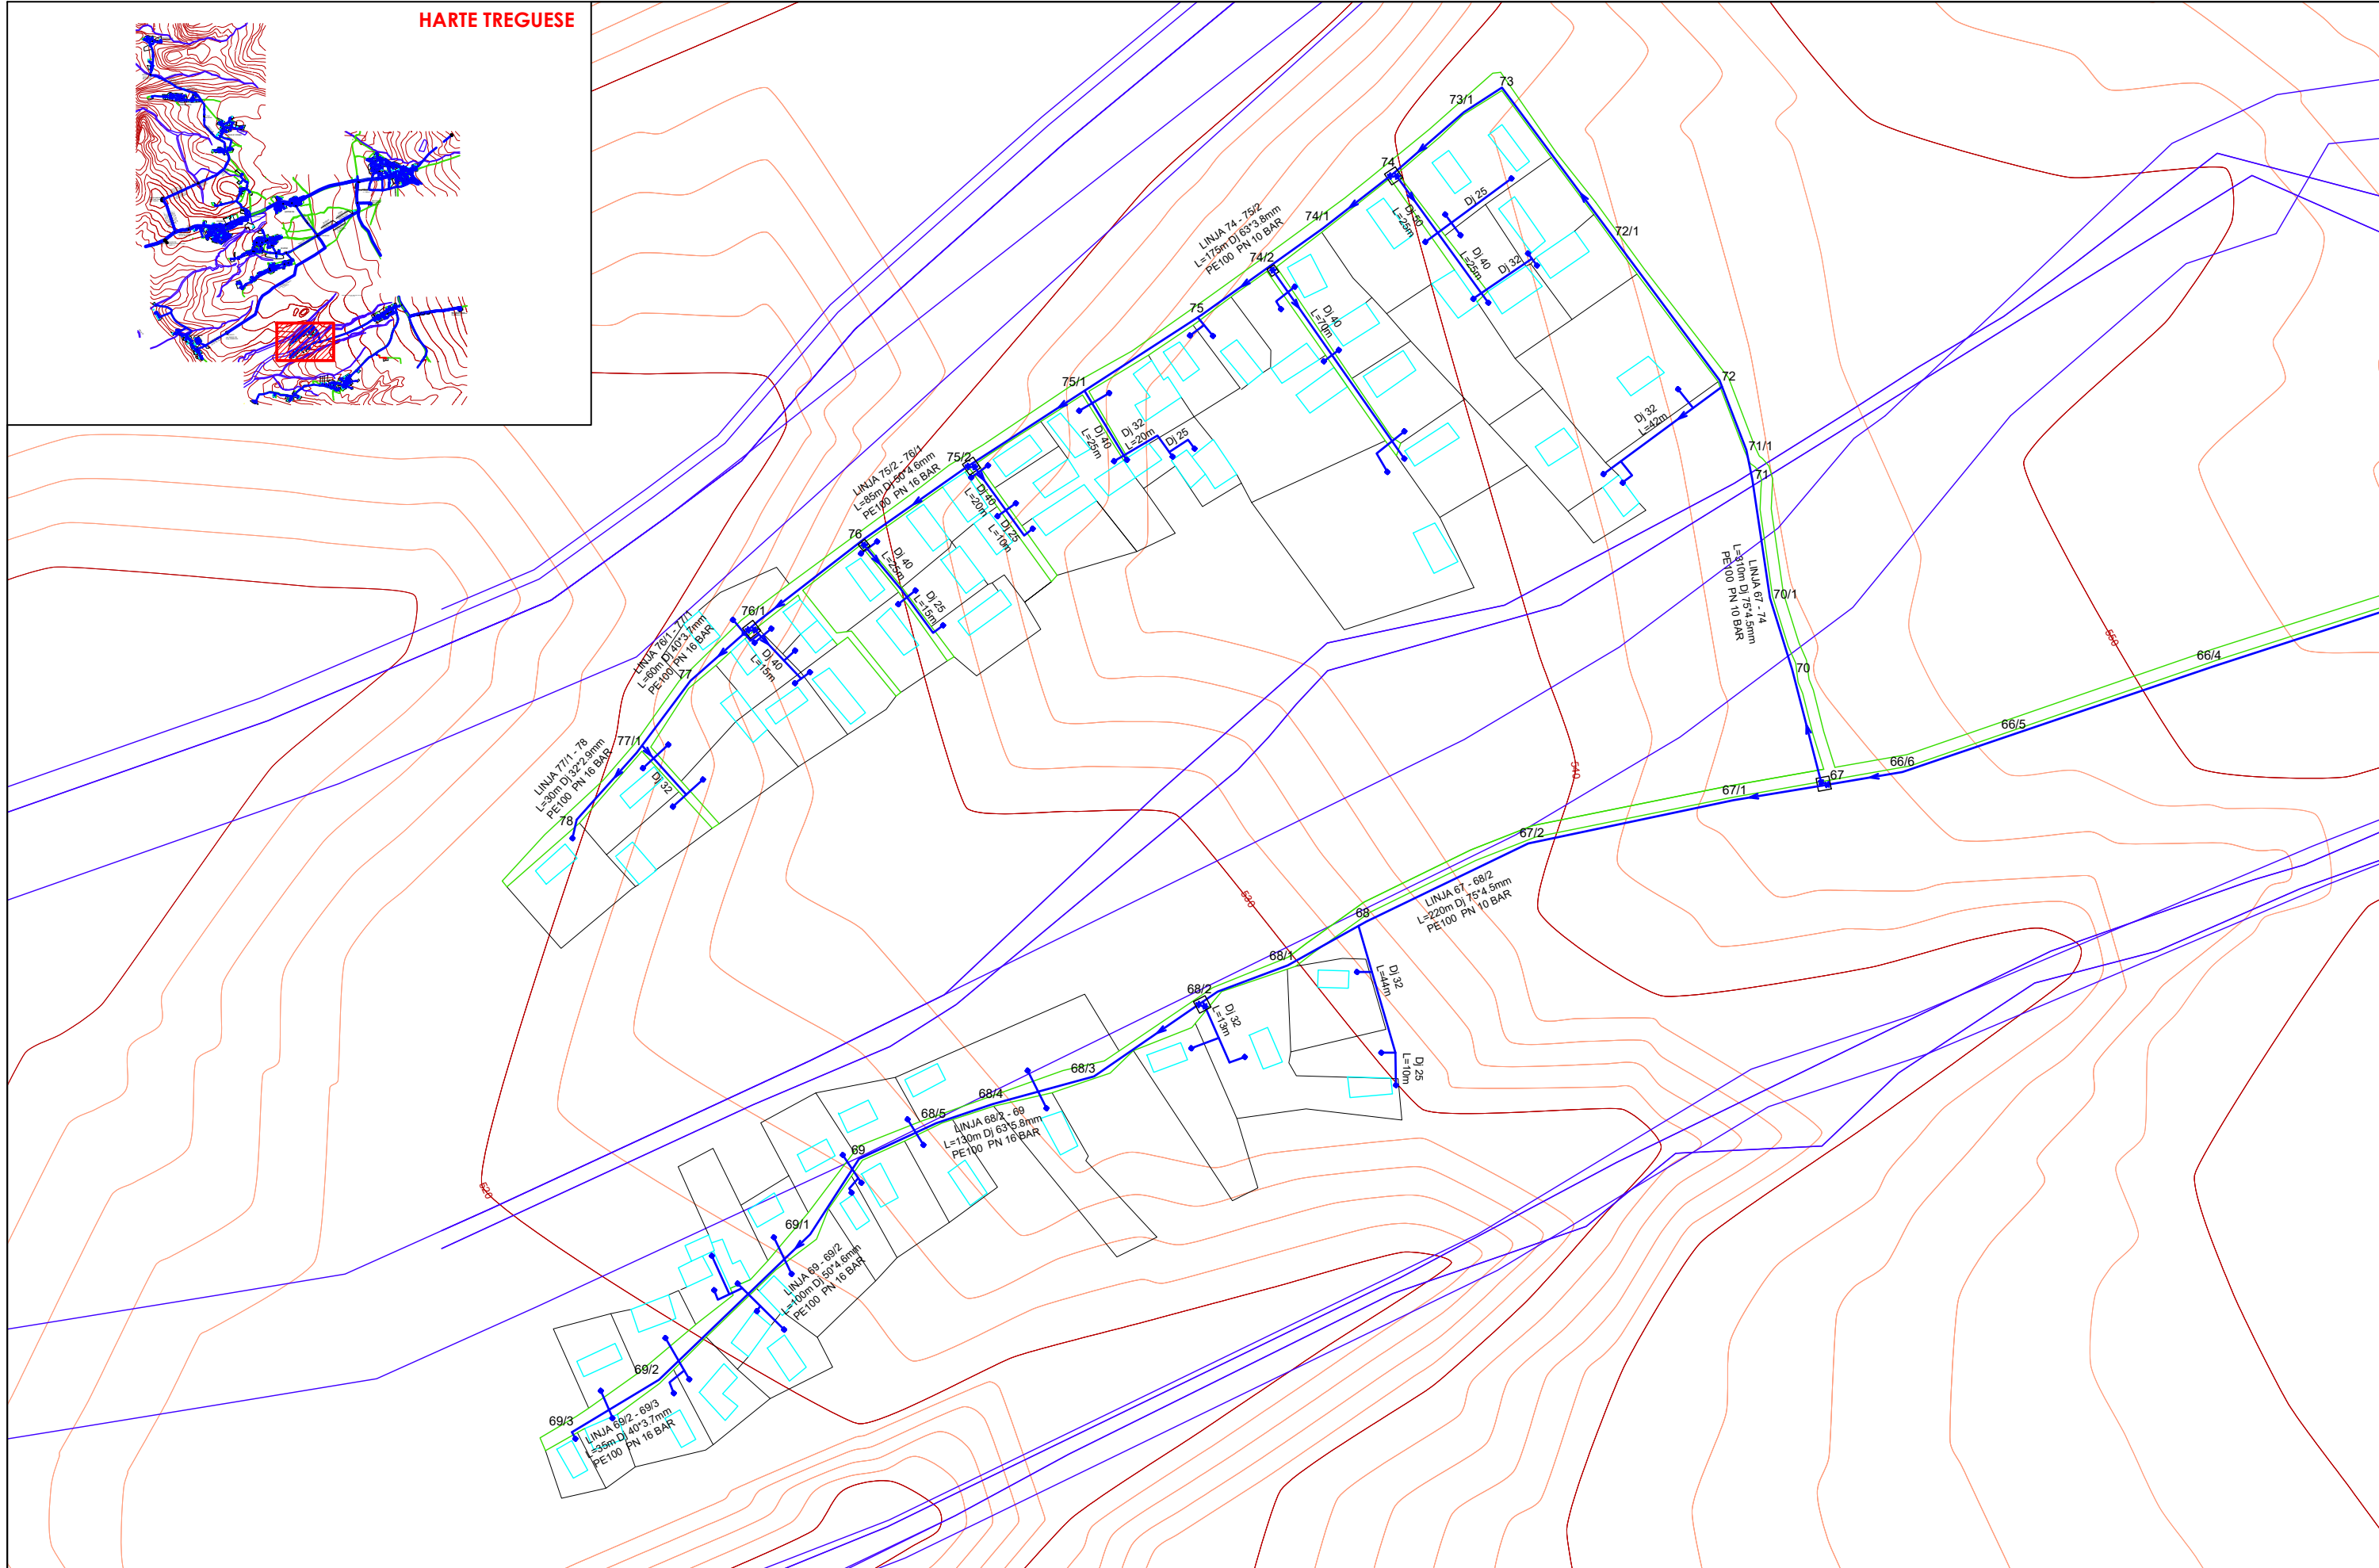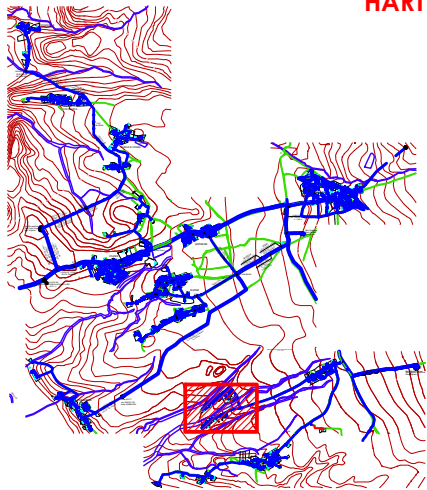


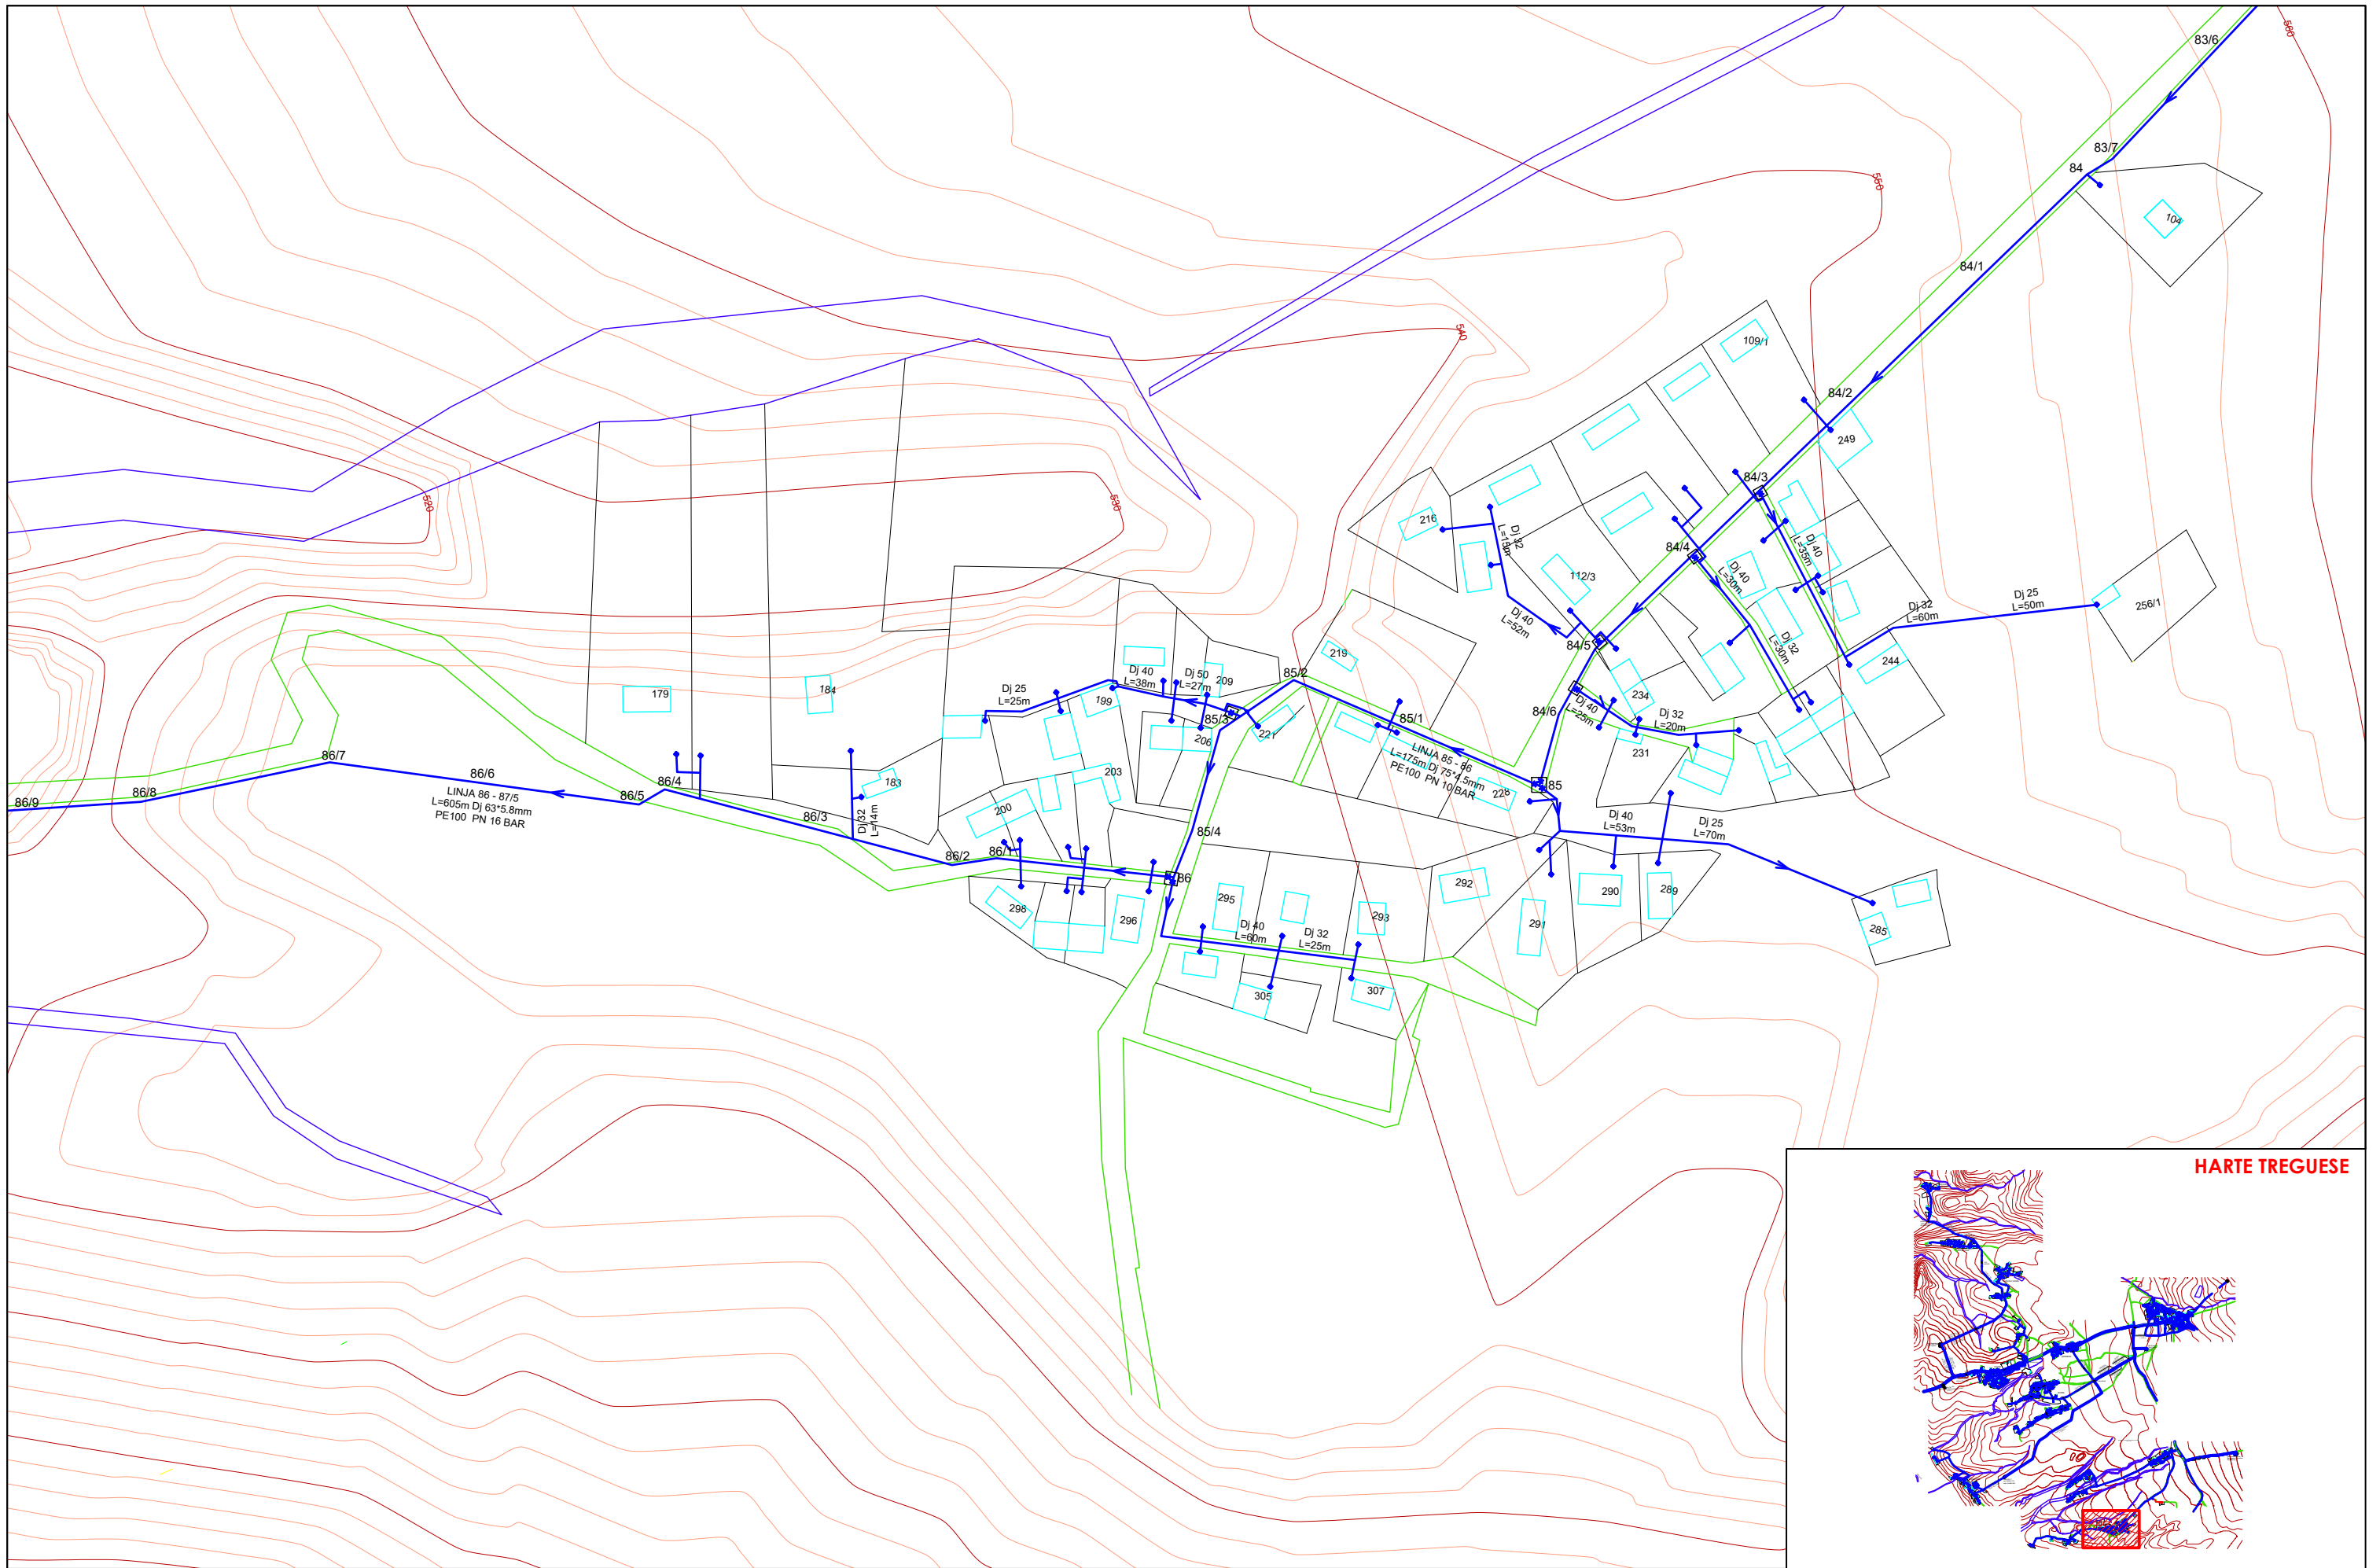
POROSITES:	SHOQERIA RAJONALE UJESJELLES KANALIZIME DIBER SH.A	"ERALD - G" SH.P.K	EMERTIMI	DREJTUES I PROJEKTI	PROJEKTUES	SHKALLA	NR. I FLETES
OBJEKTI:	"NDERTIM I RRJETIT KRYESOR FURNIZIMI ME UJE I FSHATRAVE TE NJESISE ADMINISTRATIVE MAQELLARE, FAZA 2"	 RRUGA KONGRESI I LUSHNYES TIRANE.	AZHORNIMI I RRJETIT SHPERNDARES	INXH. GEZIM ISLAMI	INXH. GEZIM ISLAMI TOP. KUJTIM CANAMETI HIDR. ANISA ZAKA	1:2000 2024	1-24 FORMAT A3

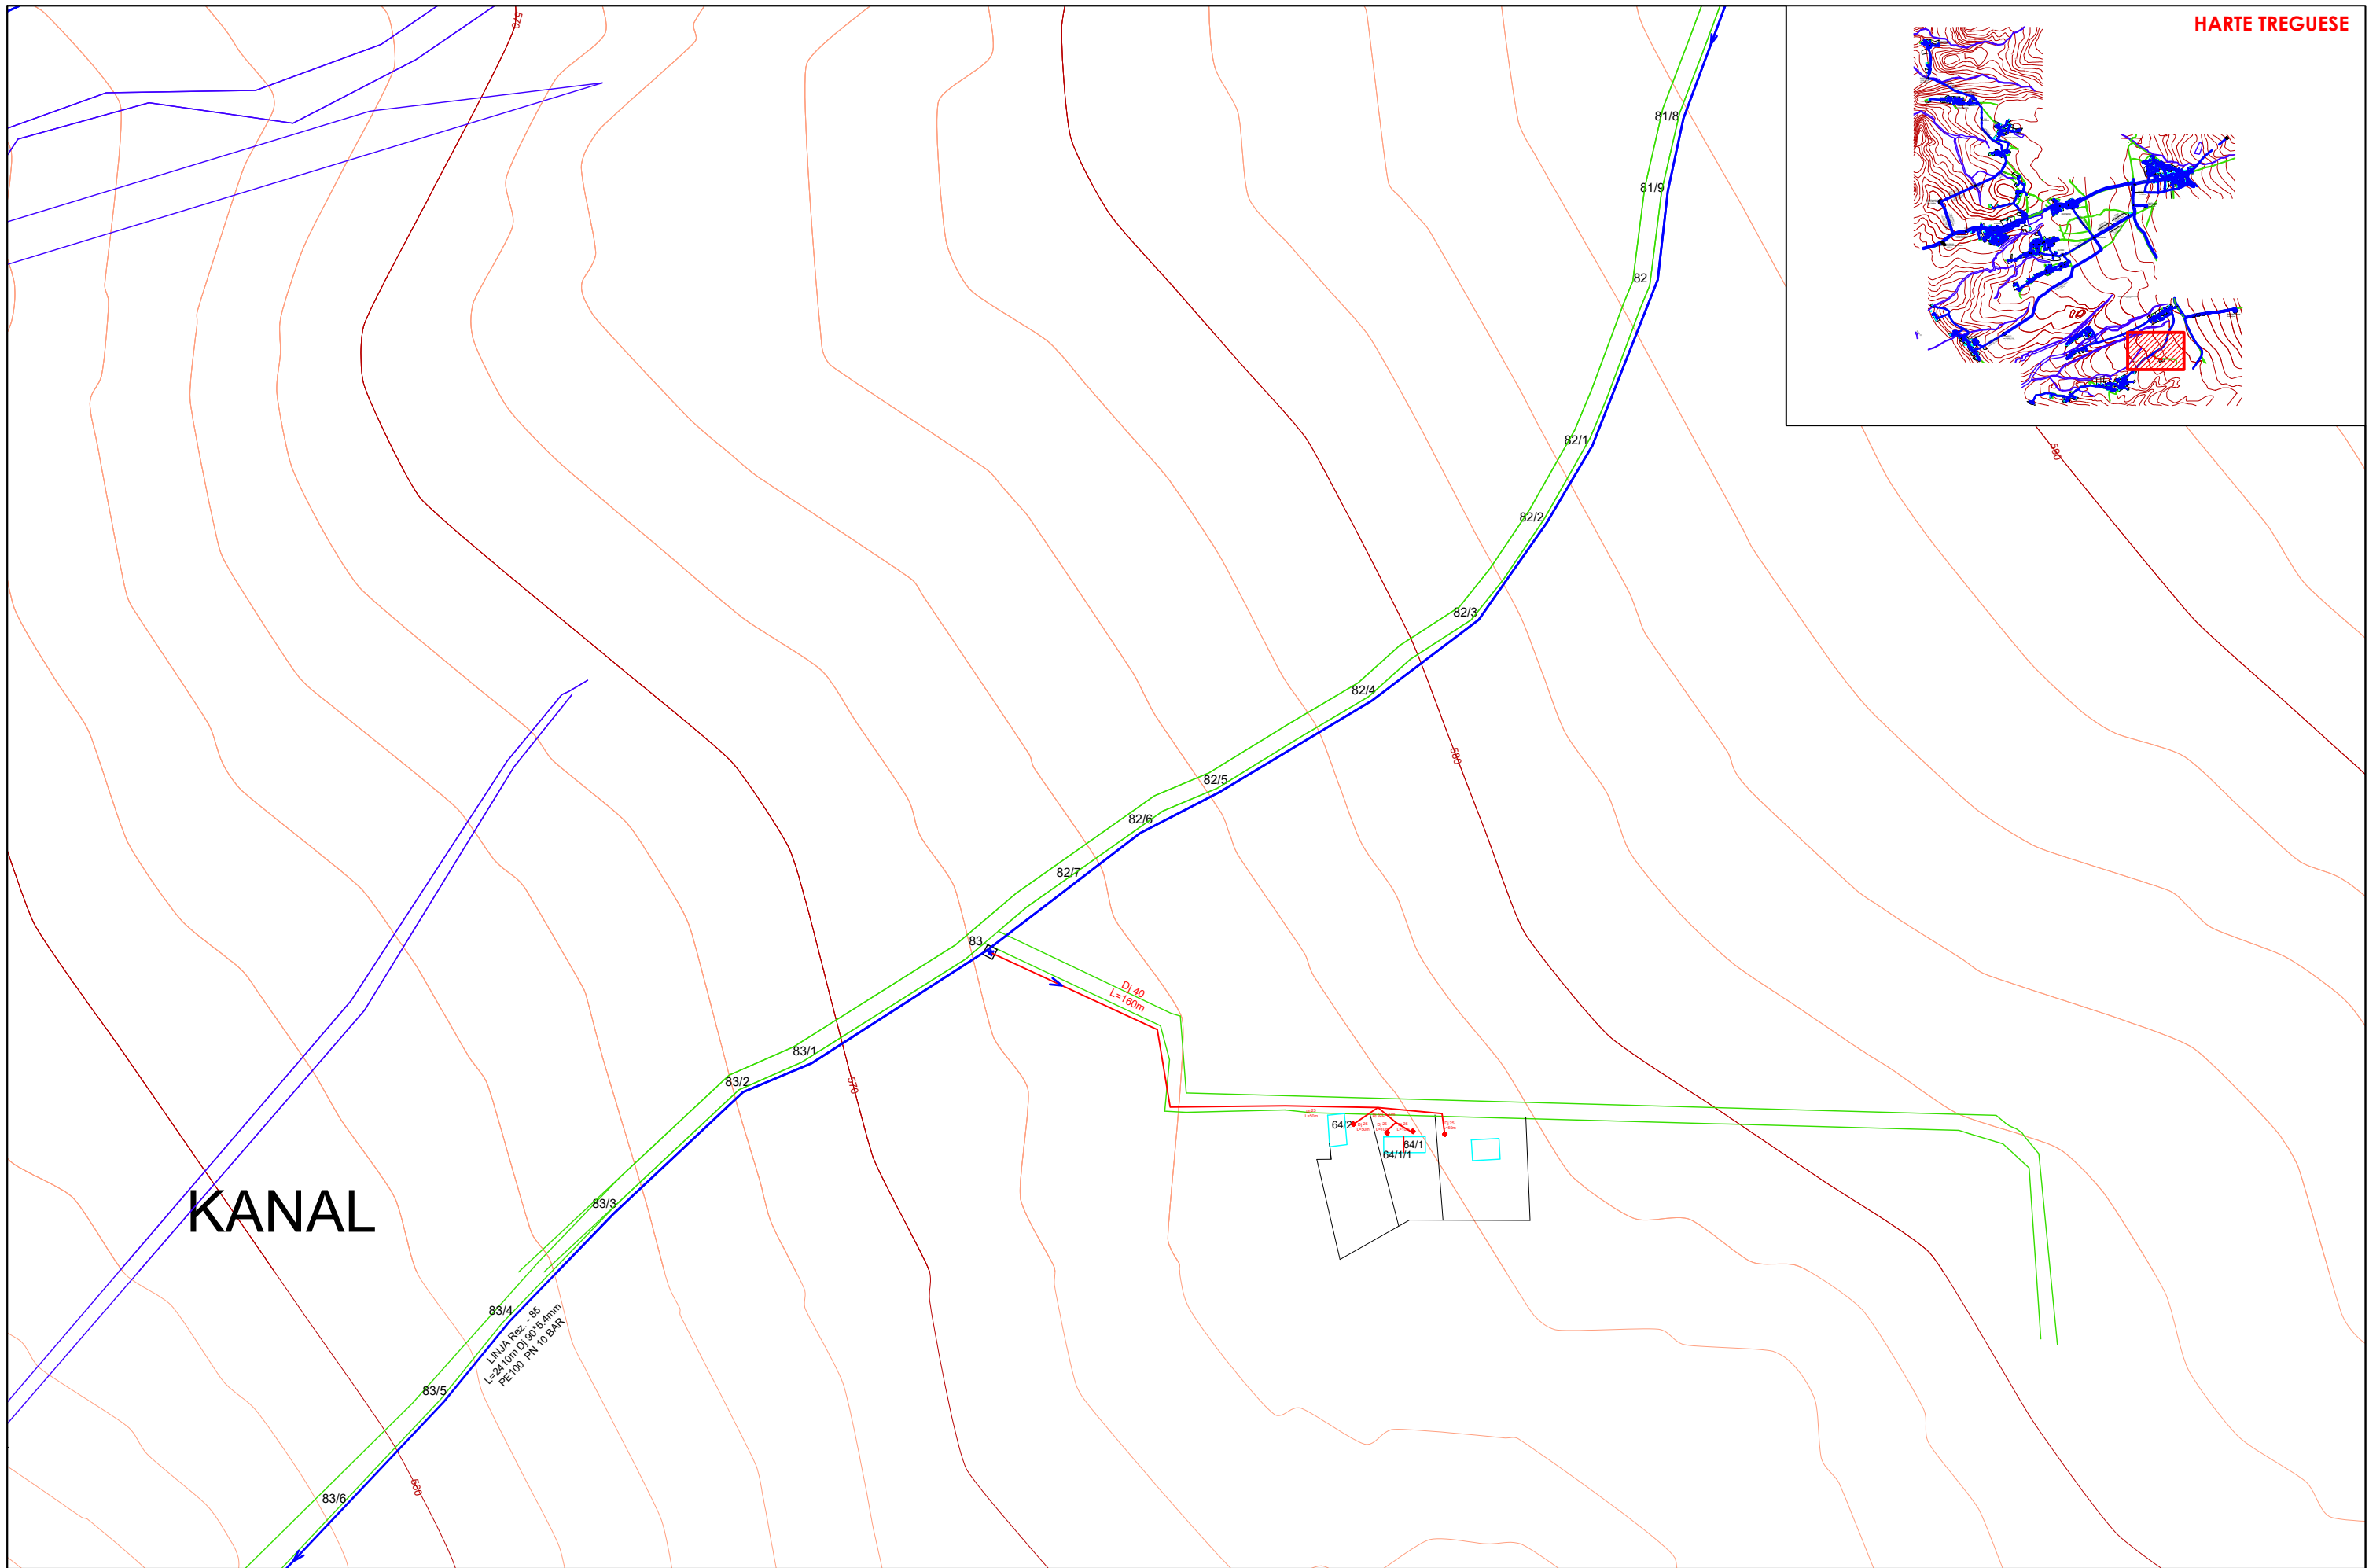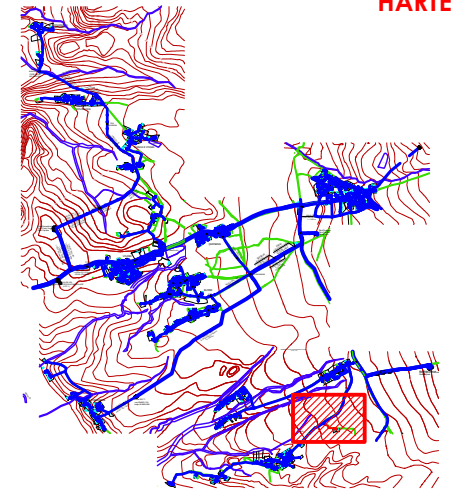



KANAL

LINJA Rez. 85
L=240m Dj 40 L=160m
PE 100 PN 10 64R2

POROSITES:	SHOQERIA RAJONALE UJESJELLES KANALIZIME DIBER SH.A	"ERALD - G" SH.P.K	EMERTIMI	DREJTUES I PROJEKTIT	PROJEKTUES	SHKALLA	NR. I FLETES
OBJEKTI:	"NDERTIM I RRJETIT KRYESOR FURNIZIMI ME UJE I FSHATRAVE TE NJESISE ADMINISTRATIVE MAQELLARE, FAZA 2"	 RRUGA KONGRESI I LUSHNYES TIRANE.	AZHORNIMI I RRJETIT SHPERNDARES	INXH. GEZIM ISLAMI	INXH. GEZIM ISLAMI TOP. KUJTIM CANAMETI HIDR. ANISA ZAKA	INXH. ENDRI PIERO 1:2000 2024	1-25 FORMAT A3



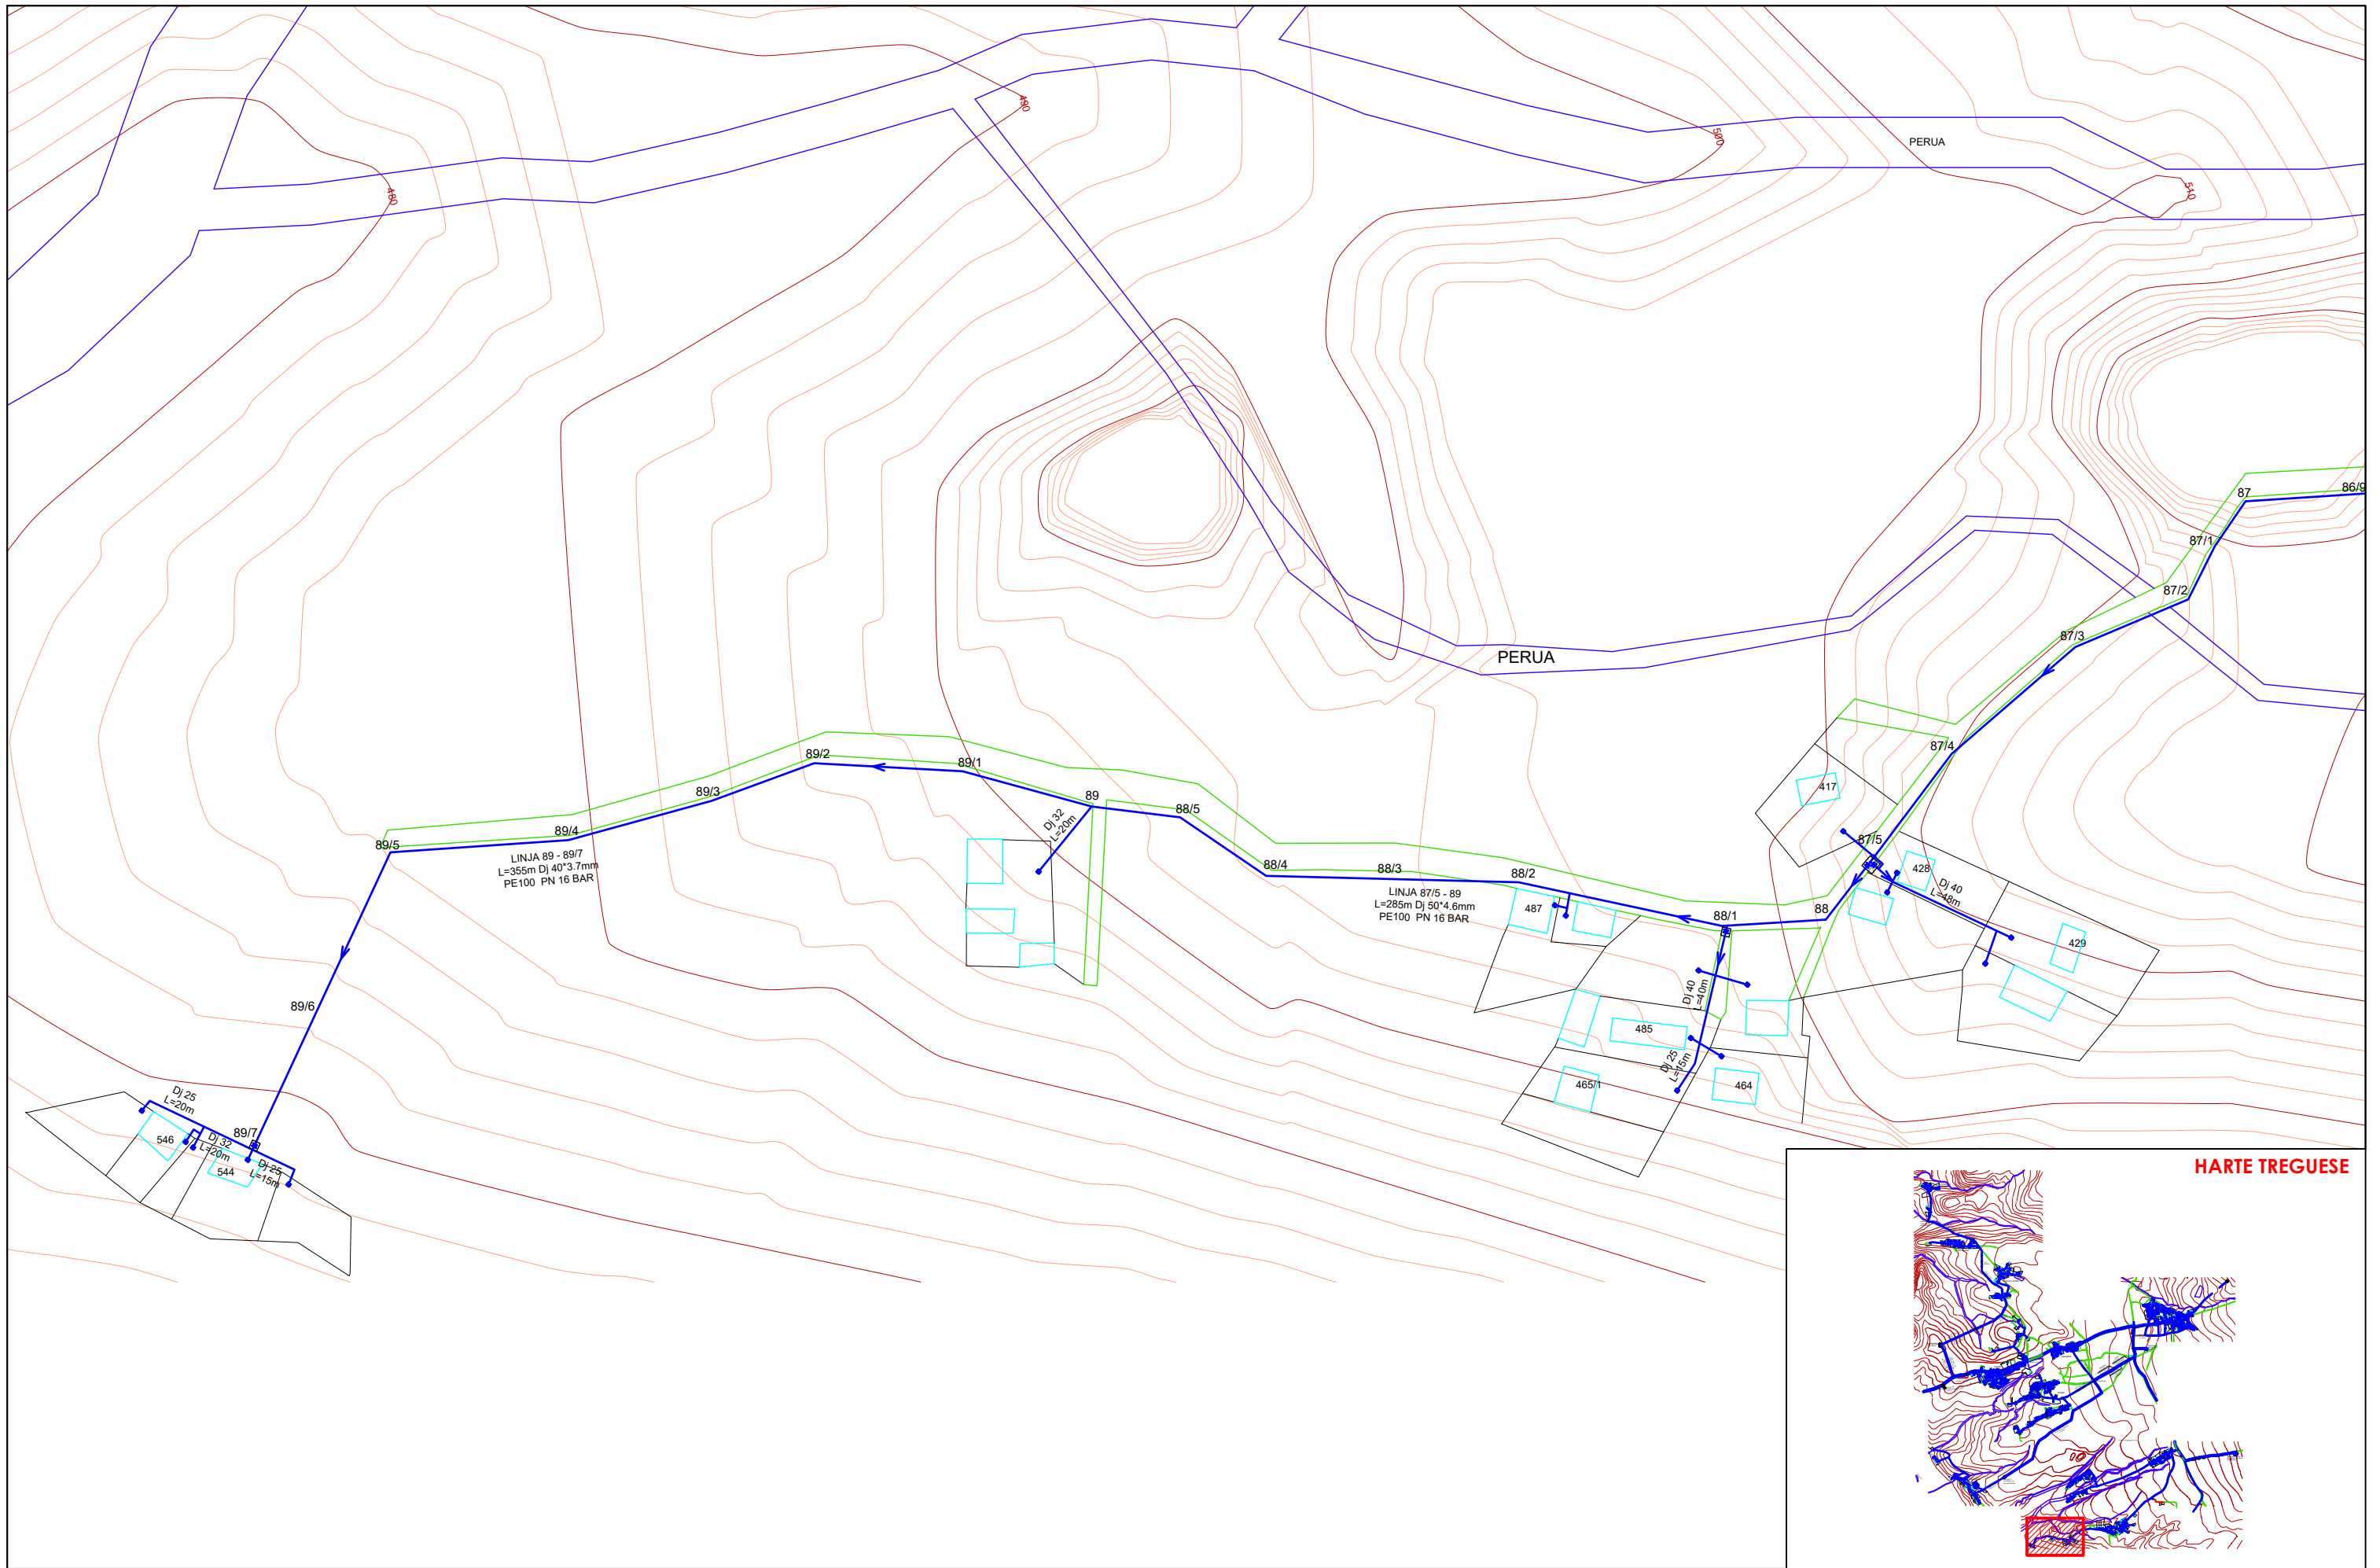

POROSITES:	SHOQERIA RAJONALE UJESJELLES KANALIZIME DIBER SH.A	"ERALD - G" SH.P.K	EMERTIMI	DREJTUES I PROJEKTIT	PROJEKTUES	SHKALLA	NR. I FLETES
OBJEKTI:	"NDERTIM I RRJETIT KRYESOR FURNIZIMI ME UJE I FSHATRAVE TE NJESISE ADMINISTRATIVE MAQELLARE, FAZA 2"	 RRUGA KONGRESI I LUSHNYES TIRANE.	AZHORNIMI I RRJETIT SHPERNDARES	INXH. GEZIM ISLAMI	INXH. GEZIM ISLAMI TOP. KUJTIM CANAMETI HIDR. ANISA ZAKA	1:2000 2024	1-27 FORMAT A3