

**OBJEKTI : "NDERTIM BLOKU PASKUQAN 1"**

**PLANPIKETIMI I RRUGES**



**LEGJENDA**

-  KONTUR RRUGE
-  AKSI I RRUGES
-  KANAL
-  RRETHIM
-  STRUKTURE/MURE BETONI
-  RRUGE KALLDREM
-  PUSETE KUZ
-  957.06 KUOTA
-  SEKSIONI TERTHOR



**BASHKIA KAMEZ**

DREJTORIA E PROJEKTEVE DHE INVESTIMEVE  
DEPARTAMENTI I PROJEKTEVE

Dr. e Projekteve e Investimeve FLORA MUÇA

STAFI TEKNIK PROJEKTUES	Ing. Konstruktior	EGLANTINA DISHA	
	Ing. Hidroteknik	HAJREDIN MURGU	
	Ing. Konstruktior	DENIS PRENÇI	
	Ing. Gjeoinformatik	ERBLIN LALA	

**Titulli i Projektit:**

Ndertim Bliku Paskuqan 1, Kamez

**Faza e Projektit:**

PROJEKT ZBATIMI

**Emertimi i Fletes:**


Planpiketimi i Rrugës


**Data e Implementimit:**

**Shkalla e Vizatimit:**

**Fleta Nr.**

03-08

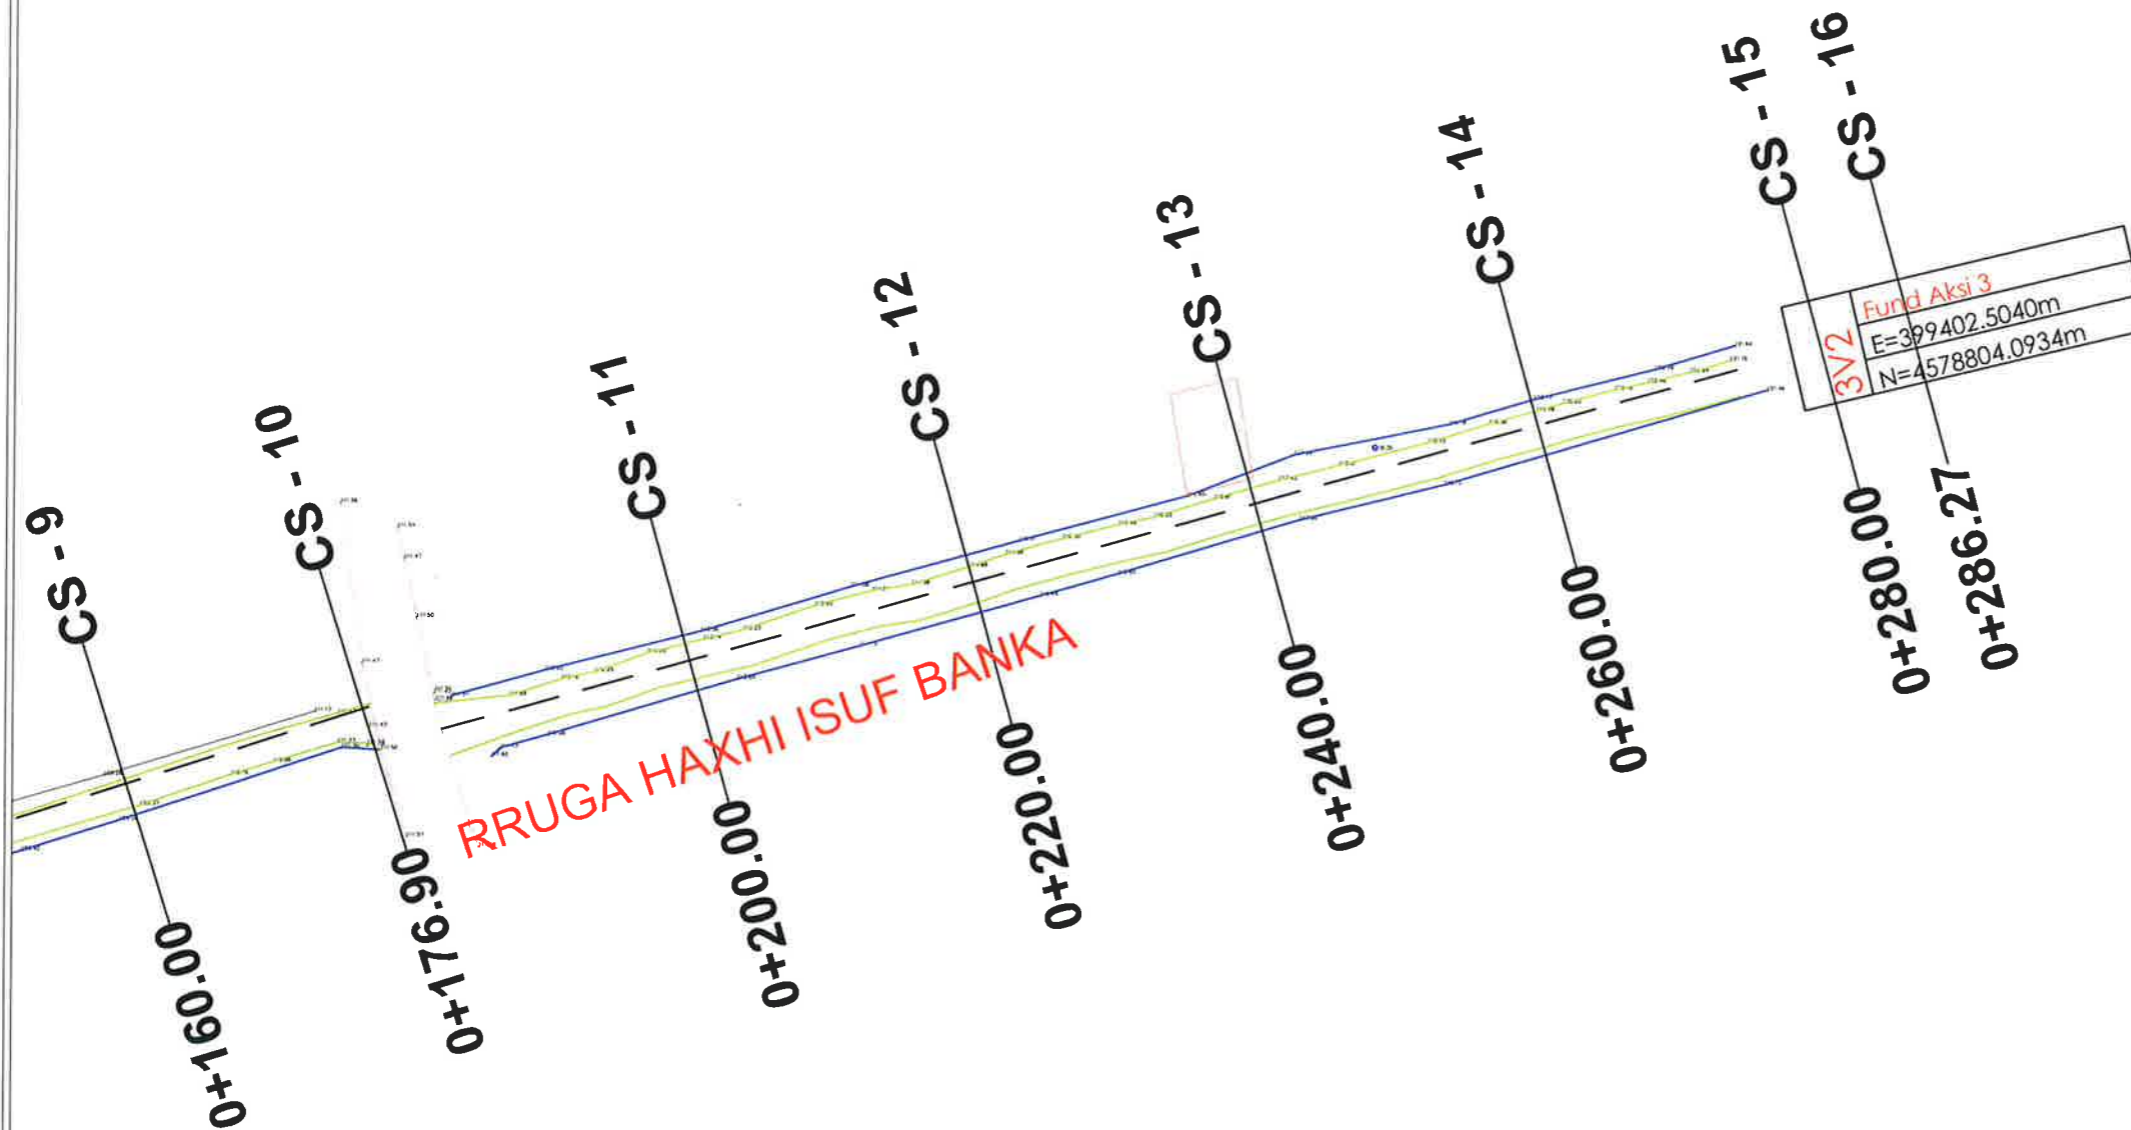

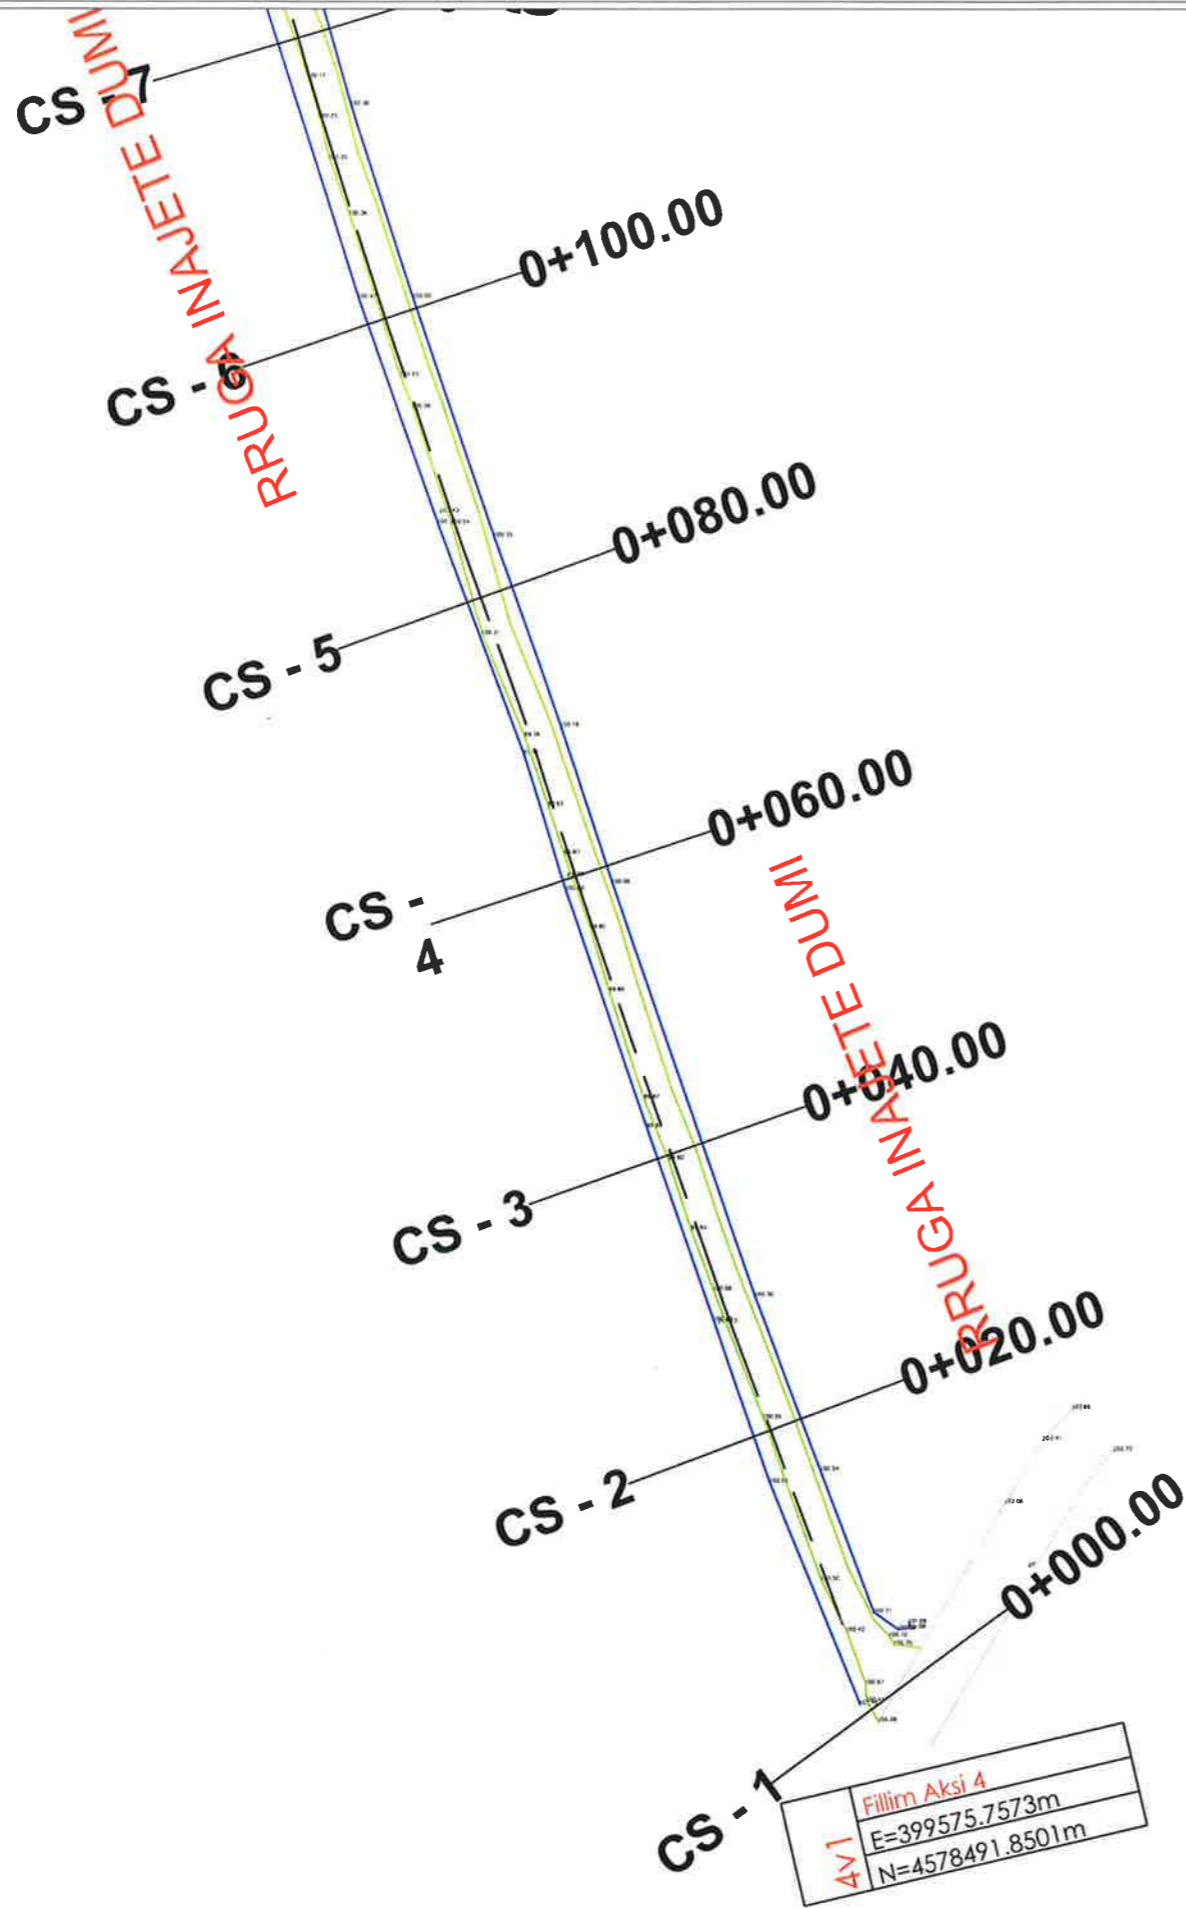

**OBJEKTI : "NDERIM BLOKU PASKUQAN 1"**

**PLANPIKETIMI I RRUGES**



**LEGJENDA**

- KONTUR RRUGE
- AKSI I RRUGES
- KANAL
- RRETHIM
- STRUKTURE/MURE BETONI
- RRUGE KALLDREM
- PUSETE KUZ
- 857.06  
X<sup>P</sup> KUOTA
- SEKSIONI TERTHOR



**BASHKIA KAMEZ**

DREJTORIA E PROJEKTEVE DHE INVESTIMEVE  
DEPARTAMENTI I PROJEKTEVE

Dr. e Projekteve e Investimeve FLORA MUÇA

STAFI TEKNIK PROJEKTES	Ing. Konstrktor	EGLANTINA DISHA
	Ing. Hidroteknik	HAJREDIN MURGU
	Ing. Konstrktor	DENIS PRENÇI
	Ing. Gjeoinformatik	ERBLIN LALA

Titulli i Projektit:  
Nderim Blloku Paskuqan 1, Kamez

Faza e Projektit:  
PROJEKT ZBATIMI

Emertimi i Fletes:


Planpiketimi i Rrugës

Data e Implementimit:

Shkalla e Vizatimit:

Fleta Nr.

03-09

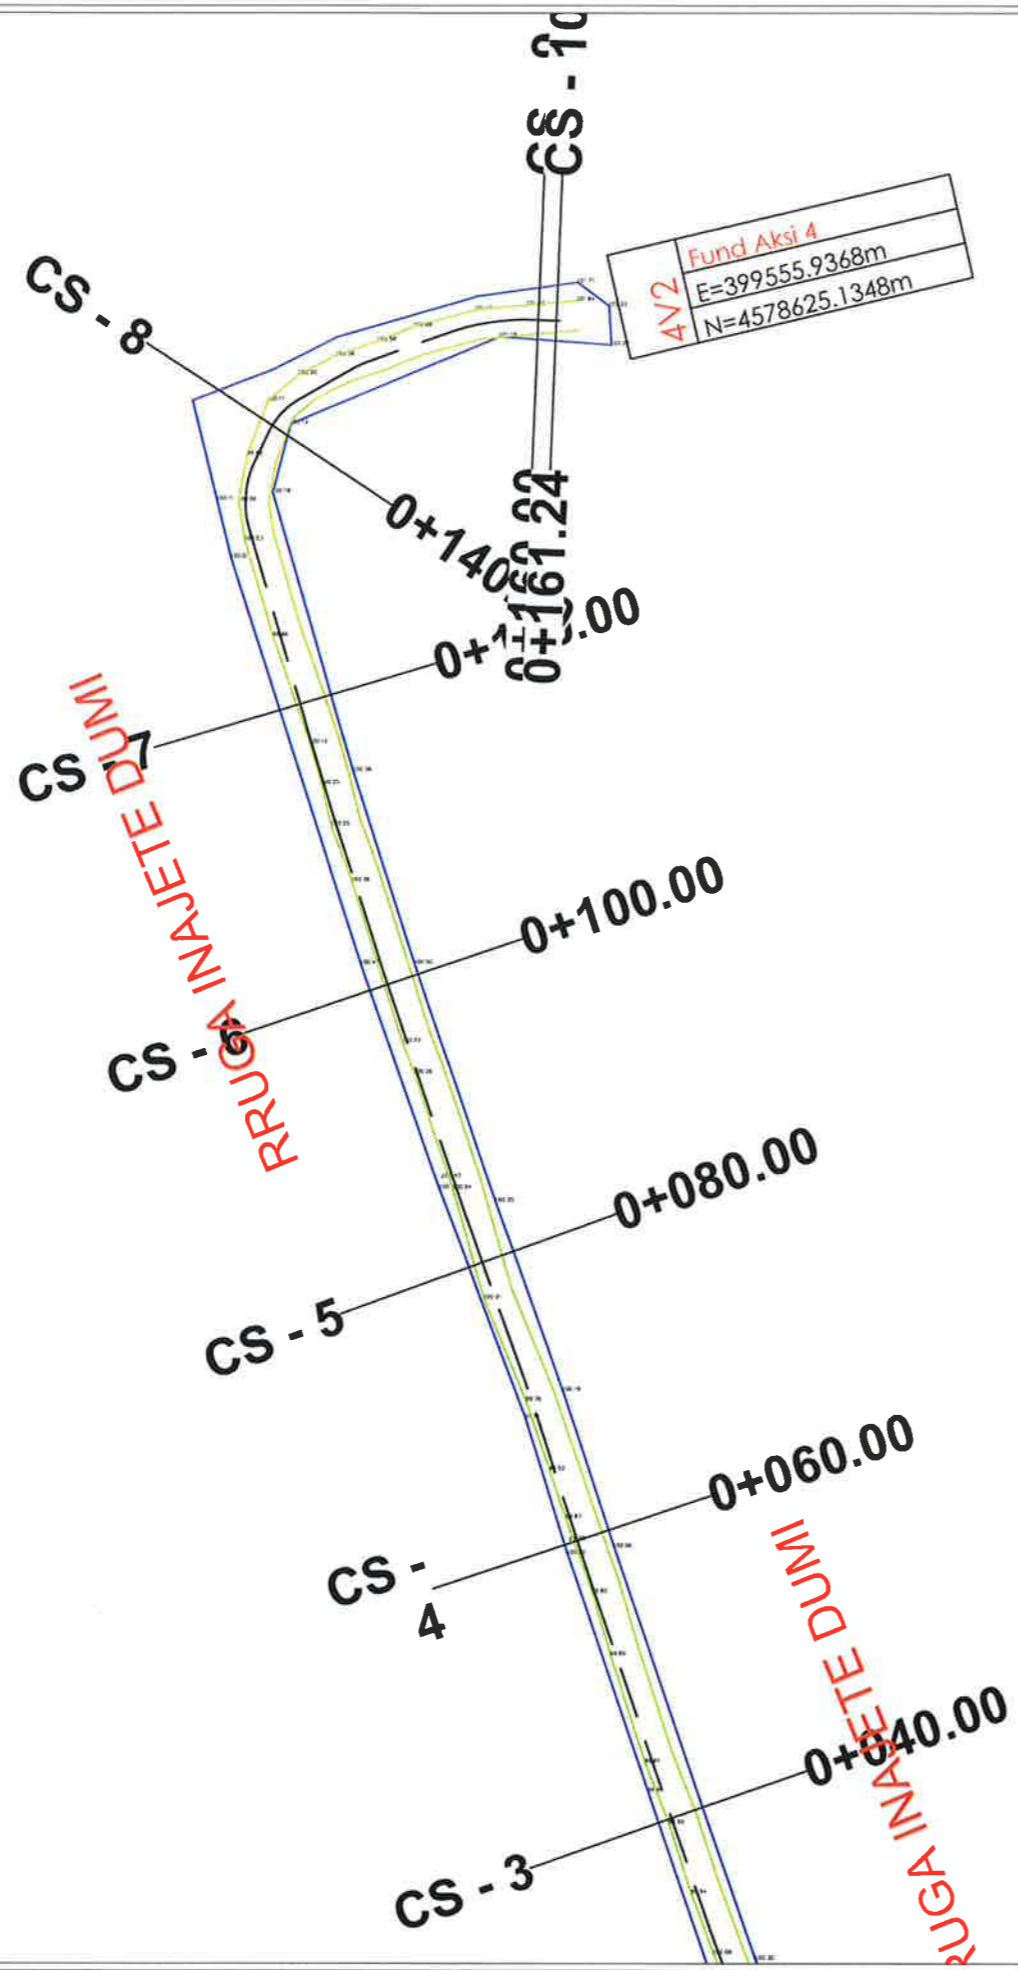

**OBJEKTI : "NDERTIM BLOKU PASKUQAN 1"**

**PLANPIKETIMI I RRUGES**



**LEGJENDA**

	KONTUR RRUGE
	AKSI I RRUGES
	KANAL
	RRETHIM
	STRUKTURE/MURE BETONI
	RRUGE KALLDREM
	PUSETE KUZ
	KUOTA
	SEKSIONI TERTHOR

**BASHKIA KAMEZ**  
 DREJTORIA E PROJEKTEVE DHE INVESTIMEVE  
 DEPARTAMENTI I PROJEKTEVE

Dr. e Projekteve e Investimeve	FLORA MUÇA	
STAFI TEKNIK	Ing. Konstruktor	EGLANTIINA DISHA
PROJEKTUES	Ing. Hidroteknik	HAJREDIN MURGU
	Ing. Konstruktor	DENIS PRENÇI
	Ing. Gjeoinformatik	ERBLIN LALA

Titulli i Projektit:	Ndertim Bloku Paskuqan 1, Kamez	Faza e Projektit:	PROJEKT ZBATIMI
Emertimi i Fietes:	Planpiketimi i Rrugës	Data e Implementimit:	
		Shkalla e Vizatimit:	
		Fleta Nr.:	03-10



**OBJEKTI : "NDERTIM BLOKU PASKUQAN 1"**

**PLANPIKETIMI I RRUGES**



**LEGJENDA**


- KONTUR RRUGE
- AKSI I RRUGES
- KANAL
- RRETHIM
- STRUKTURE/MURE BETONI
- RRUGE KALLDREM
- PUSETE KUZ
- KUOTA
- SEKSIONI TERTHOR



**BASHKIA KAMEZ**

DREJTORIA E PROJEKTEVE DHE INVESTIMEVE  
DEPARTAMENTI I PROJEKTEVE

Dr. e Projekteve e Investimeve		FLORA MUÇA
STAFI TEKNIK PROJEKTES	Ing. Konstruktior	EGLANTINA DISHA
	Ing. Hidroteknik	HAJREDIN MURGU
	Ing. Konstruktior	DENIS PRENÇI
	Ing. Gjeoinformatik	ERBLIN LALA
Titulli i Projektit:		Faza e Projektit:
Nderim Blloku Paskuqan 1, Kamez		PROJEKT ZBATIMI
Emertimi i Fases:		Data e Implementimit:
Planpiketimi i Rruges		Shkalla e Vizimit:
		Fleta Nr.
		03-11

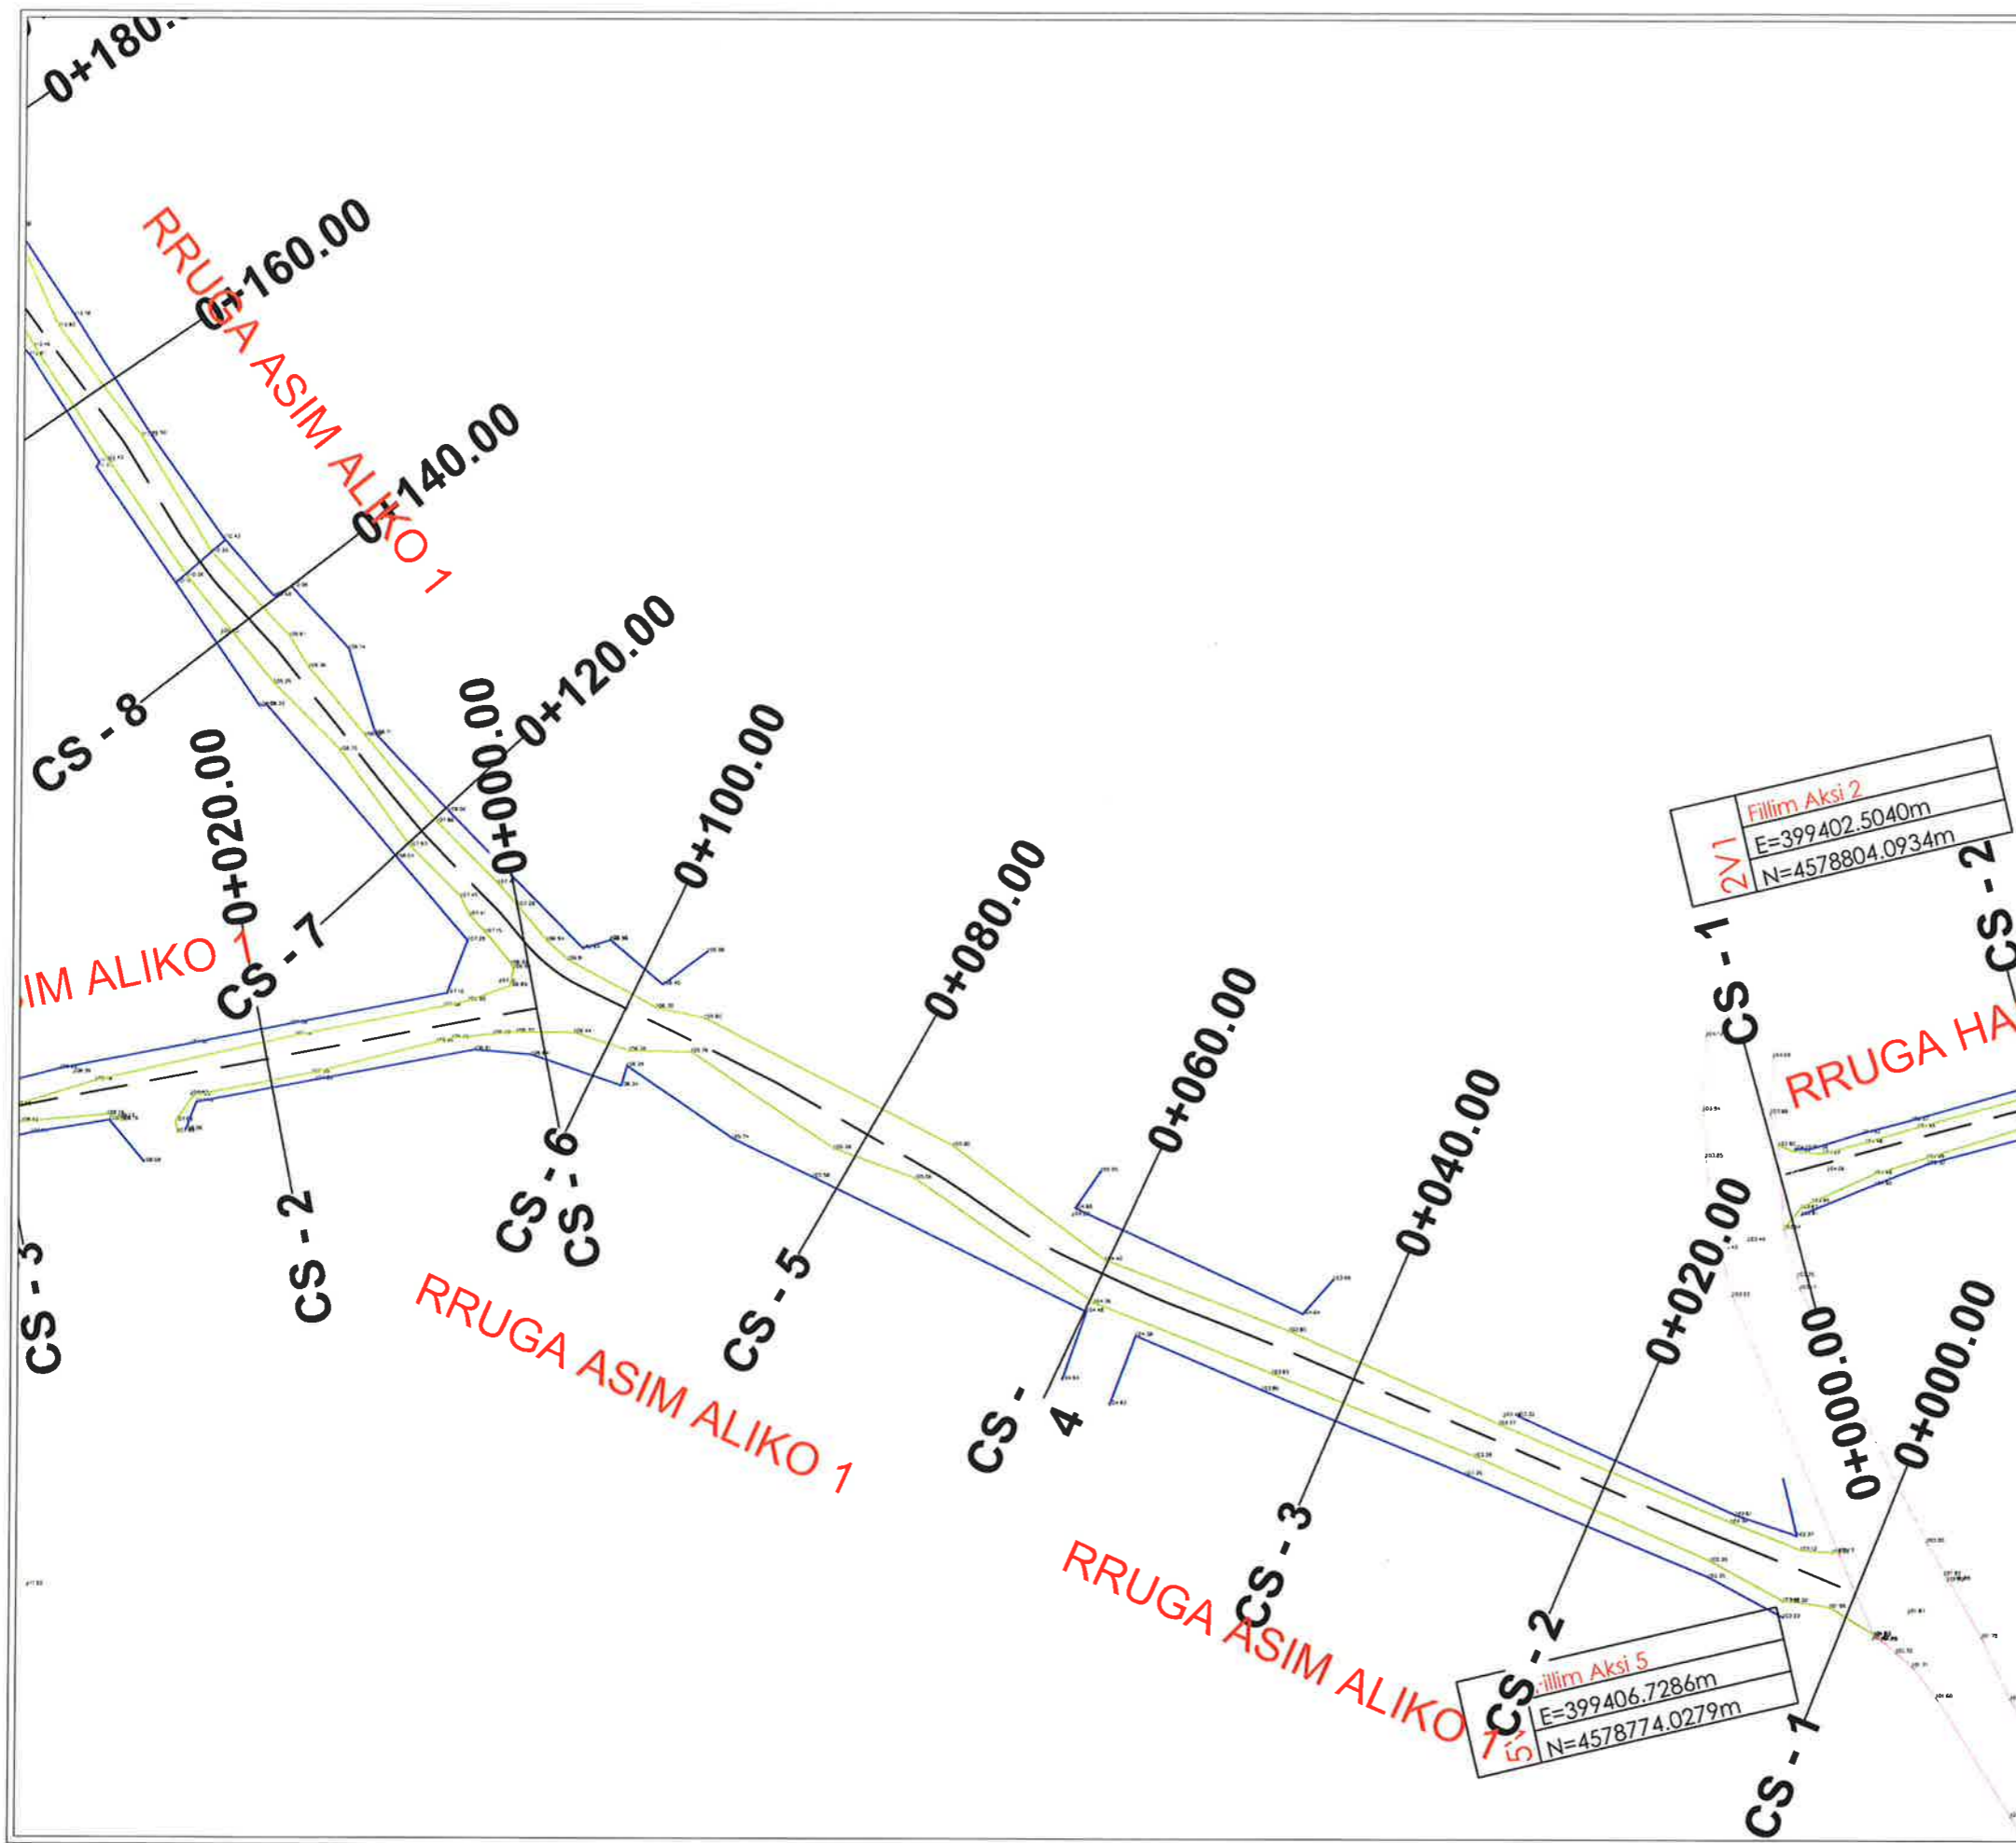

**OBJEKTI : "NDERTIM BLOKU PASKUQAN 1"**

**PLANPIKETIMI I RRUGES**



**LEGJENDA**

- KONTUR RRUGE
- AKSI I RRUGES
- KANAL
- RRETHIM
- STRUKTURE/MURE BETONI
- RRUGJE KALLDREM
- PUSETE KUZ
- KUOTA
- SEKSIONI TERTHOR


**BASHKIA KAMEZ**  
DREJTORIA E PROJEKTEVE DHE INVESTIMEVE  
DEPARTAMENTI I PROJEKTEVE

Dr. e Projekteve e Investimeve FLORA MUÇA

STAFI TEKNIK PROJEKTES	Ing. Konstruktore	EGLANTINA DISHA
	Ing. Hidroteknike	HAJREDIN MURGU
	Ing. Konstruktore	DENIS PRENÇI
	Ing. Gjeoinformatike	ERBLIN LALA

Titulli i Projektit: Ndertim Blloku Paskuqan 1, Kamez  
Faza e Projektit: PROJEKT ZBATIMI  
Data e Implementimit:


Emertimi i Planit: Planpiketimi i Rrugës  
Shkalla e Vizatimit: Fleta Nr. 03-12

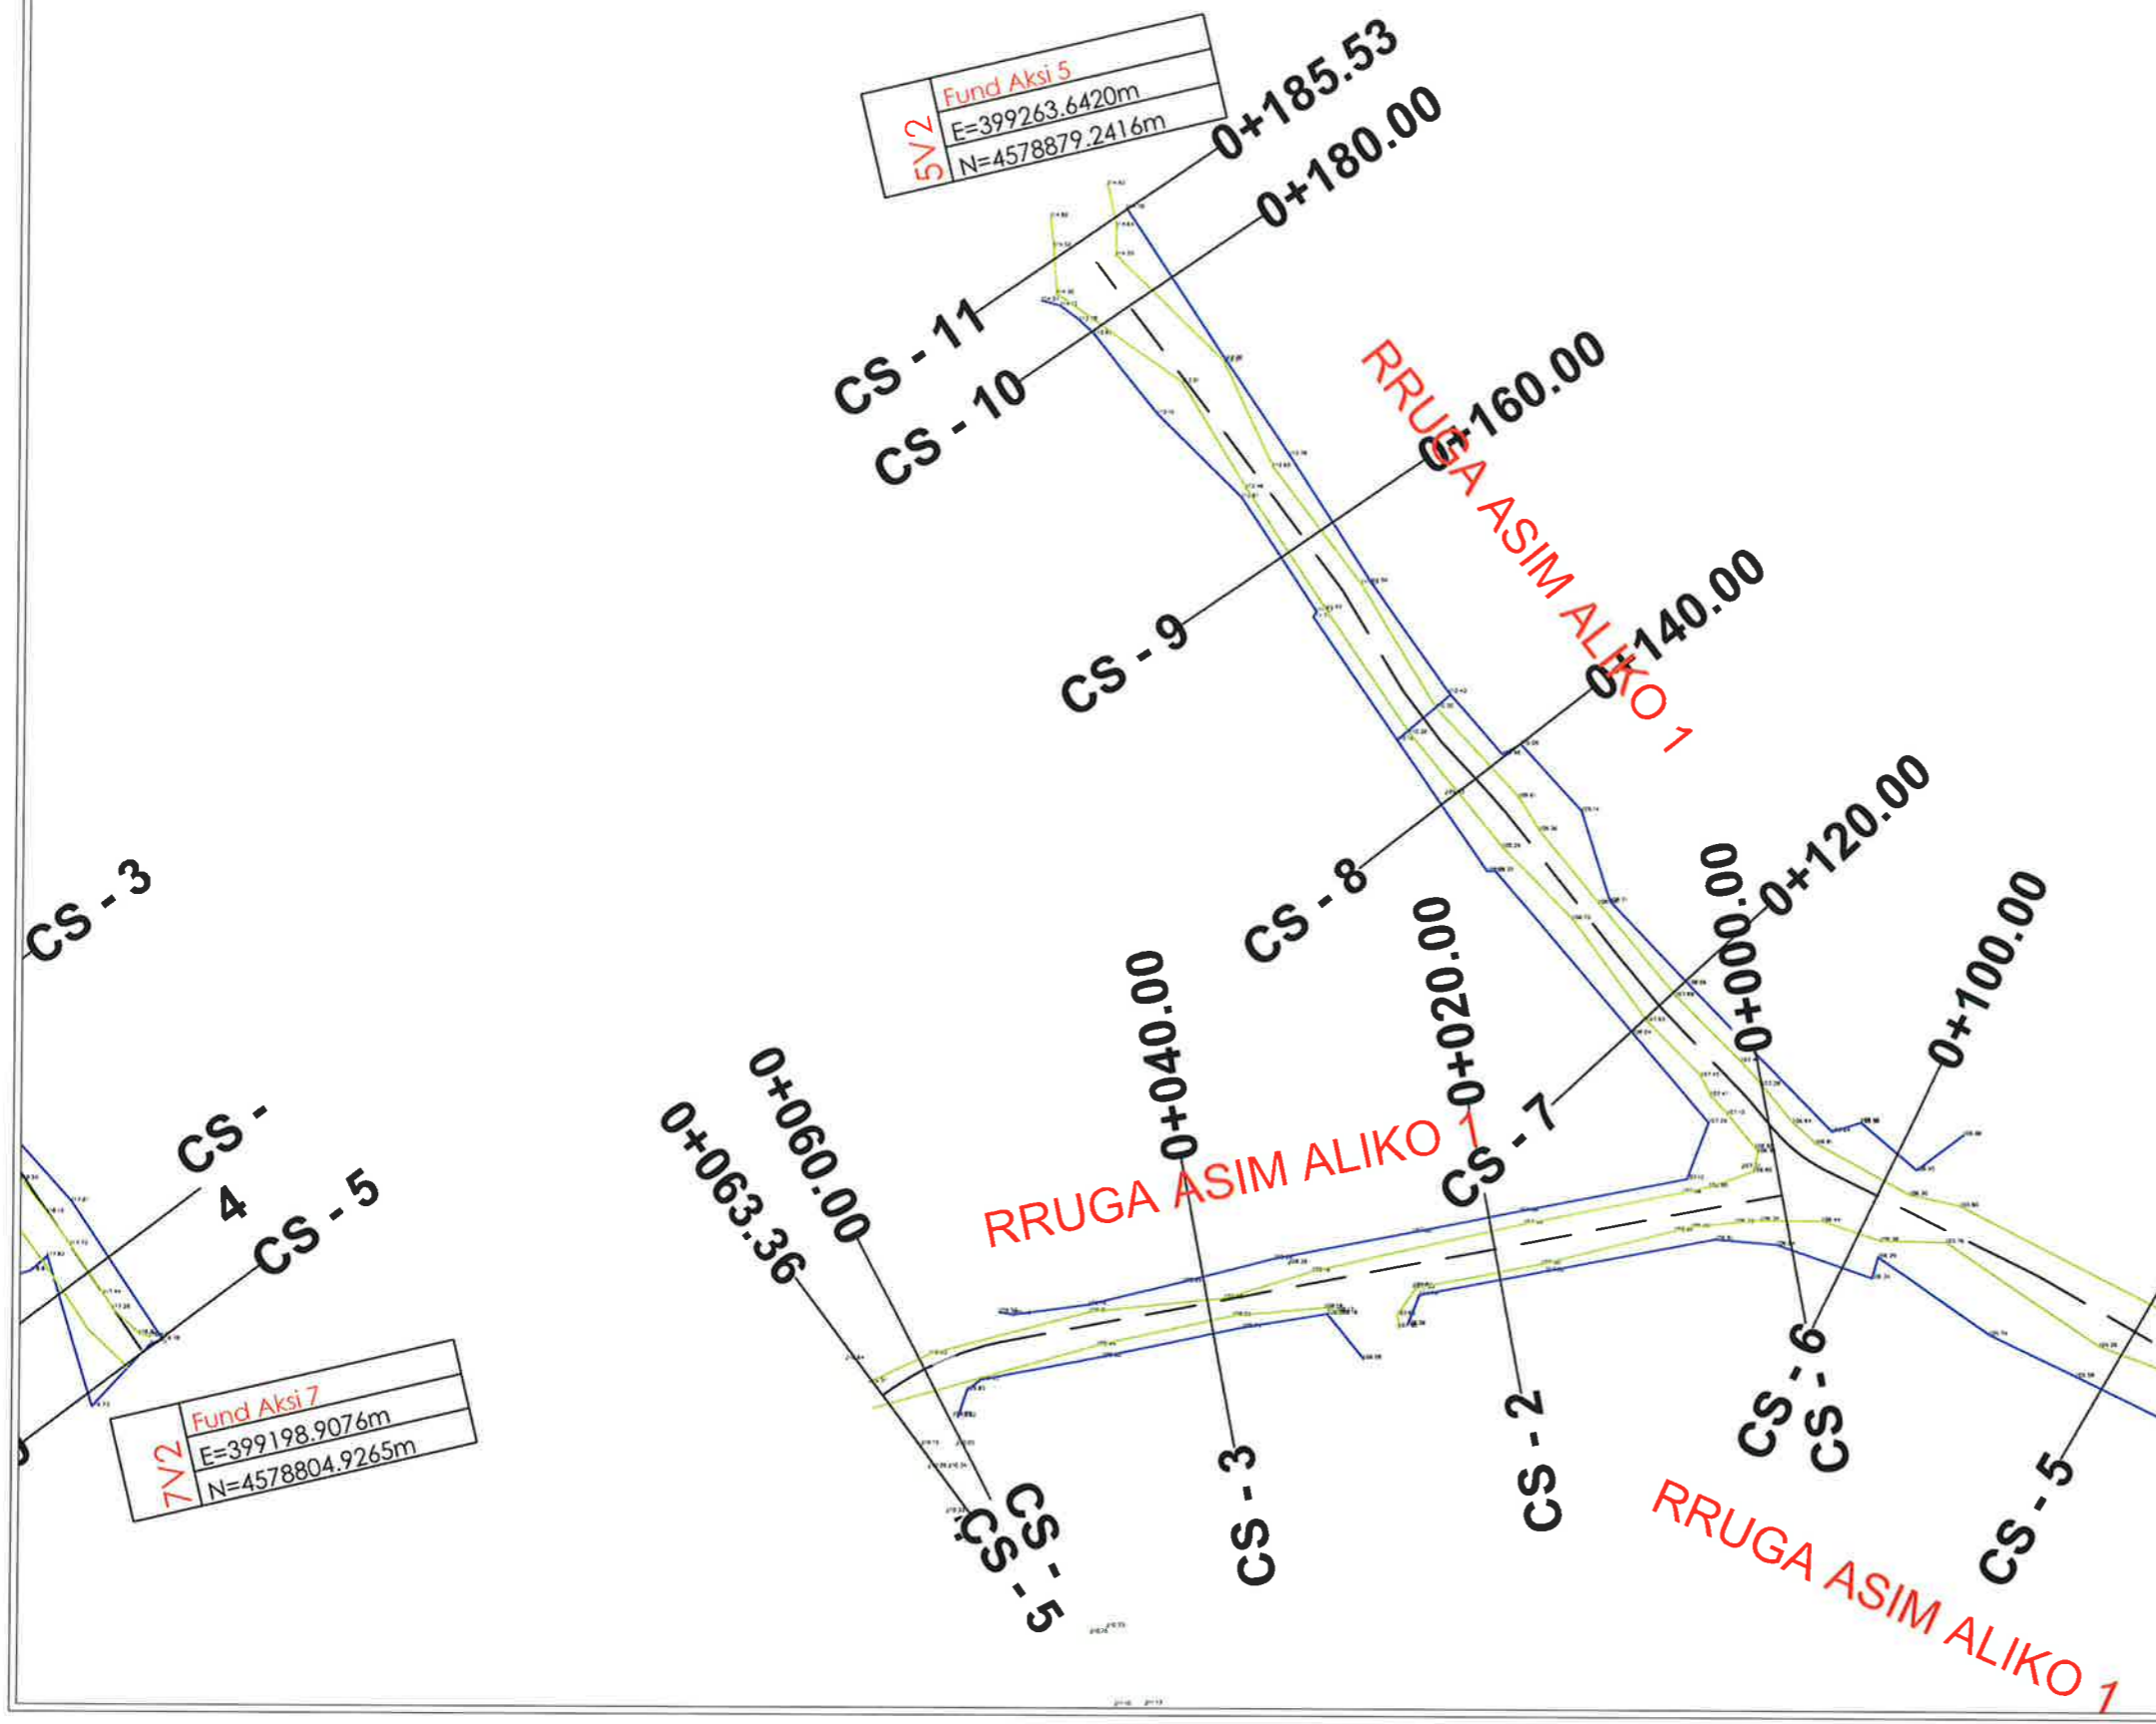



**OBJEKTI : "NDERTIM BLOKU PASKUQAN 1"**

**PLANPIKETIMI I RRUGES**

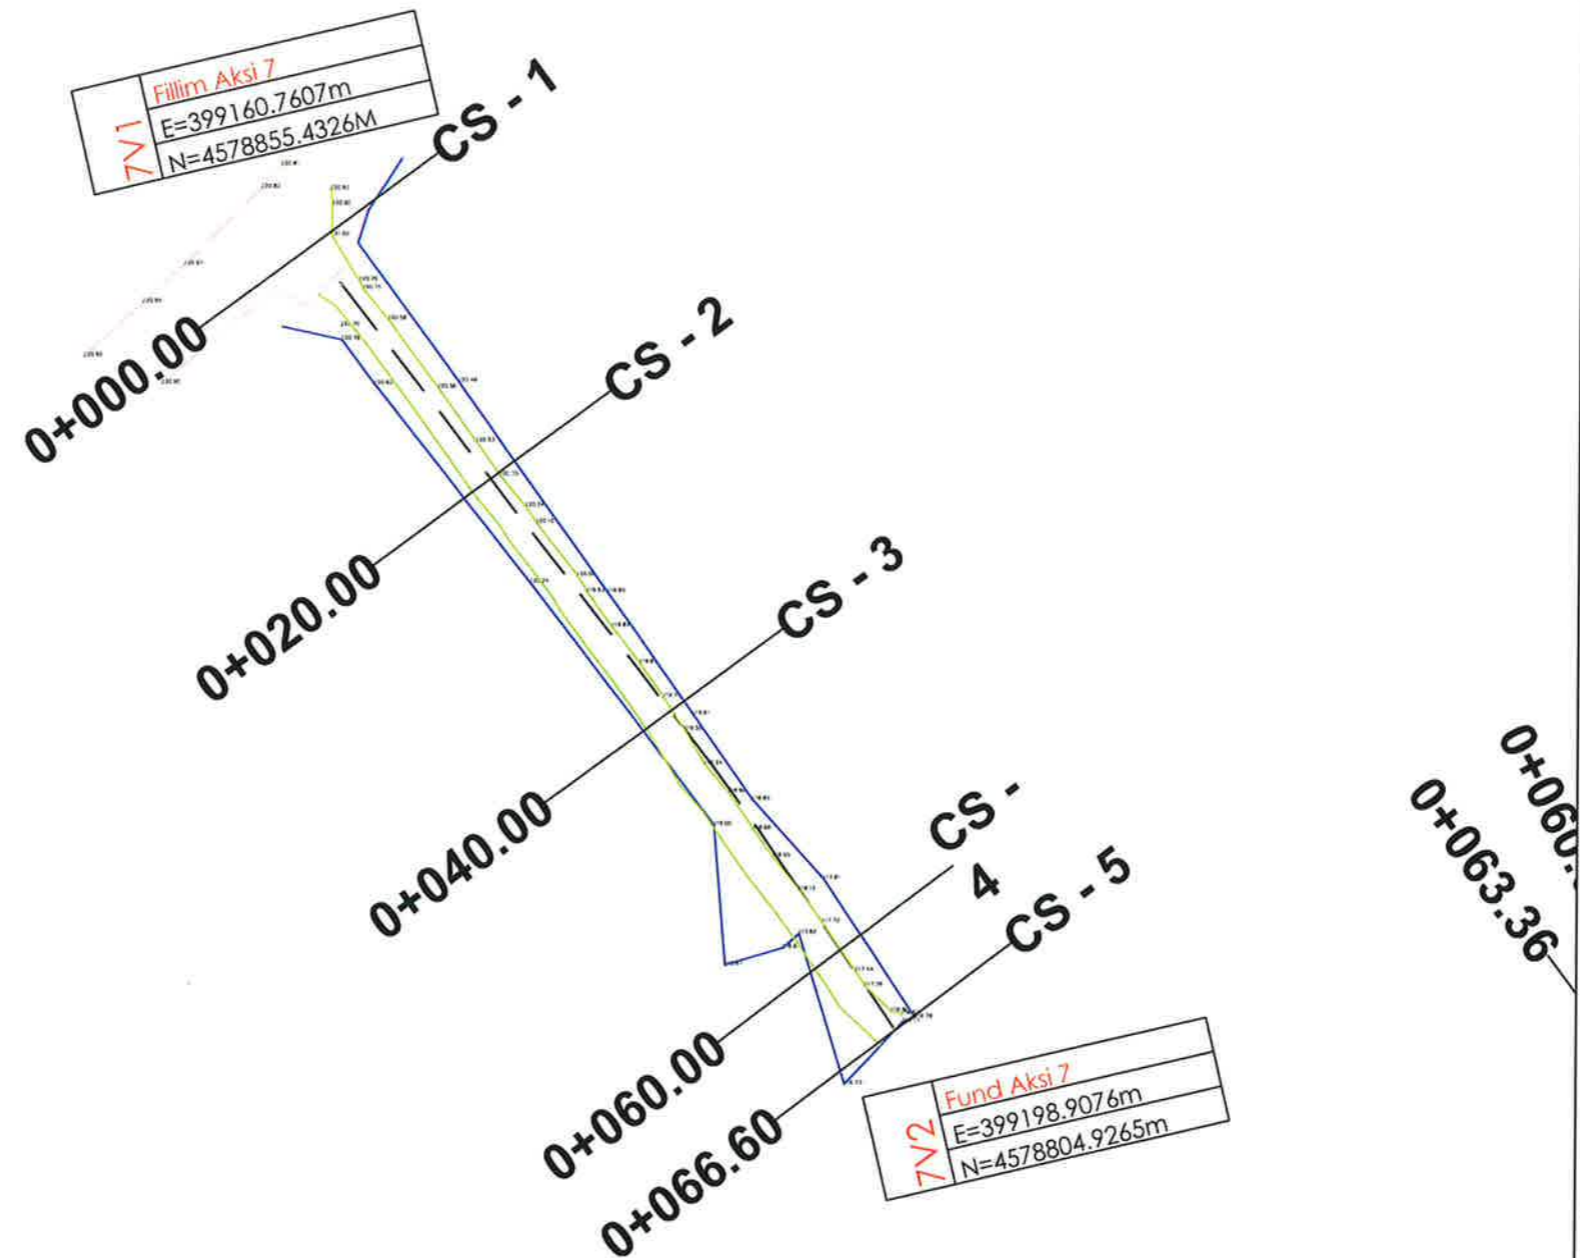

**7V1** Fillim Aksi 7  
E=399160.7607m  
N=4578855.4326M

**7V2** Fund Aksi 7  
E=399198.9076m  
N=4578804.9265m

**LEGJENDA**

- KONTUR RRUGE
- AKSI I RRUGES
- KANAL
- RRETHIM
- STRUKTURE/MURE BETONI
- RRUGE KALLDREM
- PUSETE KUZ
- KUOTA
- SEKSIONI TERTHOR



**BASHKIA KAMEZ**

DREJTORIA E PROJEKTEVE DHE INVESTIMEVE  
DEPARTAMENTI I PROJEKTEVE

Dr. e Projekteve e Investimeve		FLORA MUÇA
STAFI TEKNIK PROJEKTES	Ing. Konstruktior	EGLANTINA DISHA
	Ing. Hidroteknik	HAJREDIN MURGU
	Ing. Konstruktior	DENIS PRENÇI
	Ing. Gjeoinformatik	ERLBIN LALA
Titulli i Projektit:		Faza e Projektit:
Nderim Bloku Paskuqan 1, Kamez		PROJEKT ZBATIMI
Emerenti i Fletes:		Data e Implementimit:
Planpiketimi i Rrugës		Shkalla e Vizimit:
		Fleta Nr.
		03-13

**OBJEKTI : "NDERTIM BLOKU PASKUQAN 1"**

**PLANPIKETIMI I RRUGES**




**LEGJENDA**

	KONTUR RRUGE
	AKSI I RRUGES
	KANAL
	RRETHIM
	STRUKTURE/MURE BETONI
	RRUGE KALLDREM
	PUSETE KUZ
	KUOTA
	SEKSIONI TERTHOR

**BASHKIA KAMEZ**  
 DREJTORIA E PROJEKTEVE DHE INVESTIMEVE  
 DEPARTAMENTI I PROJEKTEVE

Dr. e Projekteve e Investimeve		FLORA MUÇA	
STAFI TEKNIK PROJEKTES	Ing. Konstruktior	EGLANTINA DISHA	
	Ing. Hidroteknik	HAJREDIN MURGU	
	Ing. Konstruktior	DENIS PRENÇI	
	Ing. Gjeoinformatik	ERBLIN LALA	
Titulli i Projektit:		Faza e Projektit:	
Nderetim Blloku Paskuqan 1, Kamez		PROJEKT ZBATIMI	
Emertimi i Fletes:		Data e Implementimit:	
Planpiketimi i Rruges		Shkalla e Vizatimit:	
		Fleta Nr.	
		03-14	

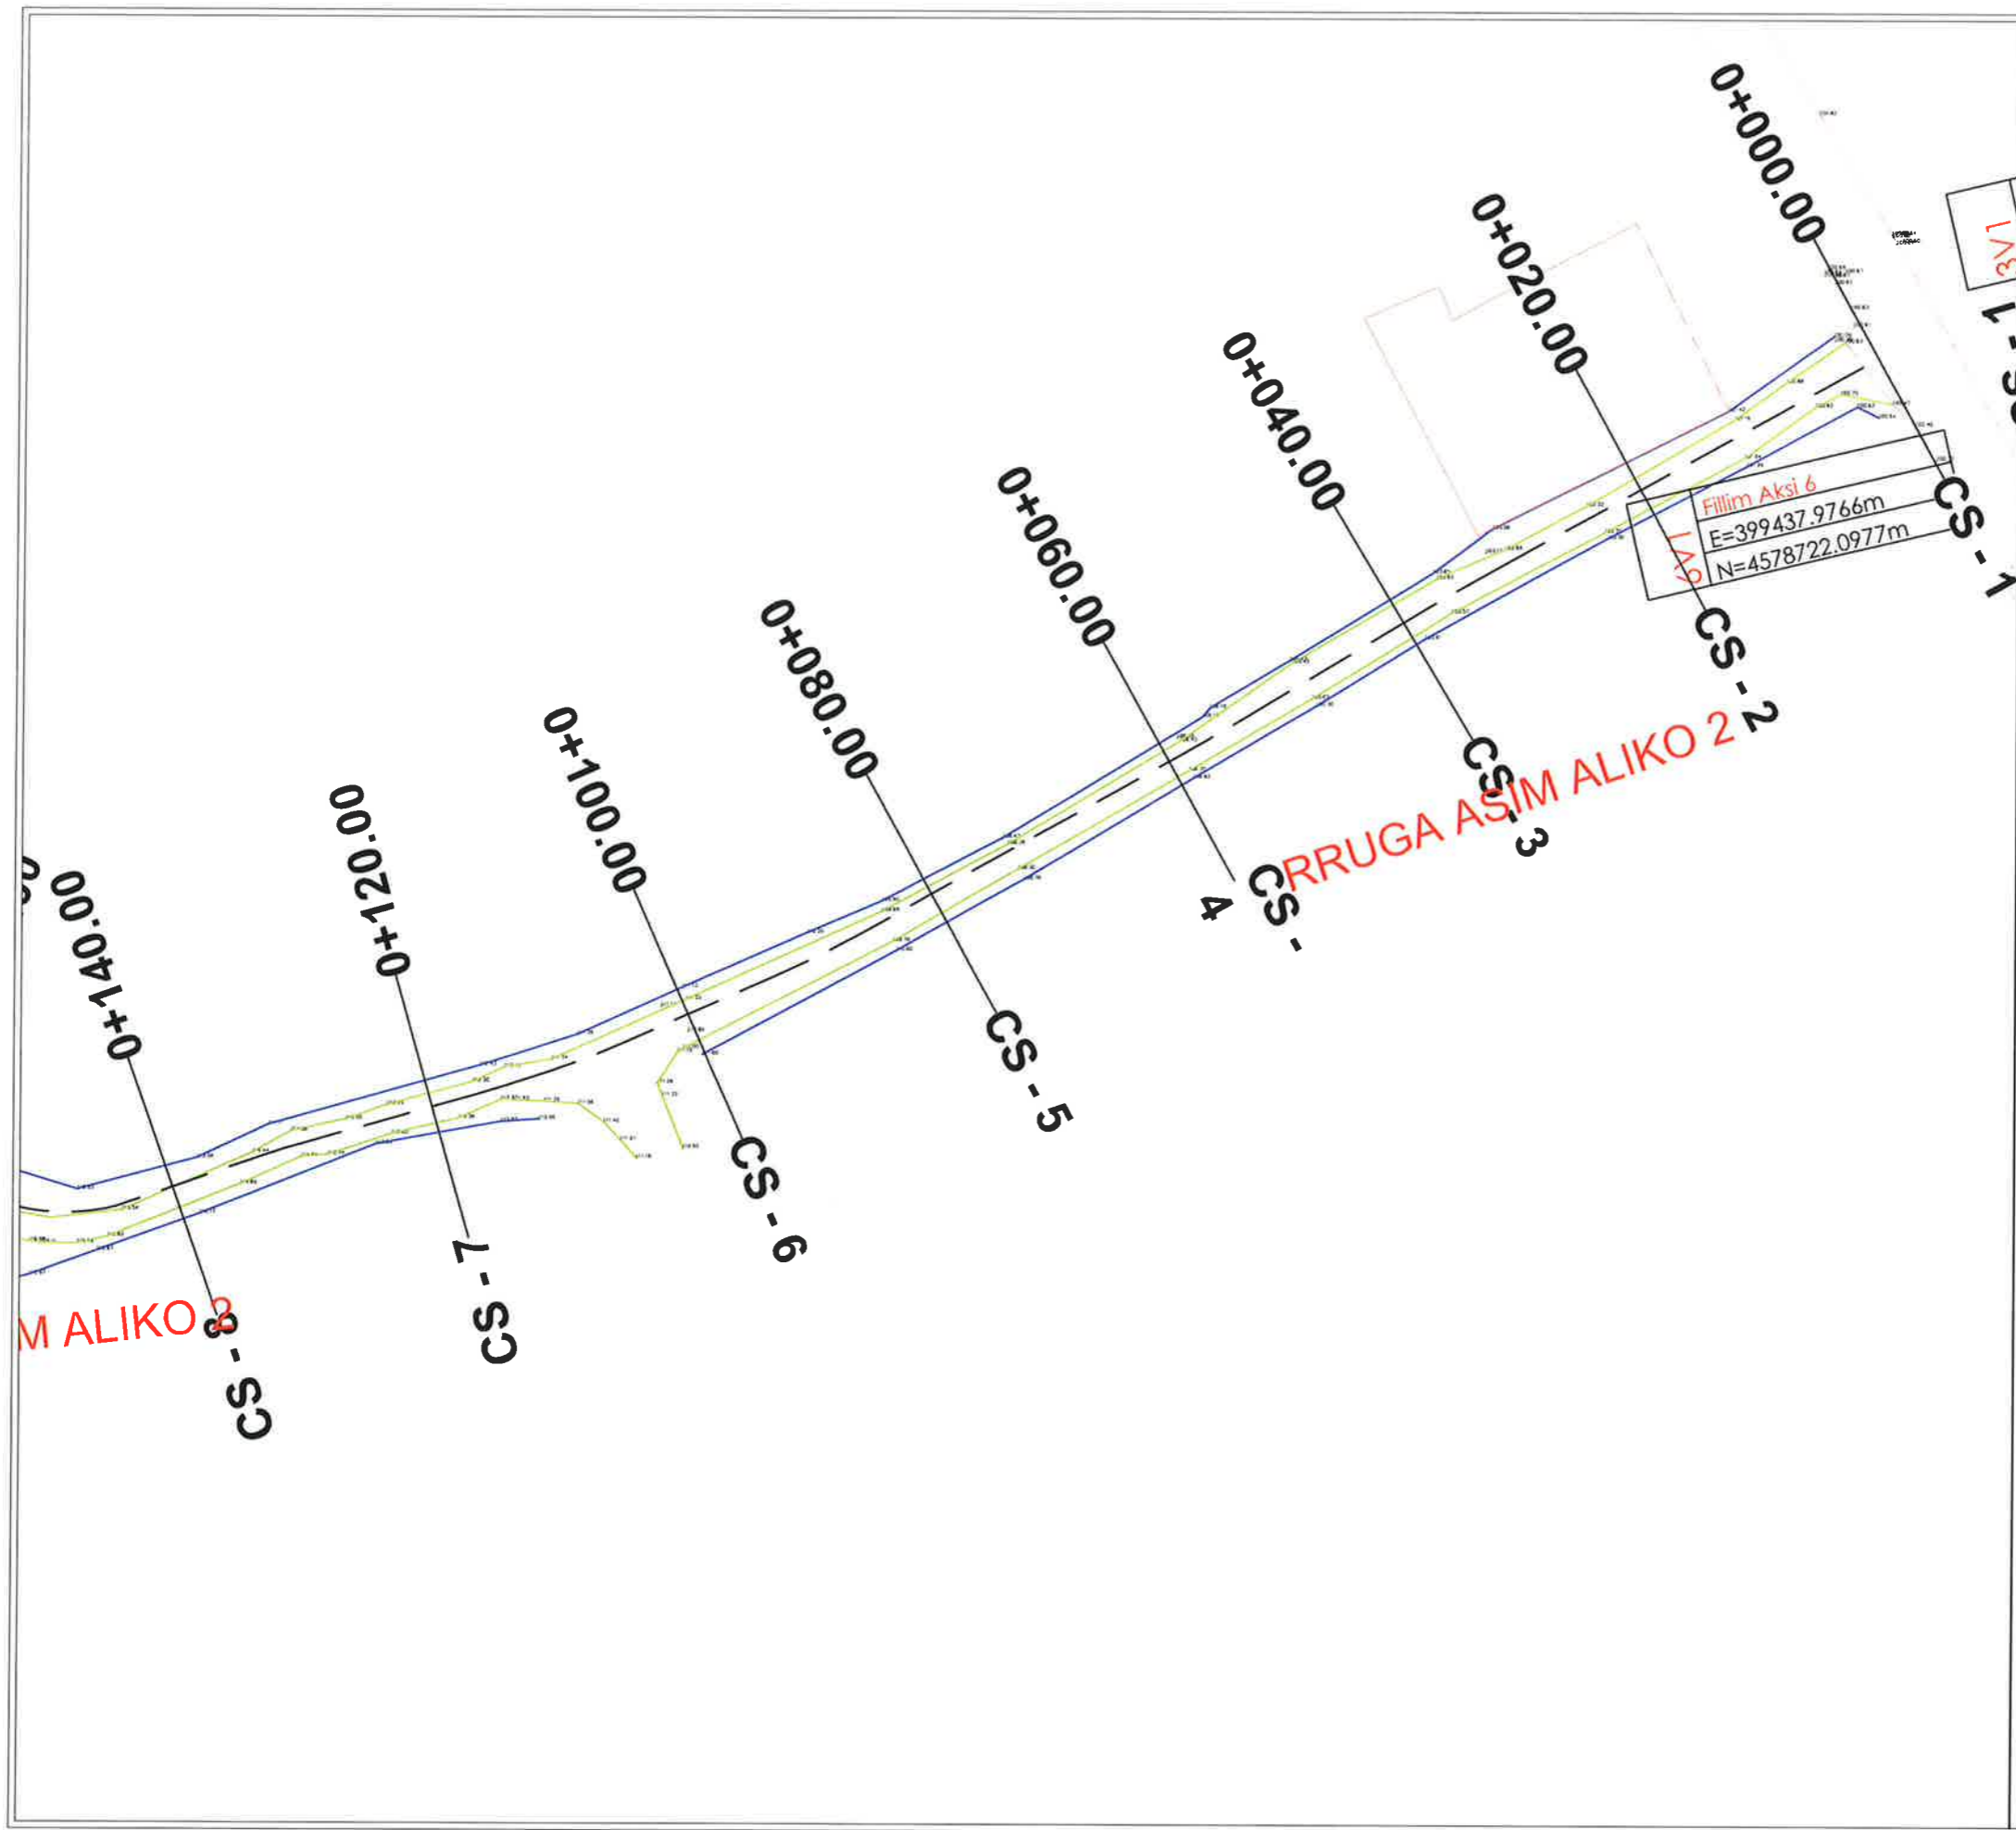


**OBJEKTI : "NDERTIM BLOKU PASKUQAN 1"**

**PLANPIKETIMI I RRUGES**



6V2 Fund Aksi 6  
E=399193.5585m  
N=4578674.6091m

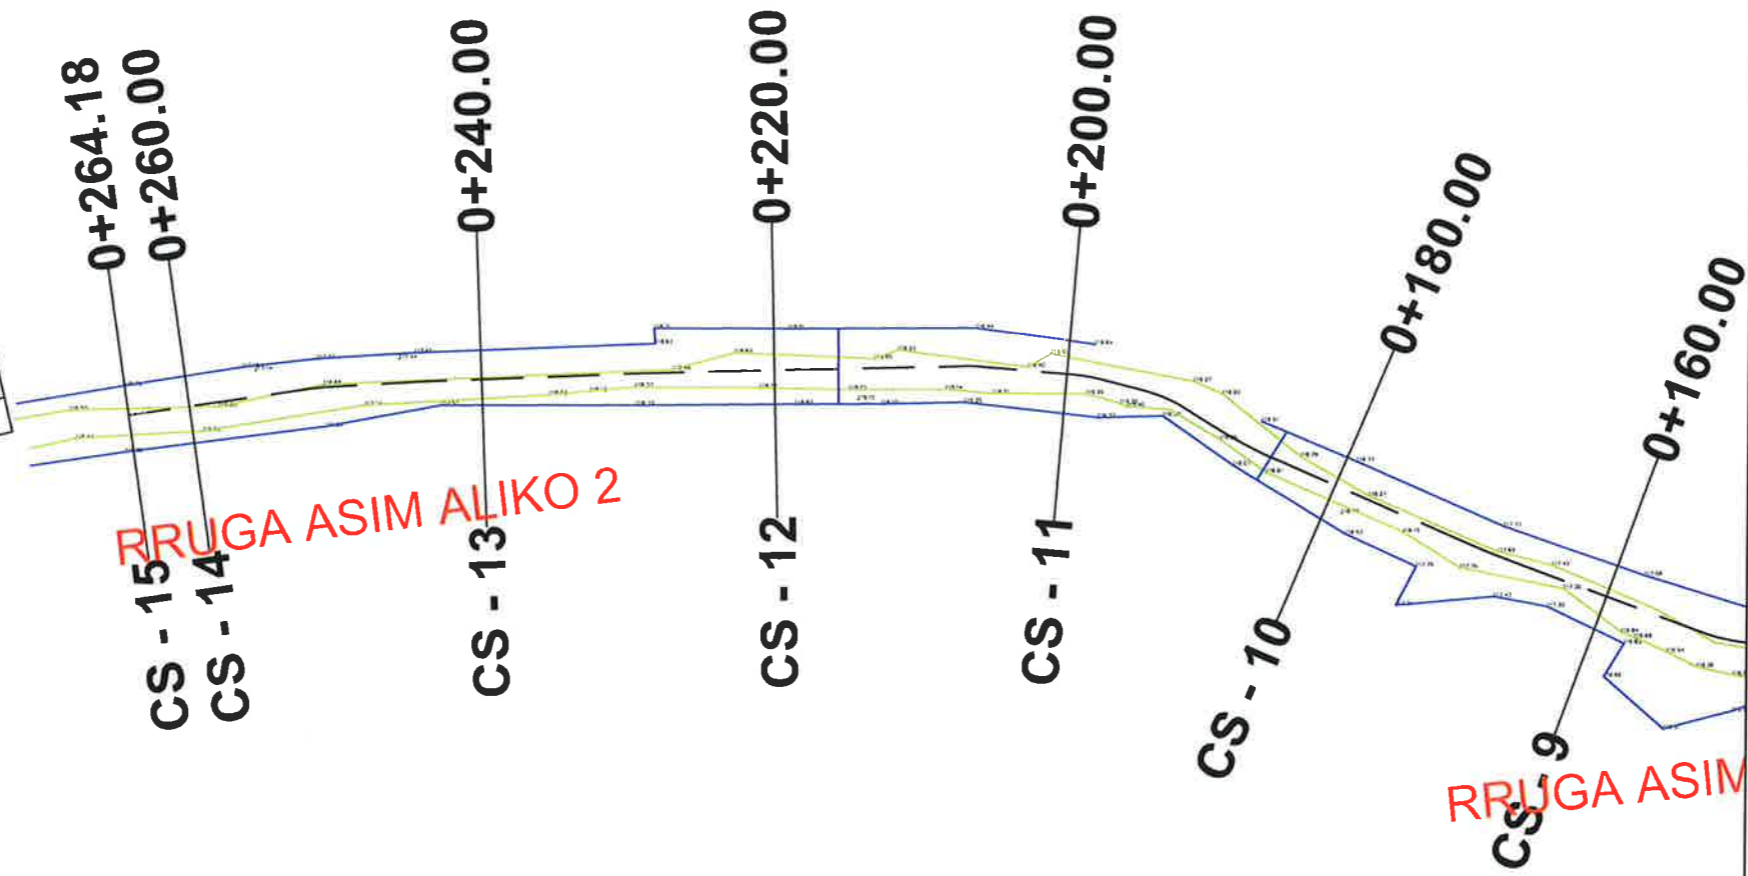

**LEGJENDA**

- KONTUR RRUGE
- AKSI I RRUGES
- KANAL
- RRETHIM
- STRUKTURE/MURE BETONI
- RRUGE KALLDREM
- PUSETE KUZ
- KUOTA
- SEKSIONI TERTHOR



**BASHKIA KAMEZ**

DREJTORIA E PROJEKTEVE DHE INVESTIMEVE  
DEPARTAMENTI I PROJEKTEVE

Dr. e Projekteve e Investimeve		FLORA MUÇA	
STAFI TEKNIK PROJEKTES	Ing. Konstruktior	EGLANTINA DISHA	
	Ing. Hidroteknik	HAJREDIN MURGU	
	Ing. Konstruktior	DENIS PRENÇI	
	Ing. Gjeoinformatik	ERBLIN LALA	
Titulli i Projektit:		Faza e Projektit:	
Nderim Blloku Paskuqan 1, Kamez		PROJEKT ZBATIMI	
Emerimi i Fletes:		Data e Implementimit:	
Planpiketimi i Rruges		Shkalla e Vizatimit:	
		Fleta Nr.	
		03-15	



**OBJEKTI :**

**"NDERTIM BLOKU PASKUQAN 1"**

**POROSITËS :**

**BASHKIA KAMËZ**

**PROJEKTUES :**

**DREJTORIA E PROJEKTEVE DHE INVESTIMEVE**

***PLANIMETRIA E RRUGES -  
HOROGRAFIA***



**BASHKIA KAMËZ**

DREJTORIA E PROJEKTEVE DHE INVESTIMEVE  
DEPARTAMENTI I PROJEKTEVE

Dr. e Projekteve e Investimeve FLORA MUÇA

STAFI TEKNIK PROJEKTES	Ing. Konstruktior	EGLANTINA DISHA
	Ing. Hidroteknik	HAJREDIN MURGU
	Ing. Konstruktior	DENIS PRENÇI
	Ing. Gjeoinformatik	ERBLIN LALA

Titulli i Projektit:  
Nderim Blloku Paskuqan 1, Kamez

Emertimi i Fletës:

Kopertina

Faza e Projektit:  
PROJEKT ZBATIMI

Data e Implementimit:

Shkalla e Vizimit:

Fleta Nr.

04-00



**OBJEKTI : "NDERTIM BLOKU PASKUQAN 1"**

**PLANIMETRIA E RRUGES**  
**- HOROGRAFIA**



**LEGJENDA**

- GJURMA E RRUGES
- KILOMETRAZHI I RRUGES



**BASHKIA KAMEZ**

DREJTORIA E PROJEKTEVE DHE INVESTIMEVE  
DEPARTAMENTI I PROJEKTEVE

Dr. e Projekteve e Investimeve FLORA MUÇA

STAFI TEKNIK PROJEKTES	Ing. Konstruktior	EGLANTINA DISHA
	Ing. Hidroteknik	HAJREDIN MURGU
	Ing. Konstruktior	DENIS PRENÇI
	Ing. Gjeoinformatik	ERBLIN LALA

Titulli i Projektit:

Nderim Bloku Paskuqan 1, Kamez

Emertimi i Fletes:

Horografia e Rruges

Faza e Projektit:

PROJEKT ZBATIMI

Data e Implementimit:

Shkalla e Vizatimit:

Fleta Nr.

04-01





**OBJEKTI : "NDERTIM BLOKU PASKUQAN 1"**

**PLANIMETRIA E RRUGES**  
**- HOROGRAFIA**



**LEGJENDA**

- GJURMA E RRUGES
- KILOMETRAZHI I RRUGES



**BASHKIA KAMEZ**

DREJTORIA E PROJEKTEVE DHE INVESTIMEVE  
DEPARTAMENTI I PROJEKTEVE

Dr. e Projekteve e Investimeve FLORA MUÇA

STAFI TEKNIK PROJEKTES	Ing. Konstruktior	EGLANTINA DISHA	<i>[Signature]</i>
	Ing. Hidroteknik	HAJREDIN MURGU	<i>[Signature]</i>
	Ing. Konstruktior	DENIS PRENÇI	<i>[Signature]</i>
	Ing. Gjeoinformatik	ERBLIN LALA	<i>[Signature]</i>

Titulli i Projektit:  
Nderitim Bliku Paskuqan 1, Kamez

Faza e Projektit:  
PROJEKT ZBATIMI

Emertimi i Fletes:  
Horografia e Rruges

Data e implementimit:  
Shkalla e Vizimit:  
Fleta Nr.  
**04-02**





**OBJEKTI : "NDERTIM BLOKU PASKUQAN 1"**

**PLANIMETRIA E RRUGES**  
**- HOROGRAFIA**



LEGJENDA :

LEGJENDA	
	GJURMA E RRUGES
	KILOMETRAZHI I RRUGES



**BASHKIA KAMEZ**

DREJTORIA E PROJEKTEVE DHE INVESTIMEVE  
DEPARTAMENTI I PROJEKTEVE

Dr. e Projekteve e Investimeve FLORA MUÇA

STAFI TEKNIK PROJEKTUES	Ing. Konstruktor	EGLANTINA DISHA	<i>Alo</i>
	Ing. Hidroteknik	HAJREDIN MURGU	
	Ing. Konstruktor	DENIS PRENÇI	
	Ing. Gjeoinformatik	ERBLIN LALA	

Titulli i Projektit:  
Ndertim Bloku Paskuqan 1, Kamez

Skema e Projektit:  
PROJEKT ZBATIMI

Emerdmi i Fletes:

Horografia e Rruges

Data e Implementimit:

Skalla e Vizatimit:

Fleta Nr.

04-03





**OBJEKTI : "NDERTIM BLOKU PASKUQAN 1"**

**PLANIMETRIA E RRUGES**  
**- HOROGRAFIA**



LEGJENDA :

**LEGJENDA**

- GJURMA E RRUGES
- RRUGA  
KM 0+000
- KILOMETRAZHI I RRUGES

**BASHKIA KAMEZ**  
DREJTORIA E PROJEKTEVE DHE INVESTIMEVE  
DEPARTAMENTI I PROJEKTEVE

Dr. e Projekteve e Investimeve FLORA MUÇA

STAFI TEKNIK PROJEKTUES	Ing. Konstruktlor	EGLANTINA DISHA
	Ing. Hidraleknik	HAJREDIN MURGU
	Ing. Konstruktlor	DENIS PRENÇI
	Ing. Gjeoinformatik	ERBLIN LALA

Titulli i Projektit: Ndertim Bliku Paskuqan 1, Kamez

Emeritimi i Fletes:

Horografia e Rruges

Faza e Projektit: PROJEKT ZBATIMI

Data e Implementimit:

Shkalla e Vizatimit:

Fleta Nr.


04-04





**OBJEKTI : "NDERTIM BLOKU PASKUQAN 1"**

**PLANIMETRIA E RRUGES**  
**- HOROGRAFIA**

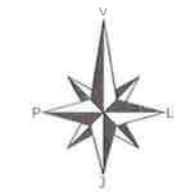

LEGJENDA :

**LEGJENDA**

— GJURMA E RRUGES

**RRUGA** KILOMETRAZHI I  
**KM 0+000** RRUGES

 **BASHKIA KAMEZ**  
DREJTORIA E PROJEKTEVE DHE INVESTIMEVE  
DEPARTAMENTI I PROJEKTEVE

Dr. e Projekteve e Investimeve		FLORA MUÇA	<i>[Signature]</i>
STAFI TEKNIK PROJEKTES	Ing. Konstruktur	EGLANTINA DISHA	<i>[Signature]</i>
	Ing. Hidroteknik	HAJREDIN MURGU	<i>[Signature]</i>
	Ing. Konstruktur	DENIS PRENÇI	<i>[Signature]</i>
	Ing. Gjeoinformatik	ERBLIN LALA	<i>[Signature]</i>
Titulli i Projektit:		Faza e Projektit:	
Nderim Blloku Paskuqan 1, Kamez		PROJEKT ZBATIMI	
Emertimi i Fletes:		Data e Implementimit:	
Horografia e Rruges		Shkalla e Vizatimit:	
		Fleta Nr.	
		04-05	





**OBJEKTI :** "NDERTIM BLOKU PASKUQAN 1"

**PLANIMETRIA E RRUGES**  
**- HOROGRAFIA**



LEGJENDA :

**LEGJENDA**

— GJURMA E RRUGES

RRUGA KM 0+000 KILOMETRAZHI I RRUGES

 **BASHKIA KAMEZ**  
DREJTORIA E PROJEKTEVE DHE INVESTIMEVE  
DEPARTAMENTI I PROJEKTEVE

Dr. e Projekteve e Investimeve		FLORA MUÇA	<i>[Signature]</i>
STAFI TEKNIK PROJEKTUES	Ing. Konstruktor	EGLANTINA DISHA	<i>[Signature]</i>
	Ing. Hidroelektnik	HAJREDIN MURGU	<i>[Signature]</i>
	Ing. Konstruktor	DENIS PRENÇI	<i>[Signature]</i>
	Ing. Gjeoinformatik	ERBLIN LALA	<i>[Signature]</i>
Titulli i Projektit:		Faza e Projektit:	
Ndertim Bloku Paskuqan 1, Kamez		PROJEKT ZBATIMI	
Emertimi i Fietes:		Data e Implementimit:	
Horografia e Rruges		Shkalla e Vizatimit:	
		Fleta Nr.:	
		04-06	




**OBJEKTI :** "NDERTIM BLOKU 1 PASKUQAN,KAMEZ "

**POROSITËS :** BASHKIA KAMËZ

**PROJEKTUES :** DREJTORIA E PROJEKTEVE DHE INVESTIMEVE

**PLANIMETRIA E RRUGES -**  
**NDERHYRJA**

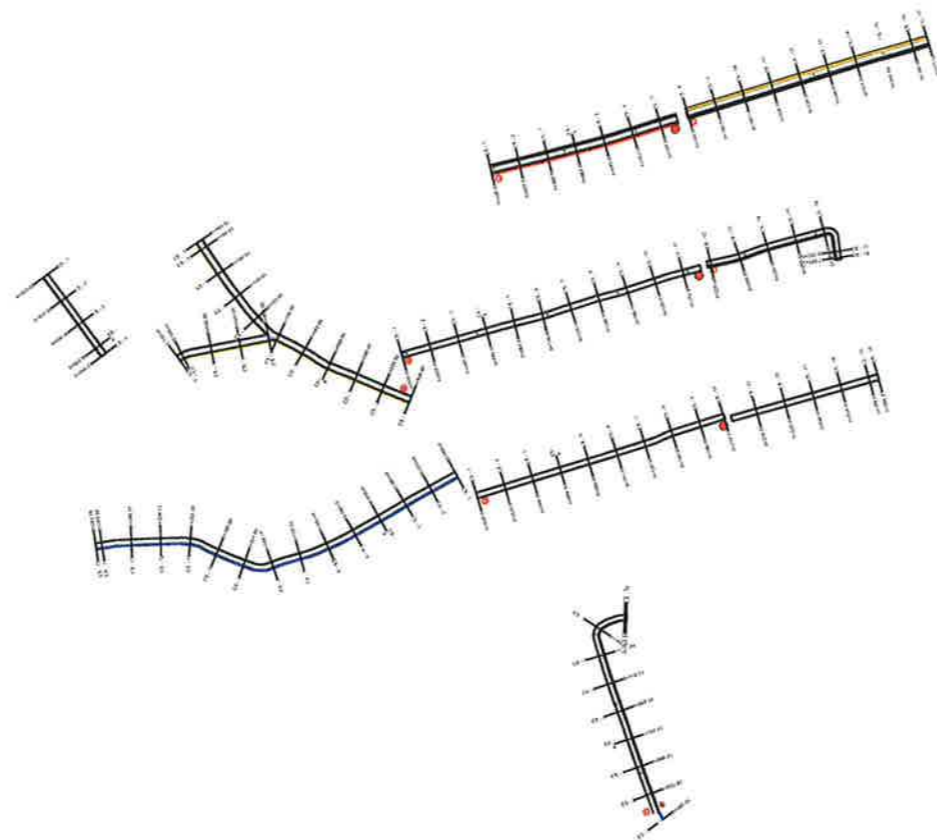

LEGJENDA :



**BASHKIA KAMEZ**

DREJTORIA E PROJEKTEVE DHE INVESTIMEVE  
DEPARTAMENTI I PROJEKTEVE

Dr. e Projekteve e Investimeve FLORA MUÇA

STAFI TEKNIK PROJEKTUES	Ing. Konstruktor	EGLANTINA DISHA
	Ing. Hidroteknik	HAJREDIN MURGU
	Ing. Konstruktor	DENIS PRENÇI
	Ing. Gjeoinformatik	ERBLIN LALA

**Titulli i Projektit:**  
Nderim Bloku Paskuqan 1, Kamez

**Emertimi i Fletës:**

Kopertina

**Faza e Projektit:**  
PROJEKT ZBATIMI

**Data e Implementimit:**

**Shkalla e Vizimit:**

**Fleta Nr.:**

05-00

**OBJEKTI : "NDERITIM BLOKU 1 PASKUQAN,KAMËZ"**

**PLANIMETRIA E RRUGES**  
**- NDERHYRJA**




LEGJENDA :

- RRUGE E ASFALTUAR
- TROTUAR BETONI
- BORDURE BETONI
- SHITRESE BETONI KUNETE
- TUB I BRINJEZUAR Ø 315
- TUB TELEFONIE DHE INTERNETI Ø 80
- PUSETE KUN
- PUSETE KUB
- PUSETE NDRIÇIMI

**BASHKIA KAMEZ**  
DREJTORIA E PROJEKTEVE DHE INVESTIMEVE  
DEPARTAMENTI I PROJEKTEVE

Dr. e Projekteve e Investimeve		FLORA MUÇA	
STAFI TEKNIK PROJEKTUES	Ing. Konstruktior	EGLANTINA DISHA	
	Ing. Hidroteknik	HAJREDIN MURGU	
	Ing. Konstruktior	DENIS PRENÇI	
	Ing. Gjeoinformatik	ERBLIN LALA	

Titulli i Projektit: Nderitim Blloku Paskuqan 1, Kamez	Faza e Projektit: PROJEKT ZBATIMI
Emerrimi i Rreze: Planimetria e Pergjithshme Rruga "Hasan Tahsin"	Data e Implementimit: Shkalla e Vizatimit: Fleta Nr. 05-01

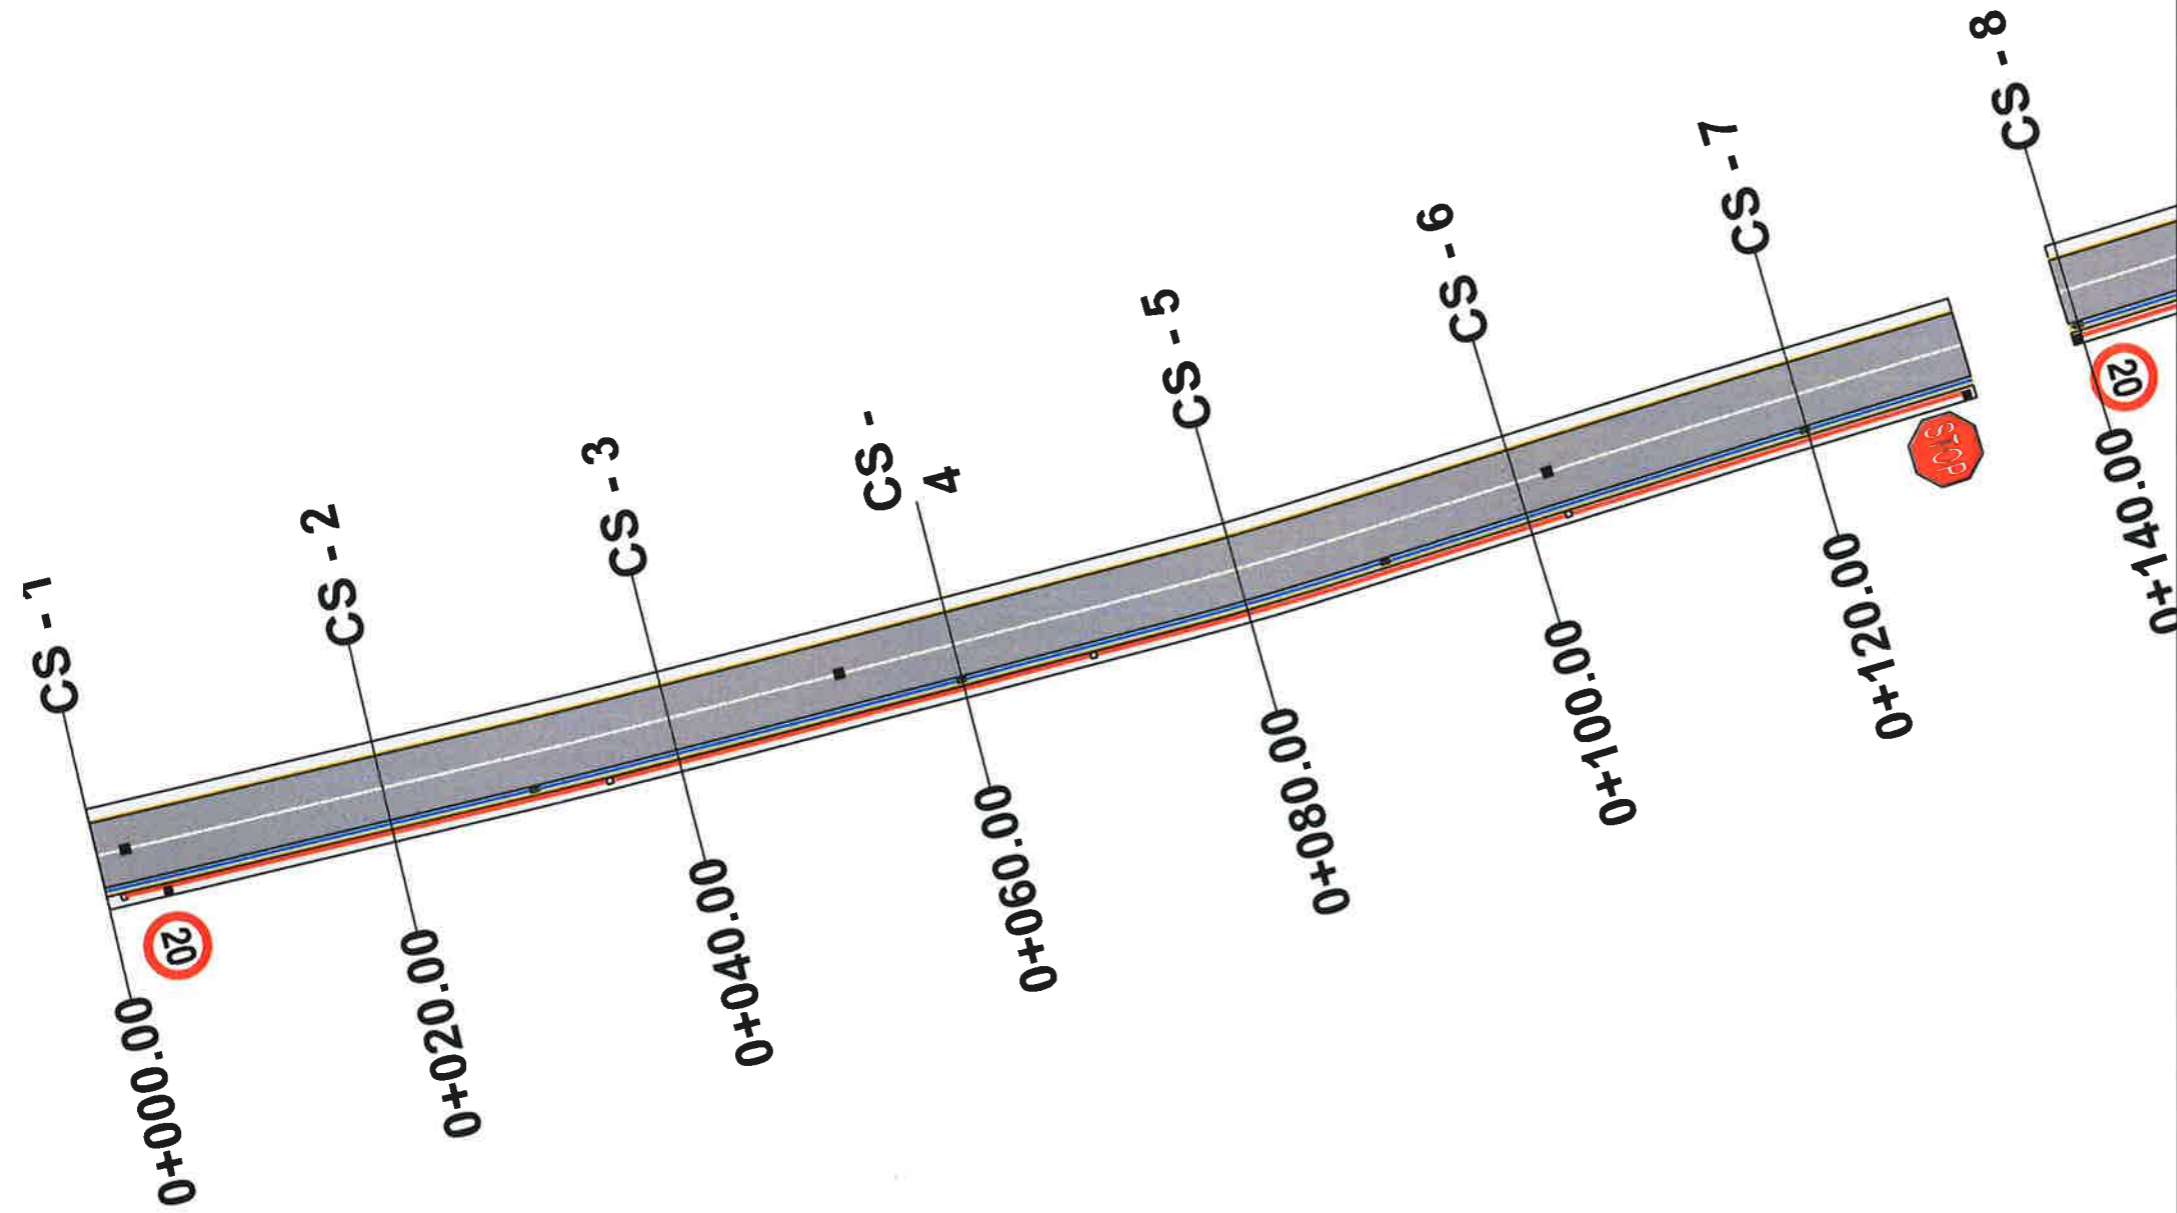



**OBJEKTI : "NDERTIM BLOKU 1  
PASKUQAN, KAMËZ"**

**PLANIMETRIA E RRUGES  
- NDERHYRJA**



LEGJENDA :

- RRUGE E ASFALTUAR
- TROTUAR BETONI
- BORDURE BETONI
- SHITRESE BETONI KUNETE
- TUB I BRINJEUAR Ø 315
- TUB TELEFONIE DHE INTERNETI Ø 80
- PUSETE KUN
- PUSETE KUB
- PUSETE NDRIÇIMI

**BASHKIA KAMEZ**  
DREJTORIA E PROJEKTEVE DHE INVESTIMEVE  
DEPARTAMENTI I PROJEKTEVE

Dr. e Projekteve e Investimeve FLORA MUÇA


STAFI TEKNIK PROJEKTUES	Ing. Konstruktlor	EGLANTINA DISHA	
	Ing. Hidroteknik	HAJREDIN MURGU	
	Ing. Konstruktlor	DENIS PRENÇI	
	Ing. Gjeoinformatik	ERBLIN LALA	

**Titulli i Projektit:**  
Ndertim Blloku Paskuqan 1, Kamez

**Faza e Projektit:**  
PROJEKT ZBATIMI

**Emerenti i Fletës:**  
Planimetria e Përgjithshme  
Rruga "Hasan Tahsin"

**Shkalla e Vizimit:**  
Fleta Nr.  
**05-02**

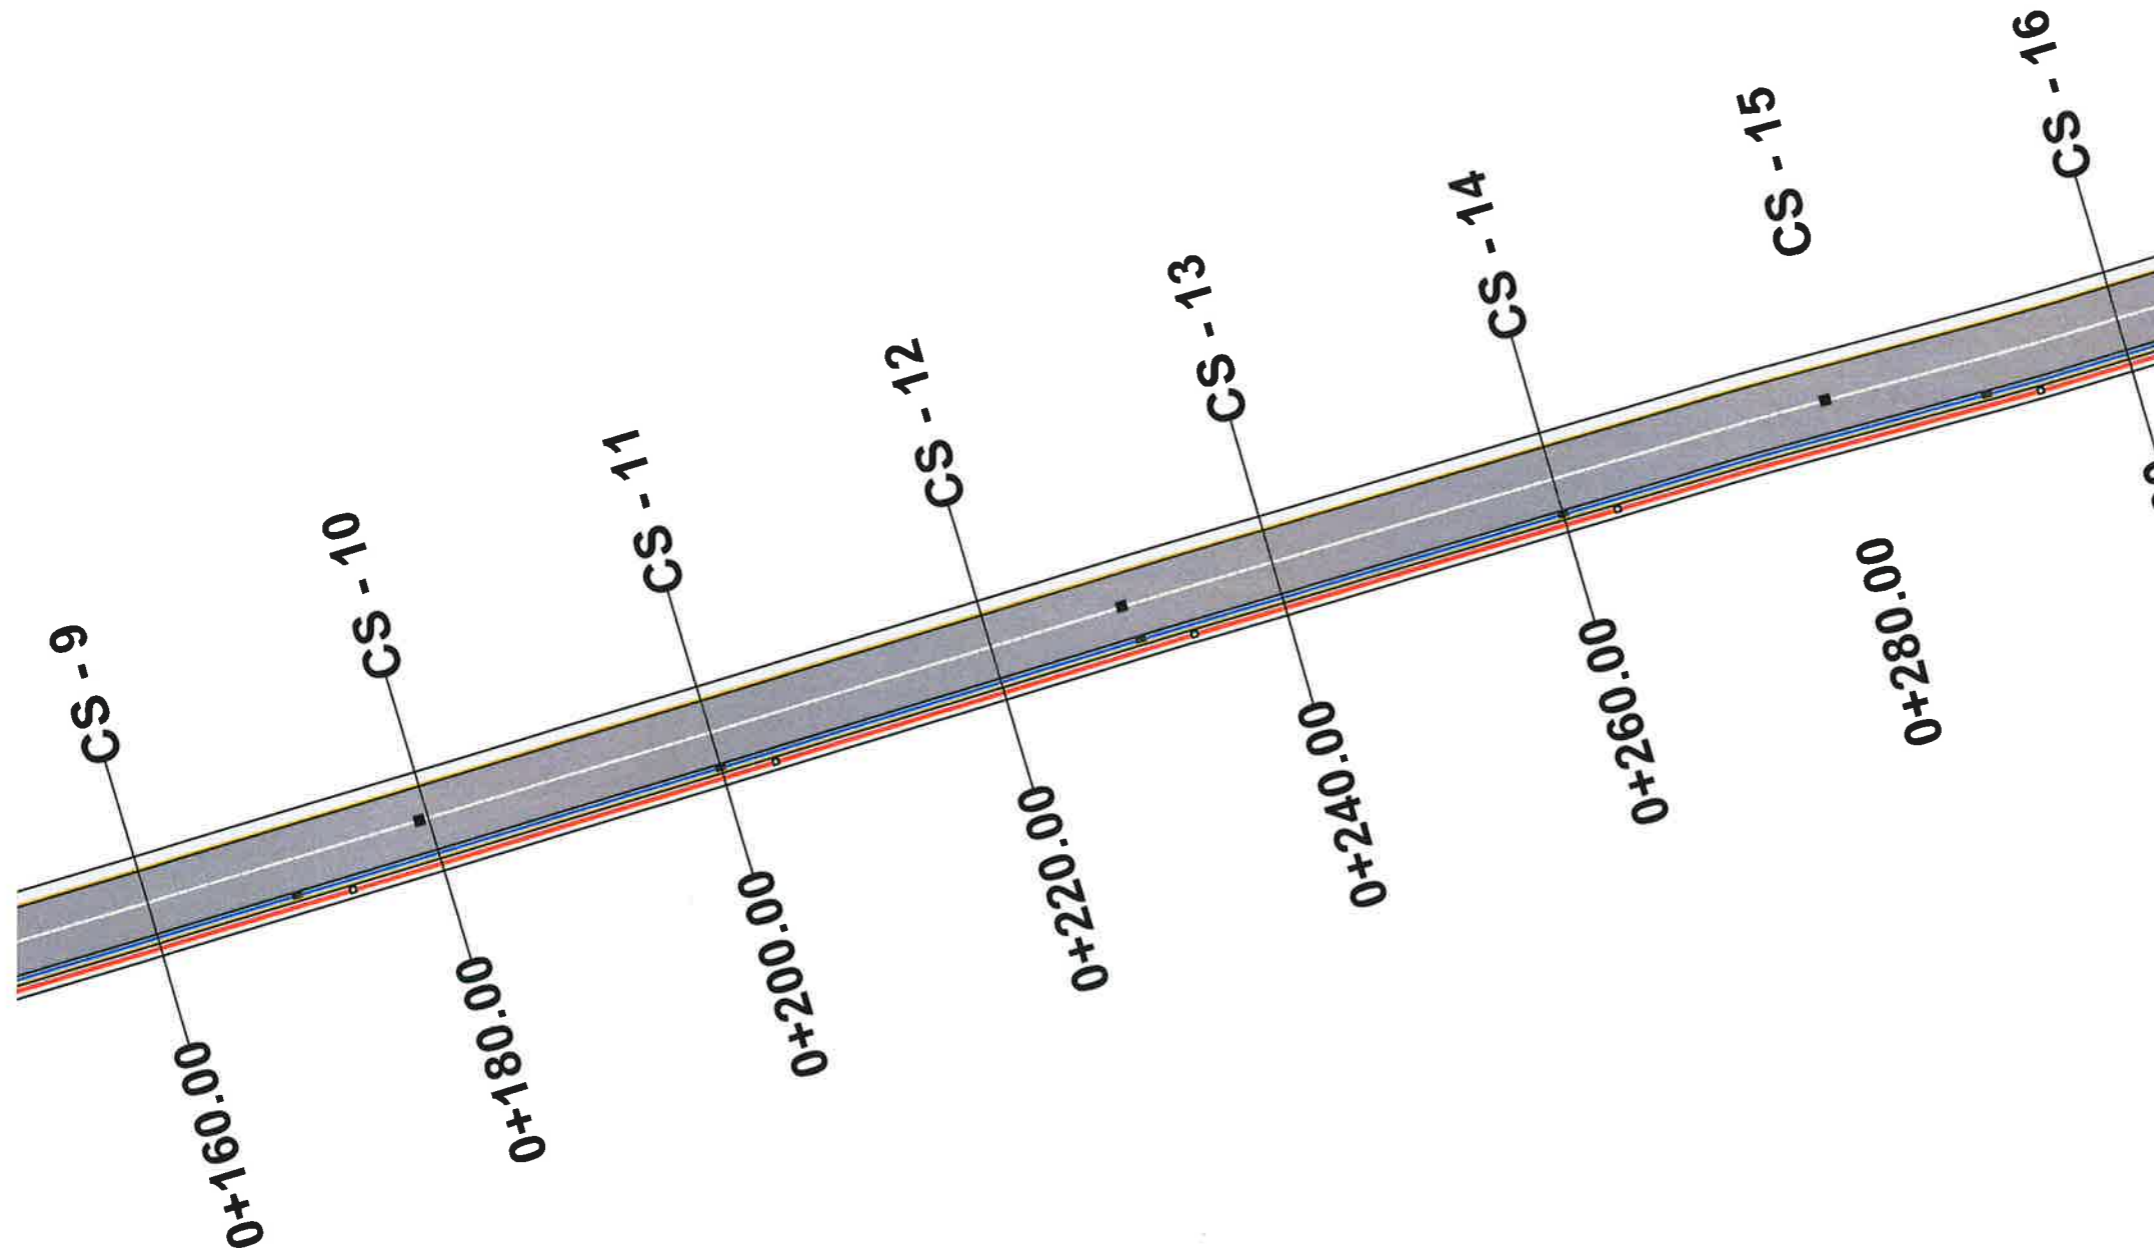



**OBJEKTI : "NDERTIM BLOKU 1  
PASKUQAN,KAMËZ"**

**PLANIMETRIA E RRUGES  
- NDERHYRJA**



LEGJENDA :

-  RRUGE E ASFALTUAR
-  TROTUAR BETONI
-  BORDURE BETONI
-  SHITRESE BETONI KUNETE
-  TUB I BRINJEUAR Ø 315
-  TUB TELEFONIE DHE INTERNETI Ø 80
-  PUSETE KUN
-  PUSETE KUB
-  PUSETE NDRIÇIMI



**BASHKIA KAMEZ**

DREJTORIA E PROJEKTEVE DHE INVESTIMEVE  
DEPARTAMENTI I PROJEKTEVE

Dr. e Projekteve e Investimeve FLORA MUÇA

STAFI TEKNIK PROJEKTUES	Ing. Konstruktlor	EGLANTINA DISHA	
	Ing. Hidroteknik	HAJREDIN MURGU	
	Ing. Konstruktlor	DENIS PRENÇI	
	Ing. Gjeoinformatik	ERBLIN LALA	

**Titulli i Projektit:**  
Nderim Blloku Paskuqan 1, Kamez

**Faza e Projektit:**  
PROJEKT ZBATIMI


**Emertimi i Fletës:**

Planimetria e Pergjithshme  
Rruga "Hasan Tahsin"

**Shkalla e Vizatimit:**

**Fleta Nr.**

05-03

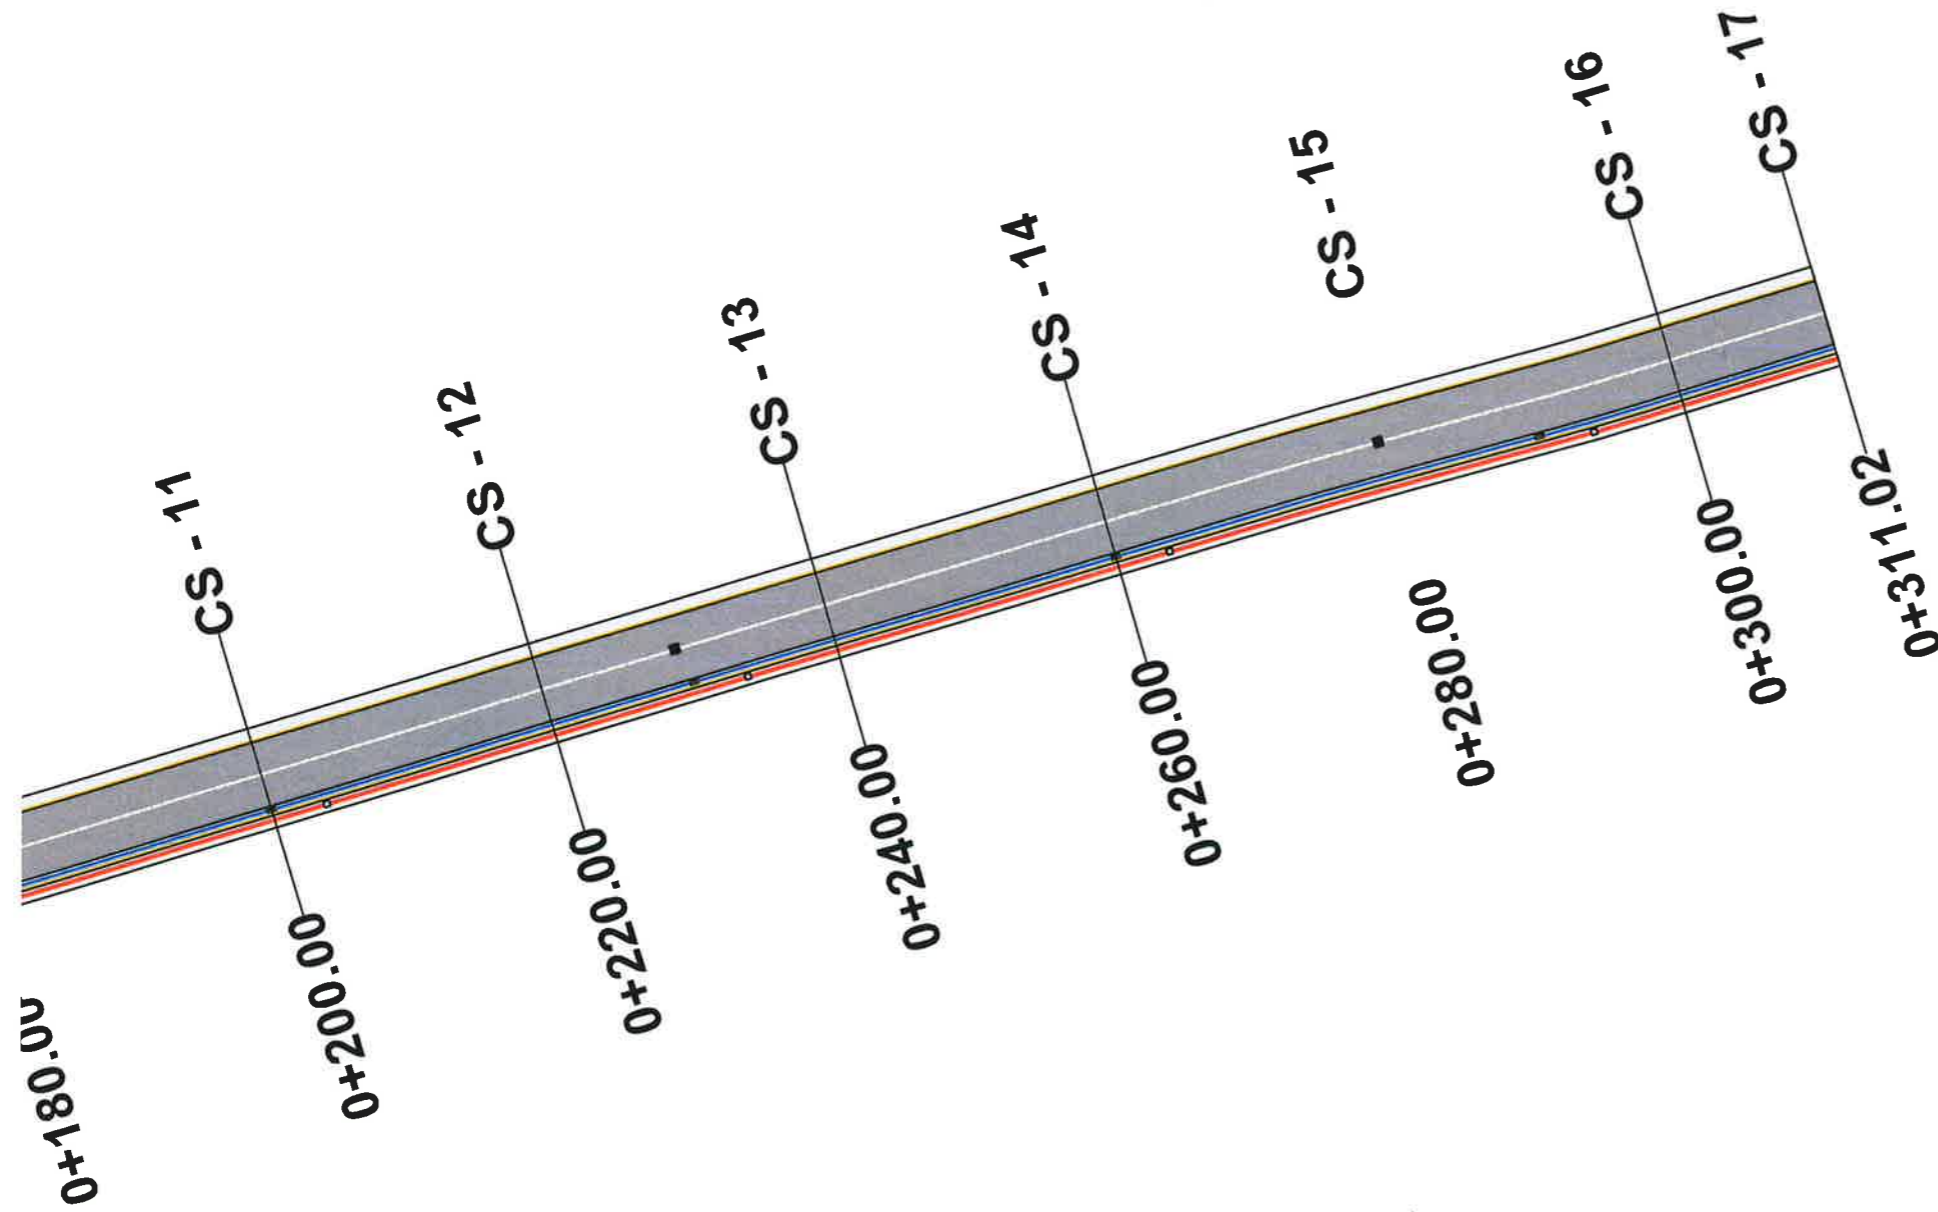



**OBJEKTI : "NDERITIM BLOKU 1 PASKUQAN,KAMËZ"**

**PLANIMETRIA E RRUGES**  
**- NDERHYRJA**




LEGJENDA :

-  RRUGE E ASFALTUAR
-  TROTUAR BETONI
-  BORDURE BETONI
-  SHITRESE BETONI KUNETE
-  TUB I BRINJEZUAR Ø 315
-  TUB TELEFONIE DHE INTERNETI Ø 80
-  PUSETE KUN
-  PUSETE KUB
-  PUSETE NDRIÇIMI


 **BASHKIA KAMEZ**  
DREJTORIA E PROJEKTEVE DHE INVESTIMEVE  
DEPARTAMENTI I PROJEKTEVE

Dr. e Projekteve e Investimeve FLORA MUÇA

STAFI TEKNIK PROJEKTUES	Ing. Konstruktur	EGLANTINA DISHA	
	Ing. Hidroelektnik	HAJREDIN MURGU	
	Ing. Konstruktur	DENIS PRENÇI	
	Ing. Gjeoinformatik	ERBLIN LALA	

**Titulli i Projektit:** Nderitim Blloku Paskuqan 1, Kamez  
**Faza e Projektit:** PROJEKT ZBATIMI  
**Data e implementimit:**  
**Shkalla e Vizimit:**

**Emertimi i Fletes:** Planimetria e Pergjithshme  
Rruga "Hasan Gerxhaliu"  
**Fleta Nr.:** 05-04

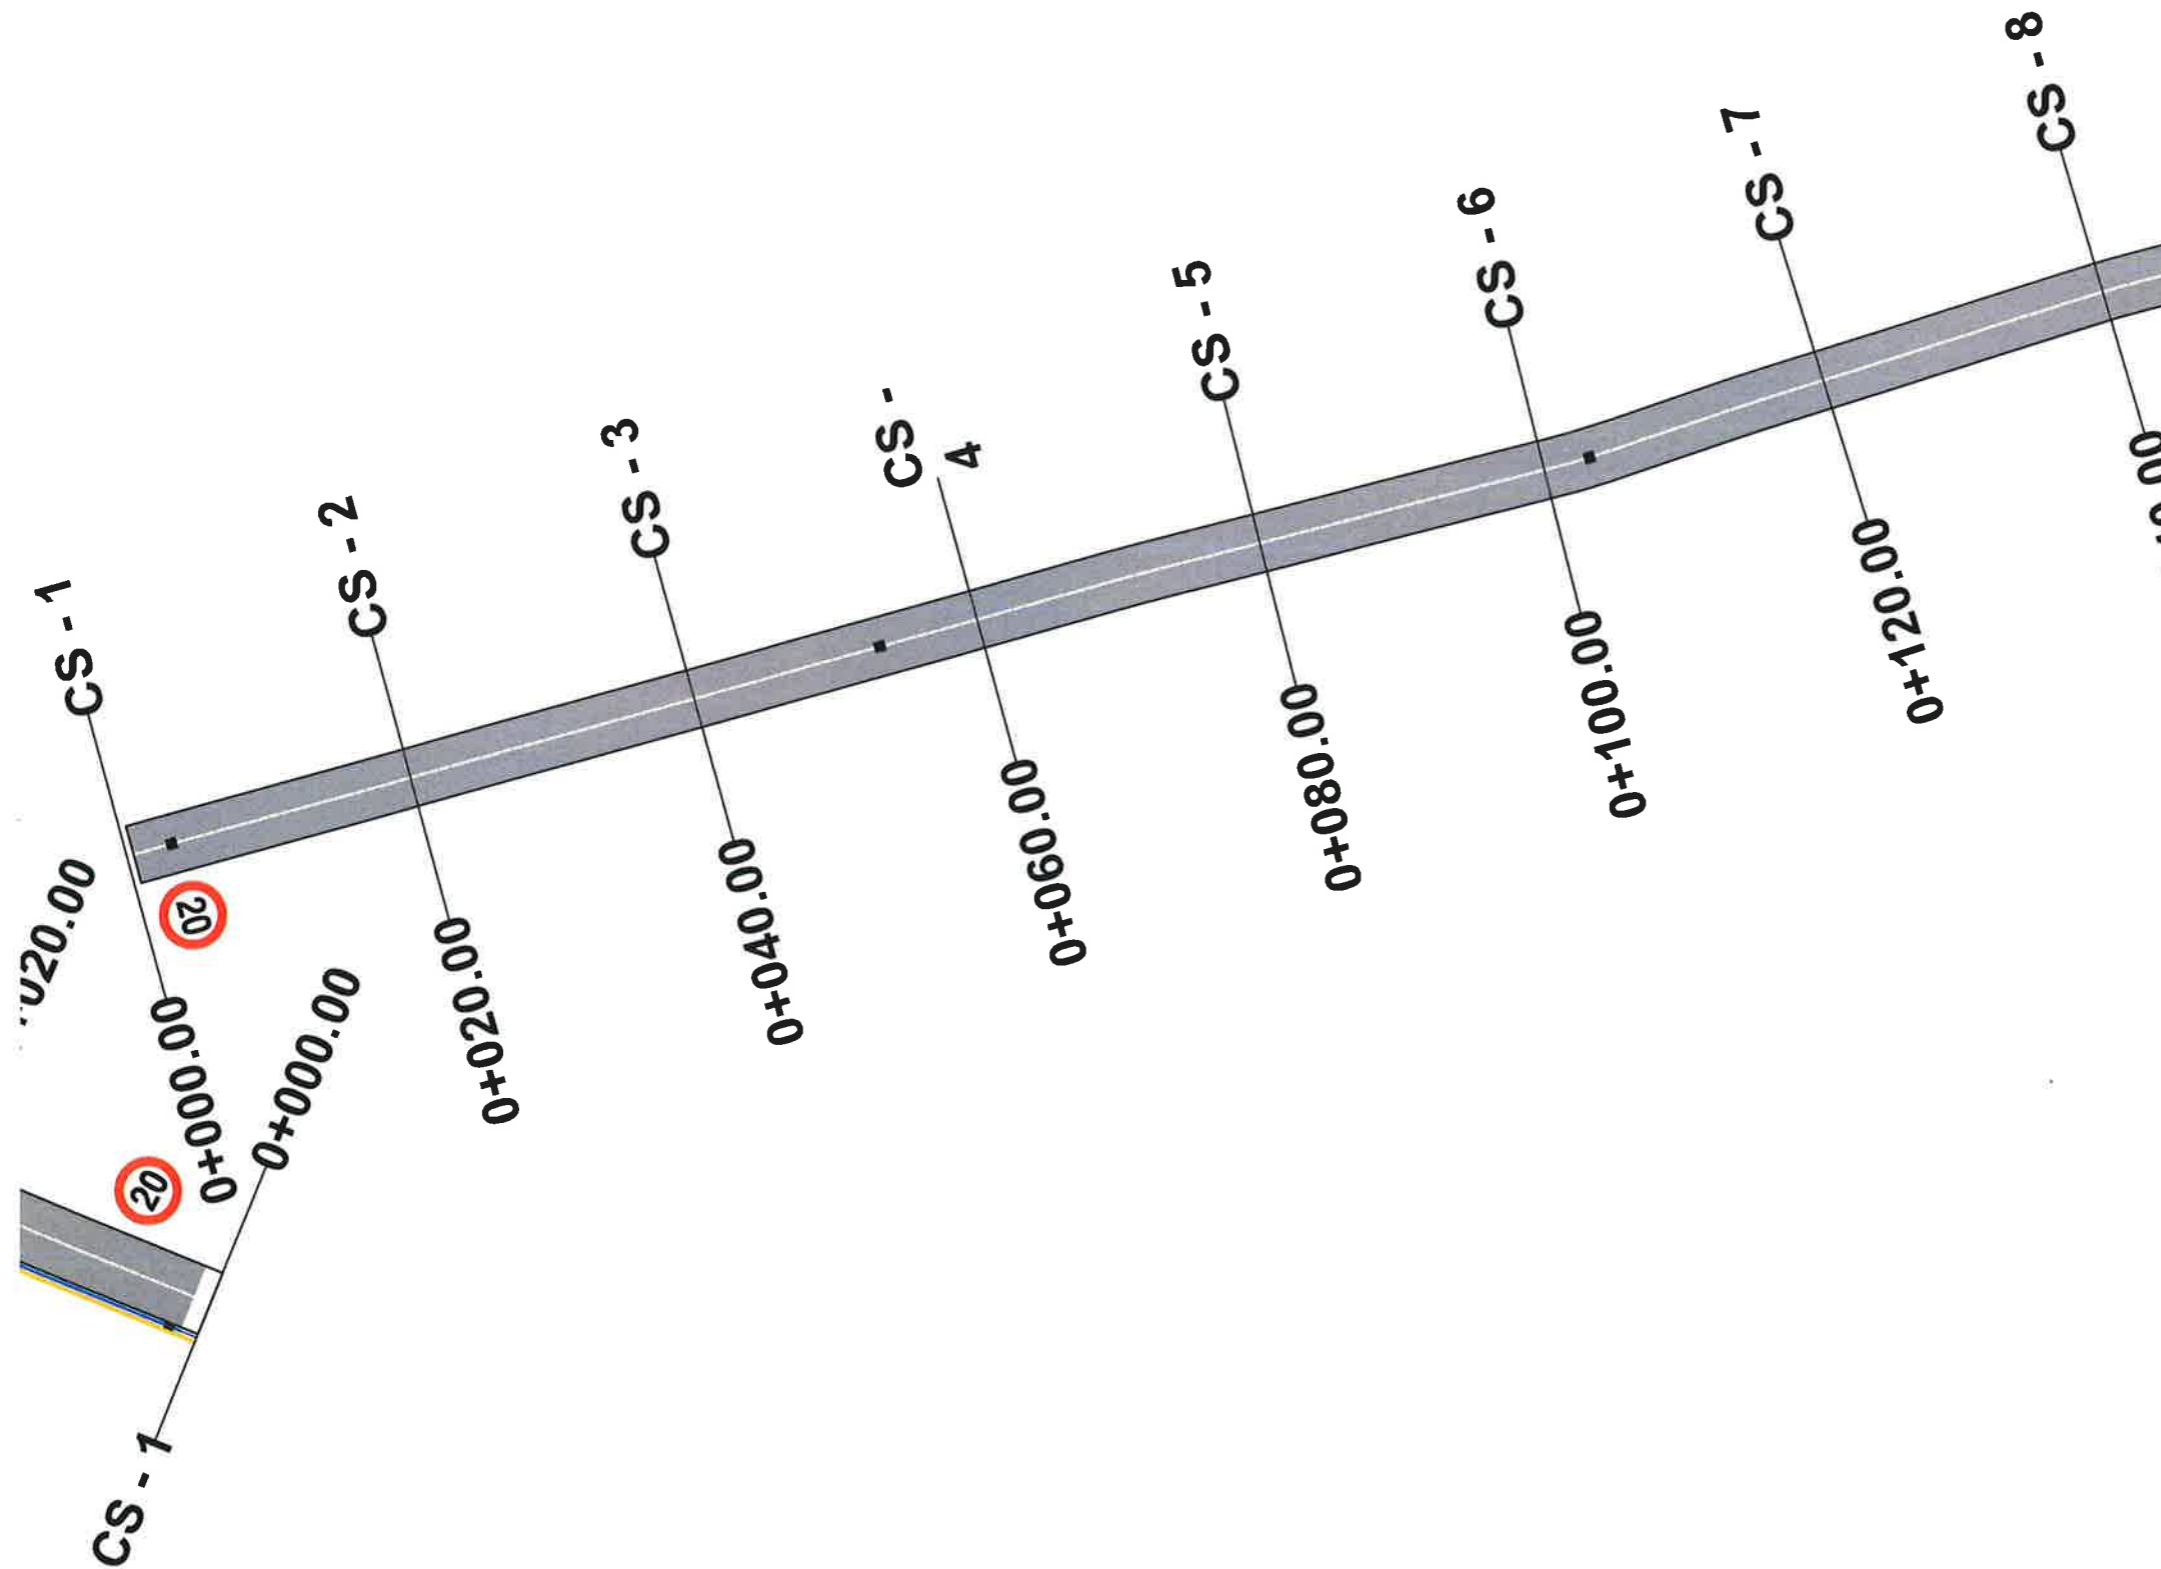



**OBJEKTI : "NDERTIM BLOKU 1 PASKUQAN,KAMËZ"**

**PLANIMETRIA E RRUGES**  
**- NDERHYRJA**



LEGJENDA :

- RRUGE E ASFALTUAR
- TROTUAR BETONI
- BORDURE BETONI
- SHITRESE BETONI KUNETE
- TUB I BRINJEUAR Ø 315
- TUB TELEFONIE DHE INTERNETI Ø 80
- PUSETE KUN
- PUSETE KUB
- PUSETE NDRIÇIMI

**BASHKIA KAMEZ**  
DREJTORIA E PROJEKTEVE DHE INVESTIMEVE  
DEPARTAMENTI I PROJEKTEVE

Dr. e Projekteve e Investimeve FLORA MUÇA


STAFI TEKNIK PROJEKTES	Ing. Konstruktor	EGLANTINA DISHA	
	Ing. Hidroteknik	HAJREDIN MURGU	
	Ing. Konstruktor	DENIS PRENÇI	
	Ing. Gjeoinformatik	ERBLIN LALA	

**Titulli i Projektit:** Nderim Blloku Paskuqan 1, Kamez

**Faza e Projektit:** PROJEKT ZBATIMI  
**Data e Implementimit:**


**Emertimi i Fotos:** Planimetria e Pergjithshme Rruga "Hasan Gerxhaliu"

**Fleta Nr.:** 05-05

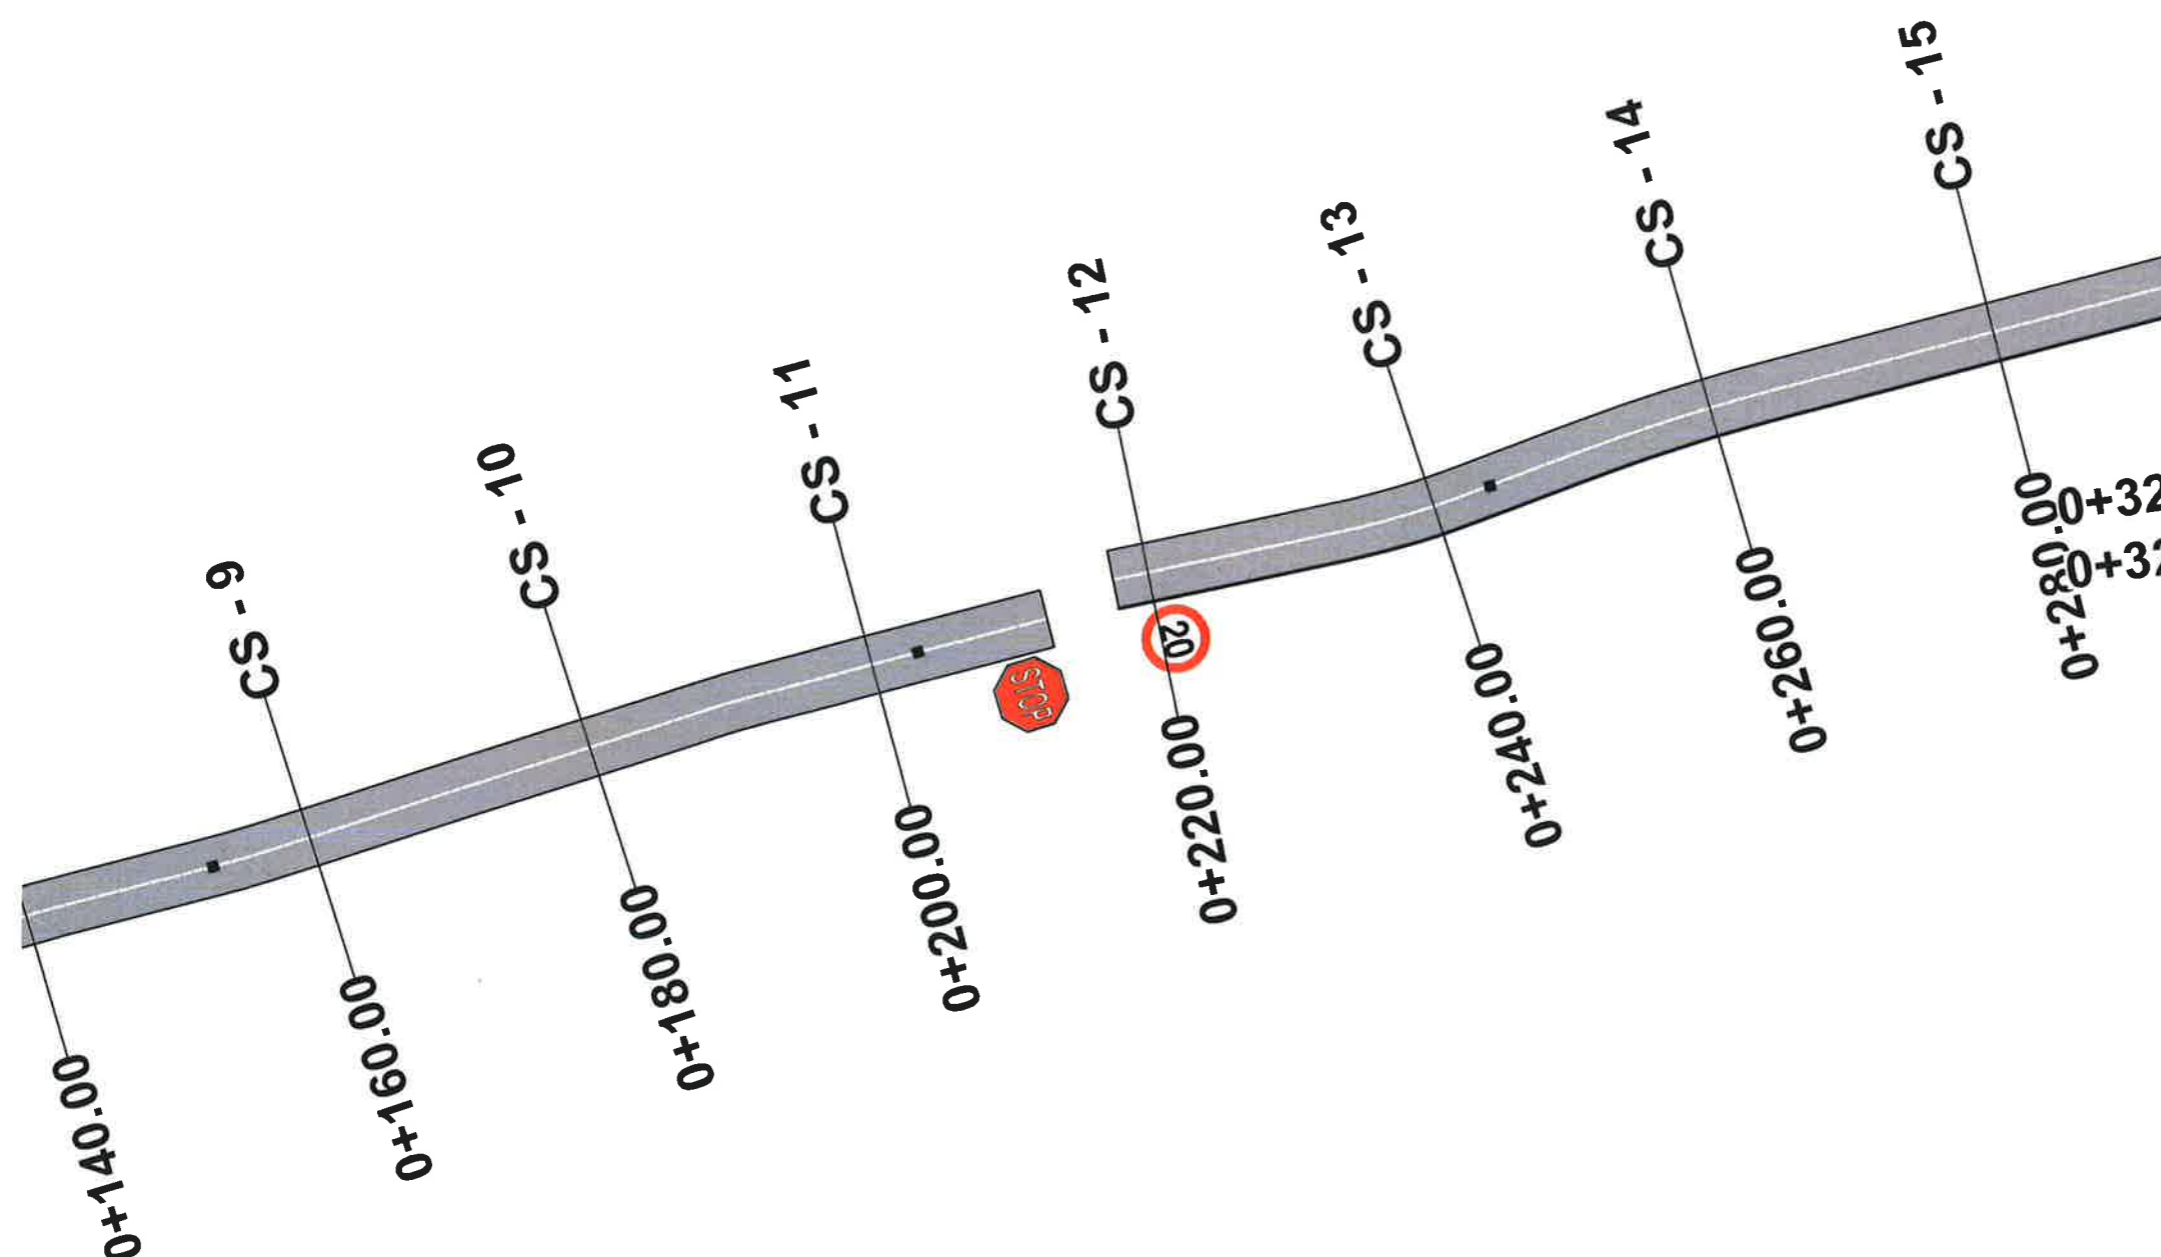



C

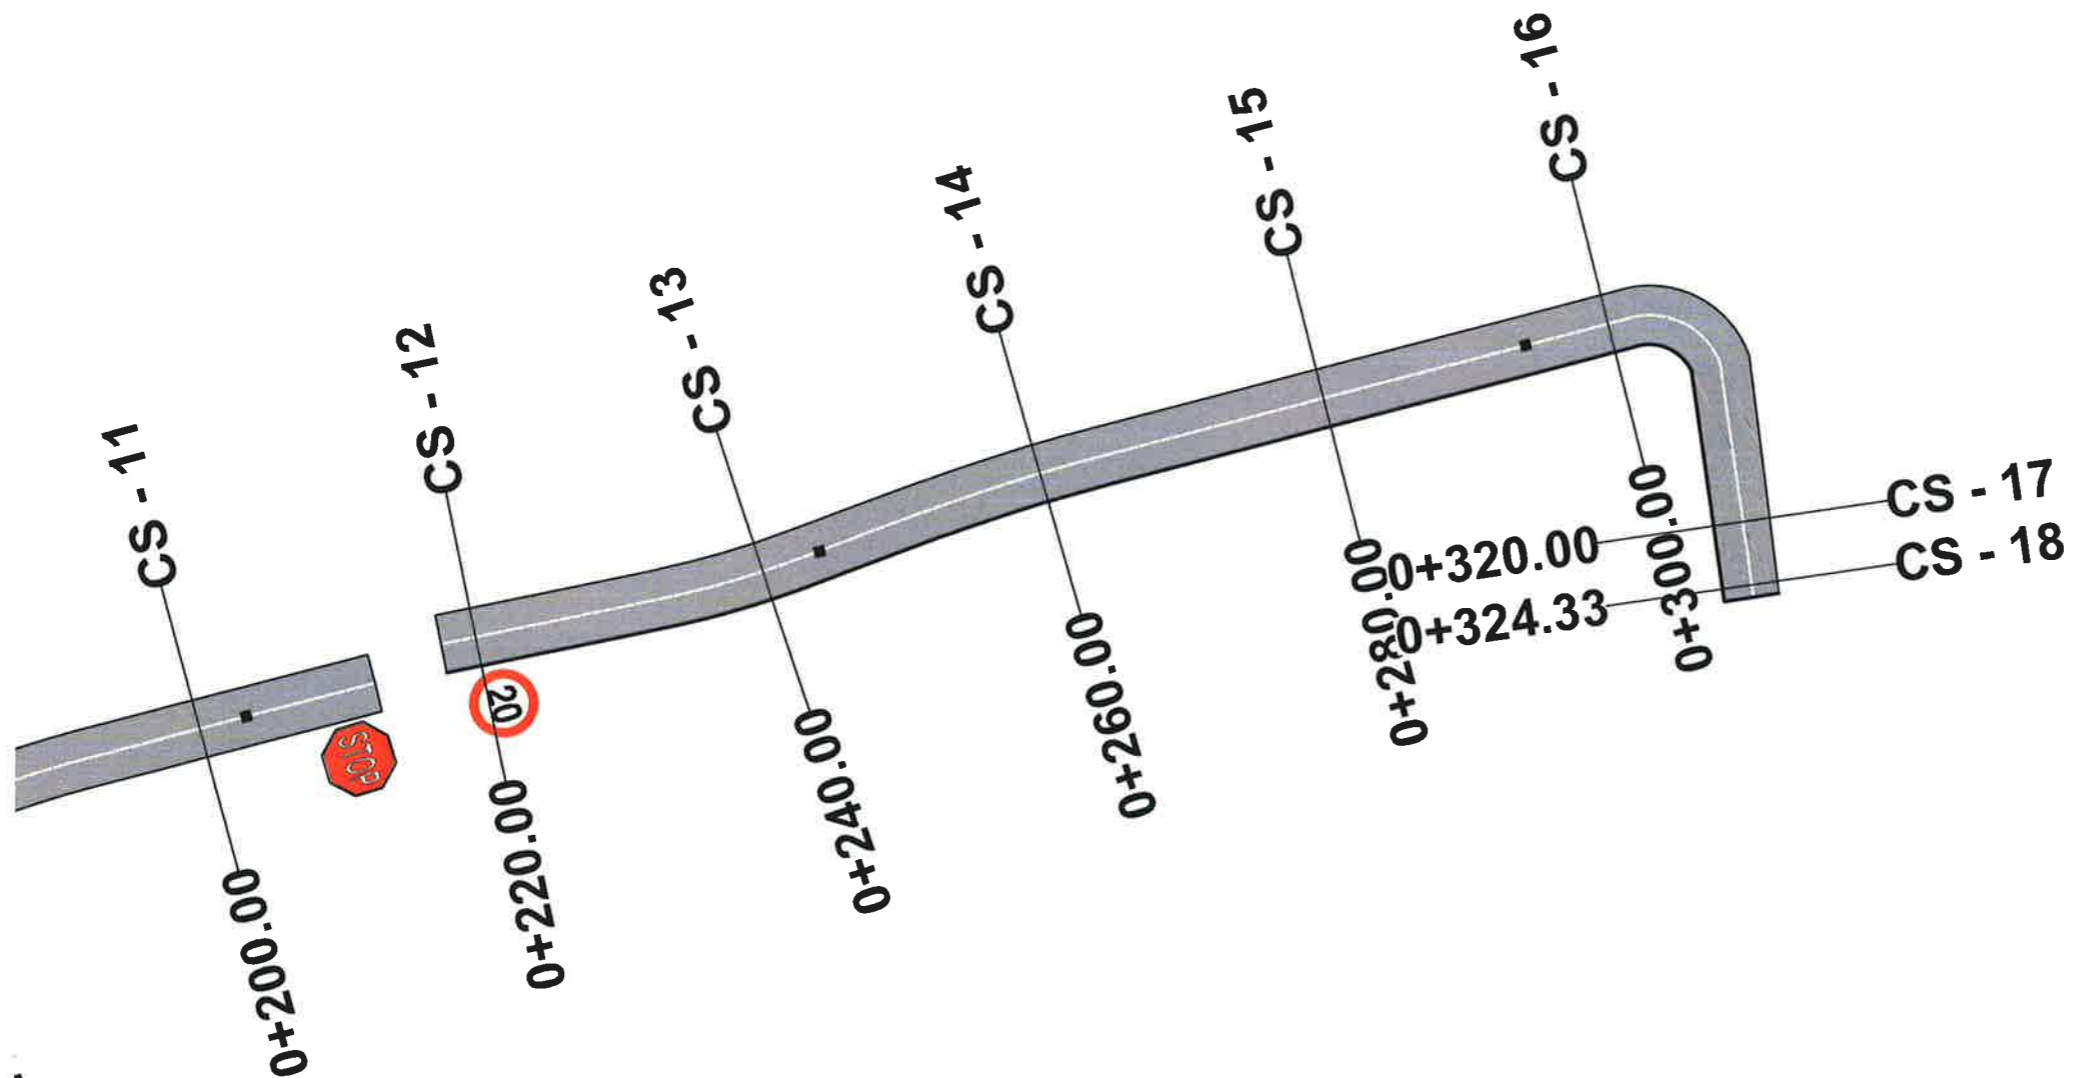

**OBJEKTI : "NDERTIM BLOKU 1 PASKUQAN,KAMËZ"**




**PLANIMETRIA E RRUGES**  
**- NDERHYRJA**



LEGJENDA :

- RRUGE E ASFALTUAR
- TROTUAR BETONI
- BORDURE BETONI
- SHITRESE BETONI KUNETE
- TUB I BRINJEUAR Ø 315
- TUB TELEFONIE DHE INTERNETI Ø 80
- PUSETE KUN
- PUSETE KUB
- PUSETE NDRIÇIMI

 **BASHKIA KAMEZ**  
DREJTORIA E PROJEKTEVE DHE INVESTIMEVE  
DEPARTAMENTI I PROJEKTEVE

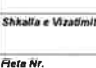Dr. e Projekteve e Investimeve		FLORA MUÇA	
STAFI TEKNIK PROJEKTES	Ing. Konstruktor	EGLANTINA DISHA	
	Ing. Hidroteknik	HAJREDIN MURGU	
	Ing. Konstruktor	DENIS PRENÇI	
	Ing. Gjeoinformatik	ERBLIN LALA	

<b>Titulli i Projektit:</b> Nderim Blloku Paskuqan 1, Kamez	<b>Faza e Projektit:</b> PROJEKT ZBATIMI
<b>Emertimi i Fotos:</b> Planimetria e Pergjithshme Rruga "Hasan Gerxhaliu"	<b>Data e Implementimit:</b>  <b>Shkalla e Vizimit:</b>  <b>Fleta Nr.</b> 05-06



**OBJEKTI : "NDERTIM BLOKU 1  
PASKUQAN,KAMËZ"**

**PLANIMETRIA E RRUGES  
- NDERHYRJA**




LEGJENDA :

-  RRUGE E ASFALTUAR
-  TROTUAR BETONI
-  BORDURE BETONI
-  SHITRESE BETONI KUNETE
-  TUB I BRINJEZUAR Ø 315
-  TUB TELEFONIE DHE INTERNETI Ø 80
-  PUSETE KUN
-  PUSETE KUB
-  PUSETE NDRIÇIMI

 **BASHKIA KAMEZ**  
DREJTORIA E PROJEKTEVE DHE INVESTIMEVE  
DEPARTAMENTI I PROJEKTEVE

Dr. e Projekteve e Investimeve		FLORA MUÇA	
STAFI TEKNIK PROJEKTUES	Ing. Konstruktlor	EGLANTINA DISHA	<i>[Handwritten signatures]</i>
	Ing. Hidroteknik	HAJREDIN MÜRĞU	
	Ing. Konstruktlor	DENIS PRENÇI	
	Ing. Gjeoinformatik	ERBLIN LALA	

<b>Titulli i Projektit:</b> Nderim Blloku Paskuqan 1, Kamez	<b>Faza e Projektit:</b> PROJEKT ZBATIMI
<b>Emertimi i Fletes:</b> Planimetria e Pergjithshme Rruga "Haxhi Isuf Banka"	<b>Data e Implementimit:</b>  <b>Shkalla e Vizimit:</b>  <b>Fleta Nr.</b> 05-07

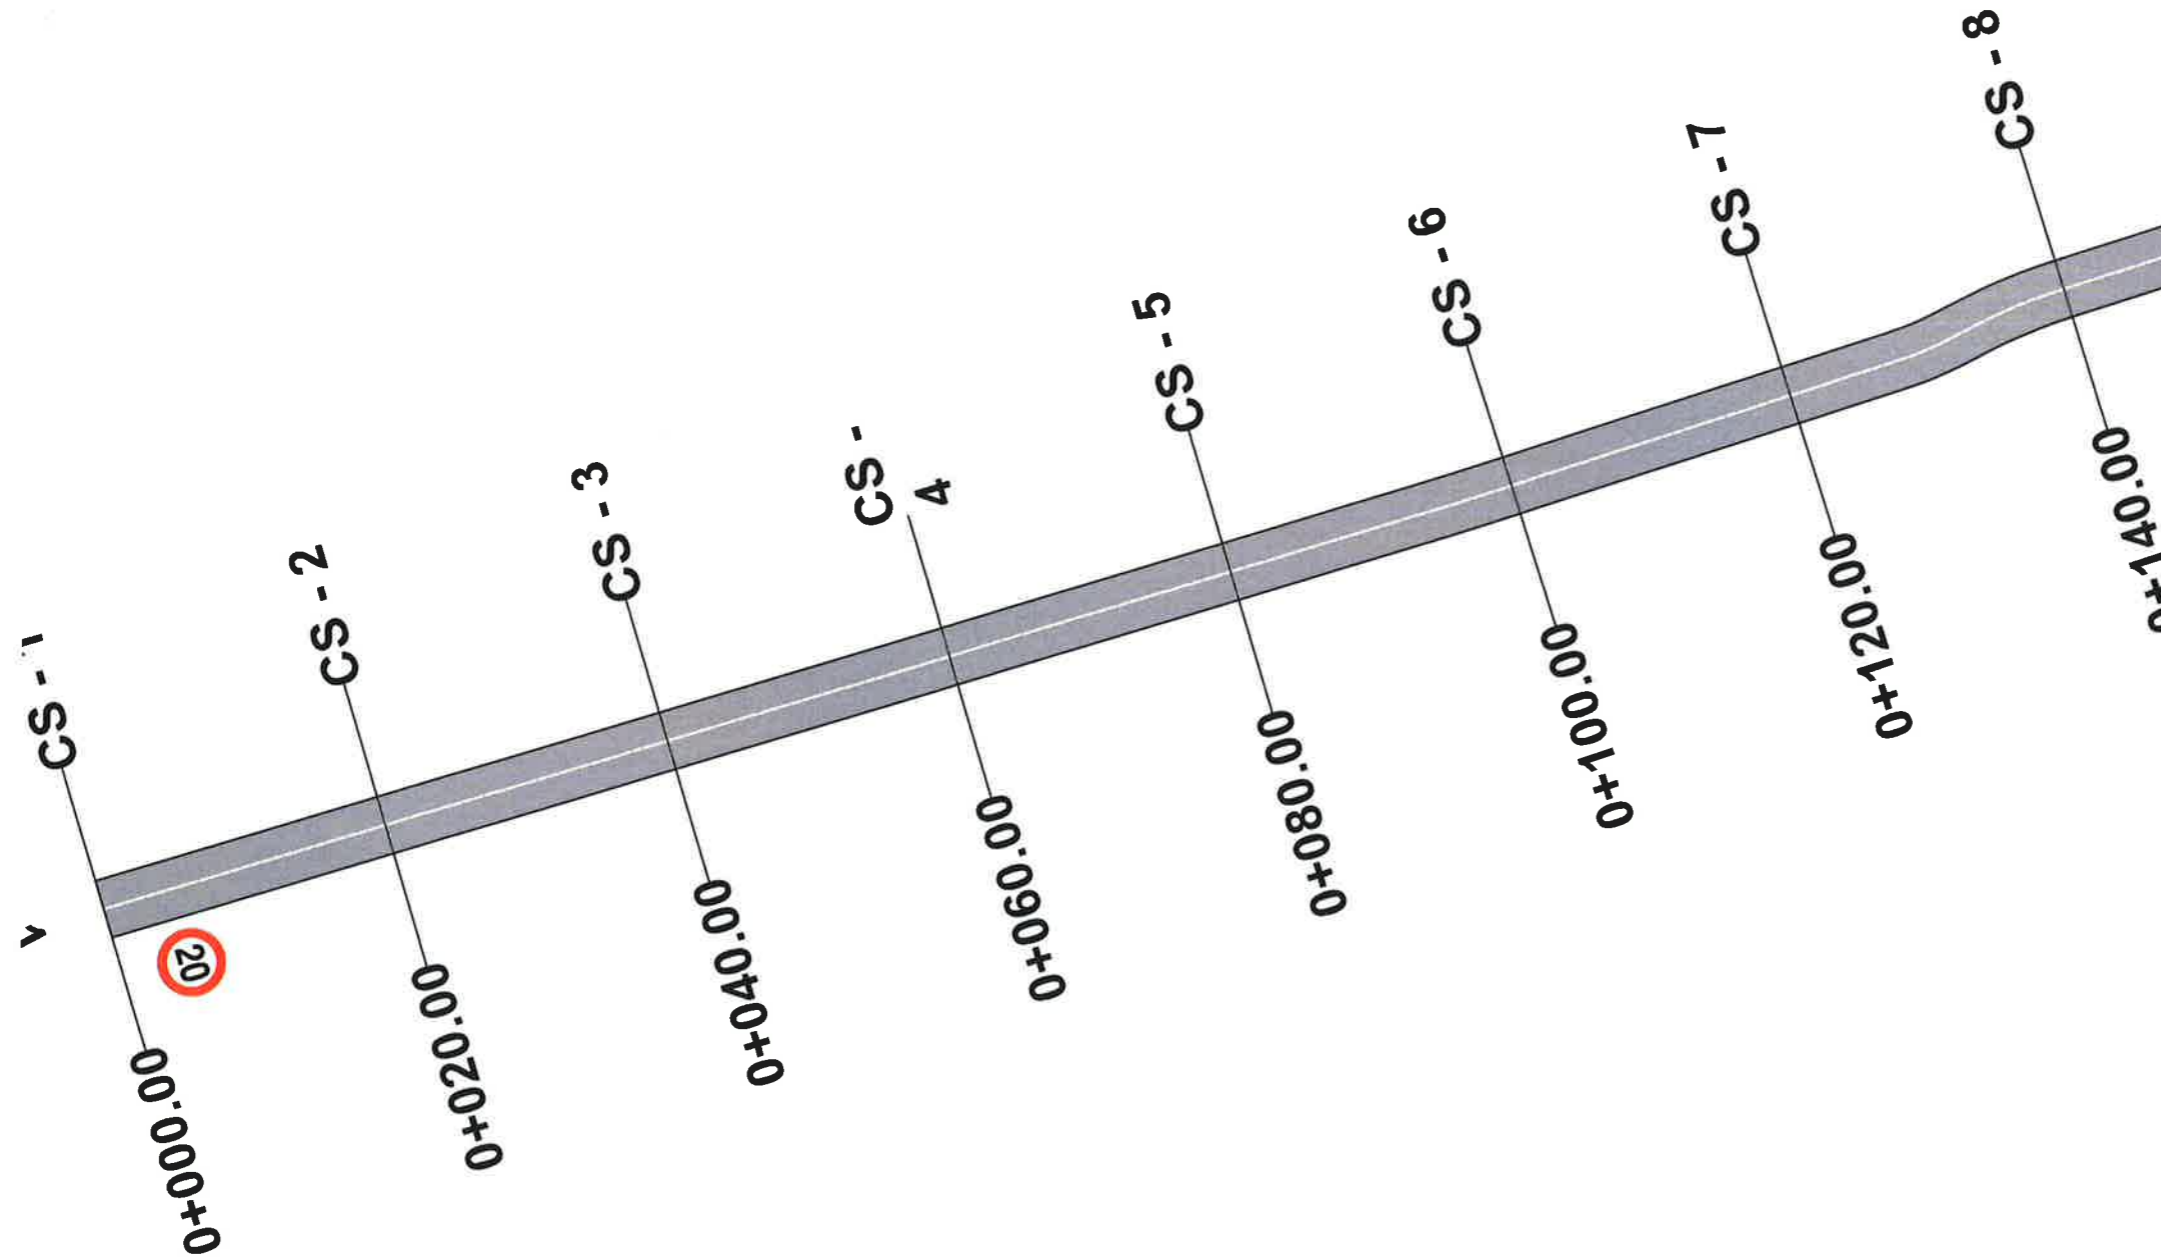




**OBJEKTI : "NDERITIM BLOKU 1  
PASKUQAN,KAMËZ"**

**PLANIMETRIA E RRUGES  
- NDERHYRJA**



LEGJENDA :

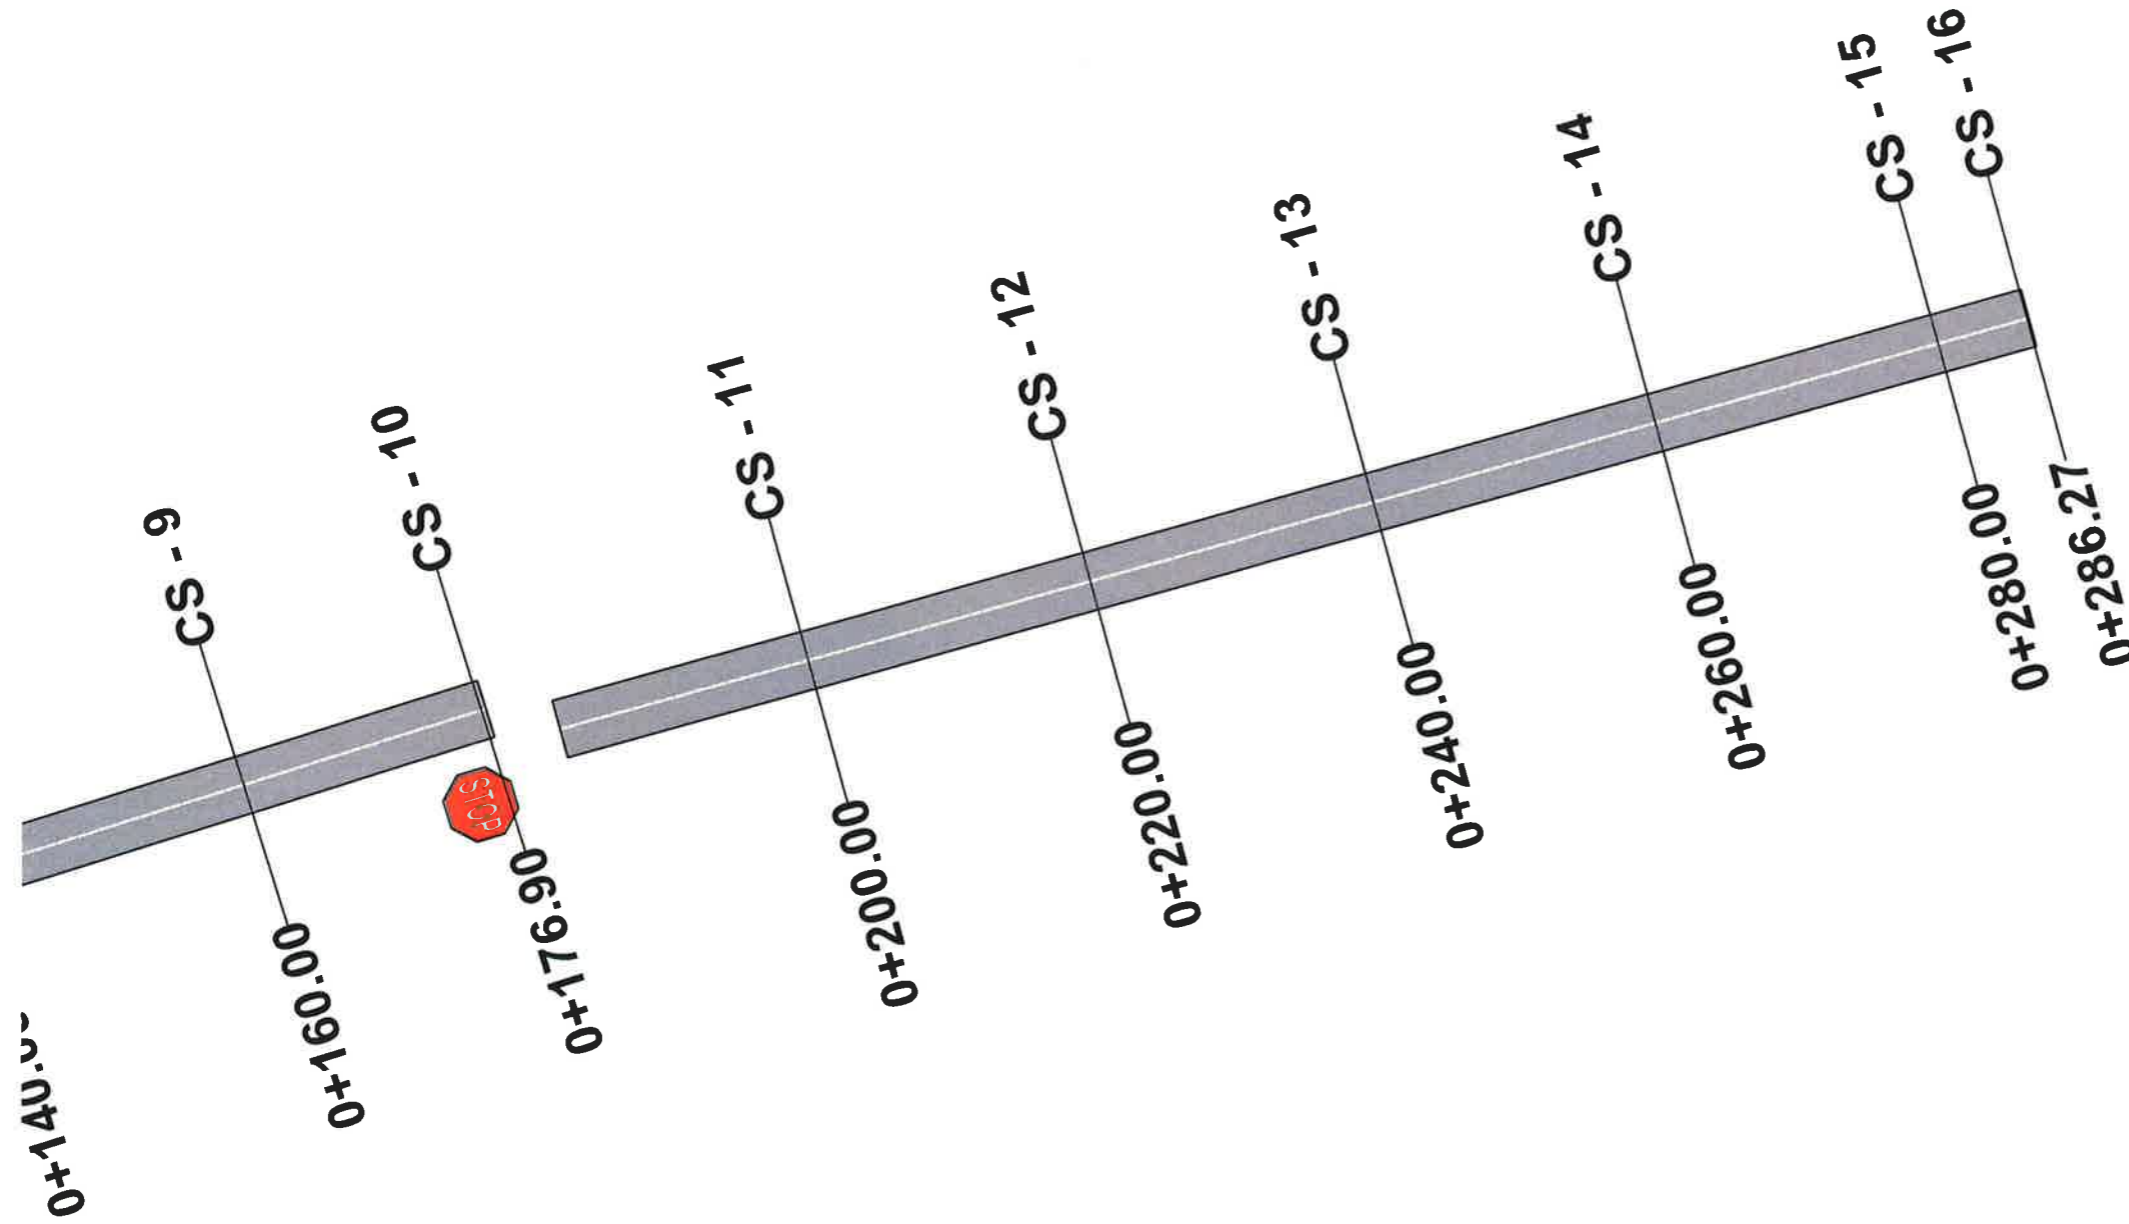

**BASHKIA KAMEZ**

DREJTORIA E PROJEKTEVE DHE INVESTIMEVE  
DEPARTAMENTI I PROJEKTEVE

Dr. e Projekteve e Investimeve FLORA MUÇA

STAFI TEKNIK PROJEKTUES	Ing. Konstrktor	EGLANTINA DISHA	<i>AD</i>
	Ing. Hidroteknik	HAJREDIN MURGU	<i>B</i>
	Ing. Konstrktor	DENIS PRENÇI	<i>[Signature]</i>
	Ing. Gjeoinformatik	ERBLIN LALA	<i>[Signature]</i>


**Titulli i Projektit:**  
Nderitim Blloku Paskuqan 1, Kamëz

**Faza e Projektit:**  
PROJEKT ZBATIMI

**Emertimi i Fletës:**  
Planimetria e Pergjithshme  
Rruga "Haxhi Isuf Banka"

**Data e Implementimit:**  
**Shkalla e Vizatimit:**  
**Fleta Nr.**  
05-08



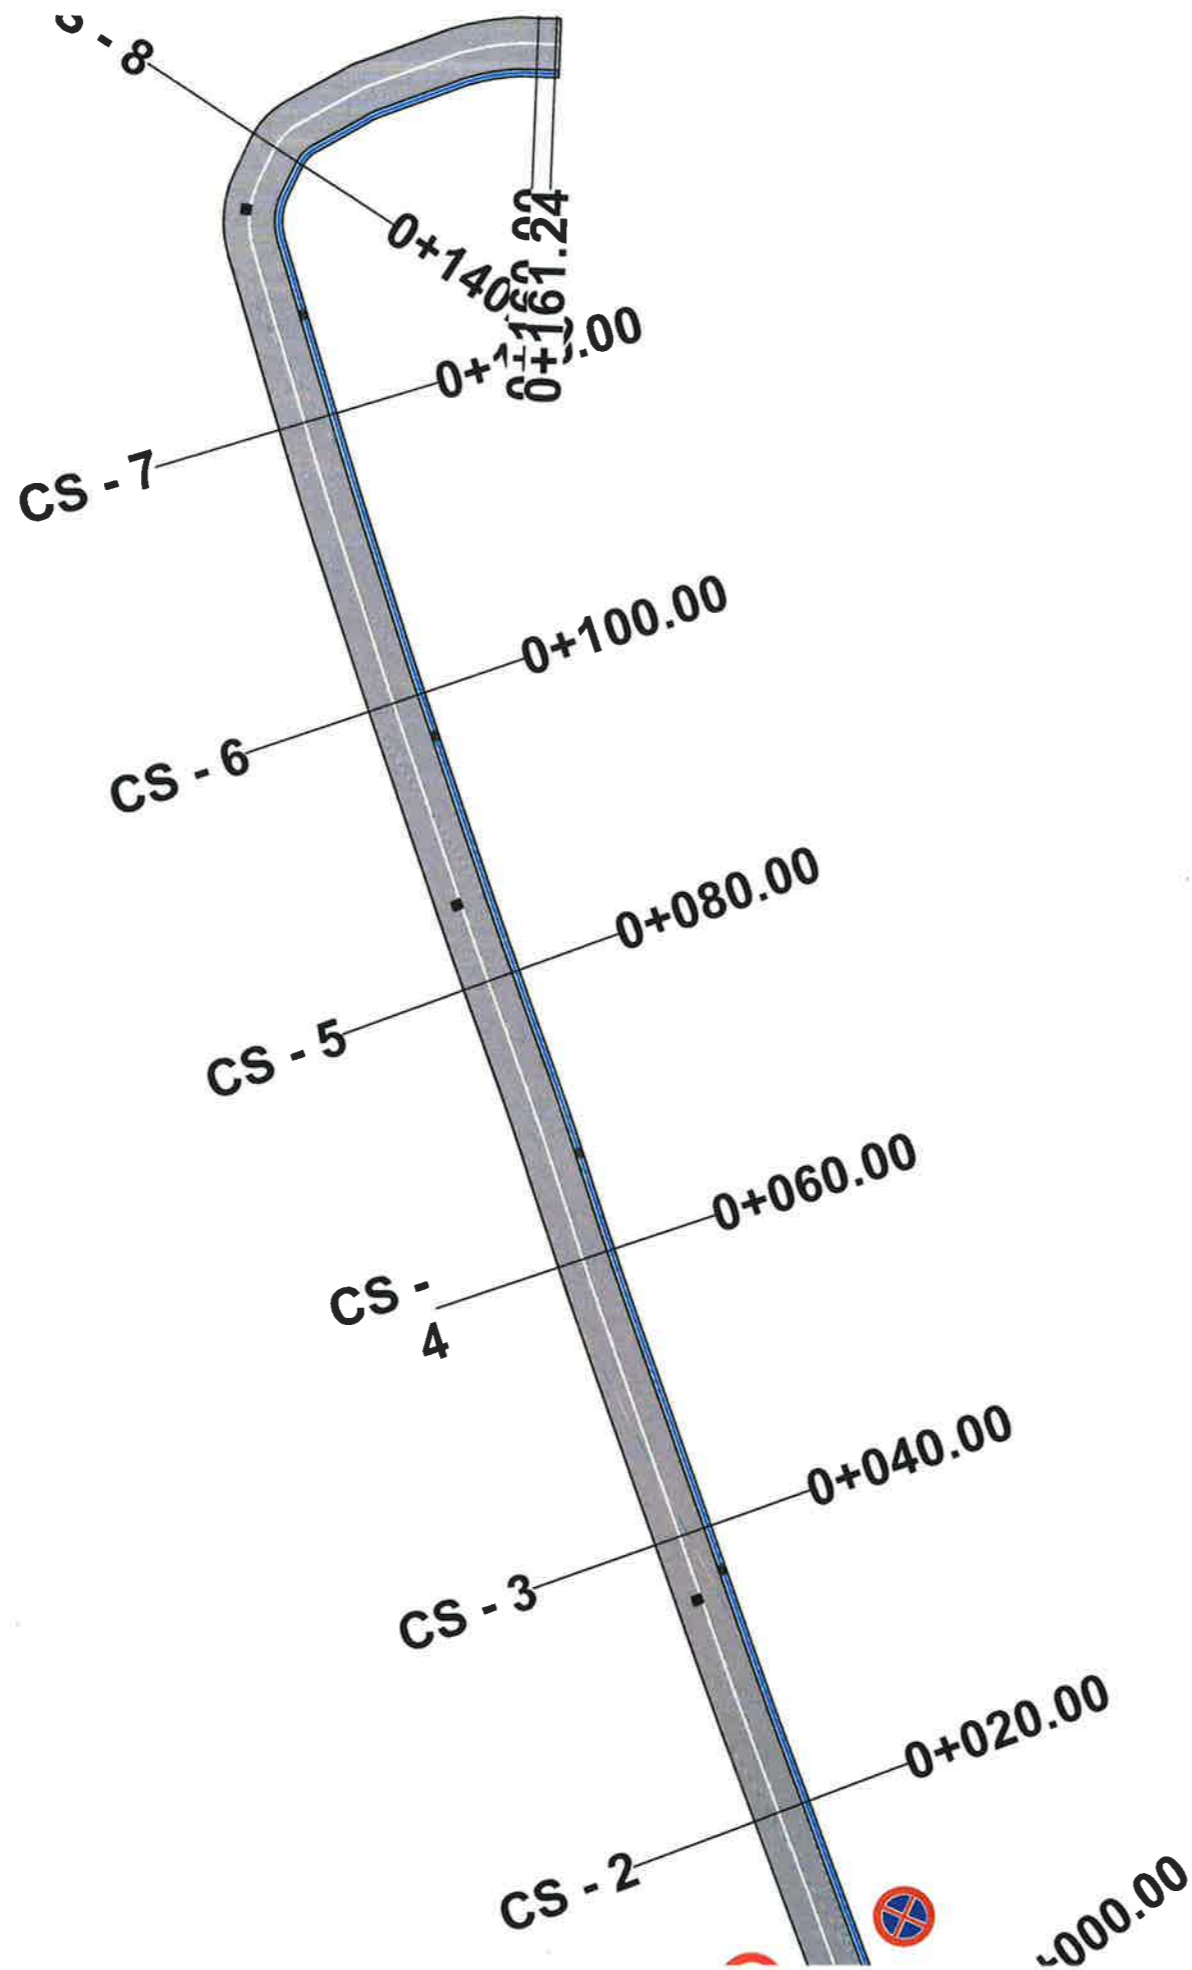

**OBJEKTI : "NDERTIM BLOKU 1  
PASKUQAN, KAMËZ"**

**PLANIMETRIA E RRUGES  
- NDERHYRJA**



LEGJENDA :

 **BASHKIA KAMEZ**  
DREJTORIA E PROJEKTEVE DHE INVESTIMEVE  
DEPARTAMENTI I PROJEKTEVE

Dr. e Projekteve e Investimeve FLORA MUÇA

STAFI TEKNIK PROJEKTUES	Ing. Konstruktor	EGLANTINA DISHA	<i>[Signature]</i>
	Ing. Hidroteknik	HAJREDIN MURGU	<i>[Signature]</i>
	Ing. Konstruktor	DENIS PRENÇI	<i>[Signature]</i>
	Ing. Gjeoinformatik	ERBLIN LALA	<i>[Signature]</i>

**Titulli i Projektit:** Nderim Bliku Paskuqan 1, Kamez

**Emertimi i Fletes:** Planimetria e Pergjithshme  
Rruga "Inajete Dumi"

**Titulli i Projektit:** PROJEKT ZBATIMI  
**Data e implementimit:**  
**Shkalla e Vizadimit:**  
**Fleta Nr.** 05-09




**OBJEKTI : "NDERTIM BLOKU 1  
PASKUQAN, KAMËZ"**

**PLANIMETRIA E RRUGES  
- NDERHYRJA**



LEGJENDA :

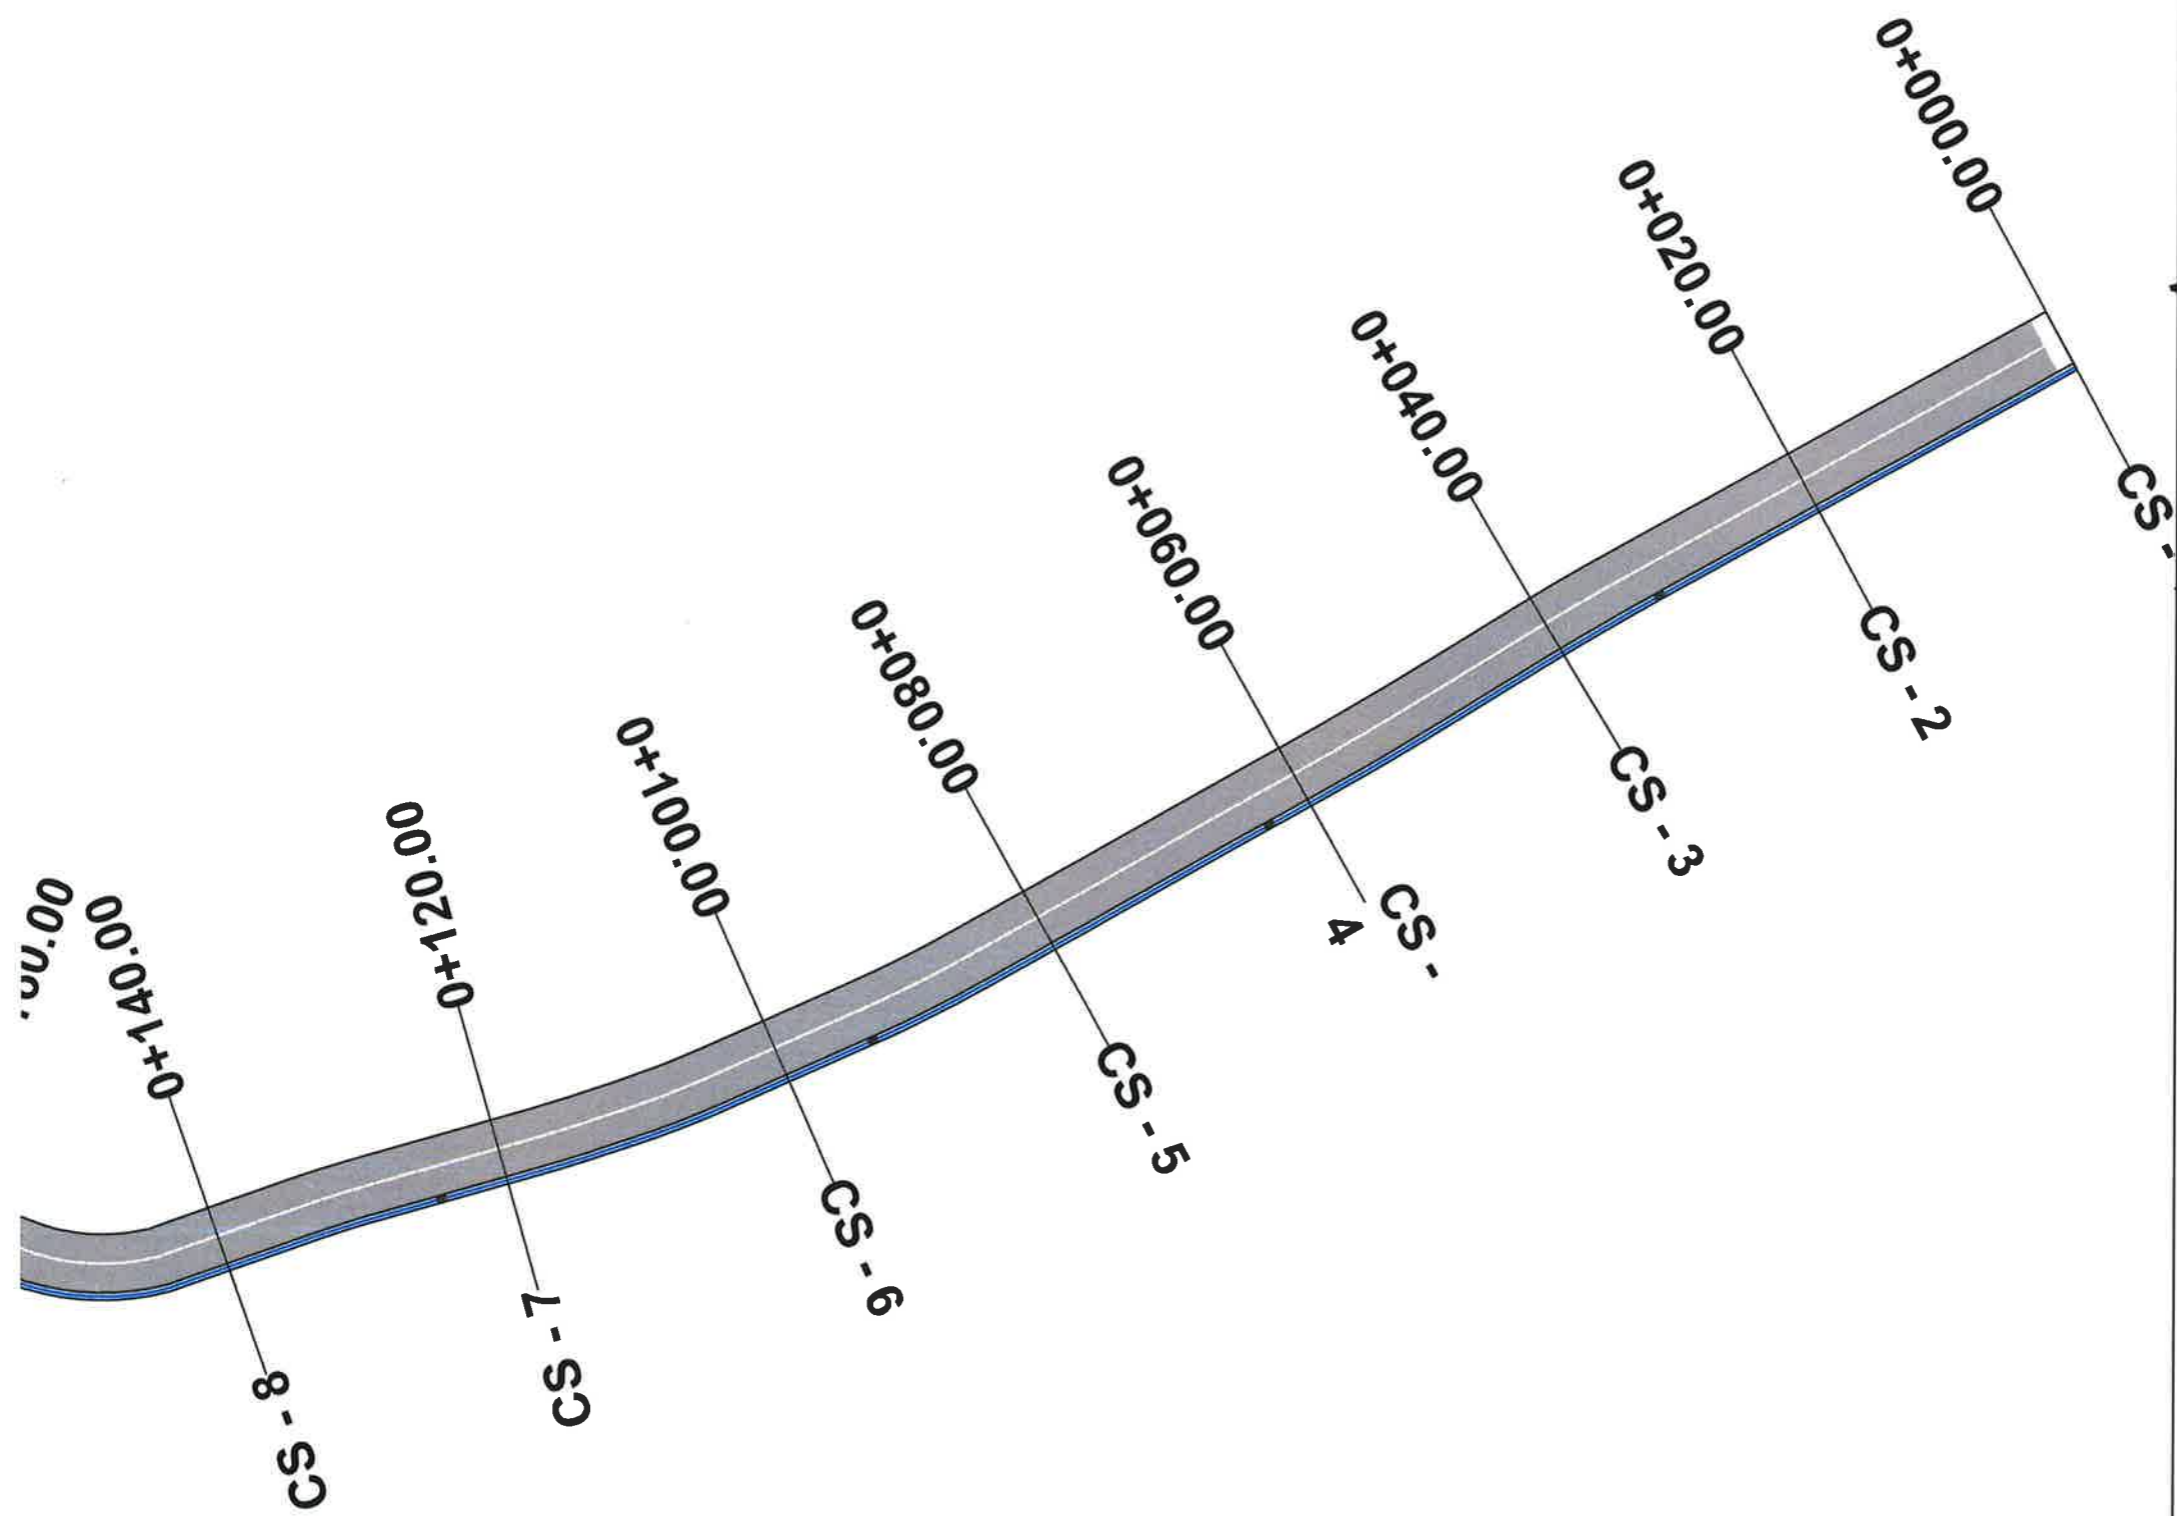

**BASHKIA KAMEZ**  
DREJTORIA E PROJEKTEVE DHE INVESTIMEVE  
DEPARTAMENTI I PROJEKTEVE

Dr. e Projekteve e Investimeve	FLORA MUÇA	
Ing. Konstruktor	EGLANTINA DISHA	
Ing. Hidroelektnik	HAJREDIN MURGU	
Ing. Konstruktor	DENIS PRENÇI	
Ing. Gjeoinformatik	ERBLIN LALA	

<b>Titulli i Projektit:</b>	Nderim Bloku Paskuqan 1, Kamez	<b>Faza e Projektit:</b>	PROJEKT ZBATIMI
<b>Emertimi i Fletes:</b>	Planimetria e Pergjithshme Rruga "Asim Aliko 2"	<b>Data e Implementimit:</b>	
		<b>Shkalla e Vizimit:</b>	
		<b>Fleta Nr.</b>	05-10




**OBJEKTI : "NDERTIM BLOKU 1  
PASKUQAN, KAMËZ"**






**PLANIMETRIA E RRUGES  
- NDERHYRJA**

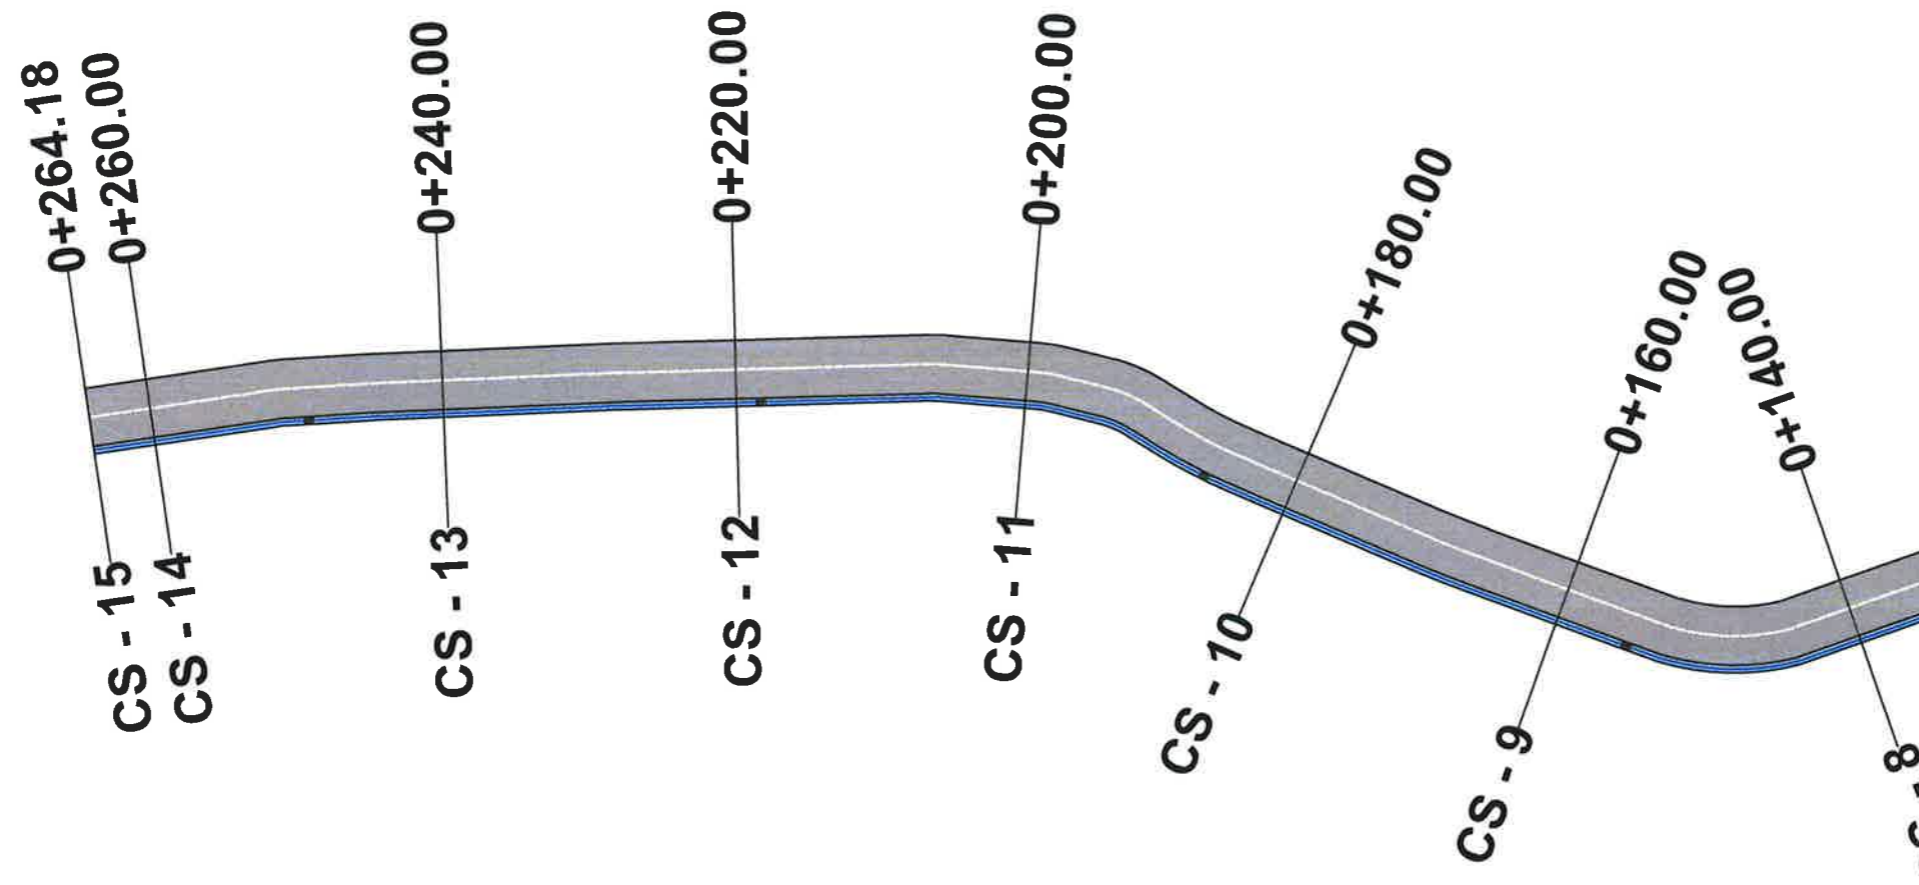

LEGJENDA :



 **BASHKIA KAMEZ**  
DREJTORIA E PROJEKTEVE DHE INVESTIMEVE  
DEPARTAMENTI I PROJEKTEVE

Dr. e Projekteve e Investimeve		FLORA MUÇA	
STAFI TEKNIK PROJEKTUES	Ing. Konstruktor	EGLANTINA DISHA	
	Ing. Hidroteknik	HAJREDIN MURGU	
	Ing. Konstruktor	DENIS PRENÇI	
	Ing. Gjeoinformatik	ERBLIN LALA	

Titulli i Projektit:		Faza e Projektit:
Nderim Blloku Paskuqan 1, Kamez		PROJEKT ZBATIMI
Emertimi i Fietes:		Data e implementimit:
Planimetria e Pergjithshme Rruga "Asim Aliko 2"		Shkalla e Vizimit:
		Rete Nr.
		05-11




**OBJEKTI : "NDERTIM BLOKU 1  
PASKUQAN, KAMËZ"**

**PLANIMETRIA E RRUGES  
- NDERHYRJA**



LEGJENDA :

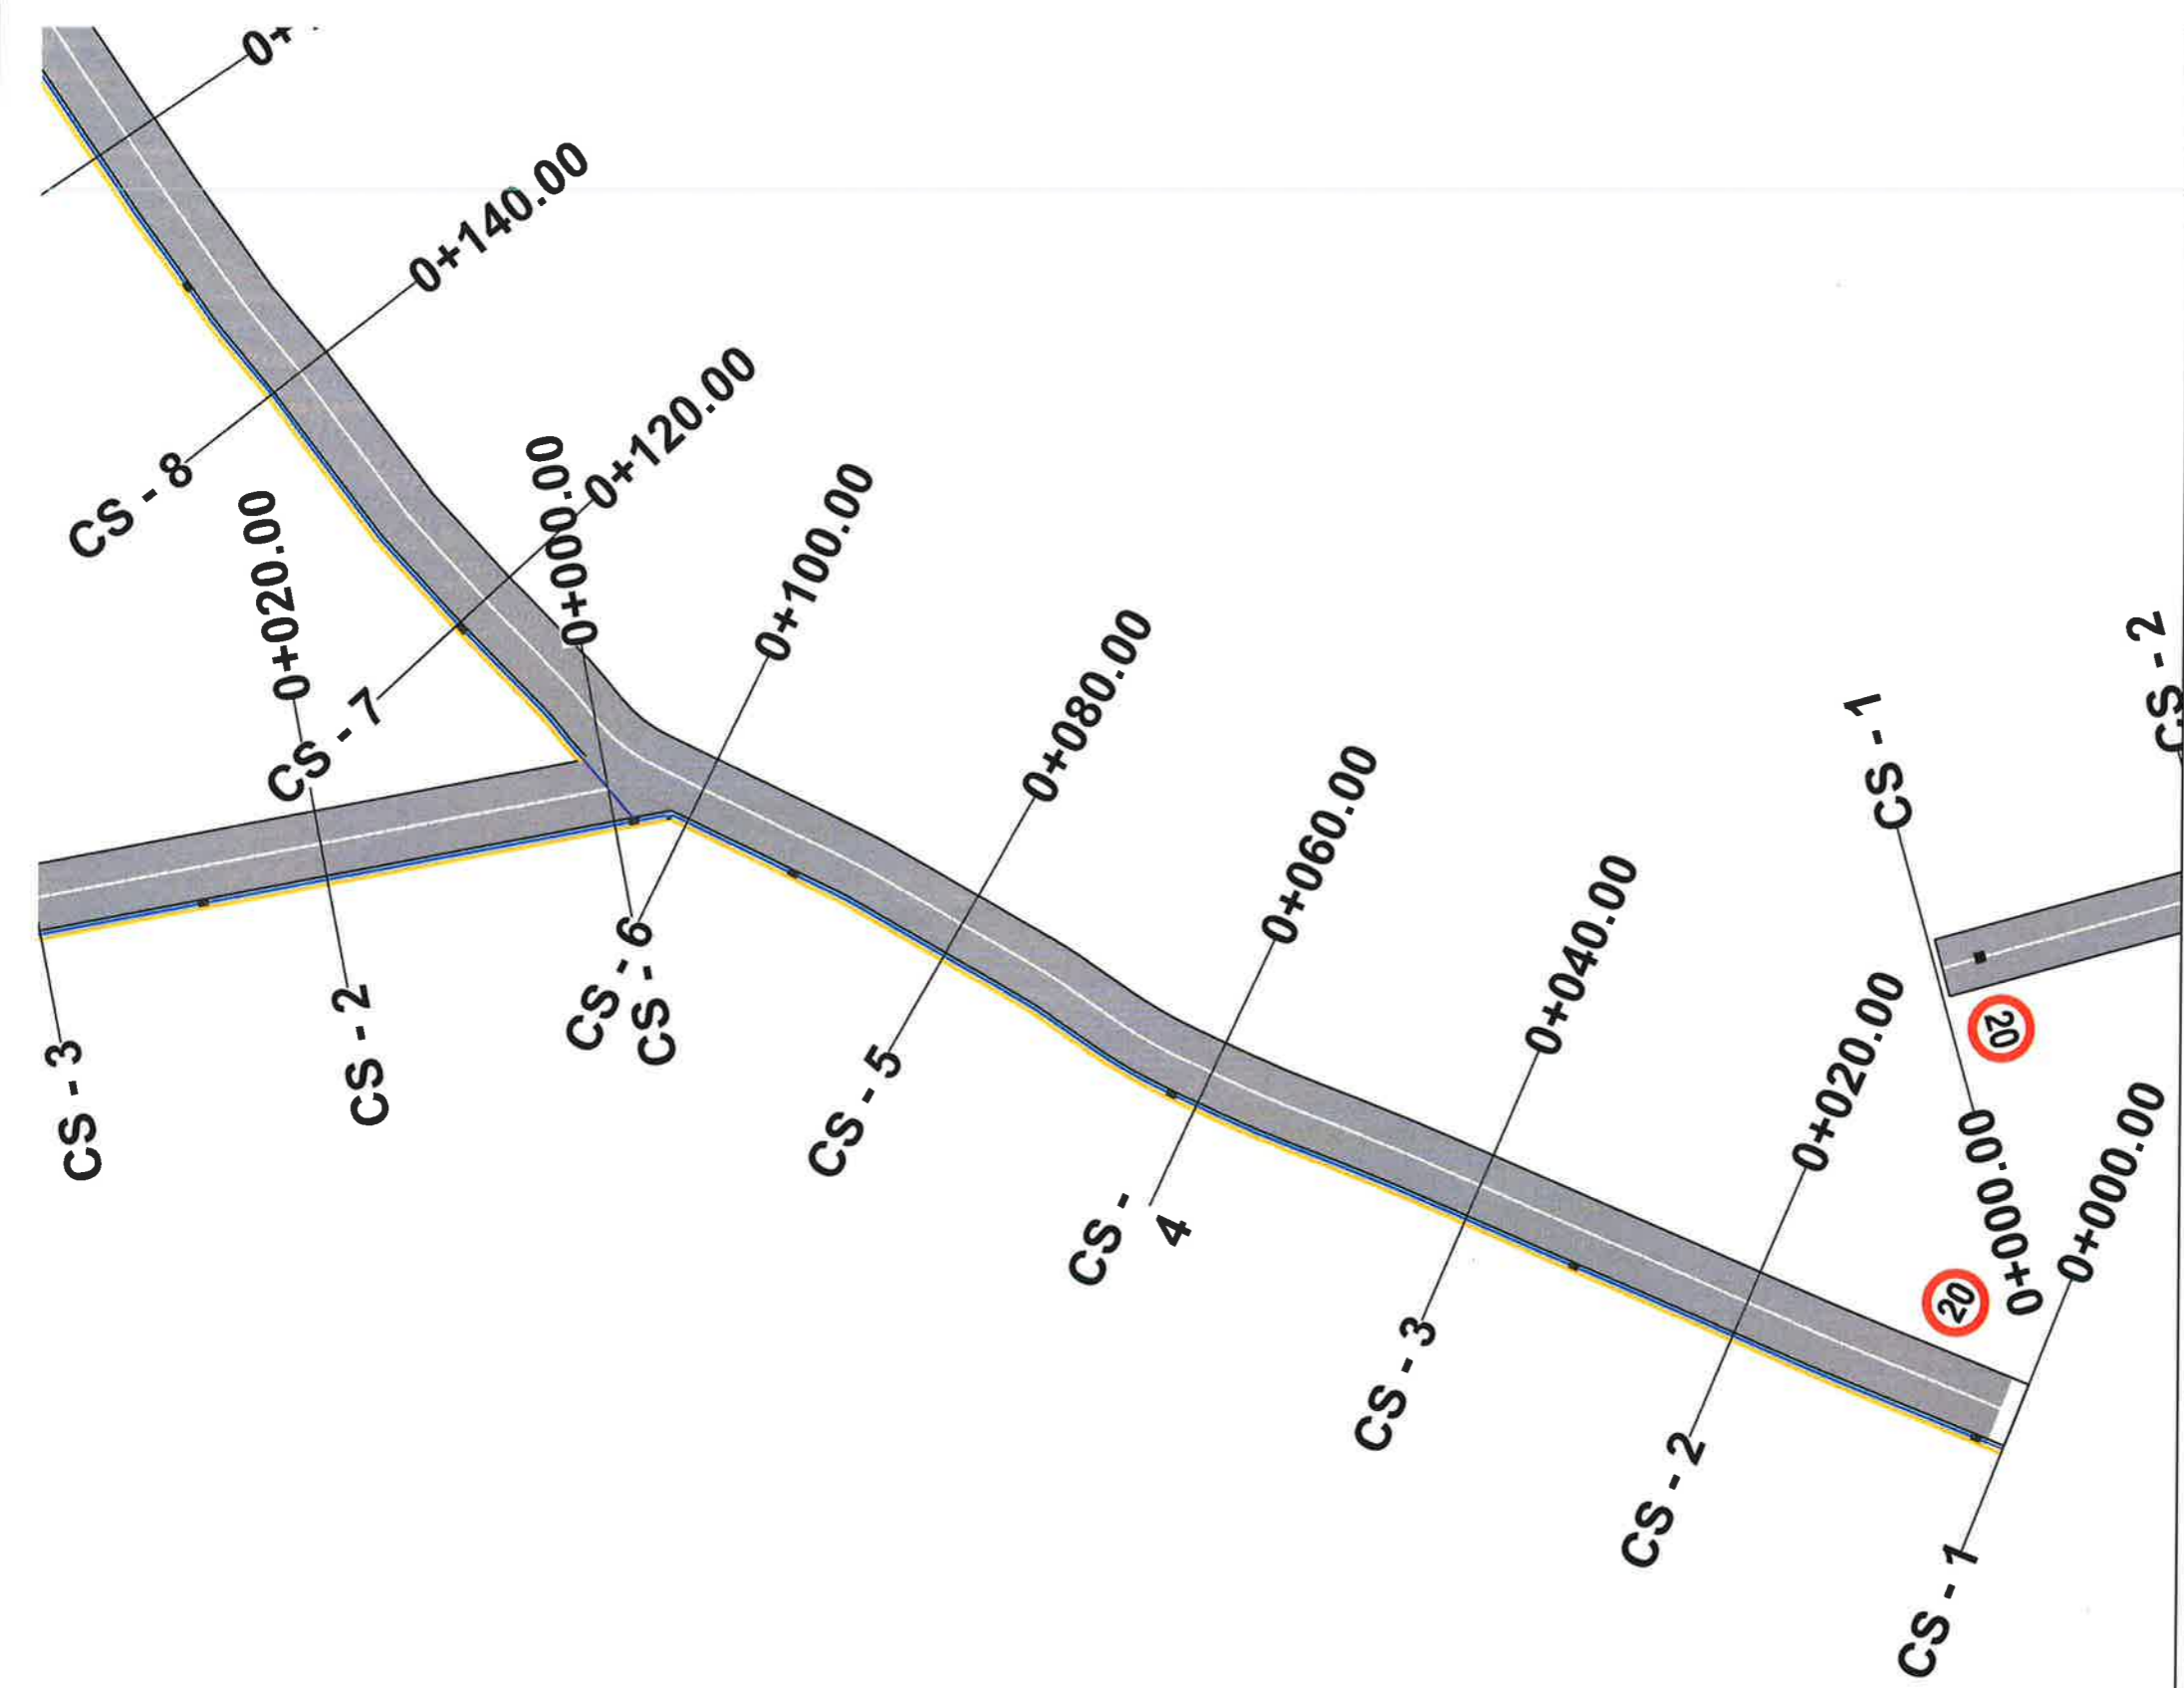

**BASHKIA KAMEZ**  
DREJTORIA E PROJEKTEVE DHE INVESTIMEVE  
DEPARTAMENTI I PROJEKTEVE

Dr. e Projekteve e Investimeve		FLORA MUÇA	
STAFI TEKNIK PROJEKTUES	Ing. Konstruktor	EGLANTINA DISHA	<i>[Signature]</i>
	Ing. Hidroelektnik	HAJREDIN MURGU	
	Ing. Konstruktor	DENIS PRENÇI	
	Ing. Gjeoinformatik	ERBLIN LALA	

**Titulli i Projektit:**  
Nderim Blloku Paskuqan 1, Kamez

**Faza e Projektit:**  
PROJEKT ZBATIMI

**Data e Implementimit:**

**Shkalla e Vizimit:**

**Emerimi i Fletes:**  
Planimetria e Pergjithshme  
Rruga "Asim Aliko 1"


**Fleta Nr.**  
05-12





**OBJEKTI : "NDERTIM BLOKU 1  
PASKUQAN, KAMËZ"**

**PLANIMETRIA E RRUGES  
- NDERHYRJA**

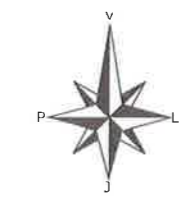

LEGJENDA :


 **BASHKIA KAMEZ**  
DREJTORIA E PROJEKTEVE DHE INVESTIMEVE  
DEPARTAMENTI I PROJEKTEVE

Dr. e Projekteve e Investimeve		FLORA MUÇA	<i>[Signature]</i>
STARTERKNIK PROJEKTUES	Ing. Konstruktior	EGLANTINA DISHA	<i>[Signature]</i>
	Ing. Hidroteknik	HAJREDIN MURGU	<i>[Signature]</i>
	Ing. Konstruktior	DENIS PRENÇI	<i>[Signature]</i>
	Ing. Gjeoinformatik	ERBLIN LALA	<i>[Signature]</i>

**Titulli i Projektit:** Nderim Bloku Paskuqan 1, Kamez  
**Faza e Projektit:** PROJEKT ZBATIMI  
**Data e Implementimit:**  
**Shkalla e Vizatimit:**

**Emerdmi / Fletes:** Planimetria e Pergjithshme  
Rruga "Asim Aliko 1"  
**Fleta Nr.:** 05-13



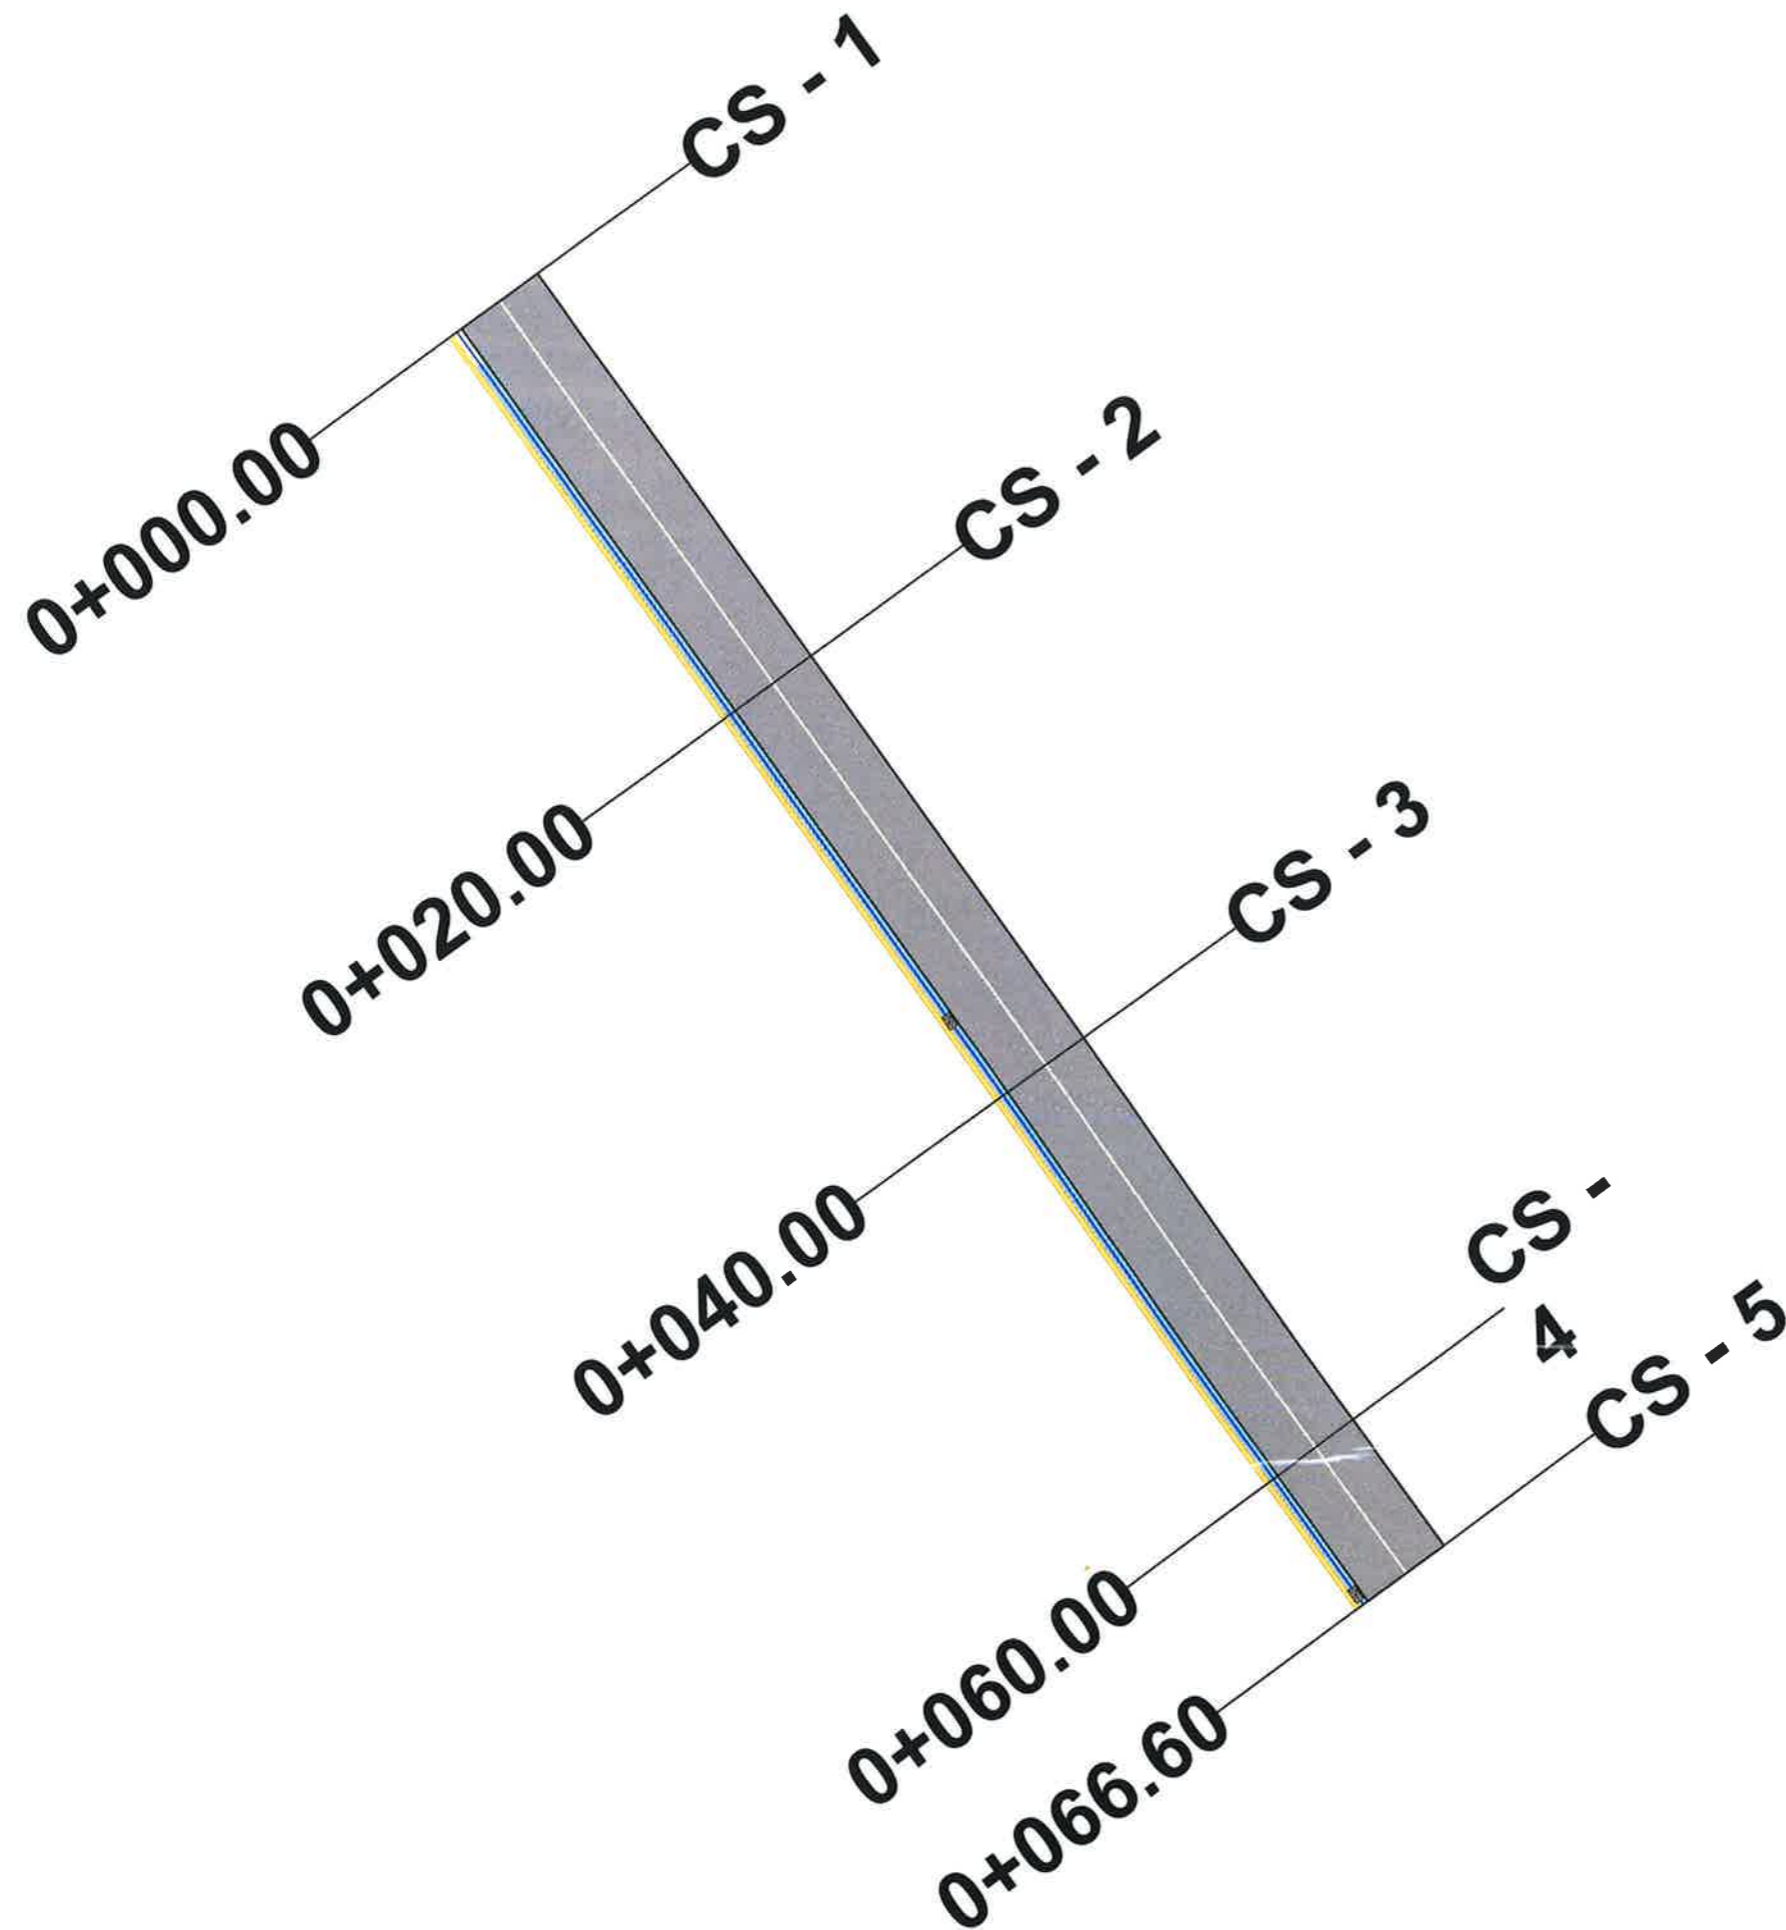

**OBJEKTI : "NDERTIM BLOKU 1  
PASKUQAN, KAMËZ"**

**PLANIMETRIA E RRUGES  
- NDERHYRJA**



LEGJENDA :

 **BASHKIA KAMEZ**  
DREJTORIA E PROJEKTEVE DHE INVESTIMEVE  
DEPARTAMENTI I PROJEKTEVE

Dr. e Projekteve e Investimeve FLORA MUÇA

STAFI TEKNIK PROJEKTES	Ing. Konstruktlor	EGLANTINA DISHA	<i>Do</i>
	Ing. Hidroteknik	HAJREDIN MURGU	
	Ing. Konstruktlor	DENIS PRENÇI	<i>St</i>
	Ing. Gjeoinformatik	ERBLIN LALA	

**Titulli i Projektit:** Nderlim Blloku Paskuqan 1, Kamez

**Emertimi i Fletes:**

Planimetria e Pergjithshme  
Rruga "Asim Aliko 1"

**Faza e Projektit:** PROJEKT ZBATIMI

**Data e Implementimit:**

**Shkalla e Vizatimit:**

**Fleta Nr.:**

05-14



**OBJEKTI : "Ndertim Blloku Paskuqan 1,KAMEZ"**

**POROSITËS : BASHKIA KAMËZ**

**PROJEKTUES : DREJTORIA E PROJEKTEVE DHE INVESTIMEVE**

**PROFILAT TIP TE RRUGES**

**OBJEKTI : "NDERTIM BLLOKU PASKUQAN 1"**

**PROFILAT TIP TE RRUGES**



**BASHKIA KAMEZ**

DREJTORIA E PROJEKTEVE DHE INVESTIMEVE  
DEPARTAMENTI I PROJEKTEVE

Dr. e Projekteve e Investimeve FLORA MUÇA

STAFI TEKNIK PROJEKTUES	Ing. Konstruktor	EGLANTINA DISHA
	Ing. Hidroteknik	HAJREDIN MURGU
	Ing. Konstruktor	DENIS PRENÇI
	Ing. Gjeoinformatik	ERBLIN LALA

**Titulli i Projektit:**  
Ndertim Blloku Paskuqan 1 „Kamez“

**Faza e Projektit:**  
PROJEKT ZBATIMI

**Emertimi i Fletes:**

Kopertina


**Shkalla e Vizatimit:**

**Fleta Nr.**

06-00



# Profil Terthor Tip Rruga "HASAN TAHSIN" L=310 m

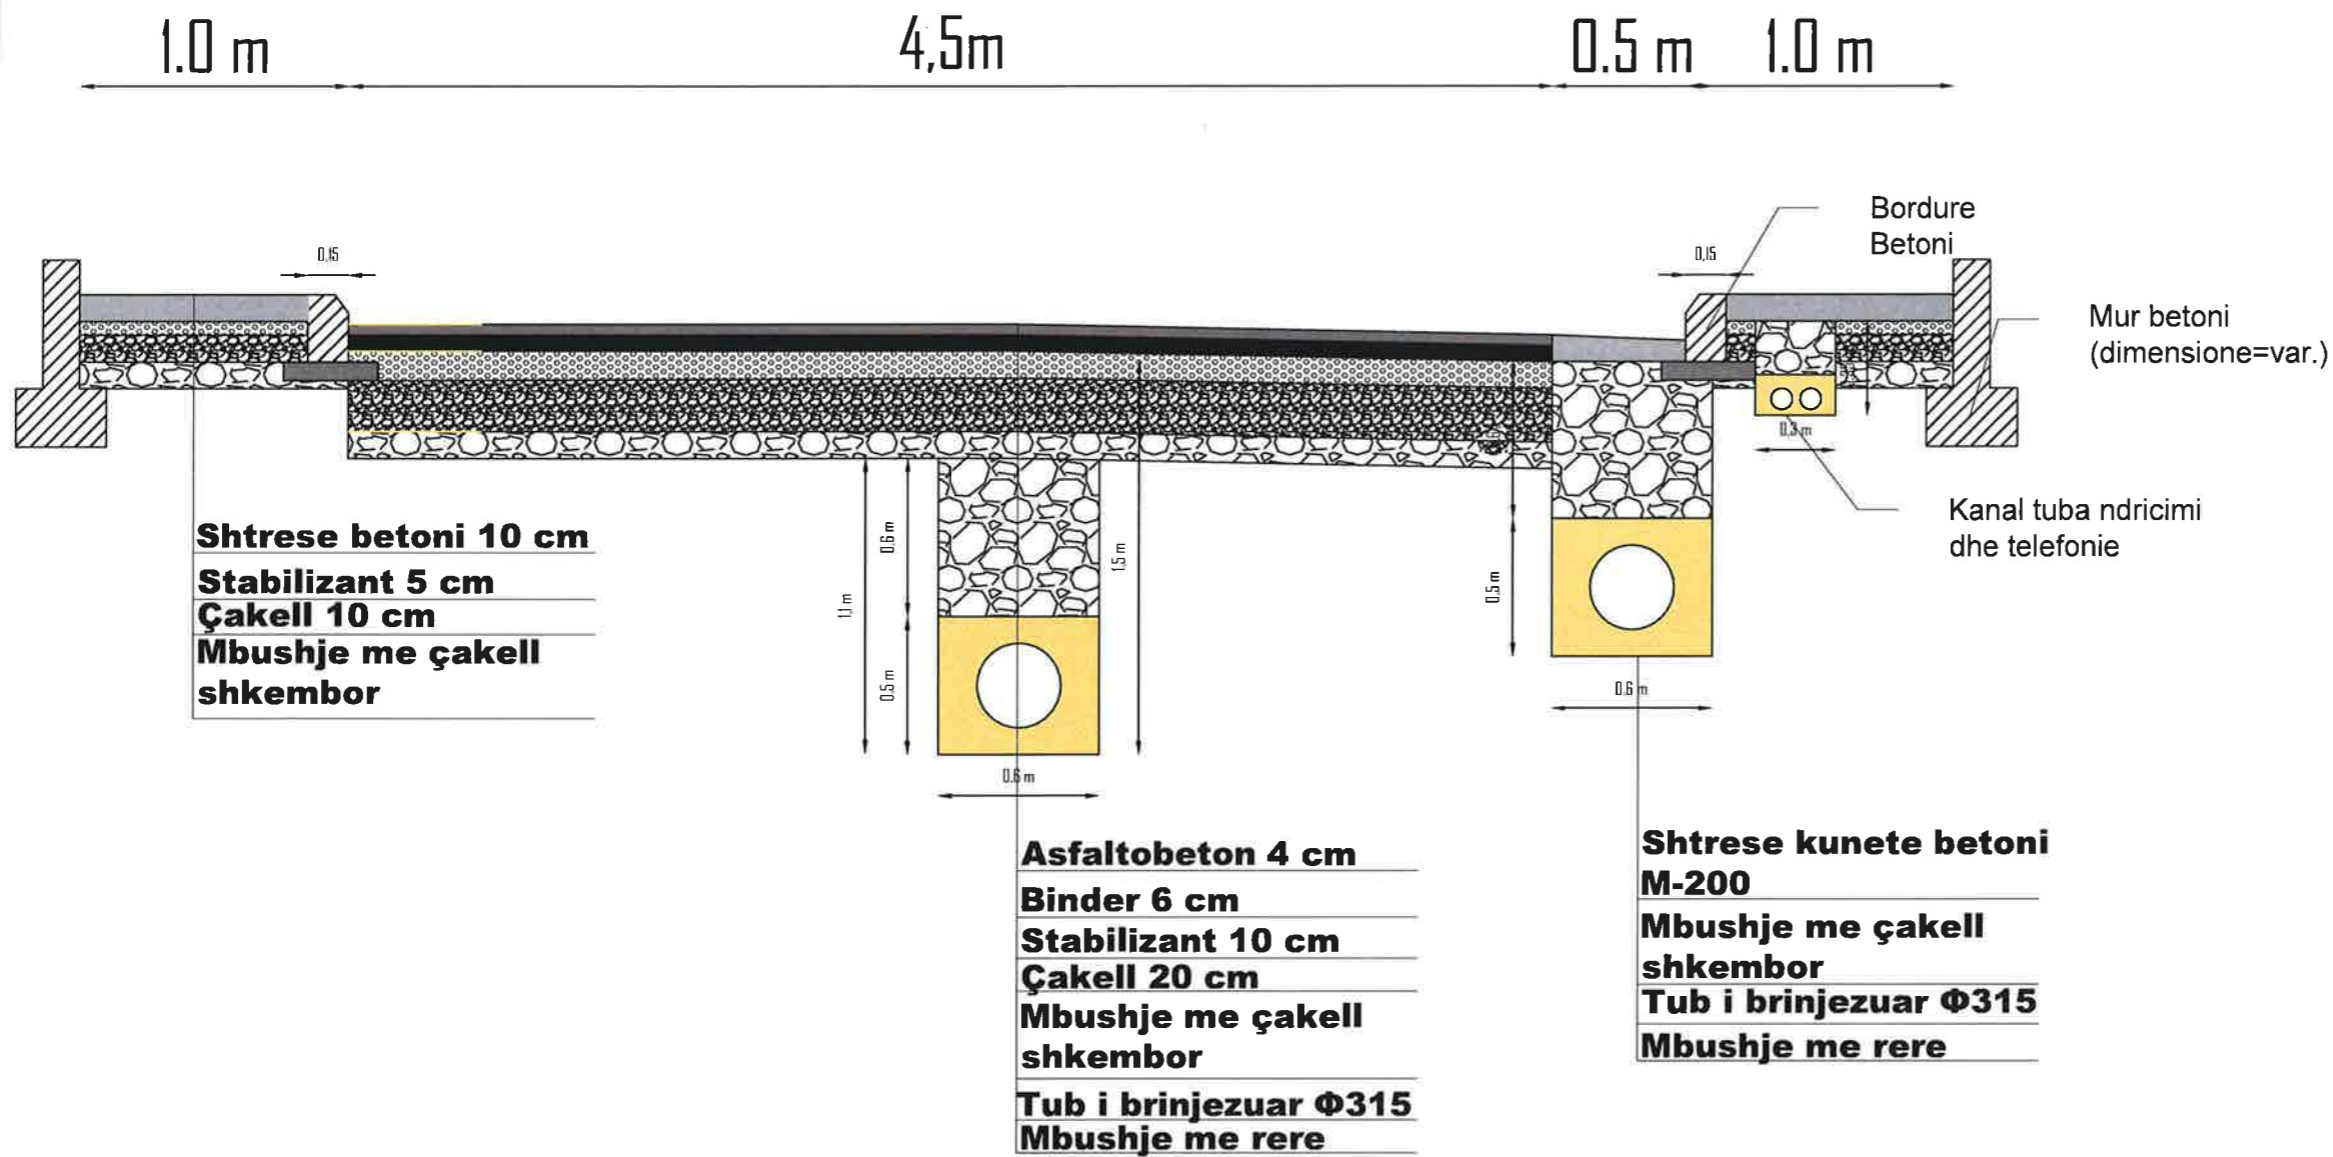

**OBJEKTI : "NDERTIM BLOKU PASKUQAN 1"**

PROFILAT TIP TE RRUGES



**BASHKIA KAMEZ**  
DREJTORIA E PROJEKTEVE DHE INVESTIMEVE  
DEPARTAMENTI I PROJEKTEVE

Dr. e Projekteve e Investimeve	FLORA MUÇA		
STAFI TEKNIK	Ing. Konstruktor	EGLANTINA DISHA	
PROJEKTES	Ing. Hidroteknik	HAJREDIN MURGU	
	Ing. Konstruktor	DENIS PRENÇI	
	Ing. Gjeoinformatik	ERBLIN LALA	

**Titulli i Projektit:** Nderim Blloku Paskuqan 1 „Kamez“

**Faza e Projektit:** PROJEKT ZBATIMI

**Data e Implementimit:**

**Skalla e Vizatimit:**


**Fleta Nr.:** 06-01

**Emertimi i Fletes:** Profili Tip Rruga "Hasan Tahsin"

# Profil Terthor Tip

## Rruga "HASAN GERXHALIU"

### L=310 m

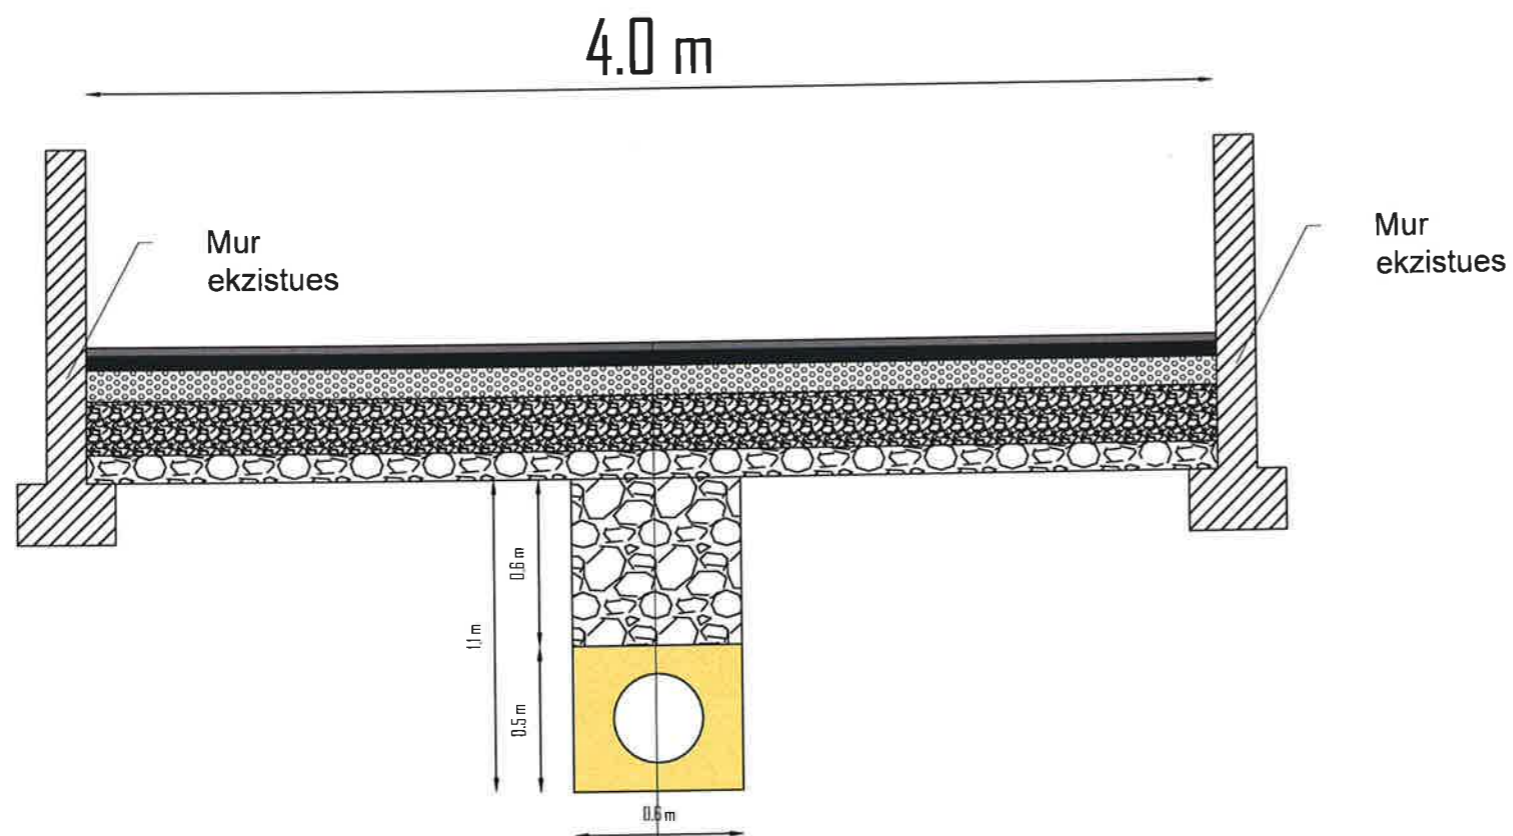

**Asfaltobeton 3 cm**  
**Binder 5 cm**  
**Stabilizant 10 cm**  
**Çakell 20 cm**  
**Mbushje me çakell shkembor**  
**Tub i brinjezuar Ø315**  
**Mbushje me rere**

OBJEKTI : "NDERTIM BLOKU PASKUQAN 1"

PROFILAT TIP TE RRUGES



**BASHKIA KAMEZ**

DREJTORIA E PROJEKTEVE DHE INVESTIMEVE  
 DEPARTAMENTI I PROJEKTEVE

Dr. e Projekteve e Investimeve FLORA MUÇA

STAFI TEKNIK PROJEKTES	Ing. Konstruktor	EGLANTINA DISHA
	Ing. Hidroteknik	HAJREDIN MURGU
	Ing. Konstruktor	DENIS PRENÇI
	Ing. Cjeqinformatik	ERBLIN LALA

Titulli i Projektit:  
 Ndertim Blloku Paskuqan 1 ,Kamez"

Faza e Projektit:  
 PROJEKT ZBATIMI

Data e Implementimit:

Shkalla e Vizatimit:

Emertimi i Fletes:

Profili Tip  
 Rruga "Hasan Gerxhaliu"

Fleta Nr.


06-02



# Profil Terthor Tip

## Rruga "HAXHI ISUF BANKA"

### L=280 m

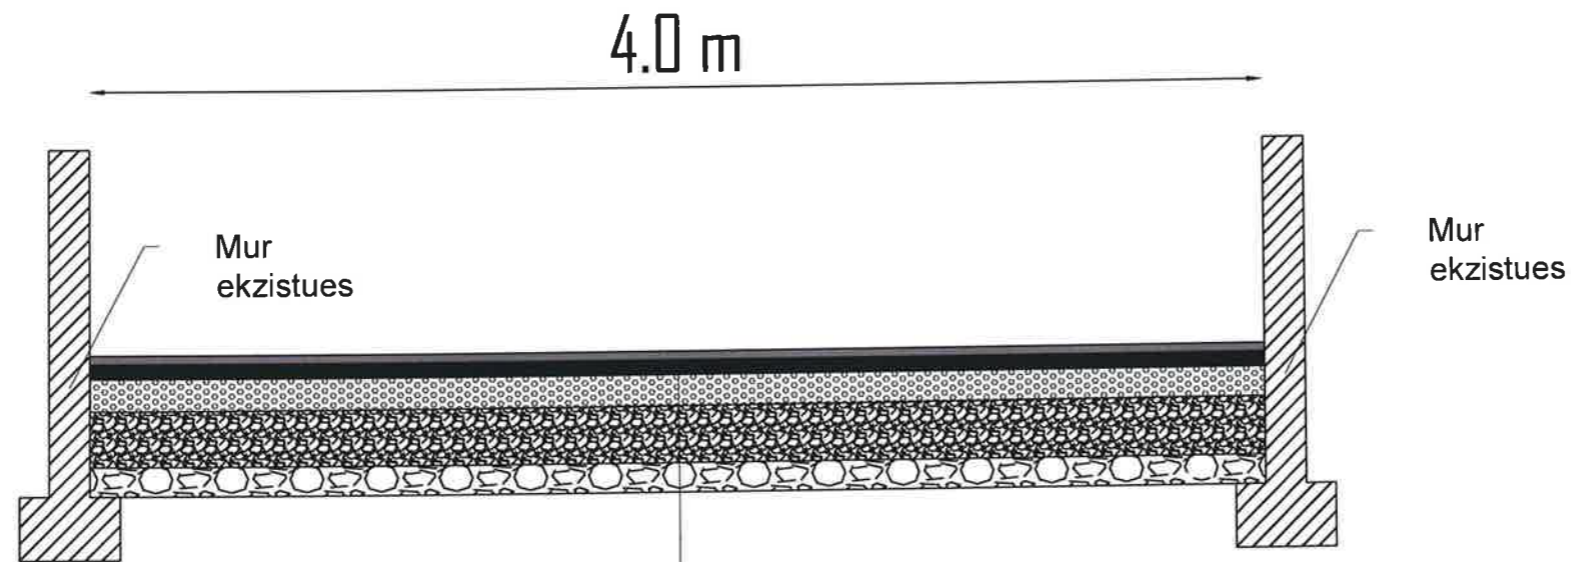

- Asfaltobeton 3 cm**
- Binder 5 cm**
- Stabilizant 10 cm**
- Çakell 20 cm**
- Mbushje me çakell shkembor**

**OBJEKTI : "NDERTIM BLOKU PASKUQAN 1"**

*PROFILAT TIP TE RRUGES*



**BASHKIA KAMEZ**

DREJTORIA E PROJEKTEVE DHE INVESTIMEVE  
DEPARTAMENTI I PROJEKTEVE

Dr. e Projekteve e Investimeve FLORA MUÇA

STAFI TEKNIK PROJEKTES	Ing. Konstruktlor	EGLANTINA DISHA	
	Ing. Hidroteknik	HAJREDIN MURGU	
	Ing. Konstruktlor	DENIS PRENÇI	
	Ing. Gjeoinformatik	ERBLIN LALA	

**Titulli i Projektit:**  
Nderim Blloku Paskuqan 1 „Kamez“

**Faza e Projektit:**  
PROJEKT ZBATIMI

**Emertimi i Fletes:**

Profili Tip  
Rruga "Haxhi Isuf Banka"


**Shkalla e Vizatimit:**  
1:100

**Fleta Nr.:**  
06-03

# Profil Terthor Tip

## Rruga "INAJETE DUMI"

### L=160 m

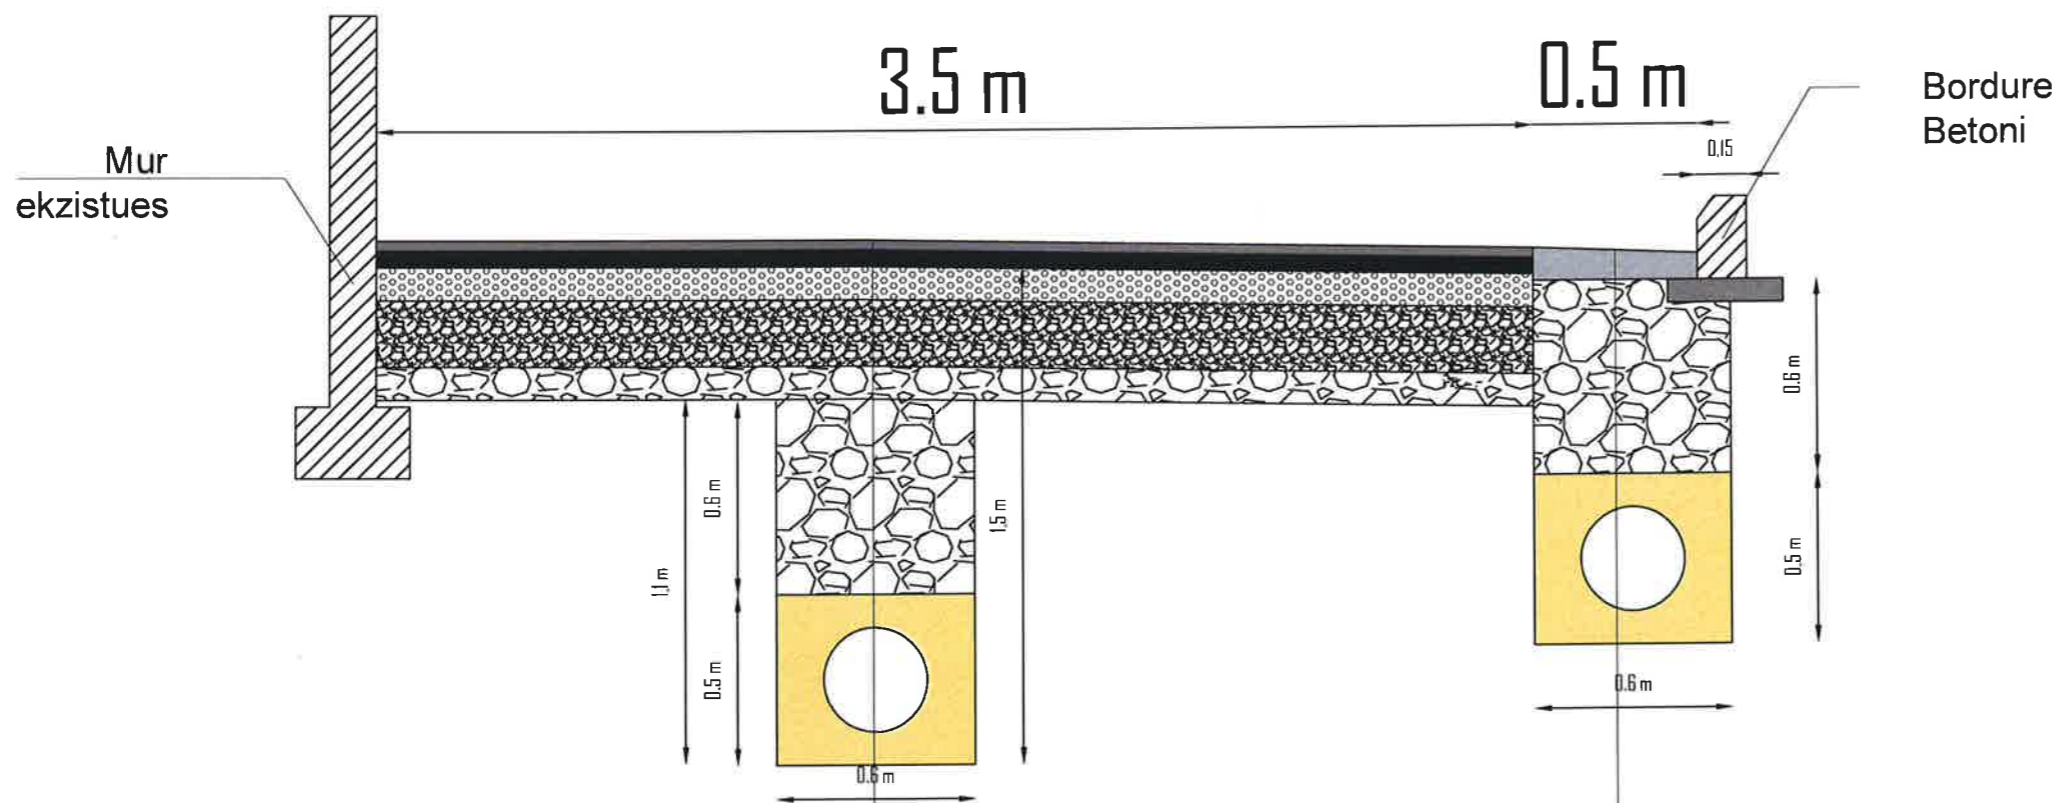

**Asfaltobeton 3 cm**

**Binder 5 cm**

**Stabilizant 10 cm**

**Çakell 20 cm**

**Mbushje me çakell shkembor**

**Tub i brinjezuar  $\Phi 315$**

**Mbushje me rere**

**Shtrese kunete betoni M-200**

**Mbushje me çakell shkembor**

**Tub i brinjezuar  $\Phi 315$**

**Mbushje me rere**

OBJEKTI : "NDERTIM BLOKU PASKUQAN 1"

*PROFILAT TIP TE RRUGES*



**BASHKIA KAMEZ**

DREJTORIA E PROJEKTEVE DHE INVESTIMEVE  
DEPARTAMENTI I PROJEKTEVE

Dr. e Projekteve e Investimeve		FLORA MUÇA	
STAFI TEKNIK PROJEKTES	Ing. Konstruktor	EGLANTINA DISHA	
	Ing. Hidroelektnik	HAJREDIN MURGU	
	Ing. Konstruktor	DENIS PRENÇI	
	Ing. Gjeoinformatik	ERBLIN LALA	


Titulli i Projektit: Nderim Blloku Paskuqan 1 ,Kamez"		Faza e Projektit: PROJEKT ZBATIMI
Emertimi i Fietes: Profili Tip Rruga "Inajete Dumi"		Data e Implementimit : Shkalla e Vizatimit: Fieta Nr. 06-04



# Profil Terthor Tipi 1

## Rruga "ASIM ALIKO"

### L=600 m

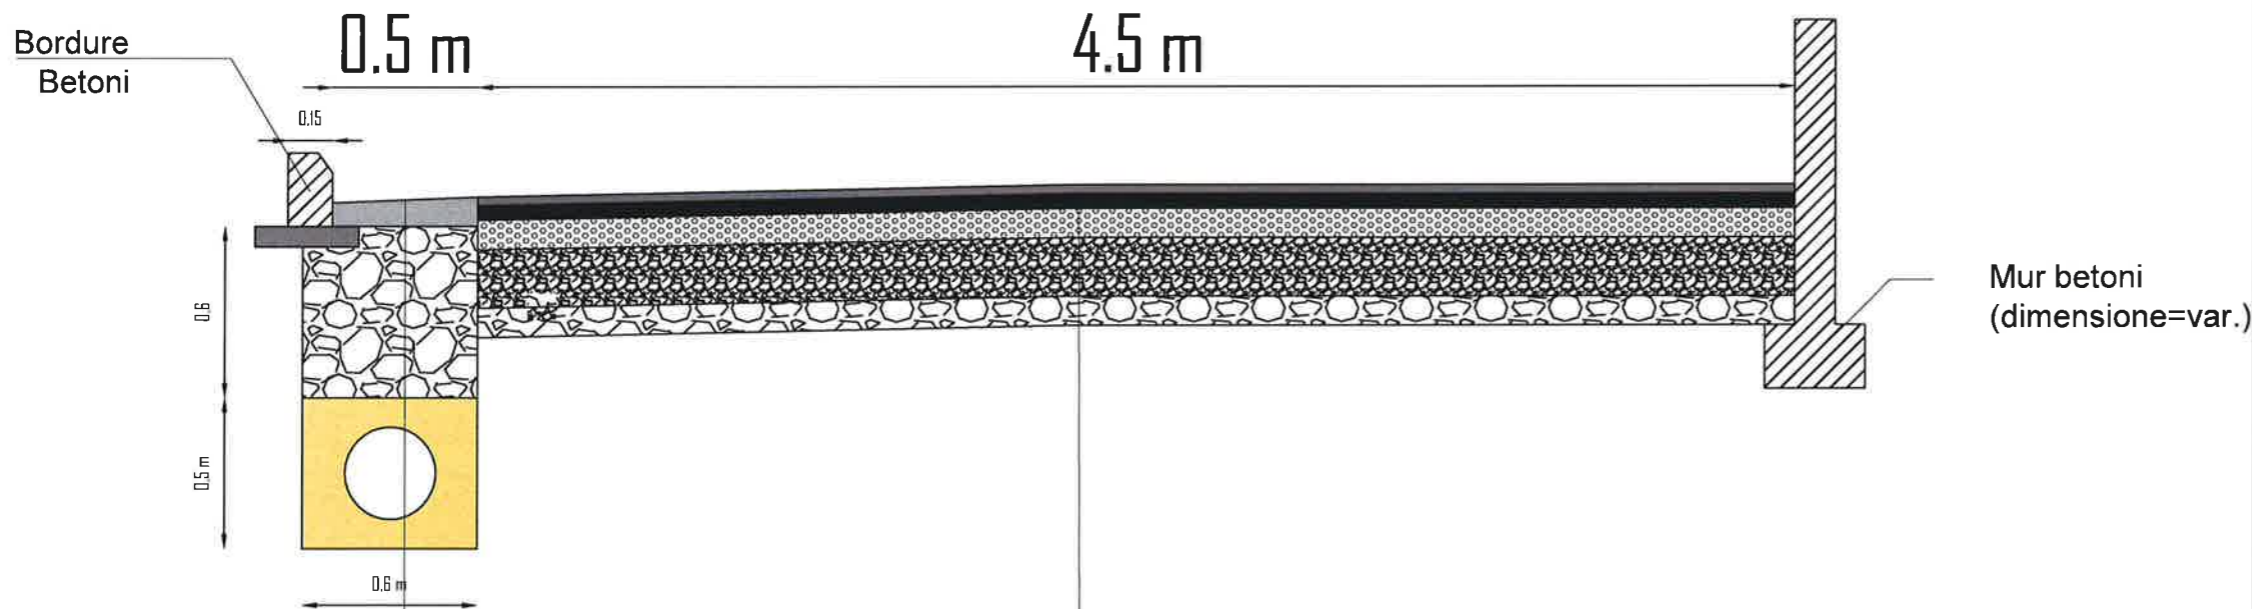

**Shtrese kunete betoni M-200**  
**Mbushje me çakell shkembor**  
**Tab i brinjezuar Ø315**  
**Mbushje me rere**

**Asfaltobeton 3 cm**  
**Binder 5 cm**  
**Stabilizant 10 cm**  
**Çakell 20 cm**  
**Mbushje me çakell shkembor**

**OBJEKTI : "NDERTIM BLOKU PASKUQAN 1"**

**PROFILAT TIP TE RRUGES**



**BASHKIA KAMEZ**

DREJTORIA E PROJEKTEVE DHE INVESTIMEVE  
 DEPARTAMENTI I PROJEKTEVE

Dr. e Projekteve e Investimeve FLORA MUÇA

STAFI TEKNIK PROJEKTES	Ing. Konstruktlor	EGLANTINA DISHA
	Ing. Hidroteknik	HAJREDIN MURGU
	Ing. Konstruktlor	DENIS PRENÇI
	Ing. Gjeoinformalik	ERBLIN LALA

**Titulli i Projektit:**  
 Nderim Blloku Paskuqan 1 „Kamez“

**Faza e Projektit:**  
 PROJEKT ZBATIMI

**Emertimi i Fietes:**

Profili Tip  
 Rruga "Asim Aliko 1"


**Shkalla e Vizatimit:**

**Fleta Nr.**  
 06-05

# Profil Terthor Tipi 2

## Rruga "ASIM ALIKO"

### L=600 m

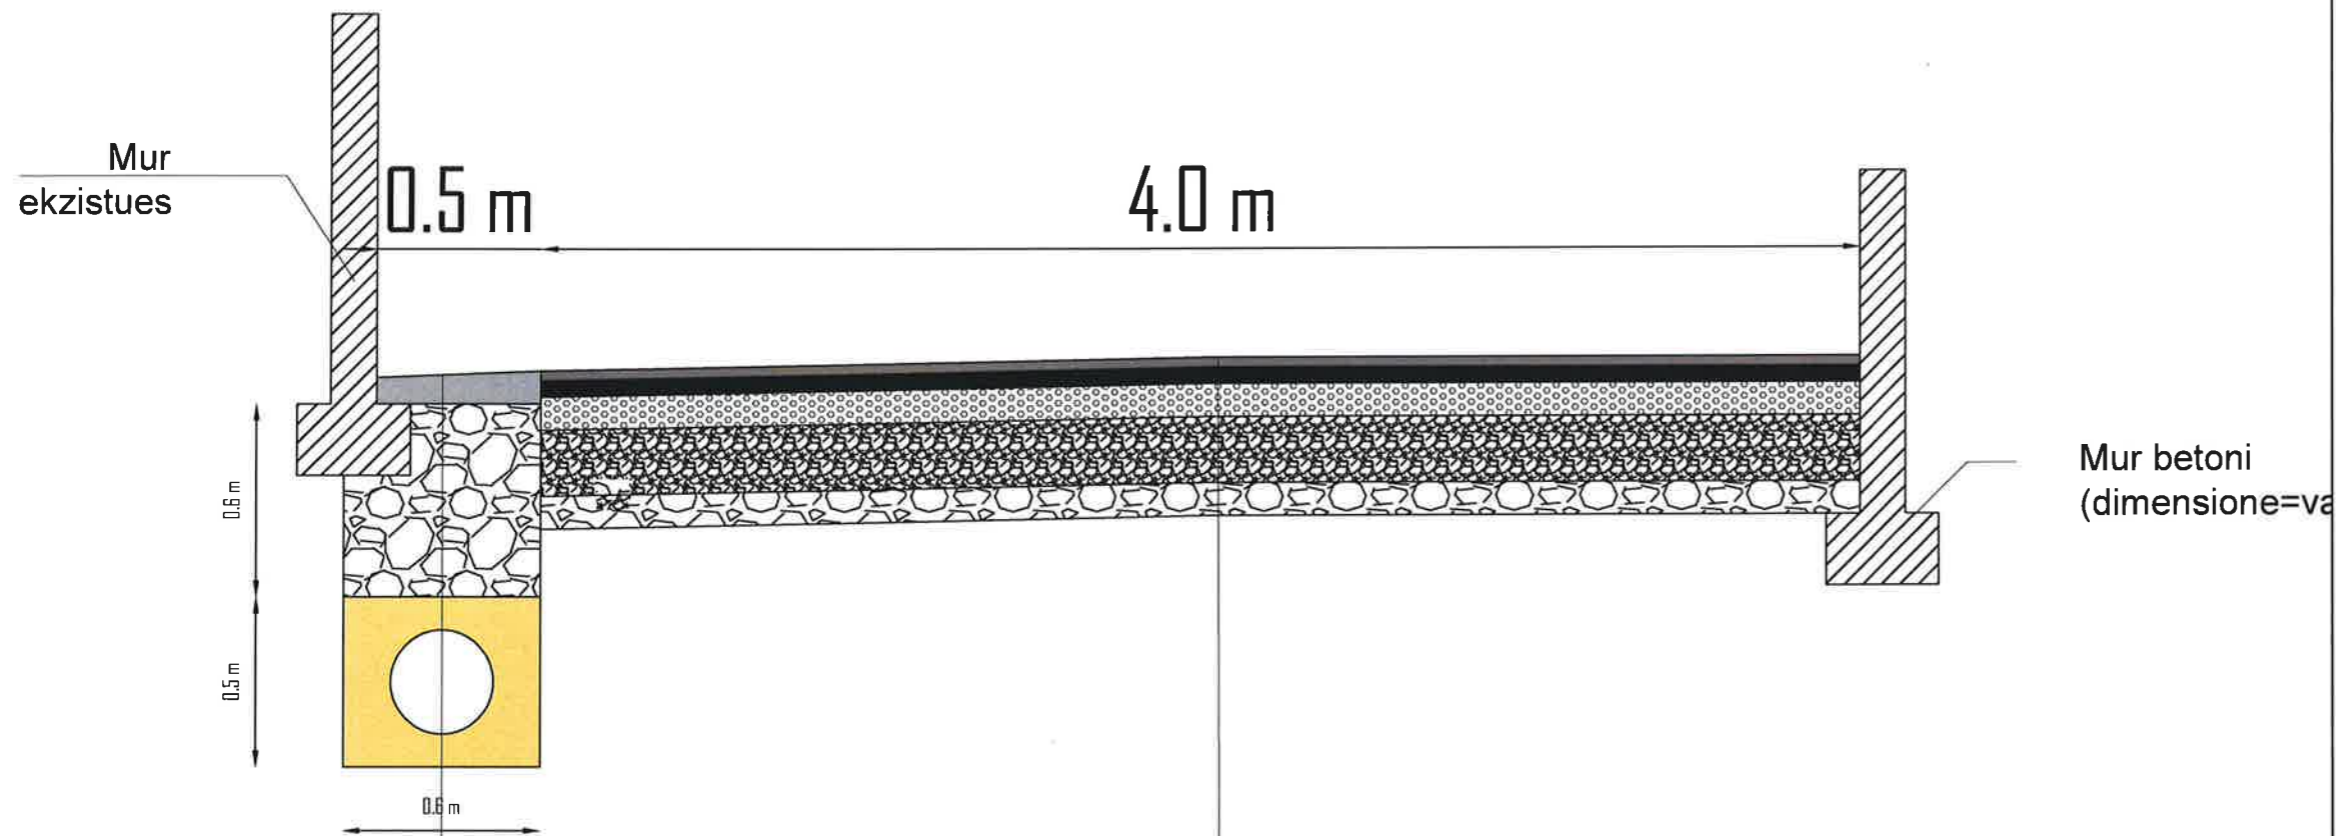

**Shtrese kunete betoni M-200**  
**Mbushje me çakell shkembor**  
**Tab i brinjezuar  $\Phi 315$**   
**Mbushje me rere**

**Asfaltobetoni 3 cm**  
**Binder 5 cm**  
**Stabilizant 10 cm**  
**Çakell 20 cm**  
**Mbushje me çakell shkembor**

**OBJEKTI : "NDERTIM BLOKU PASKUQAN 1"**

**PROFILAT TIP TE RRUGES**




**BASHKIA KAMEZ**  
 DREJTORIA E PROJEKTEVE DHE INVESTIMEVE  
 DEPARTAMENTI I PROJEKTEVE

Dr. e Projekteve e Investimeve		FLORA MUÇA	
STARTERNIK PROJEKTES	Ing. Konstruktor	EGLANTINA DISHA	
	Ing. Hidroelektnik	HAJREDIN MURGU	
	Ing. Konstruktor	DENIS PRENÇI	
	Ing. Gjeoinformatik	ERBLIN LALA	
Titulli i Projektit:		Faza e Projektit:	
Ndertim Blloku Paskuqan 1 ,Kamez"		PROJEKT ZBATIMI	
Emertimi i Flotes:		Data e Implementimit:	
Profili Tip Rruga "Asim Aliko 2"		Shkalla e Vizatimit:	
		Fleta Nr. 06-06	




# Profil Terthor Tip Kanal KUB

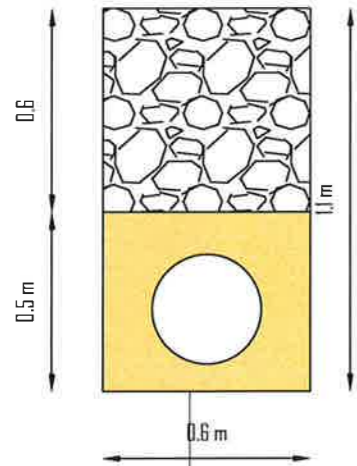

**Mbushje me çakell  
shkembor  
Tub i brinjezuar  $\Phi 315$   
Mbushje me rere**

# Profil Terthor Tip Kanal KUN

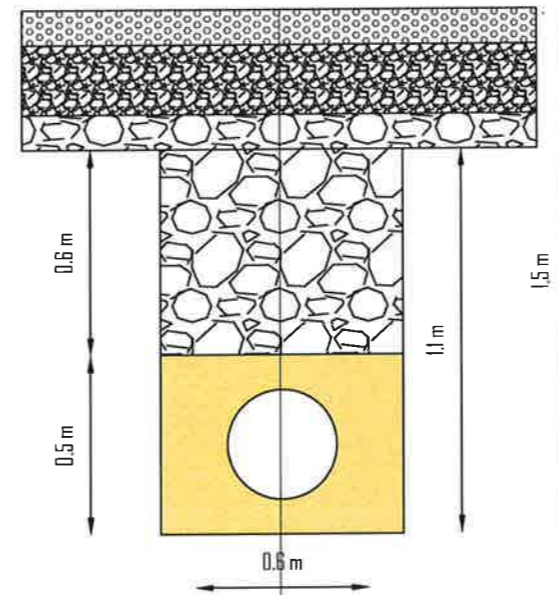

**Stabilizant 10 cm  
Çakell 20 cm  
Mbushje me çakell  
shkembor  
Tub i brinjezuar  $\Phi 315$   
Mbushje me rere**

**OBJEKTI : "NDERTIM BLOKU  
PASKUQAN 1"**

**PROFILAT TIP TE  
KANALIZIMEVE**



**BASHKIA KAMEZ**

DREJTORIA E PROJEKTEVE DHE INVESTIMEVE  
DEPARTAMENTI I PROJEKTEVE

Dr. e Projekteve e Investimeve		FLORA MUÇA	
STAFI TEKNIK PROJEKTES	Ing. Konstruktor	EGLANTINA DISHA	
	Ing. Hidroelektrik	HAJREDIN MURGU	
	Ing. Konstruktor	DENIS PRENÇI	
	Ing. Gjeoinformatik	ERBLIN LALA	
Titulli i Projektit:		Faza e Projektit:	
Ndertim Bliku Paskuqan 1, Kamez		PROJEKT ZBATIMI	
Emertimi i Fletes:		Data e Implementimit:	
Profili Tip Kanalizimet		Shkalla e Vizatimit:	
		Fleta Nr.	
		06-07	

**OBJEKTI : "NDERTIM BLOKU 1 PASKUQAN, KAMEZ"**

**POROSITËS : BASHKIA KAMËZ**

**PROJEKTUES : DREJTORIA E PROJEKTEVE DHE INVESTIMEVE**

***PLANIMETRIA E RRUGES -  
SINJALISTIKA***



LEGJENDA :



**BASHKIA KAMEZ**

DREJTORIA E PROJEKTEVE DHE INVESTIMEVE  
DEPARTAMENTI I PROJEKTEVE

Dr. e Projekteve e Investimeve FLORA MUÇA

STAFI TEKNIK PROJEKTUES	Ing. Konstrktor	EGLANTINA DISHA
	Ing. Hidroteknik	HAJREDIN MURGU
	Ing. Konstrktor	DENIS PRENÇI
	Ing. Gjeoinformalike	ERBLIN LALA

Titulli i Projektit:  
Nderlim Bliku Paskuqan 1, Kamez

Emertimi i Fletës:  
Kopertina

Faza e Projektit:  
PROJEKT ZBATIMI

Data e Implementimit:

Shkalla e Vazhimit:

Fleta Nr.:

07-00






**OBJEKTI : "NDERTIM BLOKU 1 PASKUQAN,KAMEZ"**

**PLANIMETRIA E RRUGES**  
**- NDERHYRJA**



LEGJENDA :

-  RRUGE E ASFALTUAR
-  VIZIME ME BOJE

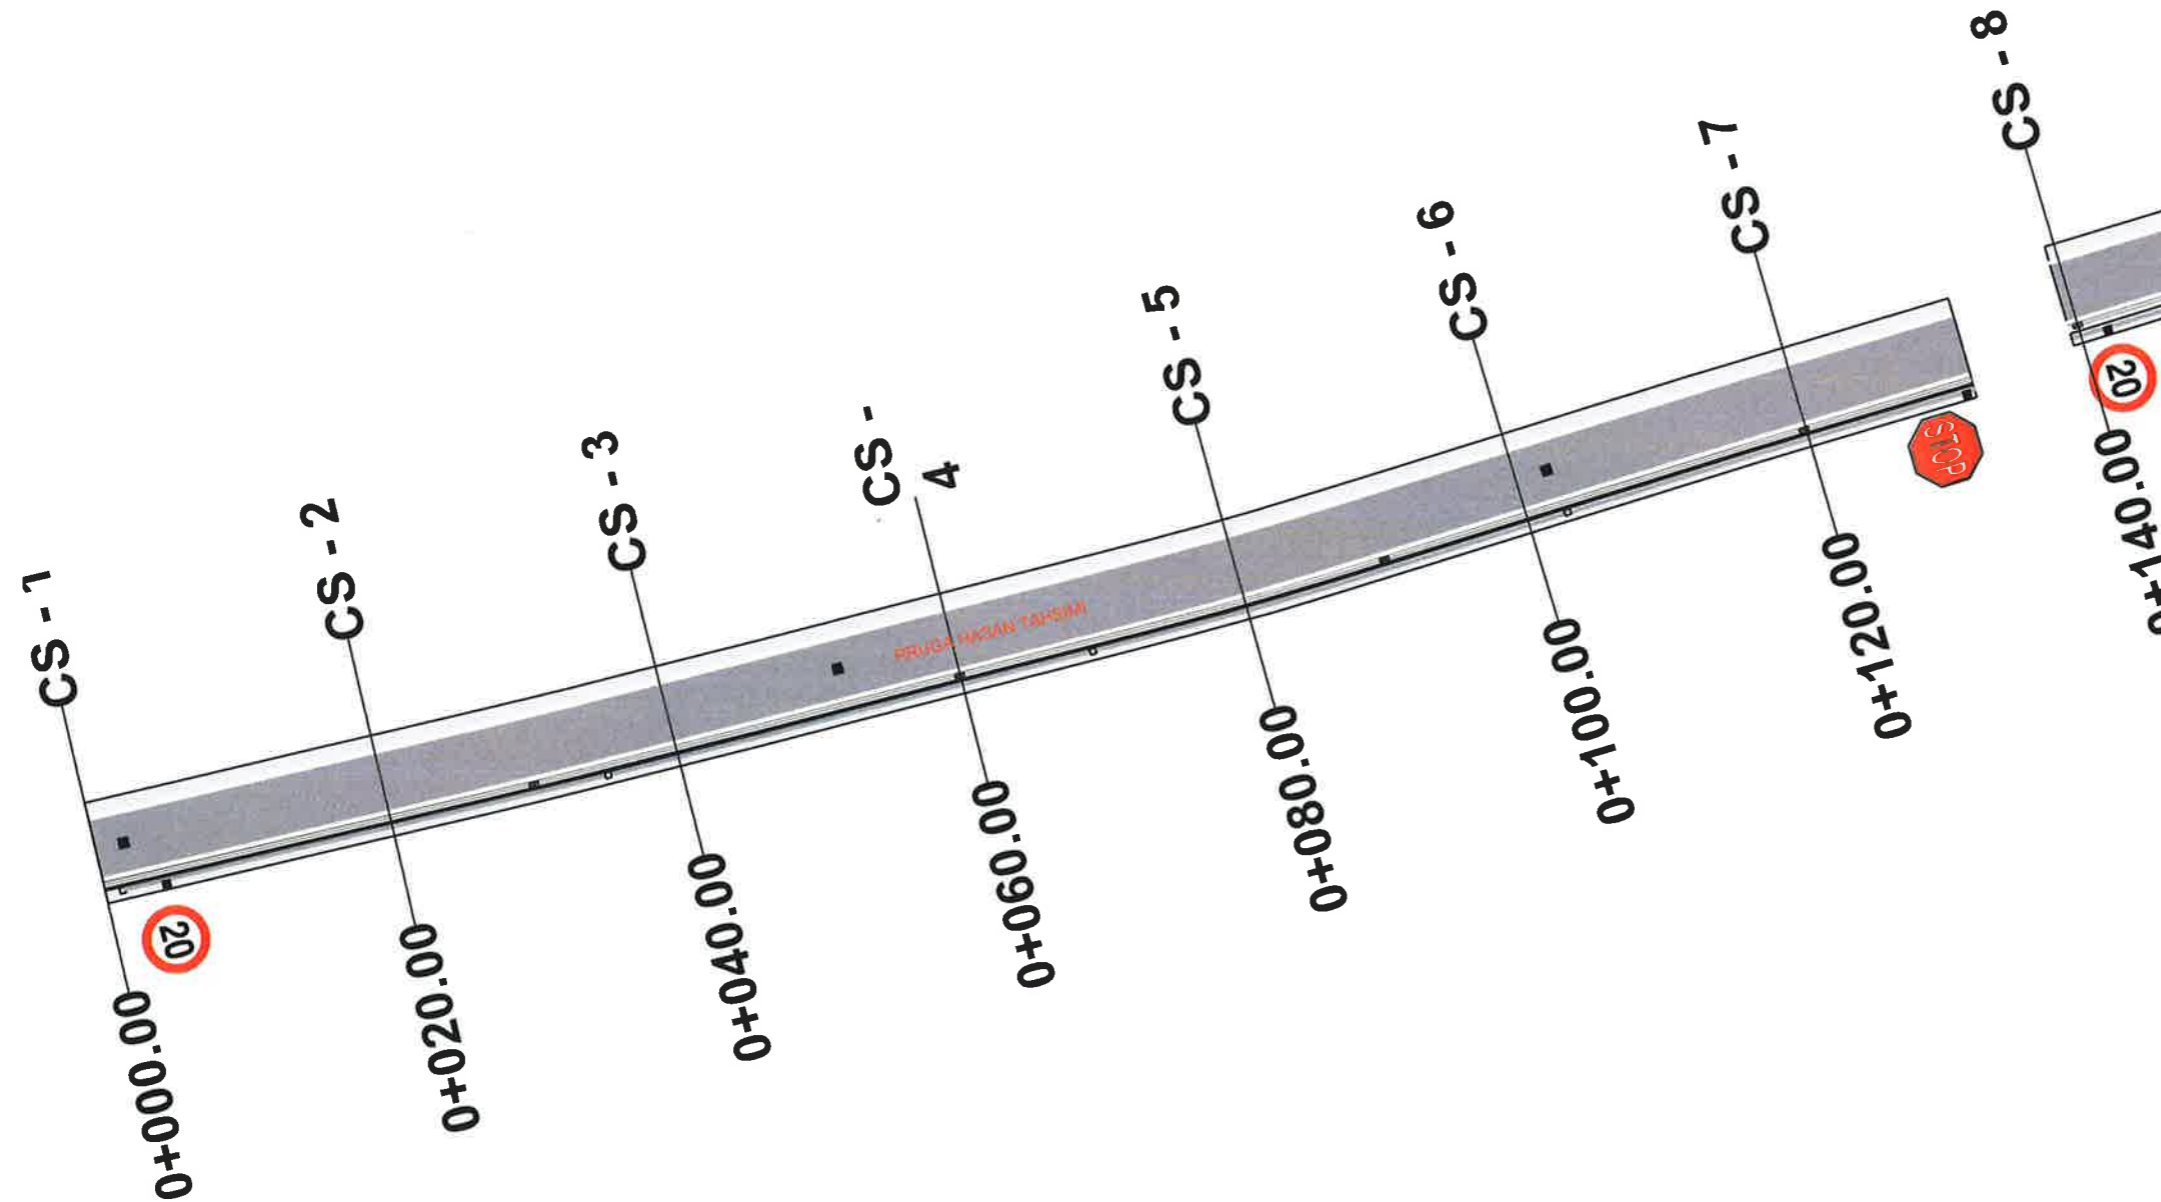

 **BASHKIA KAMEZ**  
DREJTORIA E PROJEKTEVE DHE INVESTIMEVE  
DEPARTAMENTI I PROJEKTEVE

Dr. e Projekteve e Investimeve FLORA MUÇA

STAFI TEKNIK PROJEKTUES	Ing. Konstruktor	EGLANTINA DISHA	<i>[Signature]</i>
	Ing. Hidroteknik	HAJREDIN MURGU	<i>[Signature]</i>
	Ing. Konstruktor	DENIS PRENÇI	<i>[Signature]</i>
	Ing. Gjeoinformalike	ERBLIN LALA	<i>[Signature]</i>

**Titulli i Projektit:** Nderim Blloku Paskuqan 1, Kamez  
**Faza e Projektit:** PROJEKT ZBATIMI

**Data e Implementimit:**

**Shkalla e Vizimit:**

**Emeritimi i Fletës:** Planimetria e Sinjalistikes  
Rruga "Hasan Tahsin"

**Fleta Nr.** 07-01

**OBJEKTI : "NDERTIM BLOKU 1 PASKUQAN, KAMEZ"**

**PLANIMETRIA E RRUGES**  
**- NDERHYRJA**



LEGJENDA :

- RRUGE E ASFALTUAR
- VIZIME ME BOJE

**BASHKIA KAMEZ**  
DREJTORIA E PROJEKTEVE DHE INVESTIMEVE  
DEPARTAMENTI I PROJEKTEVE

Dr. e Projekteve e Investimeve		FLORA MUÇA	
STAFI TEKNIK PROJEKTUES	Ing. Konstruktlor	EGLANTINA DISHA	
	Ing. Hidroteknik	HAJREDIN MURGU	
	Ing. Konstruktlor	DENIS PRENÇI	
	Ing. Gjeoinformalike	ERBLIN LALA	

<b>Titulli i Projektit:</b> Nderim Blloku Paskuqan 1, Kamez	<b>Faza e Projektit:</b> PROJEKT ZBATIMI
<b>Emertimi i Fletes:</b> Planimetria e Sinjalistikes Rruga "Hasan Tahsin"	<b>Data e Implementimit:</b>
	<b>Shkalla e Vizimit:</b>
	<b>Fleta Nr.:</b> 07-02

