

**O B J E K T I**

QENDËR STREHIMI DHE  
TRAJTIMI PËR KAFSHËT

**BASHKIA DURRËS**



**PROJEKTUES :**

\*DREJTORIA E PROJEKTEVE  
DHE INFRASTRUKTURES PUBLIKE

**FIRMA/VULA**

NGRITJA E QENDRES PER TRAJTIMIN E KAFSHEVE TE RRUGES

PROJEKTI HIDROTEKNIK

BASHKIA DURRËS 2024

QENDËR STREHIMI DHE TRAJTIMI PËR KAFSHËT

**O B J E K T I**

QENDËR STREHIMI DHE TRAJTIMI PËR KAFSHËT

BASHKIA DURRËS



PROJEKTUES :

"DREJTORIA E PROJEKTEVE DHE INFRASTRUKTURES PUBLIKE

GRUPI PROJEKTUES

Ing. Lorenc Facja

FIRMA/VULA


SHENIME

TE DHENA TEKNIKE

|                   |                                      |
|-------------------|--------------------------------------|
| FAZA E PROJEKTIT  | PROJEKT ZBATIM                       |
| TIPI I FLETËS     | A3                                   |
| EMËRTIMI I FLETËS | PLANIMETRIE E STRUKTURAVE ME MOBILIM |

Nr. i fletes **A-01**

SHKALLA **1:150**

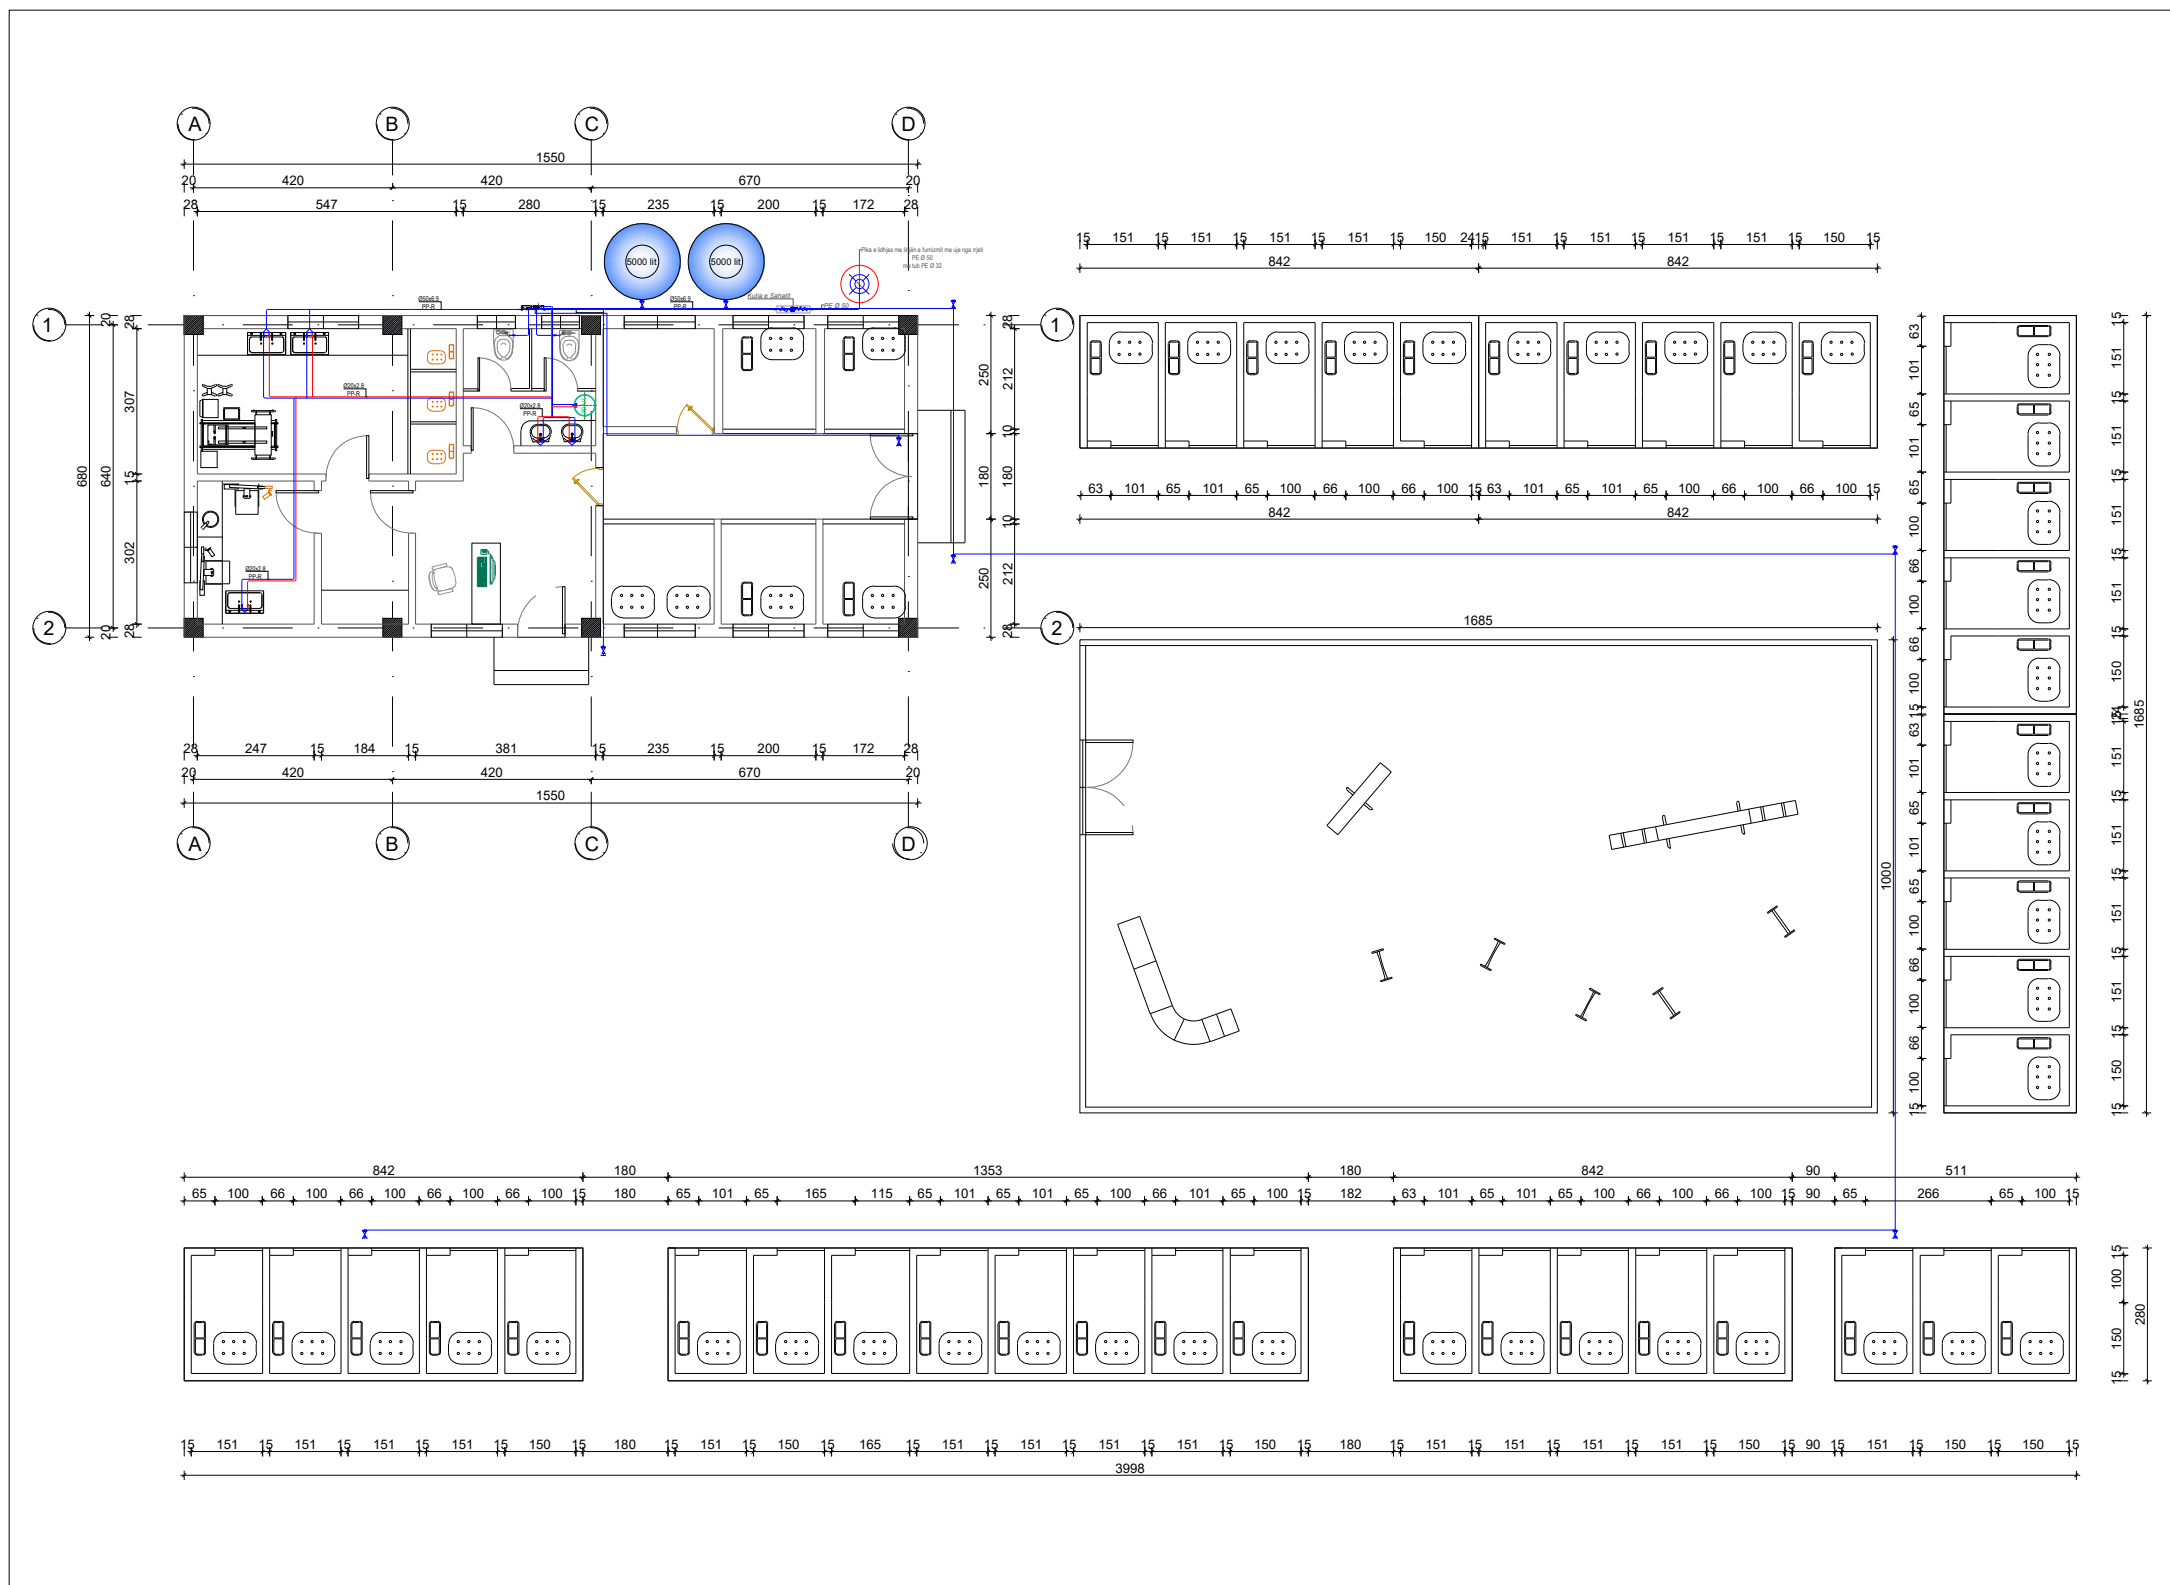

QENDËR STREHIMI DHE TRAJTIMI PËR KAFSHËT

**O B J E K T I**

QENDËR STREHIMI DHE TRAJTIMI PËR KAFSHËT

BASHKIA DURRËS



PROJEKTUES :

"DREJTORIA E PROJEKTEVE DHE INFRASTRUKTURES PUBLIKE

GRUPI PROJEKTUES

Ing. Lorenc Facja

FIRMA/VULA

SHENIME

TE DHENA TEKNIKE

FAZA E PROJEKTIT: PROJEKT ZBATIM

TIPI I FLETËS: A3

EMËRTIMI I FLETËS: PLANIMETRIA E STRUKTURËS SË MBYLLUR, ME MOBILIM

Nr. i fletes **A-02**

SHKALLA **1:100**

