

**O B J E K T I**

QENDER STREHIMI DHE  
TRAJTIMI PER KAFSHET

BASHKIA DURRËS

PROJEKTUES :

\*DREJTORIA E PROJEKTEVE  
DHE INFRASTRUKTURES PUBLIKE

FIRMA/VULA

NGRITJE E QENDRES SE TRAJTIMI TE KAFSHEVE TE RRUGES



BASHKIA DURRES 2024

QENDER STREHIMI DHE TRAJTIMI PER KAFSHET

**O B J E K T I**

QENDER STREHIMI DHE TRAJTIMI PER KAFSHET

BASHKIA DURRËS



**PROJEKTUES :**

"DREJTORIA E PROJEKTEVE DHE INFRASTRUKTURES PUBLIKE

**G R U P I P R O J E K T U E S**

Ing. Fatjon Zeqiri

**FIRMA/VULA**

**SHENIME**


Pasuria me Nr. 101 / 2, Zona Kadastrale 3541, Njesia Administrative Katund i Ri.

**TE DHENA TEKNIKE**

FAZA E PROJEKTIT	PROJEKT ZBATIM
TIPI I FLETES	A3
EMERTIMI I FLETES	PLANI I RILEVIMIT

**Nr. i fletes A-01**

**SHKALLA 1:300**

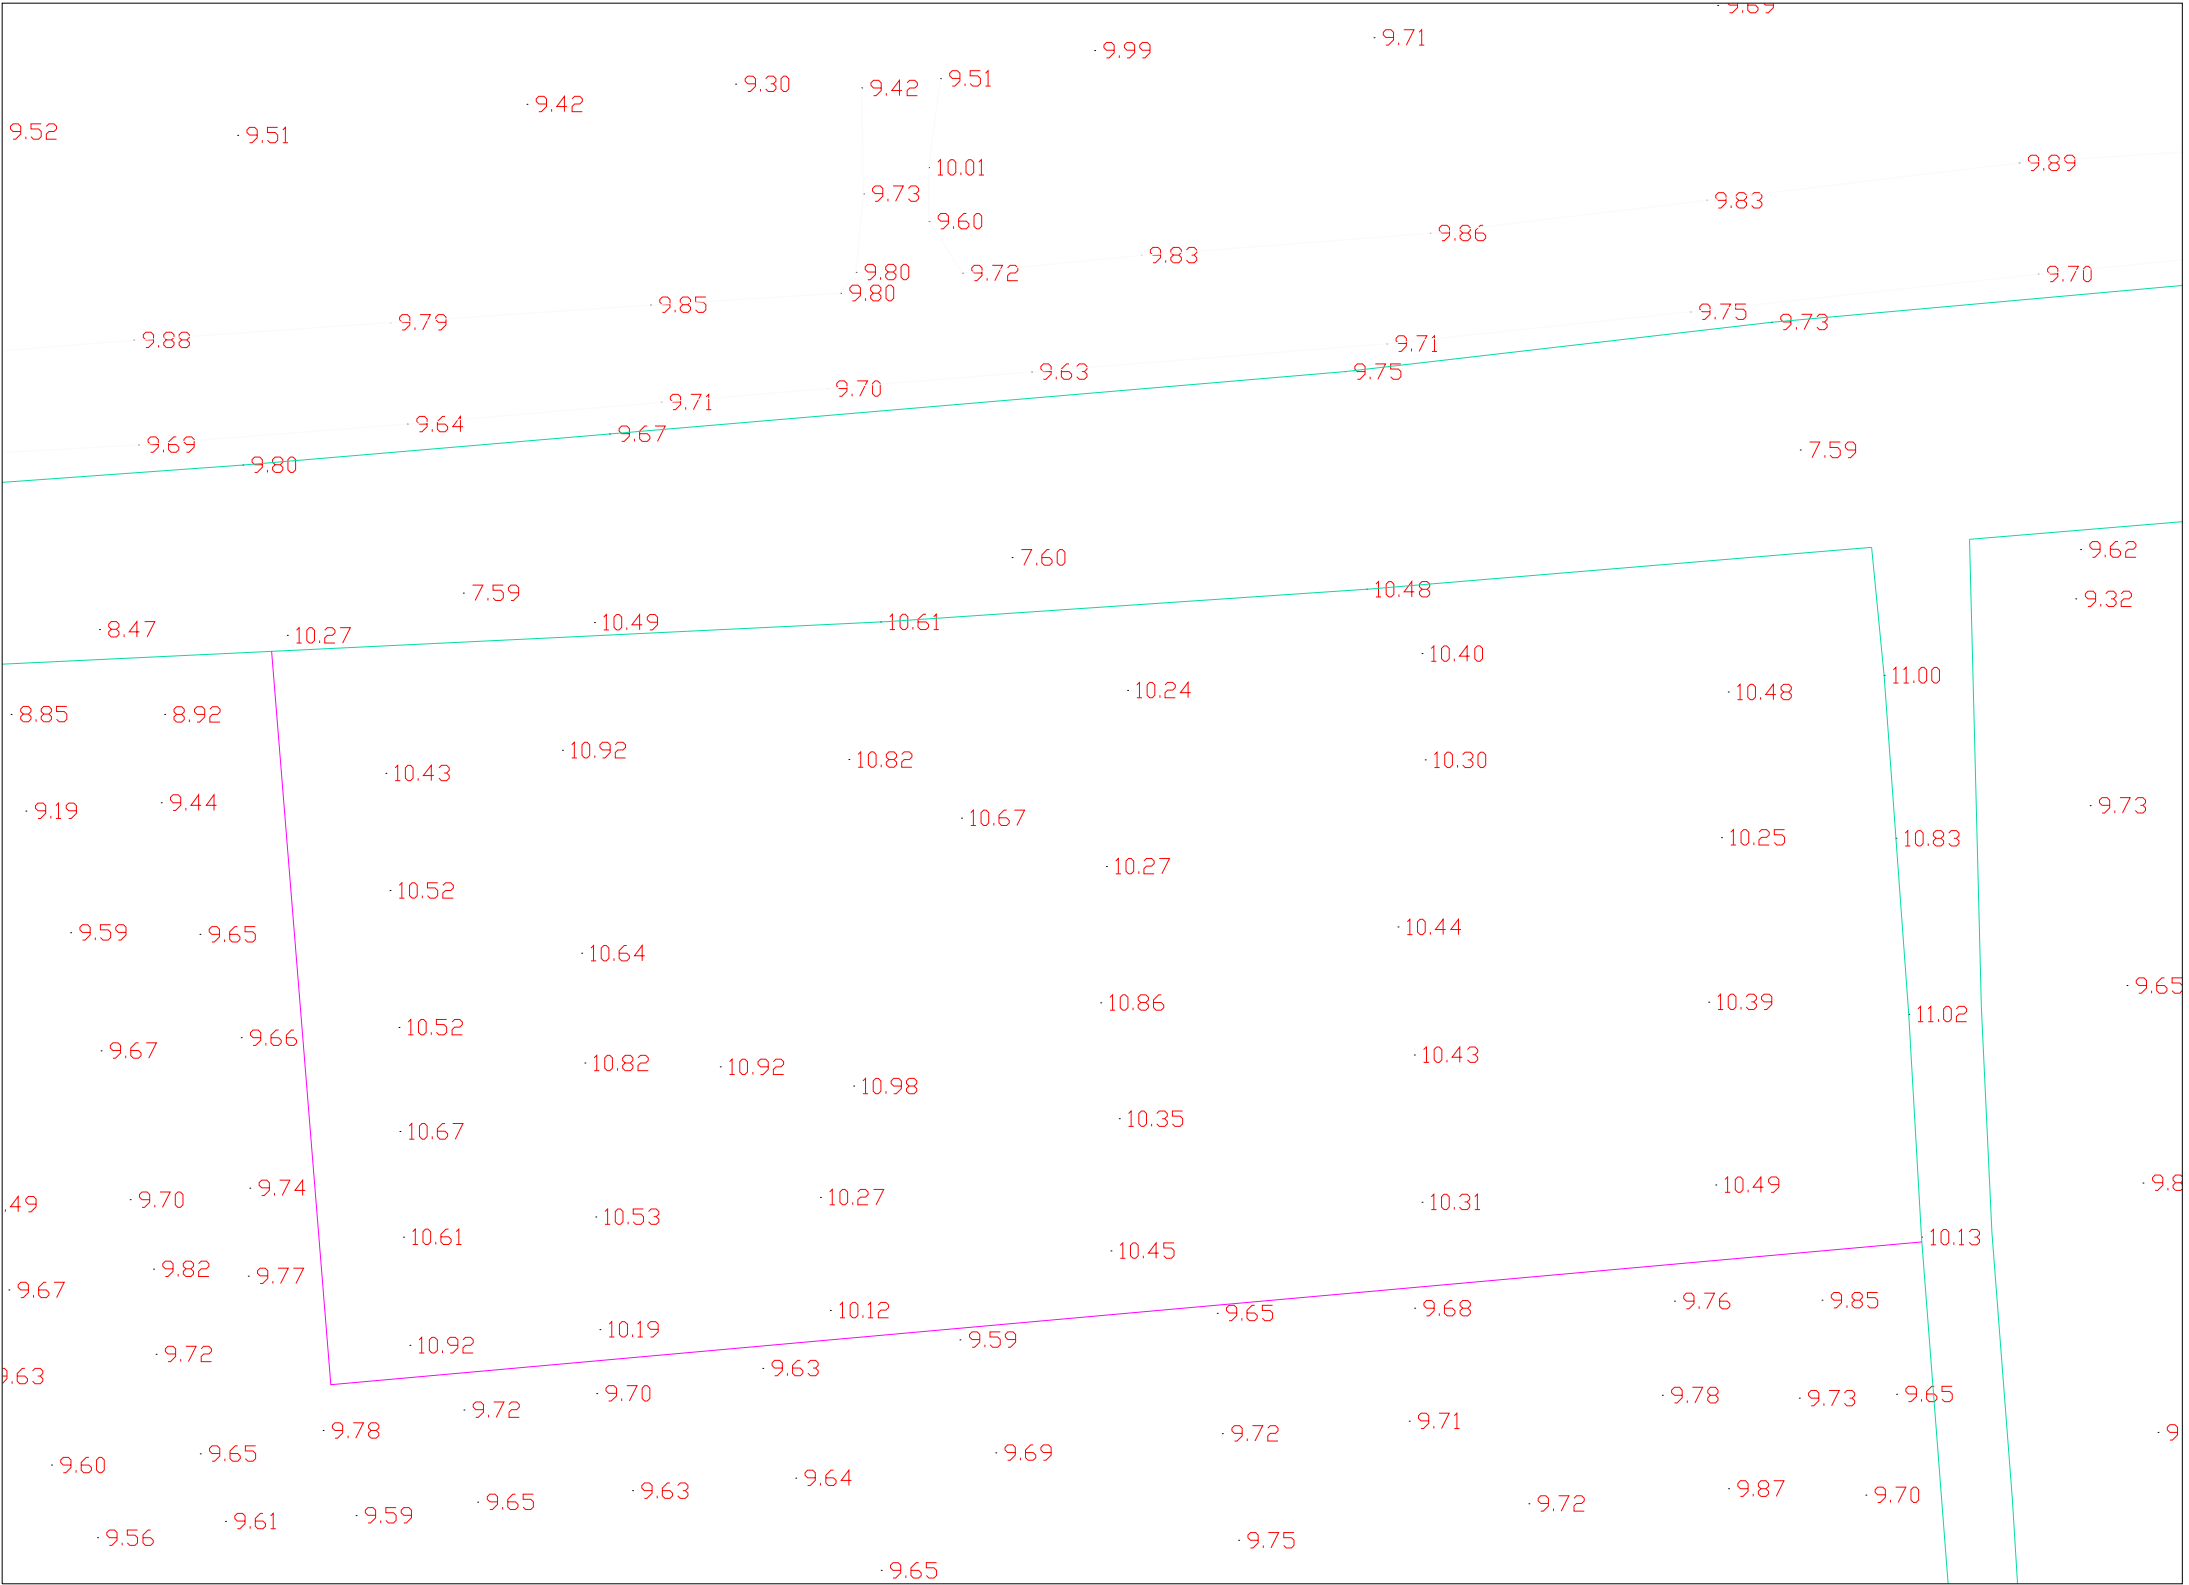

QENDER STREHIMI DHE TRAJTIMI PER KAFSHET

**O B J E K T I**

QENDER STREHIMI DHE TRAJTIMI PER KAFSHET

BASHKIA DURRËS



PROJEKTUES :

\*DREJTORIA E PROJEKTEVE DHE INFRASTRUKTURES PUBLIKE

**GRUPI PROJEKTUES**

Ing. Lorenc Faça  
Ark. Blanka Madhi  
Ing. Jetmir Kurti  
Ing. Eni Turkeshi  
Ing. Mariglen Jahollari  
Ing. Fatjon Zeqiri

**FIRMA/VULA**

**SHENIME**

PARAMETRAT E ZHVILLIMIT

Siperfaqja e tokes ne shrytezim - 1664 m<sup>2</sup>  
Siperfaqja e struktures se mbyllur - 105 m<sup>2</sup>  
Siperfaqja e kafazeve te jashtme - 194 m<sup>2</sup>  
Siperfaqja e kafazit te hapur - 168 m<sup>2</sup>  
Siperfaqja e gropes septike - 7.5 m<sup>2</sup>

Siperfaqe ndertimi totale - (105 + 194 m<sup>2</sup>) 299 m<sup>2</sup>  
Koefficienti i shfrytezimit - 18 %  
Intensiteti i ndertimit - 0.18


Distancat  
Distanca nga VERIU - 3.67 m  
Distanca nga LINDJA - 2.00 m  
Distanca nga JUGU - 3.05 m  
Distanca nga PERENDIMI - 16.00 m

**TE DHENA TEKNIKE**

FAZA E PROJEKTIT	PROJEKT ZBATIM
TIPI I FLETES	A3
EMERTIMI I FLETES	PLANI I VENDOSJES SE STRUKTURES


Nr. i fletes **A-02**

SHKALLA **1:300**

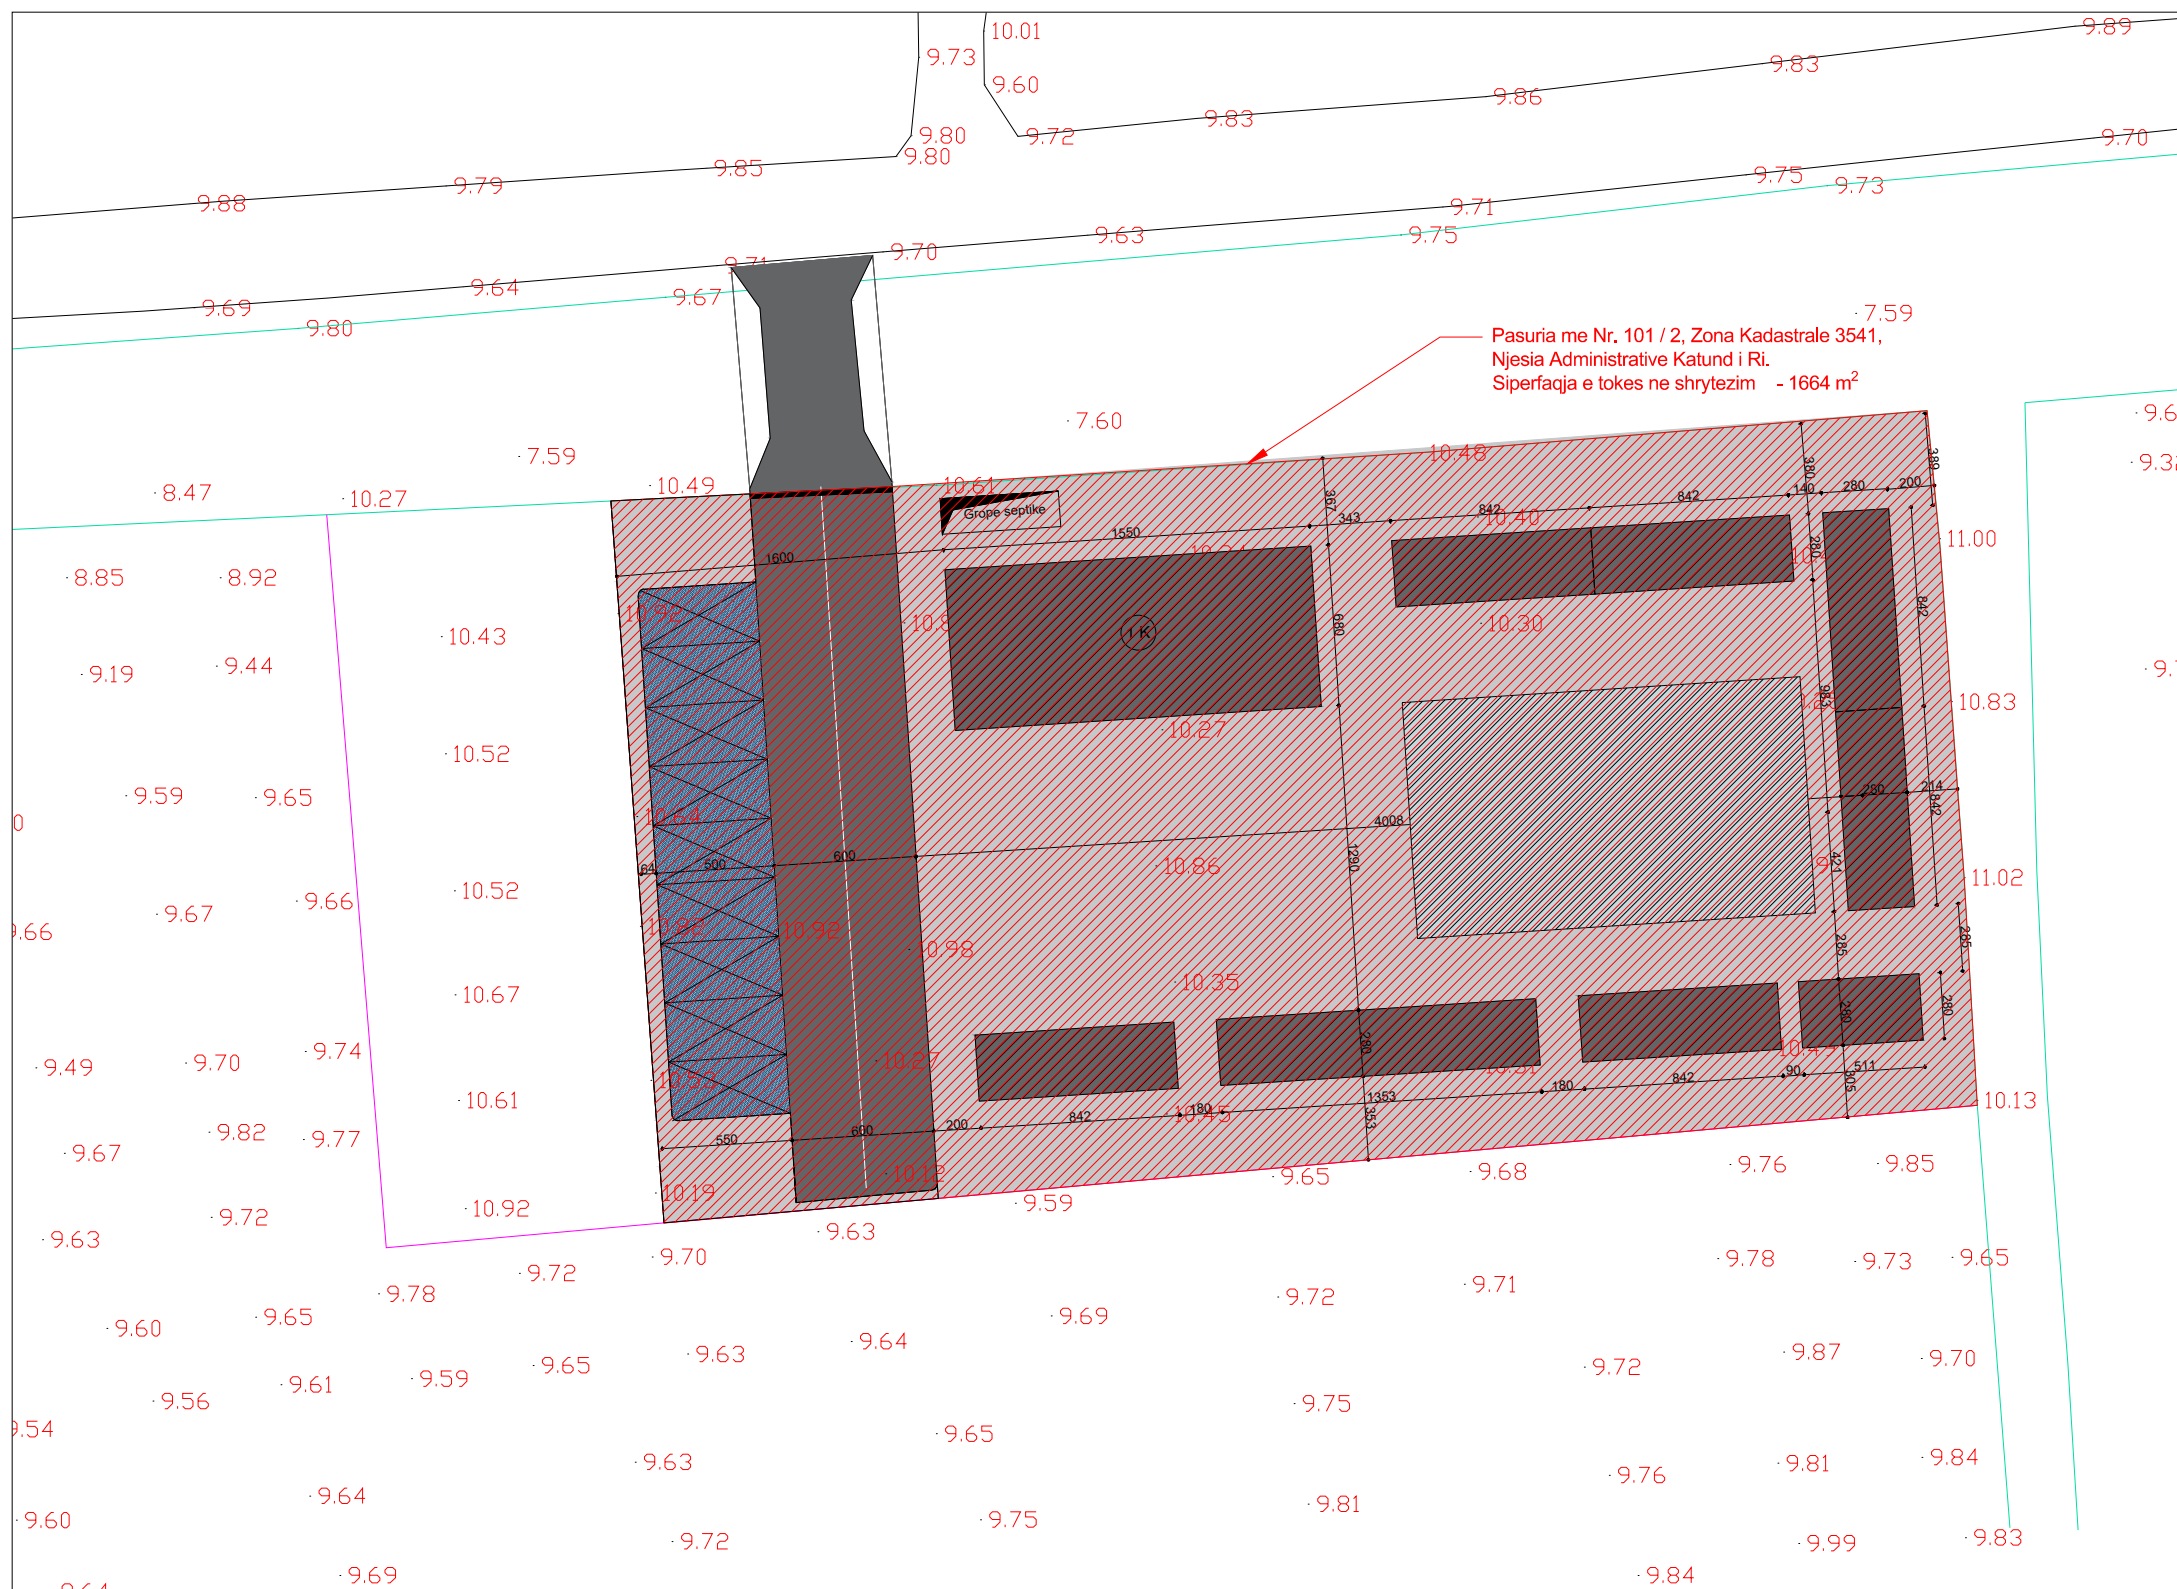

QENDER STREHIMI DHE TRAJTIMI PER KAFSHET

PLANVENDOSJA E STRUKTURES MBI AZHORNIMIN TOPOGRAFIK  
SH 1 / 300

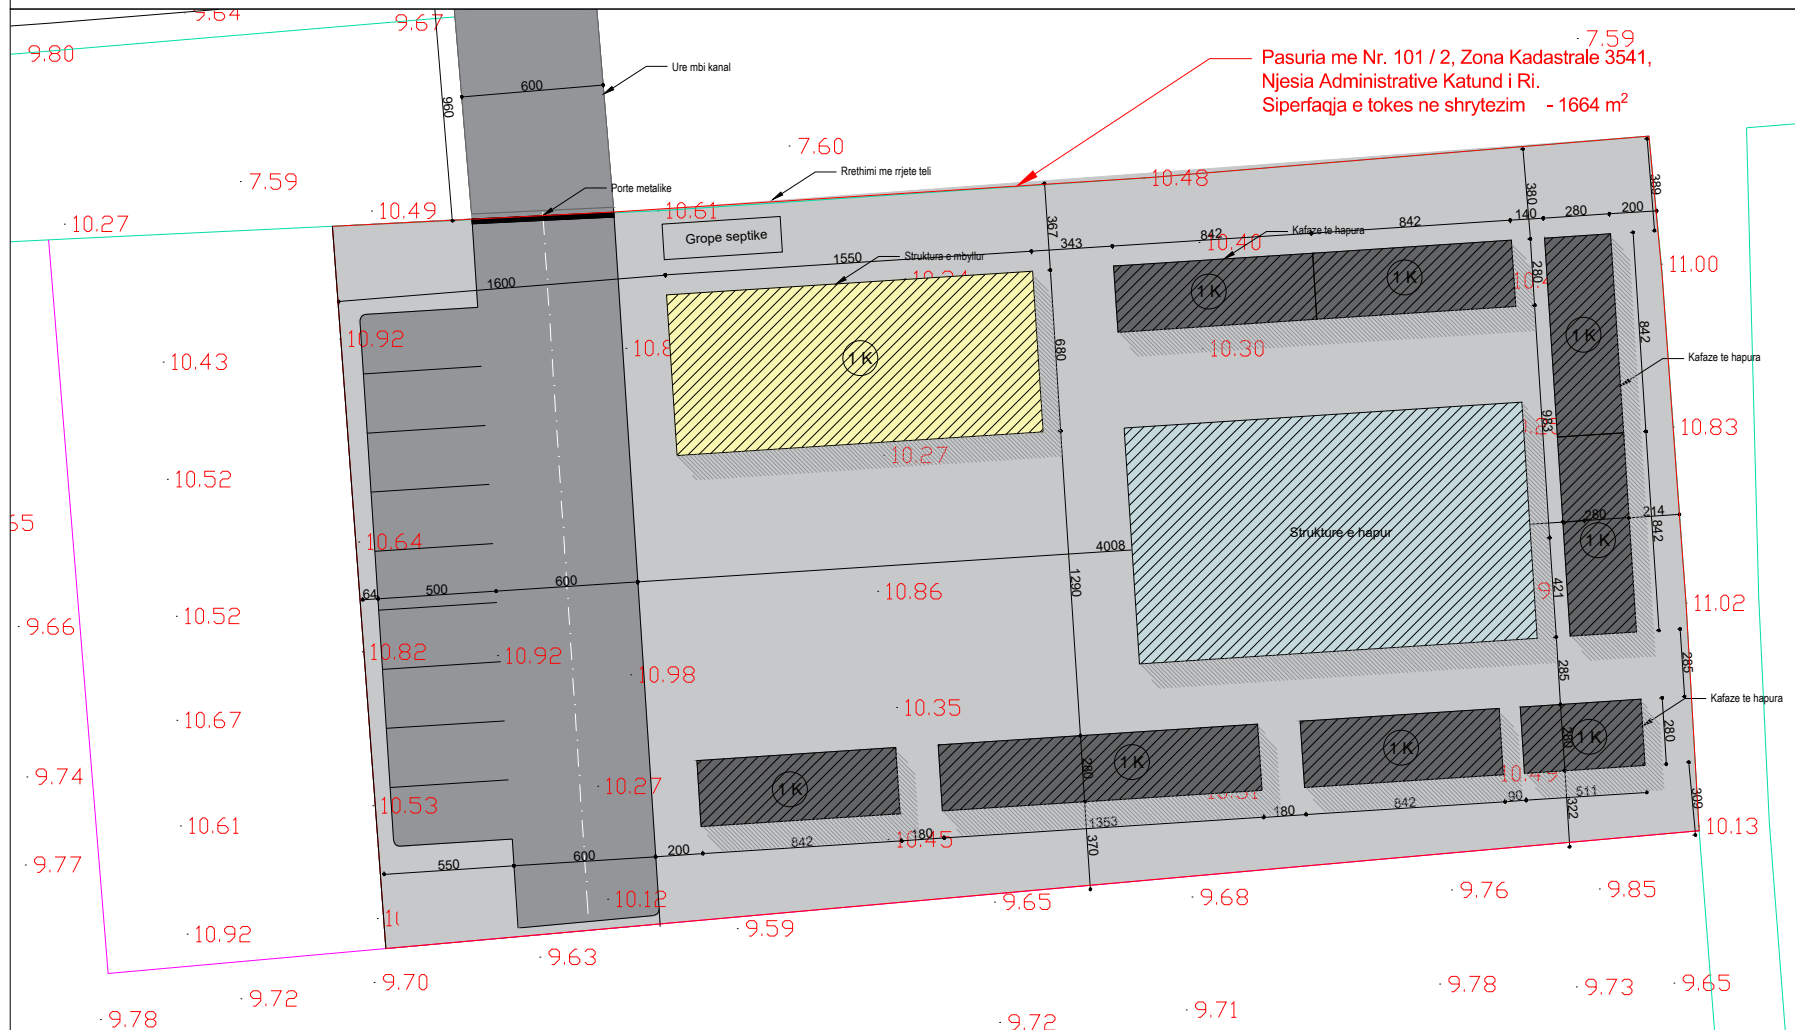

Pasuria me Nr. 101 / 2, Zona Kadastrale 3541, Njesia Administrative Katund i Ri. Siperfaqja e tokes ne shrytezim - 1664 m<sup>2</sup>

PARAMETRAT E ZHVILLIMIT

Pasuria me Nr. 101 / 2, Zona Kadastrale 3541, Njesia Administrative Katund i Ri.

Siperfaqja e tokes ne shrytezim - 1664 m<sup>2</sup>

Siperfaqja e struktures se mbyllur - 105 m<sup>2</sup>

Siperfaqja e kafazeve te jashtme - 194 m<sup>2</sup>

Siperfaqja e kafazit te hapur - 168 m<sup>2</sup>

Siperfaqja e gropes septike - 7.5 m<sup>2</sup>

Siperfaqe ndertimi totale - (105 + 194 m<sup>2</sup>) 299 m<sup>2</sup>

Koeficienti i shfrytezimit - 18 %

Intensiteti i ndertimit - 0.18

DISTANCAT

Distanca nga VERIU - 3.67 m

Distanca nga LINDJA - 2.00 m

Distanca nga JUGU - 3.05 m

Distanca nga PERENDIMI - 16.00 m

PARAMETRAT E SISTEMIMIT

Siperfaqe per parkim - 112 m<sup>2</sup>

Numer vendparkimesh - 9 vendparkime


Siperfaqe e shtruar me zhavorr - 408 m<sup>2</sup>

Siperfaqe e gjelberuar - 411 m<sup>2</sup>

Siperfaqe e shtruar me asfalt - 180 m<sup>2</sup>

Siperfaqe e ures lidhese mbi kanal - 57 m<sup>2</sup>

POZICIONIMI KADASTRAL Pasuria me Nr. 101 / 2, Zona Kadastrale 3541, Njesia Administrative Katund i Ri.

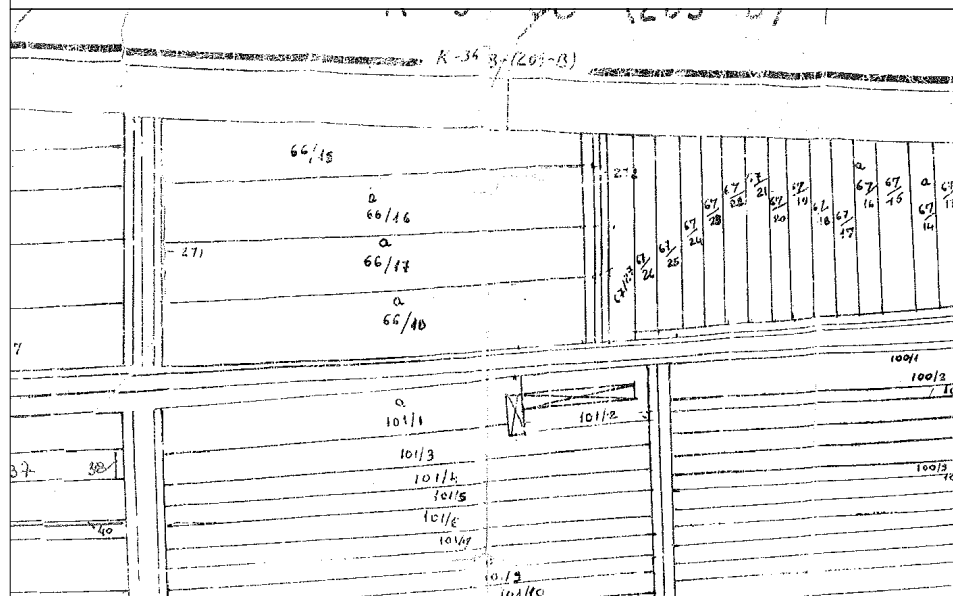


POZICIONIMI SIPAS GJEOPORTALIT ASIG



O B J E K T I

QENDER STREHIMI DHE TRAJTIMI PER KAFSHET

BASHKIA DURRËS

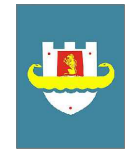

PROJEKTUES :

"DREJTORIA E PROJEKTEVE DHE INFRASTRUKTURES PUBLIKE

GRUPI PROJEKTUES

Ing. Lorenc Facja  
Ark. Blanka Madhi  
Ing. Jetmir Kurti  
Ing. Eni Turkeshi  
Ing. Mariglen Jahollari

FIRMA/VULA

SHENIME

TE DHENA TEKNIKE

FAZA E PROJEKTIT PROJEKT ZBATIM

TIPI I FLETES A3

EMERTIMI I FLETES PLANI I VENDOSJES SE STRUKTURES

Nr. i fletes **A-03**

SHKALLA **1:300**

QENDER STREHIMI DHE TRAJTIMI PER KAFSHET

**O B J E K T I**

QENDER STREHIMI DHE TRAJTIMI PER KAFSHET

BASHKIA DURRËS



PROJEKTUES :

"DREJTORIA E PROJEKTEVE DHE INFRASTRUKTURES PUBLIKE

**GRUPI PROJEKTUES**

Ing. Lorenc Faça  
Ark. Blanka Madhi  
Ing. Jetmir Kurti  
Ing. Eni Turkeshi  
Ing. Mariglen Jahollari

**FIRMA/VULA**

**SHENIME**

Plani i sistemimit

Siperfaqe per parkim - 112 m<sup>2</sup>  
Numer vendparkimesh - 9 vendparkime  
Siperfaqe e shtruar me zhavorr - 408 m<sup>2</sup>  
Siperfaqe e gjelberuar - 411 m<sup>2</sup>  
Siperfaqe e shtruar me asfalt - 180 m<sup>2</sup>  
Siperfaqe e ures lidhese mbi kanal - 57 m<sup>2</sup>  
Siperfaqja e struktures se mbyllur - 105 m<sup>2</sup>  
Siperfaqja e kafazeve te jashtme - 194 m<sup>2</sup>  
Siperfaqja e kafazit te hapur - 168 m<sup>2</sup>  
Siperfaqja e gropes septike - 7.5 m<sup>2</sup>


PLANI I SISTEMIMIT SH 1/ 200




MATERIALET E PERDORURA NE PLANSISTEMIM



Materiali: Zhavorr me gure te bardhe  
Siperfaqe e shtruar me zhavorr - 408 m<sup>2</sup>

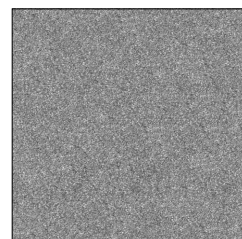

Materiali: Asfalt  
Siperfaqe e shtruar me asfalt - 180 m<sup>2</sup> + 57 m<sup>2</sup> (ura lidhese mbi kanal)

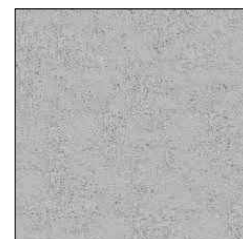

Materiali: Beton  
Siperfaqe e shtruar me beton - 168 m<sup>2</sup>



Materiali: Bordure betoni  
Gjatesia - 125 ml



Materiali: Sistemim me bar  
Siperfaqe e shtruar me bar - 411 m<sup>2</sup>

**TE DHENA TEKNIKE**

FAZA E PROJEKTIT	PROJEKT ZBATIM
TIPI I FLETES	A3
EMERTIMI I FLETES	PLANI I SISTEMIMIT

Nr. i fletes **A-04**

SHKALLA **1:200**

QENDER STREHIMI DHE TRAJTIMI PER KAFSHET

**O B J E K T I**

QENDER STREHIMI DHE  
TRAJTIMI PER KAFSHET

BASHKIA DURRËS



**PROJEKTUES :**

"DREJTORIA E PROJEKTEVE  
DHE INFRASTRUKTURES PUBLIKE

**GRUPI PROJEKTUES**

Ing. Lorenc Faça  
Ark. Bianka Madhi  
Ing. Jetmir Kurti  
Ing. Eni Turkeshi  
Ing. Mariglen Jahollari

**FIRMA/VULA**

**SHENIME**

Siperfaqja e struktures se mbyllur - 105 m<sup>2</sup>  
Siperfaqja e kafazeve te jashtme - 194 m<sup>2</sup>  
Siperfaqja e kafazit te hapur - 168 m<sup>2</sup>

**TE DHENA TEKNIKE**


FAZA E PROJEKTTIT    PROJEKT ZBATIM

TIPI I FLETES         A3

EMERTIMI I FLETES    PLANIMETRIA E  
STRUKTURES ME  
MOBILIM

**Nr. i fletes         A-05**

**SHKALLA            1:160**

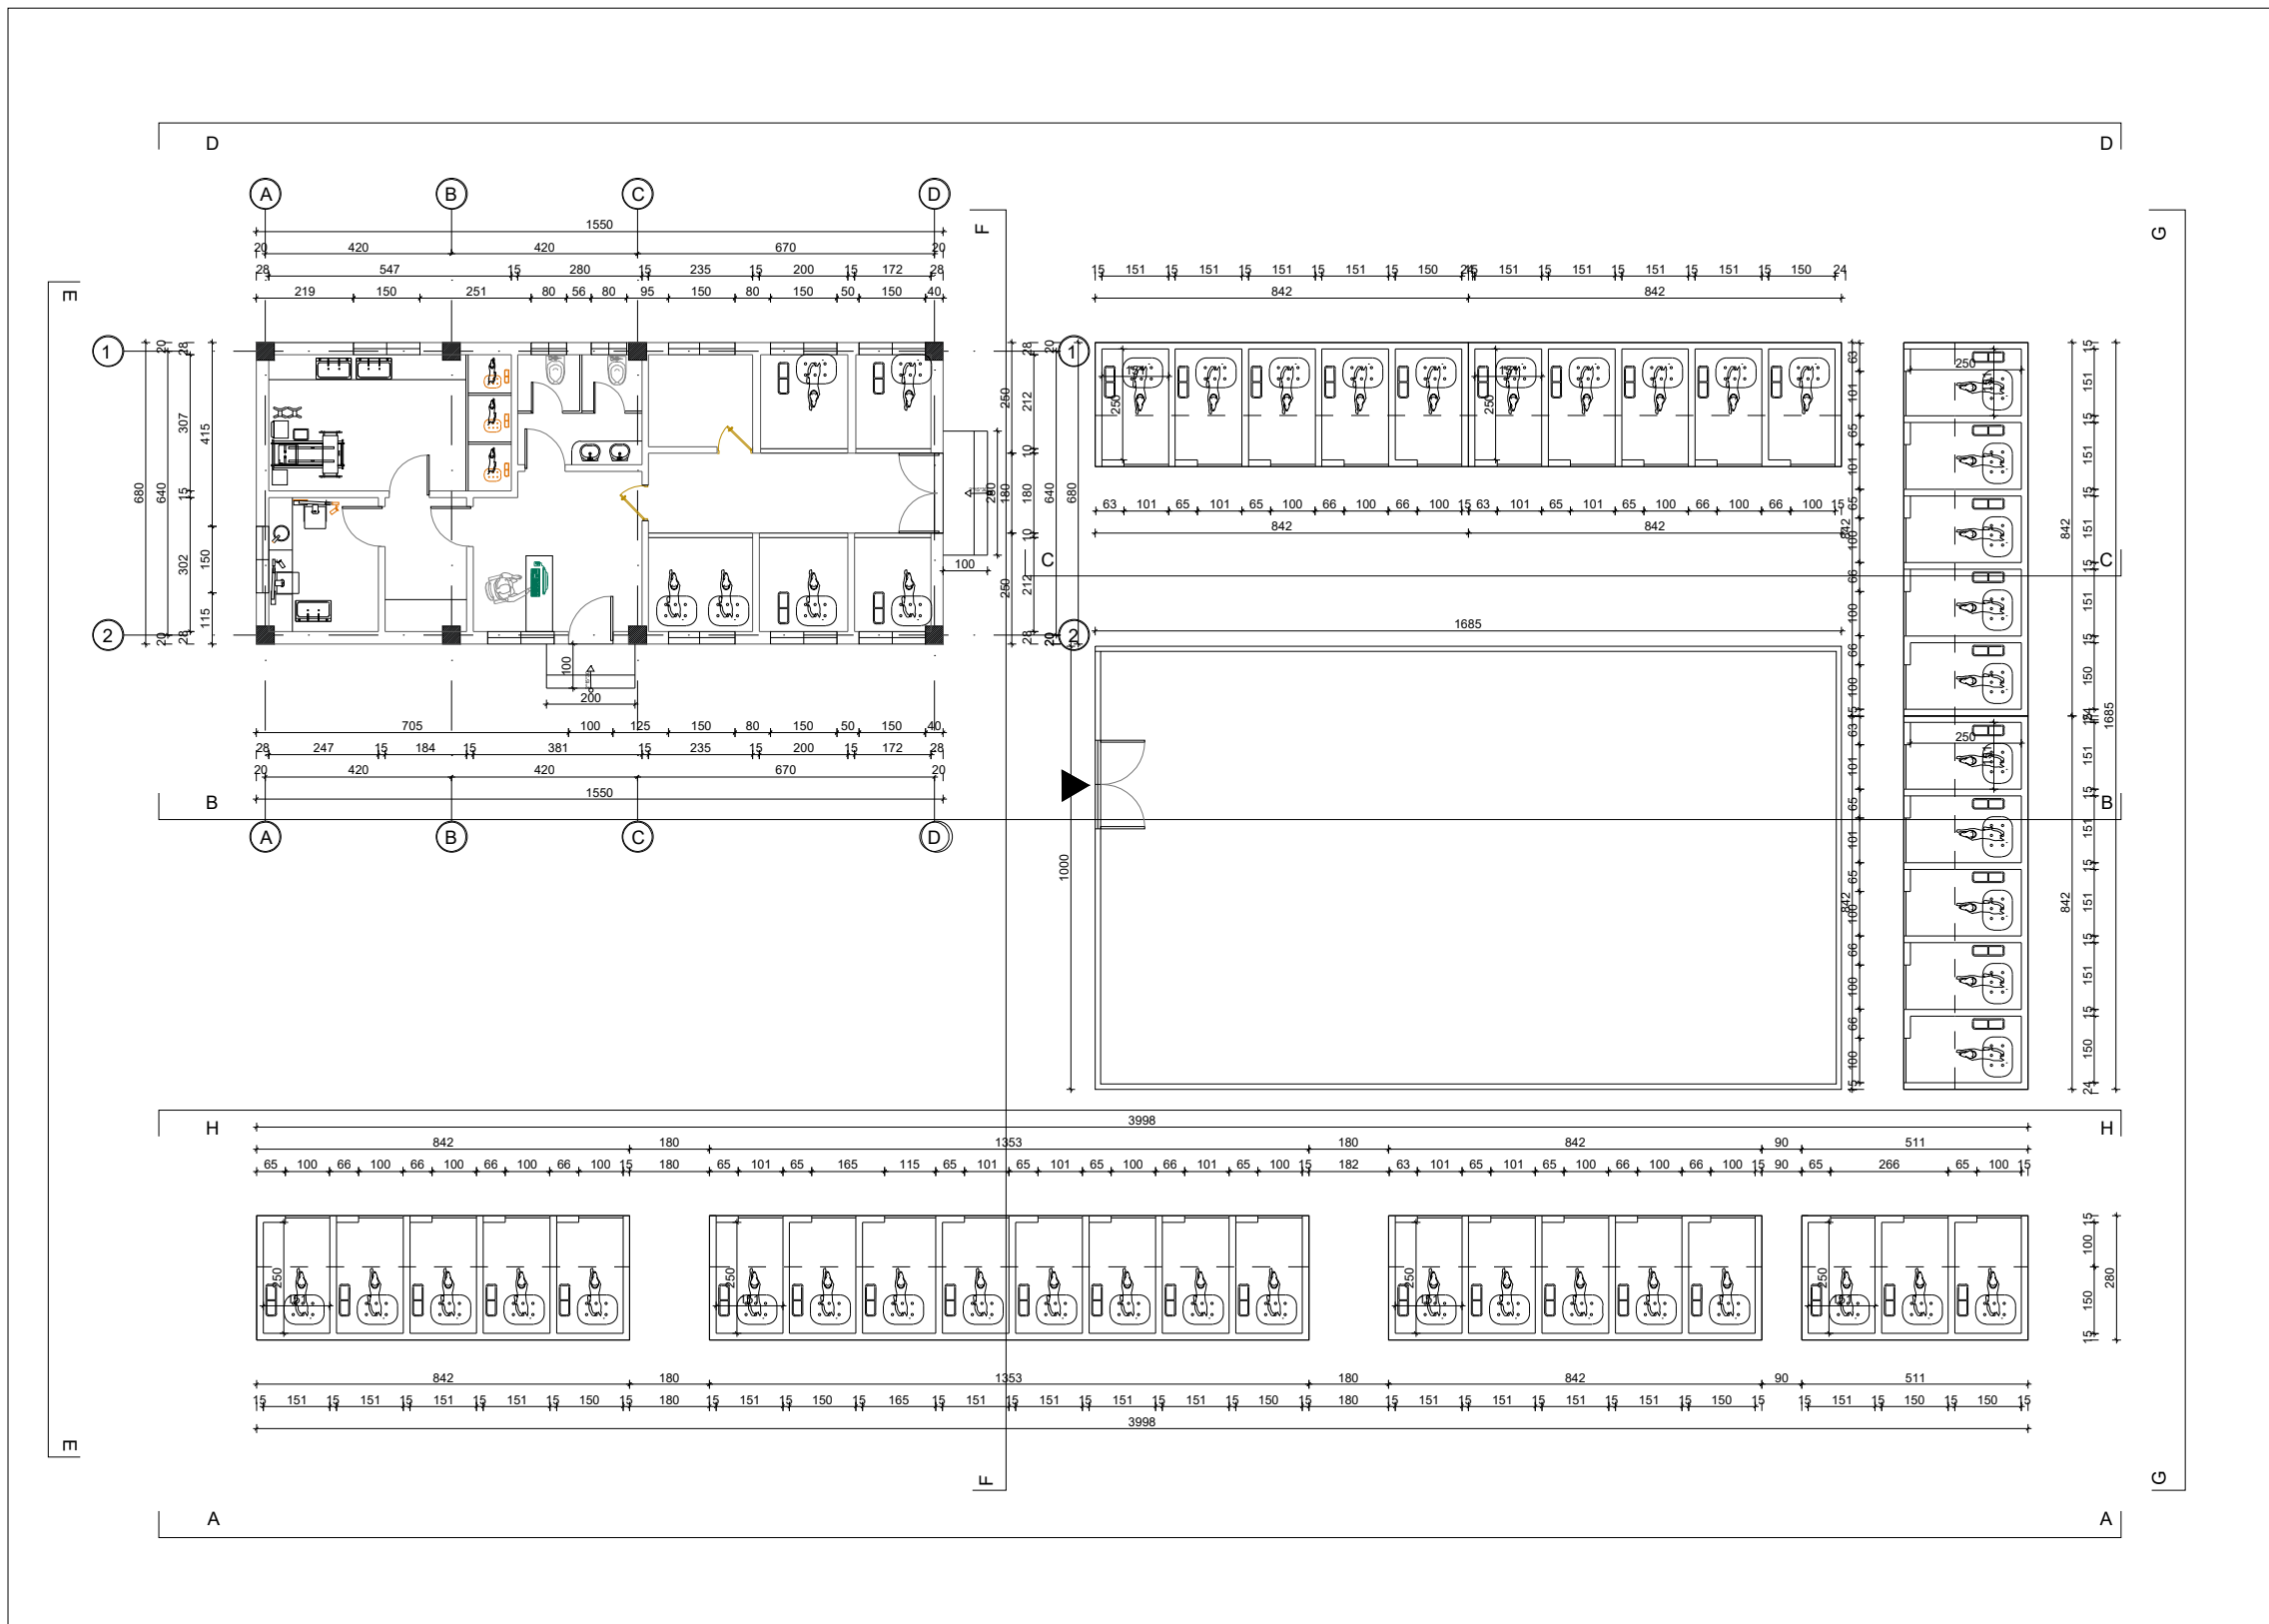

# QENDER STREHIMI DHE TRAJTIMI PER KAFSHET

## O B J E K T I

QENDER STREHIMI DHE  
TRAJTIMI PER KAFSHET

BASHKIA DURRËS



PROJEKTUES :

"DREJTORIA E PROJEKTEVE  
DHE INFRASTRUKTURES PUBLIKE

## GRUPI PROJEKTUES

Ing. Lorenc Facja  
Ark. Blanka Madhi  
Ing. Jetmir Kurti  
Ing. Eni Turkeshi  
Ing. Mariglen Jahollari

FIRMA/VULA


SHENIME

## TE DHENA TEKNIKE

FAZA E PROJEKTIT	PROJEKT ZBATIM
TIPI I FLETES	A3
EMERTIMI I FLETES	PLANIMETRIA E STRUKTURES

Nr. i fletes **A-06**

SHKALLA **1:160**

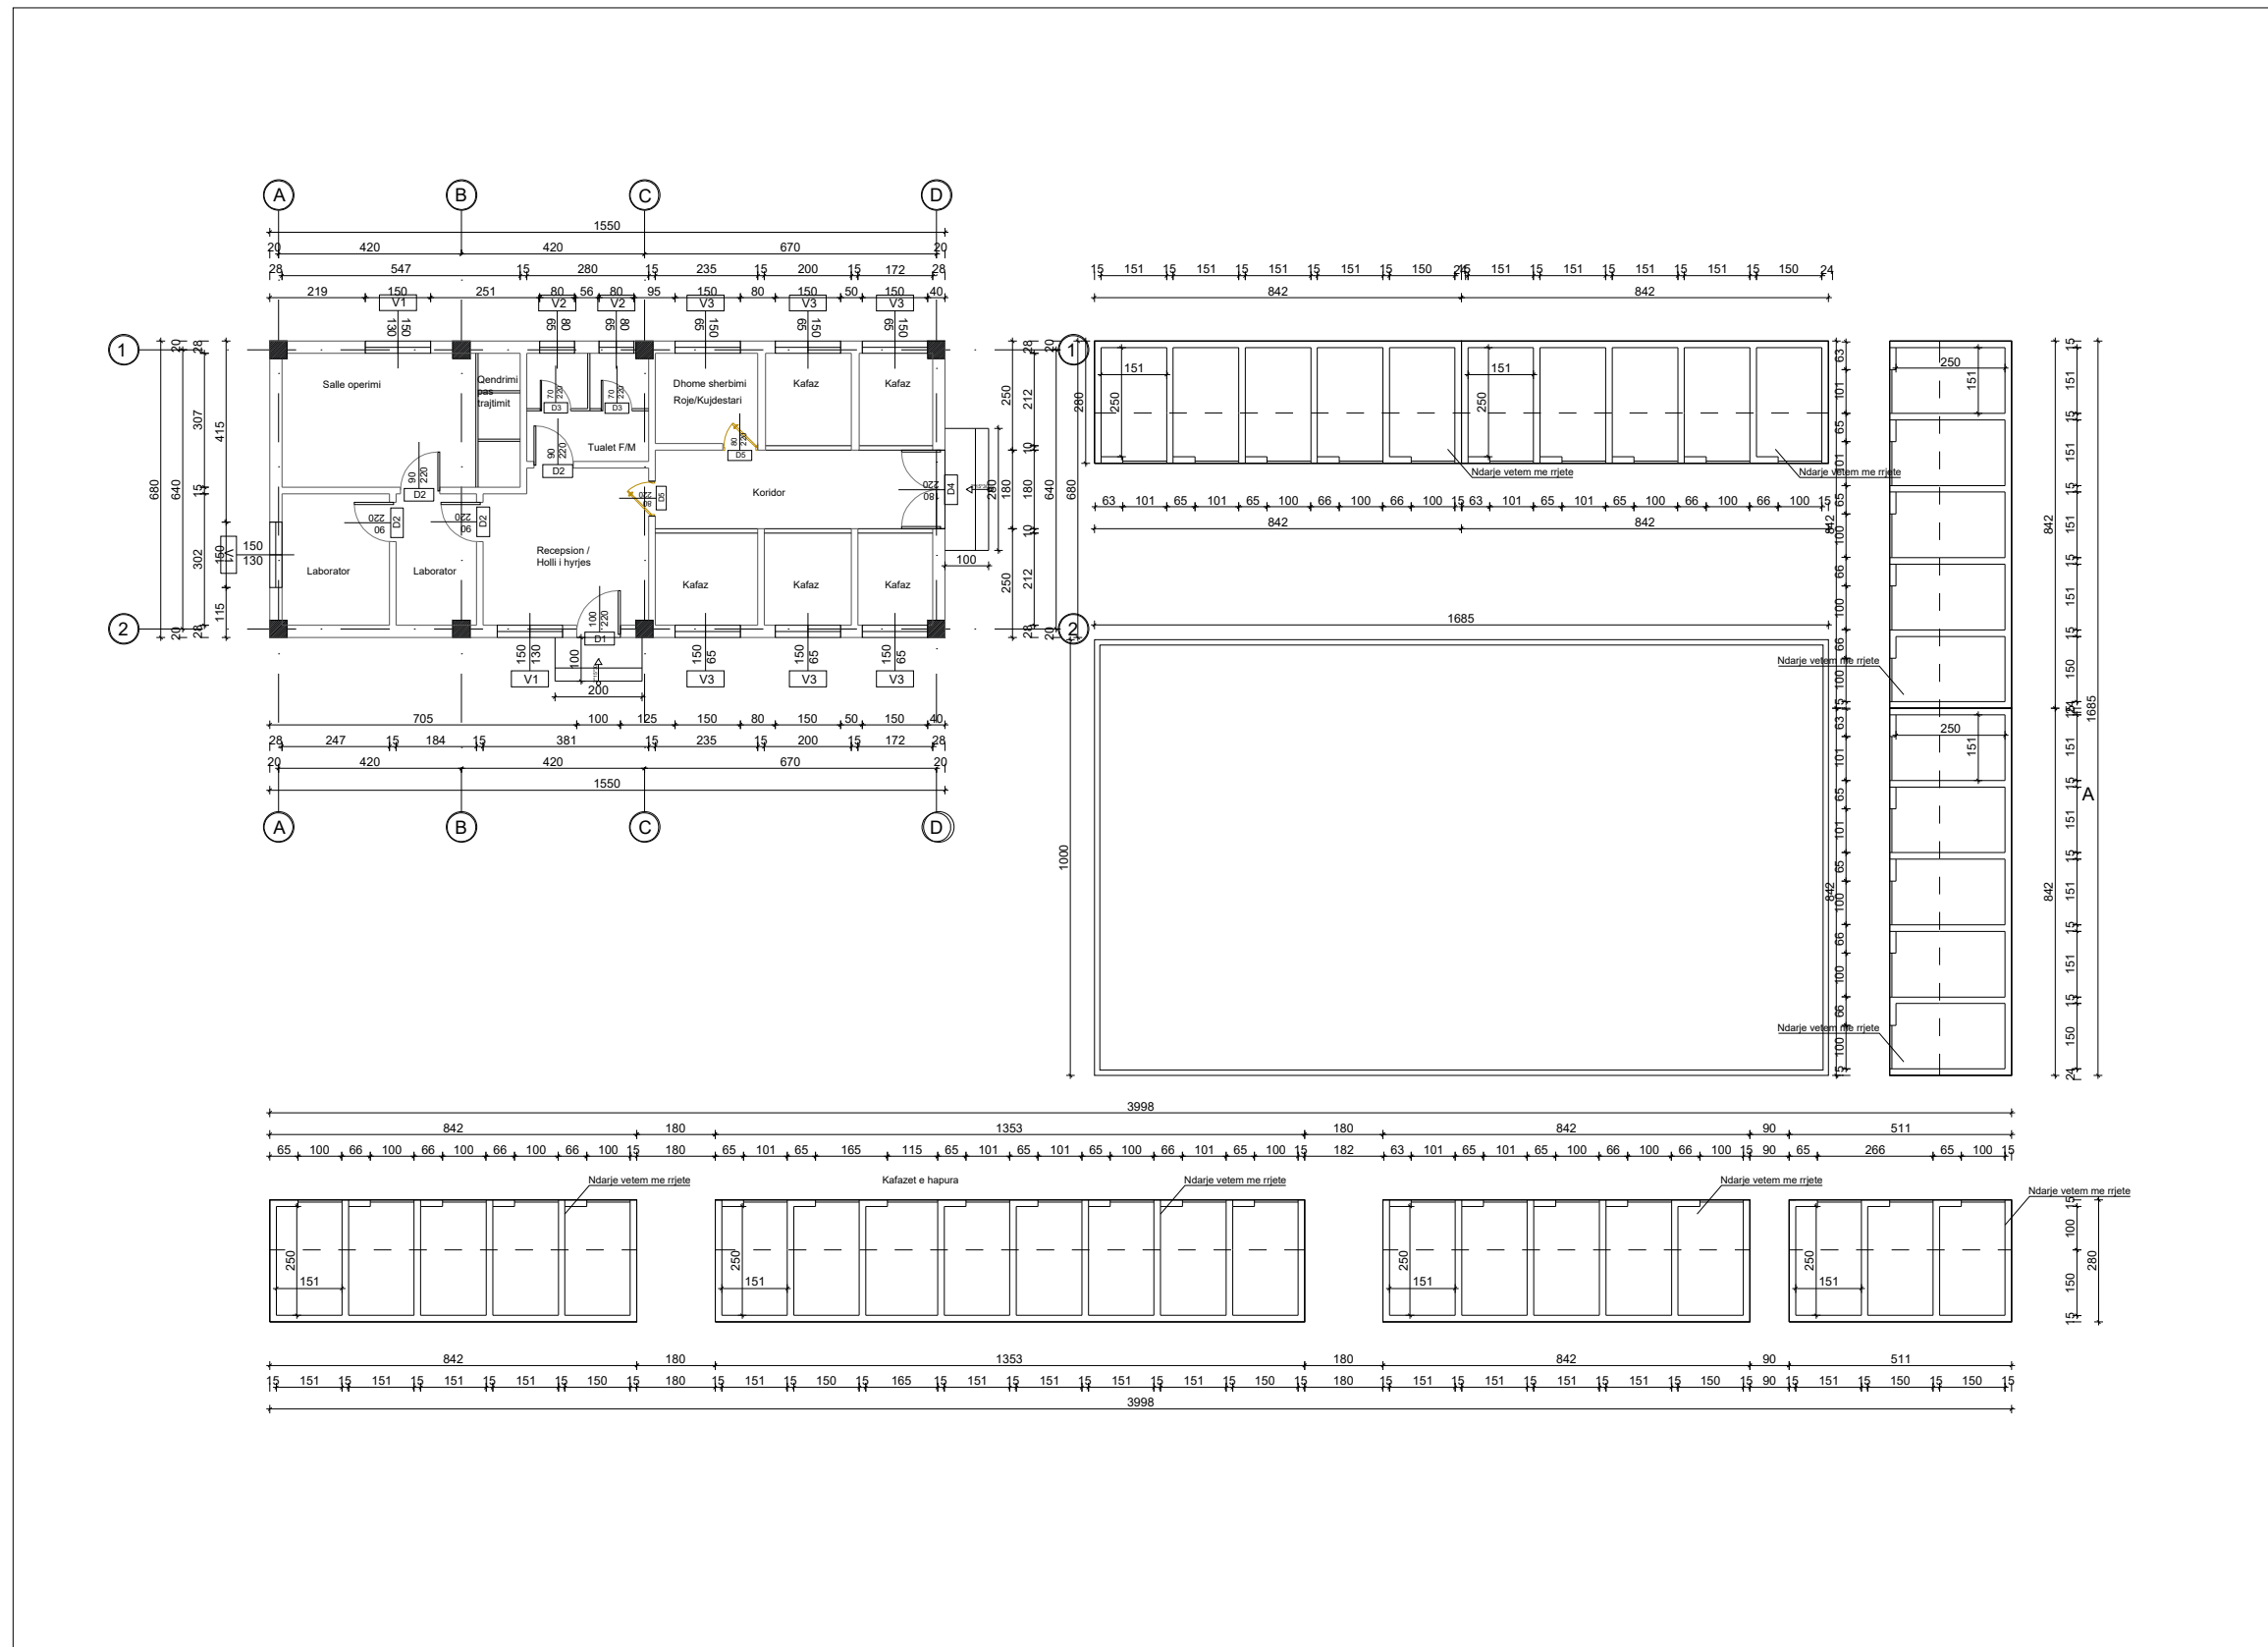


QENDER STREHIMI DHE TRAJTIMI PER KAFSHET

**O B J E K T I**

QENDER STREHIMI DHE TRAJTIMI PER KAFSHET

BASHKIA DURRËS

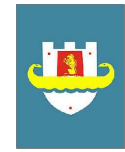

PROJEKTUES :

"DREJTORIA E PROJEKTEVE DHE INFRASTRUKTURES PUBLIKE

**GRUPI PROJEKTUES**

Ing. Lorenc Faça  
Ark. Blianka Madhi  
Ing. Jetmir Kurti  
Ing. Eni Turkeshi  
Ing. Mariglen Jahollari

FIRMA/VULA


SHENIME

**TE DHENA TEKNIKE**

FAZA E PROJEKTIT	PROJEKT ZBATIM
TIPI I FLETES	A3
EMERTIMI I FLETES	PLANIMETRIA E MBULESES

Nr. i fletes **A-07**

SHKALLA **1:160**

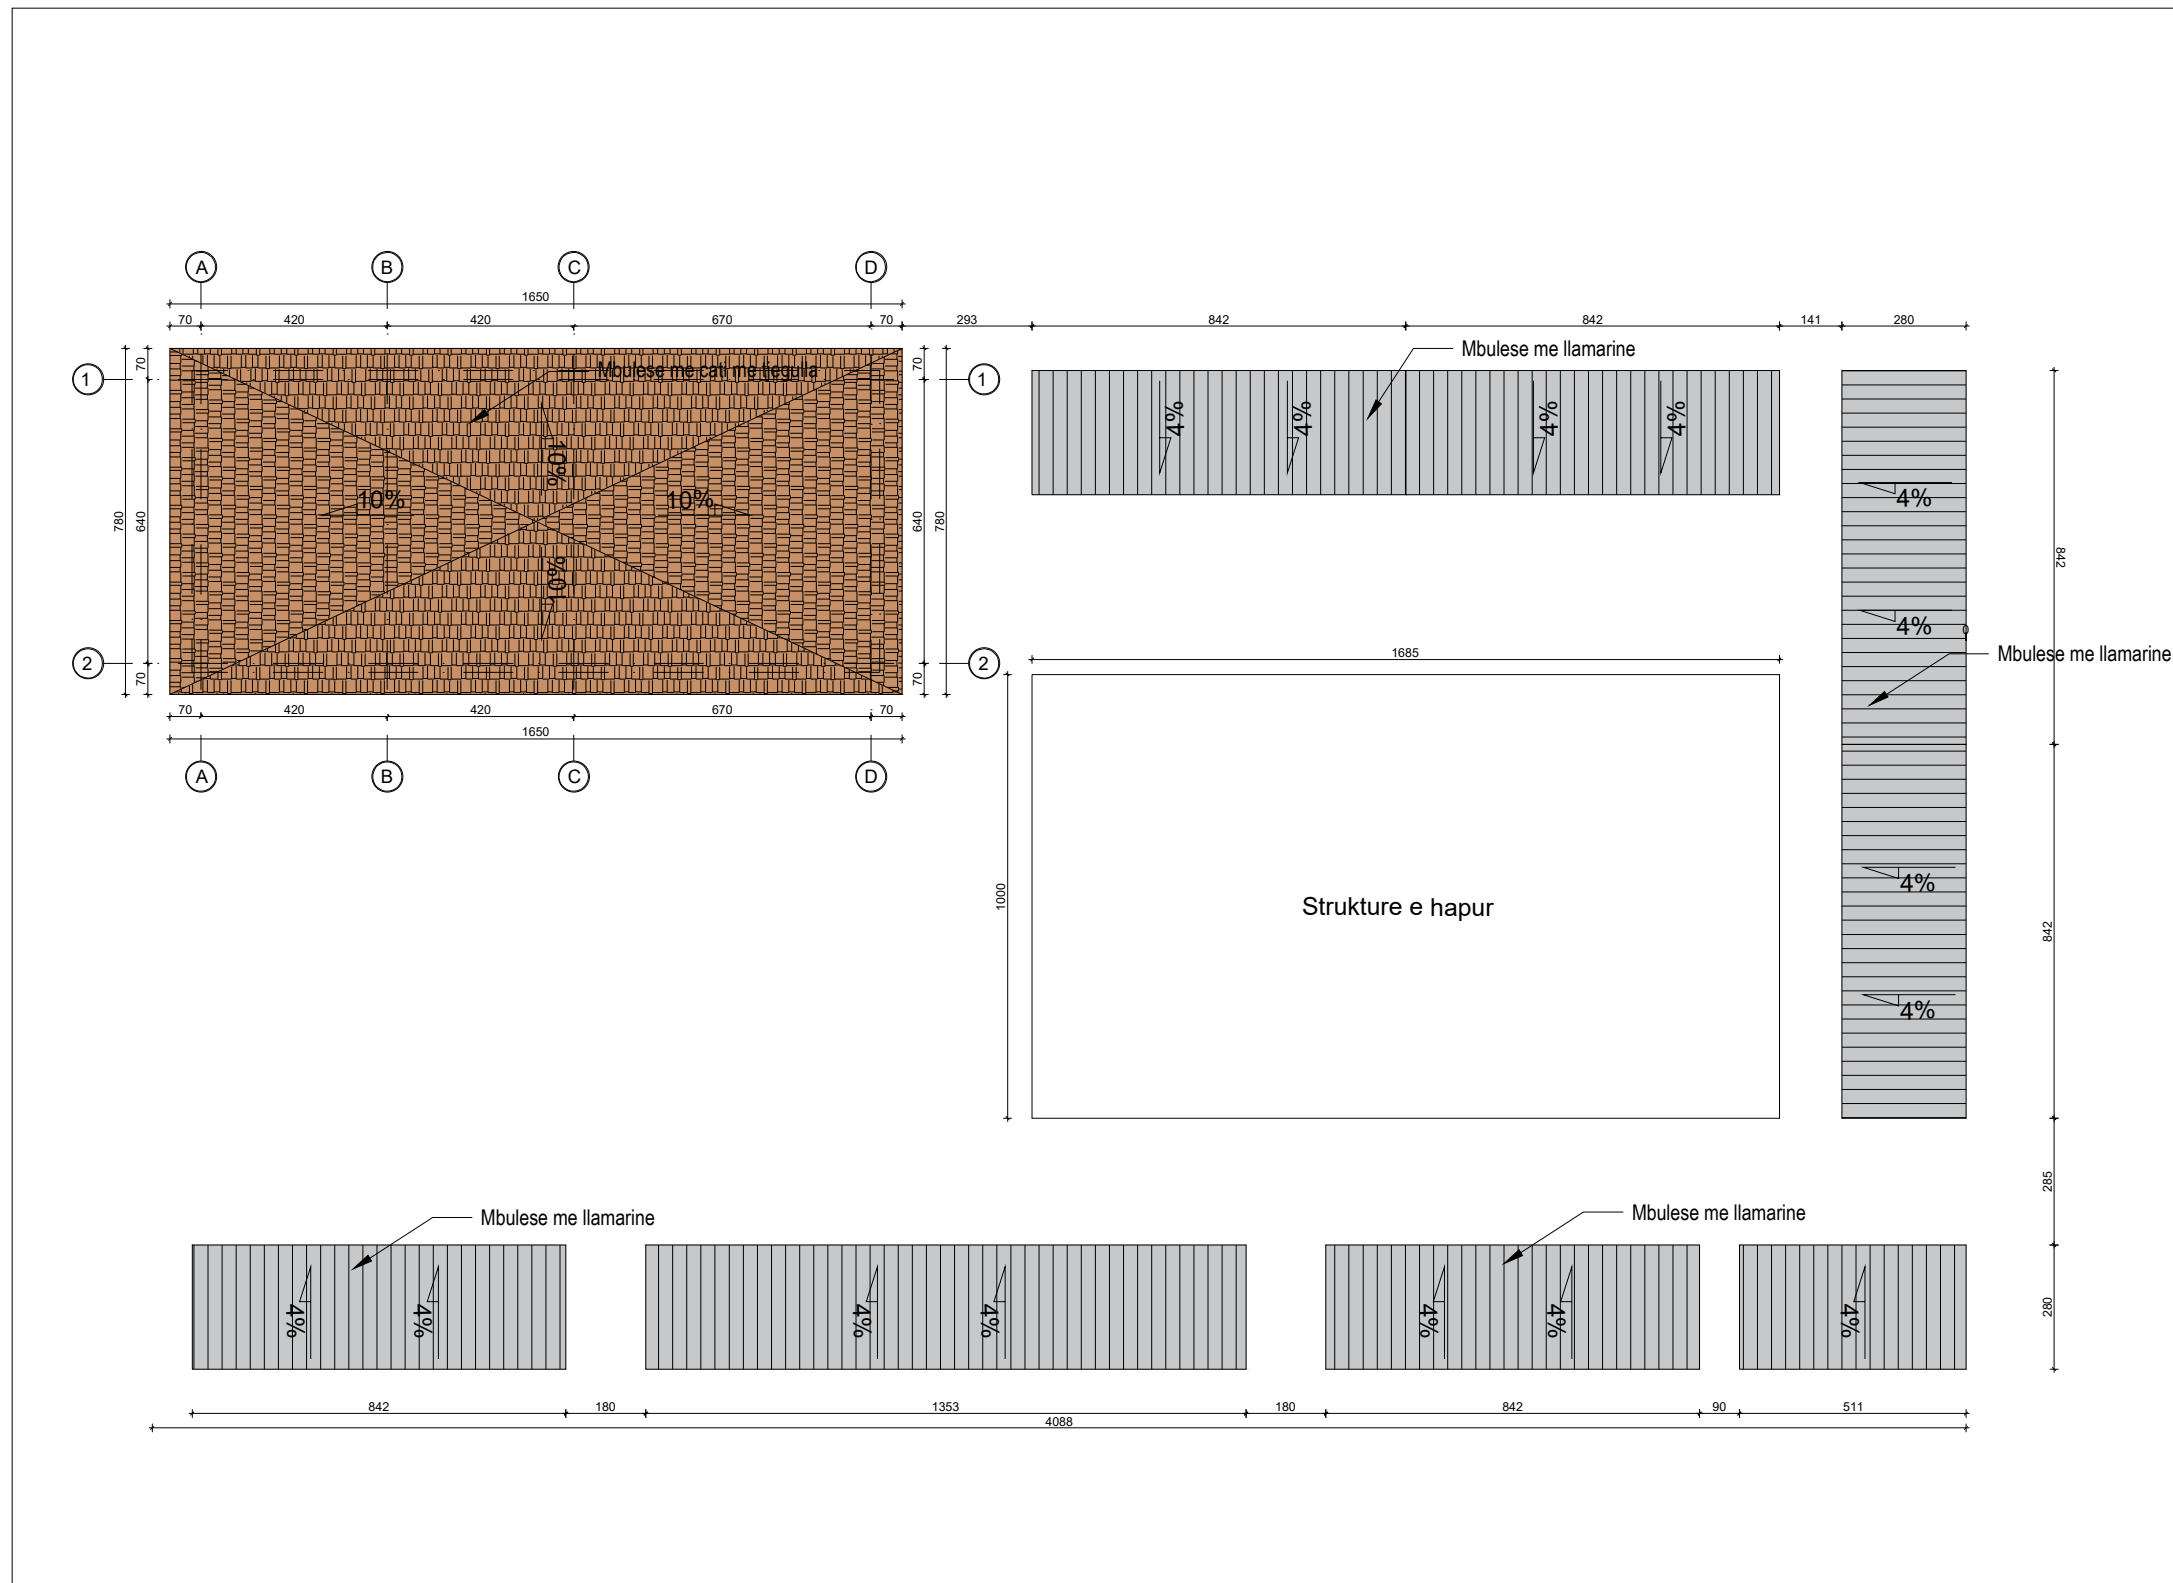




QENDER STREHIMI DHE TRAJTIMI PER KAFSHET

**O B J E K T I**

QENDER STREHIMI DHE TRAJTIMI PER KAFSHET

BASHKIA DURRËS

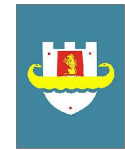

PROJEKTUES :


\*DREJTORIA E PROJEKTEVE DHE INFRASTRUKTURES PUBLIKE

**GRUPI PROJEKTUES**


Ing. Lorenc Faça  
Ark. Blanka Madhi  
Ing. Jetmir Kurti  
Ing. Eni Turkeshi  
Ing. Mariglen Jahollari

FIRMA/VULA


SHENIME

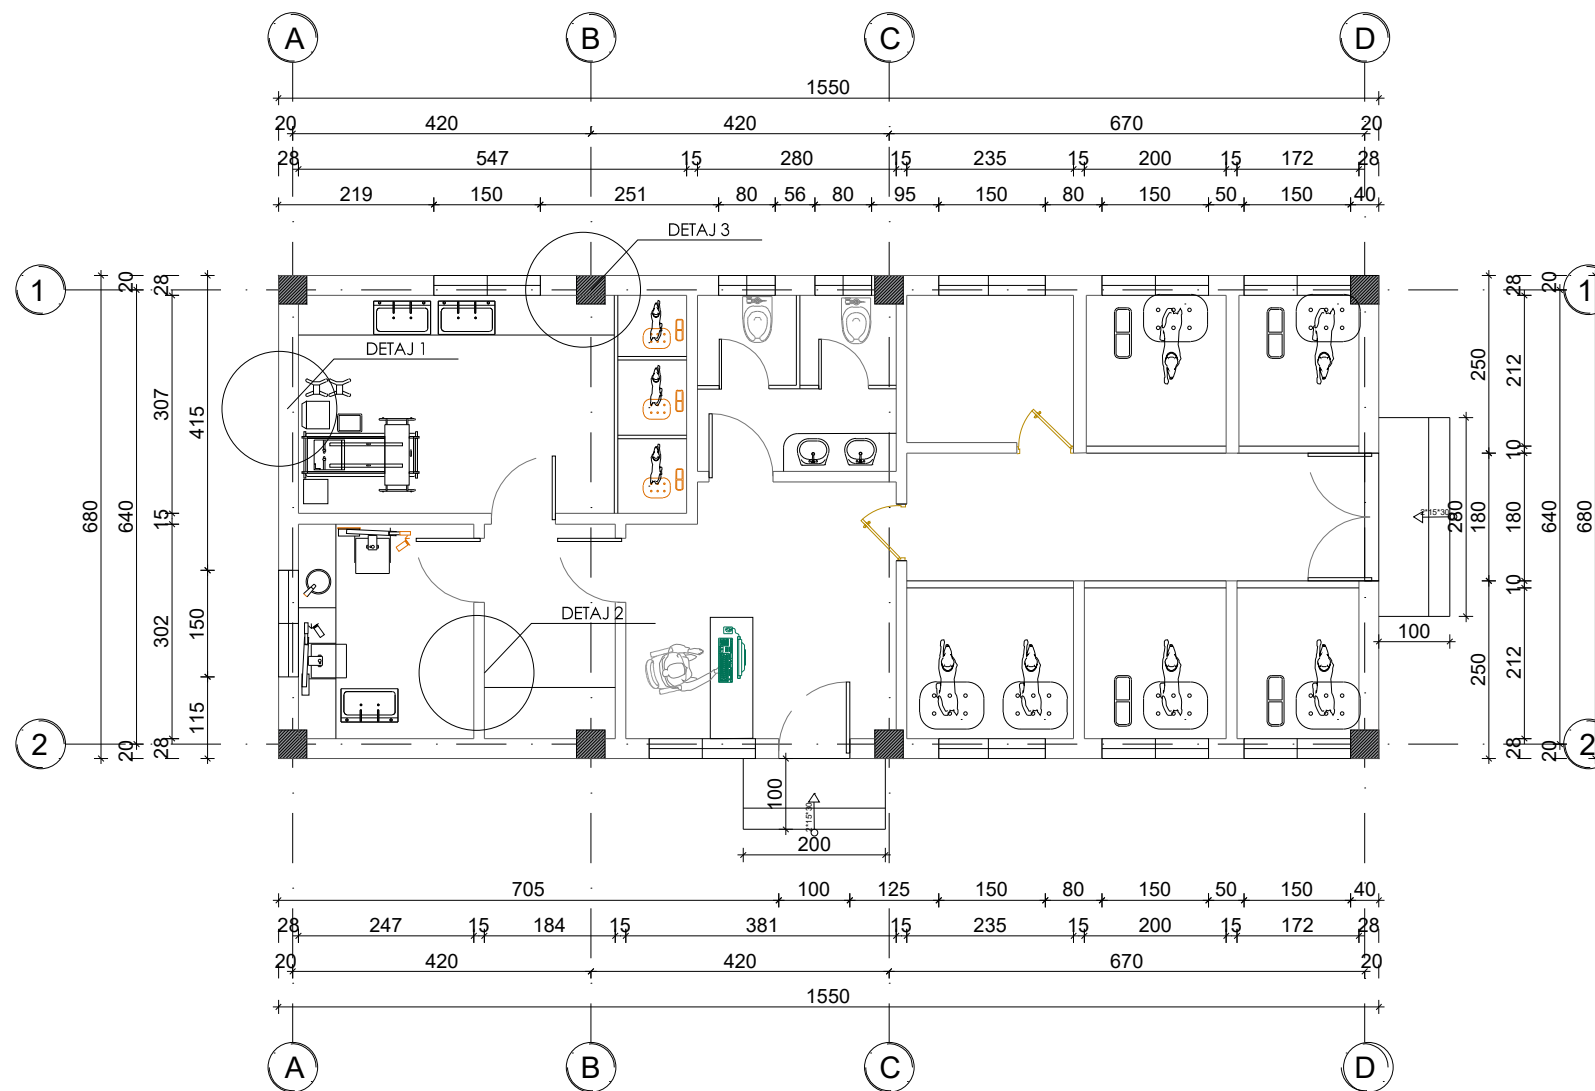


DETAJ 1  
MURE TE JASHTME

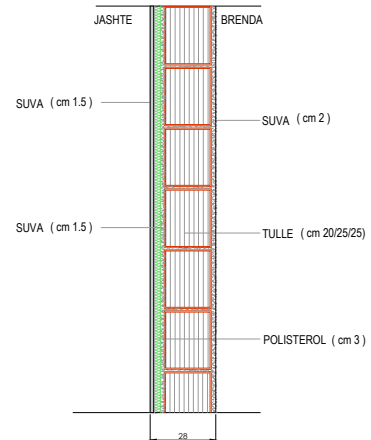

DETAJ 2  
MURE TE BRENDSHME

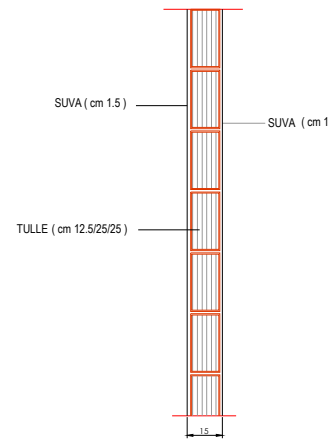

DETAJ 3  
MURE TE JASHTME ME KOLONE

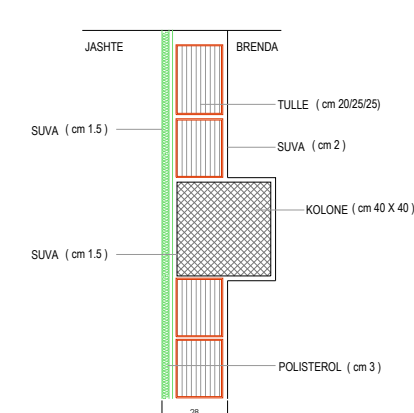

**TE DHENA TEKNIKE**

FAZA E PROJEKTIT	PROJEKT ZBATIM
TIPI I FLETES	A3
EMERTIMI I FLETES	PLANIMETRIA E STRUKTURES SE MBYLLUR, ME MOBILIM

Nr. i fletes **A-08**

SHKALLA **1:100**

QENDER STREHIMI DHE TRAJTIMI PER KAFSHET

**O B J E K T I**

QENDER STREHIMI DHE TRAJTIMI PER KAFSHET

BASHKIA DURRËS



PROJEKTUES :

"DREJTORIA E PROJEKTEVE DHE INFRASTRUKTURES PUBLIKE"

**GRUPI PROJEKTUES**

Ing. Lorenc Faça  
Ark. Blanka Madhi  
Ing. Jetmir Kurti  
Ing. Eni Turkeshi  
Ing. Mariglen Jahollari

FIRMA/VULA

SHENIME

**TE DHENA TEKNIKE**


FAZA E PROJEKTIT: PROJEKT ZBATIM

TIPI I FLETES: A3

EMERTIMI I FLETES: PLANIMETRIA E STRUKTURES SE MBYLLUR

Nr. i fletes: **A-09**




SHKALLA: **1:100**

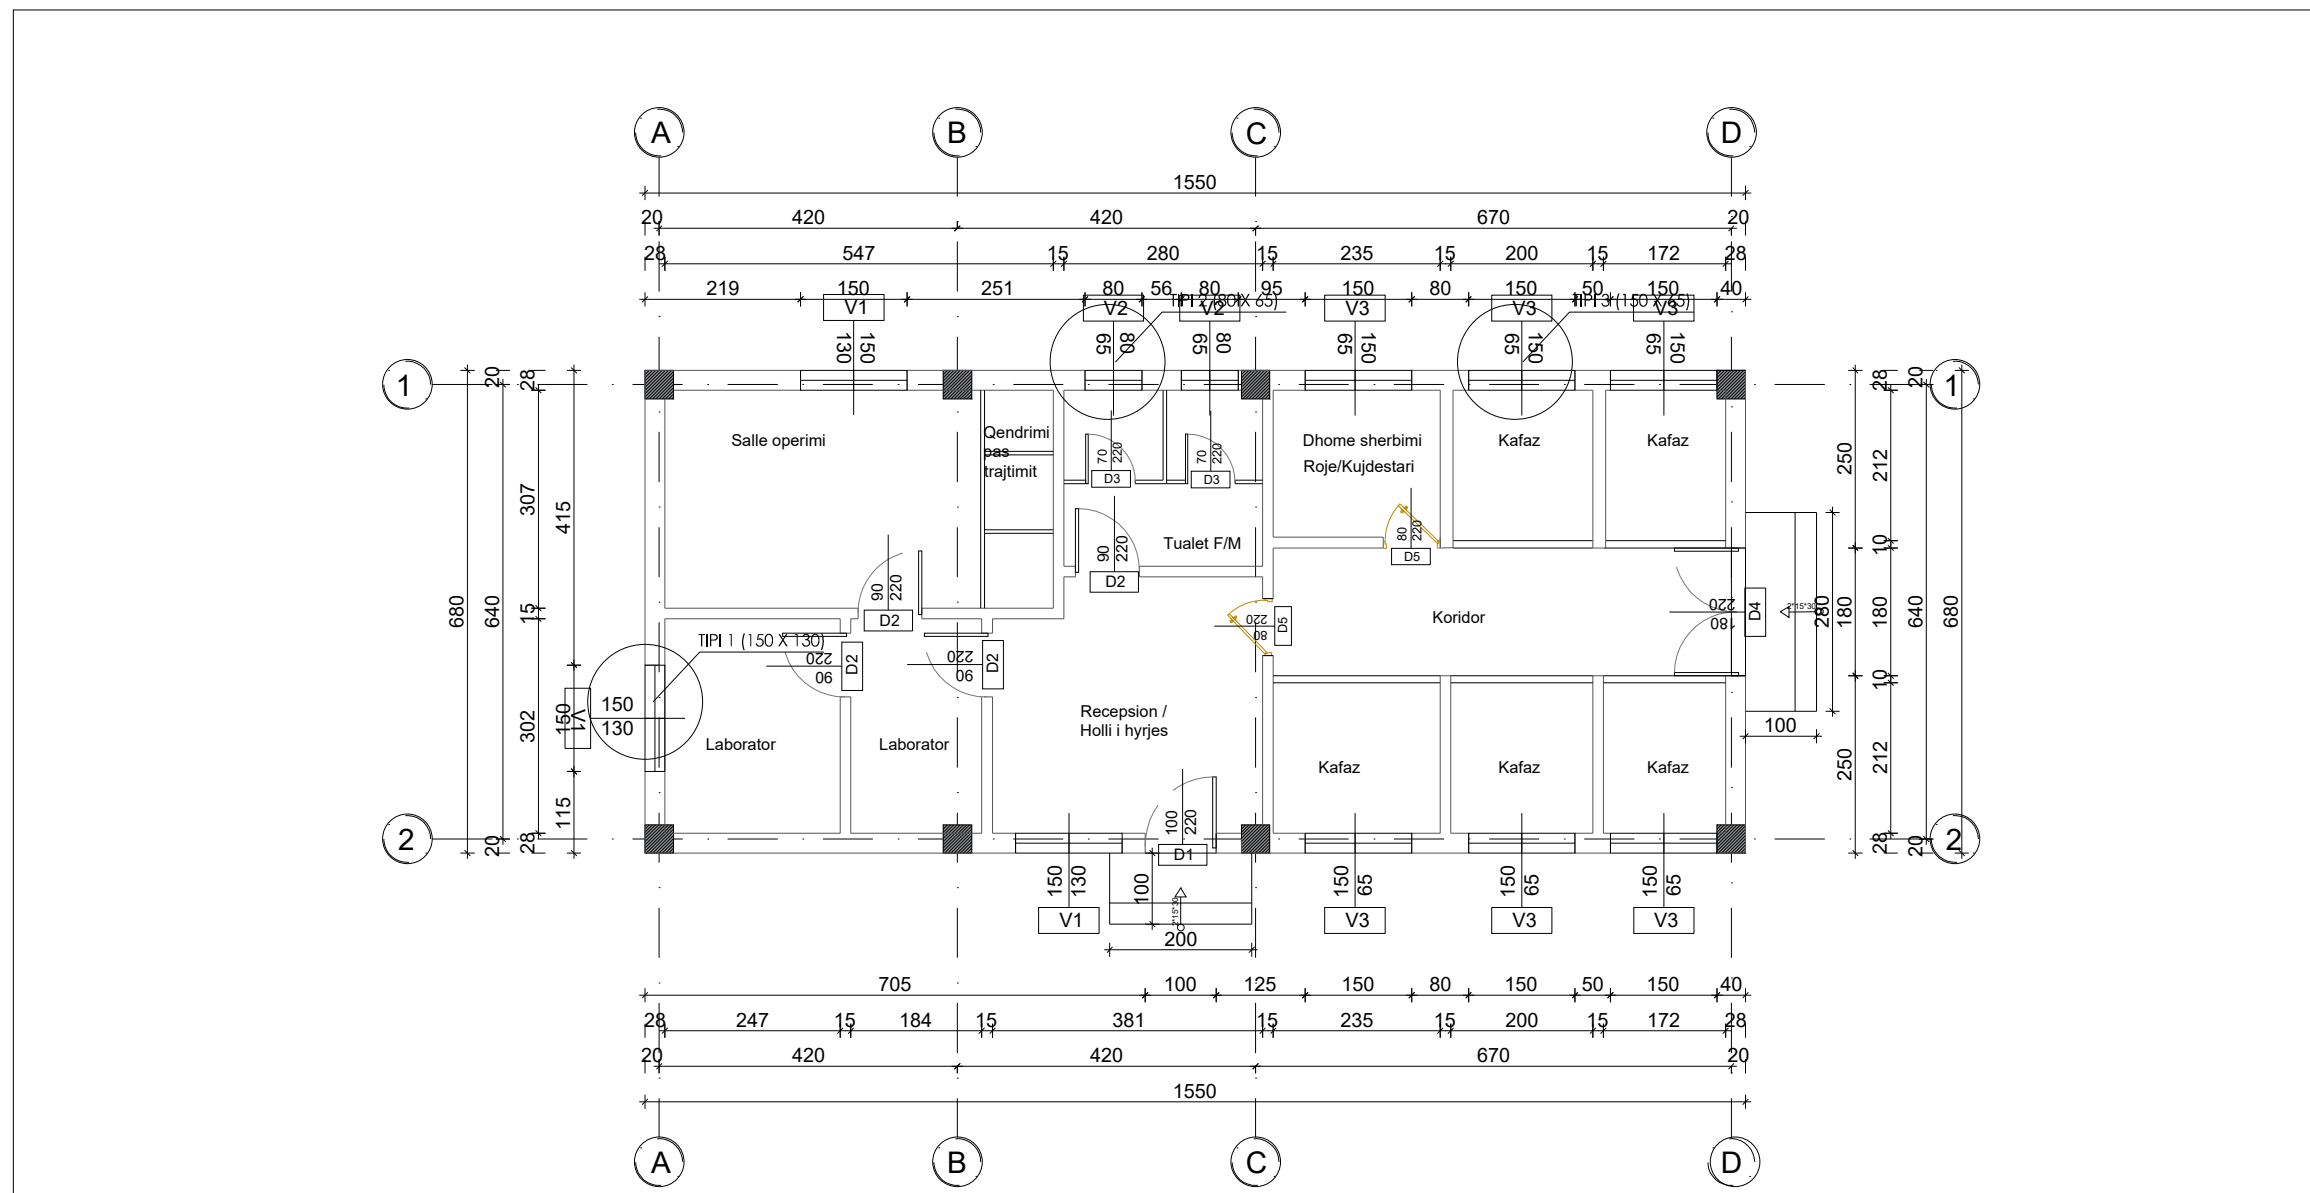

DRITARE TIPI 1 (150 X 130) 3 cope

DRITARE TIPI 2 (80 X 65) 2 cope

DRITARE TIPI 3 (150 X 65) 6 cope

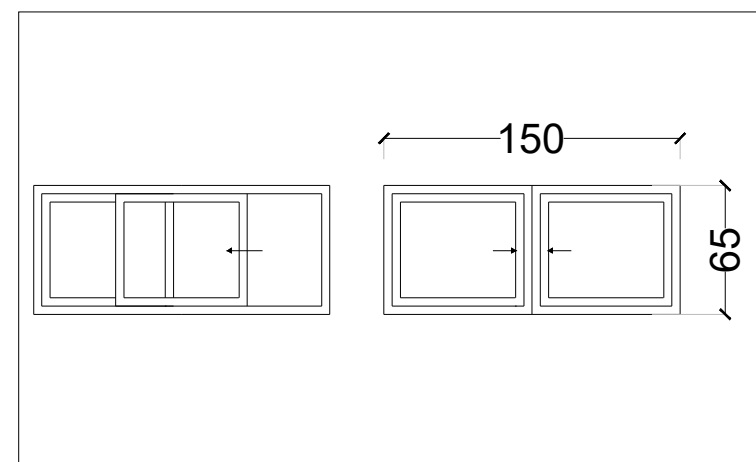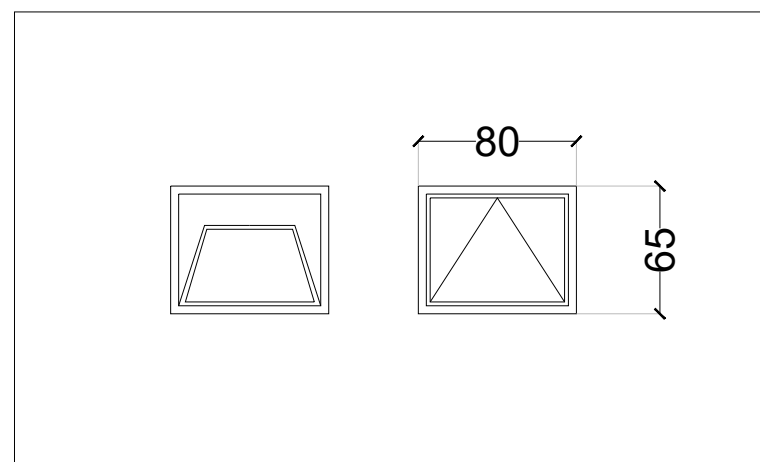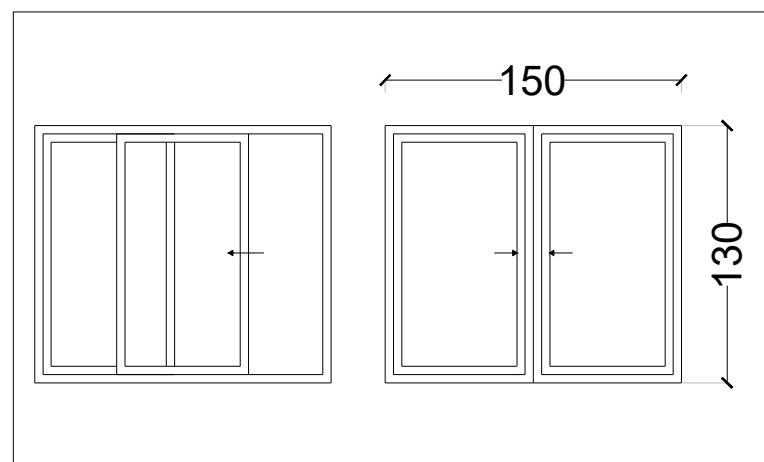

QENDER STREHIMI DHE TRAJTIMI PER KAFSHET

**O B J E K T I**

QENDER STREHIMI DHE  
TRAJTIMI PER KAFSHET

BASHKIA DURRËS



PROJEKTUES :

\*DREJTORIA E PROJEKTEVE  
DHE INFRASTRUKTURES PUBLIKE

**GRUPI PROJEKTUES**

Ing. Lorenc Facja  
Ark. Blanka Madhi  
Ing. Jetmir Kurti  
Ing. Eni Turkeshi  
Ing. Mariglen Jahollari

FIRMA/VULA

SHENIME

**TE DHENA TEKNIKE**



FAZA E PROJEKTIT    PROJEKT ZBATIM

TIPI I FLETES        A3

EMERTIMI I FLETES    PLANIMETRIA E  
MBULESES SE  
STRUKTURES

**Nr. i fletes        A-10**

**SHKALLA        1:100**

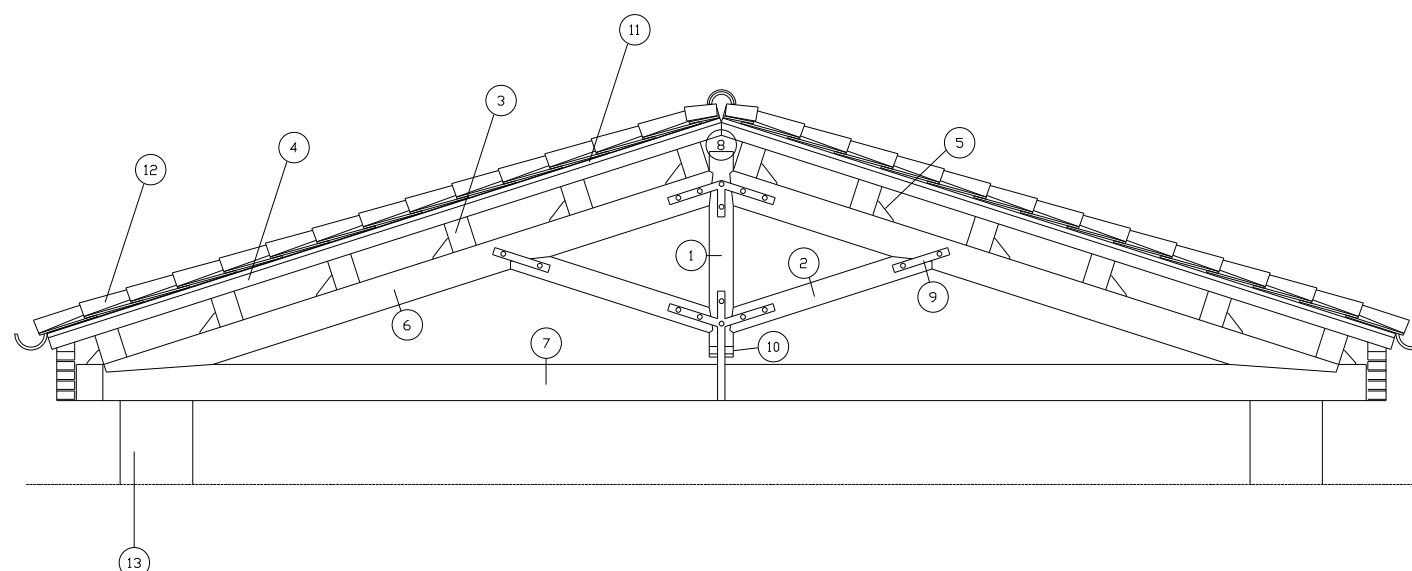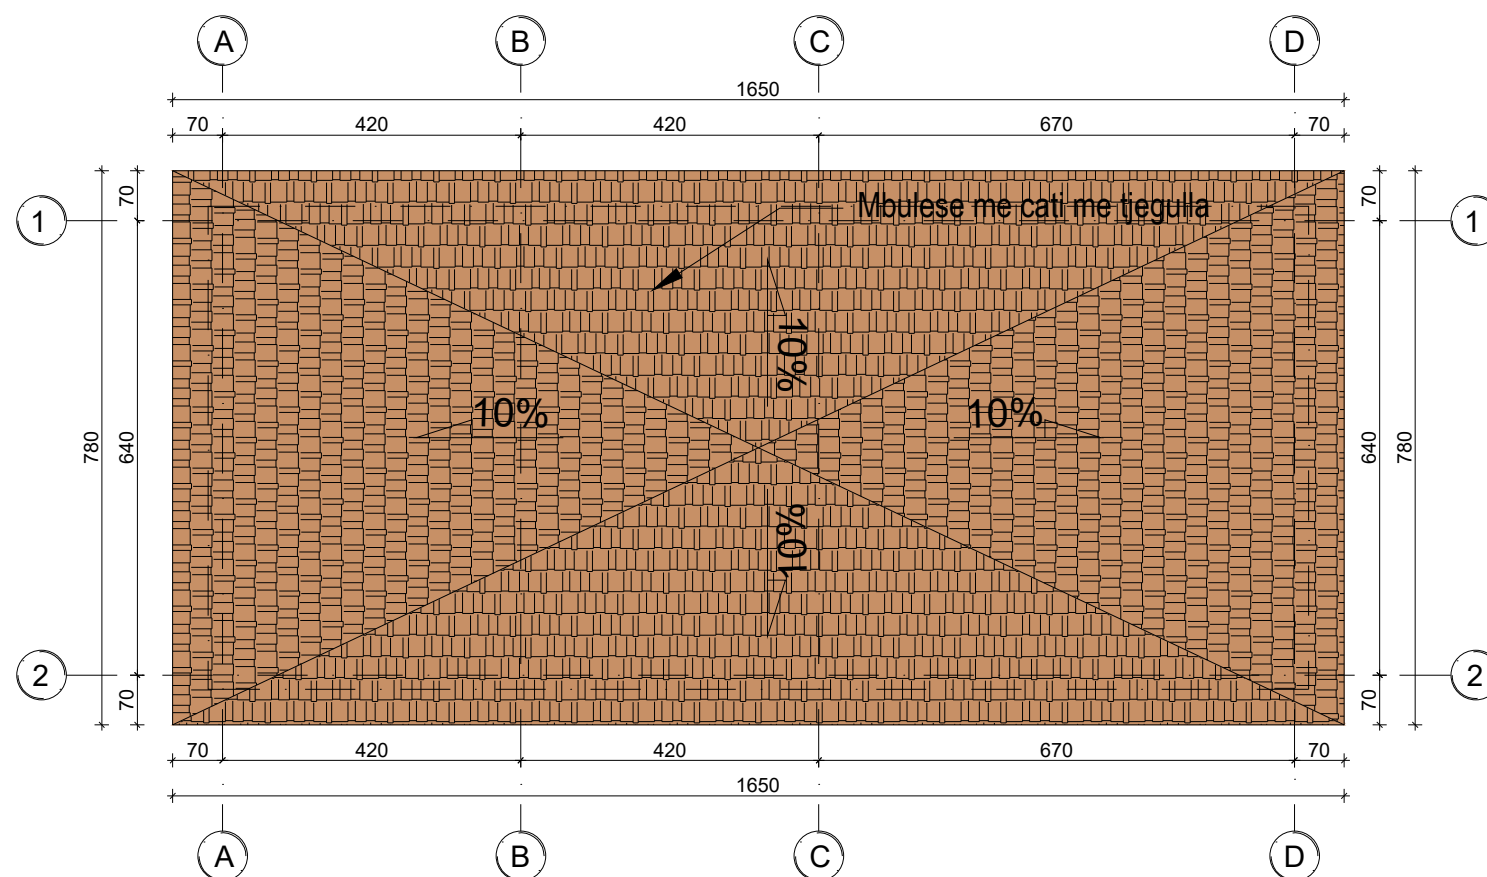

LEGENDA

- 1 Tra kryesor 14 x 16 cm
- 2 Kunderfikset 14 x 16 cm
- 3 Ristelat 16 x 20 cm
- 4 Ristelat 8 x 8 cm
- 5 Fiksues
- 6 Tra mbeshtetes 18 x 22 cm
- 7 Tra horizontal 19 x 24 cm
- 8 Tra vertikal 19 x 24 cm
- 9 Stafa
- 10 Fasha
- 11 Shtrese nen tjegulla
- 12 Tjegulla
- 13 Kollone, stukture b/a

QENDER STREHIMI DHE TRAJTIMI PER KAFSHET

**O B J E K T I**

QENDER STREHIMI DHE  
TRAJTIMI PER KAFSHET

BASHKIA DURRËS



**PROJEKTUES :**

\*DREJTORIA E PROJEKTEVE  
DHE INFRASTRUKTURES PUBLIKE

**GRUPI PROJEKTUES**

Ing. Lorenc Facja  
Ark. Blanka Madhi  
Ing. Jetmir Kurti  
Ing. Eni Turkeshi  
Ing. Mariglen Jahollari

**FIRMA/VULA**

**SHENIME**

**TE DHENA TEKNIKE**


FAZA E PROJEKTIT    PROJEKT ZBATIM

TIPI I FLETES        A3

EMERTIMI I FLETES    PLANIMETRIA E  
STRUKTURES SE HAPUR  
ME MOBILIM

**Nr. i fletes    A-11**

**SHKALLA        1:100**

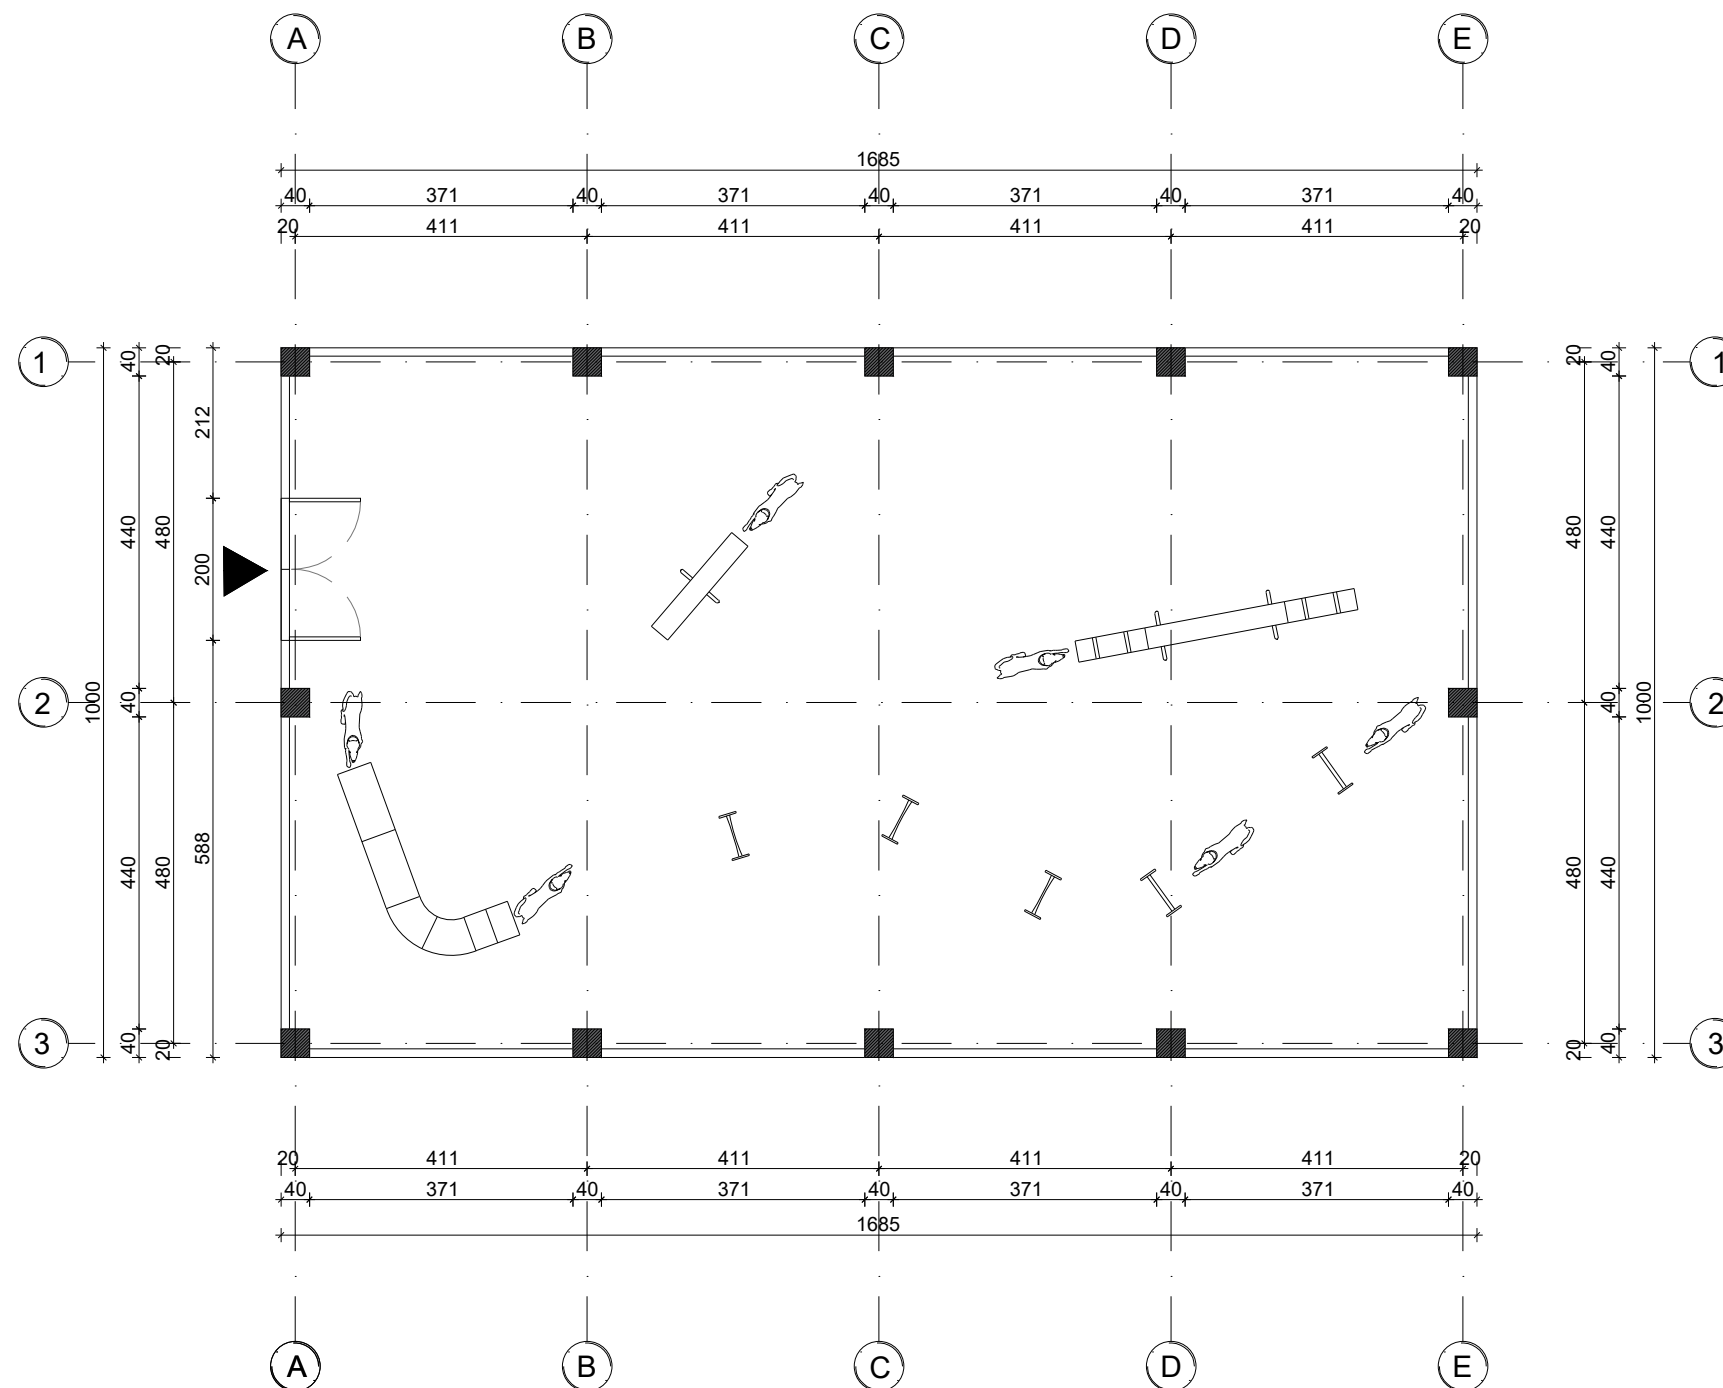

QENDER STREHIMI DHE TRAJTIMI PER KAFSHET

**O B J E K T I**

QENDER STREHIMI DHE  
TRAJTIMI PER KAFSHET

BASHKIA DURRËS



PROJEKTUES :

\*DREJTORIA E PROJEKTEVE  
DHE INFRASTRUKTURES PUBLIKE

**GRUPI PROJEKTUES**

Ing. Lorenc Facja  
Ark. Blanka Madhi  
Ing. Jetmir Kurti  
Ing. Eni Turkeshi  
Ing. Mariglen Jahollari

FIRMA/VULA


SHENIME

**TE DHENA TEKNIKE**

FAZA E PROJEKTIT	PROJEKT ZBATIM
TIPI I FLETES	A3
EMERTIMI I FLETES	PLANIMETRIA E STRUKTURES SE HAPUR

Nr. i fletes **A-12**

SHKALLA **1:100**

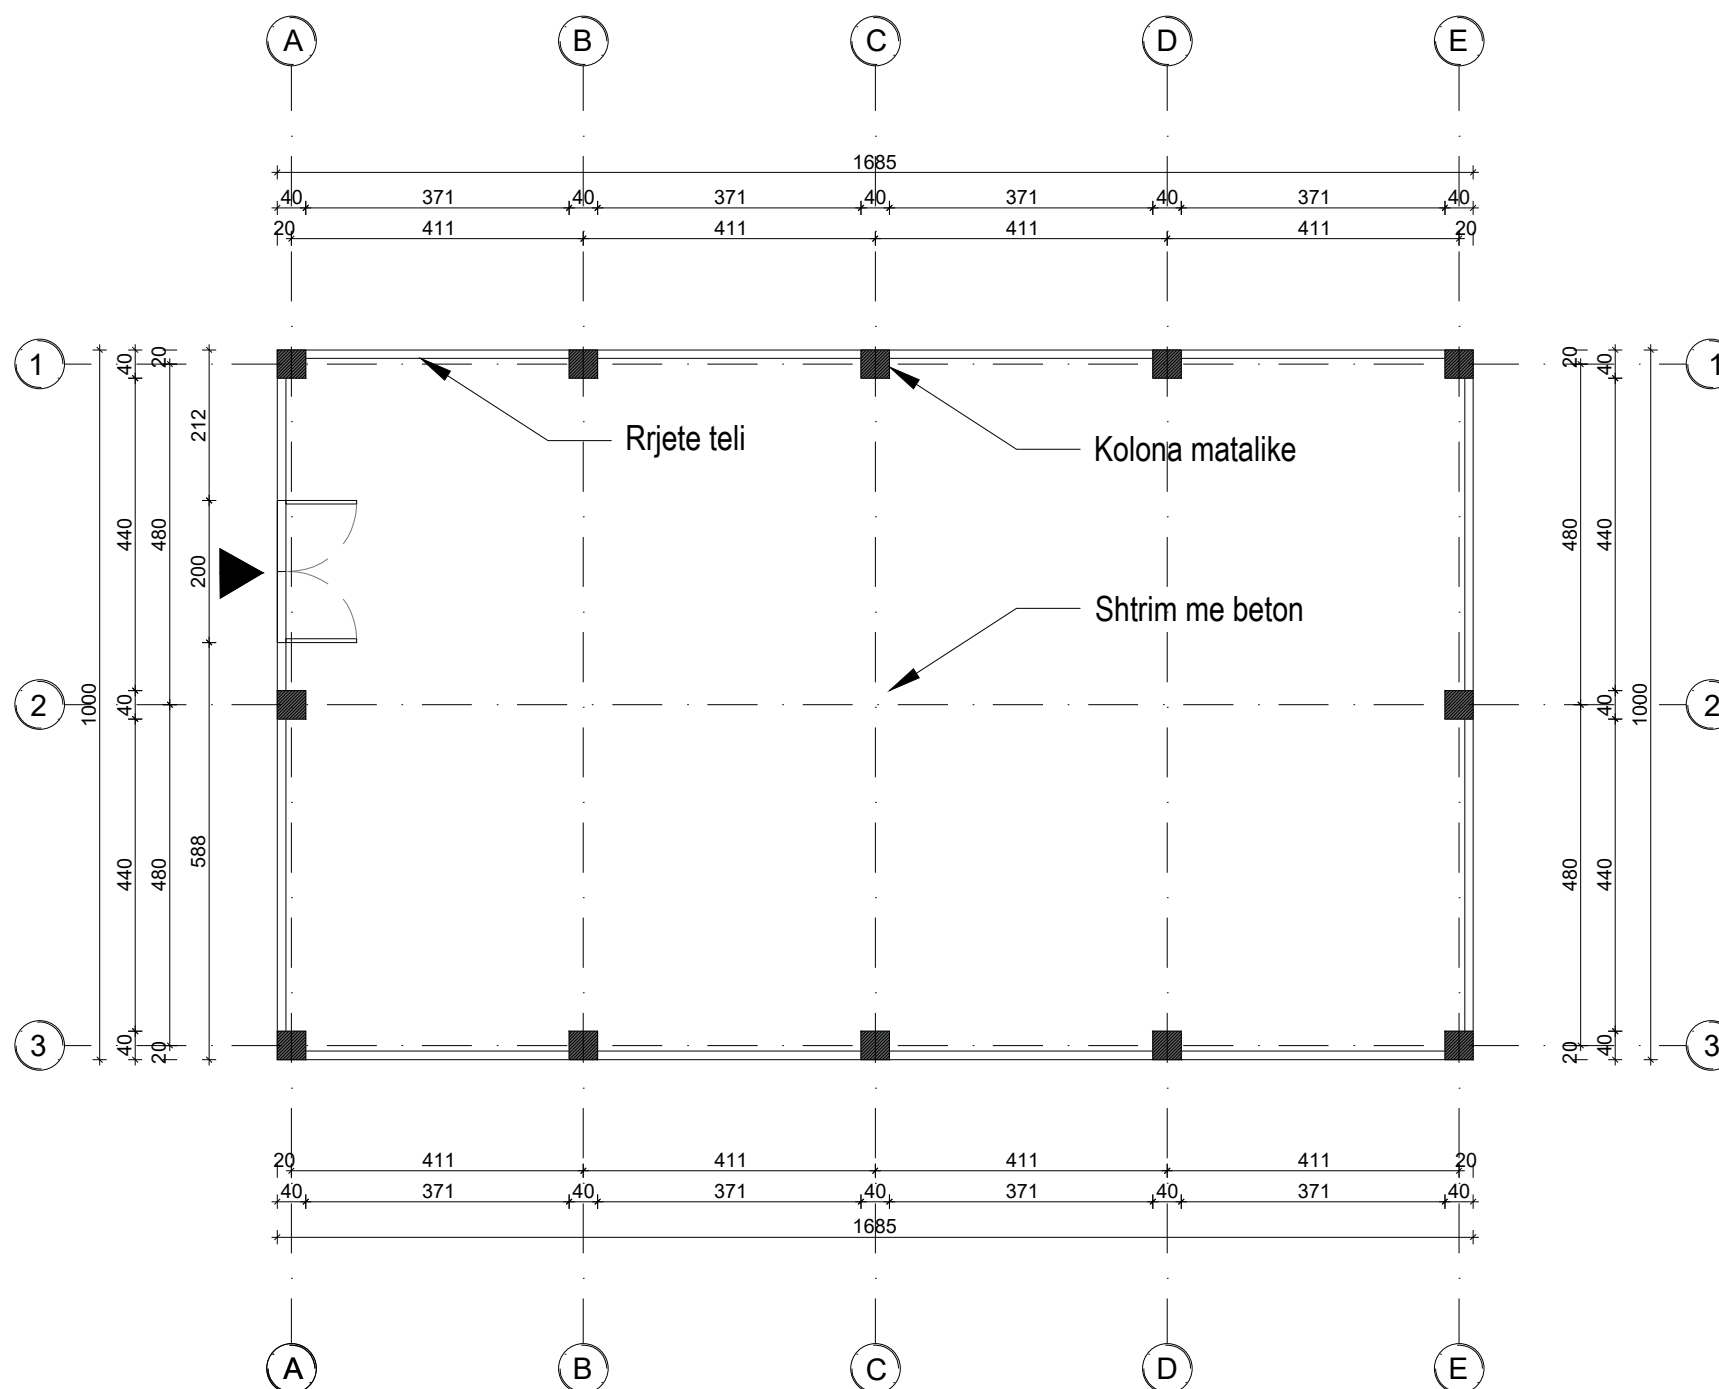

QENDER STREHIMI DHE TRAJTIMI PER KAFSHET

**O B J E K T I**

QENDER STREHIMI DHE TRAJTIMI PER KAFSHET

BASHKIA DURRËS



PROJEKTUES :

"DREJTORIA E PROJEKTEVE DHE INFRASTRUKTURES PUBLIKE

**GRUPI PROJEKTUES**

Ing. Lorenc Facja  
Ark. Blanka Madhi  
Ing. Jetmir Kurti  
Ing. Eni Turkeshi  
Ing. Mariglen Jahollari

FIRMA/VULA

SHENIME

**TE DHENA TEKNIKE**









FAZA E PROJEKTIT    PROJEKT ZBATIM

TIPI I FLETES        A3

EMERTIMI I FLETES    PLANIMETRIA E KAFAZEVE

**Nr. i fletes    A-13**

**SHKALLA        1:80**

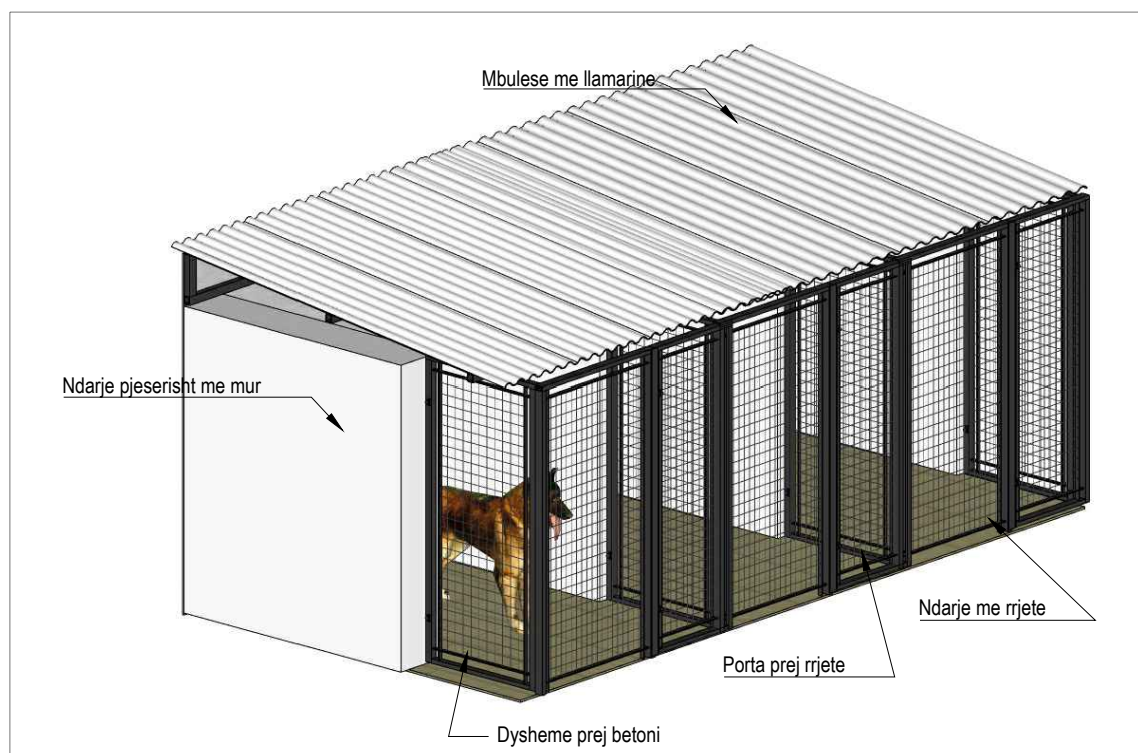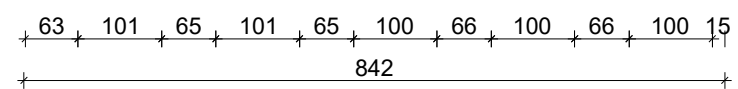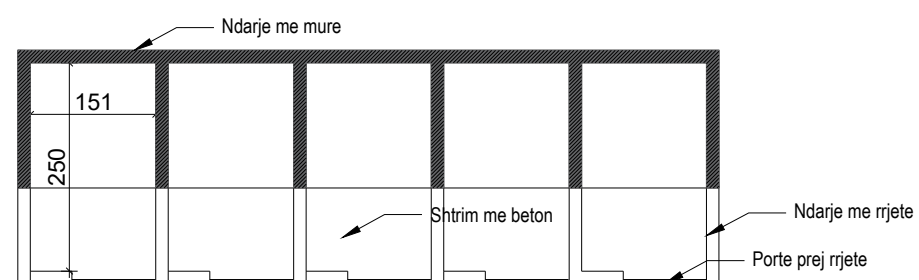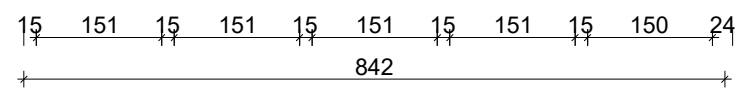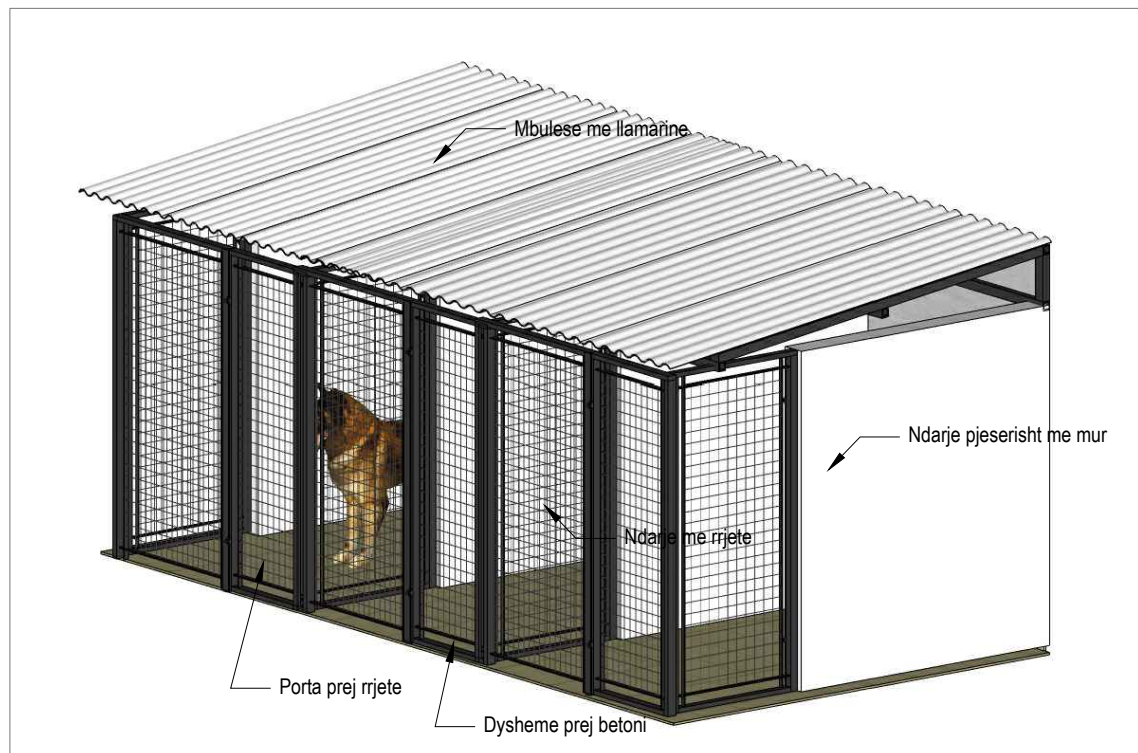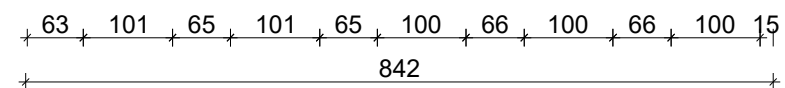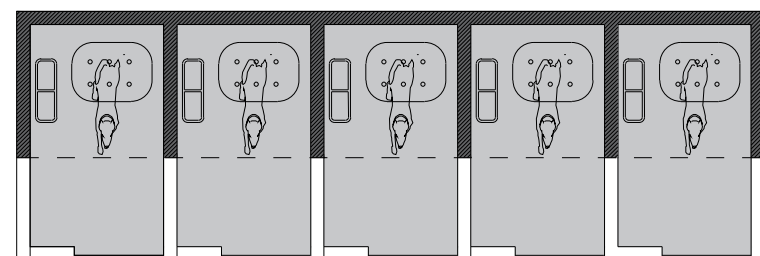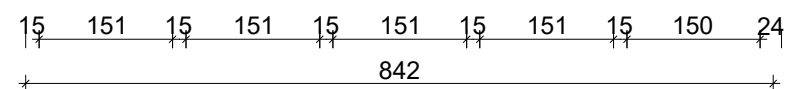

QENDER STREHIMI DHE TRAJTIMI PER KAFSHET

**O B J E K T I**

QENDER STREHIMI DHE TRAJTIMI PER KAFSHET

BASHKIA DURRËS



PROJEKTUES :

\*DREJTORIA E PROJEKTEVE DHE INFRASTRUKTURES PUBLIKE

**G R U P I P R O J E K T U E S**

Ing. Lorenc Facja  
Ark. Blanka Madhi  
Ing. Jetmir Kurti  
Ing. Eni Turkeshi  
Ing. Mariglen Jahollari

FIRMA/VULA

SHENIME

**TE DHENA TEKNIKE**

FAZA E PROJEKTIT    PROJEKT ZBATIM


TIPI I FLETES        A3

EMERTIMI I FLETES    MBULESA DHE PRERJE E KAFAZEVE


**Nr. i fletes    A-14**

**SHKALLA        1:80**

PLANI I MBULESES

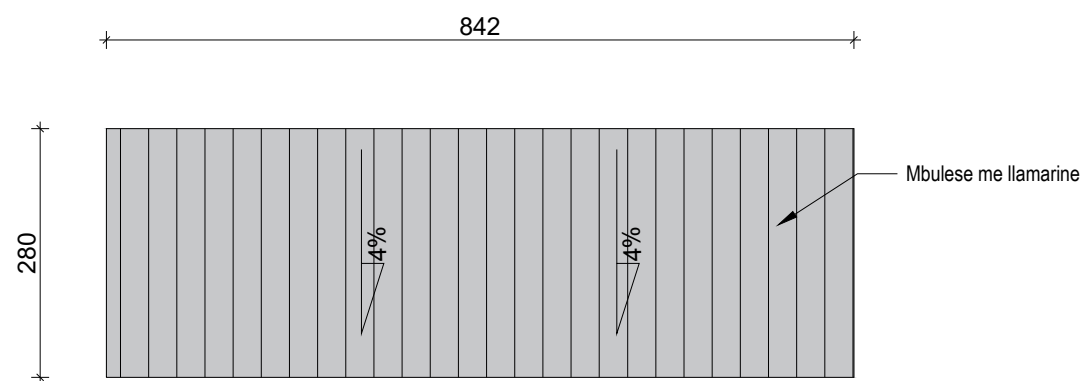


PRERJE

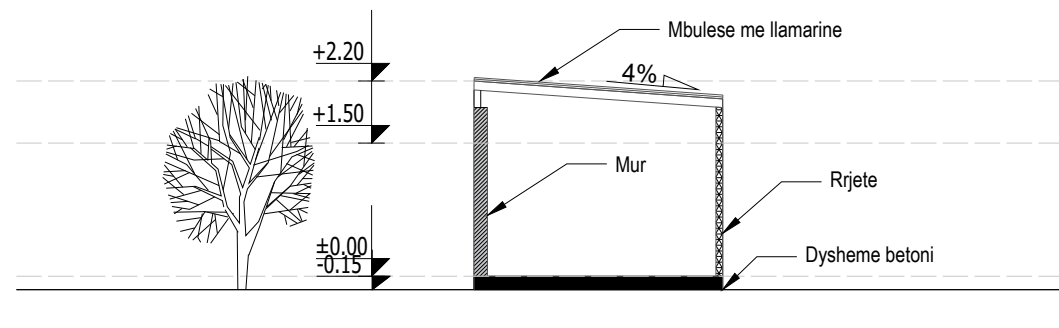

FLETE LLAMARINE E VALEZUAR

LLAMARINE E THJESHTE

STRUKTURA METALIKE

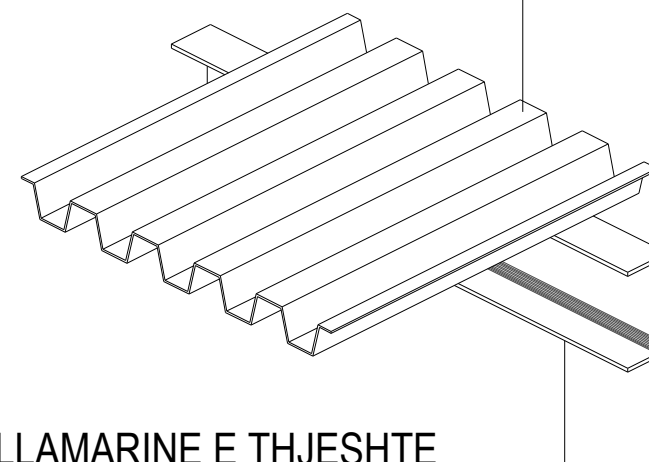

QENDER STREHIMI DHE TRAJTIMI PER KAFSHET

**O B J E K T I**

QENDER STREHIMI DHE TRAJTIMI PER KAFSHET

BASHKIA DURRËS



PROJEKTUES :


"DREJTORIA E PROJEKTEVE DHE INFRASTRUKTURES PUBLIKE

**G R U P I P R O J E K T U E S**


Ing. Lorenc Facja  
 Ark. Blanka Madhi  
 Ing. Jetmir Kurti  
 Ing. Eni Turkeshi  
 Ing. Mariglen Jahollari

FIRMA/VULA

SHENIME

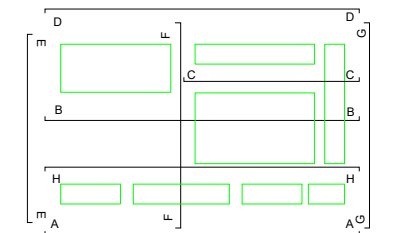

Pamje - Prerje A-A

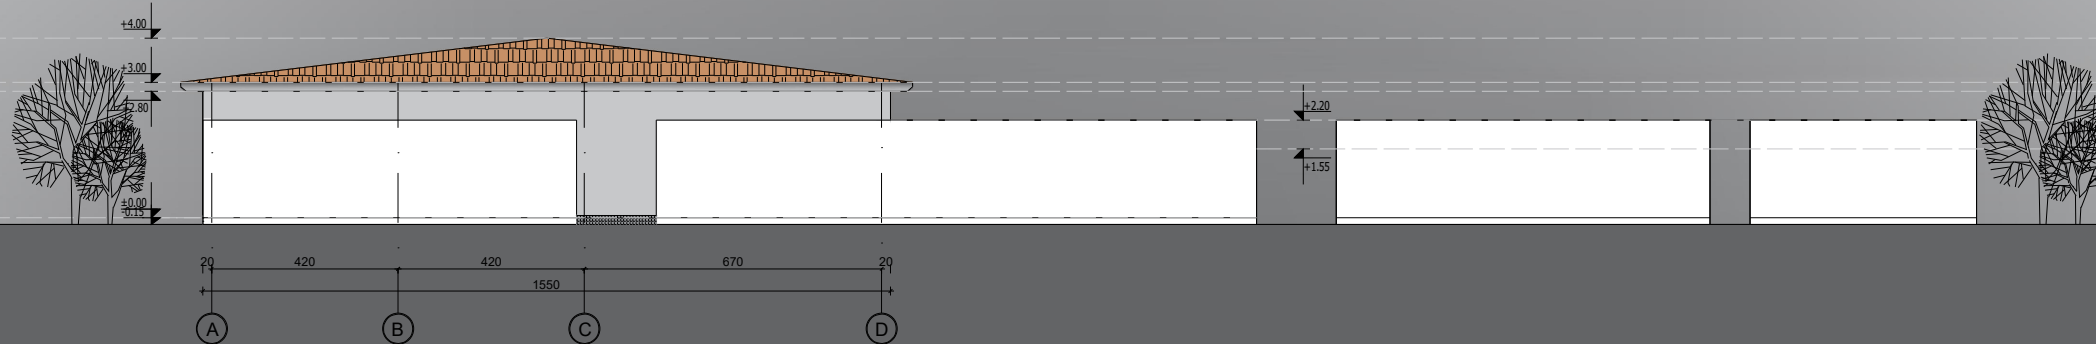

**TE DHENA TEKNIKE**

FAZA E PROJEKTIT	PROJEKT ZBATIM
TIPI I FLETES	A3
EMERTIMI I FLETES	PAMJE - PRERJE A-A

**Nr. i fletes A-15**

**SHKALLA 1:160**




QENDER STREHIMI DHE TRAJTIMI PER KAFSHET

**O B J E K T I**

QENDER STREHIMI DHE TRAJTIMI PER KAFSHET

BASHKIA DURRËS

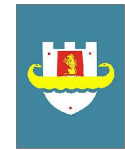

PROJEKTUES :


"DREJTORIA E PROJEKTEVE DHE INFRASTRUKTURES PUBLIKE

**GRUPI PROJEKTUES**


Ing. Lorenc Facja  
Ark. Blanka Madhi  
Ing. Jetmir Kurti  
Ing. Eni Turkeshi  
Ing. Mariglen Jahollari

FIRMA/VULA

SHENIME

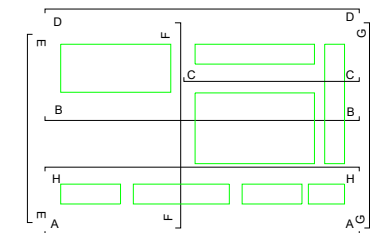

Pamje - Prerje B-B

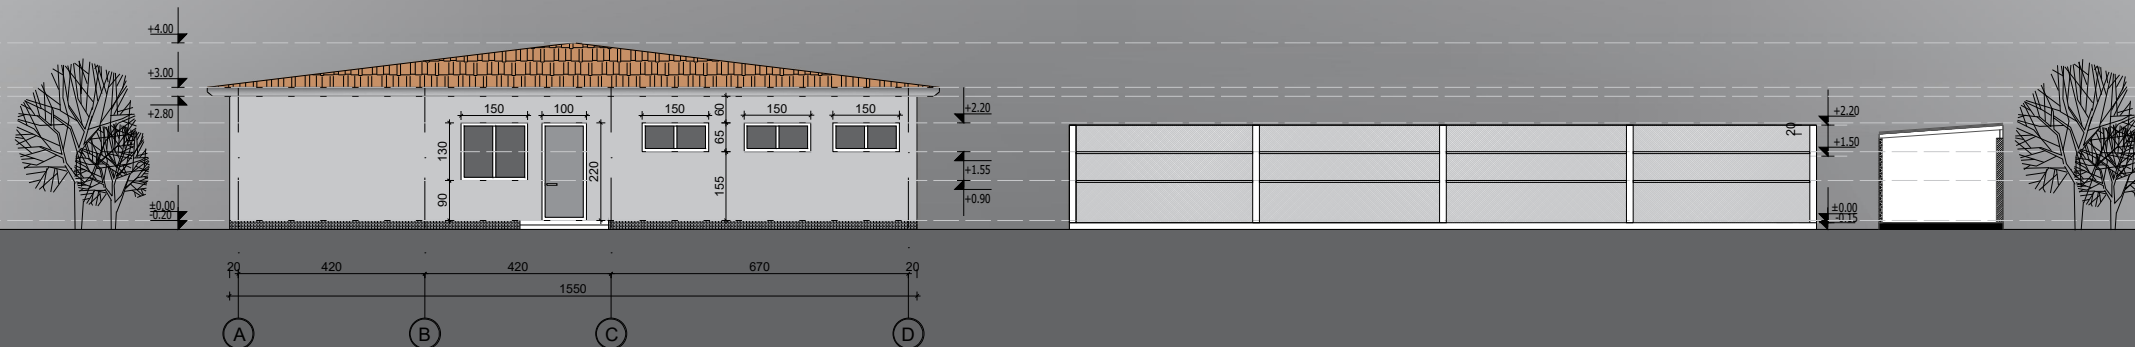

**TE DHENA TEKNIKE**

FAZA E PROJEKTIT	PROJEKT ZBATIM
TIPI I FLETES	A3
EMERTIMI I FLETES	PAMJE - PRERJE B-B

Nr. i fletes **A-16**


SHKALLA **1:160**

QENDER STREHIMI DHE TRAJTIMI PER KAFSHET

**O B J E K T I**

QENDER STREHIMI DHE TRAJTIMI PER KAFSHET

BASHKIA DURRËS

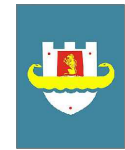

PROJEKTUES :

\*DREJTORIA E PROJEKTEVE DHE INFRASTRUKTURES PUBLIKE


**G R U P I P R O J E K T U E S**

Ing. Lorenc Facja  
Ark. Blanka Madhi  
Ing. Jetmir Kurti  
Ing. Eni Turkeshi  
Ing. Mariglen Jahollari

FIRMA/VULA

SHENIME

Pamje - Prerje C-C

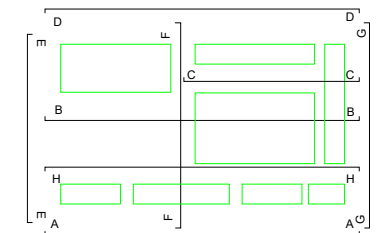

**TE DHENA TEKNIKE**

FAZA E PROJEKTIT	PROJEKT ZBATIM
TIPI I FLETES	A3
EMERTIMI I FLETES	PAMJE - PRERJE C-C

**Nr. i fletes A-17**

**SHKALLA 1:160**

QENDER STREHIMI DHE TRAJTIMI PER KAFSHET

**O B J E K T I**

QENDER STREHIMI DHE TRAJTIMI PER KAFSHET

BASHKIA DURRËS



PROJEKTUES :


"DREJTORIA E PROJEKTEVE DHE INFRASTRUKTURES PUBLIKE

**G R U P I P R O J E K T U E S**


Ing. Lorenc Facja  
Ark. Blanka Madhi  
Ing. Jetmir Kurti  
Ing. Eni Turkeshi  
Ing. Mariglen Jahollari

FIRMA/VULA

SHENIME

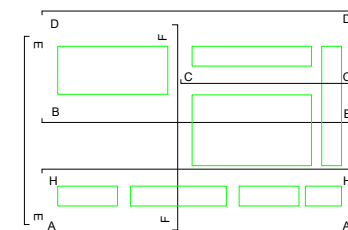

Pamje - Prerje D-D

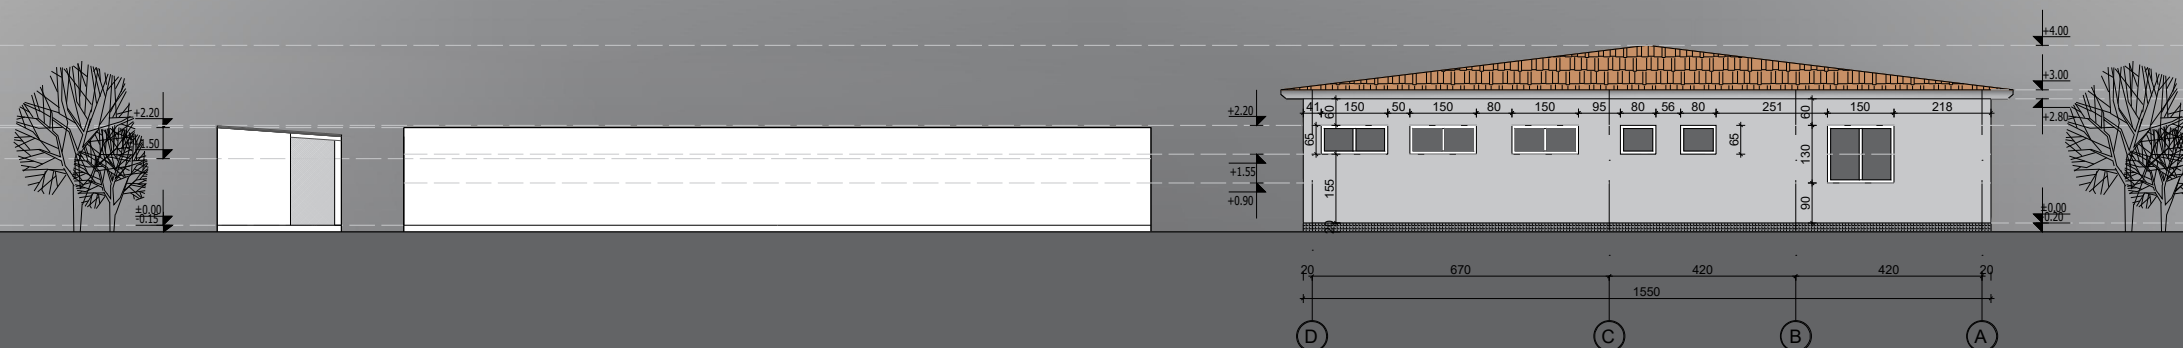

**TE DHENA TEKNIKE**

FAZA E PROJEKTIT: PROJEKT ZBATIM

TIPI I FLETES: A3

EMERTIMI I FLETES: PAMJE - PRERJE D-D

Nr. i fletes: **A-18**


SHKALLA: **1:160**

QENDER STREHIMI DHE TRAJTIMI PER KAFSHET

**O B J E K T I**

QENDER STREHIMI DHE  
TRAJTIMI PER KAFSHET

BASHKIA DURRËS

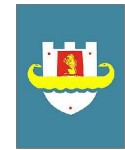

PROJEKTUES :


\*DREJTORIA E PROJEKTEVE  
DHE INFRASTRUKTURES PUBLIKE

**G R U P I P R O J E K T U E S**


Ing. Lorenc Facja  
Ark. Blanka Madhi  
Ing. Jetmir Kurti  
Ing. Eni Turkeshi  
Ing. Mariglen Jahollari

FIRMA/VULA

SHENIME

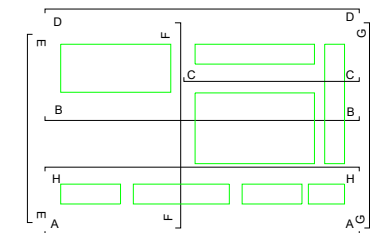

Pamje - Prerje E-E

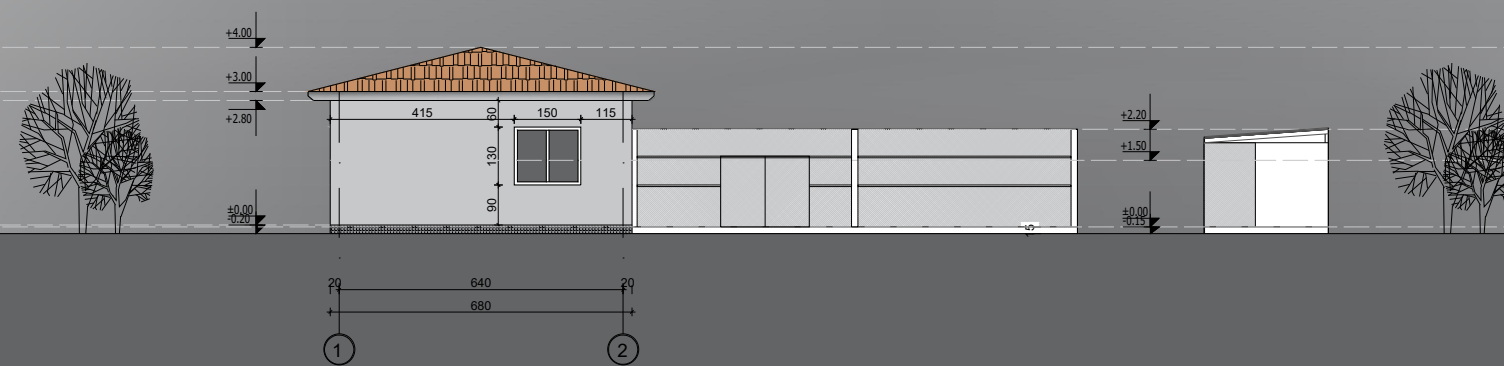

**TE DHENA TEKNIKE**

FAZA E PROJEKTIT	PROJEKT ZBATIM
TIPI I FLETES	A3
EMERTIMI I FLETES	PAMJE - PRERJE E-E

Nr. i fletes **A-19**

SHKALLA **1:160**

QENDER STREHIMI DHE TRAJTIMI PER KAFSHET

**O B J E K T I**

QENDER STREHIMI DHE TRAJTIMI PER KAFSHET

BASHKIA DURRËS



PROJEKTUES :


"DREJTORIA E PROJEKTEVE DHE INFRASTRUKTURES PUBLIKE

**GRUPI PROJEKTUES**


Ing. Lorenc Facja  
 Ark. Blanka Madhi  
 Ing. Jetmir Kurti  
 Ing. Eni Turkeshi  
 Ing. Mariglen Jahollari

FIRMA/VULA

SHENIME

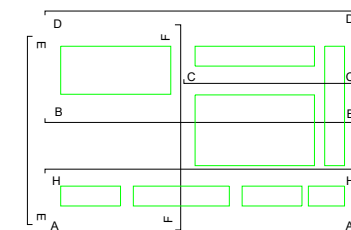

Pamje - Prerje F-F

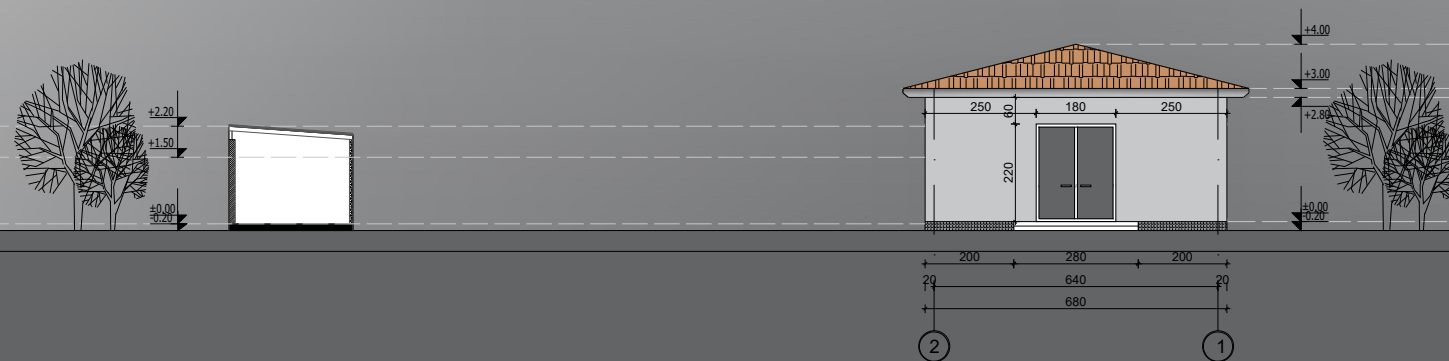

**TE DHENA TEKNIKE**

FAZA E PROJEKTIT	PROJEKT ZBATIM
TIPI I FLETES	A3
EMERTIMI I FLETES	PAMJE - PRERJE F-F

Nr. i fletes **A-20**

SHKALLA **1:160**

QENDER STREHIMI DHE TRAJTIMI PER KAFSHET

**O B J E K T I**

QENDER STREHIMI DHE TRAJTIMI PER KAFSHET

BASHKIA DURRËS



PROJEKTUES :


\*DREJTORIA E PROJEKTEVE DHE INFRASTRUKTURES PUBLIKE

**GRUPI PROJEKTUES**


Ing. Lorenc Facja  
Ark. Blanka Madhi  
Ing. Jetmir Kurti  
Ing. Eni Turkeshi  
Ing. Mariglen Jahollari

FIRMA/VULA

SHENIME

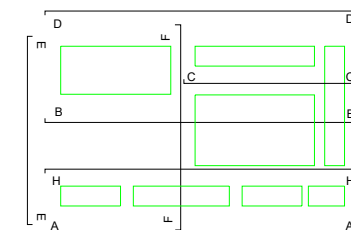

Pamje - Prerje G-G

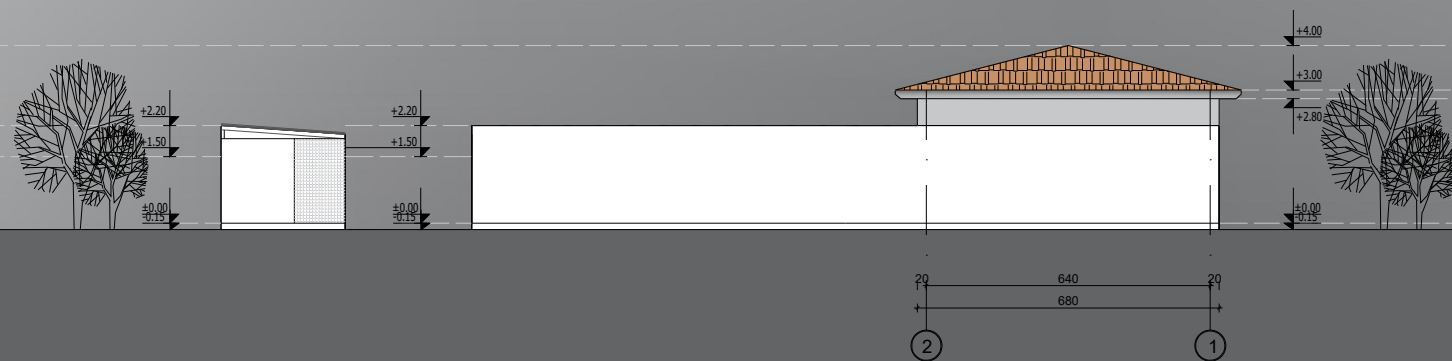

**TE DHENA TEKNIKE**

FAZA E PROJEKTIT: PROJEKT ZBATIM

TIPI I FLETES: A3

EMERTIMI I FLETES: PAMJE - PRERJE G-G

Nr. i fletes: **A-21**


SHKALLA: **1:160**

QENDER STREHIMI DHE TRAJTIMI PER KAFSHET

**O B J E K T I**

QENDER STREHIMI DHE TRAJTIMI PER KAFSHET

BASHKIA DURRËS

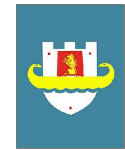

PROJEKTUES :


\*DREJTORIA E PROJEKTEVE DHE INFRASTRUKTURES PUBLIKE

**G R U P I P R O J E K T U E S**


Ing. Lorenc Facja  
Ark. Blanka Madhi  
Ing. Jetmir Kurti  
Ing. Eni Turkeshi  
Ing. Mariglen Jahollari

FIRMA/VULA

SHENIME

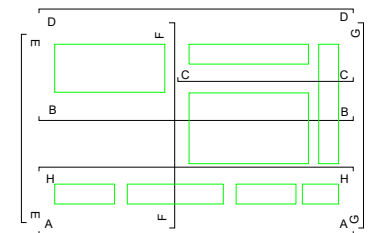

Pamje - Prerje H-H

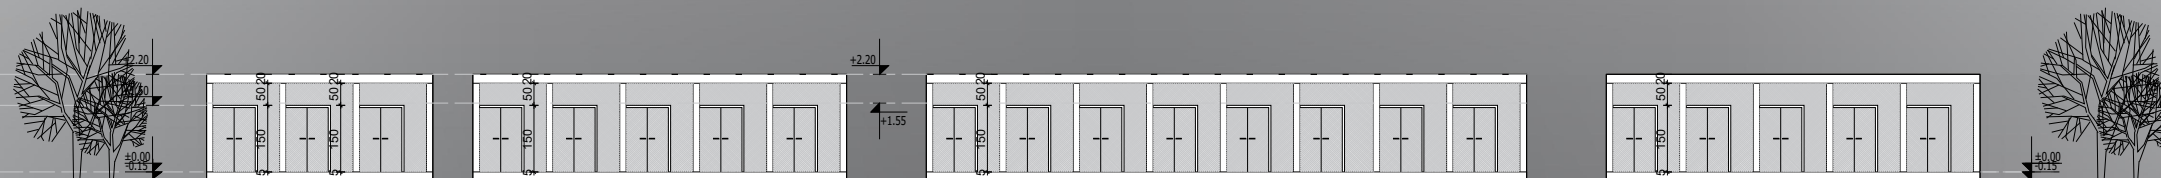

**TE DHENA TEKNIKE**

FAZA E PROJEKTIT	PROJEKT ZBATIM
TIPI I FLETES	A3
EMERTIMI I FLETES	PAMJE - PRERJE H-H

Nr. i fletes **A-22**

SHKALLA **1:160**

QENDER STREHIMI DHE TRAJTIMI PER KAFSHET

**O B J E K T I**

QENDER STREHIMI DHE TRAJTIMI PER KAFSHET

BASHKIA DURRËS



PROJEKTUES :

"DREJTORIA E PROJEKTEVE DHE INFRASTRUKTURES PUBLIKE

**GRUPI PROJEKTUES**

Ing. Lorenc Facja  
 Ark. Blanka Madhi  
 Ing. Klodian Beqaraj  
 Ing. Eni Turkeshi  
 Ing. Mariglen Jahollari

FIRMA/VULA

SHENIME

**TE DHENA TEKNIKE**


FAZA E PROJEKTIT    PROJEKT ZBATIM

TIPI I FLETES        A3

EMERTIMI I FLETES    DETAJ I MURIT RRETHUES

**Nr. i fletes    A-23**

**SHKALLA        1:20**

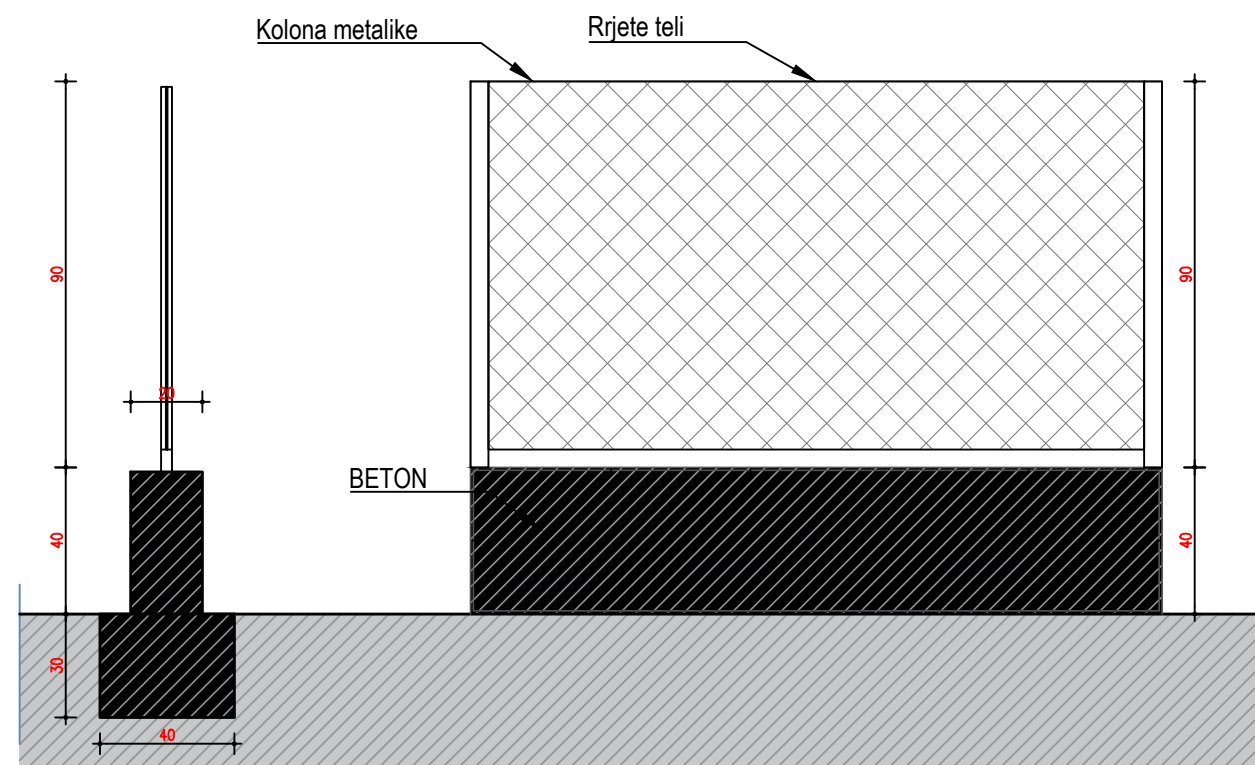



QENDER STREHIMI DHE TRAJTIMI PER KAFSHET

**O B J E K T I**

QENDER STREHIMI DHE  
TRAJTIMI PER KAFSHET

BASHKIA DURRËS



PROJEKTUES :


"DREJTORIA E PROJEKTEVE  
DHE INFRASTRUKTURES PUBLIKE

**GRUPI PROJEKTUES**

Ing. Lorenc Facja  
Ark. Blanka Madhi  
Ing. Klodian Beqaraj  
Ing. Eni Turkeshi  
Ing. Mariglen Jahollari

FIRMA/VULA

SHENIME

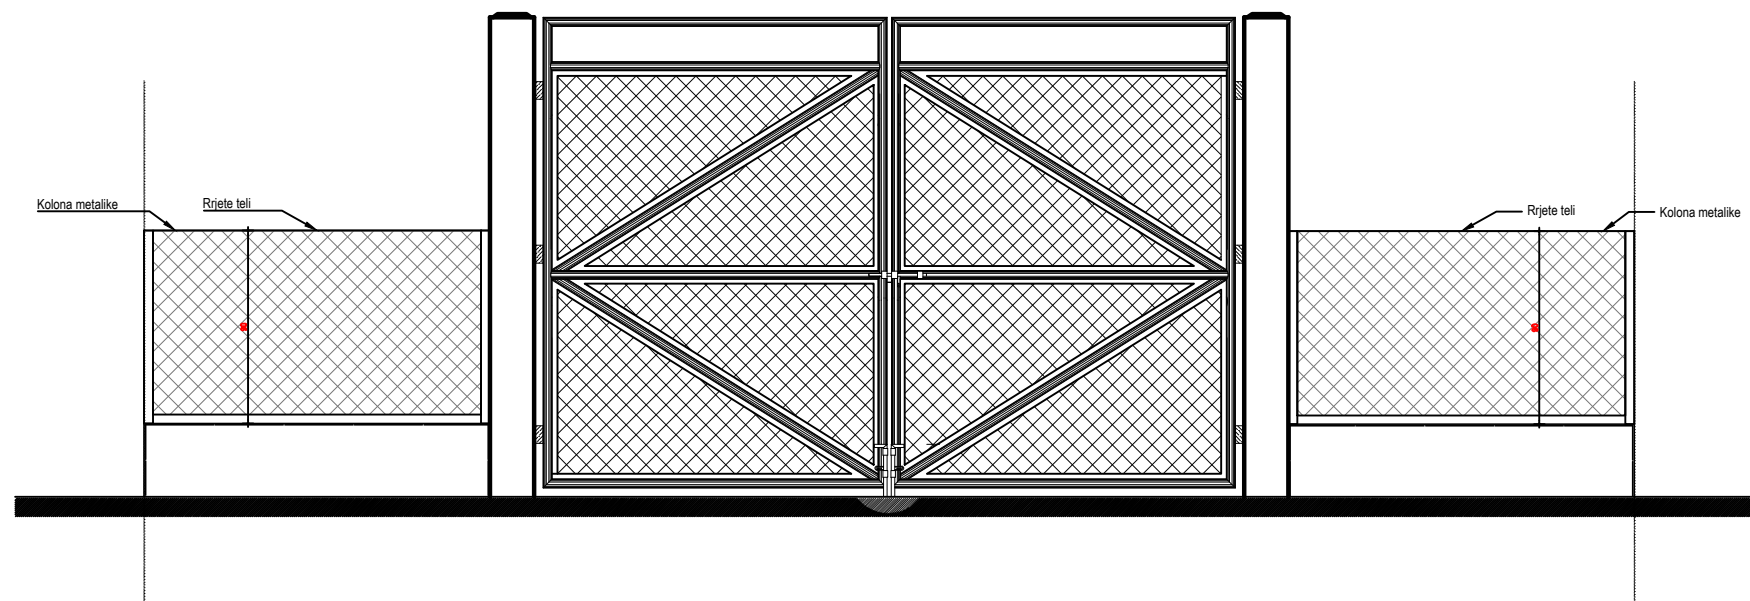

**TE DHENA TEKNIKE**

FAZA E PROJEKTIT	PROJEKT ZBATIM
TIPI I FLETES	A3
EMERTIMI I FLETES	DETAI I PORTES SE MURIT RRETHUES

Nr. i fletes **A-24**

SHKALLA **1:40**

QENDER STREHIMI DHE TRAJTIMI PER KAFSHET

**O B J E K T I**

QENDER STREHIMI DHE TRAJTIMI PER KAFSHET

BASHKIA DURRËS



PROJEKTUES :

\*DREJTORIA E PROJEKTEVE DHE INFRASTRUKTURES PUBLIKE

**G R U P I P R O J E K T U E S**

Ing. Lorenc Facja  
Ark. Blanka Madhi  
Ing. Jetmir Kurti  
Ing. Eni Turkeshi  
Ing. Mariglen Jahollari

FIRMA/VULA

SHENIME

**TE DHENA TEKNIKE**

FAZA E PROJEKTIT    PROJEKT ZBATIM


TIPI I FLETES        A3

EMERTIMI I FLETES    DETAJE TE GROPES SEPTIKE


**Nr. i fletes    A-25**

**SHKALLA        1:80**


PLANI I MBULESES SE GROPES SEPTIKE

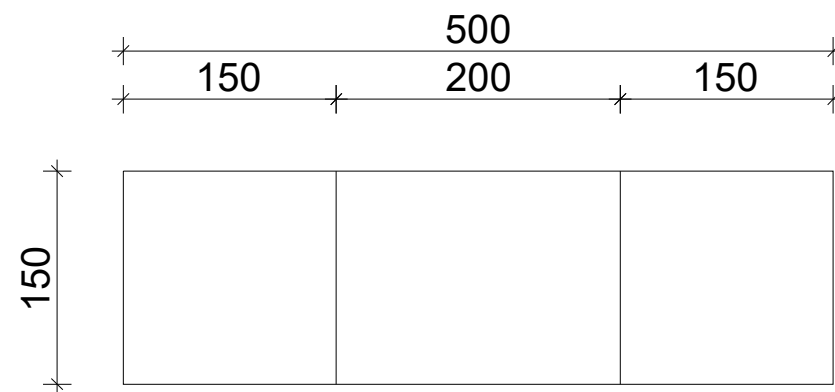

PRERJE E MBULESES SE GROPES SEPTIKE

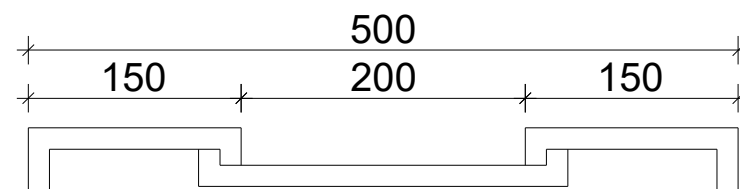

PRERJE E GROPES SEPTIKE

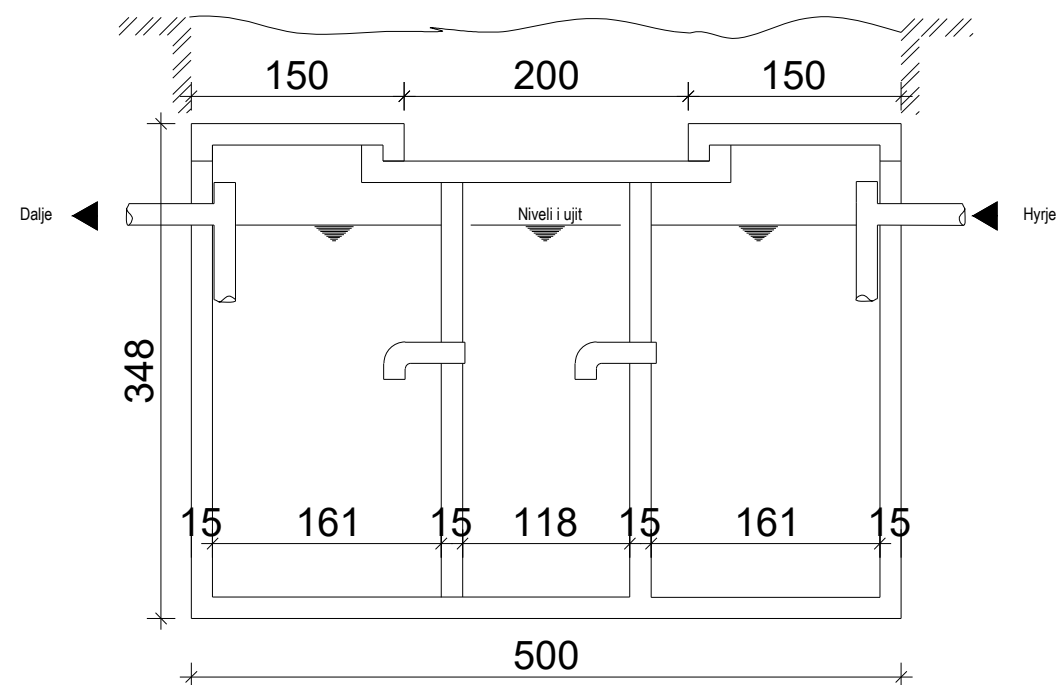


QENDER STREHIMI DHE TRAJTIMI PER KAFSHET

**O B J E K T I**

QENDER STREHIMI DHE TRAJTIMI PER KAFSHET

BASHKIA DURRËS

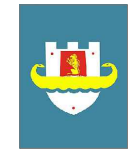

PROJEKTUES :

"DREJTORIA E PROJEKTEVE DHE INFRASTRUKTURES PUBLIKE

**G R U P I P R O J E K T U E S**

Ing. Lorenc Facja  
 Ark. Blanka Madhi  
 Ing. Jetmir Kurti  
 Ing. Eni Turkeshi  
 Ing. Mariglen Jahollari

FIRMA/VULA

SHENIME



**TE DHENA TEKNIKE**

FAZA E PROJEKTIT    PROJEKT ZBATIM

TIPI I FLETES        A3

EMERTIMI I FLETES    IMAZHE 3D


**Nr. i fletes    A-26**

QENDER STREHIMI DHE TRAJTIMI PER KAFSHET

**O B J E K T I**

QENDER STREHIMI DHE  
TRAJTIMI PER KAFSHET

BASHKIA DURRËS

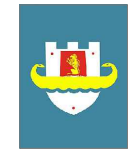

PROJEKTUES :

"DREJTORIA E PROJEKTEVE  
DHE INFRASTRUKTURES PUBLIKE

**GRUPI PROJEKTUES**

Ing. Lorenc Facja  
Ark. Blanka Madhi  
Ing. Jetmir Kurti  
Ing. Eni Turkeshi  
Ing. Mariglen Jahollari

FIRMA/VULA

SHENIME

**TE DHENA TEKNIKE**

FAZA E PROJEKTIT	PROJEKT ZBATIM
TIPI I FLETES	A3
EMERTIMI I FLETES	IMAZHE 3D

**Nr. i fletes A-27**




QENDER STREHIMI DHE TRAJTIMI PER KAFSHET

**O B J E K T I**

QENDER STREHIMI DHE  
TRAJTIMI PER KAFSHET

BASHKIA DURRËS

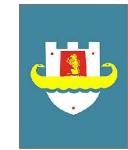

PROJEKTUES :

\*DREJTORIA E PROJEKTEVE  
DHE INFRASTRUKTURES PUBLIKE

**GRUPI PROJEKTUES**

Ing. Lorenc Facja  
Ark. Blanka Madhi  
Ing. Jetmir Kurti  
Ing. Eni Turkeshi  
Ing. Mariglen Jahollari

FIRMA/VULA

SHENIME

**TE DHENA TEKNIKE**

FAZA E PROJEKTIT    PROJEKT ZBATIM

TIPI I FLETES        A3

EMERTIMI I FLETES    IMAZHE 3D

**Nr. i fletes    A-28**




QENDER STREHIMI DHE TRAJTIMI PER KAFSHET

**O B J E K T I**

QENDER STREHIMI DHE  
TRAJTIMI PER KAFSHET

BASHKIA DURRËS

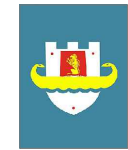

PROJEKTUES :

"DREJTORIA E PROJEKTEVE  
DHE INFRASTRUKTURES PUBLIKE

**GRUPI PROJEKTUES**

Ing. Lorenc Facja  
Ark. Blanka Madhi  
Ing. Jetmir Kurti  
Ing. Eni Turkeshi  
Ing. Mariglen Jahollari

FIRMA/VULA

SHENIME

**TE DHENA TEKNIKE**

FAZA E PROJEKTIT    PROJEKT ZBATIM

TIPI I FLETES        A3

EMERTIMI I FLETES    IMAZHE 3D

**Nr. i fletes    A-29**

