

**O B J E K T I**

QENDËR STREHIMI DHE  
TRAJTIMI PËR KAFSHËT

**BASHKIA DURRËS**



**PROJEKTUES :**

\*DREJTORIA E PROJEKTEVE  
DHE INFRASTRUKTURES PUBLIKE

**FIRMA/VULA**

NGRITJA E QENDRES PER TRAJTIMIN E KAFSHEVE TE RRUGES

PROJEKTI I MBROJTJES NGA ZJARRI

BASHKIA DURRËS 2024

# QENDËR STREHIMI DHE TRAJTIMI PËR KAFSHËT

# O B J E K T I

QENDËR STREHIMI DHE  
TRAJTIMI PËR KAFSHËT

BASHKIA DURRËS

BASHKIA DURRES



PROJEKTUES :

"DREJTORIA E PROJEKTEVE  
DHE INFRASTRUKTURES PUBLIKE

GRUPI PROJEKTUES

Ing. Lorenc Facja

FIRMA/VULA

SHENIME

- FIKËSE ZJARRI ME PLUHUR /  
POWDERED FIRE EXTINGUISHER
- DREJTIMI I EVAKUIMIT /  
EVACUATION DIRECTION
- DREJTIMI I EVAKUIMIT /  
EVACUATION DIRECTION
- DREJTIMI I EVAKUIMIT TË  
SHKALLËVE / STAIR EVACUATION  
DIRECTION

TE DHENA TEKNIKE


FAZA E PROJEKTIT PROJEKT ZBATIM

TIPI I FLETËS A3

EMËRTIMI I FLETËS PLANIMETRITË E  
STRUKTURAVE ME MOBILIM

Nr. i fletes **A-01**

SHKALLA **1:150**

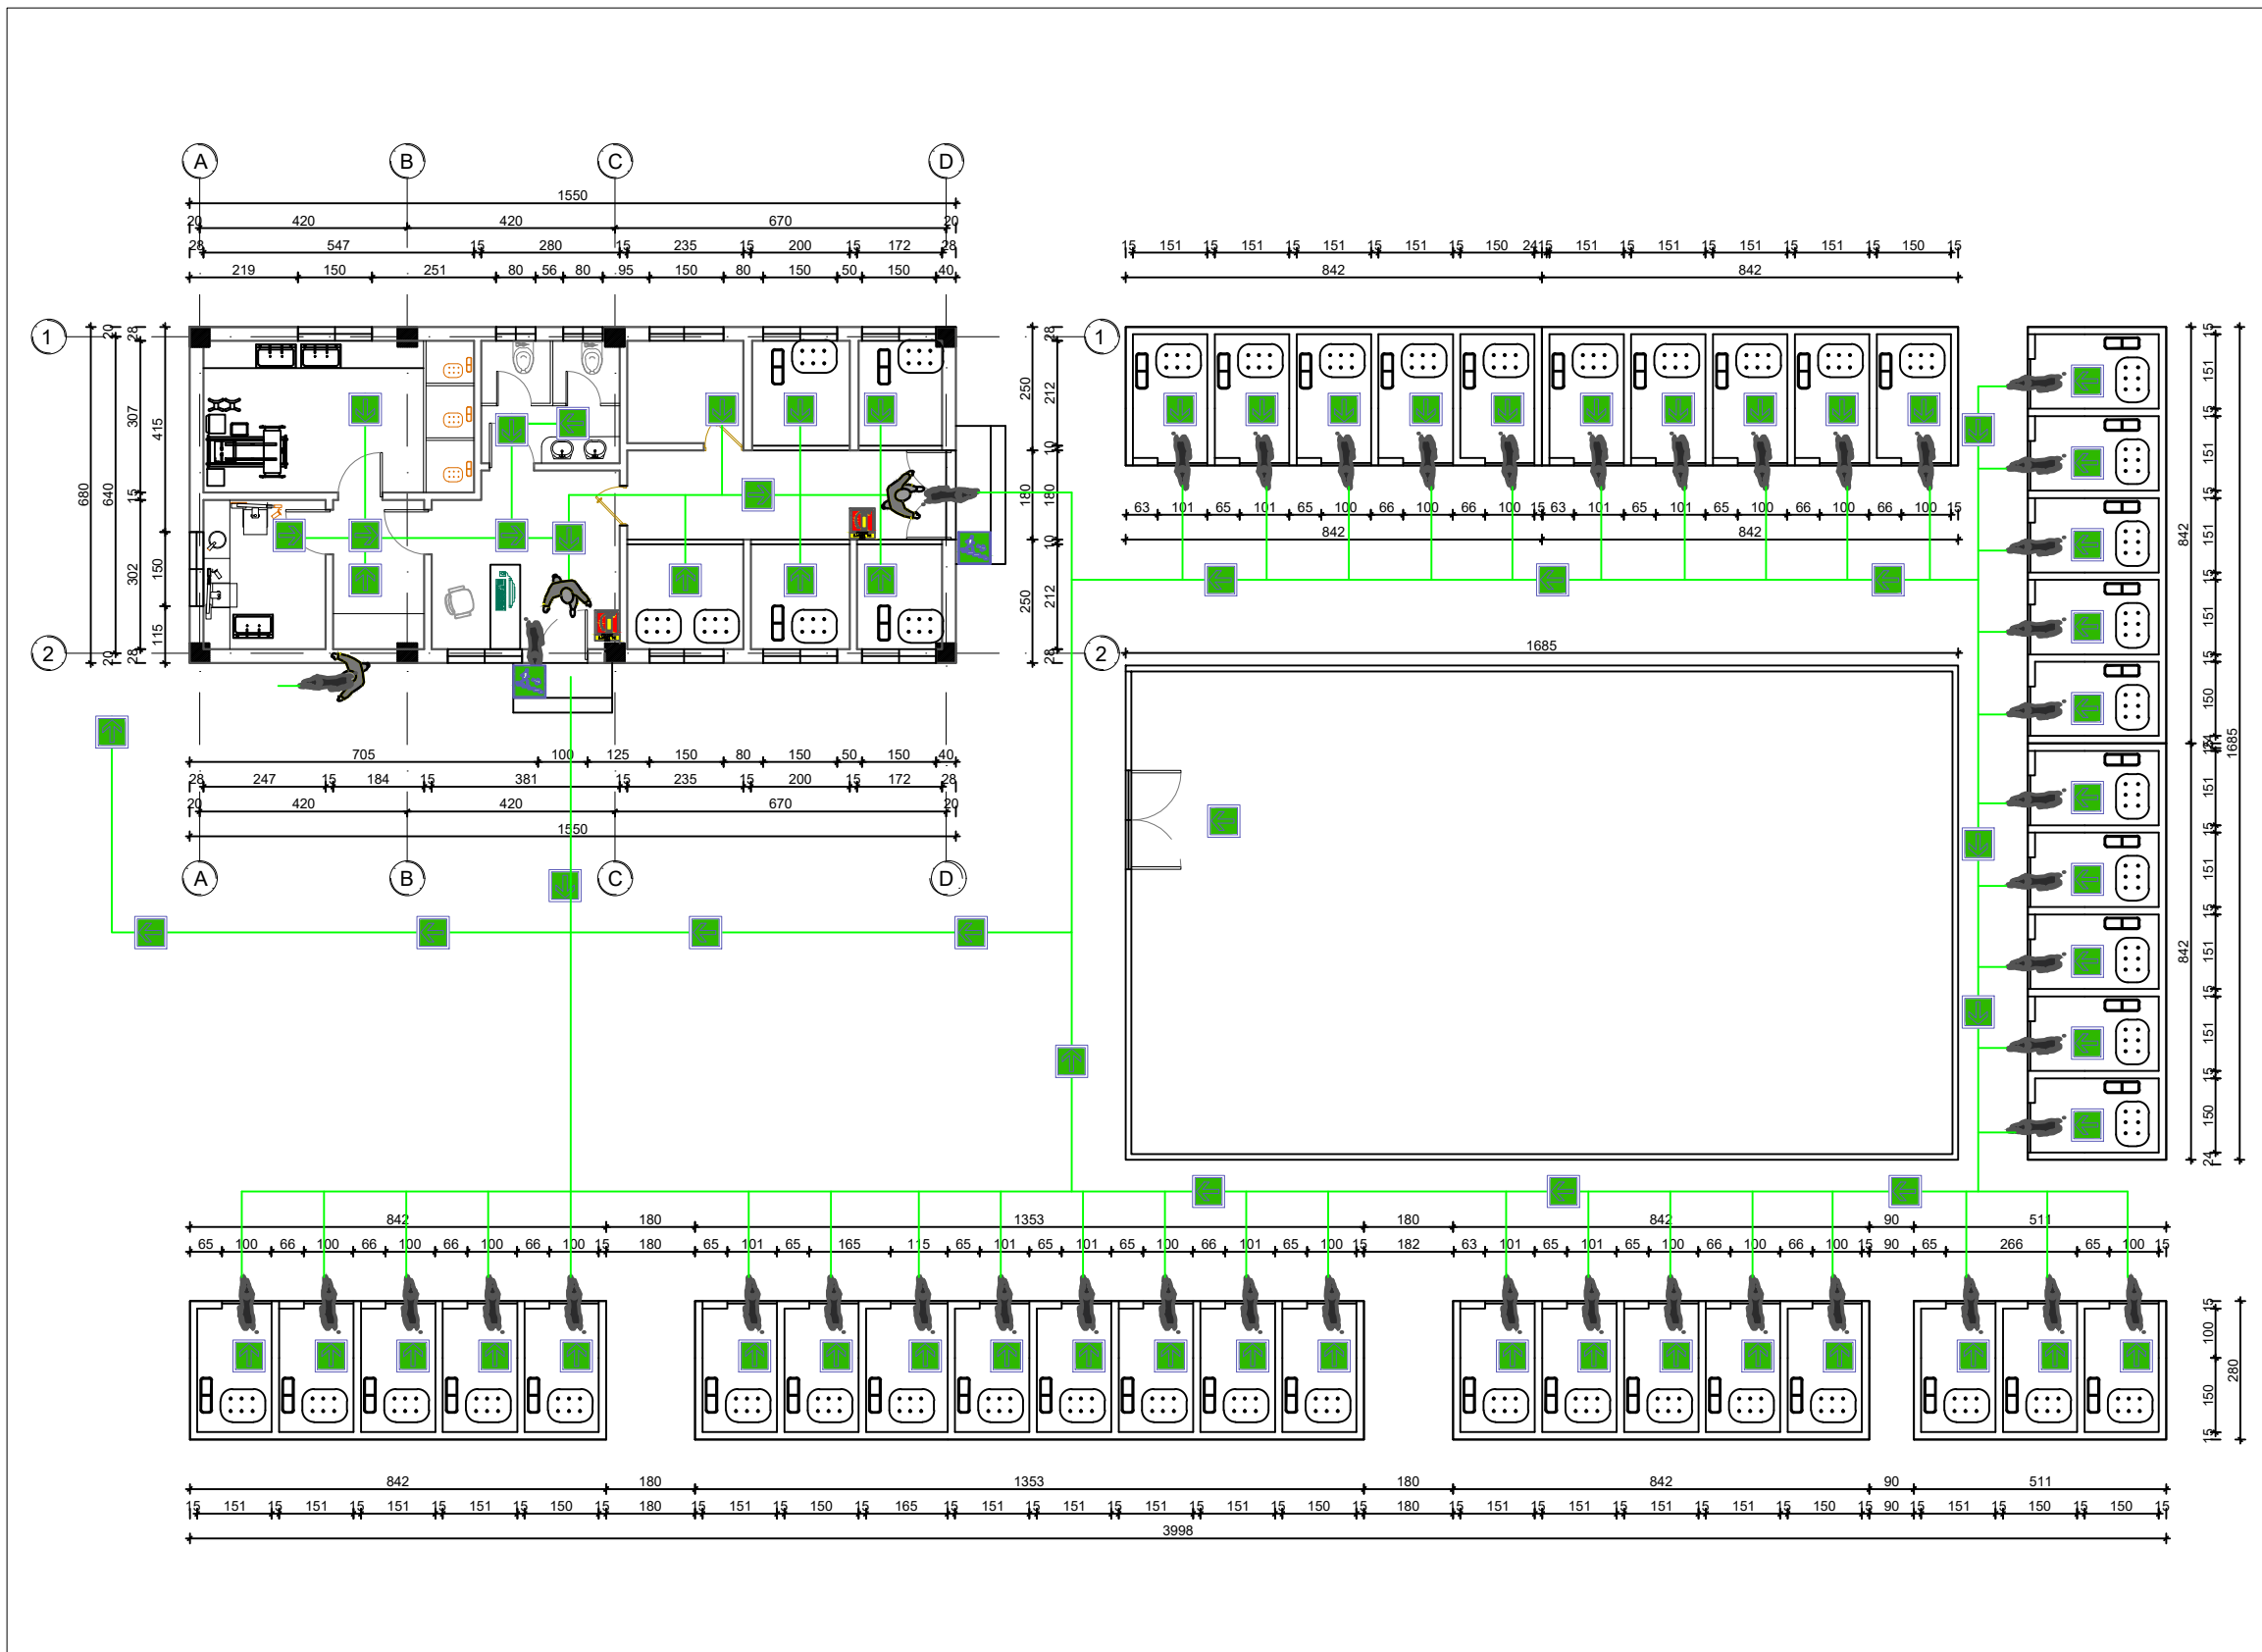

QENDËR STREHIMI DHE TRAJTIMI PËR KAFSHËT

**O B J E K T I**

QENDËR STREHIMI DHE  
TRAJTIMI PËR KAFSHËT

BASHKIA DURRËS



PROJEKTUES :


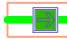


"DREJTORIA E PROJEKTEVE  
DHE INFRASTRUKTURËS PUBLIKE

GRUPI PROJEKTUES

Ing. Lorenc Facja

FIRMA/VULA

SHENIME


-  FIKËSE ZJARRI ME PULHUR /  
POWDERED FIRE EXTINGUISHER
-  DREJTIMI I EVAKUIMIT /  
EVACUATION DIRECTION
-  DREJTIMI I EVAKUIMIT /  
EVACUATION DIRECTION
-  DREJTIMI I EVAKUIMIT TË  
SHKALLËVE /STAIR EVACUATION  
DIRECTION

TE DHENA TEKNIKE

FAZA E PROJEKTIT	PROJEKT ZBATIM
TIPI I FLETËS	A3
EMËRTIMI I FLETËS	PLANIMETRIA E STRUKTURËS SË MBYLLUR, ME MOBILIM

Nr. i fletes **A-02**

SHKALLA **1:100**

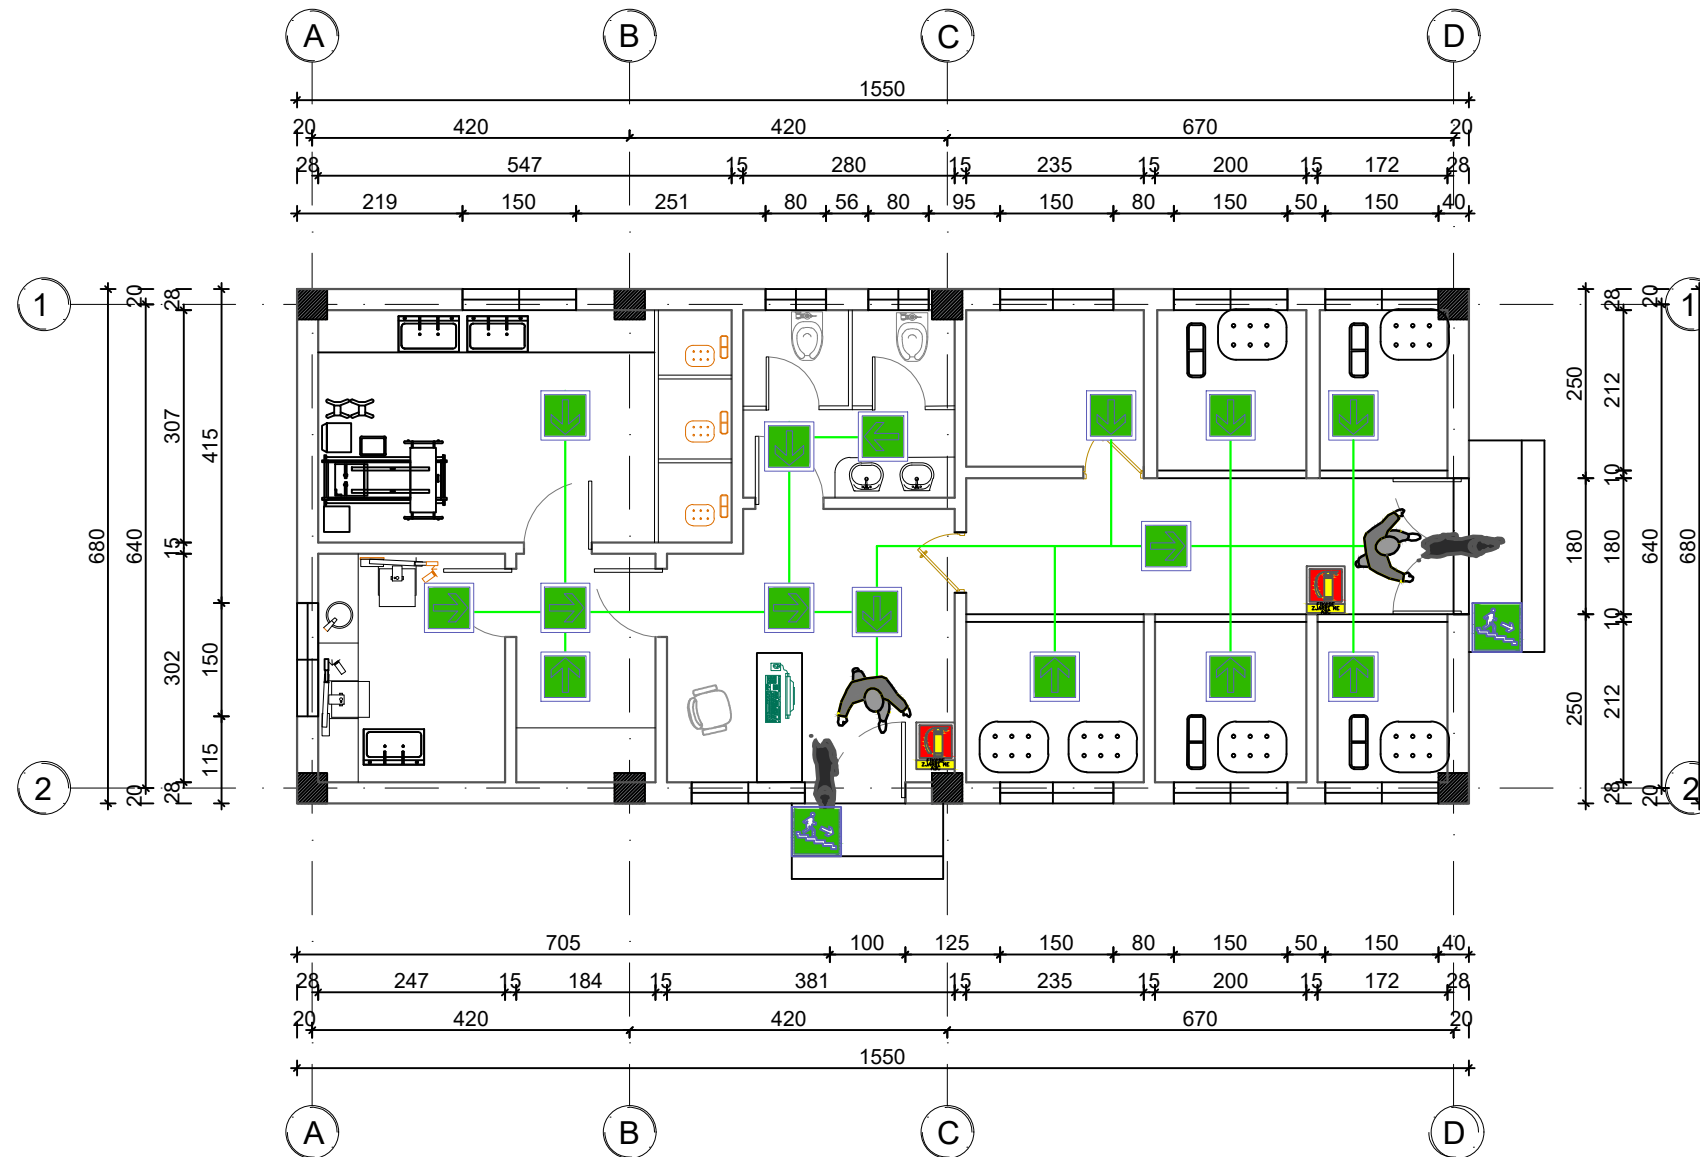

QENDËR STREHIMI DHE TRAJTIMI PËR KAFSHËT

**O B J E K T I**

QENDËR STREHIMI DHE  
TRAJTIMI PËR KAFSHËT

BASHKIA DURRËS



PROJEKTUES :


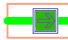


"DREJTORIA E PROJEKTEVE  
DHE INFRASTRUKTURËS PUBLIKE

GRUPI PROJEKTUES

Ing. Lorenc Faça

FIRMA/VULA

SHENIME


-  FIKËSE ZJARRI ME PLUHUR /  
POWDERED FIRE EXTINGUISHER
-  DREJTIMI I EVAKUIMIT /  
EVACUATION DIRECTION
-  DREJTIMI I EVAKUIMIT /  
EVACUATION DIRECTION
-  DREJTIMI I EVAKUIMIT TË  
SHKALLËVE / STAIR EVACUATION  
DIRECTION

TE DHENA TEKNIKE

FAZA E PROJEKTIT	PROJEKT ZBATIM
TIPI I FLETËS	A3
EMËRTIMI I FLETËS	PLANIMETRIA E STRUKTURËS SË HAPUR ME MOBILIM

Nr. i fletes **A-03**

SHKALLA **1:100**

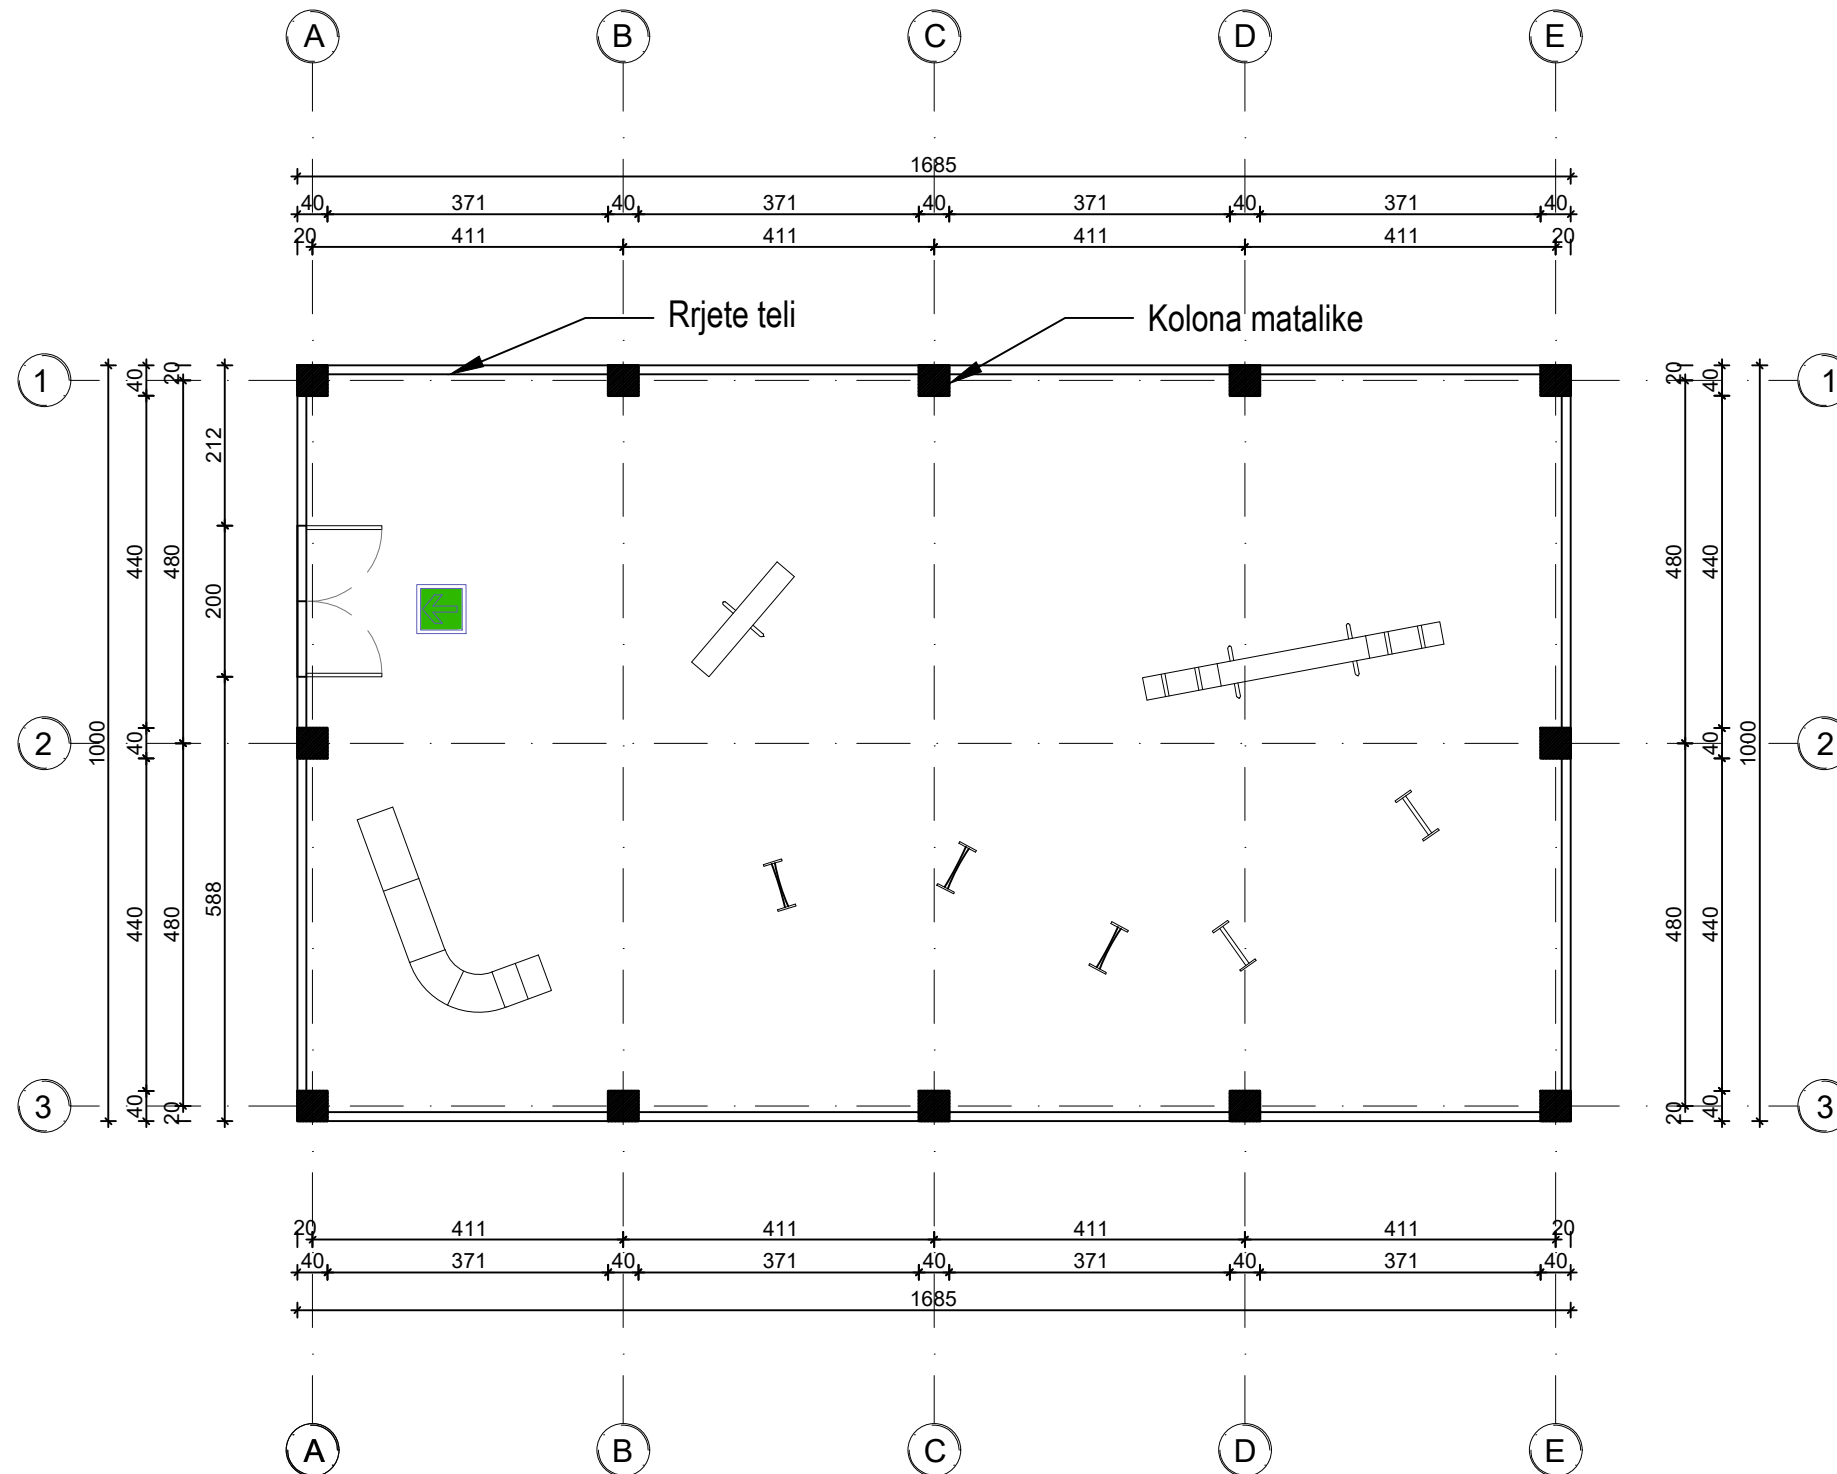

QENDËR STREHIMI DHE TRAJTIMI PËR KAFSHËT

**O B J E K T I**

QENDËR STREHIMI DHE  
TRAJTIMI PËR KAFSHËT

BASHKIA DURRËS



PROJEKTUES :





"DREJTORIA E PROJEKTEVE  
DHE INFRASTRUKTURES PUBLIKE

GRUPI PROJEKTUES

Ing. Lorenc Facja	

FIRMA/VULA

SHENIME

-  FIKËSE ZJARRI ME PLUHUR /  
POWDERED FIRE EXTINGUISHER
-  DREJTIMI I EVAKUIMIT /  
EVACUATION DIRECTION
-  DREJTIMI I EVAKUIMIT /  
EVACUATION DIRECTION
-  DREJTIMI I EVAKUIMIT TË  
SHKALLËVE /STAIR EVACUATION  
DIRECTION

TE DHENA TEKNIKE

FAZA E PROJEKTIT	PROJEKT ZBATIM
TIPI I FLETËS	A3
EMËRTIMI I FLETËS	PLANIMETRIA E KAFAZËVE

Nr. i fletes **A-04**

SHKALLA **1:50**

