

**OBJEKTI:  
"RIKONSTRUKSIONI I GODINES"  
SE DREJTORISE SE PERGJITHSHME TE PUNETOREVE TIRANE  
PROJEKTI ELEKTRIK**






### Shenime Teknike:

#### LEGJENDE

	Elektrode Tokezimi, 50x3mm L=1.5m
	Shtize rrufepitesi , d=10mm L=0.5m , 1.5m
	Pusete Plastike 30x30
	Fiksuese per percjellesin e rrufepitesit.
	Percjelles i zhveshur baker, S=50mm <sup>2</sup>
	Percjelles tokezimi, Alumin d=8mm

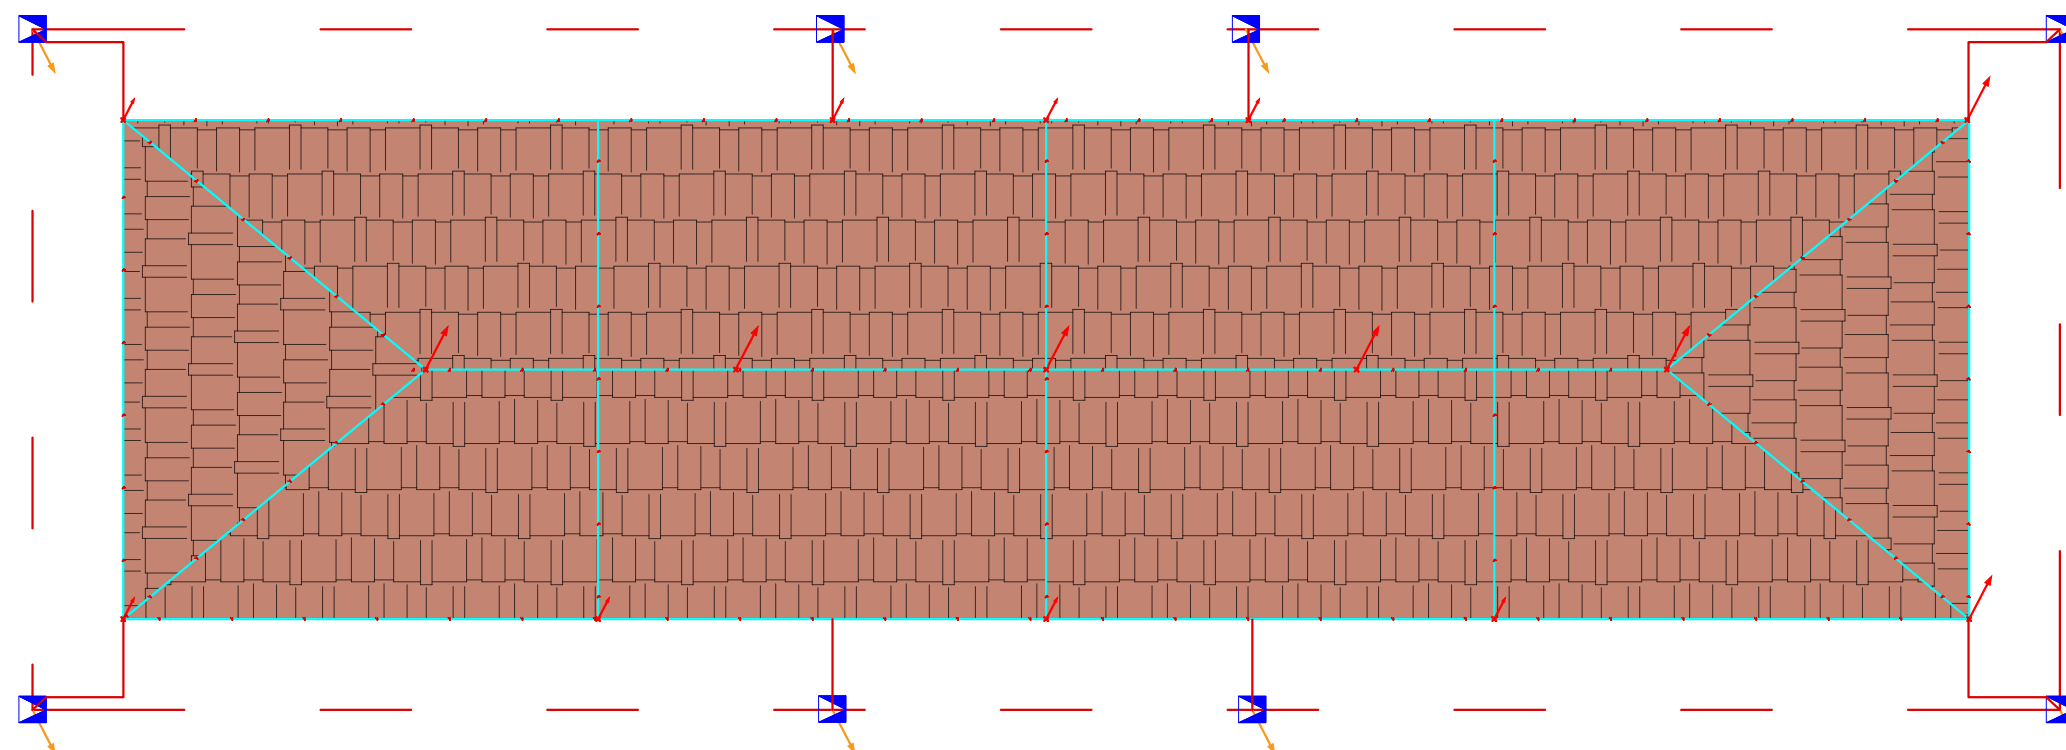

#### TITULLI I PROJEKTIT

"RIKONSTRUKSIONI I GODINES" SE DREJTORISE SE  
PERGJITHSHME TE PUNETOREVE TIRANE  
RRUGA "5 MAJI", PRANE ISH UZINES DINAMO, TIRANE

#### KLIENTI

DREJTORIA E PËRGJITHSHME E  
PASTRIMIT DHE GJELBËRIMIT



#### GRUPI I PROJEKTIMIT

IDEAL Design & Services sh.p.k  
NR.LICENCE: N.7046/1



LEAD Consulting sh.p.k  
NR.LICENCE: N.6903/6



#### EMËRTIMI I VIZATIMIT

Planimetria e Sistemit te Mbrojtjes nga  
Shkarkimet Atmosferike

#### SHKALLA

1:250

#### NR. I VIZATIMIT

**E - 01**

#### PËRSHKRIMI I FAZËS

#### PROJEKT ZBATIM



RISHIKIM	DATA	FAZA E PROJEKTIT



### Shenime Teknike:

#### LEGJENDE

	Elektrode Tokezimi, 50x3mm L=1.5m
	Shtize rrufepritesi , d=10mm L=0.5m , 1.5m
	Pusete Plastike 30x30
	Fiksuese per percjellesin e rrufepritesit.
	Percjelles i zhveshur baker, S=50mm <sup>2</sup>
	Percjelles tokezimi, Alumin d=8mm

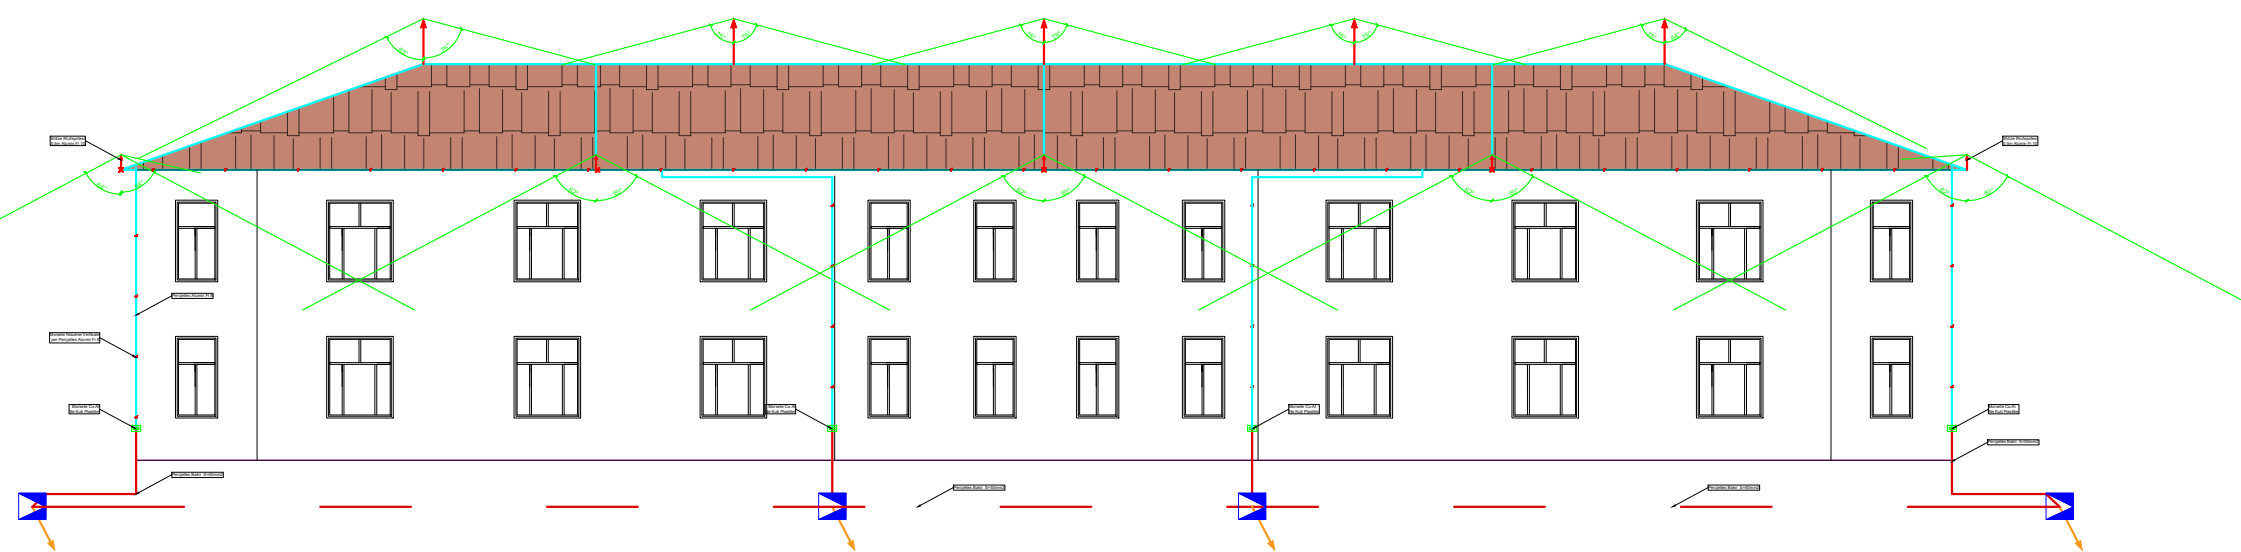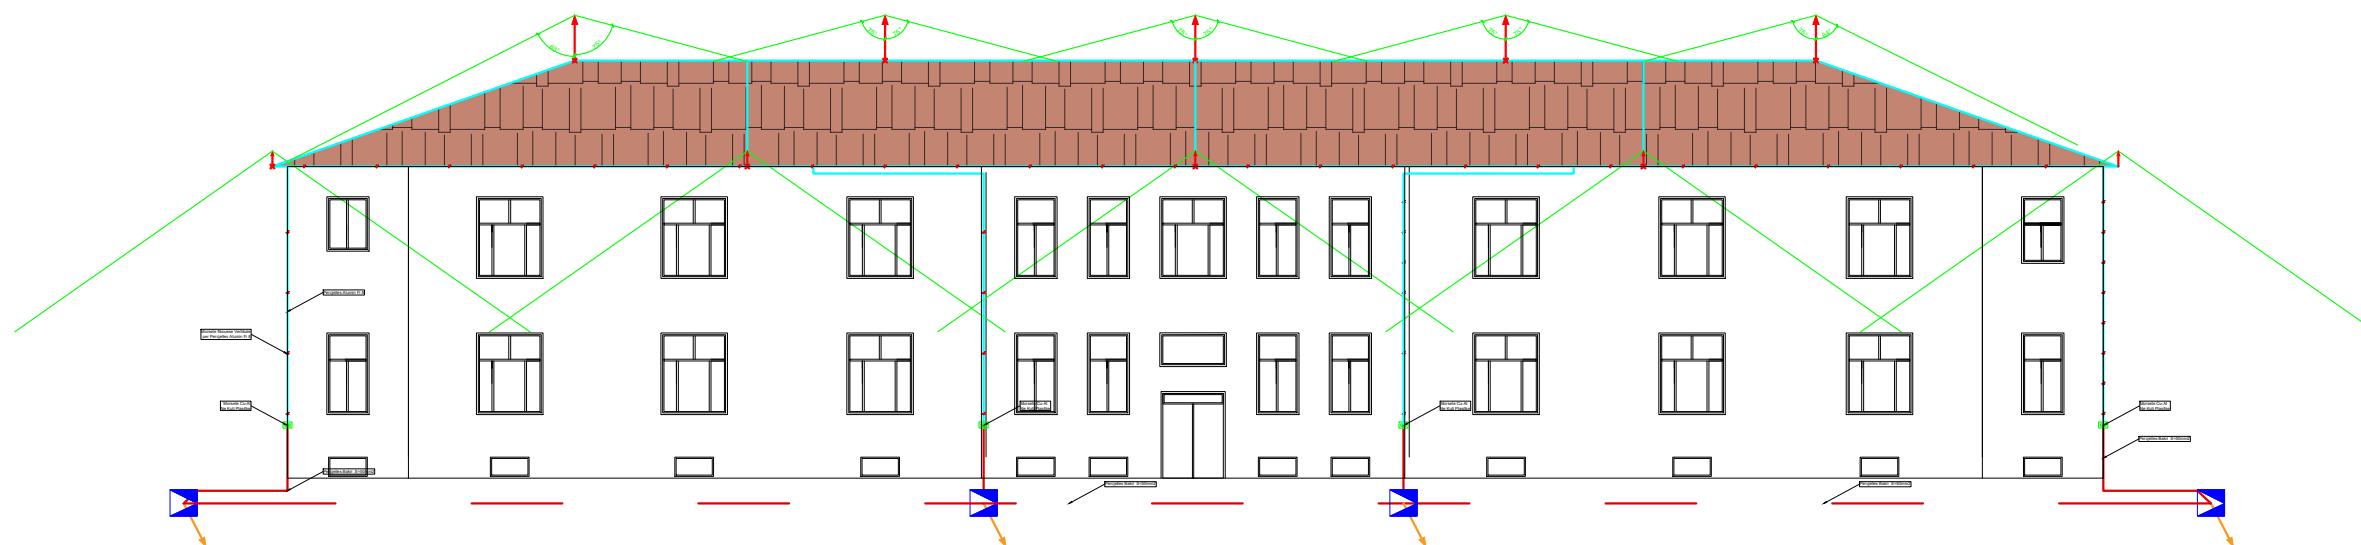

TITULLI I PROJEKTIT  
**"RIKONSTRUKSIONI I GODINES" SE DREJTORISE SE  
 PERGJITHSHME TE PUNETOREVE TIRANE  
 RRUGA "5 MAJI", PRANE ISH UZINES DINAMO, TIRANE**

KLIENTI

**DREJTORIA E PËRGJITHSHME E  
 PASTRIMIT DHE GJELBËRIMIT**



GRUPI I PROJEKTIMIT

**IDEAL Design & Services sh.p.k**  
 NR.LICENSE: N.7046/1



**LEAD Consulting sh.p.k**  
 NR.LICENSE: N.6903/6



EMËRTIMI I VIZATIMIT

Pamje ballore, zbritjet e percjellesave

SHKALLA 1:250 NR. I VIZATIMIT **E - 02**

PËRSHKRIMI I FAZËS  
**PROJEKT ZBATIM**

RISHIKIM	DATA	FAZA E PROJEKTIT

