

BASHKIA DURRES



**BASHKIA DURRES
DREJTORIA E PROJEKTEVE DHE INFRASTRUKTURES PUBLIKE
SEKTORI I PROJEKTEVE PUBLIKE**


PROJEKT ZBATIMI

OBJEKTI:FV SKENË FIKSE NË SALLËN BLACK BOX TË SHKOLLËS J.KUKUZELI

SHTATOR 2022

PLANIMETRIA E SKENËS FIKSE NË SALLËN BLACK BOX TË SHKOLLËS J.KUKUZELI

1251

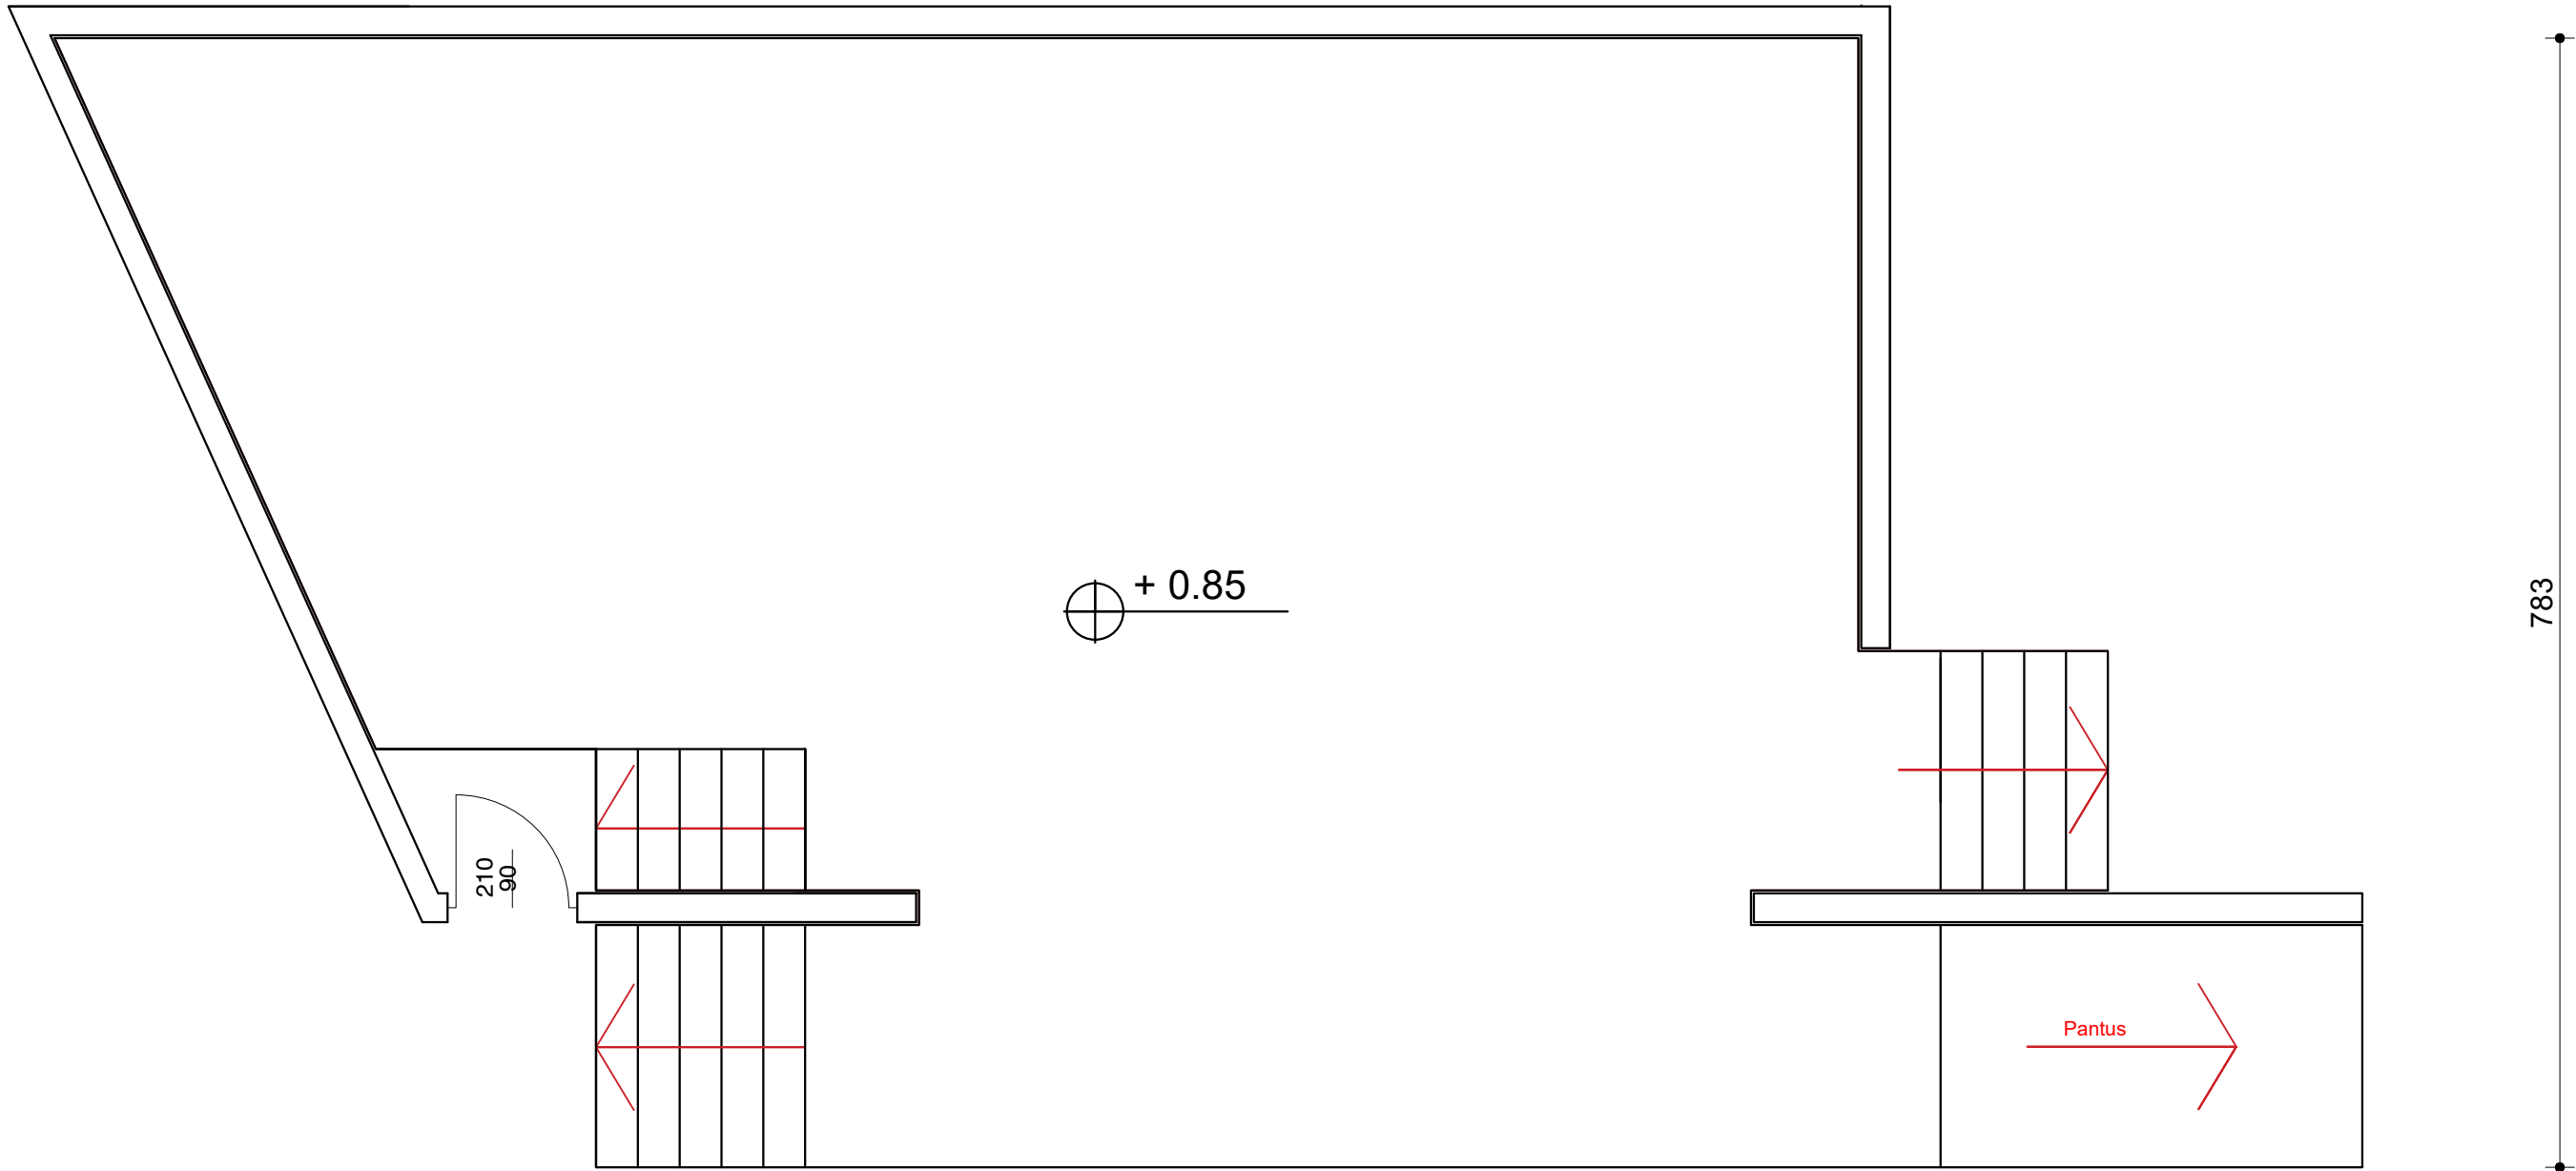



+ 0.85


+0.00



783

932


 <p>BASHKIA DURRES</p>	<p>OBJEKTI: FV SKENË FIKSE NË SALLËN BLACK BOX TË SHKOLLËS J.KUKUZELI</p>		<p>EMERTIMI I FLETES : PLANIMETRIA</p>		
	<p>VENDODHJA : DURRES</p>	<p>PROJEKTI : ARKITEKTONIK</p>	<p>EMER MBIEMER</p>	<p>FIRMA</p>	<p>DATA: 26.10.2022</p>
<p>NJESIA E PROJEKTIT DHE INFRASTRUKTURES</p>	<p>FAZA E PROJEKTIT : PROJEKT ZBATIMI</p>	<p>GRUPI PROJEKTIMIT :</p>	<p>ELIO BAJRAMAJ JULIAN SHYTI JETMIR KURTI</p>	<p>SHKALLA 1:50</p>	
			<p>No. I FLETES</p>	<p>A-01</p>	

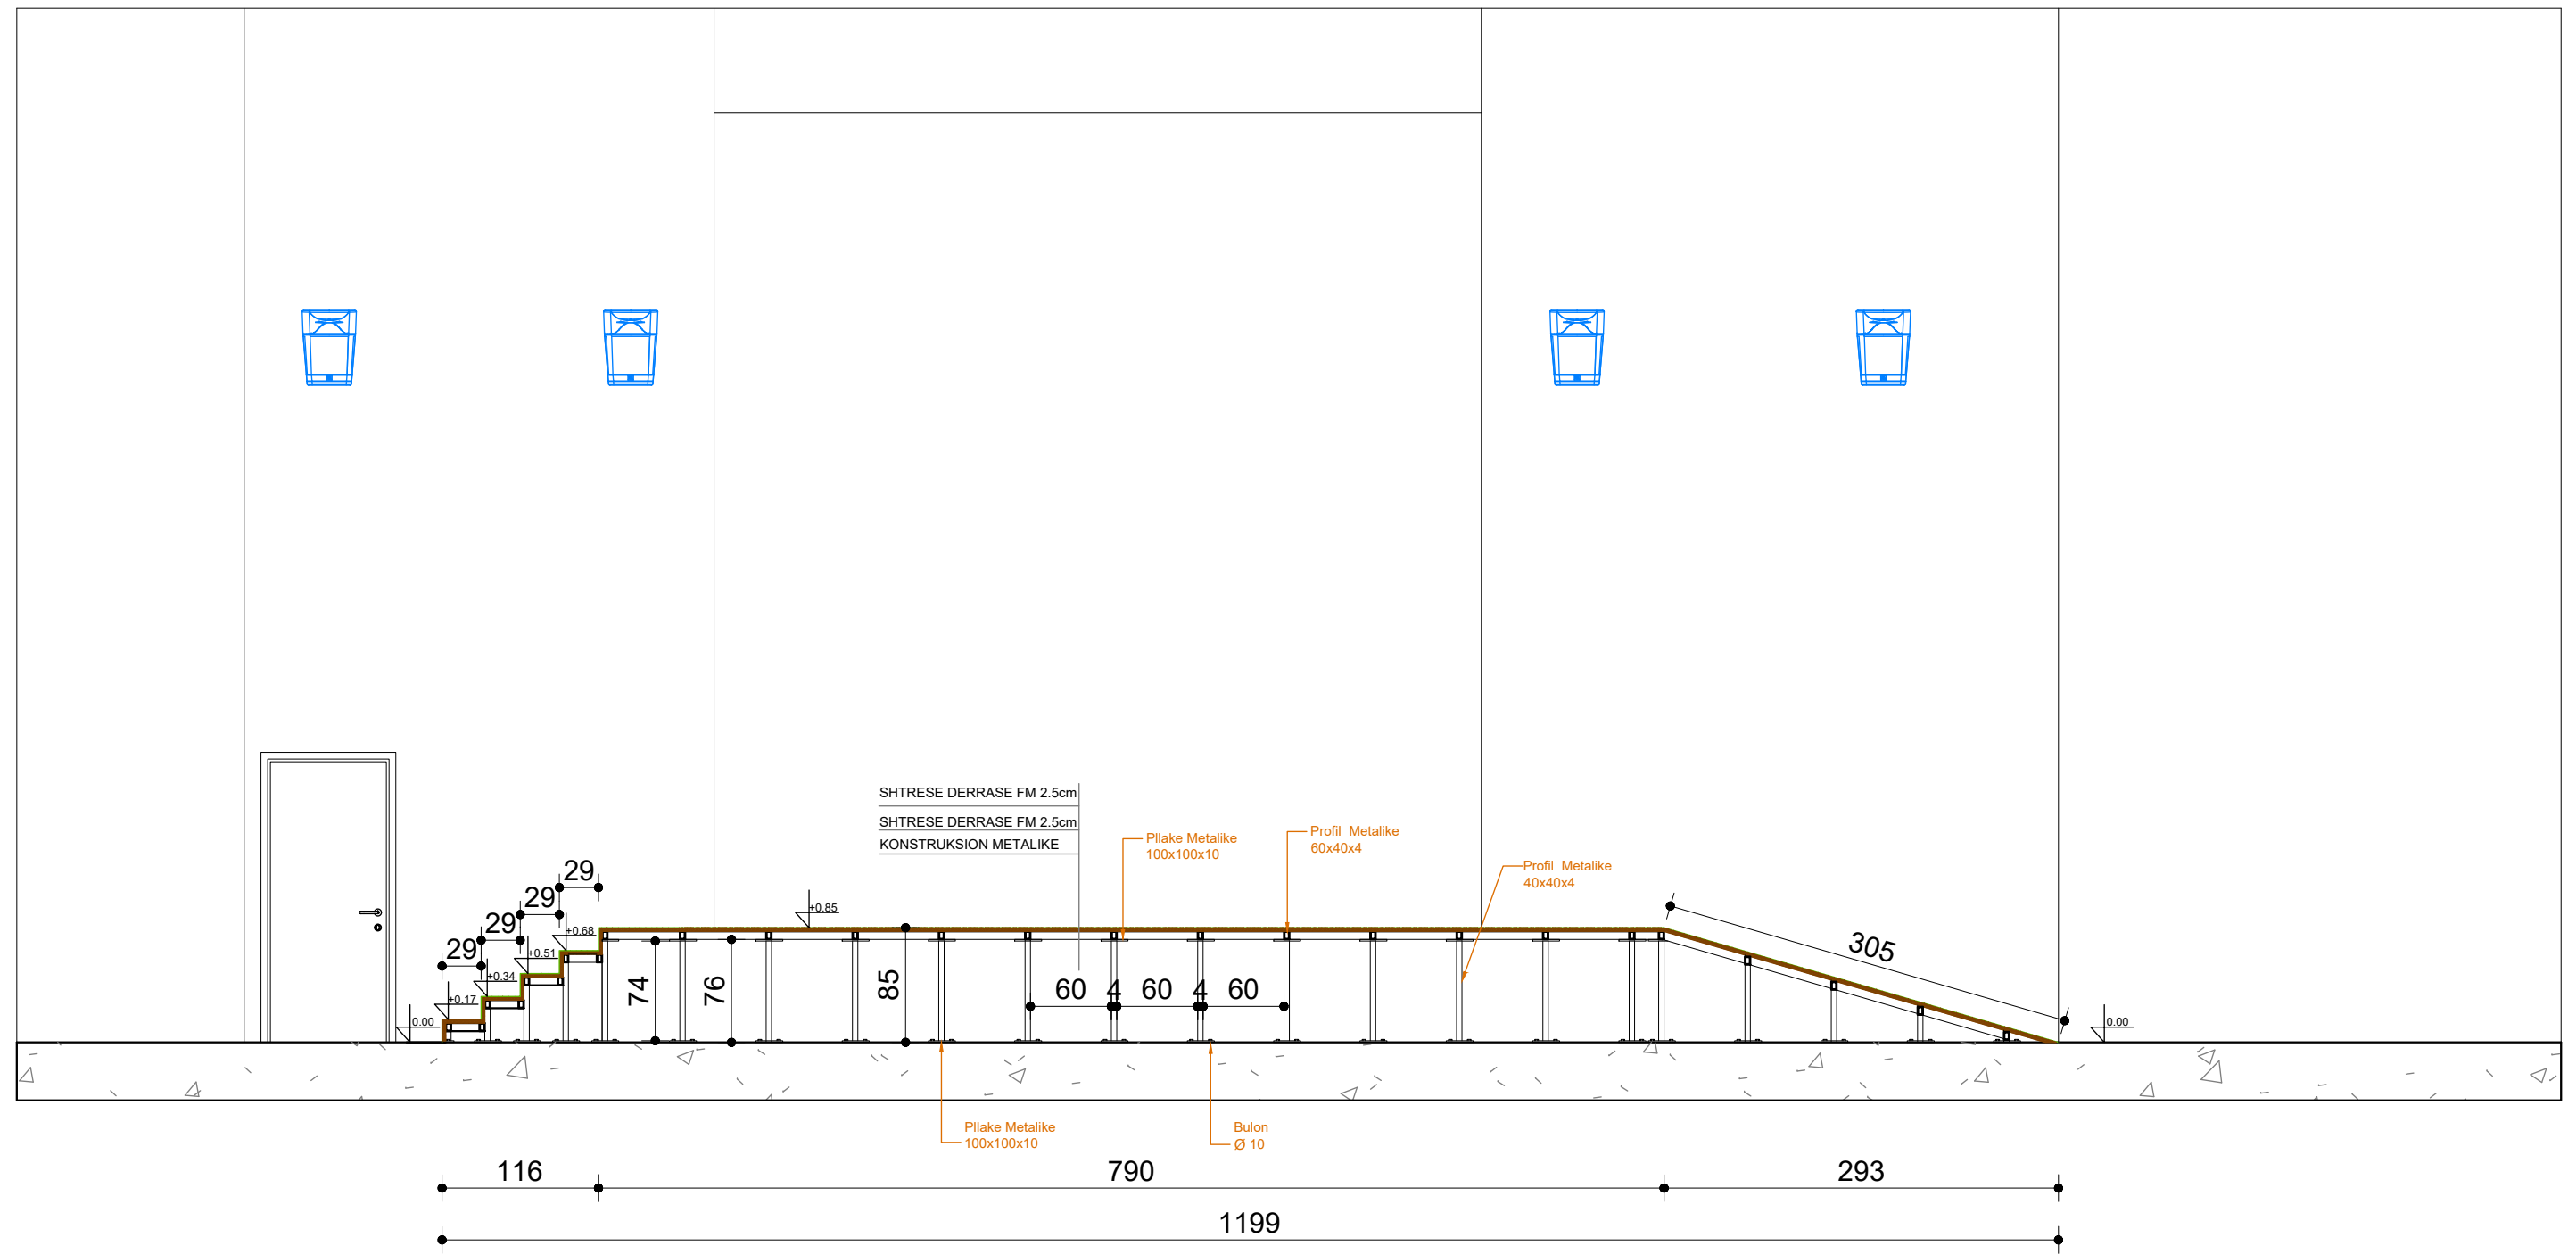
PRERJA TERTHORE E SKENËS FIKSE NË SALLËN BLACK BOX TË SHKOLLËS J.KUKUZELI




 BASHKIA DURRES N J E S I A E P R O J E K T I T D H E I N F R A S T R U K T U R E S	OBJEKTI : FV SKENË FIKSE NË SALLËN BLACK BOX TË SHKOLLËS J.KUKUZELI	EMERTIMI I FLETES : PRERJE TERTHORE	
	VENDODHJA : DURRES	EMER MBIEMER ELIO BAJRAMAJ JULIAN SHYTI JETMIR KURTI	FIRMA
PROJEKTI : ARKITEKTONIK	FAZA E PROJEKTIIT : PROJEKT ZBATIMI	GRUPI PROJEKTIIT :	


KONSTRUKSIONI I SKENËS FIKSE NË SALLËN BLACK BOX TË SHKOLLËS J.KUKUZELI

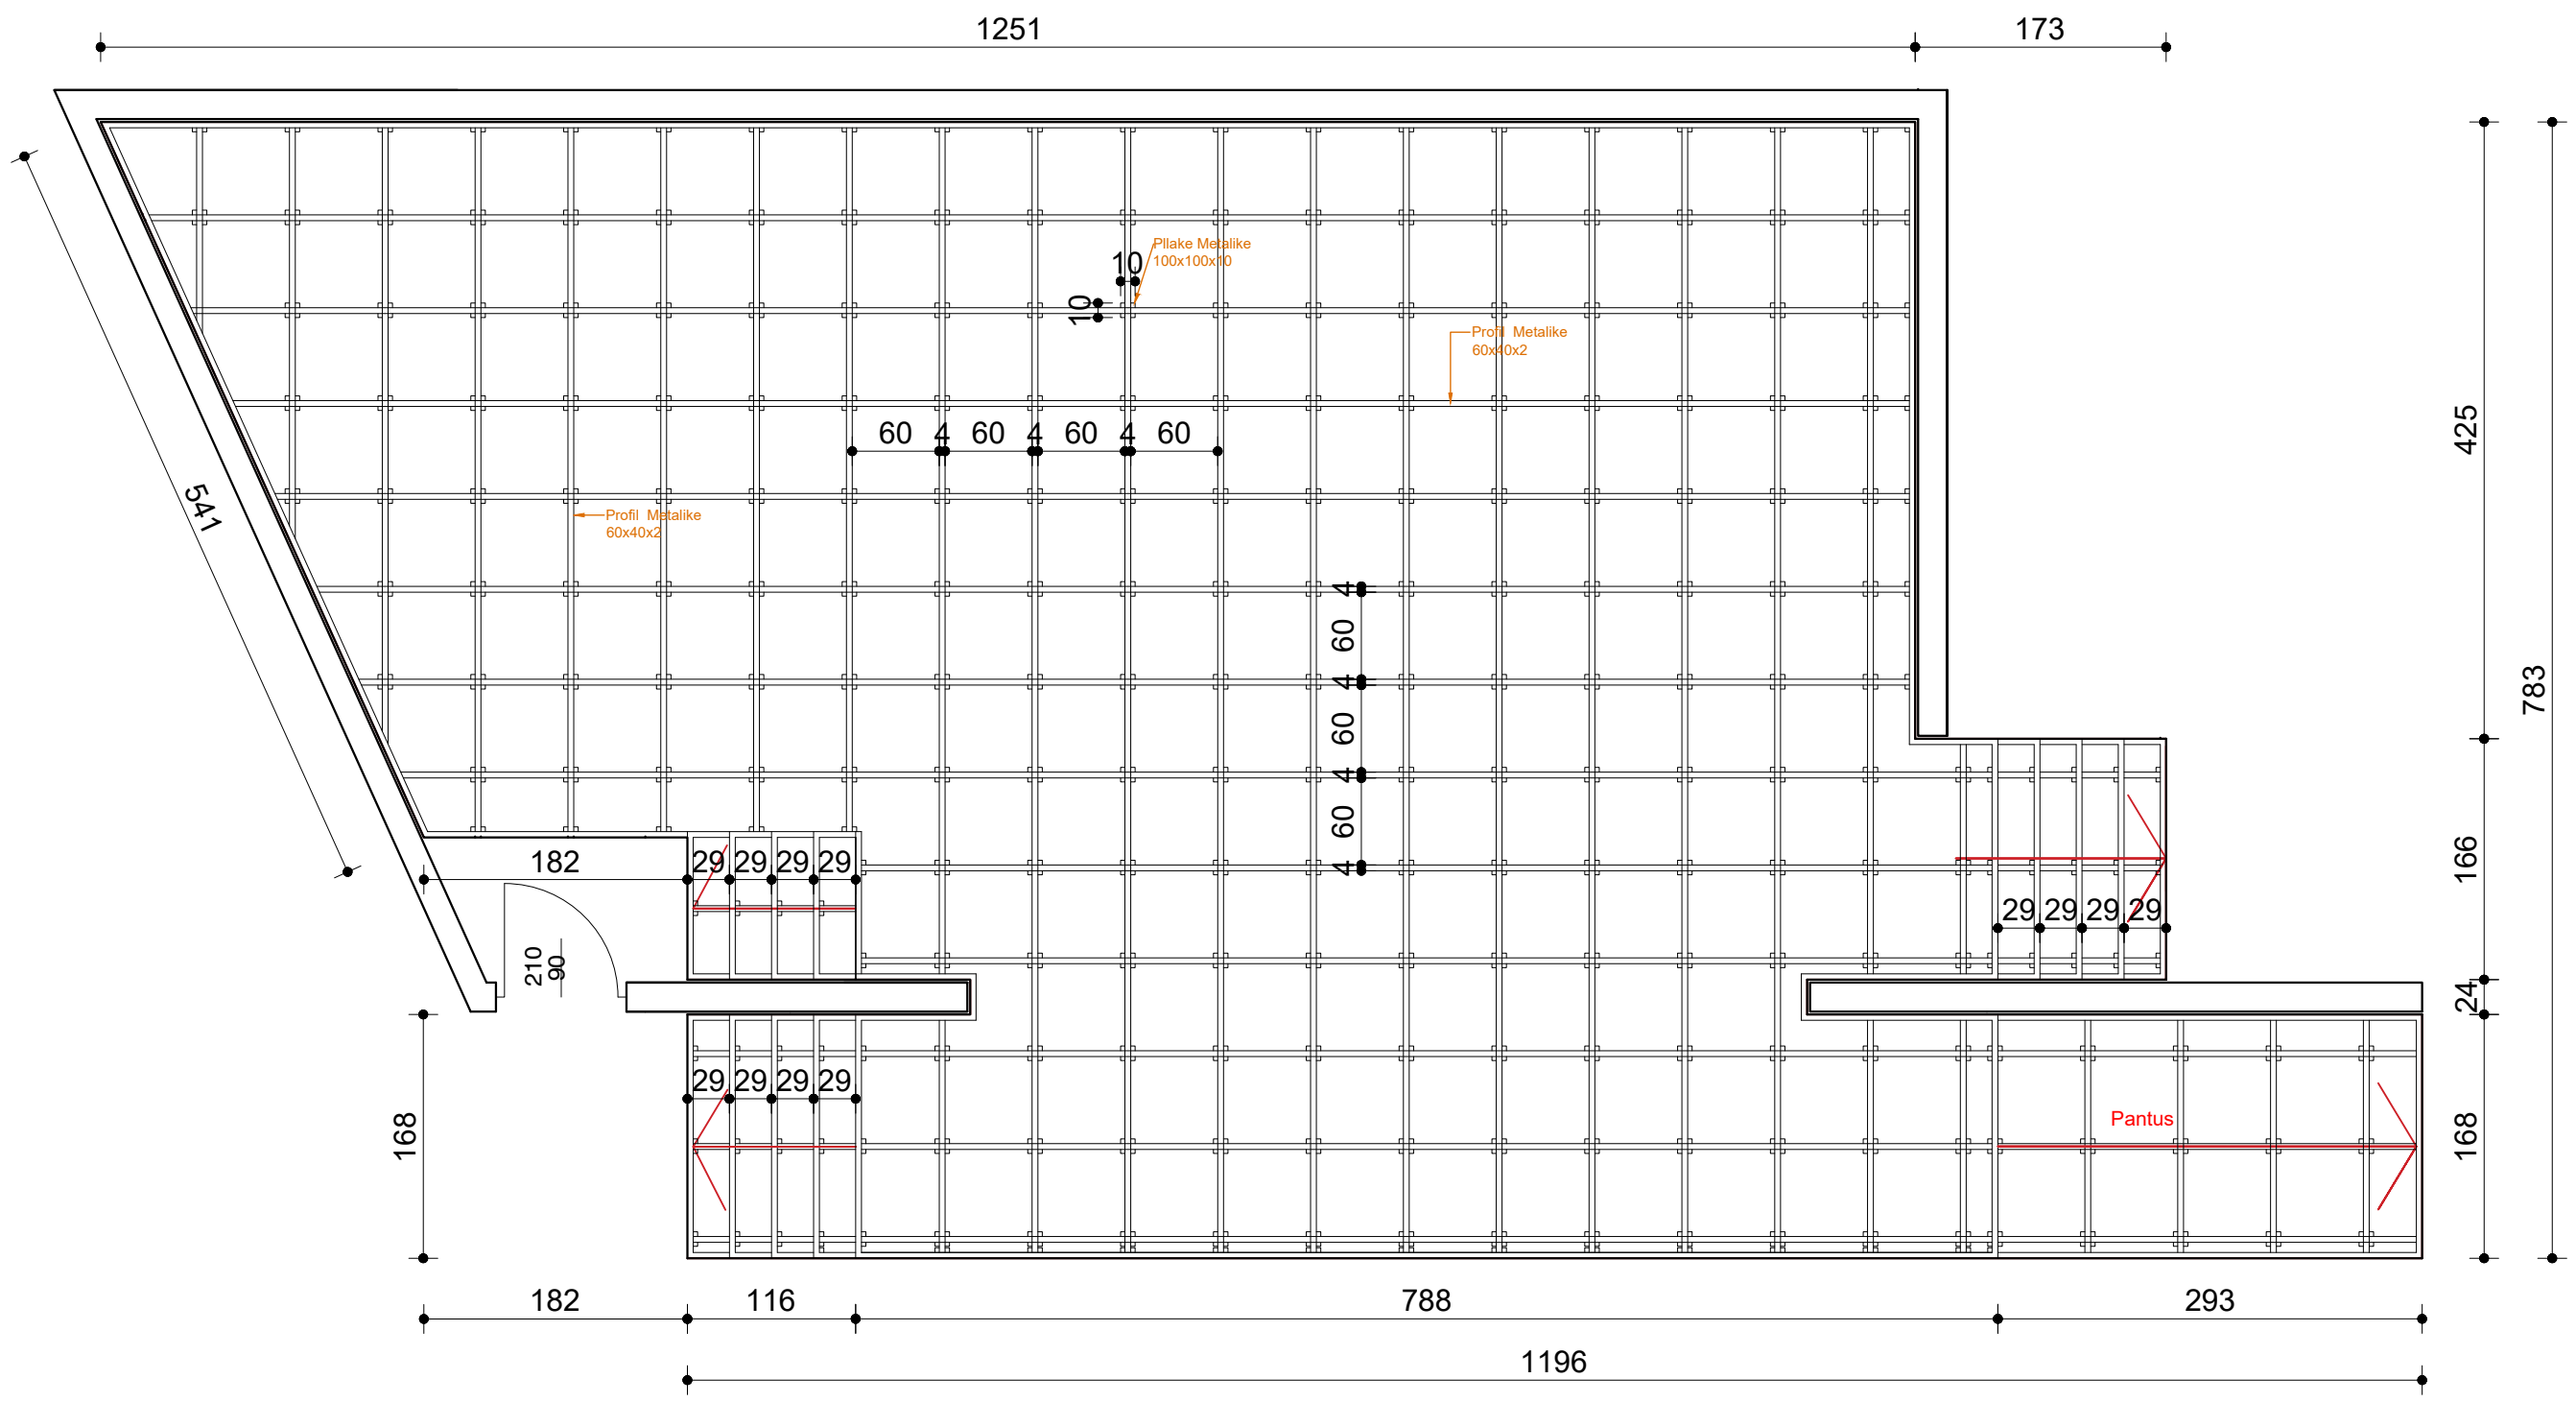

 <p>BASHKIA DURRËS</p>	OBJEKTI: FV SKENË FIKSE NË SALLËN BLACK BOX TË SHKOLLËS J.KUKUZELI		EMERTIMI I FLETES : KONSTRUKSIONI I SKENES	
	VENDODHJA : DURRËS	GRUPI PROJEKTIMIT : EMER MBIEMER ELIO BAJRAMAJ JULIAN SHYTI JETMIR KURTI	FIRMA	DATA: 26.10.2022
NJESIA E PROJEKTIT DHE INFRASTRUKTURES	FAZA E PROJEKTIT : PROJEKT ZBATIMI			No. I FLETES

KONSTRUKSIONI I SKENËS FIKSE NË SALLËN BLACK BOX TË SHKOLLËS J.KUKUZELI

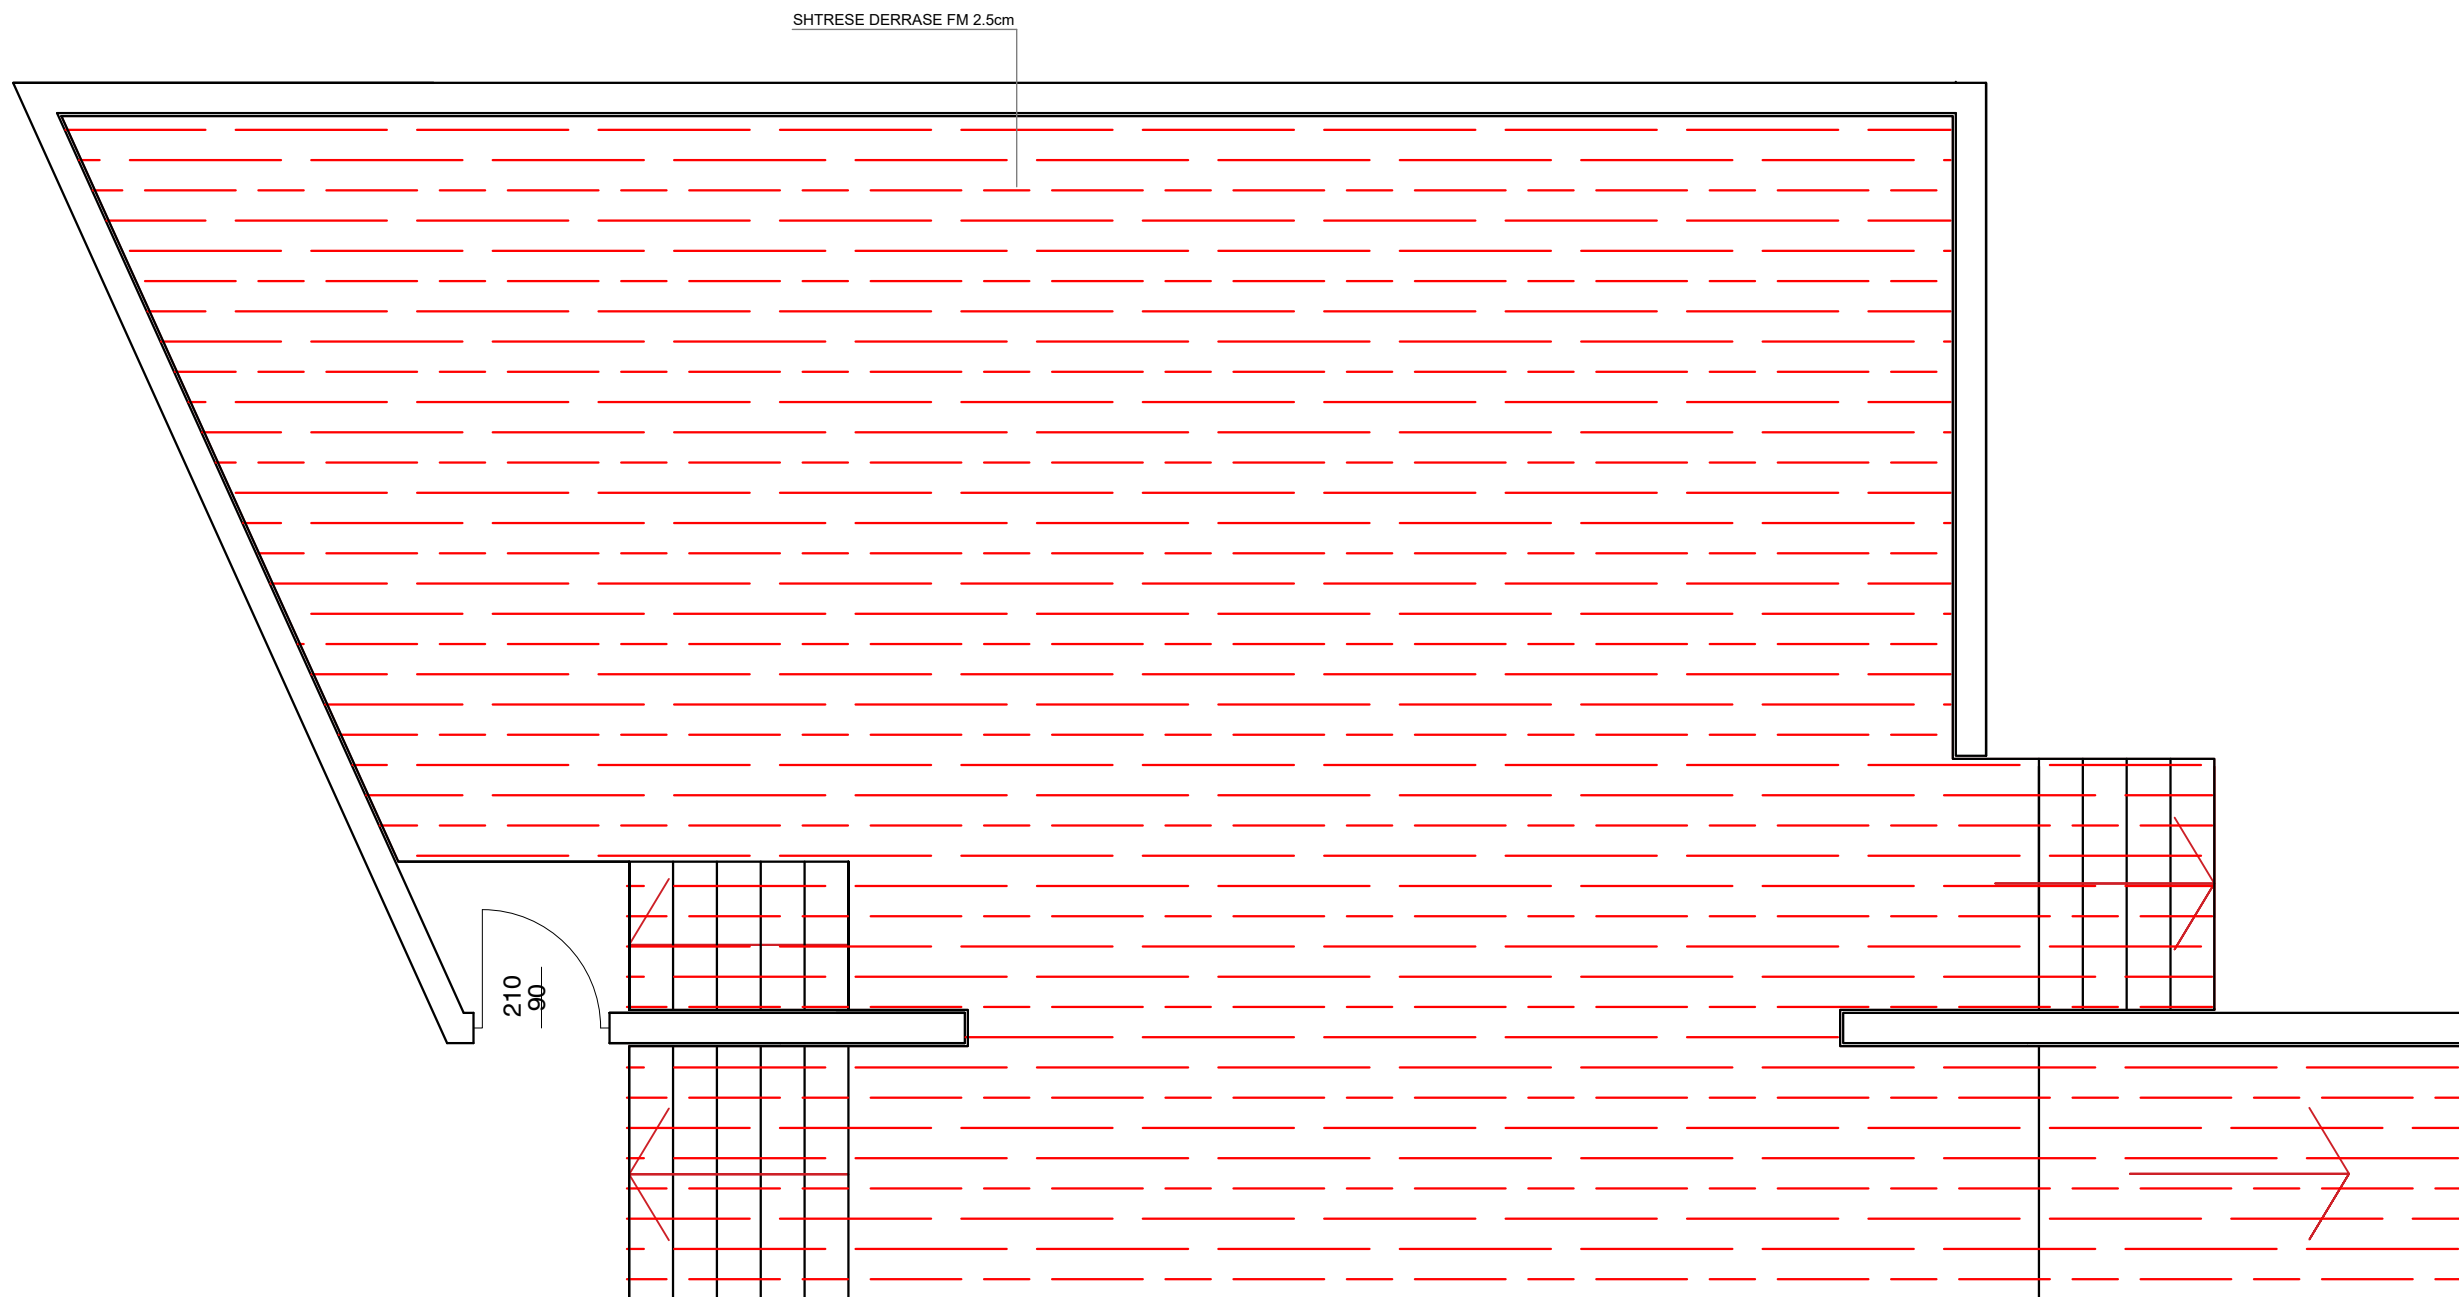

 BASHKIA DURRES N J E S I A P R O J E K T I T D H E I N F R A S T R U K T U R E S	OBENIT: FV SKENË FIKSE NË SALLËN BLACK BOX TË SHKOLLËS J.KUKUZELI	EMERTIMI I FLETES : KONSTRUKSIONI I SKENES	
	VENDODHJA : DURRES	GRUPI PROJEKTIMIT : EMER MBIEMER ELIO BAJRAMAJ JULIAN SHYTI JETMIR KURTI	FIRMA
PROJEKTI : ARKITEKTONIK	FAZA E PROJEKTIT : PROJEKT ZBATIMI	