

AUTORITETI KONTRAKTOR:
BASHKIA DIBËR



MIRATOHET
BASHKIA DIBËR
KRYETARI

Z. RAHIM SPAHIU

KONSULENTI: "2 ED" sh.p.k





"2 ED" sh.p.k

PROJEKT - ZBATIMI

Objekti: "SISTEMIM - ASFALTIM I RRUGËS SË VARREZAVE NË FSHATIN CETUSH,
NJËSIA ADMINISTRATIVE TOMIN, BASHKIA DIBËR"

VITI 2024

PROJEKT

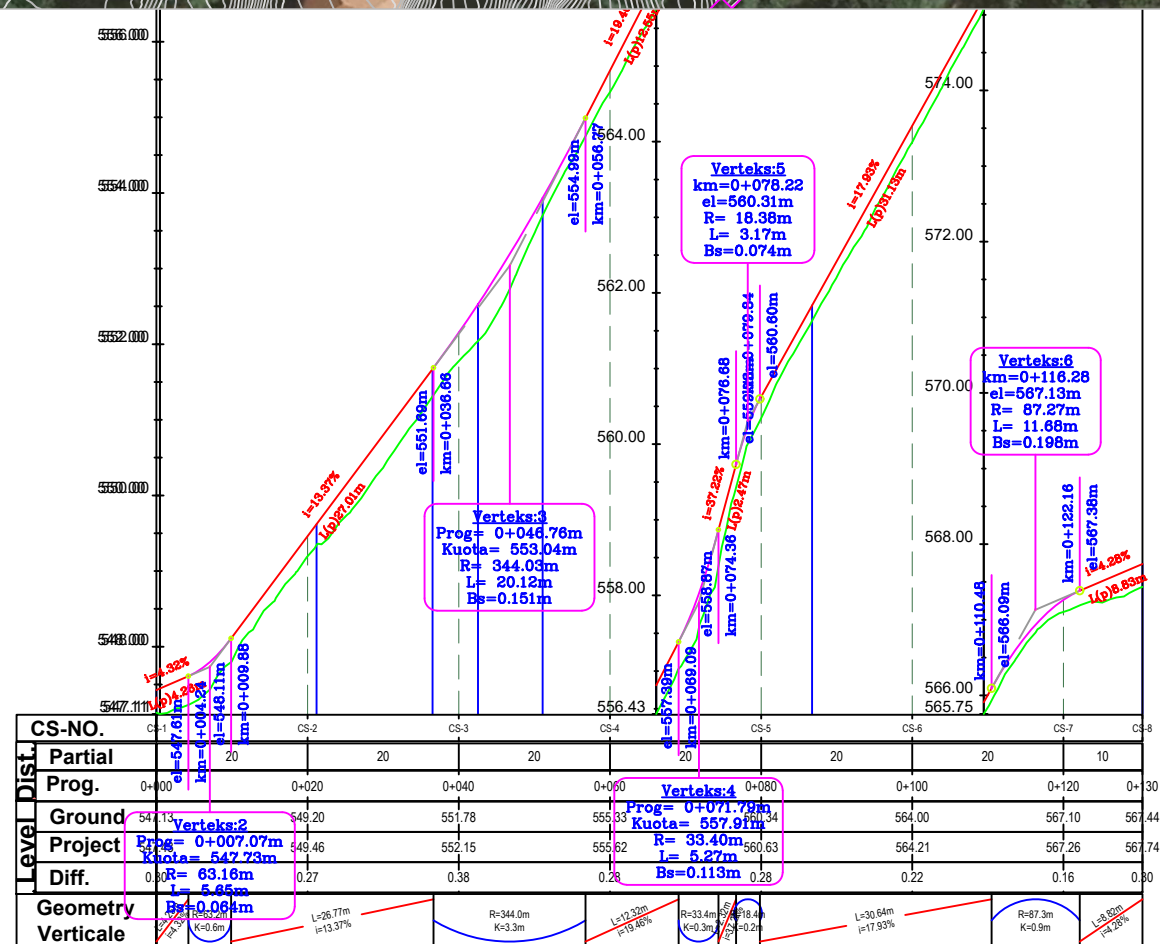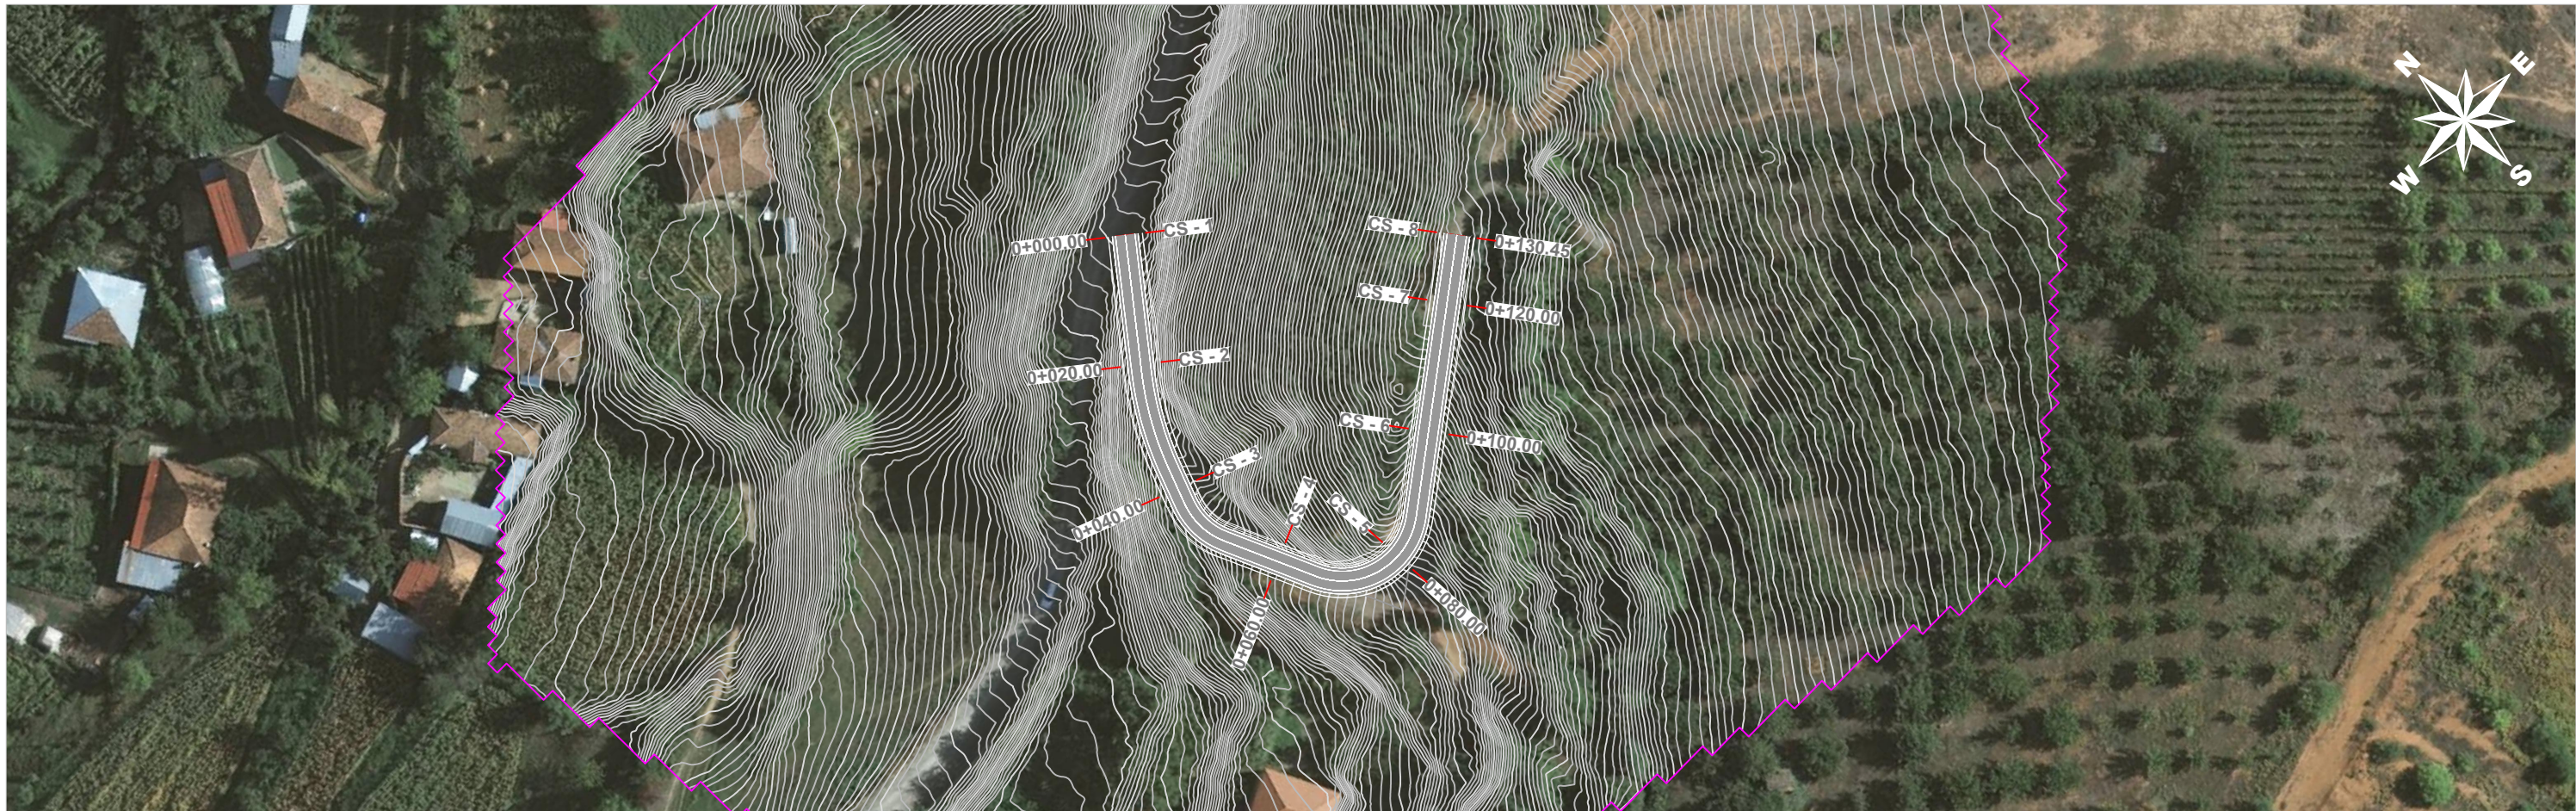

2D PROJEKTIM
DESIGN
SUPERVISION
KOLAUDIM
Adresa: Rruga "Bardhyl", Njësia Bashkiake nr. 8, TIRANË



Porositesi
BASHKIA DIBËR

Objekti: "SISTEMIM - ASFALTIM I RRUGËS SË VARREZAVE NË FSHATIN CETUSH, NJËSIA ADMINISTRATIVE TOMIN, BASHKIA DIBËR"

Emertimi:

**PLANIMETRIA
PROFILI GJATESOR**



PROJEKT ZBATIMI

GRUPI
PROJEKTUES

Ing.Hidro. Mark PEMAJ
Firma:
Ing.Top. Bilbil NURÇE
Firma:

Periudha:
SHTATOR 2024

Shkalla: 1:1000
Fleta: Nr. 1

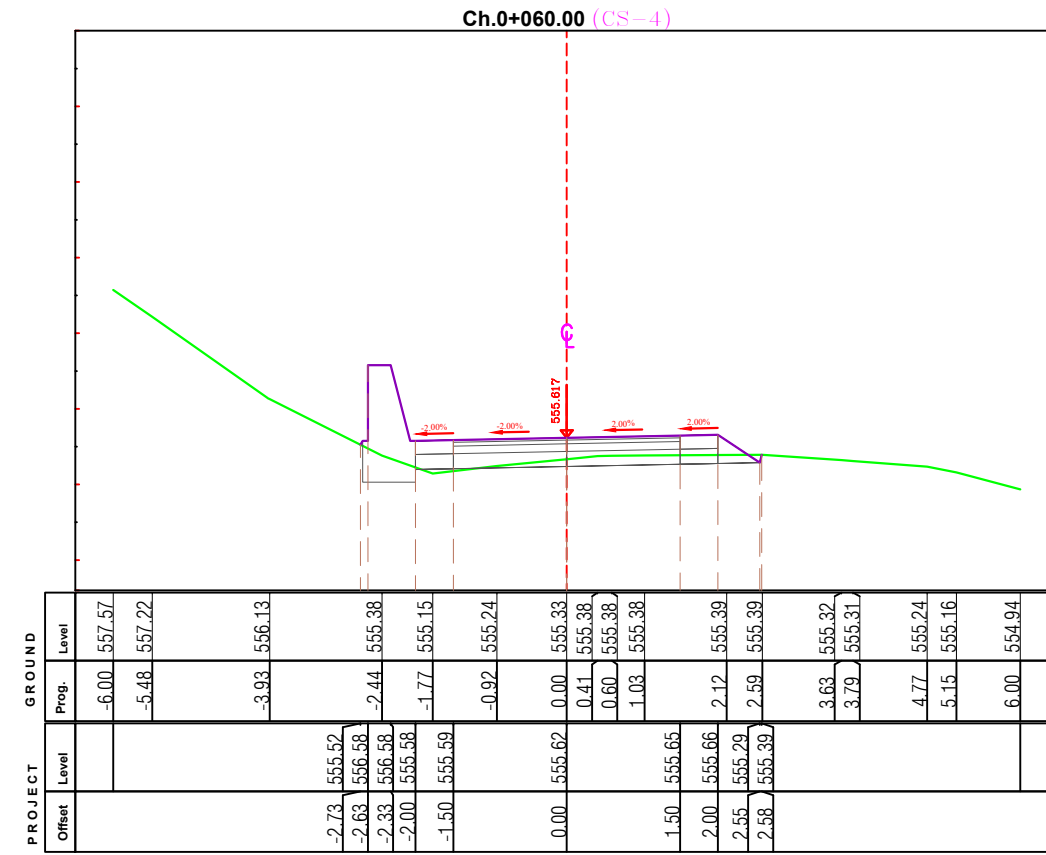
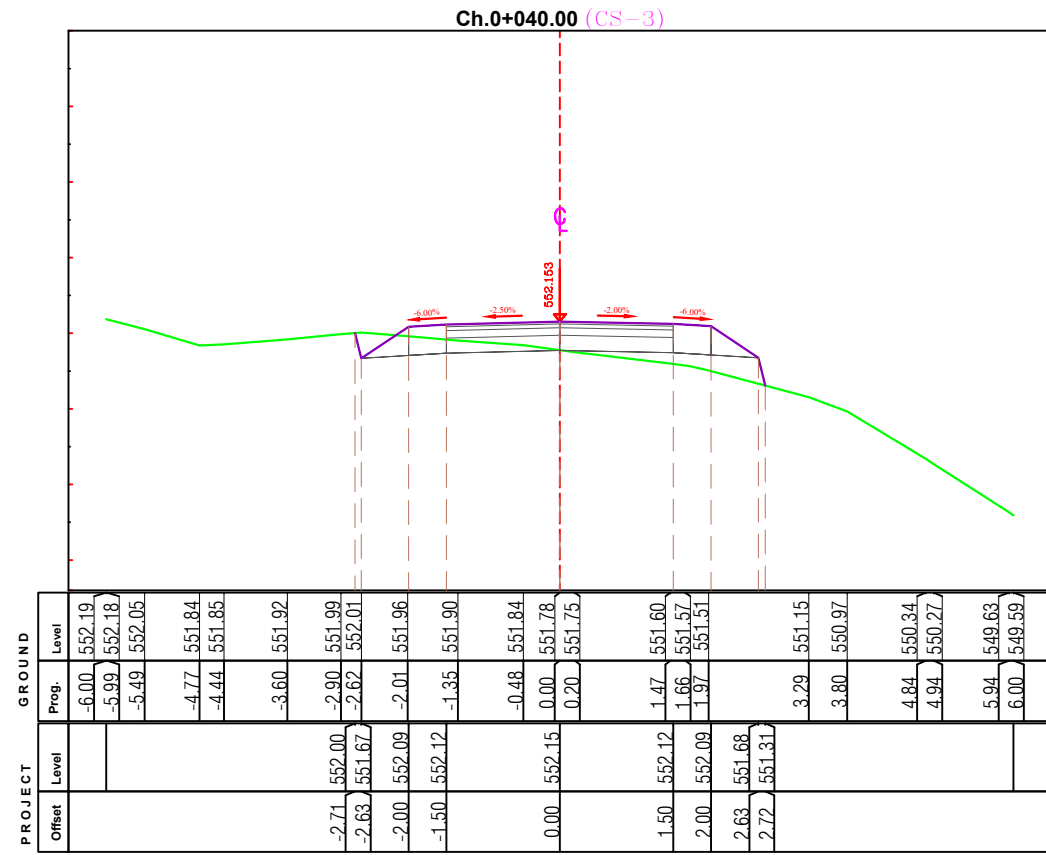


Objekti: "SISTEMIM - ASFALTIM I RRUGËS SË VARREZAVE NË FSHATIN CETUSH, NJËSIA ADMINISTRATIVE TOMIN, BASHKIA DIBËR"

Emertimi:
PROFLET TERTHORE

PROJEKT ZBATIMI

GRUPI PROJEKTUES	Ing.Hidro. Mark PEMAJ	Firma:	
	Ing.Top. Bilbil NURÇE	Firma:	
Periudha:		Shkalla:	1:100
SHTATOR 2024		Fleta:	Nr. 2

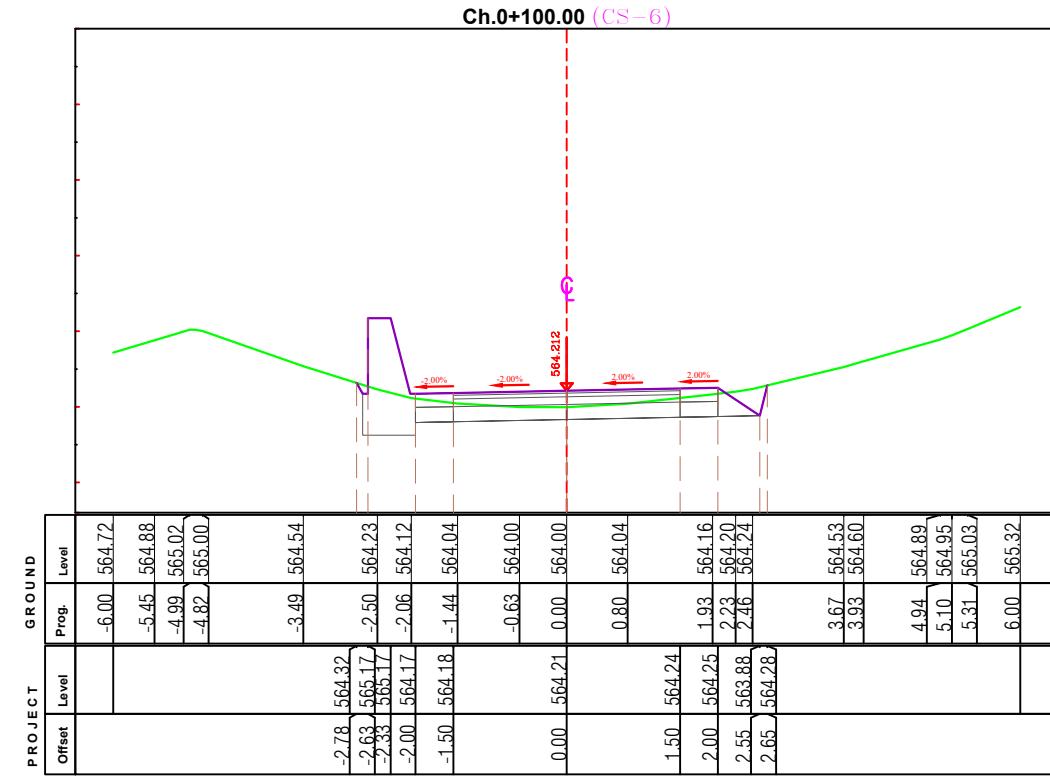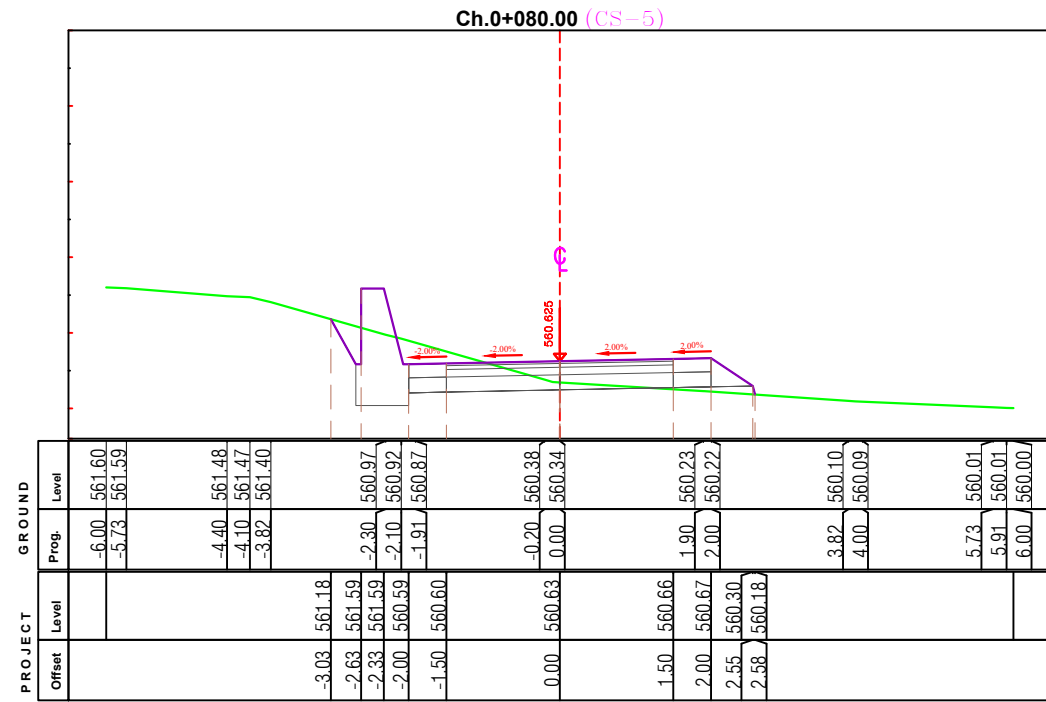

Porositesi
BASHKIA DIBËR

Objekti: "SISTEMIM - ASFALTIM I RRUGËS SË VARREZAVE NË FSHATIN CETUSH, NJËSIA ADMINISTRATIVE TOMIN, BASHKIA DIBËR"

Emertimi:

PROFLET TERTHORE

PROJEKT ZBATIMI



GRUPI
PROJEKTUES

Ing.Hidro. Mark PEMAJ
Ing.Top. Bilbil NURÇE

Firma:
Firma:

Periudha:
SHTATOR 2024

Shkalla: 1:100
Fleta: Nr. 3

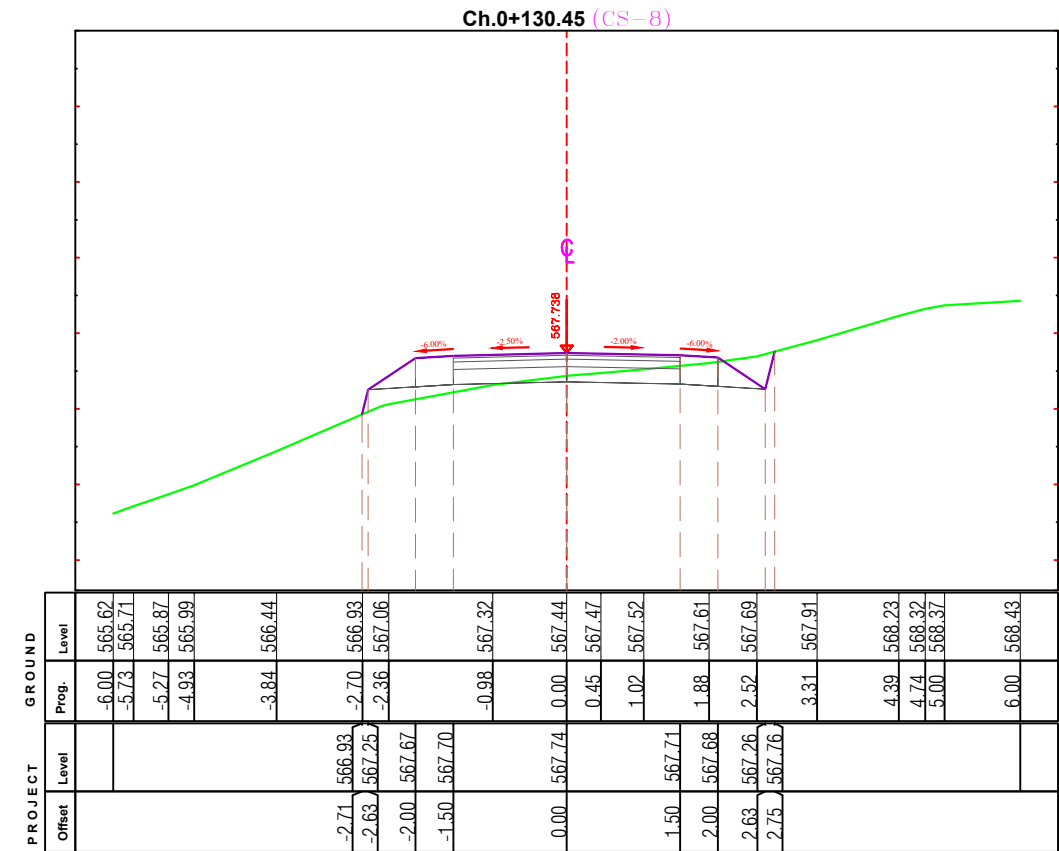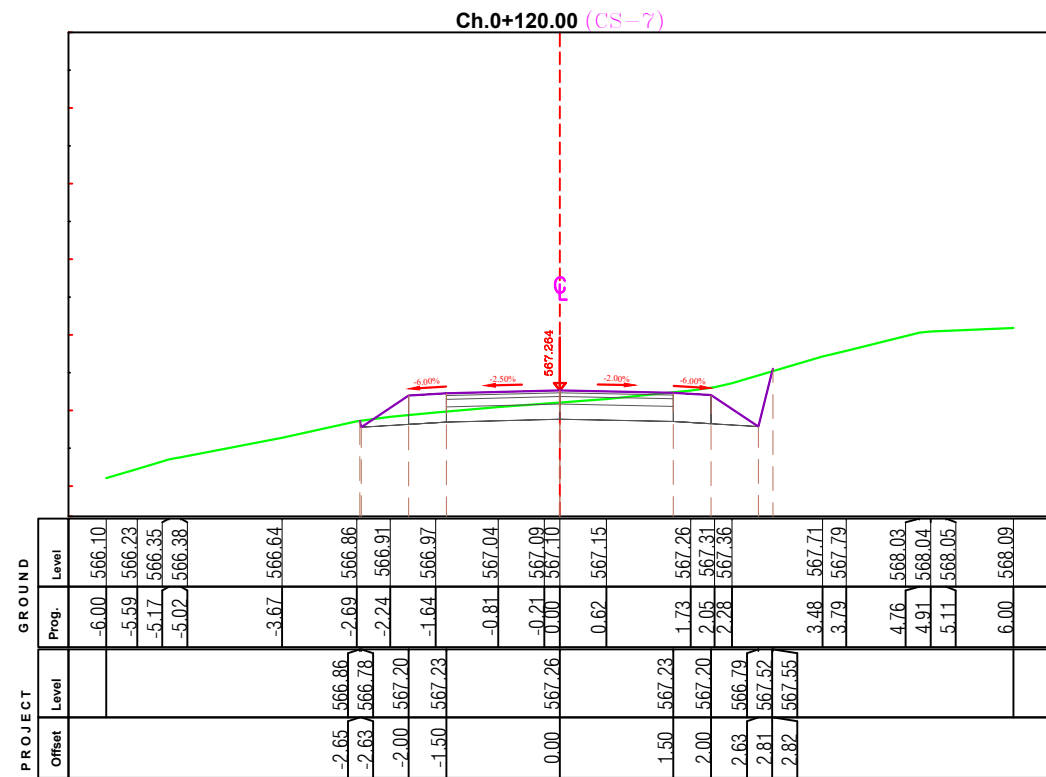

Porositesi
BASHKIA DIBËR

Objekti: "SISTEMIM - ASFALTIM I RRUGËS SË VARREZAVE NË FSHATIN CETUSH, NJËSIA ADMINISTRATIVE TOMIN, BASHKIA DIBËR"

Emertimi:

PROFLET TERTHORE

PROJEKT ZBATIMI

GRUPI PROJEKTUES


Ing.Hidro. Mark PEMAJ
Ing.Top. Bilbil NURÇE

Firma:
Firma:

Periudha:
SHTATOR 2024

Shkalla: 1:100
Fleta: Nr. 4

Profili terthor tip i rruges se varrezave Cetush

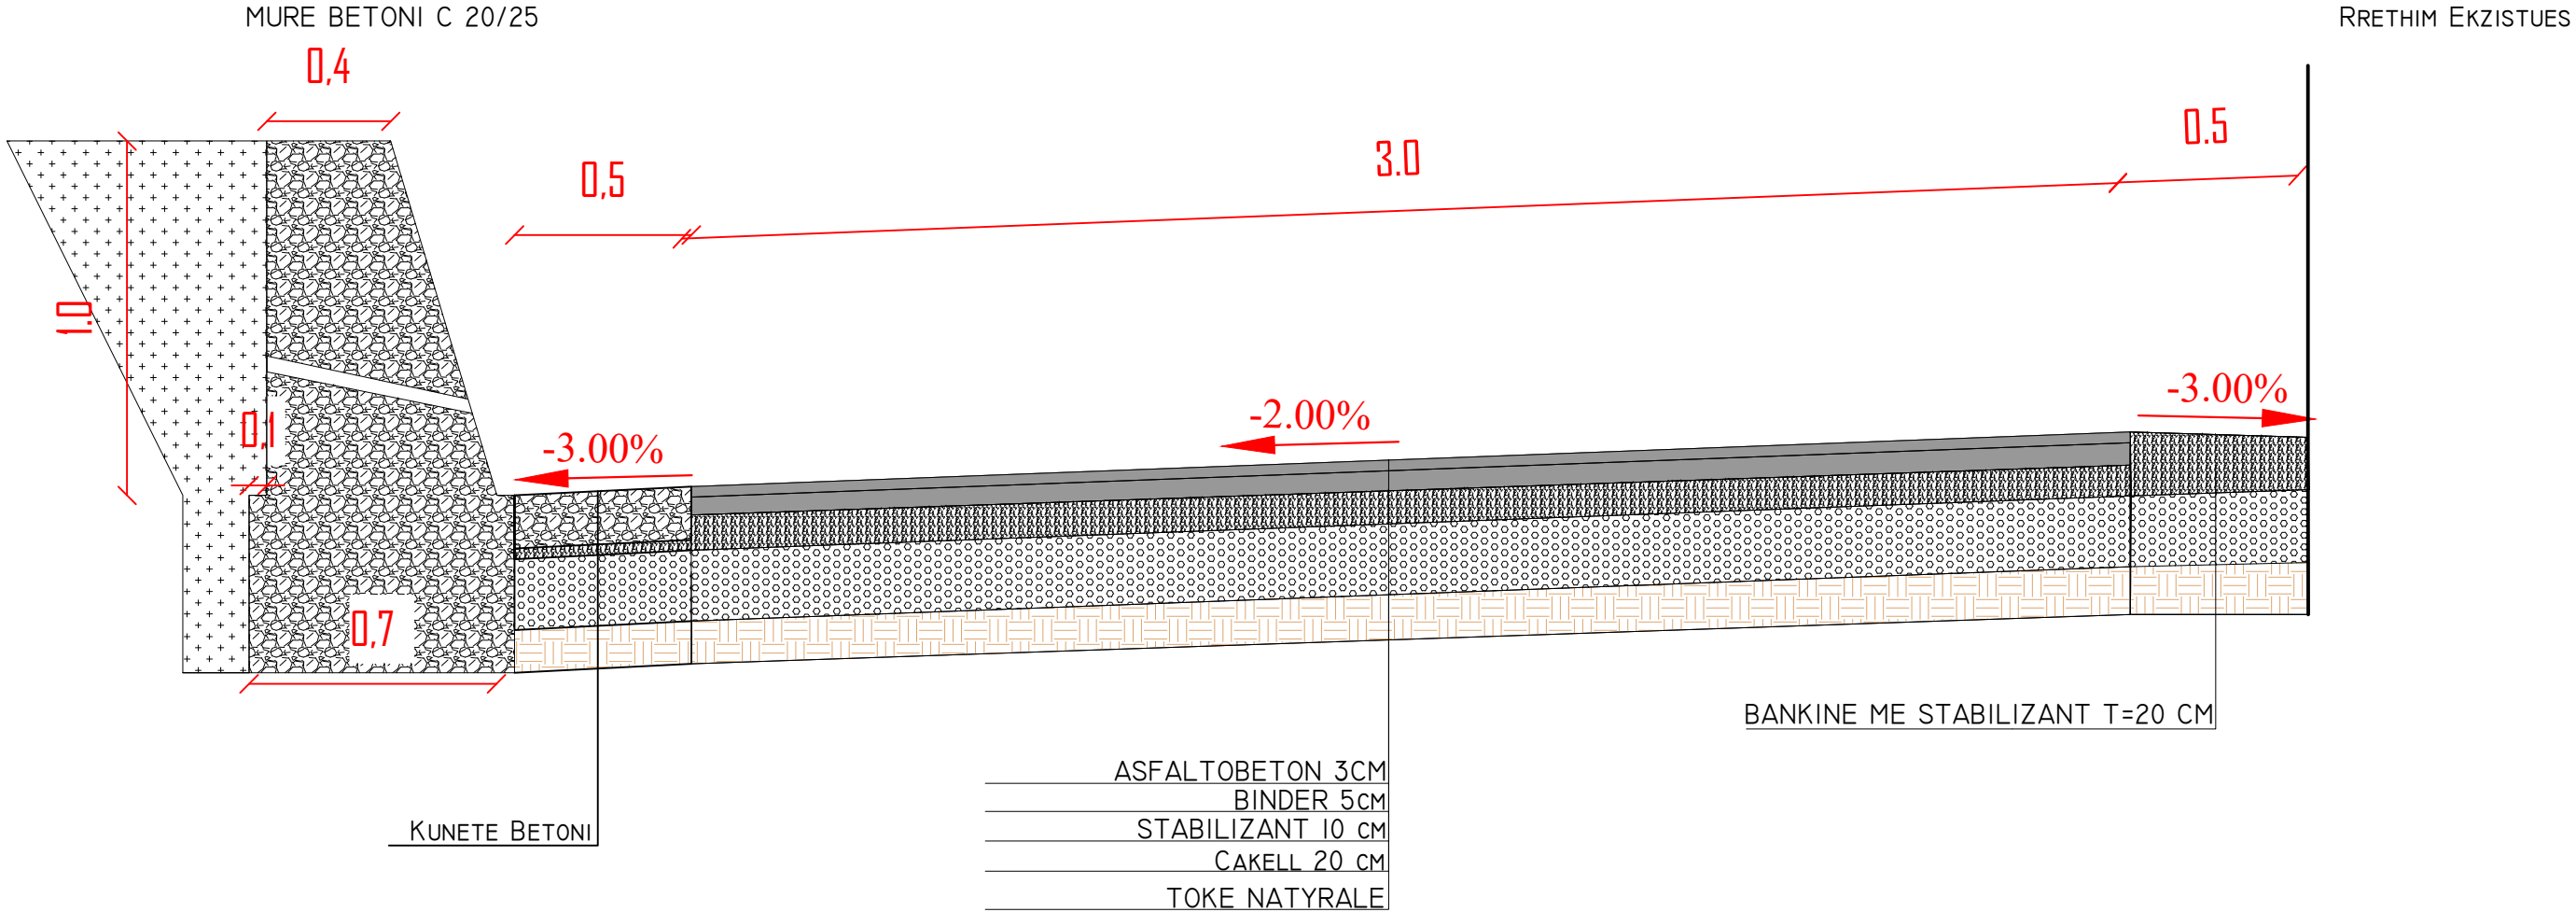

2D PROJEKTIM
DESIGN
SUPERVISION
KOLAUDIM
Adresa: Rruga "Barthyl", Njesia Bashkiake nr. 8, TIRANE

Porositesi
BASHKIA DIBER

Objekti: "SISTEMIM - ASFALTIM I RRUGËS SË VARREZAVE NË FSHATIN CETUSH, NJËSIA ADM. TOMIN".

Emertimi:
PROFIL TIP I RRUGES

PROJEKT ZBATIMI

GRUPI PROJEKTUES	Ing.Hidro. Mark PEMAJ	Firma:	
	Ing.Top. Bilbil NURÇE	Firma:	
<i>Periudha:</i> SHTATOR 2024		Shkalla:	1:500
		Fleta:	Nr. 1