

BASHKIA ELBASAN

*Projekti: Arredimi dhe Konceptimi i Interierit,
Bashkia Elbasan.*

SKAMPIS

Konceptoi:
Dr. D.P Ark. Marvis Avllazagaj
Ark. Ester **Toni**


Lic. A.0992/2
Lic. -----



Kryetari i Bashkisë:

Gledian LLATJA

Planimetria e Katit Perdhe.

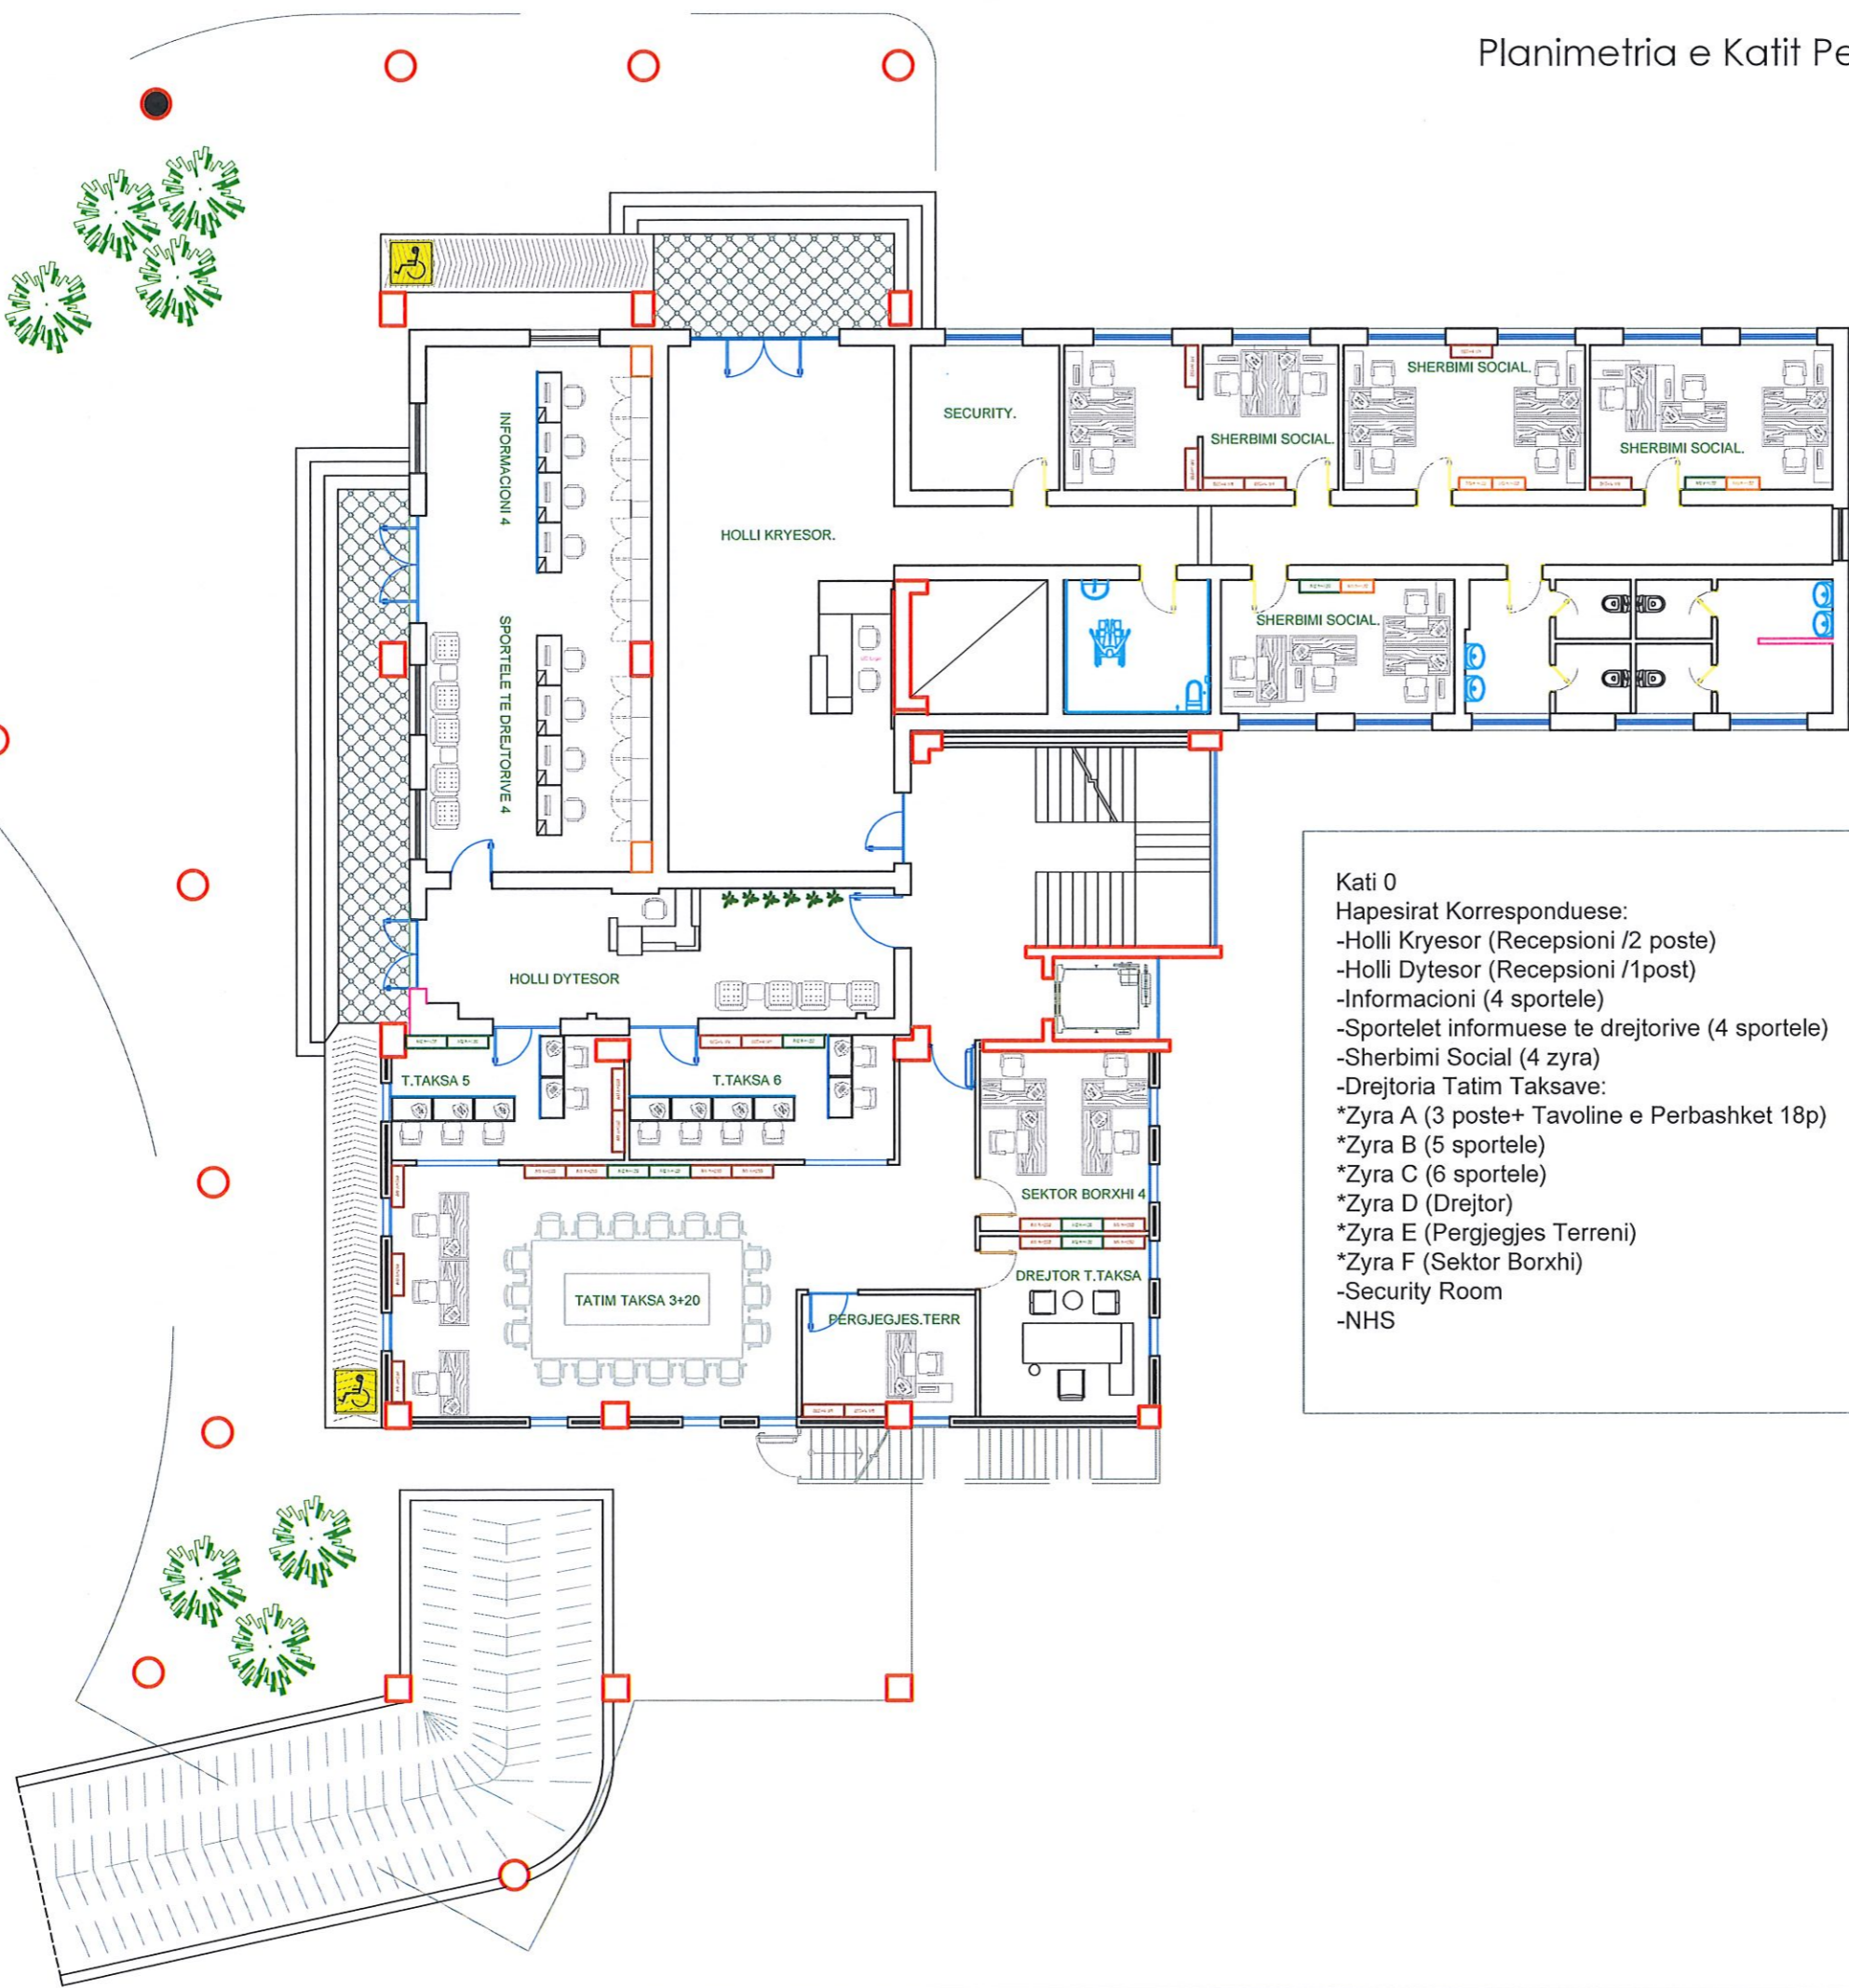

Kati 0
Hapesirat Korresponduese:
 -Holli Kryesor (Recepsioni /2 poste)
 -Holli Dytesor (Recepsioni /1post)
 -Informacioni (4 sportele)
 -Sportelet informuese te drejtorive (4 sportele)
 -Sherbimi Social (4 zyra)
 -Drejtoria Tatim Taksave:
 *Zyra A (3 poste+ Tavoline e Perbashket 18p)
 *Zyra B (5 sportele)
 *Zyra C (6 sportele)
 *Zyra D (Drejtore)
 *Zyra E (Pergjegjes Terreni)
 *Zyra F (Sektor Borxhi)
 -Security Room
 -NHS

SHENIME TEKNIKE

1. KY PROJEKT ESHTË PRONE E BASHKISE ELBASAN.
2. NUK LEJOHET KOPJIMI APO RIPRODHIMI I KETIJ VIZATIMI PA AUTORIZIMIN E DRETORISE SE PROJEKTIMIT DHE SHERBIMEVE INXHINIERIKE NE BASHKINE ELBASAN.
3. TE RESPEKTOHEN DIMENSIONET E SHKRUAR NE VIZATIM.
4. PER CDO PAQARTESI APO MOSPERPUTHJE TE PROJEKTIT ME SITUATEN NE TERREN TE MERRET KONTAKT ME PROJEKTUESIN
5. NUK LEJOHET ASNJE NDRYSHIM I PROJEKTIT PA MIRATIMIN SPECIFIK TE D.P.SH.I -se.
6. PER PERCAKTIMIN E NGJYRAVE, MATERIALEVE APO MALLRAVE QE DO TE PERDOREN NE KETE PROJEKT DUHET TE MERRET FILLIMISH TE MERRET MIRATIMI I PROJEKTUESIT DHE SUPERVIZORIT.

ADRESA:
 Lagja "Brigada 17 Sulmuese"

Shenim: Nuk do te kryhen punimet pa pranine e projektuesit ne piketimin e objektit.

RISH: PERSHKRIMI : NGA: DATA:
 FAZA E PROJEKTIT :
 PROJEKTI ZBATIMIT (ARKITEKTONIK)

BASHKIA ELBASAN
 Rruga, "Qemal Stafa"
 Lagja, "Brig 17 Sulmuese"
 +35554400152
 email: bashkia@elbasan.gov.al
 web: www.elbasan.gov.al

INVESTITOR: BASHKIA ELBASAN

DREJTORIA: DREJTORIA E PROJEKTIMIT
 Pergjegjes ing. Bruno Korumi
 Drejtor ark/Marvis Avllazagaj

PROJEKTUES:
 ark.Marvis Avllazagaj Lic. A.0992/2
 ark.Ester Toni Lic. [Signature]

PROJEKTI:
 Projekti i arredimit dhe konceptimit te interiorit, Bashkia Elbasan.

EMERTIMI I FLETES:
 PLANIMETRI E MOBILUAR

SHKALLA A3: 1:40	DATA: SHTATOR 2023	VIZATOI: Sektori Projektimit	KONTROLLOI: Sektori Projektimit
PROJEKTI NR:	FLETA NR: A3 / A 11	RISHIKIMI:	

Planimetria e Katit te Pare.



Kati 1
 Hapesirat Korresponduese:
 -Zyra e K.B
 *Hapesira private (Suita)
 *Sekretaria
 *Salle Mbledhjesh
 -Nenkryetar 1
 -Nenkryetar 2
 -Nenkryetar 3
 -Nenkryetar 4
 -Shefi i Kabinetit (7 poste)
 -Integrimi European (7poste)
 -Zyrate Drejtoreve te Pergjithshem
 *D.P.1 D.P.2 D.P.3 D.P.4 D.P.5
 -Magazine Sanitare
 -NHS

SHENIME TEKNIKE

1. KY PROJEKT ESHTË PRONË E BASHKISË ELBASAN.
2. NUK LEJOHET KOPJIMI APO RIPRODHIMI I KETIJ VIZATIMI PA AUTORIZIMIN E DRETORISË SE PROJEKTIMIT DHE SHERBIMEVE INXHINIERIKE NE BASHKINE ELBASAN.
3. TE RESPEKTOHEN DIMENSIONET E SHKRUAR NE VIZATIM.
4. PER CDO PAQARTESI APO MOSPËRPUTHJE TE PROJEKTIT ME SITUATËN NE TERREN TE MERRET KONTAKT ME PROJEKTUESIN
5. NUK LEJOHET ASNJE NDRYSHIM I PROJEKTIT PA MIRATIMIN SPECIFIK TE D.P.SH.I -se.
6. PER PERCAKTIMIN E NGJYRAVE, MATERIALEVE APO MALLRAVE QE DO TE PERDOREN NE KETE PROJEKT DUHET TE MERRET FILLIMISH TE MERRET MIRATIMI I PROJEKTUESIT DHE SUPERVIZORIT.

ADRESA:
 Lagja "Brigada 17 Sulmuese"

Shenim: Nuk do te kryhen punimet pa pranine e projektuesit ne piketimin e objektit.

RISH: PERSHKRIMI : NGA: DATA:
 FAZA E PROJEKTIT :
 PROJEKTI ZBATIMIT (ARKITEKTONIK)

BASHKIA ELBASAN
 Rruga "Qemal Stafa"
 Lagja "Brig 17 Sulmuese"
 +3554400152
 email: bashkiaelbasan@elbasani.gov.al
 web: www.elbasani.gov.al

INVESTITOR:
 BASHKIA ELBASAN

DREJTORIA:
 DREJTORIA E PROJEKTIMIT
 Pergjegjes ing. Bruno Korumi
 Drejtor ark/Marvis Avllazagaj

PROJEKTUES:
 ark.Marvis Avllazagaj Lic. A.0992/2
 ark.Ester Toni Lic. _____

PROJEKTI:
 Projekti i arredimit dhe konceptimit te interierit, Bashkia Elbasan.

EMERTIMI I FLETES:
 PLANIMETRI E MOBILUAR

SHKALLA A3: DATA: VIZATOI: KONTROLLOI:
 SHTATOR 2023 Sektori Projektimit Sektori Projektimit
 PROJEKTI NR: FLETA NR: RISHIKIMI:
 A3 / A 11

Planimetria e Katit te Dyte.



Kati 2
Hapesirat Korresponduese:
 -Zyrat e IT (5 zyra ne total)
 *1 zyre (5 poste)
 -Agjencia e Turizmit (1 post)
 -Zyra Juridike (5 poste)
 -Dr.Juridik
 -Rinia (4 poste)
 -Media (2 zyra- 8 poste)
 -Arke + Inventar (3 poste)
 -Arkive
 -Depo Magazimi

 -Drejtoria Pyjore (4 poste)
 *Drejtör Pyjore
 -Agjencia e Mjedisit
 -IMT (8 poste)
 *Drejtör IMT
 -Hapesira Multifunkionale

SHENIME TEKNIKE

1. KY PROJEKT ESHTË PRONË E BASHKISË ELBASAN.
2. NUK LEJOHET KOPJIMI APO RIPRODHIMI I KETIJ VIZATIMI PA AUTORIZIMIN E DRETORISE SE PROJEKTIMIT DHE SHERBIMEVE INXHINIERIKE NE BASHKINE ELBASAN.
3. TE RESPEKTOHEN DIMENSIONET E SHKRUARA NE VIZATIM.
4. PER CDO PAQARTESI APO MOSPËRPTHJE TE PROJEKTIT ME SITUATEN NE TERREN TE MERRET KONTAKT ME PROJEKTUESIN
5. NUK LEJOHET ASNJE NDRYSHIM I PROJEKTIT PA MIRATIMIN SPECIFIK TE D.P.SH.I -se.
6. PER PERCAKTIMIN E NGJYRAVE, MATERIALEVE APO MALLRAVE QE DO TE PERDOREN NE KETE PROJEKT DUHET TE MERRET FILLIMISH TE MERRET MIRATIMI I PROJEKTUESIT DHE SUPERVIZORIT.

ADRESA:
 Lagja "Brigada 17 Sulmuese"

Shenim: Nuk do te kryhen punimet pa pranine e projektuesit ne piketimin e objektit.

RISHI: PERSHKRIMI : NGA: DATA:
 FAZA E PROJEKTIT :
 PROJEKTI ZBATIMIT (ARKITEKTONIK)

BASHKIA ELBASAN
 Rruga "Qemal Stafa"
 Lagja "Brig 17 Sulmuese"
 +3554400152
 email: bashkiaelbasan@elbasani.gov.al
 web: www.elbasani.gov.al

INVESTITOR: BASHKIA ELBASAN

DREJTORIA: DREJTORIA E PROJEKTIMIT

Pergjegjes ing. Bruno Korumi
 Drejtör ark/Marvis Avllazagaj


PROJEKTUES:
 ark.Marvis Avllazagaj Lic. A.0992/2
 ark.Ester Toni Lic.

PROJEKTI:
 Projekti i arredimit dhe konceptimit te interierit, Bashkia Elbasan.

EMERTIMI I FLETES:
 PLANIMETRI E MOBILUAR

SHKALLA A3: DATA: SHTATOR 2023 VIZATOI: Sektori Projektimit KONTROLLOI: Sektori Projektimit
 PROJEKTI NR: FLETA NR: A3 / A 11 RISHIKIMI:

Planimetria e Katit te Trete.

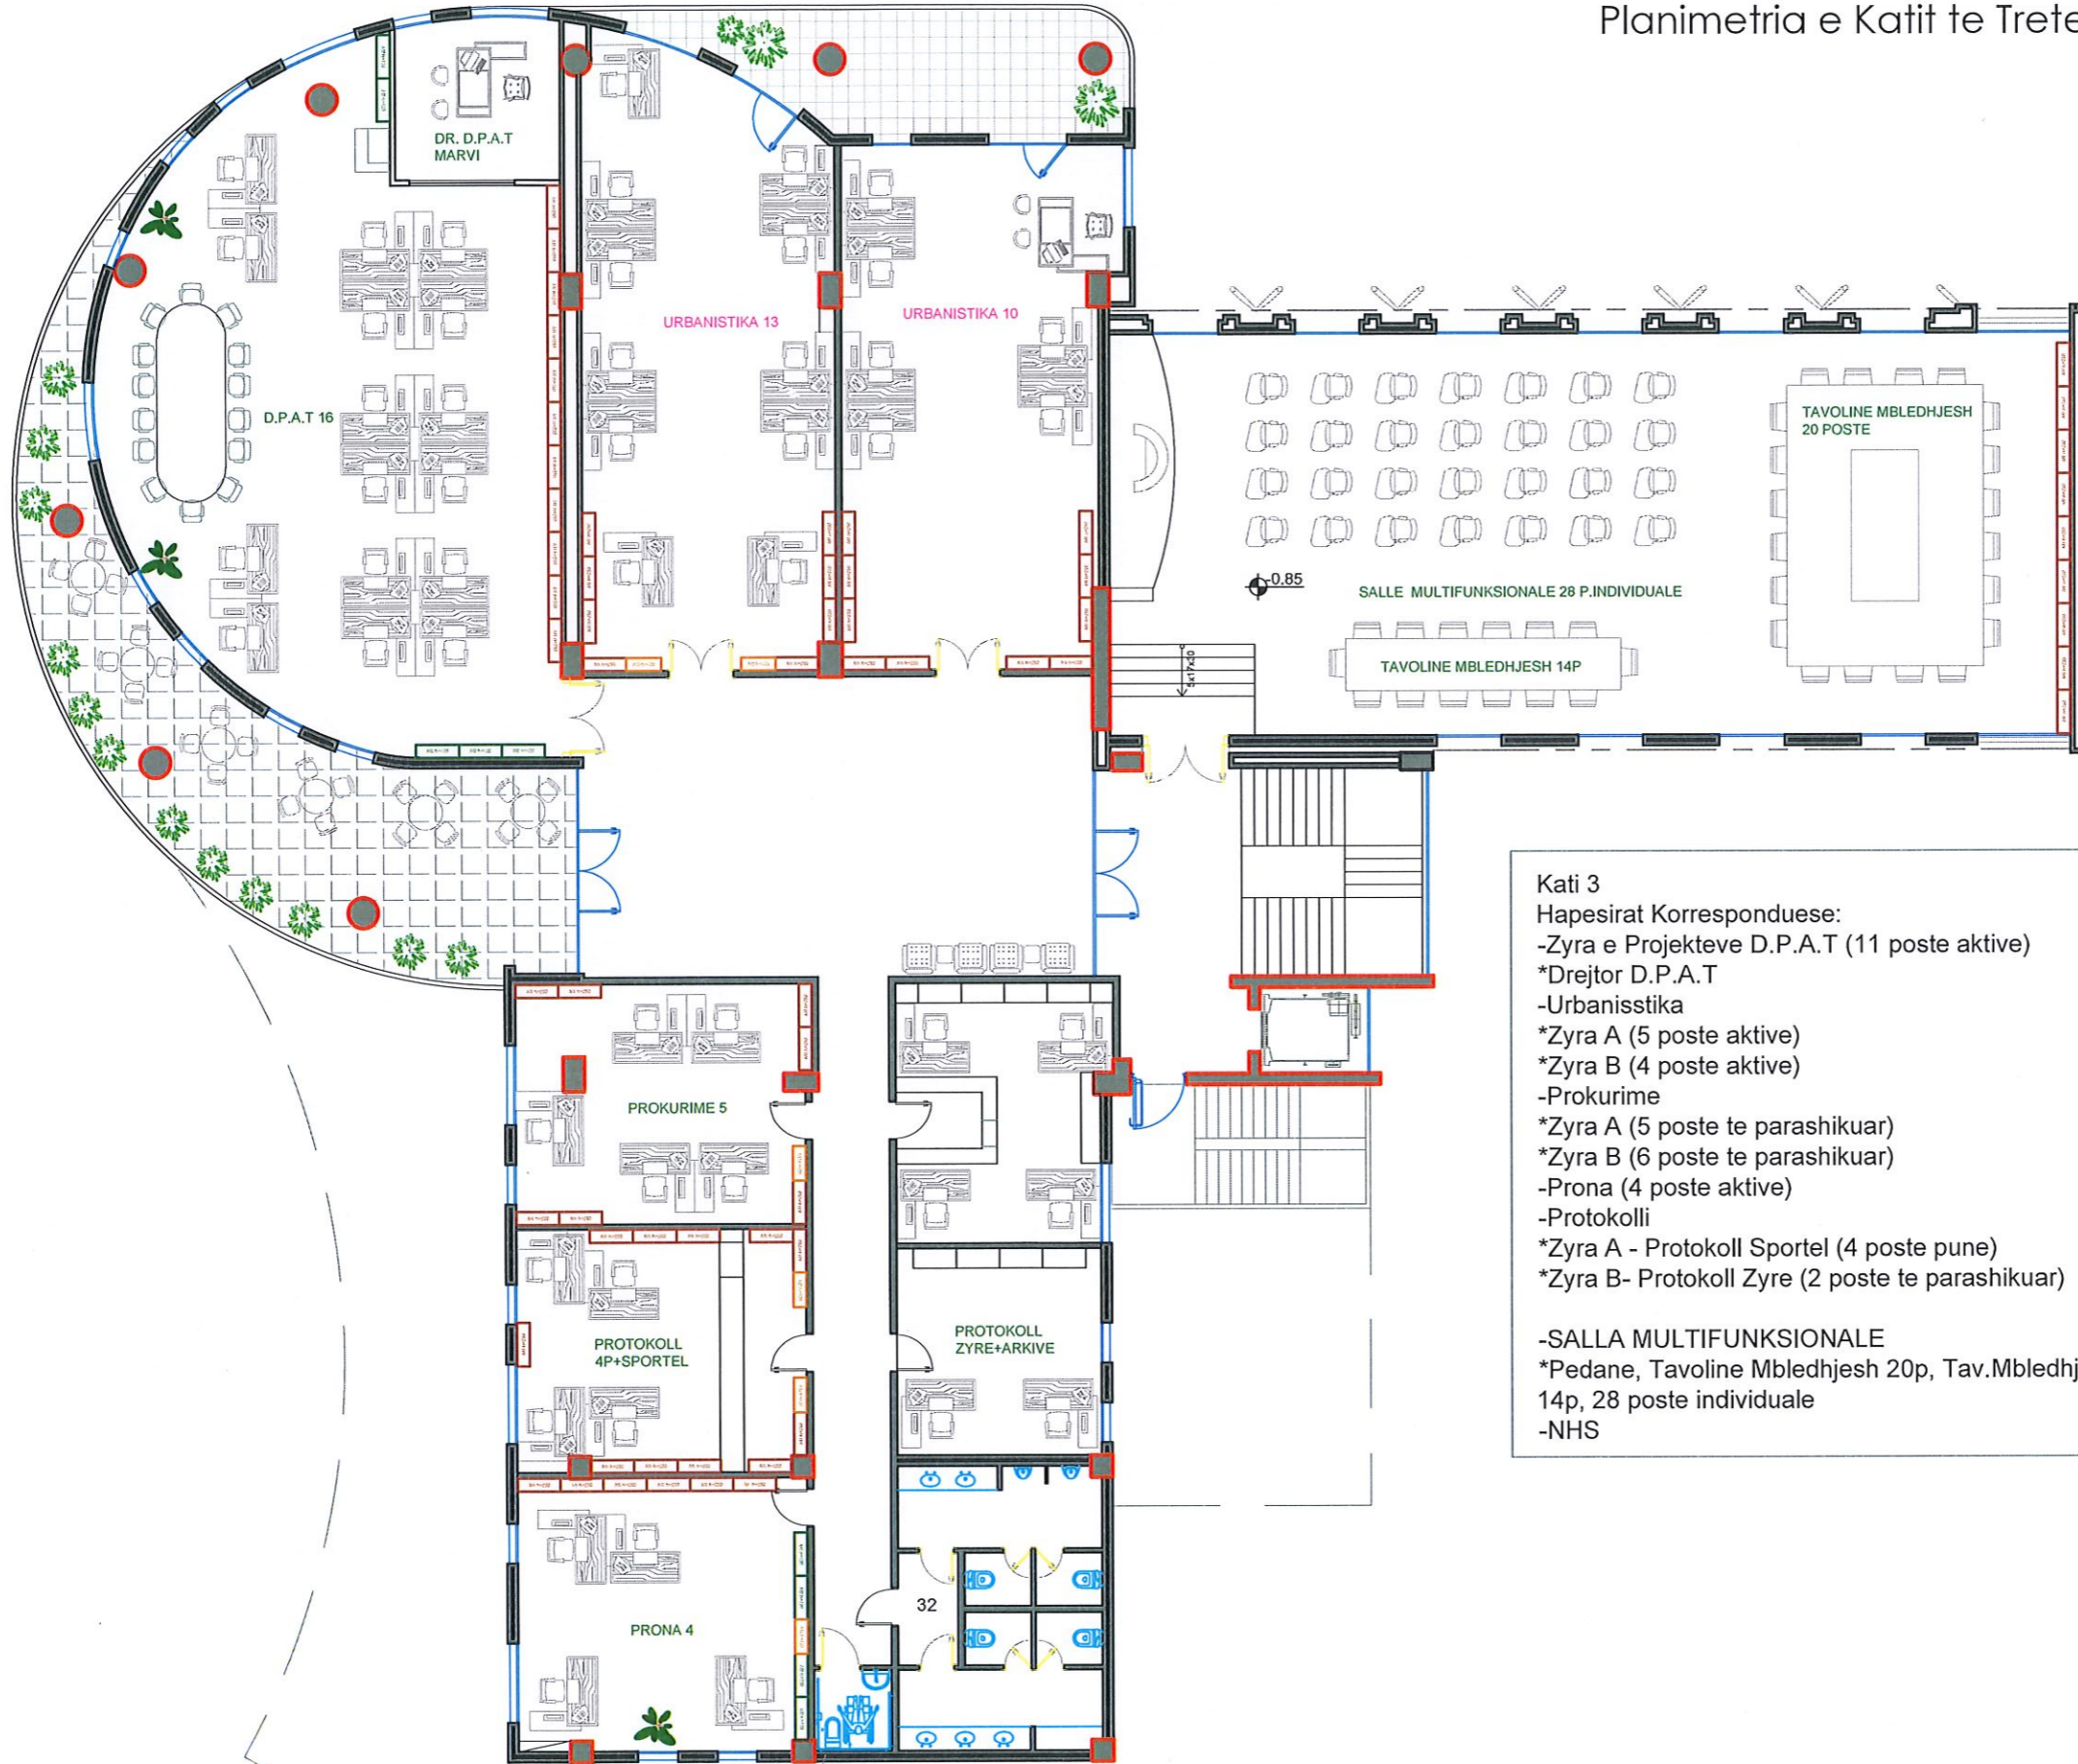

Kati 3
 Hapesirat Korresponduese:
 -Zyra e Projekteve D.P.A.T (11 poste aktive)
 *Drejtore D.P.A.T
 -Urbanisistika
 *Zyra A (5 poste aktive)
 *Zyra B (4 poste aktive)
 -Prokurime
 *Zyra A (5 poste te parashikuar)
 *Zyra B (6 poste te parashikuar)
 -Prona (4 poste aktive)
 -Protokolli
 *Zyra A - Protokoll Sportel (4 poste pune)
 *Zyra B- Protokoll Zyre (2 poste te parashikuar)

 -SALLA MULTIFUNKSIONALE
 *Pedane, Tavoline Mbledhjesh 20p, Tav.Mbledhje 14p, 28 poste individuale
 -NHS


SHENIME TEKNIKE			
1. KY PROJEKT ESHTË PRONE E BASHKISE ELBASAN.			
2. NUK LEJOHET KOPJIMI APO RIPRODHIMI I KETIJ VIZATIMI PA AUTORIZIMIN E DRETORISE SE PROJEKTIMIT DHE SHERBIMEVE INXHINIERIKE NE BASHKINE ELBASAN.			
3. TE RESPEKTOHEN DIMENSIONET E SHKRUARA NE VIZATIM.			
4. PER CDO PAQARTESI APO MOSPERPËRTHJETE PROJEKTIT ME SITUATEN NE TERREN TE MERRET KONTAKT ME PROJEKTUESIN			
5. NUK LEJOHET ASNJE NDRYSHIM I PROJEKTIT PA MIRATIMIN SPECIFIK TE D.P.SH.I -se.			
6. PER PERCAKTIMIN E NGJYRAVE, MATERIALEVE APO MALLRAVE QE DO TE PERDOREN NE KETE PROJEKT DUHET TE MERRET FILLIMISH TE MERRET MIRATIMI I PROJEKTUESIT DHE SUPERVIZORIT.			
ADRESA: Lagja "Brigada 17 Sulmuese"			
Shenim: Nuk do te kryhen punimet pa pranine e projektuesit ne piketimin e objektit.			
RISHIKIMI :	NGA:	DATA:	
FAZA E PROJEKTIT : PROJEKTI ZBATIMIT (ARKITEKTONIK)			
 BASHKIA ELBASAN Rruga "Qemal Stafa" Lagja "Brig 17 Sulmuese" +3554400152 email: bashkiaelbasan@elbasani.gov.al web: www.elbasani.gov.al			
INVESTITOR: BASHKIA ELBASAN			
DREJTORIA: DREJTORIA E PROJEKTIMIT			
Pergjegjes ing. Bruno Korumi <i>BK</i>		Drejtore ark/Marvis Avllazagaj <i>MA</i>	
PROJEKTUES:			
ark. Marvis Avllazagaj		Lic. A.0992/2	
ark. Ester Toni		Lic. <i>ET</i>	
PROJEKTI: Projekti i arredimit dhe konceptimit te interierit, Bashkia Elbasan.			
EMERTIMI I FLETES: PLANIMETRI E MOBILUAR			
SHKALLA A3:	DATA: SHTATOR 2023	VIZATOI: Sektori Projektimit	KONTROLLOI: Sektori Projektimit
PROJEKTI NR:	FLETA NR: A3 / A 11	RISHIKIMI:	

Planimetria e Katit te Katert.



Kati 4
 Hapesirat Korresponduese:
 -Drejtoria e Koordinimit dhe Monitorimit (7 poste)
 -Sherbime (5 poste) Taulanti
 -Arsimi Parashkollor (6 poste)
 -Emergjencat Civile (10 poste)
 -Buxhet (6 poste te parashikuar)
 -Finance (6 poste te parashikuar)
 -Drejtoria e Transportit (8 poste + Drejtor)
 -Auditi i Brendshem (4 poste)
 -Burimet Njerezore (6 poste te parashikuar)
 *Zyra e Drejtorit
 *Arkive
 -Arkive 1
 -Arkive 2
 -NHS

SHENIME TEKNIKE			
1. KY PROJEKT ESHTË PRONE E BASHKISE ELBASAN.			
2. NUK LEJOHET KOPJIMI APO RIPRODHIMI I KETIJ VIZATIMI PA AUTORIZIMIN E DRETORISE SE PROJEKTIMIT DHE SHERBIMEVE INXHINIERIKE NE BASHKINE ELBASAN.			
3. TE RESPEKTOHEN DIMENSIONET E SHKRUAARA NE VIZATIM.			
4. PER CDO PAQARTESI APO MOSPERPUTHJE TE PROJEKTIT ME SITUATEN NE TERREN TE MERRET KONTAKT ME PROJEKTUESIN			
5. NUK LEJOHET ASNJE NDRYSHIM I PROJEKTIT PA MIRATIMIN SPECIFIK TE D.P.SH.I -se.			
6. PER PERCAKTIMIN E NGJYRAVE, MATERIALEVE APO MALLRAVE QE DO TE PERDOREN NE KETE PROJEKT DUHET TE MERRET FILLIMISH TE MERRET MIRATIMI I PROJEKTUESIT DHE SUPERVIZORIT.			
ADRESA: Lagja "Brigada 17 Sulmuese"			
Shenim: Nuk do te kryhen punimet pa pranine e projektuesit ne piketimin e objektit.			
RISH: PERSHKRIMI :	NGA:	DATA:	
FAZA E PROJEKTIT: PROJEKTI ZBATIMIT (ARKITEKTONIK)			
 BASHKIA ELBASAN Rruga "Qemal Stafa" Lagja "Brig 17 Sulmuese" +35554400152 email: bashkiaelbasan@elbasani.gov.al web: www.elbasani.gov.al			
INVESTITOR: BASHKIA ELBASAN			
DREJTORIA: DREJTORIA E PROJEKTIMIT			
Pergjegjes ing. Bruno Korumi <i>BK</i>		Drejtore ark/Marvis Avllazagaj <i>MA</i>	
PROJEKTUES:			
ark. Marvis Avllazagaj		Lic. A.0992/2	
ark. Ester Toni		Lic.	
PROJEKTI: Projekti i arredimit dhe konceptimit te interierit, Bashkia Elbasan.			
EMERTIMI I FLETES: PLANIMETRI E MOBILUAR			
SHKALLA A3: 1:40	DATA: SHTATOR 2023	VIZATOI: Sektori Projektimit	KONTROLLOI: Sektori Projektimit
PROJEKTI NR:	FLETA NR: A3 / A 11	RISHIKIMI:	

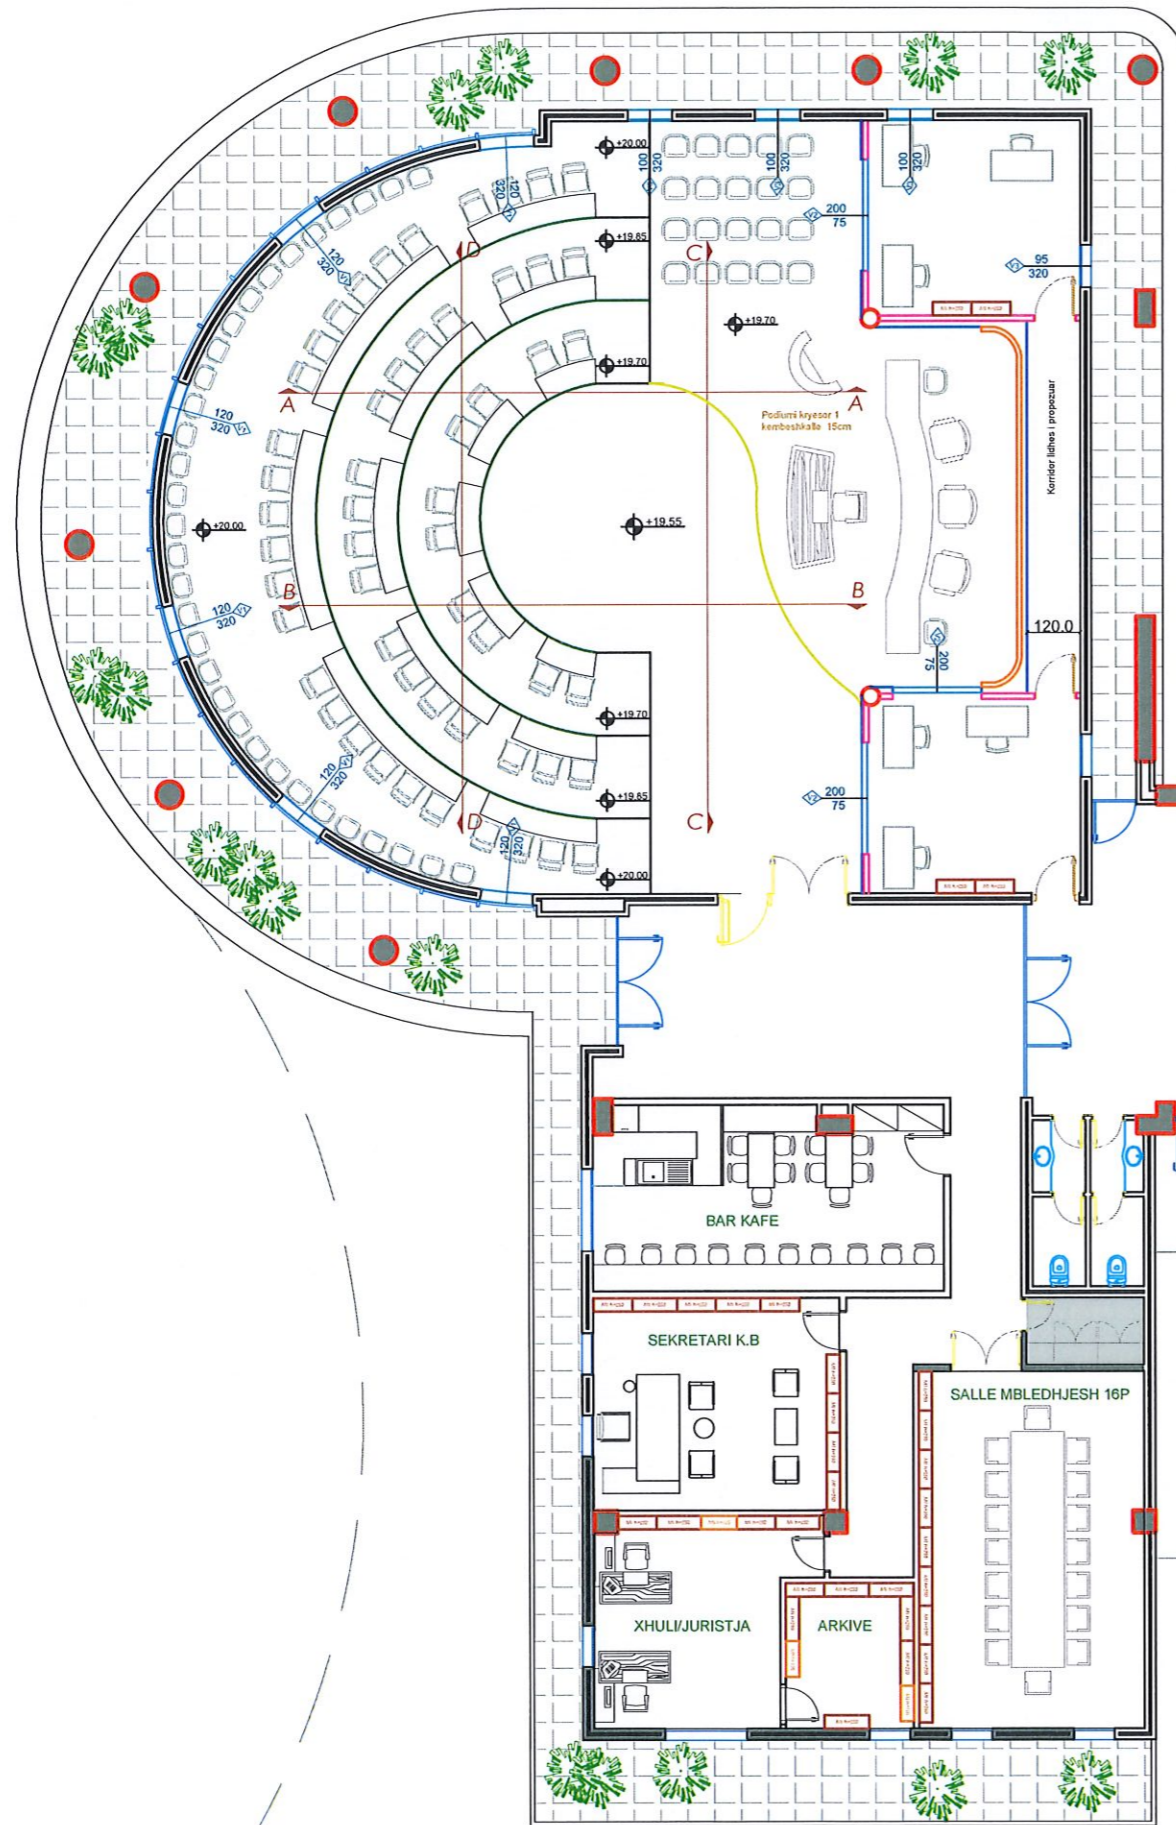

Planimetria e Katit te Peste.

Legjende

- Muret ekzistuese
- Veshje murale (mbushje e volumit)- Hapesira e mbushjes shterben per kalimin e telave te pajisjeve te nevojshme.
- Element gipsi dekorativ me veshje + Logo
- Podiumi Kryesor (Keshillit)1 Kembeshkalle (nen hapesiren 15 cm, behet vendosja e shperndaresave te fonise ne lidhje me podiumin masiv)
- Podiumi Masiv
3 Kembeshkalle/15 cm

- Kati 5
Hapesirat Korresponduese:
- Salla e Keshillit Bashkiak
 - *Dhomat Teknike
 - Bar-Kafe
 - Sekretari i K.B
 - Zyre (2 poste)
 - *Arkive
 - Salle Mbledhjesh (16 poste)
 - *Arkive
 - NHS

SHENIME TEKNIKE

1. KY PROJEKT ESHTË PRONE E BASHKISE ELBASAN.
2. NUK LEJOHET KOPJIMI APO RIPRODHIMI I KETIJ VIZATIMI PA AUTORIZIMIN E DRETORISE SE PROJEKTIMIT DHE SHERBIMEVE INXHINIERIKE NE BASHKINE ELBASAN.
3. TE RESPEKTOHEN DIMENSIONET E SHKRUAR NE VIZATIM.
4. PER CDO PAQARTESI APO MOSPËRPUTHJE TE PROJEKTIT ME SITUATEN NE TERREN TE MERRET KONTAKT ME PROJEKTUESIN
5. NUK LEJOHET ASNJE NDRYSHIM I PROJEKTIT PA MIRATIMIN SPECIFIK TE D.P.SH.I -se.
6. PER PERCAKTIMIN E NGJYRAVE, MATERIALEVE APO MALLRAVE QE DO TE PERDOREN NE KETE PROJEKT DUHET TE MERRET FILLIMISH TE MERRET MIRATIMI I PROJEKTUESIT DHE SUPERVIZORIT.

ADRESA:

Lagja "Brigada 17 Sulmuese"

Shenim: Nuk do te kryhen punimet pa pranine e projektuesit ne piketimin e objektit.

RISH: PERSHKRIMI : NGA: DATA:
FAZA E PROJEKTIT :
PROJEKTI ZBATIMIT (ARKITEKTONIK)



BASHKIA ELBASAN

Rruga "Qemal Stafa"
Lagja "Brig 17 Sulmuese"
+35554400152
email: bashkiaelbasan@elbasani.gov.al
web: www.elbasani.gov.al

INVESTITOR: BASHKIA ELBASAN

DREJTORIA: DREJTORIA E PROJEKTIMIT

Pergjegjes
ing. Bruno Korumi
Drejtore
ark/Marvis Avllazagaj


PROJEKTUES:
ark.Marvis Avllazagaj Lic. A.0992/2
ark.Ester Toni Lic. ---

PROJEKTI:
Projekti i arredimit dhe konceptimit te interierit, Bashkia Elbasan.

EMERTIMI I FLETES:
PLANIMETRI E MOBILUAR

SHKALLA A3: 1:40 DATA: SHTATOR 2023 VIZATOI: Sektori Projektimit KONTROLLOI: Sektori Projektimit
PROJEKTI NR: FLETA NR: RISHIKIMI:
A3 / A 11

Planimetria e Salles Multifunkionale.

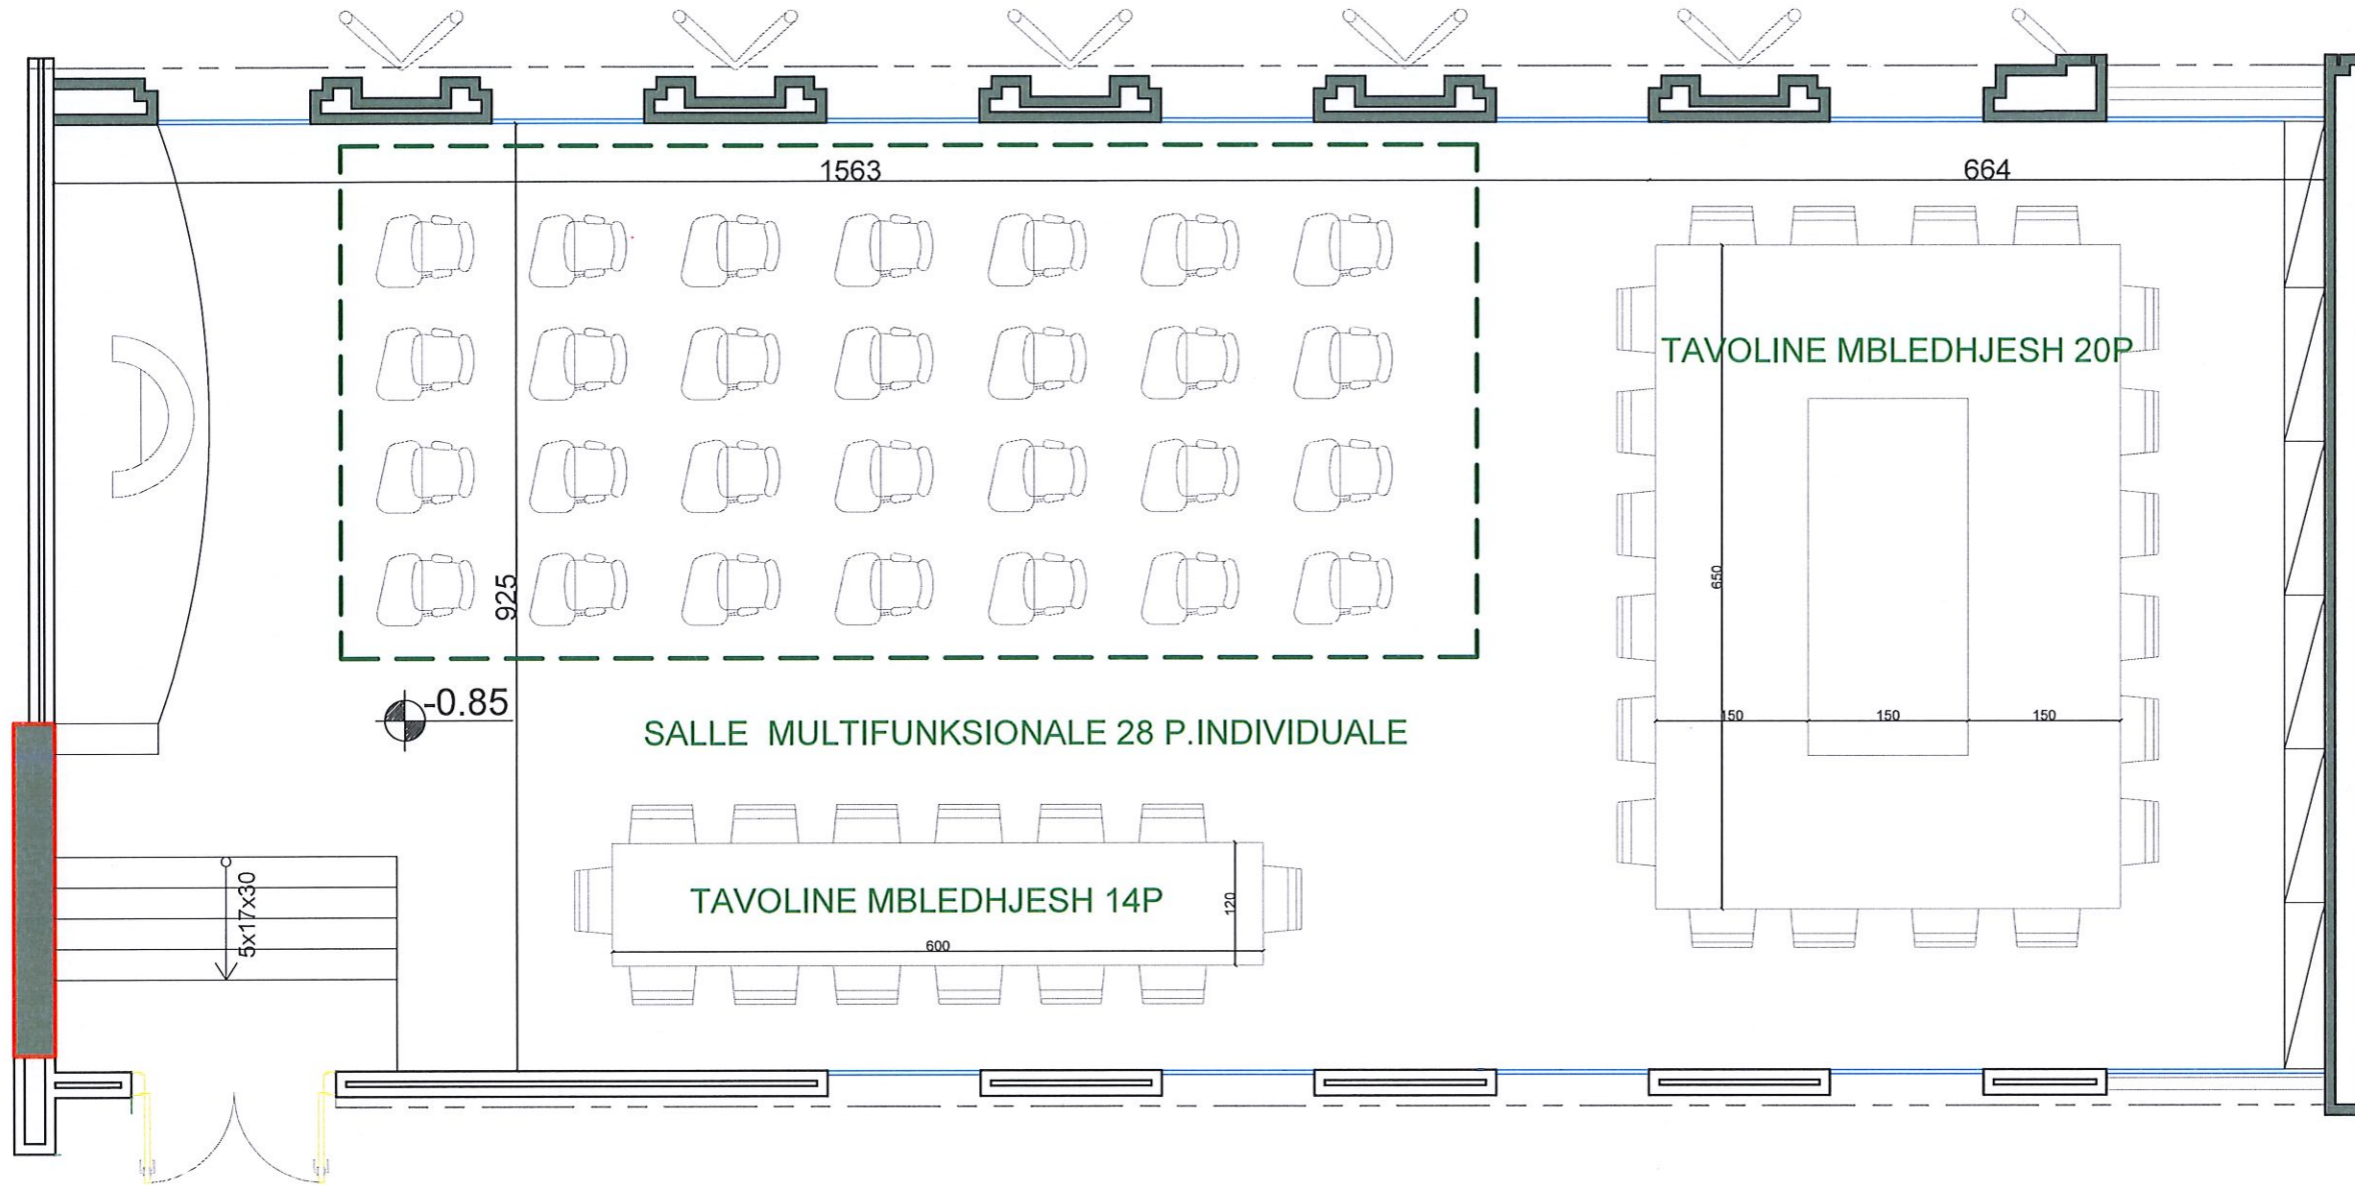

SHENIME TEKNIKE

1. KY PROJEKT ESHTË PRONË E BASHKISË ELBASAN.
2. NUK LEJOHET KOPJIMI APO RIPRODHIMI I KETIJ VIZATIMI PA AUTORIZIMIN E DRETORISË SE PROJEKTIMIT DHE SHERBIMEVE INXHINIERIKE NE BASHKINE ELBASAN.
3. TE RESPEKTOHEN DIMENSIONET E SHKRUAR NE VIZATIM.
4. PER CDO PAQARTESI APO MOSPËRPUTHJE TE PROJEKTIT ME SITUATËN NE TERREN TE MERRET KONTAKT ME PROJEKTUESIN
5. NUK LEJOHET ASNJE NDRYSHIM I PROJEKTIT PA MIRATIMIN SPECIFIK TE D.P.SH.I -se.
6. PER PERCAKTIMIN E NGJYRAVE, MATERIALEVE APO MALLRAVE QE DO TE PERDOREN NE KETE PROJEKT DUHET TE MERRET FILLIMISH TE MERRET MIRATIMI I PROJEKTUESIT DHE SUPERVIZORIT.

ADRESA:
Lagja "Brigada 17 Sulmuese"

Shenim: Nuk do te kryhen punimet pa pranine e projektuesit ne piketimin e objektit.

RISH: PERSHKRIMI : NGA: DATA:
FAZA E PROJEKTIT :
PROJEKTI ZBATIMIT (ARKITEKTONIK)



BASHKIA ELBASAN
Rruga, "Qemal Stafa"
Lagja, "Brig 17 Sulmuese"
+35554400152
email: bashkiaelbasan@elbasani.gov.al
web: www.elbasani.gov.al

Poste individuale fleksibel. (28)



Tavoline mbledhjesh lineare. (14)



Tavoline mbledhjesh. (20)



INVESTITOR: BASHKIA ELBASAN

DREJTORIA: DREJTORIA E PROJEKTIMIT


Pergjegjes ing. Bruno Korumi
Drejtor ark/Marvis Avllazagaj

PROJEKTUES:
ark.Marvis Avllazagaj Lic. A.0992/2
ark.Ester Toni Lic. [Signature]

PROJEKTI:
Projekti i arredimit dhe konceptimit te interierit, Bashkia Elbasan.

EMERTIMI I FLETES:
PLANIMETRI E MOBILUAR

SHKALLA A3: 1:40 DATA: SHTATOR 2023 VIZATOI: Sektori Projektimit KONTROLLOI: Sektori Projektimit
PROJEKTI NR: FLETA NR: A3 / A 11 RISHIKIMI:

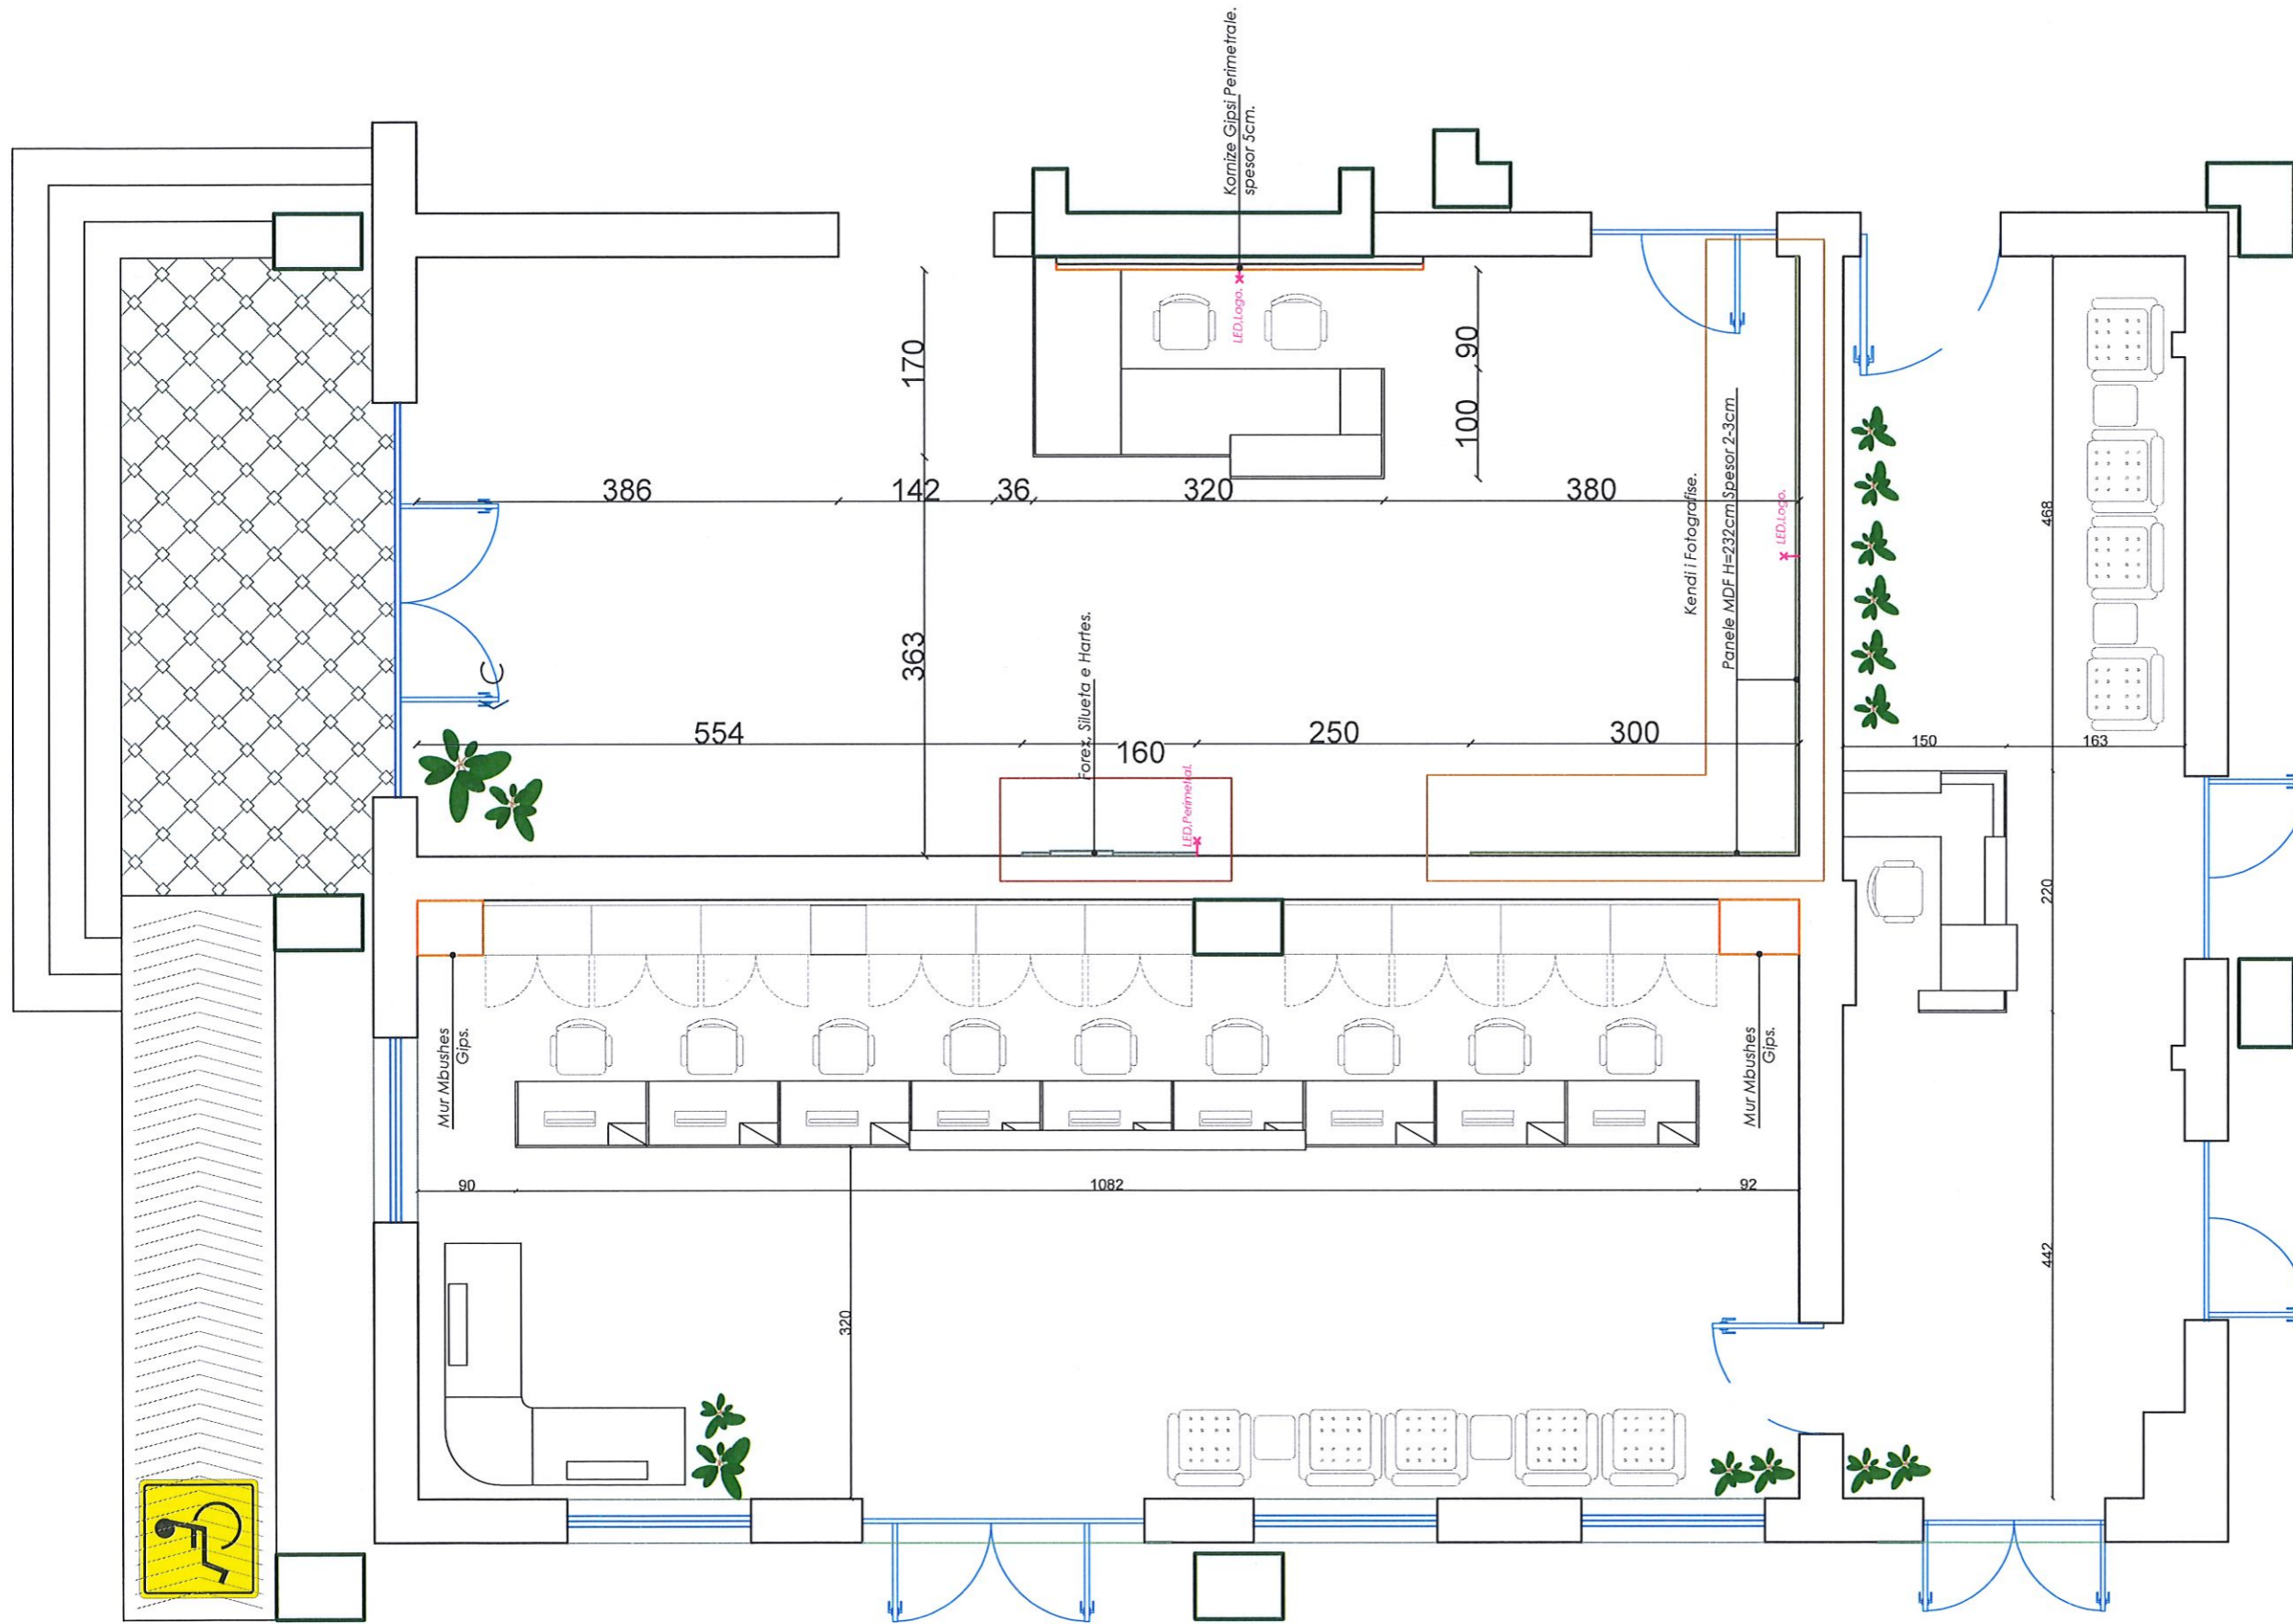

SHENIME TEKNIKE

1. KY PROJEKT ESHTË PRONË E BASHKISË ELBASAN.
2. NUK LEJOHET KOPJIMI APO RIPRODHIMI I KETIJ VIZATIMI PA AUTORIZIMIN E DRETORISË SE PROJEKTIMIT DHE SHERBIMEVE INXHINIERIKE NE BASHKINE ELBASAN.
3. TE RESPEKTOHEN DIMENSIONET E SHKRUARA NE VIZATIM.
4. PER CDO PAQARTESI APO MOSPËRPUTHJE TE PROJEKTIT ME SITUATEN NE TERREN TE MERRET KONTAKT ME PROJEKTUESIN
5. NUK LEJOHET ASNJE NDRYSHIM I PROJEKTIT PA MIRATIMIN SPECIFIK TE D.P.SH.I -se.
6. PER PERCAKTIMIN E NGJYRAVE, MATERIALEVE APO MALLRAVE QE DO TE PERDOREN NE KETE PROJEKT DUHET TE MERRET FILLIMISH TE MERRET MIRATIMI I PROJEKTUESIT DHE SUPERVIZORIT.

ADRESA:
Lagja "Brigada 17 Sulmuese"

Shenim: Nuk do te kryhen punimet pa pranine e projektuesit ne piketimin e objektit.

RISH: PERSHKRIMI : NGA: DATA:
FAZA E PROJEKTIT:
PROJEKTI ZBATIMIT (ARKITEKTONIK)

BASHKIA ELBASAN
Rruga "Germal Stafa"
Lagja "Brig 17 Sulmuese"
+3554400152
email: bashkiaelbasan@elbasani.gov.al
web: www.elbasani.gov.al

INVESTITOR: BASHKIA ELBASAN

DREJTORIA: DREJTORIA E PROJEKTIMIT

Pergjegjes Drejtor
ing. Bruno Korumi ark/Marvis Avllazagaj


PROJEKTUES:
ark. Marvis Avllazagaj Lic. A.0992/2
ark. Ester Toni Lic. [Signature]

PROJEKTI:
Projekti i arredimit dhe konceptimit te interierit, Bashkia Elbasan.

EMERTIMI I FLETES:
PLANIMETRI E MOBILUAR

SHKALLA A3: 1:40 DATA: VIZATOI: KONTROLLOI:
SHTATOR 2023 Sektori Projektimit Sektori Projektimit
PROJEKTI NR: FLETA NR: RISHIKIMI:
A3 / A 11

Planimetri Holli Kryesor.

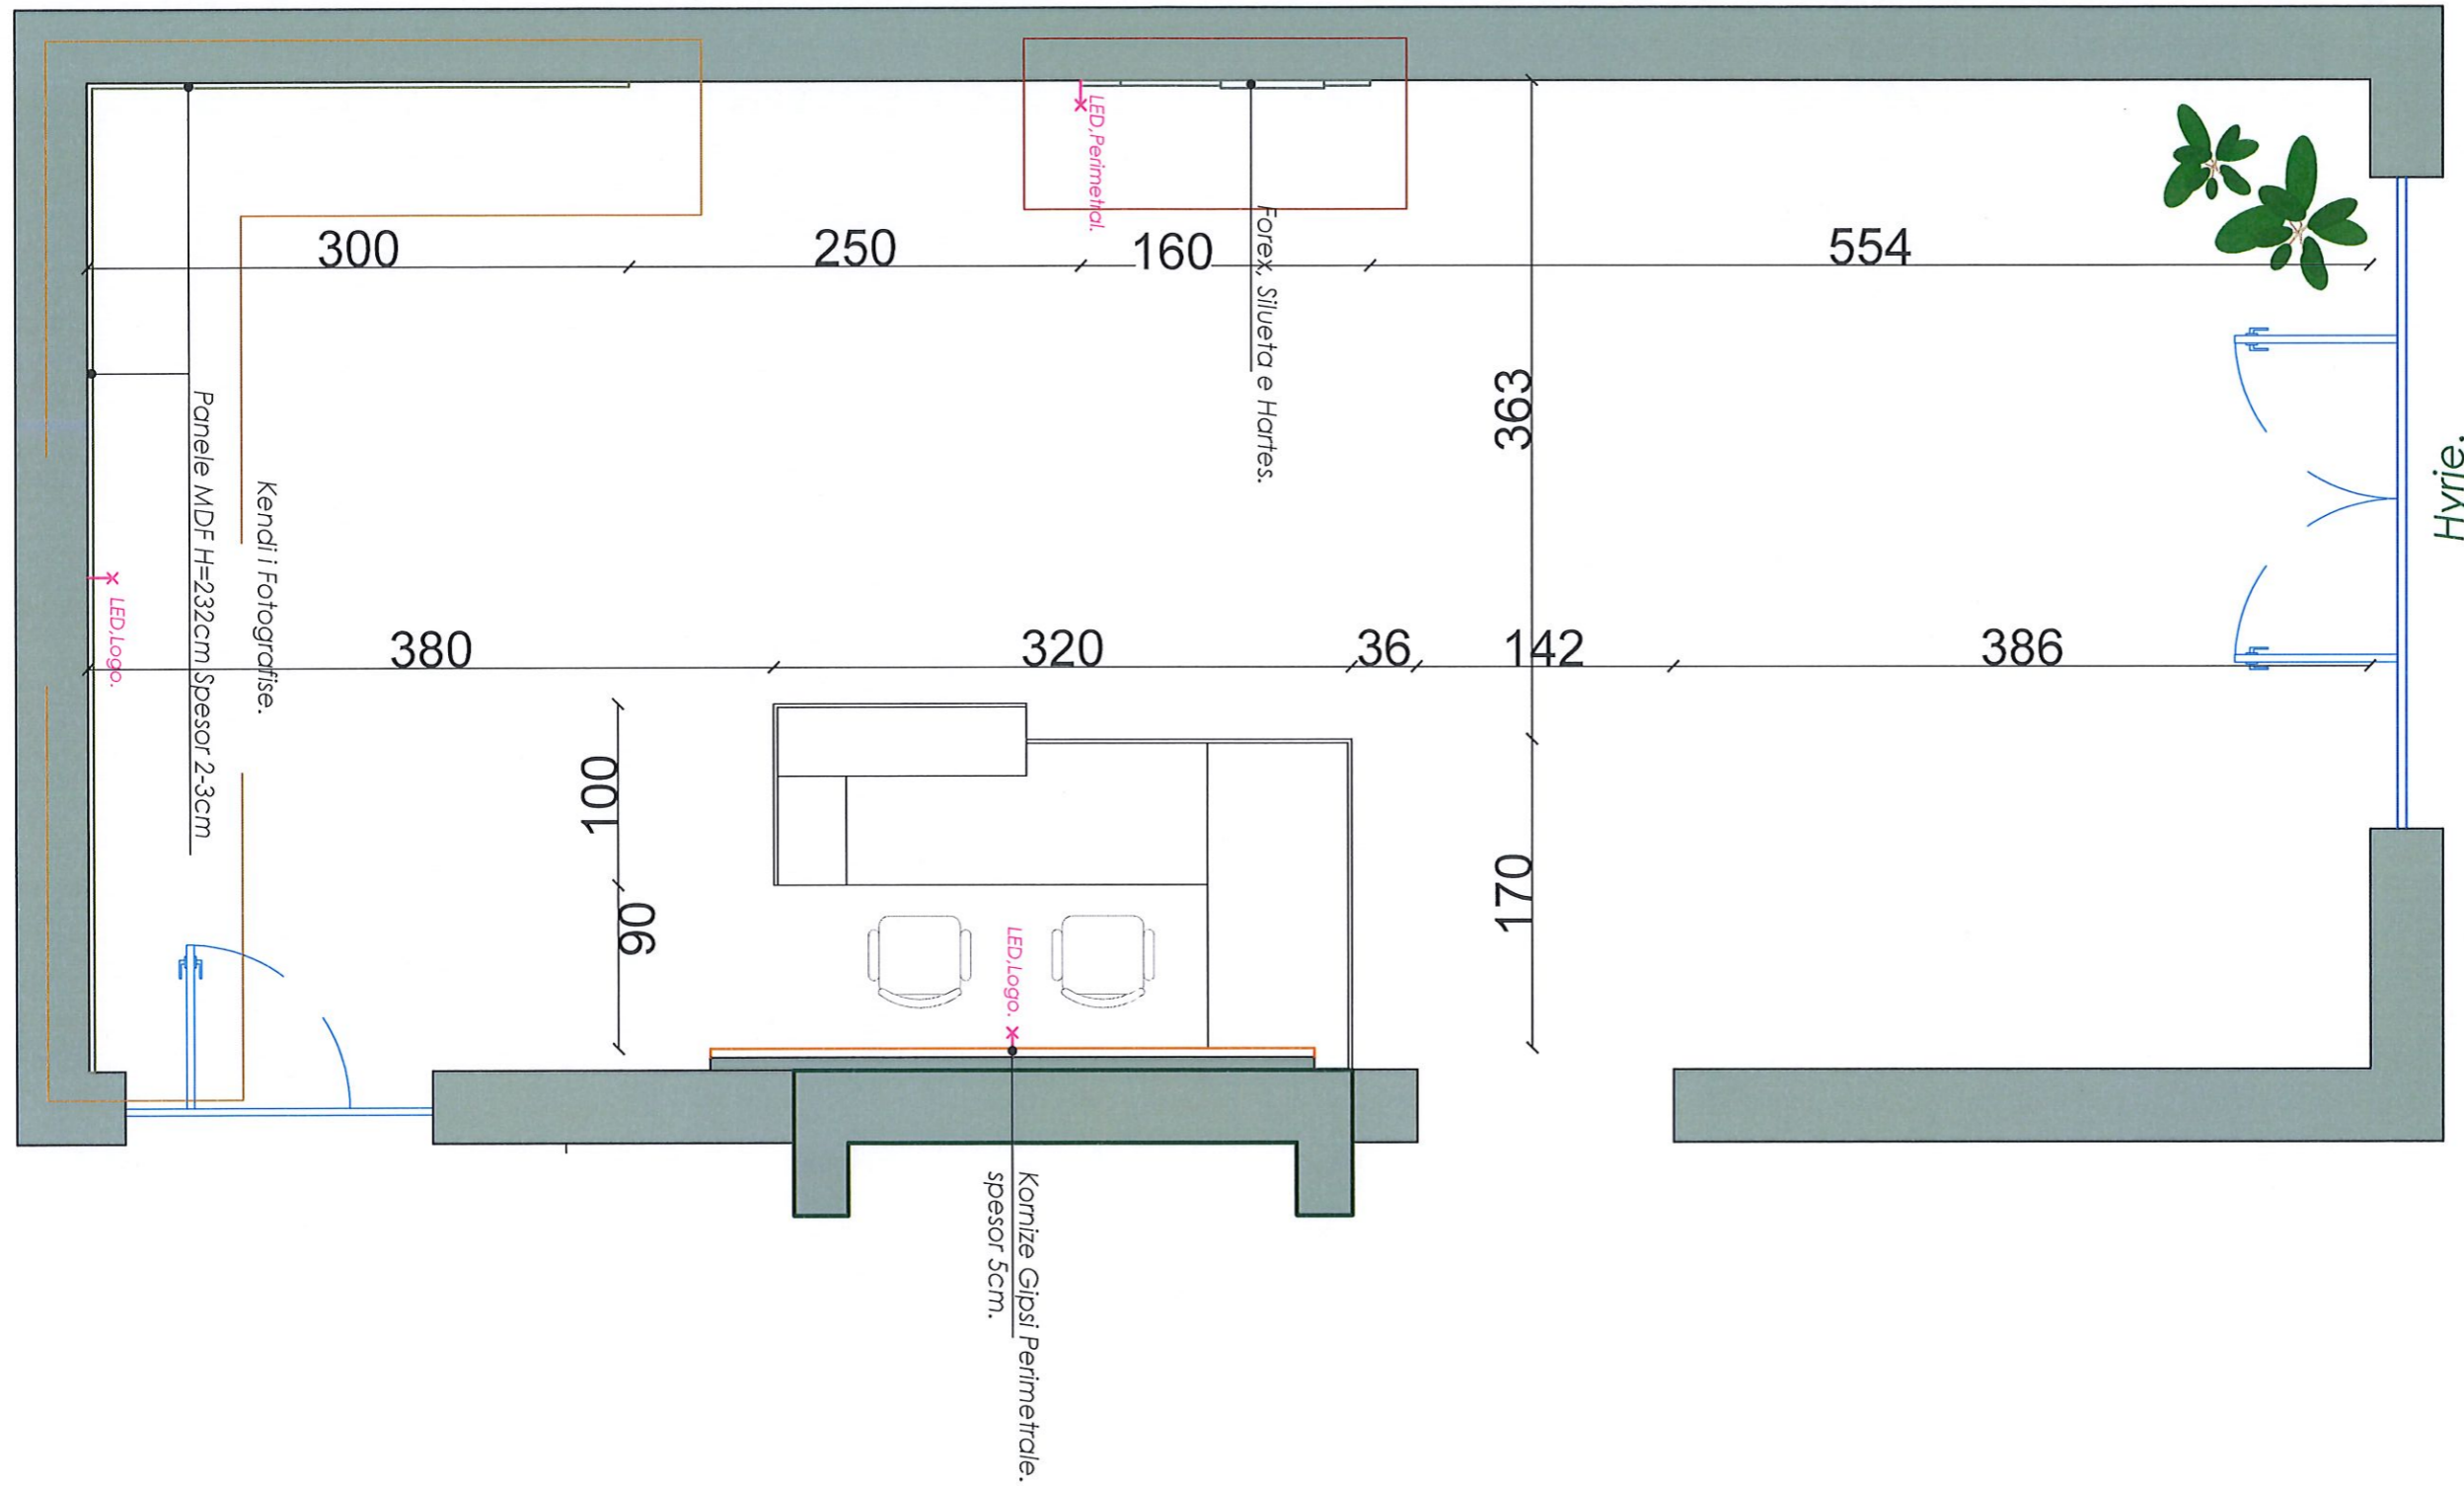

SHENIME TEKNIKE

1. KY PROJEKT ESHTË PRONË E BASHKISË ELBASAN.
2. NUK LEJOHET KOPJIMI APO RIPRODHIMI I KETIJ VIZATIMI PA AUTORIZIMIN E DRETORISË SE PROJEKTIMIT DHE SHERBIMEVE INXHINIERIKE NE BASHKINË ELBASAN.
3. TE RESPEKTOHEN DIMENSIONET E SHKRUAR NE VIZATIM.
4. PER CDO PAQARTESI APO MOSPËRPUTHJE TE PROJEKTIT ME SITUATËN NE TERREN TE MERRET KONTAKT ME PROJEKTUESIN
5. NUK LEJOHET ASNJE NDRYSHIM I PROJEKTIT PA MIRATIMIN SPECIFIK TE D.P.SH.I -se.
6. PER PERCAKTIMIN E NGJYRAVE, MATERIALEVE APO MALLRAVE QE DO TE PERDOREN NE KETE PROJEKT DUHET TE MERRET FILLIMISH TE MERRET MIRATIMI I PROJEKTUESIT DHE SUPERVIZORIT.

ADRESA:
Lagja "Brigada 17 Sulmuese"

Shenim: Nuk do te kryhen punimet pa pranine e projektuesit ne piketimin e objektit.

RISH: PERSHKRIMI : NGA: DATA:
FAZA E PROJEKTIT :
PROJEKTI ZBATIMIT (ARKITEKTONIK)

BASHKIA ELBASAN
Rruga "Oemal Stafa"
Lagja "Brig 17 Sulmuese"
+35554400152
email: bashkiaelbasan@elbasani.gov.al
web: www.elbasani.gov.al

INVESTITOR: BASHKIA ELBASAN

DREJTORIA: DREJTORIA E PROJEKTIMIT
Pergjegjes: ing. Bruno Korumi
Drejtork: ark/Marvis Avllazagaj



PROJEKTUES:
ark. Marvis Avllazagaj Lic. A.0992/2
ark. Ester Toni Lic. [Signature]

PROJEKTI:
Projekti i arredimit dhe konceptimit te interierit, Bashkia Elbasan.

EMERTIMI I FLETES:
PLANIMETRI E MOBILUAR

SHKALLA A3: 1:40	DATA: SHTATOR 2023	VIZATOI: Sektori Projektimit	KONTROLLOI: Sektori Projektimit
PROJEKTI NR:	FLETA NR: A3 / A 11	RISHIKIMI:	

Pamja A-A

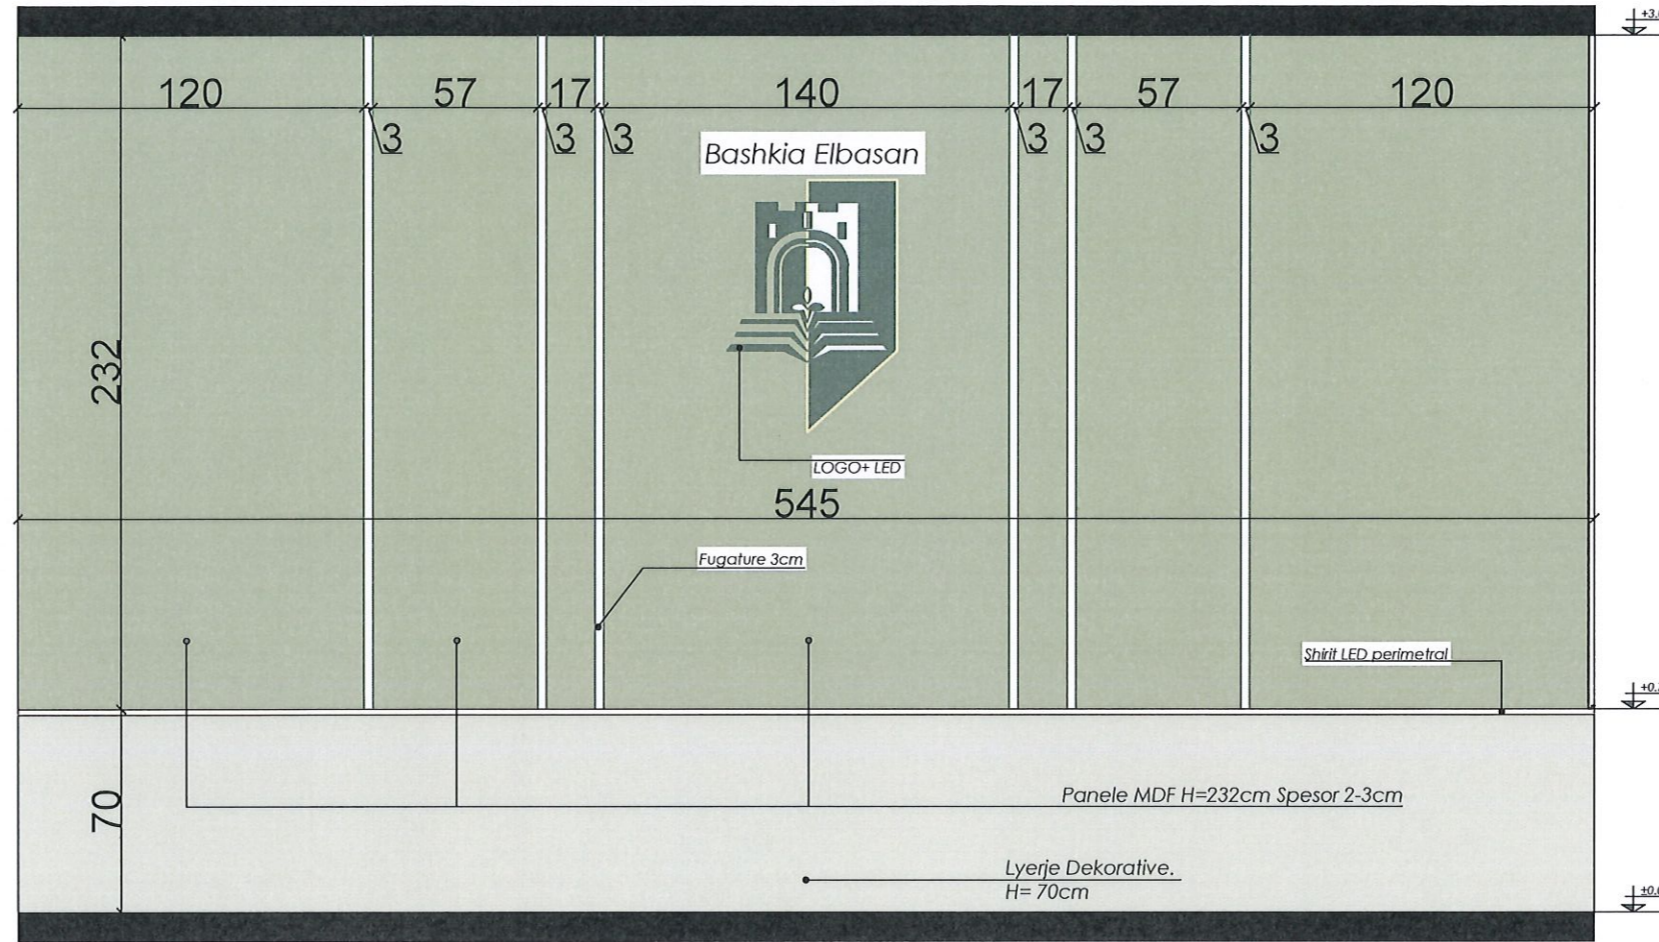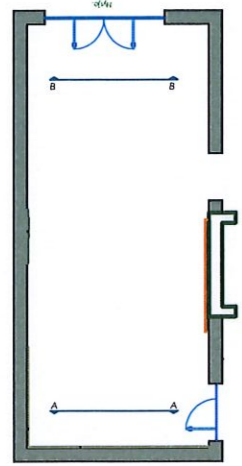

Pamja B-B



SHENIME TEKNIKE

1. KY PROJEKT ESHTË PRONË E BASHKISË ELBASAN.
2. NUK LEJOHET KOPJIMI APO RIPRODHIMI I KETIJ VIZATIMI PA AUTORIZIMIN E DRETORISË SE PROJEKTIMIT DHE SHERBIMEVE INXHINIERIKE NE BASHKINË ELBASAN.
3. TE RESPEKTOHEN DIMENSIONET E SHKRUAR NE VIZATIM.
4. PER CDO PAQARTESI APO MOSPËRPUTHJE TE PROJEKTIT ME SITUATËN NE TERREN TE MERRET KONTAKT ME PROJEKTUESIN
5. NUK LEJOHET ASNJE NDRYSHIM I PROJEKTIT PA MIRATIMIN SPECIFIK TE D.P.SH.I -se.
6. PER PERCAKTIMIN E NGJYRAVE, MATERIALEVE APO MALLRAVE QE DO TE PERDOREN NE KETE PROJEKT DUHET TE MERRET FILLIMISH TE MERRET MIRATIMI I PROJEKTUESIT DHE SUPERVIZORIT.

ADRESA:

Lagja "Brigada 17 Sulmuese"

Shenim: Nuk do te kryhen punimet pa pranine e projektuesit ne piketimin e objektit.

RISH: PERSHKRIMI : NGA: DATA:
FAZA E PROJEKTIT :
PROJEKTI ZBATIMIT (ARKITEKTONIK)

BASHKIA ELBASAN
Rruga "Qemal Stafa"
Lagja "Brig 17 Sulmuese"
+35554400152
email: bashkiaelbasan@elbasani.gov.al
web: www.elbasani.gov.al

INVESTITOR: BASHKIA ELBASAN

DREJTORIA: DREJTORIA E PROJEKTIMIT

Pergjegjes ing. Bruno Korumi
Drejtore ark/Marvis Avllazagaj

PROJEKTUES:
ark.Marvis Avllazagaj Lic. A.0992/2
ark.Ester Toni Lic. ---

PROJEKTI:
Projekti i arredimit dhe konceptimit te interierit, Bashkia Elbasan.

EMERTIMI I FLETES:
PAMJE TE INTERIERIT.

SHKALLA A3: 1:40 DATA: SHTATOR 2023 VIZATOI: Sektori Projektimit KONTROLLOI: Sektori Projektimit
PROJEKTI NR: FLETA NR: A3 / A 11 RISHIKIMI:



SHENIME TEKNIKE

1. KY PROJEKT ESHTË PRONË E BASHKISË ELBASAN.
2. NUK LEJOHET KOPJIMI APO RIPRODHIMI I KETIJ VIZATIMI PA AUTORIZIMIN E DREKTORISË SE PROJEKTIMIT DHE SHERBIMEVE INZHINIERIKE NE BASHKINË ELBASAN.
3. TË RESPEKTOHEN DIMENSIONET E SHKRUARAT NE VIZATIM.
4. PER CDO PAQARTESI APO MOSPËRPUTHJE TË PROJEKTIT ME SITUATËN NE TERREN TË MERRET KONTAKT ME PROJEKTUESIN
5. NUK LEJOHET ASNJE NDRYSHIM I PROJEKTIT PA MIRATIMIN SPECIFIK TË D.P.SH.I -se.
6. PER PERCAKTIMIN E NGJYRAVE, MATERIALEVE APO MALLRAVE QË DO TË PËRDOREN NE KËTË PROJEKT DUHET TË MERRET FILLIMISH TË MERRET MIRATIMI I PROJEKTUESIT DHE SUPERVIZORIT.

ADRESA:

Lagja "Brigada 17 Sulmuese"

Shenim: Nuk do të kryhen punimet pa praninë e projektuesit në pikëtimin e objektit.

RISH: PERSHKRIMI : NGA: DATA:
FAZA E PROJEKTIT :
PROJEKTI ZBATIMIT (ARKITEKTONIK)



BASHKIA ELBASAN
Rruga "Oemal Stafa"
Lagja "Brig 17 Sulmuese"
+35554400152
email: bashkiaelbasan@elbasani.gov.al
web: www.elbasani.gov.al

INVESTITOR: BASHKIA ELBASAN

DREJTORIA: DREJTORIA E PROJEKTIMIT




Pergjegjes ing. Bruno Korumi
Drejtork ark/Marvis Avllazagaj

PROJEKTUES:
ark. Marvis Avllazagaj Lic. A.0992/2
ark. Ester Toni Lic. [Signature]

PROJEKTI:
Projekti i arredimit dhe konceptimit të interierit, Bashkia Elbasan.

EMERTIMI I FLETES:
PAMJE TE INTERIERIT.

SHKALLA A3: 1:40	DATA: SHTATOR 2023	VIZATOI: Sektori Projektimit	KONTROLLOI: Sektori Projektimit
PROJEKTI NR:	FLETA NR: A3 / A 11	RISHIKIMI:	

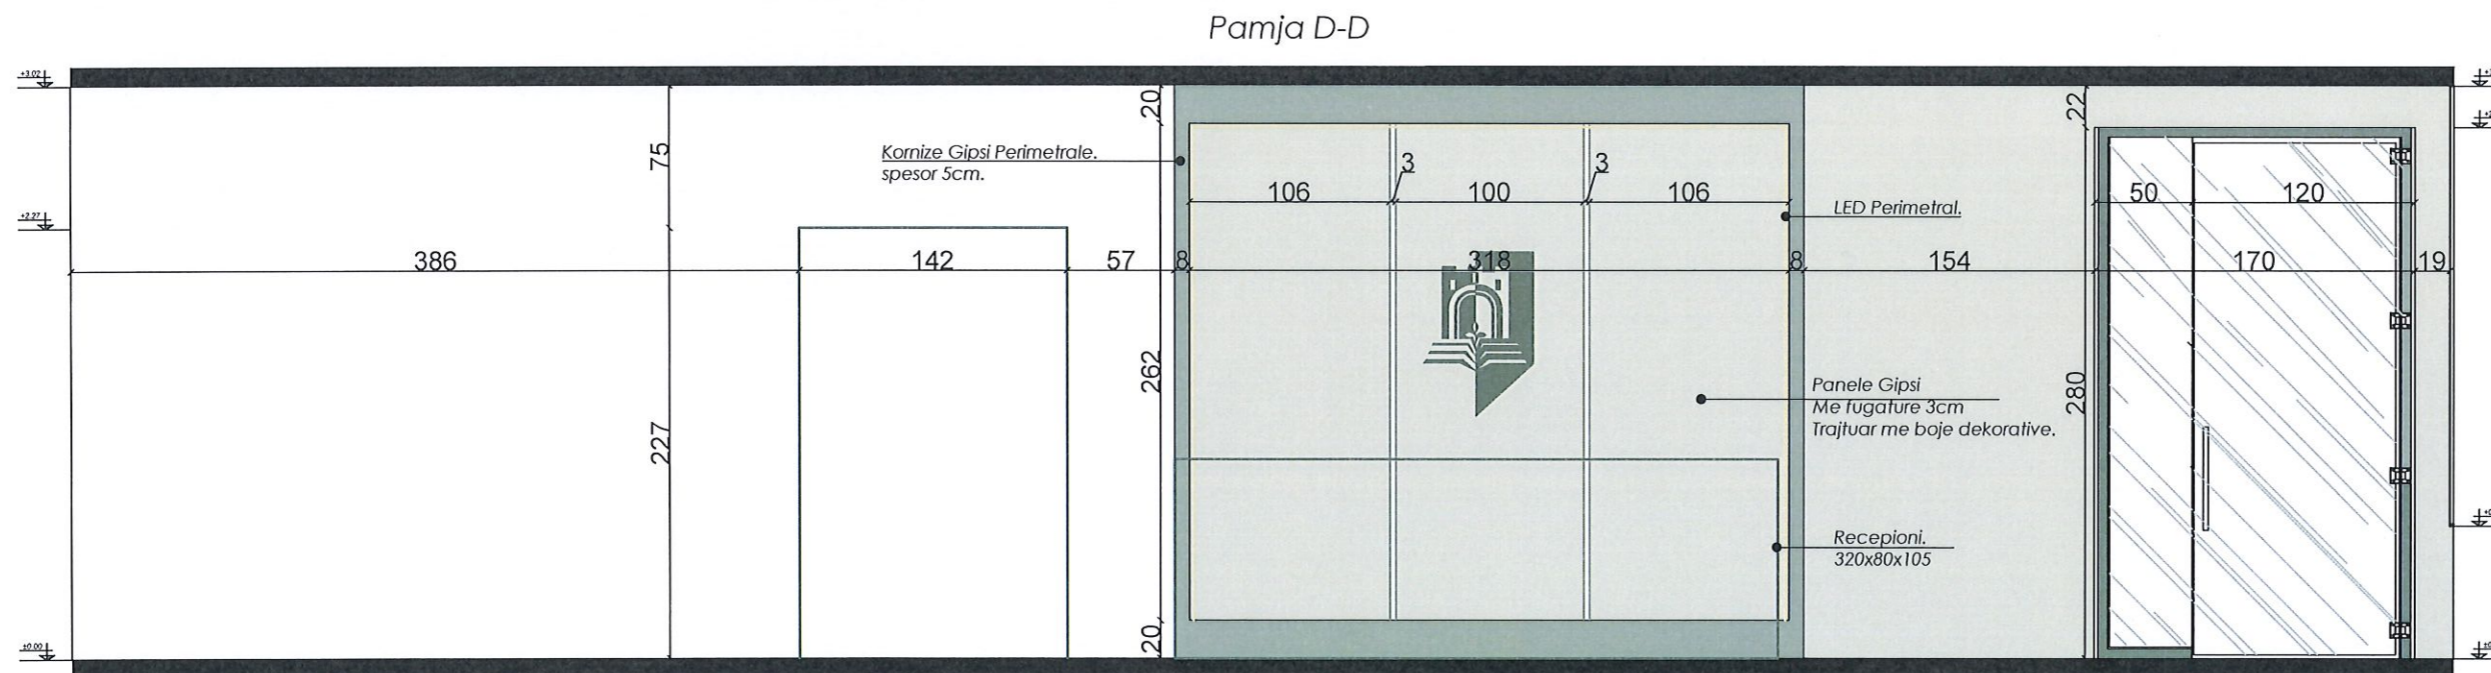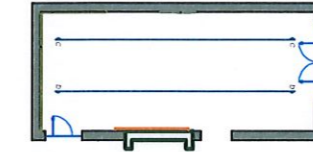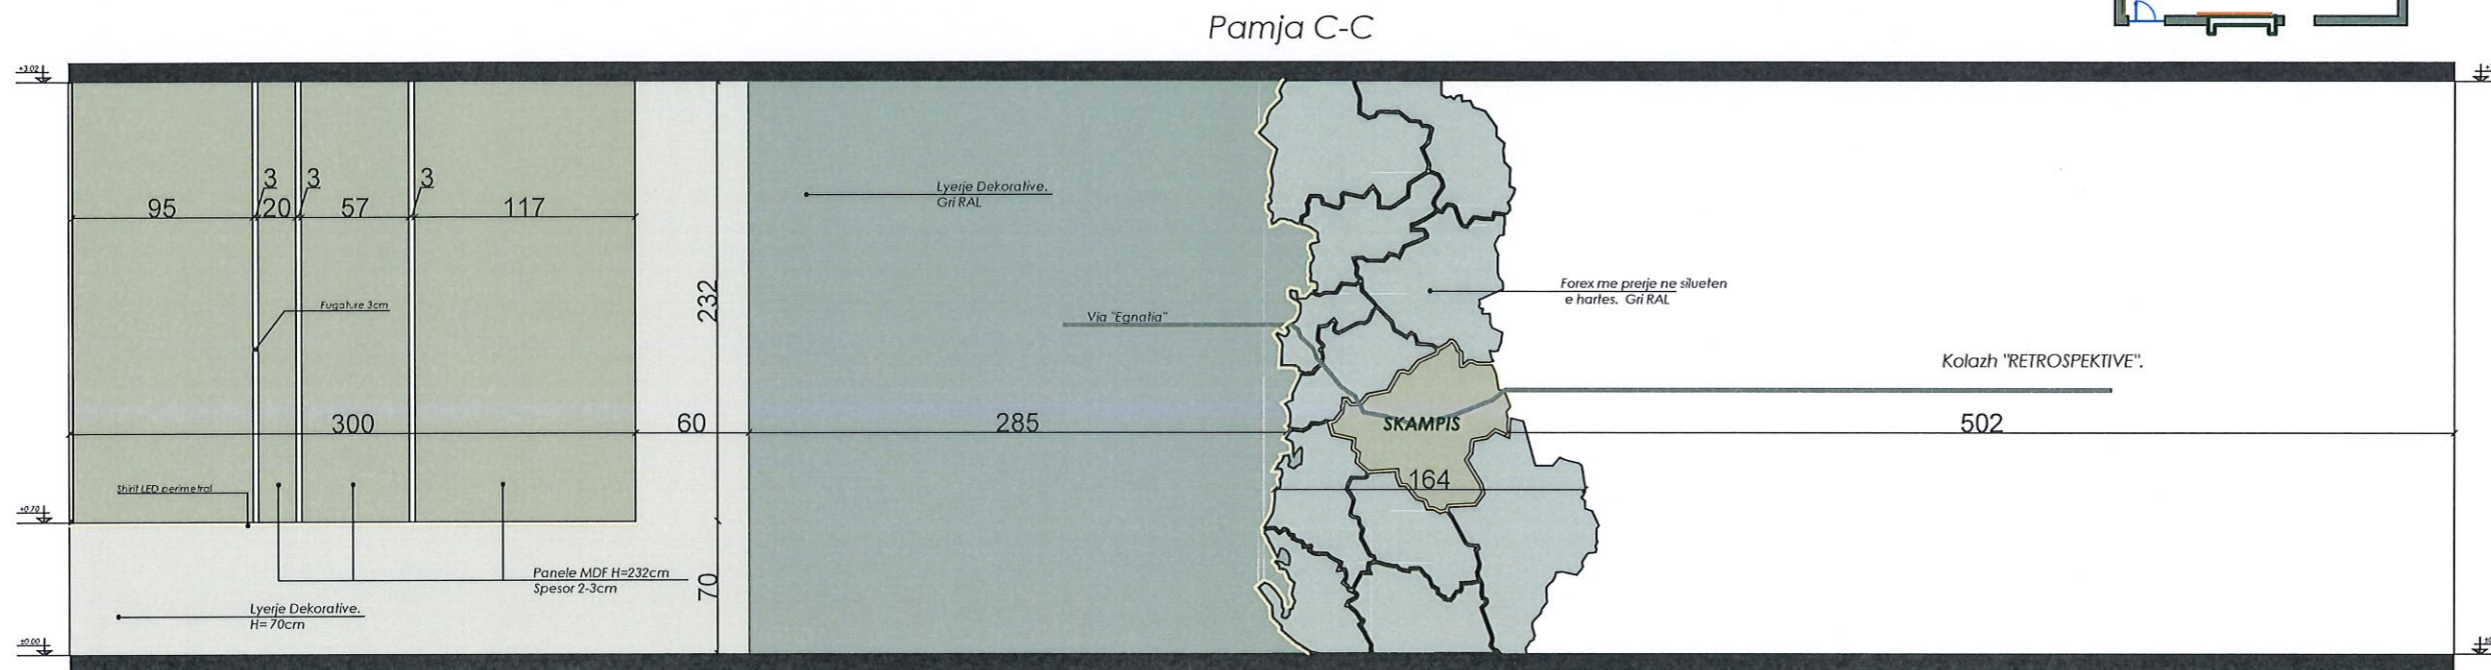

SHENIME TEKNIKE

1. KY PROJEKT ESHTË PRONE E BASHKISE ELBASAN.
2. NUK LEJOHET KOPJIMI APO RIPRODHIMI I KETIJ VIZATIMI PA AUTORIZIMIN E DRETORISE SE PROJEKTIMIT DHE SHERBIMEVE INXHINIERIKE NE BASHKINE ELBASAN.
3. TE RESPEKTOHEN DIMENSIONET E SHKRUARA NE VIZATIM.
4. PER CDO PAQARTESI APO MOSPËRPUTHJE TE PROJEKTIT ME SITUATEN NE TERREN TE MERRET KONTAKT ME PROJEKTUESIN
5. NUK LEJOHET ASNJE NDRYSHIM I PROJEKTIT PA MIRATIMIN SPECIFIK TE D.P.SH.I -se.
6. PER PERCAKTIMIN E NGJYRAVE, MATERIALEVE APO MALLRAVE QE DO TE PERDOREN NE KETE PROJEKT DUHET TE MERRET FILLIMISH TE MERRET MIRATIMI I PROJEKTUESIT DHE SUPERVIZORIT.

ADRESA:

Lagja "Brigada 17 Sulmuese"

Shenim: Nuk do te kryhen punimet pa pranine e projektuesit ne piketimin e objektit.

RISH: PERSHKRIMI : NGA: DATA:
FAZA E PROJEKTIT :
PROJEKTI ZBATIMIT (ARKITEKTONIK)



BASHKIA ELBASAN
Rruga "Germal Stafa"
Lagja "Brig 17 Sulmuese"
+35554400152
email: bashkiaelbasan@elbasani.gov.al
web: www.elbasani.gov.al

INVESTITOR:
BASHKIA ELBASAN

DREJTORIA:
DREJTORIA E PROJEKTIMIT

Pergjegjes
ing. Bruno Korumi
Drejtore
ark. Marvis Avllazagaj

PROJEKTUES:
ark. Marvis Avllazagaj Lic. A.0992/2
ark. Ester Toni Lic.

PROJEKTI:
Projekti i arredimit dhe konceptimit te interierit, Bashkia Elbasan.

EMERTIMI I FLETES:
PAMJE TE INTERIERIT.

SHKALLA A3: 1:50	DATA: SHTATOR 2023	VIZATOI: Sektori Projektimit	KONTROLLOI: Sektori Projektimit
PROJEKTI NR:	FLETA NR: A3 / A 11	RISHIKIMI:	



SHENIME TEKNIKE

1. KY PROJEKT ESHTË PRONË E BASHKISË ELBASAN.
2. NUK LEJOHET KOPJIMI APO RIPRODHIMI I KETIJ VIZATIMI PA AUTORIZIMIN E DRETORISË SE PROJEKTIMIT DHE SHERBIMEVE INZHINIERIKE NE BASHKINË ELBASAN.
3. TE RESPEKTOHEN DIMENSIONET E SHKRUAR NE VIZATIM.
4. PER CDO PAQARTESI APO MOSPËRPUTHJE TE PROJEKTIT ME SITUATËN NE TERREN TE MERRET KONTAKT ME PROJEKTUESIN
5. NUK LEJOHET ASNJE NDRYSHIM I PROJEKTIT PA MIRATIMIN SPECIFIK TE D.P.SH.I -se.
6. PER PERCAKTIMIN E NGJYRAVE, MATERIALEVE APO MALLRAVE QE DO TE PERDOREN NE KETE PROJEKT DUHET TE MERRET FILLIMISH TE MERRET MIRATIMI I PROJEKTUESIT DHE SUPERVIZORIT.

ADRESA:
Lagja "Brigada 17 Sulmuese"

Shenim: Nuk do te kryhen punimet pa pranine e projektuesit ne piketimin e objektit.

RISH: PERSHKRIMI : NGA: DATA:
FAZA E PROJEKTIT :
PROJEKTI ZBATIMIT (ARKITEKTONIK)

BASHKIA ELBASAN
Rruga: "Qemal Stafa"
Lagja: "Brig 17 Sulmuese"
+35554400152
email: bashkiaelbasan@elbasani.gov.al
web: www.elbasani.gov.al

INVESTITOR: BASHKIA ELBASAN




DREJTORIA: DREJTORIA E PROJEKTIMIT
Pergjegjes: ing. Bruno Korumi
Drejtor: ark/Marvis Avllazagaj

PROJEKTUES:
ark. Marvis Avllazagaj Lic. A.0992/2
ark. Ester Toni Lic. [Signature]

PROJEKTI:
Projekti i arredimit dhe konceptimit te interierit, Bashkia Elbasan.

EMERTIMI I FLETES:
PAMJE TE INTERIERIT.

SHKALLA A3: 1:40	DATA: SHTATOR 2023	VIZATOI: Sektori Projektimit	KONTROLLOR: Sektori Projektimit
PROJEKTI NR:	FLETA NR: A3 / A 11	RISHIKIMI:	

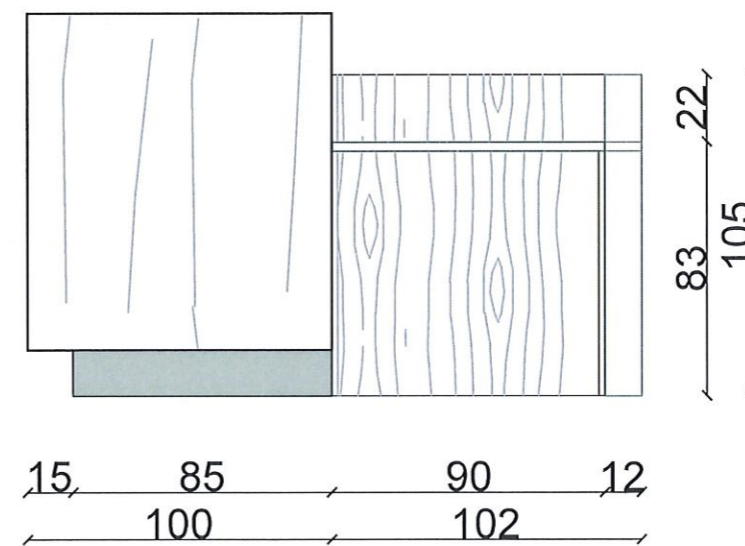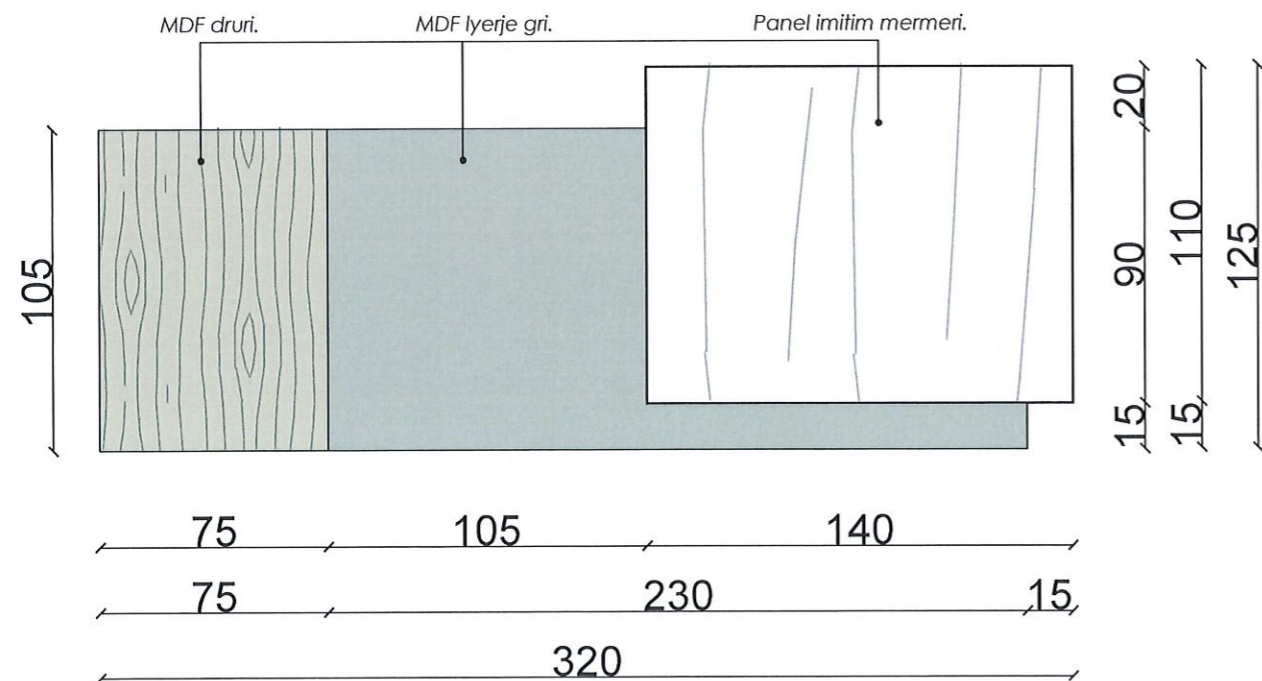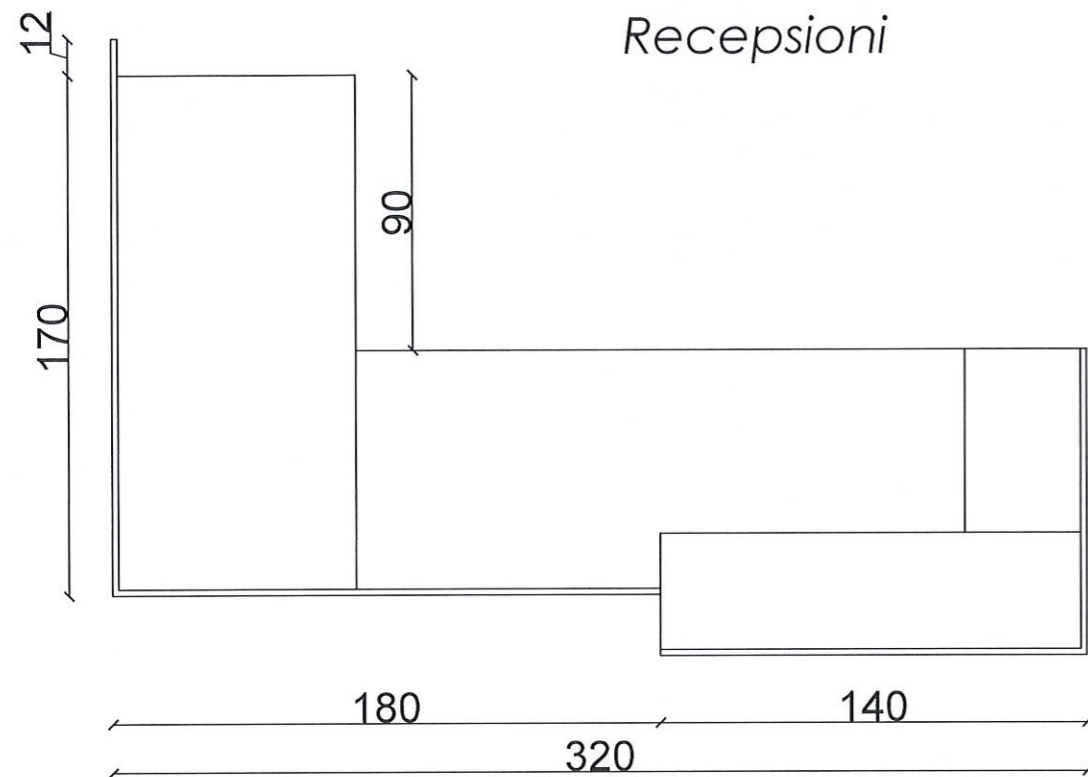

SHENIME TEKNIKE

1. KY PROJEKT ESHTË PRONË E BASHKISË ELBASAN.
2. NUK LEJOHET KOPJIMI APO RIPRODHIMI I KETIJ VIZATIMI PA AUTORIZIMIN E DREJTORISË SE PROJEKTIMIT DHE SHERBIMEVE INZHINIERIKE NE BASHKINE ELBASAN.
3. TE RESPEKTOHEN DIMENSIONET E SHKRUARAT NE VIZATIM.
4. PER CDO PAQARTESI APO MOSPËRPUTHJE TE PROJEKTIT ME SITUATËN NE TERREN TE MERRET KONTAKT ME PROJEKTUESIN
5. NUK LEJOHET ASNJE NDRYSHIM I PROJEKTIT PA MIRATIMIN SPECIFIK TE D.P.SH.I -se.
6. PER PERCAKTIMIN E NGJYRAVE, MATERIALEVE APO MALLRAVE QE DO TE PERDOREN NE KETE PROJEKT DUHET TE MERRET FILLIMISH TE MERRET MIRATIMI I PROJEKTUESIT DHE SUPERVIZORIT.

ADRESA:

Lagja "Brigada 17 Sulmuese"

Shenim: Nuk do te kryhen punimet pa pranine e projektuesit ne piketimin e objektit.

RISH: PERSHKRIMI : NGA: DATA:
FAZA E PROJEKTIT :
PROJEKTI ZBATIMIT (ARKITEKTONIK)



BASHKIA ELBASAN

Rruga "Oemal Stafa"
Lagja "Brig 17 Sulmuese"
+35554400152
email: bashkiaelbasan@elbasani.gov.al
web: www.elbasani.gov.al

INVESTITOR: BASHKIA ELBASAN

DREJTORIA: DREJTORIA E PROJEKTIMIT

Pergjegjes ing. Bruno Korumi
Drejtork ark/Marvis Avllazagaj


PROJEKTUES:
ark.Marvis Avllazagaj Lic. A.0992/2
ark.Ester Toni Lic. [Signature]

PROJEKTI:
Projekti i arredimit dhe konceptimit te interierit, Bashkia Elbasan.

EMERTIMI I FLETES:
DETAJ I MOBILIMIT.

SHKALLA A3: 1:40	DATA: SHTATOR 2023	VIZATOI: Sektori Projektimit	KONTROLLOI: Sektori Projektimit
PROJEKTI NR:	FLETA NR: A3 / A 11	RISHIKIMI:	

Planimetri Informacioni / One-Stop Shop.

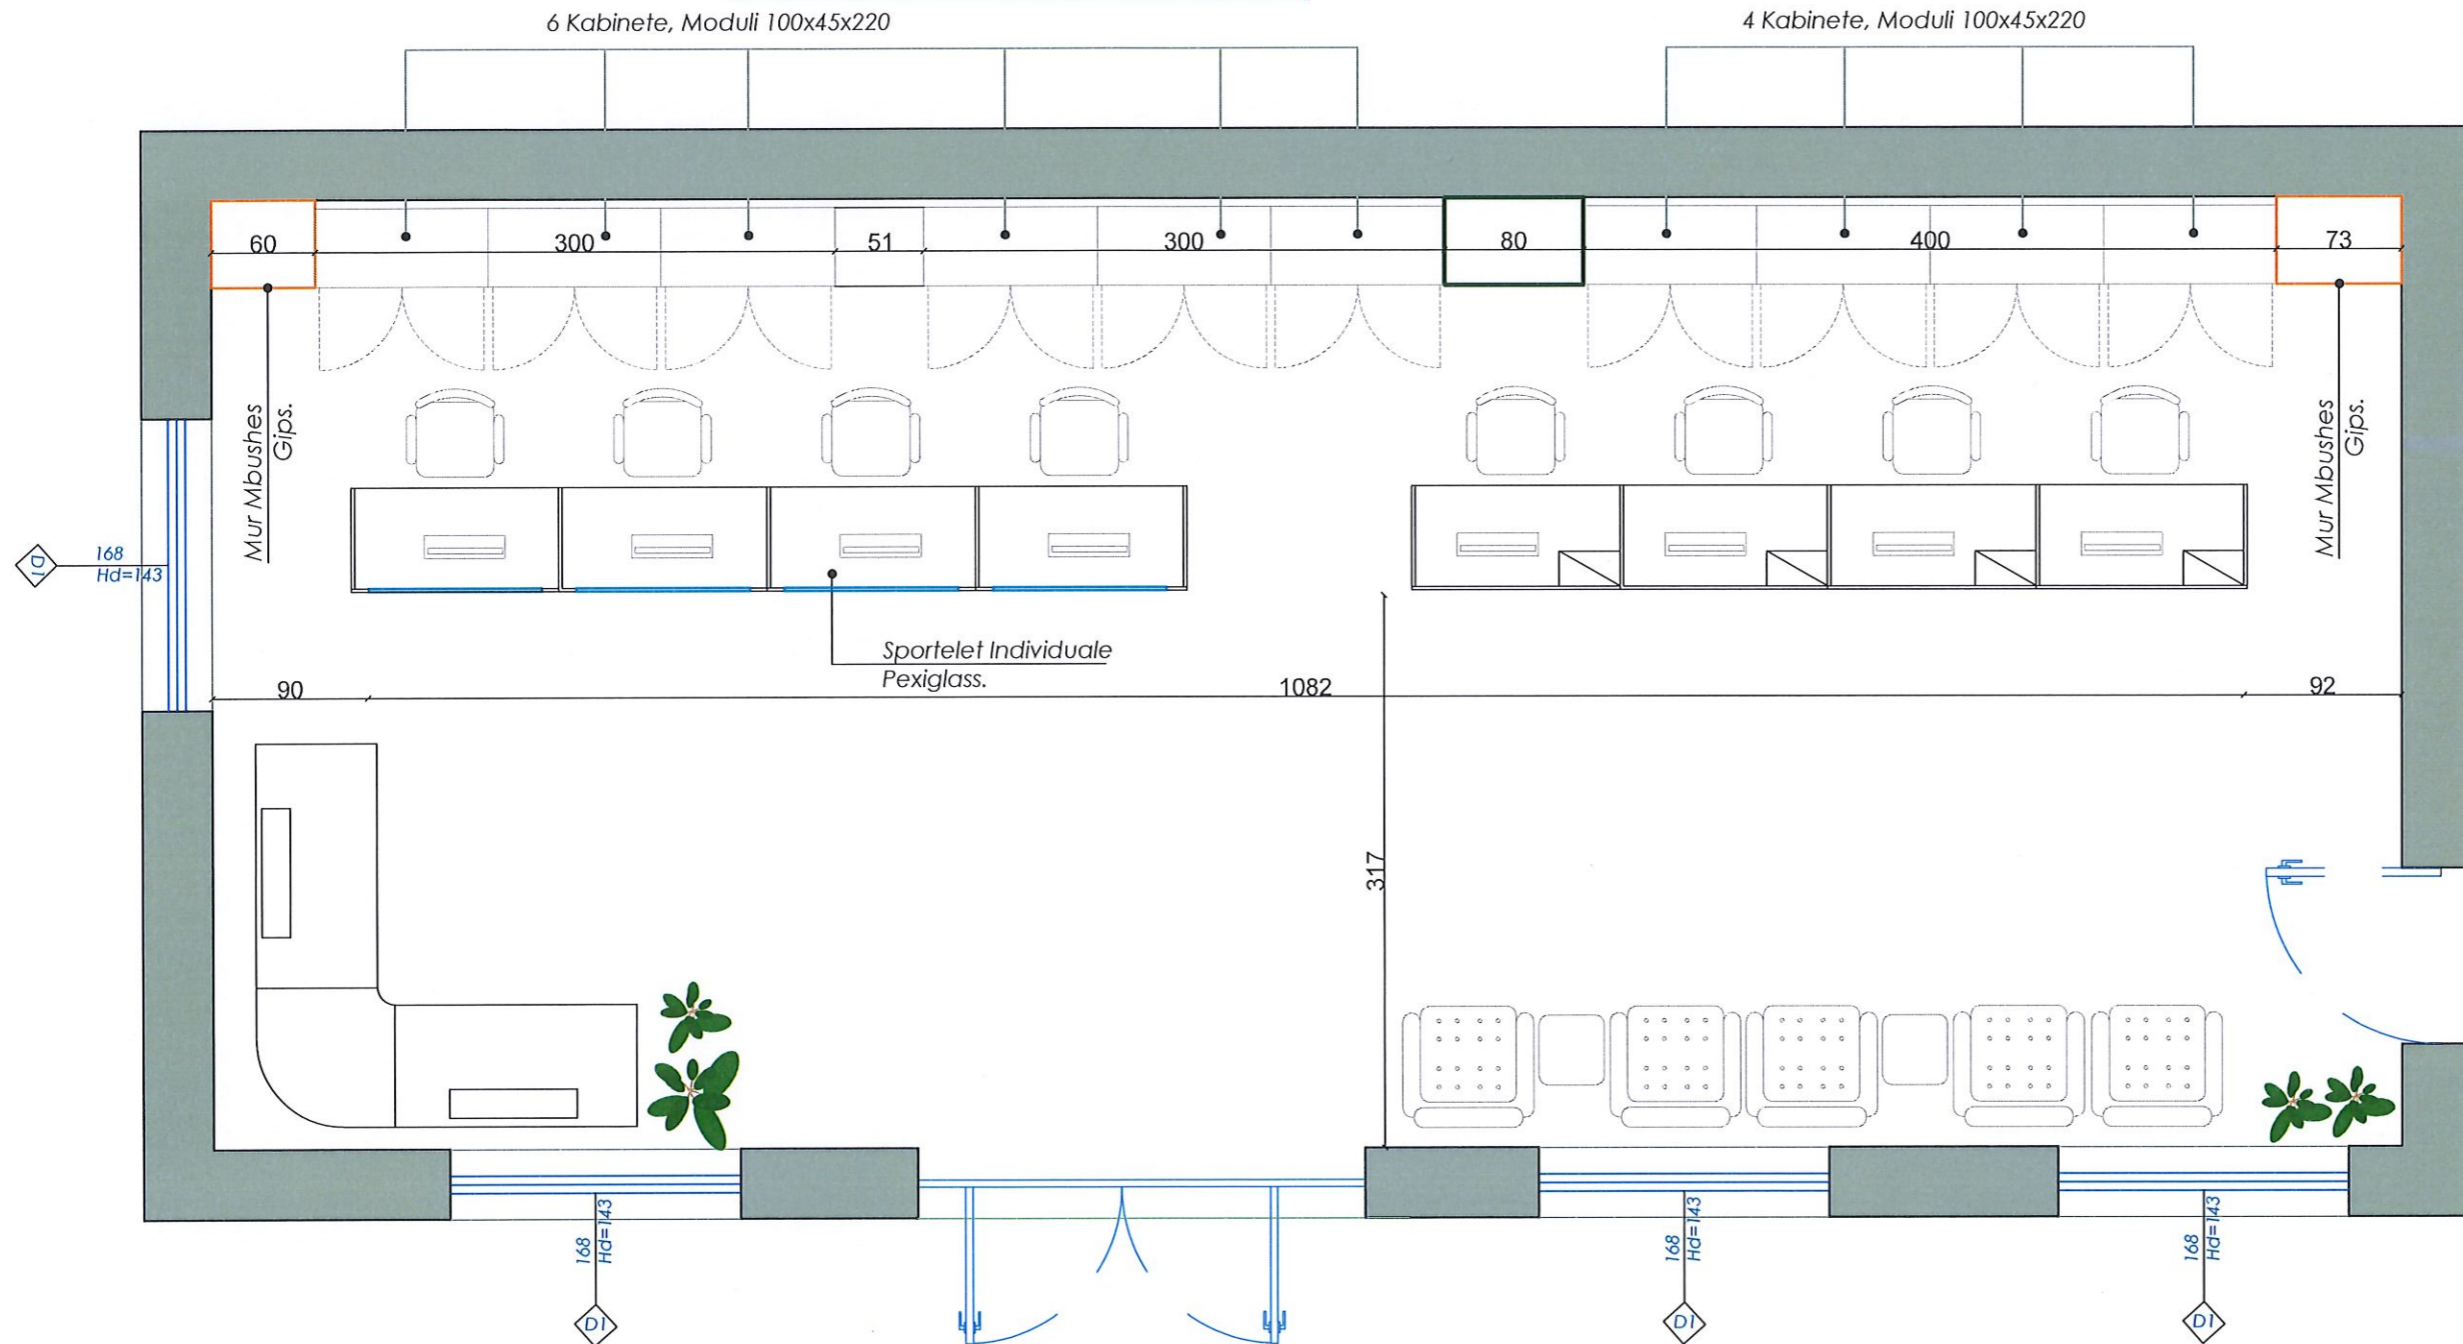

SHENIME TEKNIKE

1. KY PROJEKT ESHTË PRONË E BASHKISË ELBASAN.
2. NUK LEJOHET KOPJIMI APO RIPRODHIMI I KETIJ VIZATIMI PA AUTORIZIMIN E DRETORISË SE PROJEKTIMIT DHE SHERBIMEVE INXHINIERIKE NE BASHKINE ELBASAN.
3. TE RESPEKTOHEN DIMENSIONET E SHKRUAR NE VIZATIM.
4. PER CDO PAQARTESI APO MOSPËRPUTHJE TE PROJEKTIT ME SITUATËN NE TERREN TE MERRET KONTAKT ME PROJEKTUESIN
5. NUK LEJOHET ASNJE NDRYSHIM I PROJEKTIT PA MIRATIMIN SPECIFIK TE D.P.SH.I -se.
6. PER PERCAKTIMIN E NGJYRAVE, MATERIALEVE APO MALLRAVE QE DO TE PERDOREN NE KETE PROJEKT DUHET TE MERRET FILLIMISH TE MERRET MIRATIMI I PROJEKTUESIT DHE SUPERVIZORIT.

ADRESA:

Lagja "Brigada 17 Sulmuese"

Shenim: Nuk do te kryhen punimet pa pranine e projektuesit ne piketimin e objektit.

RISH: PERSHKRIMI : NGA: DATA:
FAZA E PROJEKTIT :
PROJEKTI ZBATIMIT (ARKITEKTONIK)



BASHKIA ELBASAN

Rruga "Gëmal Stafa"
Lagja "Brig 17 Sulmuese"
+35554400152
email: bashkiaelbasan@elbasani.gov.al
web: www.elbasani.gov.al

INVESTITOR:
BASHKIA ELBASAN

DREJTORIA:
DREJTORIA E PROJEKTIMIT


Pergjegjes ing. Bruno Korumi Drejtor ark/Marvis Avllazagaj

PROJEKTUES:
ark. Marvis Avllazagaj Lic. A.0992/2
ark. Ester Toni Lic. _____


PROJEKTI:
Projekti i arredimit dhe konceptimit te interierit, Bashkia Elbasan.

EMERTIMI I FLETES:
PAMJE TE INTERIERIT.


SHKALLA A3: 1:40	DATA: SHTATOR 2023	VIZATOI: Sektori Projektimit	KONTROLLOI: Sektori Projektimit
PROJEKTI NR:	FLETA NR: A3 / A 11	RISHIKIMI:	

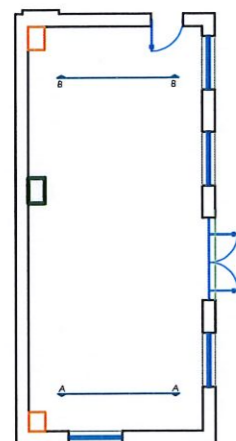

Pamja A-A

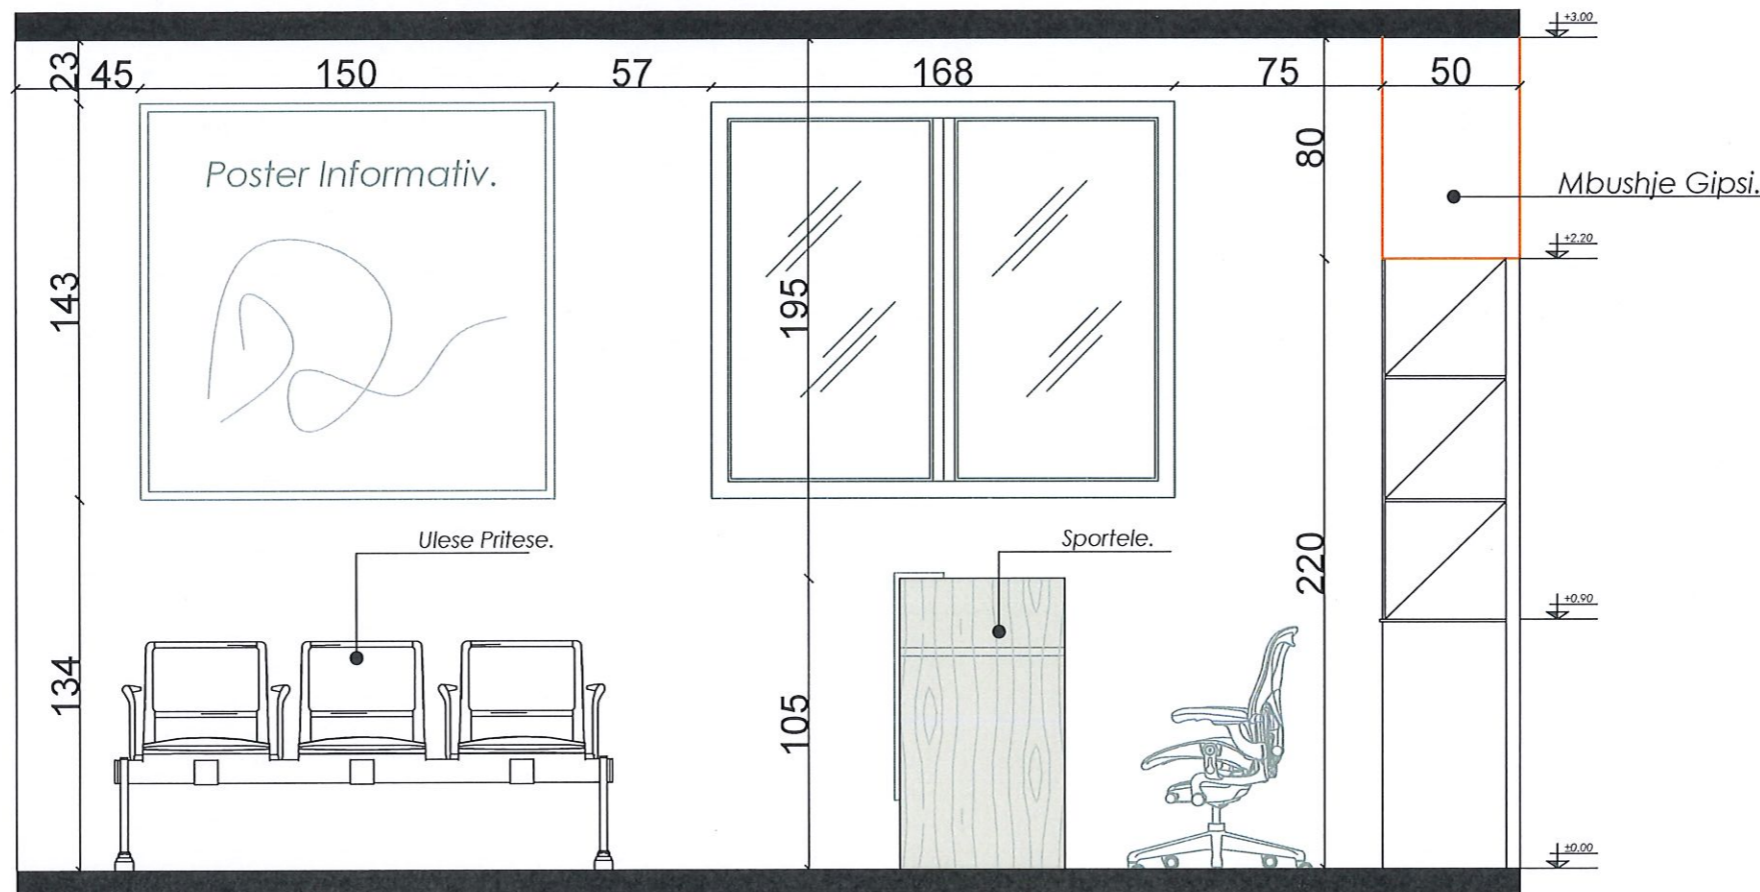

Pamja B-B

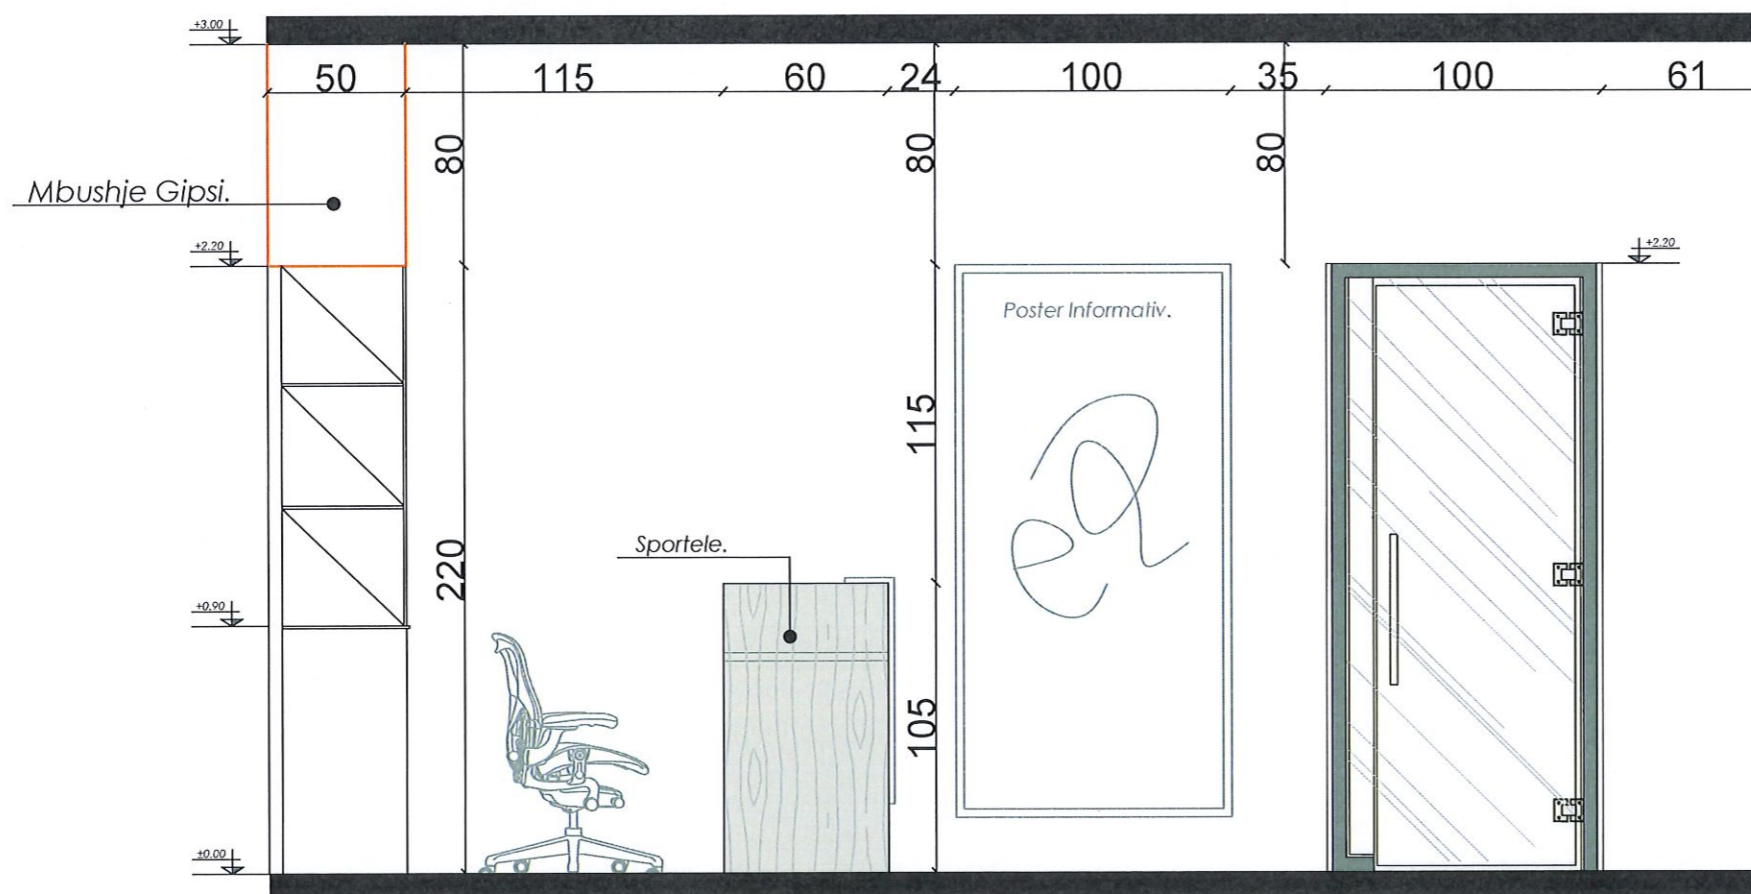

SHENIME TEKNIKE

1. KY PROJEKT ESHTË PRONË E BASHKISË ELBASAN.
2. NUK LEJOHET KOPJIMI APO RIPRODHIMI I KETIJ VIZATIMI PA AUTORIZIMIN E DRETORISË SE PROJEKTIMIT DHE SHERBIMEVE INXHINIERIKE NE BASHKINE ELBASAN.
3. TE RESPEKTOHEN DIMENSIONET E SHKRUAR NE VIZATIM.
4. PER CDO PAQARTESI APO MOSPËRPUTHJE TE PROJEKTIT ME SITUATËN NE TERREN TE MERRET KONTAKT ME PROJEKTUESIN
5. NUK LEJOHET ASNJE NDRYSHIM I PROJEKTIT PA MIRATIMIN SPECIFIK TE D.P.SH.I -se.
6. PER PERCAKTIMIN E NGJYRAVE, MATERIALEVE APO MALLRAVE QE DO TE PERDOREN NE KETE PROJEKT DUHET TE MERRET FILLIMISH TE MERRET MIRATIMI I PROJEKTUESIT DHE SUPERVIZORIT.

ADRESA:

Lagja "Brigada 17 Sulmuese"

Shenim: Nuk do te kryhen punimet pa pranine e projektuesit ne piketimin e objektit.

RISH: PERSHKRIMI : NGA: DATA:
FAZA E PROJEKTIT :
PROJEKTI ZBATIMIT (ARKITEKTONIK)



BASHKIA ELBASAN
Rruga "Qemal Stafa"
Lagja "Brig 17 Sulmuese"
+35554400152
email: bashkiaelbasan@elbasani.gov.al
web: www.elbasani.gov.al

INVESTITOR: BASHKIA ELBASAN

DREJTORIA: DREJTORIA E PROJEKTIMIT


Pergjegjes ing. Bruno Korumi
Drejtor ark/Marvis Avllazagaj

PROJEKTUES:
ark. Marvis Avllazagaj Lic. A.0992/2
ark. Ester Toni Lic. 092

PROJEKTI:
Projekti i arredimit dhe konceptimit te interierit, Bashkia Elbasan.

EMERTIMI I FLETES:
PAMJE TE INTERIERIT

SHKALLA A3: 1:40 DATA: SHTATOR 2023 VIZATOI: Sektori Projektimit KONTROLLOI: Sektori Projektimit
PROJEKTI NR: FLETA NR: A3 / A 11 RISHIKIMI:

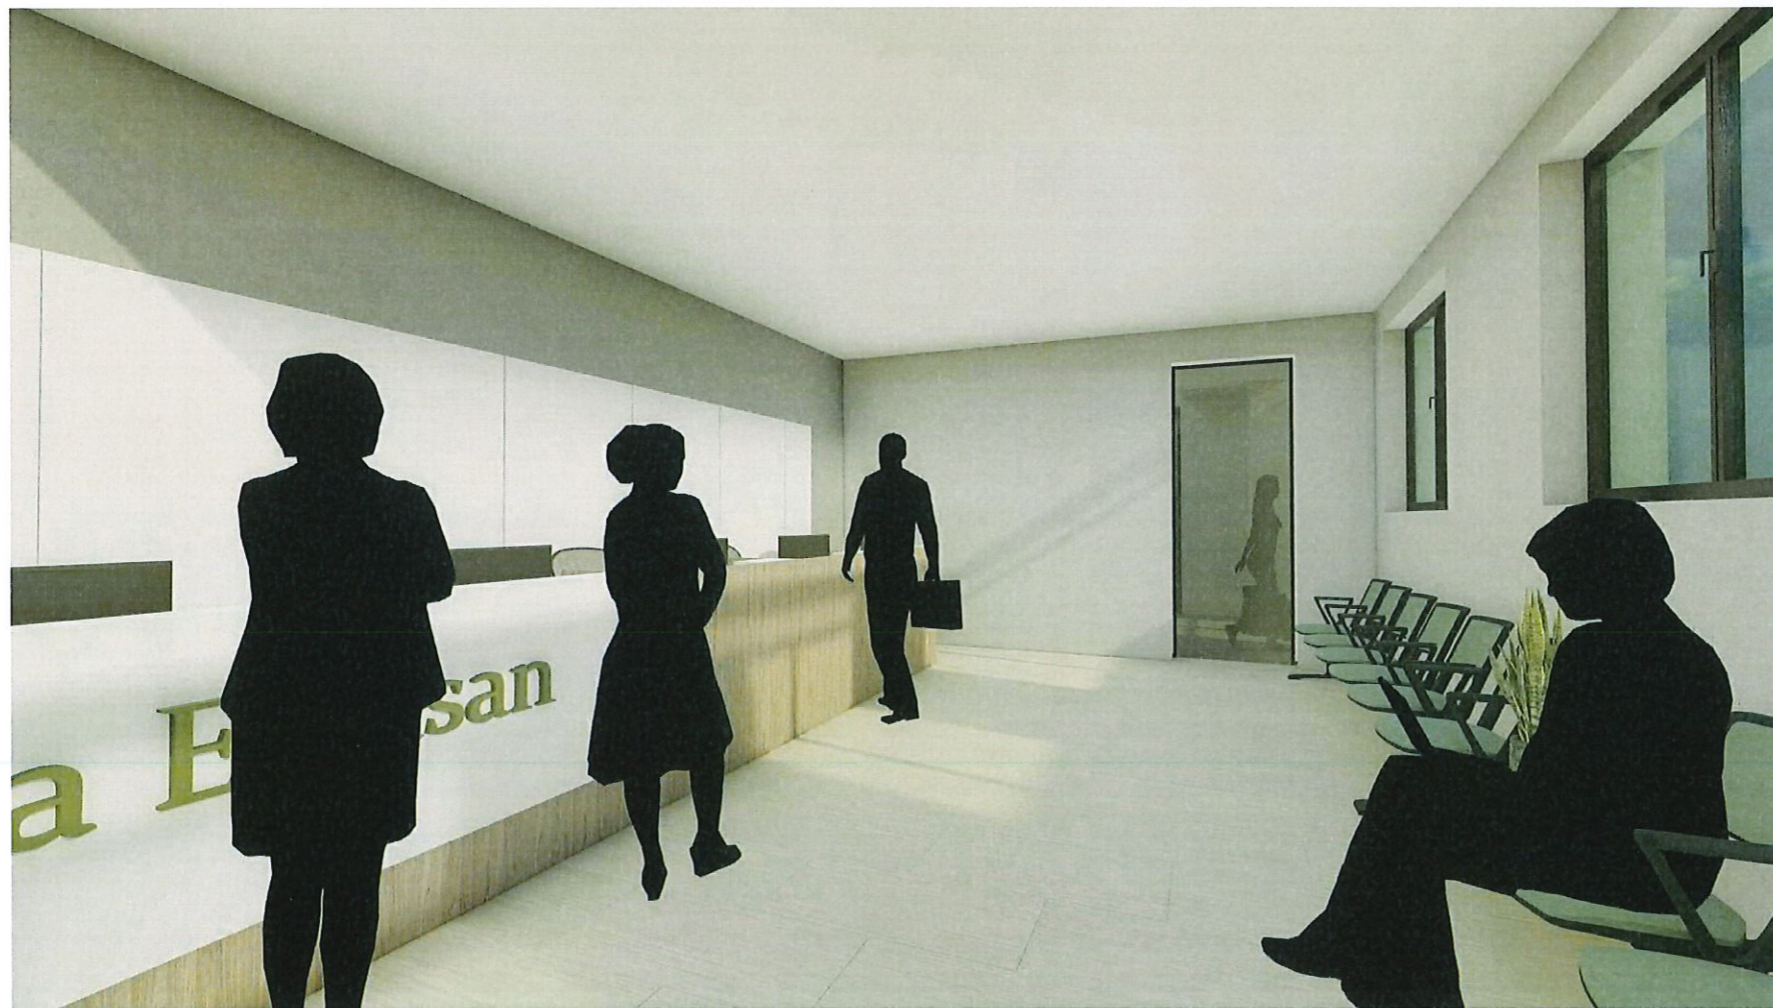

SHENIME TEKNIKE

1. KY PROJEKT ESHTË PRONE E BASHKISE ELBASAN.
2. NUK LEJOHET KOPJIMI APO RIPRODHIMI I KETIJ VIZATIMI PA AUTORIZIMIN E DRETORISE SE PROJEKTIMIT DHE SHERBIMEVE INXHINIERIKE NE BASHKINE ELBASAN.
3. TE RESPEKTOHEN DIMENSIONET E SHKRUAR NE VIZATIM.
4. PER CDO PAQARTESI APO MOSPERPËRTHJE TE PROJEKTIT ME SITUATEN NE TERREN TE MERRET KONTAKT ME PROJEKTUESIN
5. NUK LEJOHET ASNJE NDRYSHIM I PROJEKTIT PA MIRATIMIN SPECIFIK TE D.P.SH.I -se.
6. PER PERCAKTIMIN E NGJYRAVE, MATERIALEVE APO MALLRAVE QE DO TE PERDOREN NE KETE PROJEKT DUHET TE MERRET FILLIMISH TE MERRET MIRATIMI I PROJEKTUESIT DHE SUPERVIZORIT.

ADRESA:
Lagja "Brigada 17 Sulmuese"

Shenim: Nuk do te kryhen punimet pa pranine e projektuesit ne piketimin e objektit.

RISH: PERSHKRIMI : NGA: DATA:
FAZA E PROJEKTIT :
PROJEKTI ZBATIMIT (ARKITEKTONIK)

BASHKIA ELBASAN
Rruga."Qemal Stafa"
Lagja."Brig 17 Sulmuese"
+35554400152
email: bashkiaelbasan@elbasani.gov.al
web: www.elbasani.gov.al

INVESTITOR: BASHKIA ELBASAN

DREJTORIA: DREJTORIA E PROJEKTIMIT
Pergjegjes Drejtor
ing.Bruno Korumi ark/Marvis Avllazagaj
BKH *MA*

PROJEKTUES:
ark.Marvis Avllazagaj Lic. A.0992/2
ark.Ester Toni Lic. *EST*

PROJEKTI:
Projekti i arredimit dhe konceptimit te interierit, Bashkia Elbasan.

EMERTIMI I FLETES:
PAMJE TE INTERIERIT.

SHKALLA A3: 1:40	DATA: SHTATOR 2023	VIZATOI: Sektori Projektimit	KONTROLLOI: Sektori Projektimit
PROJEKTI NR:	FLETA NR: A3 / A 11	RISHIKIMI:	

SHENIME TEKNIKE

1. KY PROJEKT ESHTË PRONË E BASHKISË ELBASAN.
2. NUK LEJOHET KOPJIMI APO RIPRODHIMI I KETIJ VIZATIMI PA AUTORIZIMIN E DRETORISË SE PROJEKTIMIT DHE SHERBIMEVE INZHINIERIKE NE BASHKINË ELBASAN.
3. TE RESPEKTOHEN DIMENSIONET E SHKRUARA NE VIZATIM.
4. PER CDO PAQARTESI APO MOSPËRPUTHJE TE PROJEKTIT ME SITUATËN NE TERREN TE MERRET KONTAKT ME PROJEKTUESIN
5. NUK LEJOHET ASNJE NDRYSHIM I PROJEKTIT PA MIRATIMIN SPECIFIK TE D.P.SH.I -se.
6. PER PERCAKTIMIN E NGJYRAVE, MATERIALEVE APO MALLRAVE QE DO TE PERDOREN NE KETE PROJEKT DUHET TE MERRET FILLIMISH TE MERRET MIRATIMI I PROJEKTUESIT DHE SUPERVIZORIT.

ADRESA:
Lagja "Brigada 17 Sulmuese"

Shenim: Nuk do te kryhen punimet pa pranine e projektuesit ne piketimin e objektit.

RISH: PERSHKRIMI : NGA: DATA:
FAZA E PROJEKTIT :
PROJEKTI ZBATIMIT (ARKITEKTONIK)

BASHKIA ELBASAN
Rruga "Qemal Stafa"
Lagja "Brig 17 Sulmuese"
+35554400152
email: bashkiaelbasan@elbasani.gov.al
web: www.elbasani.gov.al

INVESTITOR: BASHKIA ELBASAN

DREJTORIA: DREJTORIA E PROJEKTIMIT

Pergjegjes
ing. Bruno Korumi
BK


Drejtor
ark/Marvis Avllazagaj
MA

PROJEKTUES:
ark.Marvis Avllazagaj Lic. A.0992/2
ark.Ester Toni Lic. *ET*



PROJEKTI:
Projekti i arredimit dhe konceptimit te interierit, Bashkia Elbasan.

EMERTIMI I FLETES:
PAMJE TE INTERIERIT.

SHKALLA A3: 1:40	DATA: SHTATOR 2023	VIZATOI: Sektori Projektimit	KONTROLLOI: Sektori Projektimit
PROJEKTI NR:	FLETA NR: A3 / A 11	RISHIKIMI:	

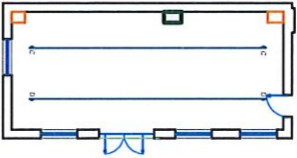

Pamja C-C

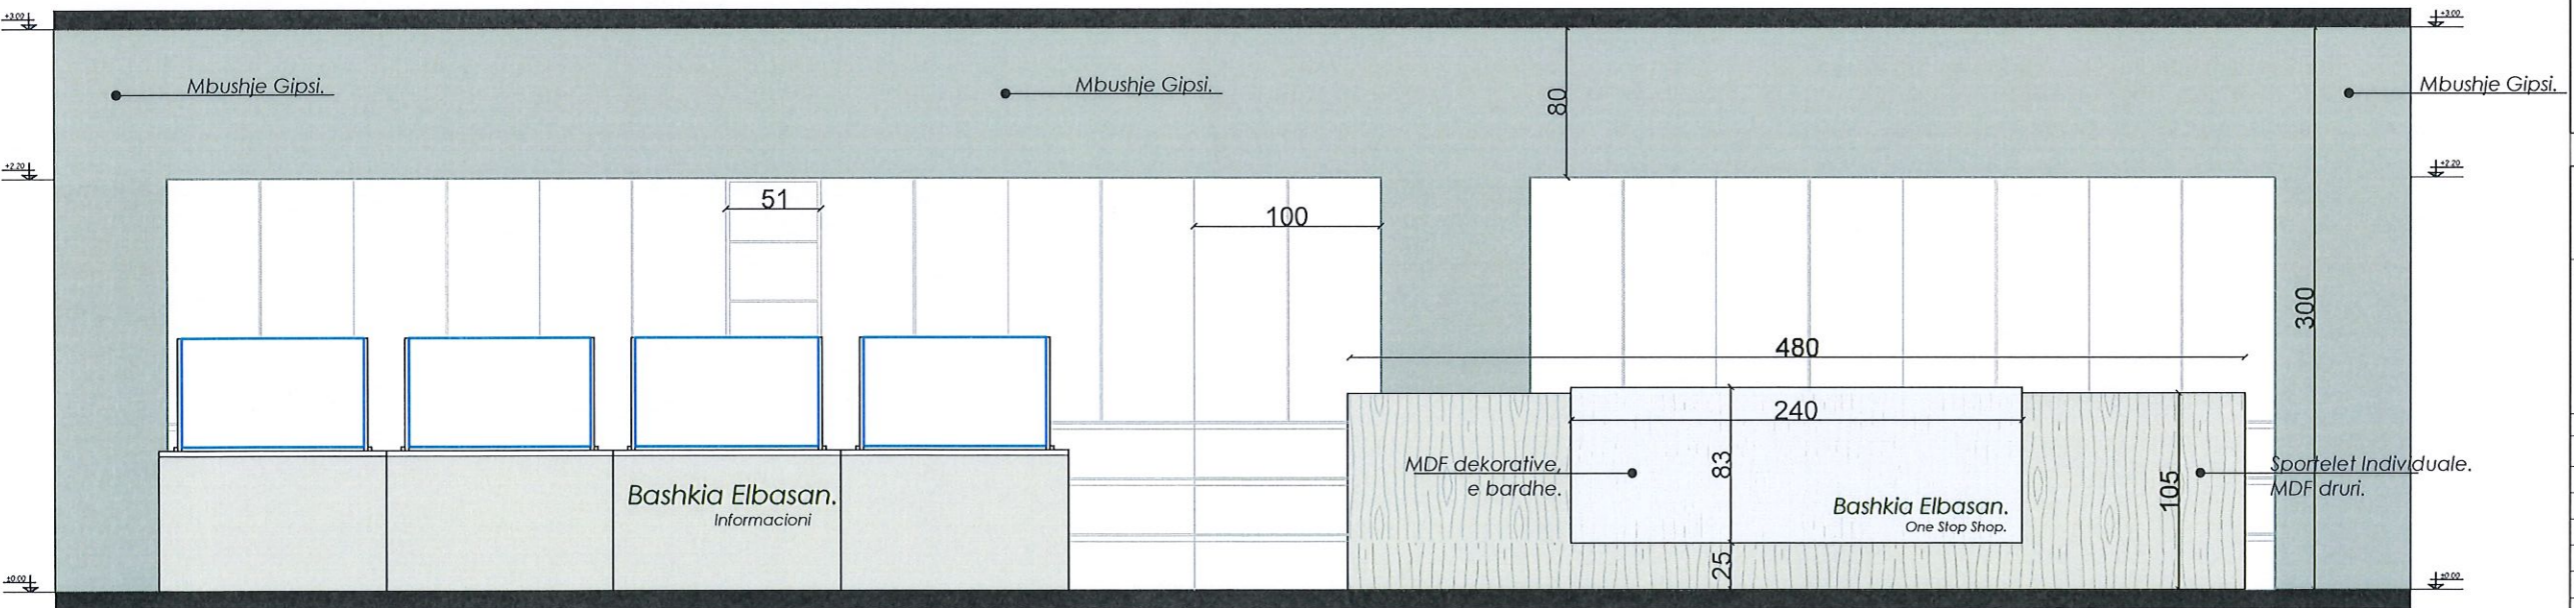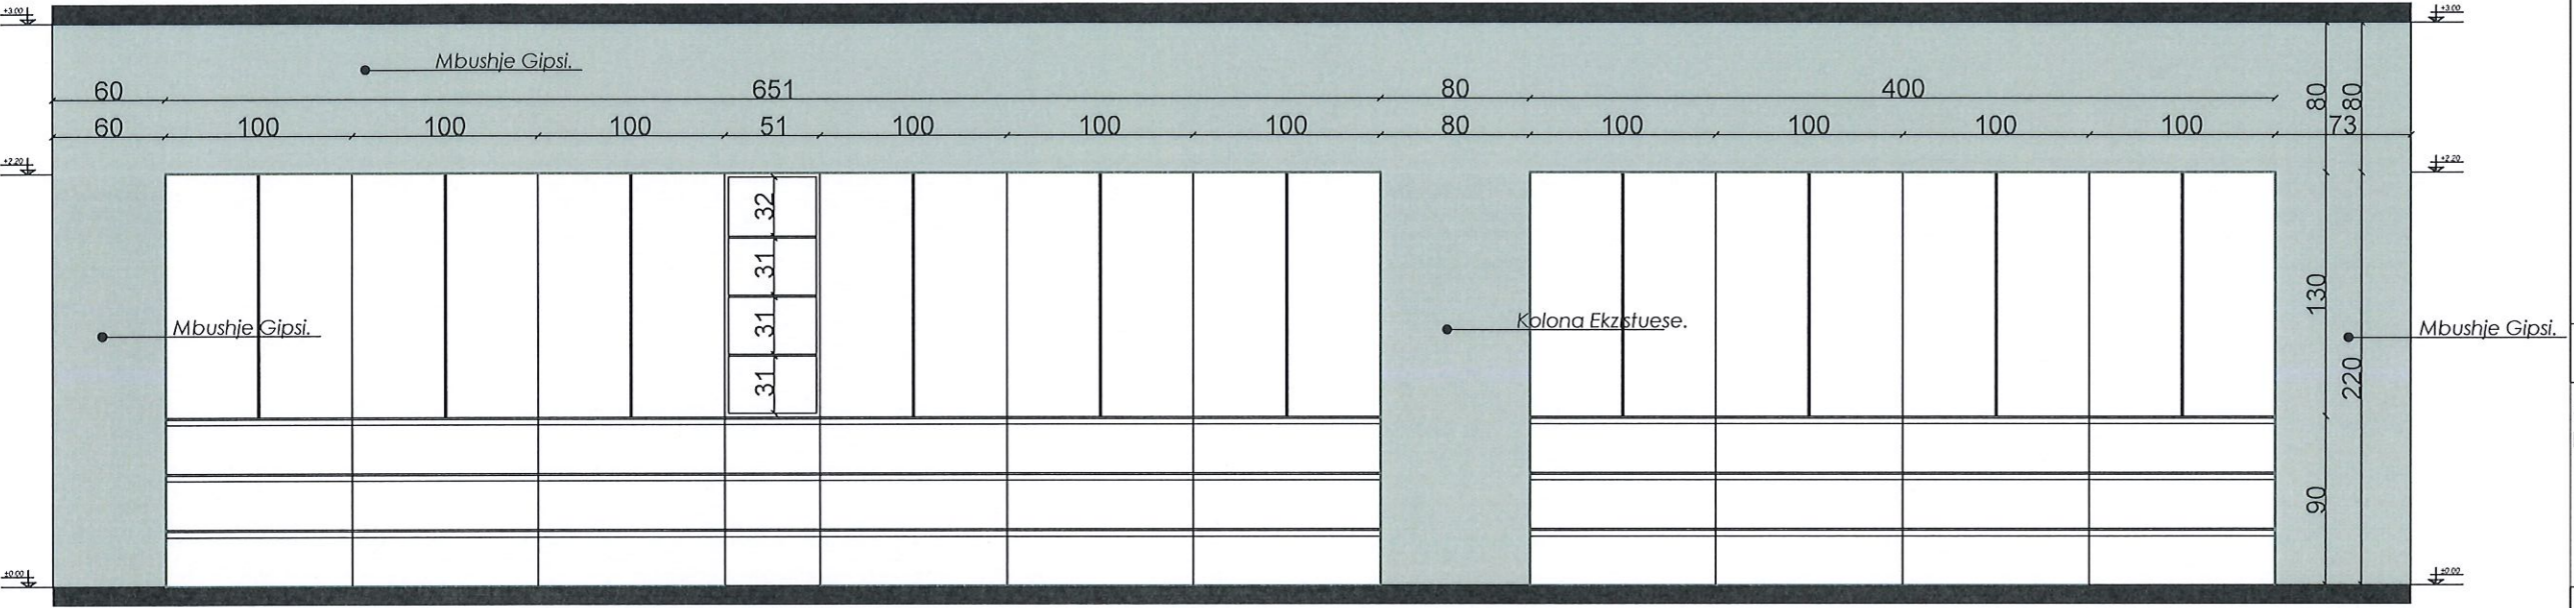



SHENIME TEKNIKE

1. KY PROJEKT ESHTË PRONË E BASHKISË ELBASAN.
2. NUK LEJOHET KOPJIMI APO RIPRODHIMI I KETIJ VIZATIMI PA AUTORIZIMIN E DRETORISË SE PROJEKTIMIT DHE SHERBIMEVE INXHINIERIKE NE BASHKINE ELBASAN.
3. TE RESPEKTOHEN DIMENSIONET E SHKRUAR NE VIZATIM.
4. PER CDO PAQARTESI APO MOSPËRPUTHJE TE PROJEKTIT ME SITUATËN NE TERREN TE MERRET KONTAKT ME PROJEKTUESIN
5. NUK LEJOHET ASNJE NDRYSHIM I PROJEKTIT PA MIRATIMIN SPECIFIK TE D.P.SH.I -se.
6. PER PERCAKTIMIN E NGJYRAVE, MATERIALEVE APO MALLRAVE QE DO TE PERDOREN NE KETE PROJEKT DUHET TE MERRET FILLIMISH TE MERRET MIRATIMI I PROJEKTUESIT DHE SUPERVIZORIT.

ADRESA:
Lagja "Brigada 17 Sulmuese"

Shenim: Nuk do të kryhen punimet pa praninë e projektuesit në pikëtimin e objektit.

RISH: PERSHKRIMI : NGA: DATA:
FAZA E PROJEKTIT :
PROJEKTI ZBATIMIT (ARKITEKTONIK)

BASHKIA ELBASAN
Rruga "Gërmal Stafa"
Lagja "Brig 17 Sulmuese"
+35554400152
email: bashkiaelbasan@elbasani.gov.al
web: www.elbasani.gov.al

INVESTITOR: BASHKIA ELBASAN

DREJTORIA: DREJTORIA E PROJEKTIMIT

Përgjegjes: ing. Bruno Korumi
Drejtor: ark/Marvis Avllazagaj

PROJEKTUES:
ark.Marvis Avllazagaj Lic. A.0992/2
ark.Ester Toni Lic.

PROJEKTI:
Projekti i arredimit dhe konceptimit të interierit, Bashkia Elbasan.

EMERTIMI I FLETES:
PAMJE TE INTERIERIT.

SHKALLA A3: 1:40	DATA: SHTATOR 2023	VIZATOI: Sektori Projektimit	KONTROLLOI: Sektori Projektimit
PROJEKTI NR:	FLETA NR: A3 / A 11	RISHIKIMI:	

Pamja D-D



SHENIME TEKNIKE

1. KY PROJEKT ESHTË PRONE E BASHKISE ELBASAN.
2. NUK LEJOHET KOPJIMI APO RIPRODHIMI I KETIJ VIZATIMI PA AUTORIZIMIN E DRETORISE SE PROJEKTIMIT DHE SHERBIMEVE INXHINIERIKE NE BASHKINE ELBASAN.
3. TE RESPEKTOHEN DIMENSIONET E SHKRUAR NE VIZATIM.
4. PER CDO PAQARTESI APO MOSPERPUTHJE TE PROJEKTIT ME SITUATEN NE TERREN TE MERRET KONTAKT ME PROJEKTUESIN
5. NUK LEJOHET ASNJE NDRYSHIM I PROJEKTIT PA MIRATIMIN SPECIFIK TE D.P.SH.I -se.
6. PER PERCAKTIMIN E NGJYRAVE, MATERIALEVE APO MALLRAVE QE DO TE PERDOREN NE KETE PROJEKT DUHET TE MERRET FILLIMISH TE MERRET MIRATIMI I PROJEKTUESIT DHE SUPERVIZORIT.

ADRESA:
Lagja "Brigada 17 Sulmuese"

Shenim: Nuk do te kryhen punimet pa pranine e projektuesit ne piketimin e objektit.

RISH: PERSHKRIMI : NGA: DATA:
FAZA E PROJEKTIT :
PROJEKTI ZBATIMIT (ARKITEKTONIK)



BASHKIA ELBASAN
Rruga, "Qemal Stafa"
Lagja, "Brig 17 Sulmuese"
+35554400152
email: bashkiaelbasan@elbasani.gov.al
web: www.elbasani.gov.al

INVESTITOR:
BASHKIA ELBASAN

DREJTORIA:
DREJTORIA E PROJEKTIMIT

Pergjegjes ing. Bruno Korumi
Drejtor ark/Marvis Avllazagaj

PROJEKTUES:
ark.Marvis Avllazagaj Lic. A.0992/2
ark.Ester Toni Lic. [Signature]



PROJEKTI:
Projekti i arredimit dhe konceptimit te interierit, Bashkia Elbasan.

EMERTIMI I FLETES:
PAMJE TE INTERIERIT.

SHKALLA A3: 1:40	DATA: SHTATOR 2023	VIZATOI: Sektori Projektimit	KONTROLLOI: Sektori Projektimit
PROJEKTI NR:	FLETA NR: A3 / A 11	RISHIKIMI:	



Sportelet Tip- Pexiglass.

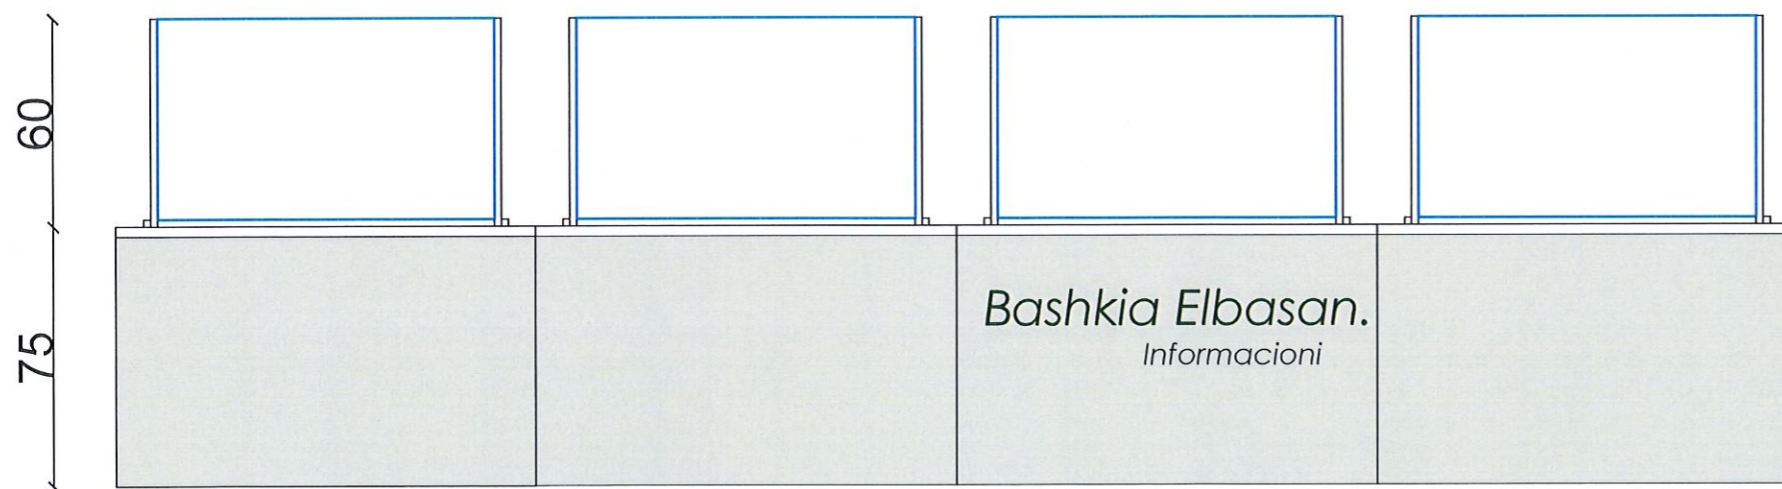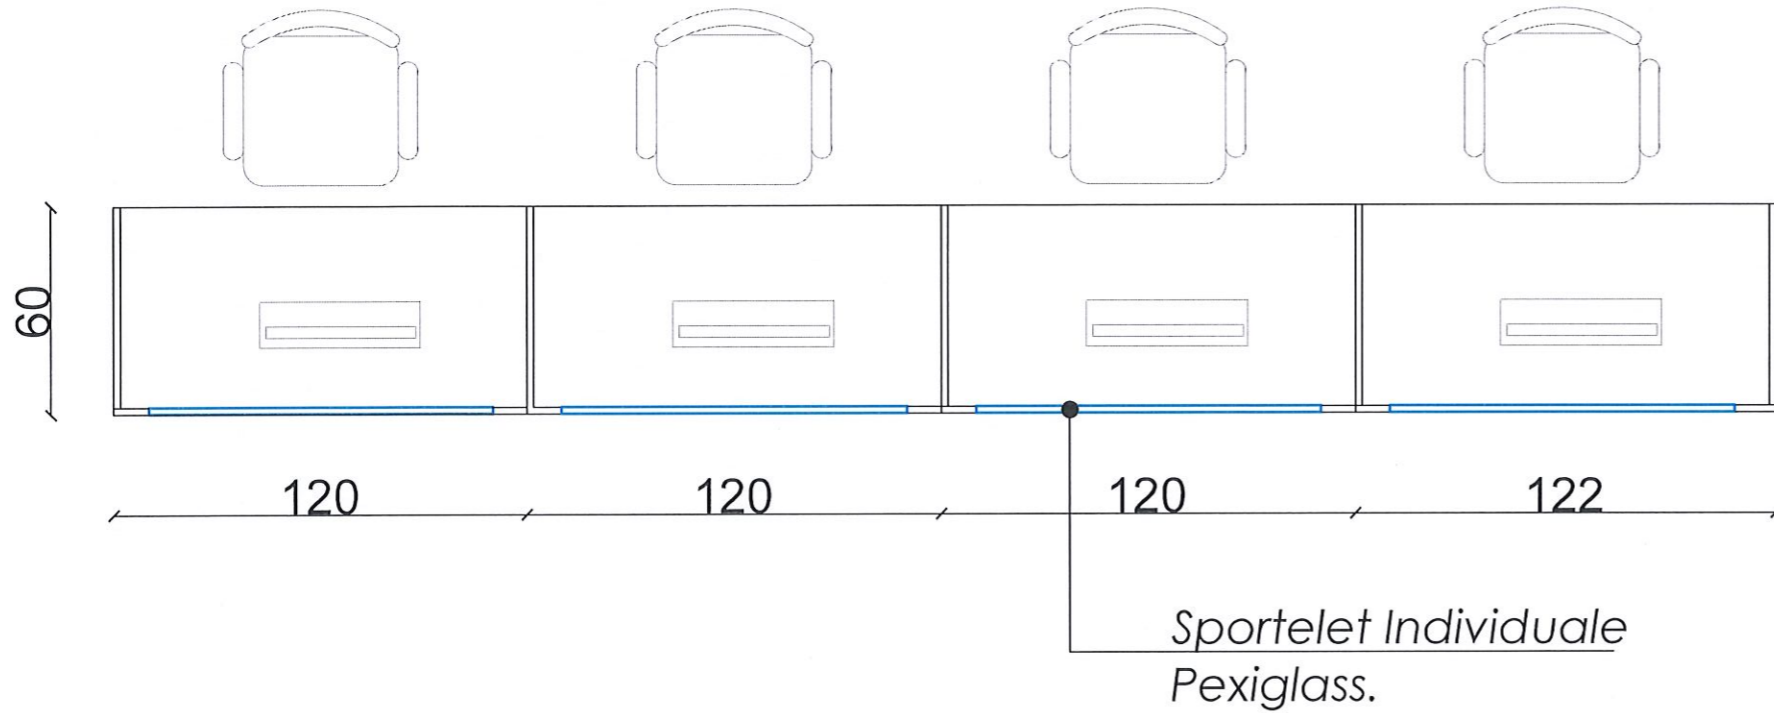

SHENIME TEKNIKE

1. KY PROJEKT ESHTË PRONE E BASHKISË ELBASAN.
2. NUK LEJOHET KOPJIMI APO RIPRODHIMI I KETIJ VIZATIMI PA AUTORIZIMIN E DRETORISË SE PROJEKTIMIT DHE SHERBIMEVE INXHINIERIKE NE BASHKINE ELBASAN.
3. TE RESPEKTOHEN DIMENSIONET E SHKRUARAT NE VIZATIM.
4. PER CDO PAQARTESI APO MOSPERPËRTHJETE PROJEKTIT ME SITUATEN NE TERREN TE MERRET KONTAKT ME PROJEKTUESIN
5. NUK LEJOHET ASNJE NDRYSHIM I PROJEKTIT PA MIRATIMIN SPECIFIK TE D.P.SH.I -se.
6. PER PERCAKTIMIN E NGJYRAVE, MATERIALEVE APO MALLRAVE QE DO TE PERDOREN NE KETE PROJEKT DUHET TE MERRET FILLIMISH TE MERRET MIRATIMI I PROJEKTUESIT DHE SUPERVIZORIT.

ADRESA:
Lagja "Brigada 17 Sulmuese"

Shenim: Nuk do te kryhen punimet pa pranine e projektuesit ne piketimin e objektit.

RISH: PERSHKRIMI : NGA: DATA:
FAZA E PROJEKTIT:
PROJEKTI ZBATIMIT (ARKITEKTONIK)



BASHKIA ELBASAN
Rruga "Oemal Stafa"
Lagja "Brig 17 Sulmuese"
+35554400152
email: bashkiaelbasan@elbasani.gov.al
web: www.elbasani.gov.al

INVESTITOR: BASHKIA ELBASAN

DREJTORIA: DREJTORIA E PROJEKTIMIT



Pergjegjes: ing. Bruno Korumi
Drejtor: ark/Marvis Avllazagaj

PROJEKTUES:
ark. Marvis Avllazagaj Lic. A.0992/2
ark. Ester Toni Lic. [Signature]

PROJEKTI:
Projekti i arredimit dhe konceptimit te interierit, Bashkia Elbasan.

EMERTIMI I FLETES:
PAMJE TE INTERIERIT.

SHKALLA A3: 1:40	DATA: SHTATOR 2023	VIZATOI: Sektori Projektimit	KONTROLLOI: Sektori Projektimit
PROJEKTI NR:	FLETA NR: A3 / A 11	RISHIKIMI:	

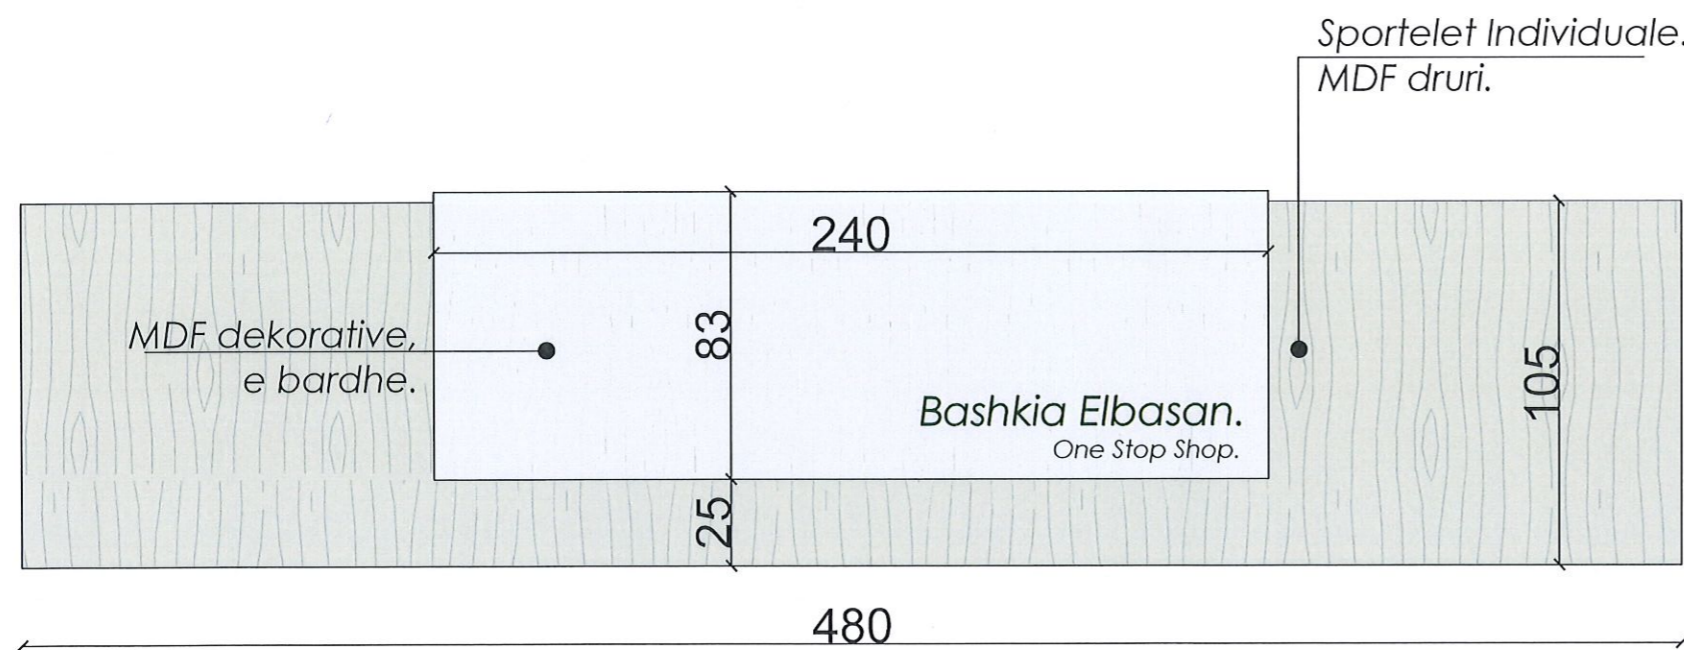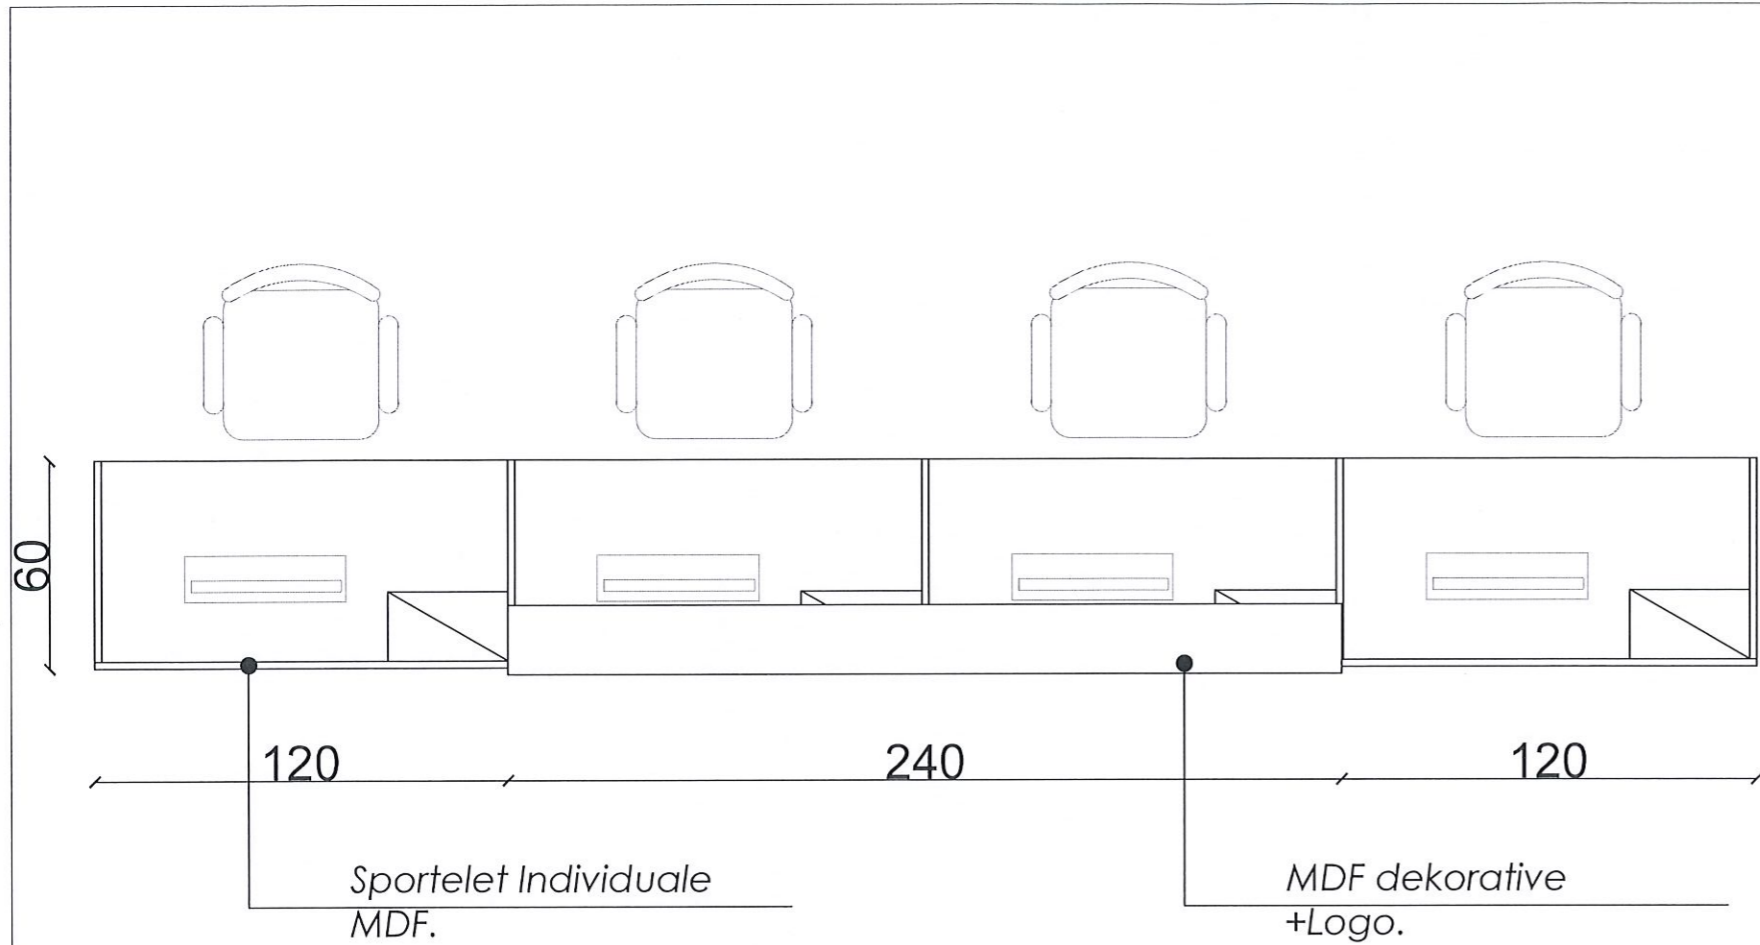

SHENIME TEKNIKE

1. KY PROJEKT ESHTË PRONË E BASHKISË ELBASAN.

2. NUK LEJOHET KOPJIMI APO RIPRODHIMI I KETIJ VIZATIMI PA AUTORIZIMIN E DRETORISË SE PROJEKTIMIT DHE SHERBIMEVE INXHINIERIKE NE BASHKINE ELBASAN.

3. TE RESPEKTOHEN DIMENSIONET E SHKRUAR APO VIZATIM.

4. PER CDO PAQARTESI APO MOSPËRPUTHJE TE PROJEKTIT ME SITUATËN NE TERREN TE MERRET KONTAKT ME PROJEKTUESIN

5. NUK LEJOHET ASNJE NDRYSHIM I PROJEKTIT PA MIRATIMIN SPECIFIK TE D.P.SH.I -se.

6. PER PERCAKTIMIN E NGJYRAVE, MATERIALEVE APO MALLRAVE QE DO TE PERDOREN NE KETE PROJEKT DUHET TE MERRET FILLIMISH TE MERRET MIRATIMI I PROJEKTUESIT DHE SUPERVIZORIT.

ADRESA:

Lagja "Brigada 17 Sulmuese"

Shenim: Nuk do te kryhen punimet pa pranine e projektuesit ne piketimin e objektit.

RISH: PERSHKRIMI : NGA: DATA:
FAZA E PROJEKTIT :
PROJEKTI ZBATIMIT (ARKITEKTONIK)



BASHKIA ELBASAN

Rruga "Qemal Stafa"
Lagja "Brig 17 Sulmuese"
+35554400152
email: bashkiaelbasan@elbasani.gov.al
web: www.elbasani.gov.al

INVESTITOR: BASHKIA ELBASAN

DREJTORIA: DREJTORIA E PROJEKTIMIT


Pergjegjes ing. Bruno Korumi
Drejtork ark/Marvis Avllazagaj

PROJEKTUES:
ark. Marvis Avllazagaj Lic. A.0992/2
ark. Ester Toni Lic. ---


PROJEKTI:
Projekti i arredimit dhe konceptimit te interierit, Bashkia Elbasan.

EMERTIMI I FLETES:
PAMJE TE INTERIERIT.

SHKALLA A3: 1:40 DATA: SHTATOR 2023 VIZATOI: Sektori Projektimit KONTROLLOI: Sektori Projektimit
PROJEKTI NR: FLETA NR: A3 / A 11 RISHIKIMI:

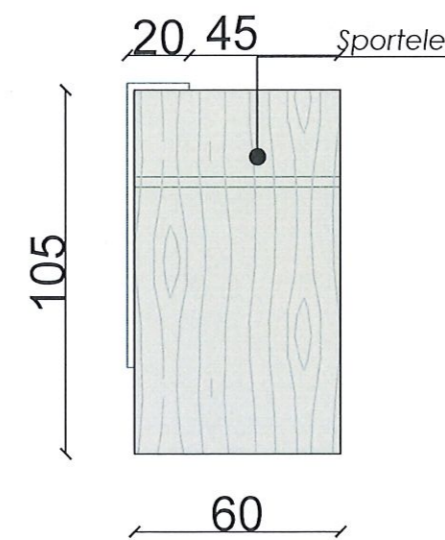

Planimetri Holli Dytesor.

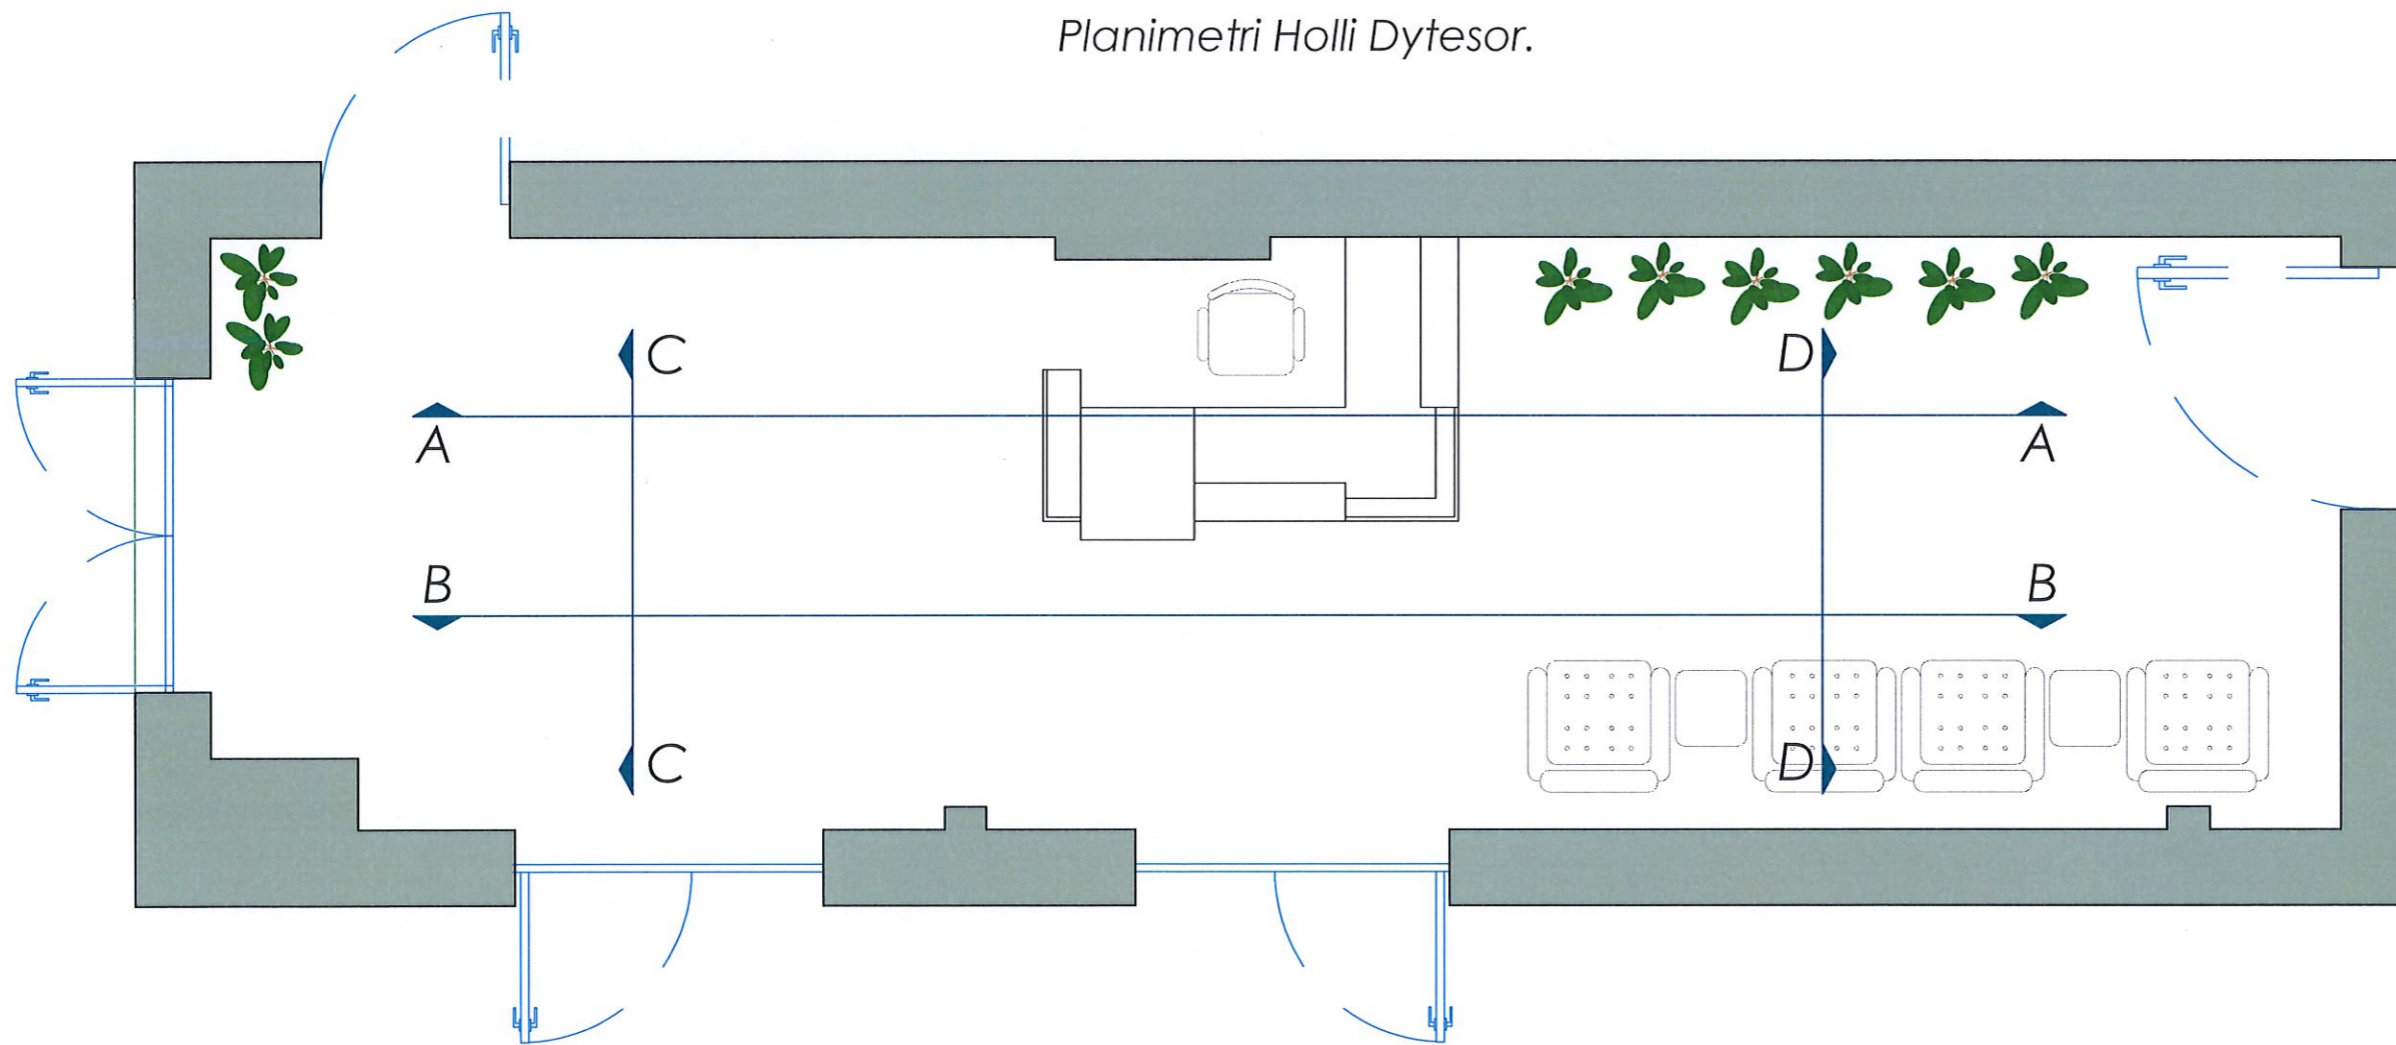

SHENIME TEKNIKE

1. KY PROJEKT ESHTË PRONË E BASHKISË ELBASAN.
2. NUK LEJOHET KOPJIMI APO RIPRODHIMI I KETIJ VIZATIMI PA AUTORIZIMIN E DRETORISË SE PROJEKTIMIT DHE SHERBIMEVE INXHINIERIKE NE BASHKINË ELBASAN.
3. TE RESPEKTOHEN DIMENSIONET E SHKRUAR NE VIZATIM.
4. PER CDO PAQARTESI APO MOSPËRPUTHJE TE PROJEKTIT ME SITUATËN NE TERREN TE MERRET KONTAKT ME PROJEKTUESIN
5. NUK LEJOHET ASNJE NDRYSHIM I PROJEKTIT PA MIRATIMIN SPECIFIK TE D.P.SH.I -se.
6. PER PERCAKTIMIN E NGJYRAVE, MATERIALEVE APO MALLRAVE QE DO TE PERDOREN NE KETE PROJEKT DUHET TE MERRET FILLIMISH TE MERRET MIRATIMI I PROJEKTUESIT DHE SUPERVIZORIT.

ADRESA:
Lagja "Brigada 17 Sulmuese"

Shenim: Nuk do të kryhen punimet pa praninë e projektuesit në pikëtimin e objektit.

RISH: PERSHKRIMI : NGA: DATA:
FAZA E PROJEKTIT:
PROJEKTI ZBATIMIT (ARKITEKTONIK)



BASHKIA ELBASAN
Rruga "Gëmal Stafa"
Lagja "Brig 17 Sulmuese"
+3554400152
email: bashkiaelbasan@elbasani.gov.al
web: www.elbasani.gov.al

INVESTITOR: BASHKIA ELBASAN

DREJTORIA: DREJTORIA E PROJEKTIMIT

Përgjegjes: ing. Bruno Korumi
Drejtör: ark. Marvis Avllazagaj


PROJEKTUES:
ark. Marvis Avllazagaj Lic. A.0992/2
ark. Ester Toni Lic. [Signature]

PROJEKTI:
Projekti i arredimit dhe konceptimit të interierit, Bashkia Elbasan.


EMERTIMI I FLETES:
PLANIMETRI E MOBILUAR.

SHKALLA A3: 1:40	DATA: SHTATOR 2023	VIZATOI: Sektori Projektimit	KONTROLLOI: Sektori Projektimit
PROJEKTI NR:	FLETA NR: A3 / A 11	RISHIKIMI:	

Pamje A-A.

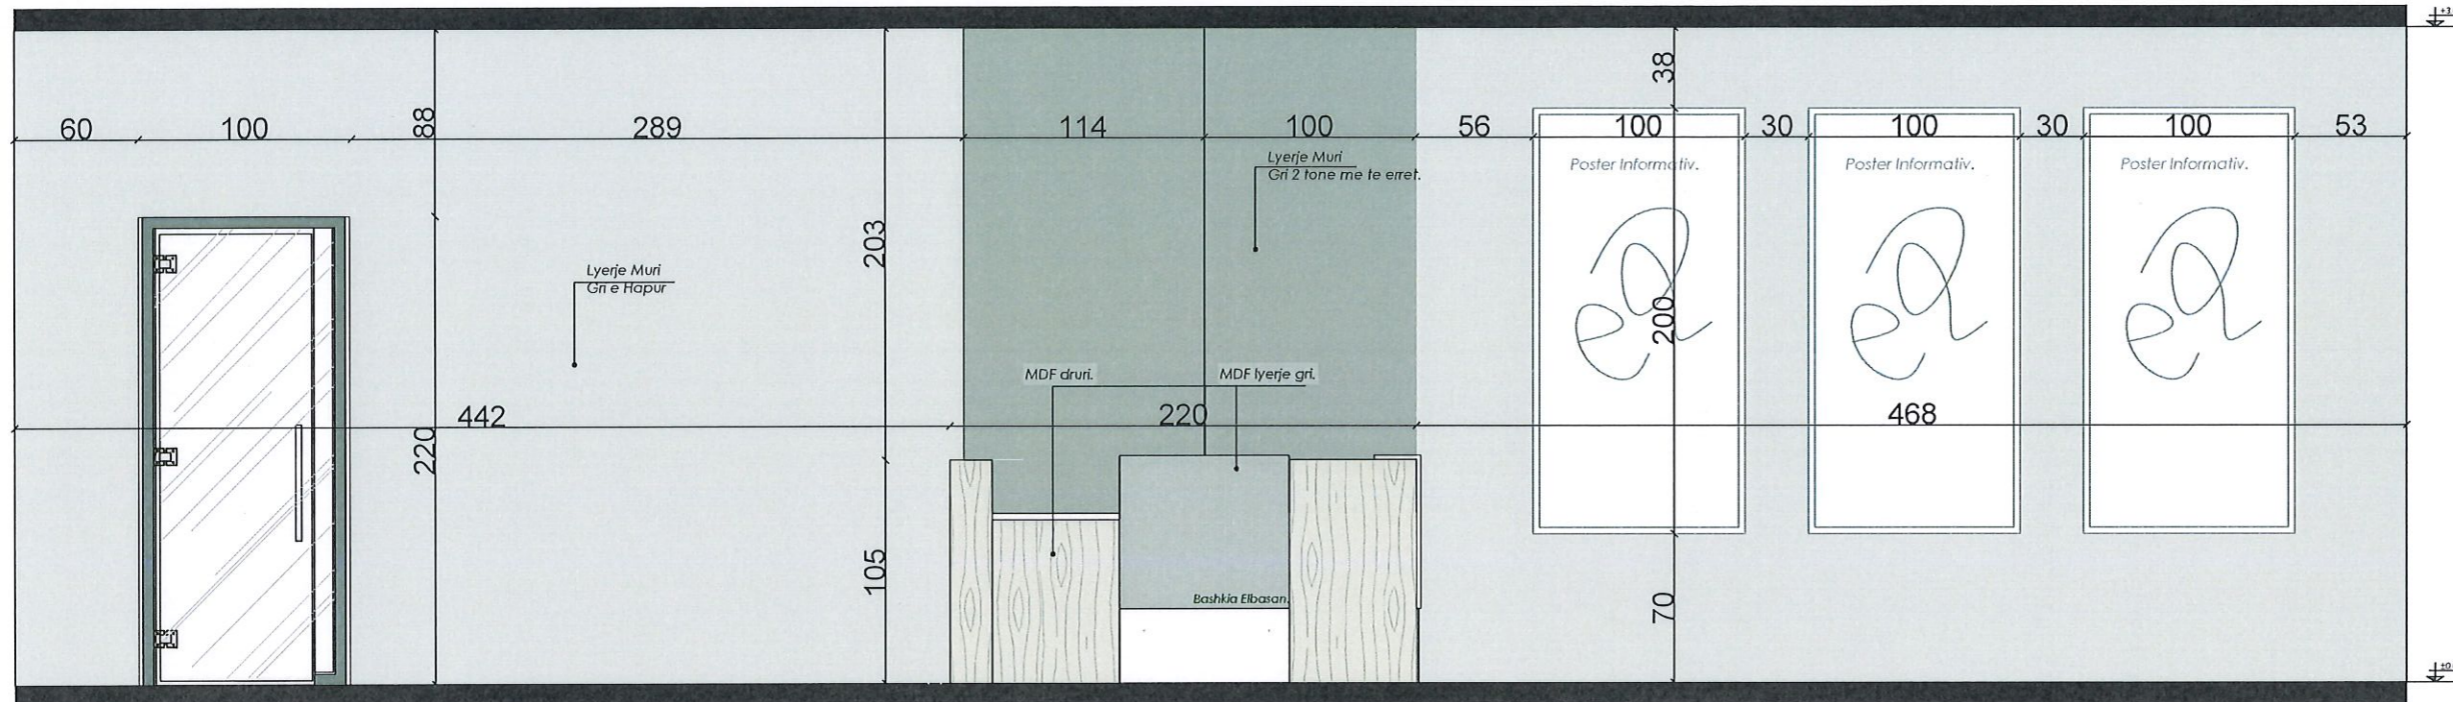

Pamje B-B.

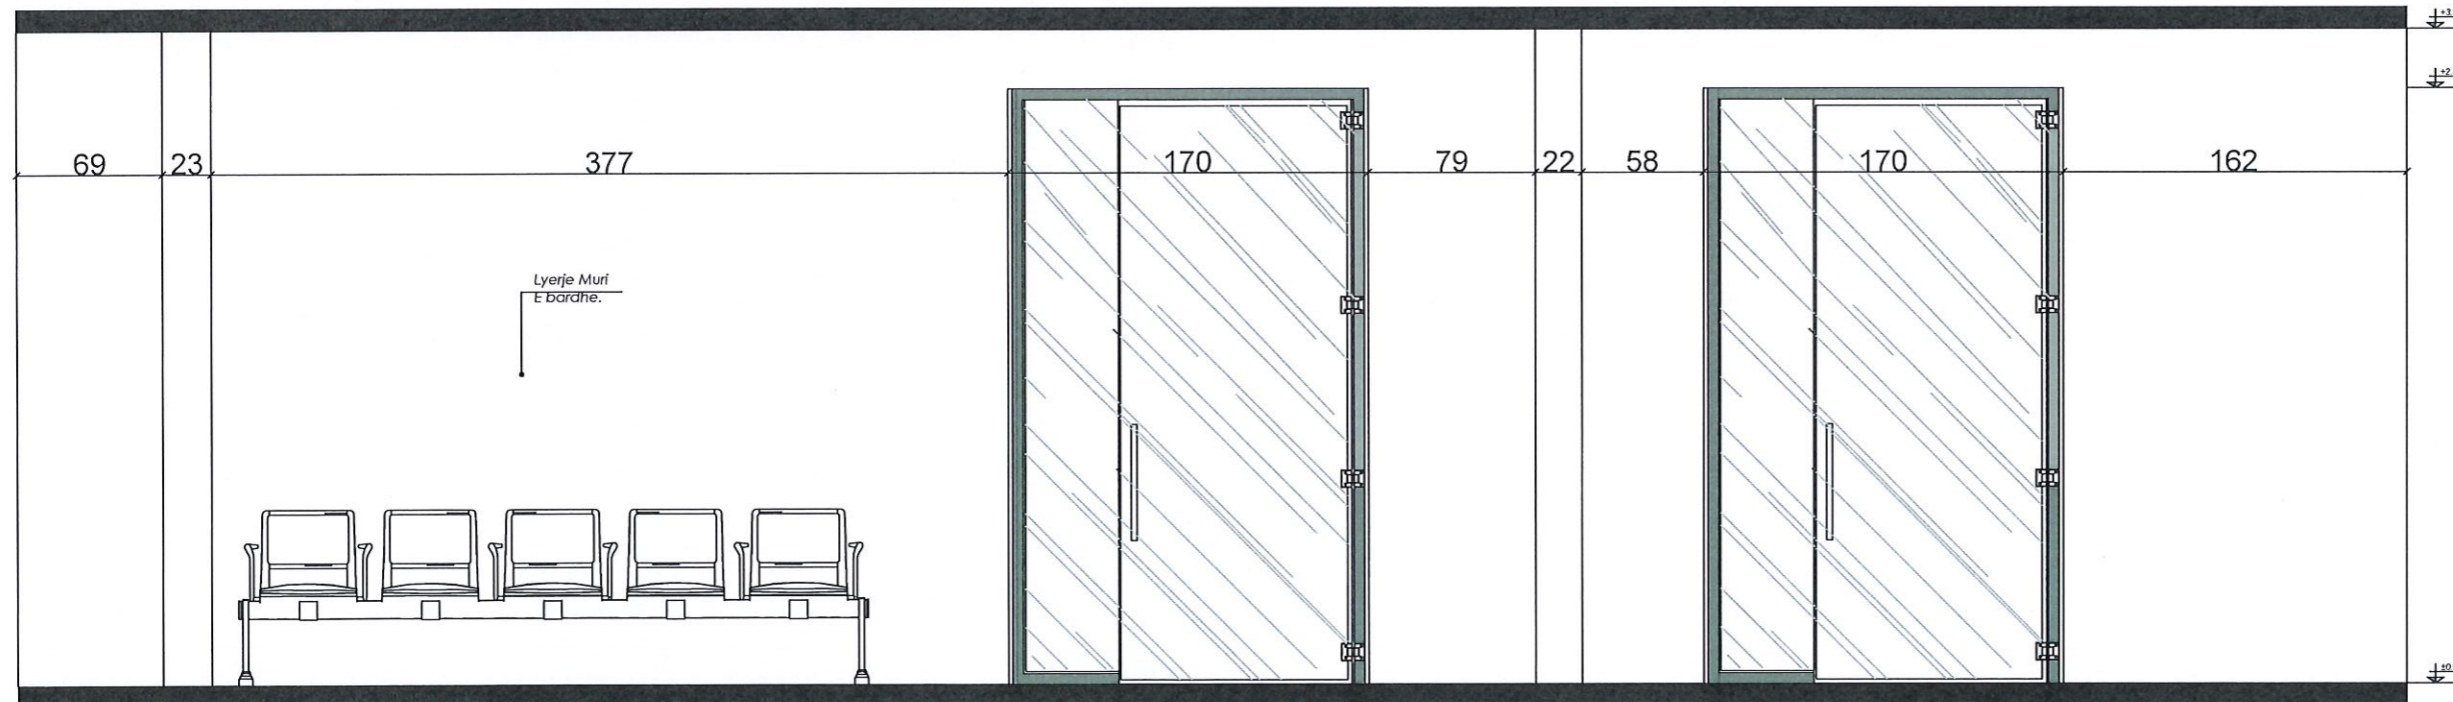

SHENIME TEKNIKE

1. KY PROJEKT ESHTË PRONË E BASHKISË ELBASAN.
2. NUK LEJOHET KOPJIMI APO RIPRODHIMI I KETIJ VIZATIMI PA AUTORIZIMIN E DRETORISË SE PROJEKTIMIT DHE SHERBIMEVE INXHINIERIKE NE BASHKINE ELBASAN.
3. TE RESPEKTOHEN DIMENSIONET E SHKRUAR NE VIZATIM.
4. PER CDO PAQARTESI APO MOSPËRPUTHJE TE PROJEKTIT ME SITUATËN NE TERREN TE MERRET KONTAKT ME PROJEKTUESIN
5. NUK LEJOHET ASNJE NDRYSHIM I PROJEKTIT PA MIRATIMIN SPECIFIK TE D.P.SH.I -se.
6. PER PERCAKTIMIN E NGJYRAVE, MATERIALEVE APO MALLRAVE QE DO TE PERDOREN NE KETE PROJEKT DUHET TE MERRET FILLIMISH TE MERRET MIRATIMI I PROJEKTUESIT DHE SUPERVIZORIT.

ADRESA:
Lagja "Brigada 17 Sulmuese"

Shenim: Nuk do te kryhen punimet pa pranine e projektuesit ne piketimin e objektit.

RISH: PERSHKRIMI : NGA: DATA:
FAZA E PROJEKTIT :
PROJEKTI ZBATIMIT (ARKITEKTONIK)



BASHKIA ELBASAN
Rruga, "Qemal Stafa"
Lagja, "Brig 17 Sulmuese"
+35554400152
email: bashkiaeelbasan@elbasani.gov.al
web: www.elbasani.gov.al

INVESTITOR:
BASHKIA ELBASAN

DREJTORIA:
DREJTORIA E PROJEKTIMIT


Pergjegjes ing. Bruno Korumi
Drejtor ark/Marvis Avllazagaj

PROJEKTUES:
ark. Marvis Avllazagaj Lic. A.0992/2
ark. Ester Toni Lic. [Signature]


PROJEKTI:
Projekti i arredimit dhe konceptimit te interierit, Bashkia Elbasan.

EMERTIMI I FLETES:
PAMJE TE INTERIERIT.



SHKALLA A3: 1:40	DATA: SHTATOR 2023	VIZATOI: Sektori Projektimit	KONTROLLOI: Sektori Projektimit
PROJEKTI NR:	FLETA NR: A3 / A 11	RISHIKIMI:	

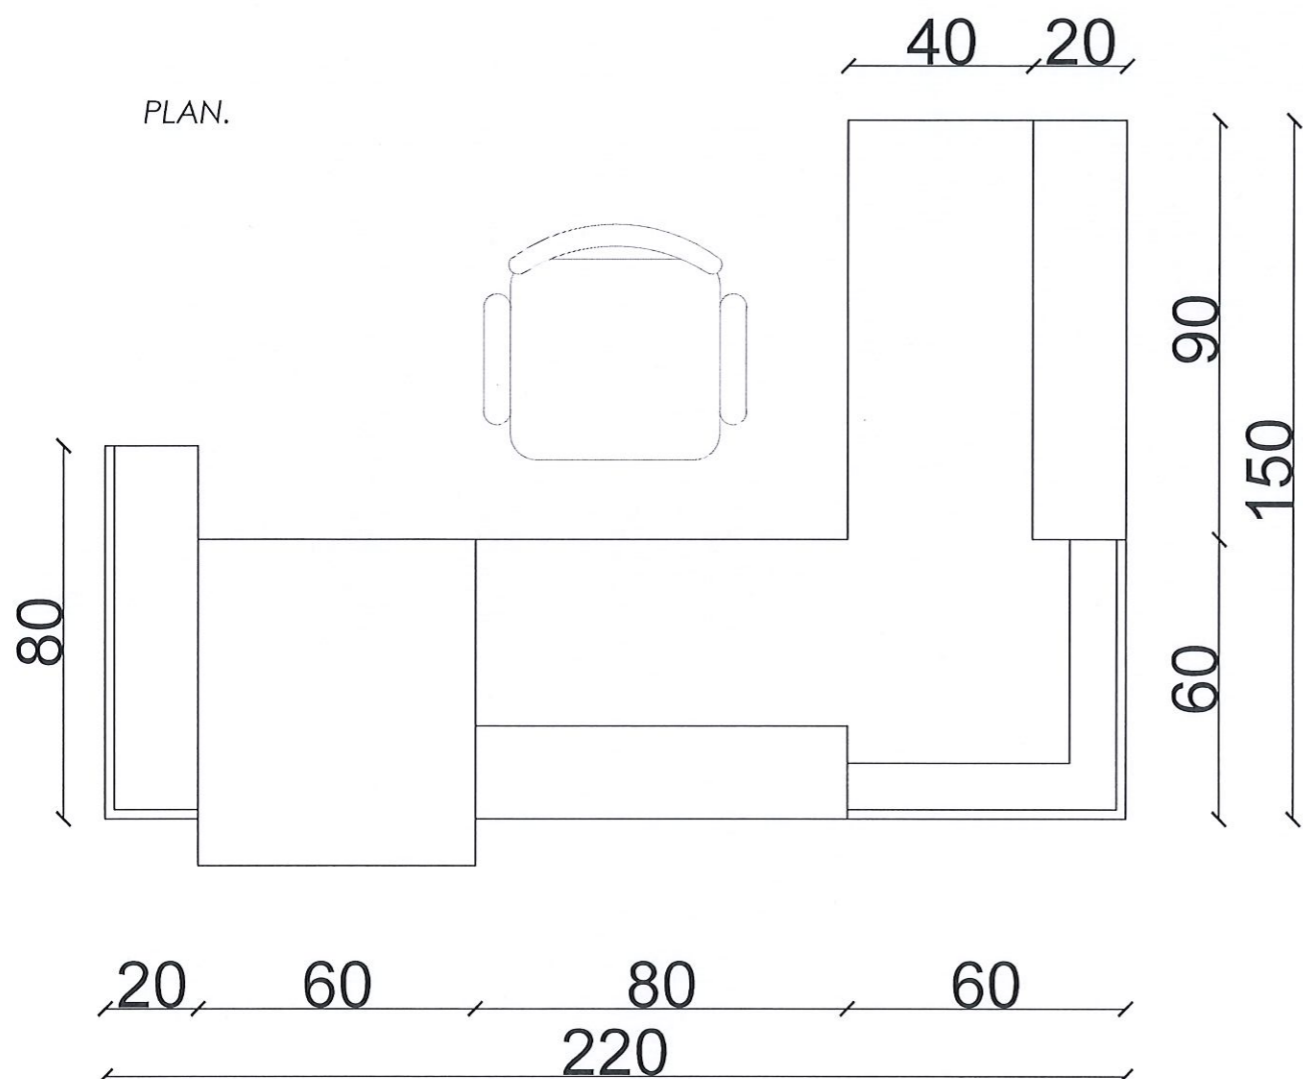

3D.

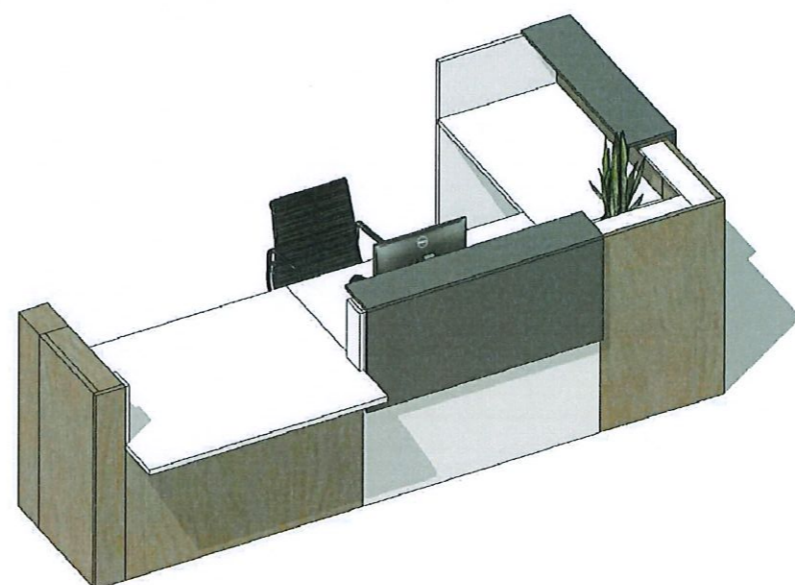

PAMJE ANESORE.

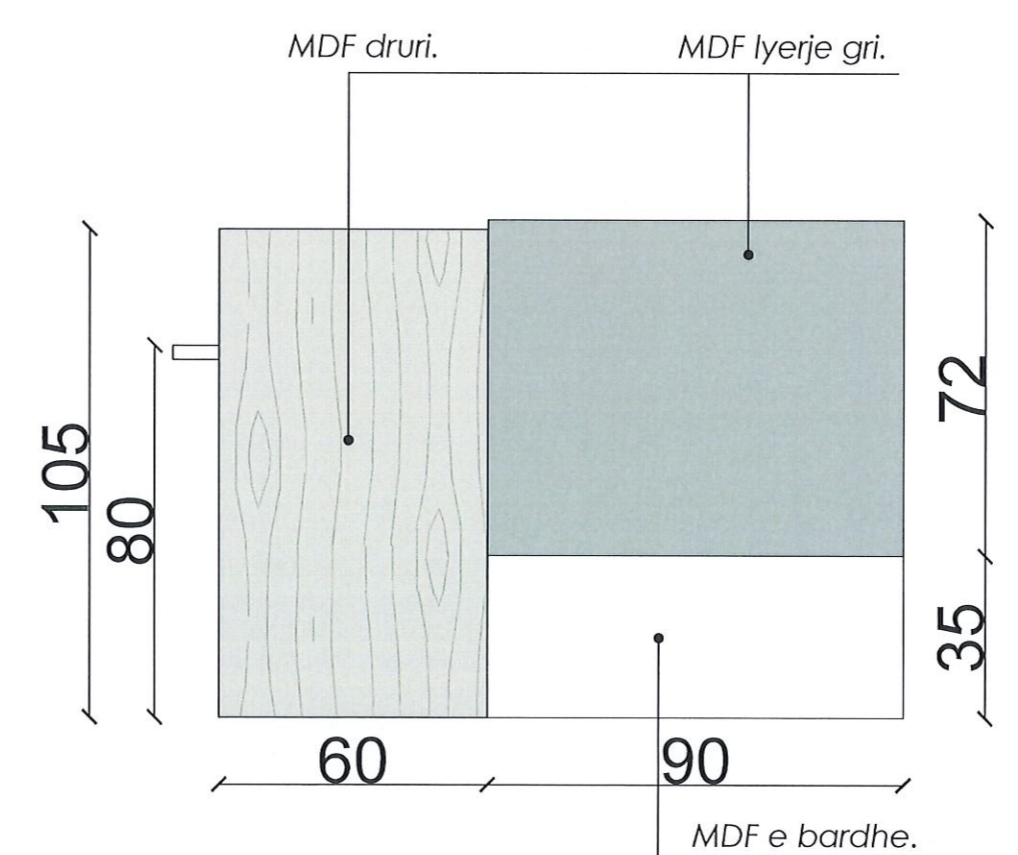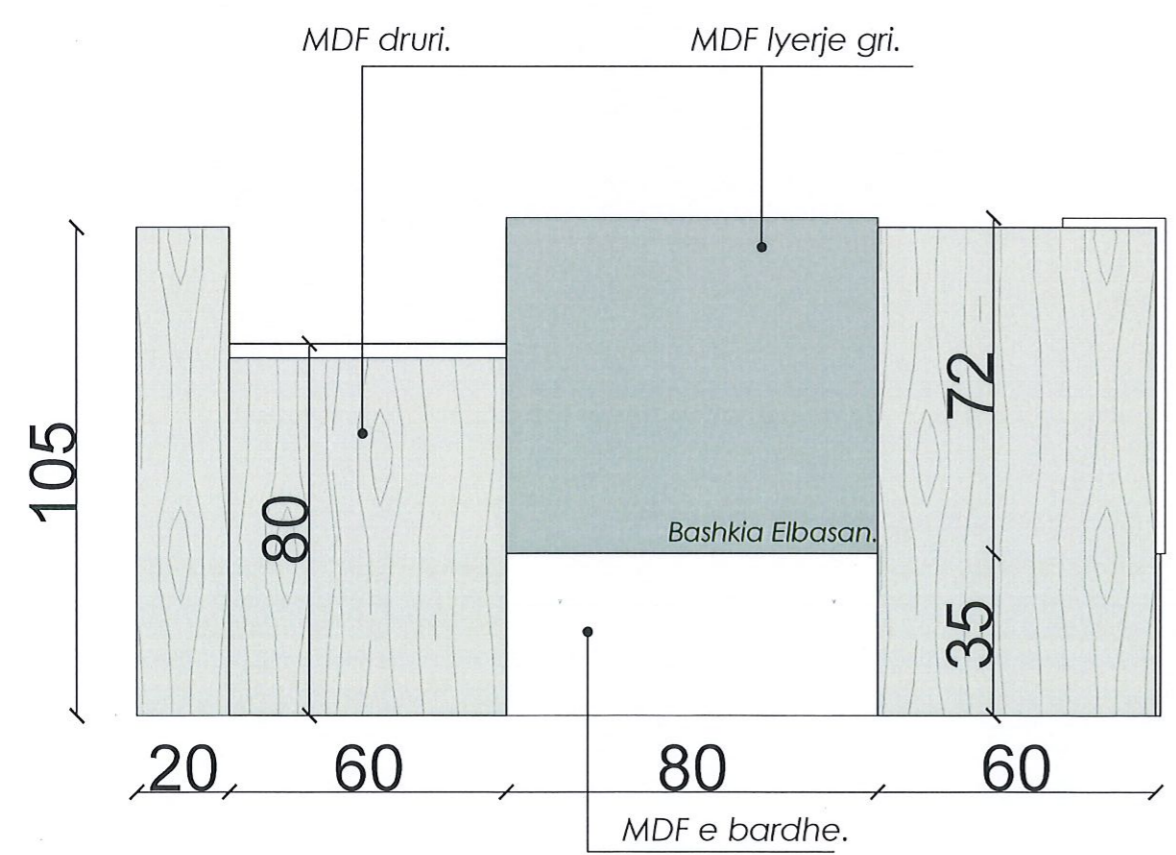

SHENIME TEKNIKE

1. KY PROJEKT ESHTË PRONË E BASHKISË ELBASAN.
2. NUK LEJOHET KOPJIMI APO RIPRODHIMI I KETIJ VIZATIMI PA AUTORIZIMIN E DREKTORISË SE PROJEKTIMIT DHE SHERBIMEVE INXHINIERIKE NE BASHKINE ELBASAN.
3. TE RESPEKTOHEN DIMENSIONET E SHKRUARA NE VIZATIM.
4. PER CDO PAQARTESI APO MOSPËRPUTHJE TE PROJEKTIT ME SITUATËN NE TERREN TE MERRET KONTAKT ME PROJEKTUESIN
5. NUK LEJOHET ASNJE NDRYSHIM I PROJEKTIT PA MIRATIMIN SPECIFIK TE D.P.SH.I -se.
6. PER PERCAKTIMIN E NGJYRAVE, MATERIALEVE APO MALLRAVE QE DO TE PERDOREN NE KETE PROJEKT DUHET TE MERRET FILLIMISH TE MERRET MIRATIMI I PROJEKTUESIT DHE SUPERVIZORIT.

ADRESA:
Lagja "Brigada 17 Sulmuese"

Shenim: Nuk do te kryhen punimet pa pranine e projektuesit ne piketimin e objektit.


RISH: PERSHKRIMI : NGA: DATA:
FAZA E PROJEKTIT :
PROJEKTI ZBATIMIT (ARKITEKTONIK)



BASHKIA ELBASAN
Rruga "Qemal Stafa"
Lagja "Brig 17 Sulmuese"
+35554400152
email: bashkiaeelbasan@elbasani.gov.al
web: www.elbasani.gov.al

INVESTITOR:
BASHKIA ELBASAN

DREJTORIA:
DREJTORIA E PROJEKTIMIT
Pergjegjes Drejtor
ing. Bruno Korumi ark/Marvis Avllazagaj

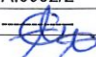PROJEKTUES:
ark.Marvis Avllazagaj Lic. A.0992/2
ark.Ester Toni Lic. 

PROJEKTI:
Projekti i arredimit dhe konceptimit te interierit, Bashkia Elbasan.

EMERTIMI I FLETES:
PAMJE TE INTERIERIT.

SHKALLA A3: 1:40	DATA: SHTATOR 2023	VIZATOI: Sektori Projektimit	KONTROLLOI: Sektori Projektimit
PROJEKTI NR:	FLETA NR: A3 / A 11	RISHIKIMI:	