



Prill 2024

PROJEKT ARKITEKTONIK

PROJEKTI I ARREDIMIT TE INTERIERIT,
SALLA E KESHILLIT BASHKIAK , ELBASAN.

Drejtor D.P

Marvis **AVLLAZAGAJ**


Kryetari i Bashkisë

Gledian **LLATJA**



BASHKIA ELBASAN

Planimetri Konceptuale, Ilustruese.

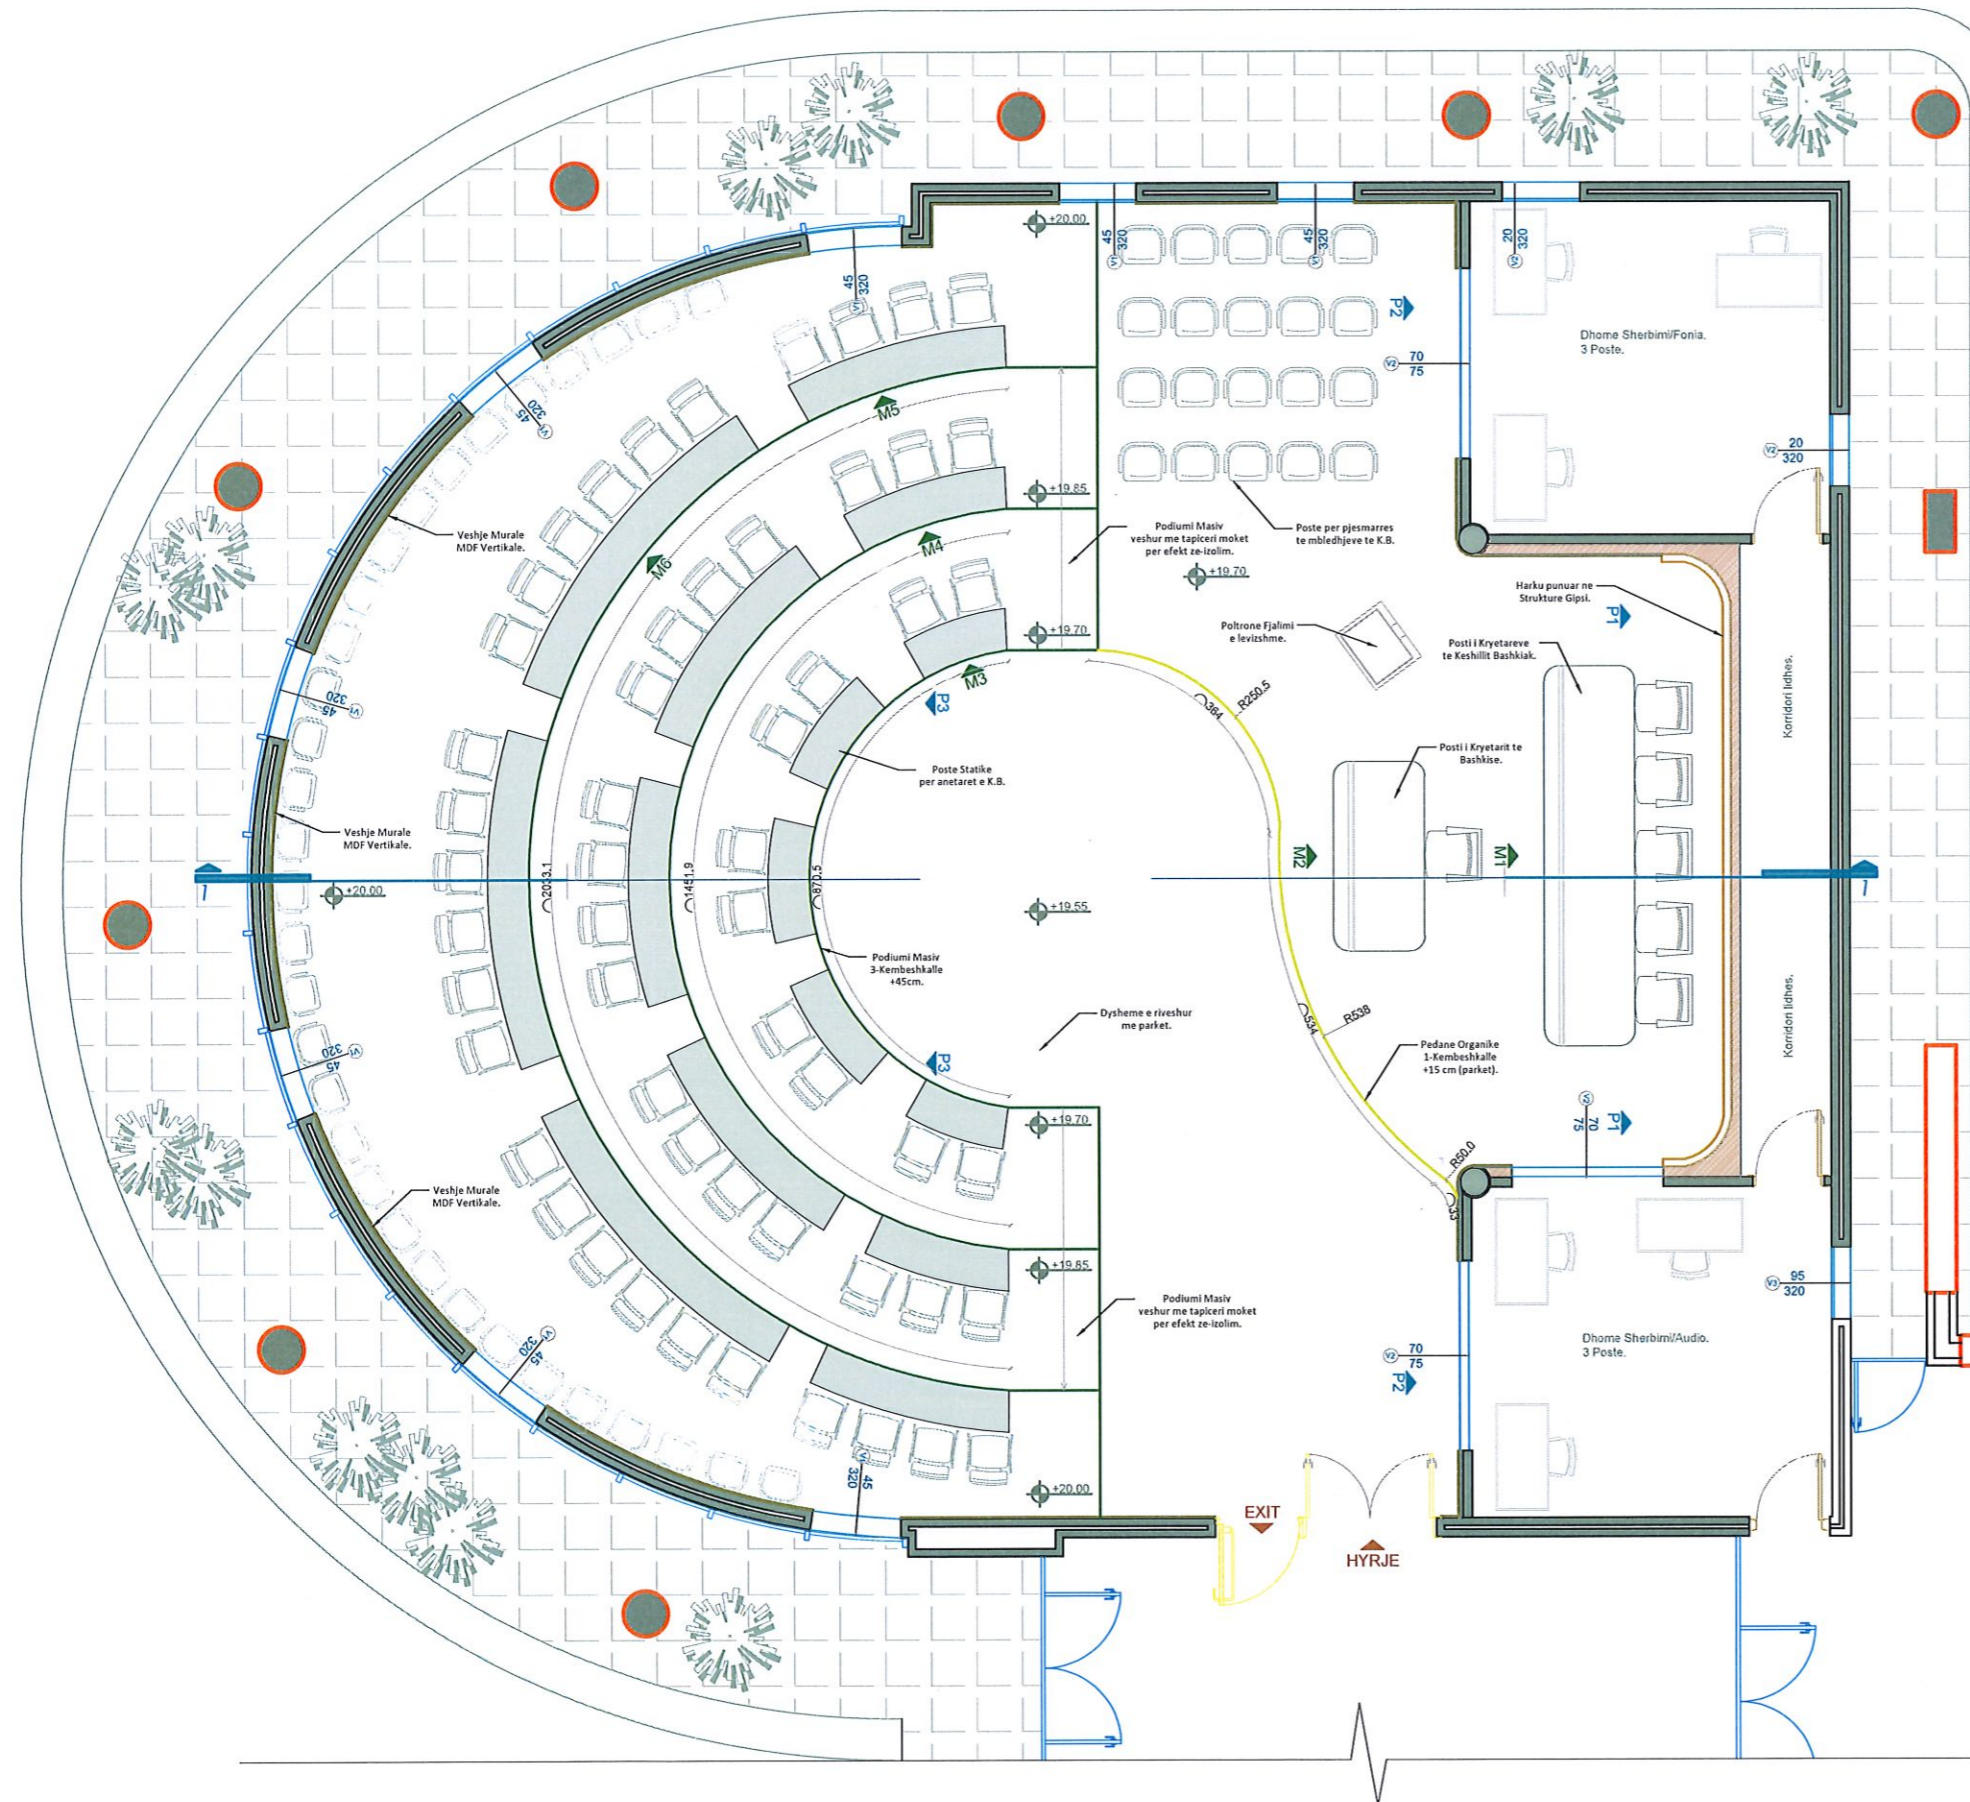

Pamje e Podiumit Masiv.



Pamje anesore e salles.



Pamje ballore e salles.



Legjende

- Muret ekzistuese
- Konstrukcion Druri (mbushje e volumit)- Hapesira e mbushjes sherben per kalimin e telave te pajisjeve te nevojshme dhe vendosjen e paneleve mbi te.
- Element gipsi dekorativ me veshje + Logo
- Podiumi Kryesor (Keshillit) 1 Kembeshkalle (nen hapesiren 15 cm, behet vendosja e shperdasesave te fonise ne lidhje me podiumin masiv)
- Podiumi Masiv 3 Kembeshkalle/15 cm

SHENIME TEKNIKE

1. KY PROJEKT ESHTË PRONË E BASHKISË ELBASAN.
2. NUK LEJOHET KOPJIMI APO RIPRODHIMI I KETIJ VIZATIMI PA AUTORIZIMIN E DRETORISE SE PROJEKTIMIT DHE SHERBIMEVE INZHINIERIKE NE BASHKINE ELBASAN.
3. TE RESPEKTOHEN DIMENSIONET E SHKRUARA NE VIZATIM.
4. PER CDO PAQARTESI APO MOSPËRPUTHJE TE PROJEKTIT ME SITUATËN NE TERREN TE MERRET KONTAKT ME PROJEKTUESIN
5. NUK LEJOHET ASNJE NDRYSHIM I PROJEKTIT PA MIRATIMIN SPECIFIK TE D.P.SH.I -se.
6. PER PERCAKTIMIN E NGJYRAVE, MATERIALEVE APO MALLRAVE QE DO TE PERDOREN NE KETE PROJEKT DUHET TE MERRET FILLIMISH TE MERRET MIRATIMI I PROJEKTUESIT DHE SUPERVIZORIT.

ADRESA:
Lagja "Brigada 17 Sulmuese"

Shenim: Nuk do te kryhen punimet pa pranine e projektuesit ne piketimin e objektit.

RISH: PERSHKRIMI: NGA: DATA:
FAZA E PROJEKTIT: PROJEKTI ZBATIMIT (ARKITEKTONIK)

BASHKIA ELBASAN
Rruga "Qemal Stafa"
Lagja "Brig 17 Sulmuese"
+35554400152
email: bashkiaelbasan@elbasani.gov.al
web: www.elbasani.gov.al

INVESTITOR: BASHKIA ELBASAN

DREJTORIA: DREJTORIA E PROJEKTIMIT
Përgjegjës: ing. Bruno Korumi
Drejtor: ark. Marvis Avllazagaj


PROJEKTUES:
ark. Marvis Avllazagaj Lic. A.0992/2
ark. Ester Toni Lic. [Signature]

PROJEKTI:
Projekti i arredimit te interierit, Salla e Keshillit Bashkiak, Bashkia Elbasan.

EMERTIMI I FLETES:
Planimetri Konceptuale Ilustruese.

SHKALLA A3: 1:40	DATA: PRILL 2024	VIZATOI: Sektori Projektimit	KONTROLLOI: Sektori Projektimit
PROJEKTI NR:	FLETA NR: A3 / A 11	RISHIKIMI:	

Planimetri Teknike Totale.

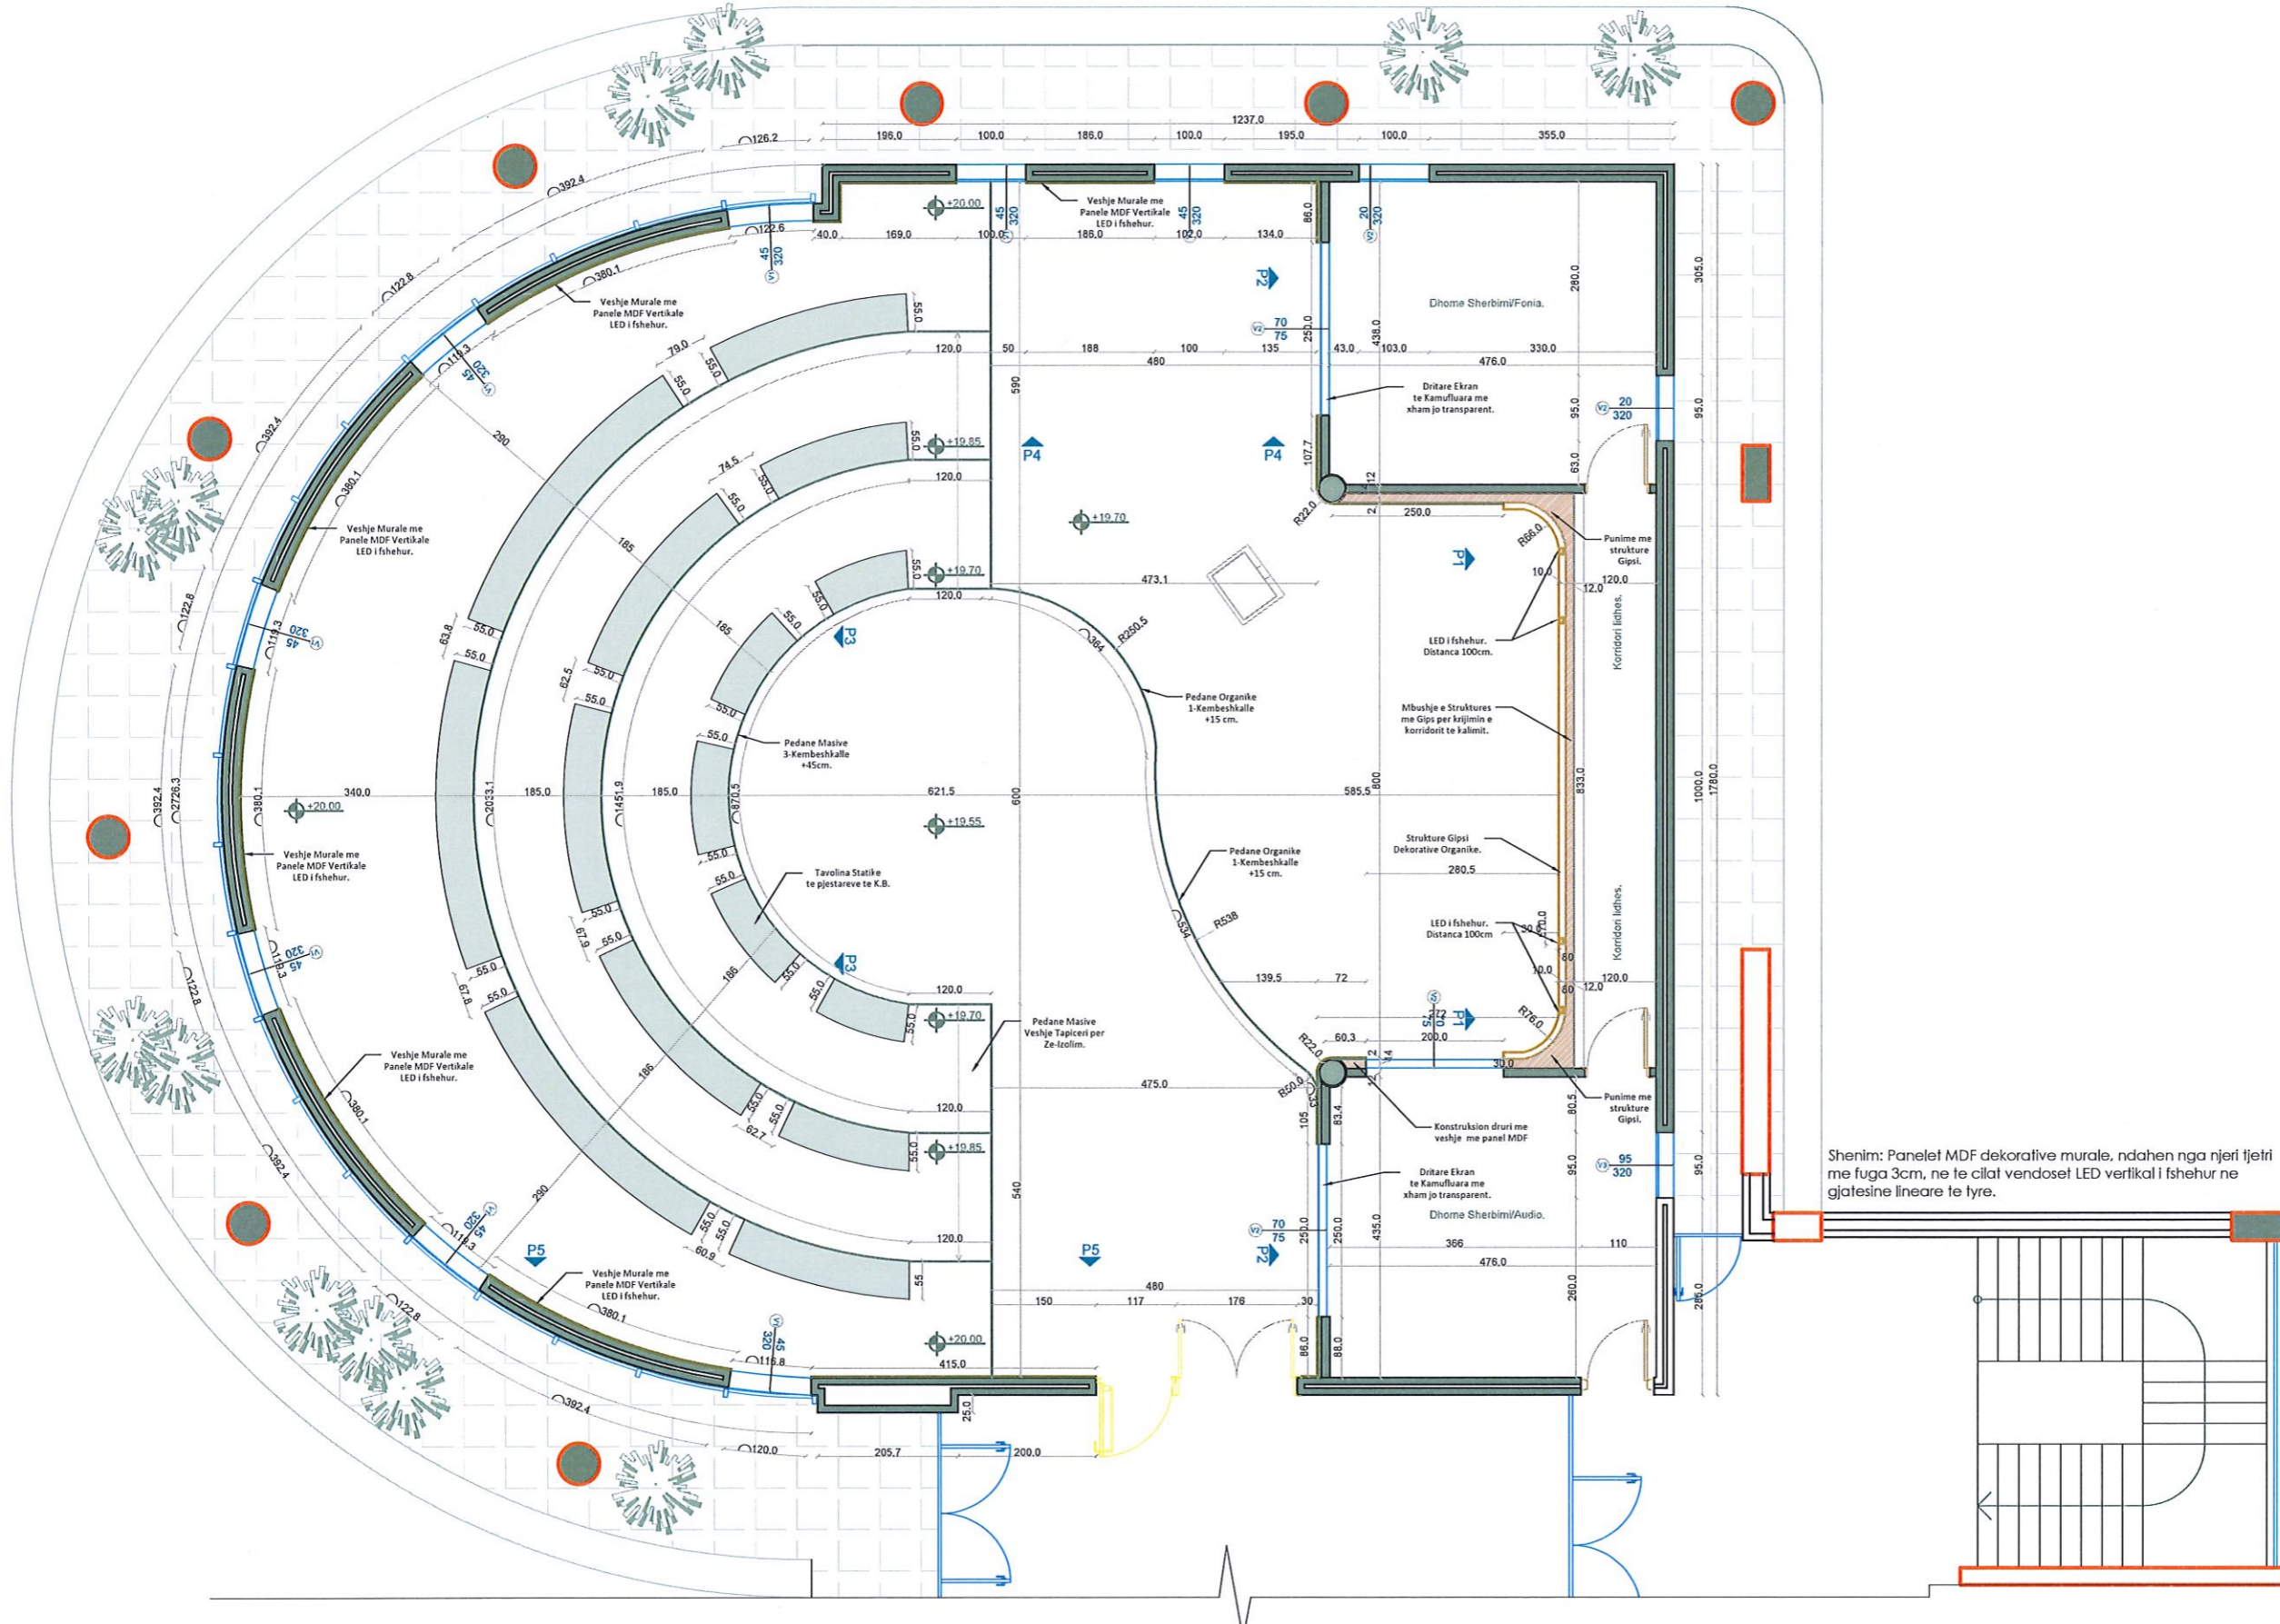

Shenim: Panelët MDF dekorative murale, ndahen nga njëri tjetri me fuga 3cm, ne te cilat vendoset LED vertikale i fshetur ne gjatesine lineare te tyre.

SHENIME TEKNIKE

1. KY PROJEKT ESHTË PRONË E BASHKISË ELBASAN.
2. NUK LEJOHET KOPJIMI APO RIPRODHIMI I KETIJ VIZATIMI PA AUTORIZIMIN E DRETORISË SE PROJEKTIMIT DHE SHERBIMEVE INXHINIERIKE NE BASHKINE ELBASAN.
3. TE RESPEKTOHEN DIMENSIONET E SHKRUARA NE VIZATIM.
4. PER CDO PAQARTESI APO MOSPËRPUTHJE TE PROJEKTIT ME SITUATËN NE TERREN TE MERRET KONTAKT ME PROJEKTUESIN
5. NUK LEJOHET ASNJE NDRYSHIM I PROJEKTIT PA MIRATIMIN SPECIFIK TE D.P.SH.I -se.
6. PER PERCAKTIMIN E NGJYRAVE, MATERIALEVE APO MALLRAVE QE DO TE PERDOREN NE KETE PROJEKT DUHET TE MERRET FILLIMISH TE MERRET MIRATIMI I PROJEKTUESIT DHE SUPERVIZORIT.

ADRESA:
Lagja "Brigada 17 Sulmuese"

Shenim: Nuk do te kryhen punimet pa pranine e projektuesit ne piketimin e objektit.

RISH: PERSHKRIMI : NGA: DATA:
FAZA E PROJEKTIT :
PROJEKTI ZBATIMIT (ARKITEKTONIK)

BASHKIA ELBASAN
Rruga "Qemal Stafa"
Lagja "Brig 17 Sulmuese"
+35554400152
email: bashkiaelbasan@elbasani.gov.al
web: www.elbasani.gov.al

INVESTITOR: BASHKIA ELBASAN

DREJTORIA: DREJTORIA E PROJEKTIMIT
Përgjegjës: **ing. Bruno Korumi**
Drejtor: **ark/Marvis Avllazagaj**


PROJEKTUES:
ark.Marvis Avllazagaj Lic. A.0992/2
ark.Ester Toni Lic. ---

PROJEKTI:
Projekti i arredimit te interierit, Salla e Keshillit Bashkiak, Bashkia Elbasan.

EMERTIMI I FLETES:
Planimetri Teknike Totale.

SHKALLA A3: 1:40	DATA: PRILL 2024	VIZATOI: Sektori Projektimit	KONTROLLOI: Sektori Projektimit
PROJEKTI NR:	FLETA NR: A3 / A 11	RISHIKIMI:	

Planimetri Teknike Totale.

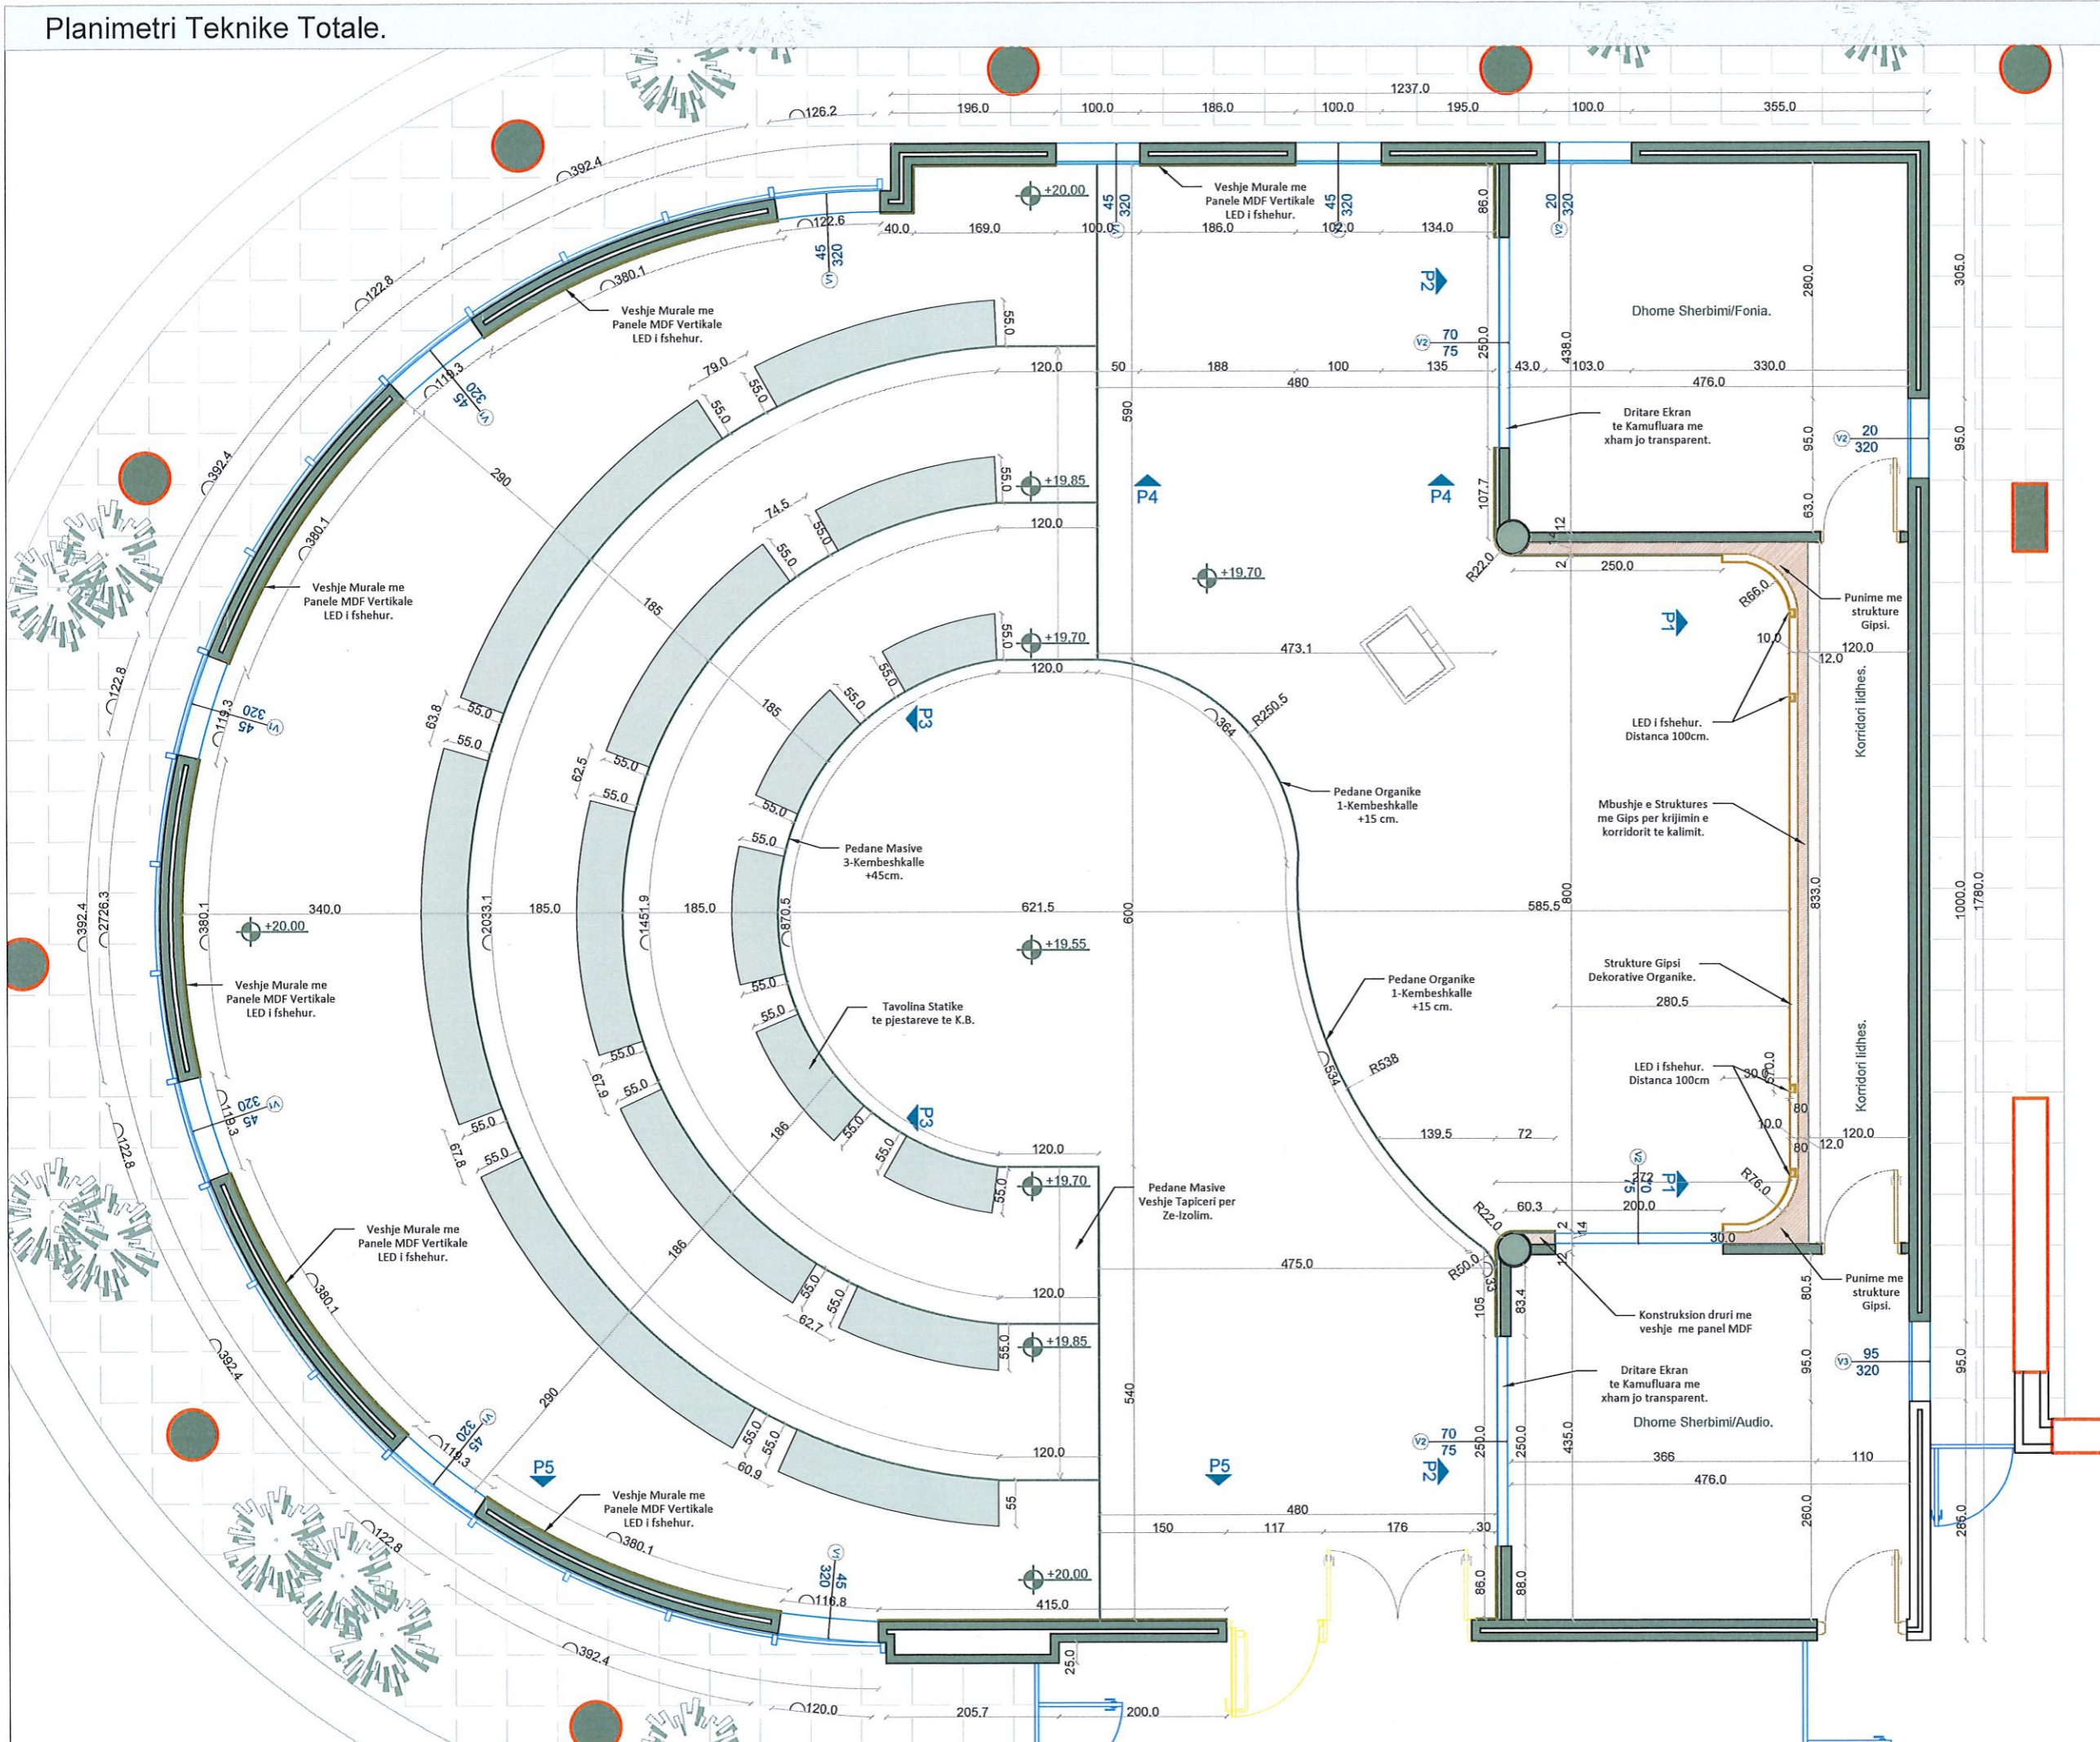

SHENIME TEKNIKE

1. KY PROJEKT ESHTË PRONË E BASHKISË ELBASAN.
2. NUK LEJOHET KOPJIMI APO RIPRODHIMI I KETIJ VIZATIMI PA AUTORIZIMIN E DRETORISË SE PROJEKTIMIT DHE SHERBIMEVE INXHINIERIKE NE BASHKINE ELBASAN.
3. TE RESPEKTOHEN DIMENSIONET E SHKRUARA NE VIZATIM.
4. PER CDO PAQARTESI APO MOSPËRPUTHJE TE PROJEKTIT ME SITUATËN NE TERREN TE MERRET KONTAKT ME PROJEKTUESIN
5. NUK LEJOHET ASNJE NDRYSHIM I PROJEKTIT PA MIRATIMIN SPECIFIK TE D.P.SH.I -se.
6. PER PERCAKTIMIN E NGJYRAVE, MATERIALEVE APO MALLRAVE QE DO TE PERDOREN NE KETE PROJEKT DUHET TE MERRET FILLIMISH TE MERRET MIRATIMI I PROJEKTUESIT DHE SUPERVIZORIT.

ADRESA:
Lagja "Brigada 17 Sulmuese"

Shenim: Nuk do te kryhen punimet pa pranine e projektuesit ne piketimin e objektit.

RISH: PERSHKRIMI : NGA: DATA:
FAZA E PROJEKTIT :
PROJEKTI ZBATIMIT (ARKITEKTONIK)

BASHKIA ELBASAN
Rruga "Qemal Stafa"
Lagja "Brig 17 Sulmuese"
+35554400152
email: bashkiaelbasan@elbasani.gov.al
web: www.elbasani.gov.al

INVESTITOR: BASHKIA ELBASAN

DREJTORIA: DREJTORIA E PROJEKTIMIT
Përgjegjës: ing. Bruno Korumi
Drejtor: ark/Marvis Avllazagaj




PROJEKTUES:
ark. Marvis Avllazagaj Lic. A.0992/2
ark. Ester Toni Lic. _____

PROJEKTI:
Projekti i arredimit te interierit, Salla e Keshillit Bashkiak, Bashkia Elbasan.

EMERTIMI I FLETES:
Planimetri Teknike Totale.

SHKALLA A3: 1:40	DATA: PRILL 2024	VIZATOI: Sektori Projektimit	KONTROLLOI: Sektori Projektimit
PROJEKTI NR:	FLETA NR: A3 / A 11	RISHIKIMI:	

Planimetri Mobilimi.

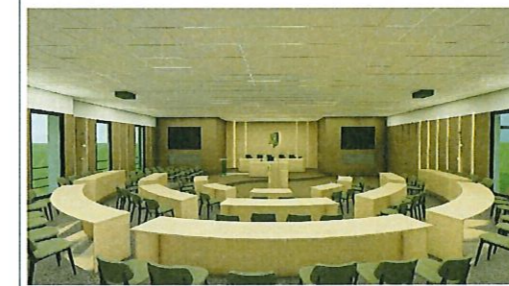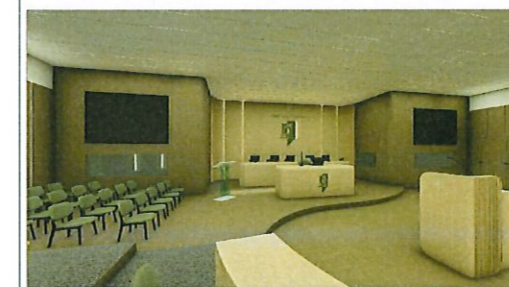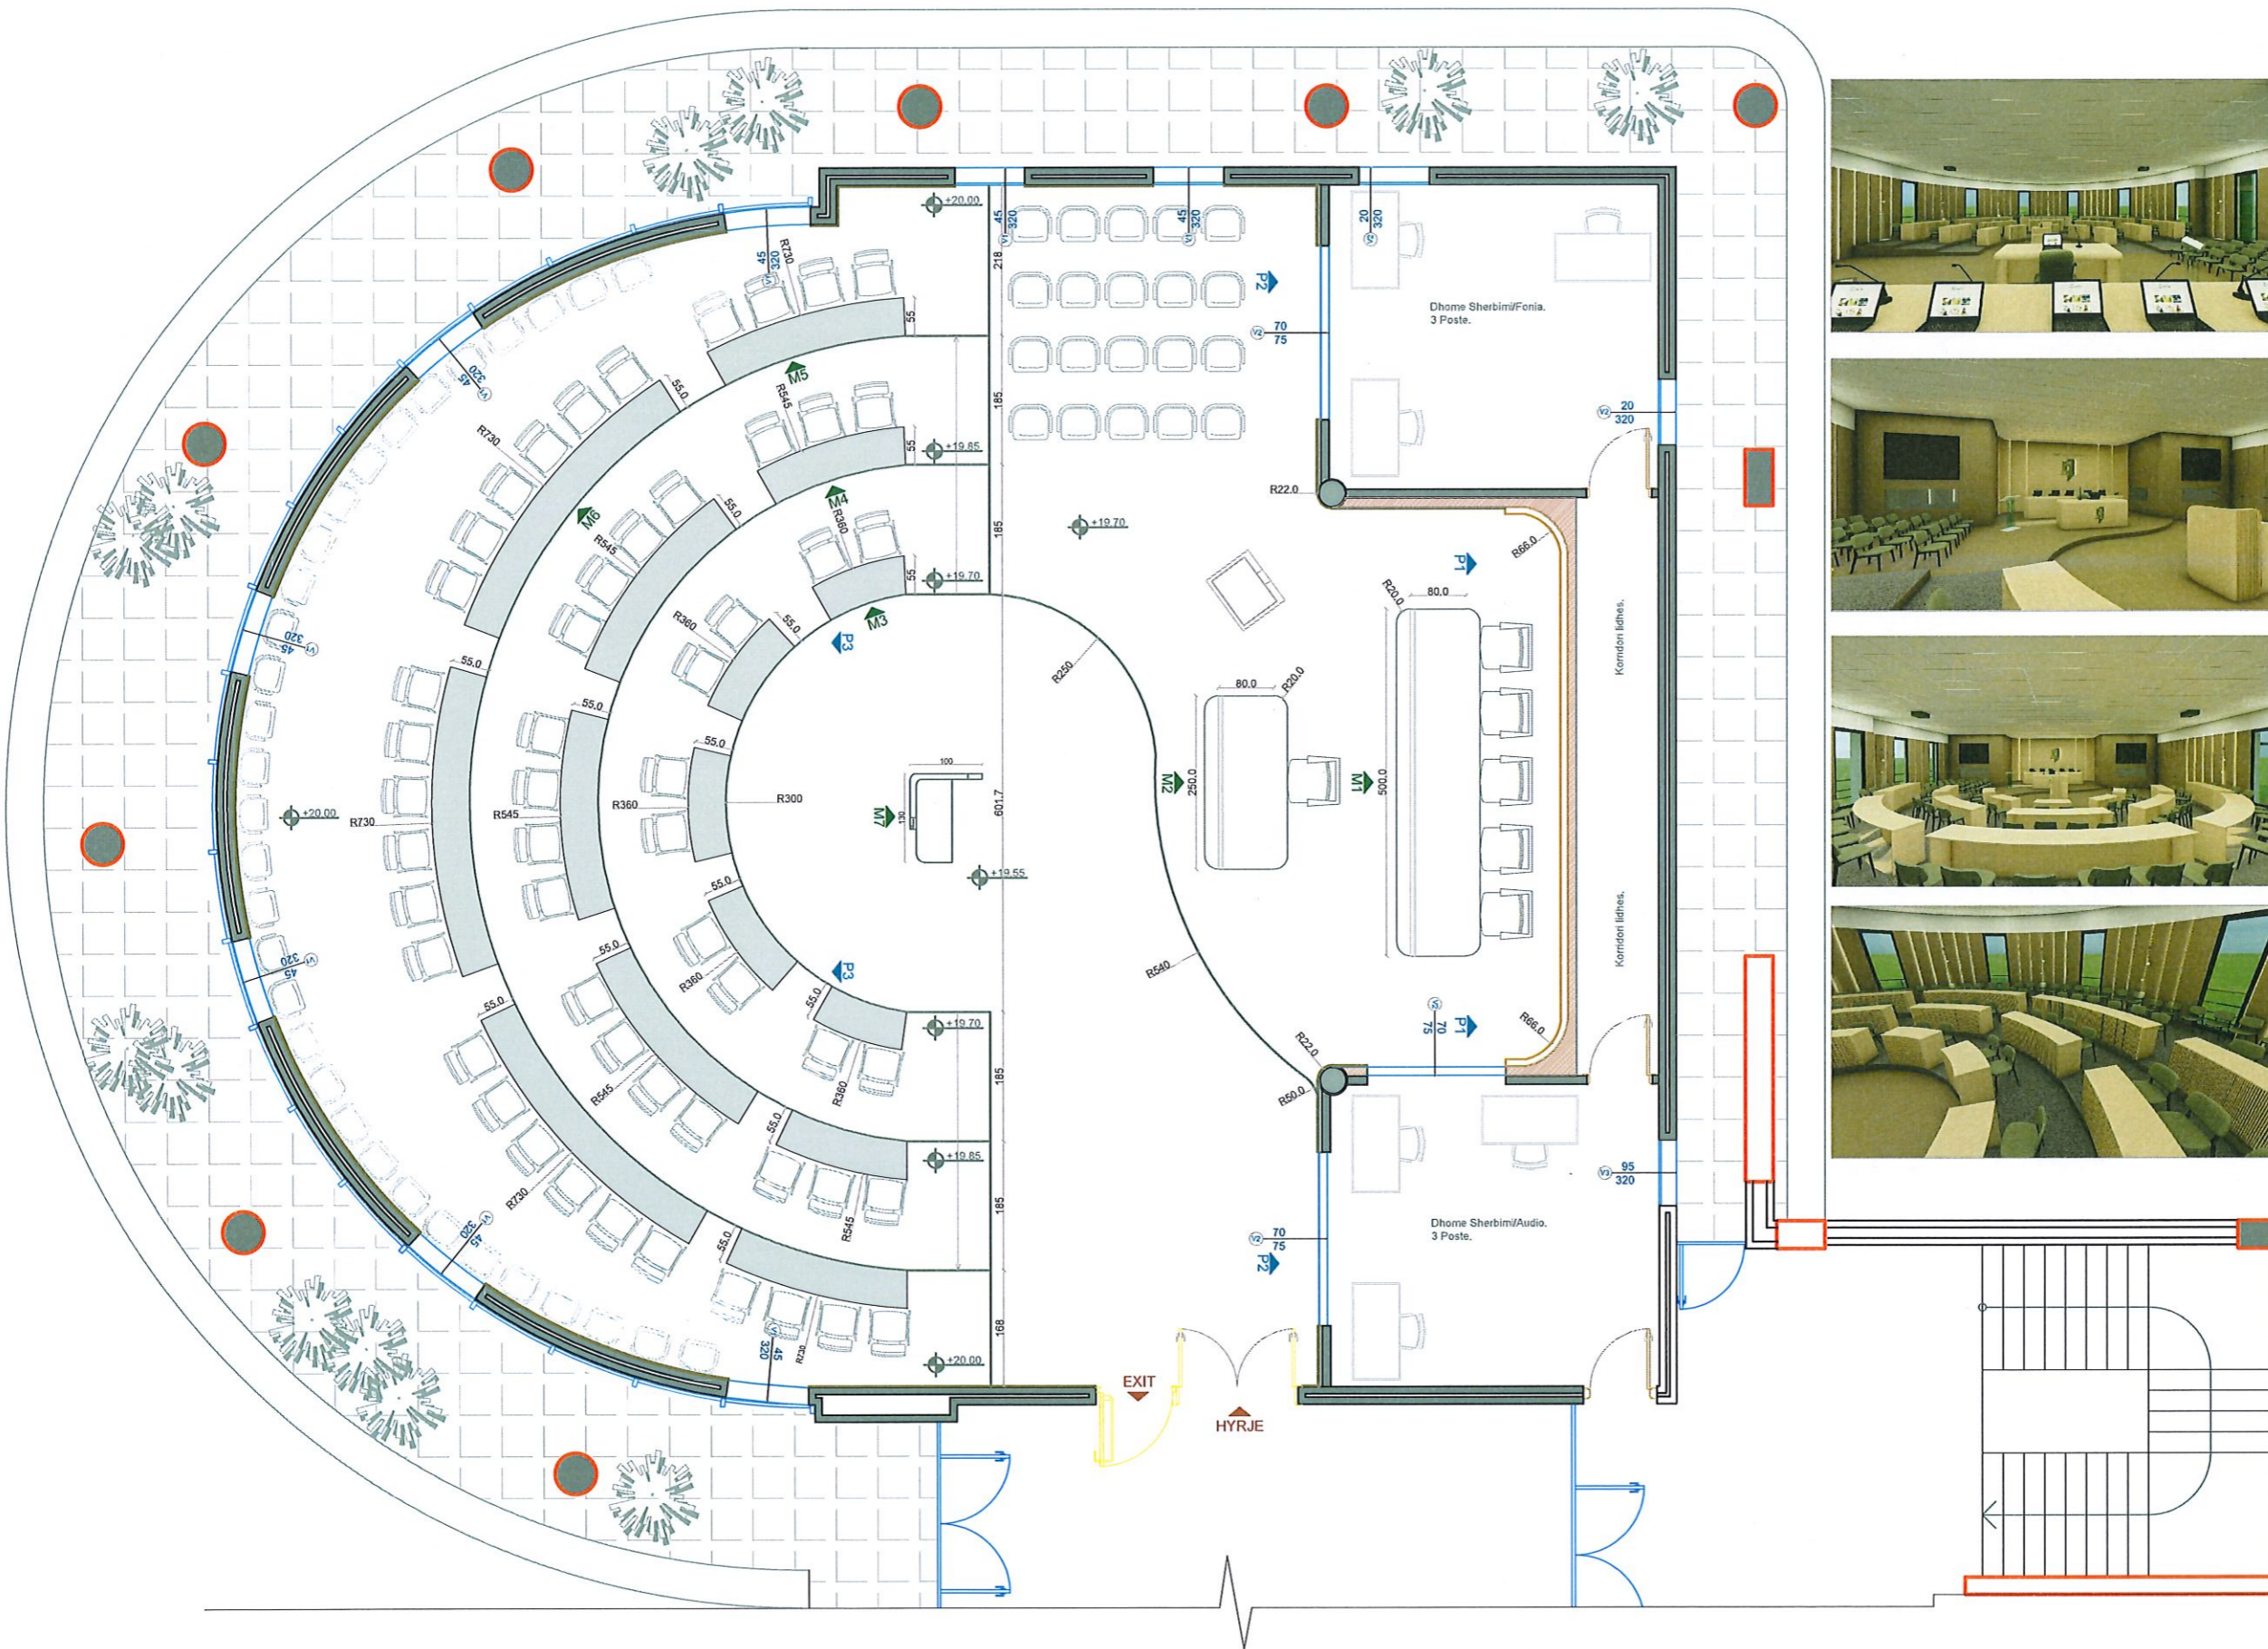

SHENIME TEKNIKE

1. KY PROJEKT ESHTË PRONË E BASHKISË ELBASAN.
2. NUK LEJOHET KOPJIMI APO RIPRODHIMI I KETIJ VIZATIMI PA AUTORIZIMIN E DRETORISË SE PROJEKTIMIT DHE SHERBIMEVE INXHINIERIKE NE BASHKINE ELBASAN.
3. TE RESPEKTOHEN DIMENSIONET E SHKRUARA NE VIZATIM.
4. PER CDO PAQARTESI APO MOSPËRPUTHJE TE PROJEKTIT ME SITUATËN NE TERREN TE MERRET KONTAKT ME PROJEKTUESIN
5. NUK LEJOHET ASNJE NDRYSHIM I PROJEKTIT PA MIRATIMIN SPECIFIK TE D.P.SH.I -se.
6. PER PERCAKTIMIN E NGJYRAVE, MATERIALEVE APO MALLRAVE QE DO TE PERDOREN NE KETE PROJEKT DUHET TE MERRET FILLIMISH TE MERRET MIRATIMI I PROJEKTUESIT DHE SUPERVIZORIT.

ADRESA:
Lagja "Brigada 17 Sulmuese"

Shenim: Nuk do te kryhen punimet pa pranine e projektuesit ne piketimin e objektit.

RISH: PERSHKRIMI : NGA: DATA:
FAZA E PROJEKTIT:
PROJEKTI ZBATIMIT (ARKITEKTONIK)

BASHKIA ELBASAN
Rruga "Qemal Stafa"
Lagja "Brig 17 Sulmuese"
+35554400152
email: bashkiaelbasan@elbasani.gov.al
web: www.elbasani.gov.al

INVESTITOR: BASHKIA ELBASAN

DREJTORIA: DREJTORIA E PROJEKTIMIT

Përgjegjës
ing. Bruno Korumi
Drejtor
ark/Marvis Avllazagaj


PROJEKTUES:
ark. Marvis Avllazagaj Lic. A.0992/2
ark. Ester Toni Lic. _____

PROJEKTI:
Projekti i arredimit te interierit, Salla e Keshillit Bashkiak, Bashkia Elbasan.

EMERTIMI I FLETES:
Planimetri Mobilimi.

SHKALLA A3: 1:40	DATA: PRILL 2024	VIZATOI: Sektori Projektimit	KONTROLLOI: Sektori Projektimit
PROJEKTI NR:	FLETA NR: A3 / A 11	RISHIKIMI:	

Planimetri Mobilimi.

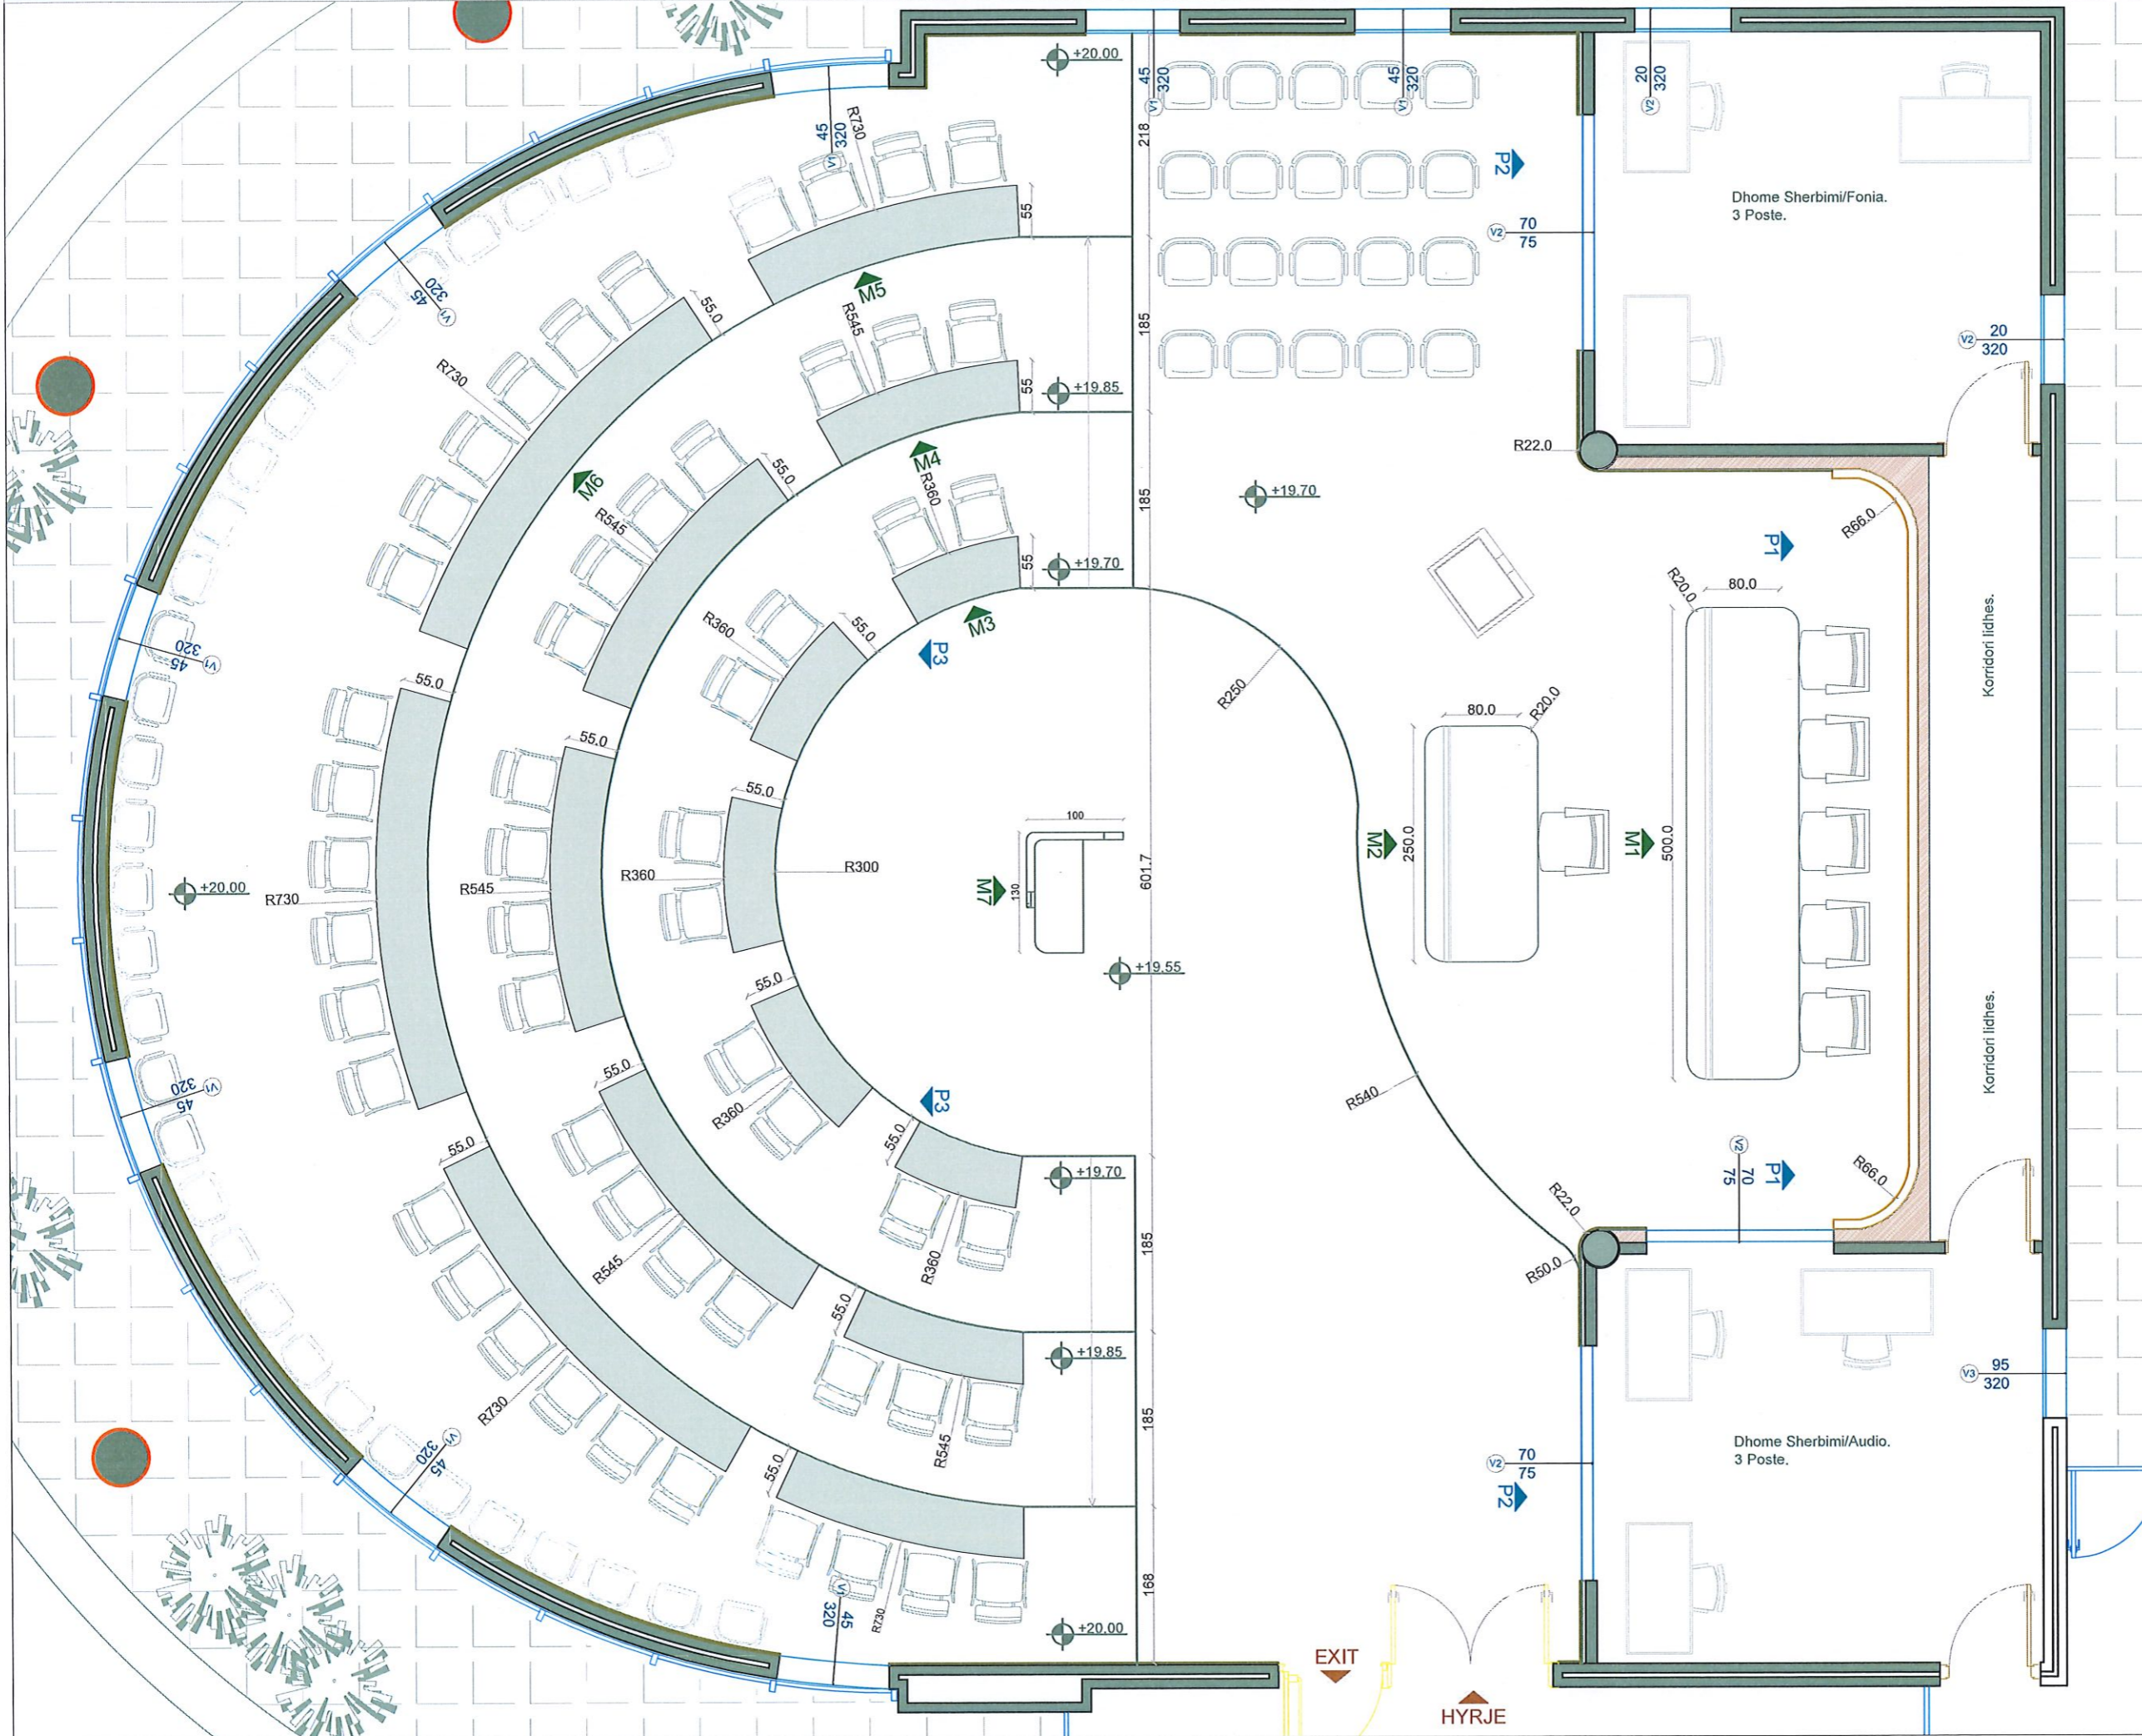

SHENIME TEKNIKE

1. KY PROJEKT ESHTË PRONË E BASHKISË ELBASAN.
2. NUK LEJOHET KOPJIMI APO RIPRODHIMI I KETIJ VIZATIMI PA AUTORIZIMIN E DRETORISË SE PROJEKTIMIT DHE SHERBIMEVE INXHNIERIKE NE BASHKINE ELBASAN.
3. TE RESPEKTOHEN DIMENSIONET E SHKRUAARA NE VIZATIM.
4. PER CDO PAQARTESI APO MOSPËRPUTHJE TE PROJEKTIT ME SITUATËN NE TERREN TE MERRET KONTAKT ME PROJEKTUESIN
5. NUK LEJOHET ASNJE NDRYSHIM I PROJEKTIT PA MIRATIMIN SPECIFIK TE D.P.SH.I -se.
6. PER PERCAKTIMIN E NGJYRAVE, MATERIALEVE APO MALLRAVE QE DO TE PERDOREN NE KETE PROJEKT DUHET TE MERRET FILLIMISH TE MERRET MIRATIMI I PROJEKTUESIT DHE SUPERVIZORIT.

ADRESA:
Lagja "Brigada 17 Sulmuese"

Shenim: Nuk do te kryhen punimet pa pranine e projektuesit ne pikekimin e objektit.

RISH: PERSHKRIMI : NGA: DATA:
FAZA E PROJEKTIT :
PROJEKTI ZBATIMIT (ARKITEKTONIK)

BASHKIA ELBASAN
Rruga "Qemal Stafa"
Lagja "Brig 17 Sulmuese"
+35554400152
email: bashkiaeelbasan@elbasani.gov.al
web: www.elbasani.gov.al

INVESTITOR: BASHKIA ELBASAN

DREJTORIA: DREJTORIA E PROJEKTIMIT

Përgjegjës: ing. Bruno Korumi
Drejtor: ark/Marvis Avllazagaj


PROJEKTUES:
ark.Marvis Avllazagaj Lic. A.0992/2
ark.Ester Toni Lic. _____

PROJEKTI:
Projekti i arredimit te interierit, Salla e Keshillit Bashkiak, Bashkia Elbasan.

EMERTIMI I FLETES:
Planimetri Mobilimi.

SHKALLA A3: 1:40	DATA: PRILL 2024	VIZATOI: Sektori Projektimit	KONTROLLOI: Sektori Projektimit
PROJEKTI NR:	FLETA NR: A3 / A 11	RISHIKIMI:	

Planimetri Teknike e Pjesshme.

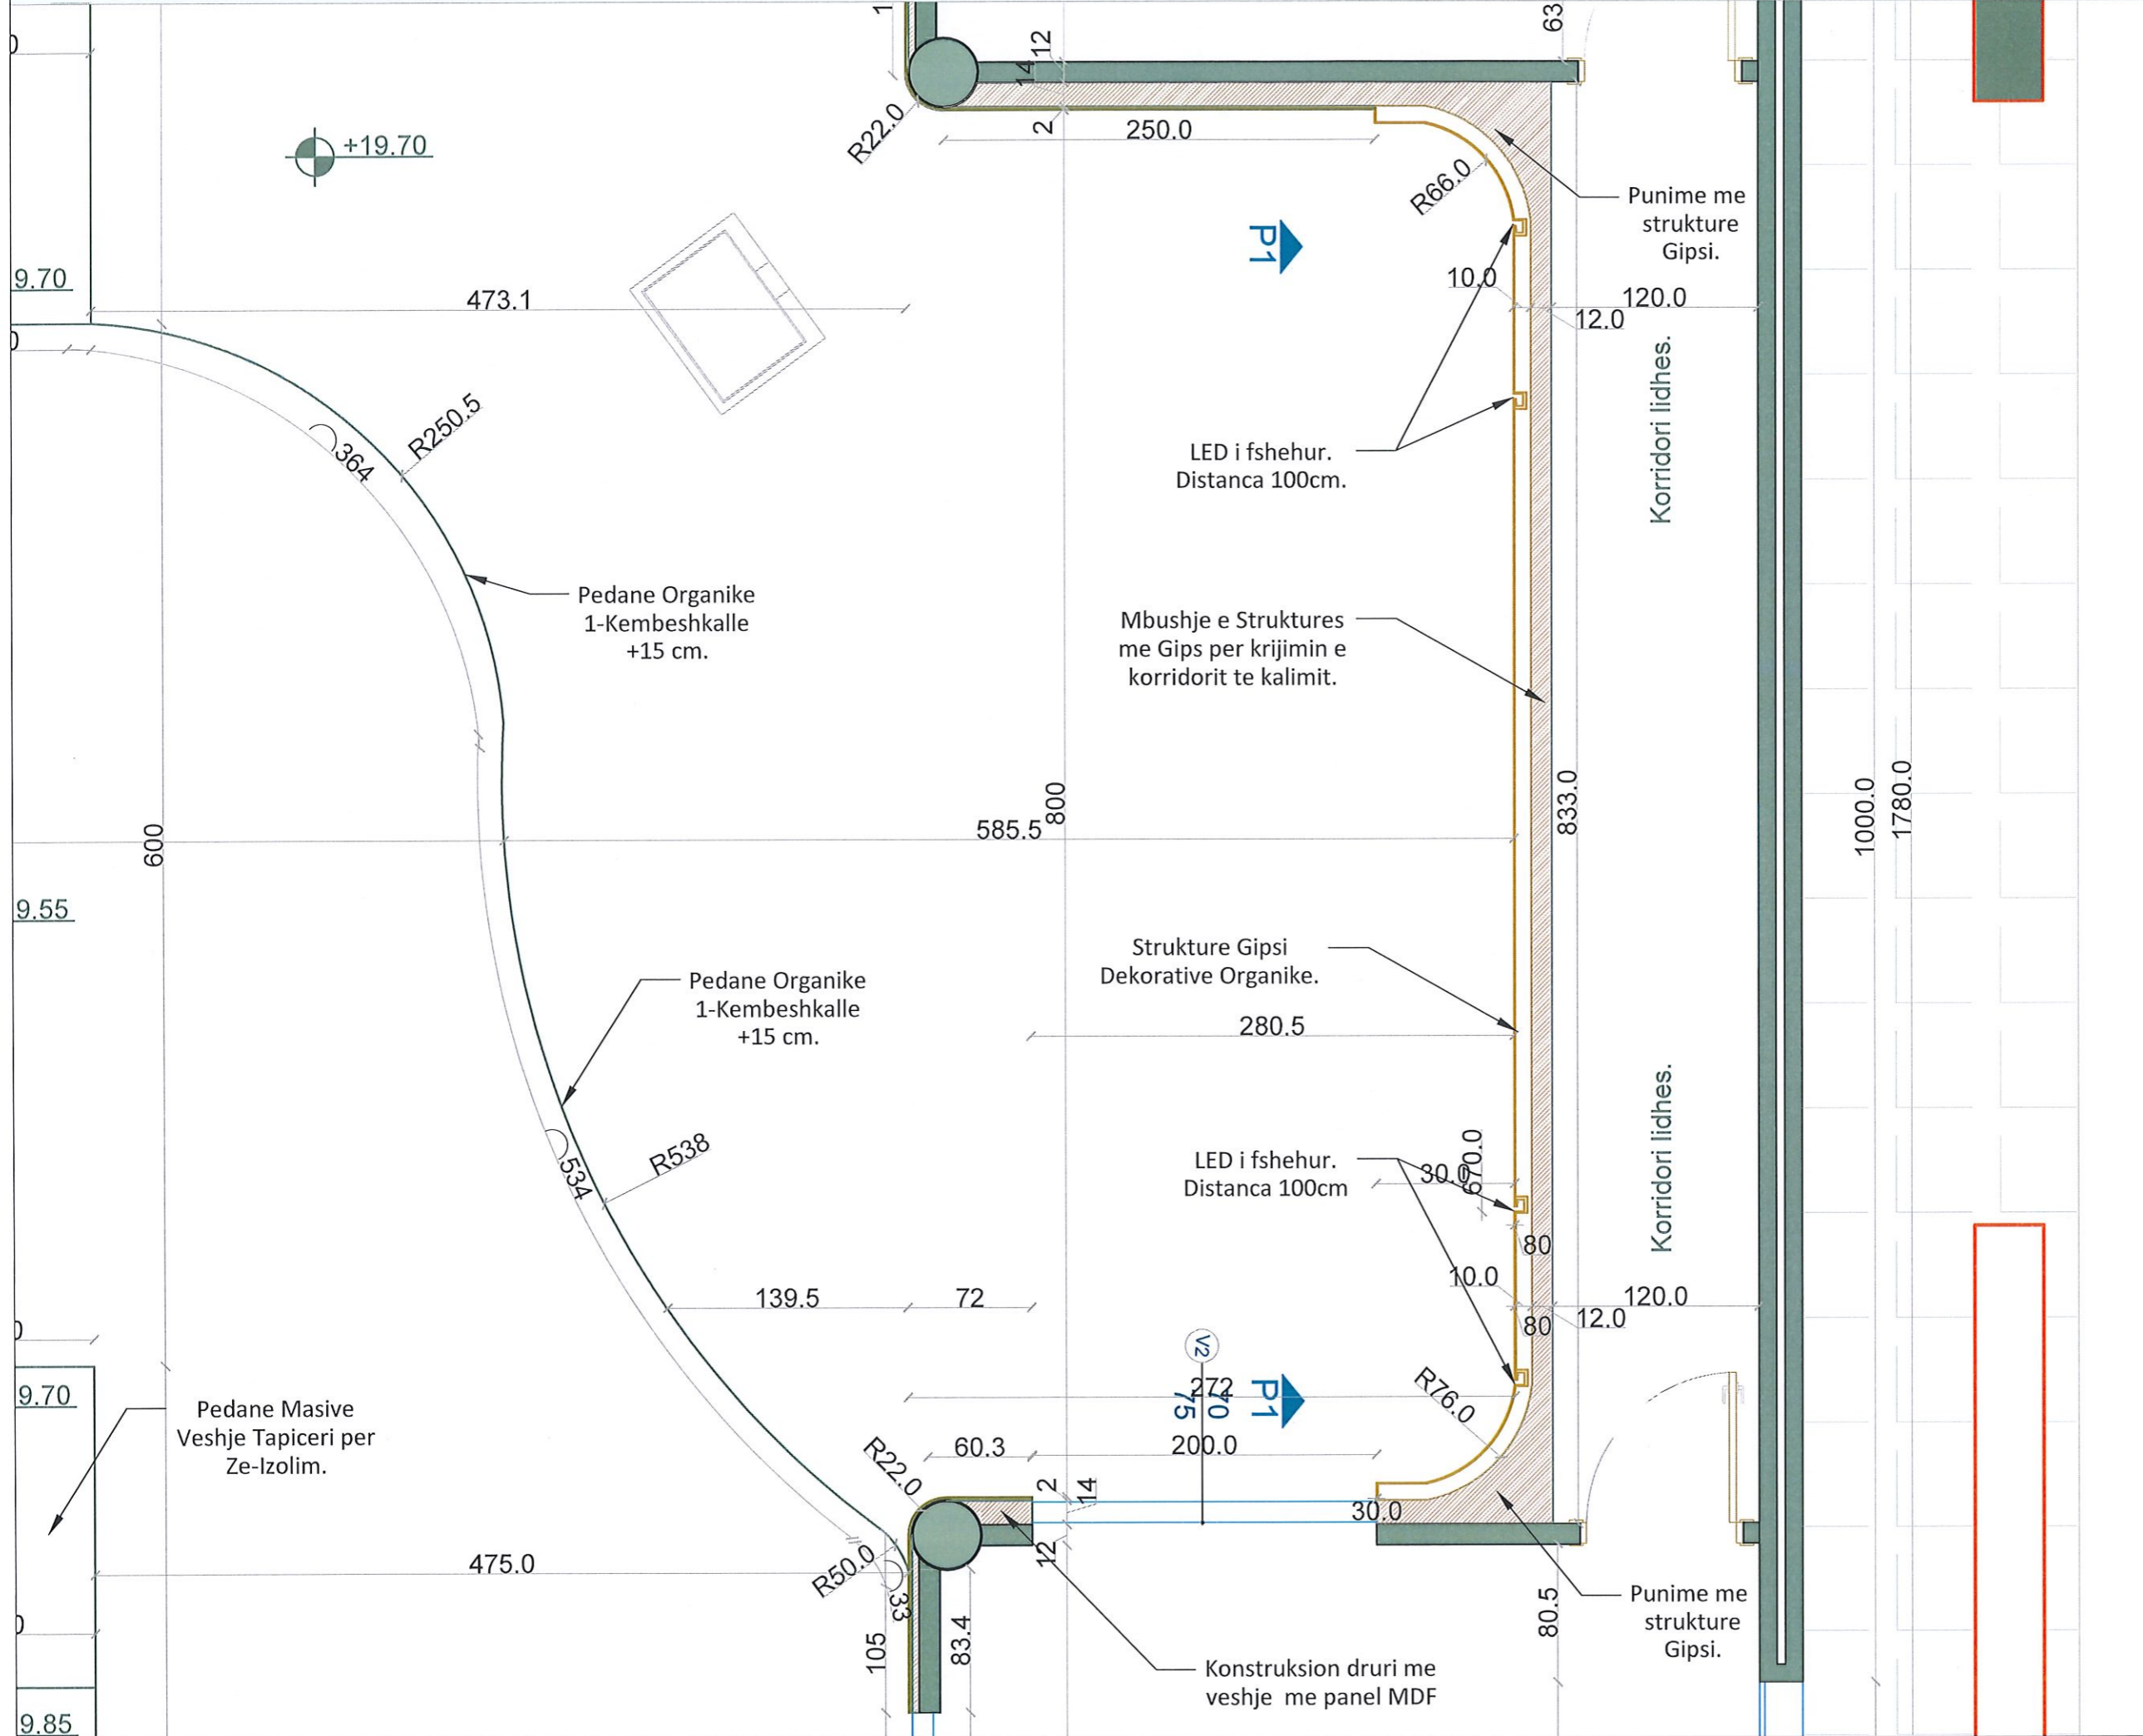

SHENIME TEKNIKE

1. KY PROJEKT ESHTË PRONË E BASHKISË ELBASAN.
2. NUK LEJOHET KOPJIMI APO RIPRODHIMI I KETIJ VIZATIMI PA AUTORIZIMIN E DRETORISË SE PROJEKTIMIT DHE SHERBIMEVE INZHINIERIKE NE BASHKINË ELBASAN.
3. TË RESPEKTOHEN DIMENSIONET E SHKRUARA NE VIZATIM.
4. PER CDO PAQARTESI APO MOSPËRPUTHJE TE PROJEKTIT ME SITUATËN NE TERREN TË MERRET KONTAKT ME PROJEKTUESIN
5. NUK LEJOHET ASNJE NDRYSHIM I PROJEKTIT PA MIRATIMIN SPECIFIK TË D.P.SH.I -se.
6. PER PERCAKTIMIN E NGJYRAVE, MATERIALEVE APO MALLRAVE QE DO TË PERDOREN NE KETE PROJEKT DUHET TË MERRET FILLIMISH TË MERRET MIRATIMI I PROJEKTUESIT DHE SUPERVIZORIT.

ADRESA:
Lagja "Brigada 17 Sulmuese"

Shenim: Nuk do të kryhen punimet pa praninë e projektuesit në pikëtimin e objektit.

RISH: PERSHKRIMI : NGA: DATA:
FAZA E PROJEKTIT :
PROJEKTI ZBATIMIT (ARKITEKTONIK)

BASHKIA ELBASAN
Rruga: "Qemal Stafa"
Lagja: "Brig 17 Sulmuese"
+35554400152
email: bashkiaelbasan@elbasani.gov.al
web: www.elbasani.gov.al

INVESTITOR: BASHKIA ELBASAN

DREJTORIA: DREJTORIA E PROJEKTIMIT
Përgjegjës: ing. Bruno Korumi
Drejtor: ark. Marvis Avllazagaj

PROJEKTUES:
ark. Marvis Avllazagaj Lic. A.0992/2
ark. Ester Toni Lic. _____

PROJEKTI:
Projekti i arredimit të interierit, Salla e Keshillit Bashkiak, Bashkia Elbasan.

EMERTIMI I FLETES:
Planimetri Teknike e Pjesshme.

SHKALLA A3: 1:40	DATA: PRILL 2024	VIZATOI: Sektori Projektimit	KONTROLLOI: Sektori Projektimit
PROJEKTI NR:	FLETA NR: A3 / A 11	RISHIKIMI:	

Pamje te Interierit.

SHENIME TEKNIKE


Pamje A-A

1. KY PROJEKT ESHTË PRONË E BASHKISË ELBASAN.
2. NUK LEJOHET KOPJIMI APO RIPRODHIMI I KETIJ VIZATIMI PA AUTORIZIMIN E DRETORISË SE PROJEKTIMIT DHE SHERBIMEVE INXHINIERIKE NE BASHKINE ELBASAN.
3. TE RESPEKTOHEN DIMENSIONET E SHKRUAJA NE VIZATIM.
4. PER CDO PAQARTESI APO MOSPËRPUTHJE TE PROJEKTIT ME SITUATËN NE TERREN TE MERRËT KONTAKT ME PROJEKTUESIN
5. NUK LEJOHET ASNJE NDRYSHIM I PROJEKTIT PA MIRATIMIN SPECIFIK TE D.P.SH.I -se.
6. PER PERCAKTIMIN E NGJYRAVE, MATERIALEVE APO MALLRAVE QE DO TE PERDOREN NE KETE PROJEKT DUHET TE MERRËT FILLIMISH TE MERRËT MIRATIMI I PROJEKTUESIT DHE SUPERVIZORIT.

ADRESA:

Lagja "Brigada 17 Sulmuese"

Shenim: Nuk do te kryhen punimet pa pranine e projektuesit ne piketimin e objektit.

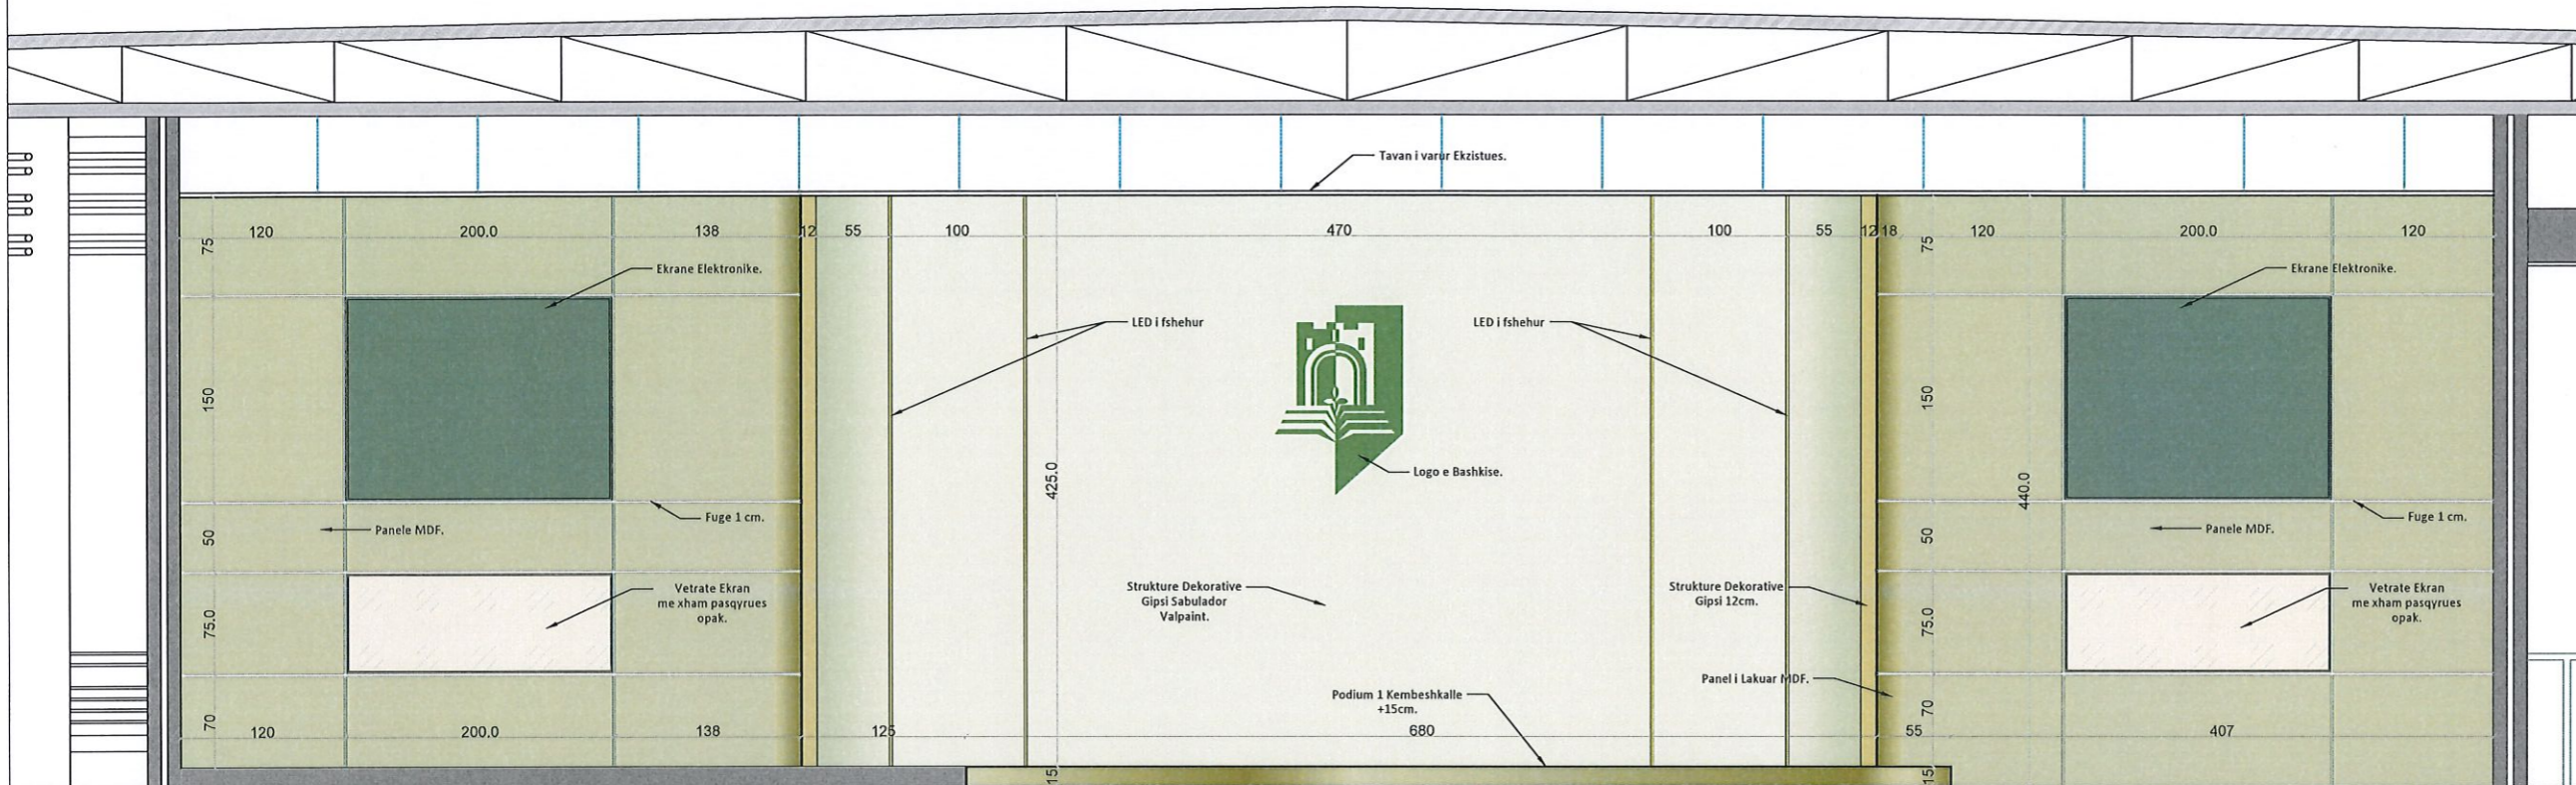

RISH: PERSHKRIMI : NGA: DATA:
FAZA E PROJEKTIT :
PROJEKTI ZBATIMIT (ARKITEKTONIK)

Pamje 3D



BASHKIA ELBASAN
Rruga "Qemal Stafa"
Lagja "Brig 17 Sulmuese"
+35554400152
email: bashkiaelbasan@elbasani.gov.al
web: www.elbasani.gov.al

INVESTITOR: BASHKIA ELBASAN

DREJTORIA: DREJTORIA E PROJEKTIMIT

Përgjegjës: ing. Bruno Korumi
Drejtör: ark/Marvis Avllazagaj


PROJEKTUES:
ark. Marvis Avllazagaj Lic. A.0992/2
ark. Ester Toni Lic. [Signature]

PROJEKTI:
Projekti i arredimit te interierit, Salla e Keshillit Bashkiak, Bashkia Elbasan.

EMERTIMI I FLETES:
Pamja A-A (P1-P2).

SHKALLA A3: 1:40	DATA: PRILL 2024	VIZATOI: Sektori Projektimit	KONTROLLOI: Sektori Projektimit
PROJEKTI NR:	FLETA NR: A3 / A 11	RISHIKIMI:	

Pamje te pjeshme te Interierit.

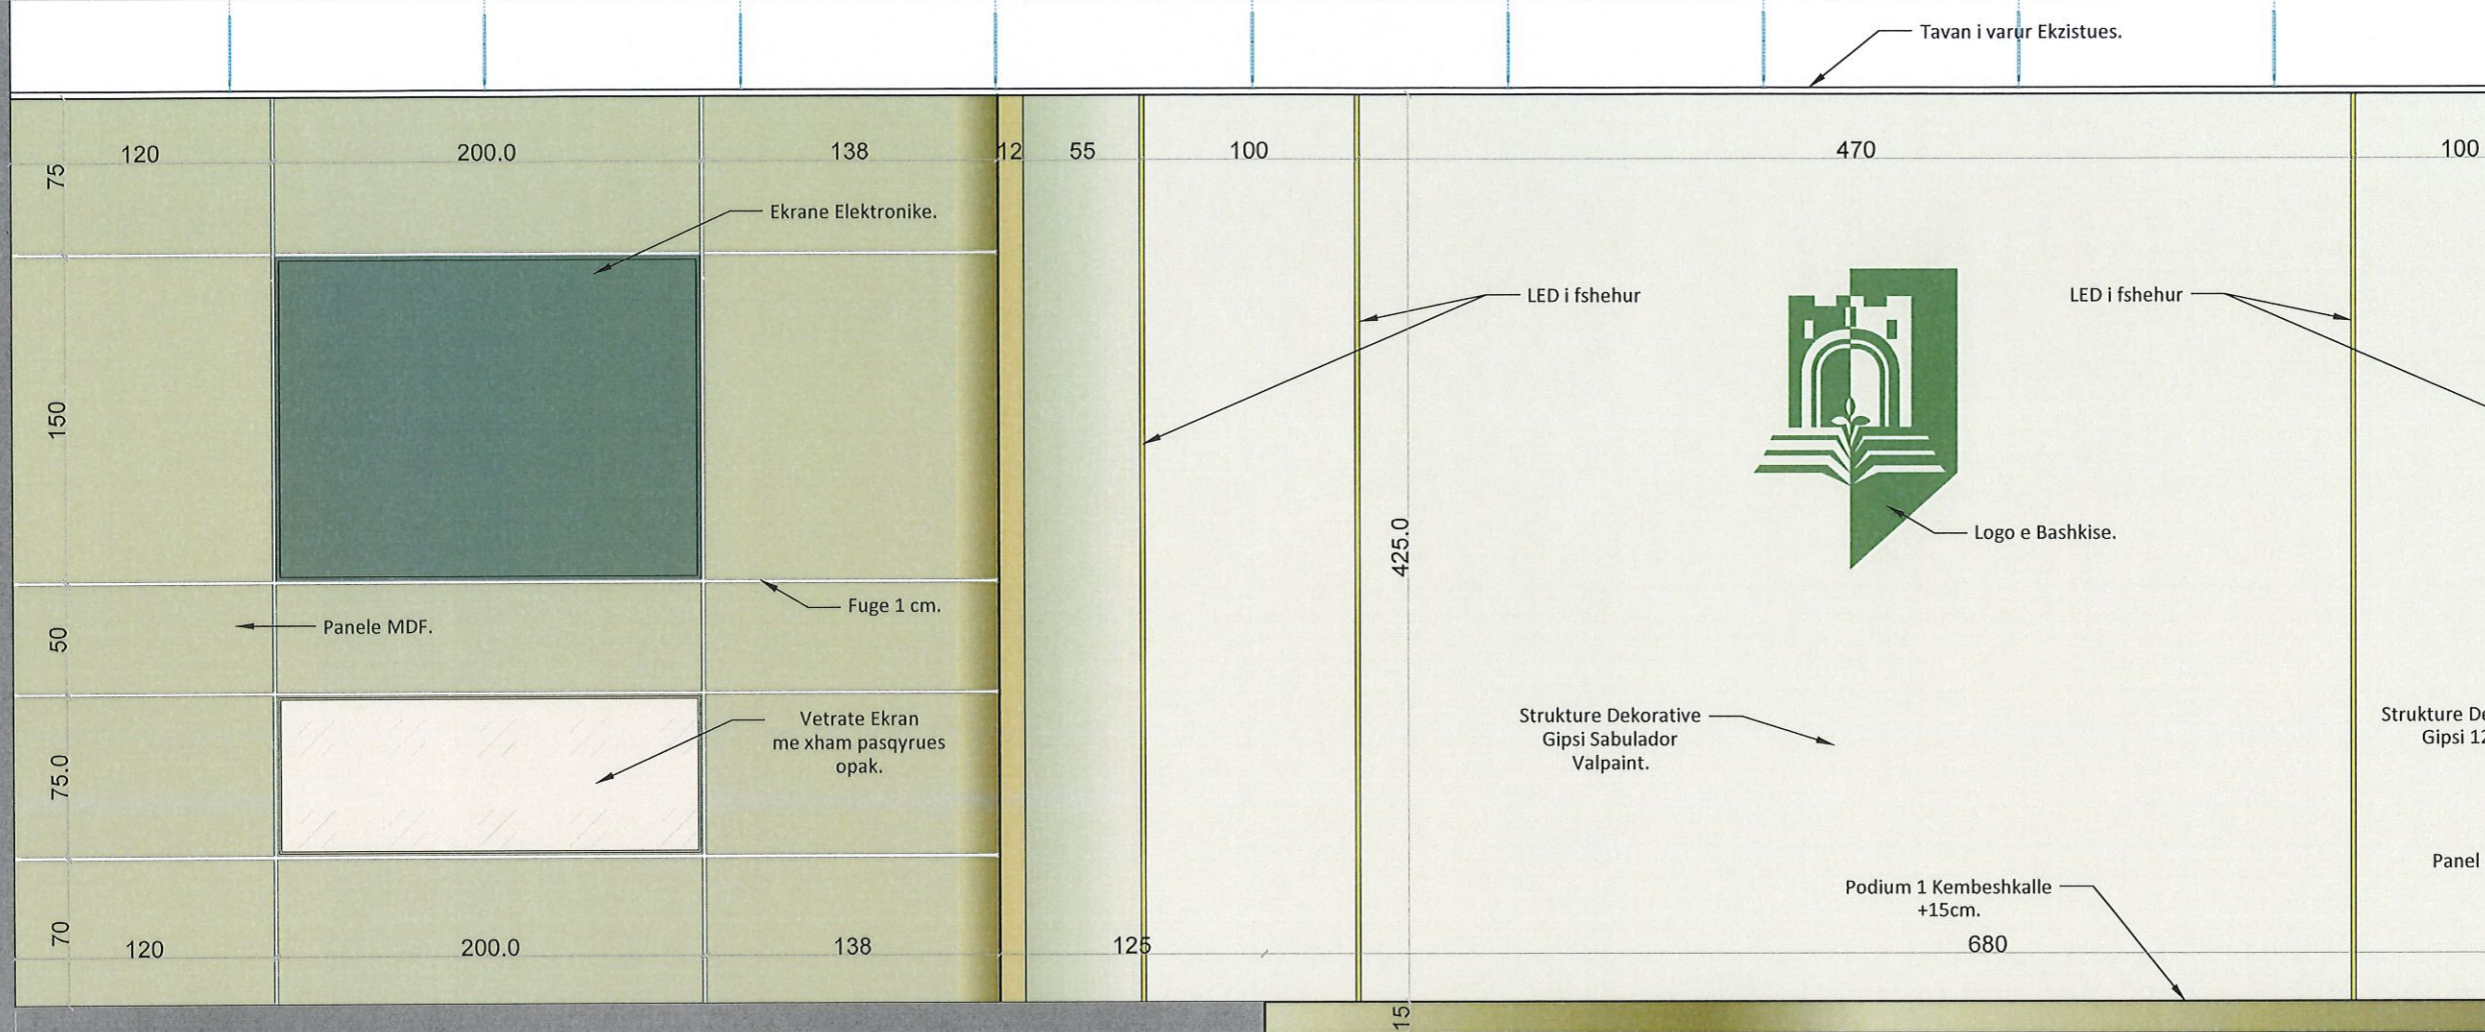

SHENIME TEKNIKE

1. KY PROJEKT ESHTË PRONË E BASHKISË ELBASAN.
2. NUK LEJOHET KOPJIMI APO RIPRODHIMI I KETIJ VIZATIMI PA AUTORIZIMIN E DRETORISË SE PROJEKTIMIT DHE SHERBIMEVE INXHINIERIKE NE BASHKINË ELBASAN.
3. TE RESPEKTOHEN DIMENSIONET E SHKRUAR NE VIZATIM.
4. PER CDO PAQARTESI APO MOSPËRPUTHJE TE PROJEKTIT ME SITUATËN NE TERREN TE MERRET KONTAKT ME PROJEKTUESIN
5. NUK LEJOHET ASNJE NDRYSHIM I PROJEKTIT PA MIRATIMIN SPECIFIK TE D.P.SH.I -se.
6. PER PERCAKTIMIN E NGJYRAVE, MATERIALEVE APO MALLRAVE QE DO TE PERDOREN NE KETE PROJEKT DUHET TE MERRET FILLIMISH TE MERRET MIRATIMI I PROJEKTUESIT DHE SUPERVIZORIT.

ADRESA:
Lagja "Brigada 17 Sulmuese"

Shenim: Nuk do te kryhen punimet pa pranine e projektuesit ne piketimin e objektit.

RISH: PERSHKRIMI : NGA: DATA:
FAZA E PROJEKTIT :
PROJEKTI ZBATIMIT (ARKITEKTONIK)

BASHKIA ELBASAN
Rruga "Qemal Stafa"
Lagja "Brig 17 Sulmuese"
+35554400152
email: bashkiaelbasan@elbasani.gov.al
web: www.elbasani.gov.al

INVESTITOR: BASHKIA ELBASAN

DREJTORIA: DREJTORIA E PROJEKTIMIT

Përgjegjës
Ing. Bruno Korumi
Drejtor
ark/Marvis Avllazagaj

PROJEKTUES:
ark.Marvis Avllazagaj Lic. A.0992/2
ark.Ester Toni Lic. [Signature]

PROJEKTI:
Projekti i arredimit te interierit, Salla e Keshillit Bashkiak, Bashkia Elbasan.


EMERTIMI I FLETES:
Pamje e pjeshme e Interierit.

SHKALLA A3: 1:40	DATA: PRILL 2024	VIZATOI: Sektori Projektimit	KONTROLLOI: Sektori Projektimit
PROJEKTI NR:	FLETA NR: A3 / A 11	RISHIKIMI:	

Pamje 3D



Pamje te pjeshme te Interierit.

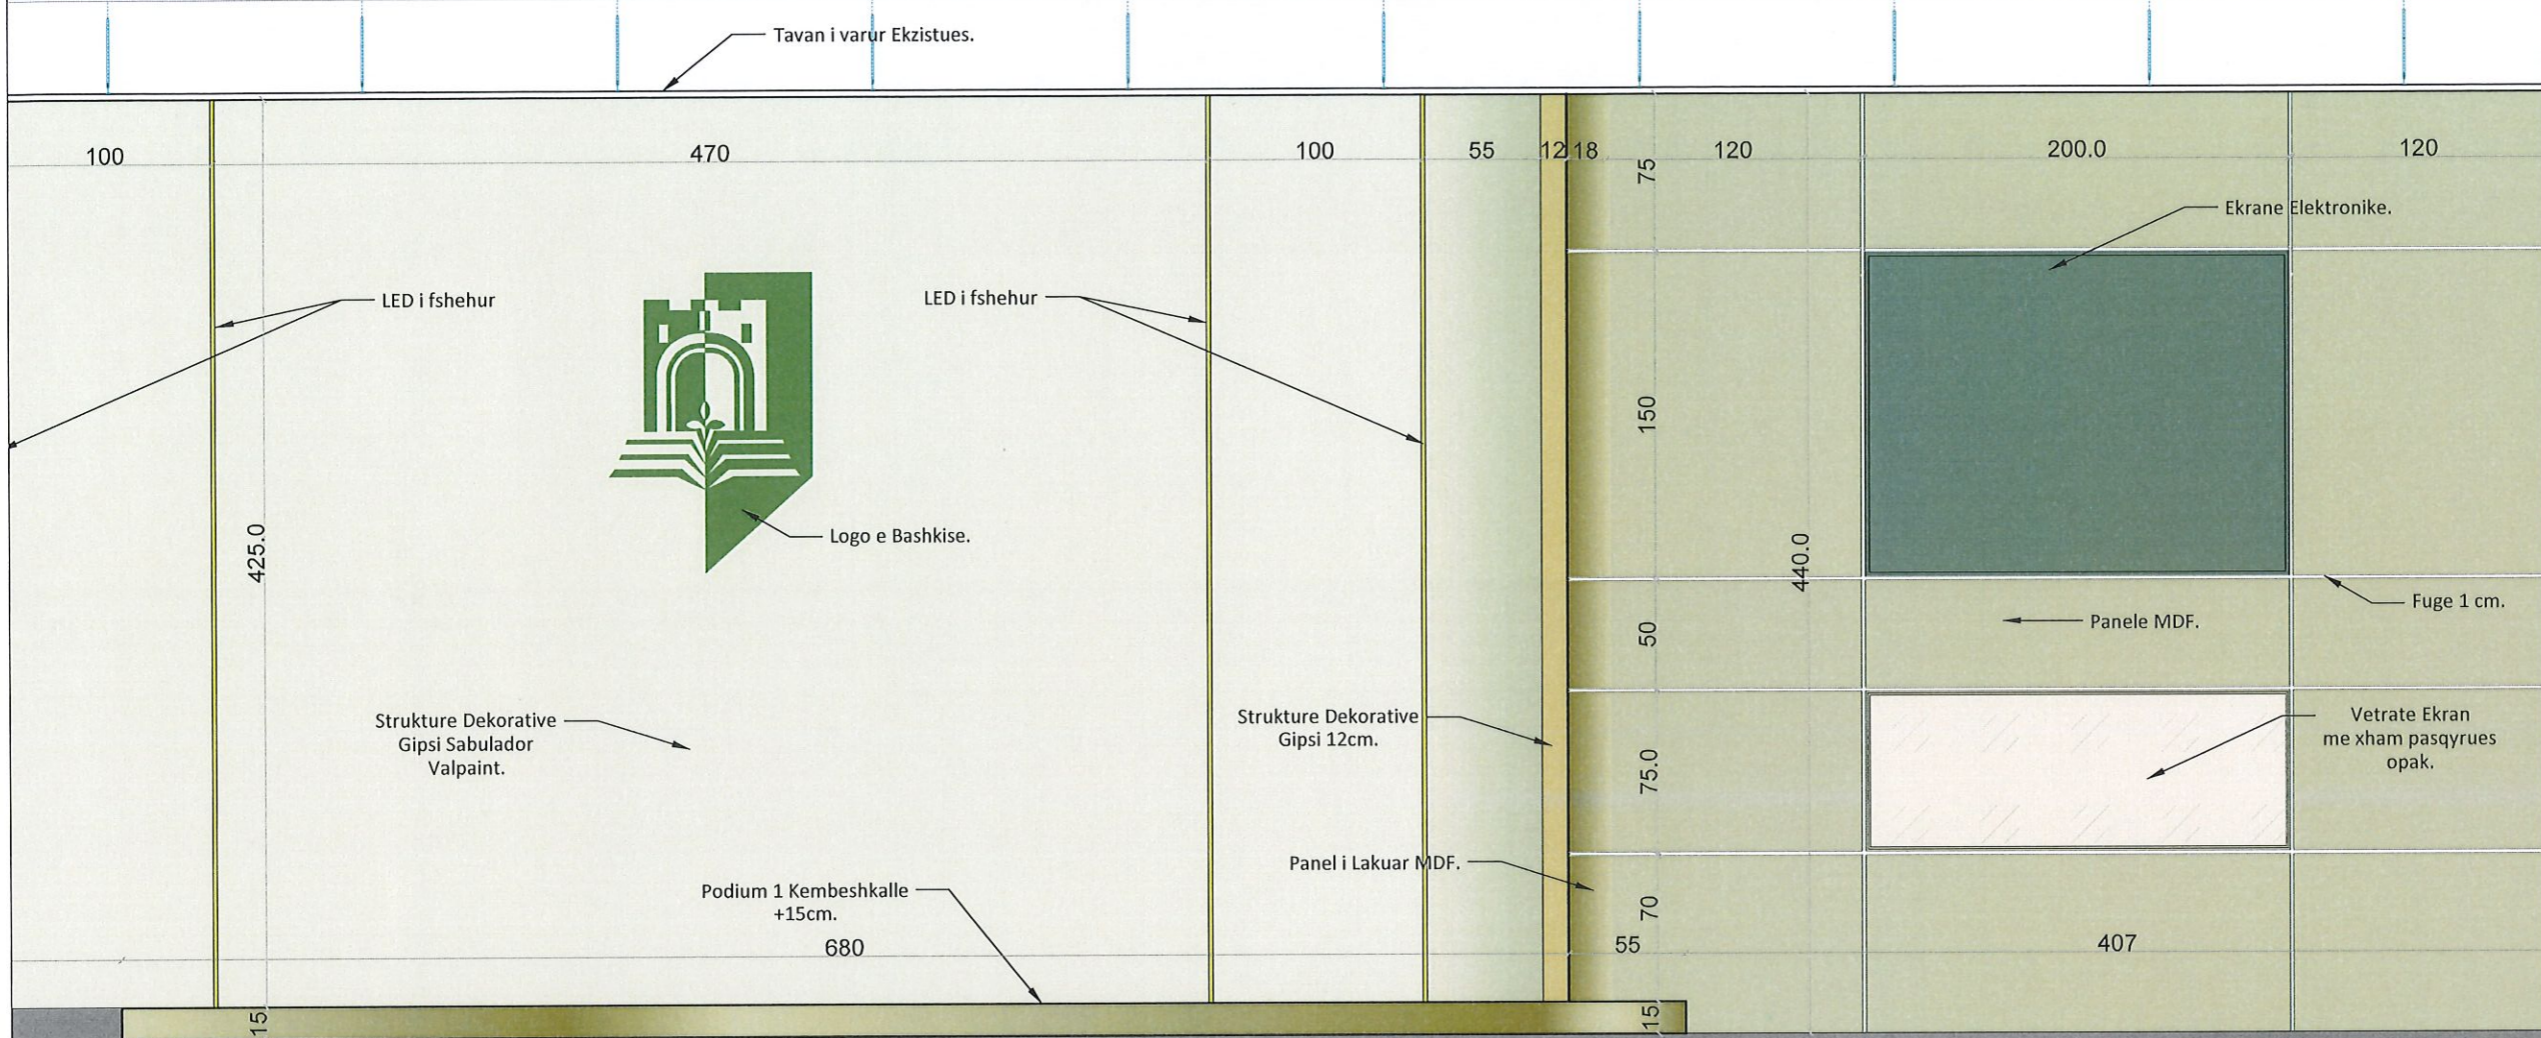

SHENIME TEKNIKE

1. KY PROJEKT ESHTË PRONË E BASHKISË ELBASAN.
2. NUK LEJOHET KOPJIMI APO RIPRODHIMI I KETIJ VIZATIMI PA AUTORIZIMIN E DRETORISË SE PROJEKTIMIT DHE SHERBIMEVE INXHINIERIKE NE BASHKINE ELBASAN.
3. TE RESPEKTOHEN DIMENSIONET E SHKRUARA NE VIZATIM.
4. PER CDO PAQARTESI APO MOSPËRPUTHJE TE PROJEKTIT ME SITUATËN NE TERREN TE MERRET KONTAKT ME PROJEKTUESIN
5. NUK LEJOHET ASNJE NDRYSHIM I PROJEKTIT PA MIRATIMIN SPECIFIK TE D.P.SH.I -se.
6. PER PERCAKTIMIN E NGJYRAVE, MATERIALEVE APO MALLRAVE QE DO TE PERDOREN NE KETE PROJEKT DUHET TE MERRET FILLIMISH TE MERRET MIRATIMI I PROJEKTUESIT DHE SUPERVIZORIT.

ADRESA:
Lagja "Brigada 17 Sulmuese"

Shenim: Nuk do te kryhen punimet pa pranine e projektuesit ne piketimin e objektit.

RISH: PERSHKRIMI: NGA: DATA:
FAZA E PROJEKTIT:
PROJEKTI ZBATIMIT (ARKITEKTONIK)

BASHKIA ELBASAN
Rruga "Qemal Stafa"
Lagja "Brig 17 Sulmuese"
+35554400152
email: bashkiaelbasan@elbasani.gov.al
web: www.elbasani.gov.al

INVESTITOR: BASHKIA ELBASAN

DREJTORIA: DREJTORIA E PROJEKTIMIT
Përgjegjës: ing. Bruno Korumi
Drejtor: ark/Marvis Avllazagaj

PROJEKTUES:
ark.Marvis Avllazagaj Lic. A.0992/2
ark.Ester Toni Lic. [Signature]

PROJEKTI:
Projekti i arredimit te interierit, Salla e Keshillit Bashkiak, Bashkia Elbasan.


EMERTIMI I FLETES:
Pamje e pjeshme e Interierit.

SHKALLA A3: 1:40 DATA: PRILL 2024 VIZATOI: Sektori Projektimit KONTROLLOI: Sektori Projektimit
PROJEKTI NR: FLETA NR: A3 / A 11 RISHIKIMI:

Pamje 3D



Planimetri Teknike e Pjesshme.

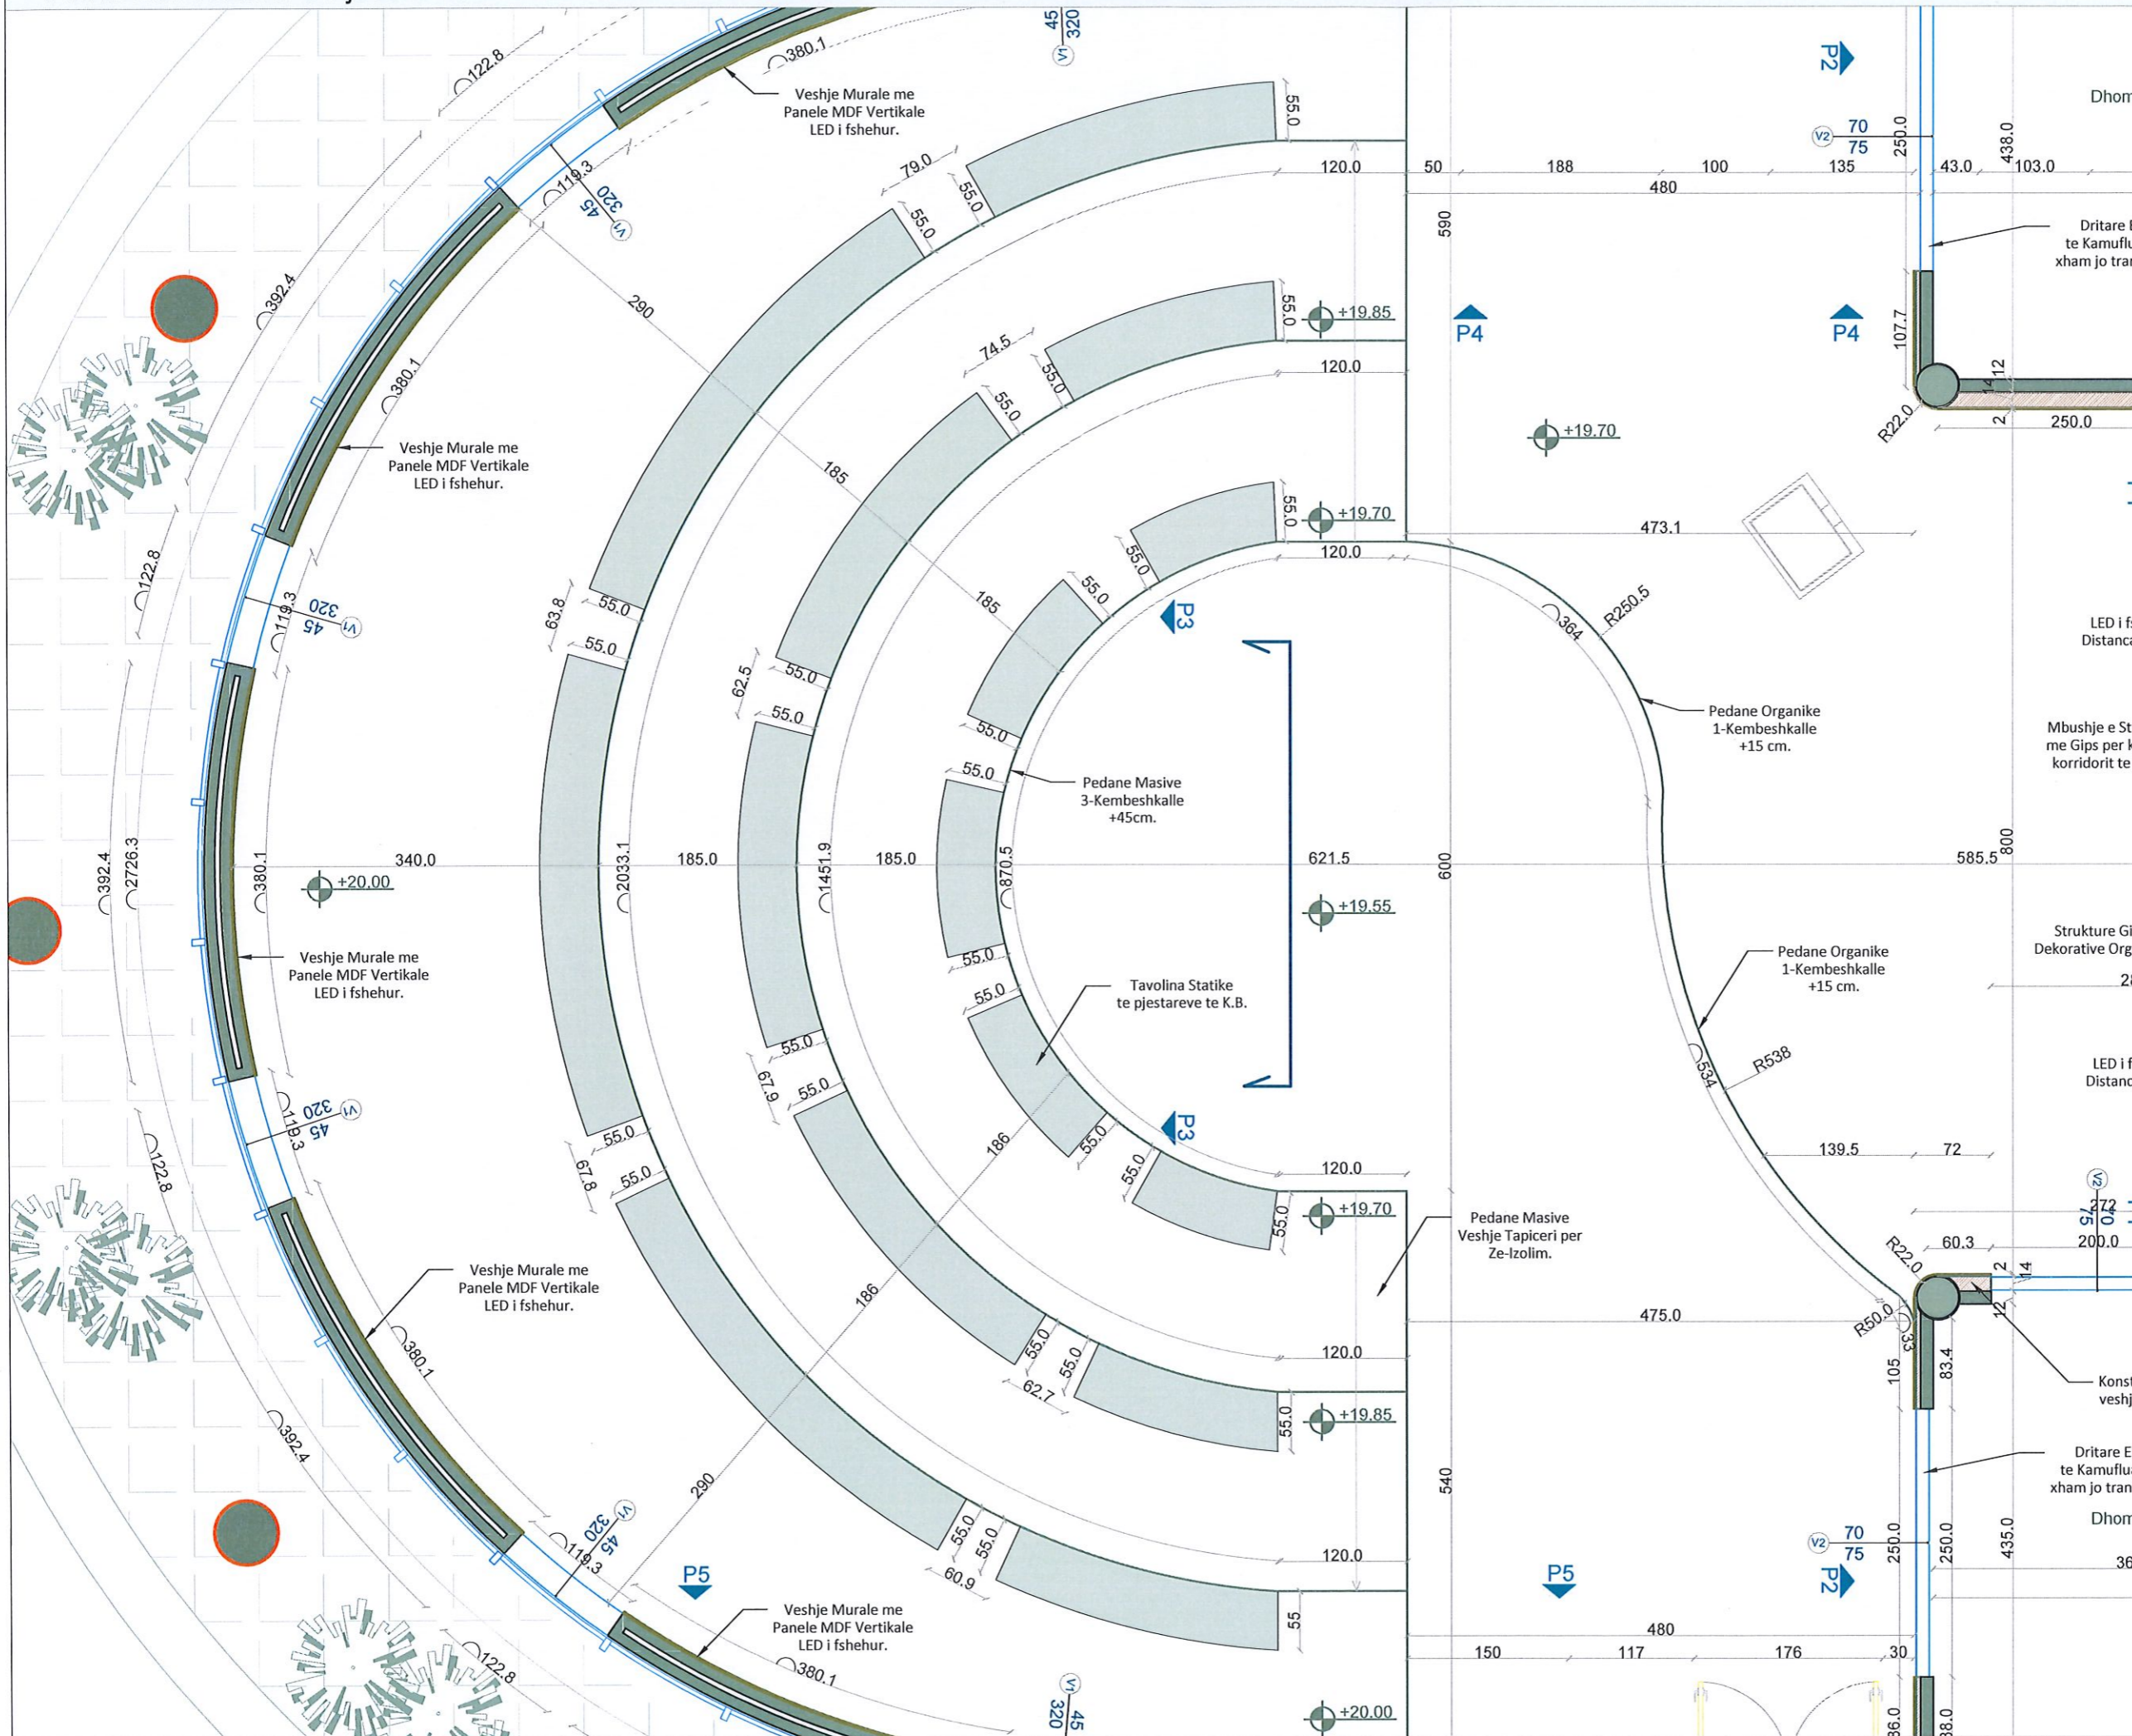

SHENIME TEKNIKE

1. KY PROJEKT ESHTË PRONË E BASHKISË ELBASAN.
2. NUK LEJOHET KOPJIMI APO RIPRODHIMI I KETIJ VIZATIMI PA AUTORIZIMIN E DRETORISE SE PROJEKTIMIT DHE SHERBIMEVE INZHINIERIKE NE BASHKINE ELBASAN.
3. TE RESPEKTOHEN DIMENSIONET E SHKRUARA NE VIZATIM.
4. PER CDO PAQARTESI APO MOSPËRPUTHJE TE PROJEKTIT ME SITUATËN NE TERREN TE MERRET KONTAKT ME PROJEKTUESIN
5. NUK LEJOHET ASNJE NDRYSHIM I PROJEKTIT PA MIRATIMIN SPECIFIK TE D.P.SH.I -se.
6. PER PERCAKTIMIN E NGJYRAVE, MATERIALEVE APO MALLRAVE QE DO TE PERDOREN NE KETE PROJEKT DUHET TE MERRET FILLIMISH TE MERRET MIRATIMI I PROJEKTUESIT DHE SUPERVIZORIT.

ADRESA:
Lagja "Brigada 17 Sulmuese"

Shenim: Nuk do te kryhen punimet pa pranine e projektuesit ne pikefimin e objektit.

RISH: PERSHKRIMI : NGA: DATA:
FAZA E PROJEKTIT :
PROJEKTI ZBATIMIT (ARKITEKTONIK)

BASHKIA ELBASAN
Rruga "Qemal Stafa"
Lagja "Brig 17 Sulmuese"
+35554400152
email: bashkiaelbasan@elbasani.gov.al
web: www.elbasani.gov.al

INVESTITOR: BASHKIA ELBASAN

DREJTORIA: DREJTORIA E PROJEKTIMIT
Përgjegjës: ing. Bruno Korumi
Drejtor: ark/ Marvis Avllazagaj

PROJEKTUES:
ark. Marvis Avllazagaj Lic. A.0992/2
ark. Ester Toni Lic. _____

PROJEKTI:
Projekti i arredimit te interierit, Salla e Keshillit Bashkiak, Bashkia Elbasan.

EMERTIMI I FLETES:
Planimetri Teknike e Pjesshme P3.

SHKALLA A3: 1:40	DATA: PRILL 2024	VIZATOI: Sektori Projektimit	KONTROLLOI: Sektori Projektimit
PROJEKTI NR:	FLETA NR: A3 / A 11	RISHIKIMI:	

Pamje B-B


SHENIME TEKNIKE

1. KY PROJEKT ESHTË PRONË E BASHKISË ELBASAN.
2. NUK LEJOHET KOPJIMI APO RIPRODHIMI I KETIJ VIZATIMI PA AUTORIZIMIN E DRETORISË SE PROJEKTIMIT DHE SHERBIMEVE INZHINIERIKE NE BASHKINE ELBASAN.
3. TE RESPEKTOHEN DIMENSIONET E SHKRUAR NE VIZATIM.
4. PER CDO PAQARTESI APO MOSPËRPUTHJE TE PROJEKTIT ME SITUATËN NE TERREN TE MERRET KONTAKT ME PROJEKTUESIN
5. NUK LEJOHET ASNJE NDRYSHIM I PROJEKTIT PA MIRATIMIN SPECIFIK TE D.P.SH.I -se.
6. PER PERCAKTIMIN E NGJYRAVE, MATERIALEVE APO MALLRAVE QE DO TE PERDOREN NE KETE PROJEKT DUHET TE MERRET FILLIMISH TE MERRET MIRATIMI I PROJEKTUESIT DHE SUPERVIZORIT.

ADRESA:

Lagja "Brigada 17 Sulmuese"

Shenim: Nuk do te kryhen punimet pa pranine e projektuesit ne piketimin e objektit.

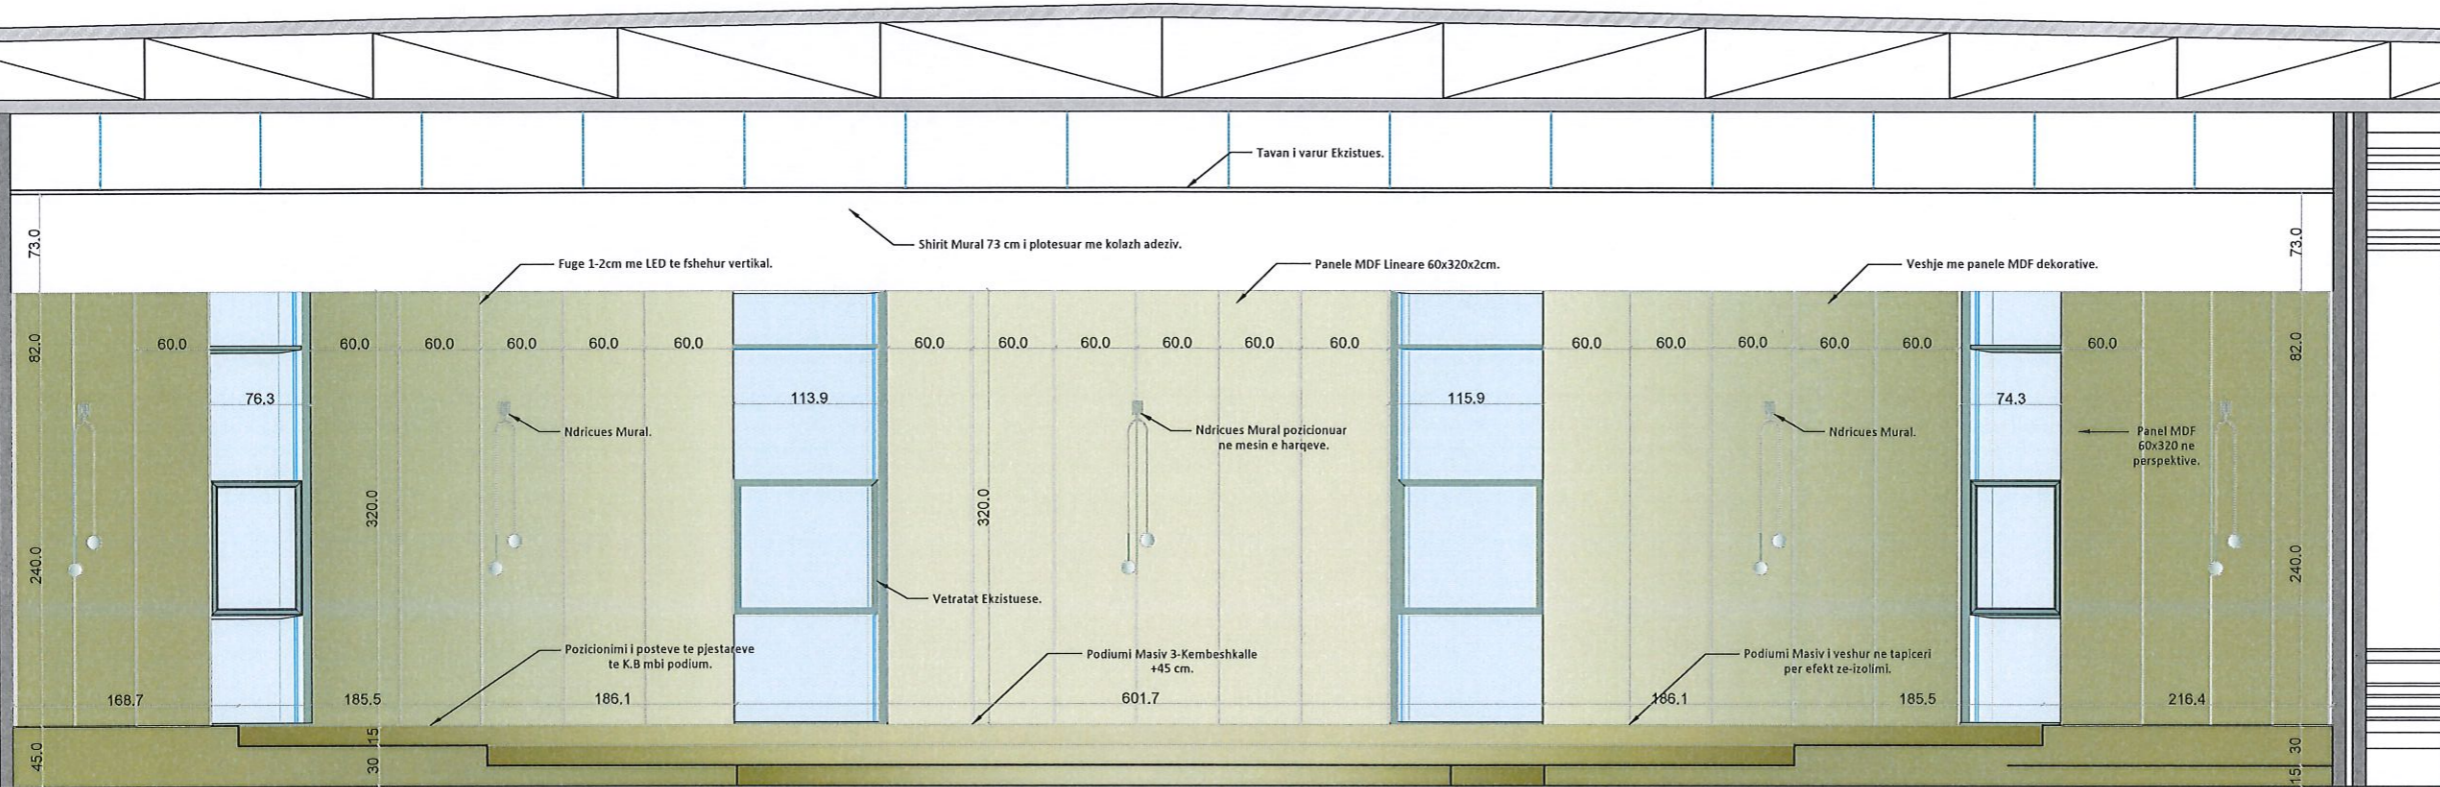

RISH: PERSHKRIMI : NGA: DATA:
FAZA E PROJEKTIT :
PROJEKTI ZBATIMIT (ARKITEKTONIK)

Pamje 3D



BASHKIA ELBASAN
Rruga "Qemal Stafa"
Lagja "Brig 17 Sulmuese"
+35554400152
email: bashkiaeelbasan@elbasani.gov.al
web: www.elbasani.gov.al

INVESTITOR: BASHKIA ELBASAN

DREJTORIA: DREJTORIA E PROJEKTIMIT

Përgjegjës: ing. Bruno Korumi
Drejtor: ark. Marvis Avllazagaj


PROJEKTUES:
ark. Marvis Avllazagaj Lic. A.0992/2
ark. Ester Toni Lic. [Signature]

PROJEKTI:
Projekti i arredimit te interierit, Salla e Keshillit Bashkiak, Bashkia Elbasan.

EMERTIMI I FLETES:
Pamja B-B (P3).

SHKALLA A3: 1:40	DATA: PRILL 2024	VIZATOI: Sektori Projektimit	KONTROLLOI: Sektori Projektimit
PROJEKTI NR:	FLETA NR: A3 / A 11	RISHIKIMI:	

Pamje te pjeshme te Interierit.

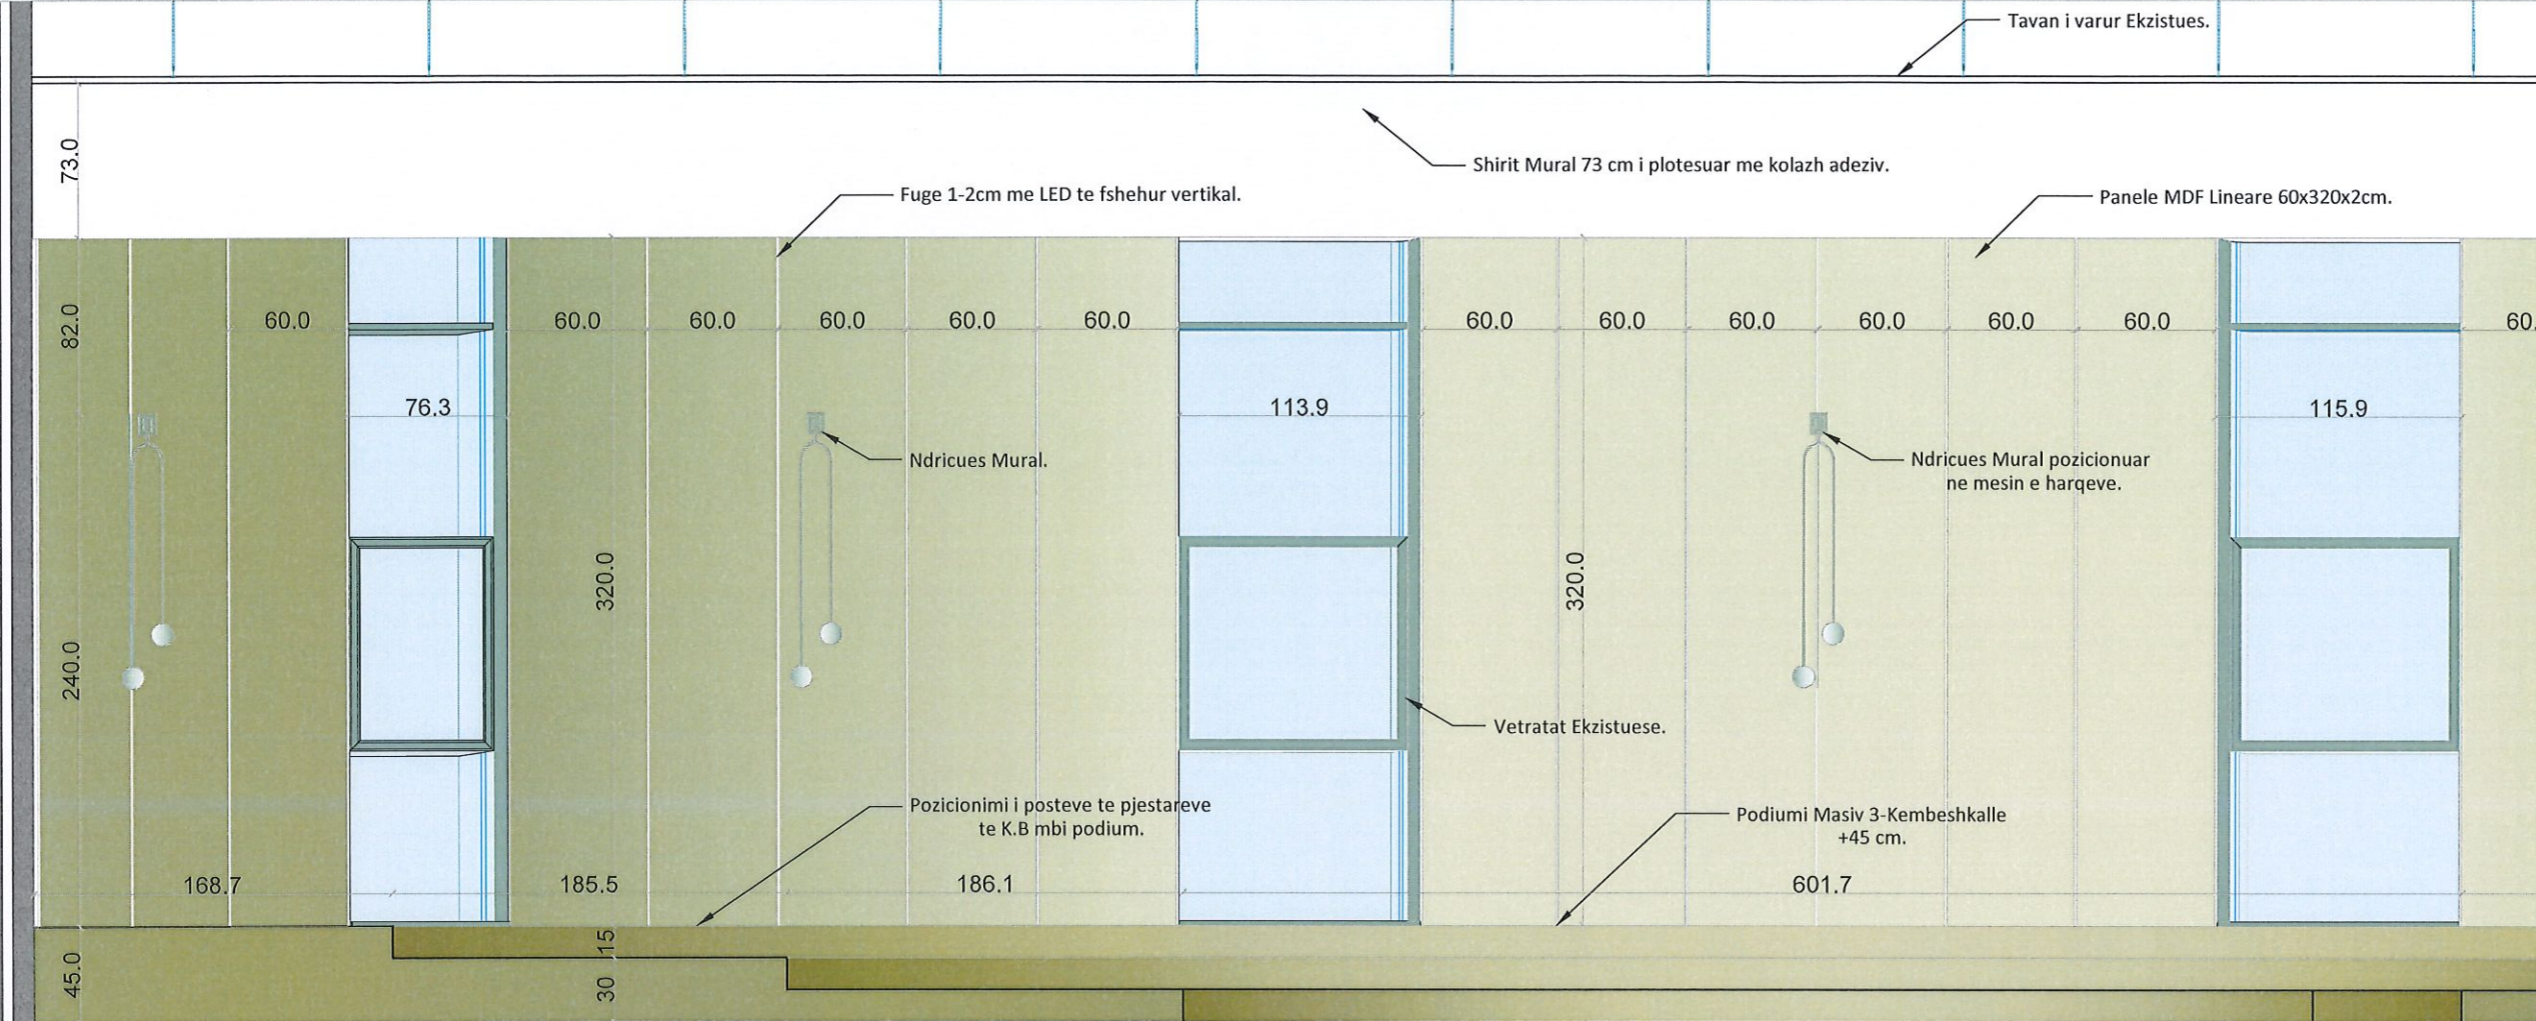

SHENIME TEKNIKE

1. KY PROJEKT ESHTHE PRONE E BASHKISE ELBASAN.
2. NUK LEJOHET KOPJIMI APO RIPRODHIMI I KETIJ VIZATIMI PA AUTORIZIMIN E DRETORISE SE PROJEKTIMIT DHE SHERBIMEVE INXHINIERIKE NE BASHKINE ELBASAN.
3. TE RESPEKTOHEN DIMENSIONET E SHKRUARA NE VIZATIM.
4. PER CDO PAQARTESI APO MOSPERPUTHJE TE PROJEKTIT ME SITUATEN NE TERREN TE MERRET KONTAKT ME PROJEKTUESIN
5. NUK LEJOHET ASNJE NDRYSHIM I PROJKTIT PA MIRATIMIN SPECIFIK TE D.P.SH.I -se.
6. PER PERCAKTIMIN E NGJYRAVE, MATERIALEVE APO MALLRAVE QE DO TE PERDOREN NE KETE PROJEKT DUHET TE MERRET FILLIMISH TE MERRET MIRATIMI I PROJEKTUESIT DHE SUPERVIZORIT.

ADRESA:
Lagja "Brigada 17 Sulmuese"

Shenim: Nuk do te kryhen punimet pa pranine e projektuesit ne piketimin e objektit.

RISH: PERSHKRIMI : NGA: DATA:
FAZA E PROJEKTIT :
PROJEKTI ZBATIMIT (ARKITEKTONIK)

BASHKIA ELBASAN
Rruga: "Qemal Stafa"
Lagja: "Brig 17 Sulmuese"
+35554400152
email: bashkiaelbasan@elbasani.gov.al
web: www.elbasani.gov.al

INVESTITOR: BASHKIA ELBASAN

DREJTORIA: DREJTORIA E PROJEKTIMIT

Përgjegjës: ing. Bruno Korumi
Drejtor: ark/Marvis Avllazagaj

PROJEKTUES:
ark. Marvis Avllazagaj Lic. A.0992/2
ark. Ester Toni Lic. [Signature]

PROJEKTI:
Projekti i arredimit te interierit, Salla e Keshillit Bashkiak, Bashkia Elbasan.


EMERTIMI I FLETES:
Pamje e pjeshme e Interierit.

SHKALLA A3: 1:40	DATA: PRILL 2024	VIZATOI: Sektori Projektimit	KONTROLLOI: Sektori Projektimit
PROJEKTI NR:	FLETA NR: A3 / A 11	RISHIKIMI:	

Pamje 3D



Pamje te pjeshme te Interierit.

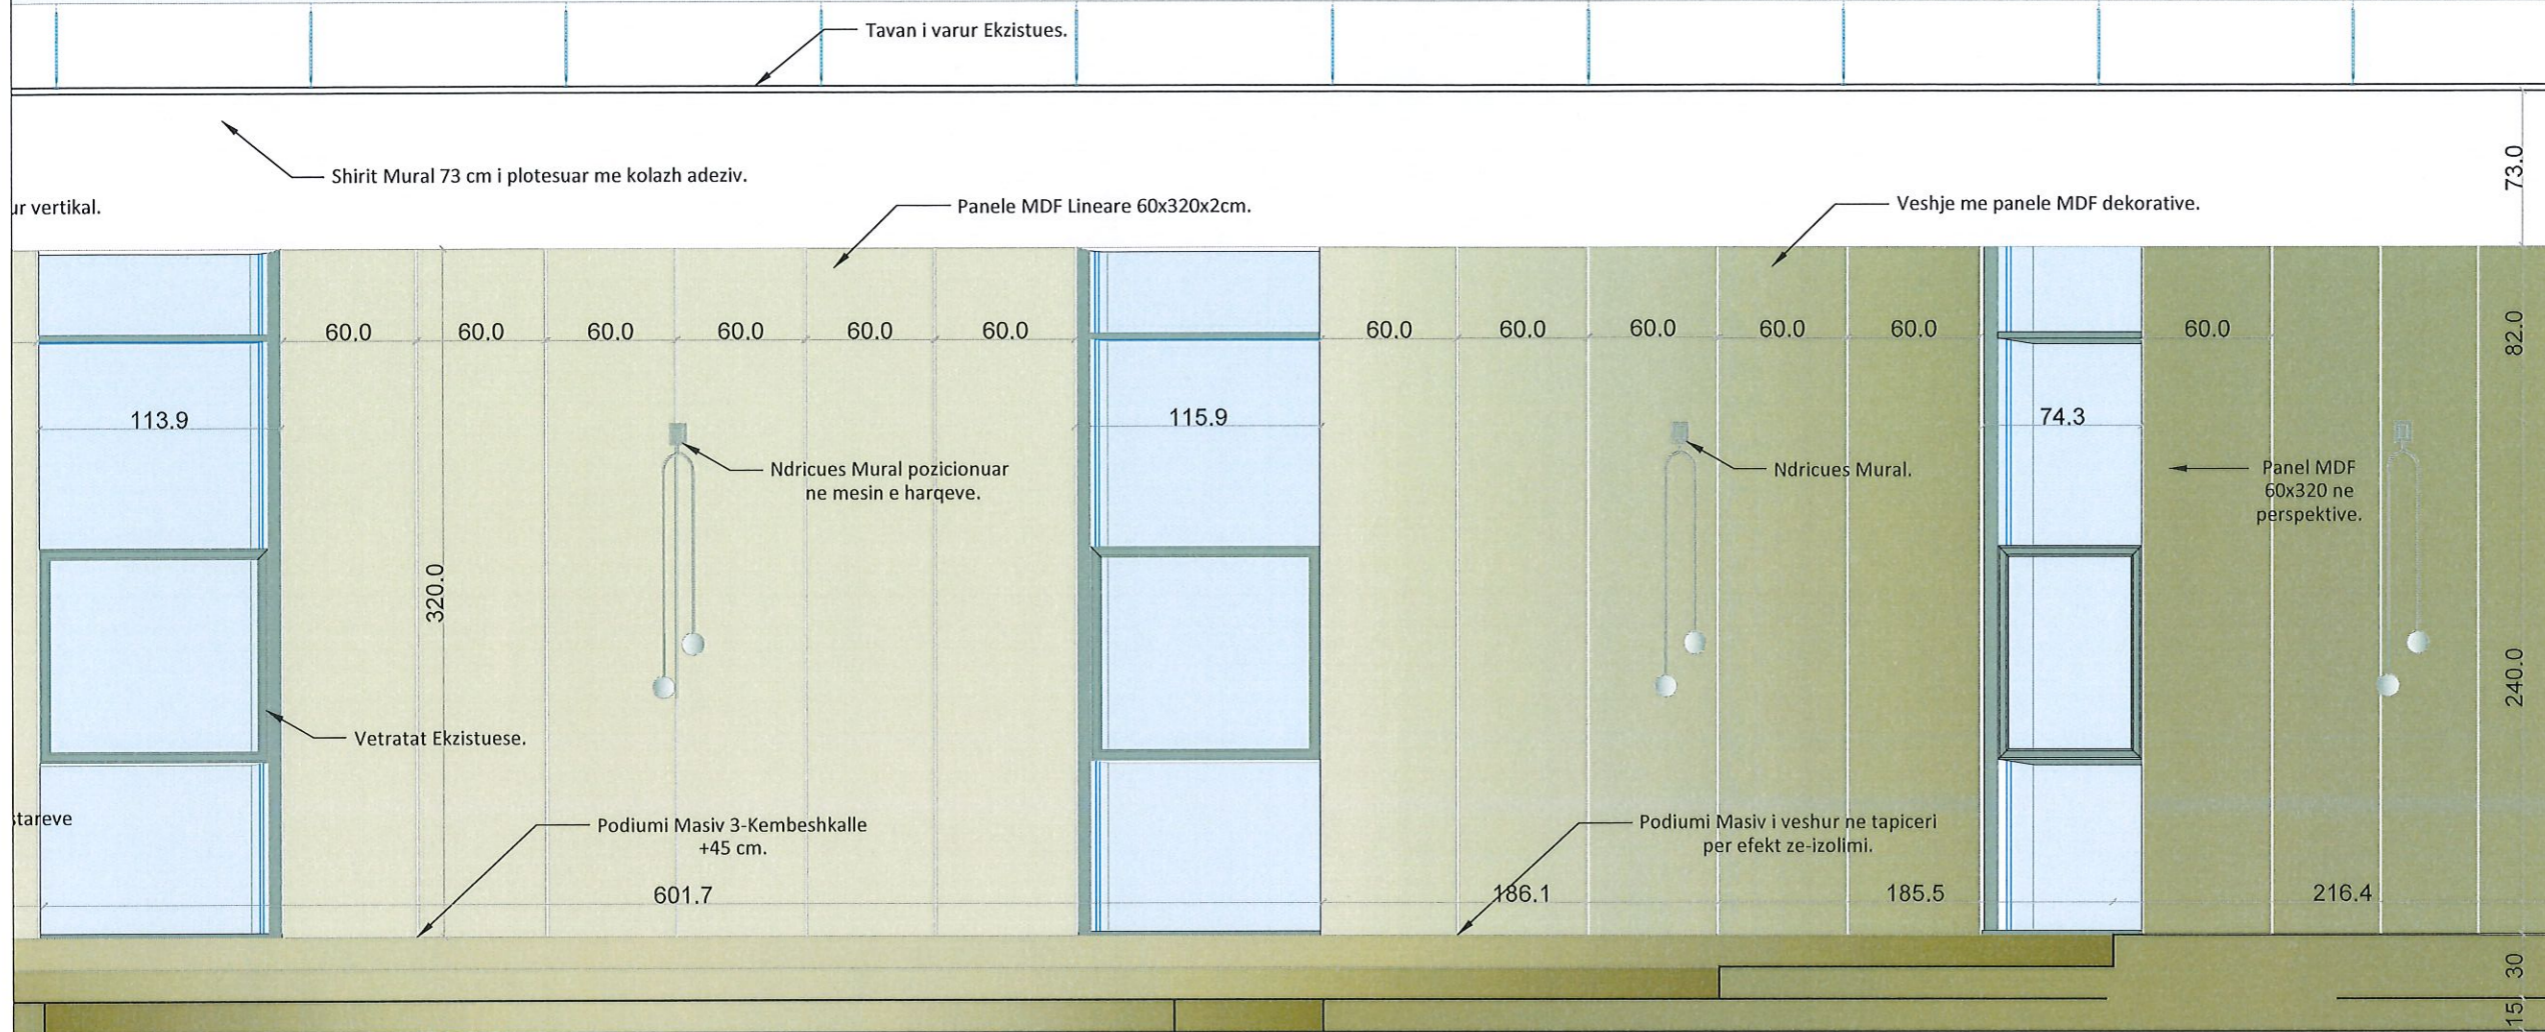

SHENIME TEKNIKE

1. KY PROJEKT ESHTË PRONË E BASHKISË ELBASAN.
2. NUK LEJOHET KOPJIMI APO RIPRODHIMI I KETIJ VIZATIMI PA AUTORIZIMIN E DRETORISË SE PROJEKTIMIT DHE SHERBIMEVE INZHINIERIKE NE BASHKINË ELBASAN.
3. TË RESPEKTOHEN DIMENSIONET E SHKRUARAT NE VIZATIM.
4. PËR ÇDO PAQARTËSI APO MOSPËRPUTHJE TË PROJEKTIT ME SITUATËN NE TERREN TË MERRET KONTAKT ME PROJEKTUESIN
5. NUK LEJOHET ASNJE NDRYSHIM I PROJEKTIT PA MIRATIMIN SPECIFIK TË D.P.SH.I -se.
6. PËR PËRCAKTIMIN E NGJYRAVE, MATERIALEVE APO MALLRAVE QË DO TË PËRDOREN NE KËTË PROJEKT DUHET TË MERRET FILLIMISH TË MERRET MIRATIMI I PROJEKTUESIT DHE SUPERVIZORIT.

ADRESA:
Lagja "Brigada 17 Sulmuese"

Shenim: Nuk do të kryhen punimet pa praninë e projektuesit në pikëtimin e objektit.

RISH: PERSHKRIMI : NGA: DATA:
FAZA E PROJEKTIT :
PROJEKTI ZBATIMIT (ARKITEKTONIK)

BASHKIA ELBASAN
Rruga "Qemal Stafa"
Lagja "Brig 17 Sulmuese"
+35554400152
email: bashkiaelbasan@elbasani.gov.al
web: www.elbasani.gov.al

INVESTITOR: **BASHKIA ELBASAN**

DREJTORIA: **DREJTORIA E PROJEKTIMIT**
Përgjegjës ing. Bruno Korumi
Drejtor ark/ Marvis Avllazagaj

PROJEKTUES:
ark. Marvis Avllazagaj Lic. A.0992/2
ark. Ester Toni Lic. *[Signature]*

PROJEKTI:
Projekti i arredimit të interiorit, Salla e Keshillit Bashkiak, Bashkia Elbasan.


EMERTIMI I FLETES:
Pamje e pjeshme e Interiorit.

SHKALLA A3: 1:40	DATA: PRILL 2024	VIZATOI: Sektori Projektimit	KONTROLLOI: Sektori Projektimit
PROJEKTI NR:	FLETA NR: A3 / A 11	RISHIKIMI:	

Pamje 3D



Planimetri Teknike e Pjesshme.

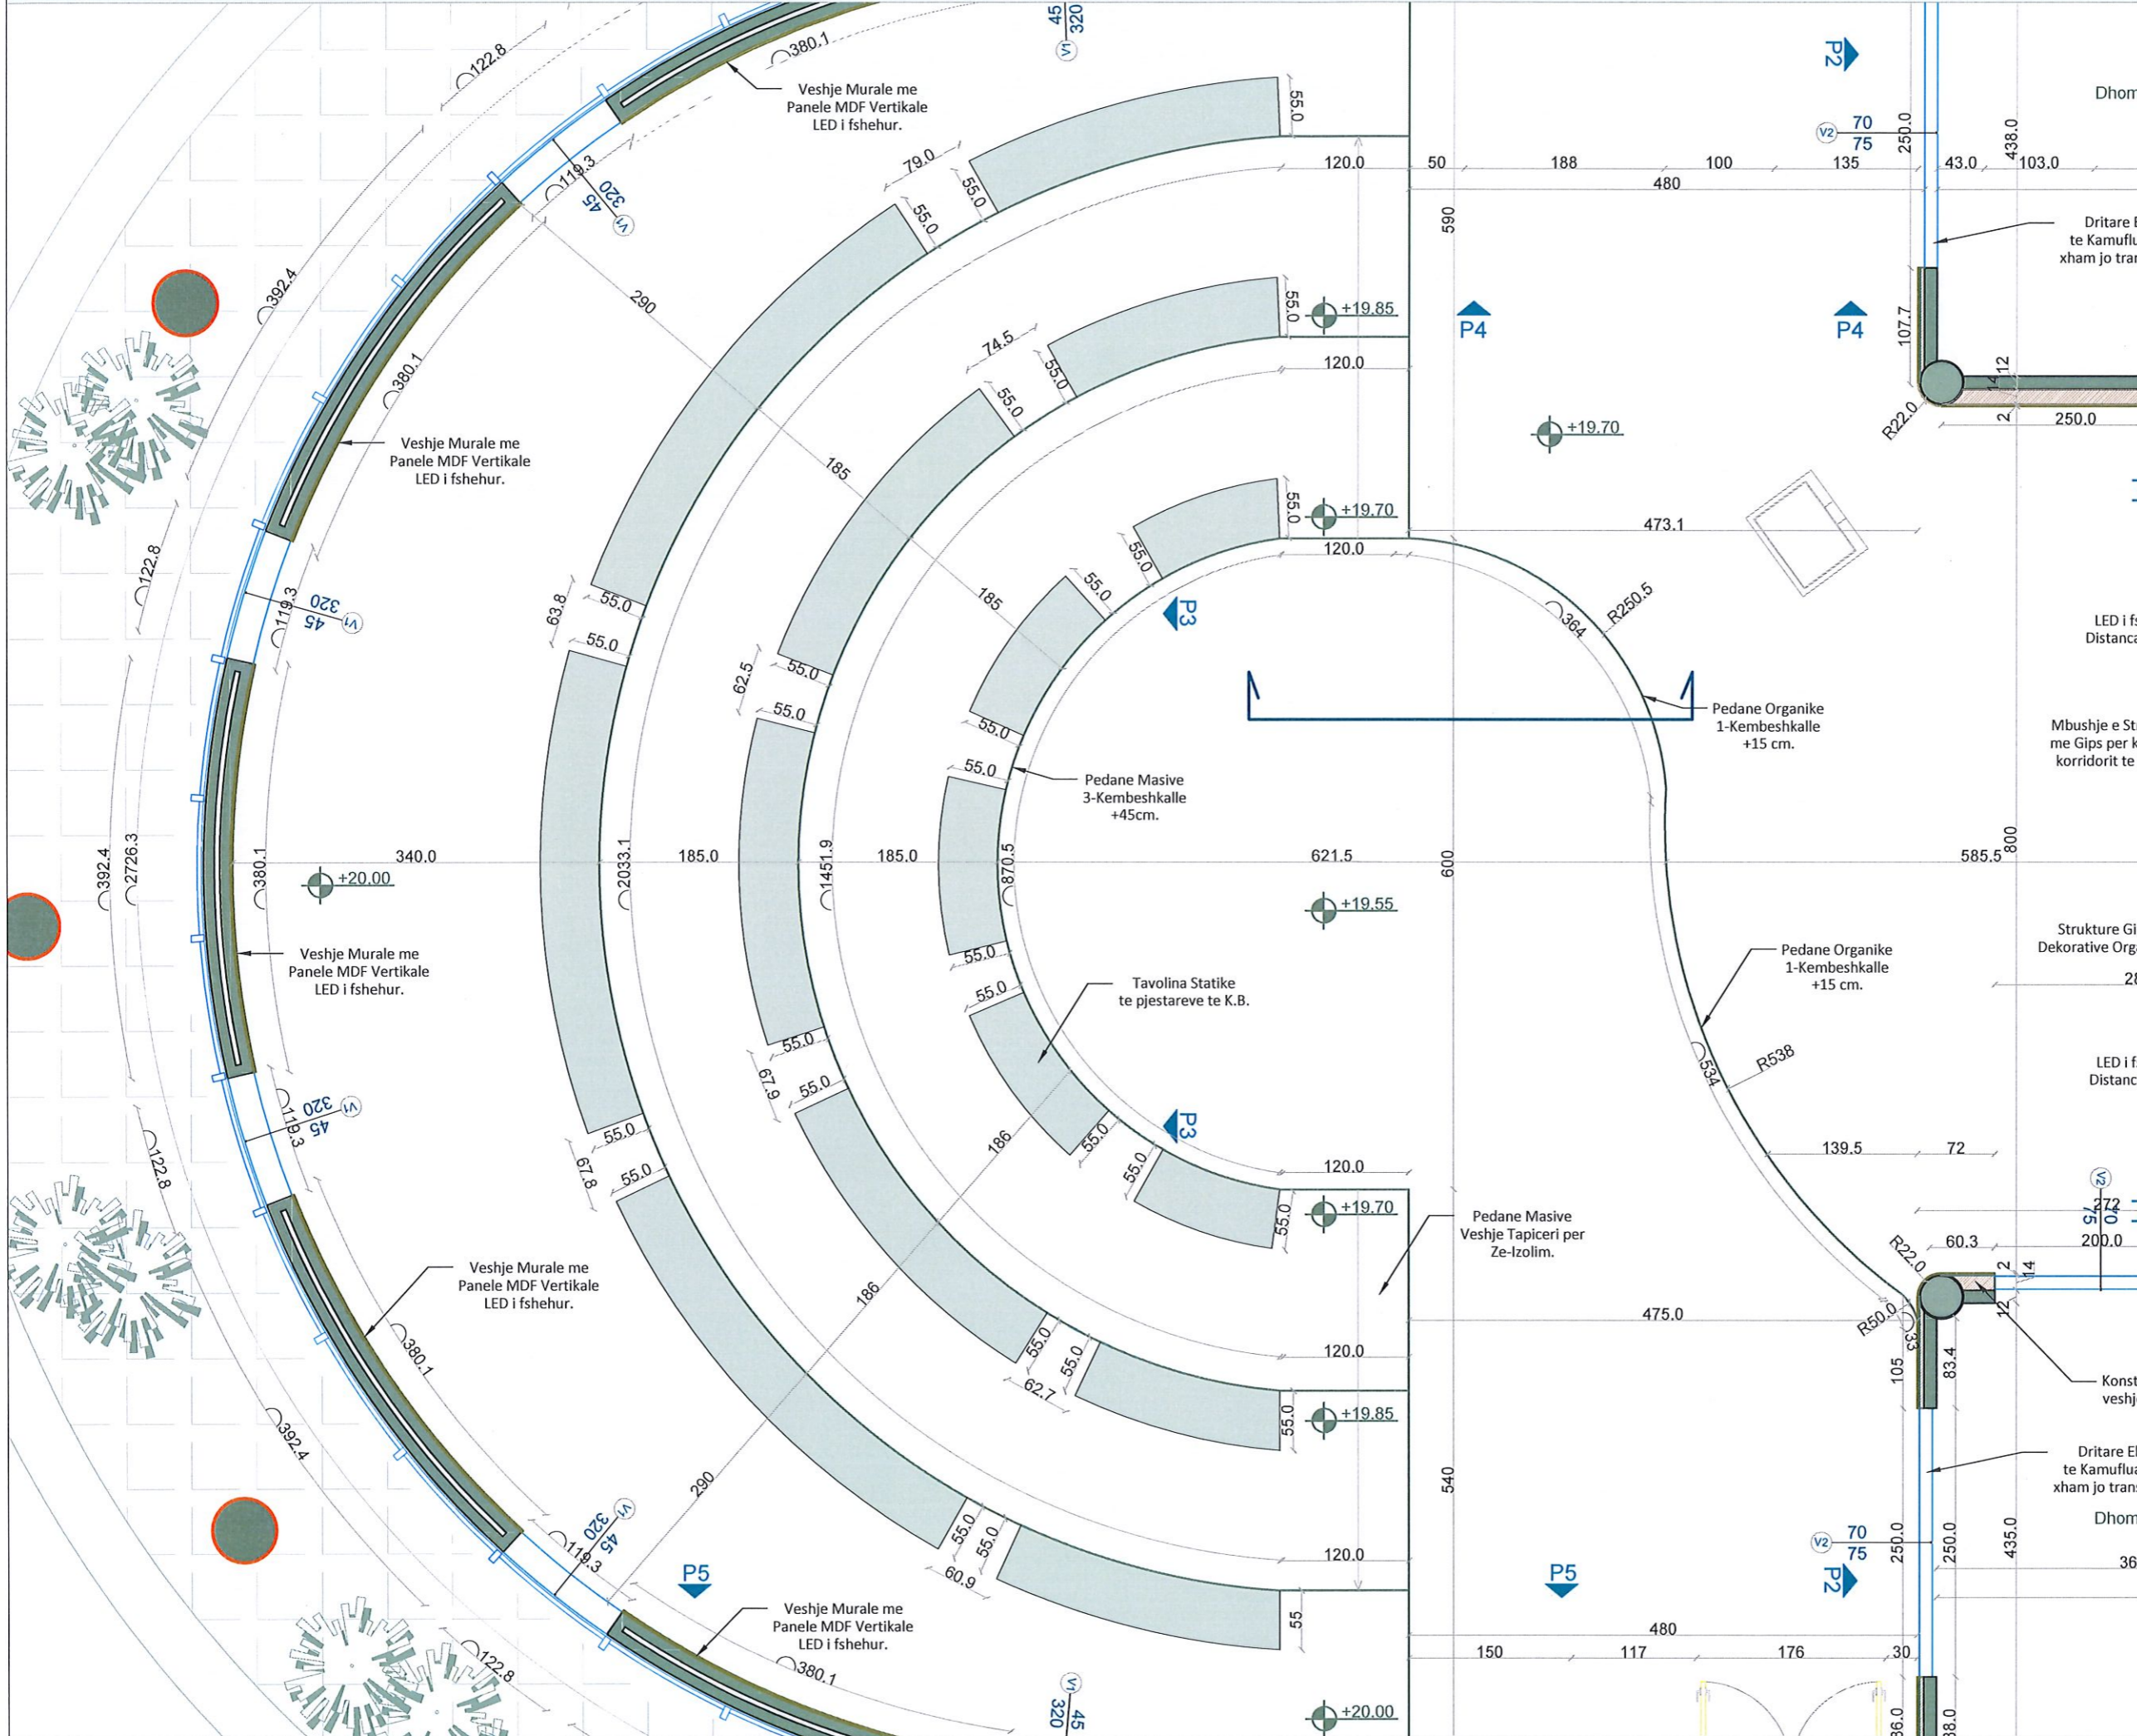

SHENIME TEKNIKE

1. KY PROJEKT ESHTHE PRONE E BASHKISE ELBASAN.
2. NUK LEJOHET KOPJIMI APO RIPRODHIMI I KETIJ VIZATIMI PA AUTORIZIMIN E DRETORISE SE PROJEKTIMIT DHE SHERBIMEVE INXHINIERIKE NE BASHKINE ELBASAN.
3. TE RESPEKTOHEN DIMENSIONET E SHKRUARA NE VIZATIM.
4. PER CDO PAQARTESI APO MOSPERSPETHJE TE PROJEKTIT ME SITUATEN NE TERREN TE MERRET KONTAKT ME PROJEKTUESIN
5. NUK LEJOHET ASNJE NDRYSHIM I PROJEKTIT PA MIRATIMIN SPECIFIK TE D.P.SH.I -se.
6. PER PERCAKTIMIN E NGJYRAVE, MATERIALEVE APO MALLRAVE QE DO TE PERDOREN NE KETE PROJEKT DUHET TE MERRET FILLIMISH TE MERRET MIRATIMI I PROJEKTUESIT DHE SUPERVIZORIT.

ADRESA:
Lagja "Brigada 17 Sulmuese"

Shenim: Nuk do te kryhen punimet pa pranine e projektuesit ne piketimin e objektit.

RISHI: PERSHKRIMI: NGA: DATA:
FAZA E PROJEKTIT:
PROJEKTI ZBATIMIT (ARKITEKTONIK)

BASHKIA ELBASAN
Rruga "Qemal Stafa"
Lagja "Brig 17 Sulmuese"
+35554400152
email: bashkiaelbasan@elbasani.gov.al
web: www.elbasani.gov.al

INVESTITOR:
BASHKIA ELBASAN

DREJTORIA:
DREJTORIA E PROJEKTIMIT

Përgjegjës: *BKH*
ing. Bruno Korumi
Drejtor: *AK*
ark/Marvis Avllazagaj

PROJEKTUES:
ark.Marvis Avllazagaj Lic. A.0992/2
ark.Ester Toni Lic. ---


PROJEKTI:
Projekti i arredimit te interierit, Salla e Keshillit Bashkiak, Bashkia Elbasan.

EMERTIMI I FLETES:
Planimetri Teknike e Pjesshme P4.

SHKALLA A3: 1:40	DATA: PRILL 2024	VIZATOI: Sektori Projektimi	KONTROLLOR: Sektori Projektimi
PROJEKTI NR:	FLETA NR: A3 / A 11	RISHIKIMI:	

Pamje C-C

1. KY PROJEKT ESHTË PRONË E BASHKISË ELBASAN.
2. NUK LEJOHET KOPJIMI APO RIPRODHIMI I KETIJ VIZATIMI PA AUTORIZIMIN E DRETORISË SE PROJEKTIMIT DHE SHERBIMEVE INXHINIERIKE NE BASHKINË ELBASAN.
3. TE RESPEKTOHEN DIMENSIONET E SHKRUARA NE VIZATIM.
4. PER CDO PAQARTESI APO MOSPËRPUTHJE TE PROJEKTIT ME SITUATËN NE TERREN TE MERRET KONTAKT ME PROJEKTUESIN
5. NUK LEJOHET ASNJE NDRYSHIM I PROJEKTIT PA MIRATIMIN SPECIFIK TE D.P.SH.I -se.
6. PER PERCAKTIMIN E NGJYRAVE, MATERIALEVE APO MALLRAVE QE DO TE PERDOREN NE KETE PROJEKT DUHET TE MERRET FILLIMISH TE MERRET MIRATIMI I PROJEKTUESIT DHE SUPERVIZORIT.

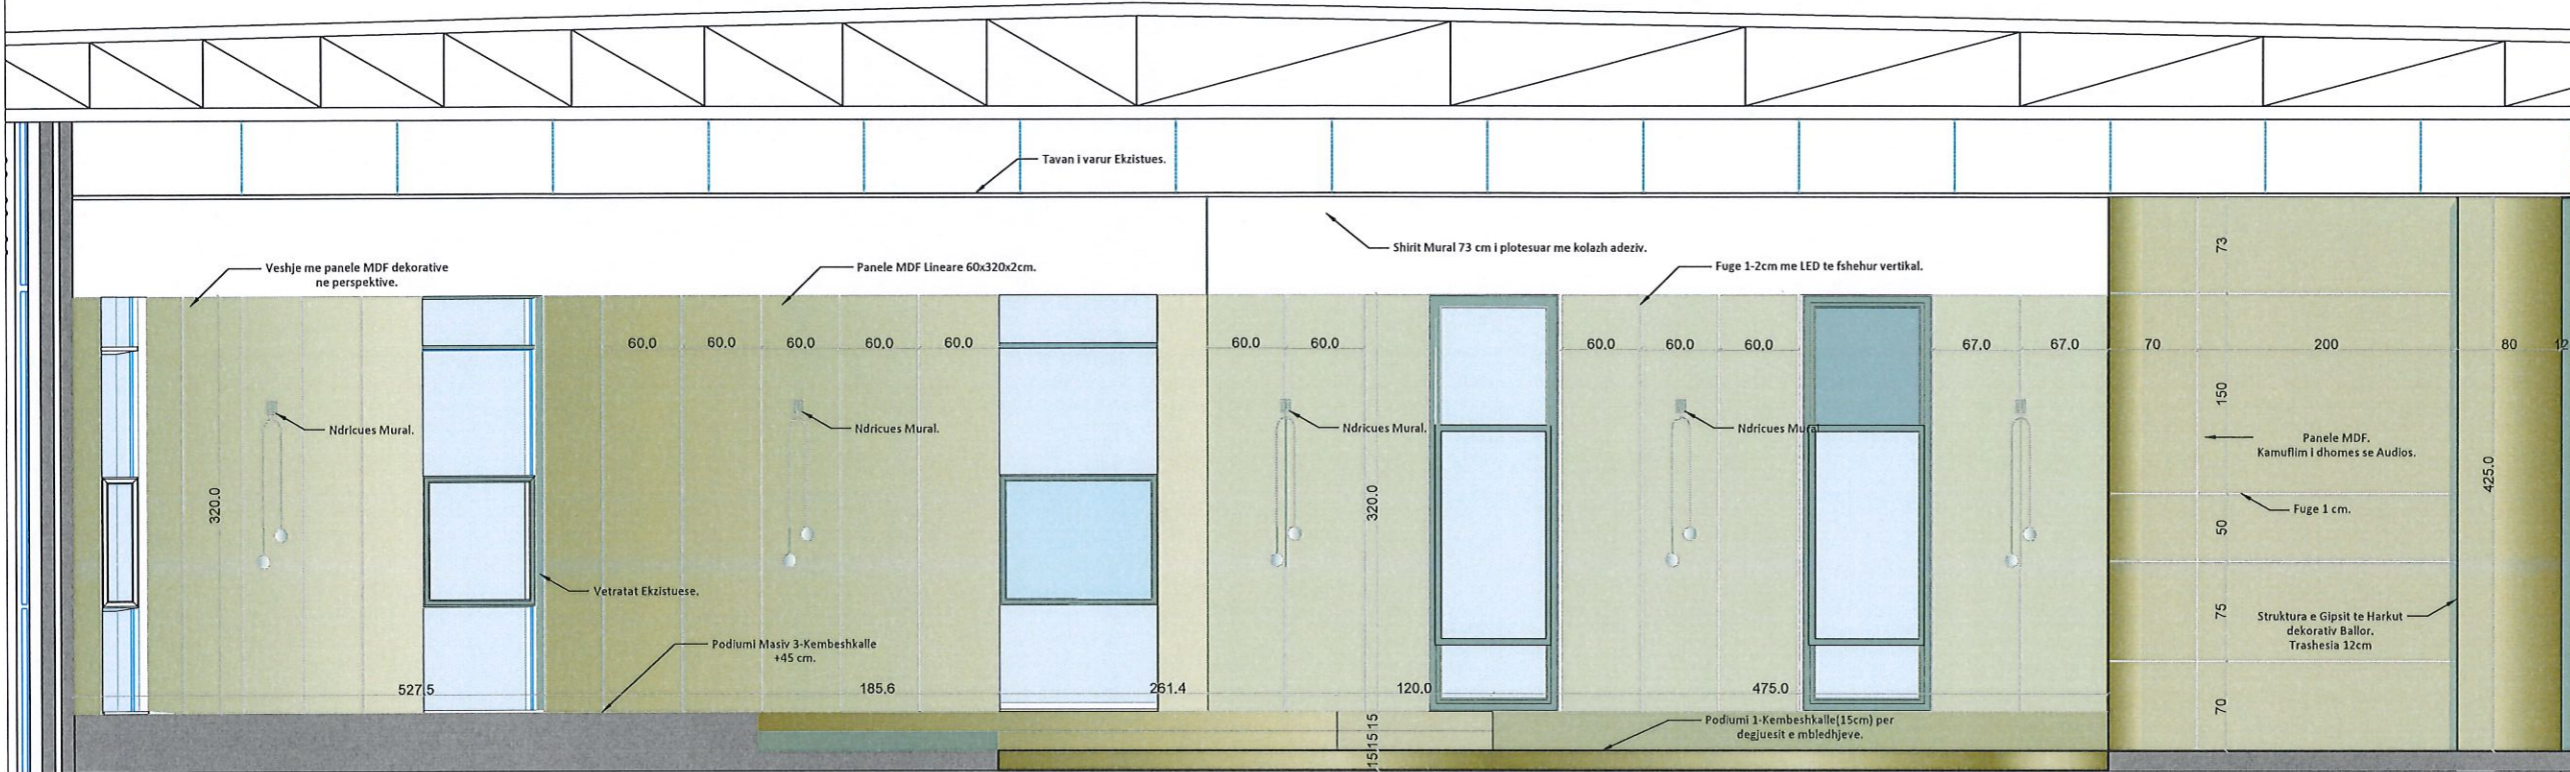

ADRESA:
Lagja "Brigada 17 Sulmuese"

Shenim: Nuk do te kryhen punimet pa pranine e projektuesit ne piketimin e objektit.

RISH: PERSHKRIMI : NGA: DATA:
FAZA E PROJEKTIT :
PROJEKTI ZBATIMIT (ARKITEKTONIK)

BASHKIA ELBASAN
Rruga "Qemal Stafa"
Lagja "Brig 17 Sulmuese"
+35554400152
email: bashkiaeelbasan@elbasani.gov.al
web: www.elbasani.gov.al

INVESTITOR: BASHKIA ELBASAN

DREJTORIA: DREJTORIA E PROJEKTIMIT

Përgjegjës: ing. Bruno Korumi
Drejtor: ark/Marvis Avllazagaj

PROJEKTUES:
ark. Marvis Avllazagaj Lic. A.0992/2
ark. Ester Toni Lic. [Signature]

PROJEKTI:
Projekti i arredimit te interierit, Salla e Keshillit Bashkiak, Bashkia Elbasan.


EMERTIMI I FLETES:
Pamja C-C (P4).

SHKALLA A3: 1:40	DATA: PRILL 2024	VIZATOI: Sektori Projektimit	KONTROLLOI: Sektori Projektimit
PROJEKTI NR:	FLETA NR: A3 / A 11	RISHIKIMI:	

Pamje 3D




Pamje te pjeshme te Interierit.

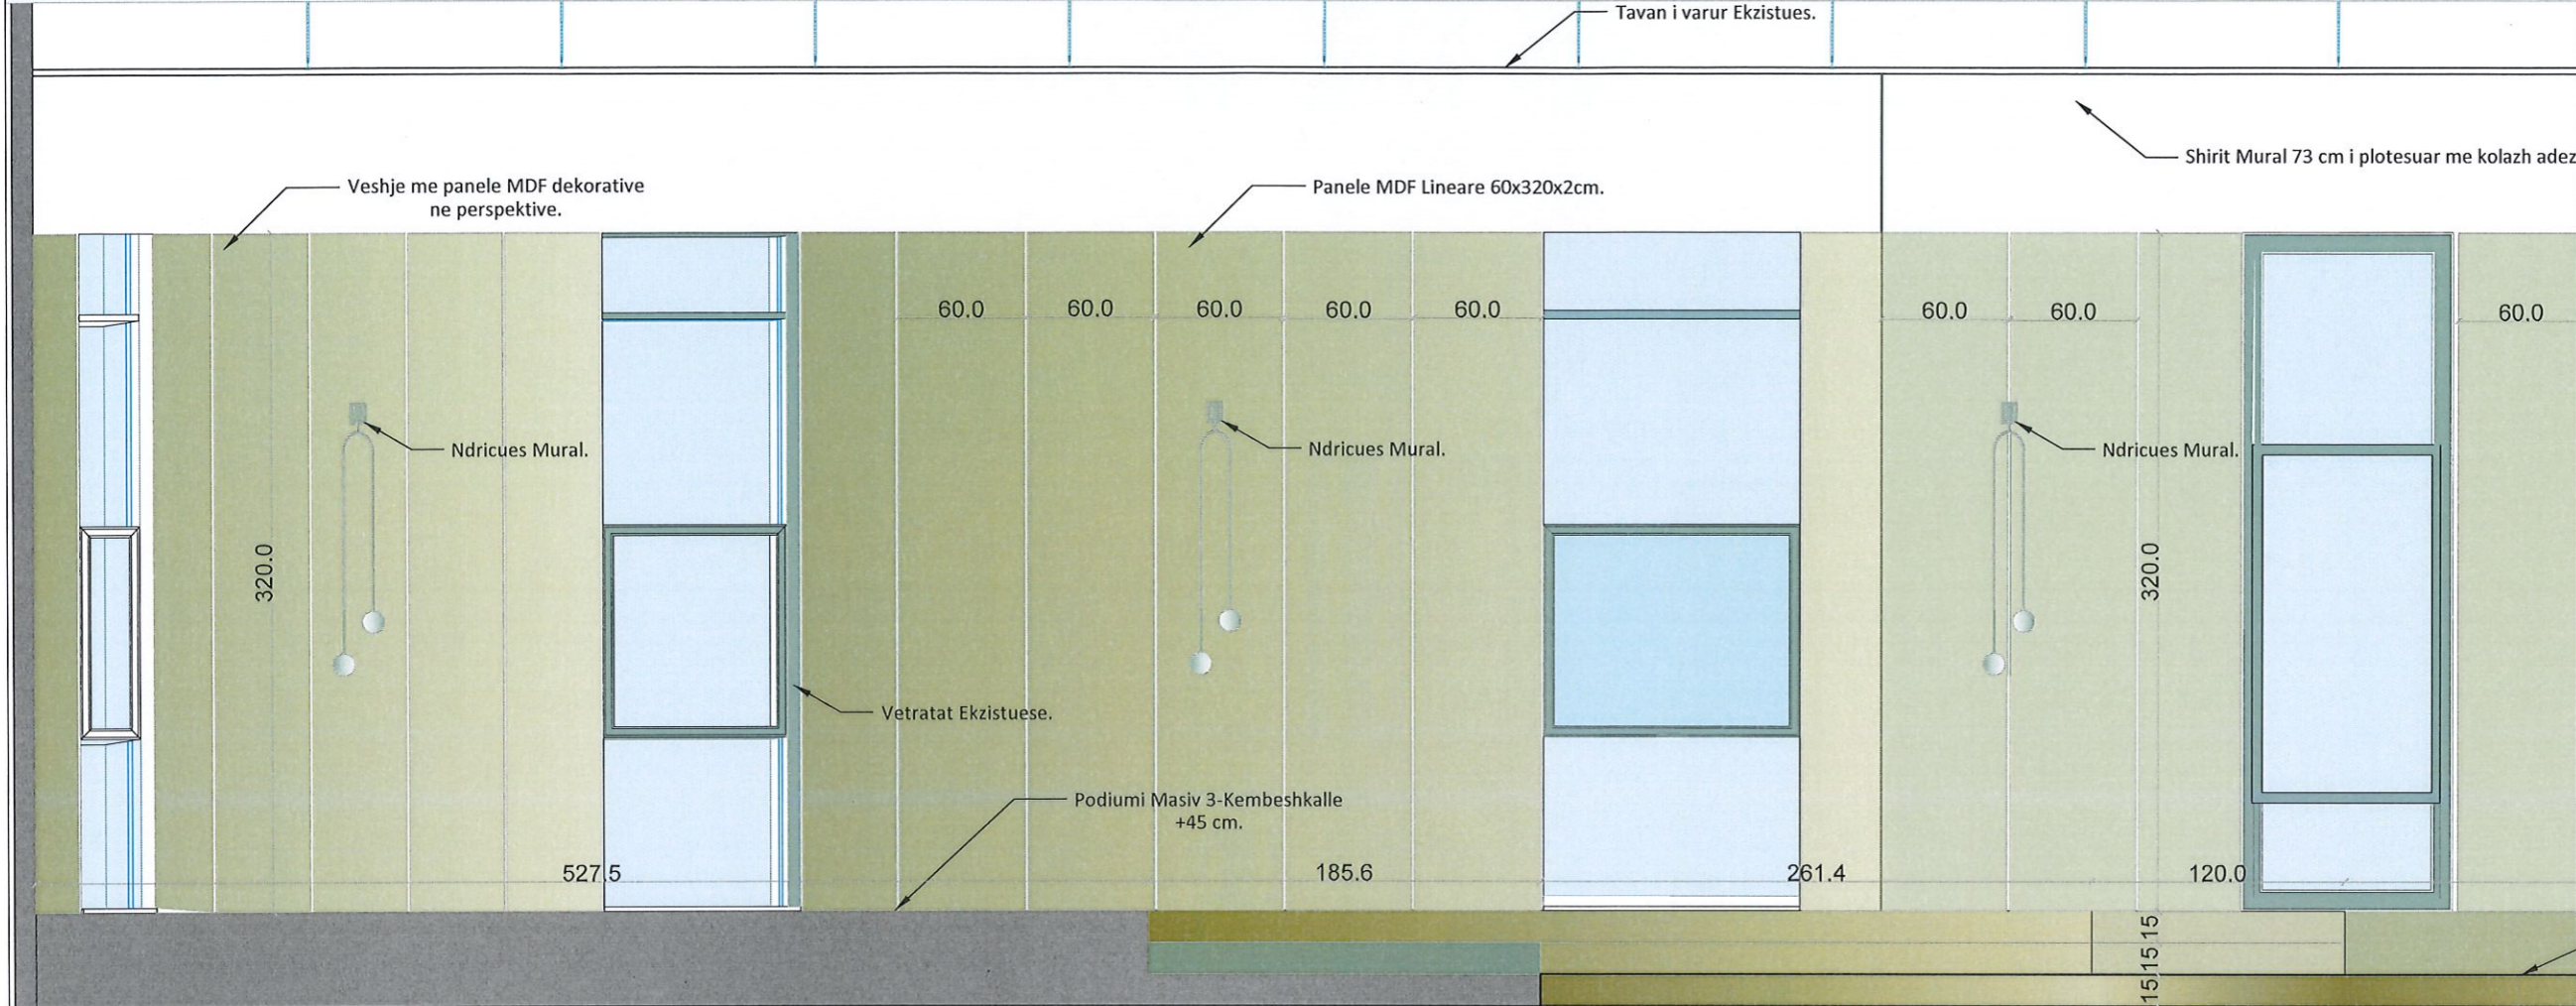


SHENIME TEKNIKE	
1. KY PROJEKT ESHTË PRONË E BASHKISË ELBASAN.	
2. NUK LEJOHET KOPJIMI APO RIPRODHIMI I KETIJ VIZATIMI PA AUTORIZIMIN E DRETORISE SE PROJEKTIMIT DHE SHERBIMEVE INXHINIERIKE NE BASHKINE ELBASAN.	
3. TE RESPEKTOHEN DIMENSIONET E SHKRUARA NE VIZATIM.	
4. PER CDO PAQARTESI APO MOSPERPËRTHJE TE PROJEKTIT ME SITUATEN NE TERREN TE MERRET KONTAKT ME PROJEKTUESIN	
5. NUK LEJOHET ASNJE NDRYSHIM I PROJEKTIT PA MIRATIMIN SPECIFIK TE D.P.SH.I -se.	
6. PER PERCAKTIMIN E NGJYRAVE, MATERIALEVE APO MALLRAVE QE DO TE PERDOREN NE KETE PROJEKT DUHET TE MERRET FILLIMISH TE MERRET MIRATIMI I PROJEKTUESIT DHE SUPERVIZORIT.	
ADRESA:	Lagja "Brigada 17 Sulmuese"
Shenim: Nuk do te kryhen punimet pa pranine e projektuesit ne piketimin e objektit.	
RISH: PERSHKRIMI :	NGA: DATA:
FAZA E PROJEKTIT : PROJEKTI ZBATIMIT (ARKITEKTONIK)	

Pamje 3D



 BASHKIA ELBASAN Rruga "Qemal Stafa" Lagja "Brig 17 Sulmuese" +35554400152 email: bashkiaeelbasan@elbasani.gov.al web: www.elbasani.gov.al			
INVESTITOR:	BASHKIA ELBASAN		
DREJTORIA:	DREJTORIA E PROJEKTIMIT		
Përgjegjës	Drejtor		
ing. Bruno Korumi	ark/Marvis Avllazagaj		
PROJEKTUES:			
ark.Marvis Avllazagaj	Lic. A.0992/2		
ark.Ester Toni	Lic. ---		
PROJEKTI:			
Projekti i arredimit te interierit, Salla e Keshillit Bashkiak, Bashkia Elbasan.			
EMERTIMI I FLETES:			
Pamje e pjeshme e Interierit.			
SHKALLA A3: 1:40	DATA: PRILL 2024	VIZATOI: Sektori Projektimit	KONTROLLOI: Sektori Projektimit
PROJEKTI NR:	FLETA NR: A3 / A 11	RISHIKIMI:	

Pamje te pjeshme te Interierit.

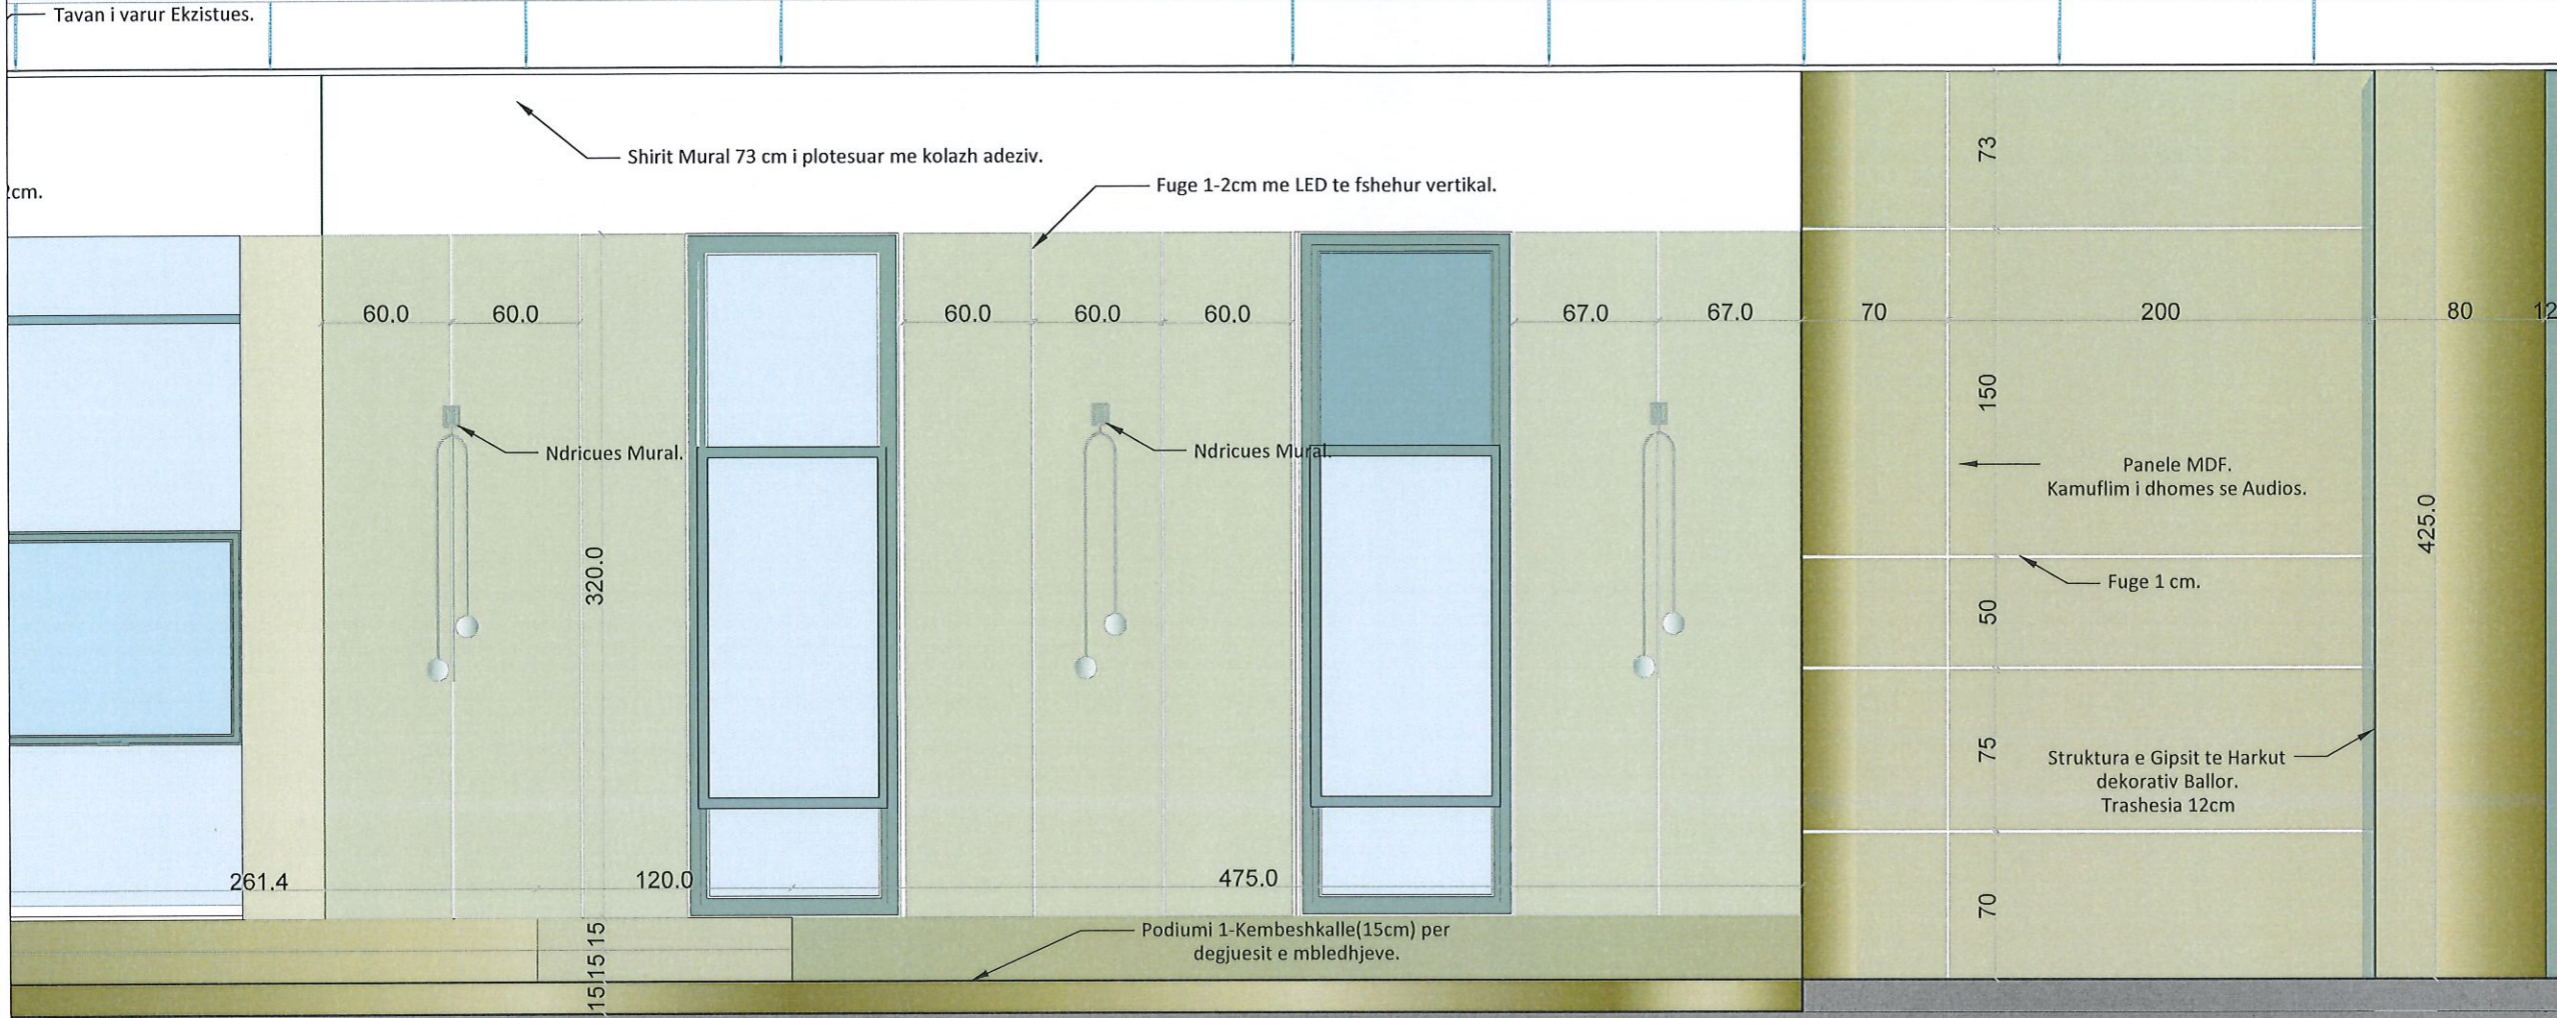

SHENIME TEKNIKE

1. KY PROJEKT ESHTË PRONË E BASHKISË ELBASAN.
2. NUK LEJOHET KOPJIMI APO RIPRODHIMI I KETIJ VIZATIMI PA AUTORIZIMIN E DRETORISE SE PROJEKTIMIT DHE SHERBIMEVE INZHINIERIKE NE BASHKINE ELBASAN.
3. TE RESPEKTOHEN DIMENSIONET E SHKRUAR NE VIZATIM.
4. PER CDO PAQARTESI APO MOSPËRPUTHJE TE PROJEKTIT ME SITUATËN NE TERREN TE MERRET KONTAKT ME PROJEKTUESIN
5. NUK LEJOHET ASNJE NDRYSHIM I PROJEKTIT PA MIRATIMIN SPECIFIK TE D.P.SH.I -se.
6. PER PERCAKTIMIN E NGJYRAVE, MATERIALEVE APO MALLRAVE QE DO TE PERDOREN NE KETE PROJEKT DUHET TE MERRET FILLIMISH TE MERRET MIRATIMI I PROJEKTUESIT DHE SUPERVIZORIT.

ADRESA:

Lagja "Brigada 17 Sulmuese"

Shenim: Nuk do te kryhen punimet pa pranine e projektuesit ne pikefimin e objektit.

RISH: PERSHKRIMI : NGA: DATA:
FAZA E PROJEKTIT :
PROJEKTI ZBATIMIT (ARKITEKTONIK)



BASHKIA ELBASAN

Rruga "Qemal Stafa"
Lagja "Brig 17 Sulmuese"
+3554400152
email: bashkiaelbasan@elbasani.gov.al
web: www.elbasani.gov.al

INVESTITOR: BASHKIA ELBASAN

DREJTORIA: DREJTORIA E PROJEKTIMIT

Përgjegjës
ing. Bruno Korumi
Drejtore
ark/Marvis Avllazagaj

PROJEKTUES:
ark.Marvis Avllazagaj Lic. A.0992/2
ark.Ester Toni Lic. ---

PROJEKTI:
Projekti i arredimit te interierit, Salla e Keshillit Bashkiak, Bashkia Elbasan.


EMERTIMI I FLETES:
Pamje e pjeshme e Interierit.

SHKALLA A3: 1:40	DATA: PRILL 2024	VIZATOI: Sektori Projektimit	KONTROLLOI: Sektori Projektimit
PROJEKTI NR:	FLETA NR: A3 / A 11	RISHIKIMI:	

Pamje 3D



Planimetri Teknike e Pjesshme.

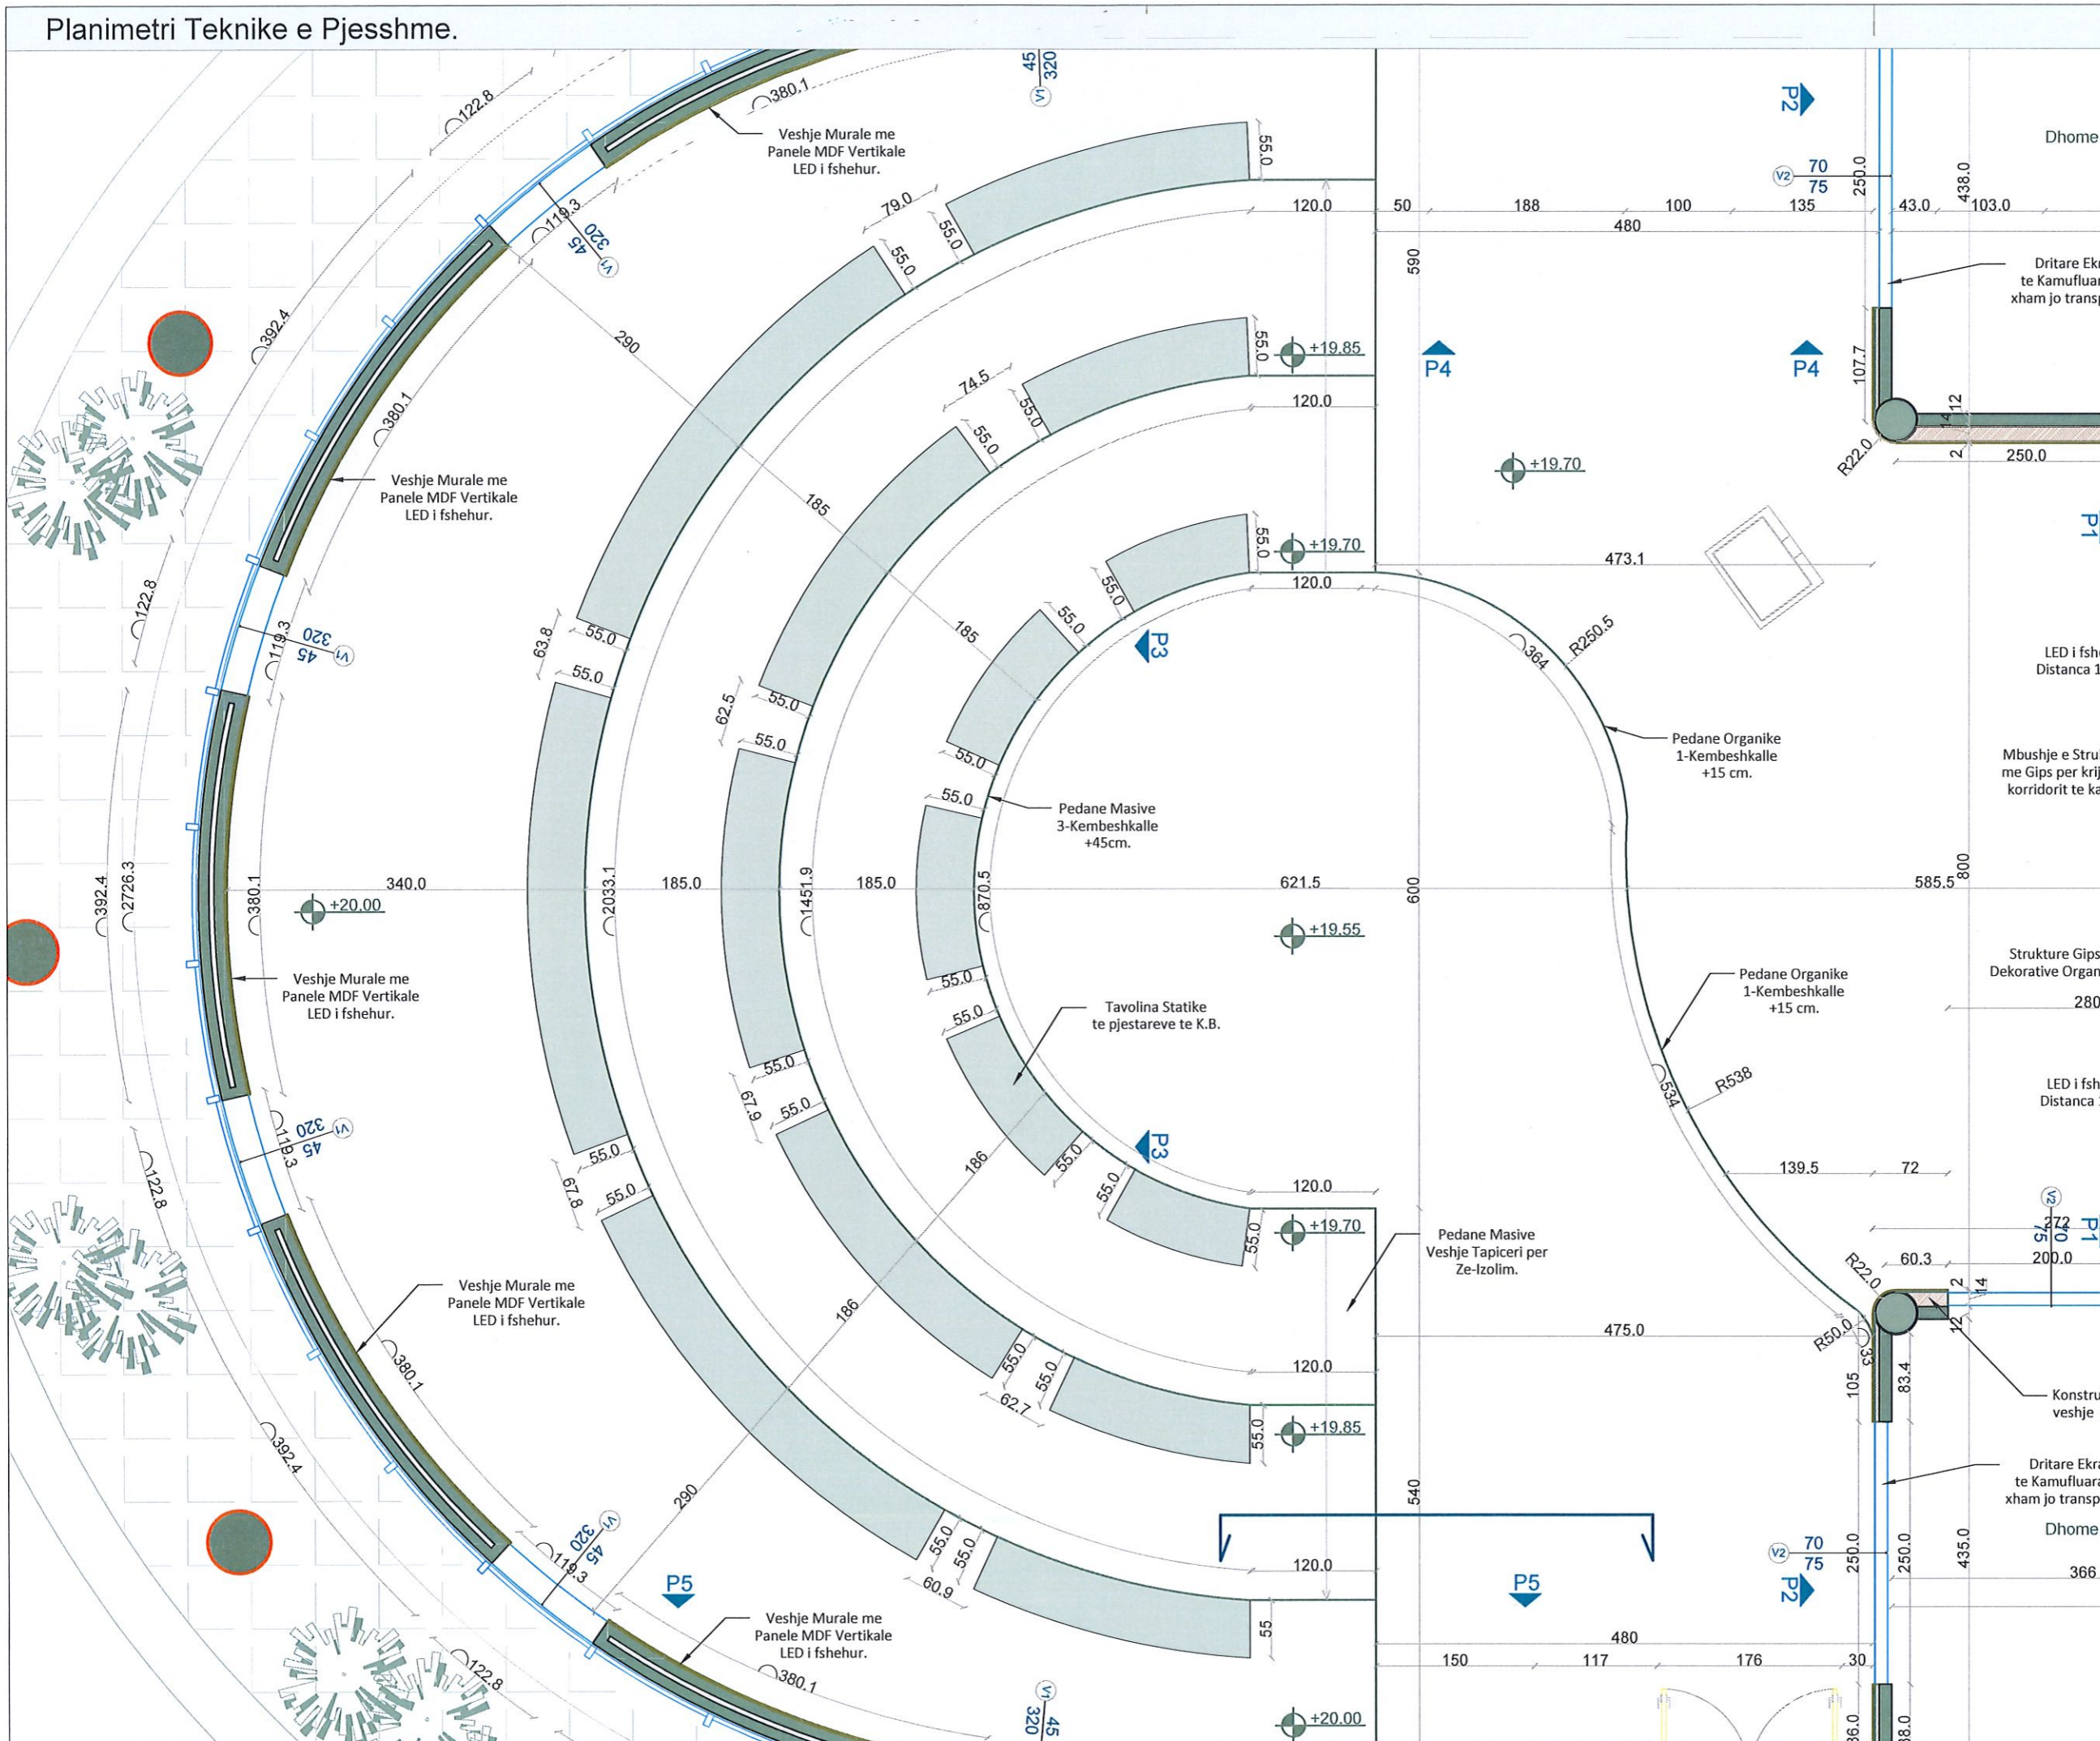

SHENIME TEKNIKE

1. KY PROJEKT ESHTË PRONË E BASHKISË ELBASAN.
2. NUK LEJOHET KOPJIMI APO RIPRODHIMI I KETIJ VIZATIMI PA AUTORIZIMIN E DRETORISË SE PROJEKTIMIT DHE SHERBIMEVE INXHINIERIKE NE BASHKINE ELBASAN.
3. TE RESPEKTOHEN DIMENSIONET E SHKRUARA NE VIZATIM.
4. PER CDO PAQARTESI APO MOSPËRPUTHJE TE PROJEKTIT ME SITUATËN NE TERREN TE MERRËT KONTAKT ME PROJEKTUESIN
5. NUK LEJOHET ASNJE NDRYSHIM I PROJEKTIT PA MIRATIMIN SPECIFIK TE D.P.SH.I -se.
6. PER PERCAKTIMIN E NGJYRAVE, MATERIALEVE APO MALLRAVE QE DO TE PERDOREN NE KETE PROJEKT DUHET TE MERRËT FILLIMISH TE MERRËT MIRATIMI I PROJEKTUESIT DHE SUPERVIZORIT.

ADRESA:
Lagja "Brigada 17 Sulmuese"

Shenim: Nuk do te kryhen punimet pa pranine e projektuesit ne piketimin e objektit.

RISH: PERSHKRIMI : NGA: DATA:
FAZA E PROJEKTIT :
PROJEKTI ZBATIMIT (ARKITEKTONIK)

BASHKIA ELBASAN
Rruga "Qemal Stafa"
Lagja "Brig 17 Sulmuese"
+3554400152
email: bashkiaelbasan@elbasani.gov.al
web: www.elbasani.gov.al

INVESTITOR:
BASHKIA ELBASAN

DREJTORIA:
DREJTORIA E PROJEKTIMIT

Përgjegjës: **ing. Bruno Korumi**
Drejtor: **ark/Marvis Avllazagaj**

PROJEKTUES:
ark.Marvis Avllazagaj Lic. A.0992/2
ark.Ester Toni Lic. ---

PROJEKTI:
Projekti i arredimit te interierit, Salla e Keshillit Bashkiak, Bashkia Elbasan.

EMERTIMI I FLETES:
Planimetri Teknike e Pjesshme P4.

SHKALLA A3: 1:40	DATA: PRILL 2024	VIZATOI: Sektori Projektimi	KONTROLLOI: Sektori Projektimi
PROJEKTI NR:	FLETA NR: A3 / A 11	RISHIKIMI:	

Pamje D-D


SHENIME TEKNIKE

1. KY PROJEKT ESHTË PRONË E BASHKISË ELBASAN.
2. NUK LEJOHET KOPJIMI APO RIPRODHIMI I KETIJ VIZATIMI PA AUTORIZIMIN E DRETORISË SE PROJEKTIMIT DHE SHERBIMEVE INXHINIERIKE NE BASHKINË ELBASAN.
3. TE RESPEKTOHEN DIMENSIONET E SHKRUARA NE VIZATIM.
4. PER CDO PAQARTESI APO MOSPËRPUTHJE TE PROJEKTIT ME SITUATËN NE TERREN TE MERRET KONTAKT ME PROJEKTUESIN
5. NUK LEJOHET ASNJE NDRYSHIM I PROJEKTIT PA MIRATIMIN SPECIFIK TE D.P.SH.I.-se.
6. PER PERCAKTIMIN E NGJYRAVE, MATERIALEVE APO MALLRAVE QE DO TE PERDOREN NE KETE PROJEKT DUHET TE MERRET FILLIMISH TE MERRET MIRATIMI I PROJEKTUESIT DHE SUPERVIZORIT.

ADRESA:

Lagja "Brigada 17 Sulmuese"

Shenim: Nuk do te kryhen punimet pa pranine e projektuesit ne piketimin e objektit.

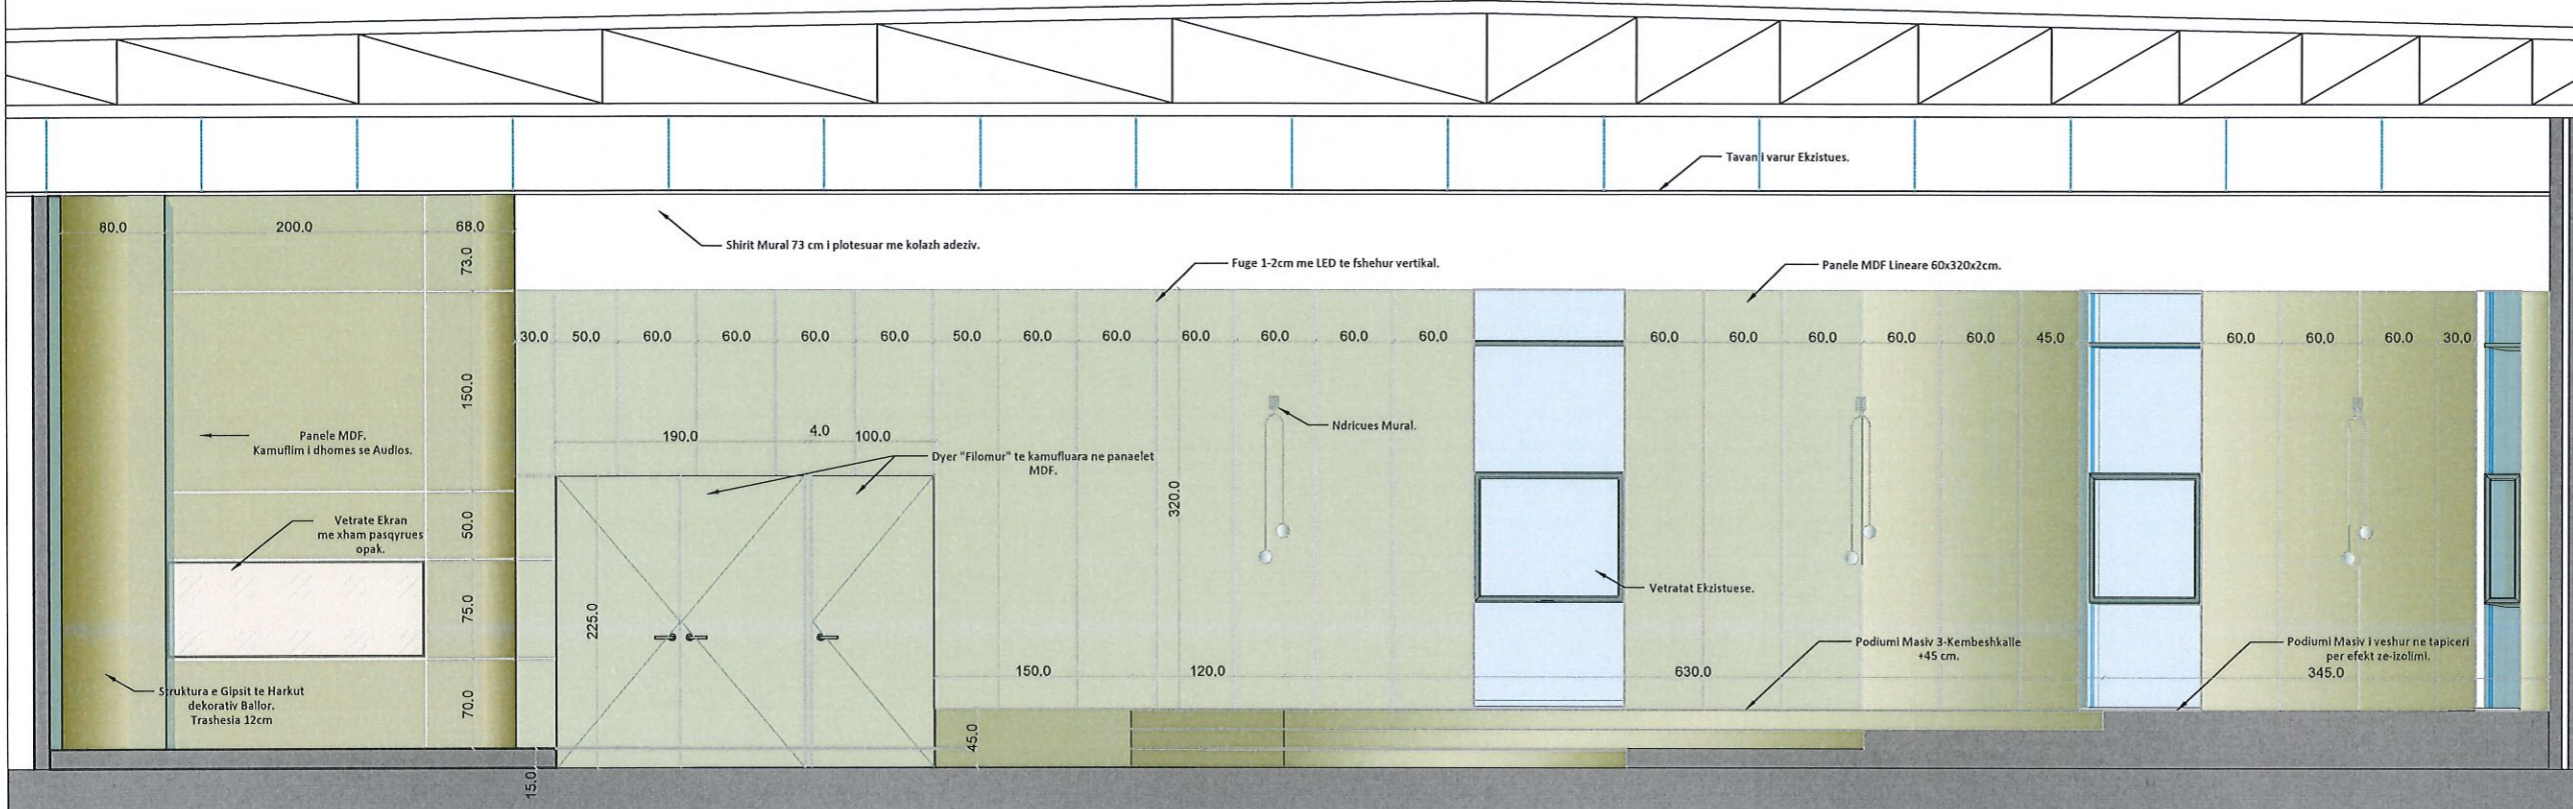

Pamje 3D



RISH: PERSHKRIMI : NGA: DATA:
FAZA E PROJEKTIT :
PROJEKTI ZBATIMIT (ARKITEKTONIK)

BASHKIA ELBASAN
Rruga "Qemal Stafa"
Lagja "Brig 17 Sulmuese"
+35554400152
email: bashkiaelbasan@elbasani.gov.al
web: www.elbasani.gov.al

INVESTITOR: BASHKIA ELBASAN

DREJTORIA: DREJTORIA E PROJEKTIMIT

Përgjegjës: ing. Bruno Korumi
Drejtor: ark/Marvis Avllazagaj

PROJEKTUES:
ark. Marvis Avllazagaj Lic. A.0992/2
ark. Ester Toni Lic. [Signature]

PROJEKTI:
Projekti i arredimit te interierit, Salla e Keshillit Bashkiak, Bashkia Elbasan.

EMERTIMI I FLETES:
Pamja D-D (P5).

SHKALLA A3: 1:40	DATA: PRILL 2024	VIZATOI: Sektori Projektimit	KONTROLLOI: Sektori Projektimit
PROJEKTI NR:	FLETA NR: A3 / A 11	RISHIKIMI:	