

MIRATOI:

**KRYETARI I BASHKISË
ARTUR BUSHI**

PROJEKT ZBATIMI

OBJEKTI:

**“PUNIME SINJALISTIKE NË TERRITORIN E
BASHKISË KRUIË.**

PROJEKTUESI:


"ERALD G" shpk

INVESTITORI:

BASHKIA KRUIË

KRUIË, 2024

“PUNIME SINJALISTIKE NË TERRITORIN E BASHKISË KRUJË.”

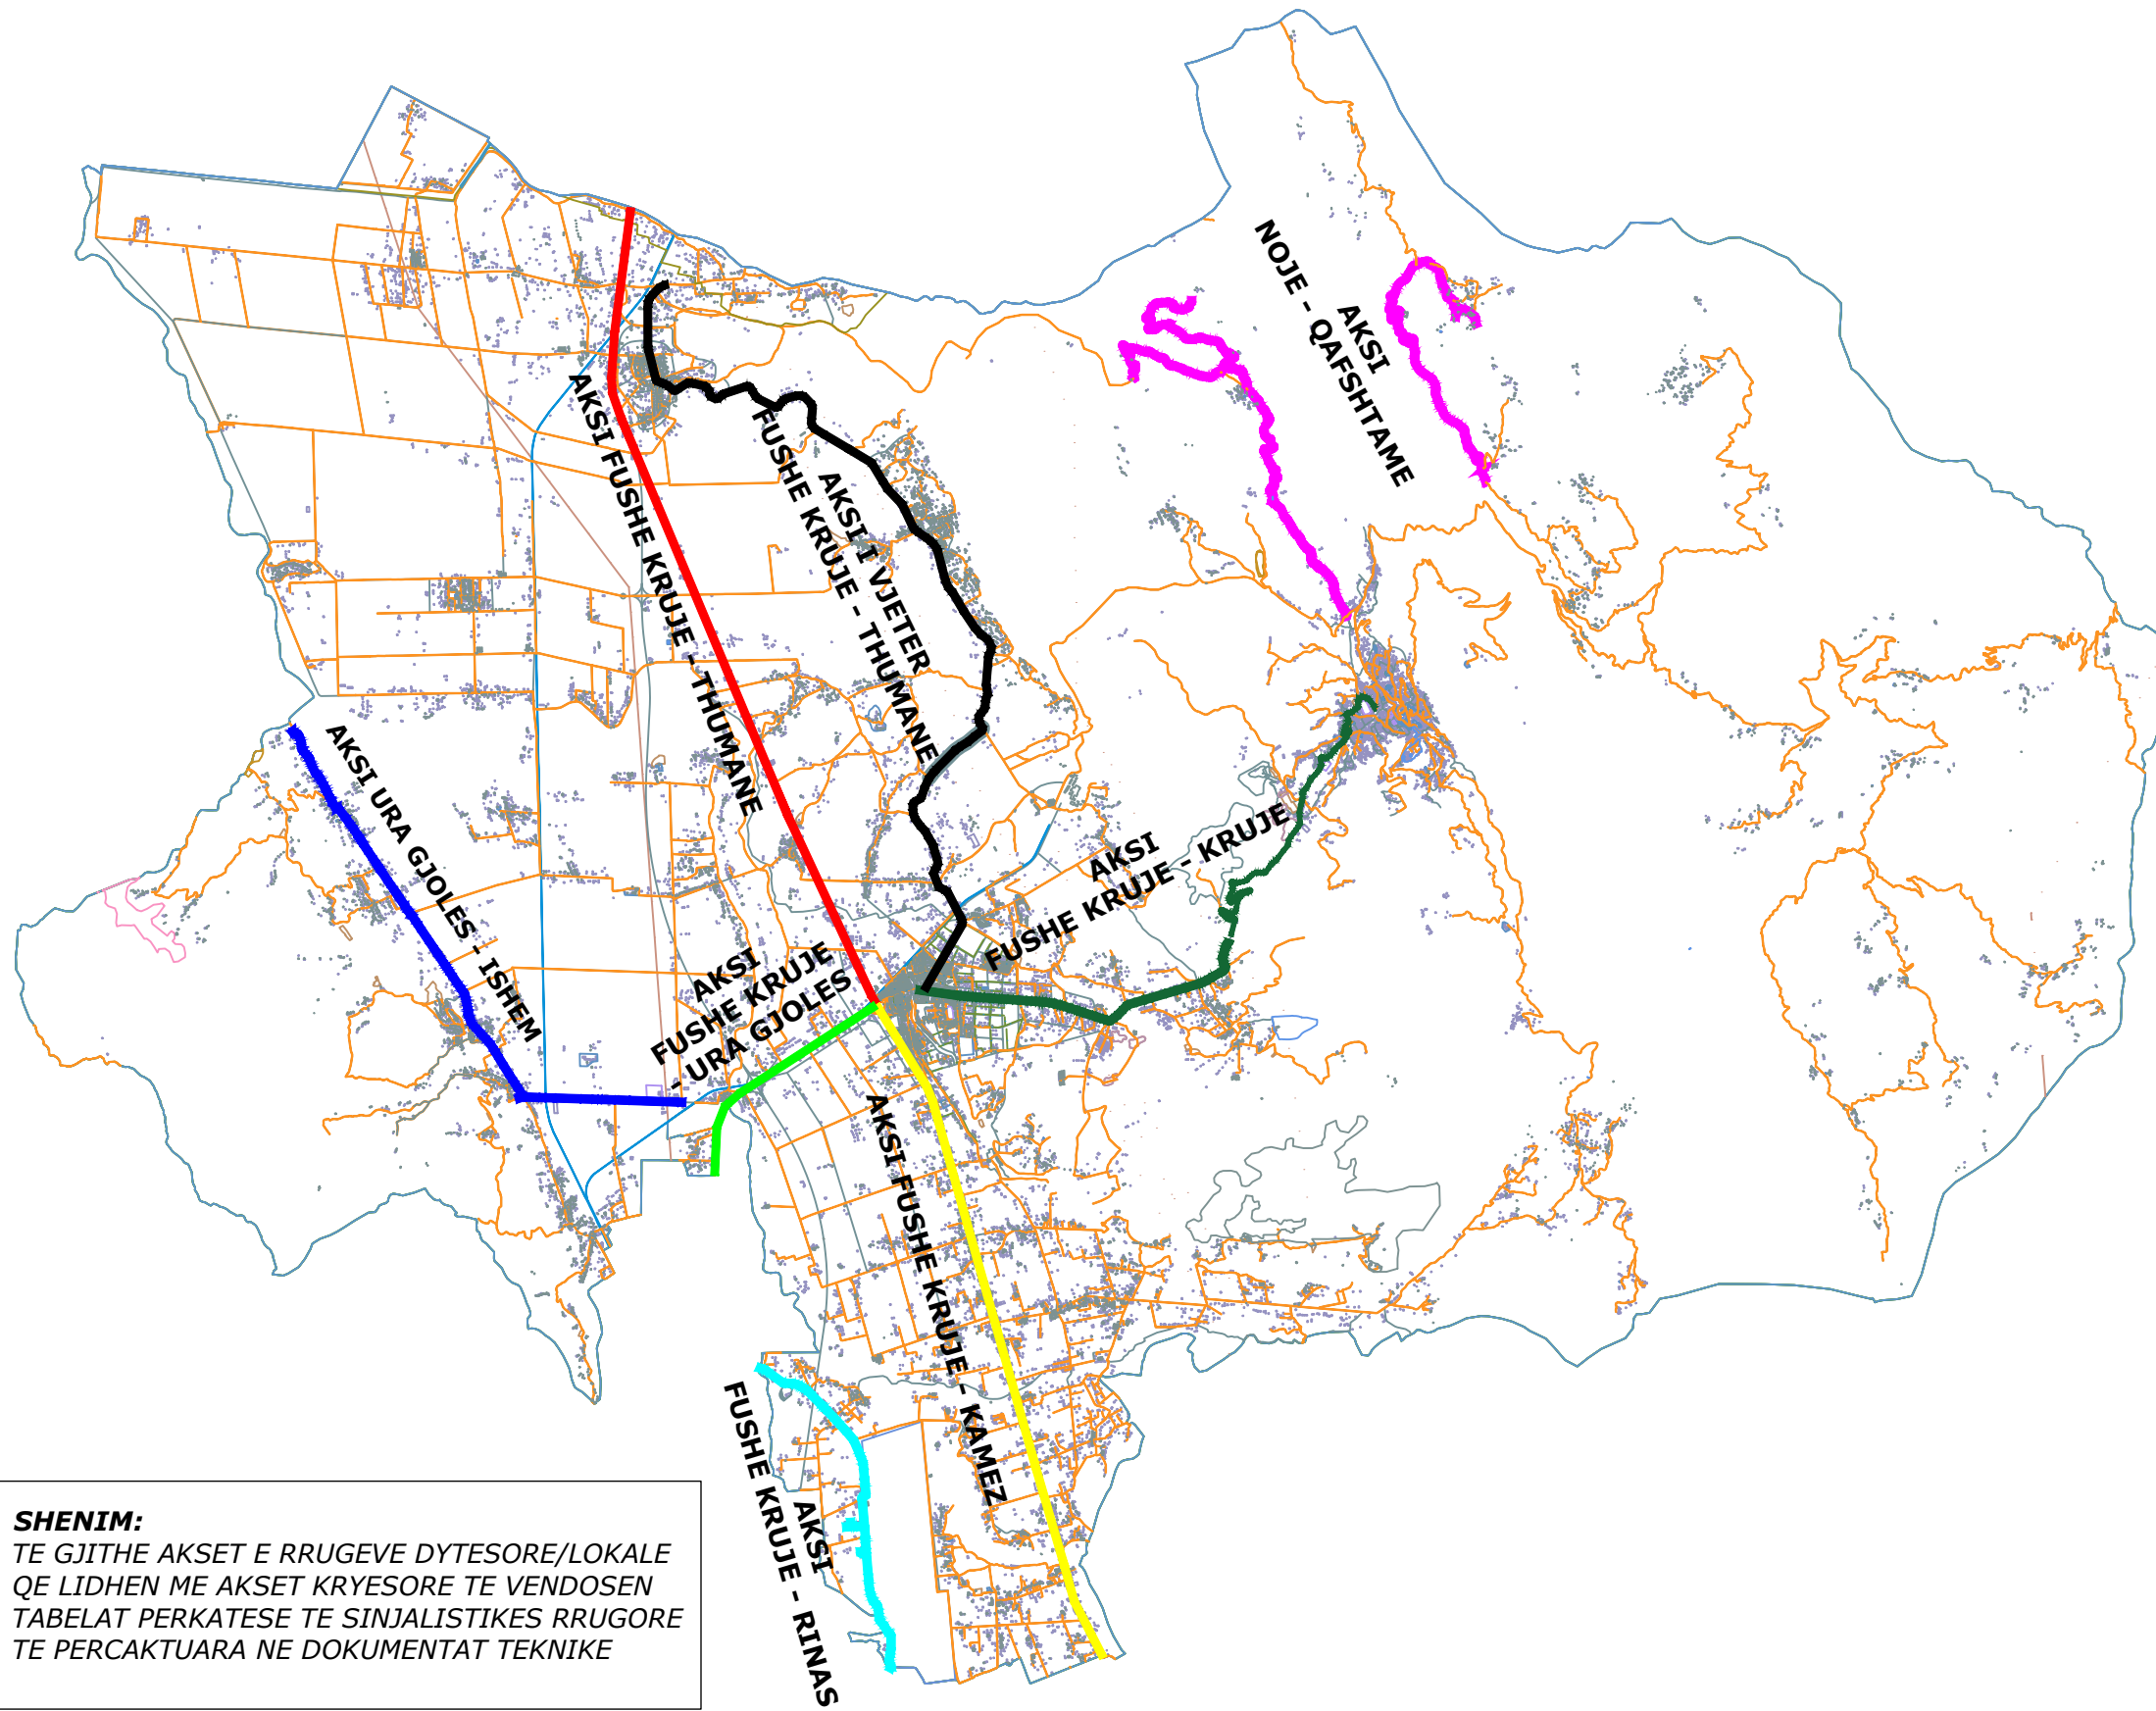

LEGJENDE

- AKSI
FUSHE KRUJE - KRUJE
- AKSI
FUSHE KRUJE - THUMANE
- AKSI
I VJETER
FUSHE KRUJE - THUMANE
- AKSI
FUSHE KRUJE - KAMEZ
- AKSI
FUSHE KRUJE - URA GJOLES
- AKSI
FUSHE KRUJE - RINAS
- AKSI
NOJE - QAFSHTAME
- AKSI
URA GJOLES - ISHEM

SHENIM:

TE GJITHE AKSET E RRUGEVE DYTESORE/LOKALE
QE LIDHEN ME AKSET KRYESORE TE VENDOSEN
TABELAT PERKATESE TE SINJALISTIKES RRUGORE
TE PERCAKTUARA NE DOKUMENTAT TEKNIKE



REPUBLIKA E SHQIPERISE
BASHKIA KRUJE

"ERALD G" SHPK

PROJEKT ZBATIMI

“PUNIME SINJALISTIKE NË TERRITORIN E
BASHKISË KRUJË.”

PLANIMETRIA E PERGJITHSHME


PROJEKTUES : "ERALD G" SHPK

SHKALLA 1: __

FLETA 01


202_

AKSI KRUJE - FUSHE KRUJE

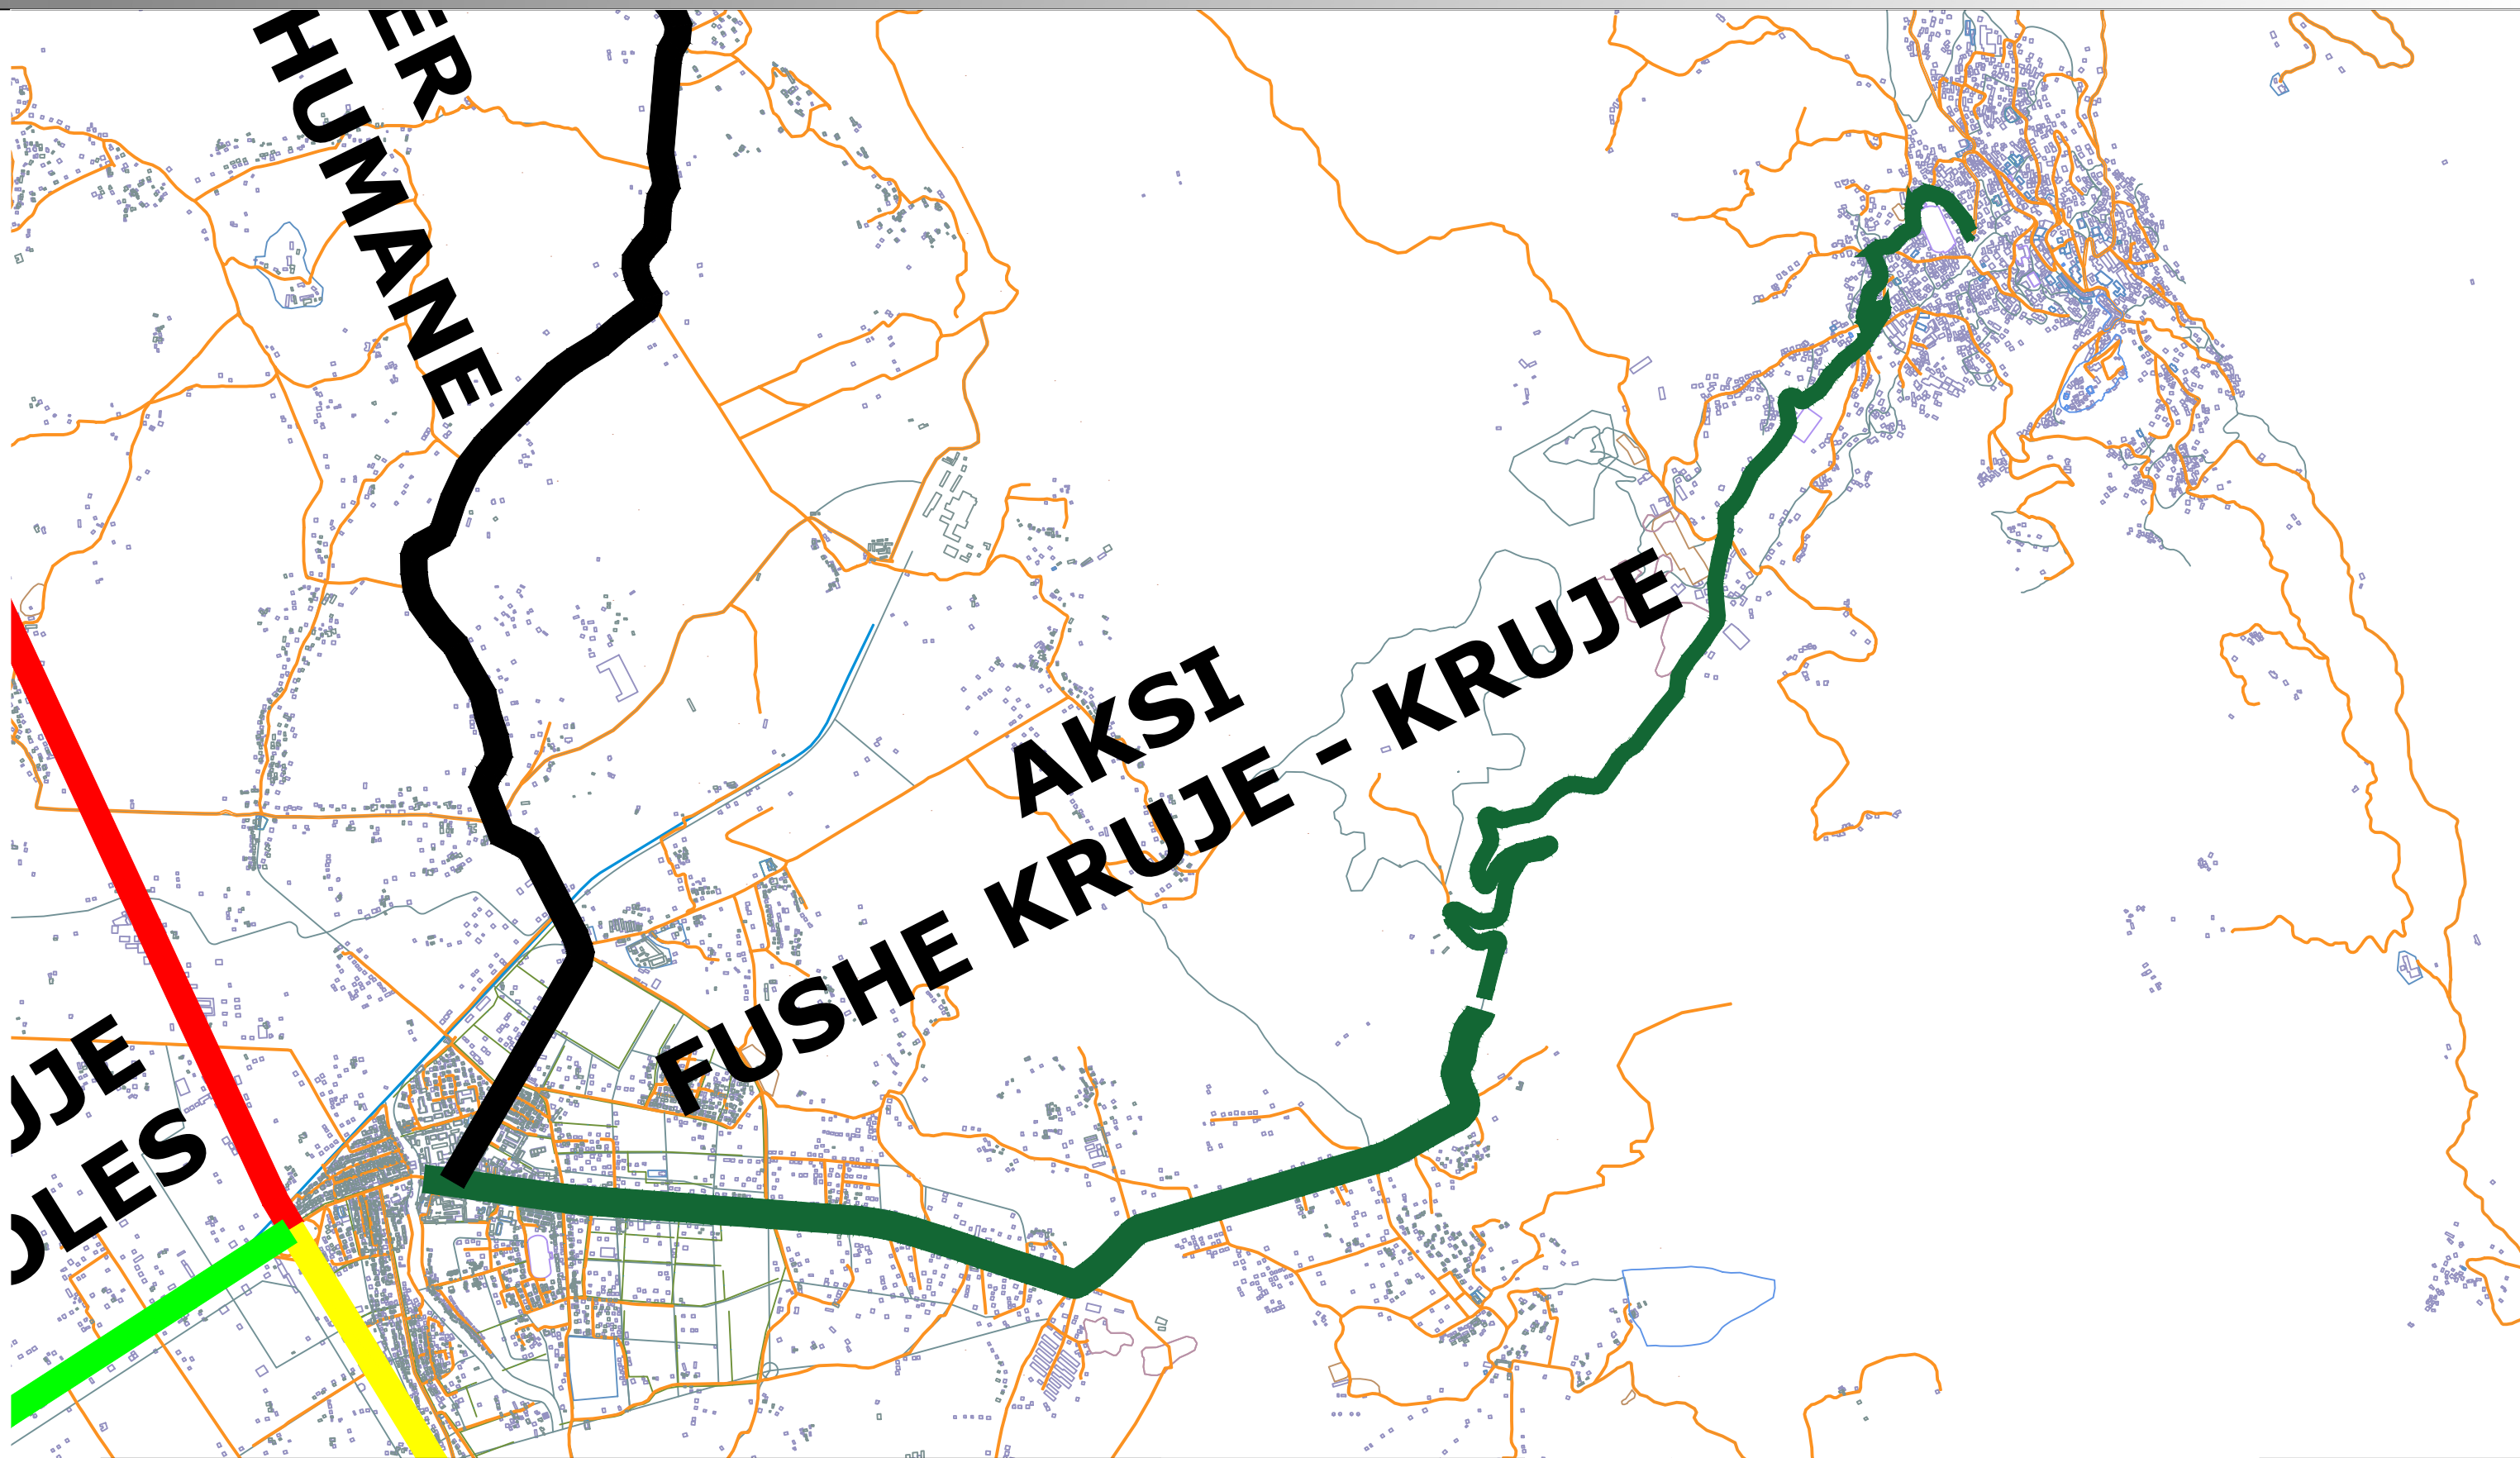

	REPUBLIKA E SHQIPERISE BASHKIA KRUJE	PROJEKT ZBATIMI "PUNIME SINJALISTIKE NË TERRITORIN E BASHKISË KRUJË."	RILEVIMI	PROJEKTUES : "ERALD G" SHPK	FLETA 01
	"ERALD G" SHPK			SHKALLA 1 : __	202_

AKSI I RI DHE I VJETER FUSHE KRUJE - THUMANE

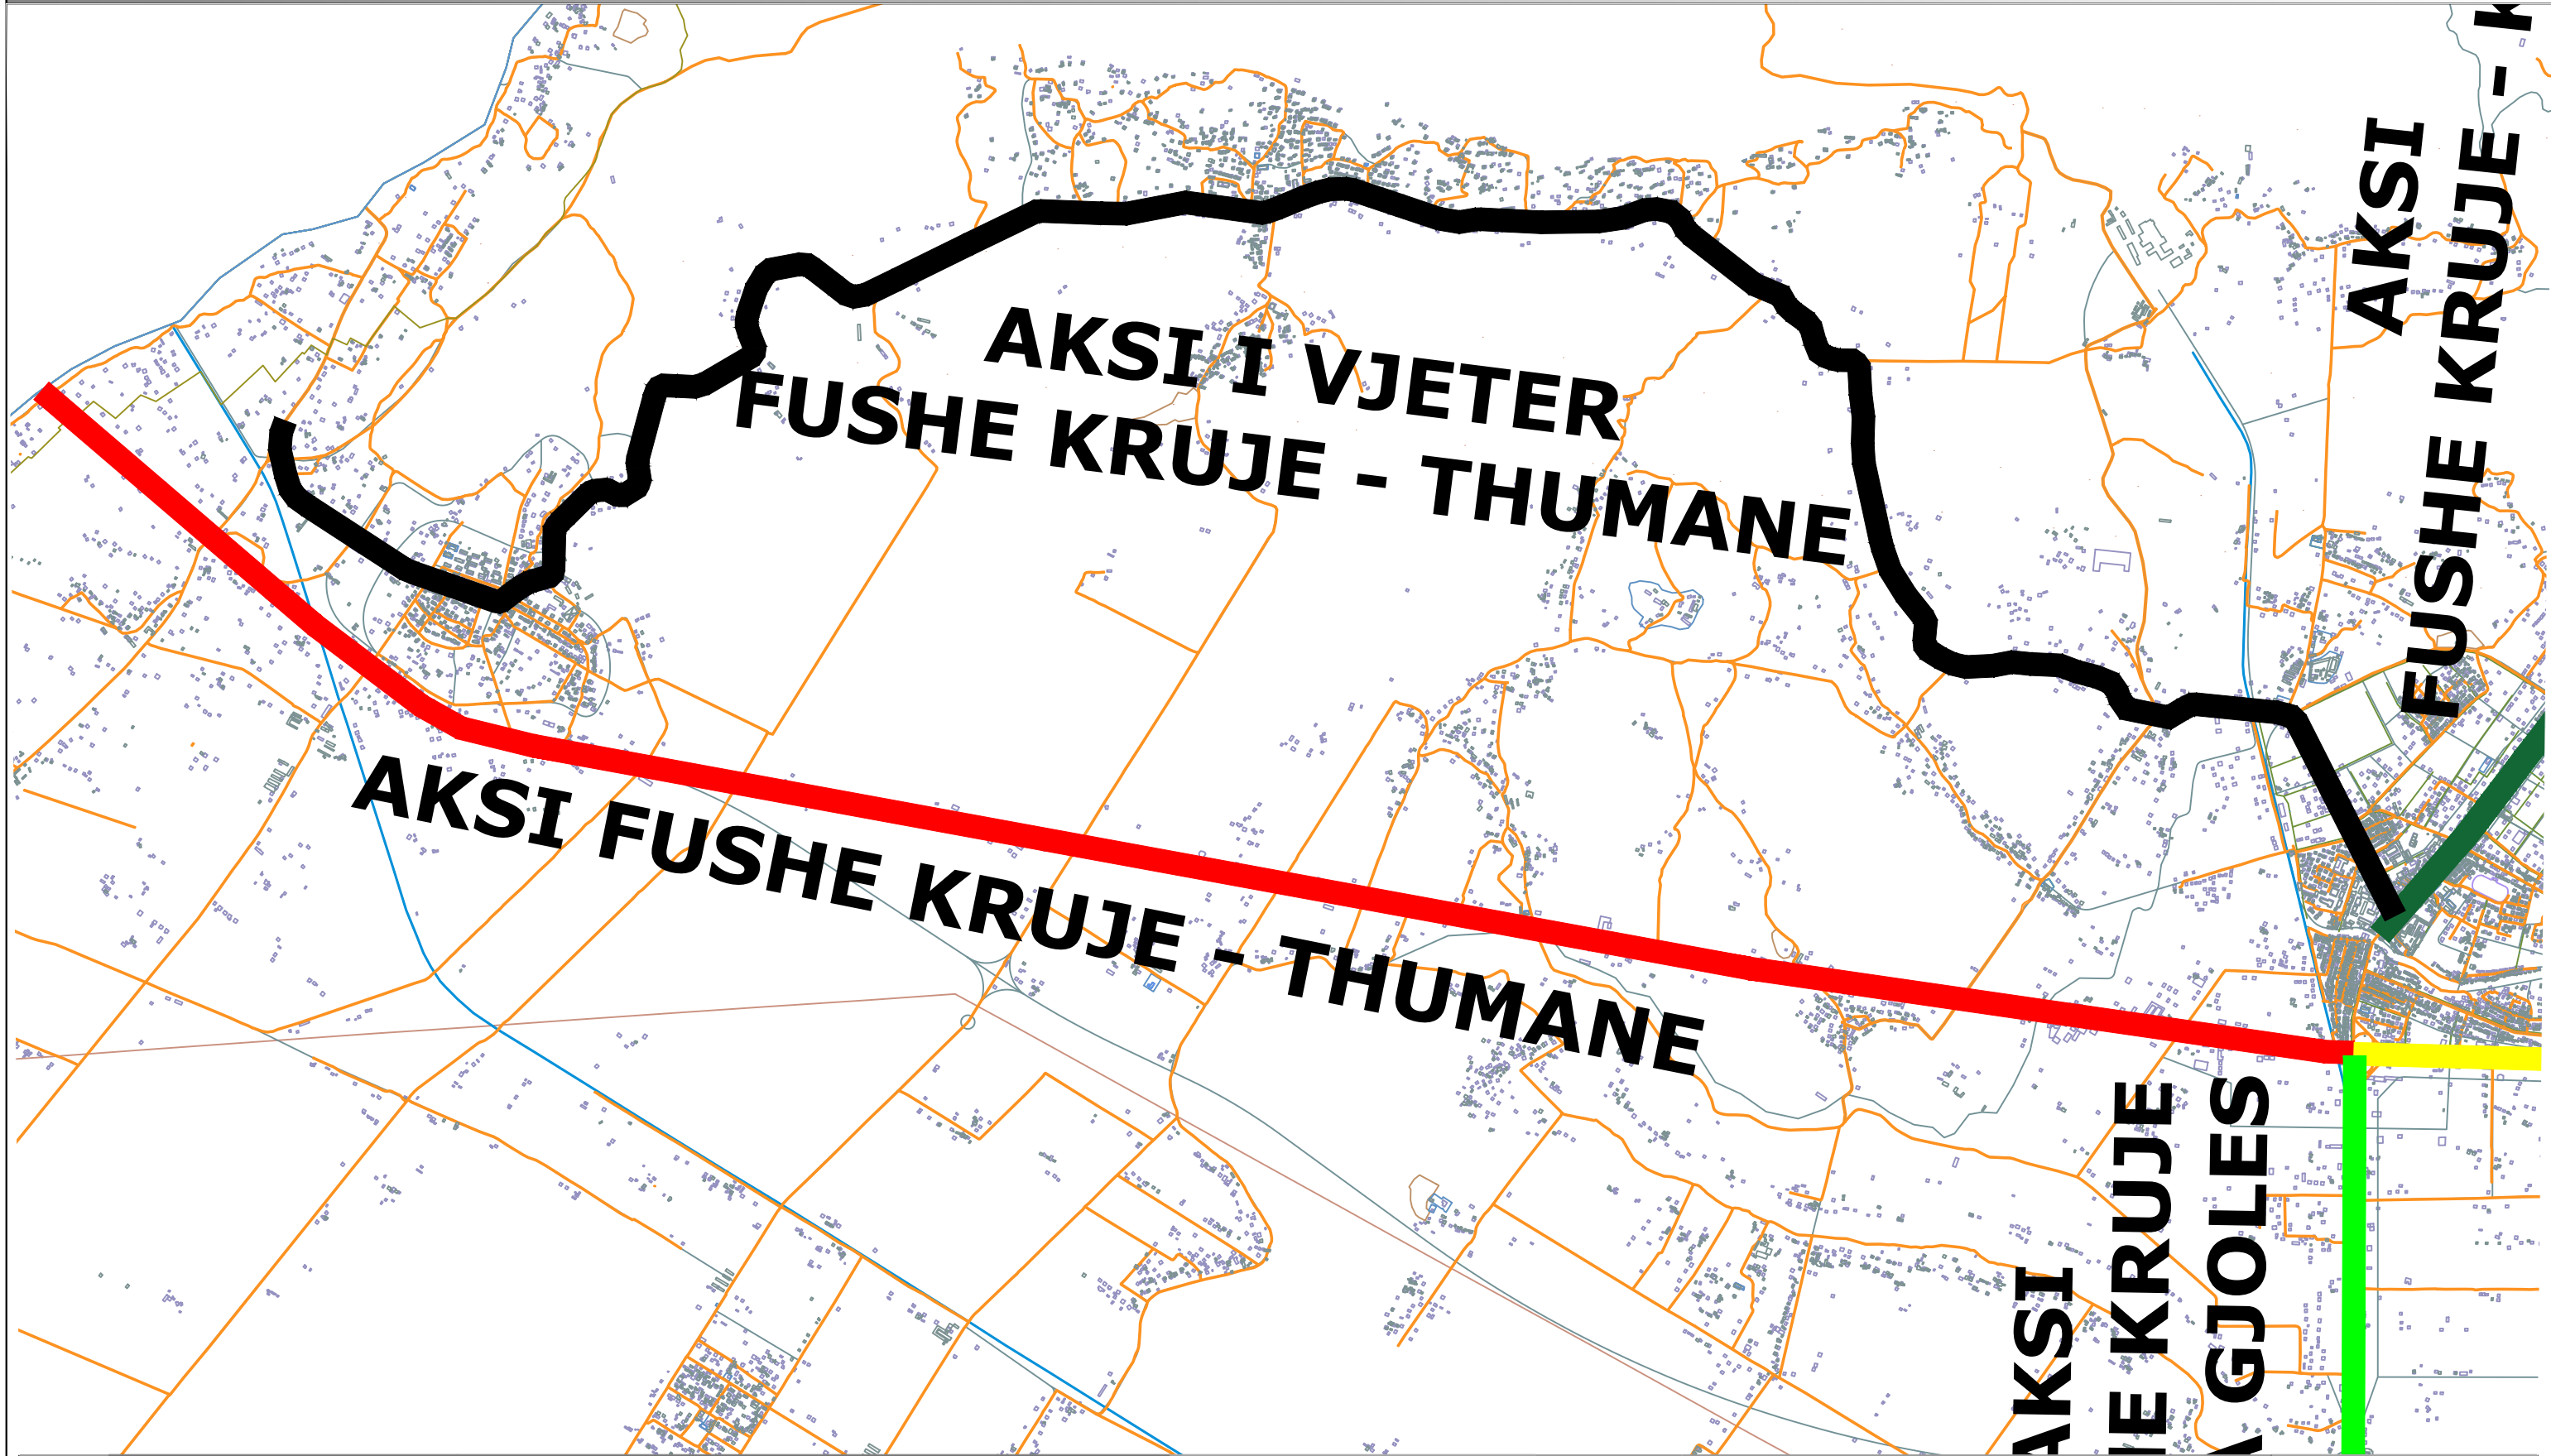

REPUBLIKA E SHQIPERISE
BASHKIA KRUJE

"ERALD G" SHPK

PROJEKT ZBATIMI

“PUNIME SINJALISTIKE NË TERRITORIN E
BASHKISË KRUJË.

RILEVIMI

PROJEKTUES : "ERALD G" SHPK


SHKALLA

1 : __

FLETA 01

202_

AKSI FUSHE KRUJE - TAPIZE

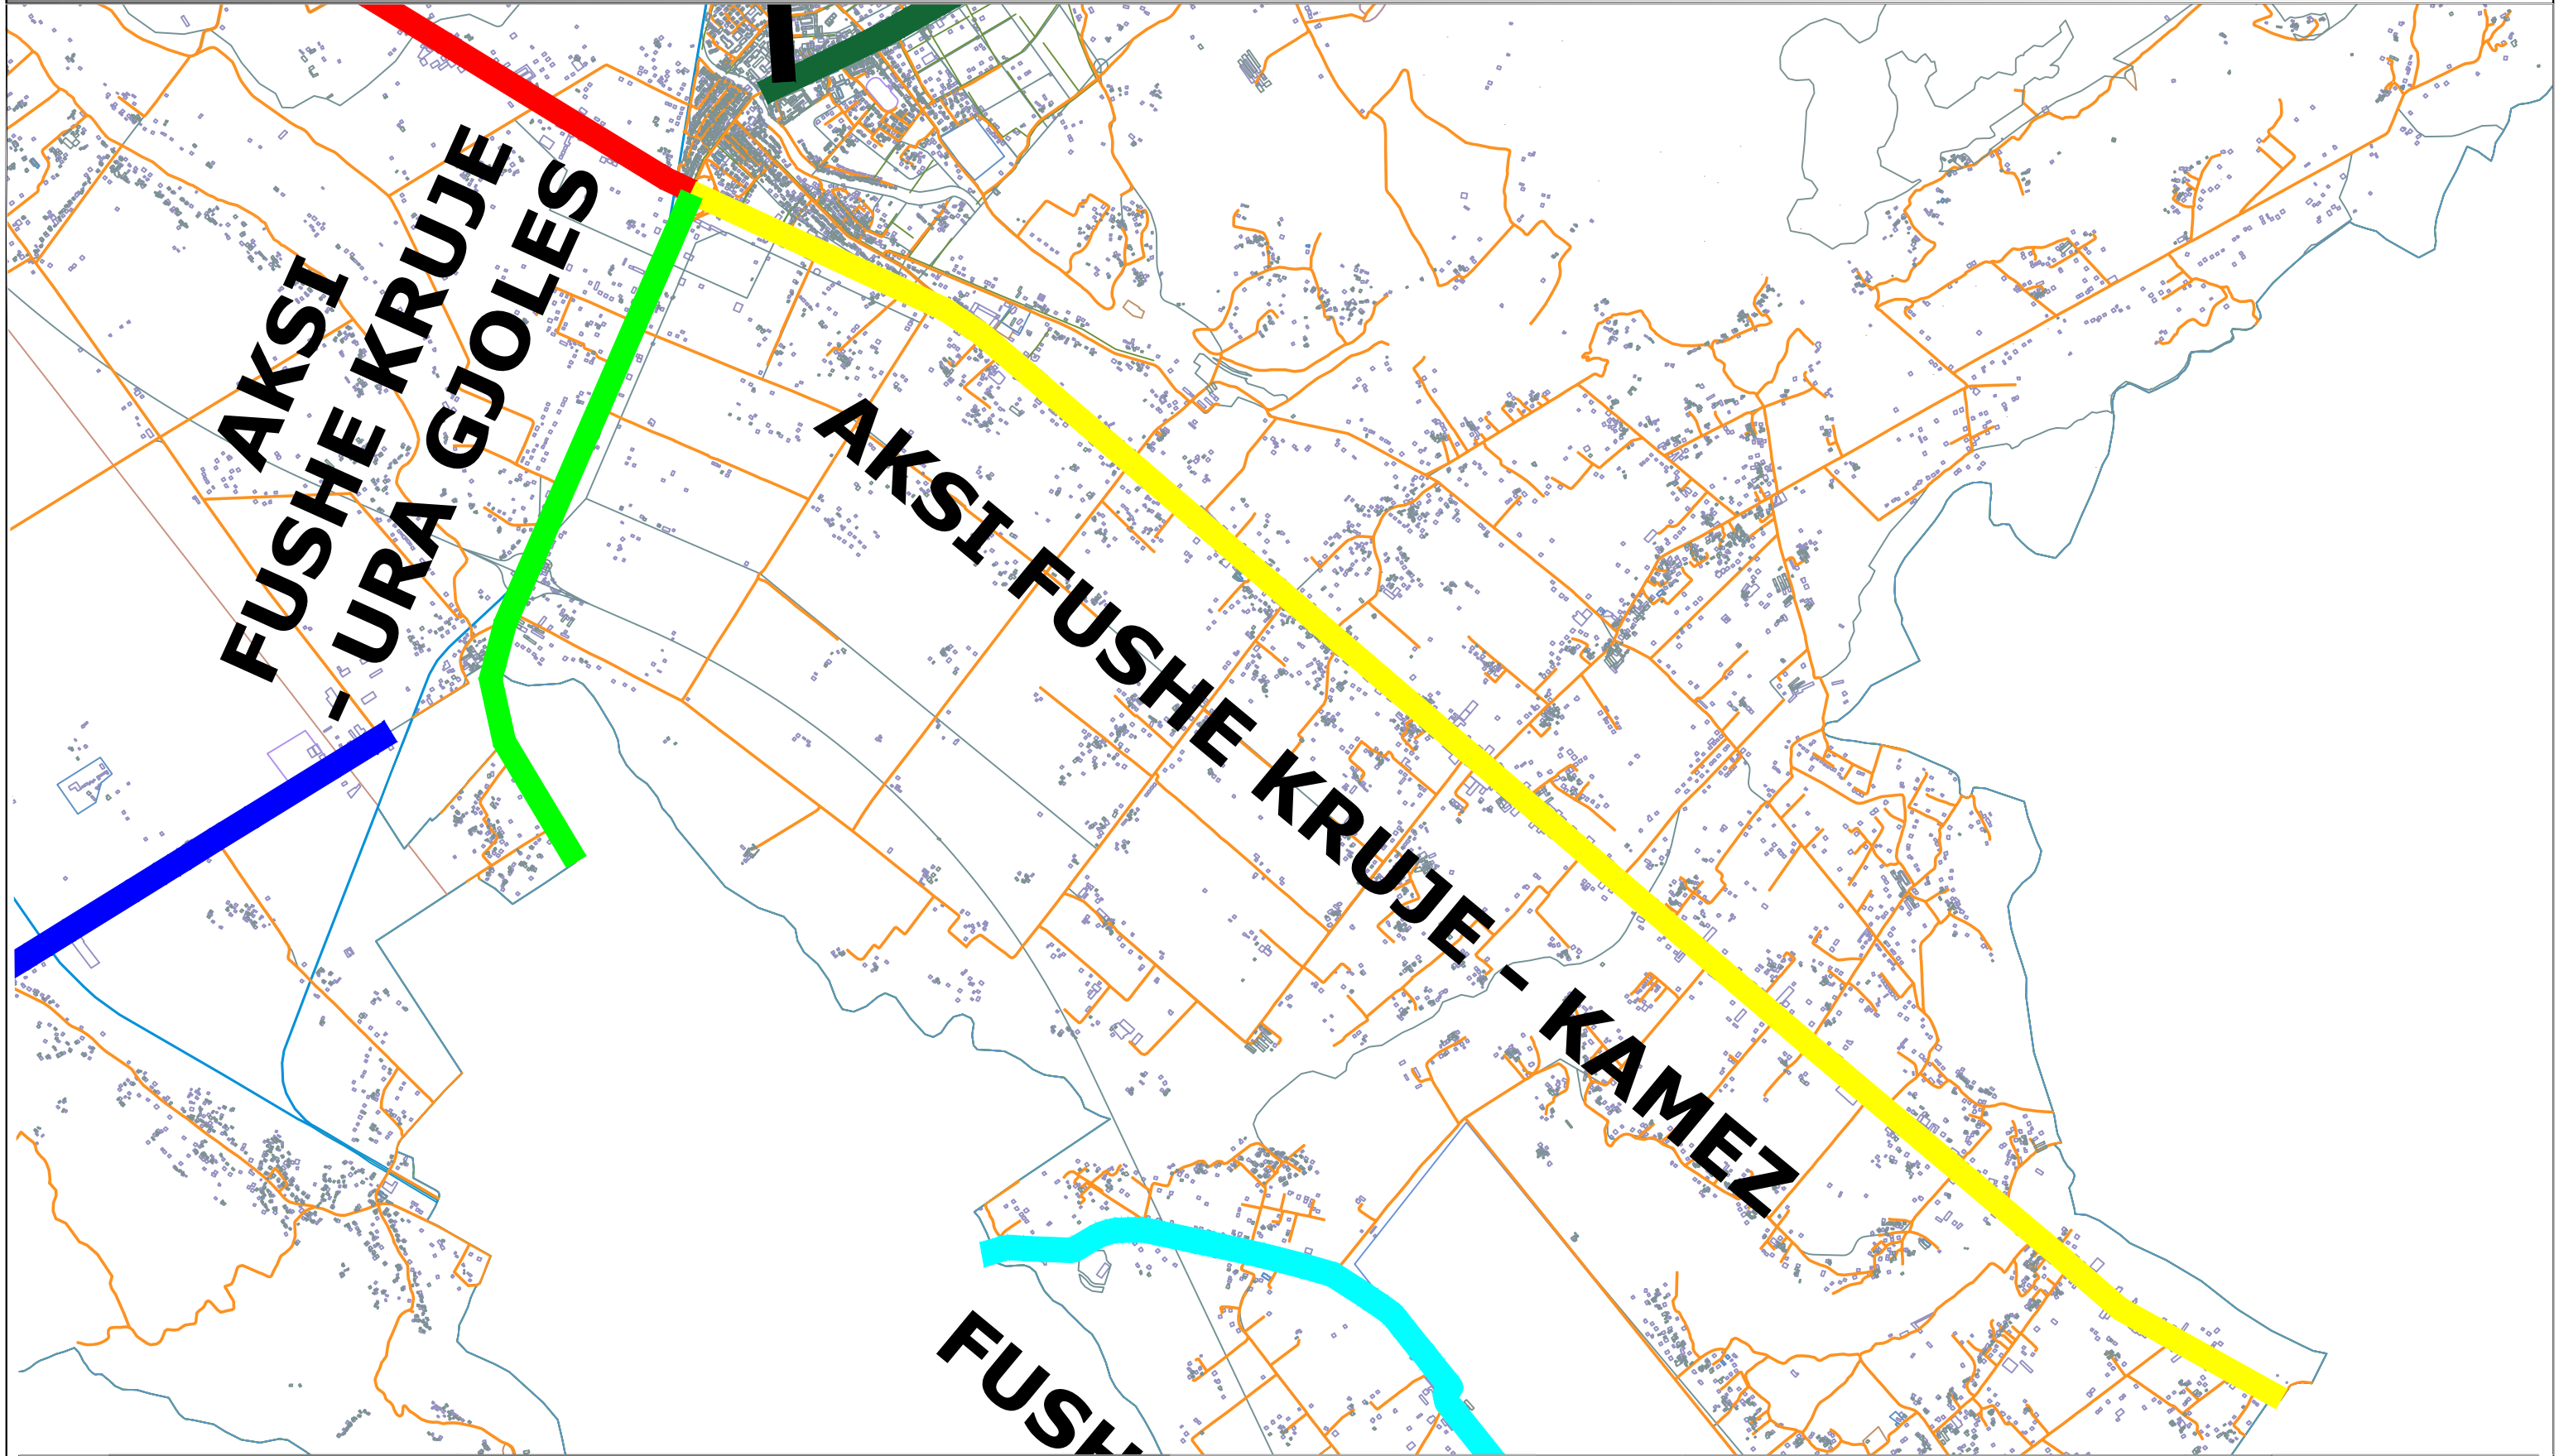

REPUBLIKA E SHQIPERISE
BASHKIA KRUJE

"ERALD G" SHPK

PROJEKT ZBATIMI

“PUNIME SINJALISTIKE NË TERRITORIN E
BASHKISË KRUJË.

RILEVIMI

PROJEKTUES : "ERALD G" SHPK


SHKALLA

1 : __

FLETA 01

202_

AKSI FUSHE KRUJE - URA GJOLES

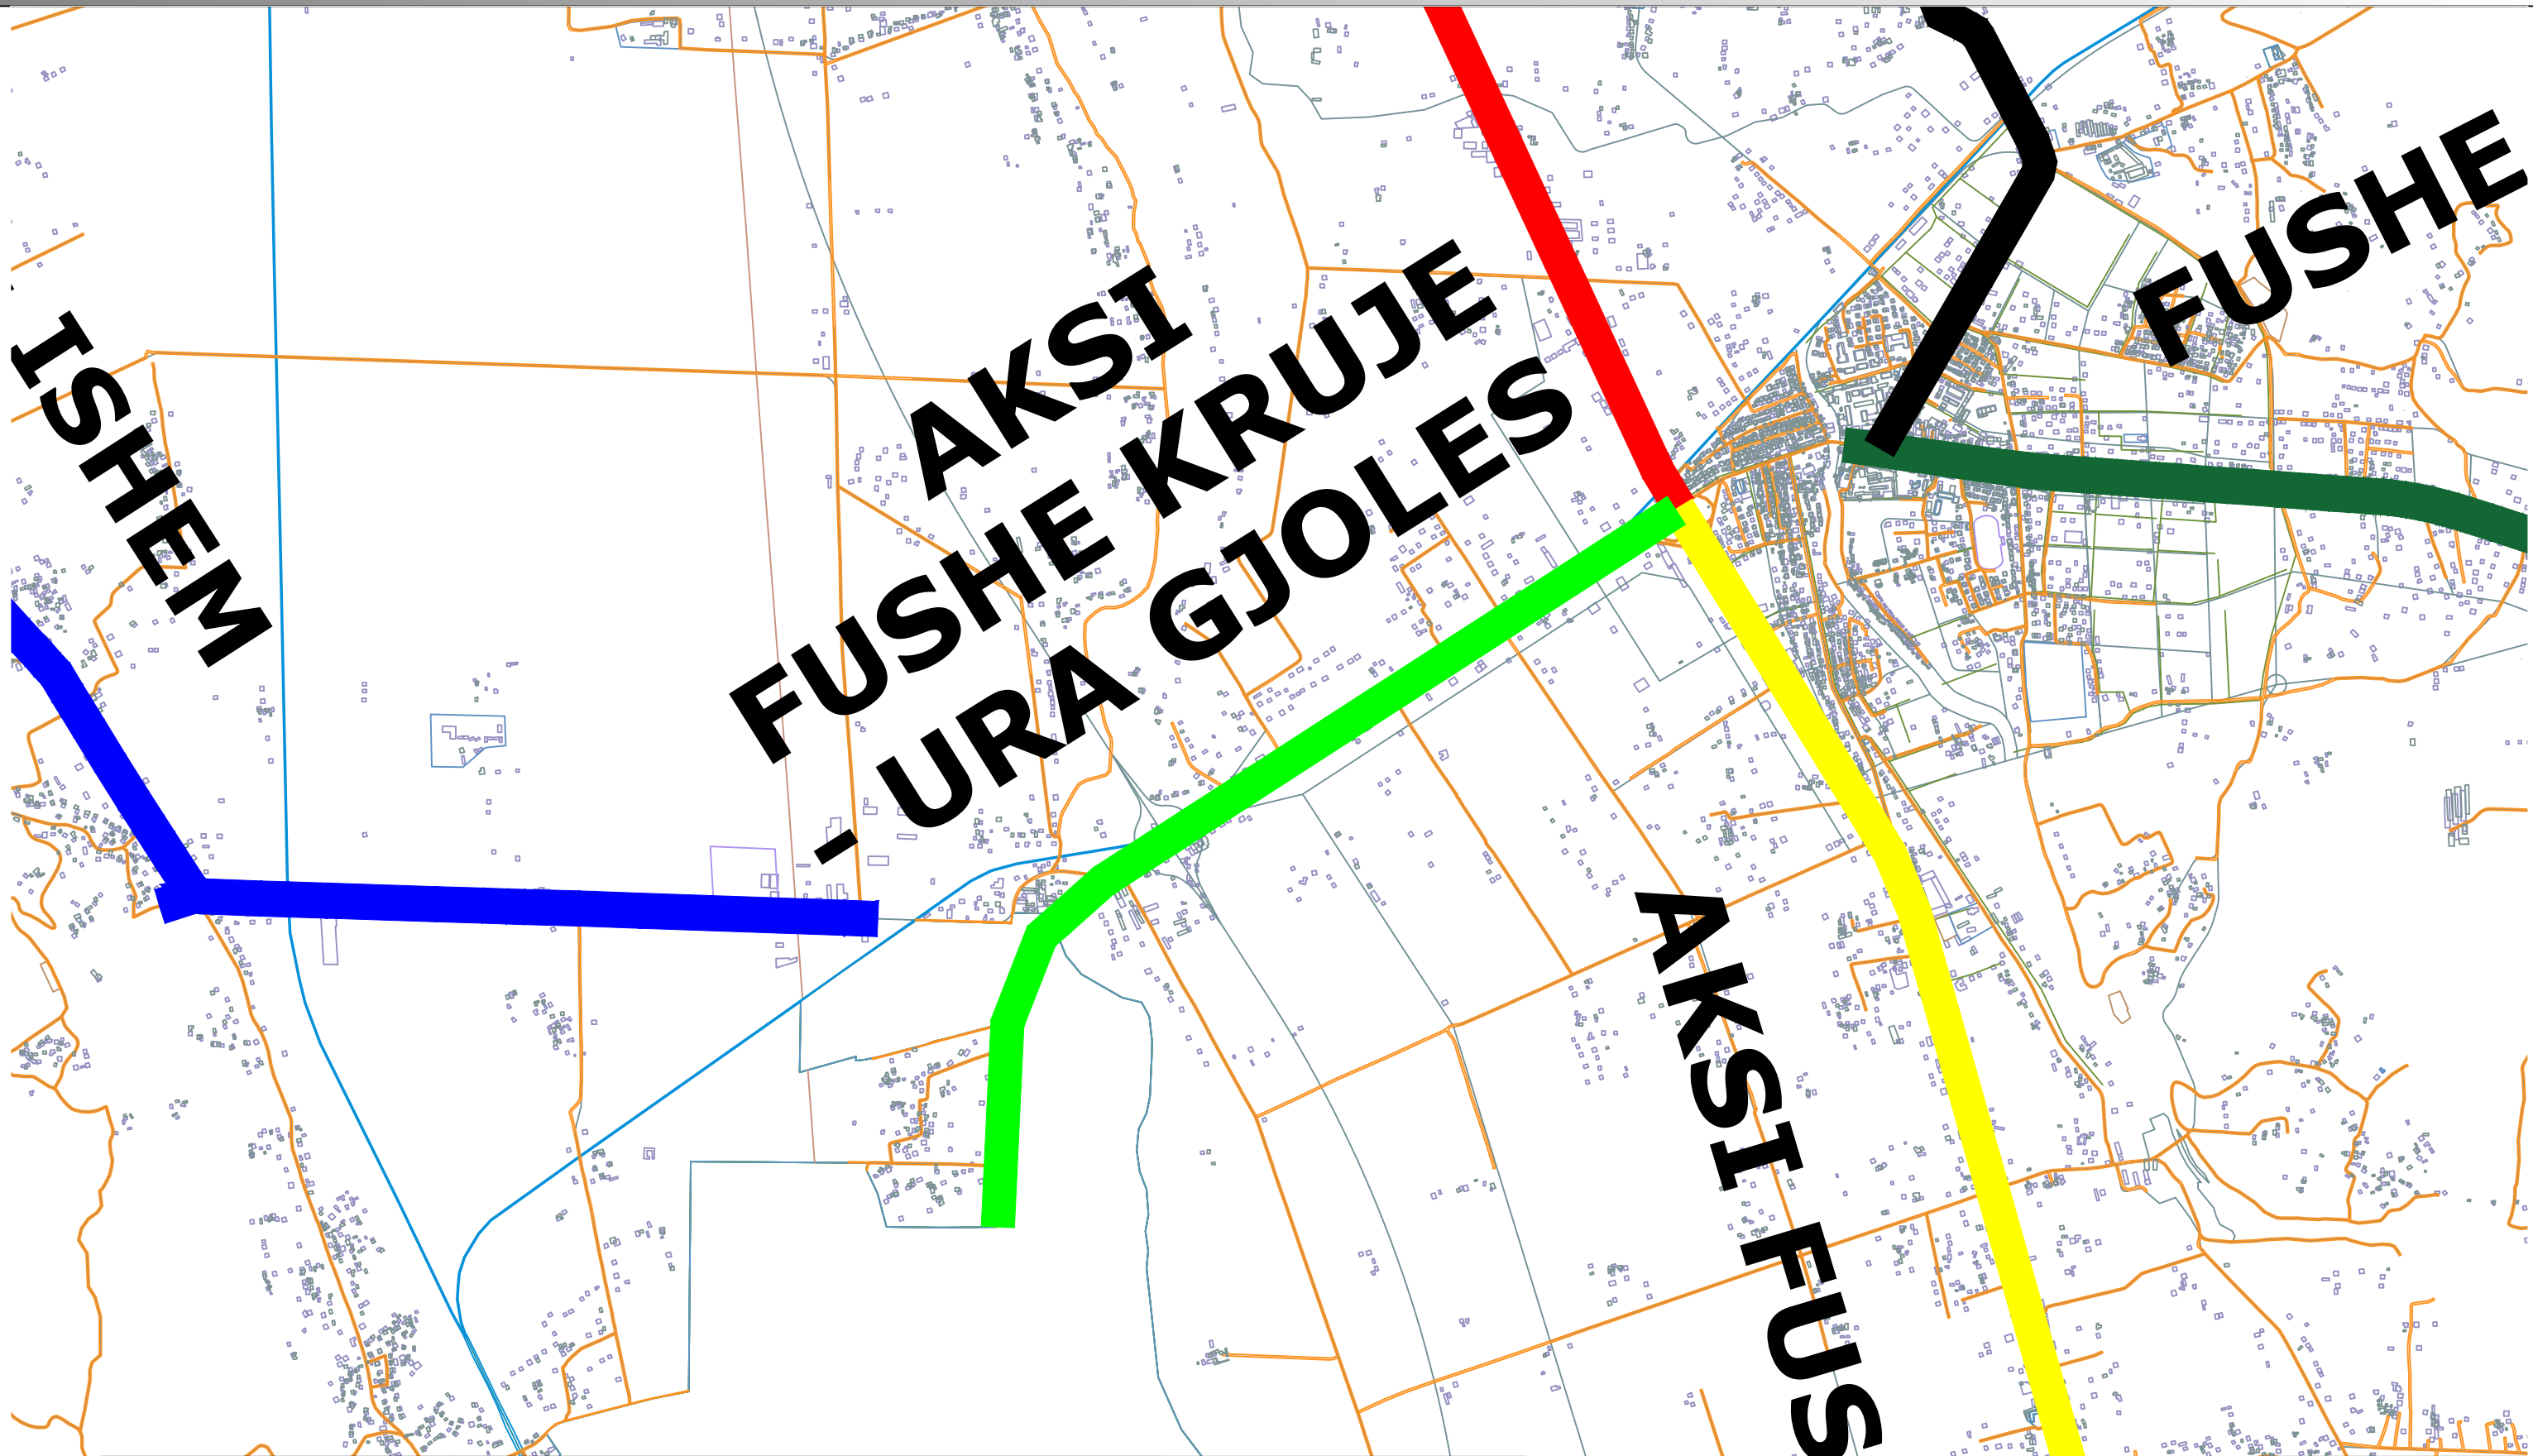

REPUBLIKA E SHQIPERISE
BASHKIA KRUJE

"ERALD G" SHPK

PROJEKT ZBATIMI

“PUNIME SINJALISTIKE NË TERRITORIN E
BASHKISË KRUJË.

RILEVIMI

PROJEKTUES : "ERALD G" SHPK

SHKALLA

1 : __

FLETA 01

202_

AKSI FUSHE KRUJE - RINAS



REPUBLIKA E SHQIPERISE
BASHKIA KRUJE

"ERALD G" SHPK

PROJEKT ZBATIMI
"PUNIME SINJALISTIKE NË TERRITORIN E
BASHKISË KRUJË.

RILEVIMI

PROJEKTUES : "ERALD G" SHPK


SHKALLA

1 : __

FLETA 01

202_

AKSI URA GJOLES - ISHEM

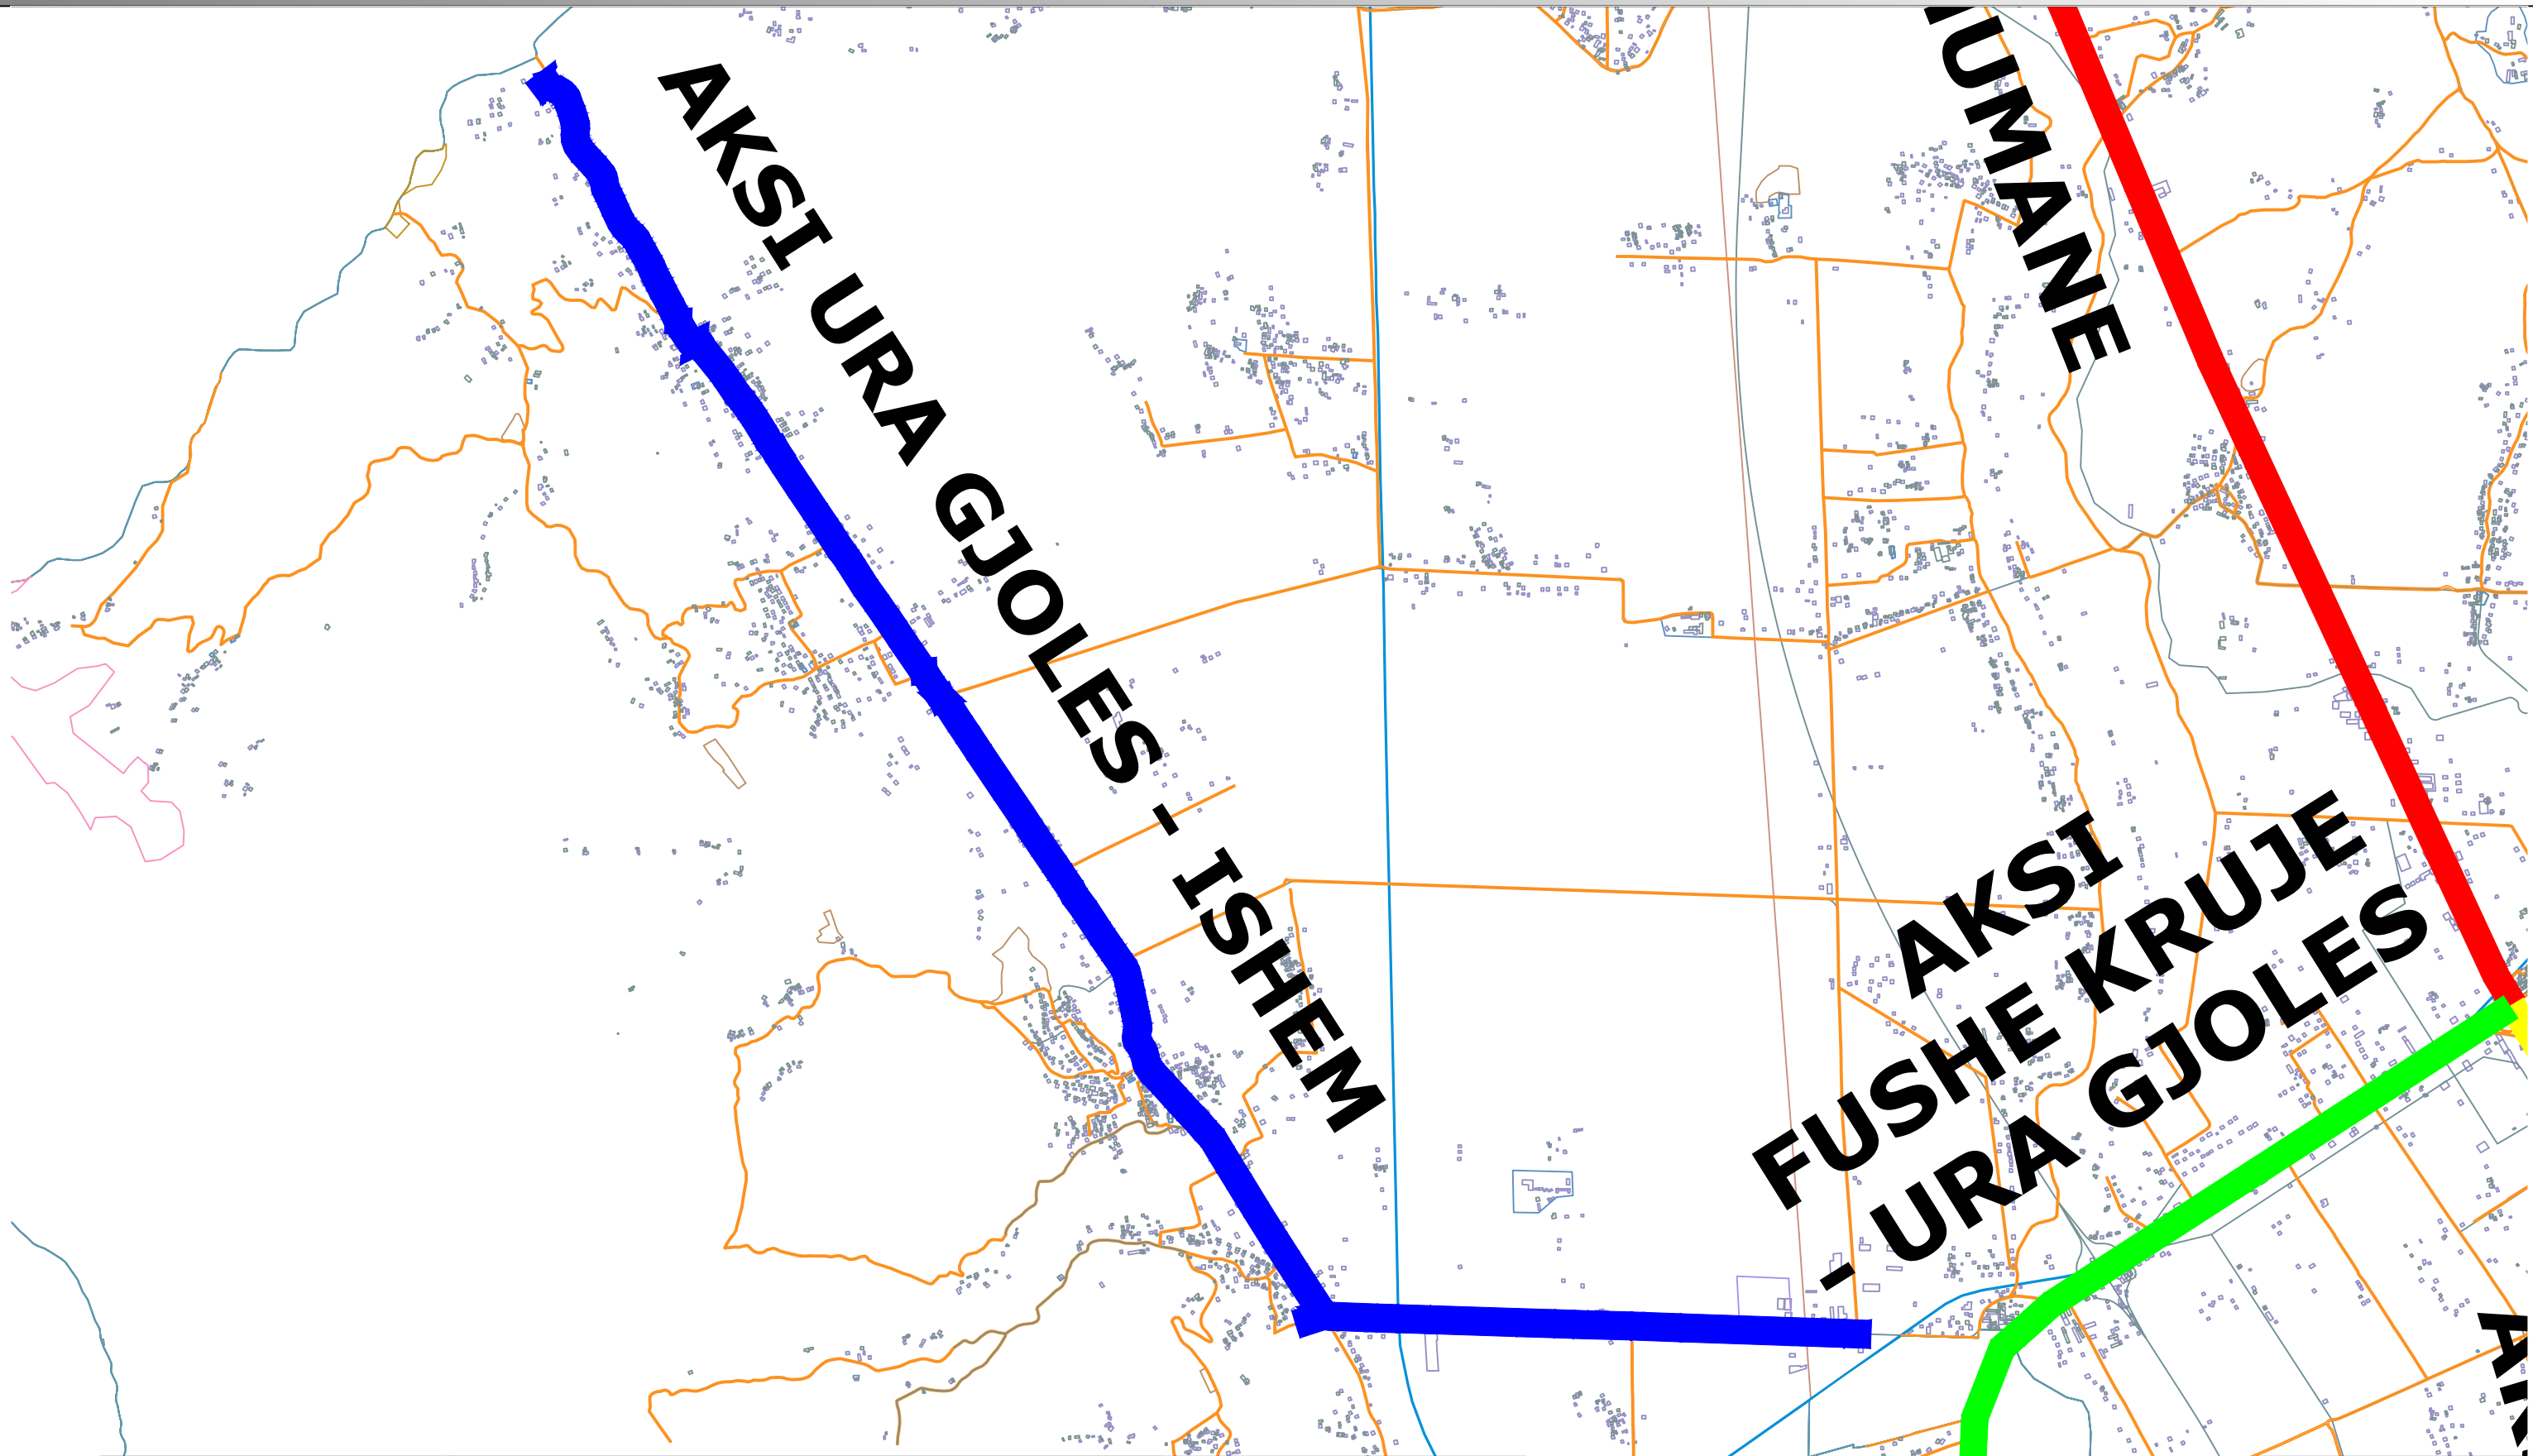

REPUBLIKA E SHQIPERISE
BASHKIA KRUJE

"ERALD G" SHPK

PROJEKT ZBATIMI
"PUNIME SINJALISTIKE NË TERRITORIN E
BASHKISË KRUJË.

RILEVIMI

PROJEKTUES : "ERALD G" SHPK


SHKALLA

1 : __

FLETA 01

202_

AKSI NOJE - QAESHTAME.

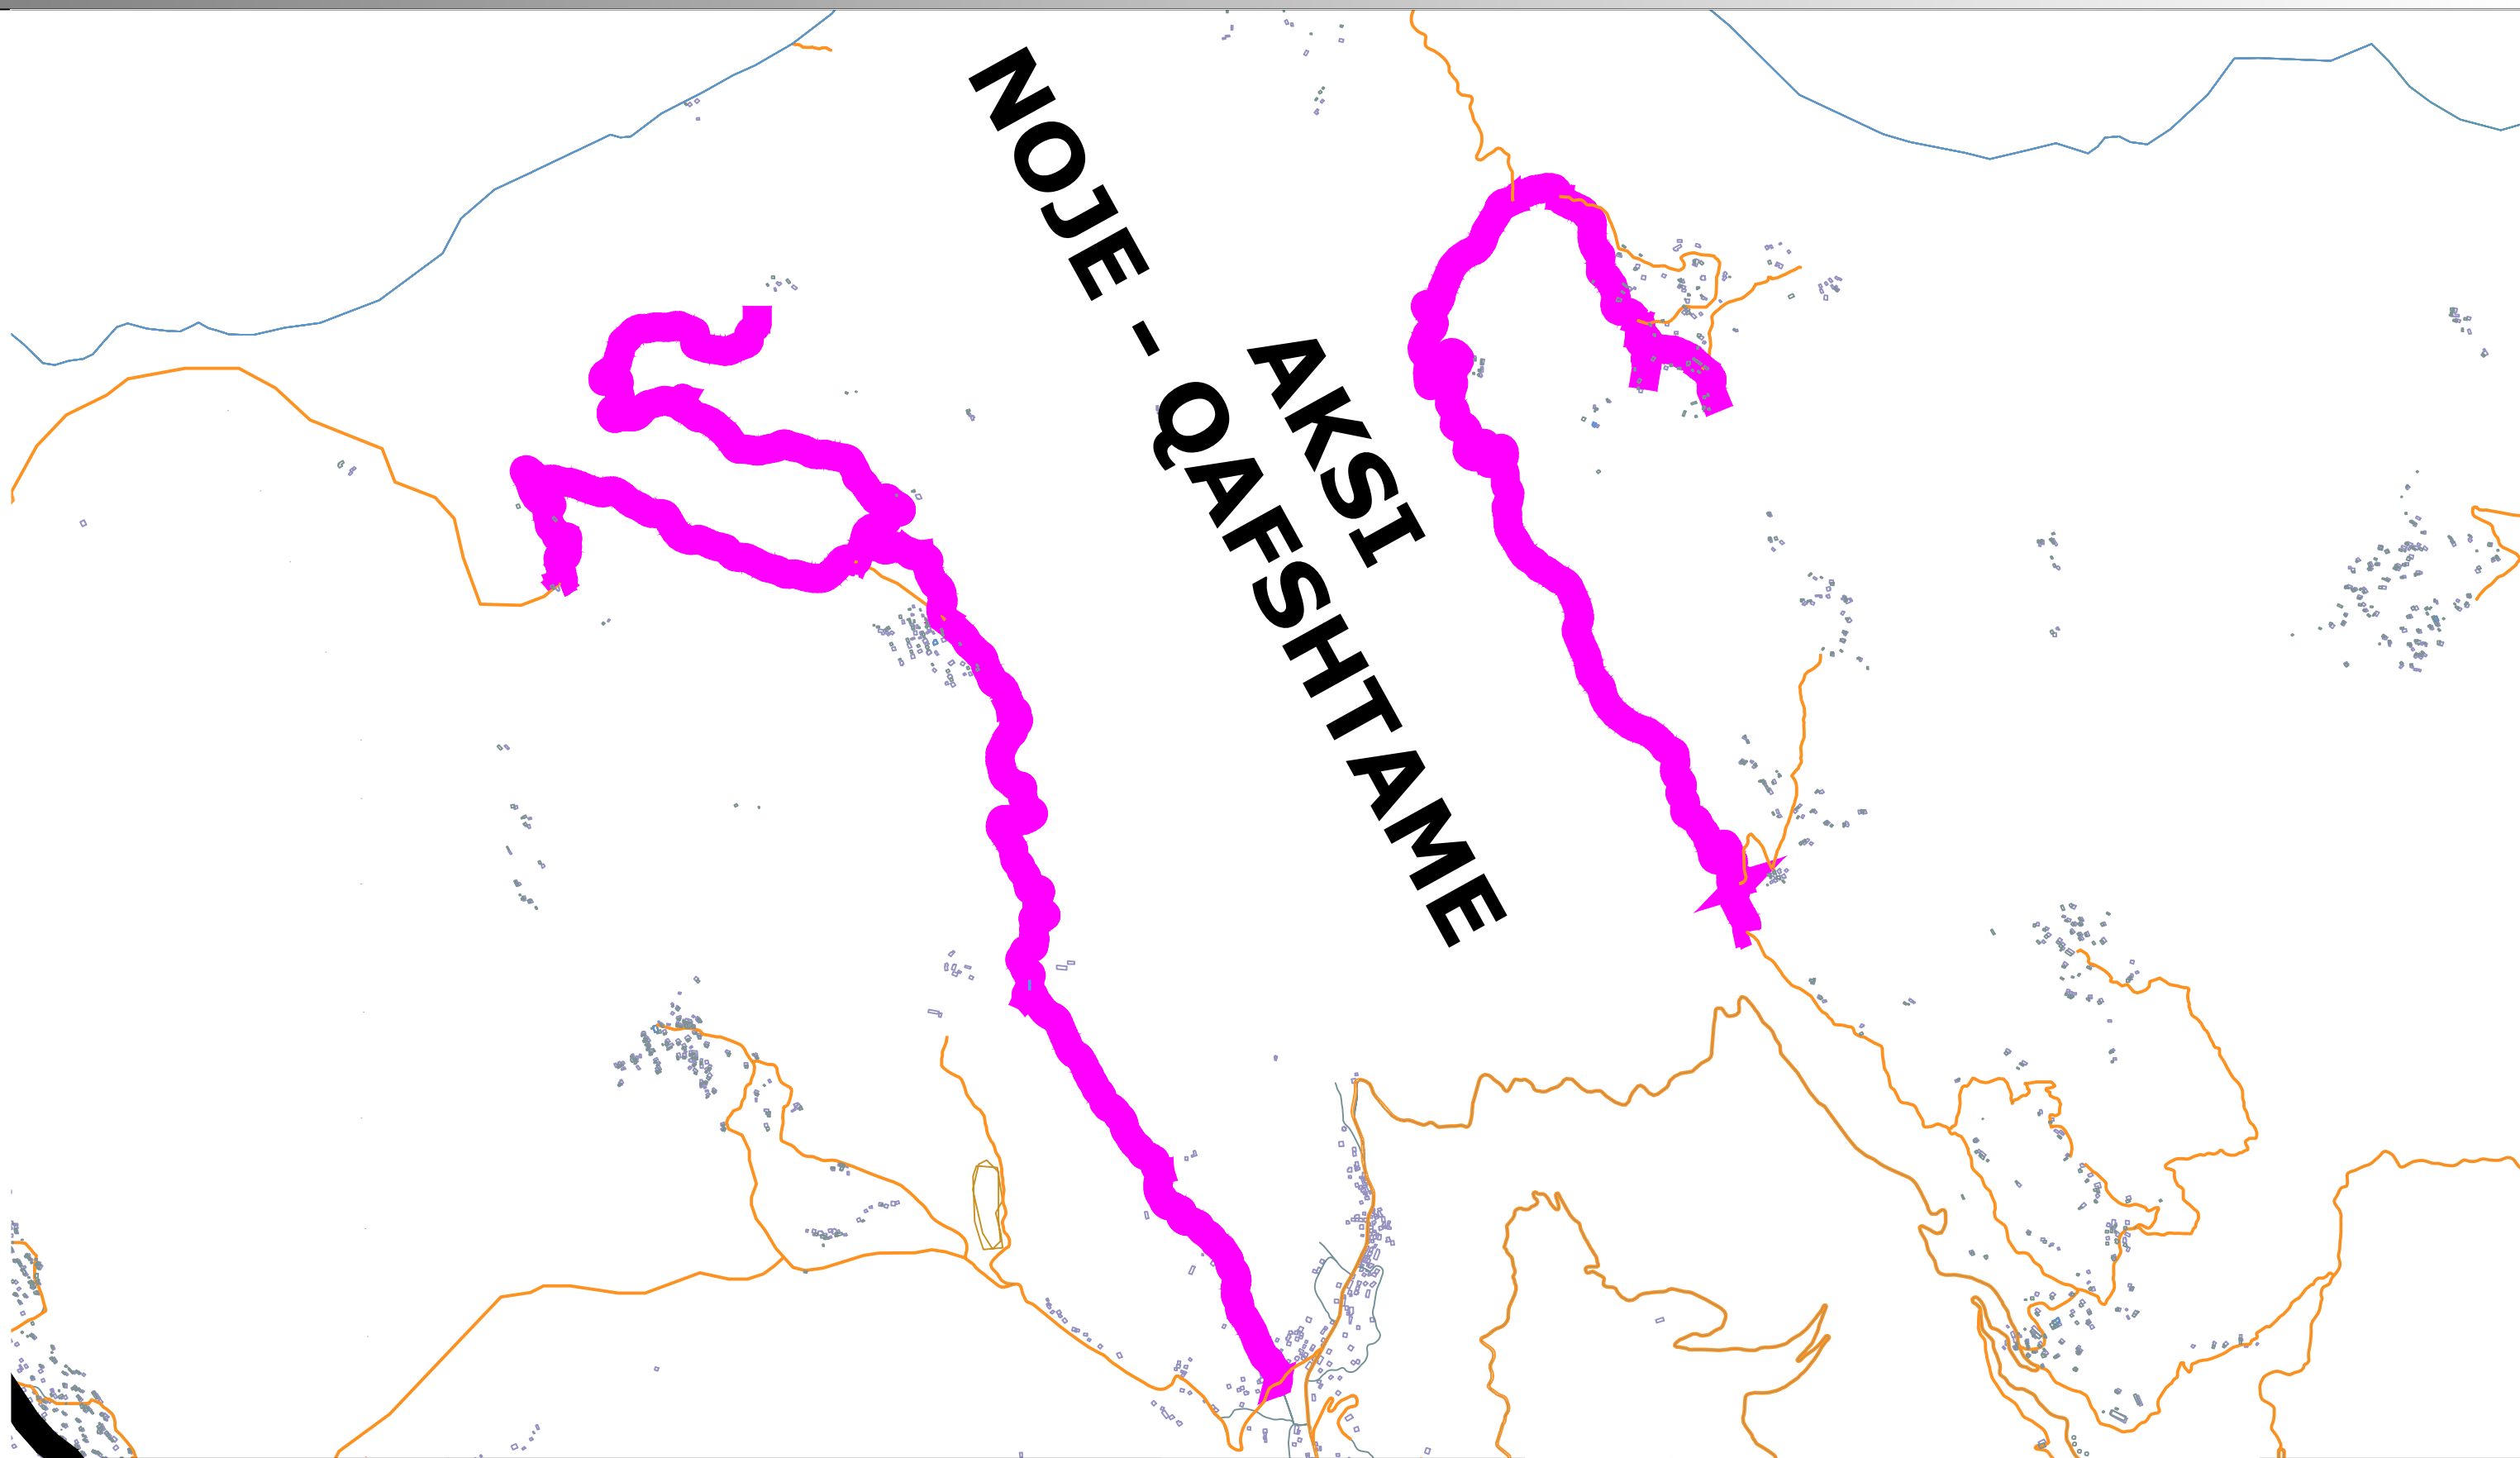

	REPUBLIKA E SHQIPERISE BASHKIA KRUJE	PROJEKT ZBATIMI "PUNIME SINJALISTIKE NË TERRITORIN E BASHKISË KRUJË.	RILEVIMI	PROJEKTUES :	"ERALD G" SHPK	FLETA 01
	"ERALD G" SHPK			SHKALLA	1 : __	202_

DETAJE SINJALISTIKE

SHENJA PARANDALUES

Limit shpejtesie Speed limit sign Ndalim parakalimi Overtrake prohibit
 Rreth: e kuqe reflektive Circle: red reflective Cepi & sfondi: e bardhe reflektive Edge & background: white reflective
 Simboli: e zeze reflektive Sign: black reflective Rrethi: e kuqe reflektive Circle: red reflective
 Simboli: e zeze dhe kuqe reflektive Sign: black & red reflective

OCTAGON TETKENDESH

	A	B	C	D
Small	60	20	2	50

OBLIQUE CIRCLE SHENJAT DETYRUESE

	C	D
Small	0.8	40

CIRCLE PROHIBITION SHENJAT PARANDALUES

	C	D	E
Small	0.8	40	5
Normal	1	60	7.5

TRIANGLE TREKENDORE

	A	C	E	R
Small	60	1	5.5	3
Normal	90	1.5	8	4.5

RECTANGLE INTEGRATIVE FOR TRIANGLE SIGNS DREJTEKENDESH INFORMUES

	A	B	C	D	R
Small	58	0.3	0.6	18	2

RECTANGLE INTEGRATIVE DREJTEKENDESH

	A	B	C	D	R
Normal	90	0.8	1.5	30	5.5

	C	D	E	H	L	M
Normal	1.5	1	22	40	150	18
	N	R1	R2	R3	P	S
	15.5	8	13	2	6.5	38

	A	B	C	D	R
Normal	90	135	1.6	0.8	7

	C	D	E
Small	0.8	40	5

	A	B	C	D
Normal	60	20	2	50

	A	C	E	R
Normal	60	1	5.5	3

PEDESTRAIN CROSSING KALIMI KEMBESOREVE

	A	C	E	R
Small	60	1	5.5	3

	A	C	E	R
Normal	60	1	5.5	3

	C	D	E	H	L	M
Normal	1.5	1	22	40	150	18
	N	R1	R2	R3	P	S
	15.5	8	13	2	6.5	38

VIJEZIMI NE KUFIJETE E RRUGES Tipi A "vazhduar"

ROAD MARKING ACCORDING ARDM 6
 VIJEZIMI I RRUGEVE SIPAS ARDM 6



REPUBLIKA E SHQIPERISE
 BASHKIA KRUJE

"ERALD G" SHPK

PROJEKT ZBATIMI

"PUNIME SINJALISTIKE NË TERRITORIN E
 BASHKISË KRUJË.

RILEVIMI






PROJEKTUES : "ERALD G" SHPK

SHKALLA 1 : __


FLETA 01

202_


DETAJE SINJALISTIKE

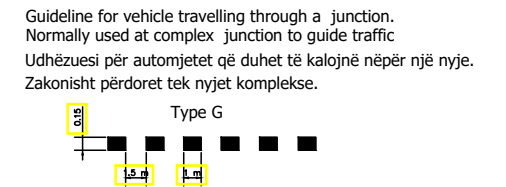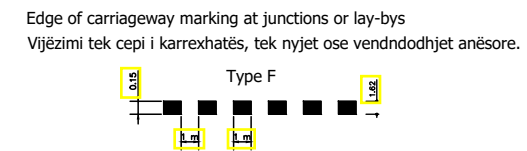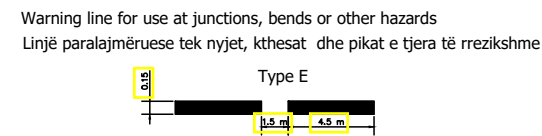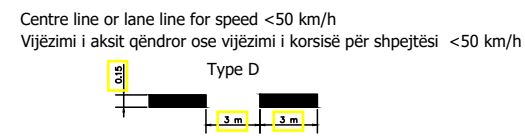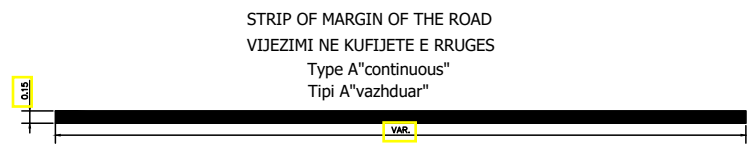


STANDARD SIGN SHENJAT STANDARDE

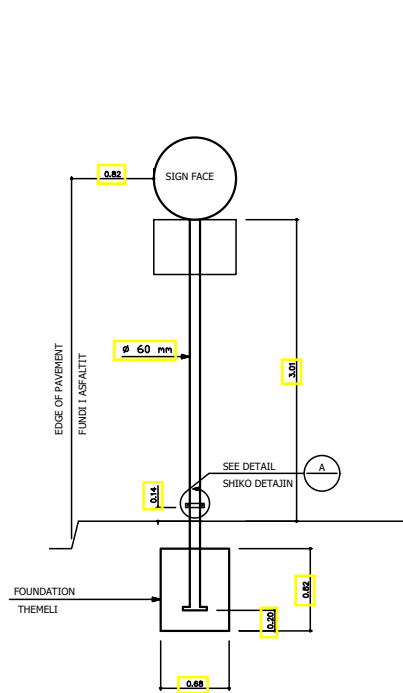

SINGLE POST SIGN PLACEMENT
VENDOSJA E NJE TABELE

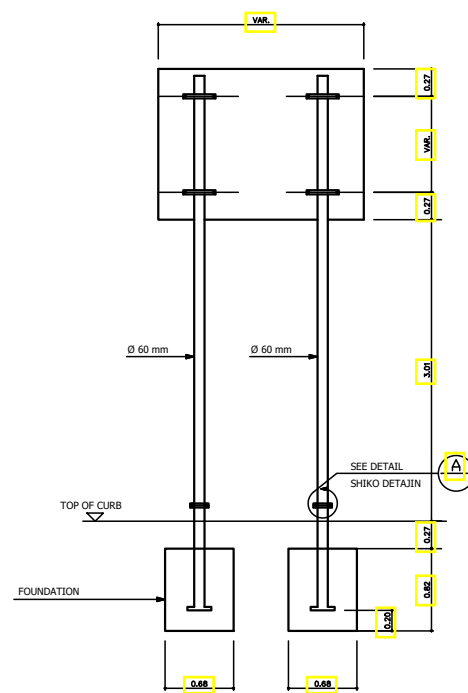


DOUBLE POST SIGN PLACEMENT
VENDOSJA E E DY TABELAVE

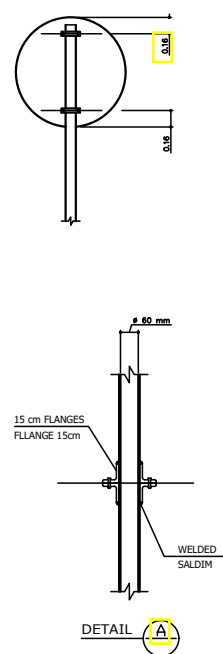


TYPICAL FLANGE FOR SIGN POST
TYPICAL FLANGE FOR SIGN POST

SIGN FASTENING FIKSIMI I TABELES

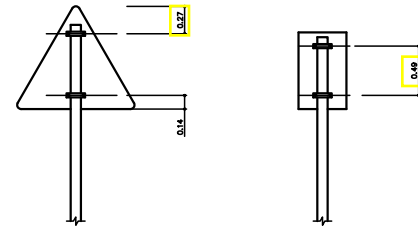

NOTE: ROAD EDGE INDICATORS ARE INSTALLED AT A SPACING OF 50 m.
IN CASE THAT THERE IS PROVISION FOR GUARDRAILS, REFLECTORS
ARE ONLY INSTALLED ON THE FACE THE GUARDRAILS.

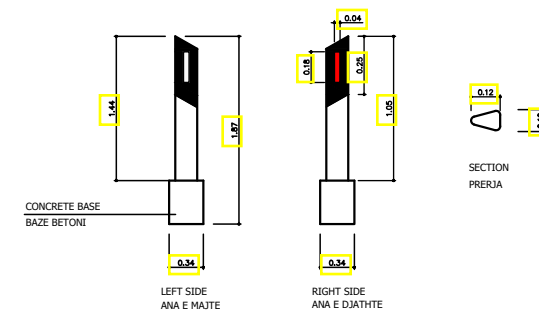

ROAD EDGE INDICATOR INDIKATORI I CEPIT TE RRUGES



INSTALLED IN CENTRAL CONCRETE BARRIER
REFLECTIVE DELINEATORS



REPUBLIKA E SHQIPERISE
BASHKIA KRUIJE

"ERALD G" SHPK

PROJEKT ZBATIMI

"PUNIME SINJALISTIKE NË TERRITORIN E
BASHKISË KRUIJË.

RILEVIMI

PROJEKTUES : "ERALD G" SHPK

SHKALLA 1 : __

FLETA 01

202_

DETAJE SINJALISTIKE

WARNING SIGN

Triangle: red reflective

Background: red reflective


Symbol: black

SHENJAT PARANDALUESE


Trekendeshi: e kuqe reflektive

Sfondi: e kuqe reflektive

Simboli: zeze

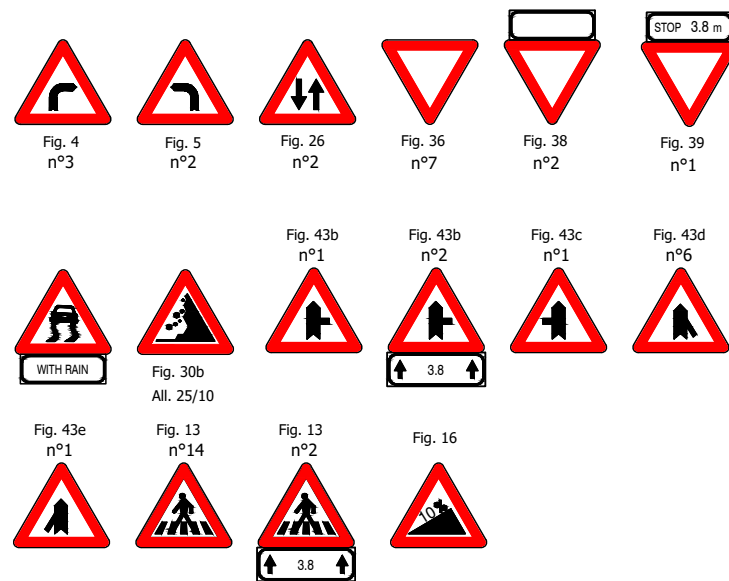


INFORMATION SIGN TABELAT INFORMUESE

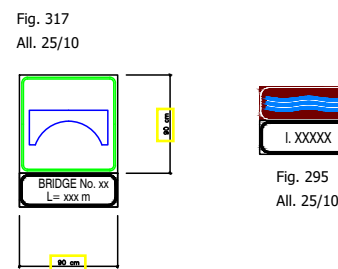

COMPLEMENTARY SIGN TABELAT PLOTESUESE


Sign: white reflective
Background: black

Tabela: e bardhe reflektive
Sfondi : e zeze

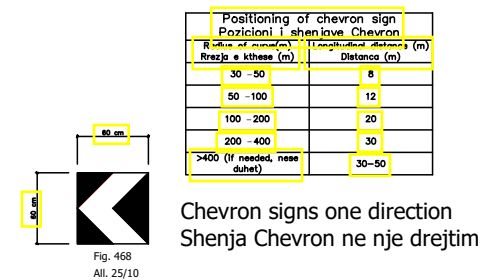

ADDITIONAL PANEL TABELAT SHITESE

Background: white reflective
Sfondi: e bardhe reflektive

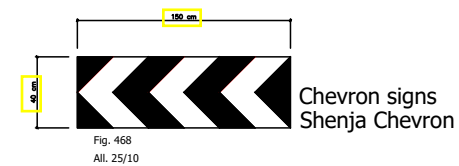


ARROW SIGN TABELAT SHIGJETE

Background: green reflective

Letter: black

Sfondi: jeshile reflektive

Teksti: e zeze

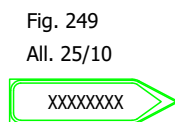


Teksti: e zeze

HORIZONTAL SIGN SINJALE HORIZONTALALE

CONTINUOUS
E PANDERPRERE



CENTRE LINE OR LANE LINE FOR SPEED <50 KM/H
PER NDARJEN E DREJTIMEVE TE LEVIZJES DHE KORSIVE

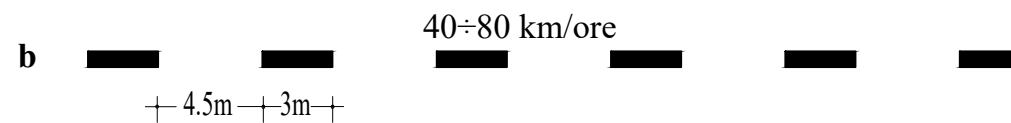

WARNING LINE FOR USE AT JUNCTIONS, BENDS OR OTHER HAZARDS
PER SHIRITA QE PARALAJMEROJNE AFRIMIN E NJE SHIRITI TE VAZHDUESHEM



EDGE OF CARRIAGEWAY MARKING AT JUNCTIONS OR LAY-BYS
PER SHIRITA ANESORE PER NDERPRERJEN E SHIRITAVE TE VAZHDUESHEM



GUIDELINE FOR VEHICLE TRAVELLING THROUGH A JUNCTION. NORMALLY USED AT COMPLEX JUNCTION TO GUIDE TRAFFIC
PER SHIRITA DREJTUESE NE KRYQEZIME



REPUBLIKA E SHQIPERISE
BASHKIA KRUIJE

"ERALD G" SHPK

PROJEKT ZBATIMI

"PUNIME SINJALISTIKE NË TERRITORIN E
BASHKISË KRUJË.

RILEVIMI


PROJEKTUES : "ERALD G" SHPK

SHKALLA 1 : __

FLETA 01


202_

DETAJE SINJALISTIKE

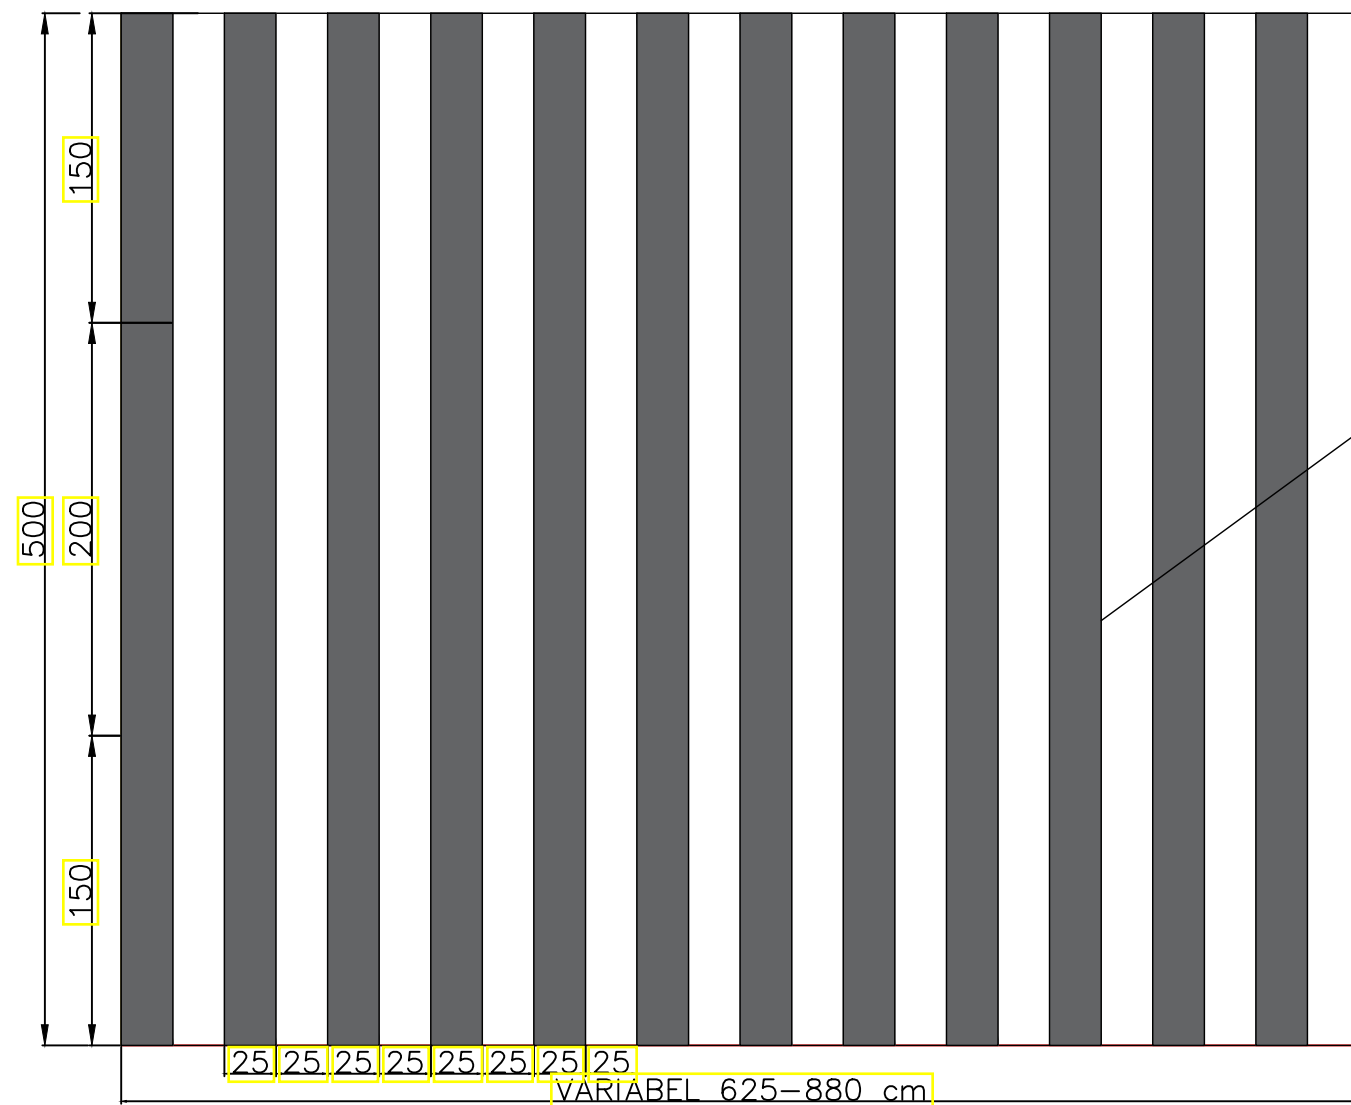

**VIJAT E MBARDHA
MBI KURRIZET ASFALTOBETONIT**

PRERJA TERTHORE E KURRIZEVE TE ASFALTOBETONIT

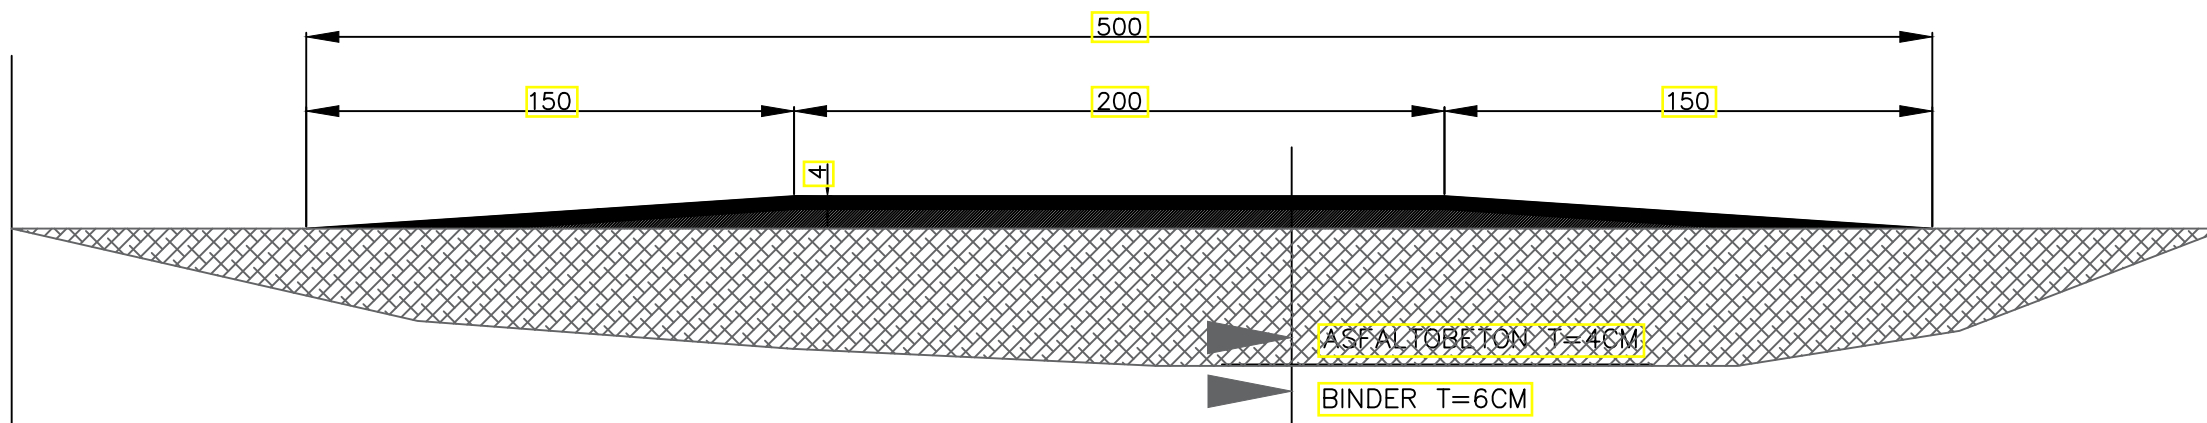

 REPUBLIKA E SHQIPERISE BASHKIA KRUJE	PROJEKT ZBATIMI	RILEVIMI	PROJEKTUES :	"ERALD G" SHPK	FLETA 01
	"PUNIME SINJALISTIKE NË TERRITORIN E BASHKISË KRUJË.		SHKALLA	1 : __	202_
"ERALD G" SHPK					