

PROJEKT - ZBATIM

Objekti:

MASAT PARANDALUESE TE GERRYERJES
SE TOKAVE BUJQESORE DHE KANALEVE
VADITese NGA UJRAT E LARTA
DHE SISTEMIMI I TYRE

PROJEKTOI

ING.LAVDRIM BRUKA

2024

ING. LAVDRIM BRUKA
(K-0860/2)

OBJEKTI: - MASAT PARANDALUESE TE
GERRYERJES SE TOKAVE BUJQESORE
DHE KANALEVE VADITese NGA UJRAT
E LARTA DHE SISTEMIMI I TYRE

INVESTITORI
BASHKIA PUKE

FAZA: PROJEKT-ZBATIM

EMERTIMI I FLETES

PRITA ME GABIONA
DHE DETAJET E KANALIT

SHKALLA

1:

DATA

Nr.Fletes
K - 00


2024

NE RAST TE NDONJE MOSPERPTHJE TE MUNDSHME MIDIS PROJEKTTIT DHE
KONSTRUKSIONIT, OSE NE RAST TE MOSRAKORDIMIT TE PERMASAVE TE MOS BEHET
ASNJE NDRYSHIM PA MARRE KONFIRMIMIN E PROJEKTUESVE

KY VIZATIM ESHTË PRONE E PROJEKTUESVE, KOPJIMI, SHUMEFISHIMI OSE SHPERNDARJA
NDERMJET TE TRETËVE TE KETIJ DOKUMENTI OSE TE ÇDO PJESE TE TIJE PA LEJEN E
MEPARSHME ME SHKRIM TE PROJEKTUESVE ESHTË E NDALUAR




<https://geoportal.asig.gov.al> ofron të dhëna gjeohapësinore të ofruara nga autoritetet publike përgjegjëse. Përgjegjësia për saktësinë e të dhënave është e autoritetit publik që i ka krijuar ato.

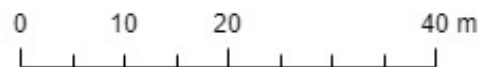


MASAT PARANDALUESE TE GERRYERJES SE TOKAVE BUJQESORE DHE KANALEVE VADITese NGA UJRAT E LARTA DHE SISTEMIMI I TYRE. GJEGJAN, BASHKIA PUKE

PRITA ME GABIONA

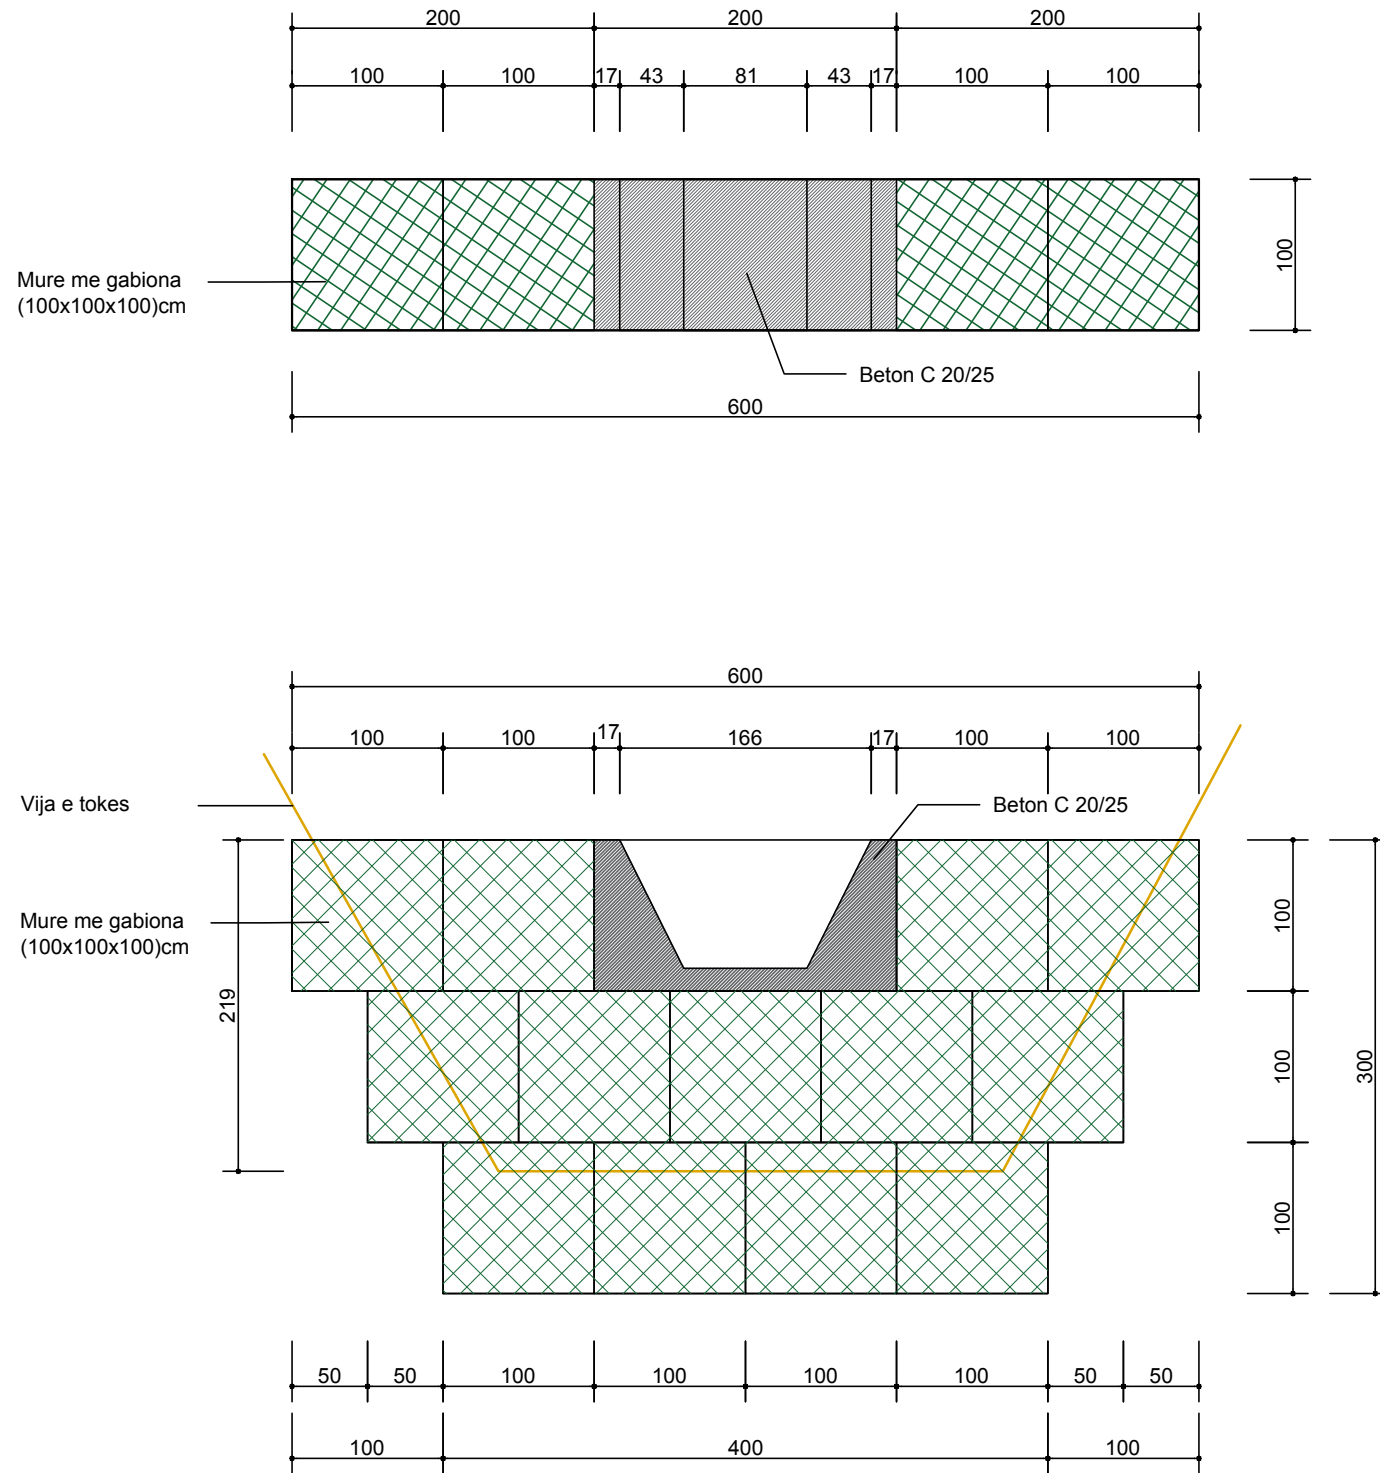

KANAL I UJRAVE TE LARTA ME BETON C 20/25

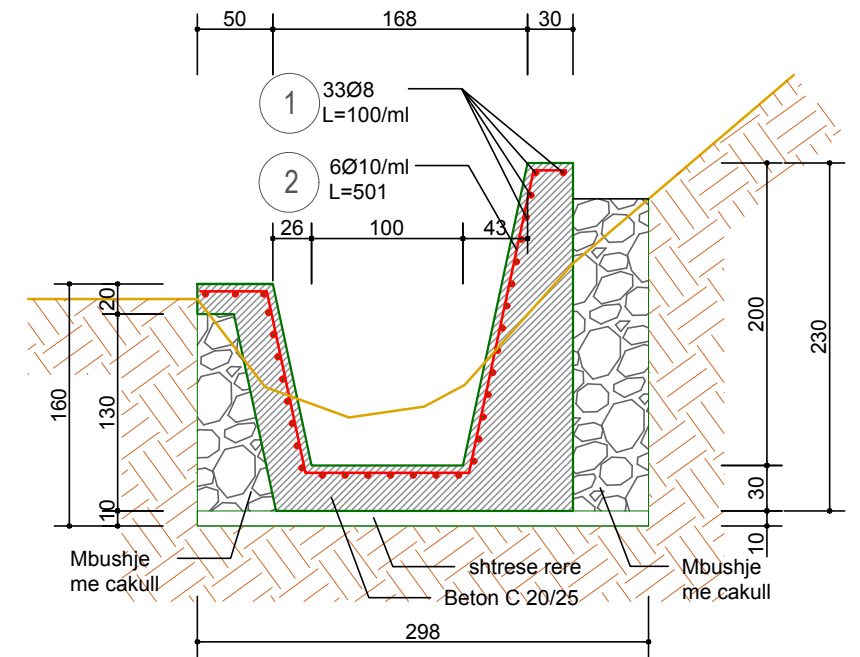

Armatura e hekurit ne kanal

Elementi		numri elementit	φ mm	gjatesia cm	sasia cope	Gjatesia totale ml	Armatura Përbledhese				
Iloji	Gjatesia kanalit m						F mm	gjatesia ml	Pesha kg	Totali Kg	
Zgare kanali	40	1	8	100	33	33	8	33	0,39	514,80	
		2	10	501	6	30,06	10	30,06	0,617	741,88	
Hekur							kg			1256,7	
b/a C 20/25							m3				81,20

ING. LAVDRIM BRUKA
(K-0860/2)

OBJEKTI: - MASAT PARANDALUESE TE GERRYERJES SE TOKAVE BUJQESORE DHE KANALEVE VADITese NGA UJRAT E LARTA DHE SISTEMIMI I TYRE

INVESTITORI
BASHKIA PUKE

FAZA: PROJEKT-ZBATIM

EMERTIMI I FLETES

PRITA ME GABIONA
DHE DETAJET E KANALIT

SHKALLA

1:50

DATA 2024

Nr.Fletes
K - 02

NE RAST TE NDONJE MOSPERPÛTHJE TE MUNDSHME MIDIS PROJEKTTIT DHE KONSTRUKSIONIT, OSE NE RAST TE MOSRAKORDIMIT TE PERMASAVE TE MOS BEHET ASNJE NDRYSHIM PA MARRE KONFIRMIMIN E PROJEKTUESVE

KY VIZATIM ESHTÛ PRONÛ E PROJEKTUESVE, KOPJIMI, SHUMEFISHIMI OSE SHPERNDARJA NDERMJET TE TRETETEVE TE KETIJ DOKUMENTIT OSE TE ÇDO PJESE TE TIJE PA LEJEN E MËPARSHME ME SHKRIM TE PROJEKTUESVE ESHTÛ E NDALUAR