

# 01.HOROGRAFIA

## PËRSHKRIM:

Bloku i rrugëve në studim ndodhen në dy zona të ndryshme:  
1-Bloku i rrugëve (Blloku 1) ndodhet në Njësinë Administrative Nr.11, me një gjatësi afërsisht 1.5km, ku kërkohet rehabilitimi total i rrugëve të aksesit me të gjithë elementët e vetë rrugorë.

2- Blloku 2 përfshin rrugën kryesore në fshatin Dritas, dhe dy rrugë të tjera, me një gjatësi afërsisht 1.8km dhe gjerësi 4m. Në gjithë gjatësinë e tyre ka dëmtime dhe cedime të paketave të shtresave rrugore. Shihet nevoja e menjëherëshme e ndërhyrjes si e vetmja rrugë aksesi në banesat.

Projekti ka për qëllim rehabilitimin e rrugëve në total me qëllim përmirësimin e jetesës për banorët e kësaj zone.



REPUBLIKA E SHQIPËRISË

Porositës:



BASHKIA TIRANË

Sheshi "Skënderbeu", Nr.2, Kod postar 1001, Tiranë

Projektues:



Dekliada

"INSTITUTI DEKLIADA ALB" sh.p.k

Rruga "Urdina e Lirë", P.F. Telino projekt, K1, 10, Ap. 5, Tel:+355472078555, dekliaadalb@ipk.com, Tiranë

Titulli i projektit:

**STUDIM-PROJEKTIM OBJEKTI:  
"REHABILITIMI I INFRASTRUKTURËS  
RRUGORE NË NJËSINË ADMINISTRATIVE  
NR.11+ ZALL-HERR"**

Emërtimi i vizatimit: HOROGRAFIA

Përshkrimi i Fazës: PROJEKT ZBATIM

Shkalla: Data: 2024

Nr. Licencë: N. 5670/9 Nr. Fletë: 1\_0

© KY VIZATIM ËSHTË PRONË E "INSTITUTIT DEKLIADA-ALB" SH.P.K. EKPJ.M. SHUMFISHMI OSE SHPËRNDARJA NDRËMJET TË TRETËVE TË KËTUJ DOKUMENTI JOSE TË ÇDO PJESE TË TËJ PA LEJEN E MËPARDHURË ME SHKRIM TË "INSTITUTIT DEKLIADA-ALB" SH.P.K. ËSHTË E NDALUAR.

**Horografia - Blloku 1**  
**Sh: 1-2500**



**Legjenda:**

- Rruget ekzistuese
- Rruge ne prone
- Dega 1
- Dega 2
- Dega 3
- Dega 4
- Dega 5
- Dega 6
- Dega 7
- Dega 8
- Dega 9

**PËRSHKRIM:**

Bloku i rrugëve në studim ndodhet në dy zona të ndryshme:  
 1-Bloku i rrugëve (Blloku 1)ndodhet në Njësinë Administrative Nr.11, me një gjatësi afërsisht 1.5km, ku kërkohet rehabilitimi total i rrugëve të aksesit me të gjithë elementët e vetë rrugorë.  
 2- Blloku 2 përfshin rrugën kryesore në fshatin Dritas, dhe dy rrugë të tjera, me një gjatësi afërsisht 1.8km dhe gjerësi 4m. Në gjithë gjatësinë e tyre ka dëmtime dhe cedime të paketave të shtresave rrugore. Shihet nevoja e menjëherëshme e ndërhyrjes si e vetmja rrugë aksesit në banesa.

Projekti ka për qëllim rehabilitimin e rrugëve në total me qëllim përmirësimin e jetesës për banorët e kësaj zone.



**REPUBLIKA E SHQIPËRISË**

Porositës:



**BASHKIA TIRANË**

Projektues:



**"INSTITUTI DEKLIADA ALB" sh.p.k**

Titulli i projektit:

**STUDIM-PROJEKTIM OBJEKTI:**  
**"REHABILITIMI I INFRASTRUKTURËS**  
**RRUGORE NË NJËSINË ADMINISTRATIVE**  
**NR.11+ ZALL-HERR"**


Emërtimi i vizatimit: HOROGRAFIA

Përshkrimi i Fazës: PROJEKT ZBATIM

Shkalla: 1: 2500      Data: 2024

Nr. Licencë: N. 5670/9      Nr. Fletë: 1\_1

© KY VIZATIM ËSHTË PRONË E "INSTITUTIT DEKLIADA ALB" SH.P.K. EOPJIMI - SHIRAFESHIMI OSE SHPËRNDARJAJA NDRËHEJËT TË TRETËVE TË KËTUJ DOKUMENTIT (OSE TË ÇDO PJESE TË TËJ) PA LEJEN E MËPASHMËS ME SHKRYM TË "INSTITUTIT DEKLIADA ALB" SH.P.K. ËSHTË E NDALUAR.

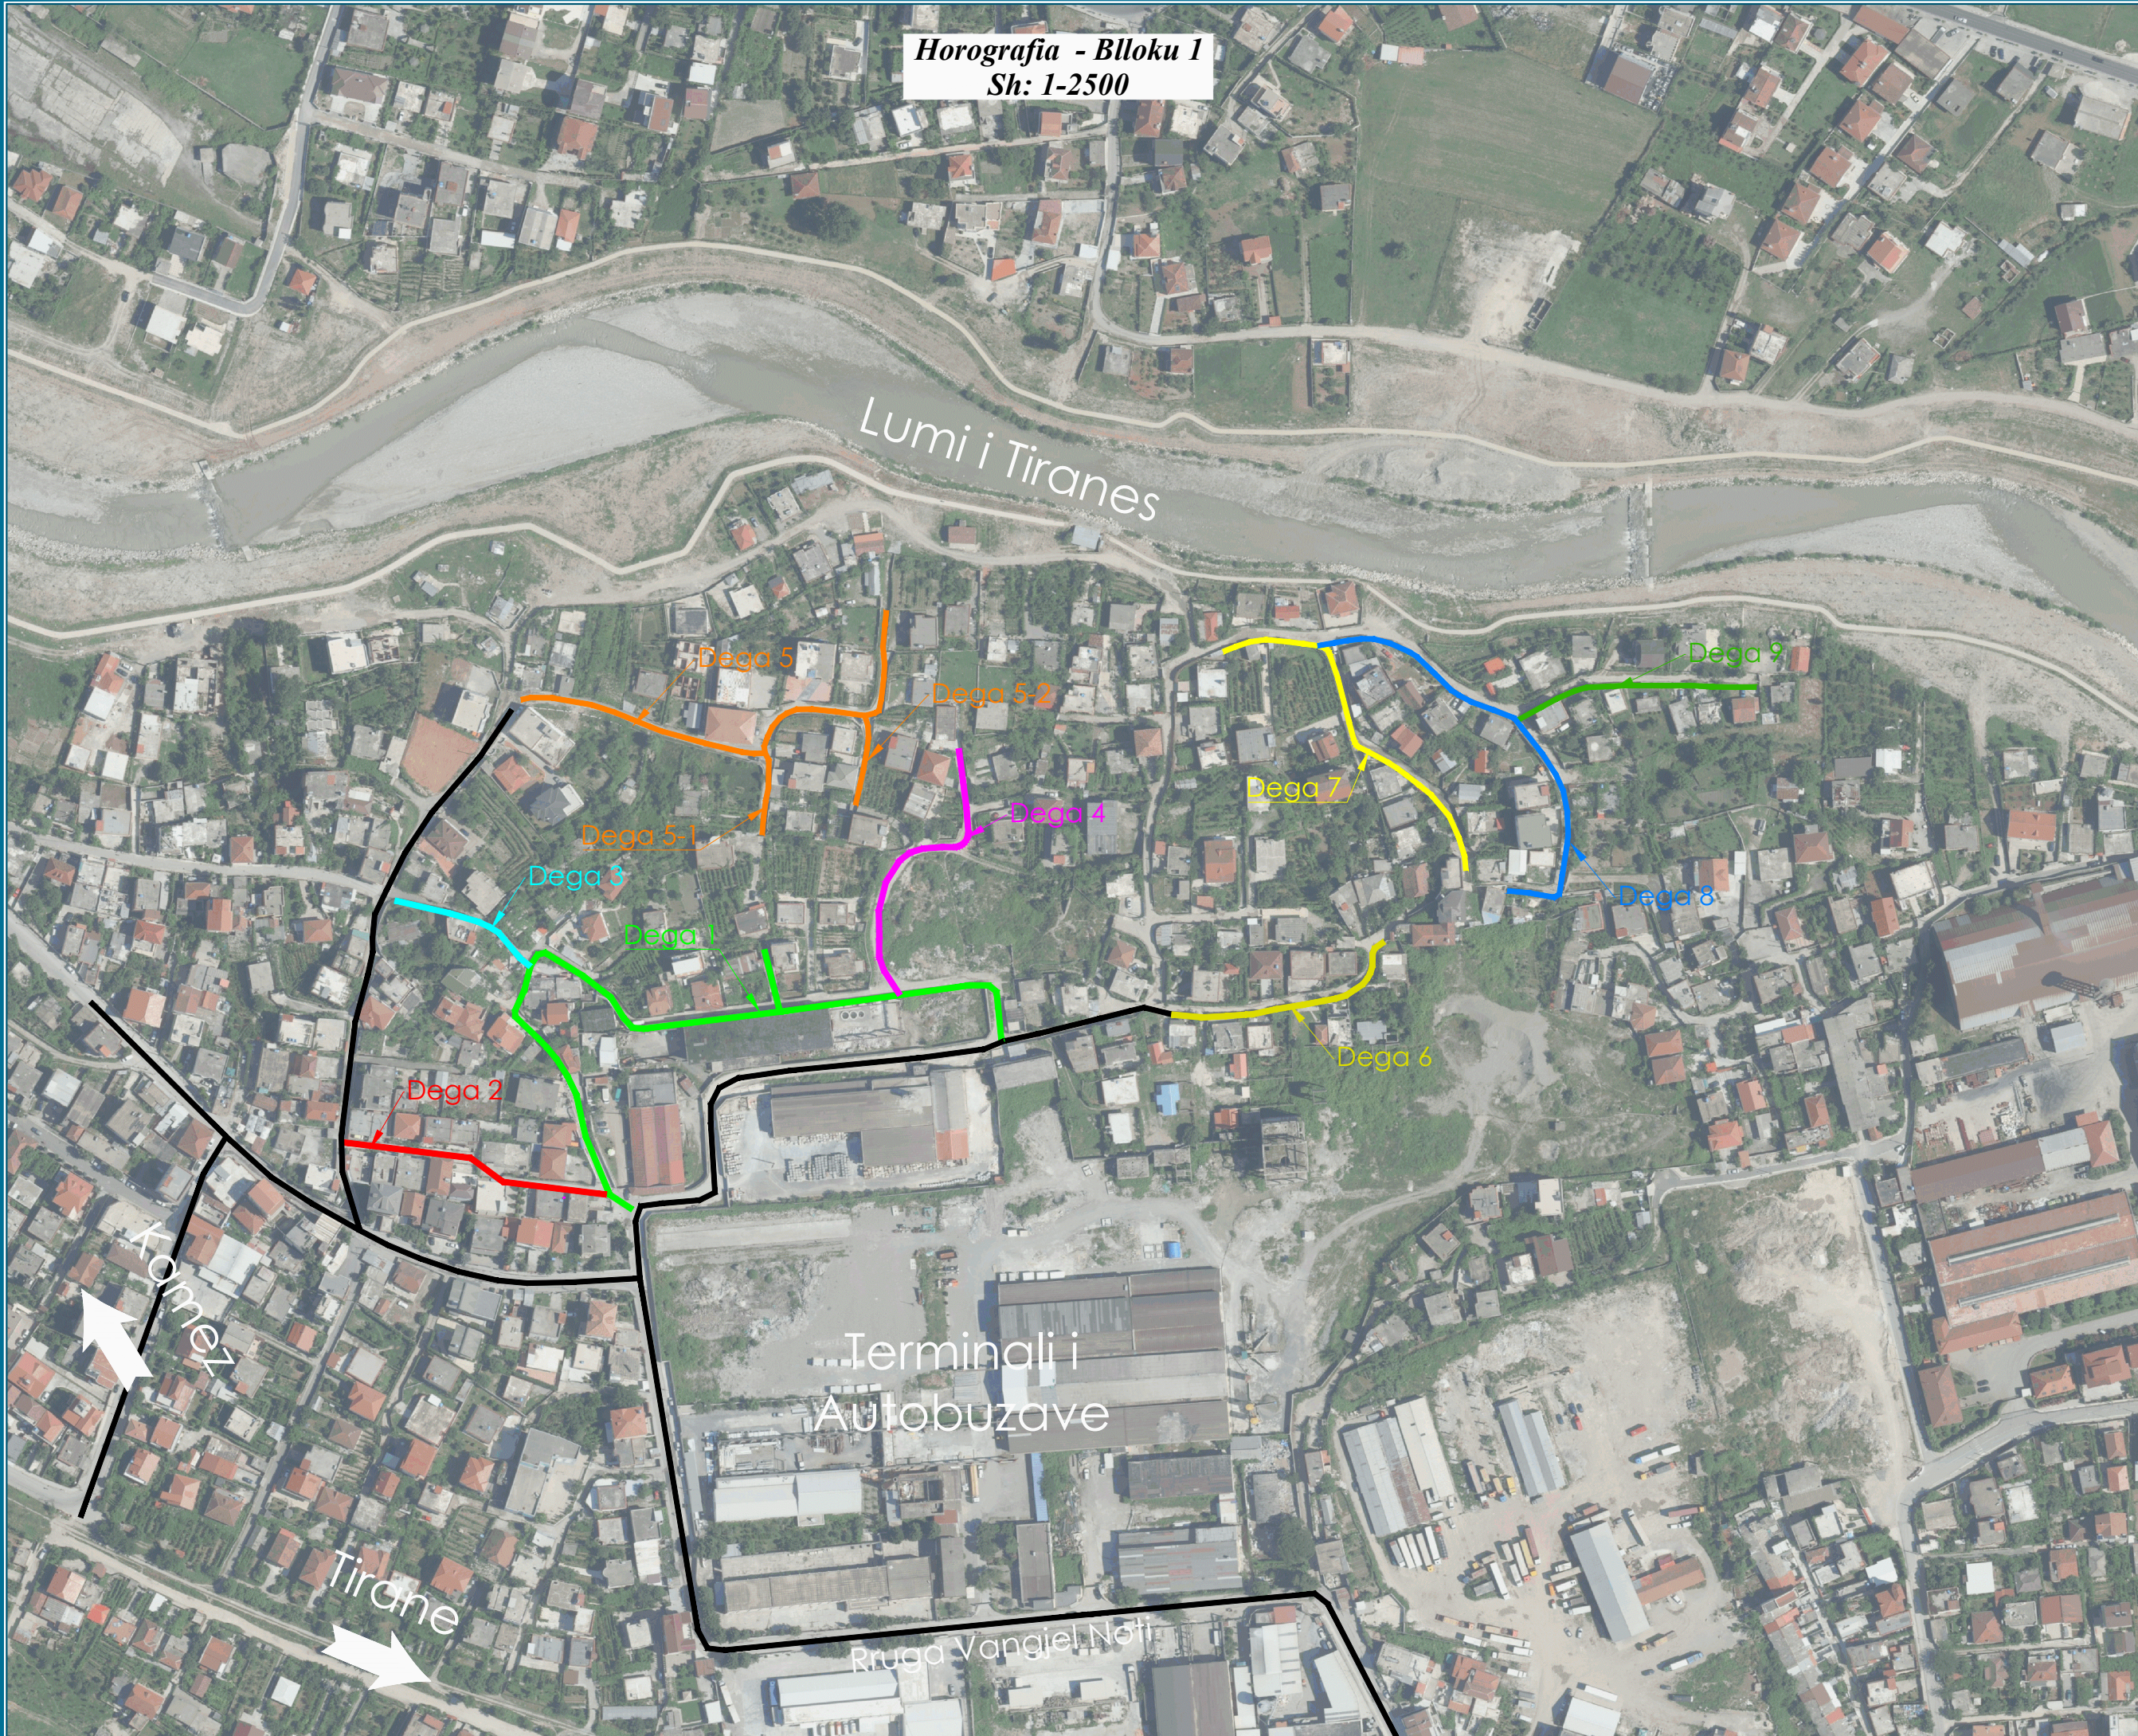

Horografia - Blloku 2  
Sh: 1-2500

Ujembledhesi  
i Tapizes



**Legjenda:**

-  Rruget ekzistuese
-  Dega 1
-  Dega 2
-  Dega 3

Dega 1  
L=944ml

Shkolla  
9-vjecare  
Dritas

Dega 2  
L=491ml

Dega 3  
L=266ml

NIKEI

KARMEZ

**PËRSHKRIM:**  
Blloku i rrugëve në studim ndodhen në dy zona të ndryshme:  
1-Blloku i rrugëve (Blloku 1)ndodhet në Njësinë Administrative Nr.11, me një gjatësi afërsisht 1.5km, ku kërkohet rehabilitimi total i rrugëve të aksesit me të gjithë elementët e vetë rrugorë.  
2- Blloku 2 përfshin rrugën kryesore në fshatin Dritas, dhe dy rrugë të tjera, me një gjatësi afërsisht 1.8km dhe gjerësi 4m. Në gjithë gjatësinë e tyre ka dëmtime dhe cedime të paketave të shtresave rrugore. Shihet nevojja e menjëherëshme e ndërhyrjes si e vetmja rrugë aksesi në banesa.  
Projekti ka për qëllim rehabilitimin e rrugëve në total me qëllim përmirësimin e jetesës për banorët e kësaj zone.



REPUBLIKA E SHQIPËRISË  
Porositës:  
  
BASHKIA TIRANË  
Shërbime Urbanitare, Ndërtim dhe Inxhinieri

Projektues:  
  
"INSTITUTI DEKLIADA ALB" sh.p.k  
Rruga "Urdhëra e Uer", P.F. Telino projekt, K1,10, Ap.1, P.F. +355472078555, deklia@alb.dekliada.com, Tirane

Titulli i projektit:  
**STUDIM-PROJEKTIM OBJEKTI:  
"REHABILITIMI I INFRASTRUKTURËS  
RRUGORE NË NJËSINË ADMINISTRATIVE  
NR.11+ ZALL-HERR"**

Emërtimi i vizatimit: HOROGRAFIA  
Përshkrimi i Fazës: PROJEKT ZBATIM

Shkalla:	1: 2500	Data:	2024
Nr. Licencë:	N. 5670/9	Nr. Fletë:	1_2

© KY VIZATIM ËSHTË: PRONË E "INSTITUTIT DEKLIADA-ALB" SH.P.K. EOPJ.M. SHUMËFISHMI OSE SHËRBËNDARJA NDRËMJET TË TRETËVE TË KËTUJ DOKUMENTI JOSE TË CDOP FJESË TË TËJ PA LEJEN E MËPARDHËSME ME SHKRYM TË "INSTITUTIT DEKLIADA-ALB" SH.P.K. ËSHTË E NDALUAR.