

10. PLANI MNZ

PËRSHKRIM:

Bloku i rrugëve në studim ndodhen në dy zona të ndryshme:
1-Bloku i rrugëve (Blok 1) ndodhet në Njësinë Administrative Nr.11, me një gjatësi afërsisht 1.5km, ku kërkohet rehabilitimi total i rrugëve të aksesit me të gjithë elementët e vetë rrugorë.

2- Bloku 2 përfshin rrugën kryesore në fshatin Dritas, dhe dy rrugë të tjera, me një gjatësi afërsisht 1.8km dhe gjerësi 4m. Në gjithë gjatësinë e tyre ka dëmtime dhe cedime të paketave të shtresave rrugore. Shihet nevoja e menjëherëshme e ndërhyrjes si e vetmja rrugë aksesi në banesa.

Projekti ka për qëllim rehabilitimin e rrugëve në total me qëllim përmirësimin e jetesës për banorët e kësaj zone.



REPUBLIKA E SHQIPËRISË

Porositës:



BASHKIA TIRANË

Sheshi Skënderbeu, Nr.2, Kod postor 1001, Tiranë

Projektues:



Dekliada

"INSTITUTI DEKLIADA ALB" sh.p.k

Rruga "Urdina e Lirë", P.f. Telino projekt, K1.10, Ap.5, Tel:+355472078555, dekliaadb@ipk@gmail.com, Tiranë

Titulli i projektit:

**STUDIM-PROJEKTIM OBJEKTI:
"REHABILITIMI I INFRASTRUKTURËS
RRUGORE NË NJËSINË ADMINISTRATIVE
NR.11+ ZALL-HERR"**

Emërtimi i vizatimit: PLANI MNZ

Përshkrimi i Fazës: PROJEKT ZBATIMI

Shkalla: Data: 2024

Nr. Licencë: N. 5670/9 Nr. Fletë: 10_0

© KY VIZATIM ËSHË PRONË E "INSTITUTIT DEKLIADA-ALB" SH.P.K. EKPJMI - SHUMFISHMI OSE SHPËRNDARJA NDRËMJET TË TRETËVE TË KËTUJ DOKUMENTI JOSE TË CDJO PËJË TË TUJ PA LEJEN E MËPARDHURË ME SHKRIM TË "INSTITUTIT DEKLIADA-ALB" SH.P.K. ËSHË E NDALUAR.



Legjenda:

- Tub PE d=63mm, PN 16
- Rreza 60-80m e shperndarjes se ujit
- Hidrant DN80
- Hidrant nentokesor DN80
- Pika e lidhjes nga linja dytesore e furnizimit me uje

PËRSHKRIM:

Bloku i rrugëve në studim ndodhen në dy zona të ndryshme:

1-Bloku i rrugëve (Bloku 1)ndodhet në Njësinë Administrative Nr.11, me një gjatësi afërsisht 1.5km, ku kërkohet rehabilitimi total i rrugëve të aksesit me të gjithë elementët e vetë rrugorë.

2- Bloku 2 përfshin rrugën kryesore në fshatin Dritas, dhe dy rrugë të tjera, me një gjatësi afërsisht 1.8km dhe gjerësi 4m. Në gjithë gjatësinë e tyre ka dëmtime dhe cedime të paketave të shtresave rrugore. Shihet nevoja e menjëherëshme e ndërhyrjes si e vetmja rrugë aksesi në banesa.

Projekti ka për qëllim rehabilitimin e rrugëve në total me qëllim përmirësimin e jetesës për banorët e kësaj zone.



REPUBLIKA E SHQIPËRISË

Porositës:



BASHKIA TIRANË

Projektues:



"INSTITUTI DEKLIADA ALB" sh.p.k

Titulli i projektit:

STUDIM-PROJEKTIM OBJEKTI:
"REHABILITIMI I INFRASTRUKTURËS
RRUGORE NË NJËSINË ADMINISTRATIVE
NR.11+ ZALL-HERR"


Emërtimi i vizatimit: PLANI MNZ

Përshkrimi i Fazës: PROJEKT ZBATIMI


Shkalla: 1: 400 Data: 2024

Nr. Licencë: N. 5670/9 Nr. Fletë: 10_1

© KY VIZATIM ËSHTË PRONË E "INSTITUTIT DEKLIADA-ALB" SH.P.K. EOPJIMI - SHUMFISHMI OSE SHPËRNDARJAJA NDERMJET TË TRETËVË TË KËRËJ DOKUMENTI JOSE TË ÇDO PËJESË TË TËJ PA LEJEN E MËPASHKES ME SHKRYM TË "INSTITUTIT DEKLIADA-ALB" SH.P.K. ËSHTË E NDALUAR.

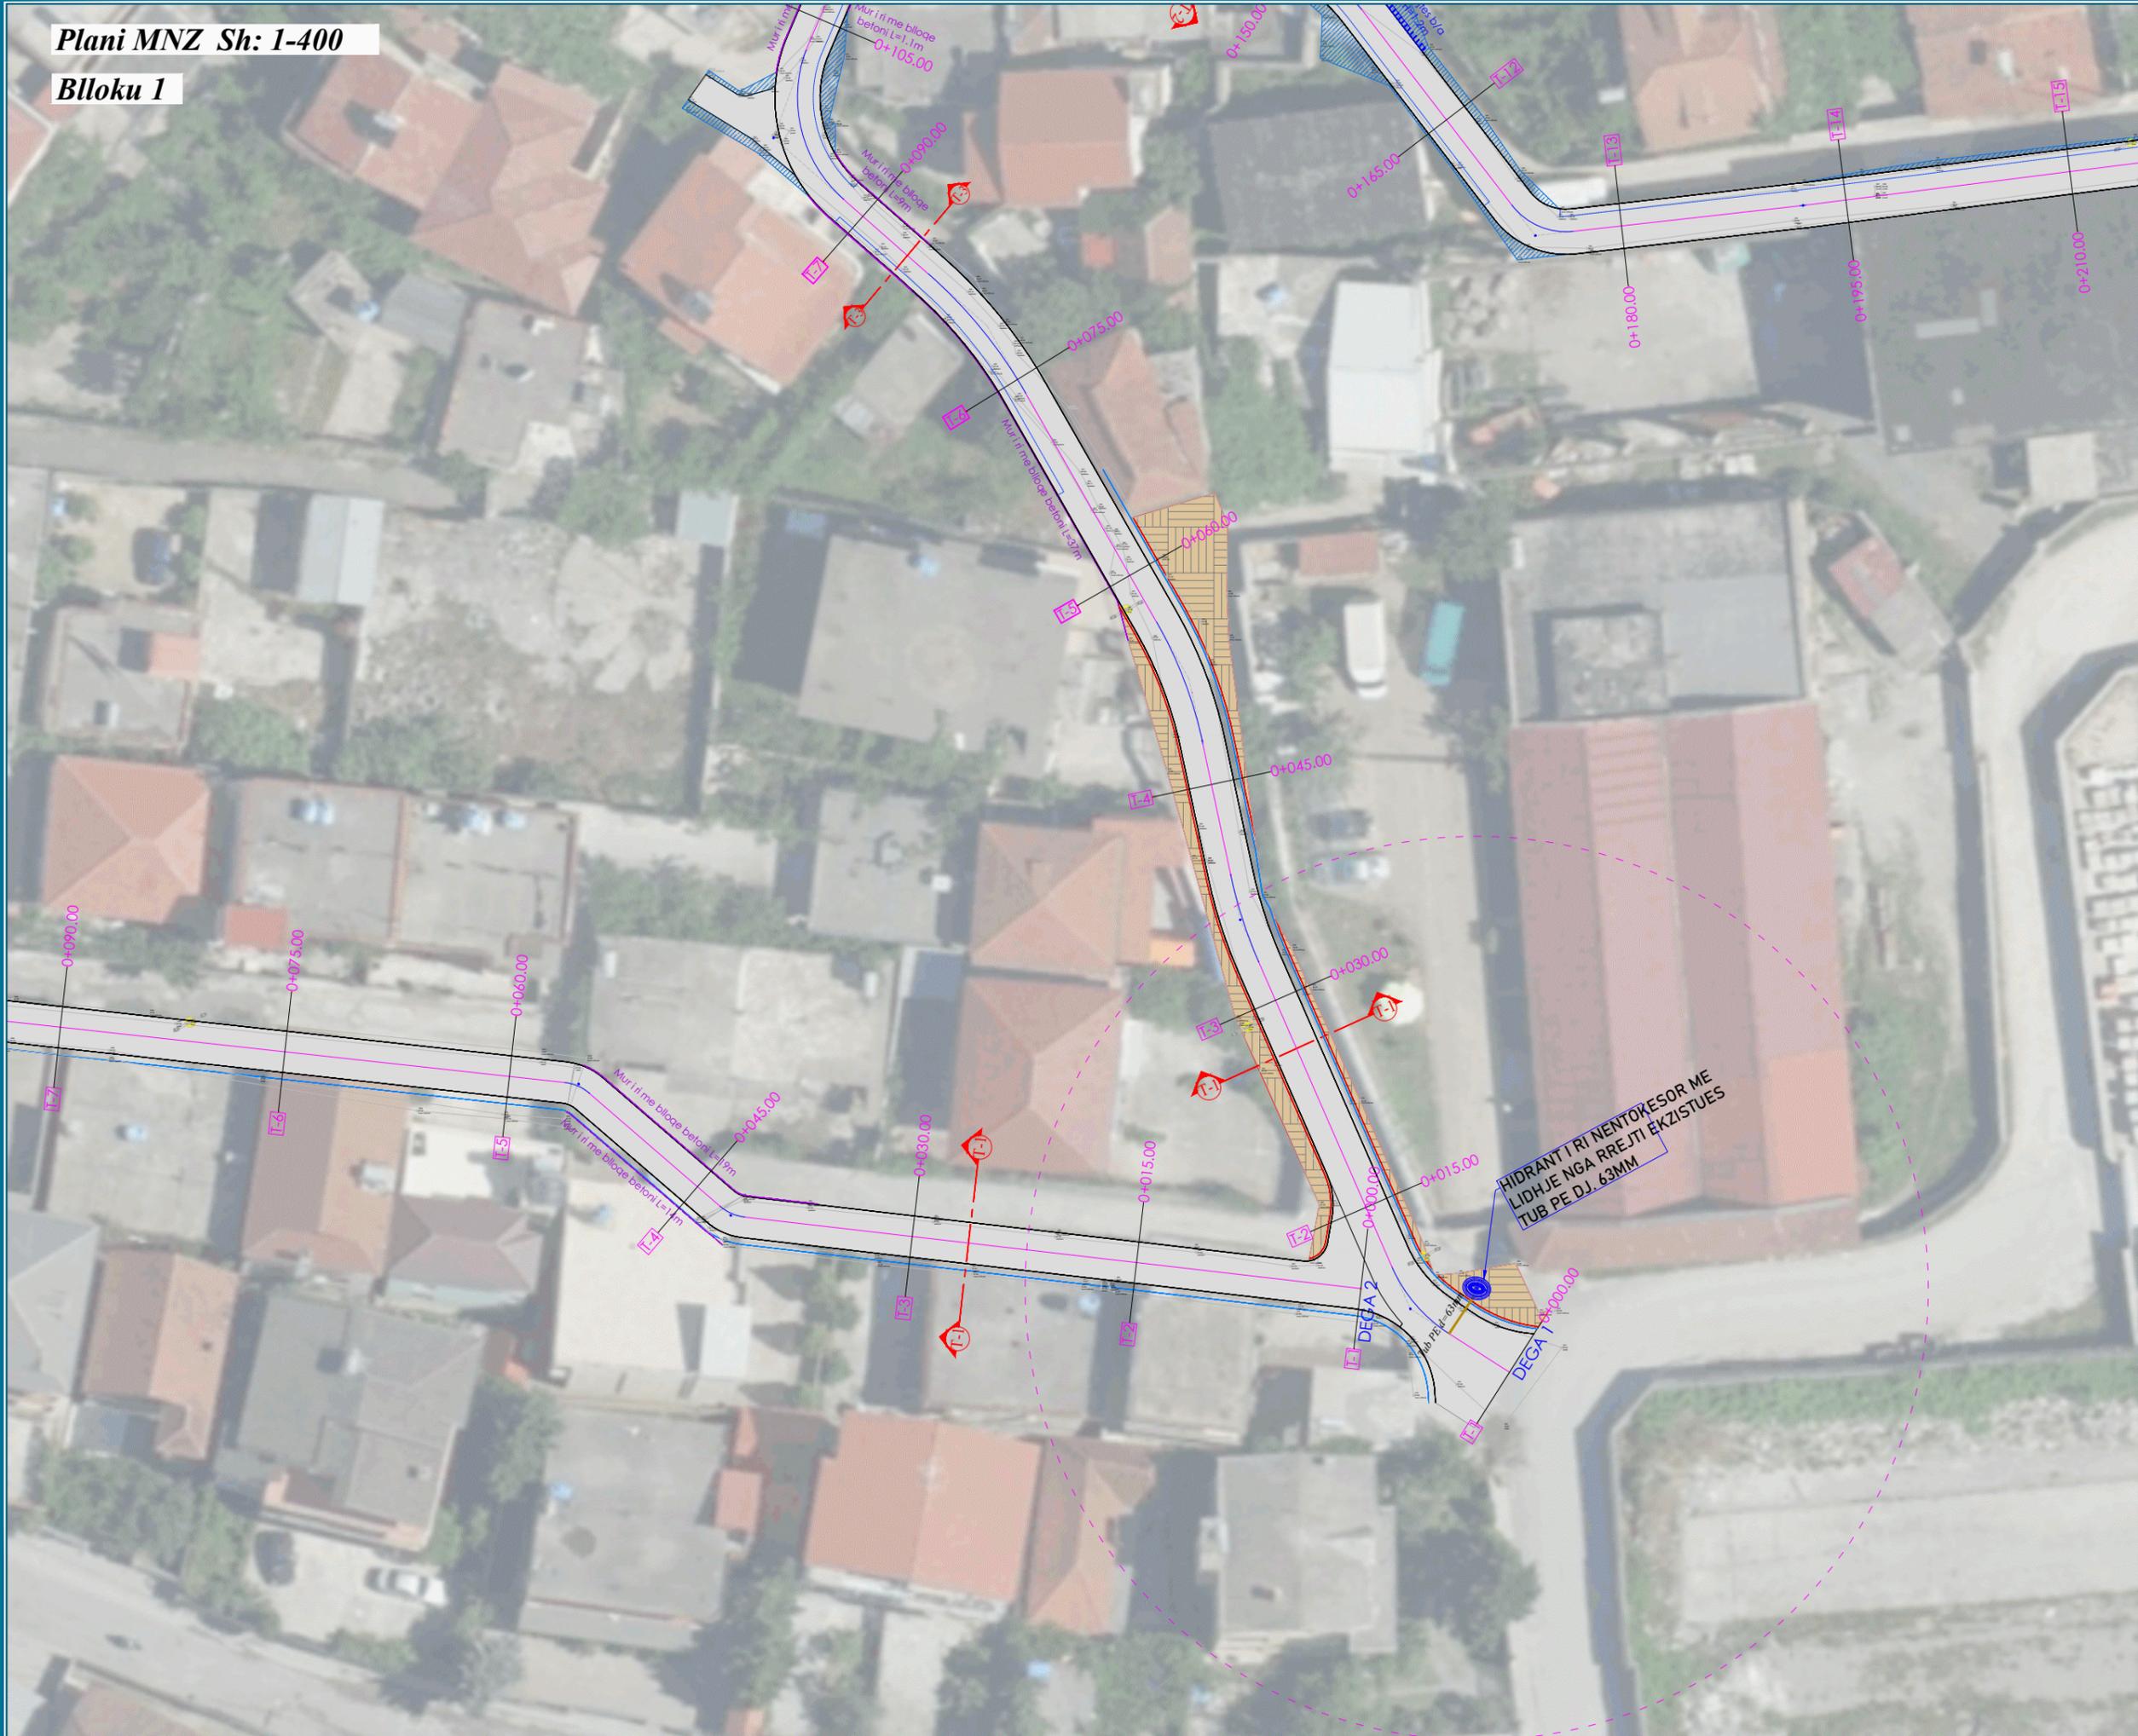

Plani MNZ Sh: 1-400

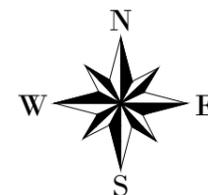

Legjenda:

- Tub PE d=63mm, PN 16
- Rrezja 60-80m e shperndarjes se ujit
- Hidrant nentokesor DN80
- Pika e lidhjes nga linja dytësore e furnizimit me uje

PËRSHKRIM:

Bloku i rrugëve në studim ndodhen në dy zona të ndryshme:

1-Bloku i rrugëve (Bloku 1) ndodhet në Njësinë Administrative Nr.11, me një gjatësi afërsisht 1.5km, ku kërkohet rehabilitimi total i rrugëve të aksesit me të gjithë elementët e vetë rrugorë.

2- Bloku 2 përfshin rrugën kryesore në shatin Dritas, dhe dy rrugë të tjera, me një gjatësi afërsisht 1.8km dhe gjerësi 4m. Në gjithë gjatësinë e tyre ka dëmtime dhe cedime të paketave të shtresave rrugore. Shihet nevoja e menjëherëshme e ndërhyrjes si e vetmja rrugë aksesi në banesa.

Projekti ka për qëllim rehabilitimin e rrugëve në total me qëllim përmirësimin e jetesës për banorët e kësaj zone.



REPUBLIKA E SHQIPËRISË

Porositës:



BASHKIA TIRANË

Projektues:



"INSTITUTI DEKLIADA ALB" sh.p.k

Titulli i projektit:

STUDIM-PROJEKTIM OBJEKTI:
"REHABILITIMI I INFRASTRUKTURËS
RRUGORE NË NJËSINË ADMINISTRATIVE
NR.11+ ZALL-HERR"

Emërtimi i vizatimit: PLANI MNZ

Përshkrimi i Fazës: PROJEKT ZBATIMI

Shkalla: 1: 400 Data: 2024

Nr. Licencë: N. 5670/9 Nr. Fletë: 10_2

© KY VIZATIM ËSHTË PROJEKT I "INSTITUTIT DEKLIADA-ALB" SH.P.K. E KOPJIMI, SHIFRIMIMI OSE SHPËRNDARJA NËNDREKJETIË TË TRECËTË TË KËRËJ DOKUMENTI JOSE TË CDPO PËJESË TË TUJ PA LEJEN E MËPËRSHKIMË ME SHKRIJ TË "INSTITUTIT DEKLIADA-ALB" SH.P.K. ËSHTË E NDALUAR.

