



BASHKIA KAMËZ

PROJEKT ZBATIMI

OBJEKTI : RIKONSTRUKSION I PJESHEM
PALLATI I KULTURES "ARTAN CUKU" KAMEZ.

POROSITËS : BASHKIA KAMËZ

PROJEKTUES : DREJTORIA E PROJEKTEVE DHE INVESTIMEVE

BASHKIA KAMËZ
MIRATOI

KRYETAR
Rakip SULLI



BASHKIA KAMEZ

DREJTORIA E PROJEKTEVE DHE INVESTIMEVE
DEPARTAMENTI I PROJEKTEVE

Dr. e Projekteve e Investimeve	FLORA MUÇA
Pergj, Depart. Sektori i Projekteve	EMANUELA MEZINI
STAFI TEKNIK	Ing. Konstruktior DENIS PRENÇI
PROJEKTUES	Ing. Gjeoinformatik ERBLIN LALA
	Ing. Topograf RAMADAN HYSA
	Arkitekt ARILA RASHA

Titulli i Projektit:
Rikonstruksion i pjesshem pallati i
kultures "Artan Cuku" Kamëz

Emertimi i Fletes:

KAPAKU

Faza e Projektit:

PROJEKT ZBATIMI


Data e Implementimit:

Shkalla e Vizatimit:

Fleta Nr.

00-00

KUOTA -3.00

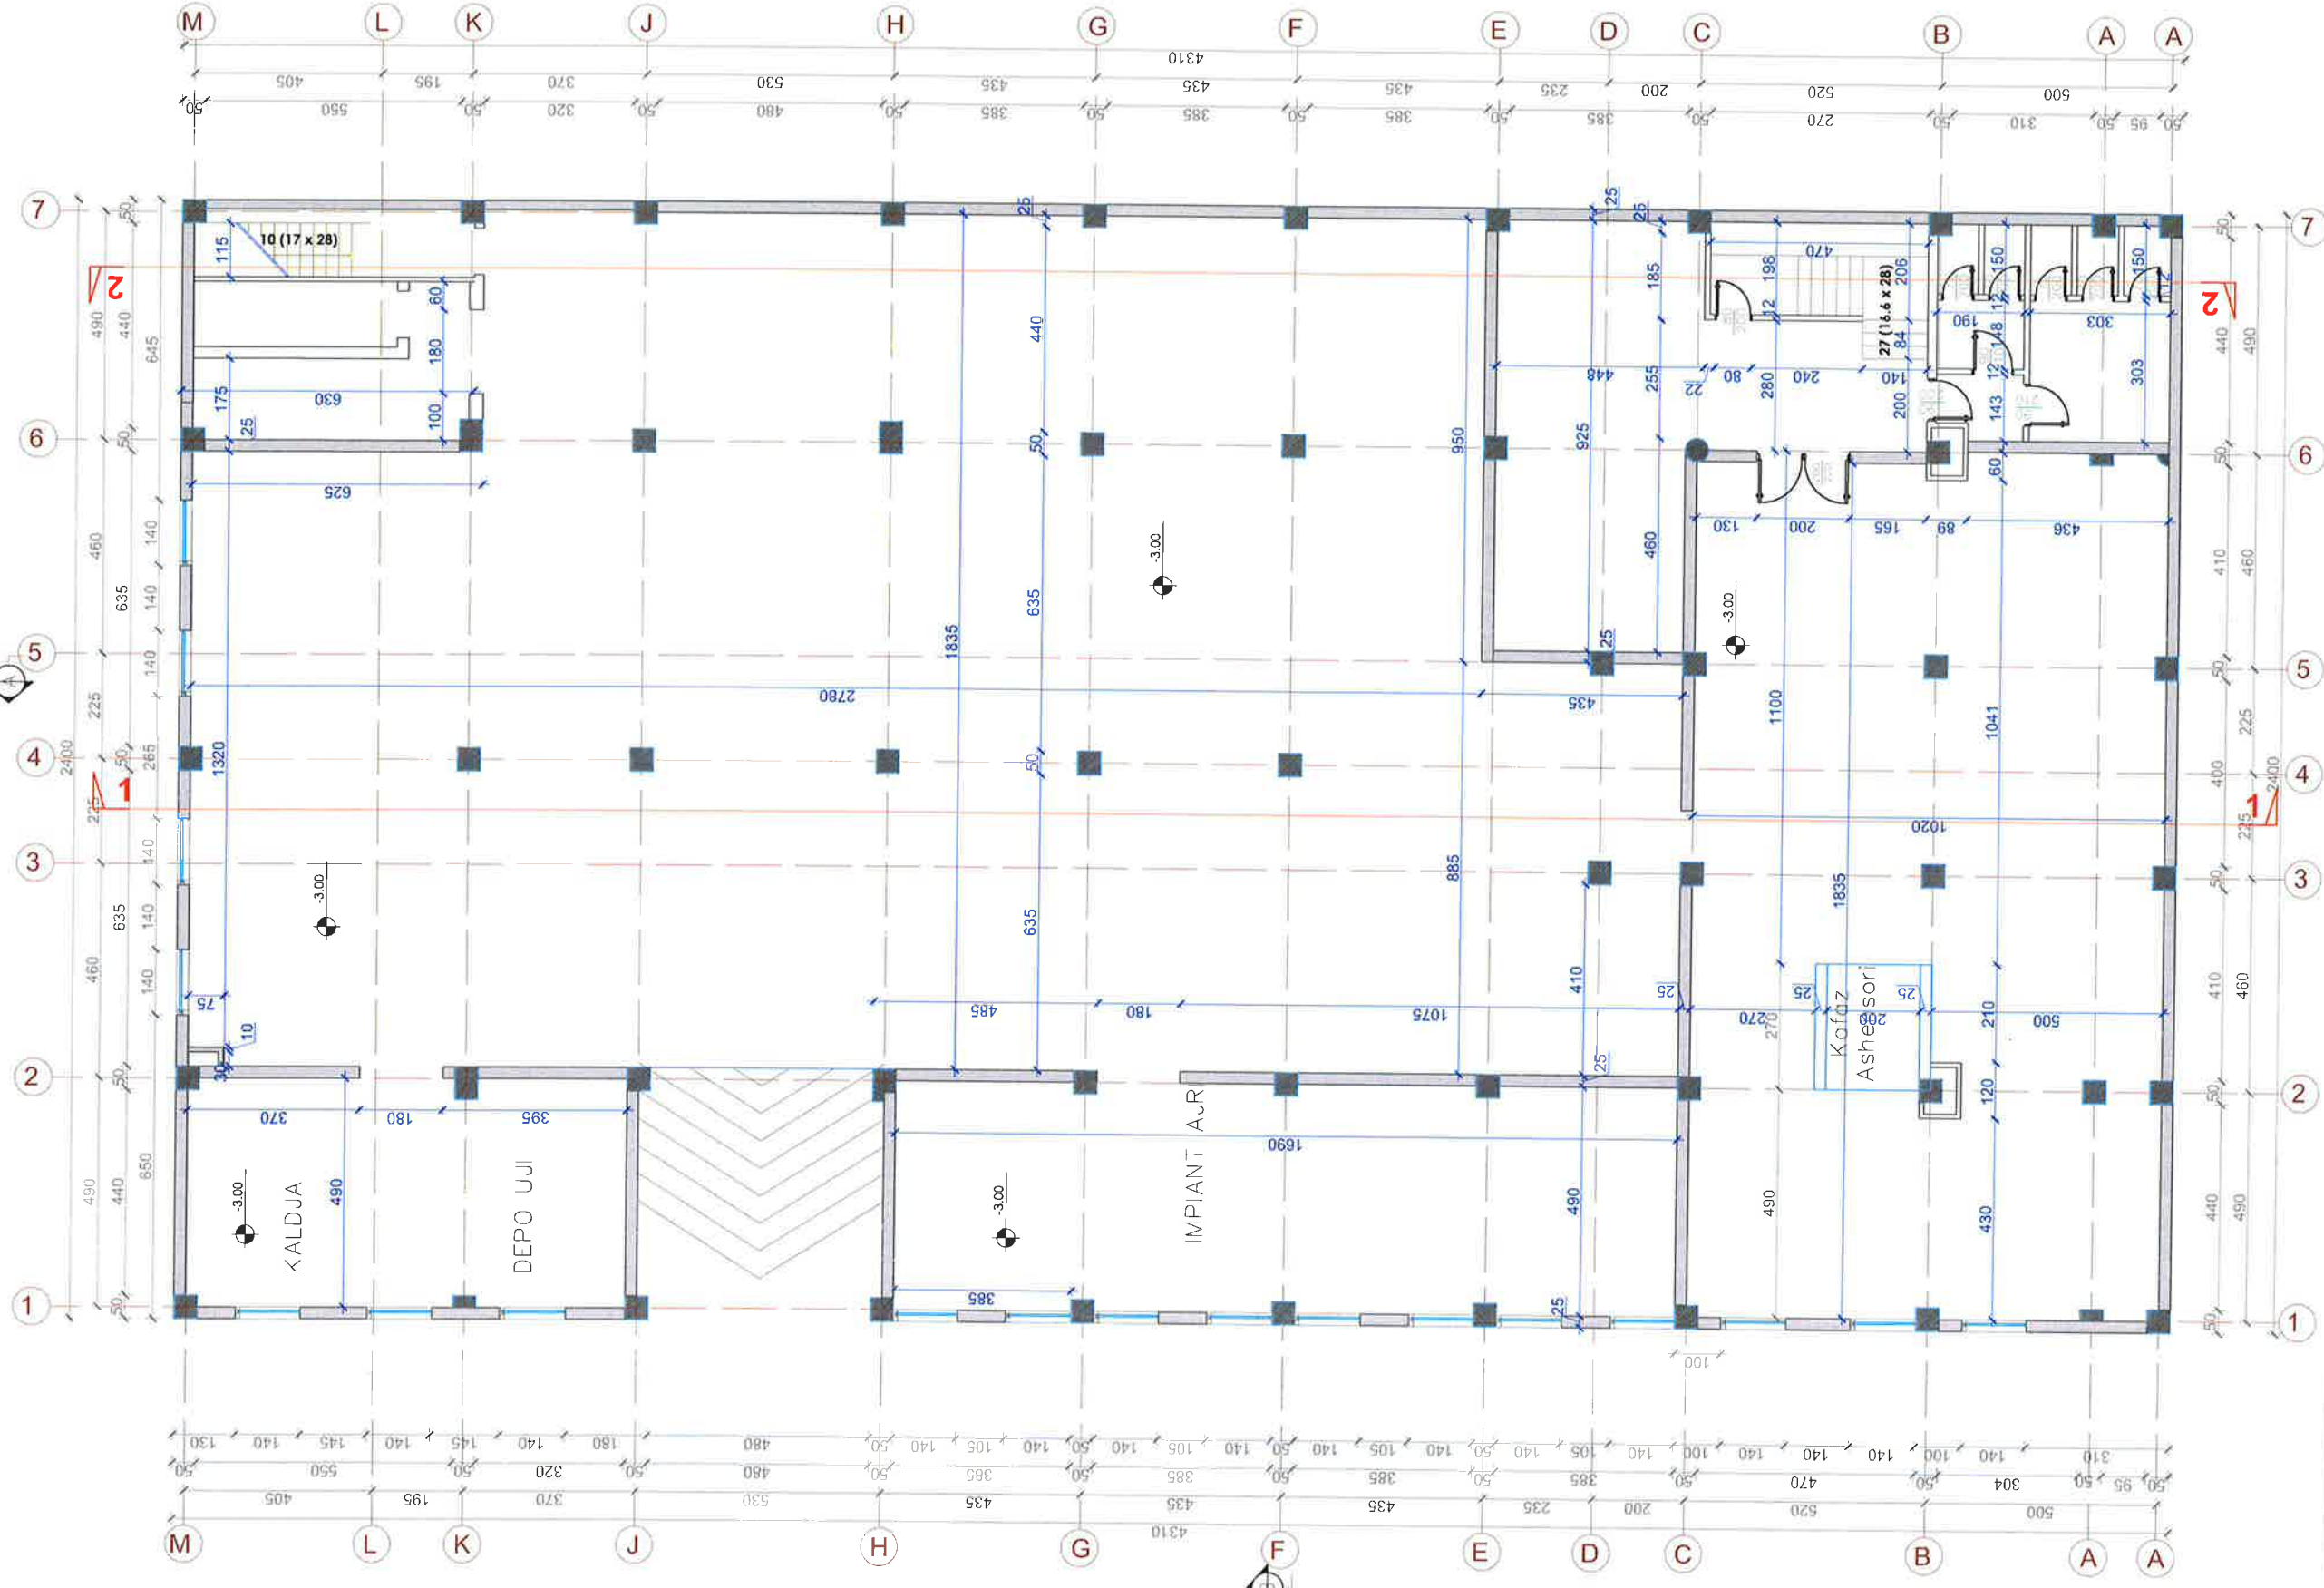

BASHKIA KAMEZ
 DREJTORIA E SHERBIMEVE PUBLIKE
 DREJTORIA E PROJEKTEVE DHE INVESTIMEVE
 DEPARTAMENTI I PROJEKTEVE

Dr. e Projekteve e Investimeve: FLORA MUCA
 Pergi. Depart. Sektori te Projekteve: EMANUELA MEZIU

Titulli i Projektit:


**"RIKONSTRUKSION I PJESHHEM
 PALLATI I KULTURES "ARTAN CUKO", KAMEZ"**

STAFI TEKNIK
 PROJEKTES
 Ing. Konstruktor DENIS PRENÇI
 Ing. Gjeoinformatik ERLIN LALA
 Ing. Topograf RAMADAN HYSA
 Arkitekt ARILA RASHA

Emertimi i Fletes:

PLANIMETRIA E GJENDES EKZISTUESE
 KUOTA -3.00M

Faza e Projektit: PROJEKT ZBATIMI
 Data e Implimentimit:
 Shkalla e Vizimit: A2 / SH. 1:100
 Fleta Nr: A-01

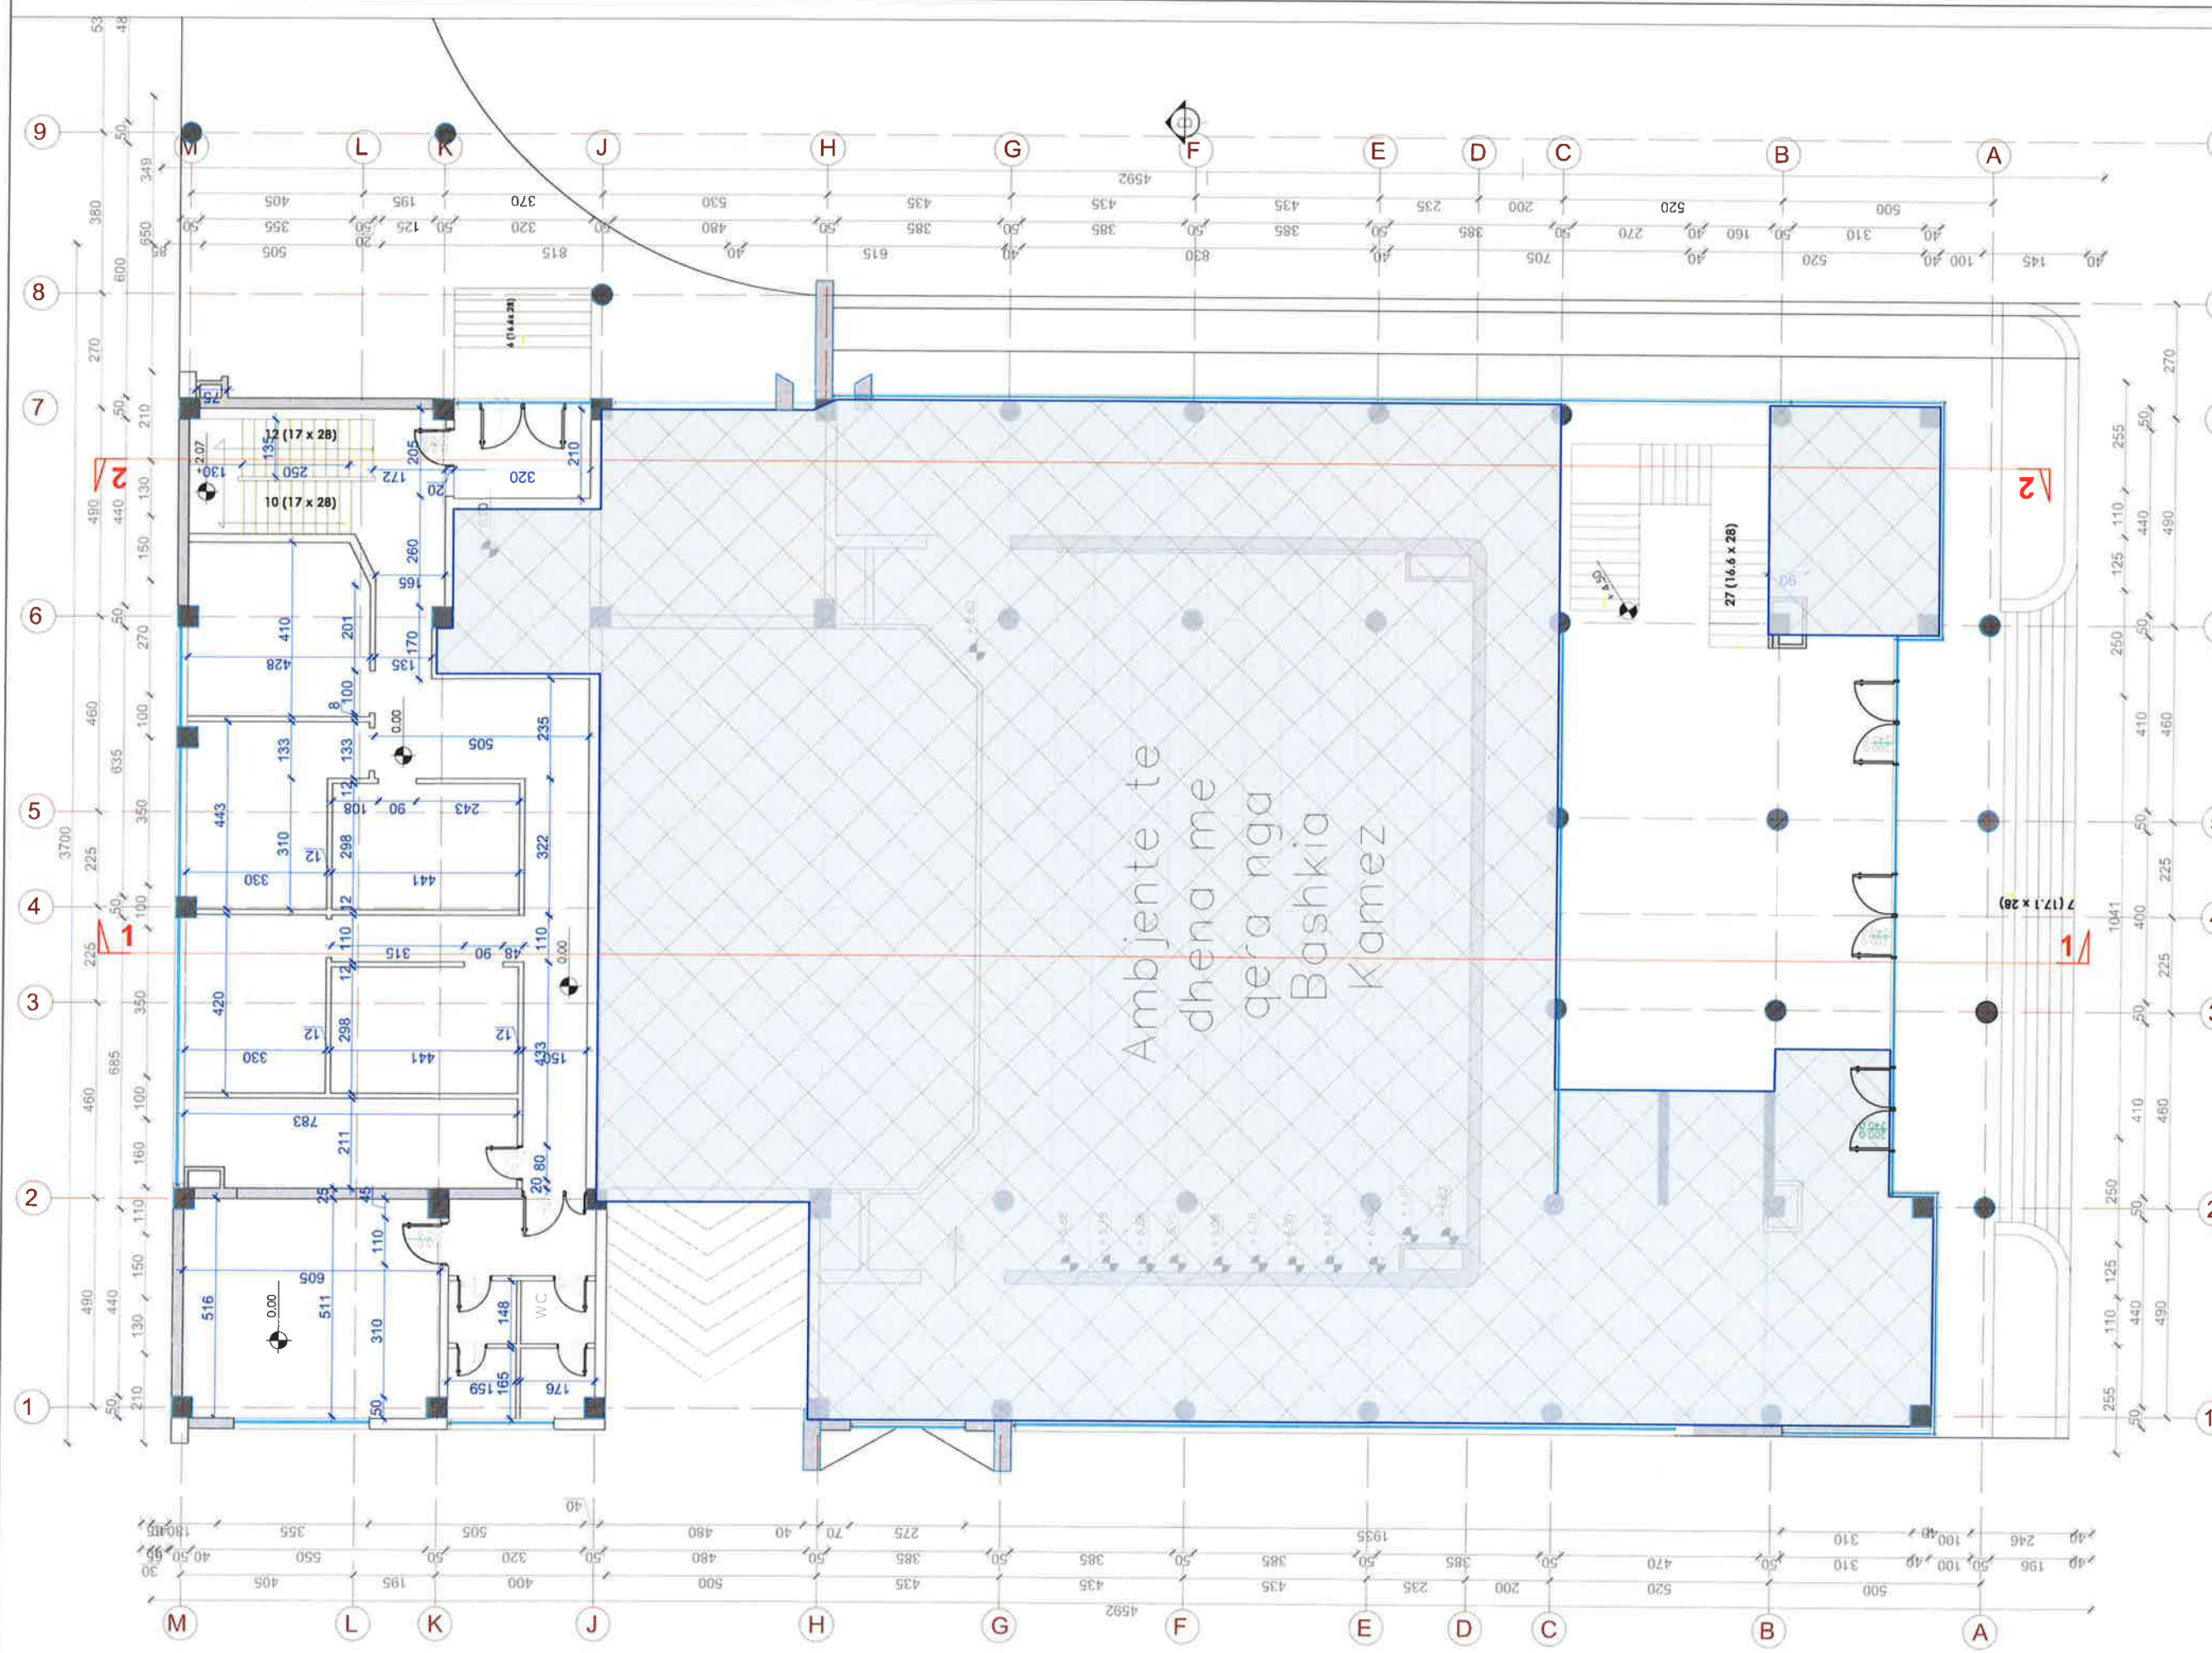

BASHKIA KAMEZ
 DREJTORIA E SHERBIMEVE PUBLIKE
 DREJTORIA E PROJEKTEVE DHE INVESTIMEVE
 DEPARTAMENTI I PROJEKTEVE

Dir. e Projekteve e Investimeve: FLORA MUCA
 Pergj. Depart. Sektori te Projekteve: EMANUELA MËZIU

Titulli i Projektit:


**"RIKONSTRUKSION I PJESHEM
 PALLATI I KULTURES "ARTAN CUKO", KAMEZ"**

STAFI TEKNIK
 Ing. Konstruktor: DENIS PRENÇI
 Ing. Gjeoinformatik: ERBLIN LALA
 Ing. Topograf: RAMADAN HYSA
 Arkitekt: ARILA RASHA

Emertimi i Fletes:

PLANIMETRIA E GJENDJES EKZISTUESE
 KUOTA ±0.00M

Faza e Projektit: PROJEKT ZBATIMI
 Data e Implementimit:
 Shkalla e Vazhimit: A2 / SH. 1:100
 Fleta Nr: A-02

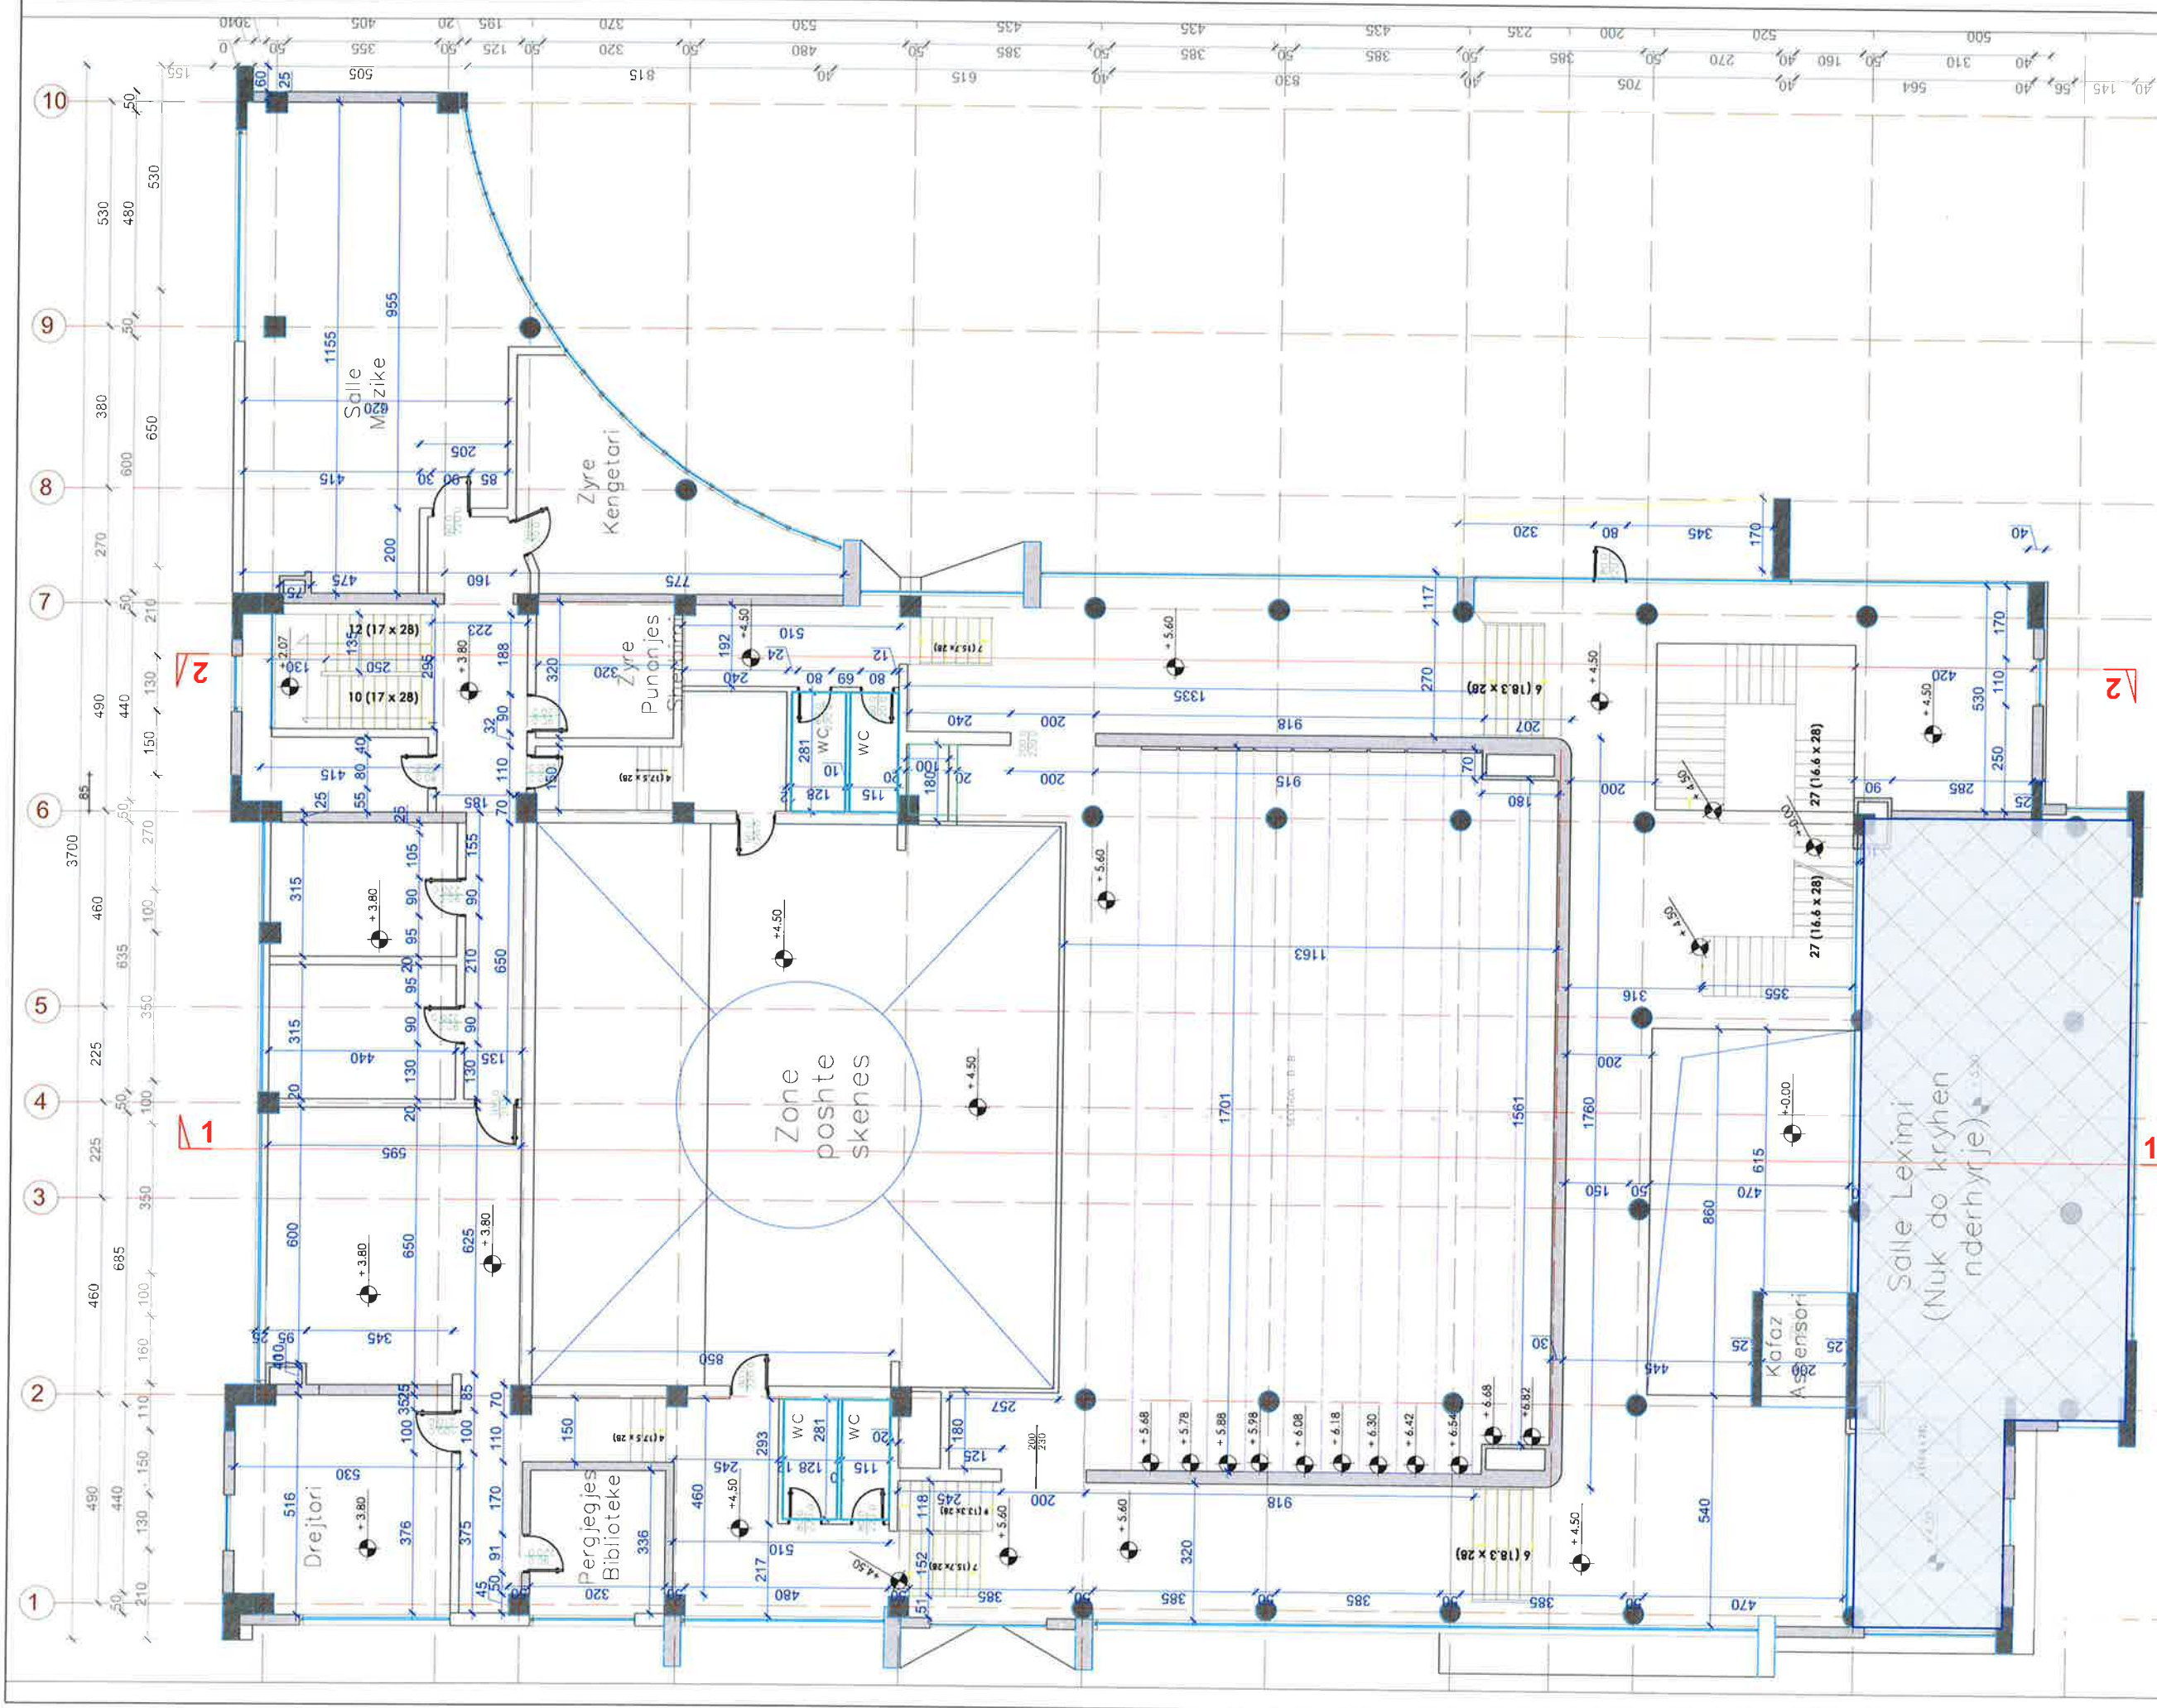

 BASHKIA KAMEZ DREJTORIA E SHERBIMEVE PUBLIKE DEPARTAMENTI I PROJEKTEVE DHE INVESTIMEVE	Titulli i Projektit: "RIKONSTRUKSION I PJESHEM PALLATI I KULTURES "ARTAN CUKO", KAMEZ"	Emertimi i Fletes: PLANIMETRIA E GIENDJES EKZISTUESE KUOTA +4.50M	Faza e Projektit PROJEKT ZBATIMI Data e Implementimit: Shkalla e Vazhimit: A2 / SH. 1:100 Fillos Nr. A-03
--	--	--	---


Dr. e Projekteve e investimeve
 Pergj. Depart. Sektori te Projekteve

FLORA MUCA
 EMANUELA MEZIU

STAFI TEKNIK
 Ing. Konstruktor
 Ing. Gjeoformalik
 Ing. Topograf
 Arkitekt

DENIS PRENCI
 ERBLIN LALA
 RAMADAN HYSA
 ARILA RASHA

(Signature)

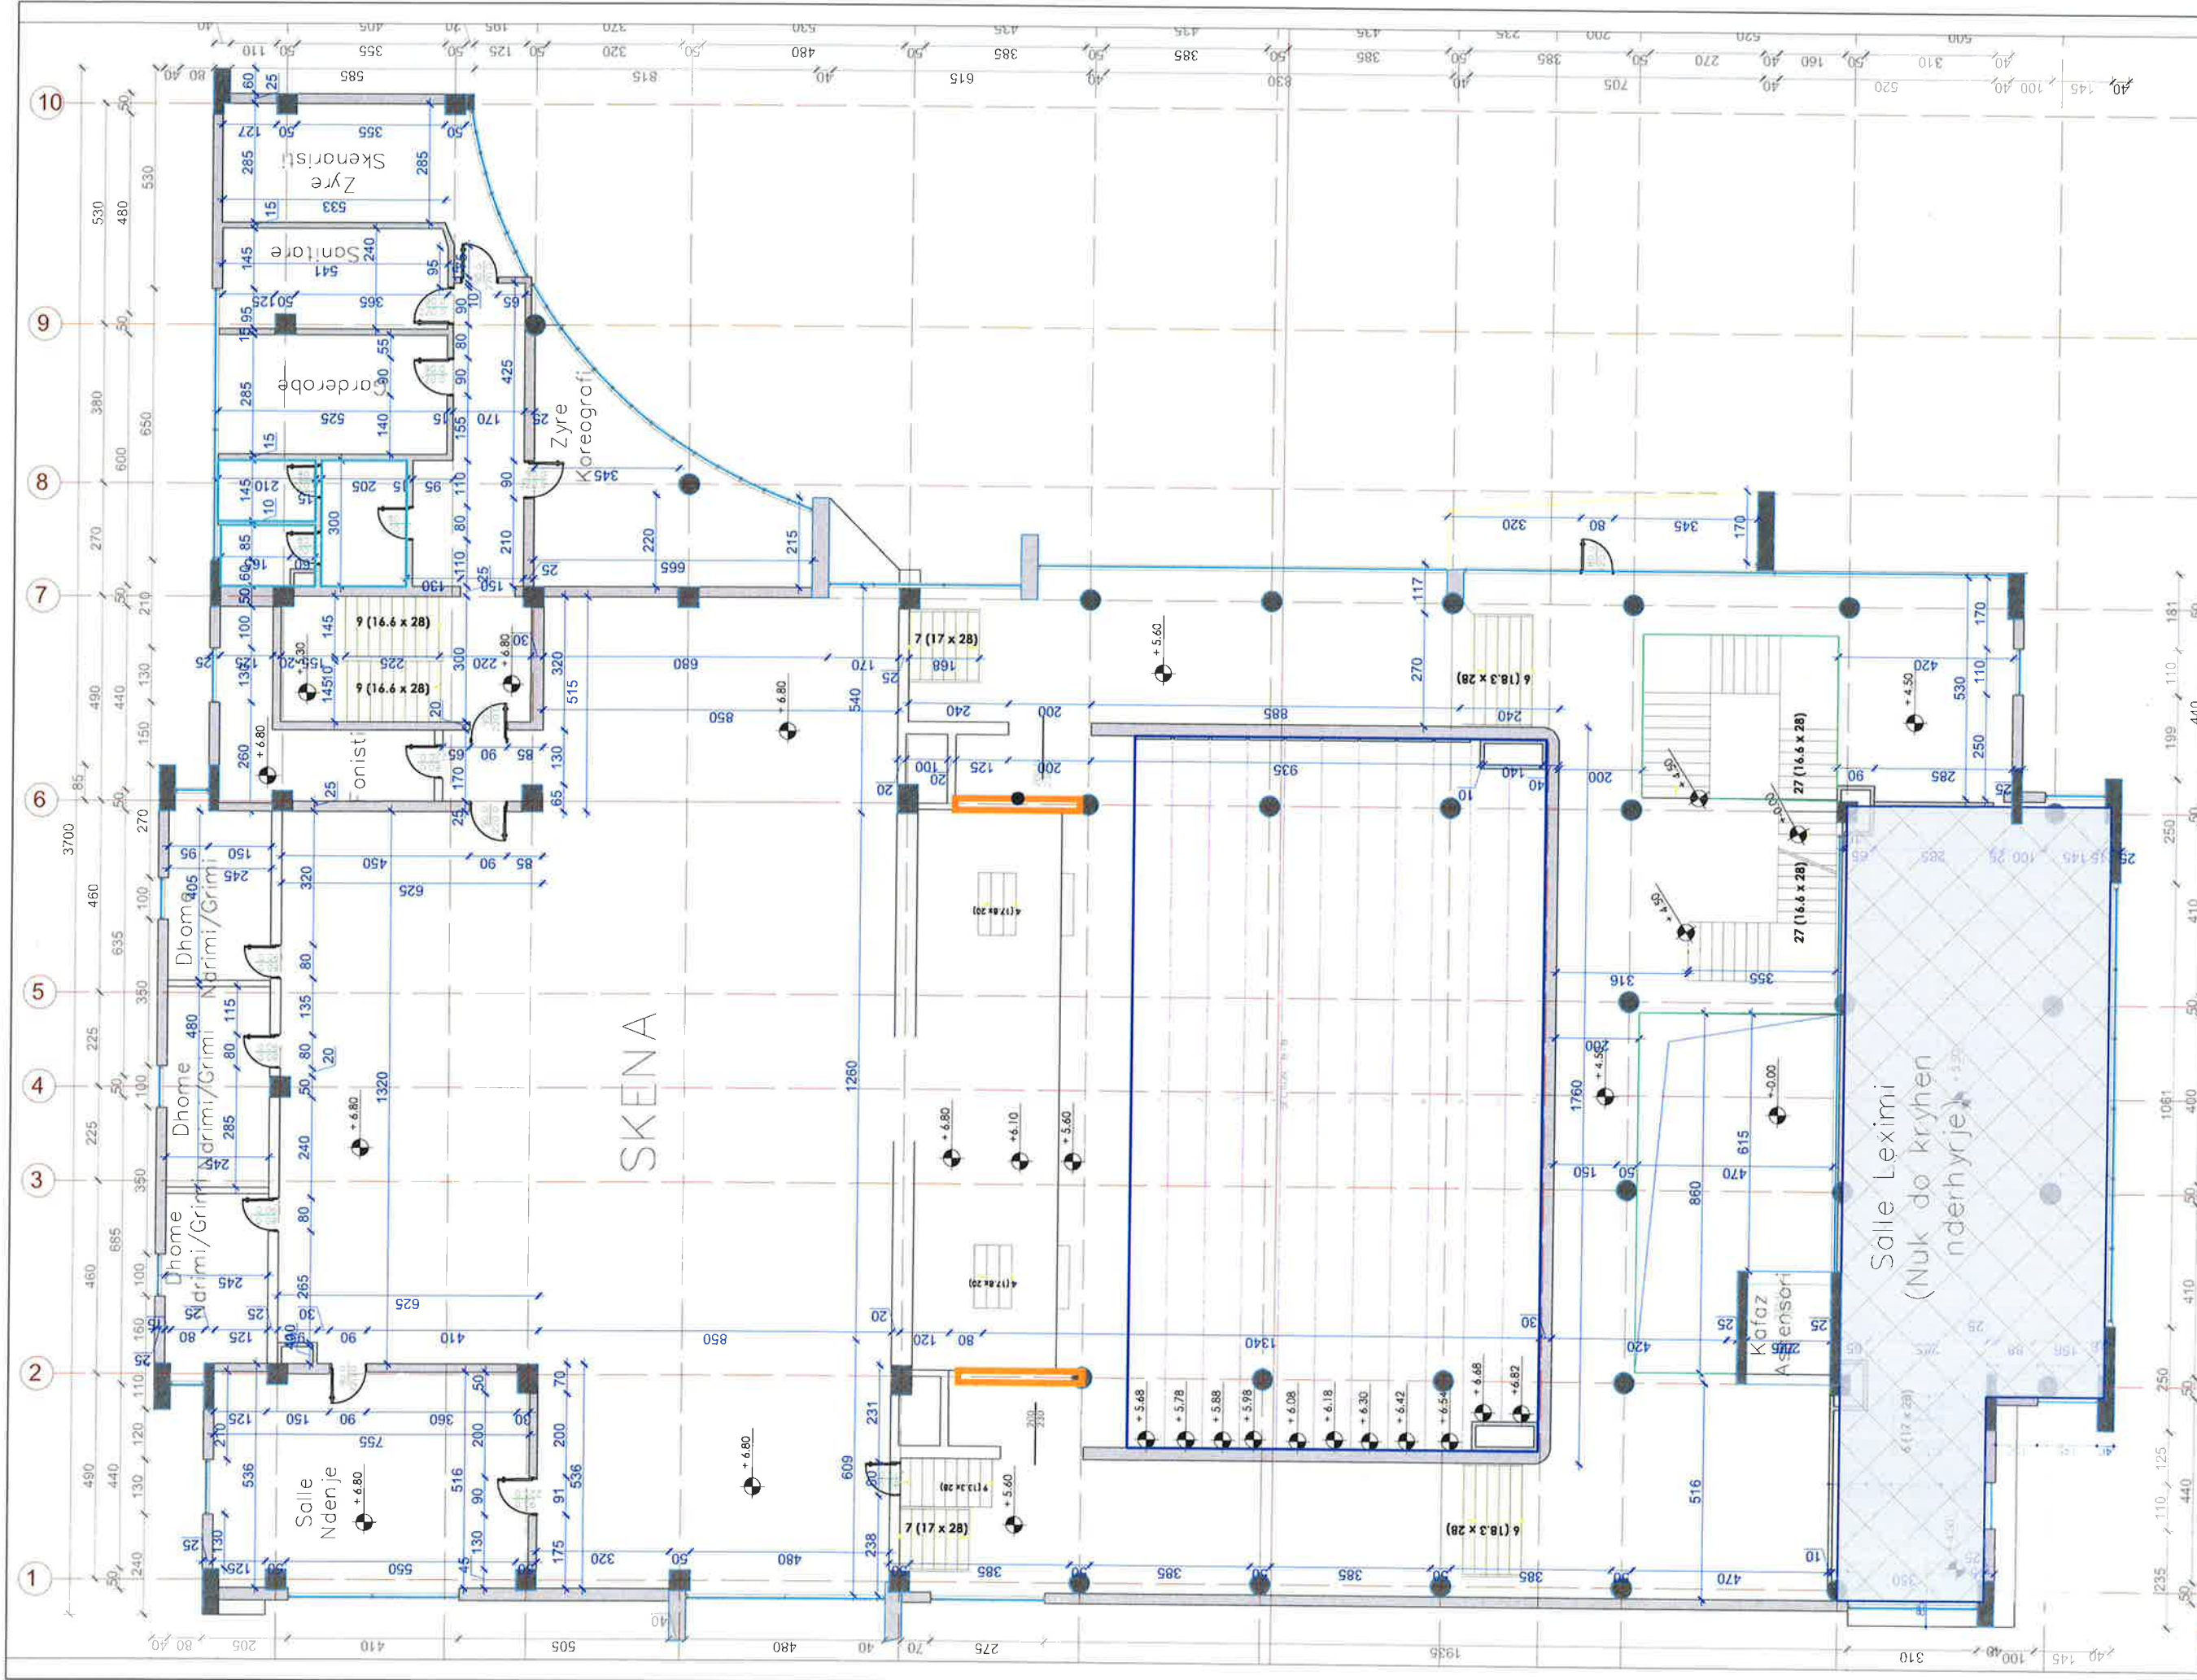

BASHKIA KAMEZ
 DREJTORIA E SHERBIMEVE PUBLIKE
 DREJTORIA E PROJEKTEVE DHE INVESTIMEVE
 DEPARTAMENTI I PROJEKTEVE

Dr. e Projekteve e investimeve
 Përgj. Depart. Sektori te Projekteve

FLORA MUCA
 EMANUELA MËZIU


STAFI TEKNIK
 PROJEKTES
 Ing. Konstruktor
 Ing. Gjeoinformatik
 Ing. Topograf
 Arkitekt

DENIS PRENÇI
 ERBLIN LALA
 RAMADAN HYSA
 ARIJA RASHA

Titulli i Projektit:
**"RIKONSTRUKSION I PJESHEM
 PALLATI I KULTURES "ARTAN ÇUKO", KAMEZ"**

Emeritimi i Fletes:
 PLANIMETRIA E GJENDJES EKZISTUJESE
 KUOTA +4.50M; +6.80M (Skena)

Faza e Projektit
 PROJEKT ZBATIMI
Data e Implementimit:
 Shkalla e Vazhimit:
 A2 / SH. 1:100
 Fleta Nr.
 A-04

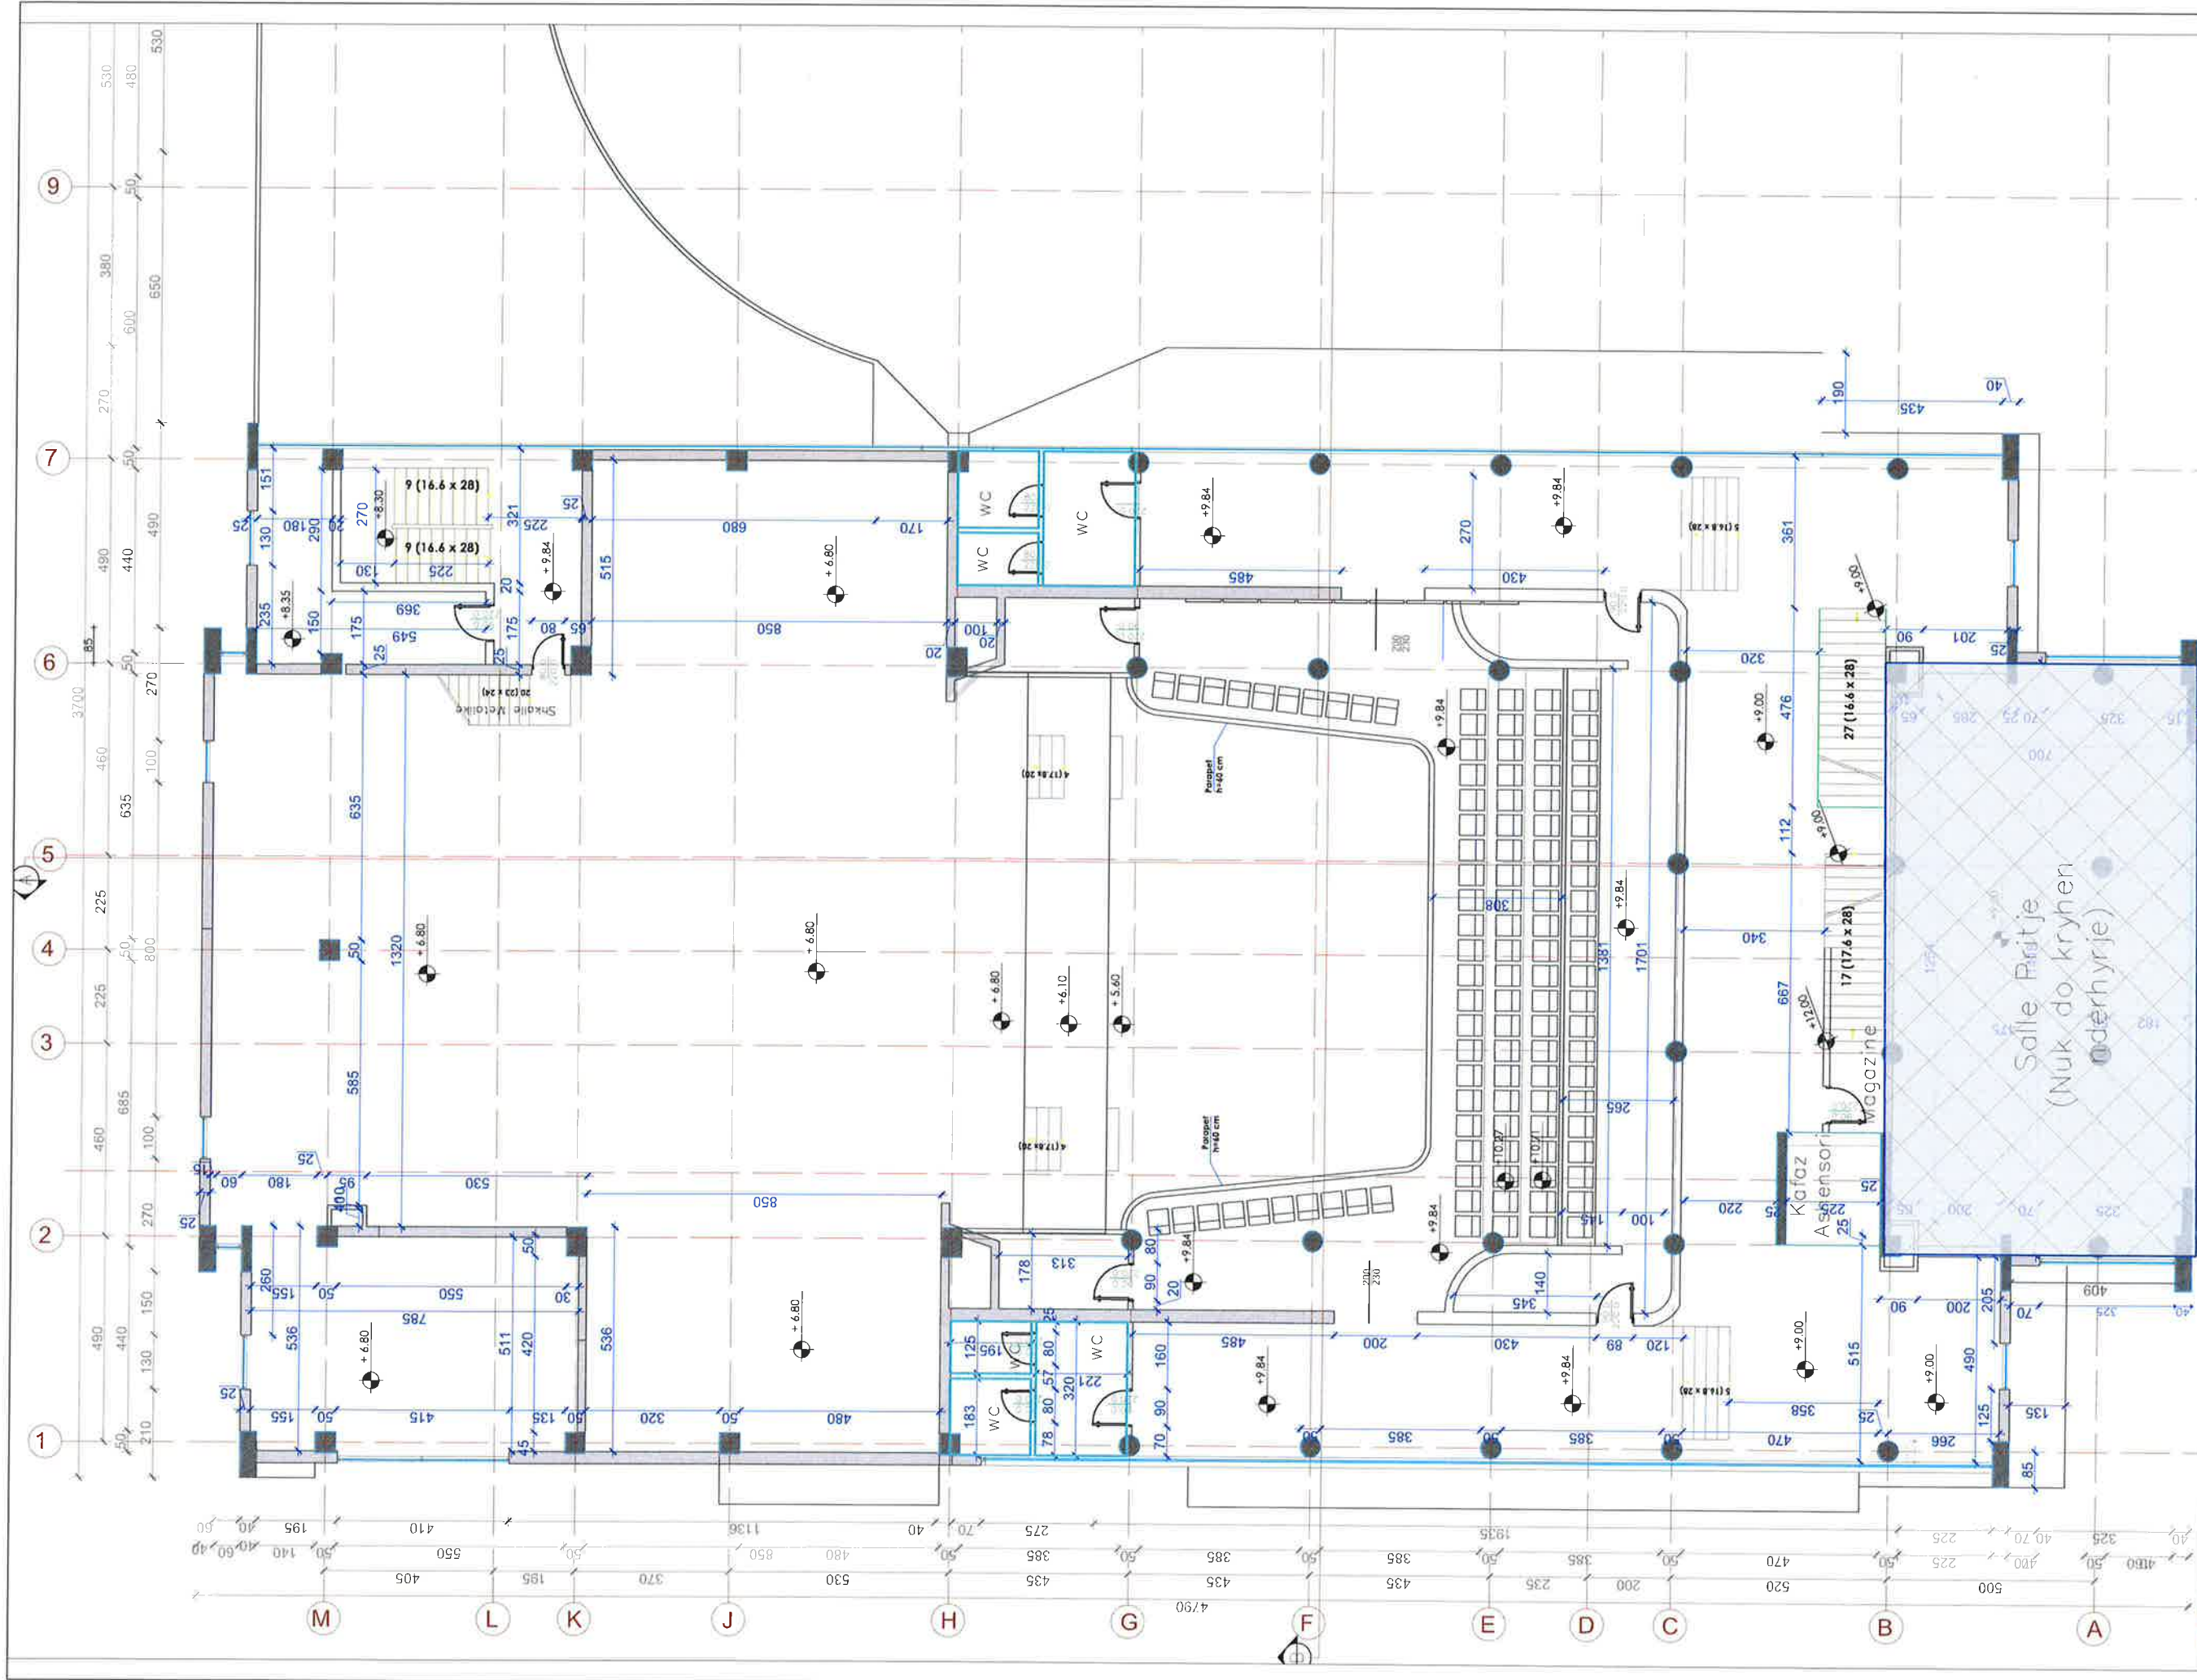

BASHKIA KAMEZ
 DREJTORIA E SHERBIMEVE PUBLIKE
 DREJTORIA E PROJEKTEVE DHE INVESTIMEVE
 DEPARTAMENTI I PROJEKTEVE

Dr. e Projekteve e Investimeve
 Pergj. Depart. i Sektorit te Projekteve

FLORA MUCA
 EMANUELA MEZIU

Titulli i Projektit:


**"RIKONSTRUKSION I PJESHEM
 PALLATI I KULTURES "ARTAN CUKO", KAMEZ"**

STAFI TEKNIK
 PROJEKTES
 Ing. Konstruktor DENIS PRENÇI
 Ing. Gjeoinformatik ERBLIN LALA
 Ing. Topograf RAMADAN HYSA
 Arkitekt ARILA RASHA

Emertimi i Fletes:

PLANIMETRIA E GJENDJES EKZISTUESE
 KUOTA +9.00M; +9.80M

Faza e Projektit
 PROJEKT ZBATIMI
 Data e Implementimit:
 Shkalla e Vizatimit:
 A2 / SH. 1:100
 Fleta Nr.
 A-05

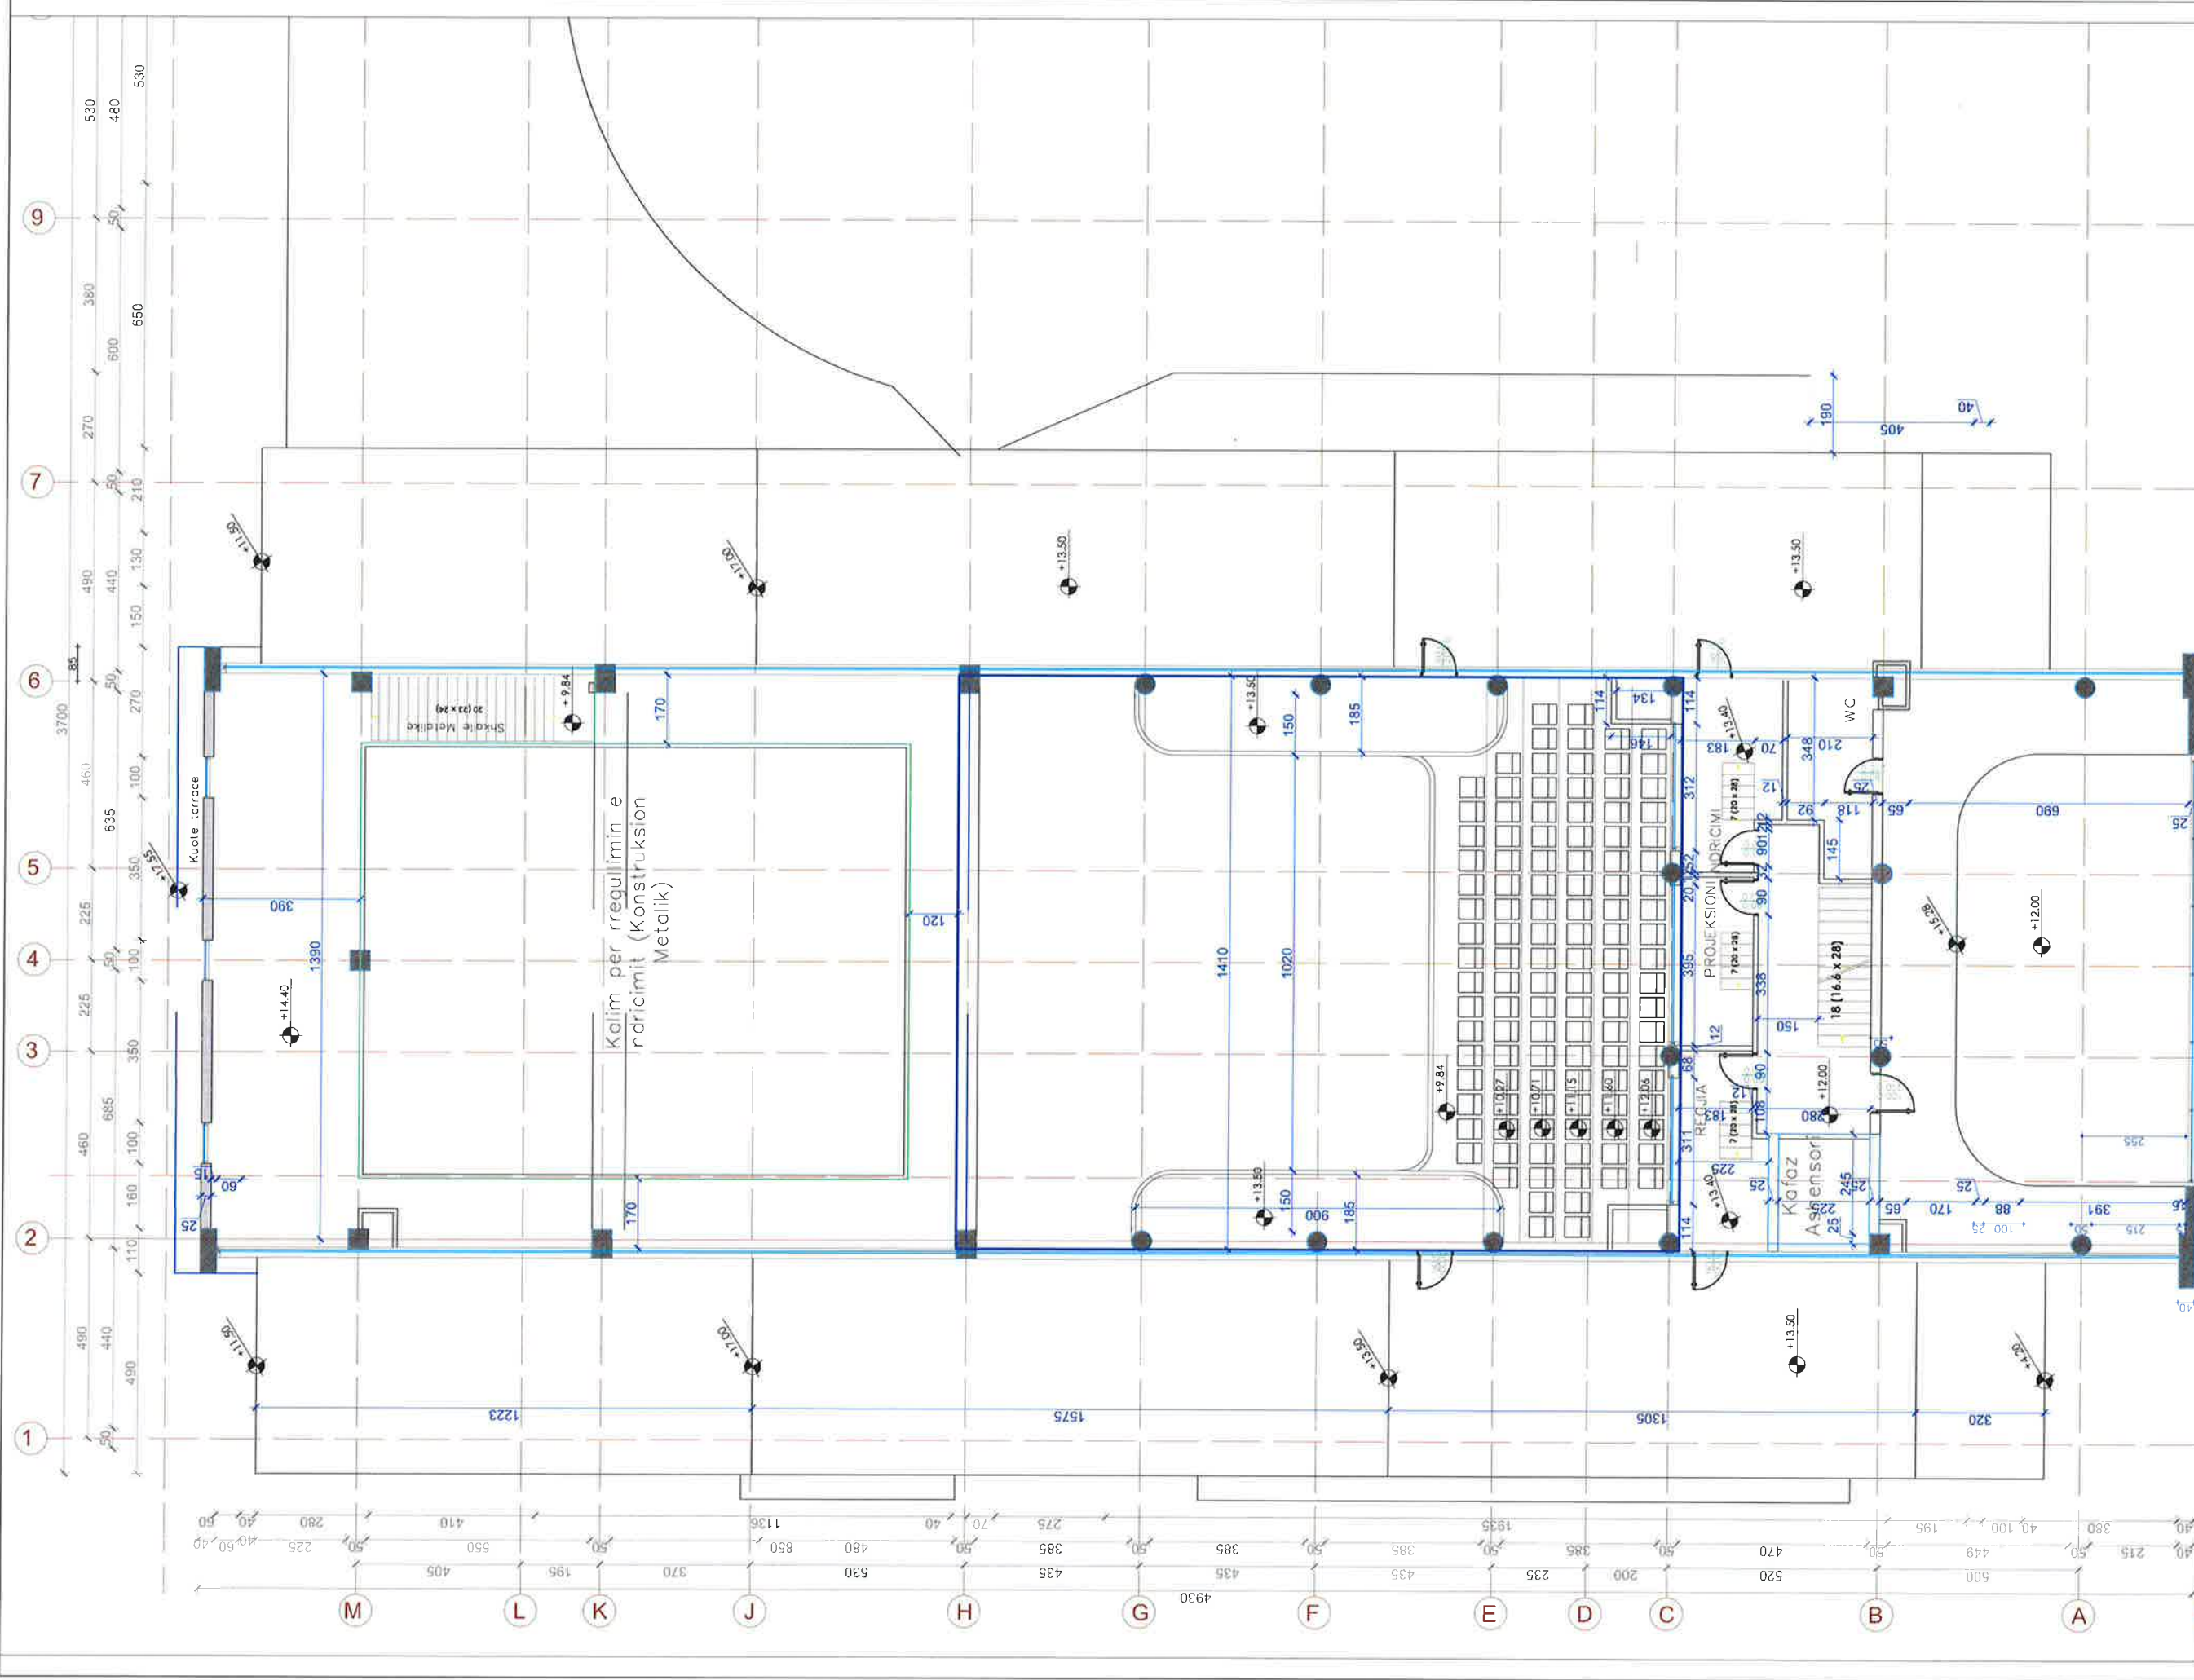

BASHKIA KAMEZ
 DREJTORIA E SHERBIMEVE PUBLIKE
 DREJTORIA E PROJEKTEVE DHE INVESTIMEVE
 DEPARTAMENTI I PROJEKTEVE

Dr. e Projekteve e Investimeve: FLORA MUCA
 Perqj. Departi. Sektori te Projekteve: EMANUELA MEZIU

Titulli i Projektit:
**"RIKONSTRUKSION I PJESHEM
 PALLATI I KULTURES "ARTAN CUKO", KAMEZ"**

STAFI TEKNIK
 Ing. Konstruktior: DENIS PRENÇI
 Ing. Gjeoinformatik: ERBLIN LALA
 Ing. Topograf: RAMADAN HYSA
 Arkitekt: ARIELA RASHA

[Signature]

Emertimi i Fletes:
 PLANIMETRIA E GIENDJES EKZISTUESE
 KUOTA +12.00M; +14.40M

Faza e Projektit: PROJEKT ZBATIMI
 Data e Implimentimit:
 Shkalla e Vazdimit: A2 / SH. 1:100
 Fleta Nr: A-06



BASHKIA KAMEZ
DREJTORIA E SHERBIMEVE PUBLIKE
DREJTORIA E PROJEKTEVE DHE INVESTIMEVE
DEPARTAMENTI I PROJEKTEVE

Dr. e Projekteve e Investimeve

Flora Muca
Pergj. Depart. Sektorit te Projekteve

Emanuela Mëziti

[Signature]

Titulli i Projektit:

**"RIKONSTRUKSION I PJESHEM
PALLATI I KULTURES "ARTAN CUKO", KAMEZ"**

STAFI TEKNIK

Ing. Konstruktor
Ing. Gjeoinformatik
Ing. Topograf
Arkitekt

DENIS PRENÇI
ERBLIN LALA
RAMADAN HYSA
ARILA RASHA

[Signature]
[Signature]

Emertimi i Fletes:

FOTO TE GJENDIES EKZISTUESE

Faza e Projektit

PROJEKT ZBATIMI

Data e Implementimit:

Shkalla e Vrazdimit:

A2 / SH. 1:100

Fleta Nr.

A-07



BASHKIA KAMEZ
DREJTORIA E SHERBIMEVE PUBLIKE
DREJTORIA E PROJEKTEVE DHE INVESTIMEVE
DEPARTAMENTI I PROJEKTEVE

Dr. e Projekteve e Investimeve

FLORA MUCA

Pergj. Depart. Sektori te Projekteve

EMANUELA MËZIU

Titulli i Projektit:

**"RIKONSTRUKSION I PJESHEM
PALLATI I KULTURES "ARTAN CUKO", KAMEZ"**

STAFI TEKNIK

Ing. Konstruktör

Ing. Gjeoinformatik

Ing. Topograf

Arktekt

DENIS PRENÇI

ERBLIN LALA

RAMADAN HYSA

ARILA RASHA

Emertimi i Fletes:

FOTO TE GIENDJES EKZISTUESE

Faza e Projektit

PROJEKT ZBATIMI

Data e Implementimit:


Shkalla e Vazhimit:

A2 / SH. 1:100

Fleta Nr.

A-08

KUOTA -3.00

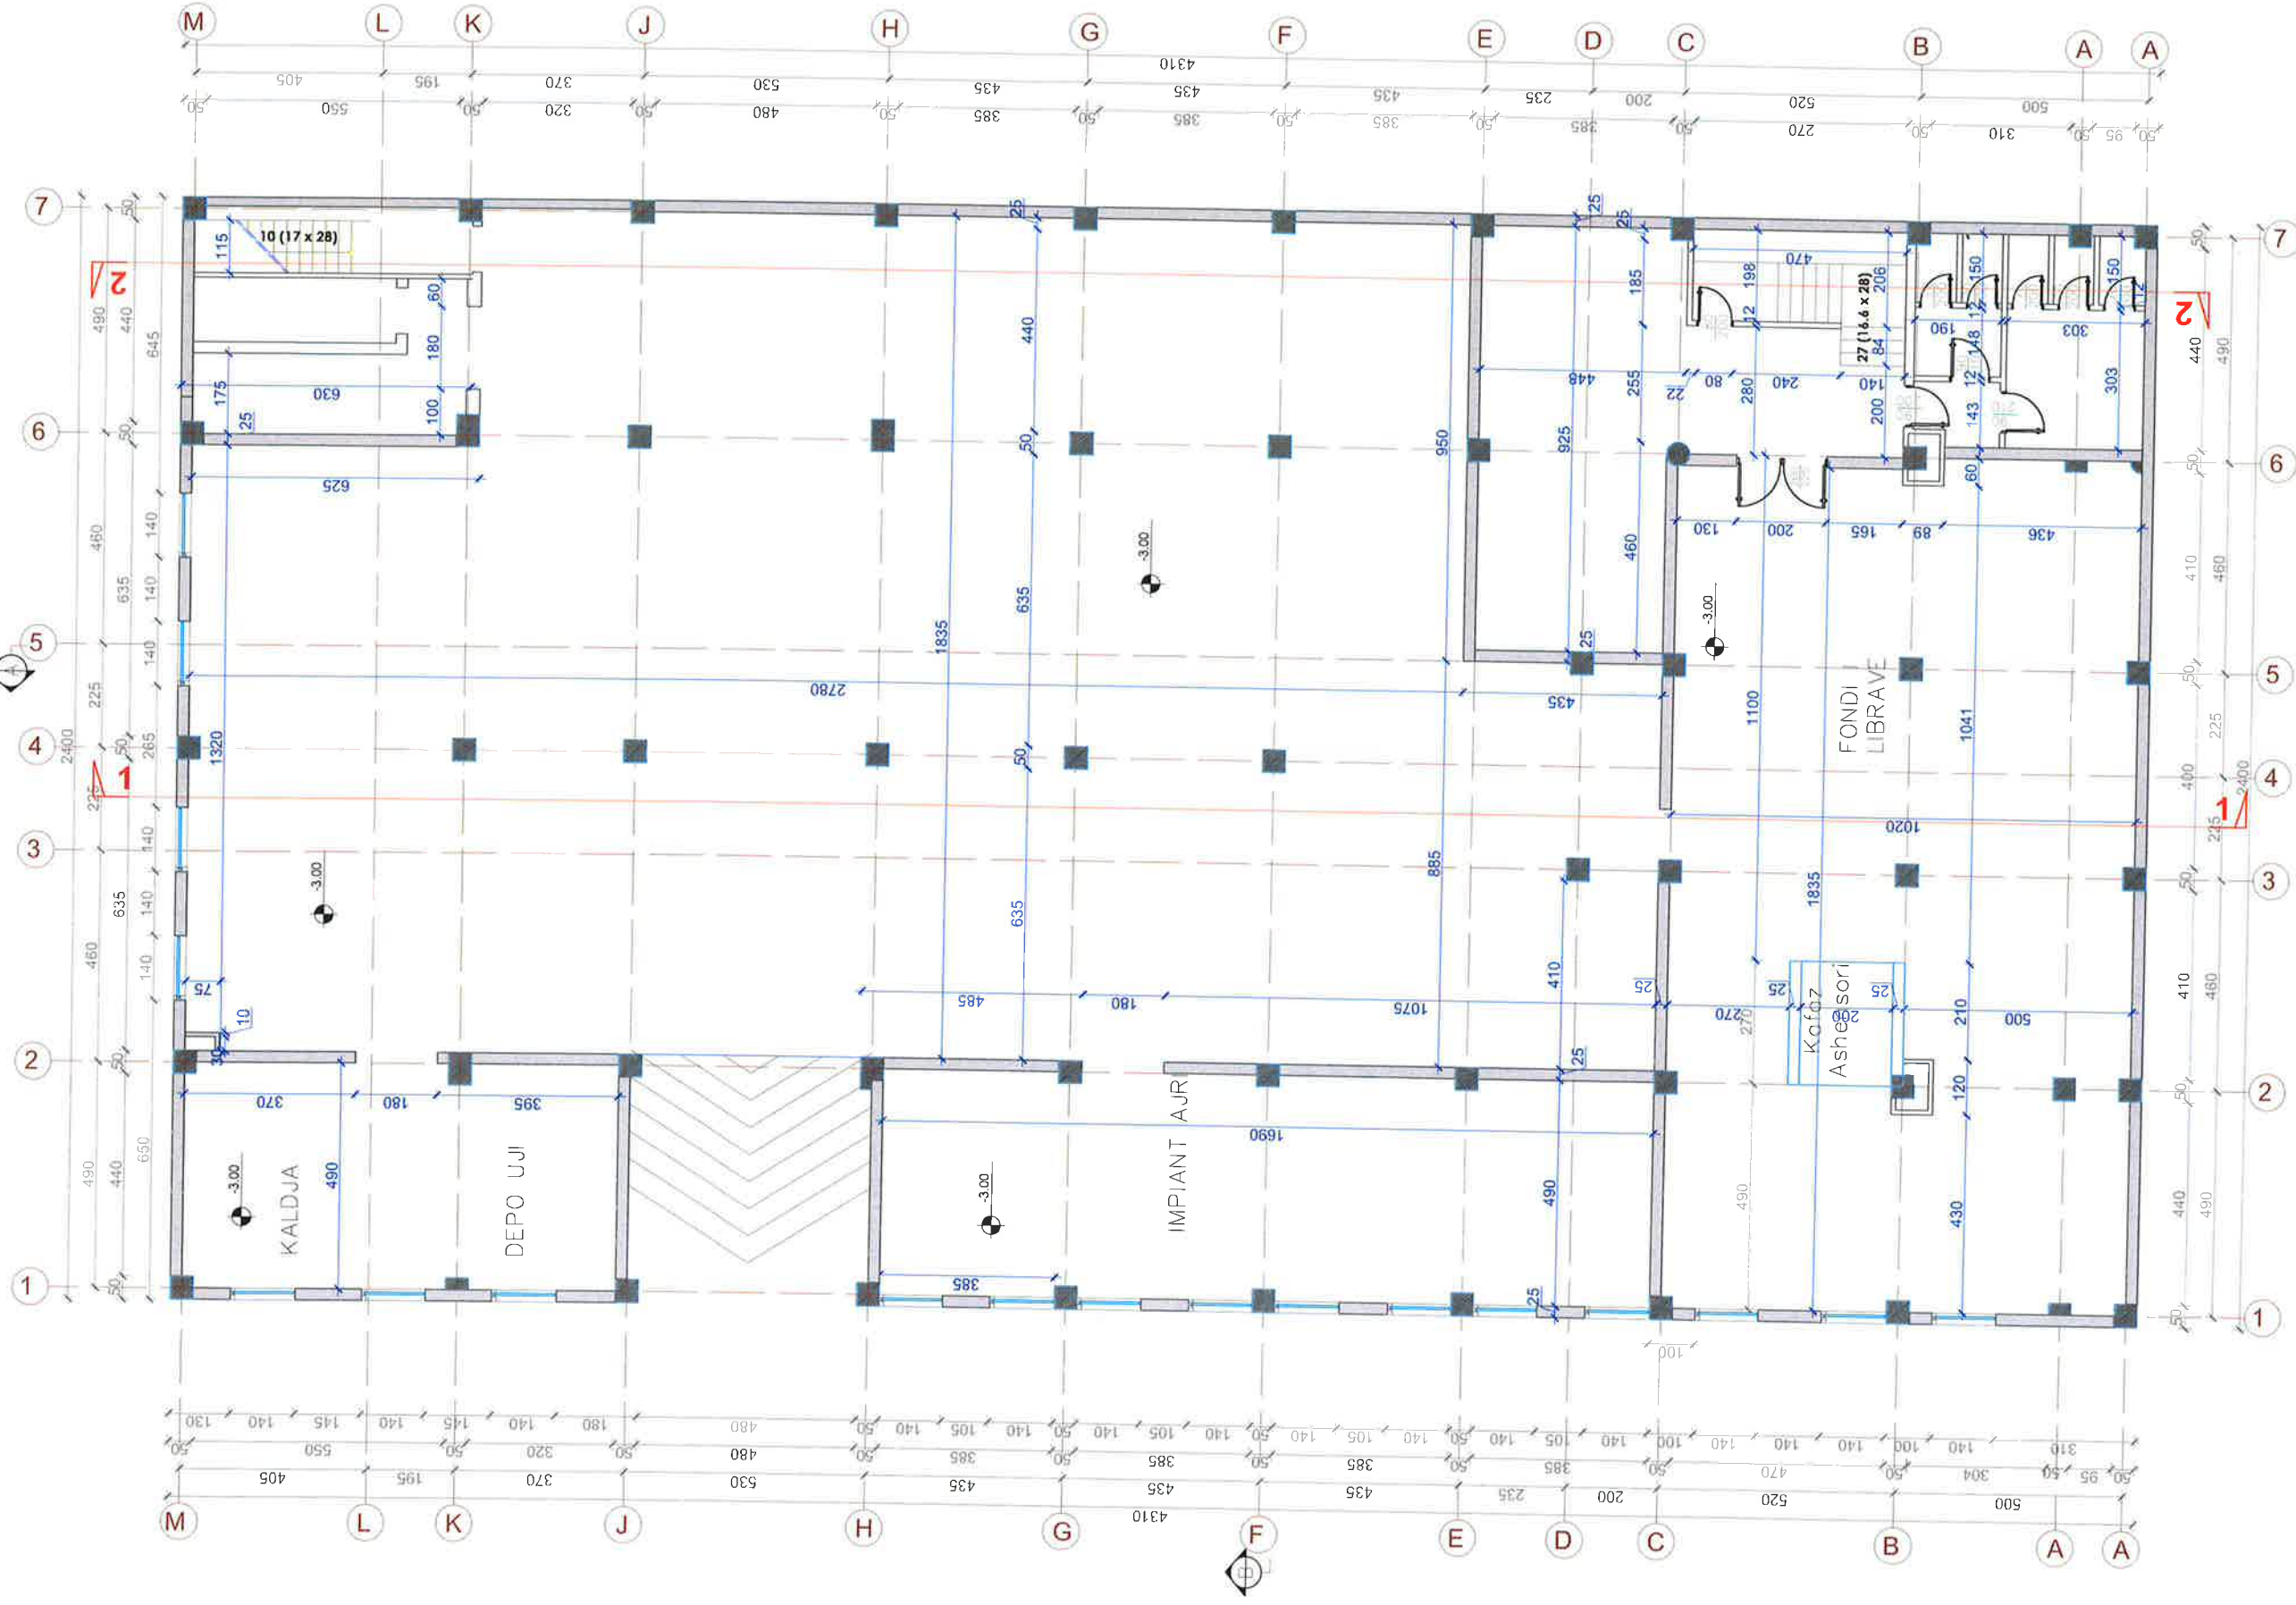

BASHKIA KAMEZ
 DREJTORIA E SHERBIMEVE PUBLIKE
 DREJTORIA E PROJEKTEVE DHE INVESTIMEVE
 DEPARTAMENTI I PROJEKTEVE

Dr. e Projekteve e Investimeve
 Përgj. Depart. Sektori te Projekteve

FLORA MUCA
 EMANUELA MEZIU

[Signature]

Titulli i Projektit:

**"RIKONSTRUKSION I PJESHHEM
 PALLATI I KULTURES "ARTAN CUKO", KAMEZ"**

STAFI TEKNIK	PROJEKTES	Ing. Konstruktor	DENIS PRENÇI
		Ing. Gjeoinformatik	ERBLIN LALA
		Ing. Topograf	RAMADAN HYSA
		Arkitekt	ARILA RASHA

Emeritimi i Fletes:


PLANIMETRIA E KUOTES -3.00M
 DIMENSIONIMI

Faza e Projektit
 PROJEKT ZBATIMI

Data e Implimentimit:

Shkalla e Vlerimit:
 A2 / SH. 1:100

Fleta Nr.
 A-09

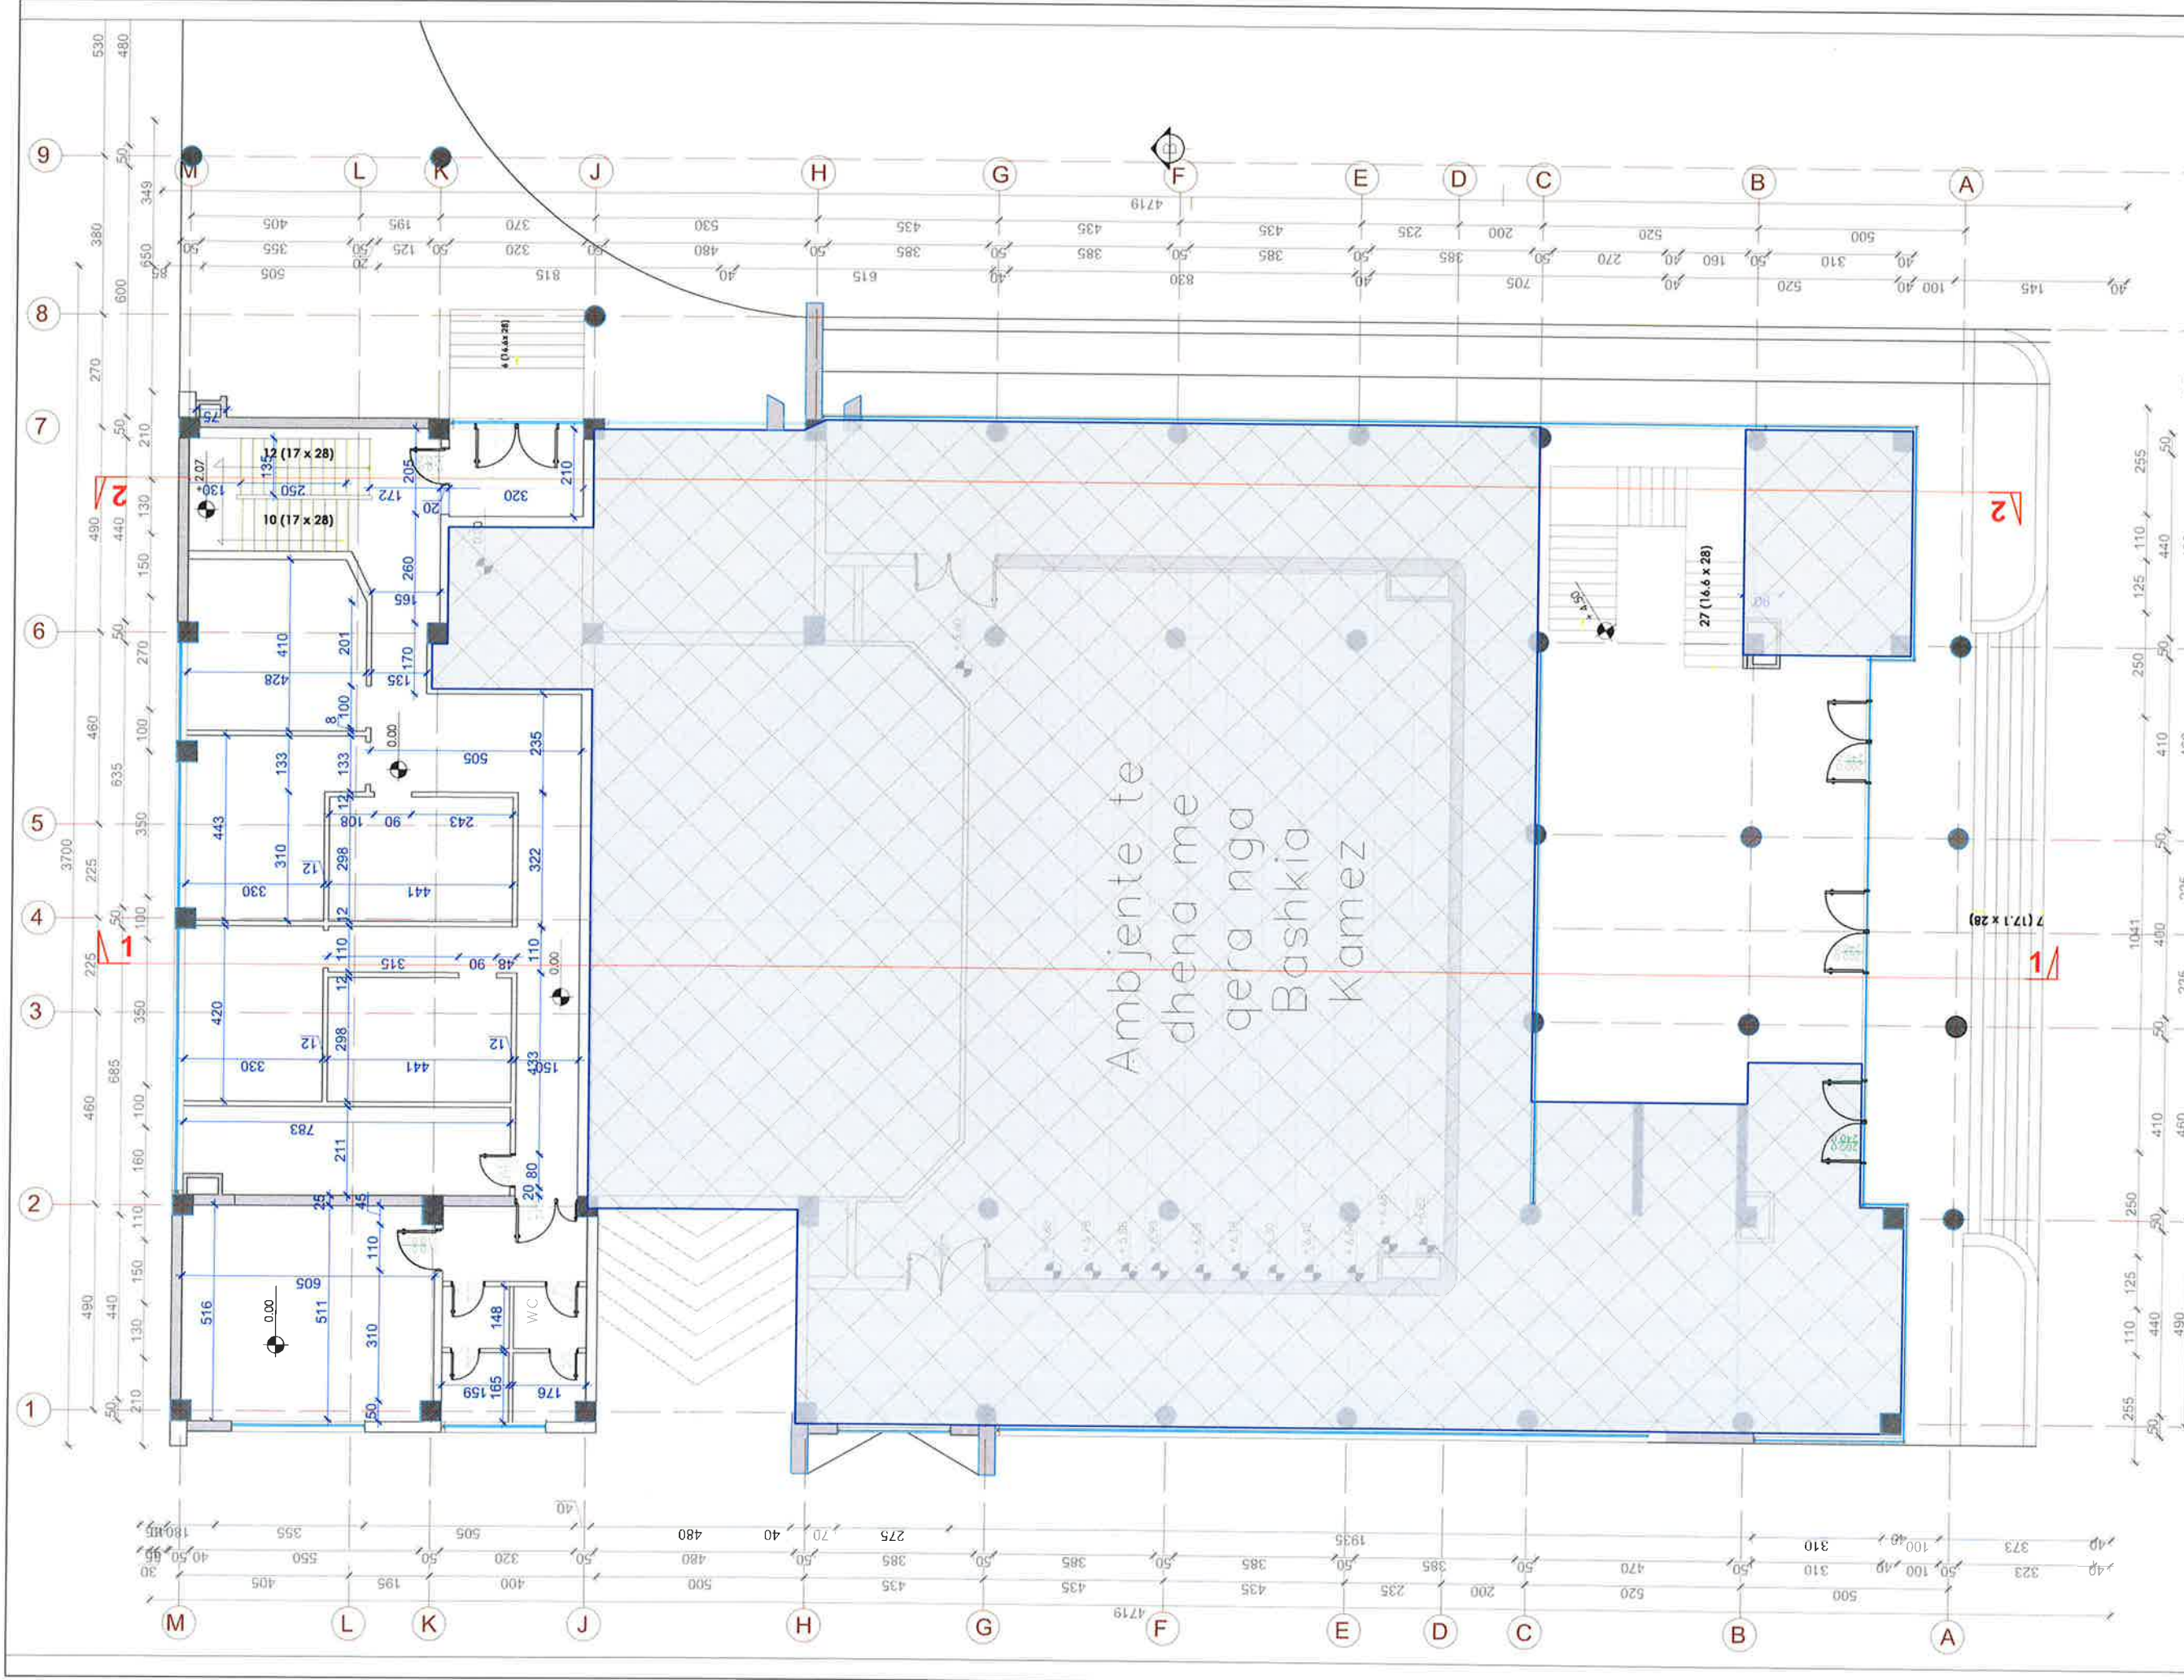

BASHKIA KAMEZ
 DREJTORIA E SHERBIMEVE PUBLIKE
 DEPARTAMENTI E PROJEKTEVE DHE INVESTIMEVE

Dr. e Projekteve e Investimeve
 Përgj. Depart. Sektori te Projekteve

FLORA MUCA
 EMANUELA MËZIU

Titulli i Projektit:


**"RIKONSTRUKSION I PJESHEM
 PALLATI I KULTURES "ARTAN CUKO", KAMEZ"**

STAFI TEKNIK
 Ing. Konstruktor DENIS PRENÇI
 Ing. Gjeoinformatik ERBLIN LALA
 Ing. Topograf RAMADAN HYSA
 Arkitekt ARILA RASHA

Emertimi i Fletes:

PLANIMETRIA E KUOTES ±0.00M
 DIMENSIONIMI

Faza e Projektit
 PROJEKT ZBATIMI
 Data e Implementimit:
 Shkalla e Vocabilit:
 A2 / SH. 1:100
 Fleta Nr.
 A-10

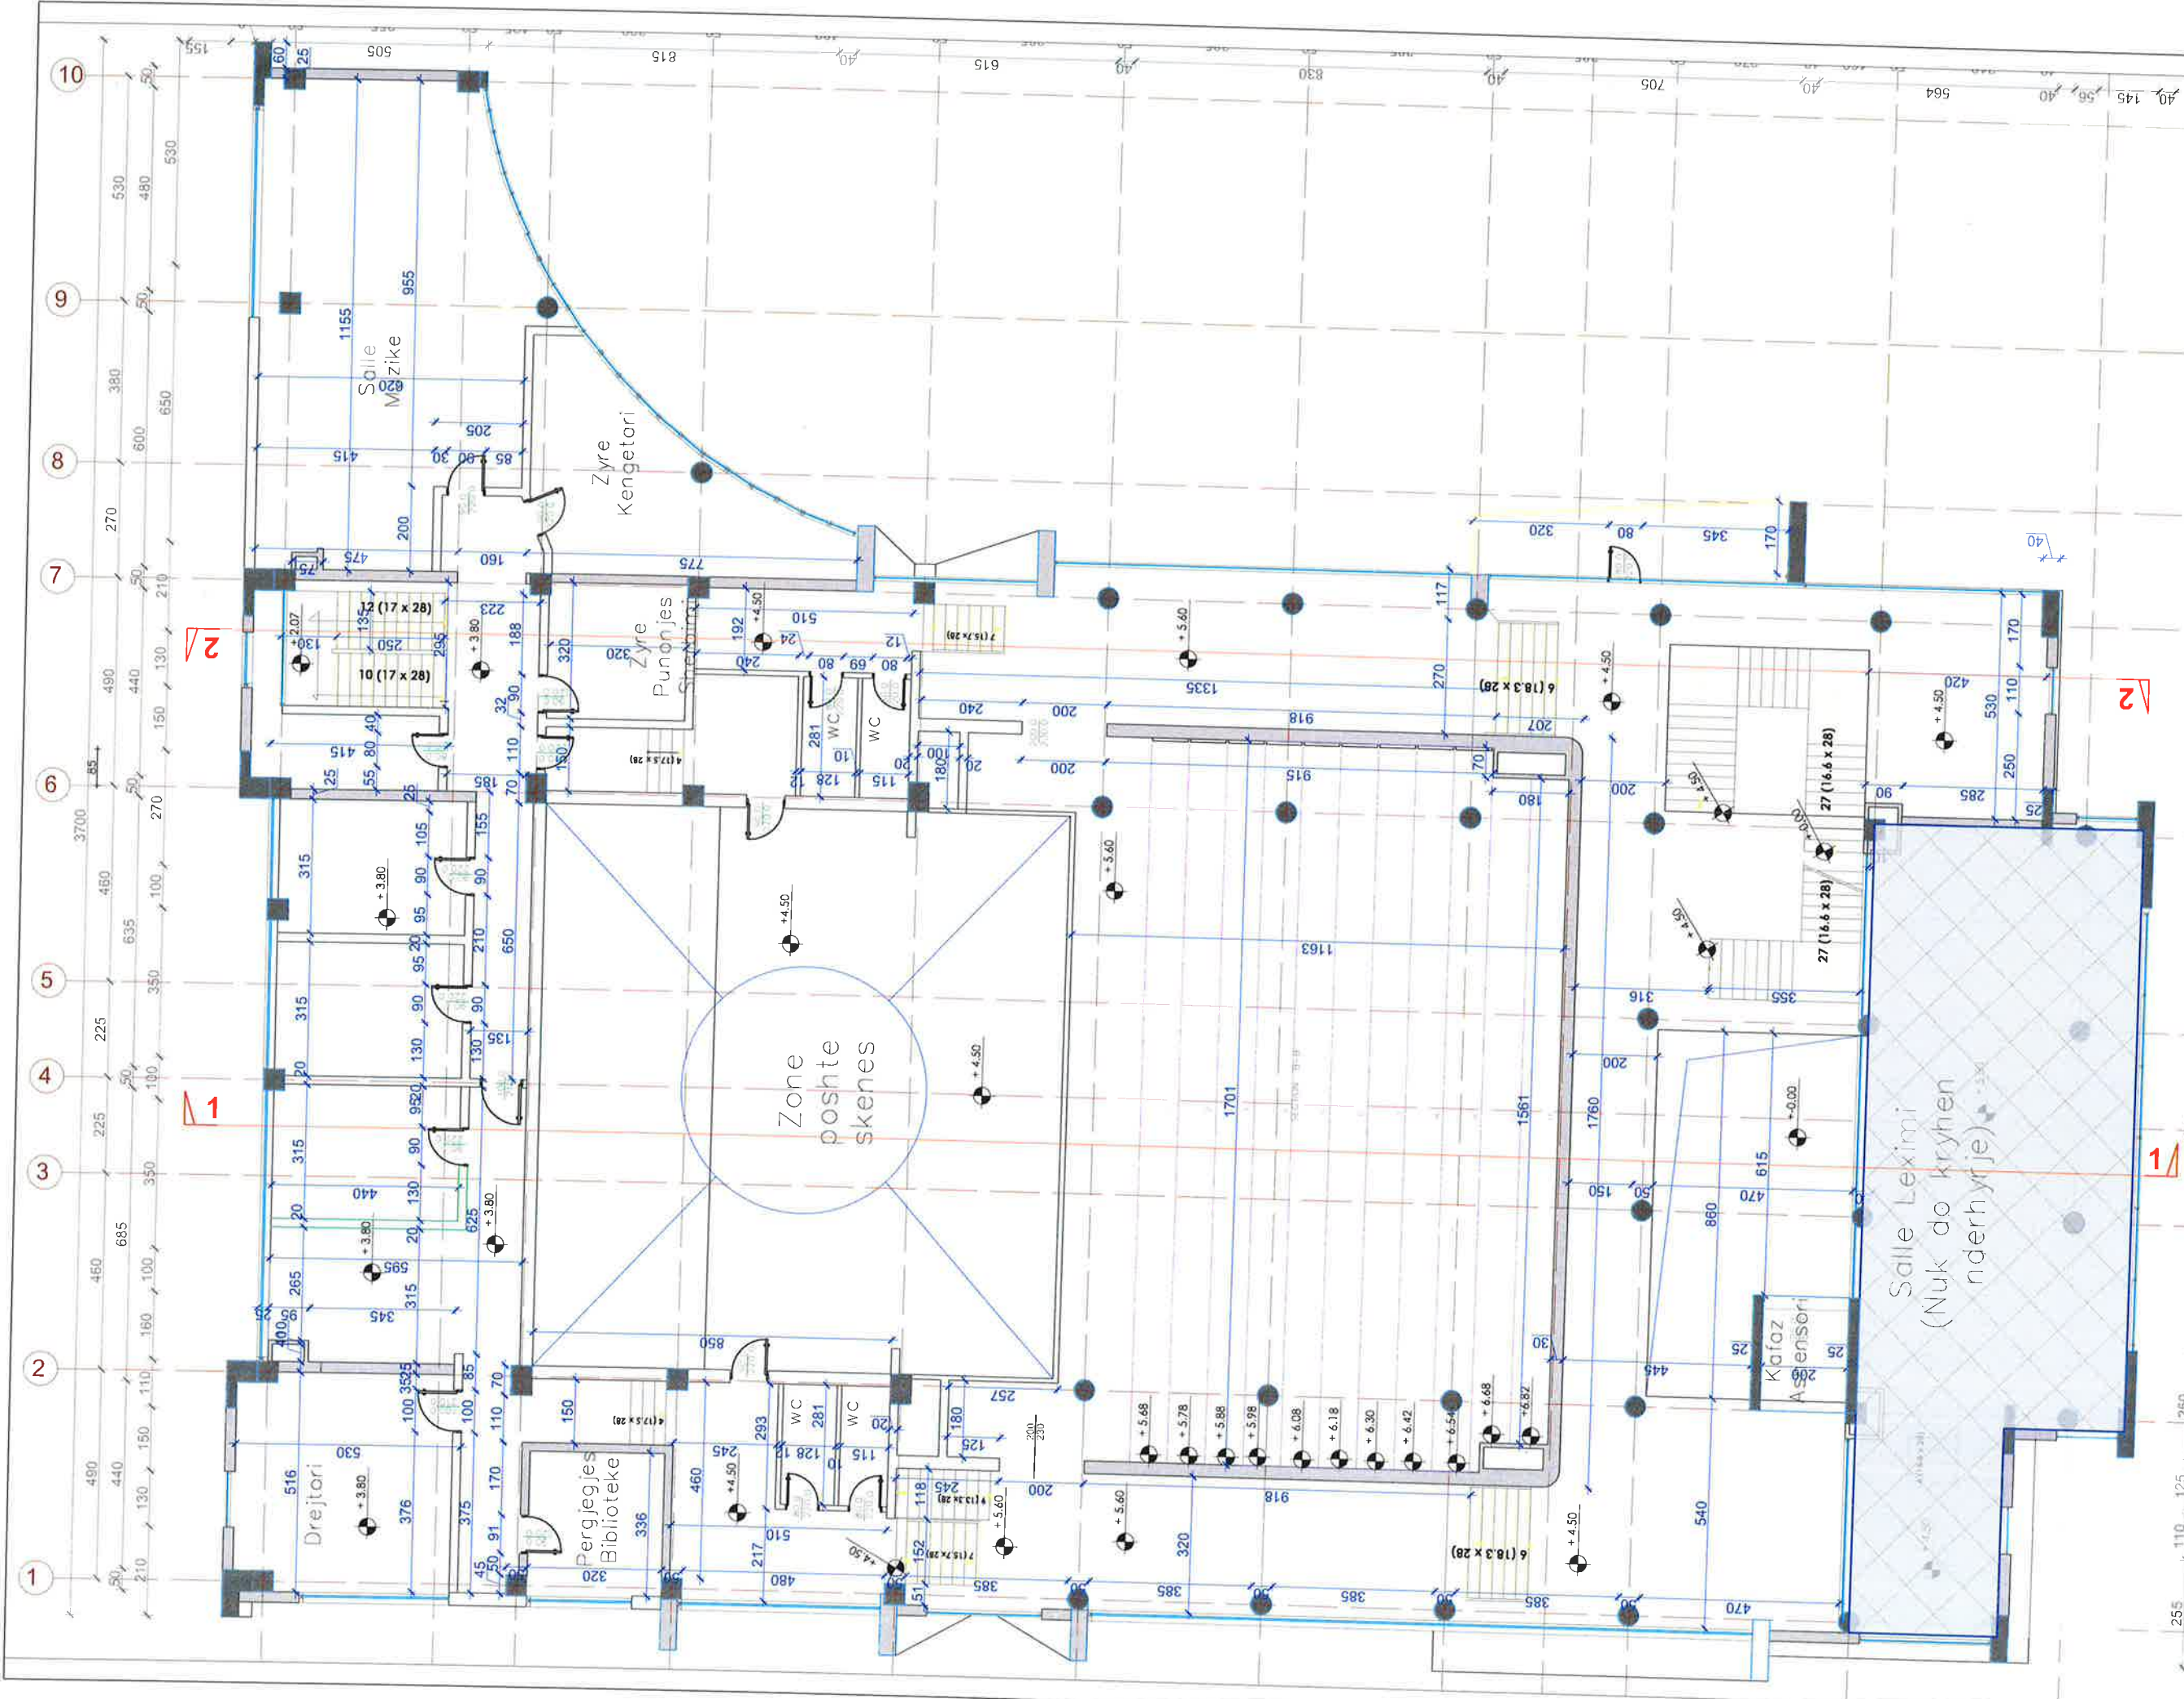

BASHKIA KAMEZ
 DREJTORIA E SHERBIMEVE PUBLIKE
 DREJTORIA E PROJEKTEVE DHE INVESTIMEVE
 DEPARTAMENTI I PROJEKTEVE

Dr. e Projekteve e Investimeve
 PERGJ. DEPART. SEKTORI TE PROJEKTEVE

FLORA MUCA
 EMANUELA MEZIU

SHARJTEKNIK
 PROJEKTES
 Ing. Konstruktor
 Ing. Gjeoformatik
 Ing. Topograf
 Arkitekt


DENIS PRENÇI
 ERBLIN LALA
 RAMADAN HYSA
 ARIJA RASHA

Titulli i Projektit:
**"RIKONSTRUKSION I PJESHEM
 PALLATI I KULTURES "ARTAN CUKO", KAMEZ"**

Emertimi i Fletes:

PLANIMETRIA E KUOTES
 +3.80M; +4.50M; +5.60M
 DIMENSIONIMI

FAZA E PROJEKTI
 PROJEKT ZBATIMI
 DATA E IMPLEMENTIMI :
 SHKALLA E VZATIMIT
 A2 / SHI. 1:100
 FLETA NR.
 A-11

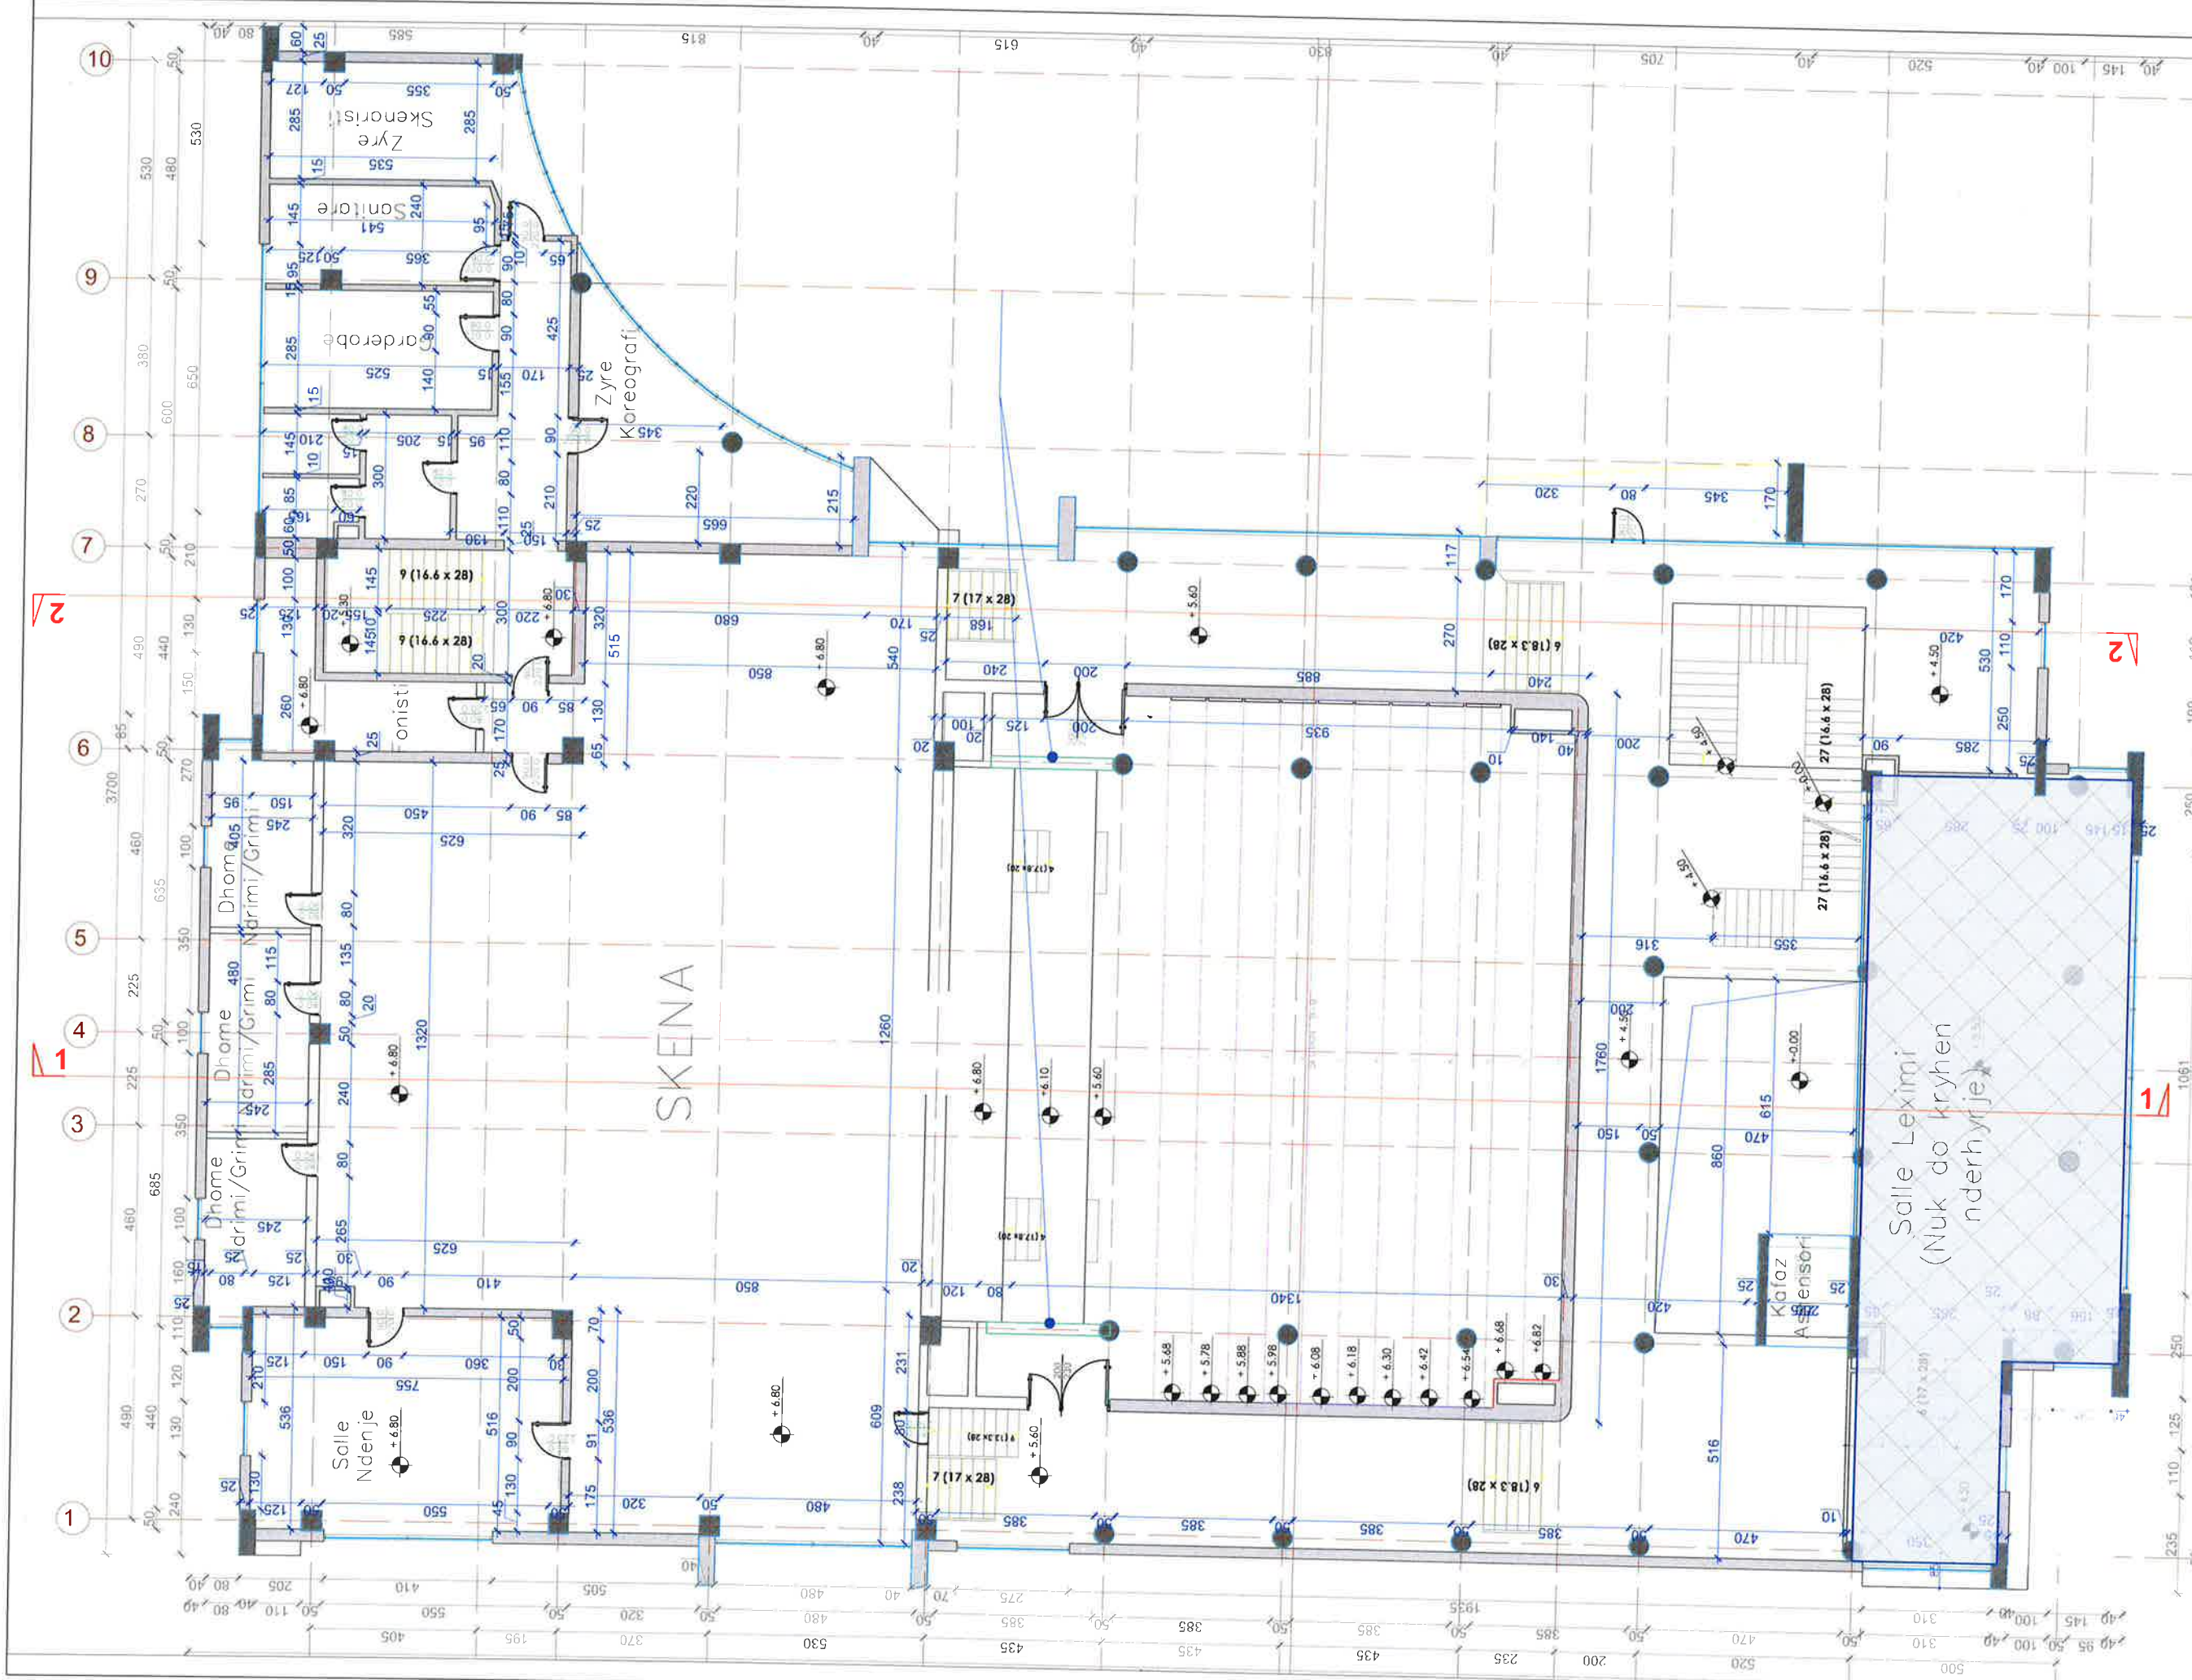

BASHKIA KAMEZ
 DREJTORIA E SHERBIMEVE PUBLIKE
 DREJTORIA E PROJEKTEVE DHE INVESTIMEVE
 DEPARTAMENTI I PROJEKTEVE

Dr. e Projekteve e Investimeve
 Përgj. Depart. Sektori te Projekteve
 FLORA MUCA
 EMANUELA MEZIU

Titulli i Projektit:


**"RIKONSTRUKSION I PJESHEM
 PALLATI I KULTURES "ARTAN ÇUKO", KAMEZ"**

Projektes
 Ing. Konstruktior
 Ing. Gjeoinformatik
 Ing. Topograf
 Arkitekt
 DENIS PRENÇI
 ERLIN LALA
 RAMADAN HYSA
 ARIELA RASHA

Emertimi i Fletes:

PLANIMETRIA E KUOTES
 +4.50M; +5.60M; +6.80M
 DIMENSIONIMI

Faza e Projektit
 PROJEKT ZBATIMI
 Data e Implimitimit :
 Shkalla e Vlerimit:
 A2 / SH. 1:100
 Fleta Nr.
 A-12

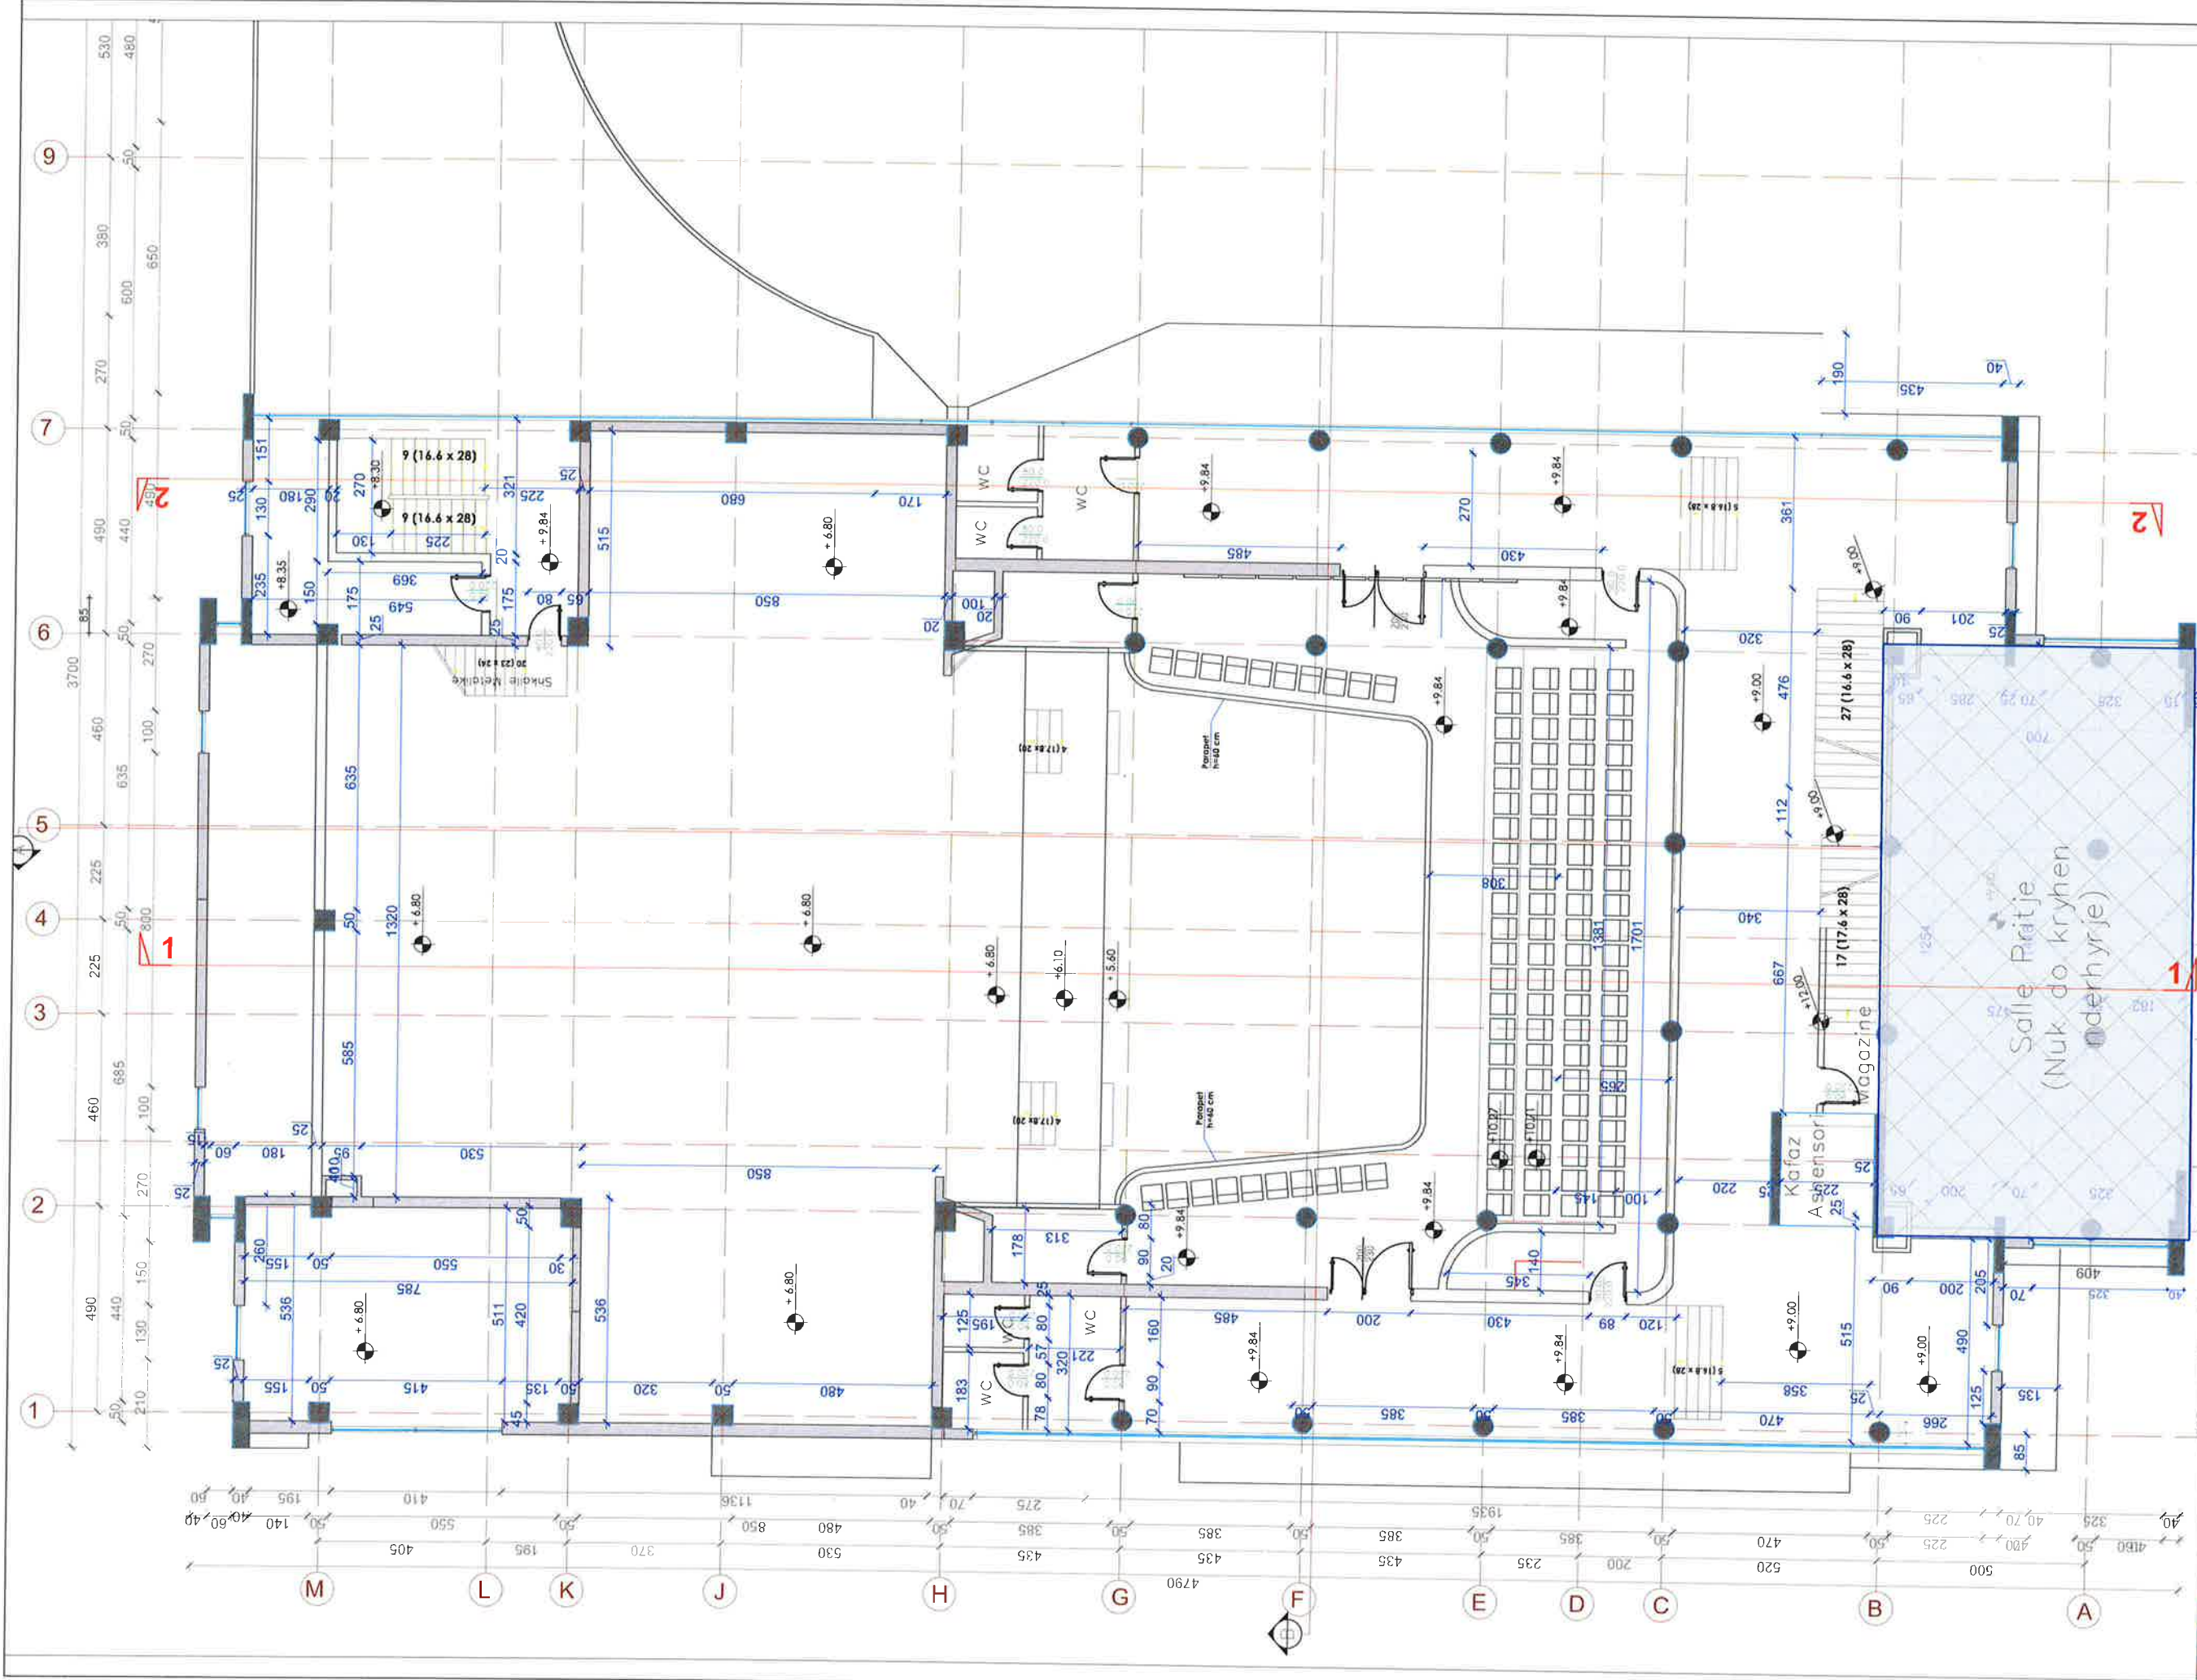

BASHKIA KAMEZ
 DREJTORIA E SHERBIMEVE PUBLIKE
 DREJTORIA E PROJEKTEVE DHE INVESTIMEVE
 DEPARTAMENTI I PROJEKTEVE

Dr. e Projekteve e Investimeve
 Përgj. Depart. Sektori te Projekteve

FLORA MUCA
 EMANUELA MEZIU

Titulli i Projektit:

**"RIKONSTRUKSION I PJESHEM
 PALLATI I KULTURES "ARTAN CUKO", KAMEZ"**

STAFI TEKNIK
 PROJEKTES
 Ing. Konstruktior DENIS PRENÇI
 Ing. Gjeoformatik ERBLIN LALA
 Ing. Topograf RAMADAN HYSA
 Arkitekt ARILA RASHA

Emertimi i Fletes:

PLANIMETRIA E KUOTES +9.00M; +9.84M;
 DIMENSIONIMI

Faza e Projektit
 PROJEKT ZBATIMI
 Data e Implementimit:
 Shkalla e Vezimit:
 A2 / SH. 1:100
 Fleta Nr.
 A-13



BASHKIA KAMEZ
 DREJTORIA E SHERBIMEVE PUBLIKE
 DREJTORIA E PROJEKTEVE DHE INVESTIMEVE
 DEPARTAMENTI I PROJEKTEVE

Dr. e Projekteve e Investimeve
 Pergj. Depart. Sektori te Projekteve

FLORA MUCA
 EMANUELA MEZIU

STAFI TEKNIK
 PROJEKTES


Ing. Konstruktor
 Ing. Gjeoinformatik
 Ing. Topograf
 Arkitekt

DENIS PRENÇI
 ERBLIN LALA
 RAMADAN HYSA
 ARIJA RASHA

Titulli i Projektit:
**"RIKONSTRUKSION I PJESHEM
 PALLATI I KULTURES "ARTAN CUKO", KAMEZ"**

Emertimi i Fletes:
 PLANIMETRIA E KUOTES +9.00M; +9.84M;
 DIMENSIONIONIMI

Faza e Projektit
 PROJEKT ZBATIMI
 Data e Implementimit:
 Shkalla e Vizimit:
 A2 / SH. 1:100
 Fleta Nr.
 A-14

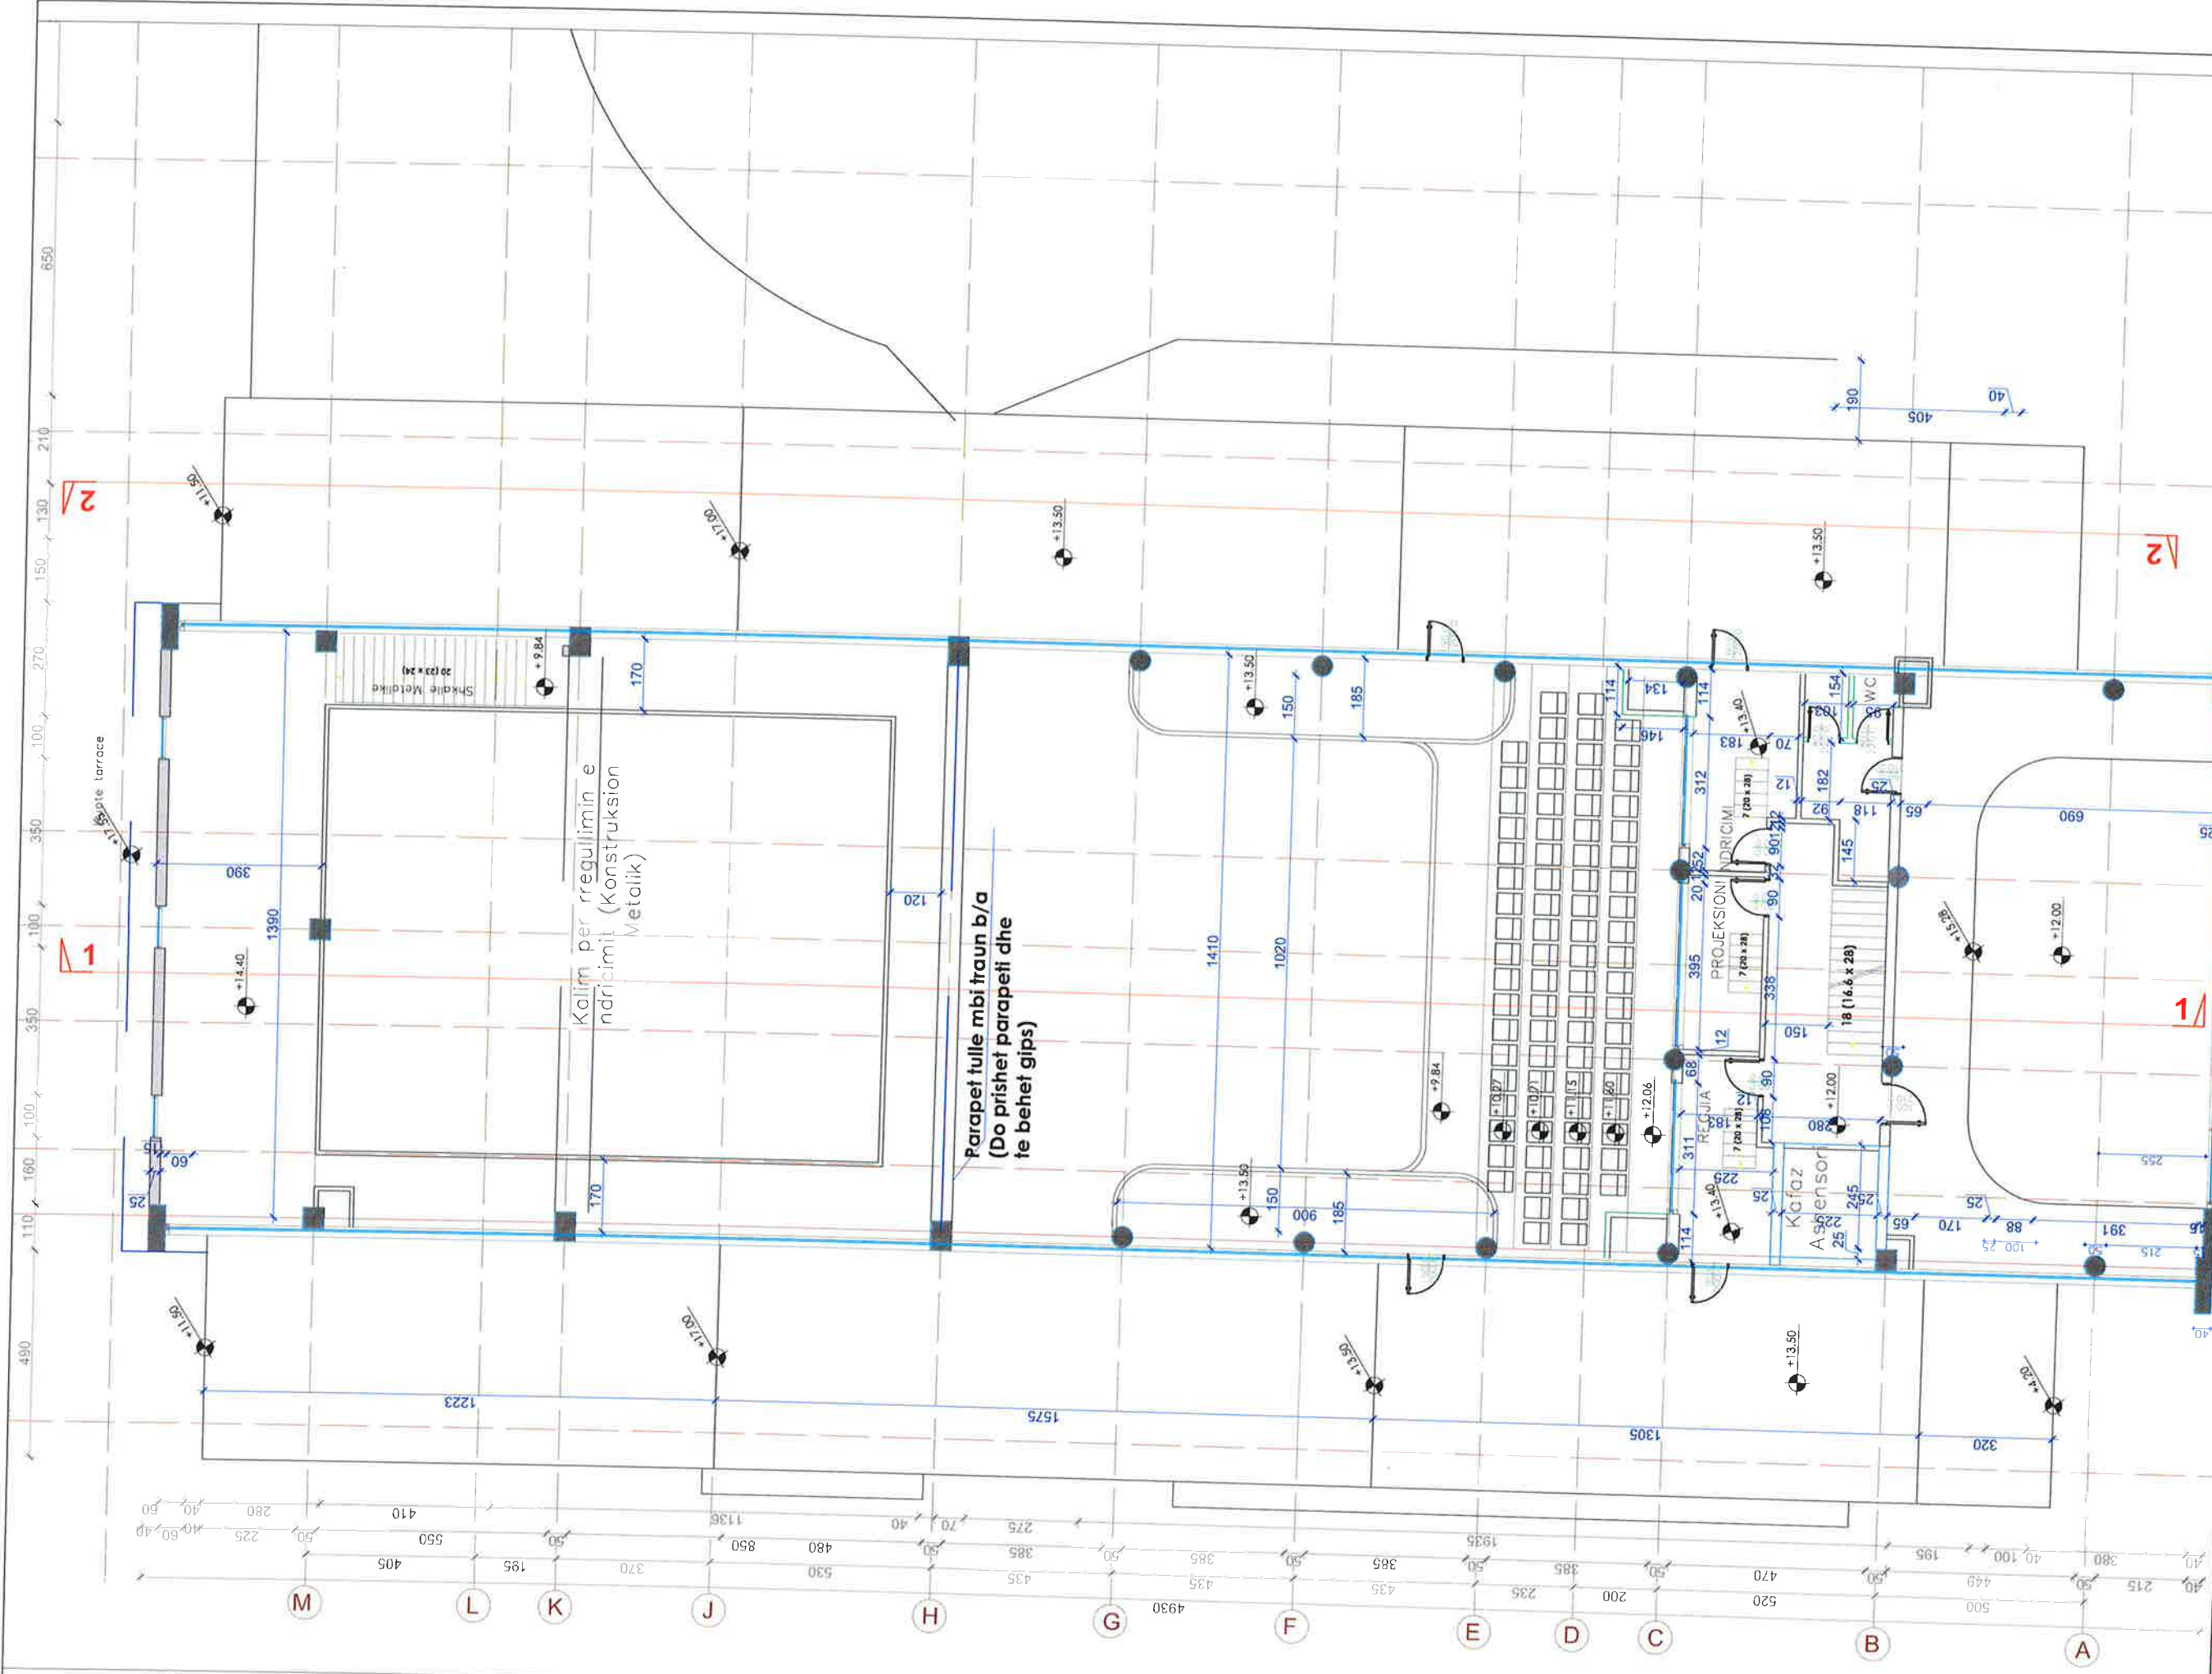

BASHKIA KAMEZ
 DREJTORIA E SHERBIMEVE PUBLIKE
 DREJTORIA E PROJEKTEVE DHE INVESTIMEVE
 DEPARTAMENTI I PROJEKTEVE

Dr. e Projekteve e Investimeve
 Përgj. Depart. Sektori te Projekteve

FLORA MUCA
 EMANUELA MËZIU


Titulli i Projektit:
**"RIKONSTRUKSION I PJESHEM
 PALLATI I KULTURES "ARTAN CUKO", KAMEZ"**

STARTERIK
 Ing. Konstruktor
 Ing. Gjeoinformatik
 Ing. Topograf
 Arkitekt

Emertimi i Fletes:
 PLANIMETRIA E KUOTES +9.84M; +12.00M
 DIMENSIONIMI

Faza e Projektit
 PROJEKT ZBATIMI
 Data e Implementimit:
 Shkalla e Vizimit:
 A2 / SH. 1:100
 Fleta Nr.
 A-15

Ing. Konstruktor DENIS PRENÇI
 Ing. Gjeoinformatik ERBLIN LALA
 Ing. Topograf RAMADAN HYSA
 Arkitekt ARILA RASHA

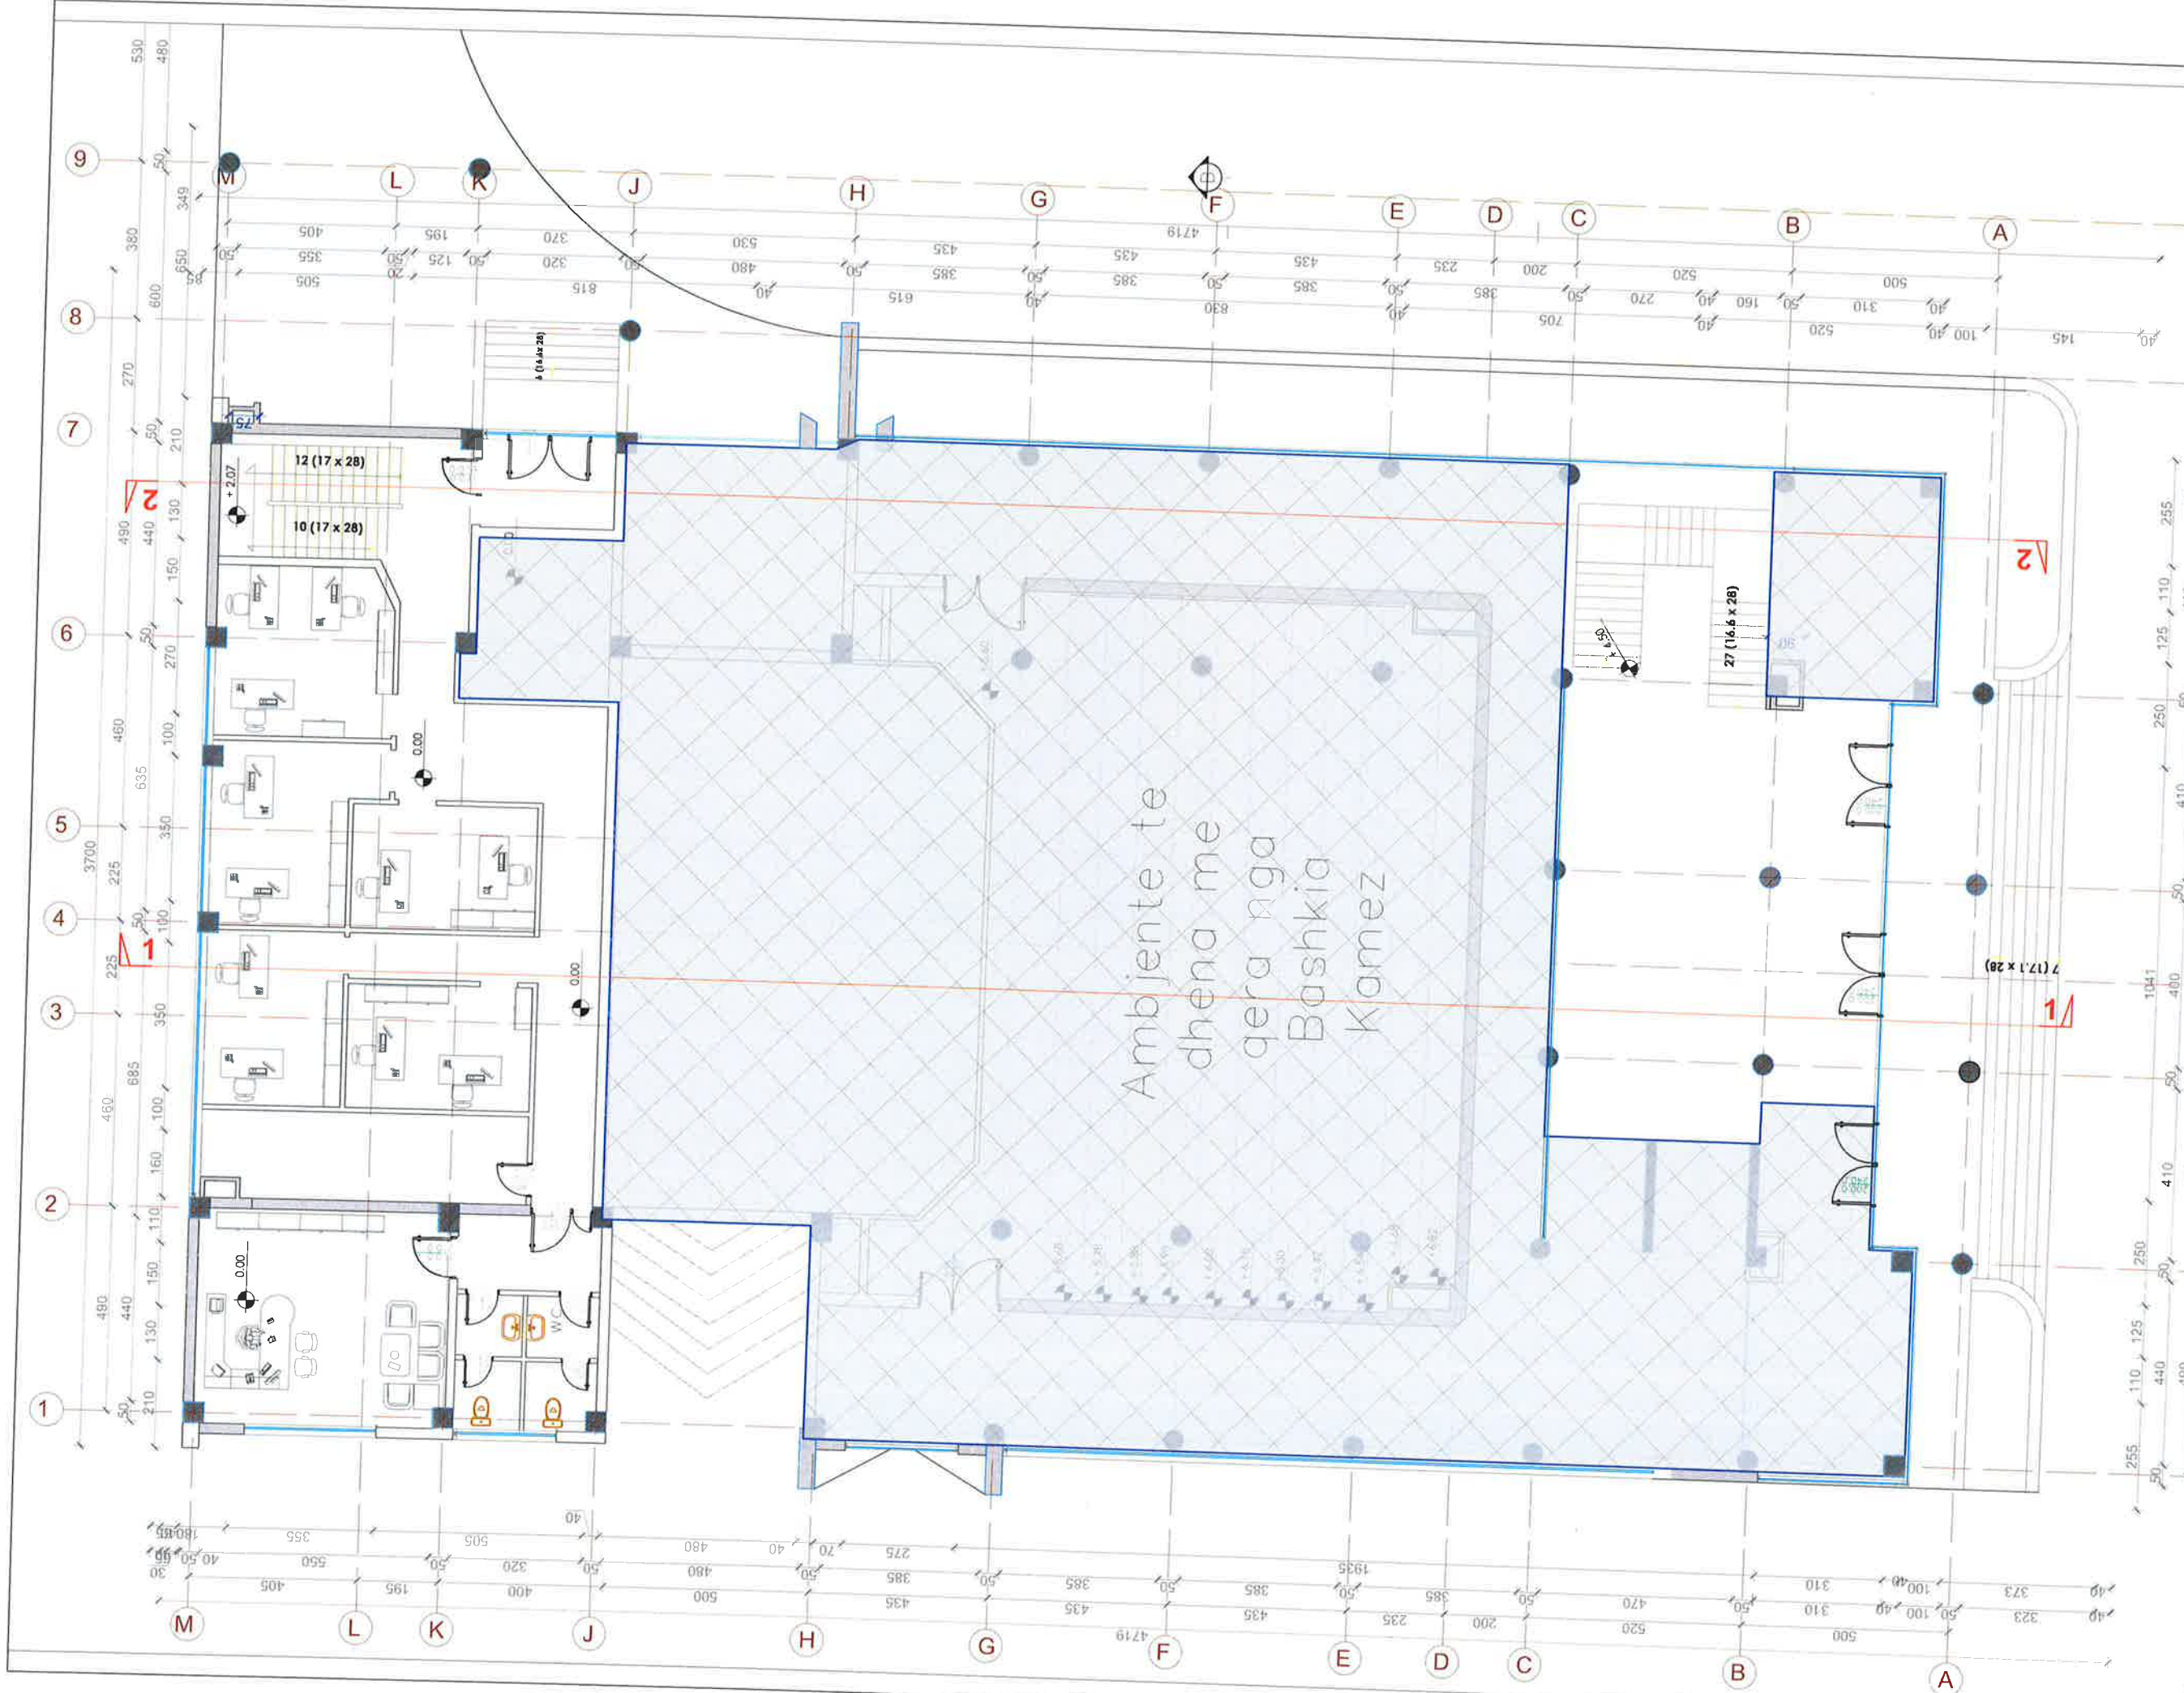

BASHKIA KAMEZ
 DREJTORIA E SHERBIMEVE PUBLIKE
 DREJTORIA E PROJEKTEVE DHE INVESTIMEVE
 DEPARTAMENTI I PROJEKTEVE

Dr. e Projekteve e Investimeve
 Përgj. Depart. Sektori te Projekteve

FLORA MUCA
 EMANUELA MËZIU

[Signature]

Titulli i Projektit:

**"RIKONSTRUKSION I PJESHEM
 PALLATI I KULTURES "ARTAN CUKO", KAMEZ"**


Ing. Konstruktor DENIS PRENÇI
 Ing. Gjeoformatik ERBLIN LALA
 Ing. Topograf RAMADAN HYSA
 Arkitekt ARILA RASHA

[Signature]

Emeritimi i Fletes:

PLANIMETRIA E KUOTES ±0.00M
 MOBILIMI

Faza e Projektit
 PROJEKT ZBATIMI
 Data e Implementimit:
 Shtalle e Vazhimit:
 A2 / SH. 1:100
 Fleta Nr.
 A-16

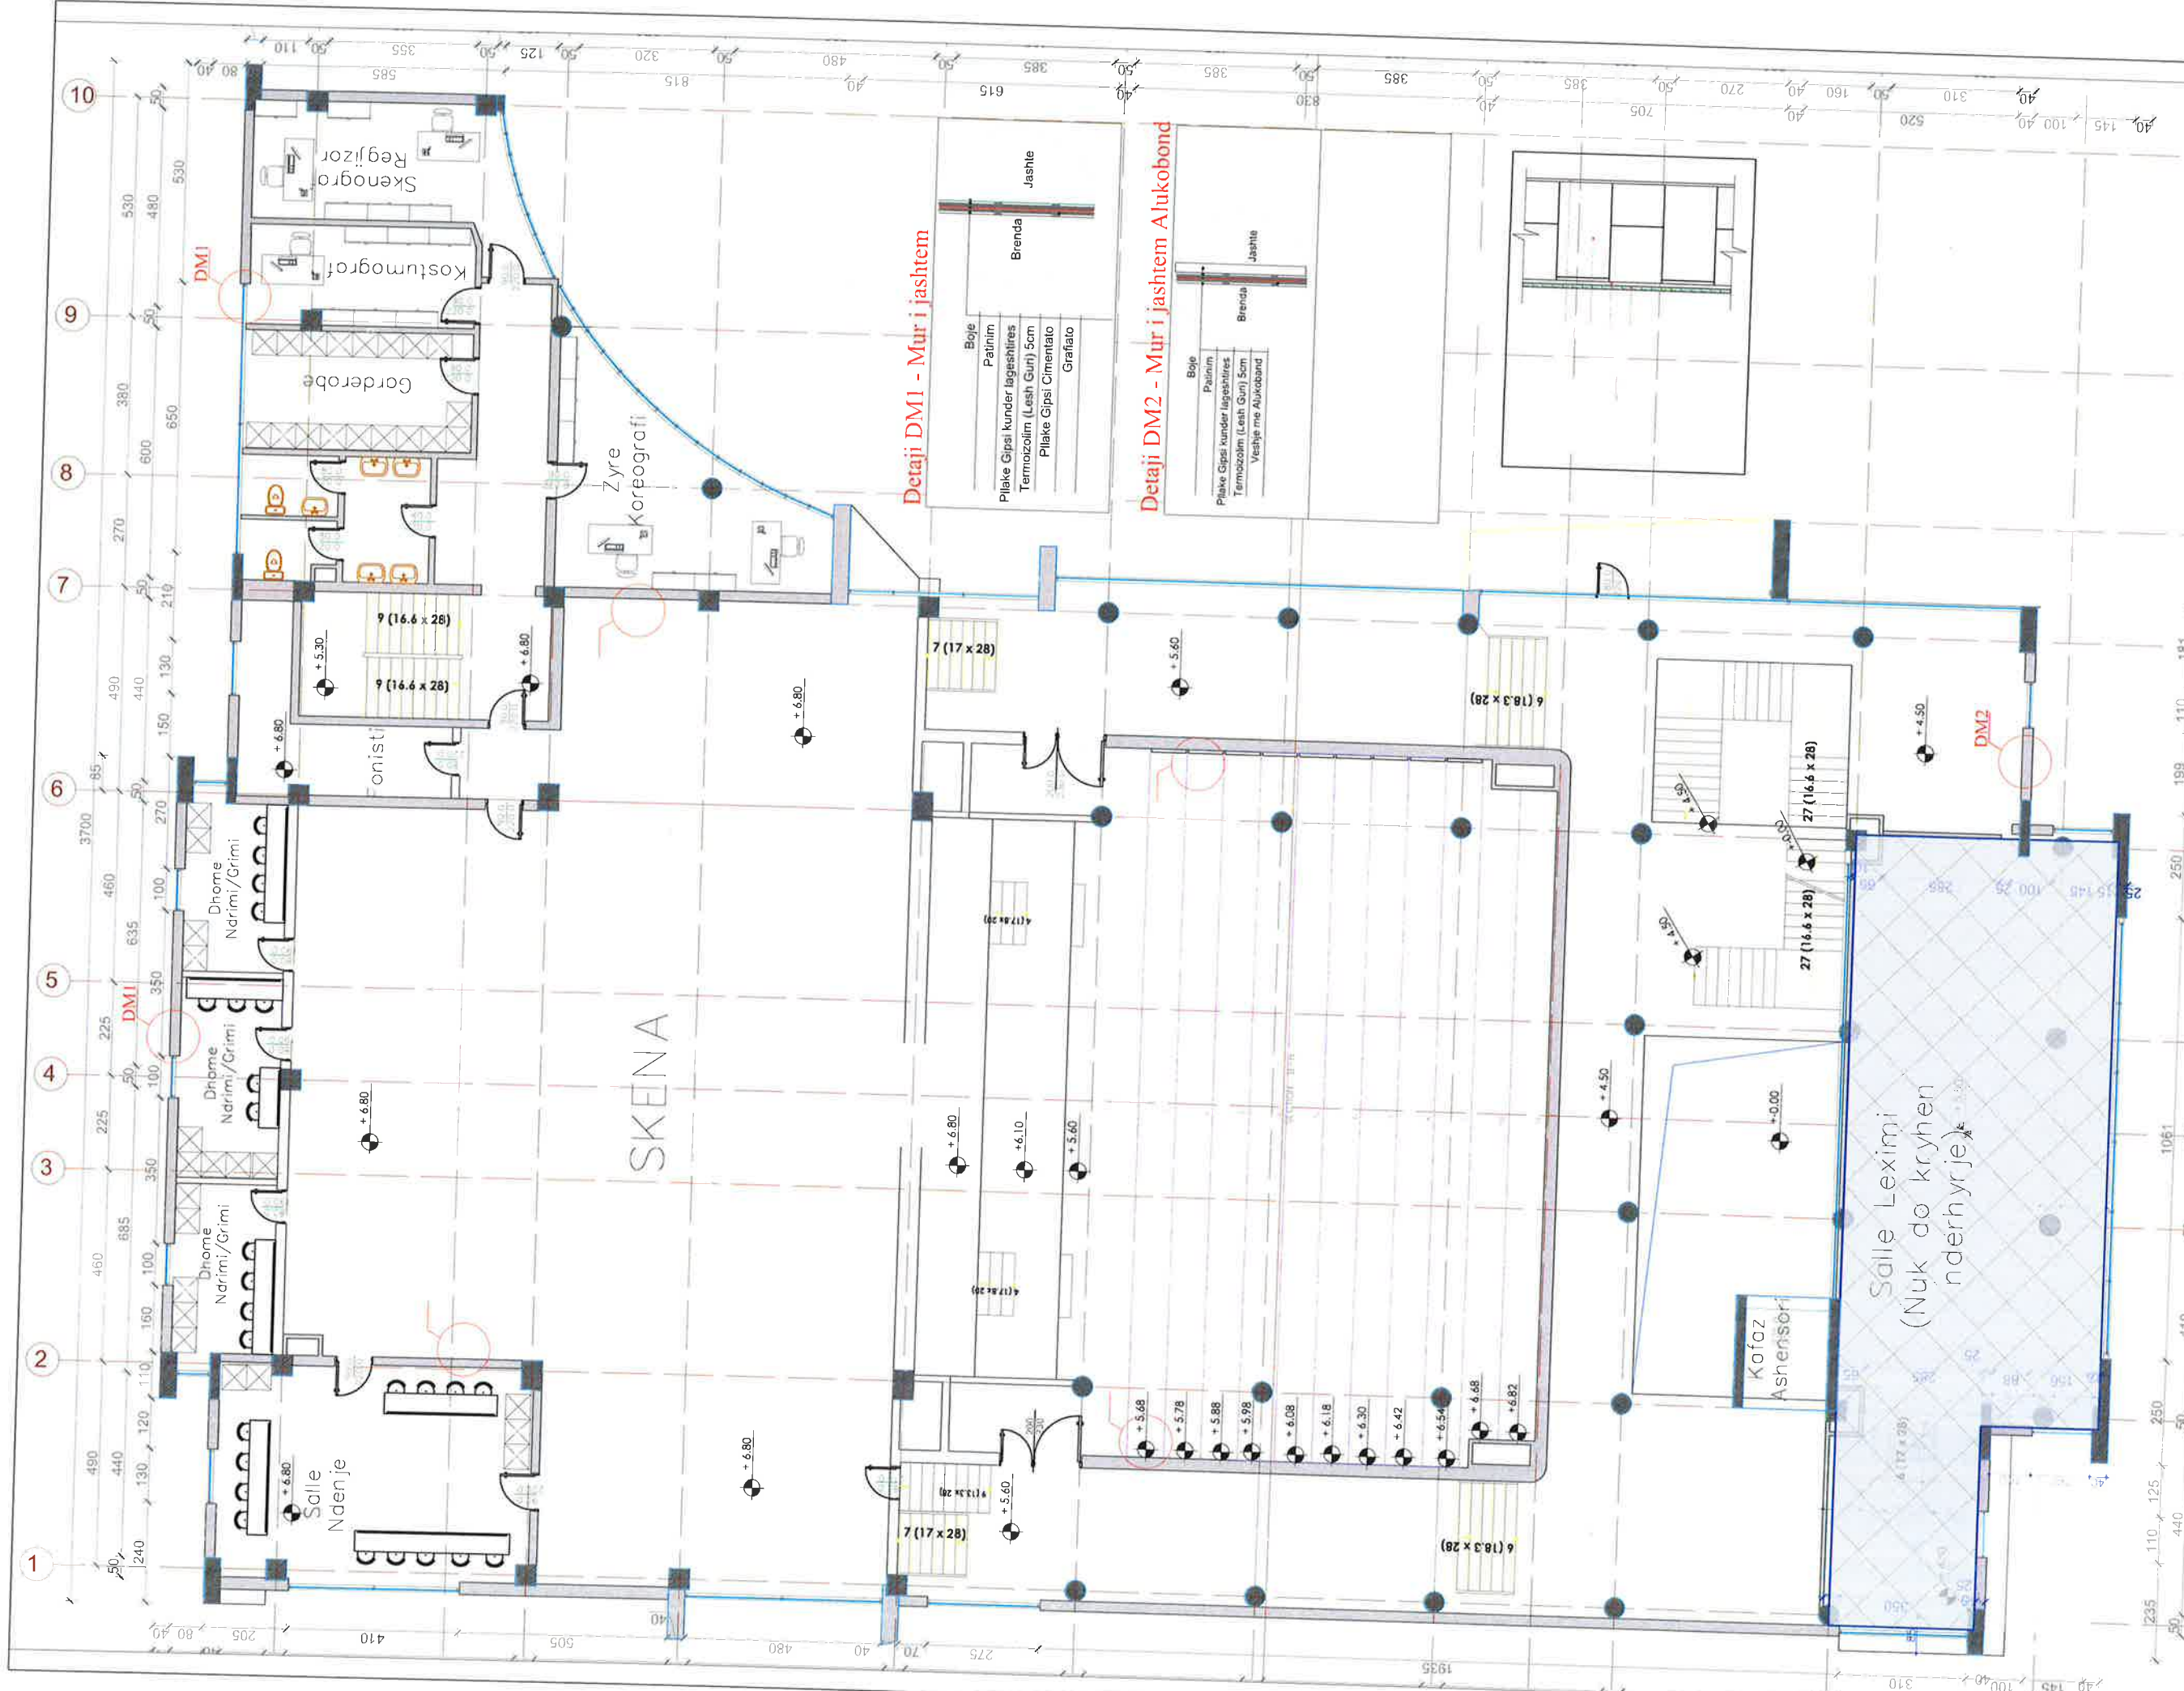

BASHKIA KAMEZ
 DREJTORIA E SHERBIMEVE PUBLIKE
 DREJTORIA E PROJEKTEVE DHE INVESTIMEVE
 DEPARTAMENTI I PROJEKTEVE

Dr. e Projekteve e investimeve: FLORA MUCA
 Pergj. Depart. Sektori te Projekteve: EMANUELA MEZIU

Titulli i Projektit:

**"RIKONSTRUKSION I PJESHEM
 PALLATI I KULTURES "ARTAN CUKO", KAMEZ"**

STAFI TEKNIK
 Ing. Konstruktor: DENIS PRENCI
 Ing. Gjeoinformatik: ERBLIN LALA
 Ing. Topograf: RAMADAN HYSAJ
 Arkitekt: ARIELA RASHA

Emertimi i Fletes:


PLANIMETRIA E KUOTES
 +4.50M; +5.60M; +6.80M
 MOBILIMI

Faza e Projektit
 PROJEKT ZBATIMI


Data e Implementimit:

Shkalla e Vazimit:
 A2 / SH. 1:100


Fleta Nr.
 A-18

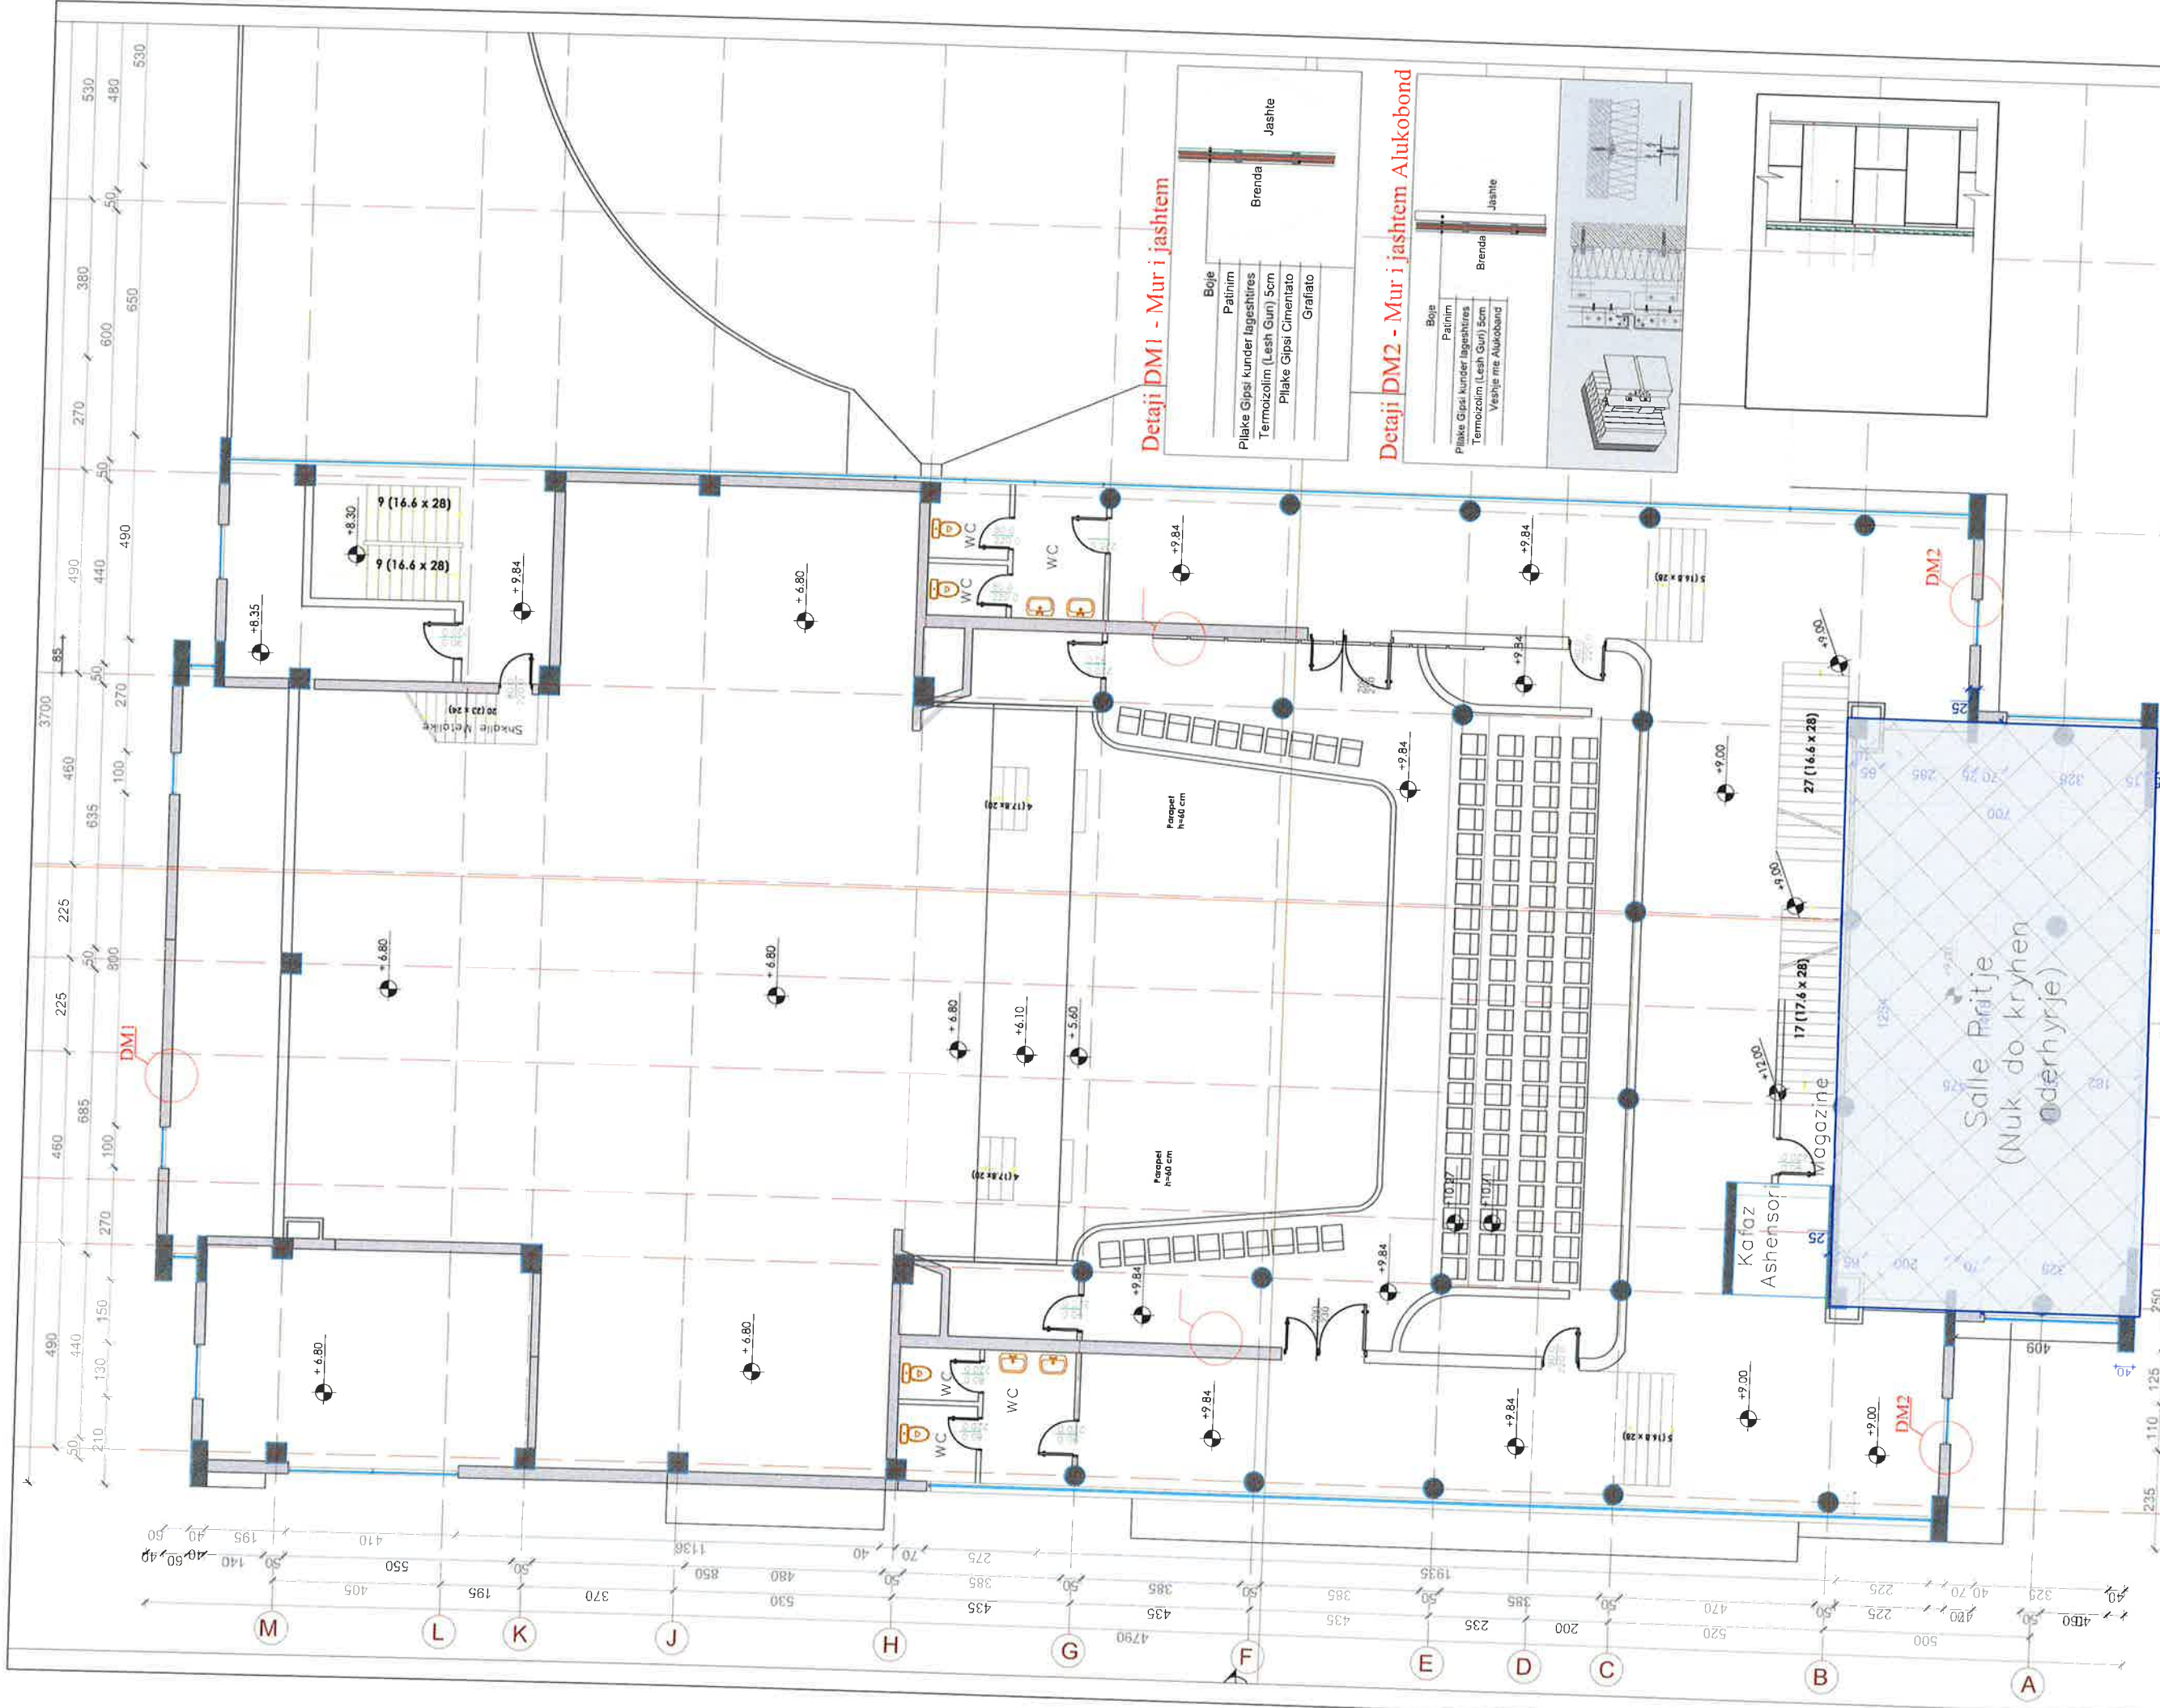

Detaji DM1 - Mur i jashtëm

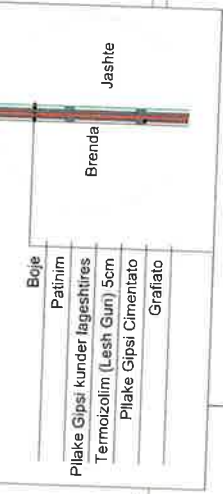

Detaji DM2 - Mur i jashtëm Alukobond

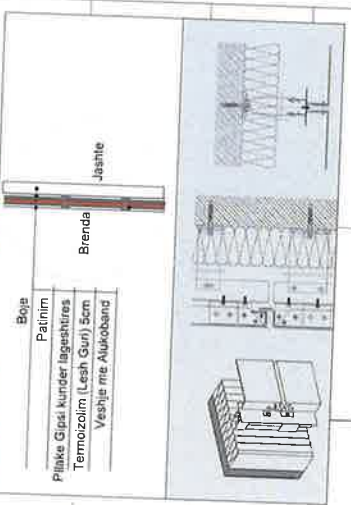

BASHKIA KAMEZ
 DREJTORIA E SHERBIMEVE PUBLIKE
 DREJTORIA E PROJEKTEVE DHE INVESTIMEVE
 DEPARTAMENTI I PROJEKTEVE

Dr. e Projekteve e Investimeve
 Përgj. Depart. Sektorit te Projekteve

FLORA MUCA
 EMANUELA MËZIU

Titulli i Projektit:

"RIKONSTRUKSION I PJESHEM PALLATI I KULTURES "ARTAN CUKO", KAMEZ"

STAFI TEKNIK
 PROJEKTUES
 Ing. Konstruktore DENIS PRENÇI
 Ing. Gjeoinformatik ERBLIN LALA
 Ing. Topograf RAMADAN HYSA
 Arkitekt ARILA RASHA

Emertimi i Fletes:

PLANIMETRIA E KUOTES
 +9.00M; +9.84M;
 MOBILIMI

Faza e Projektit


PROJEKT ZBATIMI



Data e Implementimit:

Shkalla e Vizimit:
 A2 / SH. 1:100

Fleta Nr.

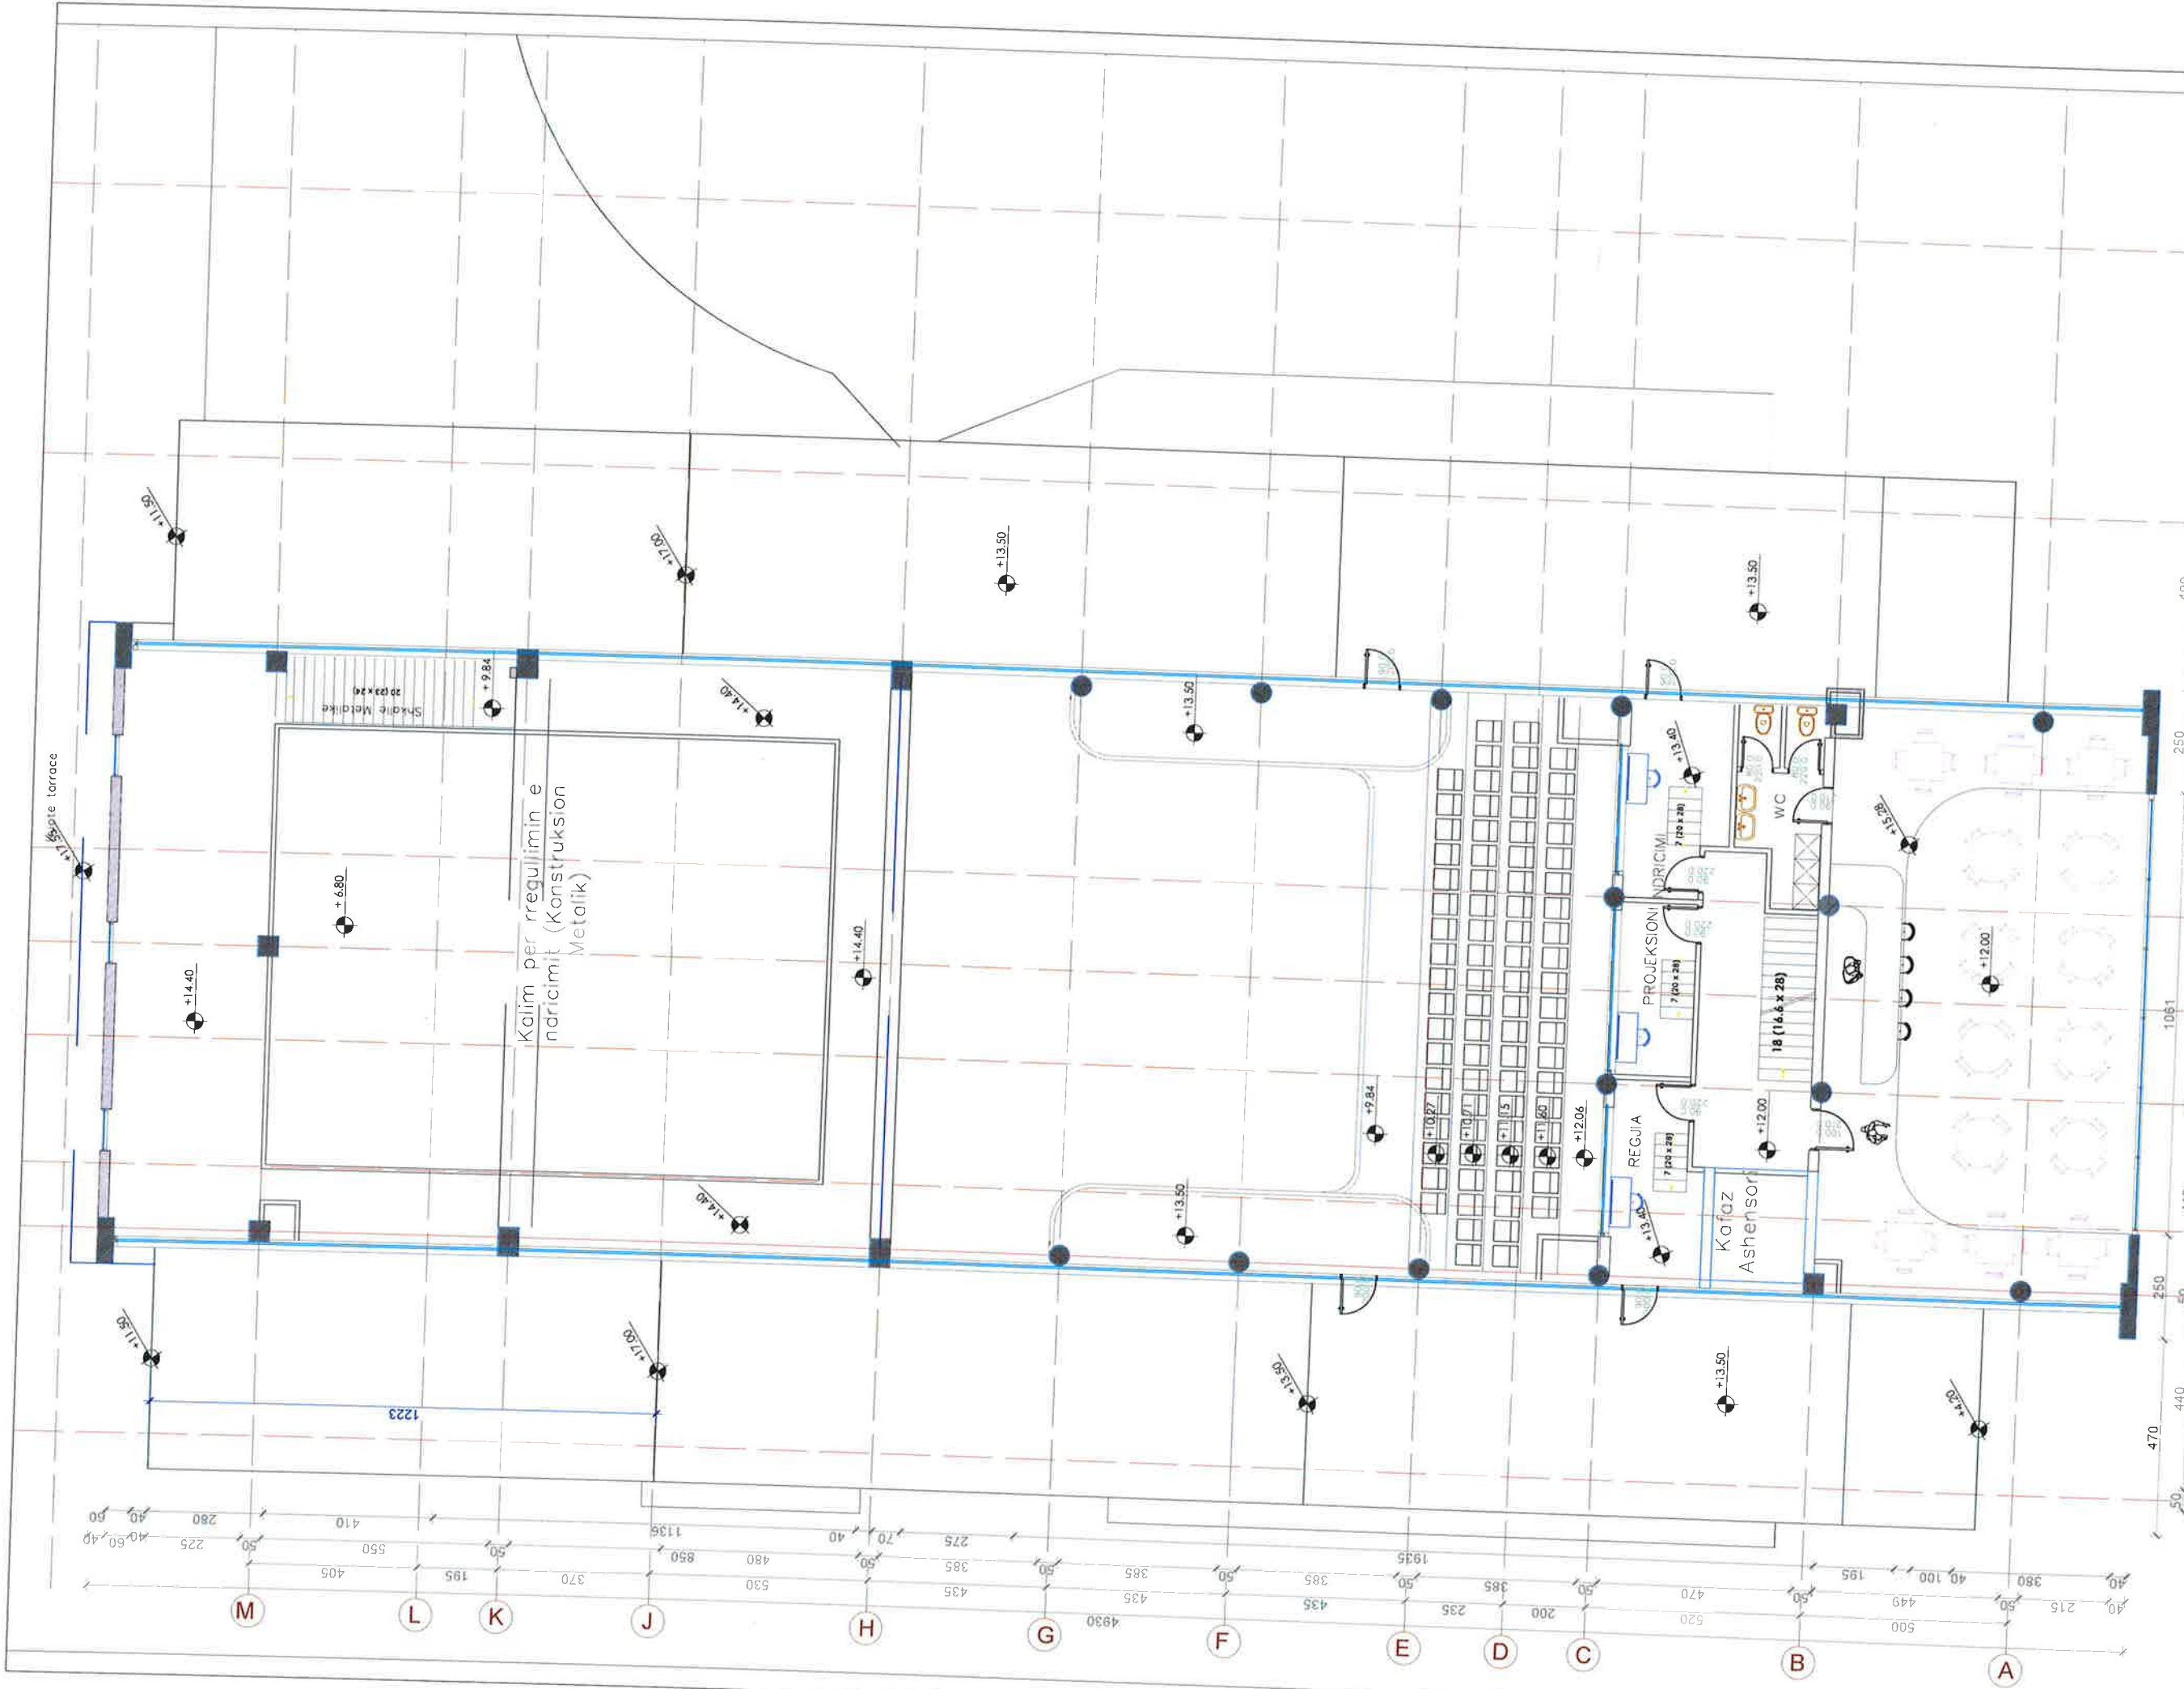A-19



 BASHKIA KAMEZ DREJTORIA E SHERBIMEVE PUBLIKE DREJTORIA E PROJEKTEVE DHE INVESTIMEVE DEPARTAMENTI I PROJEKTEVE	Dr. e Projekteve e investimeve	FLORA MUCA	 EMANUELA MËZIJU	Titulli i Projektit: "RIKONSTRUKSION I PJESHHEM PALLATI I KULTURES "ARTAN CUKO", KAMEZ"	Emertimi i Fletes: PLANIMETRIA E KUOTES +9,00M; +9,84M; MOBILIMI	Faza e Projektit PROJEKT ZBATIMI Data e Impionimitit : Shkalla e Vizimit: A2 / SH. 1:100 Fleta Nr. A-20
	Pergj. Depart. Sektori te Projekteve	EMANUELA MËZIJU				



BASHKIA KAMËZ

PROJEKTI I SHKARKIMIT TE UJERAVE TE SHIUT NE TARRAC.

OBJEKTI : RIKONSTRUKSION I PJESHEM
PALLATI I KULTURES "ARTAN CUKO" KAMEZ.

POROSITËS : BASHKIA KAMËZ

PROJEKTUES : DREJTORIA E PROJEKTEVE DHE INVESTIMEVE



BASHKIA KAMEZ

DREJTORIA E PROJEKTEVE DHE INVESTIMEVE
DEPARTAMENTI I PROJEKTEVE

Dr. e Projekteve e Investimeve	FLORA MUÇA
Pergj. Depart. Sektori i Projekteve	EMANUELA MEZIU
Ing. Konstrktor	DENIS PRENÇI
Ing. Gjeoinformatik	ERBLIN LALA
Ing. Topograf	RAMADAN HYSA
Arkitekt	ARILA RASHA

Titulli i Projektit:

Rikonstruksion i pjesshem pallati i
kultures "Artan Cuko" Kamëz

Emergjimi i Fletës:

KAPAKU

Faza e Projektit:
PROJEKT ZBATIMI


Data e Implementimit:

Shkalla e Vizatimit:


Fleta Nr.

00-00


OBJEKTI: RIKONSTRUKSION I PJESHEM PALLATI I KULTURES "ARTAN CUKO", KAMEZ

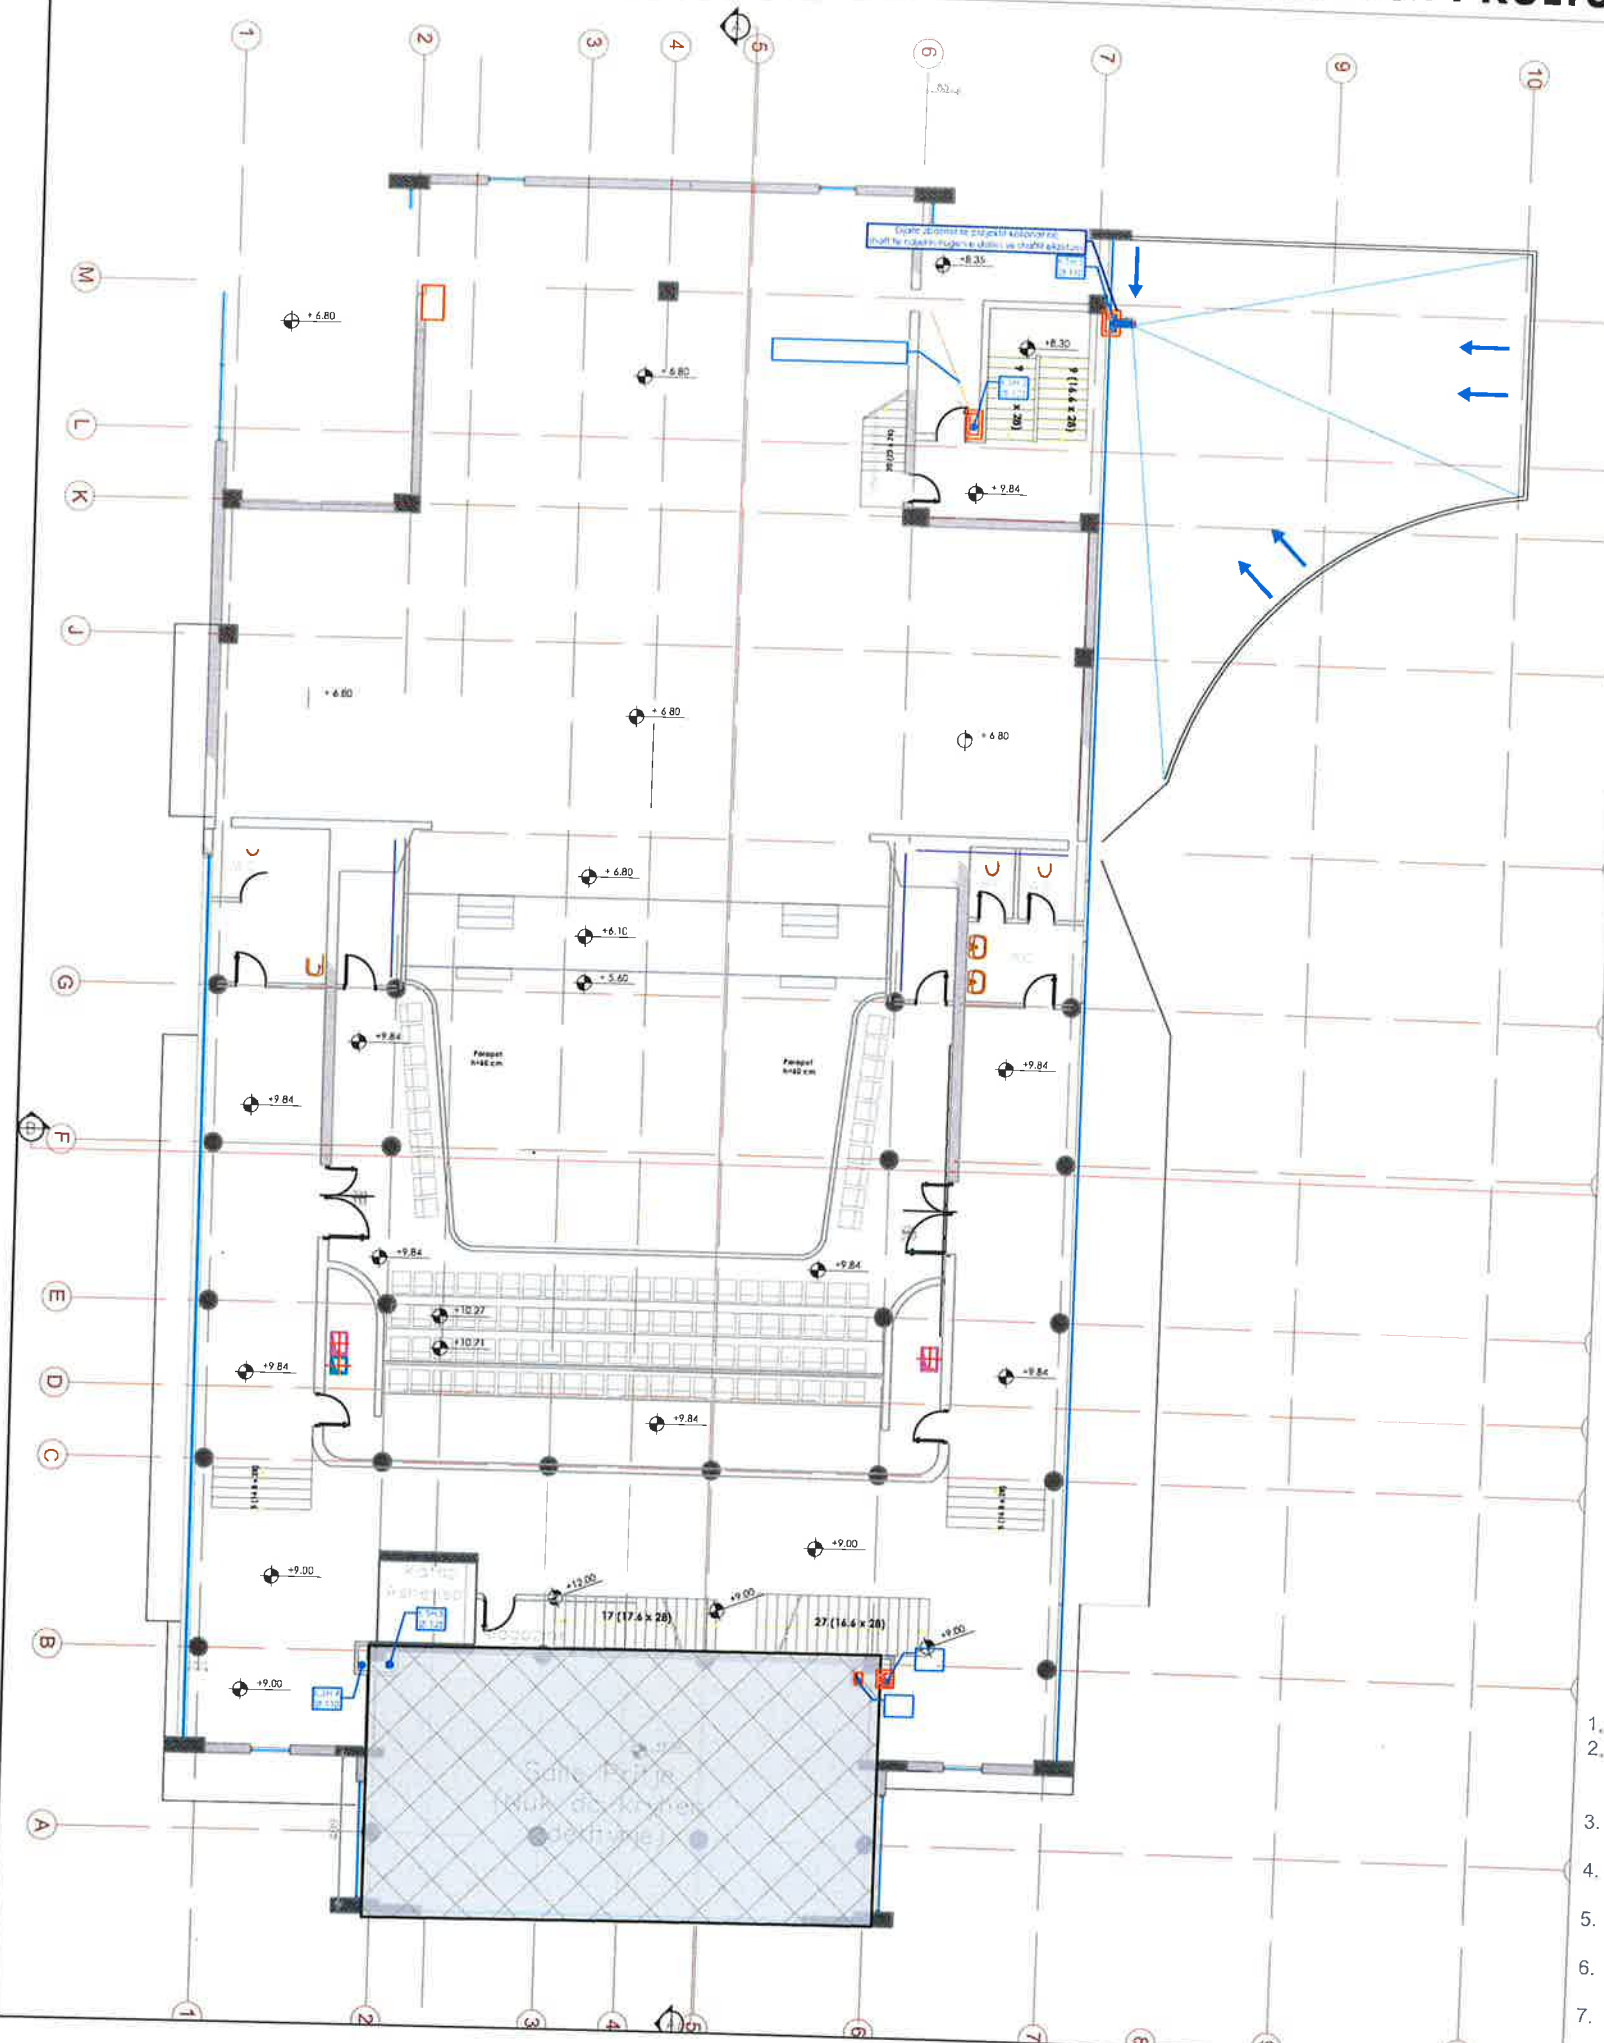


Detaj teknik i piletes se dyshemese

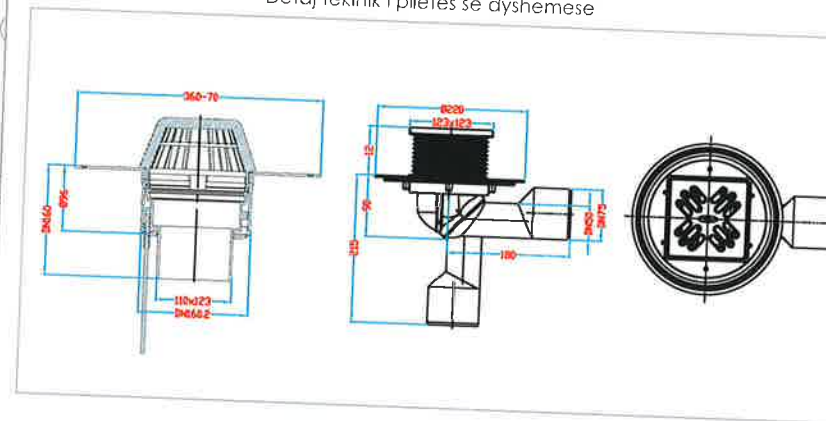

LEGJENDA:

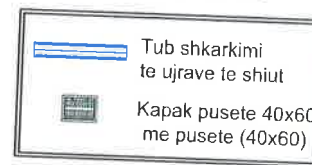

LEGJENDA:

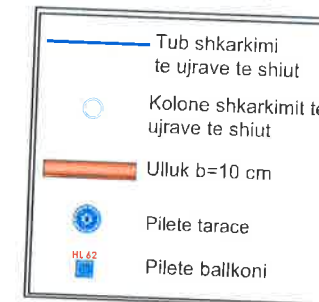

- Bashkimet e tubacioneve te behen sipas kushteve teknike te dhena nga firma prodhuese
- Kollonat vertikale dhe horizontale do te fiksohen ne strukturat me anen e fashetave fikse dhe rreshqitese dhe upave, ne pozicionet dhe sitancat sipas kushteve teknike qe jep firma prodhuese.
- Pjerresia minimale e shtrimit te gjithë tubacioneve eshte 1% me perjashtim te rasteve kur pjerresia eshte e treguar posacerisht nga vizatim.
- Dimensionimi i tubacioneve te rrjetit te imet te shihet ne vizatimin e ambientit (nyjes sanitare) tip.
- Pasi te miratohet i gjithë impianti i shkarkimit te behet prove duke mbushur sistemimin me uje per te pare nese ka rrjedhje neper linja dhe bashkimet e tyre.
- Ne ambientet qe jane vendosur pileta dyshemeje duhet te jene te pajisura me sifon dhe me kundra valvol per moskthimin e gazrave.
- Ne cdo kollone vertikale te shkarkimit ne katet nentoke do te vendoset nga nje pike kontrolli.

Shenime:

BASHKIA KAMEZ
DREJTORIA E SHERBIMEVE PUBLIKE
DREJTORIA E PROJEKTEVE DHE INVESTIMEVE
DEPARTAMENTI I PROJEKTEVE


Dr. e Projekteve e Investimeve	FLORA MUCA
Pergj. Depart. Sektori te Projekteve	EMANUELA MËZIU
STARTERIK PROJEKTES	Ing. Konstruktor DENIS PRENÇI
	Ing. Gjeoinformatik ERBLIN LALA
	Ing. Topograf RAMADAN HYSA
	Arkitekt ARILA RASHA

Titulli i Projektit:	Rikonstruksion i pjeshem Pallati i Kultures "Artan Cuko", KAMEZ
Faza e Projektit:	PROJEKT ZBATIMI
Data e Implementimit:	Janar 2024
Shkalla e Vizatimit:	1:200
Flota Nr.:	H_2


Emertimi i Files:
PROJEKTI I SHKARKIMEVE TE UJERAVE TE SHIUT NE KATIN E TRETË

OBJEKTI: RIKONSTRUKSION I PJESSHEM PALLATI I KULTURES "ARTAN CUKO", KAMEZ

Shenime:

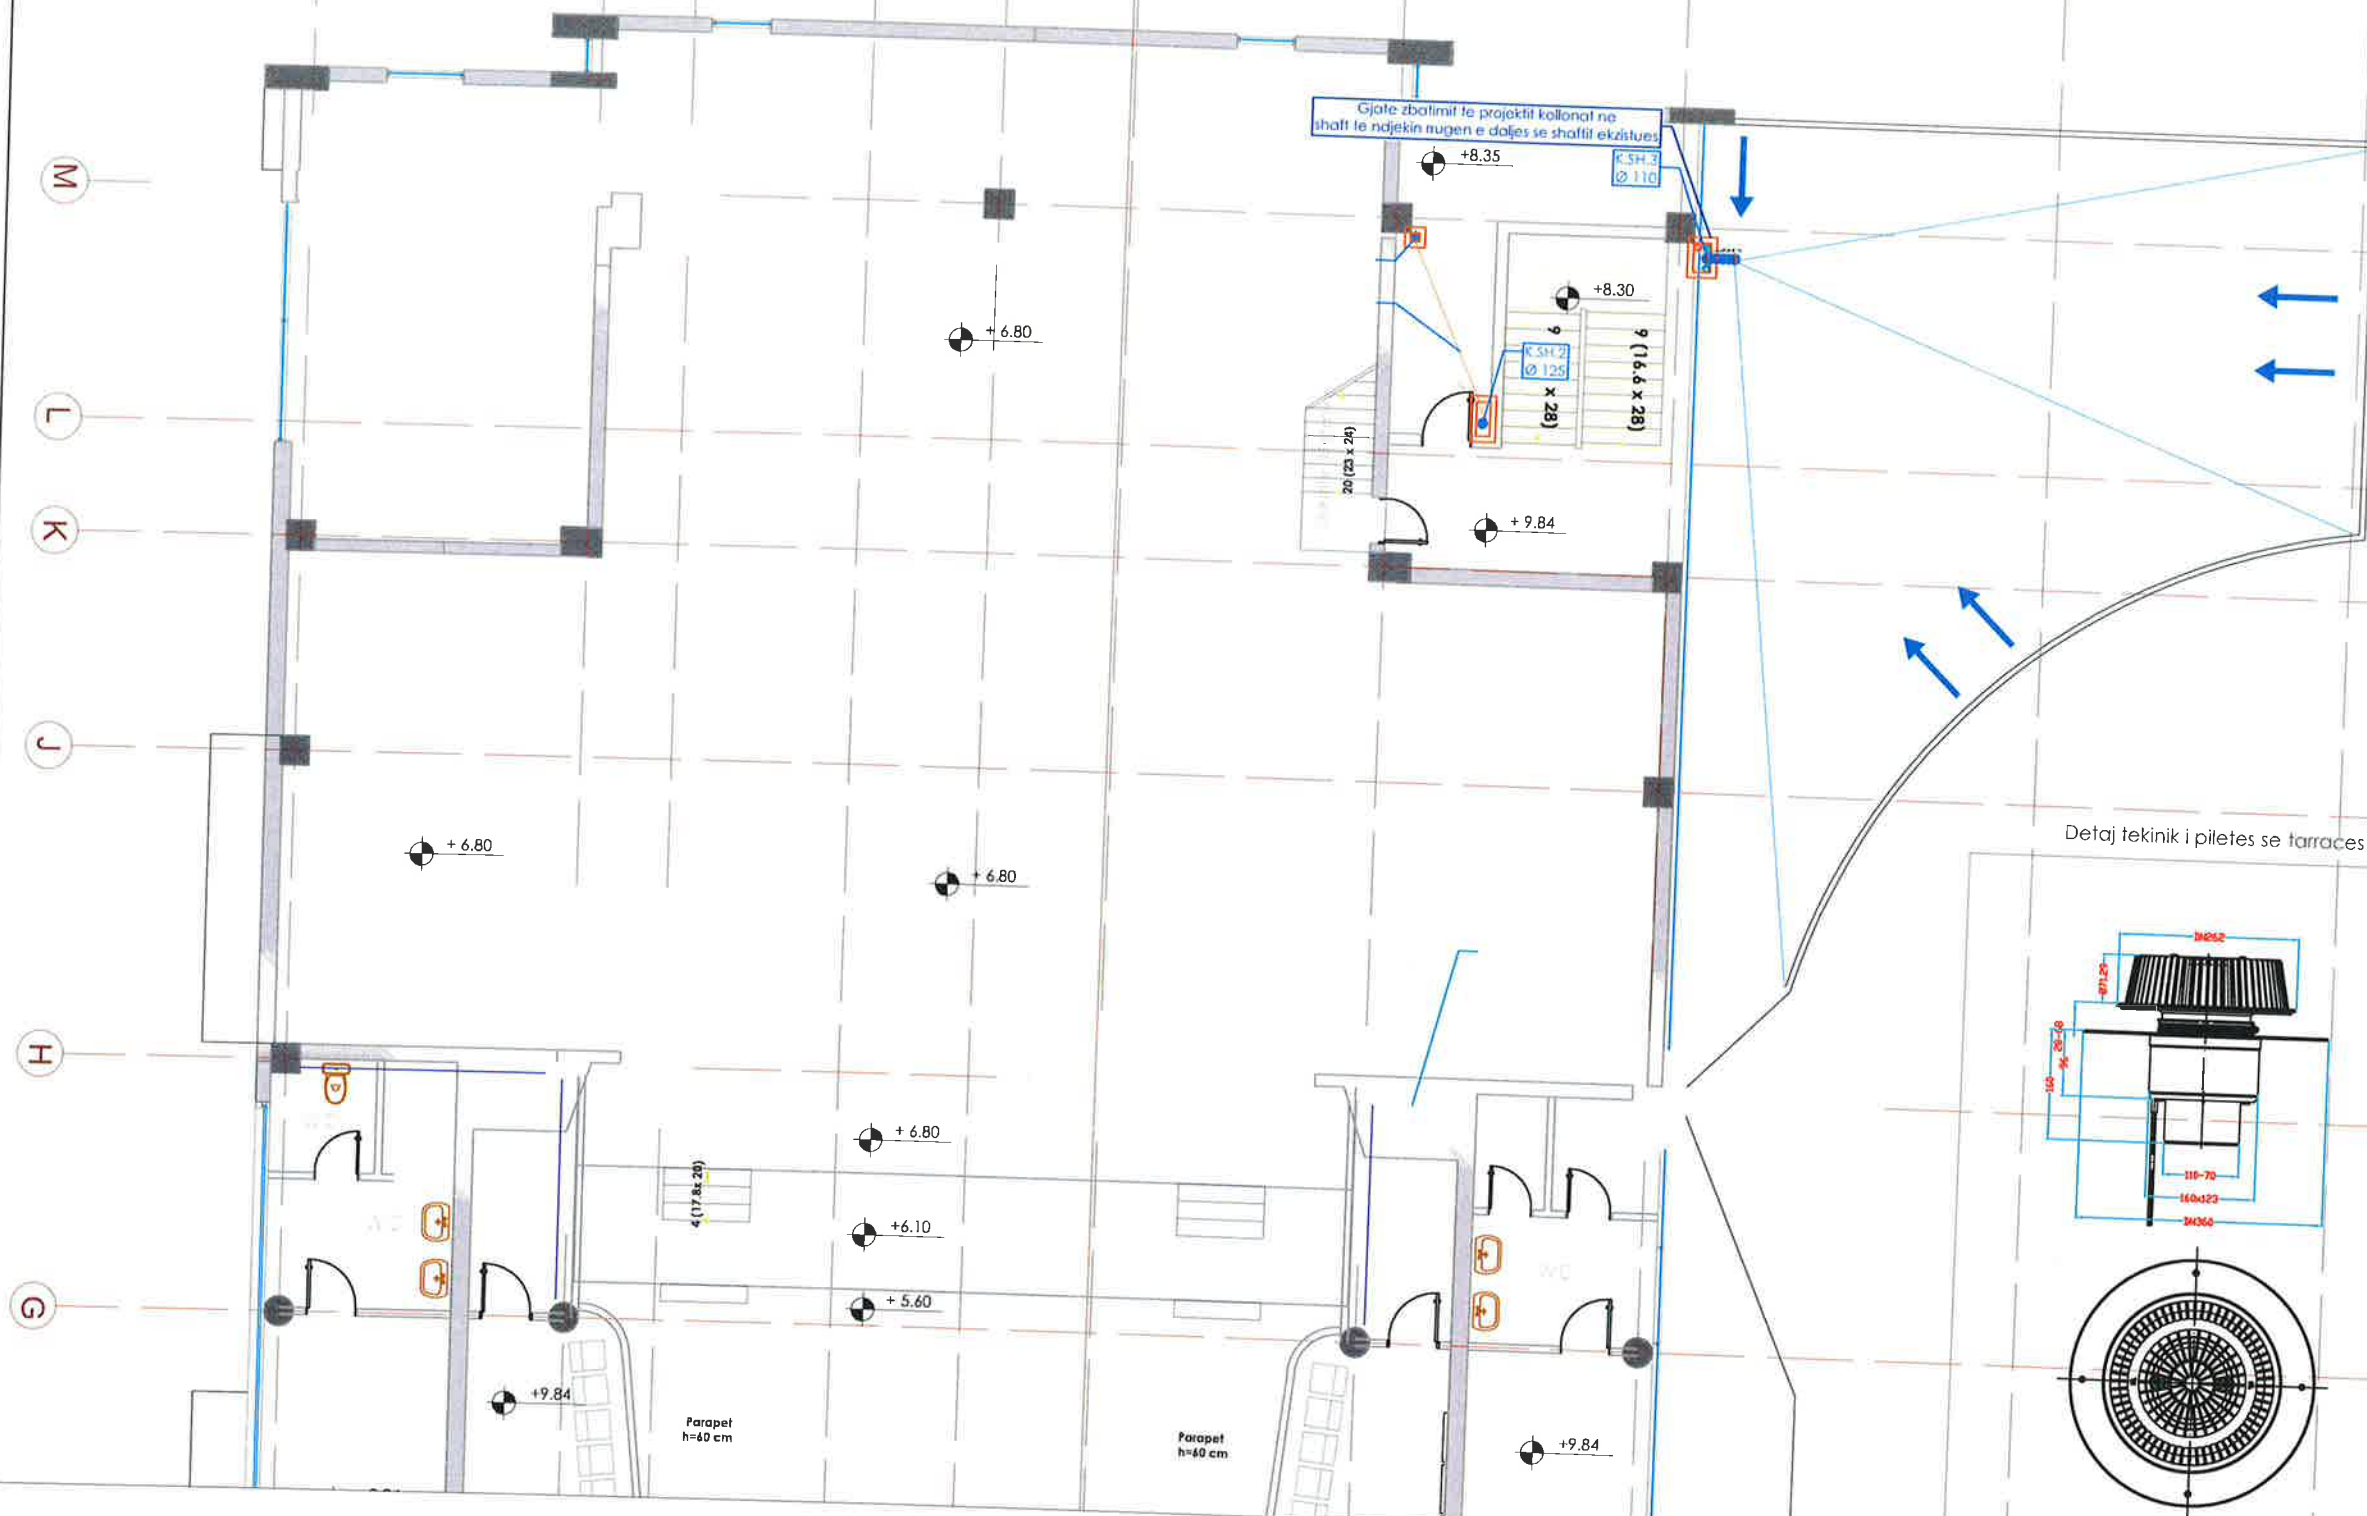


Detaj teknik i piletes se terraces

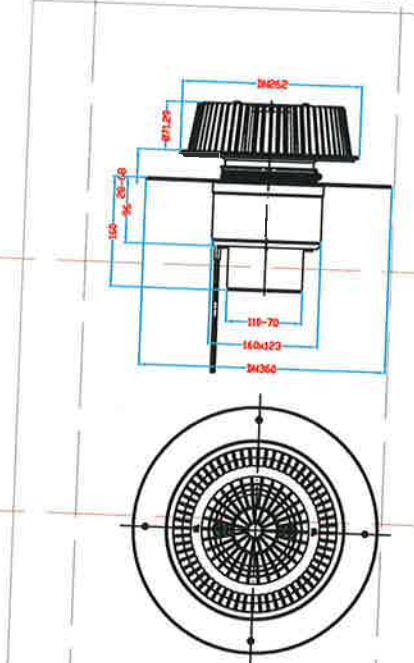


- Bashkimet e tubacioneve te behen sipas kushteve teknike te dhena nga firma prodhuese
- Kollonat vertikale dhe horizontale do te fiksohen ne strukturat me anen e fashetave fikse dhe rreshqitese dhe upave, ne pozicionet dhe sitancat sipas kushteve teknike qe jep firma prodhuese.
- Pjerrësia minimale e shtrimit te gjithë tubacioneve eshte 1% me perjashtim te rasteve kur pjerrësia eshte e treguar posacerisht nga vizatim.
- Dimensionimi i tubacioneve te rrjetit te imet te shihet ne vizatimin e ambientit (nyjes sanitare) tip.
- Pasi te miratohet i gjithë impianti i shkarkimit te behet prove duke mbushur sistemimin me uje per te pare nese ka rrjedhje neper linja dhe bashkimet e tyre.
- Ne ambientet qe jane vendosur pileta dyshemeje duhet te jene te pajisura me sifon dhe me kundra valvol per moskthimin e gazrave.
- Ne cdo kollone vertikale te shkarkimit ne katet nentoke do te vendoset nga nje pike kontrolli.

LEGJENDA:

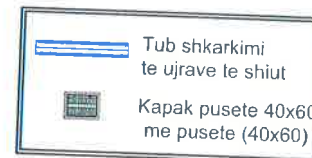

LEGJENDA:

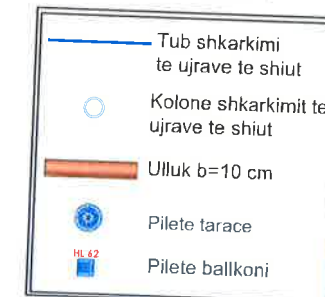


BASHKIA KAMEZ
DREJTORIA E SHERBIMEVE PUBLIKE
DREJTORIA E PROJEKTEVE DHE INVESTIMEVE
DEPARTAMENTI I PROJEKTEVE


Dir. e Projekteve e Investimeve	FLORA MUCA	
Pergj. Depart. Sektori te Projekteve	EMANUELA MEZIU	
STAFI TEKNIK PROJEKTES	Ing. Konstruktor	DENIS PRENÇI
	Ing. Gjeoinformatik	ERBLIN LALA
	Ing. Topograf	RAMADAN HYSA
Arkitekt	ARILA RASHA	

Titulli i Projektit:	Faza e Projektit:
RIKONSTRUKSION I PJESSHEM PALLATI I KULTURES "ARTAN CUKO", KAMEZ	PROJEKT ZBATIMI
Emeritimi i Flotes:	Data e Implementimit:
PROJEKTI I SHKARKIMEVE TE UJERAVE TE SHIUT NE KATIN E TRETË	Janar 2024
	Shkalla e Vizatimit:
	1:125
	Flota Nr:
	H_2/1


OBJEKTI: RIKONSTRUKSION I PJESHEM PALLATI I KULTURES "ARTAN CUKO", KAMEZ

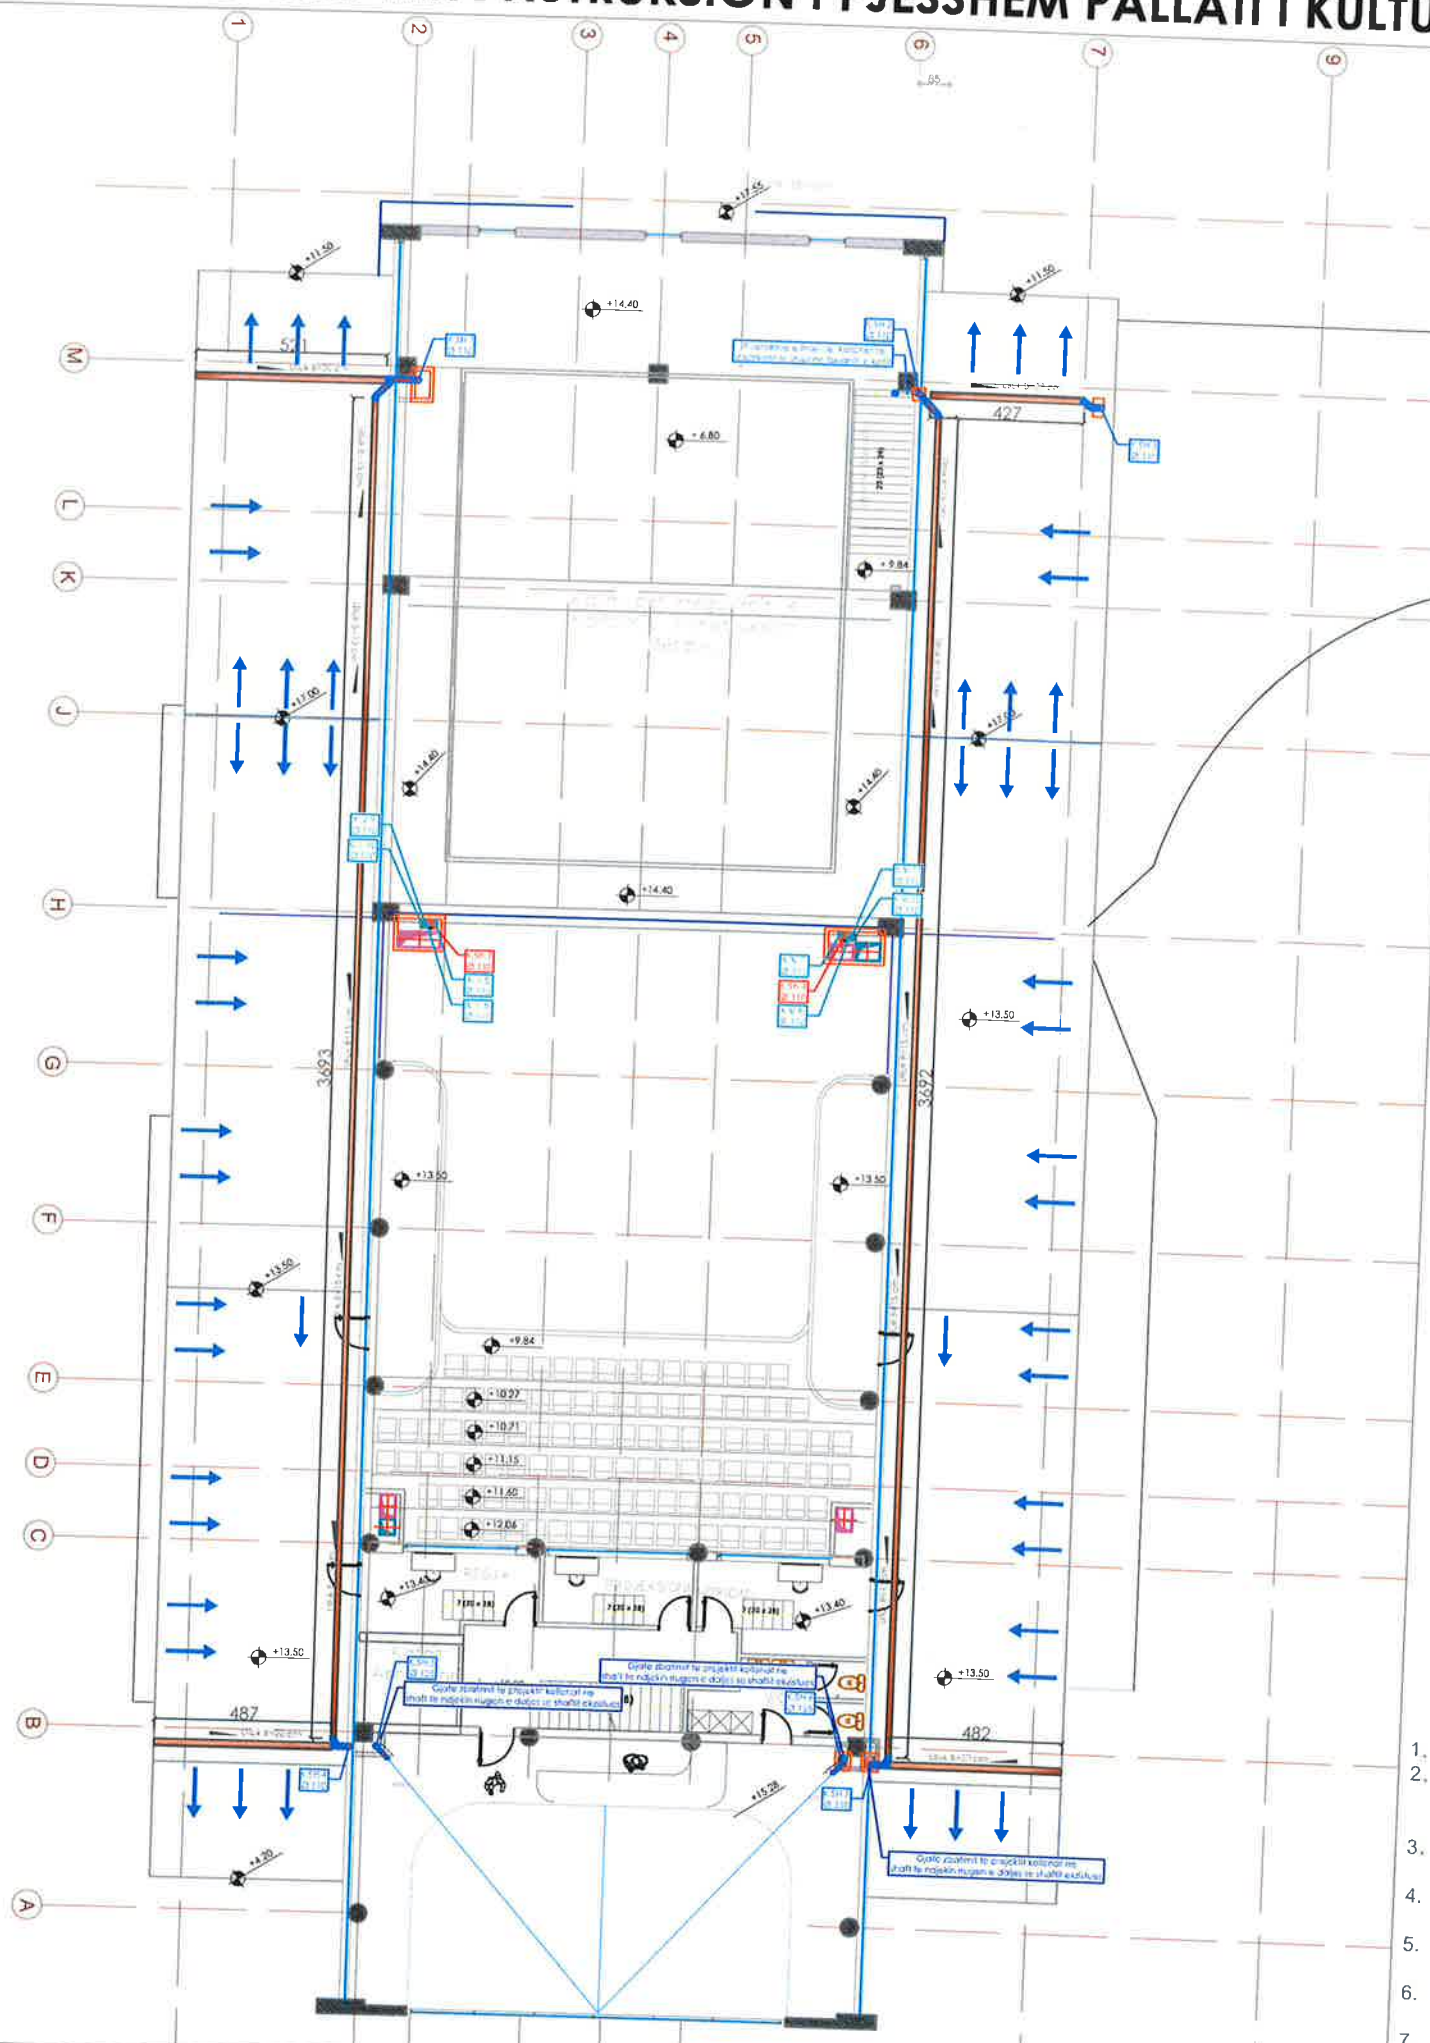


Detaj teknik i piletes se larraces

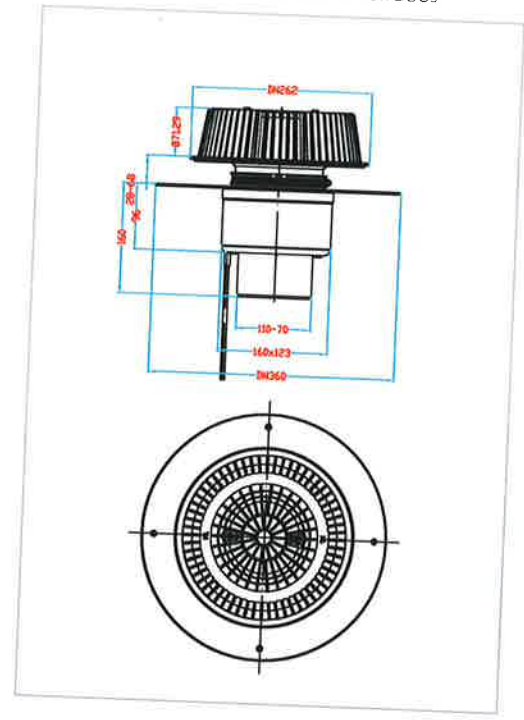


Detaj teknik i piletes se dyshemese

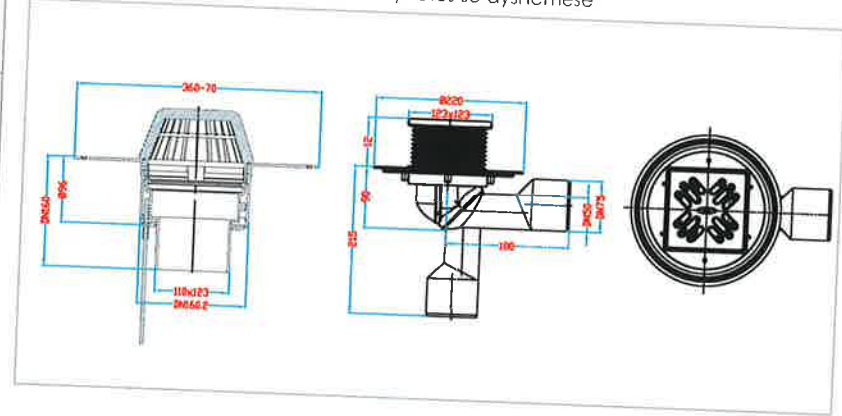

LEGJENDA:

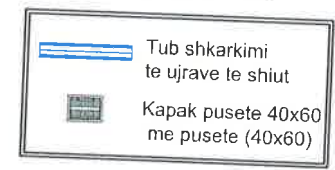


LEGJENDA:

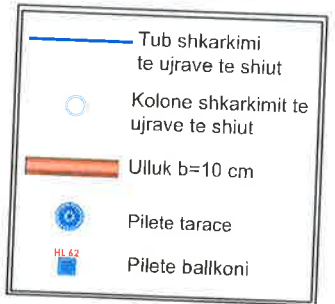

- Bashkimet e tubacioneve te behen sipas kushteve teknike te dhena nga firma prodhuese
- Kolonat vertikale dhe horizontale do te fiksohen ne strukturat me anen e fashetave fikse dhe rreshqitese dhe upave, ne pozicionet dhe sitancat sipas kushteve teknike qe jep firma prodhuese.
- Pjerresia minimale e shtrimit te gjithë tubacioneve eshte 1% me perjashtim te rasteve kur pjerresia eshte e treguar posacerisht nga vizatimi.
- Dimensionimi i tubacioneve te rrjetit te imet te shihet ne vizatimin e ambientit (nyjes sanitare) tip.
- Pasi te miratohet i gjithë impianti i shkarkimit te behet prove duke mbushur sistemimin me uje per te pare nese ka rrjedhje neper linja dhe bashkimet e tyre.
- Ne ambientet qe jane vendosur pileta dyshemeje duhet te jene te pajisura me sifon dhe me kundra valvol per moskthimin e gazrave.
- Ne cdo kollone vertikale te shkarkimit ne katet nentoke do te vendoset nga nje pike kontrolli.

Shenime:




BASHKIA KAMEZ
DREJTORIA E SHERBIMEVE PUBLIKE
DREJTORIA E PROJEKTEVE DHE INVESTIMEVE
DEPARTAMENTI I PROJEKTEVE

Dr. e Projekteve e Investimeve	FLORA MUCA	
Pergj. Depart. Sektori te Projekteve	EMANUELA MEZIU	
STAFI TEKNIK PROJEKTES	Ing. Konstruktor	DENIS PRENCI
	Ing. Gjeoinformatik	ERBLIN LALA
	Ing. Topograf	RAMADAN HYSA
	Arkitekt	ARILA RASHA



Titulli i Projektit:	RIKONSTRUKSION I PJESHEM PALLATI I KULTURES "ARTAN CUKO", KAMEZ	Faza e Projektit:	PROJEKT ZBATIMI
Emeritimi i Fletes:	PROJEKTI I SHKARKIMEVE TE UJERAVE TE SHIUT NE KATIN E KATERT	Data e Implementimit:	Janar 2024
		Shkalla e Vizatimit:	1:200
		Fleta Nr:	H_3

OBJEKTI: RIKONSTRUKSION I PJESHEM PALLATI I KULTURES "ARTAN CUKO", KAMEZ

Shenime:

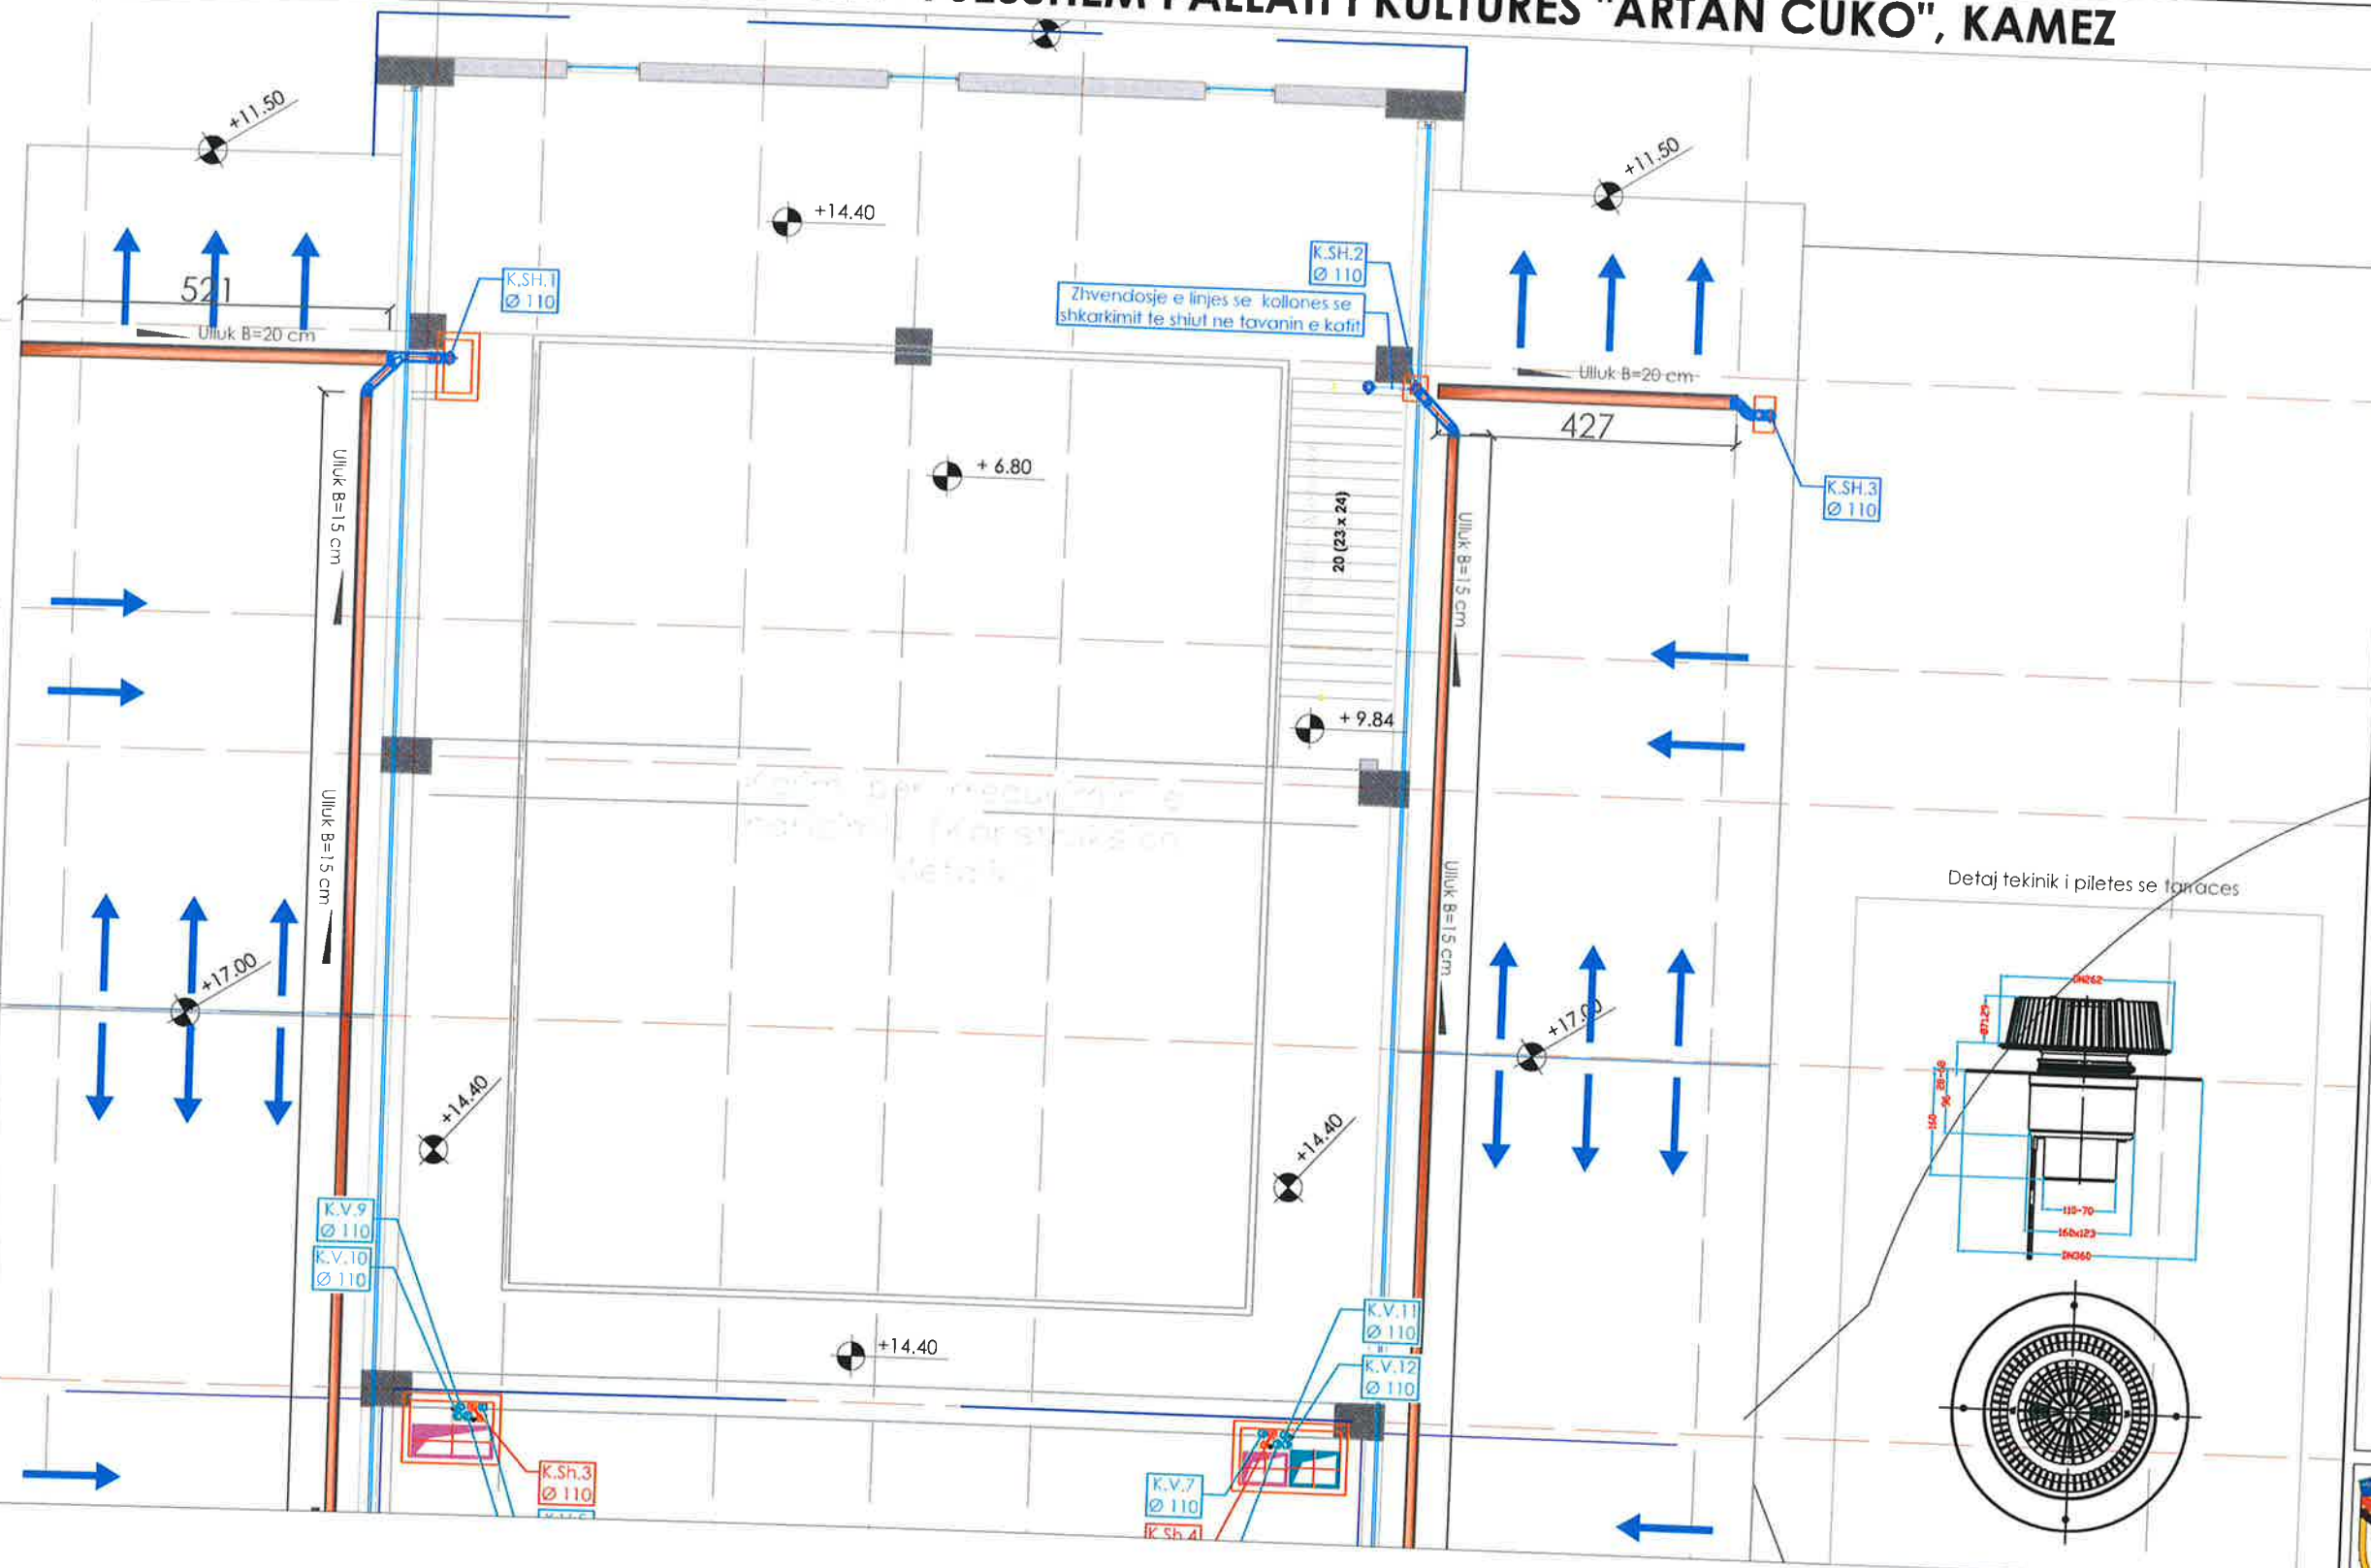

1. Bashkimet e tubacioneve te behen sipas kushteve teknike te dhena nga firma prodhuese
2. Kollonat vertikale dhe horizontale do te fiksohen ne strukturat me anen e fashetave fikse dhe rreshqitese dhe upave, ne pozicionet dhe sitancat sipas kushteve teknike qe jep firma prodhuese.
3. Pjerresia minimale e shtrimit te gjithë tubacioneve eshte 1% me perjashtim te rasteve kur pjerresia eshte e treguar posacerisht nga vizatim.
4. Dimensionimi i tubacioneve te rrjetit te imet te shihet ne vizatimin e ambientit (nyjes sanitare) tip.
5. Pasi te miratohet i gjithë impianti i shkarkimit te behet prove duke mbushur sistemimin me uje per te pare nese ka rrjedhje neper linja dhe bashkimet e tyre.
6. Ne ambientet qe jane vendosur pileta dyshemeje duhet te jene te pajisura me sifon dhe me kundra valvol per moskthimin e gazrave.
7. Ne cdo kollone vertikale te shkarkimit ne katet nentoke do te vendoset nga nje pike kontrolli.


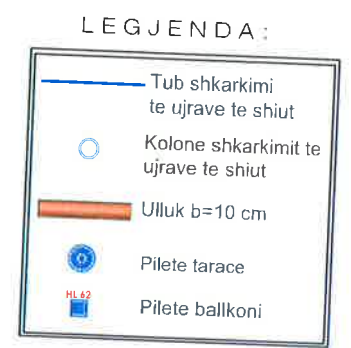
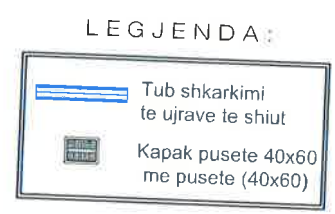


BASHKIA KAMEZ
 DREJTORIA E SHERBIMEVE PUBLIKE
 DREJTORIA E PROJEKTEVE DHE INVESTIMEVE
 DEPARTAMENTI I PROJEKTEVE

Dr. e Projekteve e Investimeve	FLORA MUCA	
Pergj. Depart. Sektori te Projekteve	EMANUELA MEZIU	
STAFI TEKNIK PROJEKTORES	Ing. Konstruktore	DENIS PRENCI
	Ing. Gjeoinformatik	ERBLIN LALA
	Ing. Topograf	RMADAN HYSA
	Arkitekt	ARILA RASHA

Titulli i Projektit:	Faza e Projektit:
RIKONSTRUKSION I PJESHEM PALLATI I KULTURES "ARTAN CUKO", KAMEZ	PROJEKT ZBATIMI
Emertimi i Fletes:	Data e Implementimit:
PROJEKTI I SHKARKIMEVE TE UJERAVE TE SHIUT NE KATIN E KATERT	Janar 2024
	Shkalla e Vizatimit:
	1:100
	Fleta Nr.:
	H_4

OBJEKTI: RIKONSTRUKSION I PJESSHEM PALLATI I KULTURES "ARTAN CUKO", KAMEZ

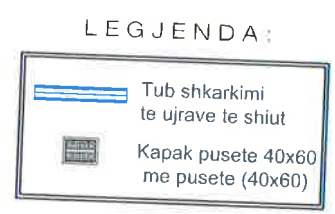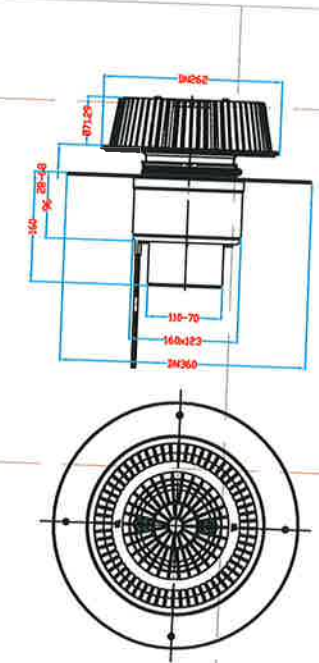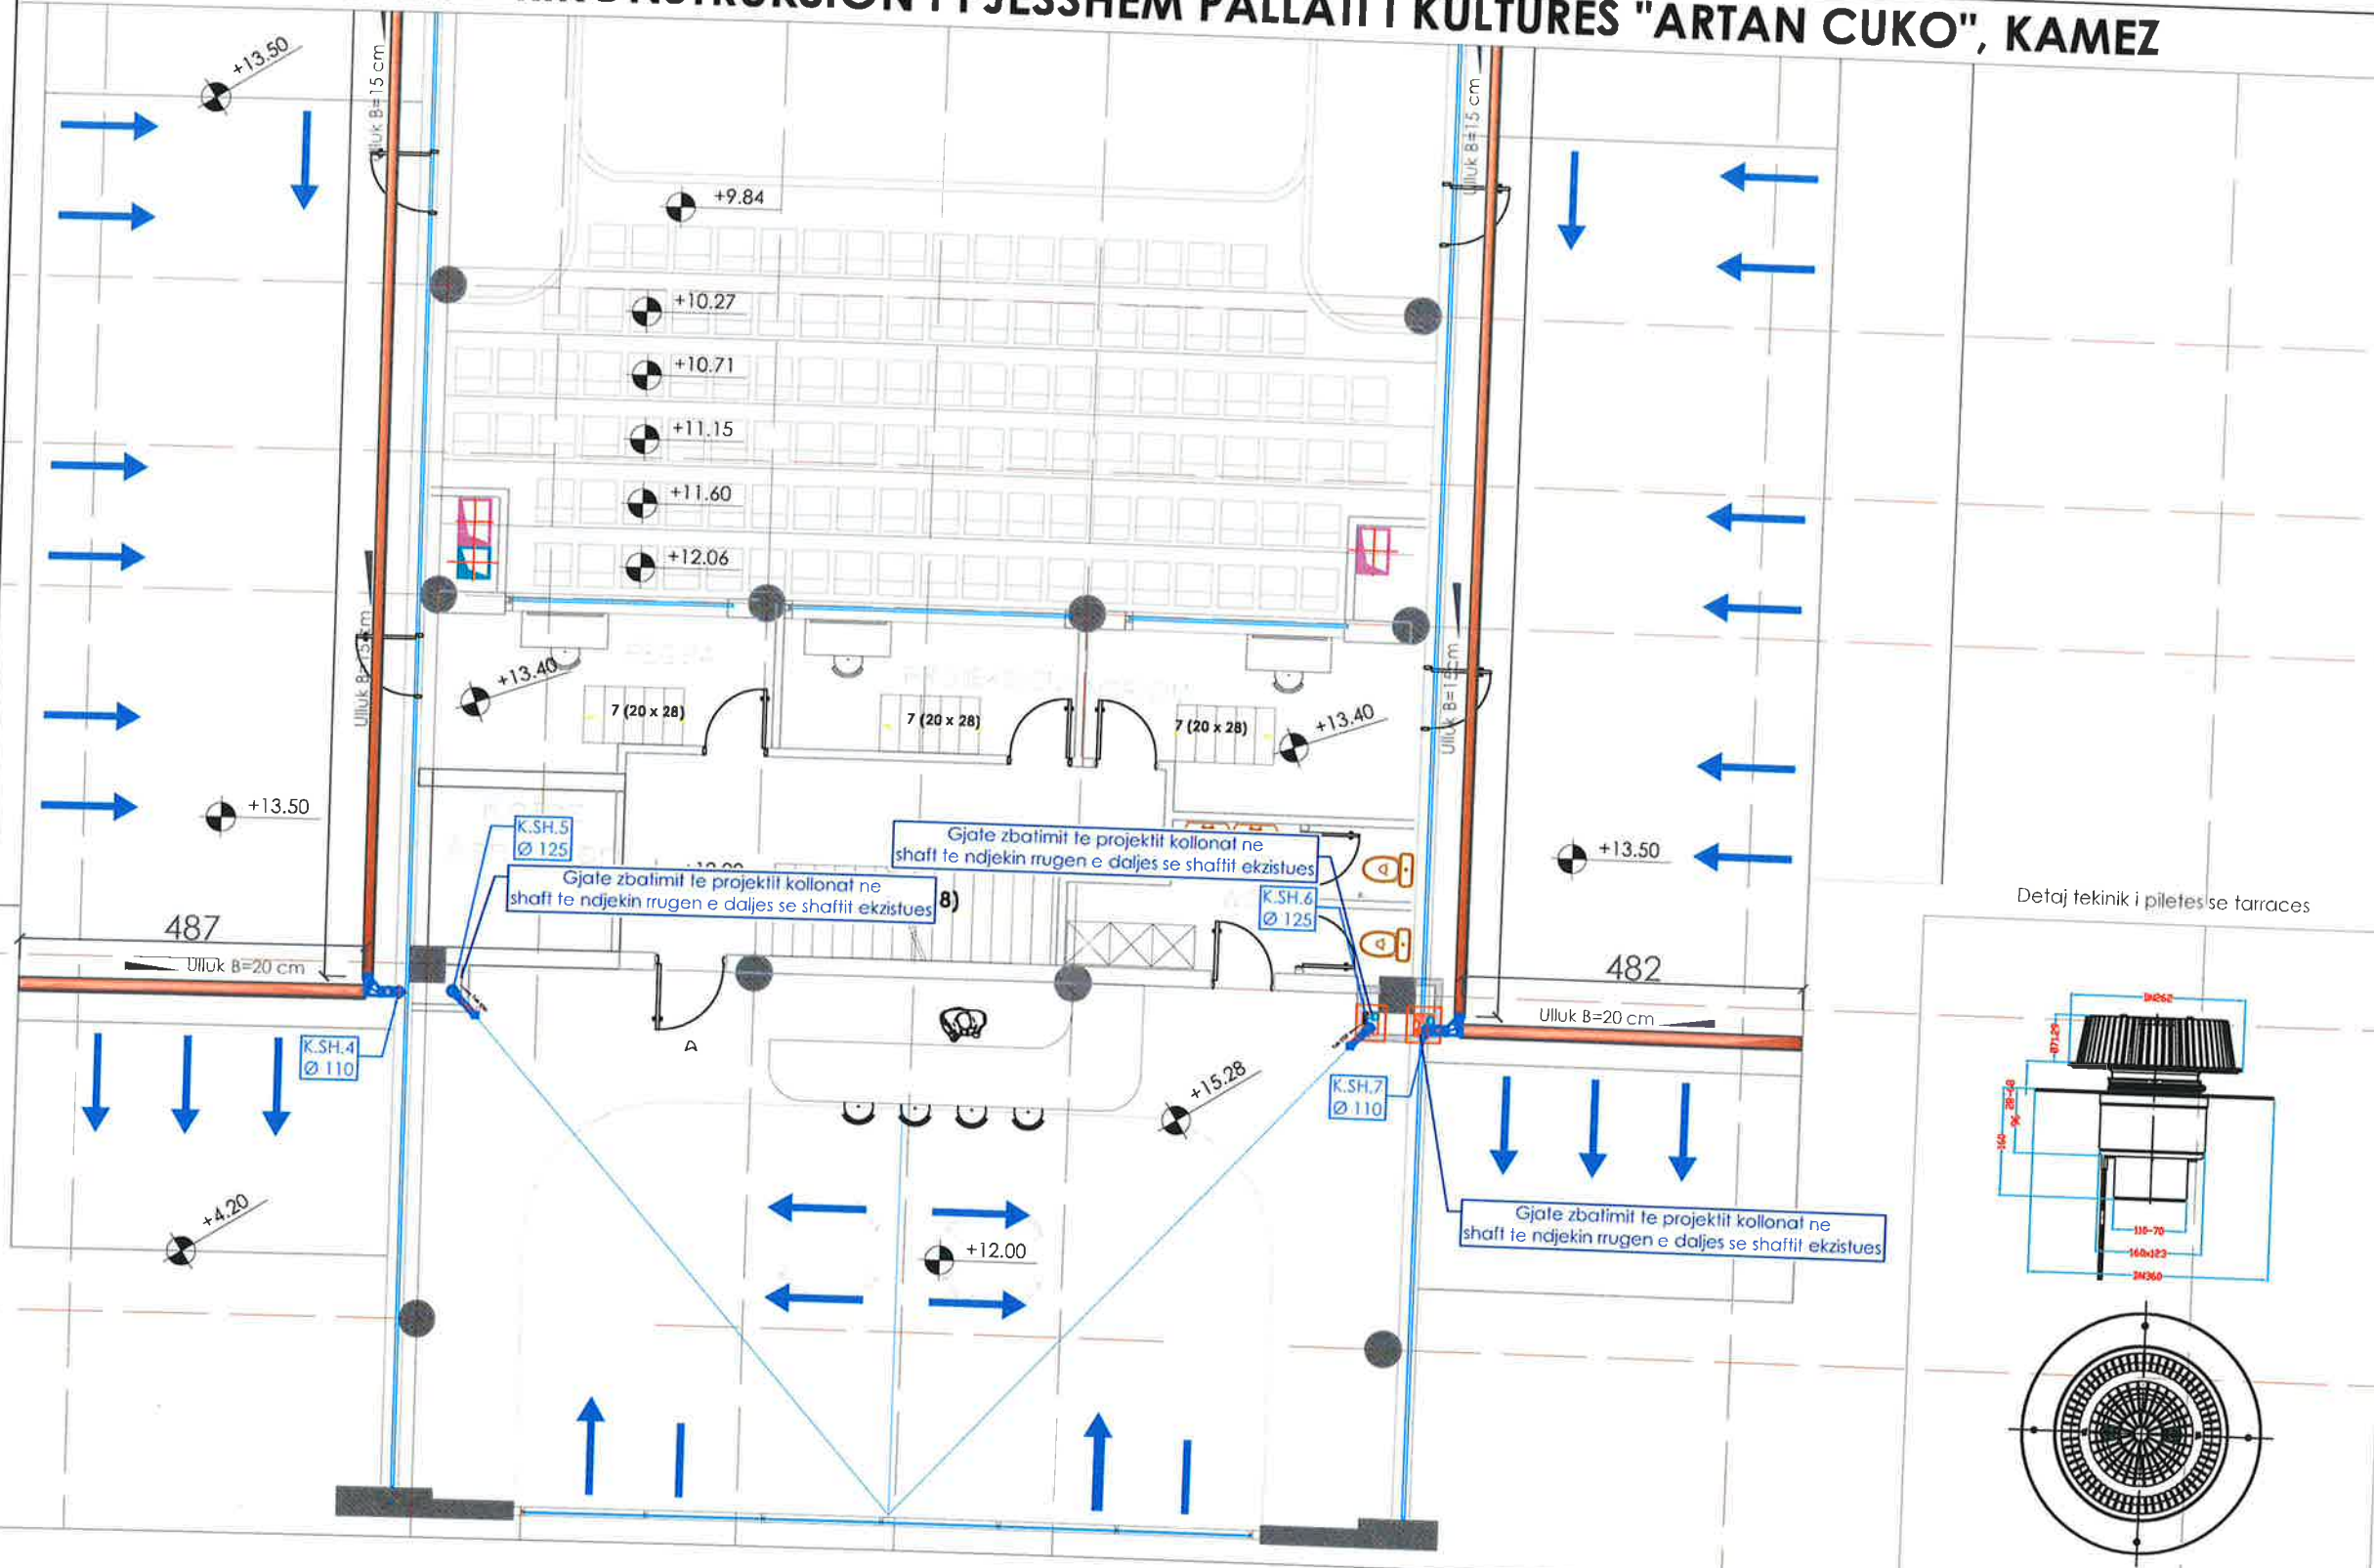

BASHKIA KAMEZ
 DREJTORIA E SHERBIMEVE PUBLIKE
 DREJTORIA E PROJEKTEVE DHE INVESTIMEVE
 DEPARTAMENTI I PROJEKTEVE

Dr. e Projekteve e Investimeve: FLORA MUCA

Pergj. Depart. Sektori te Projekteve: EMANUELA MEZIU

STAFI TEKNIK PROJEKTES	Ing. Konstrktor	DENIS PRENCI
	Ing. Gjeoinformatik	ERBLIN LALA
	Ing. Topograf	RAMADAN HYSA
Arkitekt	ARILA RASHA	




Titulli i Projektit:
 RIKONSTRUKSION I PJESSHEM
 PALLATI I KULTURES "ARTAN CUKO",
 KAMEZ

Emertimi i Fletes:
 PROJEKTI I SHKARKIMEVE TE UJERAVE
 TE SHIUT NE KATIN E KATERT

Faza e Projektit:
 PROJEKT ZBATIMI
 Data e Implementimit:
 Janar 2024
 Shkalla e Vizatimit:
 1:100
 Fleta Nr.
 H_4

OBJEKTI: RIKONSTRUKSION I PJESHEM PALLATI I KULTURES "ARTAN CUKO", KAMEZ

Shenime:

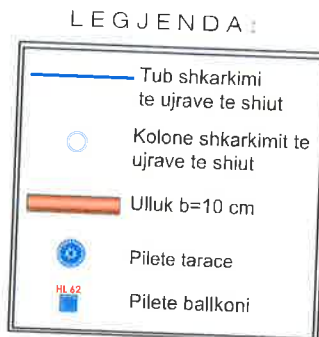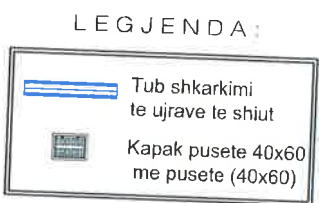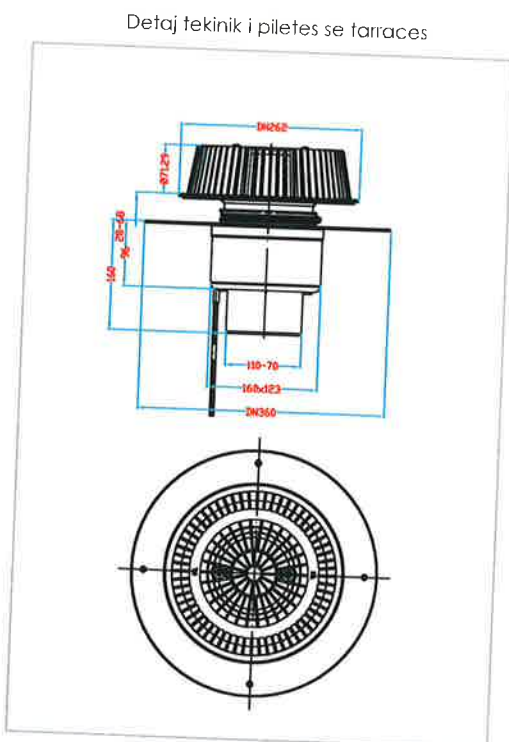


1. Bashkimet e tubacioneve te behen sipas kushteve teknike te dhena nga firma prodhuese
2. Kollonat vertikale dhe horizontale do te fiksohen ne struktural me anen e fashetave fikse dhe rreshqitese dhe upave, ne pozicionet dhe sitancat sipas kushteve teknike qe jep firma prodhuese.
3. Pjerresia minimale e shtrimit te gjithë tubacioneve eshte 1% me perjashtim te rasteve kur pjerresia eshte e treguar posacerisht nga vizatim.
4. Dimensionimi i tubacioneve te rrjetit te imet te shihet ne vizatimin e ambientit (nyjes sanitare) tip.
5. Pasi te miratohet i gjithë impianti i shkarkimit te behet prove duke mbushur sistemimin me uje per te pare nese ka rrjedhje neper linja dhe bashkimet e tyre.
6. Ne ambientet qe jane vendosur pileta dyshemeje duhet te jene te pajisura me sifon dhe me kundra valvol per moskthimin e gazrave.
7. Ne cdo kollone vertikale te shkarkimit ne katet nentoke do te vendoset nga nje pike kontrolli.

BASHKIA KAMEZ
DREJTORIA E SHERBIMEVE PUBLIKE
DREJTORIA E PROJEKTEVE DHE INVESTIMEVE
DEPARTAMENTI I PROJEKTEVE

Dr. e Projekteve e Investimeve	FLORA MUCA
Paigj. Deparl. Sektori te Projekteve	EMANUELA MEZIU
STAFI TEKNIK PROJEKTES	Ing. Konstruktore DENIS PRENÇI Ing. Gjeoinformatik ERLIN LALA Ing. Topograf RAMADAN HYSA Arkitekt ARILA RASHA

Titulli i Projektit:	Rikonstruksion i pjeshem Pallati i Kultures "ARTAN CUKO", KAMEZ
Faza e Projektit:	PROJEKT ZBATIMI
Data e Implementimit:	Janar 2024
Shkalla e Vizatimit:	1:200
Emertimi i Fletes:	PROJEKTI I SHKARKIMEVE TE UJERAVE TE SHIUT NE KATIN NE TARRACE
Fleta Nr.:	H_5

OBJEKTI: RIKONSTRUKSION I PJESHEM PALLATI I KULTURES "ARTAN CUKO", KAMEZ

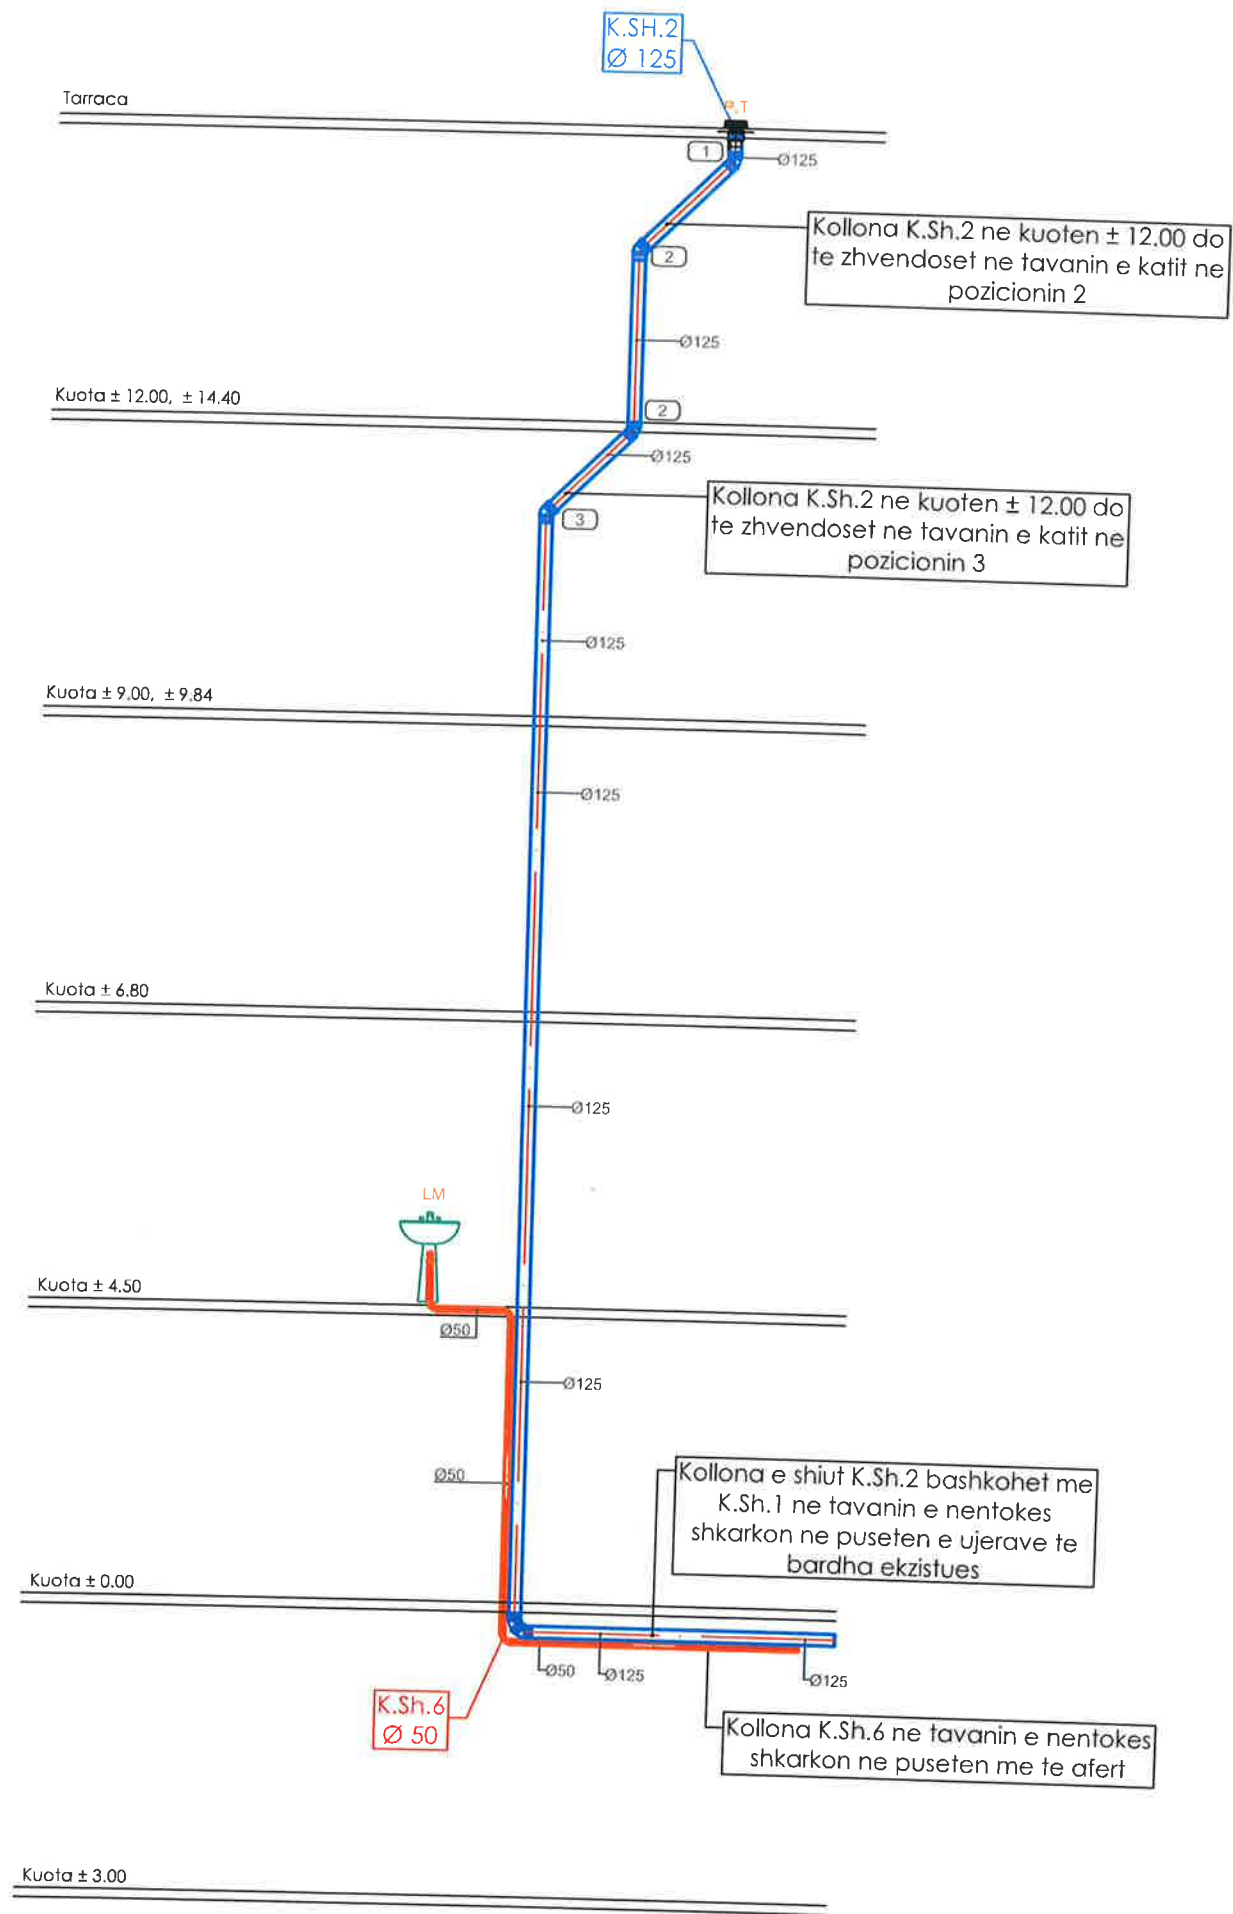

LEGJENDA:

	Tub shkarkimi te ujrave te zeza
	Tubacion ventilimi
	Tub shkarkimi te ujrave te shiut
	Kolone shkarkimit te ujrave te zeza
	Kolone shkarkimit te ujrave te shiut
	Kolone ventilimi
	Pilete dyshemeje
	Ventilator banje

- Bashkimet e tubacioneve te behen sipas kushteve teknike te dhena nga firma prodhuese
- Kollonat vertikale dhe horizontale do te fiksohen ne strukturat me anen e fashetave fikse dhe rreshqitese dhe upave, ne pozicionet dhe sitancat sipas kushteve teknike qe jep firma prodhuese.
- Pjerresia minimale e shtrimit te gjithe tubacioneve eshte 1% me perjashtim te rasteve kur pjerresia eshte e treguar posacerisht nga vizatim.
- Dimensionimi i tubacioneve te rrjetit te imet te shihet ne vizatimin e ambientit (nyjes sanitare) tip.
- Pasi te miratohet i gjithe impianti i shkarkimit te behet prove duke mbushur sistemimin me uje per te pare nese ka rrjedhje neper linja dhe bashkimet e tyre.
- Ne ambientet qe jane vendosur pileta dyshemeje duhet te jene te pajisura me sifon dhe me kundra valvol per mosklhimin e gazrave.
- Ne cdo kollone vertikale te shkarkimit ne katet nentoke do te vendoset nga nje pike kontrolli.

Shenime:



BASHKIA KAMEZ

DREJTORIA E SHERRBIMEVE PUBLIKE
DREJTORIA E PROJEKTEVE DHE INVESTIMEVE
DEPARTAMENTI I PROJEKTEVE

Dr. e Projekteve e Investimeve	FLORA MUCA
Pergj. Depart. Sektorit te Projekteve	EMANUELA MEZIU
STAFI TEKNIK PROJEKTES	Ing. Konstruktor DENIS PRENCI Ing. Gjeoinformatik ERBLIN LALA Ing. Topograf RAMADAN HYSA Arkitekt ARILA RASHA

Titulli i Projektit:	Rikonstruksion i pjeshem Pallati i Kultures "Artan Cuko", Kamez	Faza e Projektit:	PROJEKT ZBATIMI
Emertimi i Fletes:	SKEMA VERTIKALE SHKARKIMEVE TE NYJEVE HIDROSANTARE TIP 1	Data e Implementimit:	Janar 2024
		Shkalla e Vizatimit:	1:75
		Fleta Nr.:	H_6