

PROJEKTI EGZISTUES (Arkitektura)

Objekti : "**PALLATI ER-AR (1023 1025)**"

Rruga : "**BAJRAM TUSHA, SHKOZET**"

Porosites : **Bashkia DURRES**

Autoriteti Kontraktor

BASHKIA DURRES

Faza

PROJEKT-ZBATIMI

Titulli i Projektit

**HARTIMIN I PROJEKTEVE TE NDERHYRJEVE
REHABILITUESE - PERSHTATESE
TE NEVOJSHME**

PROJEKTUES:
"ARKONSTUDIO SH.P.K."
Licensë N.6996/6
Administrator:
Ark. NASJEL ÇIÇO

Drejtues Projekti/ Inxh. Konstruktore	Inxh. DHIMITER PAPA	Nr. Lic. K.1510/2
Inxh. Hidroteknik	Inxh. KRISTAQ KALI	Nr. Lic. H/T. 0103/5
Inxh. Gjeodet	Inxh. GJERGJI LOÇI	Nr. Lic. T.1236
Inxh. Gjeodet	Inxh. ORIENT MUÇA	
Arkitekthe	Ark. SIDORELA HOXHA	

Objekti
**PALLATI ER-AR, RRUGA "BAJRAM TUSHA"
(1023 1025)**

Kapitulli
DOKUMENTIMI GJEOMETRIK I OBJEKTIT


Titulli i Vizatimit
KAPAKU

Shkalla: A_00

Nr. i Fletës

A_00

PLANIMETRIA NE KUOTEN -2.72

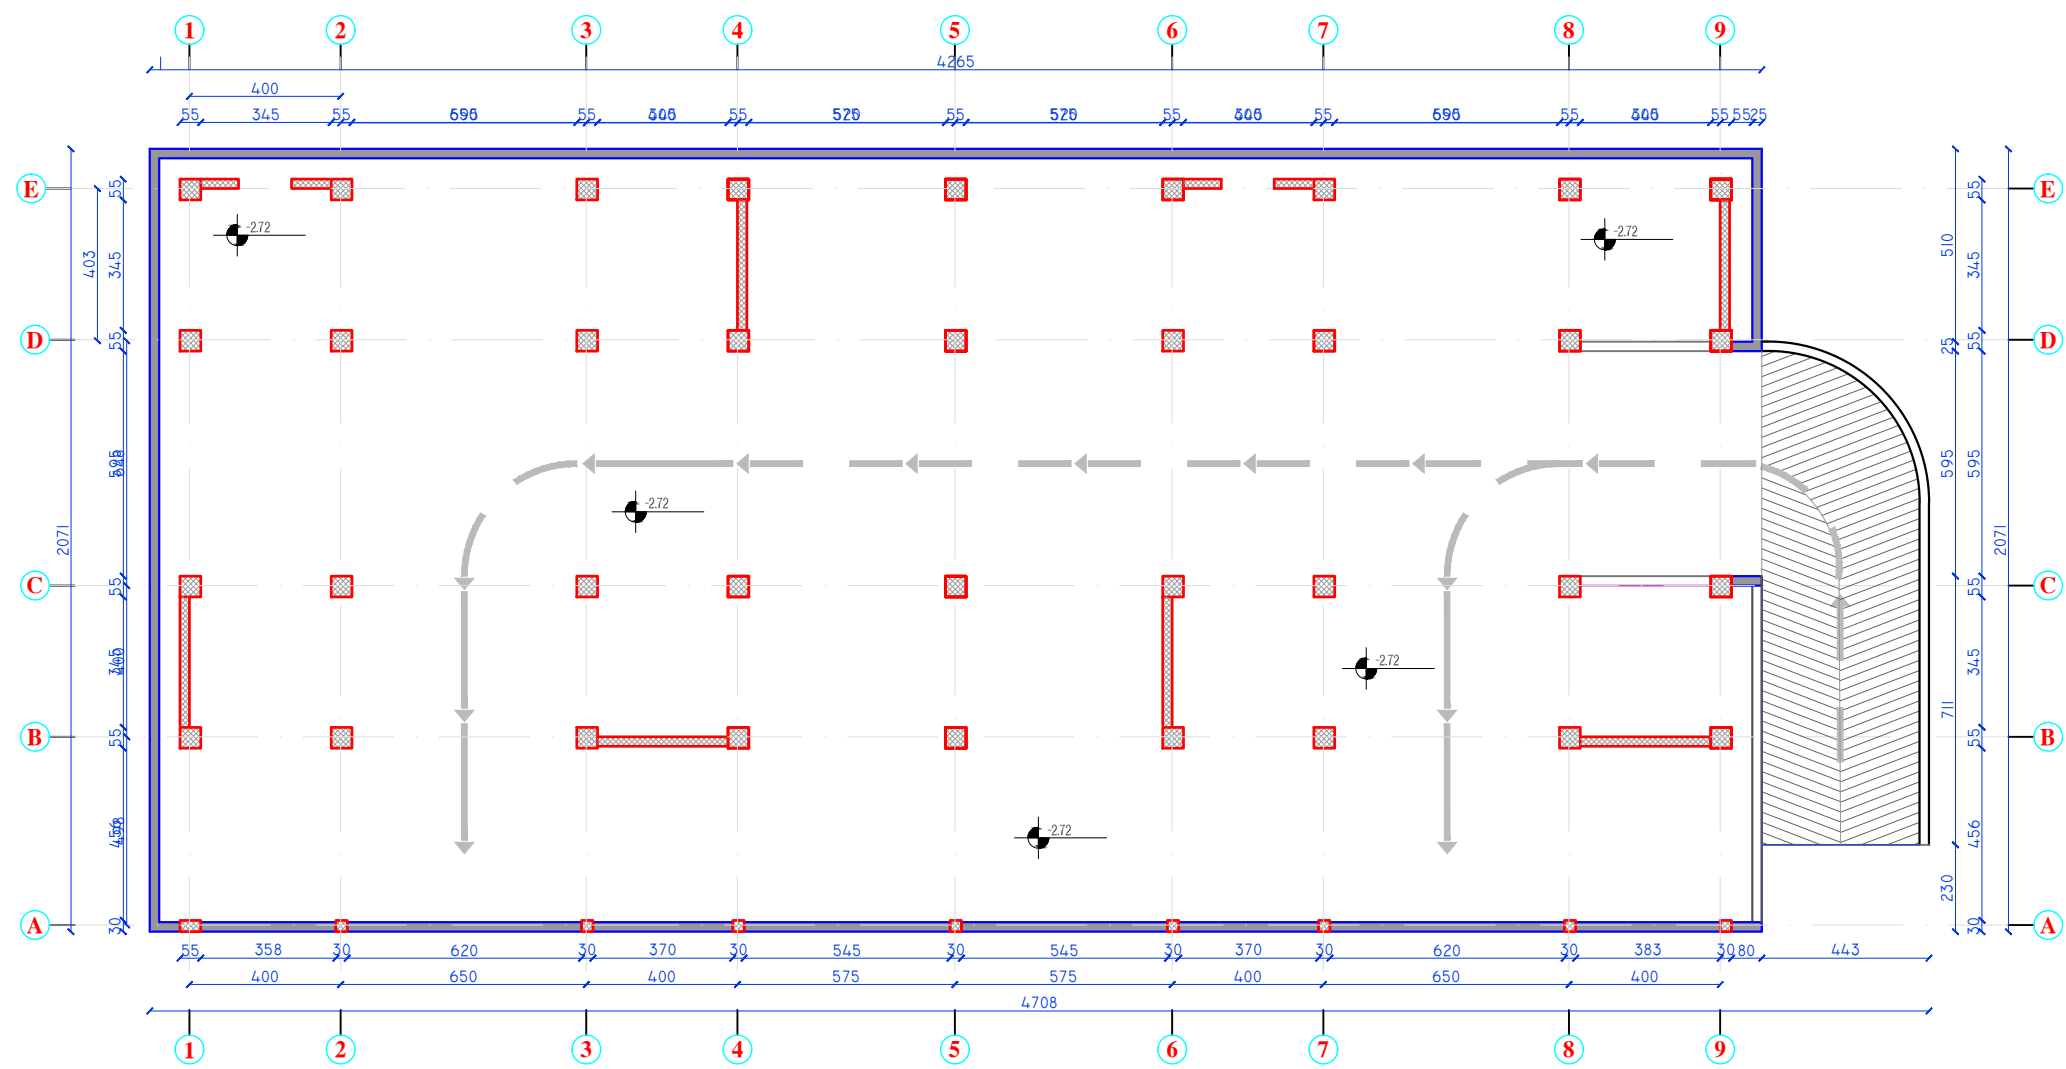

Autoriteti Kontraktor	BASHKIA DURRES
Faza	PROJEKT-ZBATIMI
Titulli i Projektit	HARTIMIN I PROJEKTEVE TE NDERHYRJEVE REHABILITUESE - PERSHTATESE TE NEVOJSHME



PROJEKTUES:
"ARKONSTUDIO SH.P.K."
Licensë N.6996/6

Administrator:
Ark. NASJEL ÇIÇO

Drejtues Projekti/ Inxh. Konstruktork	Inxh. DHIMITER PAPA	Nr. Lic. K.1510/2
Inxh. Hidroteknik	Inxh. KRISTAQ KALI	Nr. Lic. H/T. 0103/5
Inxh. Gjeodet	Inxh. GJERGJI LOÇI	Nr. Lic. T.1236
Inxh. Gjeodet	Inxh. ORIENT MUÇA	
Arkitekthe	Ark. SIDORELA HOXHA	


Objekti
PALLATI ER-AR, RRUGA "BAJRAM TUSHA" (1023 1025)

Kapitulli
DOKUMENTIMI GJEOMETRIK I OBJEKTIT

Titulli i Vizatimit
PLANIMETRIA NE KUOTEN -2.72

Shkalla: 1:200	Nr. i Fletës A_01
-------------------	----------------------

PLANIMETRIA NE KUOTEN +/-0.00

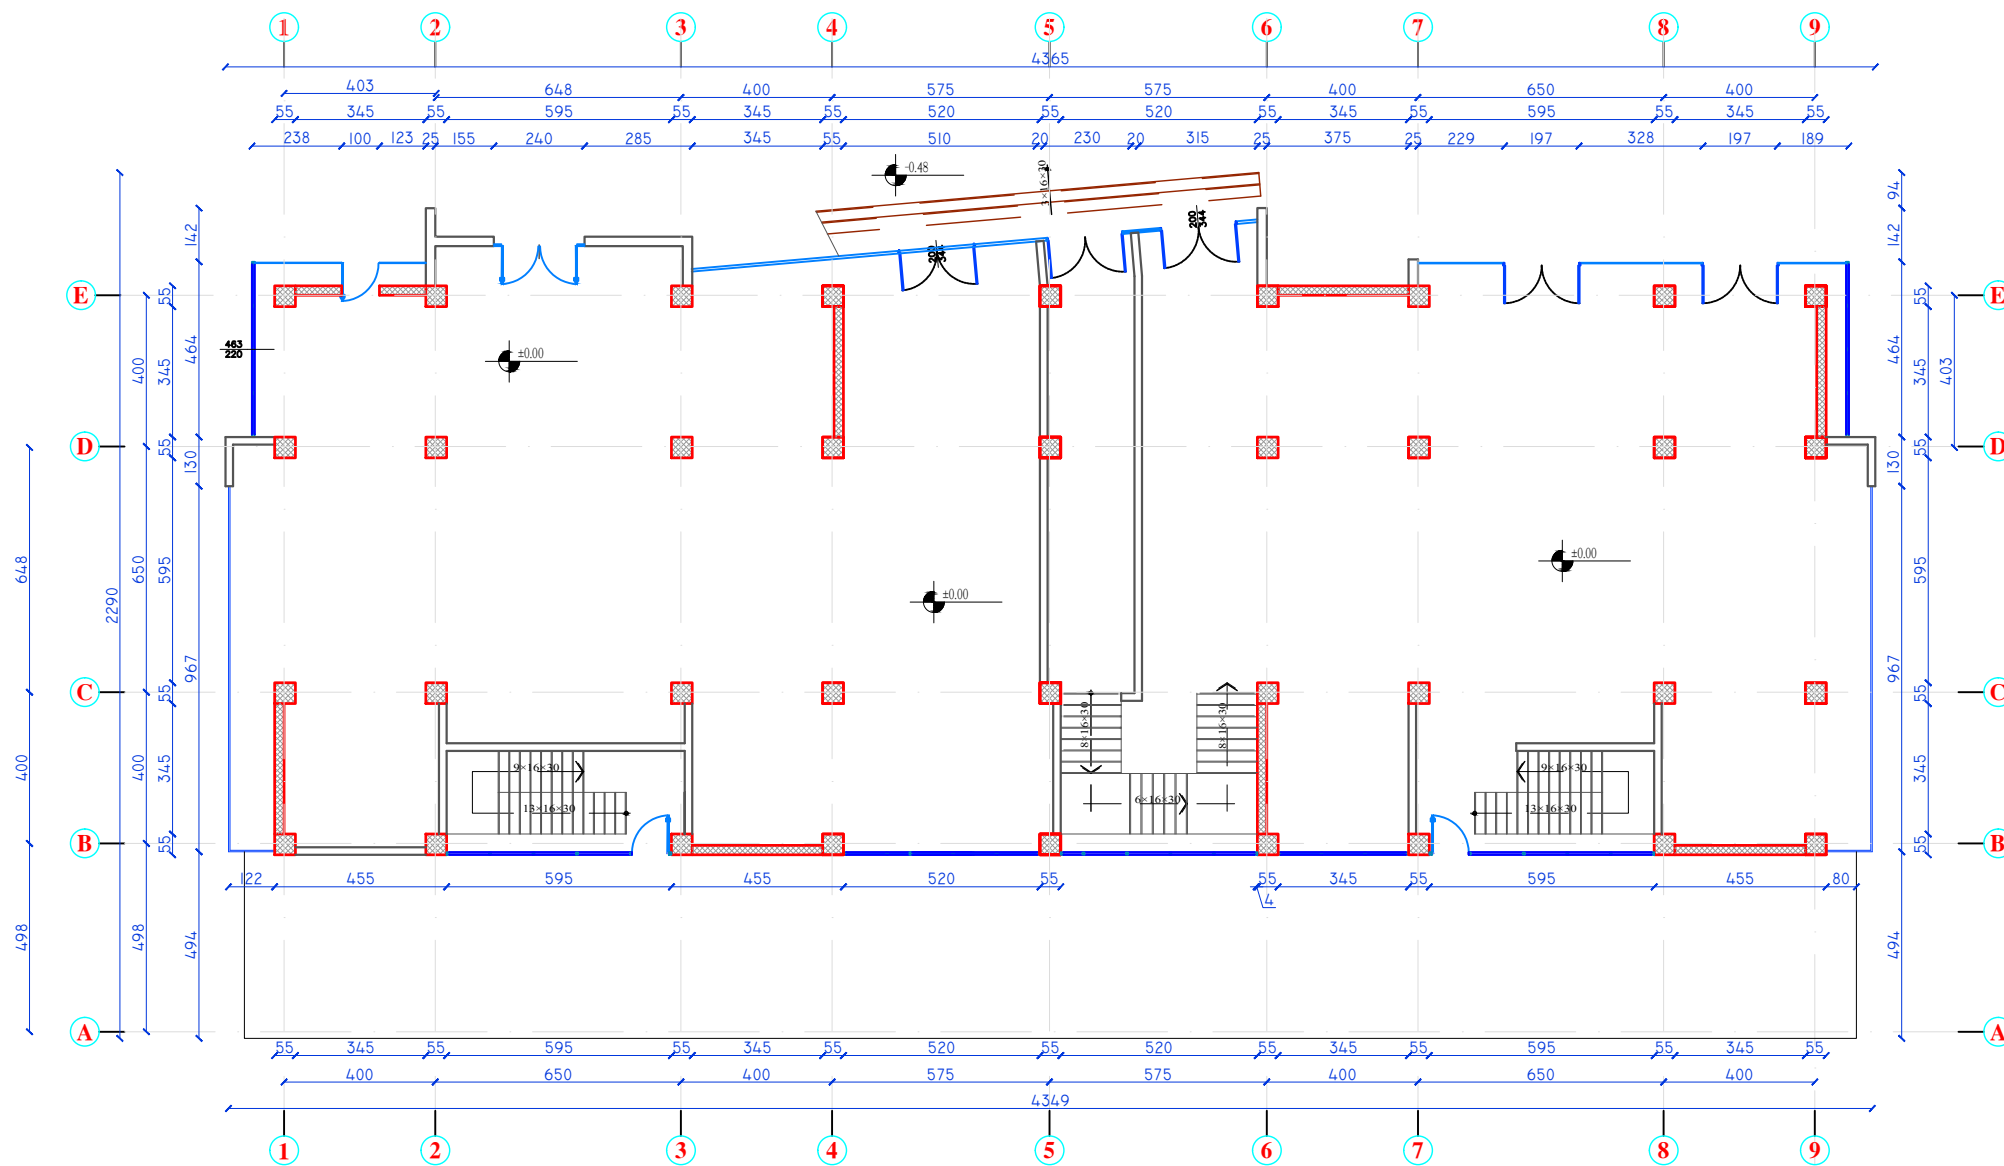

Autoriteti Kontraktor BASHKIA DURRES
Faza PROJEKT-ZBATIMI
Titulli i Projektit HARTIMIN I PROJEKTEVE TE NDERHYRJEVE REHABILITUESE - PERSHTATESE TE NEVOJSHME

PROJEKTUES:
"ARKONSTUDIO SH.P.K."
Licensë N.6996/6
Administrator:
Ark. NASJEL ÇIÇO

Drejtes Projekti/ Inxh. Konstruktore	Inxh. DHIMITER PAPA	Nr. Lic. K.1510/2
Inxh. Hidroteknik	Inxh. KRISTAQ KALI	Nr. Lic. H/T. 0103/5
Inxh. Gjeodet	Inxh. GJERGJI LOÇI	Nr. Lic. T.1236
Inxh. Gjeodet	Inxh. ORIENT MUÇA	
Arkitekthe	Ark. SIDORELA HOXHA	


Objekti
**PALLATI ER-AR, RRUGA "BAJRAM TUSHA"
(1023 1025)**

Kapitulli
DOKUMENTIMI GJEOMETRIK I OBJEKTIT

Titulli i Vizatimit
PLANIMETRIA NE KUOTEN +/-0.00

Shkalla: 1:200	Nr. i Fletës A_02
-------------------	----------------------

PLANIMETRIA NE KUOTEN +3.52

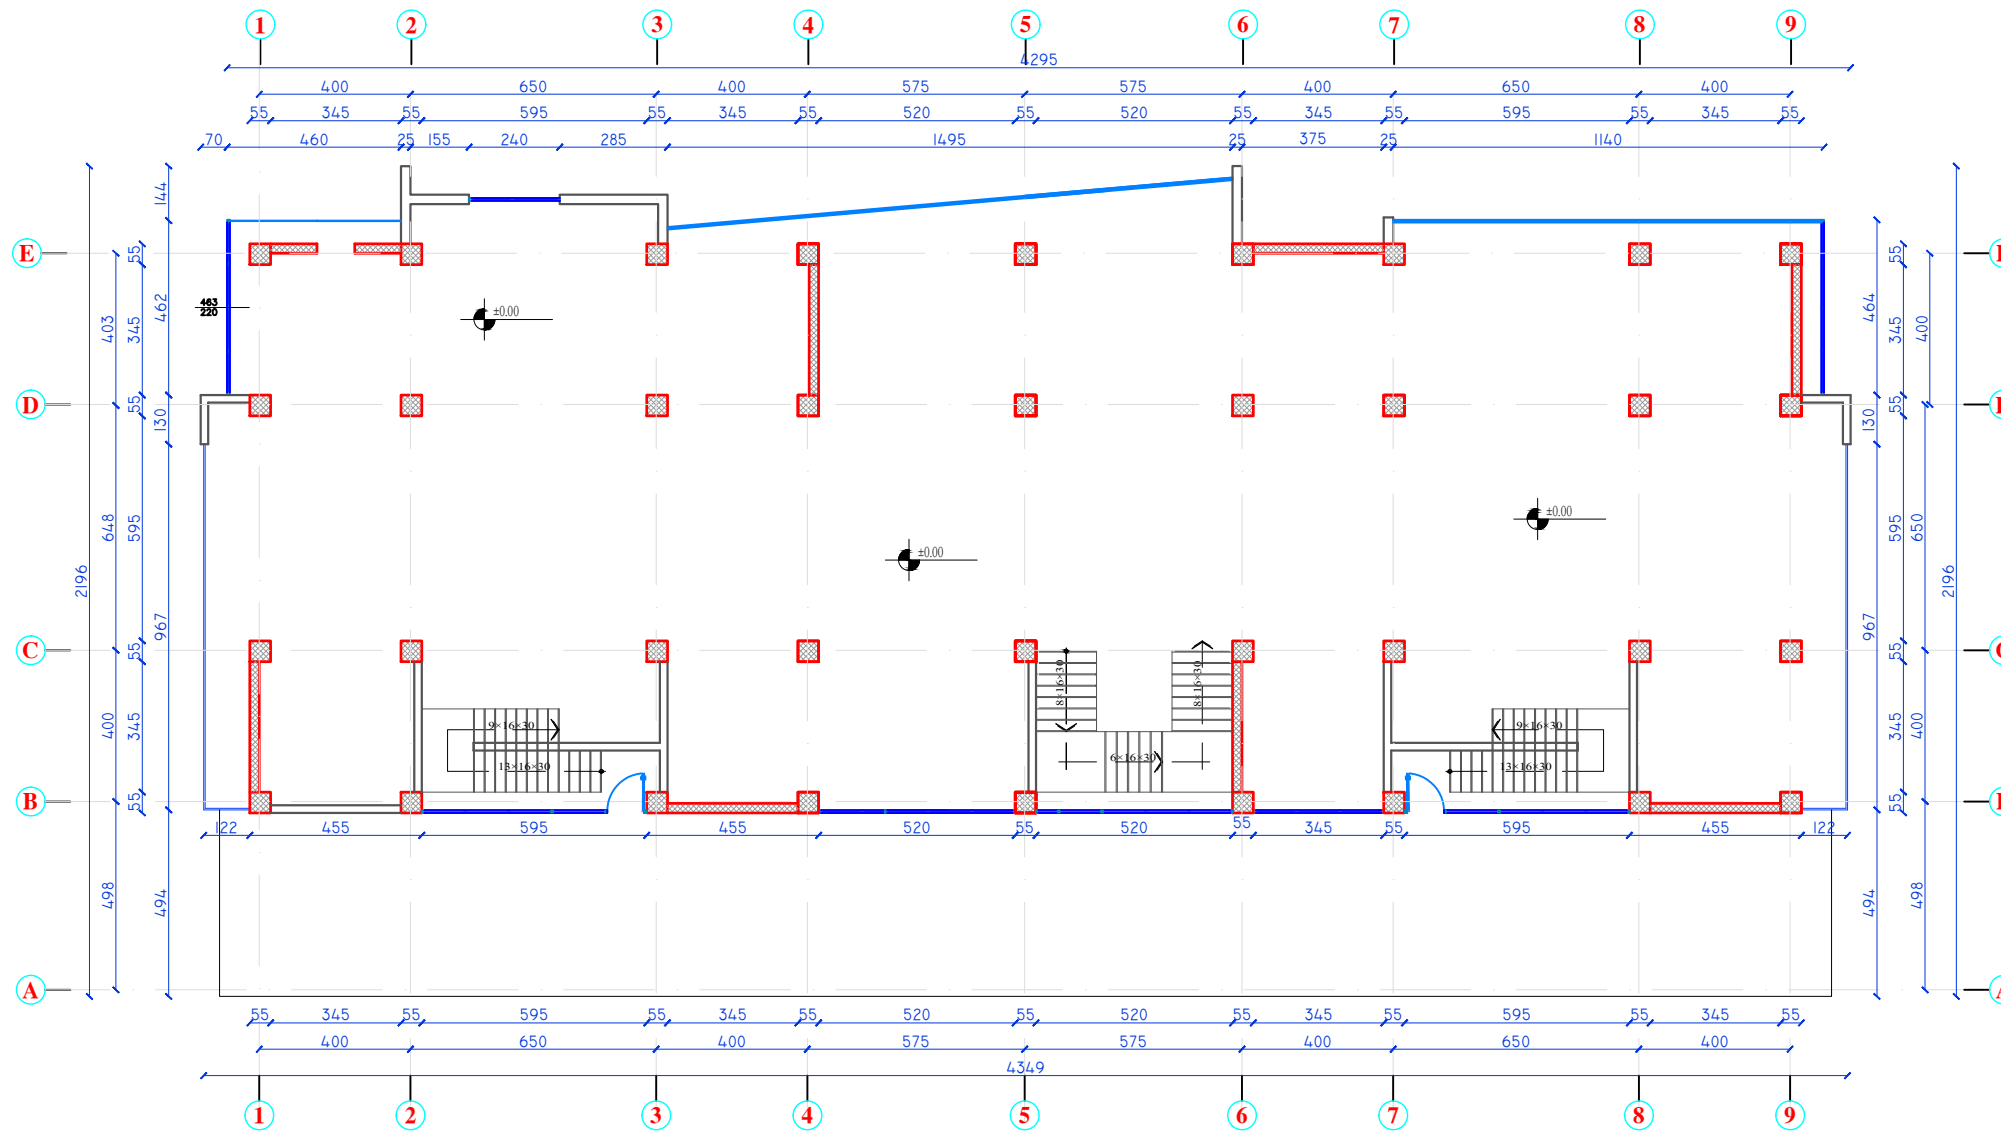

Autoriteti Kontraktor	BASHKIA DURRES
Faza	PROJEKT-ZBATIMI
Titulli i Projektit	HARTIMIN I PROJEKTEVE TE NDERHYRJEVE REHABILITUESE - PERSHTATESE TE NEVOJSHME

	PROJEKTUES:	
	"ARKONSTUDIO SH.P.K."	
	Licensë N.6996/6	
	Administrator:	
	Ark. NASJEL ÇIÇO	
Drejtes Projekti/ Inxh. Konstruktork	Inxh. DHIMITER PAPA	Nr. Lq. K.1510/2
Inxh. Hidroteknik	Inxh. KRISTAQ KALI	Nr. Lq. H/T. 0103/5
Inxh. Gjeodet	Inxh. GJERGJI LOÇI	Nr. Lq. T.1236
Inxh. Gjeodet	Inxh. ORIENT MUÇA	
Arkitekthe	Ark. SIDORELA HOXHA	


Objekti	PALLATI ER-AR, RRUGA "BAJRAM TUSHA" (1023 1025)
---------	--

Kapitulli	DOKUMENTIMI GJEOMETRIK I OBJEKTIT
-----------	--

Titulli i Vizatimit	PLANIMETRIA NE KUOTEN +3.52
---------------------	------------------------------------

Shkalla:	Nr. i Fletës
1:200	A_03

PLANIMETRIA NE KUOTEN +7.48

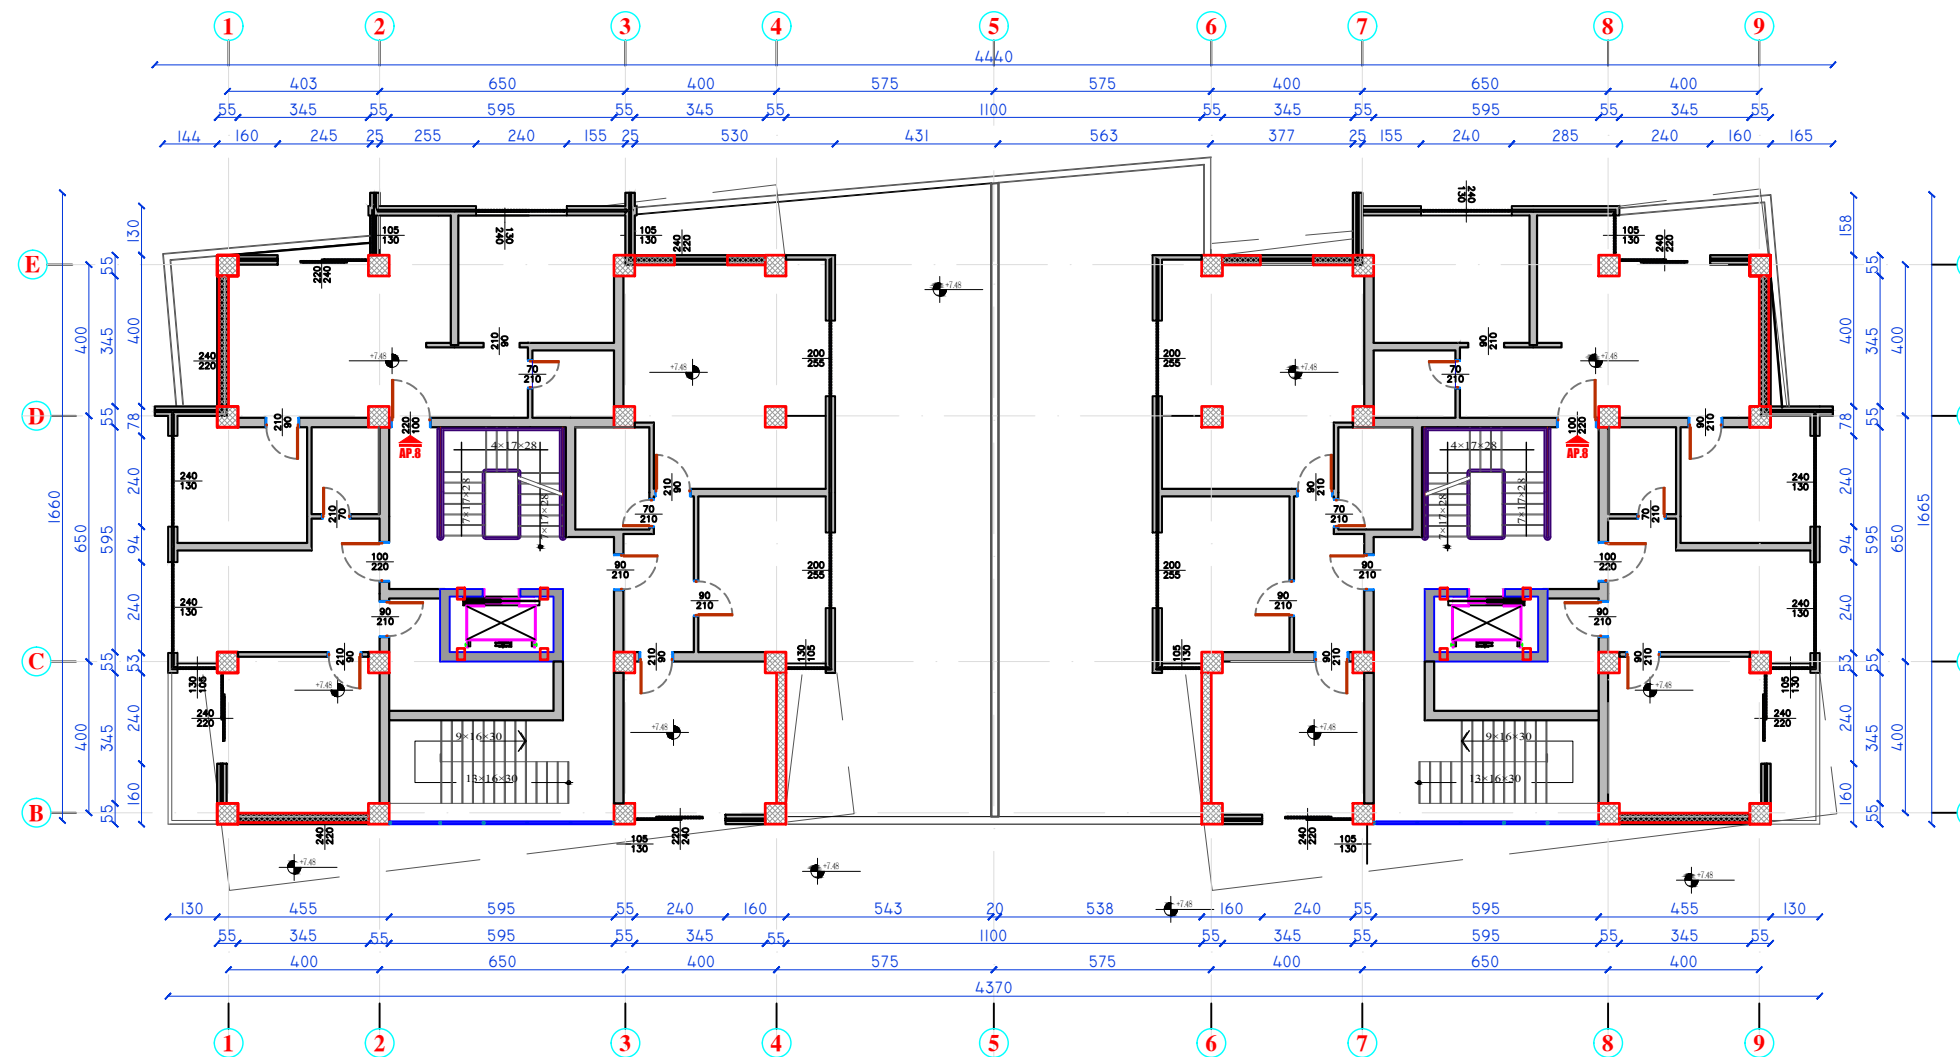

Autoriteti Kontraktor

BASHKIA DURRES

Faza

PROJEKT-ZBATIMI

Titulli i Projektit

**HARTIMIN I PROJEKTEVE TE NDERHYRJEVE
REHABILITUESE - PERSHTATESE
TE NEVOJSHME**



PROJEKTUES:

"ARKONSTUDIO SH.P.K."

Licensë N.6996/6

Administrator:

Ark. NASJEL ÇIÇO

Drejtes Projekti/ Inxh. Konstruktore	Inxh. DHIMITER PAPA	Nr. Lic. K.1510/2
Inxh. Hidroteknik	Inxh. KRISTAQ KALI	Nr. Lic. H/T. 0103/5
Inxh. Gjeodet	Inxh. GJERGJI LOÇI	Nr. Lic. T.1236
Inxh. Gjeodet	Inxh. ORIENT MUÇA	
Arkitekthe	Ark. SIDORELA HOXHA	

Objekti

**PALLATI ER-AR, RRUGA "BAJRAM TUSHA"
(1023 1025)**

Kapitulli

DOKUMENTIMI GJEOMETRIK I OBJEKTIT

Titulli i Vizatimit

PLANIMETRIA NE KUOTEN +7.48


Shkalla:

1:200


Nr. i Fletës

A_04

PLANIMETRIA NE KUOTEN +10.54

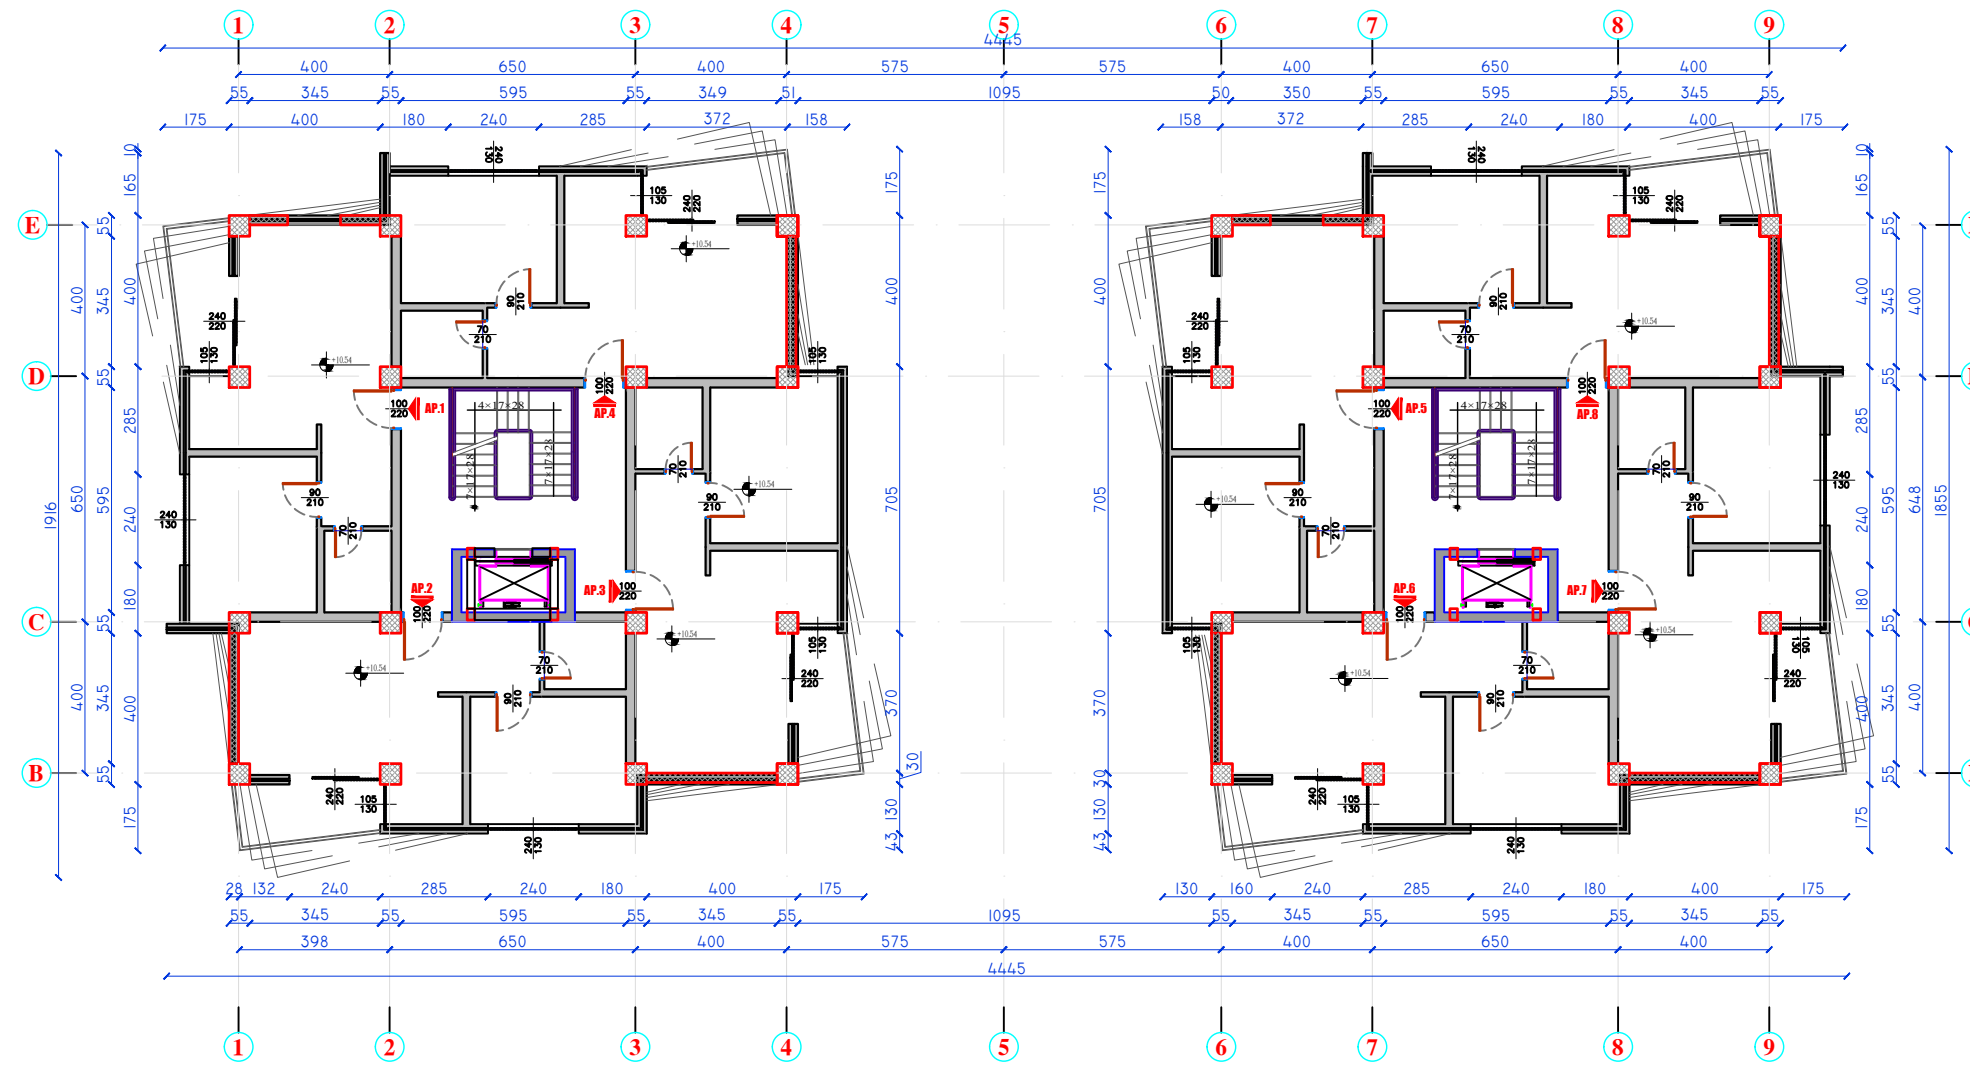

Autoriteti Kontraktor
BASHKIA DURRES
Faza
PROJEKT-ZBATIMI
Titulli i Projektit
HARTIMIN I PROJEKTEVE TE NDERHYRJEVE REHABILITUESE - PERSHTATESE TE NEVOJSHME



PROJEKTUES:
"ARKONSTUDIO SH.P.K."
Licensë N.6996/6

Administrator:
Ark. NASJEL ÇIÇO

Drejtes Projekti/ Inxh. Konstruktork	Inxh. DHIMITER PAPA	Nr. Lic. K.1510/2
Inxh. Hidroteknik	Inxh. KRISTAQ KALI	Nr. Lic. H/T. 0103/5
Inxh. Gjeodet	Inxh. GJERGJI LOÇI	Nr. Lic. T.1236
Inxh. Gjeodet	Inxh. ORIENT MUÇA	
Arkitekthe	Ark. SIDORELA HOXHA	


Objekti
PALLATI ER-AR, RRUGA "BAJRAM TUSHA" (1023 1025)

Kapitulli
DOKUMENTIMI GJEOMETRIK I OBJEKTIT

Titulli i Vizatimit
PLANIMETRIA NE KUOTEN +10.54

Shkalla: 1:200	Nr. i Fletës A_05
-------------------	----------------------

PLANIMETRIA NE KUOTEN +19.72

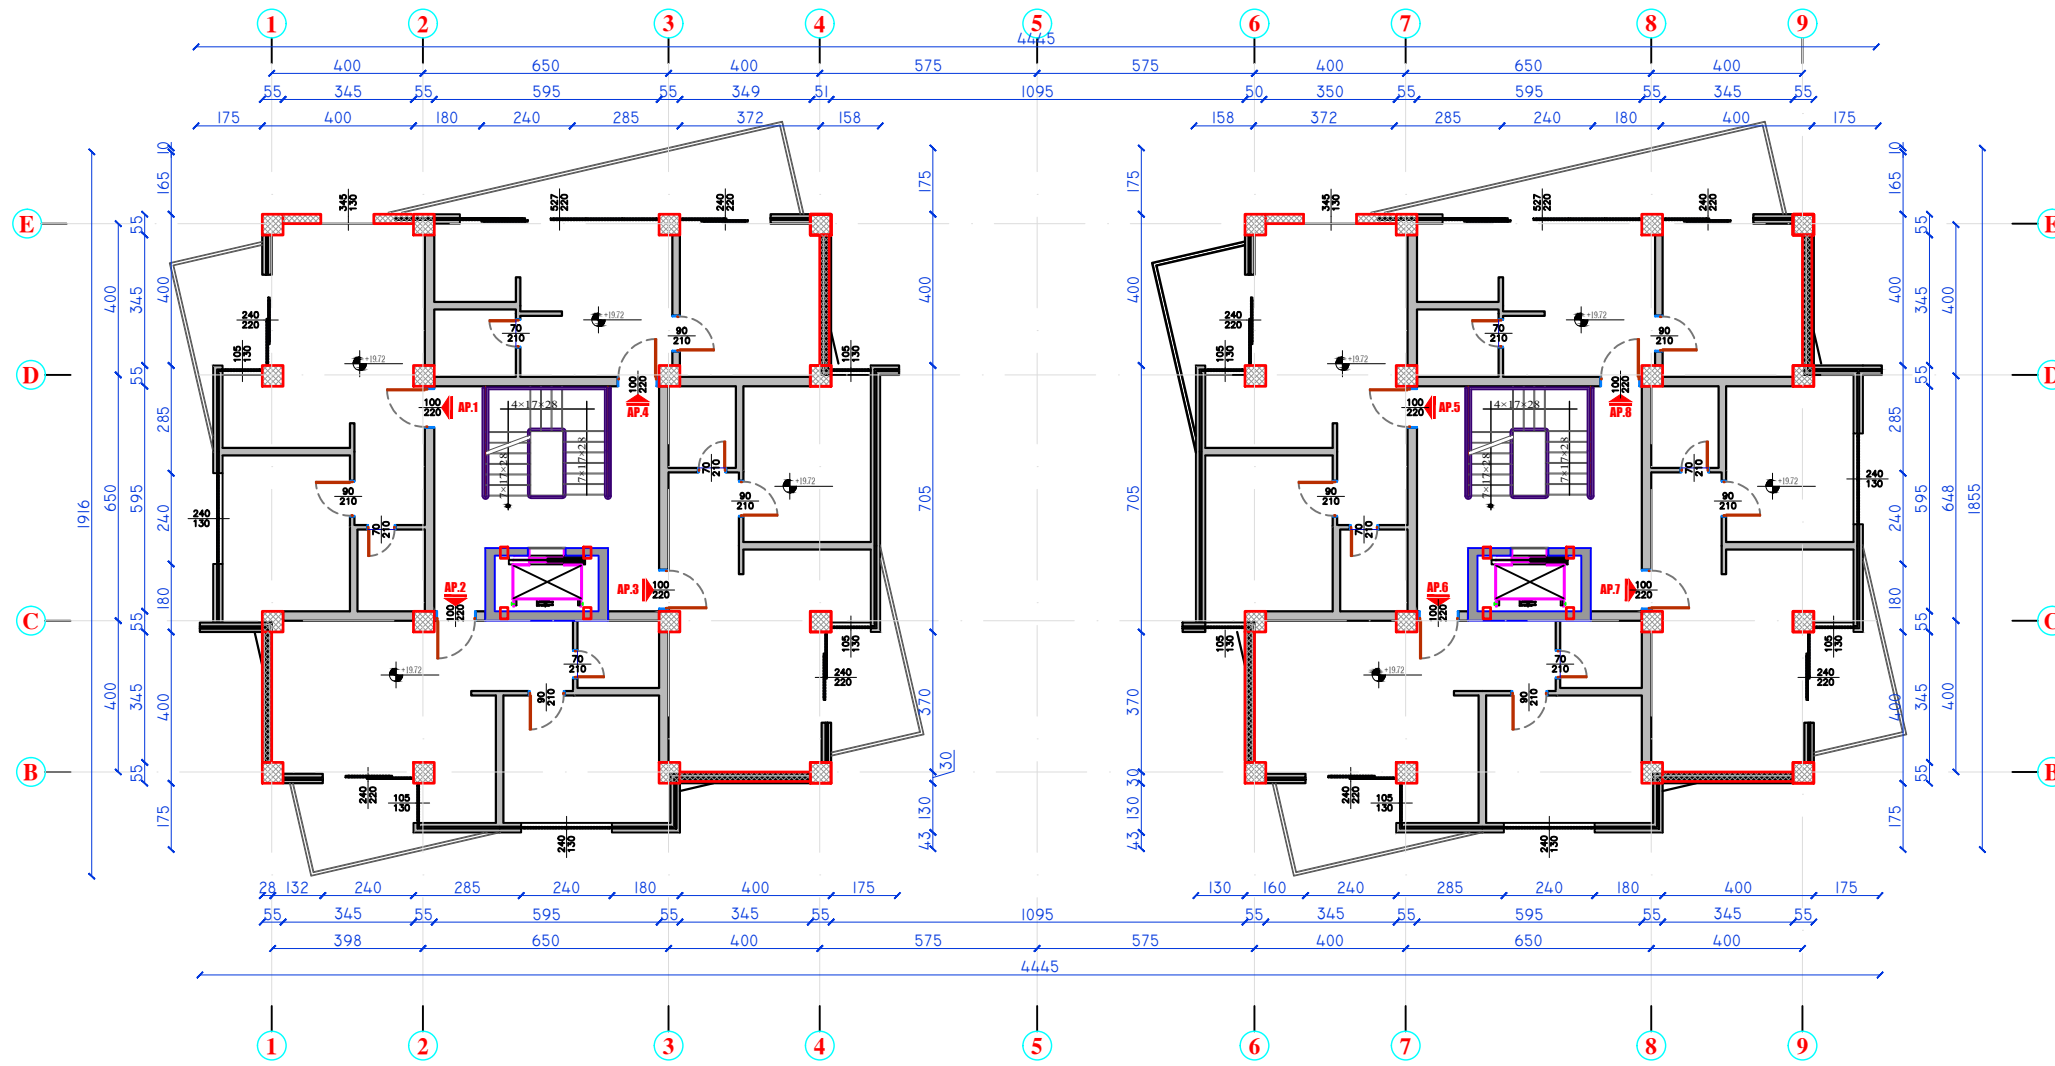

Autoriteti Kontraktor

BASHKIA DURRES

Faza

PROJEKT-ZBATIMI

Titulli i Projektit

**HARTIMIN I PROJEKTEVE TE NDERHYRJEVE
REHABILITUESE - PERSHTATESE
TE NEVOJSHME**



PROJEKTUES:
"ARKONSTUDIO SH.P.K."

Licensë N.6996/6

Administrator:

Ark. NASJEL ÇIÇO

Drejtes Projekti/ Inxh. Konstruktore	Inxh. DHIMITER PAPA	Nr. Lic. K.1510/2
Inxh. Hidroteknik	Inxh. KRISTAQ KALI	Nr. Lic. H/T. 0103/5
Inxh. Gjeodet	Inxh. GJERGJI LOÇI	Nr. Lic. T.1236
Inxh. Gjeodet	Inxh. ORIENT MUÇA	
Arkitekte	Ark. SIDORELA HOXHA	

Objekti

**PALLATI ER-AR, RRUGA "BAJRAM TUSHA"
(1023 1025)**

Kapitulli

DOKUMENTIMI GJEOMETRIK I OBJEKTIT

Titulli i Vizatimit

PLANIMETRIA NE KUOTEN +19.72

Shkalla:

1:200

Nr. i Fletës

A_06