



BASHKIA VLORE

MIRATOI
KRYETARI I BASHKISË VLORE

ERMAL DREDHA



PROJEKT ZBATIMI: ***RRUGA E SKROFOTINËS***

RRUGA E PROPOZUAR PËR NDËRHYRJE

POZICIONI NË LIDHJE ME QYTETIN

RRUGA E SKROFOTINËS

GJATËSIA - 340 m

GJERËSIA MESATARE - 5 m

NDËRHYRJET:

- PUNIME PRISHJE DHE GËRMIMI
- SKARIFIKIMI
- BORDURA BETONI, TROTUAR ME PPLAKA BETONI
- GËRMIMI I PJESEVE TË DËMTUARA
- MBUSHJE ME ÇAKËLL DHE STABILIZANT
- KRIJIMI I PENDENCAVE ME BINDER SP6 cm
- RIASFALTIM SP. 4 cm
- VIJËZIMI



GJATËSIA - 340 m
GJERËSIA MESATARE - 5m



BASHKIA VLORE

DREJTORIA E
URBANISTIKËS

PROJEKT ZBATIMI: **RRUGA E SKROFOTINËS**

BASHKIA VLORE 2024

A-01



GJATËSIA - 340 m
GJERËSIA MESATARE - 5m



BASHKIA VLORE

DREJTORIA E
URBANISTIKËS

VLORE 2024

A-03

PLANVENDOSJE 1:500

PROJEKT ZBATIMI: **RRUGA E SKROFOTINËS**



GJATËSIA - 340 m
GJERËSIA MESATARE - 5m



BASHKIA VLORË

DREJTORIA E
URBANISTIKËS

PLANVENDOSJE 1:500

PROJEKT ZBATIMI: *RRUGA E SKROFOTINËS*

VLORE 2024

A-04



GJATËSIA - 340 m
GJERËSIA MESATARE - 5m



BASHKIA VLORE

DREJTORIA E
URBANISTIKËS



PLANVENDOSJE 1:500

PROJEKT ZBATIMI: *RRUGA E SKROFOTINËS*

VLORE 2024

A-05

GJATËSIA - 340 m
GJERËSIA MESATARE - 5m

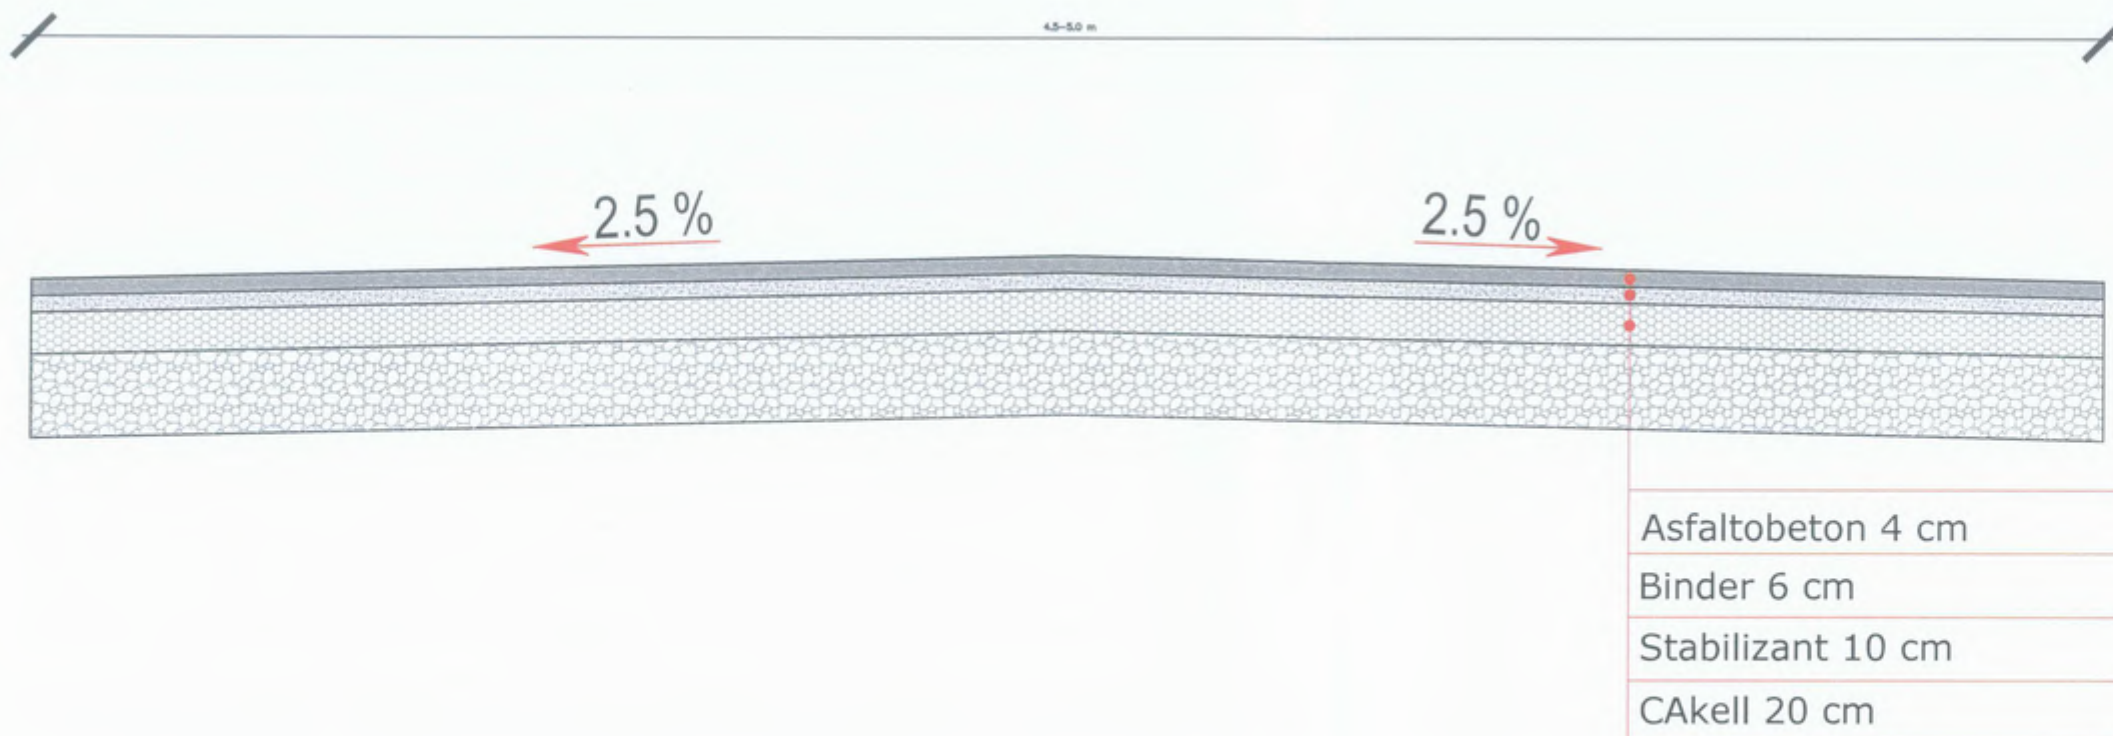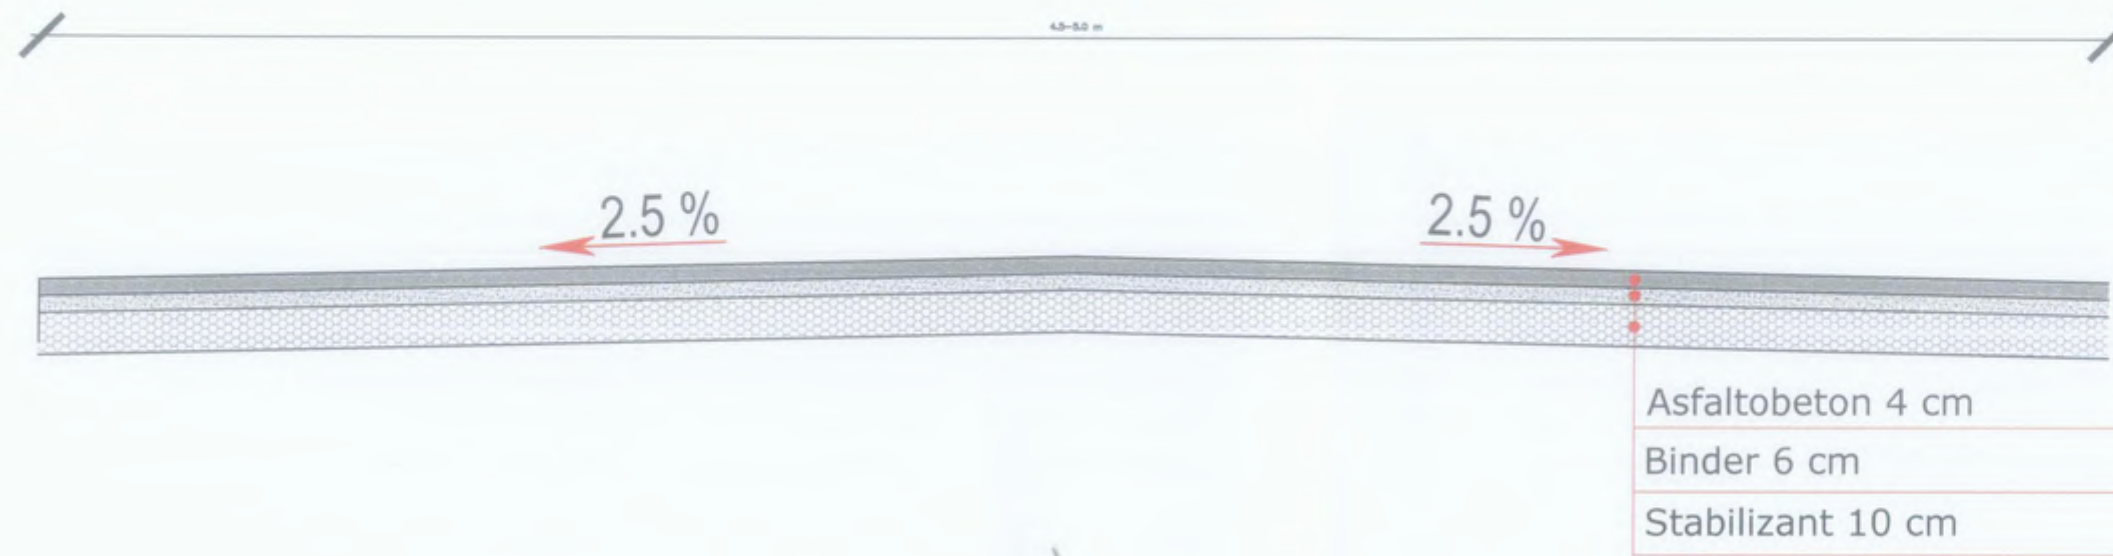

BASHKIA VLORE

DREJTORIA E
URBANISTIKËS