



BASHKIA VLORE

REPUBLIKA E SHQIPERISE
MIRATOI
KRYETARI I BASHKISE VLORE
ERMAL DREDHA

PROJEKT ZBATIMI: **RIKONSTRUKSIONI I RRUGËS "SHTJEFEN
GJECOVI-HAXHI XHYHERI"**



RRUGA E PROPOZUAR PËR NDËRHYRJE

RRUGA "SHTJEFEN GJECOV"

GIATËSIA - 510 m

GJERËSIA MESATARE - 3.5 m

RRUGA "HAXHI XHYHERI"


GIATËSIA - 285 m

GJERËSIA MESATARE - 5 - 6 m

NDËRHYRJET:

- Rrafshin sipërfaqe terreni
- Skarifikim shiresë asfalti ekzistues
- Ngritje puseitash
- Shiresë stabilizant 10 cm
- Shiresë binder me granit gur kave 4cm
- Shiresë asfaltobeton me granit gur kave 4 cm
- Vijëzim

POZICIONI NË LIDHJE ME QYTETIN

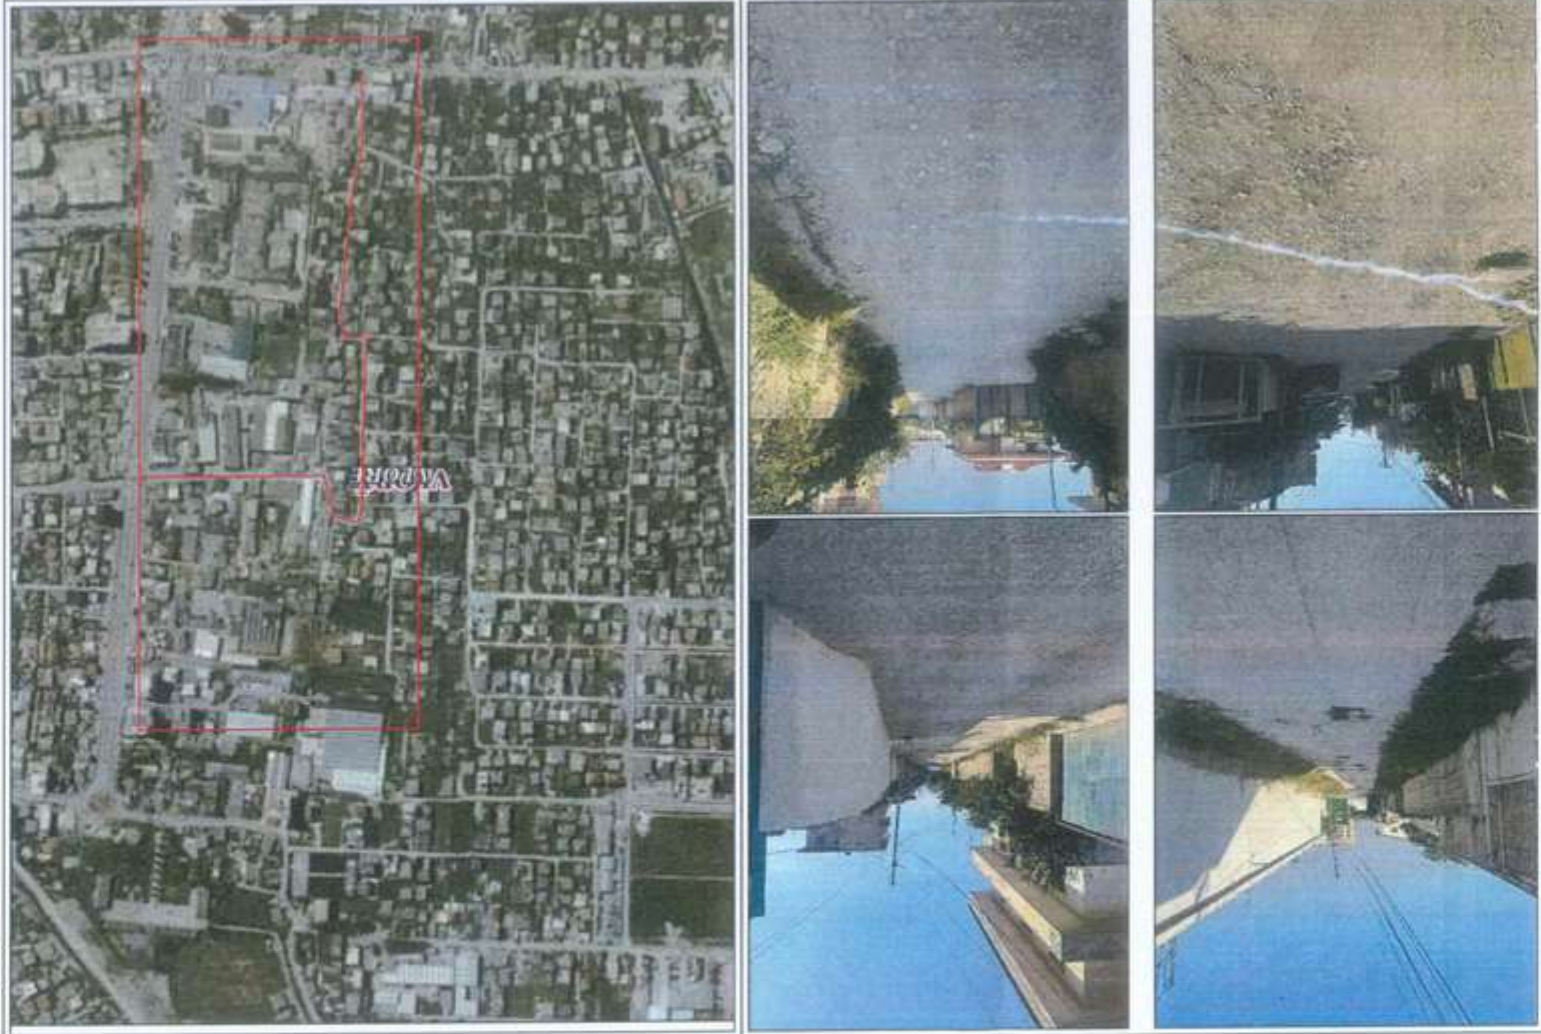

GIATËSIA - 510 m
 GJERËSIA MESATARE - 3.5m

A-02

VLORE 2024

PROJEKT ZBATIMI: RIKONSTRUKSIONI I RRUGËS "SHTJEFEN GJECOV"

PLANVENDOSJE GJENDIA EKZISTUESE 1:1000

DREJTORIA E
URBANISTIKËS

BASHKIA VLORE



GATËSIA - 510 m
GJERËSIA MESATARE - 3.5m



va"



BASHKIA VLORE



DREJTORIA E URBANISTIKËS

GRËSIA MESATARE -3.5m

GRËSIA - 510 m



BASHKIA VLORE



GRATËSIA - 510 m
GRËSIA MESATARE - 3.5m




BASHKIA VLORE



GRËSIA MESATARE - 3.5m
GATËSIA - 510 m

DREJTORIA E
URBANISTIKES

BASHKIA VLORE

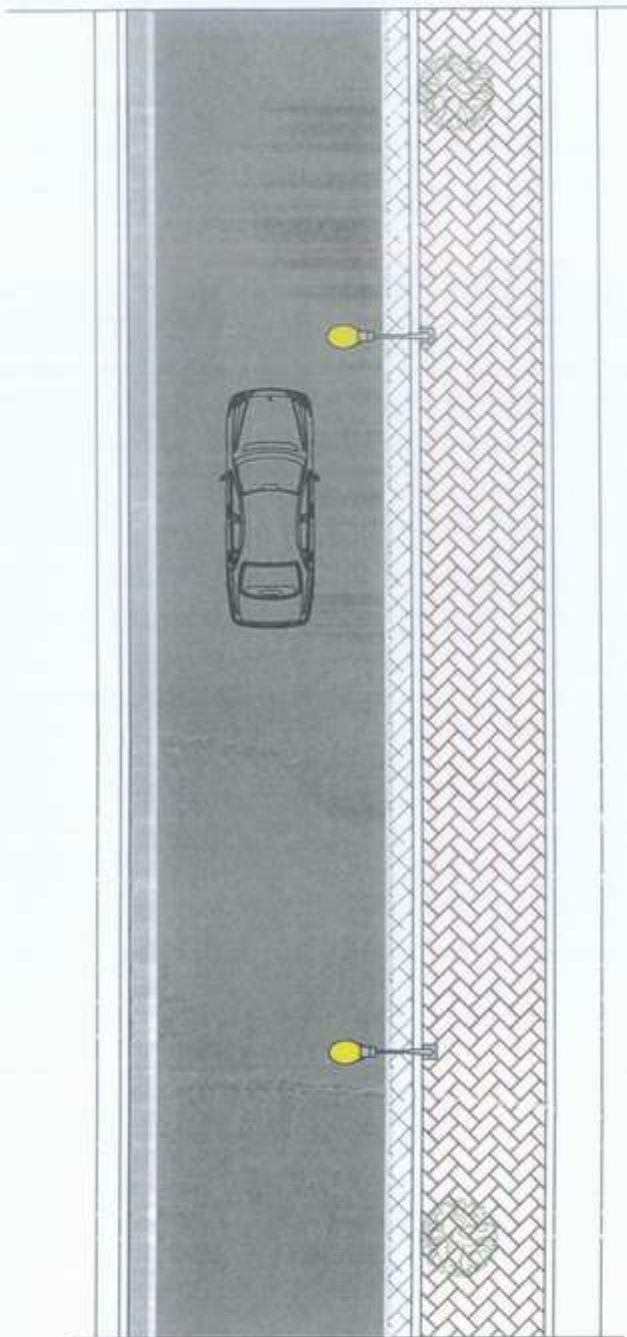

1.2
3.5

GATESIA - 510 m
GJERESIA MESATARE - 3.5 m



BASHKIA VLORE



RRUGA "QJEREM, KASTRIOTI"

Rruga "Haxhi Xhyheri"

Rruga "Haxhi Xhyheri"

QATËSIA - 285 m
GJERËSIA MESATARE - 5-6 m





DREJTORIA E
URBANISTIKËS


BASHKIA VLORE



QATËSIA - 285 m
GJERËSIA MESATARE - 5-6 m

DREKTORIA E
URBANISTIKËS

BASHKIA VLORE

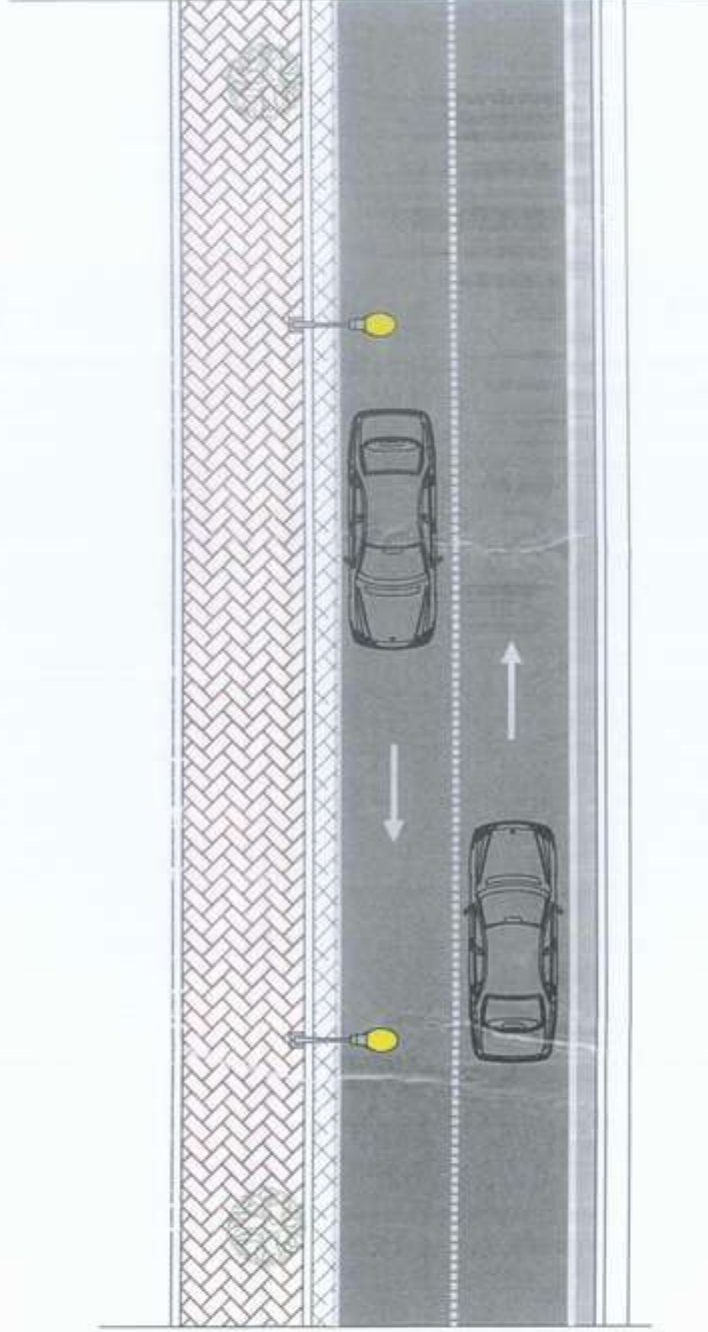

6
1.2

GIATËSIA - 285 m
GJERËSIA MESATARE - 5-6 m