

PROJEKTI ARKITEKTONIK

RIKONSTRUKSION I ÇREDHES NR.2 PA NDRYSHIM TE STRUKTUES EGZISTUESE

Lagjja "AQIF PASHA" Rruga "Jani Maçolli"



Drejtör D.P.

ark/Marvis Avllazagaj





KRYETARI
BASHKISE ELBASAN

GLEDIAN LLATJA



PLANVENDOSJA E OBJEKTIT RIKONSTRUKSION I ÇREDHES NR.2 PA NDRYSHIM TE STRUKTUES EGZISTUESE Lagjja "AQIF PASHA" , Rruga "Jani Maçolli"

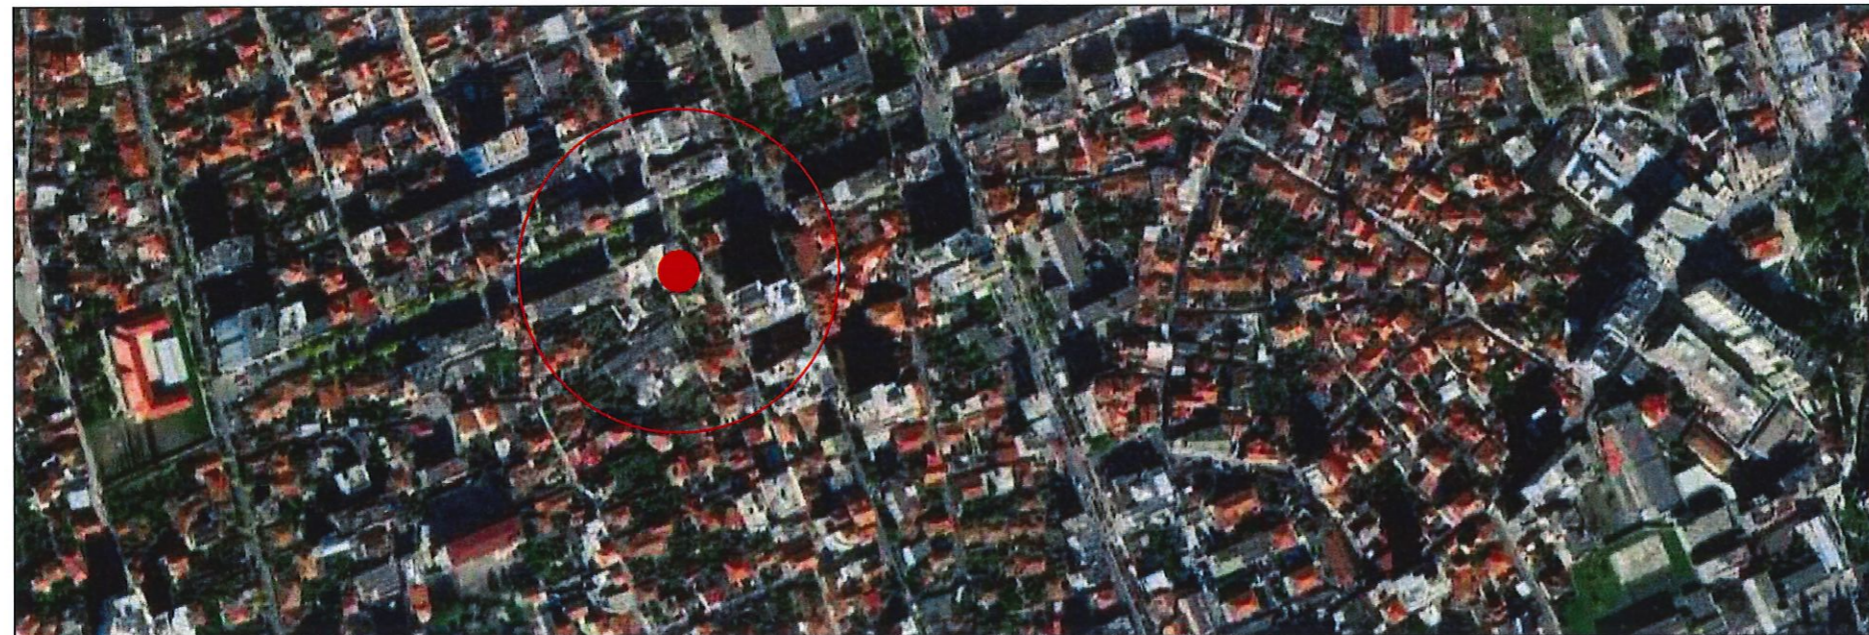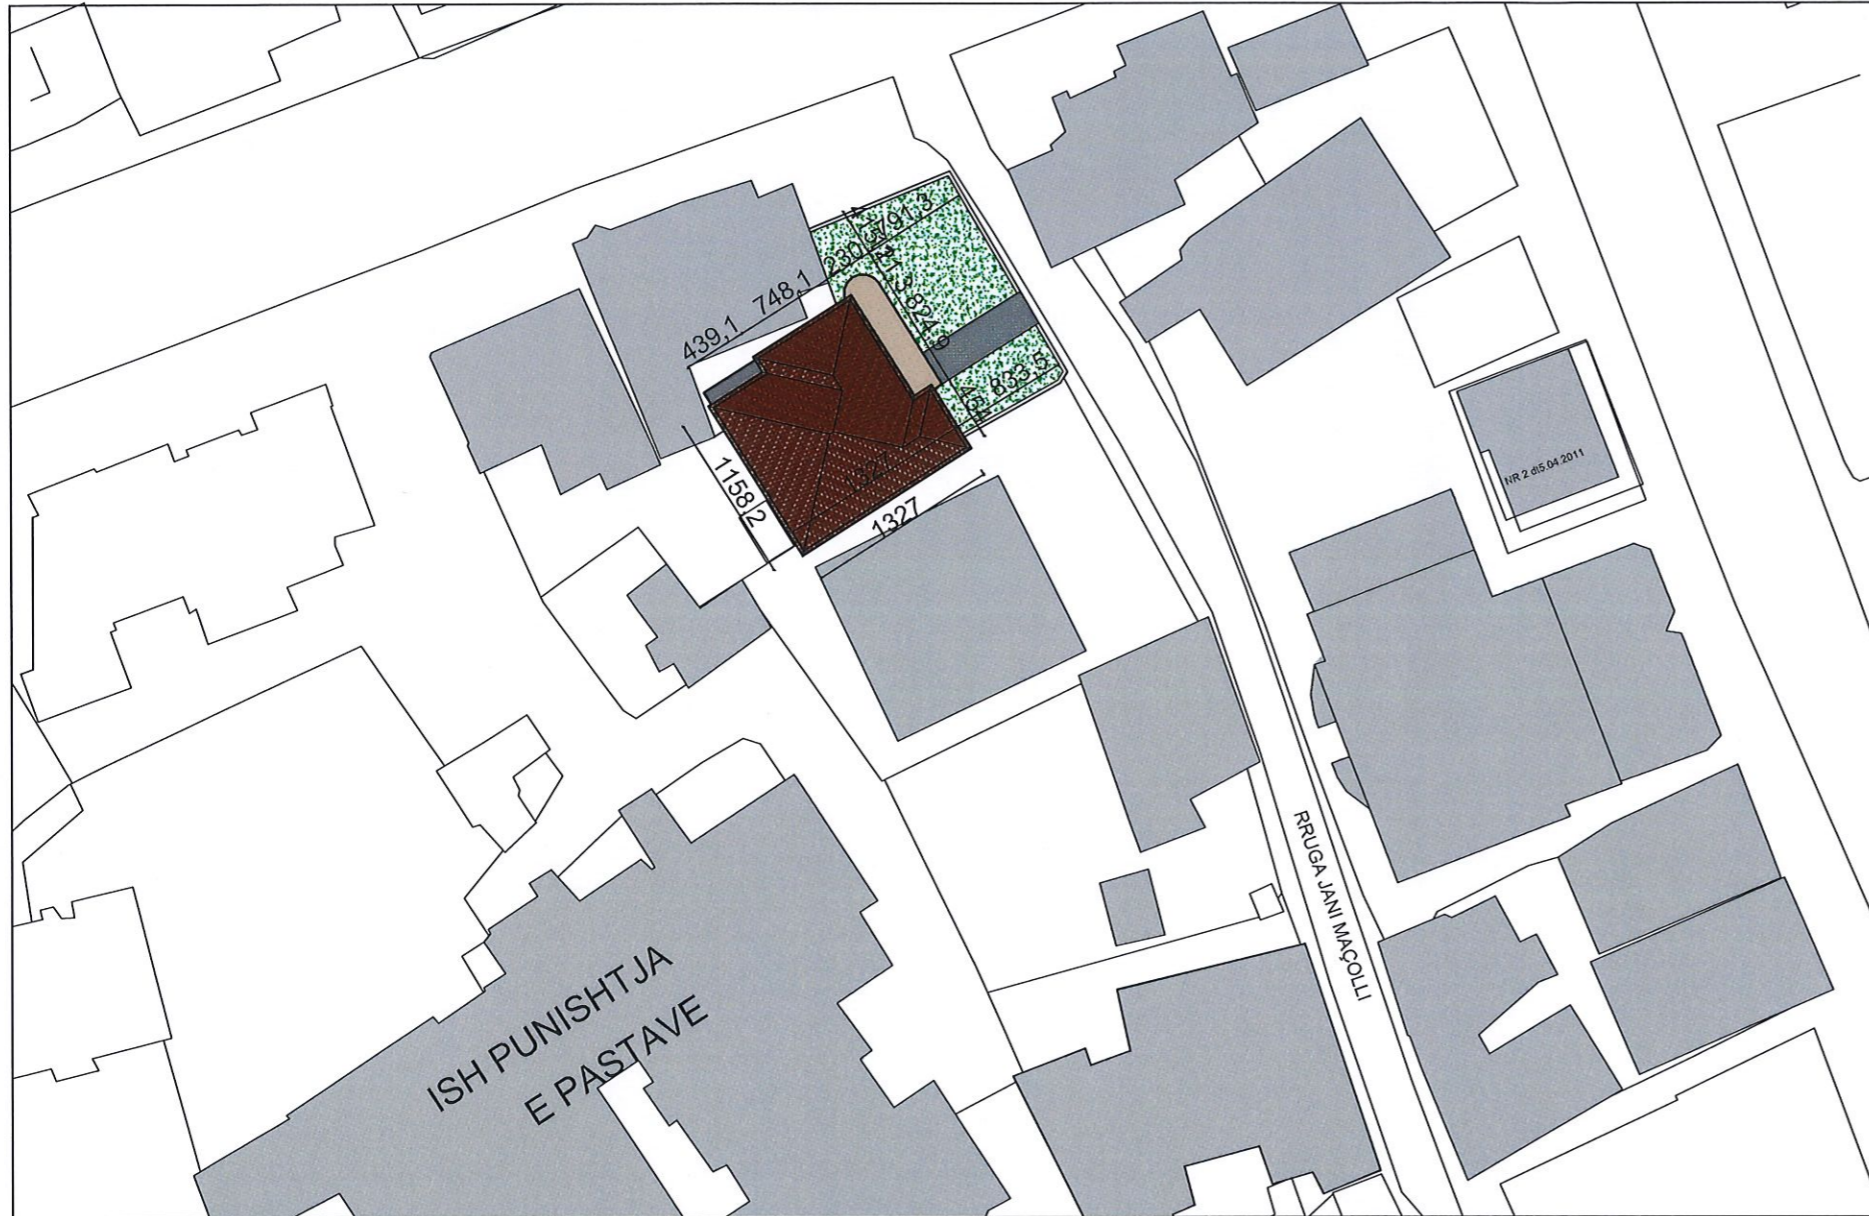

**KRYETARI
BASHKISE ELBASAN**

GLEDIAN LLATJA

Drejtori D.P.ZH.T-se
ing.Ariola Muhametaj

siperfaqja e katit perdhe - 179.5 m²
siperfaqja e katit pare - 179.5 m²
Lartesia_{max} e objektit H=9.25 m

Rikonstruksioni i objekti do te realizohet pa cenuar strukturen konstuktive te objekti dhe duke ruajtur te njejten tipologji te objekti.
Nderhyrkja qe do te realizohet perfshin:
Suvatimet e brendshme te objektit do te behen te reja , do te vendosen dyert e brendshme te reja ,
Do te vendoset shtrese e re dysHEMEJE parket laminat.
Do te vendosebn tavane te reja gipsi
Do te realizohet sistemi i ri elektrik objekti do te vishet me sistem kapote
Dyert dhe dritaret e jashteme do te zevendesohen me dyer dhe dritare duroalumini dopioxham dhe termike.
Çatia do te realizohet e re me po te njejten tipologji dhe mo te njejten forme si ajo egzistuese.

1. KY PROJEKT ESHTË PRONË E BASHKISË ELBASAN.
2. NUK LEJOHET KOPJIMI APO RIPRODHIMI I KETIJ VIZATIMI PA AUTORIZIMIN E DRETORISË SE PROJEKTIMIT DHE SHERBIMEVE INXHINIERIKE NE BASHKINE ELBASAN.
3. TE RESPEKTOHEN DIMENSIONET E SHKRUAR NE VIZATIM.
4. PER CDO PAQARTESI APO MOSPERPTHJE TE PROJEKTIT ME SITUATEN NE TERREN TE MERRET KONTAKT ME PROJEKTUESIN
5. NUK LEJOHET ASNJE NDRYSHIM I PROJEKTIT PA MIRATIMIN SPECIFIK TE D.P.SH.I -se.
6. PER PERCAKTIMIN E NGJYRAVE, MATERIALEVE APO MALLRAVE QE DO TE PERDOREN NE KETE PROJEKT DUHET TE MERRET FILLIMISH TE MERRET MIRATIMI I PROJEKTUESIT DHE SUPERVIZORIT.

ADRESA:
Lagja:"AQIF PASHA " Rruga,"JANI MAÇOLLI"

RISH: PERSHKRIMI NGA: DATA:
FAZA E PROJEKTIT:
PROJEKTI ZBATIMIT (ARKITEKTONIK)

BASHKIA ELBASAN
Rruga."Qemal Stafa"
Lagja."Brig 17 Sulmuese"
+35554400152
email: bashkiaelbasan@elbasani.gov.al
web: www.elbasani.gov.al

INVESTITOR:
BASHKIA ELBASAN

DREJTORIA:
DREJTORIA PROJEKTIMIT
Drejtor
ark/Marvis Avllazagaj


PROJEKTUES:
ark. Marvis Avllazagaj
ing. Erion Stambollxhiu
Ing. Bruno Korumi
ing. Amarildo Ahmati
ing. Bledian Hysa

PLANVENDOSJA E OBJEKTIT RIKONSTRUKSION I ÇREDHES NR.2 PA NDRYSHIM TE STRUKTUES EGZISTUESE Lagjja "AQIF PASHA"

EMERTIMI I FLETES:
Planvendosja

SHKALLA A3: 1:500 DATA: 2024 VIZATOI: FLETA NR: A3 / P 01

PLANIMETRIA E KATIT PERDHE E ÇERDHE NR.2

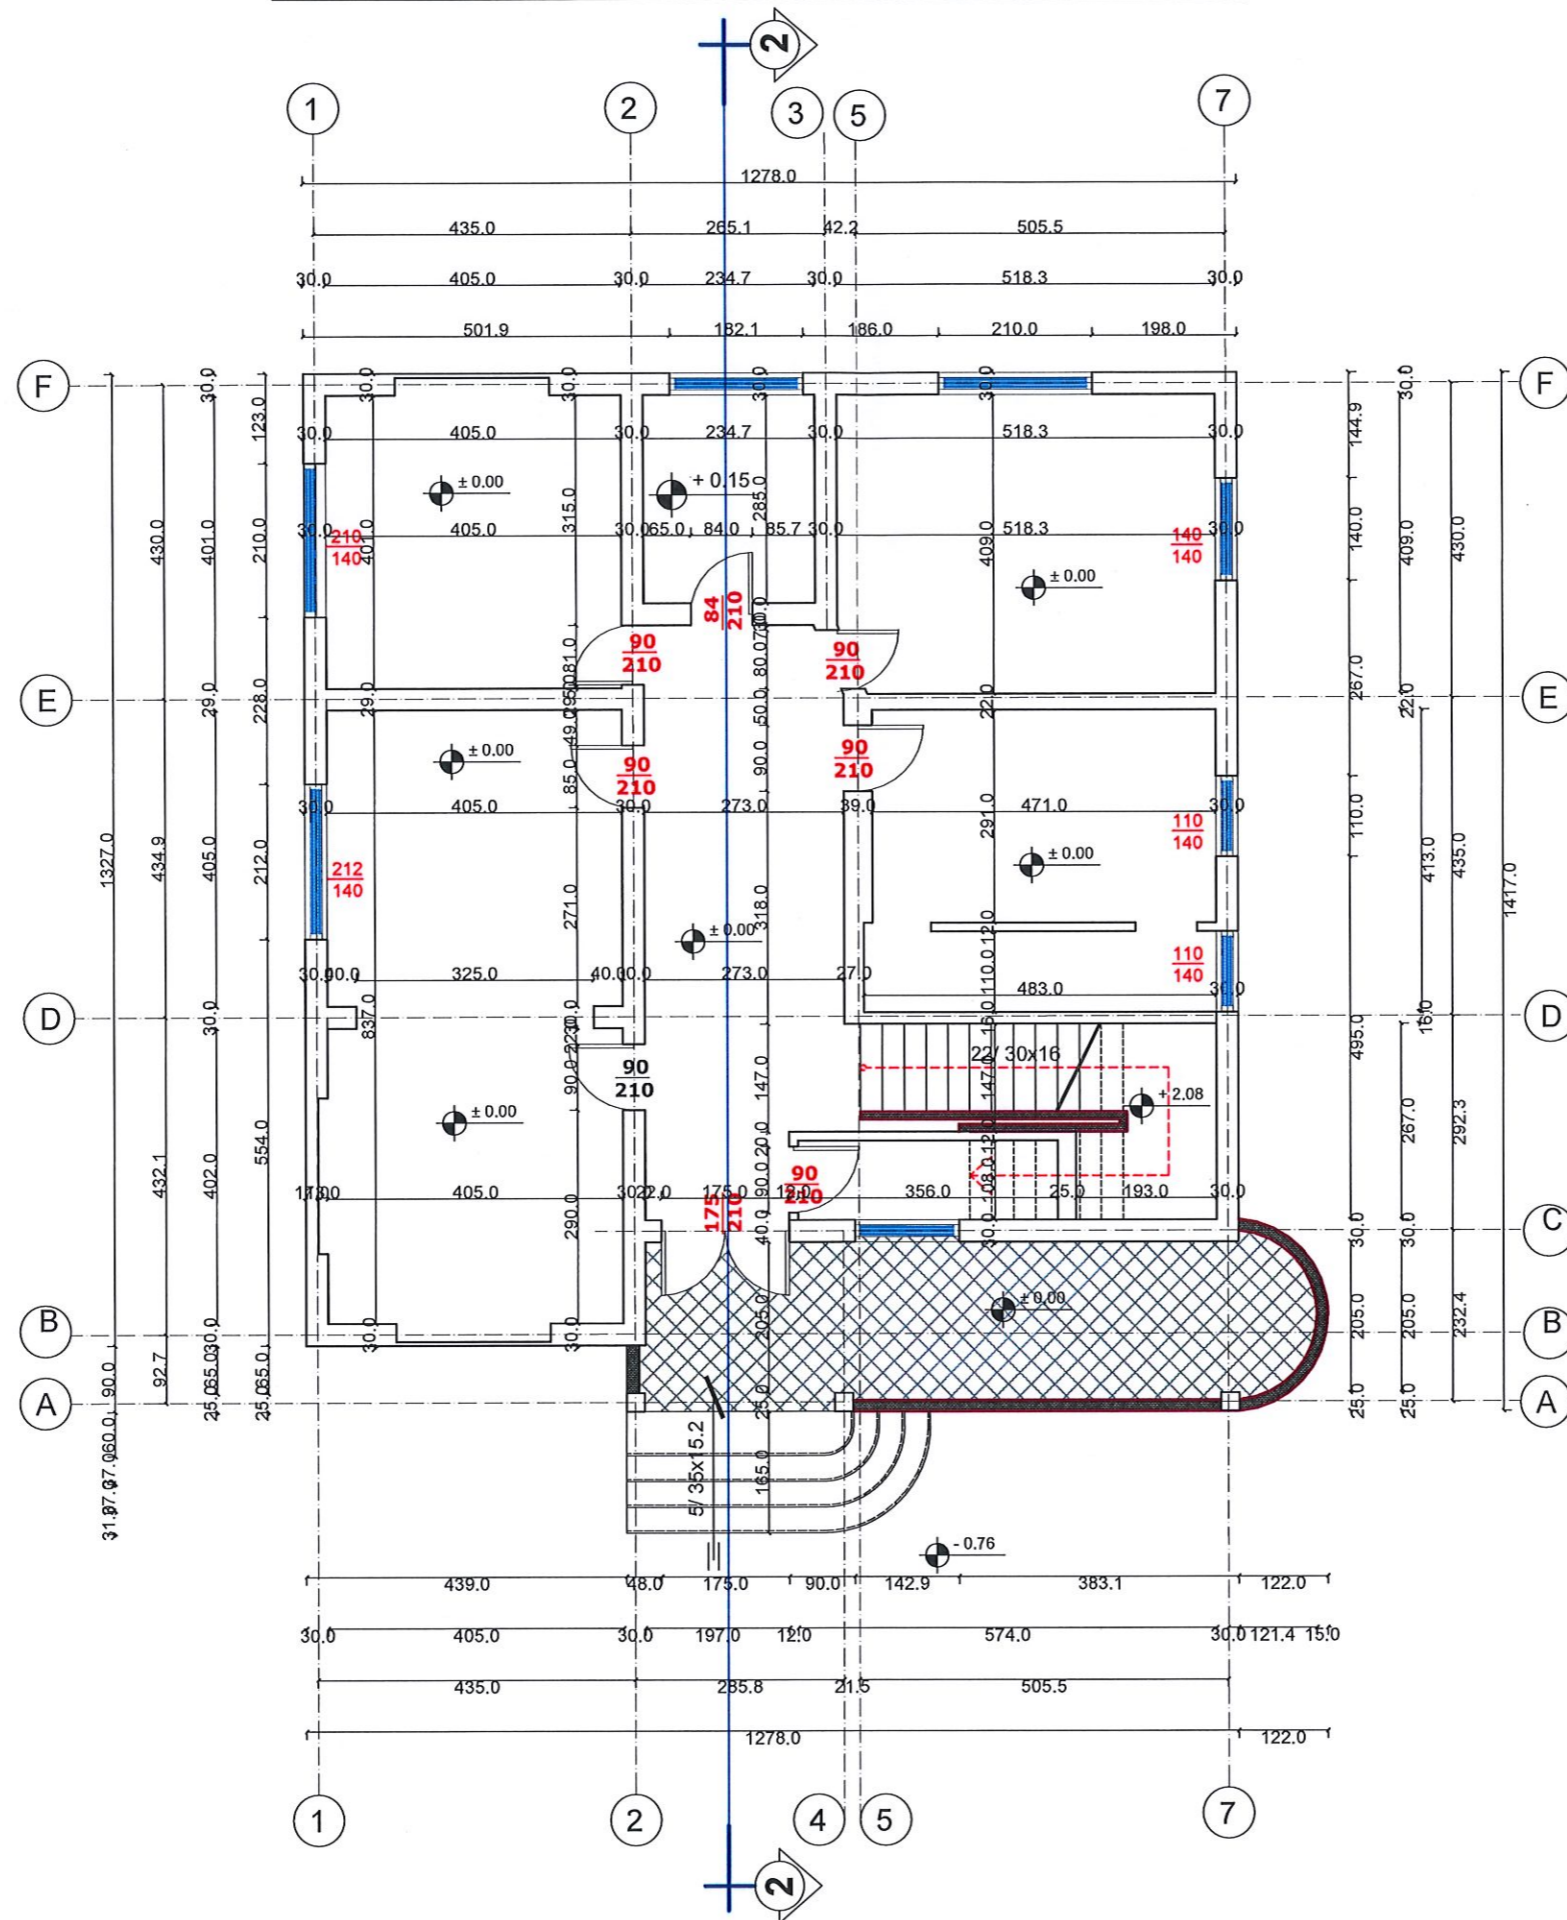

1. KY PROJEKT ESHTË PRONË E BASHKISË ELBASAN.
2. NUK LEJOHET KOPJIMI APO RIPRODHIMI I KETIJ VIZATIMI PA AUTORIZIMIN E DRETORISË SE PROJEKTIMIT DHE SHERBIMEVE INXHINIERIKE NE BASHKINE ELBASAN.
3. TE RESPEKTOHEN DIMENSIONET E SHKRUAR NE VIZATIM.
4. PER CDO PAQARTESI APO MOSPËRPUTHJE TE PROJEKTIT ME SITUATËN NE TERREN TE MERRET KONTAKT ME PROJEKTUESIN
5. NUK LEJOHET ASNJE NDRYSHIM I PROJEKTIT PA MIRATIMIN SPECIFIK TE D.P.SH.I -se.
6. PER PERCAKTIMIN E NGJYRAVE, MATERIALEVE APO MALLRAVE QE DO TE PERDOREN NE KETE PROJEKT DUHET TE MERRET FILLIMISH TE MERRET MIRATIMI I PROJEKTUESIT DHE SUPERVIZORIT.

ADRESA:
Lagja: "AQIF PASHA" Rruga: "JANI MAÇOLLI"

RISH: PERSHKRIMI NGA: DATA:
FAZA E PROJEKTIT:
PROJEKTI ZBATIMIT (ARKITEKTONIK)

BASHKIA ELBASAN
Rruga: "Qemal Stafa"
Lagja: "Brig 17 Sulmuese"
+35554400152
email: bashkiae@elbasani.gov.al
web: www.elbasani.gov.al

INVESTITOR:
BASHKIA ELBASAN

DREJTORIA:
DREJTORIA PROJEKTIMIT
Drejtor
ark/Marvis Avllazagaj


PROJEKTUES:	
ark. Marvis Avllazagaj	
ing. Erion Stambollxhiu	
ing. Bruno Korumi	<i>BK</i>
ing. Amarildo Ahmati	<i>AA</i>
ing. Bledian Hysa	

PLANVENDOSJA E OBJEKTIT RIKONSTRUKSION I ÇERDHE NR.2 PA NDRYSHIM TE STRUKTUES EGZISTUESE EGZISTUESE Lagja "AQIF PASHA"

EMERTIMI I FLETES:
PLANIMERTIA KATI PERDHE

SHKALLA A3: 1:500	DATA: 2024	VIZATOI: Sektori Projektimit	KONTROLLOI: Sektori Projektimit
PROJEKTI NR:	FLETA NR:	RISHIKIMI:	
	A3 / P 01		

PLANIMETRIA E KATIT TE PARE TË ÇERDHES NR.2

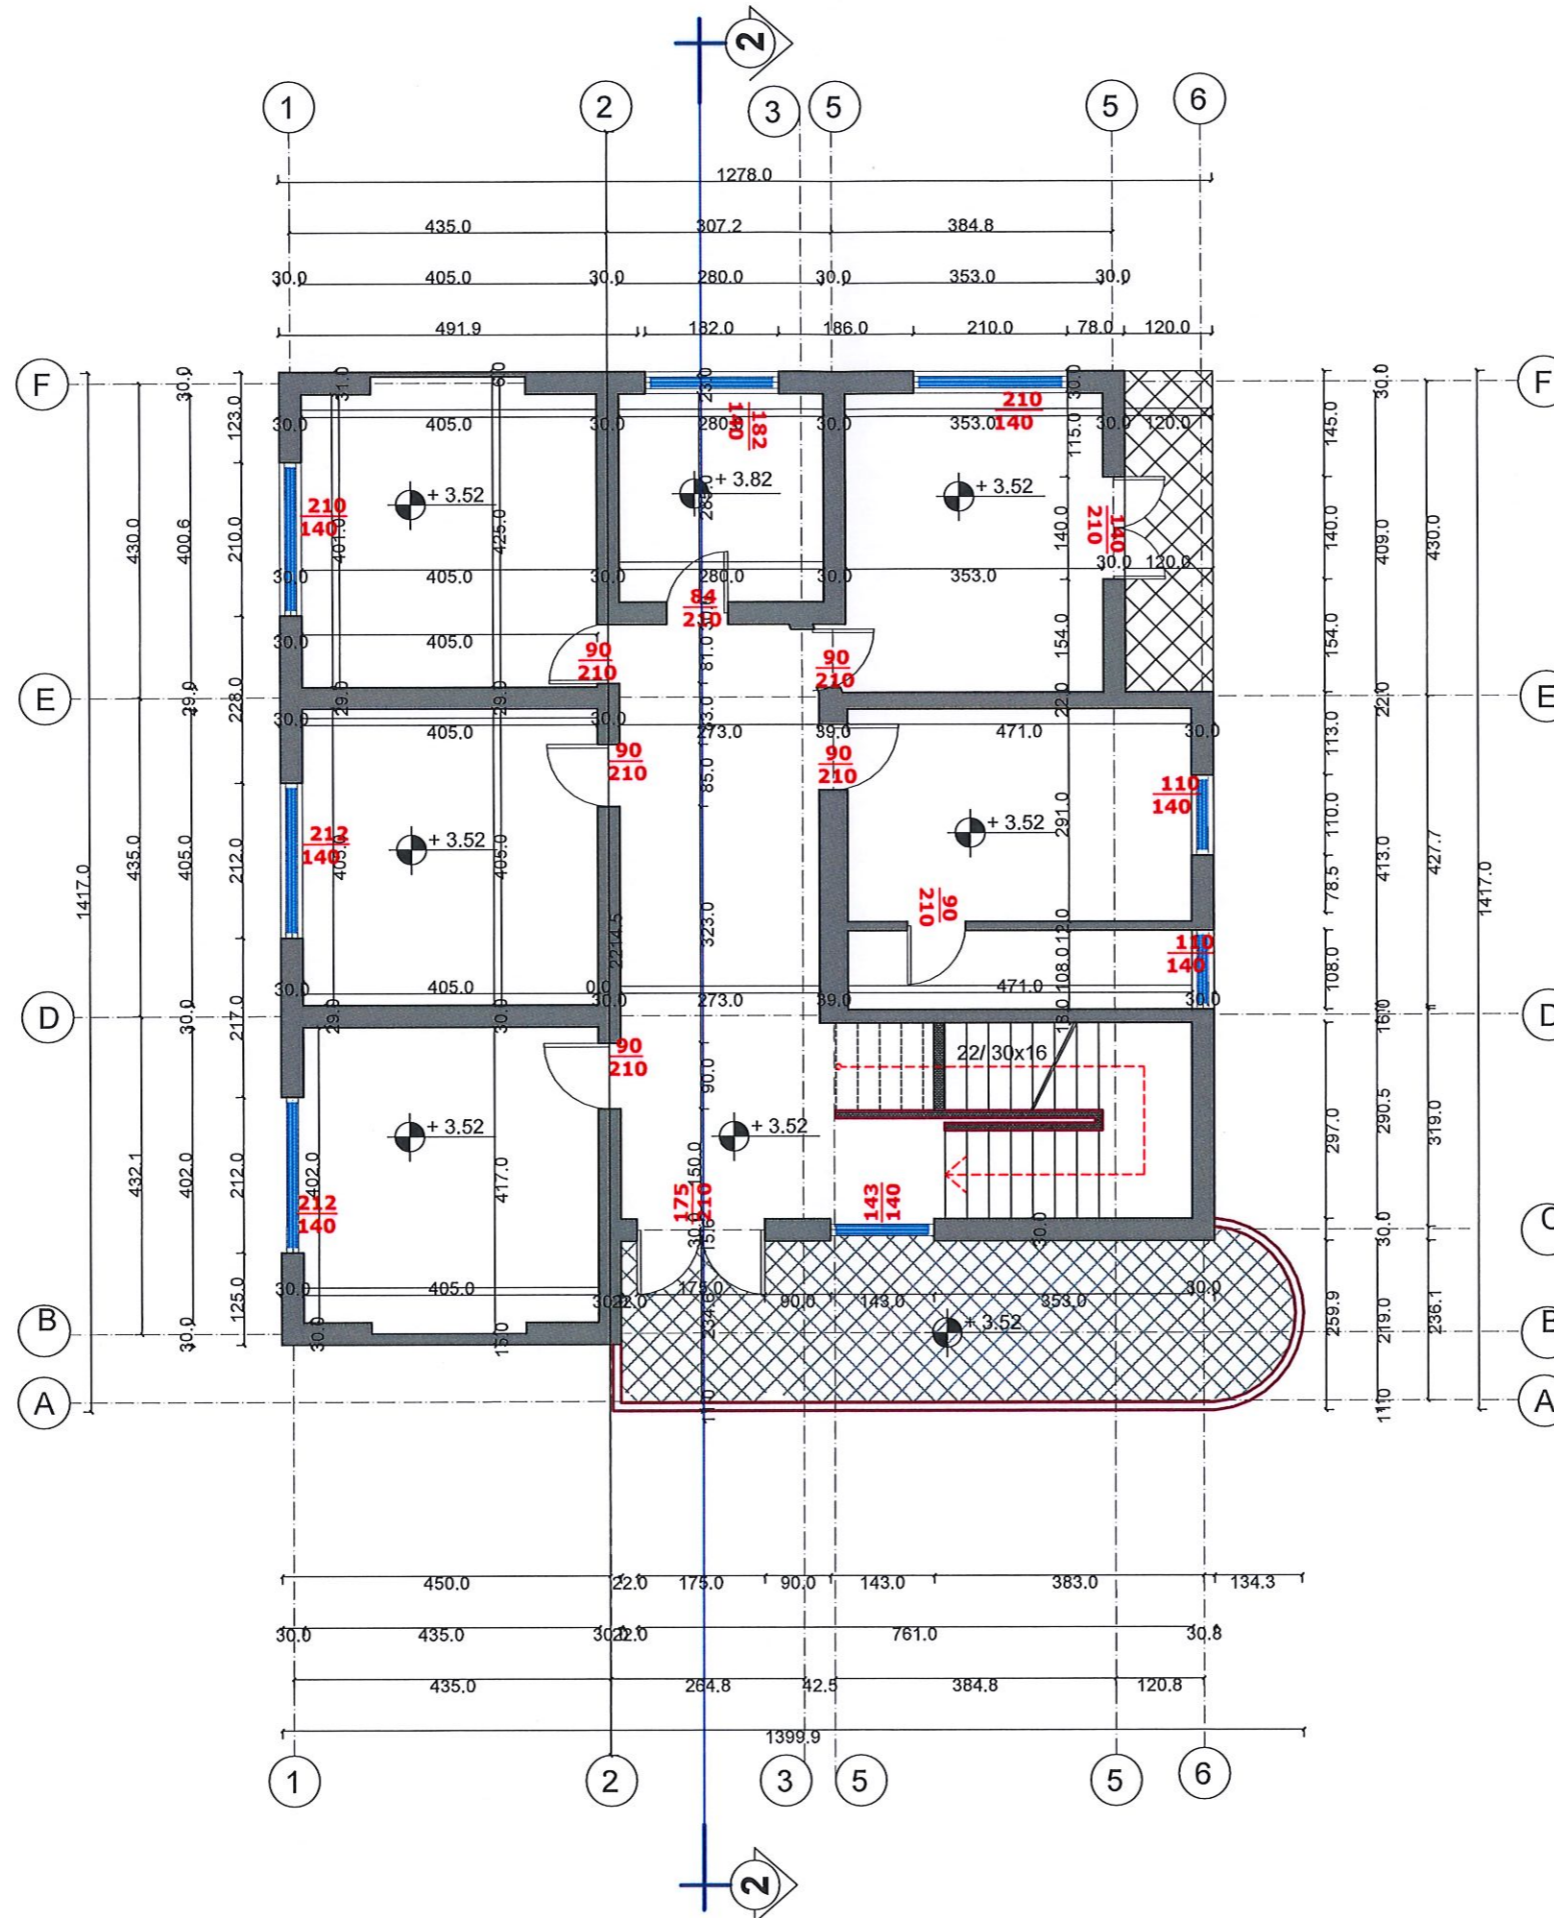

1. KY PROJEKT ESHTË PRONË E BASHKISË ELBASAN.
2. NUK LEJOHET KOPJIMI APO RIPRODHIMI I KETIJ VIZATIMI PA AUTORIZIMIN E DRETORISË SE PROJEKTIMIT DHE SHERBIMEVE INXHINIERIKE NE BASHKINE ELBASAN.
3. TE RESPEKTOHEN DIMENSIONET E SHKRUARA NE VIZATIM.
4. PER CDO PAQARTESI APO MOSPERPUTHJE TE PROJEKTIT ME SITUATEN NE TERREN TE MERRET KONTAKT ME PROJEKTUESIN
5. NUK LEJOHET ASNJE NDRYSHIM I PROJEKTIT PA MIRATIMIN SPECIFIK TE D.P.SH.I -se.
6. PER PERCAKTIMIN E NGJYRAVE, MATERIALEVE APO MALLRAVE QE DO TE PERDOREN NE KETE PROJEKT DUHET TE MERRET FILLMISH TE MERRET MIRATIMI I PROJEKTUESIT DHE SUPERVIZORIT.

ADRESA:
Lagja: "AQIF PASHA" Rruga: "JANI MAÇOLLI"

RISH: PERSHKRIMI NGA: DATA:
FAZA E PROJEKTIT:
PROJEKTI ZBATIMIT (ARKITEKTONIK)

BASHKIA ELBASAN
Rruga: "Qemal Stafa"
Lagja: "Brig 17 Sulmuese"
+35554400152
email: bashkiaeelbasan@elbasani.gov.al
web: www.elbasani.gov.al

INVESTITOR:
BASHKIA ELBASAN

DREJTORIA:
DREJTORIA PROJEKTIMIT
Drejtor
ark/Marvis Avllazagaj


PROJEKTUES:

ark. Marvis Avllazagaj	
ing. Erion Stambolxhiu	
ing. Bruno Korumi	<i>BK</i>
ing. Amarildo Ahmati	<i>AA</i>
ing. Bledian Hysa	

PLANVENDOSJA E OBJEKTIT RIKONSTRUKSION I ÇERDHËS NR.2 PA NDRYSHIM TE STRUKTUES EGZISTUESE EGZISTUESE Lagja "AQIF PASHA"
EMERTIMI I FLETES:
PLANIMERTIA KATI PARE

SHKALLA A3: 1:500	DATA: 2024	VIZATOI: Sektori Projektimit	KONTROLLOI: Sektori Projektimit
PROJEKTI NR:	FLETA NR: A3 / P 01	RISHIKIMI:	

PLANI CATISE

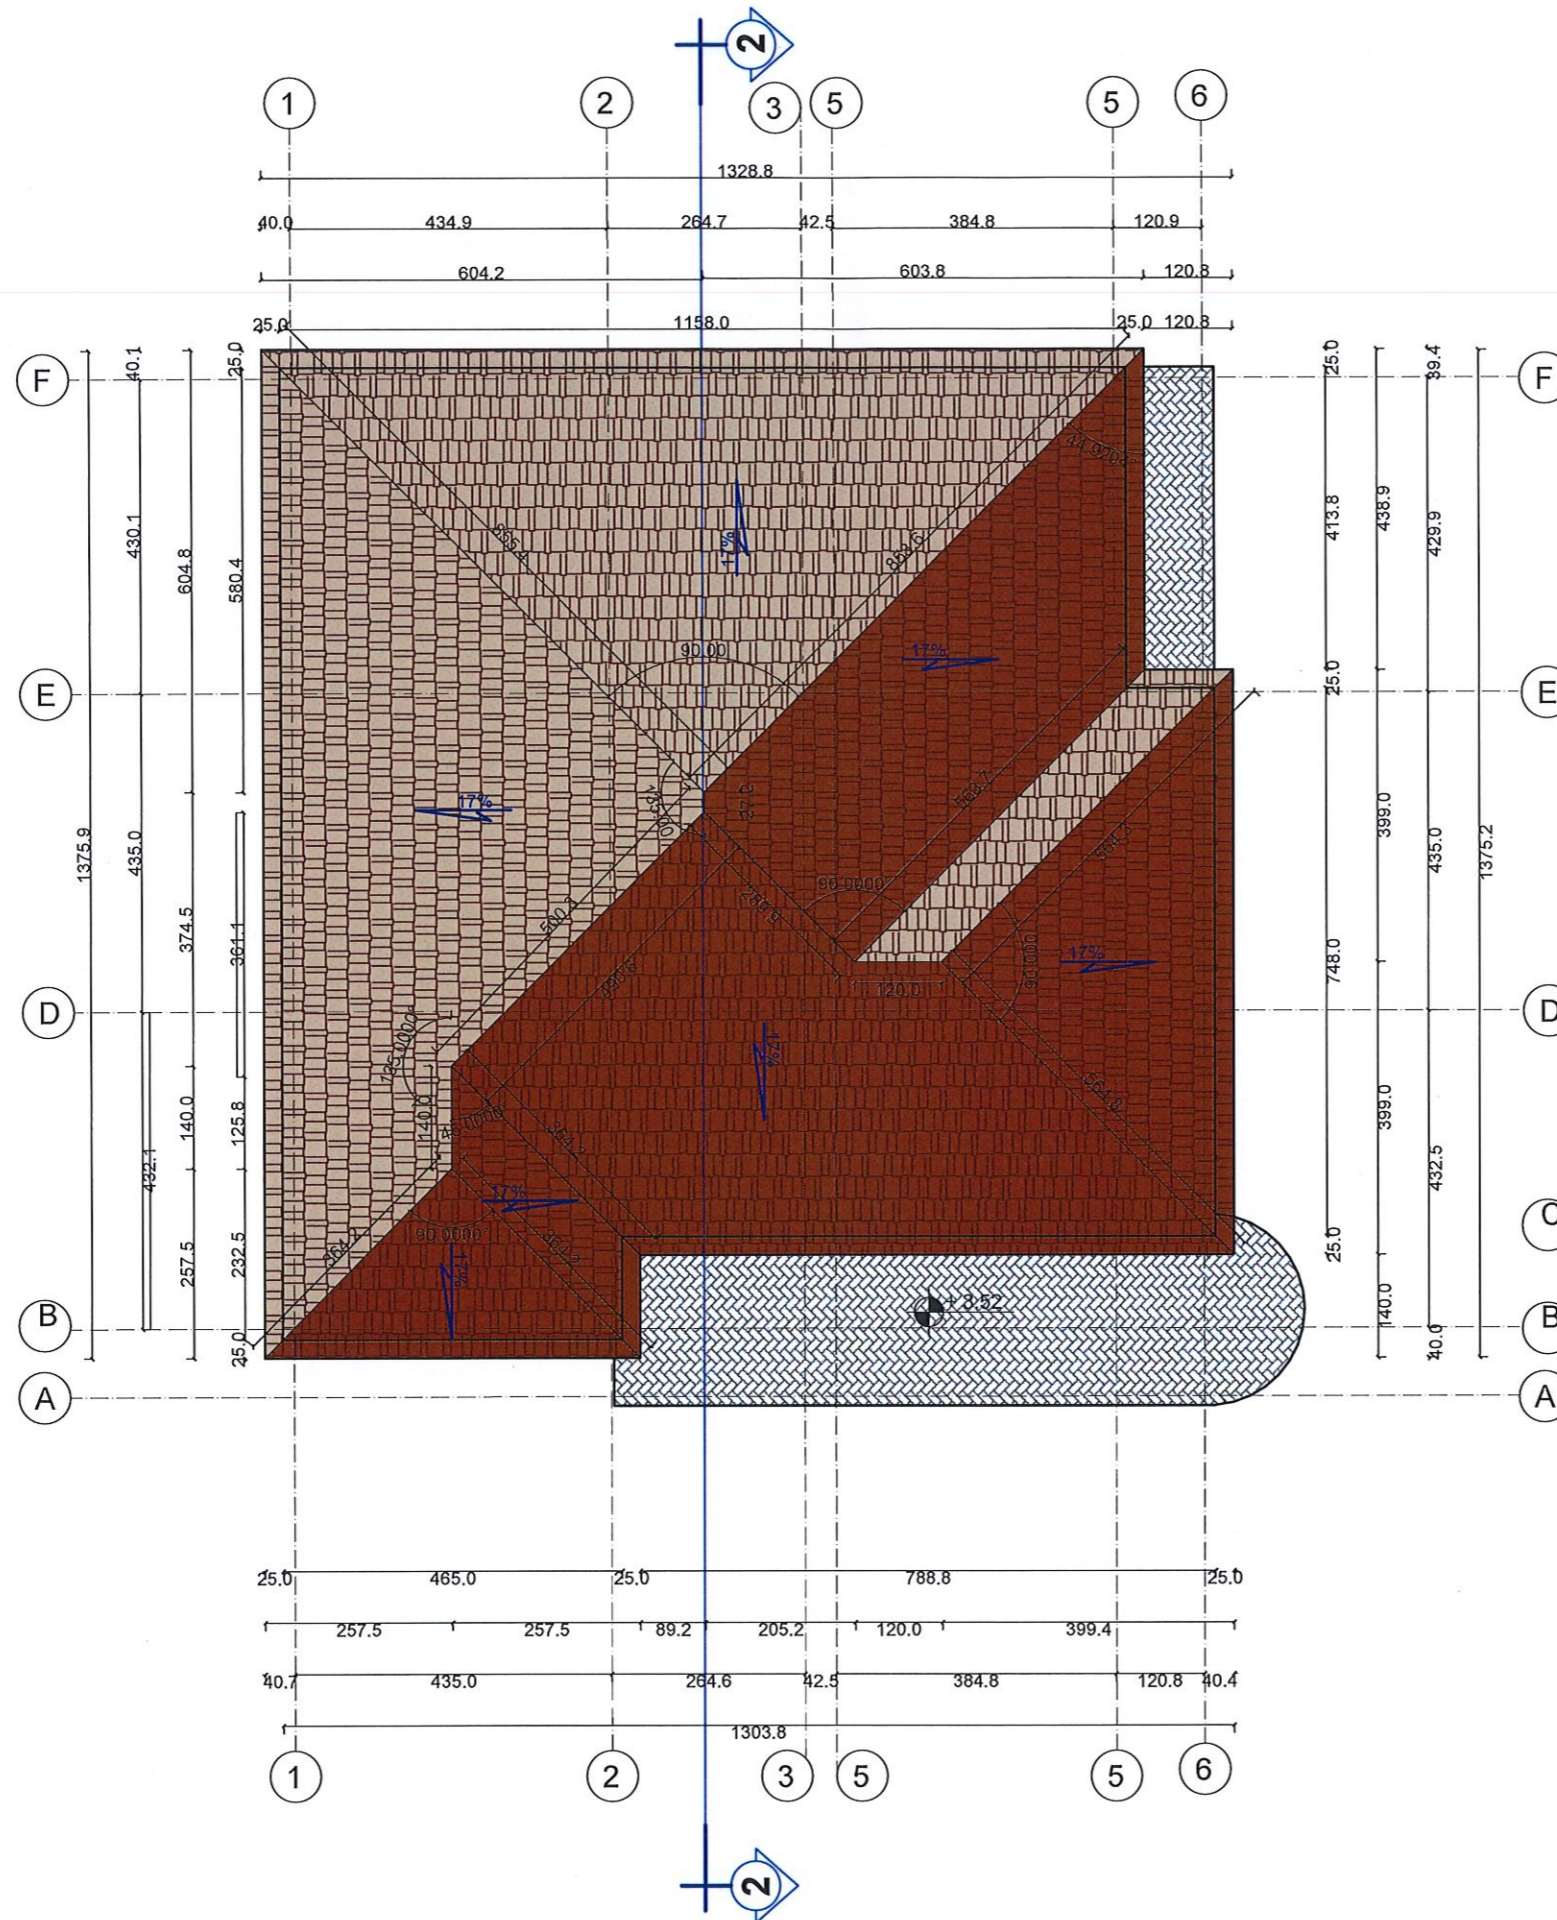

1. KY PROJEKT ESHTË PRONË E BASHKISË ELBASAN.
2. NUK LEJOHET KOPJIMI APO RIPRODHIMI I KETIJ VIZATIMI PA AUTORIZIMIN E DREKTORISË SE PROJEKTIMIT DHE SHERBIMEVE INXHINIERIKE NE BASHKINE ELBASAN.
3. TE RESPEKTOHEN DIMENSIONET E SHKRUAR NE VIZATIM.
4. PER CDO PAQARTESI APO MOSPERPËTHJE TE PROJEKTIT ME SITUATEN NE TERREN TE MERRET KONTAKT ME PROJEKTUESIN
5. NUK LEJOHET ASNJE NDRYSHIM I PROJEKTIT PA MIRATIMIN SPECIFIK TE D.P.SH.1 -se.
6. PER PERCAKTIMIN E NGJYRAVE, MATERIALEVE APO MALLRAVE QE DO TE PERDOREN NE KETE PROJEKT DUHET TE MERRET FILLIMISH TE MERRET MIRATIMI I PROJEKTUESIT DHE SUPERVIZORIT.

ADRESA:
Lagja: "AQIF PASHA" Rruga: "JANI MAÇOLLI"

RISH: PERSHKRIMI NGA: DATA:
FAZA E PROJEKTIT:
PROJEKTI ZBATIMIT (ARKITEKTONIK)

BASHKIA ELBASAN
Rruga: "Qemal Stafa"
Lagja: "Brig 17 Sulmuese"
+35554400152
email: bashkia@elbasani.gov.al
web: www.elbasani.gov.al

INVESTITOR:
BASHKIA ELBASAN

DREJTORIA:
DREJTORIA PROJEKTIMIT
Drejtor
ark/Marvis Avllazagaj


PROJEKTUES:

ark. Marvis Avllazagaj	
ing. Erion Stambollxhiu	
ing. Bruno Korumi	<i>[Signature]</i>
ing. Amarildo Ahmati	<i>[Signature]</i>
ing. Bledian Hysa	

PLANVENDOSJA E OBJEKTIT RIKONSTRUKSION I ÇRËDHES NR.2 PA NDRYSHIM TE STRUKTUES EGZISTUESE EGZISTUESE Lagja "AQIF PASHA"

EMERTIMI I FLETES:
PLANI CATISE

SHKALLA A3: 1:500	DATA: 2024	VIZATOI: Sektori Projektimit	KONTROLLOI: Sektori Projektimit
PROJEKTI NR:	FLETA NR: A3 / P 01	RISHIKIMI:	

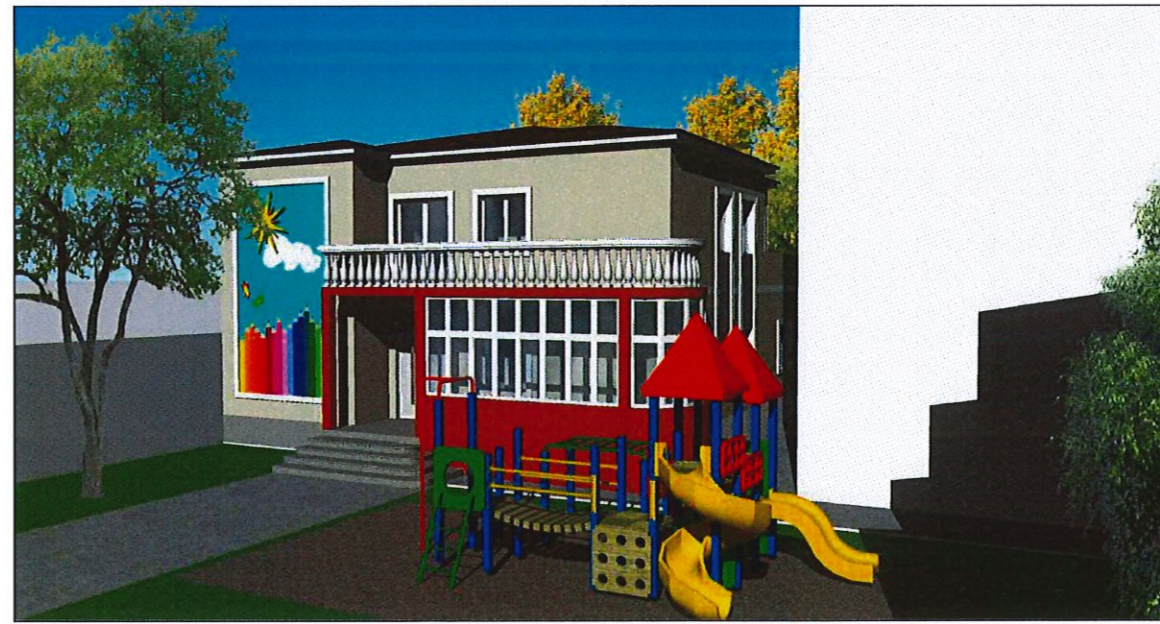

1. KY PROJEKT ESHTË PRONË E BASHKISË ELBASAN.

2. NUK LEJOHET KOPJIMI APO RIPRODHIMI I KETIJ VIZATIMI PA AUTORIZIMIN E DRETORISË SE PROJEKTIMIT DHE SHERBIMEVE INXHINIERIKE NE BASHKINE ELBASAN.

3. TE RESPEKTOHEN DIMENSIONET E SHKRUARA NE VIZATIM.

4. PER CDO PAQARTESI APO MOSPERPËRTHJE TE PROJEKTIT ME SITUATËN NE TERREN TE MERRET KONTAKT ME PROJEKTUESIN

5. NUK LEJOHET ASNJE NDRYSHIM I PROJEKTIT PA MIRATIMIN SPECIFIK TE D.P.SH.I -se.

6. PER PERCAKTIMIN E NGJYRAVE, MATERIALEVE APO MALLRAVE QE DO TE PERDOREN NE KETE PROJEKT DUHET TE MERRET FILLIMISH TE MERRET MIRATIMI I PROJEKTUESIT DHE SUPERVIZORIT.

ADRESA:

Lagja: "AQIF PASHA " Rruga: "JANI MAÇOLLI"

RISH: PERSHKRIMI NGA: DATA:
FAZA E PROJEKTIT: **PROJEKTI ZBATIMIT (ARKITEKTONIK)**



BASHKIA ELBASAN
Rruga: "Qemal Stafa"
Lagja: "Brig 17 Sulmuese"
+35554400152
email: bashkiaelbasan@elbasani.gov.al
web: www.elbasani.gov.al

INVESTITOR:
BASHKIA ELBASAN

DREJTORIA:
DREJTORIA PROJEKTIMIT
Drejtor
ark/Marvis Avllazagaj

PROJEKTUES:

ark. Marvis Avllazagaj	
ing. Erion Stambollxhiu	
Ing. Bruno Korumi	<i>Bruno</i>
ing. Amarildo Ahmati	<i>Ah</i>
ing. Bledian Hysa	

PLANVENDOSJA E OBJEKTIT RIKONSTRUKSION I ÇRËDHËS NR.2 PA NDRYSHIM TE STRUKTUES EGZISTUESË EGZISTUESË Lagja "AQIF PASHA"

EMERTIMI I FLETES:
Plamje Volumetrike

SHKALLA A3: 1:500	DATA: 2024	VIZATOI: Sektori Projektimit	KONTROLLLOI: Sektori Projektimit
PROJEKTI NR:	FLETA NR: A3 / P 01	RISHIKIMI:	



1. KY PROJEKT ESHTE PRONE E BASHKISE ELBASAN.
2. NUK LEJOHET KOPJIMI APO RIPRODHIMI I KETIJ VIZATIMI PA AUTORIZIMIN E DRETORISE SE PROJEKTIMIT DHE SHERBIMEVE INXHINIERIKE NE BASHKINE ELBASAN.
3. TE RESPEKTOHEN DIMENSIONET E SHKRUAR NE VIZATIM.
4. PER CDO PAQARTESI APO MOSPERPTHJE TE PROJEKTIT ME SITUATEN NE TERREN TE MERRET KONTAKT ME PROJEKTUESIN
5. NUK LEJOHET ASNJE NDRYSHIM I PROJEKTIT PA MIRATIMIN SPECIFIK TE D.P.SH.I -se.
6. PER PERCAKTIMIN E NGJYRAVE, MATERIALEVE APO MALLRAVE QE DO TE PERDOREN NE KETE PROJEKT DUHET TE MERRET FILLIMISH TE MERRET MIRATIMI I PROJEKTUESIT DHE SUPERVIZORIT.

ADRESA:
Lagja: "AQIF PASHA" Rruga: "JANI MAÇOLLI"

RISH: PERSHKRIMI NGA: DATA:
FAZA E PROJEKTIT:
PROJEKTI ZBATIMIT (ARKITEKTONIK)

 **BASHKIA ELBASAN**
Rruga: "Qemal Stafa"
Lagja: "Brig 17 Sulmuese"
+35554400152
email: bashkiaelbasan@elbasani.gov.al
web: www.elbasani.gov.al

INVESTITOR:
BASHKIA ELBASAN

DREJTORIA:
DREJTORIA PROJEKTIMIT
Drejtor
ark/Marvis Avllazagaj




PROJEKTUES:

ark. Marvis Avllazagaj	
ing. Erion Stambolxhiu	
Ing. Bruno Korumi	<i>Brig</i>
ing. Amarildo Ahmati	<i>AP</i>
ing. Bledian Hysa	

PLANVENDOSJA E OBJEKTIT RIKONSTRUKSION I ÇRËDHES NR.2 PA NDRYSHIM TE STRUKTUES EGZISTUESE EGZISTUESE Lagja "AQIF PASHA"

EMERTIMI I FLETES:
Plamje Volumetrike

SHKALLA A3: 1:500	DATA: 2024	VIZATOI: Sektori Projektimit	KONTROLLOI: Sektori Projektimit
PROJEKTI NR:	FLETA NR:	RISHIKIMI:	
.....	A3 / P 01	

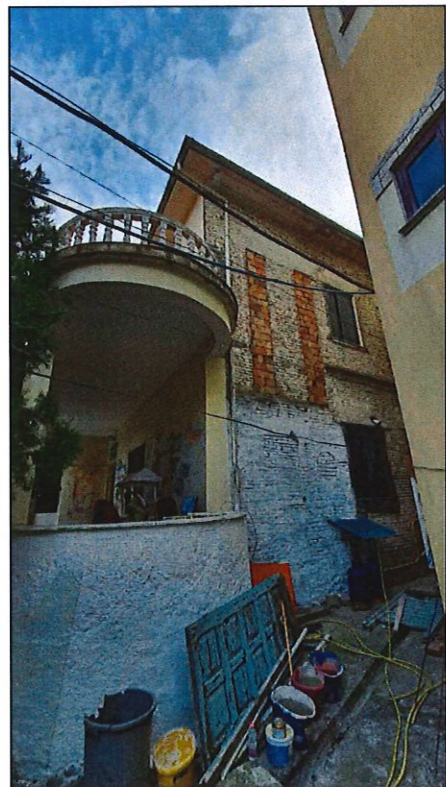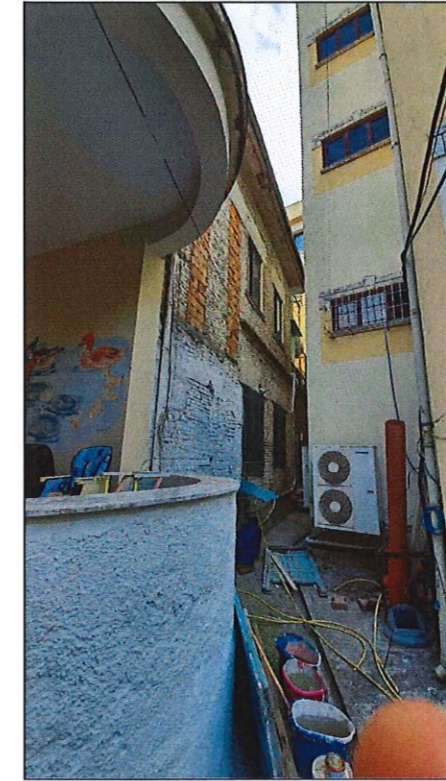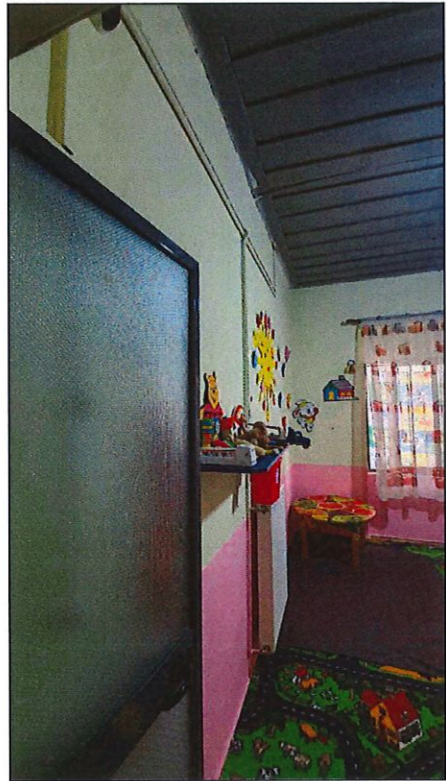

1. KY PROJEKT ESHTË PRONË E BASHKISË ELBASAN.
2. NUK LEJOHET KOPJIMI APO RIPRODHIMI I KETIJ VIZATIMI PA AUTORIZIMIN E DREKTORISË SE PROJEKTIMIT DHE SHERBIMEVE INZHINIERIKE NE BASHKINE ELBASAN.
3. TE RESPEKTOHEN DIMENSIONET E SHKRUARA NE VIZATIM.
4. PER CDO PAQARTESI APO MOSPERPTHJE TE PROJEKTIT ME SITUATEN NE TERREN TE MERRET KONTAKT ME PROJEKTUESIN
5. NUK LEJOHET ASNJE NDRYSHIM I PROJEKTIT PA MIRATIMIN SPECIFIK TE D.P.SH.I -se.
6. PER PERCAKTIMIN E NGJYRAVE, MATERIALEVE APO MALLRAVE QE DO TE PERDOREN NE KETE PROJEKT DUHET TE MERRET FILLIMISH TE MERRET MIRATIMI I PROJEKTUESIT DHE SUPERVIZORIT.

ADRESA:
Lagja: "AQIF PASHA " Rruga: "JANI MAÇOLLI"

RISH: PERSHKRIMI NGA: DATA:
FAZA E PROJEKTIT: **PROJEKTI ZBATIMIT (ARKITEKTONIK)**

BASHKIA ELBASAN
Rruga: "Qemal Stafa"
Lagja: "Brig 17 Sulmuese"
+35554400152
email: bashkiaelbasan@elbasani.gov.al
web: www.elbasani.gov.al

INVESTITOR:
BASHKIA ELBASAN

DREJTORIA:
DREJTORIA PROJEKTIMIT
Drejtor
ark/Marvis Avllazagaj

PROJEKTUES:


ark. Marvis Avllazagaj	
ing. Erion Stambollxhiu	
Ing. Bruno Korumi	<i>BK</i>
ing. Amarildo Ahmati	<i>AA</i>
ing. Bledian Hysa	

PLANVENDOSJA E OBJEKTIT RIKONSTRUKSION I ÇRËDHES NR.2 PA NDRYSHIM TE STRUKTUES EGZISTUESE

EMERTIMI I FLETES:
Detaje Arkitektonike

SHKALLA A3: 1:500	DATA: 2024	VIZATOI: Sektori Projektimit	KONTROLLOI: Sektori Projektimit
PROJEKTI NR:	FLETA NR: A3 / P 01	RISHIKIMI:	

FASADA PERENDIMORE

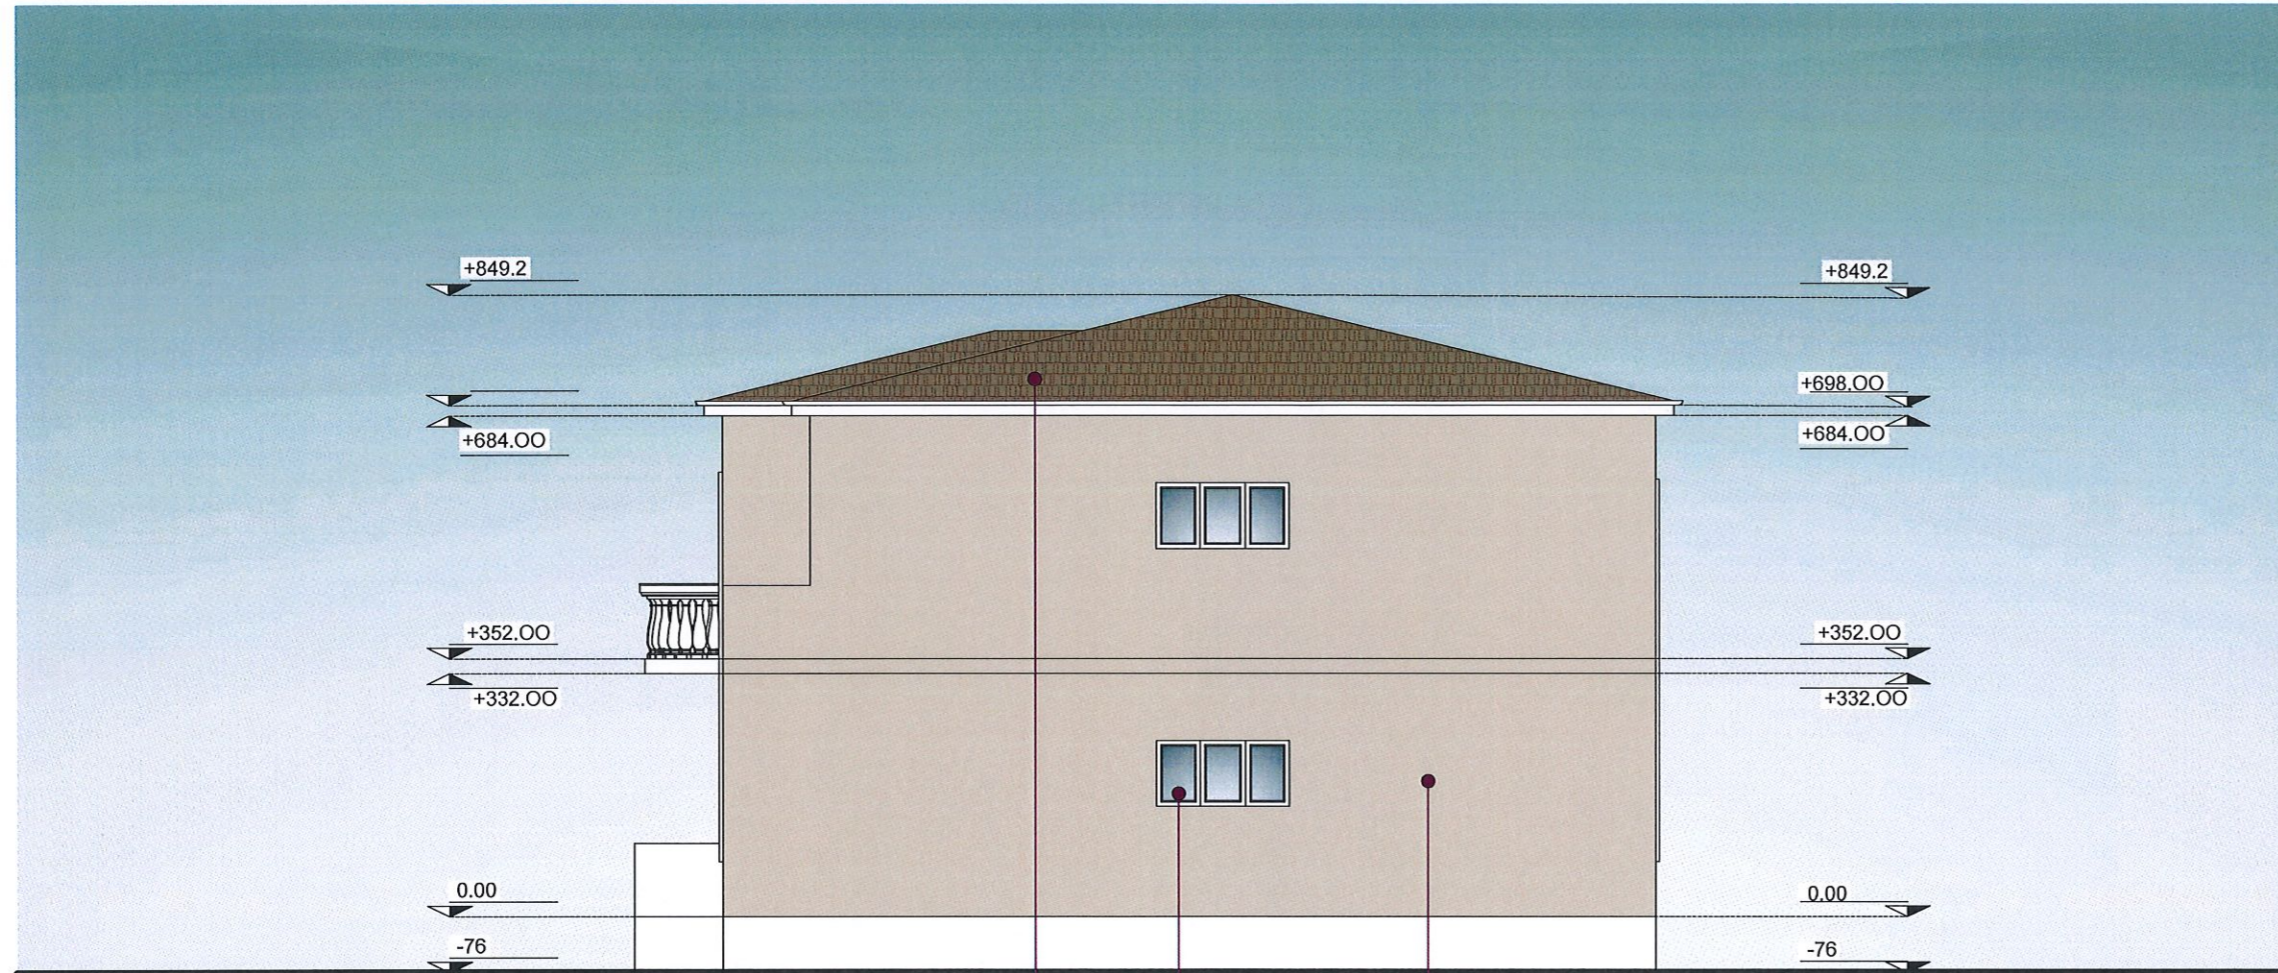

1. KY PROJEKT ESHTË PRONË E BASHKISË ELBASAN.
2. NUK LEJOHET KOPJIMI APO RIPRODHIMI I KETIJ VIZATIMI PA AUTORIZIMIN E DRETORISË SE PROJEKTIMIT DHE SHERBIMEVE INXHINIERIKE NE BASHKINE ELBASAN.
3. TE RESPEKTOHEN DIMENSIONET E SHKRUARA NE VIZATIM.
4. PER CDO PAQARTESI APO MOSPERPUTHJE TE PROJEKTIT ME SITUATEN NE TERREN TE MERRET KONTAKT ME PROJEKTUESIN
5. NUK LEJOHET ASNJE NDRYSHIM I PROJEKTIT PA MIRATIMIN SPECIFIK TE D.P.SH.I -se.
6. PER PERCAKTIMIN E NGJYRAVE, MATERIALEVE APO MALLRAVE QE DO TE PERDOREN NE KETE PROJEKT DUHET TE MERRET FILLIMISH TE MERRET MIRATIMI I PROJEKTUESIT DHE SUPERVIZORIT.

ADRESA:
Lagja: "AQIF PASHA" Rruga: "JANI MAÇOLLI"

RISH: PERSHKRIMI NGA: DATA:
FAZA E PROJEKTIT:
PROJEKTI ZBATIMIT (ARKITEKTONIK)

BASHKIA ELBASAN
Rruga: "Qemal Stafa"
Lagja: "Brig 17 Sulmuese"
+35554400152
email: bashkiaelbasan@elbasani.gov.al
web: www.elbasani.gov.al

INVESTITOR:
BASHKIA ELBASAN

DREJTORIA:
DREJTORIA PROJEKTIMIT
Drejtor
ark/Marvis Avllazagaj

PROJEKTUES:	
ark. Marvis Avllazagaj	
ing. Erion Stambollxhiu	
Ing. Bruno Korumi	<i>BK</i>
ing. Amarildo Ahmati	<i>AA</i>
ing. Bledian Hysa	

PLANVENDOSJA E OBJEKTIT RIKONSTRUKSION I ÇREDHES NR.2 PA NDRYSHIM TE STRUKTUES EGZISTUESE EGZISTUESE Lagja "AQIF PASHA"
EMERTIMI I FLETES:
FASADA PERENDIMORE

SHKALLA A3:	DATA:	VIZATOI:	KONTROLLOR:
1:500	2024	Sektori Projektimit	Sektori Projektimit
PROJEKTI NR:	FLETA NR:	RISHIKIMI:	
	A3 / P 01		

FASADA VERIORE



Mur Rrethues Verande H=1m me birra betoni

Veshje Muri Sistem Kapote

Dritare Alumini Dopje Xham

Cati me Tjegulla Vendi

1. KY PROJEKT ESHTË PRONË E BASHKISË ELBASAN.
2. NUK LEJOHET KOPJIMI APO RIPRODHIMI I KETIJ VIZATIMI PA AUTORIZIMIN E DRETORISË SE PROJEKTIMIT DHE SHERBIMEVE INXHINIERIKE NE BASHKINE ELBASAN.
3. TE RESPEKTOHEN DIMENSIONET E SHKRUAR NE VIZATIM.
4. PER CDO PAQARTESI APO MOSPËRPUTHJE TE PROJEKTIT ME SITUATËN NE TERREN TE MERRET KONTAKT ME PROJEKTUESIN
5. NUK LEJOHET ASNJE NDRYSHIM I PROJEKTIT PA MIRATIMIN SPECIFIK TE D.P.SH.I -se.
6. PER PERCAKTIMIN E NGJYRAVE, MATERIALEVE APO MALLRAVE QE DO TE PERDOREN NE KETE PROJEKT DUHET TE MERRET FILLIMISH TE MERRET MIRATIMI I PROJEKTUESIT DHE SUPERVIZORIT.

ADRESA:
Lagja: "AQIF PASHA" Rruga: "JANI MAÇOLLI"

RISH: PERSHKRIMI NGA: DATA:
FAZA E PROJEKTIT:
PROJEKTI ZBATIMIT (ARKITEKTONIK)

BASHKIA ELBASAN
Rruga: "Oemal Stafa"
Lagja: "Brig 17 Sulmuese"
+35554400152
email: bashkiaelbasan@elbasani.gov.al
web: www.elbasani.gov.al

INVESTITOR:
BASHKIA ELBASAN

DREJTORIA:
DREJTORIA PROJEKTIMIT
Drejtor
ark/Marvis Avllazagaj

PROJEKTUES:	
ark. Marvis Avllazagaj	
ing. Erion Stambollxhiu	
Ing. Bruno Korumi	<i>BK</i>
ing. Amarildo Ahmati	<i>AA</i>
ing. Bledian Hysa	

PLANVENDOSJA E OBJEKTIT RIKONSTRUKSION I ÇRËDHES NR.2 PA NDRYSHIM TE STRUKTUES EGZISTUESE EGZISTUESE Lagja "AQIF PASHA"

EMERTIMI I FLETES:
FASADA VERIORE

SHKALLA A3:	DATA:	VIZATOI:	KONTROLLOI:
1:500	2024	Sektori Projektimit	Sektori Projektimit
PROJEKTI NR:	FLETA NR:	RISHIKIMI:	
.....	A3 / P 01

FASADA LINDORE



- Veshje Muri Sistem Kapote**
- Cati me Tjegulla Vendi**
- Mur Rrethues Verande H=1m me birrila**
- Dere Alumini Dopjo Xham**

1. KY PROJEKT ESHTË PRONË E BASHKISË ELBASAN.
2. NUK LEJOHET KOPJIMI APO RIPRODHIMI I KETIJ VIZATIMI PA AUTORIZIMIN E DRETORISË SE PROJEKTIMIT DHE SHERBIMEVE INXHINIERIKE NE BASHKINE ELBASAN.
3. TE RESPEKTOHEN DIMENSIONET E SHKRUAR NE VIZATIM.
4. PER CDO PAQARTESI APO MOSPERPUTHJE TE PROJEKTIT ME SITUATEN NE TERREN TE MERRET KONTAKT ME PROJEKTUESIN
5. NUK LEJOHET ASNJE NDRYSHIM I PROJEKTIT PA MIRATIMIN SPECIFIK TE D.P.SH.I -se.
6. PER PERCAKTIMIN E NGJYRAVE, MATERIALEVE APO MALLRAVE QE DO TE PERDOREN NE KETE PROJEKT DUHET TE MERRET FILLIMISH TE MERRET MIRATIMI I PROJEKTUESIT DHE SUPERVIZORIT.

ADRESA:
Lagja: "AQIF PASHA" Rruga: "JANI MAÇOLLI"

RISH: PERSHKRIMI NGA: DATA:
FAZA E PROJEKTIT:
PROJEKTI ZBATIMIT (ARKITEKTONIK)

BASHKIA ELBASAN
Rruga: "Qemal Stafa"
Lagja: "Brig 17 Sulmuese"
+35554400152
email: bashkiaelbasan@elbasani.gov.al
web: www.elbasani.gov.al

INVESTITOR:
BASHKIA ELBASAN

DREJTORIA:
DREJTORIA PROJEKTIMIT
Drejtor
ark/Marvis Avllazagaj

PROJEKTUES:


ark. Marvis Avllazagaj	
ing. Erion Stambolxhiu	
Ing. Bruno Korumi	<i>[Signature]</i>
ing. Amarildo Ahmati	<i>[Signature]</i>
ing. Bledian Hysa	

PLANVENDOSJA E OBJEKTIT RIKONSTRUKSION I ÇRËDHES NR.2 PA NDRYSHIM TE STRUKTUES EGZISTUESE EGZISTUESE Lagja "AQIF PASHA"

EMERTIMI I FLETES:
FASADA LINDORE

SHKALLA A3: 1:500	DATA: 2024	VIZATOI: Sektori Projektimit	KONTROLLOI: Sektori Projektimit
PROJEKTI NR:	FLETA NR: A3 / P 01	RISHIKIMI:	

FASADA JUGORE

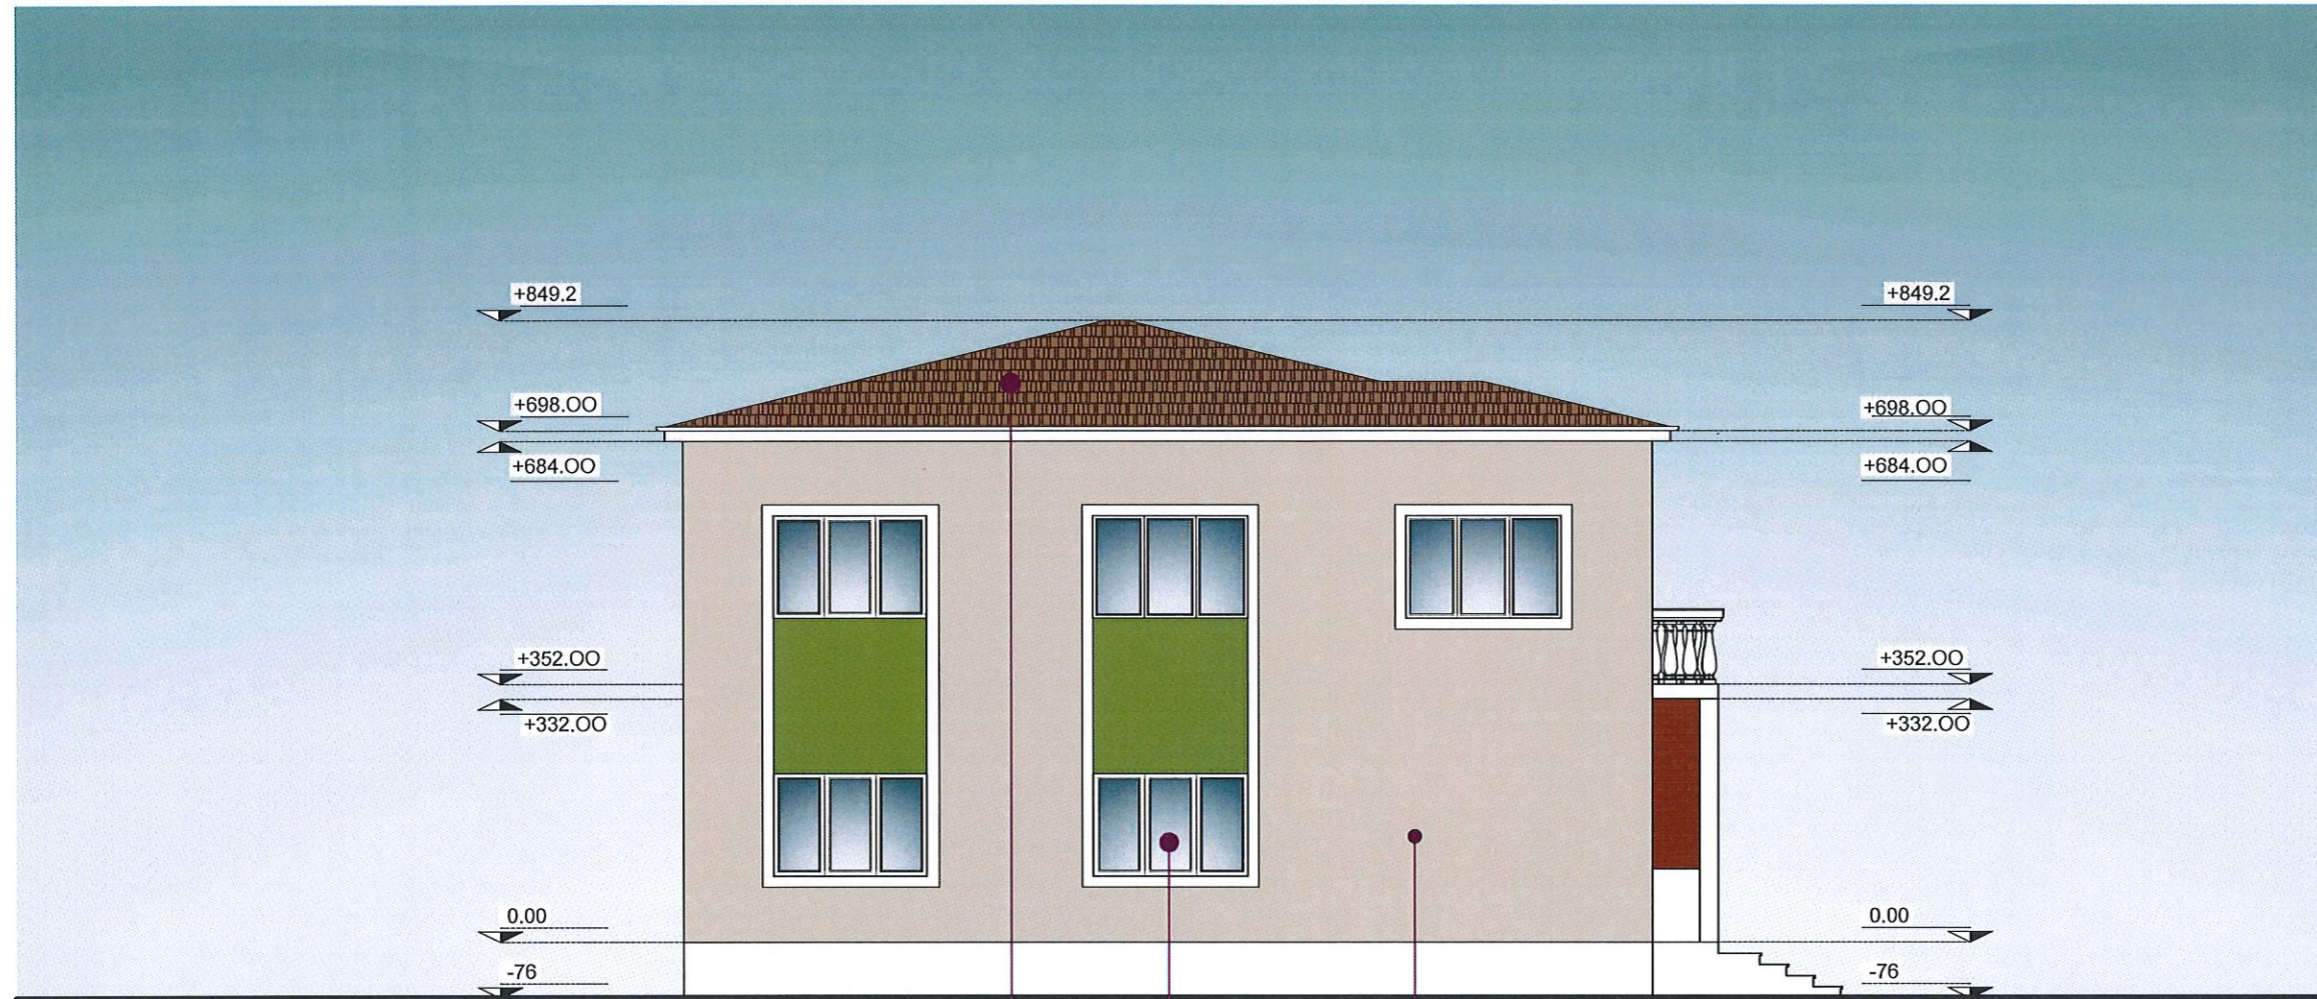

Veshje Muri Sistem Kapote

Dritare Alumini Dopje Xham

Cati me Tjegulla Vendi

1. KY PROJEKT ESHTË PRONË E BASHKISË ELBASAN.
2. NUK LEJOHET KOPJIMI APO RIPRODHIMI I KETIJ VIZATIMI PA AUTORIZIMIN E DRETORISË SE PROJEKTIMIT DHE SHERBIMEVE INZHINIERIKE NE BASHKINE ELBASAN.
3. TE RESPEKTOHEN DIMENSIONET E SHKRUAR NE VIZATIM.
4. PER CDO PAQARTESI APO MOSPERPTHJE TE PROJEKTIT ME SITUATEN NE TERREN TE MERRET KONTAKT ME PROJEKTUESIN
5. NUK LEJOHET ASNJE NDRYSHIM I PROJEKTIT PA MIRATIMIN SPECIFIK TE D.P.SH.I -se.
6. PER PERCAKTIMIN E NGJYRAVE, MATERIALEVE APO MALLRAVE QE DO TE PERDOREN NE KETE PROJEKT DUHET TE MERRET FILLIMISH TE MERRET MIRATIMI I PROJEKTUESIT DHE SUPERVIZORIT.

ADRESA:
Lagja: "AQIF PASHA" Rruga: "JANI MAÇOLLI"

RISH: PERSHKRIMI NGA: DATA:
FAZA E PROJEKTIT:
PROJEKTI ZBATIMIT (ARKITEKTONIK)

BASHKIA ELBASAN
Rruga: "Qemal Stafa"
Lagja: "Brig 17 Sulmuese"
+35554400152
email: bashkiaeelbasan@elbasani.gov.al
web: www.elbasani.gov.al

INVESTITOR:
BASHKIA ELBASAN

DREJTORIA:
DREJTORIA PROJEKTIMIT
Drejtor
ark/Marvis Avllazagaj

PROJEKTUES:


ark. Marvis Avllazagaj	
ing. Erion Stambollxhiu	
Ing. Bruno Korumi	<i>[Signature]</i>
ing. Amarildo Ahmati	<i>[Signature]</i>
ing. Bledian Hysa	

PLANVENDOSJA E OBJEKTIT RIKONSTRUKSION I ÇRËDHES NR.2 PA NDRYSHIM TE STRUKTUES EGZISTUESE EGZISTUESE Lagja "AQIF PASHA"

EMERTIMI I FLETES:
FASADA JUGORE

SHKALLA A3: 1:500	DATA: 2024	VIZATOI: Sektori Projektimit	KONTROLLOR: Sektori Projektimit
PROJEKTI NR:	FLETA NR: A3 / P 01	RISHIKIMI:	

PRERJA 2 - 2

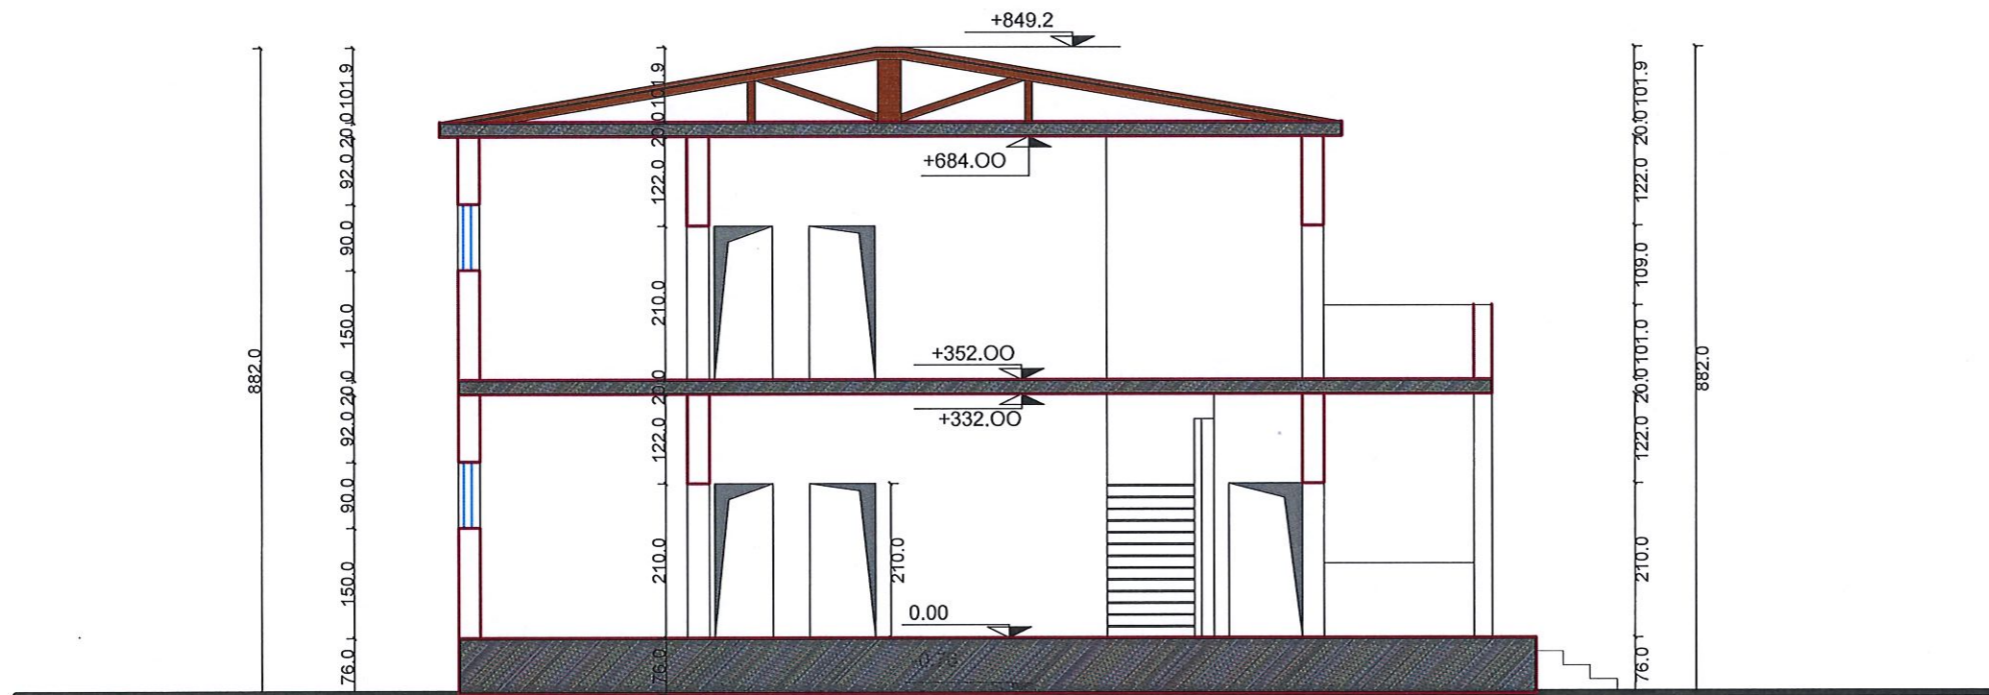

1. KY PROJEKT ESHTË PRONË E BASHKISË ELBASAN.
2. NUK LEJOHET KOPJIMI APO RIPRODHIMI I KETIJ VIZATIMI PA AUTORIZIMIN E DRETORISË SE PROJEKTIMIT DHE SHERBIMEVE INXHINIERIKE NE BASHKINE ELBASAN.
3. TE RESPEKTOHEN DIMENSIONET E SHKRUAR NE VIZATIM.
4. PER CDO PAQARTESI APO MOSPËRPUTHJE TE PROJEKTIT ME SITUATËN NE TERREN TE MERRET KONTAKT ME PROJEKTUESIN
5. NUK LEJOHET ASNJE NDRYSHIM I PROJEKTIT PA MIRATIMIN SPECIFIK TE D.P.SH.I -se.
6. PER PERCAKTIMIN E NGJYRAVE, MATERIALEVE APO MALLRAVE QE DO TE PERDOREN NE KETE PROJEKT DUHET TE MERRET FILLIMISH TE MERRET MIRATIMI I PROJEKTUESIT DHE SUPERVIZORIT.

ADRESA:
Lagja: "AQIF PASHA " Rruga: "JANI MAÇOLLI"

RISH: PERSHKRIMI
FAZA E PROJEKTIT: **PROJEKTI ZBATIMIT (ARKITEKTONIK)**

BASHKIA ELBASAN
Rruga: "Gëmal Stafa"
Lagja: "Brig 17 Sulmuese"
+35554400152
email: bashkiaelbasan@elbasani.gov.al
web: www.elbasani.gov.al

INVESTITOR:
BASHKIA ELBASAN

DREJTORIA:
DREJTORIA PROJEKTIMIT
Drejtor
ark/Marvis Avllazagaj

PROJEKTUES:



ark. Marvis Avllazagaj	
ing. Erion Stambolxhiu	
Ing. Bruno Korumi	<i>BK</i>
ing. Amarildo Ahmati	<i>AH</i>
ing. Bledian Hysa	

PROJEKTI:
PLANVENDOSJA E OBJEKTIT RIKONSTRUKSION I ÇRËDHËS NR.2 PA NDRYSHIM TE STRUKTURËS EGZISTUESË Lagja "AQIF PASHA"


EMERTIMI I FLETËS:
PRERJA 2 - 2

SHKALLA A3: 1:500	DATA: 2024	VIZATOI: Sektori Projektimit	KONTROLLOI: Sektori Projektimit
PROJEKTI NR:	FLETA NR: A3 / P 01	RISHIKIMI:	


1. PRERJA CATISE (Kapriate) 1: 50

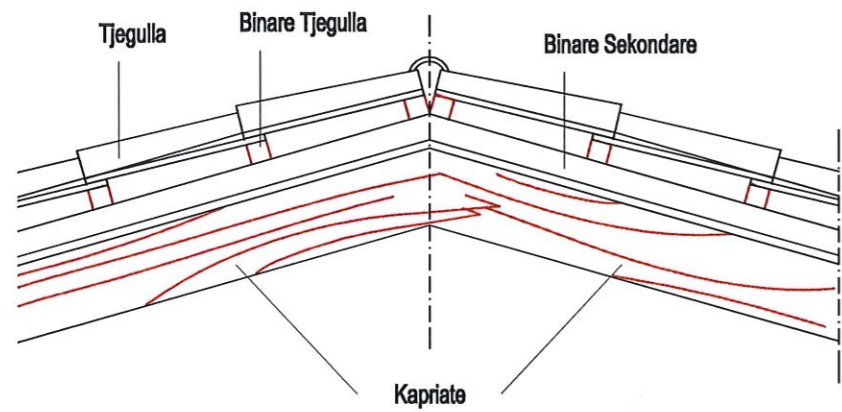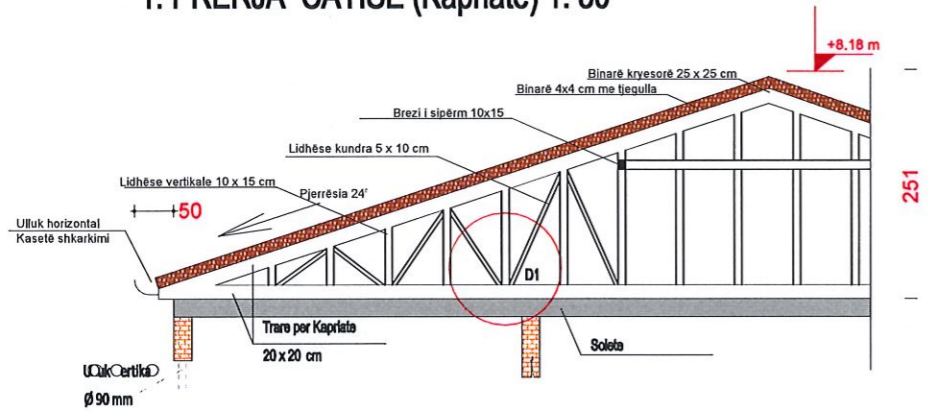


4. HOLLESIA D-1

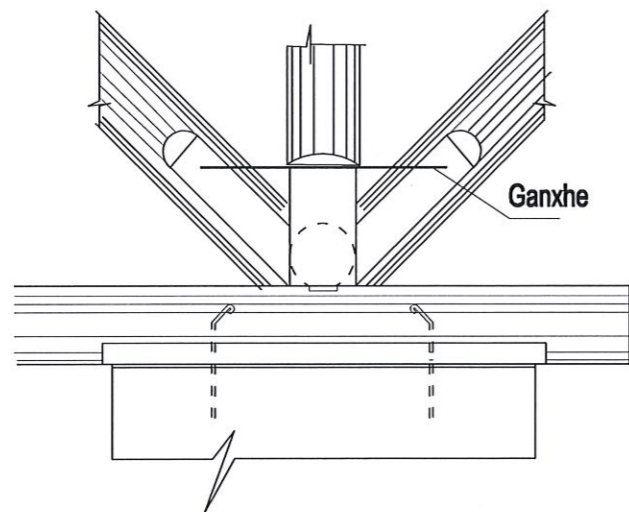

5. DETAJ S

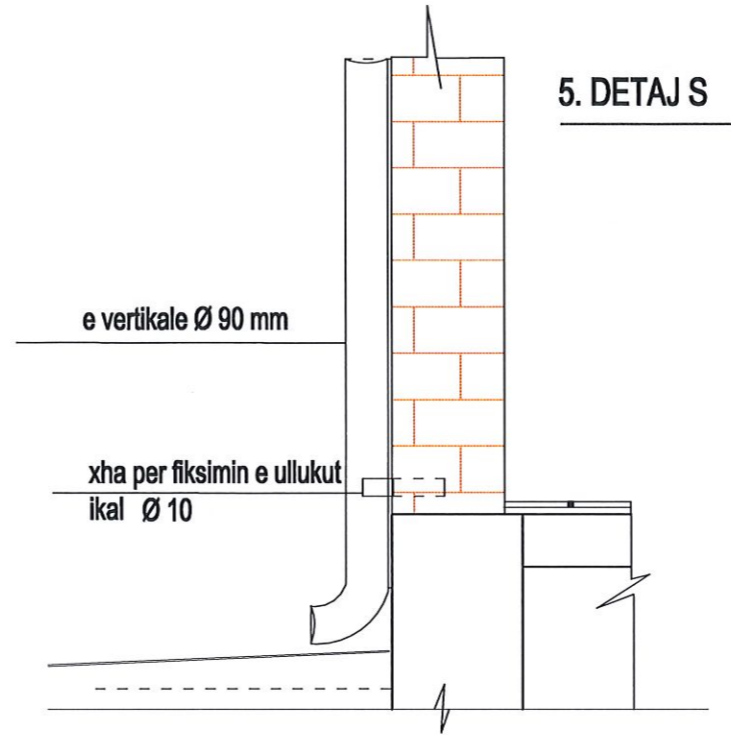

RRIP DERRASE 20 CM I SMUSUAR NGA TE DYJA ANET
VIDHA ME UPA FLUTUR CDO 70CM

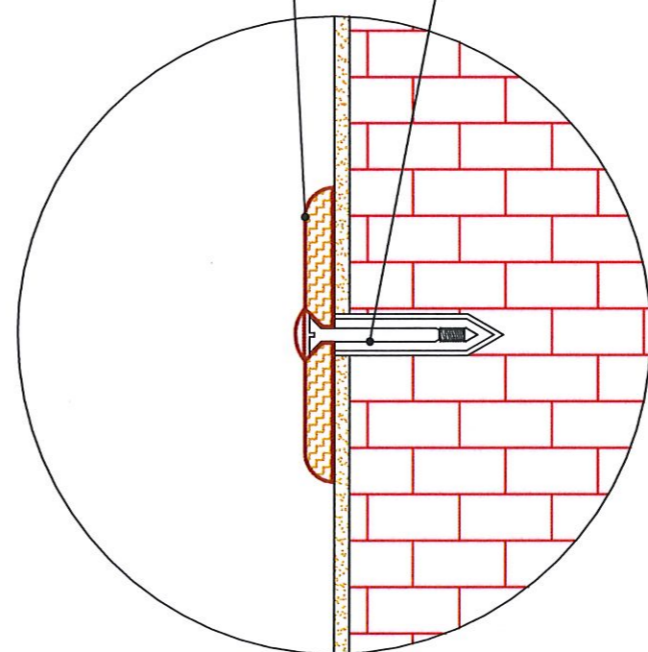

DETAJ I RRPIT MBROJTËS PREJ DERRASE NE PERIMETRIN E BRENDESHËM TE MUREVE LARTESIA NGA TOKA 90CM

1. KY PROJEKT ESHTË PRONË E BASHKISË ELBASAN.
2. NUK LEJOHET KOPJIMI APO RIPRODHIMI I KETIJ VIZATIMI PA AUTORIZIMIN E DRETORISË SE PROJEKTIMIT DHE SHERBIMEVE INXHINIERIKE NE BASHKINË ELBASAN.
3. TE RESPEKTOHEN DIMENSIONET E SHKRUAR NE VIZATIM.
4. PER CDO PAQARTESI APO MOSPËRPUTHJE TE PROJEKTIT ME SITUATËN NE TERREN TE MERRET KONTAKT ME PROJEKTUESIN
5. NUK LEJOHET ASNJE NDRYSHIM I PROJEKTIT PA MIRATIMIN SPECIFIK TE D.P.SH.I -SE.
6. PER PERCAKTIMIN E NGJYRAVE, MATERIALEVE APO MALLRAVE QE DO TE PERDOREN NE KETE PROJEKT DUHET TE MERRET FILLIMISH TE MERRET MIRATIMI I PROJEKTUESIT DHE SUPERVIZORIT.

ADRESA:
Lagja: "AQIF PASHA " Rruga: "JANI MAÇOLLI"

RISH: PERSHKRIMI NGA: DATA:
FAZA E PROJEKTIT:
PROJEKTI ZBATIMIT (ARKITEKTONIK)

BASHKIA ELBASAN
Rruga: "Qemal Stafa"
Lagja: "Brig 17 Sulmuese"
+35554400152
email: bashkiaeelbasan@elbasani.gov.al
web: www.elbasani.gov.al

INVESTITOR:
BASHKIA ELBASAN


DREJTORIA:
DREJTORIA PROJEKTIMIT
Drejtor
ark/Marvis Avllazaga

PROJEKTUES:


ark. Marvis Avllazagaj	
ing. Erion Stambolxhiu	
Ing. Bruno Korumi	<i>BK</i>
ing. Amarildo Ahmati	<i>AA</i>
ing. Bledian Hysa	

PLANVENDOSJA E OBJEKTIT RIKONSTRUKSION I ÇRËDHËS NR.2 PA NDRYSHIM TE STRUKTURËS EGZISTUESË EGZISTUESË Lagjja "AQIF PASHA"
EMERTIMI I FLETËS:
Detaje Arkitektonike


SHKALLA A3: 1:500	DATA: 2024	VIZATOI: Sektori Projektimit	KONTROLLOI: Sektori Projektimit
PROJEKTI NR:	FLETA NR: A3 / P 01	RISHIKIMI:	

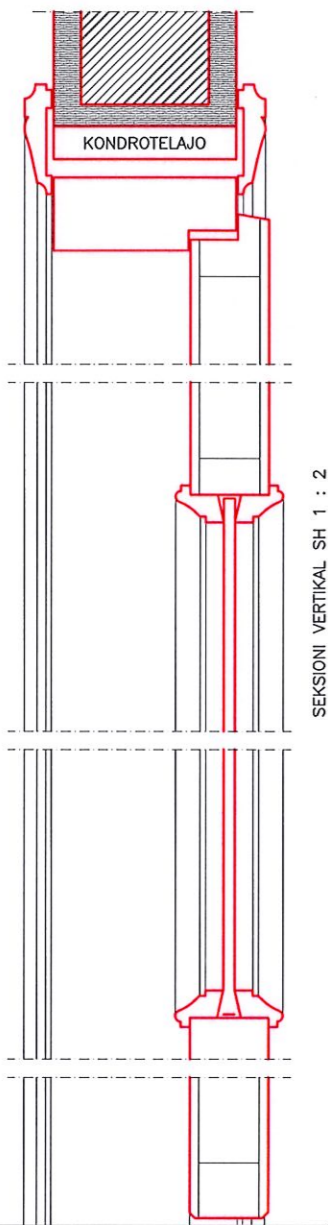

SEKSIONI VERTIKAL SH 1 : 2

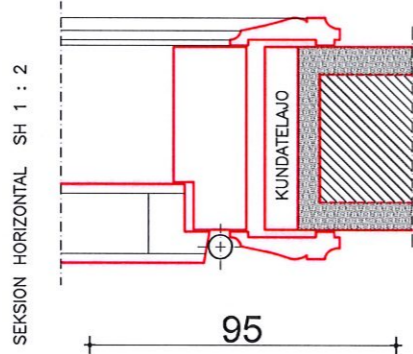



SEKSIONI HORIZONTAL SH 1 : 2

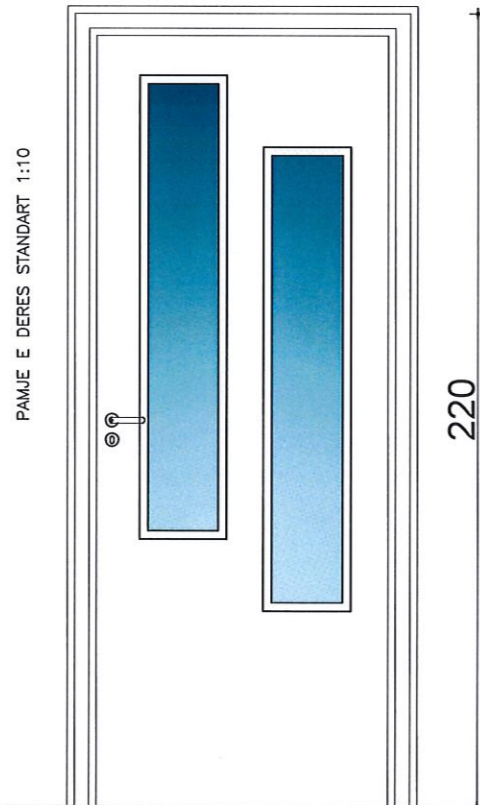

PAMJE E DERES STANDART 1:10



220

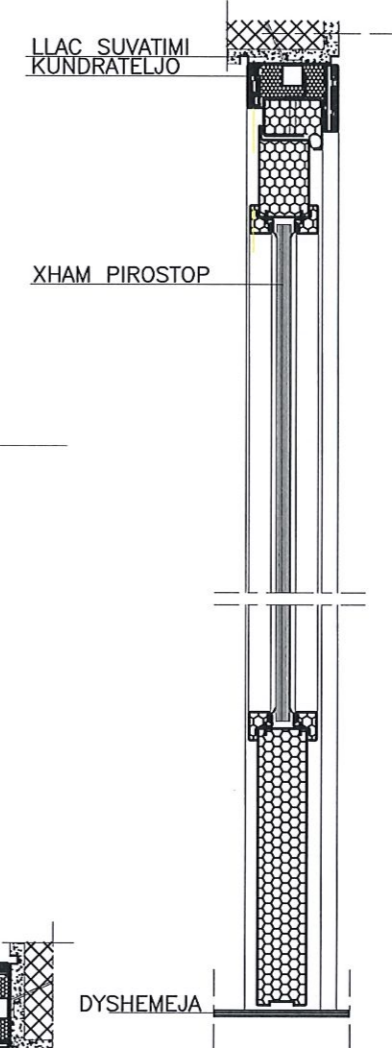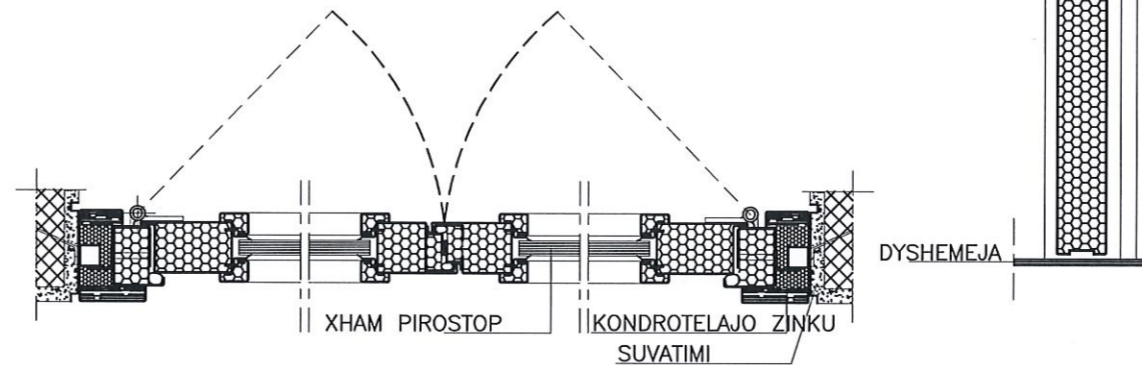

DETAJ I PORTAVE TE BRENDESHME

DETAJ I PORTAVE TE HYRJES
(ANTIPANIK + ZJARRDURUES)

1. KY PROJEKT ESHTË PRONË E BASHKISË ELBASAN.
2. NUK LEJOHET KOPJIMI APO RIPRODHIMI I KETIJ VIZATIMI PA AUTORIZIMIN E DRETORISË SE PROJEKTIMIT DHE SHERBIMEVE INZHINIERIKE NE BASHKINE ELBASAN.
3. TE RESPEKTOHEN DIMENSIONET E SHKRUARA NE VIZATIM.
4. PER CDO PAQARTESI APO MOSPERPTHJE TE PROJEKTIT ME SITUATEN NE TERREN TE MERRET KONTAKT ME PROJEKTUESIN
5. NUK LEJOHET ASNJE NDRYSHIM I PROJEKTIT PA MIRATIMIN SPECIFIK TE D.P.SH.I -se.
6. PER PERCAKTIMIN E NGJYRAVE, MATERIALEVE APO MALLRAVE QE DO TE PERDOREN NE KETE PROJEKT DUHET TE MERRET FILLIMISH TE MERRET MIRATIMI I PROJEKTUESIT DHE SUPERVIZORIT.

ADRESA:

Lagja: "AQIF PASHA" Rruga: "JANI MAÇOLLI"

RISH: PERSHKRIMI NGA: DATA:
FAZA E PROJEKTIT:
PROJEKTI ZBATIMIT (ARKITEKTONIK)



BASHKIA ELBASAN
Rruga: "Qemal Stafa"
Lagja: "Brig 17 Sulmuese"
+35554400152
email: bashkiaelbasan@elbasani.gov.al
web: www.elbasani.gov.al

INVESTITOR:

BASHKIA ELBASAN

DREJTORIA:

DREJTORIA PROJEKTIMIT

Drejtor

ark/Marvis Avllazagaj

PROJEKTUES:

ark. Marvis Avllazagaj

ing. Erion Stambollxhiu

Ing. Bruno Korumi

ing. Amarildo Ahmati

ing. Bledian Hysa


PLANVENDOSJA E OBJEKTIT RIKONSTRUKSION I ÇREDHES NR.2 PA NDRYSHIM TE STRUKTUES EGZISTUESE EGZISTUESE Lagja "AQIF PASHA"

EMERTIMI I FLETES:


Detaje Arkitektonike

SHKALLA A3: 1:500	DATA: 2024	VIZATOI: Sektori Projektimit	KONTROLLOI: Sektori Projektimit
PROJEKTI NR:	FLETA NR:	RISHIKIMI:	
	A3 / P 01		


PARKET LAMINAT AC 5 1.2 cm	
SHTRESE IZOLUESE	0.5cm
SHTRESE DERRASE	2cm
TRARE DRURI	20cm
TAVAN DRURI	2cm
TAVAN GIPSI	

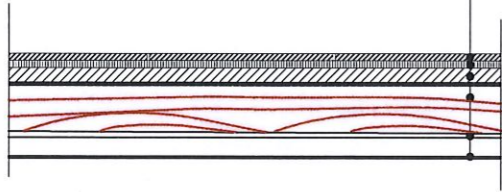


HOLLËSI SHTRESASH NE TUALET

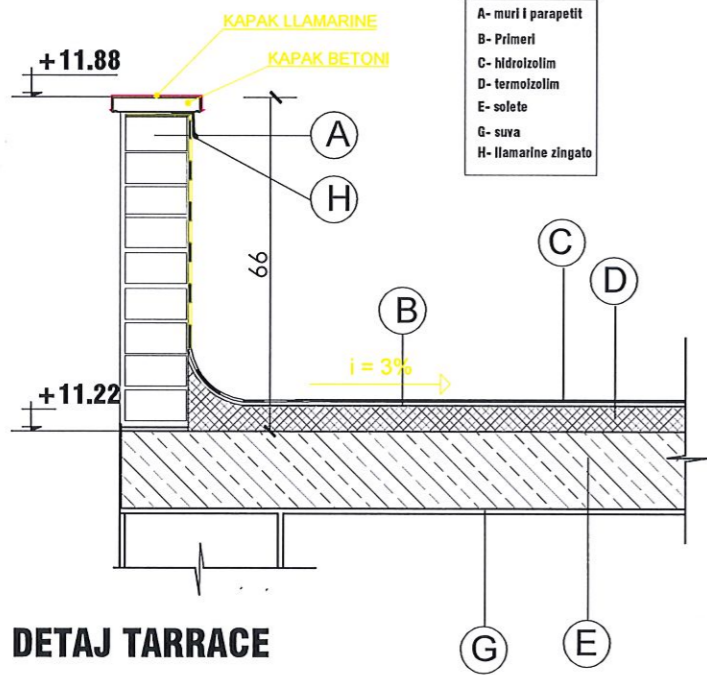


DETAJ TARRACE

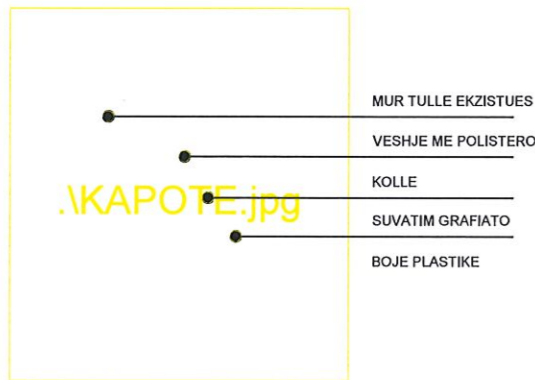

HOLLESIA H1

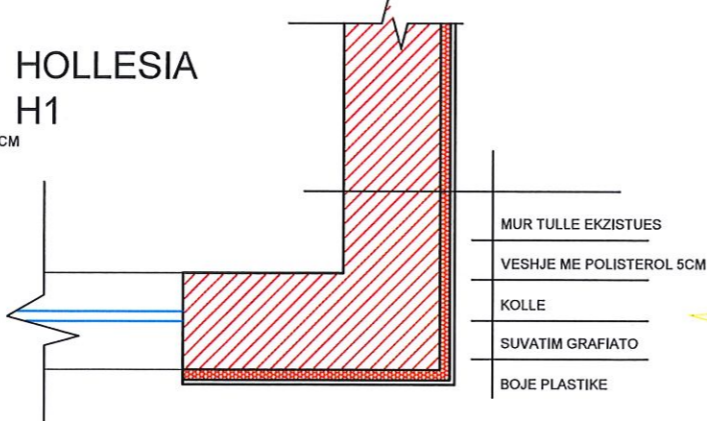


PARKET LAMINAT AC 5 1.2 cm	
SHTRESE IZOLUESE	0.5cm
BETON C 16 / 20	7 cm
HIDROIZOLIM ME 2 DB	0.5 cm
SOLETË BETONARME	15 cm
TAVAN GIPSI	

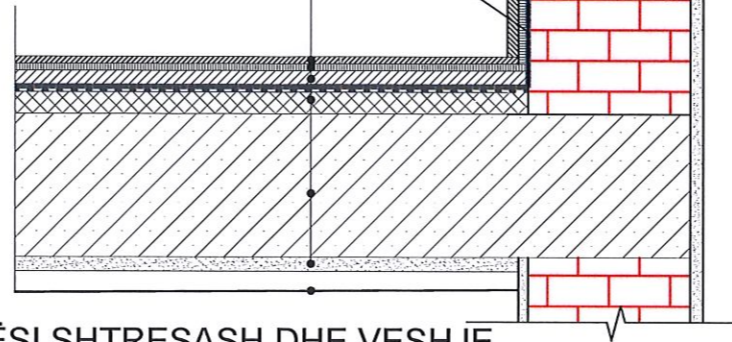

DETAJ I RRPIT MBROJTES PREJ DERRASE NE PERIMETRIN E BRENDESEM TE MUREVE LARTESIA NGA TOKA 90CM

HOLLËSI SHTRESASH DHE VESHJE NE TUALET

HOLLËSI E VESHJES SË SHKALLEVE

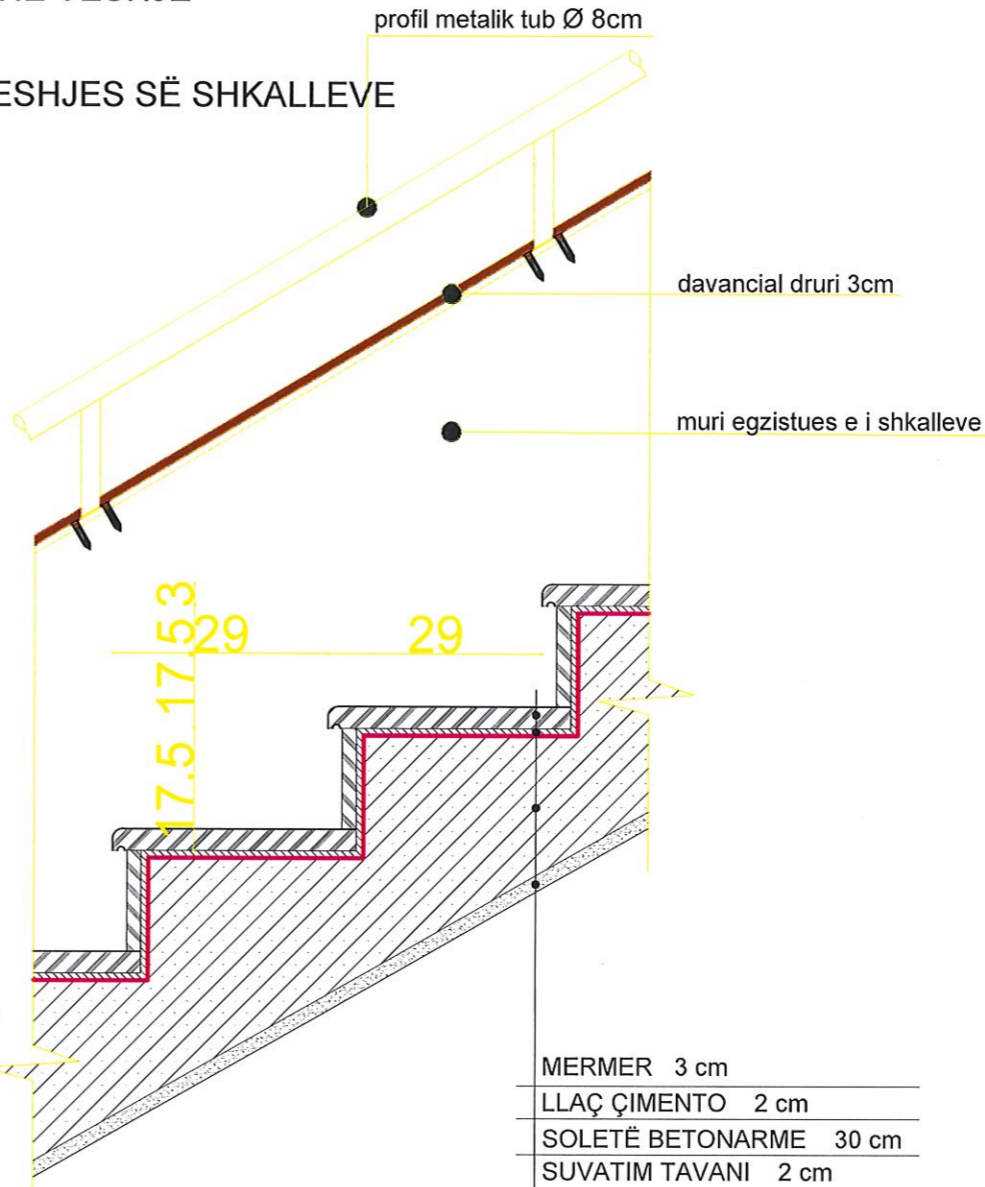

1. KY PROJEKT ESHTË PRONE E BASHKISE ELBASAN.
2. NUK LEJOHET KOPJIMI APO RIPRODHIMI I KETIJ VIZATIMI PA AUTORIZIMIN E DRETORISE SE PROJEKTIMIT DHE SHERBIMEVE INXHINIERIKE NE BASHKINE ELBASAN.
3. TE RESPEKTOHEN DIMENSIONET E SHKRUARA NE VIZATIM.
4. PER CDO PAQARTESI APO MOSPËRPUTHJE TE PROJEKTIT ME SITUATEN NE TERREN TE MERRET KONTAKT ME PROJEKTUESIN
5. NUK LEJOHET ASNJE NDRYSHIM I PROJEKTIT PA MIRATIMIN SPECIFIK TE D.P.SH.I -se.
6. PER PERCAKTIMIN E NGJYRAVE, MATERIALEVE APO MALLRAVE QE DO TE PERDOREN NE KETE PROJEKT DUHET TE MERRET FILLIMISH TE MERRET MIRATIMI I PROJEKTUESIT DHE SUPERVIZORIT.

ADRESA:
Lagja: "AQIF PASHA" Rruga: "JANI MAÇOLLI"

RISH: PERSHKRIMI NGA: DATA:
FAZA E PROJEKTIT:
PROJEKTI ZBATIMIT (ARKITEKTONIK)

BASHKIA ELBASAN
Rruga: "Qemal Stafa"
Lagja: "Brig 17 Sulmuese"
+35554400152
email: bashkiaelbasan@elbasani.gov.al
web: www.elbasani.gov.al

INVESTITOR:
BASHKIA ELBASAN

DREJTORIA:
DREJTORIA PROJEKTIMIT
Drejtor
ark. Marvis Avllazagaj

PROJEKTUES:
ark. Marvis Avllazagaj
ing. Erion Stambolxhiu
ing. Bruno Korumi
ing. Amarildo Ahmati
ing. Bledian Hysa

PLANVENDOSJA E OBJEKTIT RIKONSTRUKSION I ÇRREDHES NR.2 PA NDRYSHIM TE STRUKTUES EGZISTUESE
EGZISTUESE Lagja "AQIF PASHA"

EMERTIMI I FLETES:
Detaje Arkitektonike

SHKALLA A3: 1:500	DATA: 2024	VIZATOI: Sektori Projektimit	KONTROLLOI: Sektori Projektimit
PROJEKTI NR:	FLETA NR: A3 / P 01	RISHIKIMI:	