


**PROJEKT - ZBATIMI**  
**(INSTALIMEVE HIDROSANITARE)**

Objekti : Rikonstruksioni i çerdhes nr.2 pa ndryshim te struktures ekzistuese

Lagja:Aqif Pasha,Rruga Jani Maçolli, Elbasan

## FURNIZIMI ME UJE Sh.1: 25

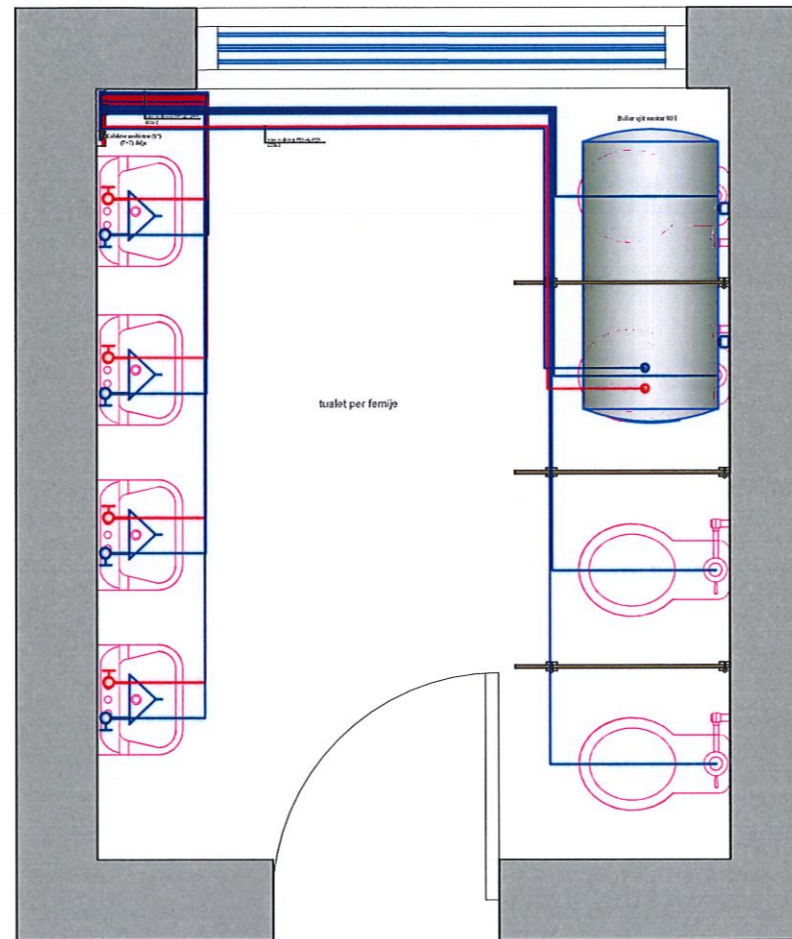

KATI PERDHE


- Tubacionet e shperndarjes se ujit te ftohte sanitar  
Materiali: Tubacione multistrat PEX-AL-PEX,d=20 mm,t=2mm
- Tubacionet e shperndarjes se ujit te ngrohte sanitar  
Materiali: Tubacione polietilene PEX-AL-PEX,d=20 mm,t=2mm te termoizoluara
- Kolonat e furnizimit me uje te ftohte sanitar  
Materiali: Tubacione celiku te zinkuar (te termoizoluara)
- Boiler i ujit sanitar (numri tregon kapacitetin e boilerit)
- Rubinet mishelator

L E G J E N D E		L E G J E N D E	
KOLLONE UJI	SARAÇINESKE ME SFERE	LM — LAVAMAN	Kollone shkarkimi
BOLIER ELEKTRIK 80,50 Lit (HORIZONTAL)	MATES UJI	WC — VAZO WC	Kollone ventilimi
BOLIER ELEKTRIK 12Lit	REDUKTOR PRESIONI	BI — BIDE	Kollone vertikale shkarkimi wc+lp
MISHELATOR	GALIXHANT	DU — PLLAKE DUSHI	Kollone vertikale ventilimi wc+lp
SARAÇINESKE ME SFERE	FILTER	DU — LAVAPJATE	Pareli i vendosjes se tubave te shkarkimit dhe te ventilimi te njeve sanitare dhe kuzhinave
KOLEKTOR SHPERNDARES	VALVOL MOSKTHIMI		

- KUSHTE TEKNIKE**
1. NE CDO KOLLONE VERTIKALE 50 cm MBI DYSHEMENE DO TE VENDOSSET NGA NJE PIKE KONTROLLI E CILA DO TE SHOQEROHET ME NJE KASETE 40x40cm.
  2. BASHKIMET E TUBACIONEVE TE BEHEN SIPAS KUSHEVE TEKNIKE TE DHENA NGA FIRMA PRODHUESE.
  3. KOLLONAT VERTIKALE DHE HORIZONTALE DO TE FIKSOHEN NE STRUKTURAT ME ANEN E FASHETAVE FIKSE DHE RRESHQITESE DHE UPAVE, NE POZICIONET DHE DISTANCAT SIPAS KUSHTEVE TEKNIKE QE JEP FIRMA PRODHUESE E TUBACIONEVE.
  5. PJERRRESIA MINIMALE E SHTRIMIT TE GJITHE TUBACIONEVE ESHTHE 1% ME PREJASHTIM TE RASTEVE KUR PJERRRESIA ESHTHE TREGUAR POSACERISHT NE VIZATIM.
  6. DIMENSIONIMI I TUBACIONEVE TE RRJETIT TE IMET TE SHIHET NE VIZATIMIN E AMBIENTIT (TUALETIT) TIP
  7. PASI TE MONTOHET I GJITHE IMPIANTI I SHKARKIMIT TE BEHET PROVE DUKE MBUSHUR SISTEMIN ME UJE PER TE PARE NESE KA RRJEDHJE NEPER LINJA DHE BASHKIMET E TYRE.
  8. NE AMBIENTET QE JANE VENDOSUR PILETA DYSHEMEJE, DUHET TE JENE TE PAISURA ME SIFON DHE ME KUNDRALVALVUL PER MOS KTHIMIN E GAZRAVE.

<b>SHENIME TEKNIKE</b>			
1. KY PROJEKT ESHTHE PRONE E BASHKISE ELBASAN.			
2. NUK LEJOHET KOPJIMI APO RIPRODHIMI I KETIJ VIZATIMI PA AUTORIZIMIN E DRETORISE SE PROJEKTIMIT DHE SHERBIMEVE INXHINIERIKE NE BASHKINE ELBASAN.			
3. TE RESPEKTOHEN DIMENSIONET E SHKRUARA NE VIZATIM.			
4. PER CDO PAQARTESI APO MOSPERSPUHJE TE PROJEKTIT ME SITUATEN NE TERREN TE MERRRET KONTAKT ME PROJEKTUESIN			
5. NUK LEJOHET ASNJE NDRYSHIM I PROJEKTIT PA MIRATIMIN SPECIFIK TE D.P.SH.I -se.			
6. PER PERCAKTIMIN E NGJYRAVE, MATERIALEVE APO MALLRAVE QE DO TE PERDOREN NE KETE PROJEKT DUHET TE MERRRET FILLIMISH MIRATIMI I PROJEKTUESIT DHE SUPERVIZORIT.			
7. PROJEKTI I INSTALIMEVE HIDROSANITARE ESHTHE HARTUAR NGA SPECIALISTE TE SEKTORIT TE PROJEKTIMIT NE JANAR 2021			
ADRESA: <b>Lagjia "Aqif Pasha"</b>			
RISH:	PERSHKRIMI	NGA:	DATA:
<b>PROJEKTI I ZBATIMIT</b>			
		<b>BASHKIA ELBASAN</b> Rruga, "Qemal Stafa" Lagjia, "Brig 17 Sulmuese" +35554400152 email: bashkiaelbasan@elbasani.gov.al web: www.elbasani.gov.al	
INVESTITOR: <b>BASHKIA ELBASAN</b>			
DREJTORIA: DREJTORIA E PROJEKTIMIT  Drejtor Ark. Marvis Avllazagaj 			
PROJEKTUES:		Liç.K.3354	
Ing. Bruno Korumi			
MATJET TOPOGRAFIKE: <b>Sektori i A.T-se</b>			
PROJEKTI: <b>Emertimi Objektivit</b> Rikonstruksioni i çerdhes nr.2 pa ndryshim te struktures ekzistuese Lagjia "Aqif Pasha", Elbasan.			
EMERTIMI I FLETES: <b>Furnizimi me uje.</b>			
SHKALLA: A3: 1:25	DATA: Mars/2024	VIZATOI: Sektori Projektimit	KONTROLLOI: Sektori Projektimit
PROJEKTI NR: A3 / HS - 01	FLETA NR:	RISHIKIMI:	

## FURNIZIMI ME UJE Sh.1: 25

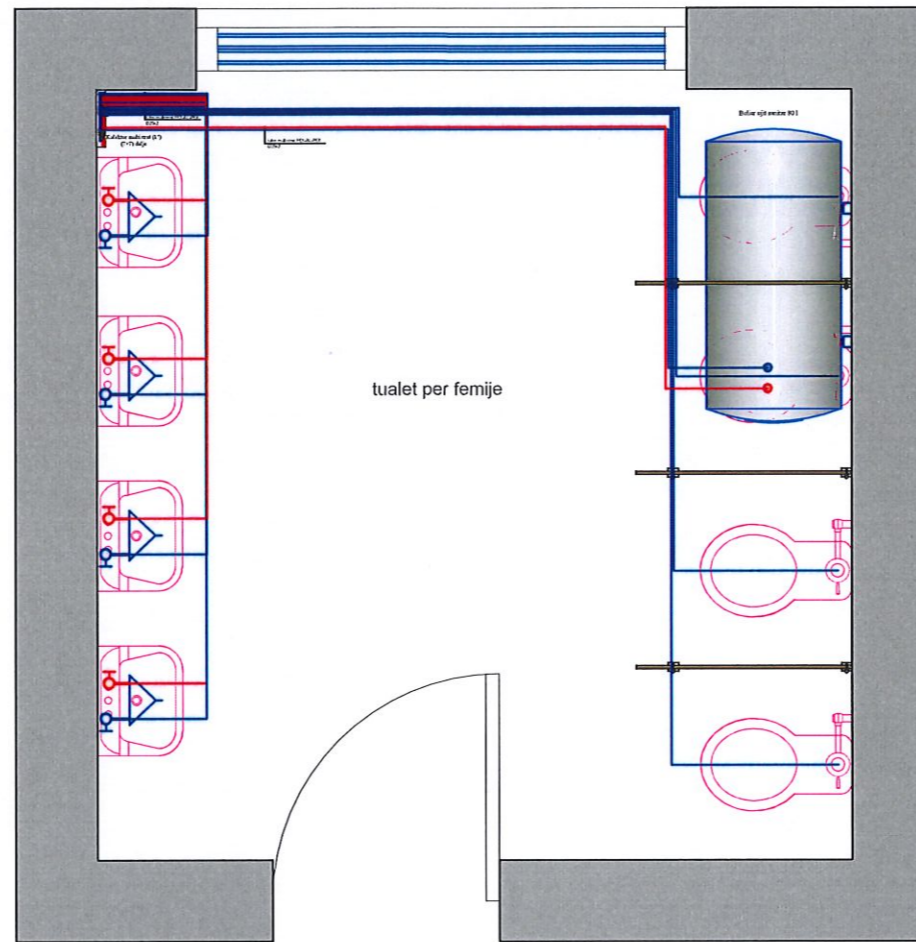

KATI PARE

- Tubacionet e shperndarjes se ujit te ftohte sanitar  
Materiali: Tubacione multistrat PEX-AL-PEX,d=20 mm,t=2mm
- Tubacionet e shperndarjes se ujit te ngrohete sanitar  
Materiali: Tubacione polietileni PEX-AL-PEX,d=20 mm,t=2mm te termoizoluara
- ⊗ Kolonat e furnizimit me uje te ftohte sanitar  
Materiali: Tubacione celiku te zinkuar (te termoizoluara)
- Boiler i ujit sanitar (numri tregon kapacitetin e boilerit)
- Rubinet mishelator

L E G J E N D E		L E G J E N D E	
— KOLLONE UJI	— SARAÇINESKE ME SFERE	LM — LAVAMAN	K. — Kollone shkarkimi
— BOLIER ELEKTRIK 80,50 Lit (HORIZONTAL)	— MATES UJI	WC — VAZO WC	V. — Kollone ventilimi
— BOLIER ELEKTRIK 12Lit	— REDUKTOR PRESIONI	BI — BIDE	— Kollone vertikale shkarkimi wc+lp
— MISHELATOR	— GALIXHANT	DU — PLLAKE DUSHI	— Kollone vertikale ventilimi wc+lp
— SARAÇINESKE ME SFERE	— FILTER	DU — LAVAPJATE	— Paret i vendosjes se tubave te shkarkimit dhe te ventilimi te nyeve sanitare dhe kuzhinave
— KOLEKTOR SHPERNDARES	— VALVOL MOSKTHIMI		

- KUSHTE TEKNIKE
1. NE CDO KOLLONE VERTIKALE 50 cm MBI DYSHEMENE DO TE VENDOSET NGA NJE PIKE KONTROLLI E CILA DO TE SHOQEROHET ME NJE KASETE 40x40cm.
  2. BASHKIMET E TUBACIONEVE TE BEHEN SIPAS KUSHEVE TEKNIKE TE DHENA NGA FIRMA PRODHUESE.
  3. KOLLONAT VERTIKALE DHE HORIZONTALE DO TE FIKSOHEN NE STRUKTURAT ME ANEN E FASHETAVE FIKSE DHE RRESHQITASE DHE UPAVE,NE POZICIONET DHE DISTANCAT SIPAS KUSHTEVE TEKNIKE QE JEP FIRMA PRODHUESE E TUBACIONEVE.
  5. PJERRRESIA MINIMALE E SHTRIMIT TE GJITHE TUBACIONEVE ESHTHE 1% ME PREJASHTIM TE RASTEVE KUR PJERRRESIA ESHTHE TREGUAR POSACERISHT NE VIZATIM.
  6. DIMENSIONIMI I TUBACIONEVE TE RRJETIT TE IMET TE SHIHET NE VIZATIMIN E AMBIENTIT (TUALETIT) TIP
  7. PASI TE MONTOHET I GJITHE IMPIANTI I SHKARKIMIT TE BEHET PROVE DUKE MBUSHUR SISTEMIN ME UJE PER TE PARE NESE KA RRJEDHJE NEPER LINJA DHE BASHKIMET E TYRE.
  8. NE AMBIENTET QE JANE VENDOSUR PILETA DYSHEMEJE ,DUHET TE JENE TE PAISURA ME SIFON DHE ME KUNDRALVALVUL PER MOS KTHIMIN E GAZRAVE.

### SHENIME TEKNIKE

1. KY PROJEKT ESHTHE PRONE E BASHKISE ELBASAN.
2. NUK LEJOHET KOPJIMI APO RIPRODHIMI I KETIJ VIZATIMI PA AUTORIZIMIN E DRETORISE SE PROJEKTIMIT DHE SHERBIMEVE INXHINIERIKE NE BASHKINE ELBASAN.
3. TE RESPEKTOHEN DIMENSIONET E SHKRUARA NE VIZATIM.
4. PER CDO PAQARTESI APO MOSPERPUTHJE TE PROJEKTIT ME SITUATEN NE TERREN TE MERRET KONTAKT ME PROJEKTUESIN
5. NUK LEJOHET ASNJE NDRYSHIM I PROJEKTIT PA MIRATIMIN SPECIFIK TE D.P.SH.I -se.
6. PER PERCAKTIMIN E NGJYRAVE, MATERIALEVE APO MALLRAVE QE DO TE PERDOREN NE KETE PROJEKT DUHET TE MERRET FILLIMISH MIRATIMI I PROJEKTUESIT DHE SUPERVIZORIT.
7. PROJEKTI I INSTALIMEVE HIDROSANITARE ESHTHE HARTUAR NGA SPECIALISTE TE SEKTORIT TE PROJEKTIMIT NE JANAR 2021

ADRESA:  
**Lagjia "Aqif Pasha"**

RISH: PERSHKRIMI      NGA:      DATA:

FAZA E PROJEKTIT:  
**PROJEKTI I ZBATIMIT**

**BASHKIA ELBASAN**  
Rruga."Qemal Stafa"  
Lagja."Brig 17 Sulmuese"  
+35554400152  
email: bashkiaelbasan@elbasani.gov.al  
web: www.elbasani.gov.al

INVESTITOR: **BASHKIA ELBASAN**

DREJTORIA:  
DREJTORIA E PROJEKTIMIT

Drejtor  
Ark. Marvis Avllazagaj

PROJEKTUES:  
Ing. Bruno Korumi      Lic.K.3354


MATJET TOPOGRAFIKE: **Sektori i A.T-se**

PROJEKTI:  
**Emeritimi Objektivit**  
Rikonstruksioni i çerdhes nr.2 pa ndryshim te struktures ekzistuese Lagja "Aqif Pasha", Elbasan.

EMERTIMI I FLETES:  
**Furnizimi me uje.**

SHKALLA A3: 1:25	DATA: Mars/2024	VIZATOI: Sektori Projektimit	KONTROLLOI: Sektori Projektimit
PROJEKTI NR:	FLETA NR:	RISHIKIMI:	
	A3 / HS - 01		

# SHKARKIMI I UJRAVE TE ZEZA Sh.1: 25

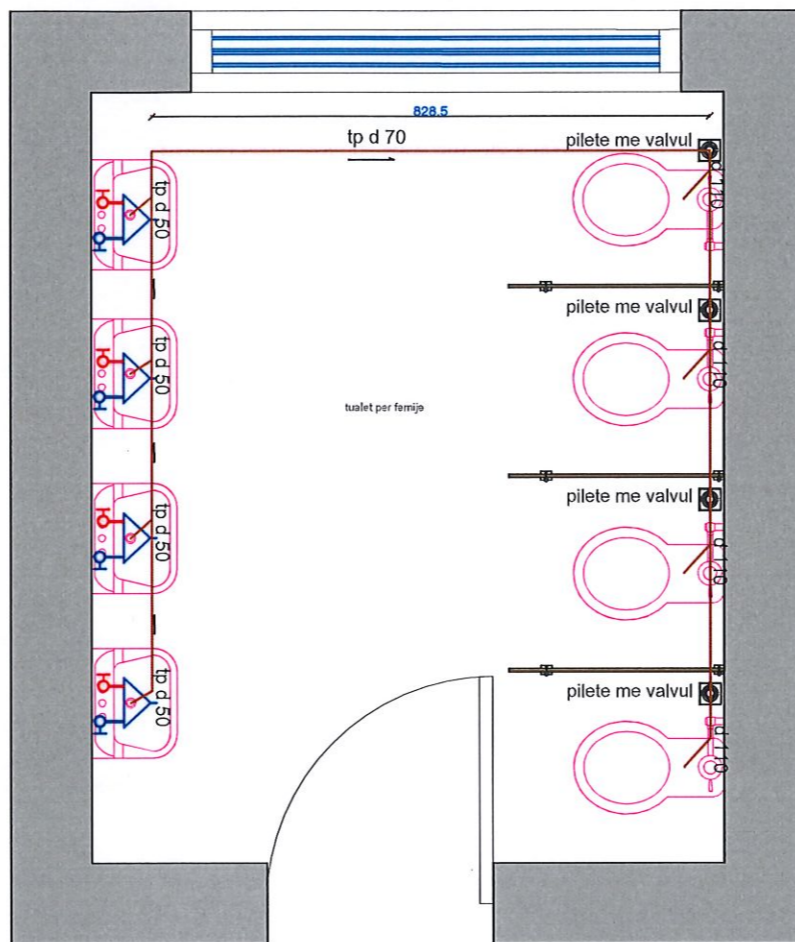

KATI PERDHE

- Tubacionet e shperndarjes se ujit te ftohte sanitar  
Materiali: Tubacione multistrat PEX-AL-PEX,d=20 mm,t=2mm
- Tubacionet e shperndarjes se ujit te ngrohte sanitar  
Materiali: Tubacione polietilene PEX-AL-PEX,d=20 mm,t=2mm te termoizoluara
- Kolonat e furnizimit me uje te ftohte sanitar  
Materiali: Tubacione celiku te zinkuar (te termoizoluara)
- Boiler i ujit sanitar (numri tregon kapacitetin e boilerit)
- Rubinet mishelator

L E G J E N D E		L E G J E N D E	
	KOLLONE UJI		LAVAMAN
	BOLIER ELEKTRIK 80,50 Lit (HORIZONTAL)		VAZO WC
	BOLIER ELEKTRIK 12Lit		BIDE
	MISHELATOR		PLLAKE DUSHI
	SARAÇINESKE ME SFERE		LAVAPJATE
	KOLEKTOR SHPERNDARES		Kollone shkarkimi
	SARAÇINESKE ME SFERE		Kollone ventilimi
	MATES UJI		Kollone vertikale shkarkimi wc+lp
	REDUKTOR PRESIONI		Kollone vertikale ventilimi wc+lp
	GALIXHANT		Pareti i vendosjes se tubave te shkarkimit dhe te ventilimi te nrye sanitare dhe kuzhinave
	FILTER		
	VALVOL MOSKTHIMI		

- KUSHTE TEKNIKE
- NE CDO KOLLONE VERTIKALE 50 cm MBI DYSHEMENE DO TE VENDOSET NGA NJE PIKE KONTROLLI E CILA DO TE SHOQEROHET ME NJE KASETE 40x40cm.
  - BASHKIMET E TUBACIONEVE TE BEHEN SIPAS KUSHEVE TEKNIKE TE DHENA NGA FIRMA PRODHUESE.
  - KOLLONAT VERTIKALE DHE HORIZONTALE DO TE FIKSOHEN NE STRUKTURAT ME ANEN E FASHETAVE FIKSE DHE RRESHQITASE DHE UPAVE, NE POZICIONET DHE DISTANCAT SIPAS KUSHTEVE TEKNIKE QE JEP FIRMA PRODHUESE E TUBACIONEVE.
  - PJERRRESIA MINIMALE E SHTRIMIT TE GJITHE TUBACIONEVE ESHTHE 1% ME PREJASHTIM TE RASTEVE KUR PJERRRESIA ESHTHE TREGUAR POSACERISHT NE VIZATIM.
  - DMINESIONIMI I TUBACIONEVE TE RRJETIT TE IMET TE SHIHET NE VIZATIMIN E AMBIENTIT (TUALETIT) TIP
  - PASI TE MONTOHET I GJITHE IMPIANTIT I SHKARKIMIT TE BEHET PROVE DUKE MBUSHUR SISTEMIN ME UJE PER TE PARE NESE KA RRJEDHJE NEPER LINJA DHE BASHKIMET E TYRE.
  - NE AMBIENTET QE JANE VENDOSUR PILETA DYSHEMEJE, DUHET TE JENE TE PAISURA ME SIFON DHE ME KUNDRALVALVUL PER MOS KTHIMIN E GAZRAVE.

## SHENIME TEKNIKE

- KY PROJEKT ESHTHE PRONE E BASHKISE ELBASAN.
- NUK LEJOHET KOPJIMI APO RIPRODHIMI I KETIJ VIZATIMI PA AUTORIZIMIN E DRETORISE SE PROJEKTIMIT DHE SHERBIMEVE INXHINIERIKE NE BASHKINE ELBASAN.
- TE RESPEKTOHEN DIMENSIONET E SHKRUAR NE VIZATIM.
- PER CDO PAQARTESI APO MOSPERPUTHJE TE PROJEKTIT ME SITUATEN NE TERREN TE MERRET KONTAKT ME PROJEKTUESIN
- NUK LEJOHET ASNJE NDRYSHIM I PROJEKTIT PA MIRATIMIN SPECIFIK TE D.P.SH.I -se.
- PER PERCAKTIMIN E NGJYRAVE, MATERIALEVE APO MALLRAVE QE DO TE PERDOREN NE KETE PROJEKT DUHET TE MERRET FILLIMISH MIRATIMI I PROJEKTUESIT DHE SUPERVIZORIT.
- PROJEKTI I INSTALIMEVE HIDROSANITARE ESHTHE HARTUAR NGA SPECIALISTE TE SEKTORIT TE PROJEKTIMIT NE JANAR 2021

ADRESA:

Lagjia "Aqif Pasha"

RISH: PERSHKRIMI

NGA: DATA:

FAZA E PROJEKTIT:  
PROJEKTI I ZBATIMIT



BASHKIA ELBASAN

Rruga, "Qemal Stafa"  
Lagja, "Brig 17 Sulmuese"  
+35554400152  
email: bashkiaelbasan@elbasani.gov.al  
web: www.elbasani.gov.al

INVESTITOR:

BASHKIA ELBASAN

DREJTORIA:

DREJTORIA E PROJEKTIMIT

Drejtor  
Ark. Marvis Avllazagaj

PROJEKTUES:

Ing. Bruno Korumi Lic. K.3354

MATJET

TOPOGRAFIKE: Sektori i A.T-se

PROJEKTI:


Emertimi Objektivit  
Rikonstruksioni i çerdhes nr.2 pa ndryshim te struktures ekzistuese  
Lagja "Aqif Pasha", Elbasan.

EMERTIMI I FLETES:

Shkarkimi i ujerave te zeza.

SHKALLA A3: 1:25	DATA: Mars/2024	VIZATOI: Sektori Projektimit	KONTROLLOI: Sektori Projektimit
PROJEKTI NR: FLETA NR: A3 / HS - 01	RISHIKIMI:		

# SHKARKIMI I UJRAVE TE ZEZA Sh.1: 25

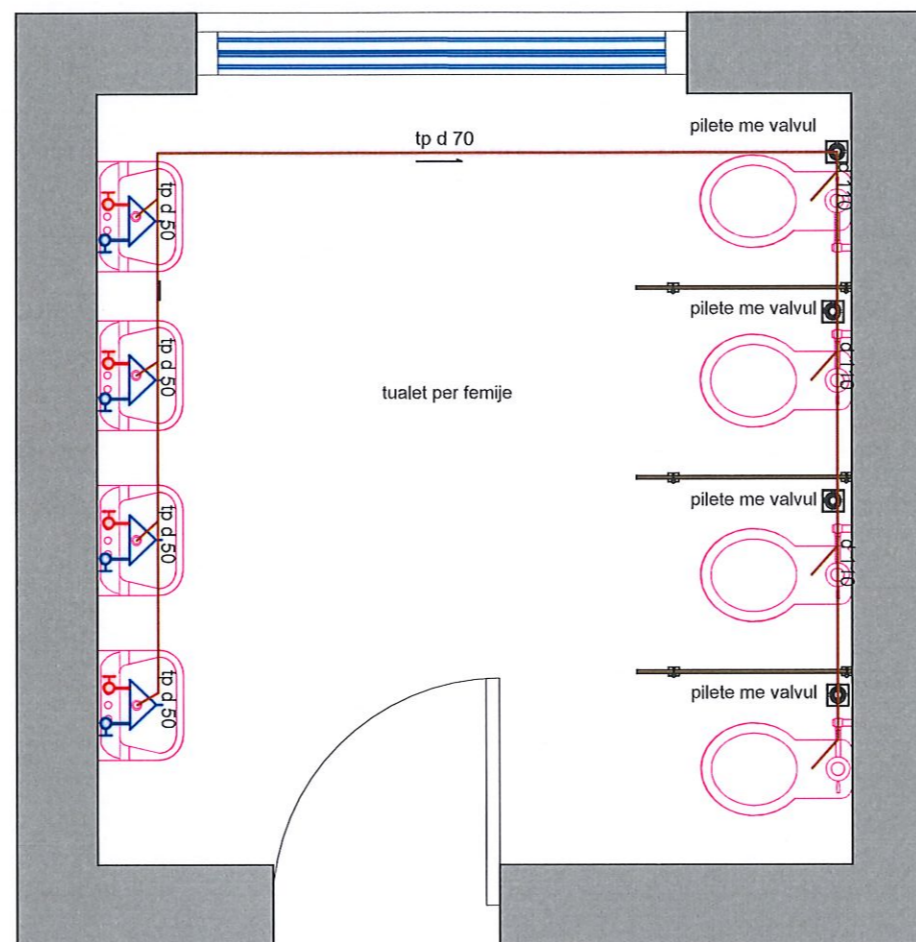

KATI PARE

Tubacionet e shperndarjes se ujit te ftohte sanitar  
Materiali: Tubacione multistrat PEX-AL-PEX,d=20 mm,t=2mm

Tubacionet e shperndarjes se ujit te ngrohje sanitar  
Materiali: Tubacione polietilene PEX-AL-PEX,d=20 mm,t=2mm te termoizoluara

Kolonat e furnizimit me uje te ftohte sanitar  
Materiali: Tubacione celiku te zinkuar (te termoizoluara)

Boiler i ujit sanitar (numri tregon kapacitetin e boilerit)

Rubinete mishelator

L E G J E N D E		L E G J E N D E	
KOLLONE UJI	SARAÇINESKE ME SFERE	LAVAMAN	Kollone shkarkimi
BOLIER ELEKTRIK 80,50 Lit (HORIZONTAL)	MATES UJI	VAZO WC	Kollone ventilimi
BOLIER ELEKTRIK 12Lit	REDUKTOR PRESIONI	BIDE	Kollone vertikale shkarkimi wc+lp
MISHELATOR	GALIXHANT	PLLAKE DUSHI	Kollone vertikale ventilimi wc+lp
SARAÇINESKE ME SFERE	FILTER	LAVAPJATE	Pareti i vendosjes se tubave te shkarkimit dhe te ventilimi te nyeye sanitare dhe kuzhinave
KOLEKTOR SHPERNDARES	VALVOL MOSKTHIMI		

- KUSHTE TEKNIKE
- NE CDO KOLLONE VERTIKALE 50 cm MBI DYSHEMENE DO TE VENDOSET NGA NJE PIKE KONTROLLI E CILA DO TE SHOQEROHET ME NJE KASETE 40x40cm.
  - BASHKIMET E TUBACIONEVE TE BEHEN SIPAS KUSHEVE TEKNIKE TE DHENA NGA FIRMA PRODHUESE.
  - KOLLONAT VERTIKALE DHE HORIZONTALE DO TE FIKSOHEN NE STRUKTURAT ME ANEN E FASHETAVE FIKSE DHE RRESHQITASE DHE UPAVE, NE POZICIONET DHE DISTANCAT SIPAS KUSHTEVE TEKNIKE QE JEP FIRMA PRODHUESE E TUBACIONEVE.
  - PJERRRESIA MINIMALE E SHTRIMIT TE GJITHE TUBACIONEVE ESHTHE 1% ME PREJASHTIM TE RASTEVE KUR PJERRRESIA ESHTHE TREGUAR POSACERISHT NE VIZATIM.
  - DMINESIONIMI I TUBACIONEVE TE RRJETIT TE IMET TE SHIHET NE VIZATIMIN E AMBIENTIT (TUALETIT) TIP
  - PASI TE MONTOHET I GJITHE IMPIANTI I SHKARKIMIT TE BEHET PROVE DUKE MBUSHUR SISTEMIN ME UJE PER TE PARE NESE KA RRJEDHJE NEPER LINJA DHE BASHKIMET E TYRE.
  - NE AMBIENTET QE JANE VENDOSUR PILETA DYSHEMEJE ,DUHET TE JENE TE PAISURA ME SIFON DHE ME KUNDRALVALVUL PER MOS KTHIMIN E GAZRAVE.

## SHENIME TEKNIKE

- KY PROJEKT ESHTHE PRONE E BASHKISE ELBASAN.
- NUK LEJOHET KOPJIMI APO RIPRODHIMI I KETIJ VIZATIMI PA AUTORIZIMIN E DRETORISE SE PROJEKTIMIT DHE SHERBIMEVE INXHINIERIKE NE BASHKINE ELBASAN.
- TE RESPEKTOHEN DIMENSIONET E SHKRUARA NE VIZATIM.
- PER CDO PAQARTESI APO MOSPERPUTHJE TE PROJEKTIT ME SITUATEN NE TERREN TE MERRET KONTAKT ME PROJEKTUESIN
- NUK LEJOHET ASNJE NDRYSHIM I PROJEKTIT PA MIRATIMIN SPECIFIK TE D.P.SH.I -se.
- PER PERCAKTIMIN E NGJYRAVE, MATERIALEVE APO MALLRAVE QE DO TE PERDOREN NE KETE PROJEKT DUHET TE MERRET FILLIMISH MIRATIMI I PROJEKTUESIT DHE SUPERVIZORIT.
- PROJEKTI I INSTALIMEVE HIDROSANITARE ESHTHE HARTUAR NGA SPECIALISTE TE SEKTORIT TE PROJEKTIMIT NE JANAR 2021

ADRESA:

Lagja "Aqif Pasha"

RISH: PERSHKRIMI

NGA: DATA:

FAZA E PROJEKTIT:  
PROJEKTI I ZBATIMIT



BASHKIA ELBASAN

Rruga "Qemal Stafa"  
Lagja "Brig 17 Sulmuese"  
+35554400152  
email: bashkiaelbasan@elbasani.gov.al  
web: www.elbasani.gov.al

INVESTITOR:

BASHKIA ELBASAN

DREJTORIA:

DREJTORIA E PROJEKTIMIT

Drejtor  
Ark. Marvis Avllazagaj

PROJEKTUES:

Ing. Bruno Korumi Liq.K.3354

MATJET

TOPOGRAFIKE: Sektori i A.T-se

PROJEKTI:

Emeritimi Objektit  
Rikonstruksioni i cerdhes nr.2 pa ndryshim te struktures ekzistuese  
Lagja "Aqif Pasha", Elbasan.

EMERTIMI I FLETES:

Shkarkimi i ujerave te zeza.

SHKALLA  
A3: 1:25

DATA:  
Mars/2024

VIZATOI:  
Sektori Projektimit

KONTROLLOI:  
Sektori Projektimit






PROJEKTI NR:

FLETA  
NR:

A3 / HS - 01

RISHIKIMI:

# SKEMA AKSONOMETRIKE E UJESJELLESIT -uji i ftohte dhe uji i ngrohte-

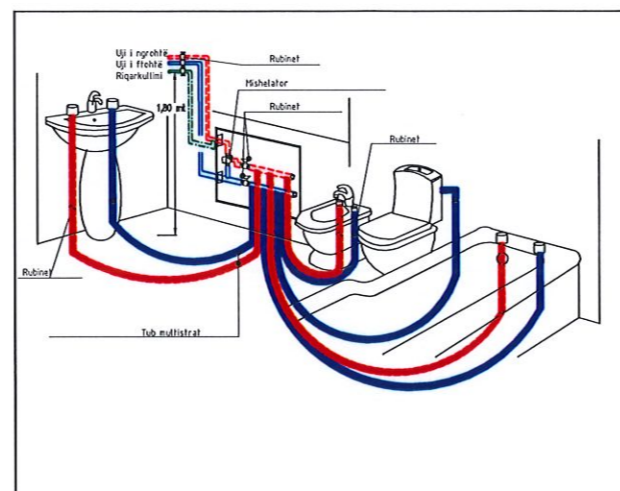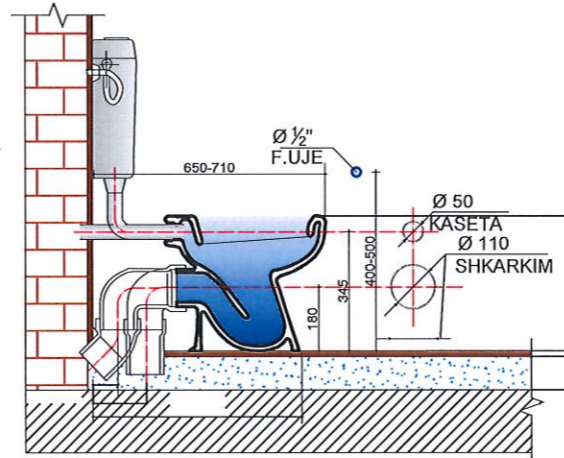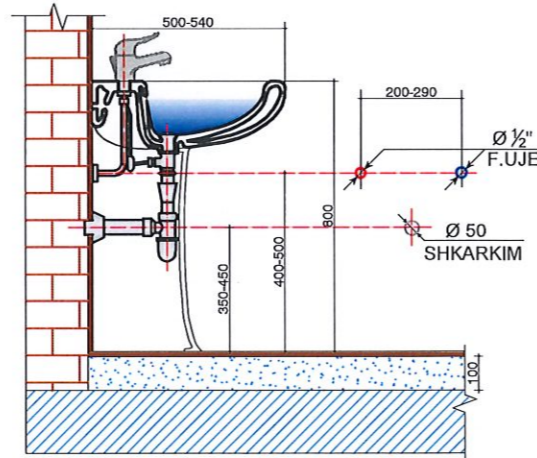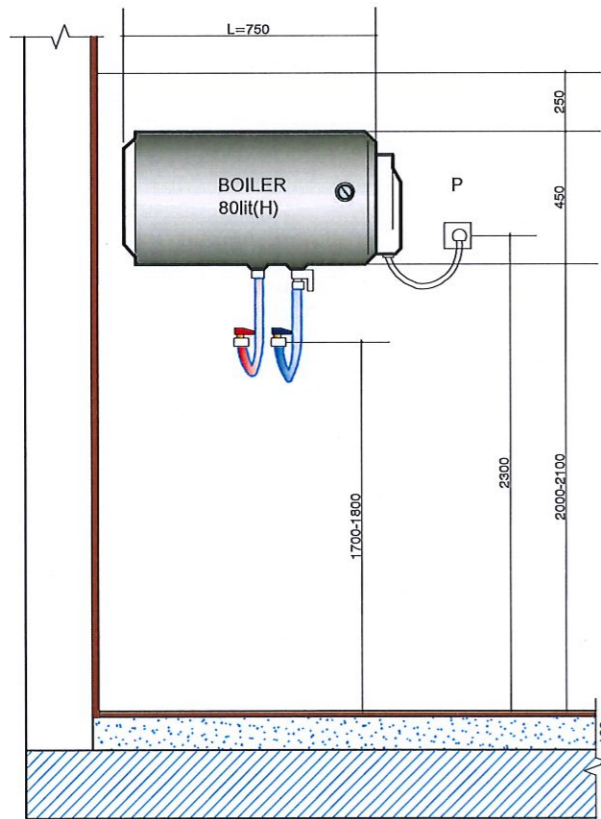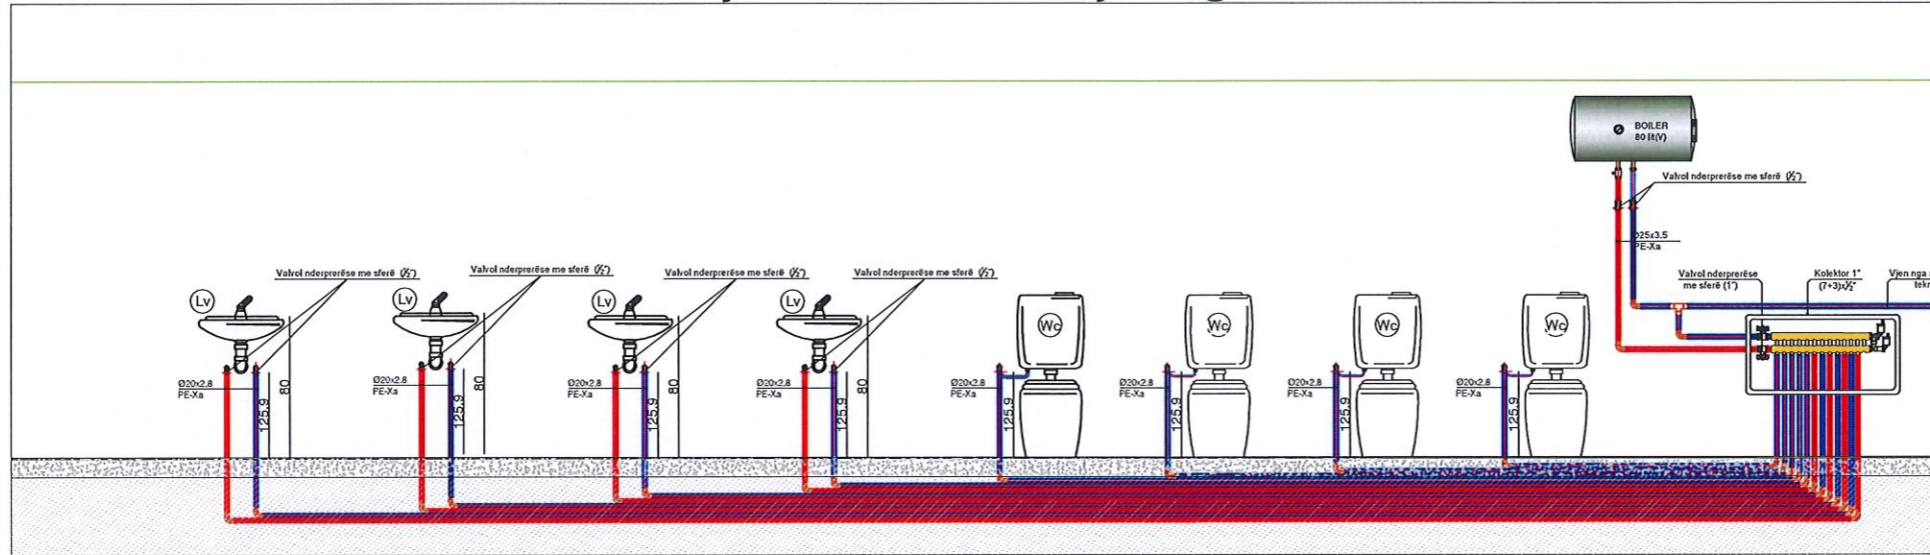

## LEGJENDE

- |  |                                         |  |                      |
|--|-----------------------------------------|--|----------------------|
|  | KOLLONE UJI                             |  | SARAÇINESKE ME SFERE |
|  | BOLIER ELEKTRIK 80, 50 Lit (HORIZONTAL) |  | MATES UJI            |
|  | BOLIER ELEKTRIK 12 Lit                  |  | REDUKTOR PRESIONI    |
|  | MISHELATOR                              |  | GALIXHANT            |
|  | SARAÇINESKE ME SFERE                    |  | FILTER               |
|  | KOLEKTOR SHPERNDARS                     |  | VALVOL MOSKTHIMI     |

- KY PROJEKT ESHTË PRONË E BASHKISË ELBASAN.
- NUK LEJOHET KOPJIMI APO RIPRODHIMI I KETIJ VIZATIMI PA AUTORIZIMIN E DRETORISË SE PROJEKTIMIT DHE SHERBIMEVE INXHINIERIKE NE BASHKINË ELBASAN.
- TE RESPEKTOHEN DIMENSIONET E SHKRUAARA NE VIZATIM.
- PER CDO PAQARTESI APO MOSPERPUTHJE TE PROJEKTIT ME SITUATEN NE TERREN TE MERRET KONTAKT ME PROJEKTUESIN
- NUK LEJOHET ASNJE NDRYSHIM I PROJKTIT PA MIRATIMIN SPECIFIK TE D.P.SH.I -se.
- PER PERCAKTIMIN E NGJYRAVE, MATERIALEVE APO MALLRAVE QE DO TE PERDOREN NE KETE PROJEKT DUHET TE MERRET FILLIMISH MIRATIMI I PROJEKTUESIT DHE SUPERVIZORIT.

ADRESA:

Lagjia "Aqif Pasha"

RISH: PERSHKRIMI NGA: DATA:

FAZA E PROJEKTIT:  
PROJEKTI I ZBATIMIT



**BASHKIA ELBASAN**  
Rruga "Gëmal Stafa"  
Lagjia "Brig 17 Sulmuese"  
+35554400152  
email: bashkiaelbasan@elbasani.gov.al  
web: www.elbasani.gov.al

INVESTITOR:  
BASHKIA ELBASAN

DREJTORIA:  
DREJTORIA PROJEKTIMIT

Drejtor  
Ark. Marvis Avllazagaj

PROJEKTUES:  
Ing. Bruno Korumi *BK* Liç. K.3354



MATJET TOPOGRAFIKE: Sektori i A.T-se

topg.  
PROJEKTI:  
Emertimi Objektit  
Rikonstruksioni i çerdhës nr.2 pa ndryshim të strukturës ekzistuese Lagjia "Aqif Pasha", Elbasan.






EMERTIMI I FLETËS:  
Detaje

SHKALLA A3:	DATA: Mars/2024	VIZATOI: Sektori Projektimit	KONTROLLOI: Sektori Projektimit
PROJEKTI NR:	FLETA NR: A3 / HS - 03	RISHIKIMI:	

DETAJ I INKASO I WC SH 1:10

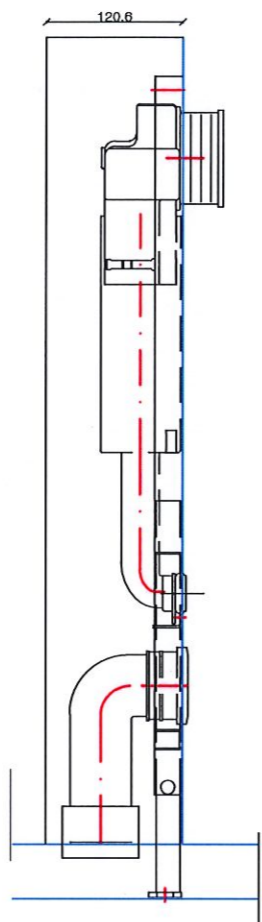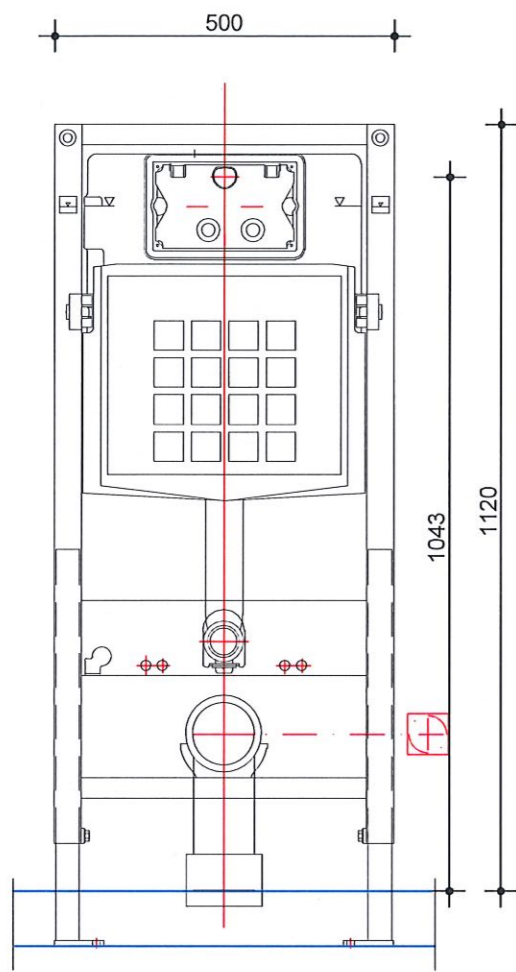

Detaj i inkaso i WC per femije SH 1:25

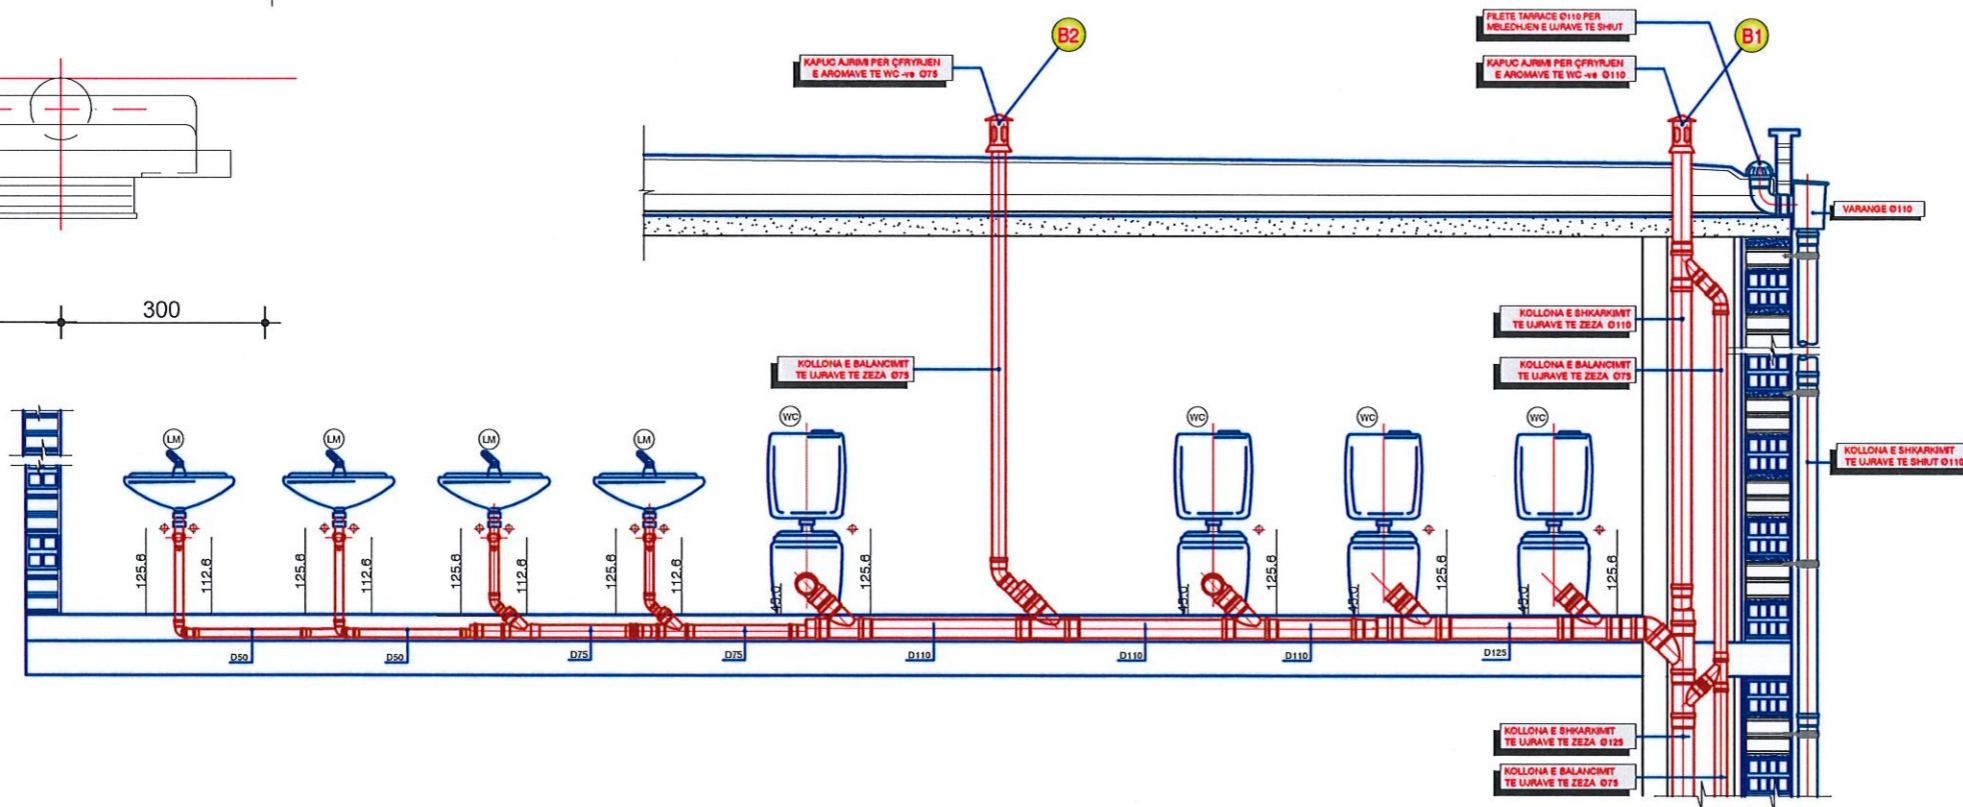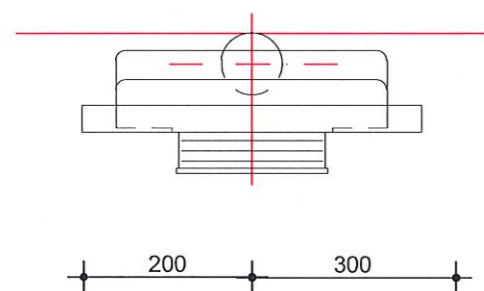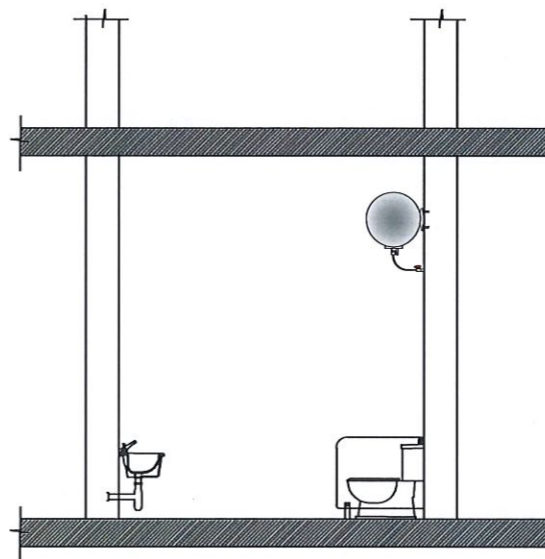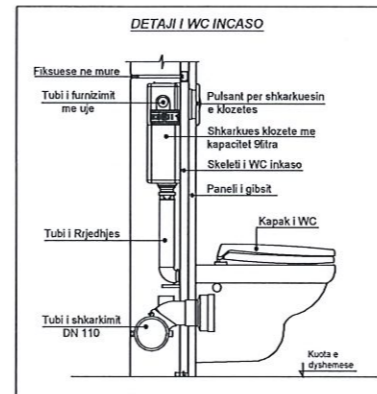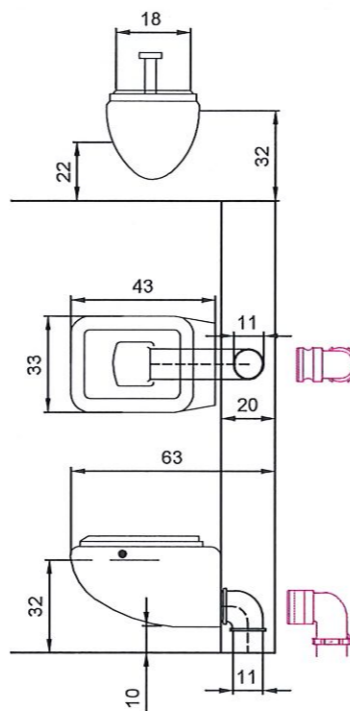

- SHENIME**  
**TEKNIKE**
1. KY PROJEKT ESHTË PRONË E BASHKISË ELBASAN.
  2. NUK LEJOHET KOPJIMI APO RIPRODHIMI I KETIJ VIZATIMI PA AUTORIZIMIN E DRETORISË SE PROJEKTIMIT DHE SHERBIMEVE INZHINIERIKE NE BASHKINE ELBASAN.
  3. TE RESPEKTOHEN DIMENSIONET E SHKRUARA NE VIZATIM.
  4. PER CDO PAQARTESI APO MOSPËRPUTHJE TE PROJEKTIT ME SITUATËN NE TERREN TE MERRET KONTAKT ME PROJEKTUESIN
  5. NUK LEJOHET ASNJE NDRYSHIM I PROJEKTIT PA MIRATIMIN SPECIFIK TE D.P.SH.I -se.
  6. PER PERCAKTIMIN E NGJYRAVE, MATERIALEVE APO MALLRAVE QE DO TE PERDOREN NE KETE PROJEKT DUHET TE MERRET FILLIMISH MIRATIMI I PROJEKTUESIT DHE SUPERVIZORIT.
  7. PROJEKTI I INSTALIMEVE HIDROSANITARE ESHTË HARTUAR NGA SPECIALISTE TE SEKTORIT TE PROJEKTIMIT NE JANAR 2021

ADRESA:  
Lagjia "Aqif Pasha"

RISH: PERSHKRIMI      NGA: DATA:  
FAZA E PROJEKTIT:  
**PROJEKTI I ZBATIMIT**

**BASHKIA ELBASAN**  
Rruga "Gëmal Stafa"  
Lagja "Brig 17 Sullmuese"  
+35554400152  
email: bashkiaelbasan@elbasani.gov.al  
web: www.elbasani.gov.al

INVESTITOR:  
**BASHKIA ELBASAN**

DREJTORIA:  
DREJTORIA E PROJEKTIMIT

Drejtor  
Ark. Marvis Avllazagaj

PROJEKTUES:  
Ing. Bruno Korumi      Liç. K.3354

MATJET  
TOPOGRAFIKE:   Sektori .A.T-se

topg.  
PROJEKTI:  
Emertimi Objektiv  
Rikonstruksioni i çerdhës nr.2 pa ndryshim të strukturës ekzistuese  
Lagja "Aqif Pasha", Elbasan.

EMERTIMI I FLETES:  
Detaje

SHKALLA A3: 1:100	DATA: Mars /2023	VIZATOI: Sektori Projektimit	KONTROLLOI: Sektori Projektimit
PROJEKTI NR:	FLETA NR: A3 / HS - 04	RISHIKIMI:	