


MIRATOHET  
N.M.I.P.P.  
DREJTOR  
ENTON BERBERI

PROJEKT :RIKONSTRUKSION SKEMA UJITESE REZERVUARI BREGU I LENDINAVE +KANALIN UJITES

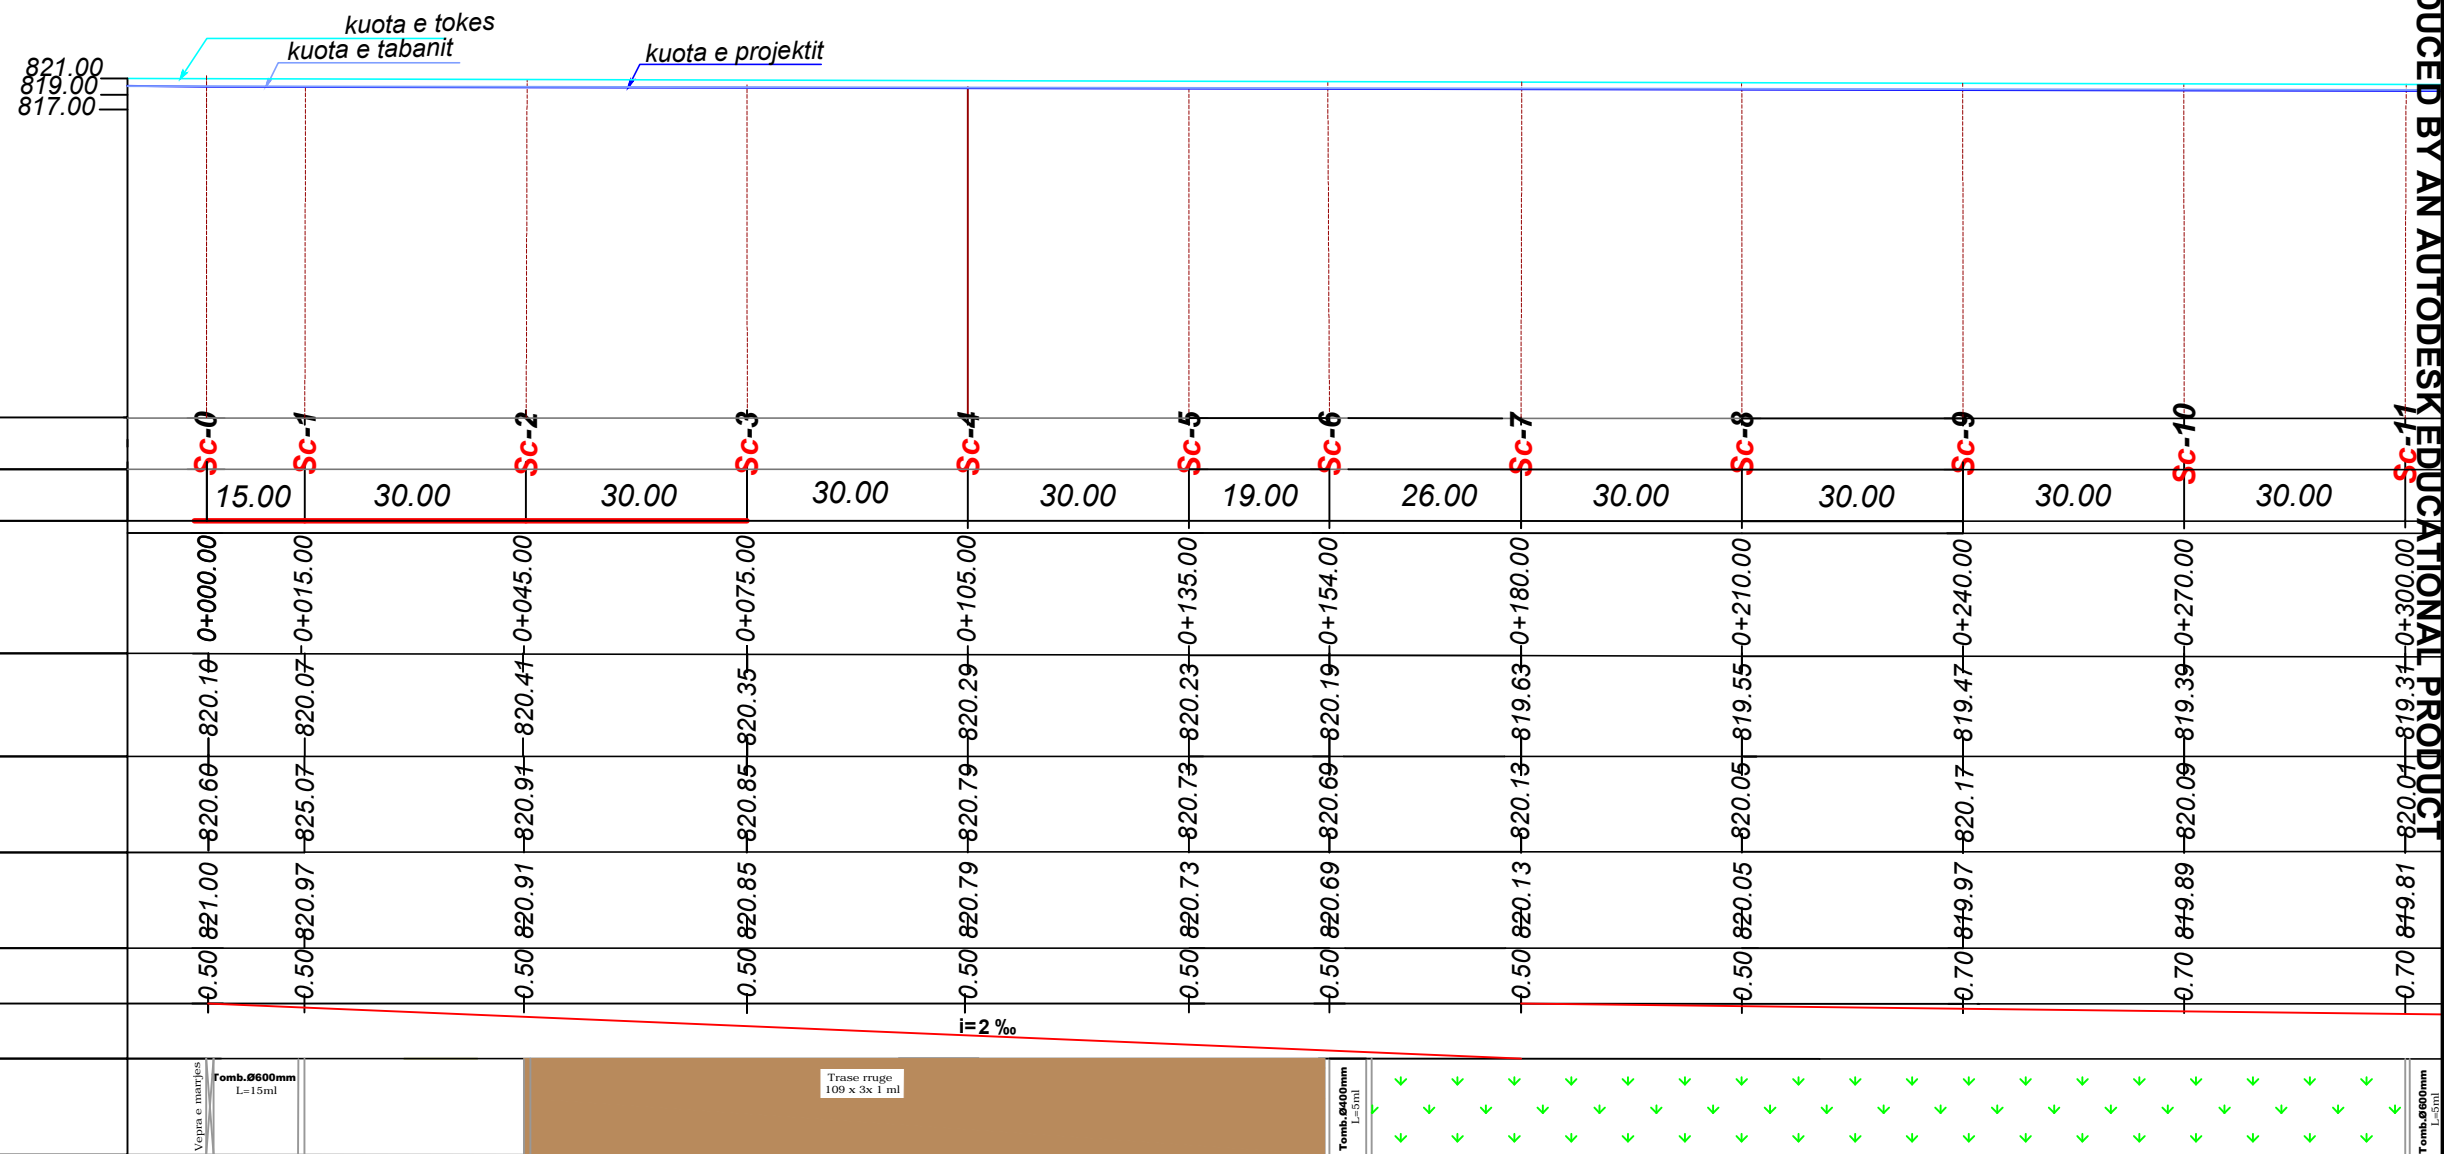

PRODUCED BY AN AUTODESK EDUCATIONAL PRODUCT

PRODUCED BY AN AUTODESK EDUCATIONAL PRODUCT

Porositës <b>BASHKIA POGRADEC</b> *NDERRMARJA E MIREMBAJTJES SE INFRASTRUKTURAVE DHE PUNEVE PUBLIKE* *SEKTORI I UJITJES DHE KULLIMIT*	Titulli i Projektit REHABILITIM SKEMA UJITESE, REZERVUARI BREGU I LENDINAVE, ÇERRAVE	Autor  *SEKTORI I UJITJES DHE KULLIMIT*	Emërtimi i Fletës <b>PROFIL GJATESOR</b>	
	Faza <b>PROJEKT ZBATIM</b>		Ing. Jolka DOKO	2024
	Vula		Ing. Enea MALELLARI	
			Ing. Violeta ÇEKANI	