


OBJEKTI: "REHABILITIMI I DIGES GORAJ NE NJ.A. GORAJ, KUÇOVE"

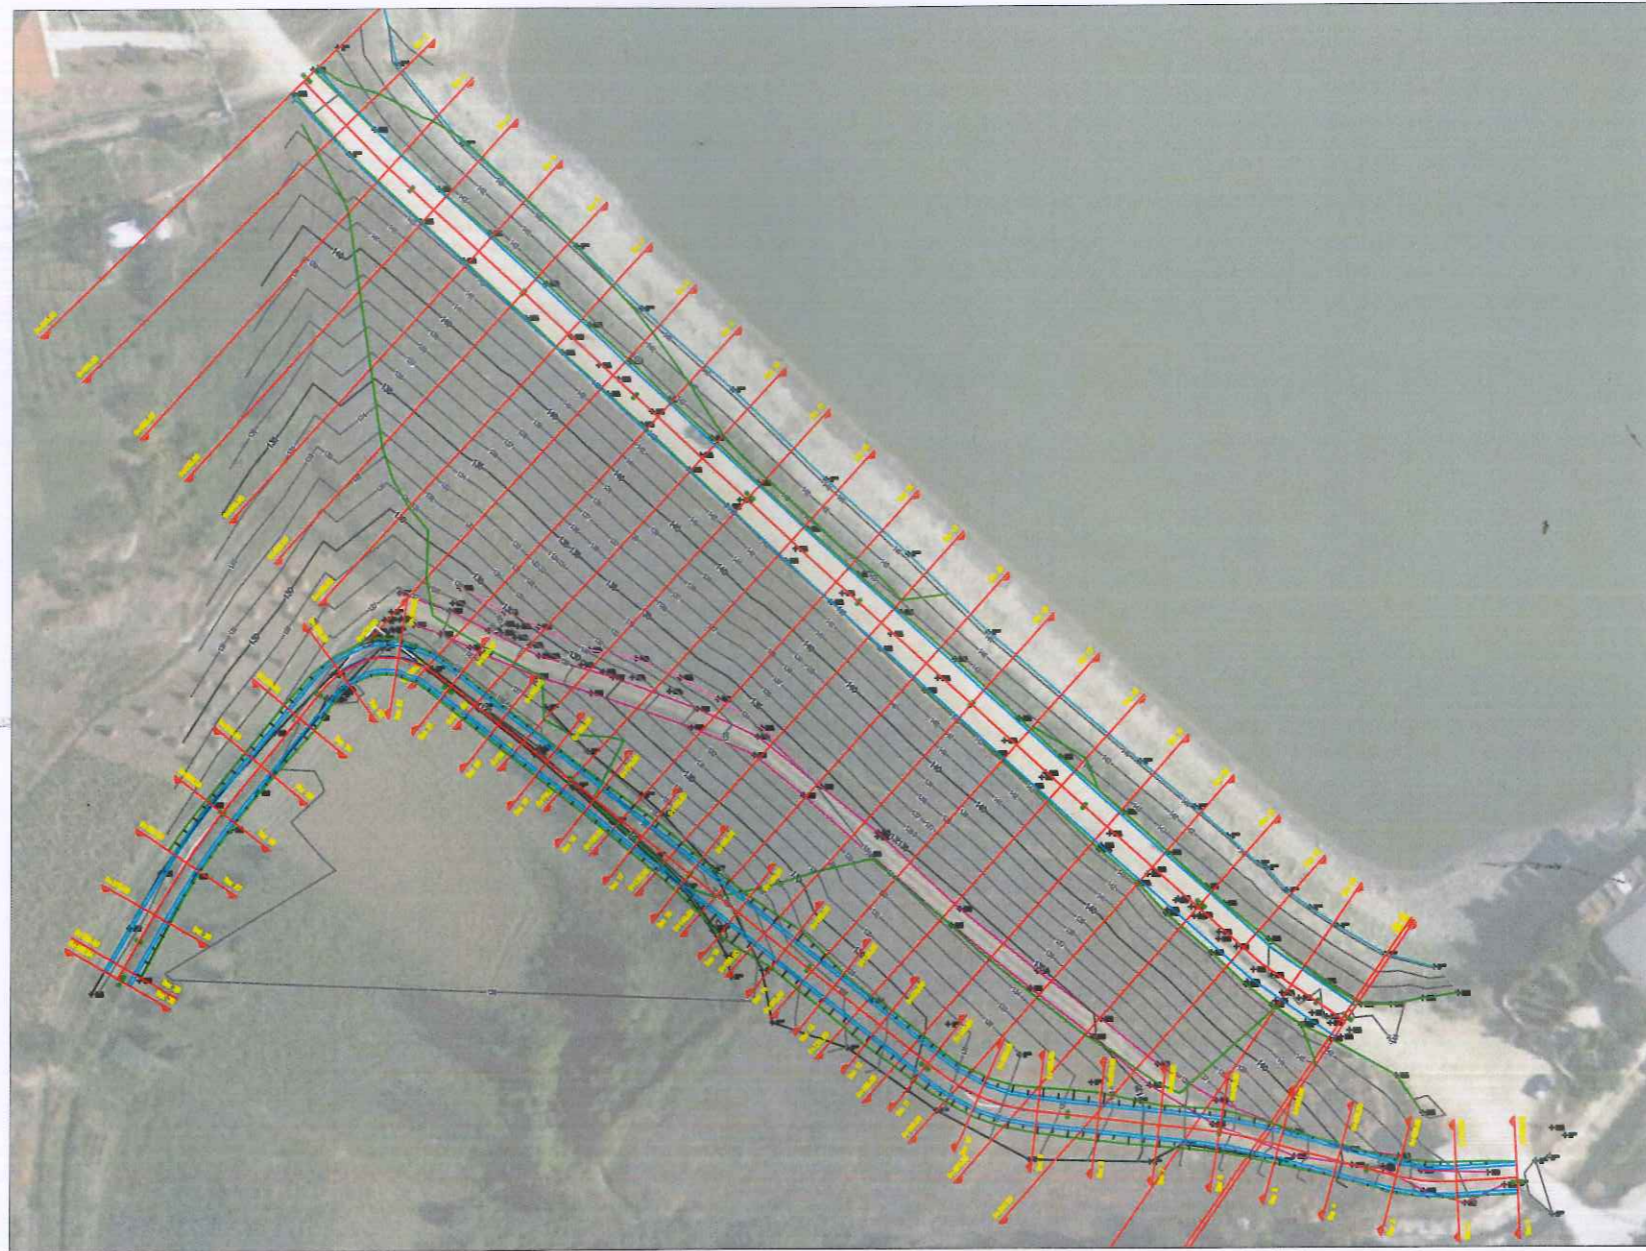


PROJEKTUES: "SUPER PROJEKT" shpk





INVESTITOR: "BASHKIA E KUÇOVË"

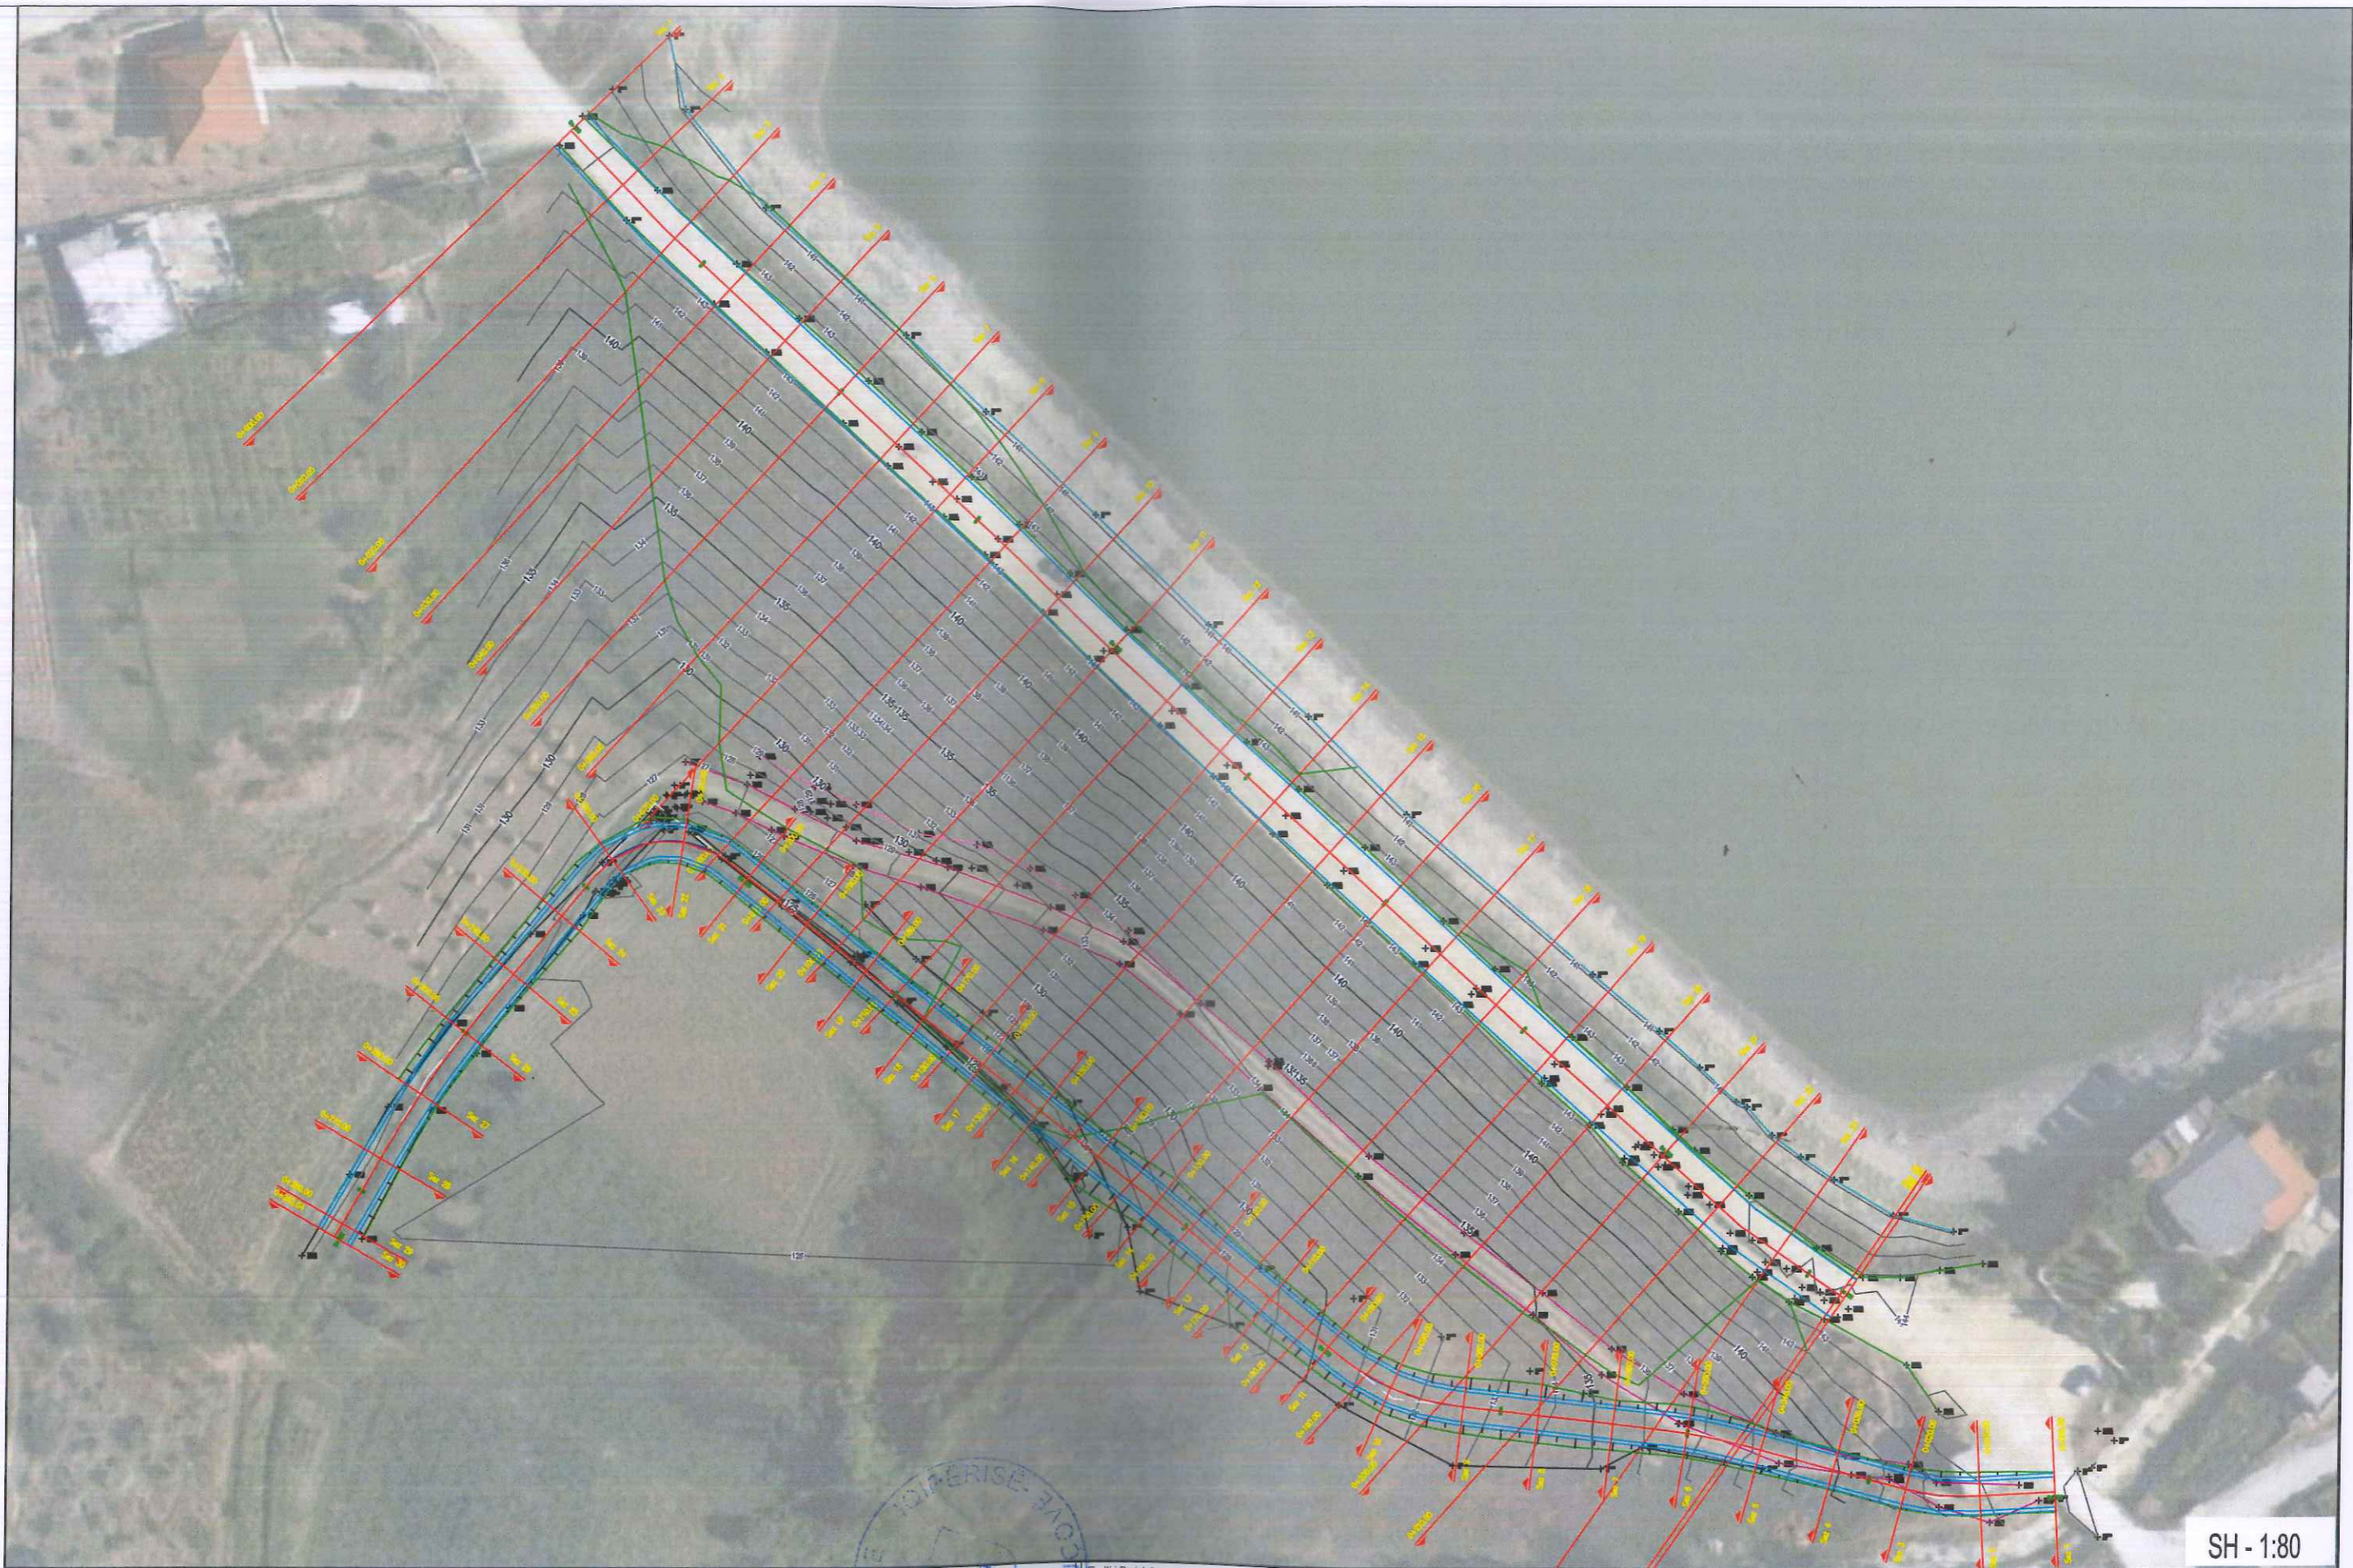




SH - 1:80

<p>PROJEKTUES: "SUPER PROJEKT" shpk</p> 	<p>Adresa:</p> <p>Rruga: "Islam Albi" Psh. 124/1 Stk. 5 Ap. 1 Mbrapa Ekspozites Shqiptare Sot, Tirane Tel.: Mob: 02 42 70 32 E mail: super_projekt@yahoo.com</p>	<p>INVESTITOR:</p> <p>"BASHKIA KUÇOVË"</p> 	<p>Titulli i Projektit:</p> <p>"Rehabilitimi i Diges Goraj ne Nj.A Goraj", Bashkia Kucove</p> <p>KUCOVE, BASHKIA KUCOVE</p> <p>Planimetria e Diges dhe Rruges ne Nj.A. Gege ,Kucove</p>	<p>Faza</p> <p>Projekt Zbatimi</p>	<p>Shenime:</p> <p>LEGIJENDA</p>	<p>Shkalla 1: 80</p> <p>Formati A3</p>
<p>ADMINISTRATORE : ALMA RUCI</p>						<p>Viti : 2024</p>

PLANIMETRIA E RRUGES

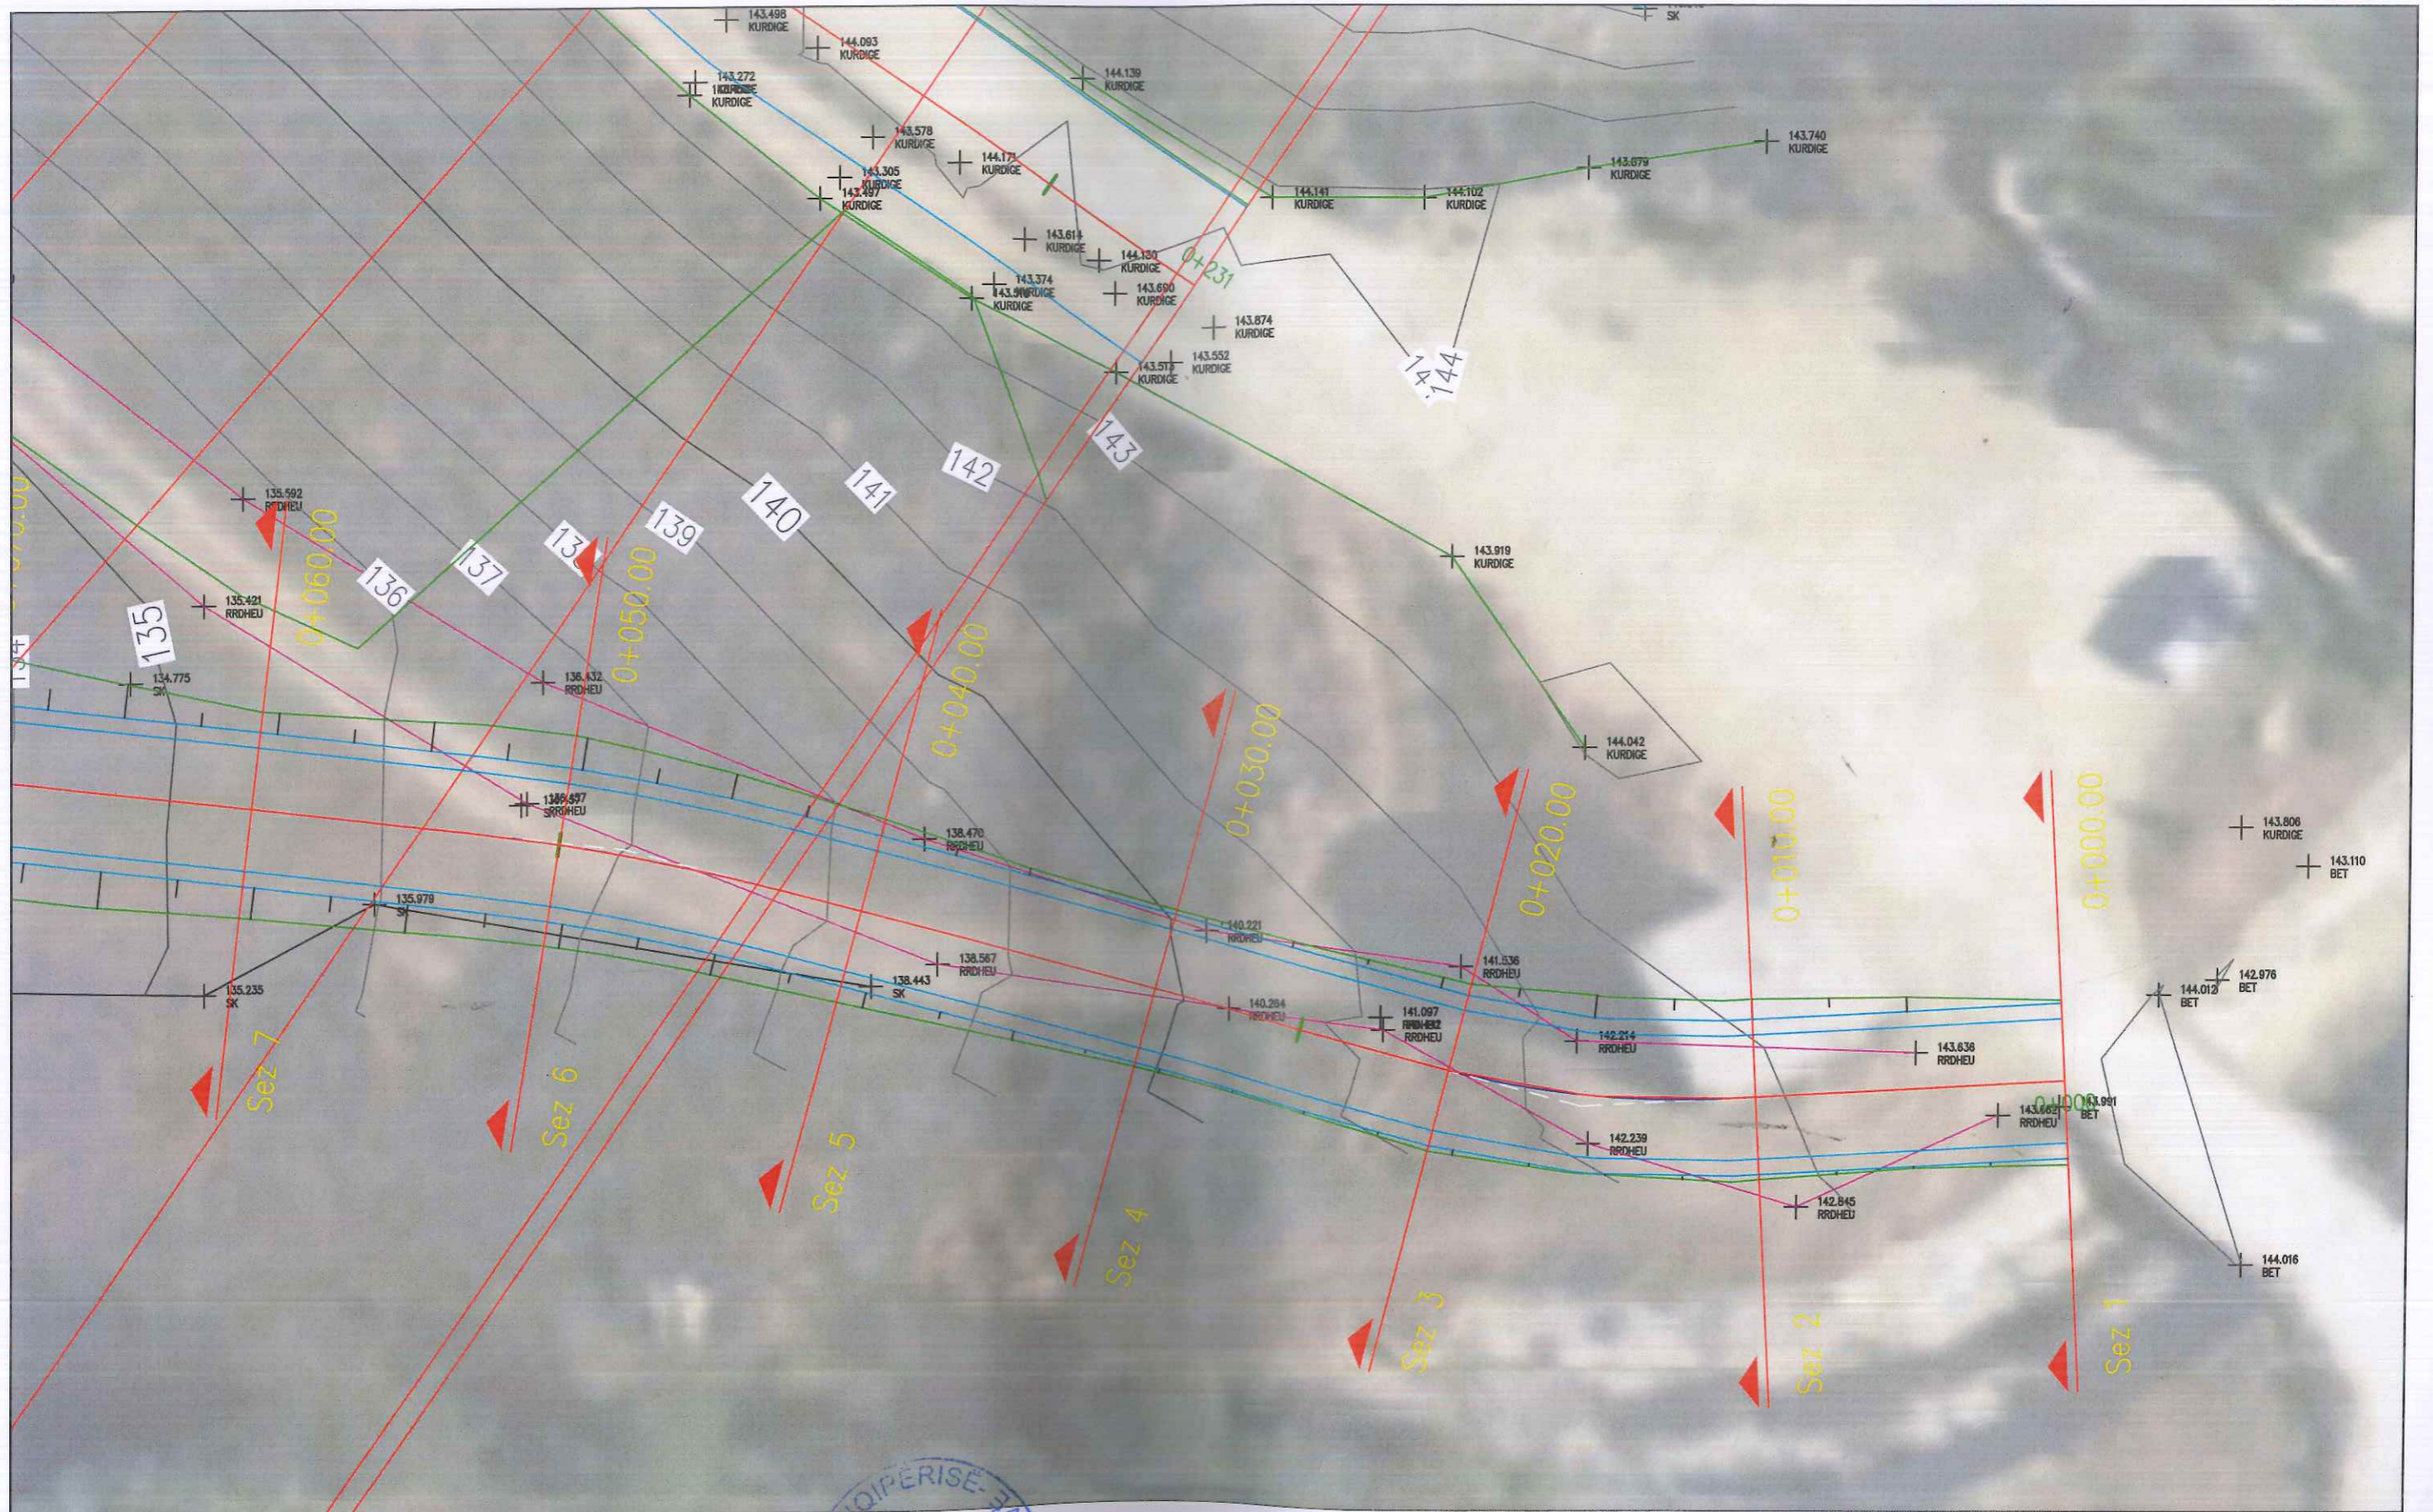

Adresa:
Rruga: "Islam Alla", Pall. 124/1, Shk. 1, Ap. 1,
Mbrrapa Esposzites Shqiperia Sot. Tirane
Tel.: Mob: 042 42 70 32
E mail: super_projekt@yahoo.com

ADMINISTRATORE: ALMA RUCI

INVESTITOR:

"BASHKIA KUÇOVE"



Titulli i Projektit:
"Rehabilitimi i Diges Goraj ne Nj A Goraj", Bashkia Kucove

KUCOVE, BASHKIA KUÇOVE

PLANIMETRIA E RRUGES

Faza

Projekt Zbatimi


Shenime:

LEGJENDA

Shkalla 1: 20

Formati A3

Viti: 2024

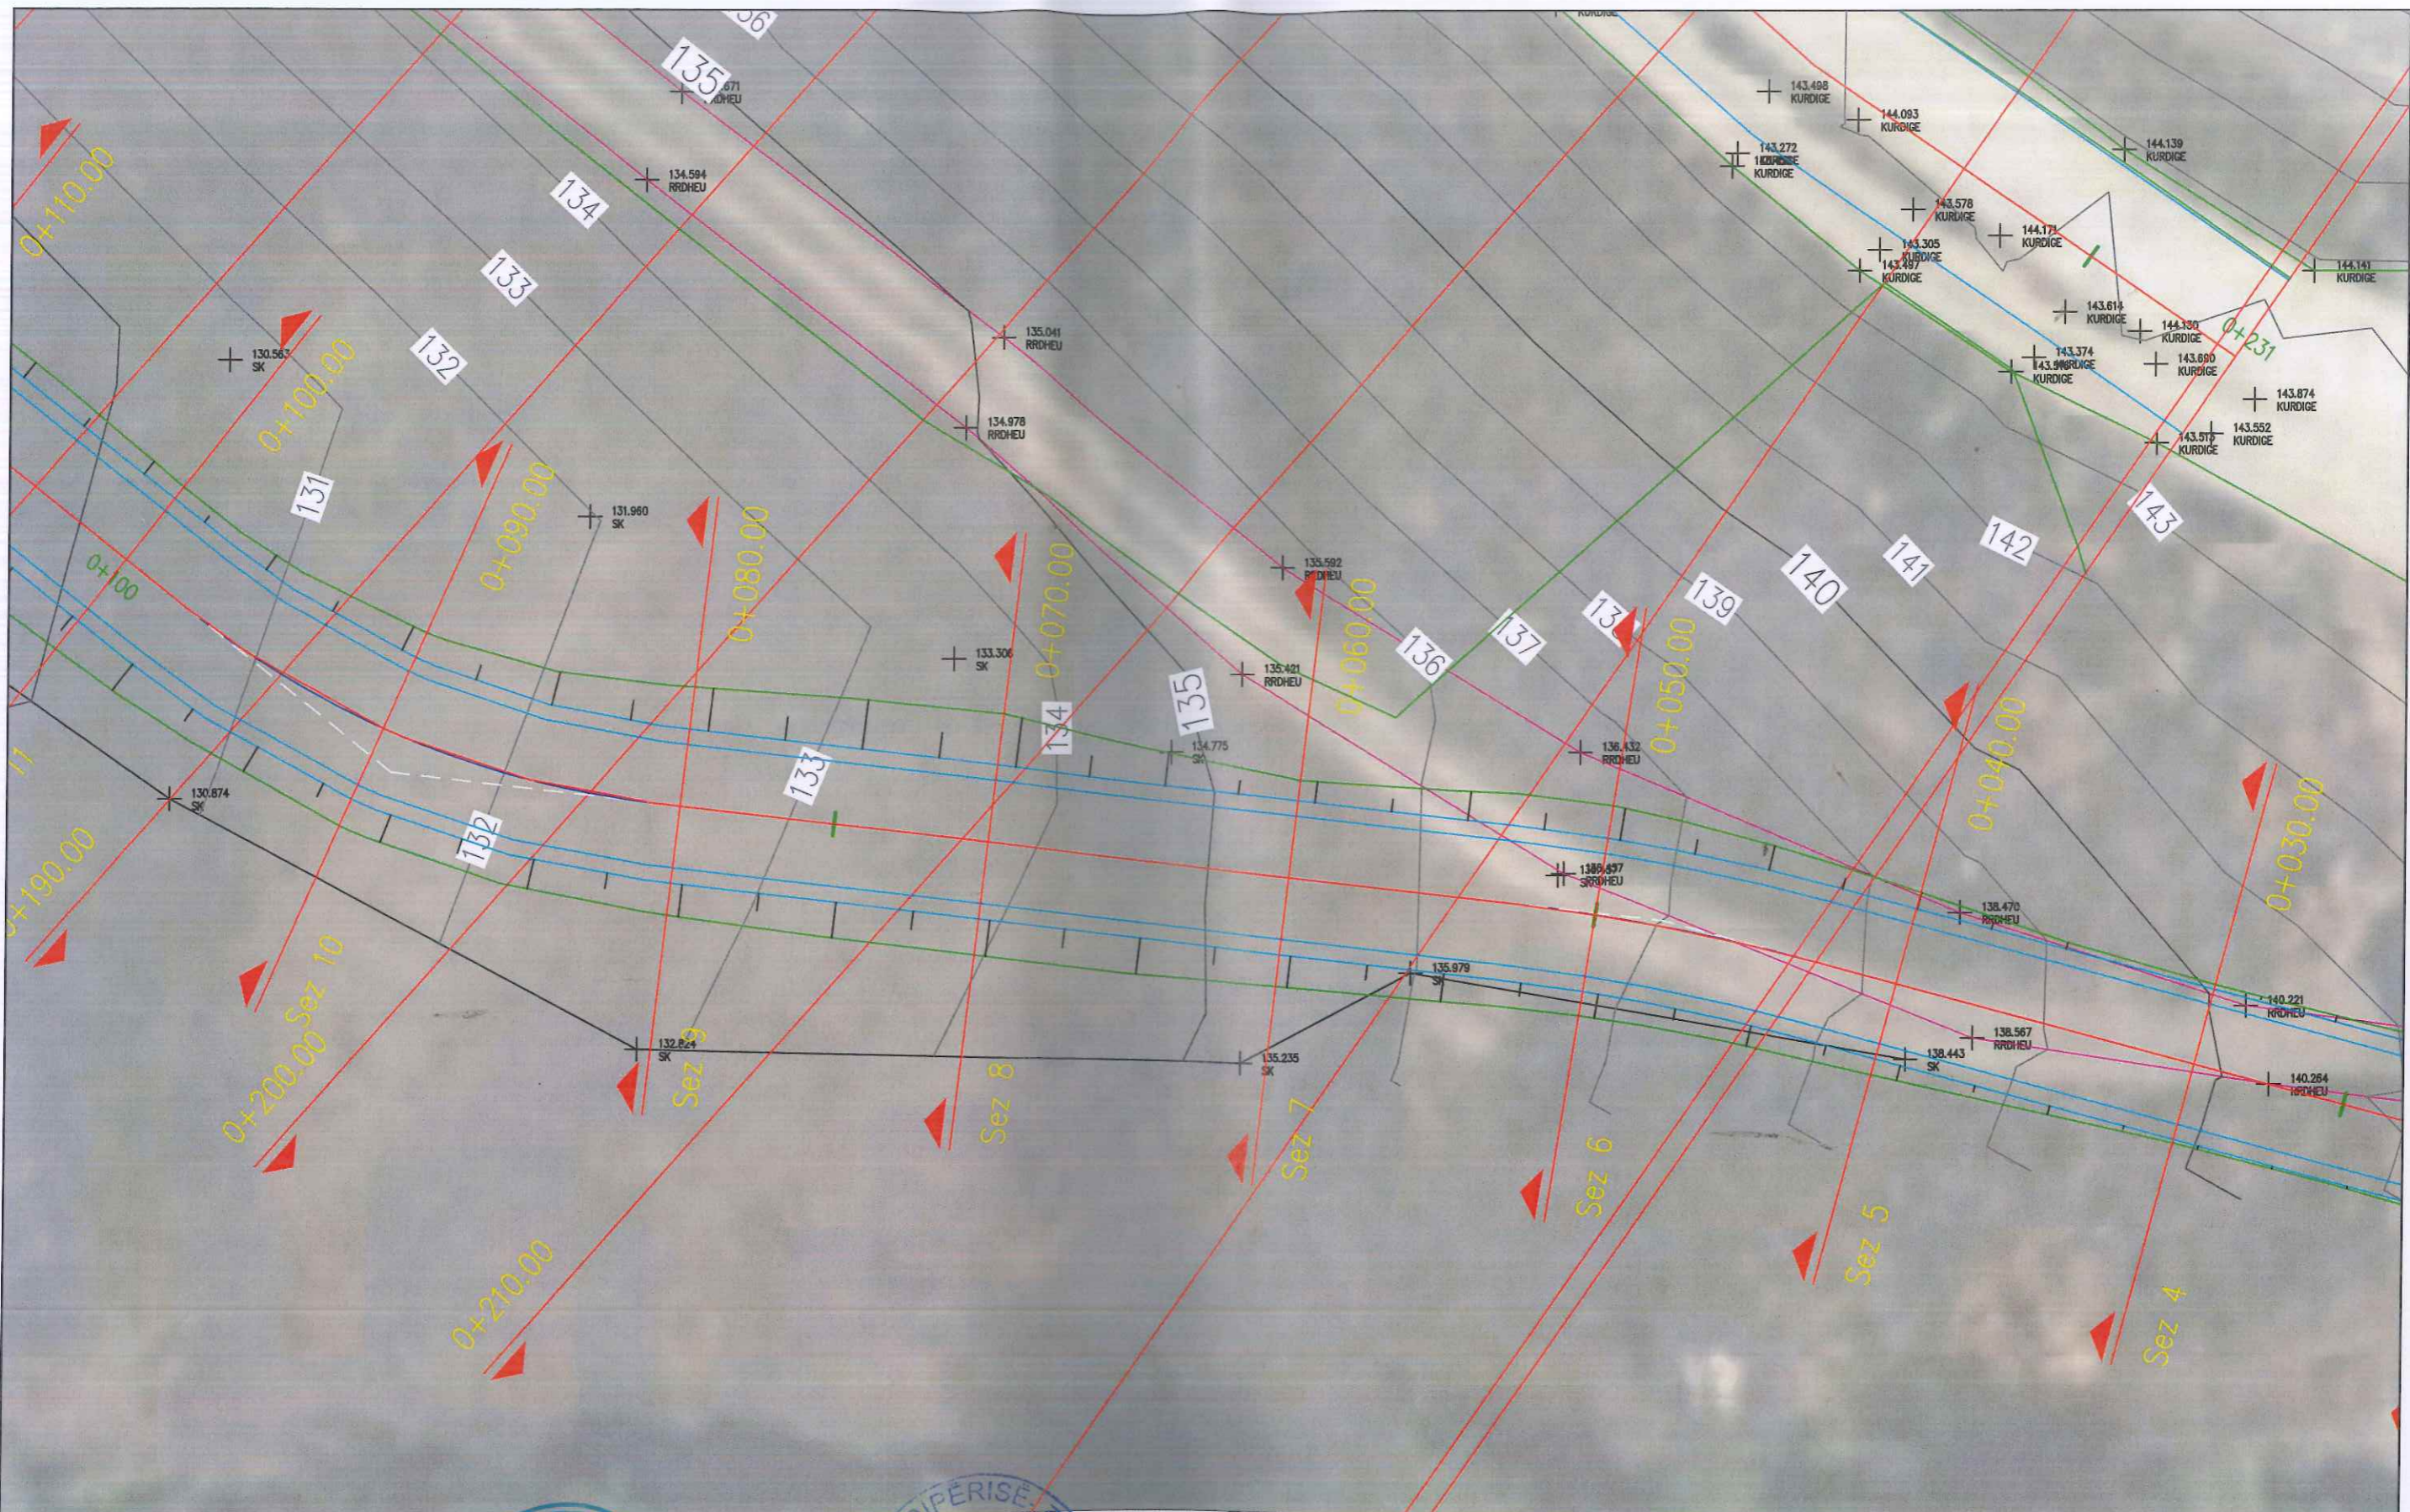

PROJEKTUES: "SUPER PROJEKT" shpk



ADMINISTRATORE : ALMA RUCI

Adresa:
 Rruga : "Istina" Nr. 1, Pall. 124, Etaz. 1, Ap. 1
 Mbrapa Ekspozites Shqipëria Soc. Tirane
 Tel.: Mob: 042 42 70 32
 E mail: super_projekt@yahoo.com



INVESTITOR :
 "BASHKIA KUÇOVE"




Titulli i Projektit:
 "Rehabilitimi i Diges Goraj ne Nj.A Goraj", Bashkia Kuçove


KUCOVE, BASHKIA KUCOVE



PLANIMETRIA E RRUGES


Faza
 Projekt Zbatimi

Shenime:
 LEGJENDA

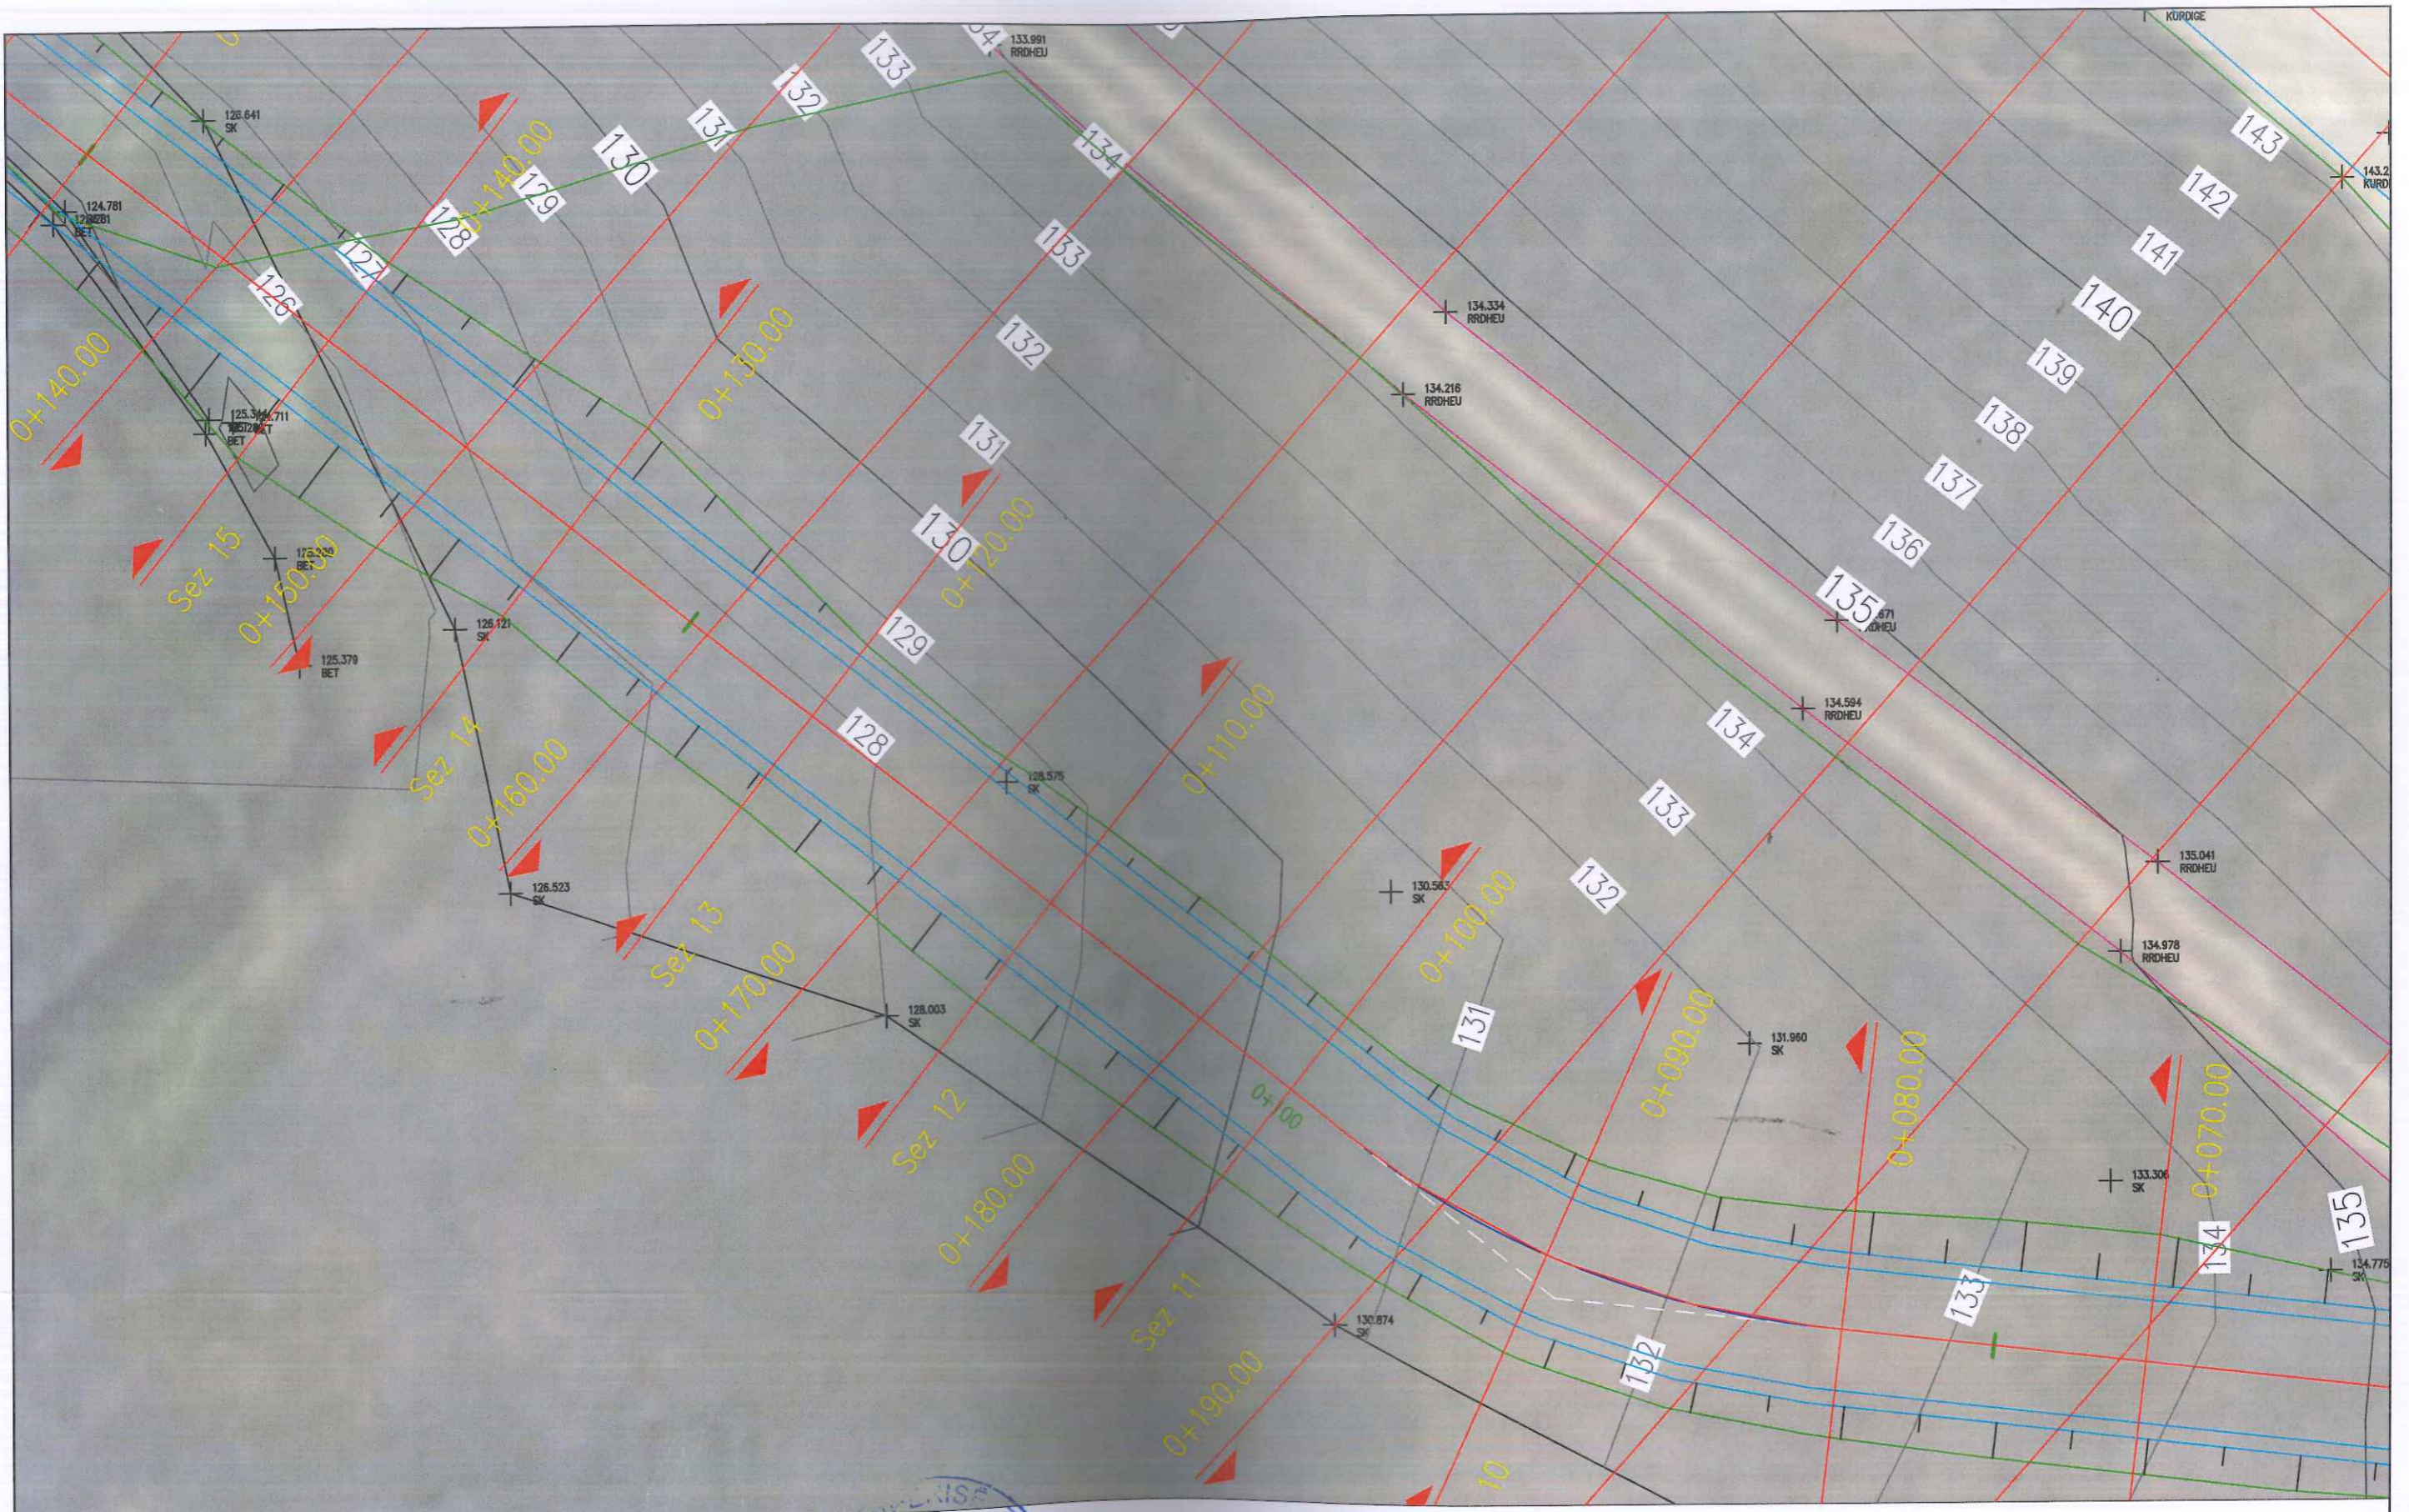Shkalla	1: 20
Formati	A3
Viti :	2024



PROJEKTUES: "SUPER PROJEKT" shpk  ADMINISTRATORE : ALMA RUCI	Adresa: Rruga : "Islam Alla", Foll 124/1, Shk. 1, Nr. 2 Mbrapa Ekspozites Shqiptare Soc. Tirane Tel.: Mob: 042 42 70 32 E mail: super_projekt@yahoo.com	INVESTITOR :  "BASHKIA KUCOVE"	Titulli i Projektit: "Rehabilitimi i Diges Goraj ne Nj A Goraj", Bashkia Kucove	Faza Projekt Zbatimi	Shenime: _____ LEGJENDA	Shkalla 1: 20
			KUCOVE, BASHKIA KUCOVE PLANIMETRIA E RRUGES			Formati A3
					Viti : 2024	

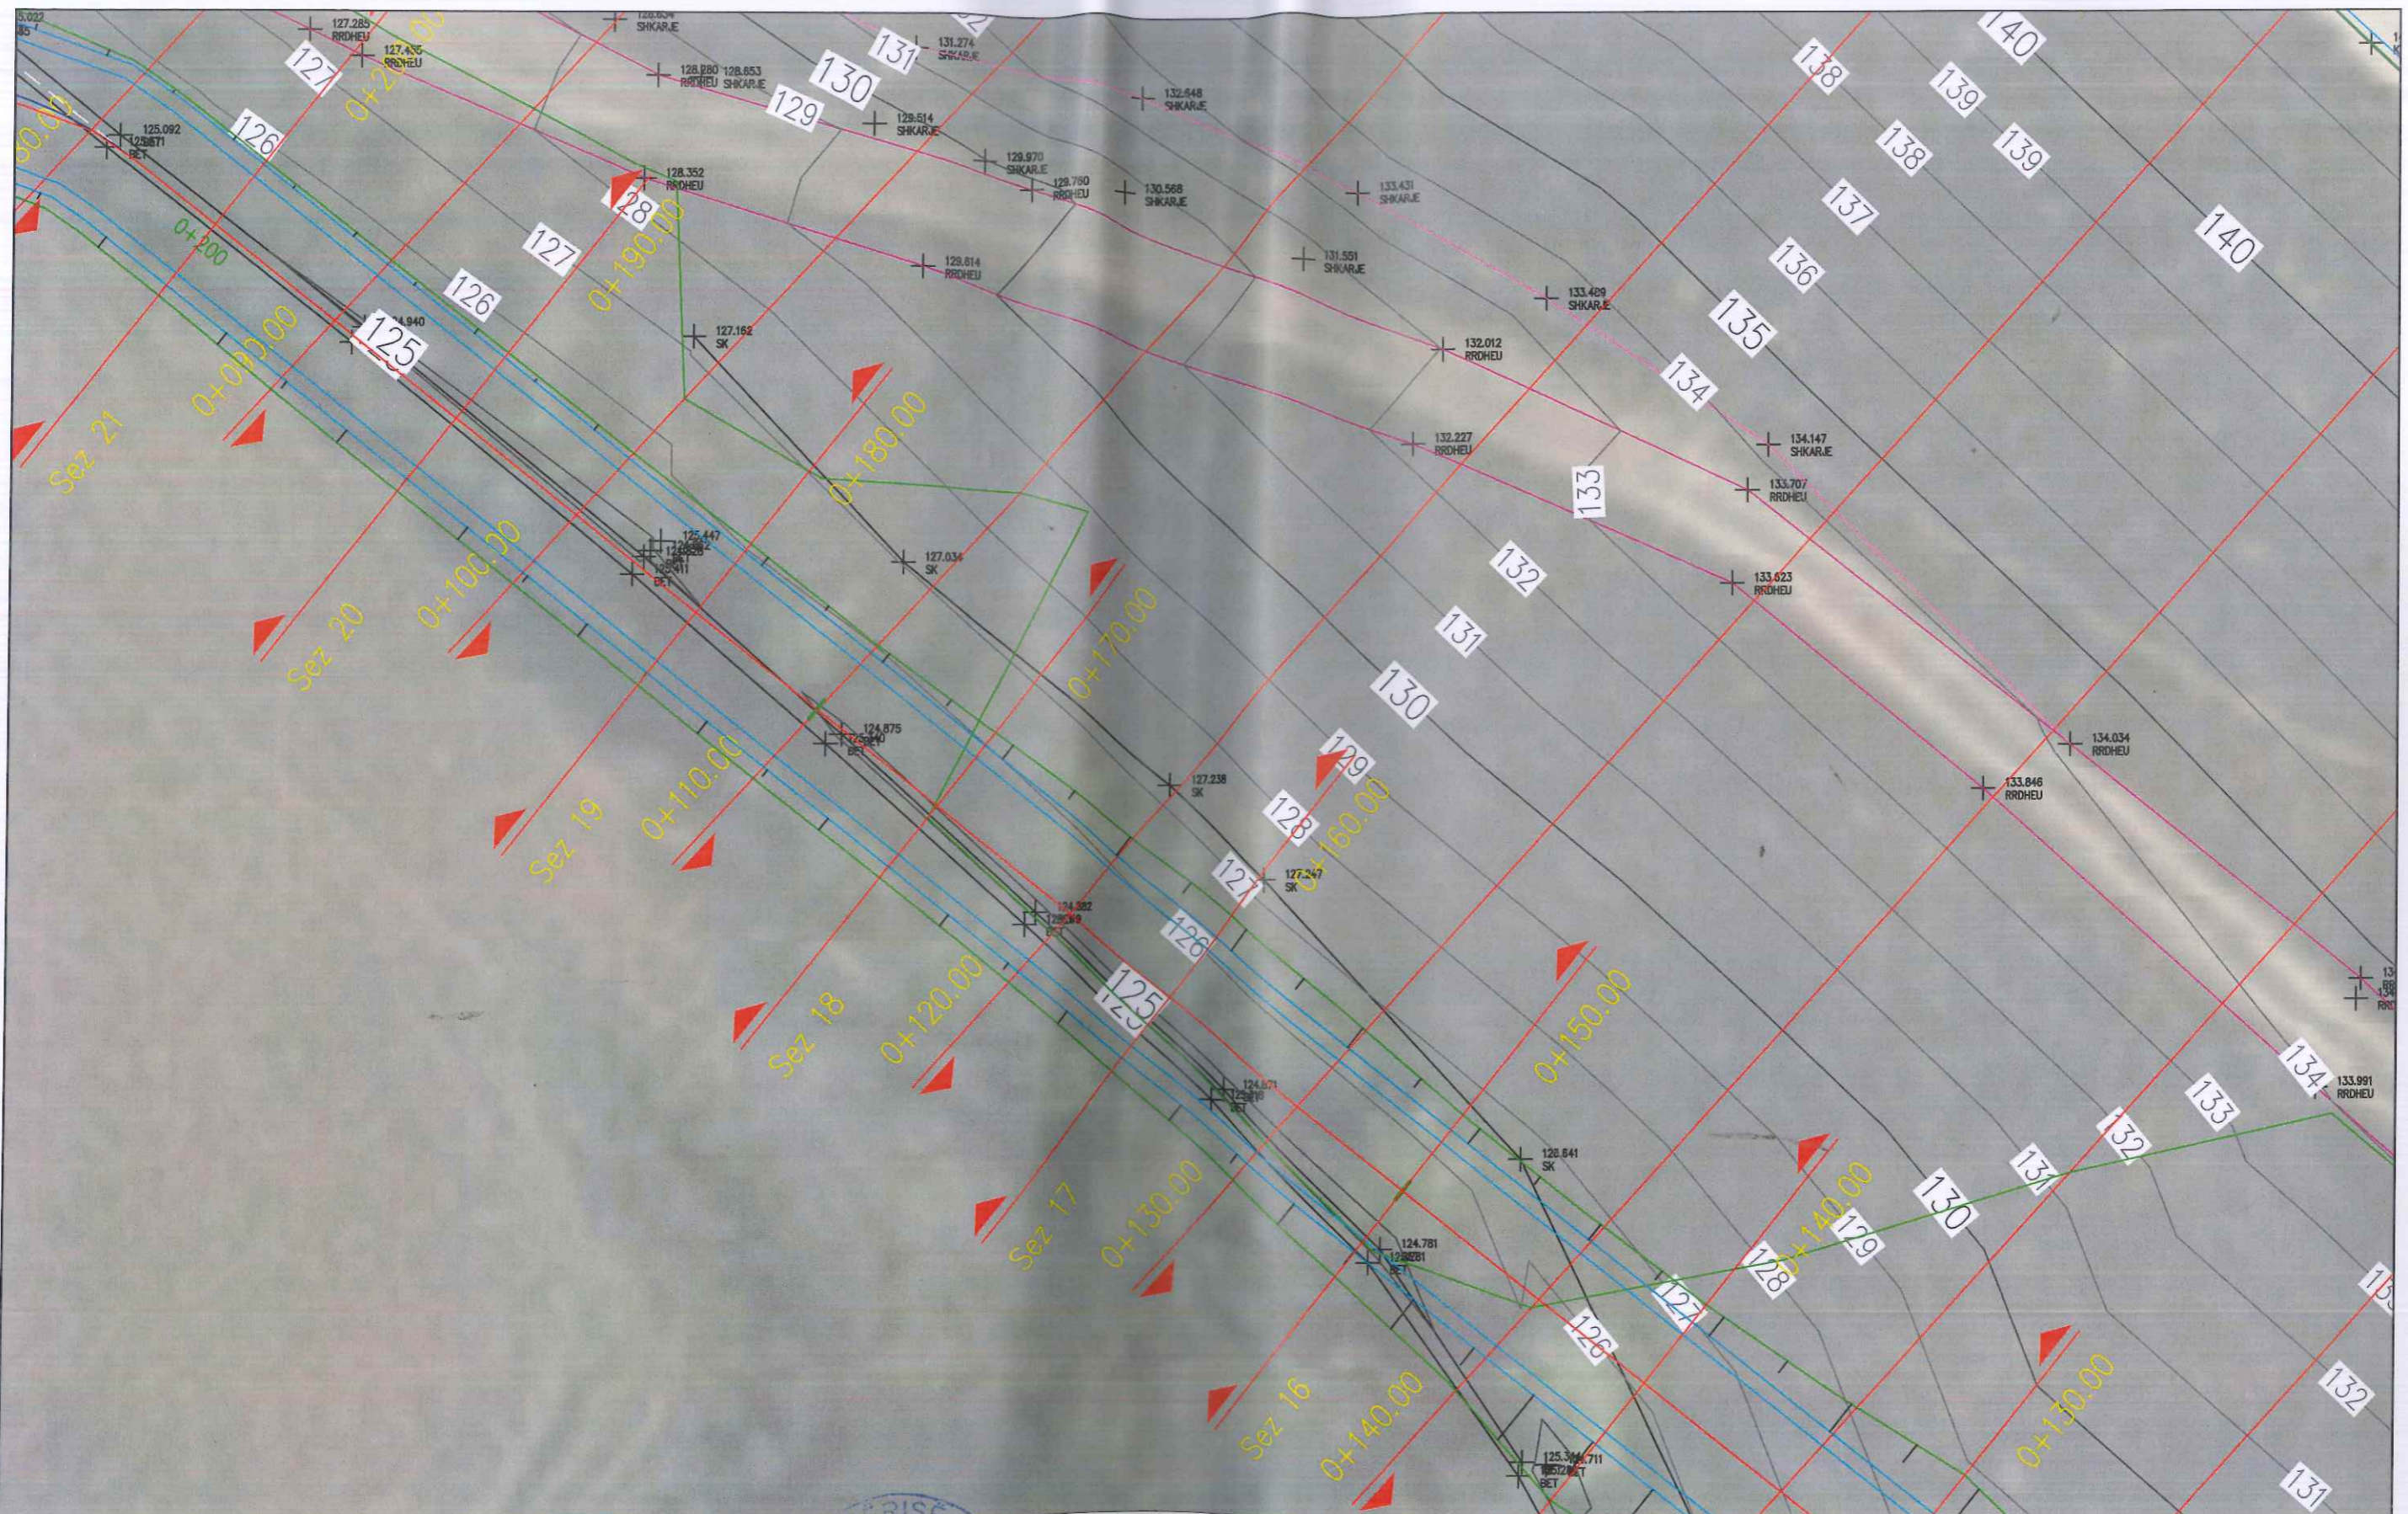

PROJEKTUES: "SUPER PROJEKT" shpk

 ADMINISTRATORE : ALMA RUCI

Adresa:
 Rruga : "Islam Alla" Pall.124-1, Nr.1 APT.1
 Mbrapa Ekspozites Shqipetia Sol, Tirane
 Tel.: Mob: 042 42 70 32
 E mail: super_projekt@yahoo.com




INVESTITOR:
 "BASHKIA KUÇOVË"






Titulli i Projektit:
 "Rehabilitimi i Diges Goraj ne Nj.A Goraj", Bashkia Kucove
 KUCOVE, BASHKIA KUCOVE
 PLANIMETRIA E RRUGES


Faza
 Projekt Zbatimi

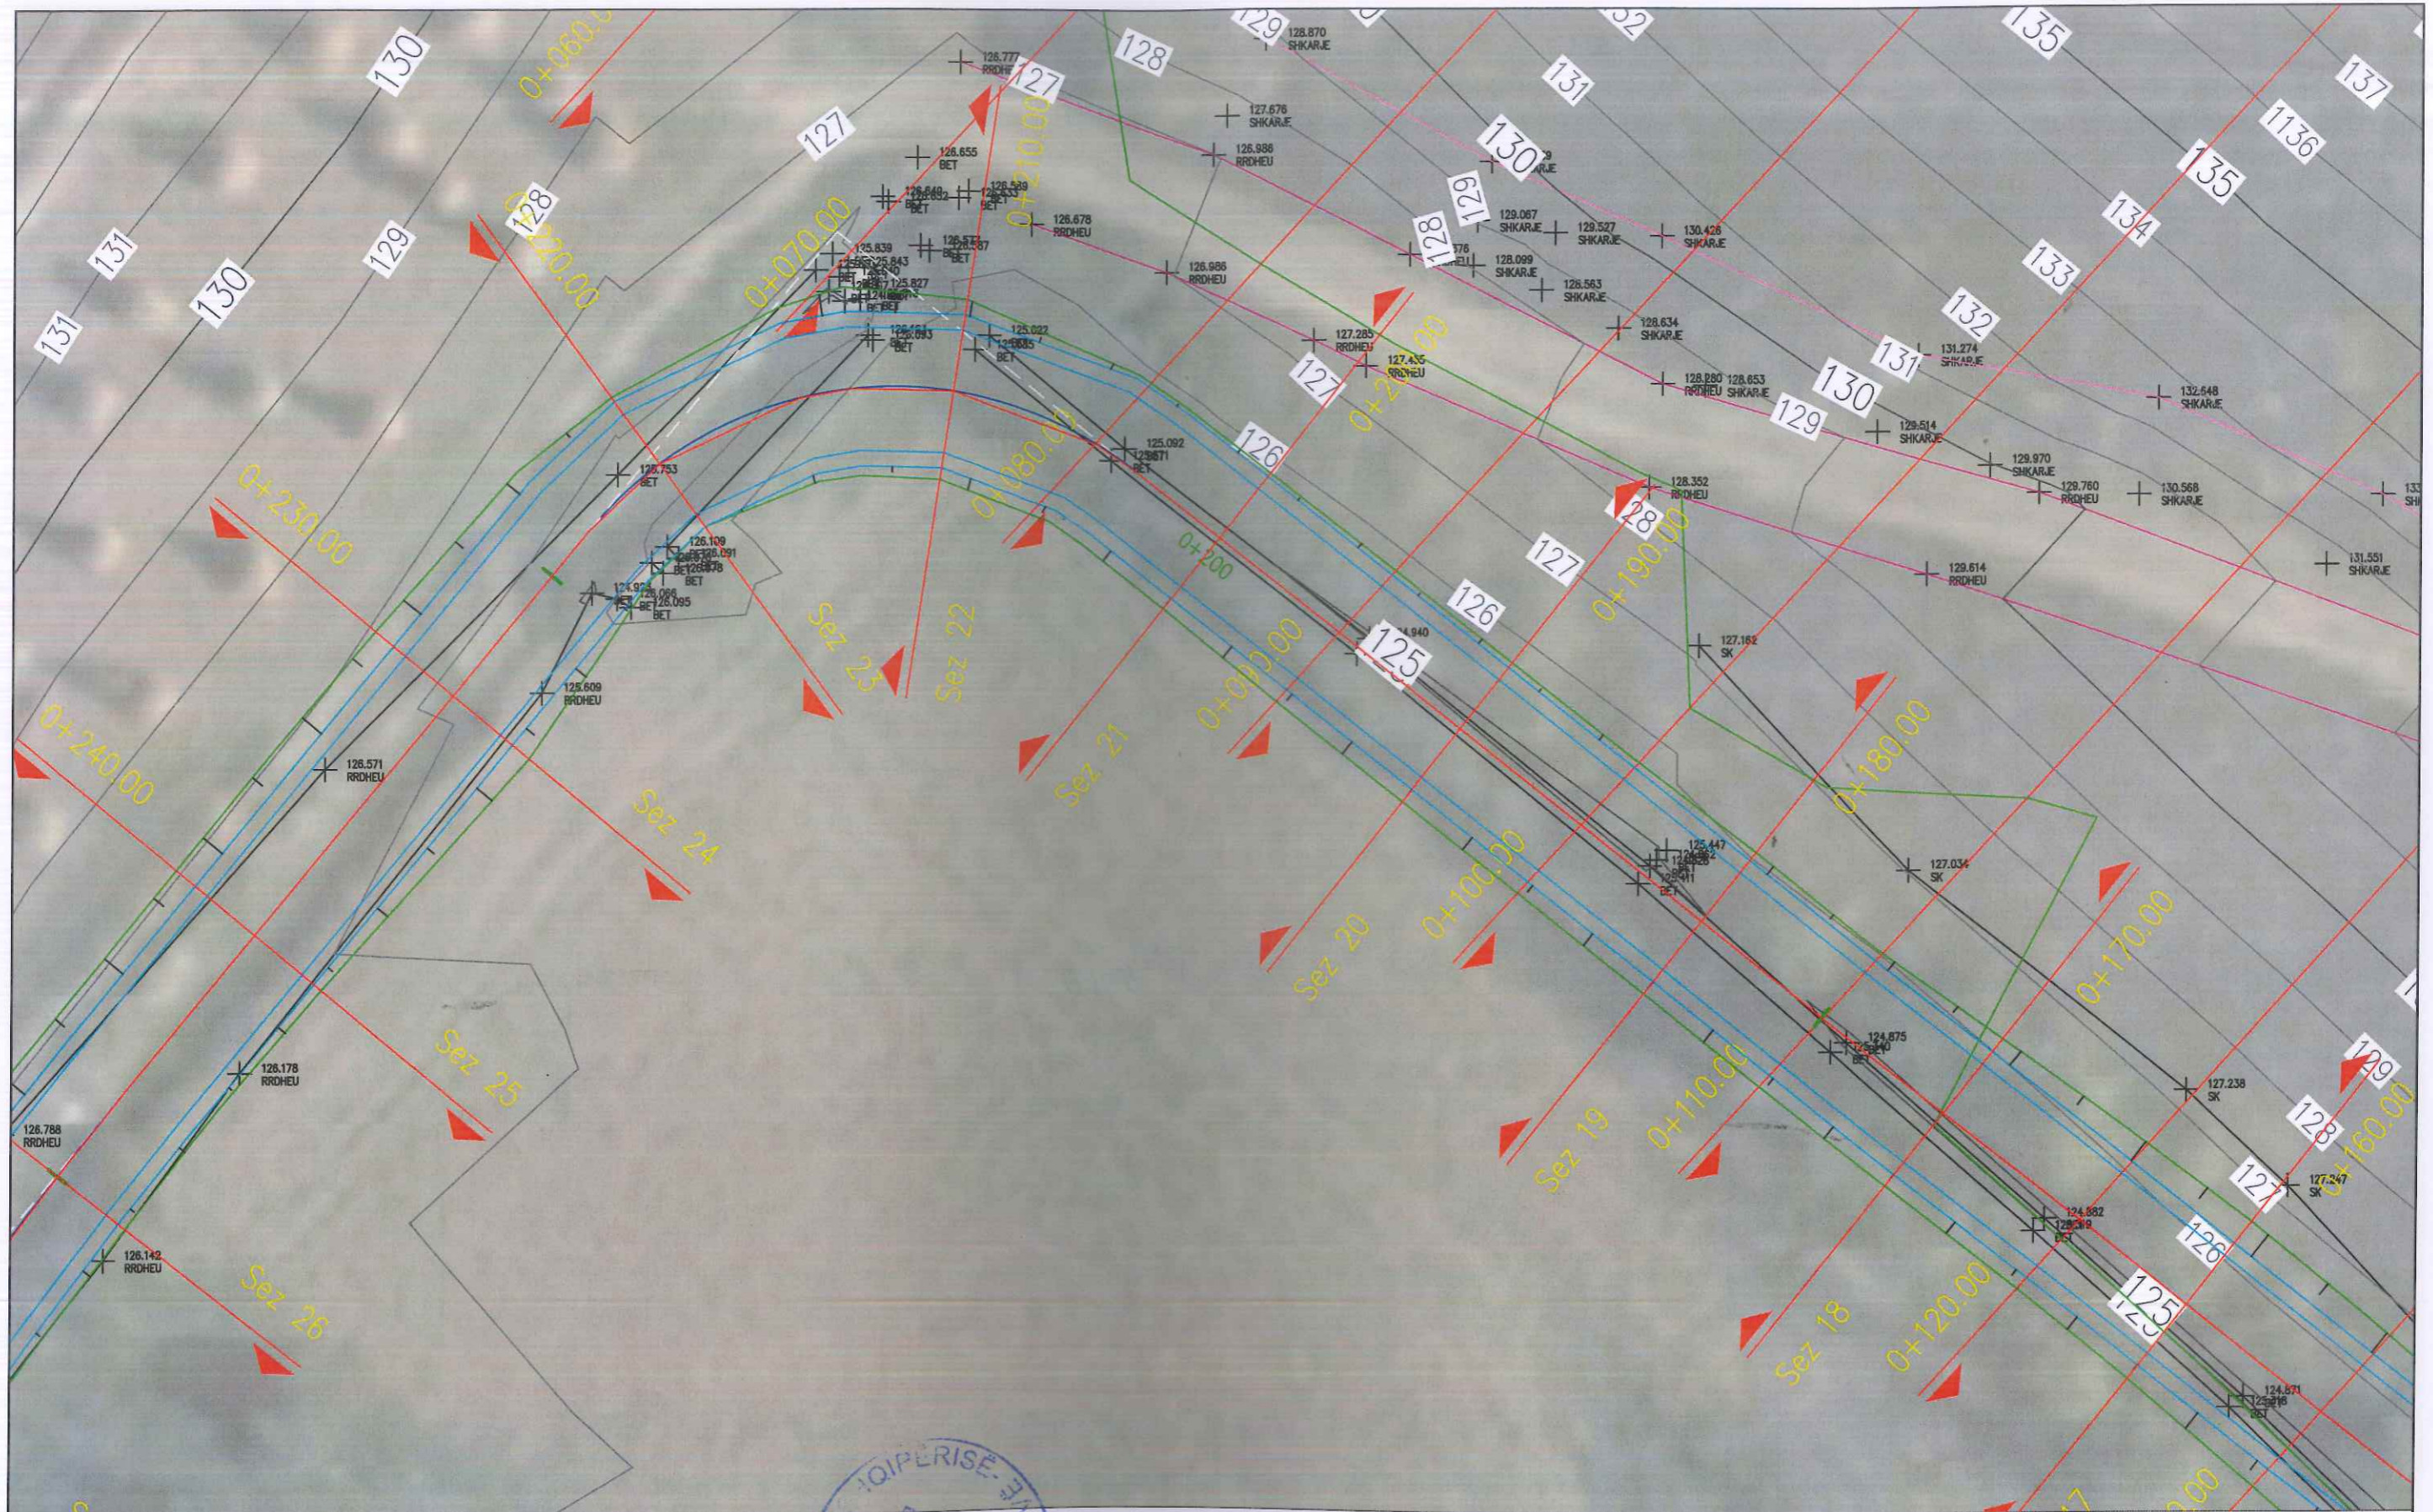

Shenime:
 LEGJENDA

Shkalla	1: 20
Formati	A3
Viti	2024

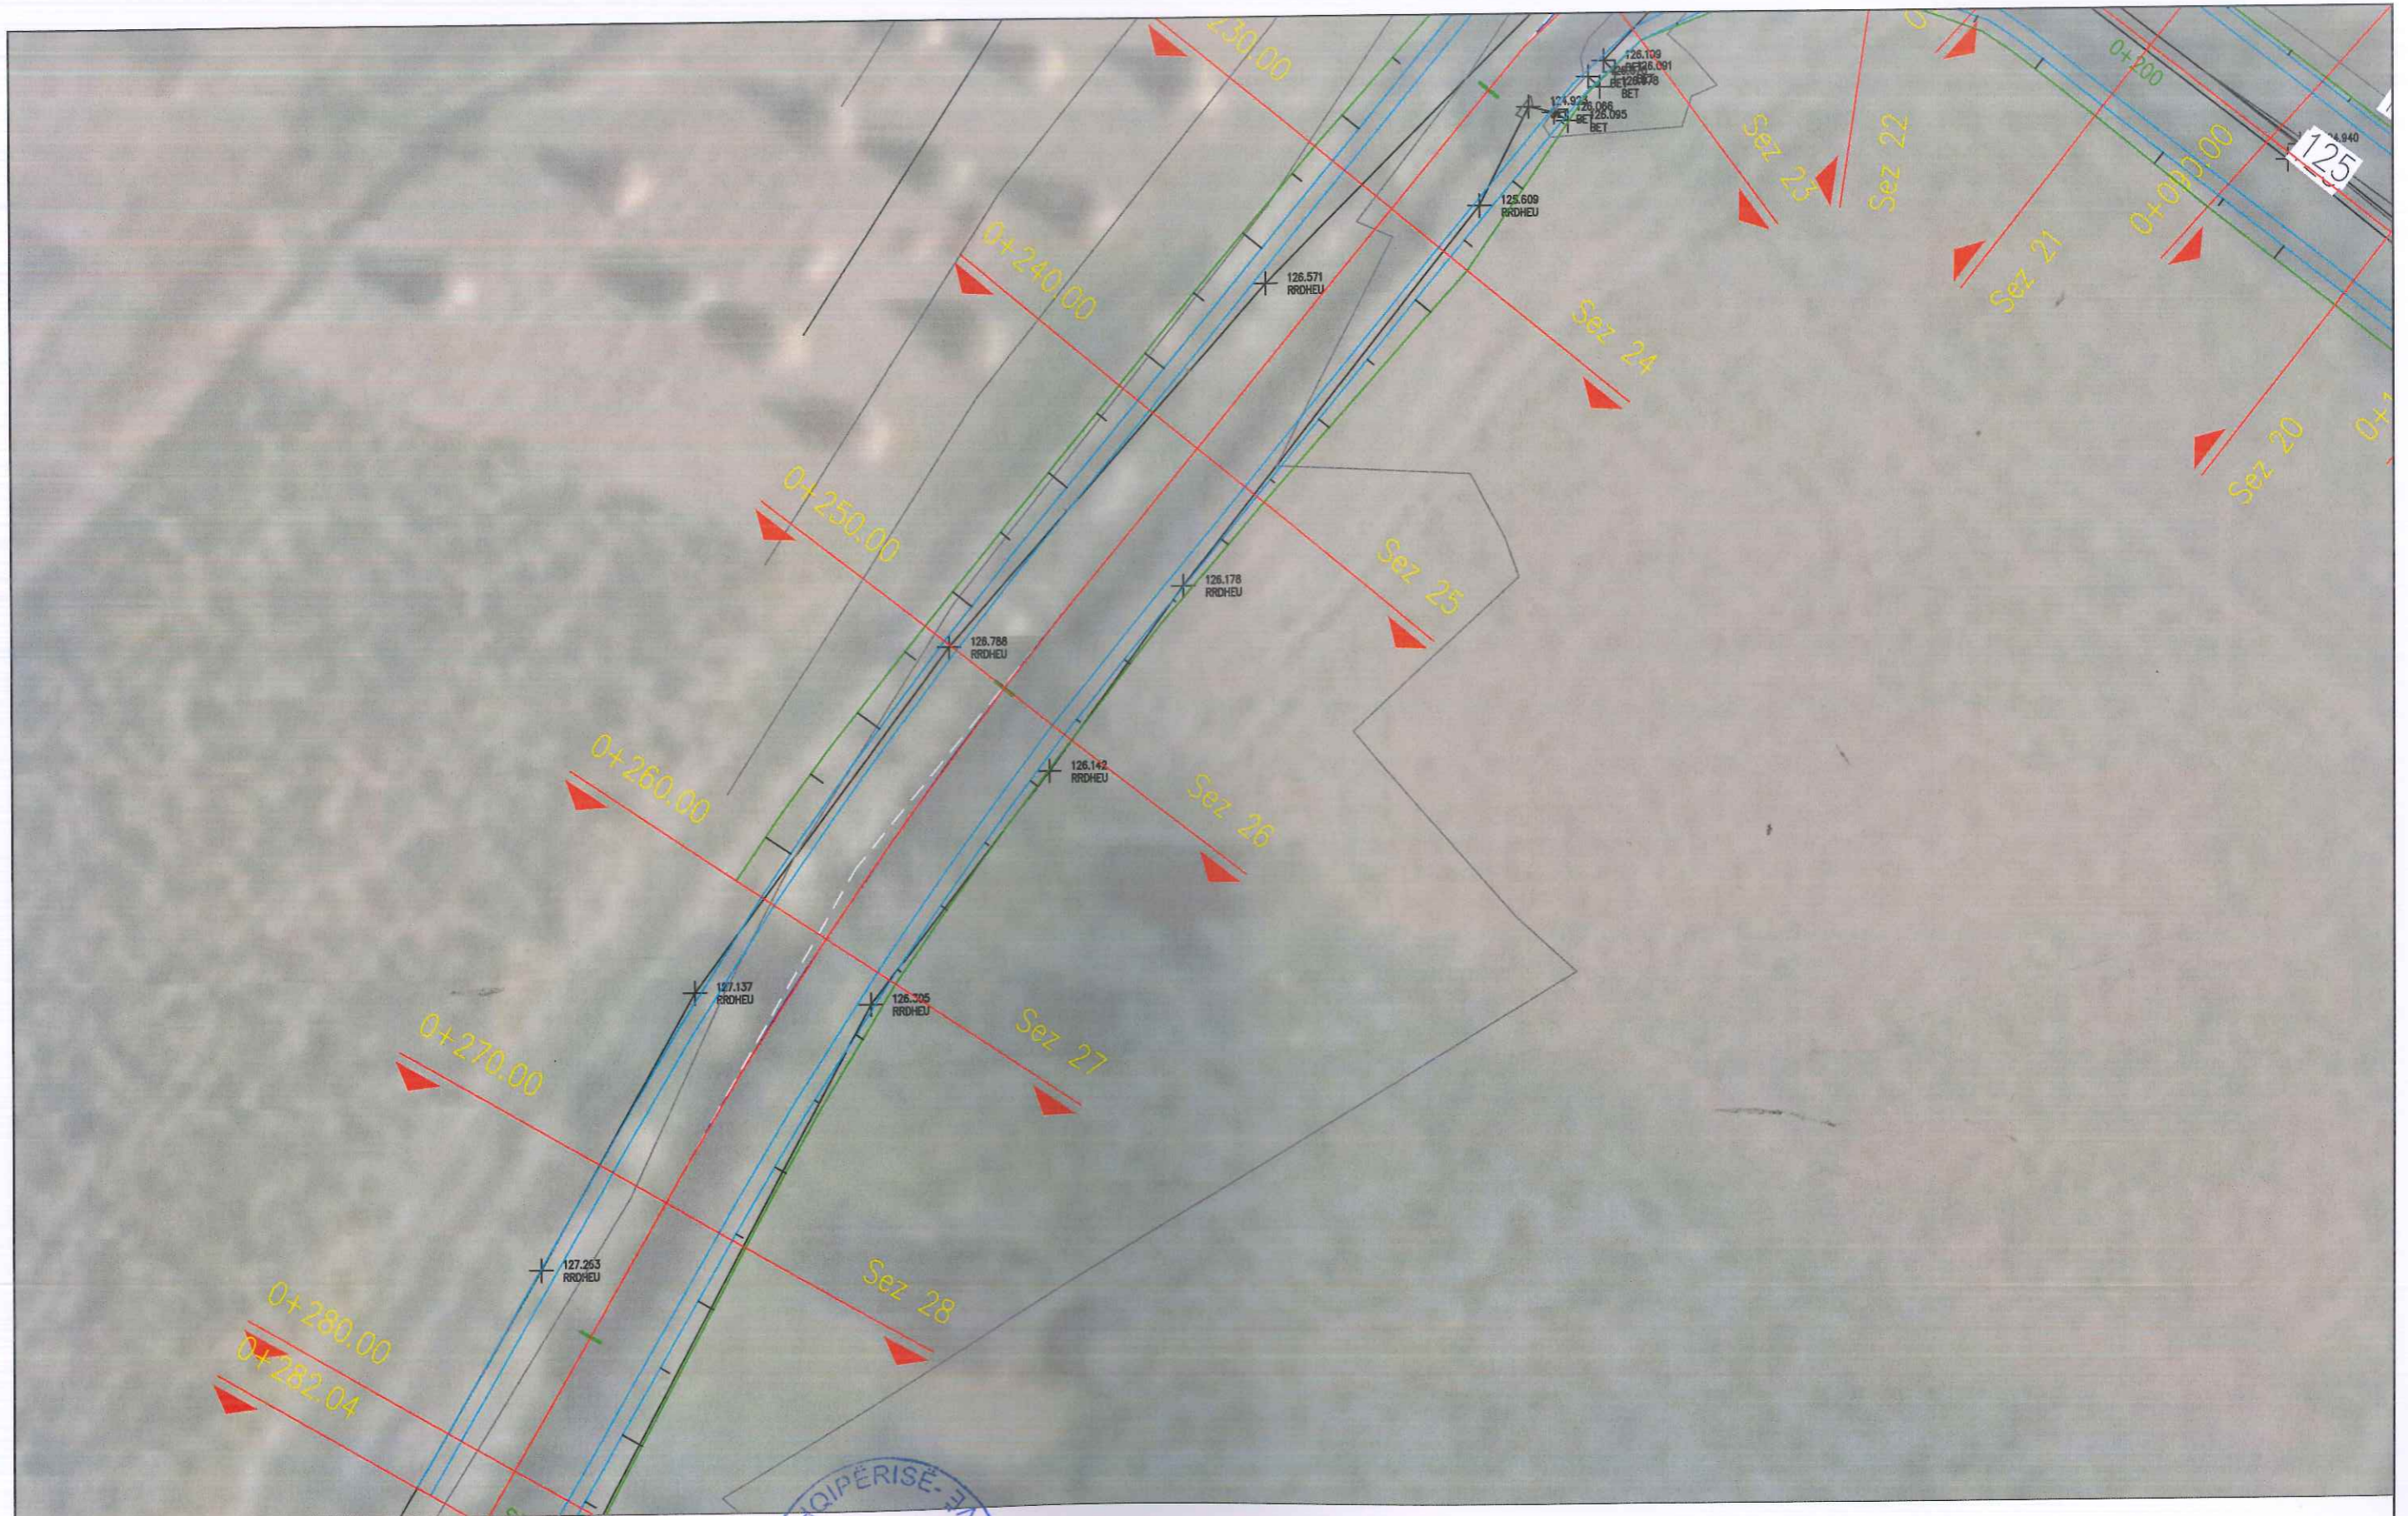


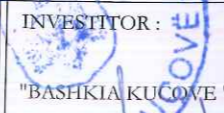
<p>PROJEKTUES:"SUPER PROJEKT" shpk</p>  <p>ADMINISTRATORE : ALMA RUCI</p>	<p>Adresa:</p> <p>Rruga : "Islam Albi" Pall. 124/1, Shk. 1, An. 12 Mbrapa Ekspozites Shqipëria Sot, Tirane Tel.: Mob: 042 42 70 32 E mail: super_projekt@yahoo.com</p> 	<p>INVESTITOR :</p> <p>"BASHKIA KUCOVE"</p>  	<p>Tirulli i Projektit:</p> <p>"Rehabilitimi i Diges Goraj ne NJA Goraj", Bashkia Kucove</p> <p>KUCOVE, BASHKIA KUCOVE</p> <p>PLANIMETRIA E RRUGES</p>	<p>Faza</p> <p>Projekt Zbatimi</p>	<p>Shenime:</p> <p>LEGJENDA</p>	<p>Shkalla 1: 20</p> <p>Formati A3</p> <p>Viti : 2024</p>
--	---	---	--	------------------------------------	---------------------------------	---




PROJEKTUES: "SUPER PROJEKT" shpk  ADMINISTRATORE : ALMA RUCI	Adresa: Rruga : "Islam Alla" Pall:124/1 Sllk:100/1 Mbrapa Ekspozites Shqiptare Str. Tirane Tel.: Mob: 042 42 10 32 E mail: super_projekt@yahoo.com	INVESTITOR:  "BASHKIA KUCOVE"	Titulli i Projektit: "Rehabilitimi i Diges Goraj ne Nj.A Goraj", Bashkia Kucove	Faza Projekt Zbatimi	Shenime: LEGJENDA	Shkalla 1: 20
			KUCOVE, BASHKIA KUCOVE PLANIMETRIA E RRUGES		Formati A3	Viti : 2024

PLANIMETRIA E DIGES



PROJEKTUES: "SUPER PROJEKT" shpk 	Adresa: Rruga: "Islam Alla", Pallj 24/1, Shk. 2, AFI Mbrapa Ekspozites Shqiptare, Sot Tirane Tel.: Mob: 042 42 70 32 E mail: super_projekt@yahoo.com	INVESTITOR :  "BASHKIA KUÇOVË"	Titulli i Projektit: "Rehabilitimi i Diges Goraj ne Nj.A Goraj", Bashkia Kucove KUCOVE, BASHKIA KUÇOVË PLANIMETRIA E RRUGES	Faza Projekt Zbatimi	Shenime: LEGJENDA	Shkalla 1: 30 Formati A3
ADMINISTRATORE : ALMA RUCI						Viti : 2024

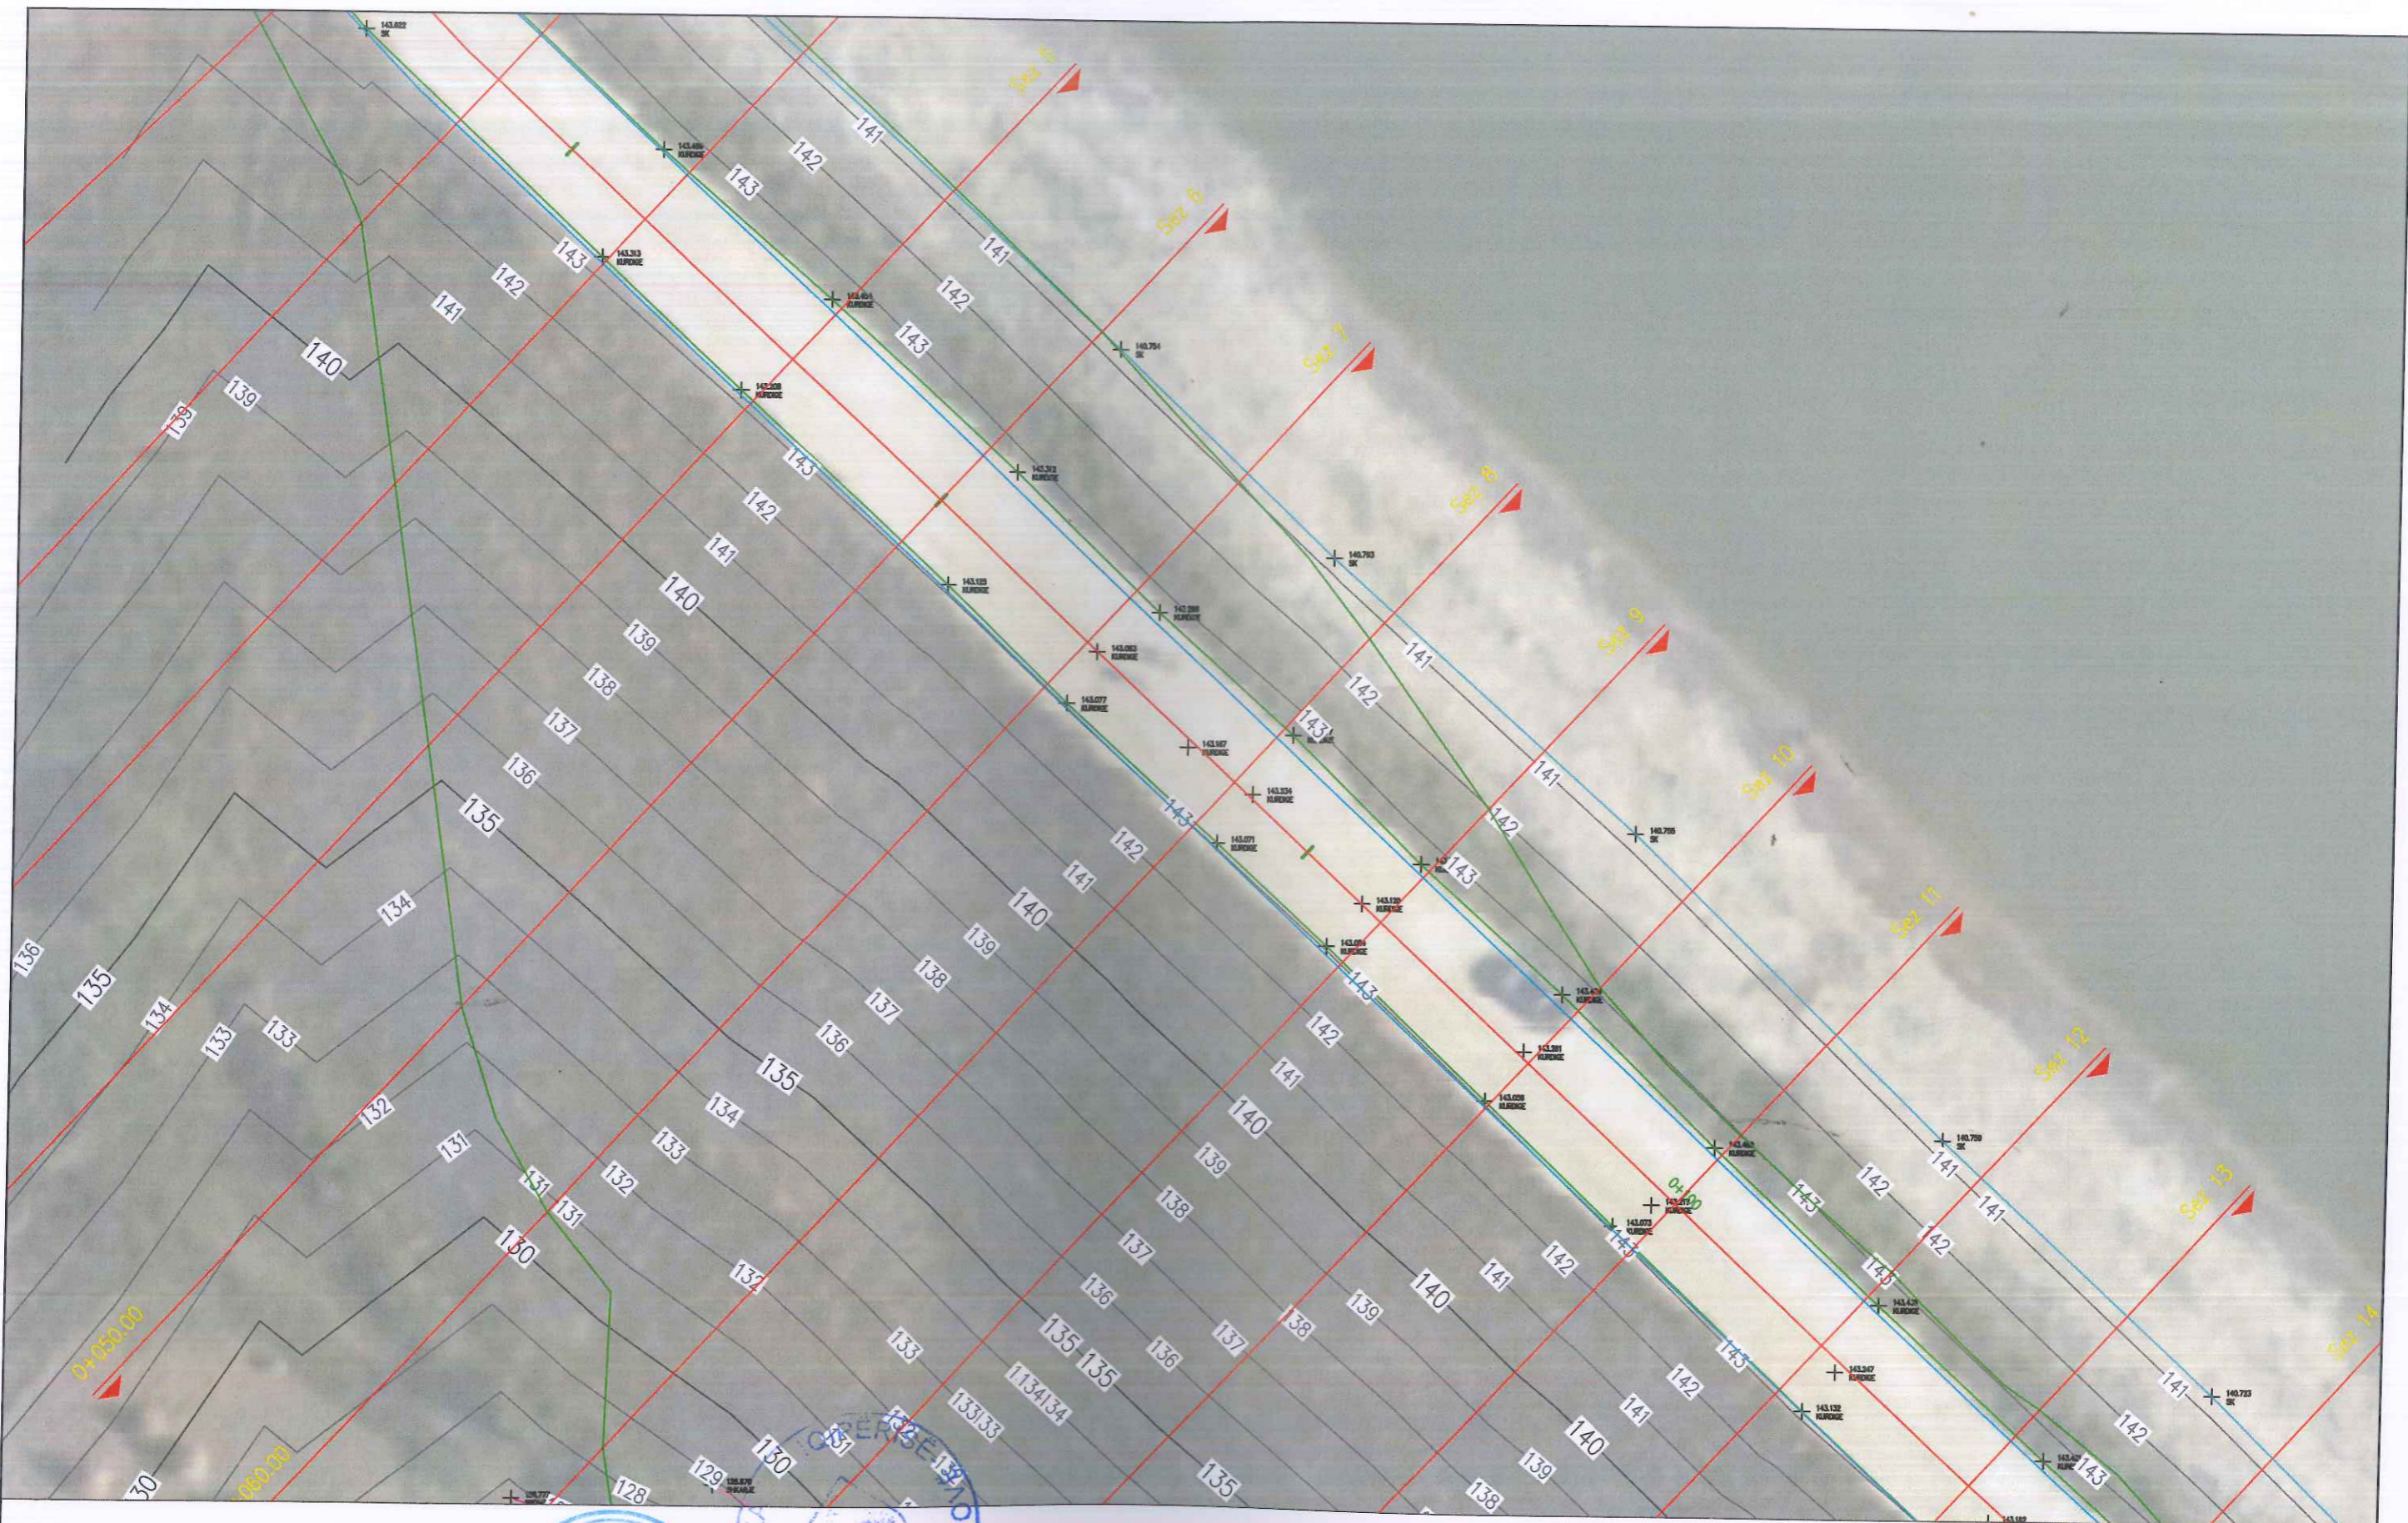

PROJEKTUES: "SUPER PROJEKT" shpk



ADMINISTRATORE : ALMA RUCI

Adresa:

Rruga : "Islam Alla" Pall. 124 I Shk. I. Ap.
Mbrapa Ekspozites Shqipëria Sot, Tirane
Tel.: Mob: 042 42 70 82
E mail: super_projekt@yahoo.com



INVESTITOR :

"BASHKIA KUÇOVE"



Titulli i Projektit :

"Rehabilitimi i Diges Goraj ne Nj.A Goraj", Bashkia Kucove

KUCOVE, BASHKIA KUÇOVE

PLANIMETRIA E RRUGES


Faza

Projekt Zbatimi

Shenime:

LEGJENDA

Shkalla	1: 30
Formati	A3
Viti :	2024

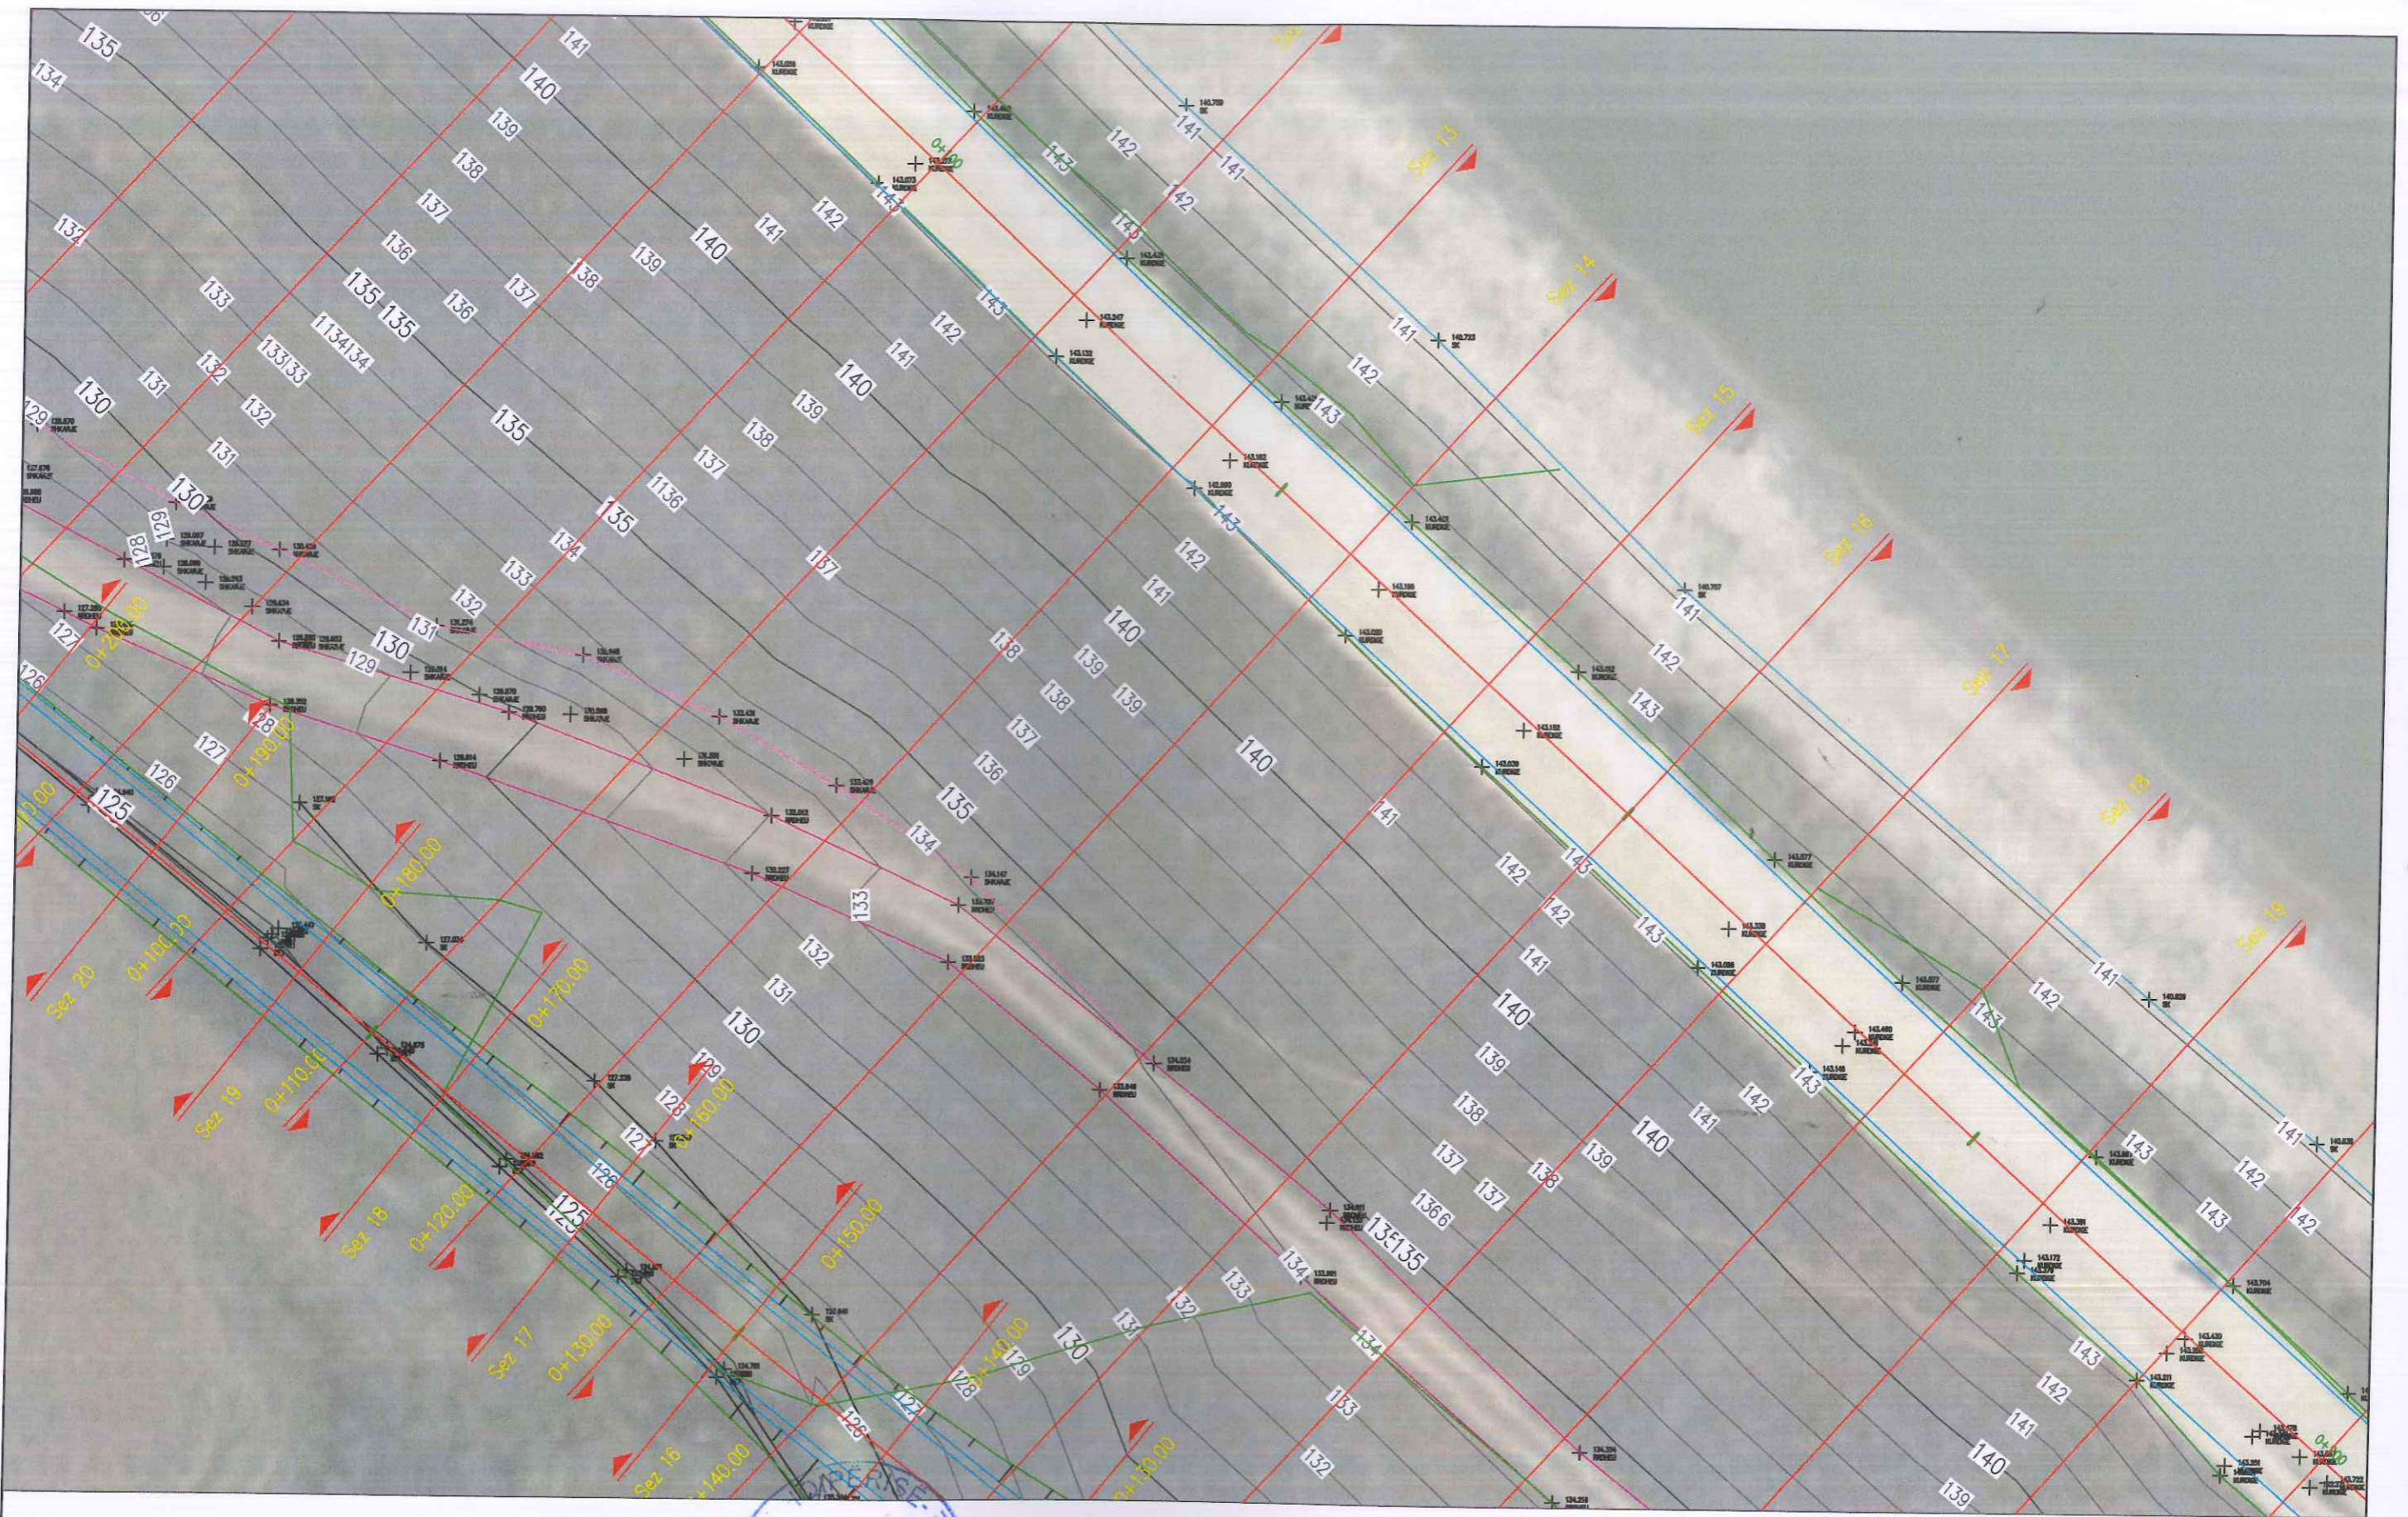

PROJEKTUES: "SUPER PROJEKT" shpk



ADMINISTRATORE : ALMA RUCI

Adresa:

Rruga "Islam Allë" Pall. 124-1, Shk. I An. I
 Mbrapa Ekspozites Shqiptëria Sot, Tiranë
 Tel.: Mob: 042 42 79 32
 E mail: super_projekt@yahoo.com



INVESTITOR :

"BASHKIA KUÇOVË"



Titulli i Projektit:

"Rehabilitimi i Diges Goraj ne NJA Goraj", Bashkia Kucove

KUCOVË, BASHKIA KUÇOVË

PLANIMETRIA E RRUGES

Faza

Projekt Zbatimi


Shenime:

LEGJENDA

Shkalla 1: 30

Formati A3

Viti: 2024

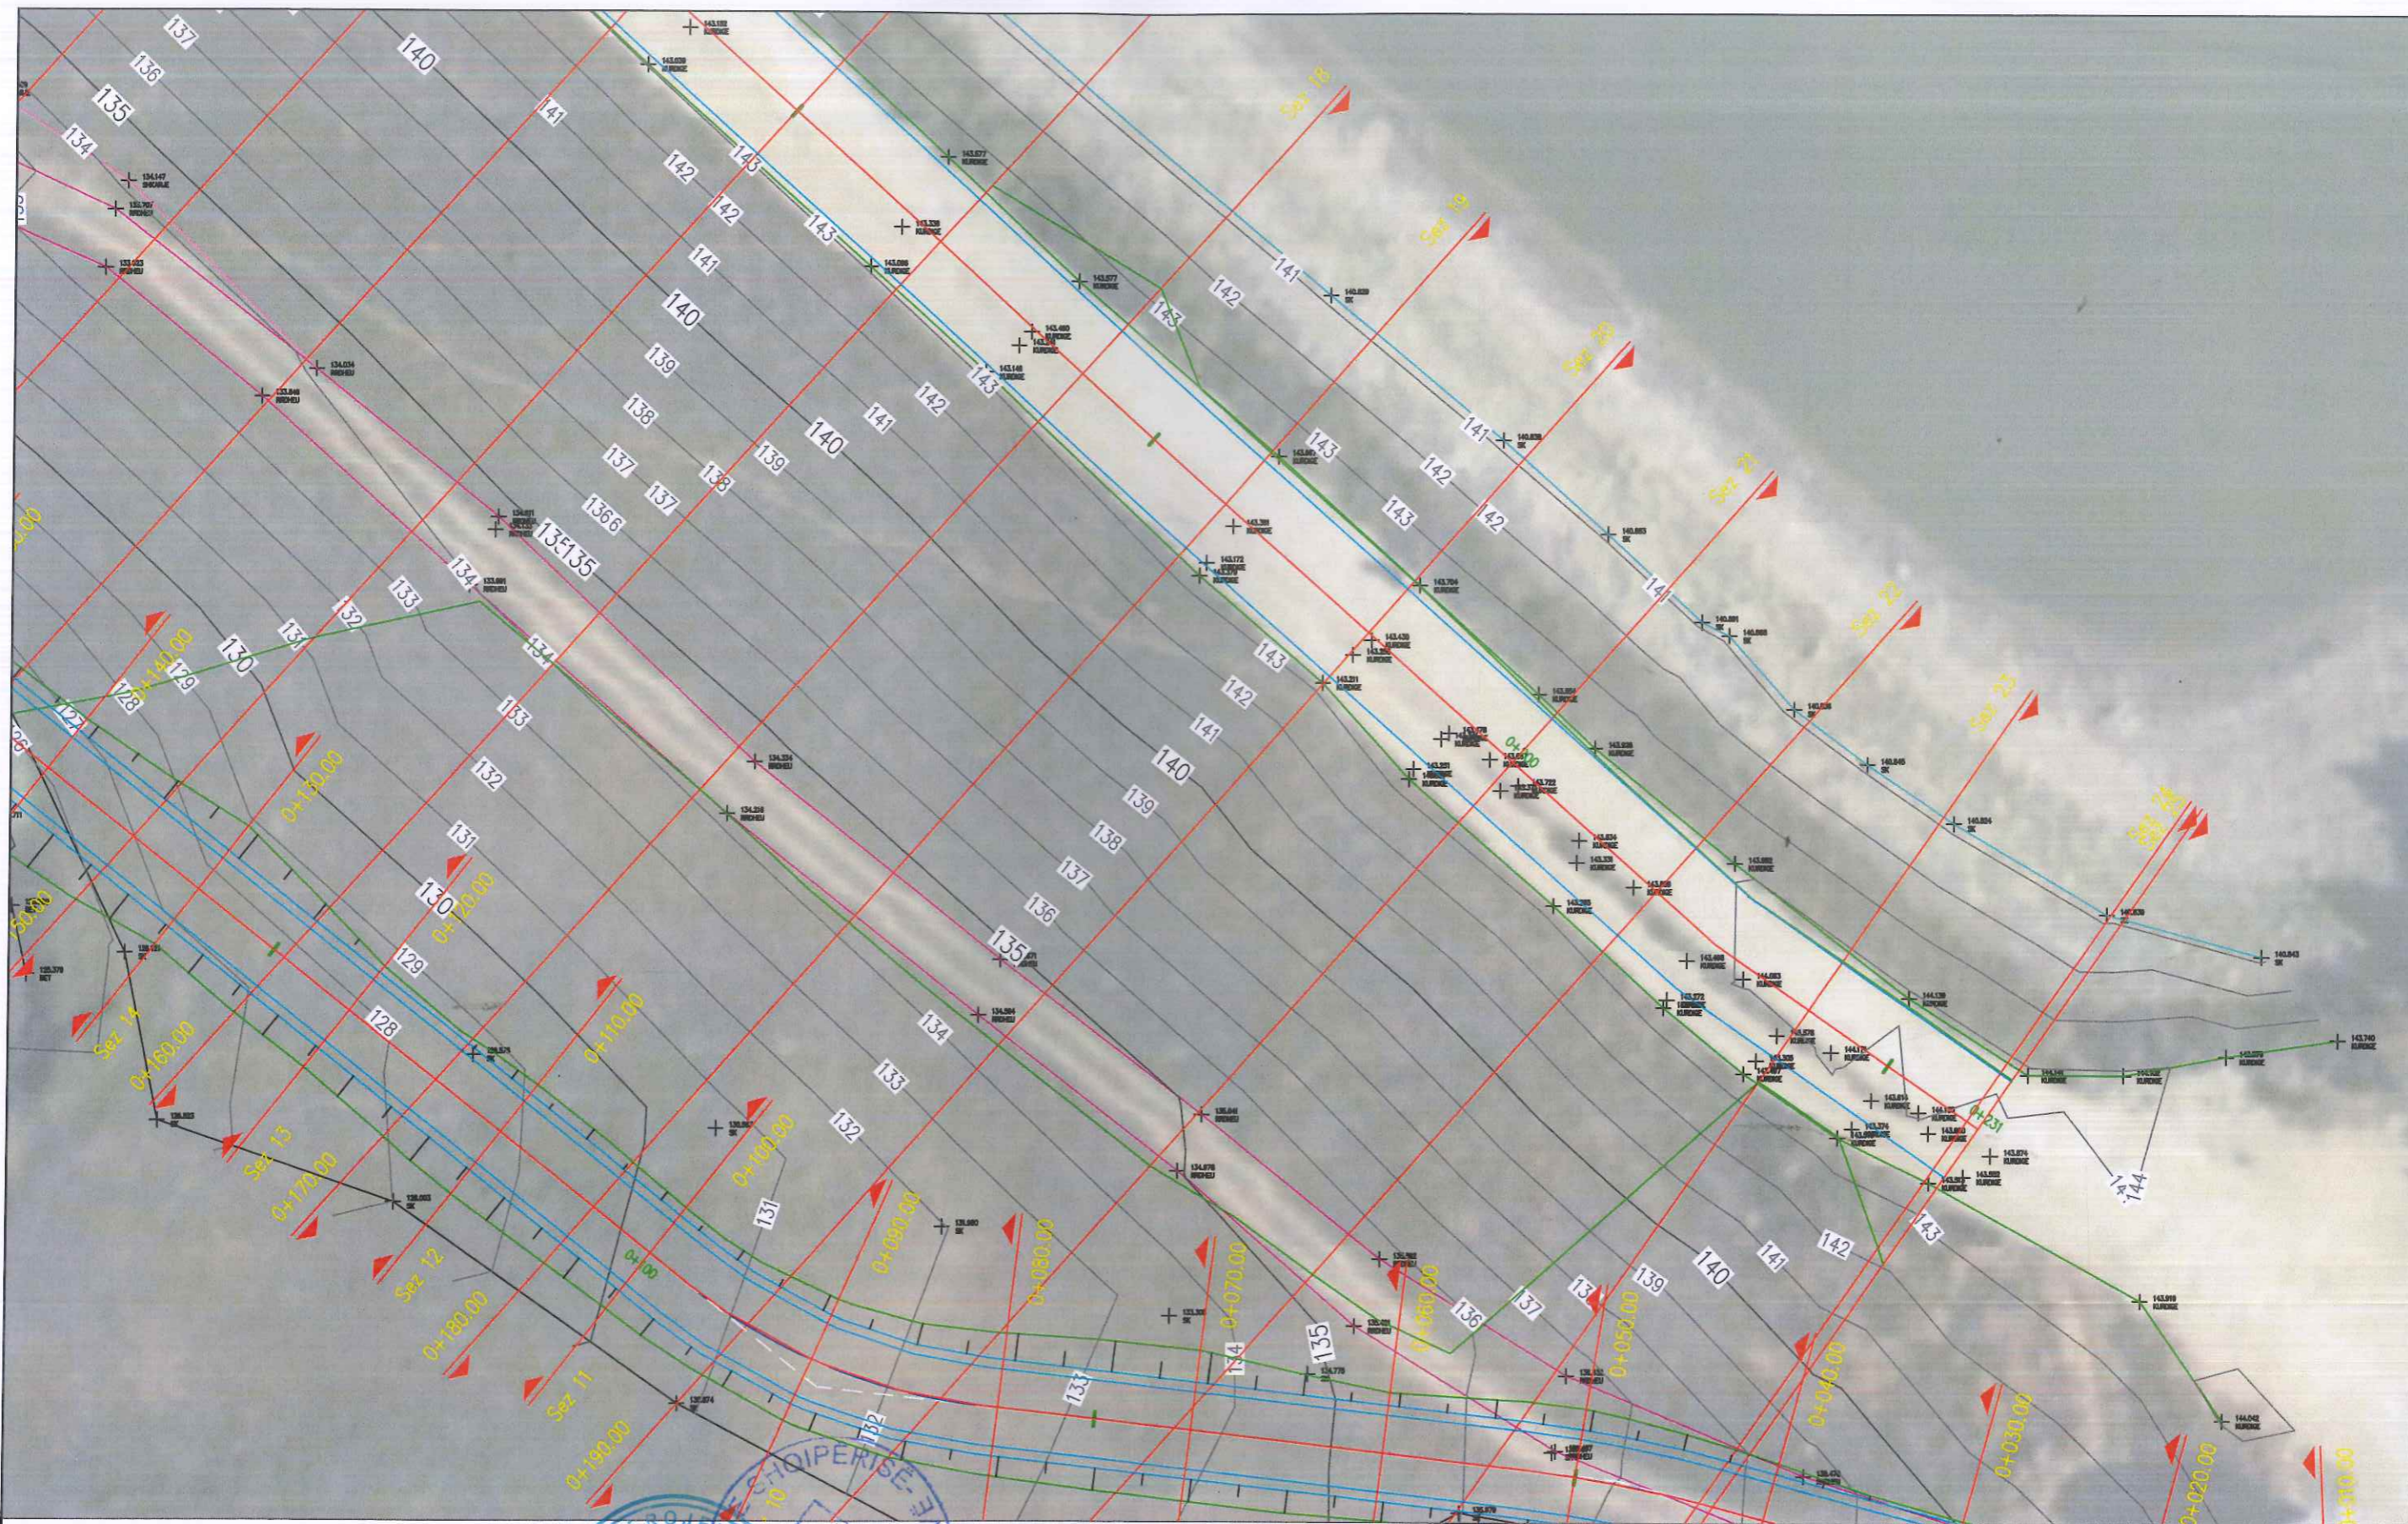

PROJEKTUES: "SUPER PROJEKT" shpk



ADMINISTRATORE : ALMA RUCI

Adresa:

Rruga : "Islam Alla", Pall. 124/1, Shk. 1, Ap. 1,
Mbrapa Ekspozites Shqiperia Sot, Tirane
Tel.: Mob: 042 42 70 32
E mail: super_projekt@yahoo.com



INVESTITOR :

"BASHKIA KUÇOVË"



Titulli i Projektit:

"Rehabilitimi i Diges Goraj ne Nj.A Goraj", Bashkia Kucove

KUCOVE, BASHKIA KUCOVE

PLANIMETRIA E RRUGES

Faza

Projekt Zbatimi

Shenime:

LEGJENDA

Shkalla 1: 30

Formati A3

Viti : 2024




PROJEKTUES: "SUPER PROJEKT" shpk



ADMINISTRATORE : ALMA RUCI

Adresa:

Rruga : "Islam Alla" (Ball.1247), Shekulli Ap.
Mbrapa Ekspozites Shqiperie Sot, Tirane
Tel.: Mob: 042 42 70 32
E mail: super.projekt@yahoo.com

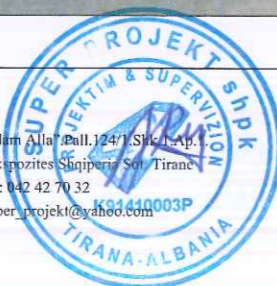

INVESTITOR :

"BASHKIA KUCOVE"



Tirulli i Projektit :

"Rehabilitimi i Diges Goraj ne Nj.A Goraj", Bashkia Kucove

KUCOVE, BASHKIA KUCOVE

PLANIMETRIA E TRAREVE MBESHTETES TE DIGES

Faza

Projekt Zbatimi

Shenime:

LEGJENDA


Shkalla 1: 120

Formati A3

Viti : 2024

PROFILI GJATESOR I DIGES

PROFIL GJATESOR I DIGES

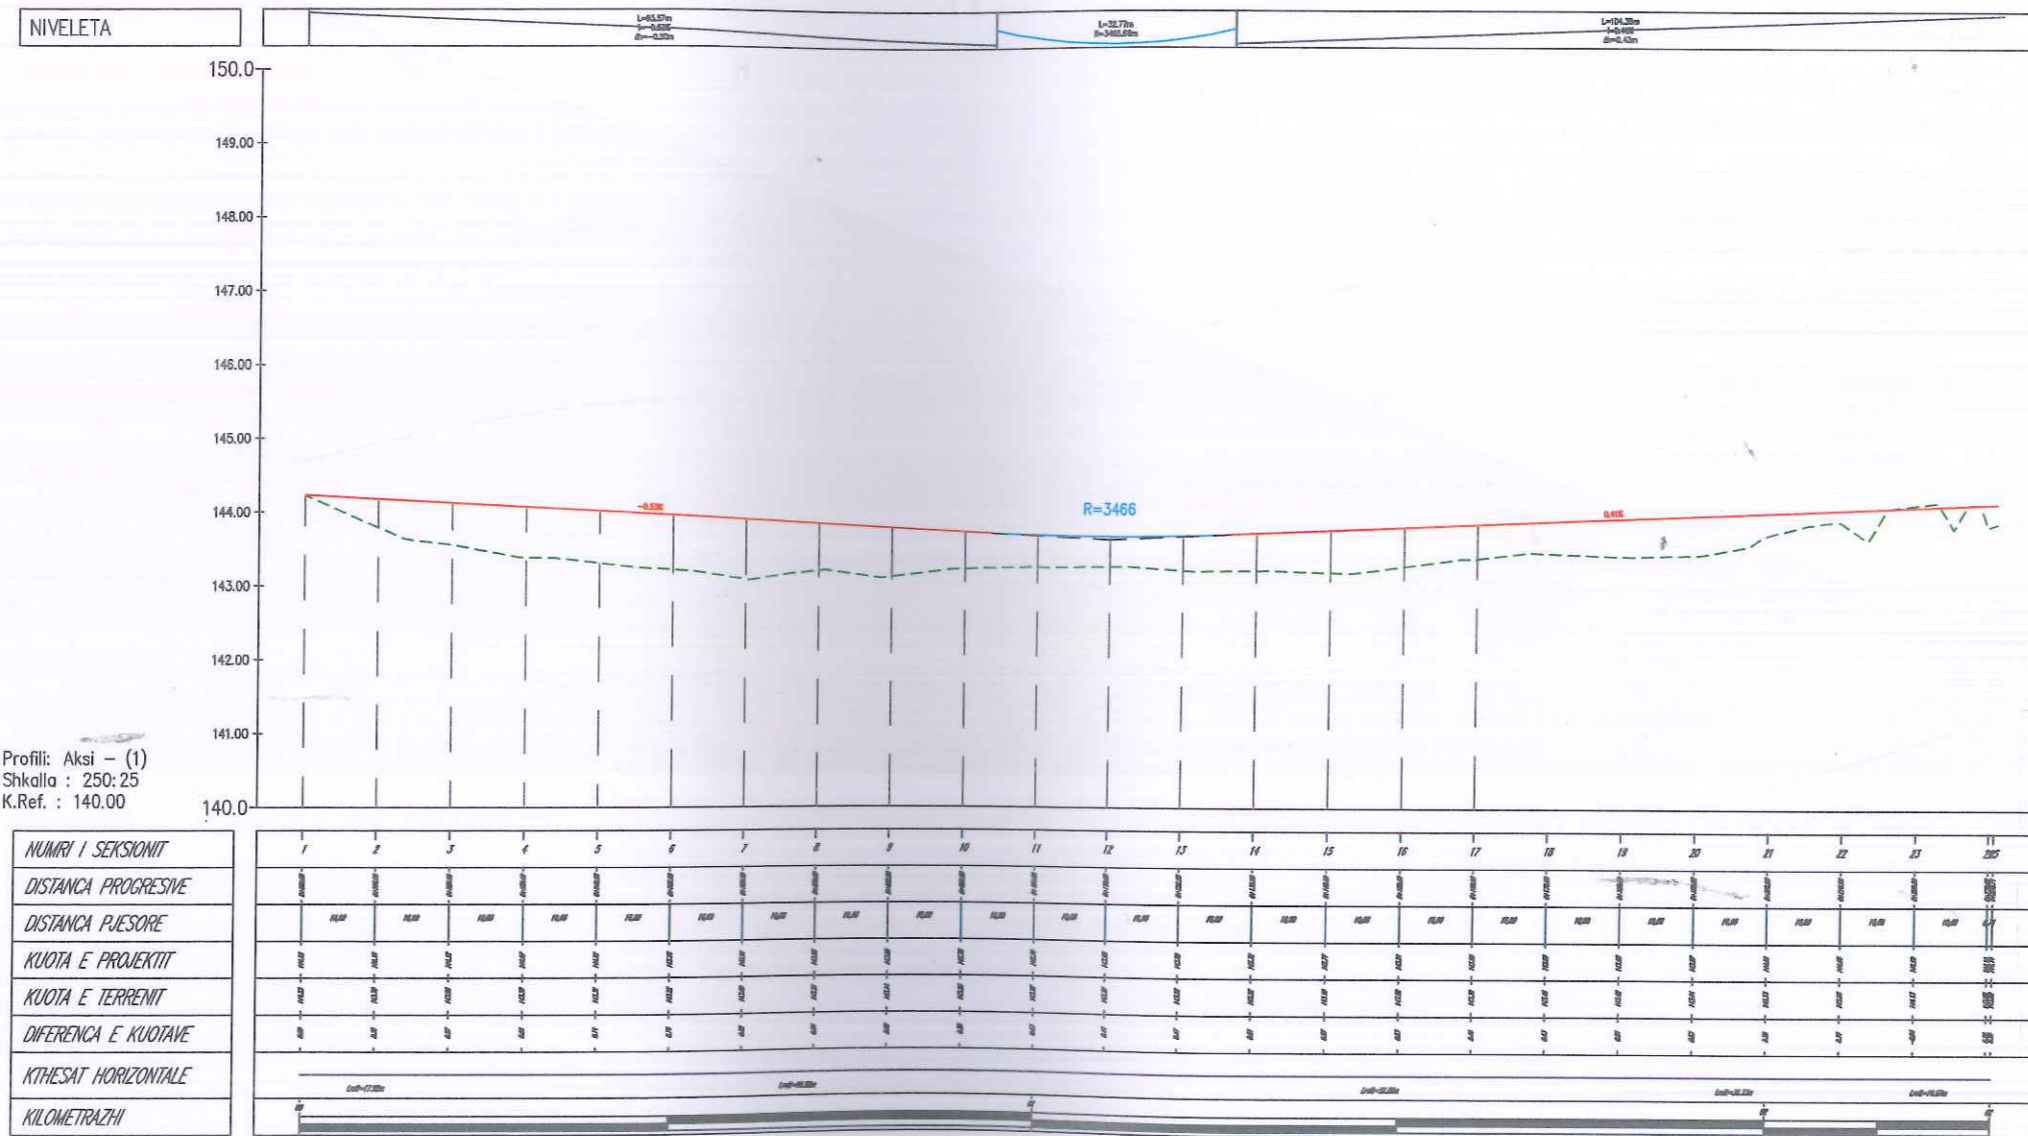

Profili: Aksi - (1)
 Shkalla : 250:25
 K.Ref. : 140.00

PROJEKTUES:"SUPER PROJEKT" shpk



ADMINISTRATORE : ALMA RUCI

Adresa:

Rruga : "Islam Alla" Pall. 129/1 Shk. I. An. 3
 Mbrapa Ekspozites Shqiptare Sot. Tirane
 Tel.: Mob: 042 42 70 02
 E mail: super_projekt@yahoo.com



INVESTITOR:

"BASHKIA KUÇOVE"



Titulli i Projektit:

"Rehabilitimi i Diges Goraj ne Nj.A Goraj", Bashkia Kucove

KUCOVE,BASHKIA KUCOVE

PROFILI GJATESOR I DIGES

Faza

Projekt Zbatimi

Shenime:


LEGJENDA


Shkalla 1: 20

Formati A3

Viti : 2024

Prerje gjatesore e diges SH- 1:50

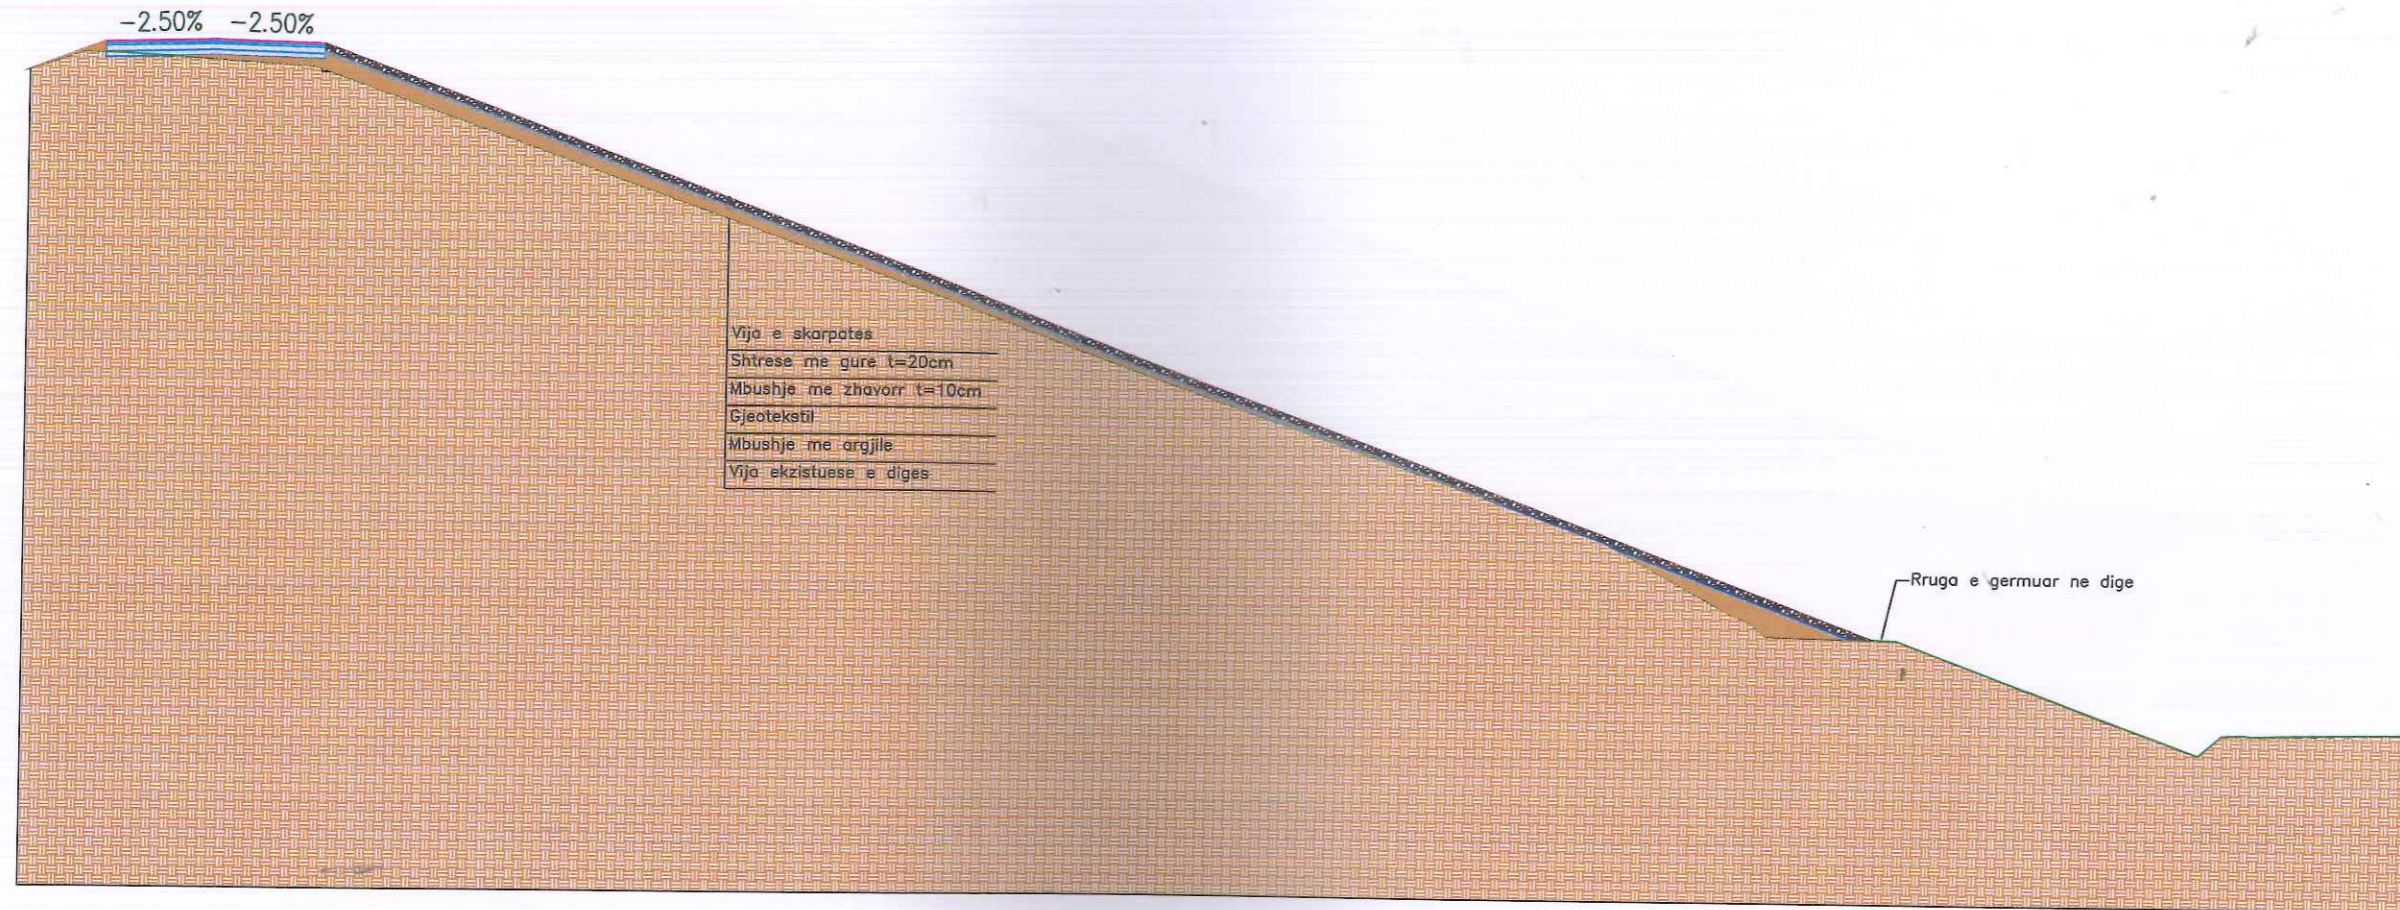

PROJEKTUES:"SUPER PROJEKT" shpk

 ADMINISTRATORE : ALMA RUCI

Adresa:
 Rruga : "Islam Alla" ,Palë 124 I,Shkll. Ap. 1
 Mbrapa Ekspozites Shqiperia 8of, Tirane
 Tel.: Mob: 042 42.70 32
 E mail: super_projekt@yahoo.com

INVESTITOR:

 "BASHKIA KUCOVE"



Titulli i Projektit :
 "Rehabilitimi i Diges Goraj ne Nj.A Goraj", Bashkia Kucove
 KUCOVE,BASHKIA KUCOVE
 PRERJE GJATESORE E DIGES

Faza
 Projekt Zbatimi

Shenime:
 LEGJENDA

Shkalla	1: 50
Formati	A3
Viti :	2024

Prerje gjatesore e diges e detajuar SH- 1:50

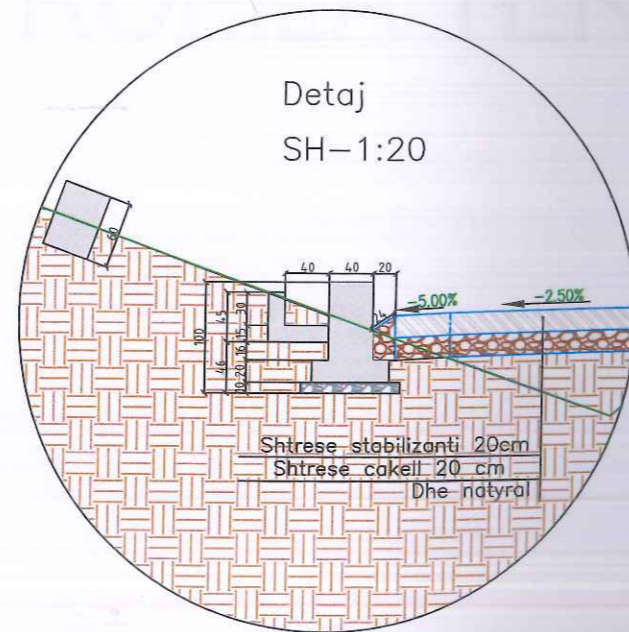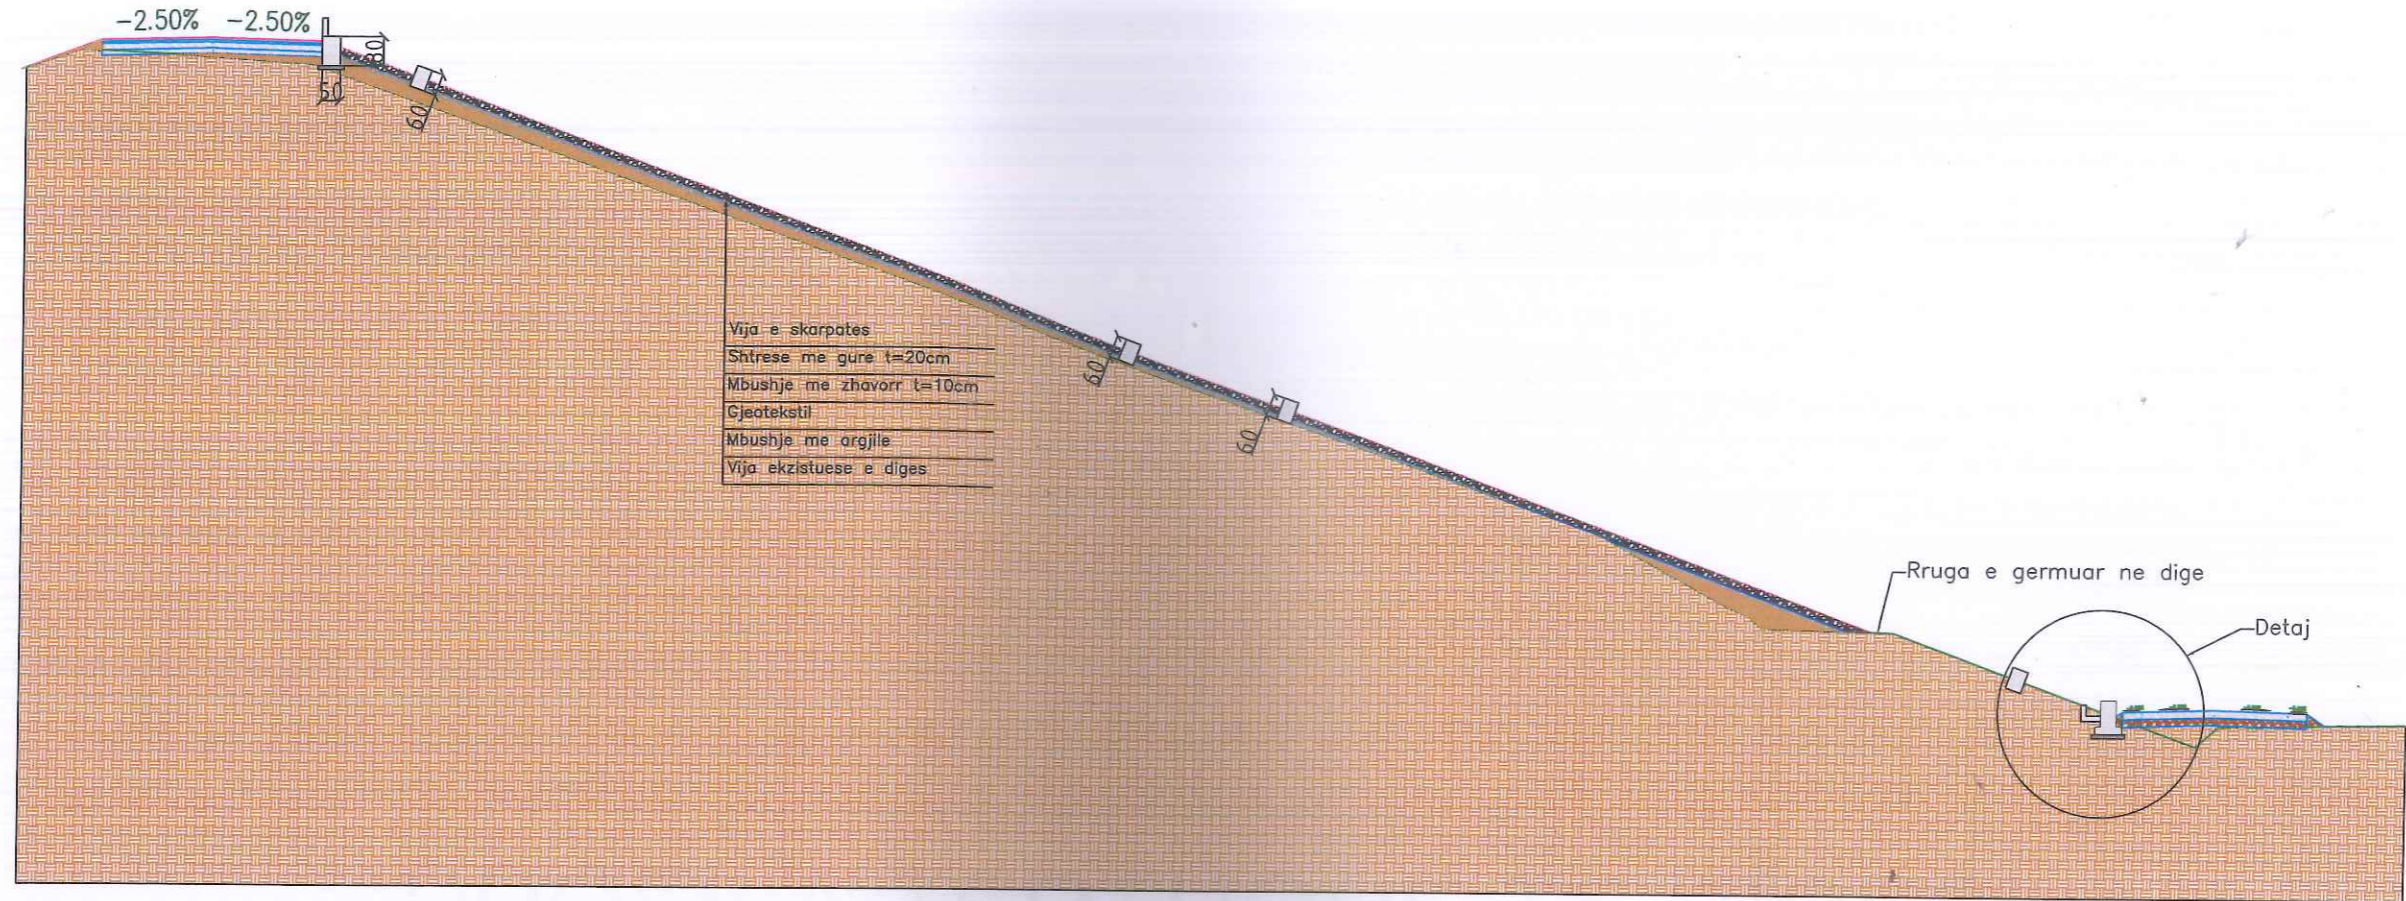

PROJEKTUES: "SUPER PROJEKT" shpk



ADMINISTRATORE : ALMA RUCI

Adresa:

Rruga : "Islam Allaj" Fjal. 13/1, Shk. 4, Ap. 1
Mbrapa Ekspozites Shqiperia Sot, Tirane
Tel.: Mob: 042 42 70 32
E mail: super_projekt@yahoo.com



INVESTITOR :

"BASHKIA KUCOVE"



Titulli i Projektit :

"Rehabilitimi i Diges Goraj ne Nj.A Goraj", Bashkia Kucove

KUCOVE, BASHKIA KUCOVE

PRERJE GJATESORE E DIGES E DETAJUAR

Faza

Projekt Zbatimi

Shenime:

LEGJENDA


Shkalla 1: 50

Formati A3

Viti : 2024

PROFILA TERTHORE TE DIGES

AKSI
 Seksioni 2
 Progresivi: 0+010.00
 Shkalla: 1:250
 Kuota e Referimit: 140.00

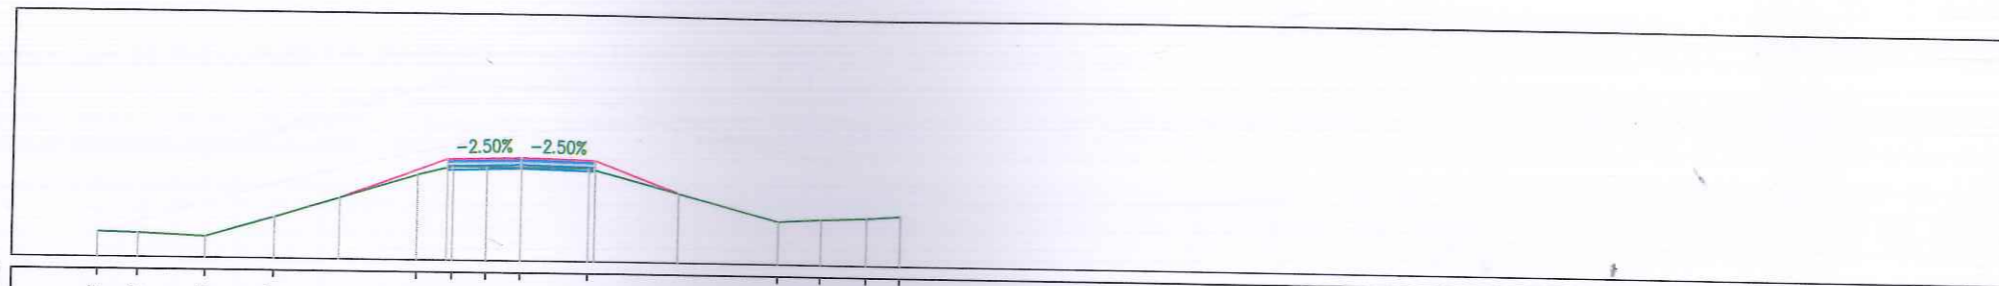

TERRENI PROGRESIV	1.64	2.75	2.80	5.83	1.45	1.37	1.39	2.74	7.84	1.74	1.87	1.39	
KUOTA E TERRENIT	141.02	140.98	140.85	141.66	143.45	143.80	143.80	143.79	143.78	141.75	141.87	141.94	142.05
DISTANCA PJESORE E TERRENIT													
PROGRESIVI I PROJEKTIT				-7.39	-3.00	0.00	3.00	6.45					
KUOTA E PROJEKTIT				142.47	144.10	144.18	144.10	142.82					
DISTANCA PJESORE E PROJEKTIT				4.39	3.00	3.00	3.45						

PROJEKTUES: "SUPER PROJEKT" shpk



ADMINISTRATORE: ALMA RUCI

Adresa:

Rruga "Islam Alia" Pall. 129/1 Shk. 1. Kat. 1
 Mbrapa Ekspozites Shqipëria Sot, Tirane
 Tel.: Mob: 042 42 70 33
 E mail: super_projekt@yahoo.com



INVESTITOR:

"BASHKIA KUÇOVE"



Titulli i Projektit:

"Rehabilitimi i Diges Goraj ne Nj.A Goraj", Bashkia Kucove

KUCOVE, BASHKIA KUÇOVE

PROFILA TERTHORE TE DIGES

Faza

Projekt Zbatimi

Shenime:


LEGJENDA

Shkalla 1: 30

Formati A3

Viti: 2024

AKSI
 Seksioni 3
 Progresivi: 0+020.00
 Shkalla: 1:250
 Kuota e Referimit: 130.00

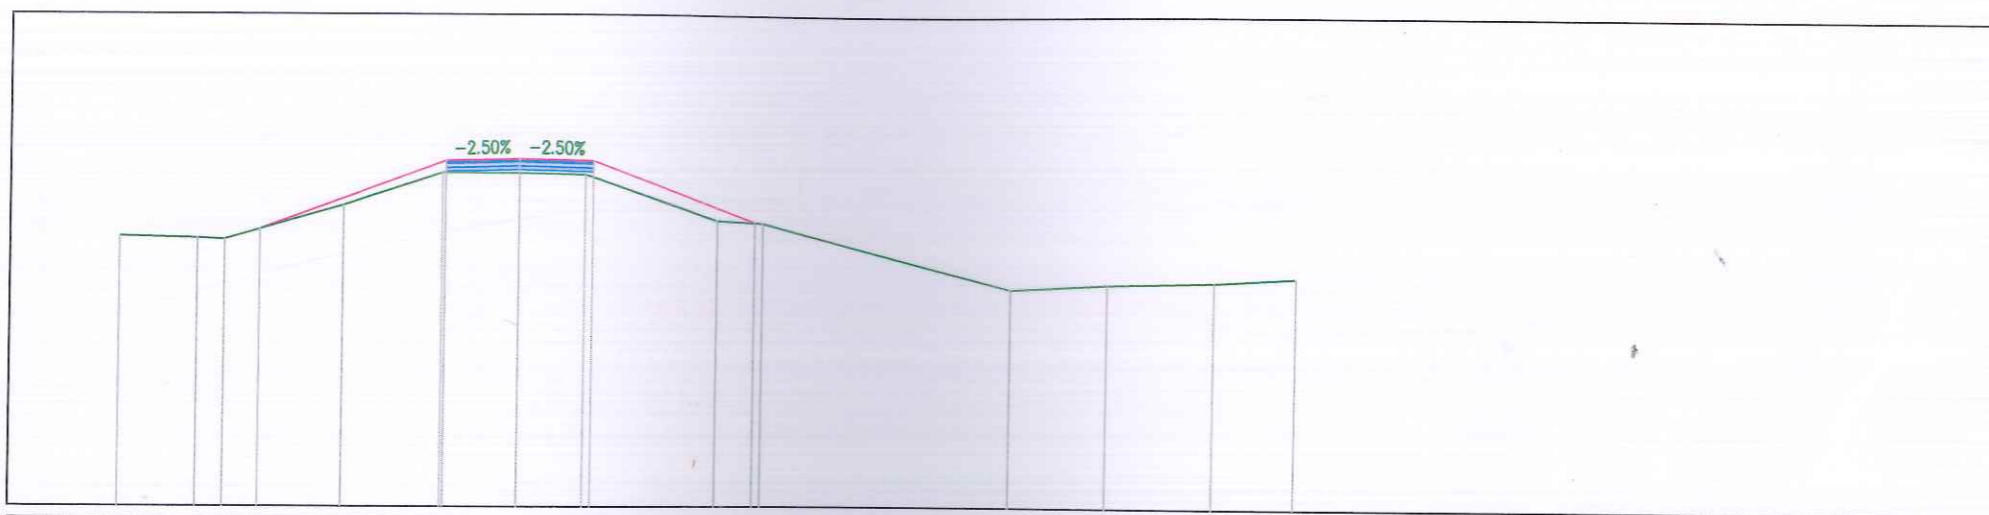

TERRENI PROGRESIV	-16.28	-13.11	-12.00	-7.15	-3.12	0.00	2.68	8.11	9.99	20.13	24.12	28.50	31.83
KUOTA E TERRENIT	140.96	140.89	140.83	142.23	143.57	143.56	143.50	141.65	141.57	138.92	139.12	139.21	139.41
DISTANCA PJESORE E TERRENIT	3.17	1.10	4.65	4.04	3.12	2.56	5.43	1.88	10.14	3.99	4.38	3.33	
PROGRESIVI I PROJEKTIT			-10.55		-3.00		3.00		9.65				
KUOTA E PROJEKTIT			141.25		144.05	144.12	144.05		141.58				
DISTANCA PJESORE E PROJEKTIT				7.55	3.00	3.00	6.65						

PROJEKTUES:"SUPER PROJEKT" shpk



ADMINISTRATORE : ALMA RUCI

Adresa:

Rruga : "Islam Alla", Pall.124, Shk.1, A7.1
 Mbrapa Ekspozites Shqiperia Sot. Tirane
 Tel.: Mob: 042 42 70 32
 E mail: super_projekt@yahoo.com



INVESTITOR :

"BASHKIA KUCOVE "



Titulli i Projektit :

"Rehabilitimi i Diges Goraj ne NJA Goraj", Bashkia Kucove

KUCOVE, BASHKIA KUCOVE

PROFILA TERTHORE TE DIGES

Faza

Projekt Zbatimi

Shenime:

LEGJENDA

Shkalla

1: 30


Formati

A3

Viti :

2024

AKSI
 Seksioni 4
 Progresivi: 0+030.00
 Shkalla: 1:250
 Kuota e Referimit: 130.00

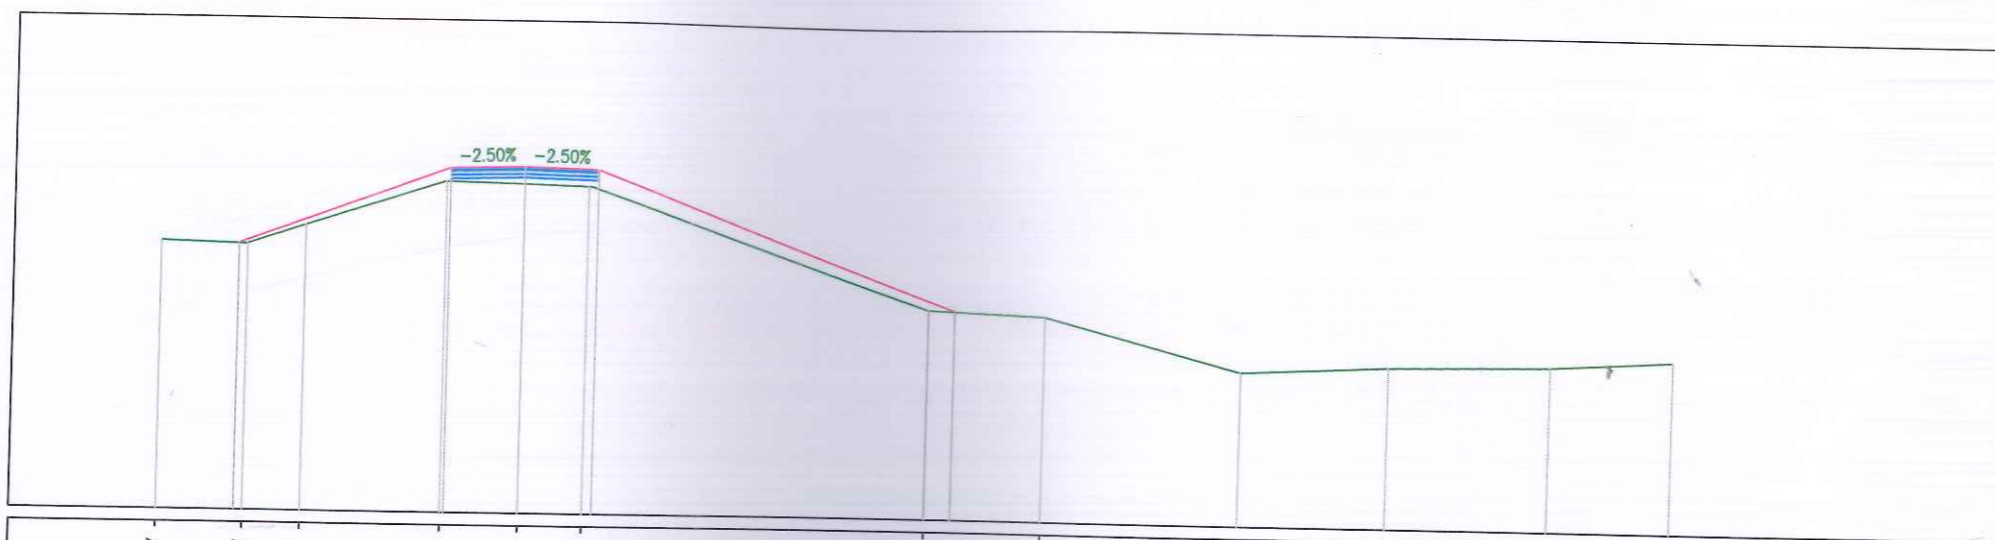

TERRENI PROGRESIV		14.74	11.21	8.87	3.16	0.00	2.61											
KUOTA E TERRENIT		140.89	140.81	141.60	143.47	143.38	143.32		138.58	138.37		136.26	136.55	136.68	136.98			
DISTANCA PJESORE E TERRENIT		3.53	2.35	5.71	3.16	2.61		13.59	4.83	8.09	6.00	6.80	5.01					
PROGRESIVI I PROJEKTTIT			-11.57		-3.00		3.00											
KUOTA E PROJEKTTIT		140.82			143.99	144.07	143.99		138.53	17.75								
DISTANCA PJESORE E PROJEKTTIT			8.57		3.00	3.00		14.75										

PROJEKTUES: "SUPER PROJEKT" shpk



ADMINISTRATORE : ALMA RUCI

Adresa:

Rruga : "Islam Alla", Pall. 124/1, Shk. 1, Ap. 1
 Mbrapa Ekspozites Shqiperia Sol, Tirane
 Tel.: Mob: 042 42 70 32
 E mail: super_projekt@yahoo.com



INVESTITOR :

"BASHKIA KUCOVE"



Titulli i Projektit :

"Rehabilitimi i Diges Goraj ne Nj,A Goraj", Bashkia Kucove

KUCOVE, BASHKIA KUCOVE

PROFILA TERTHORE TE DIGES

Faza

Projekt Zbatimi

Shenime:


LEGJENDA

Shkalla 1: 30

Formati A3

Viti : 2024

AKSI
 Seksioni 5
 Progresivi: 0+040.00
 Shkalla: 1:250
 Kuota e Referimit: 130.00

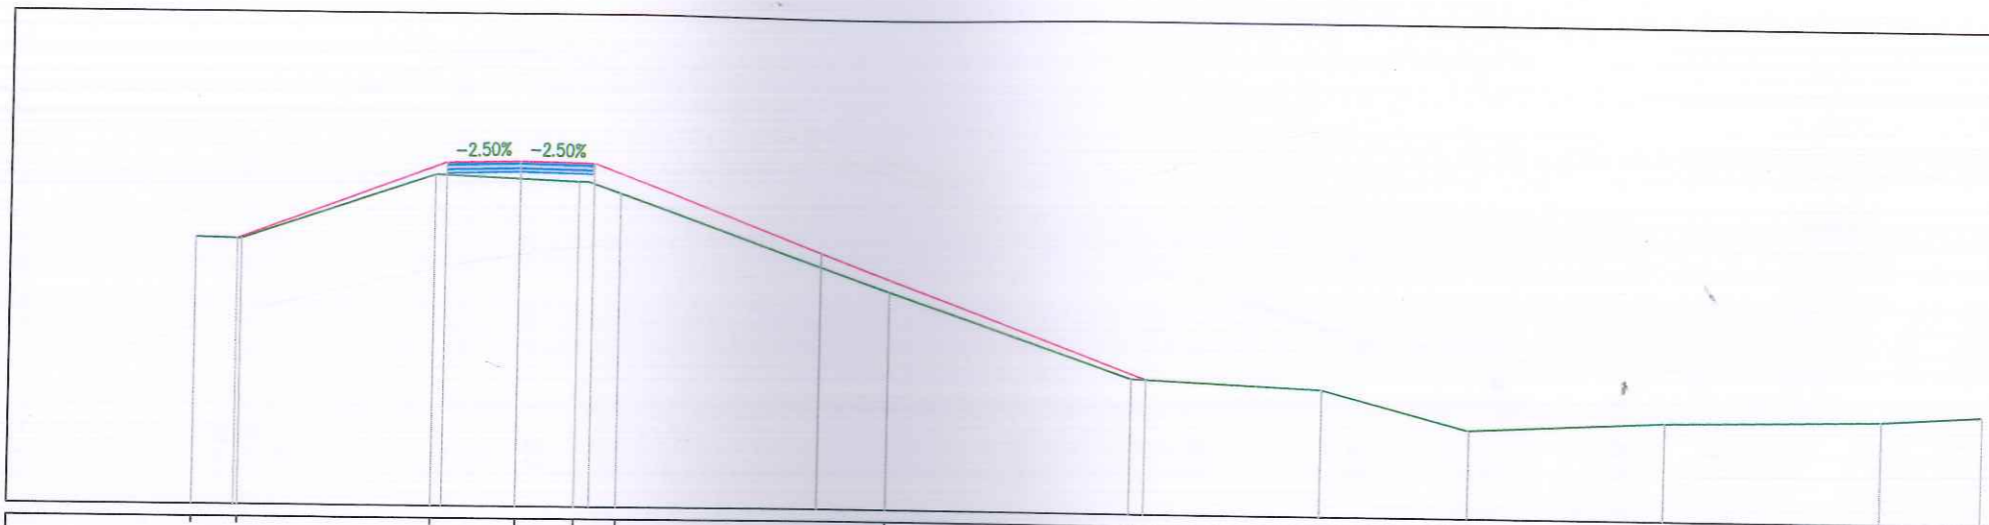


TERRENI PROGRESIV	-13.20	-11.33	-3.44	0.00	2.39	4.09	15.21	25.26	33.02	38.06	47.07	55.89	60.00
KUOTA E TERRENT	140.83	140.78	143.45	143.31	143.21	142.76	138.92	135.50	135.16	133.59	133.98	134.16	134.40
DISTANCA PJESORE E TERRENT	1.87	7.46	3.44	2.39	1.29	11.12	10.05	7.77	6.03	8.02	8.82	4.11	
PROGRESIVI I PROJEKTIT	-11.51	-3.00	3.00	3.00	12.40	25.65							
KUOTA E PROJEKTIT	140.79	143.94	144.02	143.94	140.46	135.48							
DISTANCA PJESORE E PROJEKTIT		8.51	3.00	3.00	9.40	13.45							

PROJEKTUES:"SUPER PROJEKT" shpk



Adresa:

Rruga : "Islam Alla" Pall. 124th Shk. 1. Ap.
 Mbrapa Ekspozites Shqipëria Sor. Tirone
 Tel.: Mob: 042 42 70 32
 E mail: super_projekt@yahoo.com

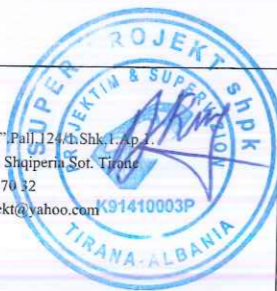

INVESTITOR :

"BASHKIA KUCOVE "



Tirulli i Projektit :

"Rehabilitimi i Diges Goraj ne Nj.A Goraj", Bashkia Kucove

KUCOVE, BASHKIA KUCOVE

PROFILA TERTHORE TE DIGES

Faza

Projekt Zbatimi

Shenime:

LEGJENDA

Shkalla

1: 30

Formati


A3

Viti :

2024

ADMINISTRATORE : ALMA RUCI

AKSI
 Seksioni 7
 Progresivi: 0+060.00
 Shkalla: 1:250
 Kuota e Referimit: 120.00

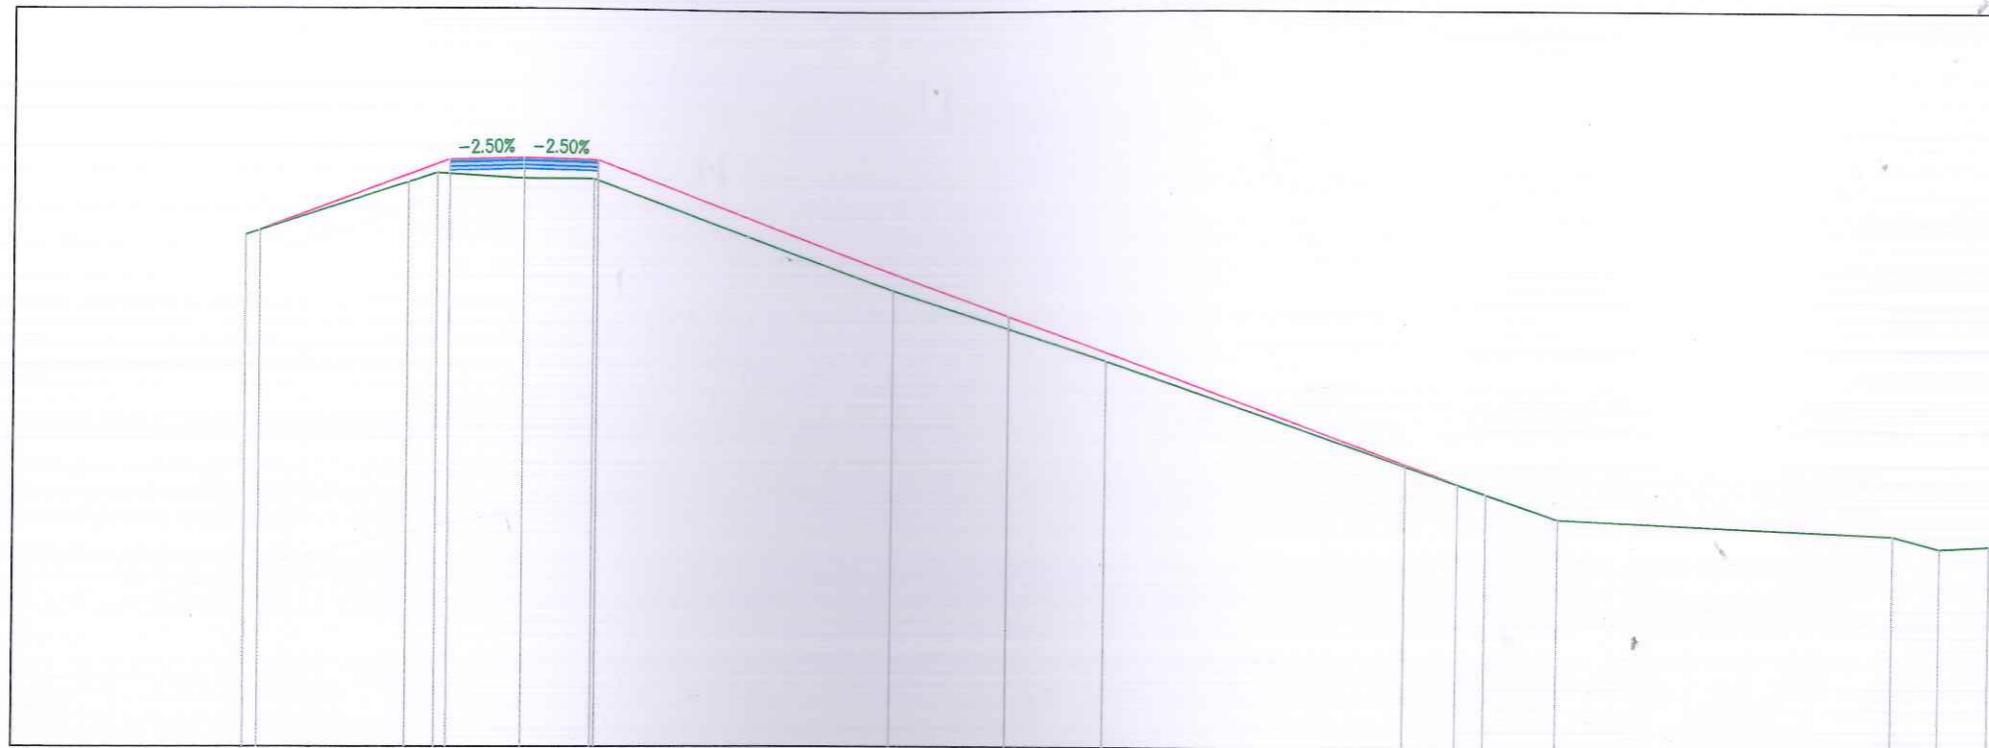

TERRENI PROGRESIV	-11.33	-4.69	-3.51	0.00	2.84	15.14	23.88	36.15	39.44	42.41	56.06	57.98	60.00
KUOTA E TERRENT	140.78	142.91	143.30	143.09	143.08	138.67	135.75	131.50	130.37	129.36	128.75	128.25	128.35
DISTANCA PJESORE E TERRENT	6.64	1.18	3.26	2.58	12.30	8.74	12.27	3.29	2.97	13.65	1.92	2.02	
PROGRESIVI I PROJEKTTIT	-10.74	-3.00		3.00		19.87		38.28					
KUOTA E PROJEKTTIT	140.97	143.83	143.91	143.83	137.50	130.77							
DISTANCA PJESORE E PROJEKTTIT	7.74	3.00	3.00	16.87	18.41								

PROJEKTUES: "SUPER PROJEKT" shpk

 ADMINISTRATORE : ALMA RUCI

Adresa:
 Rruga : "Islam Alla", Pall. 124/1, Shk. 1, Ap. 1,
 Mbrapa Ekspozites Shqipteria Sol, Tirane
 Tel.: Mob: 042 42 70 32
 E mail: super_projekt@yahoo.com



INVESTITOR:
 "BASHKIA KUCOVE"


Titulli i Projektit:
 "Rehabilitimi i Diges Goraj ne NjA Goraj", Bashkia Kucove
 KUCOVE, BASHKIA KUCOVE
 PROFILA TERTHORE TE DIGES

Faza
 Projekt Zbatimi

Shenime:
 LEGJENDA

Shkalla 1: 30
 Formati A3
 Viti : 2024

AKSI
 Seksioni 8
 Progresivi: 0+070.00
 Shkalla: 1:250
 Kuota e Referimit: 120.00

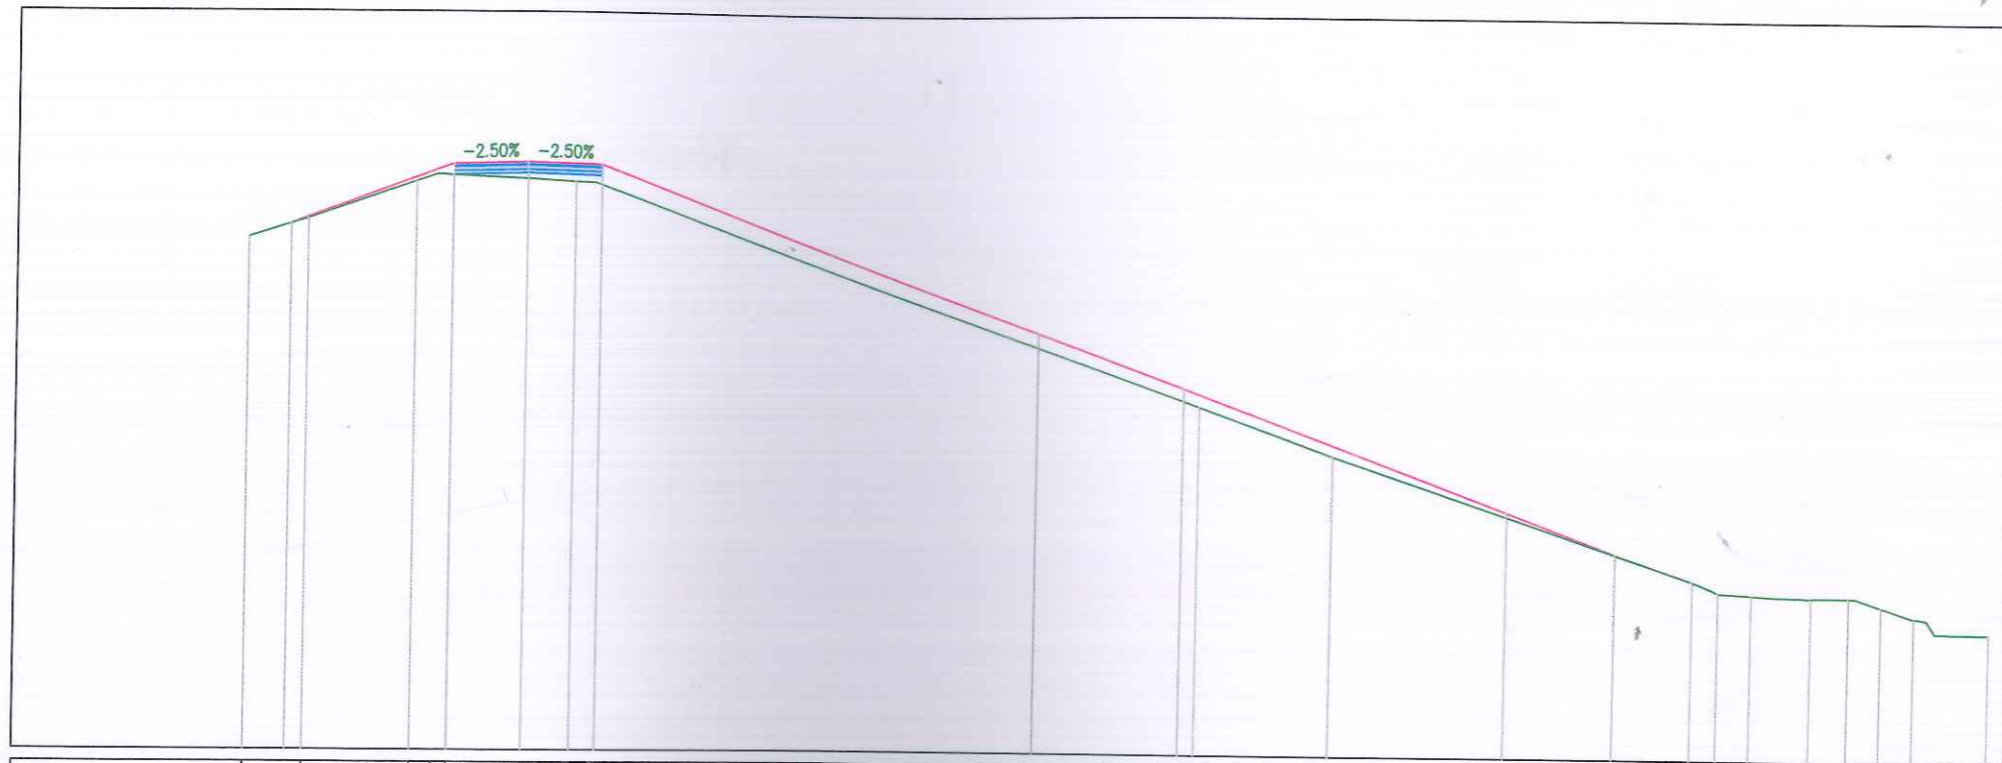

TERRENI PROGRESIV	-11.33	-8.91	-4.52	-3.63	-3.03	0.00	1.95	2.76		27.63	33.10		47.88	48.62	50.29	51.12	52.72	54.26	55.57	56.93	57.47	60.00
KUOTA E TERRENIT	140.79	141.55	143.08	143.37	143.34	143.21	143.10	143.07		134.17	132.20		127.27	126.97	126.75	126.68	126.64	126.65	126.29	125.84	125.77	125.21
DISTANCA PJESORE E TERRENIT	2.41	4.40	0.89	0.80	2.99	1.95	0.87		24.87	5.47		14.78	0.74	1.36	0.83	1.80	1.43	1.04	1.36	0.54	2.19	
PROGRESIVI I PROJEKTIT	-9.60		-3.00			0.00	3.00			20.98	26.98		40.25	40.91			44.71					
KUOTA E PROJEKTIT	141.34		143.78			143.85	143.78			137.12	134.90		129.98	129.74			128.33					
DISTANCA PJESORE E PROJEKTIT		6.60			3.00		3.00		17.98		5.99		13.27	7.66	3.80							

PROJEKTUES: "SUPER PROJEKT" shpk



ADMINISTRATORE : ALMA RUCI

Adresa:

Rruga "Islam Alla" Pall. 24/1, Shk. 4, Ap. 1,
 Mbrapa Ekspozites Shqipteria sot, Tjane
 Tel.: Mob: 042 42 70 32
 E mail: super_projekt@yahoo.com



INVESTITOR :

"BASHKIA KUCOVE"



Titulli i Projektit :

"Rehabilitimi i Diges Goraj ne NjA Goraj", Bashkia Kucove

KUCOVE, BASHKIA KUCOVE

PROFILA TERTHORE TE DIGES

Faza

Projekt Zbatimi

Shenime:

LEGJENDA

Shkalla

1: 30


Formati

A3

Viti :

2024

AKSI
 Seksioni 9
 Progresivi: 0+080.00
 Shkalla: 1:250
 Kuota e Referimit: 120.00

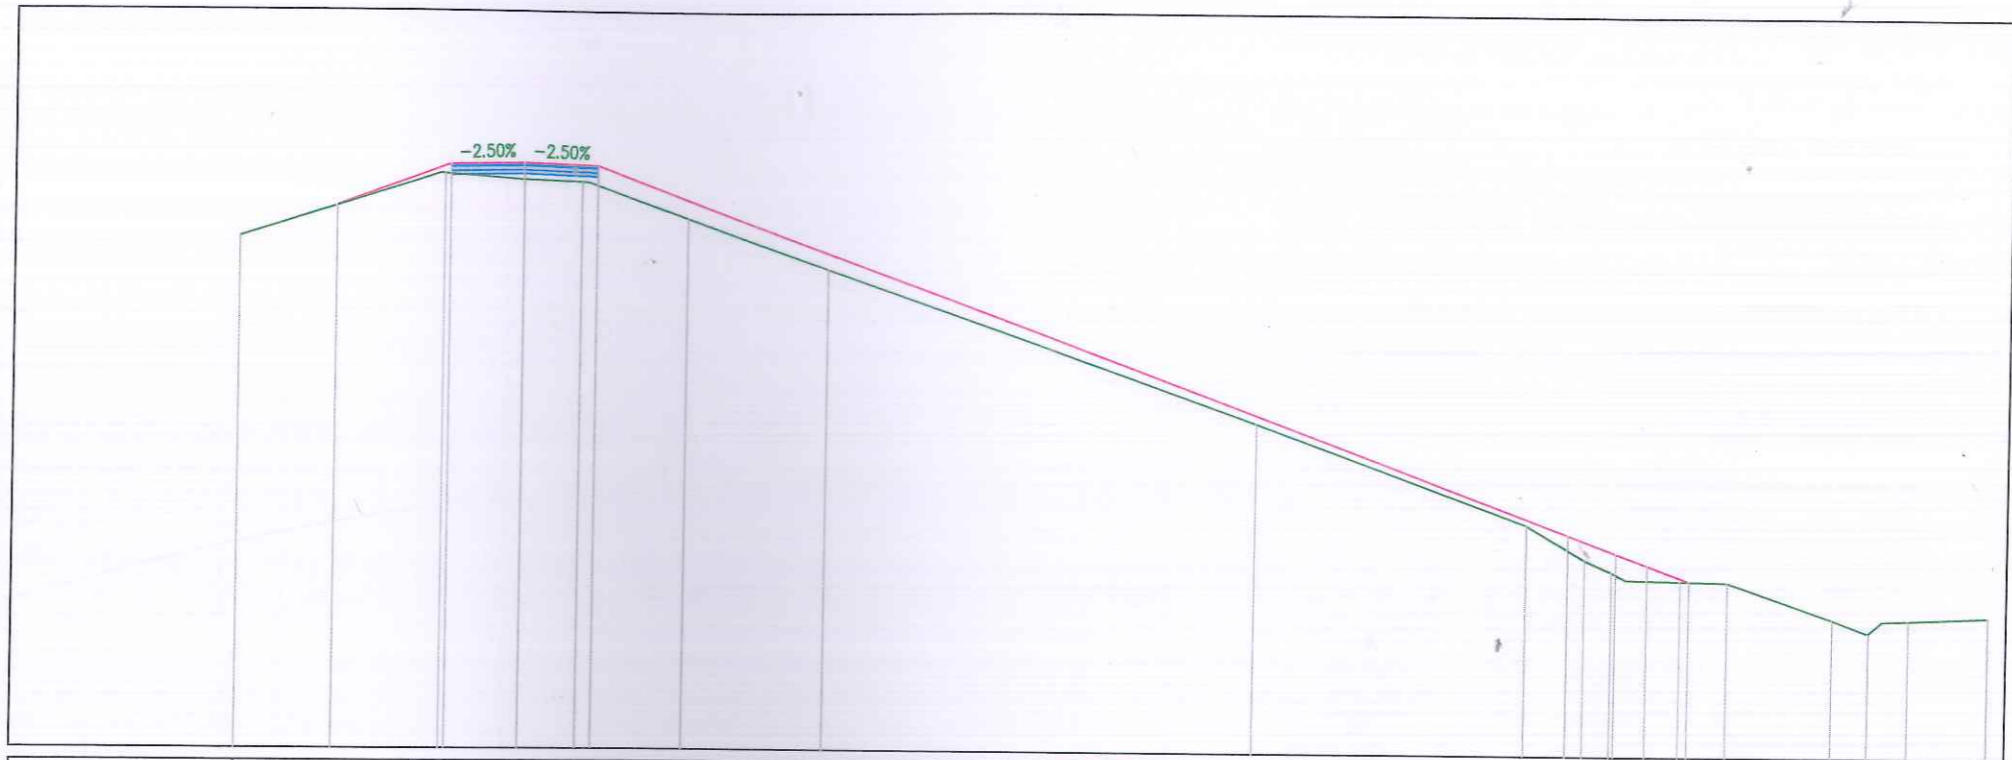

TERRENI PROGRESIV		-11.54		-4.08	-3.23	0.00	2.36	6.72	12.45		30.01		41.13	43.51	44.63	45.24	47.42	49.35	53.66	55.13	55.64	56.76	60.00
KUOTA E TERRENIT		140.77		143.14	143.35	143.14	143.08	141.62	139.60		133.40		129.39	127.99	127.51	127.19	127.15	127.11	125.62	125.08	125.50	125.62	125.75
DISTANCA PJESORE E TERRENIT			7.46	0.68	3.18	2.36	4.03	5.74		17.56		11.12	2.38	1.11	0.87	2.19	1.93	4.31	1.47	0.57	1.04	3.24	
PROGRESIVI I PROJEKTIT			-7.61		-3.00		3.00						42.81	44.80	46.07	47.78							
KUOTA E PROJEKTIT			142.02		143.73	143.80	143.73						128.98	128.24	127.77	127.14							
DISTANCA PJESORE E PROJEKTIT			4.61		3.00	3.00				39.81			1.99	1.27	1.71								

PROJEKTUES: "SUPER PROJEKT" shpk



ADMINISTRATORE: ALMA RUCI

Adresa:

Rruga: "Islam Alla" Pall: 124 / Shk. I, Ap. 1
 Mbrapa Ekspozites Shqiperia Sot, Tirane
 Tel.: Mob: 042 42 70 32
 E mail: super_projekt@yahoo.com



INVESTITOR:

"BASHKIA KUCOVE"



Titulli i Projektit:

"Rehabilitimi i Diges Goraj ne Nj.A Goraj", Bashkia Kucove

KUCOVE, BASHKIA KUCOVE

PROFILA TERTHORE TE DIGES

Faza

Projekt Zbatimi

Shenime:

LEGJENDA

Shkalla

1: 30


Formati

A3

Viti:

2024

AKSI
Seksioni 10
Progresivi: 0+090.00
Shkalla: 1:250
Kuota e Referimit: 120.00

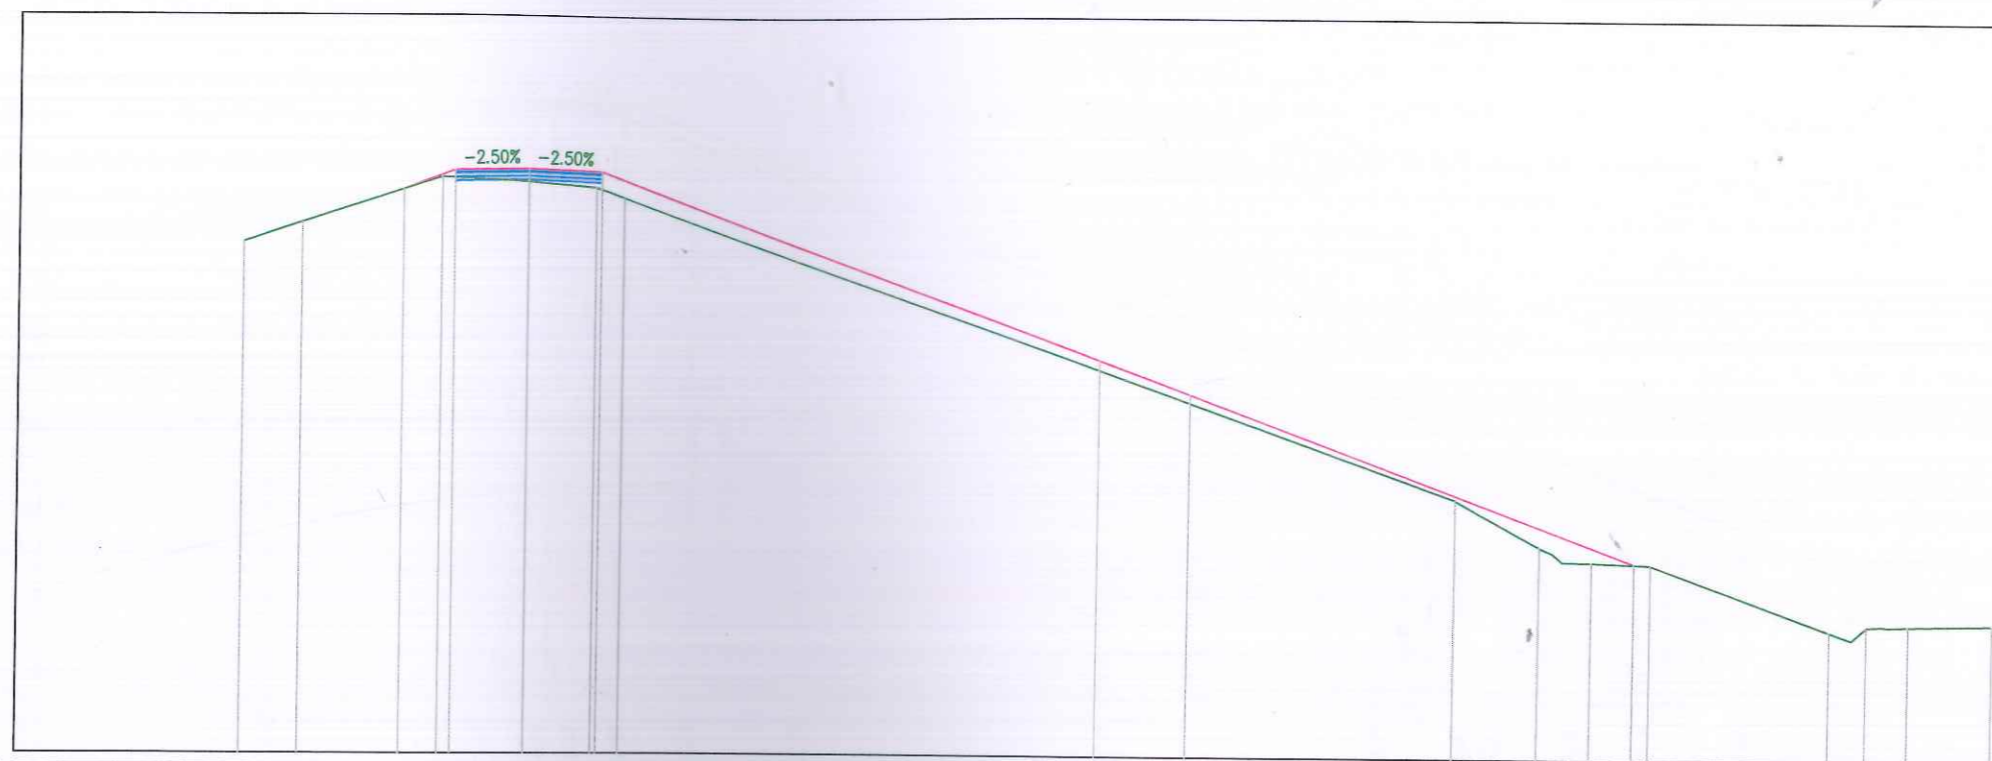

TERRENI PROGRESIV	140.76	141.55	143.41	143.25	143.06	142.86	142.65	130.53	129.98	128.63	128.41	128.04	127.95	125.29	124.95	125.46	125.52	125.53	125.59
KUOTA E TERRENI	-11.59	-9.20	-3.53	0.00	2.78	3.32	3.91	38.02	39.01	41.48	42.03	43.67	46.04	53.35	54.30	54.88	55.46	56.59	60.00
DISTANCA PJESORE E TERRENI	2.38	5.68	3.11	2.78	0.60	0.60	34.11	0.98	2.47	0.53	1.18	2.41	7.31	0.94	0.38	0.33	0.84	3.41	
PROGRESIVI I PROJEKTTI			-5.08	-3.00	3.00														
KUOTA E PROJEKTTI			142.90	143.67	143.75	143.67		136.10	134.72				127.98						
DISTANCA PJESORE E PROJEKTTI			2.08	3.00	3.00		20.46	3.70		18.22									

PROJEKTUES: "SUPER PROJEKT" shpk



ADMINISTRATORE: ALMA RUCI

Adresa:

Rruga: "Islam Alla" Pall. 124 (L. Shk. I. Ap. J.)
Mbrapa Ekspozites Shqiperia Sot. Tirane
Tel.: Mob: 042 42 70 32
E mail: super_projekt@yahoo.com



INVESTITOR:

"BASHKIA KUCOVE"



Titulli i Projektit:

"Rehabilitimi i Diges Goraj ne Nj.A Goraj", Bashkia Kucove

KUCOVE, BASHKIA KUCOVE

PROFILA TERTHORE TE DIGES

Faza

Projekt Zbatimi

Shenime:

LEGJENDA

Shkalla

Formati


Viti:

1: 30

A3

2024

AKSI
 Seksioni 11
 Progresivi: 0+100.00
 Shkalla: 1:250
 Kuota e Referimit: 120.00

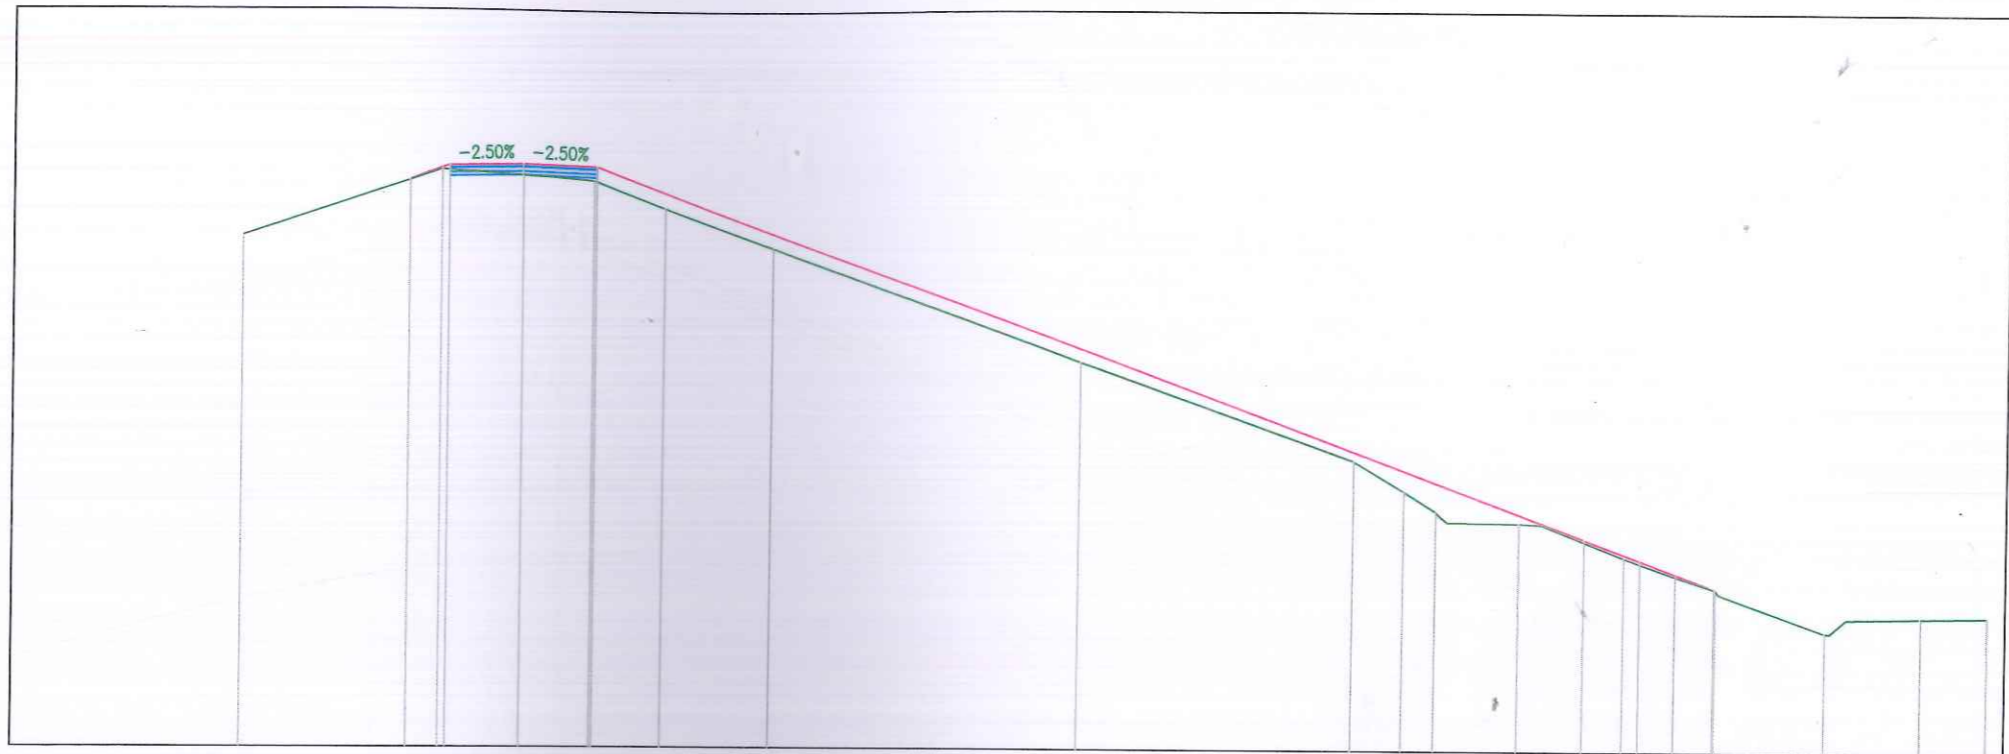

TERRENI PROGRESIV	-11.39	-3.82	-3.31	0.00	0.54	2.90	5.81	10.24	22.91	34.08	36.15	37.46	37.97	40.86	41.79	45.17	47.27	48.90	53.39	54.28	57.29	60.00
KUOTA E TERRENT	140.76	143.29	143.47	143.27	143.23	143.08	141.98	140.38	135.73	131.76	130.54	129.73	129.30	129.27	129.22	127.90	127.15	126.63	124.88	125.43	125.48	125.52
DISTANCA PJESORE E TERRENT		7.56	10.24	3.31	0.54	1.92	2.92	4.43	12.67	11.17	2.07	1.31	2.89	0.93	3.37	2.10	1.63	4.33	0.53	3.01	2.71	
PROGRESIVI I PROJEKTIT		-4.63	-3.00			3.00									43.53	43.83	45.81	48.85				
KUOTA E PROJEKTIT		143.02	143.63	143.70		143.63									128.62	128.51	127.77	126.63				
DISTANCA PJESORE E PROJEKTIT		1.63	3.00	3.00					40.53						0.30	1.99	3.03					

PROJEKTUES: "SUPER PROJEKT" shpk



ADMINISTRATORE: ALMA RUCI

Adresa:

Rruga "Islam Allai", Pall. 124/1 Shk. 1, Ap.1.
 Mbrapa Ekspozites Shqiperia Sot, Tirane
 Tel.: Mob: 042 42 70 32
 E mail: super_projekt@yahoo.com



Titulli i Projektit:

"Rehabilitimi i Diges Goraj ne NjA Goraj", Bashkia Kucove

KUCOVE, BASHKIA KUCOVE

PROFILA TERTHORE TE DIGES

Faza

Projekt Zbatimi

Shenime:

LEGIJENDA

Shkalla

1: 30


Formati

A3

Viti:

2024

AKSI
Seksioni 12
Progresivi: 0+110.00
Shkalla: 1:250
Kuota e Referimit: 120.00

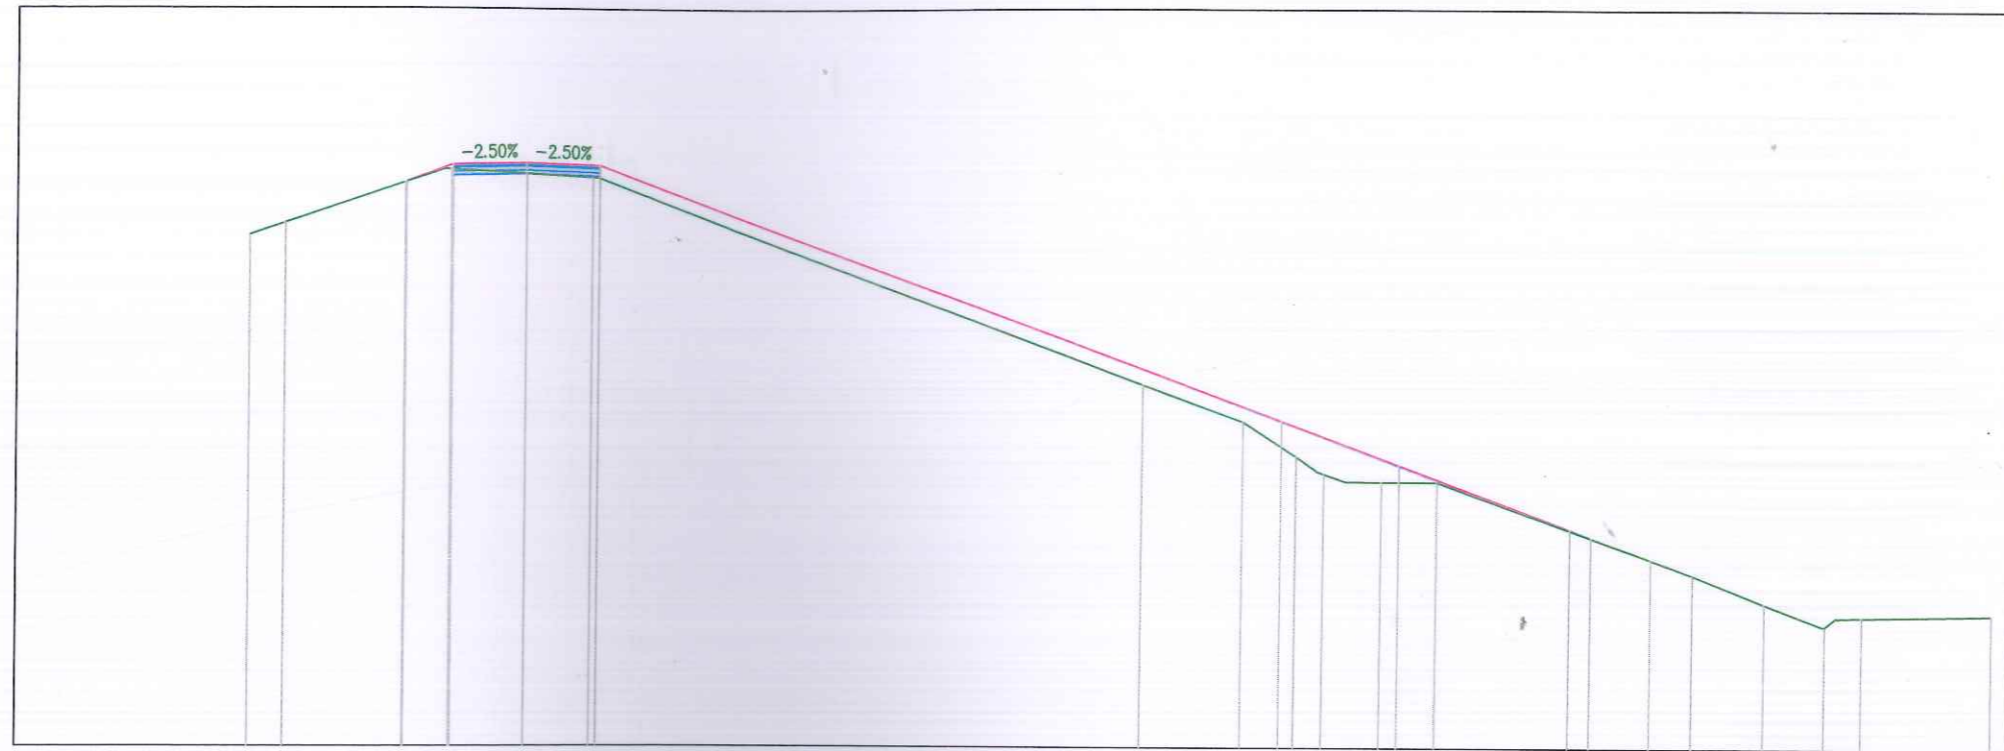

TERRENI PROGRESIV	KUOTA E TERRENIT	DISTANCA PJESORE E TERRENIT	PROGRESIVI I PROJEKTIT	KUOTA E PROJEKTIT	DISTANCA PJESORE E PROJEKTIT
	140.75	1.45			
	141.25	4.91			
	142.90	1.58	-4.93	142.89	1.93
	143.42	3.08	-3.00	143.61	3.00
	143.27	0.54		143.68	3.00
	143.24	2.17		143.61	
	143.14		3.00		
	134.72	27.32			27.94
	133.24	4.10			
	131.83	2.18	30.94	133.26	
	131.23	0.87			4.82
	130.81	0.90			
	130.81	1.46			
	130.81	2.26	35.76	131.47	6.99
	130.81				
	127.68	8.78	42.76	128.89	
	127.06	1.70	43.64	128.55	0.89
	125.89	2.95			
	124.95	2.45			
	125.35	0.87			
	125.36	0.85			
	125.45	5.08			
	125.45				
	125.45				
	125.45				
	125.45				
	125.45				
	125.45				
	125.45				
	125.45				

PROJEKTUES:"SUPER PROJEKT" shpk



ADMINISTRATORE : ALMA RUCI

Adresa:

Rruga : "Islam Alla", Pall 124/1 Shk. I An.1
Mbrapa Ekspozites Shqipëria Sof. Tirane
Tel.: Mob: 042 42 70 32
E mail: super_projekt@yahoo.com



INVESTITOR

"BASHKIA KUCOVE"



Titulli i Projektit :
"Rehabilitimi i Diges Goraj ne NJA Goraj", Bashkia Kucove

KUCOVE, BASHKIA KUCOVE

PROFILA TERTHORE TE DIGES

Faza

Projekt Zbatimi

Shenime:


LEGJENDA

Shkalla 1: 30

Formati A3

Viti: 2024

AKSI
 Seksioni 13
 Progresivi: 0+120.00
 Shkalla: 1:250
 Kuota e Referimit: 120.00

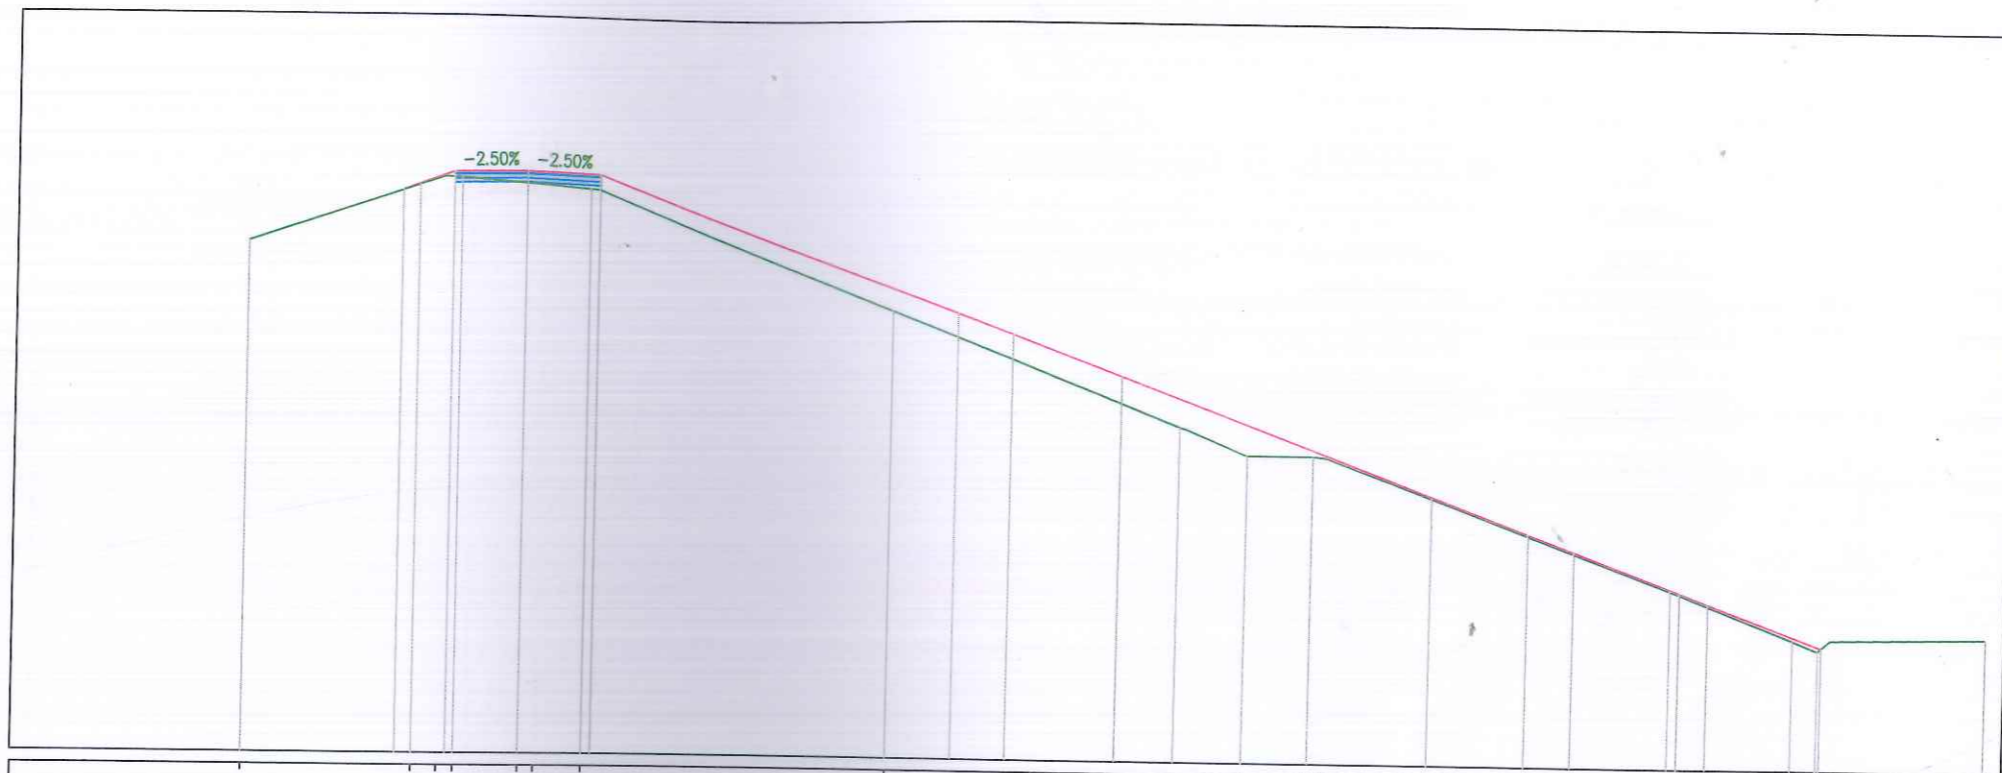

TERRENI PROGRESIV	-11.30	-4.38	-3.36	-2.69	0.00	0.65	2.62	15.10	26.94	29.69	32.40	32.96	37.29	47.07	52.12	53.16	53.69	60.00
KUOTA E TERRENIT	140.73	143.08	143.42	143.39	143.22	143.18	143.03	138.24	133.61	132.49	132.49	132.44	130.84	127.24	125.29	124.88	125.32	125.44
DISTANCA PJESORE E TERRENIT		6.92	1.02	0.67	2.69	0.65	1.97	12.11		2.48	2.71	0.56	4.33	9.78	5.05	1.04	0.80	6.31
PROGRESIVI I PROJEKTTIT		-5.07	-3.00				3.00											
KUOTA E PROJEKTTIT		142.65	143.61	143.69	143.61			138.12	135.63	137.28	137.28	135.63	129.45	128.75	127.15	126.71	126.48	124.99
DISTANCA PJESORE E PROJEKTTIT		2.07	3.00	3.00			14.82	2.26	4.47			16.69	1.88	4.32	1.18	0.82	4.04	

PROJEKTUES: "SUPER PROJEKT" shpk



ADMINISTRATORE : ALMA RUCI

Adresa:

Rruga : "Islam Allai", Pall. 124/1, Shk. 1, Ap. 1
 Mbrapa Ekspozitës Shqipteria Sot, Tiranë
 Tel.: Mob: 042 4277032
 E mail: super_projekt@yahoo.com



INVESTITOR :

"BASHKIA KUCOVE"



Titulli i Projektit:
 "Rehabilitimi i Diges Goraj ne Nj.A Goraj", Bashkia Kucove

KUCOVE, BASHKIA KUCOVE

PROFILA TERTHORE TE DIGES

Faza

Projekt Zbatimi

Shenime:


LEGJENDA

Shkalla 1: 30

Formati A3

Viti : 2024

AKSI
 Seksioni 14
 Progresivi: 0+130.00
 Shkalla: 1:250
 Kuota e Referimit: 120.00

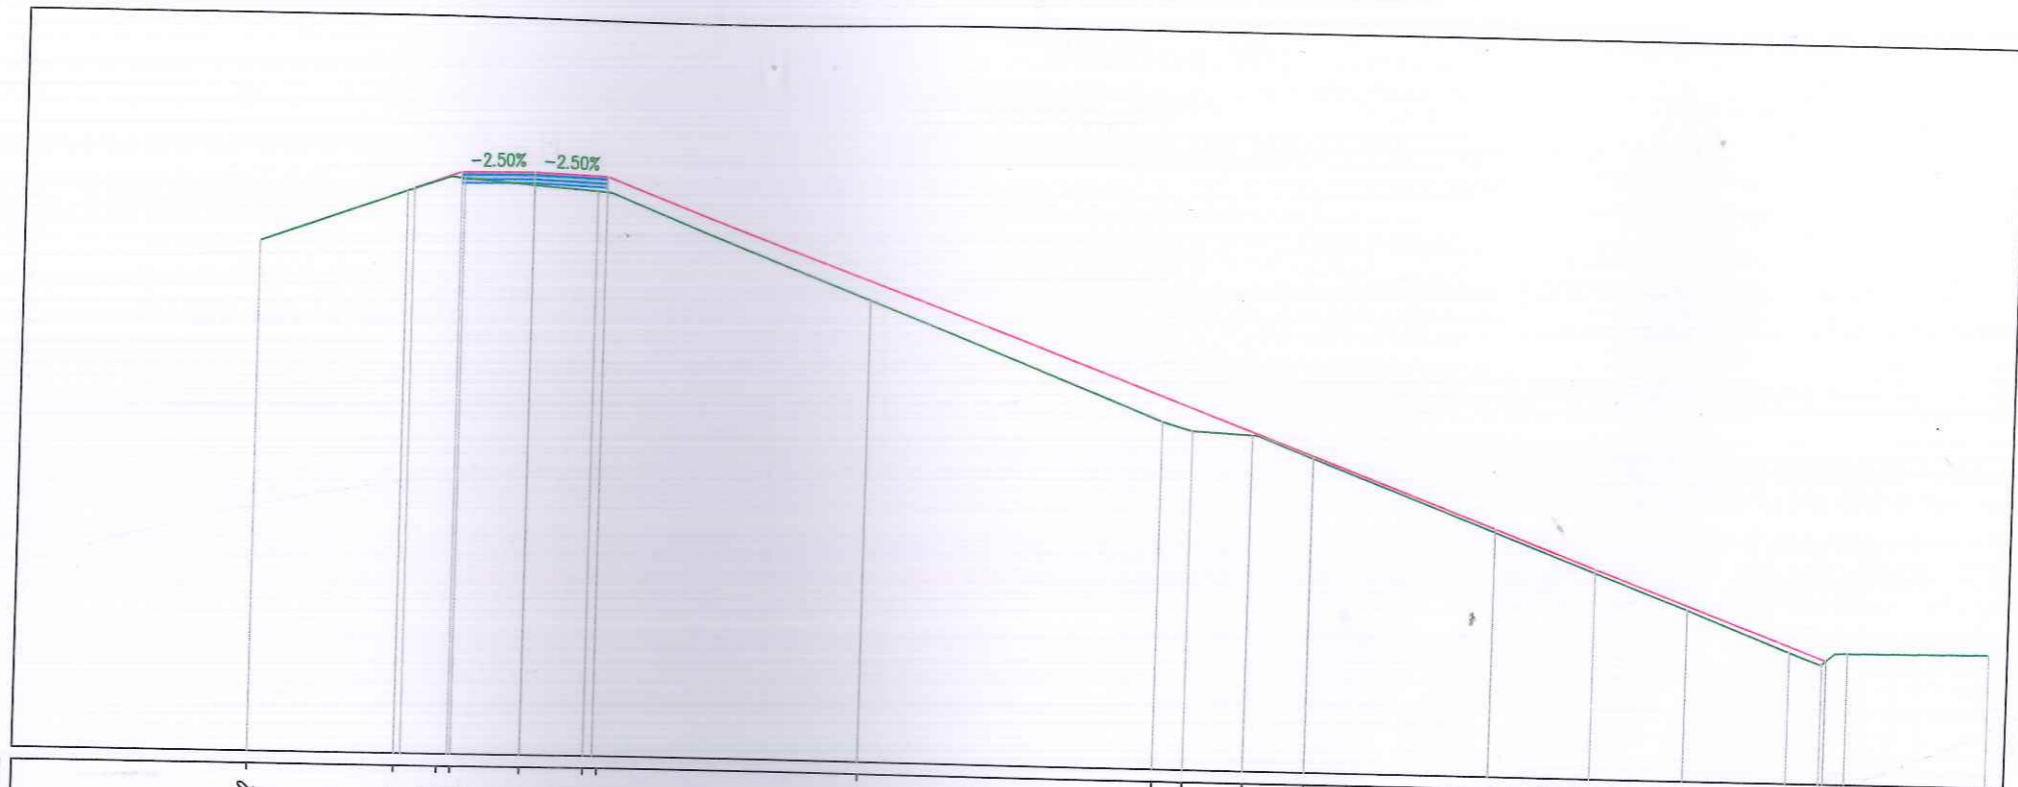

TERRENI PROGRESIV	-11.12	-5.17	-3.41	-2.88	0.00	2.62	3.20	13.90	25.99	27.21	29.66	32.17	47.62	51.83	53.17	53.74	60.00
KUOTA E TERRENIT	140.73	142.85	143.46	143.42	143.22	143.06	143.01	138.85	134.12	133.77	133.66	132.77	126.96	125.32	124.84	125.31	125.38
DISTANCA PJESORE E TERRENIT	3.94	1.76	0.51	2.88	2.19	0.58	10.69	12.10	1.21	2.45	2.29	15.45	4.21	1.34	5.78		
PROGRESIVI I PROJEKTTIT		-4.89	-3.00			3.00											
KUOTA E PROJEKTTIT		142.95	143.65	143.72	143.65								130.06	128.53	125.00		
DISTANCA PJESORE E PROJEKTTIT		1.89	3.00	3.00			36.70						4.14	9.51			

PROJEKTUES: "SUPER PROJEKT" shpk



ADMINISTRATORE: ALMA RUCI

Adresa:

Rruga: "Islam Alla", Pall. 124, Shk. 1, Ap. 1
 Mbrapa Ekspozites Shejperia Sot. Tirane
 Tel.: Mob: 042 42 70 32
 E mail: super_projekt@yahoo.com



INVESTITOR:

"BASHKIA KUCOVE"



Titulli i Projektit:

"Rehabilitimi i Diges Goraj ne Nj.A Goraj", Bashkia Kucove

KUCOVE, BASHKIA KUCOVE

PROFILA TERTHORE TE DIGES

Faza

Projekt Zbatimi

Shenime:


LEGJENDA

Shkalla 1: 30

Formati A3

Viti: 2024

AKSI
 Seksioni 15
 Progresivi: 0+140.00
 Shkalla: 1:250
 Kuota e Referimit: 120.00

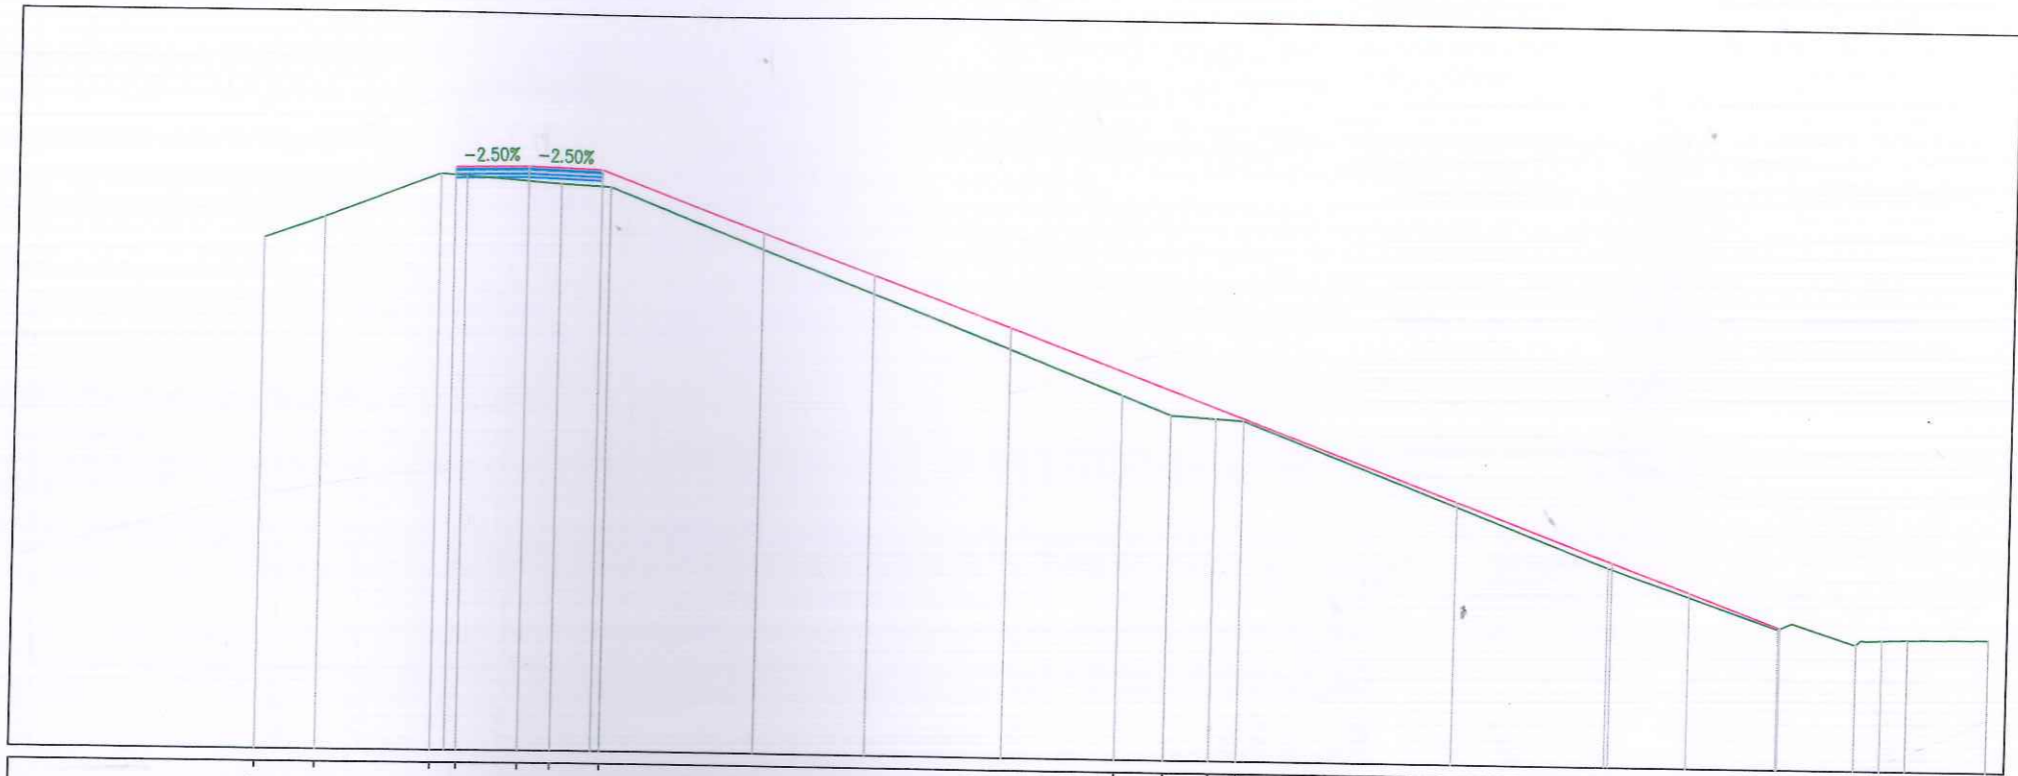

TERRENI PROGRESIV	-10.72	-8.26	-3.58	-2.51	0.00	1.33	3.37	24.43	26.41	28.25	29.37	44.41	51.40	51.96	54.57	55.64	56.70	60.00
KUOTA E TERRENIT	140.75	141.63	143.42	143.35	143.19	143.11	143.03	134.82	134.04	133.92	133.85	128.11	125.71	125.96	125.12	125.31	125.35	125.38
DISTANCA PJESORE E TERRENIT	2.46	4.68	1.07	2.51	0.85	2.04		1.99	1.80	1.12		15.03		2.81	0.83	1.08	3.30	
PROGRESIVI I PROJEKTIT			-3.00			3.00		9.64	14.20	19.81		38.16	44.56	47.73	51.47			
KUOTA E PROJEKTIT			143.69	143.77	143.69	141.23	139.54	137.47			130.67	128.30	127.13	125.74				
DISTANCA PJESORE E PROJEKTIT			3.00	3.00	6.64	4.56	5.60			18.35	6.40	3.17	3.74					

PROJEKTUES: "SUPER PROJEKT" shpk



ADMINISTRATORE: ALMA RUCI

Adresa:

Rruga "Islam Allai", Pall. 124/1, Shk. 1, Ap. 3
 Mbrapa Ekspozites Shqipëria Sot, Tirane
 Tel.: Mob: 042 42 70 52
 E mail: super_projekt@yahoo.com



INVESTITOR:

"BASHKIA KUCOVE"



Titulli i Projektit:

"Rehabilitimi i Diges Goraj ne NjA Goraj", Bashkia Kucove

KUCOVE, BASHKIA KUCOVE

PROFILA TERTHORE TE DIGES

Faza

Projekt Zbatimi

Shenime:


LEGJENDA

Shkalla 1: 30

Formati A3

Viri: 2024

AKSI
 Seksioni 16
 Progresivi: 0+150.00
 Shkalla: 1:250
 Kuota e Referimit: 120.00

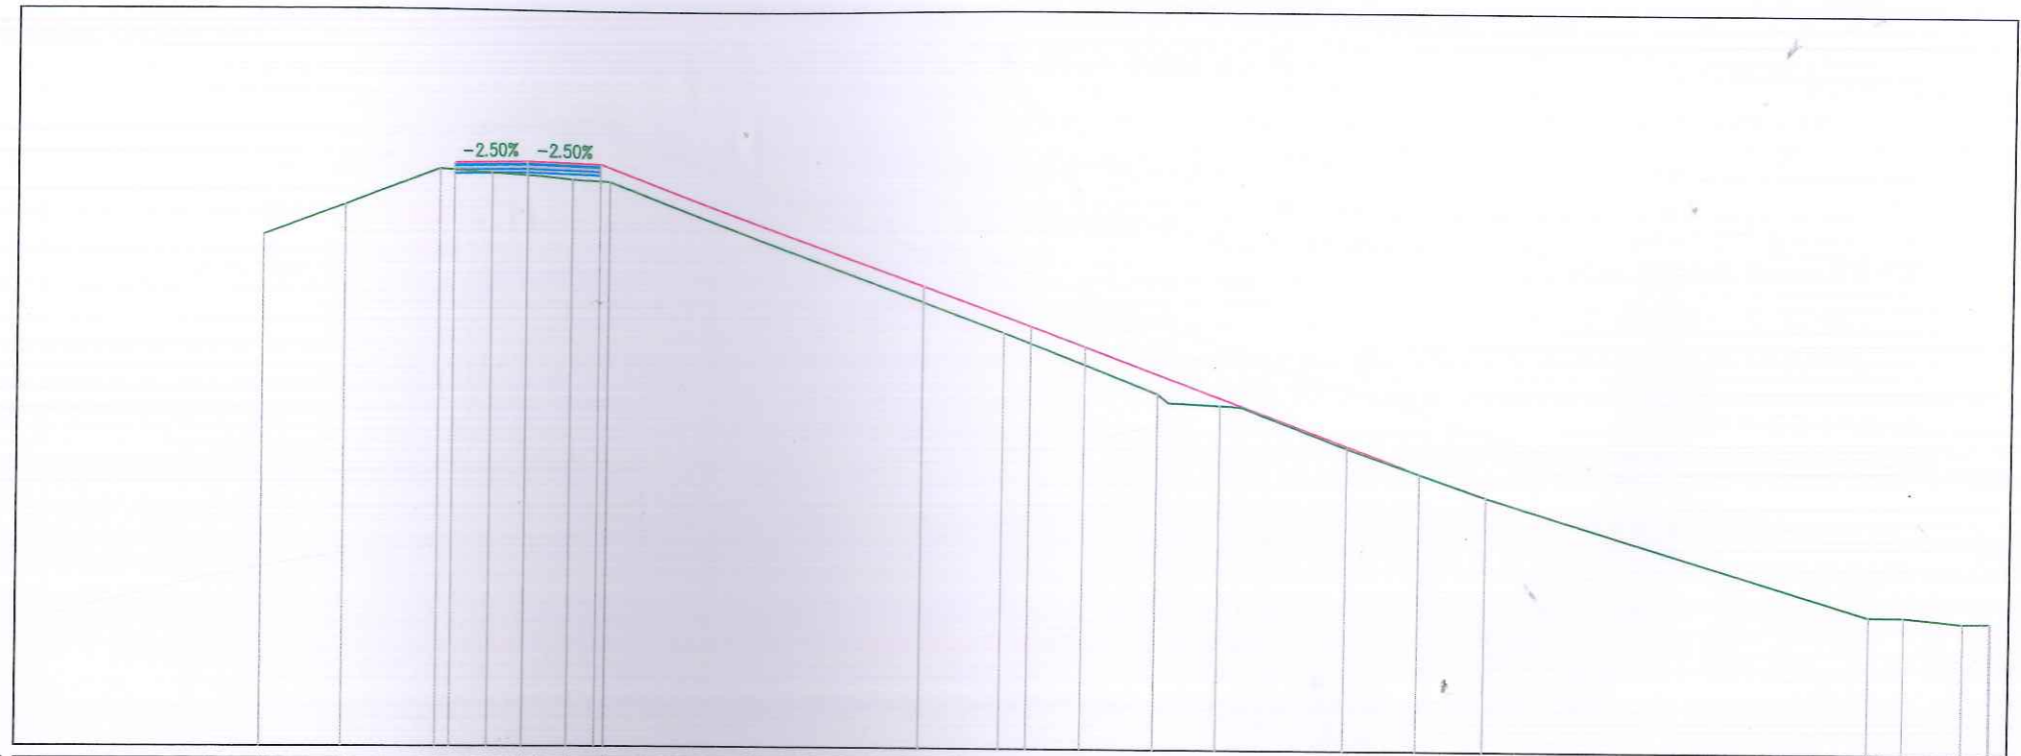

TERRENI PROGRESIV	-10.74	-7.43	-3.57	-1.44	0.00	0.65	1.84	3.38	19.00	25.89	28.43	29.32	33.63	39.34	55.07	56.46	58.86	59.96	60.00
KUOTA E TERRENIT	140.77	142.01	143.49	143.36	143.28	143.24	143.13	143.07	136.92	134.48	134.00	133.95	132.30	130.35	125.60	125.60	125.36	125.39	125.39
DISTANCA PJESORE E TERRENIT	3.37	3.65	2.13	1.44	0.65	1.19	1.55	16.22	6.29	7.86	2.09	0.88	4.37	5.71	15.68	1.43	2.41	0.78	
PROGRESIVI I PROJEKTTIT			-3.00				3.00		16.29	20.72	22.93		36.61						
KUOTA E PROJEKTTIT			143.73	143.81	143.73			138.81	137.17	136.35		131.28							
DISTANCA PJESORE E PROJEKTTIT			3.00	3.00			13.29	4.43	2.21		13.68								

PROJEKTUES: "SUPER PROJEKT" shpk



ADMINISTRATORE : ALMA RUCI

Adresa:

Rruga "Islam Alla" Pall. 12/01 Shk. 1. Ap. 1.
 Mbrapa Ekspozites Shqiperie Sol, Tirane
 Tel.: Mob: 042 42 70 32
 E mail: super_projekt@yahoo.com



INVESTITOR :

"BASHKIA KUCOVE"



Titulli i Projektit :

"Rehabilitimi i Diges Goraj ne Nj.A Goraj", Bashkia Kucove

KUCOVE, BASHKIA KUCOVE

PROFILA TERTHORE TE DIGES

Faza

Projekt Zbatimi

Shenime:

LEGJENDA

Shkalla

1: 30


Formati

A3

Viti :

2024

AKSI
 Seksioni 17
 Progresivi: 0+160.00
 Shkalla: 1:250
 Kuota e Referimit: 120.00

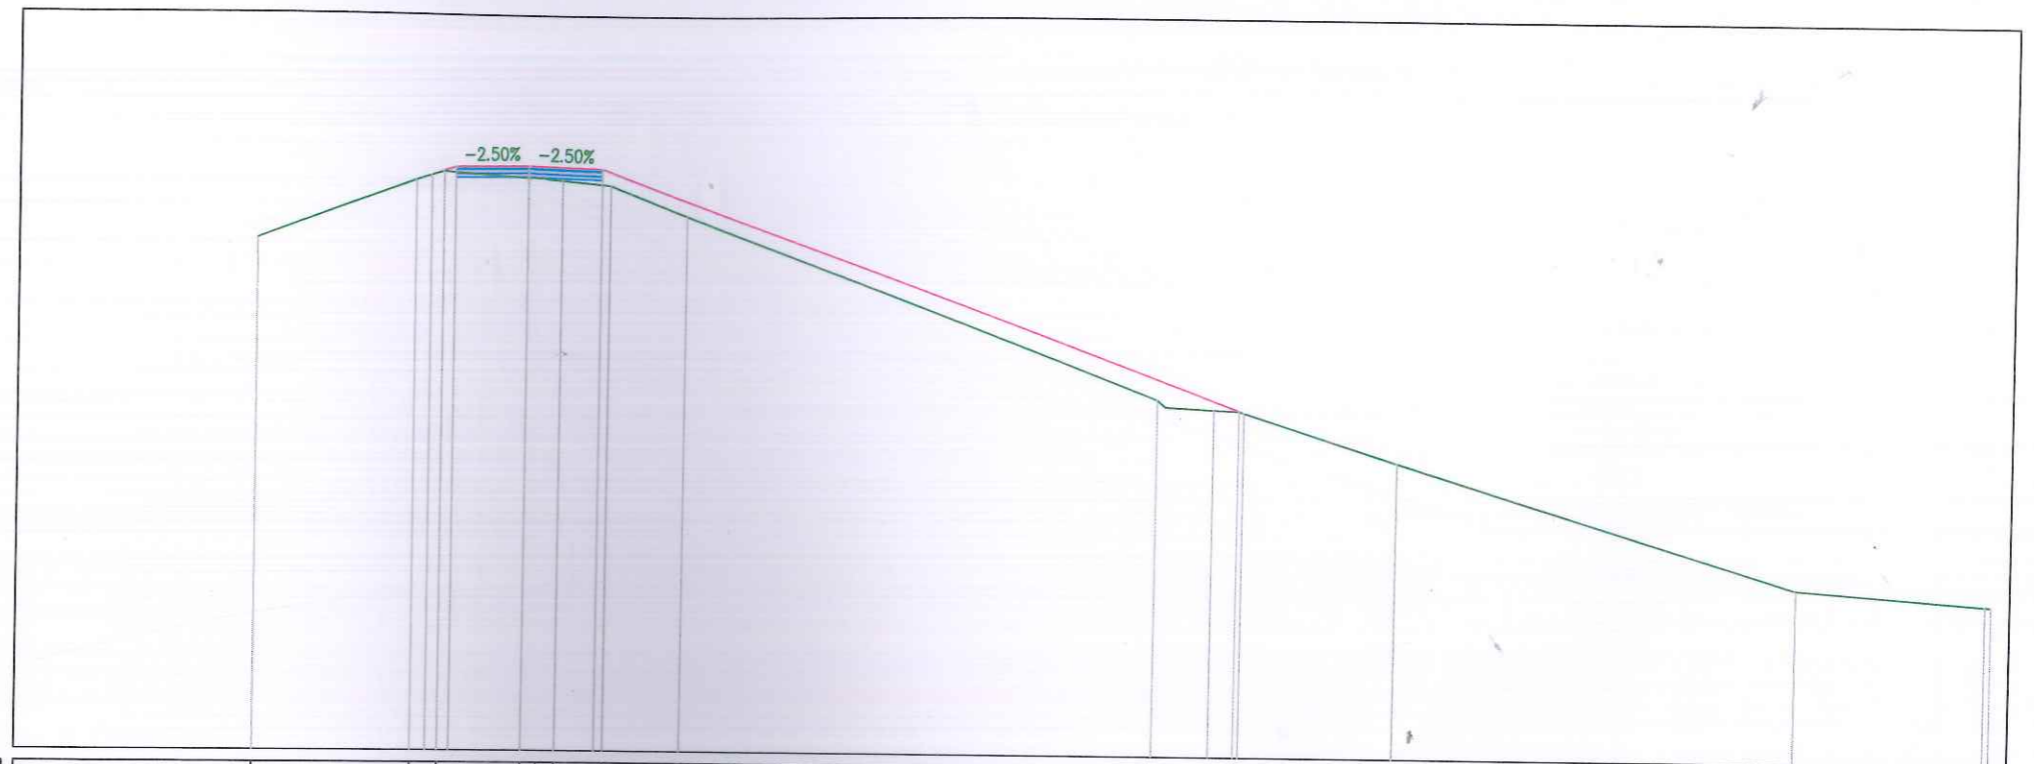

TERRENI PROGRESIV	-11.05	-4.62	-3.48	0.00	0.64	1.38	3.35	6.50	25.85	28.15	29.18	35.66	52.02	59.75	60.00
KUOTA E TERRENIT	140.79	143.20	143.38	143.39	143.37	143.29	143.11	141.88	134.50	134.11	134.07	132.03	127.04	126.48	126.46
DISTANCA PJESORE E TERRENIT	6.43	1.14	3.29	0.84	0.72	1.97	3.14	19.35	1.95	1.02	6.48	16.36	7.73		
PROGRESIVI I PROJEKTIT		-3.98	-3.00			3.00				29.37					
KUOTA E PROJEKTIT		143.41	143.77	143.85		143.77			134.01						
DISTANCA PJESORE E PROJEKTIT		0.98	3.00	3.00			26.37								

PROJEKTUES: "SUPER PROJEKT" shpk



ADMINISTRATORE: ALMA RUCI

Adresa:

Rruga: "Islam Alla", Pall. 12/1, Shk. 1, Ap. 1.
 Mbrapa Ekspozites Shqiptare, Sot. Tirane
 Tel.: Mob: 042 42 70 32
 E mail: super_projekt@yahoo.com



INVESTITOR:

"BASHKIA KUCOVE"



Titulli i Projektit:

"Rehabilitimi i Diges Goraj ne Nj.A Goraj", Bashkia Kucove

KUCOVE, BASHKIA KUCOVE

PROFILA TERTHORE TE DIGES

Faza

Projekt Zbatimi

Shenime:


LEGJENDA

Shkalla 1: 30

Formati A3

Viti: 2024

AKSI
 Seksioni 18
 Progresivi: 0+170.00
 Shkalla: 1:250
 Kuota e Referimit: 120.00

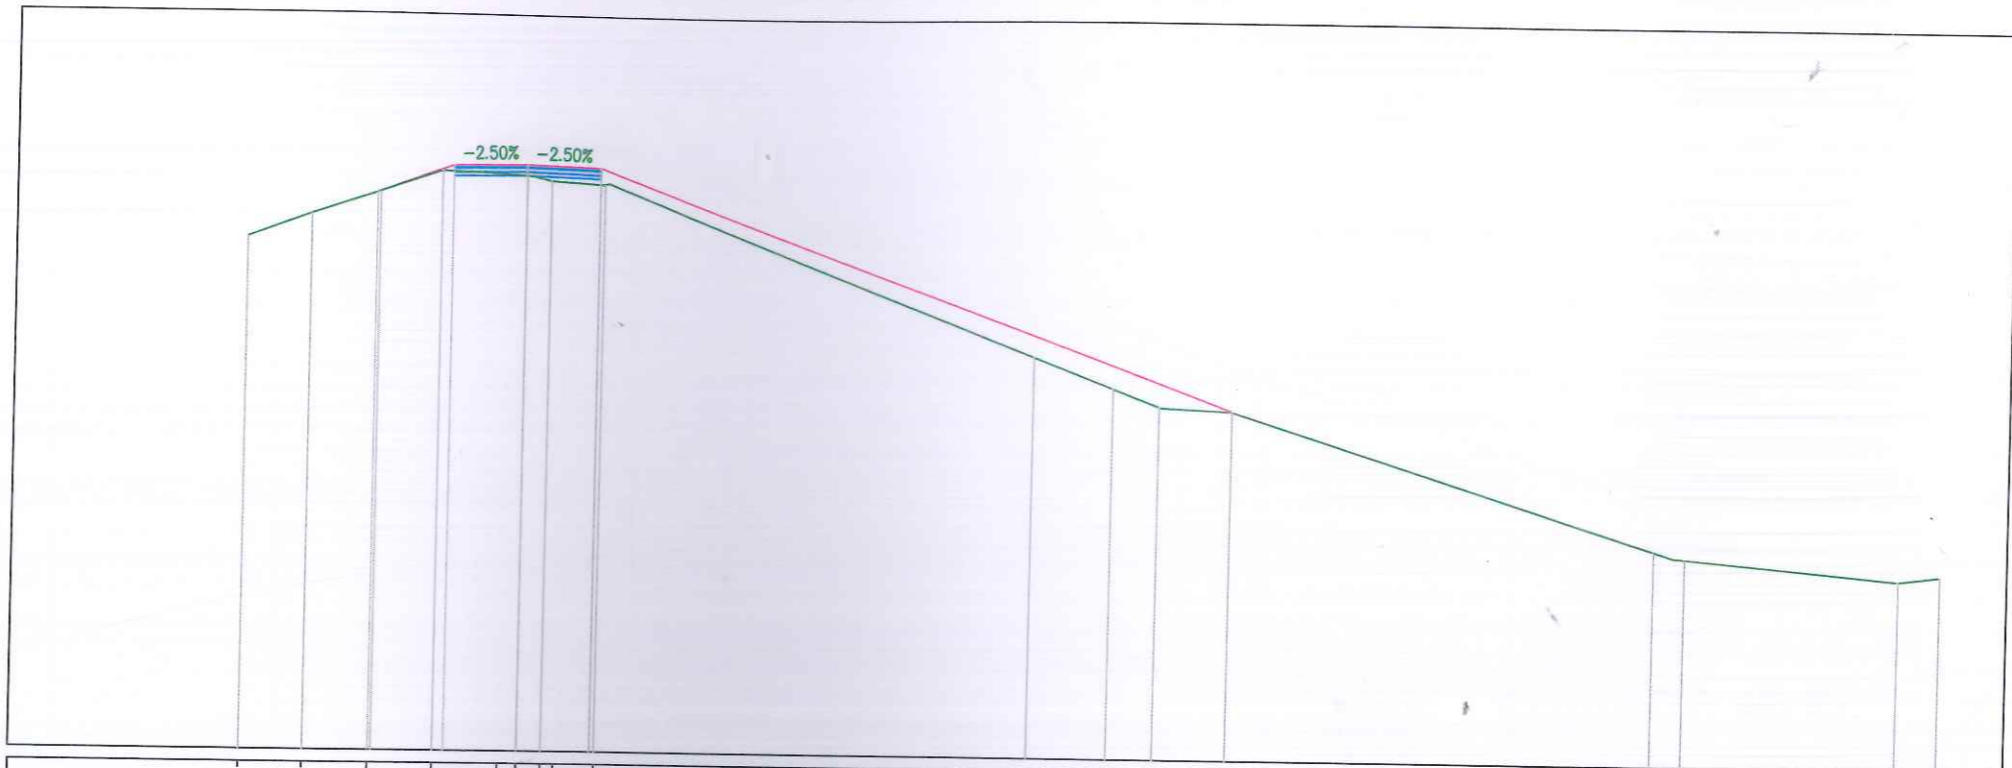

TERRENI PROGRESIV		-11.36		-8.76		-6.10		-3.46		-0.77		0.00		1.00		1.53		3.20		20.87		24.10		26.01		28.98		46.31		47.12		56.32		58.01
KUOTA E TERRENIT		140.81		141.79		142.67		143.60		143.51		143.46		143.27		143.23		143.15		136.34		135.08		134.35		134.19		128.75		128.50		127.67		127.87
DISTANCA PJESORE E TERRENIT		2.80		2.66		2.64		2.69		0.77		0.74		0.53		1.66		17.49		3.23		1.91		2.74		17.33		0.81		8.73		1.69		
PROGRESIVI I PROJEKTTIT				-5.98		-3.00									3.00										28.98									
KUOTA E PROJEKTTIT				142.71		143.81		143.89		143.81															134.19									
DISTANCA PJESORE E PROJEKTTIT				2.98		3.00		3.00										25.98																

PROJEKTUES: "SUPER PROJEKT" shpk



ADMINISTRATORE : ALMA RUCI

Adresa:

Rruga "Islam Alla" Pall.124/1,Shk.1,Ap.1
 Mbrapa Ekspozites Shqiperia Sor. Tirane
 Tel.: Mob: 042 42 70 32. K91410003P
 E mail: super_projekt@yahoo.com



INVESTITOR:

"BASHKIA KUÇOVE"



Titulli i Projektit:

"Rehabilitimi i Diges Goraj ne Nj.A Goraj", Bashkia Kuçove

KUÇOVE, BASHKIA KUÇOVE

PROFILA TERTHORE TE DIGES

Faza

Projekt Zbatimi

Shenime:


LEGJENDA

Shkalla 1: 30

Formati A3

Viri: 2024

AKSI
 Seksioni 19
 Progresivi: 0+180.00
 Shkalla: 1:250
 Kuota e Referimit: 120.00

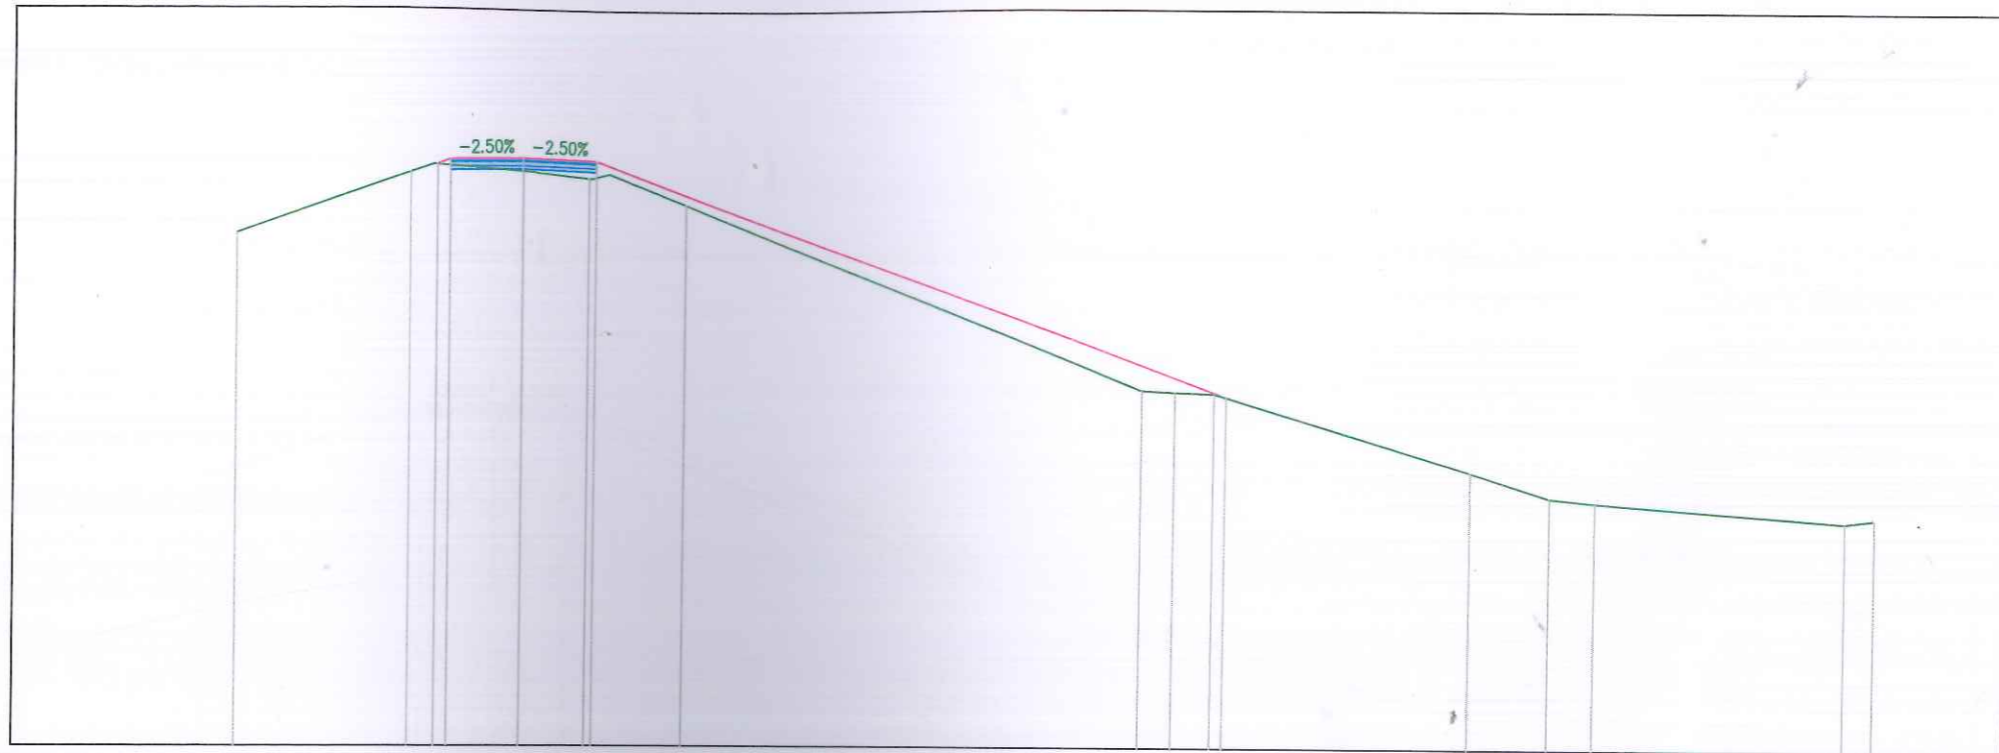

TERRENI PROGRESIV	-11.67	-4.61	0.00	2.70	6.69	25.46	38.91	42.17	54.20	55.41
KUOTA E TERRENIT	140.83	143.32	143.42	143.39	143.18	134.52	131.26	130.23	129.27	129.42
DISTANCA PJESORE E TERRENIT	7.06	0.97	0.54	2.09	3.13	1.35	10.49	3.26	10.19	1.21
PROGRESIVI I PROJEKTTIT		-3.53	3.00	3.00		28.90				
KUOTA E PROJEKTTIT		143.66	143.85	143.93	143.85	134.26				
DISTANCA PJESORE E PROJEKTTIT		0.53	3.00	3.00		25.90				

PROJEKTUES:"SUPER PROJEKT" shpk



ADMINISTRATORE : ALMA RUCI

Adresa:

Rruga : "Islam Alja", Pall.124/1, Shk.1, Ap.1,
 Mbrapa Ekspozites Shqiptare 9ot. Tirane
 Tel.: Mob: 042 42 70 32
 E mail: super_projekt@yahoo.com



INVESTITOR :

"BASHKIA KUCOVE"



Titulli i Projektit :
 "Rehabilitimi i Diges Goraj ne Nj.A Goraj", Bashkia Kucove

KUCOVE, BASHKIA KUCOVE

PROFILA TERTHORE TE DIGES

Faza

Projekt Zbatimi

Shenime:


LEGJENDA

Shkalla 1: 30

Formati A3

Viti : 2024

AKSI
 Seksioni 20
 Progresivi: 0+190.00
 Shkalla: 1:250
 Kuota e Referimit: 130.00

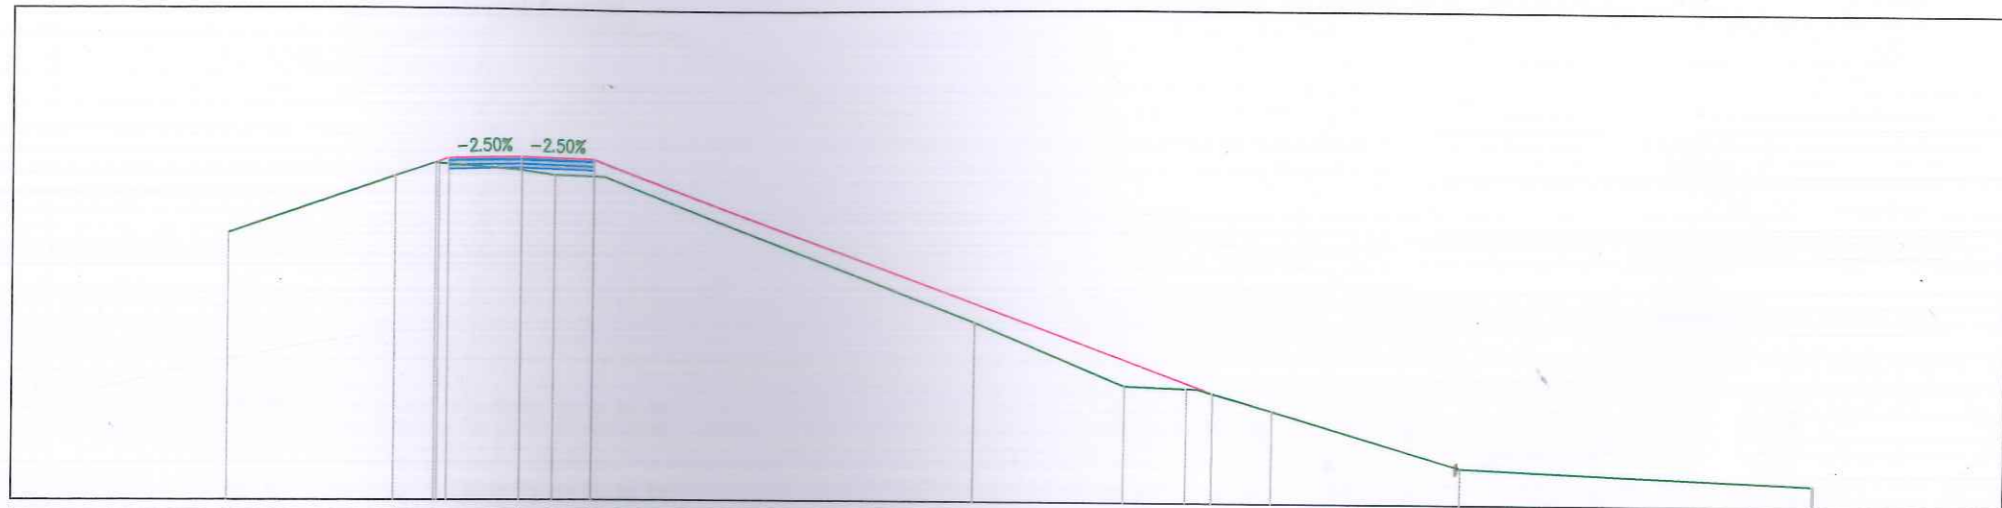

TERRENI PROGRESIV	-11.94	-5.17	-3.40	0.00	1.38	2.99	18.68	24.86	27.37	30.88	38.60	52.96	53.04
KUOTA E TERRENIT	140.85	143.15	143.69	143.44	143.26	143.22	137.33	134.75	134.66	133.77	131.49	130.88	130.88
DISTANCA PJESORE E TERRENIT	6.76	1.61	3.40	1.17	1.38	15.20	6.18	2.51	3.04	7.72	14.36		
PROGRESIVI I PROJEKTIT		-3.53	-3.00		3.00				28.44				
KUOTA E PROJEKTIT		143.70	143.90	143.97	143.90				134.47				
DISTANCA PJESORE E PROJEKTIT		2.53	3.00	3.00		25.44							

PROJEKTUES: "SUPER PROJEKT" shpk



ADMINISTRATORE: ALMA RUCI

Adresa:

Rruga "Islam Alla" Pall. 12/41 Shk. 1, Ap. 1
 Mbrapa Ekspozites Shqiperia Sof. Tirane
 Tel.: Mob: 042 42 70 32
 E mail: super_projekt@yahoo.com



INVESTITOR:

"BASHKIA KUCOVE"



Titulli i Projektit:

"Rehabilitimi i Diges Goraj ne Nj.A Goraj", Bashkia Kucove

KUCOVE, BASHKIA KUCOVE

PROFILA TERTHORE TE DIGES

Faza

Projekt Zbatimi

Shenime:

LEGJENDA

Shkalla

1: 30

Formati

A3

Viti:

2024