

PROJEKTI ARKITEKTONIK

OBJEKTI: "RIKONSTRUKSIONI I KONVIKTIT TE SHKOLLES MESME BUJQESORE "MIHAL SHAHINI " QYTETI CERRIK"

FINANCUES: Ministria e Financave Tirane

PERFITUES: Bashkia Cerrik

PROJEKTUES: ZENIT&CO sh.p.k

Tiranë 2024

RILEVIMI TOPOGRAFIK I GJENDJES EKZISTUESE

POROSITESI / CLIENT

REPUBLICA E SHQIPERISE
MINISTRIA E FINANCAVE DHE EKONOMISE
BASHKIA CERRIK

KONSULENT / CONSULTANT

"ZENIT&CO"
architectural design
urban planning
Rr. Myrteza Topi (Nr 18.zip.code.1007)
E-Mail: zenit06@live.com

SHENIME TEKNIKE / TECHNICAL NOTES

- Prona sipas certifikates
- Prona sipas faktit
- Rruges sipas faktit
- HTR sipas ASHK
- Ndertes sipas faktit
- Shtylle elektrike

PROJEKTI / PROJECT NAME

"RIKONSTRUKSIONI I KONVIKTIT
TE SHKOLLES MESME
BUJQESORE "MIHAL SHAHINI"
QYTETI CERRIK"

ZONA / LOCATION

BASHKIA CERRIK

FAZA E PROJEKTTIT / PROJECT PHASE

PROJEKT ZBATIMI
IMPLEMENTATION DESIGN

PROJEKTI ARKITEKTONIK / ARCHITECTURAL DESIGN

Ark.Rajmonda MYDINLLARI
Nr.Lic.A.0216/2
Ark.Enea MANOKU Nr.Lic.A.1714/1

PROJEKTI KONSTRUKTIV / STRUCTURAL DESIGN

Ing.Flutura DURO
Nr.Lic.K.2438/1

EKSPERT PER MATERIALET / MATERIAL EXPERT

Ing.Arjola Mazari
Nr.Lic.K.1775/1

PROJEKTI HIDROSANITAR / MUNICIPAL DESIGN

Ing.Merita MEGRI
Nr.Lic.H/T.0142/5

PROJEKTI ELEKTRIK / ELECTRICAL DESIGN

Ing.Kristaq ZHUPA
Nr.Lic.E.0848/2

EMERTIMI I FLETES / TITLE OF DESIGN

RILEVIMI TOPOGRAFIK I GJENDJES EKZISTUESE


SHKALLA: NR.FLETES / DRAWING No.

SCALE: 1:500



Shtator 2024
September 2024

A-01

VULA / STAMP

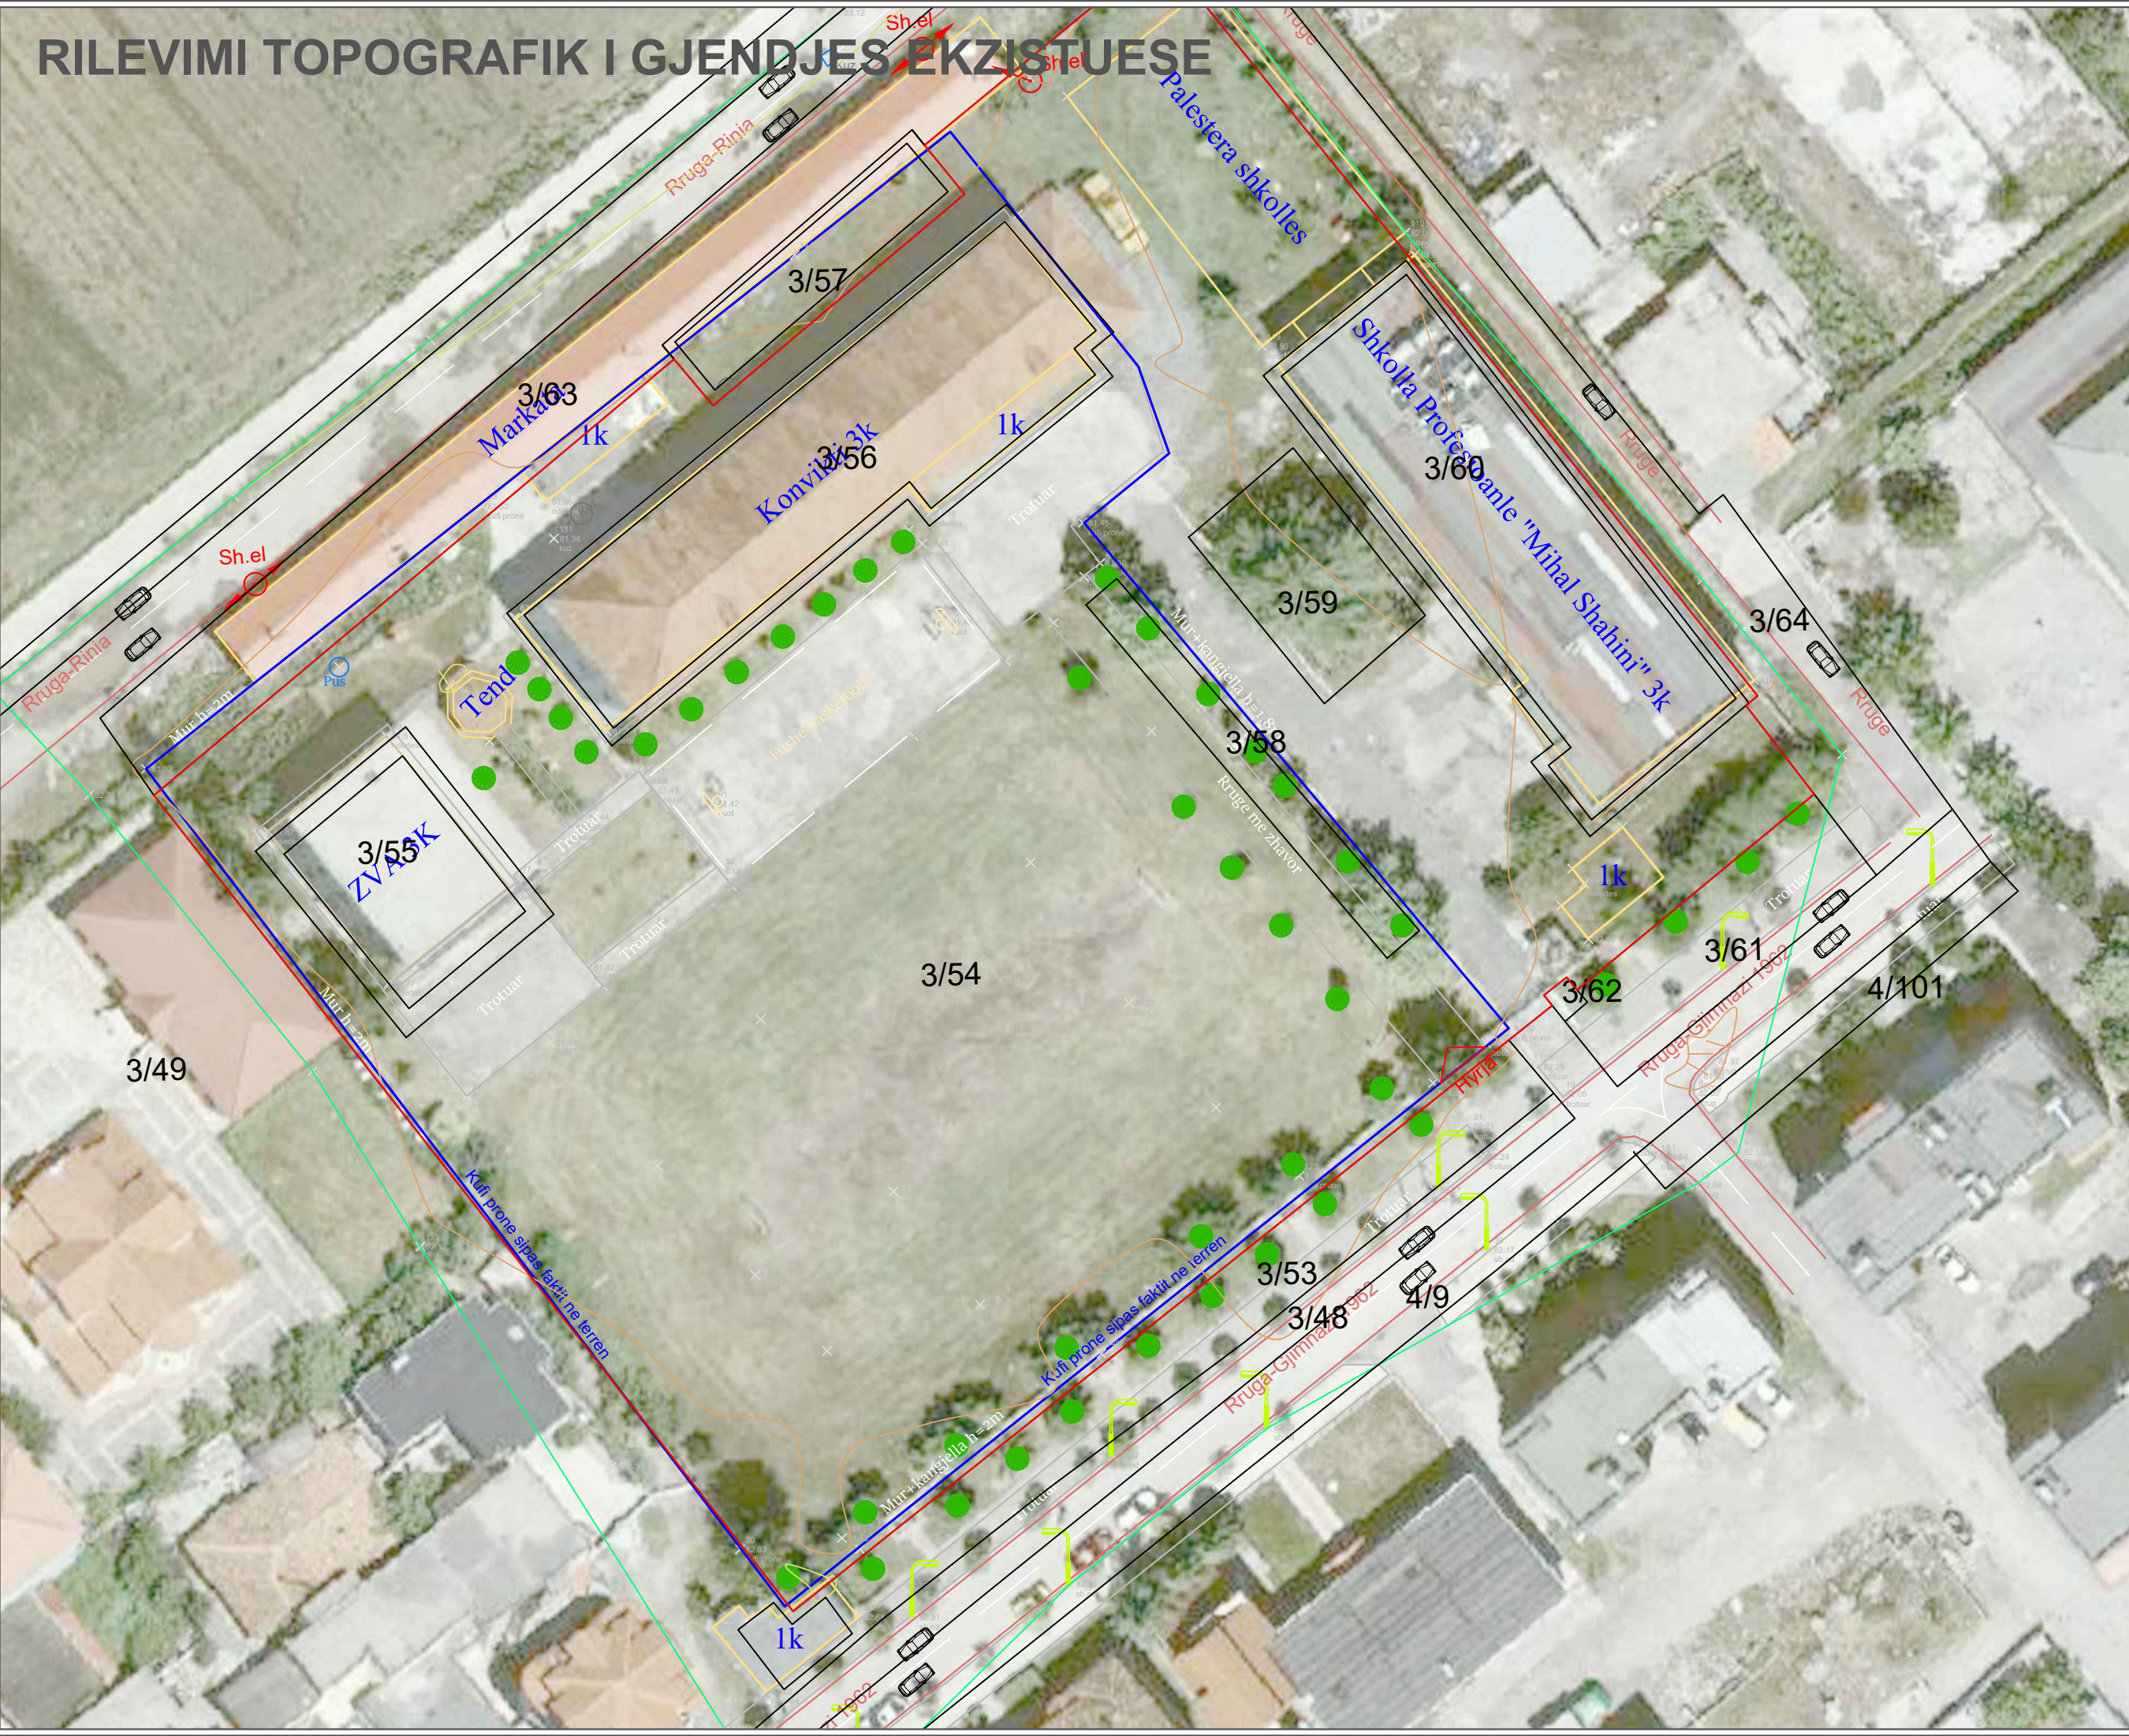

PLANVENDOSJA EKZISTUESE

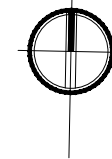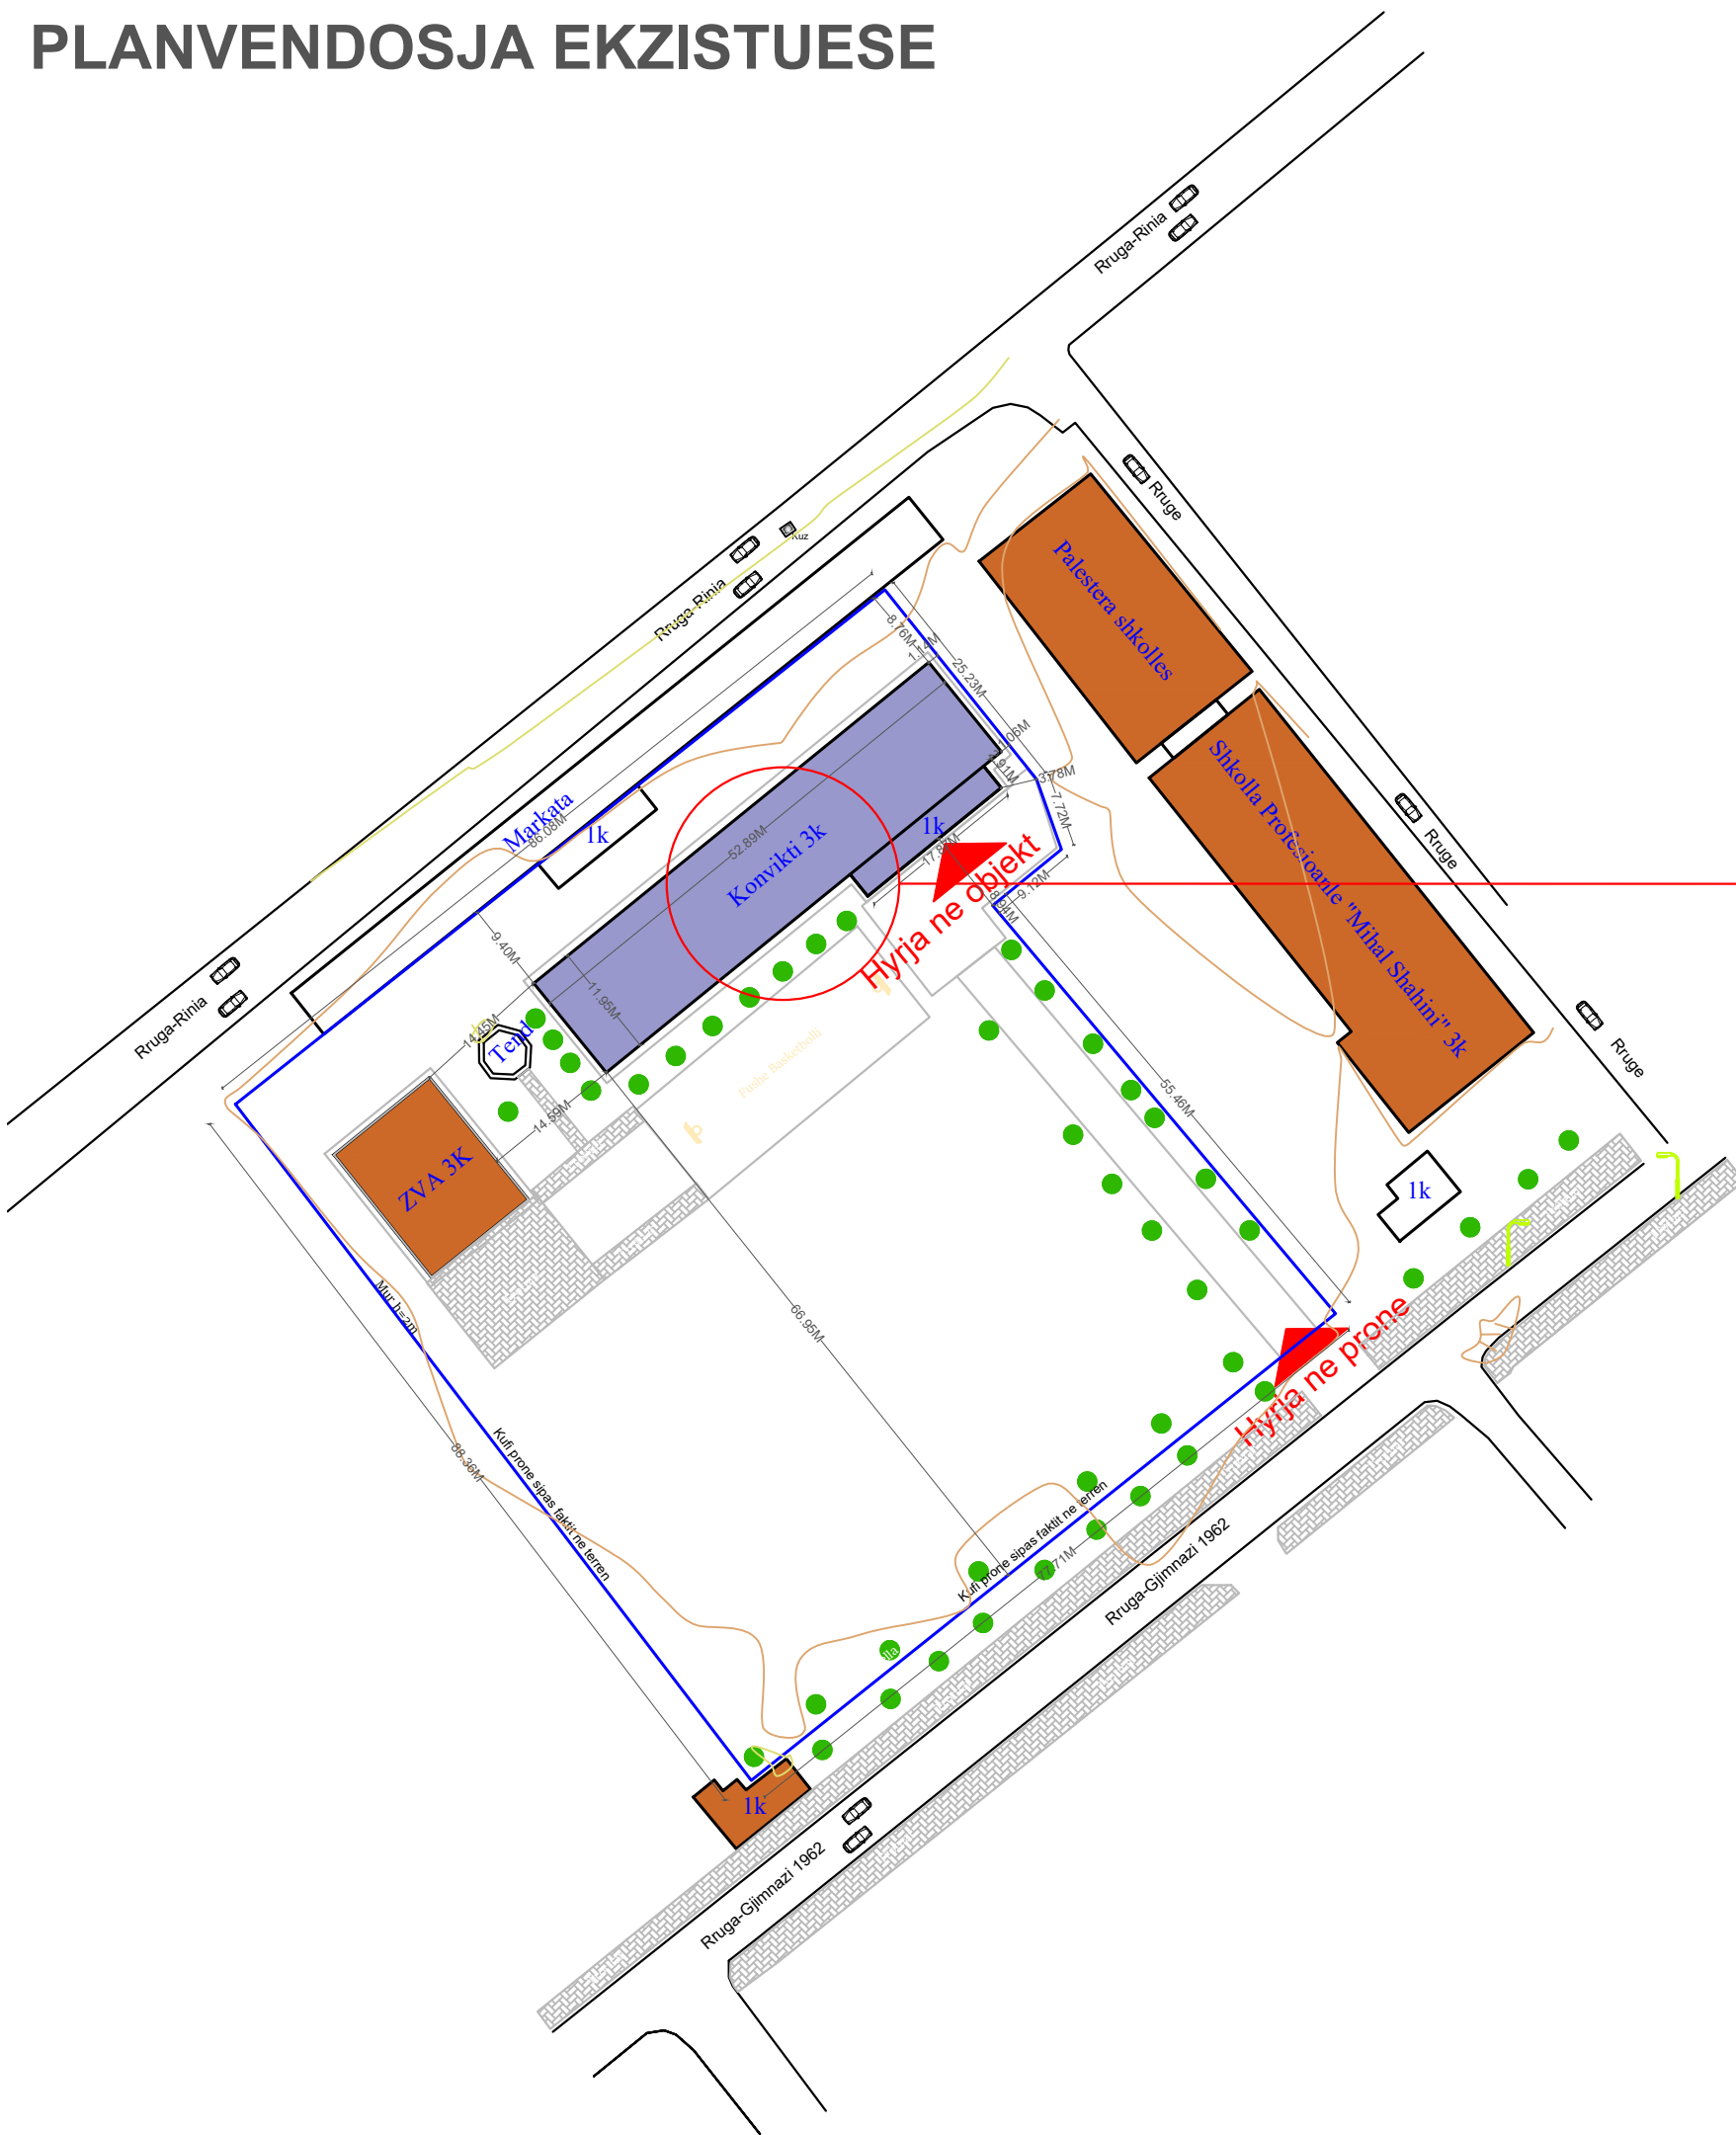

1. Kati perdhe ka siperfaqe ndertimi 684m²
 2. Kati I pare ka siperfaqe ndertimi 632m²
 3. Kati I dyte ka siperfaqe ndertim 632m²
- Shuma e siperfaqes se ndertesës 1948m²**
Ndertesës është mbuluar e soletë p/f e çati druri me kater pjerresi tip vendi.
Siperfaqja e çatisë është 685m²

OBJEKTI NE STUDIM

Te dhena per pronen:
 Pasuria nr. 3/54
 Zona kadstrale 1389
 Siperfaqe prone 7608
 Adresa: Lagja Nr.2", Cerrik
 Kufizimet e pasurise:
 V. 3/63, 3/57
 J.3/53, 4/9, 3/62, 3/61
 L.3/64
 P.3/49

- Nderhyrjet e propozuara:
- 1.Rikonstruksioni i objektit ekzistues
 - 2.Rikonstruksioni i hapësirave të jashtme

POROSITESI / CLIENT



REPUBLIKA E SHQIPERISE
 MINISTRIA E FINANCAVE DHE EKONOMISE



BASHKIA CERRIK

KONSULENT / CONSULTANT



"ZENIT&CO"
 architectural design
 urban planning

Rr.Myrteza Topi (Nr 18.zip.code.1007)
 E-Mail: zenit06@live.com

address:

SHENIME TEKNIKE / TECHNICAL NOTES

PROJEKTI / PROJECT NAME

"RIKONSTRUKSIONI I KONVIKTIT
 TE SHKOLLES MESME
 BUJQESORE "MIHAL SHAHINI "
 QYTETI CERRIK"

ZONA / LOCATION

BASHKIA CERRIK

FAZA E PROJEKTTIT / PROJECT PHASE

PROJEKT ZBATIMI
 IMPLEMENTATION DESIGN

PROJEKTI ARKITEKTONIK / ARCHITECTURAL DESIGN

Ark.Rajmonda MYDINLLARI
 Nr.Lic.A.0216/2
 Ark.Enea MANOKU Nr.Lic.A.1714/1

PROJEKTI KONSTRUKTIV / STRUCTURAL DESIGN

Ing.Flutura DURO
 Nr.Lic.K.2438/1

EKSPERT PER MATERIALET / MATERIAL EXPERT

Ing.Arjola Mazari
 Nr.Lic.K.1775/1

PROJEKTI HIDROSANITAR / MUNICIPAL DESIGN

Ing.Merita MEGRI
 Nr.Lic.H/T.0142/5

PROJEKTI ELEKTRIK / ELECTRICAL DESIGN

Ing.Kristaq ZHUPA
 Nr.Lic.E.0848/2

EMERTIMI I FLETES / TITLE OF DESIGN

PLANVENDOSJA EKZISTUESE

SHKALLA:
 SCALE: 1:750

NR.FLETES / DRAWING No.

Shtator 2024
 September 2024

A-02

VULA / STAMP

FOTO TE GJENDJES EKZISTUESE

POROSITESI / CLIENT



REPUBLIKA E SHQIPERISE
MINISTRIA E FINANCAVE DHE EKONOMISE



BASHKIA CERRIK

KONSULENTI / CONSULTANT



"ZENIT&CO"
architectural design
urban planning

Rr. Myrteza Topi (Nr 18.zip.code.1007)
E-Mail: zenit06@live.com

address:

SHENIME TEKNIKE / TECHNICAL NOTES

PROJEKTI / PROJECT NAME

"RIKONSTRUKSIONI I KONVIKTIT
TE SHKOLLES MESME
BUJQESORE "MIHAL SHAHINI "
QYTETI CERRIK"

ZONA / LOCATION

BASHKIA CERRIK

FAZA E PROJEKTI / PROJECT PHASE

PROJEKT ZBATIMI
IMPLEMENTATION DESIGN

PROJEKTI ARKITEKTONIK / ARCHITECTURAL DESIGN

Ark.Rajmonda MYDINLLARI
Nr.Lic.A.0216/2
Ark.Enea MANOKU Nr.Lic.A.1714/1

PROJEKTI KONSTRUKTIV / STRUCTURAL DESIGN

Ing.Flutura DURO
Nr.Lic.K.2438/1

EKSPERT PER MATERIALET / MATERIAL EXPERT

Ing.Arjola Mazari
Nr.Lic.K.1775/1

PROJEKTI HIDROSANITAR / MUNICIPAL DESIGN

Ing.Merita MEGRI
Nr.Lic.H/T.0142/5

PROJEKTI ELEKTRIK / ELECTRICAL DESIGN

Ing.Kristaq ZHUPA
Nr.Lic.E.0848/2

EMERTIMI / FLETES / TITLE OF DESIGN

PLANVENDOSJA EKZISTUESE
EXISTING SITE PICTURES

SHKALLA:
SCALE: 1:---

NR.FLETES / DRAWING No.

Shtator 2024
September 2024

A-03

VULA / STAMP



FOTO TE GJENDJES EKZISTUESE

POROSITESI / CLIENT



REPUBLIKA E SHQIPERISE
MINISTRIA E FINANCAVE DHE EKONOMISE



BASHKIA CERRIK

KONSULENT / CONSULTANT



"ZENIT&CO"
architectural design
urban planning

Rr. Myrteza Topi (Nr 18.zip.code.1007)
E-Mail: zenit06@live.com

address:

SHENIME TEKNIKE / TECHNICAL NOTES

PROJEKTI / PROJECT NAME

"RIKONSTRUKSIONI I KONVIKTIT
TE SHKOLLES MESME
BUJQESORE "MIHAL SHAHINI "
QYTETI CERRIK"

ZONA / LOCATION

BASHKIA CERRIK

FAZA E PROJEKTI / PROJECT PHASE

PROJEKT ZBATIMI
IMPLEMENTATION DESIGN

PROJEKTI ARKITEKTONIK / ARCHITECTURAL DESIGN

Ark.Rajmonda MYDINLLARI
Nr.Lic.A.0216/2
Ark.Enea MANOKU Nr.Lic.A.1714/1

PROJEKTI KONSTRUKTIV / STRUCTURAL DESIGN

Ing.Flutura DURO
Nr.Lic.K.2438/1

EKSPERT PER MATERIALET / MATERIAL EXPERT

Ing.Arjola Mazari
Nr.Lic.K.1775/1

PROJEKTI HIDROSANITAR / MUNICIPAL DESIGN

Ing.Merita MEGRI
Nr.Lic.H/T.0142/5

PROJEKTI ELEKTRIK / ELECTRICAL DESIGN

Ing.Kristaq ZHUPA
Nr.Lic.E.0848/2

EMERTIMI I FLETES / TITLE OF DESIGN

PLANVENDOSJA EKZISTUESE
EXISTING SITE PICTURES

SHKALLA:

SCALE: 1:---

NR.FLETES / DRAWING No.


Shtator 2024
September 2024

A-04


VULA / STAMP



PLANIMETRIA EKZISTUESE E KATIT PERDHE DHE KATI I PARE

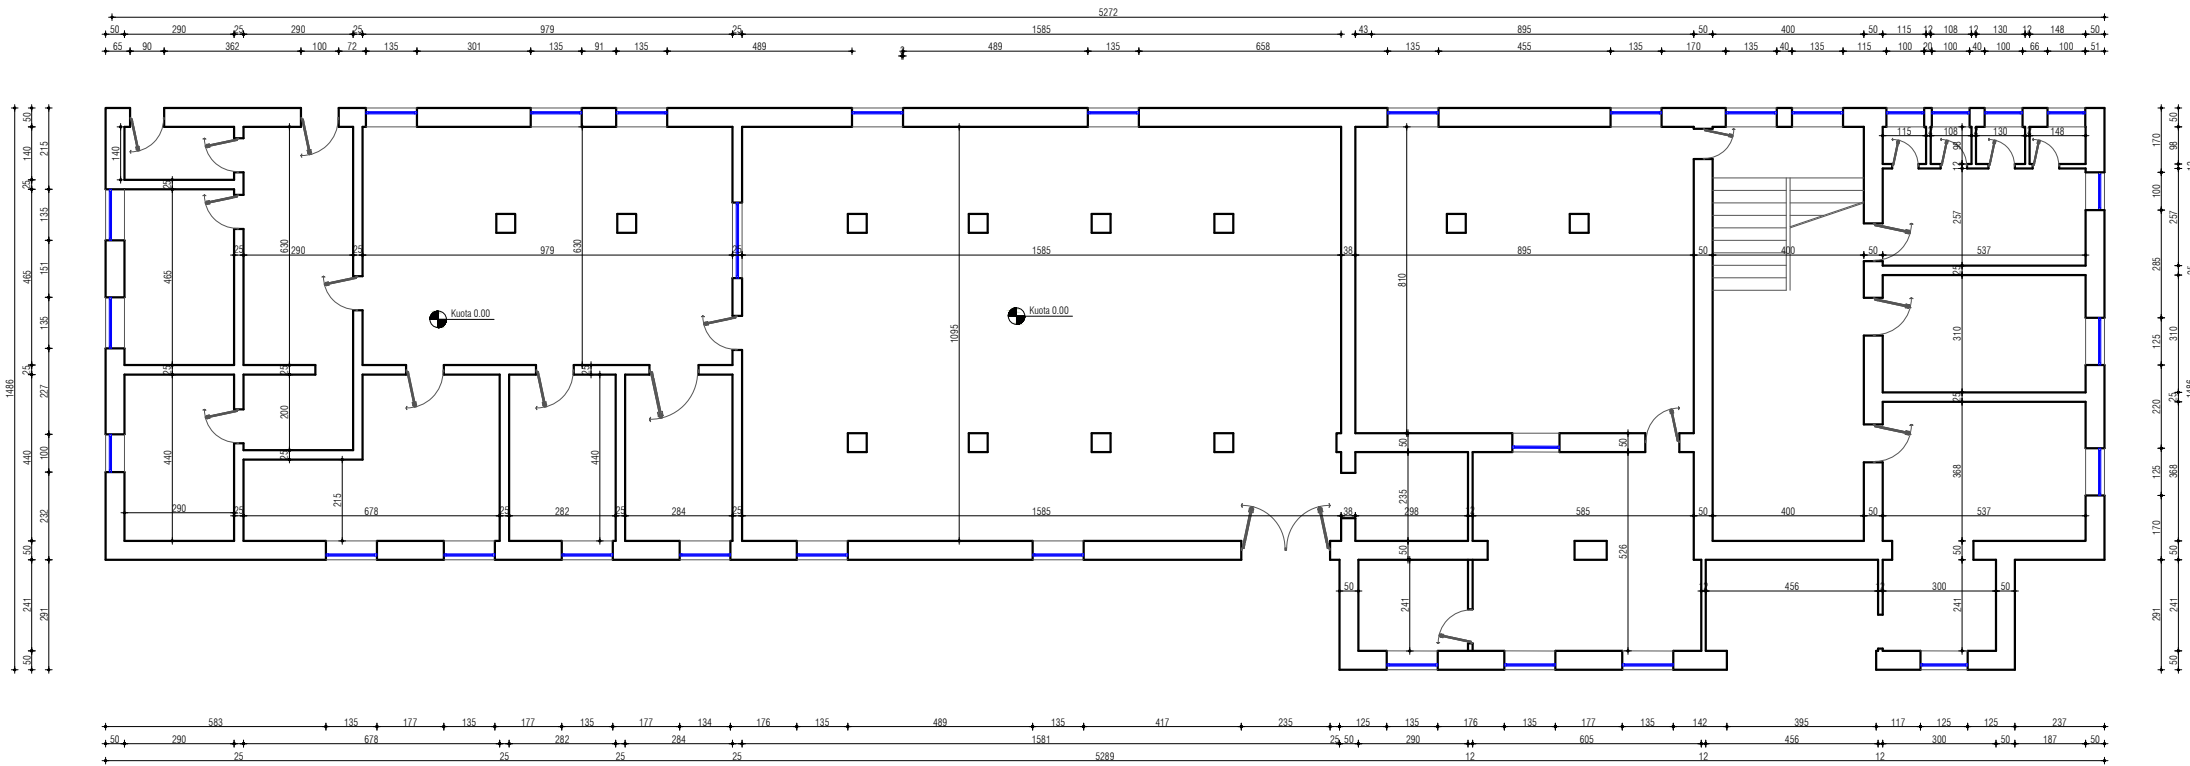

PLANIMETRIA E KATIT PERDHE

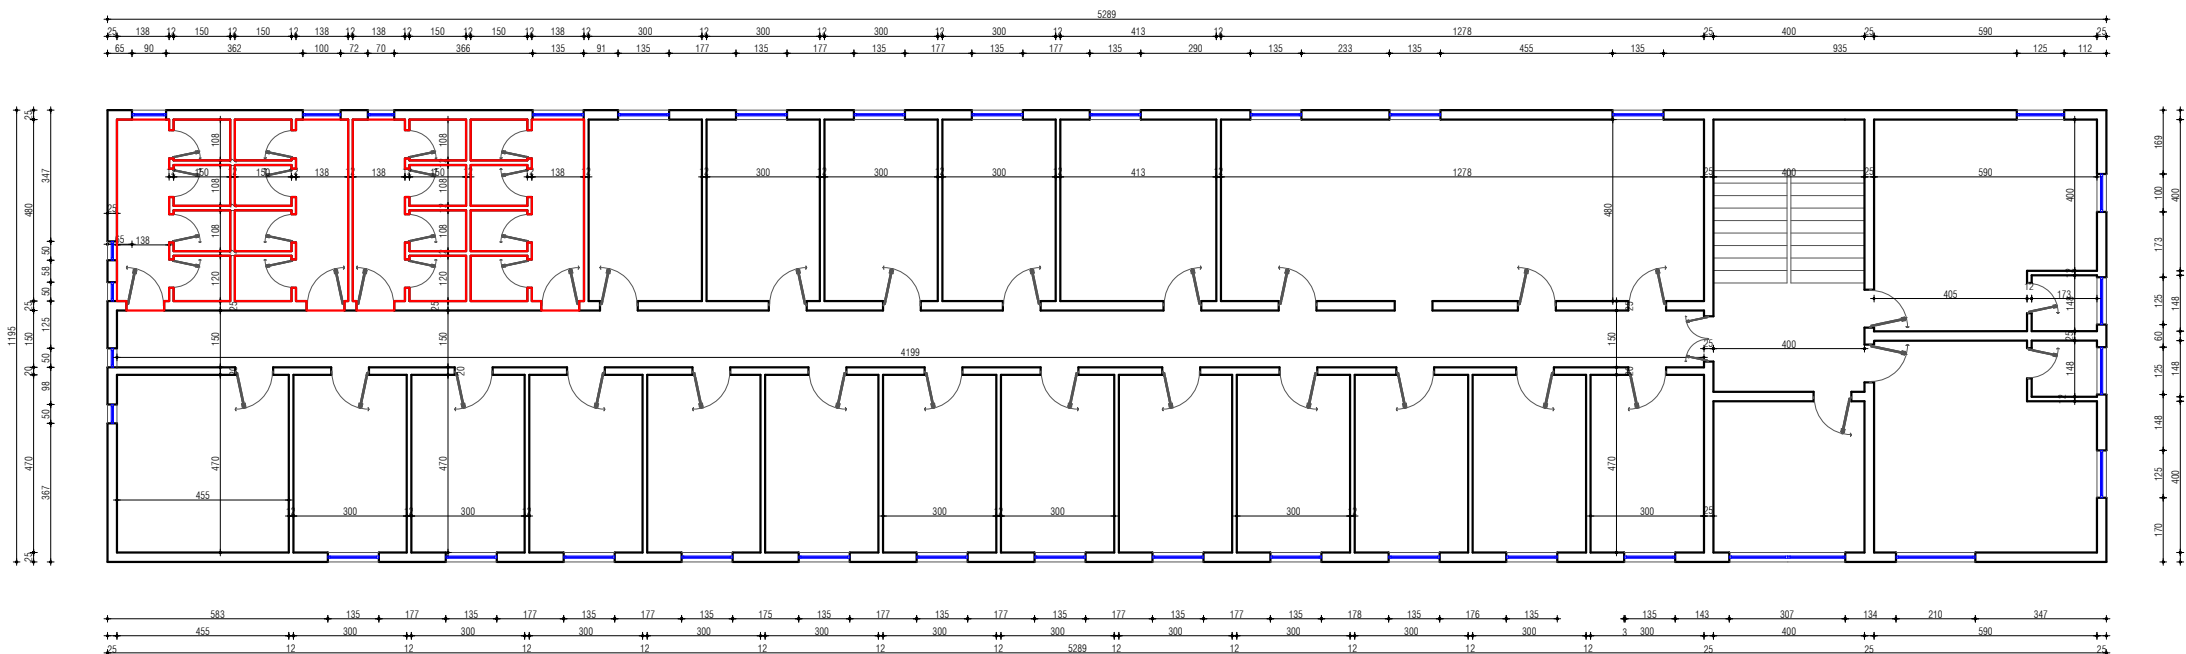

PLANIMETRIA E KATIT TE PARE

POROSITESI / CLIENT



REPUBLIKA E SHQIPERISE
MINISTRIA E FINANCAVE DHE EKONOMISE



BASHKIA CERRIK

KONSULENTI / CONSULTANT



"ZENIT&CO"
architectural design
urban planning

Rr. Myrteza Topi (Nr 18.zip.code.1007)
E-Mail: zenit06@live.com

address:

SHENIME TEKNIKE / TECHNICAL NOTES

PROJEKTI / PROJECT NAME

"RIKONSTRUKSIONI I KONVIKTIT
TE SHKOLLES MESME
BUJQESORE "MIHAL SHAHINI"
QYTETI CERRIK"

ZONA / LOCATION

BASHKIA CERRIK

FAZA E PROJEKTTIT / PROJECT PHASE

PROJEKT ZBATIMI
IMPLEMENTATION DESIGN

PROJEKTI ARKITEKTONIK / ARCHITECTURAL DESIGN

Ark.Rajmonda MYDINLLARI
Nr.Lic.A.0216/2
Ark.Enea MANOKU Nr.Lic.A.1714/1

PROJEKTI KONSTRUKTIV / STRUCTURAL DESIGN

Ing.Flutura DURO
Nr.Lic.K.2438/1

EKSPERT PER MATERIALET / MATERIAL EXPERT

Ing.Arjola Mazari
Nr.Lic.K.1775/1

PROJEKTI HIDROSANITAR / MUNICIPAL DESIGN

Ing.Merita MEGRI
Nr.Lic.H/T.0142/5

PROJEKTI ELEKTRIK / ELECTRICAL DESIGN

Ing.Kristaq ZHUPA
Nr.Lic.E.0848/2

EMERTIMI I FLETES / TITLE OF DESIGN

PLANIMETRIA EKZISTUESE E KATIT PERDHE DHE KATI
TE PARE

SHKALLA:
SCALE: 1:200



Shtator 2024
September 2024

NR.FLETES / DRAWING No.


A-05

VULA / STAMP

PLANIMETRIA EKZISTUESE E KATIT TE DYTE DHE PLANI I TARACES

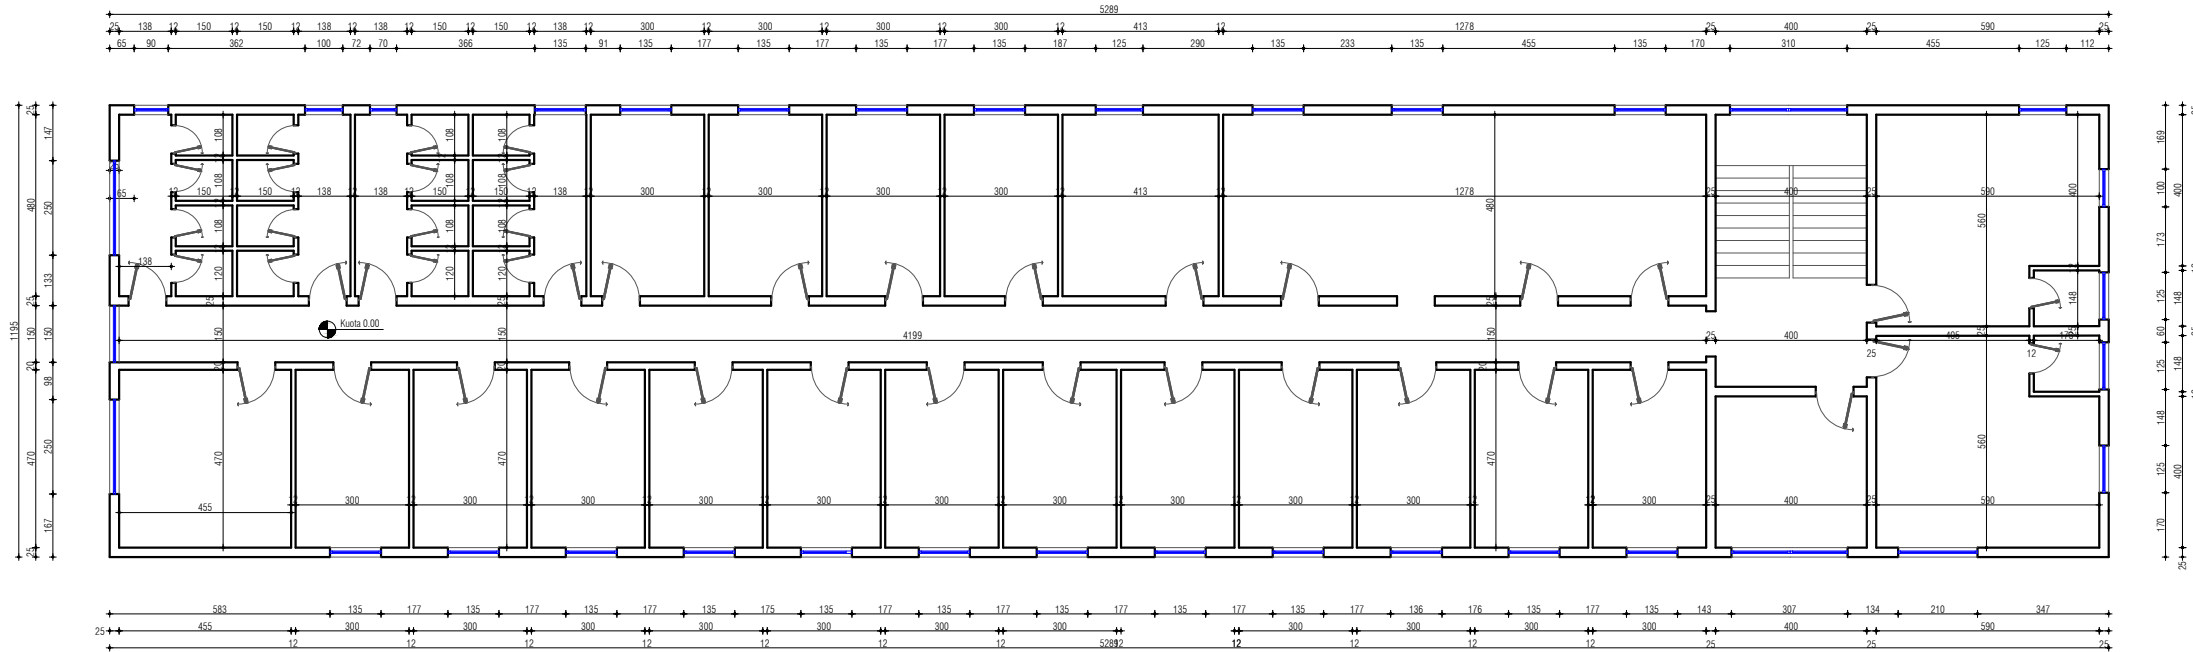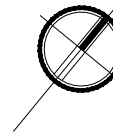

PLANIMETRIA E KATIT TE DYTE

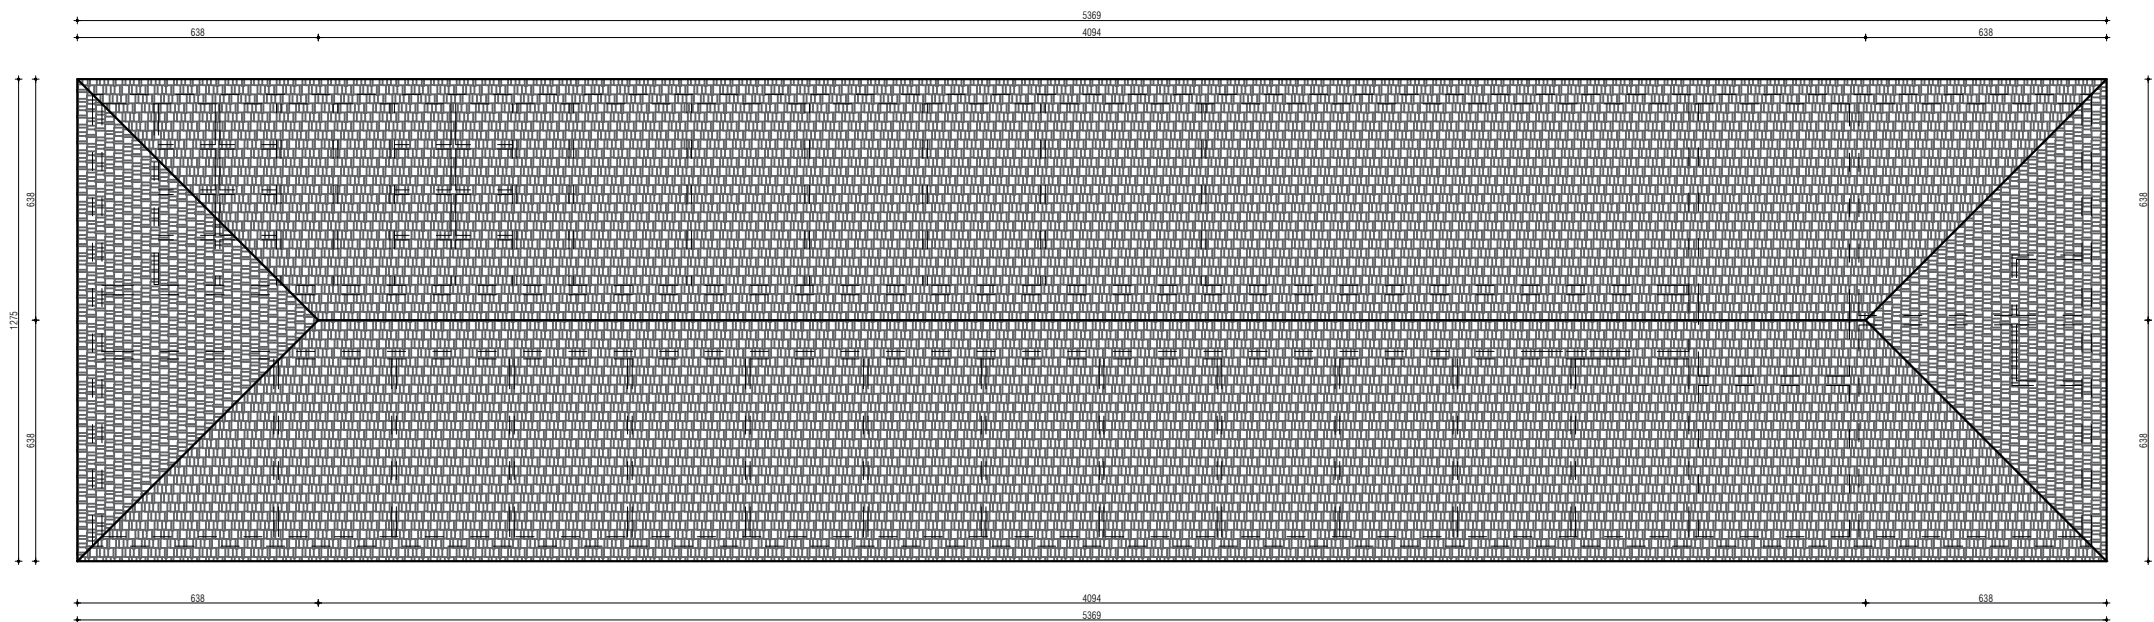

PLANI I CATISE

POROSITESI / CLIENT



REPUBLIKA E SHQIPERISE
MINISTRIA E FINANCAVE DHE EKONOMISE



BASHKIA CERRIK

KONSULENT / CONSULTANT



"ZENIT&CO"
architectural design
urban planning

Rr. Myrteza Topi (Nr 18.zip.code.1007)
E-Mail: zenit06@live.com

address:

SHENIME TEKNIKE / TECHNICAL NOTES

PROJEKTI / PROJECT NAME

"RIKONSTRUKSIONI I KONVIKTIT
TE SHKOLLES MESME
BUJQESORE "MIHAL SHAHINI"
QYTETI CERRIK"

ZONA / LOCATION

BASHKIA CERRIK

FAZA E PROJEKTTIT / PROJECT PHASE

PROJEKT ZBATIMI
IMPLEMENTATION DESIGN

PROJEKTI ARKITEKTONIK / ARCHITECTURAL DESIGN

Ark.Rajmonda MYDINLLARI
Nr.Lic.A.0216/2
Ark.Enea MANOKU Nr.Lic.A.1714/1

PROJEKTI KONSTRUKTIV / STRUCTURAL DESIGN

Ing.Flutura DURO
Nr.Lic.K.2438/1

EKSPERT PER MATERIALET / MATERIAL EXPERT

Ing.Arjola Mazari
Nr.Lic.K.1775/1

PROJEKTI HIDROSANITAR / MUNICIPAL DESIGN

Ing.Merita MEGRI
Nr.Lic.H/T.0142/5

PROJEKTI ELEKTRIK / ELECTRICAL DESIGN

Ing.Kristaq ZHUPA
Nr.Lic.E.0848/2

EMERTIMI I FLETES / TITLE OF DESIGN

PLANIMETRIA EKZISTUESE E KATIT TE DYTE DHE
PLANI I TARACES

SHKALLA:
SCALE: 1:200

Shtator 2024
September 2024


NR.FLETES / DRAWING No.

A-06


VULA / STAMP

FASADAT EKZISTUESE

PAMJE EKZISTUESE NGA VL

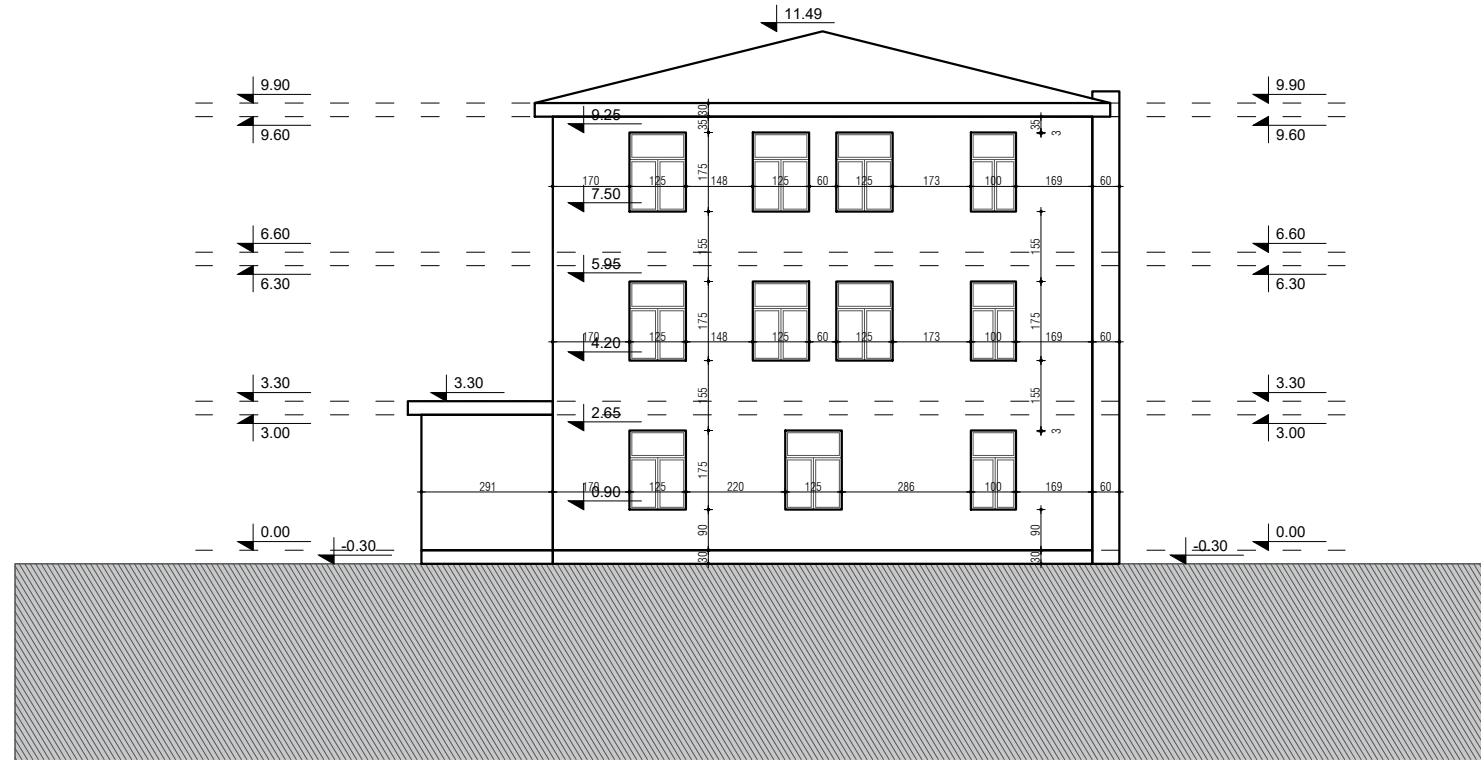

PAMJE EKZISTUESE NGA JL

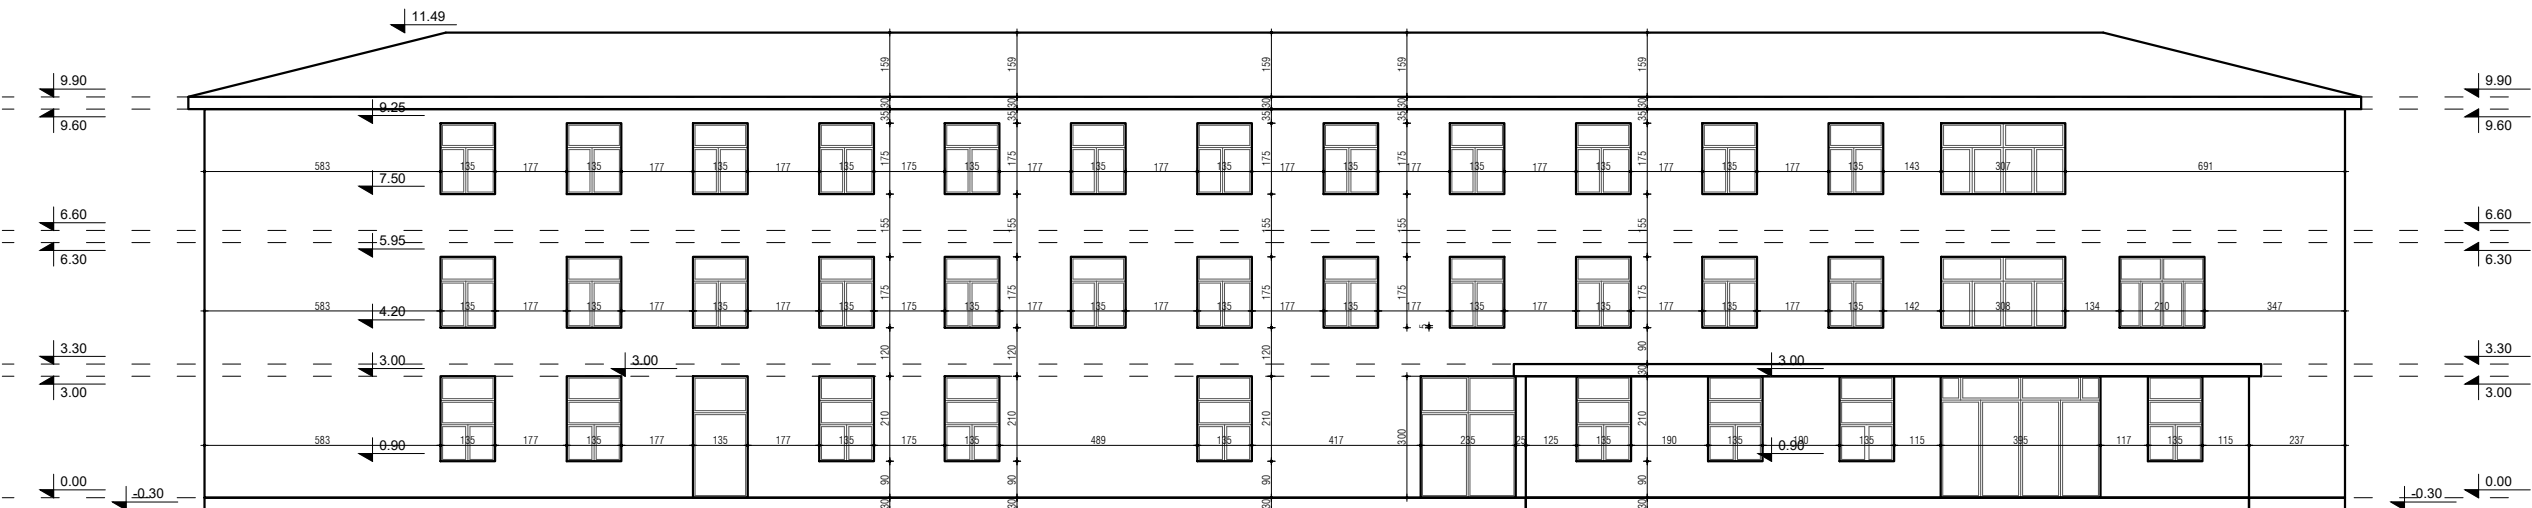

POROSITESI / CLIENT



REPUBLIKA E SHQIPERISE
MINISTRIA E FINANCAVE DHE EKONOMISE



BASHKIA CERRIK

KONSULENT / CONSULTANT



"ZENIT&CO"
architectural design
urban planning

Rr. Myrteza Topi (Nr 18.zip.code.1007)
E-Mail: zenit06@live.com

address:

SHENIME TEKNIKE / TECHNICAL NOTES

PROJEKTI / PROJECT NAME

"RIKONSTRUKSIONI I KONVIKTIT
TE SHKOLLES MESME
BUJQESORE "MIHAL SHAHINI "
QYTETI CERRIK"

ZONA / LOCATION

BASHKIA CERRIK

FAZA E PROJEKTTIT / PROJECT PHASE

PROJEKT ZBATIMI
IMPLEMENTATION DESIGN

PROJEKTI ARKITEKTONIK / ARCHITECTURAL DESIGN

Ark.Rajmonda MYDINLLARI
Nr.Lic.A.0216/2
Ark.Enea MANOKU Nr.Lic.A.1714/1

PROJEKTI KONSTRUKTIV / STRUCTURAL DESIGN

Ing.Flutura DURO
Nr.Lic.K.2438/1

EKSPERT PER MATERIALET / MATERIAL EXPERT

Ing.Arjola Mazari
Nr.Lic.K.1775/1

PROJEKTI HIDROSANITAR / MUNICIPAL DESIGN

Ing.Merita MEGRI
Nr.Lic.H/T.0142/5

PROJEKTI ELEKTRIK / ELECTRICAL DESIGN

Ing.Kristaq ZHUPA
Nr.Lic.E.0848/2

EMERTIMI / FLETES / TITLE OF DESIGN

FASADAT EKZISTUESE

SHKALLA:
SCALE: 1:200

Shtator 2024
September 2024


NR.FLETES / DRAWING No.

A-07


VULA / STAMP

FASADAT EKZISTUESE

PAMJE EKZISTUESE NGA JP

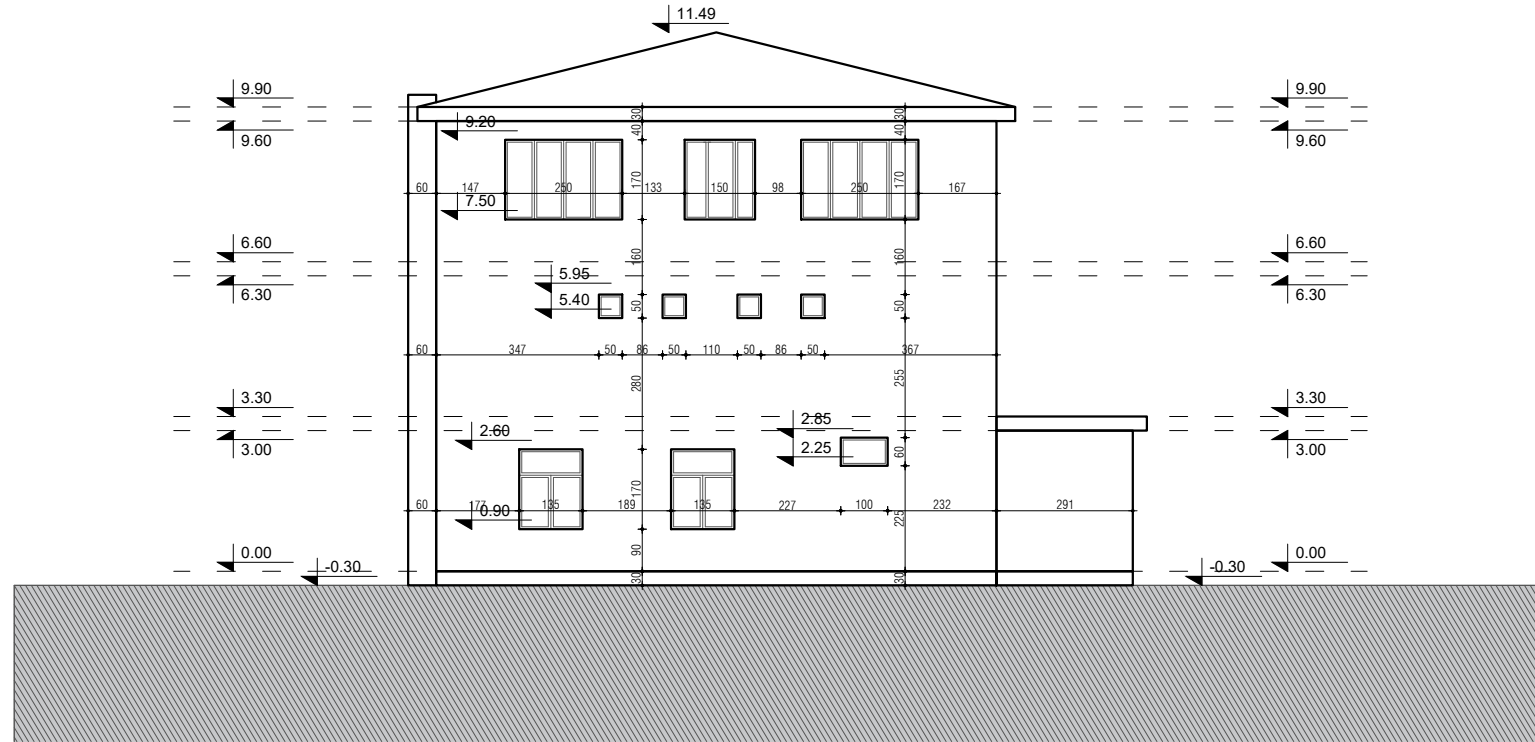

PAMJE EKZISTUESE NGA VP

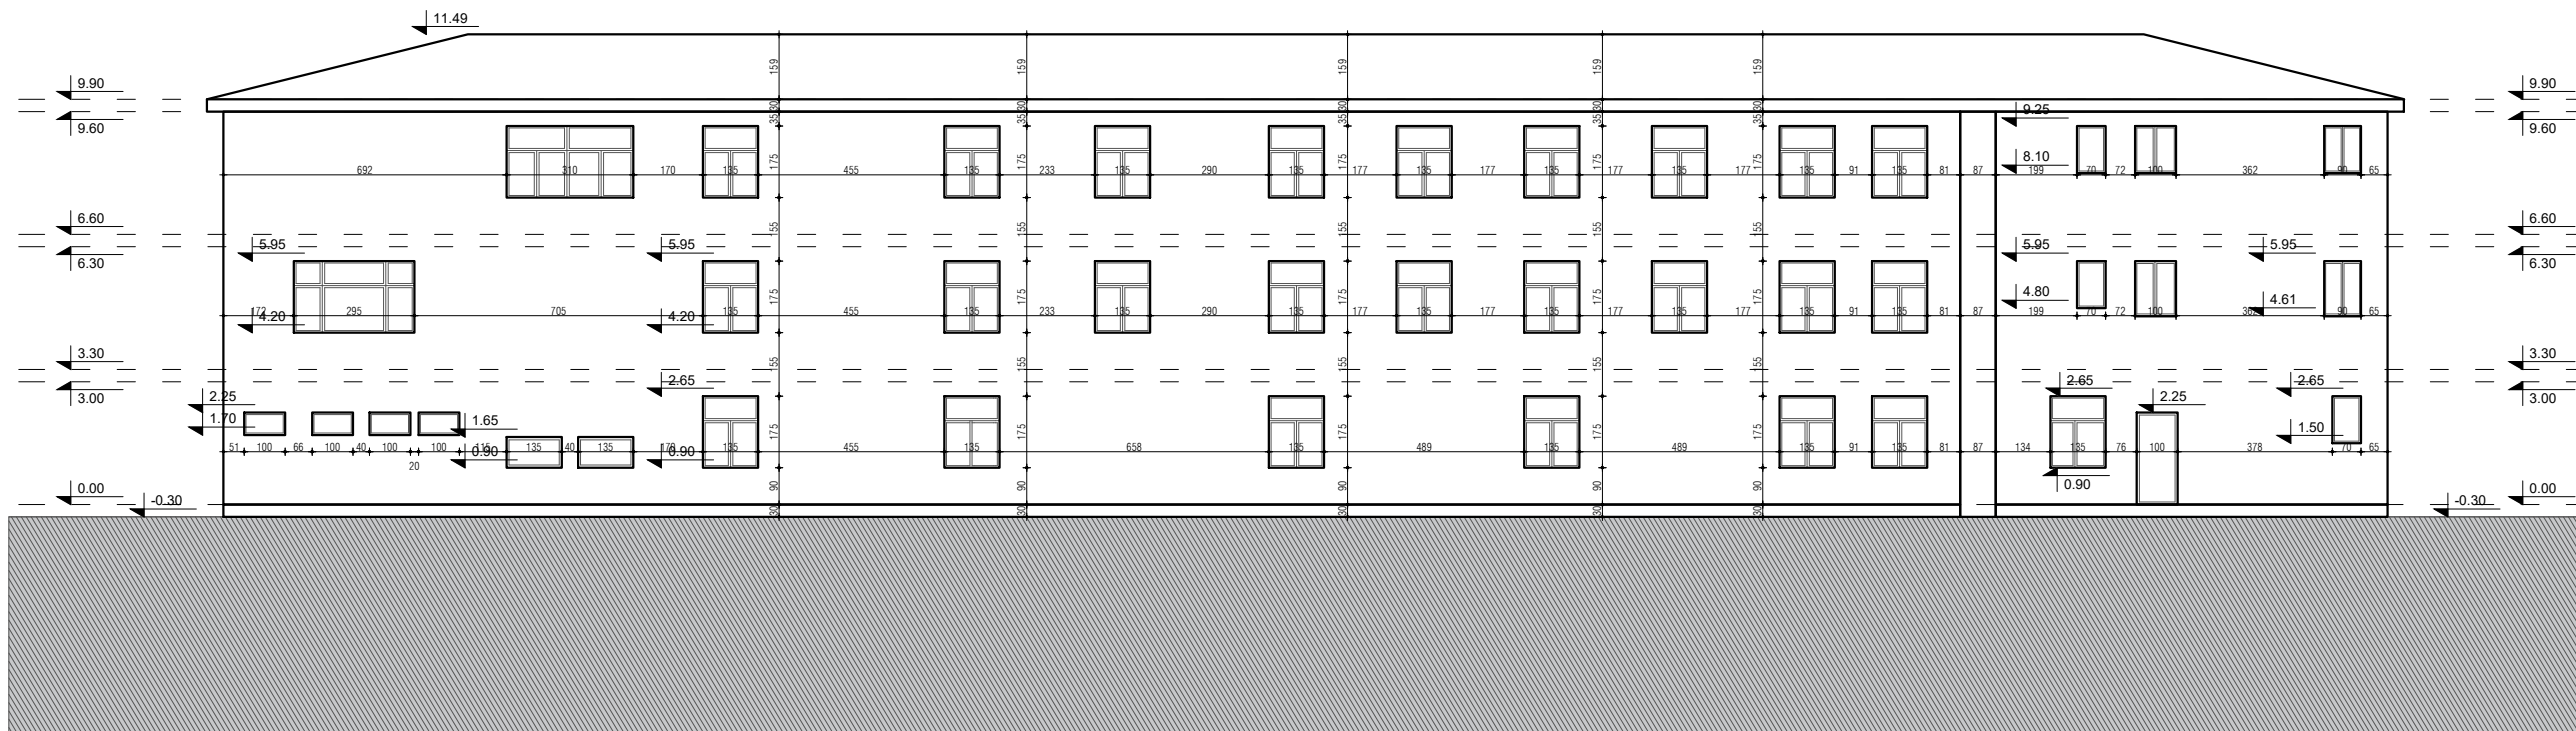

POROSITESI / CLIENT



REPUBLIKA E SHQIPERISE
MINISTRIA E FINANCAVE DHE EKONOMISE



BASHKIA CERRIK

KONSULENT / CONSULTANT



"ZENIT&CO"
architectural design
urban planning

Rr. Myrteza Topi (Nr 18.zip.code.1007)
E-Mail: zenit06@live.com

address:

SHENIME TEKNIKE / TECHNICAL NOTES

PROJEKTI / PROJECT NAME

"RIKONSTRUKSIONI I KONVIKTIT
TE SHKOLLES MESME
BUJQESORE "MIHAL SHAHINI "
QYTETI CERRIK"

ZONA / LOCATION

BASHKIA CERRIK

FAZA E PROJEKTIIT / PROJECT PHASE

PROJEKT ZBATIMI
IMPLEMENTATION DESIGN

PROJEKTI ARKITEKTONIK / ARCHITECTURAL DESIGN

Ark.Rajmonda MYDINLLARI
Nr.Lic.A.0216/2
Ark.Enea MANOKU Nr.Lic.A.1714/1

PROJEKTI KONSTRUKTIV / STRUCTURAL DESIGN

Ing.Flutura DURO
Nr.Lic.K.2438/1

EKSPERT PER MATERIALET / MATERIAL EXPERT

Ing.Arjola Mazari
Nr.Lic.K.1775/1

PROJEKTI HIDROSANITAR / MUNICIPAL DESIGN

Ing.Merita MEGRI
Nr.Lic.H/T.0142/5

PROJEKTI ELEKTRIK / ELECTRICAL DESIGN

Ing.Kristaq ZHUPA
Nr.Lic.E.0848/2

EMERTIMI / FLETES / TITLE OF DESIGN

FASADAT EKZISTUESE

SHKALLA:

SCALE: 1:200

Shtator 2024
September 2024

NR.FLETES / DRAWING No.

A-08

VULA / STAMP

PLANI I ORGANIZIMIT TE PUNIMEVE

POROSITESI / CLIENT



REPUBLIKA E SHQIPERISE
MINISTRIA E FINANCAVE DHE EKONOMISE



BASHKIA CERRIK

KONSULENT / CONSULTANT



"ZENIT&CO"
architectural design
urban planning

Rr. Myrteza Topi (Nr 18.zip.code.1007)
E-Mail: zenit06@live.com

address:

SHENIME TEKNIKE / TECHNICAL NOTES

PROJEKTI / PROJECT NAME

"RIKONSTRUKSIONI I KONVIKTIT
TE SHKOLLES MESME
BUJQESORE "MIHAL SHAHINI"
QYTETI CERRIK"

ZONA / LOCATION

BASHKIA CERRIK

FAZA E PROJEKTTIT / PROJECT PHASE

PROJEKT ZBATIMI
IMPLEMENTATION DESIGN

PROJEKTI ARKITEKTONIK / ARCHITECTURAL DESIGN

Ark.Rajmonda MYDINLLARI
Nr.Lic.A.0216/2
Ark.Enea MANOKU Nr.Lic.A.1714/1

PROJEKTI KONSTRUKTIV / STRUCTURAL DESIGN

Ing.Flutura DURO
Nr.Lic.K.2438/1

EKSPERT PER MATERIALET / MATERIAL EXPERT

Ing.Arjola Mazari
Nr.Lic.K.1775/1

PROJEKTI HIDROSANITAR / MUNICIPAL DESIGN

Ing.Merita MEGRI
Nr.Lic.H/T.0142/5

PROJEKTI ELEKTRIK / ELECTRICAL DESIGN

Ing.Kristaq ZHUPA
Nr.Lic.E.0848/2

EMERTIMI I FLETES / TITLE OF DESIGN

PLANI I ORGANIZIMIT TE PUNIMEVE



SHKALLA:
SCALE: 1:500

NR.FLETES / DRAWING No.

Shtator 2024
September 2024


A-09

VULA / STAMP

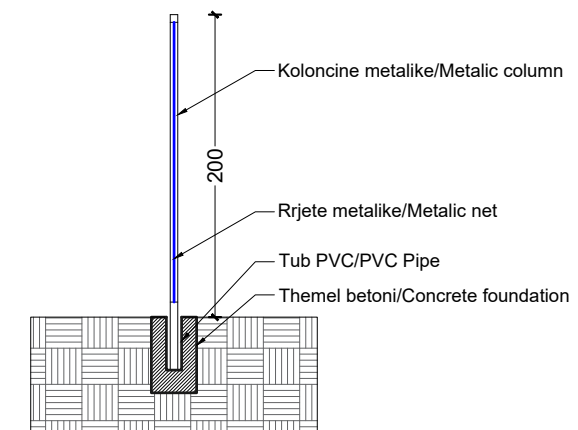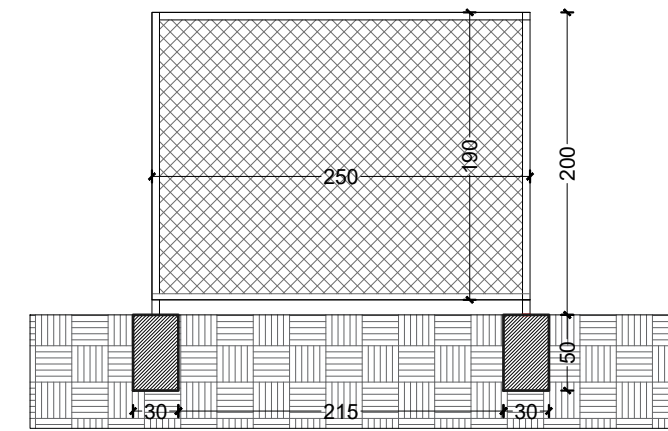


LEGJENDA/LEGEND

- 1- Kufiri i prones/Property border
- 2- Rrethim provizor_ kolona metalike + rrjete metalike h=2m/Provisor fence
- 3- Hyrja per ne kantier/Entrance
- 4-Shesh ndertimi/Object to be build
- 5- WC/WC
- 6- Dhome per roje/Security
- 7- Zyra/Office
- 8- Tavoline per pergatitjen e hekurit/Iron preparation table
- 9- Grope gelqere
- 10- Grumbullim rere/Sand
- 11- Grumbullim tullash/Bricks
- 12- Vend grumbullimi inertesh/Inert

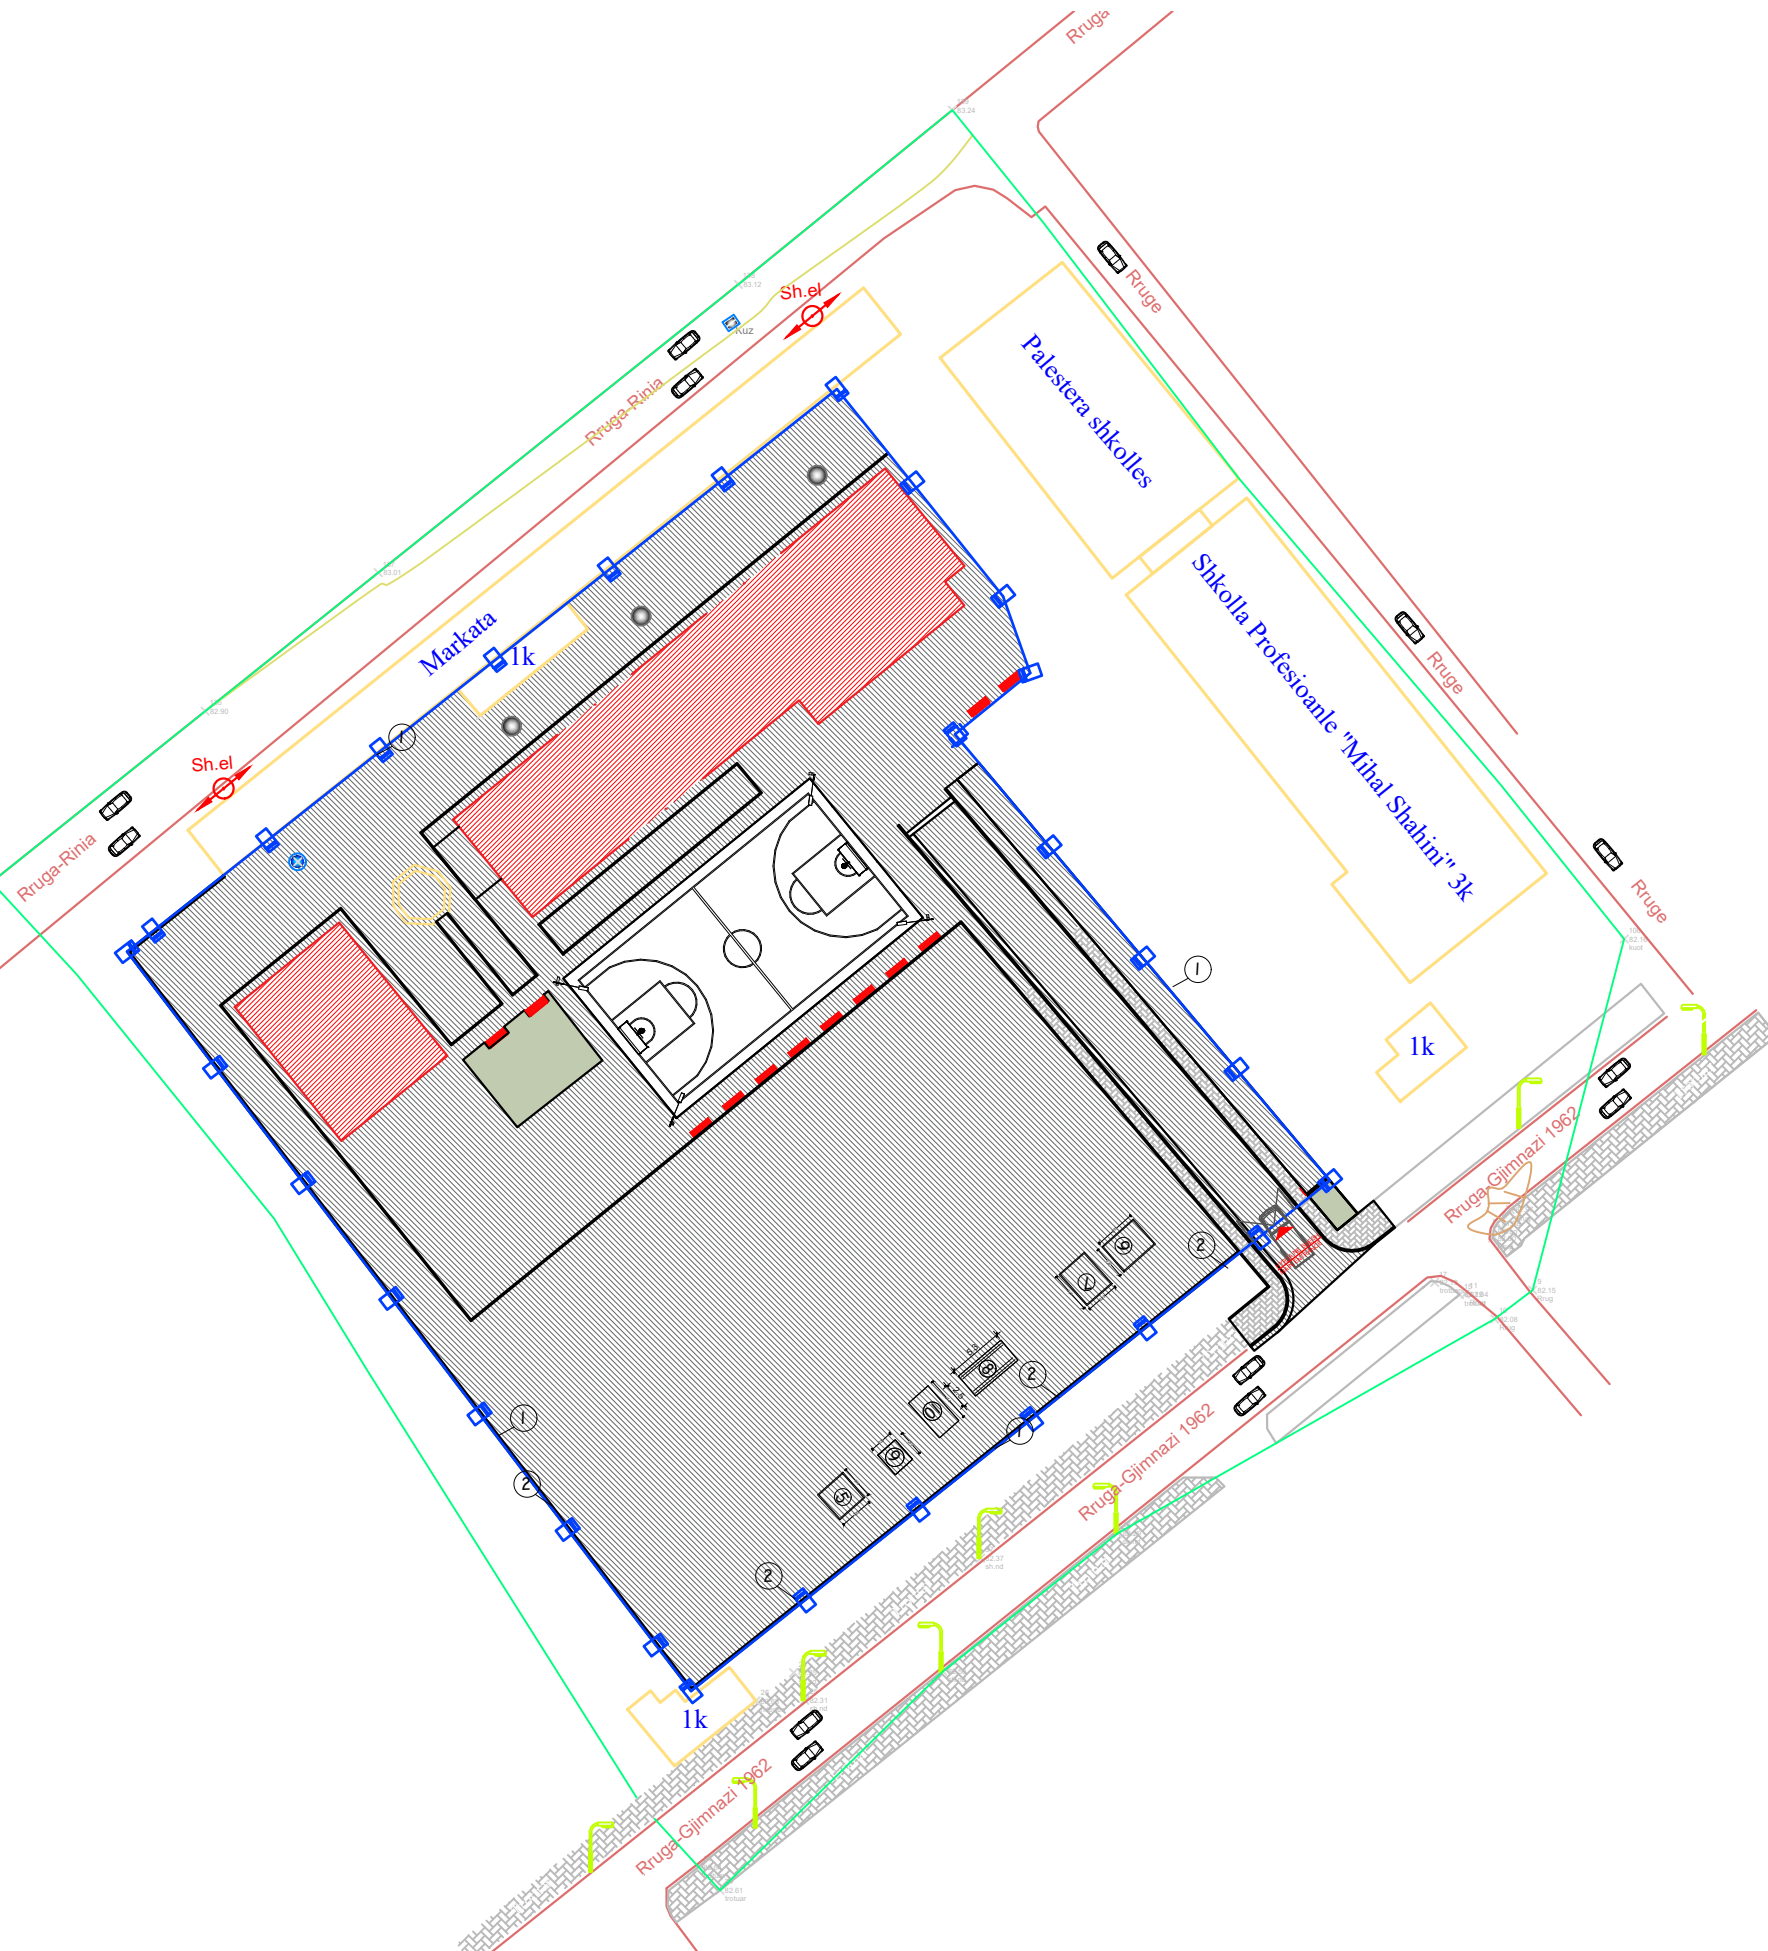

PLANI I SISTEMIMIT I PROPOZUAR

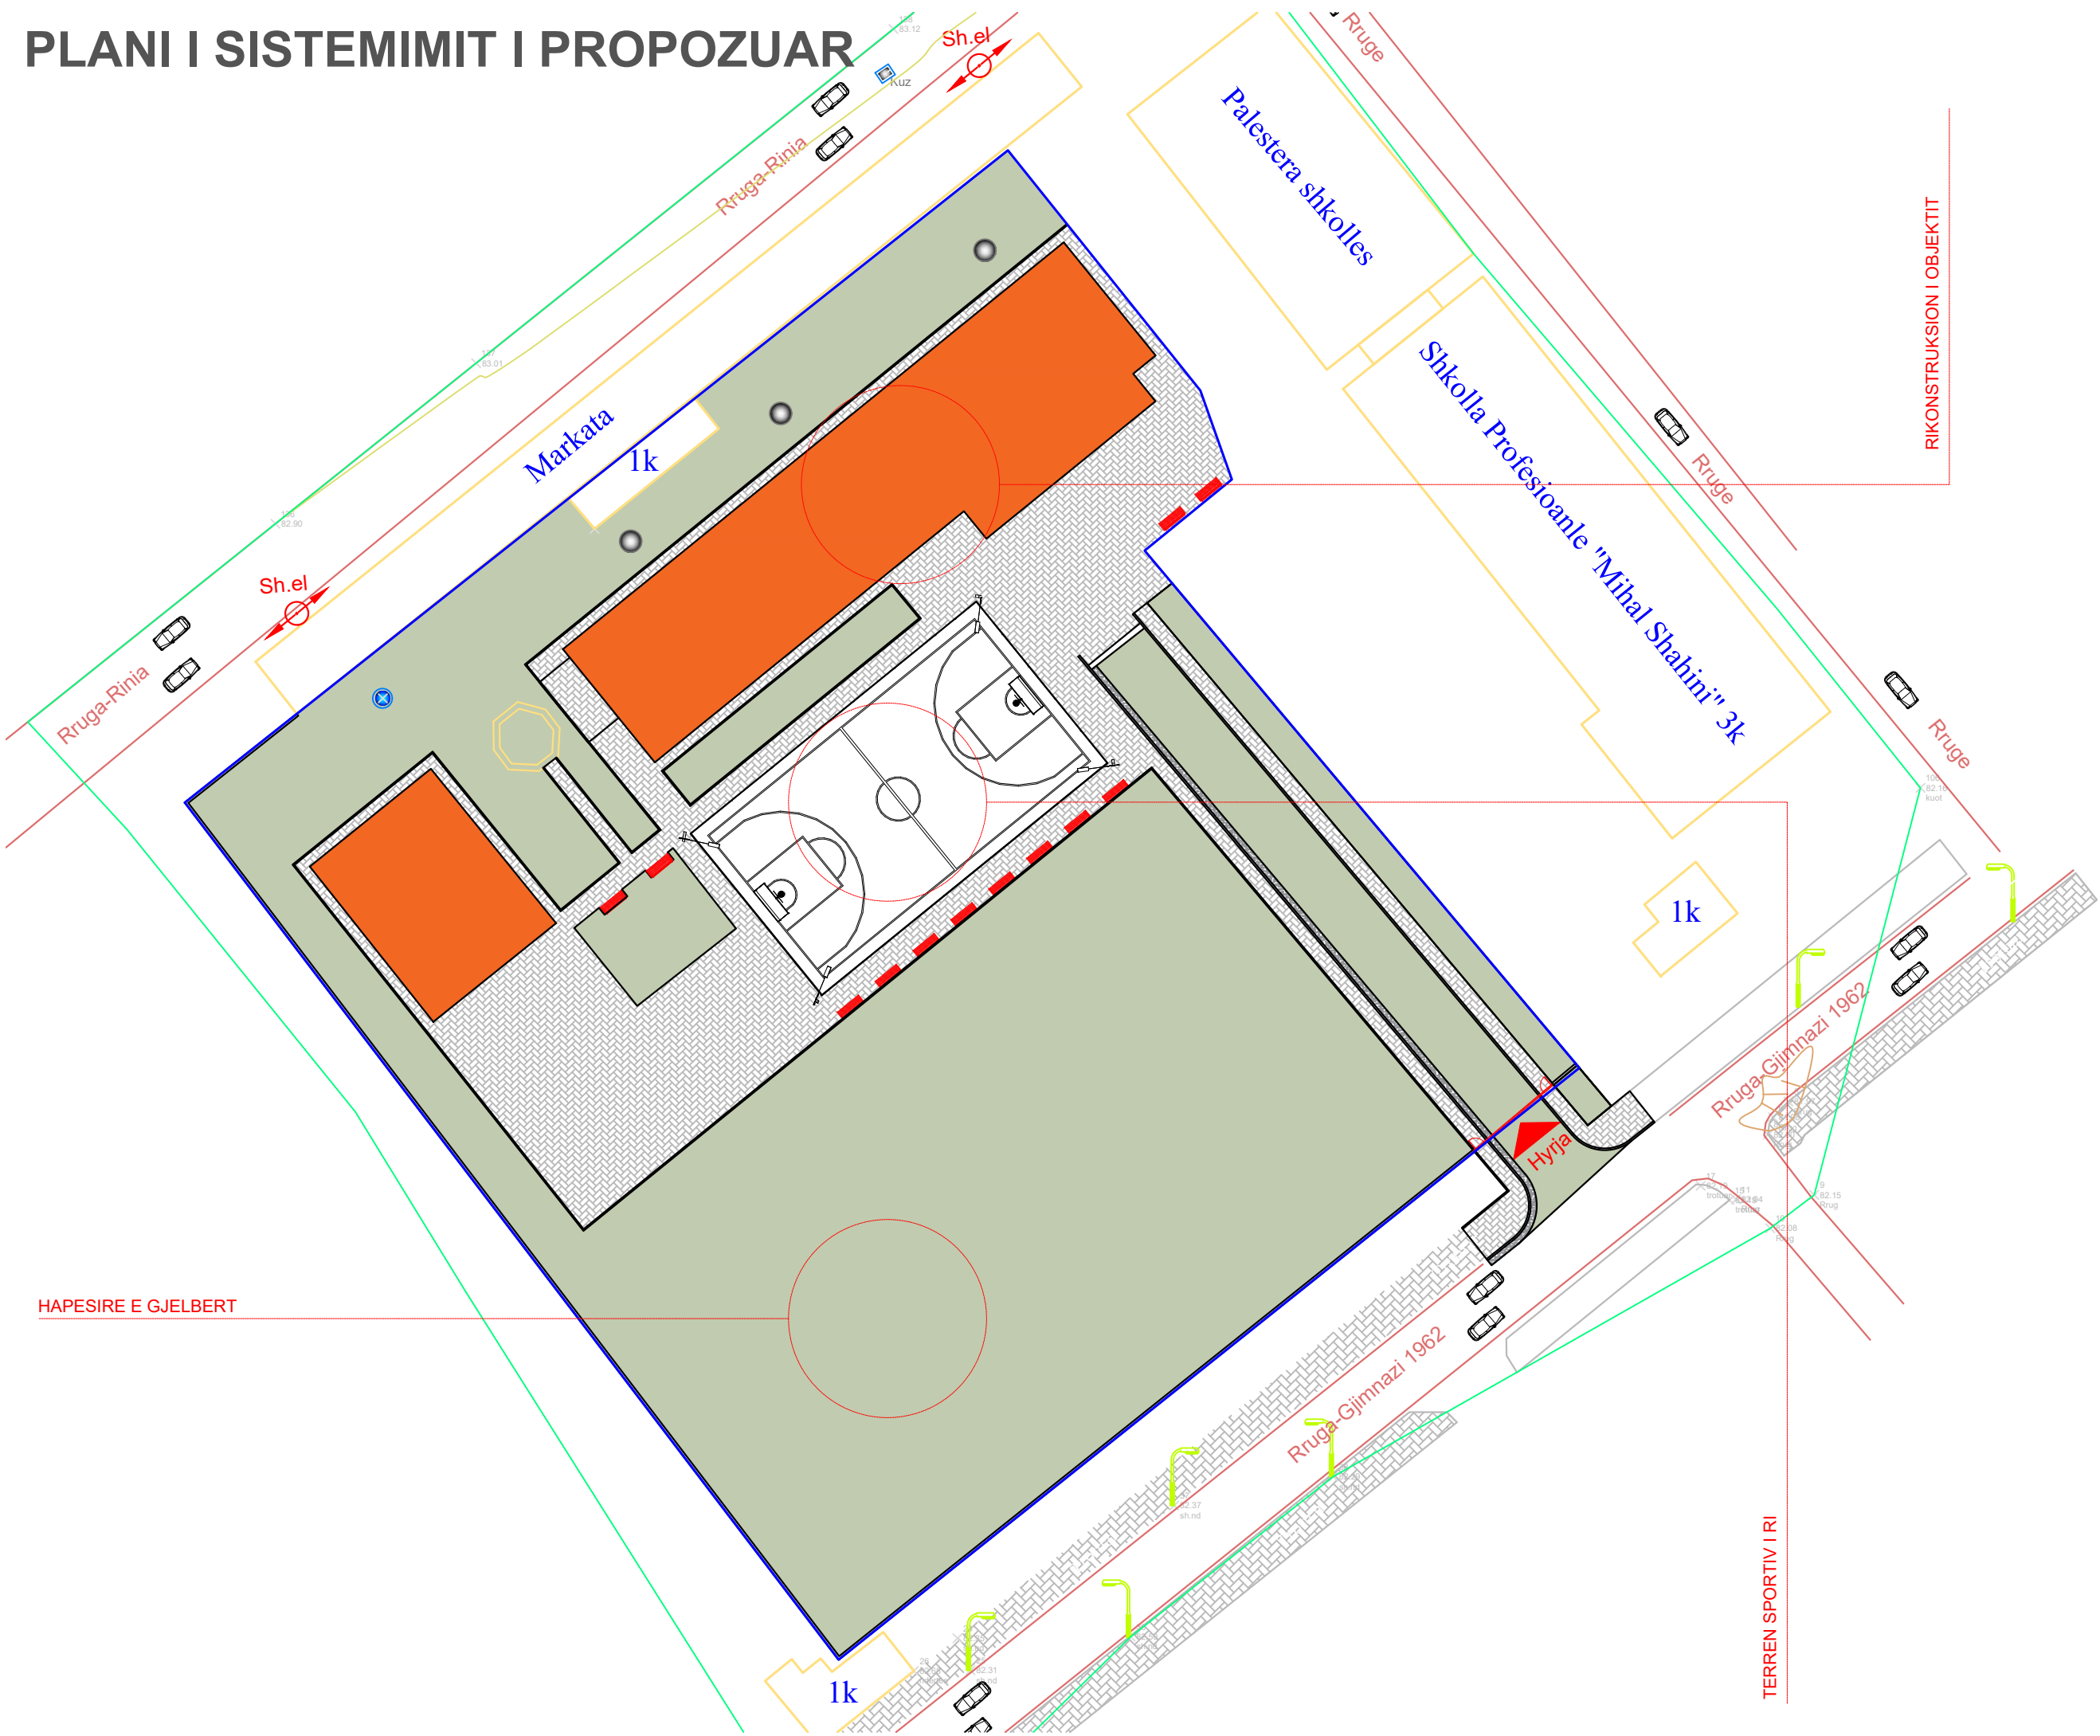

POROSITESI / CLIENT



REPUBLIKA E SHQIPERISE
MINISTRIA E FINANCAVE DHE EKONOMISE



BASHKIA CERRIK

KONSULENT / CONSULTANT



"ZENIT&CO"
architectural design
urban planning

Rr. Myrteza Topi (Nr 18.zip.code.1007)
E-Mail: zenit06@live.com

address:

SHENIME TEKNIKE / TECHNICAL NOTES

PROJEKTI / PROJECT NAME

"RIKONSTRUKSIONI I KONVIKTIT
TE SHKOLLES MESME
BUJQESORE "MIHAL SHAHINI"
QYTETI CERRIK"

ZONA / LOCATION

BASHKIA CERRIK

FAZA E PROJEKTTIT / PROJECT PHASE

PROJEKT ZBATIMI
IMPLEMENTATION DESIGN

PROJEKTI ARKITEKTONIK / ARCHITECTURAL DESIGN

Ark.Rajmonda MYDINLLARI
Nr.Lic.A.0216/2
Ark.Enea MANOKU Nr.Lic.A.1714/1

PROJEKTI KONSTRUKTIV / STRUCTURAL DESIGN

Ing.Flutura DURO
Nr.Lic.K.2438/1

EKSPERT PER MATERIALET / MATERIAL EXPERT

Ing.Arjola Mazari
Nr.Lic.K.1775/1

PROJEKTI HIDROSANITAR / MUNICIPAL DESIGN

Ing.Merita MEGRI
Nr.Lic.H/T.0142/5

PROJEKTI ELEKTRIK / ELECTRICAL DESIGN

Ing.Kristaq ZHUPA
Nr.Lic.E.0848/2

EMERTIMI I FLETES / TITLE OF DESIGN

PLANI I SISTEMIMIT I PROPOZUAR

SHKALLA:
SCALE: 1:500


Shtator 2024
September 2024

NR.FLETES / DRAWING No.

A-10

VULA / STAMP

PLANI I KULLIMIT TE SHESHIT

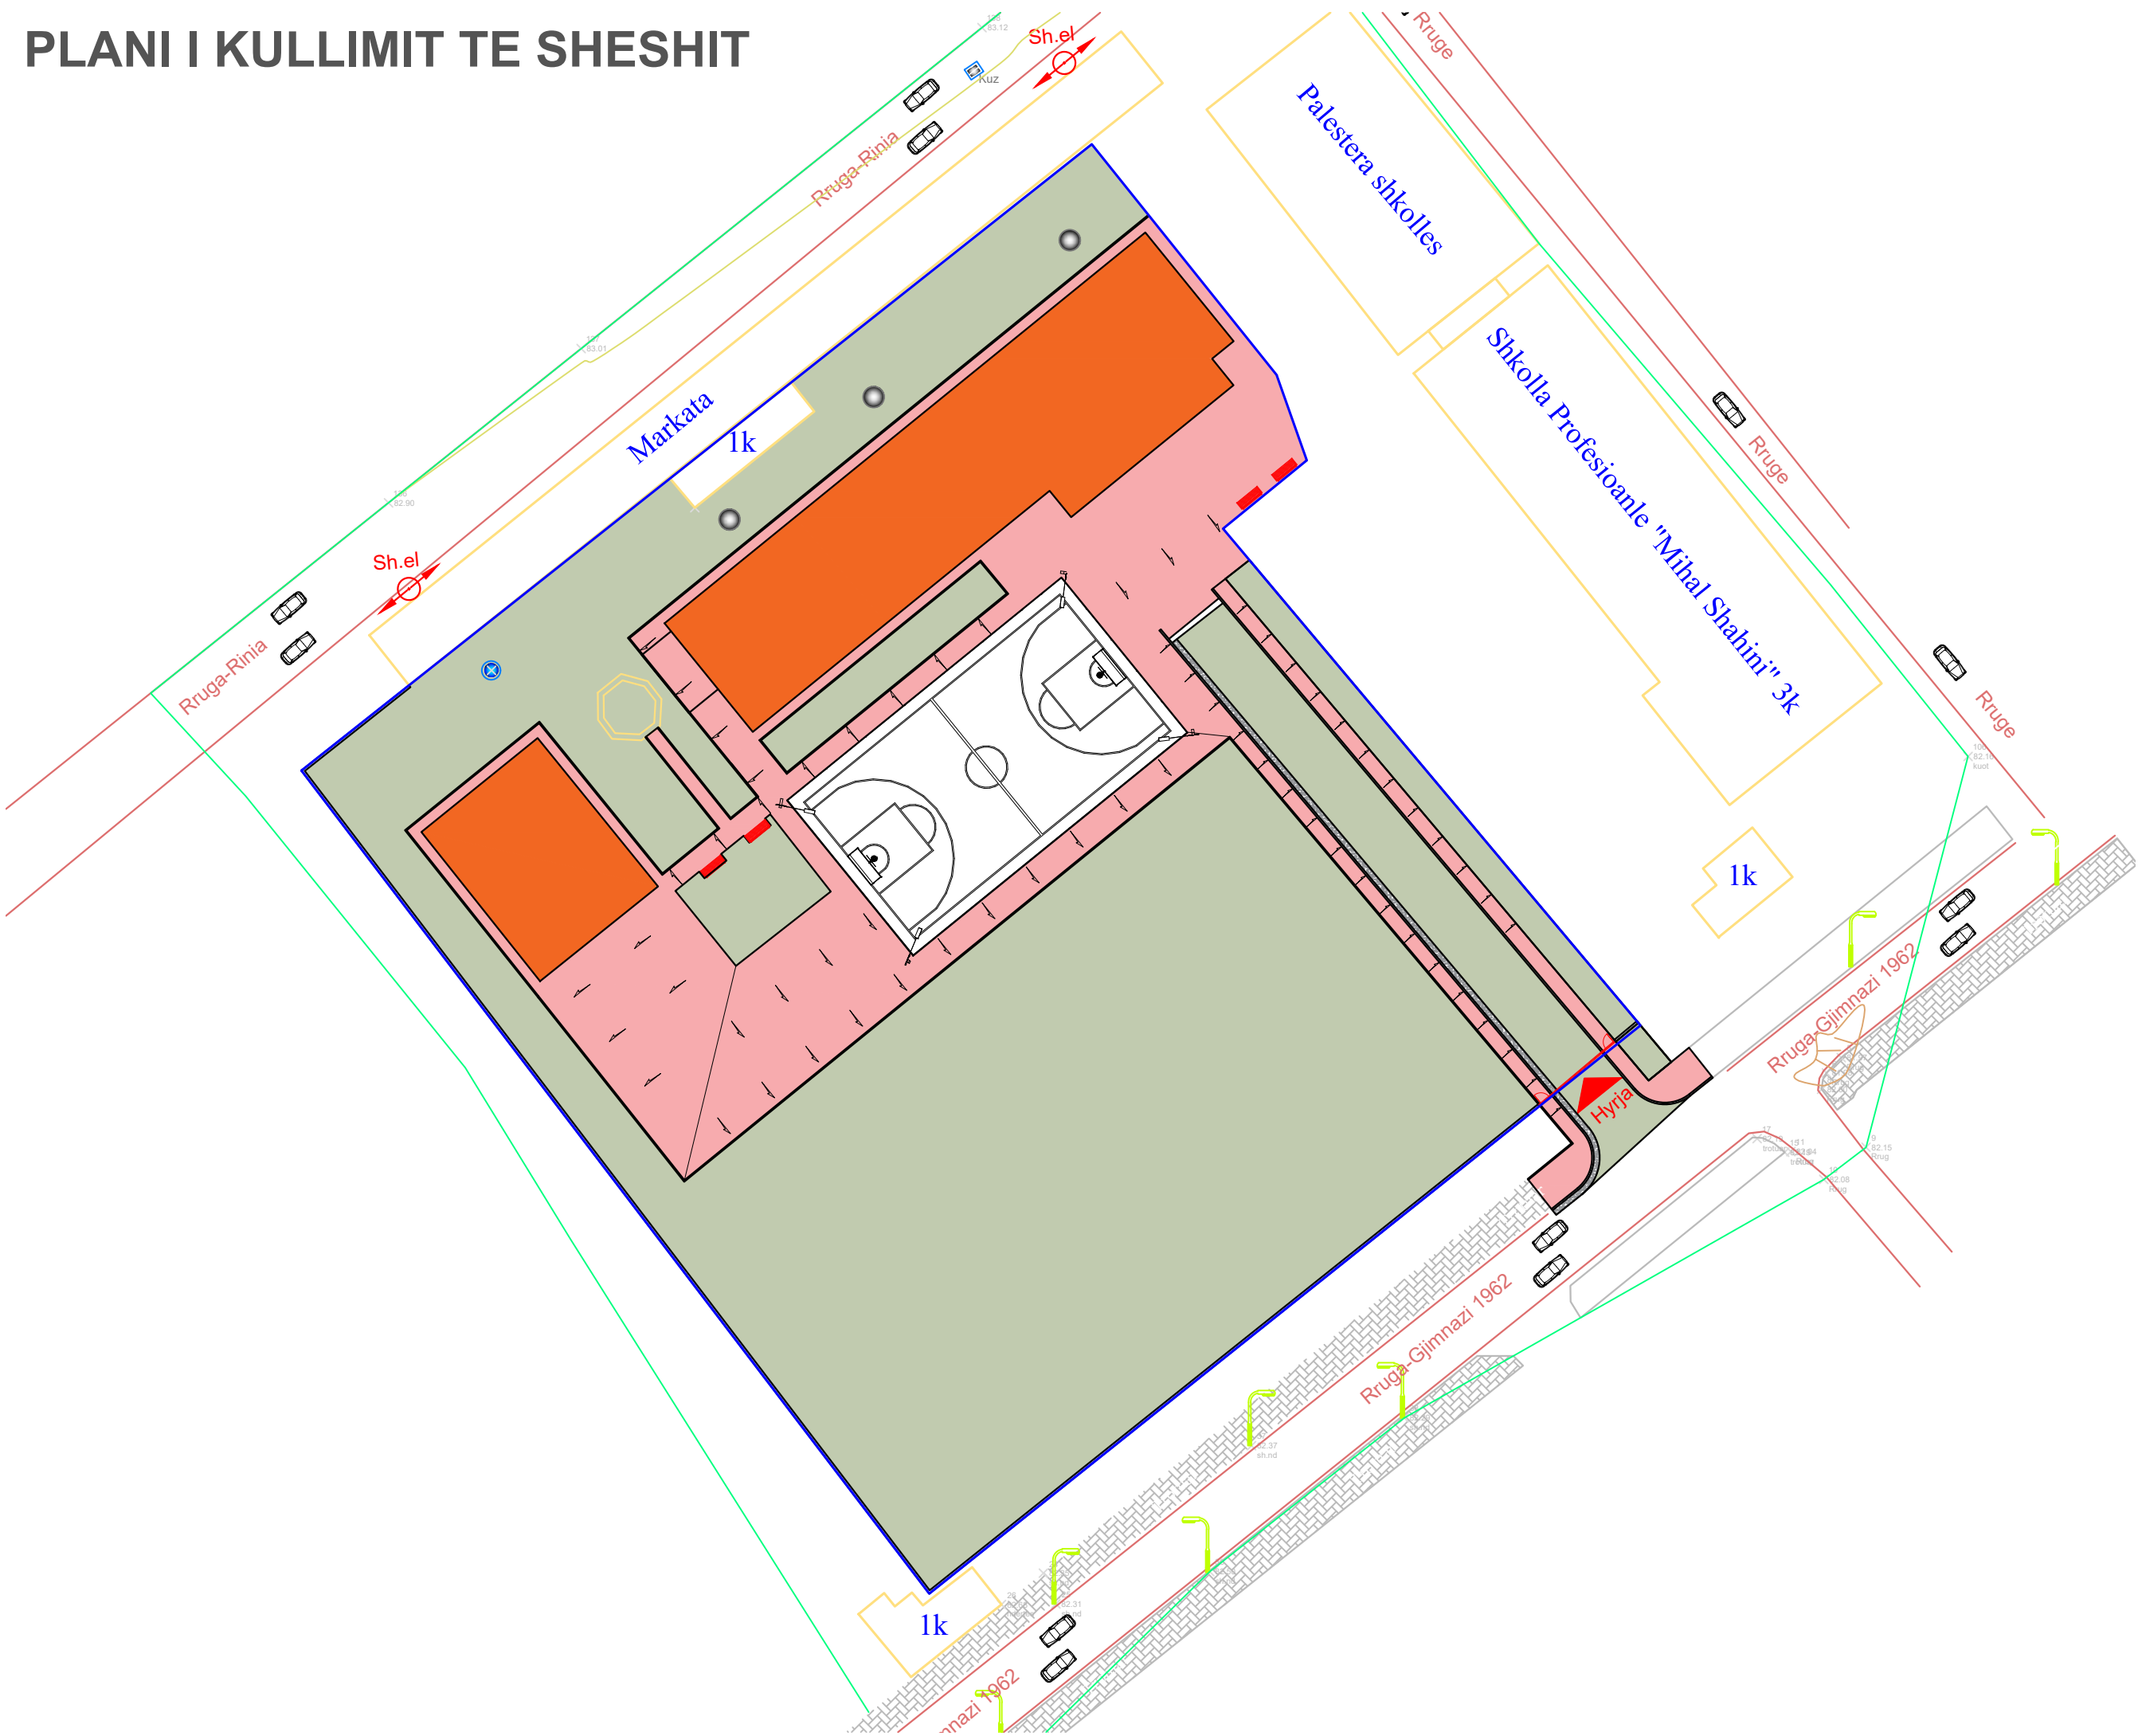

POROSITESI / CLIENT



REPUBLIKA E SHQIPERISE
MINISTRIA E FINANCAVE DHE EKONOMISE



BASHKIA CERRIK

KONSULENT / CONSULTANT



"ZENIT&CO"
architectural design
urban planning

Rr. Myrteza Topi (Nr 18.zip.code.1007)
E-Mail: zenit06@live.com

SHENIME TEKNIKE / TECHNICAL NOTES

PROJEKTI / PROJECT NAME

"RIKONSTRUKSIONI I KONVIKTIT
TE SHKOLLES MESME
BUJQESORE "MIHAL SHAHINI"
QYTETI CERRIK"

ZONA / LOCATION

BASHKIA CERRIK

FAZA E PROJEKTTIT / PROJECT PHASE

PROJEKT ZBATIMI
IMPLEMENTATION DESIGN

PROJEKTI ARKITEKTONIK / ARCHITECTURAL DESIGN

Ark.Rajmonda MYDINLLARI
Nr.Lic.A.0216/2
Ark.Enea MANOKU Nr.Lic.A.1714/1

PROJEKTI KONSTRUKTIV / STRUCTURAL DESIGN

Ing.Flutura DURO
Nr.Lic.K.2438/1

EKSPERT PER MATERIALET / MATERIAL EXPERT

Ing.Arjola Mazari
Nr.Lic.K.1775/1

PROJEKTI HIDROSANITAR / MUNICIPAL DESIGN

Ing.Merita MEGRI
Nr.Lic.H/T.0142/5

PROJEKTI ELEKTRIK / ELECTRICAL DESIGN

Ing.Kristaq ZHUPA
Nr.Lic.E.0848/2

EMERTIMI / FLETES / TITLE OF DESIGN

PLANI I KULLIMIT TE SHESHIT

SHKALLA: SCALE: 1:500


Shtator 2024
September 2024

NR.FLETES / DRAWING No.


A-11

VULA / STAMP


PLANIMETRITE E ZONIMIT FUNKSIONAL

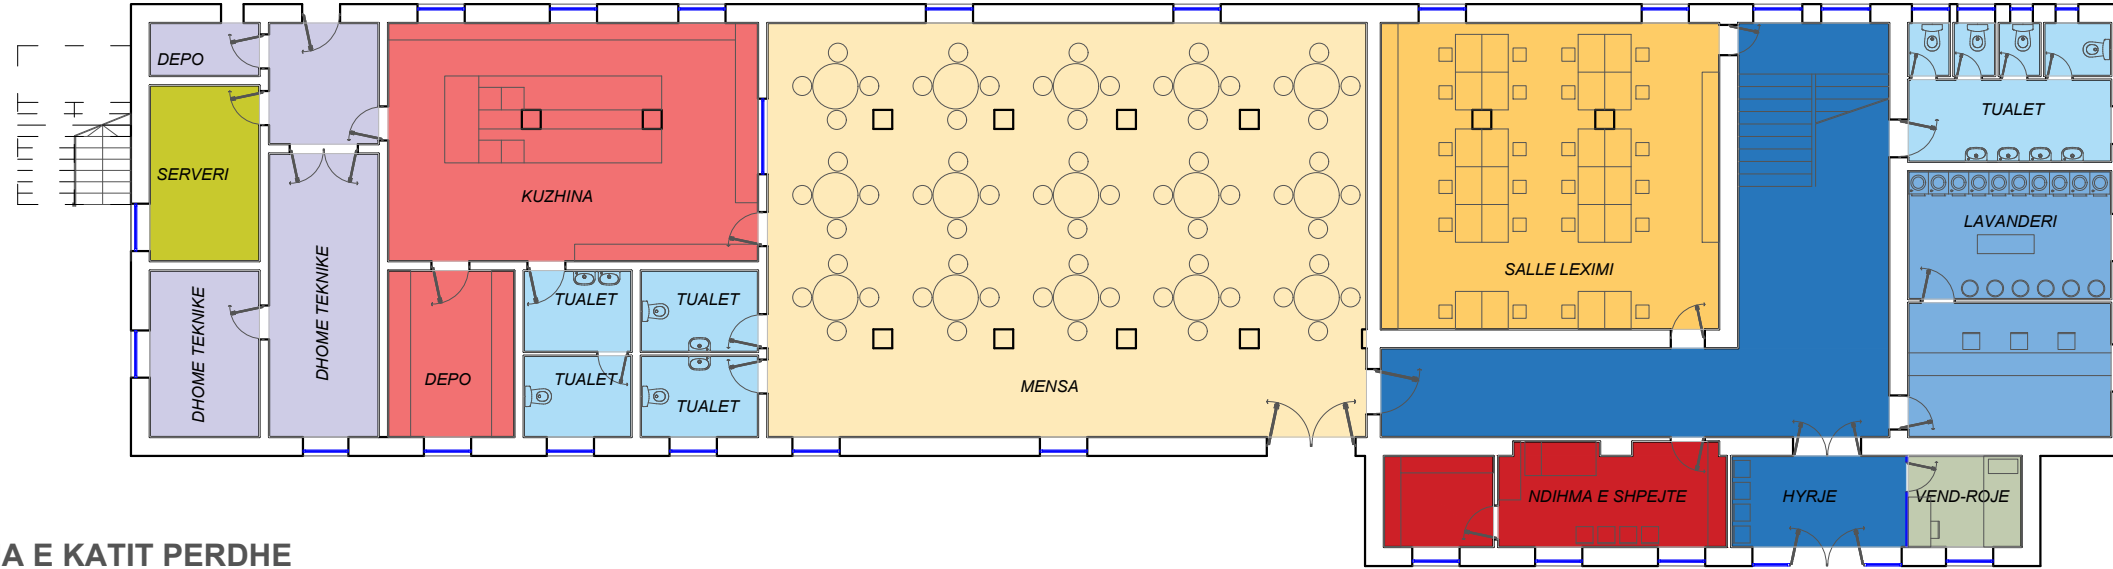

PLANIMETRIA E KATIT PERDHE

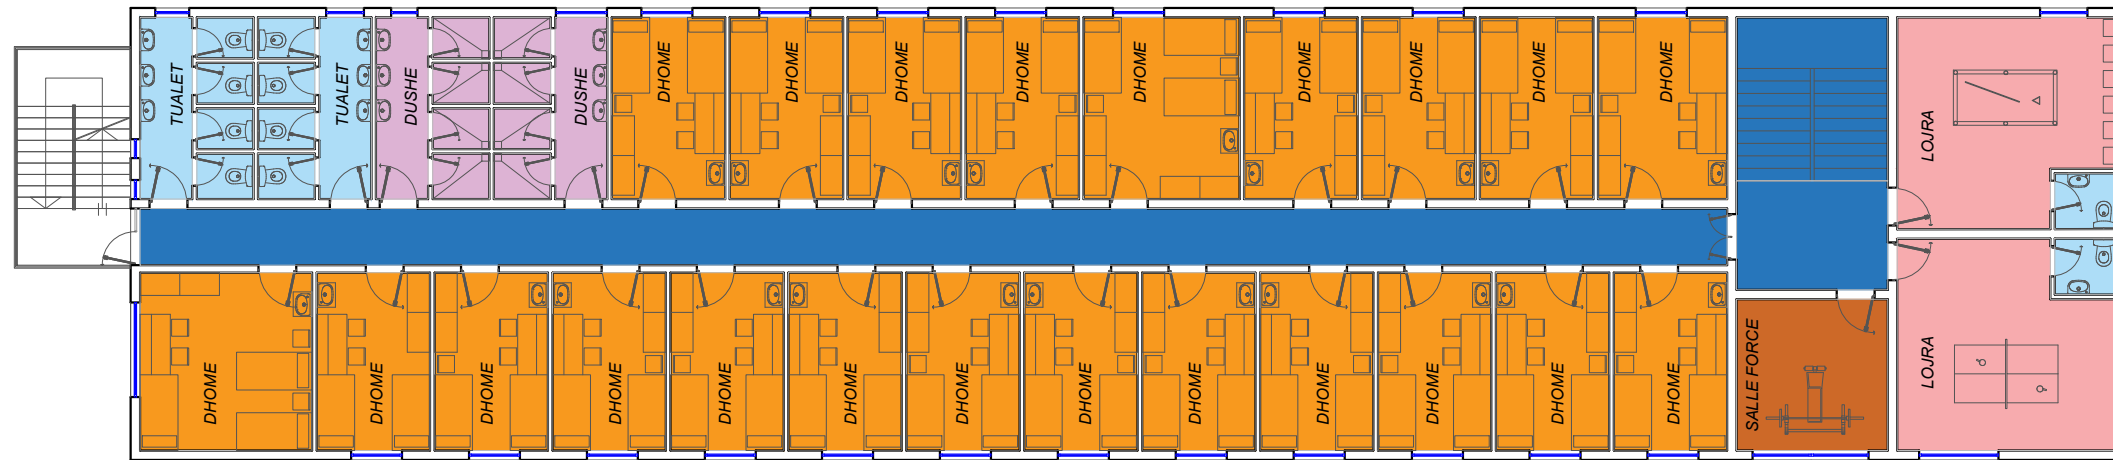

PLANIMETRIA E KATIT TE PARE

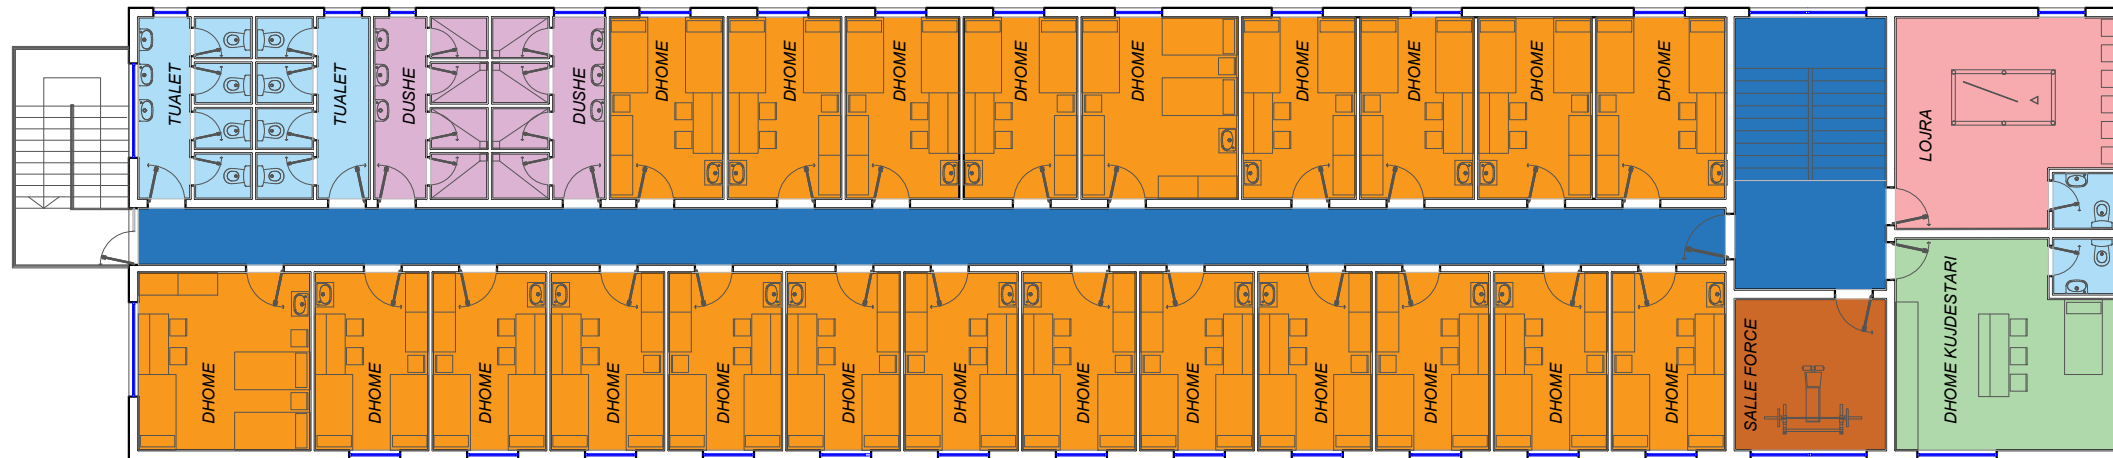

PLANIMETRIA E KATIT TE DYTE

POROSITESI / CLIENT



REPUBLIKA E SHQIPERISE
MINISTRIA E FINANCAVE DHE EKONOMISE



BASHKIA CERRIK

KONSULENT / CONSULTANT



"ZENIT&CO"
architectural design
urban planning

Rr. Myrteza Topi (Nr 18.zip.code.1007)
E-Mail: zenit06@ive.com

address:

SHENIME TEKNIKE / TECHNICAL NOTES

| | |
|---|--|
| ■ DHOME STUDENTI | ■ HAPESIRE PER LOJRA |
| ■ DHOME KUJDESTARI | ■ HAPESIRA TEKNIKE |
| ■ SALLE FORCE | ■ KUZHINA |
| ■ TUALETE | ■ MENSA |
| ■ DUSHE | ■ SALLE LEXIMI |
| ■ NDIHMA E SHPEJTE | ■ VENDROJE |
| ■ LAVANDERI | ■ SERVER |

PROJEKTI / PROJECT NAME

"RIKONSTRUKSIONI I KONVIKTIT
TE SHKOLLES MESME
BUJQESORE "MIHAL SHAHINI "
QYTETI CERRIK"

ZONA / LOCATION

BASHKIA CERRIK

FAZA E PROJEKTTIT / PROJECT PHASE

PROJEKT ZBATIMI
IMPLEMENTATION DESIGN

PROJEKTI ARKITEKTONIK / ARCHITECTURAL DESIGN

Ark.Rajmonda MYDINLLARI
Nr.Lic.A.0216/2
Ark.Enea MANOKU Nr.Lic.A.1714/1

PROJEKTI KONSTRUKTIV / STRUCTURAL DESIGN

Ing.Flutura DURO
Nr.Lic.K.2438/1

EKSPERT PER MATERIALET / MATERIAL EXPERT

Ing.Arjola Mazari
Nr.Lic.K.1775/1

PROJEKTI HIDROSANITAR / MUNICIPAL DESIGN

Ing.Merita MEGRI
Nr.Lic.H/T.0142/5

PROJEKTI ELEKTRIK / ELECTRICAL DESIGN

Ing.Kristaq ZHUPA
Nr.Lic.E.0848/2

EMERTIMI I FLETES / TITLE OF DESIGN

PLANIMETRITE E ZONIMIT FUNKSIONAL

SHKALLA:
SCALE: 1:200

Shtator 2024
September 2024

NR.FLETES / DRAWING No.

A-12

VULA / STAMP

PLANIMETRIA E KATIT PERDHE DHE KATIT TE PARE ME MOBILIM

POROSITESI / CLIENT



REPUBLIKA E SHQIPERISE
MINISTRIA E FINANCAVE DHE EKONOMISE



BASHKIA CERRIK

KONSULENTI / CONSULTANT



"ZENIT&CO"
architectural design
urban planning

Rr. Myrteza Topi (Nr 18.zip.code.1007)
E-Mail: zenit06@live.com

address:

SHENIME TEKNIKE / TECHNICAL NOTES

PROJEKTI / PROJECT NAME

"RIKONSTRUKSIONI I KONVIKTIT
TE SHKOLLES MESME
BUJQESORE "MIHAL SHAHINI"
QYTETI CERRIK"

ZONA / LOCATION

BASHKIA CERRIK

FAZA E PROJEKTI / PROJECT PHASE

PROJEKT ZBATIMI
IMPLEMENTATION DESIGN

PROJEKTI ARKITEKTONIK / ARCHITECTURAL DESIGN

Ark.Rajmonda MYDINLLARI
Nr.Lic.A.0216/2
Ark.Enea MANOKU Nr.Lic.A.1714/1

PROJEKTI KONSTRUKTIV / STRUCTURAL DESIGN

Ing.Flutura DURO
Nr.Lic.K.2438/1

EKSPERT PER MATERIALET / MATERIAL EXPERT

Ing.Arjola Mazari
Nr.Lic.K.1775/1

PROJEKTI HIDROSANITAR / MUNICIPAL DESIGN

Ing.Merita MEGRI
Nr.Lic.H/T.0142/5

PROJEKTI ELEKTRIK / ELECTRICAL DESIGN

Ing.Kristaq ZHUPA
Nr.Lic.E.0848/2

EMERTIMI I FLETES / TITLE OF DESIGN
PLANIMETRIA E KATIT PERDHE DHE KATIT TE
PARE ME MOBILIM


SHKALLA:
SCALE: 1:150

Shtator 2024
September 2024


NR.FLETES / DRAWING No.

A-13

VULA / STAMP

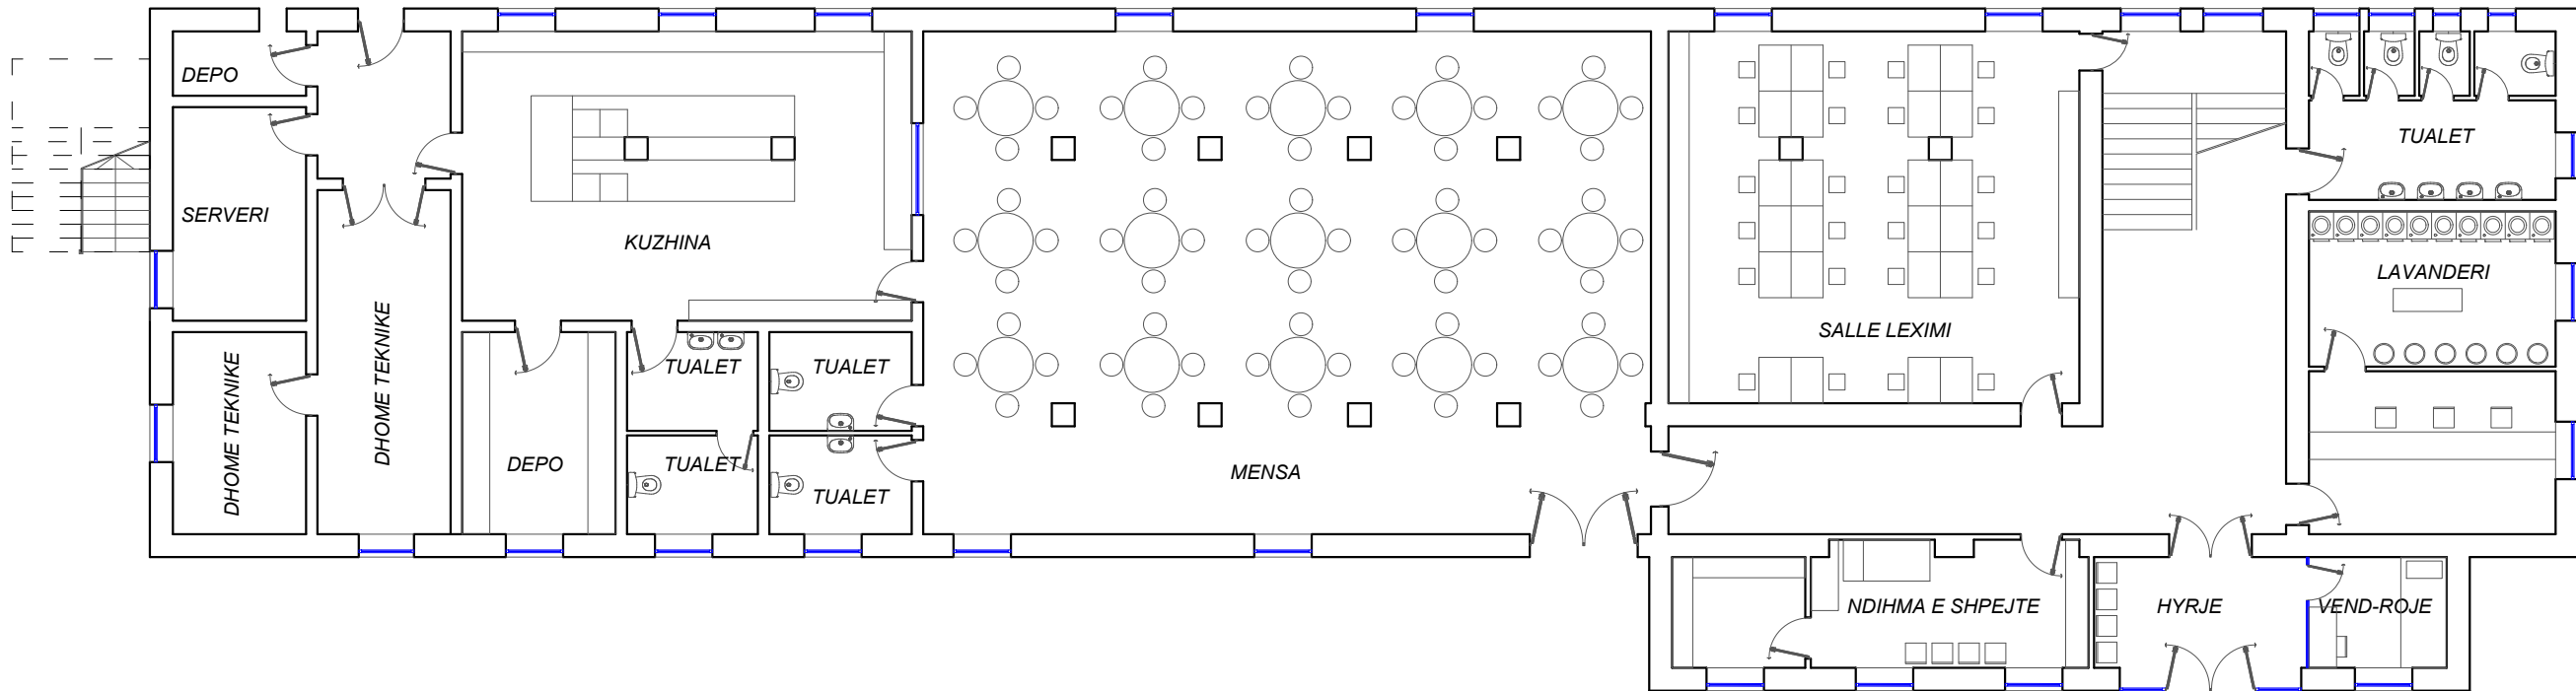


PLANIMETRIA E KATIT PERDHE

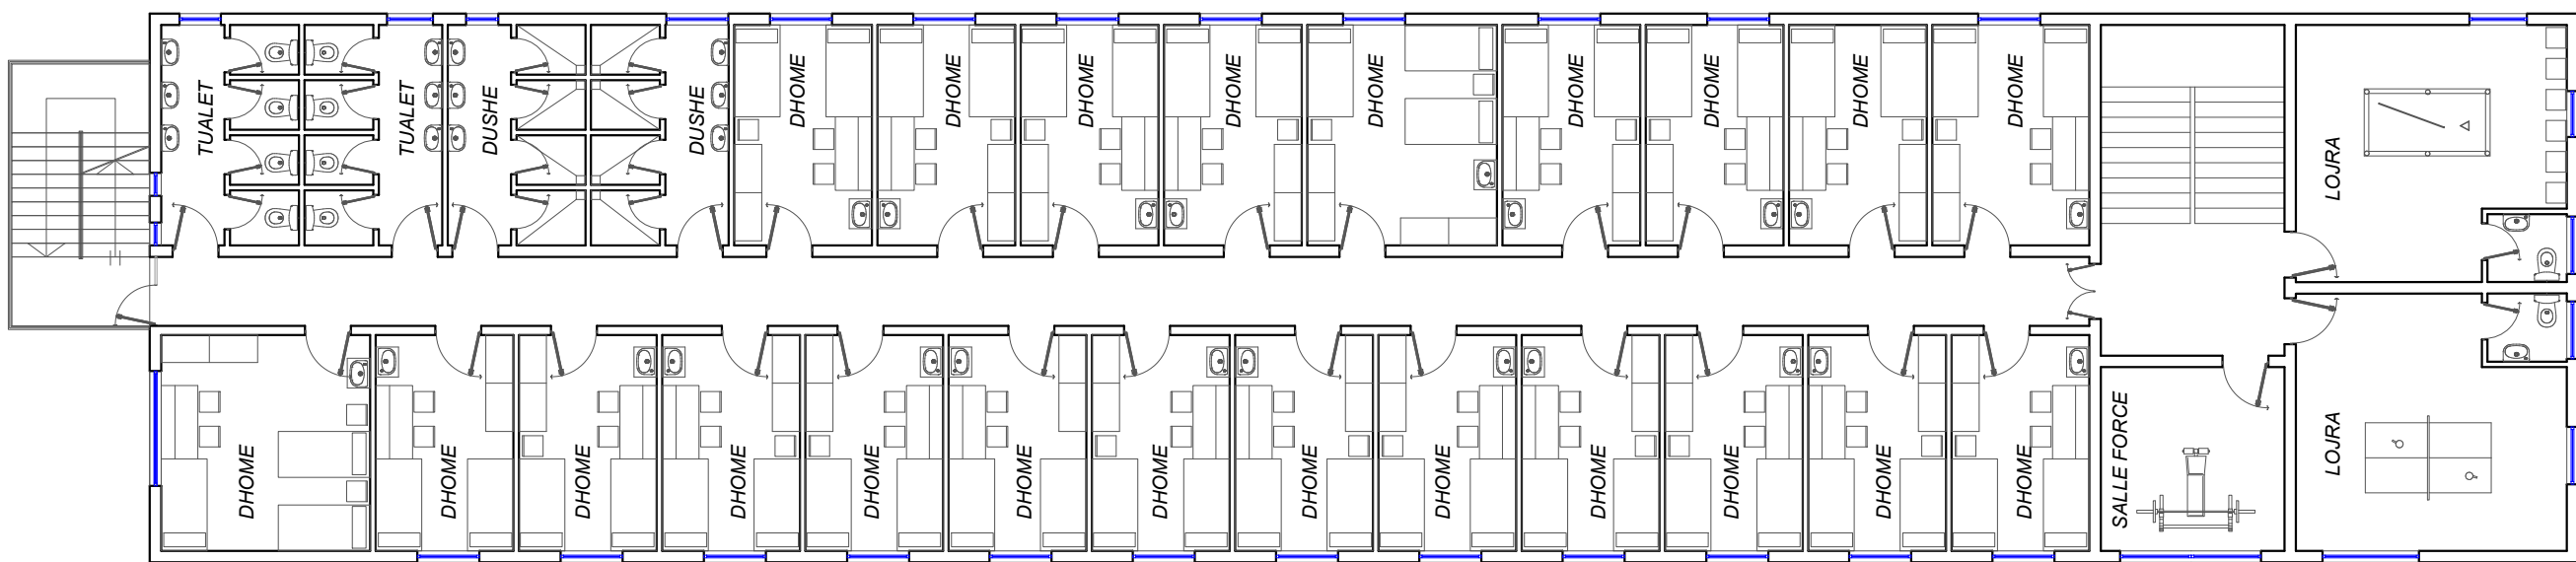


PLANIMETRIA E KATIT TE PARE


PLANIMETRIA E KATIT TE DYTE ME MOBILIM

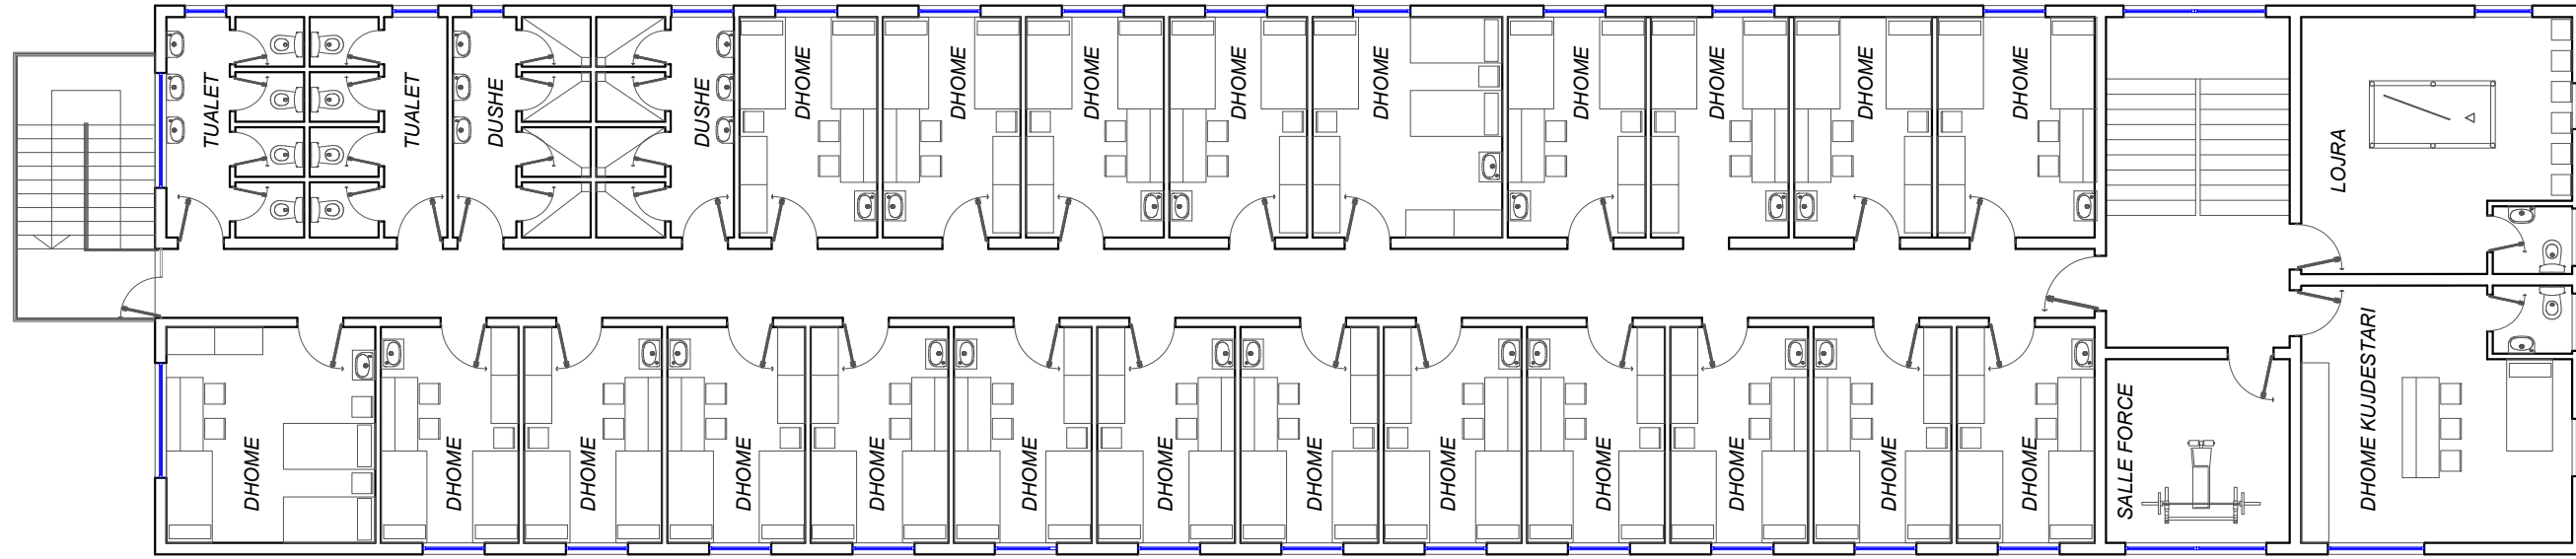

PLANIMETRIA E KATIT TE DYTE

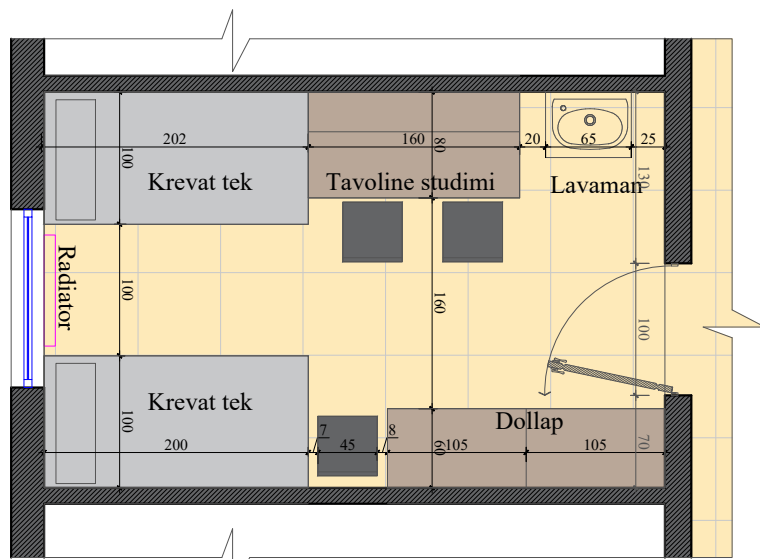

MOBILIMI I NJE DHOME TIP DHE KUZHINES

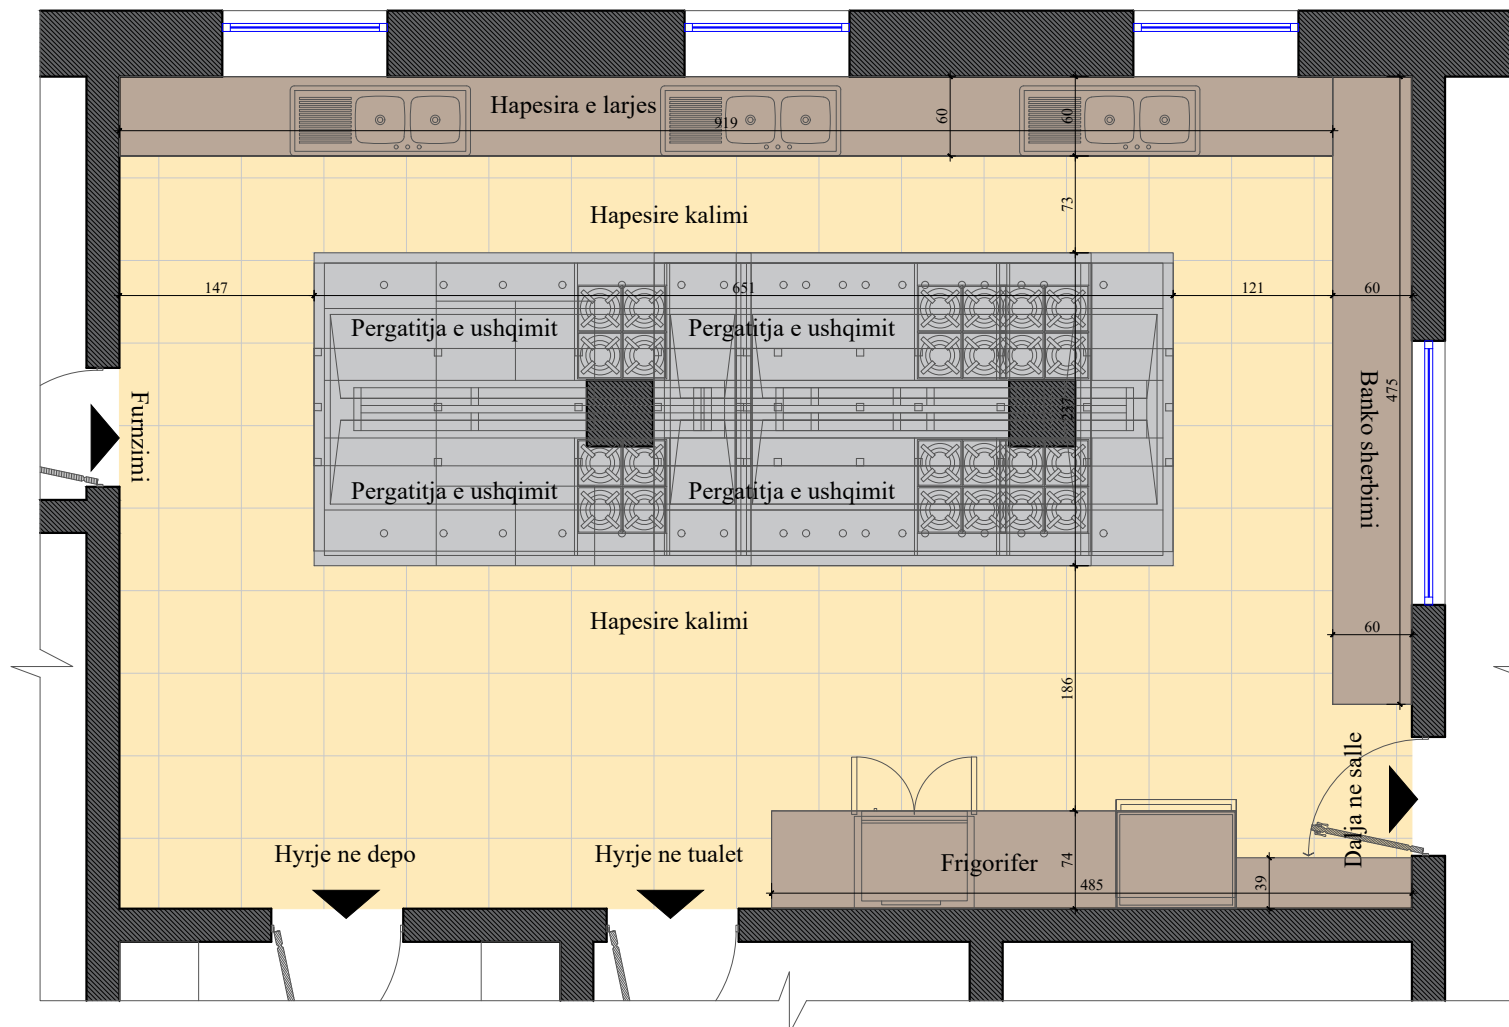

POROSITESI / CLIENT



REPUBLIKA E SHQIPERISE
MINISTRIA E FINANCAVE DHE EKONOMISE



BASHKIA CERRIK

KONSULENT / CONSULTANT



"ZENIT&CO"
architectural design
urban planning

Rr. Myrteza Topi (Nr 18.zip.code.1007)
E-Mail: zenit06@live.com

address:

SHENIME TEKNIKE / TECHNICAL NOTES

PROJEKTI / PROJECT NAME

"RIKONSTRUKSIONI I KONVIKTIT
TE SHKOLLES MESME
BUJQESORE "MIHAL SHAHINI "
QYTETI CERRIK"

ZONA / LOCATION

BASHKIA CERRIK

FAZA E PROJEKTTIT / PROJECT PHASE

PROJEKT ZBATIMI
IMPLEMENTATION DESIGN

PROJEKTI ARKITEKTONIK / ARCHITECTURAL DESIGN

Ark.Rajmonda MYDINLLARI
Nr.Lic.A.0216/2
Ark.Enea MANOKU Nr.Lic.A.1714/1

PROJEKTI KONSTRUKTIV / STRUCTURAL DESIGN

Ing.Flutura DURO
Nr.Lic.K.2438/1

EKSPERT PER MATERIALET / MATERIAL EXPERT

Ing.Arjola Mazari
Nr.Lic.K.1775/1

PROJEKTI HIDROSANITAR / MUNICIPAL DESIGN

Ing.Merita MEGRI
Nr.Lic.H/T.0142/5

PROJEKTI ELEKTRIK / ELECTRICAL DESIGN

Ing.Kristaq ZHUPA
Nr.Lic.E.0848/2

EMERTIMI I FLETES / TITLE OF DESIGN

PLANIMETRIA E KATIT TE DYTE ME MOBILIM

SHKALLA:
SCALE: 1:150


Shtator 2024
September 2024

NR.FLETES / DRAWING No.


A-14

VULA / STAMP

PLANIMETRIA E DIMENSIONUAR E KATIT PERDHE DHE KATIT TE PARE

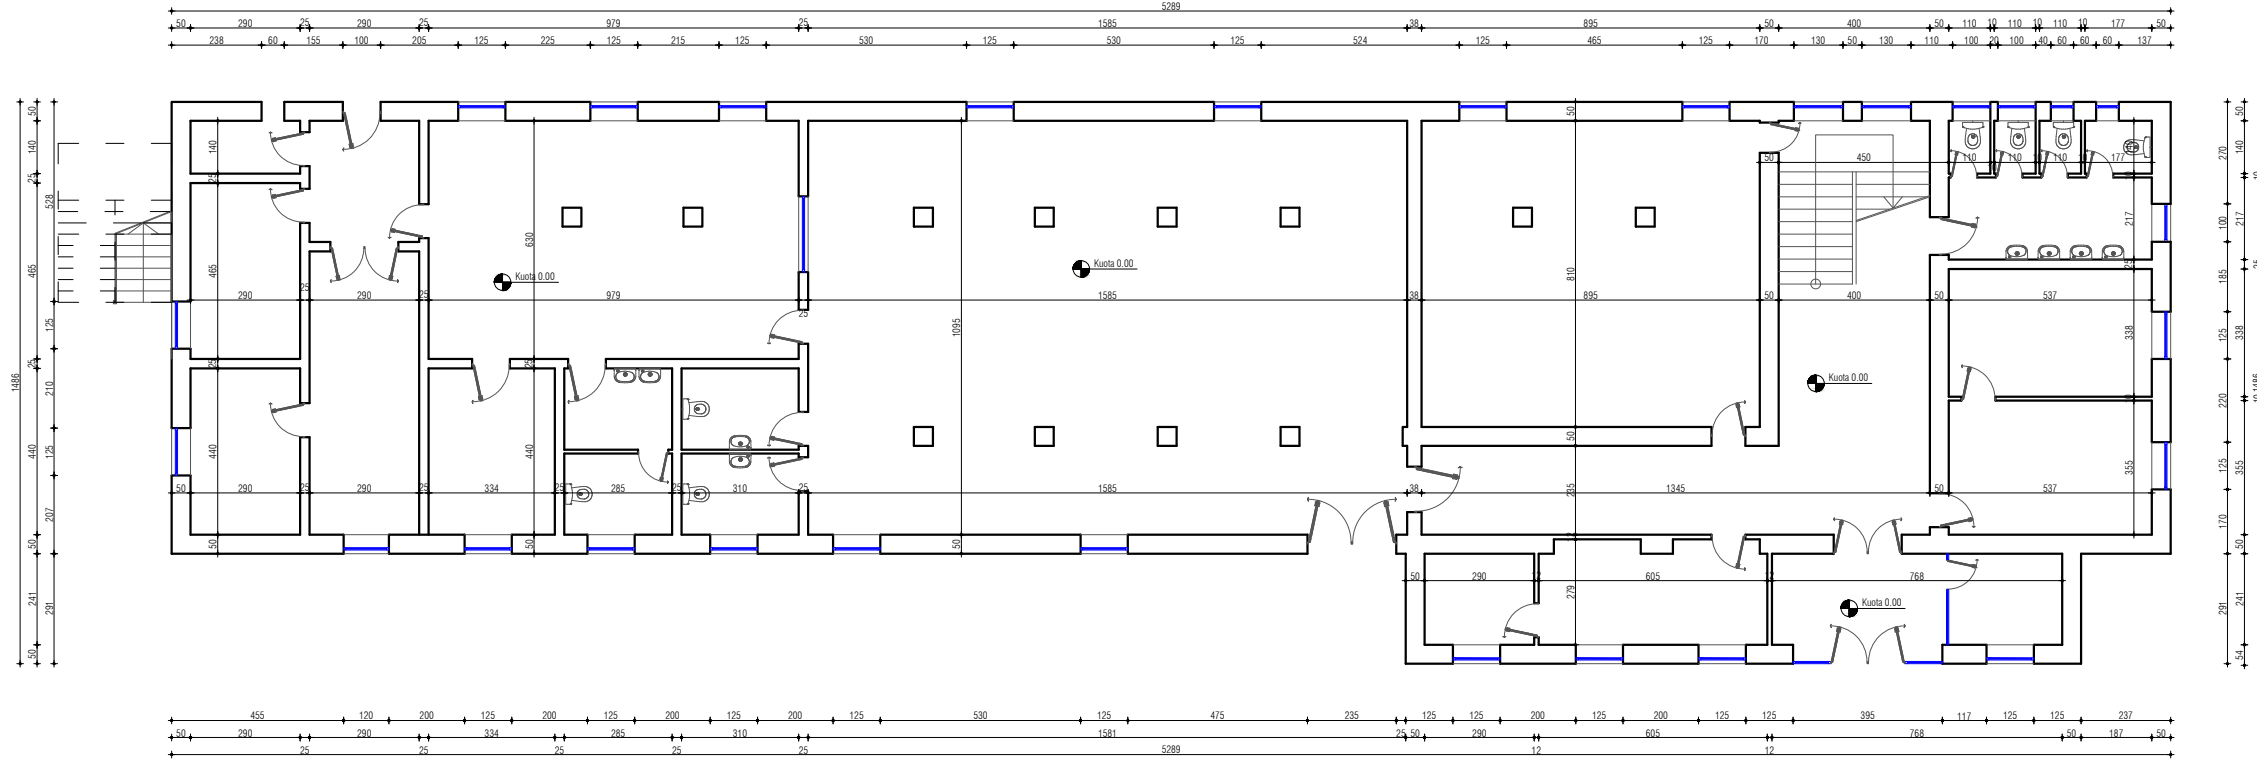

PLANIMETRIA E KATIT PERDHE

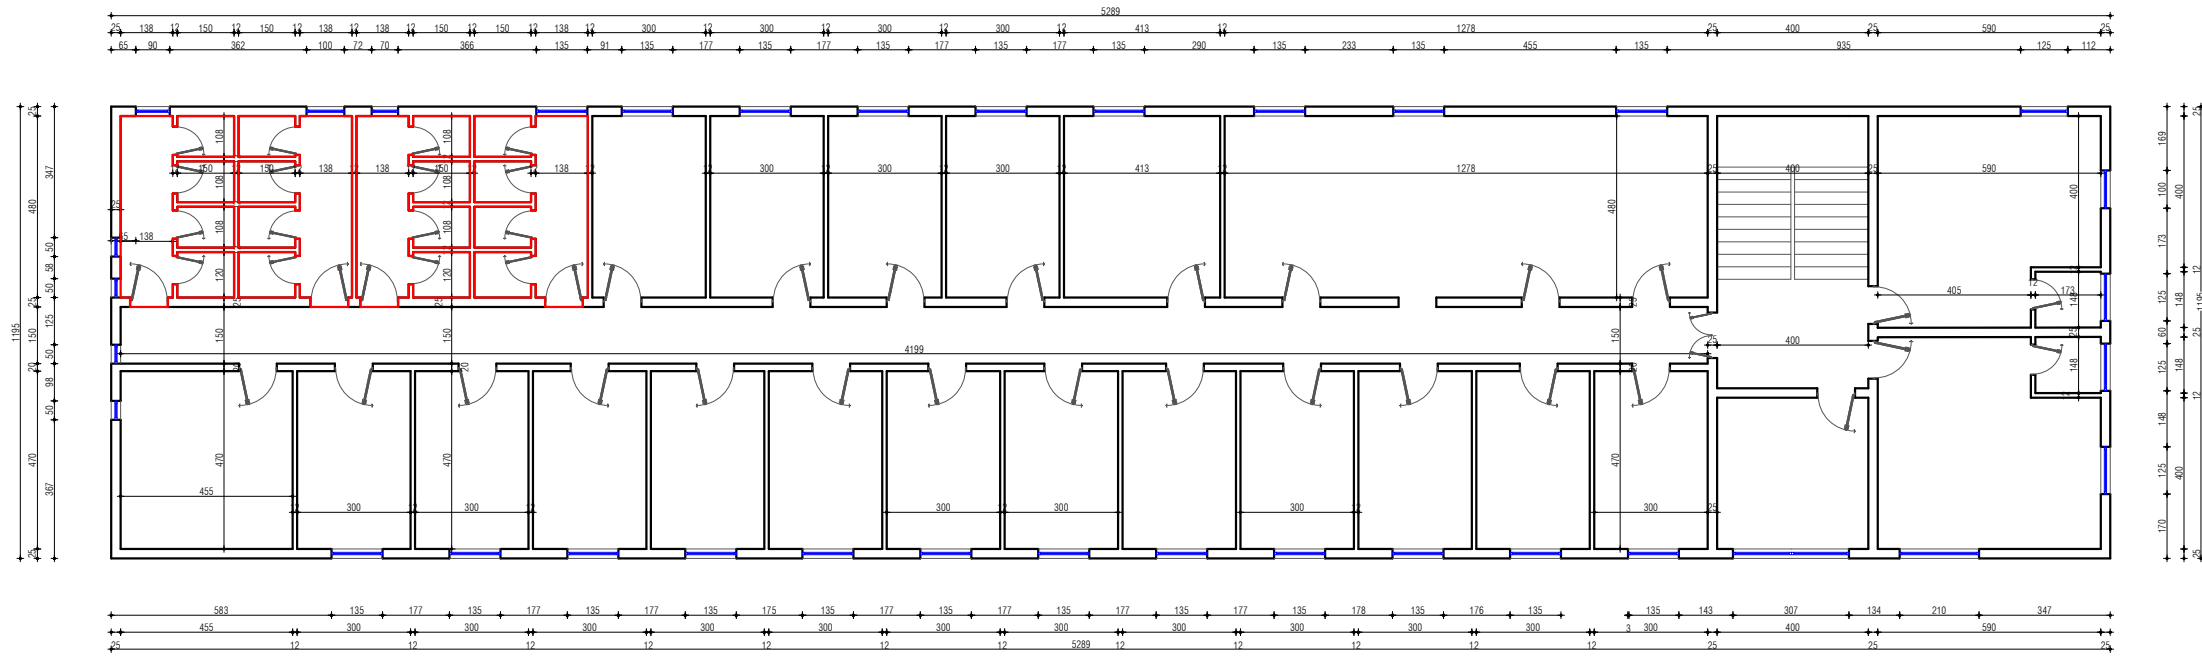

PLANIMETRIA E KATIT TE PARE

POROSITESI / CLIENT



REPUBLIKA E SHQIPERISE
MINISTRIA E FINANCAVE DHE EKONOMISE



BASHKIA CERRIK

KONSULENT / CONSULTANT



"ZENIT&CO"
architectural design
urban planning

Rr.Myrteza Topi (Nr 18.zip.code.1007)
E-Mail: zenit06@live.com

address:

SHENIME TEKNIKE / TECHNICAL NOTES

PROJEKTI / PROJECT NAME

"RIKONSTRUKSIONI I KONVIKTIT
TE SHKOLLES MESME
BUJQESORE "MIHAL SHAHINI"
QYTETI CERRIK"

ZONA / LOCATION

BASHKIA CERRIK

FAZA E PROJEKTTIT / PROJECT PHASE

PROJEKT ZBATIMI
IMPLEMENTATION DESIGN

PROJEKTI ARKITEKTONIK / ARCHITECTURAL DESIGN

Ark.Rajmonda MYDINLLARI
Nr.Lic.A.0216/2
Ark.Enea MANOKU Nr.Lic.A.1714/1

PROJEKTI KONSTRUKTIV / STRUCTURAL DESIGN

Ing.Flutura DURO
Nr.Lic.K.2438/1

EKSPERT PER MATERIALET / MATERIAL EXPERT

Ing.Arjola Mazari
Nr.Lic.K.1775/1

PROJEKTI HIDROSANITAR / MUNICIPAL DESIGN

Ing.Merita MEGRI
Nr.Lic.H/T.0142/5

PROJEKTI ELEKTRIK / ELECTRICAL DESIGN

Ing.Kristaq ZHUPA
Nr.Lic.E.0848/2

EMERTIMI I FLETES / TITLE OF DESIGN
PLANIMETRIA E DIMENSIONUAR E KATIT PERDHEDHE
KATIT TE PARE

SHKALLA:

SCALE: 1:150


Shtator 2024
September 2024

NR.FLETES / DRAWING No.


A-15

VULA / STAMP

PLANIMETRIA E DIMENSIONUAR E KATIT TE DYTE DHE PLANI I CATISE

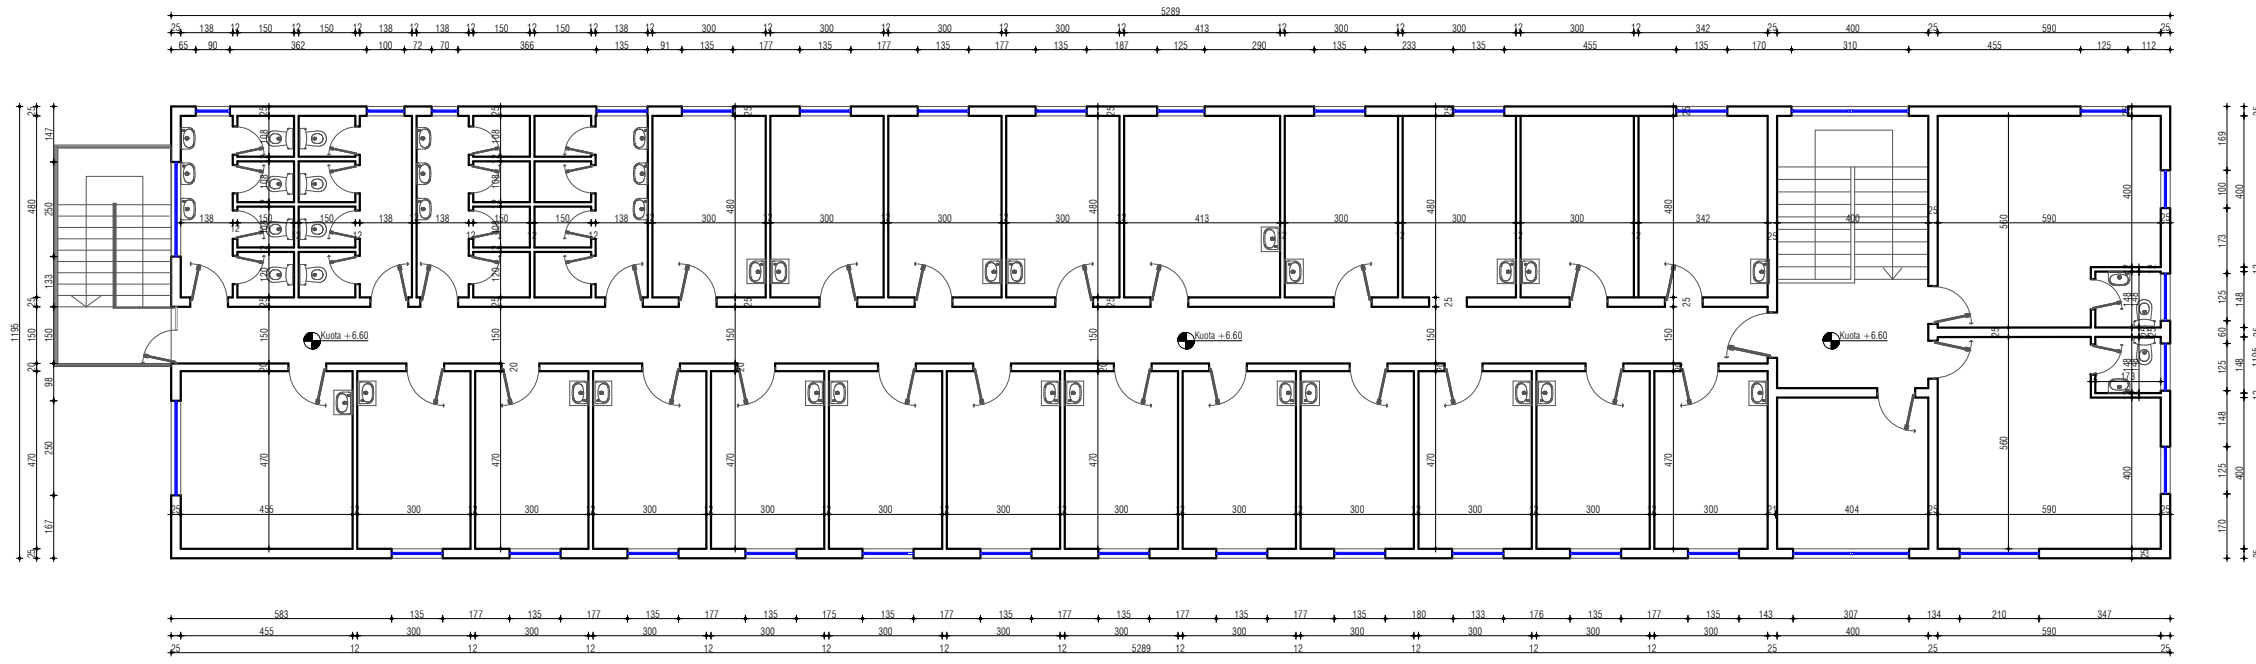

PLANIMETRIA E KATIT TE DYTE

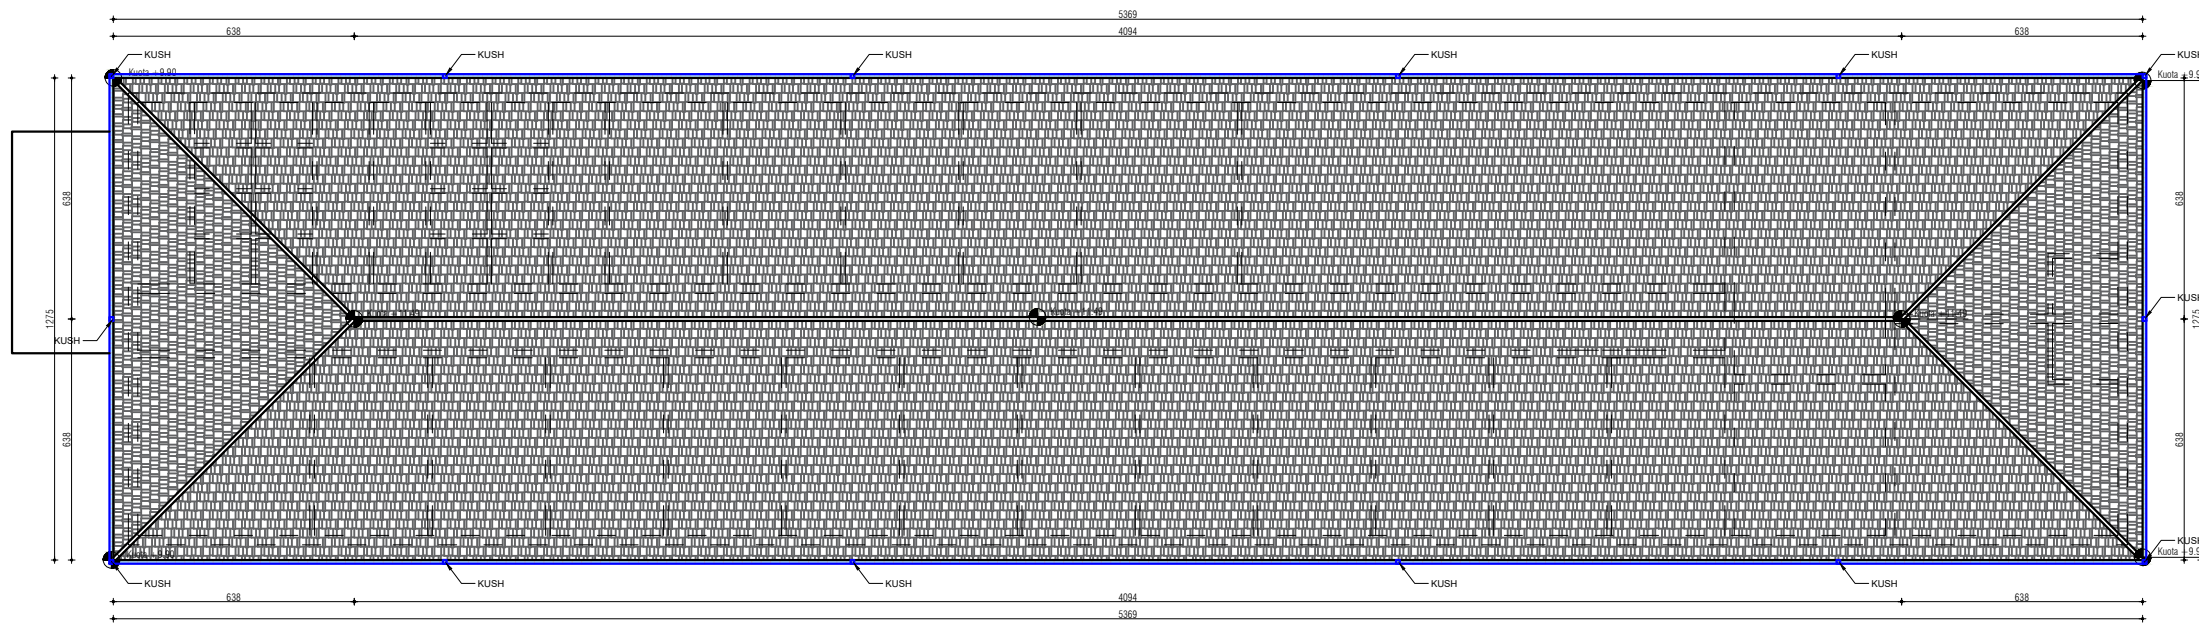

PLANI I CATISE

POROSITESI / CLIENT



REPUBLIKA E SHQIPERISE
MINISTRIA E FINANCAVE DHE EKONOMISE



BASHKIA CERRIK

KONSULENT / CONSULTANT



"ZENIT&CO"
architectural design
urban planning

Rr. Myrteza Topi (Nr 18.zip.code.1007)
E-Mail: zenit06@live.com

address:

SHENIME TEKNIKE / TECHNICAL NOTES

PROJEKTI / PROJECT NAME

"RIKONSTRUKSIONI I KONVIKTIT
TE SHKOLLES MESME
BUJQESORE "MIHAL SHAHINI"
QYTETI CERRIK"

ZONA / LOCATION

BASHKIA CERRIK

FAZA E PROJEKTTIT / PROJECT PHASE

PROJEKT ZBATIMI
IMPLEMENTATION DESIGN

PROJEKTI ARKITEKTONIK / ARCHITECTURAL DESIGN

Ark.Rajmonda MYDINLLARI
Nr.Lic.A.0216/2
Ark.Enea MANOKU Nr.Lic.A.1714/1

PROJEKTI KONSTRUKTIV / STRUCTURAL DESIGN

Ing.Flutura DURO
Nr.Lic.K.2438/1

EKSPERT PER MATERIALET / MATERIAL EXPERT

Ing.Arjola Mazari
Nr.Lic.K.1775/1

PROJEKTI HIDROSANITAR / MUNICIPAL DESIGN

Ing.Merita MEGRI
Nr.Lic.H/T.0142/5

PROJEKTI ELEKTRIK / ELECTRICAL DESIGN

Ing.Kristaq ZHUPA
Nr.Lic.E.0848/2

EMERTIMI I FLETES / TITLE OF DESIGN
PLANIMETRIA E DIMENSIONUAR E KATIT TE DYTE DHE
PLANI I CATISE

SHKALLA:

SCALE: 1:150


Shtator 2024
September 2024

NR.FLETES / DRAWING No.


A-16

VULA / STAMP


PLANIMETRITË E NDERHYRJEVE

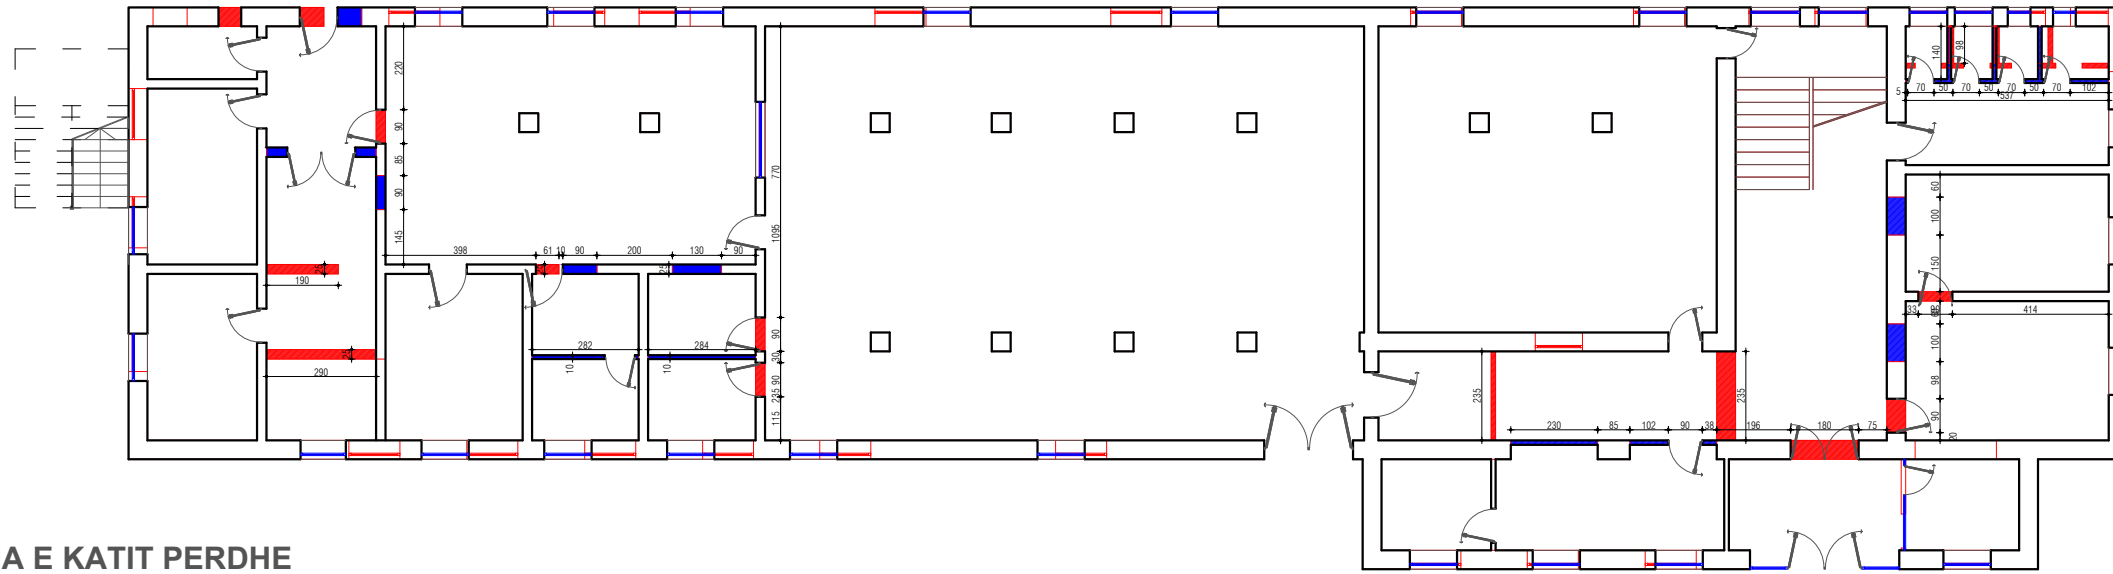

PLANIMETRIA E KATIT PERDHE

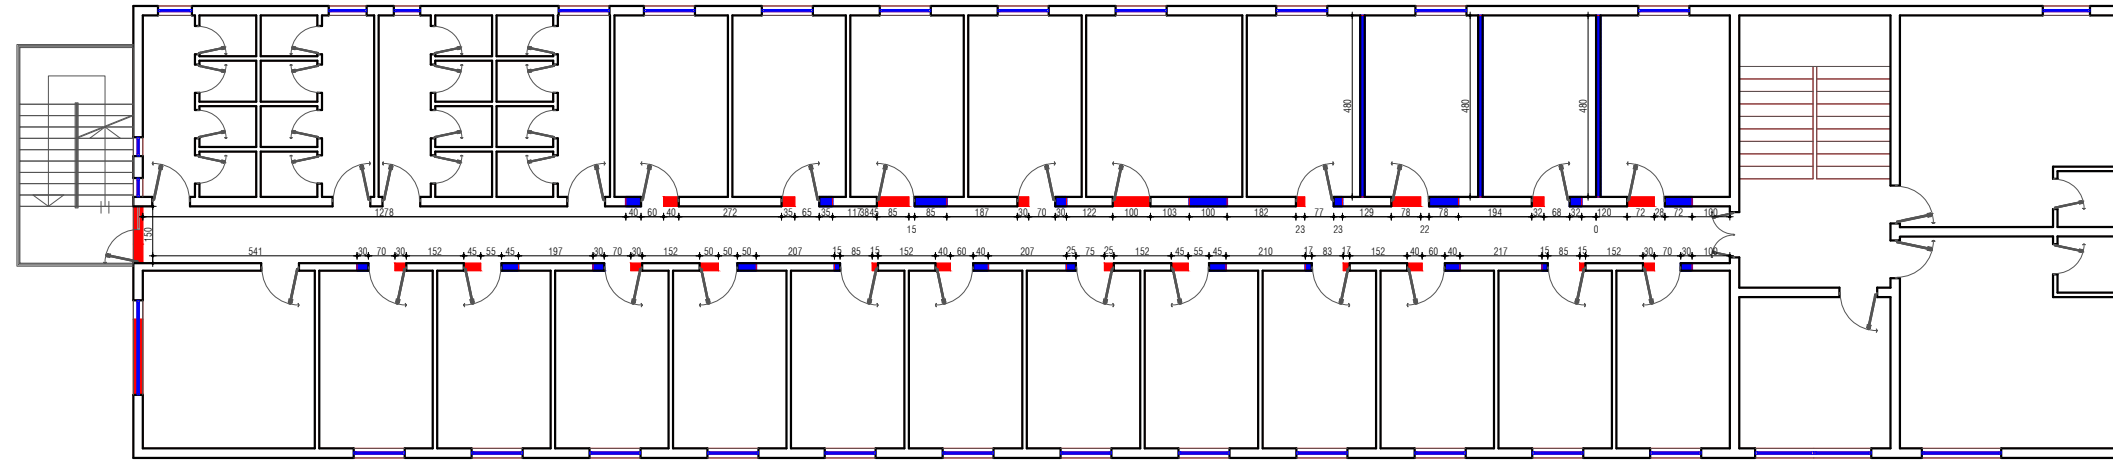

PLANIMETRIA E KATIT TE PARE

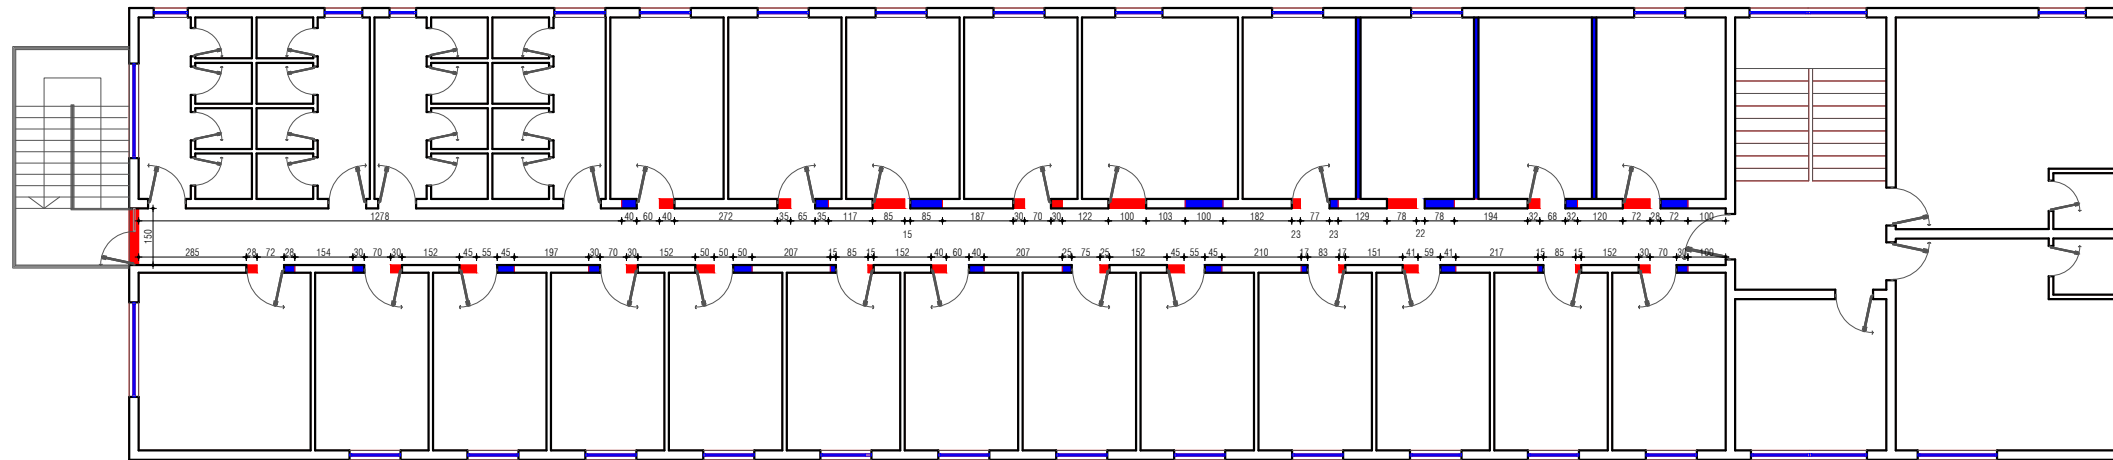

PLANIMETRIA E KATIT TE DYTE

POROSITESI / CLIENT



REPUBLIKA E SHQIPERISE
MINISTRIA E FINANCAVE DHE EKONOMISE



BASHKIA CERRIK

KONSULENT / CONSULTANT



"ZENIT&CO"
architectural design
urban planning

Rr. Myrteza Topi (Nr 18.zip.code.1007)
E-Mail: zenit06@ive.com

address:

SHENIME TEKNIKE / TECHNICAL NOTES

- MURE QE PRISHEN
- MURE TE REJA
- MURE EKZISTUESE

PROJEKTI / PROJECT NAME

"RIKONSTRUKSIONI I KONVIKTIT
TE SHKOLLES MESME
BUJQESORE "MIHAL SHAHINI"
QYTETI CERRIK"

ZONA / LOCATION

BASHKIA CERRIK

FAZA E PROJEKTTIT / PROJECT PHASE

PROJEKT ZBATIMI
IMPLEMENTATION DESIGN

PROJEKTI ARKITEKTONIK / ARCHITECTURAL DESIGN

Ark.Rajmonda MYDINLLARI
Nr.Lic.A.0216/2
Ark.Enea MANOKU Nr.Lic.A.1714/1

PROJEKTI KONSTRUKTIV / STRUCTURAL DESIGN

Ing.Flutura DURO
Nr.Lic.K.2438/1

EKSPERT PER MATERIALET / MATERIAL EXPERT

Ing.Arjola Mazari
Nr.Lic.K.1775/1

PROJEKTI HIDROSANITAR / MUNICIPAL DESIGN

Ing.Merita MEGRI
Nr.Lic.H/T.0142/5

PROJEKTI ELEKTRIK / ELECTRICAL DESIGN

Ing.Kristaq ZHUPA
Nr.Lic.E.0848/2

EMERTIMI I FLETES / TITLE OF DESIGN

PLANIMETRITË E NDERHYRJEVE

SHKALLA:
SCALE: 1:200


Shtator 2024
September 2024

NR.FLETES / DRAWING No.


A-17

VULA / STAMP


PLANIMETRITE E TAVANEVE

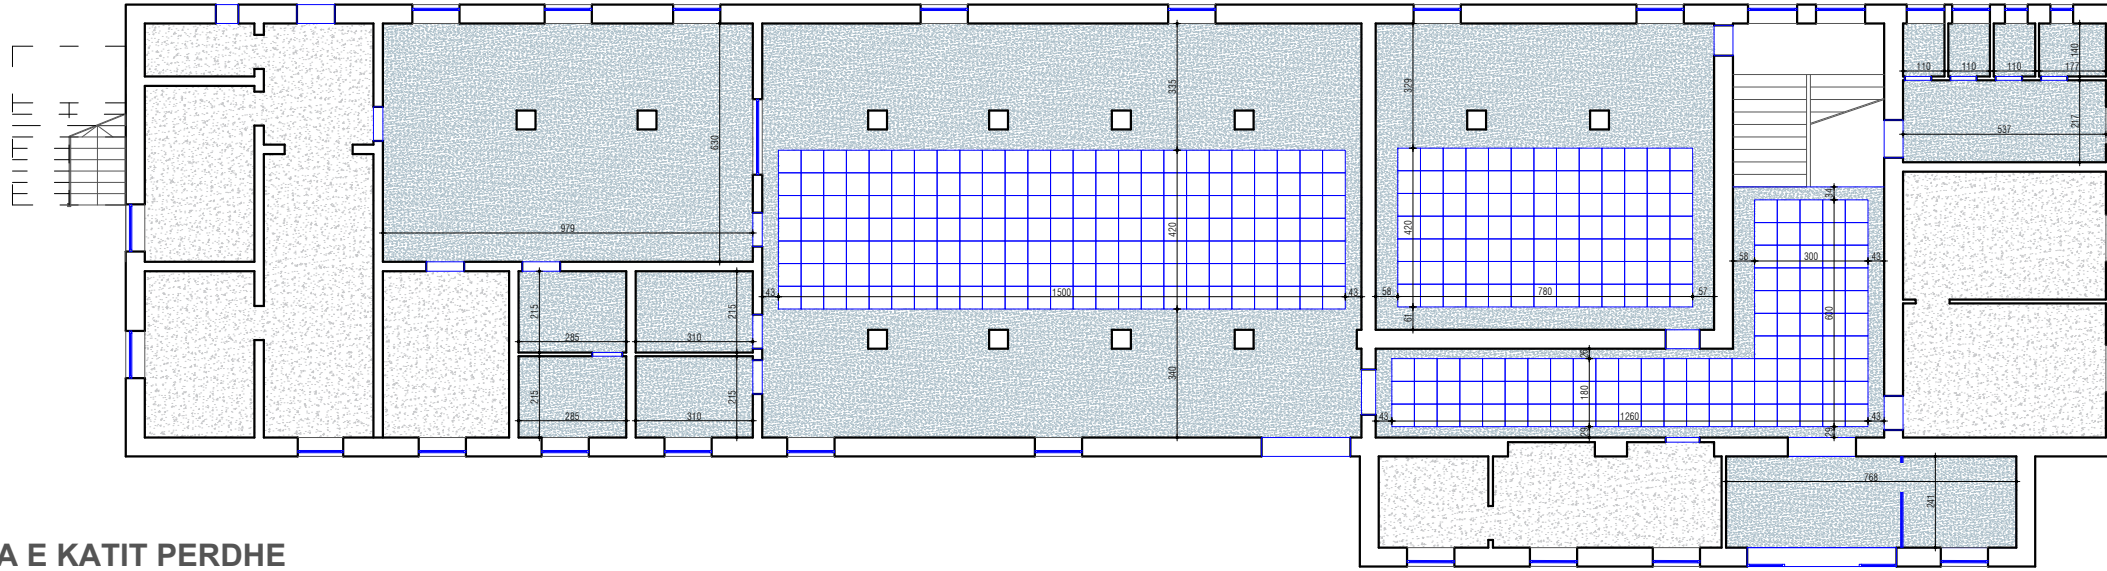

PLANIMETRIA E KATIT PERDHE

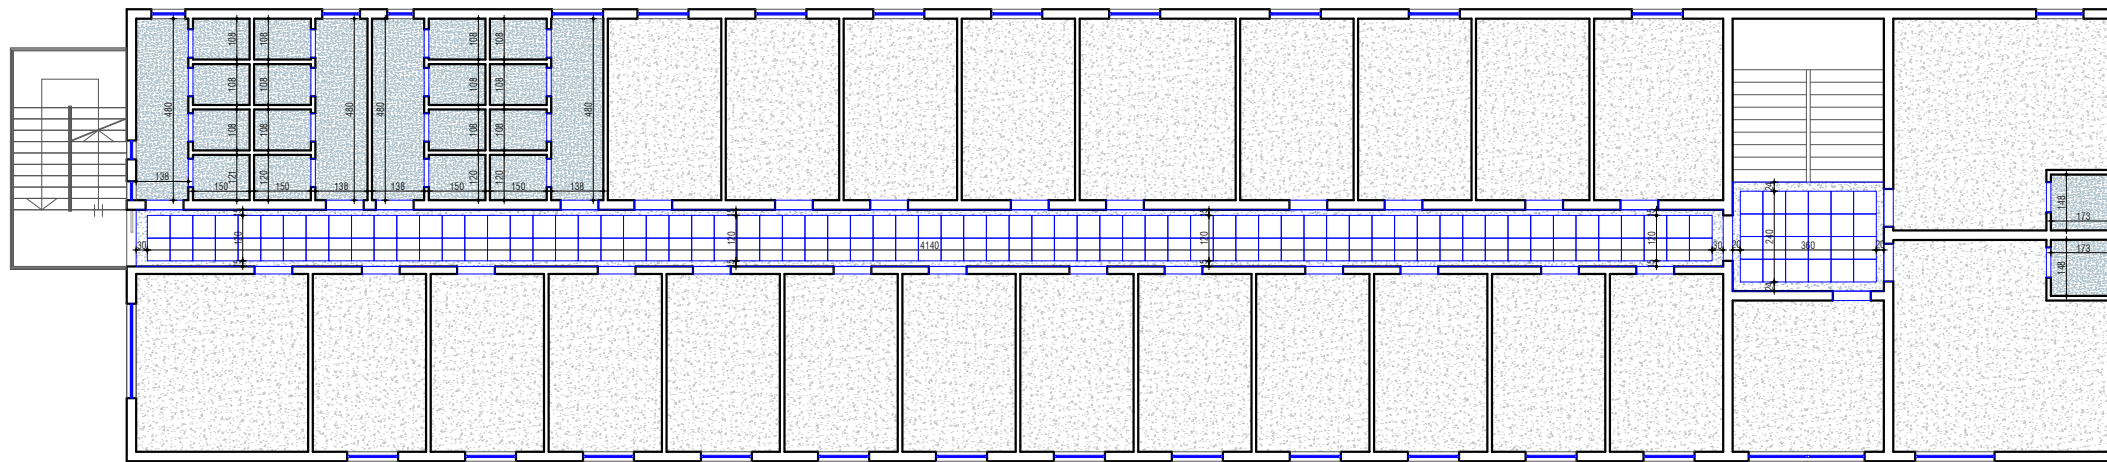

PLANIMETRIA E KATIT TE PARE

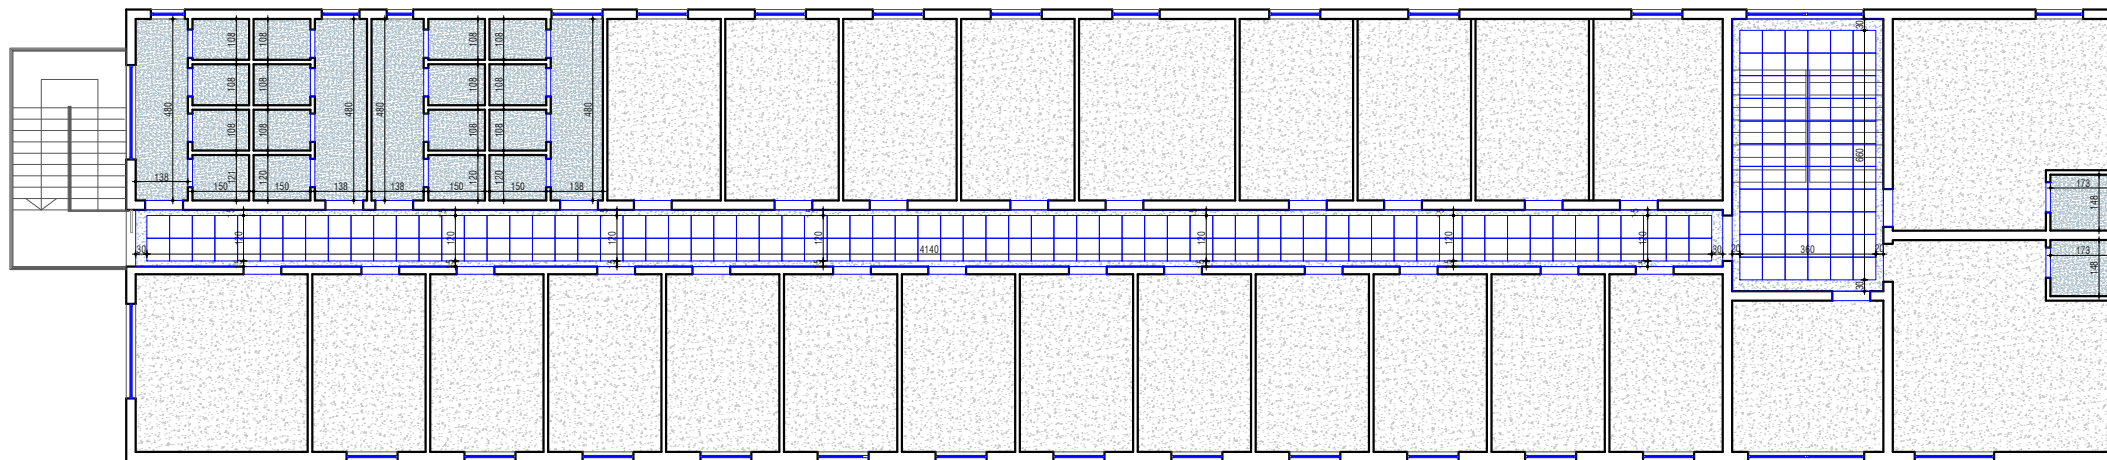

PLANIMETRIA E KATIT TE DYTE

POROSITESI / CLIENT



REPUBLIKA E SHQIPERISE
MINISTRIA E FINANCAVE DHE EKONOMISE



BASHKIA CERRIK

KONSULENT / CONSULTANT



"ZENIT&CO"
architectural design
urban planning

Rr. Myrteza Topi (Nr 18.zip.code.1007)
E-Mail: zenit06@live.com

address:

SHENIME TEKNIKE / TECHNICAL NOTES

- MURE QE PRISHEN
- MURE TE REJA
- MURE EKZISTUESE

PROJEKTI / PROJECT NAME

"RIKONSTRUKSIONI I KONVIKTIT
TE SHKOLLES MESME
BUJQESORE "MIHAL SHAHINI "
QYTETI CERRIK"

ZONA / LOCATION

BASHKIA CERRIK

FAZA E PROJEKTTIT / PROJECT PHASE

PROJEKT ZBATIMI
IMPLEMENTATION DESIGN

PROJEKTI ARKITEKTONIK / ARCHITECTURAL DESIGN

Ark.Rajmonda MYDINLLARI
Nr.Lic.A.0216/2
Ark.Enea MANOKU Nr.Lic.A.1714/1

PROJEKTI KONSTRUKTIV / STRUCTURAL DESIGN

Ing.Flutura DURO
Nr.Lic.K.2438/1

EKSPERT PER MATERIALET / MATERIAL EXPERT

Ing.Arjola Mazari
Nr.Lic.K.1775/1

PROJEKTI HIDROSANITAR / MUNICIPAL DESIGN

Ing.Merita MEGRI
Nr.Lic.H/T.0142/5

PROJEKTI ELEKTRIK / ELECTRICAL DESIGN

Ing.Kristaq ZHUPA
Nr.Lic.E.0848/2

EMERTIMI I FLETES / TITLE OF DESIGN

PLANIMETRITE E TAVANEVE

SHKALLA:
SCALE: 1:200


Shtator 2024
September 2024

NR.FLETES / DRAWING No.


A-18

VULA / STAMP


PLANIMETRITË E SHTRIMEVE

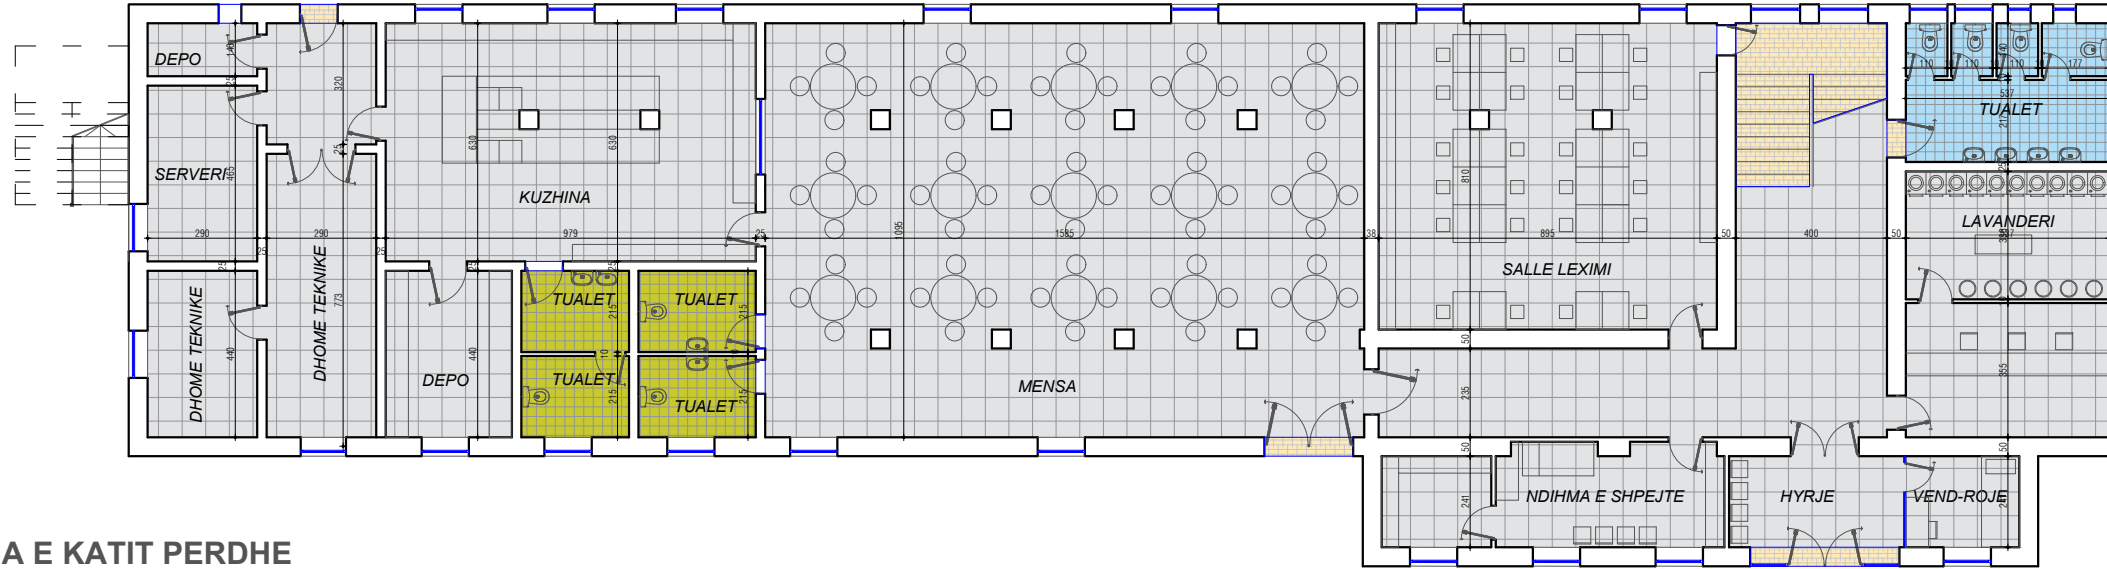

PLANIMETRIA E KATIT PERDHE

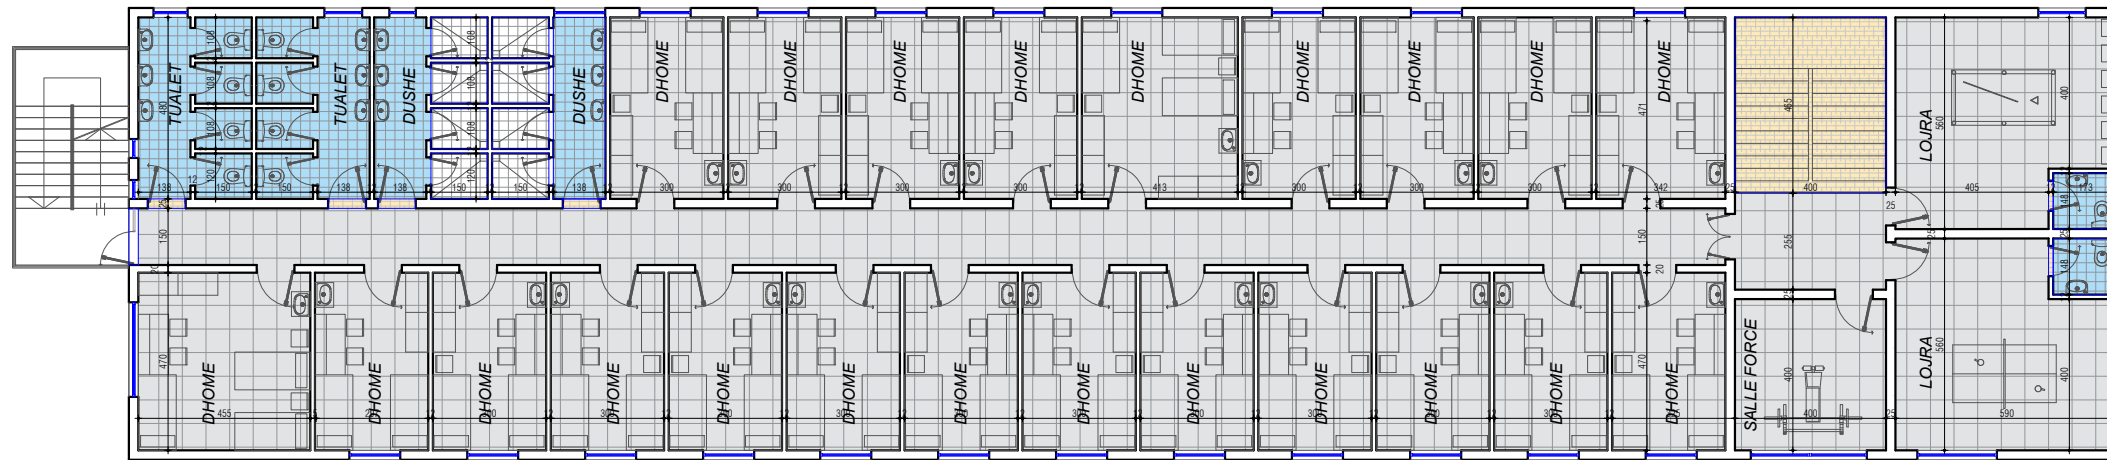

PLANIMETRIA E KATIT TE PARE

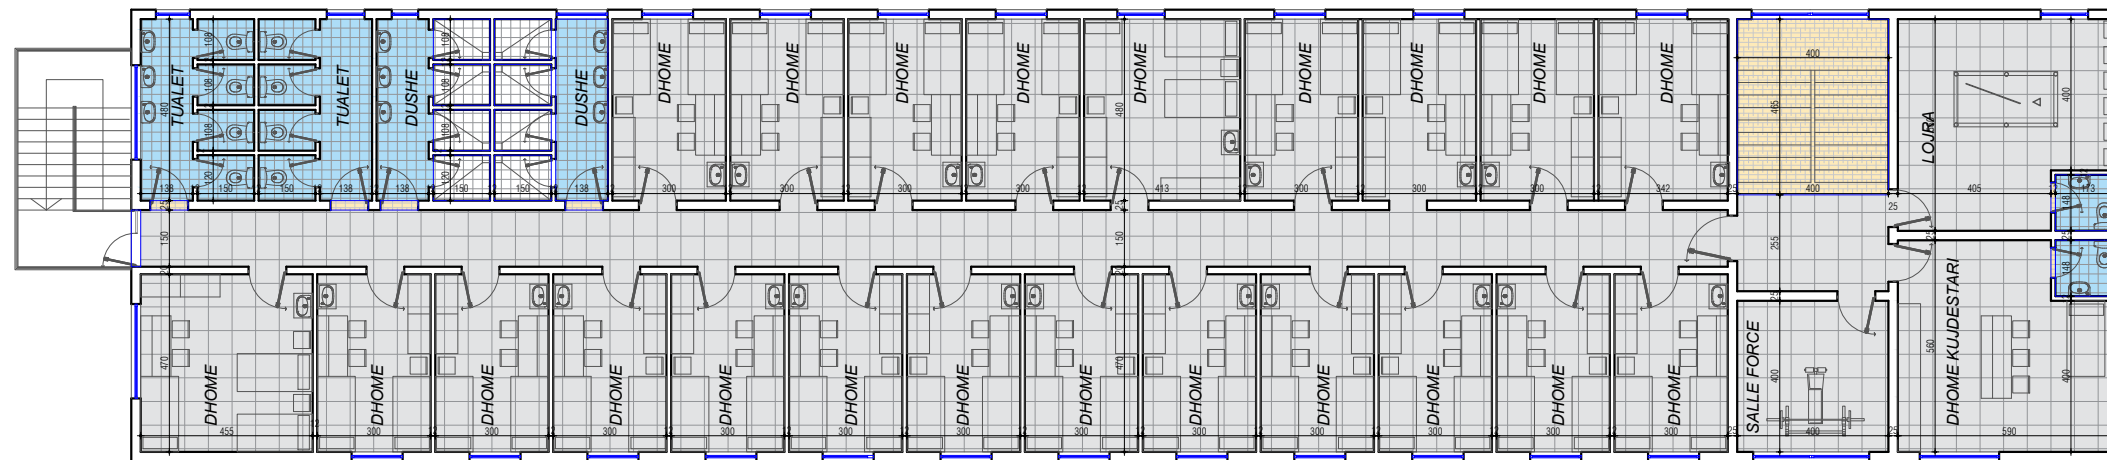

PLANIMETRIA E KATIT TE DYTE

POROSITESI / CLIENT



REPUBLIKA E SHQIPERISE
MINISTRIA E FINANCAVE DHE EKONOMISE



BASHKIA CERRIK

KONSULENT / CONSULTANT



"ZENIT&CO"
architectural design
urban planning

Rr. Myrteza Topi (Nr 18.zip.code.1007)
E-Mail: zenit06@live.com

address:

SHENIME TEKNIKE / TECHNICAL NOTES

- SHTRIM ME PLLAKA 60X60
- SHTRIM ME PLLAKA 30X30
- SHTRIM ME PLLAKA 30X30
- SHTRIM ME PLLAKA 30X30
- SHTRIM ME PLLAKE MERMER

PROJEKTI / PROJECT NAME

"RIKONSTRUKSIONI I KONVIKTIT
TE SHKOLLES MESME
BUJQESORE "MIHAL SHAHINI"
QYTETI CERRIK"

ZONA / LOCATION

BASHKIA CERRIK

FAZA E PROJEKTTIT / PROJECT PHASE

PROJEKT ZBATIMI
IMPLEMENTATION DESIGN

PROJEKTI ARKITEKTONIK / ARCHITECTURAL DESIGN

Ark.Rajmonda MYDINLLARI
Nr.Lic.A.0216/2
Ark.Enea MANOKU Nr.Lic.A.1714/1

PROJEKTI KONSTRUKTIV / STRUCTURAL DESIGN

Ing.Flutura DURO
Nr.Lic.K.2438/1

EKSPERT PER MATERIALET / MATERIAL EXPERT

Ing.Arjola Mazari
Nr.Lic.K.1775/1

PROJEKTI HIDROSANITAR / MUNICIPAL DESIGN

Ing.Merita MEGRI
Nr.Lic.H/T.0142/5

PROJEKTI ELEKTRIK / ELECTRICAL DESIGN

Ing.Kristaq ZHUPA
Nr.Lic.E.0848/2

EMERTIMI I FLETES / TITLE OF DESIGN

PLANIMETRITË E SHTRIMEVE

SHKALLA:
SCALE: 1:200

Shtator 2024
September 2024

NR.FLETES / DRAWING No.

A-19

VULA / STAMP

PRERJE TE OBJEKTIT

POROSITESI / CLIENT



REPUBLIKA E SHQIPERISE
MINISTRIA E FINANCAVE DHE EKONOMISE



BASHKIA CERRIK

KONSULENTI / CONSULTANT



"ZENIT&CO"
architectural design
urban planning

Rr. Myrteza Topi (Nr 18.zip.code.1007)
E-Mail: zenit06@live.com

address:

SHENIME TEKNIKE / TECHNICAL NOTES

PROJEKTI / PROJECT NAME

"RIKONSTRUKSIONI I KONVIKTIT
TE SHKOLLES MESME
BUJQESORE "MIHAL SHAHINI "
QYTETI CERRIK"

ZONA / LOCATION

BASHKIA CERRIK

FAZA E PROJEKTI / PROJECT PHASE

PROJEKT ZBATIMI
IMPLEMENTATION DESIGN

PROJEKTI ARKITEKTONIK / ARCHITECTURAL DESIGN

Ark.Rajmonda MYDINLLARI
Nr.Lic.A.0216/2
Ark.Enea MANOKU Nr.Lic.A.1714/1

PROJEKTI KONSTRUKTIV / STRUCTURAL DESIGN

Ing.Flutura DURO
Nr.Lic.K.2438/1

EKSPERT PER MATERIALET / MATERIAL EXPERT

Ing.Arjola Mazari
Nr.Lic.K.1775/1

PROJEKTI HIDROSANITAR / MUNICIPAL DESIGN

Ing.Merita MEGRI
Nr.Lic.H/T.0142/5

PROJEKTI ELEKTRIK / ELECTRICAL DESIGN

Ing.Kristaq ZHUPA
Nr.Lic.E.0848/2

EMERTIMI I FLETES / TITLE OF DESIGN

PRERJE TE OBJEKTIT



SHKALLA:
SCALE: 1:200

Shtator 2024
September 2024

NR.FLETES / DRAWING No.

A-20

VULA / STAMP

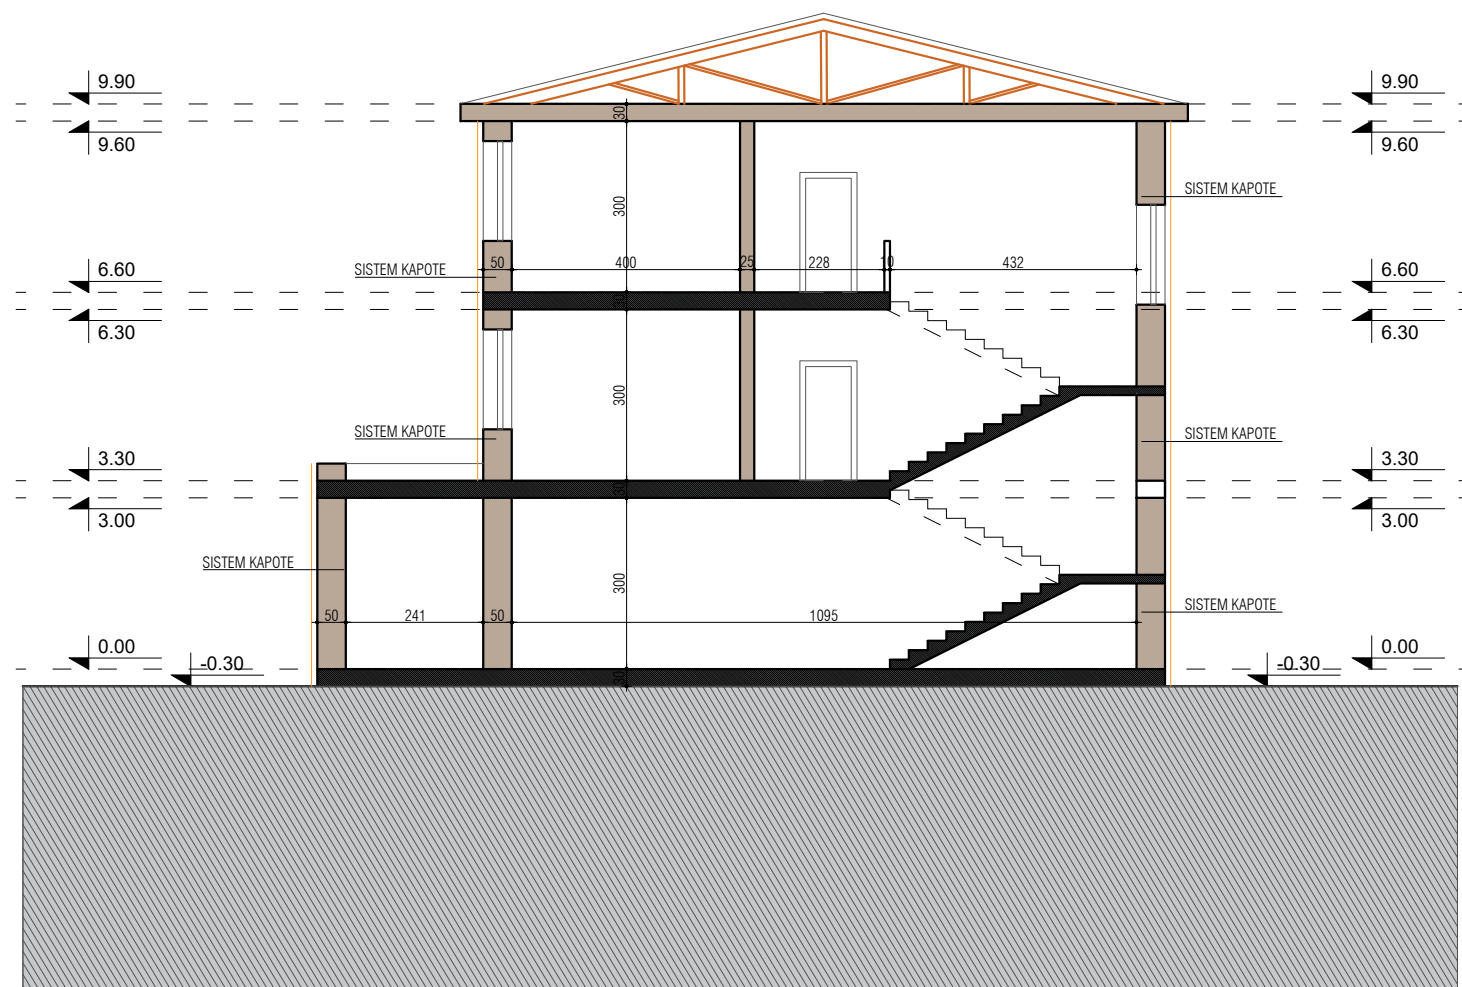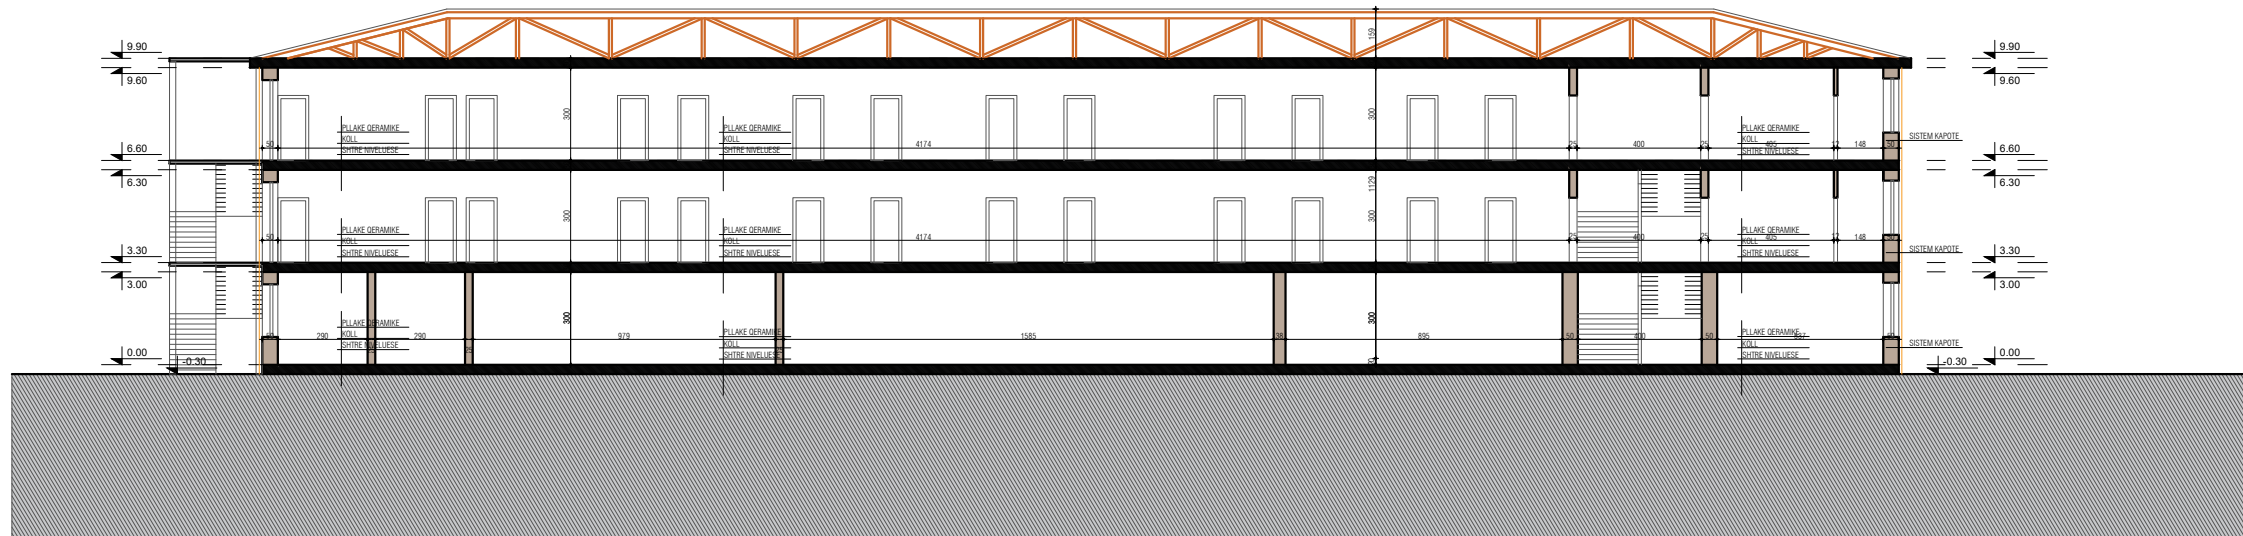

FASADAT



PAMJA JL



PAMJA VP

POROSITESI / CLIENT



REPUBLIKA E SHQIPERISE
MINISTRIA E FINANCAVE DHE EKONOMISE



BASHKIA CERRIK

KONSULENT / CONSULTANT



"ZENIT&CO"
architectural design
urban planning

Rr. Myrteza Topi (Nr 18.zip.code.1007)
E-Mail: zenit06@live.com

address:

SHENIME TEKNIKE / TECHNICAL NOTES

PROJEKTI / PROJECT NAME

"RIKONSTRUKSIONI I KONVIKTIT
TE SHKOLLES MESME
BUJQESORE "MIHAL SHAHINI"
QYTETI CERRIK"

ZONA / LOCATION

BASHKIA CERRIK

FAZA E PROJEKTIIT / PROJECT PHASE

PROJEKT ZBATIMI
IMPLEMENTATION DESIGN

PROJEKTI ARKITEKTONIK / ARCHITECTURAL DESIGN

Ark.Rajmonda MYDINLLARI
Nr.Lic.A.0216/2
Ark.Enea MANOKU Nr.Lic.A.1714/1

PROJEKTI KONSTRUKTIV / STRUCTURAL DESIGN

Ing.Flutura DURO
Nr.Lic.K.2438/1

EKSPERT PER MATERIALET / MATERIAL EXPERT

Ing.Arjola Mazari
Nr.Lic.K.1775/1

PROJEKTI HIDROSANITAR / MUNICIPAL DESIGN

Ing.Merita MEGRI
Nr.Lic.H/T.0142/5

PROJEKTI ELEKTRIK / ELECTRICAL DESIGN

Ing.Kristaq ZHUPA
Nr.Lic.E.0848/2

EMERTIMI I FLETES / TITLE OF DESIGN

FASADAT

SHKALLA:
SCALE: 1:200


Shtator 2024
September 2024

NR.FLETES / DRAWING No.


A-21

VULA / STAMP

FASADAT

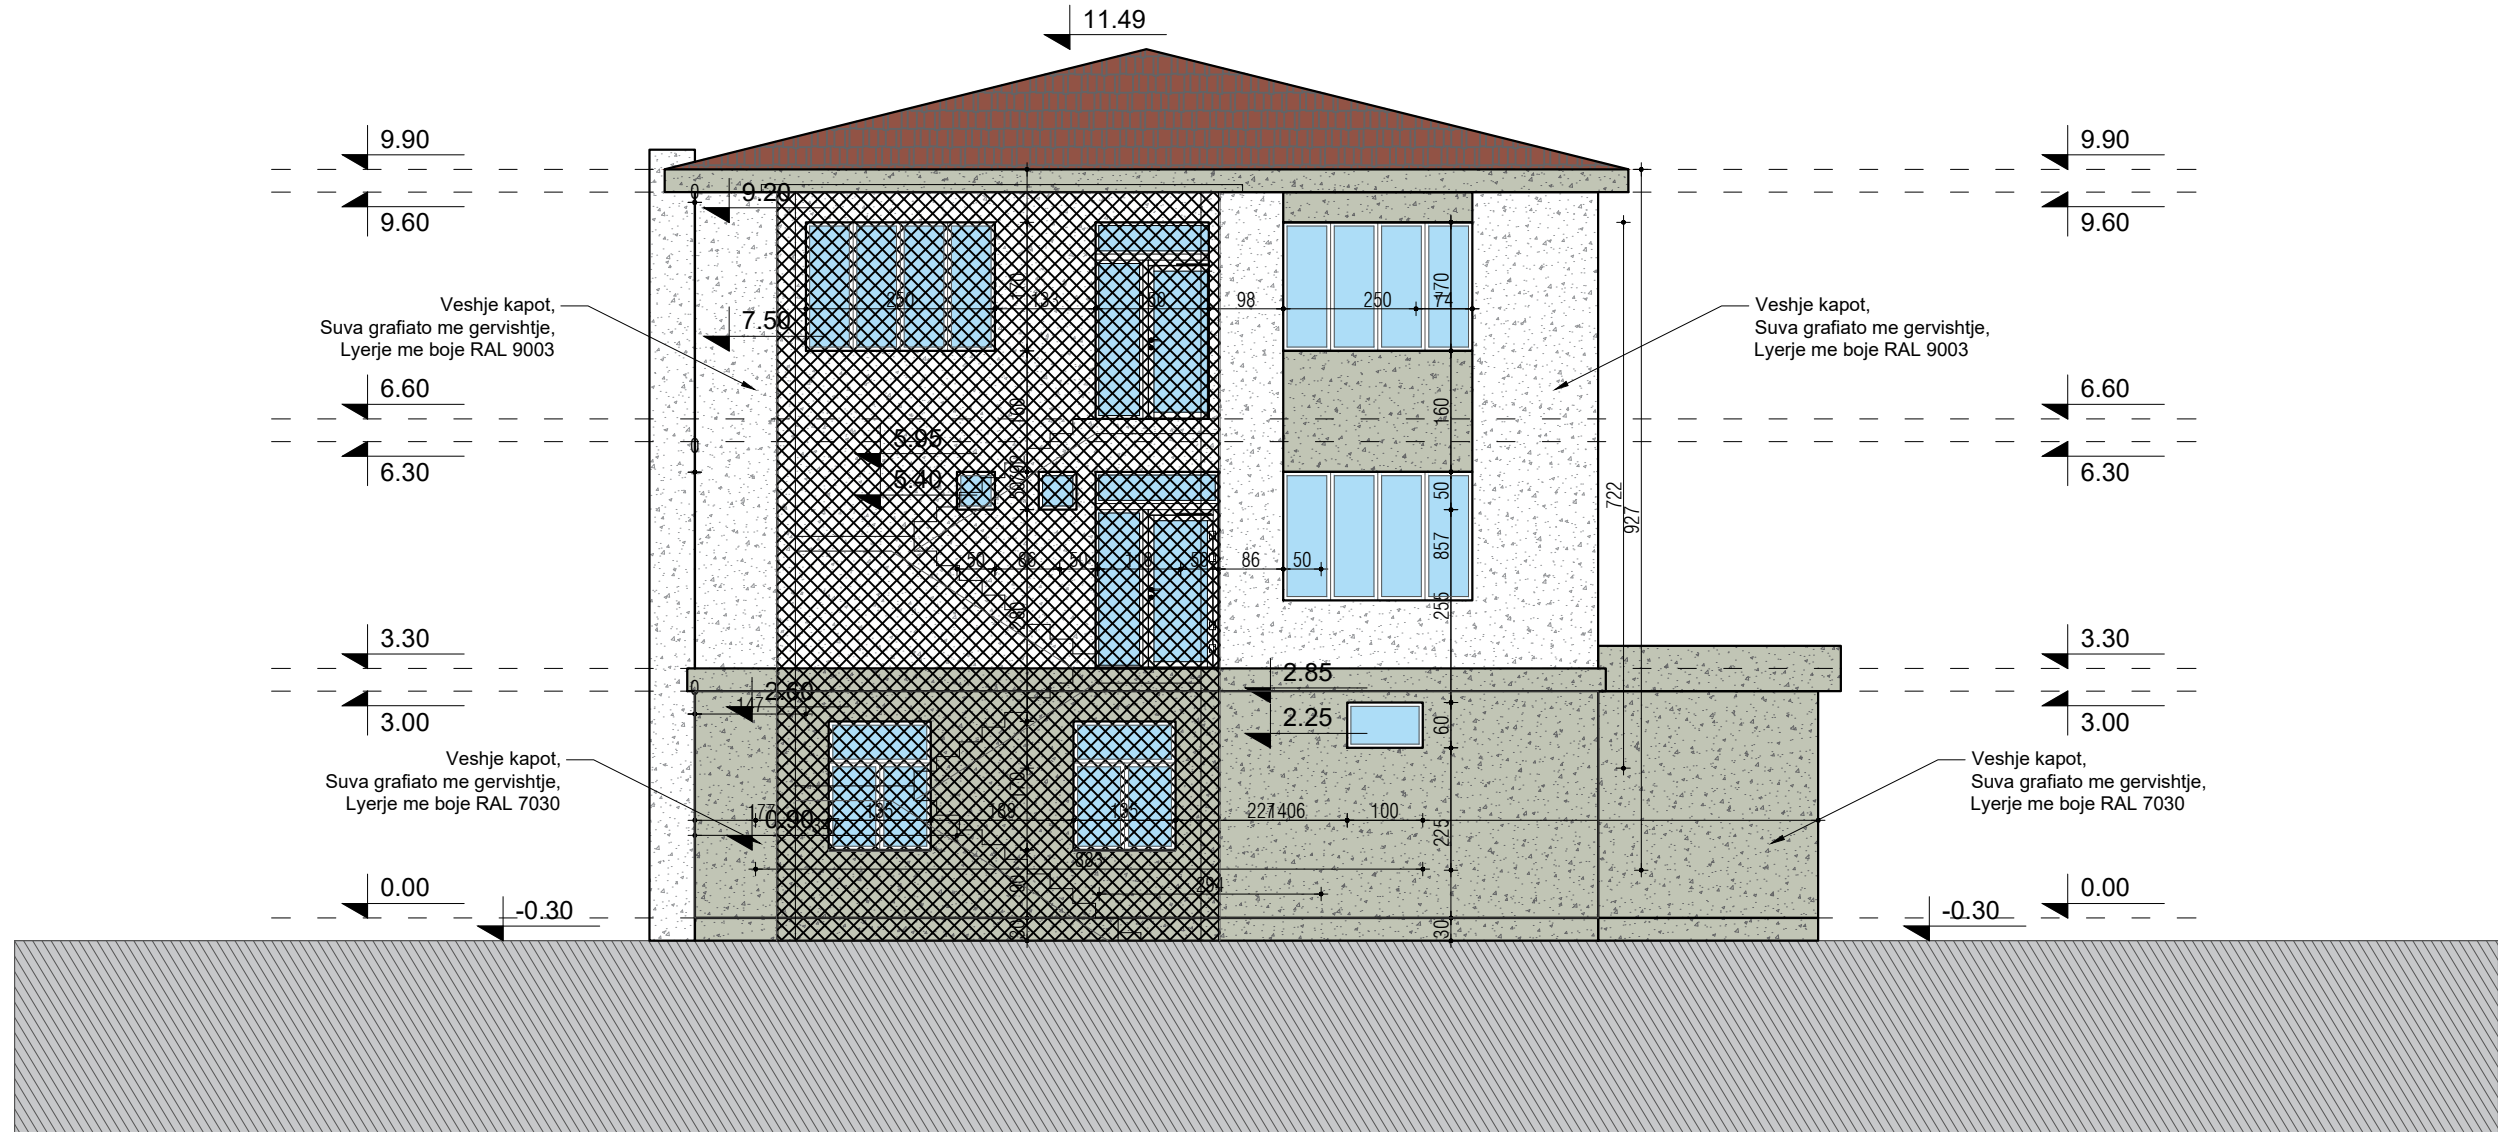

PAMJE JP

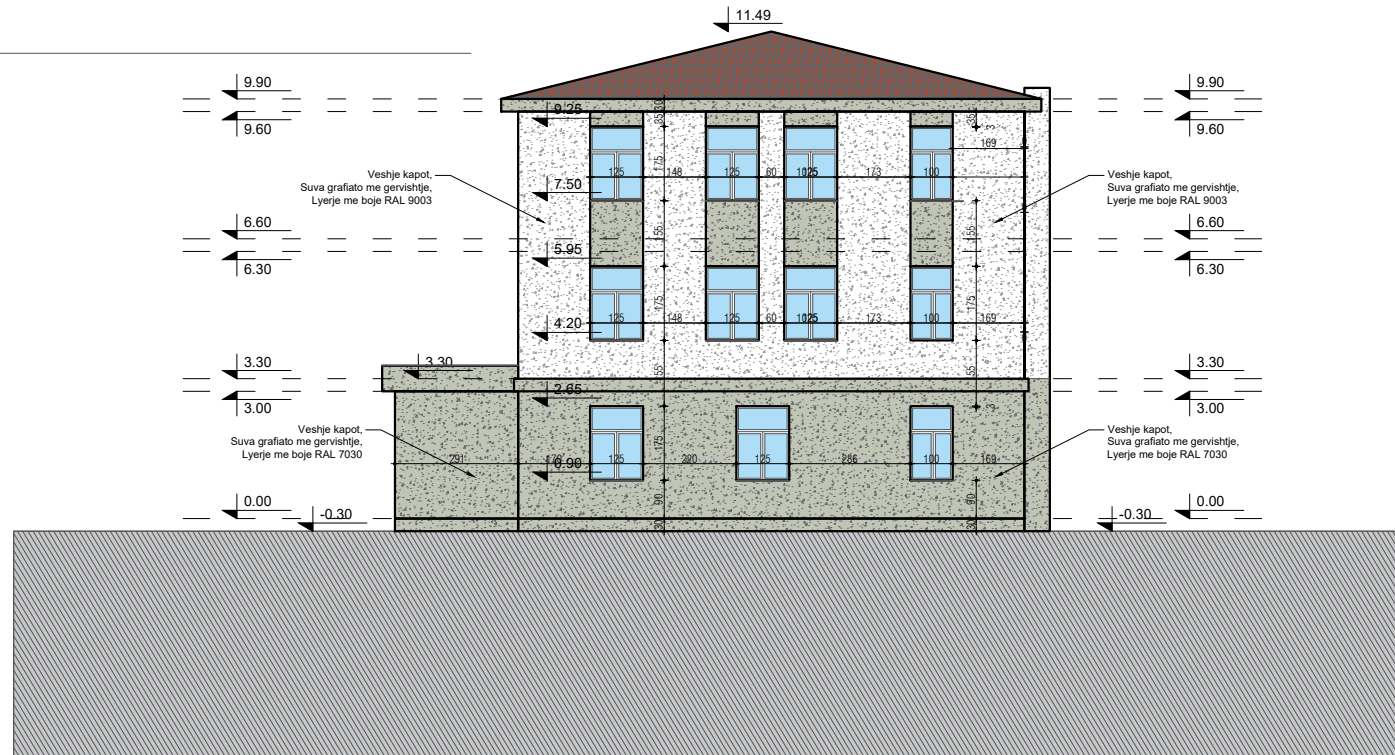

PAMJE VL

POROSITESI / CLIENT



REPUBLIKA E SHQIPERISE
MINISTRIA E FINANCAVE DHE EKONOMISE



BASHKIA CERRIK

KONSULENT / CONSULTANT



"ZENIT&CO"
architectural design
urban planning

Rr. Myrteza Topi (Nr 18.zip.code.1007)
E-Mail: zenit06@live.com

address:

SHENIME TEKNIKE / TECHNICAL NOTES

PROJEKTI / PROJECT NAME

"RIKONSTRUKSIONI I KONVIKTIT
TE SHKOLLES MESME
BUJQESORE "MIHAL SHAHINI "
QYTETI CERRIK"

ZONA / LOCATION

BASHKIA CERRIK

FAZA E PROJEKTIIT / PROJECT PHASE

PROJEKT ZBATIMI
IMPLEMENTATION DESIGN

PROJEKTI ARKITEKTONIK / ARCHITECTURAL DESIGN

Ark.Rajmonda MYDINLLARI
Nr.Lic.A.0216/2
Ark.Enea MANOKU Nr.Lic.A.1714/1

PROJEKTI KONSTRUKTIV / STRUCTURAL DESIGN

Ing.Flutura DURO
Nr.Lic.K.2438/1

EKSPERT PER MATERIALET / MATERIAL EXPERT

Ing.Arjola Mazari
Nr.Lic.K.1775/1

PROJEKTI HIDROSANITAR / MUNICIPAL DESIGN

Ing.Merita MEGRI
Nr.Lic.H/T.0142/5

PROJEKTI ELEKTRIK / ELECTRICAL DESIGN

Ing.Kristaq ZHUPA
Nr.Lic.E.0848/2

EMERTIMI I FLETES / TITLE OF DESIGN

FASADAT

SHKALLA:
SCALE: 1:200



NR.FLETES / DRAWING No.

Shtator 2024
September 2024




A-22

VULA / STAMP


DETAJE

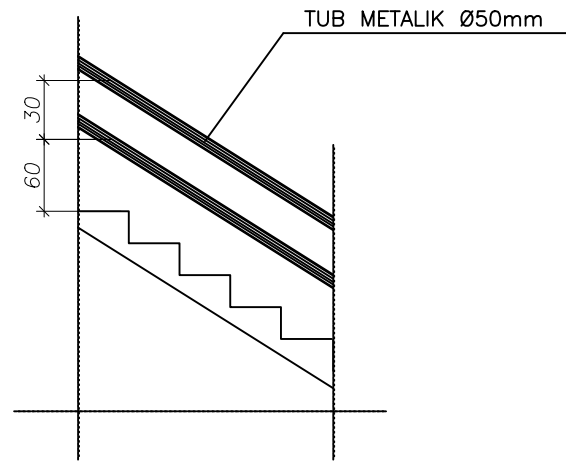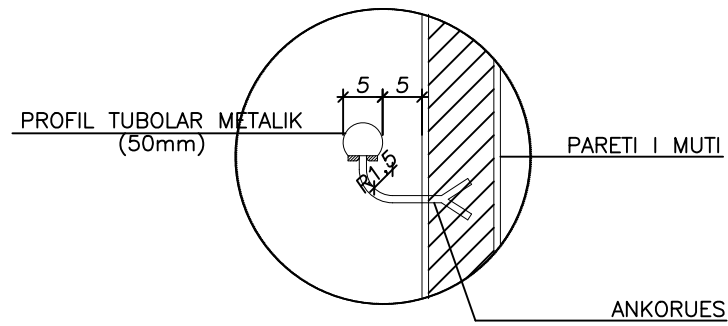

A

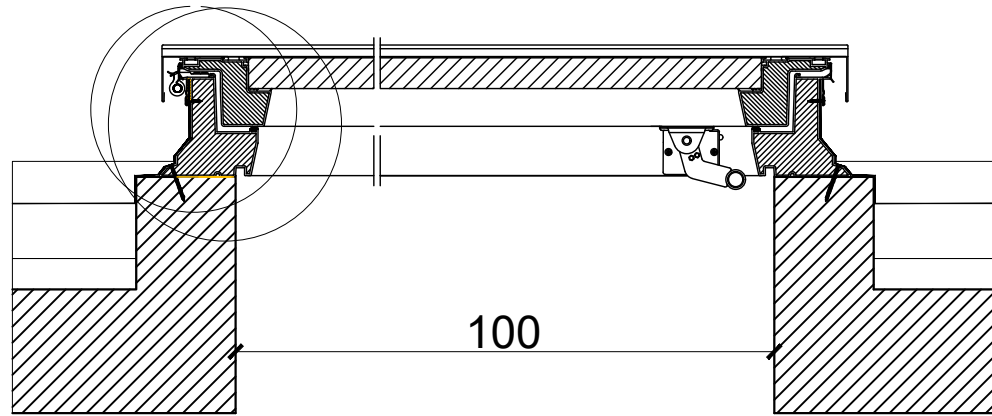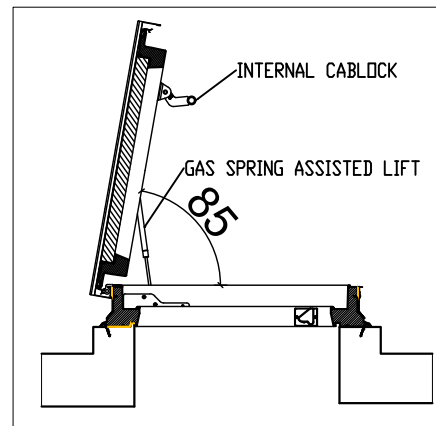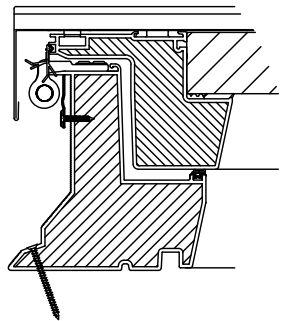


B - B

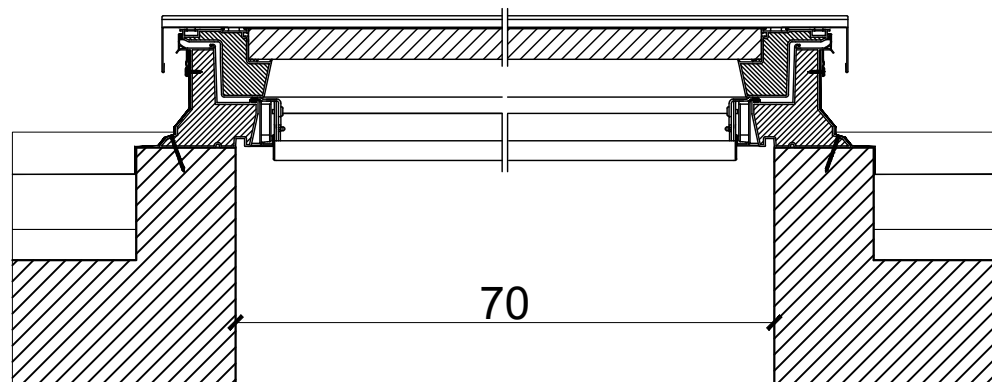

A - A

Pllaka Betoni/Concrete tiles 6 cm
 Rere/Sand 4 cm
 Beton/Concrete layer 10 cm
 Cakell/Bllast 20 cm

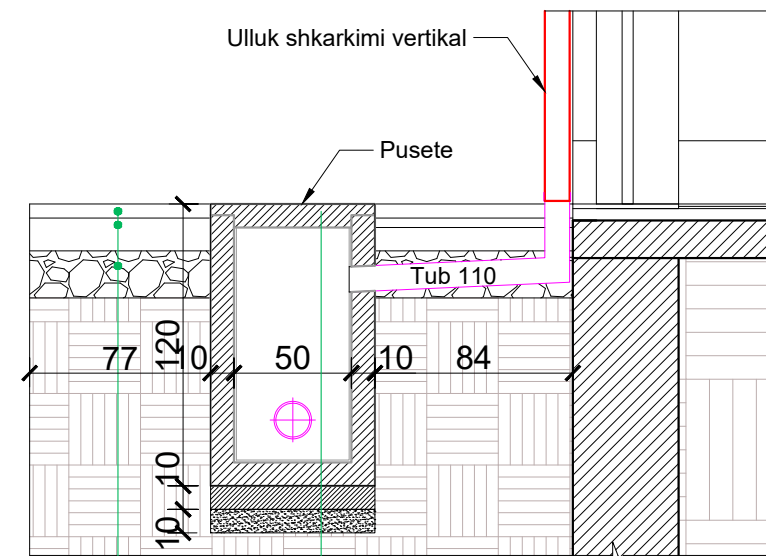

Pusete
 Beton/Concrete layer 10 cm
 Rere/Sand 10 cm

POROSITESI / CLIENT



REPUBLIKA E SHQIPERISE
 MINISTRIA E FINANCAVE DHE EKONOMISE



BASHKIA CERRIK

KONSULENT / CONSULTANT



"ZENIT&CO"
 architectural design
 urban planning

Rr. Myrteza Topi (Nr 18.zip.code.1007)
 E-Mail: zenit06@ive.com

address:

SHENIME TEKNIKE / TECHNICAL NOTES

PROJEKTI / PROJECT NAME

"RIKONSTRUKSIONI I KONVIKTIT
 TE SHKOLLES MESME
 BUJQESORE "MIHAL SHAHINI"
 QYTETI CERRIK"

ZONA / LOCATION

BASHKIA CERRIK

FAZA E PROJEKTTIT / PROJECT PHASE

PROJEKTI ZBATIMI
 IMPLEMENTATION DESIGN

PROJEKTI ARKITEKTONIK / ARCHITECTURAL DESIGN

Ark.Rajmonda MYDINLLARI
 Nr.Lic.A.0216/2
 Ark.Enea MANOKU Nr.Lic.A.1714/1

PROJEKTI KONSTRUKTIV / STRUCTURAL DESIGN

Ing.Flutura DURO
 Nr.Lic.K.2438/1

EKSPERT PER MATERIALET / MATERIAL EXPERT

Ing.Arjola Mazari
 Nr.Lic.K.1775/1

PROJEKTI HIDROSANITAR / MUNICIPAL DESIGN

Ing.Merita MEGRI
 Nr.Lic.H/T.0142/5

PROJEKTI ELEKTRIK / ELECTRICAL DESIGN

Ing.Kristaq ZHUPA
 Nr.Lic.E.0848/2

EMERTIMI / FLETES / TITLE OF DESIGN

DETAJE

SHKALLA:

SCALE:

Shtator 2024
 September 2024


NR.FLETES / DRAWING No.

A-23


VULA / STAMP

DETAJE TE SISTEMIMIT TE JASHEM


DETAJE TE KAPJES SE DERRASAVE

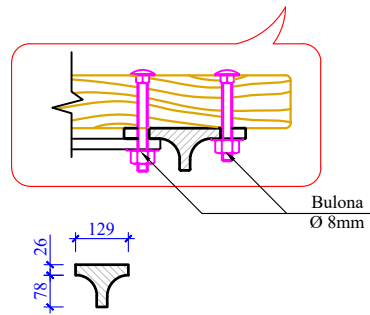


PRERJA A-A

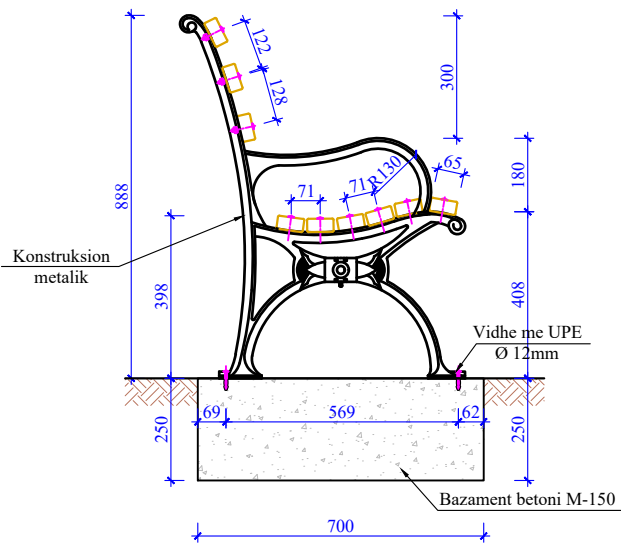

PLANIMETRIA E STOLIT

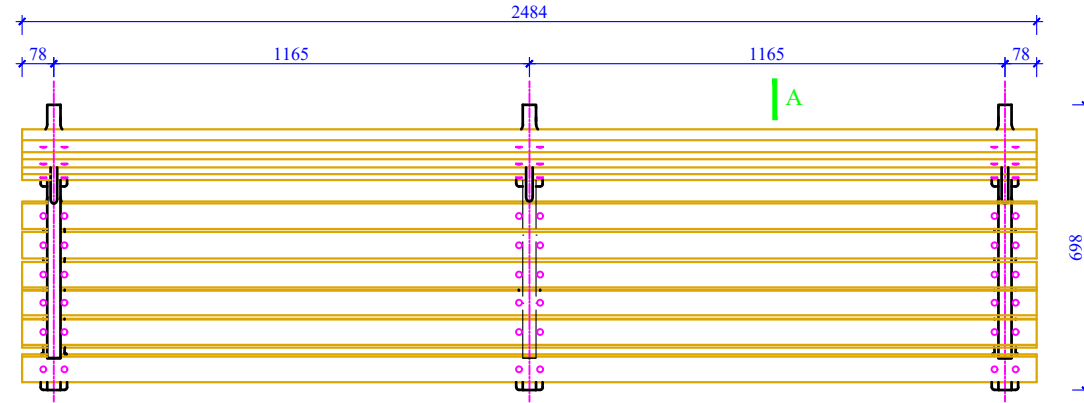


PAMJA BALLORE

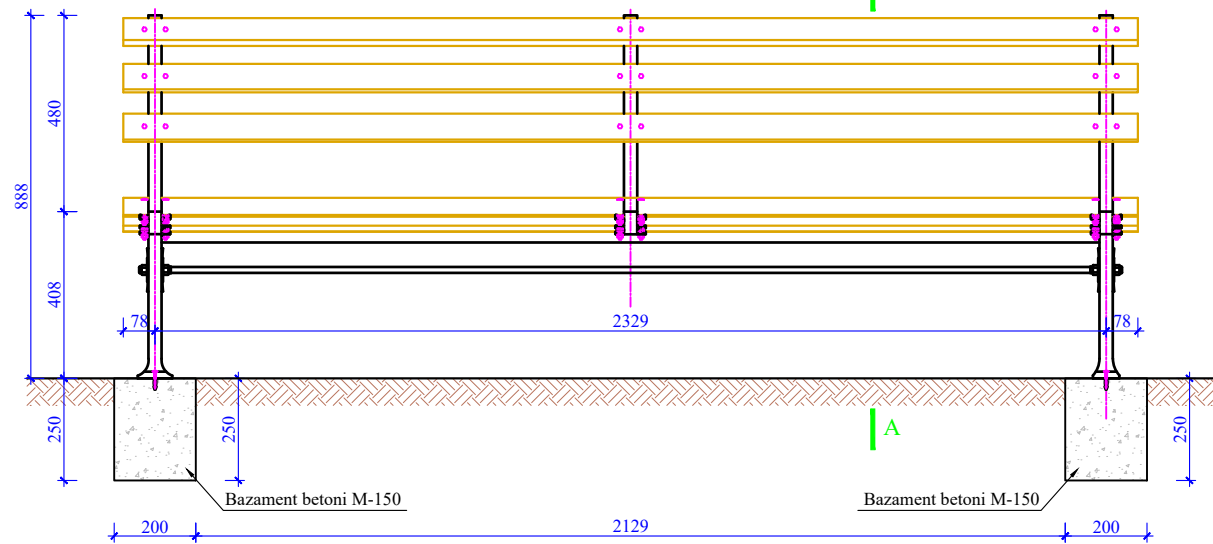


MËNYRA E NDËRTIMIT TË KOSHAVE PËR HEDHJEN E MBETURINAVE


PAMJE VERTIKALE

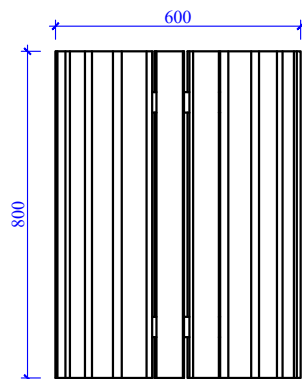

PRERJA A-A

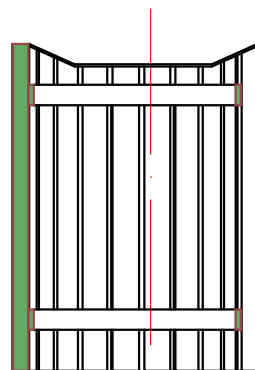

PLANI I KOSHIT

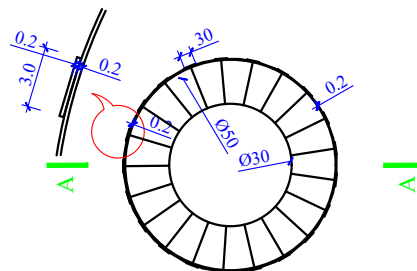

SHENIM :

Koshi do te pergatitet me elemente metalike me spesor 2mm, te fiksuar ne dy unaza metalike te vendosura ne anen e brendshme te koshit , te spostuara 15cm nga skajet. Fiksimi i elementeve do te realizohet me saldim. Pjesa e anesore do funksionojë si kapak me menteshe. Brenda koshit do vendost nje kosh tjetër me llamarine te zinkuar dhe me vrima Ø5mm te vendosura çdo 3cm.

POROSITESI / CLIENT



REPUBLIKA E SHQIPERISE
MINISTRIA E FINANCAVE DHE EKONOMISE



BASHKIA CERRIK

KONSULENT / CONSULTANT



"ZENIT&CO"
architectural design
urban planning

Rr. Myrteza Topi (Nr 18.zip.code.1007)
E-Mail: zenit06@live.com

address:

SHENIME TEKNIKE / TECHNICAL NOTES

PROJEKTI / PROJECT NAME

"RIKONSTRUKSIONI I KONVIKTIT
TE SHKOLLES MESME
BUJQESORE "MIHAL SHAHINI "
QYTETI CERRIK"

ZONA / LOCATION

BASHKIA CERRIK

FAZA E PROJEKTTIT / PROJECT PHASE

PROJEKT ZBATIMI
IMPLEMENTATION DESIGN

PROJEKTI ARKITEKTONIK / ARCHITECTURAL DESIGN

Ark.Rajmonda MYDINLLARI
Nr.Lic.A.0216/2
Ark.Enea MANOKU Nr.Lic.A.1714/1

PROJEKTI KONSTRUKTIV / STRUCTURAL DESIGN

Ing.Flutura DURO
Nr.Lic.K.2438/1

EKSPERT PER MATERIALET / MATERIAL EXPERT

Ing.Arjola Mazari
Nr.Lic.K.1775/1

PROJEKTI HIDROSANITAR / MUNICIPAL DESIGN

Ing.Merita MEGRI
Nr.Lic.H/T.0142/5

PROJEKTI ELEKTRIK / ELECTRICAL DESIGN

Ing.Kristaq ZHUPA
Nr.Lic.E.0848/2

EMERTIMI I FLETES / TITLE OF DESIGN

DETAJE TE SISTEMIMEVE TE JASHTME

SHKALLA:

SCALE:

Shtator 2024
September 2024

NR.FLETES / DRAWING No.

A-24

VULA / STAMP

PRERJE TETHORE TIP E RRUGES ASFALTIKE

POROSITESI / CLIENT



REPUBLIKA E SHQIPERISE
MINISTRIA E FINANCAVE DHE EKONOMISE



BASHKIA CERRIK

KONSULENTI / CONSULTANT



"ZENIT&CO"
architectural design
urban planning

Rr. Myrteza Topi (Nr 18.zip.code.1007)
E-Mail: zenit06@live.com

address:

SHENIME TEKNIKE / TECHNICAL NOTES

PROJEKTI / PROJECT NAME

"RIKONSTRUKSIONI I KONVIKTIT
TE SHKOLLES MESME
BUJQESORE "MIHAL SHAHINI "
QYTETI CERRIK"

ZONA / LOCATION

BASHKIA CERRIK

FAZA E PROJEKTIIT / PROJECT PHASE

PROJEKT ZBATIMI
IMPLEMENTATION DESIGN

PROJEKTI ARKITEKTONIK / ARCHITECTURAL DESIGN

Ark.Rajmonda MYDINLLARI
Nr.Lic.A.0216/2
Ark.Enea MANOKU Nr.Lic.A.1714/1

PROJEKTI KONSTRUKTIV / STRUCTURAL DESIGN

Ing.Flutura DURO
Nr.Lic.K.2438/1

EKSPERT PER MATERIALET / MATERIAL EXPERT

Ing.Arjola Mazari
Nr.Lic.K.1775/1

PROJEKTI HIDROSANITAR / MUNICIPAL DESIGN

Ing.Merita MEGRI
Nr.Lic.H/T.0142/5

PROJEKTI ELEKTRIK / ELECTRICAL DESIGN

Ing.Kristaq ZHUPA
Nr.Lic.E.0848/2

EMERTIMI I FLETES / TITLE OF DESIGN

PRERJE TETHORE TIP E RRUGES ASFALTIKE

SHKALLA:



SCALE:

Shtator 2024
September 2024

NR.FLETES / DRAWING No.

A-26

VULA / STAMP

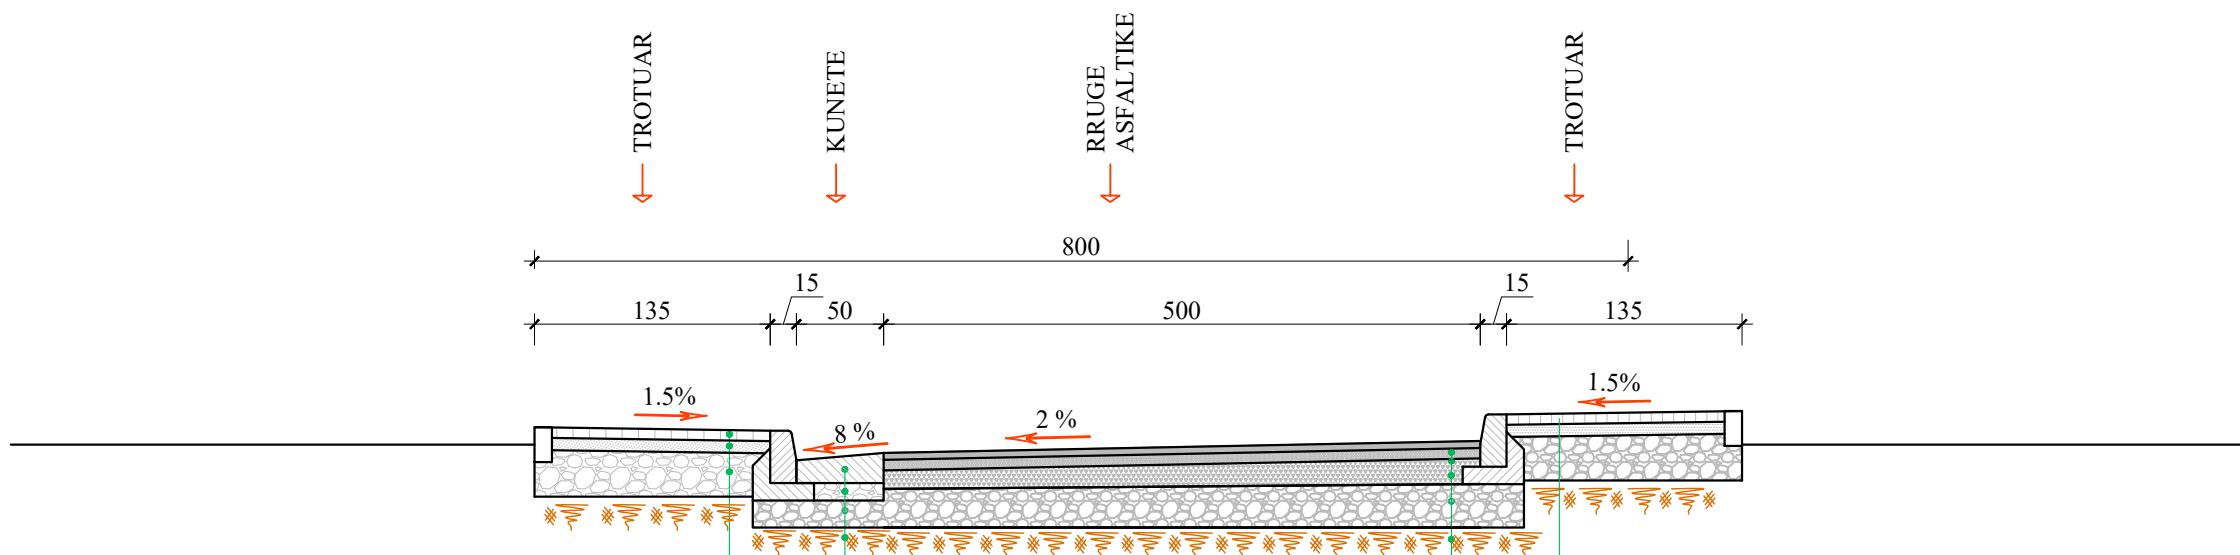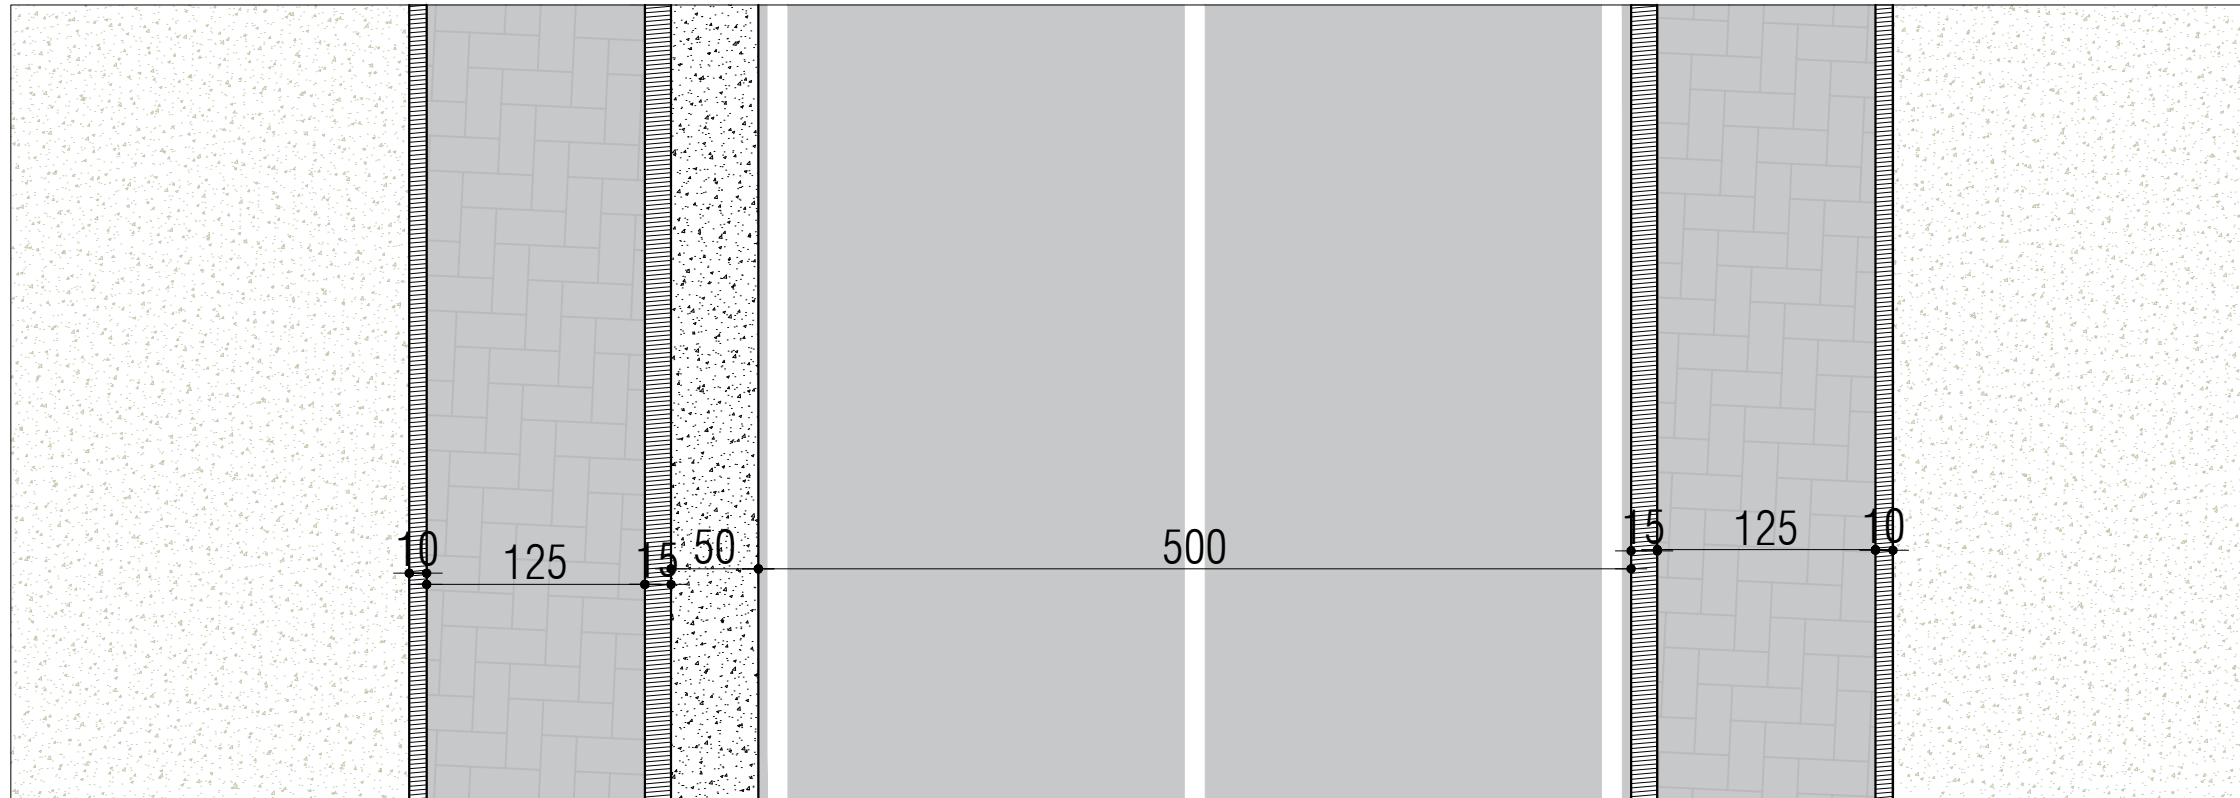

Pllaka betoni 6 cm
Shtrese betoni 10cm me zgare
Çakell 20 cm

Kunete Betoni M - 250
Stabilizant 15cm
Çakell 20 cm

Asfaltobeton 4 cm
Binder 6 cm
Stabilizant 15 cm
Çakëll 20 cm

Pllaka betoni 6 cm
Shtrese betoni 10cm me zgare
Çakell 20 cm

IMAZH 3D

POROSITESI / CLIENT



REPUBLIKA E SHQIPERISE
MINISTRIA E FINANCAVE DHE EKONOMISE



BASHKIA CERRIK

KONSULENTI / CONSULTANT



"ZENIT&CO"
architectural design
urban planning

Rr. Myrteza Topi (Nr 18.zip.code.1007)
E-Mail: zenit06@live.com

address:

SHENIME TEKNIKE / TECHNICAL NOTES

PROJEKTI / PROJECT NAME

"RIKONSTRUKSIONI I KONVIKTIT
TE SHKOLLES MESME
BUJQESORE "MIHAL SHAHINI "
QYTETI CERRIK"

ZONA / LOCATION

BASHKIA CERRIK

FAZA E PROJEKTTIT / PROJECT PHASE

PROJEKT ZBATIMI
IMPLEMENTATION DESIGN

PROJEKTI ARKITEKTONIK / ARCHITECTURAL DESIGN

Ark.Rajmonda MYDINLLARI
Nr.Lic.A.0216/2
Ark.Enea MANOKU Nr.Lic.A.1714/1

PROJEKTI KONSTRUKTIV / STRUCTURAL DESIGN

Ing.Flutura DURO
Nr.Lic.K.2438/1

EKSPERT PER MATERIALET / MATERIAL EXPERT

Ing.Arjola Mazari
Nr.Lic.K.1775/1

PROJEKTI HIDROSANITAR / MUNICIPAL DESIGN

Ing.Merita MEGRI
Nr.Lic.H/T.0142/5

PROJEKTI ELEKTRIK / ELECTRICAL DESIGN

Ing.Kristaq ZHUPA
Nr.Lic.E.0848/2

EMERTIMI / FLETES / TITLE OF DESIGN

IMAZH 3D

SHKALLA:
SCALE: 1:---

NR.FLETES / DRAWING No.

Shtator 2024
September 2024

A-27

VULA / STAMP



IMAZH 3D

POROSITESI / CLIENT



REPUBLIKA E SHQIPERISE
MINISTRIA E FINANCAVE DHE EKONOMISE



BASHKIA CERRIK

KONSULENT / CONSULTANT



"ZENIT&CO"
architectural design
urban planning

Rr. Myrteza Topi (Nr 18.zip.code.1007)
E-Mail: zenit06@live.com

address:

SHENIME TEKNIKE / TECHNICAL NOTES

PROJEKTI / PROJECT NAME

"RIKONSTRUKSIONI I KONVIKTIT
TE SHKOLLES MESME
BUJQESORE "MIHAL SHAHINI "
QYTETI CERRIK"

ZONA / LOCATION

BASHKIA CERRIK

FAZA E PROJEKTTIT / PROJECT PHASE

PROJEKT ZBATIMI
IMPLEMENTATION DESIGN

PROJEKTI ARKITEKTONIK / ARCHITECTURAL DESIGN

Ark.Rajmonda MYDINLLARI
Nr.Lic.A.0216/2
Ark.Enea MANOKU Nr.Lic.A.1714/1

PROJEKTI KONSTRUKTIV / STRUCTURAL DESIGN

Ing.Flutura DURO
Nr.Lic.K.2438/1

EKSPERT PER MATERIALET / MATERIAL EXPERT

Ing.Arjola Mazari
Nr.Lic.K.1775/1

PROJEKTI HIDROSANITAR / MUNICIPAL DESIGN

Ing.Merita MEGRI
Nr.Lic.H/T.0142/5

PROJEKTI ELEKTRIK / ELECTRICAL DESIGN

Ing.Kristaq ZHUPA
Nr.Lic.E.0848/2

EMERTIMI / FLETES / TITLE OF DESIGN

IMAZH 3D

SHKALLA:
SCALE: 1:---

NR.FLETES / DRAWING No.

Shtator 2024
September 2024

A-28

VULA / STAMP



IMAZH 3D

POROSITESI / CLIENT



REPUBLIKA E SHQIPERISE
MINISTRIA E FINANCAVE DHE EKONOMISE



BASHKIA CERRIK

KONSULENT / CONSULTANT



"ZENIT&CO"
architectural design
urban planning

Rr. Myrteza Topi (Nr 18.zip.code.1007)
E-Mail: zenit06@live.com

address:

SHENIME TEKNIKE / TECHNICAL NOTES

PROJEKTI / PROJECT NAME

"RIKONSTRUKSIONI I KONVIKTIT
TE SHKOLLES MESME
BUJQESORE "MIHAL SHAHINI "
QYTETI CERRIK"

ZONA / LOCATION

BASHKIA CERRIK

FAZA E PROJEKTTIT / PROJECT PHASE

PROJEKT ZBATIMI
IMPLEMENTATION DESIGN

PROJEKTI ARKITEKTONIK / ARCHITECTURAL DESIGN

Ark.Rajmonda MYDINLLARI
Nr.Lic.A.0216/2
Ark.Enea MANOKU Nr.Lic.A.1714/1

PROJEKTI KONSTRUKTIV / STRUCTURAL DESIGN

Ing.Flutura DURO
Nr.Lic.K.2438/1

EKSPERT PER MATERIALET / MATERIAL EXPERT

Ing.Arjola Mazari
Nr.Lic.K.1775/1

PROJEKTI HIDROSANITAR / MUNICIPAL DESIGN

Ing.Merita MEGRI
Nr.Lic.H/T.0142/5

PROJEKTI ELEKTRIK / ELECTRICAL DESIGN

Ing.Kristaq ZHUPA
Nr.Lic.E.0848/2

EMERTIMI / FLETES / TITLE OF DESIGN

IMAZH 3D

SHKALLA:
SCALE: 1:---

NR.FLETES / DRAWING No.

Shtator 2024
September 2024

A-29

VULA / STAMP



IMAZH 3D

POROSITESI / CLIENT



REPUBLIKA E SHQIPERISE
MINISTRIA E FINANCAVE DHE EKONOMISE



BASHKIA CERRIK

KONSULENT / CONSULTANT



"ZENIT&CO"
architectural design
urban planning

Rr. Myrteza Topi (Nr 18.zip.code.1007)
E-Mail: zenit06@live.com

address:

SHENIME TEKNIKE / TECHNICAL NOTES

PROJEKTI / PROJECT NAME

"RIKONSTRUKSIONI I KONVIKTIT
TE SHKOLLES MESME
BUJQESORE "MIHAL SHAHINI"
QYTETI CERRIK"

ZONA / LOCATION

BASHKIA CERRIK

FAZA E PROJEKTTIT / PROJECT PHASE

PROJEKT ZBATIMI
IMPLEMENTATION DESIGN

PROJEKTI ARKITEKTONIK / ARCHITECTURAL DESIGN

Ark.Rajmonda MYDINLLARI
Nr.Lic.A.0216/2
Ark.Enea MANOKU Nr.Lic.A.1714/1

PROJEKTI KONSTRUKTIV / STRUCTURAL DESIGN

Ing.Flutura DURO
Nr.Lic.K.2438/1

EKSPERT PER MATERIALET / MATERIAL EXPERT

Ing.Arjola Mazari
Nr.Lic.K.1775/1

PROJEKTI HIDROSANITAR / MUNICIPAL DESIGN

Ing.Merita MEGRI
Nr.Lic.H/T.0142/5

PROJEKTI ELEKTRIK / ELECTRICAL DESIGN

Ing.Kristaq ZHUPA
Nr.Lic.E.0848/2

EMERTIMI / FLETES / TITLE OF DESIGN

IMAZH 3D

SHKALLA:
SCALE: 1:---

NR.FLETES / DRAWING No.

Shtator 2024
September 2024

A-30

VULA / STAMP

