



Prill 2023

# PROJEKT ARKITEKTONIK

RIKONSTRUKSIONI I SHKOLLES "FADIL GURMANI."

Drejtor D.P

Marvis **AVLLAZAGAJ**

Kryetari i Bashkisë


Gledian **LLATJA**




BASHKIA ELBASAN

RIKONSTRUKSIONI I SHKOLLES FADIL GURMANI, NR. PAS. 5/103, ZK 8525, INDEKSI I HARTES EL: J-8 .

PLANVENDOSJE SH 1:800.

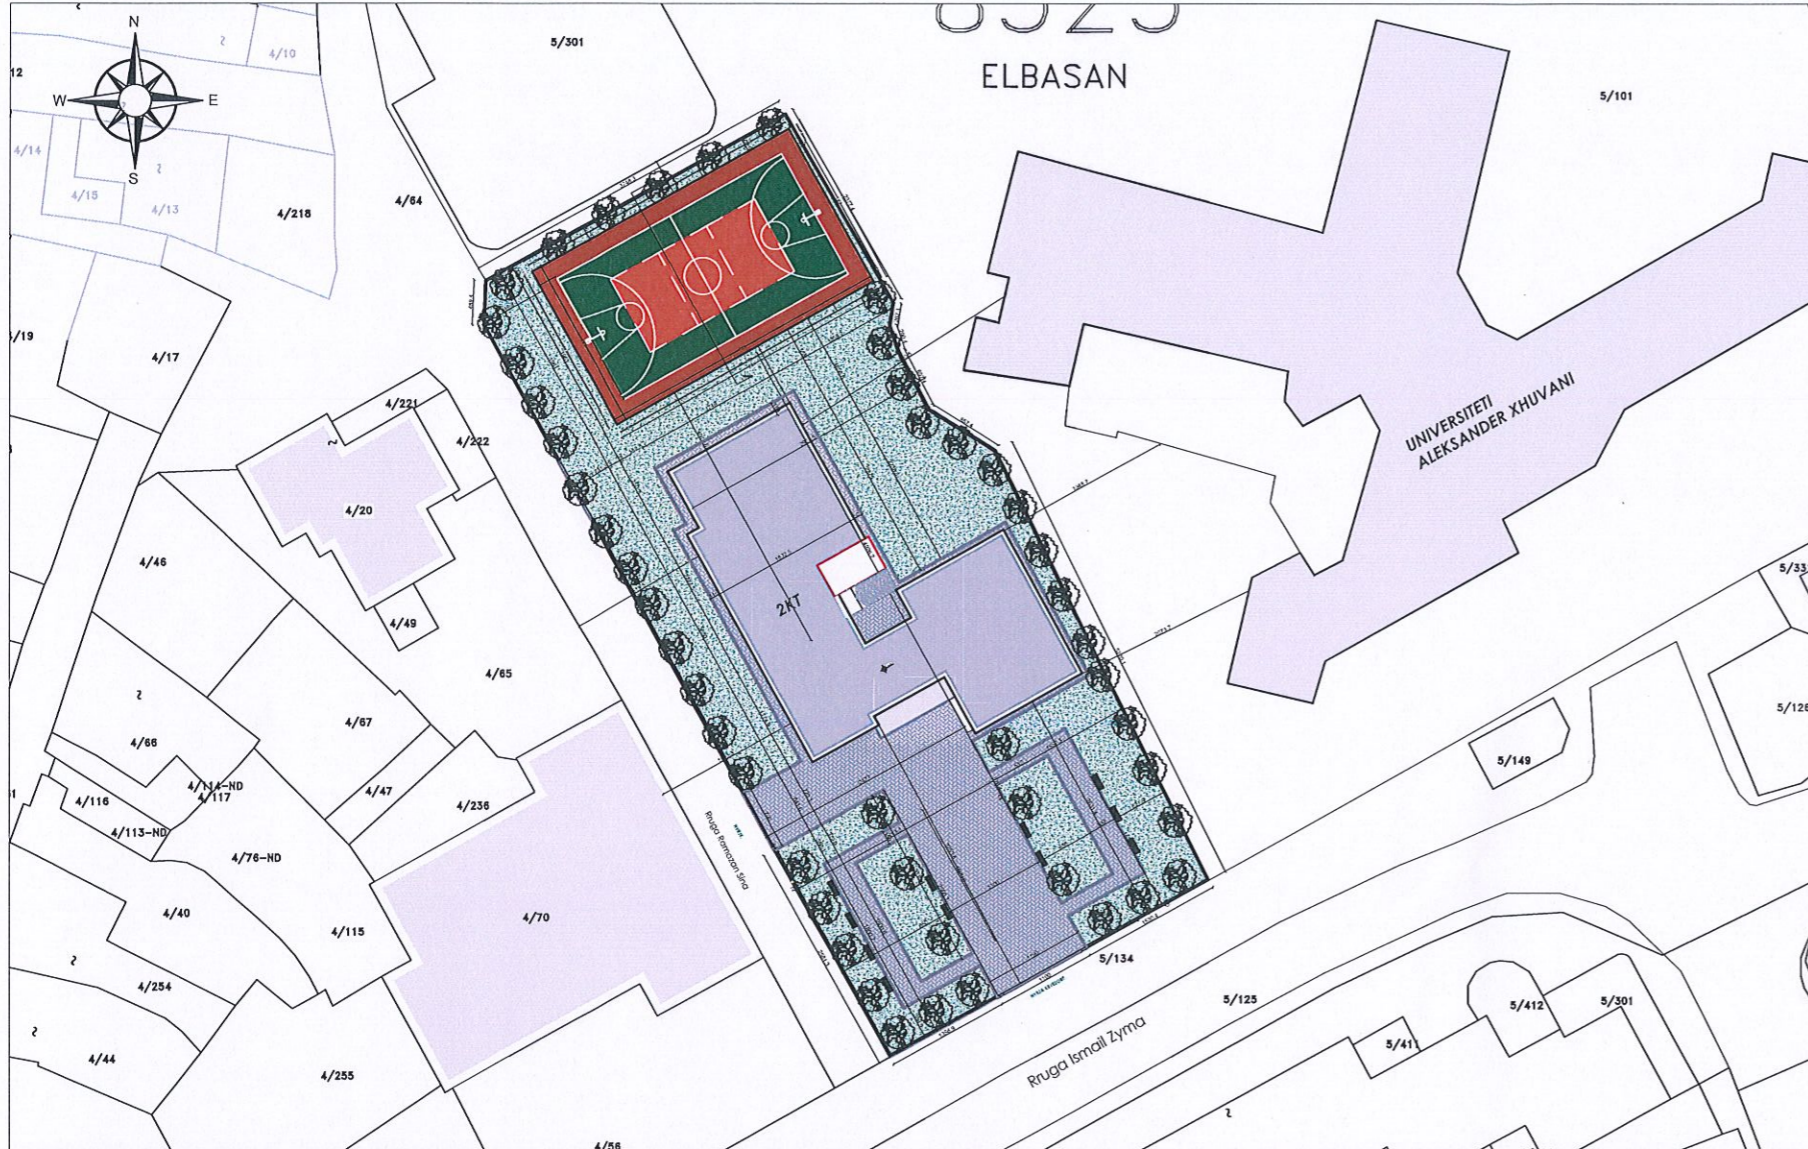

SKEMA E VENDOSJES SE ZHVILLIMIT.  
SHKALLA 1:2500

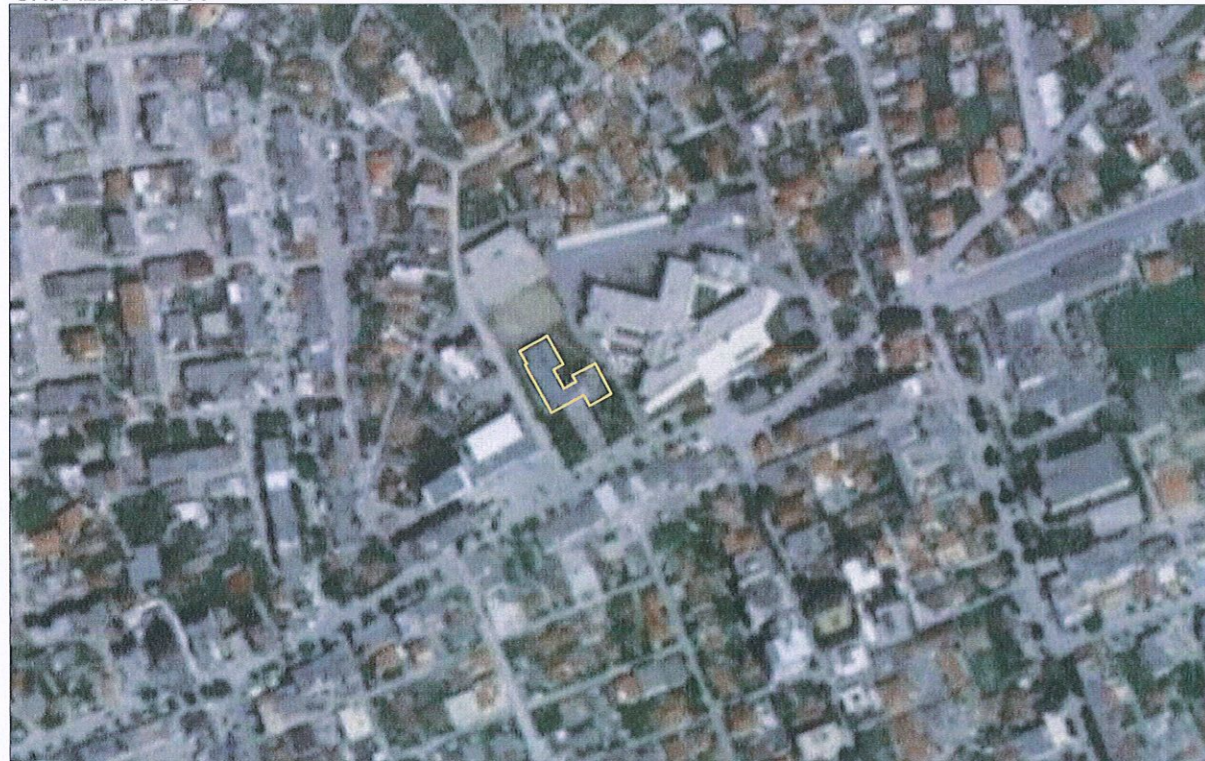

POZICIONI KADASTRAL I RRUGES.  
SHKALLA 1:1500



KRYETARI  
BASHKISE ELBASAN

**GLEDIAN LLATJA**

DREJTORI D.P.ZH.T,-se

**ARIOLA MUHAMETAJ**

SHENIME TEKNIKE

1. KY PROJEKT ESHTHE PRONE E BASHKISE ELBASAN.
2. NUK LEJOHET KOPJIMI APO RIPRODHIMI I KETIJ VIZATIMI PA AUTORIZIMIN E DRETORISE SE PROJEKTIMIT DHE SHERBIMEVE INXHINIERIKE NE BASHKINE ELBASAN.
3. TE RESPEKTOHEN DIMENSIONET E SHKRUARA NE VIZATIM.
4. PER CDO PAQARTESI APO MOSPERPETHJE TE PROJEKTIT ME SITUATEN NE TERREN TE MERRET KONTAKT ME PROJEKTUESIN
5. NUK LEJOHET ASNJE NDRYSHIM I PROJEKTIT PA MIRATIMIN SPECIFIK TE D.P.SH.I -se.
6. PER PERCAKTIMIN E NGJYRAVE, MATERIALEVE APO MALLRAVE QE DO TE PERDOREN NE KETE PROJEKT DUHET TE MERRET FILLIMISH TE MERRET MIRATIMI I PROJEKTUESIT DHE SUPERVIZORIT.

ADRESA:  
Lagjja " Haxhias"

Shenim: Nuk do te kryhen punimet pa pranine e projektuesit ne piketimin e objektit.

RISH: PERSHKRIMI: NGA: DATA:  
FAZA E PROJEKTIT:  
**PROJEKTI ZBATIMIT (ARKITEKTONIK)**



**BASHKIA ELBASAN**  
Rruga "Qemal Stafa"  
Lagja "Brig 17 Sulmuese"  
+35554400152  
email: bashkia@elbasani.gov.al  
web: www.elbasani.gov.al

INVESTITOR:  
**BASHKIA ELBASAN**

DREJTORIA:  
DREJTORIA PROJEKTIMIT  
**Përgjegjës** Drejtor  
**ing/Bruno Korumi** ark/Marvis Avllazagaj

PROJEKTUES:	
ark.Marvis Avllazagaj	Lic. A.0992/2
ark.Valbona Lufta	Lic. A.1149/2
ark.Ester Toni	Lic. 09/2018
ing. Bruno Korumi	Lic. K.3354
ing.Amarildo Ahmati	Lic. 09/2018
ing.Bledian Hysa	

PROJEKTI:  
RIKONSTRUKSIONI I SHKOLLES "FADIL GURMANI".

EMERTIMI I FLETES:  
PLANVENDOSJE.

SHKALLA A3:	DATA:	VIZATOI:	KONTROLLOI:
1:500	PRILL 2023	Sektori Projektimit	Sektori Projektimit
PROJEKTI NR:	FLETA NR:	RISHIKIMI:	
	A3 / A 02		

# ELBASAN

Planvendosje.



4/218

4/64

4/221

4/222

4/20

4/49

4/65

4/67

4/47


4/236

4/76-ND

4/115

4/70

4/255

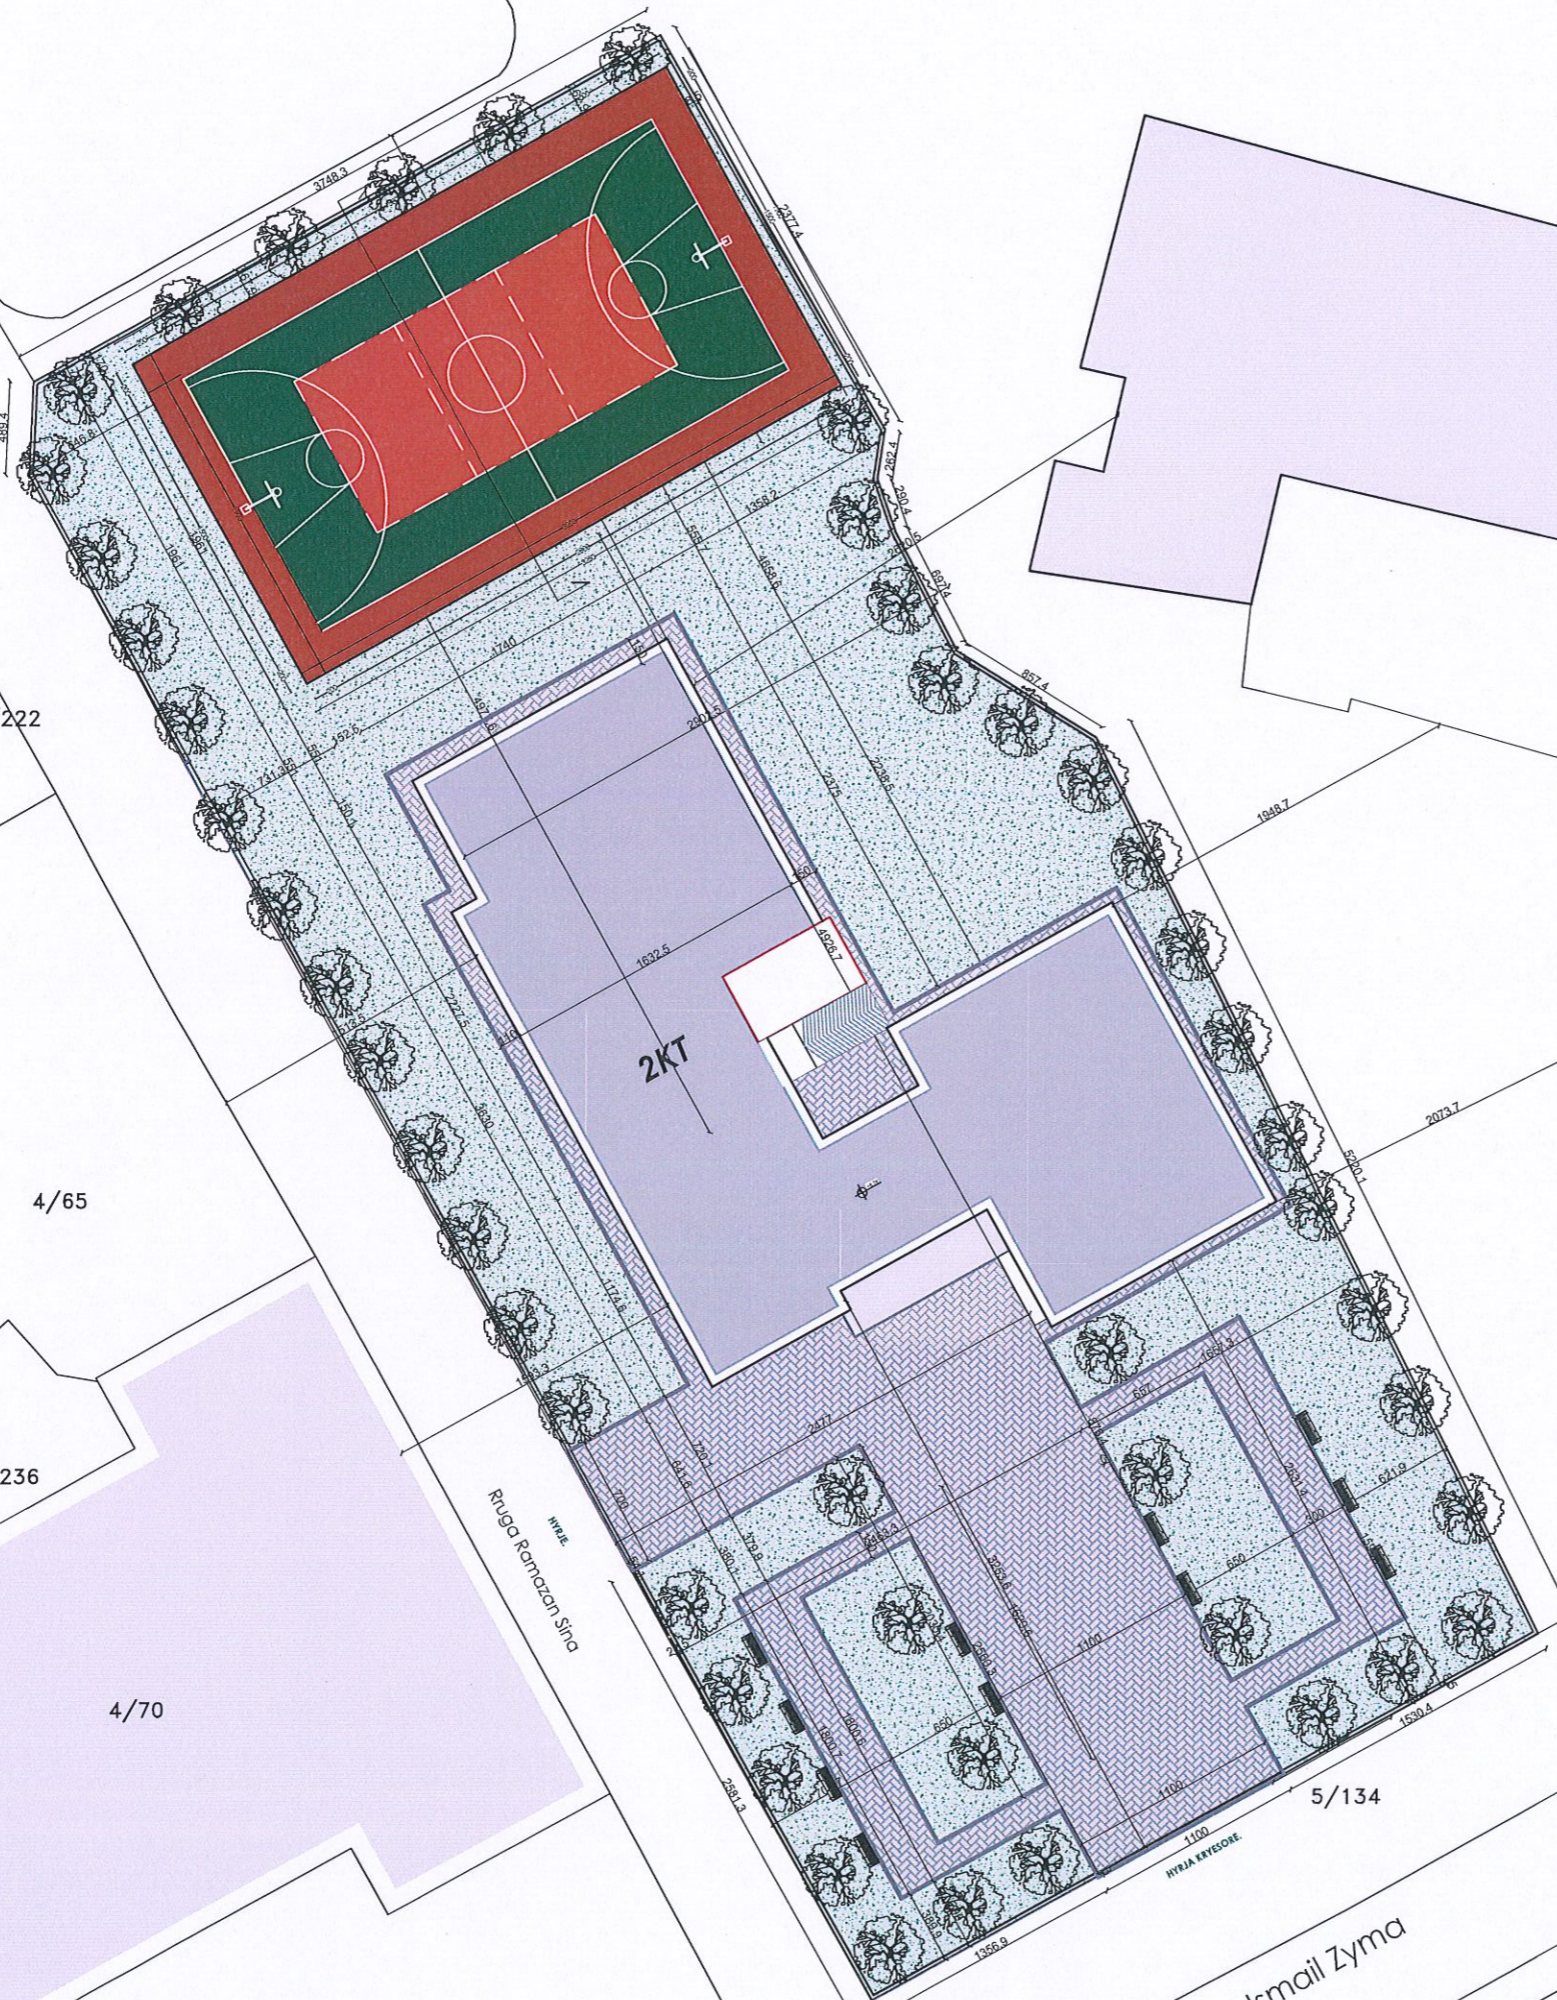

UNIVERSITETI  
ALEKSANDER BEKTESHA

## SHENIME TEKNIKE

1. KY PROJEKT ESHTHE PRONE E BASHKISE ELBASAN.
2. NUK LEJOHET KOPJIMI APO RIPRODHIMI I KETIJ VIZATIMI PA AUTORIZIMIN E DRETORISE SE PROJEKTIMIT DHE SHERBIMEVE INXHINIERIKE NE BASHKINE ELBASAN.
3. TE RESPEKTOHEN DIMENSIONET E SHKRUARA NE VIZATIM.
4. PER CDO PAQARTESI APO MOSPERPUTHJE TE PROJEKTIT ME SITUATEN NE TERREN TE MERRET KONTAKT ME PROJEKTUESIN
5. NUK LEJOHET ASNJE NDRYSHIM I PROJEKTIT PA MIRATIMIN SPECIFIK TE D.P.SH.I -se.
6. PER PERCAKTIMIN E NGJYRAVE, MATERIALEVE APO MALLRAVE QE DO TE PERDOREN NE KETE PROJEKT DUHET TE MERRET FILLIMISH TE MERRET MIRATIMI I PROJEKTUESIT DHE SUPERVIZORIT.

ADRESA:  
Lagjja " Haxhias"

Shenim: Nuk do te kryhen punimet pa pranine e projektuesit ne piketimin e objektit.

RISH: PERSHKRIMI : NGA: DATA:  
FAZA E PROJEKTIT :  
**PROJEKTI ZBATIMIT (ARKITEKTONIK)**



**BASHKIA ELBASAN**  
Rruga "Oemal Stafa"  
Lagjja "Brig 17 Sulmuese"  
+3554400152  
email: bashkiaelbasan@elbasani.gov.al  
web: www.elbasani.gov.al

INVESTITOR:  
**BASHKIA ELBASAN**

DREJTORIA: DREJTORIA PROJEKTIMIT  
**Përgjegjës** Drejtor  
**ing/Bruno Korumi** ark/Marvis Avllazagaj

PROJEKTUES:

ark.Marvis Avllazagaj	Lic. A.0992/2
ark.Valbona Lufta	Lic. A.1149/1
ark.Ester Toni	Lic.
ing. Bruno Korumi	Lic. K.3354
ing.Amarildo Ahmati	Lic.
ing.Bledian Hysa	Lic.

PROJEKTI:  
RIKONSTRUKSIONI I SHKOLLES "FADIL GURMANI".


EMERTIMI I FLETES:  
PLANVENDOSJE.

SHKALLA A3: 1:500	DATA: PRILL 2023	VIZATOI: Sektori Projektimit	KONTROLLOI: Sektori Projektimit
PROJEKTI NR: .....	FLETA NR: A3 / A 02	RISHIKIMI: .....	

Rruga Ismail Zyma

5/125

5/41

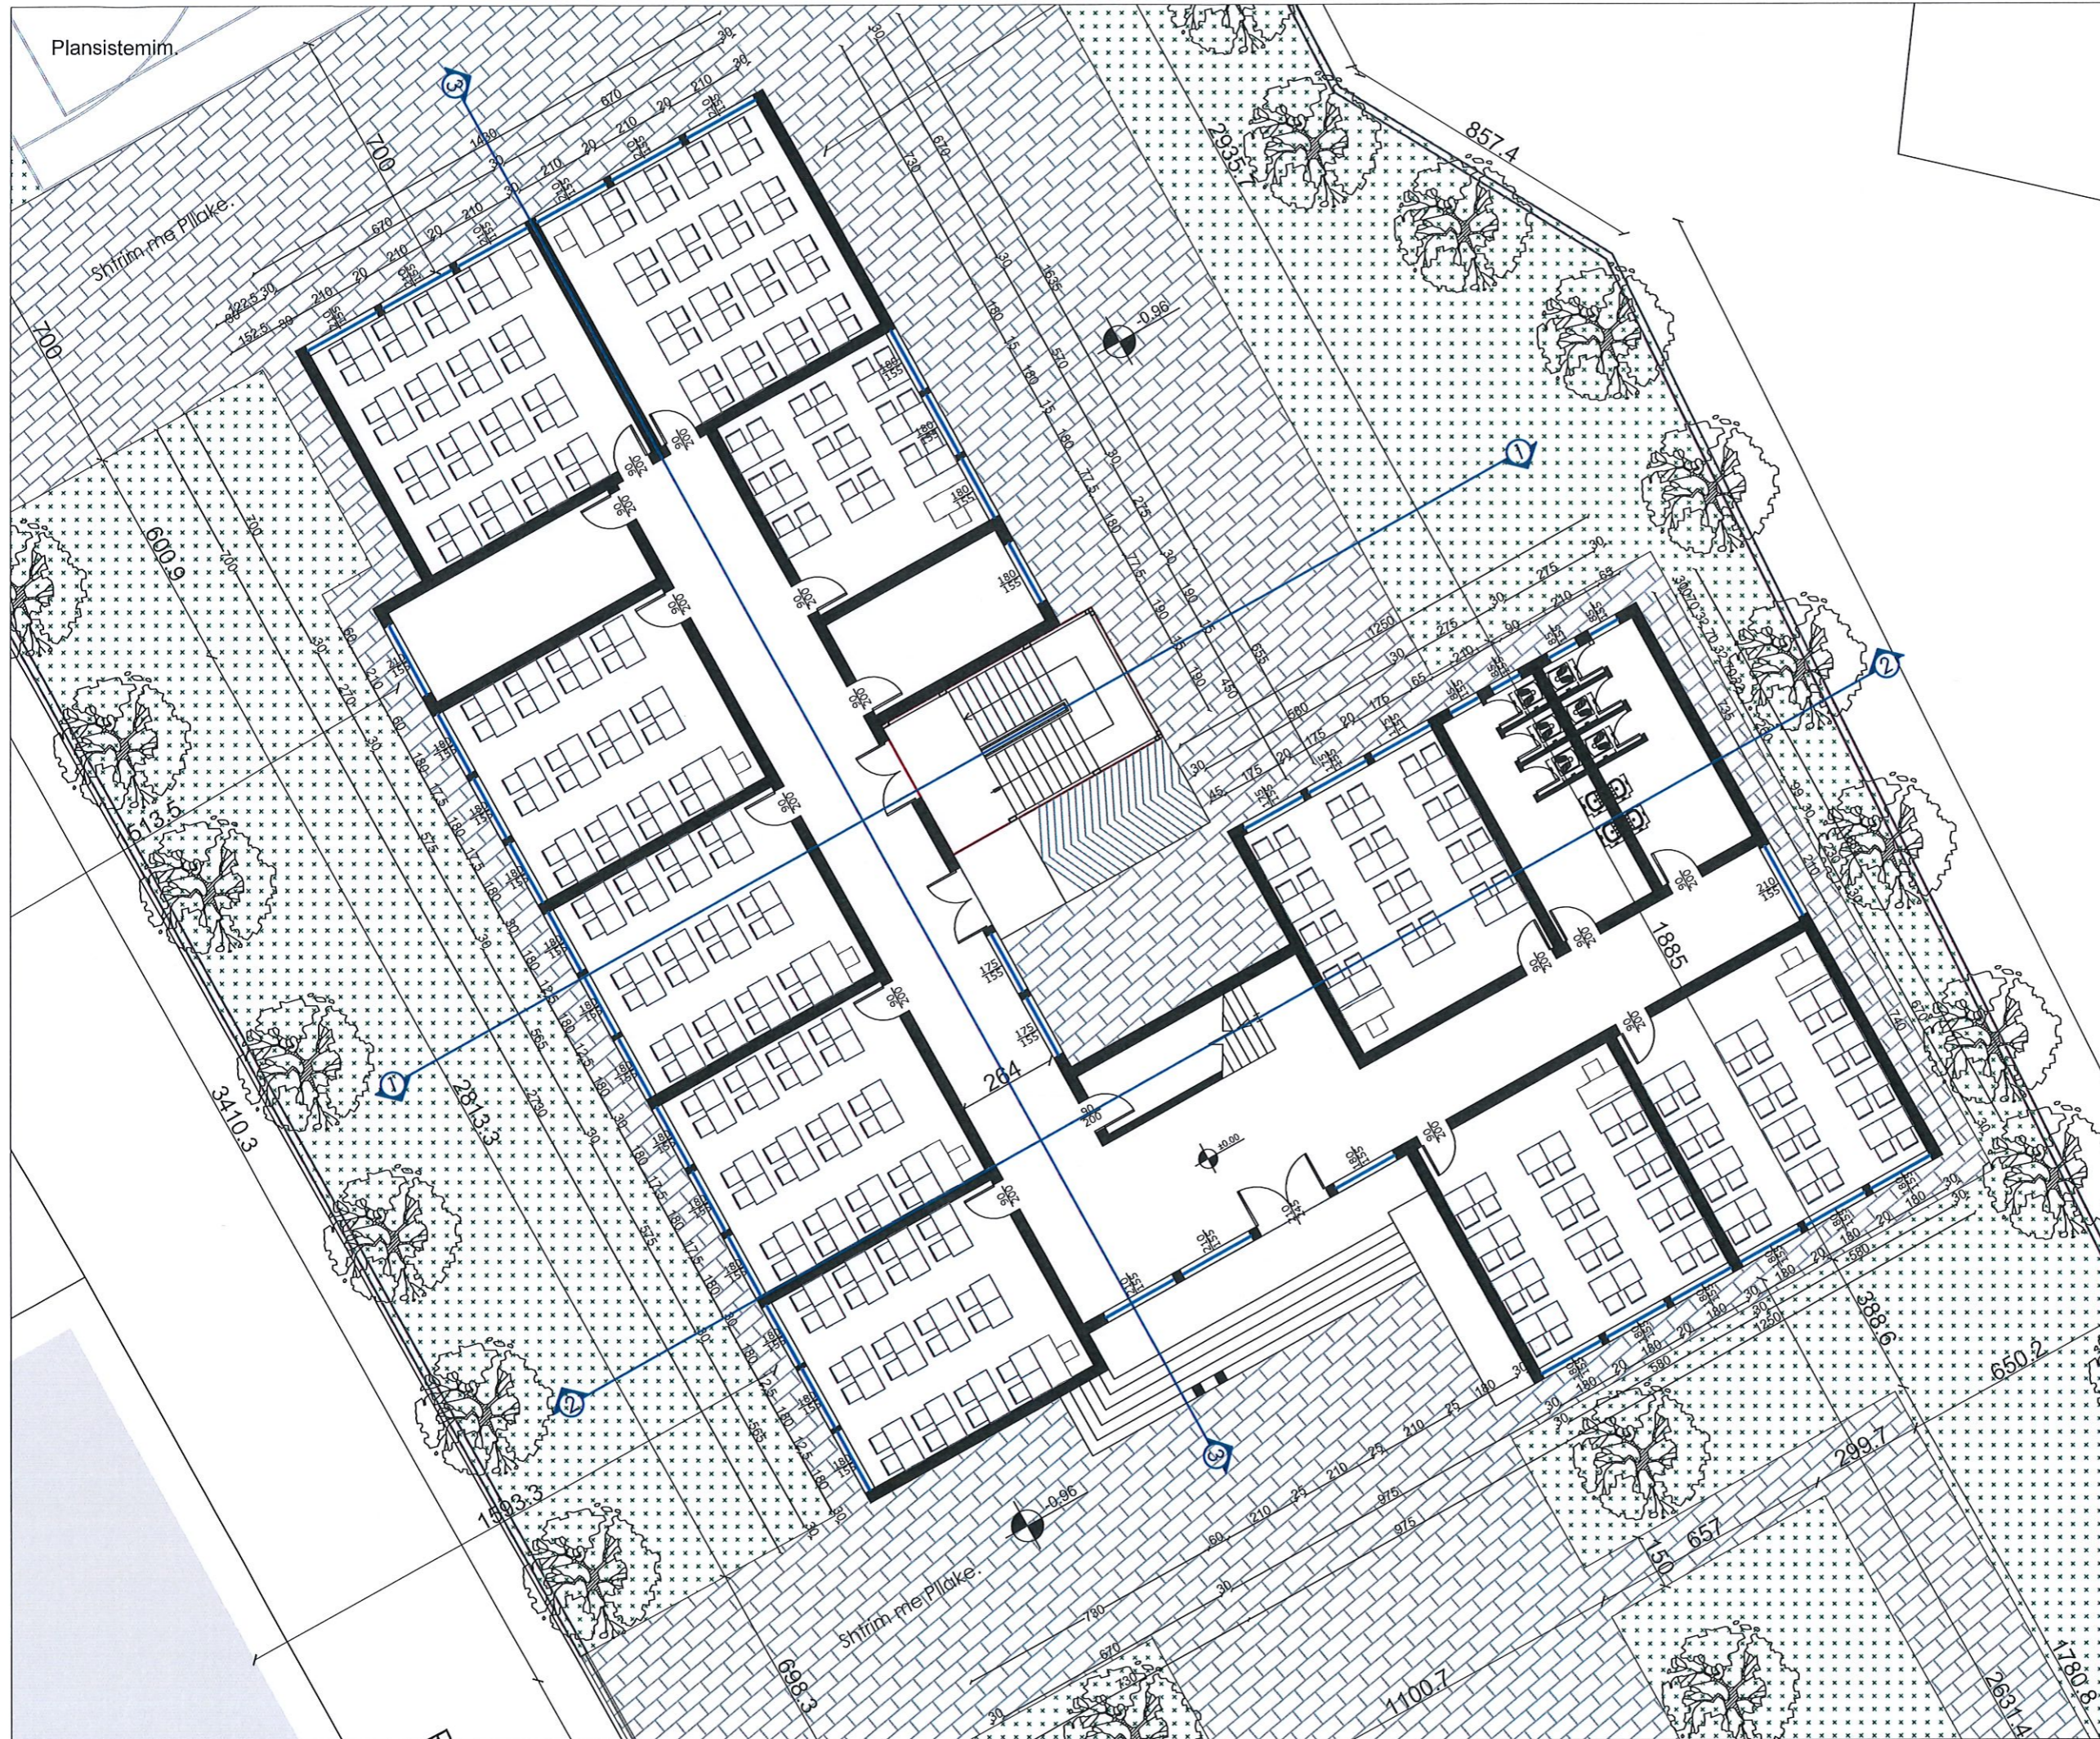

**SHENIME TEKNIKE**

1. KY PROJEKT ESHTHE PRONE E BASHKISE ELBASAN.
2. NUK LEJOHET KOPJIMI APO RIPRODHIMI I KETIJ VIZATIMI PA AUTORIZIMIN E DRETORISE SE PROJEKTIMIT DHE SHERBIMEVE INXHINIERIKE NE BASHKINE ELBASAN.
3. TE RESPEKTOHEN DIMENSIONET E SHKRUARA NE VIZATIM.
4. PER CDO PAQARTESI APO MOSPERSHTJETE PROJEKTIT ME SITUATEN NE TERREN TE MERRET KONTAKT ME PROJEKTUESIN
5. NUK LEJOHET ASNJE NDRYSHIM I PROJEKTIT PA MIRATIMIN SPECIFIK TE D.P.SH.I -se.
6. PER PERCAKTIMIN E NGJYRAVE, MATERIALEVE APO MALLRAVE QE DO TE PERDOREN NE KETE PROJEKT DUHET TE MERRET FILLIMISH TE MERRET MIRATIMI I PROJEKTUESIT DHE SUPERVIZORIT.

ADRESA:  
Lagjja " Haxhias"

Shenim: Nuk do te kryhen punimet pa pranine e projektuesit ne pikefimin e objektit.

RISH: PERSHKRIMI: NGA: DATA:  
FAZA E PROJEKTIT:  
**PROJEKTI ZBATIMIT (ARKITEKTONIK)**



**BASHKIA ELBASAN**  
Rruga "Qemal Stafa"  
Lagja "Brig 17 Sulmuese"  
+35554400152  
email: bashkiaelbasan@elbasani.gov.al  
web: www.elbasani.gov.al

INVESTITOR:  
**BASHKIA ELBASAN**

DREJTORIA:  
**DREJTORIA PROJEKTIMIT**  
  
**Drejtör**  
**ark/Marvis Avllazagaj**

PROJEKTUES:


ark.Marvis Avllazagaj	Lic. A.0992/2
ark.Valbona Lufta	Lic. A.1149/1
ark.Ester Toni	Lic. _____
ing. Bruno Korumi	Lic. K.3354
ing.Amarildo Ahmati	Lic. _____
ing.Bledian Hysa	Lic. _____

PROJEKTI:  
RIKONSTRUKSIONI I SHKOLLES "FADIL GURMANI".

EMERTIMI I FLETES:  
**PLANSISTEMIM.**

SHKALLA A3: 1:500	DATA: PRILL 2023	VIZATOI: Sektori Projektimit	KONTROLLOI: Sektori Projektimit
PROJEKTI NR: .....	FLETA NR: A3 / A 02	RISHIKIMI: .....	

Planimetri Teknike, Gjendja Ekzistuese.  
Kuota ±0.00.

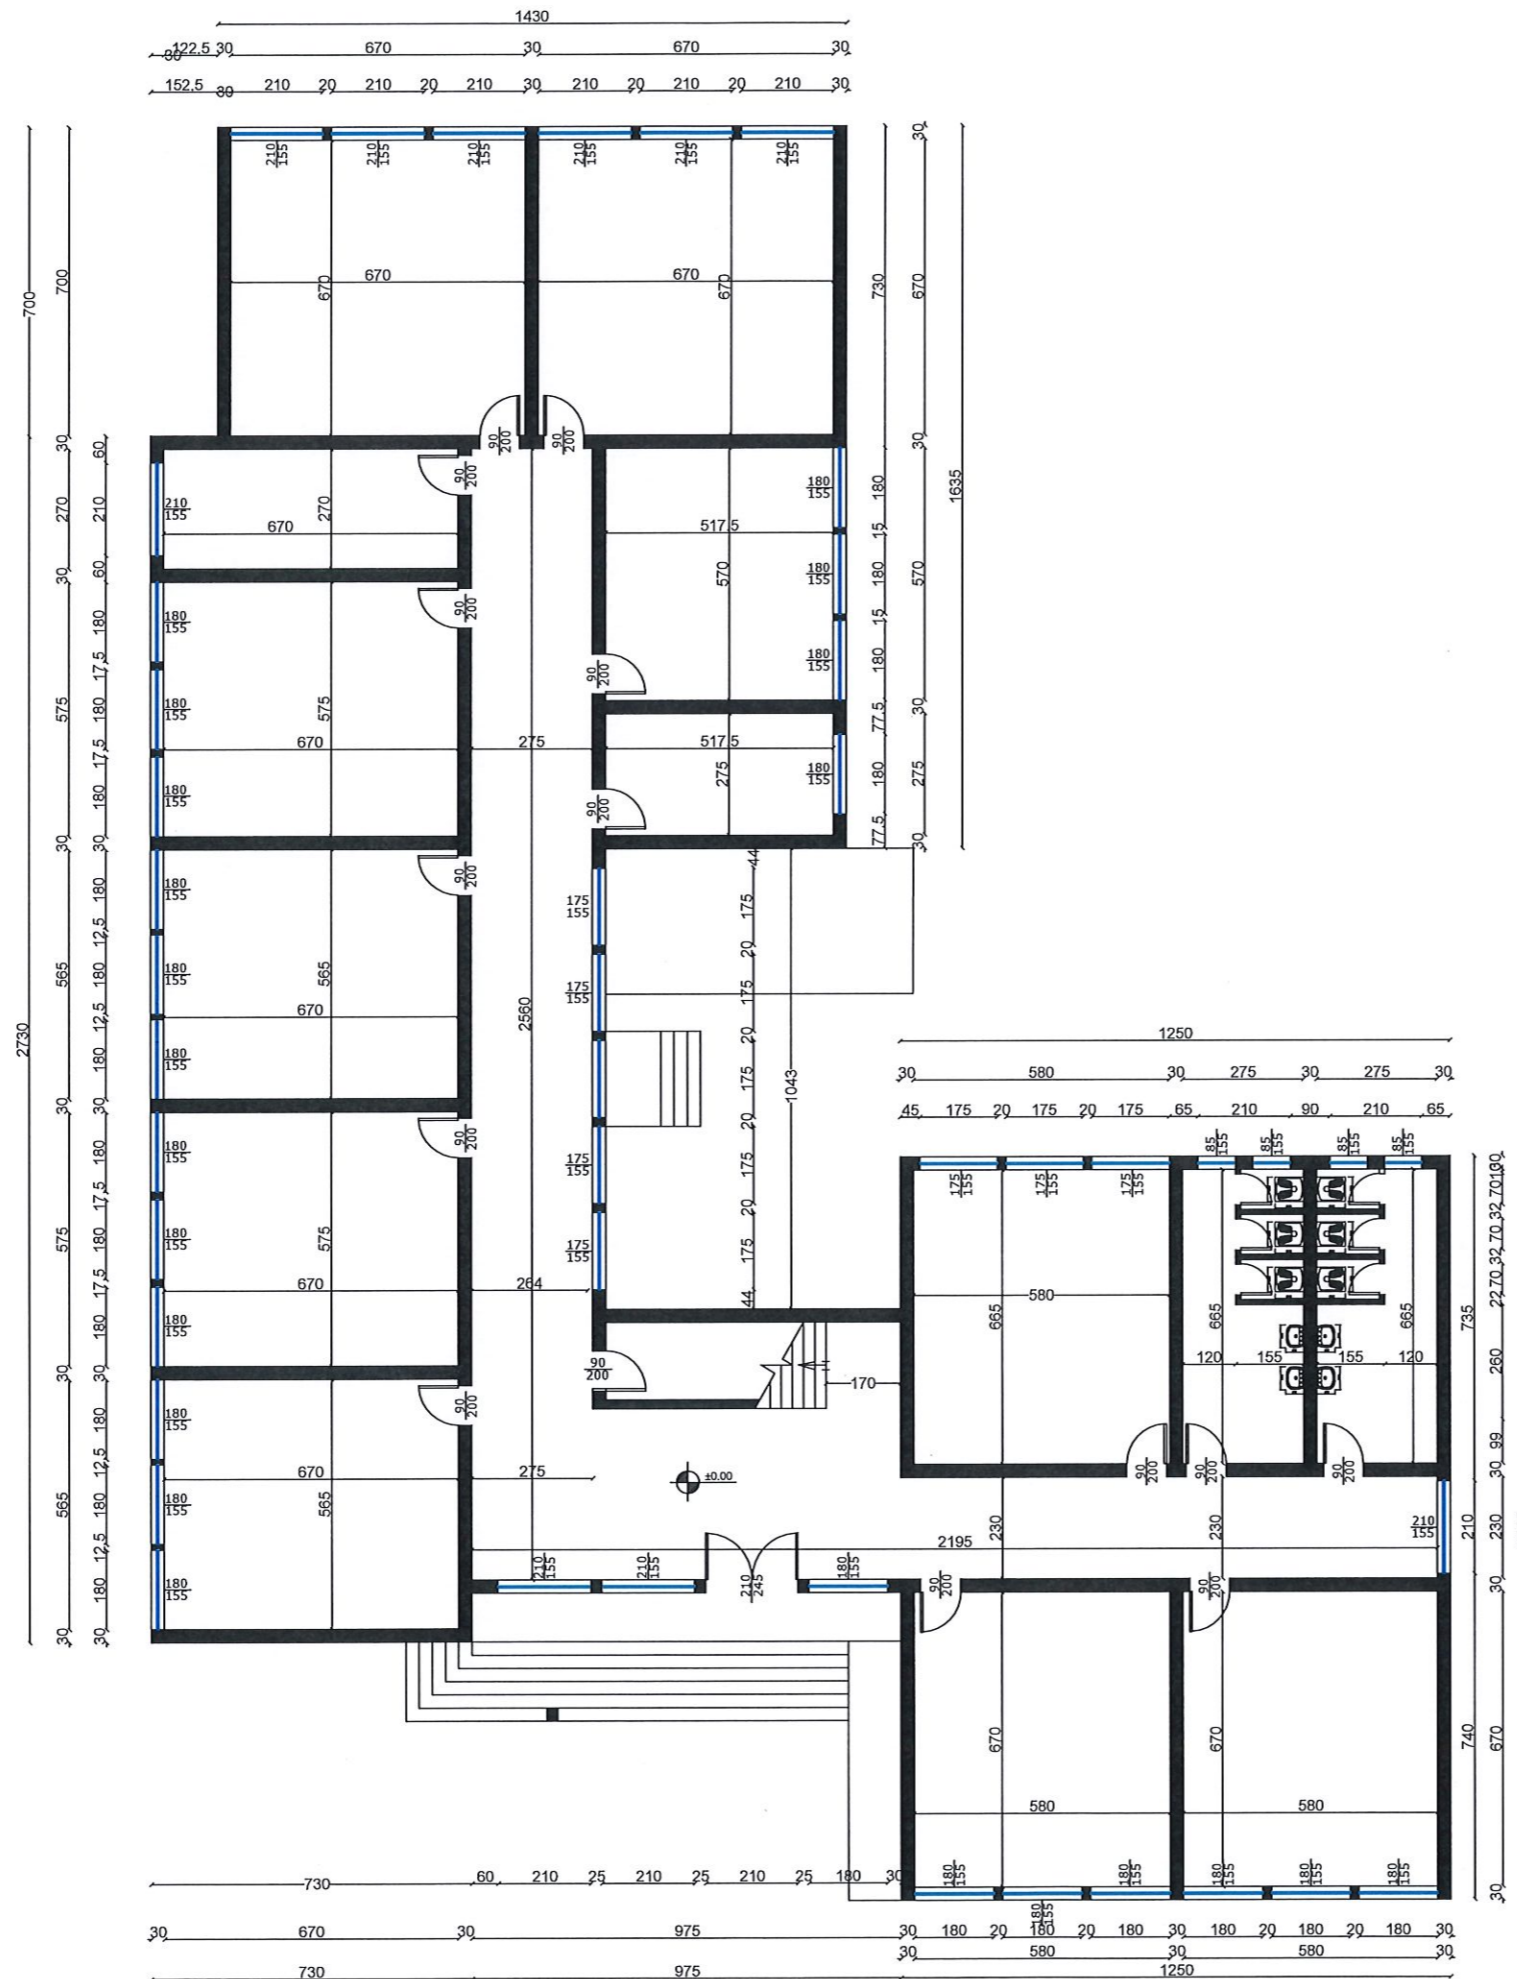

SHENIME TEKNIKE

1. KY PROJEKT ESHTË PRONE E BASHKISE ELBASAN.
2. NUK LEJOHET KOPJIMI APO RIPRODHIMI I KETIJ VIZATIMI PA AUTORIZIMIN E DRETORISE SE PROJEKTIMIT DHE SHERBIMEVE INXHINIERIKE NE BASHKINE ELBASAN.
3. TE RESPEKTOHEN DIMENSIONET E SHKRUARA NE VIZATIM.
4. PER CDO PAQARTESI APO MOSPERPUTHJE TE PROJEKTIT ME SITUATEN NE TERREN TE MERRET KONTAKT ME PROJEKTUESIN
5. NUK LEJOHET ASNJE NDRYSHIM I PROJEKTIT PA MIRATIMIN SPECIFIK TE D.P.SH.I -se.
6. PER PERCAKTIMIN E NGJYRAVE, MATERIALEVE APO MALLRAVE QE DO TE PERDOREN NE KETE PROJEKT DUHET TE MERRET FILLIMISH TE MERRET MIRATIMI I PROJEKTUESIT DHE SUPERVIZORIT.

ADRESA:  
Lagjja " Haxhias"

Shenim: Nuk do te kryhen punimet pa pranine e projektuesit ne piketimin e objektit.

RISH: PERSHKRIMI: NGA: DATA:  
FAZA E PROJEKTIT:  
**PROJEKTI ZBATIMIT (ARKITEKTONIK)**



**BASHKIA ELBASAN**  
Rruga "Qemal Stafa"  
Lagja "Brig 17 Sulmuese"  
+3554400152  
email: bashkiaelbasan@elbasani.gov.al  
web: www.elbasani.gov.al

INVESTITOR:  
BASHKIA ELBASAN

DREJTORIA:  
DREJTORIA PROJEKTIMIT  
  
Drejtör  
ark/Marvis Avllazagaj

PROJEKTUES:


ark.Marvis Avllazagaj	Lic. A.0992/2
ark.Valbona Lufta	Lic. A.1149/1
ark.Ester Toni	Lic. _____
ing. Bruno Korumi	Lic. K.3354
ing.Amarildo Ahmati	Lic. _____
ing.Bledian Hysa	Lic. _____

PROJEKTI:  
RIKONSTRUKSIONI I SHKOLLES "FADIL GURMANI".

EMERTIMI I FLETES:  
Planimetri Teknike, Gjendja Ekzistuese.  
Kati Perdhe.

SHKALLA A3: 1:160	DATA: PRILL 2023	VIZATOI: Sektori Projektimit	KONTROLLOI: Sektori Projektimit
PROJEKTI NR: .....	FLETA NR: A3 / A 02	RISHIKIMI: .....	

Planimetri Teknike, Gjendja Ekzistuese.  
Kuota +3.36.

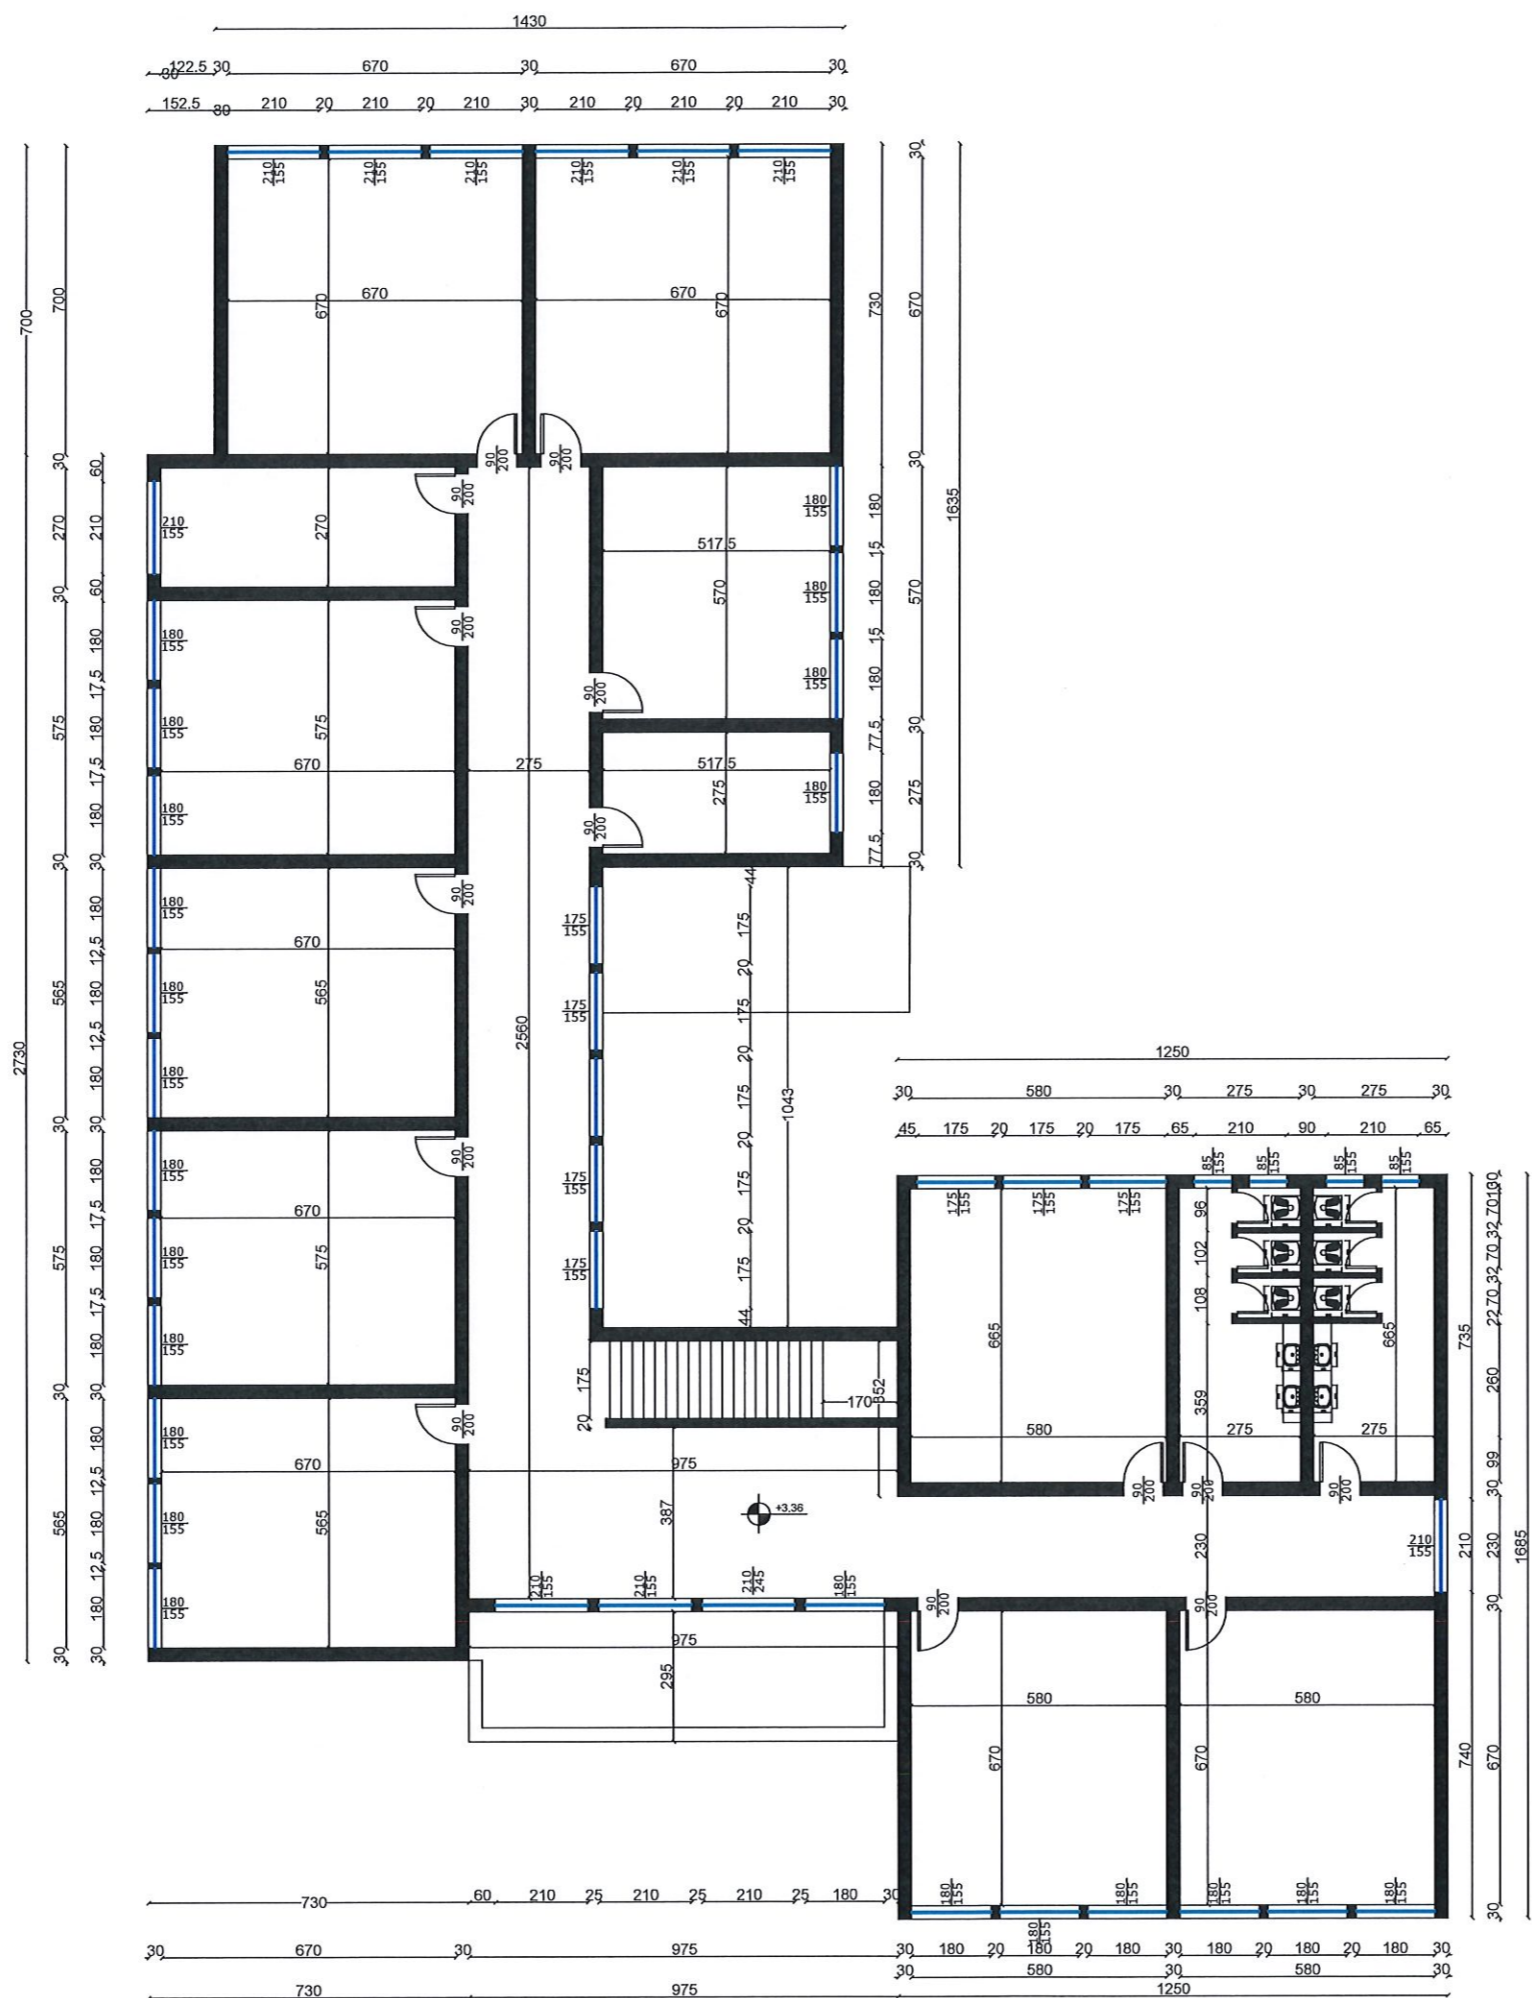

SHENIME TEKNIKE

1. KY PROJEKT ESHTË PRONË E BASHKISË ELBASAN.
2. NUK LEJOHET KOPJIMI APO RIPRODHIMI I KETIJ VIZATIMI PA AUTORIZIMIN E DRETORISË SE PROJEKTIMIT DHE SHERBIMEVE INXHINIERIKE NE BASHKINE ELBASAN.
3. TE RESPEKTOHEN DIMENSIONET E SHKRUARA NE VIZATIM.
4. PER CDO PAQARTESI APO MOSPËRPUTHJE TE PROJEKTIT ME SITUATËN NE TERREN TE MERRET KONTAKT ME PROJEKTUESIN
5. NUK LEJOHET ASNJE NDRYSHIM I PROJEKTIT PA MIRATIMIN SPECIFIK TE D.P.SH.I -se.
6. PER PERCAKTIMIN E NGJYRAVE, MATERIALEVE APO MALLRAVE QE DO TE PERDOREN NE KETE PROJEKT DUHET TE MERRET FILLIMISH TE MERRET MIRATIMI I PROJEKTUESIT DHE SUPERVIZORIT.

ADRESA:

Lagjja " Haxhias"

Shenim: Nuk do te kryhen punimet pa pranine e projektuesit ne piketimin e objektit.

RISHI: PERSHKRIMI: \_\_\_\_\_ NGA: \_\_\_\_\_ DATA: \_\_\_\_\_  
FAZA E PROJEKTIT: **PROJEKTI ZBATIMIT (ARKITEKTONIK)**



**BASHKIA ELBASAN**  
Rruga, "Qemal Stafa"  
Lagjja, "Brig 17 Sulmuese"  
+35554400152  
email: bashkiaelbasan@elbasani.gov.al  
web: www.elbasani.gov.al

INVESTITOR: **BASHKIA ELBASAN**

DREJTORIA: **DREJTORIA PROJEKTIMIT**

**Drejtor**  
**ark/Marvis Avllazagaj**


PROJEKTUES:	
ark.Marvis Avllazagaj	Lic. A.0992/2
ark.Valbona Lufta	Lic. A.1149/1
ark.Ester Toni	Lic. _____
Ing. Bruno Korumi	Lic. K.3354
ing.Amarildo Ahmati	Lic. _____
ing.Bledian Hysa	Lic. _____

PROJEKTI: **RIKONSTRUKSIONI I SHKOLLES "FADIL GURMANI".**

EMERTIMI I FLETES:  
**Planimetri Teknike, Gjendja Ekzistuese.**  
**Kati Pare.**

SHKALLA A3:	DATA:	VIZATOI:	KONTROLLOI:
1:160	PRILL 2023	Sektori Projektimit	Sektori Projektimit
PROJEKTI NR:	FLETA NR:	RISHIKIMI:	
.....	A3 / A 03	.....	

Planimetri e Propozuar.  
Kuota ±0.00.

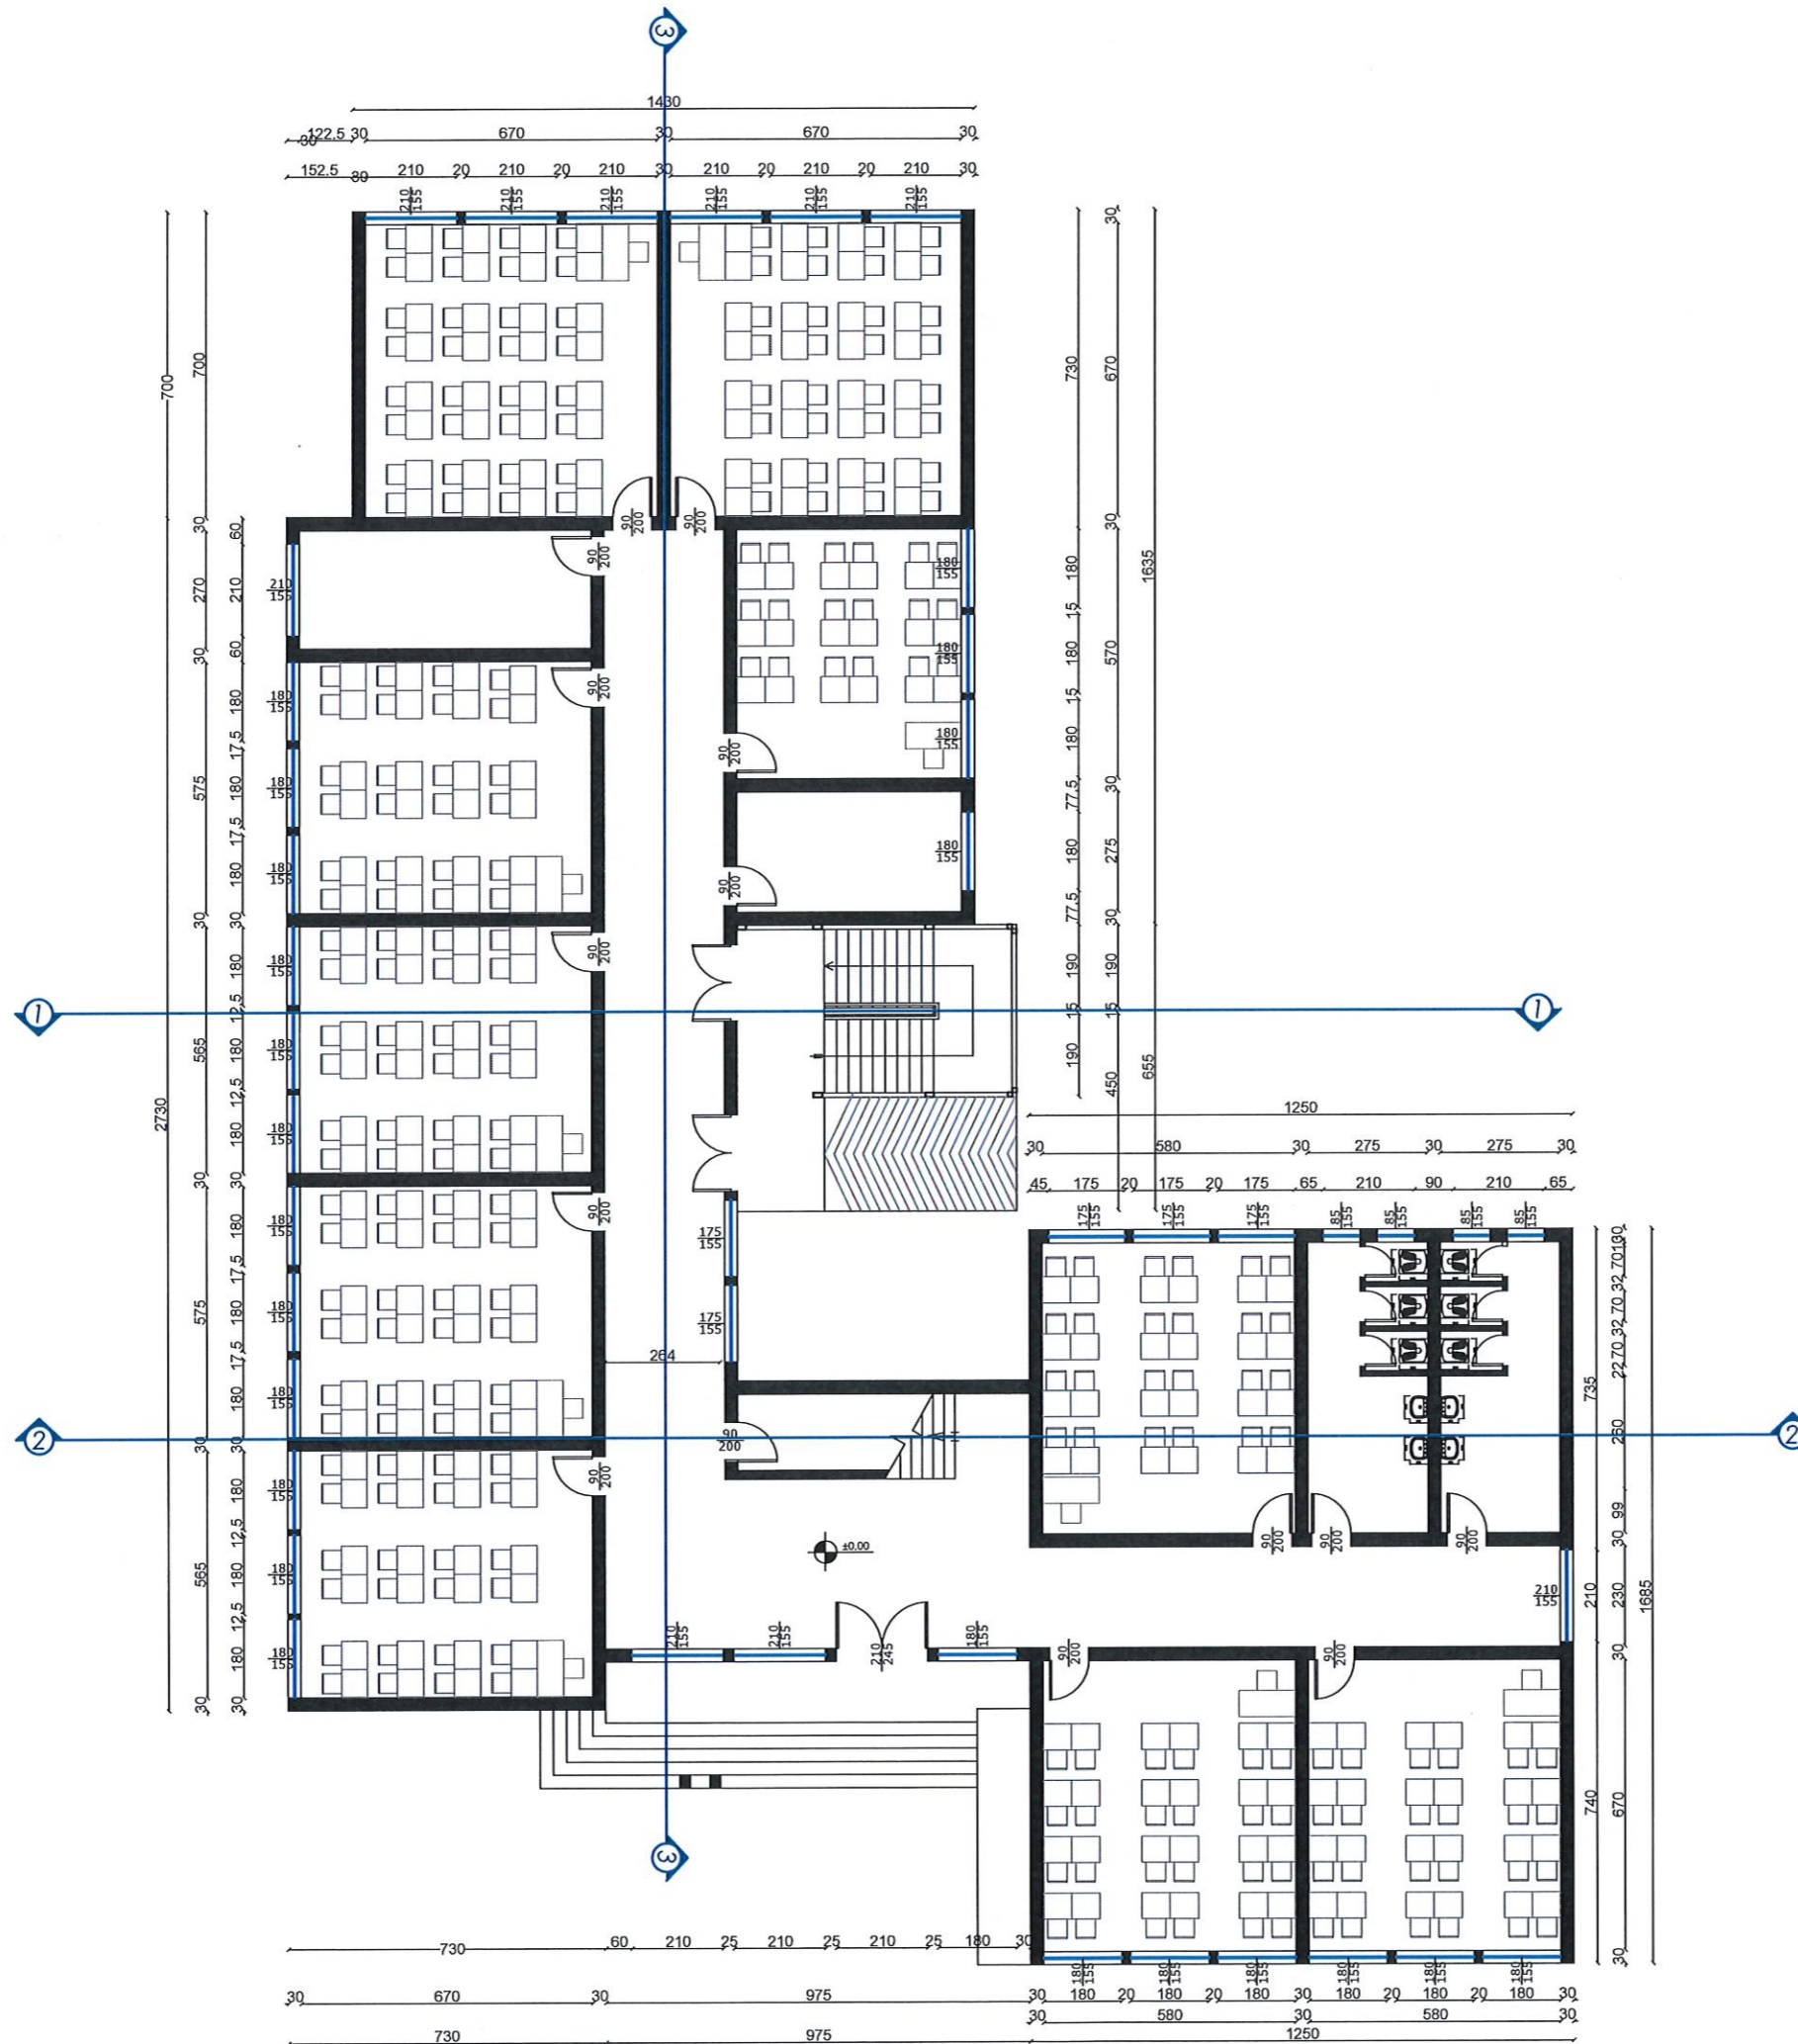

SHENIME TEKNIKE

1. KY PROJEKT ESHTË PRONE E BASHKISË ELBASAN.
2. NUK LEJOHET KOPJIMI APO RIPRODHIMI I KETIJ VIZATIMI PA AUTORIZIMIN E DRETORISË SE PROJEKTIMIT DHE SHERBIMEVE INXHINIERIKE NE BASHKINE ELBASAN.
3. TE RESPEKTOHEN DIMENSIONET E SHKRUARA NE VIZATIM.
4. PER CDO PAQARTESI APO MOSPËRPUTHJE TE PROJEKTIT ME SITUATEN NE TERREN TE MERRET KONTAKT ME PROJEKTUESIN
5. NUK LEJOHET ASNJE NDRYSHIM I PROJEKTIT PA MIRATIMIN SPECIFIK TE D.P.SH.I -se.
6. PER PERCAKTIMIN E NGJYRAVE, MATERIALEVE APO MALLRAVE QE DO TE PERDOREN NE KETE PROJEKT DUHET TE MERRET FILLIMISH TE MERRET MIRATIMI I PROJEKTUESIT DHE SUPERVIZORIT.

ADRESA:  
Lagjja " Haxhias"

Shenim: Nuk do te kryhen punimet pa pranine e projektuesit ne piketimin e objektit.

RISH: PERSHKRIMI: \_\_\_\_\_ NGA: \_\_\_\_\_ DATA: \_\_\_\_\_  
FAZA E PROJEKTIT: \_\_\_\_\_  
**PROJEKTI ZBATIMIT (ARKITEKTONIK)**



**BASHKIA ELBASAN**  
Rruga "Qemal Stafa"  
Lagja "Brig 17 Sulmuese"  
+35554400152  
email: bashkiaelbasan@elbasani.gov.al  
web: www.elbasani.gov.al

INVESTITOR:  
BASHKIA ELBASAN

DREJTORIA:  
DREJTORIA PROJEKTIMIT  
  
Drejtor  
ark/Marvis Avllazagaj


PROJEKTUES:	
ark.Marvis Avllazagaj	Lic. A.0992/2
ark.Valbona Lufta	Lic. A.1149/1
ark.Ester Toni	Lic. _____
Ing. Bruno Korumi	Lic. K.3354
ing.Amarildo Ahmati	Lic. _____
ing.Bledian Hysa	Lic. _____

PROJEKTI:  
RIKONSTRUKSIONI I SHKOLLES "FADIL GURMANI".

EMERTIMI I FLETES:  
Planimetri e Mobiluar, Propozimi.  
Kati Perdhe.

SHKALLA A3:	DATA:	VIZATOI:	KONTROLLOI:
1:160	PRILL 2023	Sektor Projektimit	Sektor Projektimit
PROJEKTI NR:	FLETA NR:	RISHIKIMI:	
.....	A3 / A 04	.....	

Planimetri e Propozuar.  
Kuota +3.36.

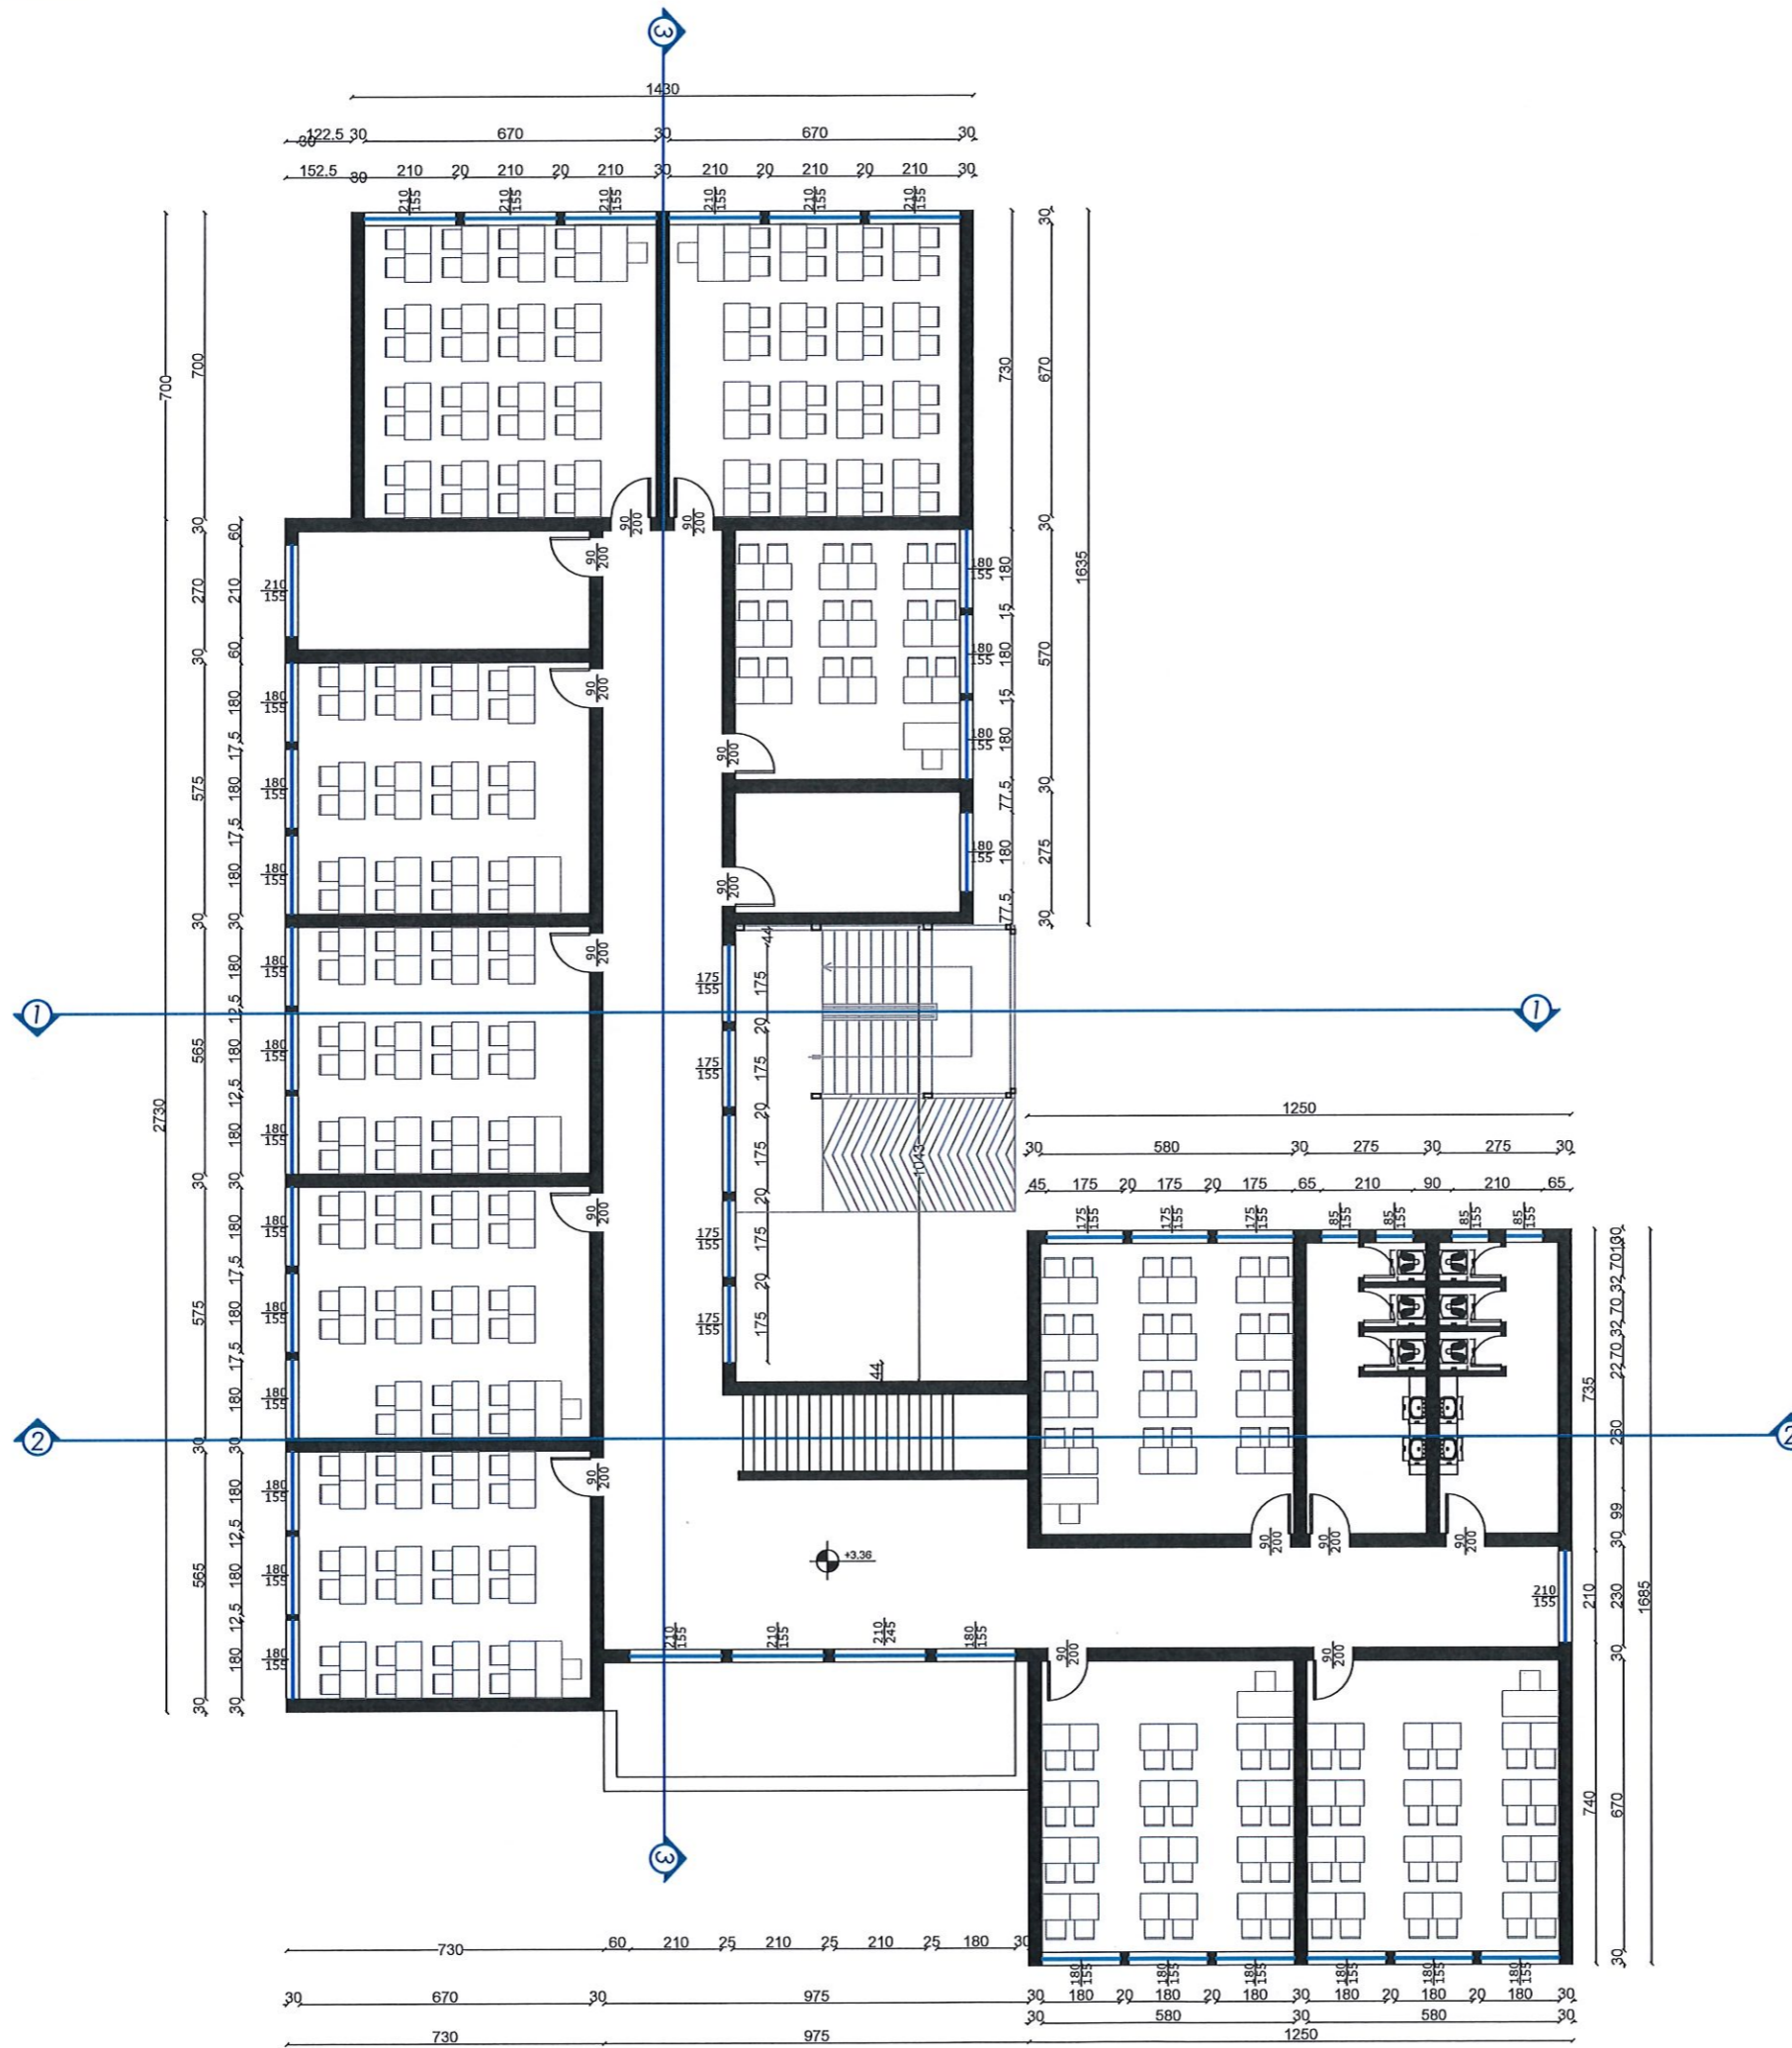

SHENIME TEKNIKE

1. KY PROJEKT ESHTË PRONË E BASHKISË ELBASAN.
2. NUK LEJOHET KOPJIMI APO RIPRODHIMI I KETIJ VIZATIMI PA AUTORIZIMIN E DRETORISË SE PROJEKTIMIT DHE SHERBIMEVE INXHINIERIKE NE BASHKINE ELBASAN.
3. TE RESPEKTOHEN DIMENSIONET E SHKRUARA NE VIZATIM.
4. PER CDO PAQARTESI APO MOSPËRPUTHJE TE PROJEKTIT ME SITUATEN NE TERREN TE MERRET KONTAKT ME PROJEKTUESIN
5. NUK LEJOHET ASNJE NDRYSHIM I PROJEKTIT PA MIRATIMIN SPECIFIK TE D.P.SH.I -se.
6. PER PERCAKTIMIN E NGJYRAVE, MATERIALEVE APO MALLRAVE QE DO TE PERDOREN NE KETE PROJEKT DUHET TE MERRET FILLIMISH TE MERRET MIRATIMI I PROJEKTUESIT DHE SUPERVIZORIT.

ADRESA:  
Lagjja " Haxhias "

Shenim: Nuk do te kryhen punimet pa pranine e projektuesit ne piketimin e objektit.

RISH: PERSHKRIMI: \_\_\_\_\_ NGA: \_\_\_\_\_ DATA: \_\_\_\_\_  
FAZA E PROJEKTIT: \_\_\_\_\_  
**PROJEKTI ZBATIMIT (ARKITEKTONIK)**



**BASHKIA ELBASAN**  
Rruga "Qemal Stafa"  
Lagja "Brig 17 Sulmuese"  
+35554400152  
email: bashkia@elbasani.gov.al  
web: www.elbasani.gov.al

INVESTITOR:  
**BASHKIA ELBASAN**

DREJTORIA: DREJTORIA PROJEKTIMIT  
**Drejtor**  
**ark/Marvis Avllazagaj**

PROJEKTUES:

ark.Marvis Avllazagaj	Lic. A.0992/2
ark.Valbona Lufta	Lic. A.1149/1
ark.Ester Toni	Lic. _____
Ing. Bruno Korumi	Lic. K.3354
ing.Amarildo Ahmati	Lic. _____
ing.Bledian Hysa	Lic. _____

PROJEKTI:  
RIKONSTRUKSIONI I SHKOLLES "FADIL GURMANI".


EMERTIMI I FLETES:  
Planimetri e Mobiluar, Propozimi.  
Kati Pare.

SHKALLA A3: 1:160	DATA: PRILL 2023	VIZATOI: Sektori Projektimit	KONTROLLOI: Sektori Projektimit
PROJEKTI NR: .....	FLETA NR: A3 / A 04	RISHIKIMI: .....	





Planimetri e Propozuar.  
Kuota +3.36.

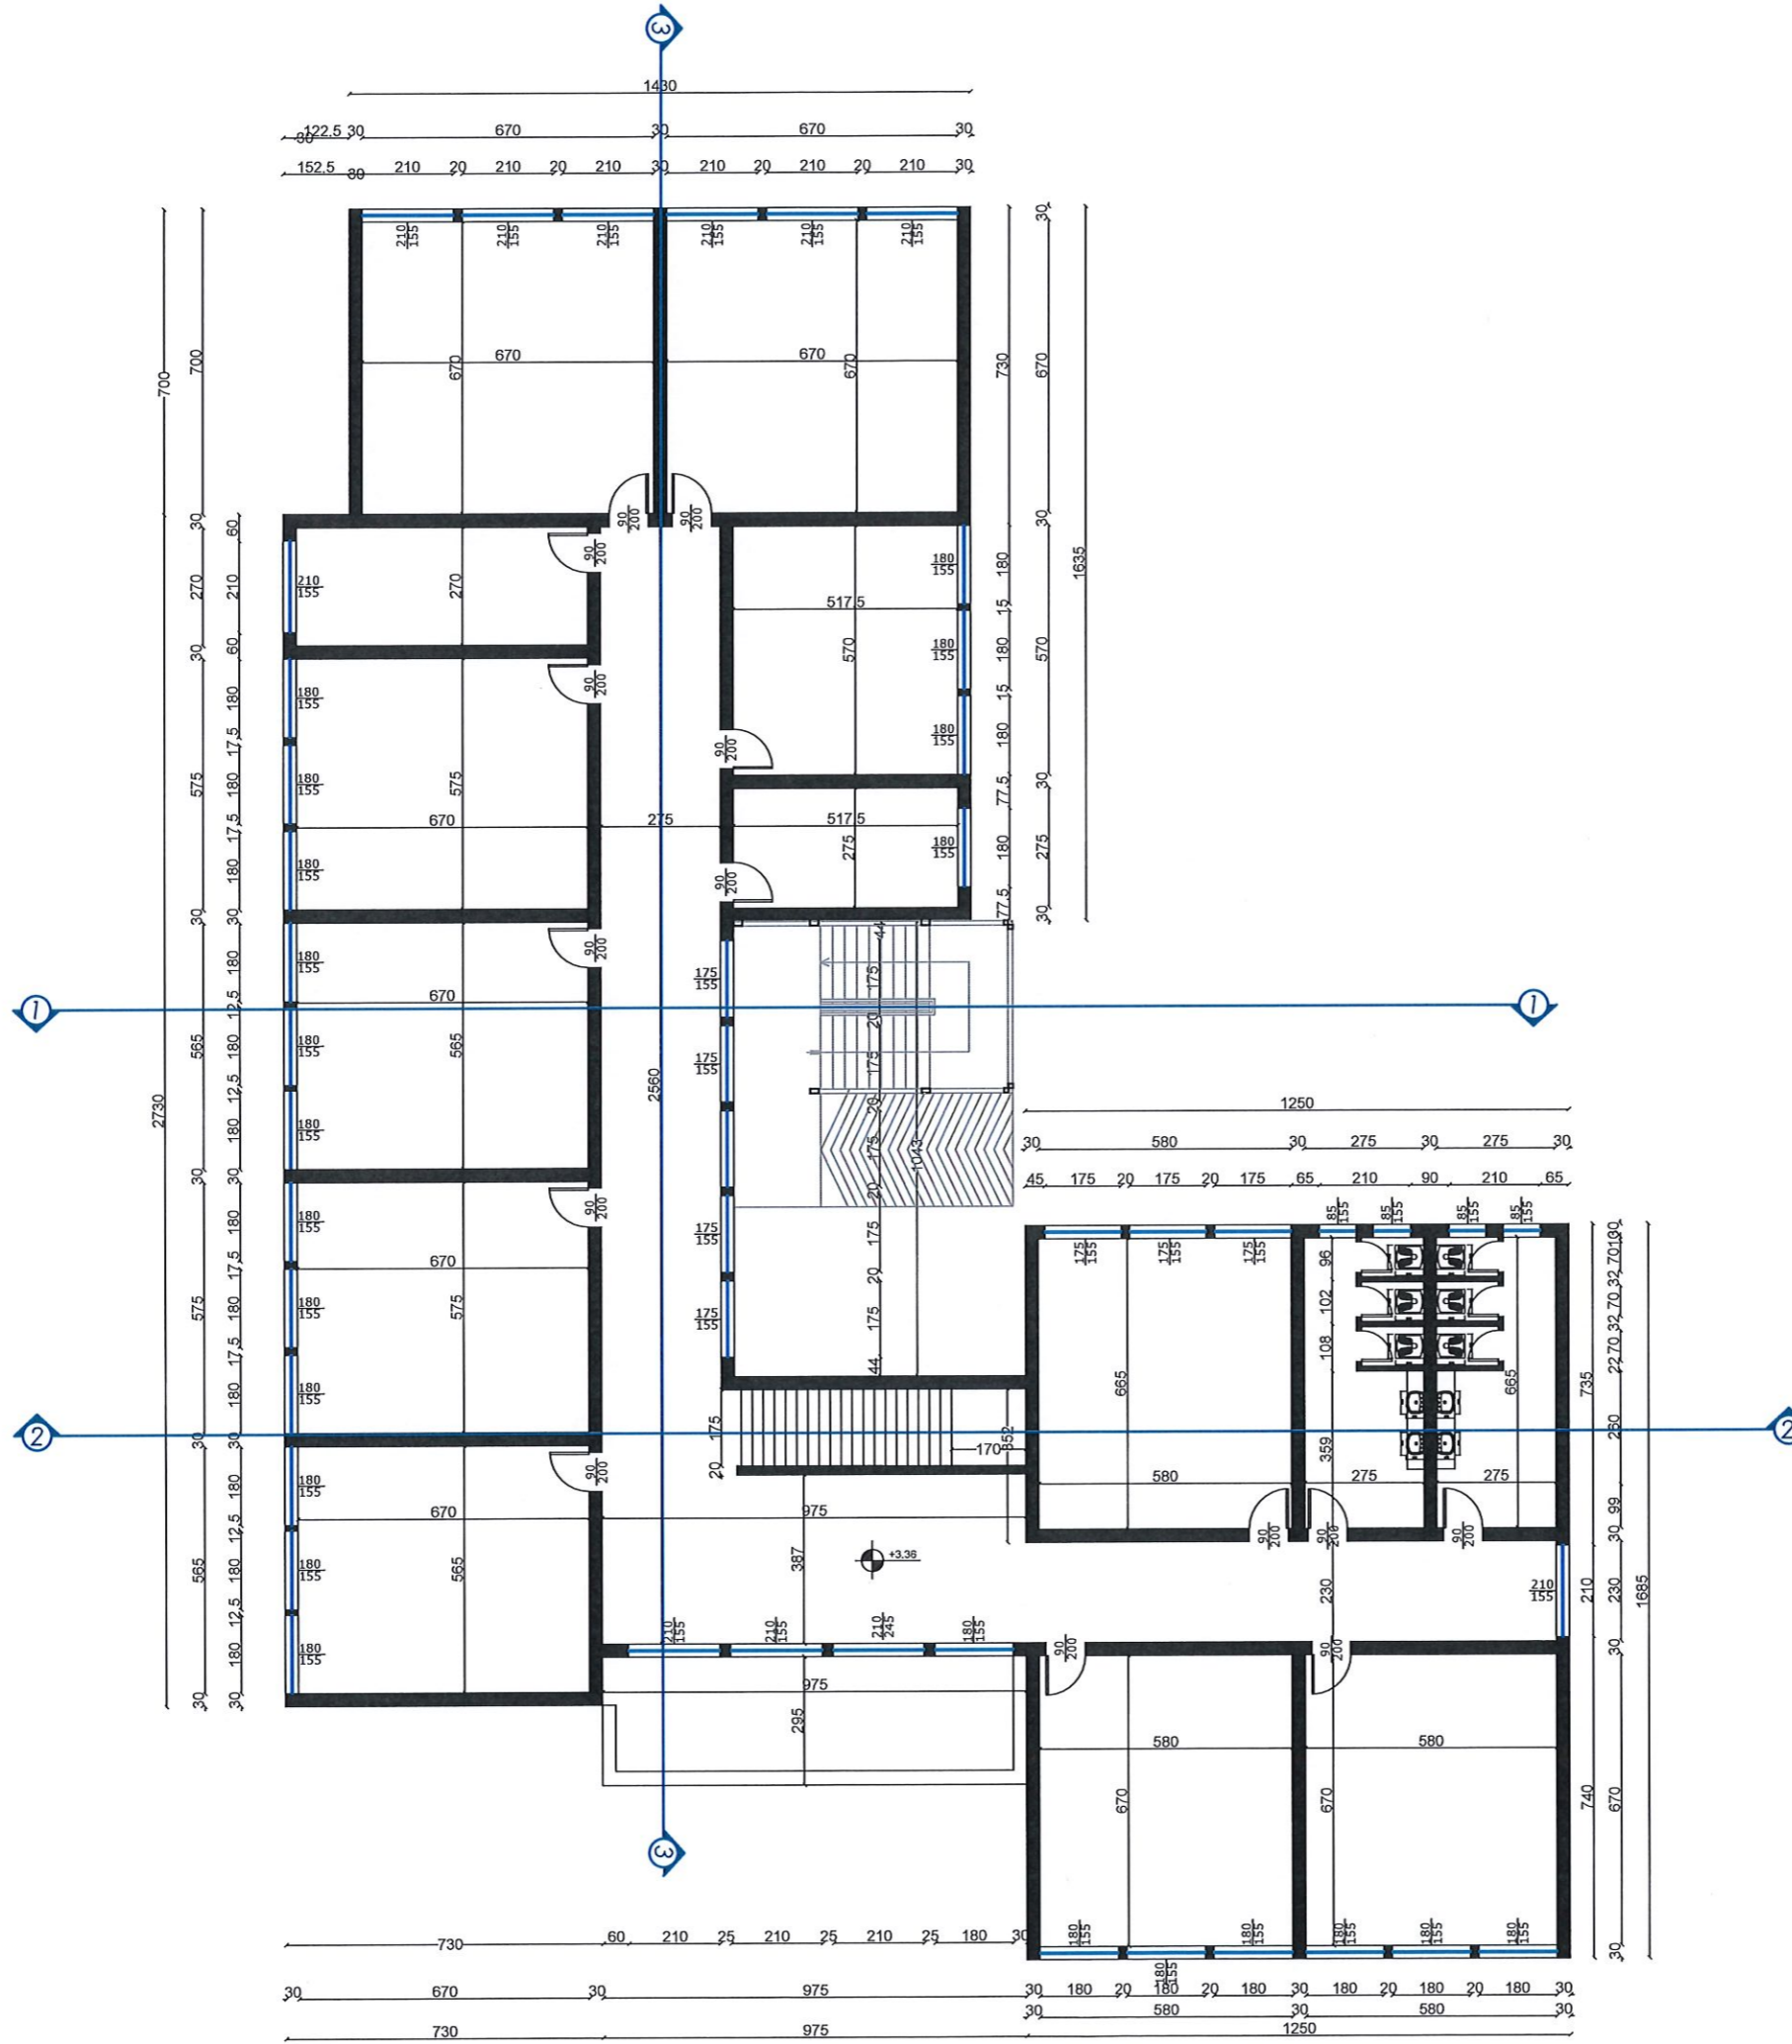

SHENIME TEKNIKE

1. KY PROJEKT ESHTË PRONË E BASHKISË ELBASAN.
2. NUK LEJOHET KOPJIMI APO RIPRODHIMI I KETIJ VIZATIMI PA AUTORIZIMIN E DRETORISË SE PROJEKTIMIT DHE SHERBIMEVE INXHINIERIKE NE BASHKINË ELBASAN.
3. TE RESPEKTOHEN DIMENSIONET E SHKRUARA NE VIZATIM.
4. PER CDO PAQARTESI APO MOSPËRPTHJE TE PROJEKTIT ME SITUATËN NE TERREN TE MERRET KONTAKT ME PROJEKTUESIN
5. NUK LEJOHET ASNJE NDRYSHIM I PROJEKTIT PA MIRATIMIN SPECIFIK TE D.P.SH.I -se.
6. PER PERCAKTIMIN E NGJYRAVE, MATERIALEVE APO MALLRAVE QE DO TE PERDOREN NE KETE PROJEKT DUHET TE MERRET FILLIMISH TE MERRET MIRATIMI I PROJEKTUESIT DHE SUPERVIZORIT.

ADRESA:  
Lagjja " Haxhias "

Shenim: Nuk do te kryhen punimet pa pranine e projektuesit ne piketimin e objektit.

RISHI: PERSHKRIMI: \_\_\_\_\_ NGA: \_\_\_\_\_ DATA: \_\_\_\_\_  
FAZA E PROJEKTIT: \_\_\_\_\_  
**PROJEKTI ZBATIMIT (ARKITEKTONIK)**



**BASHKIA ELBASAN**  
Rruga "Qemal Stafa"  
Lagja "Brig 17 Sulmuese"  
+35554400152  
email: bashkia@elbasani.gov.al  
web: www.elbasani.gov.al

INVESTITORI: **BASHKIA ELBASAN**

DREJTORIA: **DREJTORIA PROJEKTIMIT**  
  
**Drejtor**  
**ark/Marvis Avllazagaj**

PROJEKTUES:	
ark.Marvis Avllazagaj	Lic. A.0992/2
ark.Valbona Lufta	Lic. A.1149/1
ark.Ester Toni	Lic. _____
ing. Bruno Korumi	Lic. K.3354
ing.Amarildo Ahmati	Lic. _____
ing.Bledian Hysa	Lic. _____


PROJEKTI:  
RIKONSTRUKSIONI I SHKOLLES "FADIL GURMANI".

EMERTIMI I FLETES:  
Planimetri Teknike, Propozimi.  
Kati Pare.


SHKALLA A3:	DATA:	VIZATO:	KONTROLLO:
1:160	PRILL 2023	Sektorit Projektimit	Sektorit Projektimit
PROJEKTI NR:	FLETA NR:	RISHIKIMI:	
.....	A3 / A 06	.....	

Prerje.  
1-1 / 2-2.

### PRERJA 1-1

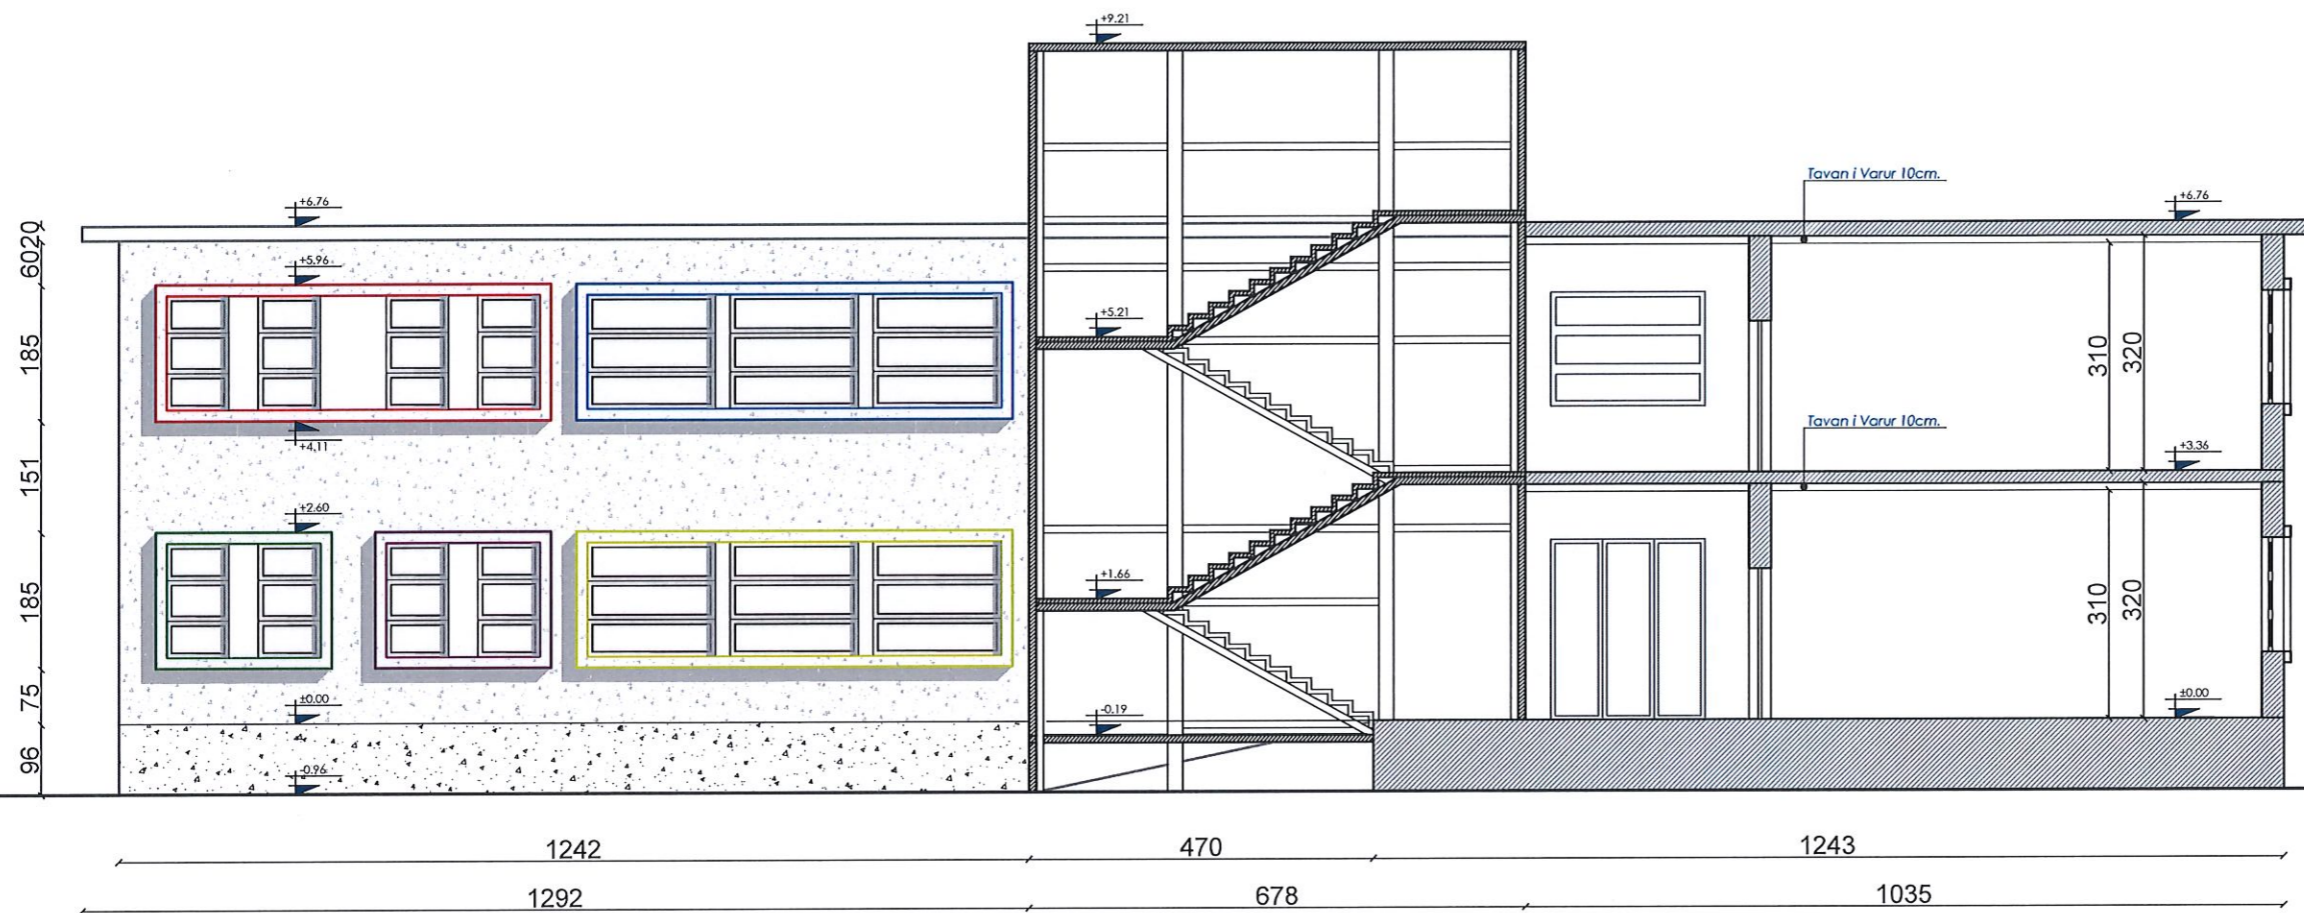

### PRERJA 2-2

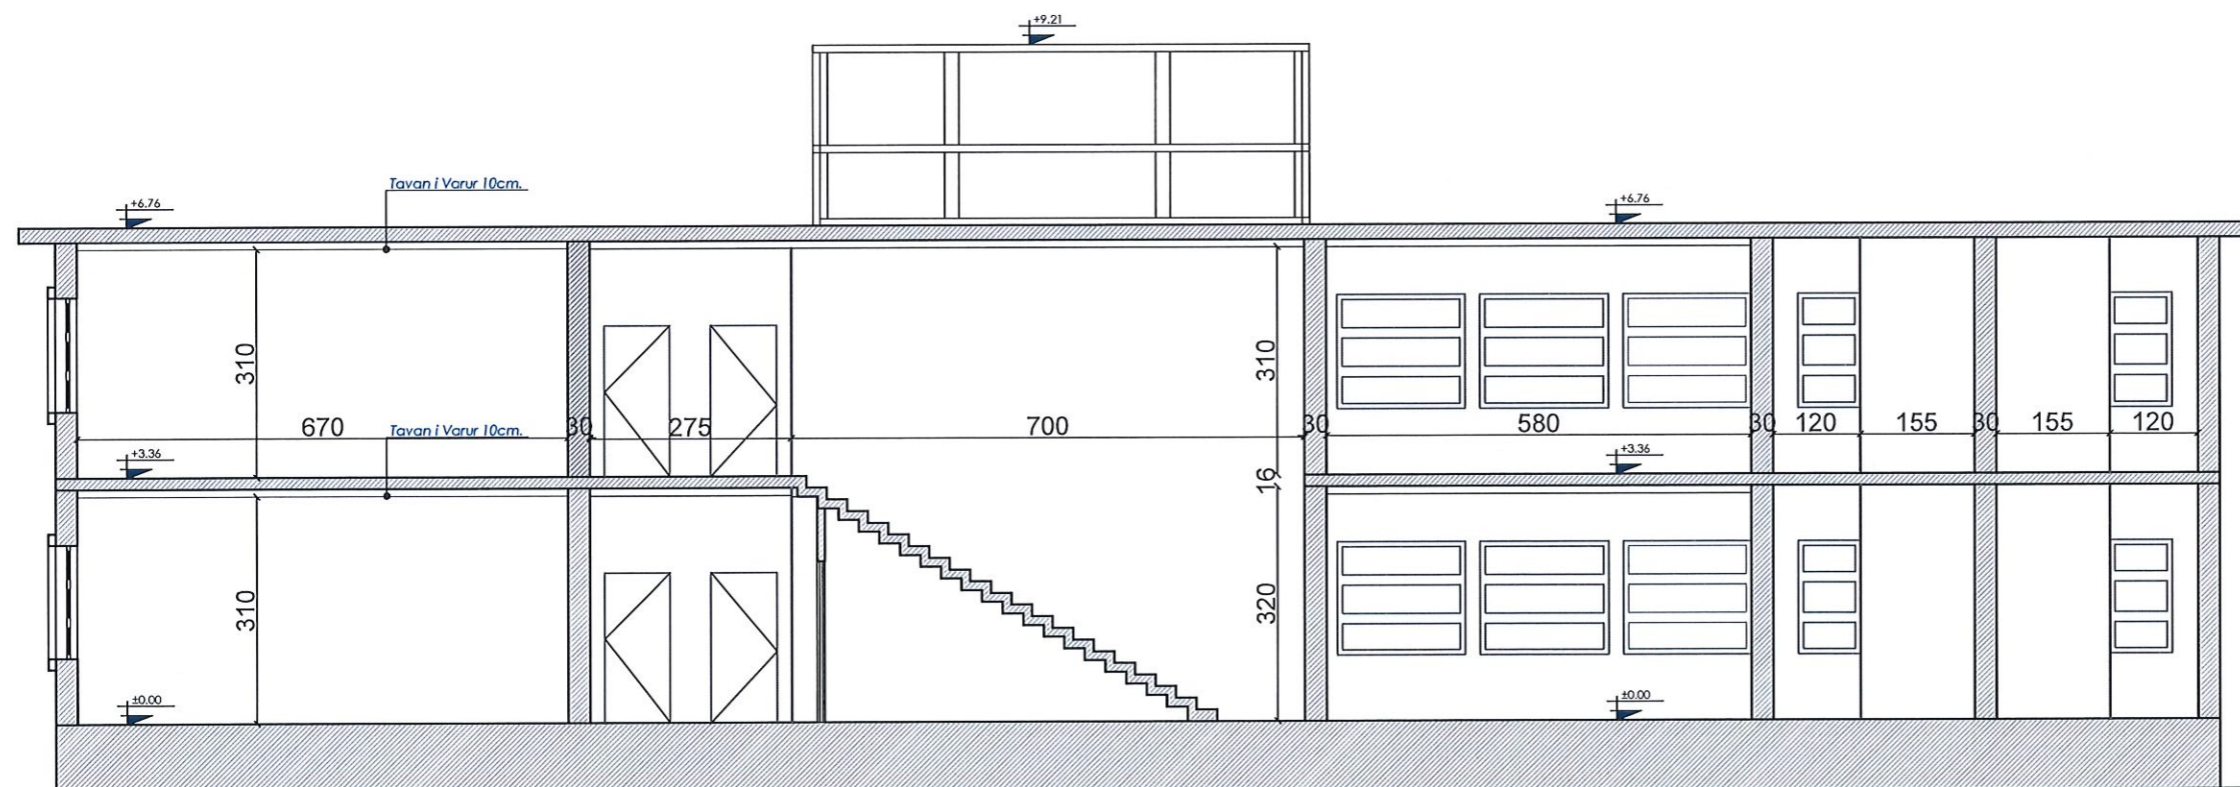

#### SHENIME TEKNIKE

1. KY PROJEKT ESHTË PRONE E BASHKISË ELBASAN.
2. NUK LEJOHET KOPJIMI APO RIPRODHIMI I KETIJ VIZATIMI PA AUTORIZIMIN E DRETORISË SE PROJEKTIMIT DHE SHERBIMEVE INZHINIERIKE NE BASHKINE ELBASAN.
3. TE RESPEKTOHEN DIMENSIONET E SHKRUARA NE VIZATIM.
4. PER CDO PAQARTESI APO MOSPËRPUTHJE TE PROJEKTIT ME SITUATEN NE TERREN TE MERRET KONTAKT ME PROJEKTUESIN
5. NUK LEJOHET ASNJE NDRYSHIM I PROJEKTIT PA MIRATIMIN SPECIFIK TE D.P.SH.I -se.
6. PER PERCAKTIMIN E NGJYRAVE, MATERIALEVE APO MALLRAVE QE DO TE PERDOREN NE KETE PROJEKT DUHET TE MERRET FILLIMISH TE MERRET MIRATIMI I PROJEKTUESIT DHE SUPERVIZORIT.

ADRESA:

Lagjja " Haxhias "

Shenim: Nuk do te kryhen punimet pa pranine e projektuesit ne piketimin e objektit.

RISH: PERSHKRIMI: NGA: DATA:  
FAZA E PROJEKTIT:  
**PROJEKTI ZBATIMIT (ARKITEKTONIK)**



**BASHKIA ELBASAN**  
Rruga. "Qemal Stafa"  
Lagja. "Brig 17 Sulmuese"  
+35554400152  
email: bashkiaelbasan@elbasani.gov.al  
web: www.elbasani.gov.al

INVESTITOR:  
**BASHKIA ELBASAN**

DREJTORIA:  
DREJTORIA PROJEKTIMIT

Drejtör  
**ark/Marvis Avllazagaj**

PROJEKTUES:  
ark.Marvis Avllazagaj Lic. A.0992/2  
ark.Valbona Lufta Lic. A.1149/1  
ark.Ester Toni Lic. \_\_\_\_\_  
Ing. Bruno Korumi Lic. K.3354  
Ing.Amarildo Ahmati Lic. \_\_\_\_\_  
Ing.Bledian Hysa Lic. \_\_\_\_\_


PROJEKTI:  
RIKONSTRUKSIONI I SHKOLLES "FADIL GURMANI".

EMERTIMI I FLETES:  
Prerje 1-1



SHKALLA A3: 1:100	DATA: PRILL 2023	VIZATOI: Sektori Projektimit	KONTROLLOI: Sektori Projektimit
PROJEKTI NR: .....	FLETA NR: A3 / A 07	RISHIKIMI: .....	

Prerje.  
3-3. / DETAJE.

PRERJA 3-3

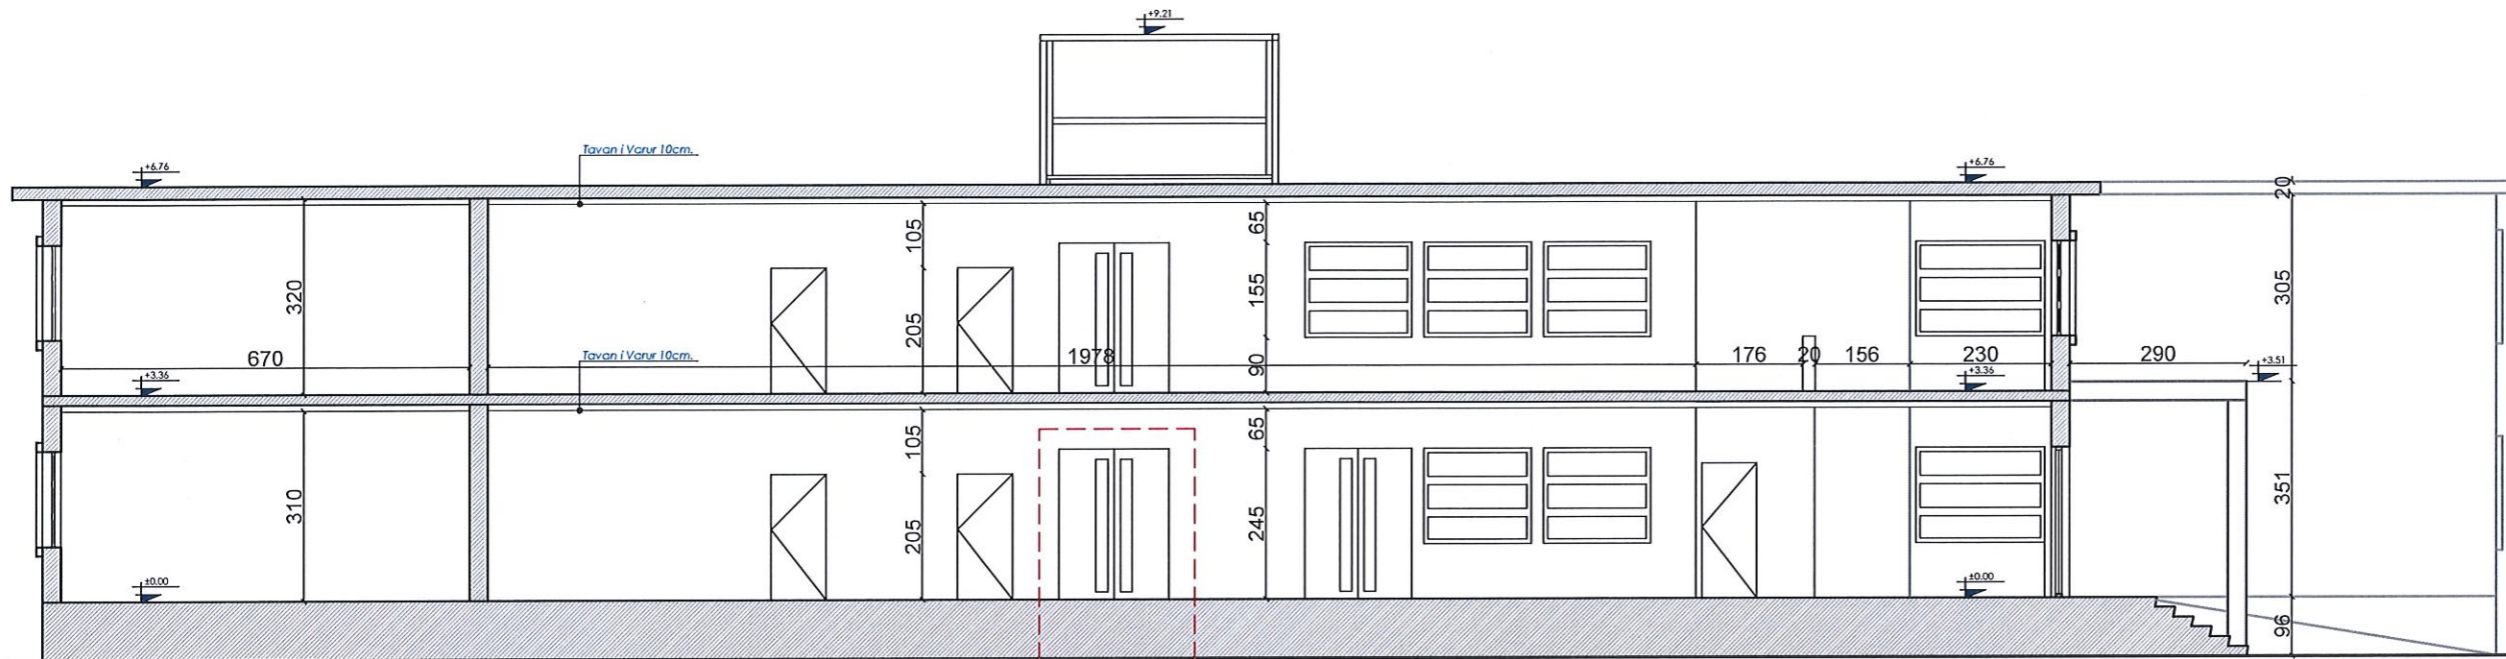

Detaj 1.  
Dere me dy hapje.  
Plan/Pamje

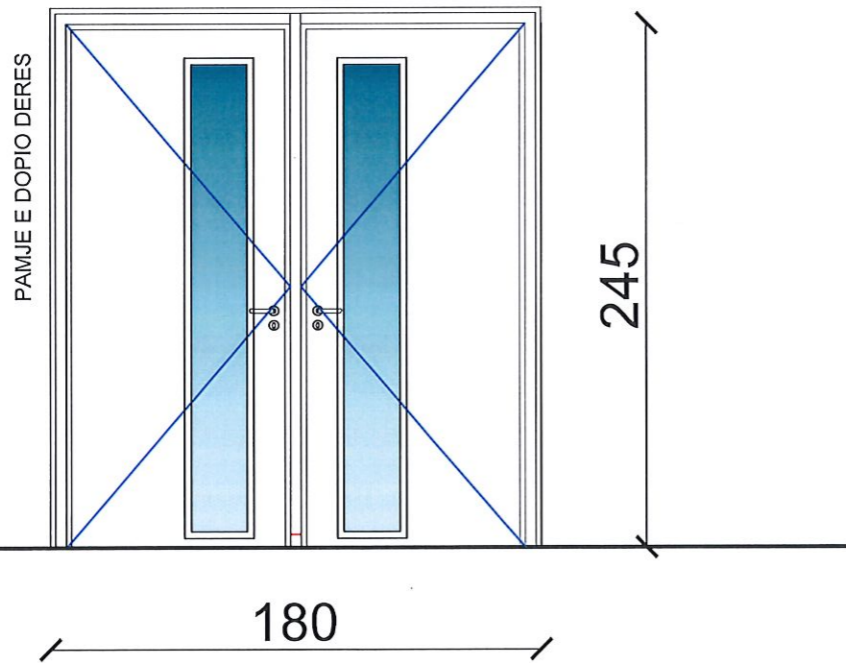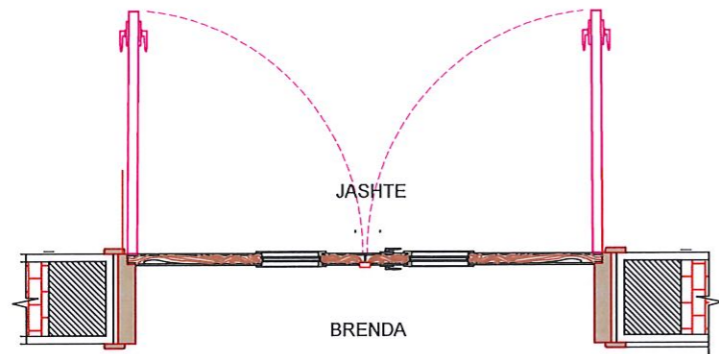


Prerje.

LLAC SUVATIMI  
KUNDRATELJO

XHAM PIROSTOP

DYSHEMEJA

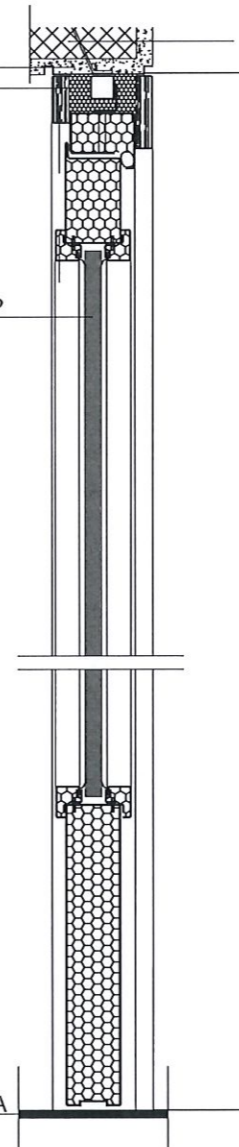

SHENIME TEKNIKE

1. KY PROJEKT ESHTË PRONE E BASHKISE ELBASAN.
2. NUK LEJOHET KOPJIMI APO RIPRODHIMI I KETIJ VIZATIMI PA AUTORIZIMIN E DRETORISE SE PROJEKTIMIT DHE SHERBIMEVE INXHINIERIKE NE BASHKINE ELBASAN.
3. TE RESPEKTOHEN DIMENSIONET E SHKRUARA NE VIZATIM.
4. PER CDO PAQARTESI APO MOSPERPTHJE TE PROJEKTIT ME SITUATEN NE TERREN TE MERRET KONTAKT ME PROJEKTUESIN
5. NUK LEJOHET ASNJE NDRYSHIM I PROJEKTIT PA MIRATIMIN SPECIFIK TE D.P.SH.I -se.
6. PER PERCAKTIMIN E NGJYRAVE, MATERIALEVE APO MALLRAVE QE DO TE PERDOREN NE KETE PROJEKT DUHET TE MERRET FILLIMISH TE MERRET MIRATIMI I PROJEKTUESIT DHE SUPERVIZORIT.

ADRESA:

Lagjja " Haxhias"

Shenim: Nuk do te kryhen punimet pa pranine e projektuesit ne piketimin e objektit.

RISH: PERSHKRIMI: \_\_\_\_\_ NGA: DATA: \_\_\_\_\_  
FAZA E PROJEKTIT: **PROJEKTI ZBATIMIT (ARKITEKTONIK)**



**BASHKIA ELBASAN**  
Rruga "Oemal Stafa"  
Lagjja "Brig 17 Sulmuese"  
+35554400152  
email: bashkiaelbasan@elbasani.gov.al  
web: www.elbasani.gov.al

INVESTITOR: **BASHKIA ELBASAN**

DREJTORIA: **DREJTORIA PROJEKTIMIT**

**Drejtor**  
**ark/Marvis Avllazagaj**


PROJEKTUES:	
ark.Marvis Avllazagaj	Lic. A.0992/2
ark.Valbona Lufta	Lic. A.1149/1
ark.Ester Toni	Lic. _____
ing. Bruno Korumi	Lic. K.3354
ing.Amarildo Ahmati	Lic. _____
ing.Bledian Hysa	Lic. _____

PROJEKTI:  
RIKONSTRUKSIONI I SHKOLLES "FADIL GURMANI".


EMERTIMI I FLETES:  
Prerja 3-3/DETAJE.

SHKALLA A3: 1:100	DATA: PRILL 2023	VIZATOI: Sektori Projektimit	KONTROLLOI: Sektori Projektimit
PROJEKTI NR: .....	FLETA NR: A3 / A 08	RISHIKIMI: .....	

FASADA JUGORE (KRYESORE).  
 FASADA VERIORE.

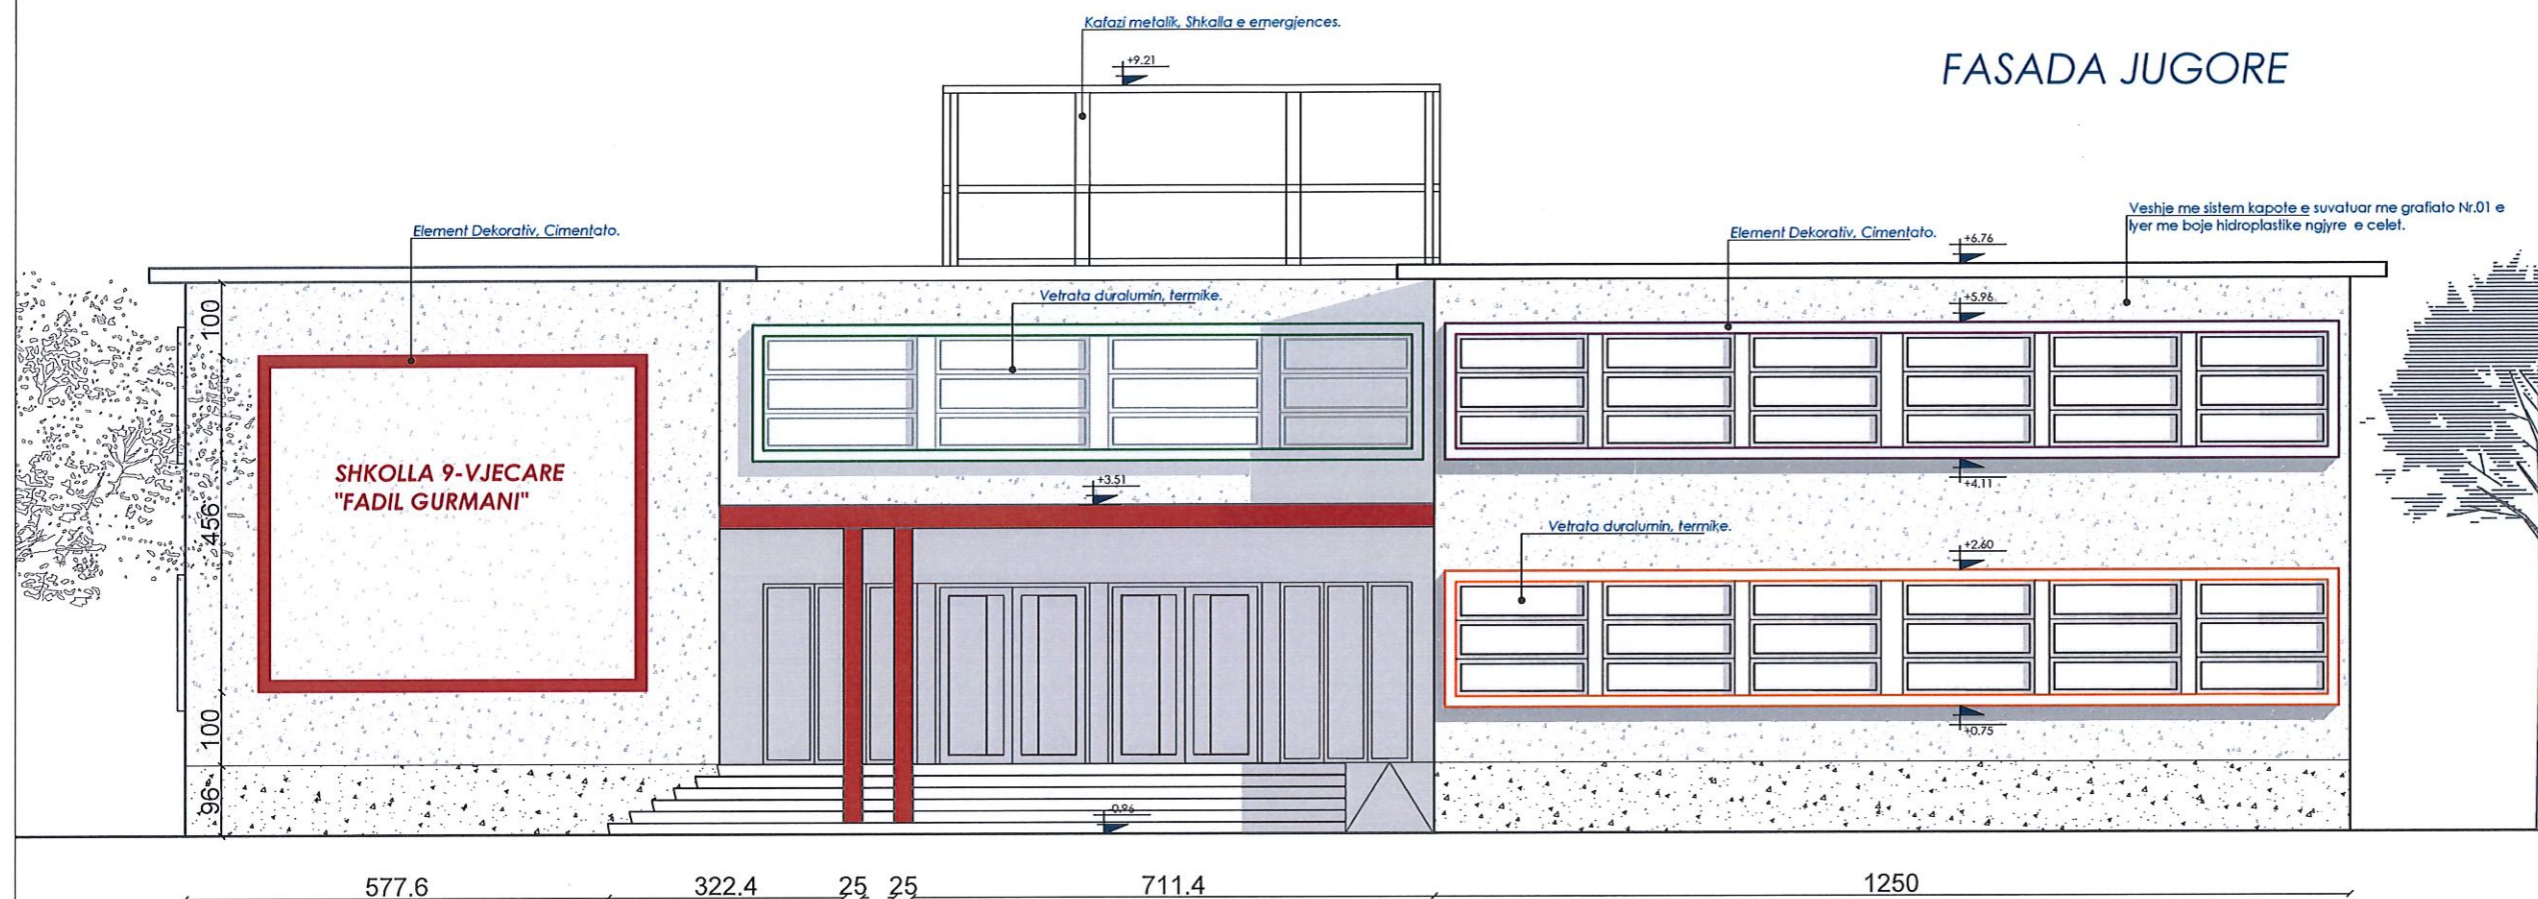

FASADA JUGORE

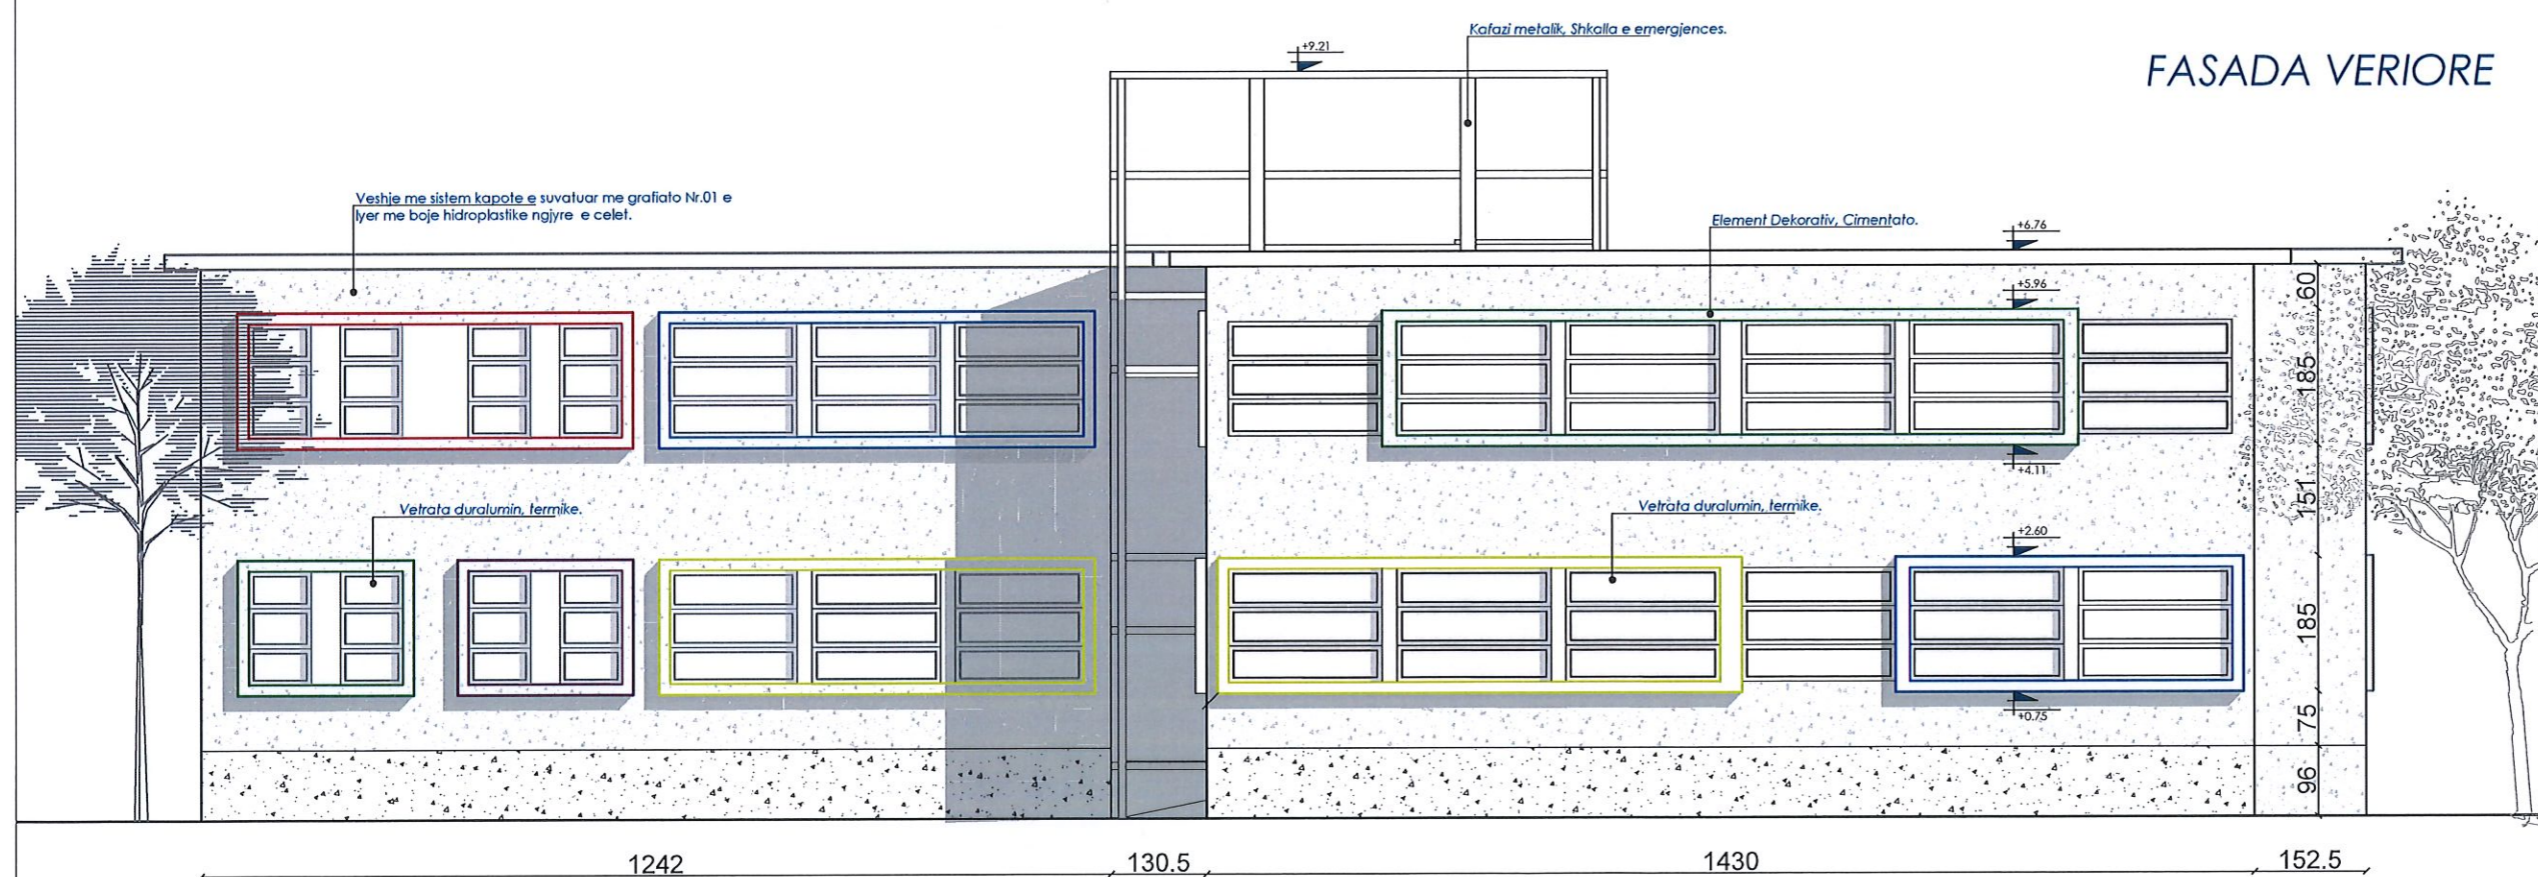

FASADA VERIORE

SHENIME TEKNIKE

1. KY PROJEKT ESHTË PRONË E BASHKISË ELBASAN.
2. NUK LEJOHET KOPJIMI APO RIPRODHIMI I KETIJ VIZATIMI PA AUTORIZIMIN E DRETORISE SE PROJEKTIMIT DHE SHERBIMEVE INXHINIERIKE NE BASHKINE ELBASAN.
3. TE RESPEKTOHEN DIMENSIONET E SHKRUARA NE VIZATIM.
4. PER CDO PAQARTESI APO MOSPËRPUTHJE TE PROJEKTIT ME SITUATEN NE TERREN TE MERRËT KONTAKT ME PROJEKTUESIN
5. NUK LEJOHET ASNJE NDRYSHIM I PROJEKTIT PA MIRATIMIN SPECIFIK TE D.P.SH.I -se.
6. PER PERCAKTIMIN E NGJYRAVE, MATERIALEVE APO MALLRAVE QE DO TE PERDOREN NE KETE PROJEKT DUHET TE MERRËT FILLIMISH TE MERRËT MIRATIMI I PROJEKTUESIT DHE SUPERVIZORIT.

ADRESA:  
 Lagjja " Haxhias "

Shenim: Nuk do te kryhen punimet pa pranine e projektuesit ne piketimin e objektit.

RISH: PERSHKRIMI: \_\_\_\_\_ NGA: \_\_\_\_\_ DATA: \_\_\_\_\_  
 FAZA E PROJEKTIT: **PROJEKTI ZBATIMIT (ARKITEKTONIK)**

**BASHKIA ELBASAN**  
 Rruga "Qemal Stafa"  
 Lagjja "Brig 17 Sulmuese"  
 +35554400152  
 email: bashkiaelbasan@elbasani.gov.al  
 web: www.elbasani.gov.al

INVESTITOR: **BASHKIA ELBASAN**

DREJTORIA: **DREJTORIA PROJEKTIMIT**  
 Drejtor  
**ark/Marvis Avllazagaj**


PROJEKTUES:	
ark.Marvis Avllazagaj	Lic. A.0992/2
ark.Valbona Lufta	Lic. A.1149/1
ark.Ester Toni	Lic. _____
Ing. Bruno Korumi	Lic. K.3354
Ing.Amarildo Ahmati	Lic. _____
ing.Bledian Hysa	Lic. _____

PROJEKTI:  
 RIKONSTRUKSIONI I SHKOLLES "FADIL GURMANI".


EMERTIMI I FLETES:  
 Fasada Veriore/Jugore.

SHKALLA A3:	DATA:	VIZATO:	KONTROLLO:
1:100	PRILL 2023	Sektori Projektimit	Sektori Projektimit
PROJEKTI NR:	FLETA NR:	RISHIKIMI:	
.....	A3 / A 09	.....	

FASADA LINDORE  
 FASADA PERENDIMORE.

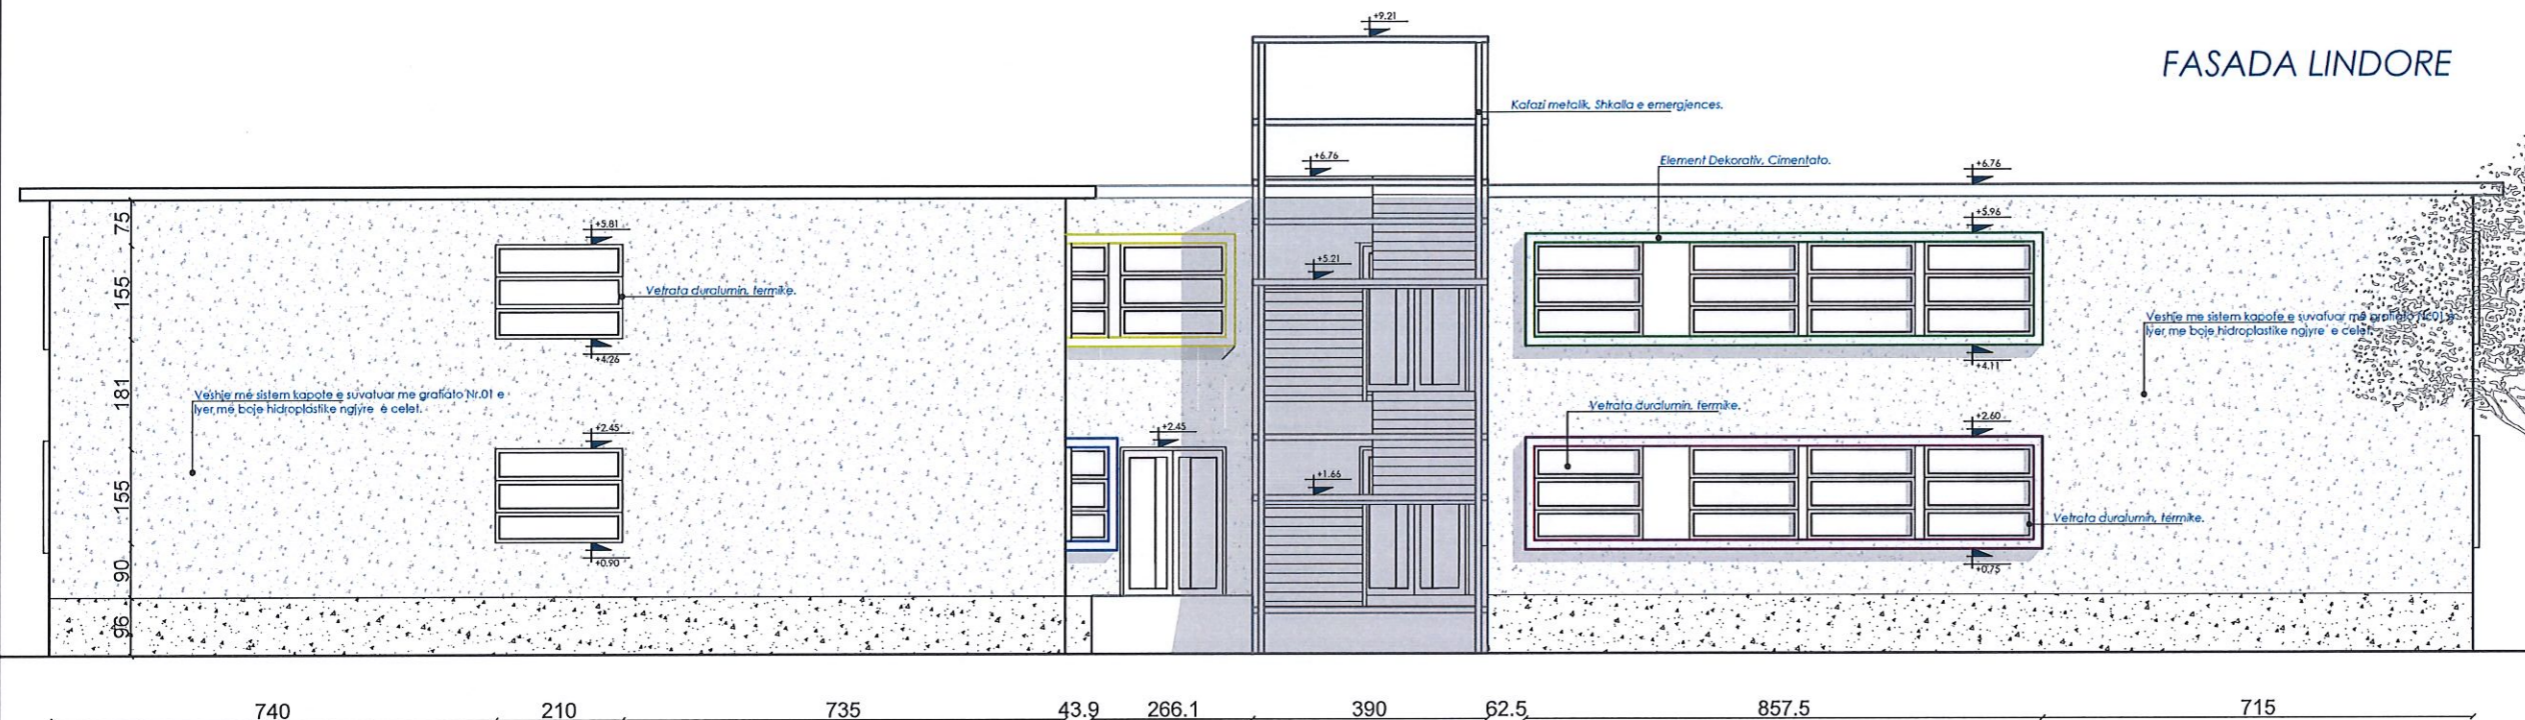

FASADA LINDORE

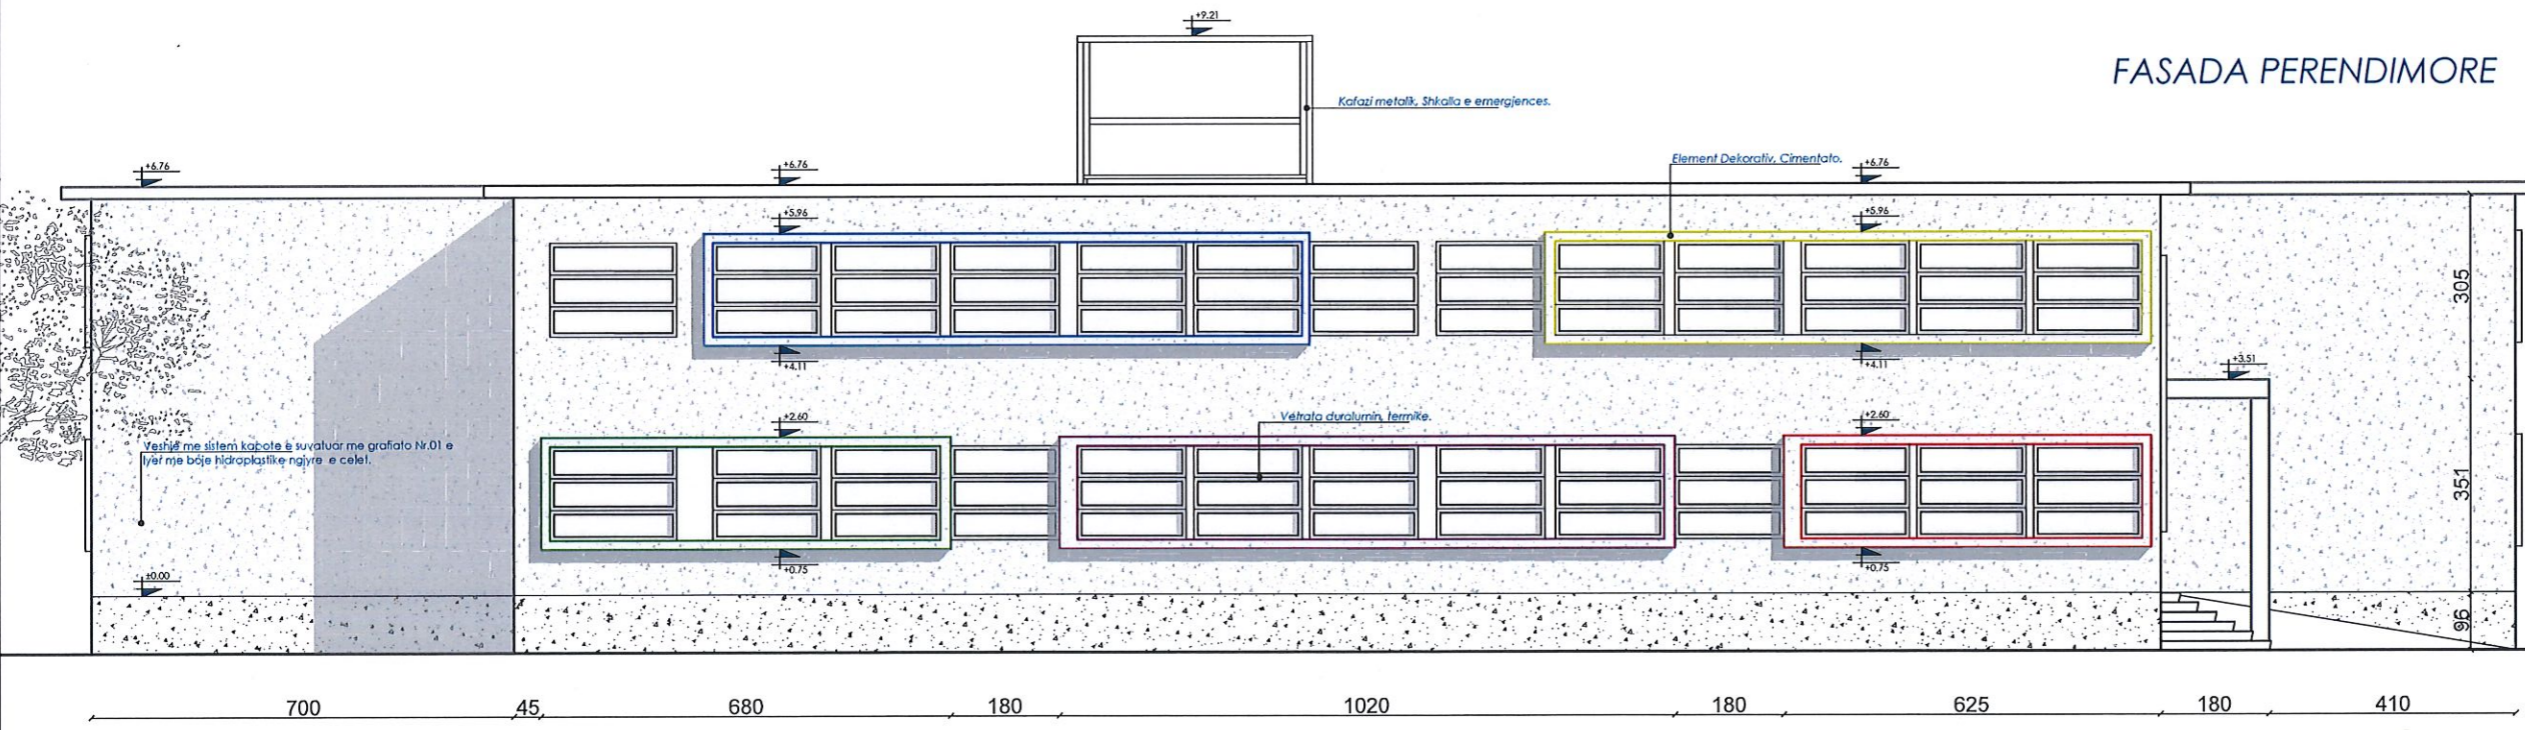

FASADA PERENDIMORE

SHENIME TEKNIKE

1. KY PROJEKT ESHTË PRONE E BASHKISE ELBASAN.
2. NUK LEJOHET KOPJIMI APO RIPRODHIMI I KETIJ VIZATIMI PA AUTORIZIMIN E DRETORISE SE PROJEKTIMIT DHE SHERBIMEVE INXHINIERIKE NE BASHKINE ELBASAN.
3. TE RESPEKTOHEN DIMENSIONET E SHKRUARA NE VIZATIM.
4. PER CDO PAQARTESI APO MOSPERPUTHJE TE PROJEKTIT ME SITUATEN NE TERREN TE MERRET KONTAKT ME PROJEKTUESIN
5. NUK LEJOHET ASNJE NDRYSHIM I PROJEKTIT PA MIRATIMIN SPECIFIK TE D.P.SH.I -se.
6. PER PERCAKTIMIN E NGJYRAVE, MATERIALEVE APO MALLRAVE QE DO TE PERDOREN NE KETE PROJEKT DUHET TE MERRET FILLIMISH TE MERRET MIRATIMI I PROJEKTUESIT DHE SUPERVIZORIT.

ADRESA:  
 Lagjja " Haxhias"

Shenim: Nuk do te kryhen punimet pa pranine e projektuesit ne piketimin e objektit.

RISHI: PERSHKRIMI: \_\_\_\_\_ NGA: \_\_\_\_\_ DATA: \_\_\_\_\_  
 FAZA E PROJEKTIT: **PROJEKTI ZBATIMIT (ARKITEKTONIK)**

**BASHKIA ELBASAN**  
 Rruga "Qemal Stafa"  
 Lagja "Brig 17 Sulmuese"  
 +35554400152  
 email: bashkiaelbasan@elbasani.gov.al  
 web: www.elbasani.gov.al

INVESTITOR: **BASHKIA ELBASAN**

DREJTORIA: **DREJTORIA PROJEKTIMIT**  
**Drejtore**  
**ark/Marvis Avllazagaj**


PROJEKTUES:	
ark.Marvis Avllazagaj	Lic. A.0992/2
ark.Valbona Lufta	Lic. A.1149/1
ark.Ester Toni	Lic. _____
ing. Bruno Korumi	Lic. K.3354
ing.Amarildo Ahmati	Lic. _____
ing.Bledian Hysa	Lic. _____

PROJEKTI:  
 RIKONSTRUKSIONI I SHKOLLES "FADIL GURMANI".


EMERTIMI I FLETES:  
 Fasada Lindore/Perendimore.

SHKALLA A3: 1:120	DATA: PRILL 2023	VIZATOI: Sektori Projektimit	KONTROLLOI: Sektori Projektimit
PROJEKTI NR: .....	FLETA NR: A3 / A 10	RISHIKIMI: .....	


DETAJE ARKITEKTONIKE

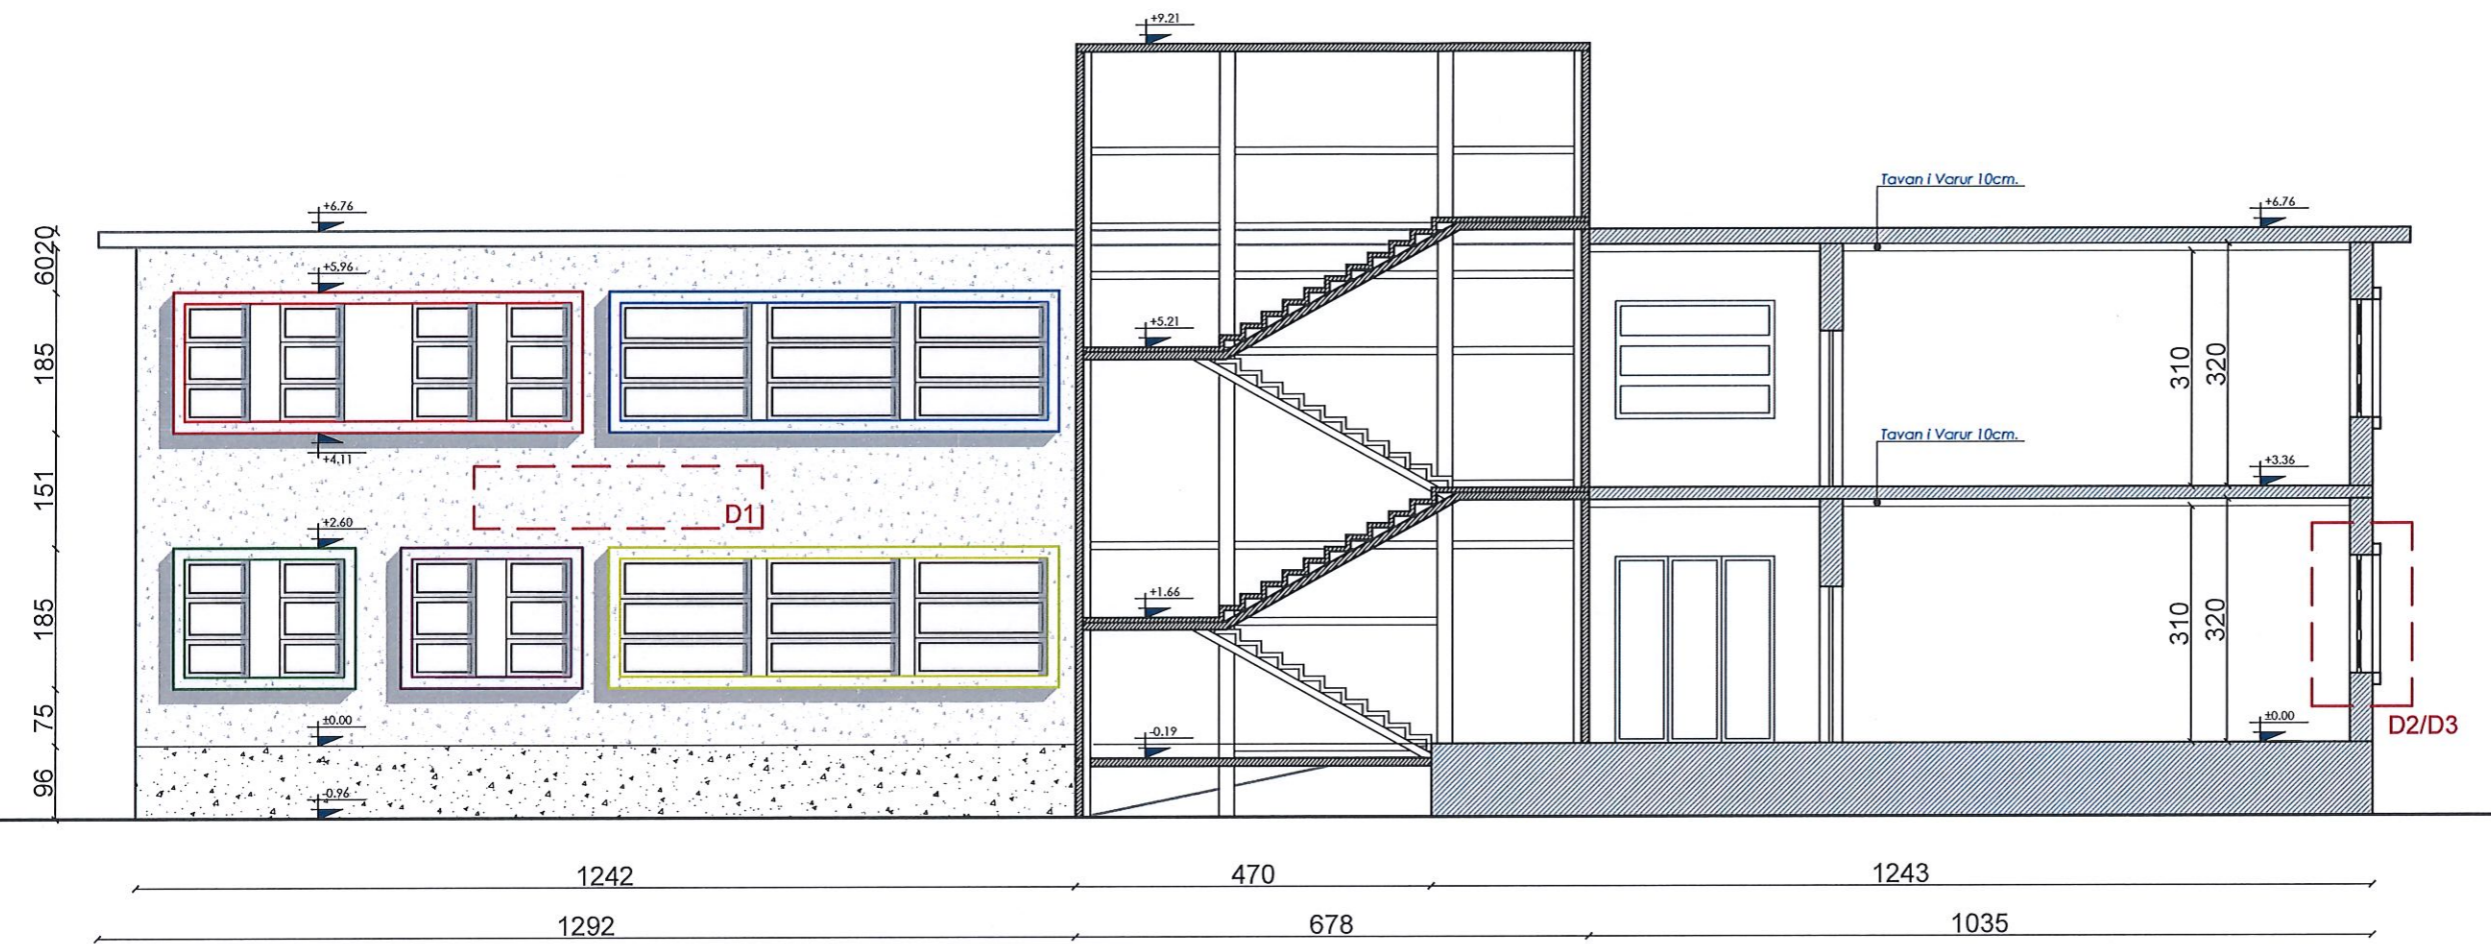


**D.1** Detaje të veshjes së fasadës/ sistem kapotë SH 1:20  
Seksioni horizontal- mur perimetral këndor

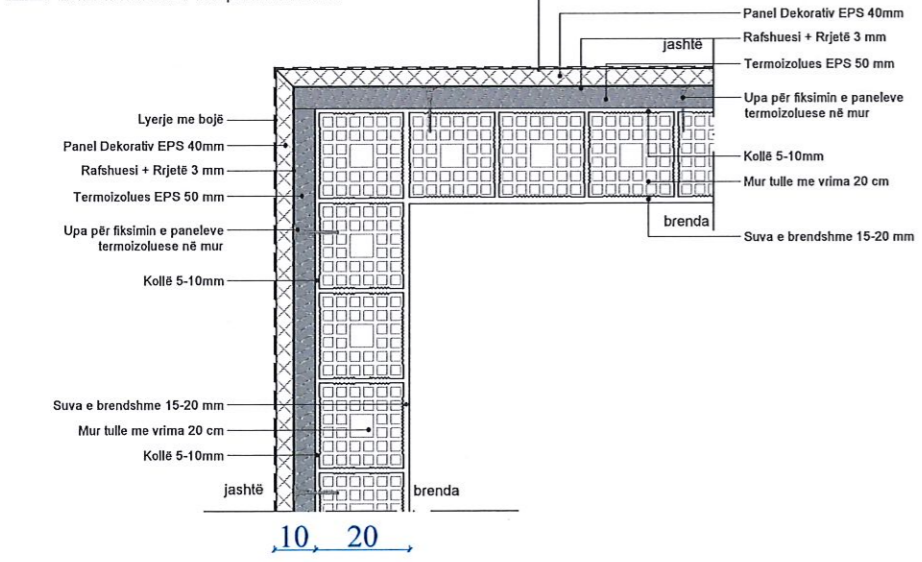

**D.2** Detaje të veshjes së fasadës/ sistem kapotë SH 1:20  
Seksioni horizontal- mur perimetral lidhja me derën/dritaren

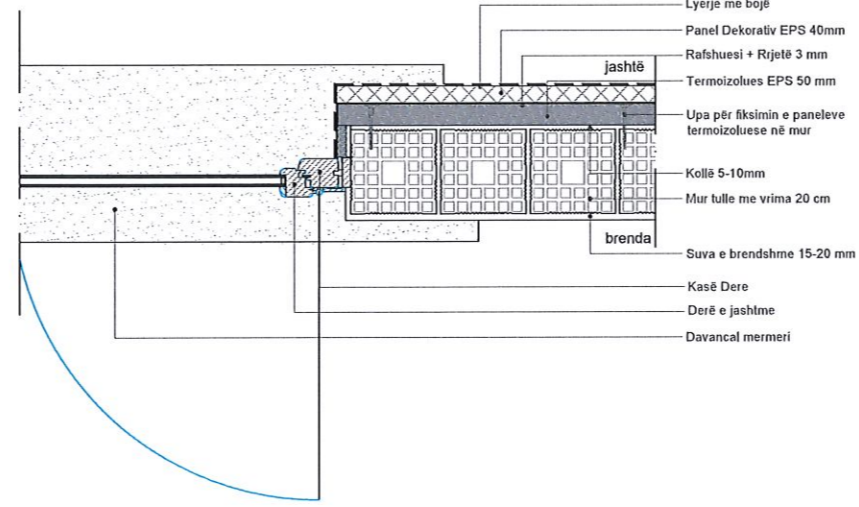

**D.3** Detaje të veshjes së fasadës/ sistem kapotë SH 1:20  
Seksioni vertikal- mur perimetral lidhja me dritaren

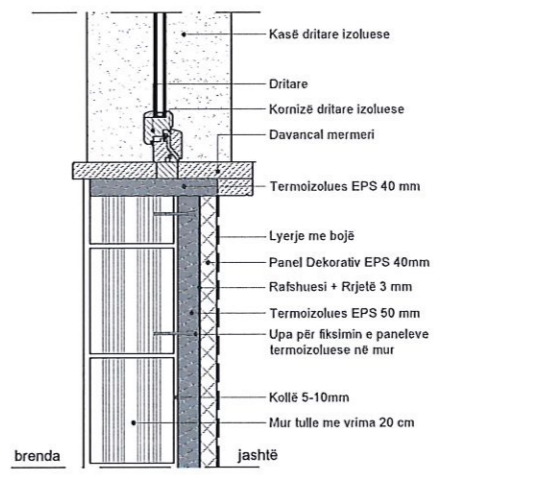

SHENIME TEKNIKE

1. KY PROJEKT ESHTË PRONË E BASHKISË ELBASAN.
2. NUK LEJOHET KOPJIMI APO RIPRODHIMI I KETIJ VIZATIMI PA AUTORIZIMIN E DRETORISË SE PROJEKTIMIT DHE SHERBIMEVE INXHINIERIKE NE BASHKINË ELBASAN.
3. TE RESPEKTOHEN DIMENSIONET E SHKRUARA NE VIZATIM.
4. PER CDO PAQARTESI APO MOSPËRPTHJE TE PROJEKTIT ME SITUATËN NE TERREN TE MERRET KONTAKT ME PROJEKTUESIN
5. NUK LEJOHET ASNJË NDRYSHIM I PROJEKTIT PA MIRATIMIN SPECIFIK TE D.P.SH.I -se.
6. PER PERCAKTIMIN E NGJYRAVE, MATERIALEVE APO MALLRAVE QE DO TE PERDOREN NE KETE PROJEKT DUHET TE MERRET FILLIMISH TE MERRET MIRATIMI I PROJEKTUESIT DHE SUPERVIZORIT.

ADRESA:  
Lagjja " Haxhias"

Shenim: Nuk do te kryhen punimet pa pranine e projektuesit ne piketimin e objektit.

RISH: PERSHKRIMI: NGA: DATA:  
FAZA E PROJEKTIT:  
**PROJEKTI ZBATIMIT (ARKITEKTONIK)**

**BASHKIA ELBASAN**  
Rruga "Qemal Stafa"  
Lagja "Brig 17 Sulmuese"  
+35554400152  
email: bashkia@elbasani.gov.al  
web: www.elbasani.gov.al

INVESTITOR:  
**BASHKIA ELBASAN**

DREJTORIA:  
**DREJTORIA PROJEKTIMIT**  
**Drejtor**  
**ark/Marvis Avllazagaj**

PROJEKTUES:  
ark.Marvis Avllazagaj Lic. A.0992/2  
ark.Valbona Lufta Lic. A.1149/1  
ark.Ester Toni Lic. *[Signature]*  
ing. Bruno Korumi Lic. K.3354  
ing.Amarildo Ahmati Lic. *[Signature]*  
ing.Bledian Hysa

PROJEKTI:  
RIKONSTRUKSIONI I SHKOLLES "FADIL GURMANI".

EMERTIMI I FLETES:  
Detaje Arkitektonike.

SHKALLA A3: 1:20	DATA: PRILL 2023	VIZATOI: Sektori Projektimit	KONTROLLOI: Sektori Projektimit
PROJEKTI NR: .....	FLETA NR: A3 / A 10	RISHIKIMI: .....	