




DETAJE ARKITEKTONIKE

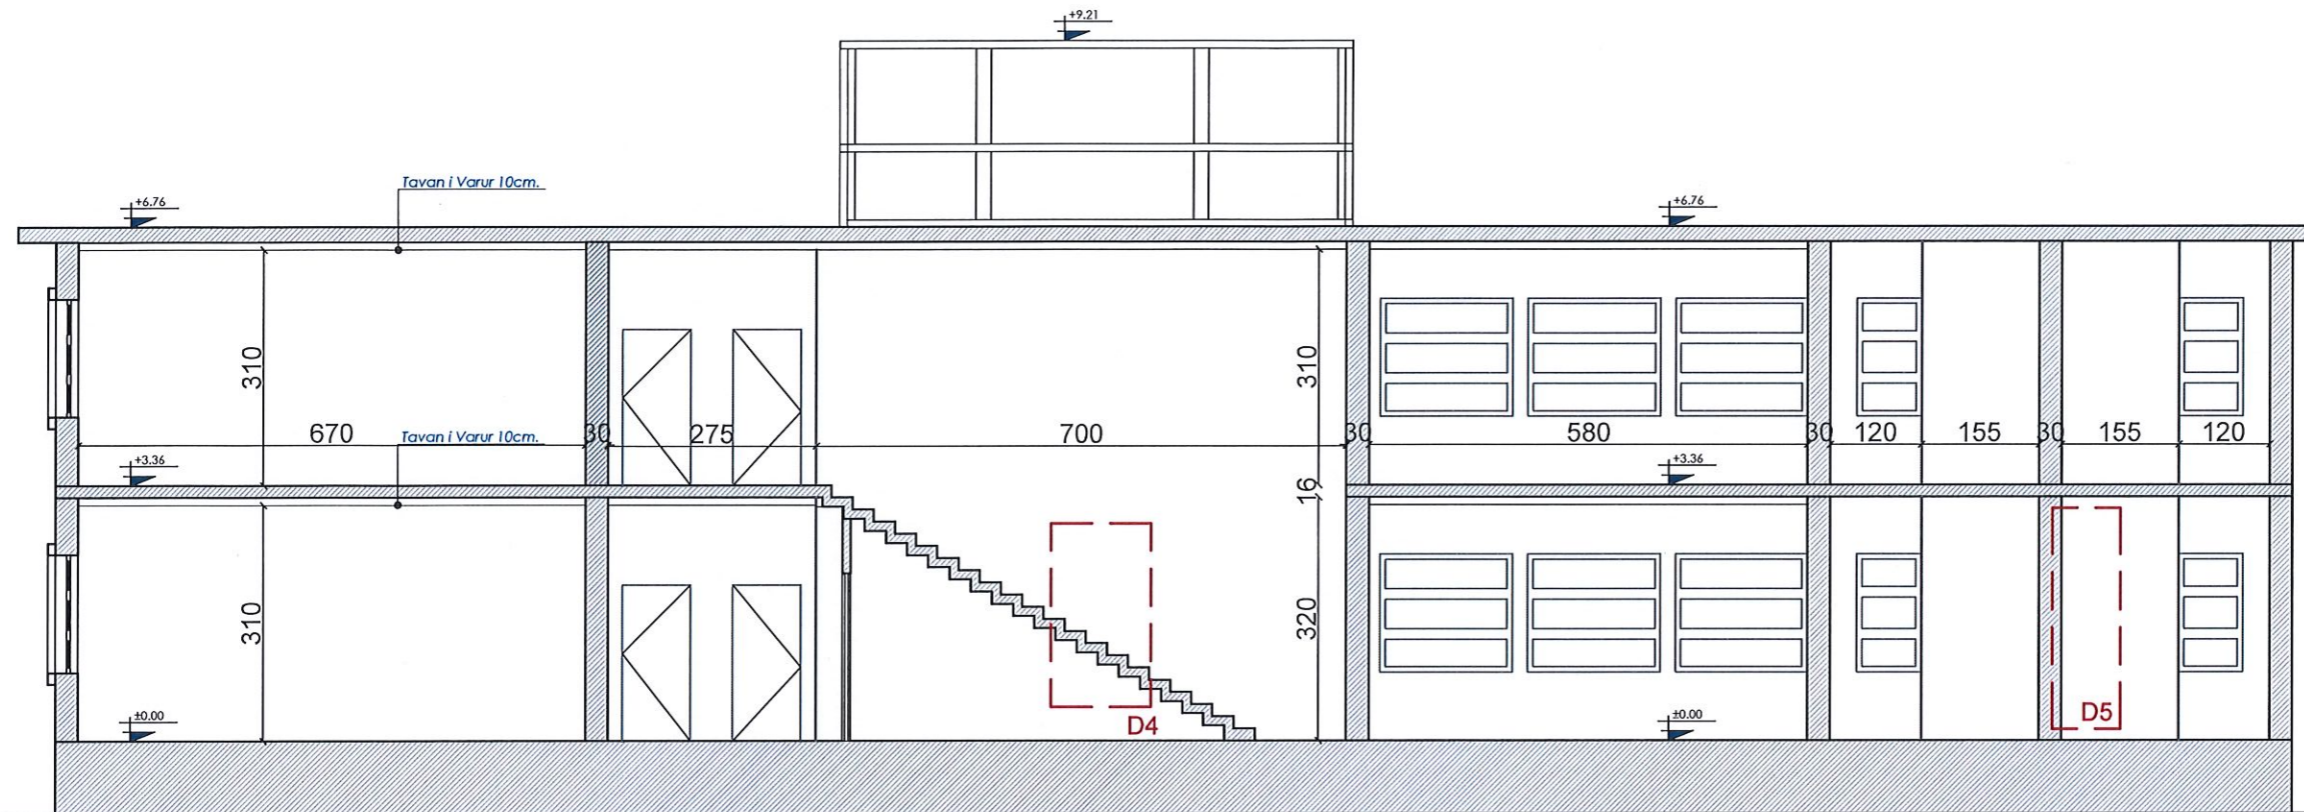

**D.4** Detaj i shkallëve.  
Seksioni vertikal- shkalle b/a

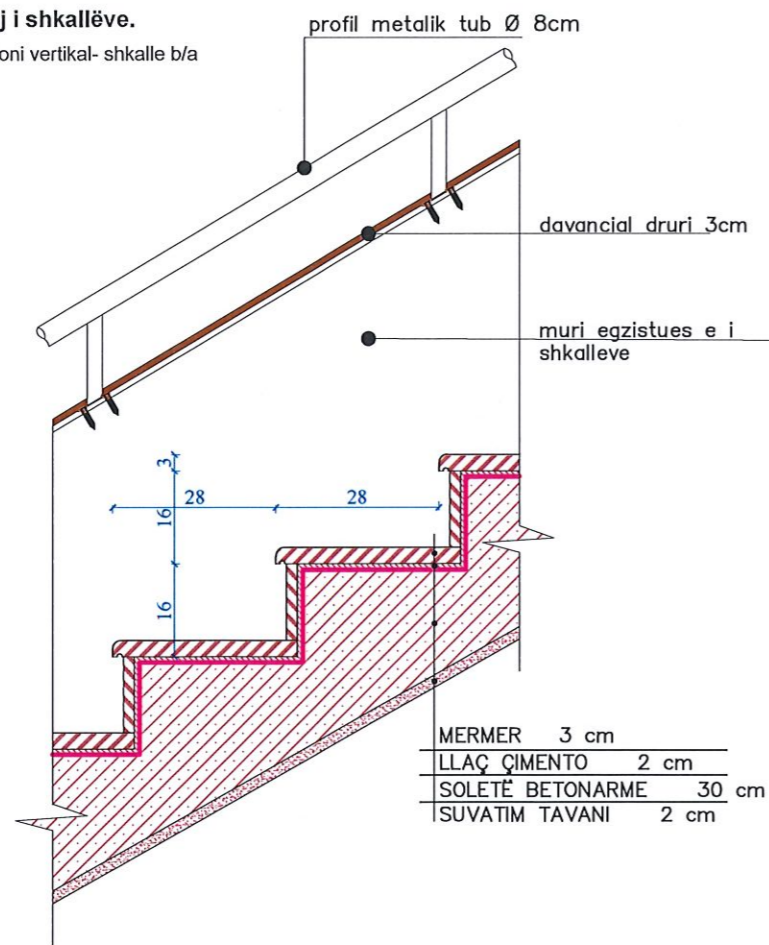

**D.5** Detaj i lavamanëve.  
Seksioni vertikal

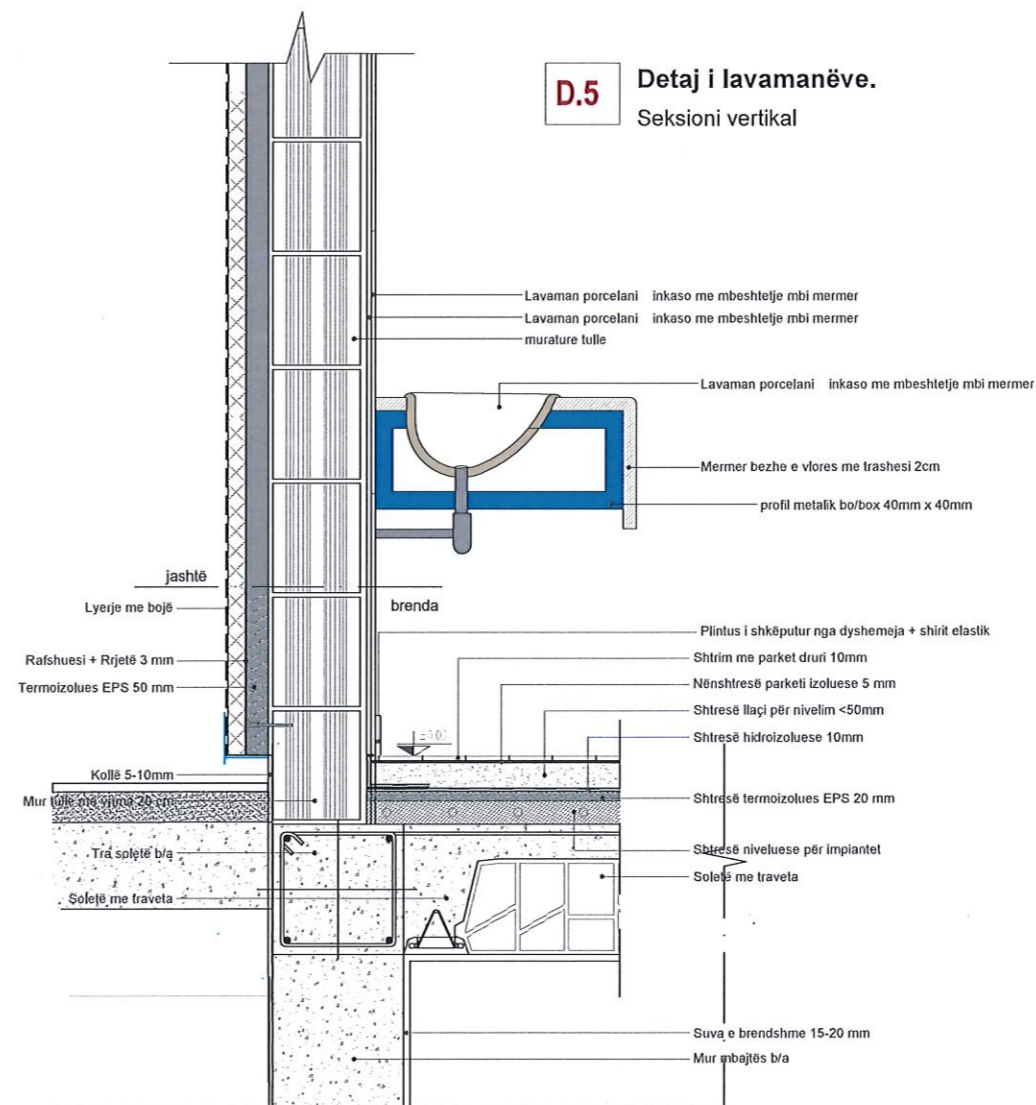

SHENIME TEKNIKE

1. KY PROJEKT ESHTË PRONË E BASHKISË ELBASAN.
2. NUK LEJOHET KOPJIMI APO RIPRODHIMI I KETIJ VIZATIMI PA AUTORIZIMIN E DRETORISË SE PROJEKTIMIT DHE SHERBIMEVE INXHINIERIKE NE BASHKINË ELBASAN.
3. TE RESPEKTOHEN DIMENSIONET E SHKRUARA NE VIZATIM.
4. PER CDO PAQARTESI APO MOSPËRPUTHJE TE PROJEKTIT ME SITUATËN NE TERREN TE MERRET KONTAKT ME PROJEKTUESIN
5. NUK LEJOHET ASNJË NDRYSHIM I PROJEKTIT PA MIRATIMIN SPECIFIK TE D.P.SH.I -se.
6. PER PERCAKTIMIN E NGJYRAVE, MATERIALEVE APO MALLRAVE QE DO TE PERDOREN NE KETE PROJEKT DUHET TE MERRET FILLIMISH TE MERRET MIRATIMI I PROJEKTUESIT DHE SUPERVIZORIT.

ADRESA:  
Lagjja " Haxhias"

Shenim: Nuk do te kryhen punimet pa pranine e projektuesit ne piketimin e objektit.

RISH: PERSHKRIMI: NGA: DATA:  
FAZA E PROJEKTIT:  
**PROJEKTI ZBATIMIT (ARKITEKTONIK)**



**BASHKIA ELBASAN**  
Rruga "Qemal Stafa"  
Lagja "Brig 17 Sulmuese"  
+35554400152  
email: bashkiaelbasan@elbasani.gov.al  
web: www.elbasani.gov.al

INVESTITOR:  
**BASHKIA ELBASAN**

DREJTORIA:  
**DREJTORIA PROJEKTIMIT**

**Drejtor**  
**ark/Marvis Avllazagaj**

PROJEKTUES:  
ark.Marvis Avllazagaj Lic. A.0992/2  
ark.Valbona Lufta Lic. A.1149/1  
ark.Ester Toni Lic. K.3354  
Ing. Bruno Korumi Lic. K.3354  
ing.Amarildo Ahmati Lic. \_\_\_\_\_  
ing.Bledian Hysa Lic. \_\_\_\_\_

PROJEKTI:  
RIKONSTRUKSIONI I SHKOLLES "FADIL GURMANI".

EMERTIMI I FLETES:  
Detaje Arkitektonike.

|                       |                        |                                 |                                    |
|-----------------------|------------------------|---------------------------------|------------------------------------|
| SHKALLA A3:<br>1:20   | DATA:<br>PRILL 2023    | VIZATOI:<br>Sektori Projektimit | KONTROLLOI:<br>Sektori Projektimit |
| PROJEKTI NR:<br>..... | FLETA NR:<br>A3 / A 10 | RISHIKIMI:<br>.....             |                                    |

Pamje 3-Dimensionale.



SHENIME TEKNIKE

1. KY PROJEKT ESHTË PRONË E BASHKISË ELBASAN.
2. NUK LEJOHET KOPJIMI APO RIPRODHIMI I KETIJ VIZATIMI PA AUTORIZIMIN E DRETORISË SE PROJEKTIMIT DHE SHERBIMEVE INXHINIERIKE NE BASHKINË ELBASAN.
3. TE RESPEKTOHEN DIMENSIONET E SHKRUARA NE VIZATIM.
4. PER CDO PAQARTESI APO MOSPERPËTHJE TE PROJEKTIT ME SITUATËN NE TERREN TE MERRET KONTAKT ME PROJEKTUESIN
5. NUK LEJOHET ASNJE NDRYSHIM I PROJEKTIT PA MIRATIMIN SPECIFIK TE D.P.SH.I -se.
6. PER PERCAKTIMIN E NGJYRAVE, MATERIALEVE APO MALLRAVE QE DO TE PERDOREN NE KETE PROJEKT DUHET TE MERRET FILLIMISH TE MERRET MIRATIMI I PROJEKTUESIT DHE SUPERVIZORIT.

ADRESA:  
Lagjja " Haxhias"

Shenim: Nuk do te kryhen punimet pa pranine e projektuesit ne piketimin e objektit.

RISH: PERSHKRIMI: \_\_\_\_\_ NGA: DATA: \_\_\_\_\_  
FAZA E PROJEKTIT: **PROJEKTI ZBATIMIT (ARKITEKTONIK)**



**BASHKIA ELBASAN**  
Rruga "Qemal Stafa"  
Lagja "Brig 17 Sulmuese"  
+35554400152  
email: bashkiaelbasan@elbasani.gov.al  
web: www.elbasani.gov.al

INVESTITOR:  
BASHKIA ELBASAN

DREJTORIA:  
DREJTORIA PROJEKTIMIT  
**Drejtor**  
**ark/Marvis Avllazagaj**

PROJEKTUES:  
ark.Marvis Avllazagaj Lic. A.0992/2  
ark.Valbona Lufta Lic. A.1149/1  
ark.Ester Toni Lic. \_\_\_\_\_  
Ing. Bruno Korumi Lic. K.3354  
Ing.Amarildo Ahmati Lic. \_\_\_\_\_  
Ing.Bledian Hysa Lic. \_\_\_\_\_

PROJEKTI:  
RIKONSTRUKSIONI I SHKOLLES "FADIL GURMANI".

EMERTIMI I FLETES:  
Pamje 3-Dimensionale.

|                       |                        |                                 |                                    |
|-----------------------|------------------------|---------------------------------|------------------------------------|
| SHKALLA A3:<br>1:160  | DATA:<br>PRILL 2023    | VIZATOI:<br>Saktori Projektimit | KONTROLLOI:<br>Saktori Projektimit |
| PROJEKTI NR:<br>..... | FLETA NR:<br>A3 / A 06 | RISHIKIMI:<br>.....             |                                    |

Pamje 3-Dimensionale.



SHENIME TEKNIKE

1. KY PROJEKT ESHTË PRONË E BASHKISË ELBASAN.
2. NUK LEJOHET KOPJIMI APO RIPRODHIMI I KETIJ VIZATIMI PA AUTORIZIMIN E DRETORISË SE PROJEKTIMIT DHE SHERBIMEVE INZHINIERIKE NE BASHKINË ELBASAN.
3. TE RESPEKTOHEN DIMENSIONET E SHKRUARA NE VIZATIM.
4. PER CDO PAQARTESI APO MOSPERPËRTHJE TE PROJEKTIT ME SITUATËN NE TERREN TE MERRET KONTAKT ME PROJEKTUESIN
5. NUK LEJOHET ASNJE NDRYSHIM I PROJEKTIT PA MIRATIMIN SPECIFIK TE D.P.SH.I -se.
6. PER PERCAKTIMIN E NGJYRAVE, MATERIALEVE APO MALLRAVE QE DO TE PERDOREN NE KETE PROJEKT DUHET TE MERRET FILLIMISH TE MERRET MIRATIMI I PROJEKTUESIT DHE SUPERVIZORIT.

ADRESA:  
Lagjja " Haxhias"

Shenim: Nuk do te kryhen punimet pa pranine e projektuesit ne piketimin e objektit.

RISH: PERSHKRIMI: NGA: DATA:  
FAZA E PROJEKTIT:  
PROJEKTI ZBATIMIT (ARKITEKTONIK)



**BASHKIA ELBASAN**  
Rruga "Qemal Stafa"  
Lagja "Brigj 17 Sulmuese"  
+35554400152  
email: bashkiaelbasan@elbasani.gov.al  
web: www.elbasani.gov.al

INVESTITOR:  
BASHKIA ELBASAN

DREJTORIA:  
DREJTORIA PROJEKTIMIT  
Drejtore  
ark/Marvis Avllazagaj


PROJEKTUES:  
ark.Marvis Avllazagaj Lic. A.0992/2  
ark.Valbona Lufta Lic. A.1149/1  
ark.Ester Toni Lic. 050  
Ing. Bruno Korumi Lic. K.3354  
Ing.Amarildo Ahmati Lic. \_\_\_\_\_  
Ing.Bledian Hysa Lic. \_\_\_\_\_

PROJEKTI:  
RIKONSTRUKSIONI I SHKOLLES "FADIL GURMANI".

EMERTIMI I FLETES:  
Pamje 3-Dimensionale.

|                       |                        |                                 |                                    |
|-----------------------|------------------------|---------------------------------|------------------------------------|
| SHKALLA A3:<br>1:160  | DATA:<br>PRILL 2023    | VIZATOI:<br>Saktori Projektimit | KONTROLLOI:<br>Saktori Projektimit |
| PROJEKTI NR:<br>..... | FLETA NR:<br>A3 / A 06 | RISHIKIMI:<br>.....             |                                    |

Pamje 3-Dimensionale.

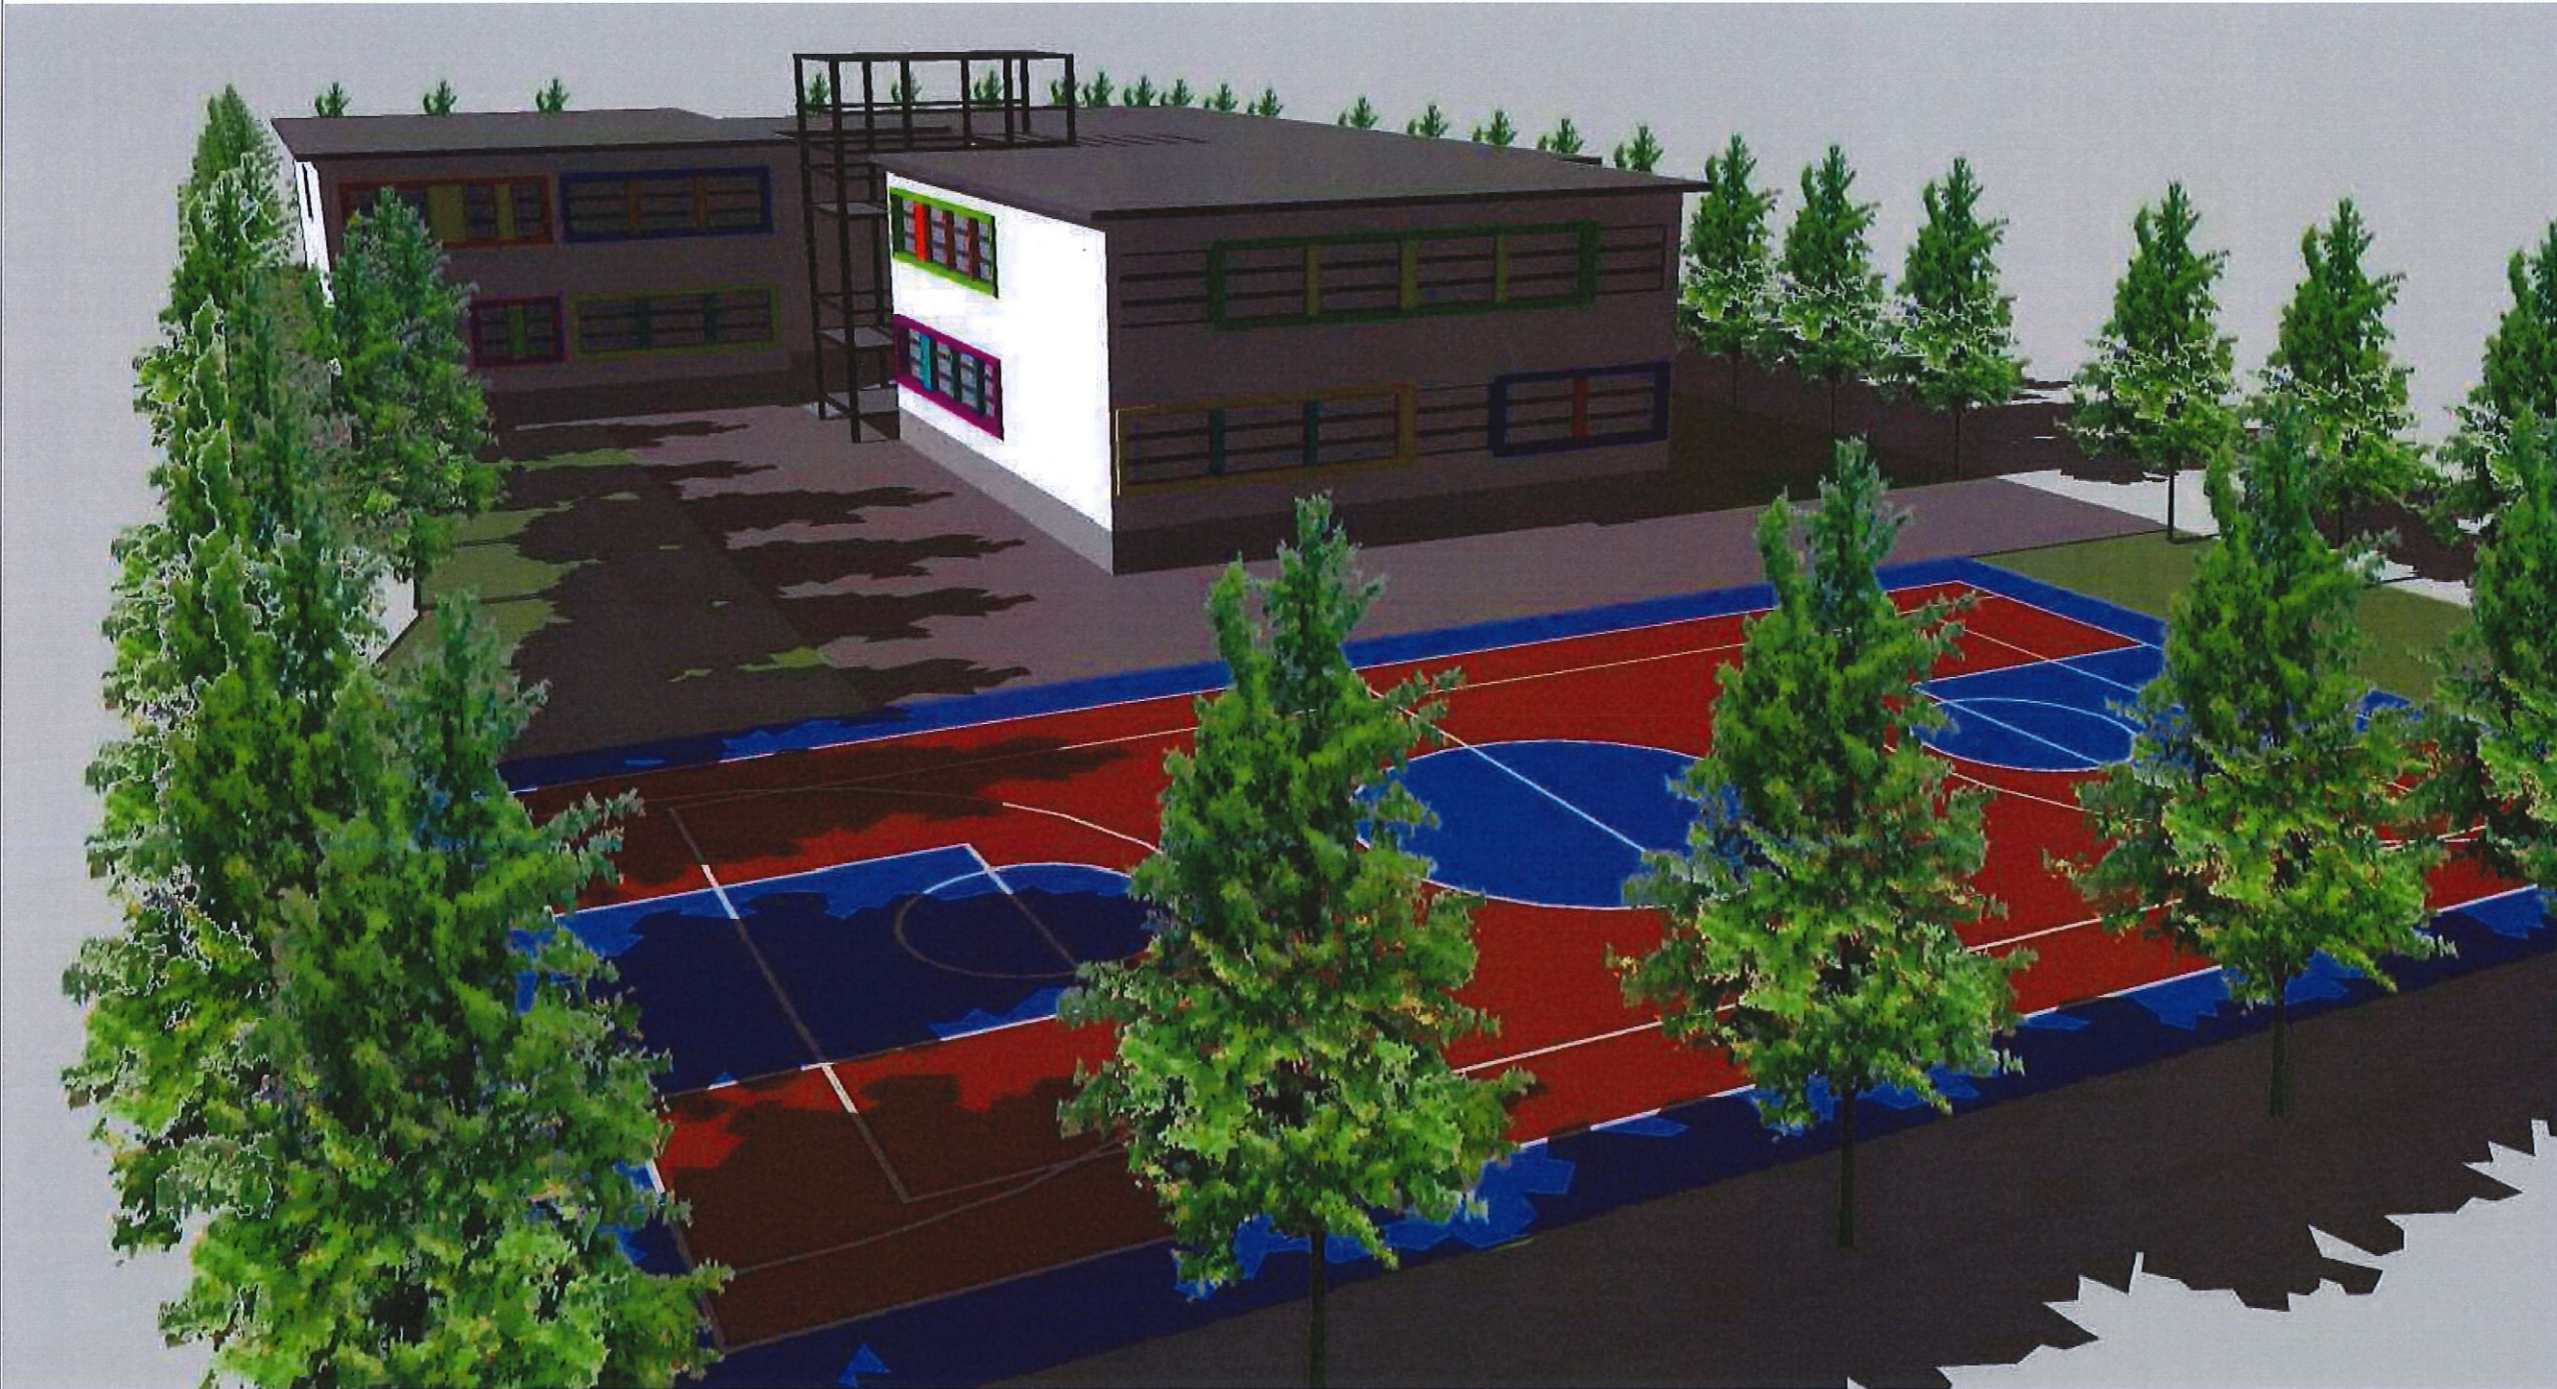

SHENIME TEKNIKE

1. KY PROJEKT ESHTË PRONË E BASHKISË ELBASAN.
2. NUK LEJOHET KOPJIMI APO RIPRODHIMI I KETIJ VIZATIMI PA AUTORIZIMIN E DRETORISË SE PROJEKTIMIT DHE SHERBIMEVE INXHINIERIKE NE BASHKINË ELBASAN.
3. TE RESPEKTOHEN DIMENSIONET E SHKRUARA NE VIZATIM.
4. PER CDO PAQARTESI APO MOSPERPËRTHJETE PROJEKTIT ME SITUATËN NE TERREN TE MERRET KONTAKT ME PROJEKTUESIN
5. NUK LEJOHET ASNJE NDRYSHIM I PROJEKTIT PA MIRATIMIN SPECIFIK TE D.P.SH.I -se.
6. PER PERCAKTIMIN E NGJYRAVE, MATERIALEVE APO MALLRAVE QE DO TE PERDOREN NE KETE PROJEKT DUHET TE MERRET FILLIMISH TE MERRET MIRATIMI I PROJEKTUESIT DHE SUPERVIZORIT.

ADRESA:  
Lagjja " Haxhias"

Shenim: Nuk do te kryhen punimet pa pranine e projektuesit ne piketimin e objektit.

RISH: PERSHKRIMI: \_\_\_\_\_ NGA: DATA: \_\_\_\_\_  
FAZA E PROJEKTIT: \_\_\_\_\_  
**PROJEKTI ZBATIMIT (ARKITEKTONIK)**



**BASHKIA ELBASAN**  
Rruga "Qemal Stafa"  
Lagja "Brig 17 Sulmuese"  
+35554400152  
email: bashkiaelbasan@elbasani.gov.al  
web: www.elbasani.gov.al

INVESTITOR:  
BASHKIA ELBASAN

DREJTORIA:  
DREJTORIA PROJEKTIMIT  
  
Drejtore  
ark/Marvis Avllazagaj

|                       |               |
|-----------------------|---------------|
| PROJEKTUES:           |               |
| ark.Marvis Avllazagaj | Lic. A.0992/2 |
| ark.Valbona Lufta     | Lic. A.1149/1 |
| ark.Ester Toni        | Lic. _____    |
| Ing. Bruno Korumi     | Lic. K.3354   |
| ing.Amarildo Ahmati   | Lic. _____    |
| ing.Bledian Hysa      | Lic. _____    |

PROJEKTI:  
RIKONSTRUKSIONI I SHKOLLES "FADIL GURMANI".

EMERTIMI I FLETES:  
Pamje 3-Dimensionale.

|                      |                        |                                 |                                    |
|----------------------|------------------------|---------------------------------|------------------------------------|
| SHKALLA A3:<br>1:160 | DATA:<br>PRILL 2023    | VIZATOI:<br>Saktori Projektimit | KONTROLLOI:<br>Saktori Projektimit |
| PROJEKTI NR:         | FLETA NR:<br>A3 / A 06 | RISHIKIMI:                      | .....                              |

Pamje 3-Dimensionale.



SHENIME TEKNIKE

1. KY PROJEKT ESHTË PRONË E BASHKISË ELBASAN.
2. NUK LEJOHET KOPJIMI APO RIPRODHIMI I KETIJ VIZATIMI PA AUTORIZIMIN E DRETORISË SE PROJEKTIMIT DHE SHERBIMEVE INXHINIERIKE NE BASHKINE ELBASAN.
3. TE RESPEKTOHEN DIMENSIONET E SHKRUARA NE VIZATIM.
4. PER CDO PAQARTESI APO MOSPERPËRTHJE TE PROJEKTIT ME SITUATEN NE TERREN TE MERRET KONTAKT ME PROJEKTUESIN
5. NUK LEJOHET ASNJE NDRYSHIM I PROJEKTIT PA MIRATIMIN SPECIFIK TE D.P.SH.I -se.
6. PER PERCAKTIMIN E NGJYRAVE, MATERIALEVE APO MALLRAVE QE DO TE PERDOREN NE KETE PROJEKT DUHET TE MERRET FILLIMISH TE MERRET MIRATIMI I PROJEKTUESIT DHE SUPERVIZORIT.

ADRESA:  
Lagjja " Haxhias"

Shenim: Nuk do te kryhen punimet pa pranine e projektuesit ne piketimin e objektit.

RISH: PERSHKRIMI: \_\_\_\_\_ NGA: DATA: \_\_\_\_\_  
FAZA E PROJEKTIT: \_\_\_\_\_  
**PROJEKTI ZBATIMIT (ARKITEKTONIK)**



**BASHKIA ELBASAN**  
Rruga "Qemal Stafa"  
Lagjja "Brig 17 Sulmuese"  
+3554400152  
email: bashkiaelbasan@elbasani.gov.al  
web: www.elbasani.gov.al

INVESTITOR: **BASHKIA ELBASAN**

DREJTORIA: **DREJTORIA PROJEKTIMIT**

**Drejtor**  
**ark/Marvis Avllazagaj**

| PROJEKTUES:           |               |
|-----------------------|---------------|
| ark.Marvis Avllazagaj | Lic. A.0992/2 |
| ark.Valbona Lufta     | Lic. A.1149/1 |
| ark.Ester Toni        | Lic. _____    |
| Ing. Bruno Korumi     | Lic. K.3354   |
| ing.Amarildo Ahmati   | Lic. _____    |
| ing.Bledian Hysa      | Lic. _____    |

PROJEKTI:  
RIKONSTRUKSIONI I SHKOLLES "FADIL GURMANI".

EMERTIMI I FLETES:  
Pamje 3-Dimensionale.

|                       |                        |                                 |                                    |
|-----------------------|------------------------|---------------------------------|------------------------------------|
| SHKALLA A3:<br>1:160  | DATA:<br>PRILL 2023    | VIZATOI:<br>Sektori Projektimit | KONTROLLOI:<br>Sektori Projektimit |
| PROJEKTI NR:<br>..... | FLETA NR:<br>A3 / A 06 | RISHIKIMI:<br>.....             |                                    |

Pamje 3-Dimensionale.



SHENIME TEKNIKE

1. KY PROJEKT ESHTË PRONË E BASHKISË ELBASAN.
2. NUK LEJOHET KOPJIMI APO RIPRODHIMI I KETIJ VIZATIMI PA AUTORIZIMIN E DRETORISË SE PROJEKTIMIT DHE SHERBIMEVE INXHINIERIKE NE BASHKINË ELBASAN.
3. TE RESPEKTOHEN DIMENSIONET E SHKRUARA NE VIZATIM.
4. PER CDO PAQARTESI APO MOSPËRPUTHJE TE PROJEKTIT ME SITUATËN NE TERREN TE MERRET KONTAKT ME PROJEKTUESIN
5. NUK LEJOHET ASNJE NDRYSHIM I PROJEKTIT PA MIRATIMIN SPECIFIK TE D.P.SH.I -se.
6. PER PERCAKTIMIN E NGJYRAVE, MATERIALEVE APO MALLRAVE QE DO TE PERDOREN NE KETE PROJEKT DUHET TE MERRET FILLIMISH TE MERRET MIRATIMI I PROJEKTUESIT DHE SUPERVIZORIT.

ADRESA:  
Lagjja " Haxhias"

Shenim: Nuk do te kryhen punimet pa pranine e projektuesit ne piketimin e objektit.

RISH: PERSHKRIMI : NGA: DATA:  
FAZA E PROJEKTIT :  
**PROJEKTI ZBATIMIT (ARKITEKTONIK)**



**BASHKIA ELBASAN**  
Rruga "Qemal Stafa"  
Lagja "Brig 17 Sulmuese"  
+35554400152  
email: bashkiaelbasan@elbasani.gov.al  
web: www.elbasani.gov.al

INVESTITOR:  
**BASHKIA ELBASAN**

DREJTORIA: DREJTORIA PROJEKTIMIT  
**Drejtor  
ark/Marvis Avllazagaj**


| PROJEKTUES:           | Lic. Nr.      |
|-----------------------|---------------|
| ark.Marvis Avllazagaj | Lic. A.0992/2 |
| ark.Valbona Lufta     | Lic. A.1149/1 |
| ark.Ester Toni        | Lic. _____    |
| Ing. Bruno Korumi     | Lic. K.3354   |
| Ing.Amarildo Ahmati   | Lic. _____    |
| Ing.Bledian Hysa      | Lic. _____    |

PROJEKTI:  
RIKONSTRUKSIONI I SHKOLLES "FADIL GURMANI".

EMERTIMI I FLETES:  
Pamje 3-Dimensionale.

| SHKALLA A3:<br>1:160  | DATA:<br>PRILL 2023    | VIZATOI:<br>Sektori Projektimit | KONTROLLLOI:<br>Sektori Projektimit |
|-----------------------|------------------------|---------------------------------|-------------------------------------|
| PROJEKTI NR:<br>..... | FLETA NR:<br>A3 / A 06 | RISHIKIMI:<br>.....             |                                     |

Pamje 3-Dimensionale.

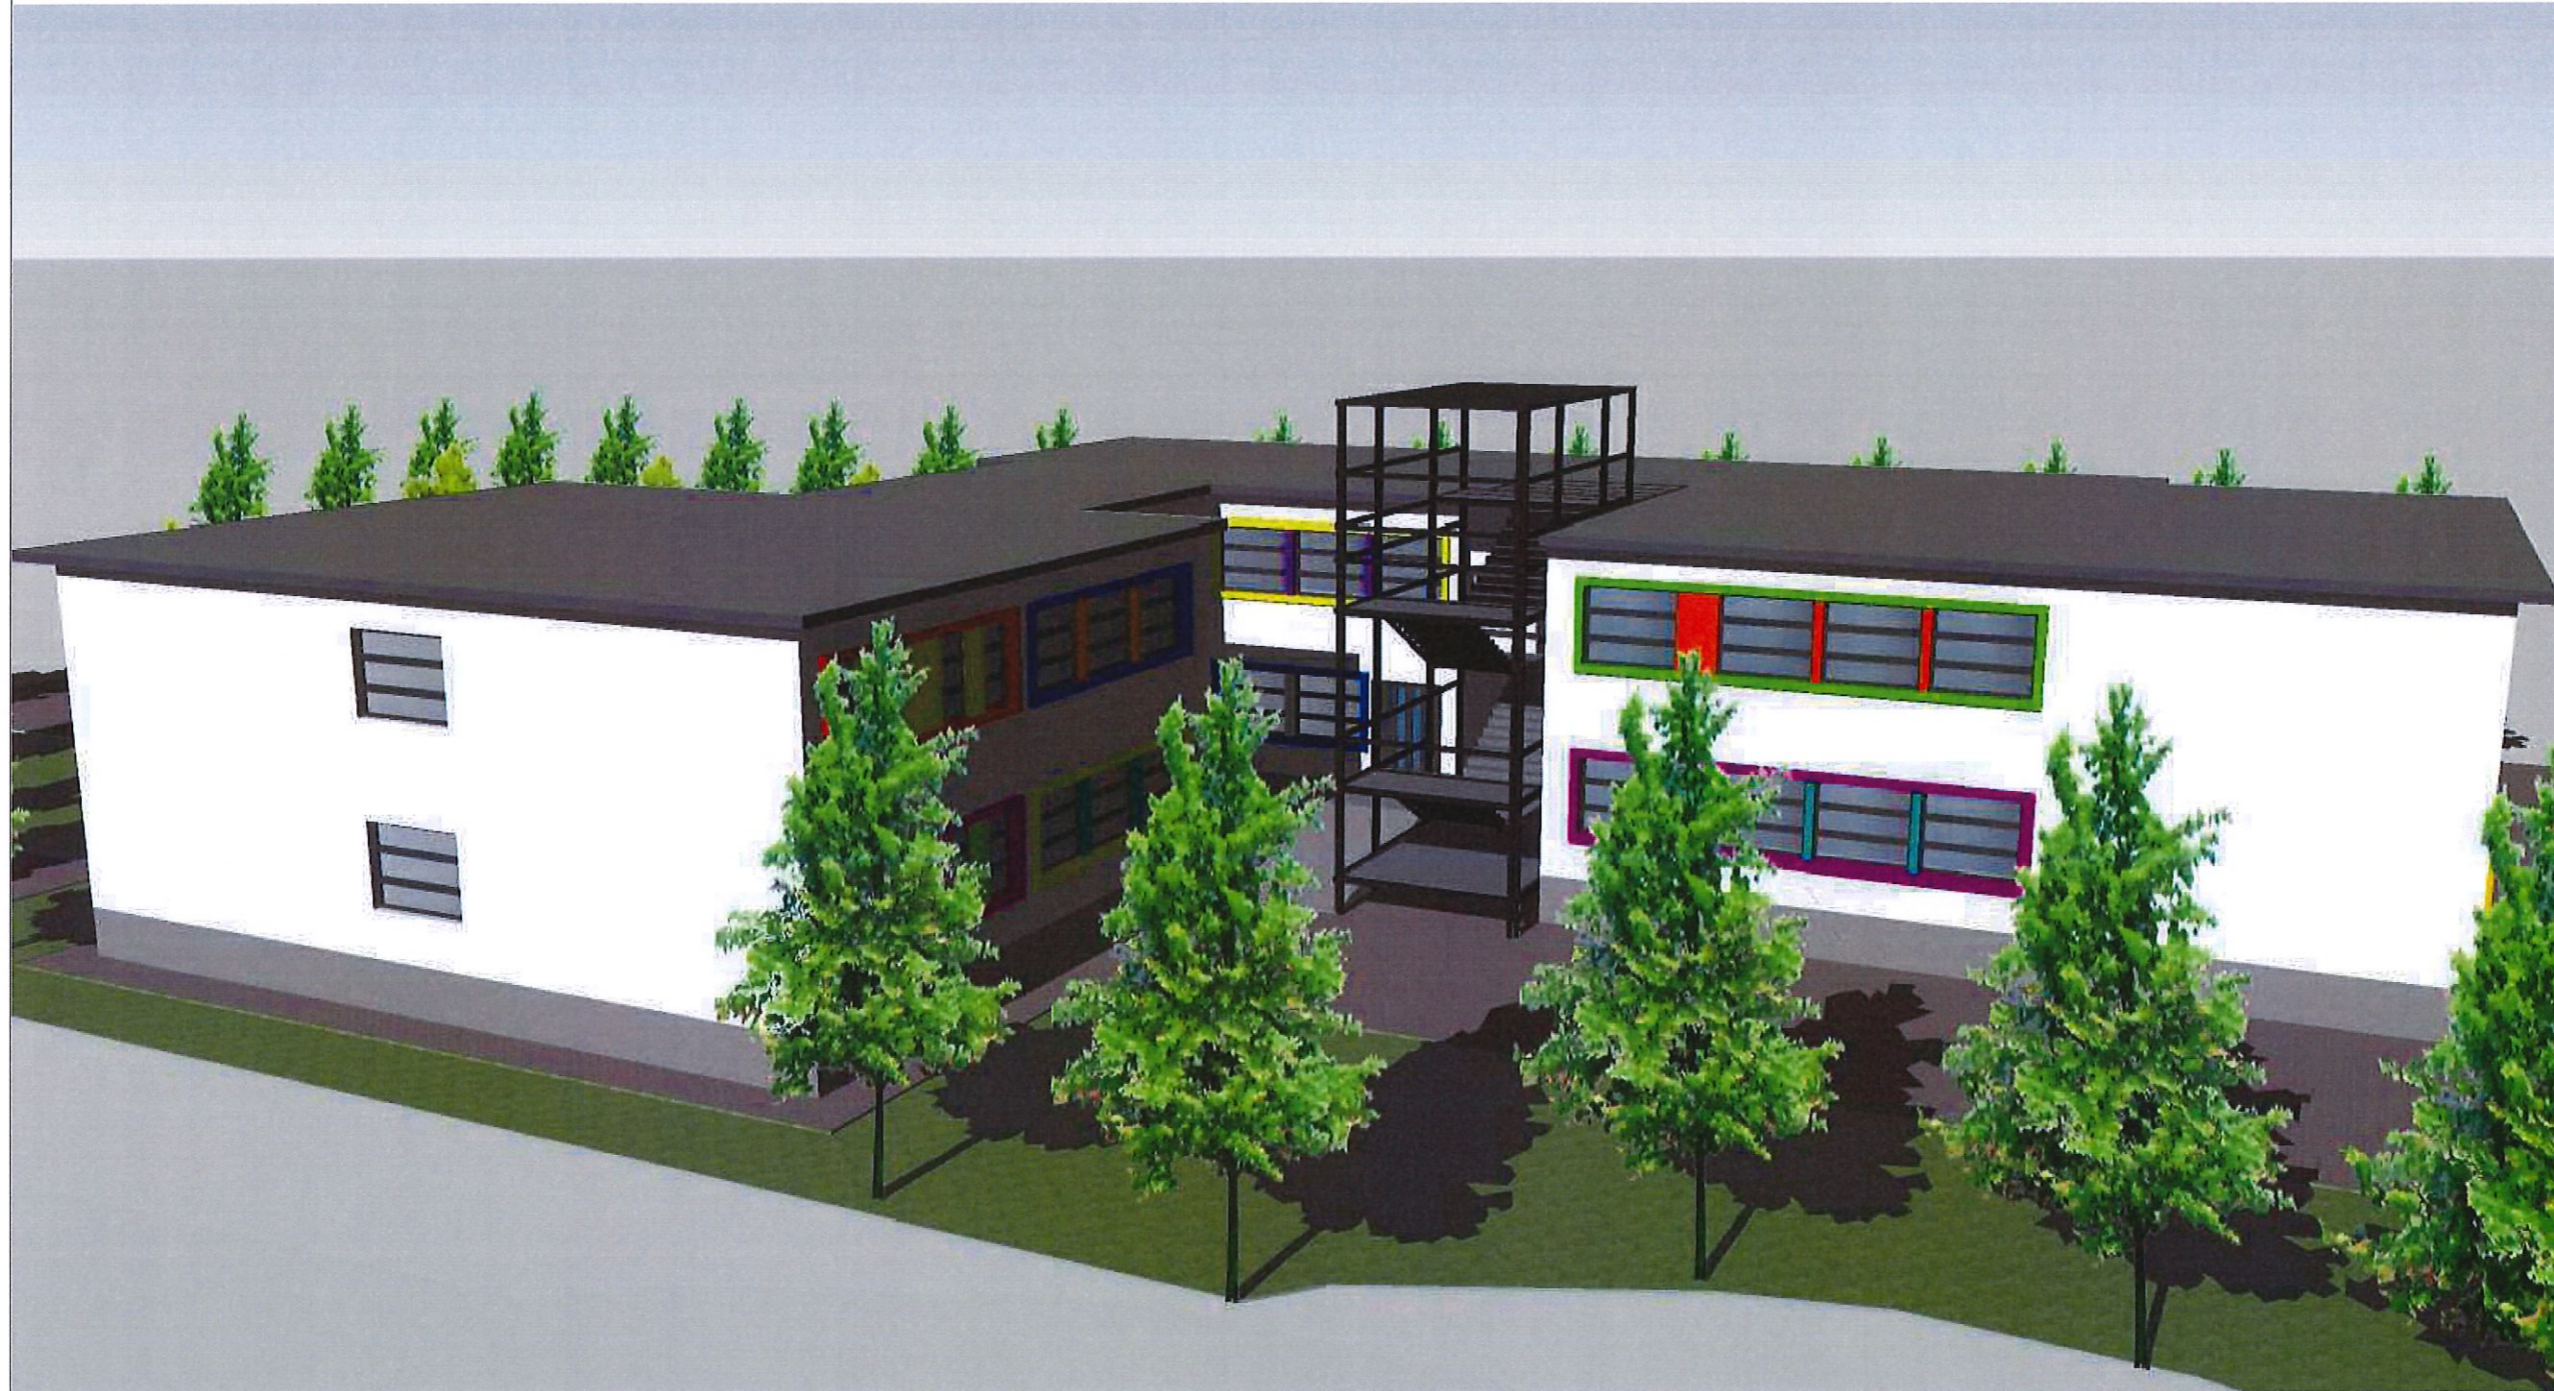

SHENIME TEKNIKE

1. KY PROJEKT ESHTË PRONË E BASHKISË ELBASAN.
2. NUK LEJOHET KOPJIMI APO RIPRODHIMI I KETIJ VIZATIMI PA AUTORIZIMIN E DRETORISË SE PROJEKTIMIT DHE SHERBIMEVE INXHINIERIKE NE BASHKINË ELBASAN.
3. TE RESPEKTOHEN DIMENSIONET E SHKRUARA NE VIZATIM.
4. PER CDO PAQARTESI APO MOSPERPËRTHJE TE PROJEKTIT ME SITUATËN NE TERREN TE MERRET KONTAKT ME PROJEKTUESIN
5. NUK LEJOHET ASNJE NDRYSHIM I PROJEKTIT PA MIRATIMIN SPECIFIK TE D.P.SH.I -se.
6. PER PERCAKTIMIN E NGJYRAVE, MATERIALEVE APO MALLRAVE QE DO TE PERDOREN NE KETE PROJEKT DUHET TE MERRET FILLIMISH TE MERRET MIRATIMI I PROJEKTUESIT DHE SUPERVIZORIT.

ADRESA:  
Lagjja " Haxhias "

Shenim: Nuk do te kryhen punimet pa pranine e projektuesit ne piketimin e objektit.

RISH: PERSHKRIMI: \_\_\_\_\_ NGA: DATA: \_\_\_\_\_  
FAZA E PROJEKTIT: **PROJEKTI ZBATIMIT (ARKITEKTONIK)**



**BASHKIA ELBASAN**  
Rruga "Qemal Stafa"  
Lagja "Brig 17 Sulmuese"  
+35554400152  
email: bashkiaelbasan@elbasani.gov.al  
web: www.elbasani.gov.al

INVESTITOR: **BASHKIA ELBASAN**

DREJTORIA: **DREJTORIA PROJEKTIMIT**  
  
**Drejtore**  
**ark/Marvis Avllazagaj**

PROJEKTUES:

|                       |               |
|-----------------------|---------------|
| ark.Marvis Avllazagaj | Lic. A.0992/2 |
| ark.Valbona Lufta     | Lic. A.1149/1 |
| ark.Ester Toni        | Lic. _____    |
| Ing. Bruno Korumi     | Lic. K.3354   |
| ing.Amarildo Ahmati   | Lic. _____    |
| ing.Bledian Hysa      | Lic. _____    |

PROJEKTI:  
RIKONSTRUKSIONI I SHKOLLES "FADIL GURMANI".



EMERTIMI I FLETES:  
Pamje 3-Dimensionale.

|                       |                        |                                 |                                    |
|-----------------------|------------------------|---------------------------------|------------------------------------|
| SHKALLA A3:<br>1:160  | DATA:<br>PRILL 2023    | VIZATOI:<br>Sektori Projektimit | KONTROLLOI:<br>Sektori Projektimit |
| PROJEKTI NR:<br>..... | FLETA NR:<br>A3 / A 06 | RISHIKIMI:<br>.....             |                                    |





Foto te Gjendjes Ekzistuese.

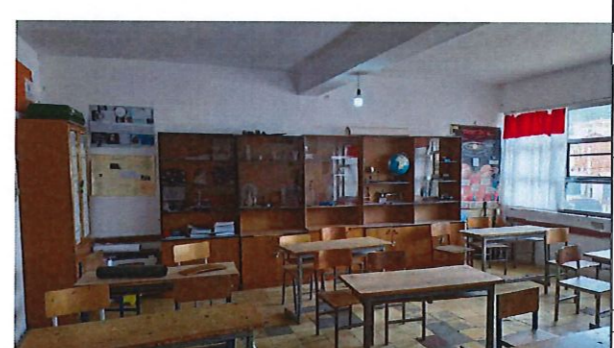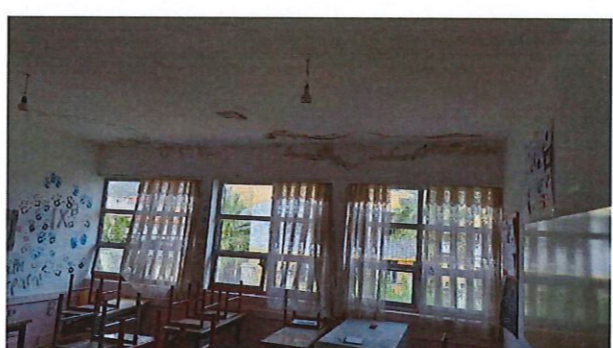

SHENIME TEKNIKE

1. KY PROJEKT ESHTË PRONË E BASHKISË ELBASAN.
2. NUK LEJOHET KOPJIMI APO RIPRODHIMI I KETIJ VIZATIMI PA AUTORIZIMIN E DRETORISË SE PROJEKTIMIT DHE SHERBIMEVE INZHINIERIKE NE BASHKINË ELBASAN.
3. TE RESPEKTOHEN DIMENSIONET E SHKRUARAT NE VIZATIM.
4. PER CDO PAQARTESI APO MOSPERPËTHJE TE PROJEKTIT ME SITUATËN NE TERREN TE MERRET KONTAKT ME PROJEKTUESIN
5. NUK LEJOHET ASNJE NDRYSHIM I PROJEKTIT PA MIRATIMIN SPECIFIK TE D.P.SH.I -se.
6. PER PERCAKTIMIN E NGJYRAVE, MATERIALEVE APO MALLRAVE QE DO TE PERDOREN NE KETE PROJEKT DUHET TE MERRET FILLIMISH TE MERRET MIRATIMI I PROJEKTUESIT DHE SUPERVIZORIT.

ADRESA:  
Lagjja " Haxhias"

Shenim: Nuk do te kryhen punimet pa pranine e projektuesit ne piketimin e objektit.

RISH: PERSHKRIMI : NGA: DATA:  
FAZA E PROJEKTIT :  
**PROJEKTI ZBATIMIT (ARKITEKTONIK)**

 **BASHKIA ELBASAN**  
Rruga "Qemal Stafa"  
Lagjja "Brig 17 Sulmuese"  
+35554400152  
email: bashkiaelbasan@elbasani.gov.al  
web: www.elbasani.gov.al

INVESTITOR:  
**BASHKIA ELBASAN**

DREJTORIA:  
**DREJTORIA PROJEKTIMIT**  
  
**Drejtor**  
**ark/Marvis Avllazagaj**

| PROJEKTUES:           |               |
|-----------------------|---------------|
| ark.Marvis Avllazagaj | Lic. A.0992/2 |
| ark.Valbona Lufta     | Lic. A.1149/1 |
| ark.Ester Toni        | Lic. _____    |
| ing. Bruno Korumi     | Lic. K.3354   |
| ing.Amarildo Ahmati   | Lic. _____    |
| ing.Bledian Hysa      | Lic. _____    |


PROJEKTI:  
RIKONSTRUKSIONI I SHKOLLES "FADIL GURMANI".

EMERTIMI I FLETES:  
Foto te Gjendjes Ekzistuese.

| SHKALLA A3:<br>1:160  | DATA:<br>PRILL 2023    | VIZATOI:<br>Sektori Projektimit | KONTROLLOI:<br>Sektori Projektimit |
|-----------------------|------------------------|---------------------------------|------------------------------------|
| PROJEKTI NR:<br>..... | FLETA NR:<br>A3 / A 06 | RISHIKIMI:<br>.....             |                                    |



DETAJE ARKITEKTONIKE

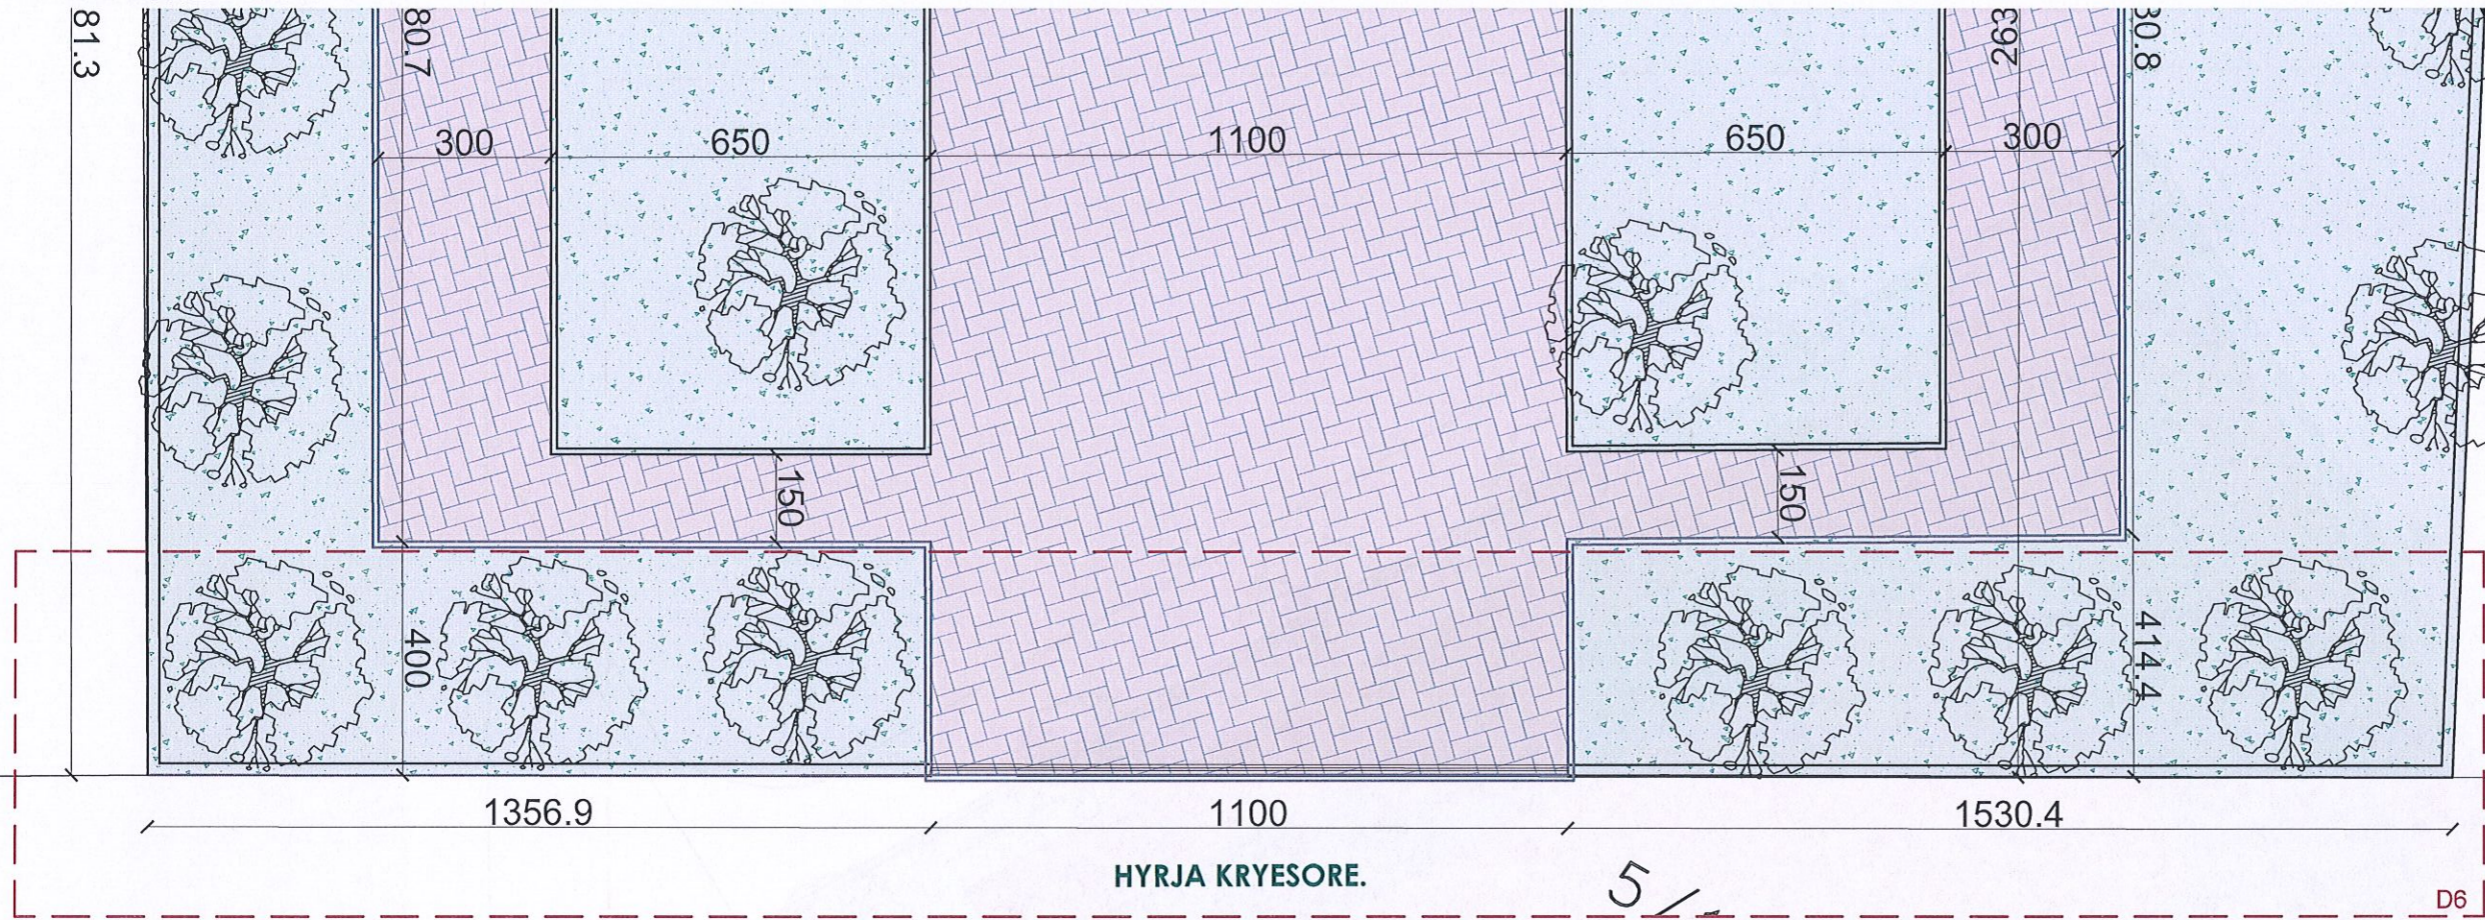

SHENIME TEKNIKE

1. KY PROJEKT ESHTË PRONË E BASHKISË ELBASAN.
2. NUK LEJOHET KOPJIMI APO RIPRODHIMI I KETIJ VIZATIMI PA AUTORIZIMIN E DRETORISE SE PROJEKTIMIT DHE SHERBIMEVE INXHINIERIKE NE BASHKINE ELBASAN.
3. TE RESPEKTOHEN DIMENSIONET E SHKRUARA NE VIZATIM.
4. PER CDO PAQARTESI APO MOSPËRPUTHJE TE PROJEKTIT ME SITUATEN NE TERREN TE MERRET KONTAKT ME PROJEKTUESIN
5. NUK LEJOHET ASNJE NDRYSHIM I PROJEKTIT PA MIRATIMIN SPECIFIK TE D.P.SH.I -se.
6. PER PERCAKTIMIN E NGJYRAVE, MATERIALEVE APO MALLRAVE QE DO TE PERDOREN NE KETE PROJEKT DUHET TE MERRET FILLIMISH TE MERRET MIRATIMI I PROJEKTUESIT DHE SUPERVIZORIT.

ADRESA:  
Lagjja " Haxhias"

Shenim: Nuk do te kryhen punimet pa pranine e projektuesit ne piketimin e objektit.

RISH: PERSHKRIMI : NGA: DATA:  
FAZA E PROJEKTIT :  
**PROJEKTI ZBATIMIT (ARKITEKTONIK)**

**BASHKIA ELBASAN**  
Rruga."Qemal Stafa"  
Lagjja."Brig 17 Sulmuese"  
+35554400152  
email: bashkiaelbasan@elbasani.gov.al  
web: www.elbasani.gov.al

INVESTITOR:  
**BASHKIA ELBASAN**

DREJTORIA:  
DREJTORIA PROJEKTIMIT




Përgjegjës  
ing/Bruno Korumi  
Drejtor  
ark/Marvis Avllazagaj

PROJEKTUES:  
ark.Marvis Avllazagaj Lic. A.0992/2  
ark.Valbona Lufta Lic. A.1149/1  
ark.Ester Toni Lic. K.3354  
ing. Bruno Korumi Lic. K.3354  
ing.Amarildo Ahmati Lic. A.  
ing.Bledian Hysa


PROJEKTI:  
RIKONSTRUKSIONI I SHKOLLES "FADIL GURMANI".

EMERTIMI I FLETES:  
Detaje Arkitektonike.


|                       |                        |                                 |                                    |
|-----------------------|------------------------|---------------------------------|------------------------------------|
| SHKALLA A3:<br>1:20   | DATA:<br>PRILL 2023    | VIZATOI:<br>Sektori Projektimit | KONTROLLOI:<br>Sektori Projektimit |
| PROJEKTI NR:<br>..... | FLETA NR:<br>A3 / A 10 | RISHIKIMI:<br>.....             |                                    |

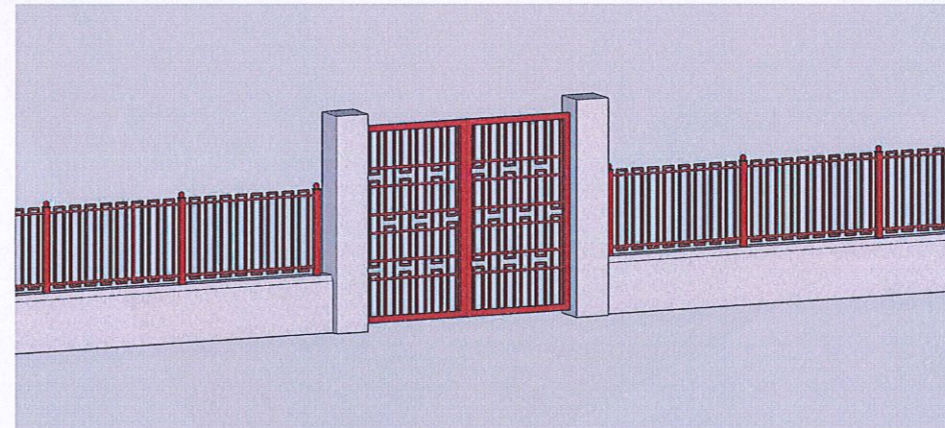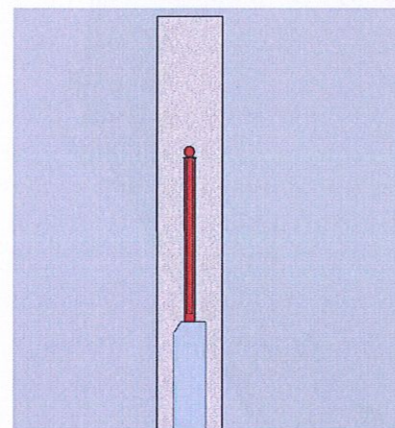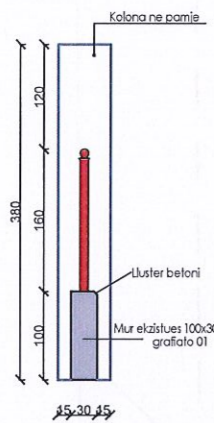

**D.6** Detaje i murit rrethues perimetral.  
Seksioni vertikal- mur perimetral/kangjellat metalike.

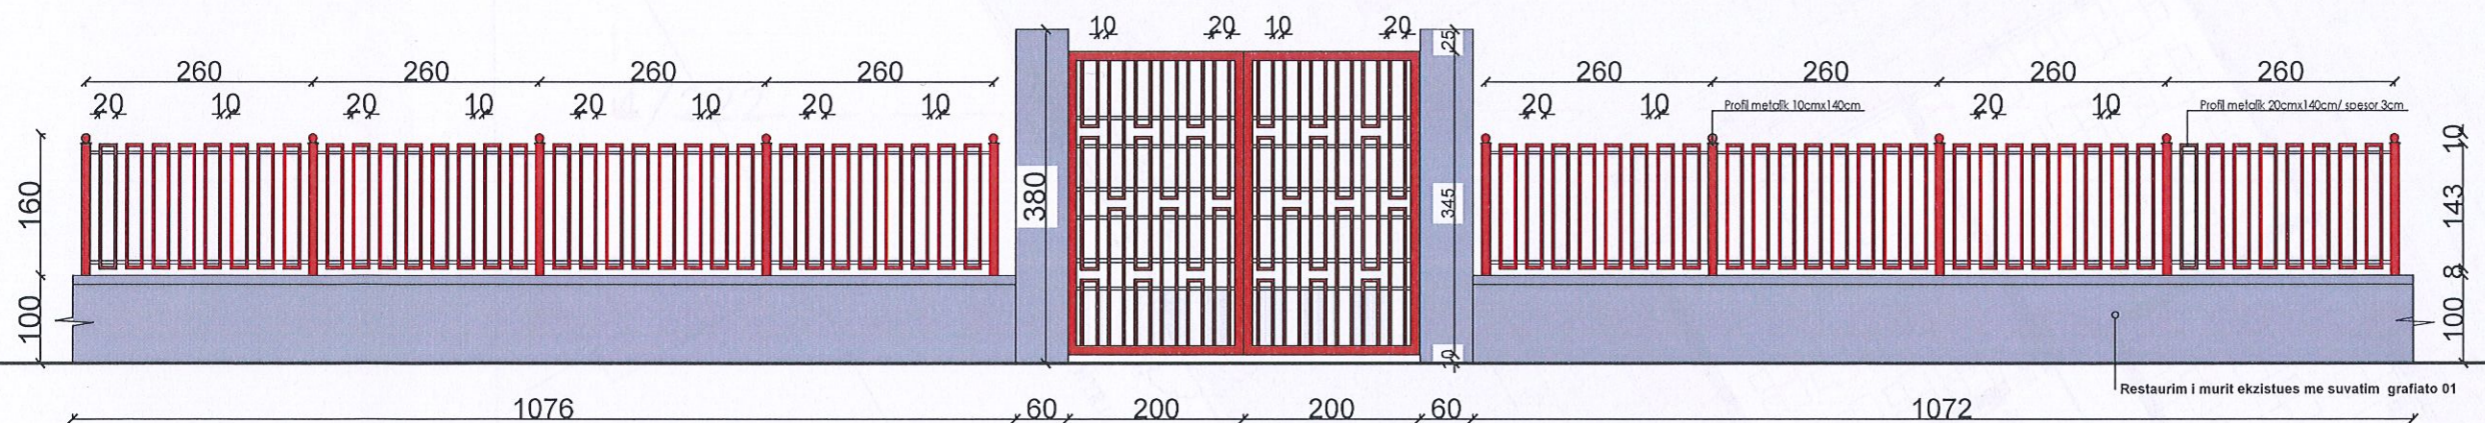

Restaurim i murit ekzistues me suvatim grafiato 01

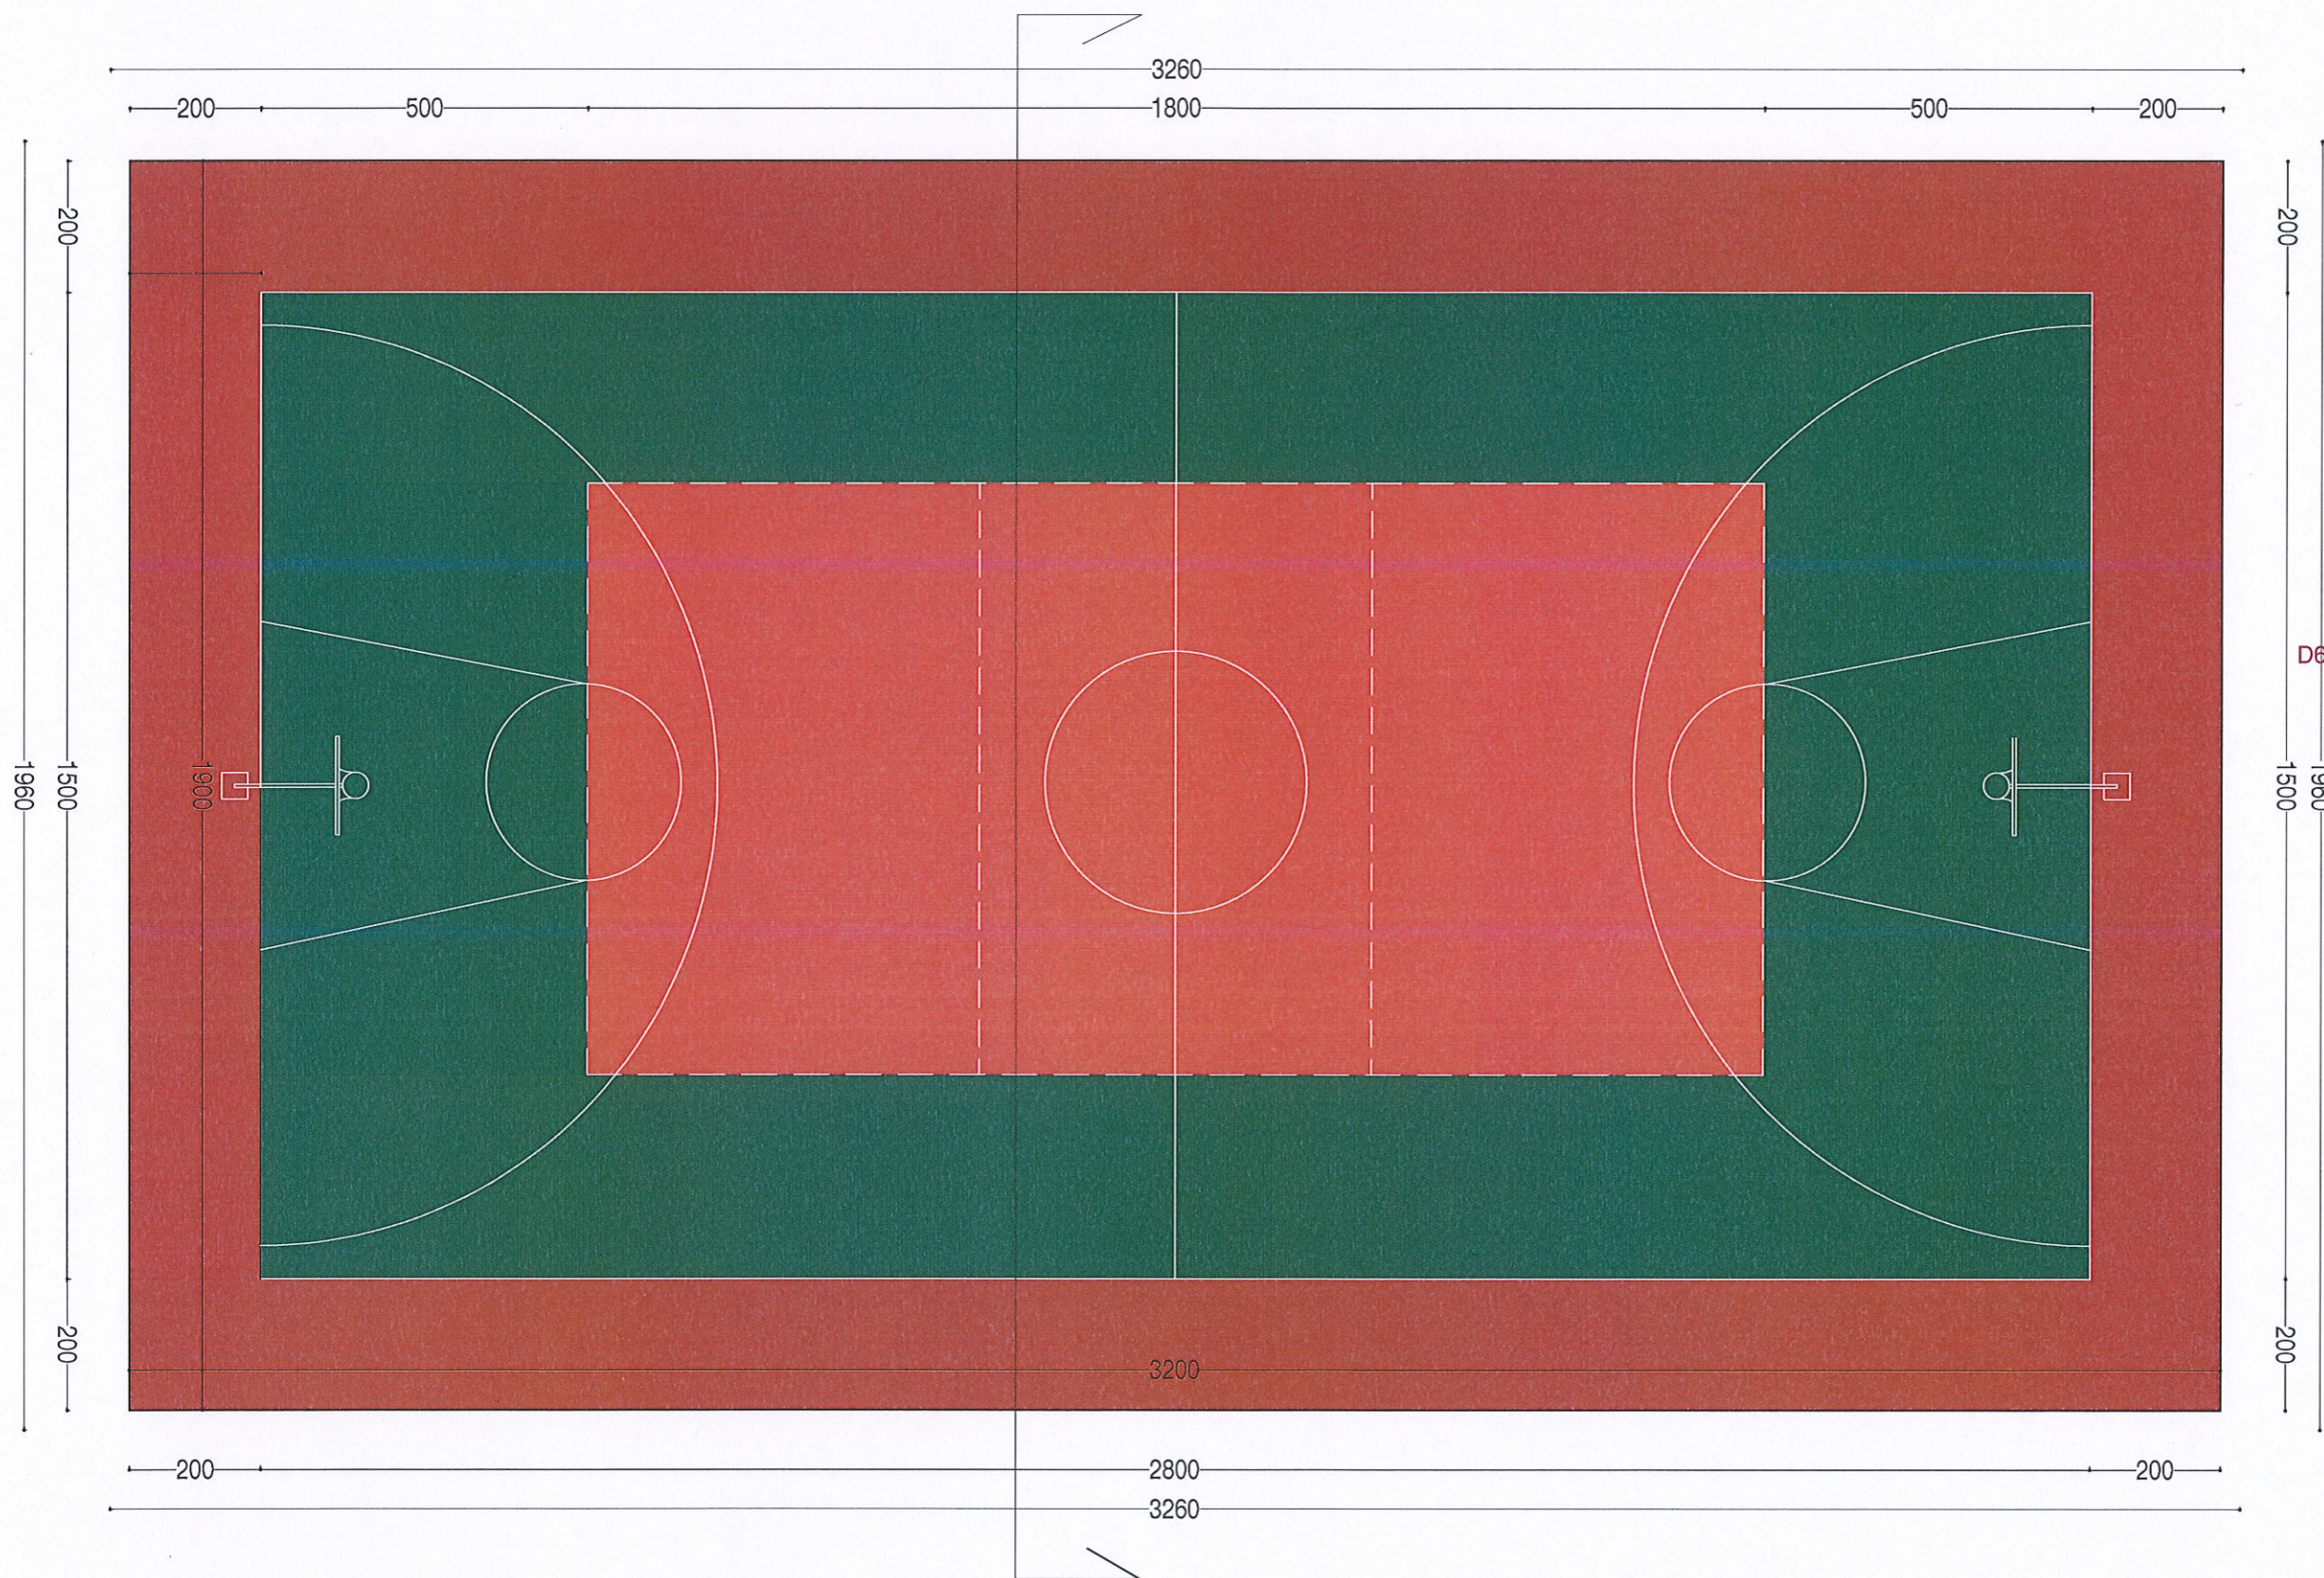

SHENIME TEKNIKE

1. KY PROJEKT ESHTË PRONË E BASHKISË ELBASAN.
2. NUK LEJOHET KOPJIMI APO RIPRODHIMI I KETIJ VIZATIMI PA AUTORIZIMIN E DRETORISË SE PROJEKTIMIT DHE SHERBIMEVE INXHINIERIKE NE BASHKINE ELBASAN.
3. TE RESPEKTOHEN DIMENSIONET E SHKRUARAT NE VIZATIM.
4. PER CDO PAQARTESI APO MOSPËRPUTHJE TE PROJEKTIT ME SITUATËN NE TERREN TE MERRET KONTAKT ME PROJEKTUESIN
5. NUK LEJOHET ASNJE NDRYSHIM I PROJEKTIT PA MIRATIMIN SPECIFIK TE D.P.SH.I -se.
6. PER PERCAKTIMIN E NGJYRAVE, MATERIALEVE APO MALLRAVE QE DO TE PERDOREN NE KETE PROJEKT DUHET TE MERRET FILLIMISH TE MERRET MIRATIMI I PROJEKTUESIT DHE SUPERVIZORIT.

ADRESA:  
**Lagjja " Haxhias "**

Shenim: Nuk do te kryhen punimet pa pranine e projektuesit ne piketimin e objektit.

RISHI: PERSHKRIMI: \_\_\_\_\_ NGA: \_\_\_\_\_ DATA: \_\_\_\_\_  
 FAZA E PROJEKTIT: \_\_\_\_\_  
**PROJEKTI ZBATIMIT (ARKITEKTONIK)**

**BASHKIA ELBASAN**  
 Rruga. "Qemal Stafa"  
 Lagjja. "Brig 17 Sulmuese"  
 +35554400152  
 email: bashkiaelbasan@elbasani.gov.al  
 web: www.elbasani.gov.al

INVESTITOR: **BASHKIA ELBASAN**

DREJTORIA: **DREJTORIA PROJEKTIMIT**

**Përgjegjës**                      **Drejtor**  
 ing/Bruno Korumi              ark/Marvis Avllazagaj


PROJEKTUES:

|                       |               |
|-----------------------|---------------|
| ark.Marvis Avllazagaj | Lic. A.0992/2 |
| ark.Valbona Lufta     | Lic. A.1149/1 |
| ark.Ester Toni        | Lic. _____    |
| ing. Bruno Korumi     | Lic. K.3354   |
| ing.Amarildo Ahmati   | Lic. _____    |
| ing.Bledian Hysa      | Lic. _____    |

PROJEKTI:  
 RIKONSTRUKSIONI I SHKOLLES "FADIL GURMANI".

EMERTIMI I FLETES:  
**Detaje Arkitekttonike.**

|                       |                        |                                 |                                    |
|-----------------------|------------------------|---------------------------------|------------------------------------|
| SHKALLA A3:<br>1:20   | DATA:<br>PRILL 2023    | VIZATOI:<br>Sektori Projektimit | KONTROLLOI:<br>Sektori Projektimit |
| PROJEKTI NR:<br>..... | FLETA NR:<br>A3 / A 10 | RISHIKIMI:<br>.....             |                                    |

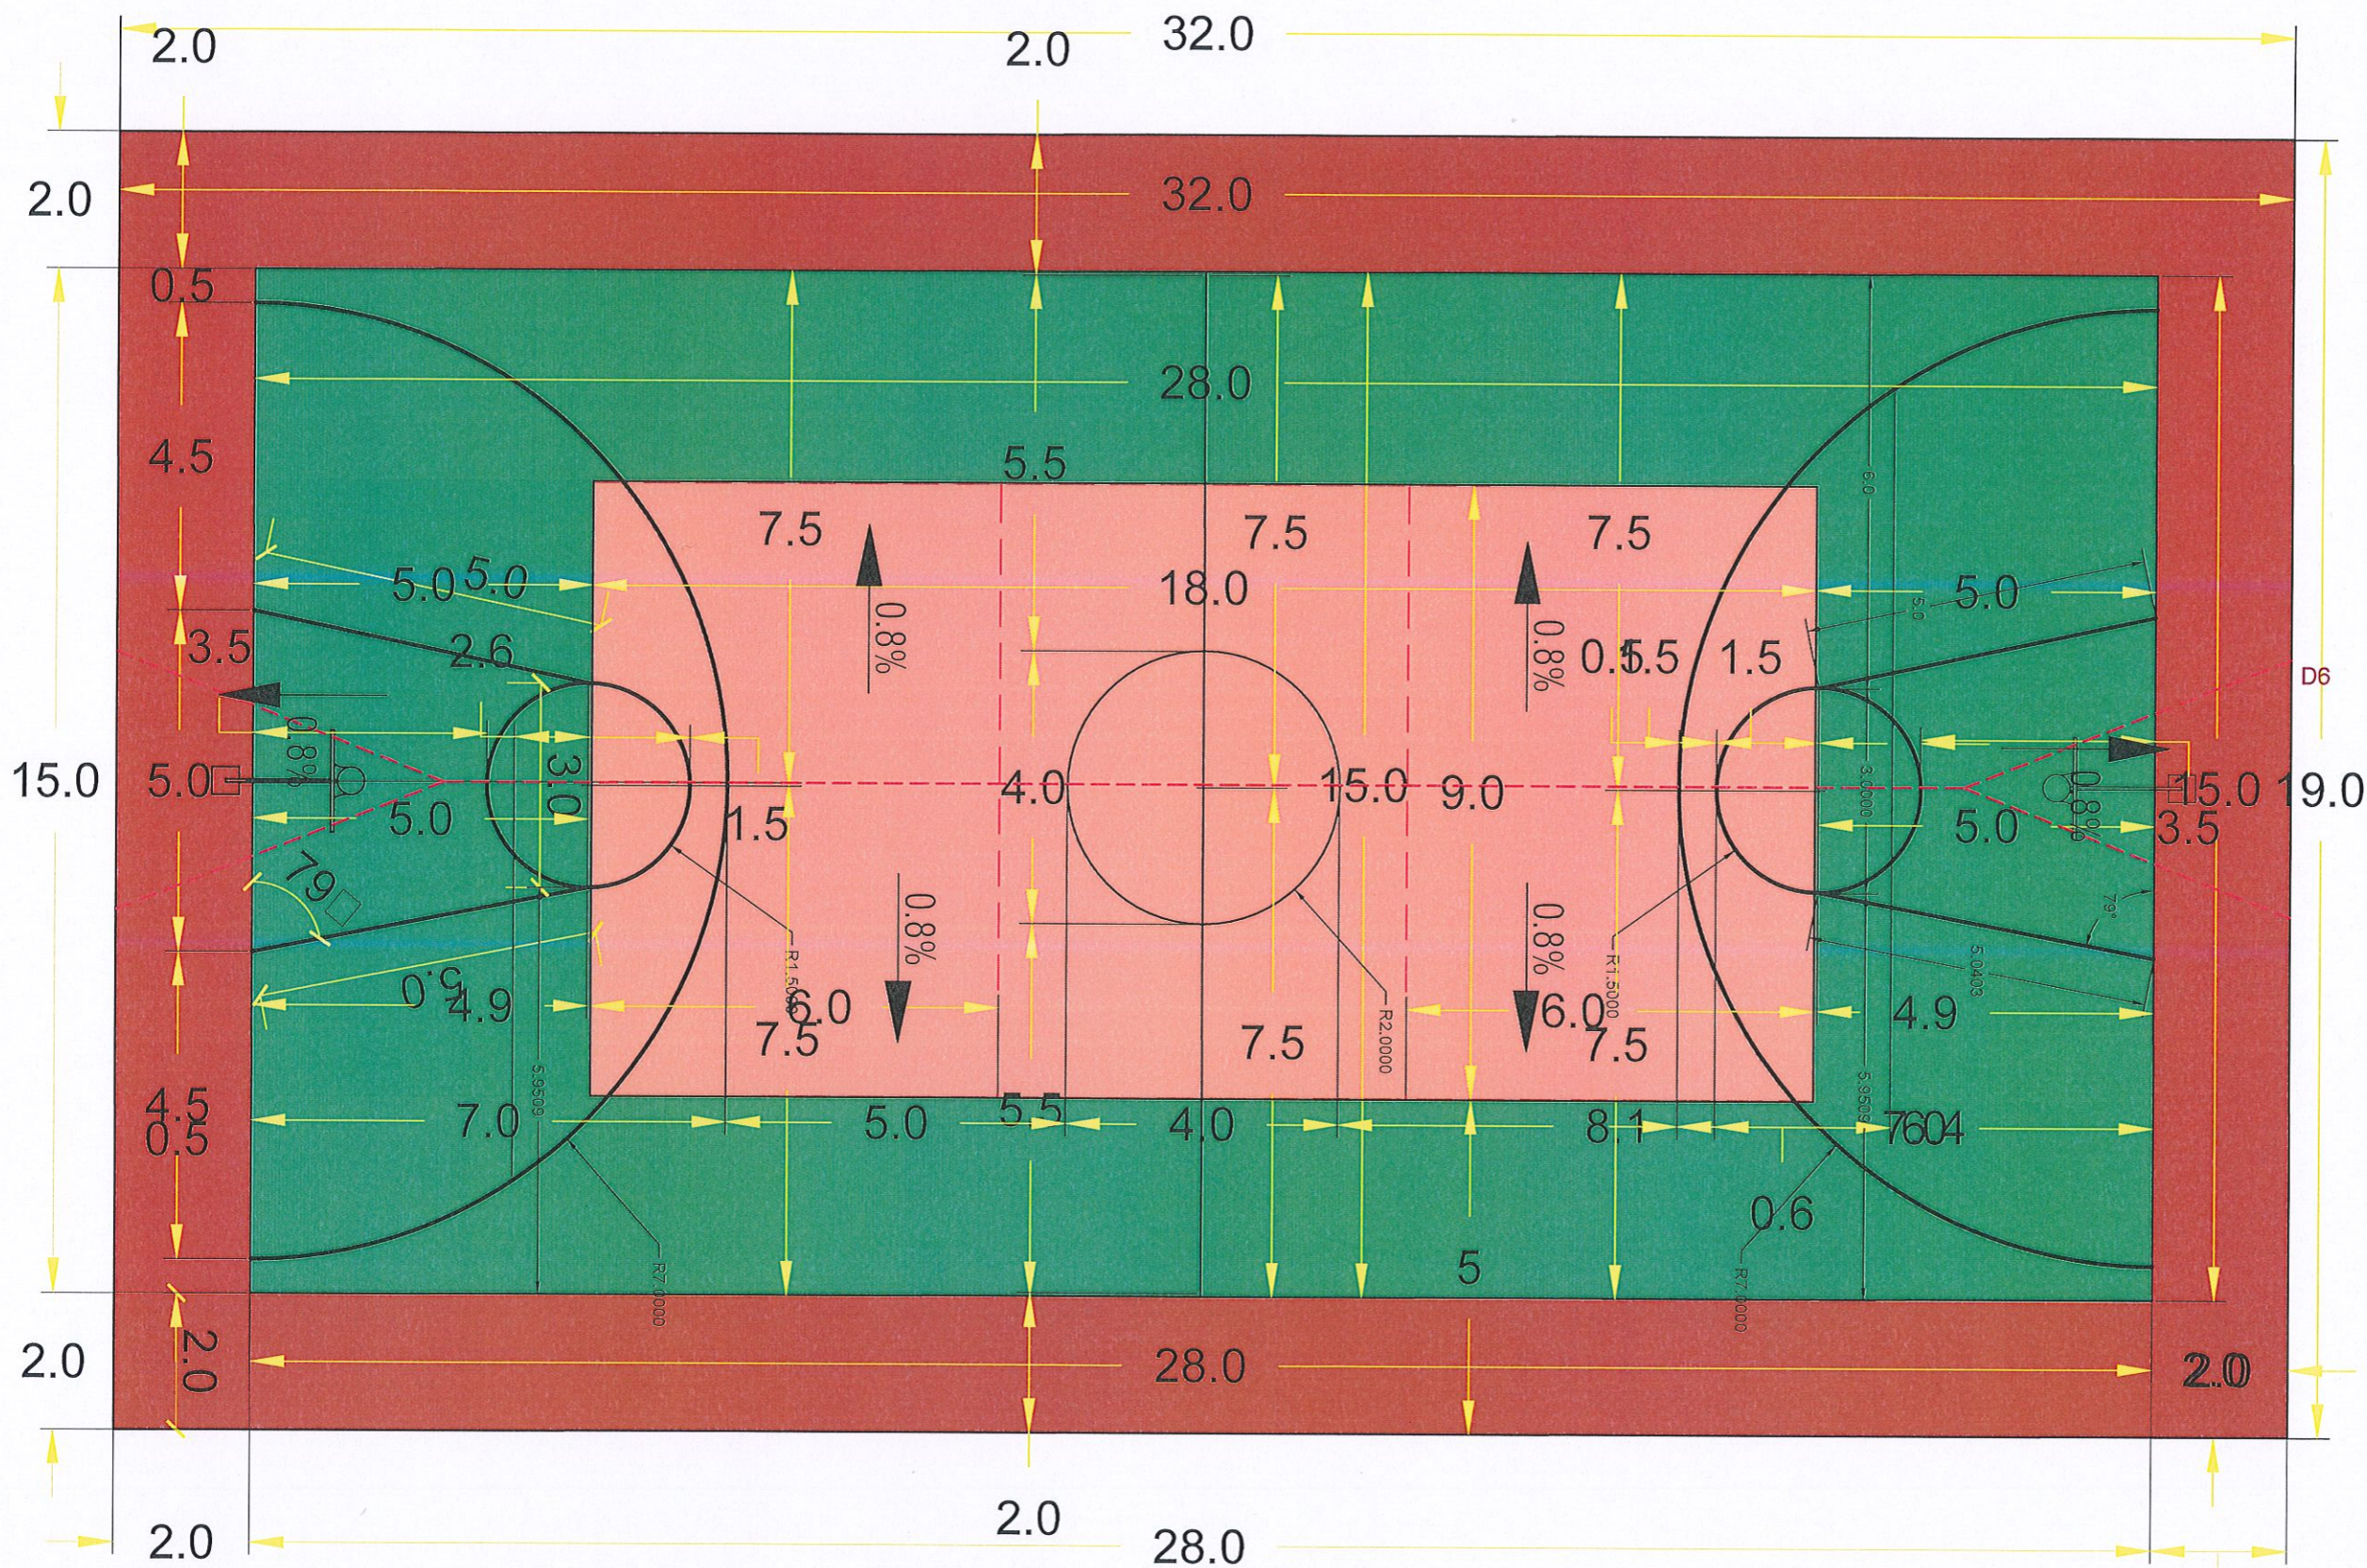

SHENIME TEKNIKE

1. KY PROJEKT ESHTË PRONË E BASHKISË ELBASAN.
2. NUK LEJOHET KOPJIMI APO RIPRODHIMI I KETIJ VIZATIMI PA AUTORIZIMIN E DRETORISË SE PROJEKTIMIT DHE SHERBIMEVE INXHINIERIKE NE BASHKINE ELBASAN.
3. TE RESPEKTOHEN DIMENSIONET E SHKRUARA NE VIZATIM.
4. PER CDO PAQARTESI APO MOSPËRPUTHJE TE PROJEKTIT ME SITUATEN NE TERREN TE MERRET KONTAKT ME PROJEKTUESIN
5. NUK LEJOHET ASNJE NDRYSHIM I PROJEKTIT PA MIRATIMIN SPECIFIK TE D.P.SH.I-se.
6. PER PERCAKTIMIN E NGJYRAVE, MATERIALEVE APO MALLRAVE QE DO TE PERDOREN NE KETE PROJEKT DUHET TE MERRET FILLIMISH TE MERRET MIRATIMI I PROJEKTUESIT DHE SUPERVIZORIT.

ADRESA:  
Lagjja " Haxhias"

Shenim: Nuk do te kryhen punimet pa pranine e projektuesit ne piketimin e objektit.

RISH: PERSHKRIMI : \_\_\_\_\_ NGA: DATA: \_\_\_\_\_  
FAZA E PROJEKTIT :  
**PROJEKTI ZBATIMIT (ARKITEKTONIK)**



**BASHKIA ELBASAN**  
Rruga "Oemal Stafa"  
Lagjja "Brig 17 Sulmuese"  
+35554400152  
email: bashkiaelbasan@elbasani.gov.al  
web: www.elbasani.gov.al

INVESTITOR: **BASHKIA ELBASAN**

DREJTORIA: **DREJTORIA PROJEKTIMIT**

Përgjegjës: **ing/Bruno Korumi**  
Drejtore: **ark/Marvis Avllazagaj**

PROJEKTUES:

|                       |               |
|-----------------------|---------------|
| ark.Marvis Avllazagaj | Lic. A.0992/2 |
| ark.Valbona Lufta     | Lic. A.1149/4 |
| ark.Ester Toni        | Lic. _____    |
| ing. Bruno Korumi     | Lic. K.3354   |
| ing.Amarildo Ahmati   | Lic. _____    |
| ing.Bledian Hysa      | Lic. _____    |


PROJEKTI:  
RIKONSTRUKSIONI I SHKOLLES "FADIL GURMANI".

EMERTIMI I FLETES:  
Detaje Arkitekttonike.


|                       |                        |                                 |                                    |
|-----------------------|------------------------|---------------------------------|------------------------------------|
| SHKALLA A3:<br>1:20   | DATA:<br>PRILL 2023    | VIZATOI:<br>Sektori Projektimit | KONTROLLOI:<br>Sektori Projektimit |
| PROJEKTI NR:<br>..... | FLETA NR:<br>A3 / A 10 | RISHIKIMI:<br>.....             |                                    |

2.0

DETAJE ARKITEKTONIKE

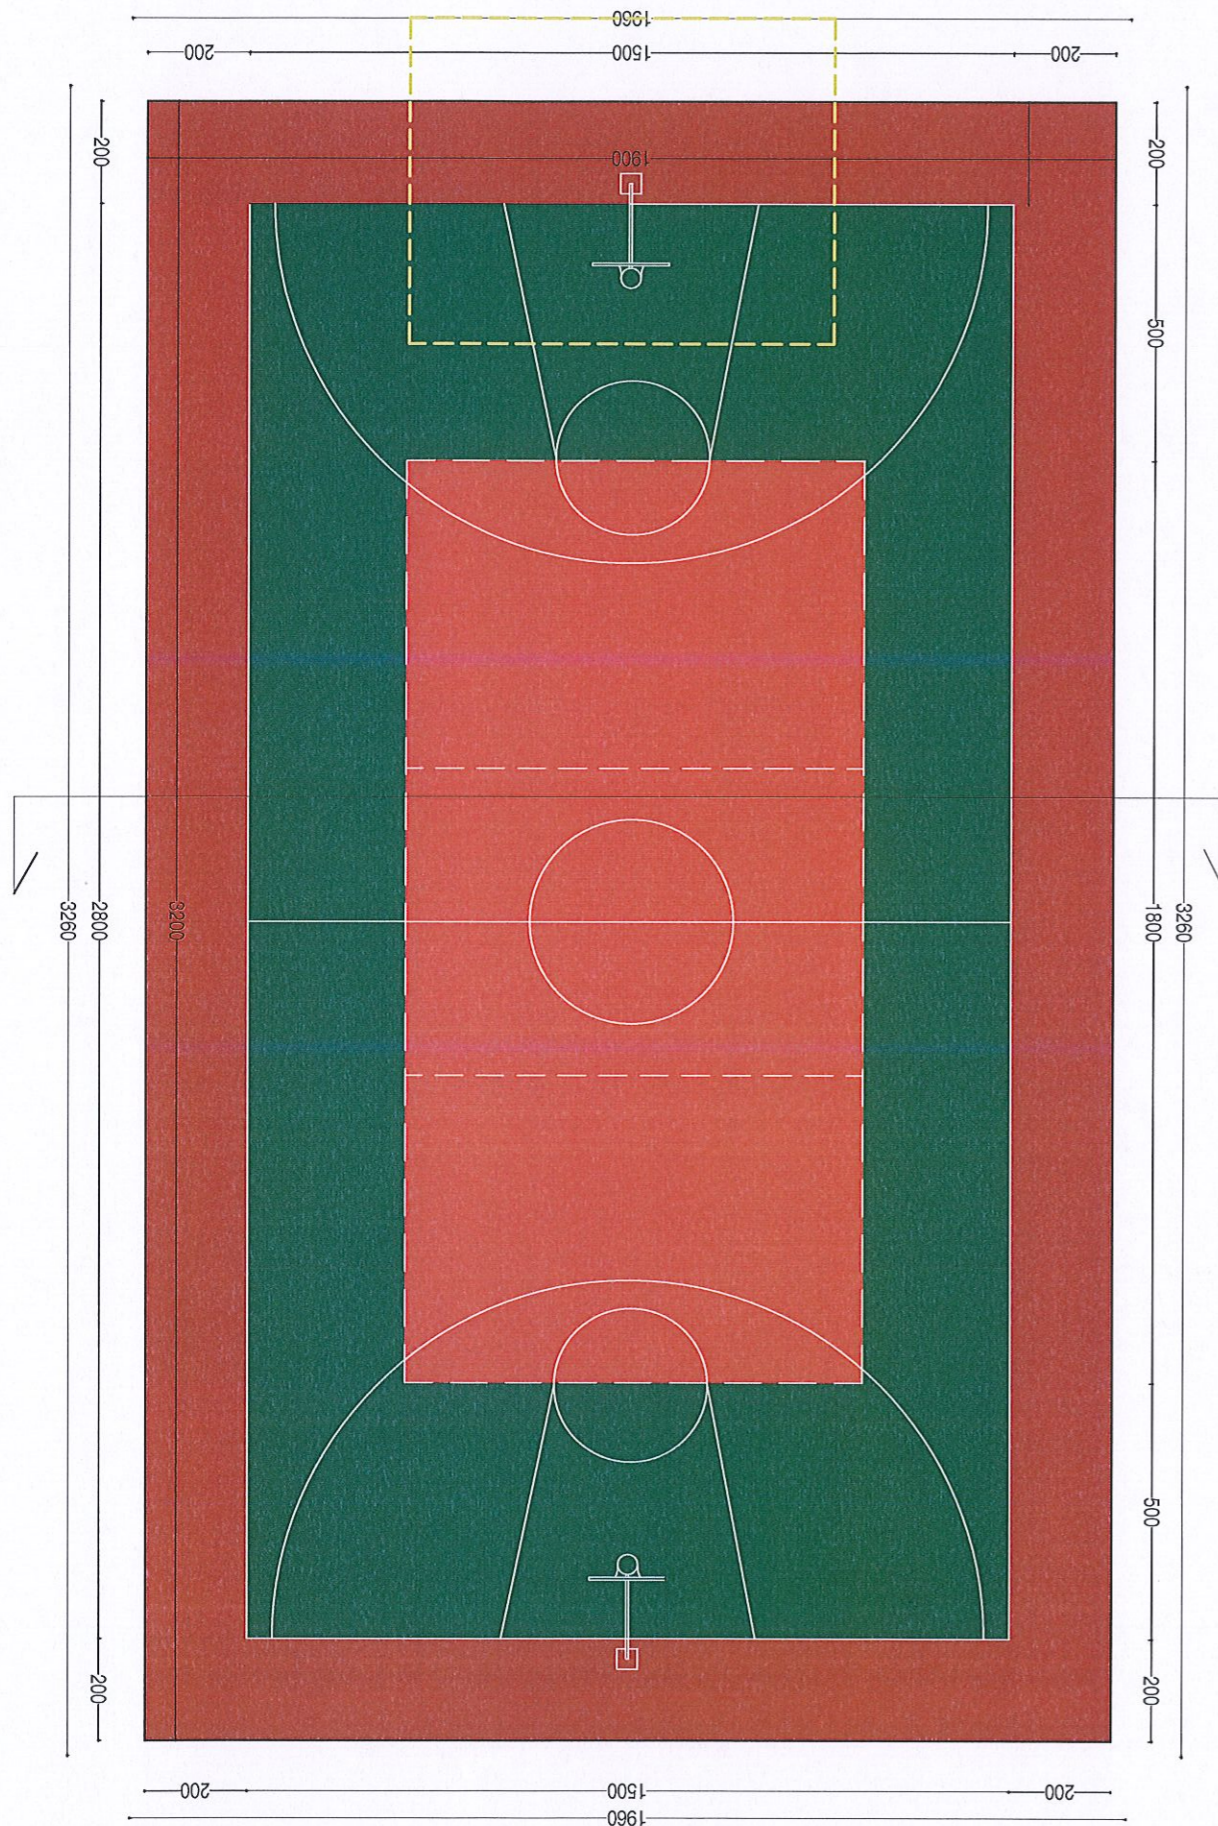

DETAJ I KOSHAVE TE BASKETBOLLIT

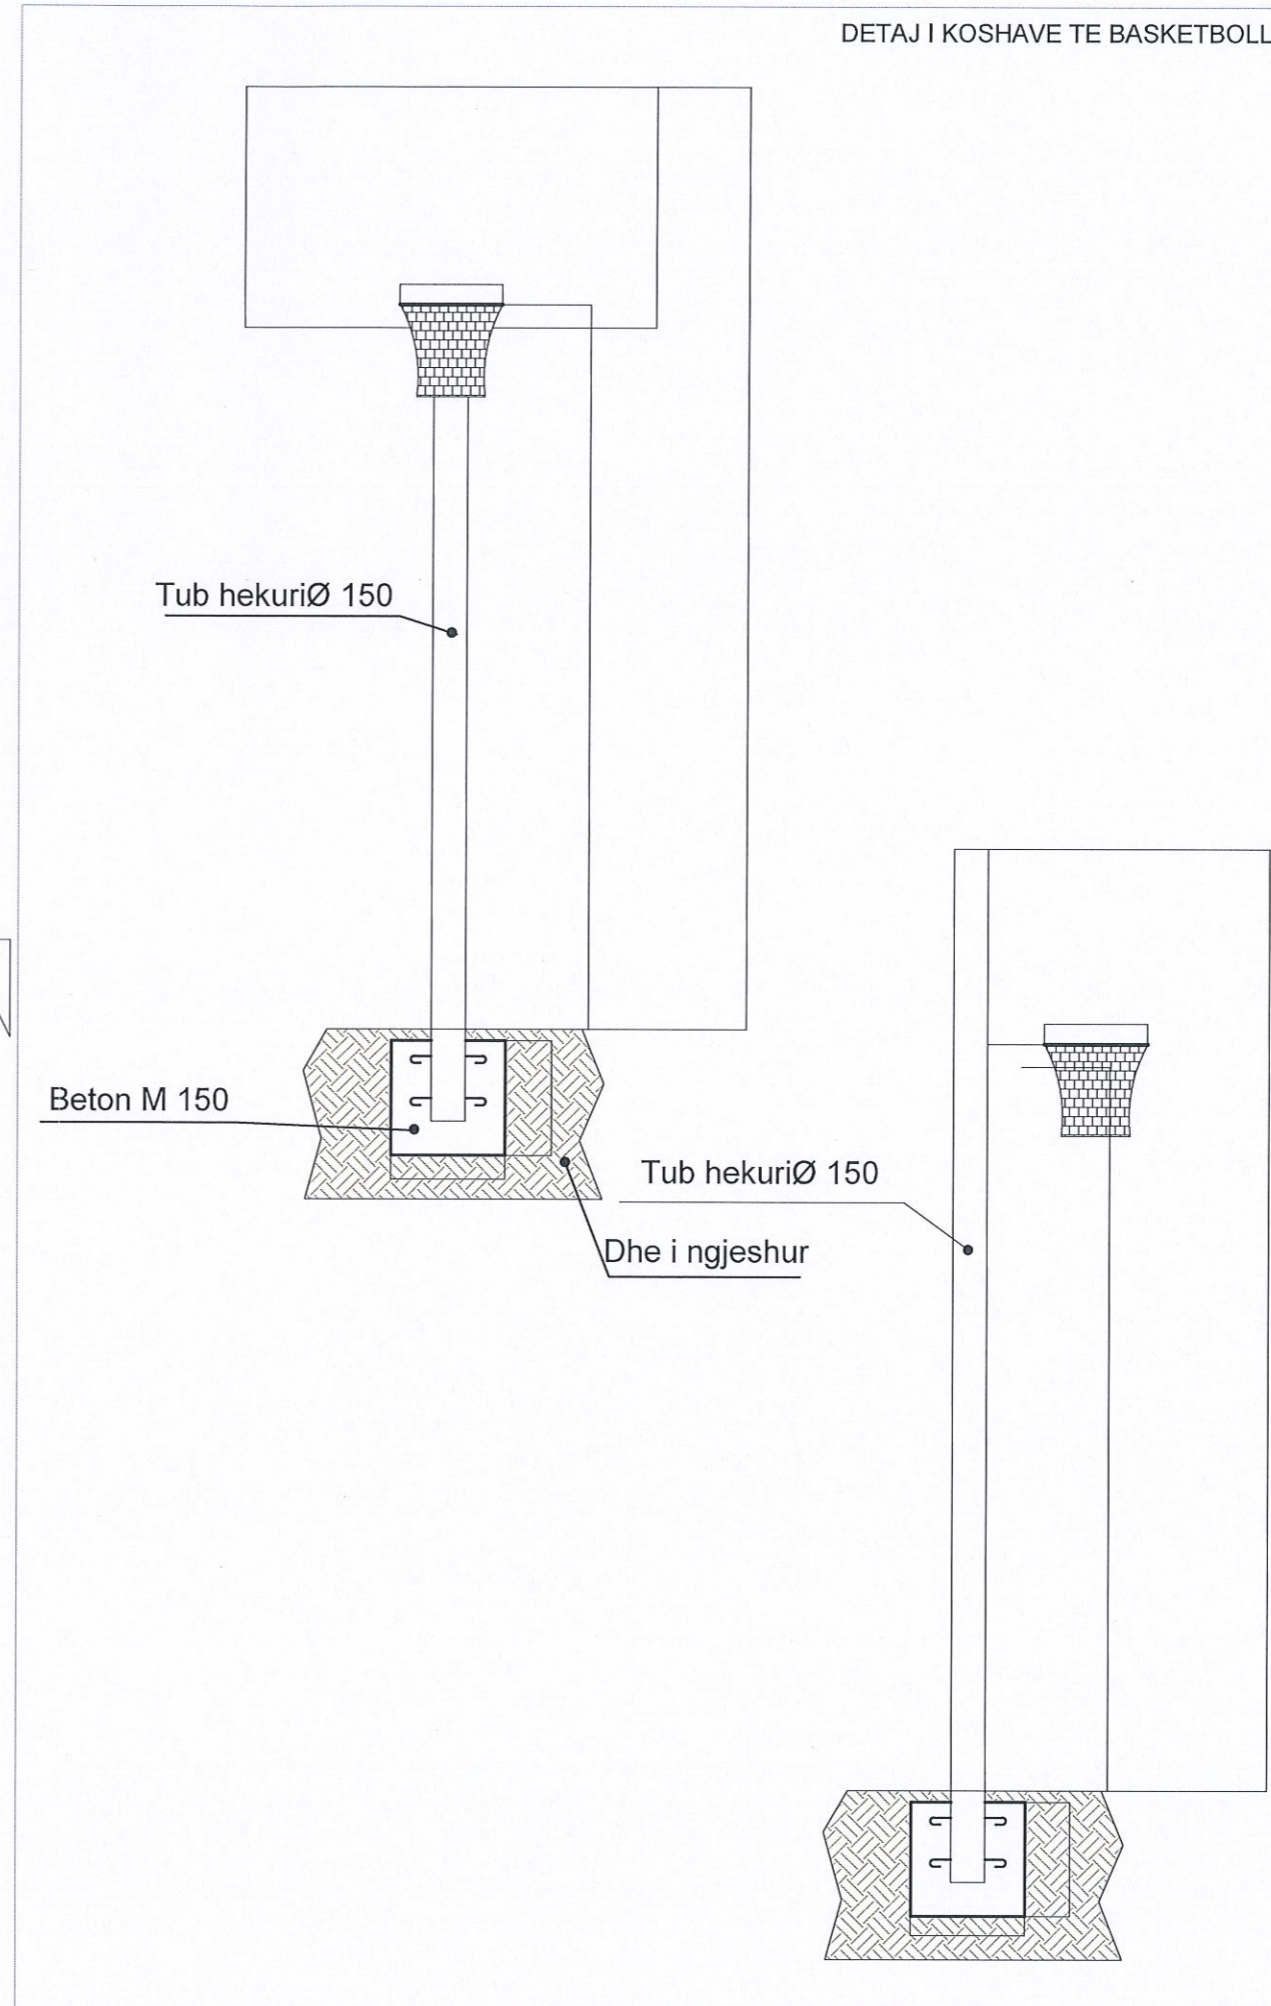

SHENIME TEKNIKE

1. KY PROJEKT ESHTË PRONË E BASHKISË ELBASAN.
2. NUK LEJOHET KOPJIMI APO RIPRODHIMI I KETIJ VIZATIMI PA AUTORIZIMIN E DRETORISË SE PROJEKTIMIT DHE SHERBIMEVE INZHINIERIKE NE BASHKINE ELBASAN.
3. TE RESPEKTOHEN DIMENSIONET E SHKRUARAT NE VIZATIM.
4. PER CDO PAQARTESI APO MOSPËRPUTHJE TE PROJEKTIT ME SITUATËN NE TERREN TE MERRET KONTAKT ME PROJEKTUESIN
5. NUK LEJOHET ASNJE NDRYSHIM I PROJEKTIT PA MIRATIMIN SPECIFIK TE D.P.SH.I -se.
6. PER PERCAKTIMIN E NGJYRAVE, MATERIALEVE APO MALLRAVE QE DO TE PERDOREN NE KETE PROJEKT DUHET TE MERRET FILLIMISH TE MERRET MIRATIMI I PROJEKTUESIT DHE SUPERVIZORIT.

ADRESA:  
Lagjja " Haxhias"

Shenim: Nuk do te kryhen punimet pa pranine e projektuesit ne piketimin e objektit.

RISH: PERSHKRIMI: \_\_\_\_\_ NGA: \_\_\_\_\_ DATA: \_\_\_\_\_  
FAZA E PROJEKTIT: \_\_\_\_\_  
**PROJEKTI ZBATIMIT (ARKITEKTONIK)**

**BASHKIA ELBASAN**  
Rruga."Qemal Stafa"  
Lagja."Brig 17 Sulmuese"  
+35554400152  
email: bashkiaeelbasan@elbasani.gov.al  
web: www.elbasani.gov.al

INVESTITOR: **BASHKIA ELBASAN**

DREJTORIA: **DREJTORIA PROJEKTIMIT**  
  
Përgjegjës: **ing/Bruno Korumi**  
Drejtor: **ark/Marvis Avllazagaj**

| PROJEKTUES:           |               |
|-----------------------|---------------|
| ark.Marvis Avllazagaj | Lic. A.0992/2 |
| ark.Valbona Lufta     | Lic. A.1149/4 |
| ark.Ester Toni        | Lic. _____    |
| ing. Bruno Korumi     | Lic. K.3354   |
| ing.Amarildo Ahmati   | Lic. _____    |
| ing.Bledian Hysa      | Lic. _____    |

PROJEKTI:  
RIKONSTRUKSIONI I SHKOLLES "FADIL GURMANI".

EMERTIMI I FLETES:  
Detaje Arkitekttonike.

|                       |                        |                                 |                                    |
|-----------------------|------------------------|---------------------------------|------------------------------------|
| SHKALLA A3:<br>1:20   | DATA:<br>PRILL 2023    | VIZATOI:<br>Sektori Projektimit | KONTROLLOR:<br>Sektori Projektimit |
| PROJEKTI NR:<br>..... | FLETA NR:<br>A3 / A 10 | RISHIKIMI:<br>.....             |                                    |