

PROJEKTI ELEKTRIK

SHENIME TEKNIKE

1. KY PROJEKT ESHTË PRONË E BASHKISË ELBASAN.
2. NUK LEJOHET KOPJIMI APO RIPRODHIMI I KETIJ VIZATIMI PA AUTORIZIMIN E DRETORISË SE PROJEKTIMIT DHE SHERBIMEVE INXHINIERIKE NE BASHKINE ELBASAN.
3. TE RESPEKTOHEN DIMENSIONET E SHKRUARA NE VIZATIM.
4. PER CDO PAQARTESI APO MOSPËRPUTHJE TE PROJEKTIT ME SITUATËN NE TERREN TE MERRET KONTAKT ME PROJEKTUESIN
5. NUK LEJOHET ASNJE NDRYSHIM I PROJEKTIT PA MIRATIMIN SPECIFIK TE D.P.SH.I -se.
6. PER PERCAKTIMIN E NGJYRAVE, MATERIALEVE APO MALLRAVE QE DO TE PERDOREN NE KETE PROJEKT DUHET TE MERRET FILLIMISH TE MERRET MIRATIMI I PROJEKTUESIT DHE SUPERVIZORIT.

ADRESA:
Lagjja " Haxhias"

Shenim: Nuk do te kryhen punimet pa pranine e projektuesit ne piketimin e objektit.

RISH: PERSHKRIMI: NGA: DATA:
FAZA E PROJEKTIT:
PROJEKTI ZBATIMIT (ELEKTRIKE)



BASHKIA ELBASAN
Rruga "Qemal Stafa"
Lagjja "Brig 17 Sulmuese"
+35554400152
email: bashkiaelbasan@elbasani.gov.al
web: www.elbasani.gov.al

INVESTITOR:
BASHKIA ELBASAN

DREJTORIA:
DREJTORIA PROJEKTIMIT

Drejtore
ark/Marvis Avllazagaj

PROJEKTUES:

ark.Marvis Avllazagaj	Lic. A.0992/2
ark.Valbona Lufta	Lic. A.1149/1
ark.Ester Toni	Lic.
ing. Bruno Korumi	Lic. K.3354
ing.Amarildo Ahmati	Lic. _____
ing.Bledian Hysa	Lic. E.1332/1

PROJEKTI:
RIKONSTRUKSIONI I SHKOLLES "FADIL GURMANI".

EMERTIMI I FLETES:

SHKALLA A3: 1:160	DATA: PRILL 2023	VIZATOI: Sektori Projektimit	KONTROLLOI: Sektori Projektimit
PROJEKTI NR:	FLETA NR: A3 / E 01	RISHIKIMI:	

Bledian Hysa
Digitally signed by Bledian Hysa
Date: 2024.04.23 19:51:45 +02'00'



Planimetri T
Kuota ±0.00.



LEGJENDË

- Percielles 3x1.5mm, Tubo 20
- Kabell 3x1.5mm
- Celes 1P
- Ndricues evakuimi
- Pulsante
- Ndricues 60x60
- Sensore Ndricimi
- Ndricues
- Ndricues Emergjence

Shenim :Linjat e funizimit te shikohen tek shperndarja e konfigurimit te panelit perkates.
Detaje teknike jane te percaketuar ne relacion dhe preventiv.

Bledian Hysa
Digitally signed by
Bledian Hysa
Date: 2024.04.23
19:51:45 +02'00'

SHENIME TEKNIKE

1. KY PROJEKT ESHTË PRONE E BASHKISE ELBASAN.
2. NUK LEJOHET KOPJIMI APO RIPRODHIMI I KETIJ VIZATIMI PA AUTORIZIMIN E DRETORISE SE PROJEKTIMIT DHE SHERBIMEVE INXHINIERIKE NE BASHKINE ELBASAN.
3. TE RESPEKTOHEN DIMENSIONET E SHKRUAR NE VIZATIM.
4. PER CDO PAQARTESI APO MOSPERPUTHJE TE PROJEKTIT ME SITUATEN NE TERREN TE MERRET KONTAKT ME PROJEKTUESIN
5. NUK LEJOHET ASNJE NDRYSHIM I PROJEKTIT PA MIRATIMIN SPECIFIK TE D.P.SH.I -se.
6. PER PERCAKTIMIN E NGJYRAVE, MATERIALEVE APO MALLRAVE QE DO TE PERDOREN NE KETE PROJEKT DUHET TE MERRET FILLIMISH TE MERRET MIRATIMI I PROJEKTUESIT DHE SUPERVIZORIT.

ADRESA:
Lagjja " Haxhias"

Shenim: Nuk do te kryhen punimet pa pranine e projektuesit ne piketimin e objektit.

RISH: PERSHKRIMI: NGA: DATA:
FAZA E PROJEKTIT :
PROJEKTI ZBATIMIT (ELEKTRIKE)



BASHKIA ELBASAN
Rruga "Qemal Stafa"
Lagjja "Brig 17 Sulmuese"
+3554400152
email: bashkiaelbasan@elbasani.gov.al
web: www.elbasani.gov.al

INVESTITOR:
BASHKIA ELBASAN

DREJTORIA:
DREJTORIA PROJEKTIMIT

Drejtore
ark/Marvis Avllazagaj

PROJEKTUES:
ark.Marvis Avllazagaj Lic. A.0992/2
ark.Valbona Lufta Lic. A.1149/1
ark.Ester Toni Lic.
Ing. Bruno Korumi Lic. K.3354
ing.Amarildo Ahmati Lic. _____
ing.Bledian Hysa Lic. E.1332/1

PROJEKTI:
RIKONSTRUKSIONI I SHKOLLES "FADIL GURMANI".






 
EMERTIMI I FLETES:
Planimetria e Ndricimit .
Kati Perdhe.

SHKALLA A3: 1:160	DATA: PRILL 2023	VIZATOI: Sektori Projektimit	KONTROLLOI: Sektori Projektimit
PROJEKTI NR:	FLETA NR: A3 / E 02	RISHIKIMI:	

Planimetri
Kuota +3.36.



LEGJENDË

- Percielles 3x1.5mm, Tubo 20
- Kabell 3x1.5mm
-  Celes 1P
-  Ndricules evakuimi
-  Ndricules 60x60
-  Sensore Ndricimi
-  Ndricules
-  Ndricules Emergjence

Shenim :Linjat e funizimit te shikohen tek shperndarja e konfigurimit te panelit perkates.
Detaje teknike jane te percaketuar ne relacion dhe preventiv.

Bledian Hysa
Digitally signed by
Bledian Hysa
Date: 2024.04.23
19:51:45 +02'00'

SHENIME TEKNIKE

1. KY PROJEKT ESHTË PRONË E BASHKISË ELBASAN.
2. NUK LEJOHET KOPJIMI APO RIPRODHIMI I KETIJ VIZATIMI PA AUTORIZIMIN E DRETORISE SE PROJEKTIMIT DHE SHERBIMEVE INXHINIERIKE NE BASHKINE ELBASAN.
3. TE RESPEKTOHEN DIMENSIONET E SHKRUAR NE VIZATIM.
4. PER CDO PAQARTESI APO MOSPËRPUTHJE TE PROJEKTIT ME SITUATEN NE TERREN TE MERRET KONTAKT ME PROJEKTUESIN
5. NUK LEJOHET ASNJË NDRYSHIM I PROJEKTIT PA MIRATIMIN SPECIFIK TE D.P.SH.I -se.
6. PER PERCAKTIMIN E NGJYRAVE, MATERIALEVE APO MALLRAVE QE DO TE PERDOREN NE KETE PROJEKT DUHET TE MERRET FILLIMISH TE MERRET MIRATIMI I PROJEKTUESIT DHE SUPERVIZORIT.

ADRESA:
Lagjja " Haxhias"

Shenim: Nuk do te kryhen punimet pa pranine e projektuesit ne piketimin e objektit.

RISH: PERSHKRIMI: NGA: DATA:
FAZA E PROJEKTIT:
PROJEKTI ZBATIMIT (ELEKTRIKE)





BASHKIA ELBASAN
Rruga."Qemal Stafa"
Lagja."Brig 17 Sulmuese"
+3554400152
email: bashkia@elbasani.gov.al
web: www.elbasani.gov.al

INVESTITOR:
BASHKIA ELBASAN

DREJTORIA:
DREJTORIA PROJEKTIMIT

Drejtor
ark/Marvis Avllazagaj

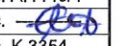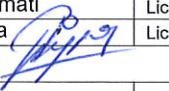
PROJEKTUES:
ark.Marvis Avllazagaj Lic. A.0992/2
ark.Valbona Lufta Lic. A.1149/1
ark.Ester Toni Lic. 
Ing. Bruno Korumi Lic. K.3354
Ing.Amarildo Ahmati Lic. _____
Ing.Bledian Hysa  Lic. E.1332/1

PROJEKTI:
RIKONSTRUKSIONI I SHKOLLES "FADIL GURMANI".

EMERTIMI I FLETES:
Planimetri e Ndricimi.
Kati Pare.

SHKALLA A3: 1:160	DATA: PRILL 2023	VIZATOI: Sektori Projektimit	KONTROLLOI: Sektori Projektimit
PROJEKTI NR:	FLETA NR: A3 / E 03	RISHIKIMI:	

Planimetri
Kuota ±0.00.

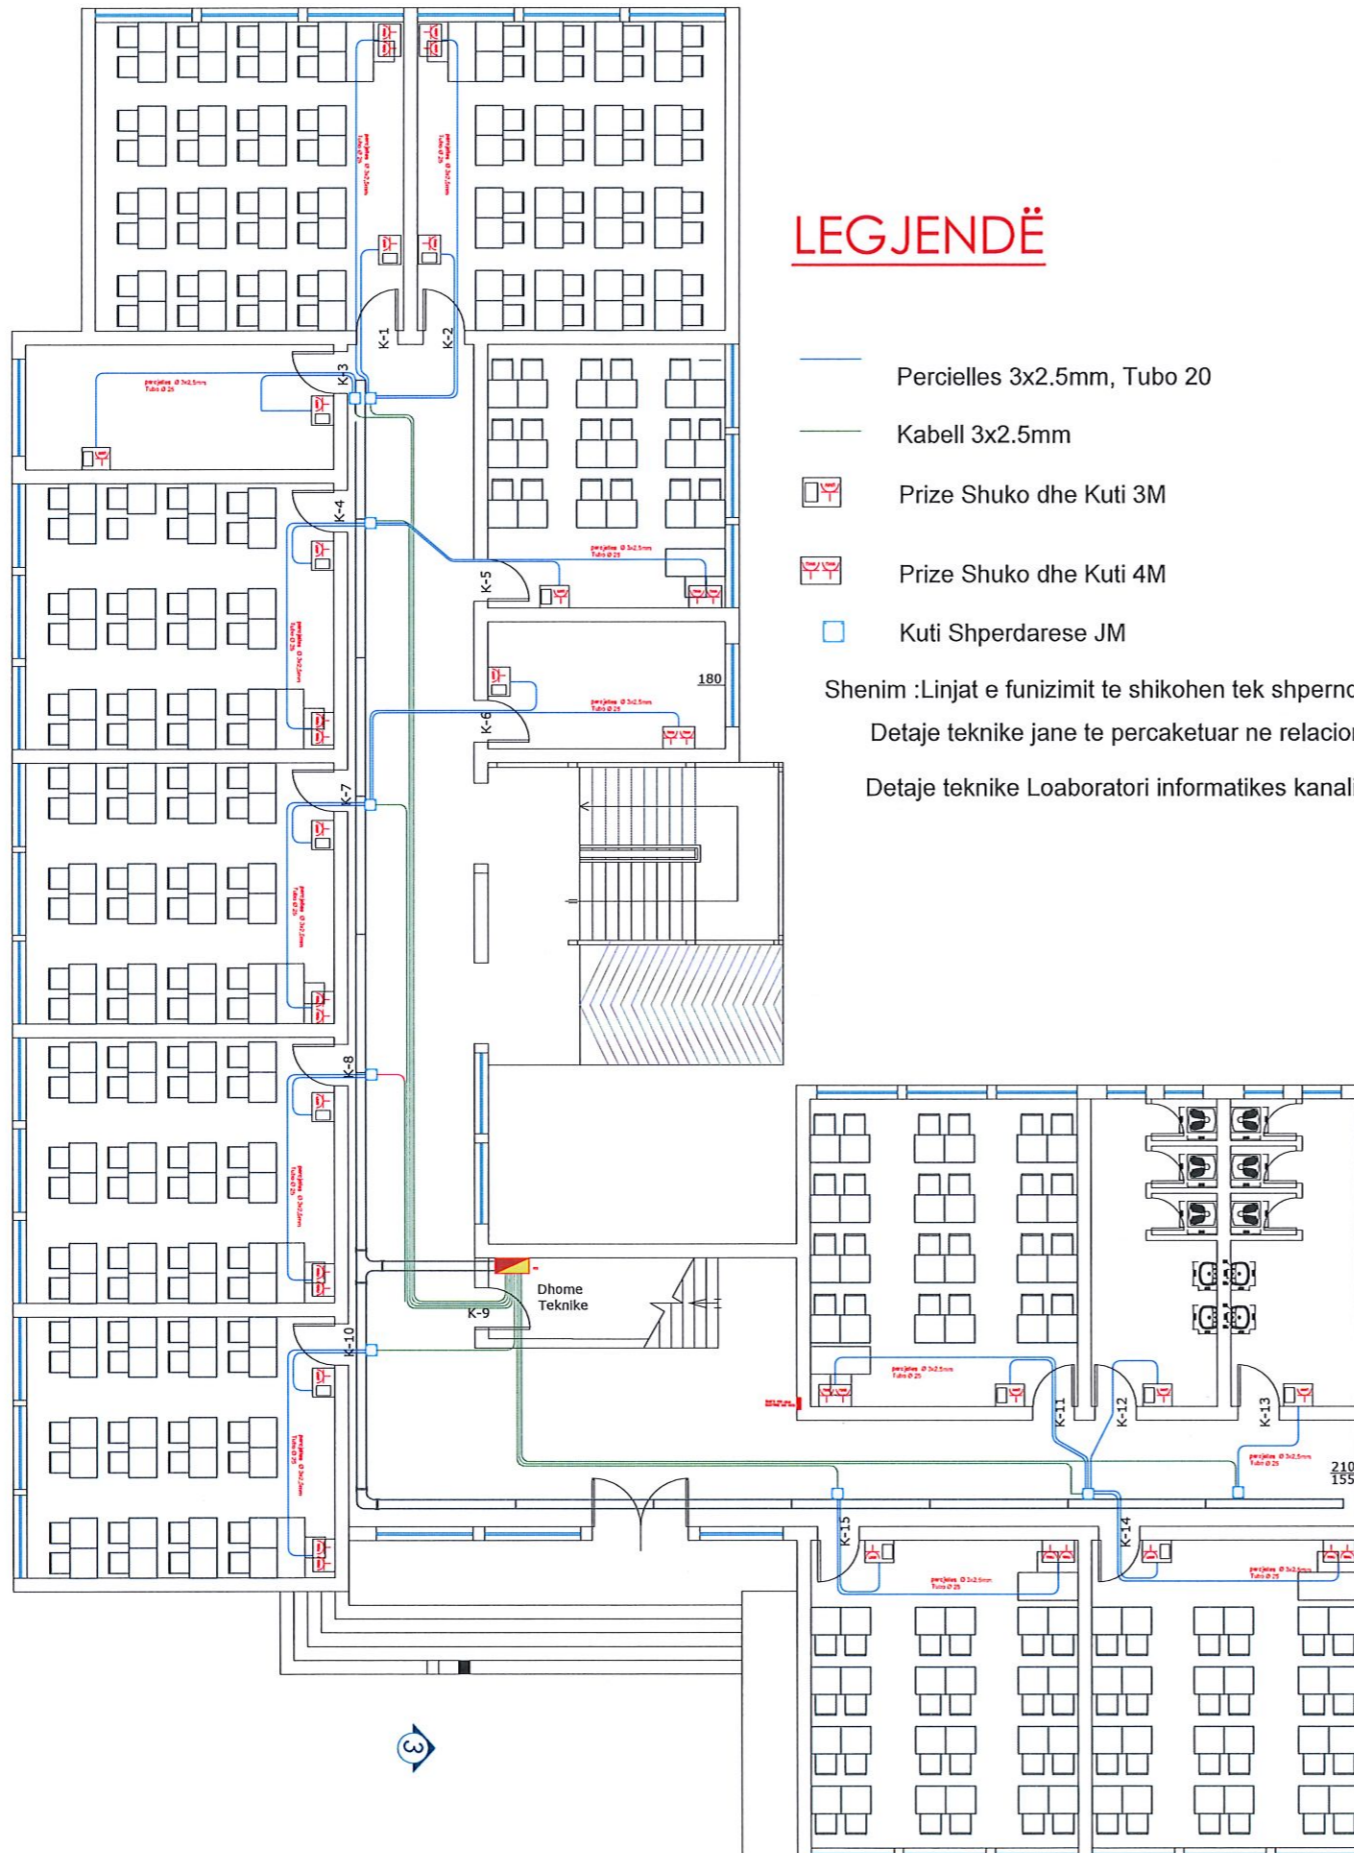

LEGJENDË

- Percielles 3x2.5mm, Tubo 20
- Kabell 3x2.5mm
- Prize Shuko dhe Kuti 3M
- Prize Shuko dhe Kuti 4M
- Kuti Shperdarese JM

Shenim :Linjat e funizimit te shikohen tek shperndarja e konfigurimit te panelit perkates.

Detaje teknike jane te percaketuar ne relacion dhe preventiv.

Detaje teknike Loaboratori informatikes kanaline Palastike

SHENIME TEKNIKE

1. KY PROJEKT ESHTË PRONE E BASHKISE ELBASAN.
2. NUK LEJOHET KOPJIMI APO RIPRODHIMI I KETIJ VIZATIMI PA AUTORIZIMIN E DRETORISE SE PROJEKTIMIT DHE SHERBIMEVE INXHINIERIKE NE BASHKINE ELBASAN.
3. TE RESPEKTOHEN DIMENSIONET E SHKRUARA NE VIZATIM.
4. PER CDO PAQARTESI APO MOSPERPUTHJE TE PROJEKTIT ME SITUATEN NE TERREN TE MERRET KONTAKT ME PROJEKTUESIN
5. NUK LEJOHET ASNJE NDRYSHIM I PROJEKTIT PA MIRATIMIN SPECIFIK TE D.P.SH.I -se.
6. PER PERCAKTIMIN E NGJYRAVE, MATERIALEVE APO MALLRAVE QE DO TE PERDOREN NE KETE PROJEKT DUHET TE MERRET FILLIMISH TE MERRET MIRATIMI I PROJEKTUESIT DHE SUPERVIZORIT.

ADRESA:

Lagjja " Haxhias"

Shenim: Nuk do te kryhen punimet pa pranine e projektuesit ne piketimin e objektit.

RISHI: PERSHKRIMI: _____ NGA: DATA: _____

FAZA E PROJEKTIT:
PROJEKTI ZBATIMIT (ELEKTRIKE)



BASHKIA ELBASAN
Rruga, "Qemal Stafa"
Lagja, "Brig 17 Sulmuese"
+35554400152
email: bashkiaelbasan@elbasani.gov.al
web: www.elbasani.gov.al

INVESTITOR:
BASHKIA ELBASAN

DREJTORIA:
DREJTORIA PROJEKTIMIT

Drejtor
ark/Marvis Avllazagaj

PROJEKTUES:

ark.Marvis Avllazagaj	Lic. A.0992/2
ark.Valbona Lufta	Lic. A.1149/1
ark.Ester Toni	Lic.
Ing. Bruno Korumi	Lic. K.3354
ing.Amarildo Ahmati	Lic. _____
ing.Bledian Hysa	Lic. E.1332/1

PROJEKTI:
RIKONSTRUKSIONI I SHKOLLES "FADIL GURMANI".

EMERTIMI I FLETES:
Planimetri e Prizave Fuqise.
Kati Perdhe.

SHKALLA A3: 1:160	DATA: PRILL 2023	VIZATOI: Sektori Projektimit	KONTROLLOI: Sektori Projektimit
----------------------	---------------------	---------------------------------	------------------------------------


PROJEKTI NR:	FLETA NR: A3 / E 04	RISHIKIMI:
-----------------------	------------------------	---------------------

Bledian Hysa

Digitally signed by
Bledian Hysa
Date: 2024.04.23
19:51:45 +02'00'



Planimetri e Propozuar.
Kuota +3.36.

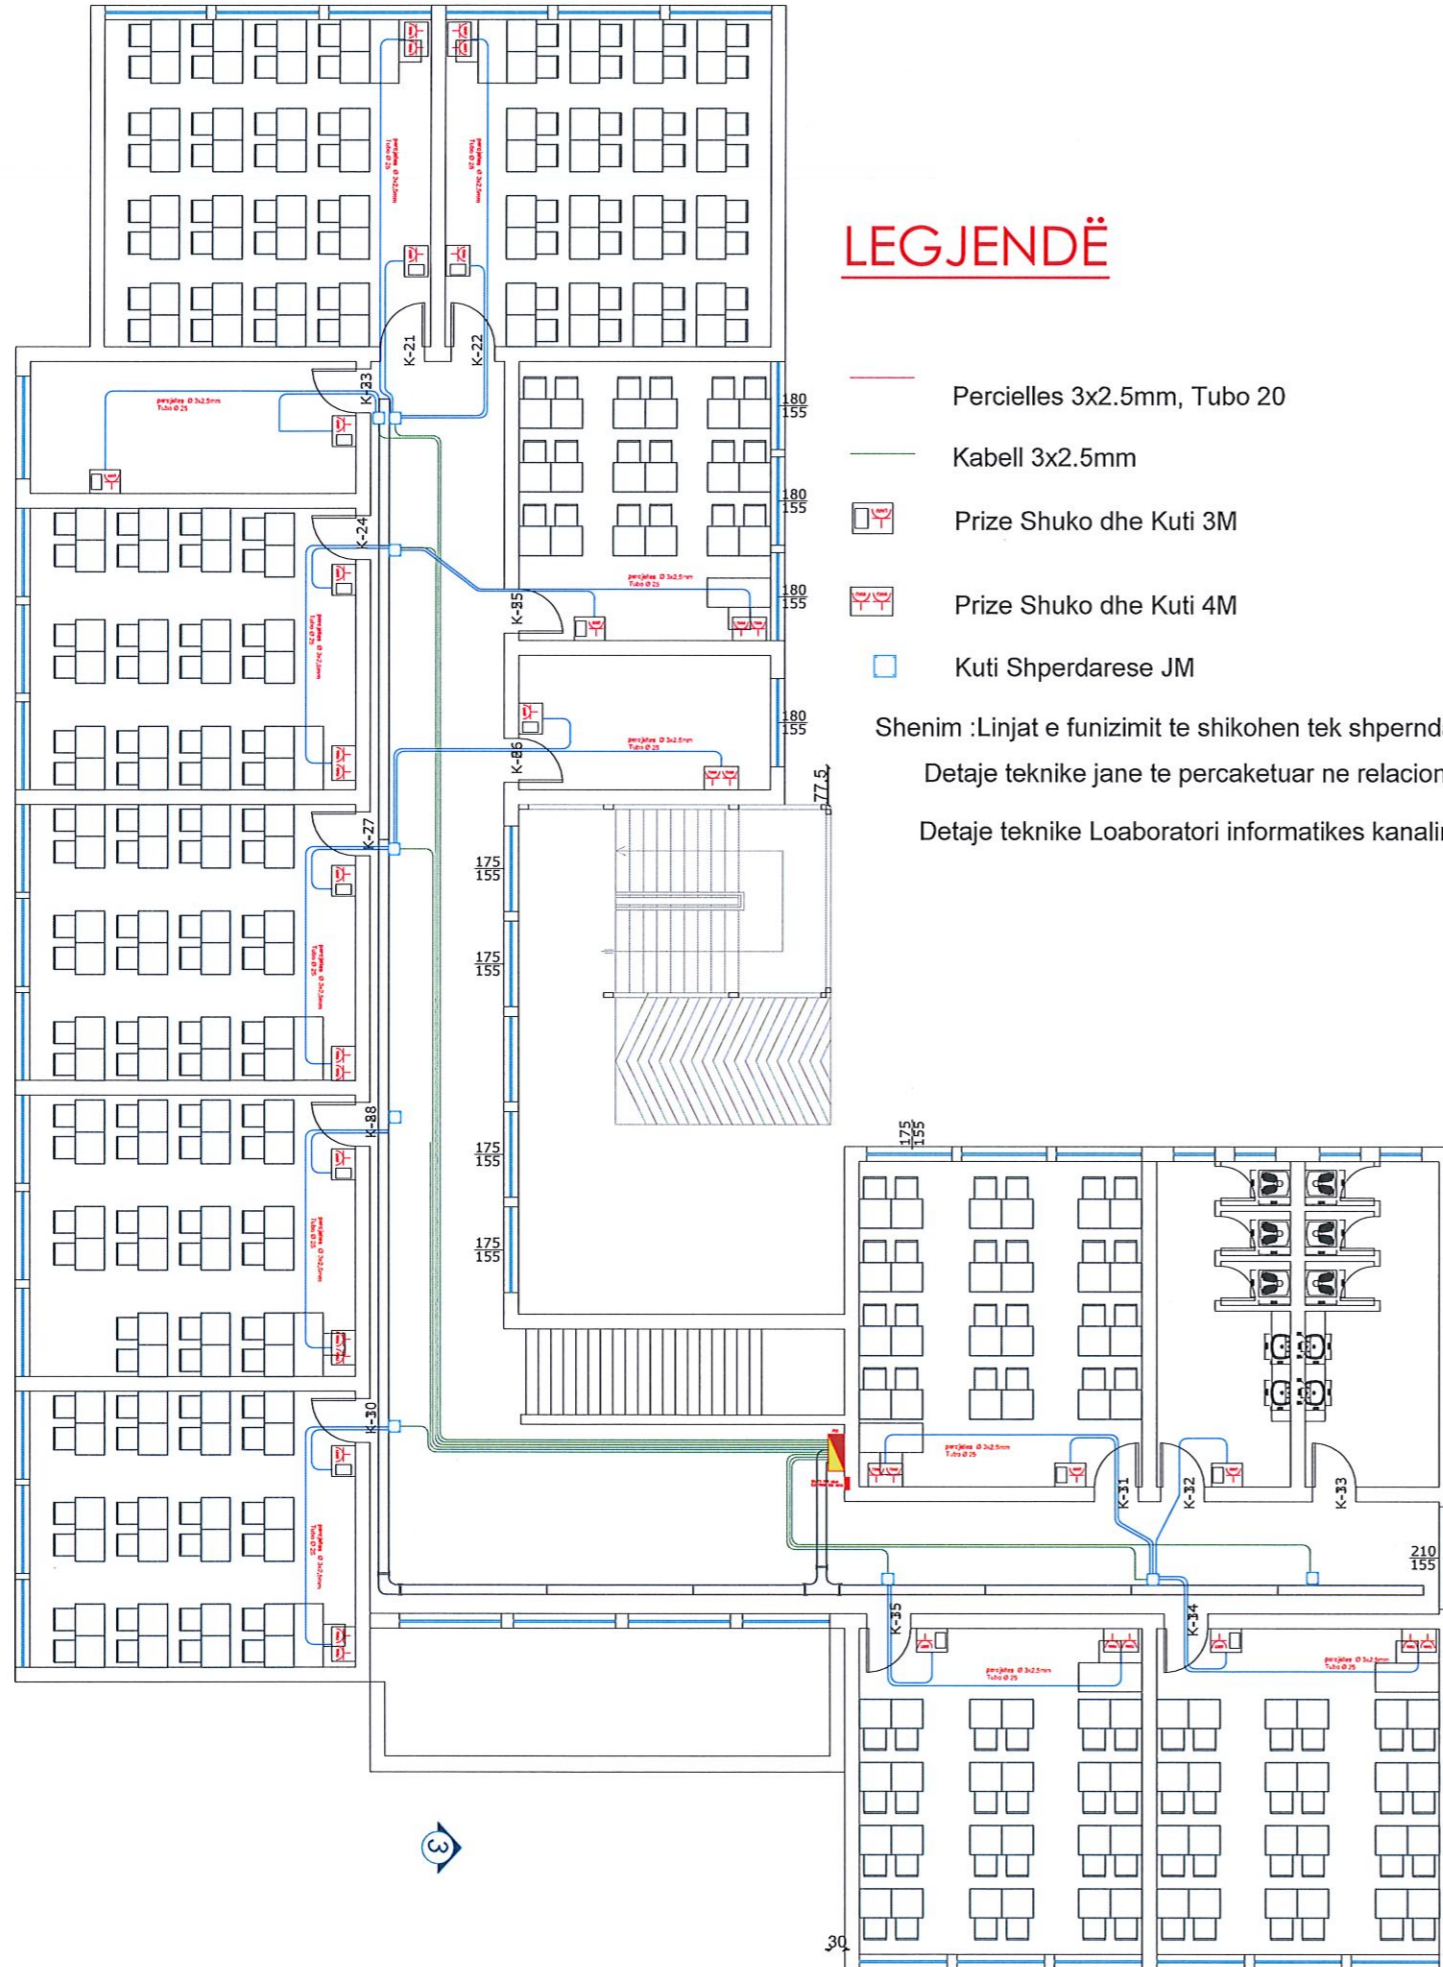

LEGJENDË

- Percielles 3x2.5mm, Tubo 20
- Kabell 3x2.5mm
- Prize Shuko dhe Kuti 3M
- Prize Shuko dhe Kuti 4M
- Kuti Shperdarese JM

Shenim :Linjat e funzimit te shikohen tek shperndarja e konfigurimit te panelit perkates.
 Detaje teknike jane te percaketuar ne relacion dhe preventiv.
 Detaje teknike Loaboratori informatikes kanaline Palastike

Bledian Hysa
Digitally signed by
Bledian Hysa
Date: 2024.04.23
19:51:45 +02'00'

SHENIME TEKNIKE

1. KY PROJEKT ESHTHE PRONE E BASHKISE ELBASAN.
2. NUK LEJOHET KOPJIMI APO RIPRODHIMI I KETIJ VIZATIMI PA AUTORIZIMIN E DRETORISE SE PROJEKTIMIT DHE SHERBIMEVE INXHINIERIKE NE BASHKINE ELBASAN.
3. TE RESPEKTOHEN DIMENSIONET E SHKRUARA NE VIZATIM.
4. PER CDO PAQARTESI APO MOSPERPUTHJE TE PROJEKTIT ME SITUATEN NE TERREN TE MERRET KONTAKT ME PROJEKTUESIN
5. NUK LEJOHET ASNJE NDRYSHIM I PROJEKTIT PA MIRATIMIN SPECIFIK TE D.P.SH.I -se.
6. PER PERCAKTIMIN E NGJYRAVE, MATERIALEVE APO MALLRAVE QE DO TE PERDOREN NE KETE PROJEKT DUHET TE MERRET FILLIMISH TE MERRET MIRATIMI I PROJEKTUESIT DHE SUPERVIZORIT.

ADRESA:
Lagjja " Haxhias"

Shenim: Nuk do te kryhen punimet pa pranine e projektuesit ne piketimin e objektit.

RISH: PERSHKRIMI: _____ NGA: _____ DATA: _____
 FAZA E PROJEKTIT: **PROJEKTI ZBATIMIT (ELEKTRIKE)**



BASHKIA ELBASAN
Rruga: "Qemal Stafa"
Lagjja: "Brig 17 Sulmuese"
+3554400152
email: bashkiaelbasan@elbasani.gov.al
web: www.elbasani.gov.al

INVESTITOR: **BASHKIA ELBASAN**

DREJTORIA: DREJTORIA PROJEKTIMIT

Drejtore
ark/Marvis Avllazagaj


PROJEKTUES:
 ark.Marvis Avllazagaj Lic. A.0992/2
 ark.Valbona Lufta Lic. A.1149/1
 ark.Ester Toni Lic. _____
 Ing. Bruno Korumi Lic. K.3354
 Ing.Amarildo Ahmati Lic. _____
 Ing.Bledian Hysa Lic. E.1332/1

PROJEKTI:
RIKONSTRUKSIONI I SHKOLLES "FADIL GURMANI".

EMERTIMI I FLETES:
Planimetri e Priza e Fuqise.
Kati Pare.

SHKALLA A3: 1:160	DATA: PRILL 2023	VIZATOI: Sektori Projektimit	KONTROLLOI: Sektori Projektimit
PROJEKTI NR:	FLETA NR: A3 / E 04	RISHIKIMI:	

Planimetri
Kuota ±0.00.

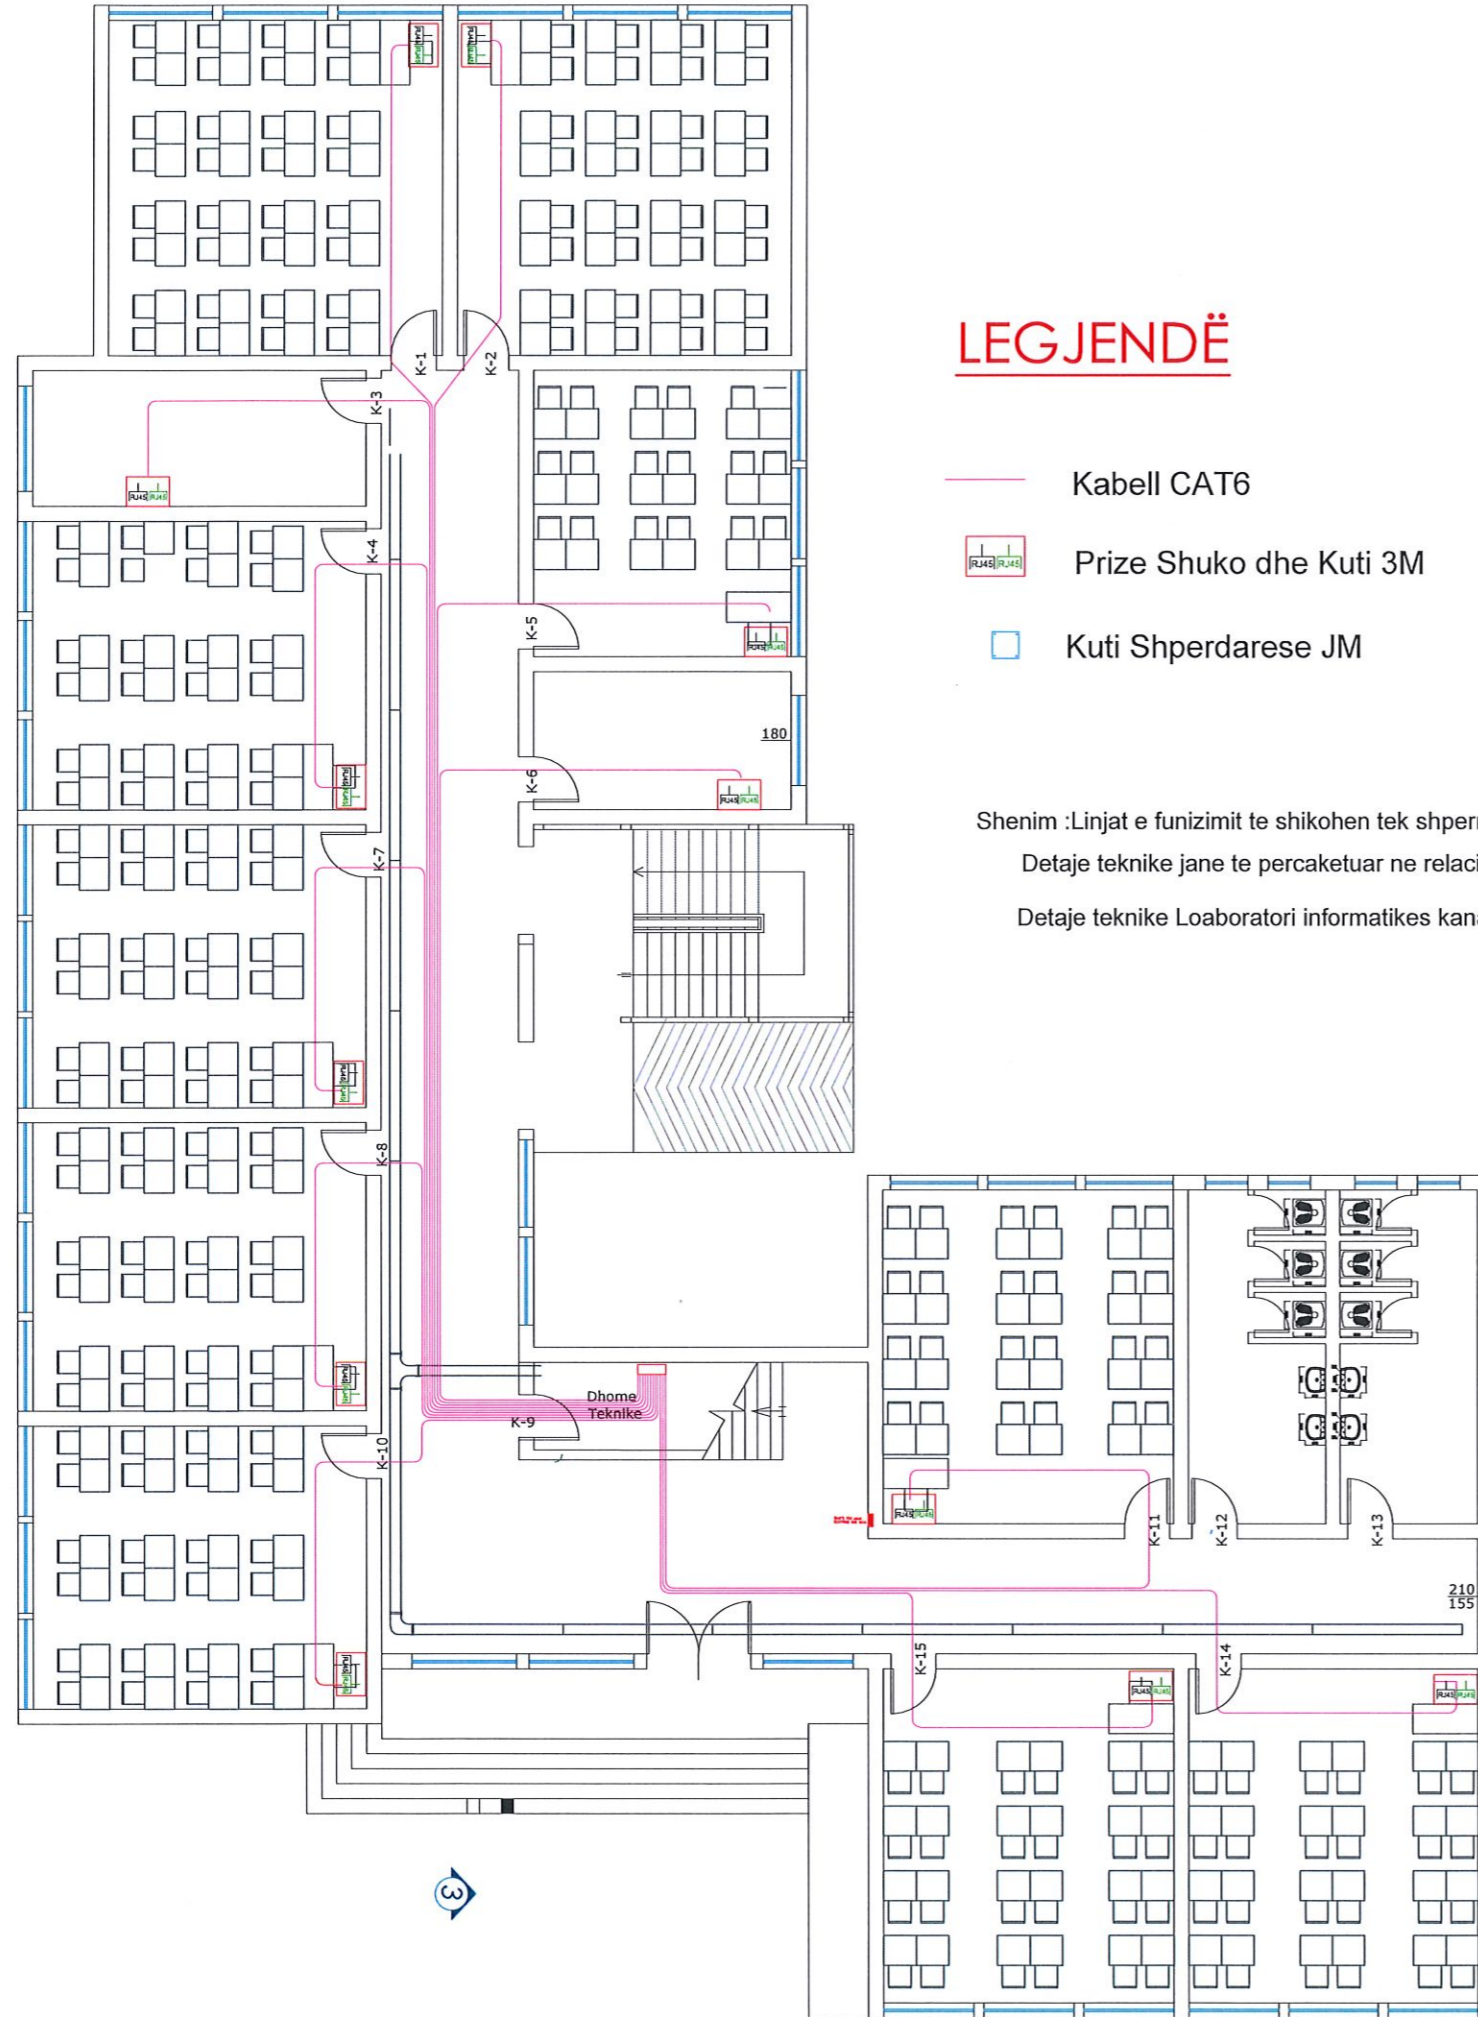

LEGJENDË

- Kabell CAT6
- Prize Shuko dhe Kuti 3M
- Kuti Shperdarese JM

Shenim :Linjat e funizimit te shikohen tek shperndarja e konfigurimit te panelit perkates.

Detaje teknike jane te percaktuar ne relacion dhe preventiv.

Detaje teknike Loaboratori informatikes kanaline Palastike

Bledian Hysa
Digitally signed by
Bledian Hysa
Date: 2024.04.23
19:51:45 +02'00'

SHENIME TEKNIKE

- KY PROJEKT ESHTHE PRONE E BASHKISE ELBASAN.
- NUK LEJOHET KOPJIMI APO RIPRODHIMI I KETIJ VIZATIMI PA AUTORIZIMIN E DRETORISE SE PROJEKTIMIT DHE SHERBIMEVE INXHINIERIKE NE BASHKINE ELBASAN.
- TE RESPEKTOHEN DIMENSIONET E SHKRUARA NE VIZATIM.
- PER CDO PAQARTESI APO MOSPERPUTHJE TE PROJEKTIT ME SITUATEN NE TERREN TE MERRET KONTAKT ME PROJEKTUESIN
- NUK LEJOHET ASNJE NDRYSHIM I PROJKTIT PA MIRATIMIN SPECIFIK TE D.P.SH.I -se.
- PER PERCAKTIMIN E NGJYRAVE, MATERIALEVE APO MALLRAVE QE DO TE PERDOREN NE KETE PROJEKT DUHET TE MERRET FILLIMISH TE MERRET MIRATIMI I PROJEKTUESIT DHE SUPERVIZORIT.

ADRESA:
Lagjja " Haxhias"

Shenim: Nuk do te kryhen punimet pa pranine e projektuesit ne piketimin e objektit.

RISH: PERSHKRIMI: NGA: DATA:
FAZA E PROJEKTIT:
PROJEKTI ZBATIMIT (ELEKTRIKE)



BASHKIA ELBASAN
Rruga."Qemal Stafa"
Lagja."Brig 17 Sulmuese"
+3554400152
email: bashkiaelbasan@elbasani.gov.al
web: www.elbasani.gov.al

INVESTITOR:
BASHKIA ELBASAN

DREJTORIA:
DREJTORIA PROJEKTIMIT

Drejtore
ark/Marvis Avllazagaj


PROJEKTUES:
ark.Marvis Avllazagaj Lic. A.0992/2
ark.Valbona Lufta Lic. A.1149/1
ark.Ester Toni Lic. *Ester*
Ing. Bruno Korumi Lic. K.3354
ing.Amarildo Ahmati Lic. *Ahmati*
ing.Bledian Hysa Lic. E.1332/1

PROJEKTI:
RIKONSTRUKSIONI I SHKOLLES "FADIL GURMANI".

EMERTIMI I FLETES:
Planimetri e Sistemit te Data
Kati Perdhe.

SHKALLA A3: 1:160	DATA: PRILL 2023	VIZATOI: Sektori Projektimit	KONTROLLOI: Sektori Projektimit
PROJEKTI NR:	FLETA NR: A3 / E 05	RISHIKIMI:	

Planimetri
Kuota +3.36.

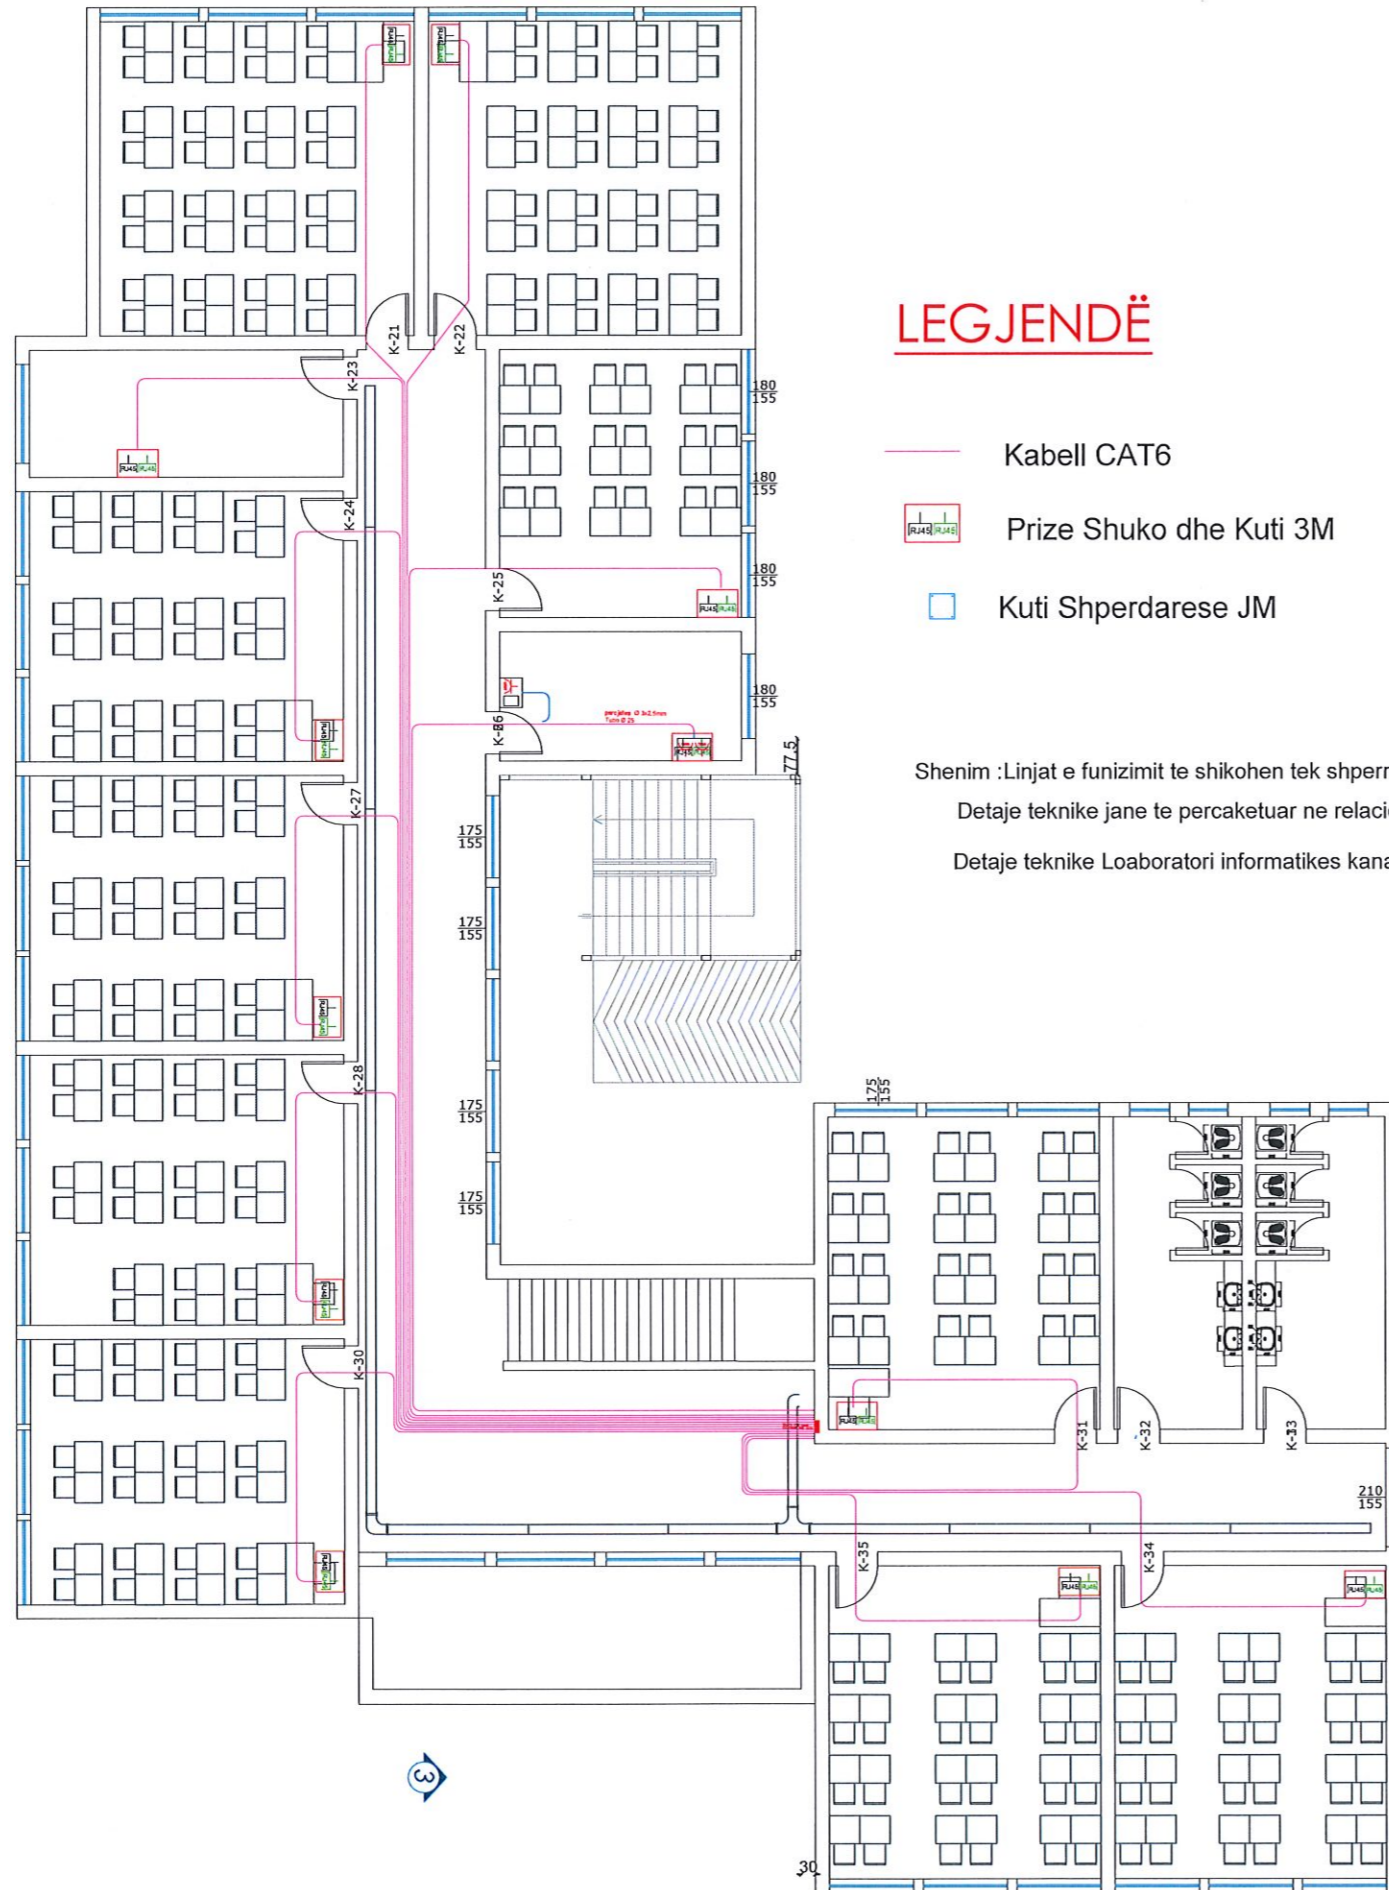

LEGJENDË

- KABELL CAT6
- PRIZE SHUKO Prize Shuko dhe Kuti 3M
- KUTI SHPERDARESE JM Kuti Shperdarese JM

Shenim :Linjat e funizimit te shikohen tek shperndarja e konfigurimit te panelit perkates.

Detaje teknike jane te percaktuar ne relacion dhe preventiv.

Detaje teknike Loaboratori informatikes kanaline Palastike

**Bledian
Hysa**

Digitally signed by
Bledian Hysa
Date: 2024.04.23
19:51:45 +02'00'

SHENIME TEKNIKE

1. KY PROJEKT ESHTHE PRONE E BASHKISE ELBASAN.
2. NUK LEJOHET KOPJIMI APO RIPRODHIMI I KETIJ VIZATIMI PA AUTORIZIMIN E DRETORISE SE PROJEKTIMIT DHE SHERBIMEVE INXHINIERIKE NE BASHKINE ELBASAN.
3. TE RESPEKTOHEN DIMENSIONET E SHKRUARA NE VIZATIM.
4. PER CDO PAQARTESI APO MOSPERPTHJE TE PROJEKTIT ME SITUATEN NE TERREN TE MERRET KONTAKT ME PROJEKTUESIN
5. NUK LEJOHET ASNJE NDRYSHIM I PROJEKTIT PA MIRATIMIN SPECIFIK TE D.P.SH.I -se.
6. PER PERCAKTIMIN E NGJYRAVE, MATERIALEVE APO MALLRAVE QE DO TE PERDOREN NE KETE PROJEKT DUHET TE MERRET FILLIMISH TE MERRET MIRATIMI I PROJEKTUESIT DHE SUPERVIZORIT.

ADRESA:

Lagjja " Haxhias"

Shenim: Nuk do te kryhen punimet pa pranine e projektuesit ne pikekimin e objektit.

RISH: PERSHKRIMI: NGA: DATA:

FAZA E PROJEKTIT:

PROJEKTI ZBATIMIT (ELEKTRIKE)



BASHKIA ELBASAN
Rruga, "Qemal Stafa"
Lagja, "Brig 17 Sulmuese"
+35554400152
email: bashkiaelbasan@elbasani.gov.al
web: www.elbasani.gov.al

INVESTITOR: **BASHKIA ELBASAN**

DREJTORIA: **DREJTORIA PROJEKTIMIT**

Drejtore
ark/Marvis Avllazagaj

PROJEKTUES:


ark.Marvis Avllazagaj	Lic. A.0992/2
ark.Valbona Lufta	Lic. A.1149/1
ark.Ester Toni	Lic.
ing. Bruno Korumi	Lic. K.3354
ing.Amarildo Ahmati	Lic. _____
ing.Bledian Hysa	Lic. E.1332/1

PROJEKTI:
RIKONSTRUKSIONI I SHKOLLES "FADIL GURMANI".



EMERTIMI I FLETES:
Planimetri Sistemit te Data
Kati Pare.

SHKALLA A3: 1:160	DATA: PRILL 2023	VIZATOI: Sektori Projektimit	KONTROLLOI: Sektori Projektimit
PROJEKTI NR:	FLETA NR: A3 / E 06	RISHIKIMI:	

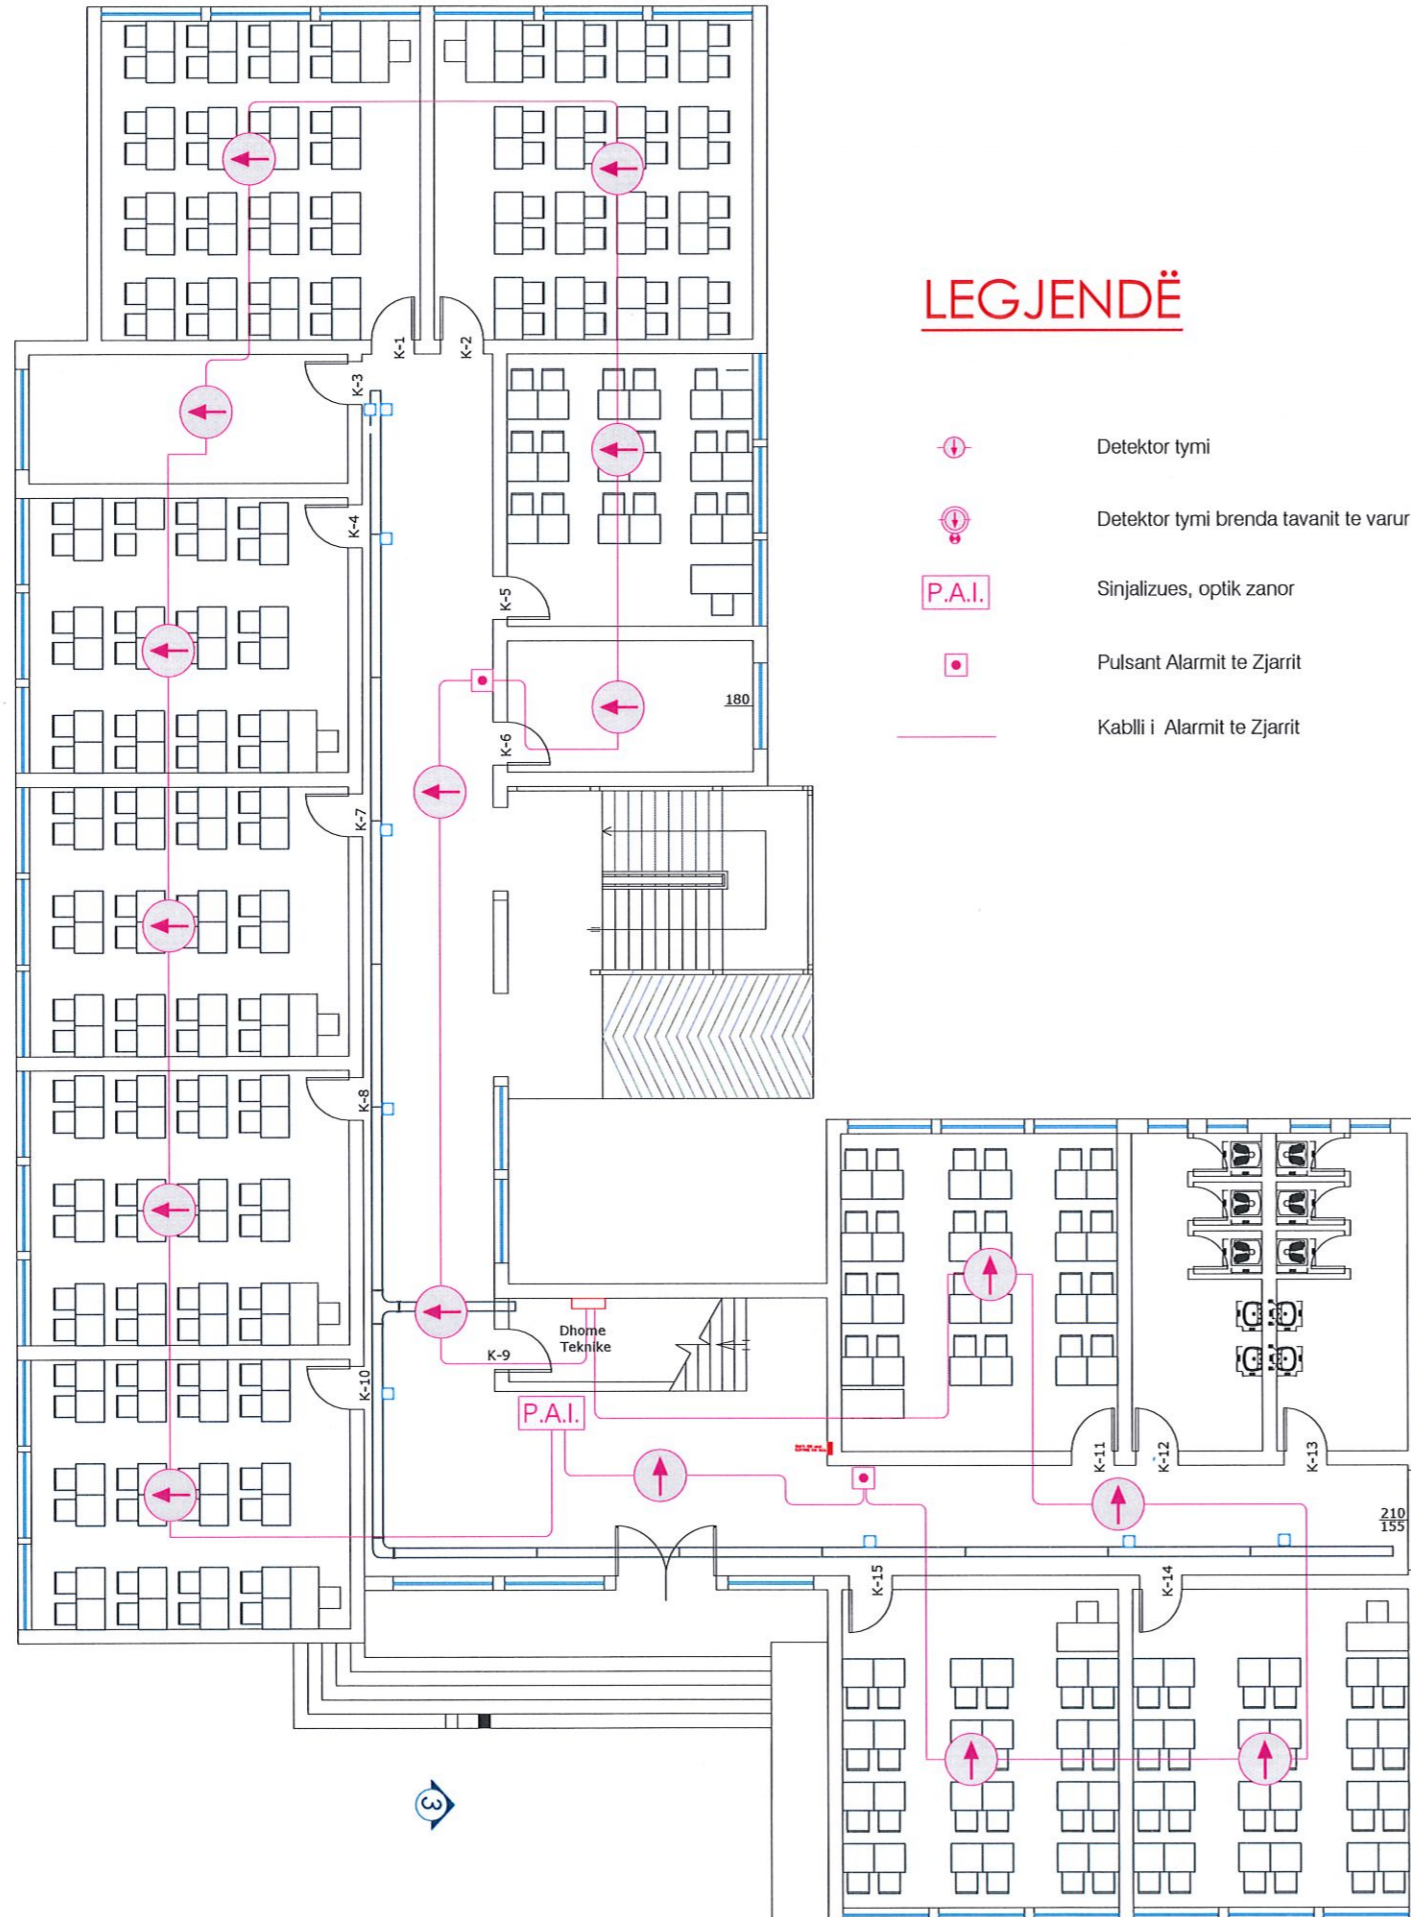Planimetri
Kuota ±0.00.



LEGJENDË

-  Detektor tymi
-  Detektor tymi brenda tavanit te varur
-  Sinjalizues, optik zanor
-  Pulsant Alarmit te Zjarrit
-  Kabli i Alarmit te Zjarrit

SHENIME TEKNIKE

1. KY PROJEKT ESHTË PRONE E BASHKISE ELBASAN.
2. NUK LEJOHET KOPJIMI APO RIPRODHIMI I KETIJ VIZATIMI PA AUTORIZIMIN E DRETORISE SE PROJEKTIMIT DHE SHERBIMEVE INXHINIERIKE NE BASHKINE ELBASAN.
3. TE RESPEKTOHEN DIMENSIONET E SHKRUARA NE VIZATIM.
4. PER CDO PAQARTESI APO MOSPERPTHJE TE PROJEKTIT ME SITUATEN NE TERREN TE MERRET KONTAKT ME PROJEKTUESIN
5. NUK LEJOHET ASNJE NDRYSHIM I PROJEKTIT PA MIRATIMIN SPECIFIK TE D.P.SH.I -se.
6. PER PERCAKTIMIN E NGJYRAVE, MATERIALEVE APO MALLRAVE QE DO TE PERDOREN NE KETE PROJEKT DUHET TE MERRET FILLIMISH TE MERRET MIRATIMI I PROJEKTUESIT DHE SUPERVIZORIT.

ADRESA:

Lagjja " Haxhias"

Shenim: Nuk do te kryhen punimet pa pranine e projektuesit ne piketimin e objektit.

RISH: PERSHKRIMI: | NGA: DATA:

FAZA E PROJEKTIT:

PROJEKTI ZBATIMIT (ELEKTRIKE)



BASHKIA ELBASAN
Rruga "Qemal Stafa"
Lagja "Brig 17 Sulmuese"
+35554400152
email: bashkiaelbasan@elbasani.gov.al
web: www.elbasani.gov.al

INVESTITOR:

BASHKIA ELBASAN

DREJTORIA:

DREJTORIA PROJEKTIMIT

Drejtor
ark/Marvis Avllazagaj

PROJEKTUES:

ark.Marvis Avllazagaj	Lic. A.0992/2
ark.Valbona Lufta	Lic. A.1149/1
ark.Ester Toni	Lic. _____
ing. Bruno Korumi	Lic. K.3354
ing.Amarildo Ahmati	Lic. _____
ing.Bledian Hysa	Lic. E.1332/1

PROJEKTI:

RIKONSTRUKSIONI I SHKOLLES "FADIL GURMANI".


EMERTIMI I FLETES:

Planimetri e Sistemit Detektimi
Kati Perdhe.


SHKALLA A3: 1:160	DATA: PRILL 2023	VIZATOI: Sektori Projektimit	KONTROLLOI: Sektori Projektimit
PROJEKTI NR:	FLETA NR: A3 / E 07	RISHIKIMI:	

Bledian Hysa


Digitally signed by
Bledian Hysa
Date: 2024.04.23
19:51:45 +02'00'

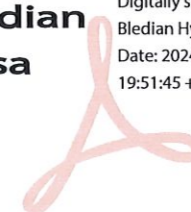

Planimetri
Kuota +3.36.

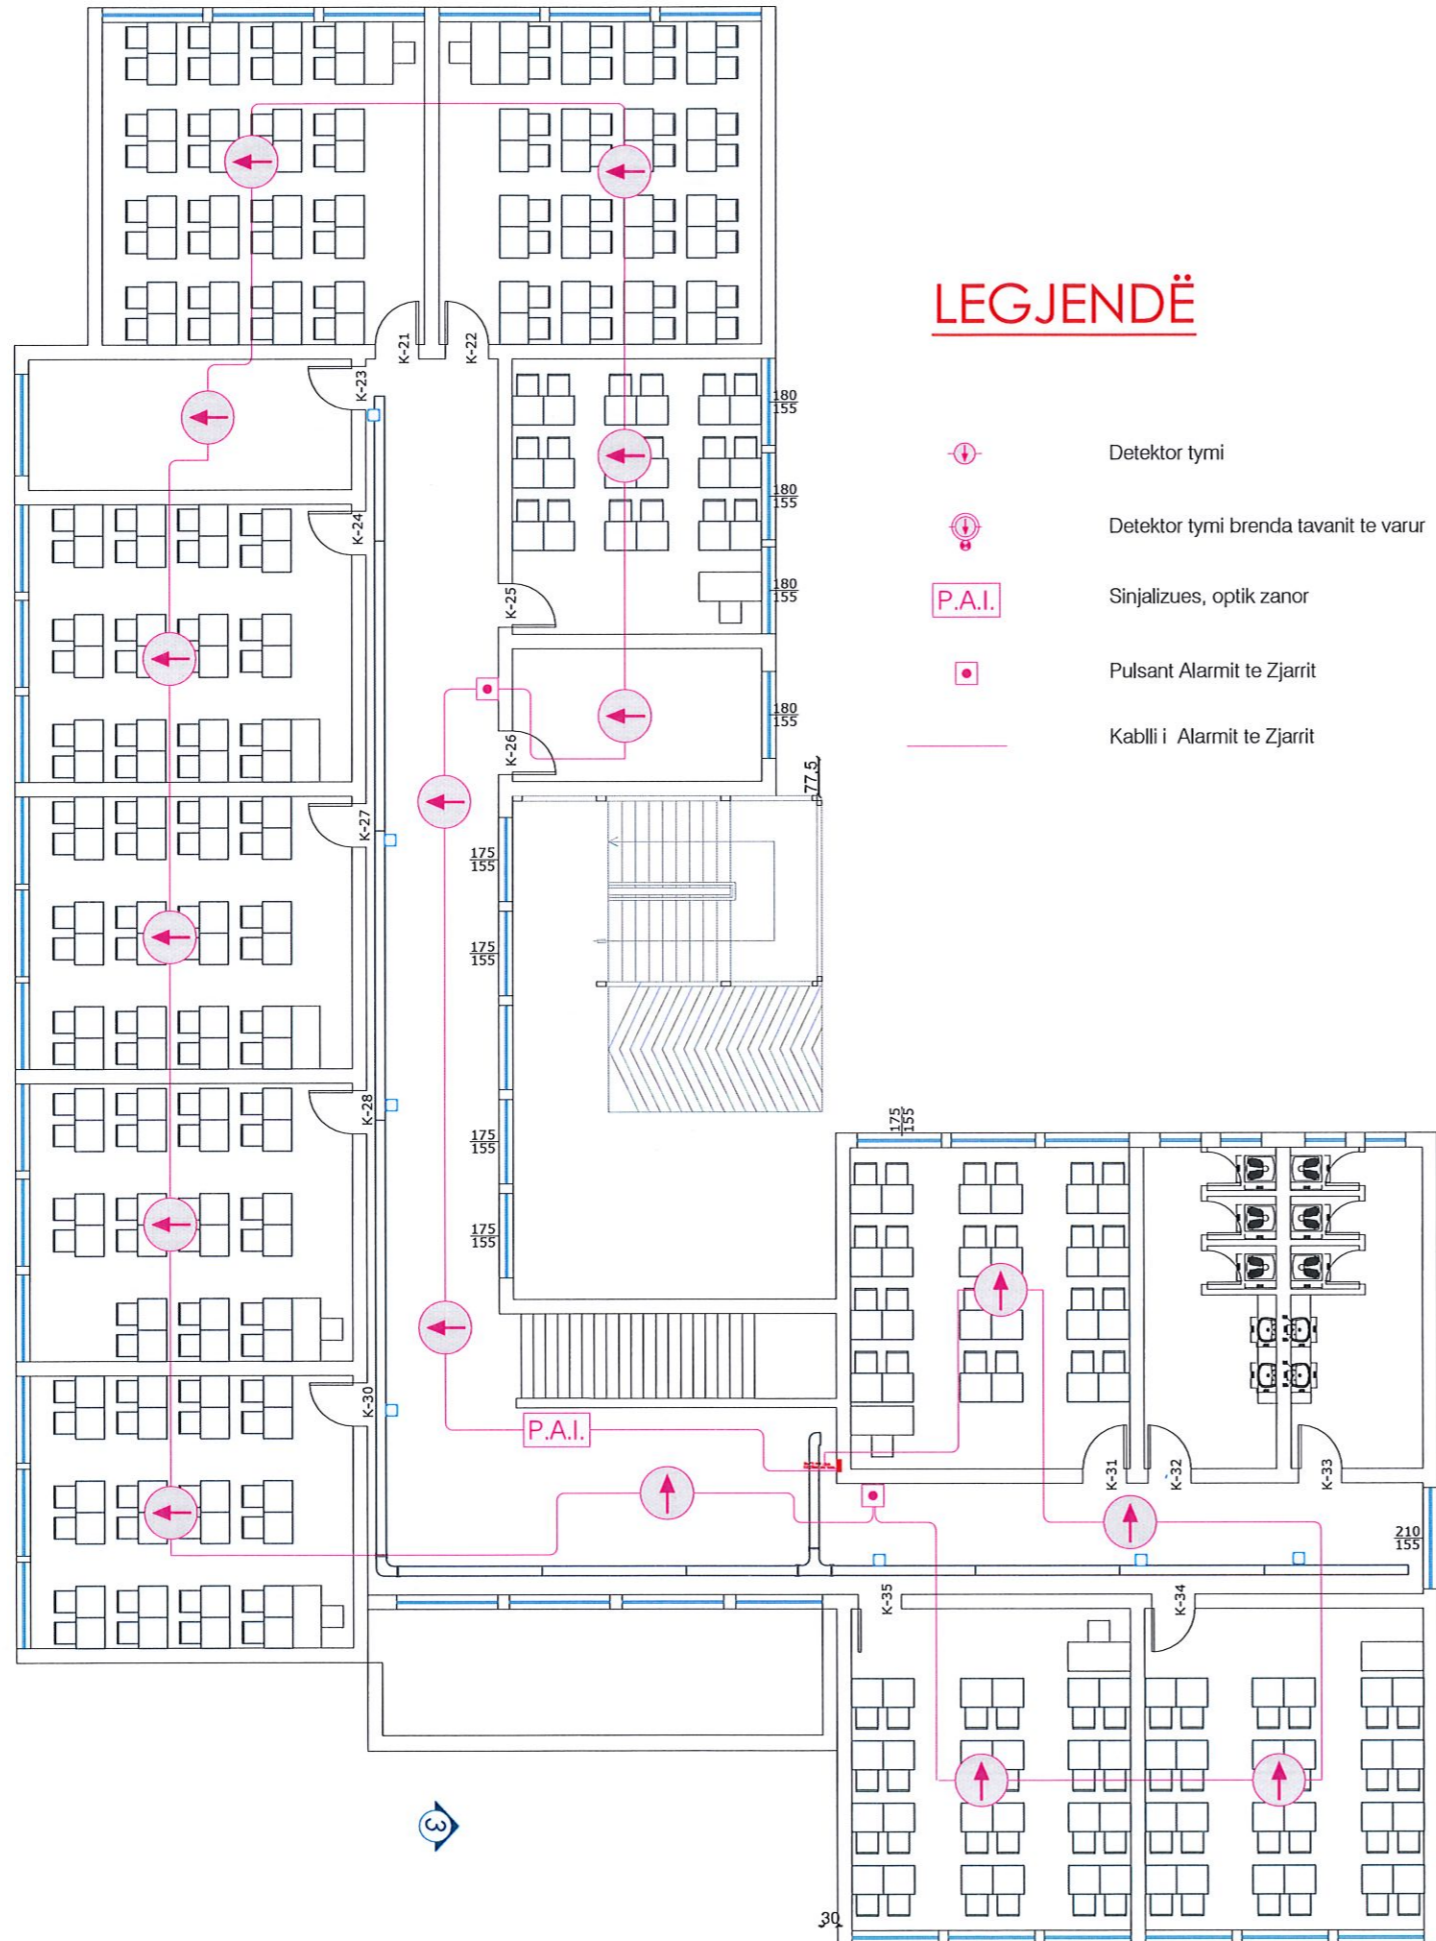

LEGJENDË

-  Detektor tymi
-  Detektor tymi brenda tavanit te varur
-  Sinjalizues, optik zanor
-  Pulsant Alarmit te Zjarrit
-  Kabli i Alarmit te Zjarrit

SHENIME TEKNIKE

1. KY PROJEKT ESHTHE PRONE E BASHKISE ELBASAN.
2. NUK LEJOHET KOPJIMI APO RIPRODHIMI I KETIJ VIZATIMI PA AUTORIZIMIN E DRETORISE SE PROJEKTIMIT DHE SHERBIMEVE INXHINIERIKE NE BASHKINE ELBASAN.
3. TE RESPEKTOHEN DIMENSIONET E SHKRUARA NE VIZATIM.
4. PER CDO PAQARTESI APO MOSPERPUTHJE TE PROJEKTIT ME SITUATEN NE TERREN TE MERRET KONTAKT ME PROJEKTUESIN
5. NUK LEJOHET ASNJE NDRYSHIM I PROJEKTIT PA MIRATIMIN SPECIFIK TE D.P.SH.I -se.
6. PER PERCAKTIMIN E NGJYRAVE, MATERIALEVE APO MALLRAVE QE DO TE PERDOREN NE KETE PROJEKT DUHET TE MERRET FILLIMISH TE MERRET MIRATIMI I PROJEKTUESIT DHE SUPERVIZORIT.

ADRESA:

Lagjja " Haxhias "

Shenim: Nuk do te kryhen punimet pa pranine e projektuesit ne piketimin e objektit.

RISH: PERSHKRIMI: NGA: DATA:

FAZA E PROJEKTIT:
PROJEKTI ZBATIMIT (ELEKTRIKE)



BASHKIA ELBASAN
Rruga "Qemal Stafa"
Lagja "Brig 17 Sulmuese"
+35554400152
email: bashkiaelbasan@elbasani.gov.al
web: www.elbasani.gov.al

INVESTITOR:
BASHKIA ELBASAN

DREJTORIA:
DREJTORIA PROJEKTIMIT

Drejtor
ark/Marvis Avllazagaj

PROJEKTUES:

ark.Marvis Avllazagaj	Lic. A.0992/2
ark.Valbona Lufta	Lic. A.1149/1
ark.Ester Toni	Lic. _____
ing. Bruno Korumi	Lic. K.3354
ing.Amarildo Ahmati	Lic. _____
ing.Bledian Hysa	Lic. E.1332/1

PROJEKTI:
RIKONSTRUKSIONI I SHKOLLES "FADIL GURMANI".

EMERTIMI I FLETES:
Planimetri e Sistemit Detektimi
Kati Pare.

SHKALLA A3: 1:160	DATA: PRILL 2023	VIZATOI: Sektori Projektimit	KONTROLLOI: Sektori Projektimit
----------------------	---------------------	---------------------------------	------------------------------------


PROJEKTI NR:	FLETA NR: A3 / E 08	RISHIKIMI:
-----------------------	------------------------	---------------------

Bledian Hysa




Digitally signed by
Bledian Hysa
Date: 2024.04.23
19:51:45 +02'00'

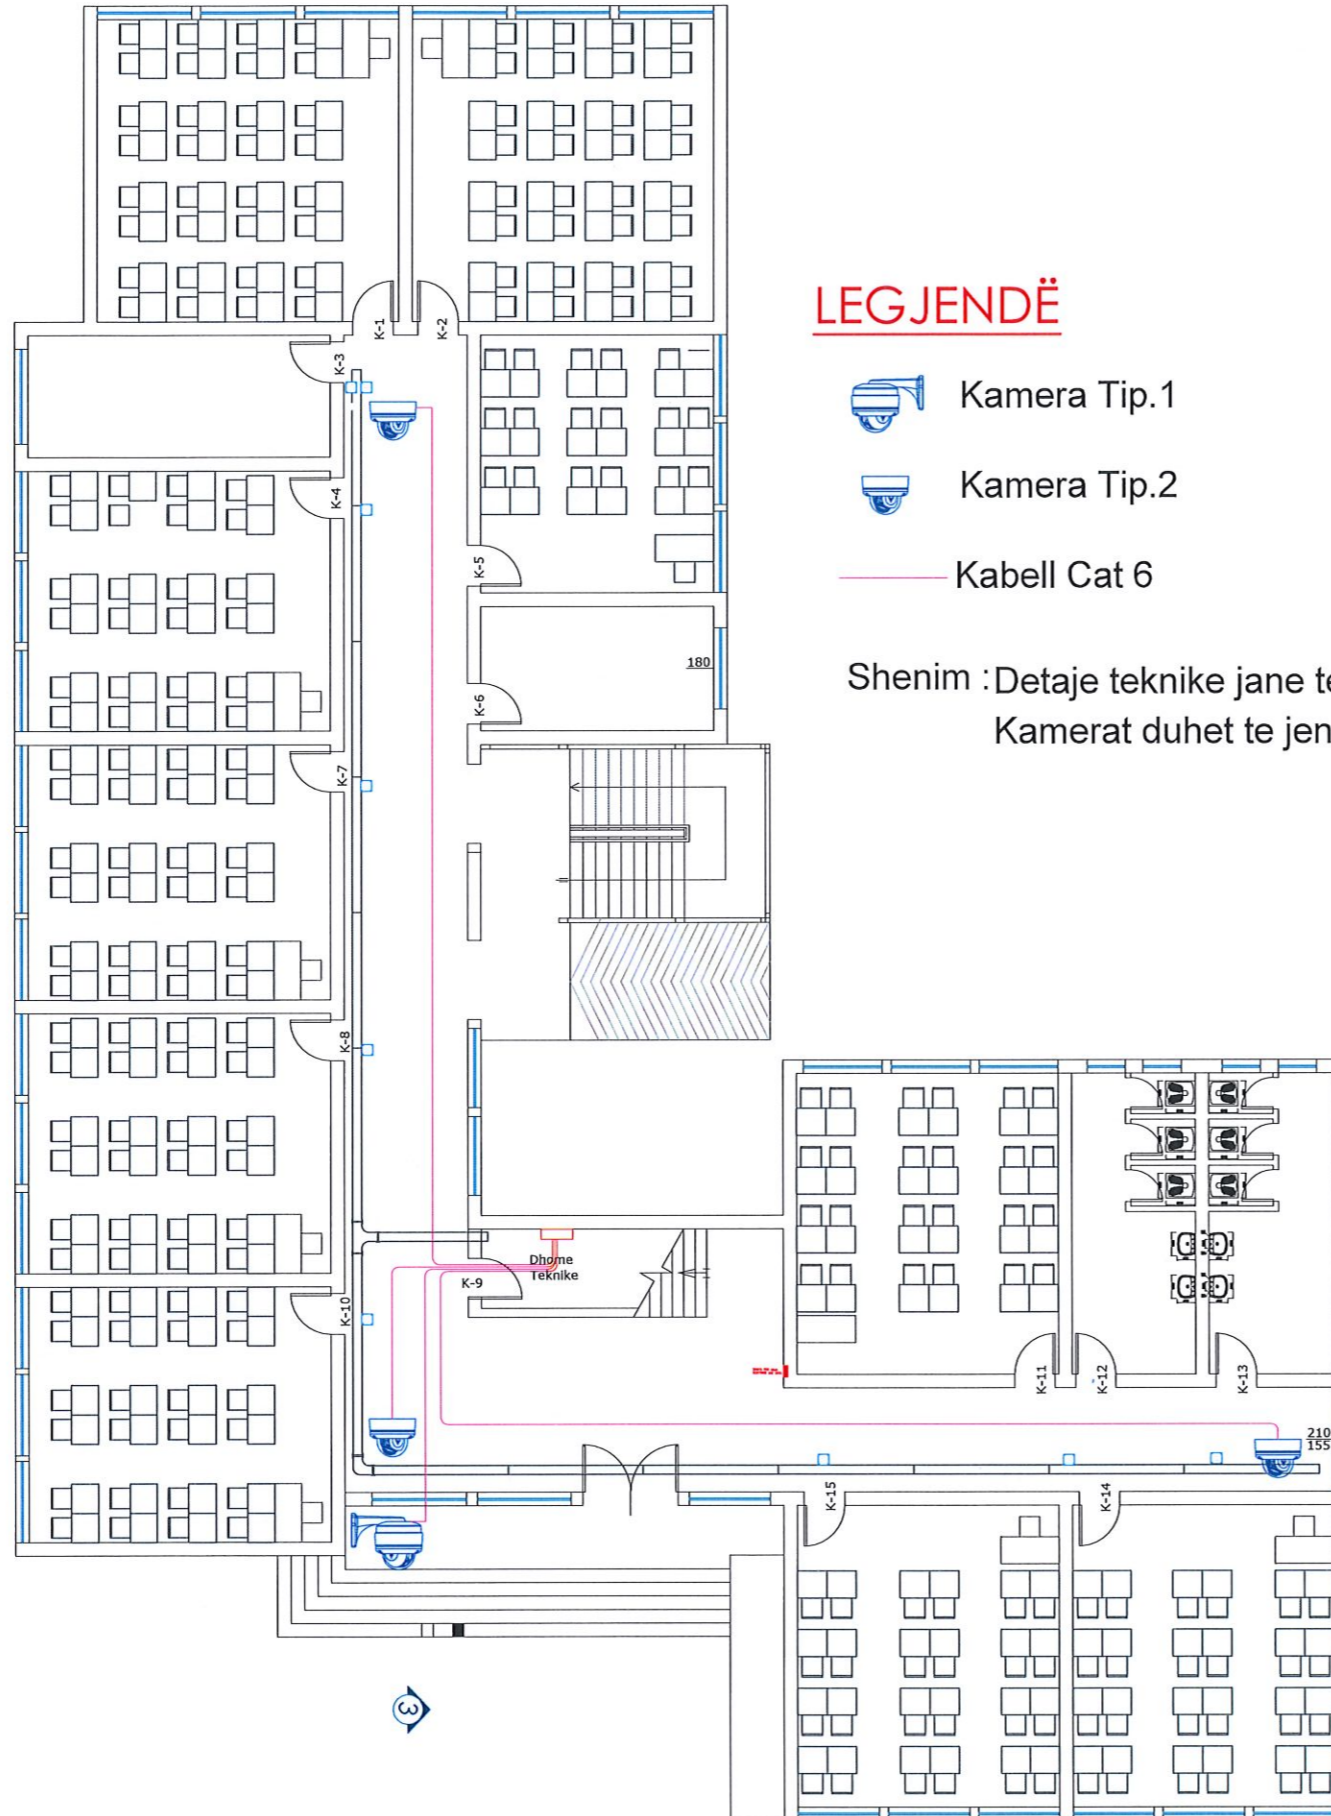

Planimetri
Kuota ±0.00.



LEGJENDË

-  Kamera Tip.1
-  Kamera Tip.2
-  Kabell Cat 6

Shenim : Detaje teknike jane te percaketuar ne relacion dhe preventiv.
Kamerat duhet te jene IP. pozicionimet te shikohen ne zbatim

Bledian Hysa
Digitally signed by
Bledian Hysa
Date: 2024.04.23
19:51:45 +02'00'

SHENIME TEKNIKE

1. KY PROJEKT ESHTË PRONË E BASHKISË ELBASAN.
2. NUK LEJOHET KOPJIMI APO RIPRODHIMI I KETIJ VIZATIMI PA AUTORIZIMIN E DRETORISE SE PROJEKTIMIT DHE SHERBIMEVE INXHINIERIKE NE BASHKINE ELBASAN.
3. TE RESPEKTOHEN DIMENSIONET E SHKRUARA NE VIZATIM.
4. PER CDO PAQARTESI APO MOSPËRPUTHJE TE PROJEKTIT ME SITUATEN NE TERREN TE MERRET KONTAKT ME PROJEKTUESIN
5. NUK LEJOHET ASNJE NDRYSHIM I PROJEKTIT PA MIRATIMIN SPECIFIK TE D.P.SH.I -se.
6. PER PERCAKTIMIN E NGJYRAVE, MATERIALEVE APO MALLRAVE QE DO TE PERDOREN NE KETE PROJEKT DUHET TE MERRET FILLIMISH TE MERRET MIRATIMI I PROJEKTUESIT DHE SUPERVIZORIT.

ADRESA:
Lagjja " Haxhias"

Shenim: Nuk do te kryhen punimet pa pranine e projektuesit ne piketimin e objektit.



RISH: PERSHKRIMI : NGA: DATA:
FAZA E PROJEKTIT :
PROJEKTI ZBATIMIT (ELEKTRIKE)

 **BASHKIA ELBASAN**
Rruga. "Qemal Stafa"
Lagja. "Brig 17 Sulmuese"
+35554400152
email: bashkiaelbasan@elbasani.gov.al
web: www.elbasani.gov.al

INVESTITOR:
BASHKIA ELBASAN

DREJTORIA:
DREJTORIA PROJEKTIMIT

Drejtor
ark/Marvis Avllazagaj



PROJEKTUES:
ark.Marvis Avllazagaj Lic. A.0992/2
ark.Valbona Lufta Lic. A.1149/1
ark.Ester Toni Lic. 
Ing. Bruno Korumi Lic. K.3354
ing.Amarildo Ahmati Lic. _____
ing.Bledian Hysa  Lic. E.1332/1

PROJEKTI:
RIKONSTRUKSIONI I SHKOLLES "FADIL GURMANI".

EMERTIMI I FLETES:
Planimetri e Sistemit Monitorimit
Kati Perdhe.

SHKALLA A3: 1:160	DATA: PRILL 2023	VIZATOI: Sektori Projektimit	KONTROLLOI: Sektori Projektimit
PROJEKTI NR:	FLETA NR: A3 / E 09	RISHIKIMI:	

SKEMA E FUQISE KOLLONA KRYESORE

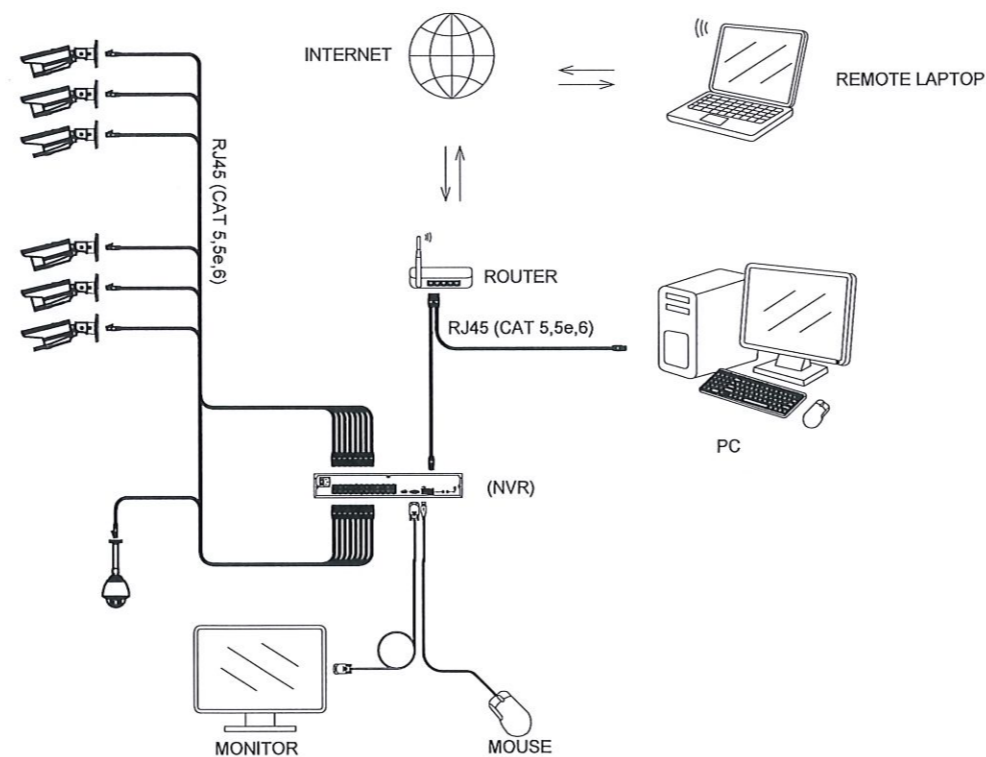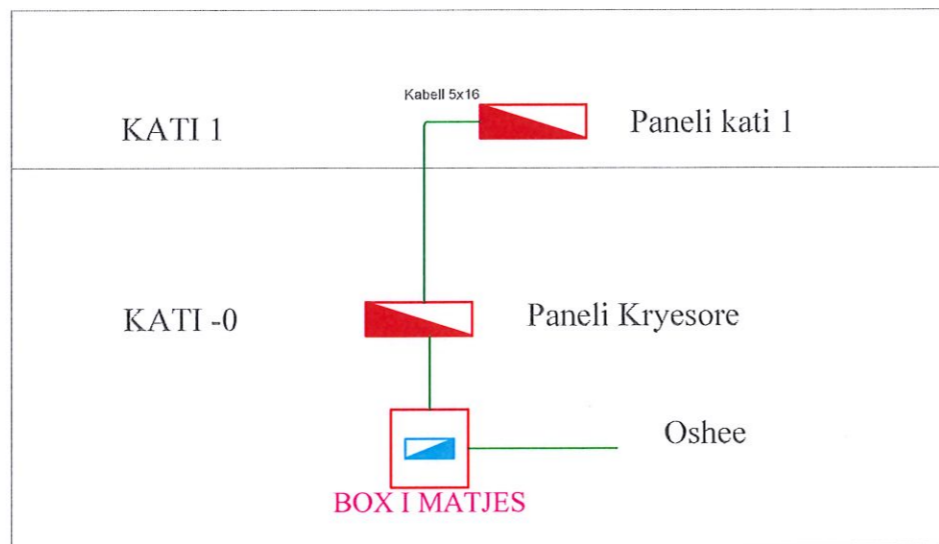

SKEMA E MONITORIMIT

Bledian Hysa
 Digitally signed by Bledian Hysa
 Date: 2024.04.23 19:51:45 +02'00'

SHENIME TEKNIKE

1. KY PROJEKT ESHTË PRONË E BASHKISË ELBASAN.
2. NUK LEJOHET KOPJIMI APO RIPRODHIMI I KETIJ VIZATIMI PA AUTORIZIMIN E DRETORISË SE PROJEKTIMIT DHE SHERBIMEVE INXHINIERIKE NE BASHKINE ELBASAN.
3. TE RESPEKTOHEN DIMENSIONET E SHKRUARAT NE VIZATIM.
4. PER CDO PAQARTESI APO MOSPËRPTHJE TE PROJEKTIT ME SITUATEN NE TERREN TE MERRET KONTAKT ME PROJEKTUESIN
5. NUK LEJOHET ASNJE NDRYSHIM I PROJEKTIT PA MIRATIMIN SPECIFIK TE D.P.SH.I -se.
6. PER PERCAKTIMIN E NGJYRAVE, MATERIALEVE APO MALLRAVE QE DO TE PERDOREN NE KETE PROJEKT DUHET TE MERRET FILLIMISH TE MERRET MIRATIMI I PROJEKTUESIT DHE SUPERVIZORIT.

ADRESA:
Lagjja " Haxhias"

Shenim: Nuk do te kryhen punimet pa pranine e projektuesit ne piketimin e objektit.

RISH: PERSHKRIMI: NGA: DATA:
 FAZA E PROJEKTIT:
PROJEKTI ZBATIMIT (ELEKTRIKE)

BASHKIA ELBASAN
 Rruga: "Qemal Stafa"
 Lagja: "Brig 17 Sulmuese"
 +35554400152
 email: bashkia@elbasani.gov.al
 web: www.elbasani.gov.al

INVESTITOR:
BASHKIA ELBASAN

DREJTORIA:
DREJTORIA PROJEKTIMIT
 Drejtor
 ark/Marvis Avllazagaj

PROJEKTUES:	
ark.Marvis Avllazagaj	Lic. A.0992/2
ark.Valbona Lufta	Lic. A.1149/1
ark.Ester Toni	Lic. _____
ing. Bruno Korumi	Lic. K.3354
ing.Amarildo Ahmati	Lic. _____
ing.Bledian Hysa	Lic. E.1332/1

PROJEKTI:
RIKONSTRUKSIONI I SHKOLLES "FADIL GURMANI".

EMERTIMI I FLETES:
Detaje Teknike

SHKALLA A3: 1:100	DATA: PRILL 2023	VIZATOI: Sektori Projektimit	KONTROLLOI: Sektori Projektimit
PROJEKTI NR:	FLETA NR: A3 / E 12	RISHIKIMI:	

SHENIME TEKNIKE

1. KY PROJEKT ESHTË PRONE E BASHKISE ELBASAN.
2. NUK LEJOHET KOPJIMI APO RIPRODHIMI I KETIJ VIZATIMI PA AUTORIZIMIN E DRETORISE SE PROJEKTIMIT DHE SHERBIMEVE INZHINIERIKE NE BASHKINE ELBASAN.
3. TE RESPEKTOHEN DIMENSIONET E SHKRUAR NE VIZATIM.
4. PER CDO PAQARTESI APO MOSPËRPUTHJE TE PROJEKTIT ME SITUATEN NE TERREN TE MERRET KONTAKT ME PROJEKTUESIN
5. NUK LEJOHET ASNJE NDRYSHIM I PROJEKTIT PA MIRATIMIN SPECIFIK TE D.P.SH.I -se.
6. PER PERCAKTIMIN E NGJYRAVE, MATERIALEVE APO MALLRAVE QE DO TE PERDOREN NE KETE PROJEKT DUHET TE MERRET FILLIMISH TE MERRET MIRATIMI I PROJEKTUESIT DHE SUPERVIZORIT.

ADRESA:
Lagjja " Haxhias"

Shenim: Nuk do te kryhen punimet pa pranine e projektuesit ne piketimin e objektit.

RISH: PERSHKRIMI: NGA: DATA:
FAZA E PROJEKTIT:
PROJEKTI ZBATIMIT (ELEKTRIKE)

BASHKIA ELBASAN
Rruga "Qemal Stafa"
Lagjja "Brig 17 Sulmuese"
+3554400152
email: bashkiaelbasan@elbasani.gov.al
web: www.elbasani.gov.al

INVESTITOR:
BASHKIA ELBASAN

DREJTORIA:
DREJTORIA PROJEKTIMIT





**Drejtor
ark/Marvis Avllazagaj**

PROJEKTUES:
ark.Marvis Avllazagaj Lic. A.0992/2
ark.Valbona Lufta Lic. A.1149/1
ark.Ester Toni Lic. ~~.....~~
Ing. Bruno Korumi Lic. K.3354
Ing.Amarildo Ahmeti Lic.
Ing.Bledian Hysa Lic. E.1332/1




PROJEKTI:
RIKONSTRUKSIONI I SHKOLLES "FADIL GURMANI".

EMERTIMI I FLETES:
Paneli Elektrik Kati Perdhe

SHKALLA A3: 1:100	DATA: PRILL 2023	VIZATOI: Sektori Projektimit	KONTROLLLOI: Sektori Projektimit
PROJEKTI NR:	FLETA NR: A3 / E 13	RISHIKIMI:	

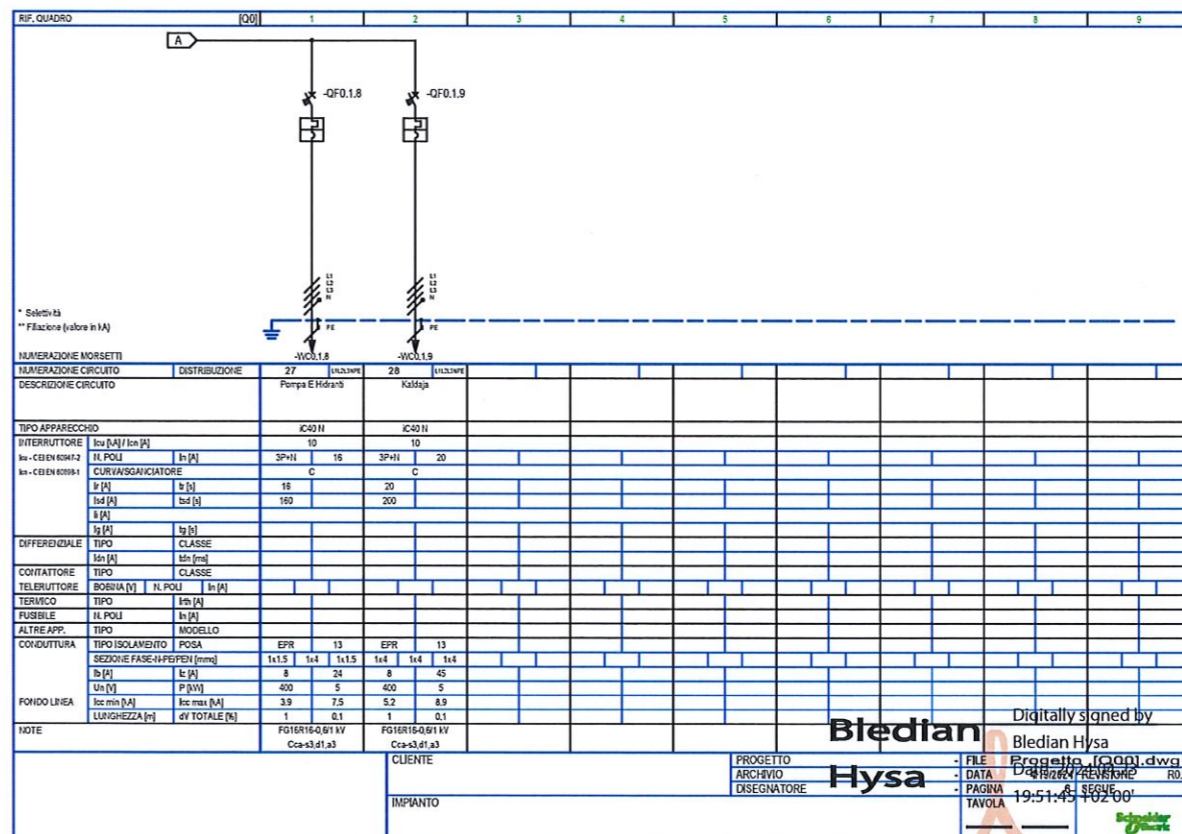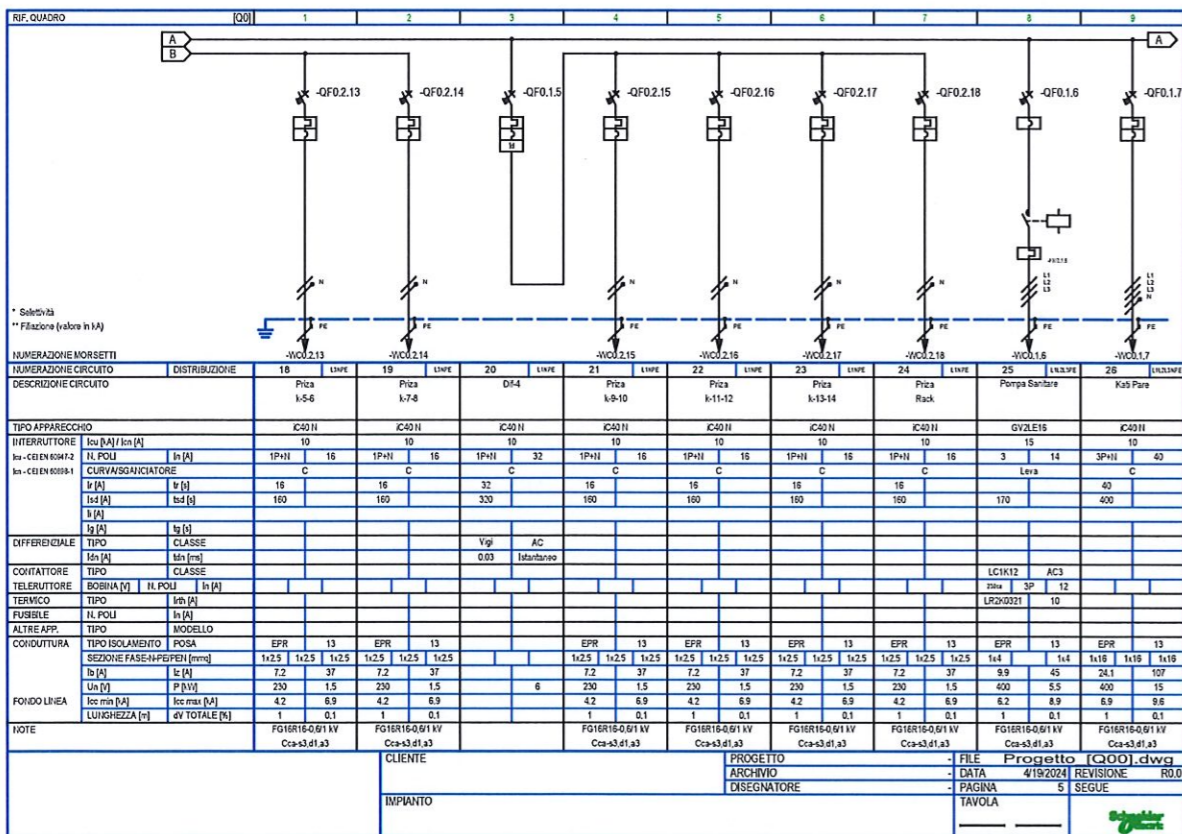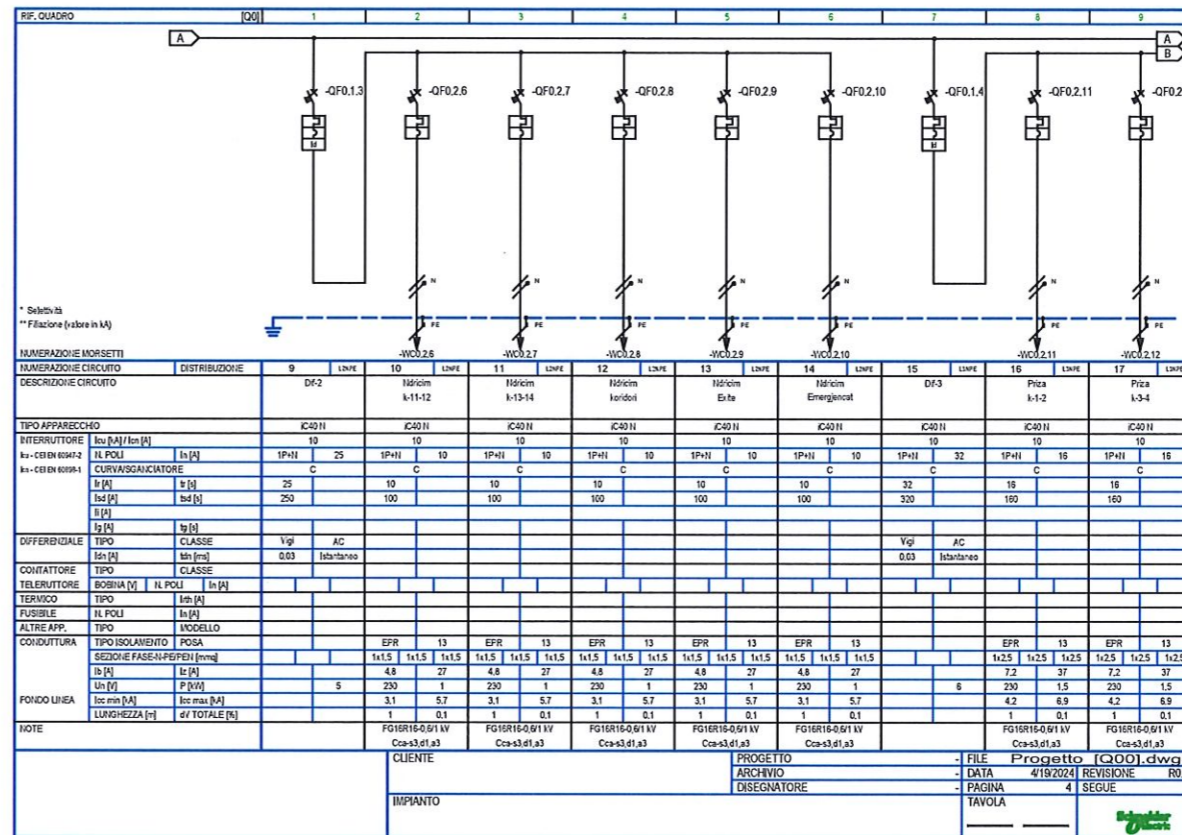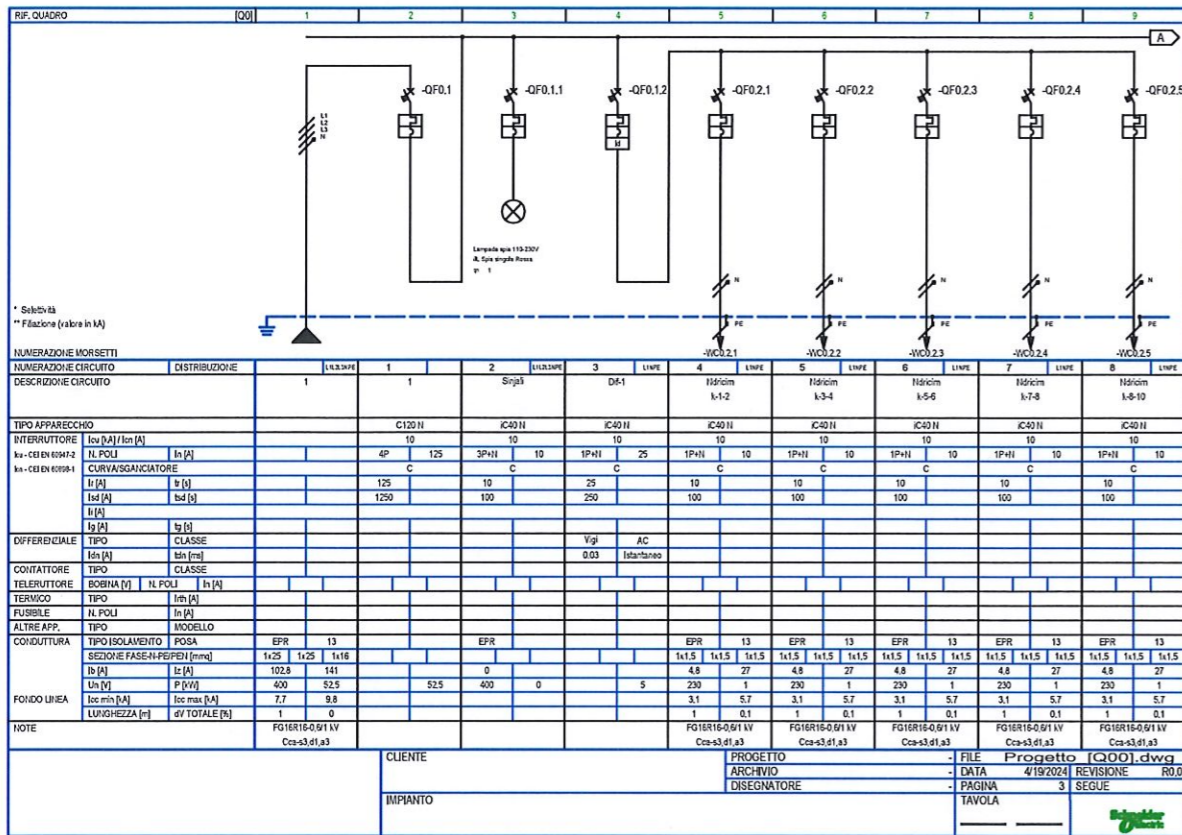

Digitally signed by
Bledian Hysa
19:51:45 10200

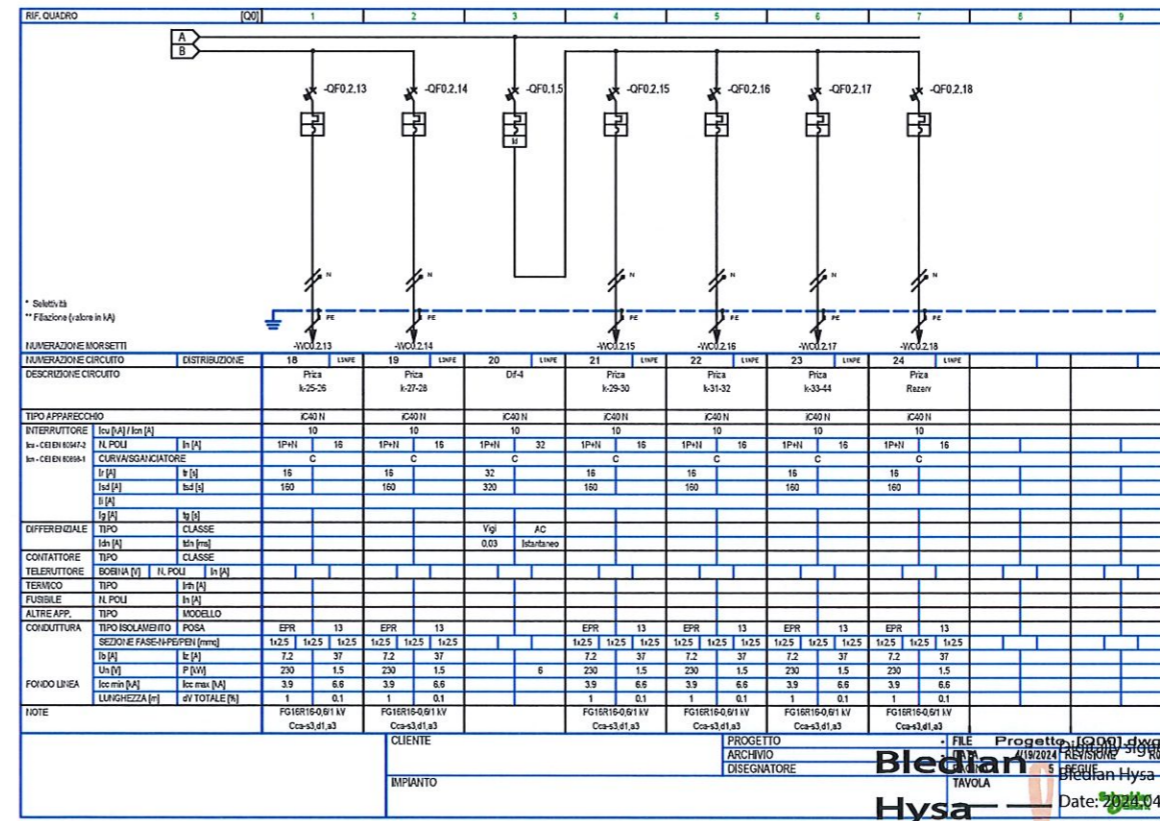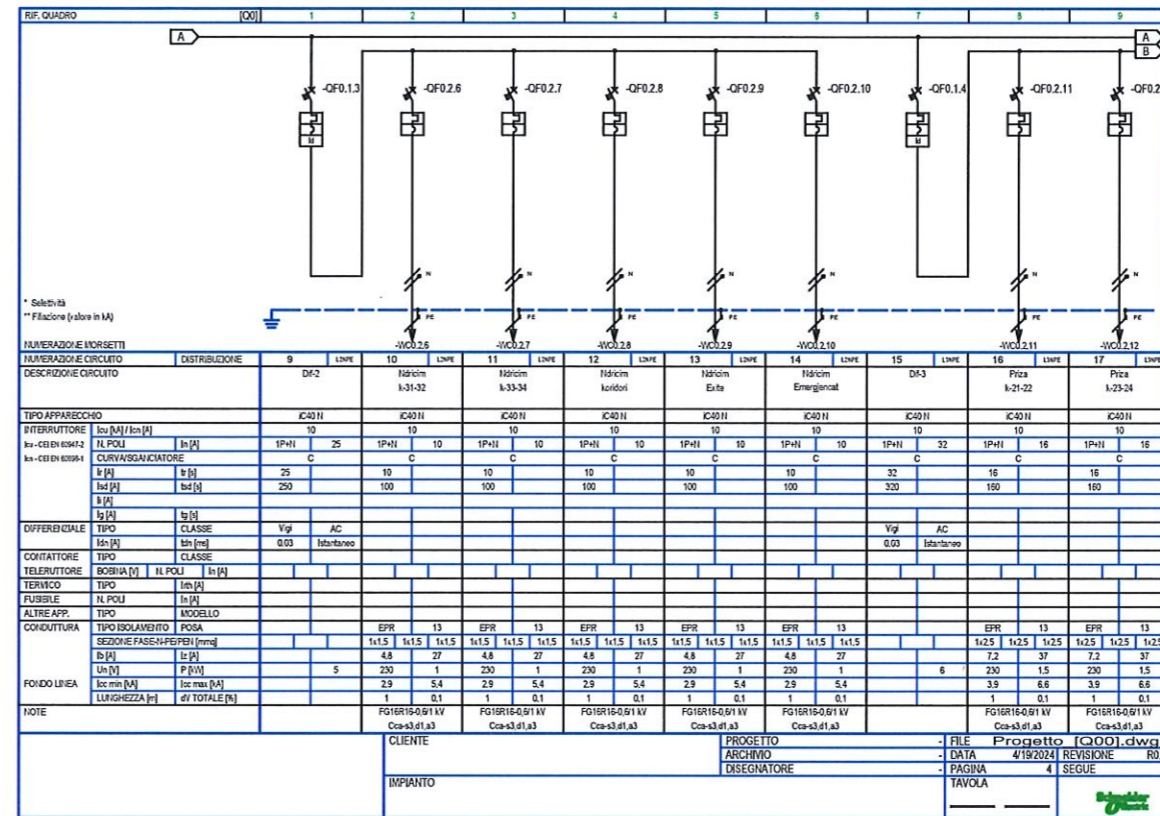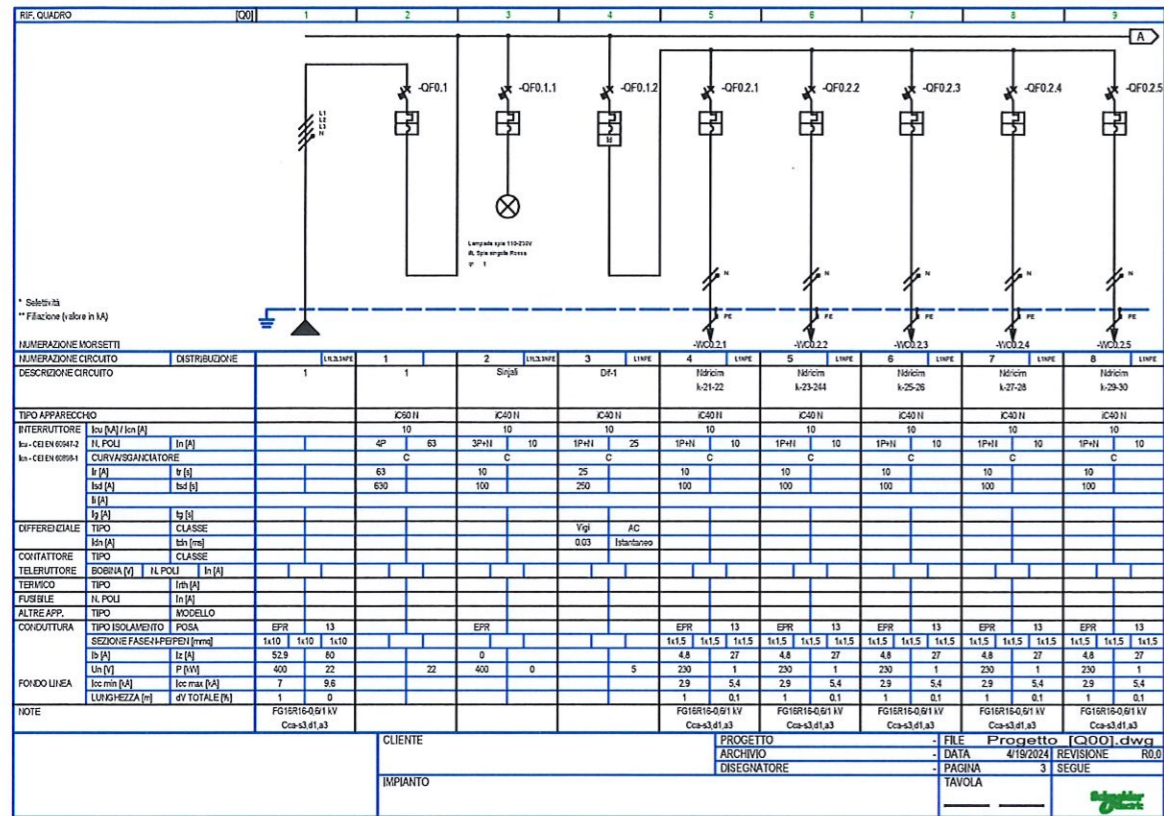

SHENIME TEKNIKE

1. KY PROJEKT ESHTË PRONE E BASHKISE ELBASAN.
2. NUK LEJOHET KOPJIMI APO RIPRODHIMI I KETIJ VIZATIMI PA AUTORIZIMIN E DRETORISE SE PROJEKTIMIT DHE SHERBIMEVE INXHINIERIKE NE BASHKINE ELBASAN.
3. TE RESPEKTOHEN DIMENSIONET E SHKRUARA NE VIZATIM.
4. PER CDO PAQARTESI APO MOSPERPTHJE TE PROJEKTIT ME SITUATEN NE TERREN TE MERRET KONTAKT ME PROJEKTUESIN
5. NUK LEJOHET ASNJE NDRYSHIM I PROJEKTIT PA MIRATIMIN SPECIFIK TE D.P.SH.I -se.
6. PER PERCAKTIMIN E NGJYRAVE, MATERIALEVE APO MALLRAVE QE DO TE PERDOREN NE KETE PROJEKT DUHET TE MERRET FILLIMISH TE MERRET MIRATIMI I PROJEKTUESIT DHE SUPERVIZORIT.

ADRESA:
Lagjja " Haxhias"

Shenim: Nuk do te kryhen punimet pa pranine e projektuesit ne piketimin e objektit.

RISH: PERSHKRIMI: NGA: DATA:
FAZA E PROJEKTIT: **PROJEKTI ZBATIMIT (ELEKTRIKE)**

BASHKIA ELBASAN
Rruga "Qemal Stafa"
Lagjja "Brig 17 Sulmuese"
+35554400152
email: bashkiaelbasan@elbasani.gov.al
web: www.elbasani.gov.al

INVESTITOR: **BASHKIA ELBASAN**

DREJTORIA: **DREJTORIA PROJEKTIMIT**
Drejtor ark/Marvis Avllazagaj

PROJEKTUES:
ark.Marvis Avllazagaj Lic. A.0992/2
ark.Valbona Lufta Lic. A.1149/1
ark.Ester Toni Lic. K.3354
Ing. Bruno Korumi Lic. _____
Ing.Amarildo Ahmati Lic. _____
Ing.Bledian Hysa Lic. E.1332/1

PROJEKTI: **RIKONSTRUKSIONI I SHKOLLES "FADIL GURMANI".**

EMERTIMI I FLETES:
Paneli Elektrik Kati Pare

SHKALLA A3: 1:100	DATA: PRILL 2023	VIZATOI: Sektori Projektimit	KONTROLLOR: Sektori Projektimit
PROJEKTI NR:	FLETA NR: A3 / E 14	RISHIKIMI:	

Projeto (000).dwg by
Bledian Hysa
Date: 2023.04.23
19:51:45 +02'00'