



BASHKIA VLORE  
MIRATOI  
KRYETARI I BASHKISË VLORE

**ERMAL DREDHA**

MIRATOI  
INSTITUTI KOMBETAR I  
TRAGJEGIMISE KULTURORE

**KLESTA QIRICI**

Drejtor IKTK Vlore **Orgest Feimi**

Pergjegjes sektori **Marsel Berdaj**

DREJTOR URBANISTIKES  
**ZAMBAK SELMANI**

## PROJEKTI ARKITEKTONIK

"ZYRË INFORMACIONI ME NJË NDALESË"- BASHKIA VLORE  
(ONE STOP SHOP)



BASHKIA VLORE

DREJTORIA E URBANISTIKËS

Projektoi:

Ark. Suela Abazaj  
Ark. Klaudio Mehmetaj  
Ark. Erisa Muka  
Ark. Ingli Xhaferaj  
Urb. Artan Hoshafi  
Ing. Edmond Beqiri  
Top. Kismet Agalliu

Drejtor: ZAMBAK SELMANI


INSTITUTI I TRASHEGIMISE KULTURORE VLORE

Drejtor IKTK  
Orgest Feimi

Pergjegjes sektori  
Marsel Berdaj

Të dhëna:

Sipërfaqe për rishikim  
në zyra për  
informacion= 178 m<sup>2</sup>

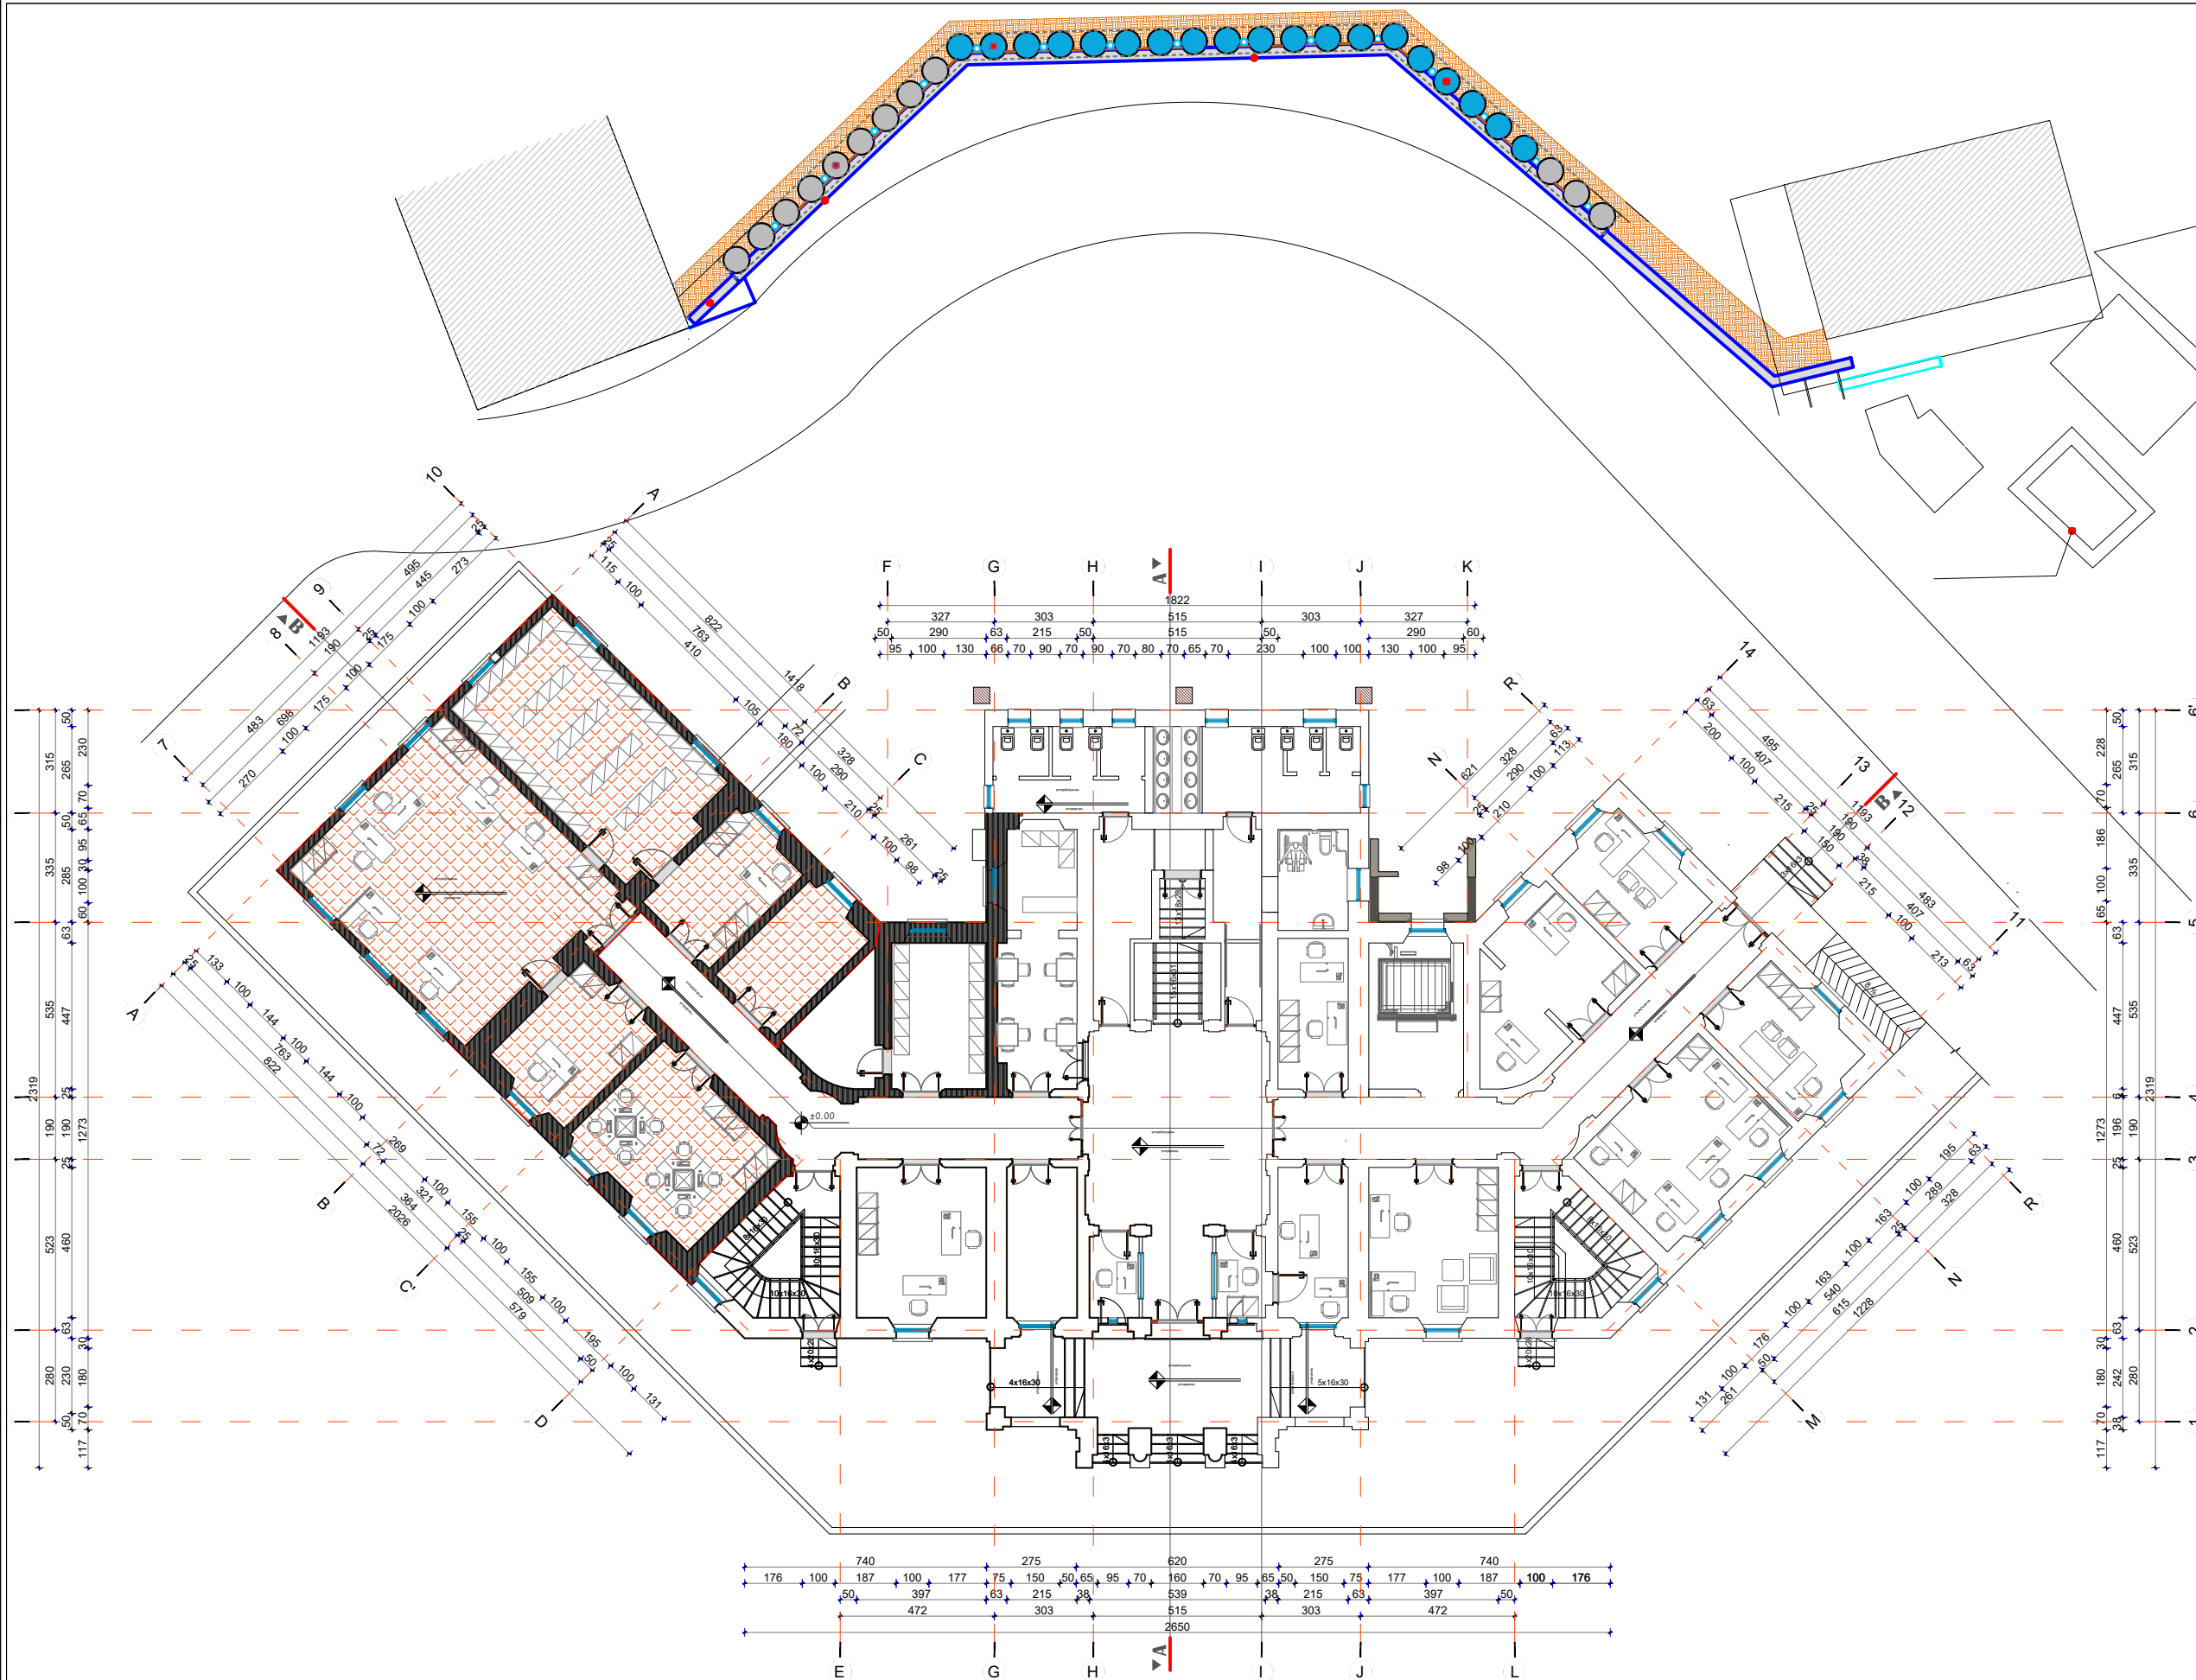

Shk. 1:200

PLANVENDOSJE E GJENDJES EKZISTUESE

ZYRË INFORMACIONI ME NJË NDALESË - BASHKIA VLORE (ONE STOP SHOP)

BASHKIA VLORE 2023

A-01



BASHKIA VLORE

DREJTORIA E URBANISTIKËS

Projektoi:

Ark. Suela Abazaj  
Ark. Klaudio Mehmetaj  
Ark. Erisa Muka  
Ark. Ingli Xhaferaj  
Urb. Artan Hoshafi  
Ing. Edmond Beqiri  
Top. Kismet Agalliu

Drejtor: ZAMBAK SELMANI


INSTITUTI I TRASHEGIMISE KULTURORE VLORE

Drejtor I KTK  
Orgest Feimi

Pergjegjes sektori  
Marsel Berdaj

Të dhëna:

Sipërfaqe për rishikim  
në zyra për  
informacion= 178 m<sup>2</sup>

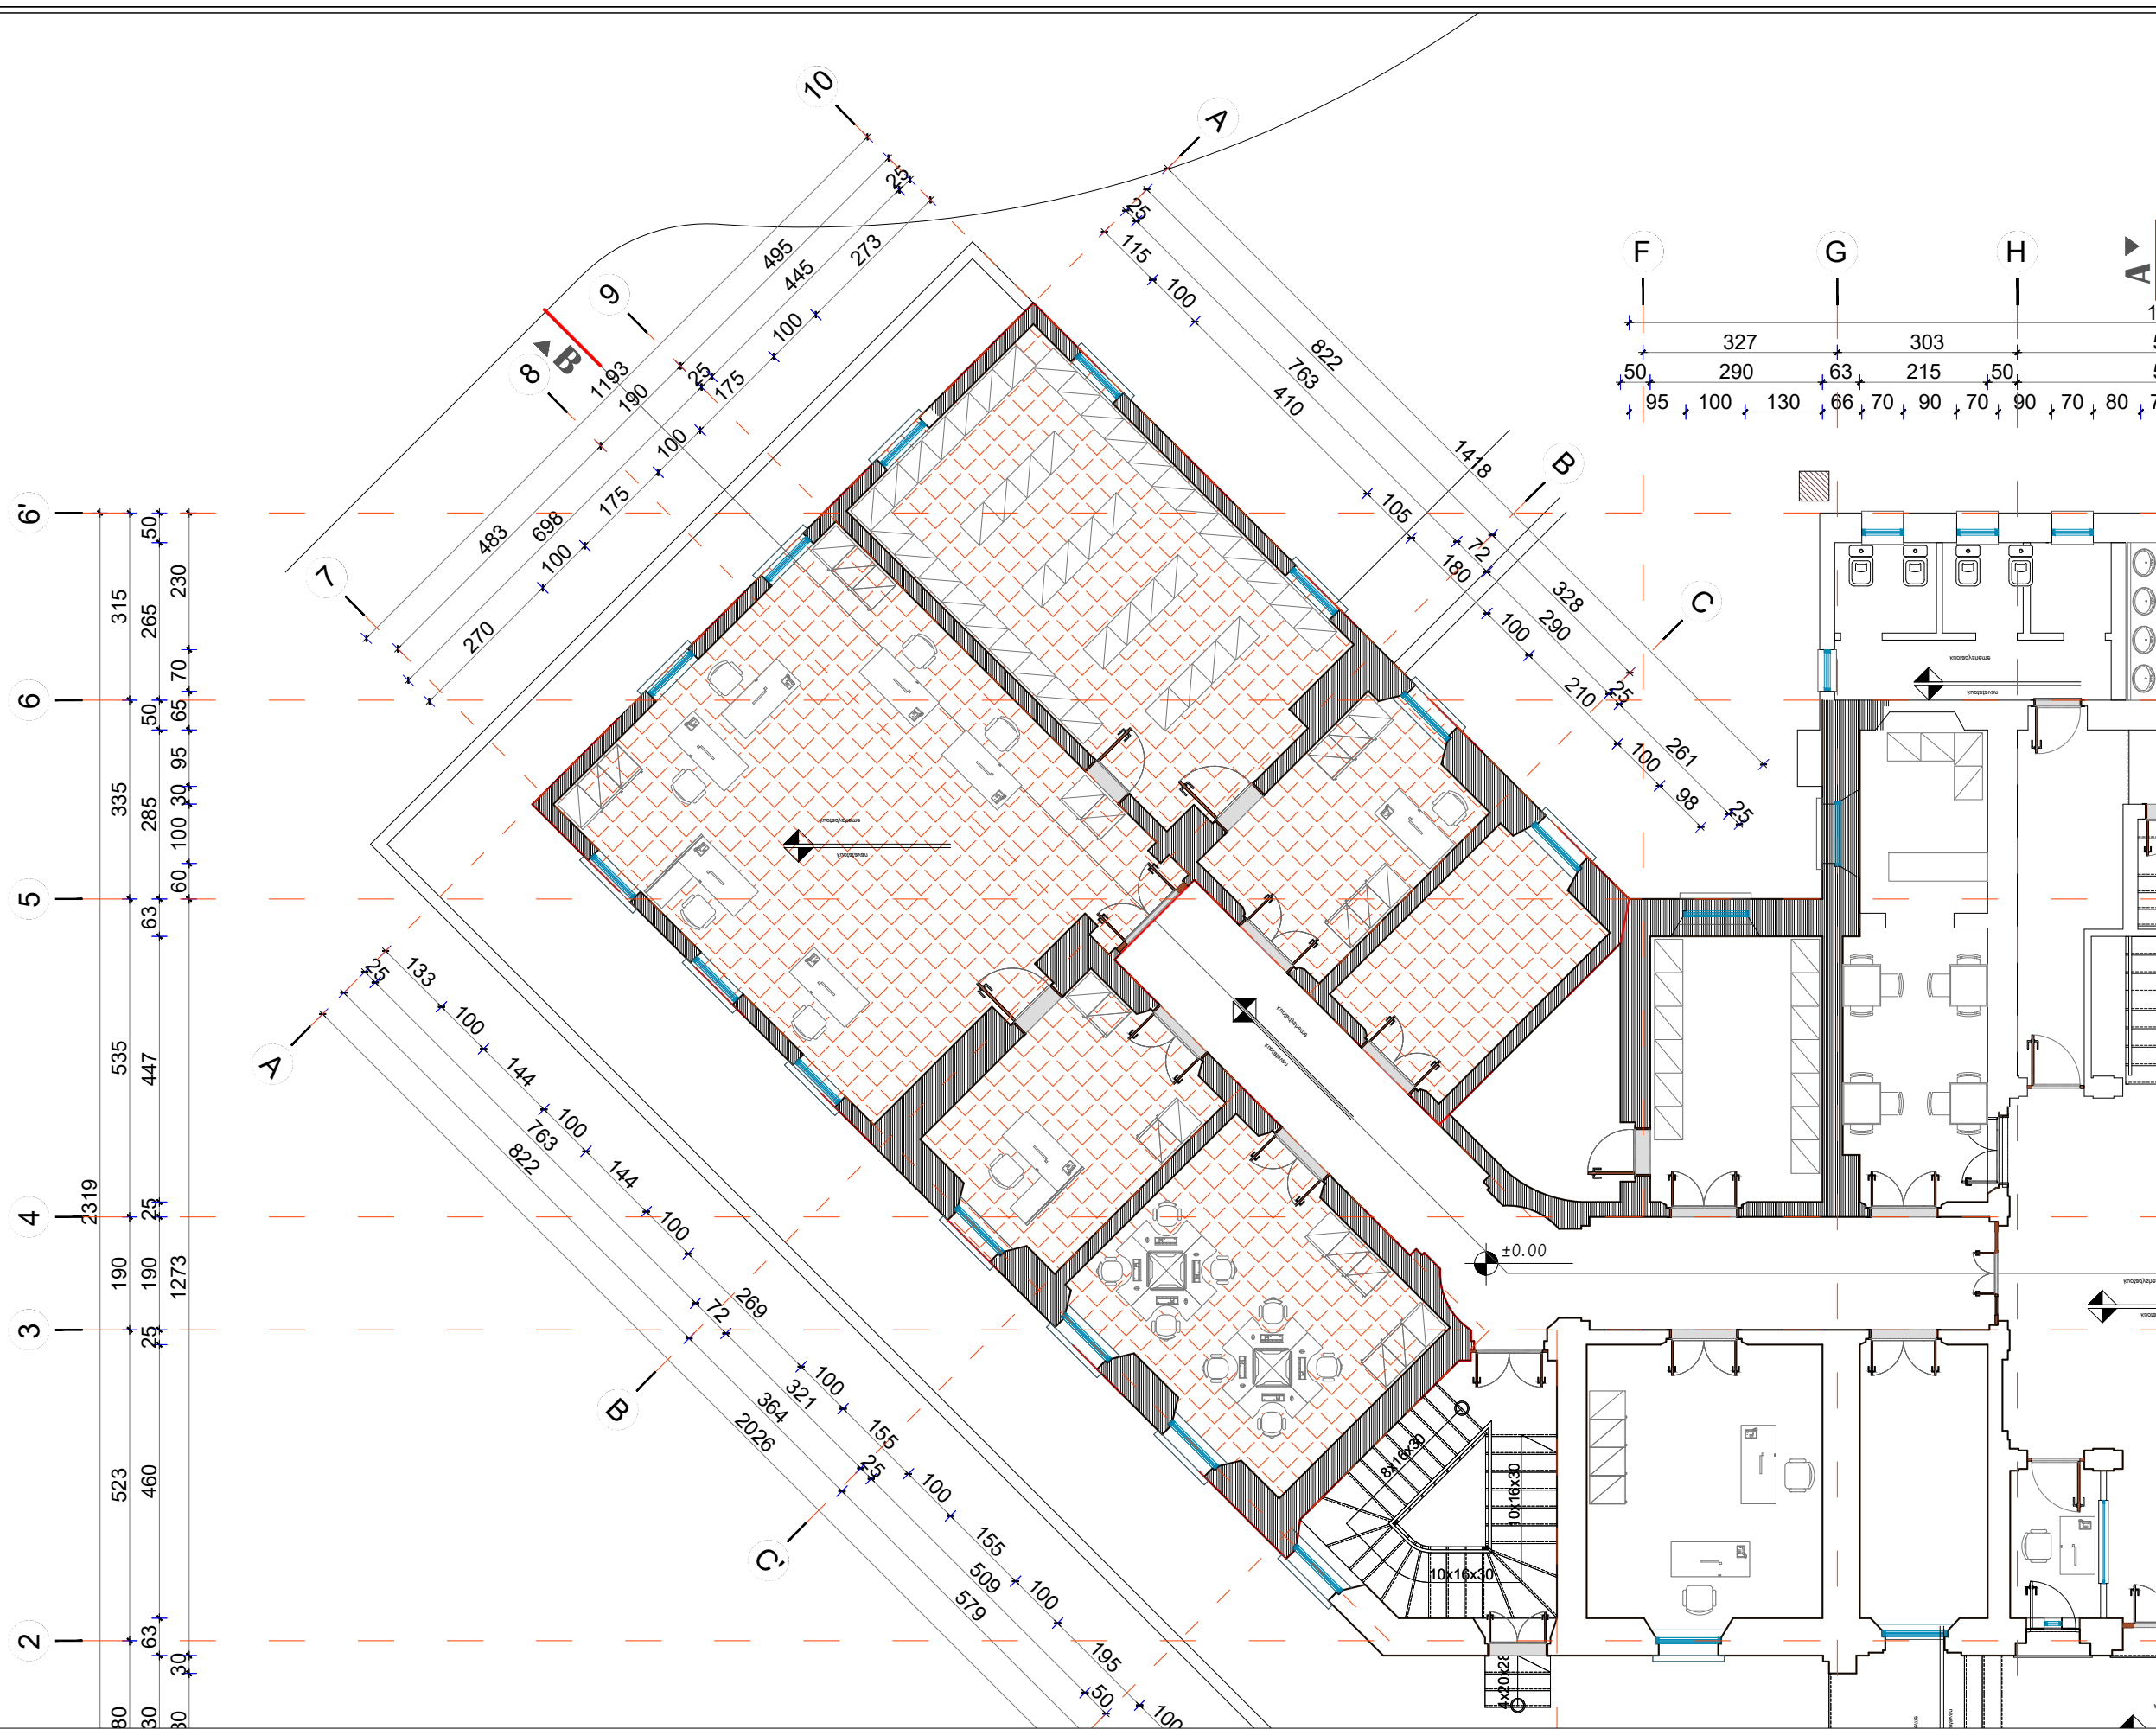

Shk. 1:100

PLANIMETRI E GJENDJES EKZISTUESE

ZYRË INFORMACIONI ME NJË NDALESË - BASHKIA VLORE (ONE STOP SHOP)

BASHKIA VLORE 2023

A-02



BASHKIA VLORE

DREJTORIA E URBANISTIKËS

Projektoi:

Ark. Suela Abazaj  
Ark. Klaudio Mehmetaj  
Ark. Erisa Muka  
Ark. Inqli Xhaferaj  
Urb. Artan Hoshafi  
Ing. Edmond Beqiri  
Top. Kismet Agalliu



Drejtor: ZAMBAK SELMANI


INSTITUTI I TRASHEGIMISE KULTURORE VLORE

Drejtor IKTK  
**Orgest Feimi**

Pergjegjes sektori  
**Marsel Berdaj**

Të dhëna:

 PRISHJE MURATURE PER HAPJE DERE  
 NDERTIM SHKALLE DHE RAMPE

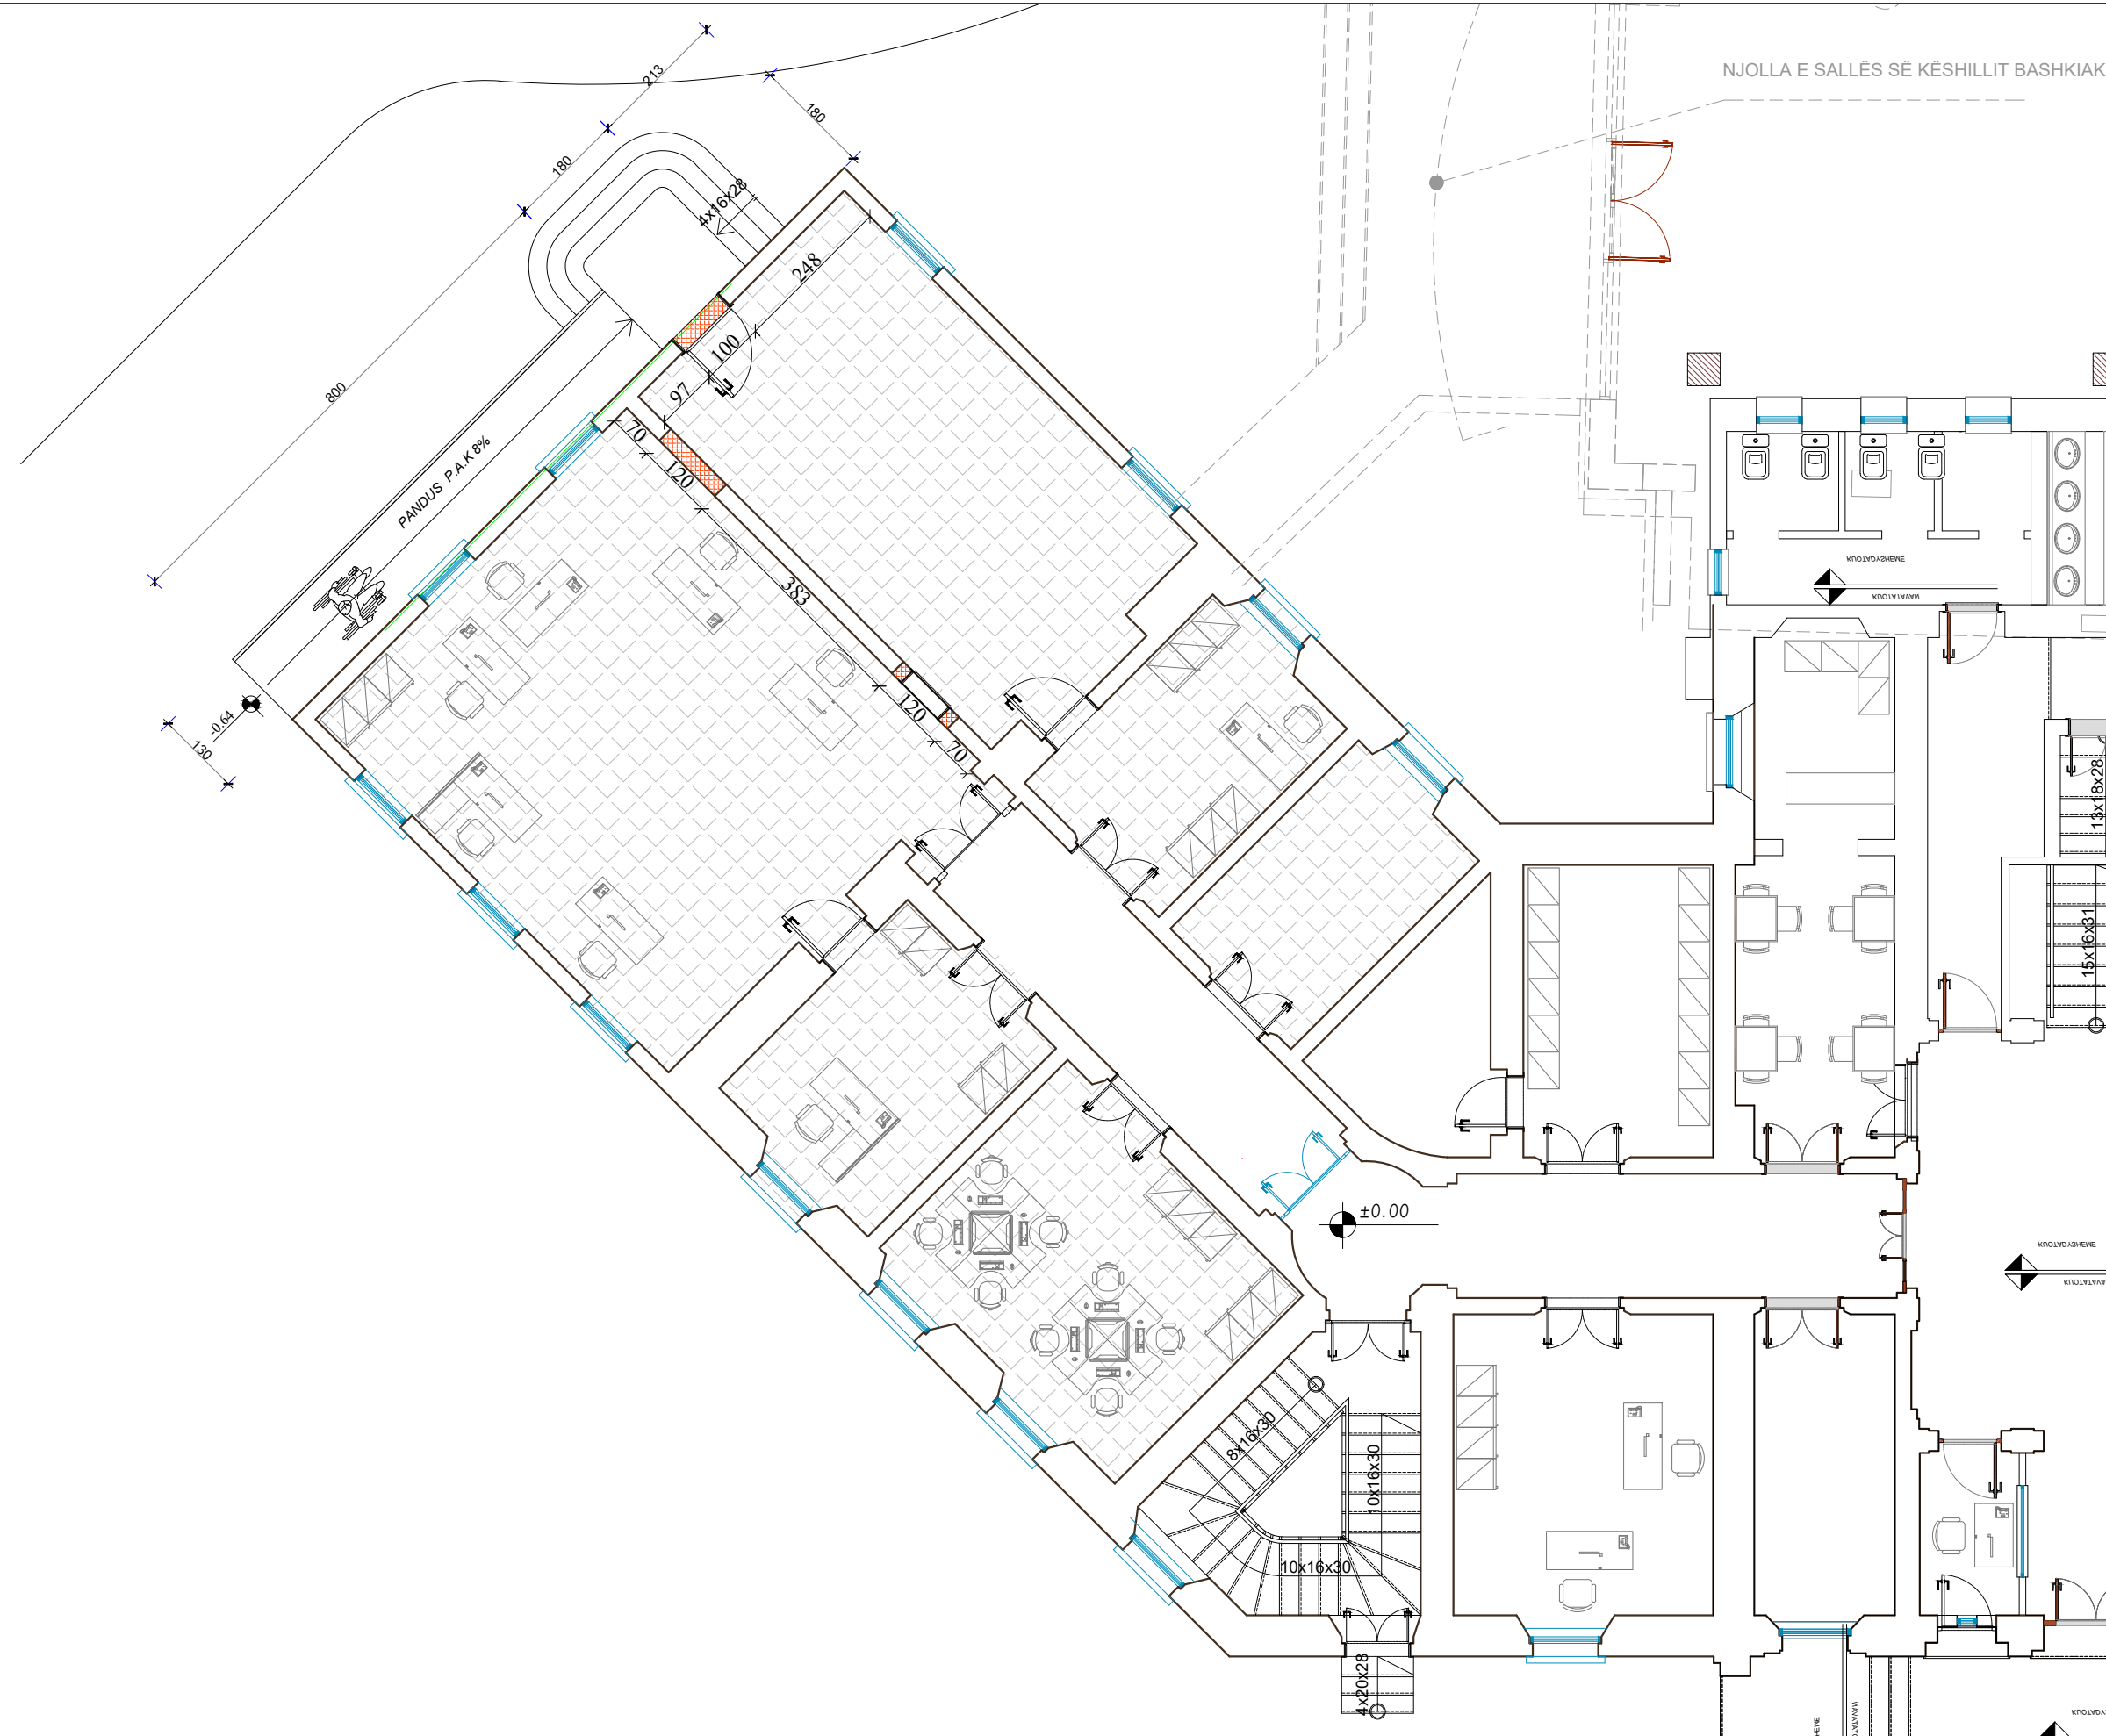

Shk. 1:100

PLANIMETRI E NDËRHYRJEVE

ZYRË INFORMACIONI ME NJË NDALESË - BASHKIA VLORE (ONE STOP SHOP)

BASHKIA VLORE 2023

A-03



BASHKIA VLORE

DREJTORIA E URBANISTIKËS

Projektoi:

Ark. Suela Abazaj  
Ark. Klaudio Mehmetaj  
Ark. Erisa Muka  
Ark. Ingli Xhaferaj  
Urb. Artan Hoshafi  
Ing. Edmond Beqiri  
Top. Kismet Agalliu

Drejtor: ZAMBAK SELMANI


INSTITUTI I TRASHEGIMISE KULTURORE VLORE

Drejtor IKTK  
**Orgest Feimi**

Pergjegjes sektori  
**Marsel Berdaj**

Të dhëna:

PLANVENDOSJA

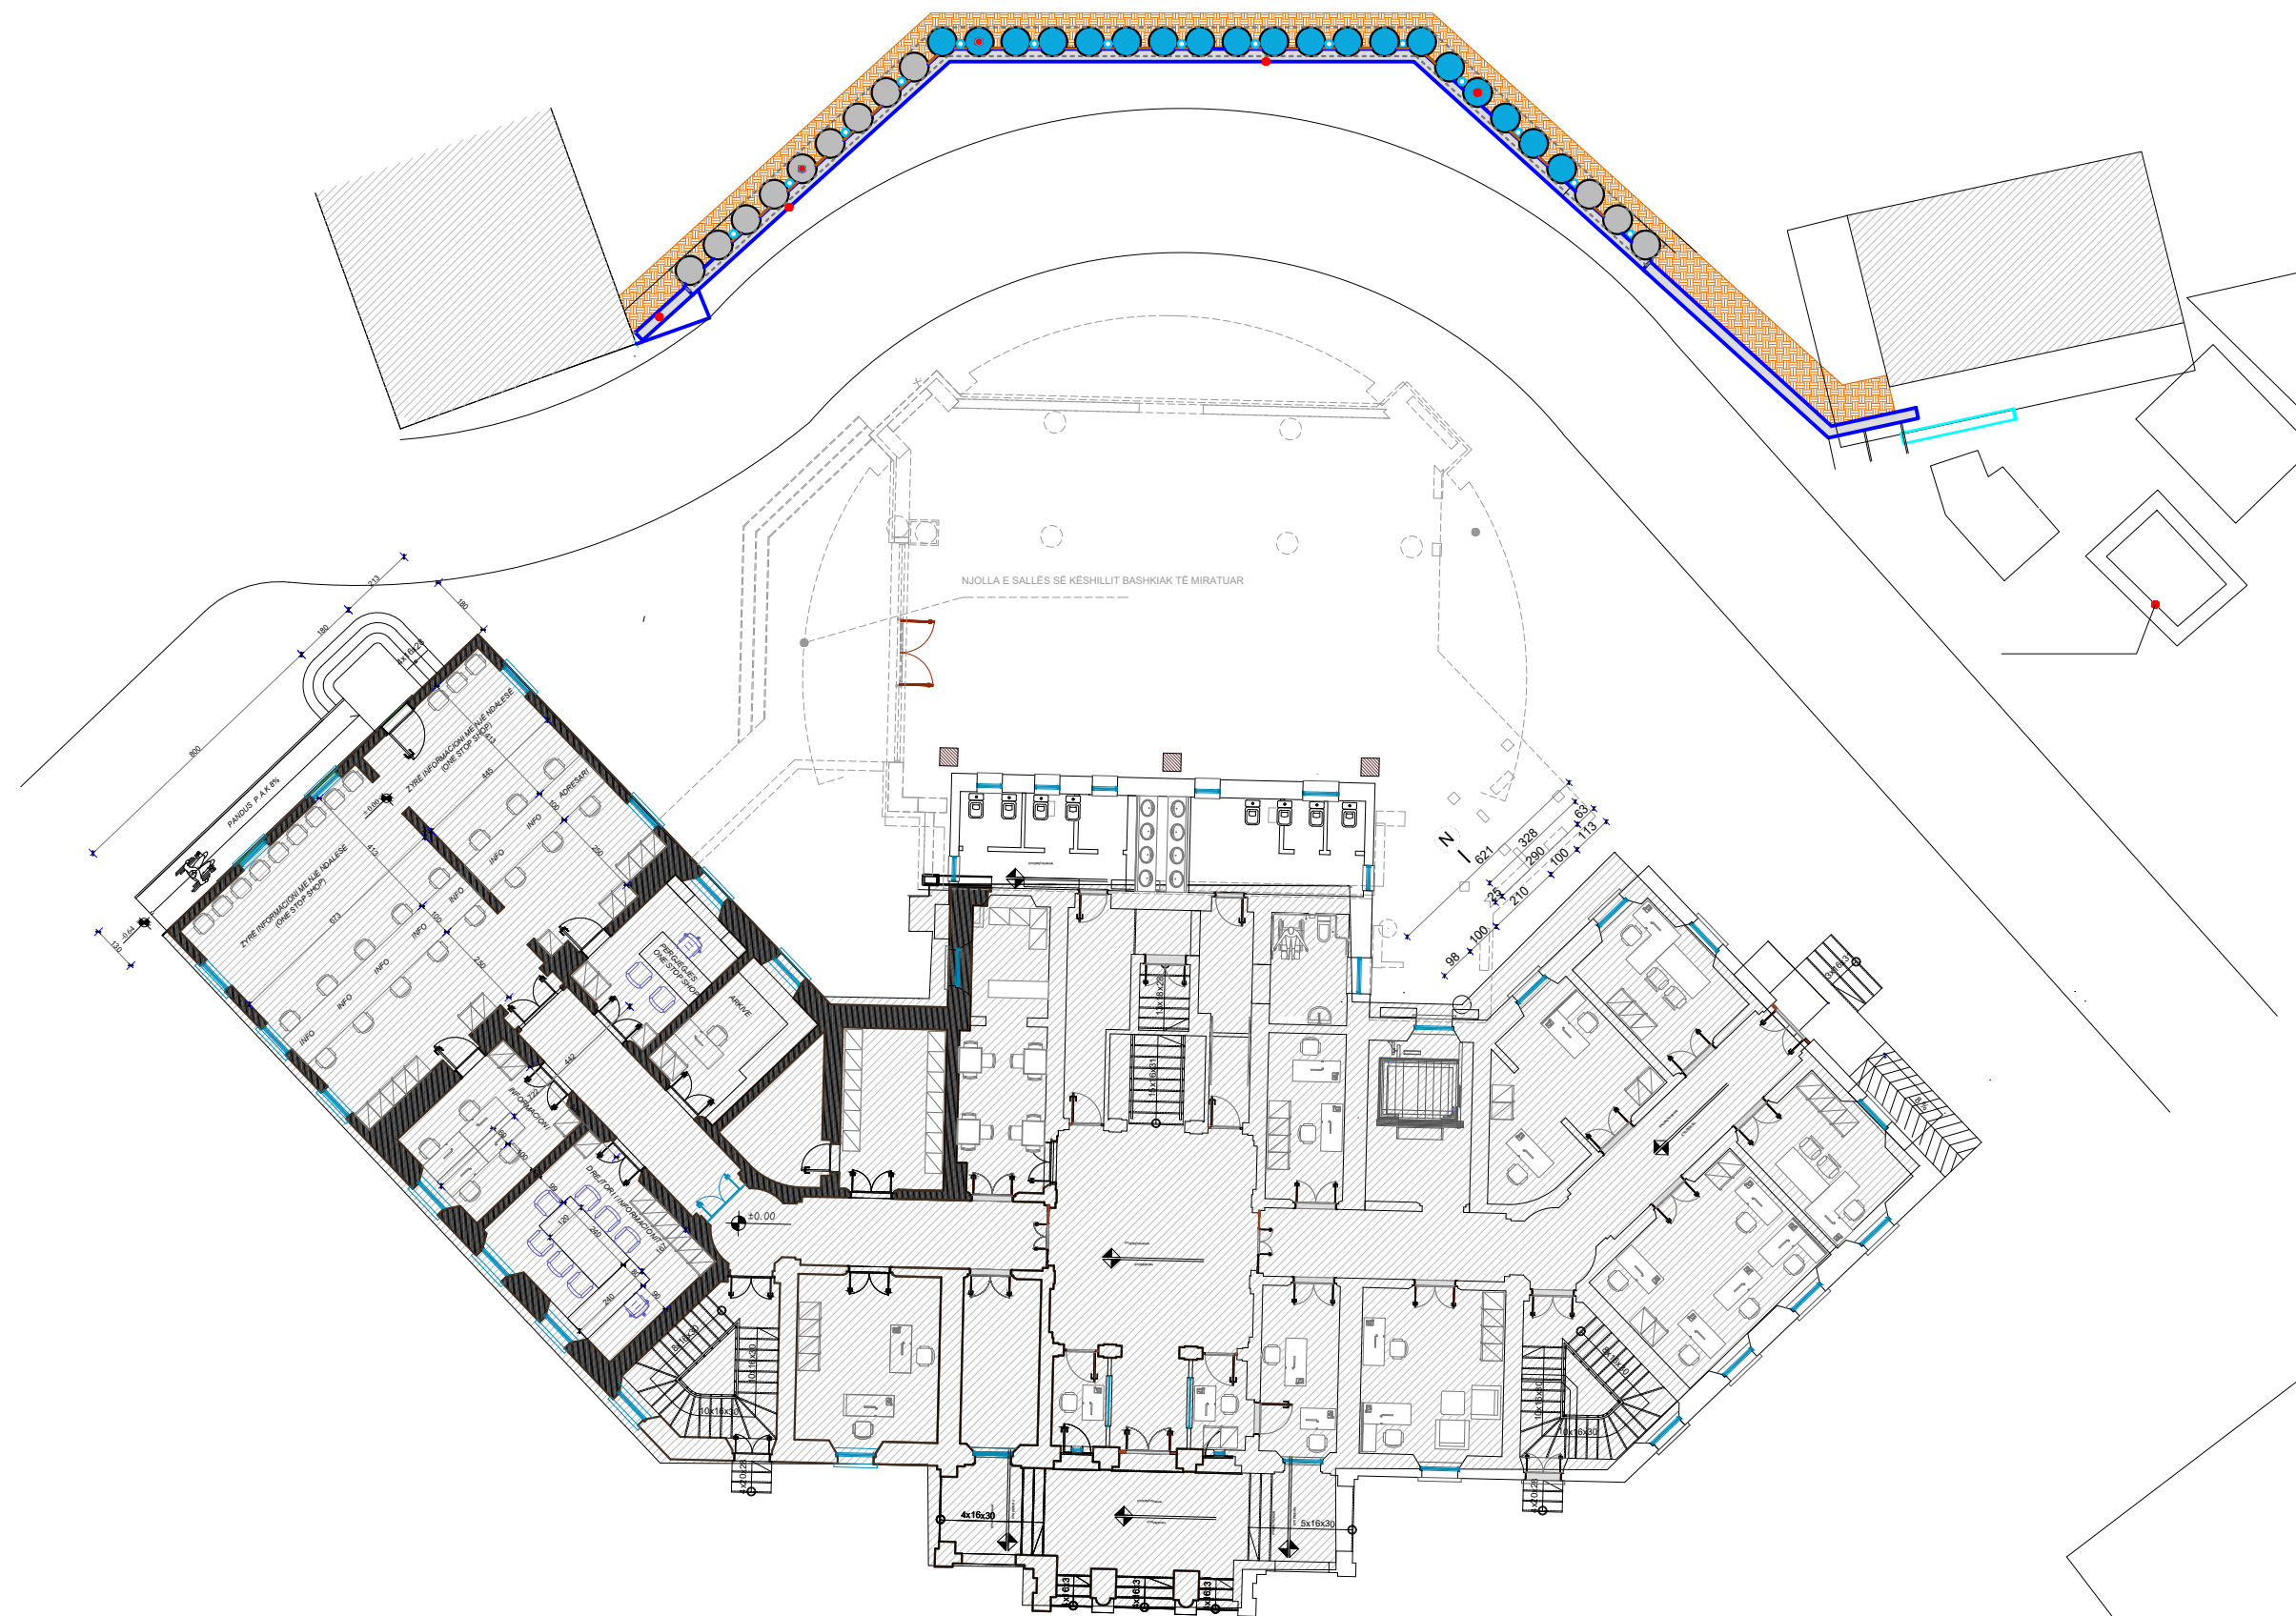

Shk. 1:200

PLANVENDOSJE E ZYRËS SË INFORMACIONIT ME NJË NDALESË  
ZYRË INFORMACIONI ME NJË NDALESË - BASHKIA VLORE (ONE STOP SHOP)

BASHKIA VLORE 2023

A-04



BASHKIA VLORE

DREJTORIA E URBANISTIKËS

Projektoi:

- Ark. Suela Abazaj
- Ark. Klaudio Mehmetaj
- Ark. Erisa Muka
- Ark. Ingli Xhaferaj
- Urb. Artan Hoshafi
- Ing. Edmond Beqiri
- Top. Kismet Agalliu

Drejtor: ZAMBAK SELMANI


INSTITUTI I TRASHEGIMISE KULTURORE VLORE

Drejtor IKTK  
**Orgest Feimi**

Pergjegjes sektori  
**Marsel Berdaj**

Të dhëna:

PLANI MOBILIMIT

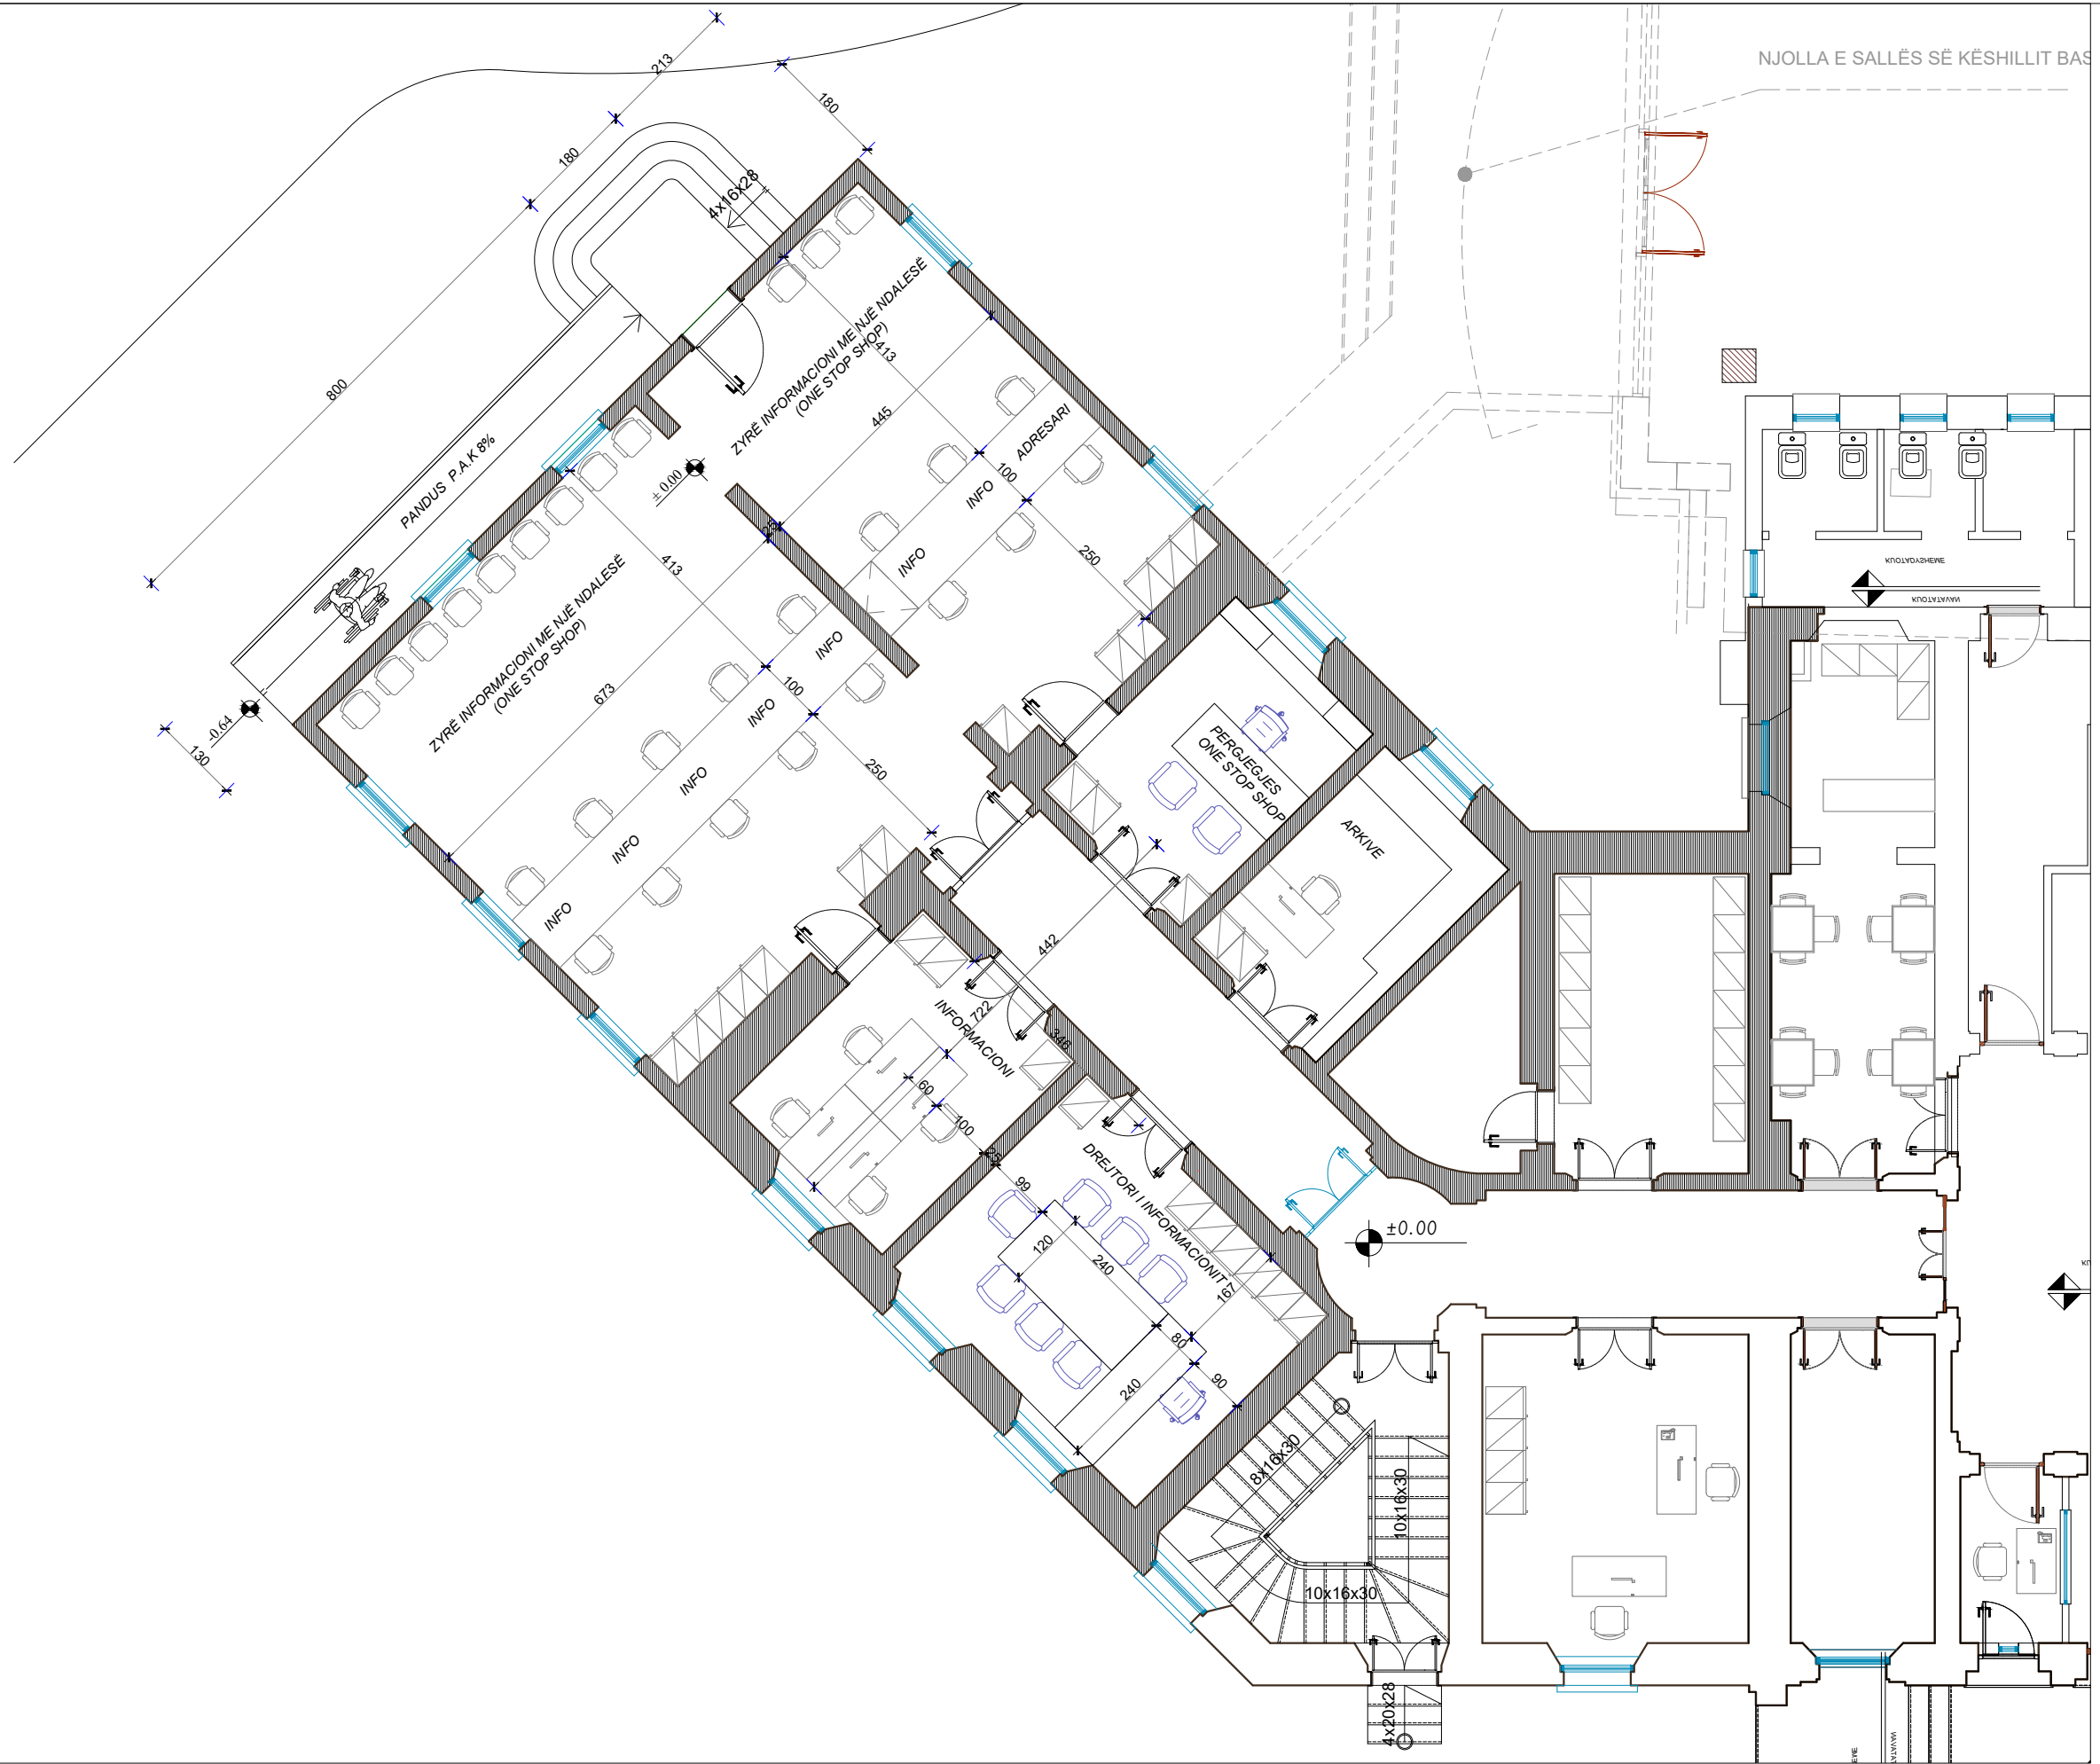

Shk. 1:100

PLANIMETRI E MOBILIMIT E ZYRËS SË INFORMACIONIT ME NJË NDALESE  
 ZYRE INFORMACIONI ME NJË NDALESE - BASHKIA VLORE (ONE STOP SHOP)

BASHKIA VLORE 2023

A-05



BASHKIA VLORE

DREJTORIA E URBANISTIKËS

Projektoi:

Ark. Suela Abazaj  
Ark. Klaudio Mehmetaj  
Ark. Erisa Muka  
Ark. Ingli Xhaferaj  
Urb. Artan Hoshafi  
Ing. Edmond Beqiri  
Top. Kismet Agalliu

Drejtor: ZAMBAK SELMANI

INSTITUTI I TRASHEGIMISE KULTURORE VLORE

Drejtor IKTK  
**Orgest Feimi**


Pergjegjes sektori  
**Marsel Berdaj**

Të dhëna:

PLANI TAVANIT

BASHKIA VLORE 2023

A-06

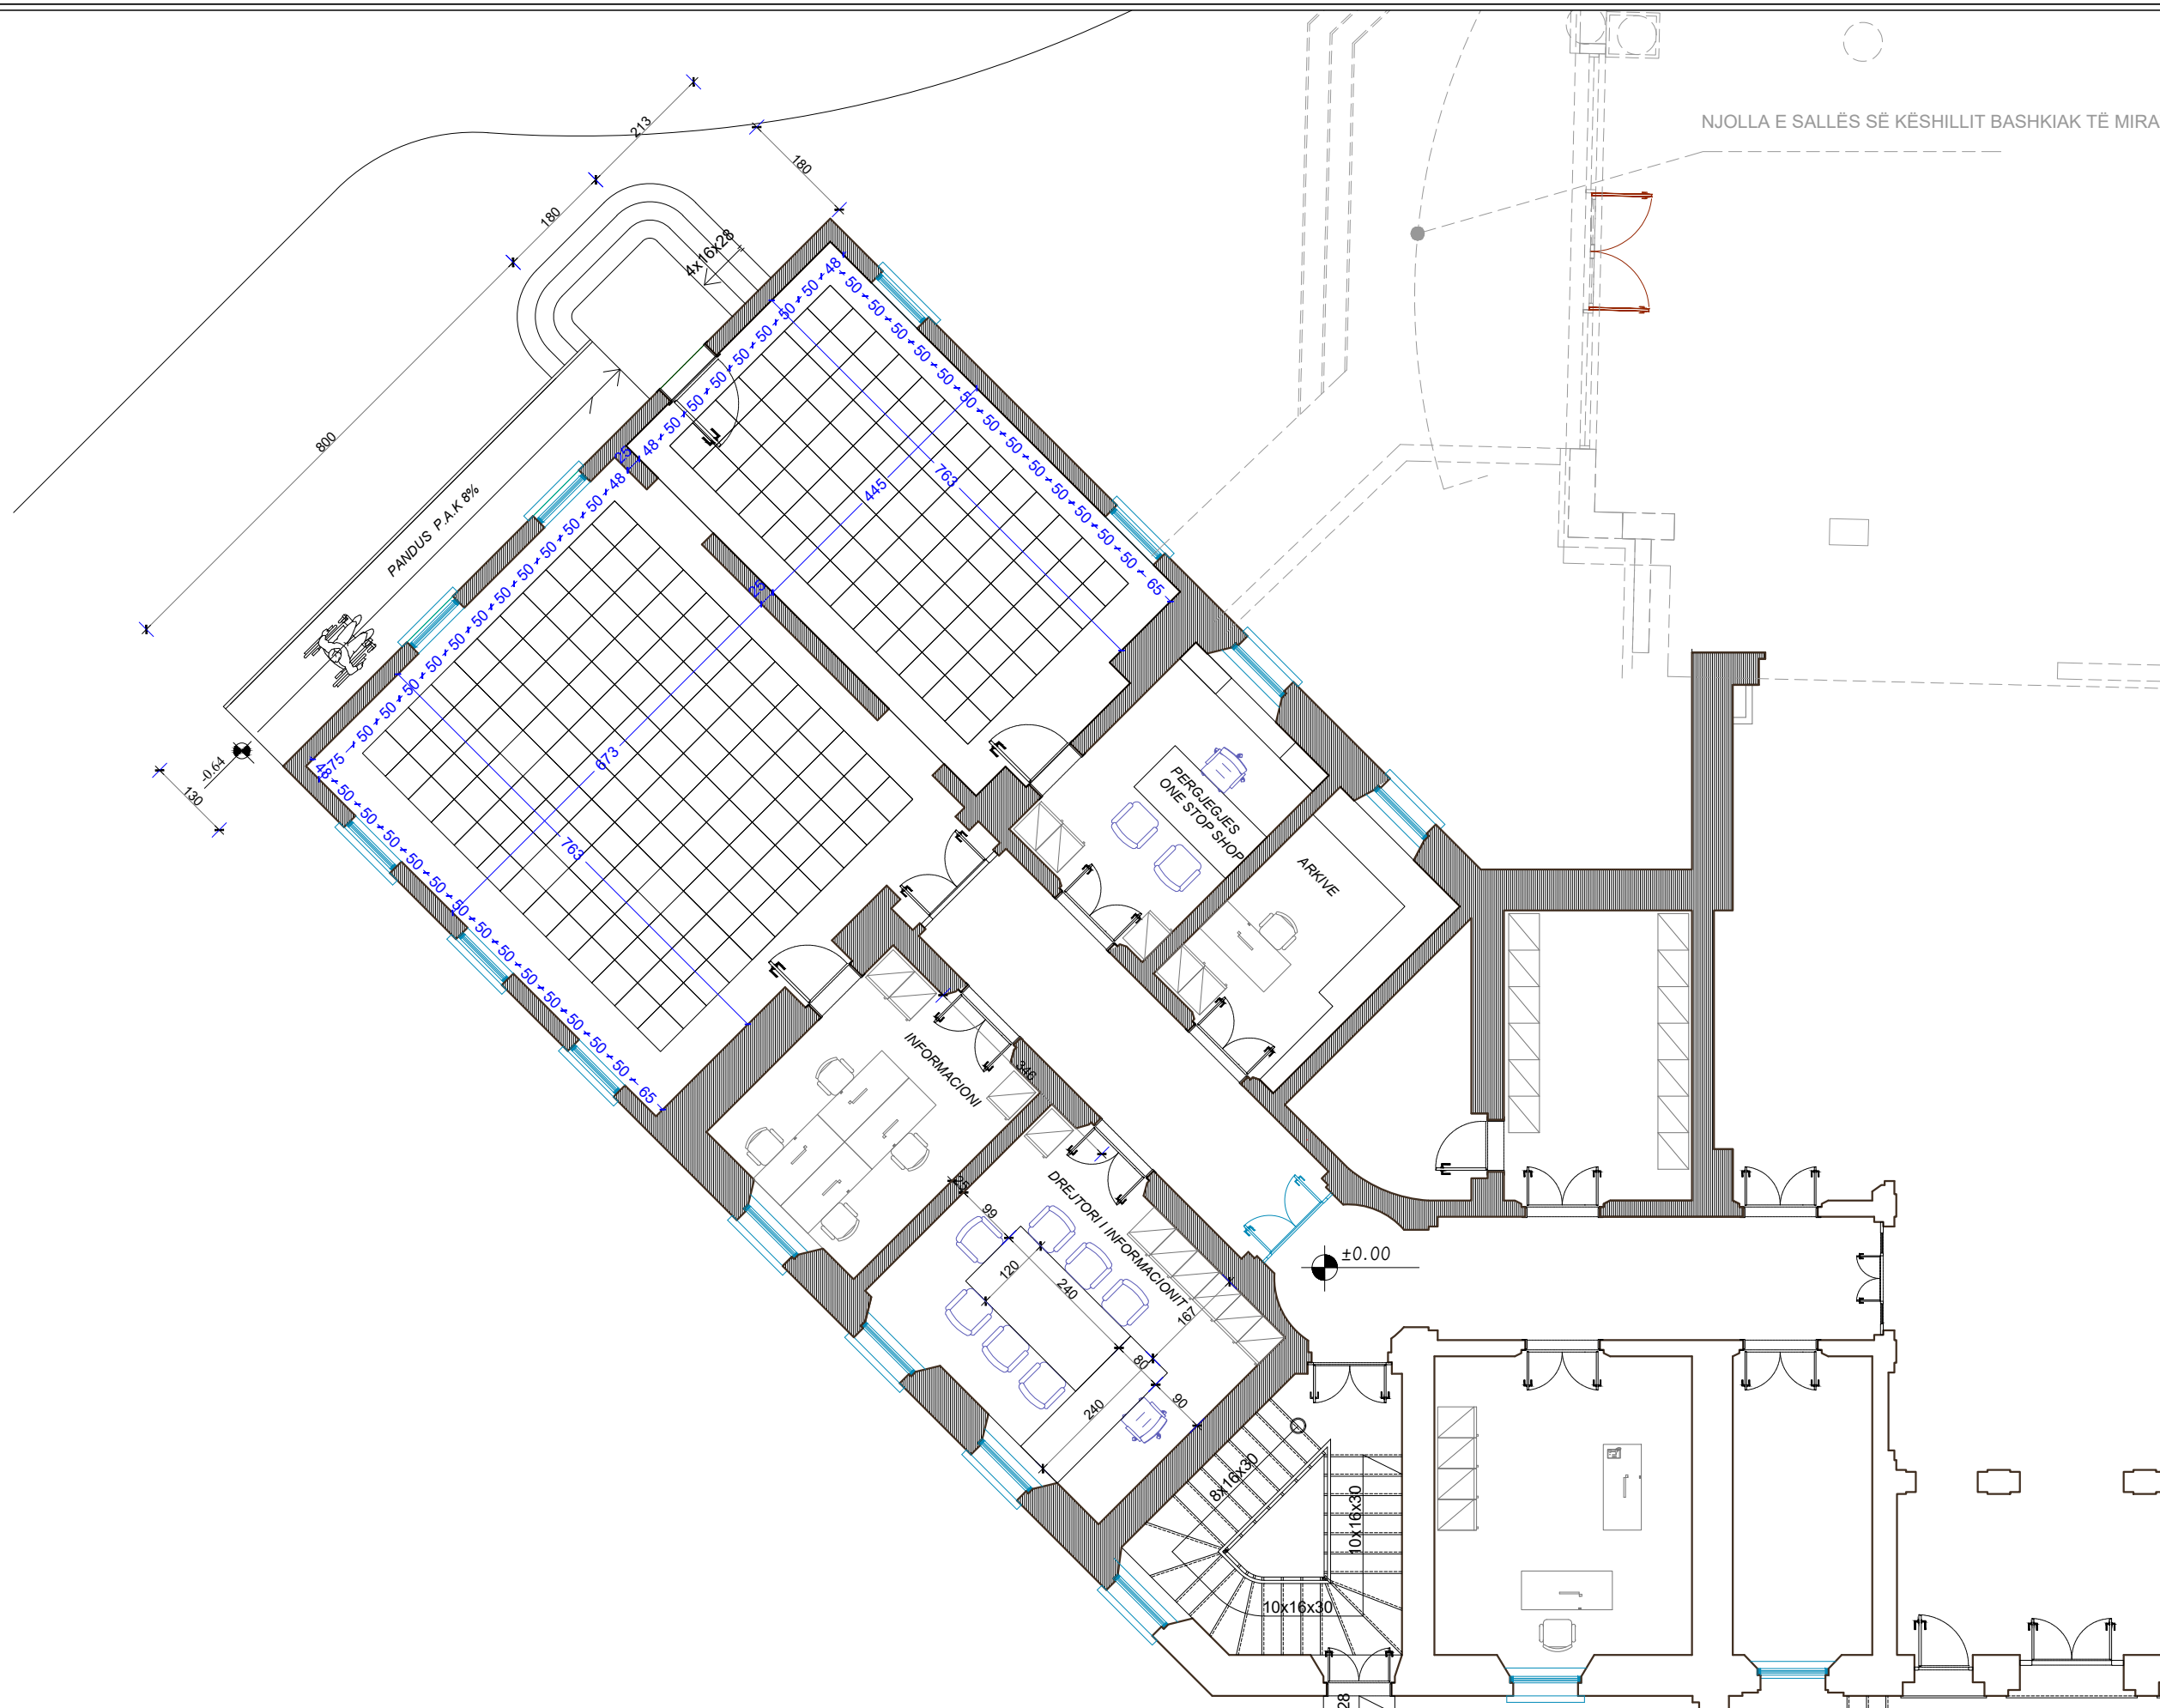

Shk. 1:100

PLANIMETRI E TAVANIT

ZYRË INFORMACIONI ME NJË NDALESË - BASHKIA VLORE (ONE STOP SHOP)



BASHKIA VLORE

DREJTORIA E  
URBANISTIKËS

Projektoi:

Ark. Suela Abazaj  
Ark. Klaudio Mehmetaj  
Ark. Erisa Muka  
Ark. Ingli Xhaferaj  
Urb. Artan Hoshafi  
Ing. Edmond Beqiri  
Top. Kismet Agalliu

Drejtor: ZAMBAK SELMANI

INSTITUTI I  
TRASHEGIMISE  
KULTURORE VLORE

Drejtor IKT  
**Orgest Feimi**

Pergjegjes sektori  
**Marsel Berdaj**

Të dhëna:

FASADA EKZISTUESE



Shk. 1:100

PLANIMETRI E FSADES PARA NDERHYRJES

ZYRË INFORMACIONI ME NJË NDALESË - BASHKIA VLORE (ONE STOP SHOP)



BASHKIA VLORE 2023

A-07





DETAJ PANDUSI PAK

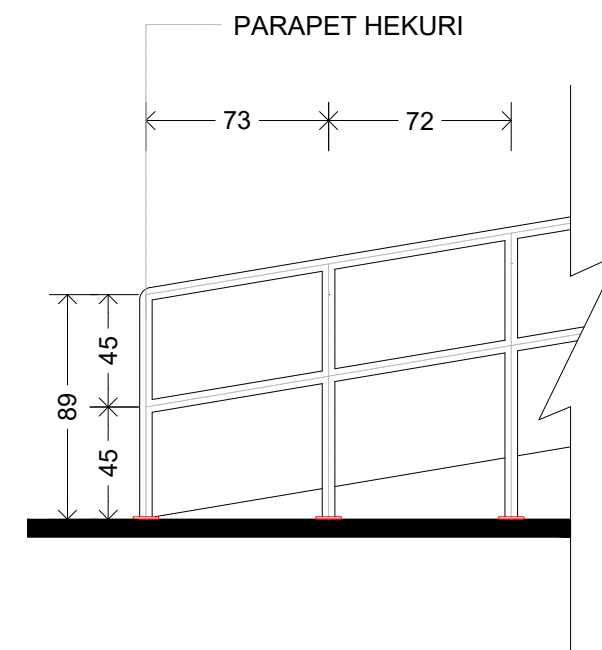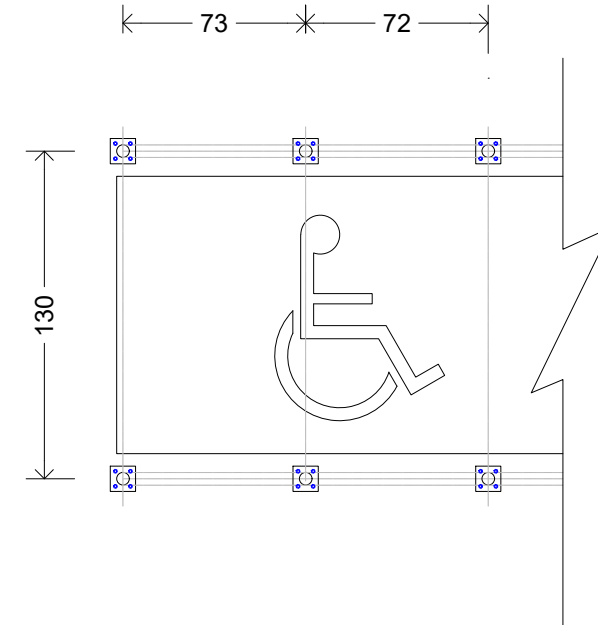

BASHKIA VLORE

DREJTORIA E  
URBANISTIKËS

Projektoi:

Ark. Suela Abazaj  
Ark. Klaudio Mehmetaj  
Ark. Erisa Muka  
Ark. Ingli Xhaferaj  
Urb. Artan Hoshafi  
Ing. Edmond Beqiri  
Top. Kismet Agalliu

Drejtor: ZAMBAK SELMANI

INSTITUTI I  
TRASHEGIMISE  
KULTURORE VLORE

Drejtor IKTK  
Orgest Feimi

Pergjegjes sektori  
Marsel Berdaj

Të dhëna:

FASADA PAS NDERHYRJES

Shk. 1:100

PLANIMETRI E FSADES PAS NDERHYRJES

ZYRË INFORMACIONI ME NJË NDALESË - BASHKIA VLORE (ONE STOP SHOP)

BASHKIA VLORE 2023

A-08



BASHKIA VLORE

DREJTORIA E  
URBANISTIKËS

Projektoi:

Ark. Suela Abazaj  
Ark. Klaudio Mehmetaj  
Ark. Erisa Muka  
Ark. Ingli Xhaferaj  
Urb. Artan Hoshafi  
Ing. Edmond Beqiri  
Top. Kismet Agalliu

Drejtor: ZAMBAK SELMANI

INSTITUTI I  
TRASHEGIMISE  
KULTURORE VLORE

Drejtor IKTK  
**Orgest Feimi**

Pergjegjes sektori  
**Marsel Berdaj**

Të dhëna:

PAMJE INTERIERI



IMAZHE 3 DIMENSIONALE



BASHKIA VLORE

DREJTORIA E  
URBANISTIKËS

Projektoi:

Ark. Suela Abazaj  
Ark. Klaudio Mehmetaj  
Ark. Erisa Muka  
Ark. Ingli Xhaferaj  
Urb. Artan Hoshafi  
Ing. Edmond Beqiri  
Top. Kismet Agalliu

Drejtor: ZAMBAK SELMANI

INSTITUTI I  
TRASHEGIMISE  
KULTURORE VLORE

Drejtor IKTK  
**Orgest Feimi**

Pergjegjes sektori  
**Marsel Berdaj**

Të dhëna:

PAMJE INTERIERI



IMAZHE 3 DIMENSIONALE



BASHKIA VLORE

DREJTORIA E  
URBANISTIKËS

Projektoi:

Ark. Suela Abazaj  
Ark. Klaudio Mehmetaj  
Ark. Erisa Muka  
Ark. Ingli Xhaferaj  
Urb. Artan Hoshafi  
Ing. Edmond Beqiri  
Top. Kismet Agalliu

Drejtor: ZAMBAK SELMANI

INSTITUTI I  
TRASHEGIMISE  
KULTURORE VLORE

Drejtor IKT  
**Orgest Feimi**

Pergjegjes sektori  
**Marsel Berdaj**

Të dhëna:

PAMJE INTERIERI



IMAZHE 3 DIMENSIONALE



BASHKIA VLORE

DREJTORIA E  
URBANISTIKËS

Projektoi:

Ark. Suela Abazaj  
Ark. Klaudio Mehmetaj  
Ark. Erisa Muka  
Ark. Ingli Xhaferaj  
Urb. Artan Hoshafi  
Ing. Edmond Beqiri  
Top. Kismet Agalliu

Drejtor: ZAMBAK SELMANI

INSTITUTI I  
TRASHEGIMISE  
KULTURORE VLORE

Drejtor IKTK  
**Orgest Feimi**

Pergjegjes sektori  
**Marsel Berdaj**

Të dhëna:

PAMJE INTERIERI



IMAZHE 3 DIMENSIONALE



BASHKIA VLORE

DREJTORIA E  
URBANISTIKËS

Projektoi:

Ark. Suela Abazaj  
Ark. Klaudio Mehmetaj  
Ark. Erisa Muka  
Ark. Ingli Xhaferaj  
Urb. Artan Hoshafi  
Ing. Edmond Beqiri  
Top. Kismet Agalliu

Drejtor: ZAMBAK SELMANI

INSTITUTI I  
TRASHEGIMISE  
KULTURORE VLORE

Drejtor IKTK  
**Orgest Feimi**

Pergjegjes sektori  
**Marsel Berdaj**

Të dhëna:

PAMJE INTERIERI



IMAZHE 3 DIMENSIONALE