

Legend / Legjende :

PE100 RC PIPE PN10/16

- OD 25 mm
- OD 32 mm
- OD 40 mm
- OD 50 mm
- OD 63 mm
- OD 75 mm
- OD 90 mm
- OD 100.0mm
- OD 219.1mm

- BUILDING NDERTESIA
- EXISTING ROAD RRUGA EKZISTUESE
- CONTOUR LINES LIZOPSET
- WATER METER CHAMBER PUSETE E MATESAVE TE LUJT
- WASH OUT CHAMBER PUSETE SHKARKIMI
- RESERVOIRE DEPO
- CONTROL VALVE SARACNESKE KOMANDIMI
- AIR RELEASE CHAMBER PUSETE AJRIM
- TRANSITION MAIN LINJA E SHPERNDARJES
- DISTRIBUTION LINE LINJA E SHPERNDARJES
- STREAM or SMALL RIVER PERRUA OSE LUME I VOGEL
- GRAVEL / ZHAVORR
- FILL WITH EXCAV. MATERIAL MBUSHJE ME MATERIAL TE GERMI

Investitor : Shoqëria Rajonale Ujësjellës Kanalizime Shkoder Sh.a






Projekt Zbatimi: Ndërtimi i Ujësjellës Bardhaj dhe Bledan Bashkia Shkoder

Planimetri & Profil Gjatesor

LINJA SHPERNDARJES 1-1

Hydraulic Element Elementet Hidraulik	No of Picket Nr. Piketes	Ground Elevation Kuota Tokes	Trench Elevation Kuota Projektit	Trench Germim Mbushje	Distance Pjesore	Stationing Progresive	Milage Kilometrazhi
	Pk-1	109.96	106.66	1.20	50	0+000	
	Pk-2	97.47	96.27	1.20	50	0+050	
	Pk-3	90.43	88.28	2.14	50	0+100	
	Pk-4	80.16	78.96	1.20	50	0+150	
	Pk-5	69.94	68.74	1.20	50	0+200	
	Pk-6	60.24	59.04	1.20	50	0+250	
	Pk-7	53.96	52.76	1.20	50	0+300	
	Pk-8	53.50	52.30	1.20	50	0+350	
	Pk-9	50.32	49.12	1.20	50	0+400	
	Pk-10	51.31	50.11	1.20	50	0+450	
	Pk-11	54.54	53.34	1.20	50	0+500	
	Pk-12	61.91	60.71	1.20	50	0+550	
	Pk-13	64.55	63.35	1.20	50	0+600	

Rishikuar	Date	Pergatiti	Kontrolloi
		Emri... Firma... Ing. B. Dedja Ing. E. Teodhori Ing. B. Kaliqi Ing. M. Ramlila Ing. D. Troci	Emri... Firma...
Final			Miratoi
Konsulent:			
Kodi i vizatimit	Shkalla	Formati	A 3
PL-PGJ-SH-1	1:2000		1

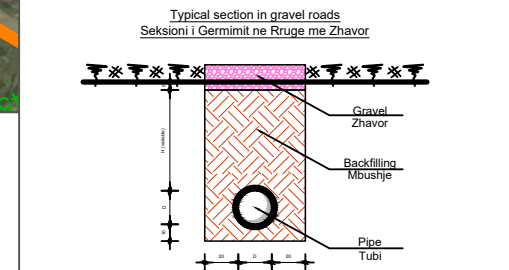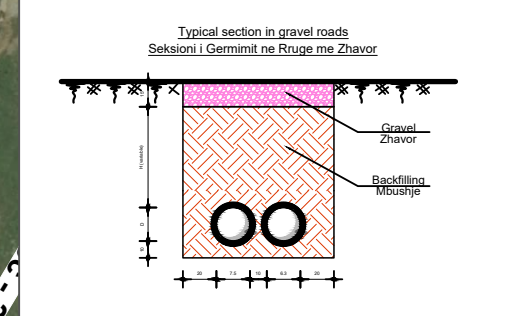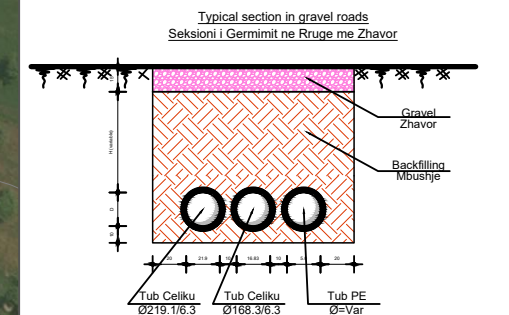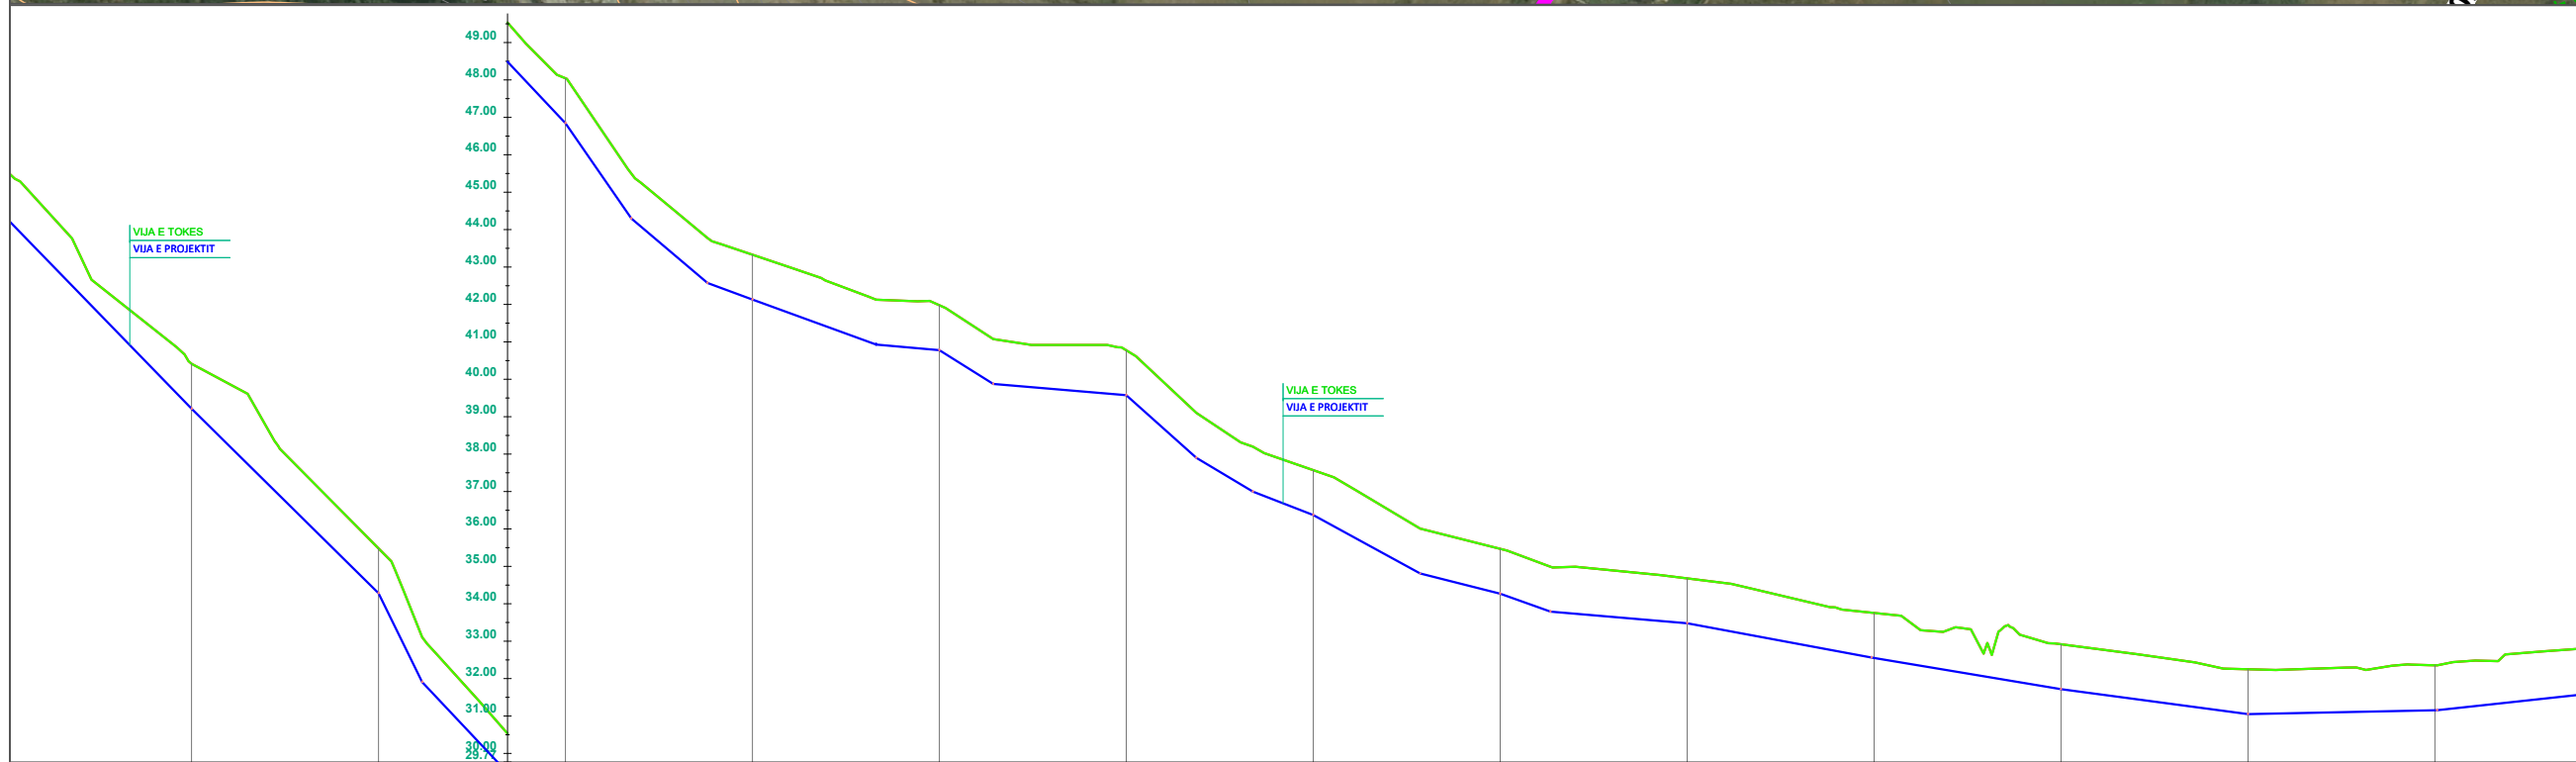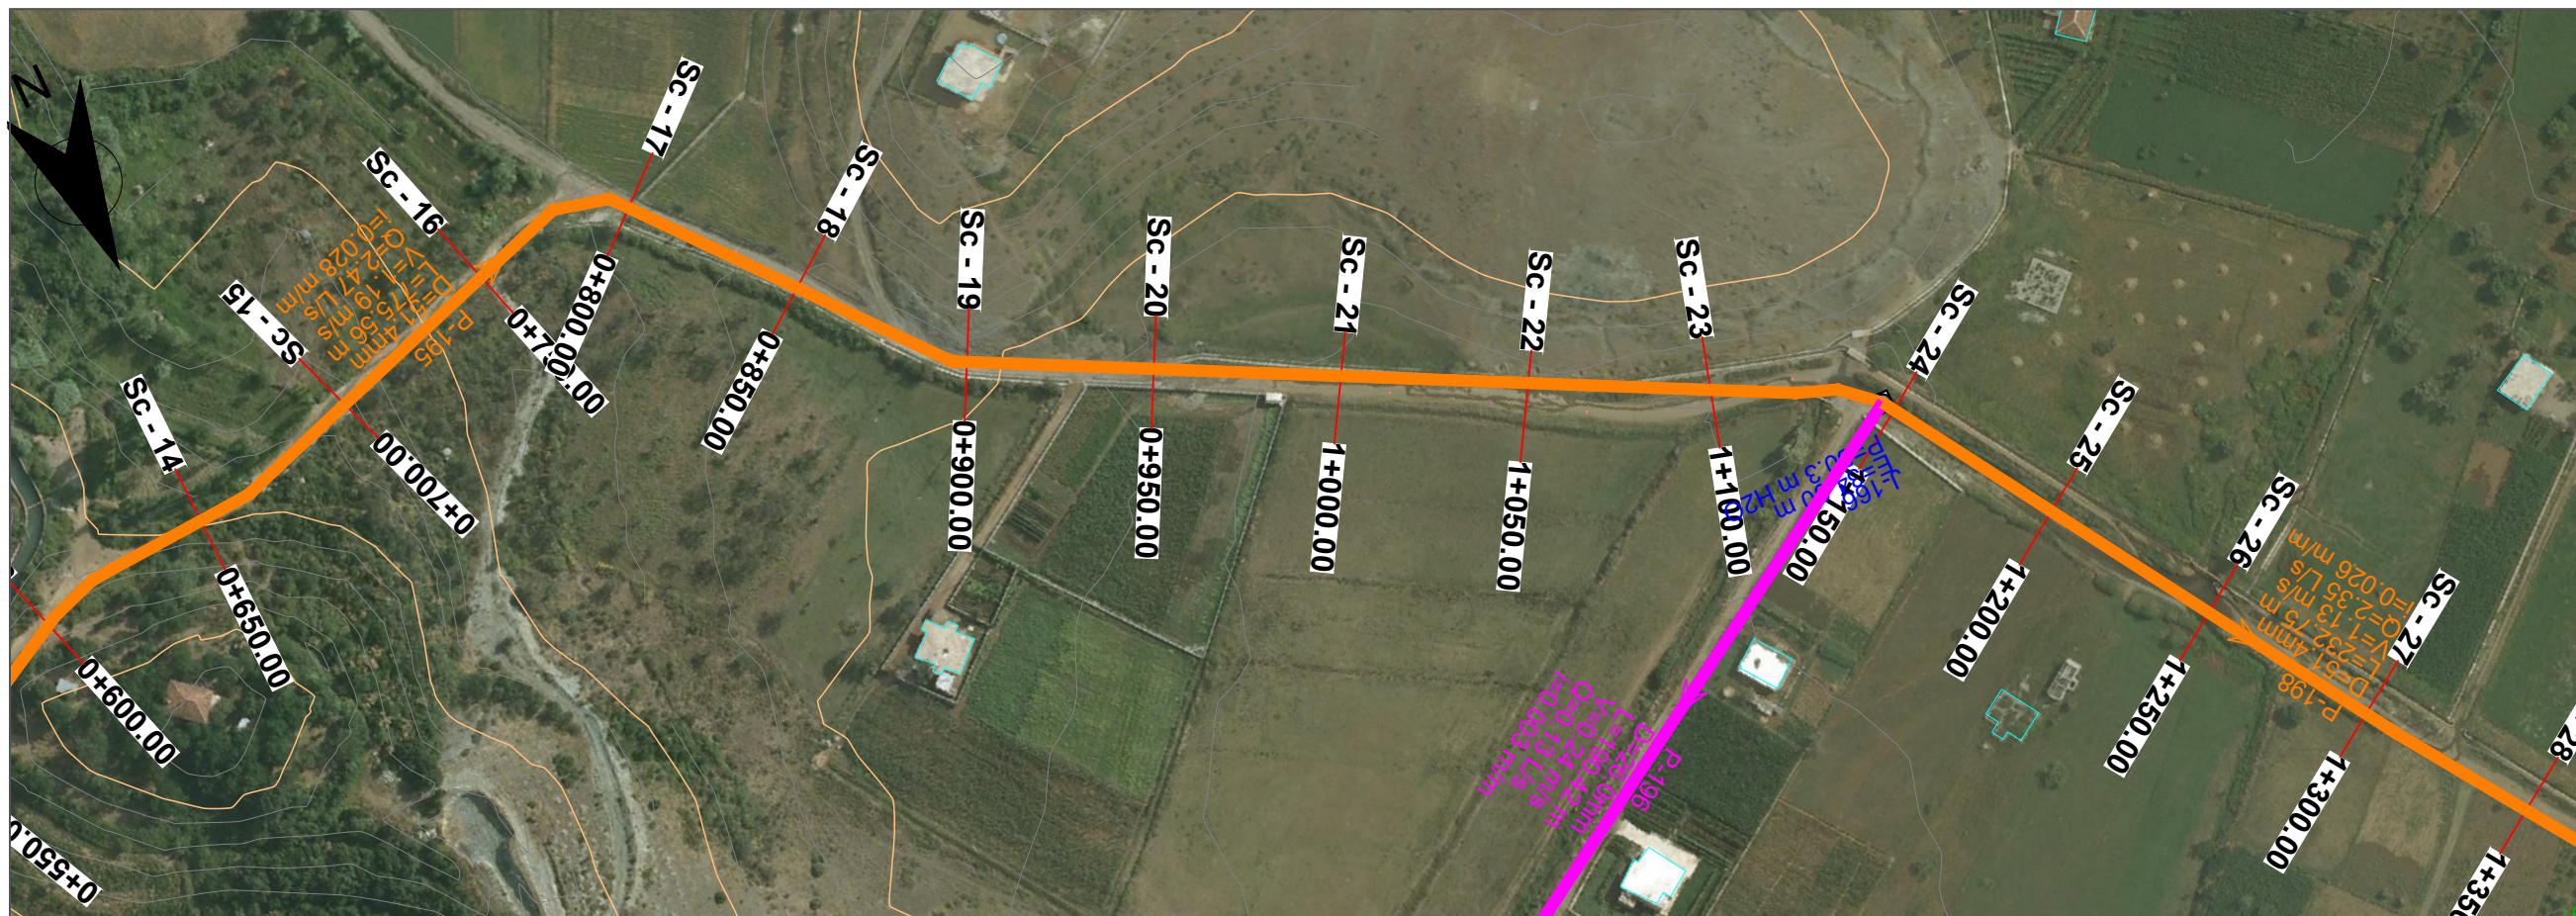

Legend / Legjende :

PE100 RC PIPE PN10/16	BUILDING NDERTESIA
OD 25 mm	EXISTING ROAD RRUGA EKZISTUESE
OD 32 mm	CONTOUR LINES LIZOPSET
OD 40 mm	WATER METER CHAMBER PUSETE E MATESAVE TE LUJT
OD 50 mm	WASH OUT CHAMBER PUSETE SHKARKIMI
OD 63 mm	RESERVOIRE DEPO
OD 75 mm	CONTROL VALVE SARACNESKE KOMANDIMI
OD 90 mm	AIR RELEASE CHAMBER PUSETE AJRIMI
OD 100.0mm	TRANSITION MAIN LINA KRYESORE
OD 219.1mm	DISTRIBUTION LINE LINA E SHPERNDARJES
	STREAM or SMALL RIVER PERRUA OSE LUME I VOGEL
	GRAVEL / ZHAVORR
	FILL WITH EXCAV. MATERIAL MBUSHJE ME MATERIAL TE GERMIT





Investitor : Shoqëria Rajonale Ujësjellës Kanalizime Shkoder Sh.a
 Projekt Zbatimi: Ndërtimi i Ujësjellësit Bardhaj dhe Bledan Bashkia Shkoder

Planimetri & Profil Gjatesor

LINJA SHPERNDARJES 1-1


0+650	0+700	0+750	0+800	0+850	0+900	0+950	1+000	1+050	1+100	1+150	1+200	1+250
50	50	50	50	50	50	50	50	50	50	50	50	50
1.20	1.20	1.20	1.20	1.20	1.20	1.20	1.20	1.20	1.20	1.20	1.20	1.20
58.22	53.28	46.84	42.13	41.98	39.77	36.37	34.27	34.89	33.76	32.55	31.72	31.15
59.41	54.48	48.04	43.33	41.98	40.74	37.87	35.74	34.83	33.63	32.92	32.05	31.36
PK-14	PK-15	PK-16	PK-17	PK-18	PK-19	PK-20	PK-21	PK-22	PK-23	PK-24	PK-25	PK-26

Rishikuar	Date	Pergatiti	Kontrolloi
		Emri... Firma... Ing. B. Dedja Ing. E. Teodhori Ing. B. Kaliqi Ing. M. Ramlika Ing. D. Troci	Emri... Firma...
Final			Miratoi
Konsulenti:			
Kodi i vizatimit	Shkalla	Formati	A 3
PL-PGJ-SH-2	1:2000		2

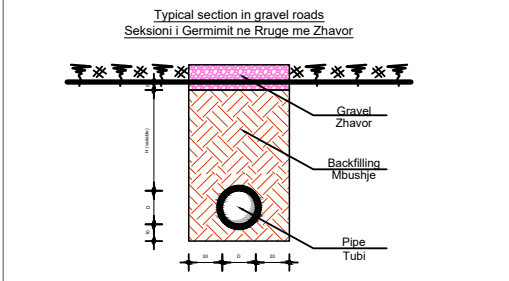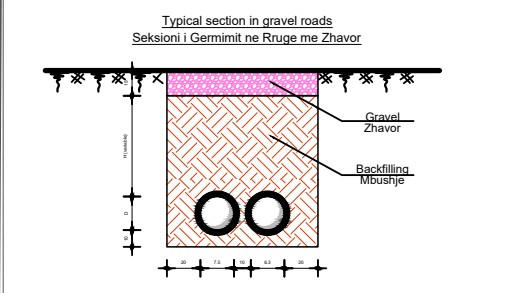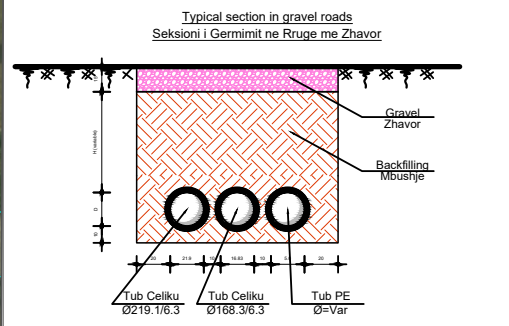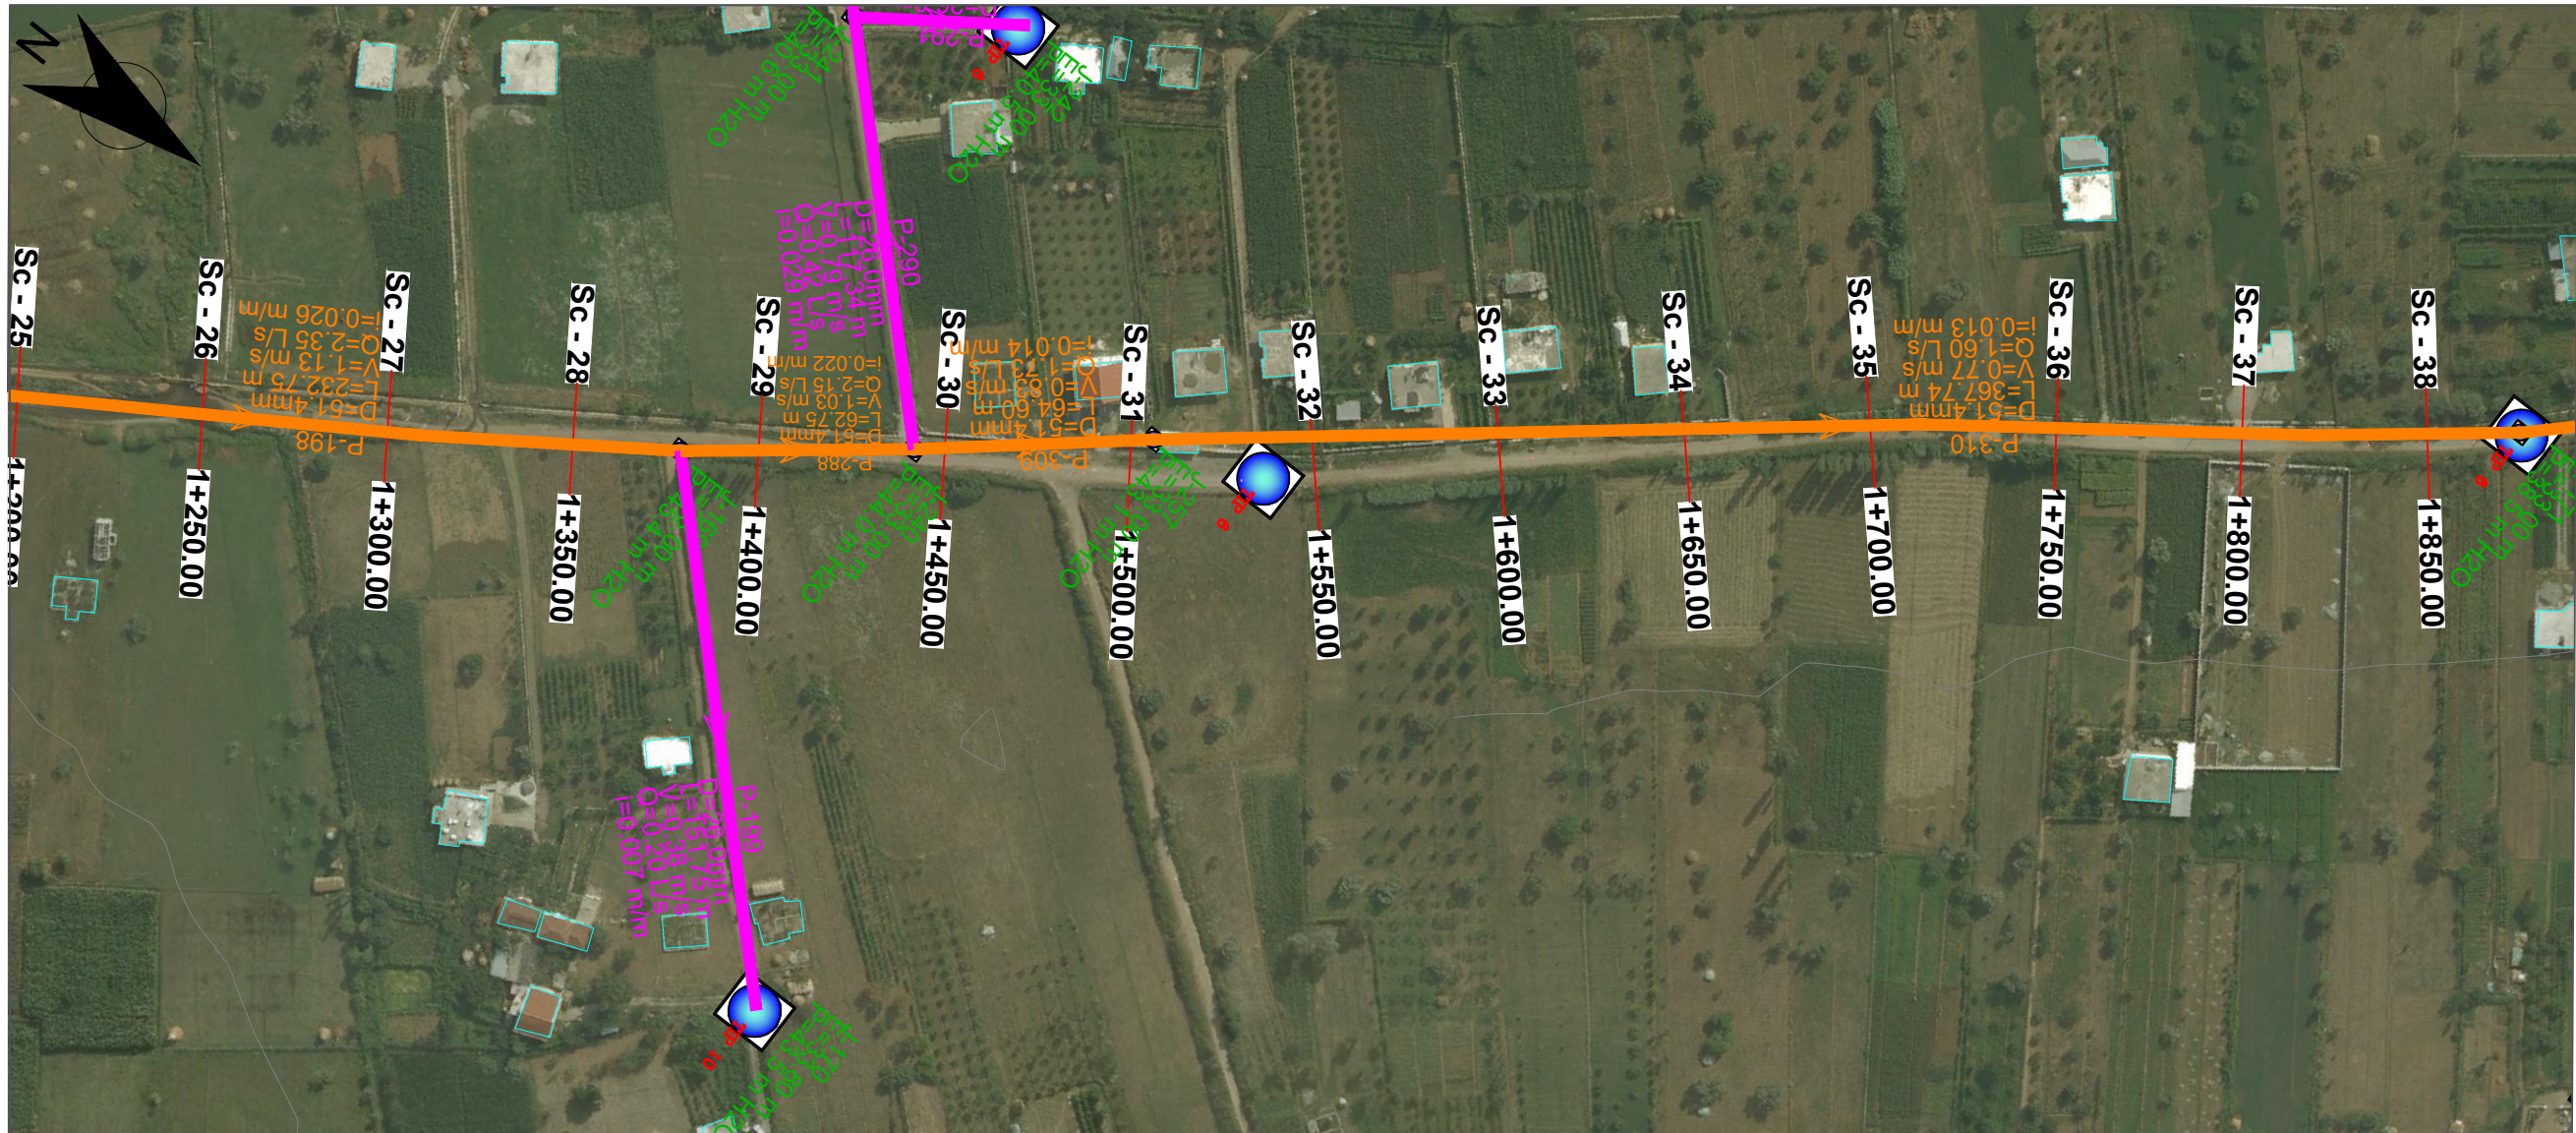

Legend / Legjende :

PE100 RC PIPE PN10/16		BUILDING NDERTESIA	
Orange line	OD 25 mm	Blue circle	EXISTING ROAD RRUGA EKZISTUESE
Pink line	OD 32 mm	Blue circle with 'W'	CONTOUR LINES LINDRIMSET
Cyan line	OD 40 mm	Blue circle with 'W'	WATER METER CHAMBER PUSETE E MATESAVE TE LUJT
Blue line	OD 50 mm	Blue circle with 'W'	WASH OUT CHAMBER PUSETE SHKARKIMI
Orange line	OD 63 mm	Blue circle with 'W'	RESERVOIRE DEPO
Red line	OD 75 mm	Blue circle with 'W'	CONTROL VALVE SARACNESKE KOMANDIMI
Green line	OD 90 mm	Blue circle with 'W'	AIR RELEASE CHAMBER PUSETE AJRIMI
Brown line	OD 100.0mm	Blue circle with 'W'	TRANSITION MAIN LINJA KRITESHORE
Pink line	OD 219.1mm	Blue circle with 'W'	DISTRIBUTION LINE LINJA E SHPERNDARJES
		Blue circle with 'W'	STREAM or SMALL RIVER PERRRUA OSE LUME I VOGEL
		Blue circle with 'W'	GRAVEL / ZHAVORR
		Blue circle with 'W'	FILL WITH EXCAV. MATERIAL MBUSHJE ME MATERIAL TE GERM

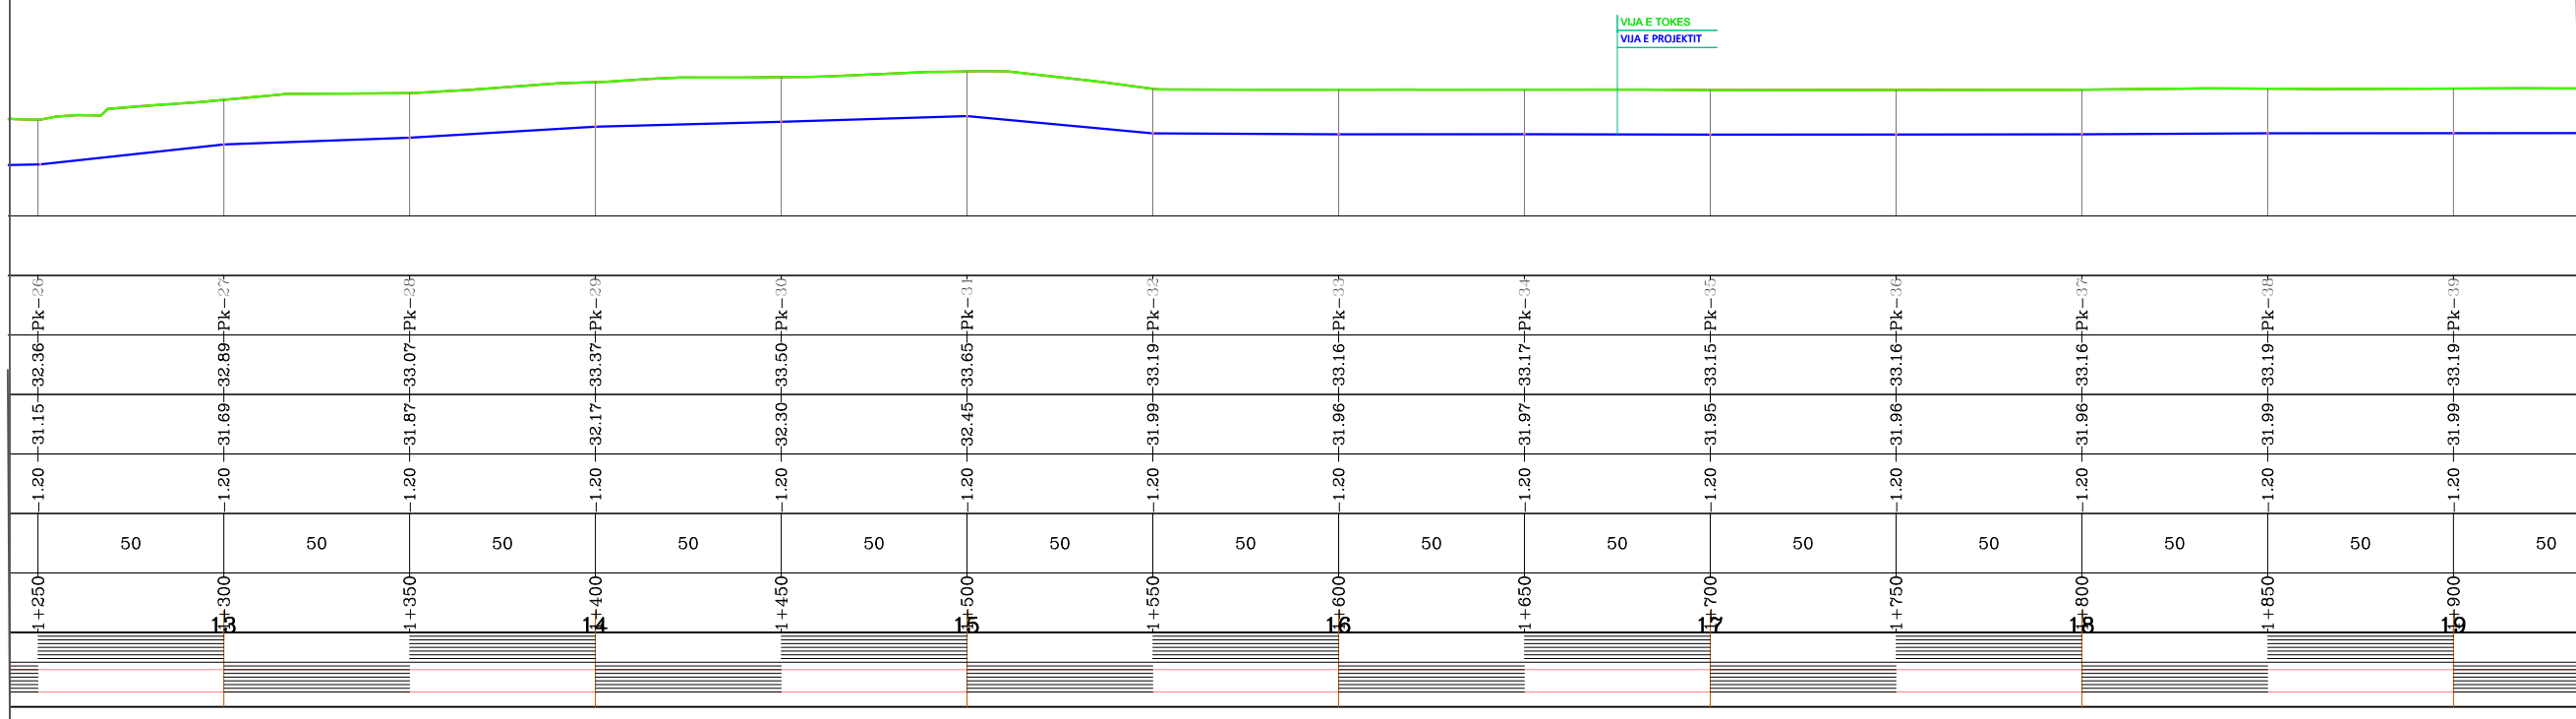





Investitor : Shoqëria Rajonale Ujësjellës Kanalizime Shkoder Sh.a

Projekt Zbatimi: Ndërtimi i Ujësjellësit Bardhaj dhe Bledan Bashkia Shkoder

Planimetri & Profil Gjatesor


LINJA SHPERNDARJES 1-1

Rishikuar	Date	Pergatiti	Kontrolloi
		Emri... Firma... Ing. B. Dedja Ing. E. Teodhori Ing. B. Kaliqi Ing. M. Ramlila Ing. D. Troci	Emri... Firma...
Final			Miratoi
Konsulenti:		Miratoi	
Kodi i vizatimit		Shkalla	Formati
PL-PGJ-SH-3		1:2000	A3
			3

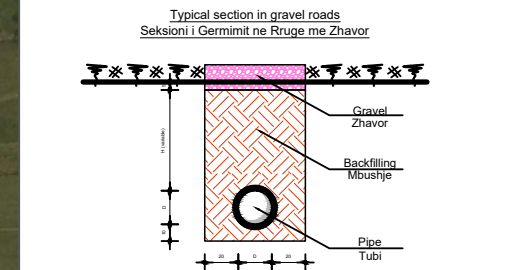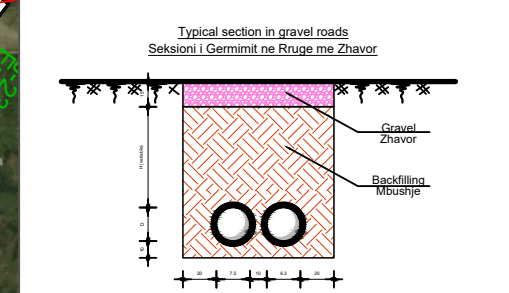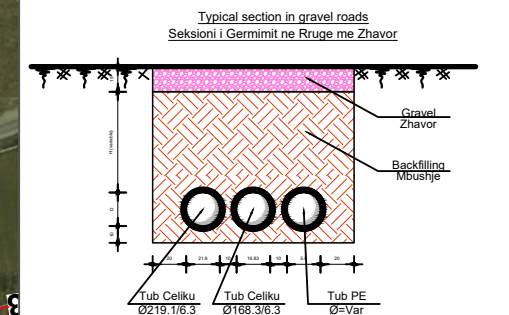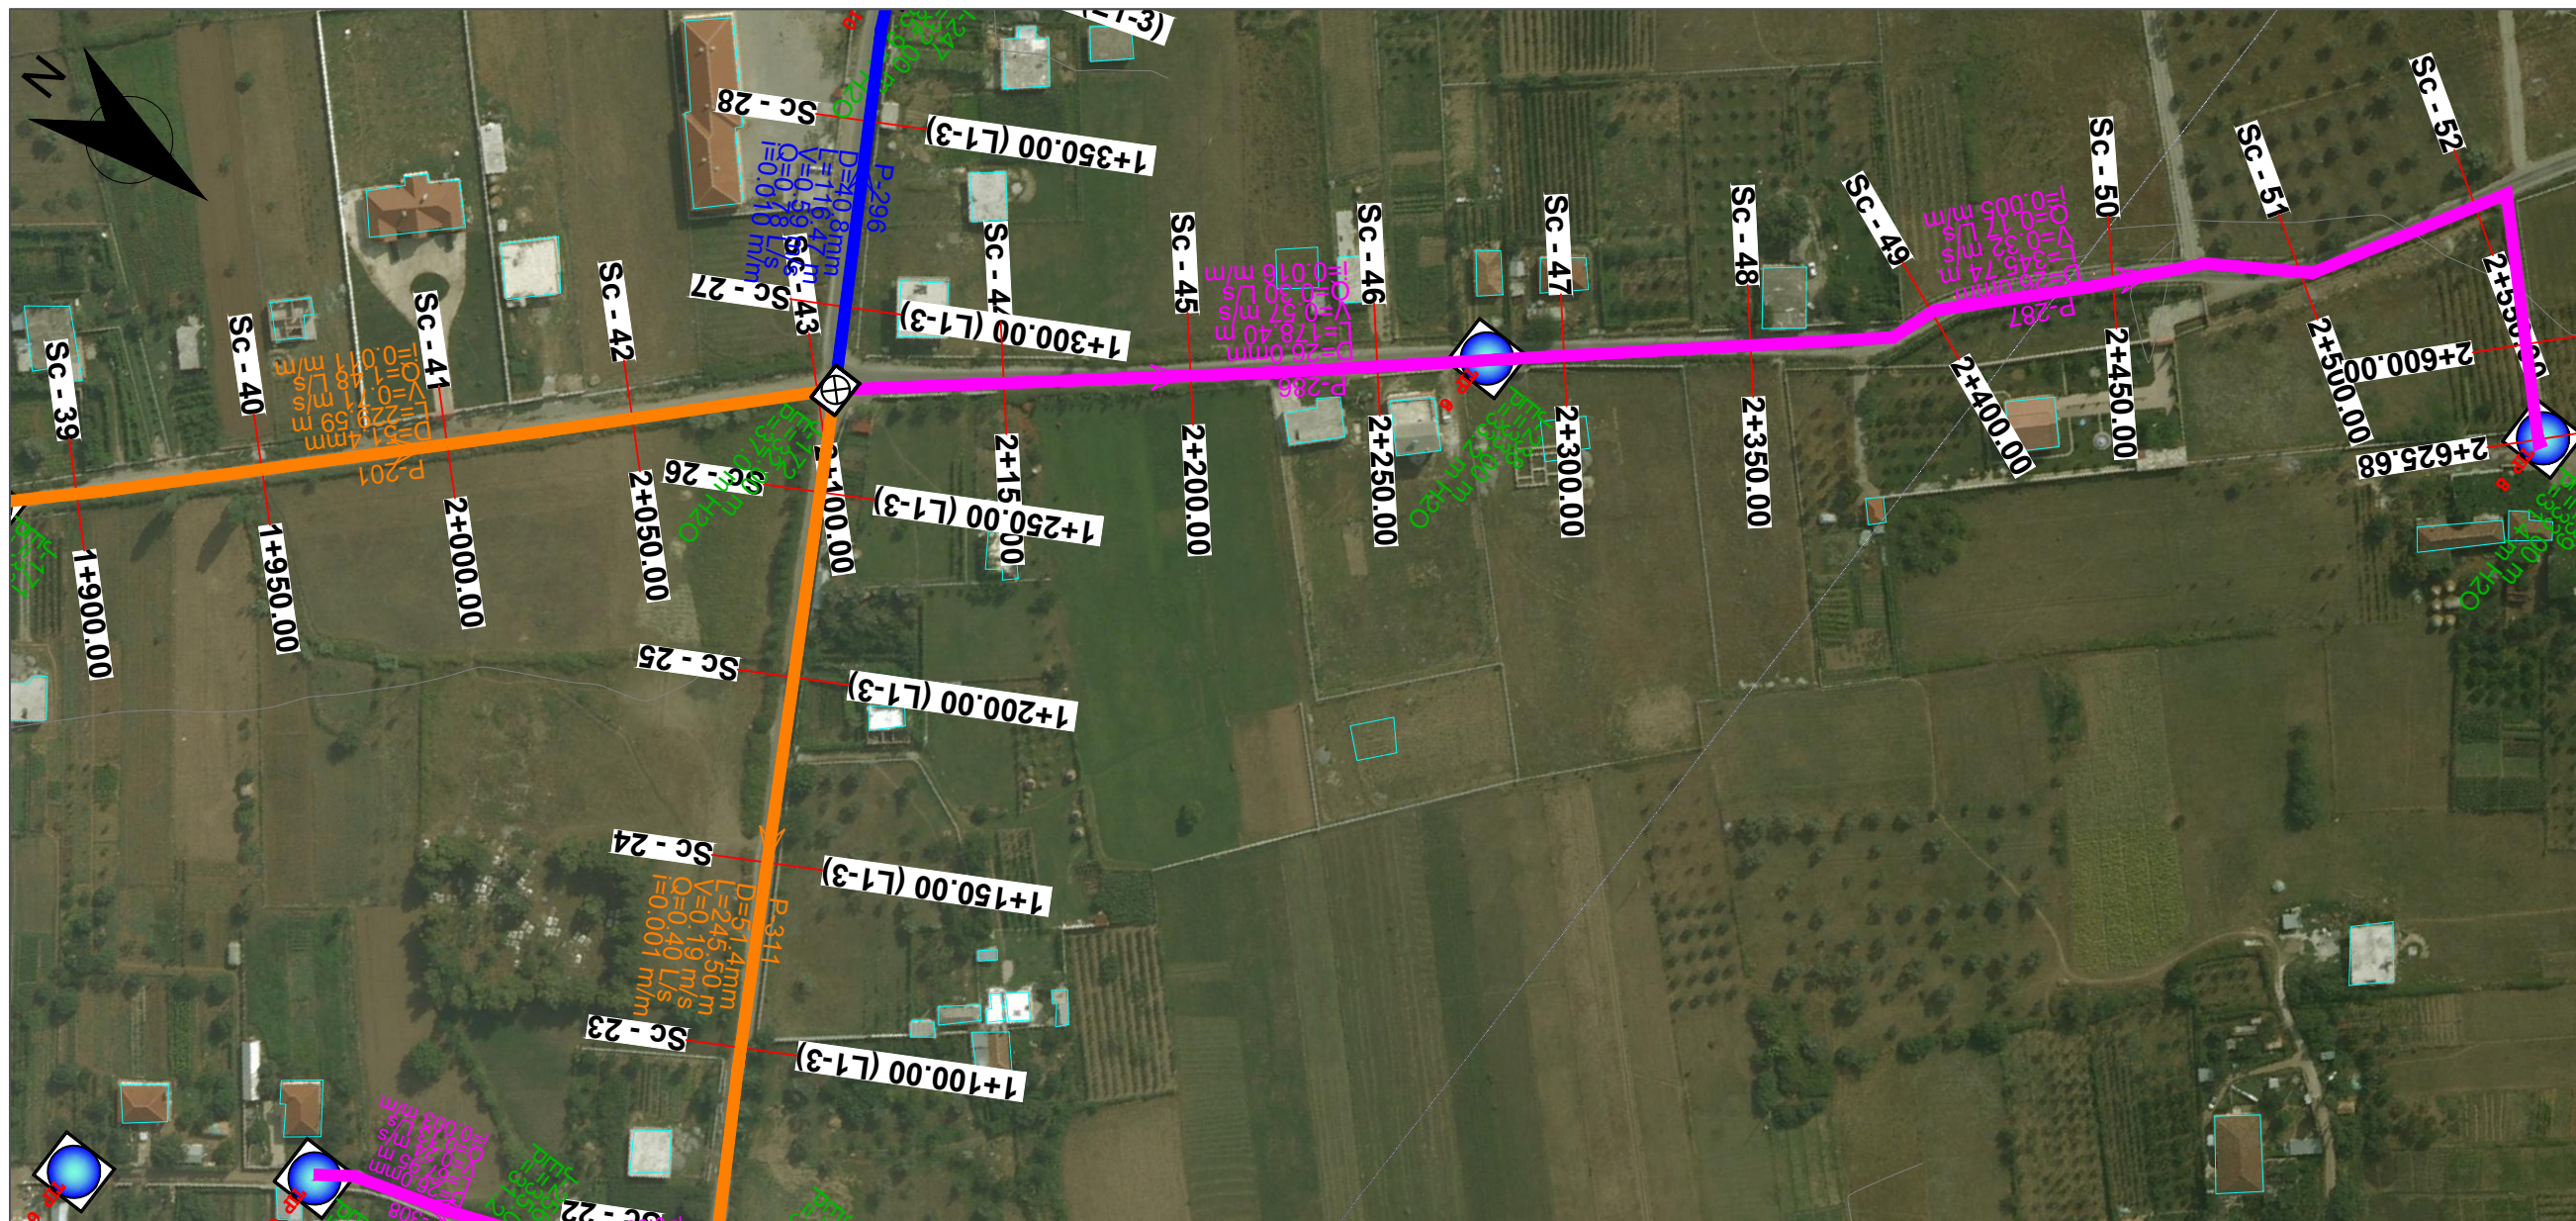

Legend / Legjende :

- PE100 RC PIPE PN10/16
- OD 25 mm
 - OD 32 mm
 - OD 40 mm
 - OD 50 mm
 - OD 63 mm
 - OD 75 mm
 - OD 90 mm
 - OD 100.0mm
 - OD 219.1mm
- BUILDING NDRITESIA
 - EXISTING ROAD RRUGA EKZISTUESE
 - CONTOUR LINES LINDRIMET
 - WATER METER CHAMBER PUSETE MATESAVE TE LUJT
 - WASH OUT CHAMBER PUSETE SHKARKIMI
 - RESERVOIRE DEPO
 - CONTROL VALVE SARACNESKE KOMANDIMI
 - AIR RELEASE CHAMBER PUSETE AJRIM
 - TRANSITION MAIN LINJA KRITIKORE
 - DISTRIBUTION LINE LINJA E SHPERNDARJES
 - STREAM or SMALL RIVER PERRUA OSE LUME I VOGEL
 - GRAVEL / ZHAVORR
 - FILL WITH EXCAV. MATERIAL MBUSHJE ME MATERIAL TE GERM

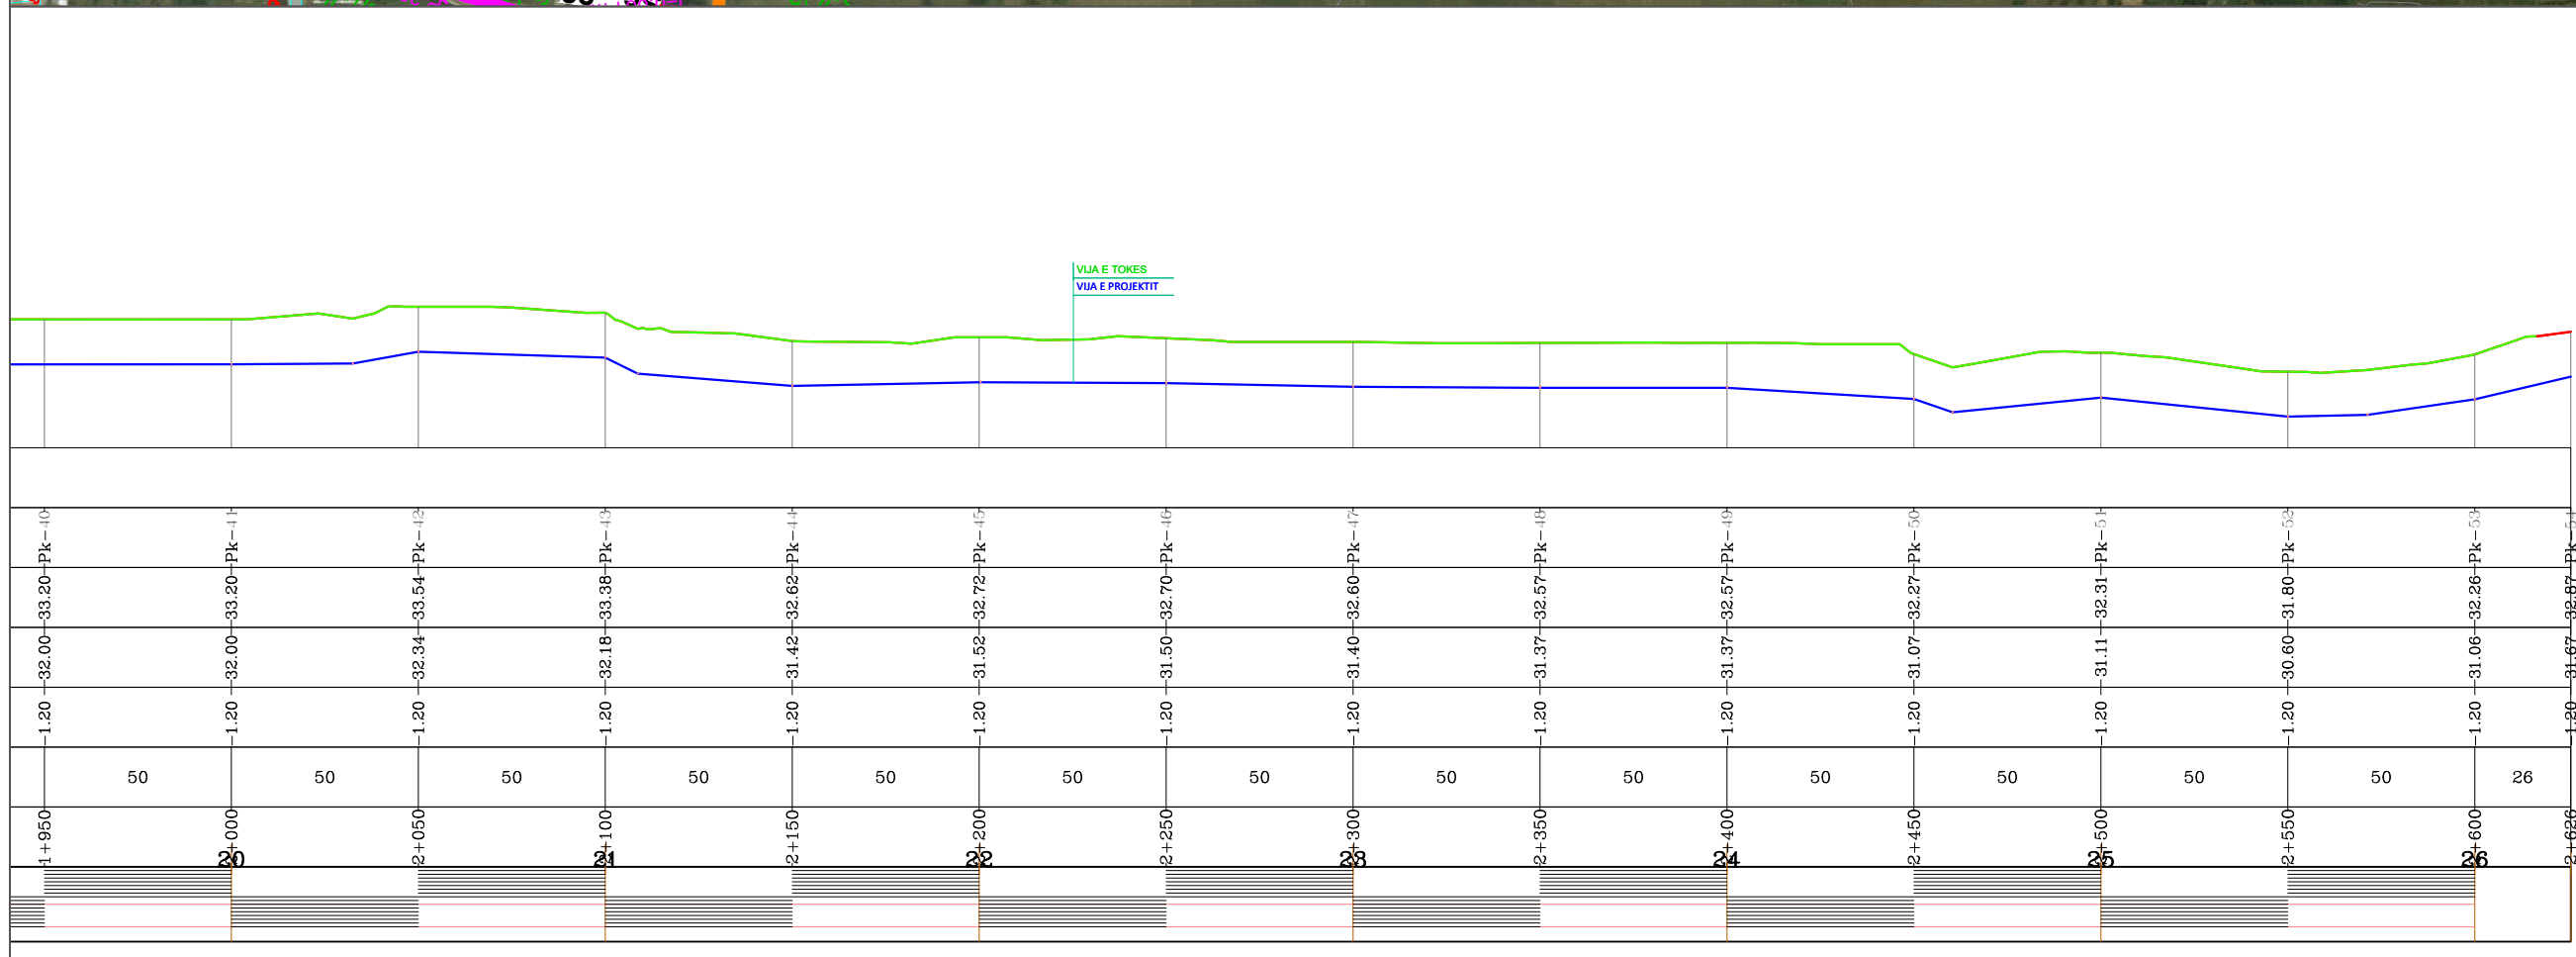






Investitor : Shoqëria Rajonale Ujësjellës Kanalizime Shkoder Sh.a

Projekt Zbatimi: Ndërtimi i Ujësjellësit Bardhaj dhe Bledan Bashkia Shkoder

Planimetri & Profil Gjatesor

LINJA SHPERNDARJES 1-1

Rishikuar	Date	Pergatiti	Kontrolloi
		Emri... Firma... Ing. B. Dedja Ing. E. Teodhori Ing. B. Kaliqi Ing. M. Ramlila Ing. D. Troci	Emri... Firma...
Firma		DERBI-E	Miratoi
Konsulent		DERBI-E	
Kodi i vizatimit	Shkalla	Formati	A 3
PL-PGJ-SH-4	1:2000		5

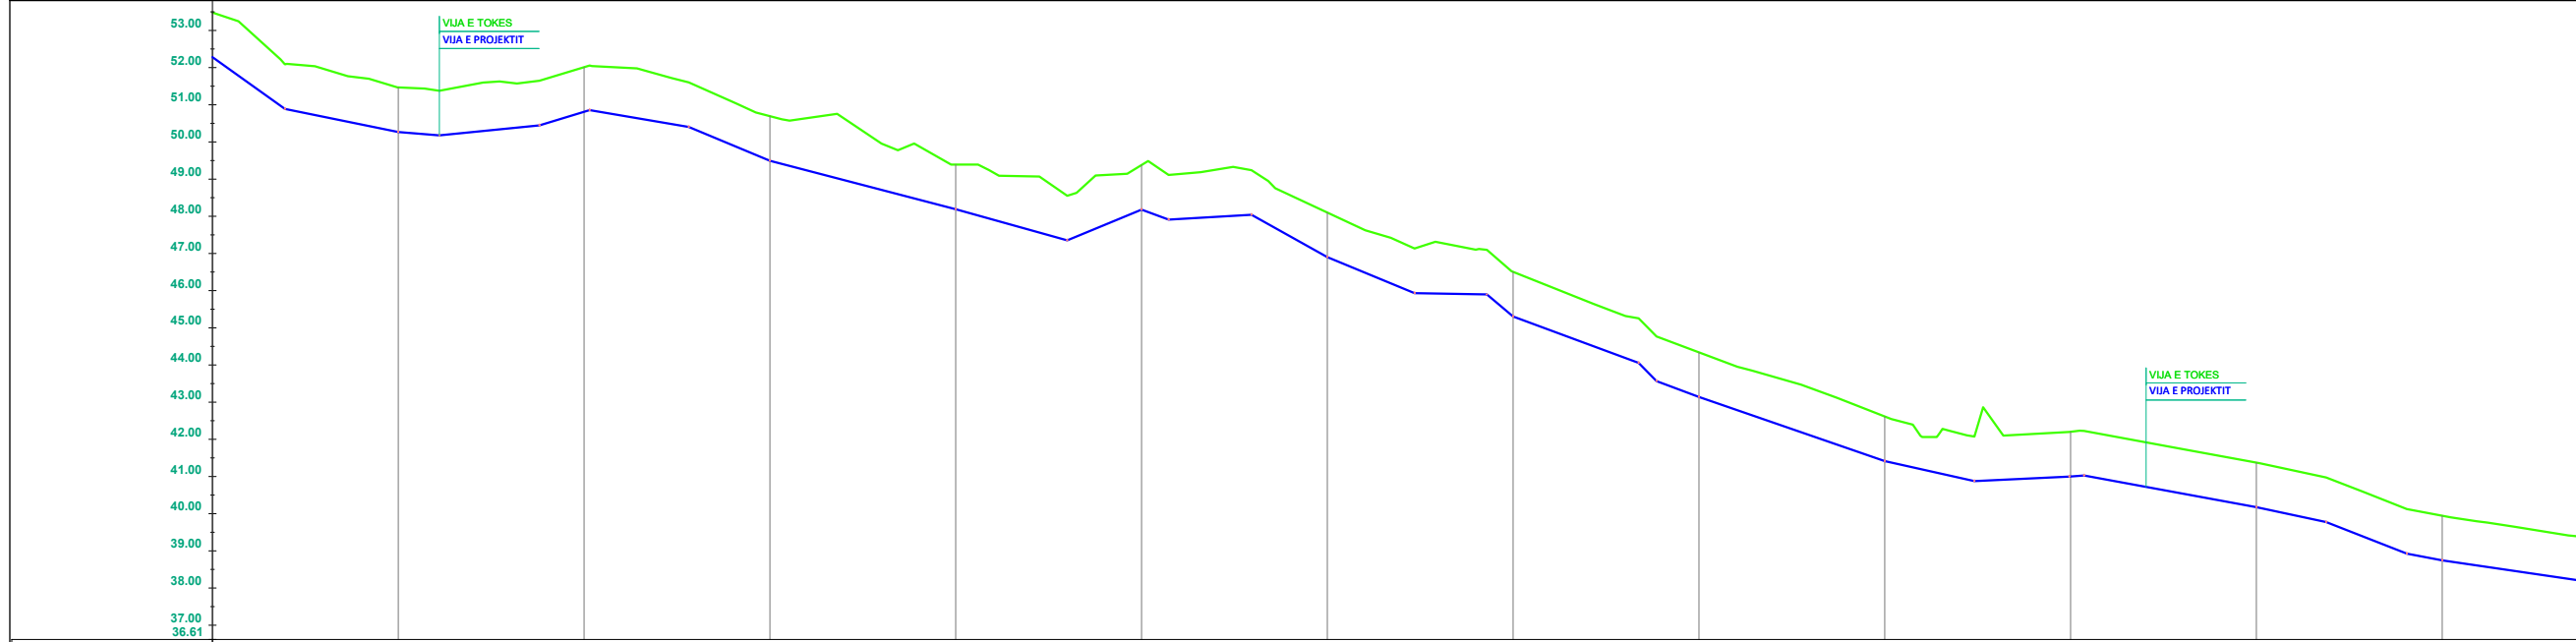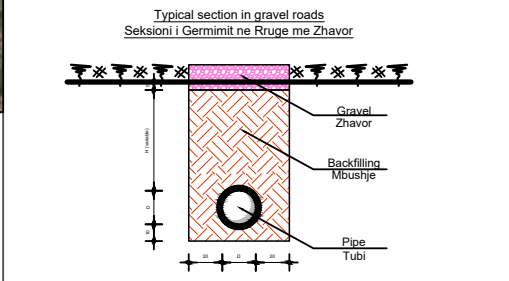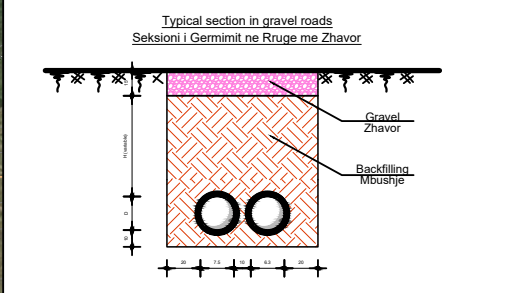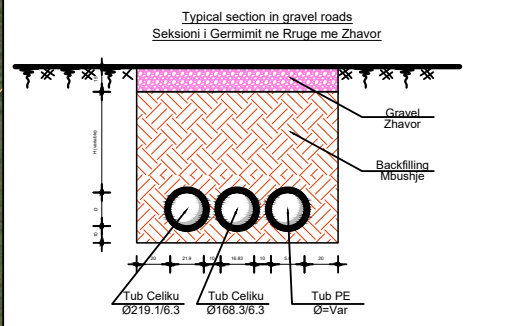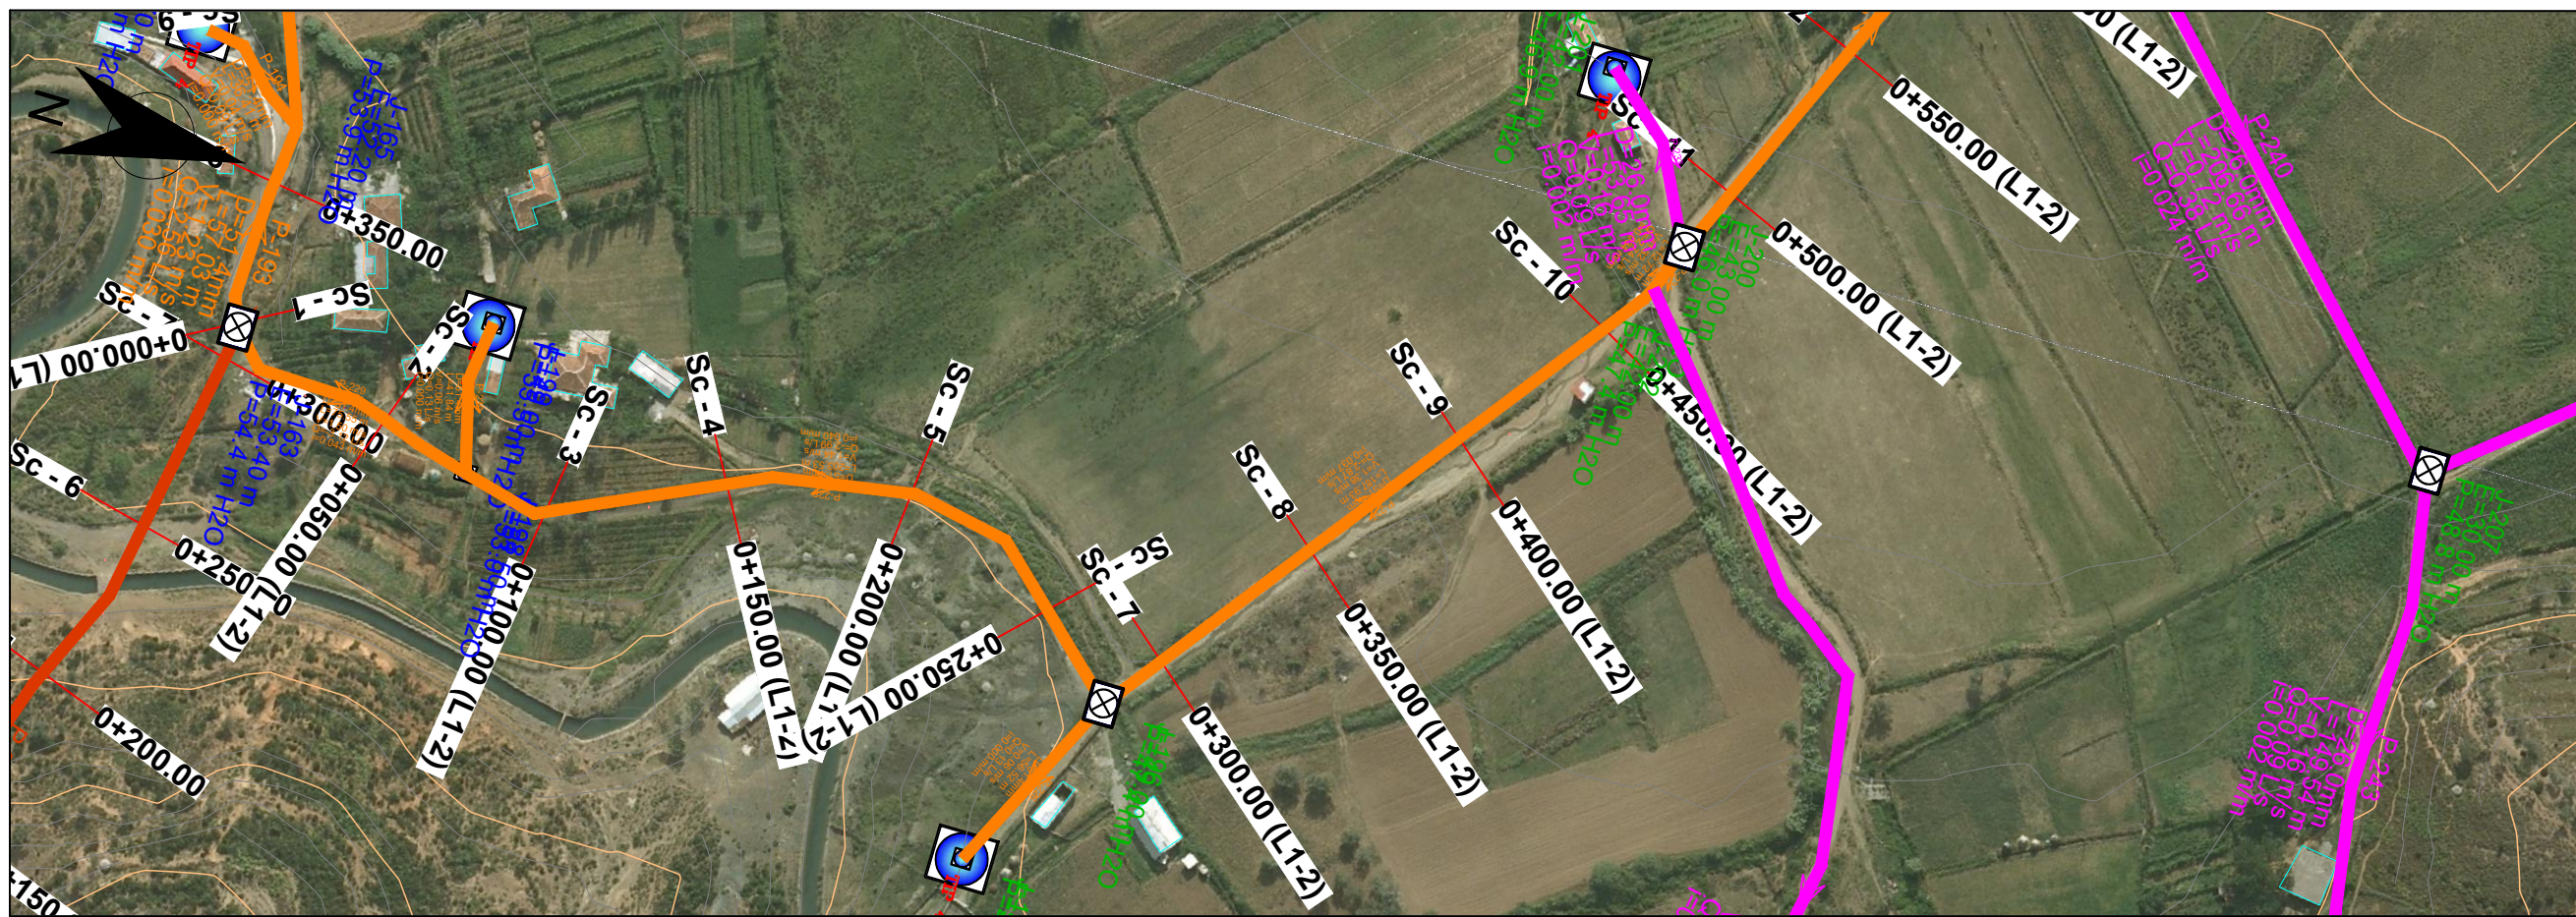

Legend / Legjende :

PE100 RC PIPE PN10/16	BUILDING NDRITESIA
OD 25 mm	EXISTING ROAD RRUGA EKZISTUESE
OD 32 mm	CONTOUR LINES LIZOPSET
OD 40 mm	WATER METER CHAMBER PUSETE E MATESAVE TE LUJT
OD 50 mm	WASH OUT CHAMBER PUSETE SHKARKIMI
OD 63 mm	RESERVOIRE DEPO
OD 75 mm	CONTROL VALVE SARACNESKE KOMANDIMI
OD 90 mm	AIR RELEASE CHAMBER PUSETE AJRIM
OD 100.0mm	TRANSITION MAIN LINA KRYESORE
OD 219.1mm	DISTRIBUTION LINE LINA E SHPERNDARJES
	STREAM or SMALL RIVER PERRUA OSE LUME I VOGEL
	GRAVEL / ZHAVORR
	FILL WITH EXCAV. MATERIAL MBUSHJE ME MATERIAL TE GERM

Hydraulic Element Elementet Hidraulik	No of Picket Nr. Piketes	Ground Elevation Kuota Tokes	Trench Elevation Kuota Projektit	Trench Germim Mbushje	Distance Pjesore	Stationing Progresive	Pressiure Line Vija Pizometrike	Milage Kilometrazhi	Note Shenime
	0+000	52.98	52.98	1.20		0+000			
	0+050	50.27	50.27	1.20	50	0+050			
	0+100	50.81	50.81	1.20	50	0+100	01		
	0+150	49.49	49.49	1.20	50	0+150			
	0+200	48.19	48.19	1.20	50	0+200	02		
	0+250	48.38	48.38	1.20	50	0+250			
	0+300	48.10	48.10	1.20	50	0+300	03		
	0+350	46.50	46.50	1.20	50	0+350			
	0+400	44.34	44.34	1.20	50	0+400	04		
	0+450	42.61	42.61	1.20	50	0+450			
	0+500	42.20	42.20	1.20	50	0+500	05		
	0+550	41.37	41.37	1.20	50	0+550			
	0+600	39.94	39.94	1.20	50	0+600	06		

Investitor : Shoqëria Rajonale Ujësjellës Kanalizime Shkoder Sh.a

Projekt Zbatimi: Ndërtimi i Ujësjellës Bardhaj dhe Bledan Bashkia Shkoder

Planimetri & Profil Gjatesor






LINJA SHPERNDARJES 1-2

Rishikuar	Date	Pergatiti	Kontrolloi
		Emri... Firma...	Emri... Firma...
		Ing. B. Dedja	
		Ing. E. Teodhori	
		Ing. B. Kaliqi	
		Ing. M. Ramlika	
		Ing. D. Troci	

Firma: **DERBI-E**

Konsulent:

Kodi i vizatimit	Shkalla	Formati	A 3
PL-PGJ-SH-5	1:2000		1

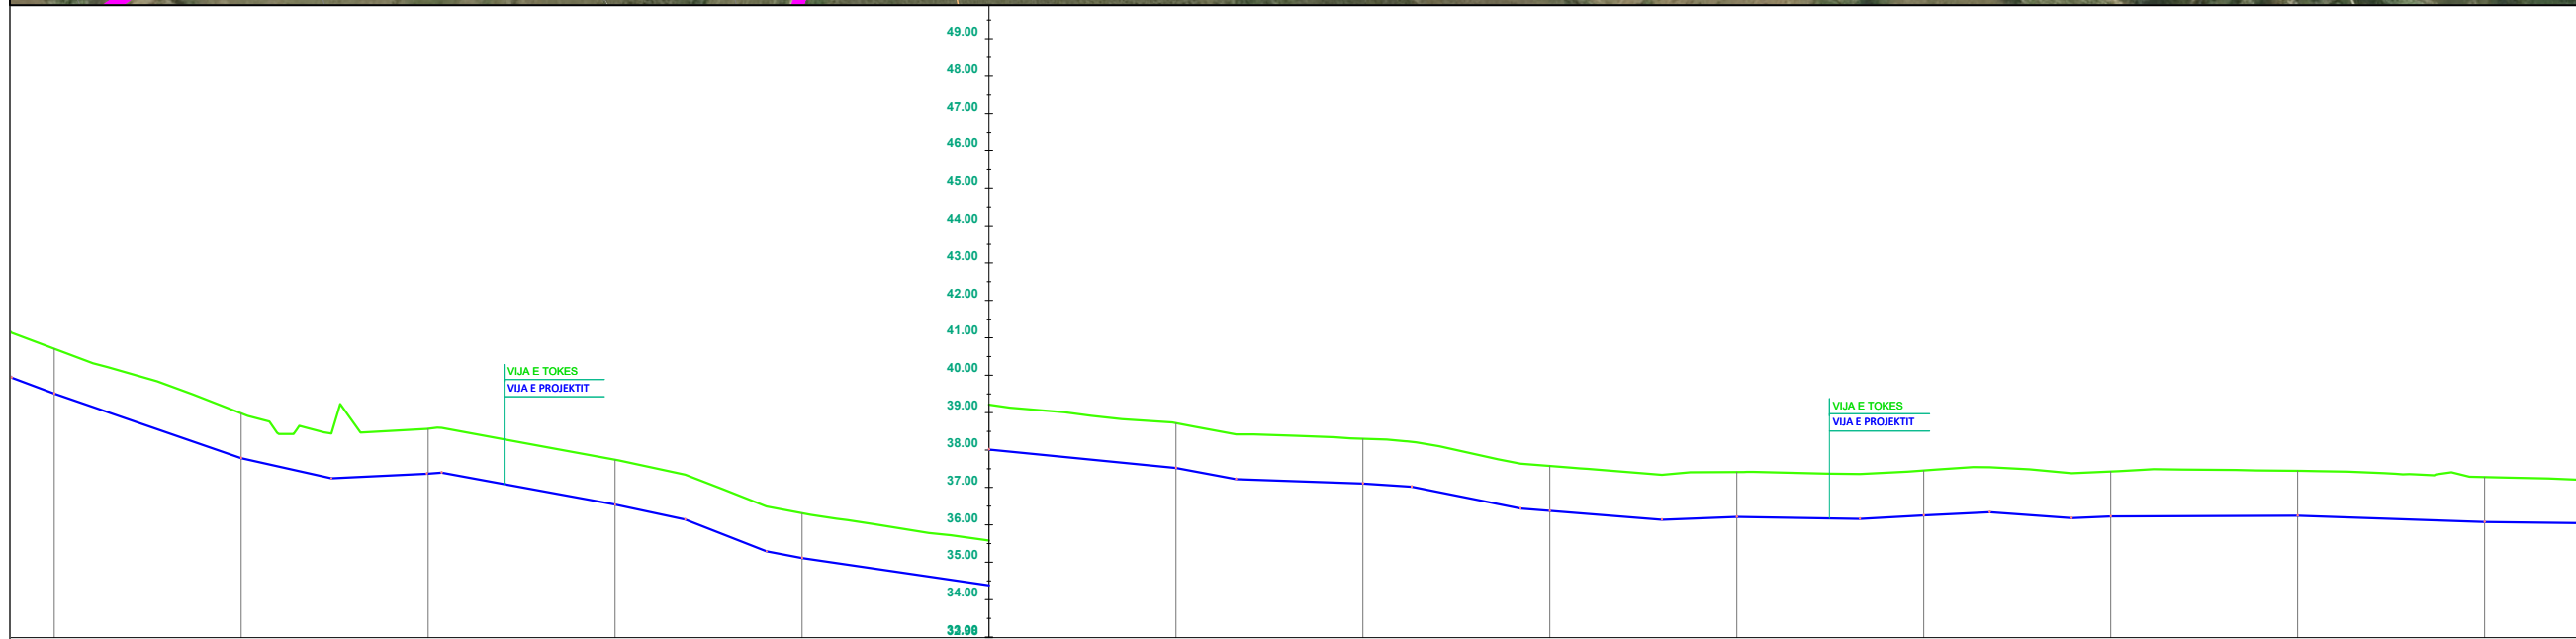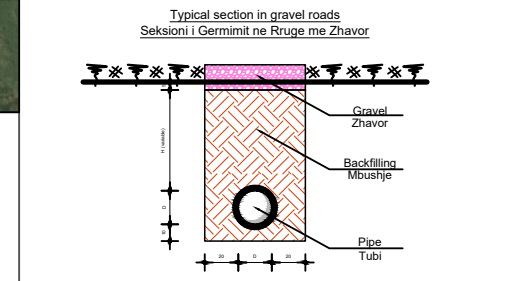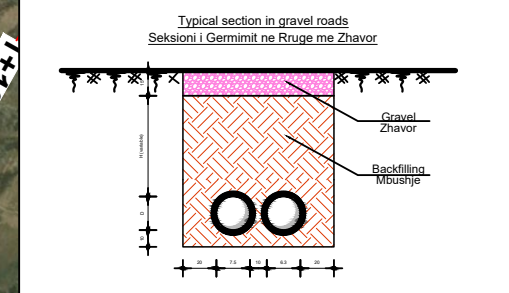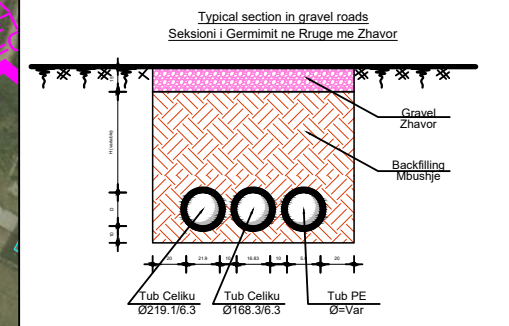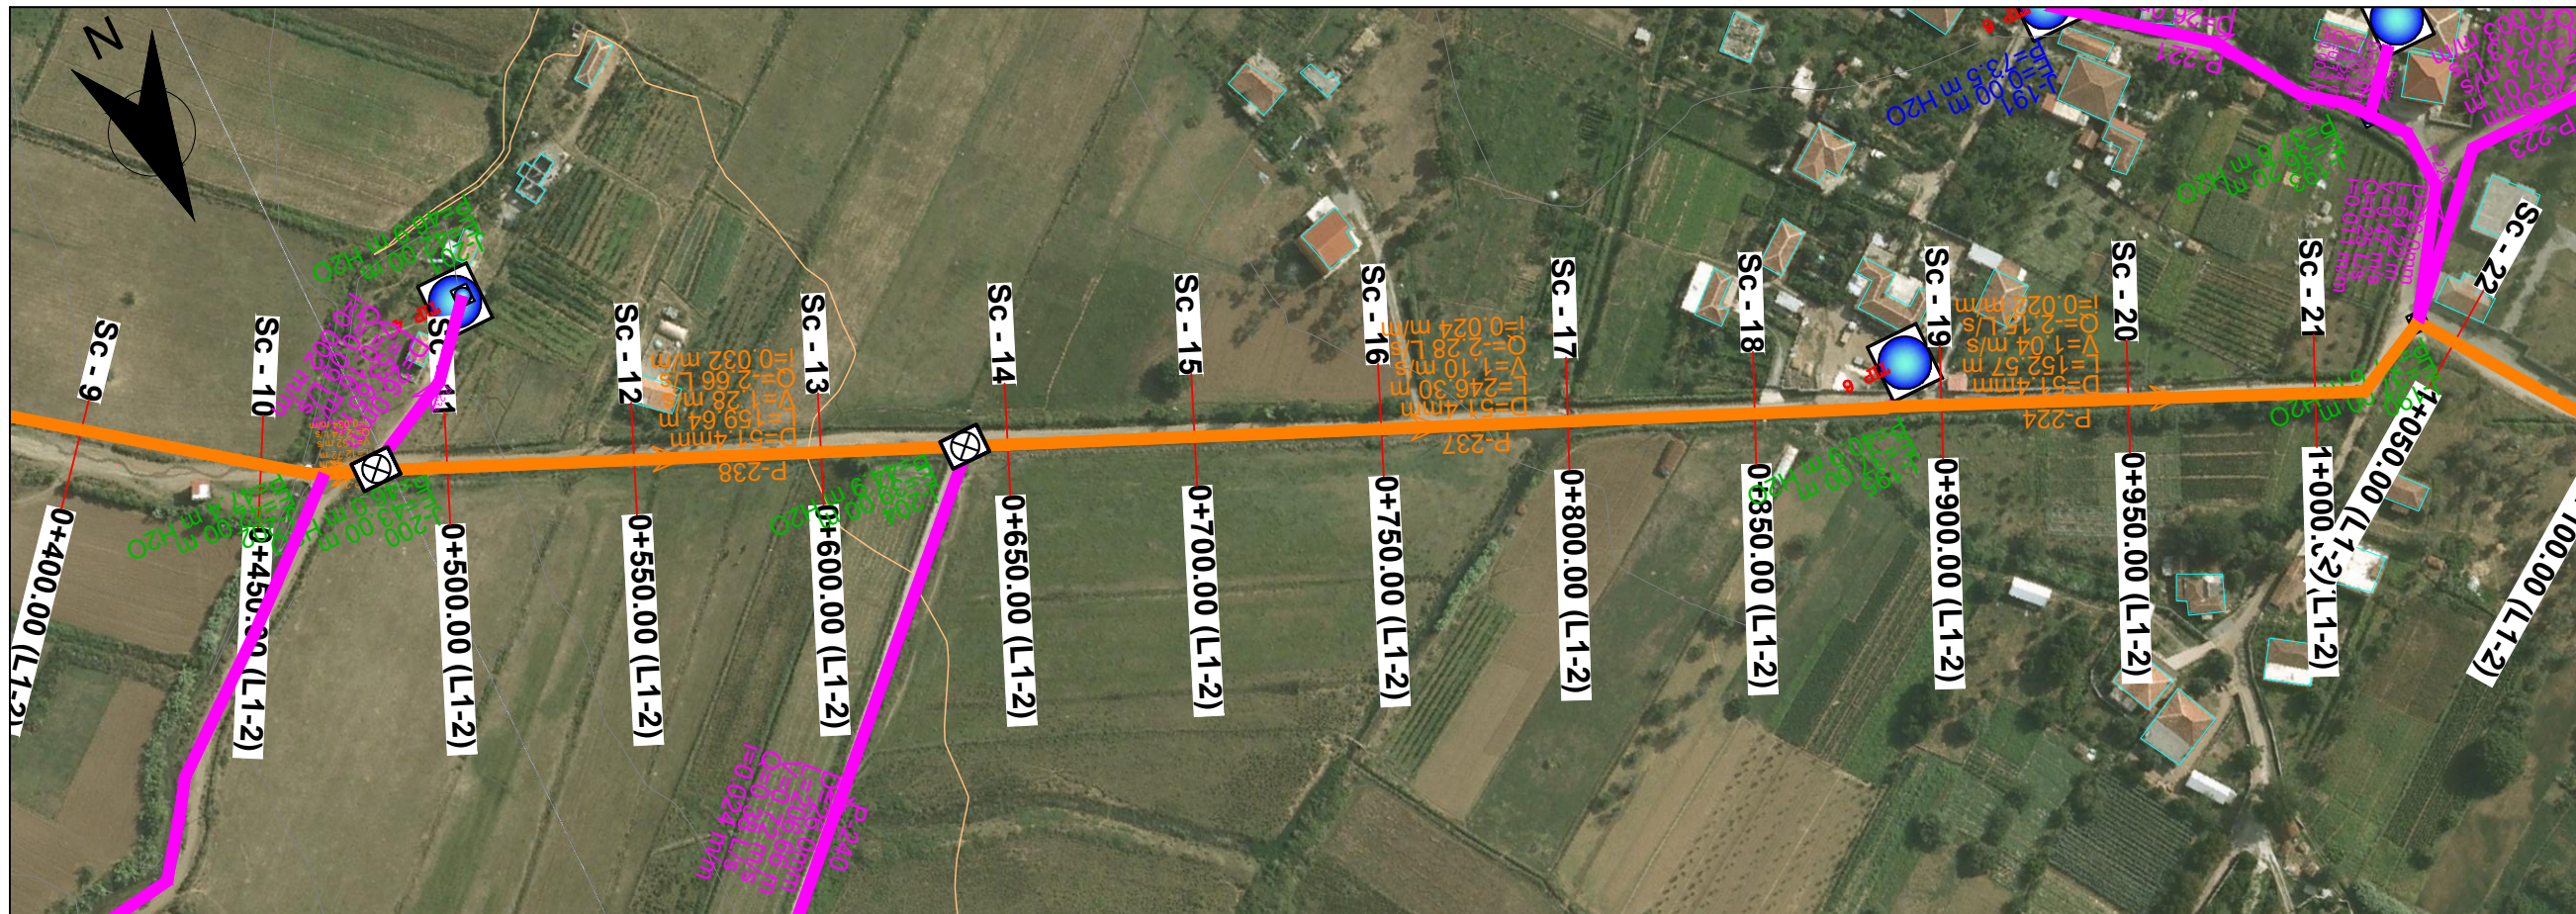

Legend / Legjende :

PE100 RC PIPE PN10/16		BUILDING NDRITESIA	
OD 25 mm	[Symbol]	EXISTING ROAD RRUGA EKZISTUESE	[Symbol]
OD 32 mm	[Symbol]	CONTOUR LINES LIZOPSET	[Symbol]
OD 40 mm	[Symbol]	WATER METER CHAMBER PUSETE E MATESAVE TE LUJT	[Symbol]
OD 50 mm	[Symbol]	WASH OUT CHAMBER PUSETE SHKARKIMI	[Symbol]
OD 63 mm	[Symbol]	RESERVOIRE DEPO	[Symbol]
OD 75 mm	[Symbol]	CONTROL VALVE SARACNESKE KOMANDIMI	[Symbol]
OD 90 mm	[Symbol]	AIR RELEASE CHAMBER PUSETE AJRIMI	[Symbol]
OD 100.0mm	[Symbol]	TRANSITION MAIN LINJA KRYESORE	[Symbol]
OD 219.1mm	[Symbol]	DISTRIBUTION LINE LINJA E SHPERNDARJES	[Symbol]
		STREAM or SMALL RIVER PERRUA OSE LUME I VOGEL	[Symbol]
		GRAVEL / ZHAVORR	[Symbol]
		FILL WITH EXCAV. MATERIAL MBUSHJE ME MATERIAL TE GERM	[Symbol]

0+400	0+450	0+500	0+550	0+600	0+650	0+700	0+750	0+800	0+850	0+900	0+950	1+000	1+050
43.14	42.61	42.20	41.04	39.86	38.82	37.86	37.28	36.96	36.82	36.96	36.96	36.96	36.96
50	50	50	50	50	50	50	50	50	50	50	50	50	50
04	05	06	07	08	09	10							






Investitor : Shoqëria Rajonale Ujësjellës Kanalizime Shkoder Sh.a

Projekt Zbatimi : Ndërtimi i Ujësjellësit Bardhaj dhe Bledan Bashkia Shkoder

Planimetri & Profil Gjatesor

LINJA SHPERNDARJES 1-2

Rishikuar	Data	Pergatiti	Kontrolloi
		Emri... Firma...	Emri... Firma...
		Ing. B. Dedja	
		Ing. E. Teodhori	
		Ing. B. Kaliqi	
		Ing. M. Ramlika	
		Ing. D. Troci	
Finan			Miratoi
Konsulent		DERBI-E	
Kodi i vizatimit	Shkalla	Formati	A 3
PL-PGJ-SH-6	1:2000		2

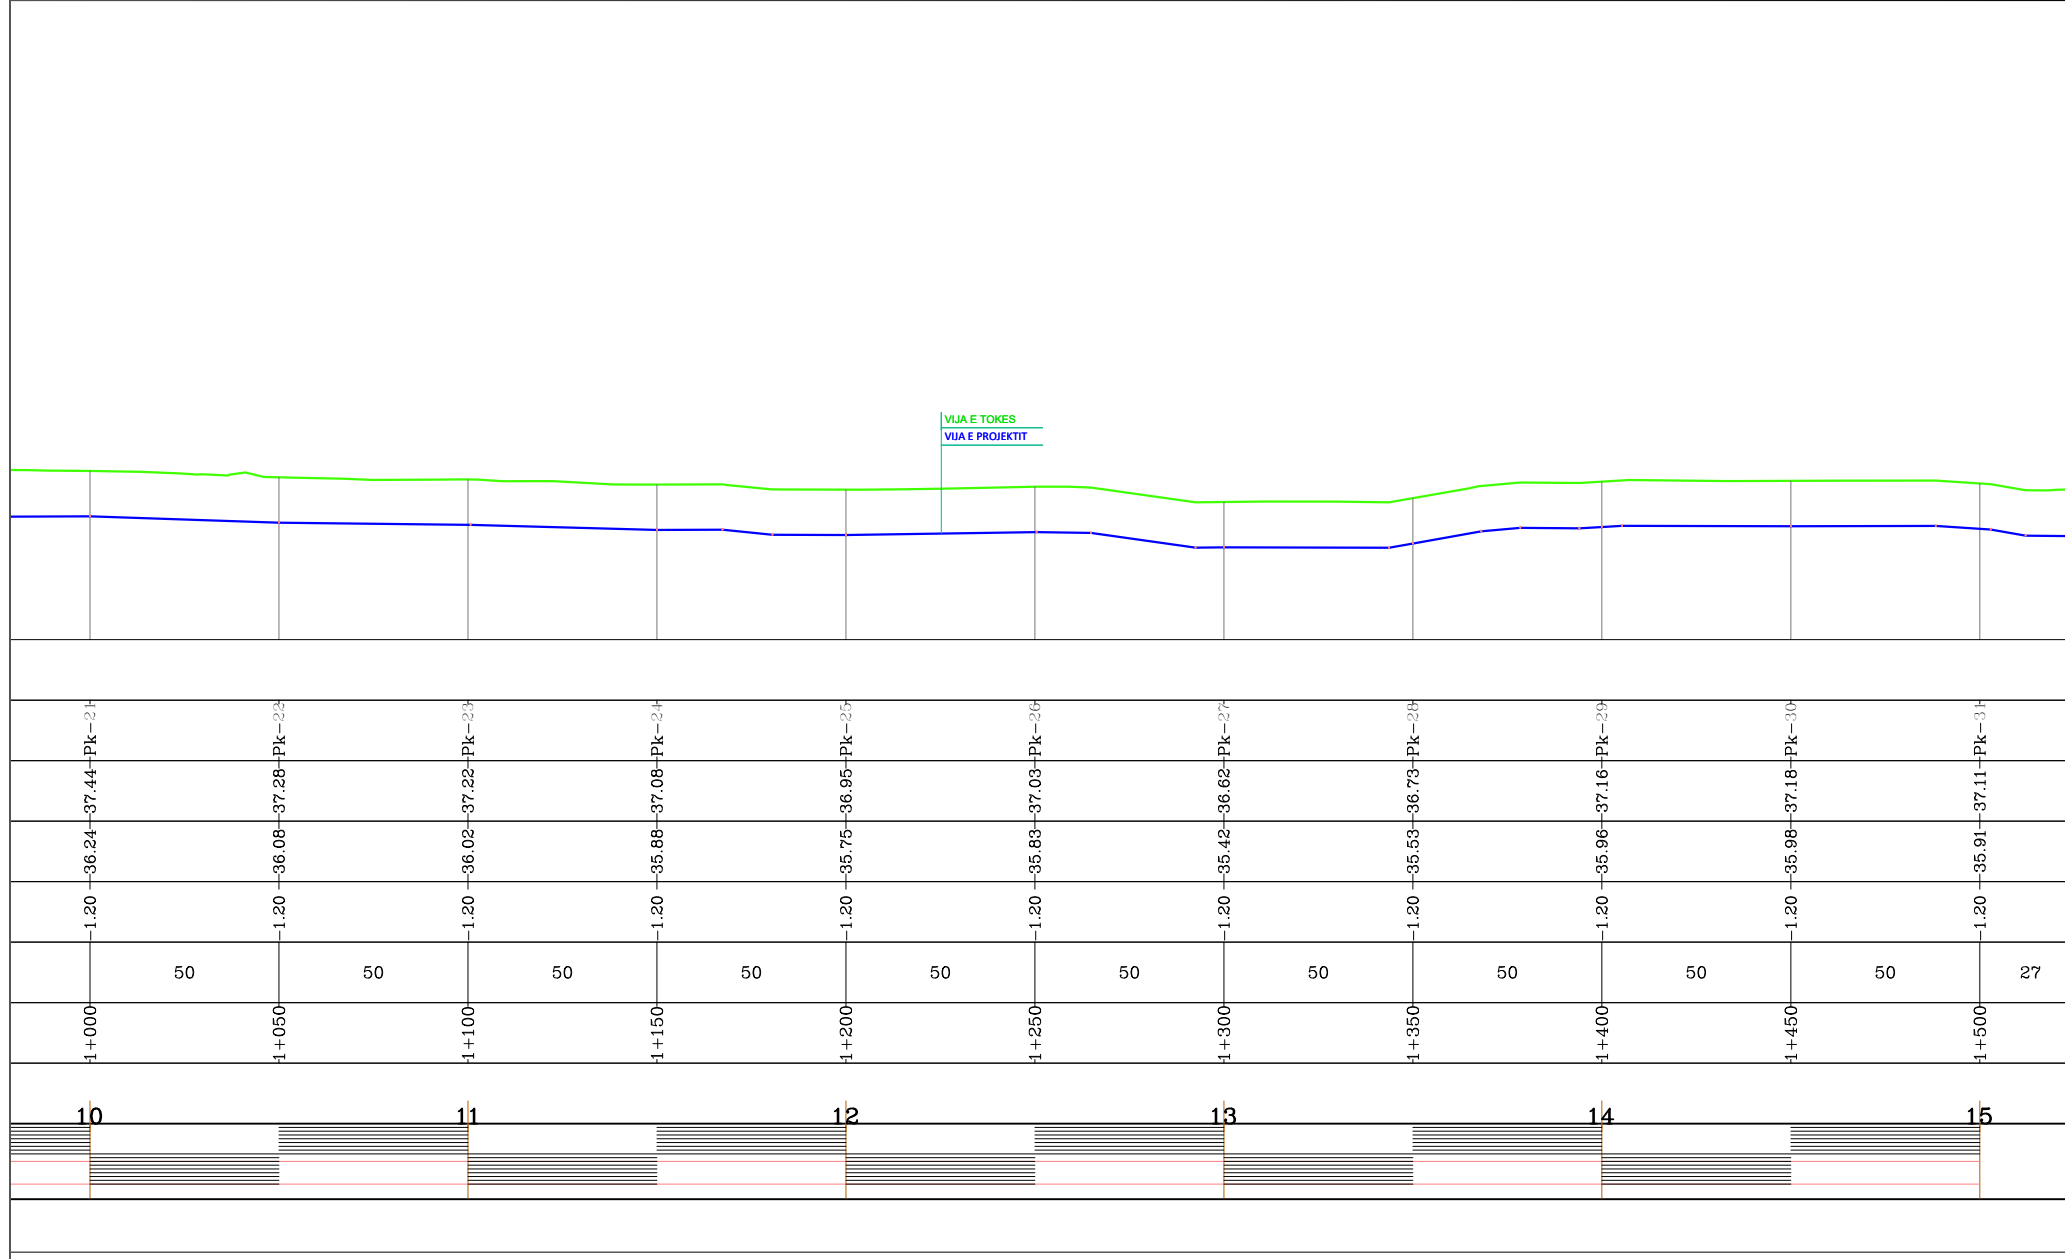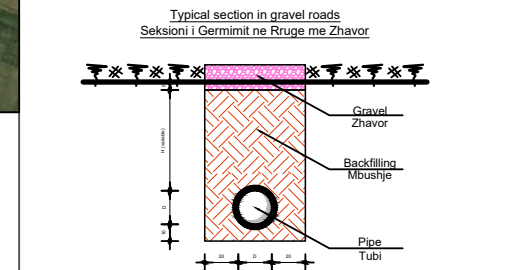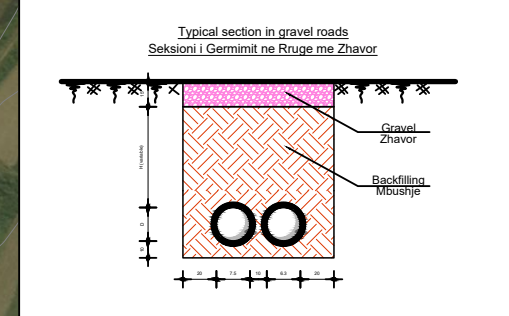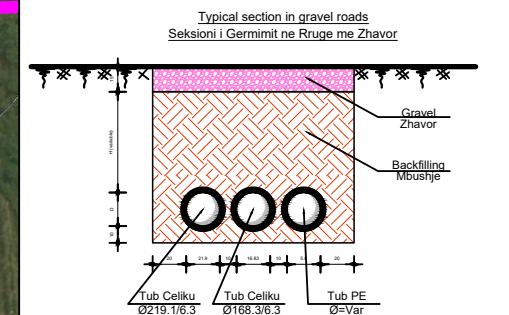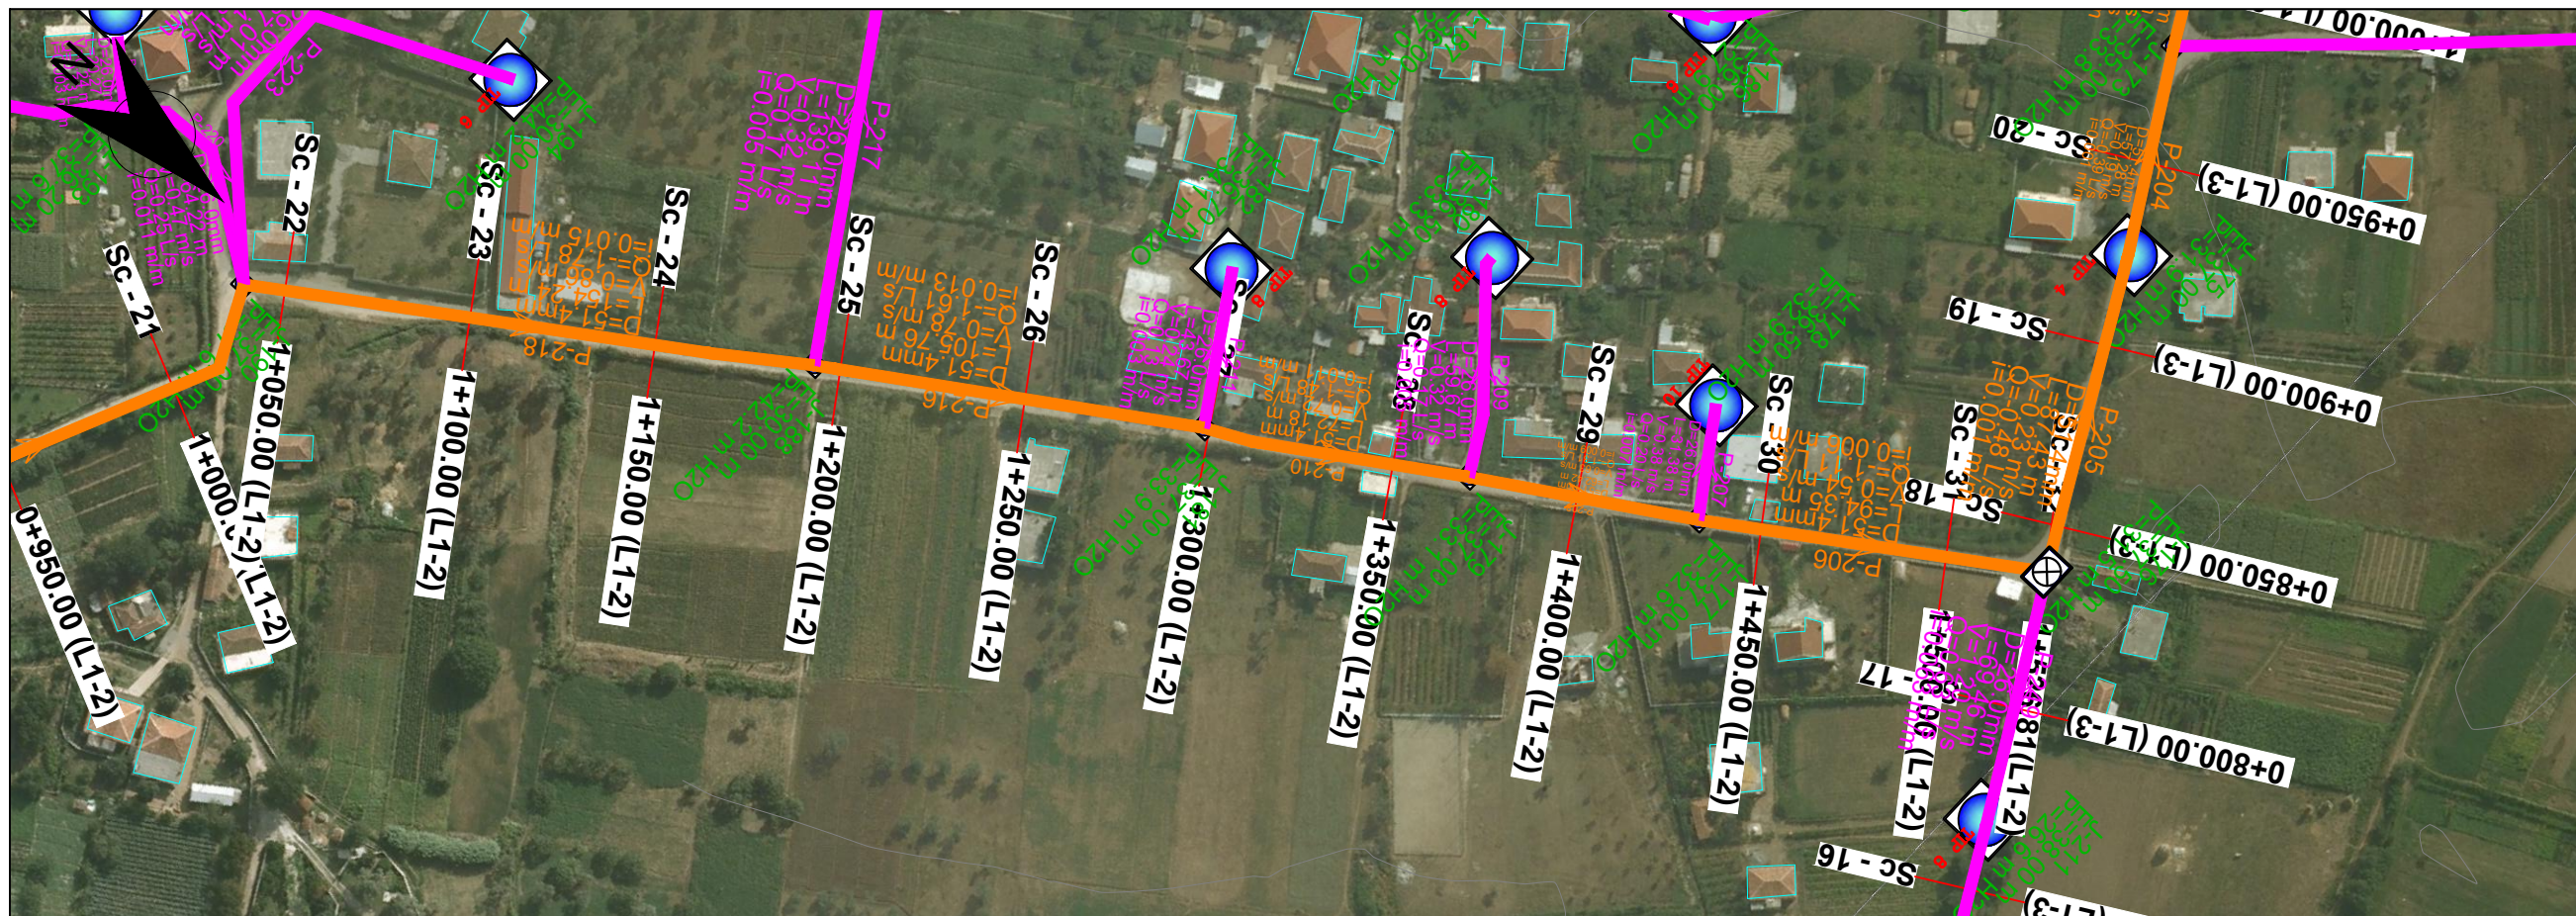

Legend / Legjende :

PE100 RC PIPE PN10/16		BUILDING NDERTESIA	
Orange line	OD 25 mm	Blue outline	EXISTING ROAD RRUGA EKZISTUESE
Purple line	OD 32 mm	Green outline	CONTOUR LINES LIZOIPSET
Cyan line	OD 40 mm	Blue circle	WATER METER CHAMBER PUSETA E MATESAVE TE LUJT
Blue line	OD 50 mm	White square with W	WASH OUT CHAMBER PUSETA SHKARKIMI
Red line	OD 63 mm	Blue square	RESERVOIRE DEPO
Red line	OD 75 mm	Black square with X	CONTROL VALVE SARACNESKE KOMANDIMI
Green line	OD 90 mm	Blue square with AV	AIR RELEASE CHAMBER PUSETA AJRIMI
Orange line	OD 100.0mm	Black line	TRANSITION MAIN LINJA KRITIKORE
Red line	OD 219.1mm	Black line	DISTRIBUTION LINE LINJA E SHPERNDARJES
		Blue line	STREAM or SMALL RIVER PERRUA OSE LUME I VOGEL
		Red hatched area	GRAVEL / ZHAVORR
		Blue hatched area	FILL WITH EXCAV. MATERIAL MBUSHJE ME MATERIAL TE GERMIT






Investitor : Shoqëria Rajonale Ujësjellës Kanalizime Shkoder Sh.a

Projekt Zbatimi: Ndërtimi i Ujësjellësit Bardhaj dhe Bledan Bashkia Shkoder

Planimetri & Profil Gjatesor

LINJA SHPERNDARJES 1-2

Rishikuar	Date	Pergatiti	Kontrolloi
		Emri... Firma...	Emri... Firma...
		Ing. B. Dedja	
		Ing. E. Teodhori	
		Ing. B. Kaliqi	
		Ing. M. Ramlika	
		Ing. D. Troci	
Firma			Miratoi
Konsulent		DERBI-E	
Kodi i vizatimit	Shkalla	Formati	A 3
PL-PGJ-SH-7	1:2000		3

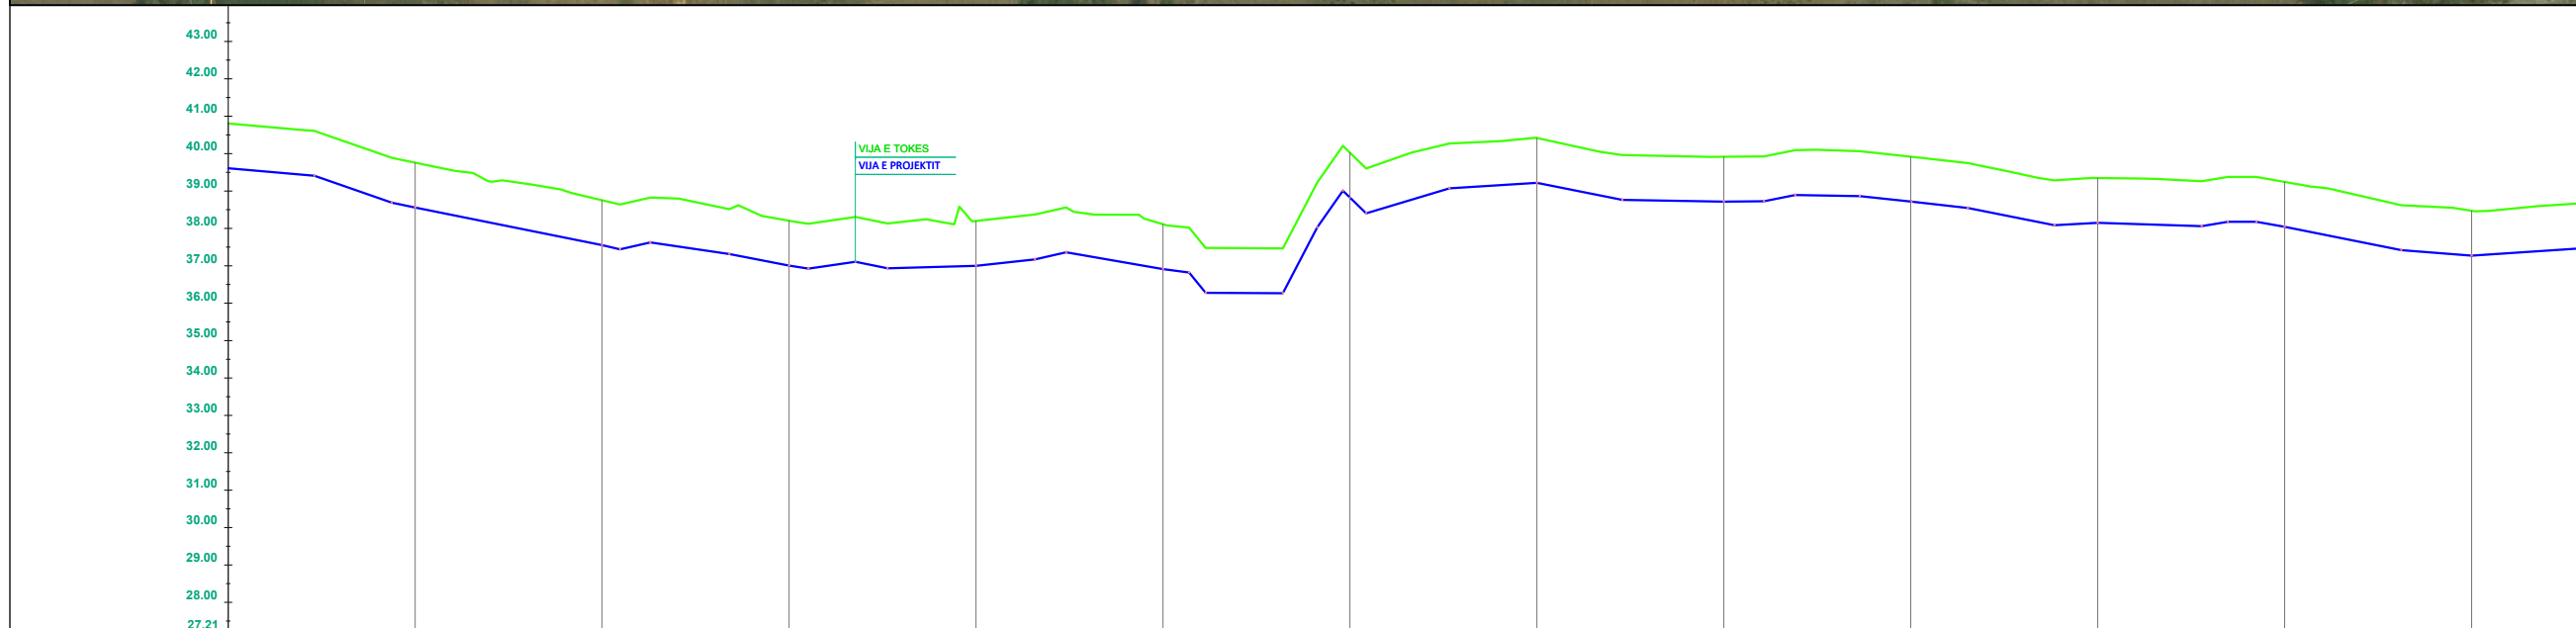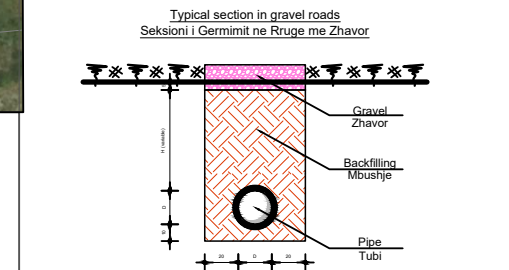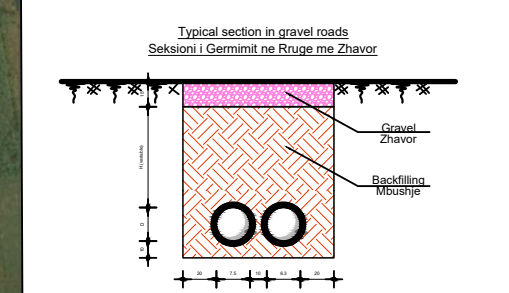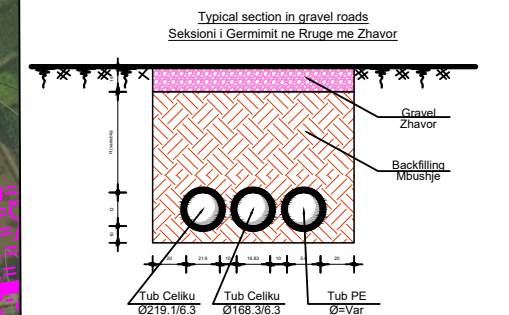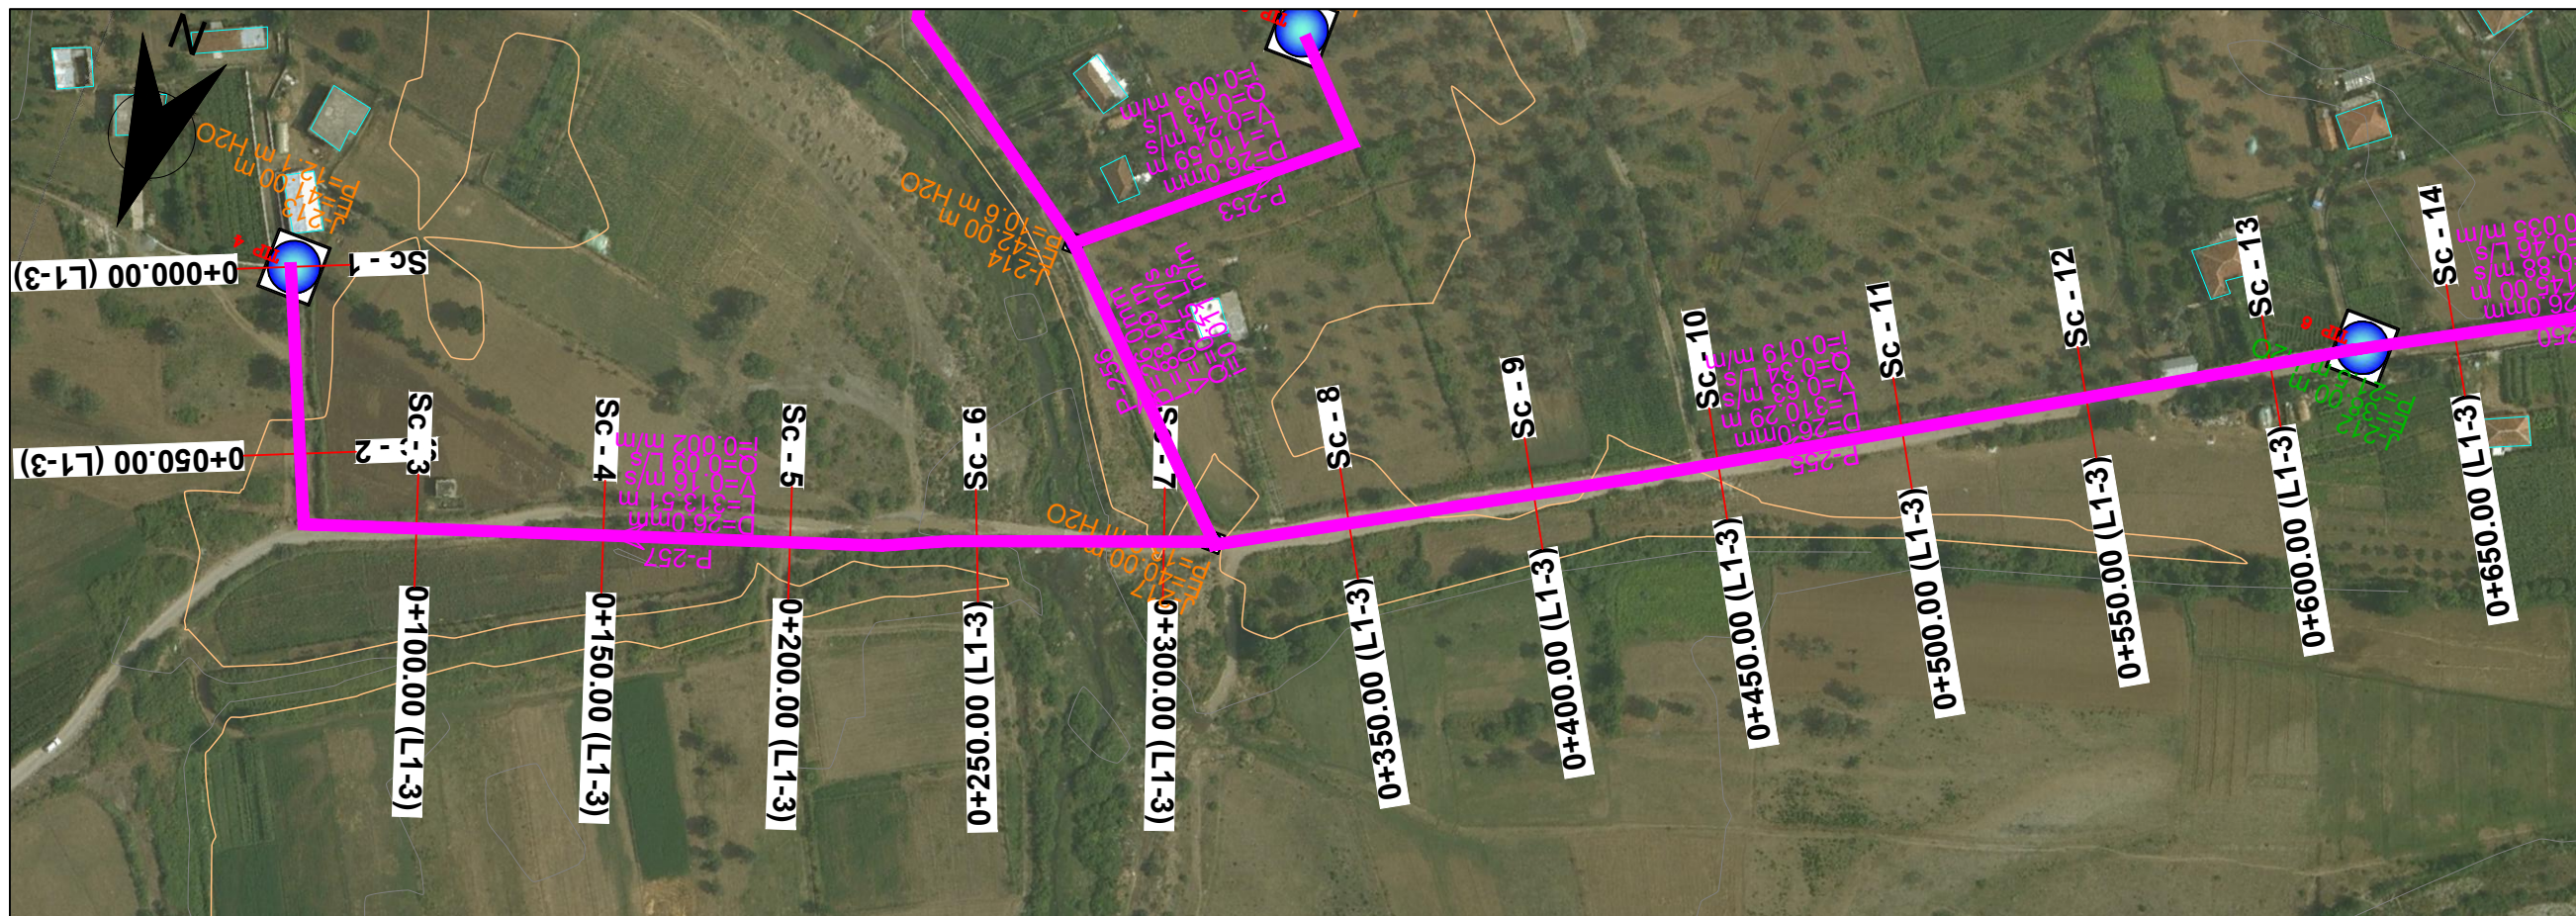

Legend / Legjende :

PE100 RC PIPE PN10/16

- OD 25 mm
- OD 32 mm
- OD 40 mm
- OD 50 mm
- OD 63 mm
- OD 75mm
- OD 90 mm
- OD 100.0mm
- OD 219.1mm

- BUILDING NDRITESIA
- EXISTING ROAD RRUGA EKZISTUESE
- CONTOUR LINES LINDSET
- WATER METER CHAMBER PUSETE MATESAVE TE LUJT
- WASH OUT CHAMBER PUSETE SHKARKIMI
- RESERVOIRE DEPO
- CONTROL VALVE SARACNESKE KOMANDIMI
- AIR RELEASE CHAMBER PUSETE AJRIM
- TRANSITION MAIN LINJA KRYEQORE
- DISTRIBUTION LINE LINJA E SHPERNDARJES
- STREAM or SMALL RIVER PERRUA OSE LUME I VOGEL
- GRAVEL / ZHAVORR
- FILL WITH EXCAV. MATERIAL MBUSHJE ME MATERIAL TE GERMI

Hydraulic Element Elementet Hidraulik	No of Picket Nr. Piketes	Ground Elevation Kuota Tokes	Trench Elevation Kuota Projektit	Trench Germim Mbushje	Distance Pjesore	Stationing Progresive	Pressure Line Vija Pizometrike	Milage Kilometrazhi	Note Shenime
	Pk-1	40.81	39.81	1.20	50	0+000			
	Pk-2	39.76	38.56	1.20	50	0+050			
	Pk-3	38.75	37.55	1.20	50	0+100	01		
	Pk-4	38.21	37.01	1.20	50	0+150			
	Pk-5	38.20	37.00	1.20	50	0+200	02		
	Pk-6	38.11	36.91	1.20	50	0+250			
	Pk-7	40.03	38.83	1.20	50	0+300	03		
	Pk-8	40.42	39.22	1.20	50	0+350			
	Pk-9	39.92	38.72	1.20	50	0+400	04		
	Pk-10	39.92	38.72	1.20	50	0+450			
	Pk-11	39.35	38.15	1.20	50	0+500	05		
	Pk-12	39.24	38.04	1.20	50	0+550			
	Pk-13	38.47	37.27	1.20	50	0+600	06		

Investitor : Shoqëria Rajonale Ujësjellës Kanalizime Shkoder Sh.a

Projekt Zbatimi: Ndërtimi i Ujësjellës Bardhaj dhe Bledan Bashkia Shkoder

Planimetri & Profil Gjatesor






LINJA SHPERNDARJES 1-3

Rishikuar	Date	Pergatiti	Kontrolloi
		Emri... Firma...	Emri... Firma...
		Ing. B. Dedja	
		Ing. E. Teodhori	
		Ing. B. Kaliqi	
		Ing. M. Ramlila	
		Ing. D. Troci	

Firma: **PROJEKTIM DERBI-E**

Konsulent: **DERBI-E**

Kodi i vizatimit: PL-PGJ-SH-8 | Shkalla: 1:2000 | Formati: A3 | 1

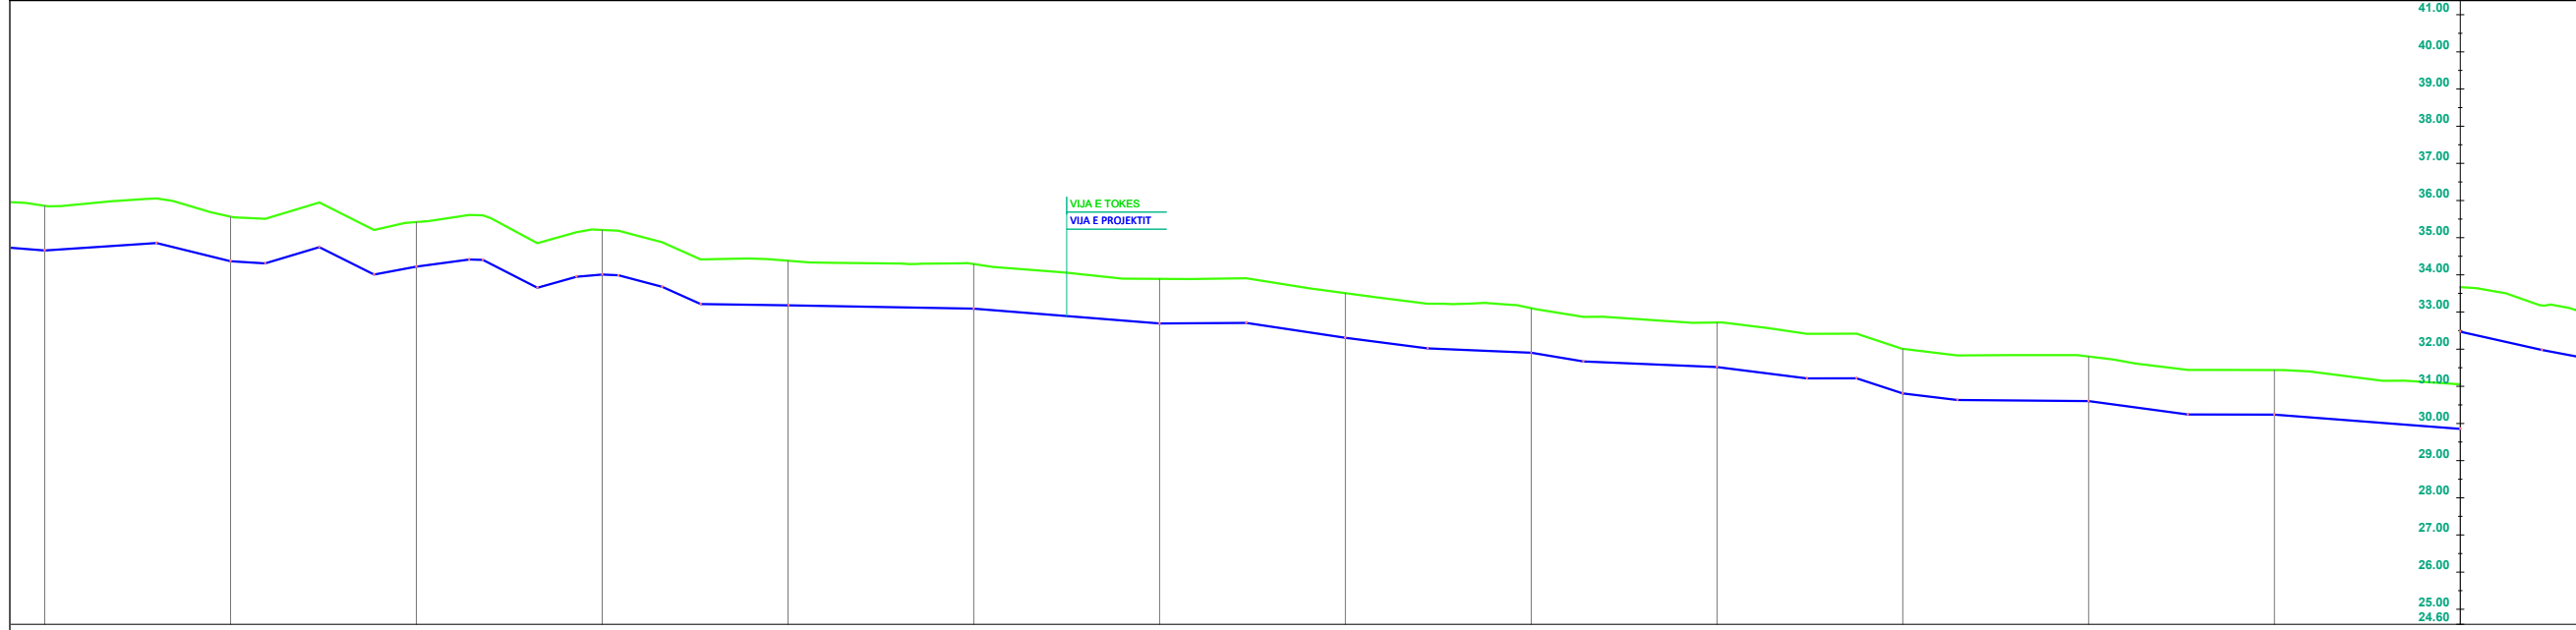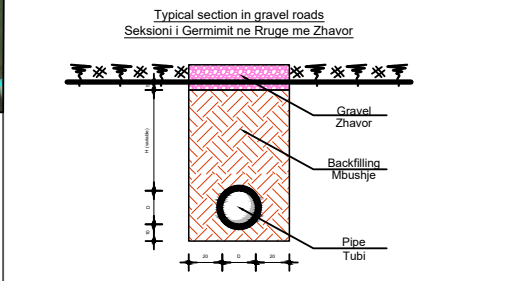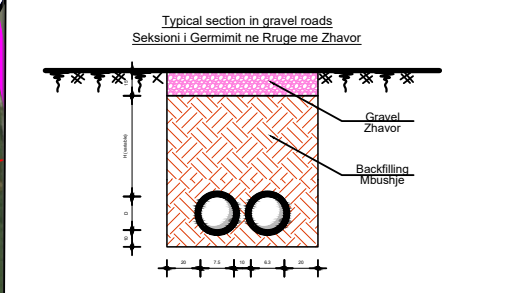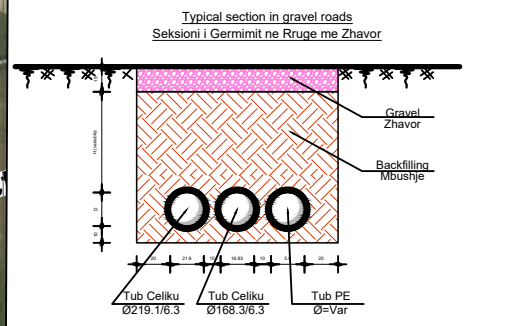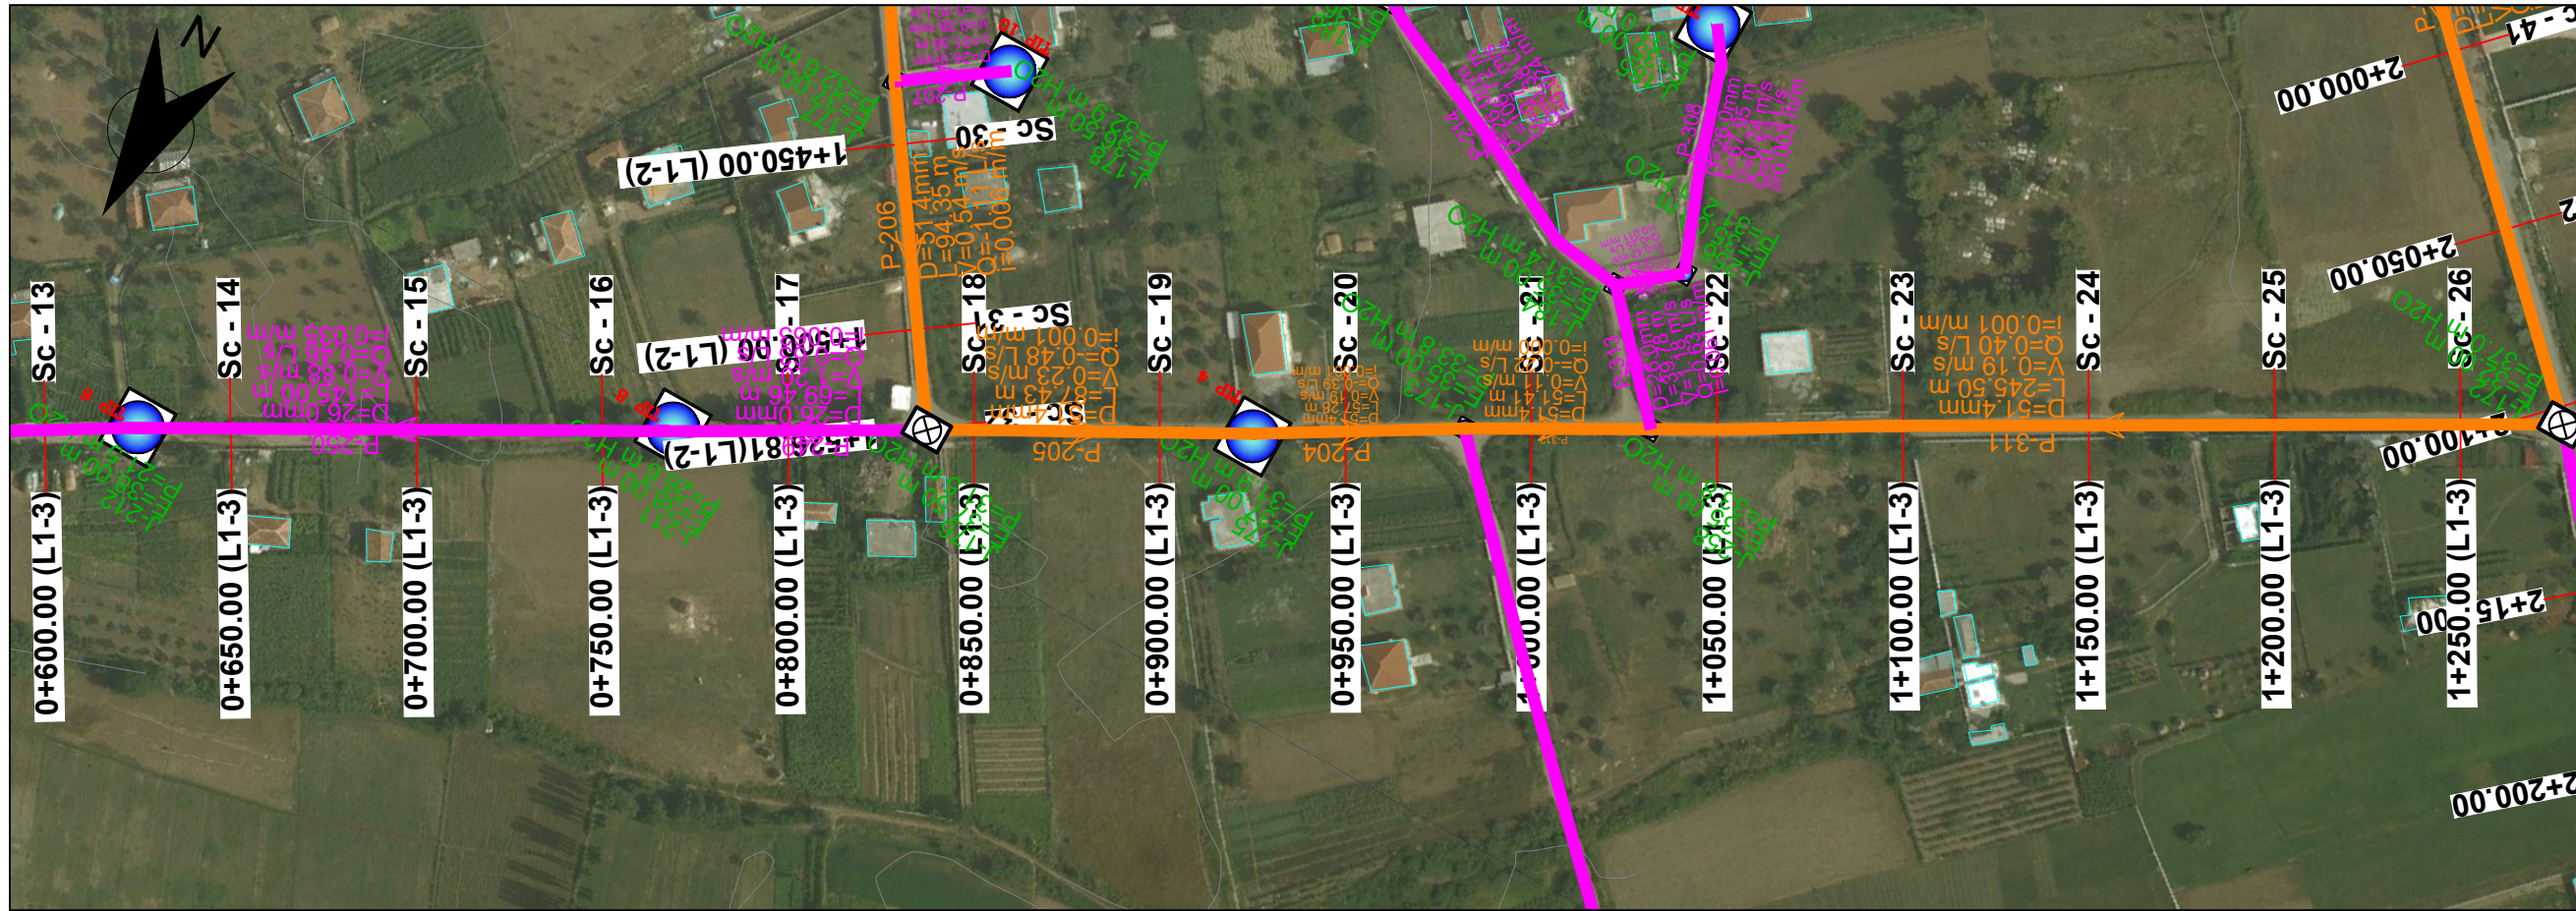

Legend / Legjende :

PE100 RC PIPE PN10/16

- OD 25 mm
- OD 32 mm
- OD 40 mm
- OD 50 mm
- OD 63 mm
- OD 75 mm
- OD 90 mm
- OD 100.0mm
- OD 219.1mm

- BUILDING
- EXISTING ROAD
- CONTOUR LINES
- WATER METER CHAMBER
- WASH OUT CHAMBER
- RESERVOIRE
- CONTROL VALVE
- AIR RELEASE CHAMBER
- TRANSITION MAIN
- DISTRIBUTION LINE
- STREAM or SMALL RIVER
- GRAVEL / ZHAVORR
- FILL WITH EXCAV. MATERIAL

0+600	0+650	0+700	0+750	0+800	0+850	0+900	0+950	1+000	1+050	1+100	1+150	1+200	1+250
37.27	36.98	36.94	36.82	35.80	35.71	35.31	34.92	34.52	34.13	33.43	33.22	32.85	32.47
1.20	1.20	1.20	1.20	1.20	1.20	1.20	1.20	1.20	1.20	1.20	1.20	1.20	1.20
50	50	50	50	50	50	50	50	50	50	50	50	50	50
06	07	08	09	10	11	12							






Investitor : Shoqëria Rajonale Ujësjellës Kanalizime Shkoder Sh.a

Projekt Zbatimi : Ndërtimi i Ujësjellës Bardhaj dhe Bledan Bashkia Shkoder

Planimetri & Profil Gjatesor

LINJA SHPERNDARJES 1-3

Rishikuar	Date	Pergatiti	Kontrolloi
		Emri... Firma... Ing. E. Teodhori Ing. B. Kaliqi Ing. M. Ramlila Ing. D. Troci	Emri... Firma...
Firma		DERBI-E	Miratoi
Konsulent		DERBI-E	
Kodi i vizatimit	Shkalla	Formati	A 3
PL-PGJ-SH-9	1:2000		2

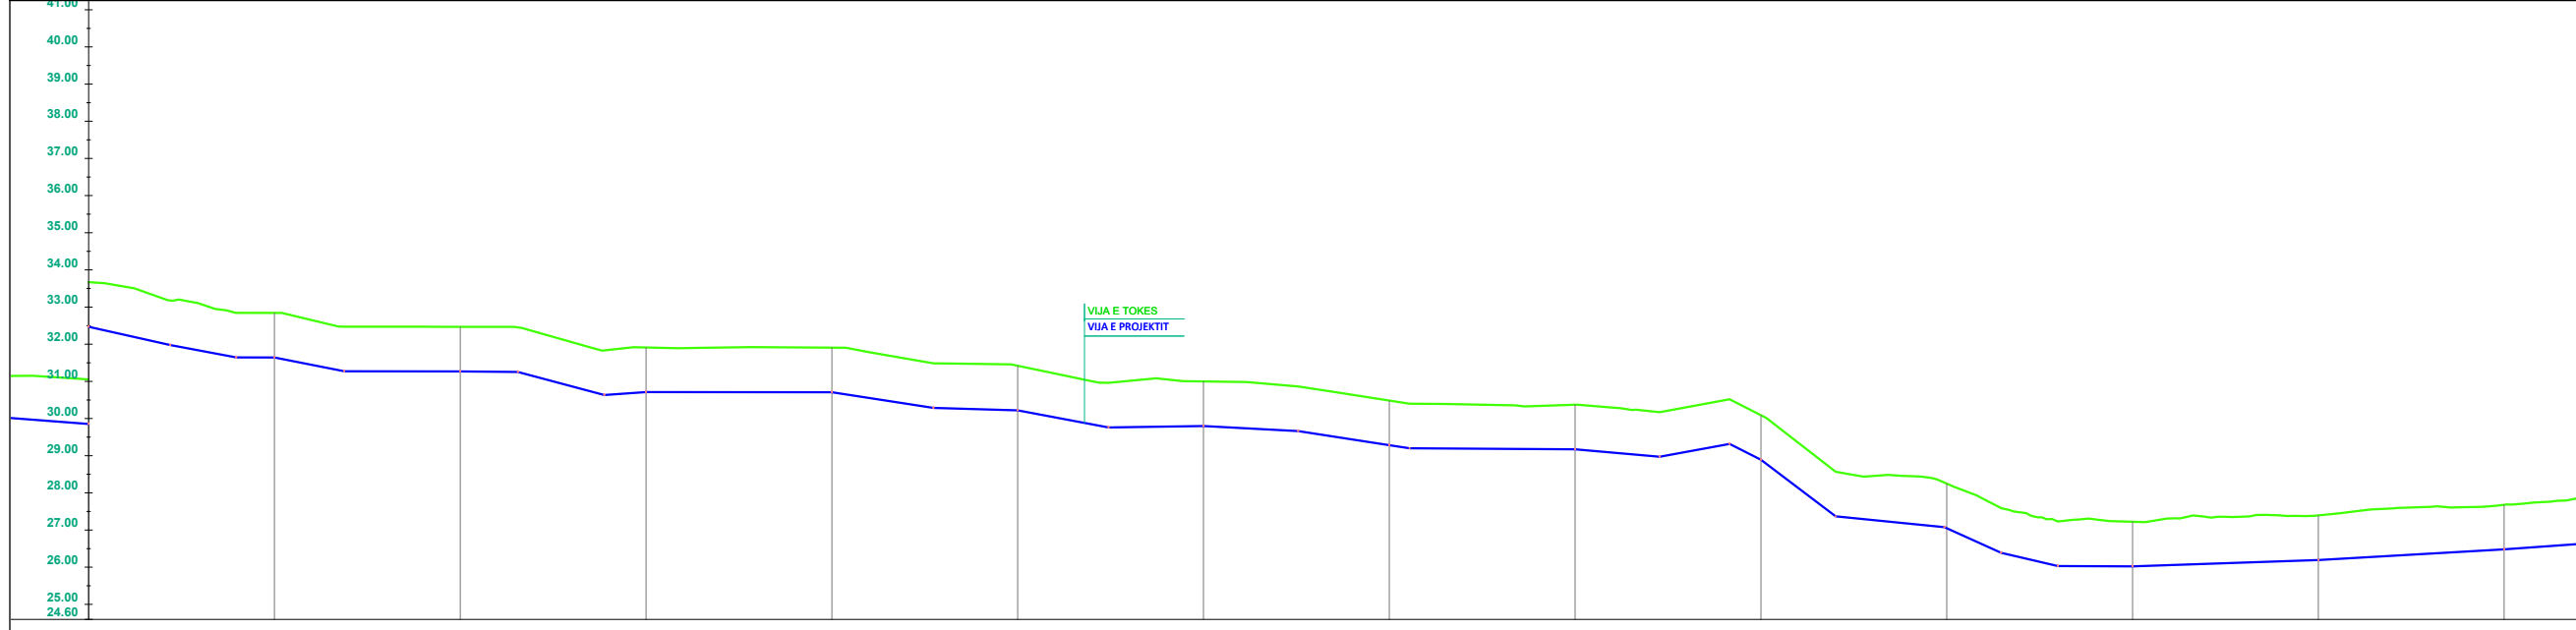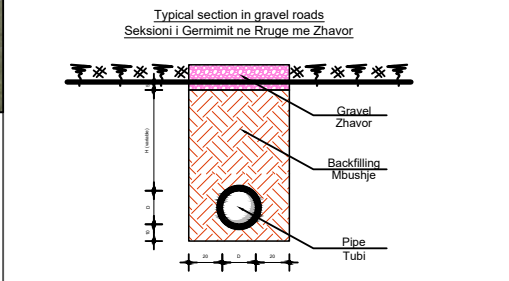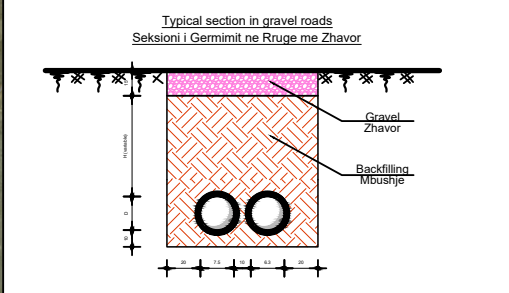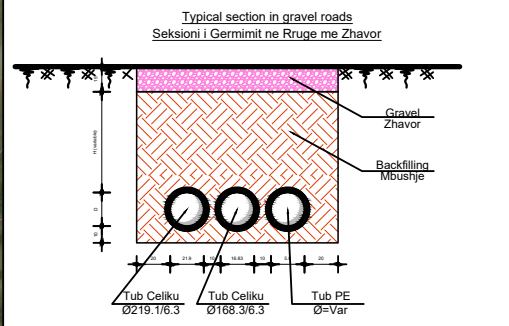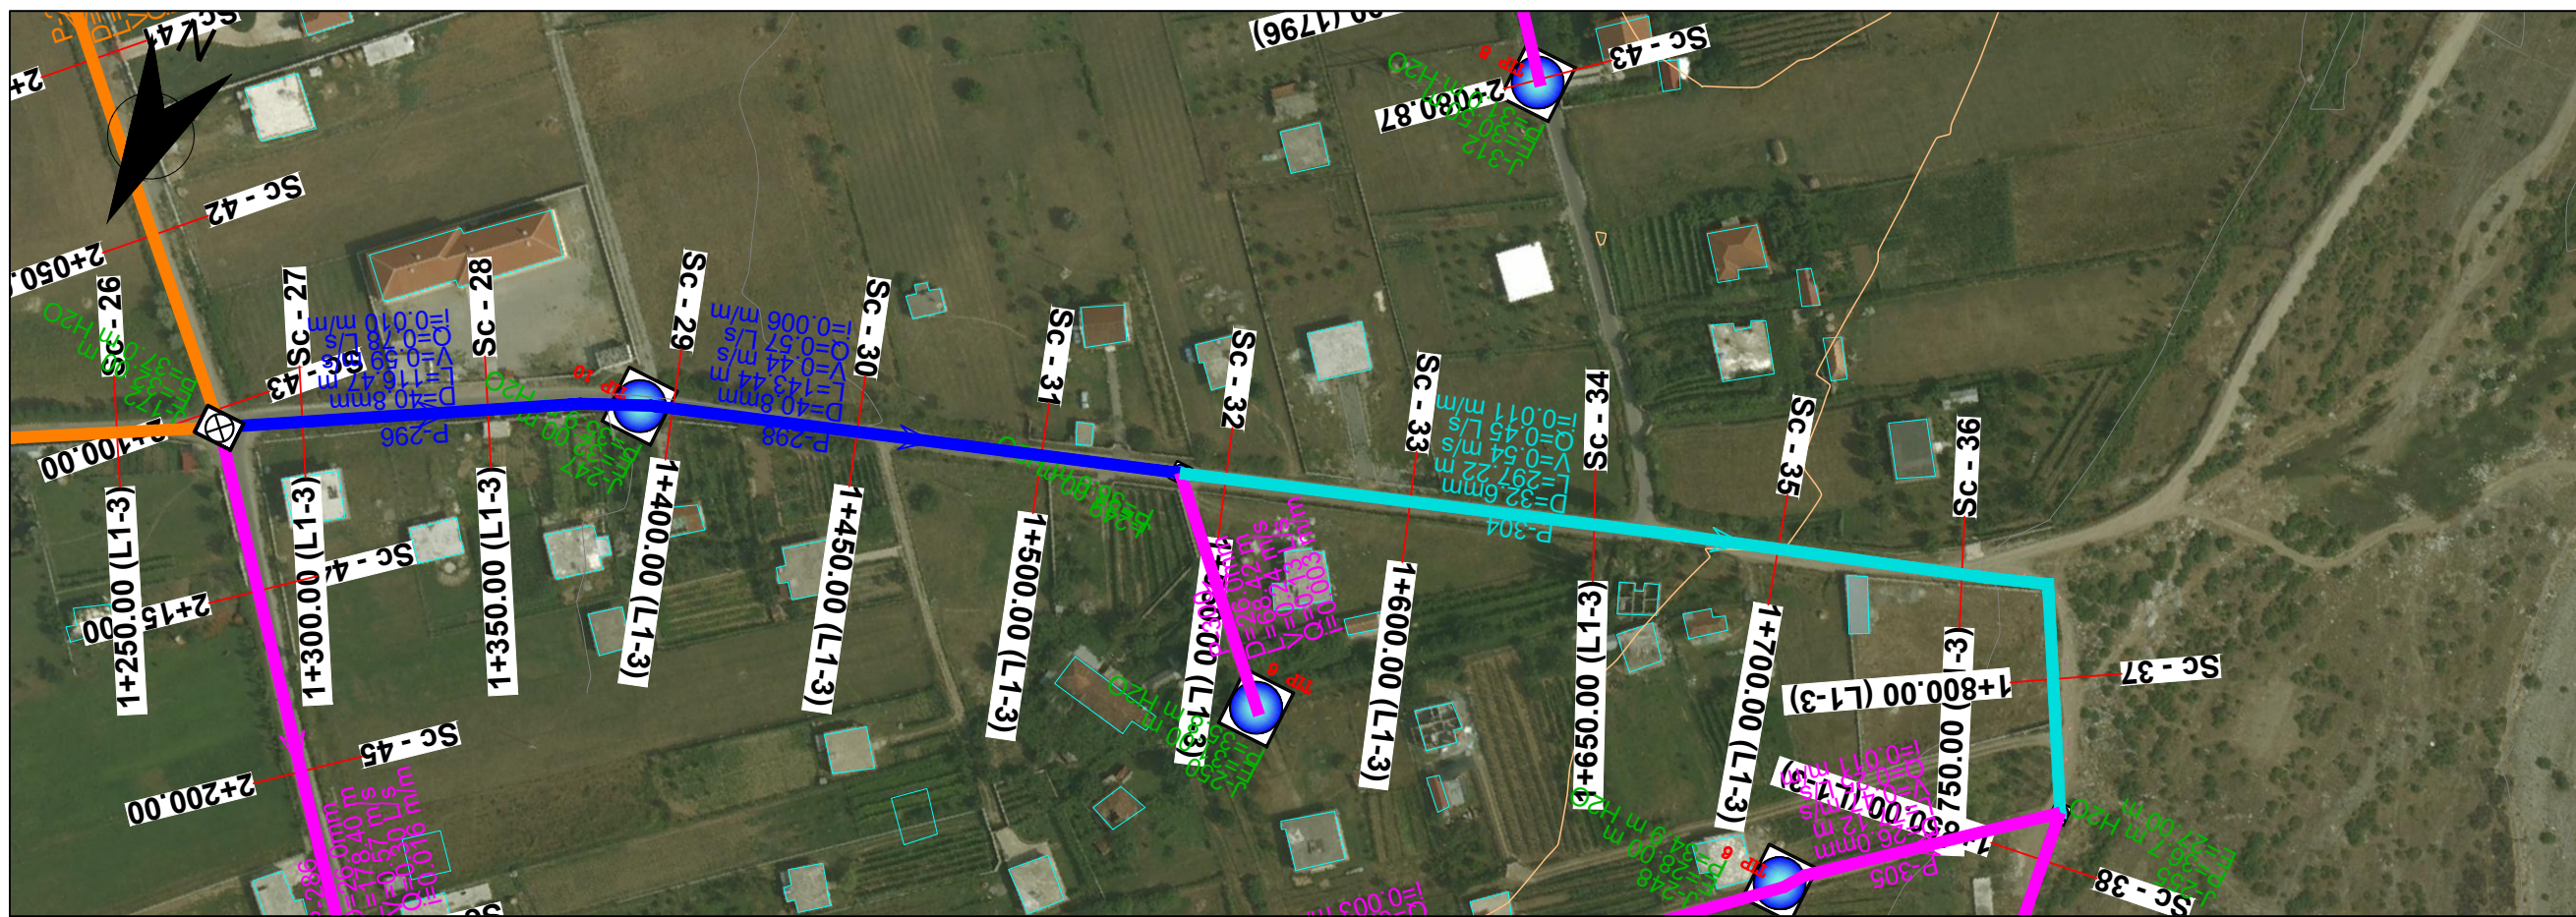

Legend / Legjende :

PE100 RC PIPE PN10/16		BUILDING NDERTESIA
OD 25 mm		EXISTING ROAD RRUGA EKZISTUESE
OD 32 mm		CONTOUR LINES LIZHIMSET
OD 40 mm		WATER METER CHAMBER PUSETE MATESAVE TE LUJT
OD 50 mm		WASH OUT CHAMBER PUSETE SHKARKIMI
OD 63 mm		RESERVOIRE DEPO
OD 75 mm		CONTROL VALVE SARACNESKE KOMANDIMI
OD 90 mm		AIR RELEASE CHAMBER PUSETE AJRIM
OD 100.0mm		TRANSITION MAIN LINJA KRITIKORE
OD 219.1mm		DISTRIBUTION MAIN LINJA E SHPERNDARJES
		STREAM or SMALL RIVER PERRUA OSE LUME I VOGEL
		GRAVEL / ZHAVORR
		FILL WITH EXCAV. MATERIAL MBUSHJE ME MATERIAL TE GERMI

1+250	1+300	1+350	1+400	1+450	1+500	1+550	1+600	1+650	1+700	1+750	1+800	1+850	1+900
-32.47	-31.64	-31.27	-30.71	-30.71	-30.22	-29.80	-29.28	-29.17	-28.89	-27.05	-26.02	-26.19	-26.48
50	50	50	50	50	50	50	50	50	50	50	50	50	50
13	14	15	16	17	18	19							




Investitor : Shoqëria Rajonale Ujësjellës Kanalizime Shkoder Sh.a

Projekt Zbatimi: Ndërtimi i Ujësjellësit Bardhaj dhe Bledan Bashkia Shkoder

Planimetri & Profil Gjatesor

LINJA SHPERNDARJES 1-3

Rishikuar	Date	Pergatiti	Kontrolloi
		Emri... Firma... Ing. B. Dedja Ing. E. Teodhori Ing. B. Kaliqi Ing. M. Ramlila Ing. D. Troci	Emri... Firma...
Final			Miratoi
Konsulent:		DERBI-E	
Kodi i vizatimit	Shkalla	Formati	A 3
PL-PGJ-SH-10	1:2000		3

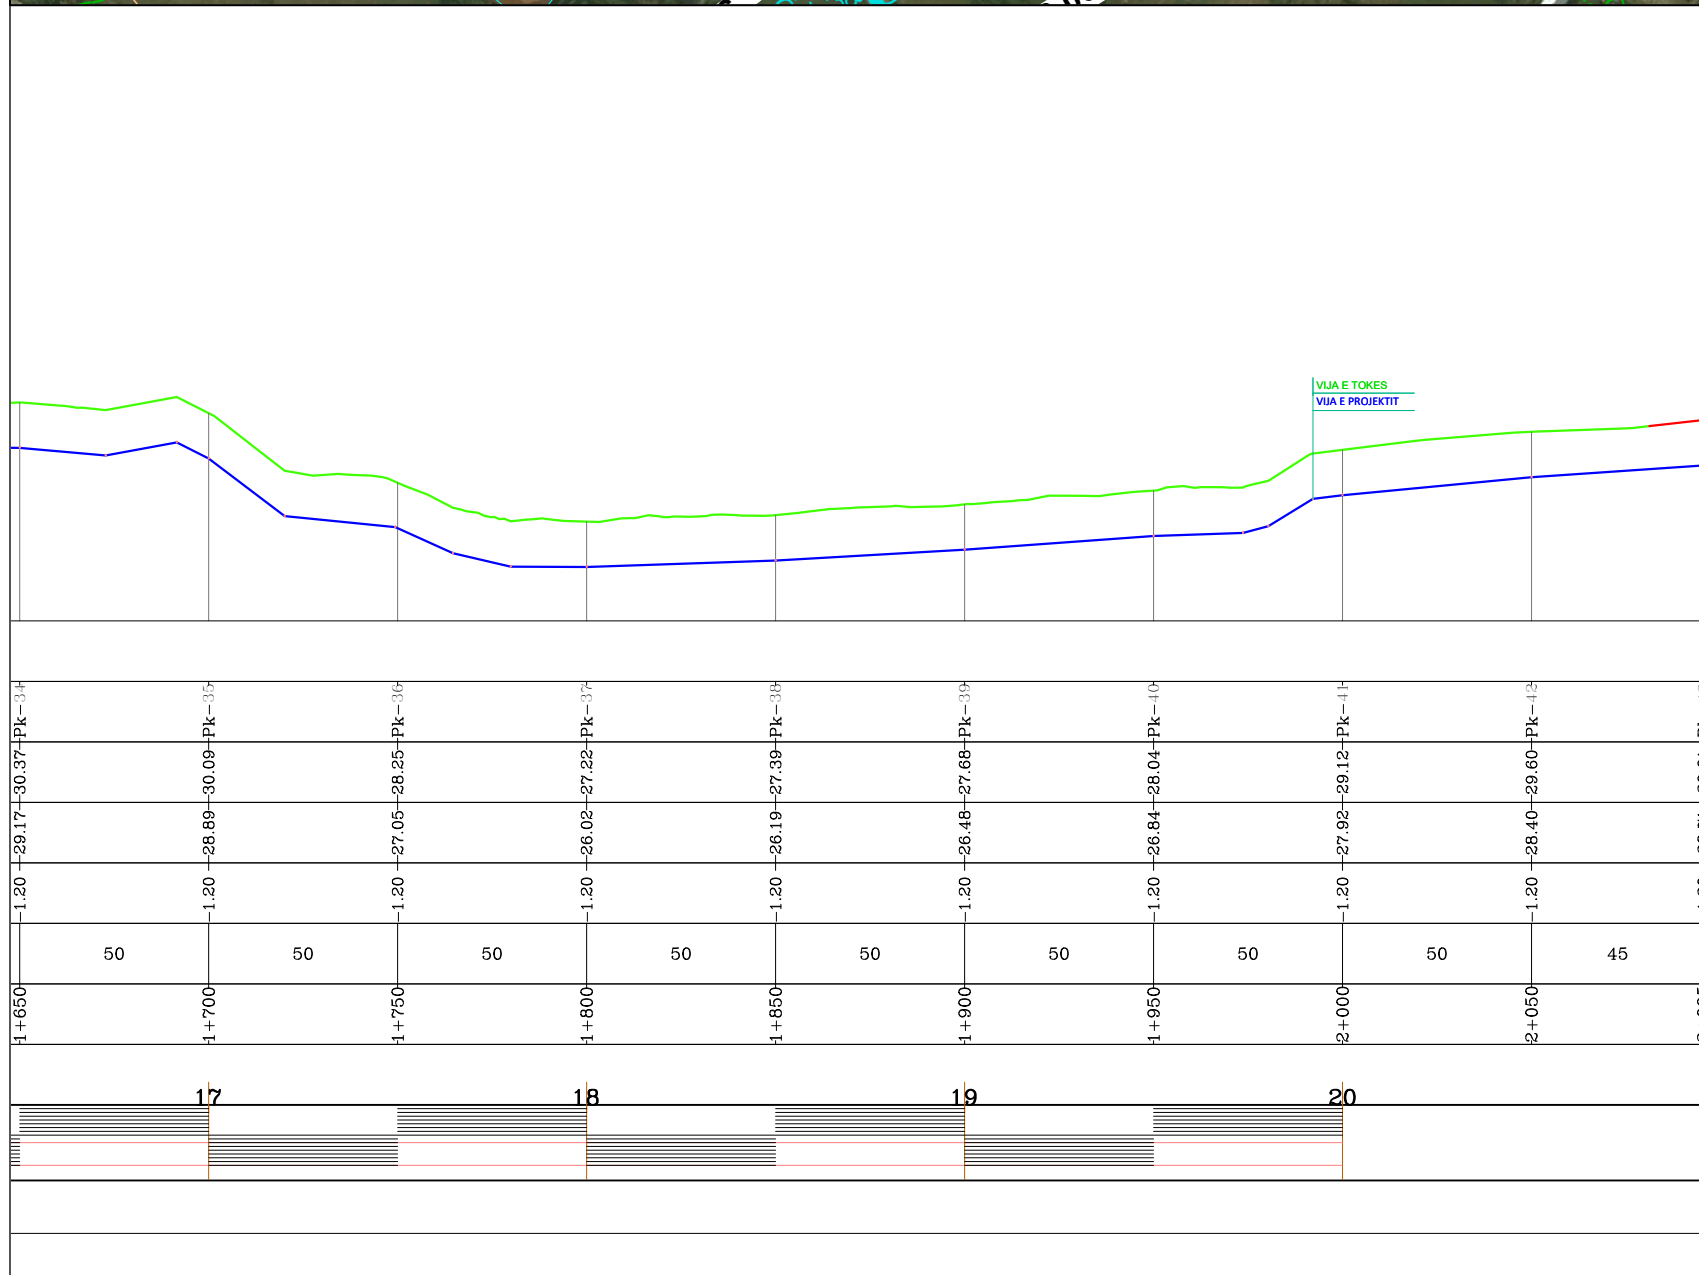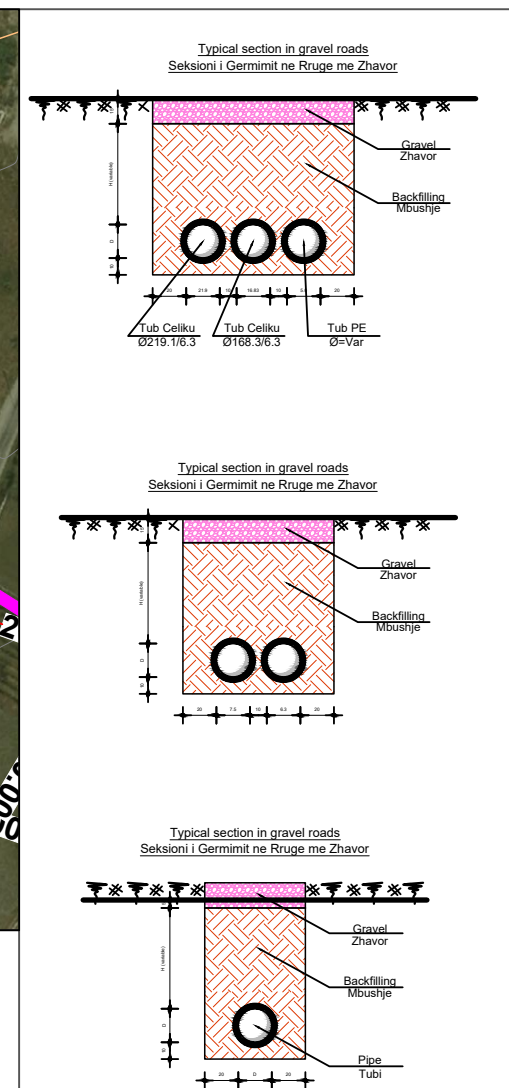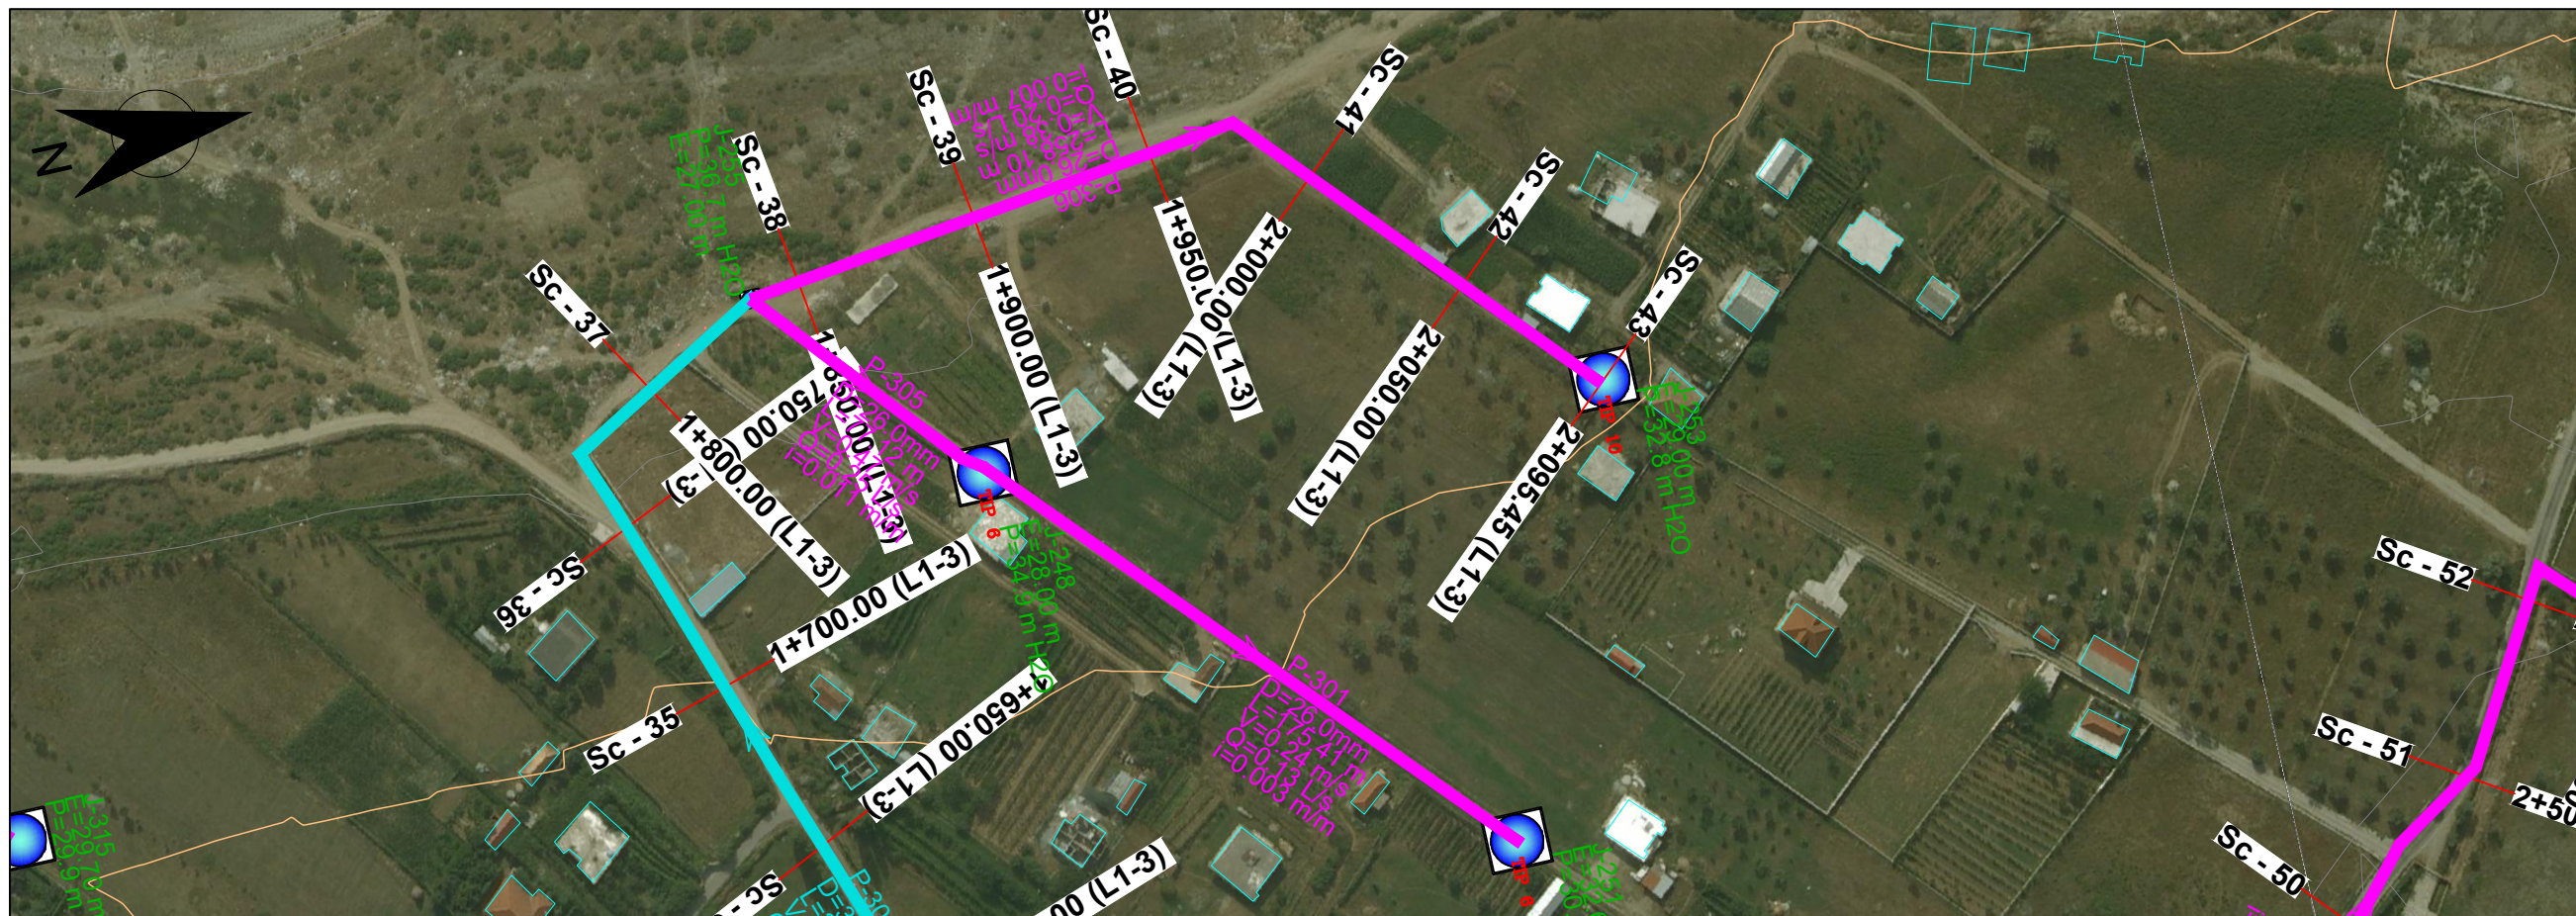

Legend / Legjende :

PE100 RC PIPE PN10/16		
OD 25 mm		BUILDING NDERTESIA
OD 32 mm		EXISTING ROAD RRUGA EKZISTUESE
OD 40 mm		CONTOUR LINES LIZHOPSET
OD 50 mm		WATER METER CHAMBER PUSETE E MATESAVE TE LUJT
OD 63 mm		WASH OUT CHAMBER PUSETE SHKARKIMI
OD 75 mm		RESERVOIRE DEPO
OD 90 mm		CONTROL VALVE SARACNESKE KOMANDIMI
OD 100.0 mm		AIR RELEASE CHAMBER PUSETE AJRIMI
OD 219.1 mm		TRANSITION MAIN LINJA KRYEQORE
		DISTRIBUTION LINE LINJA E SHPERNDARJES
		STREAM or SMALL RIVER PERRUA OSE LUME I VOGEL
		GRAVEL / ZHAVORR
		FILL WITH EXCAV. MATERIAL MBUSHJE ME MATERIAL TE GERM






Investitor : Shoqëria Rajonale Ujësjellës Kanalizime Shkoder Sh.a

Projekt Zbatimi : Ndërtimi i Ujësjellës Bardhaj dhe Bledan Bashkia Shkoder

Planimetri & Profil Gjatesor

LINJA SHPERNDARJES 1-3

Rishikuar	Date	Pergatiti	Kontrolloi
		Emri... Firma...	Emri... Firma...
		Ing. B. Dedja	
		Ing. E. Teodhori	
		Ing. B. Kaliqi	
		Ing. M. Ramlika	
		Ing. D. Troci	
Final			Miratoi
Konsulenti:		DERBI-E	
Kodi i vizatimit	Shkalla	Formati	A 3
PL-PGJ-SH-11	1:2000		4

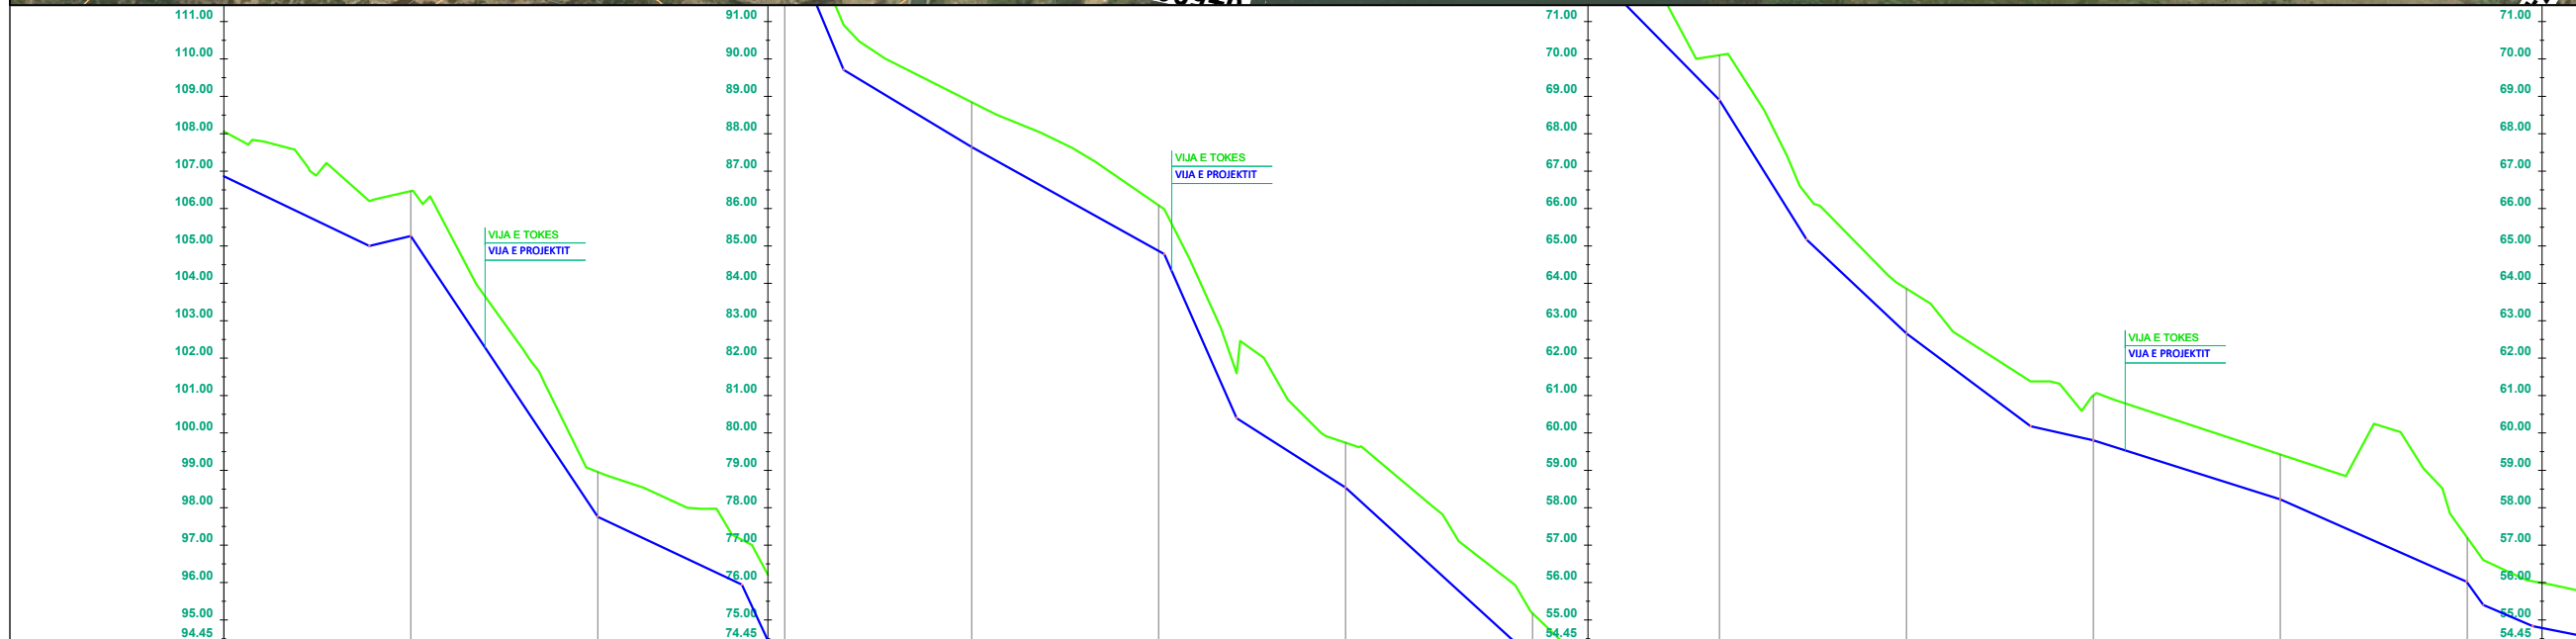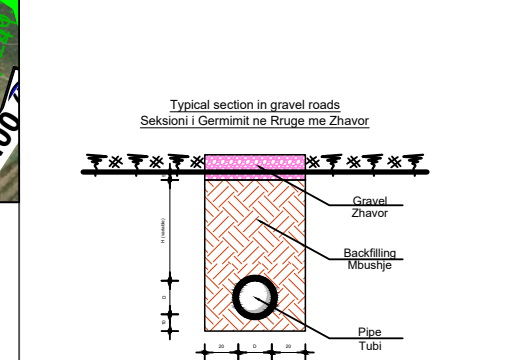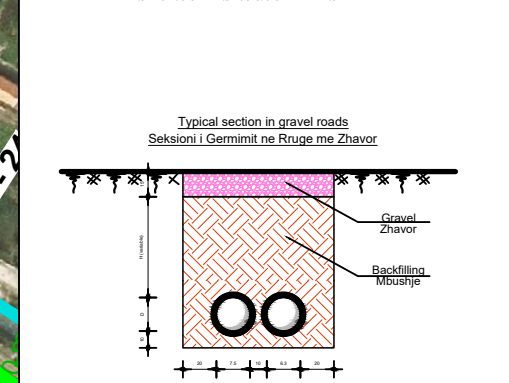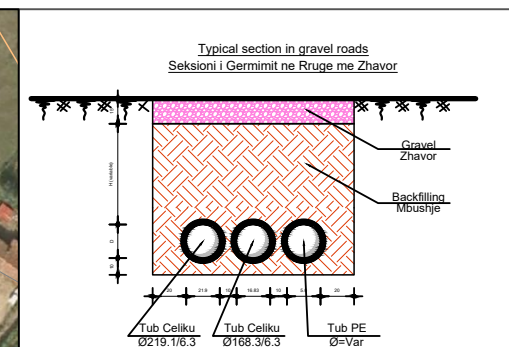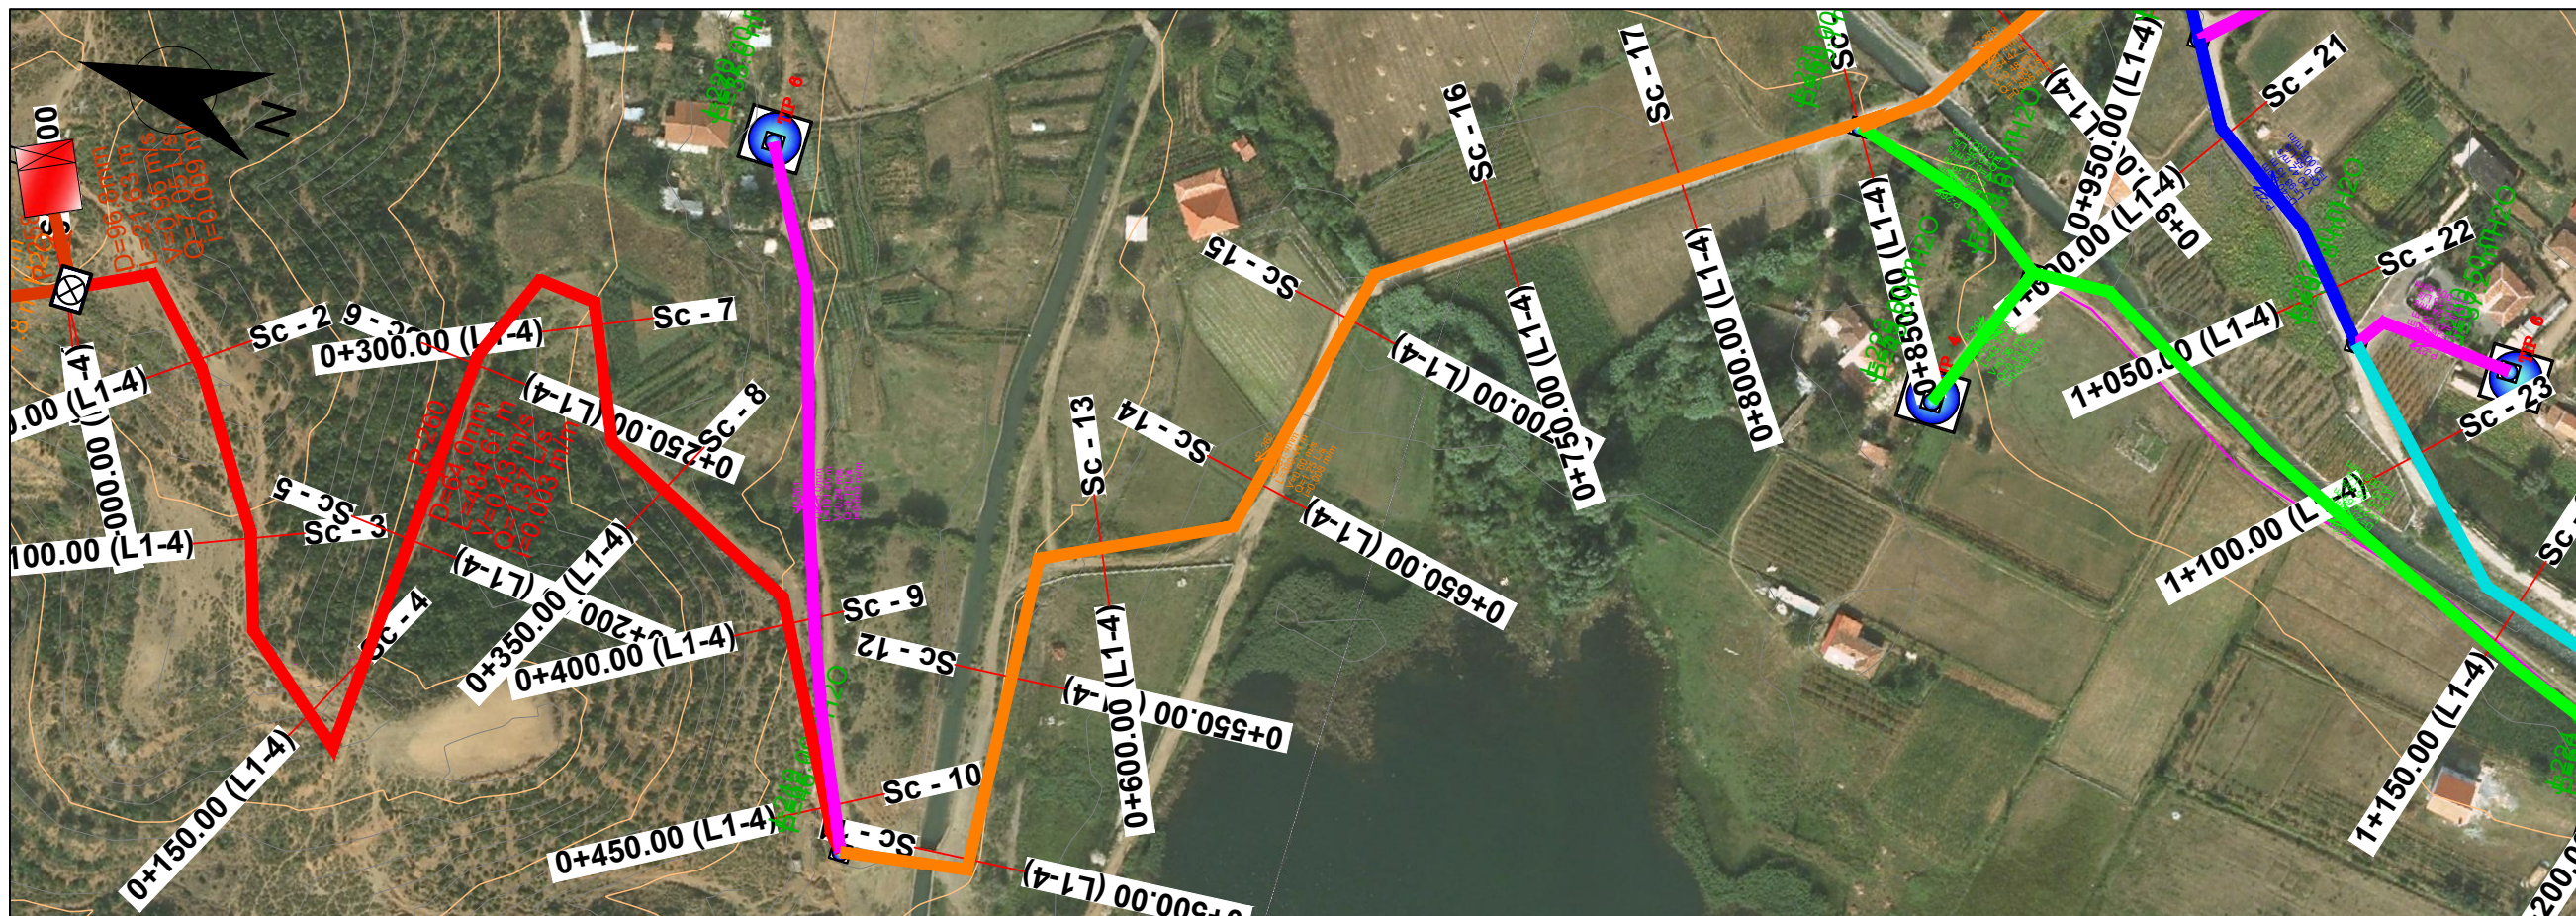

Legend / Legjende :

PE100 RC PIPE PN10/16		BUILDING NDERTESIA	
Green line	OD 25 mm	Blue outline	EXISTING ROAD RRUGA EKZISTUESE
Magenta line	OD 32 mm	Orange outline	CONTOUR LINES LINDSET
Cyan line	OD 40 mm	Blue circle with 'W'	WATER METER CHAMBER PUSETE E MATESAVE TE LUIT
Blue line	OD 50 mm	Blue square with 'W'	WASH OUT CHAMBER PUSETE SHKARKIMI
Orange line	OD 63 mm	Blue square with 'R'	RESERVOIRE DEPO
Red line	OD 75 mm	Blue square with 'AV'	CONTROL VALVE SARACNESKE KOMANDIMI
Green line	OD 90 mm	Blue square with 'AV'	AIR RELEASE CHAMBER PUSETE AJRIMI
Orange line	OD 100.0mm	Black line	TRANSITION MAIN LINA KRITIKORE
Red line	OD 219.1mm	Black line	DISTRIBUTION LINE LINA E SHPERNDARJES
		Blue line	STREAM or SMALL RIVER PERRUA OSE LUME I VOGEL
		Red hatched area	GRAVEL / ZHAVORR
		Blue hatched area	FILL WITH EXCAV. MATERIAL MBUSHJE ME MATERIAL TE GERMIT

Hydraulic Element Elementet Hidraulik	No of Picket Nr. Piketes	Ground Elevation Kuota Tokes	Trench Elevation Kuota Projektit	Trench Germim Mbushje	Distance Pjesore	Stationing Progresive	Pressure Line Vija Pizometrike	Milage Kilometrazhi	Note Shenime
	PK-2	105.27	105.27	1.20	50	0+050			
	PK-3	98.96	98.96	1.20	50	0+100	01		
	PK-4	94.69	94.69	1.20	50	0+150			
	PK-5	88.84	88.84	1.20	50	0+200	02		
	PK-6	86.09	86.09	1.22	50	0+250			
	PK-7	79.74	79.74	1.20	50	0+300	03		
	PK-8	75.18	75.18	1.20	50	0+350			
	PK-9	70.10	70.10	1.20	50	0+400	04		
	PK-10	63.86	63.86	1.20	50	0+450			
	PK-11	61.00	61.00	1.20	50	0+500	05		
	PK-12	59.42	59.42	1.20	50	0+550			
	PK-13	57.20	57.20	1.20	50	0+600	06		

Investitor : Shoqëria Rajonale Ujësjellës Kanalizime Shkoder Sh.a

Projekt Zbatimi: Ndërtimi i Ujësjellësit Bardhaj dhe Bledan Bashkia Shkoder

Planimetri & Profil Gjatesor






LINJA SHPERNDARJES 1-3

Rishikuar	Date	Pergatiti	Kontrolloi
		Emri... Firma...	Emri... Firma...
		Ing. B. Dedja	
		Ing. E. Teodhori	
		Ing. B. Kaliqi	
		Ing. M. Ramlika	
		Ing. D. Troci	

Firma: **DERBI-E**

Konsulent:

Kodi i vizatimit	Shkalla	Formati	A3
PL-PGJ-SH-12	1:2000		1

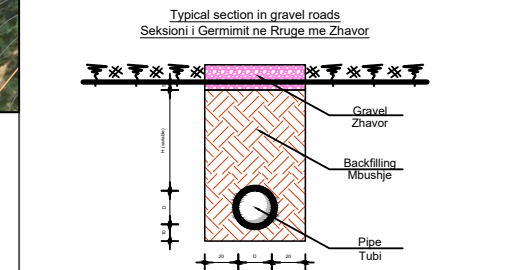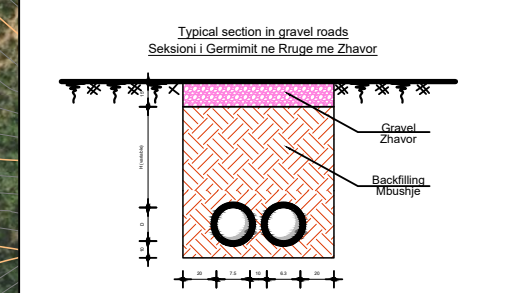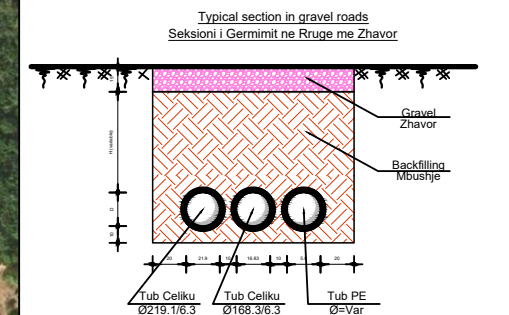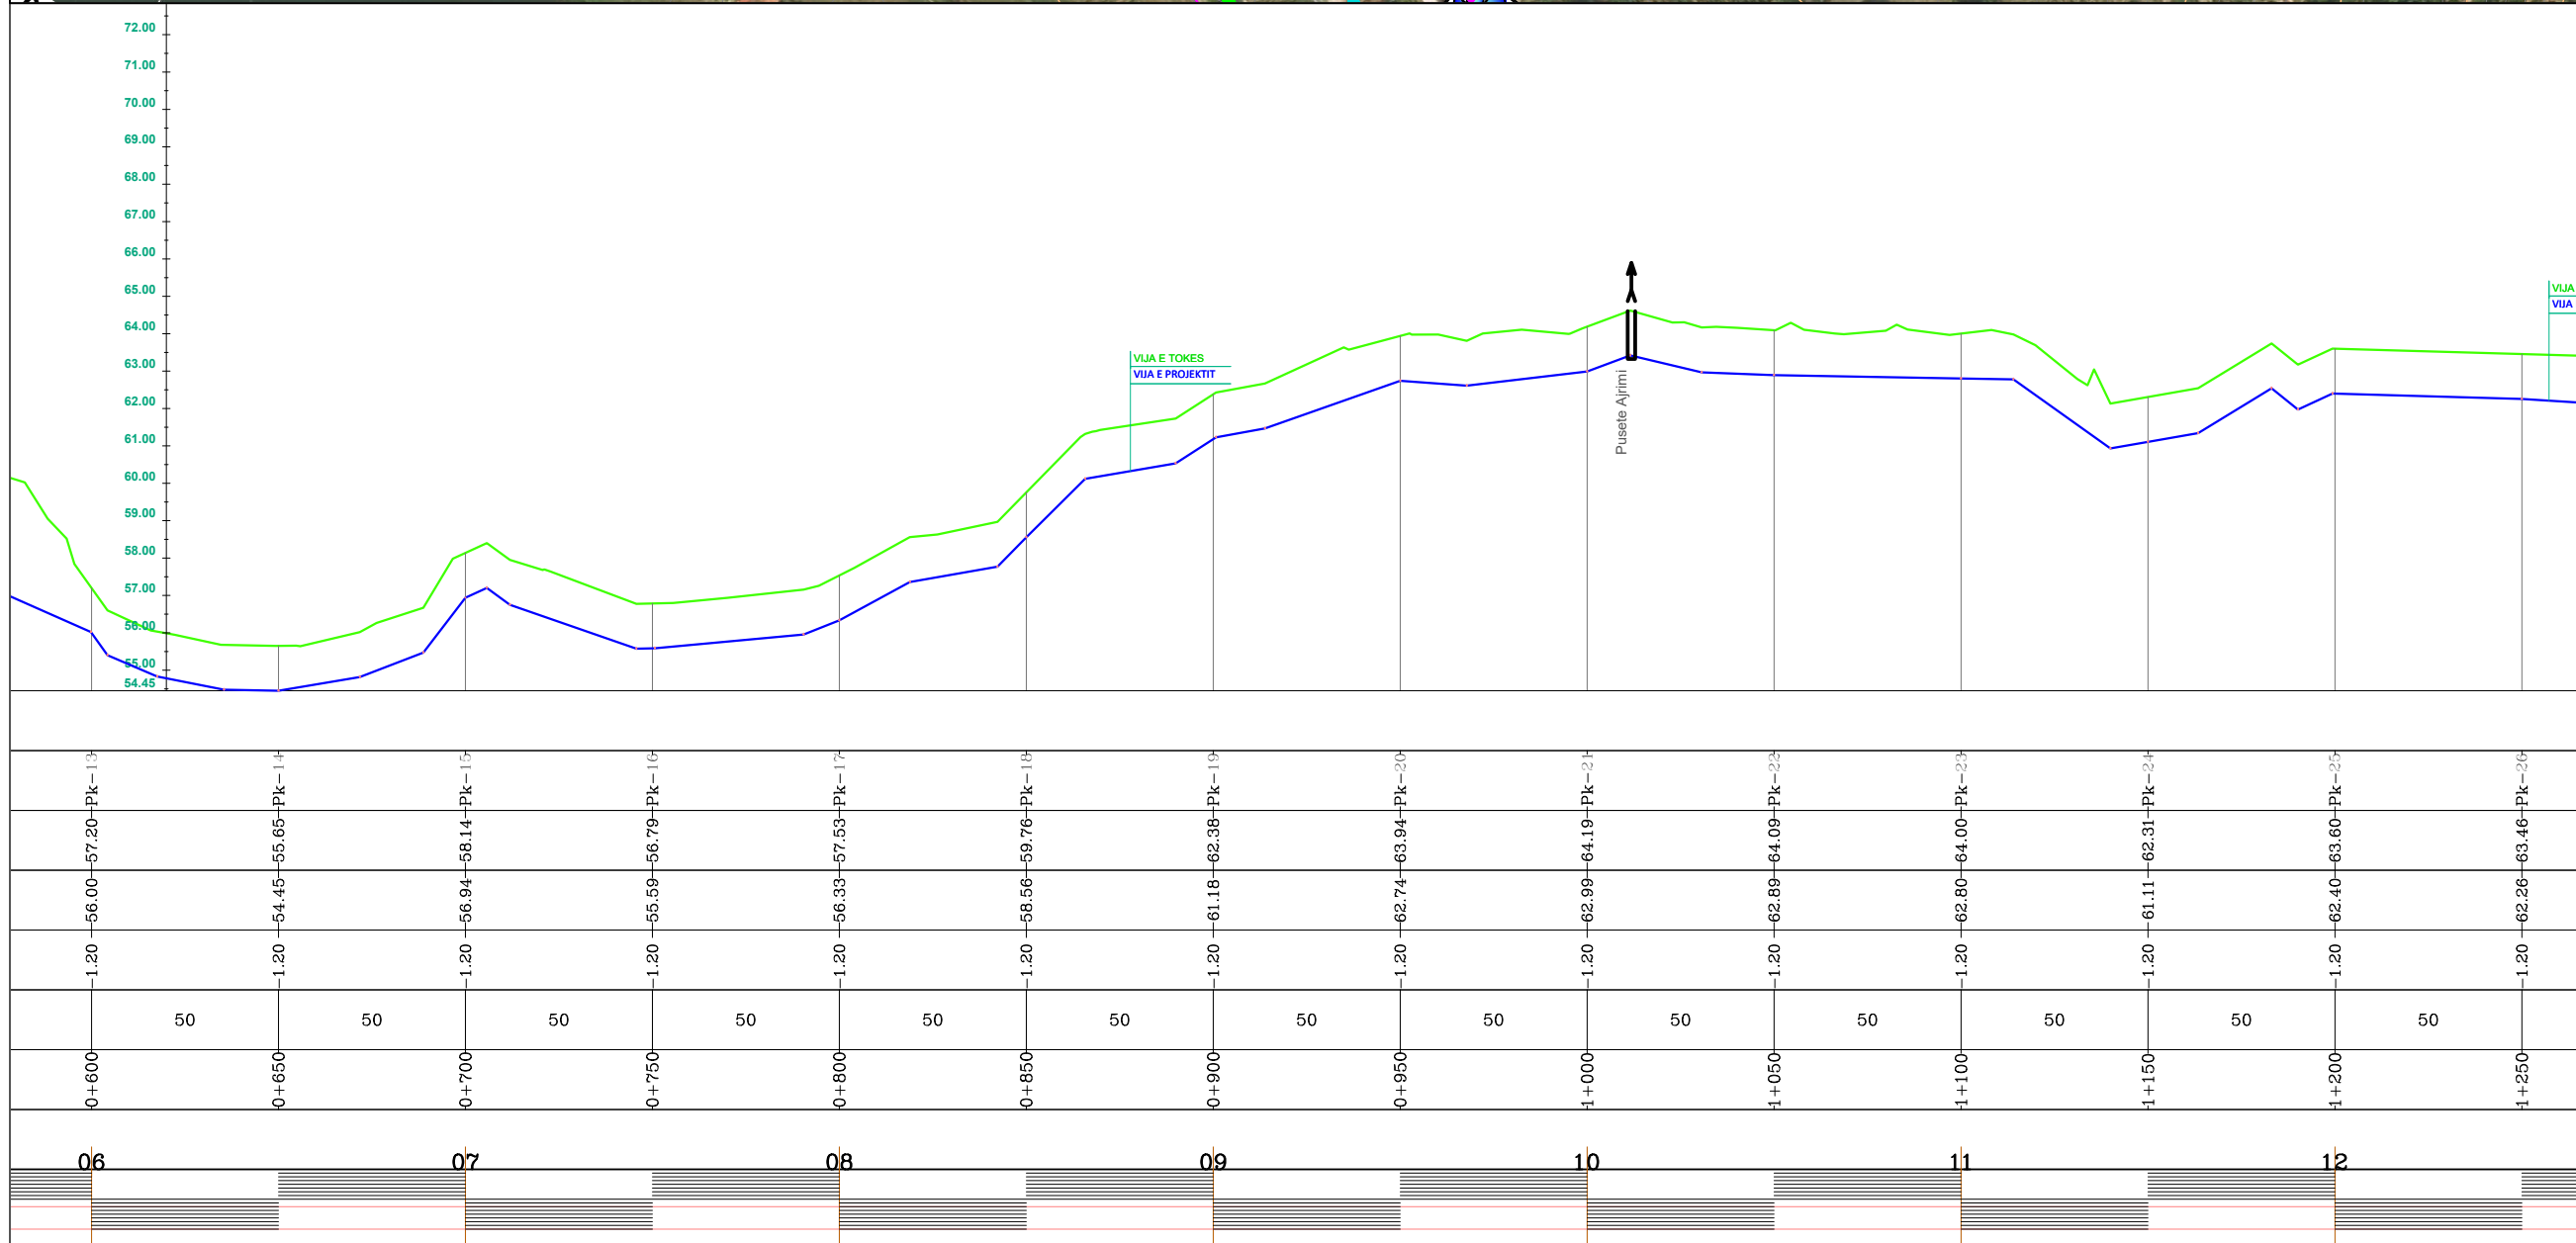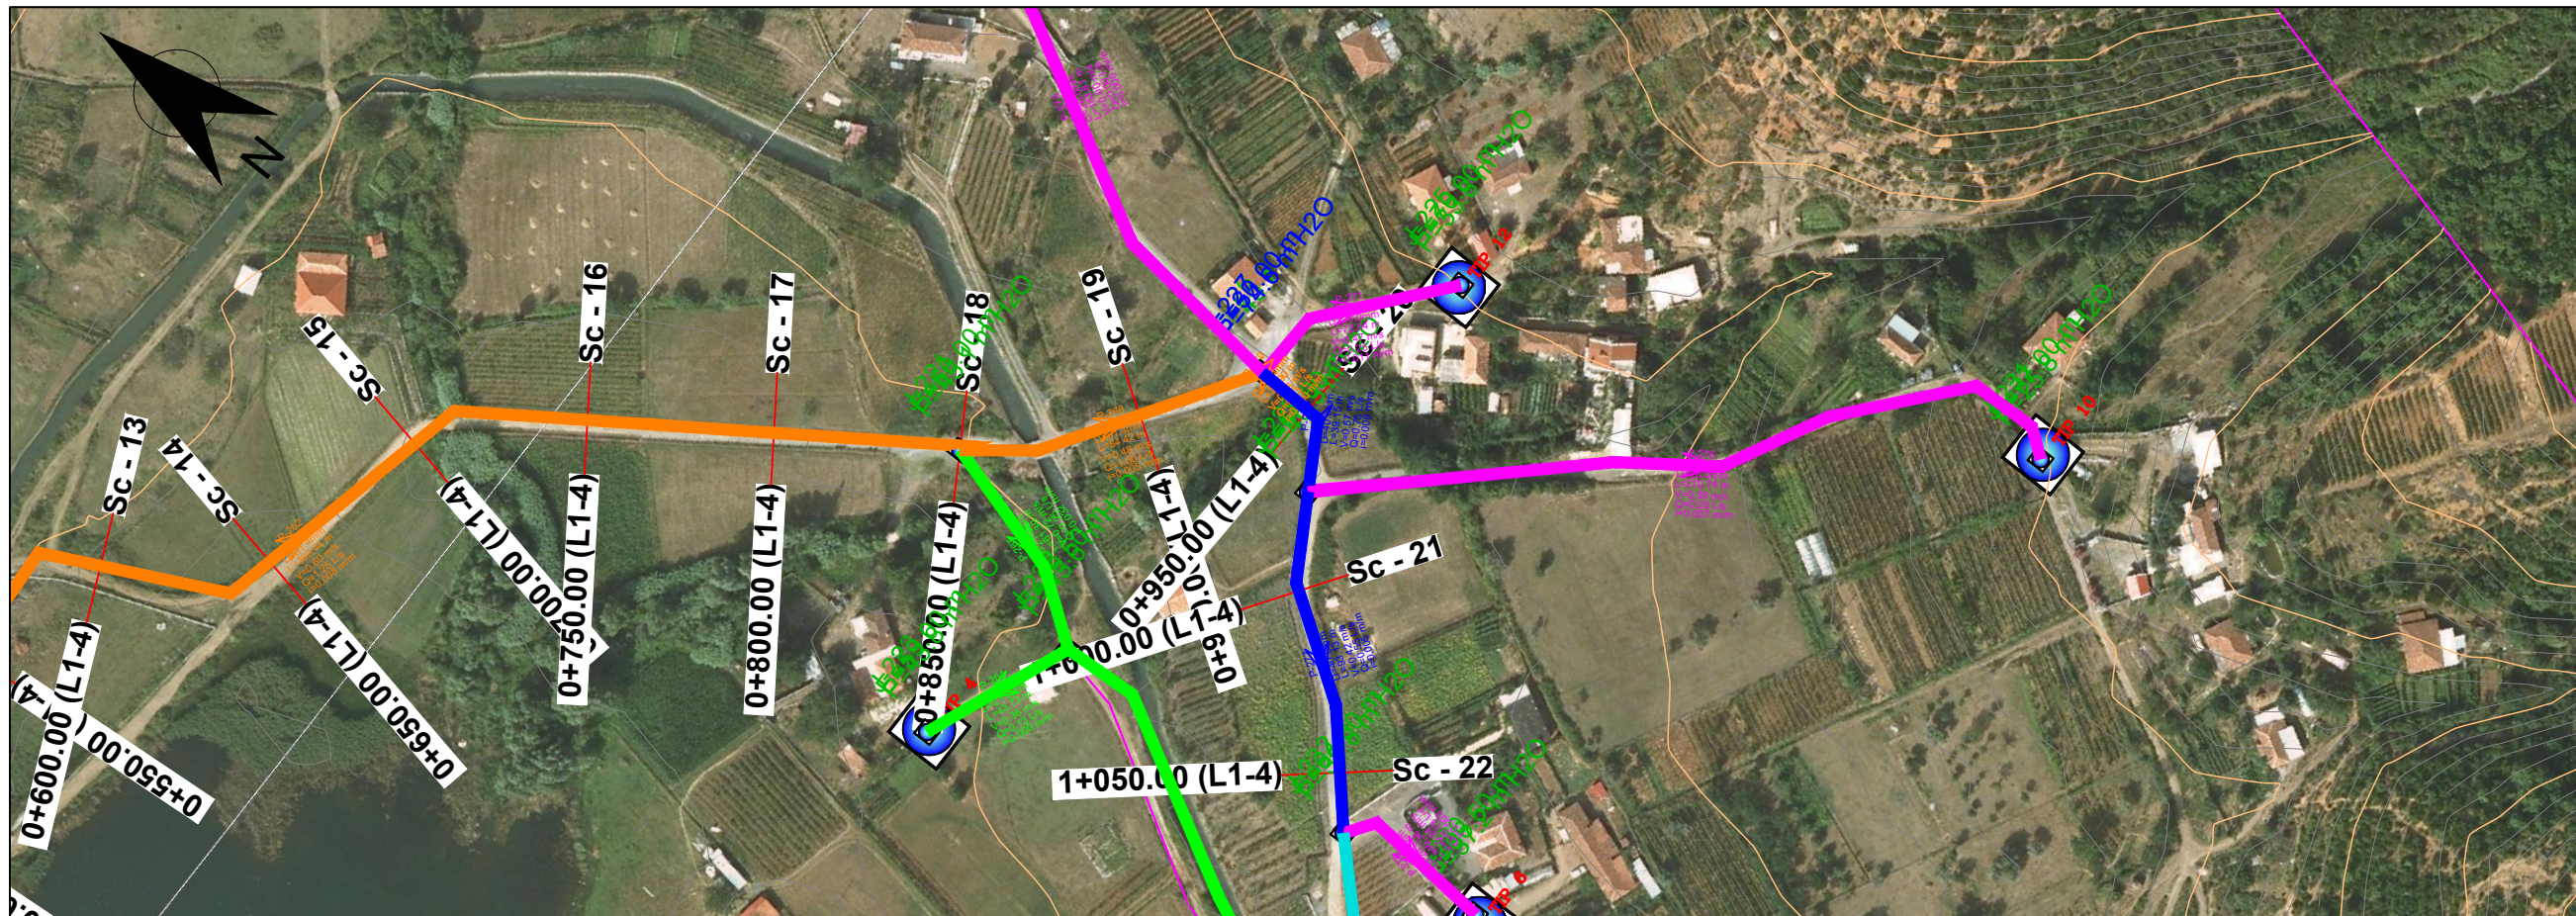

Legend / Legjende :

PE100 RC PIPE PN10/16		BUILDING NDERTESIA
OD 25 mm		EXISTING ROAD RRUGA EKZISTUESE
OD 32 mm		CONTOUR LINES LIZOPSET
OD 40 mm		WATER METER CHAMBER PUSETE E MATESAVE TE LUJT
OD 50 mm		WASH OUT CHAMBER PUSETE SHKARKIMI
OD 63 mm		RESERVOIRE DEPO
OD 75 mm		CONTROL VALVE SARACNESKE KOMANDIMI
OD 90 mm		AIR RELEASE CHAMBER PUSETE AJRIMI
OD 100.0mm		TRANSITION MAIN LINJA KRITIKORE
OD 219.1mm		DISTRIBUTION LINE LINJA E SHPERNDARJES
		STREAM or SMALL RIVER PERRUA OSE LUME I VOSEL
		GRAVEL / ZHAVORR
		FILL WITH EXCAV. MATERIAL MBUSHJE ME MATERIAL TE GERMIT





Investitor : Shoqëria Rajonale Ujësjellës Kanalizime Shkoder Sh.a

Projekt Zbatimi: Ndërtimi i Ujësjellësit Bardhaj dhe Bledan Bashkia Shkoder

Planimetri & Profil Gjatesor

LINJA SHPERNDARJES 1-3

Rishikuar	Date	Pergatiti	Kontrolloi
		Emri... Firma... Ing. B. Dedja Ing. E. Teodhori Ing. B. Kaliqi Ing. M. Ramlila Ing. D. Troci	Emri... Firma...
Final			
Konsulent:		DERBI-E	Miratoi
Kodi i vizatimit	Shkalla	Formati	A 3
PL-PGJ-SH-13	1:2000		2

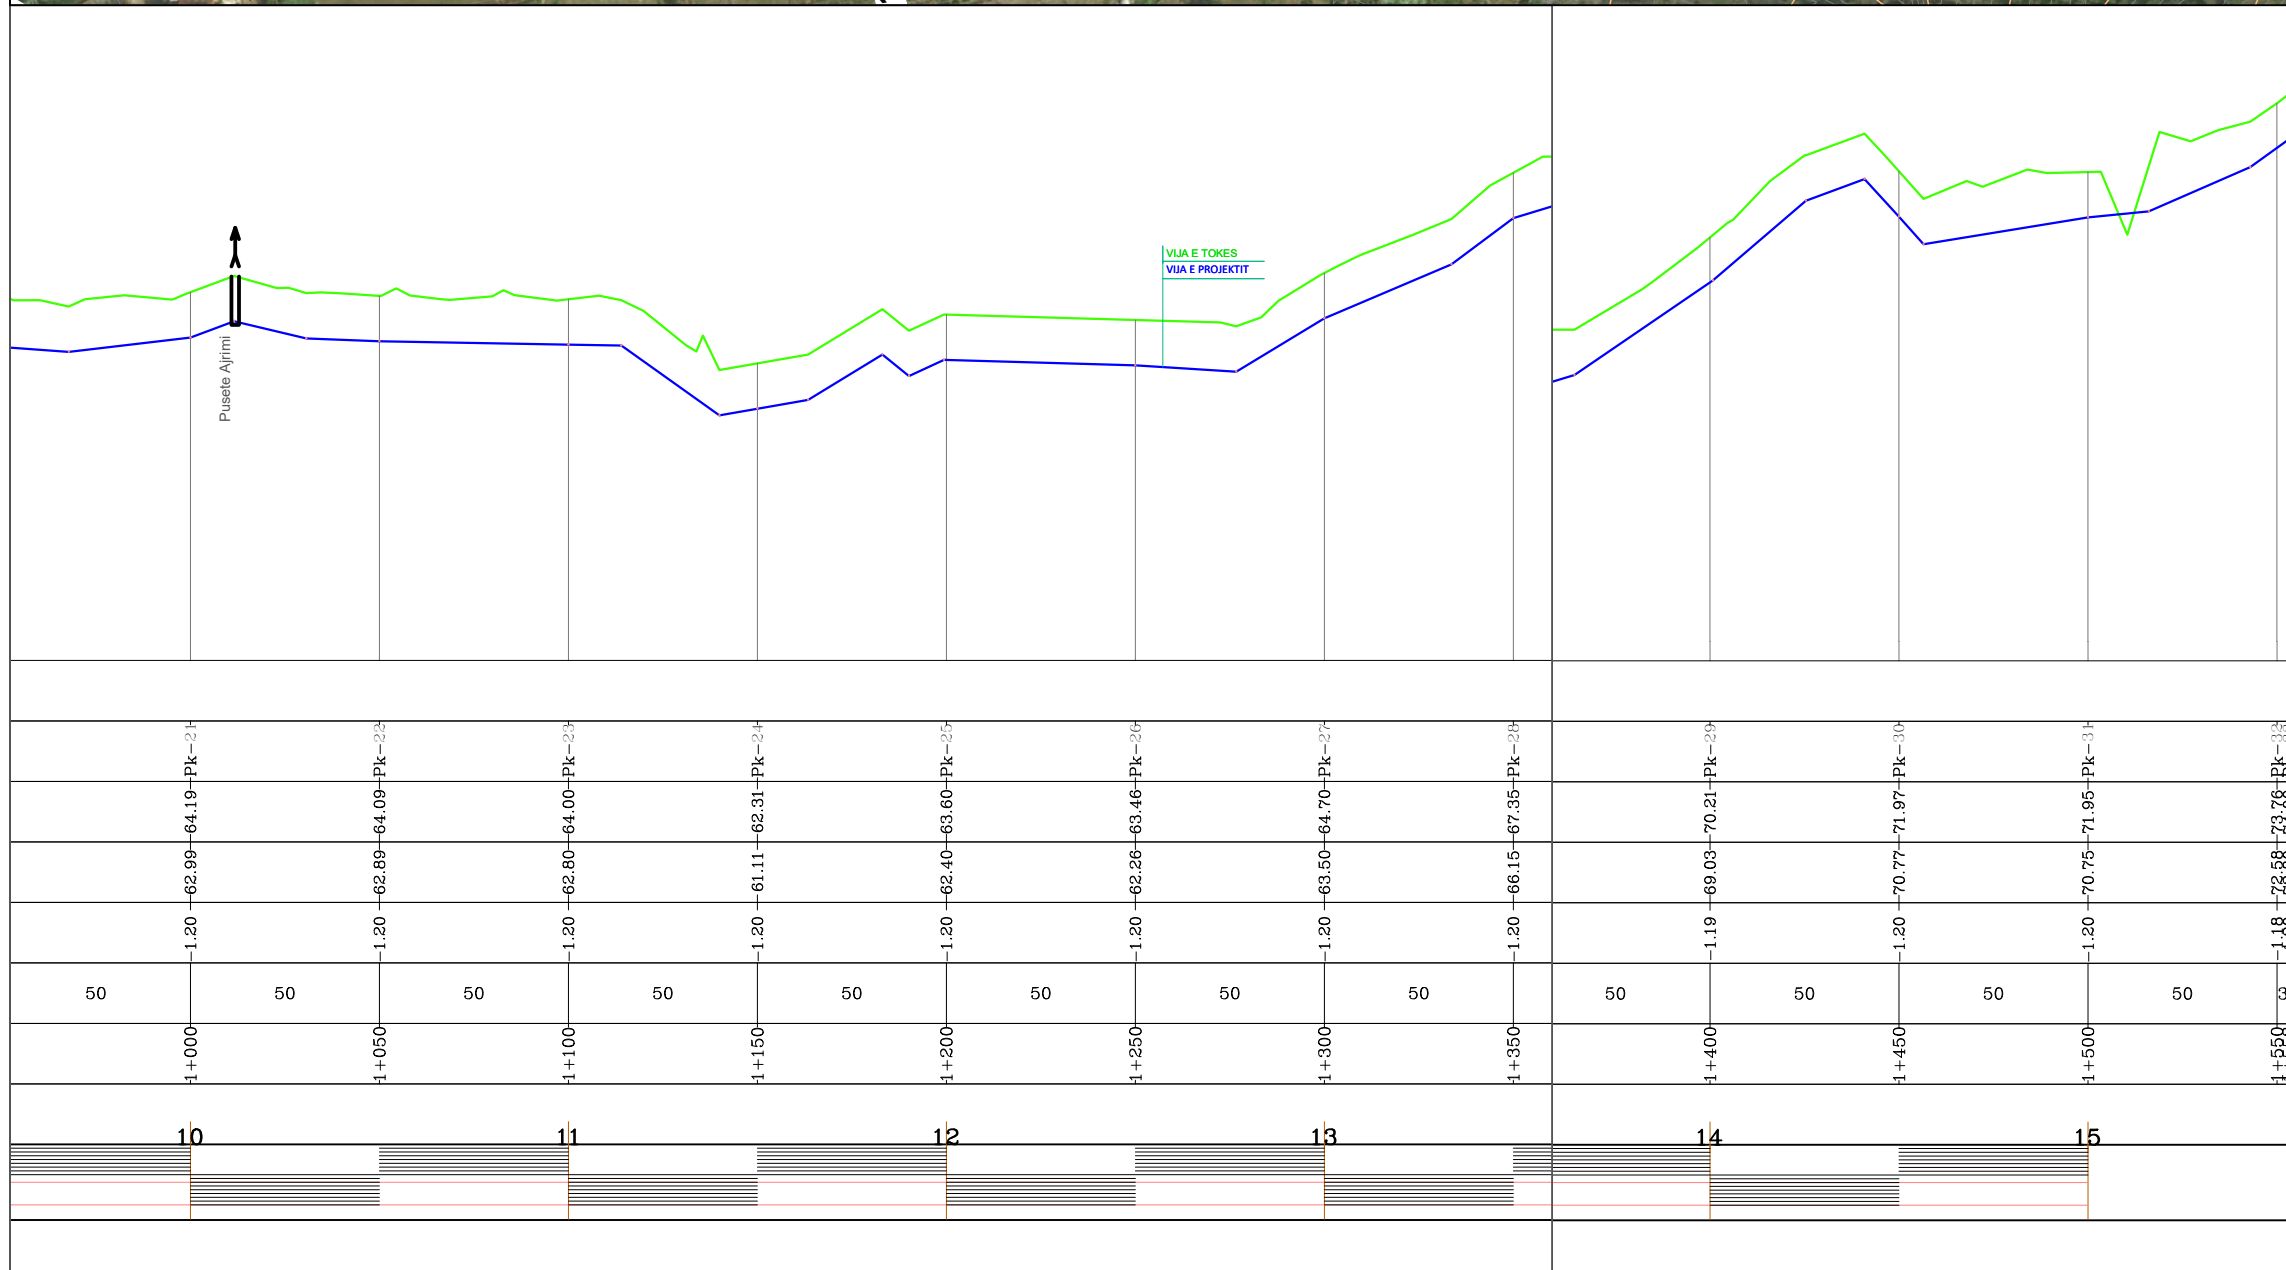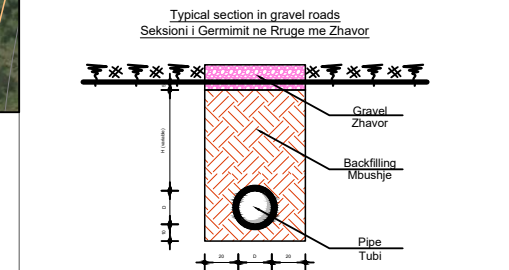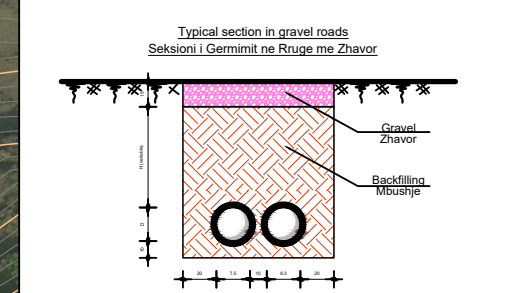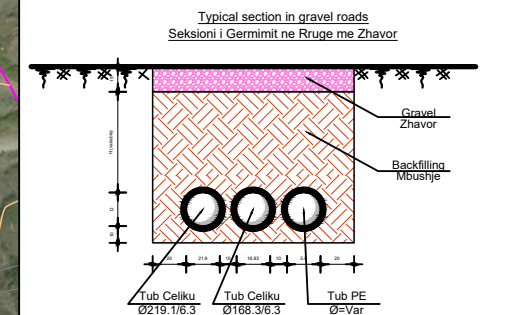

Legend / Legjende :

PE100 RC PIPE PN10/16		BUILDING NDRITESIA	
Green line	OD 25 mm	Blue outline	EXISTING ROAD RRUGA EKZISTUESE
Magenta line	OD 32 mm	Orange wavy line	CONTOUR LINES LIZOPSET
Cyan line	OD 40 mm	Blue circle with 'W'	WATER METER CHAMBER PUSETE E MATESAVE TE LUJT
Blue line	OD 50 mm	Blue square with 'W'	WASH OUT CHAMBER PUSETE SHKARKIMI
Orange line	OD 63 mm	Blue square with 'R'	RESERVOIRE DEPO
Red line	OD 75 mm	Black square with 'X'	CONTROL VALVE SARACNESKE KOMANDIMI
Dark green line	OD 90 mm	Blue square with 'AV'	AIR RELEASE CHAMBER PUSETE AJRIMI
Brown line	OD 100.0 mm	Black line	TRANSITION MAIN LINJA KRYEQORE
Pink line	OD 219.1 mm	Black line	DISTRIBUTION LINE LINJA E SHPERNDARJES
		Blue line	STREAM or SMALL RIVER PERRUA OSE LUME I VOGEL
		Blue hatched area	GRAVEL / ZHAVORR
		Orange hatched area	FILL WITH EXCAV. MATERIAL MBUSHJE ME MATERIAL TE GERMIT






Investitor : Shoqëria Rajonale Ujësjellës Kanalizime Shkoder Sh.a

Projekt Zbatimi : Ndërtimi i Ujësjellësit Bardhaj dhe Bledan Bashkia Shkoder

Planimetri & Profil Gjatesor

LINJA SHPERNDARJES 1-3

Rishikuar	Date	Pergatiti	Kontrolloi
		Emri... Firma... Ing. B. Dedja Ing. E. Teodhori Ing. B. Kaliqi Ing. M. Ramlika Ing. D. Troci	Emri... Firma...
Firma		DERBI-E	Miratoi
Konsulent		DERBI-E	

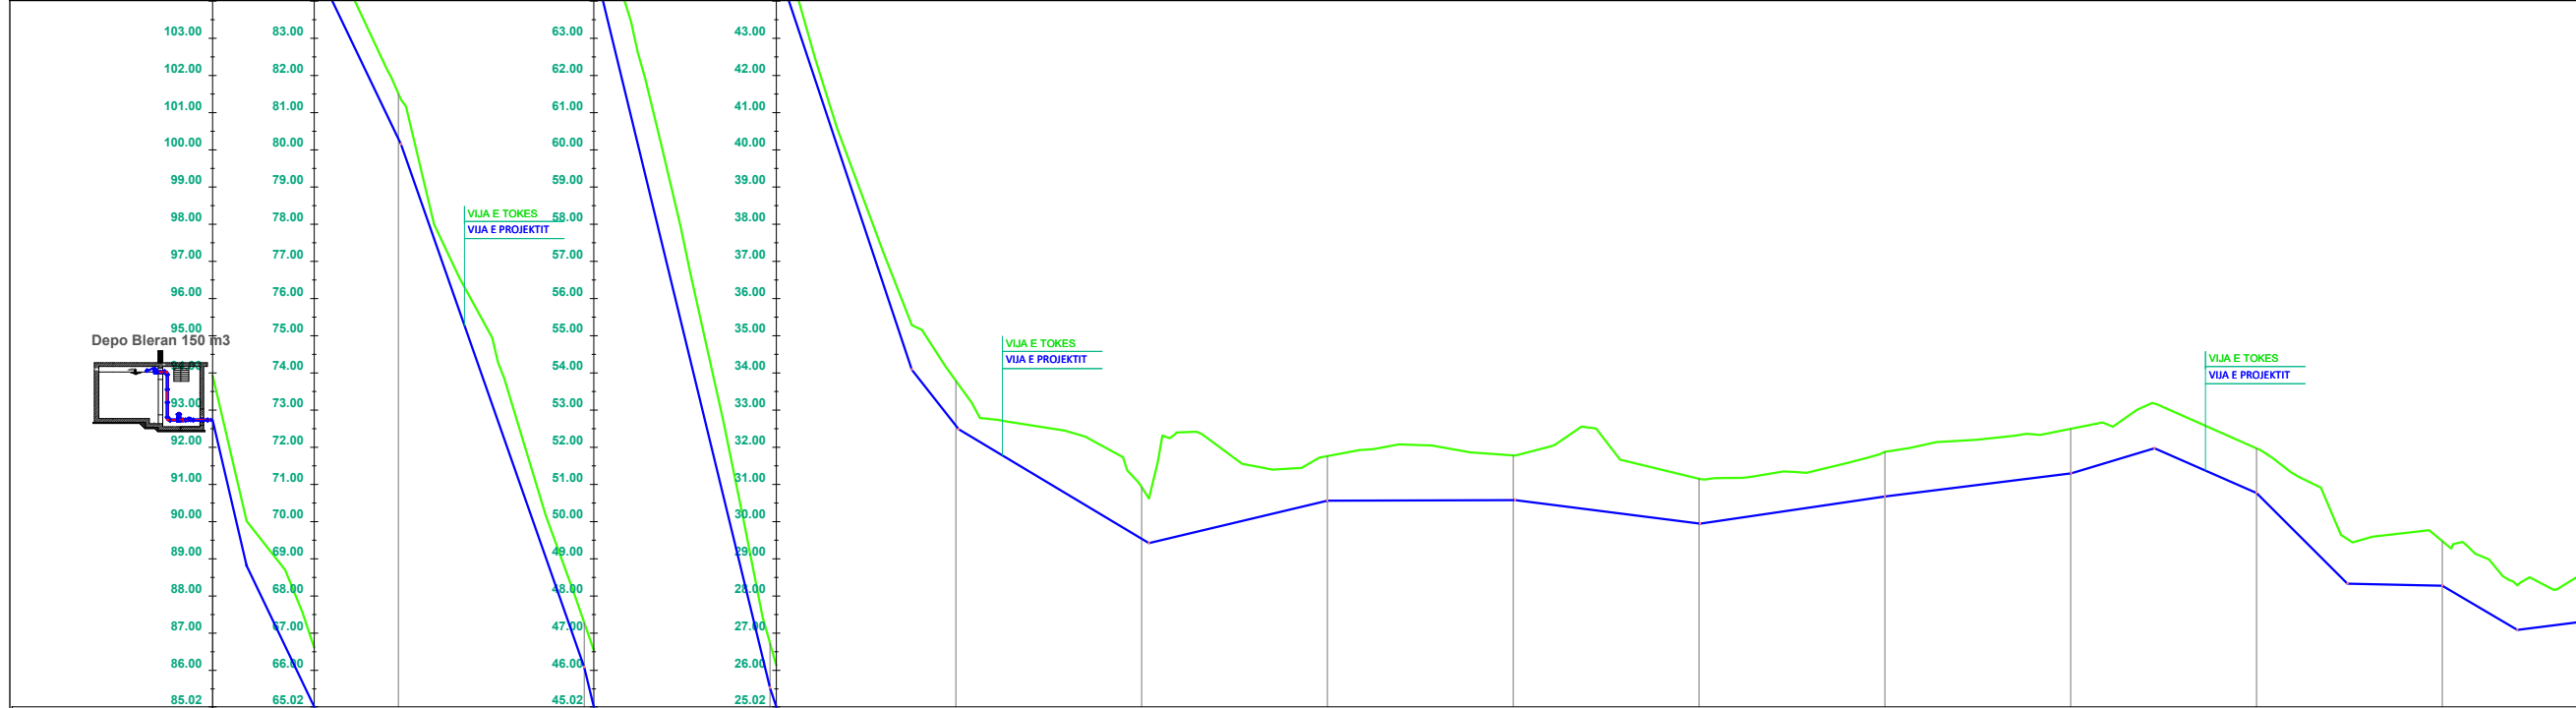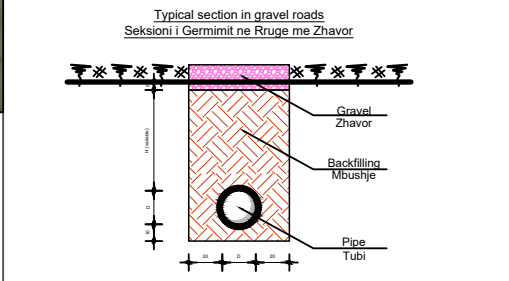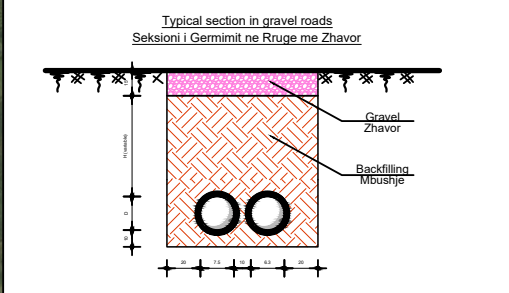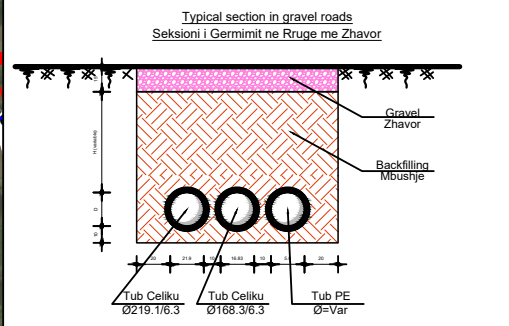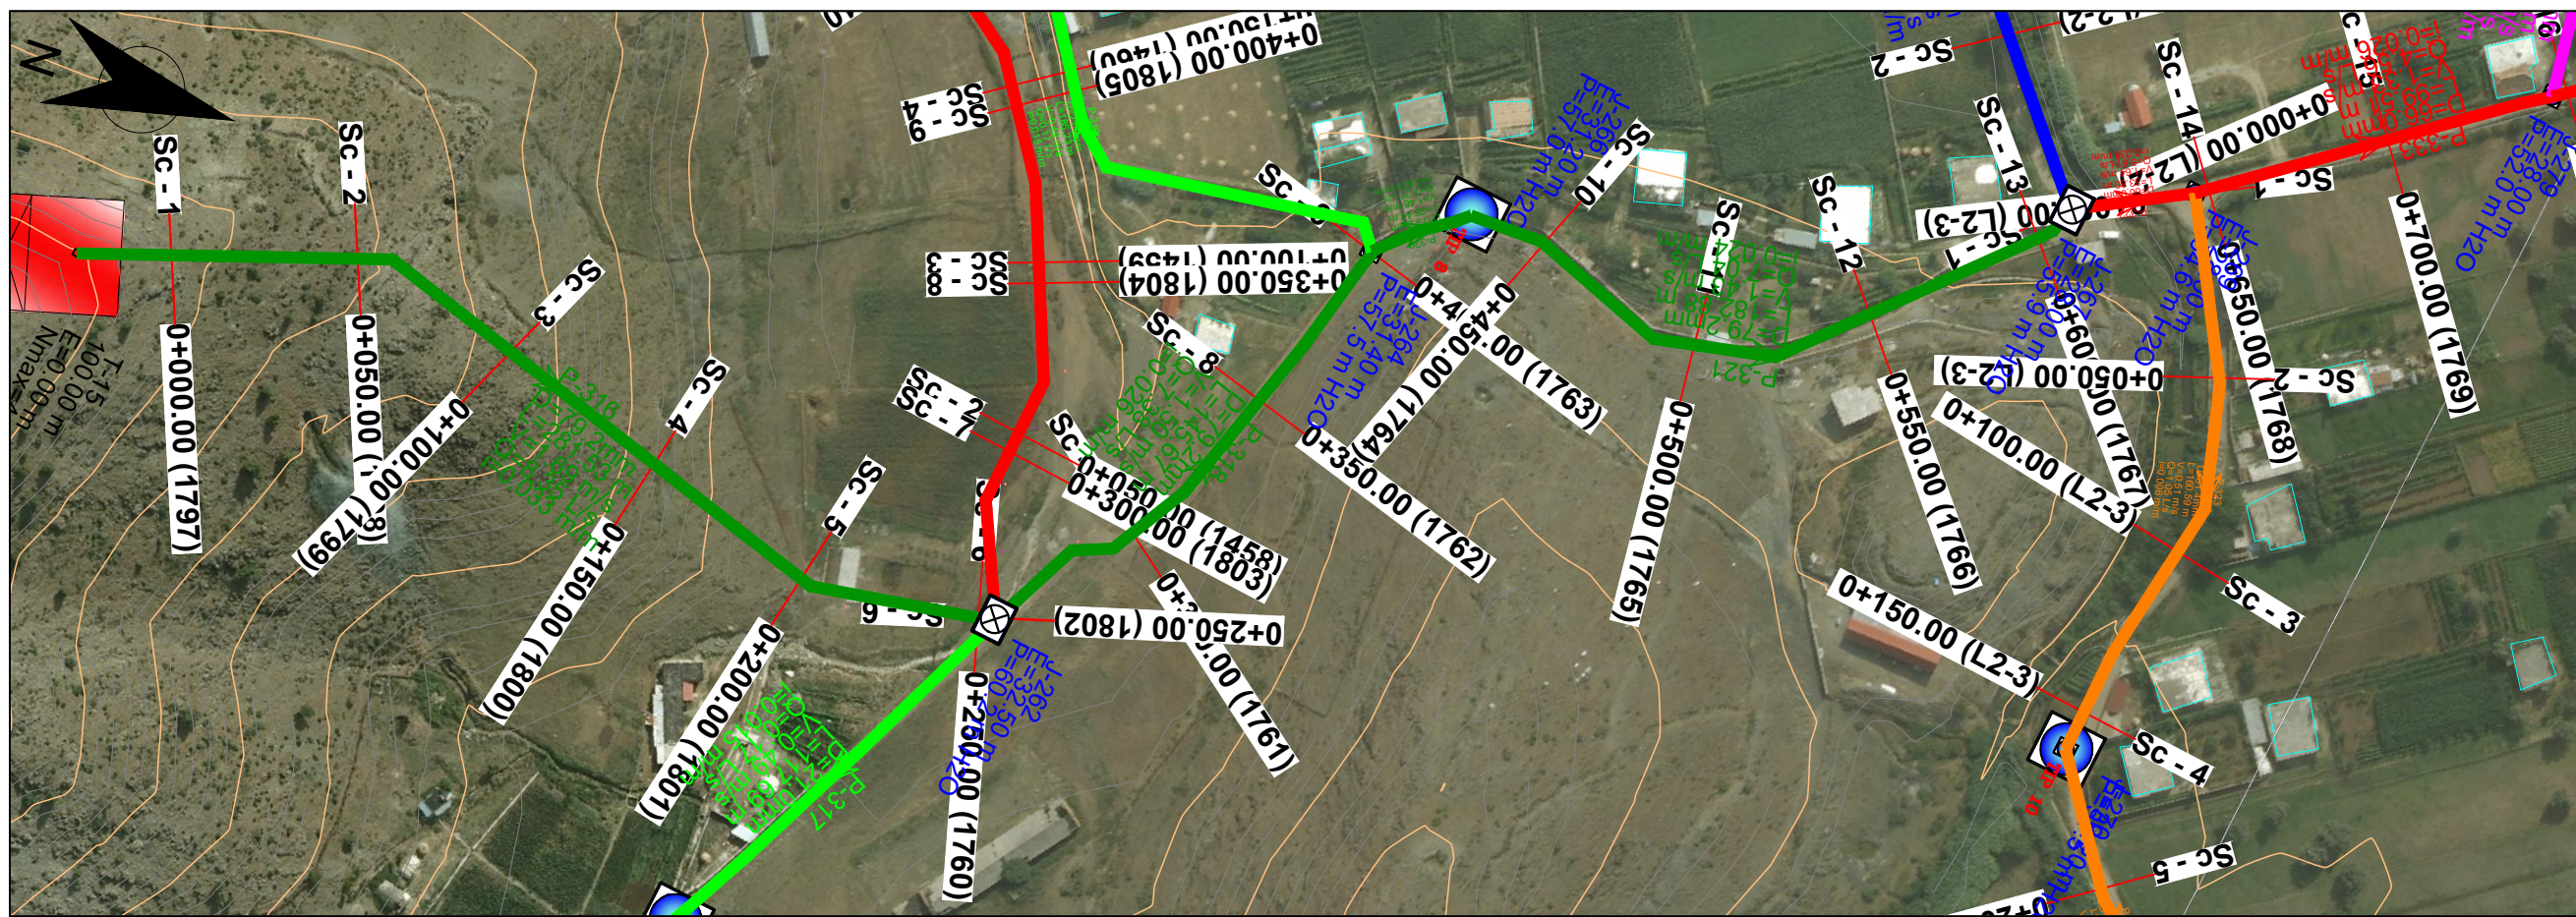

Legend / Legjende :

PE100 RC PIPE PN10/16		BUILDING NDERTESIA	
Green line	OD 25 mm	Blue outline	EXISTING ROAD RRUGA EKZISTUESE
Purple line	OD 32 mm	Orange outline	CONTOUR LINES LIDHSET
Cyan line	OD 40 mm	Blue circle with 'W'	WATER METER CHAMBER PUSETE E MATESAVE TE LUIT
Blue line	OD 50 mm	Blue square with 'W'	WASH OUT CHAMBER PUSETE SHKARKIMI
Orange line	OD 63 mm	Blue square with 'R'	RESERVOIRE DEPO
Red line	OD 75mm	Blue square with 'C'	CONTROL VALVE SARACNESKE KOMANDIMI
Green line	OD 90 mm	Blue square with 'A'	AIR RELEASE CHAMBER PUSETE AJRIM
Orange line	OD 100.0mm	Blue square with 'M'	TRANSITION MAIN LINA KRUESORE
Red line	OD 219.1mm	Blue square with 'D'	DISTRIBUTION LINE LINA E SHPERNDARJES
		Blue line	STREAM or SMALL RIVER PERRUA OSE LUME I VOGEL
		Blue square with 'G'	GRAVEL / ZHAVORR
		Blue square with 'F'	FILL WITH EXCAV. MATERIAL MBUSHJE ME MATERIAL TE GERMIT

Hydraulic Element Elementet Hidraulik													
No of Picket Nr. Piketes													
Ground Elevation Kuota Tokes	92.99	81.51	67.28	46.73	33.79	30.94	31.76	31.76	31.15	31.88	32.50	31.97	28.48
Trench Elevation Kuota Projektit	92.79	80.30	66.08	45.53	32.58	29.54	30.56	30.56	29.95	30.68	31.30	30.77	28.28
Trench Germim Mbushje	1.20	1.21	1.20	1.20	1.21	1.40	1.20	1.20	1.20	1.20	1.20	1.20	1.20
Distance Pjesore	50	50	50	50	50	50	50	50	50	50	50	50	50
Stationing Progressive	0+00	0+50	0+100	0+150	0+200	0+250	0+300	0+350	0+400	0+450	0+500	0+550	0+600
Milage Kilometrazhi													
Note Shenime													

Investitor : Shoqëria Rajonale Ujësjellës Kanalizime Shkoder Sh.a

Projekt Zbatimi: Ndërtimi i Ujësjellësit Bardhaj dhe Bledan Bashkia Shkoder

Planimetri & Profil Gjatesor

LINJA SHPERNDARJES 2-1

Rishikuar	Date	Pergatiti	Kontrolloi
		Emri... Firma... Ing. B. Dedja Ing. E. Teodhori Ing. B. Kaliqi Ing. M. Ramlika Ing. D. Troci	Emri... Firma...
Firma Konsulenti: DERBI-E			Miratoi
Kodi i vizatimit	Shkalla	Formati	A 3
PL-PGJ-SH-15	1:2000		1