




## BASHKIA KAMEZ

DREJTORIA E PROJEKTEVE DHE INVESTIMEVE  
DEPARTAMENTI I PROJEKTEVE

Dr. e Projekteve e Investimeve	FLORA MUCA	<i>[Signature]</i>
Pergj. Sekt. te Projekteve	EMANUELA MEZIU	<i>[Signature]</i>

STAFI TEKNIK PROJEKTUES	Ing.	DENIS PRENCI	<i>[Signature]</i>
	Ing.	ERBLIN LALA	
	Ing.	EGLANTINA DISHA	
	Ing.	RAMADAN HYSA	



Titulli i Projektit	Faza e Projektit
NDERTIM BLOKU PASKUQAN 1 KODER	PROJEKT ZBATIMI
Emortimi i Fletes	Data e Implementimit:
PLANIMETRI SINJALISTIKE	Shkalla e Vizatimit:
	1:500
	Fleta Nr.
	07

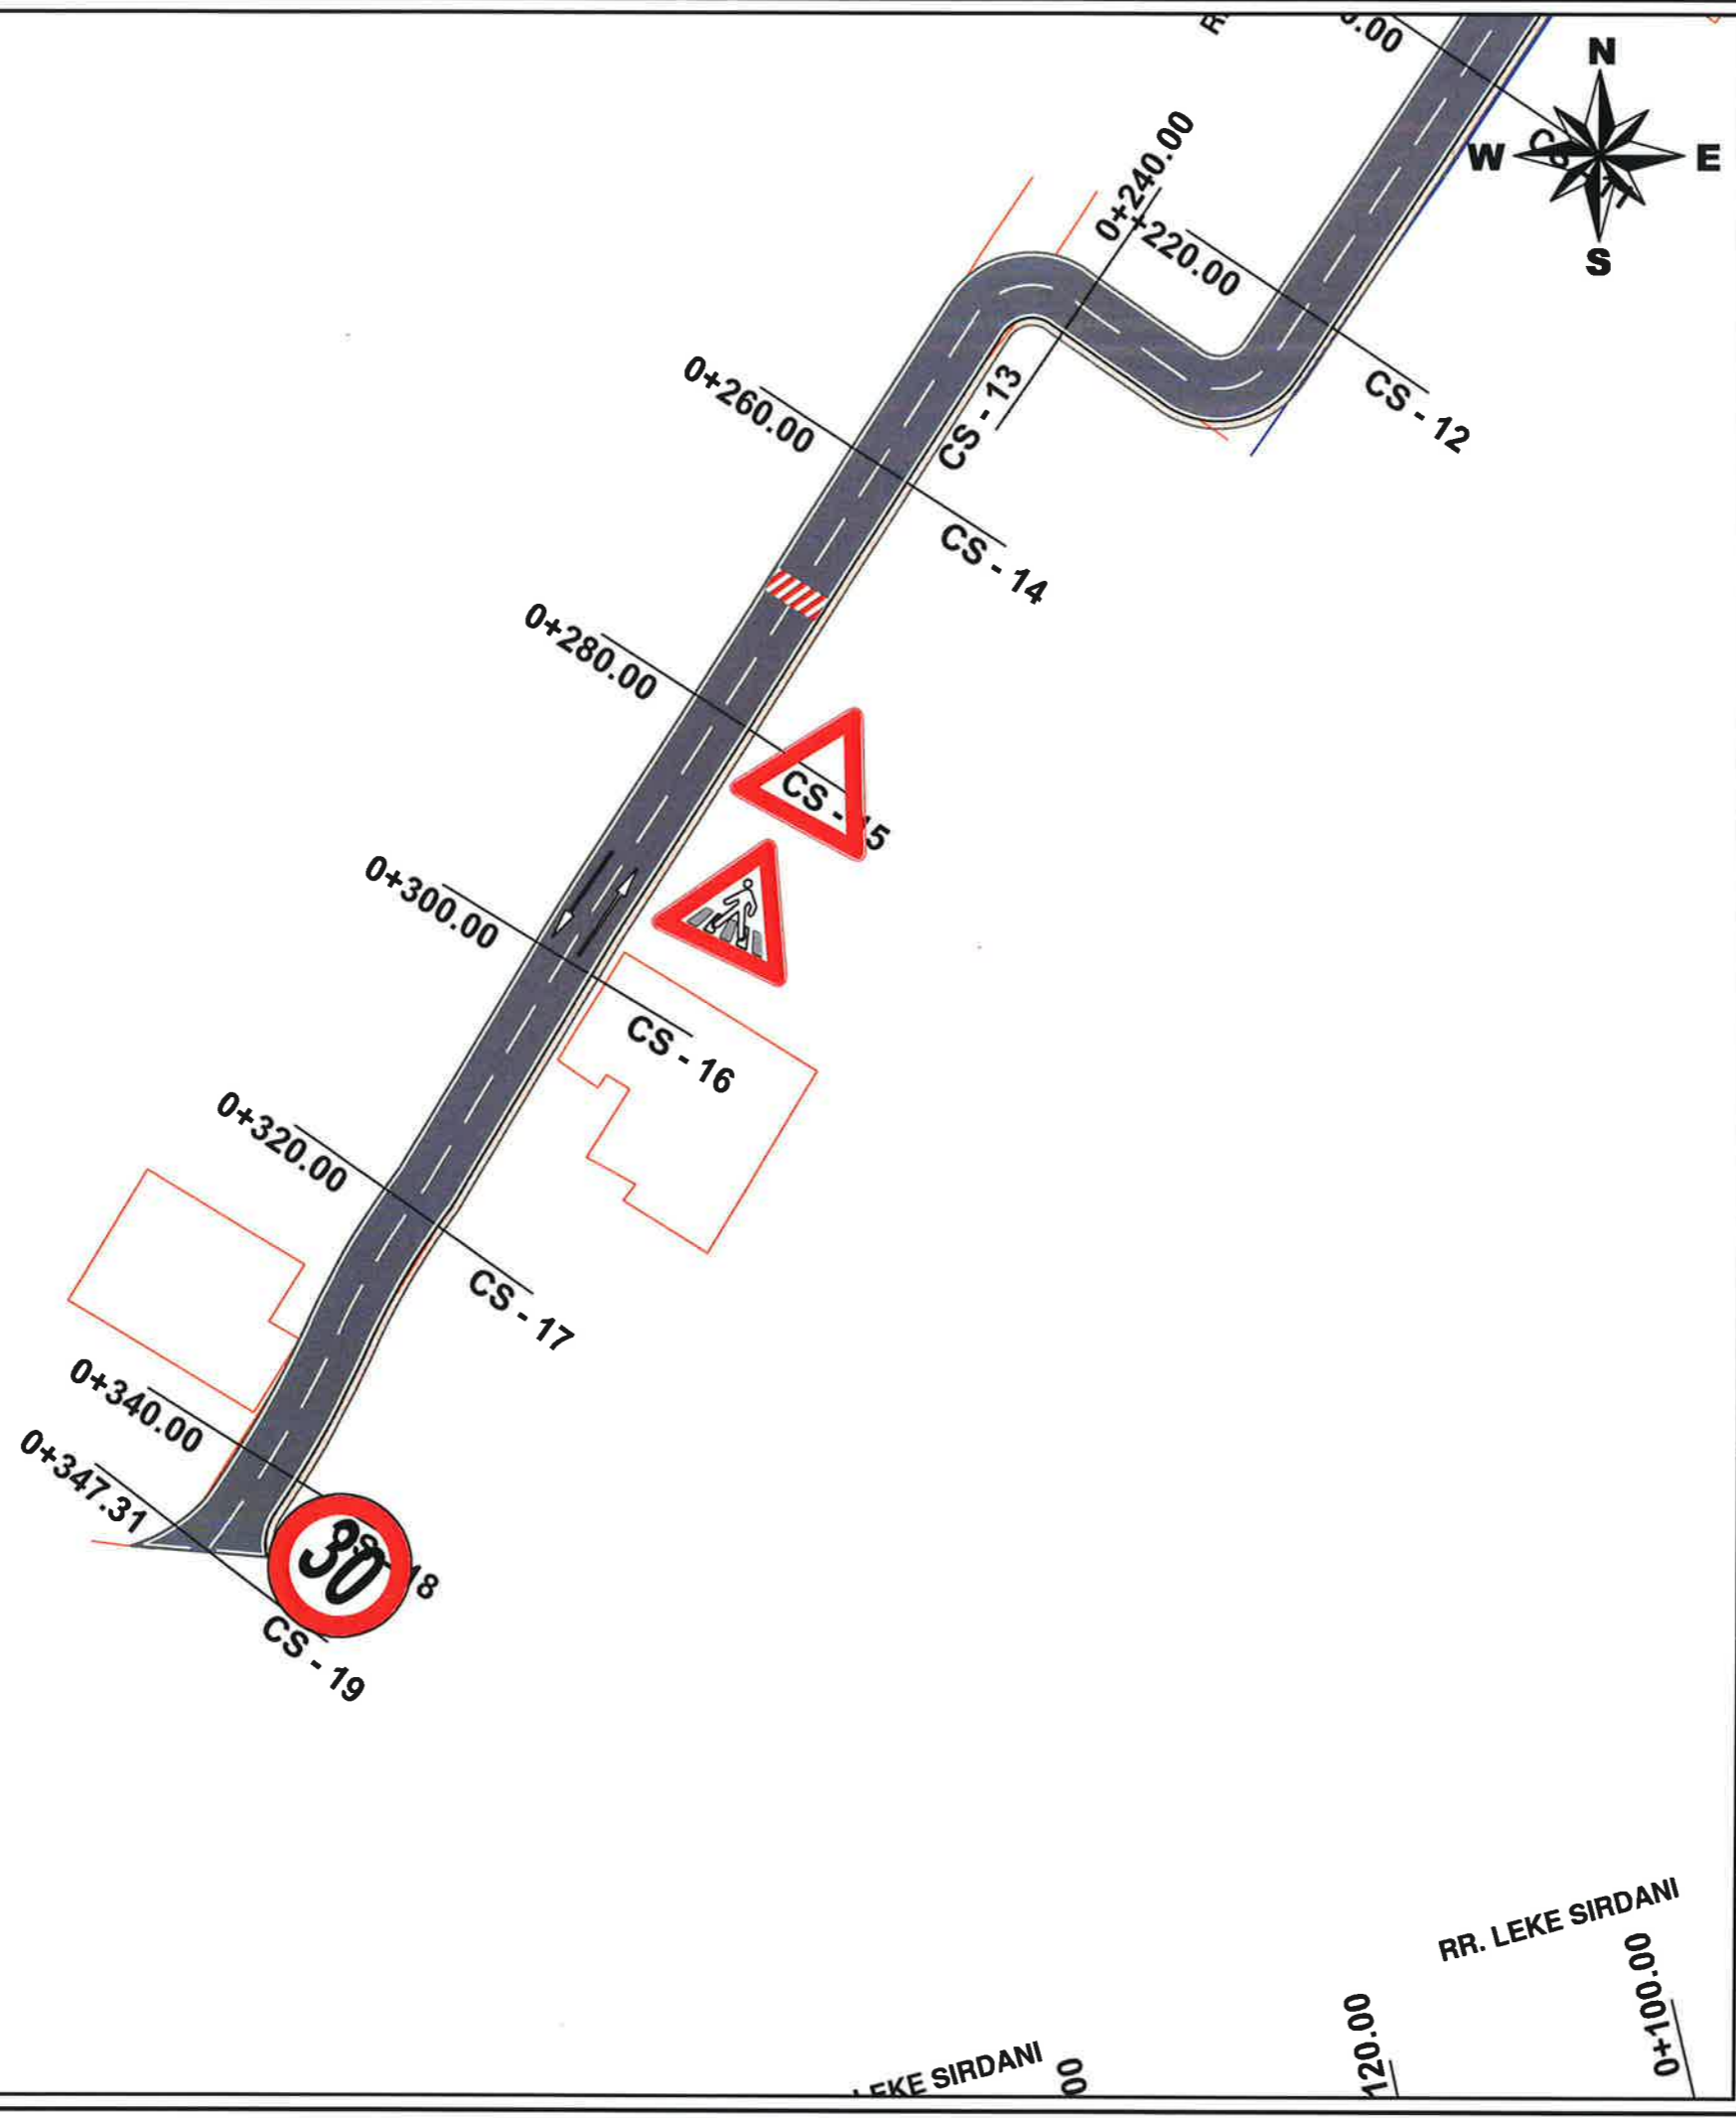

**BASHKIA KAMEZ**  
 DREJTORIA E PROJEKTEVE DHE INVESTIMEVE  
 DEPARTAMENTI I PROJEKTEVE

Dr. e Projekteve e Investimeve	FLORA MUCA	<i>[Signature]</i>
Pergj. Sekt. te Projekteve	EMANUELA MEZIU	<i>[Signature]</i>
STAFI TEKNIK PROJEKTUES	Ing. DENIS PRENCI	<i>[Signature]</i>
	Ing. ERBLIN LALA	
	Ing. EGLANTINA DISHA	
	Ing. RAMADAN HYSA	

Titulli i Projektit	Faza e Projektit
NDERTIM BLOKU PASKUQAN 1 KODER	PROJEKT ZBATIMI
Emertimi i Fletes	Data e Implementimit:
PLANIMETRI SINJALISTIKE	Shkalla e Vizimit:
	Fleta Nr.
	<b>1:500</b>
	<b>08</b>

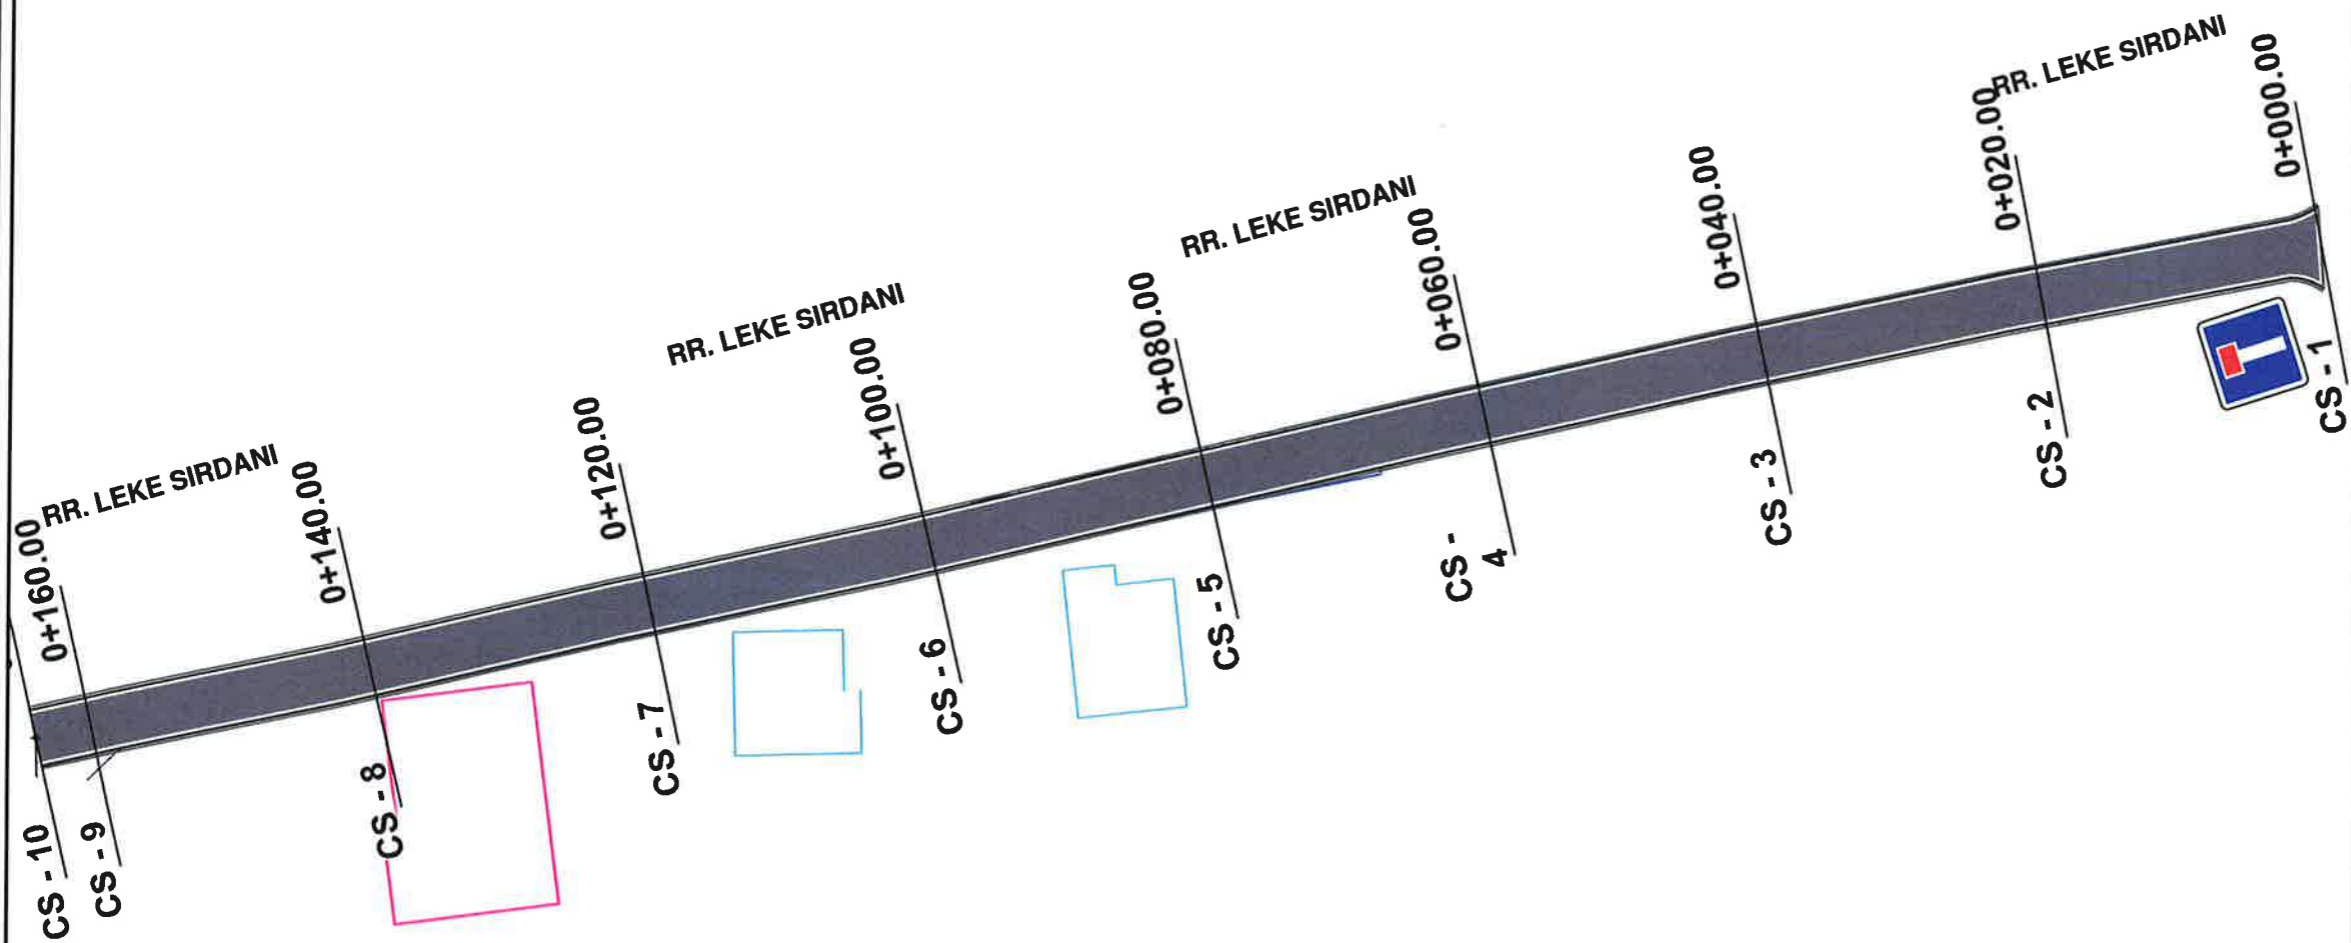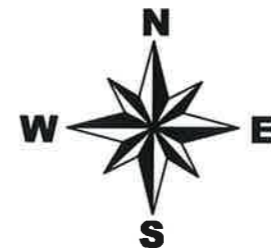

# BASHKIA KAMEZ

DREJTORIA E PROJEKTEVE DHE INVESTIMEVE  
DEPARTAMENTI I PROJEKTEVE

Dr. e Projekteve e Investimeve	FLORA MUCA	<i>[Signature]</i>
Pergj. Sekt. te Projekteve	EMANUELA MEZIU	<i>[Signature]</i>
STAFI TEKNIK PROJEKTES	Ing. DENIS PRENCI	<i>[Signature]</i>
	Ing. ERBLIN LALA	<i>[Signature]</i>
	Ing. EGLANTINA DISHA	<i>[Signature]</i>
	Ing. RAMADAN HYSA	<i>[Signature]</i>

Titulli i Projektit  
**NDERTIM BLOKU PASKUQAN 1 KODER**

Emertimi i Fletes  
**PLANIMETRI SINJALISTIKE**

Faza e Projektit  
**PROJEKT ZBATIMI**

Data e Implementimit:

Shkalla e Vizatimit  
**1:500**

Fleta Nr.  
**09**



BASHKIA KAMEZ

# PROJEKT ZBATIMI

**OBJEKTI:**  
NDERTIM BLOKU PASKUQAN 1 KODER

PLANIMETRIA E KUB & KUZ




**BASHKIA KAMEZ**

DREJTORIA E PROJEKTEVE DHE INVESTIMEVE  
DEPARTAMENTI I PROJEKTEVE

Dr. e Projekteve e Investimeve	FLORA MUCA	
Pergj. Sekl. te Projekteve	EMANUELA MEZIU	
STAFI TEKNIK PROJEKTES	Ing. DENIS PRENCI	
	Ing. ERBLIN LALA	
	Ing. EGLANTINA DISHA	
	Ing. RAMADAN HYSA	

Titulli i Projektit	Emertimi i Flotes	Emertimi i Flotes
NDERTIM BLOKU PASKUQAN 1 KODER	KAPAK	KAPAK
Emertimi i Flotes	Emertimi i Flotes	Emertimi i Flotes
KAPAK	KAPAK	KAPAK
Titulli i Projektit	Emertimi i Flotes	Emertimi i Flotes
PROJEKT ZBATIMI	KAPAK	KAPAK
Data e Implementimit:	Emertimi i Flotes	Emertimi i Flotes
	KAPAK	KAPAK
Shkalla e Vizimit	Emertimi i Flotes	Emertimi i Flotes
	KAPAK	KAPAK
Flota Nr.	Emertimi i Flotes	Emertimi i Flotes
00	KAPAK	KAPAK

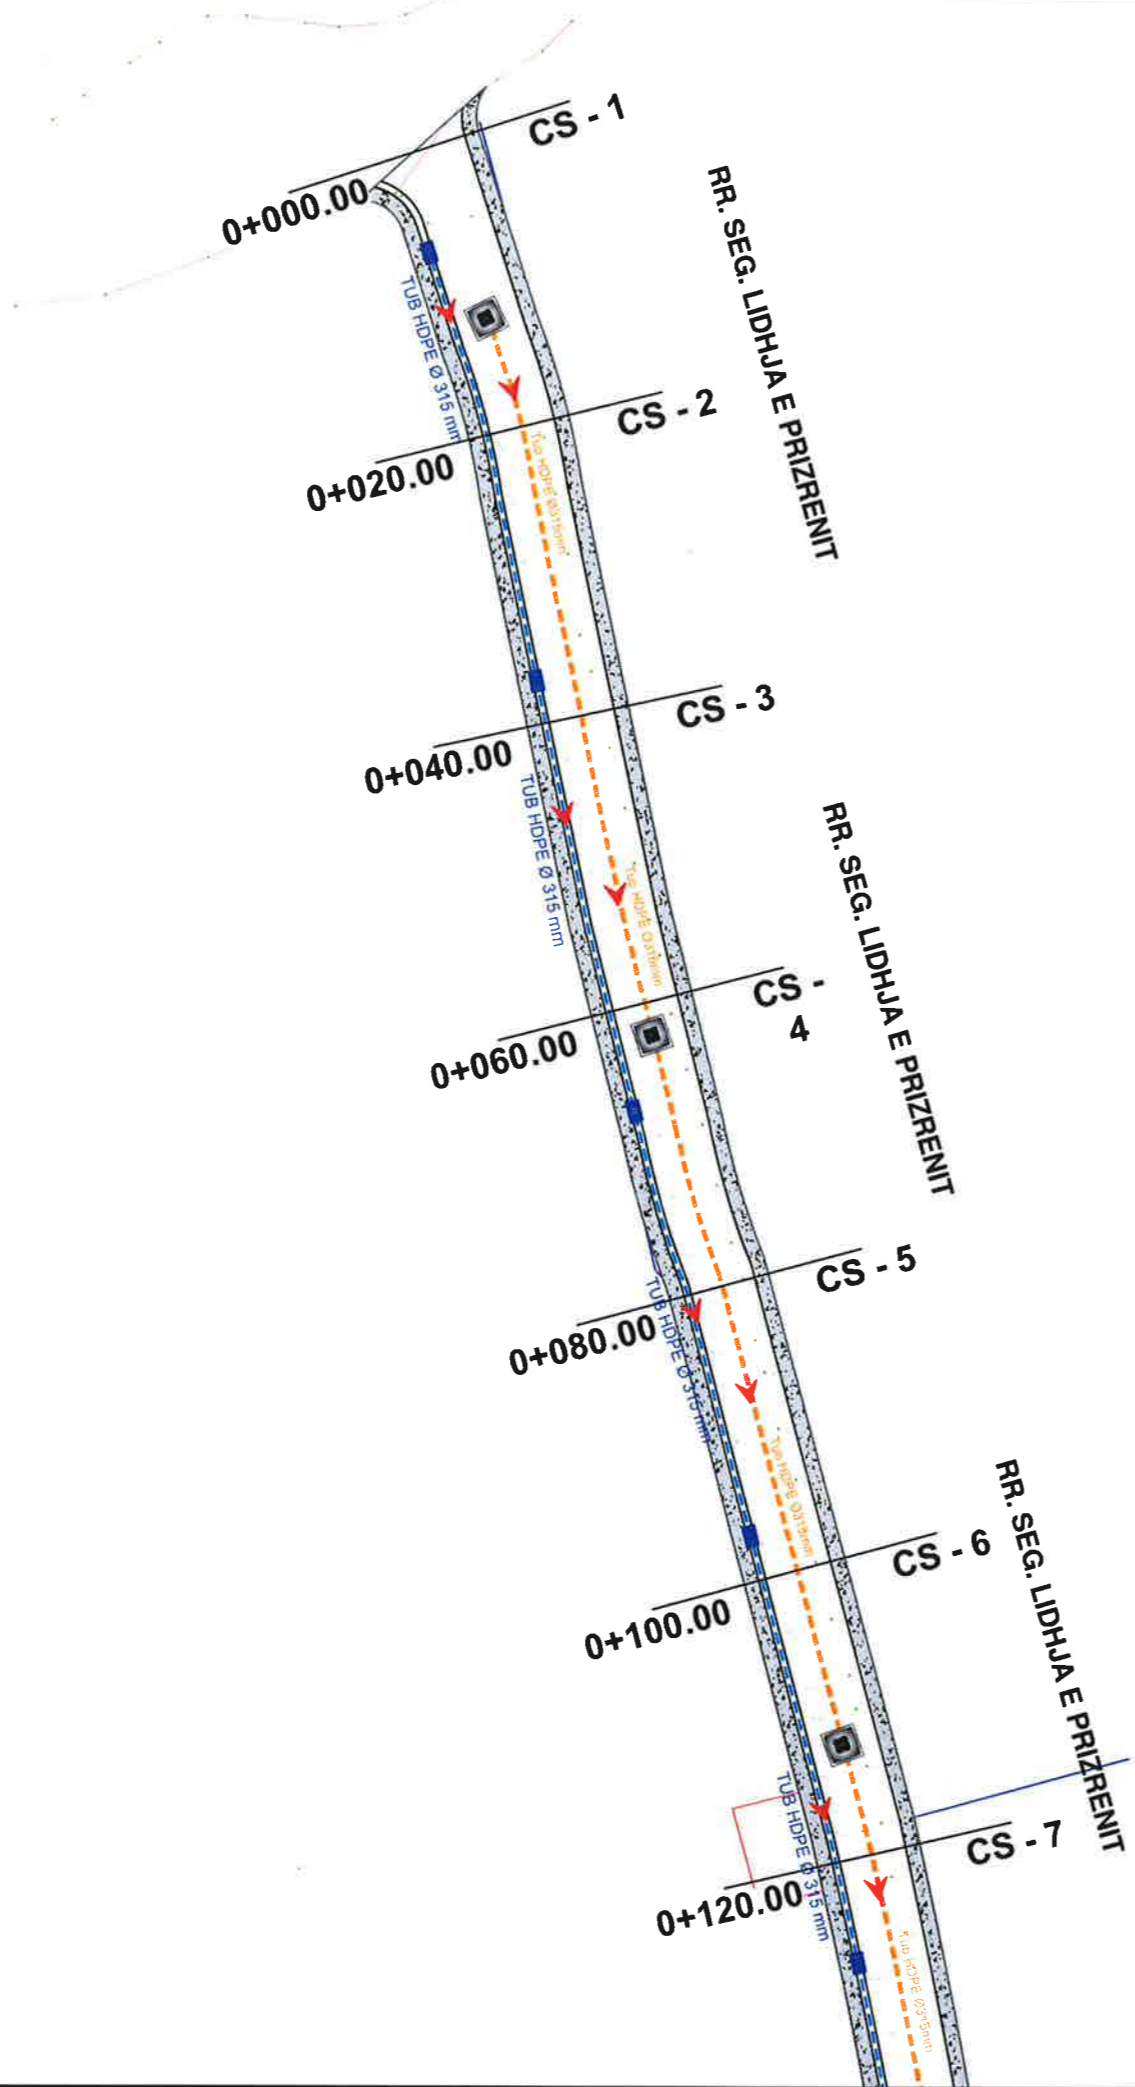

LEGJENDE	
	Tub H.D.P.E $\Phi=315$ KUB
	Tub H.D.P.E $\Phi=315$ KUZ
	PUSETE KONTROLLI 1x1x1.5
	PUSETE KUB
	DREJTIMI I RRJEDHES





## BASHKIA KAMEZ

DREJTORIA E PROJEKTEVE DHE INVESTIMEVE  
DEPARTAMENTI I PROJEKTEVE

Dr. e Projekteve e Investimeve	FLORA MUCA	
Pergj. Sekt. te Projekteve	EMANUELA MEZIU	

STAFI TEKNIK PROJEKTUES	Ing.	DENIS PRENCI	
	Ing.	ERBLIN LALA	
	Ing.	EGLANTINA DISHA	
	Ing.	RAMADAN HYSA	

Titulli i Projektit	Faza e Projektit
NDERTIM BLOKU PASKUQAN 1 KODER	PROJEKT ZBATIMI
Emertimi i Flotes	Data e Implementimit:
PLANIMETRI KUB & KUZ	Shkalla e Vizatimit: <b>1:500</b>
	Fleta Nr. <b>01</b>

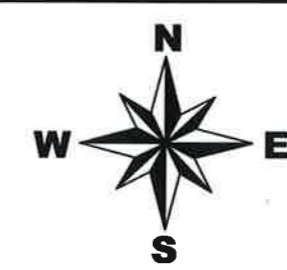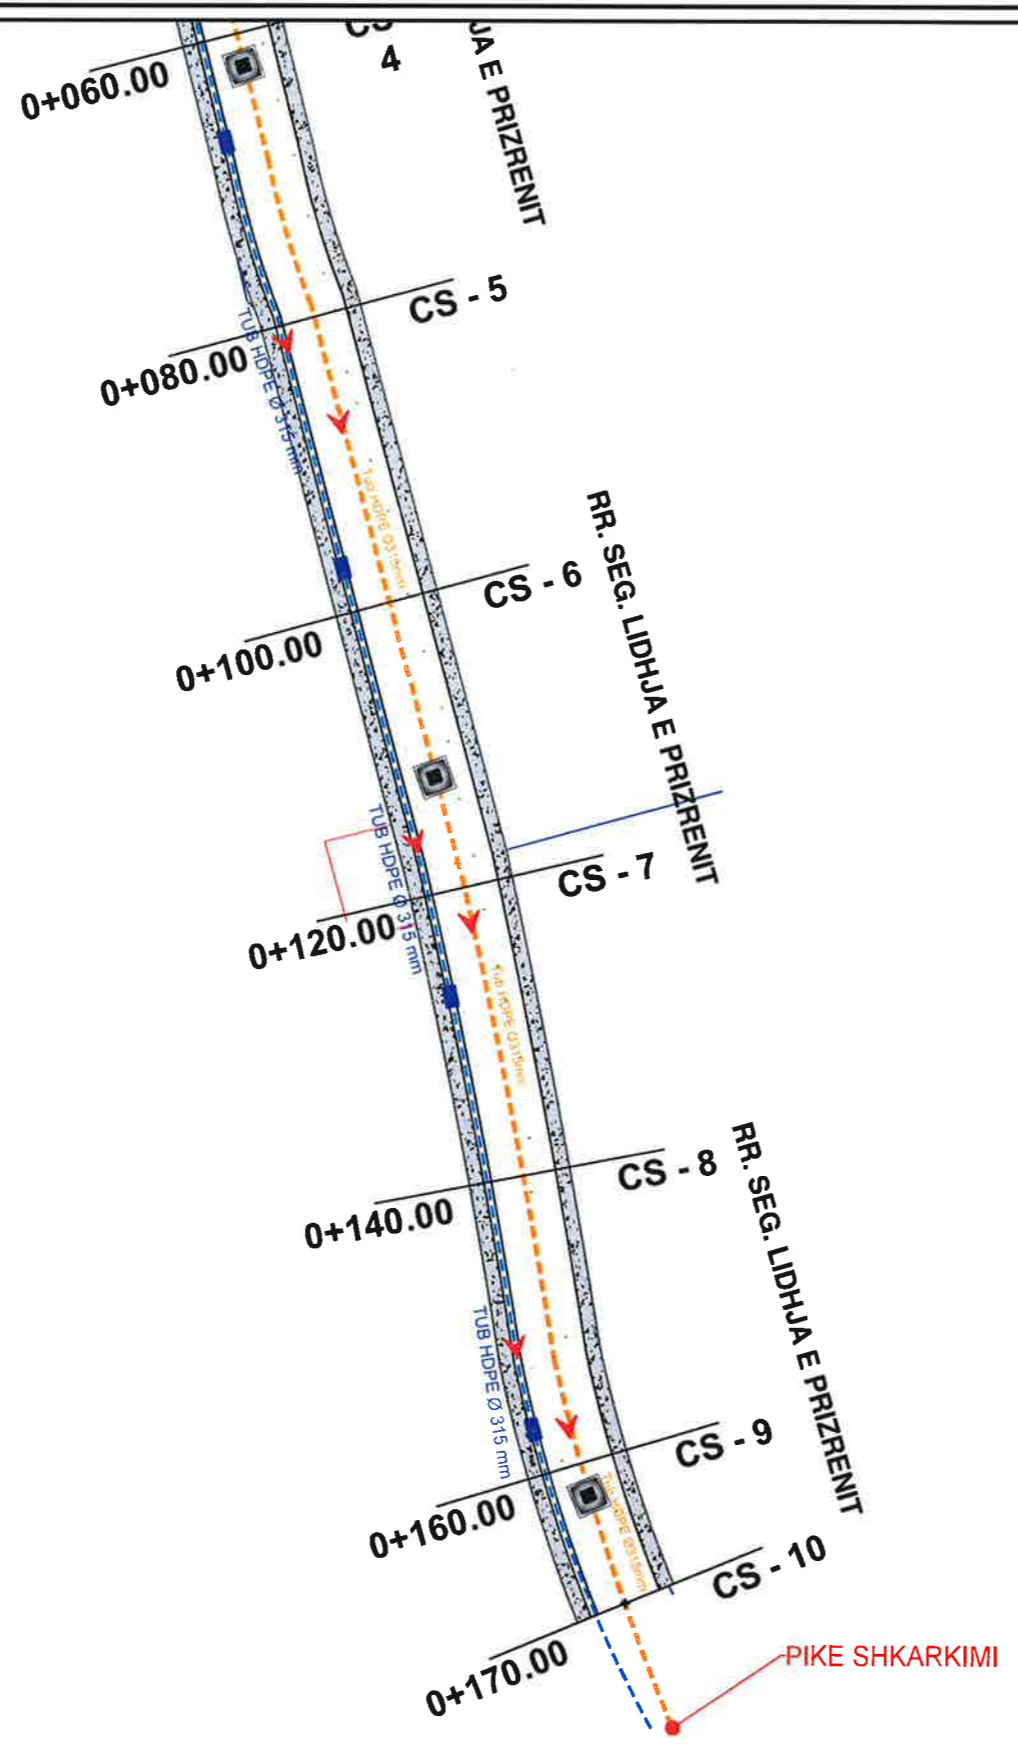


LEGJENDE	
	Tub H.D.P.E Ø=315 KUB
	Tub H.D.P.E Ø=315 KUZ
	PUSETE KONTROLLI 1x1x1.5
	PUSETE KUB
	DREJTIMI I RRJEDHES

 **BASHKIA KAMEZ**  
 DREJTORIA E PROJEKTEVE DHE INVESTIMEVE  
 DEPARTAMENTI I PROJEKTEVE

Dr. e Projekteve e Investimeve	FLORA MUCA	
Pergj. Sekt. te Projekteve	EMANUELA MEZIU	
STAFI TEKNIK PROJEKTES	Ing. DENIS PRENCI	
	Ing. ERBLIN LALA	
	Ing. EGLANTINA DISHA	
	Ing. RAMADAN HYSA	

Titulli i Projektit	Faza e Projektit
NDERTIM BLOKU PASKUQAN 1 KODER	PROJEKT ZBATIMI
Emertimi i Fletes	Data e Implementimit :
PLANIMETRI KUB & KUZ	Shkalla e Vizatimit
	1:500
	Fleta Nr.
	02

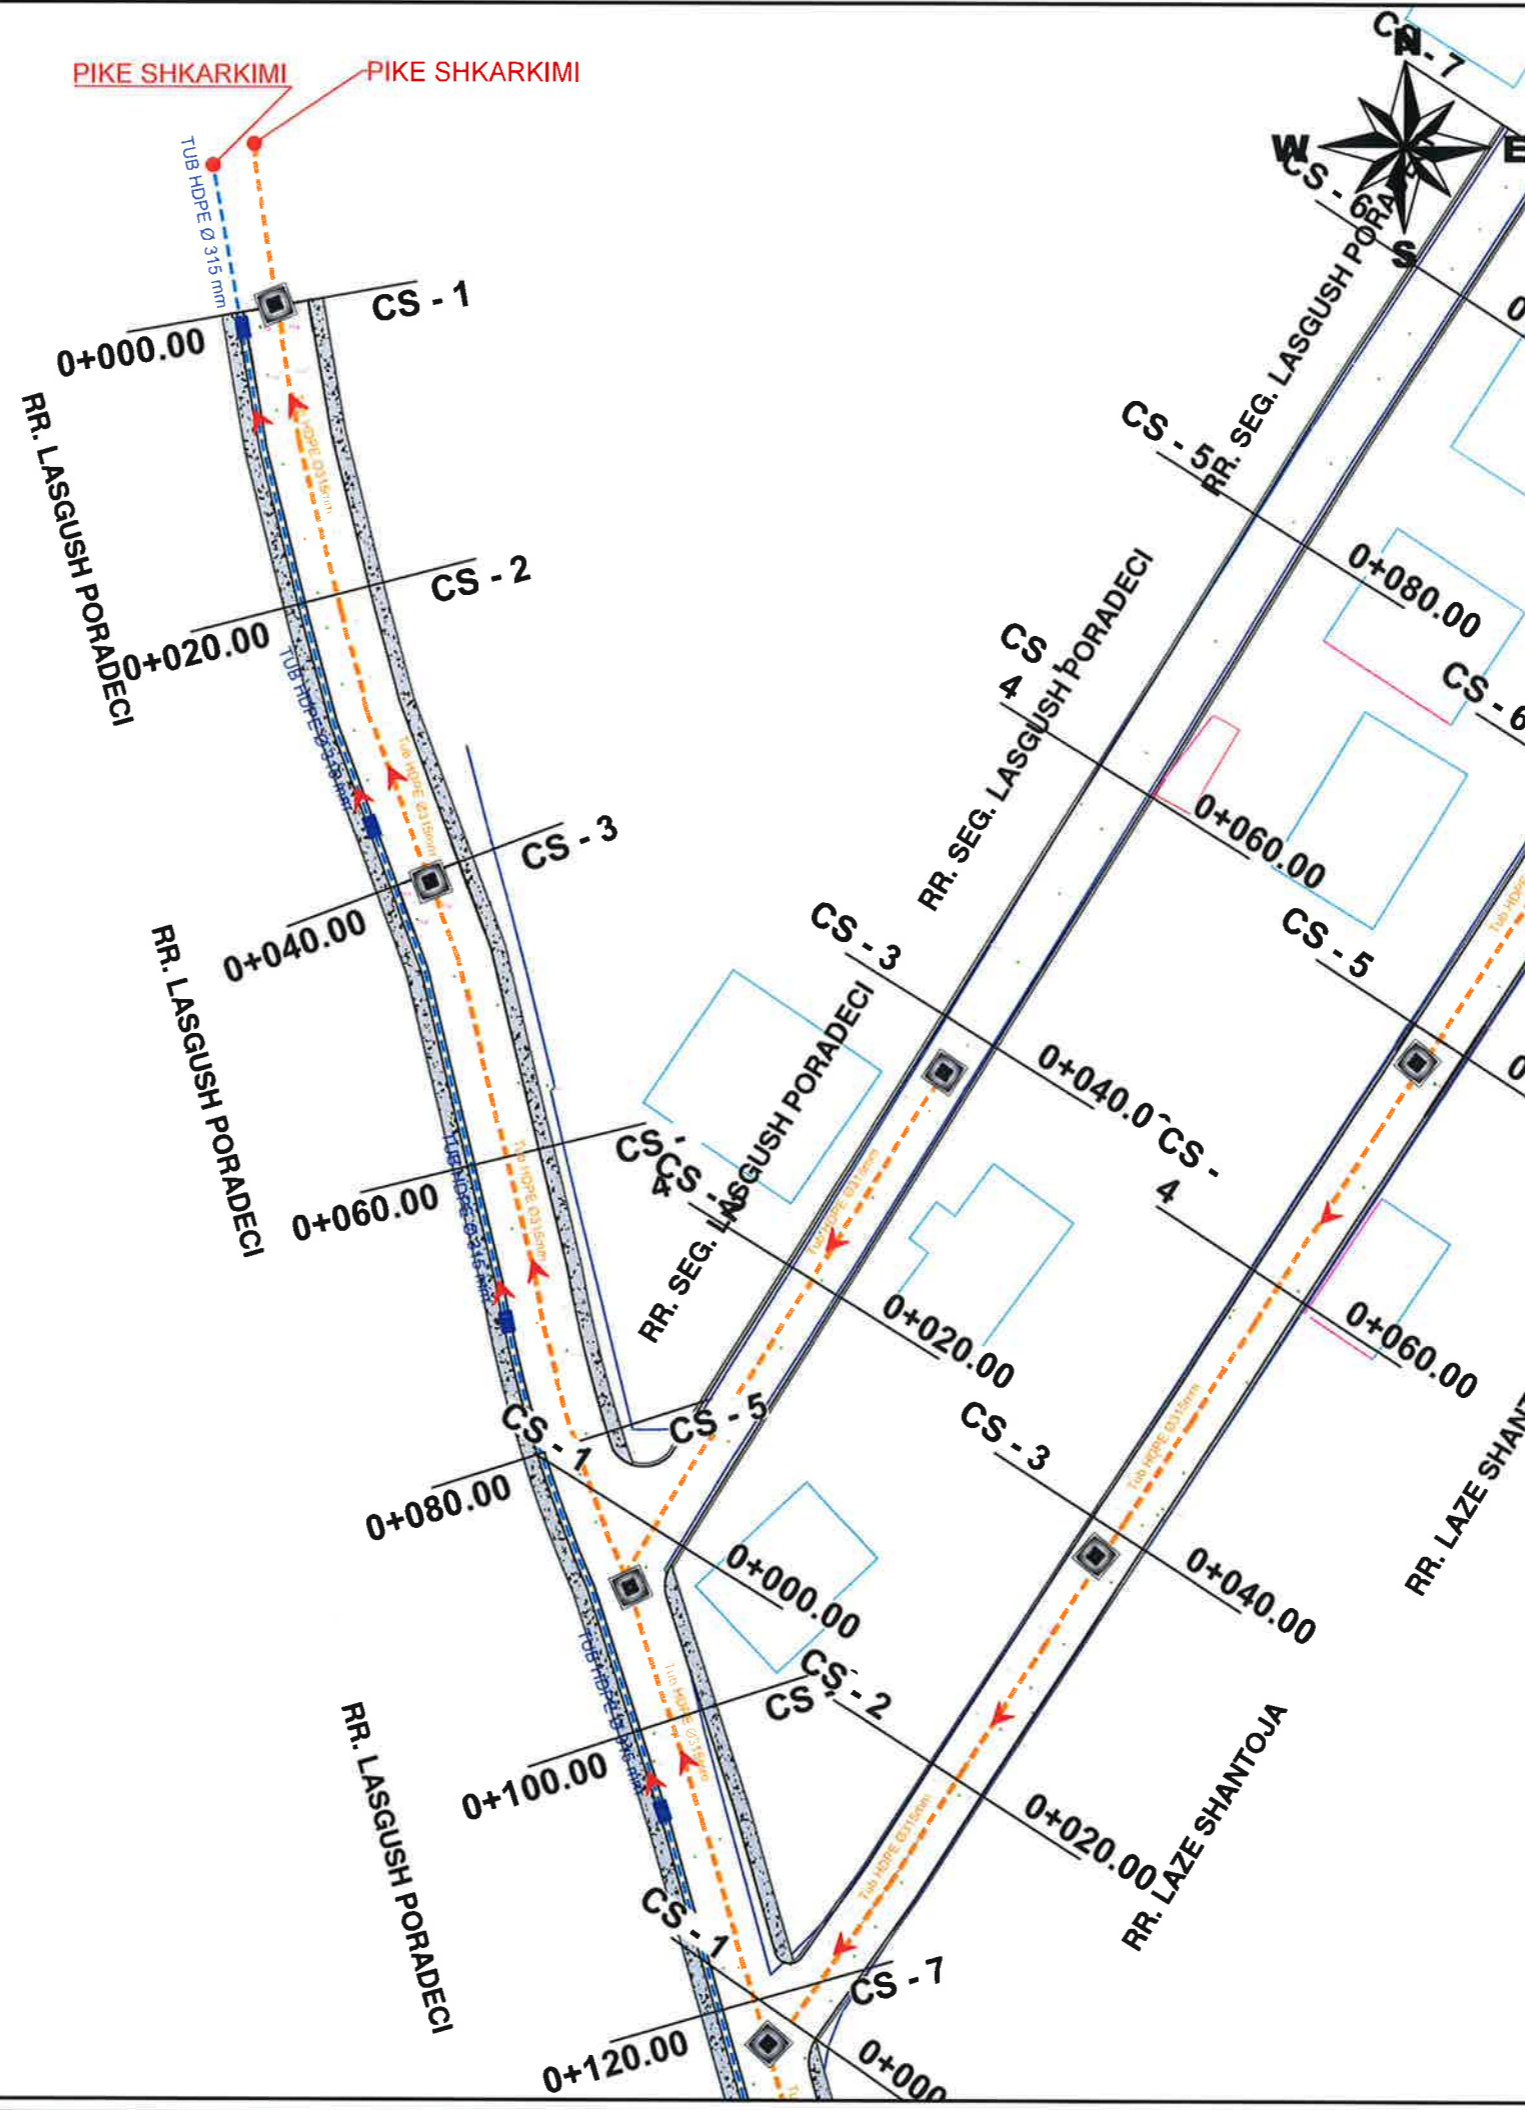

LEGJENDE	
	Tub H.D.P.E $\Phi=315$ KUB
	Tub H.D.P.E $\Phi=315$ KUZ
	PUSETE KONTROLLI 1x1x1.5
	PUSETE KUB
	DREJTIMI I RRJEDHES




## BASHKIA KAMEZ

DREJTORIA E PROJEKTEVE DHE INVESTIMEVE  
DEPARTAMENTI I PROJEKTEVE

Dr. e Projekteve e Investimeve	FLORA MUCA	
Pergj. Sekt. te Projekteve	EMANUELA MEZIU	

STAFI TEKNIK PROJEKTUES	Ing.	DENIS PRENCI	
	Ing.	ERBLIN LALA	
	Ing.	EGLANTINA DISHA	
	Ing.	RAMADAN HYSA	

Titulli i Projektit	Faza e Projektit
NDERTIM BLOKU PASKUQAN 1 KODER	PROJEKT ZBATIMI
Emeritimi i Fletes	Data e Implementimit:
PLANIMETRI KUB & KUZ	Shkalla e Vizatimit
	1:500
	Fleta Nr.
	03

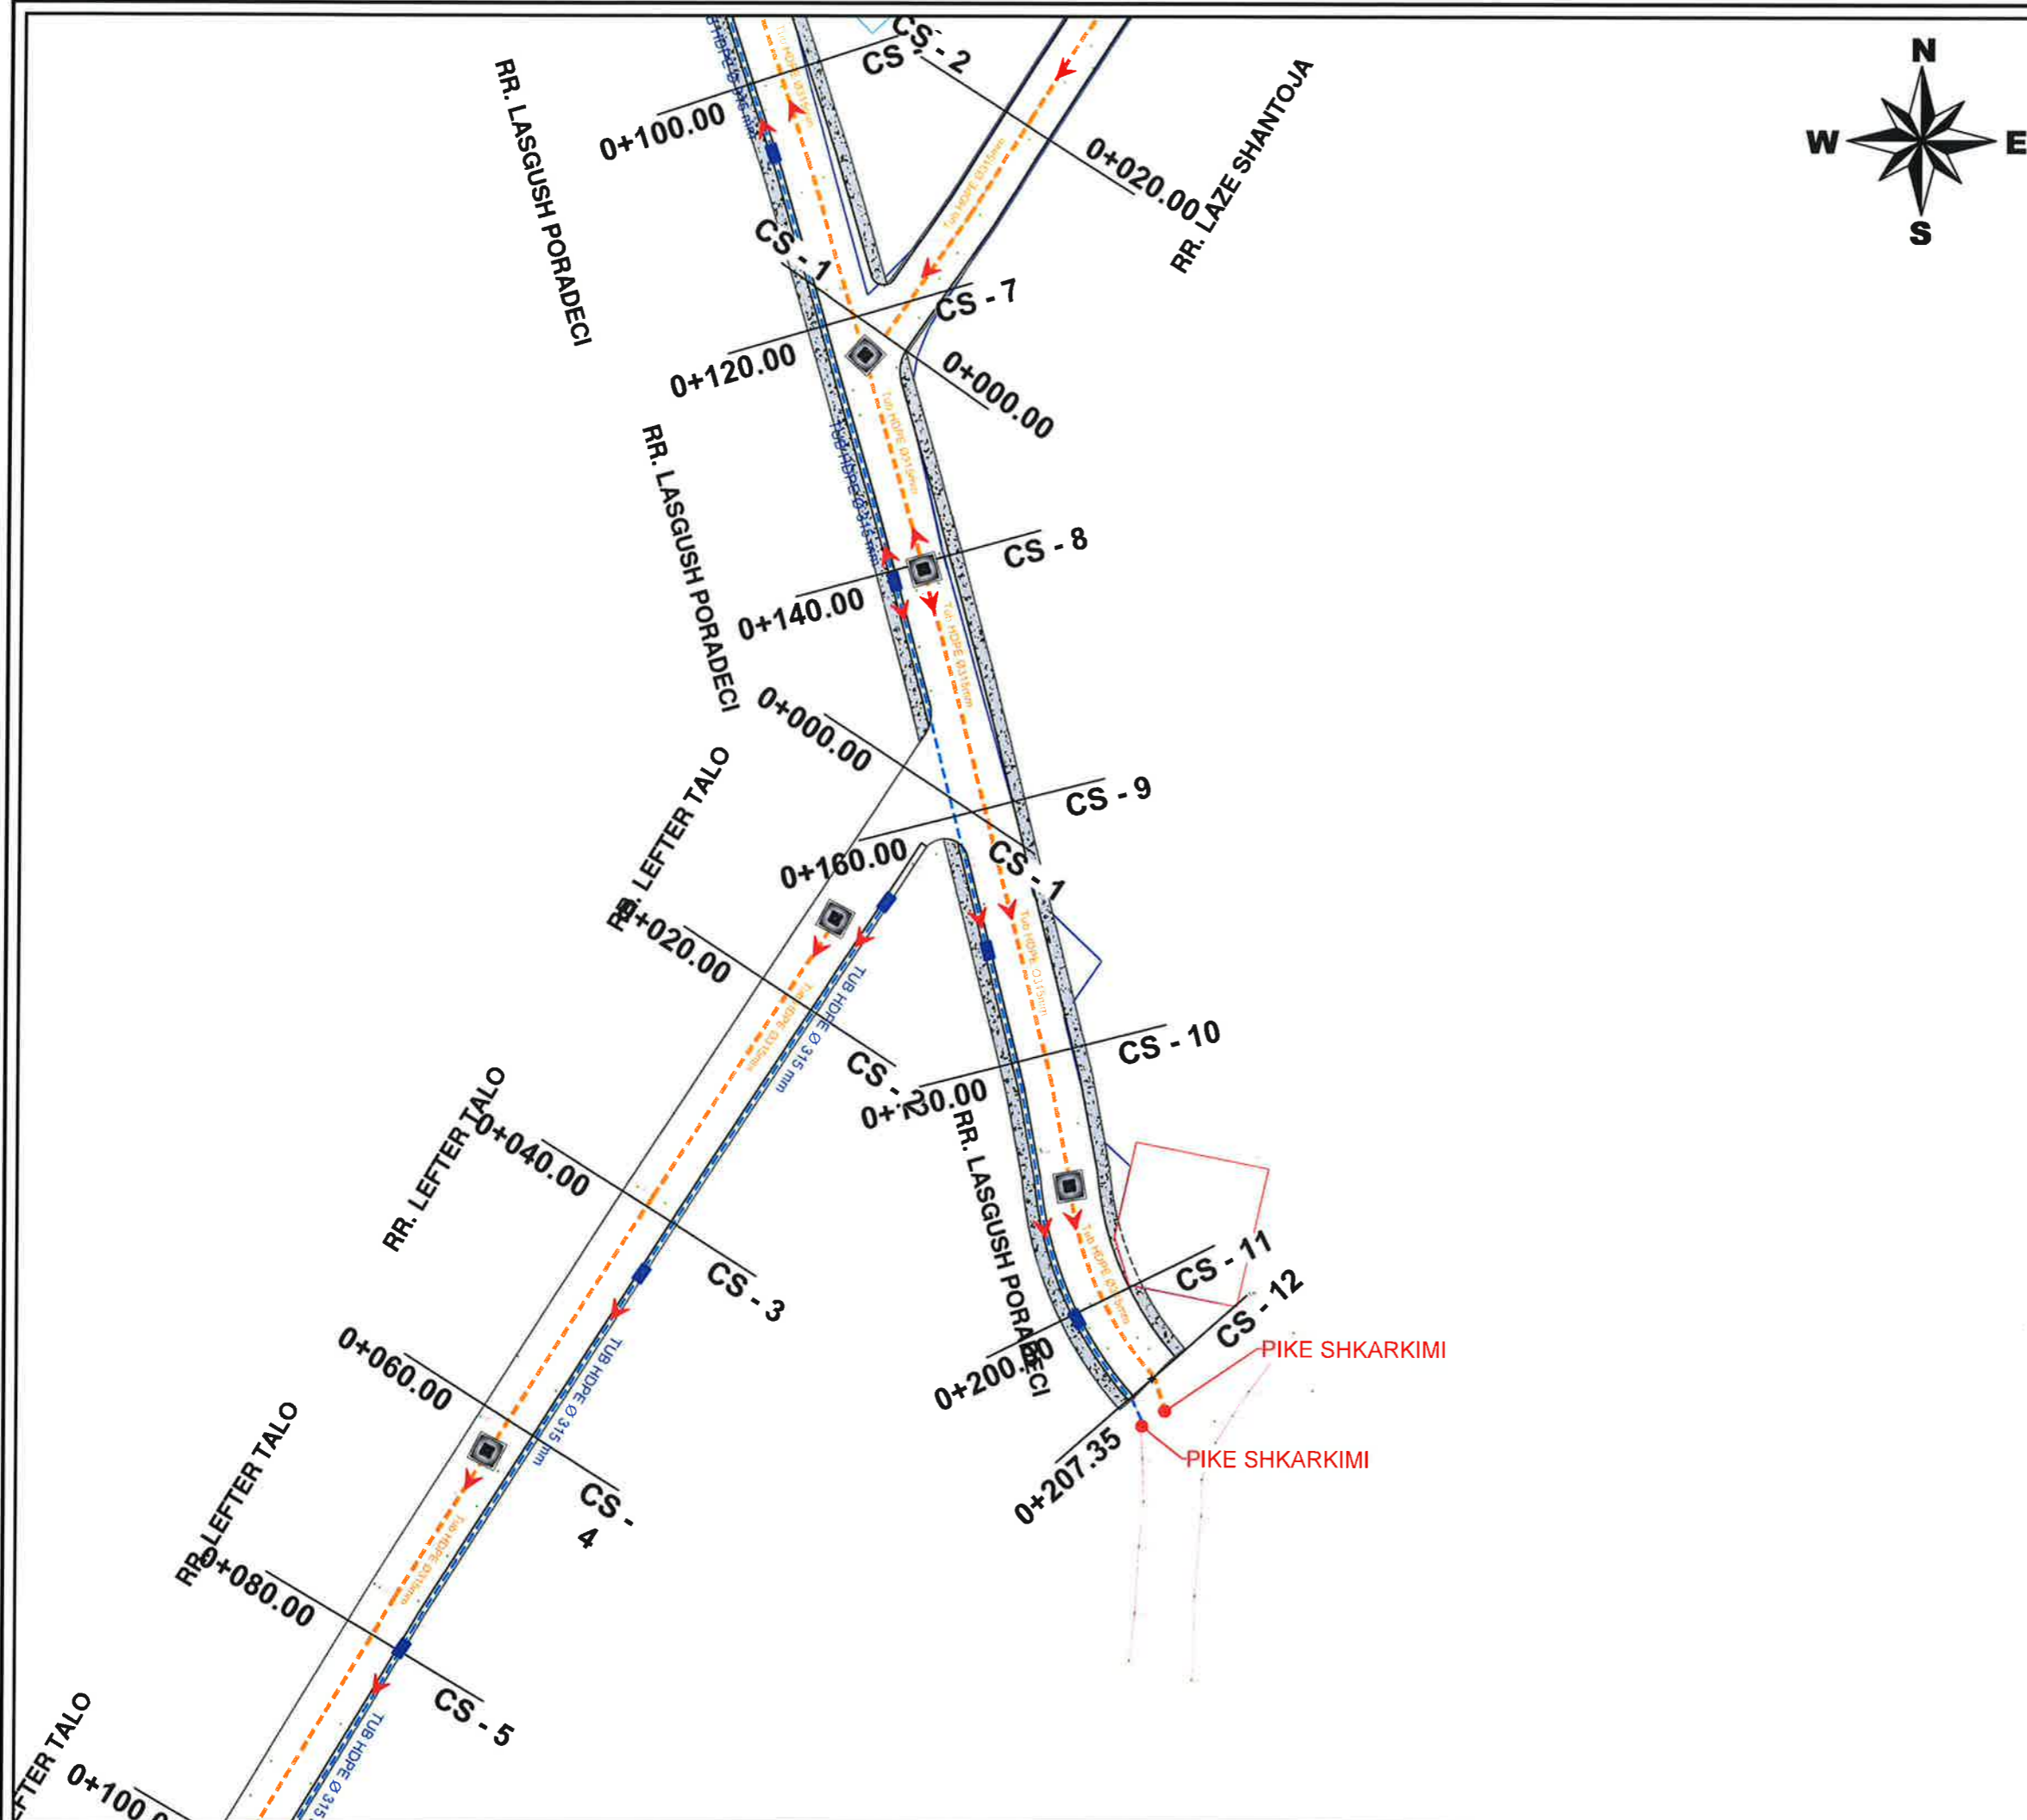


LEGJENDE	
	Tub H.D.P.E Φ=315 KUB
	Tub H.D.P.E Φ=315 KUZ
	PUSETE KONTROLLI 1x1x1.5
	PUSETE KUB
	DREJTIMI I RRJEDHES

**BASHKIA KAMEZ**  
 DREJTORIA E PROJEKTEVE DHE INVESTIMEVE  
 DEPARTAMENTI I PROJEKTEVE

Dr. e Projekteve e Investimeve	FLORA MUCA	
Pergj. Sekt. te Projekteve	EMANUELA MEZIU	
STAFI TEKNIK PROJEKTES	Ing. DENIS PRENCI	
	Ing. ERBLIN LALA	
	Ing. EGLANTINA DISHA	
	Ing. RAMADAN HYSA	

Titulli i Projektit	Emertimi i Flotes	Skala e Vizatimit	Fieta Nr.
NDERTIM BLOKU PASKUQAN 1 KODER	PLANIMETRI KUB & KUZ	1:500	04



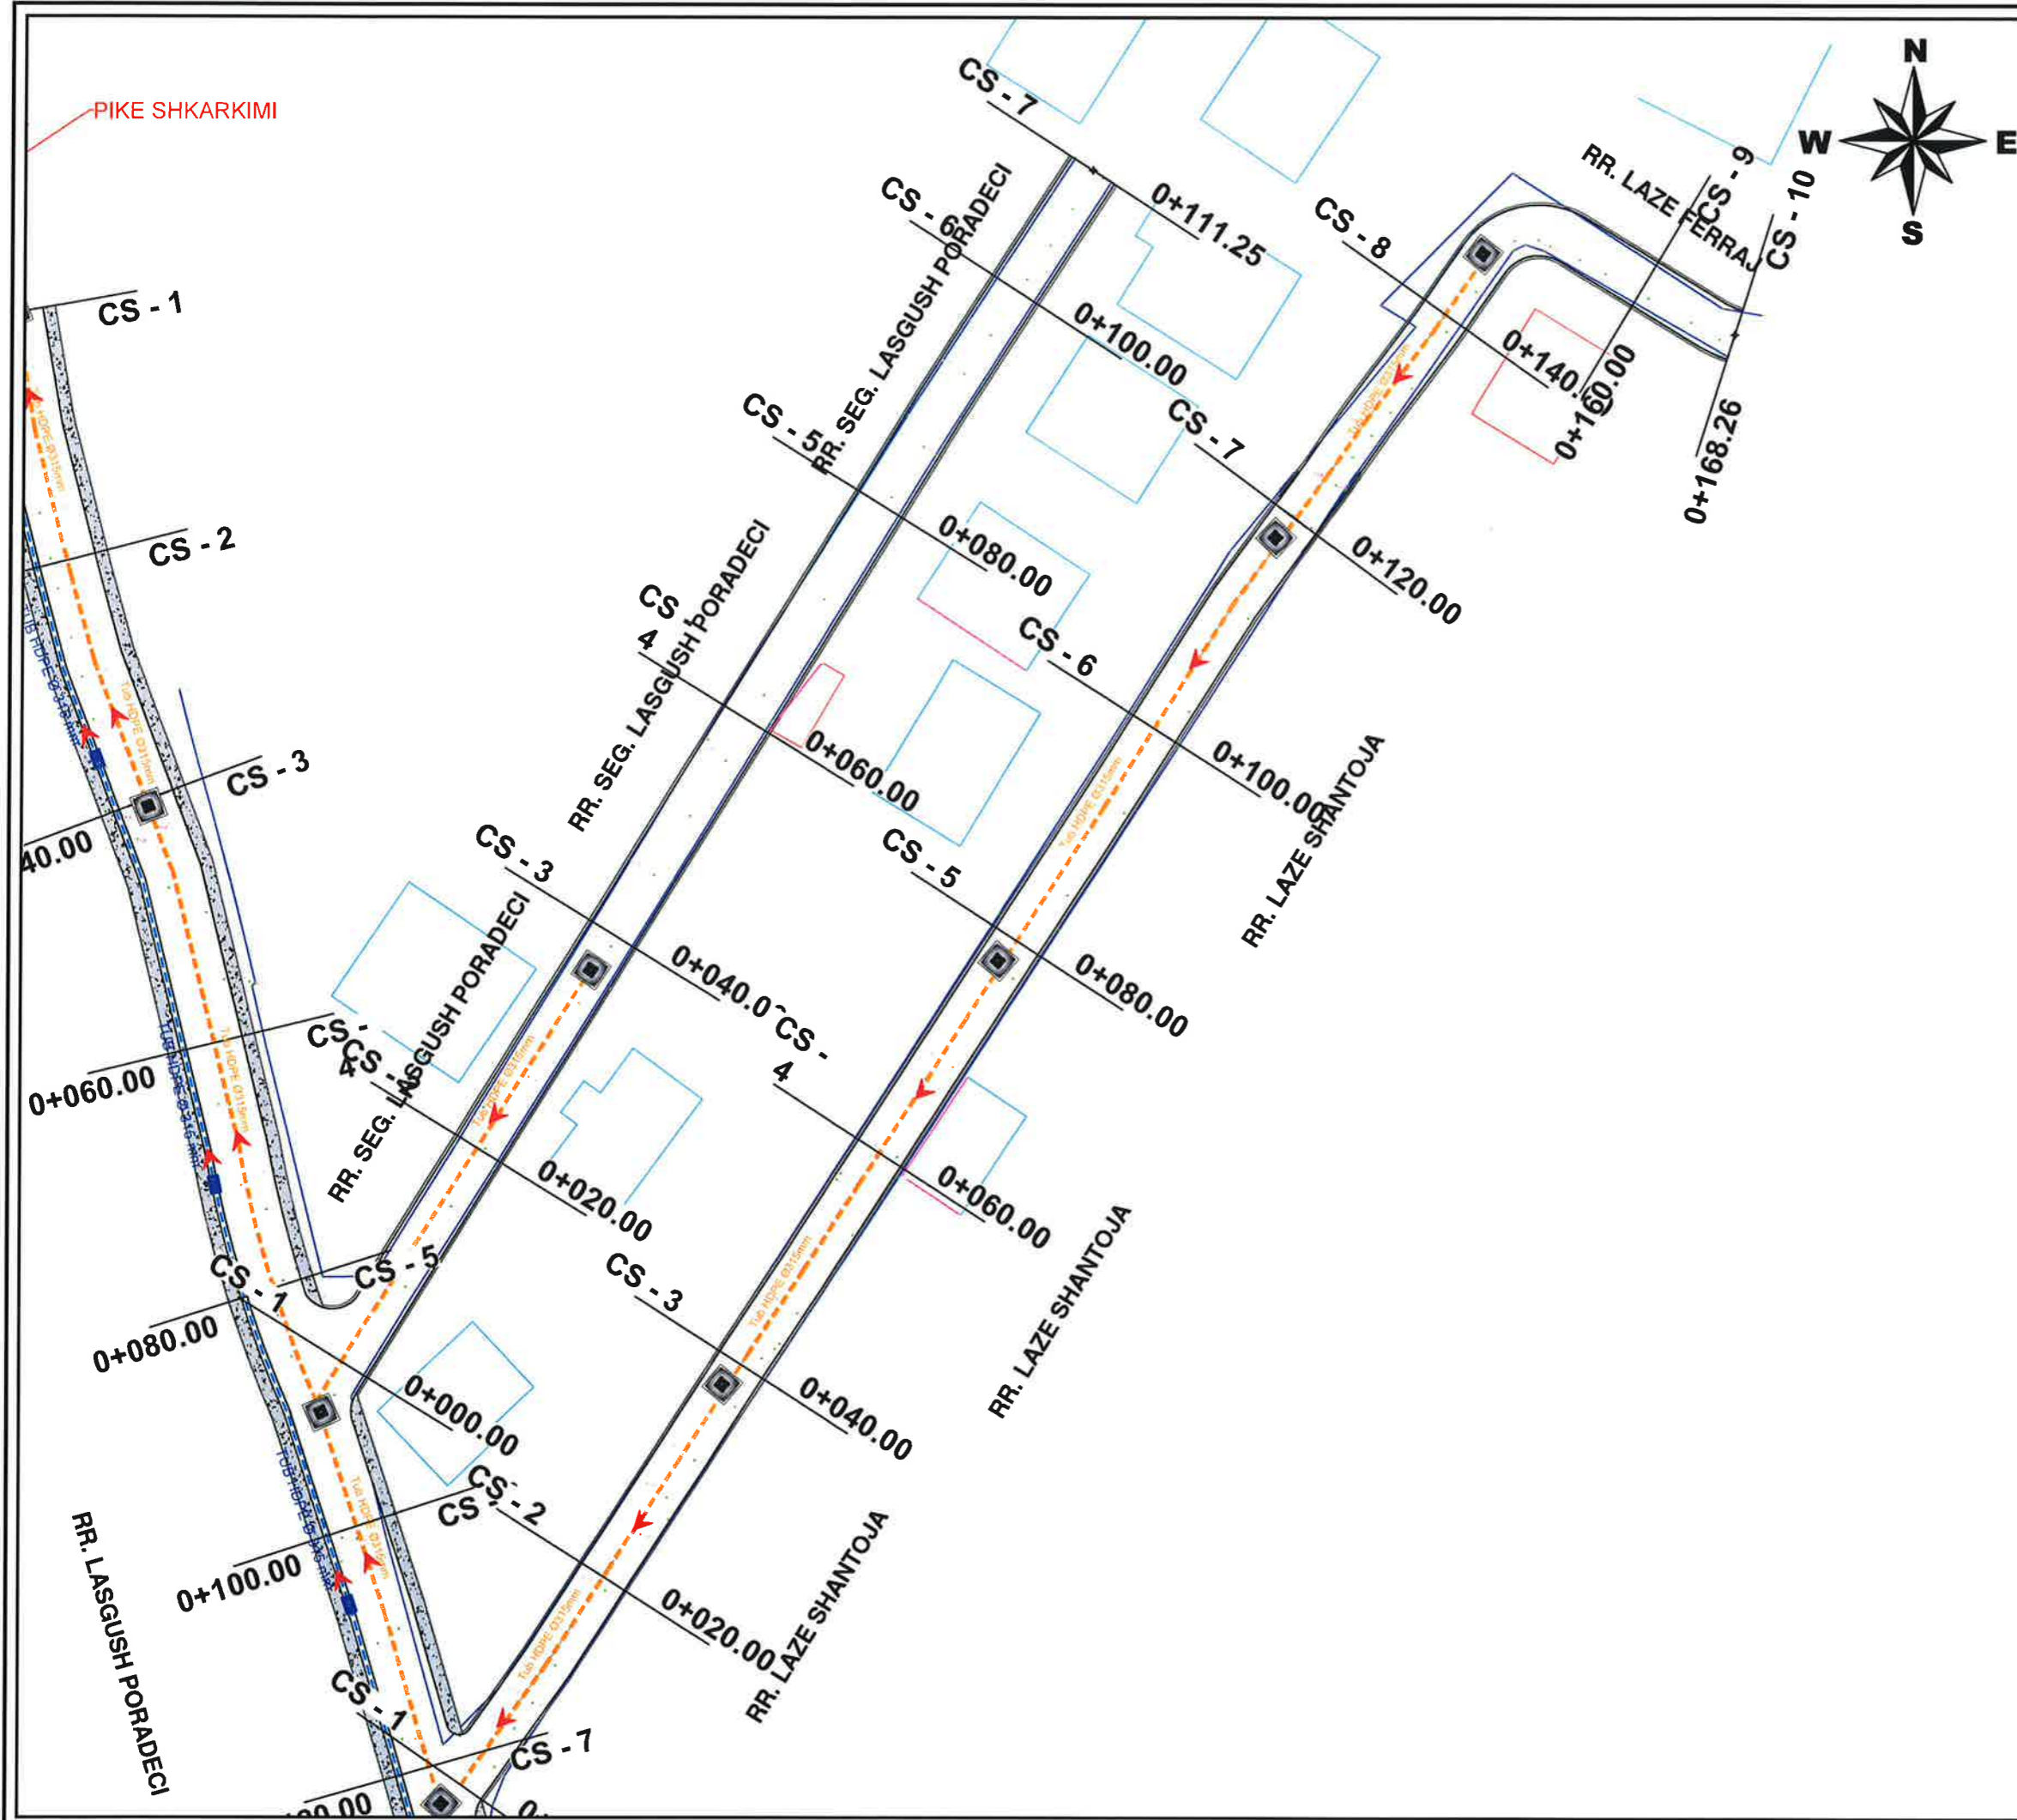


LEGJENDE	
	Tub H.D.P.E $\Phi=315$ KUB
	Tub H.D.P.E $\Phi=315$ KUZ
	PUSETE KONTROLLI 1x1x1.5
	PUSETE KUB
	DREJTIMI I RRJEDHES

 **BASHKIA KAMEZ**  
 DREJTORIA E PROJEKTEVE DHE INVESTIMEVE  
 DEPARTAMENTI I PROJEKTEVE

Dr. e Projekteve e Investimeve	FLORA MUCA	
Pergj. Sekt. te Projekteve	EMANUELA MEZIU	
STAFI TEKNIK PROJEKTUES	Ing. DENIS PRENCI	
	Ing. ERBLIN LALA	
	Ing. EGLANTINA DISHA	
	Ing. RAMADAN HYSA	

Titulli i Projektit	Faza e Projektit
NDERTIM BLOKU PASKUQAN 1 KODER	PROJEKT ZBATIMI
Emertimi i Fletes	Data e Implementimit:
PLANIMETRI KUB & KUZ	Shkalla e Vizatimit:
	1:500
	Fleta Nr.
	05

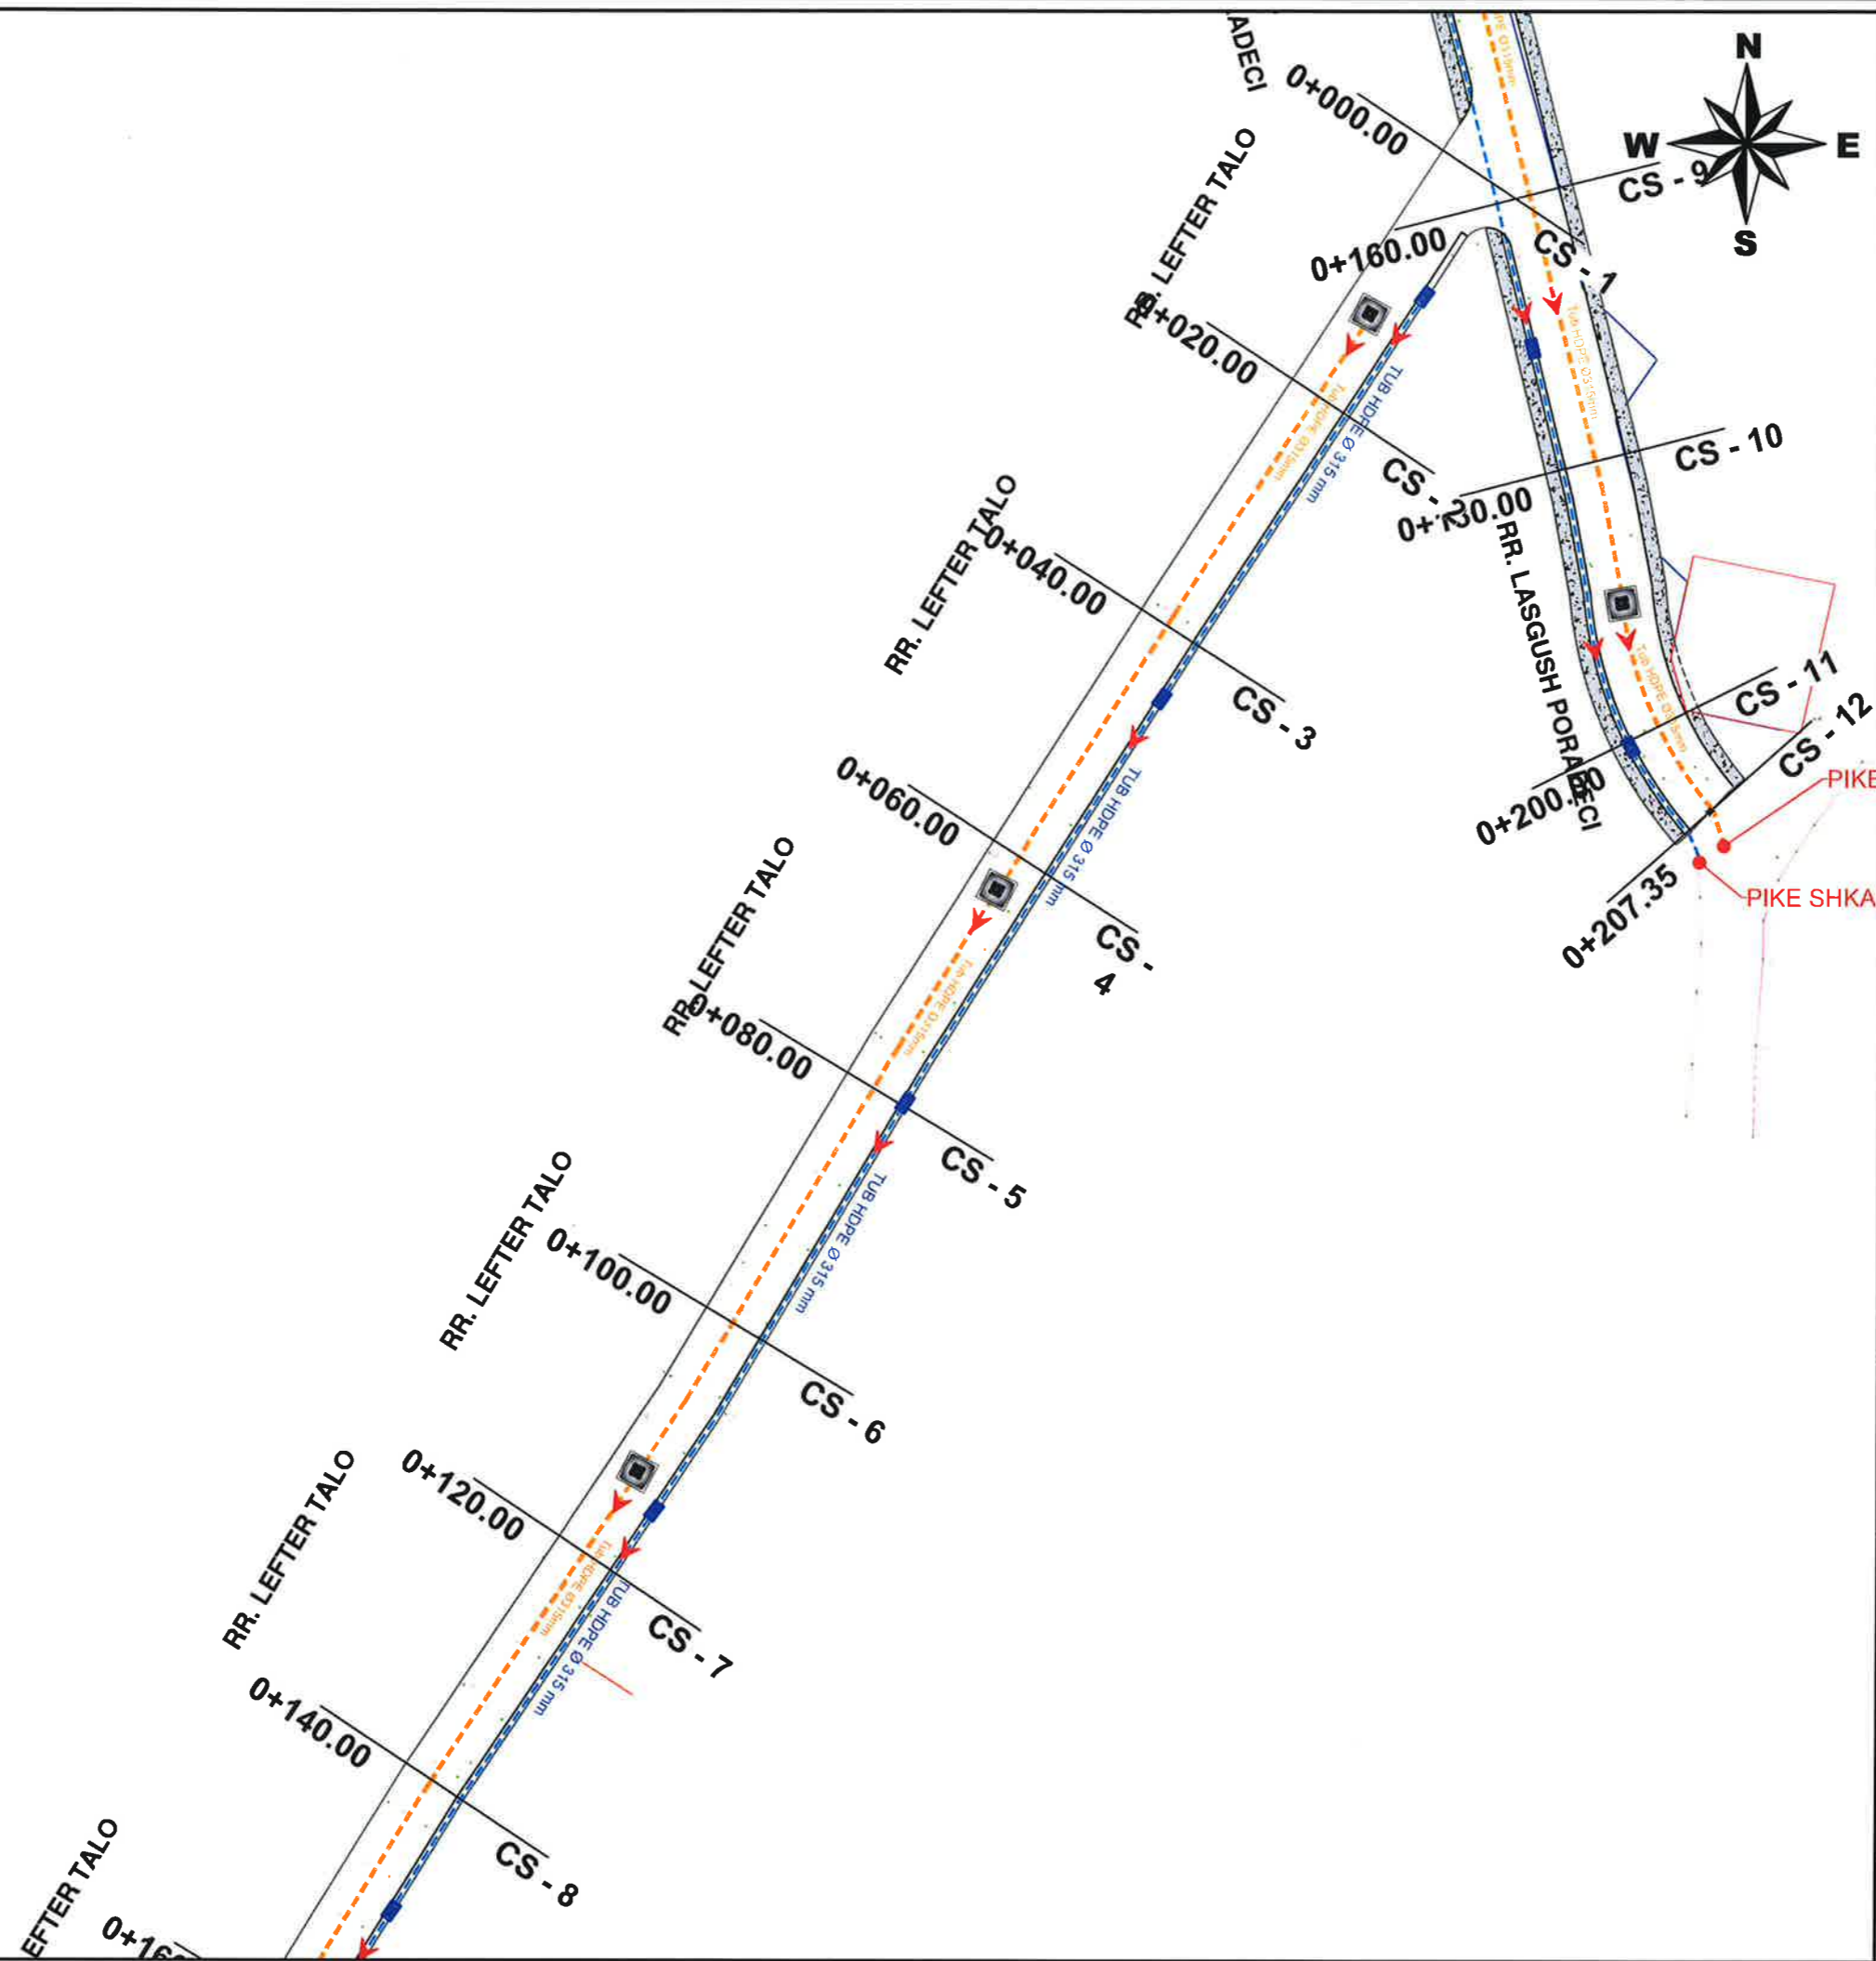


LEGJENDE	
	Tub H.D.P.E $\Phi=315$ KUB
	Tub H.D.P.E $\Phi=315$ KUZ
	PUSETE KONTROLLI 1x1x1.5
	PUSETE KUB
	DREJTIMI I RRJEDHES

 **BASHKIA KAMEZ**  
 DREJTORIA E PROJEKTEVE DHE INVESTIMEVE  
 DEPARTAMENTI I PROJEKTEVE

Dr. e Projekteve e Investimeve	FLORA MUCA	
Pergj. Sekt. te Projekteve	EMANUELA MEZIU	
STAFI TEKNIK PROJEKTES	Ing. DENIS PRENCI	
	Ing. ERBLIN LALA	
	Ing. EGLANTINA DISHA	
	Ing. RAMADAN HYSA	

Titulli i Projektit	Faza e Projektit
NDERTIM BLOKU PASKUQAN 1 KODER	PROJEKT ZBATIMI
Emertimi i Flotes	Data e Implementimit:
PLANIMETRI KUB & KUZ	Shkalla e Vizatimit:
	1:500
	Fieta Nr.
	06

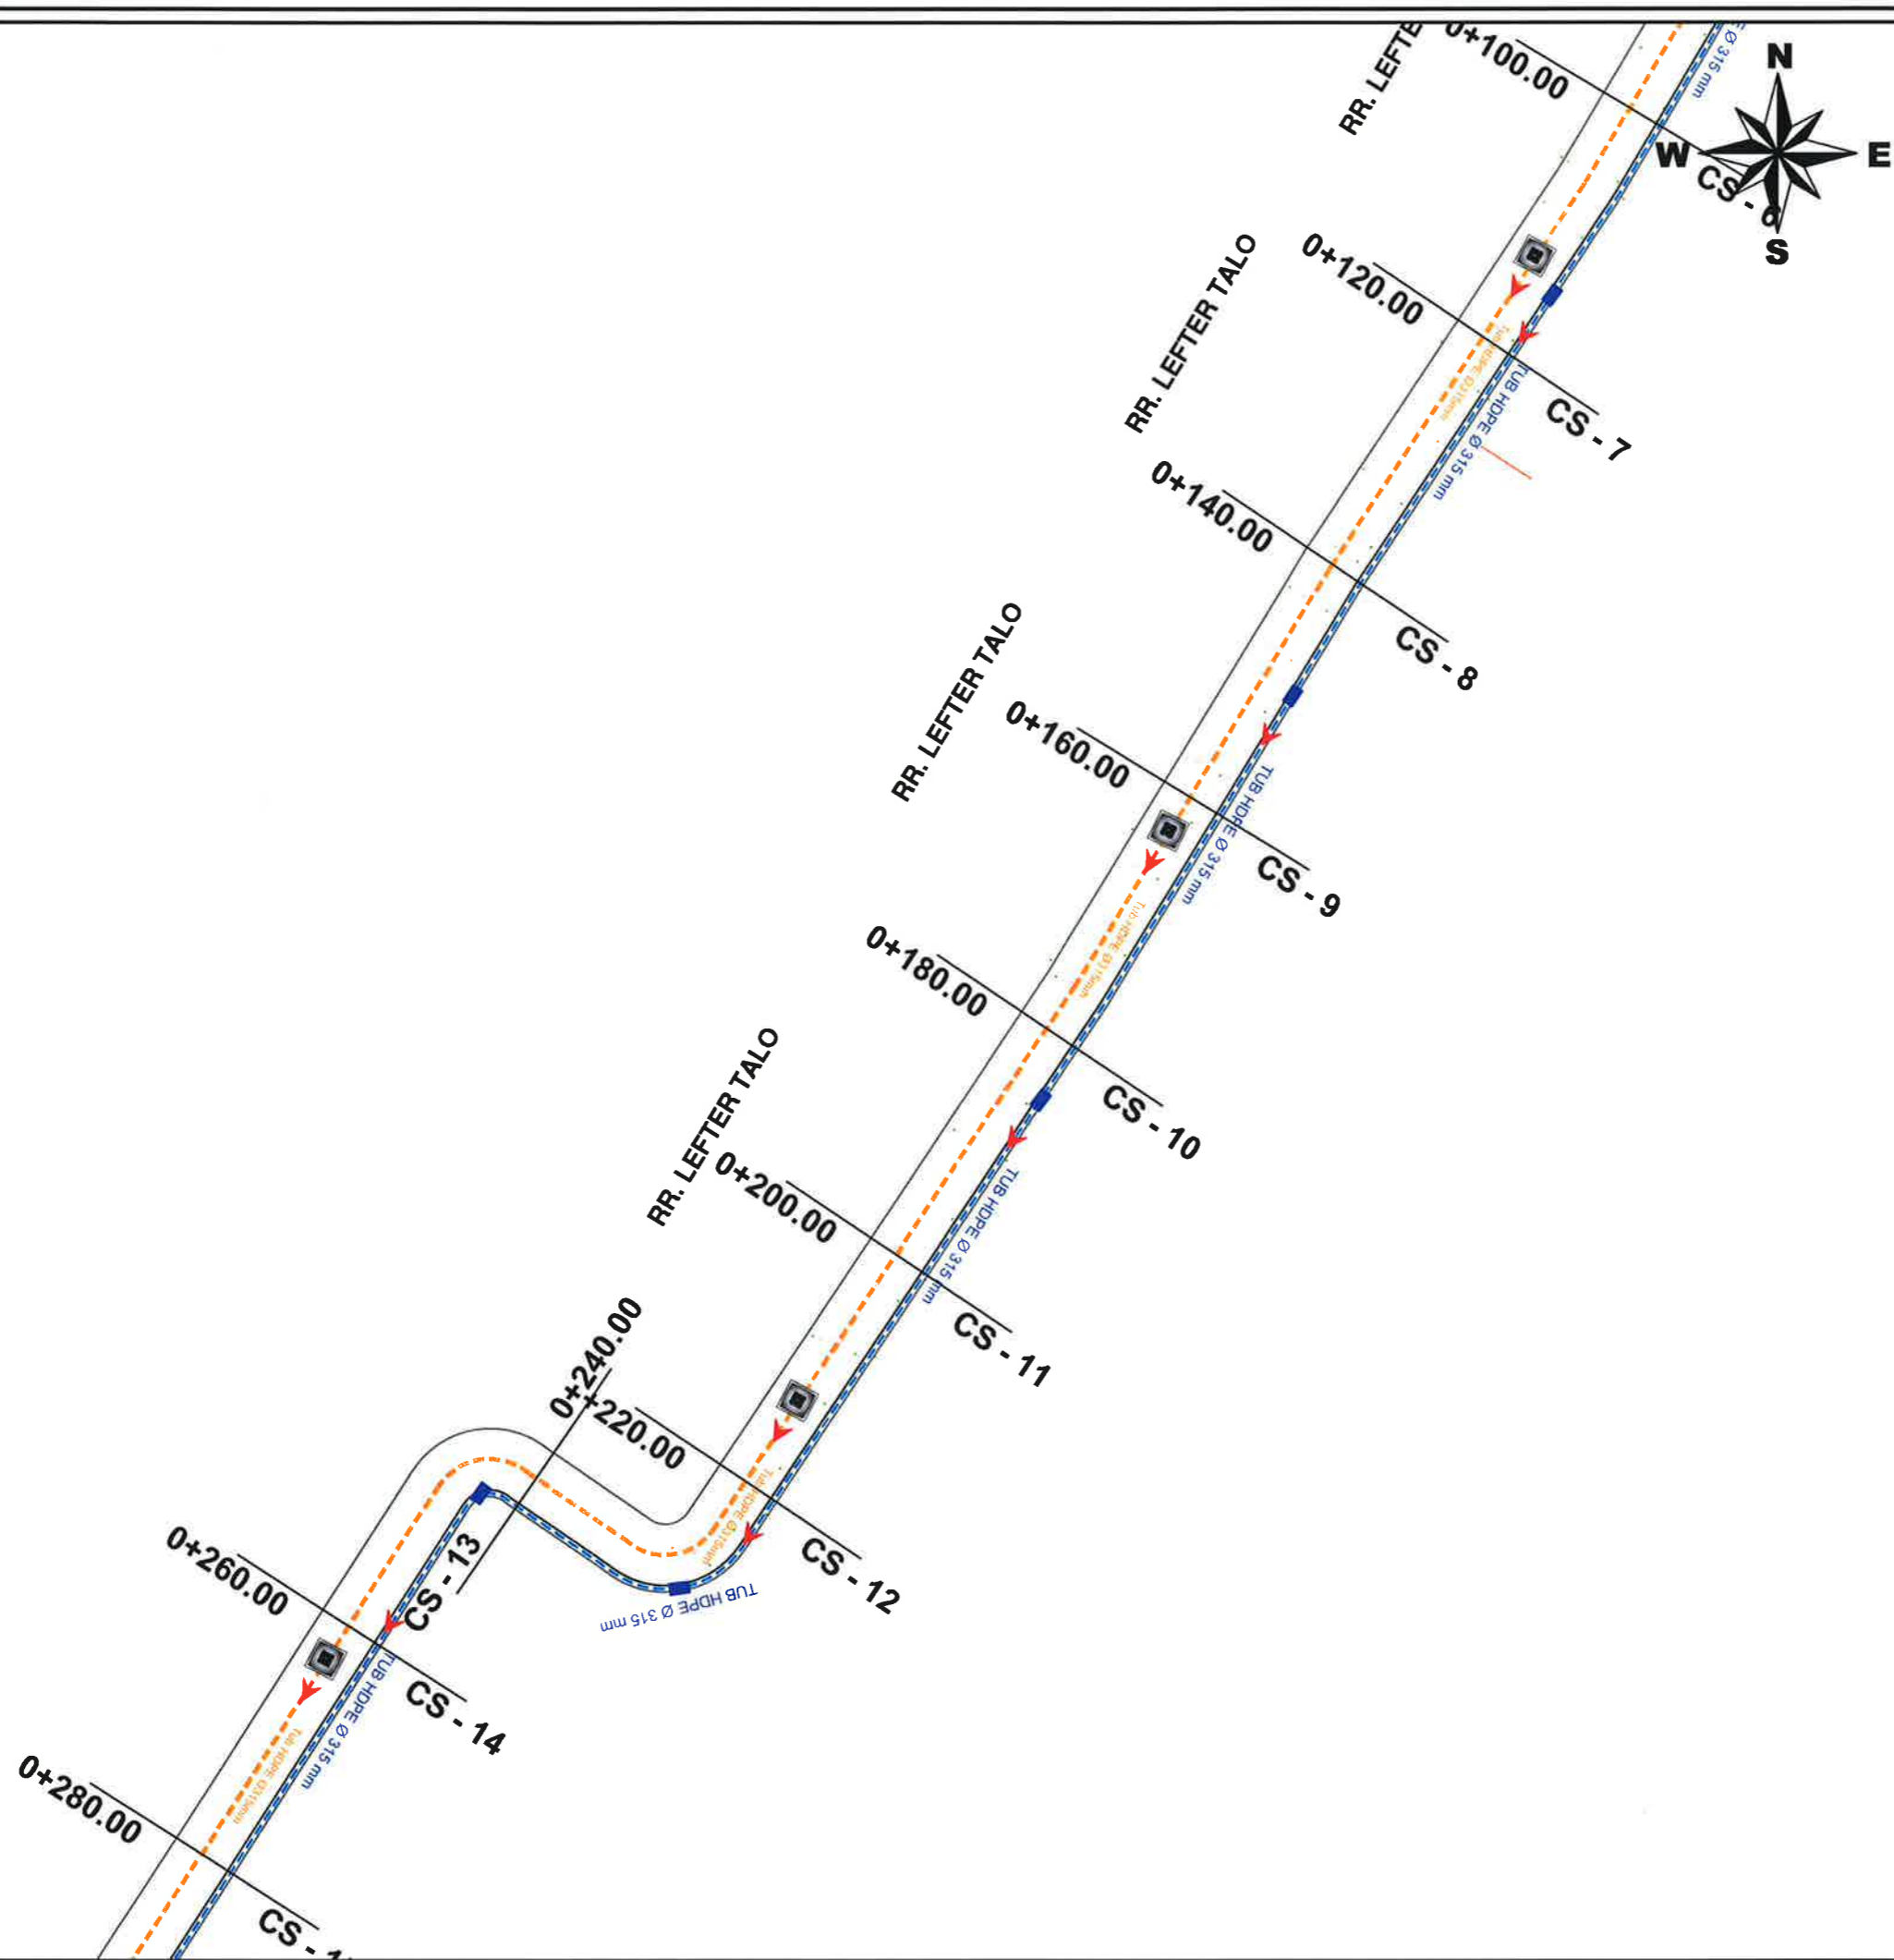


LEGJENDE	
	Tub H.D.P.E Ø=315 KUB
	Tub H.D.P.E Ø=315 KUZ
	PUSETE KONTROLLI 1x1x1.5
	PUSETE KUB
	DREJTIMI I RRJEDHES

 **BASHKIA KAMEZ**  
 DREJTORIA E PROJEKTEVE DHE INVESTIMEVE  
 DEPARTAMENTI I PROJEKTEVE

Dr. e Projekteve e Investimeve	FLORA MUCA	
Pergj. Sekt. te Projekteve	EMANUELA MEZIU	
STAFI TEKNIK PROJEKTES	Ing. DENIS PRENCI	
	Ing. ERBLIN LALA	
	Ing. EGLANTINA DISHA	
	Ing. RAMADAN HYSA	

Titulli i Projektit	Faza e Projektit
NDERTIM BLOKU PASKUQAN 1 KODER	PROJEKT ZBATIMI
Emerntimi i Fletes	Data e Implementimit :
PLANIMETRI KUB & KUZ	Shkalla e Vizatimit : 1:500
	Fleta Nr. 07

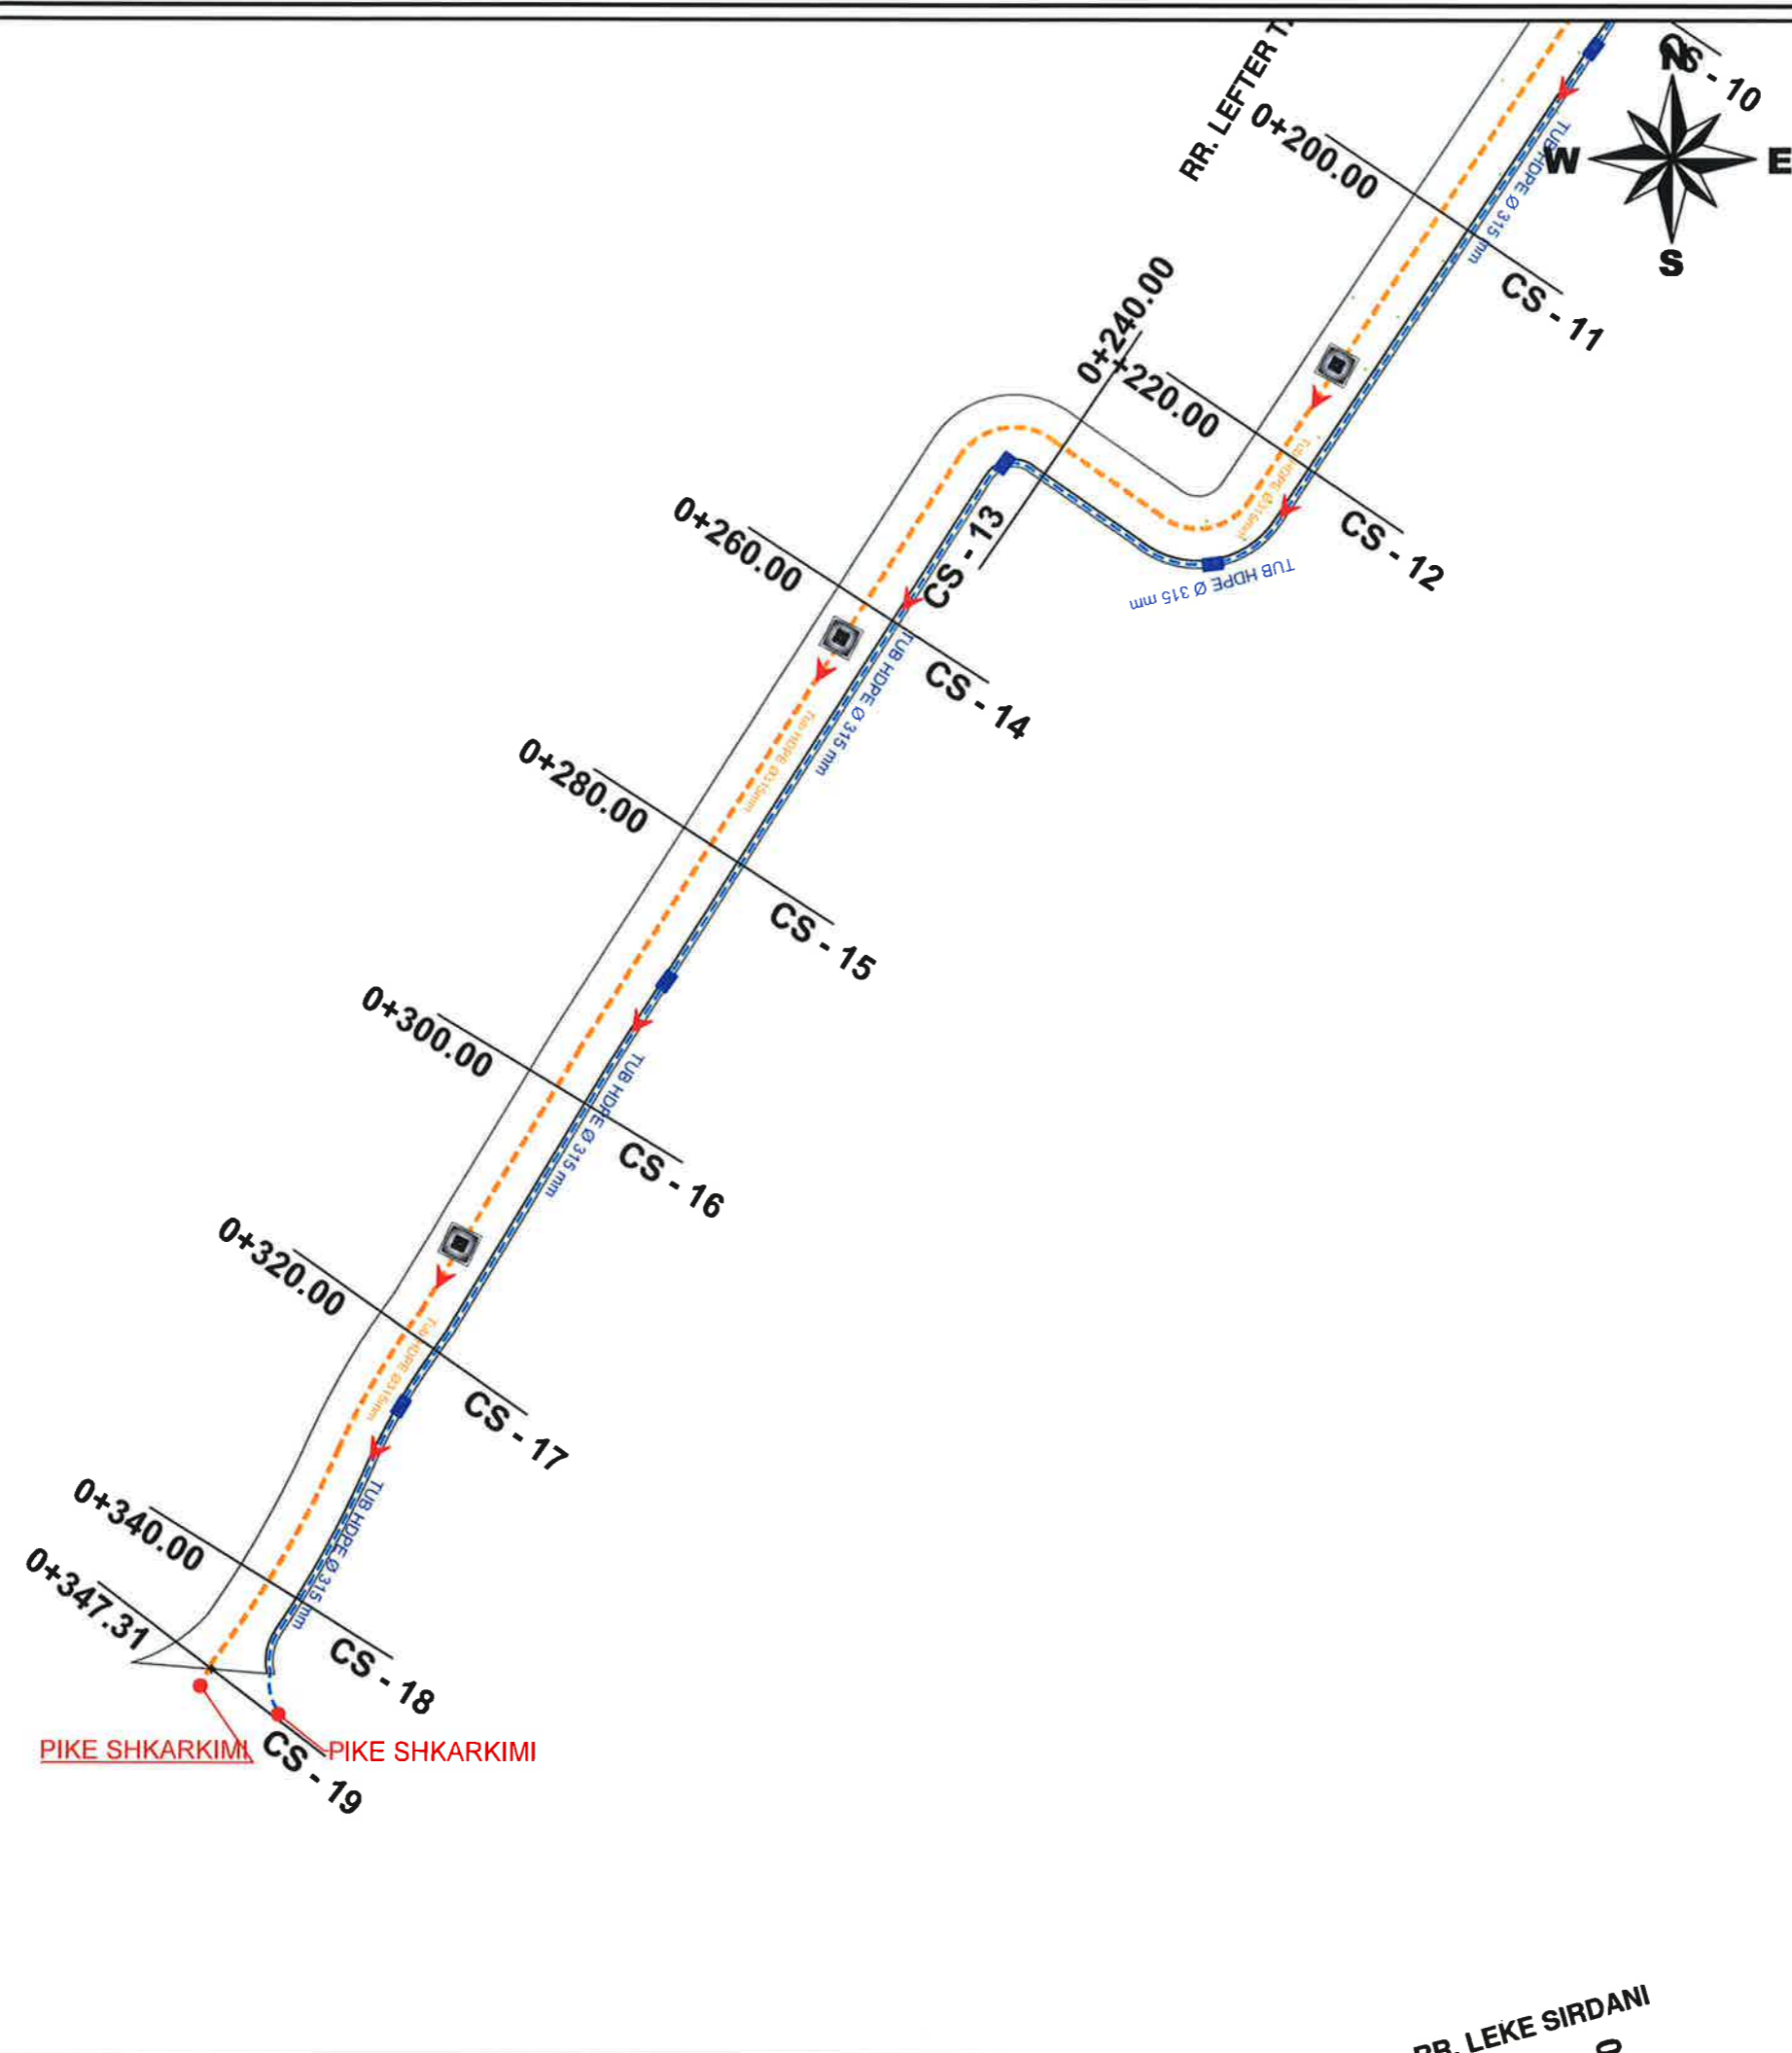


LEGJENDE	
	Tub H.D.P.E Ø=315 KUB
	Tub H.D.P.E Ø=315 KUZ
	PUSETE KONTROLLI 1x1x1.5
	PUSETE KUB
	DREJTIMI I RRJEDHES

 **BASHKIA KAMEZ**  
 DREJTORIA E PROJEKTEVE DHE INVESTIMEVE  
 DEPARTAMENTI I PROJEKTEVE


Dr. e Projekteve e Investimeve	FLORA MUCA	
Pergj. Sekt. te Projekteve	EMANUELA MEZIU	
STAFI TEKNIK PROJEKTES	Ing. DENIS PRENCI	
	Ing. ERBLIN LALA	
	Ing. EGLANTINA DISHA	
	Ing. RAMADAN HYSA	

Titulli i Projektit	Faza e Projektit
NDERTIM BLOKU PASKUQAN 1 KODER	PROJEKT ZBATIMI
Emertimi i Fletes	Data e Implementimit:
PLANIMETRI KUB & KUZ	Shkalla e Vizatimit:
	1:500
	Fleta Nr.
	08

RR. LEKË SIRDANI

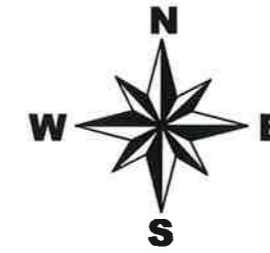

LEGJENDE	
	Tub H.D.P.E $\Phi=315$ KUB
	Tub H.D.P.E $\Phi=315$ KUZ
	PUSETE KONTROLLI 1x1x1.5
	PUSETE KUB
	DREJTIMI I RRJEDHES

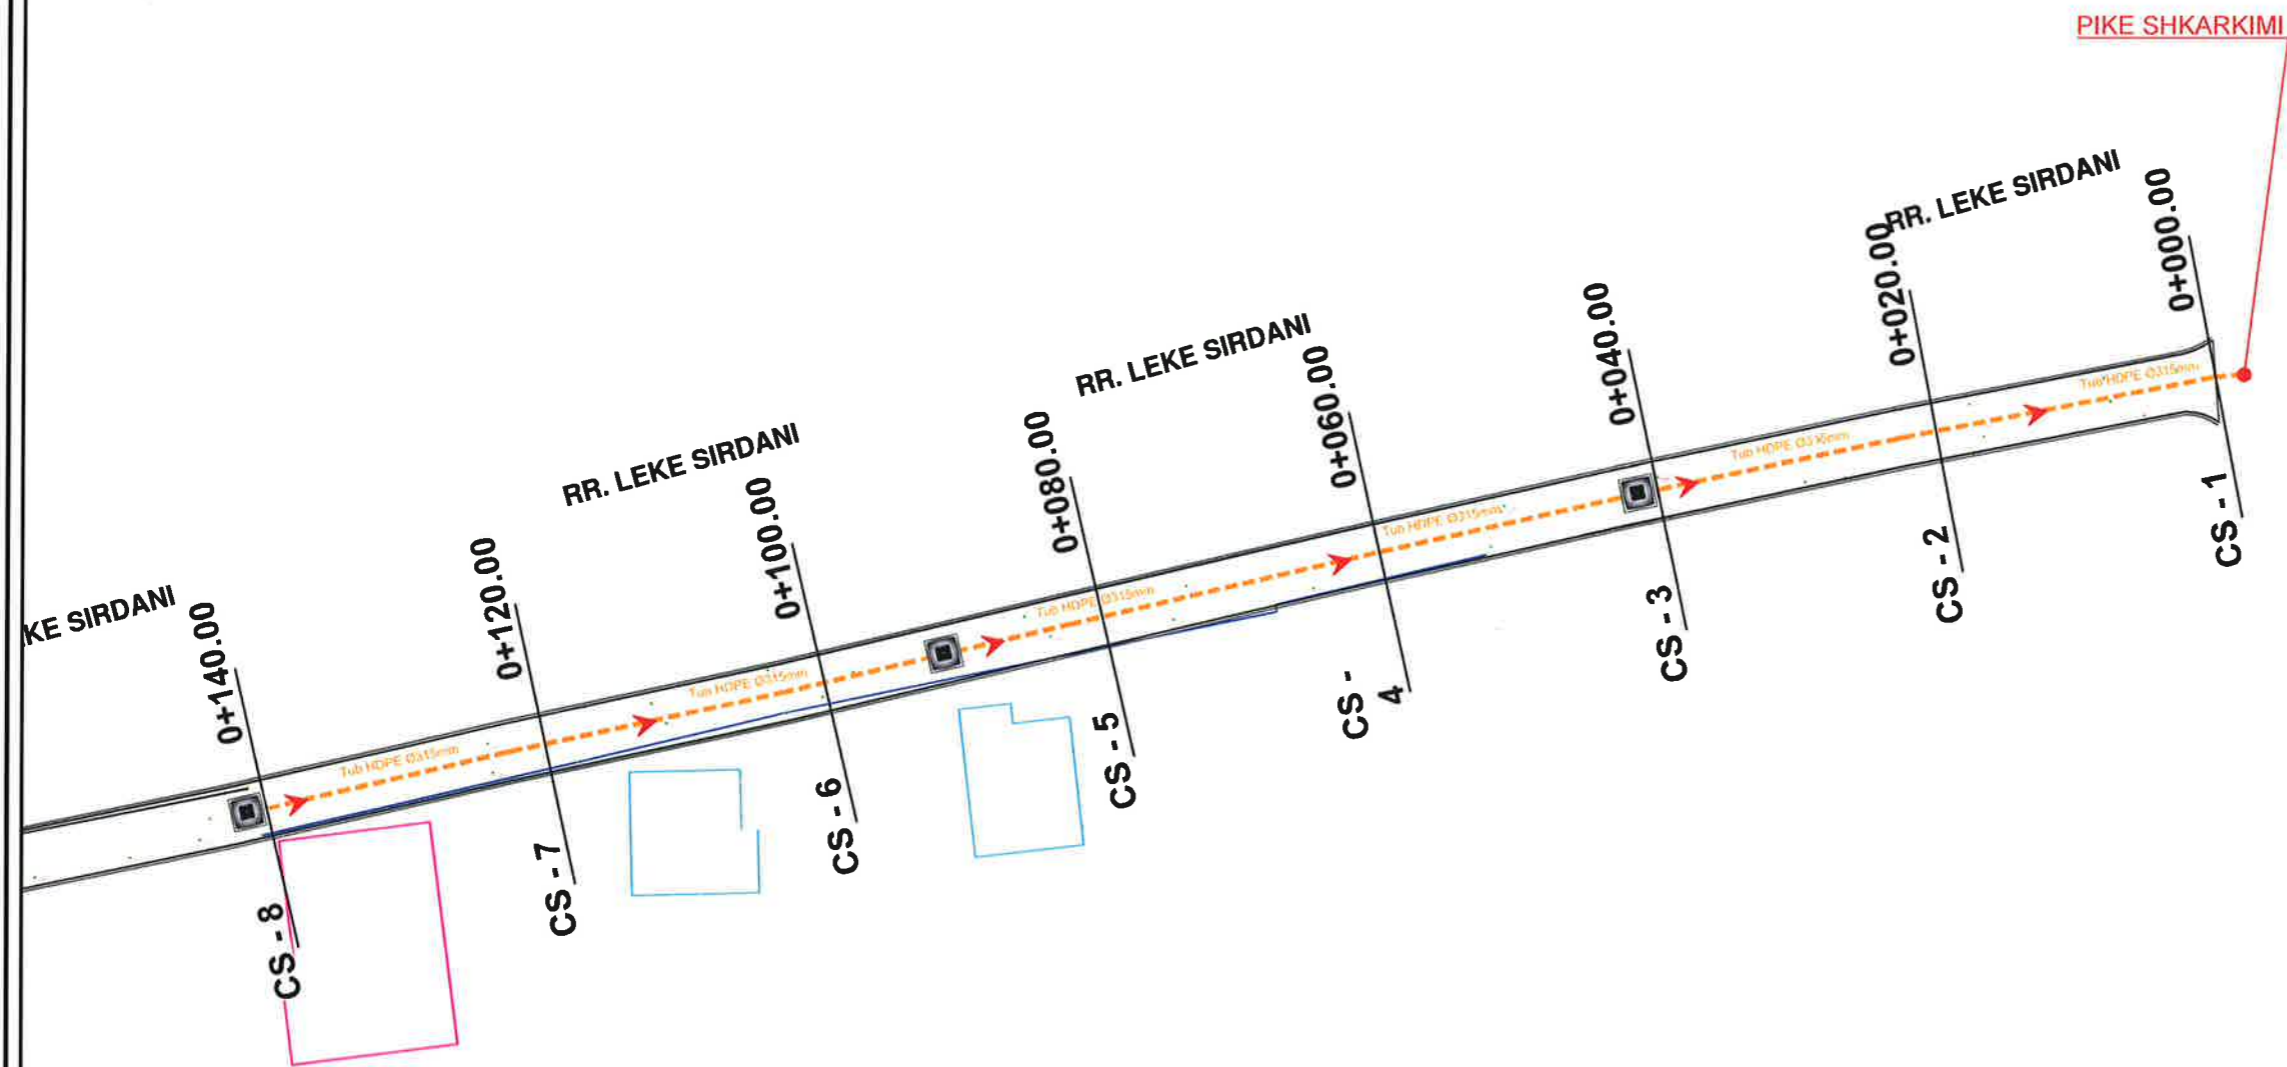

 **BASHKIA KAMEZ**  
 DREJTORIA E PROJEKTEVE DHE INVESTIMEVE  
 DEPARTAMENTI I PROJEKTEVE

Dr. e Projekteve e Investimeve	FLORA MUCA	
Pergj. Sekt. te Projekteve	EMANUELA MEZIU	
STAFI TEKNIK PROJEKTES	Ing. DENIS PRENCI	
	Ing. ERBLIN LALA	
	Ing. EGLANTINA DISHA	
	Ing. RAMADAN HYSA	

Titulli i Projektit	Faza e Projektit
NDERTIM BLOKU PASKUQAN 1 KODER	PROJEKT ZBATIMI
Emertimi i Flotes	Data e Implementimit:
PLANIMETRI KUB & KUZ	Shkalla e Vizatimit:
	1:500
	Fieta Nr.
	09

LEGJENDA :



**OBJEKTI :** "Ndërtim Blloku Paskuqan 1 Kodër, Kamëz"

**POROSITËS :** BASHKIA KAMËZ

**PROJEKTUES :** DREJTORIA E PROJEKTEVE DHE INVESTIMEVE


**PLANIMETRIA E NDRICIMIT**








**BASHKIA KAMEZ**

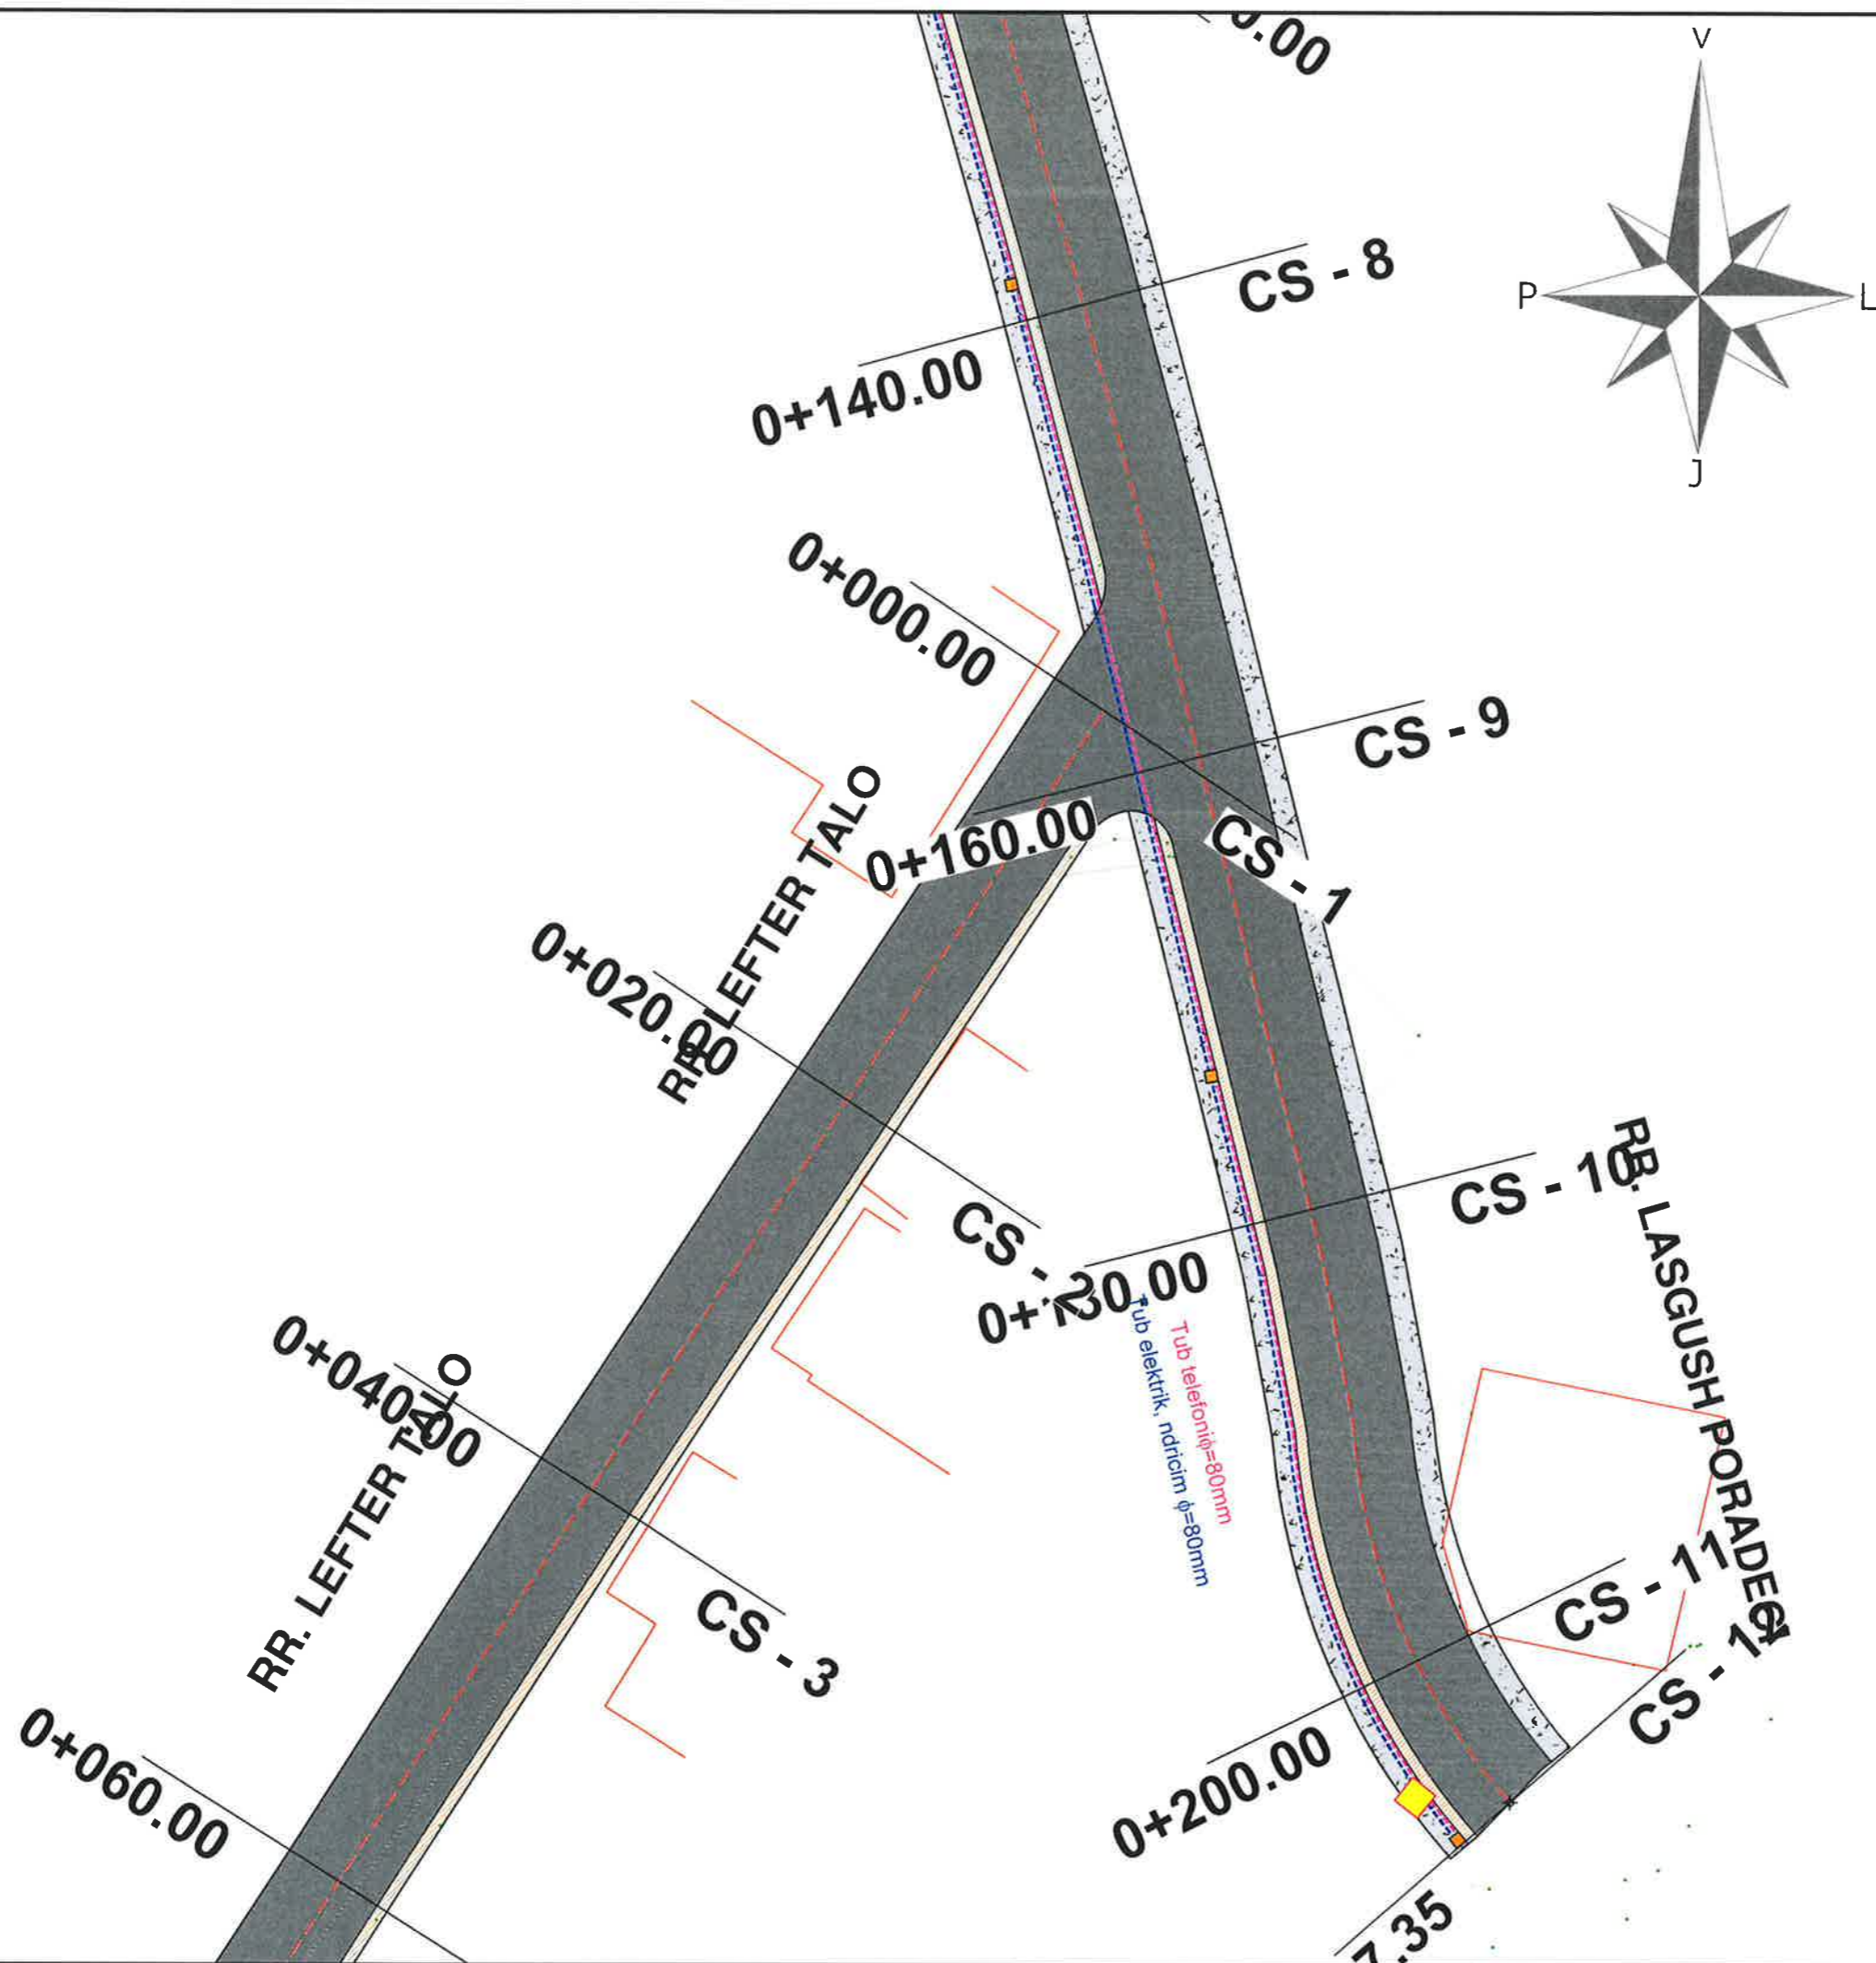DREJTORIA E PROJEKTEVE DHE INVESTIMEVE  
DEPARTAMENTI I PROJEKTEVE

Dr. e Projekteve e Investimeve	FLORA MUÇA	
Prgj. e Sektorit te Projekteve	EMANUELA MEZIU	
STAFI TEKNIK PROJEKTUES	Ing. Konstruktor	DENIS PRENÇI
	Ing. Gjeoinformatik	ERBLIN LALA
	Ing. Konstruktor	EGLANTINA DISHA
	Ing. Topograf	RAMADAN HYSA
Titulli i Projektit		Faza e Projektit
Ndërtim Blloku Paskuqan 1 Kodër		PROJEKT ZBATIMI
Emërtimi i Fietes		Data e Implementimit :
PLANIMETRIA E NDRICIMIT		Shkalla e Vizatimit
		1:500
		Fleta Nr.
		A0


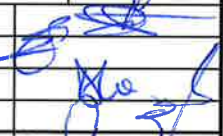



**LEGJENDA :**

-  Shtylle ndricimi
-  Pusete Elektrike Ndricimi
-  Tub Fleksibel elektrik, ndricim  $\phi=80\text{mm}$
-  Tub Fleksibel telefoni  $\phi=80\text{mm}$
-  Pusete kontrolli

Shenim: Ne kete aks rrugor parashikohet vetem shtrimi i kablove korregato te ndricimit dhe telefonise.

**BASHKIA KAMEZ**  
 DREJTORIA E PROJEKTEVE DHE INVESTIMEVE  
 DEPARTAMENTI I PROJEKTEVE

Dr. e Projekteve e Investimeve		FLORA MUÇA	
Prgj. e Sektorit te Projekteve		EMANUELA MEZIU	
STAFI TEKNIK PROJEKTUES	Ing. Konstruktor	DENIS PRENÇI	
	Ing. Gjeoinformatik	ERBLIN LALA	
	Ing. Konstruktor	EGLANTINA DISHA	
	Ing. Topograf	RAMADAN HYSA	
Titulli i Projektit		Faza e Projektit	
Nderim Biloku Paskuqan 1 Koder		PROJEKT ZBATIMI	
Emeritimi i Fletes		Data e Implementimit :	
PLANIMETRIA E NDRICIMIT		Shkalla e Vizatimit : 1:500	
		Fieta Nr. A0 (1)	

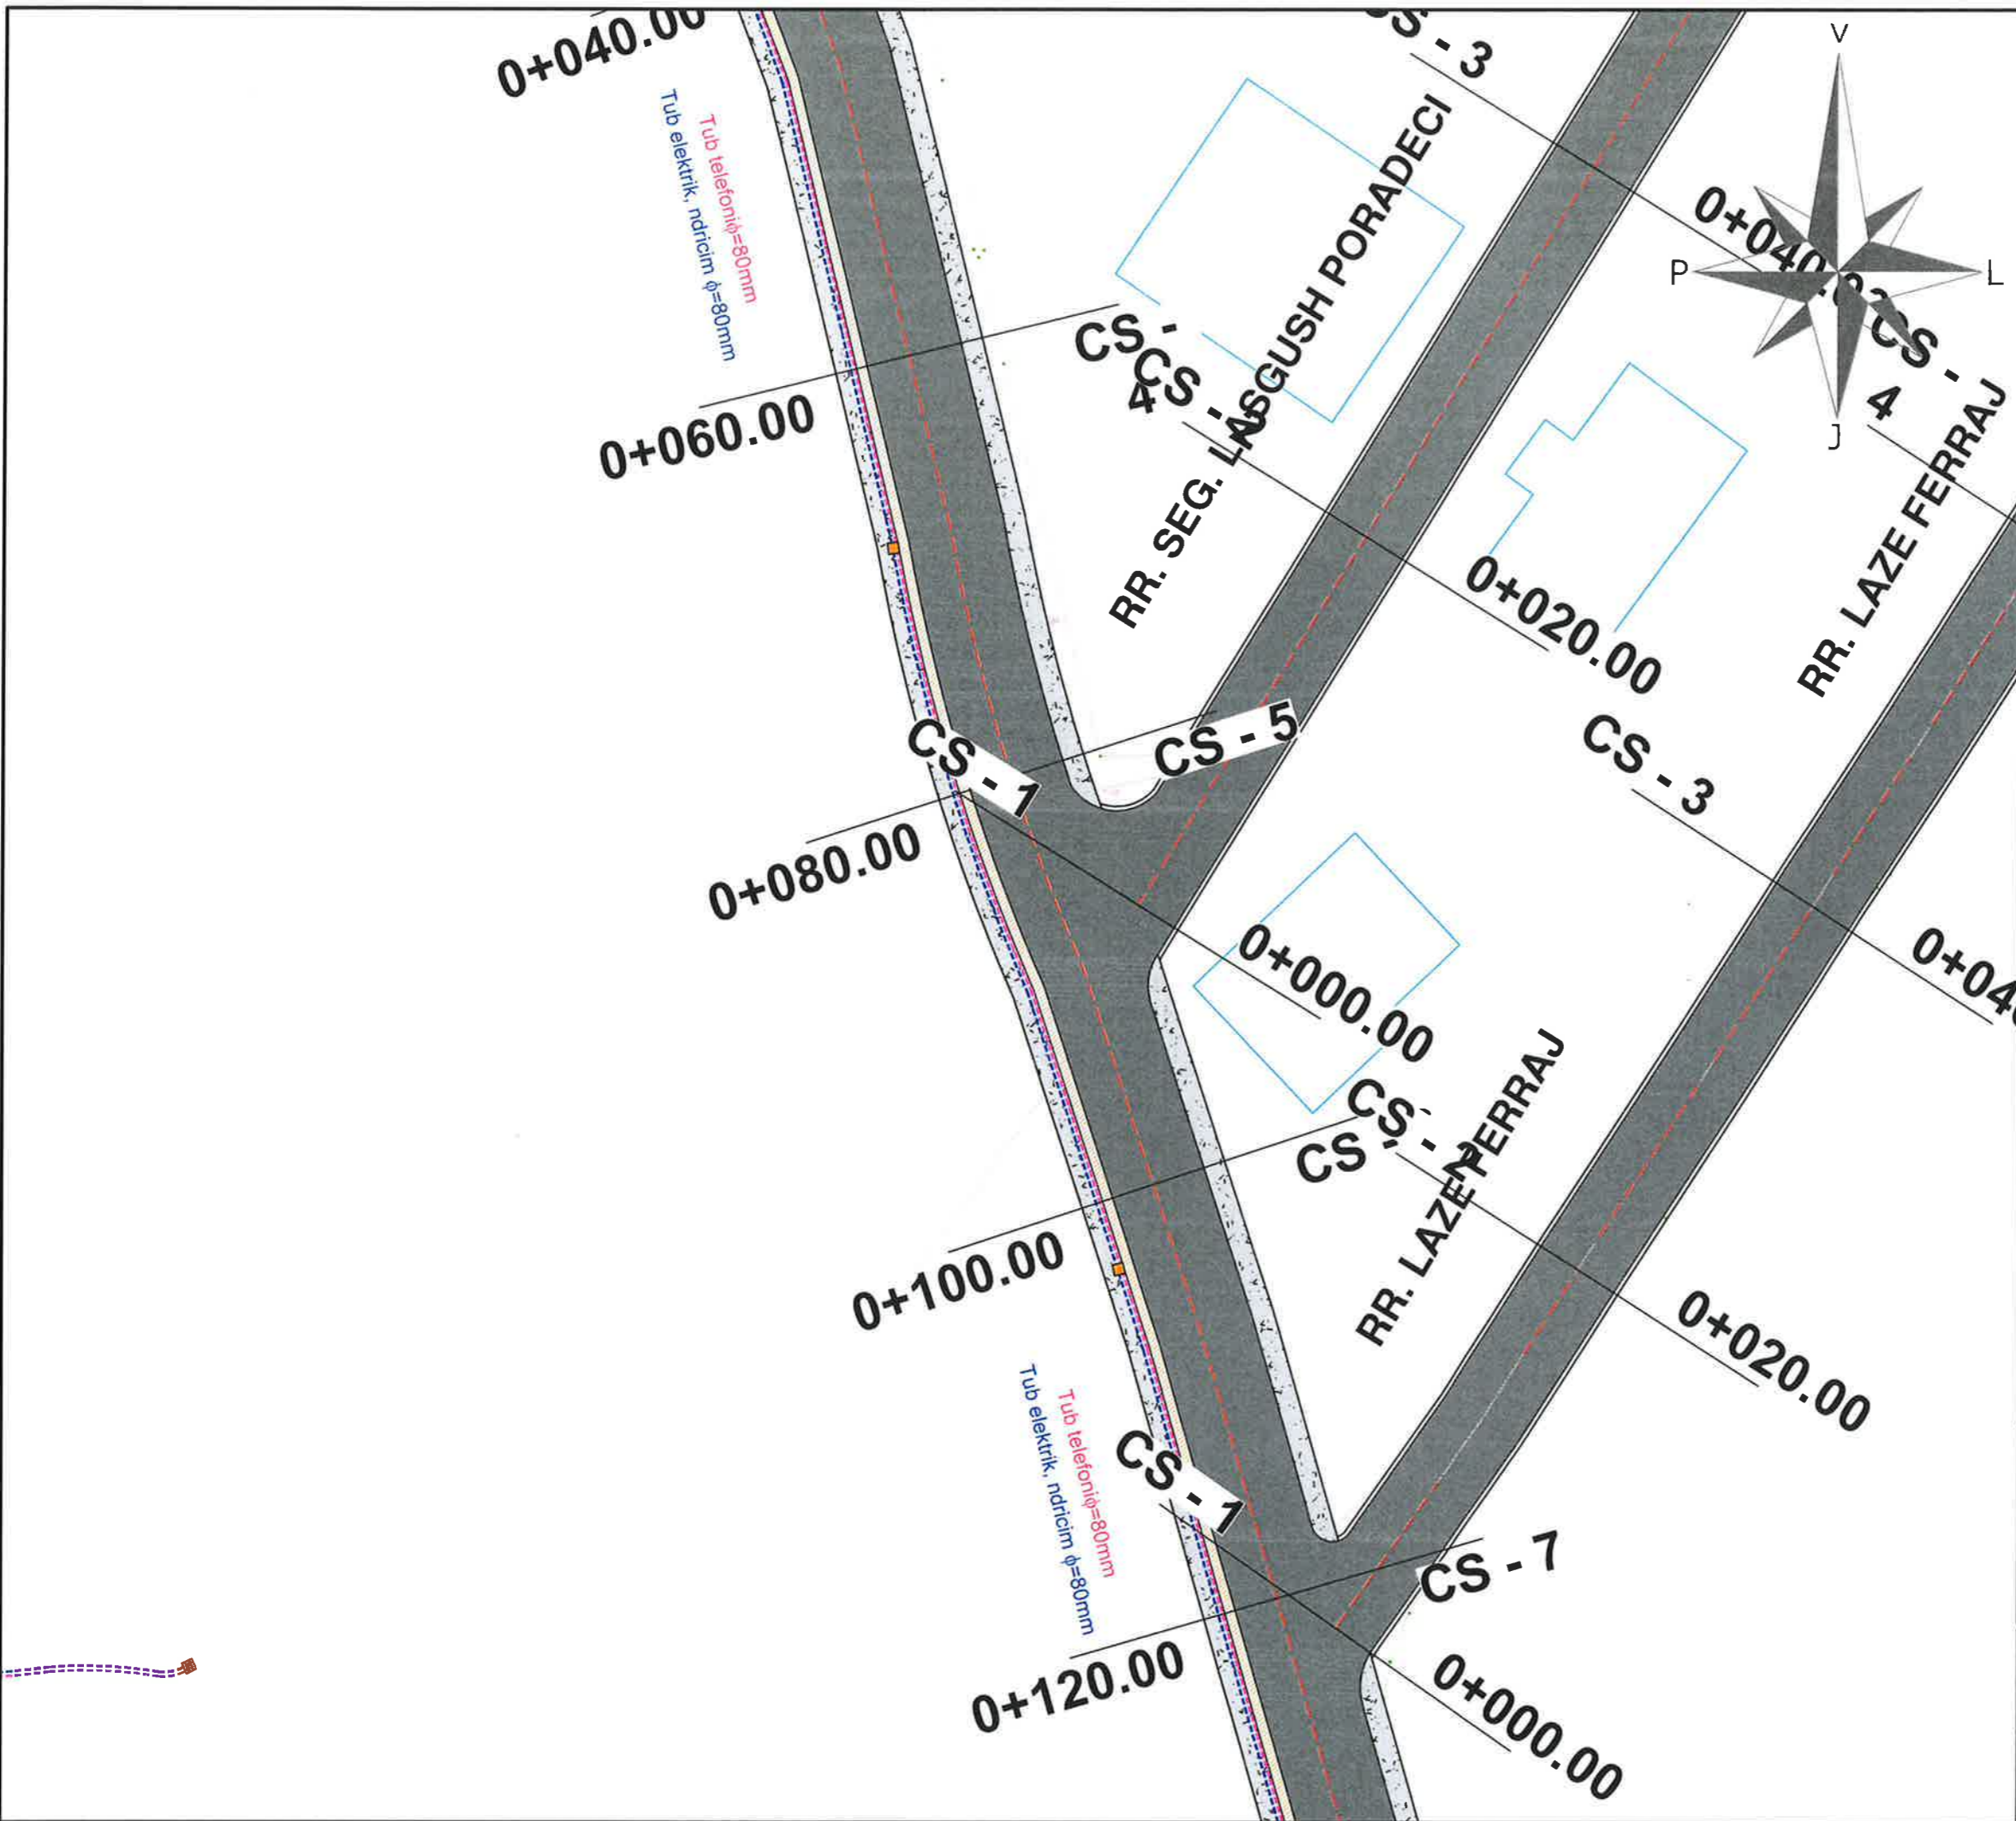

**LEGJENDA :**



-  Shtylle ndricimi
-  Pusete Elektrike Ndricimi
-  Tub Fleksibel elektrik, ndricim φ=80mm
-  Tub Fleksibel telefoni φ=80mm
-  Pusete kontrolli

Shenim: Ne kete aks rrugor parashikohet vetem shtrimi i kablove korregato te ndricimit dhe telefonise.

 **BASHKIA KAMEZ**  
DREJTORIA E PROJEKTEVE DHE INVESTIMEVE  
DEPARTAMENTI I PROJEKTEVE

Dr. e Projekteve e Investimeve		FLORA MUÇA	
Prgj. e Sektorit te Projekteve		EMANUELA MEZIU	
STAFI TEKNIK PROJEKTES	Ing. Konstruktor	DENIS PRENÇI	
	Ing. Gjeoinformatik	ERBLIN LALA	
	Ing. Konstruktor	EGLANTINA DISHA	
	Ing. Topograf	RAMADAN HYSA	
Titulli i Projektit		Faza e Projektit	
Nderitim Blioku Paskuqan 1 Koder		PROJEKT ZBATIMI	
Emeritimi i Fletes		Data e Implementimit :	
PLANIMETRIA E NDRICIMIT		Shkalla e Vizatimit	
		1:500	
		Fieta Nr.	
		A0 (2)	



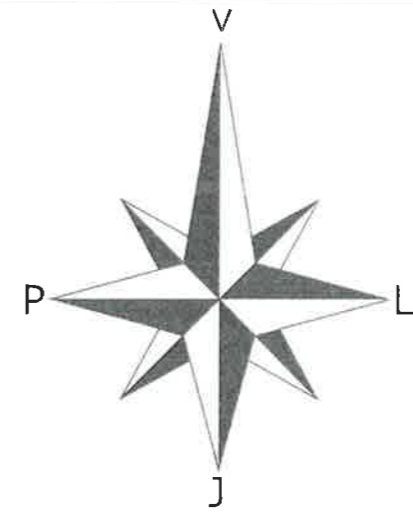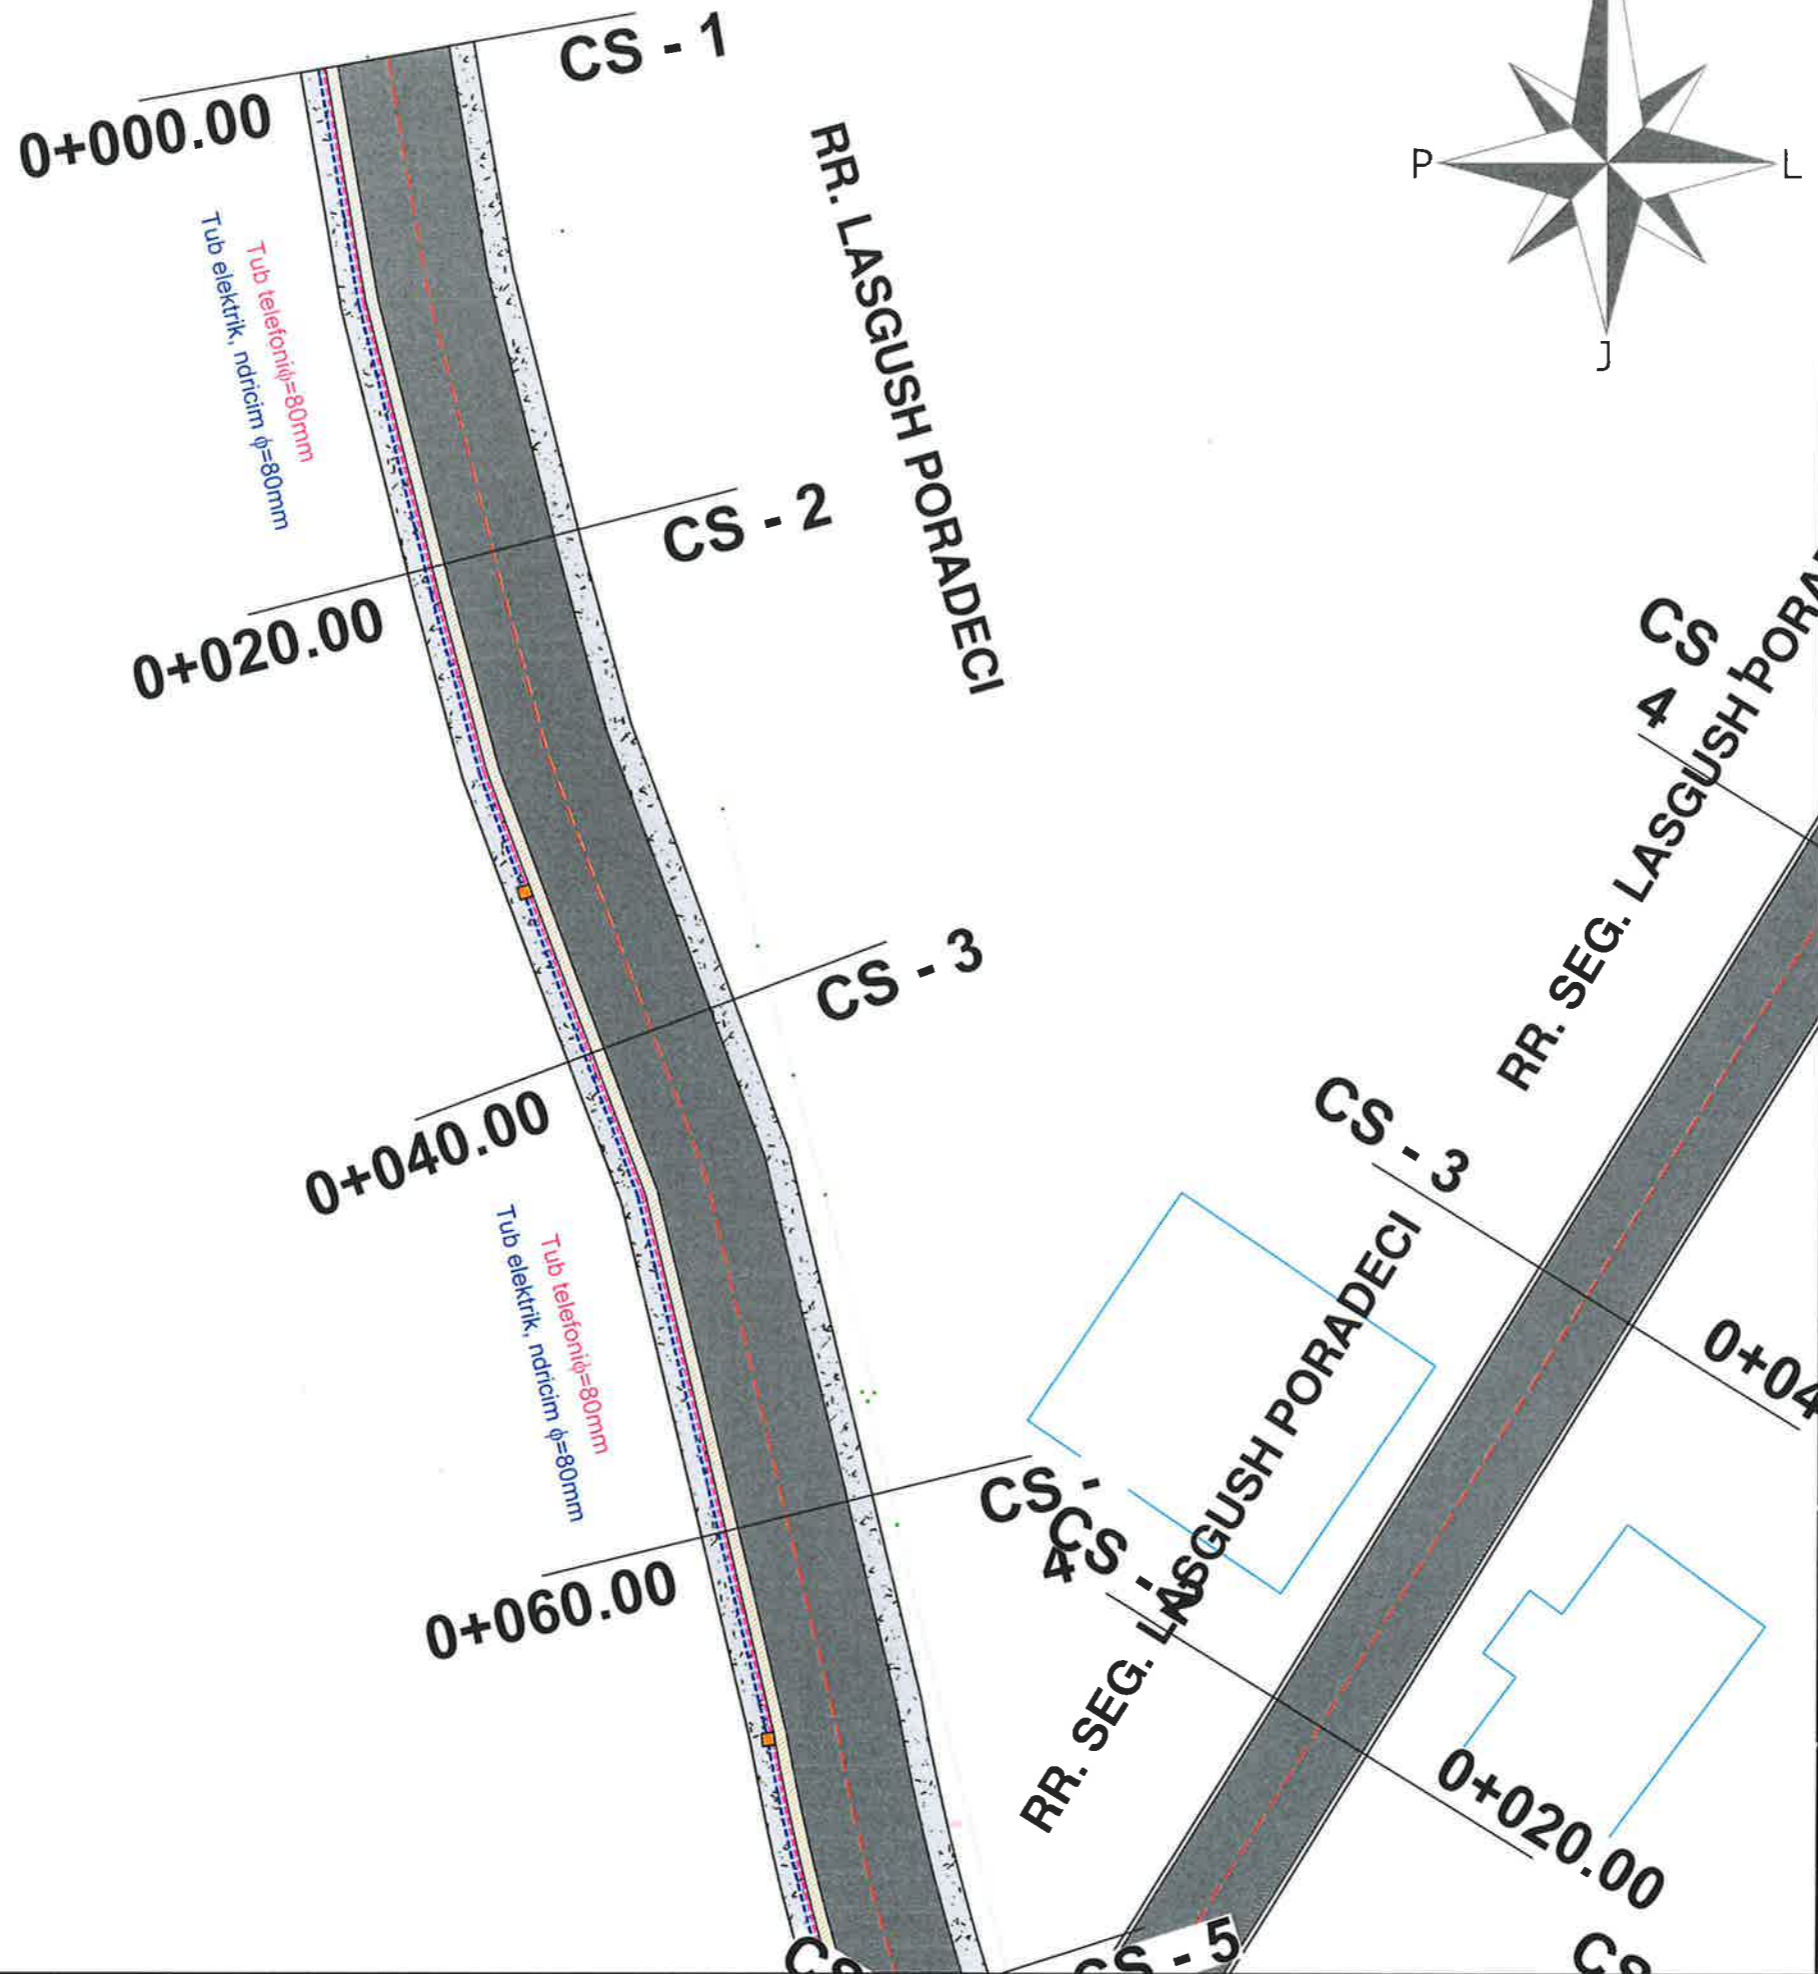

**LEGJENDA :**



-  Shtylle ndricimi
-  Pusete Elektrike Ndricimi
-  Tub Fleksibel elektrik, ndricim  $\phi=80\text{mm}$
-  Tub Fleksibel telefoni  $\phi=80\text{mm}$
-  Pusete kontrolli

Shenim: Ne kete aks rrugor parashikohet vetem shtrimi i kabllorve korregato te ndricimit dhe telefonise.






 **BASHKIA KAMEZ**  
DREJTORIA E PROJEKTEVE DHE INVESTIMEVE  
DEPARTAMENTI I PROJEKTEVE

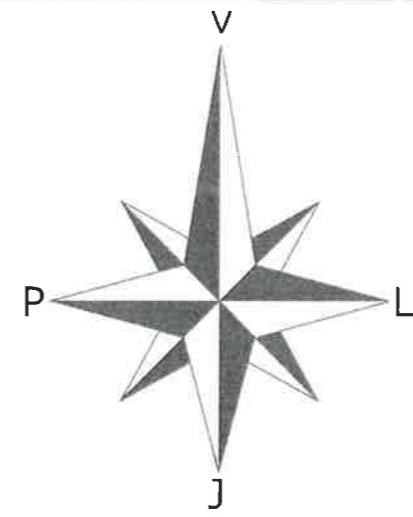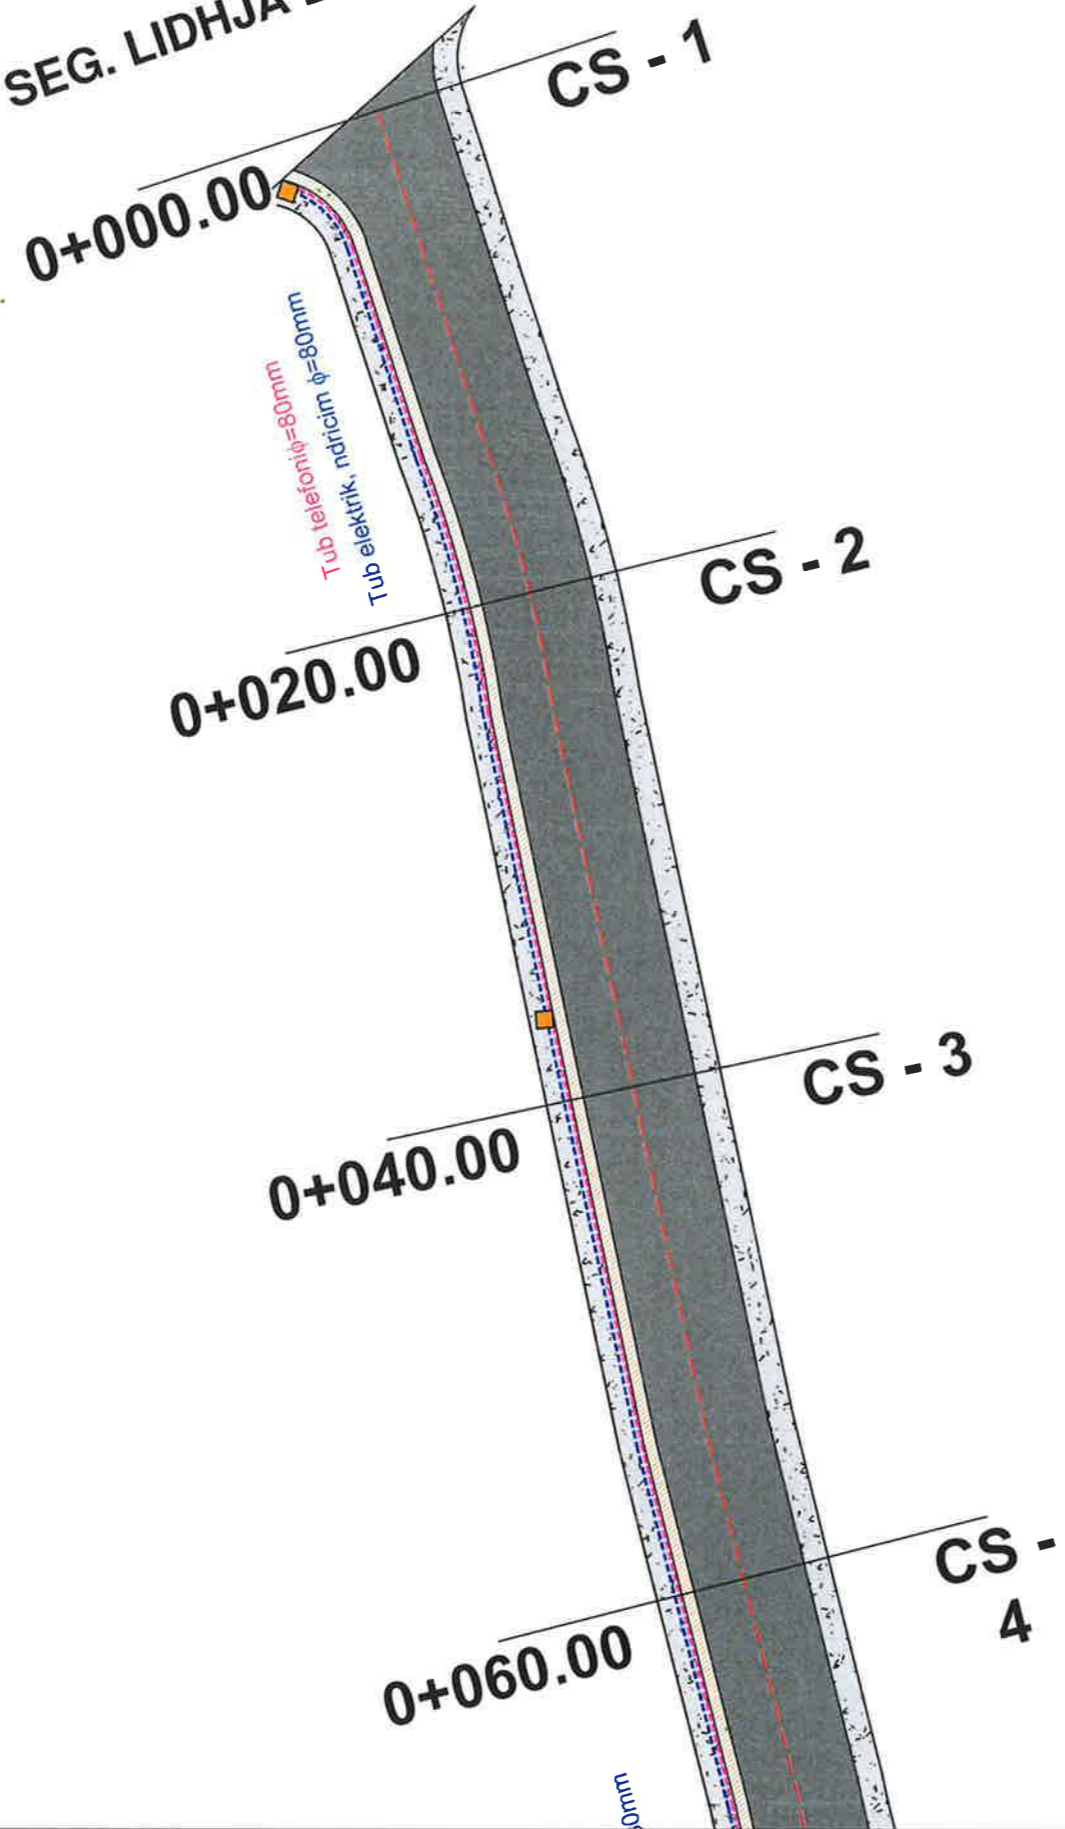Dr. e Projekteve e Investimeve	FLORA MUÇA	
Prgj. e Sektorit te Projekteve	EMANUELA MEZIU	
STAFI TEKNIK PROJEKTES	Ing. Konstruktor	DENIS PRENÇI
	Ing. Gjeoinformatik	ERBLIN LALA
	Ing. Konstruktor	EGLANTINA DISHA
	Ing. Topograf	RAMADAN HYSA
Titulli i Projektit		Faza e Projektit
Nderim Blloku Paskuqan 1 Koder		PROJEKT ZBATIMI
Emertimi i Fletes		Data e Implementimit :
PLANIMETRIA E NDRICIMIT		Shkalla e Vizatimit
		1:500
		Fleta Nr.
		A0 (3)

RR. SEG. LIDHJA E PRIZRENIT



LEGJENDA :

-  Shtylle ndricimi
-  Pusete Elektrike Ndricimi
-  Tub Fleksibel elektrik, ndricim  $\phi=80\text{mm}$
-  Tub Fleksibel telefoni  $\phi=80\text{mm}$
-  Pusete kontrolli



Shenim: Ne kete aks rrugor parashikohet vetem shtrimi i kabllrove korregato te ndricimit dhe telefonise.








**BASHKIA KAMEZ**

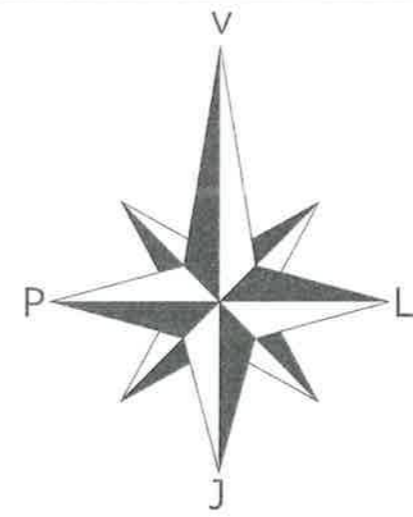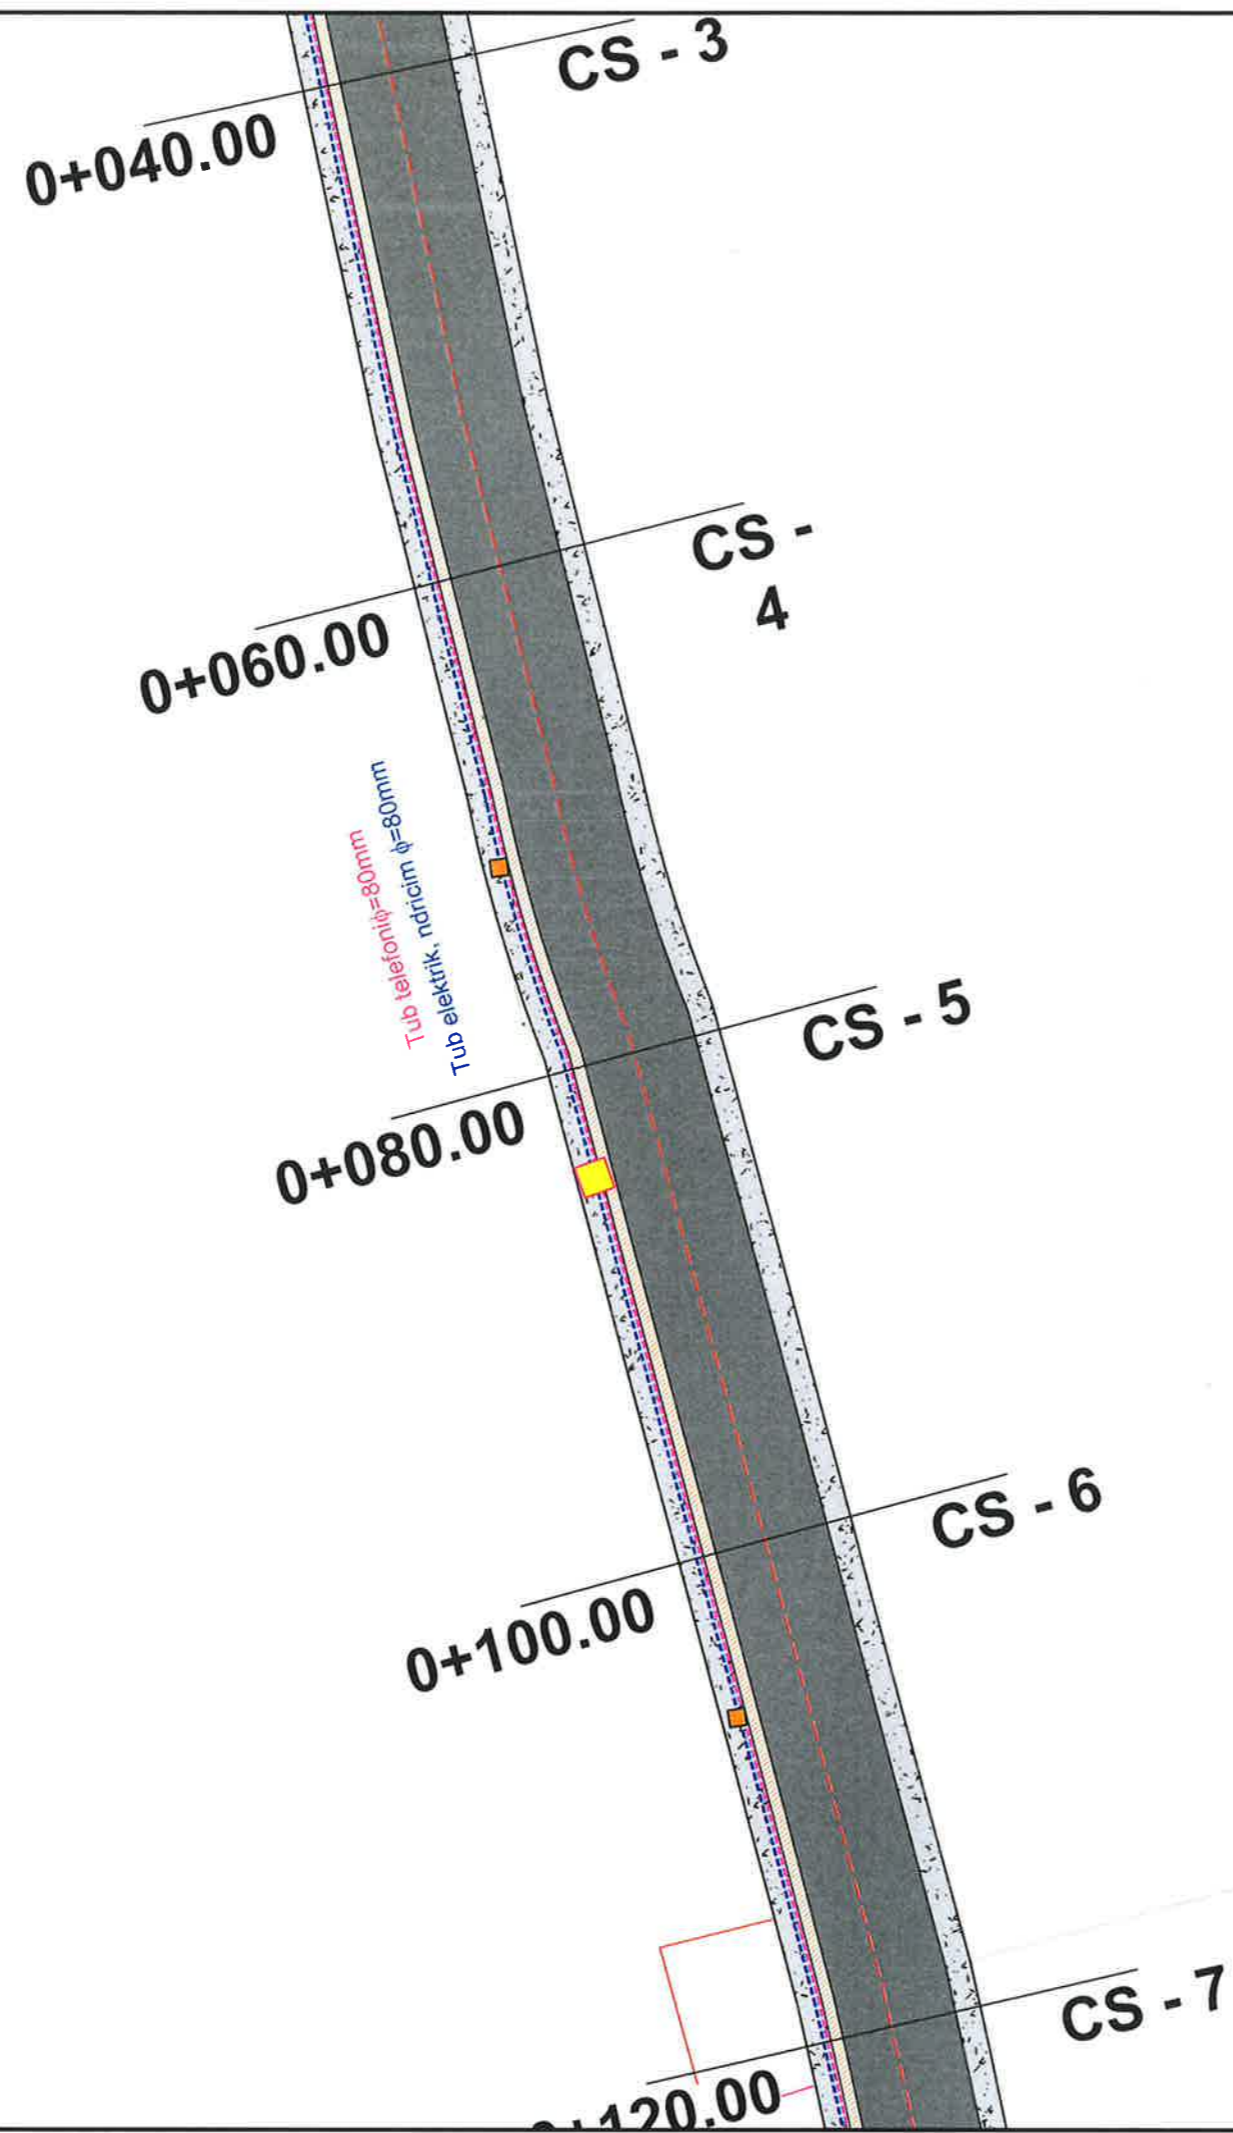DREJTORIA E PROJEKTEVE DHE INVESTIMEVE  
DEPARTAMENTI I PROJEKTEVE

Dr. e Projekteve e Investimeve		FLORA MUÇA	
Prgj. e Sektorit te Projekteve		EMANUELA MEZIU	
STAFI TEKNIK PROJEKTES	Ing. Konstruktor	DENIS PRENÇI	
	Ing. Gjeoinformatik	ERBLIN LALA	
	Ing. Konstruktor	EGLANTINA DISHA	
	Ing. Topograf	RAMADAN HYSA	
Titulli i Projektit		Faza e Projektit	
Nderim Blloku Paskuqan 1 Koder		PROJEKT ZBATIMI	
Emeritimi i Fletes		Data e Implementimit :	
PLANIMETRIA E NDRICIMIT		Shkalla e Vizatimit	
		1:500	
		Fieta Nr.	
		A0 (4)	



**LEGJENDA :**

-  Shtylle ndricimi
-  Pusete Elektrike Ndricimi
-  Tub Fleksibel elektrik, ndricim  $\phi=80\text{mm}$
-  Tub Fleksibel telefoni  $\phi=80\text{mm}$
-  Pusete kontrolli

Shenim: Ne kete aks rrugor parashikohet vetem shtrimi i kablove korregato te ndricimit dhe telefonise.



**BASHKIA KAMEZ**  
DREJTORIA E PROJEKTEVE DHE INVESTIMEVE  
DEPARTAMENTI I PROJEKTEVE

Dr. e Projekteve e Investimeve		FLORA MUÇA	
Prgj. e Sektorit te Projekteve		EMANUELA MEZIU	
STAFI TEKNIK PROJEKTES	Ing. Konstruktor	DENIS PRENÇI	
	Ing. Gjeoinformatik	ERBLIN LALA	
	Ing. Konstruktor	EGLANTINA DISHA	
	Ing. Topograf	RAMADAN HYSA	
Titulli i Projektit			Faza e Projektit
Ndertim Blloku Paskuqan 1 Koder			PROJEKT ZBATIMI
Emertimi i Fletes			Data e Implementimit :
PLANIMETRIA E NDRICIMIT			Shkalla e Vizatimit
			1:500
			Fleta Nr.
			A0 (5)

0+080.00

0+100.00

0+120.00

0+140.00

0+160.00

CS - 6


CS - 7

CS - 8






CS - 9

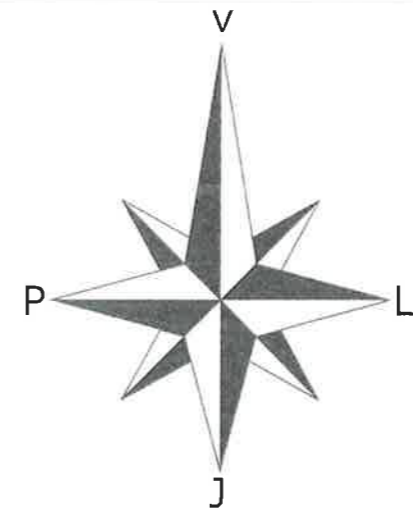CS - 10

Tub elektrik ndricim  $\phi=80mm$   
Tub telefon  $\phi=80mm$



LEGJENDA :


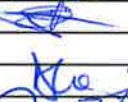
-  Shtylle ndricimi
-  Pusete Elektrike Ndricimi
-  Tub Fleksibel elektrik, ndricim  $\phi=80mm$
-  Tub Fleksibel telefoni  $\phi=80mm$
-  Pusete kontrolli



Shenim: Ne kete aks rrugor parashikohet vetem shtrimi i kablove korregato te ndricimit dhe telefonise.



# BASHKIA KAMEZ

DREJTORIA E PROJEKTEVE DHE INVESTIMEVE  
DEPARTAMENTI I PROJEKTEVE

Dr. e Projekteve e Investimeve	FLORA MUÇA	
Prgj. e Sektorit te Projekteve	EMANUELA MEZIU	
STAFI TEKNIK PROJEKTES	Ing. Konstruktor	DENIS PRENÇI
	Ing. Gjeoinformatik	ERBLIN LALA
	Ing. Konstruktor	EGLANTINA DISHA
	Ing. Topograf	RAMADAN HYSA
Titulli i Projektit		Faza e Projektit
Ndertim Blloku Paskuqan 1 Koder		PROJEKT ZBATIMI
Emersimi i Fletes		Data e Implementimit :
PLANIMETRIA E NDRICIMIT		Shkalla e Vizatimit
		1:500
		Fleta Nr.
		A0 (6)

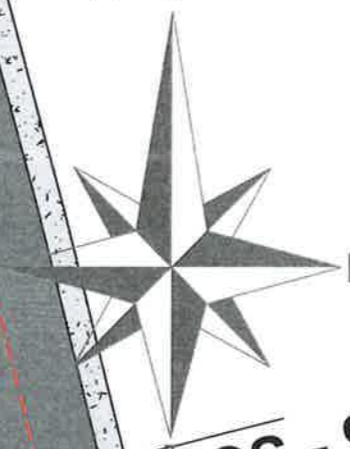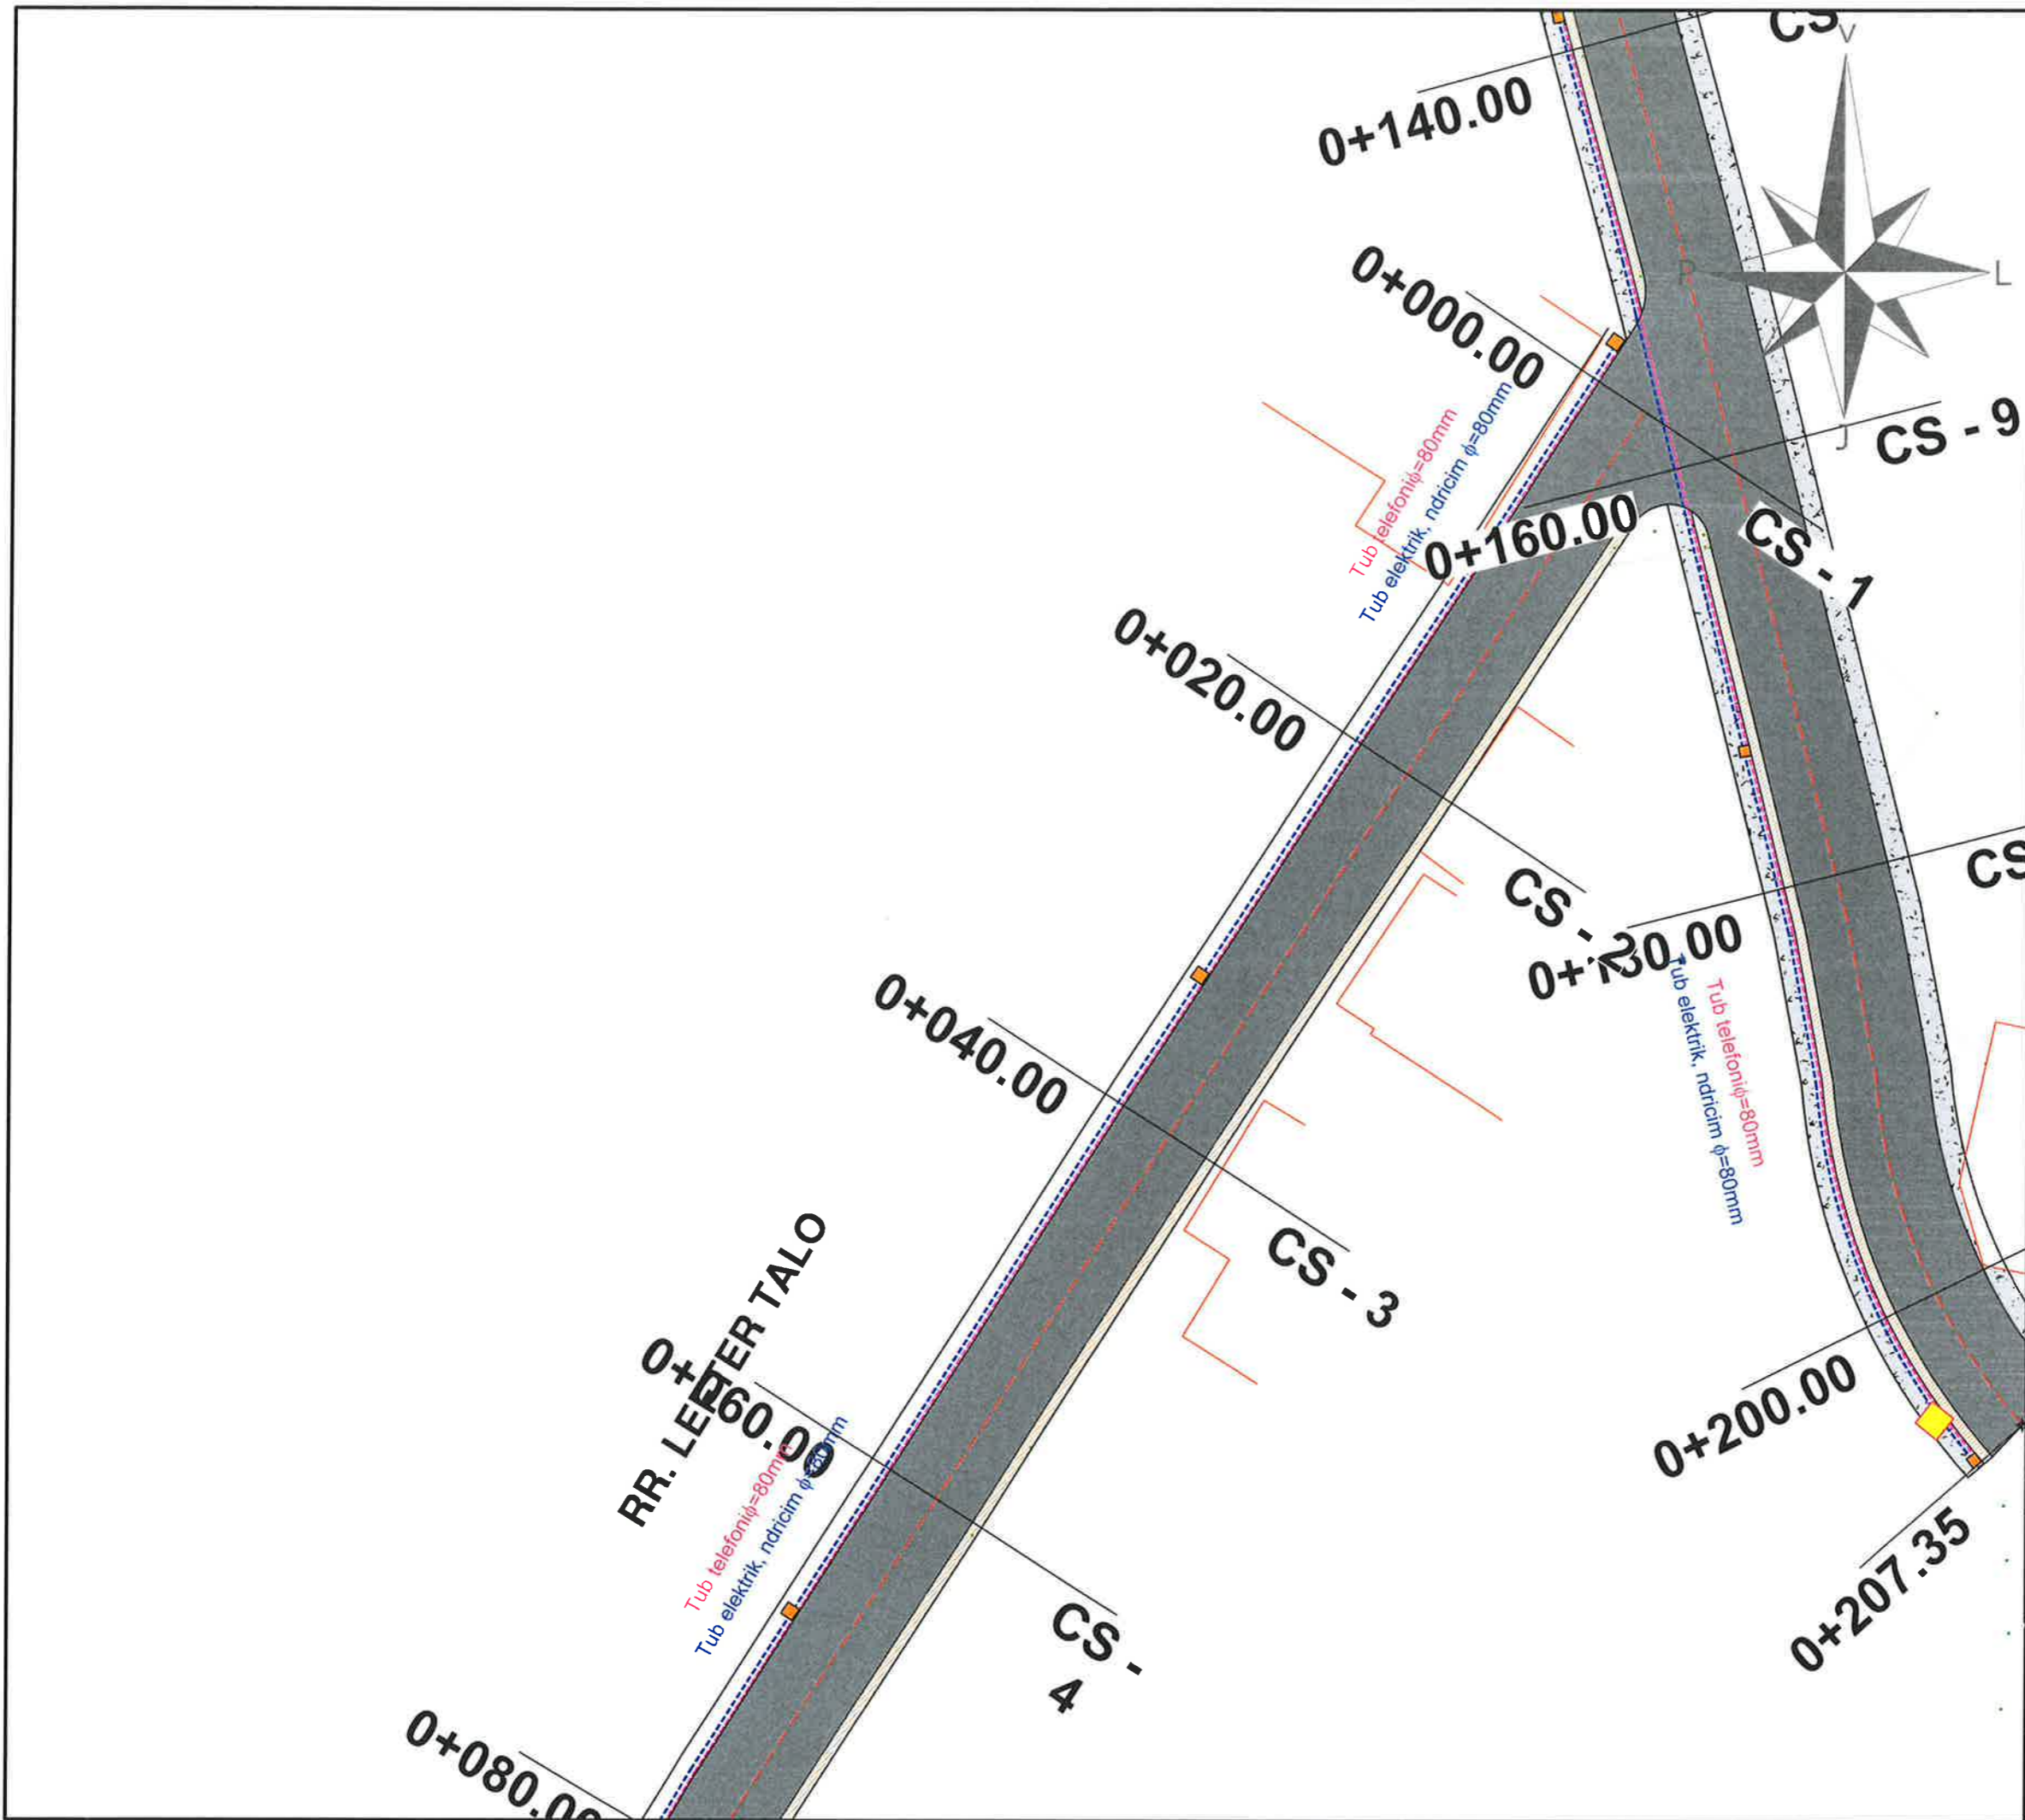
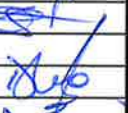



LEGJENDA :

-  Shtylle ndricimi
-  Pusete Elektrike Ndricimi
-  Tub Fleksibel elektrik, ndricim  $\phi=80\text{mm}$
-  Tub Fleksibel telefoni  $\phi=80\text{mm}$
-  Pusete kontrolli






Shenim: Ne kete aks rrugor parashikohet vetem shtrimi i kablove korregato te ndricimit dhe telefonise.

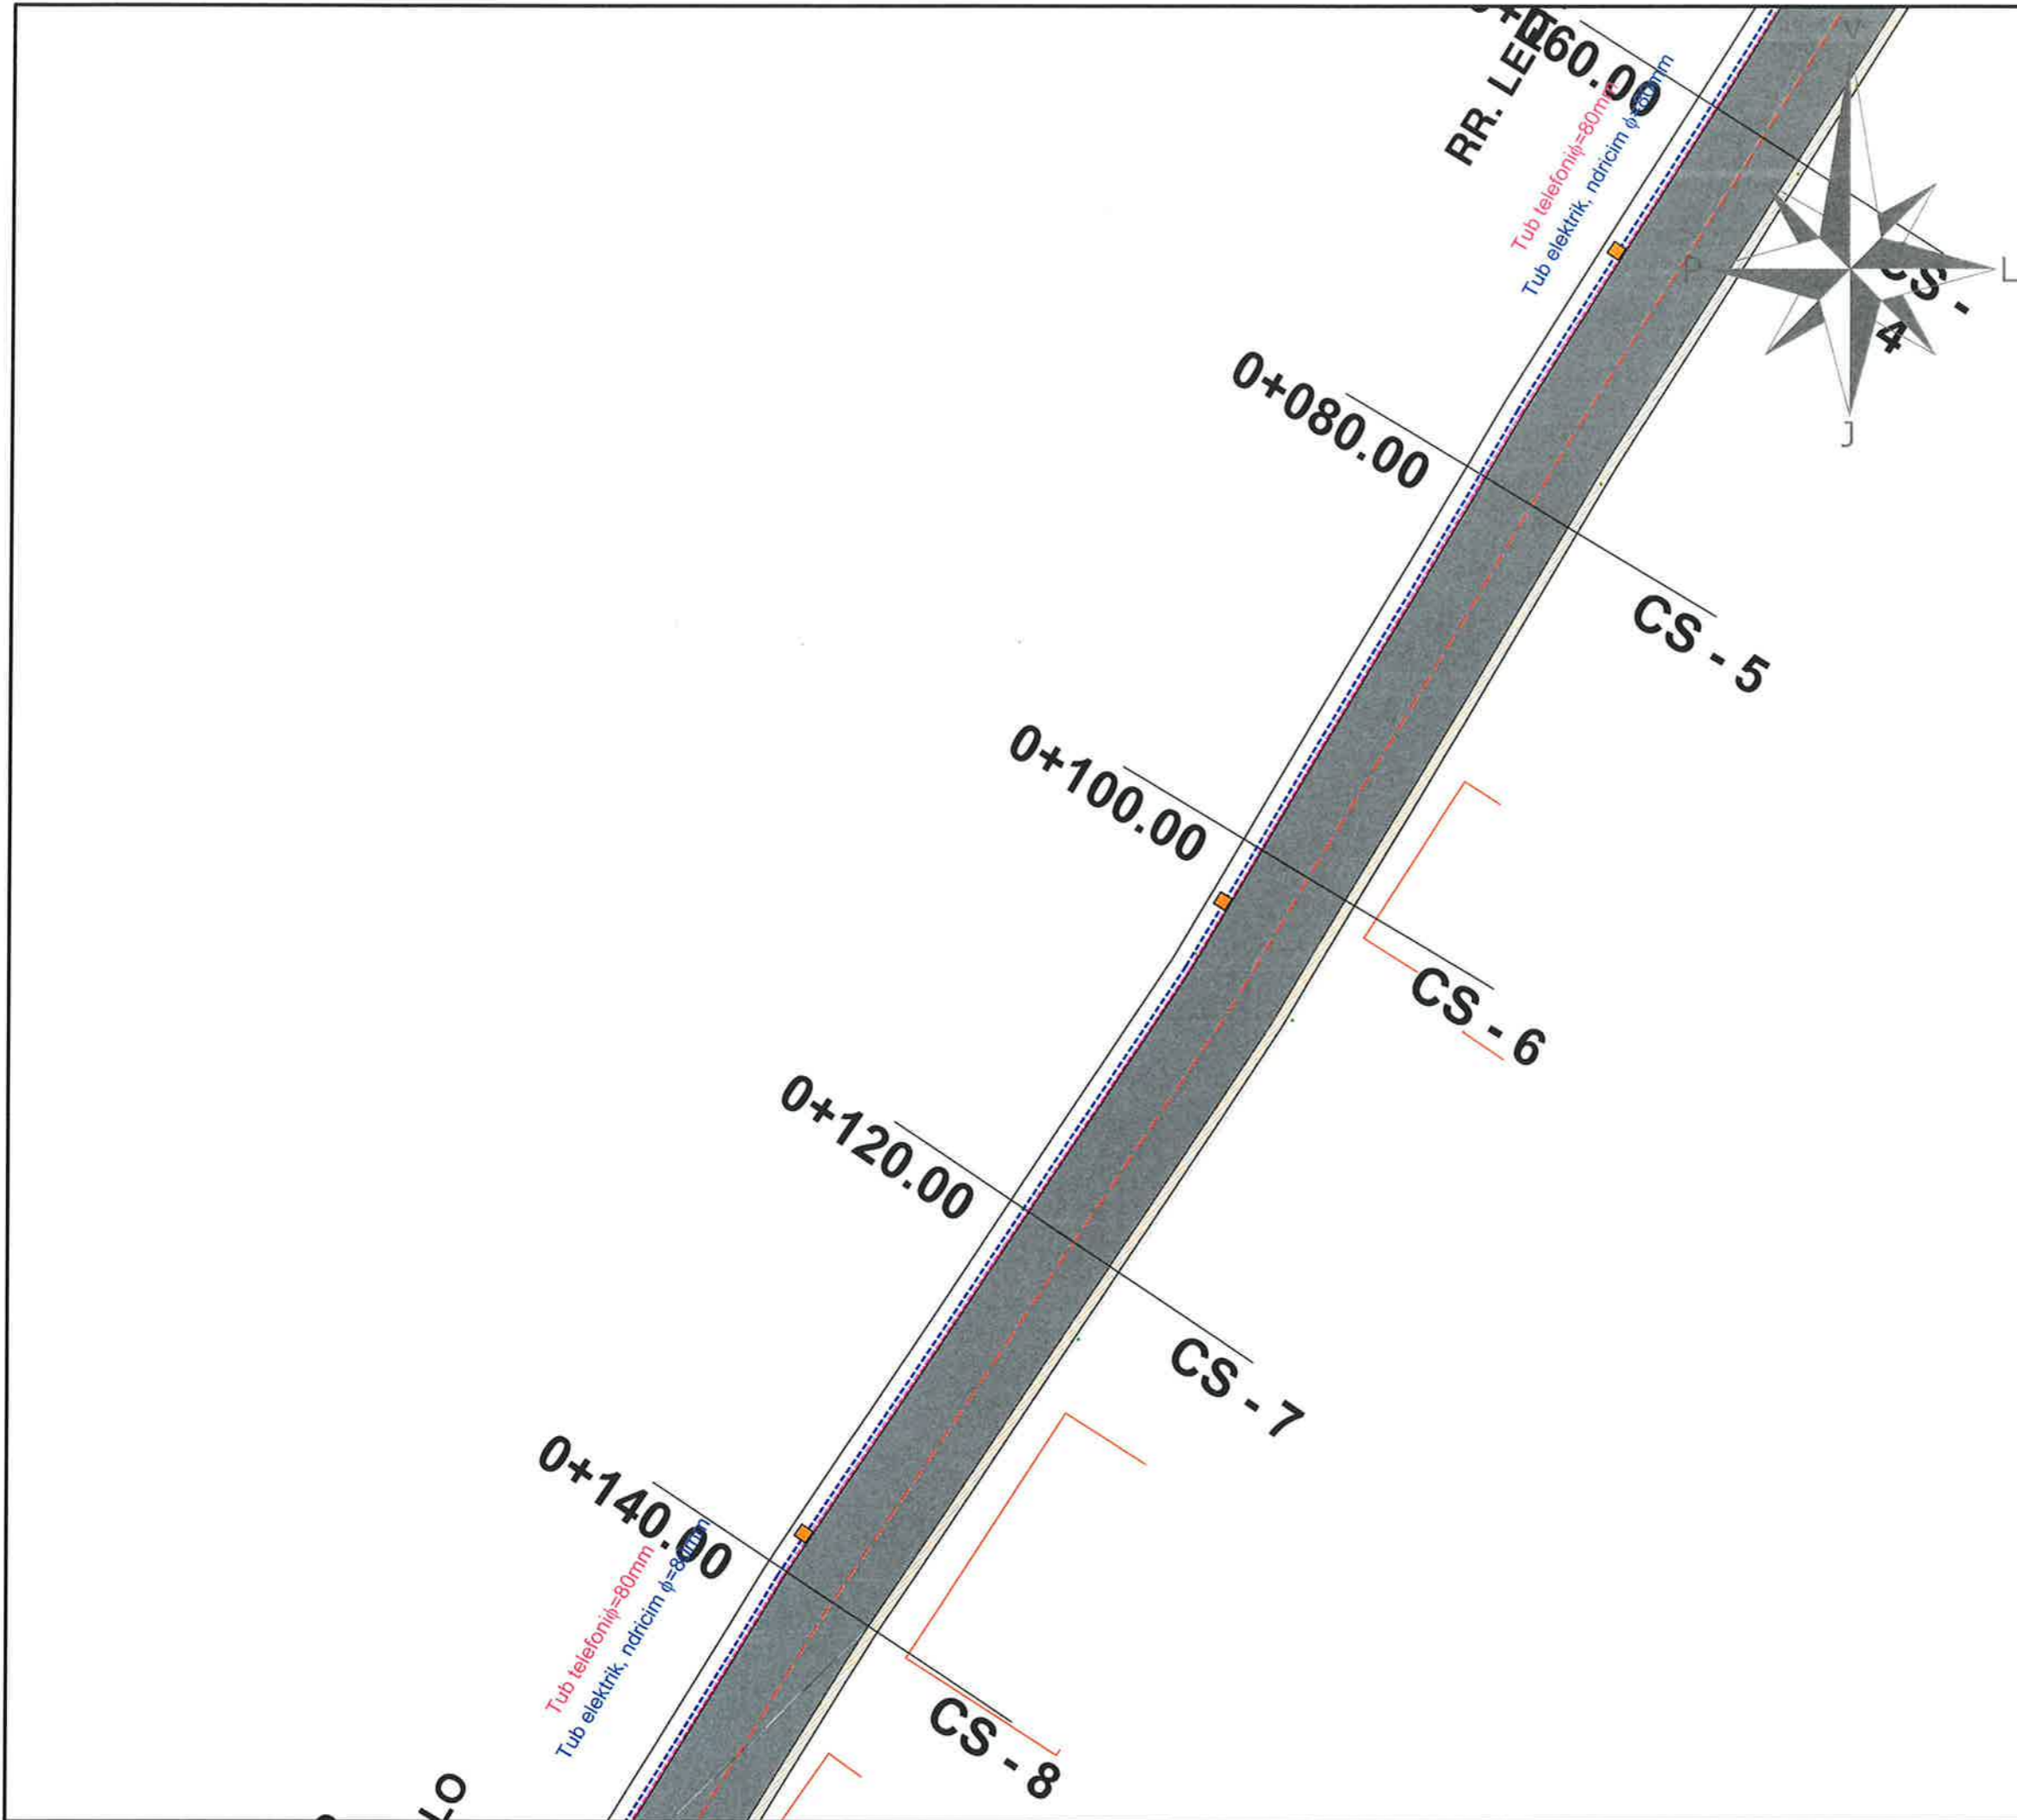 **BASHKIA KAMEZ**  
 DREJTORIA E PROJEKTEVE DHE INVESTIMEVE  
 DEPARTAMENTI I PROJEKTEVE

Dr. e Projekteve e Investimeve	FLORA MUÇA	
Prgj. e Sektorit te Projekteve	EMANUELA MEZIU	
STAFI TEKNIK PROJEKTES	Ing. Konstruktor	DENIS PRENÇI
	Ing. Gjeoinformatik	ERBLIN LALA
	Ing. Konstruktor	EGLANTINA DISHA
	Ing. Topograf	RAMADAN HYSA
Titulli i Projektit		Faza e Projektit
Nderfim Biloku Paskuqan 1 Koder		PROJEKT ZBATIMI
Emetimi i Fletes		Data e Implementimit :
PLANIMETRIA E NDRICIMIT		Shkalla e Vizatimit
		1:500
		Fleta Nr.
		A0 (7)




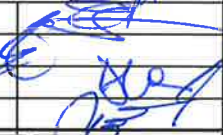
**LEGJENDA :**


-  Shtylle ndricimi
-  Pusete Elektrike Ndricimi
-  Tub Fleksibel elektrik, ndricim  $\phi=80\text{mm}$
-  Tub Fleksibel telefoni  $\phi=80\text{mm}$
-  Pusete kontrolli

**Shenim:** Ne kete aks rrugor parashikohet vetem shtrimi i kablllove korregato te ndricimit dhe telefonise.






**BASHKIA KAMEZ**  
DREJTORIA E PROJEKTEVE DHE INVESTIMEVE  
DEPARTAMENTI I PROJEKTEVE

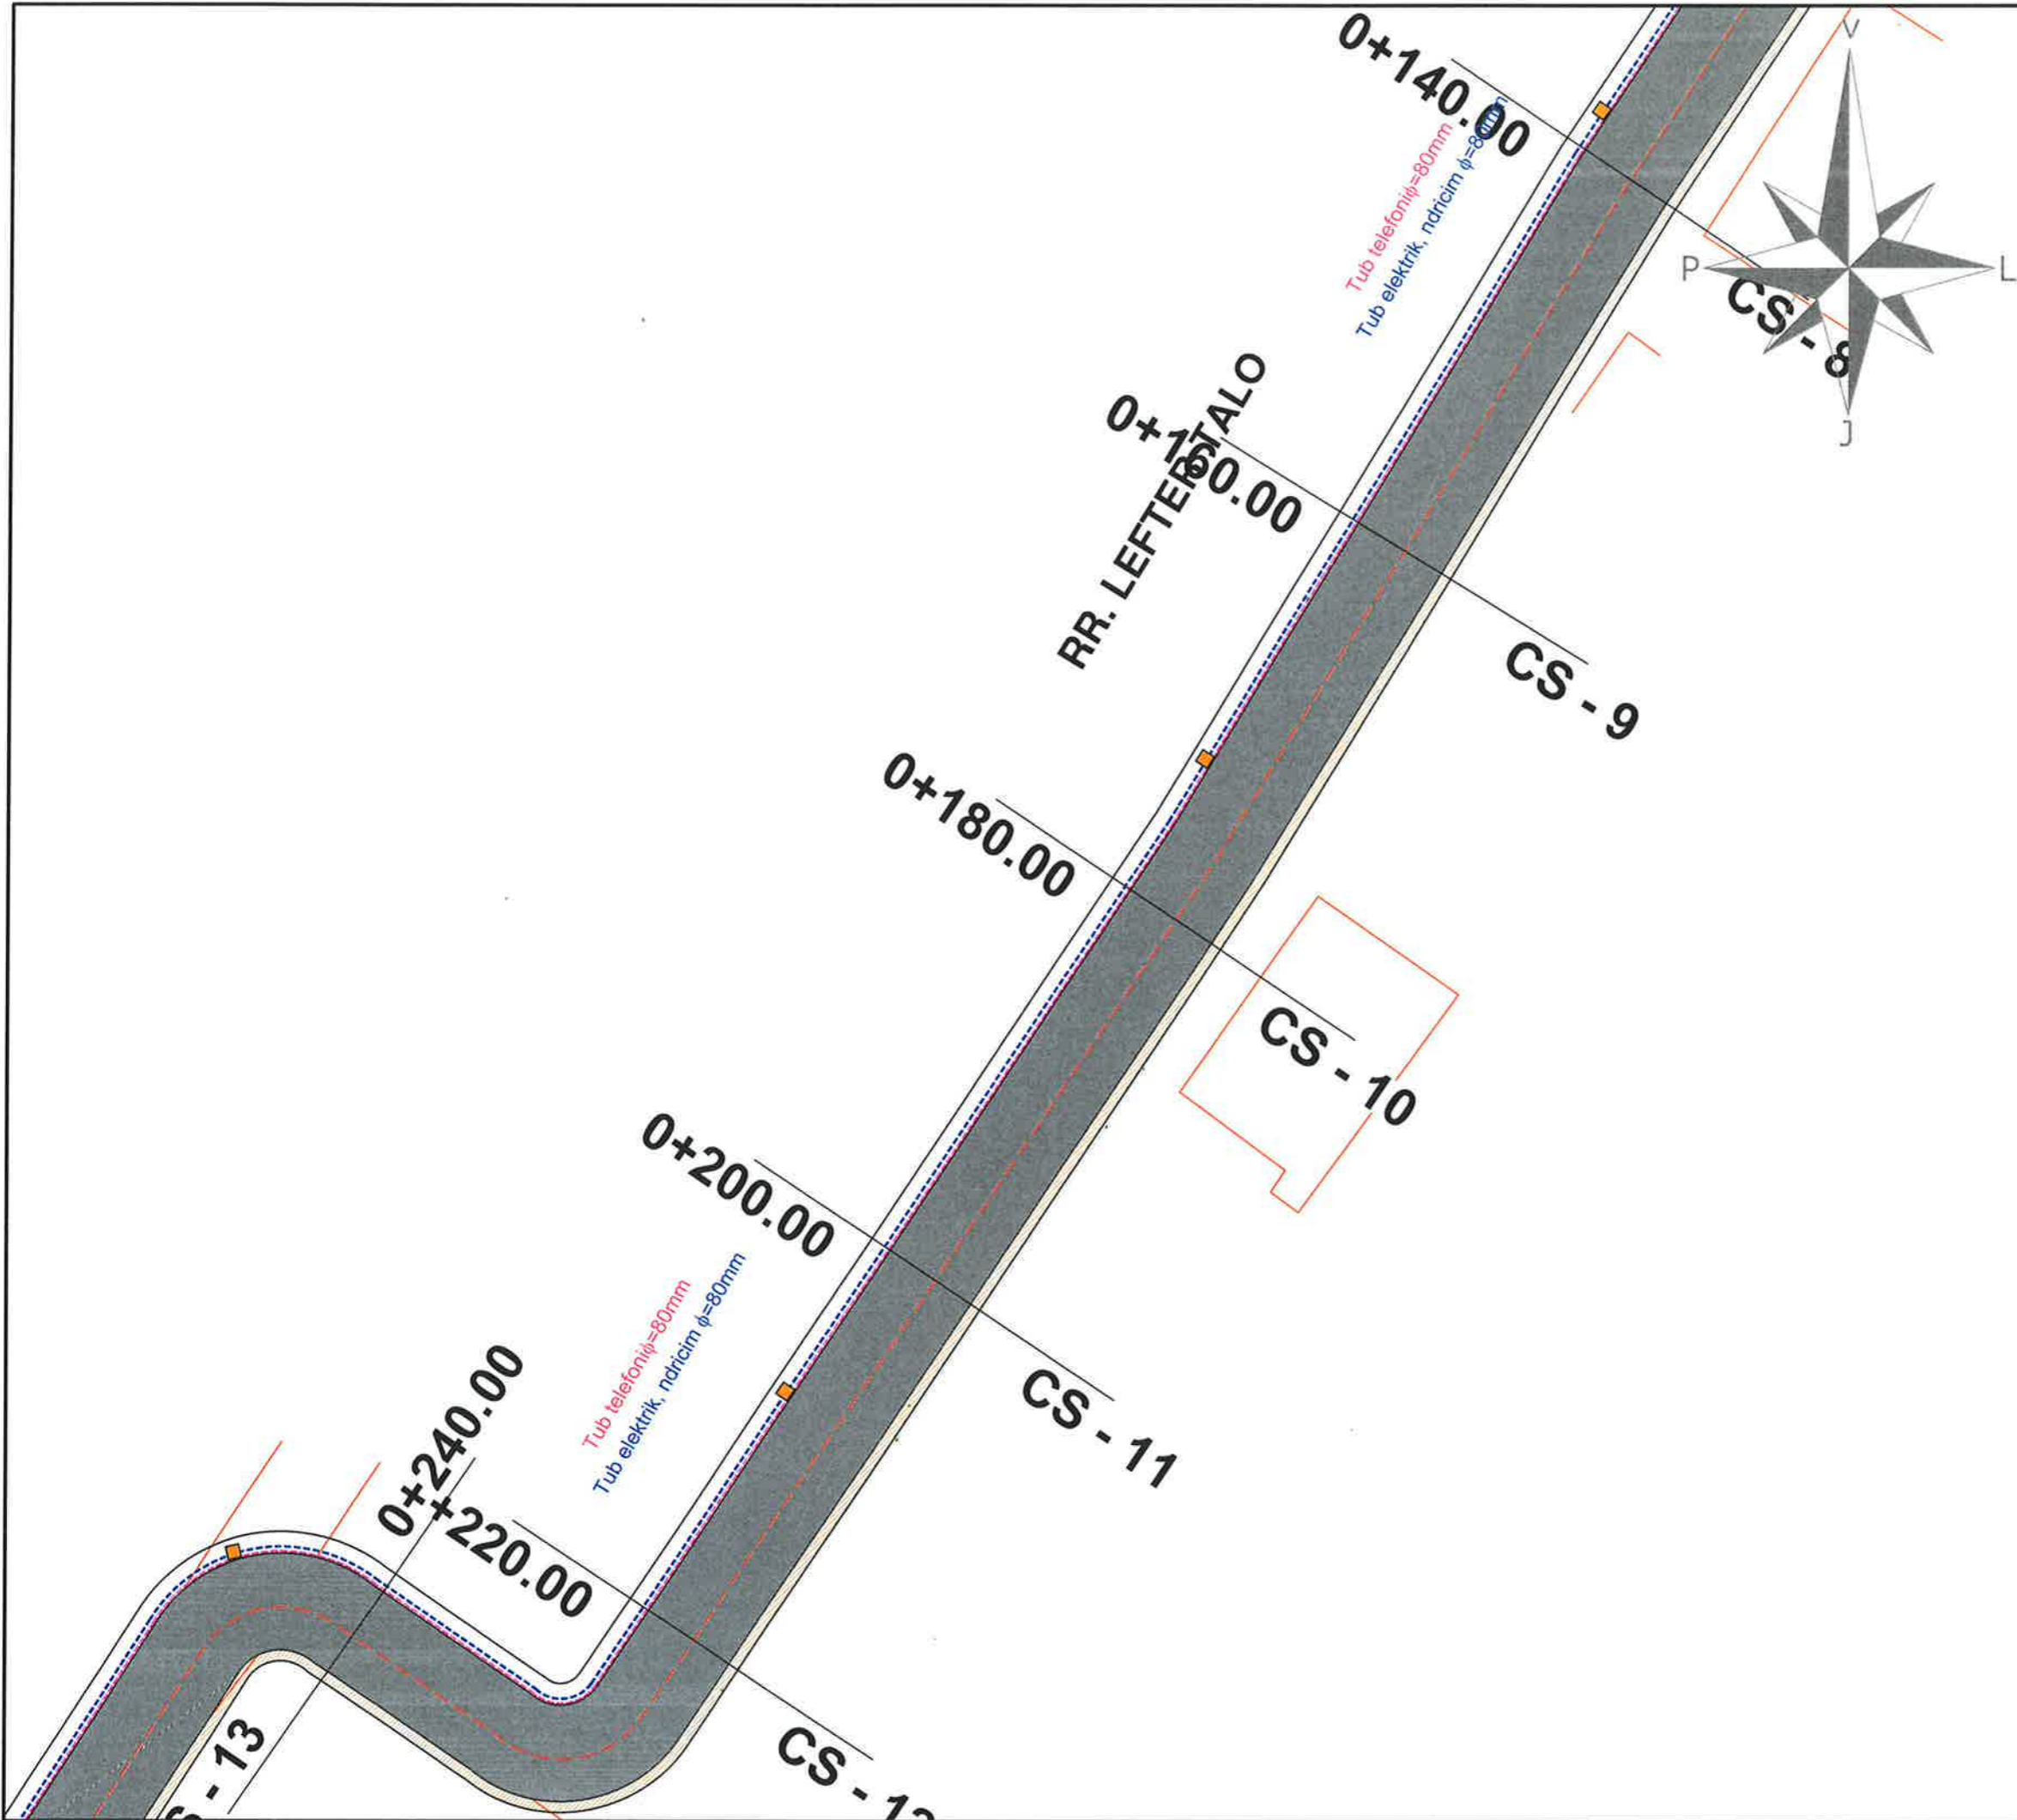Dr. e Projekteve e Investimeve		FLORA MUÇA	
Prgj. e Sektorit te Projekteve		EMANUELA MEZIU	
STAFI TEKNIK PROJEKTUES	Ing. Konstruktor	DENIS PRENÇI	
	Ing. Gjeoinformatik	ERBLIN LALA	
	Ing. Konstruktor	EGLANTINA DISHA	
	Ing. Topograf	RAMADAN HYSA	
Titulli i Projektit		Faza e Projektit	
Nderim Blloku Paskuqan 1 Koder		PROJEKT ZBATIMI	
Emertimi i Fletes		Data e Implementimit :	
PLANIMETRIA E NDRICIMIT		Shkalla e Vizatimit	
		1:500	
		Fieta Nr.	
		A0 (8)	



**LEGJENDA :**



-  Shtylle ndricimi
-  Pusete Elektrike Ndricimi
-  Tub Fleksibel elektriku, ndricim  $\phi=80\text{mm}$
-  Tub Fleksibel telefoni  $\phi=80\text{mm}$
-  Pusete kontrolli


**Shenim:** Ne kete aks rrugor parashikohet vetem shtrimi i kablllove korregato te ndricimit dhe telefonise.



**BASHKIA KAMEZ**

DREJTORIA E PROJEKTEVE DHE INVESTIMEVE  
DEPARTAMENTI I PROJEKTEVE

Dr. e Projekteve e Investimeve	FLORA MUÇA	
Prgj. e Sektorit te Projekteve	EMANUELA MEZIU	
STAFI TEKNIK PROJEKTUES	Ing. Konstruktor	DENIS PRENÇI
	Ing. Gjeoinformatik	ERBLIN LALA
	Ing. Konstruktor	EGLANTINA DISHA
	Ing. Topograf	RAMADAN HYSA
Titulli i Projektit		Faza e Projektit
Ndertim Blloku Paskuqan 1 Koder		PROJEKT ZBATIMI
Emertimi i Fletes		Data e Implementimit:
PLANIMETRIA E NDRICIMIT		Shkalla e Vizatimit
		1:500
		Fleta Nr.
		A0 (9)

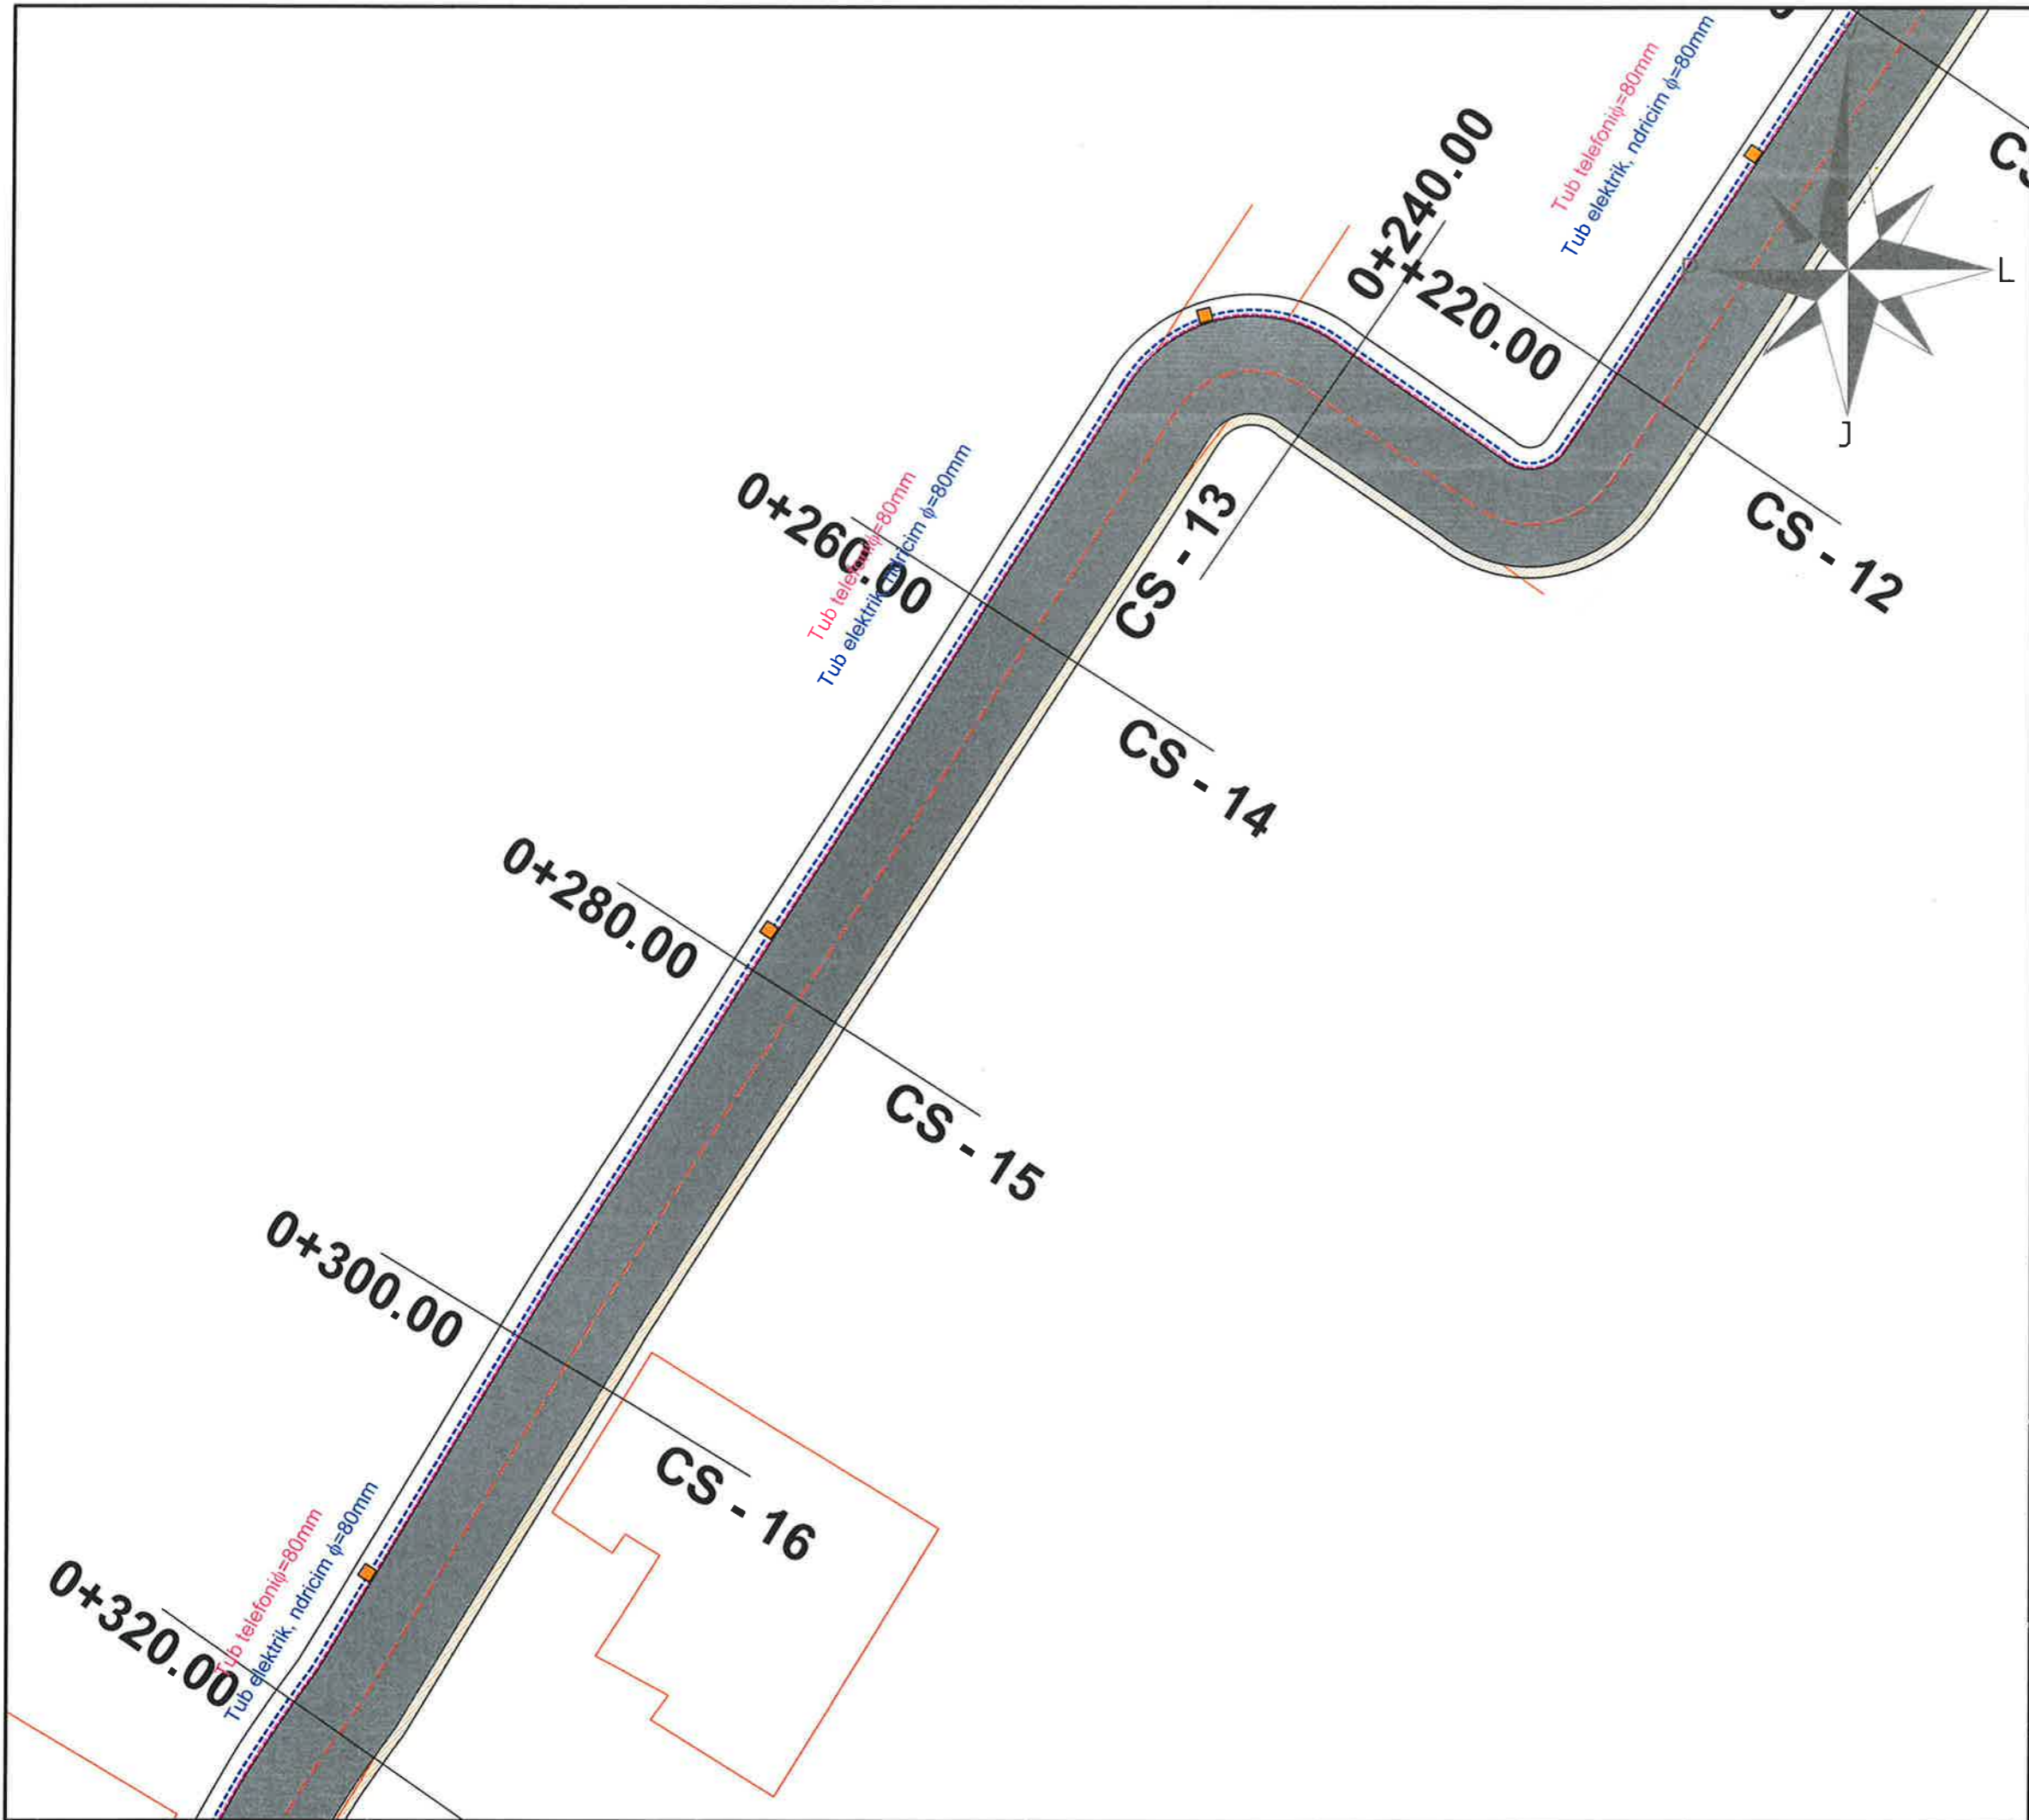



**LEGJENDA :**

-  Shtylle ndricimi
-  Pusete Elektrike Ndricimi
-  Tub Fleksibel elektrik, ndricim φ=80mm
-  Tub Fleksibel telefoni φ=80mm
-  Pusete kontrolli



Shenim: Ne kete aks rrugor parashikohet vetem shtrimi i kablllove korregato te ndricimit dhe telefonise.





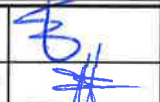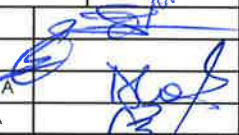


**BASHKIA KAMEZ**  
DREJTORIA E PROJEKTEVE DHE INVESTIMEVE  
DEPARTAMENTI I PROJEKTEVE

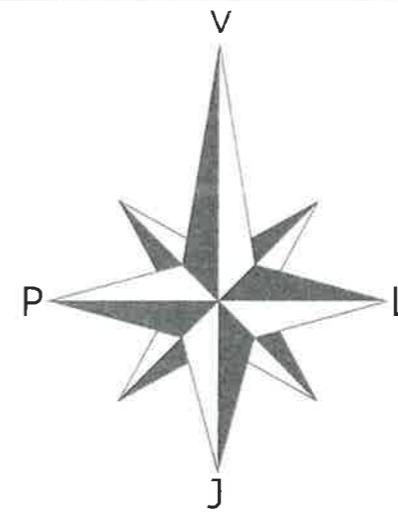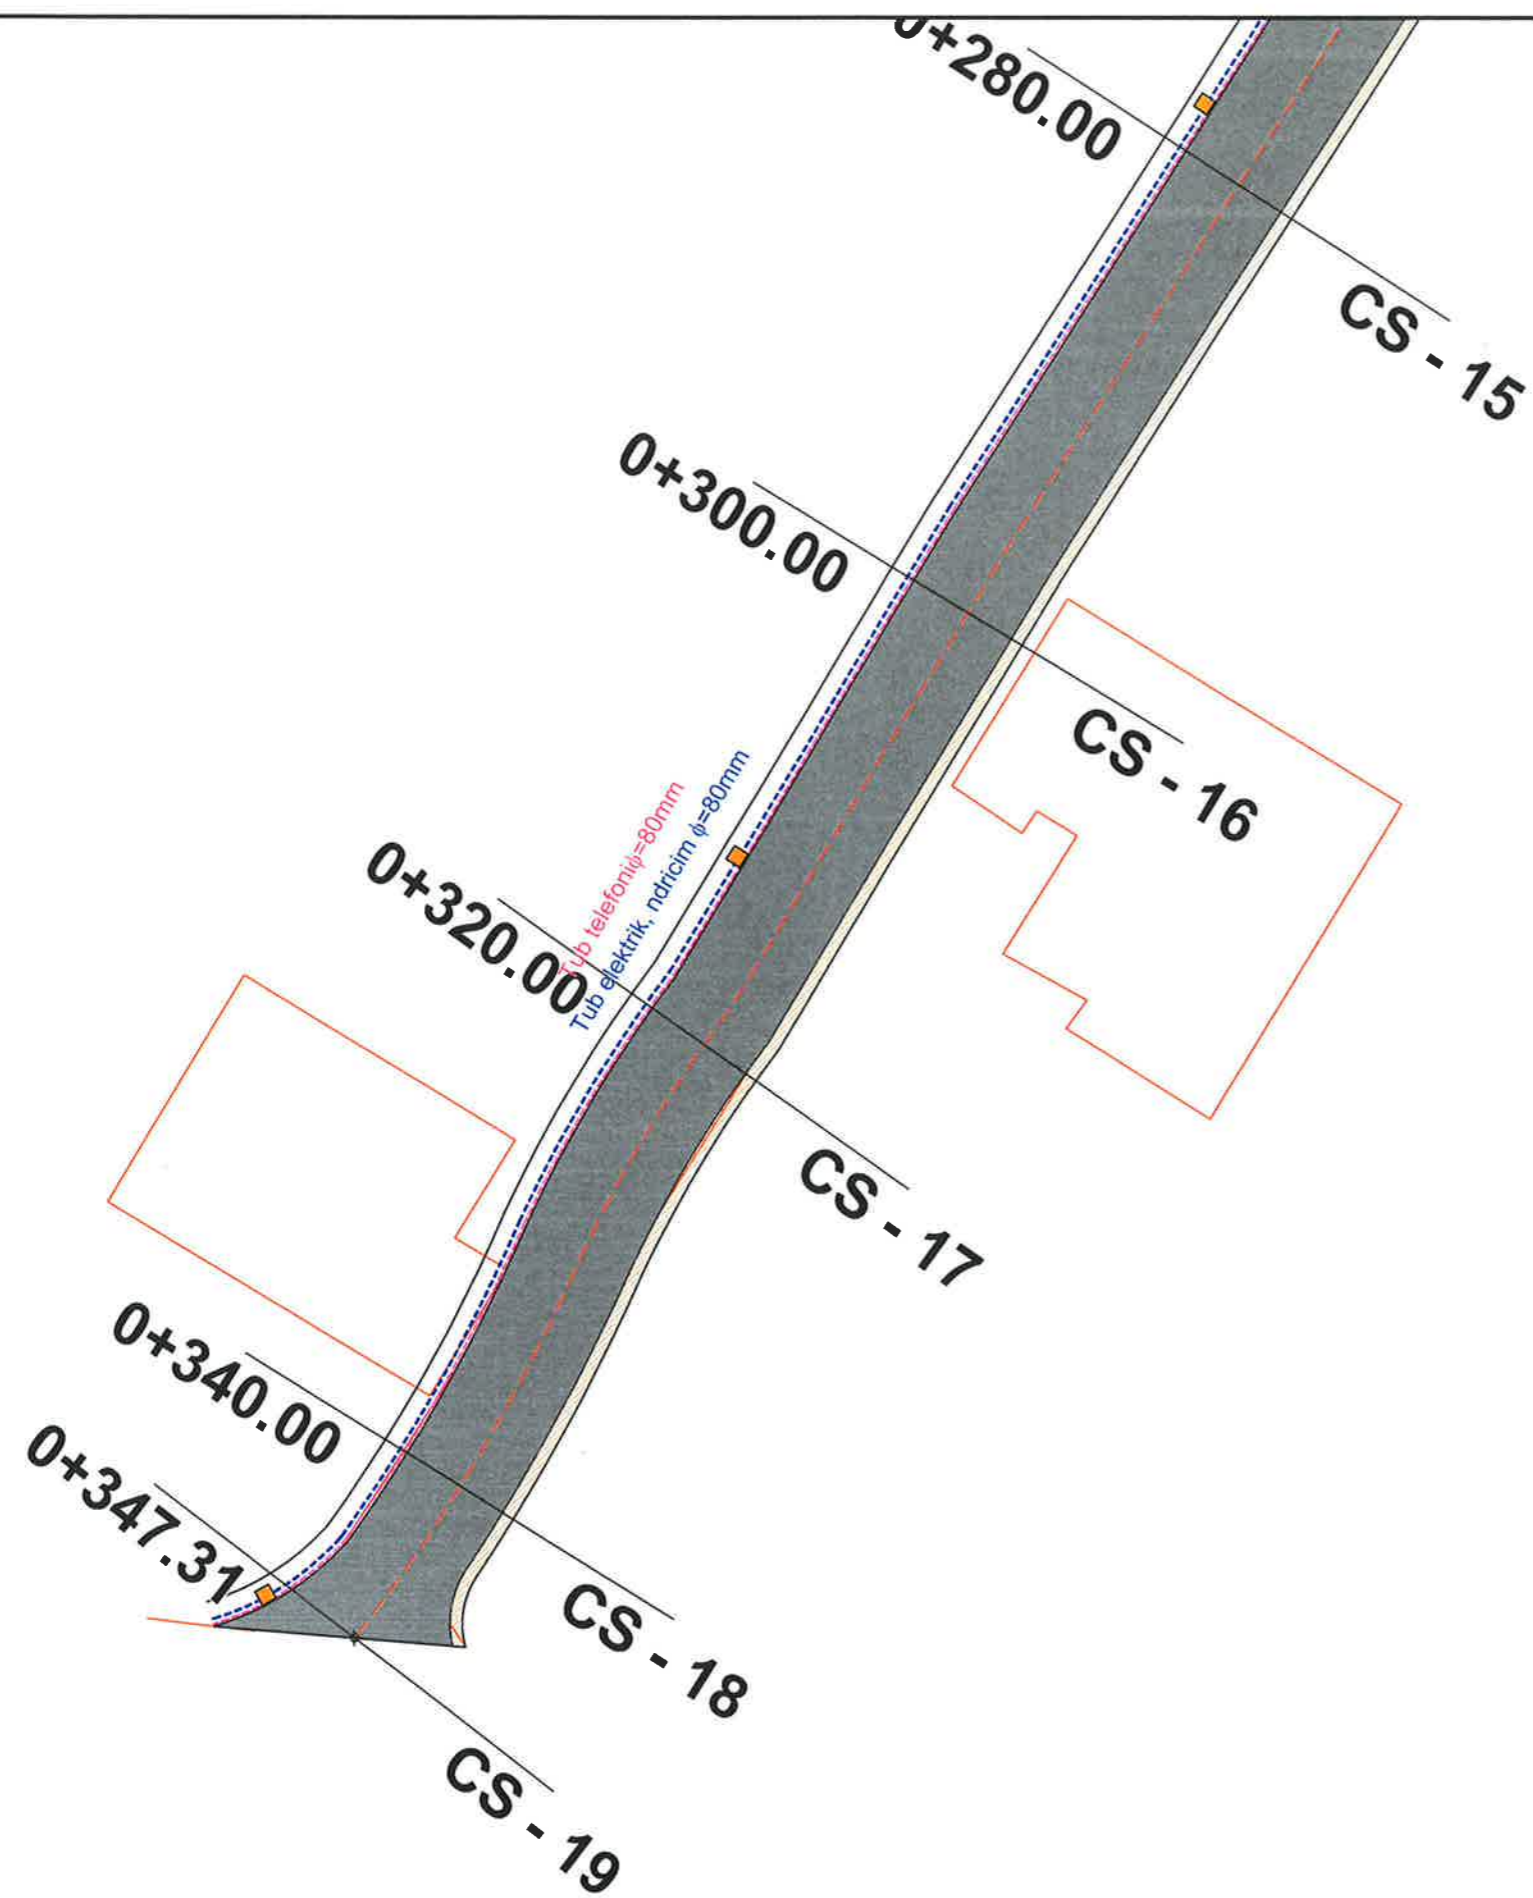Dr. e Projekteve e Investimeve		FLORA MUÇA	
Prgj. e Sektorit te Projekteve		EMANUELA MEZIU	
STAFI TEKNIK PROJEKTES	Ing. Konstruktor	DENIS PRENÇI	
	Ing. Gjeoinformatik	ERBLIN LALA	
	Ing. Konstruktor	EGLANTINA DISHA	
	Ing. Topograf	RAMADAN HYSA	
Titulli i Projektit		Faza e Projektit	
Nderim Blloku Paskuqan 1 Koder		PROJEKT ZBATIMI	
Emertimi i Fletes		Data e Implementimit :	
PLANIMETRIA E NDRICIMIT		Shkalla e Vizatimit	
		1:500	
		Fleta Nr.	
		A0 (10)	





**LEGJENDA :**

-  Shtylle ndricimi
-  Pusete Elektrike Ndricimi
-  Tub Fleksibel elektrik, ndricim  $\phi=80\text{mm}$
-  Tub Fleksibel telefoni  $\phi=80\text{mm}$
-  Pusete kontrolli

Shenim: Ne kete aks rrugor parashikohet vetem shtrimi i kabllave korregato te ndricimit dhe telefonise.



**BASHKIA KAMEZ**

DREJTORIA E PROJEKTEVE DHE INVESTIMEVE  
DEPARTAMENTI I PROJEKTEVE

Dr. e Projekteve e Investimeve		FLORA MUÇA	
Prgj. e Sektorit te Projekteve		EMANUELA MEZIU	
STAFI TEKNIK PROJEKTUES	Ing. Konstruktor	DENIS PRENÇI	
	Ing. Gjeoinformatik	ERBLIN LALA	
	Ing. Konstruktor	EGLANTINA DISHA	
	Ing. Topograf	RAMADAN HYSA	

Titulli i Projektit		Faza e Projektit
Nderfim Blloku Paskuqan 1 Koder		PROJEKT ZBATIMI
Emertimi i Fietes		Data e Implementimit :
PLANIMETRIA E NDRICIMIT		Shkalla e Vizatimit
		1:500
		Fleta Nr.
		A0 (11)

LEGJENDA :



**OBJEKTI :** "Ndërtim Blloku Paskuqan 1 Kodër, Kamëz"

**POROSITËS :** BASHKIA KAMËZ

**PROJEKTUES :** DREJTORIA E PROJEKTEVE DHE INVESTIMEVE

**PROFILET TIP**




**BASHKIA KAMEZ**

DREJTORIA E PROJEKTEVE DHE INVESTIMEVE  
DEPARTAMENTI I PROJEKTEVE


Dr. e Projekteve e Investimeve	FLORA MUÇA	<i>FM</i>	
Prgj. e Sektorit te Projekteve	EMANUELA MEZIU	<i>EM</i>	
STAFI TEKNIK PROJEKTUES	Ing. Konstruktor	DENIS PRENÇI	<i>DP</i>
	Ing. Gjeoinformatik	ERBLIN LALA	<i>EL</i>
	Ing. Konstruktor	EGLANTINA DISHA	<i>ED</i>
	Ing. Topograf	RAMADAN HYSA	<i>RH</i>
Titulli i Projektit		Faza e Projektit	
Ndërtim Blloku Paskuqan 1 Kodër		PROJEKT ZBATIMI	
Emërtimi i Fletës		Data e Implementimit :	
PROFILET TIP		Shkalla e Vizatimit	
		1:500	
		Fleta Nr.	
		A0	

# RR. SEG. LIDHJA E PRIZRENIT

## RR. LASGUSH PORADECI

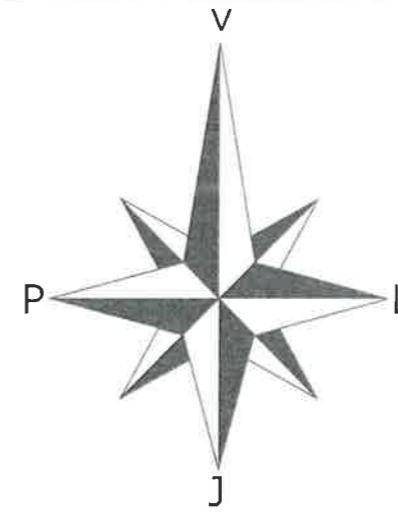

LEGJENDA :

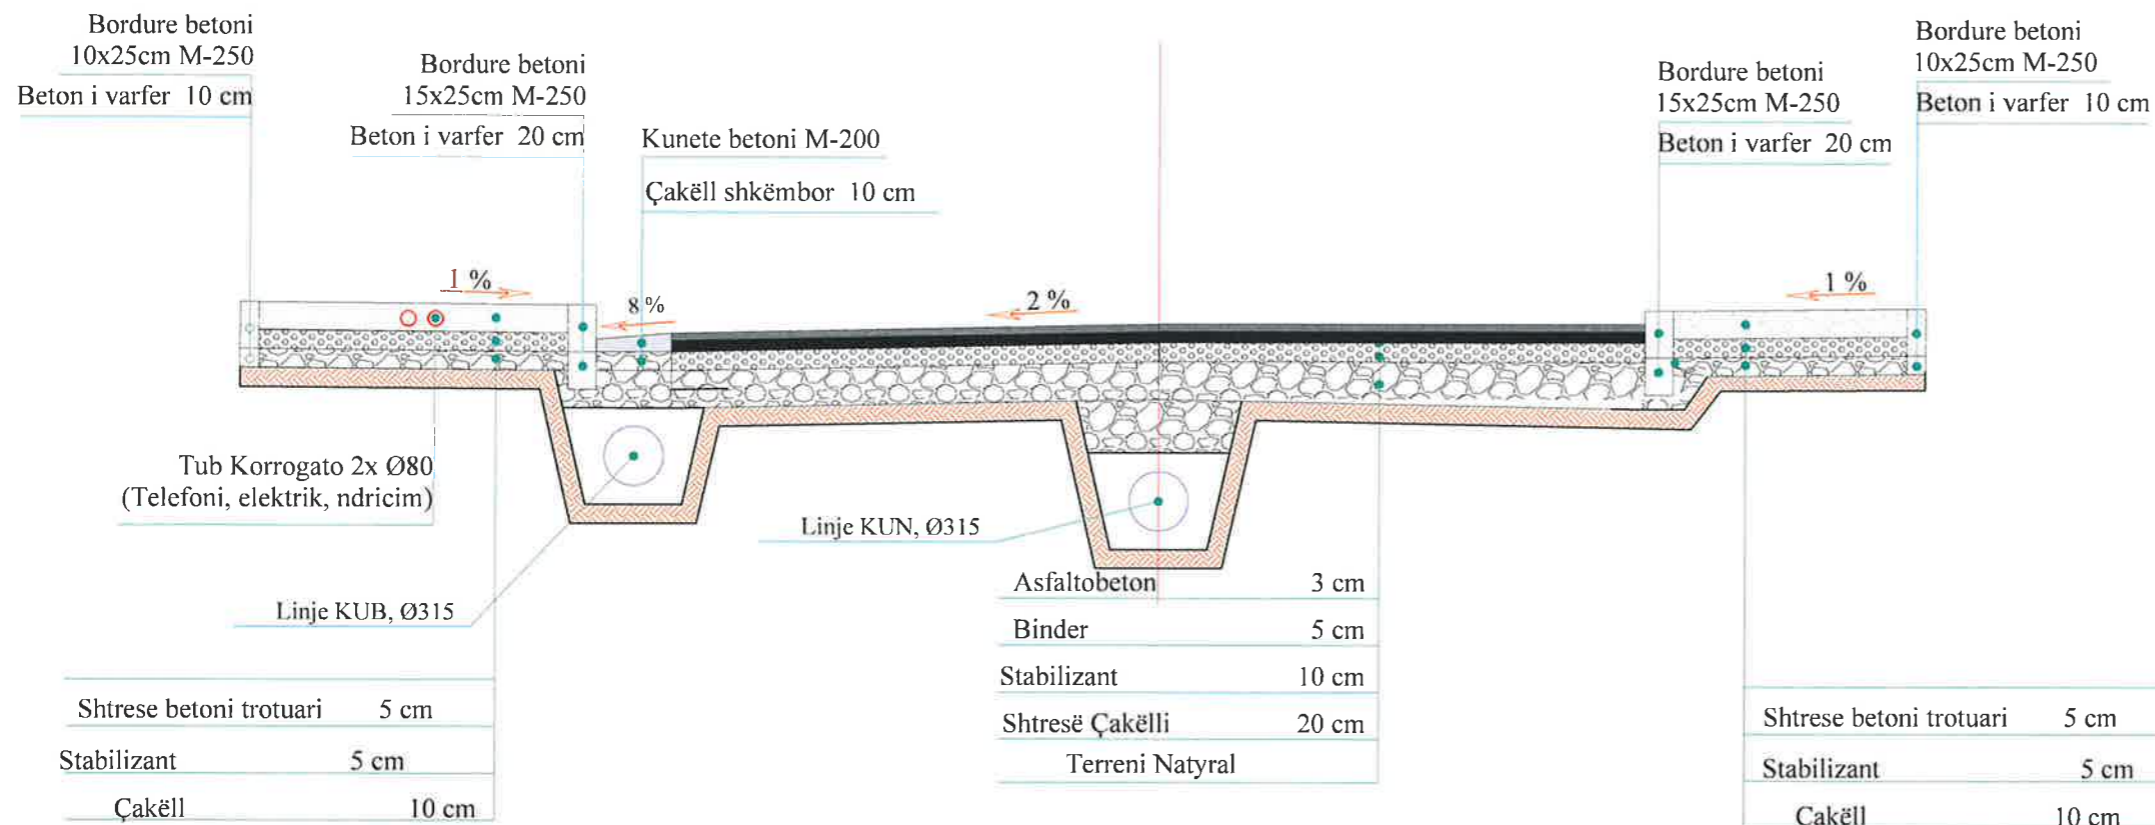

# RR. LAZE SHAN


400



## BASHKIA KAMEZ


DREJTORIA E PROJEKTEVE DHE INVESTIMEVE  
DEPARTAMENTI I PROJEKTEVE

Dr. e Projekteve e Investimeve	FLORA MUÇA	<i>[Signature]</i>
Prgj. e Sektorit te Projekteve	EMANUELA MEZIU	<i>[Signature]</i>
STAFI TEKNIK PROJEKTUES	Ing. Konstruktor	DENIS PRENÇI
	Ing. Gjeoinformatik	ERBLIN LALA
	Ing. Konstruktor	EGLANTINA DISHA
	Ing. Topograf	RAMADAN HYSA
Titulli i Projektit		Faza e Projektit
Nderim Blloku Paskuqan 1 Koder		PROJEKT ZBATIMI
Emertimi i Fletes		Data e Implementimit :
PROFILET TIP		Shkalla e Vizatimit
		1:500
		Fleta Nr.
		A0 (1)

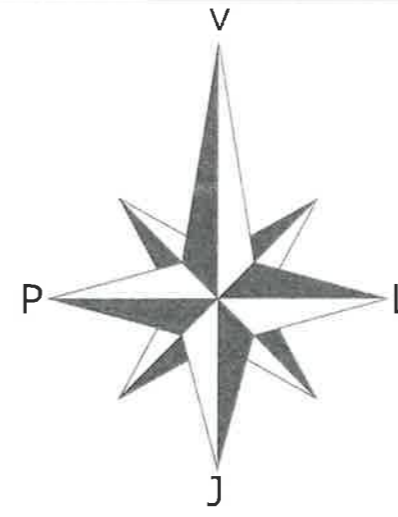

LEGJENDA :

### RR. LAZE SHANTOJA

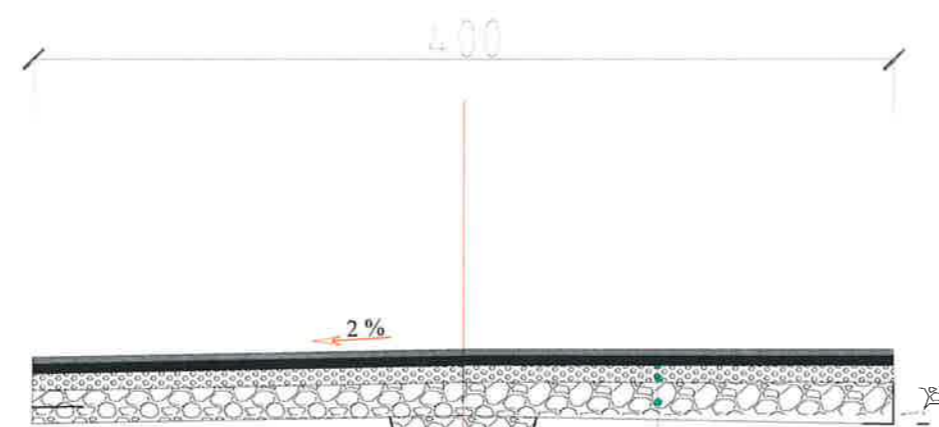


Linje KUN, Ø315	
Asfaltobeton	3 cm
Binder	5 cm
Stabilizant	10 cm
Shtresë Çakëlli	20 cm
Terreni Natyral	



## BASHKIA KAMEZ


DREJTORIA E PROJEKTEVE DHE INVESTIMEVE  
DEPARTAMENTI I PROJEKTEVE

Dr. e Projekteve e Investimeve	FLORA MUÇA	<i>[Signature]</i>
Prgj. e Sektorit te Projekteve	EMANUELA MEZIU	<i>[Signature]</i>
STAFI TEKNIK PROJEKTES	Ing. Konstruktor	DENIS PRENÇI
	Ing. Gjeoinformatik	ERBLIN LALA
	Ing. Konstruktor	EGLANTINA DISHA
	Ing. Topograf	RAMADAN HYSA
Titulli i Projektit		Faza e Projektit
Nderim Blloku Paskuqan 1 Koder		PROJEKT ZBATIMI
		Data e Implementimit :
		Shkalla e Vizatimit
		1:500
Emertimi i Fletes		Fleta Nr.
PROFILET TIP		A0 (2)

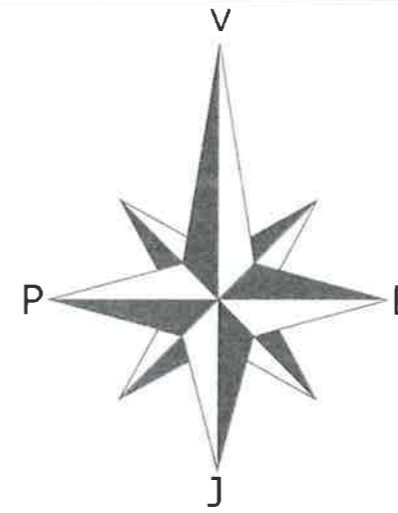

LEGJENDA :

## RR. LEK SIRDAMI

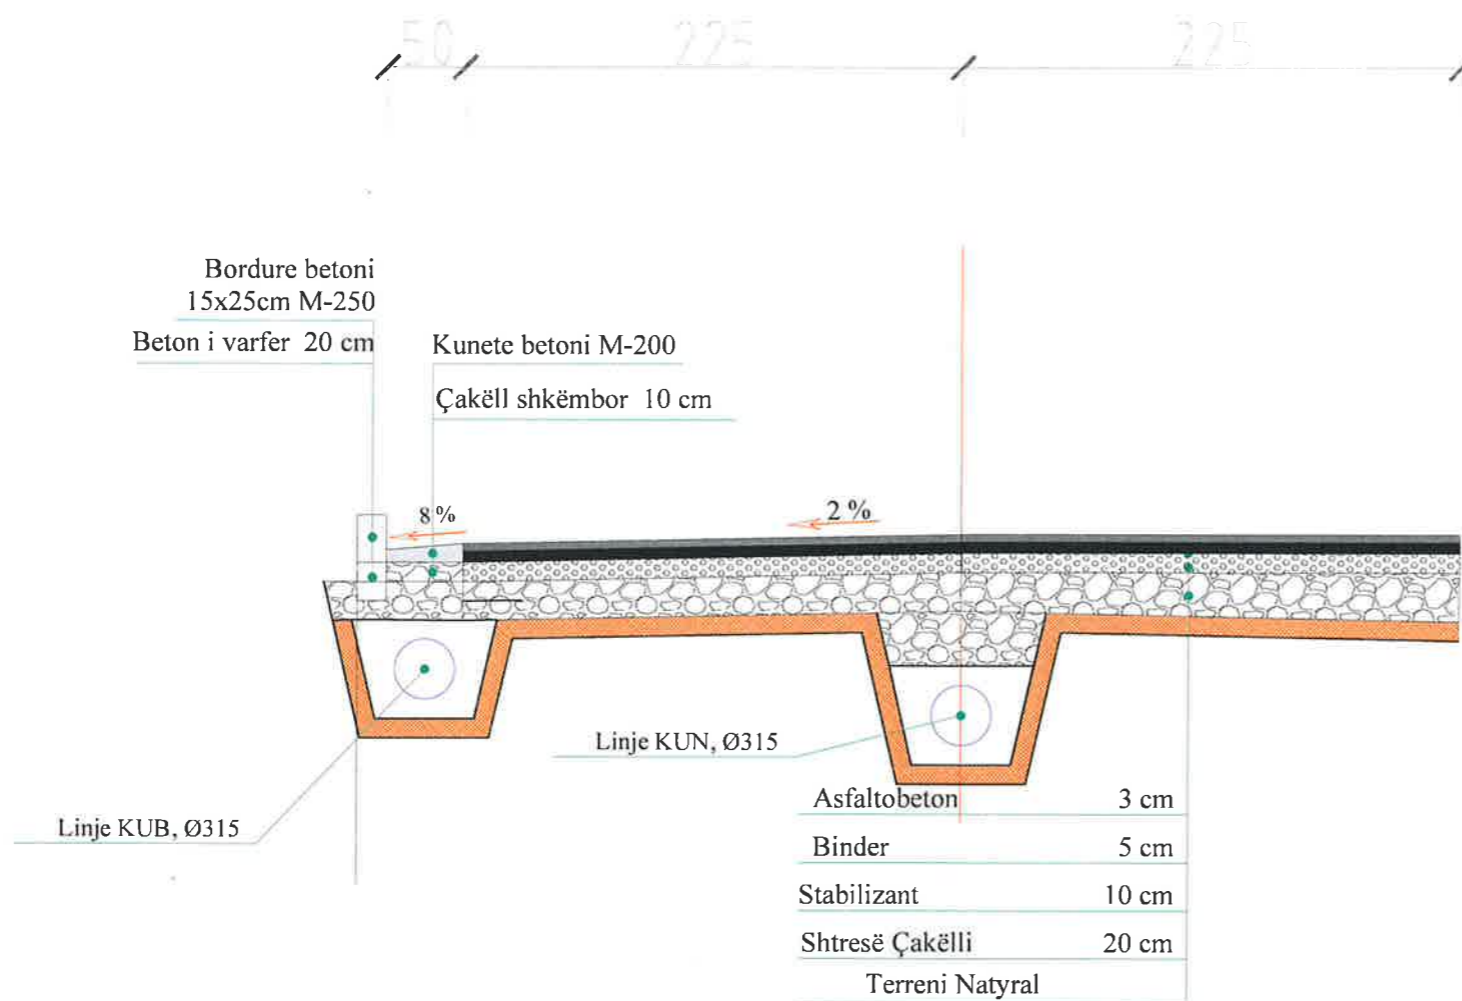


**BASHKIA KAMEZ**


DREJTORIA E PROJEKTEVE DHE INVESTIMEVE  
DEPARTAMENTI I PROJEKTEVE

Dr. e Projekteve e Investimeve	FLORA MUÇA	
Prgj. e Sektorit te Projekteve	EMANUELA MEZIU	
STAFI TEKNIK PROJEKTES	Ing. Konstruktor	DENIS PRENÇI
	Ing. Gjeoinformatik	ERBLIN LALA
	Ing. Konstruktor	EGLANTINA DISHA
	Ing. Topograf	RAMADAN HYSA
Titulli i Projektit		Faza e Projektit
Nderim Blloku Paskuqan 1 Koder		PROJEKT ZBATIMI
Emertimi i Fletes		Data e Implementimit :
PROFILET TIP		Shkalla e Vizatimit
		1:500
		Fleta Nr.
		A0 (3)

Terreni Natyral

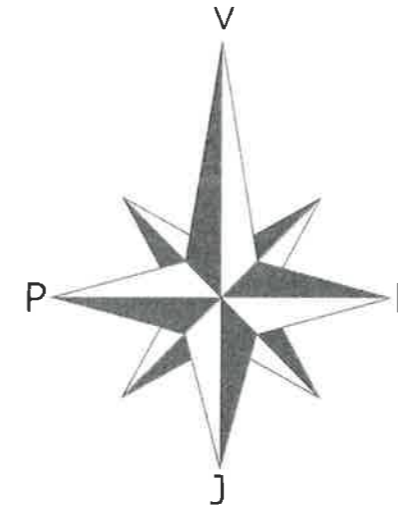

# RR. LEFTER TALO

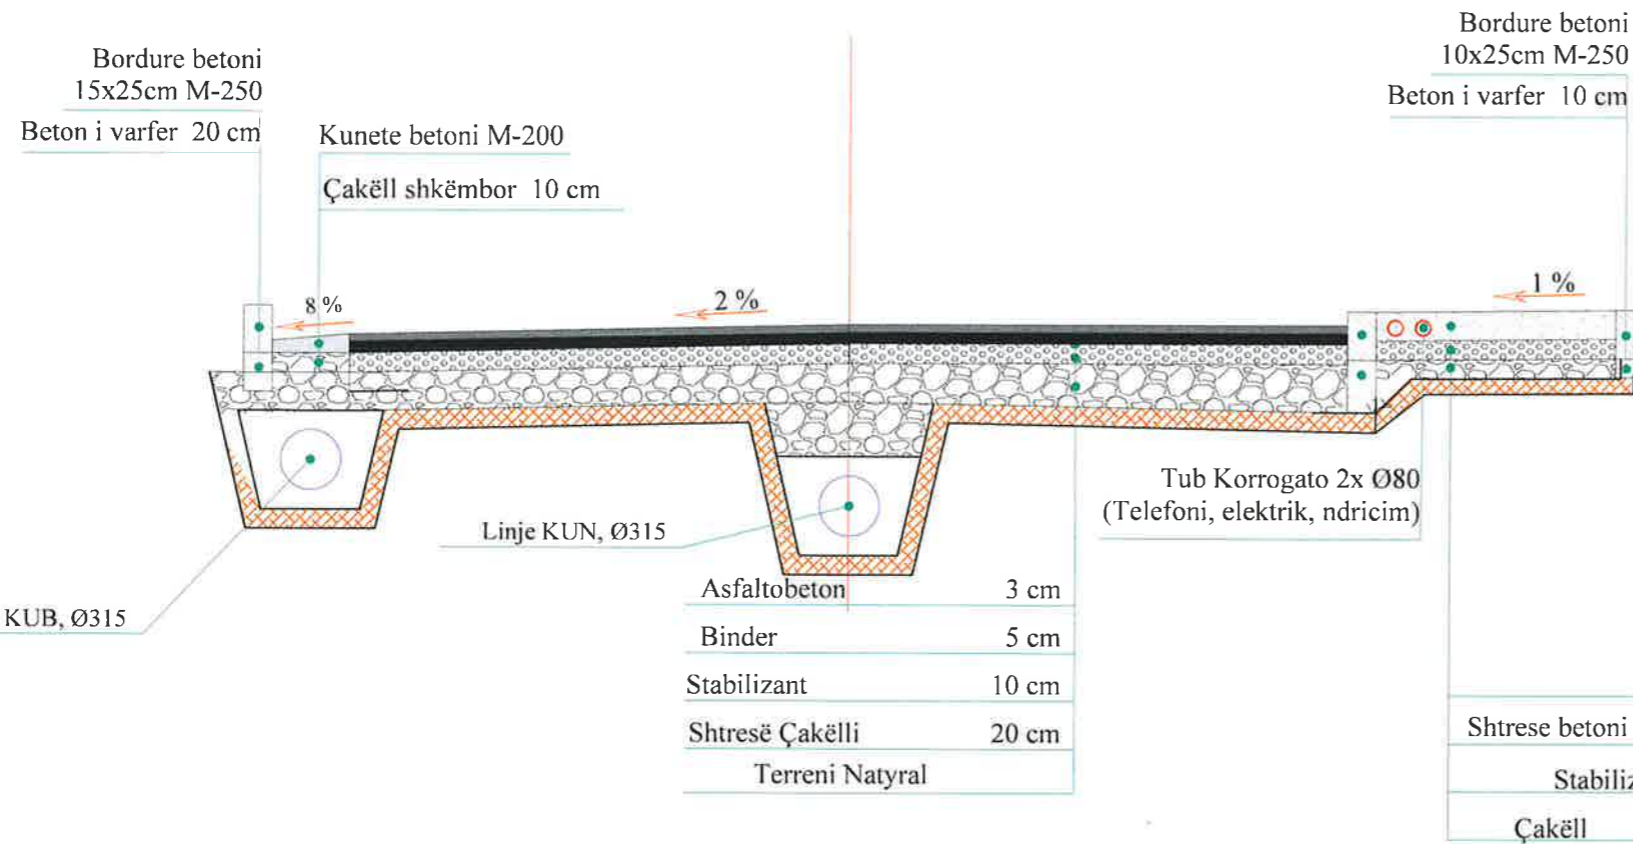

LEGJENDA :



**BASHKIA KAMEZ**

DREJTORIA E PROJEKTEVE DHE INVESTIMEVE  
DEPARTAMENTI I PROJEKTEVE

Dr. e Projekteve e Investimeve	FLORA MUÇA	
Prgj. e Sektorit te Projekteve	EMANUELA MEZIU	
STAFI TEKNIK PROJEKTES	Ing. Konstruktor	DENIS PRENÇI
	Ing. Gjeoinformatik	ERBLIN LALA
	Ing. Konstruktor	EGLANTINA DISHA
	Ing. Topograf	RAMADAN HYSA

Titulli i Projektit	Faza e Projektit
Ndertim Blloku Paskuqan 1 Koder	PROJEKT/BATIMI
Emertimi i Fletes	Data e Implementimit :
PROFILIET TIP	Shkalla e Vizatimit
	1:500
	Fleta Nr.
	A0 (4)



BASHKIA KAMEZ

# PROJEKT ZBATIMI

**OBJEKTI:**  
NDERTIM BLOKU PASKUQAN 1 KODER

DETAJE




BASHKIA KAMEZ


DREJTORIA E PROJEKTEVE DHE INVESTIMEVE  
DEPARTAMENTI I PROJEKTEVE

Dr. e Projekteve e Investimeve	FLORA MUCA	
Pergj. Sekt. te Projekteve	EMANUELA MEZIU	
STAFI TEKNIK PROJEKTES	Ing. DENIS PRENCI	
	Ing. ERBLIN LALA	
	Ing. EGLANTINA DISHA	
	Ing. RAMADAN HYSA	
Titulli i Projektit NDERTIM BLOKU PASKUQAN 1 KODER		Faza e Projektit PROJEKT ZBATIMI
Emertimi i Fietes KAPAK		Data e Implementimit : Shkalla e Vizimit Fleta Nr.


PLANI I PUSETES KUSH  
SH- 1:25

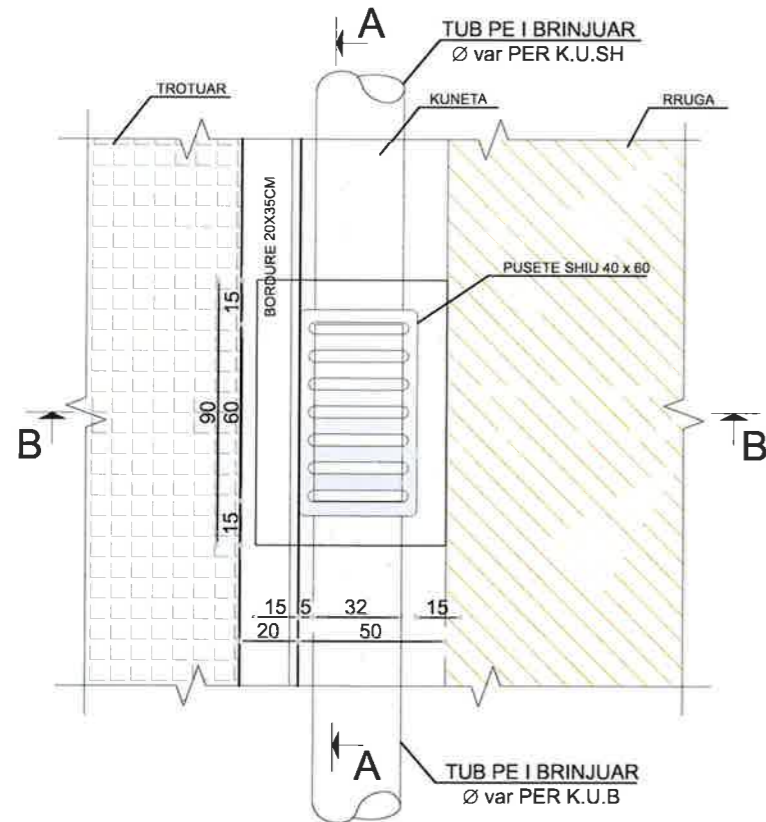


PRERJE B-B  
(PER TUBA HDPE D=315MM)  
SH- 1:25

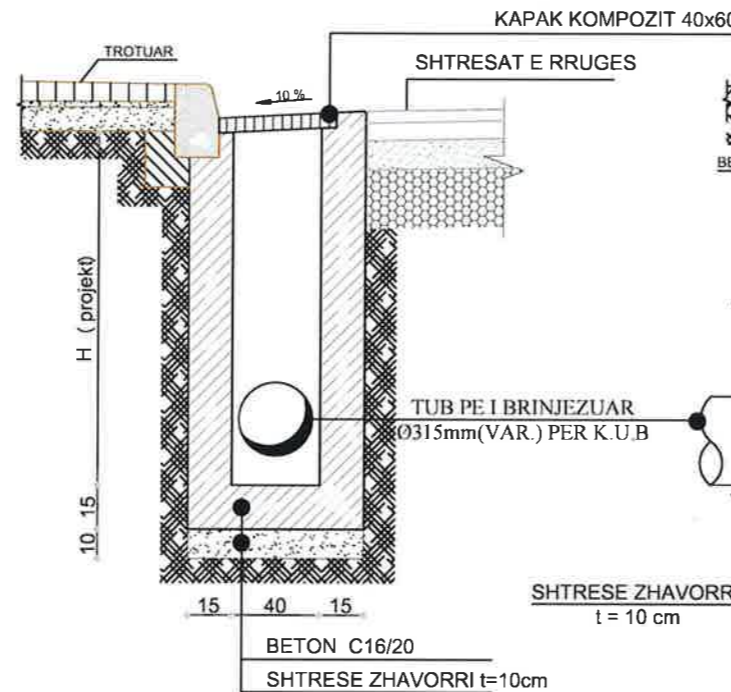

PRERJE A-A  
SH- 1:25

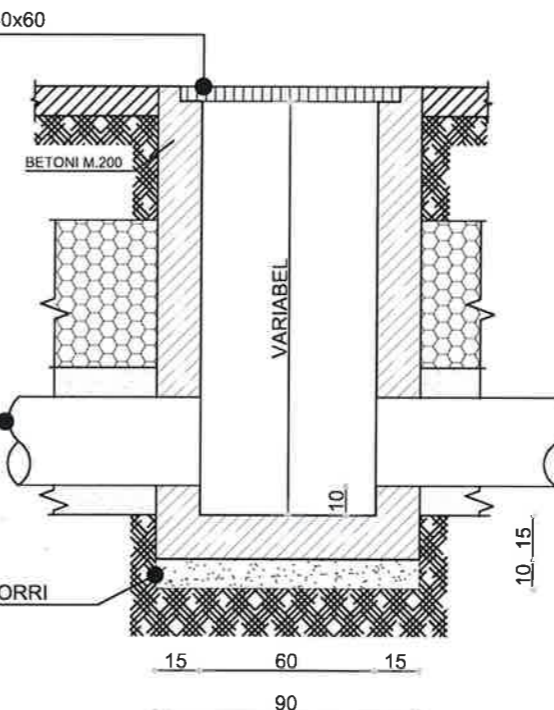


ZGARE GIZE 40X60cm  
SH- 1:25

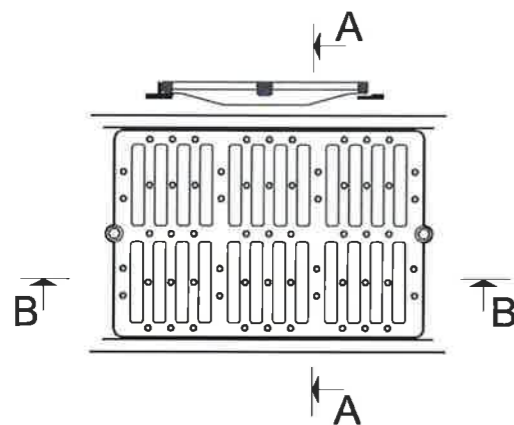

PRERJE A-A



PRERJE B-B

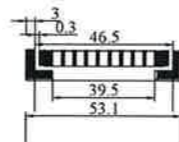

**SHËNIME TEKNIKE :**

1. Muret e pusetes do te jene beton C16/20 dhe me trashesi 15cm.
2. Telajo e kapakut do te jete gize i inkastruar me brezin e betonit dhe i vendosur ne nivelin e mbaruar te rruges sipas projektit.
3. Fundi i tubit duhet te jete 10cm nga fundi i pusetes.
4. Diametri i tubit do te jete sipas projektit ne plan.

- NE KETE FLETE JANE PARAQITUR DETAJET E NDERTIMIT TE PUSETES SE MBLLEDHJES SE UJRAVE TE SHIUT TIP 60 x40 cm ME KAPAK GIZE, TIPI P-I. KETO LLOJ PUSETASH DO TE NDERTOHEN NE TE DY ANET E RRUGES NE DISTANCEN SIKUNDER JEPET NE PLANIMETRIE E KANALIZIMIT TE UJRAVE TE SHIUT.
- ZGARA KOMPOZITE TE JETE E FIKSUAR ME MENTESHË NE SKATULL, NDERSA KJO E FUNDIT DUHET TE JETE FIKSUAR MIRE NE BETON PER TE MOS U VJEDHUR.




**BASHKIA KAMEZ**  
DREJTORIA E PROJEKTEVE DHE INVESTIMEVE  
DEPARTAMENTI I PROJEKTEVE

Dr. e Projekteve e Investimeve	FLORA MUCA	
Pergj. Sekt. te Projekteve	EMANUELA MEZIU	
STAFI TEKNIK PROJEKTUES	Ing. DENIS PRENCI	
	Ing. ERBLIN LALA	
	Ing. EGLANTINA DISHA	
	Ing. RAMADAN HYSA	


Titulli i Projektit		Faza e Projektit
NDERTIM BLOKU PASKUQAN 1 KODER		PROJEKT ZBATIMI
Emeritimi i Flotes		Data e Implementimit :
DETAJE KUB		Shkalla e Vizatimit
		1:25
		Fieta Nr.
		01




## PAMJE E BORDURAVE DHE TROTUARIT

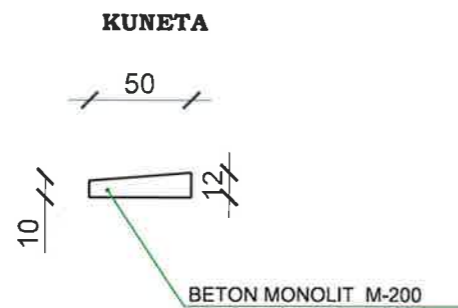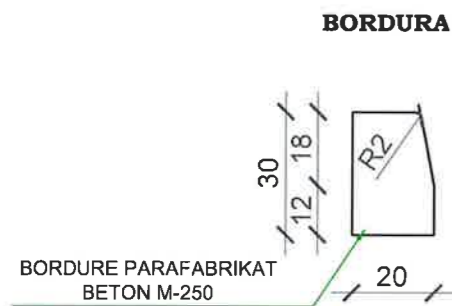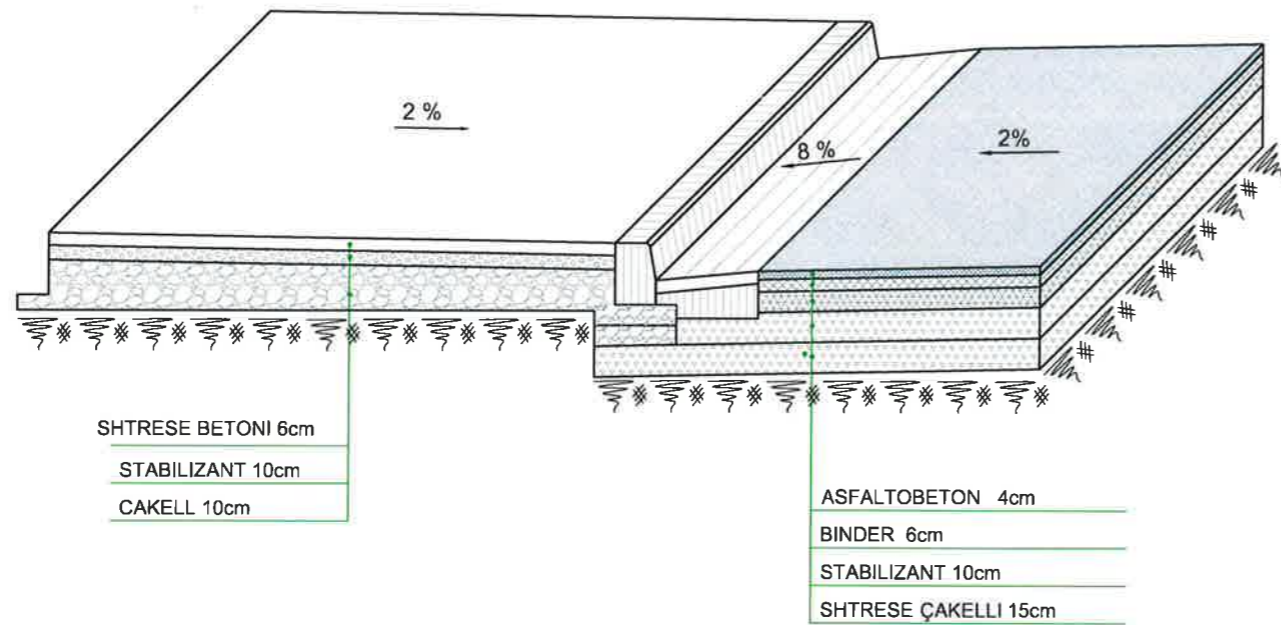

### PLLAKA E KUNETES

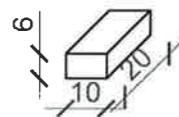

### PLANIMETRIA

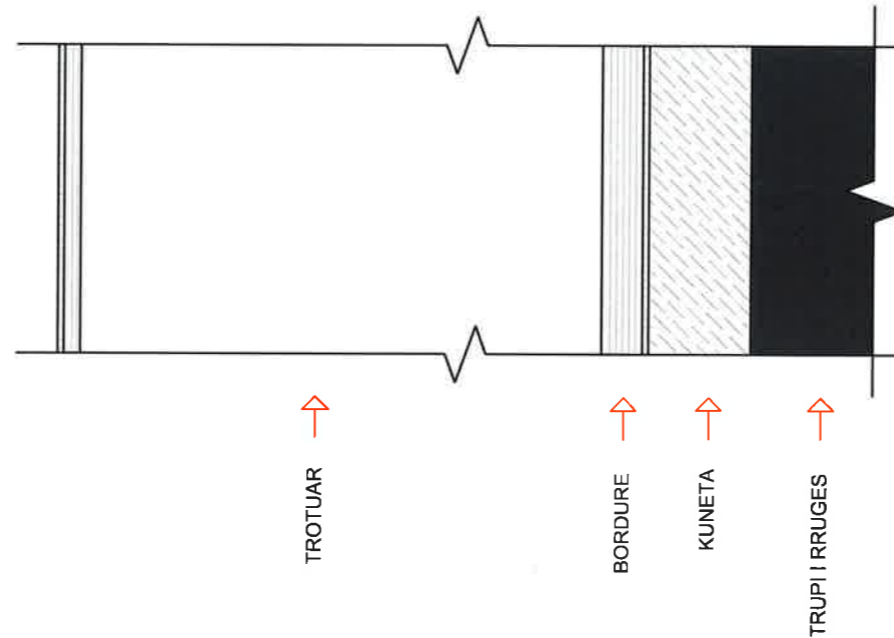

### SHENIME :

1. Hapesira midis fugave mbushet me rere.
2. Ne rastet kur trotuari kufizohet me objekte ose mure rrethues, bordura nga ana e jashtme nuk vendoset.



**BASHKIA KAMEZ**

DREJTORIA E PROJEKTEVE DHE INVESTIMEVE  
DEPARTAMENTI I PROJEKTEVE


Dr. e Projekteve e Investimeve	FLORA MUCA	
Pergj. Sekt. te Projekteve	EMANUELA MEZIU	

STAFI TEKNIK PROJEKTUES	Ing.	DENIS PRENCI
	Ing.	ERBLIN LALA
	Ing.	EGLANTINA DISHA
	Ing.	RAMADAN HYSA


Titulli i Projektit	PROJEKT ZBATIMI
NDERTIM BLOKU PASKUQAN 1 KODER	Data e Implementimit :
Emertimi i Flotes	Shkalla e Vizatimit 1:25
DETAJE BORDURA DHE TROTUARI	Fleta Nr. 02

# DETAJI PANDUSIT

PRERJA A-A SHK.1:50

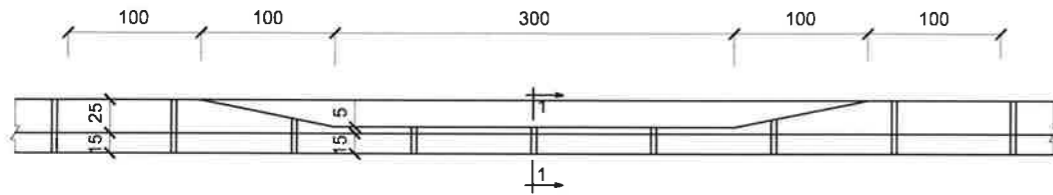


PLAN SHK.1:50

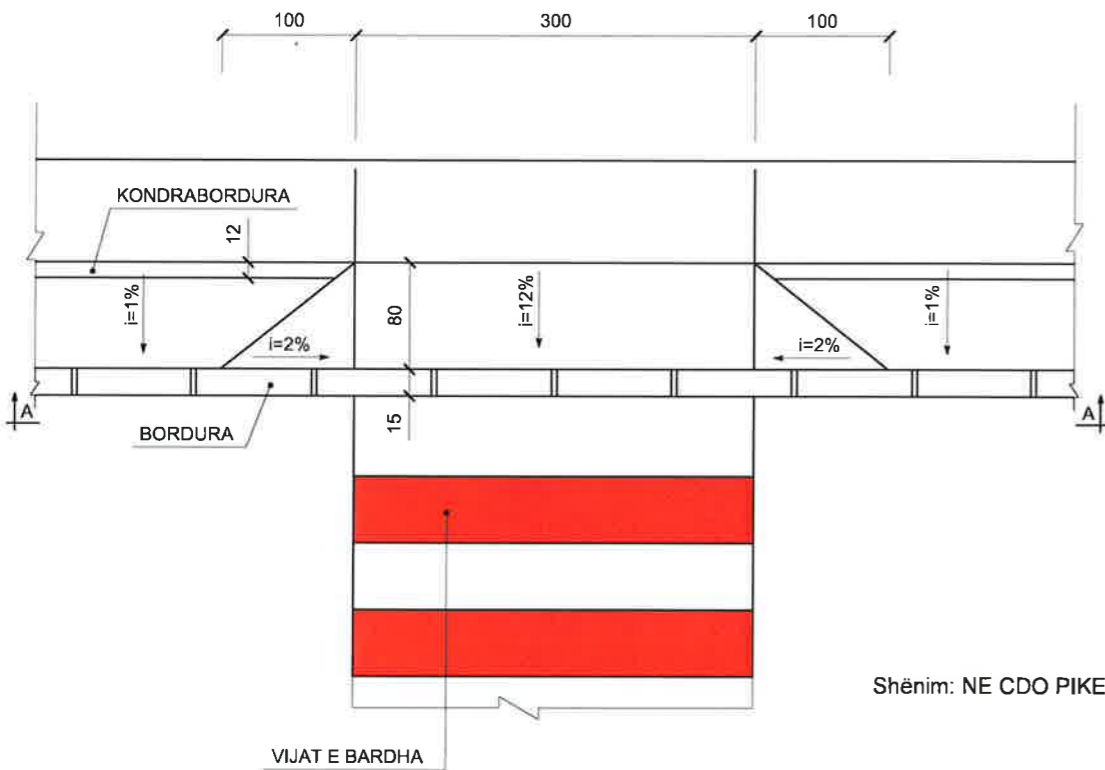

Shënim: NE CDO PIKE KU KRYQEZOHET RRUGA KRYESORE ME RRUGET DYTESORE DO TE VENDOSEN PANDUSET E TROTUAREVE

DETAJI I PRERJES SE RRUGES ME PANDUS Sh 1:15

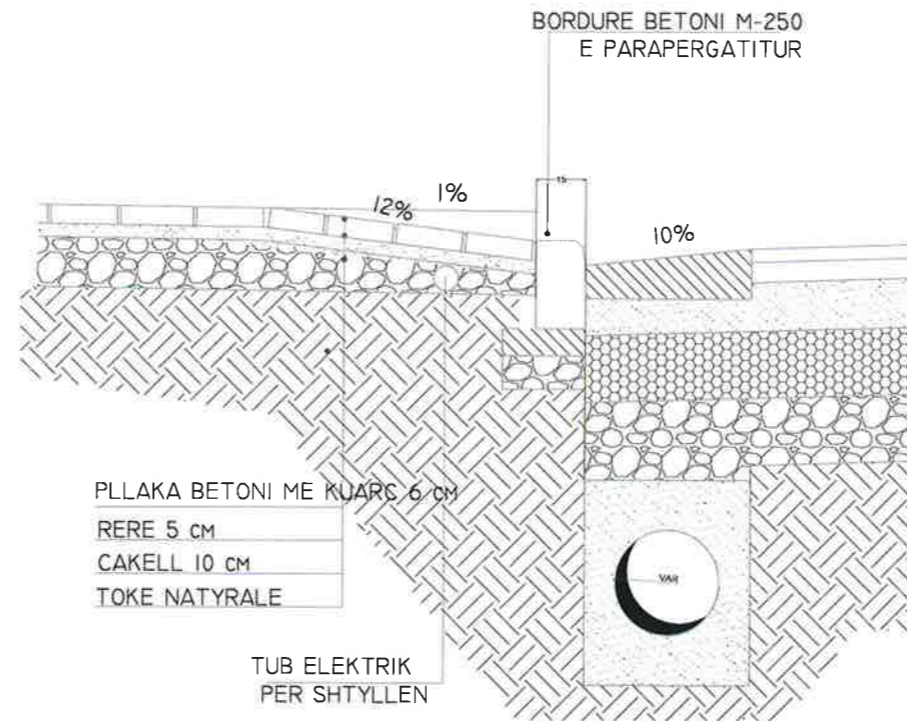


**BASHKIA KAMEZ**  
 DREJTORIA E PROJEKTEVE DHE INVESTIMEVE  
 DEPARTAMENTI I PROJEKTEVE

Dr. e Projekteve e Investimeve	FLORA MUCA	<i>[Signature]</i>
Pergj. Sekt. te Projekteve	EMANUELA MEZIU	<i>[Signature]</i>
STAFI TEKNIK PROJEKTES	Ing. DENIS PRENCI	<i>[Signature]</i>
	Ing. ERBLIN LALA	<i>[Signature]</i>
	Ing. EGLANTINA DISHA	<i>[Signature]</i>
	Ing. RAMADAN HYSA	<i>[Signature]</i>

Titulli i Projektit	NDERTIM BLOKU PASKUQAN 1 KODER	Faza e Projektit PROJEKT ZBATIMI
Emertimi i Fletes	DETAJE PANDUSI	Data e Implementimit:
		Shkalla e Vizatimit 1:25
		Fleta Nr. 03

## VENDOSJA DHE MONTIMI I SHENJES RRUGORE

## SHENJA LAJMERUESE

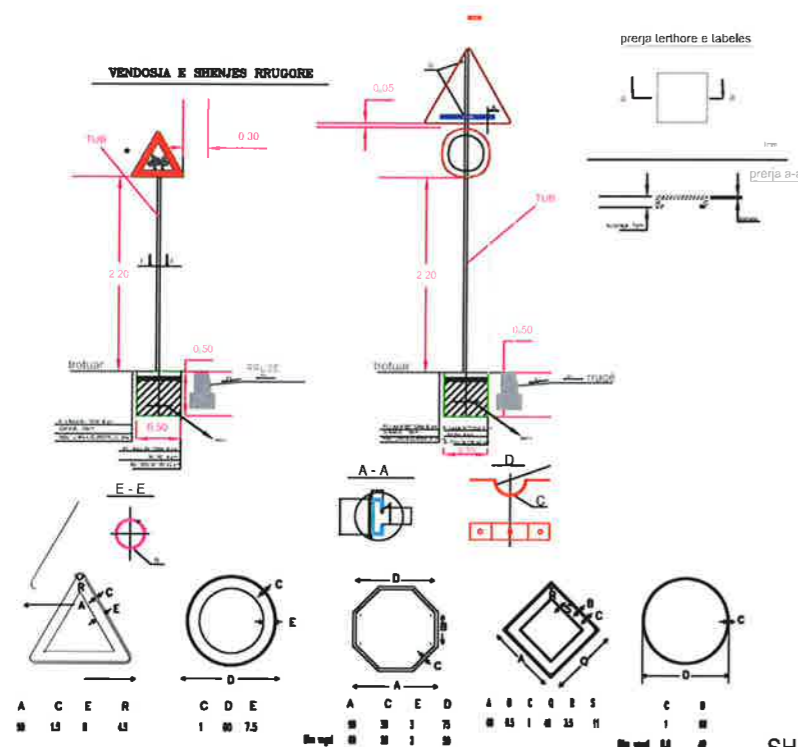

LAJMERIM PER NDERPRERJE NGA RRUGE DYTESORE, KTHESAT E KURBEZUARA, FEMIJET, KEMBESORET DHE PER NDALJE/DHENIE RRUGE

Trekendeshi: e kuqe reflektuese  
Sfondi: i bardhe reflektues  
Simboli: i zi



Triangle: red reflective  
Background: white reflective  
Symbol: black

## SHENJA NDALUESE


shenjat per kufirin e shpejtesise dhe ndalim parakalimin

rrethi: e kuqe reflektuese  
shenja: e zeze reflektuese



**SHENIM:** Shenjat rrugore per nga forma, madhesia, ngjyra reflektiviteti duhet te jene sipas Kodit Rrugor te Republikes se Shqiperise. Materiali praparefektiv duhet te kete jetegjatesi 10vjet per Clasin 2 dhe 7 vjet per Clasin 1. Simboli brenda shenjes rrugore duhet te jete i realizuar me boje te trajtuar me pjekje e cila nuk humbet treguesit praparefektiv. Shenja rrugore realizohet me llmarine çeliku e cila lyhet me boje opake kundrandra korozionidhe trajtohet me pjekje.

DETAJE Kurrizë artificiale h=5cm

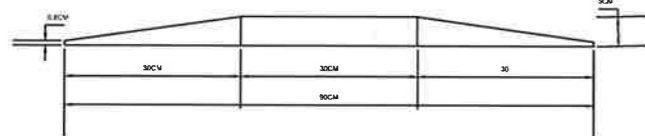

## SHENJA DETYRUESE


Anet & Shigjetat: E bardhe reflektuese

Edge & arrow: white reflective



## SHENJA PLOTESUESE

SHENJA E KTHESES NE NJE DREJTIM & DY DREJTIME

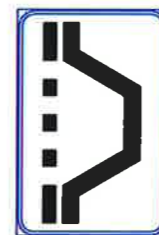

90

Shenja : e bardhe reflektuese  
Sfondi: e zeze

135



SHENJA INFORMUESE

240x90

240x90





**BASHKIA KAMEZ**

DREJTORIA E PROJEKTEVE DHE INVESTIMEVE  
DEPARTAMENTI I PROJEKTEVE

Dr. e Projekteve e Investimeve	FLORA MUCA	
Pergj. Sekt. te Projekteve	EMANUELA MEZIU	
STAFI TEKNIK PROJEKTES	Ing. DENIS PRENCI	
	Ing. ERBLIN LALA	
	Ing. EGLANTINA DISHA	
	Ing. RAMADAN HYSA	


Titulli i Projektit	NDERTIM BLOKU PASKUQAN 1 KODER	Faza e Projektit PROJEKT ZBATIMI
Emertimi i Fletes	DETAJE SINJALISTIKE	Data e Implimentimit: Shkalla e Vizatimit: 1:25
		Fleta Nr. 04

Prerje e kapakut prej gize

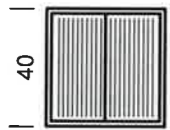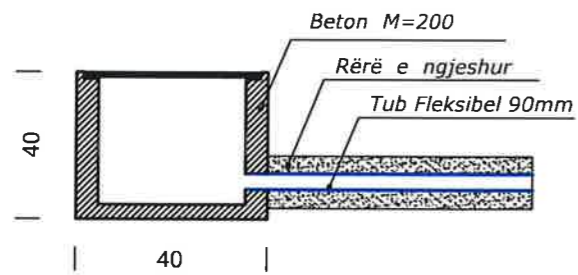

Kapaku i pusetës prej gize

Prerje e vendosjes së pusetave

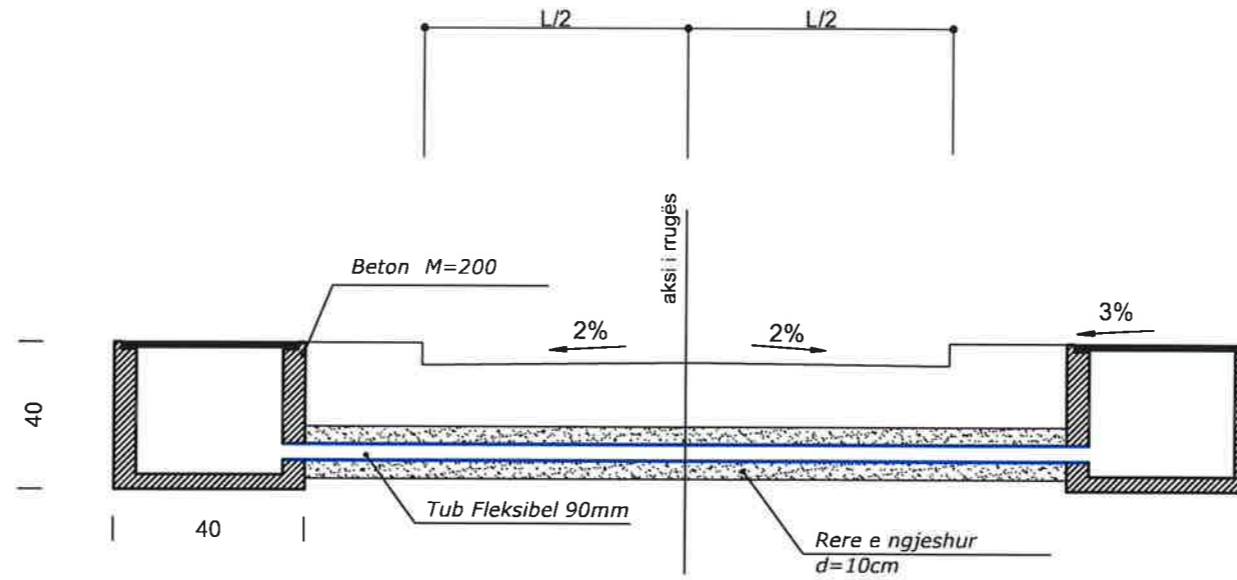


**BASHKIA KAMEZ**  
 DREJTORIA E PROJEKTEVE DHE INVESTIMEVE  
 DEPARTAMENTI I PROJEKTEVE


Dr. e Projekteve e Investimeve	FLORA MUCA	<i>[Signature]</i>
Pergj. Sekl. te Projekteve	EMANUELA MEZIU	<i>[Signature]</i>
STAFI TEKNIK PROJEKTUES	Ing. DENIS PRENCI	<i>[Signature]</i>
	Ing. ERBLIN LALA	<i>[Signature]</i>
	Ing. EGLANTINA DISHA	<i>[Signature]</i>
	Ing. RAMADAN HYSA	<i>[Signature]</i>

Titulli i Projektit		Faza e Projektit
NDERTIM BLOKU PASKUQAN 1 KODER		PROJEKT ZBATIMI
Emeritimi i Fietes		Data e Implementimit:
DETAJE PUSETA ME KAPAK GIZE		Shkalla e Vizatimit
		Fleta Nr.
		<b>05</b>


Hollësi e inkastrimit të kolonës së ndriçuesit me lartësi H=9m

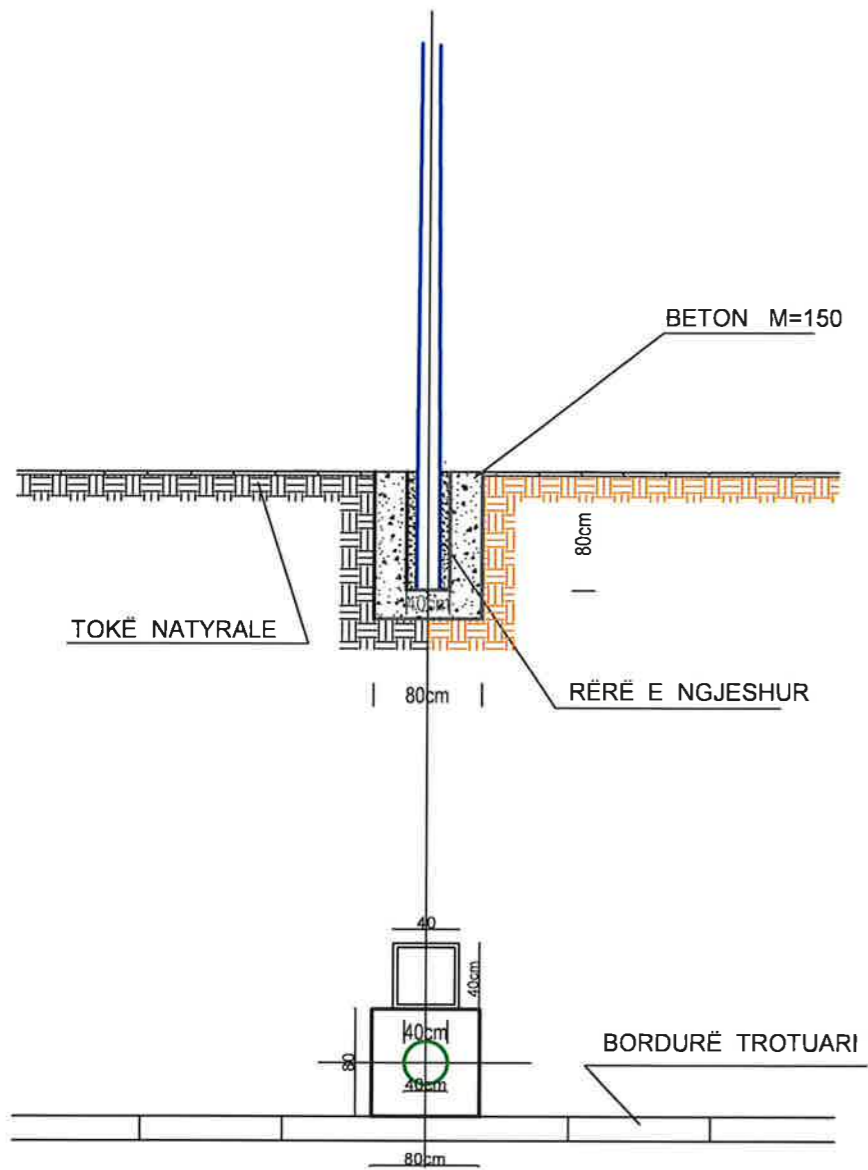

Hollësi e vendosjes së pusetës për Tub metalik 110mm

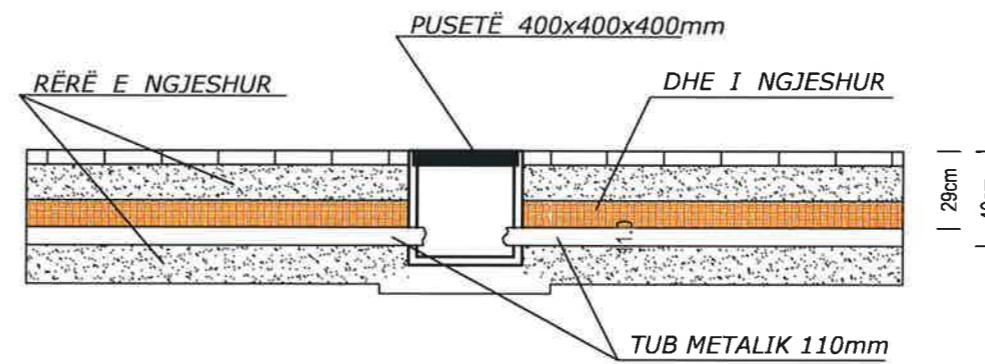

Hollësi e vendosjes së pusetës për Tub fleksibel 90mm


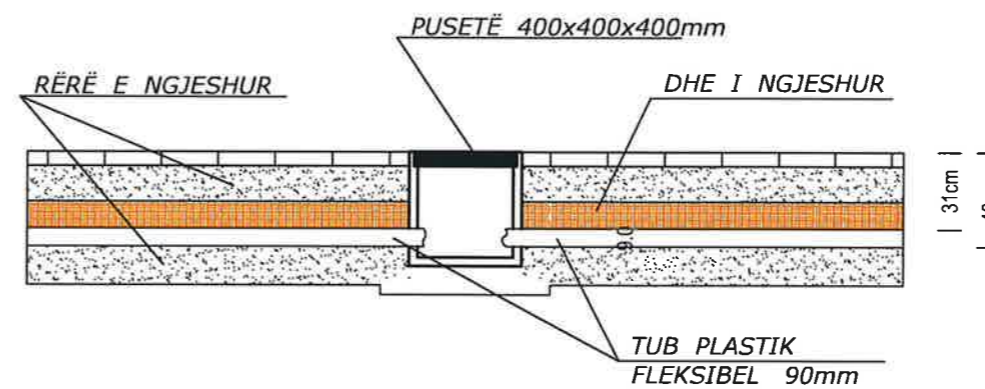


**BASHKIA KAMEZ**  
 DREJTORIA E PROJEKTEVE DHE INVESTIMEVE  
 DEPARTAMENTI I PROJEKTEVE


Dr. e Projekteve e Investimeve	FLORA MUCA	<i>[Signature]</i>
Pergj. Sekt. te Projekteve	EMANUELA MEZIU	<i>[Signature]</i>
STAFI TEKNIK PROJEKTES	Ing. DENIS PRENCI	<i>[Signature]</i>
	Ing. ERBLIN LALA	<i>[Signature]</i>
	Ing. EGLANTINA DISHA	<i>[Signature]</i>
	Ing. RAMADAN HYSA	<i>[Signature]</i>

Titulli i Projektit	NDERTIM BLOKU PASKUQAN 1 KODER	Faza e Projektit <b>PROJEKT ZBATIMI</b>
Emertimi i Fletes	DETAJE INKASTRIMI	Data e implementimit:
		Shkalla e Vizatimit
		Fleta Nr. <b>06</b>

# Detaji Fiber Optike

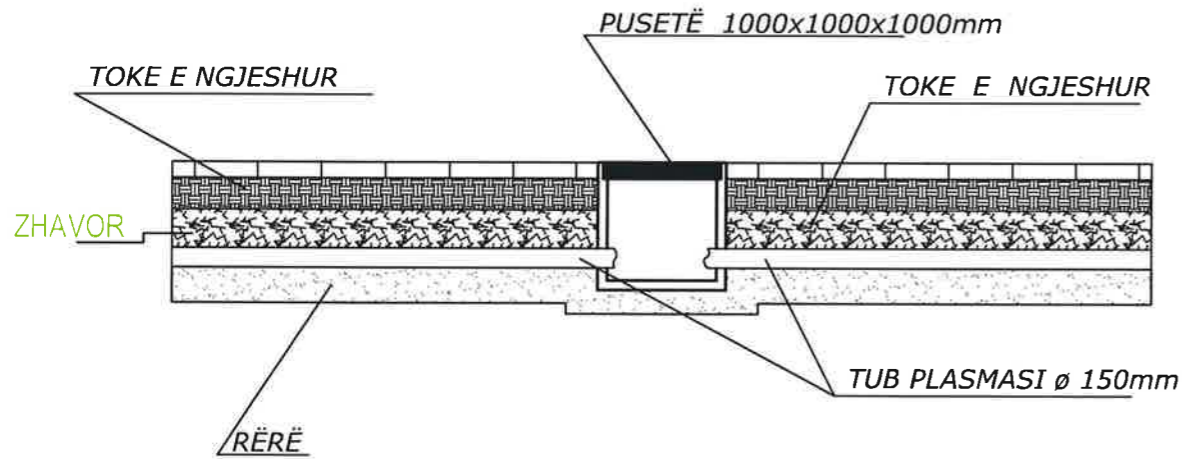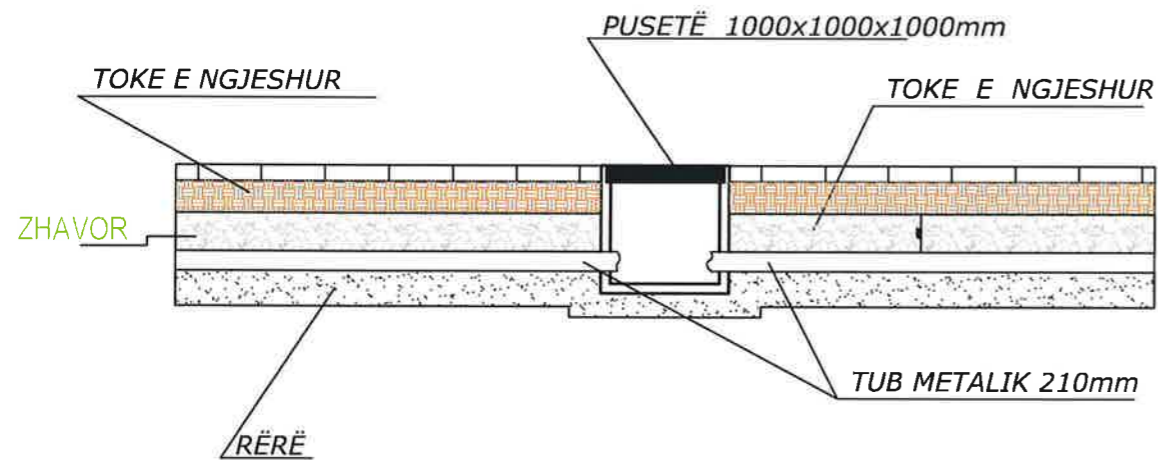

## PRERJA TERTHORE

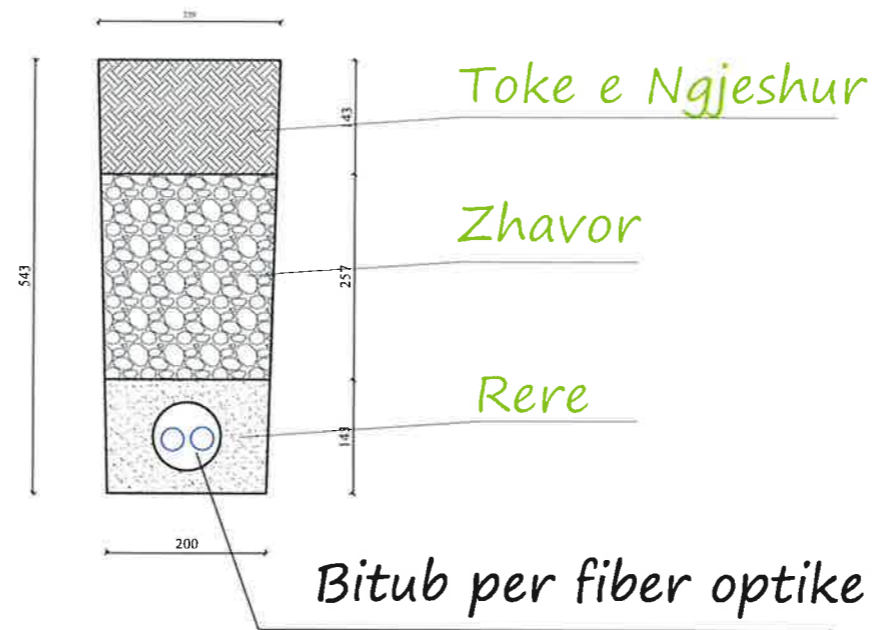

### SHËNIME :

- Gjatë realizimit të intersektimeve kuota e vendosjes së pusetave mund të ndryshojë sipas rastit
- Tubi mund të vendoset me një pjerrësi të lehtë sipas nevojës , por gjithnjë thellësia minimale e vendosjes duhet të jetë 70cm nga sip. e asfaltit.



**BASHKIA KAMEZ**

DREJTORIA E PROJEKTEVE DHE INVESTIMEVE  
DEPARTAMENTI I PROJEKTEVE



Dr. e Projekteve e Investimeve	FLORA MUCA	<i>[Signature]</i>
Pergj. Sekt. te Projekteve	EMANUELA MEZIU	<i>[Signature]</i>

STAFI TEKNIK PROJEKTES	Ing.	DENIS PRENCI	<i>[Signature]</i>
	Ing.	ERBLIN LALA	
	Ing.	EGLANTINA DISHA	
	Ing.	RAMADAN HYSA	

Titulli i Projektit		Faza e Projektit
NDERTIM BLOKU PASKUQAN 1 KODER		PROJEKT ZBATIMI
Emertimi i Fletes		Data e Implementimit :
DETAJE FIBER OPTIKE		Shkalla e Vizatimit
		Fleta Nr.

SHTYLLE ELEKTRIKE ME PUSETE NE TOKE ME LIDHJE  
EKUIPOTENCIALE DHE MORSETERIA E LINJES  
SE NDRICIMIT

PLANI I DETAJIT TE PUSETES ,PLASTIKE 40X40X40 CM, SE NDRICIMIT  
DHE I MONTIMIT TE SAJ NE TOKE ME TUB

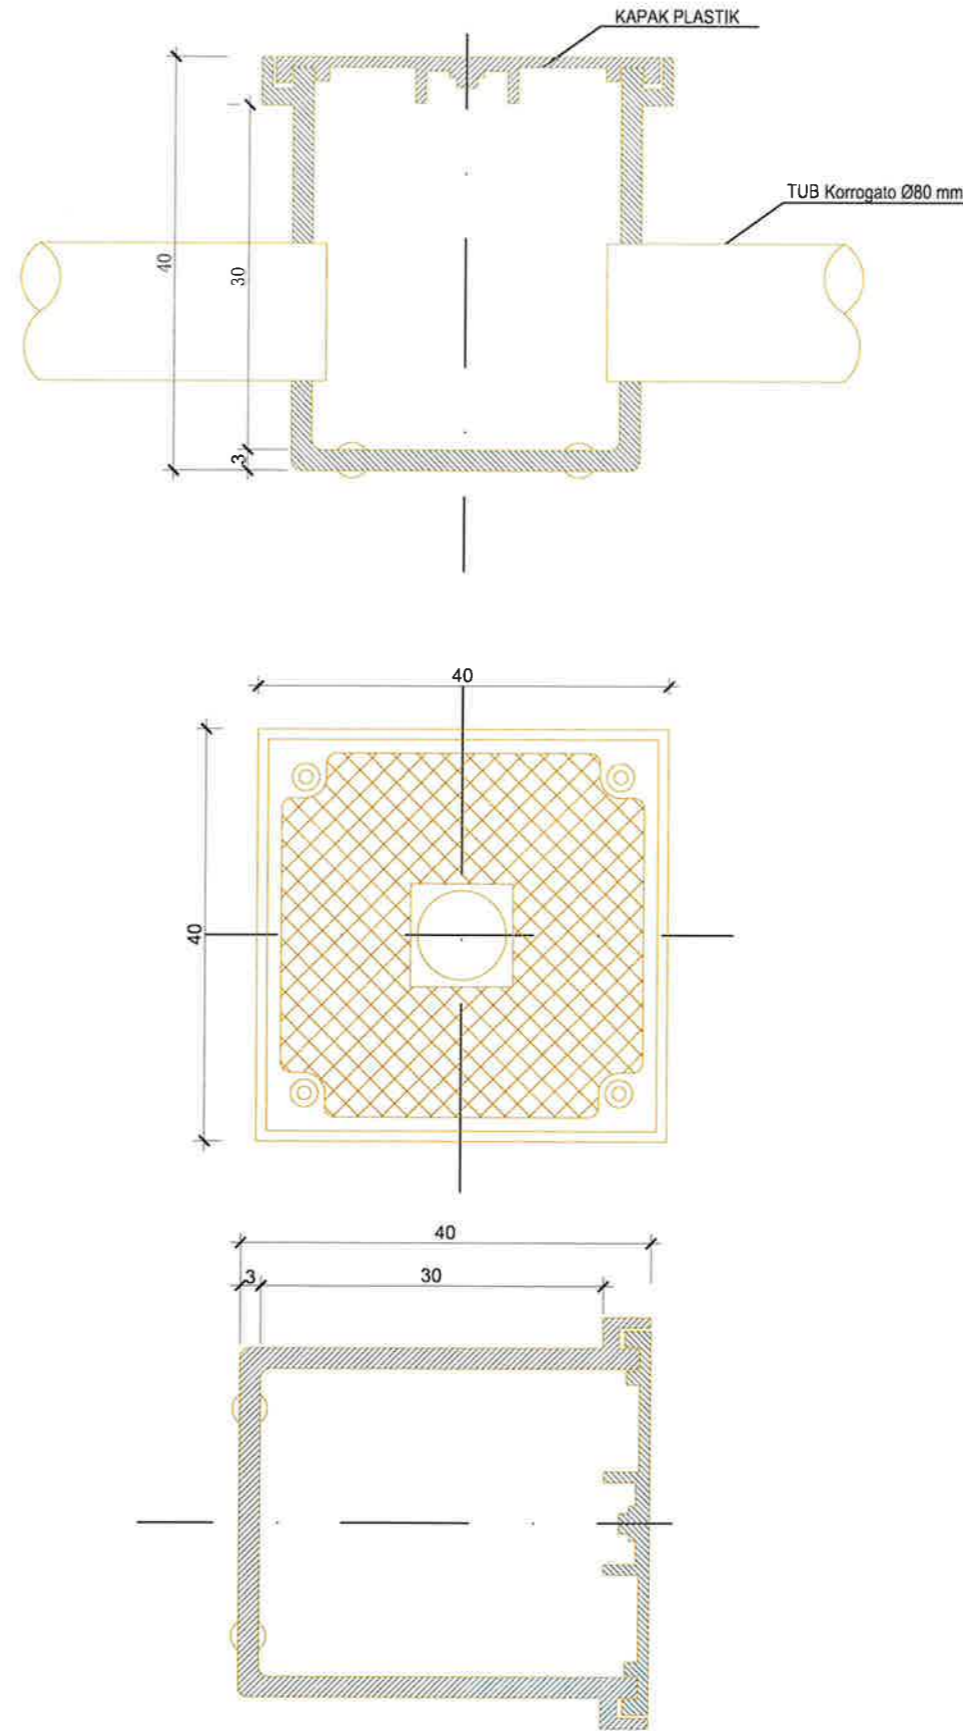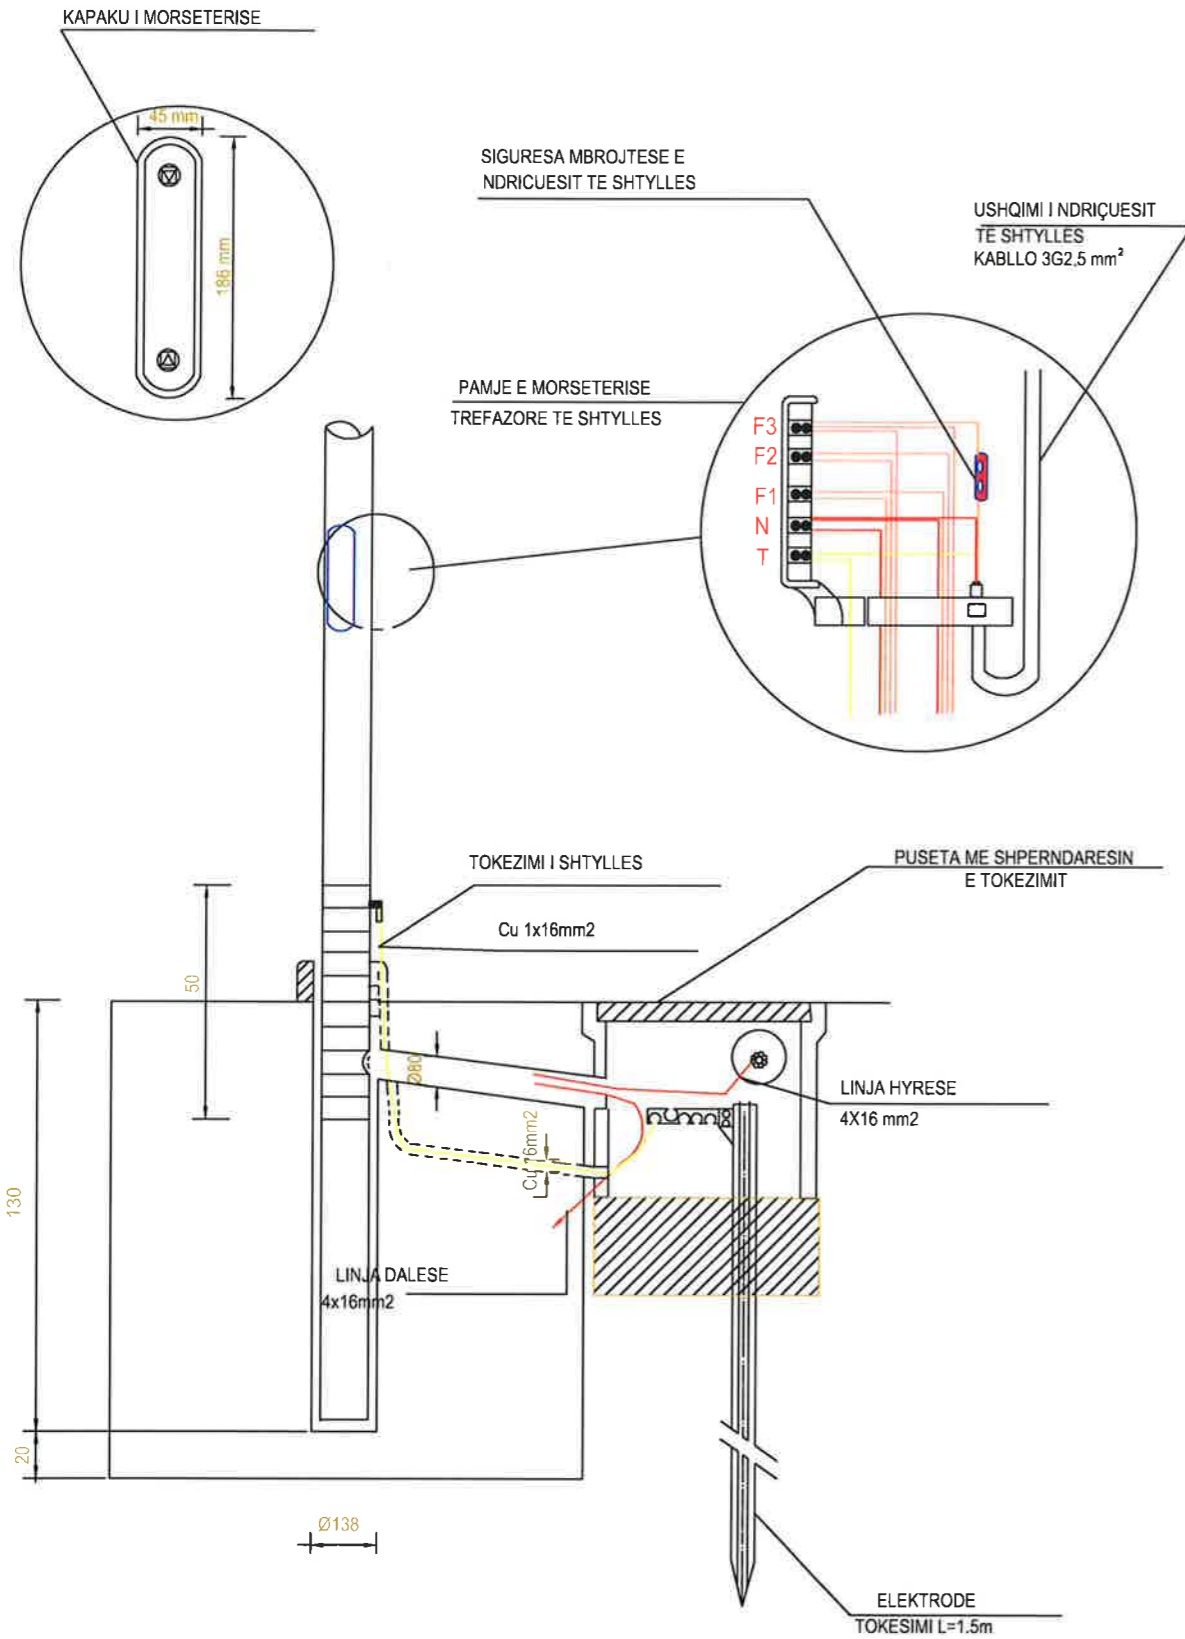

**BASHKIA KAMEZ**  
DREJTORIA E PROJEKTEVE DHE INVESTIMEVE  
DEPARTAMENTI I PROJEKTEVE

Dr. e Projekteve e Investimeve	FLORA MUCA	
Pergj. Sekt. te Projekteve	EMANUELA MEZIU	
STAFI TEKNIK PROJEKTES	Ing. DENIS PRENCI	
	Ing. ERBLIN LALA	
	Ing. EGLANTINA DISHA	
	Ing. RAMADAN HYSA	

Titulli i Projektit		Projekti
NDERTIM BLOKU PASKUQAN 1 KODER		PROJEKT ZBATIMI
Emertimi i Fietes		Data e Implementimit:
DETAJE TOKEZIMI, MORSETERIE, PUSETA PVC		Shkalla e Vizatimit
		Fleta Nr.

PROFILI GJATESOR  
 Aksi i rruges Seg Lidhja Prizerenit  
 SH\_H - 1:1000  
 SH\_V - 1:100



KUOTA TOKES	138.75	138.65	138.51	138.08	137.52	137.04	136.02	135.06	134.15	133.07	131.66	130.29	129.26	128.40	127.51	126.56	125.50	
DIST PROGRESIVE	0+000	0+010	0+020	0+030	0+040	0+050	0+060	0+070	0+080	0+090	0+100	0+110	0+120	0+130	0+140	0+150	0+160	0+170
DIST PJESORE	5.00	10.00	10.00	10.00	10.00	10.00	10.00	10.00	10.00	10.00	10.00	10.00	10.00	10.00	10.00	10.00	10.00	5.00
NR I PRERJES			CS-1		CS-2		CS-3		CS-4		CS-5		CS-6		CS-7		CS-8	
KILOMETRAZHI	[Scale bar showing 0 to 170 meters]																	



## BASHKIA KAMEZ

DREJTORIA E PROJEKTEVE DHE INVESTIMEVE  
DEPARTAMENTI I PROJEKTEVE







Dr. e Projekteve e Investimeve	FLORA MUCA	<i>[Signature]</i>
Pergj. Sekt. te Projekteve	EMANUELA MEZIU	<i>[Signature]</i>

STAFI TEKNIK PROJEKTUES	Ing.	DENIS PRENCI	<i>[Signatures]</i>
	Ing.	ERBLIN LALA	
	Ing.	EGLANTINA DISHA	
	Ing.	RAMADAN HYSA	

<b>Titulli i Projektit</b> NDERTIM BLOKU PASKUQAN 1 KODER	<b>Spiza e Projektit</b> PROJEKT ZBATIMI
<b>Data e Implementimit :</b>	
<b>Shkalla e Vizatimit</b> 1:250	
<b>Flota Nr.</b>	

**Emertimi i Fletes**  
 PROFIL GJATESOR SEGMENTI  
 "LIDHJA E PRIZERENIT"



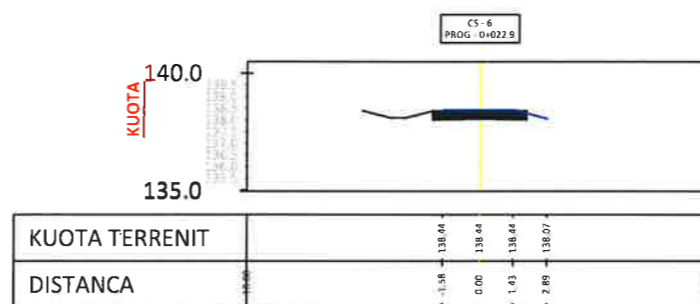
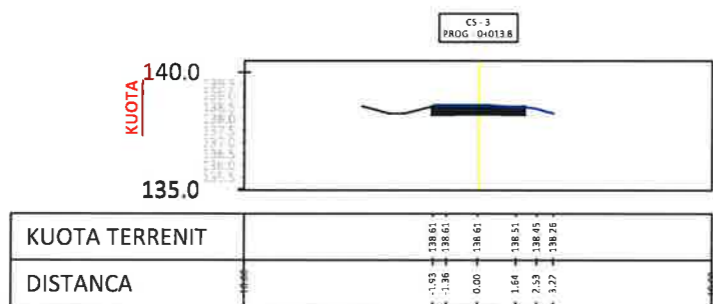
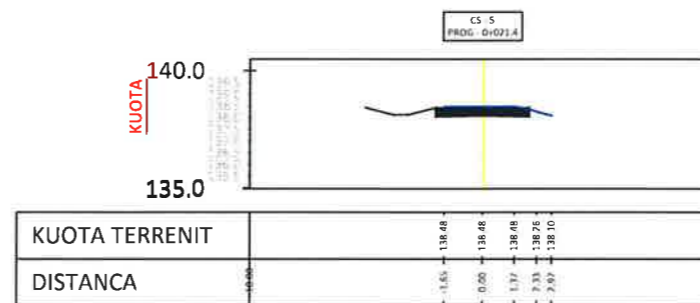
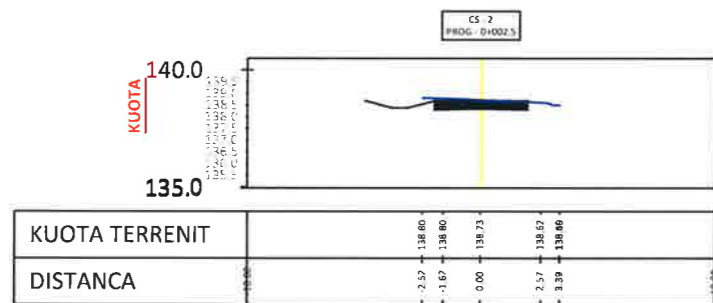
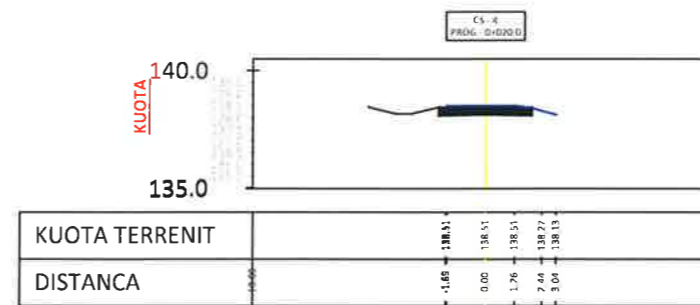
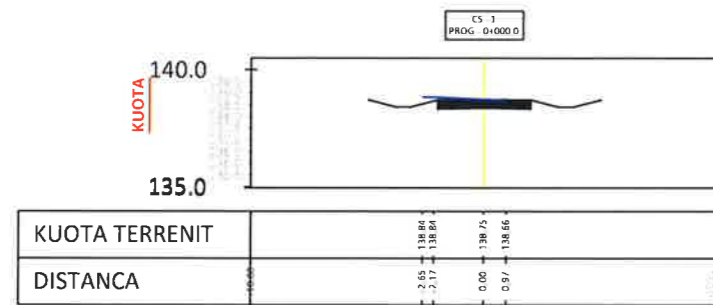




## BASHKIA KAMEZ

DREJTORIA E PROJEKTEVE DHE INVESTIMEVE  
DEPARTAMENTI I PROJEKTEVE

Dr. e Projekteve e Investimeve		FLORA MUCA	<i>[Signature]</i>
Pergj. Sekt. te Projekteve		EMANUELA MEZIU	
STAFI TEKNIK PROJEKTES	Ing.	DENIS PRENCI	<i>[Signature]</i>
	Ing.	ERBLIN LALA	
	Ing.	EGLANTINA DISHA	
	Ing.	RAMADAN HYSA	
Titulli i Projektit		Faza e Projektit	
NDERTIM BLOKU PASKUQAN 1 KODER		PROJEKT ZBATIMI	
Emertimi i Flotes		Data e Implementimit :	
PROFILI TERTHORE SEGMENTI "LIDHJA E PRIZERENIT"		Shkalla e Vizatimit <b>1:250</b>	
		Fiota Nr.	

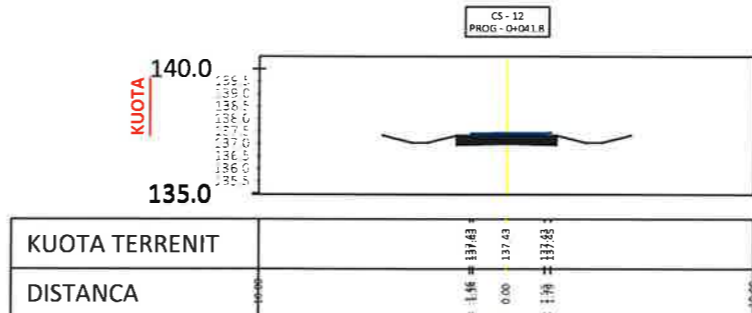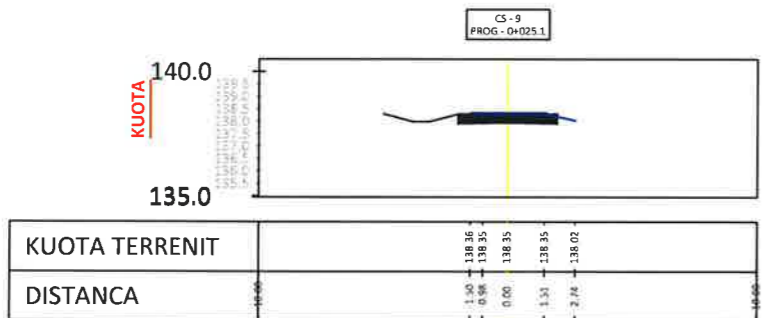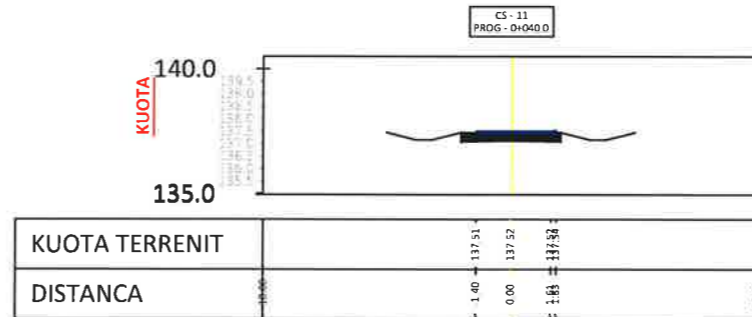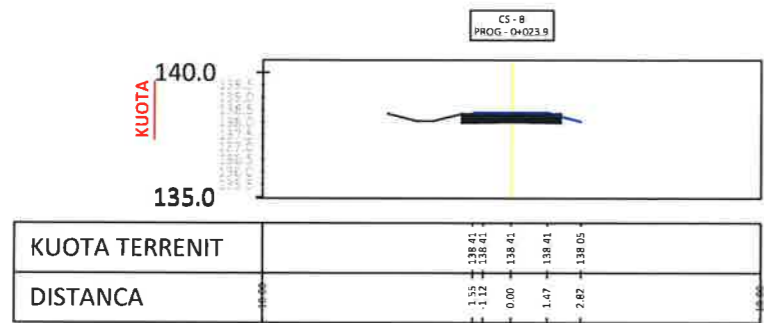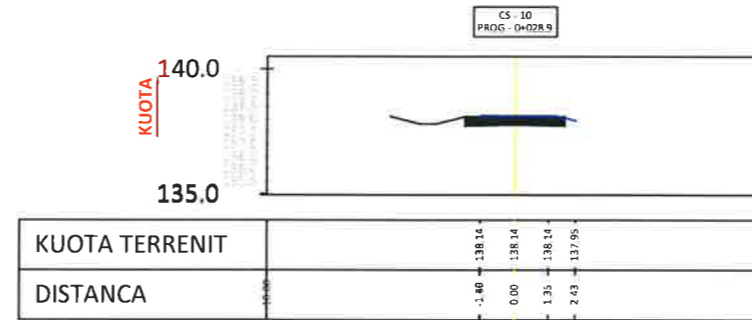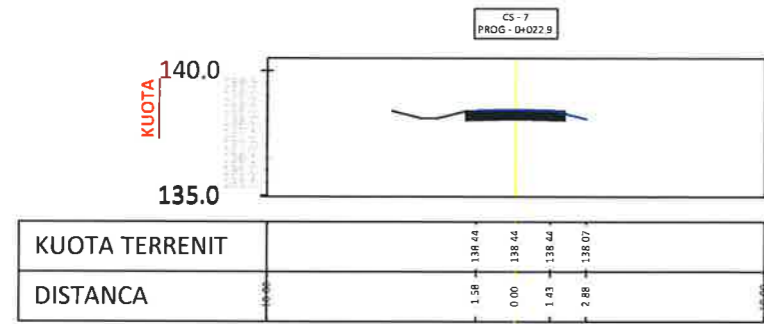



## BASHKIA KAMEZ

DREJTORIA E PROJEKTEVE DHE INVESTIMEVE  
DEPARTAMENTI I PROJEKTEVE

Dr. e Projekteve e Investimeve		FLORA MUCA	
Pergj. Sekt. te Projekteve		EMANUELA MEZIU	
STAFI TEKNIK PROJEKTUES	Ing.	DENIS PRENCI	  
	Ing.	ERBLIN LALA	
	Ing.	EGLANTINA DISHA	
	Ing.	RAMADAN HYSA	
Titulli i Projektit		Faza e Projektit	
NDERTIM BLOKU PASKUQAN 1 KODER		PROJEKT ZBATIMI	
Emeritimi i Fletes		Data e Implementimit:	
PROFILI TERTHORE SEGMENTI "LIDHJA E PRIZERENIT"		Shkalla e Vizatimit: <b>1:250</b>	
		Fleta Nr.:	