
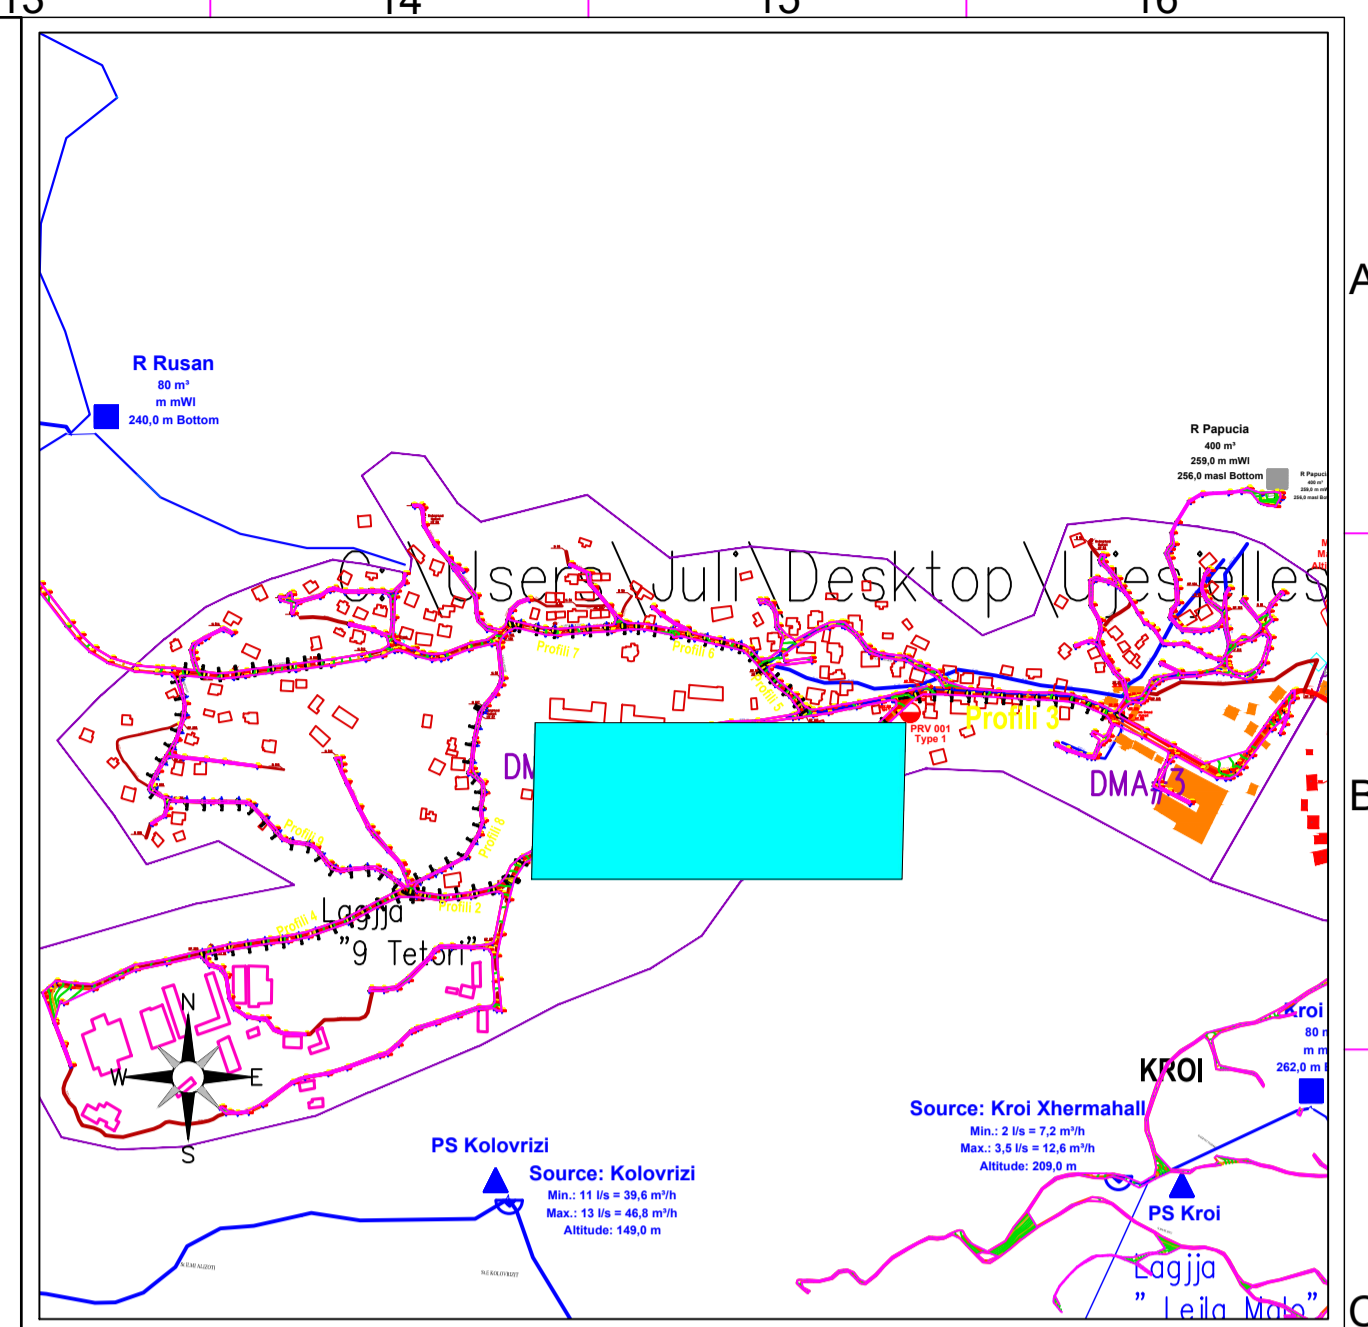
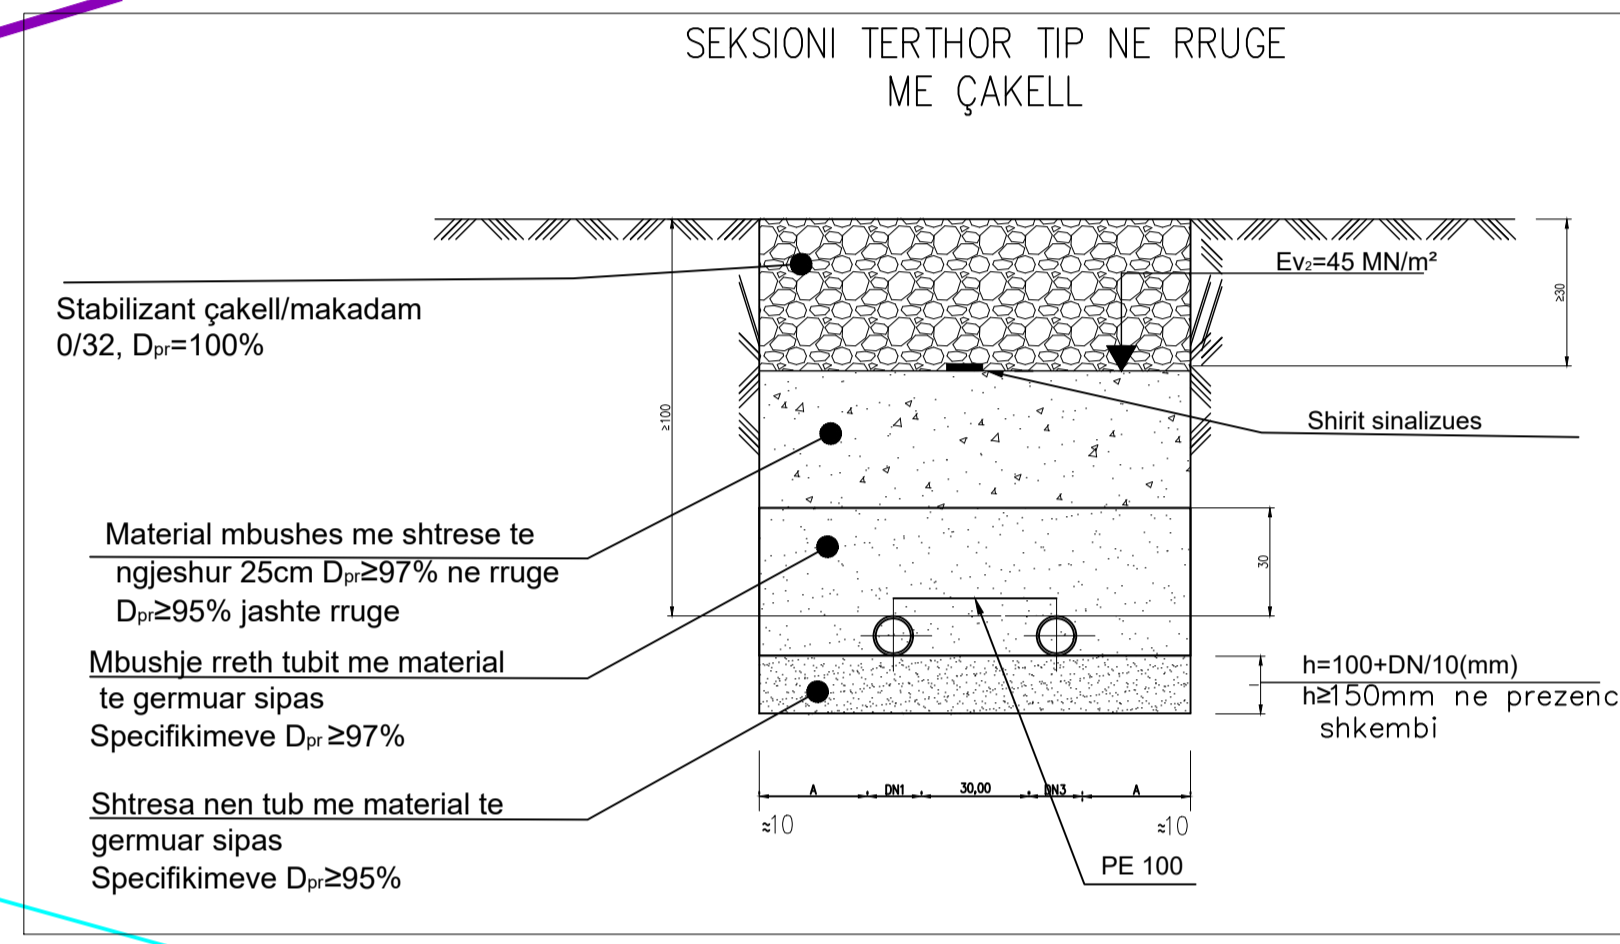


PROFILI GJATESOR I LINJES SHPERNDARESE  
Shk . 1:2000

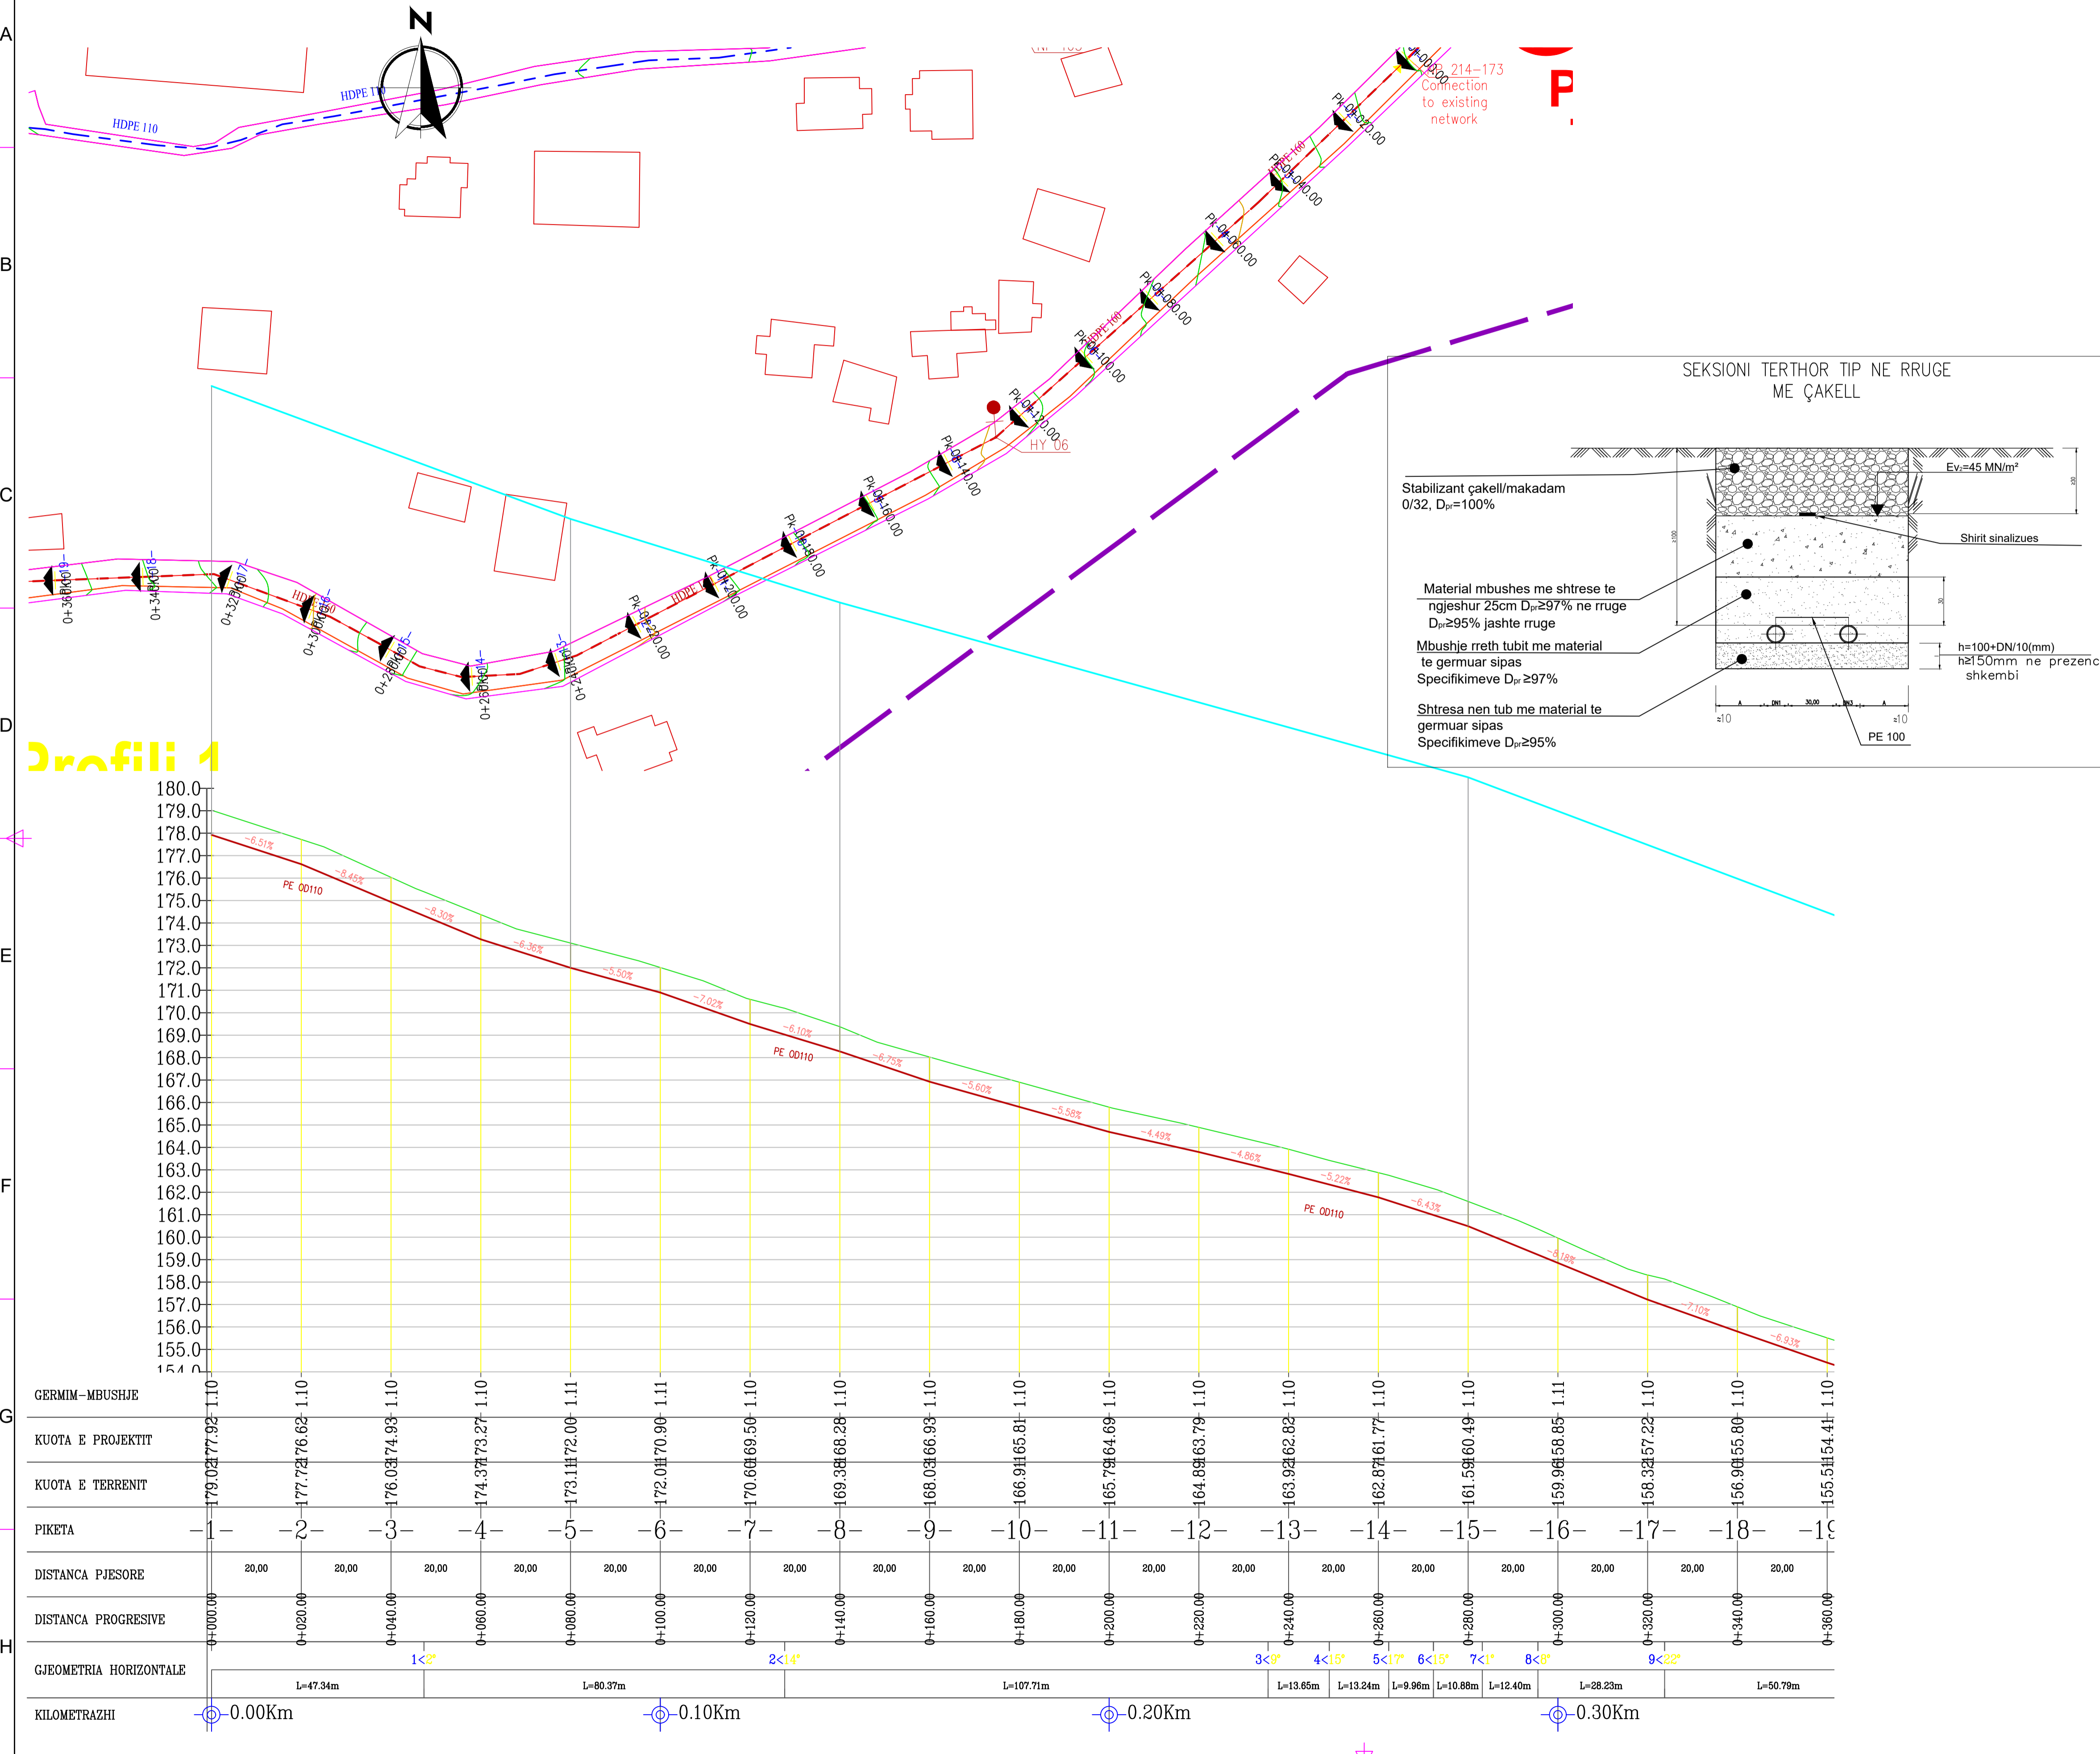

- LEGJENDA
- Pike Lidhje
  - Depo Uji
  - Matës uji mekanik
  - Valvul Ajrimi
  - Shkarkues
  - Saracineske me aks vertikal
  - Valvul per reduktim presioni
  - Hidrant
  - Hidrant shplarës
  - Kalim ure
  - Kalim kanali
  - Pipe Culvert / Tombino
  - Kasete+Mates Uji e Parapergatitur

RISHIKIMET		KONTROLLUAR NGA		APROVUAR NGA	
PERGATITUR NGA	FAHRI MAHO	KONTROLLUAR NGA		APROVUAR NGA	
BOTIMI	SHKALLA			DATA	
1	1:750				

TITULLI I VIZATIMIT  
**Profili Gjatesor dhe Planimetria e linjes se shperndarjes**

TITULLI I PROJEKTTI  
**"RRJETI SHPERNDARSES PLOTESUES I UJESJELLESIT TE QYTETIT DELVINE"**


SHOQERIA RAJONALE UJESJELLES  
KANALIZIME SARANDE sha




PERGATITUR NGA:  
**"EBS" shpk**





PROFILI GJATESOR I LINJES SHPERNDARESE  
Shk. 1:750

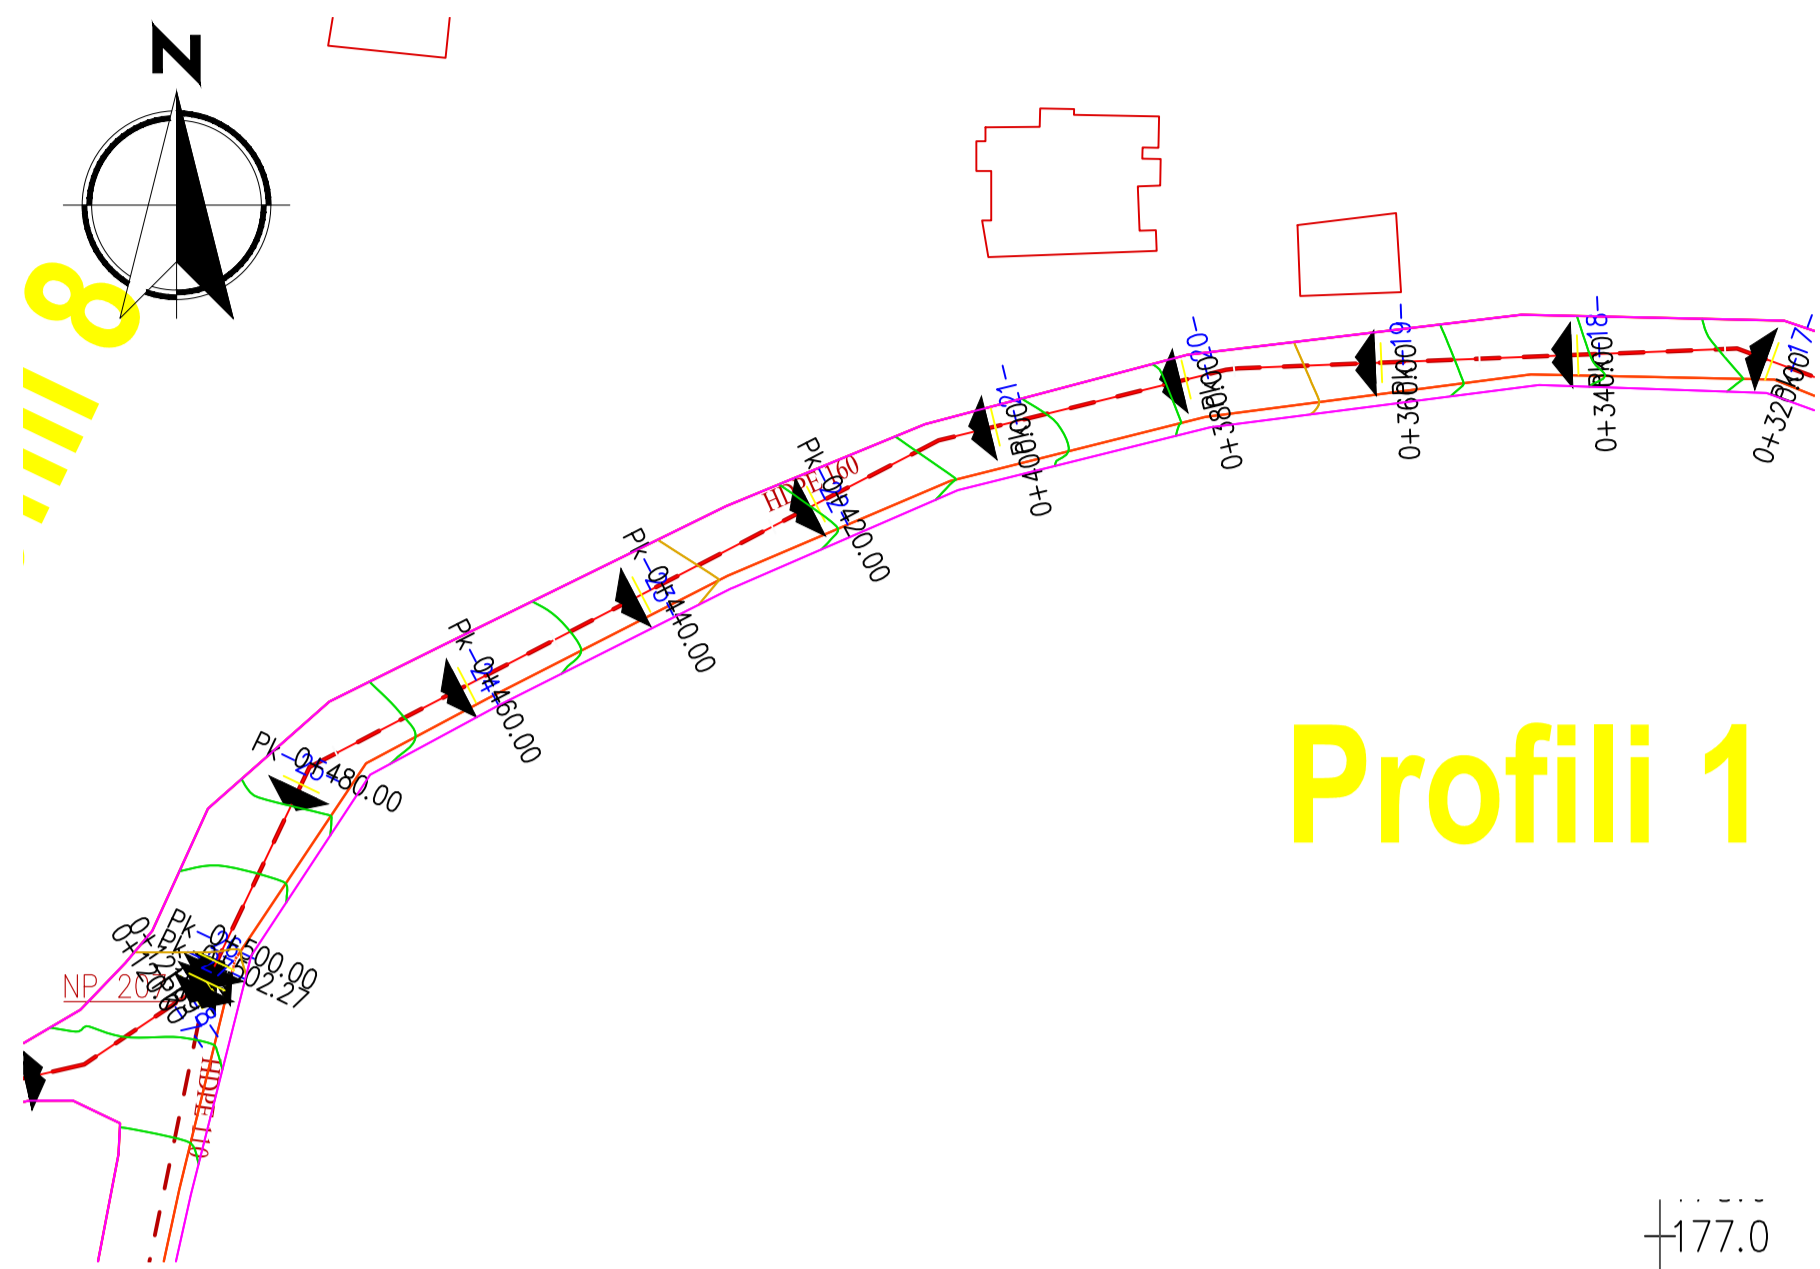

Profili 1

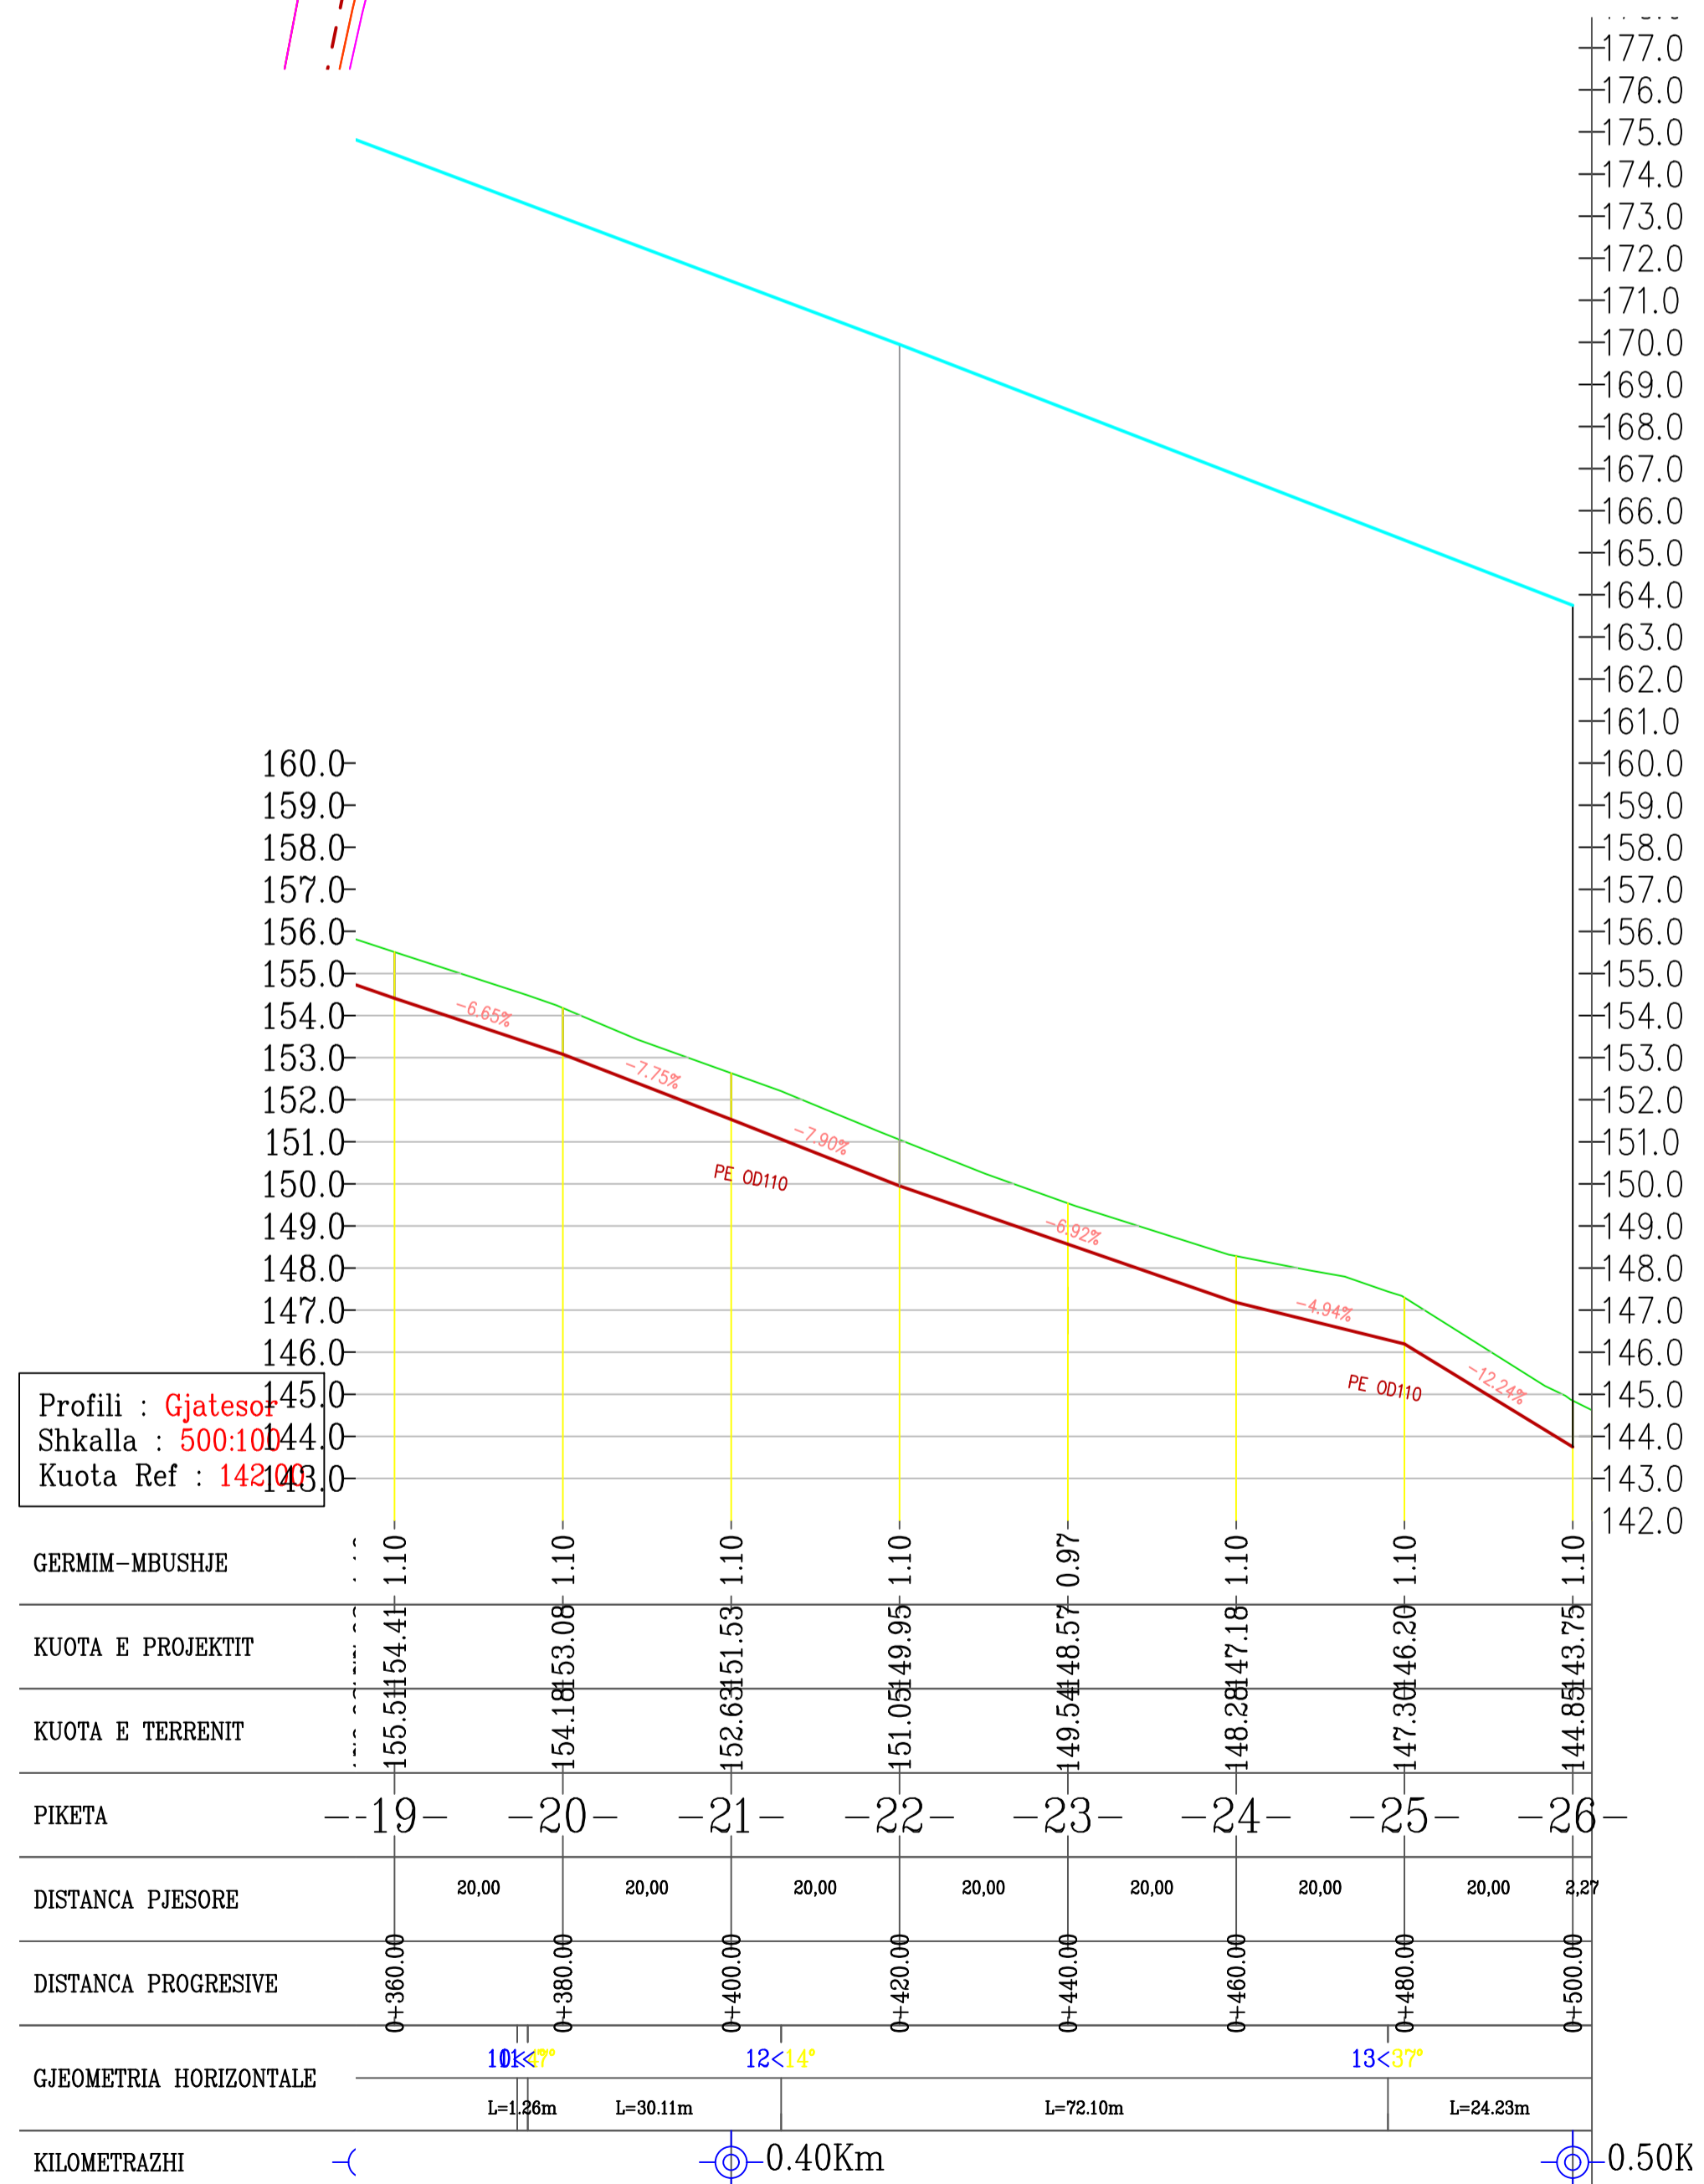

Profili : Gjatesor  
Shkalla : 500:100  
Kuota Ref : 142.00

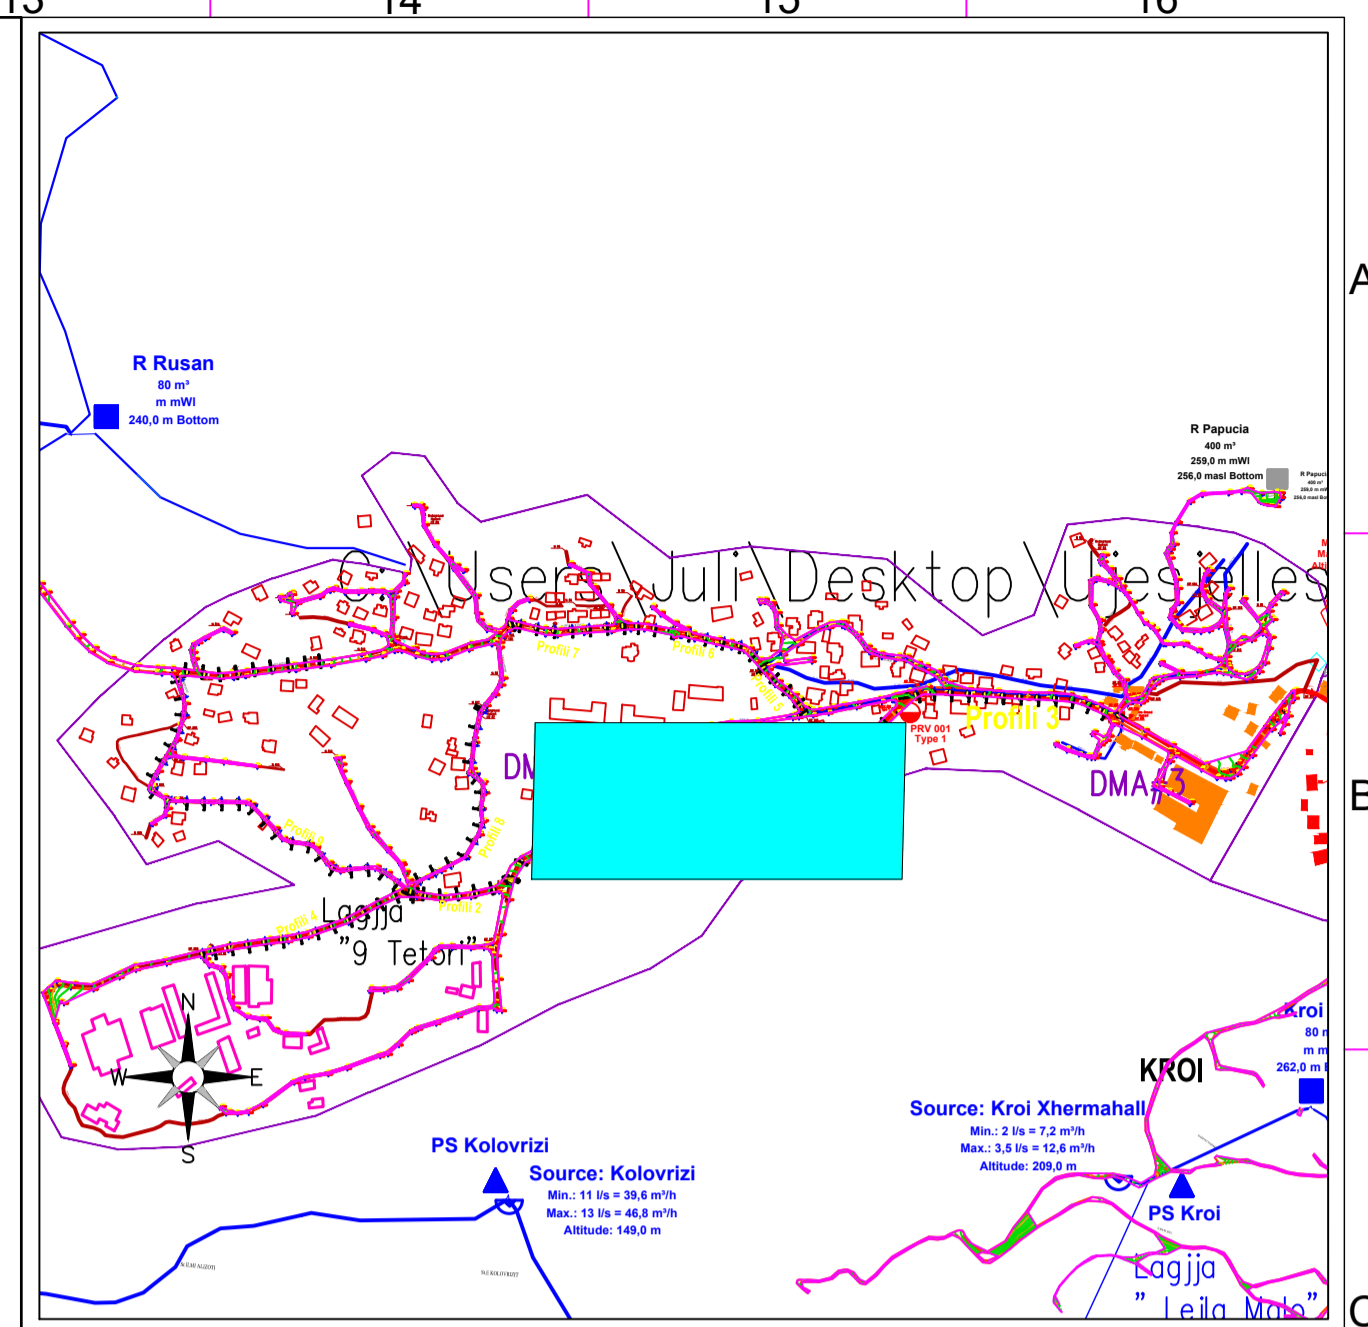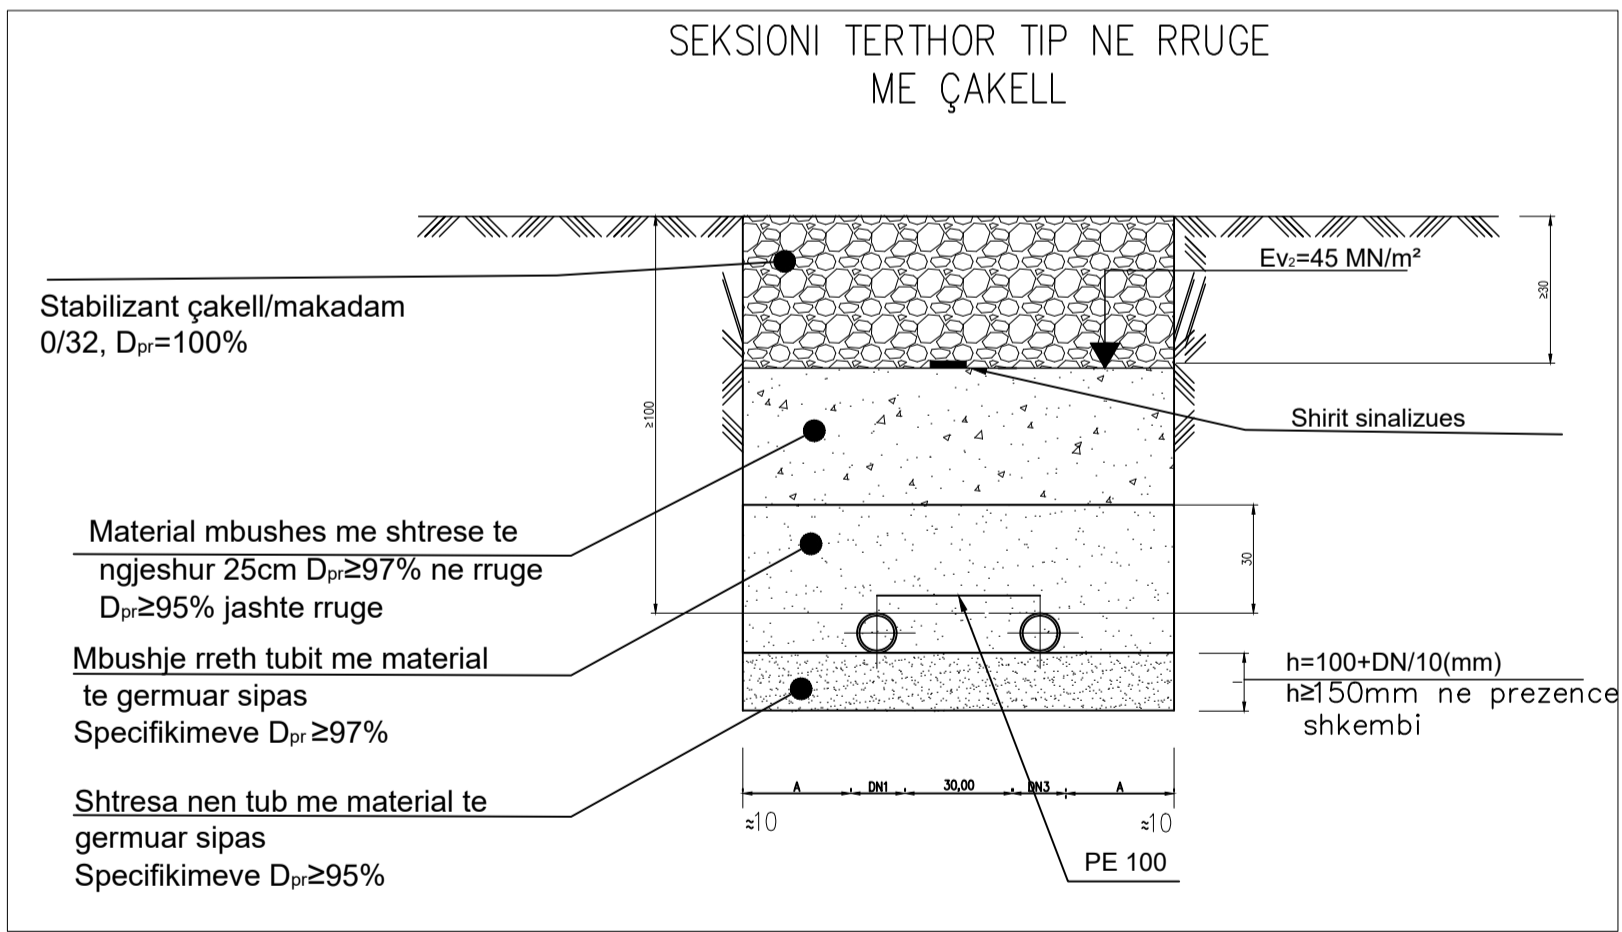

LEGJENDA

- Pike Lidhje
- Depo Uji
- Matës uji mekanik
- Valvul Ajrimi
- Shkarkues
- Saracineske me aks vertikal
- Valvul per reduktim presioni
- Hidrant
- Hidrant shplarës
- Kalim ure
- Kalim kanali
- Pipe Culvert / Tombino
- Kasete+Mates Uji e Parapergatitur

Rishikimet				
PERGATITUR NGA	KONTROLLUAR NGA	APROVUAR NGA	PER MIRATIM	
1	2	3	4	5
Botimi	Data	PERGATITUR NGA	Kontrolluar nga	Aprovuar nga
S.SJONJAJ		FAHRI MAHO	PER MIRATIM	
BOTIMI		SHKALLA	DATA	
1		1:750		
NUMRI I VIZATIMIT		FU-DEL-PGJ-002		
TITULLI I VIZATIMIT				
Profili Gjatesor dhe Planimetria e linjes se shperndarjes				

TITULLI I PROJEKTTIT





"RRJETI SHPERNDARES PLOTESUES I UJESJELLESIT TE QYTETIT DELVINE"

SHOQERIA RAJONALE UJESJELLES KANALIZIME SARANDE sha

PERGATITUR NGA:

"EBS" shpk

PROFILI GJATESOR I LINJES SHPERNDARESE  
Shk. 1:750

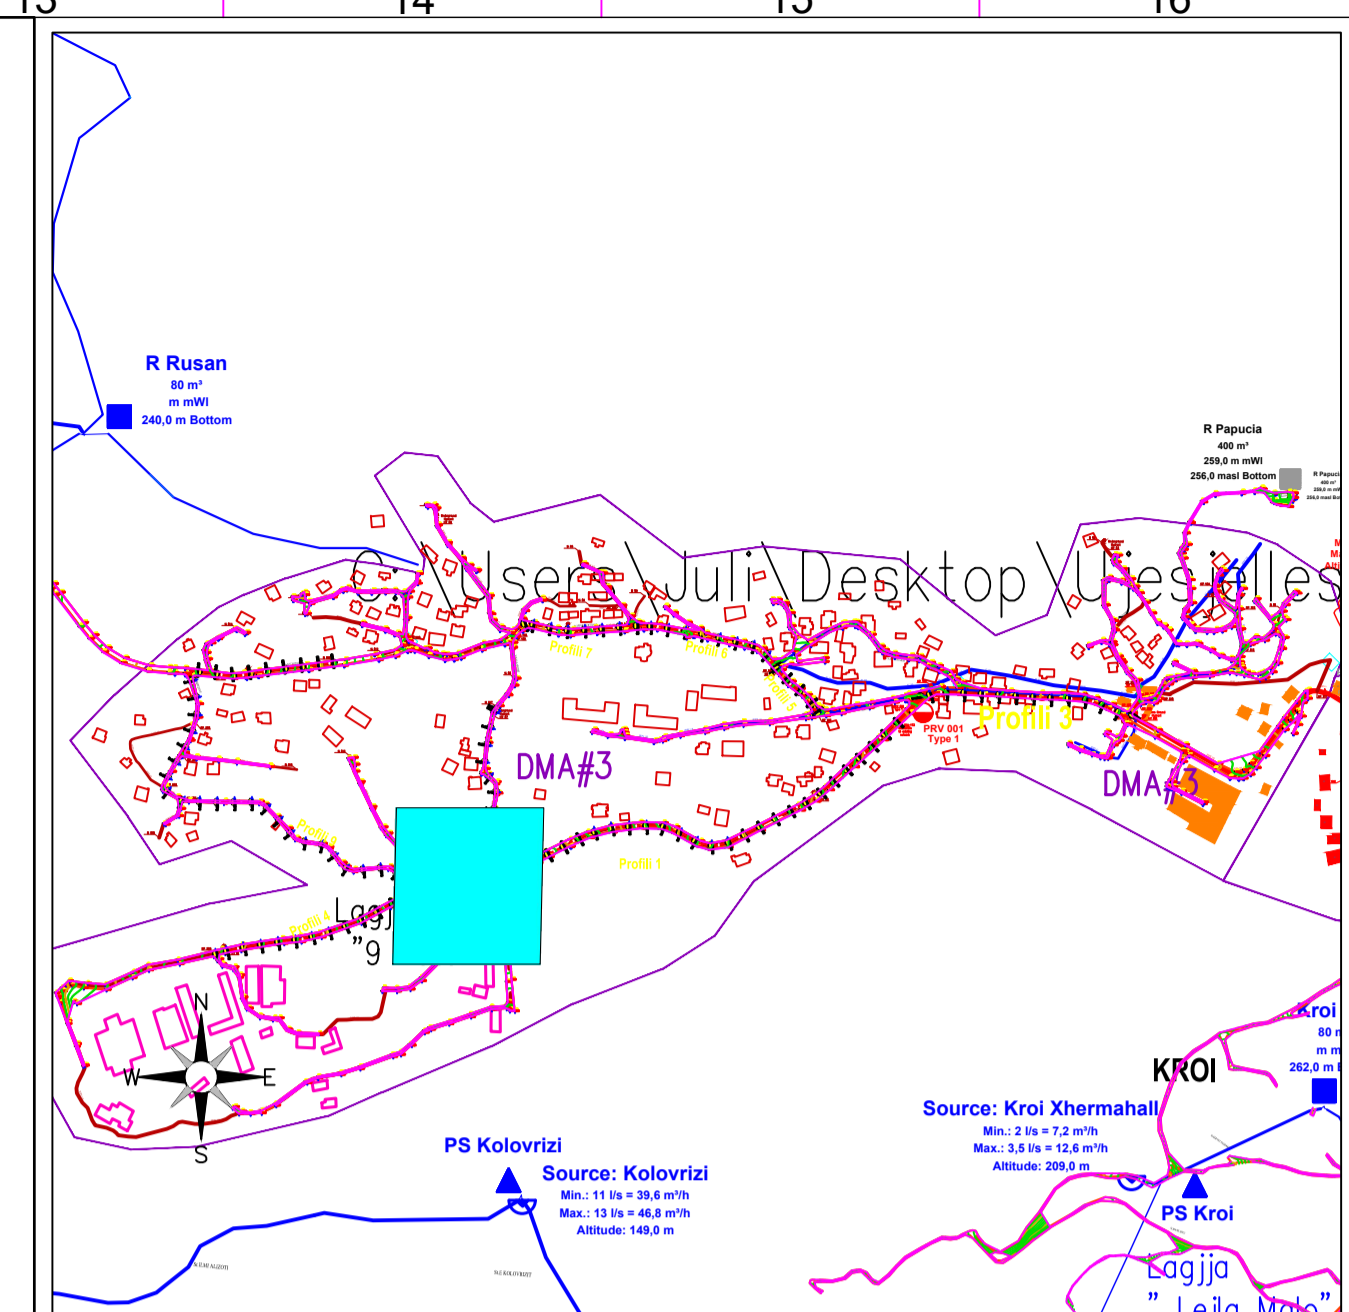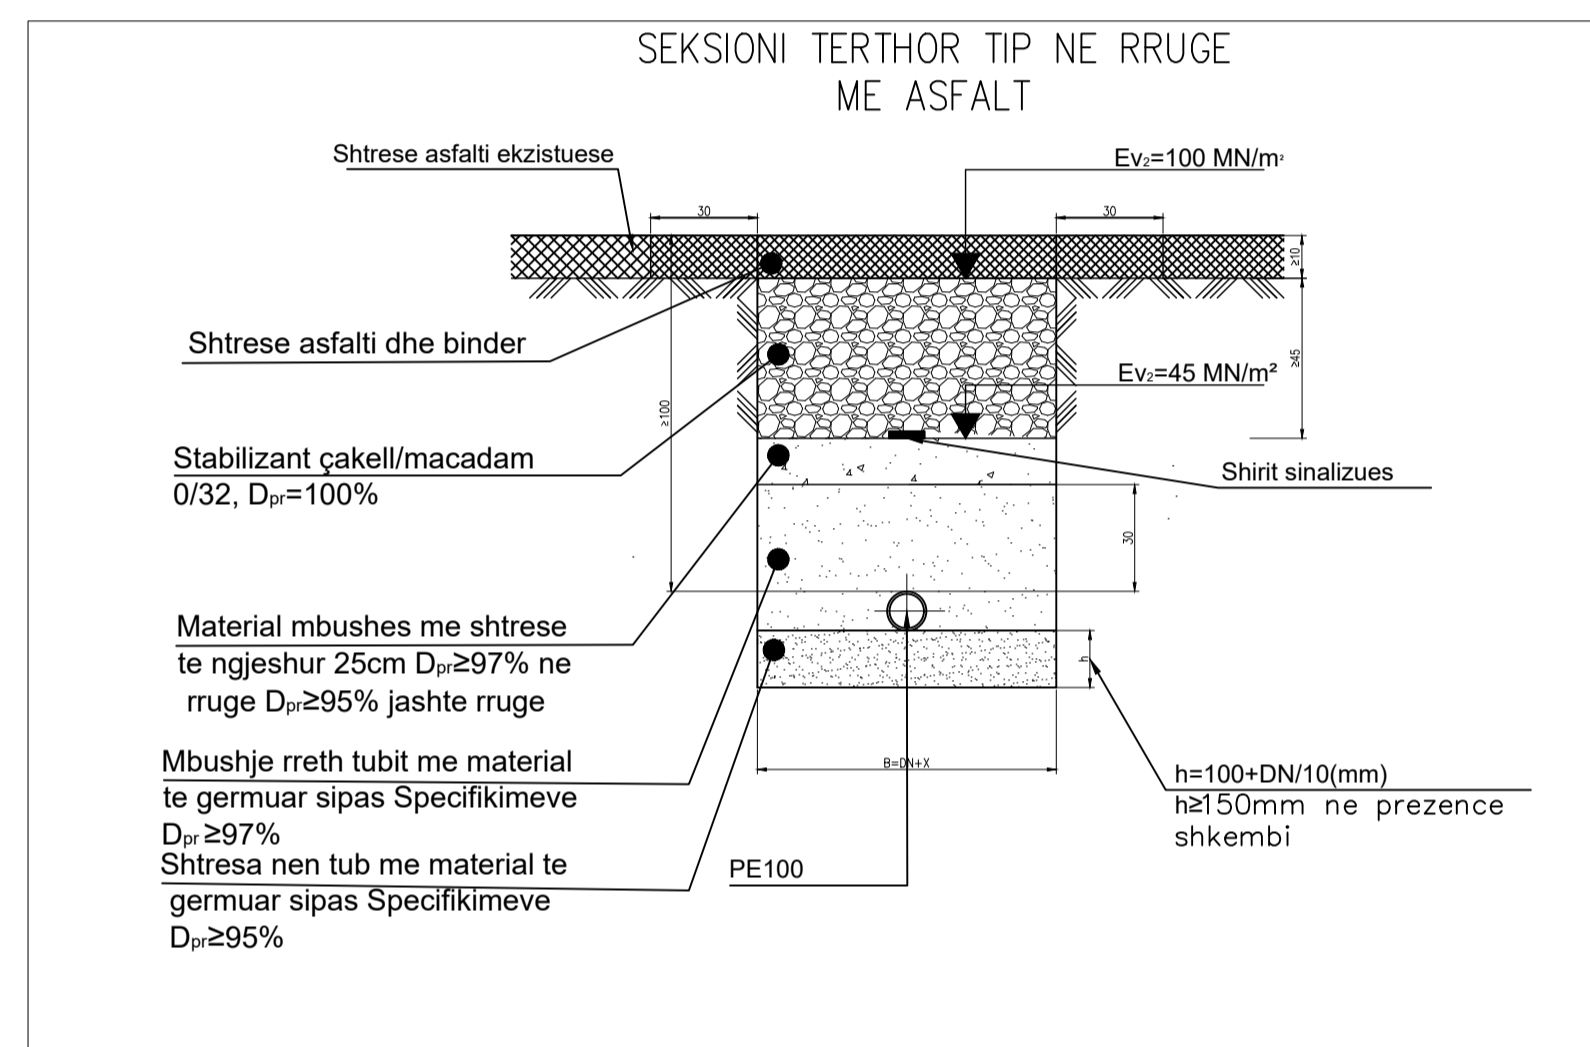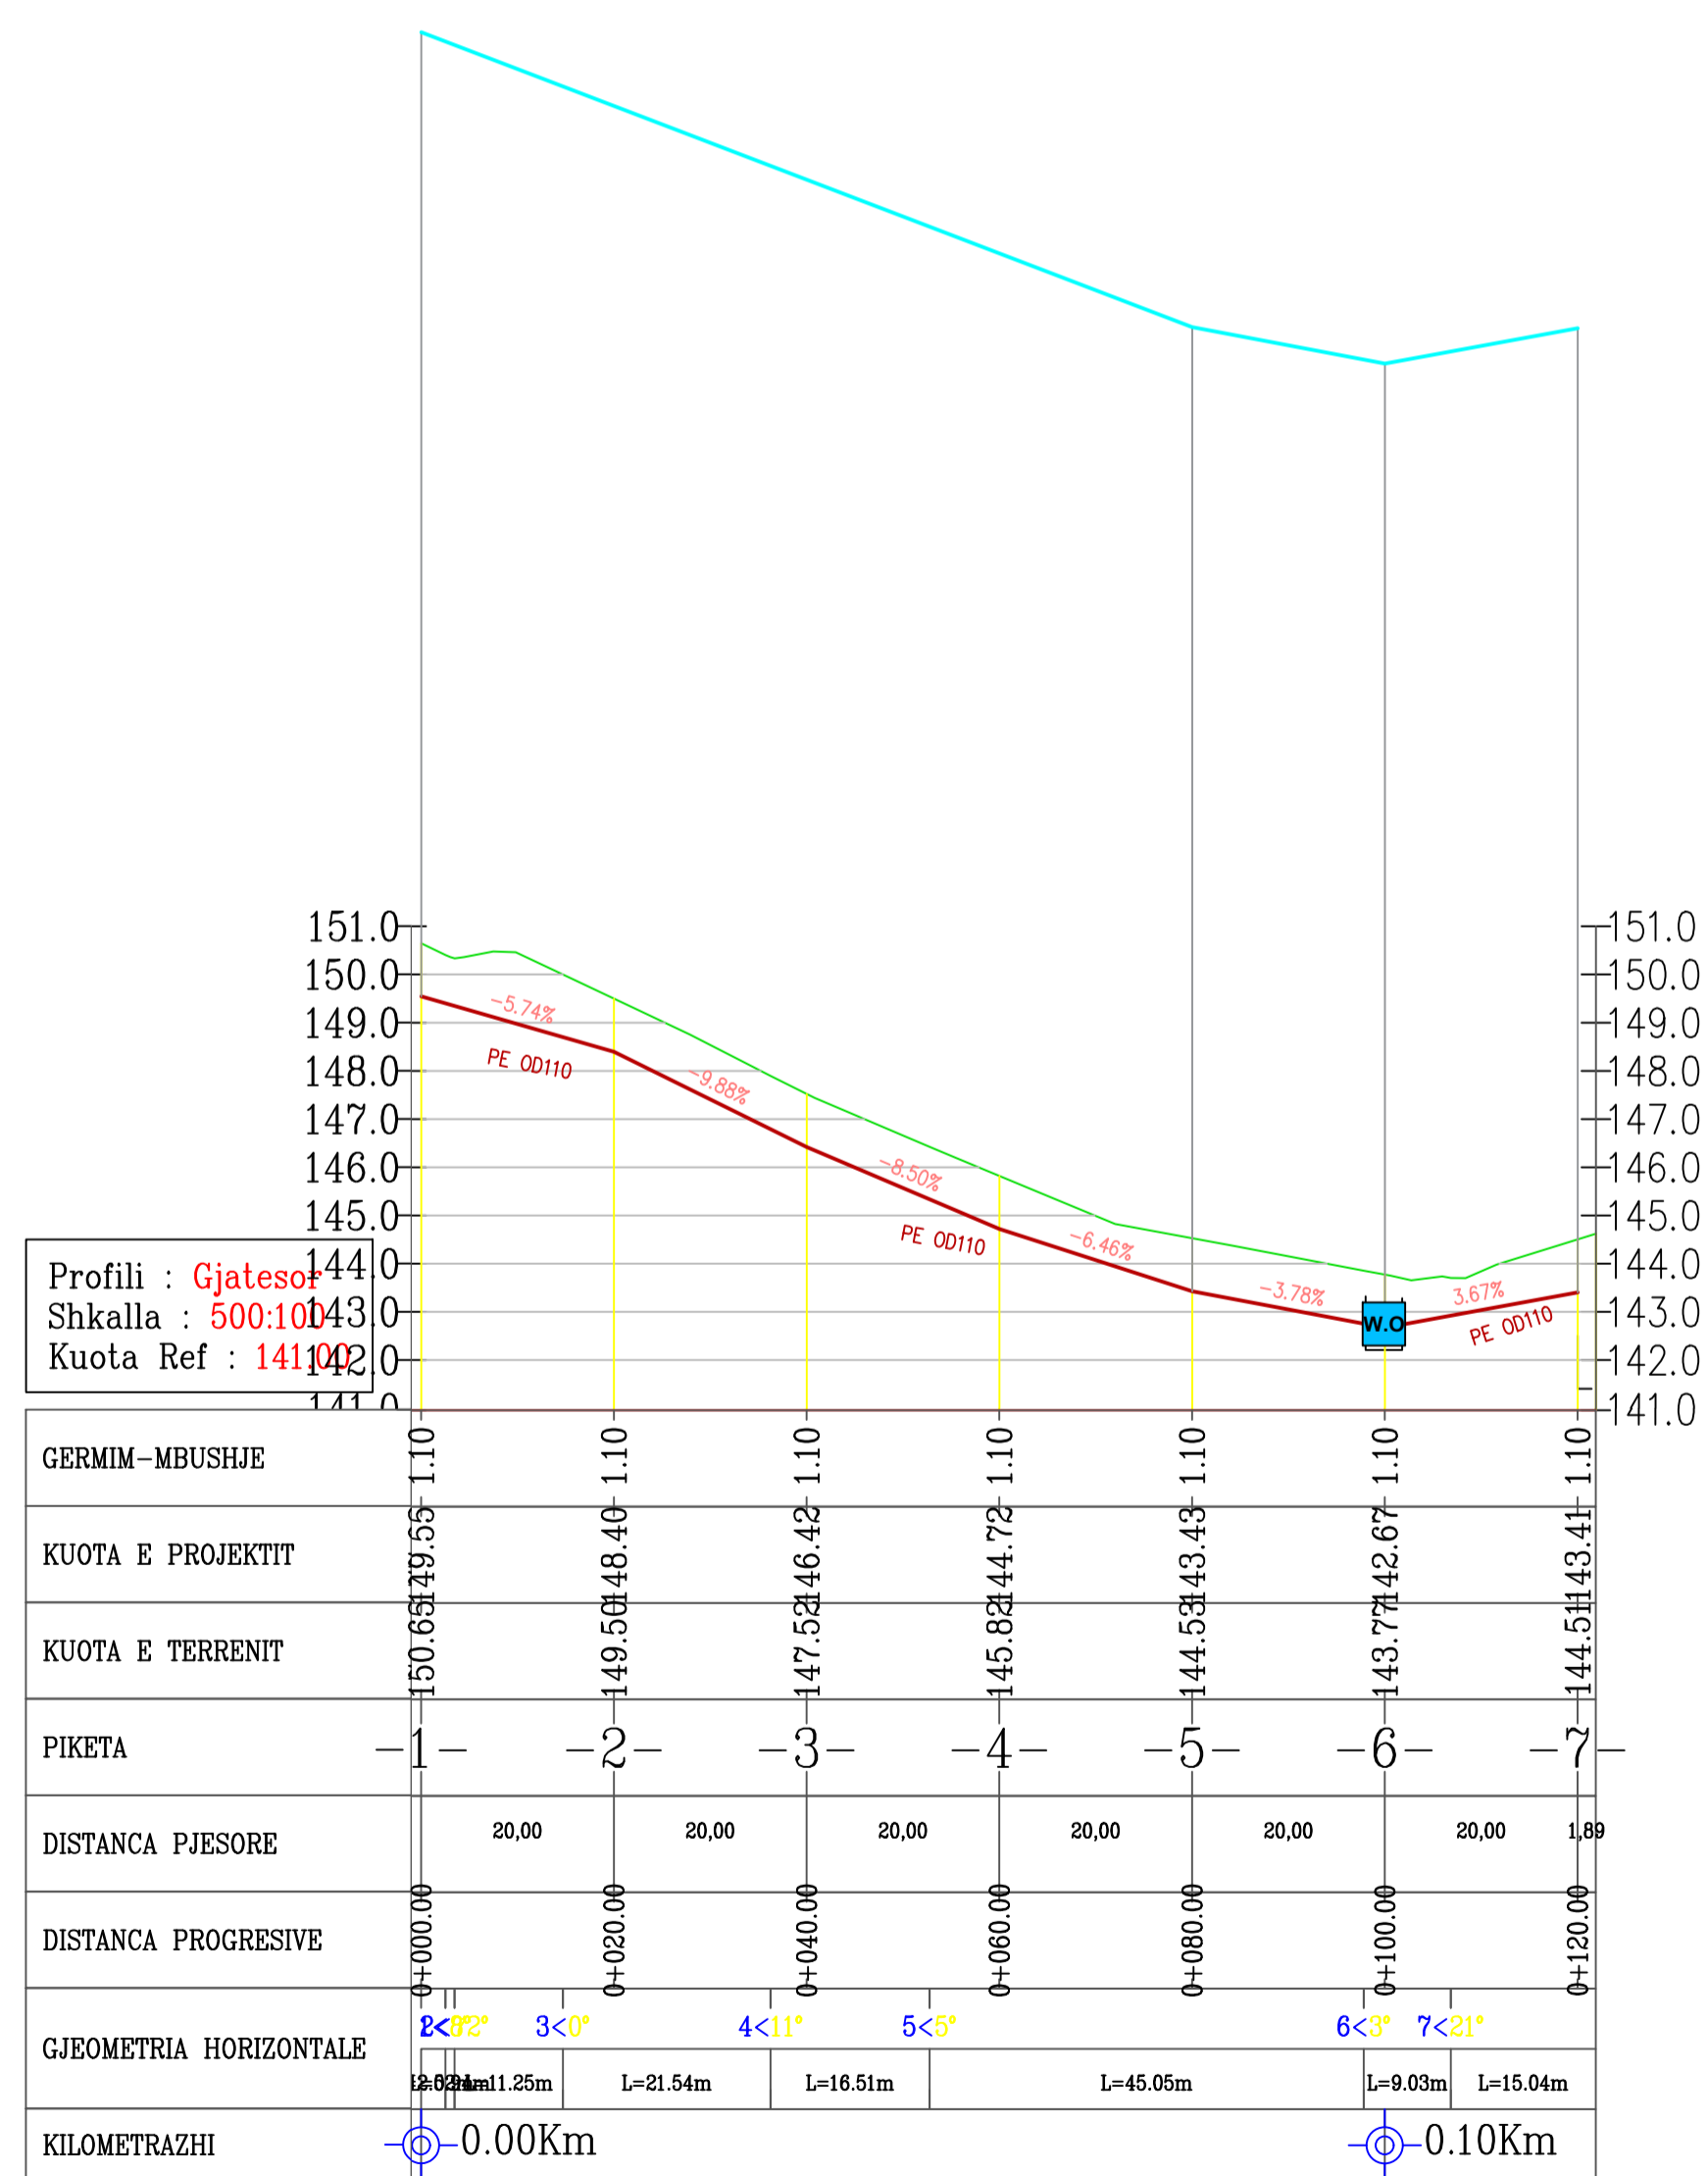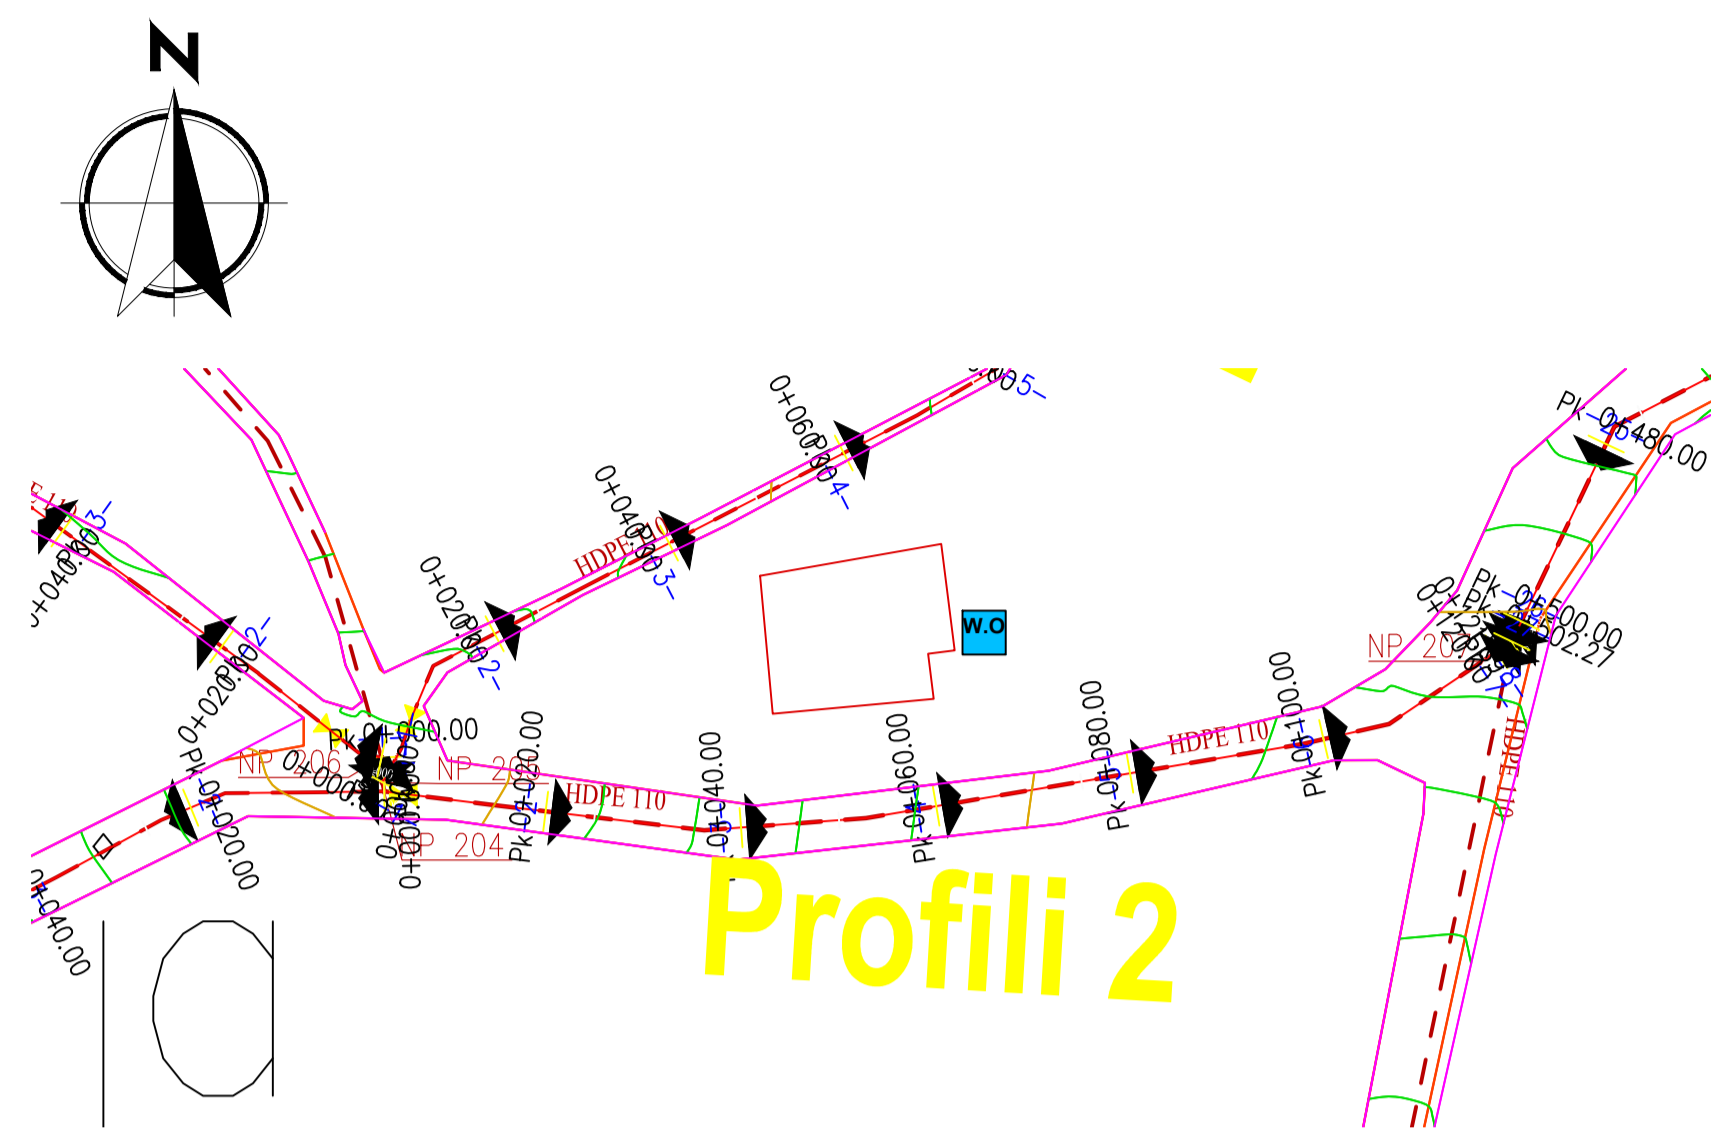

- LEGJENDA**
- Pike Lidhje
  - Depo Uji
  - Matës uji mekanik
  - Valvul Ajrimi
  - Shkarkues
  - Saracineske me aks vertikal
  - Valvul për reduktim presioni
  - Hidrant
  - Hidrant shplarës
  - Kalim ure
  - Kalim kanali
  - Pipe Culvert / Tombino
  - Kasete+Mates Uji e Parapergatitur

PERGATITUR NGA		KONTROLLUAR NGA		APROVUAR NGA	
1	02.08.2024	S.G.J	F.M		PER MIRATIM
BOTIMI	Data	PERGATITUR NGA	KONTROLLUAR NGA	APROVUAR NGA	PREKIMI
Rishikimet					
PERGATITUR NGA		KONTROLLUAR NGA		APROVUAR NGA	
S.SJONIAJ		FAHRI MAHO			
BOTIMI		SHKALLA		DATA	
1		1:750			

NUMRI I VIZATIMIT: **FU-DEL-PGJ-003**


TITULLI I VIZATIMIT: **Profili Gjatesor dhe Planimetria e linjes së shperndarjes**

TITULLI I PROJEKTTI: **"RRJETI SHPERNDARËS PLOTESUES I UJESJELLESIT TE QYTETIT DELVINE"**


**SHOQERIA RAJONALE UJESJELLES KANALIZIME SARANDE sha**



PERGATITUR NGA:  
**"EBS" shpk**





**PROFILI GJATESOR I LINJES SHPERNDARESE**  
Shk . 1:750

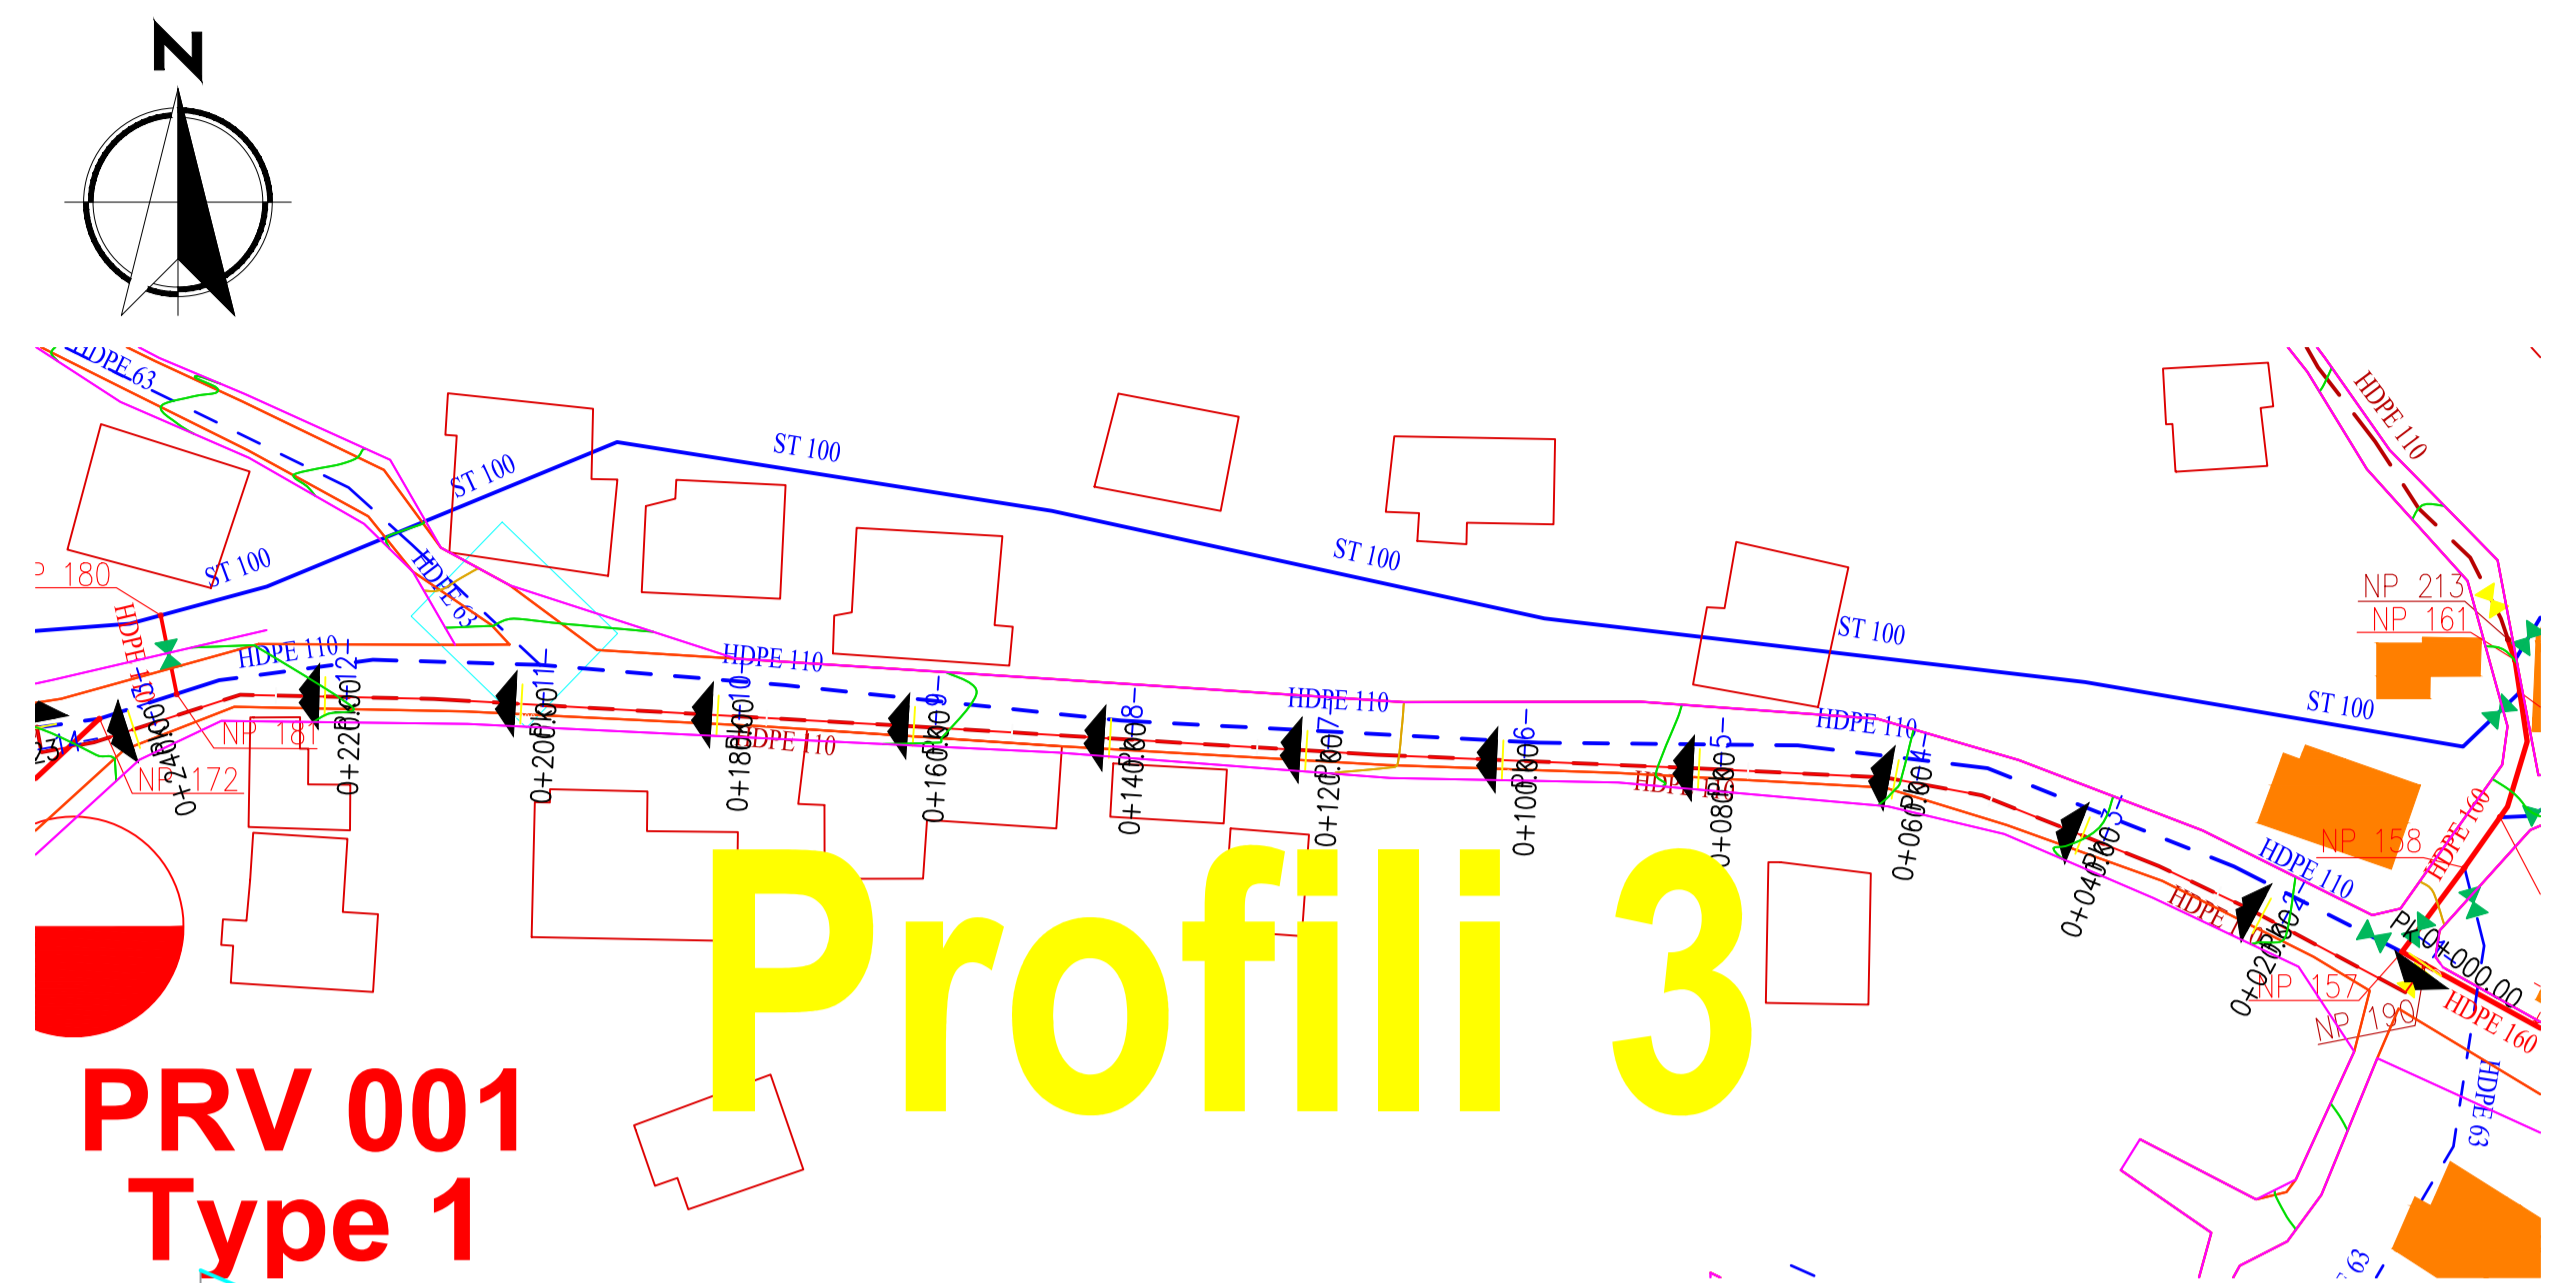


**Profili 3**

**PRV 001**  
**Type 1**

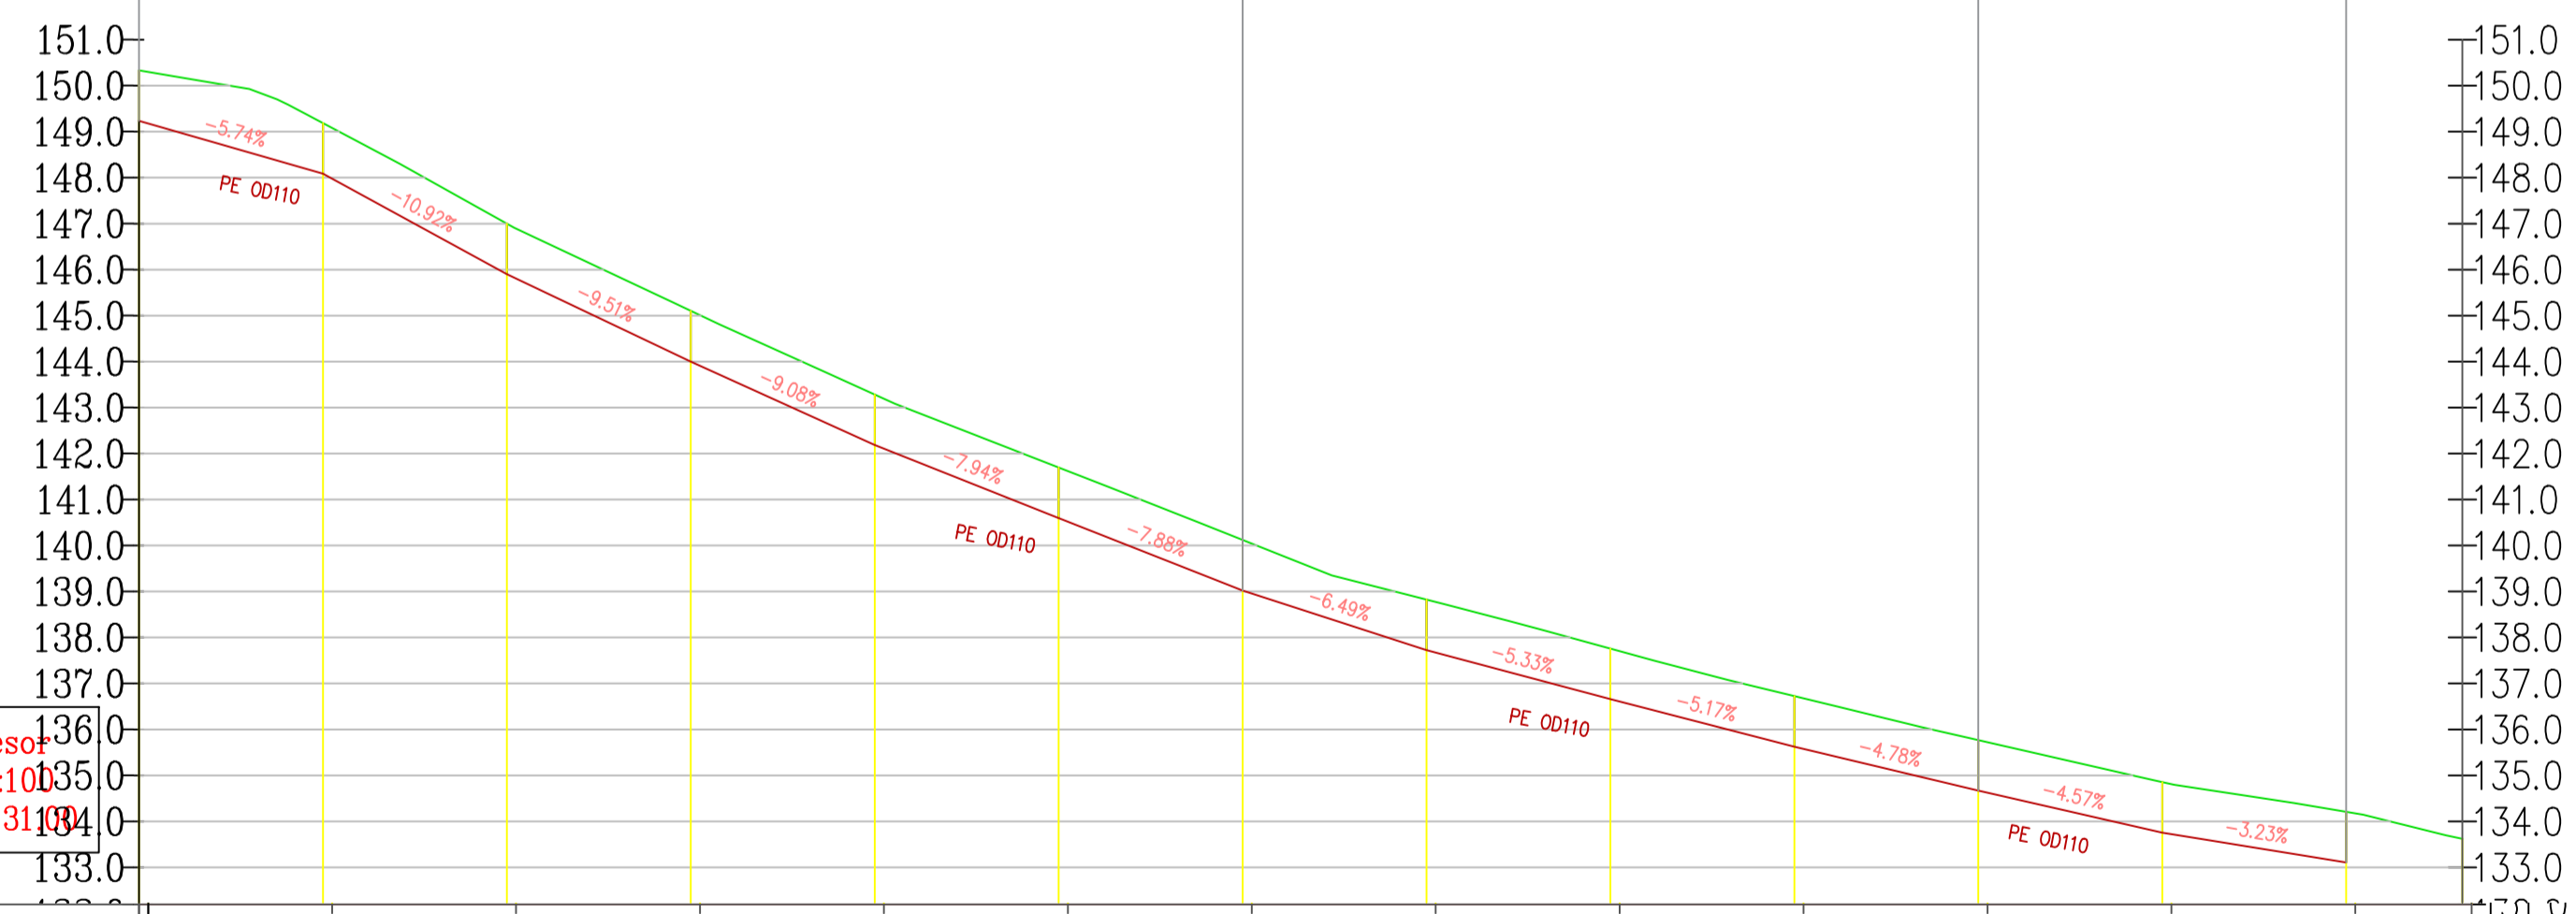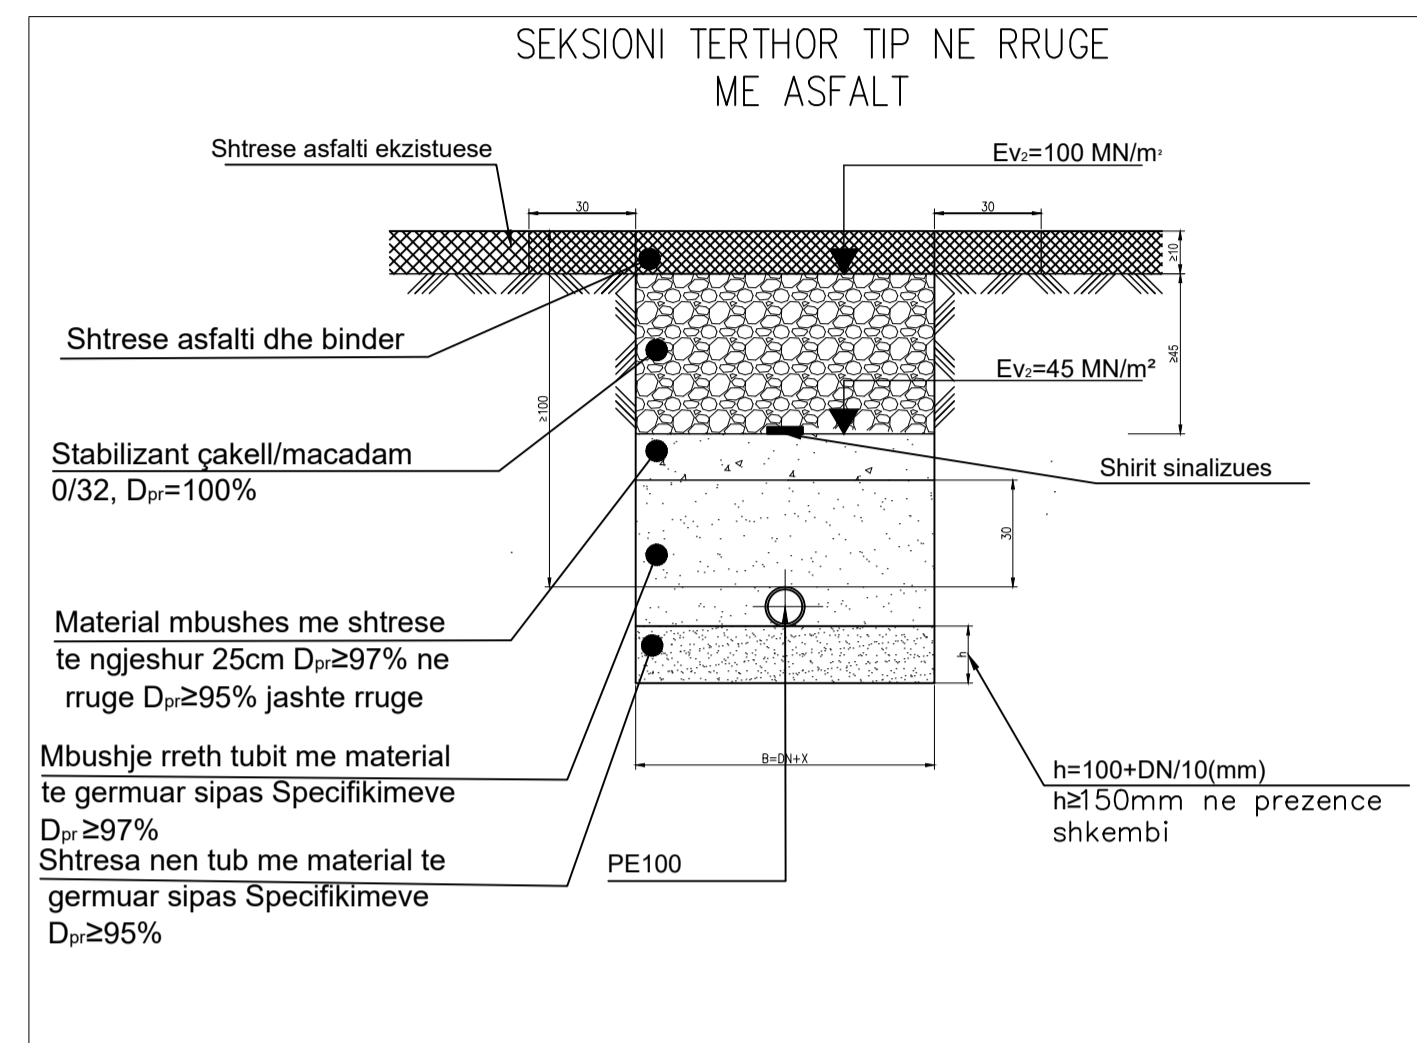

Profili : Gjatesor  
Shkalla : 500:100  
Kuota Ref : 131.134



GERMIM-MBUSHJE	150.33	149.23	148.09	145.90	144.00	142.18	140.60	139.02	137.72	136.66	135.62	134.67	133.75	133.11
KUOTA E PROJEKTTIT	149.19	148.09	145.90	144.00	142.18	140.60	139.02	137.72	136.66	135.62	134.67	133.75	133.11	
KUOTA E TERRENIT	150.33	149.23	148.09	145.90	144.00	142.18	140.60	139.02	137.72	136.66	135.62	134.67	133.75	133.11
PIKETA	1	2	3	4	5	6	7	8	9	10	11	12	13	
DISTANCA PJESORE	20.00	20.00	20.00	20.00	20.00	20.00	20.00	20.00	20.00	20.00	20.00	20.00	12.84	
DISTANCA PROGRESIVE	0+000.00	0+020.00	0+040.00	0+060.00	0+080.00	0+100.00	0+120.00	0+140.00	0+160.00	0+180.00	0+200.00	0+220.00	0+240.00	
GJOMETRIA HORIZONTALE	1<0°	2<22°	3<6°	4<1°	5<2°	6<9°	7<0°	8<5°	9<9°	10<2°	11<4°			
KILOMETRAZI	0.00Km						0.10Km					0.20Km		

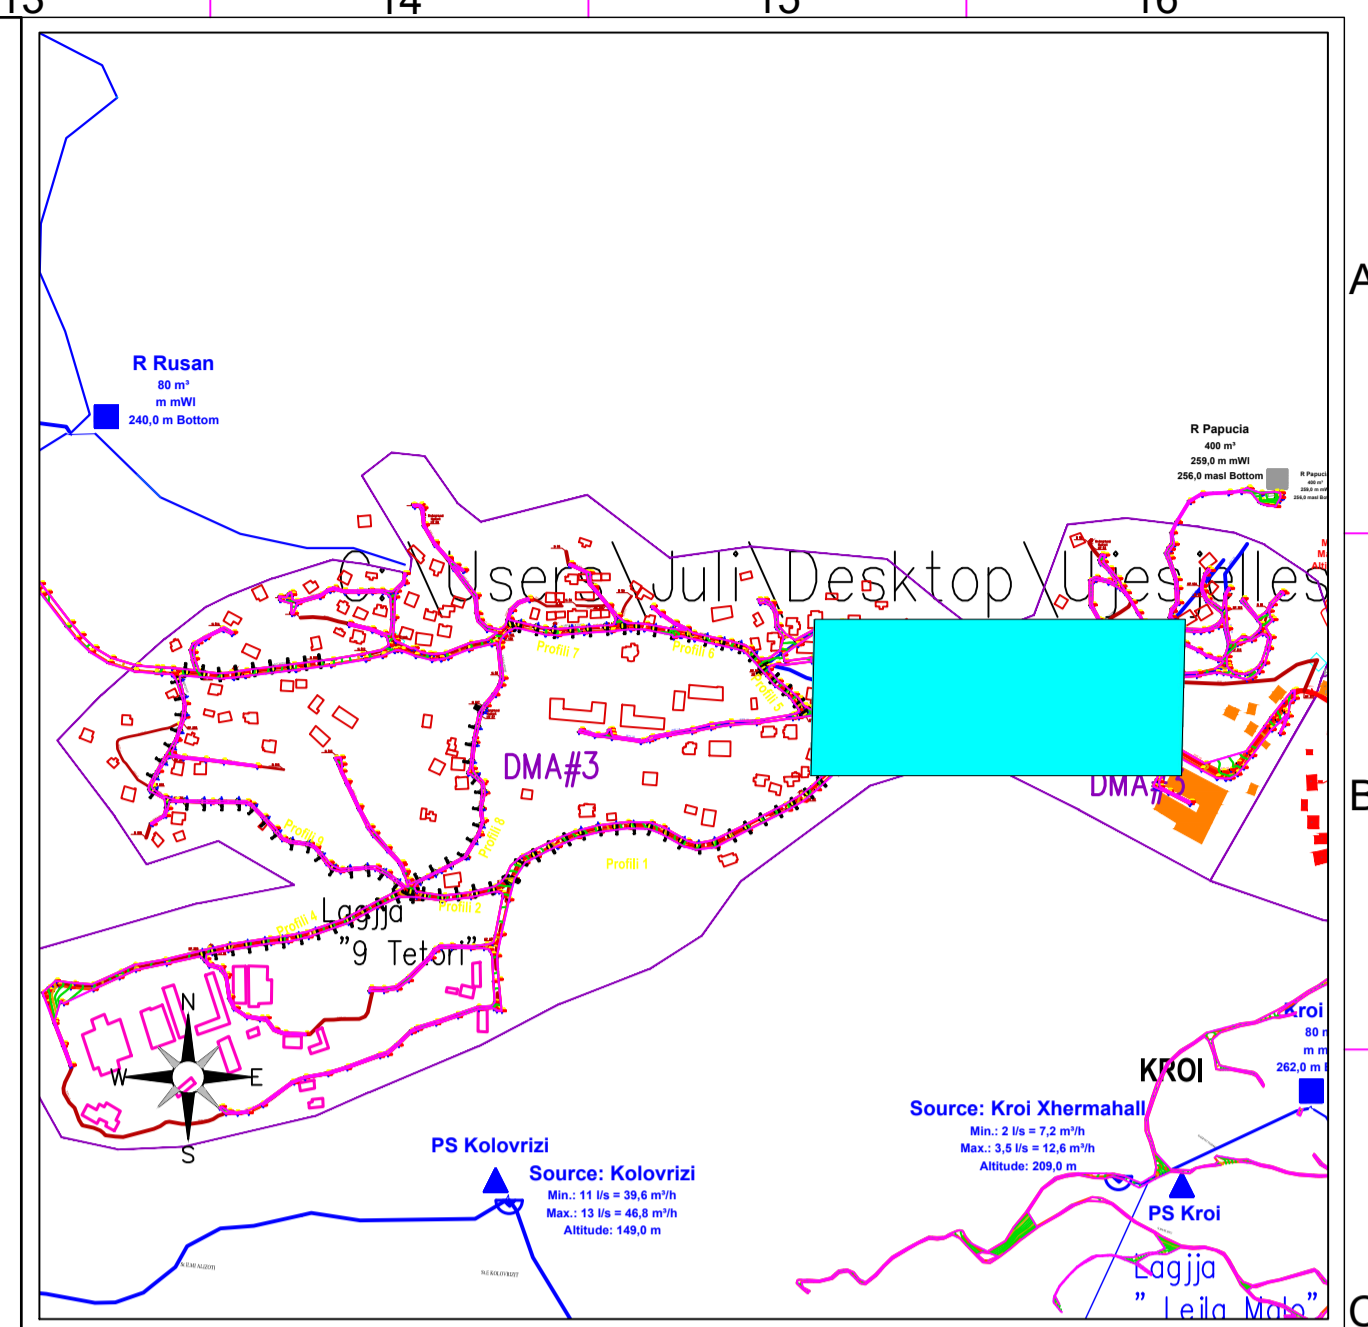



- LEGJENDA**
- Pike Lidhje
  - Depo Uji
  - Matës uji mekanik
  - Valvul Ajrimi
  - Shkarkues
  - Saracineske me aks vertikal
  - Valvul per reduktim presioni
  - Hidrant
  - Hidrant shplarës
  - Kalim ure
  - Kalim kanali
  - Pipe Culvert / Tombino
  - Kasete+Mates Uji e Parapergatitur

1	02.08.2024	SKJ	F M	PER MIRATIM
Botimi	Data	PERGATITUR NGA	KONTROLLUAR NGA	APROVUAR NGA
Rishikimet				
PERGATITUR NGA		KONTROLLUAR NGA		APROVUAR NGA
S.GJONAJ		FAHRI MAHO		PER MIRATIM
BOTIMI		SHKALLA		DATA
1		1:750		
NUMRI I VIZATIMIT		FU-DEL-PGJ-004		
TITULLI I VIZATIMIT				
<b>Profili Gjatesor dhe Planimetria e linjes se shperndarjes</b>				
TITULLI I PROJEKTTIT				
<b>"RRJETI SHPERNDARES PLOTESUES I UJESJELLESIT TE QYTETIT DELVINE"</b>				
<b>SHOQERIA RAJONALE UJESJELLES KANALIZIME SARANDE sha</b>				
PERGATITUR NGA:				
<b>"EBS" shpk</b>				

PROFILI GJATESOR I LINJES SHPERNDARESE  
Shk . 1:750

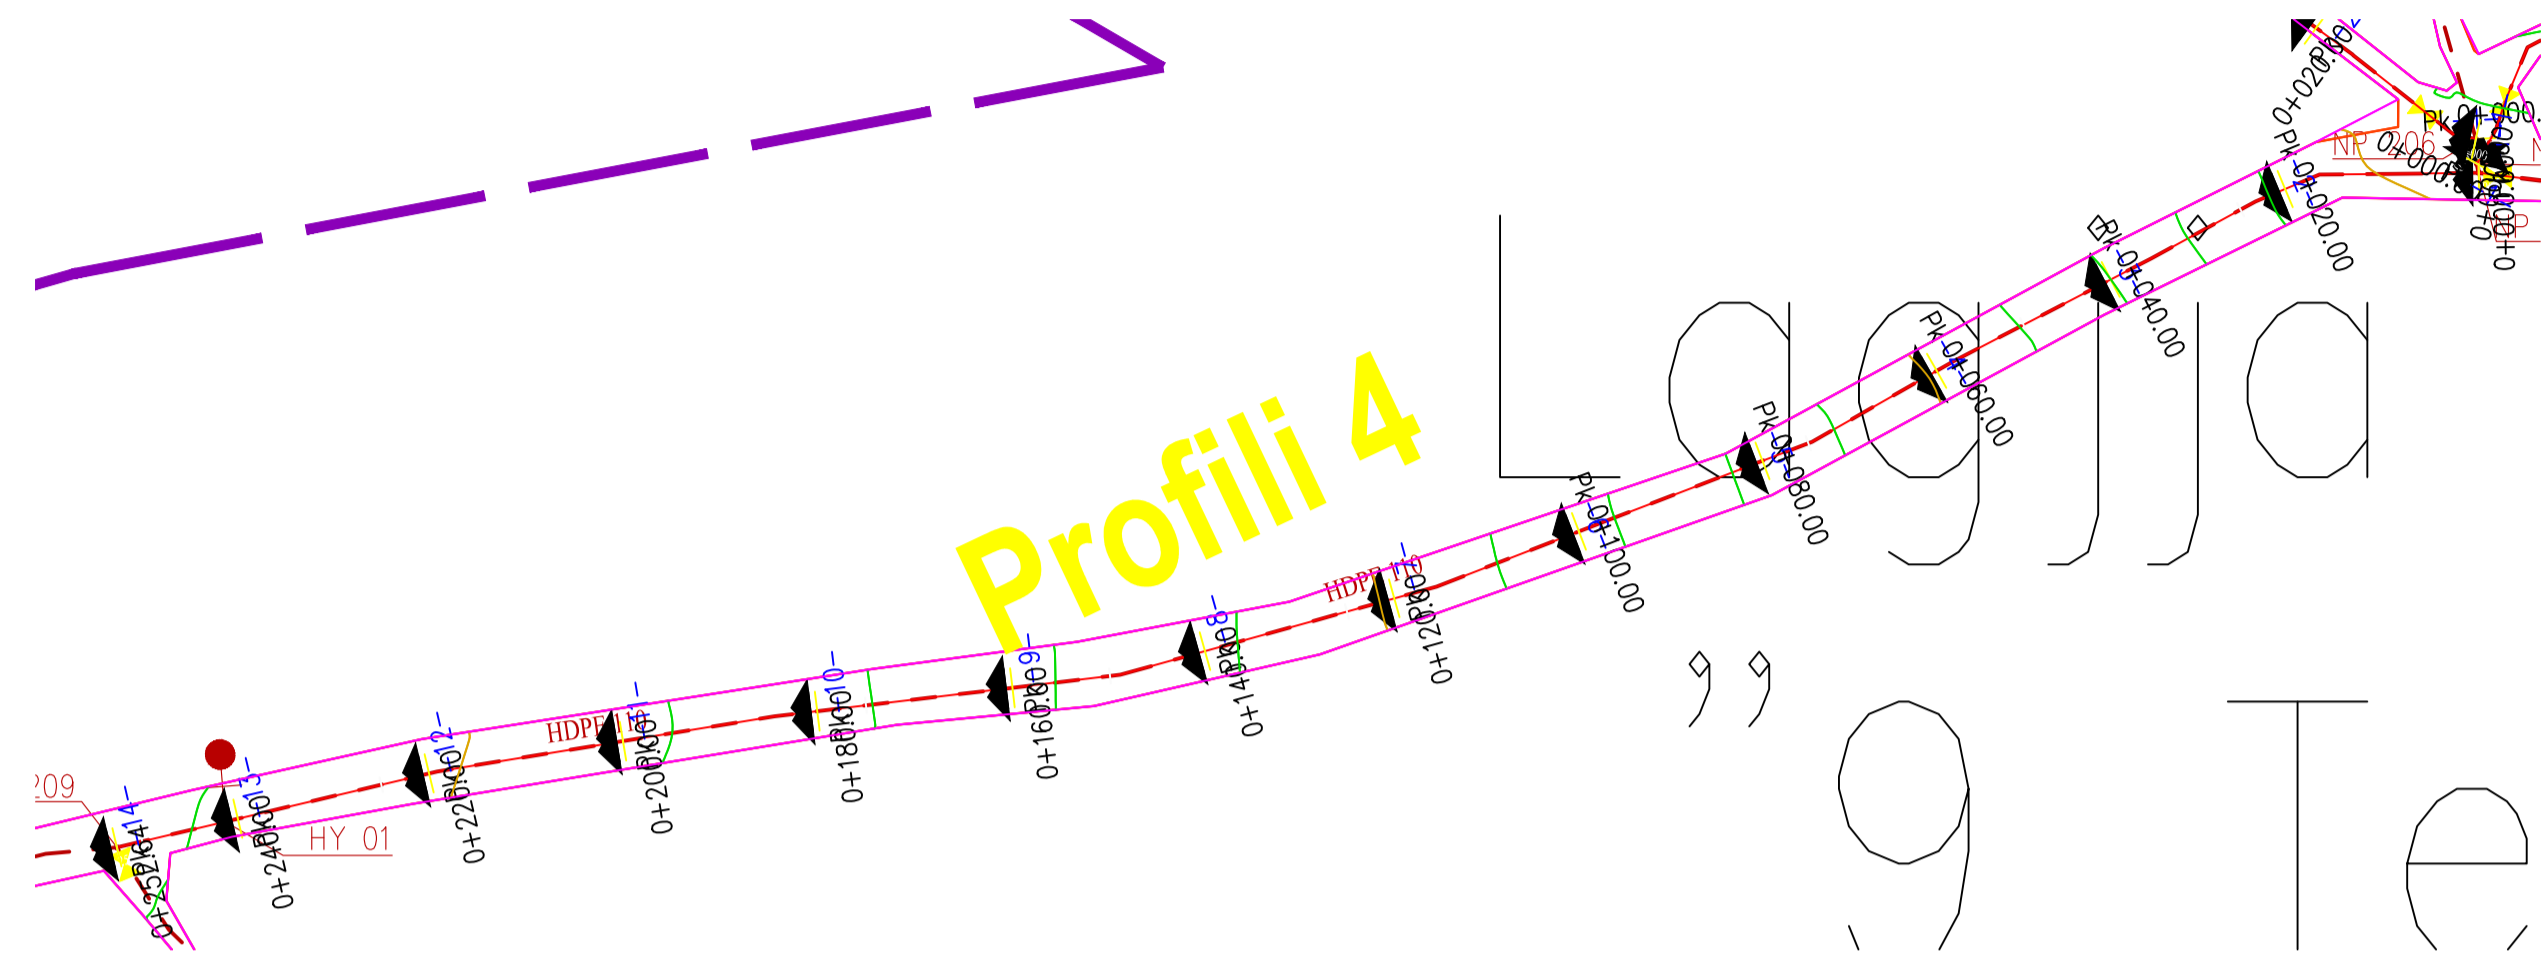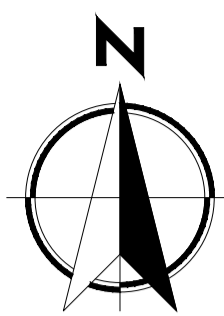

Profili 4

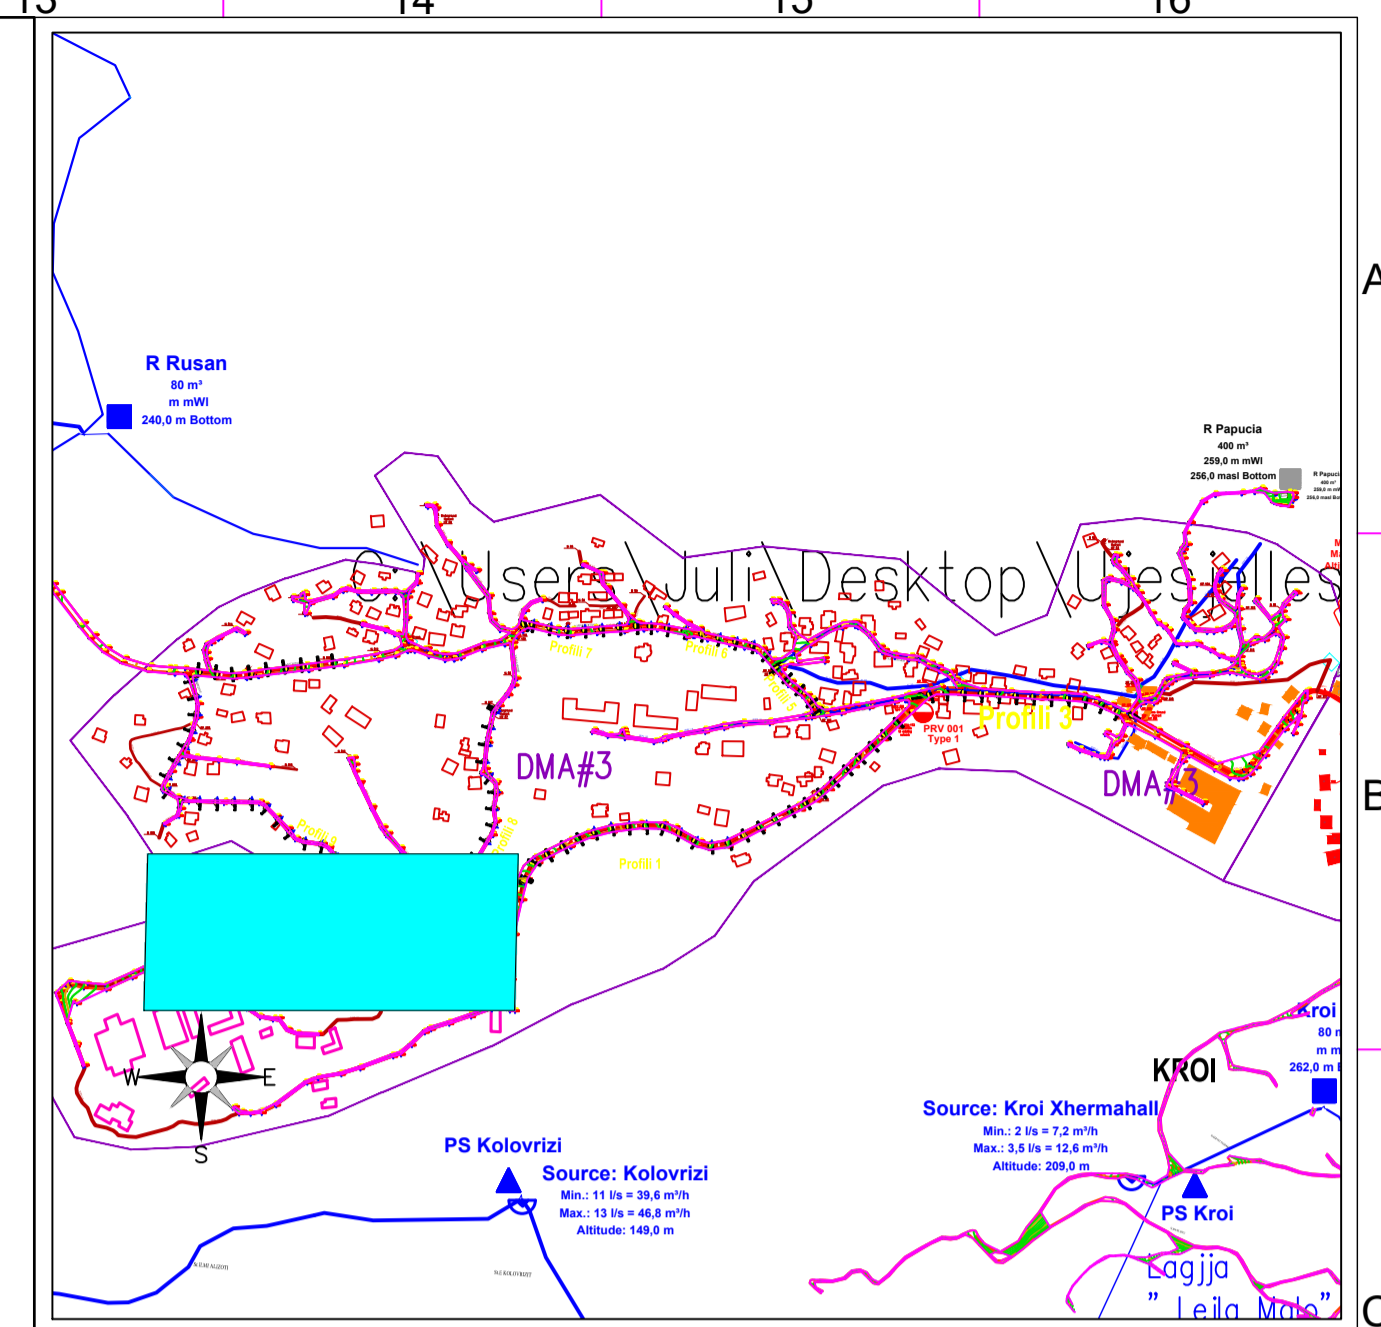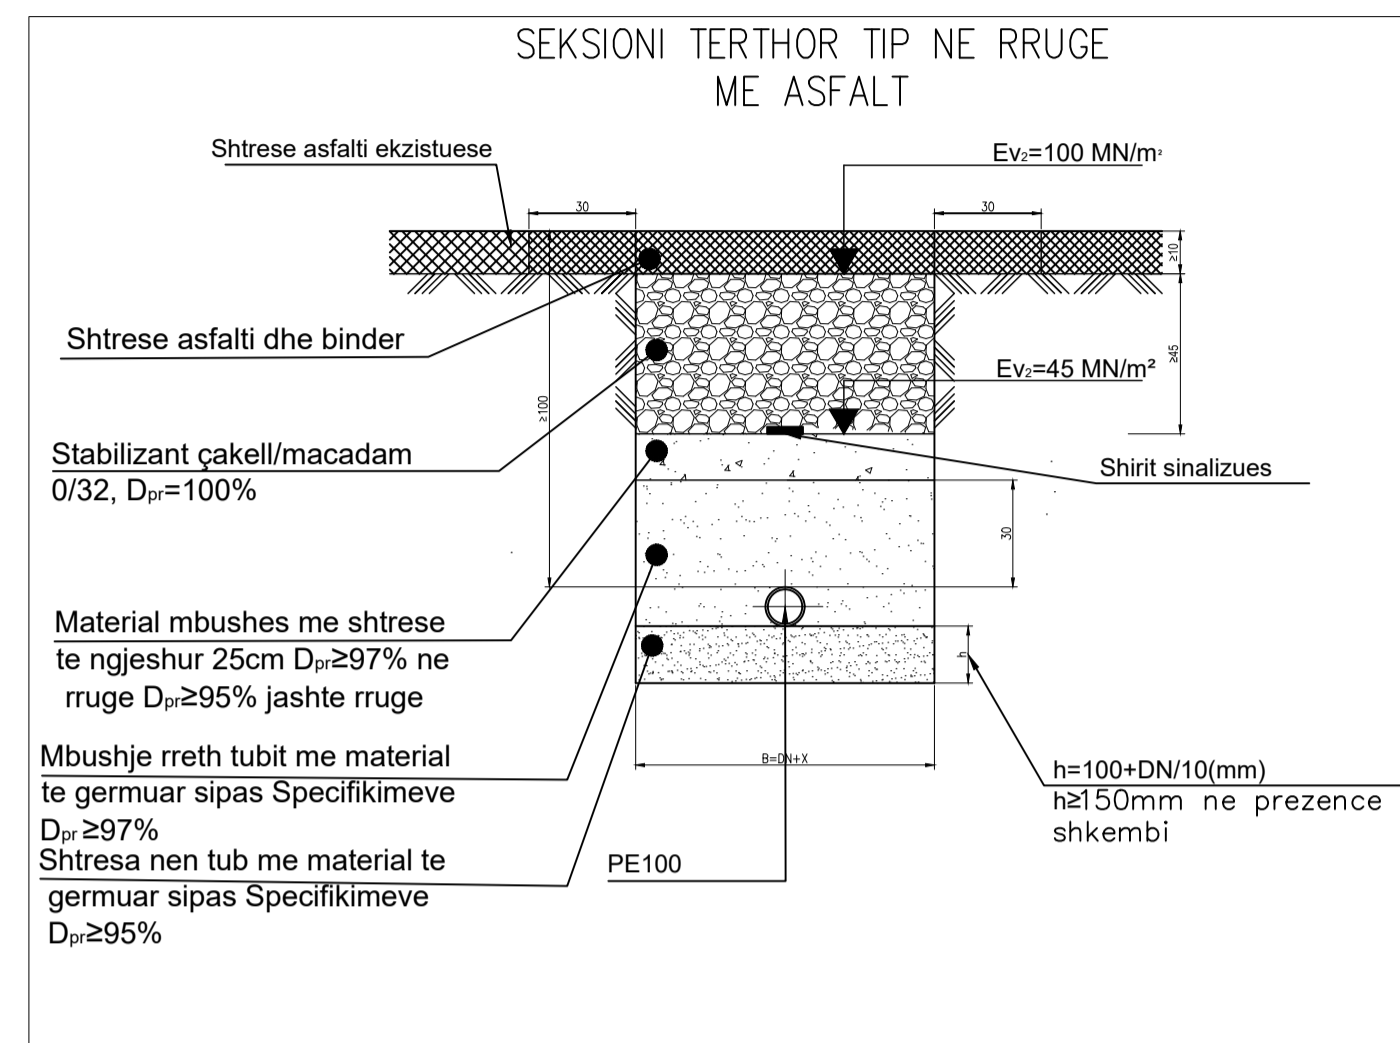

**LEGJENDA**

- Pike Lidhje
- Depo Uji
- Matës uji mekanik
- Valvul Ajrimi
- Shkarkues
- Saracineske me aks vertikal
- Valvul per reduktim presioni
- Hidrant
- Hidrant shplarës
- Kalim ure
- Kalim kanali
- Pipe Culvert / Tombino
- Kasete+Mates Uji e Parapergatitur

1	02/SHIT 2024	5/50	F M		
Botimi	Data	PERGATITUR NGA	KONTROLLUAR NGA	APROVUAR NGA	PER MIRATIM
Rishikimet					
PERGATITUR NGA		KONTROLLUAR NGA		APROVUAR NGA	
S.GJONAJ		FAHRI MAHO		PER MIRATIM	
BOTIMI		SHKALLA		DATA	
1		1:750			
NUMRI I VIZATIMIT					
FU-DEL-PGJ-005					


TITULLI I VIZATIMIT  
**Profili Gjatesor dhe Planimetria e linjes se shperndarjes**

TITULLI I PROJEKTTIT  
**"RRJETI SHPERNDARES PLOTESUES I UJESJELLESIT TE QYTETIT DELVINE"**


**SHOQERIA RAJONALE UJESJELLES KANALIZIME SARANDE sha**







PERGATITUR NGA:  
**"EBS" shpk**

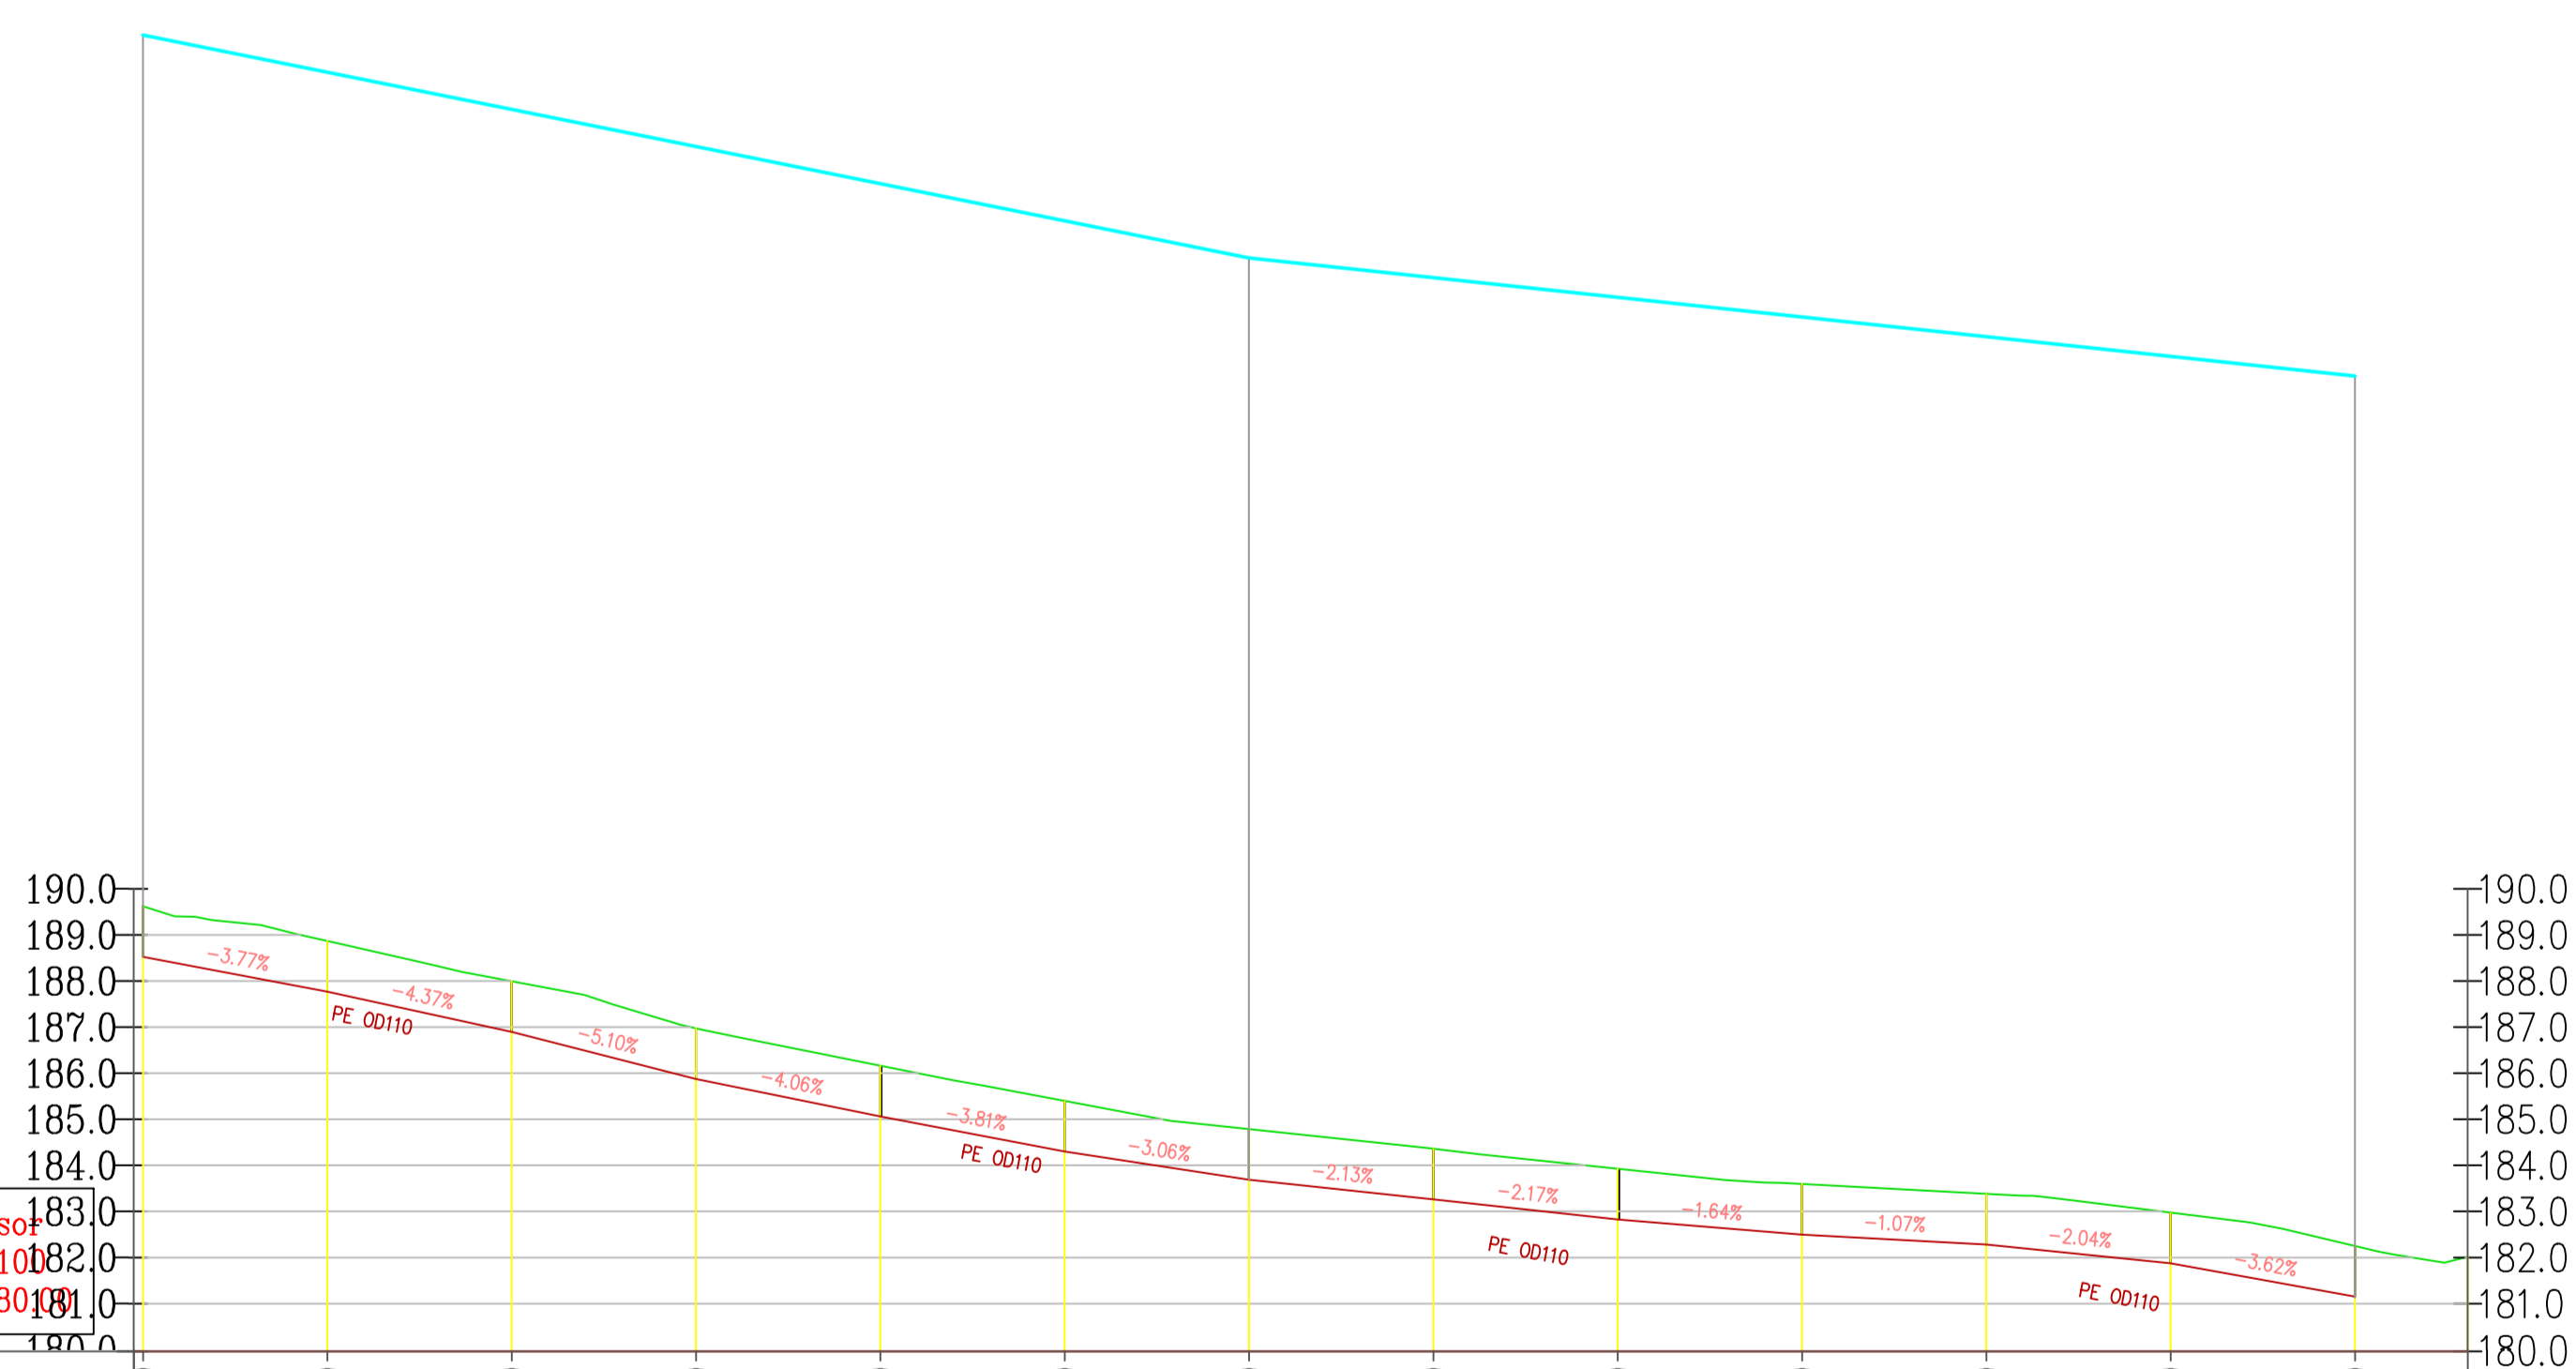

Profili :	Gjatesor
Shkalla :	500:1000
Kuota Ref :	180.181
GERMIM-MBUSHJE	189.62   188.52   187.42   186.32   185.22   184.12   183.02   181.92   180.82   180.72   180.62   180.52   180.42   180.32   180.22   180.12
KUOTA E PROJEKTTIT	188.87   187.77   186.67   185.57   184.47   183.37   182.27   181.17   180.07   178.97   177.87   176.77   175.67   174.57   173.47   172.37   171.27
KUOTA E TERRENIT	189.62   188.52   187.42   186.32   185.22   184.12   183.02   181.92   180.82   179.72   178.62   177.52   176.42   175.32   174.22   173.12   172.02
PIKETA	-1 - 2 - 3 - 4 - 5 - 6 - 7 - 8 - 9 - 10 - 11 - 12 - 13
DISTANCA PJESORE	20,00   20,00   20,00   20,00   20,00   20,00   20,00   20,00   20,00   20,00   20,00   20,00   20,00   20,00   20,00   12,23
DISTANCA PROGRESIVE	0+000,00   0+020,00   0+040,00   0+060,00   0+080,00   0+100,00   0+120,00   0+140,00   0+160,00   0+180,00   0+200,00   0+220,00   0+240,00
GJOMETRIA HORIZONTALE	1<82°   2<3°   3<4°   4<11°   5<8°   6<0°   7<1°   8<0°   9<2°   10<19°   11<12<39°
KILOMETRAZHI	0.00Km   0.10Km   0.20Km

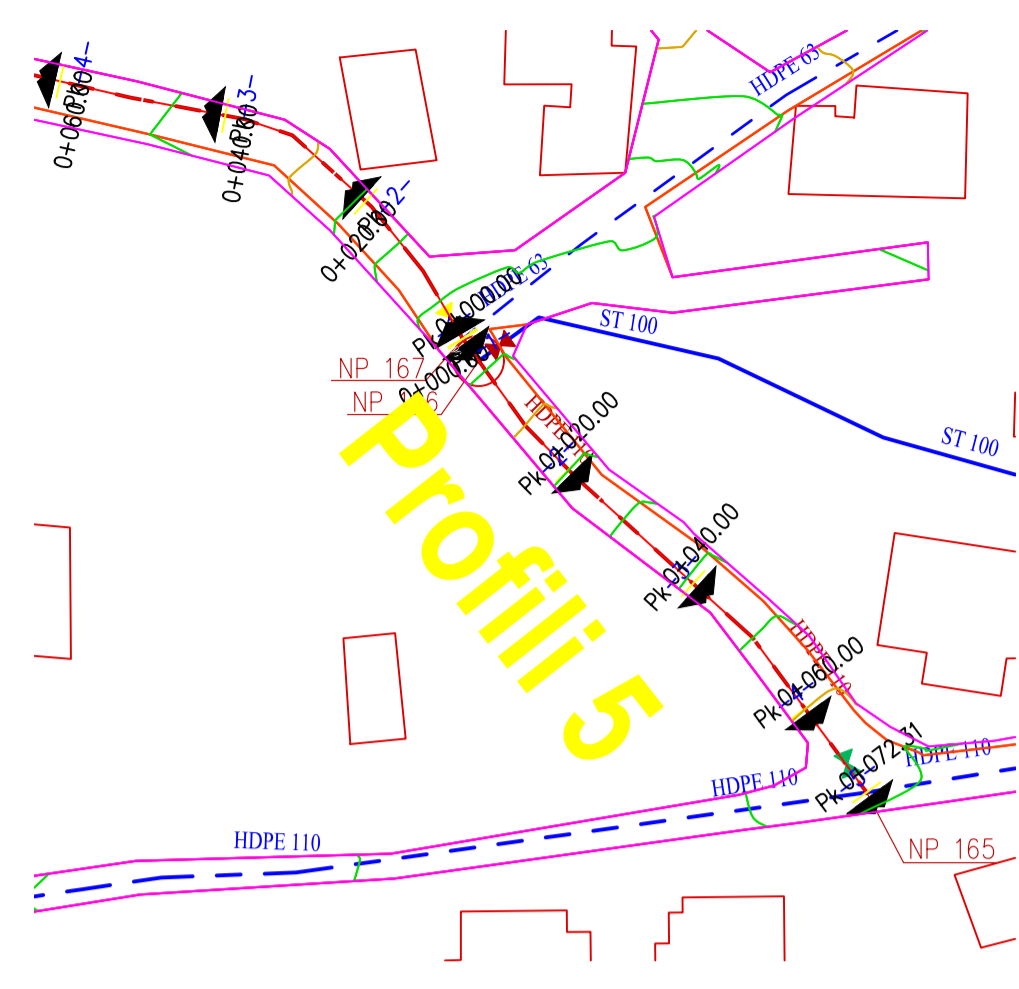

**PROFILI GJATESOR I LINJES SHPERNDARESE**  
Shk. 1:750

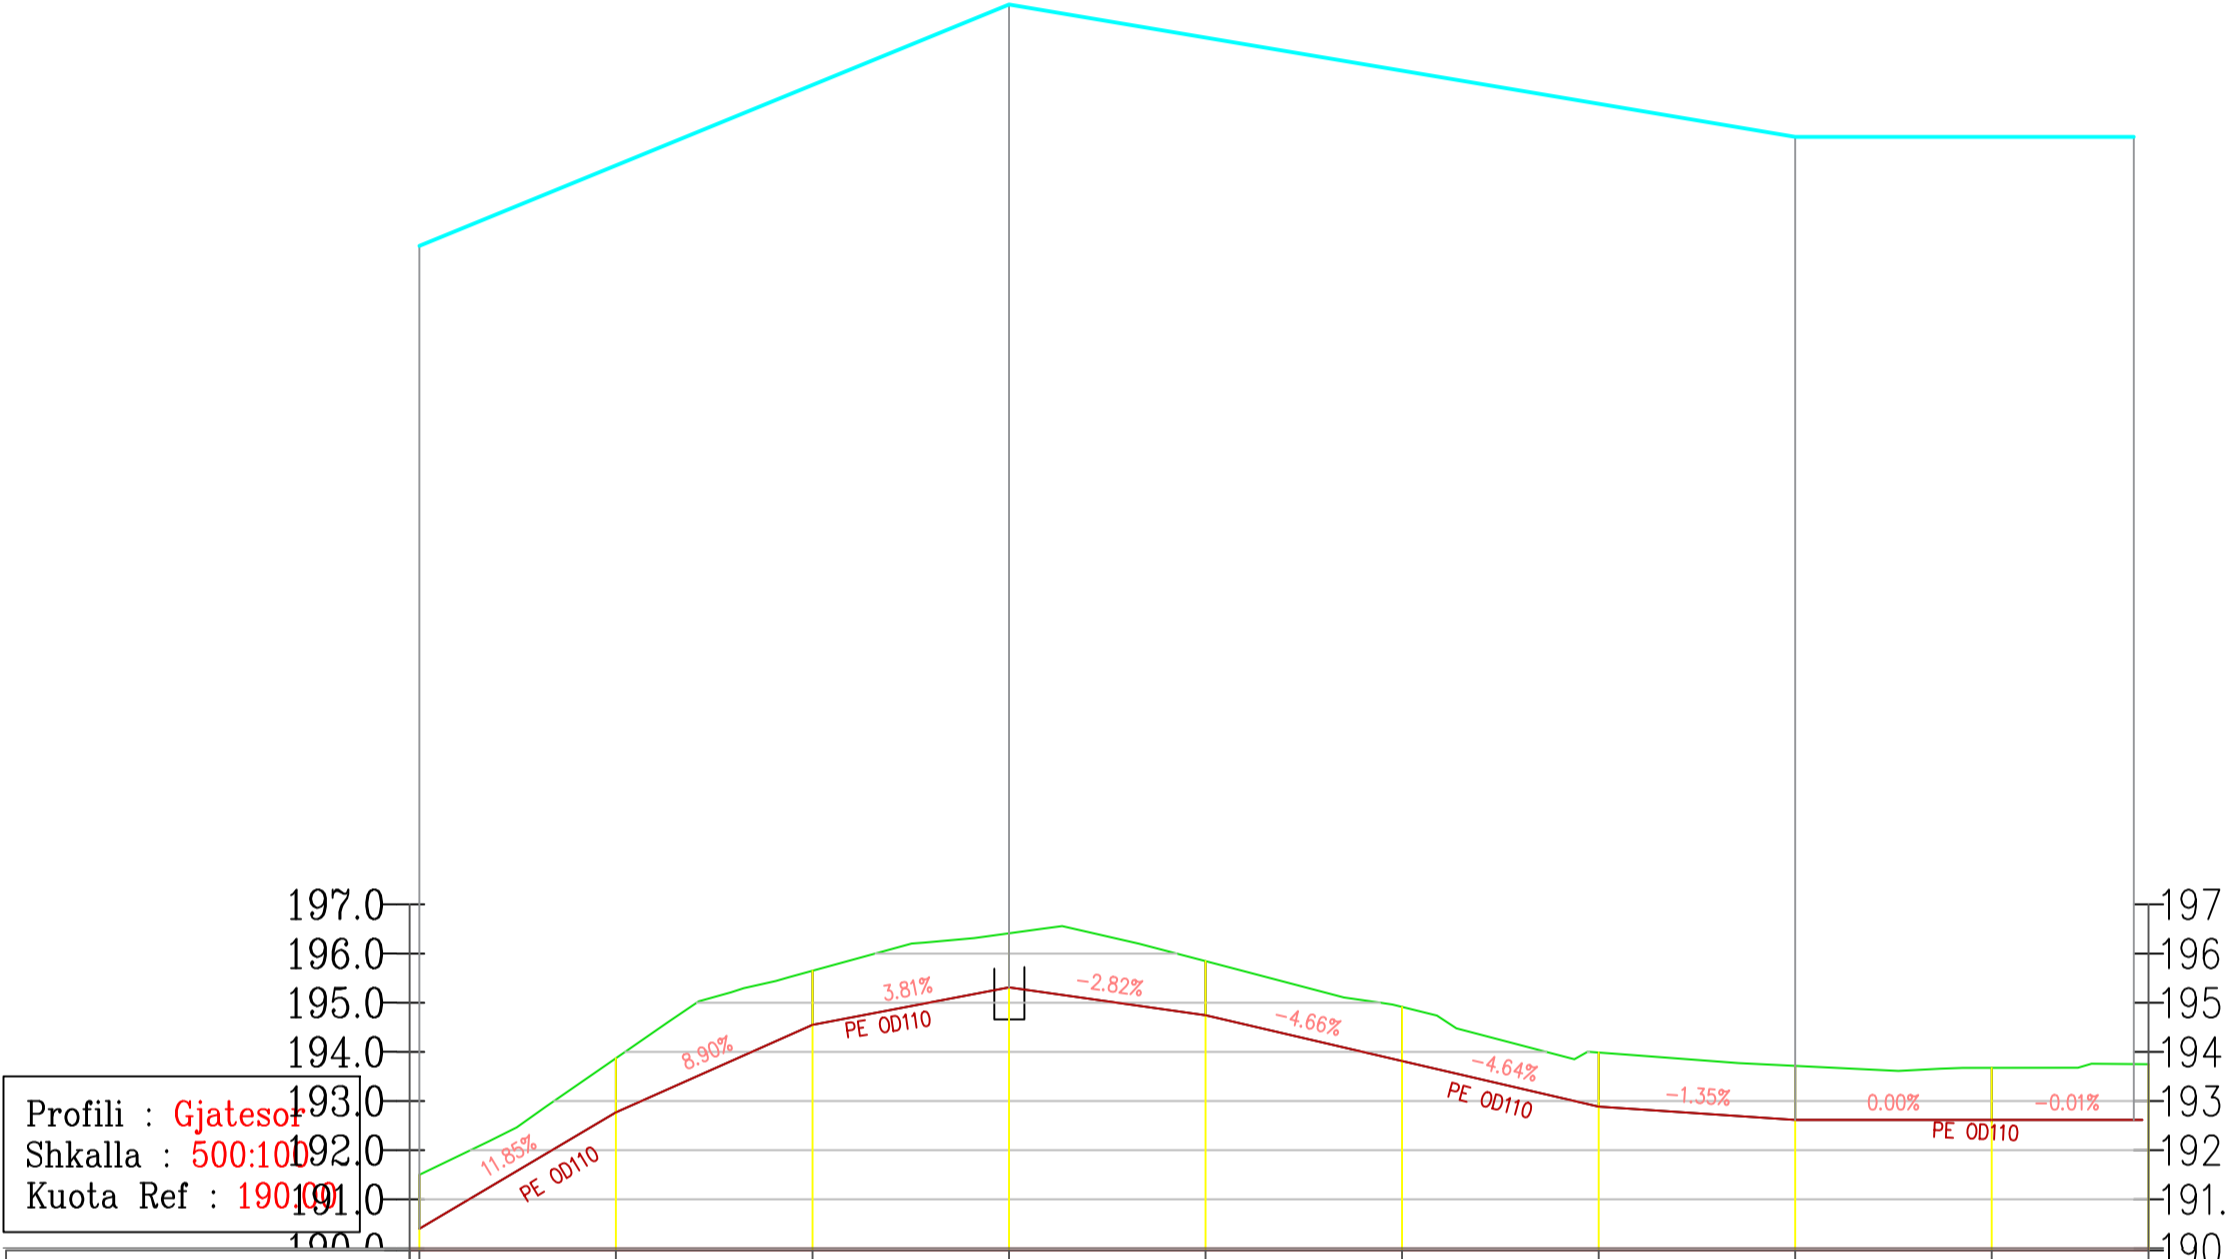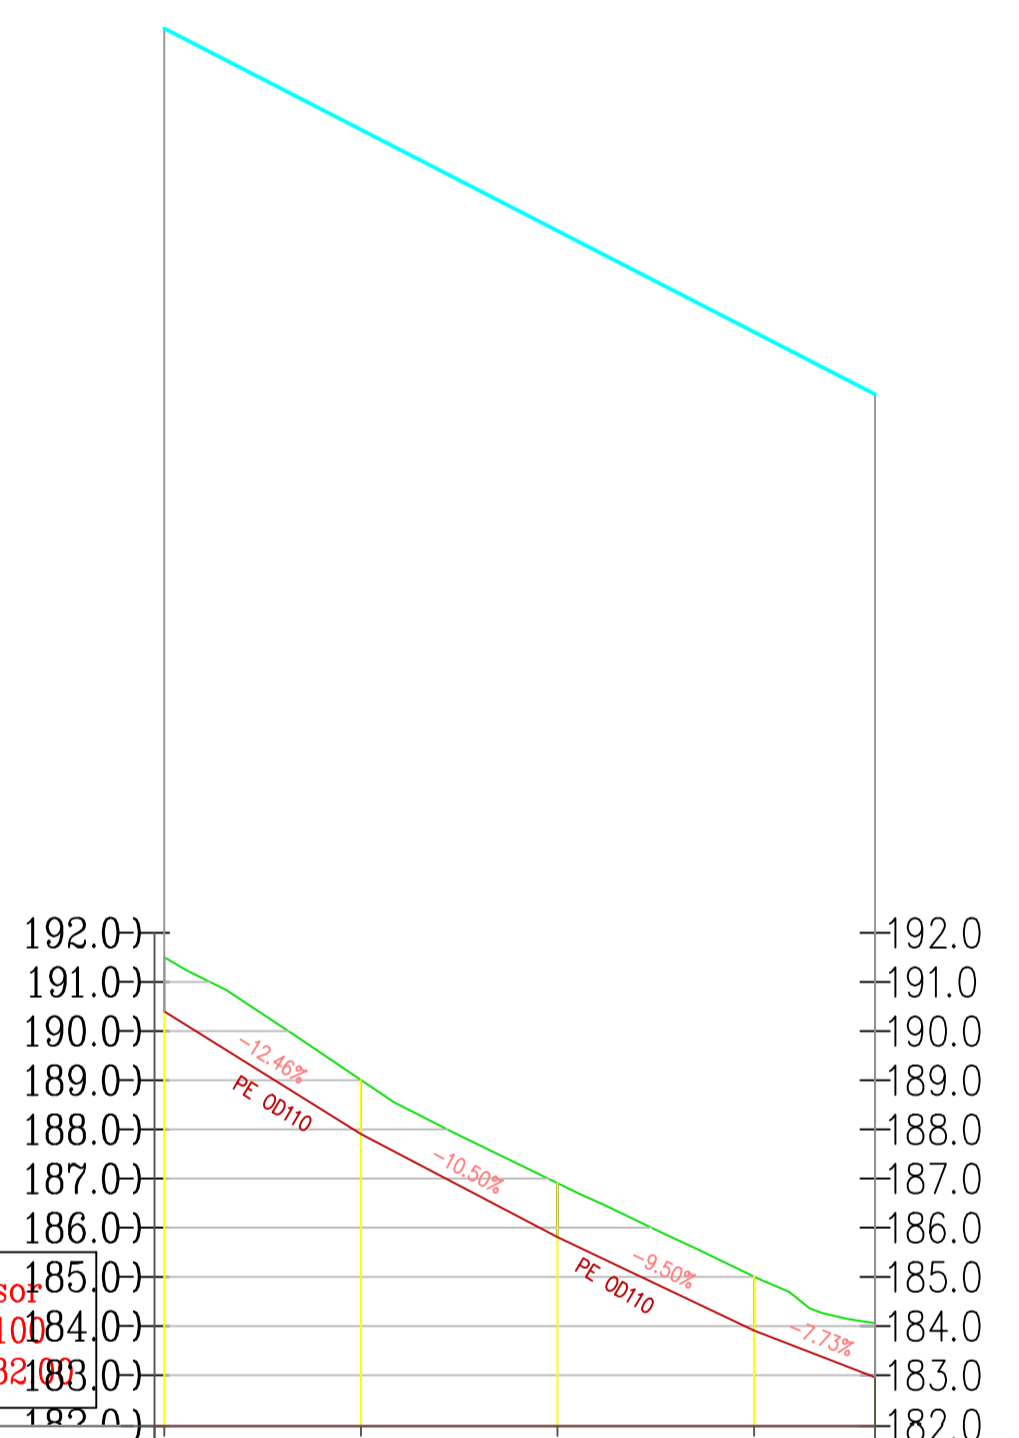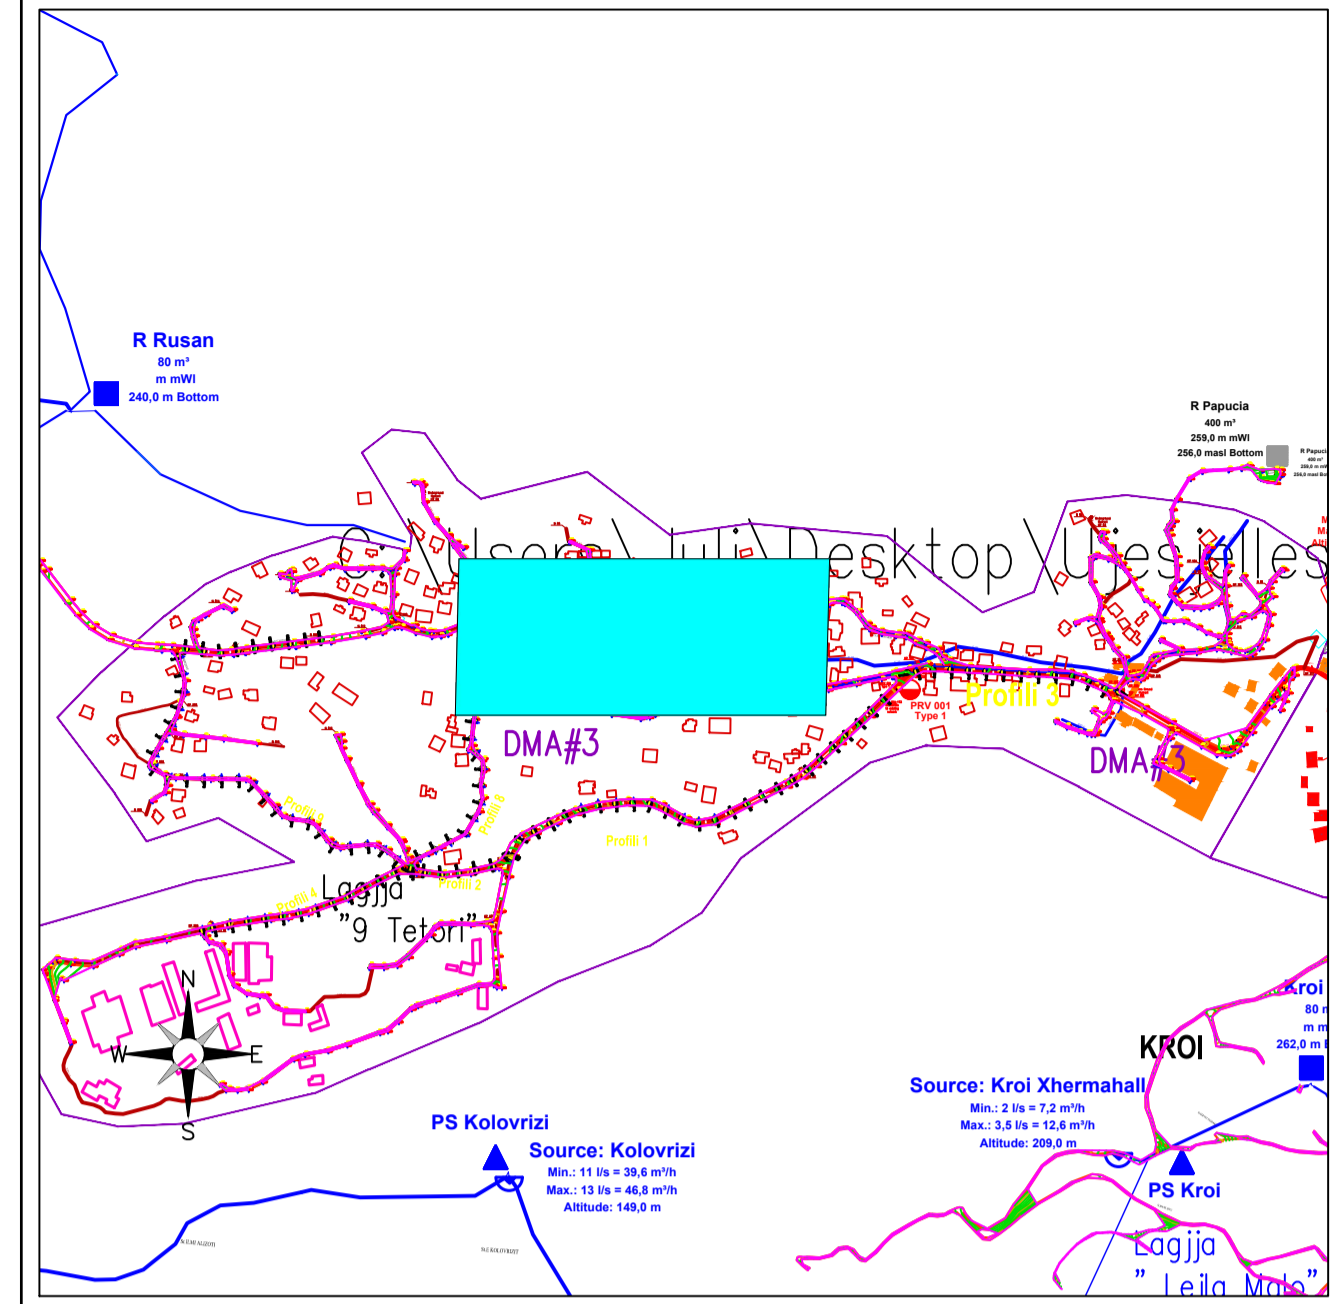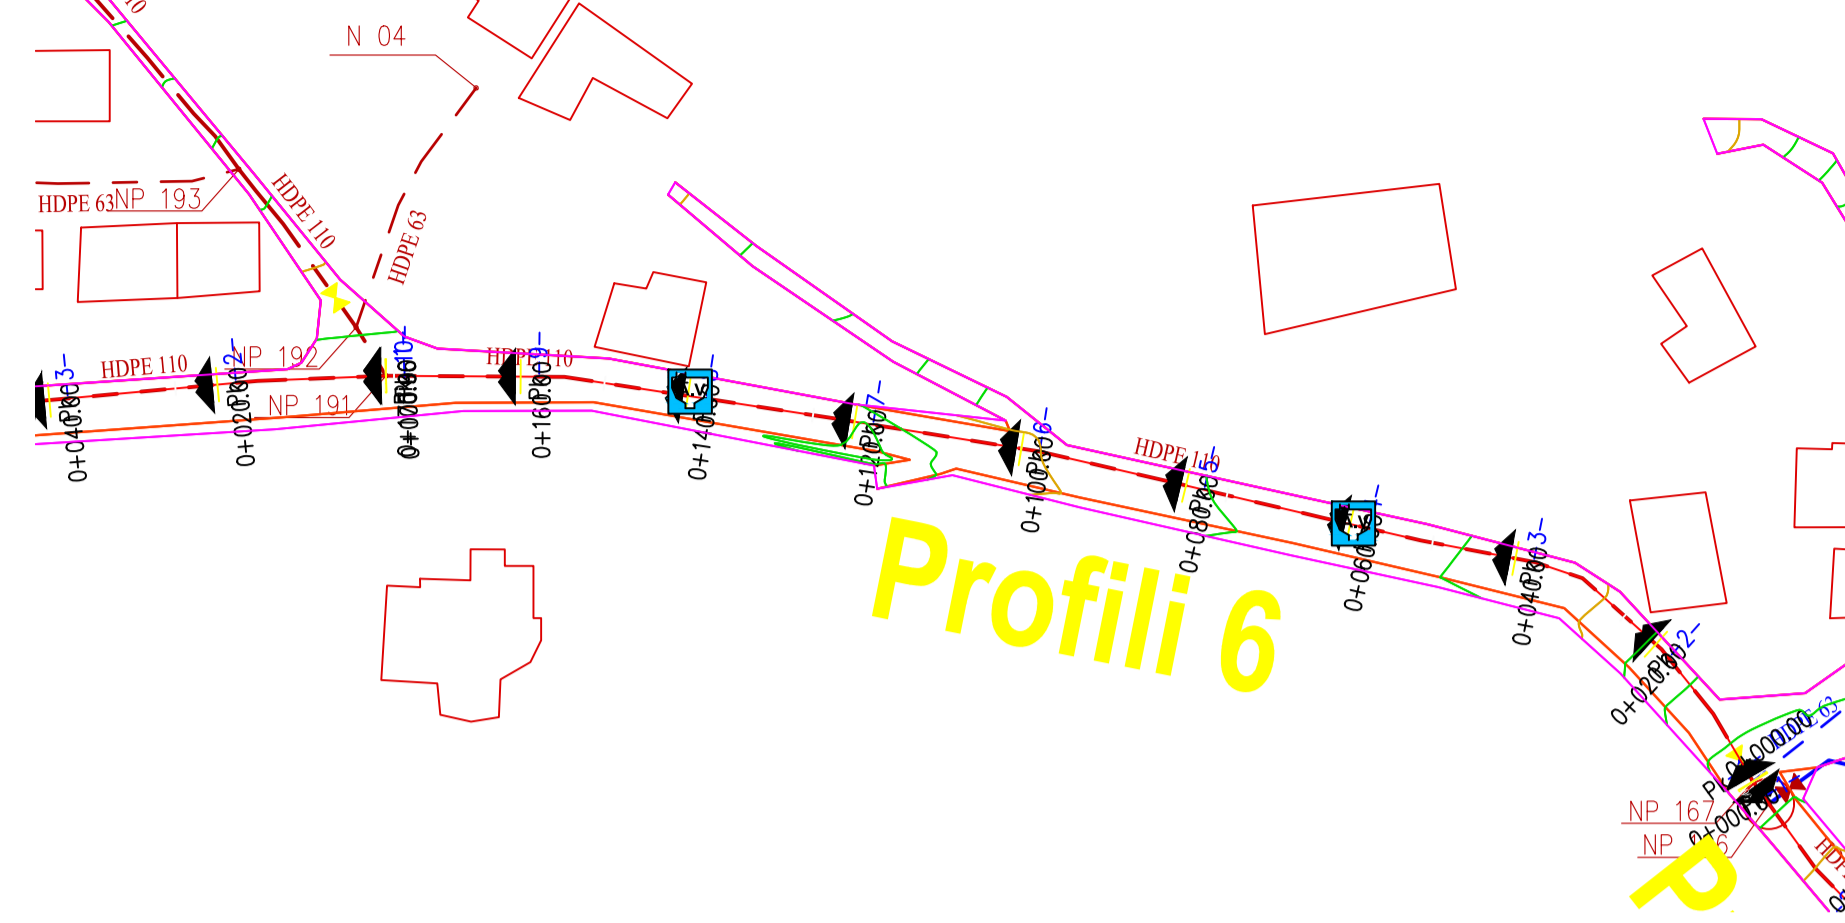

Profili : Gjatesor  
Shkalla : 500:1  
Kuota Ref : 182.00

GERMIM-MBUSHJE	1.10	1.10	1.10	1.10
KUOTA E PROJEKTTI	191.50	187.91	185.81	183.91
KUOTA E TERRENIT	191.50	189.00	186.90	185.00
PIKETA	1	2	3	4
DISTANCA PJESORE	20.00	20.00	20.00	12.31
DISTANCA PROGRESIVE	0+000.00	0+020.00	0+040.00	0+060.00
GJEOMETRIA HORIZONTALE	L=9.31m L=9.79m L=12.80m L=5.93m L=13.77m	L=12.05m	L=18.92m	L=15.45m L=24.79m L=32.17m L=21.17m
KILOMETRAZHI	0.00Km			

Profili : Gjatesor  
Shkalla : 500:1  
Kuota Ref : 190.00

GERMIM-MBUSHJE	1.10	1.10	1.10	1.10	1.10	1.10	1.10	1.10	1.06	
KUOTA E PROJEKTTI	191.50	192.77	194.55	195.31	194.75	193.81	192.89	192.62	192.62	
KUOTA E TERRENIT	191.50	193.87	195.65	196.41	195.85	194.91	193.99	193.72	193.67	
PIKETA	1	2	3	4	5	6	7	8	9	
DISTANCA PJESORE	20.00	20.00	20.00	20.00	20.00	20.00	20.00	20.00	15.96	
DISTANCA PROGRESIVE	0+000.00	0+020.00	0+040.00	0+060.00	0+080.00	0+100.00	0+120.00	0+140.00	0+160.00	
GJEOMETRIA HORIZONTALE	L=9.31m L=9.79m L=12.80m L=5.93m L=13.77m	L=12.05m	L=18.92m	L=15.45m	L=24.79m	L=32.17m	L=21.17m			
KILOMETRAZHI	0.00Km				0.10Km					

- LEGJENDA**
- Pike Lidhje
  - Depo Uji
  - Matës uji mekanik
  - Valvul Ajrimi
  - Shkarkues
  - Saracineske me aks vertikal
  - Valvul per reduktim presioni
  - Hidrant
  - Hidrant shplarës
  - Kalim ure
  - Kalim kanali
  - Pipe Culvert / Tombino
  - Kasete+Mates Uji e Parapergatitur

1	05/01/2024	SKG	F.M		PER MIRATIM
Bashk	Data	PERGATITUR NGA	Kontrolluar nga	Aprovuar nga	PER MIRATIM
Rishikimet					
PERGATITUR NGA		KONTROLLUAR NGA		APROVUAR NGA	
S.SJORAJ	FAHRI MAHO				
BOTIMI	SHKALLA			DATA	
1	1:750				
NUMRI I VIZATIMIT					
FU-DEL-PGJ-006					


TITULLI I VIZATIMIT  
**Profili Gjatesor dhe Planimetria e linjes se shperndarjes**

TITULLI I PROJEKTTI  
**"RRJETI SHPERNDARES PLOTESUES I UJESJELLESIT TE QYTETIT DELVINE"**





**SHOQERIA RAJONALE UJESJELLES KANALIZIME SARANDE sha**



PERGATITUR NGA:  
**"EBS" shpk**

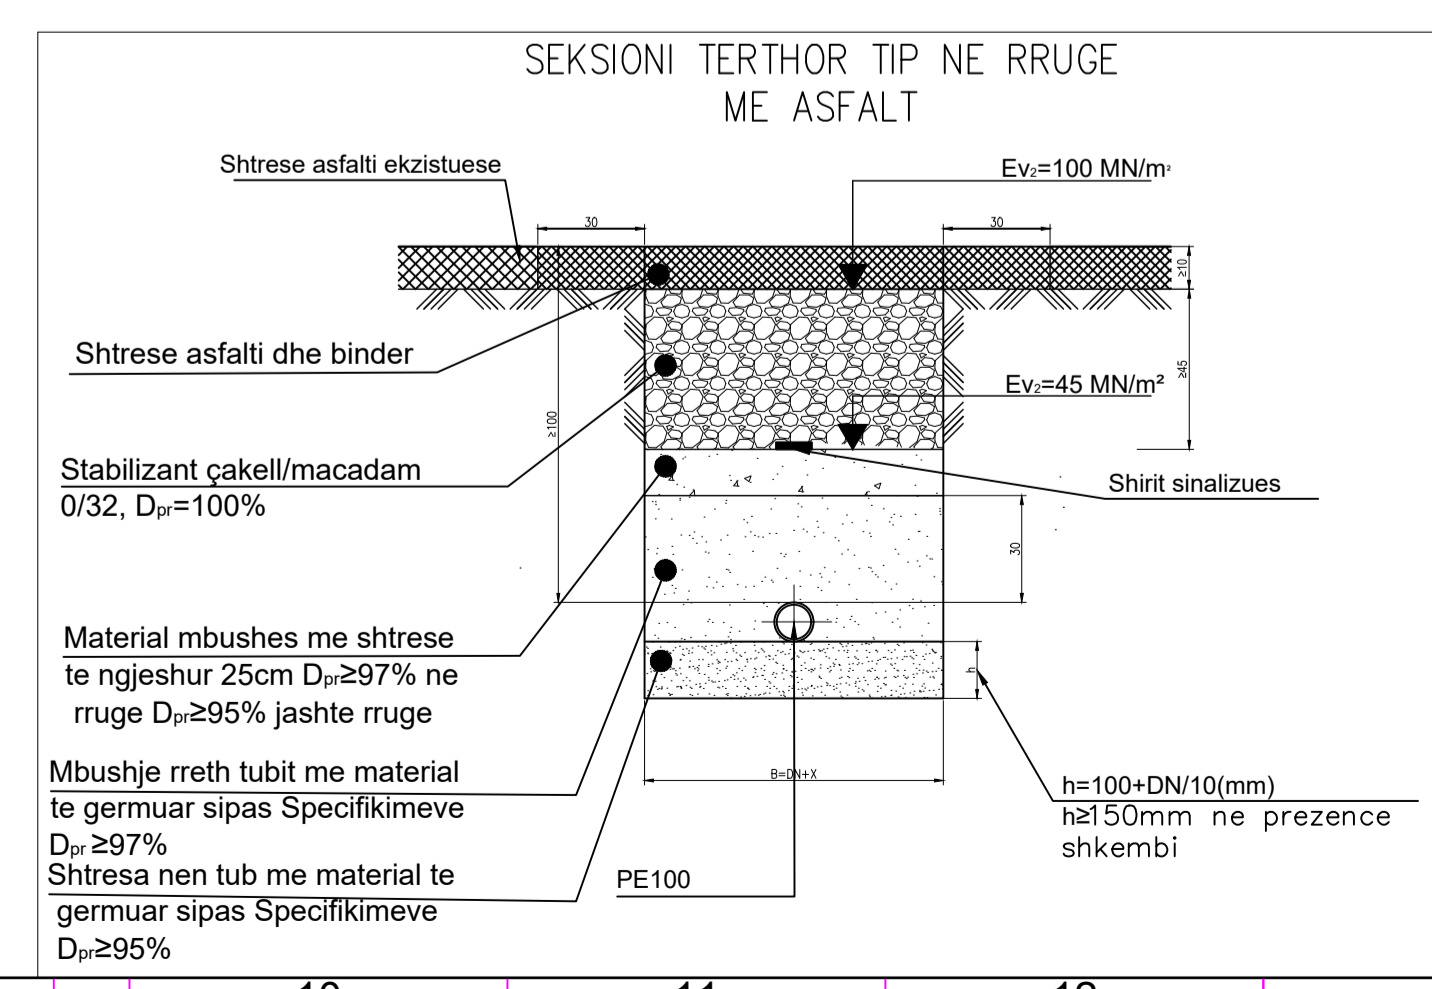

PROFILI GJATESOR I LINJES SHPERNDARESE  
Shk . 1:750

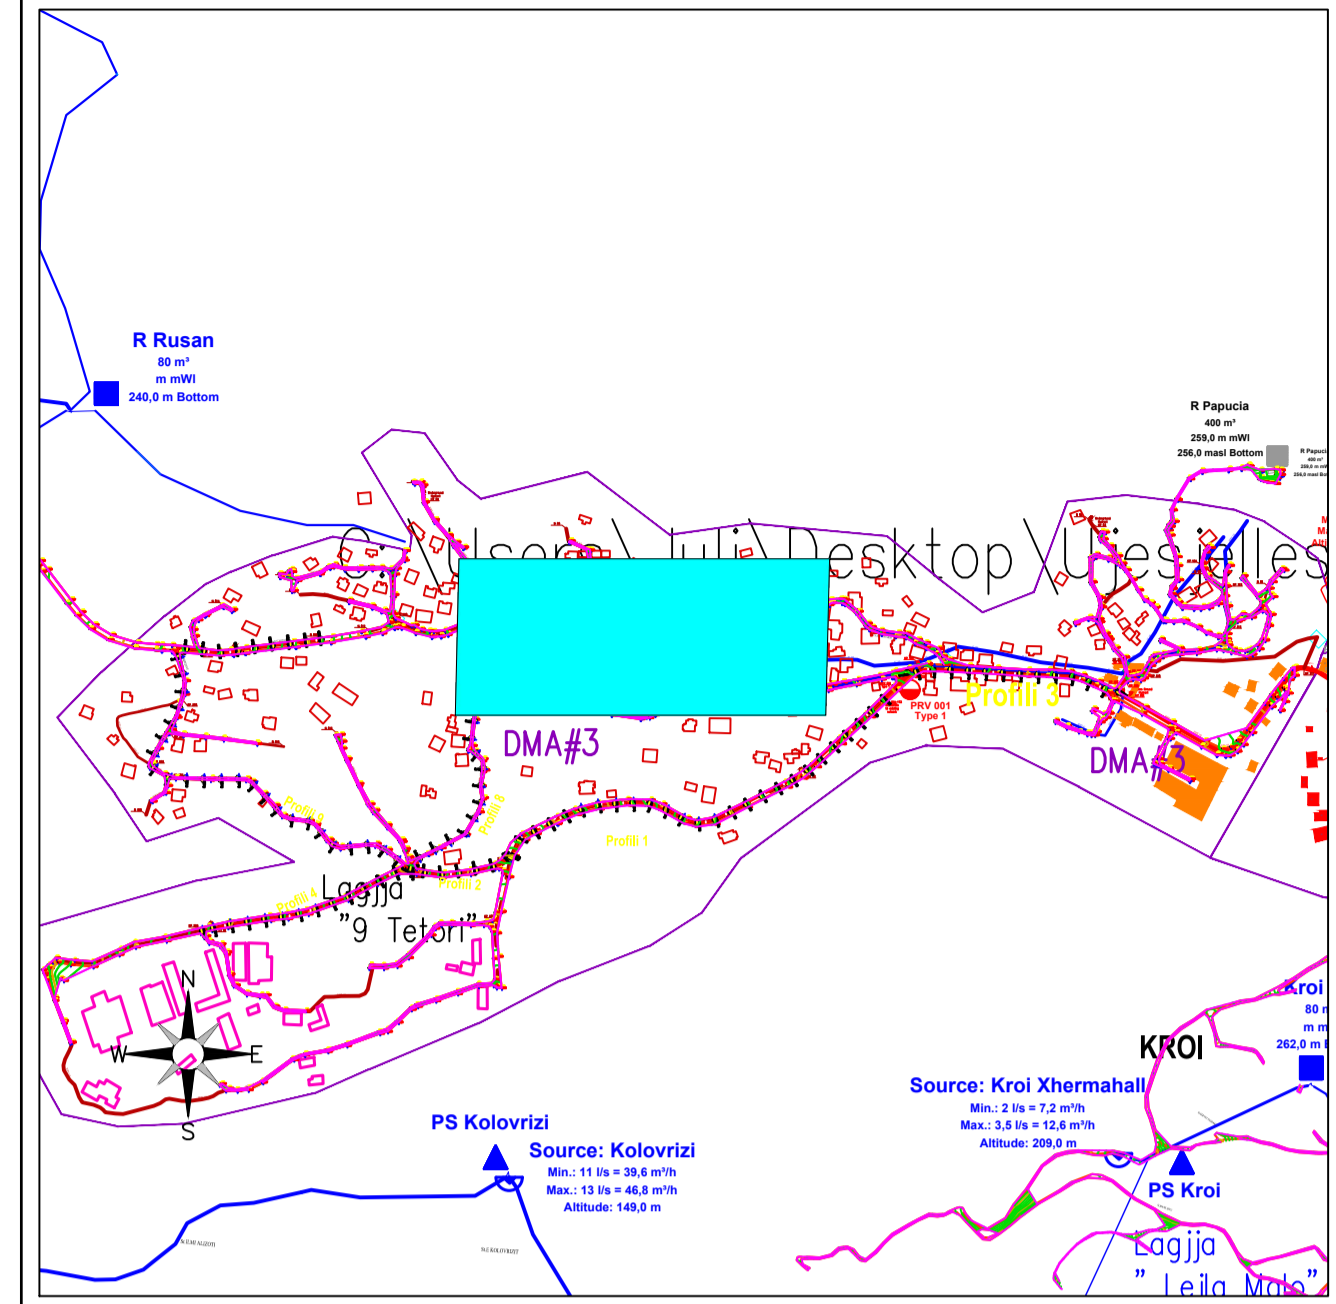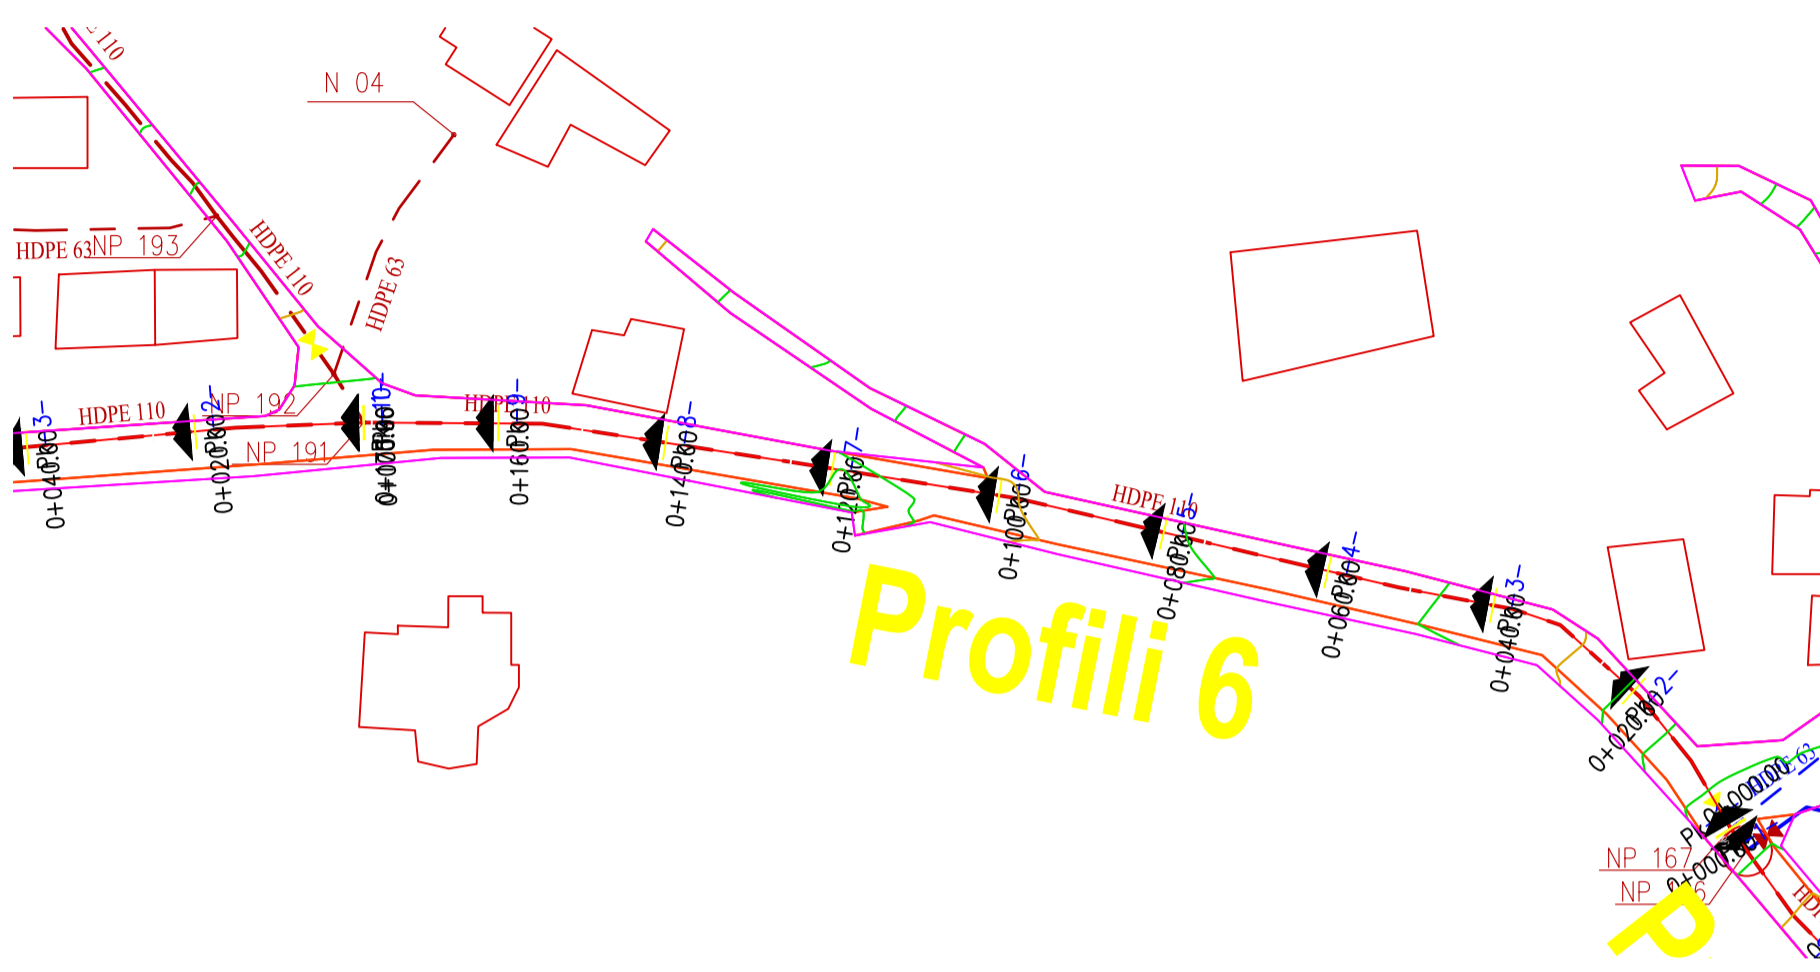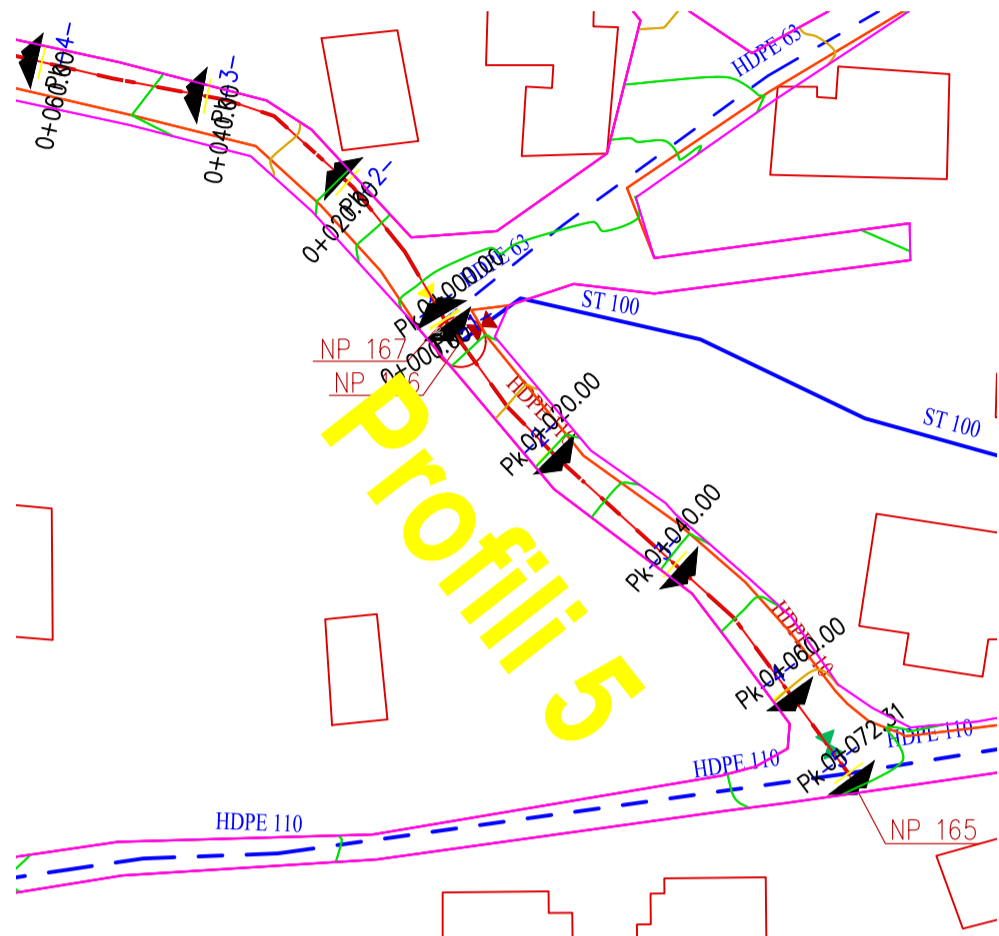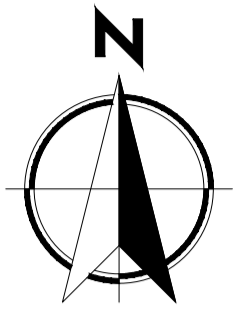

**LEGJENDA**

- Pike Lidhje
- Depo Uji
- Matës uji mekanik
- Valvul Ajrimi
- Shkarkues
- Saracineske me aks vertikal
- Valvul per reduktim presioni
- Hidrant
- Hidrant shplarës
- Kalim ure
- Kalim kanali
- Pipe Culvert / Tombino
- Kasete+Mates Uji e Parapergatitur

1	02.08.2024	SGJ	FM		
Bashki	Data	PERGATITUR NGA	KONTROLLUAR NGA	APROVUAR NGA	PER MIRATIM
Rishikimet					
PERGATITUR NGA		KONTROLLUAR NGA		APROVUAR NGA	
S.GJONAJ		FAHRI MAHO			
BOTIMI		SHKALLA		DATA	
1		1:750			
NUMRI I VIZATIMIT <b>FU-DEL-PGJ-007</b>					



TITULLI I VIZATIMIT  
**Profili Gjatesor dhe Planimetria e linjes se shperndarjes**

TITULLI I PROJEKTIT  
**"RRJETI SHPERNDARES PLOTESUES I UJESJELLESIT TE QYTETIT DELVINE"**



**SHOQERIA RAJONALE UJESJELLES KANALIZIME SARANDE sha**




PERGATITUR NGA:  
**"EBS" shpk**

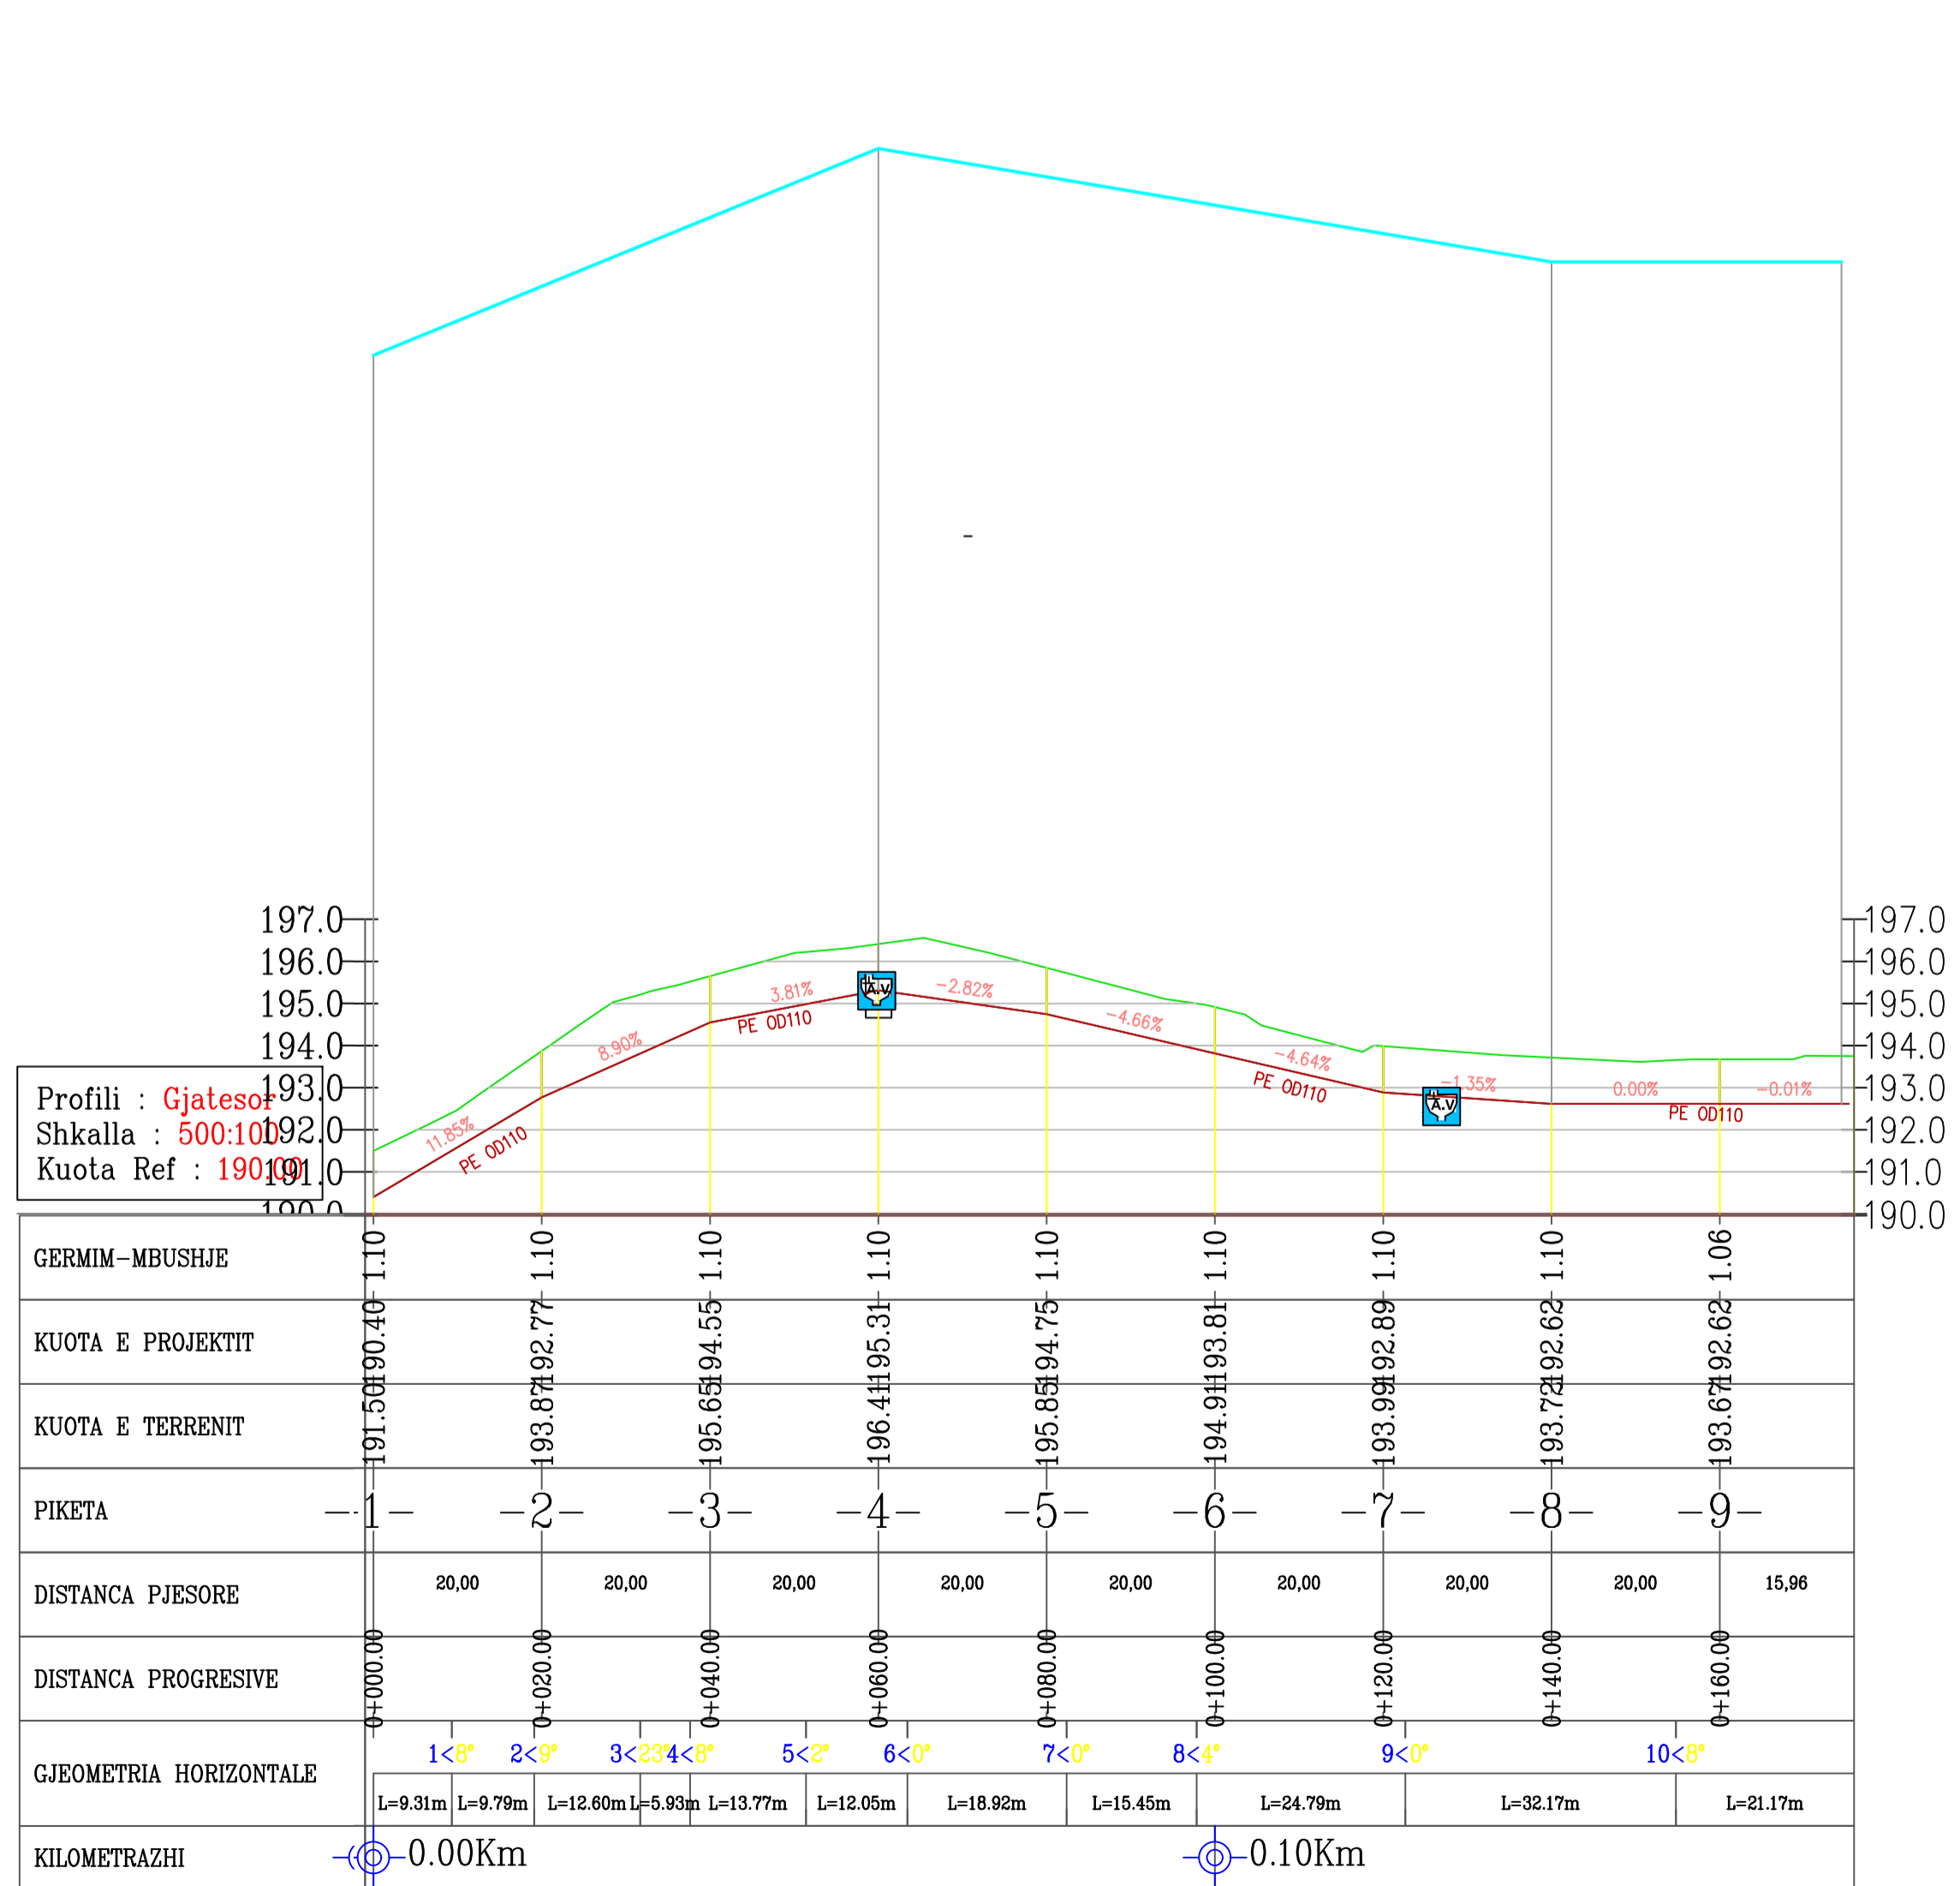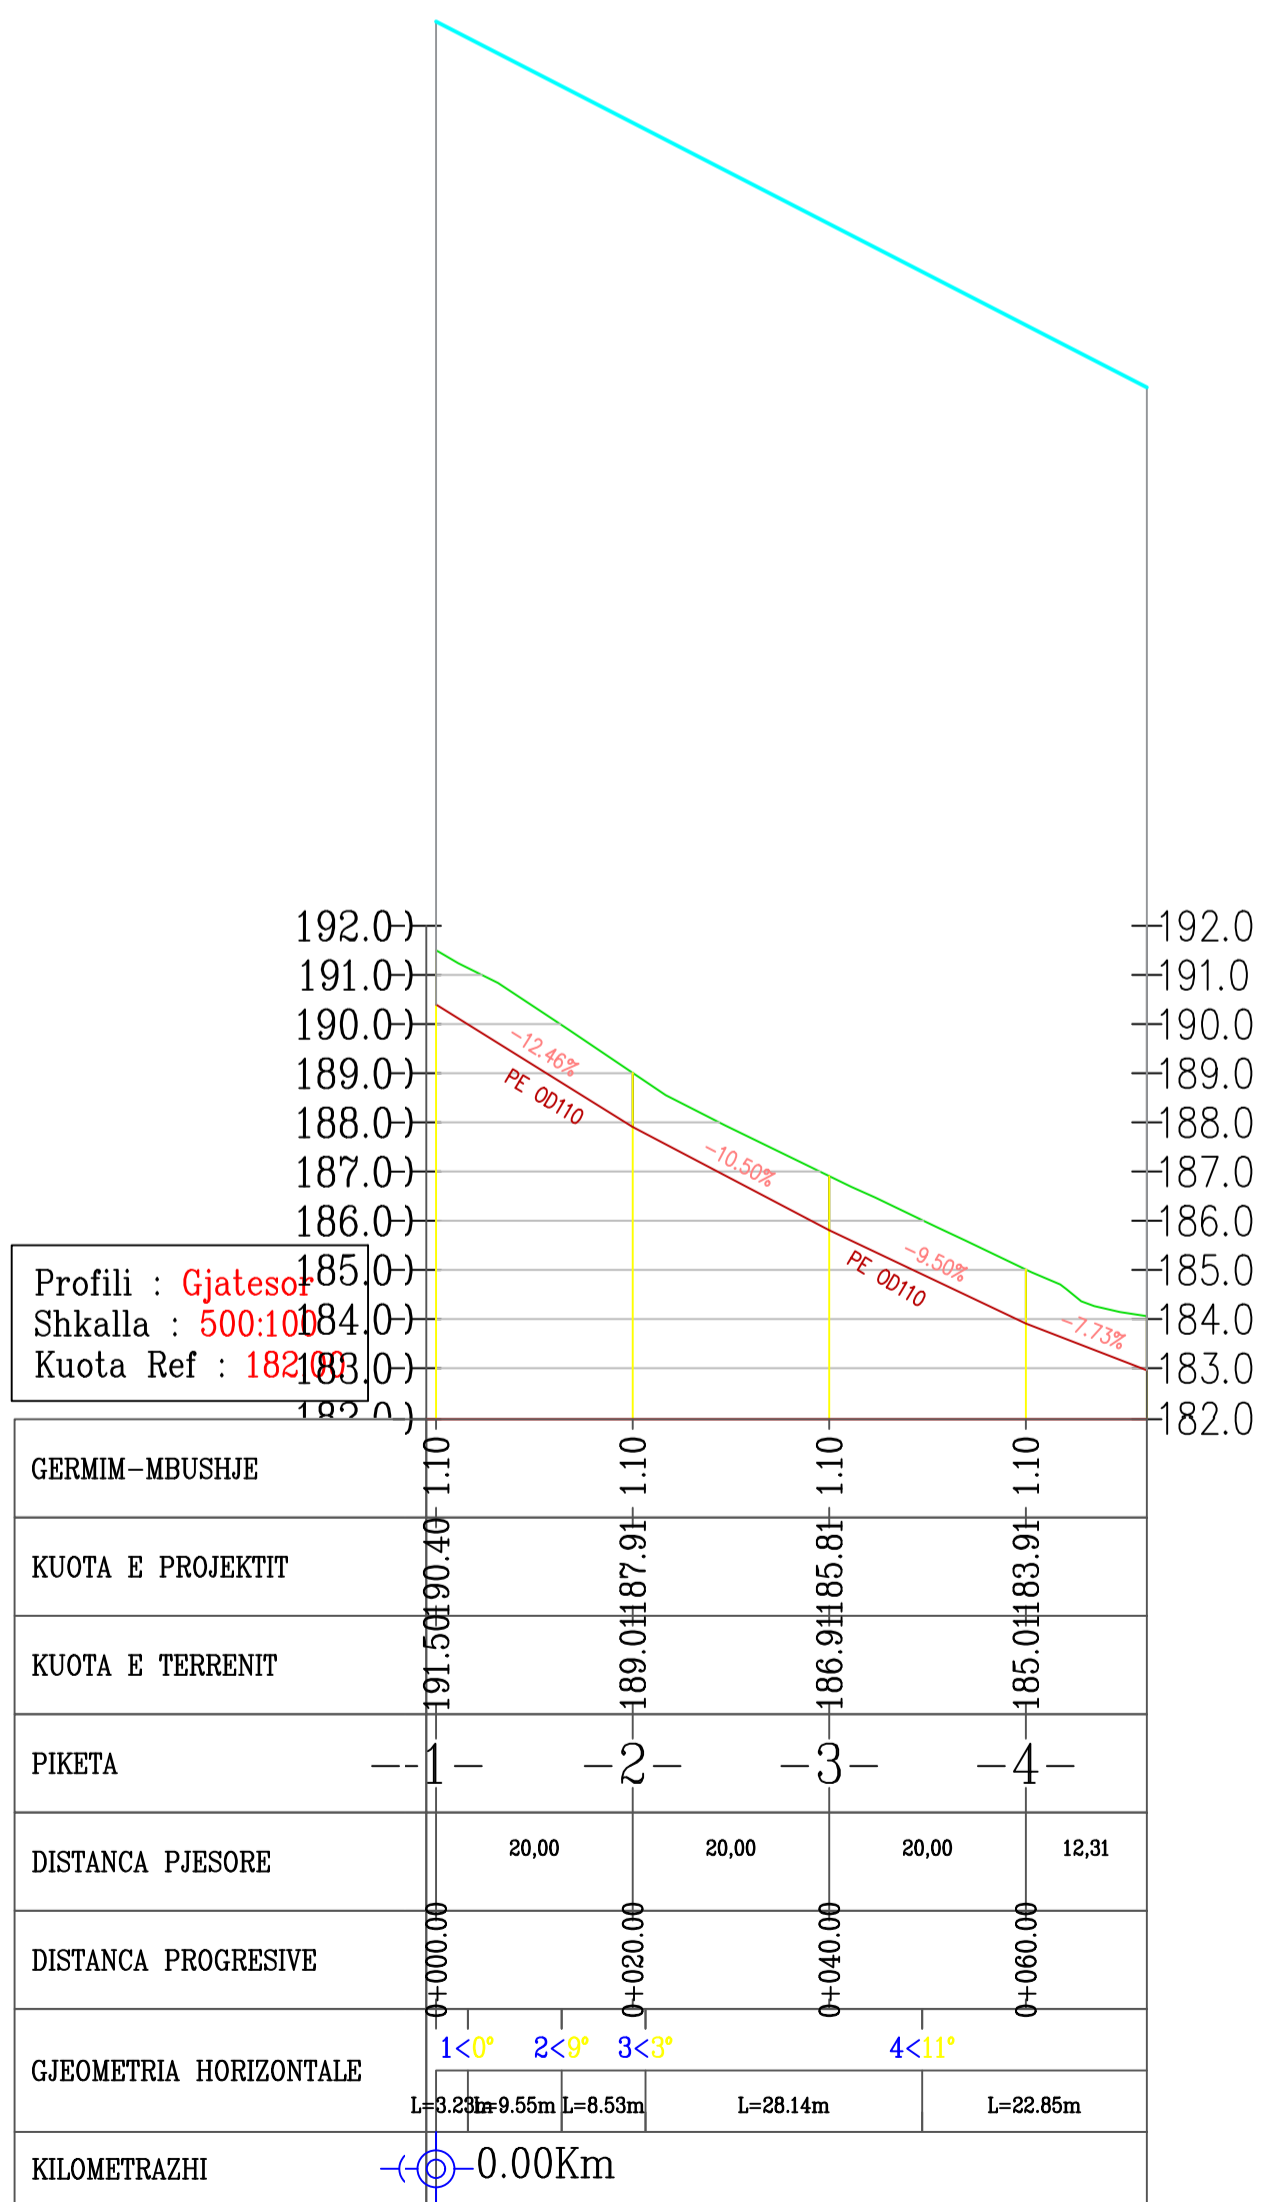

PROFILI GJATESOR I LINJES SHPERNDARESE  
Shk . 1:750

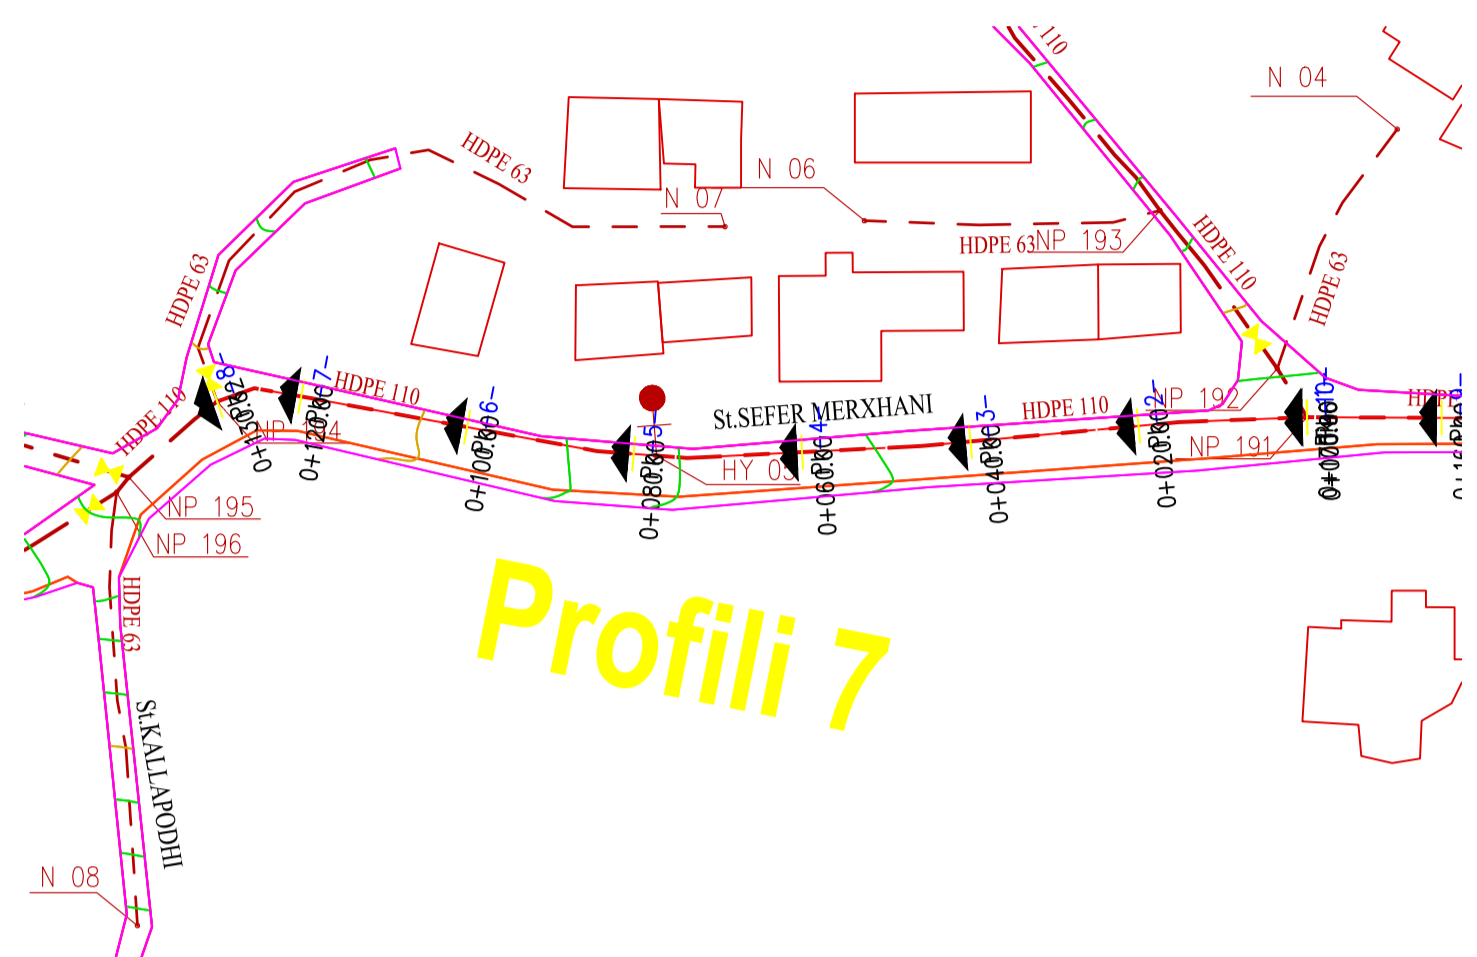
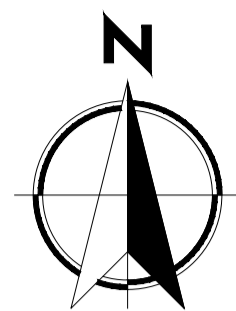


Profili 7

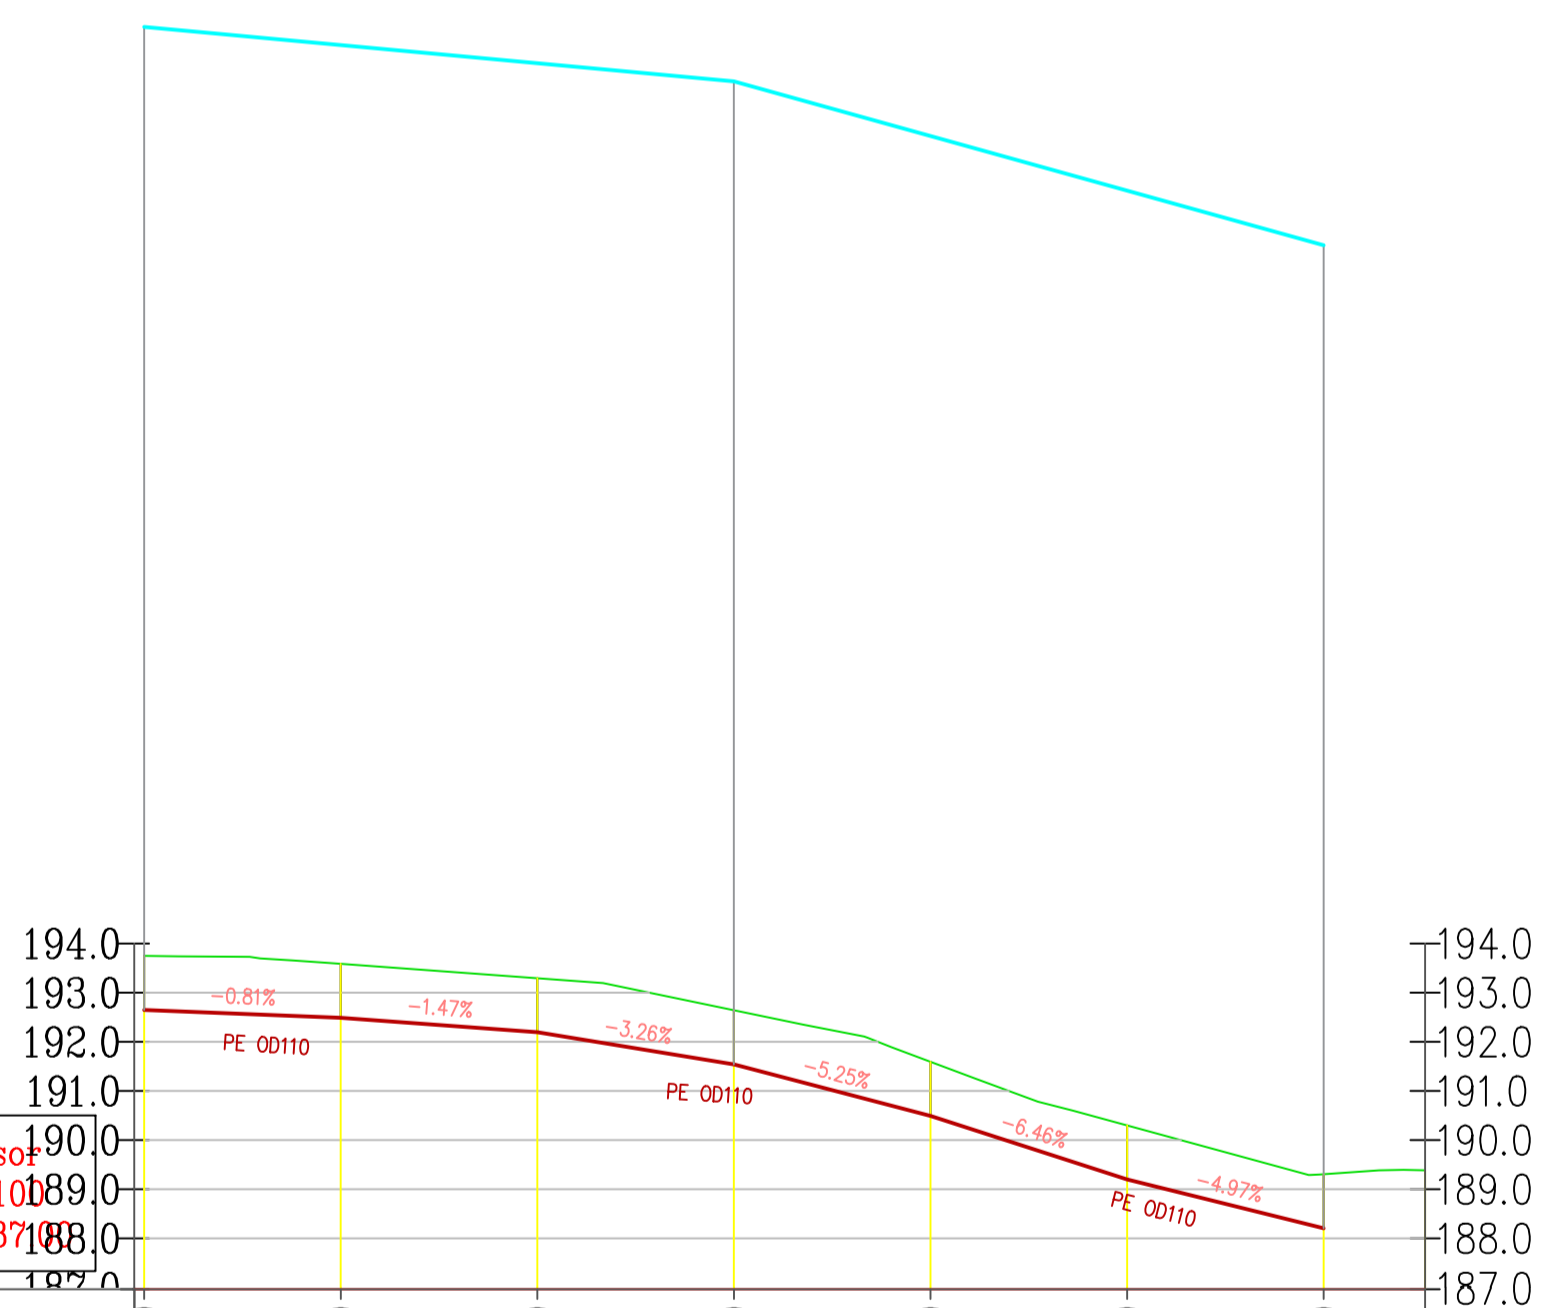

Profili : Gjatesor  
Shkalla : 500:1000  
Kuota Ref : 187.188

GERMIM-MBUSHJE	1.10	1.10	1.10	1.10	1.10	1.10	1.10
KUOTA E PROJEKTTI	193.75	192.65	192.49	192.19	191.54	190.49	189.20
KUOTA E TERRENIT	193.75	193.58	193.29	192.64	191.59	190.38	189.38
PIKETA	1	2	3	4	5	6	7
DISTANCA PJESORE	20,00	20,00	20,00	20,00	20,00	20,00	10,32
DISTANCA PROGRESIVE	0+000,00	0+020,00	0+040,00	0+060,00	0+080,00	0+100,00	0+120,00
GJEOMETRIA HORIZONTALE	1<3°		2<2°		3<7°		4<6°
KILOMETRAZHI	0.00Km		0.10Km				

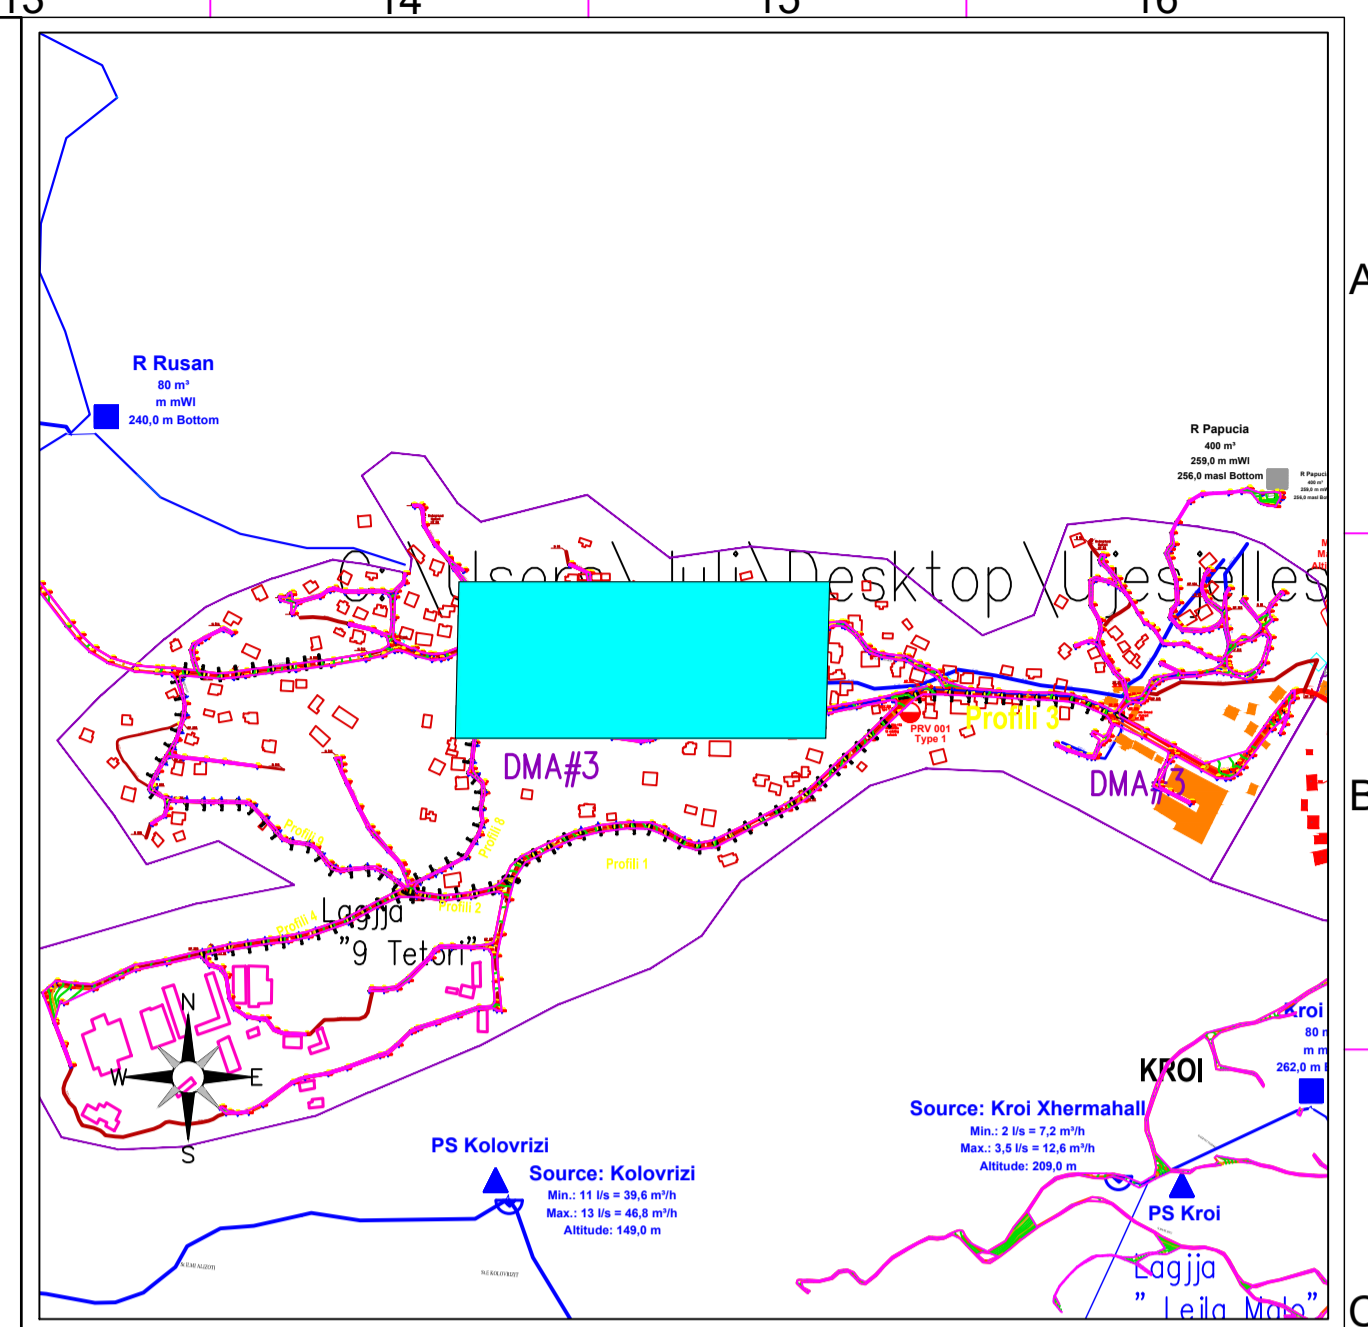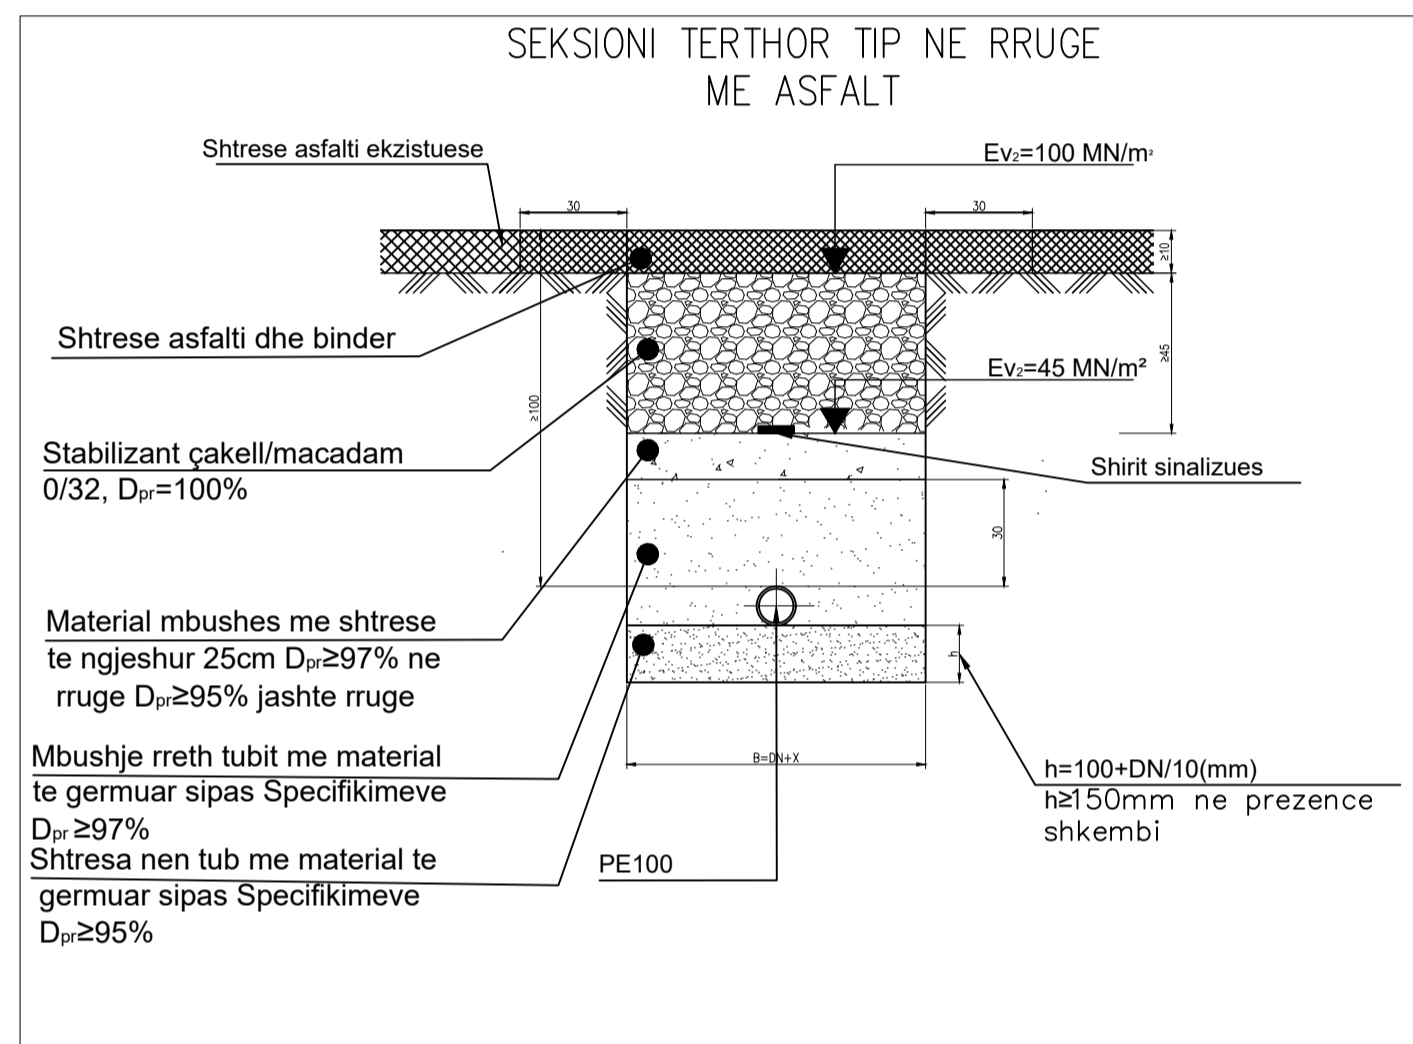

- LEGJENDA**
- Pike Lidhje
  - Depo Uji
  - Matës uji mekanik
  - Valvul Ajrimi
  - Shkarkues
  - Saracineske me aks vertikal
  - Valvul per reduktim presioni
  - Hidrant
  - Hidrant shplarës
  - Kalim ure
  - Kalim kanali
  - Pipe Culvert / Tombino
  - Kasete+Mates Uji e Parapergatitur

Rishikimet	
PERGATITUR NGA	KONTROLLUAR NGA
PERGATITUR NGA	FAHRI MAHO
BOTIMI	SHKALLA
1	1:750

NUMRI I VIZATIMIT: FU-DEL-PGJ-008

TITULLI I VIZATIMIT: Profili Gjatesor dhe Planimetria e linjes se shperndarjes

TITULLI I PROJEKTTI: "RRJETI SHPERNDARES PLOTESUES I UJESJELLESIT TE QYTETIT DELVINE"




SHOQERIA RAJONALE UJESJELLES KANALIZIME SARANDE sha



PERGATITUR NGA: "EBS" shpk



**PROFILI GJATESOR I LINJES SHPERNDARSE**  
Shk . 1:750

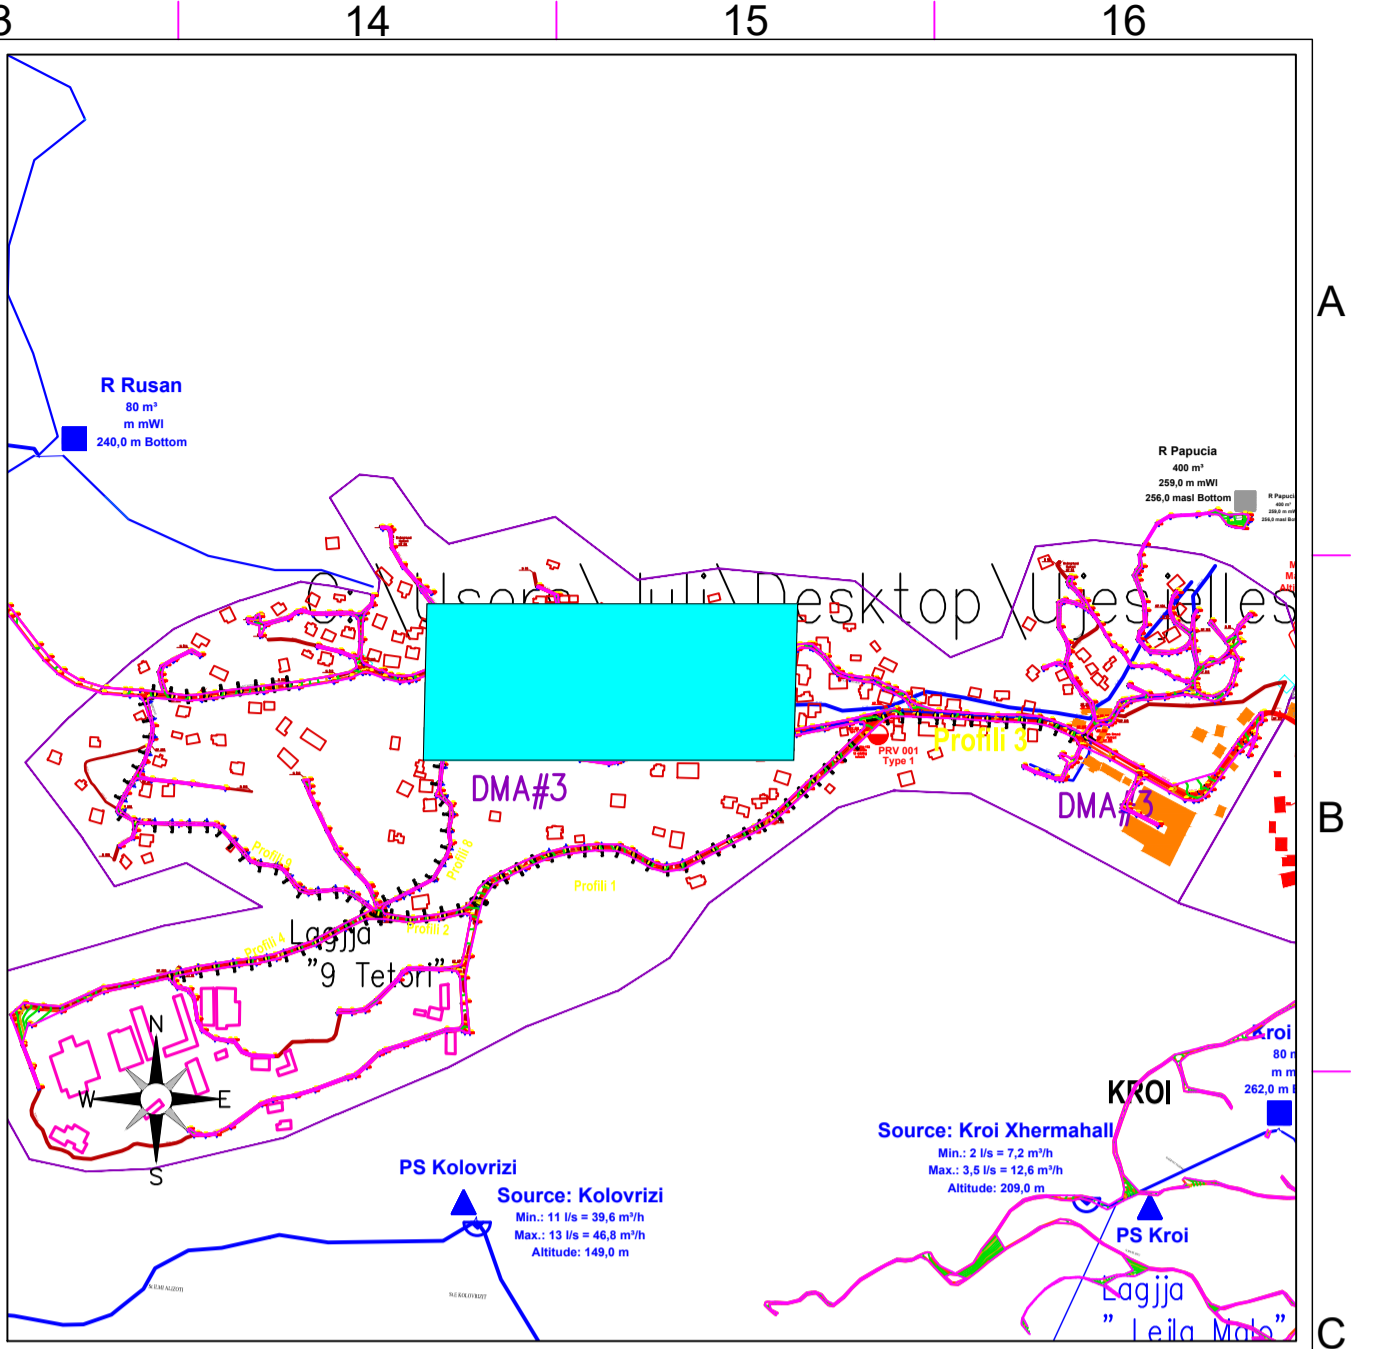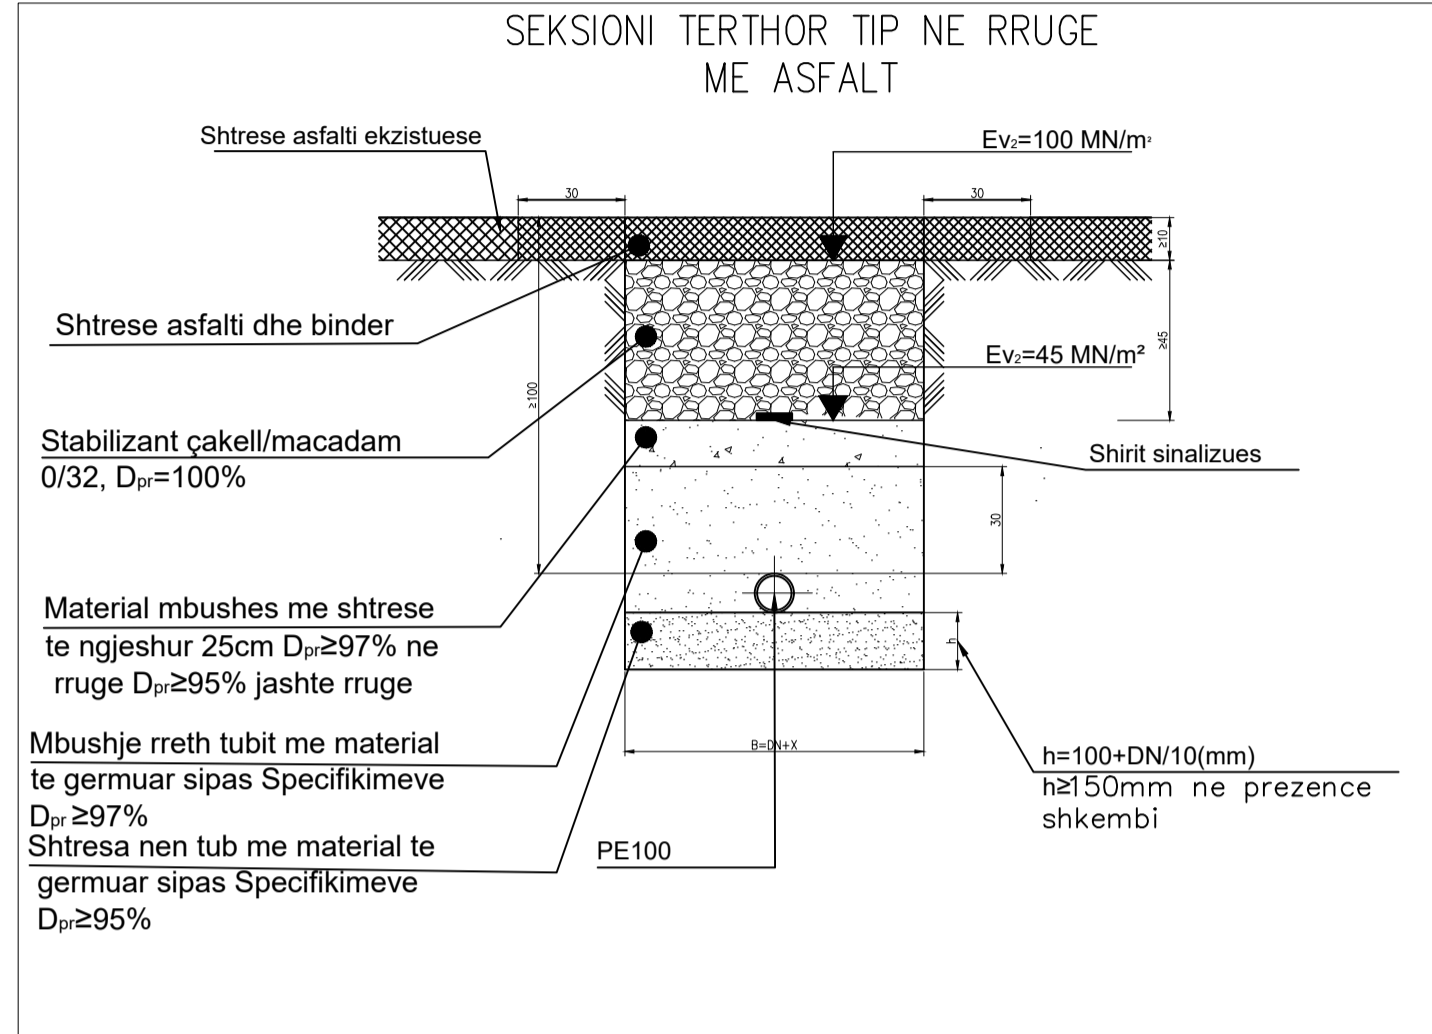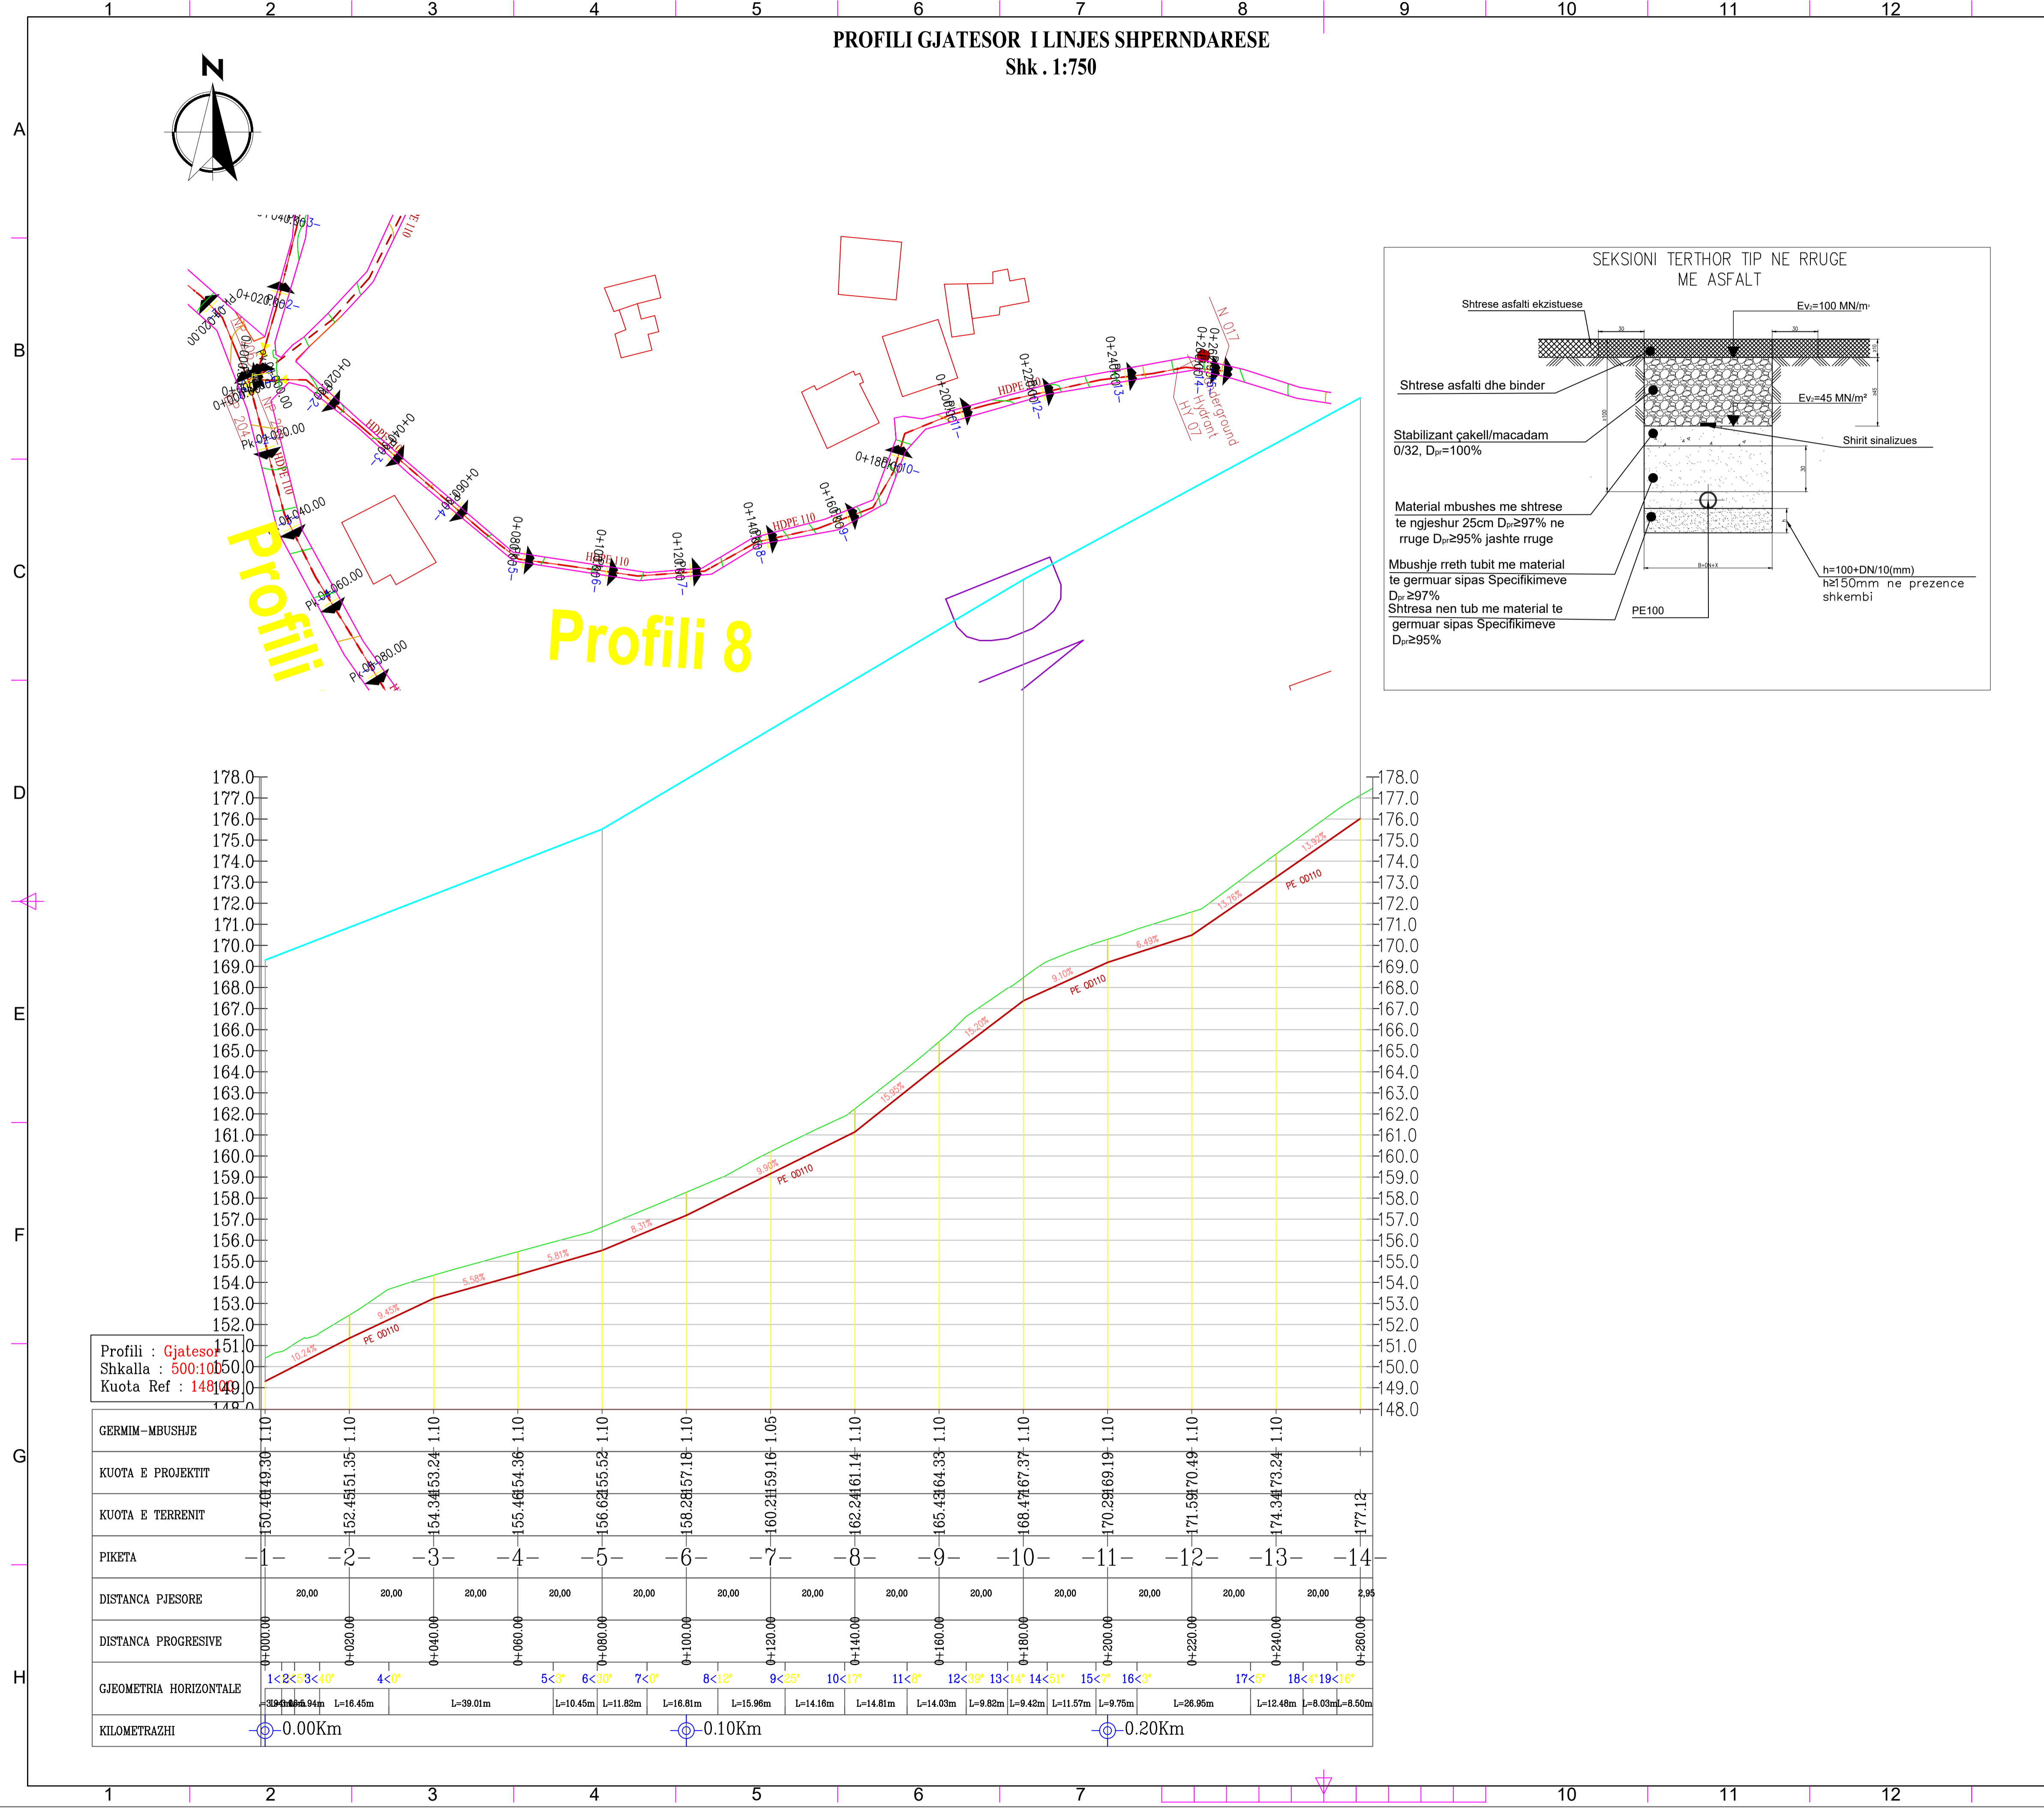

**LEGJENDA**

Pike Lidhje

Depo Uji

Matës uji mekanik

Valvul Ajrimi

Shkarkues

Saracineske me aks vertikal

Valvul per reduktim presioni

Hidrant

Hidrant shplarës

Kalim ure





Kalim kanali

Pipe Culvert / Tombino

Kasete+Mates Uji e Parapergatitur

Rishikimet			
1	02.08.2024	S.G.J	F.M
Botimi	Data	PERGATITUR NGA	APROVUAR NGA
PERGATITUR NGA		KONTROLLUAR NGA	APROVUAR NGA
S.SJORAJI	FAHRI MAHO	PER MIRATIM	PERKONTROLLIM
BOTIMI		SHKALLA	DATA
1		1:750	
NUMRI I VIZATIMIT			
FU-DEL-PGJ-009			
TITULLI I VIZATIMIT			
Profili Gjatesor dhe Planimetria e linjes se shperndarjes			
TITULLI I PROJEKTI			
"RRJETI SHPERNDARSES PLOTESUES I UJESJELLESIT TE QYTETIT DELVINE"			
SHOQERIA RAJONALE UJESJELLES KANALIZIME SARANDE sha			
			
PERGATITUR NGA:			
"EBS" shpk			

PROFILI GJATESOR I LINJES SHPERNDARESE  
Shk . 1:750

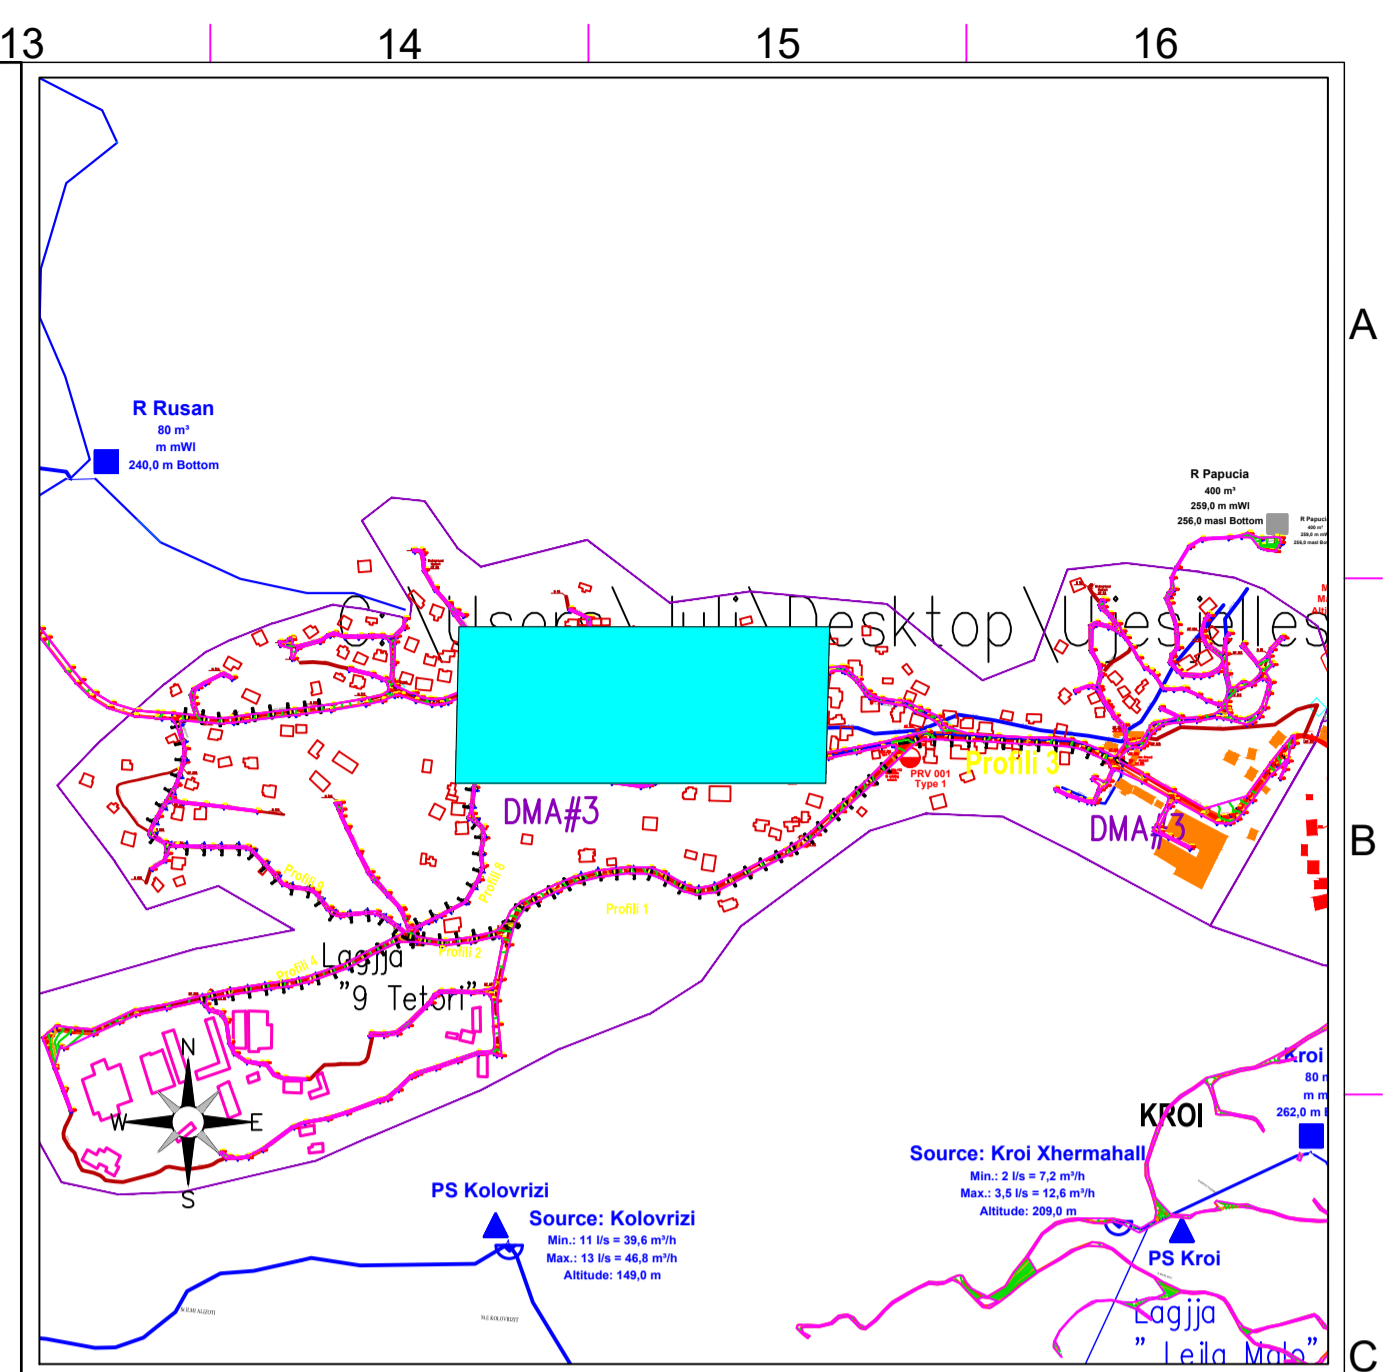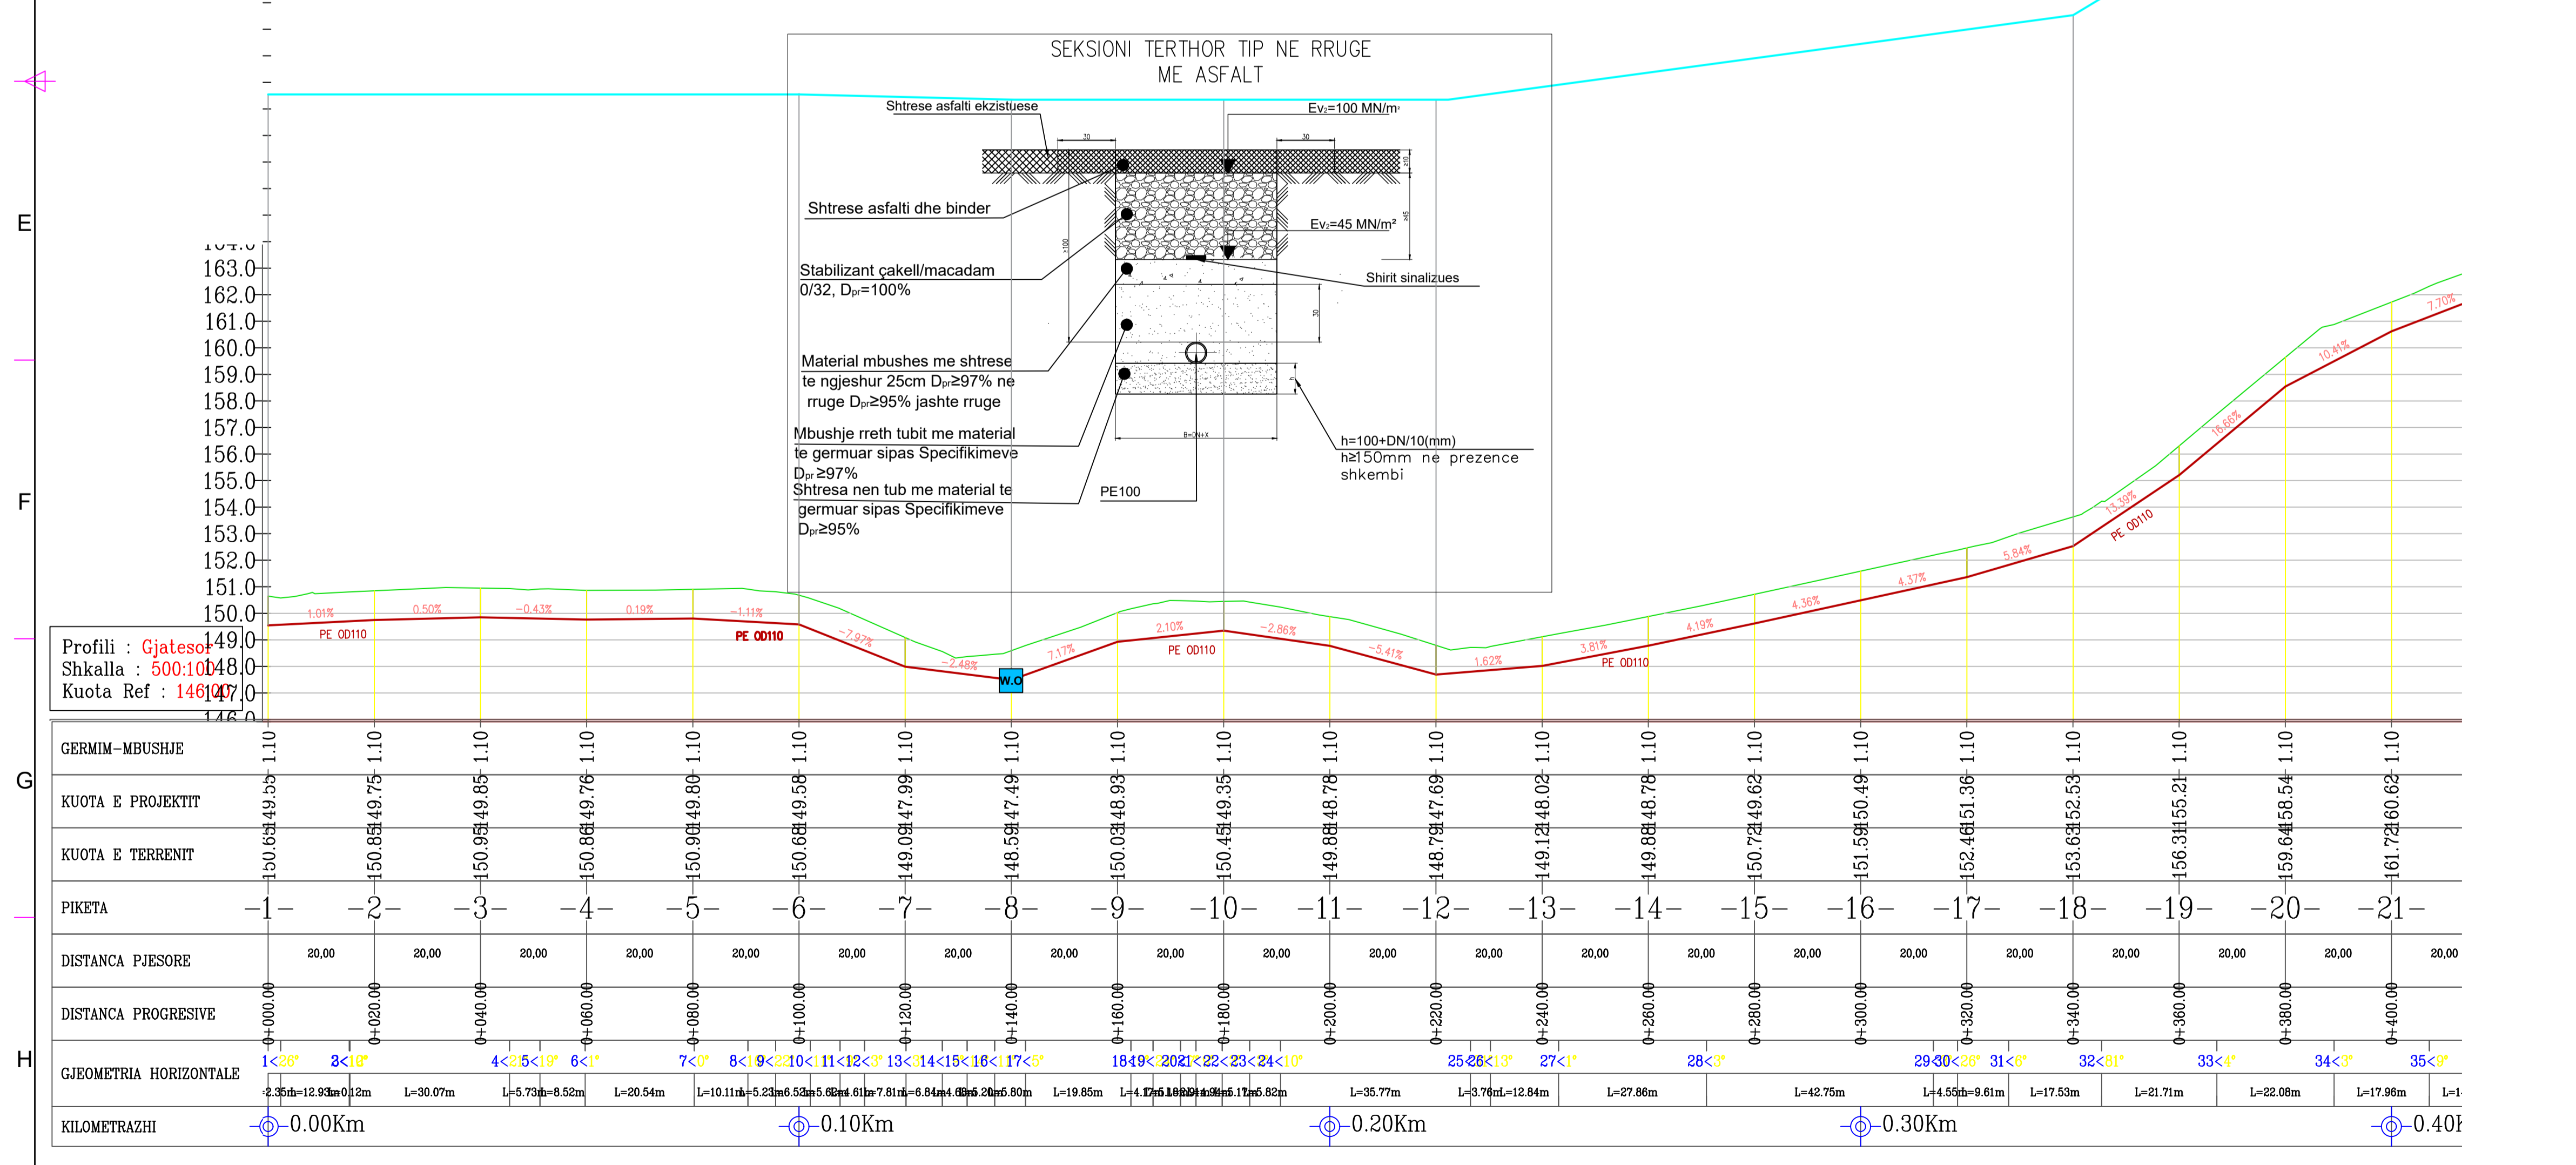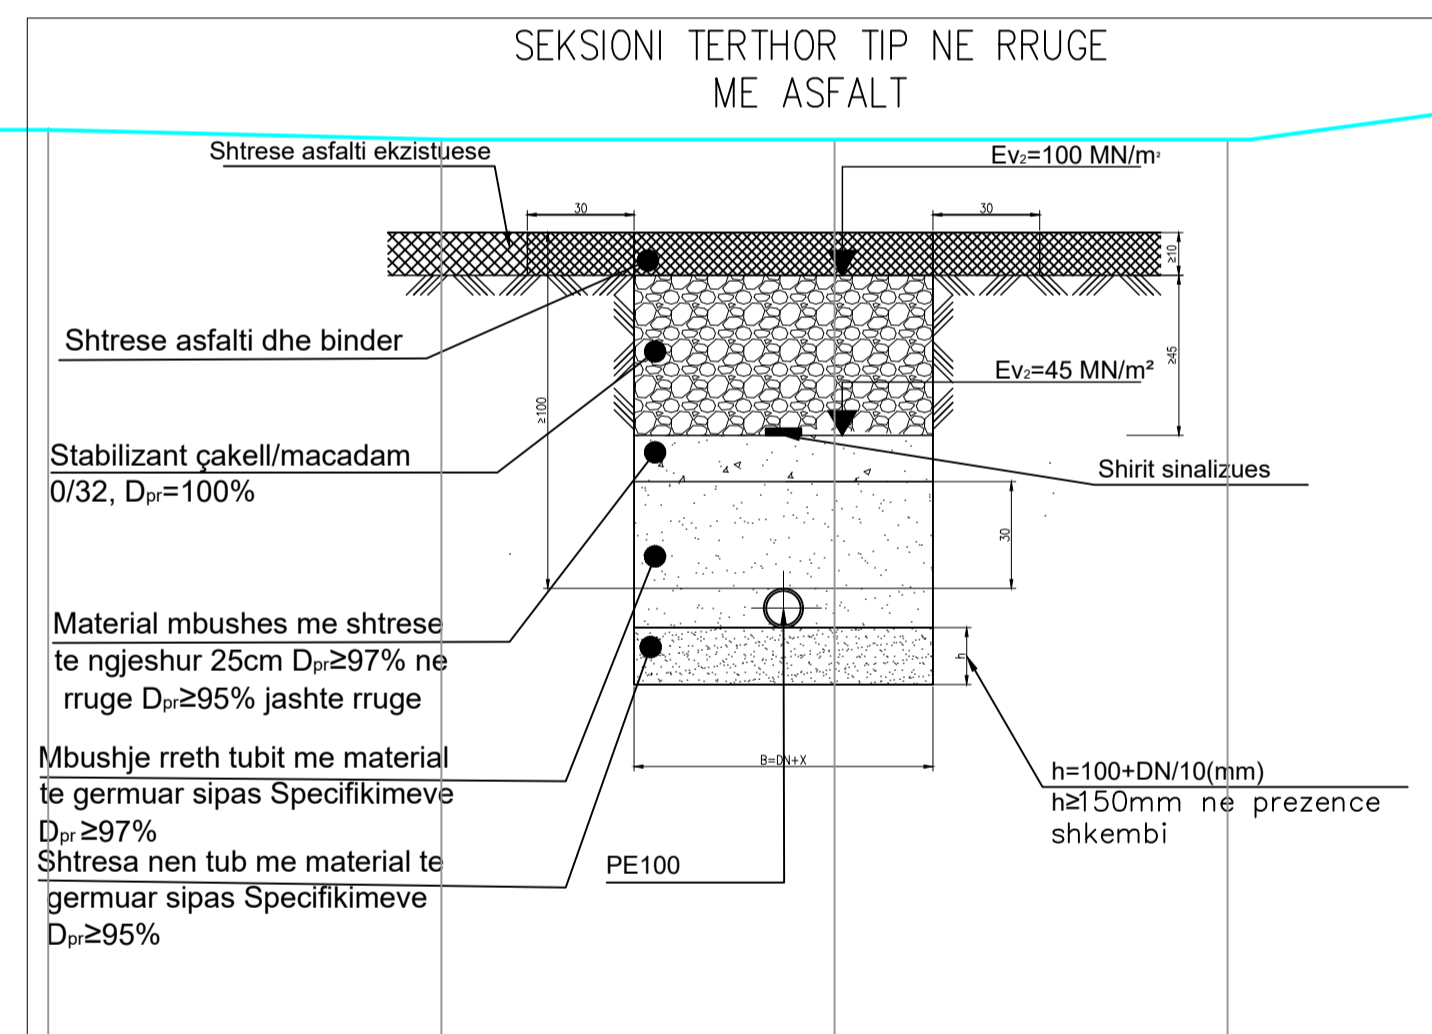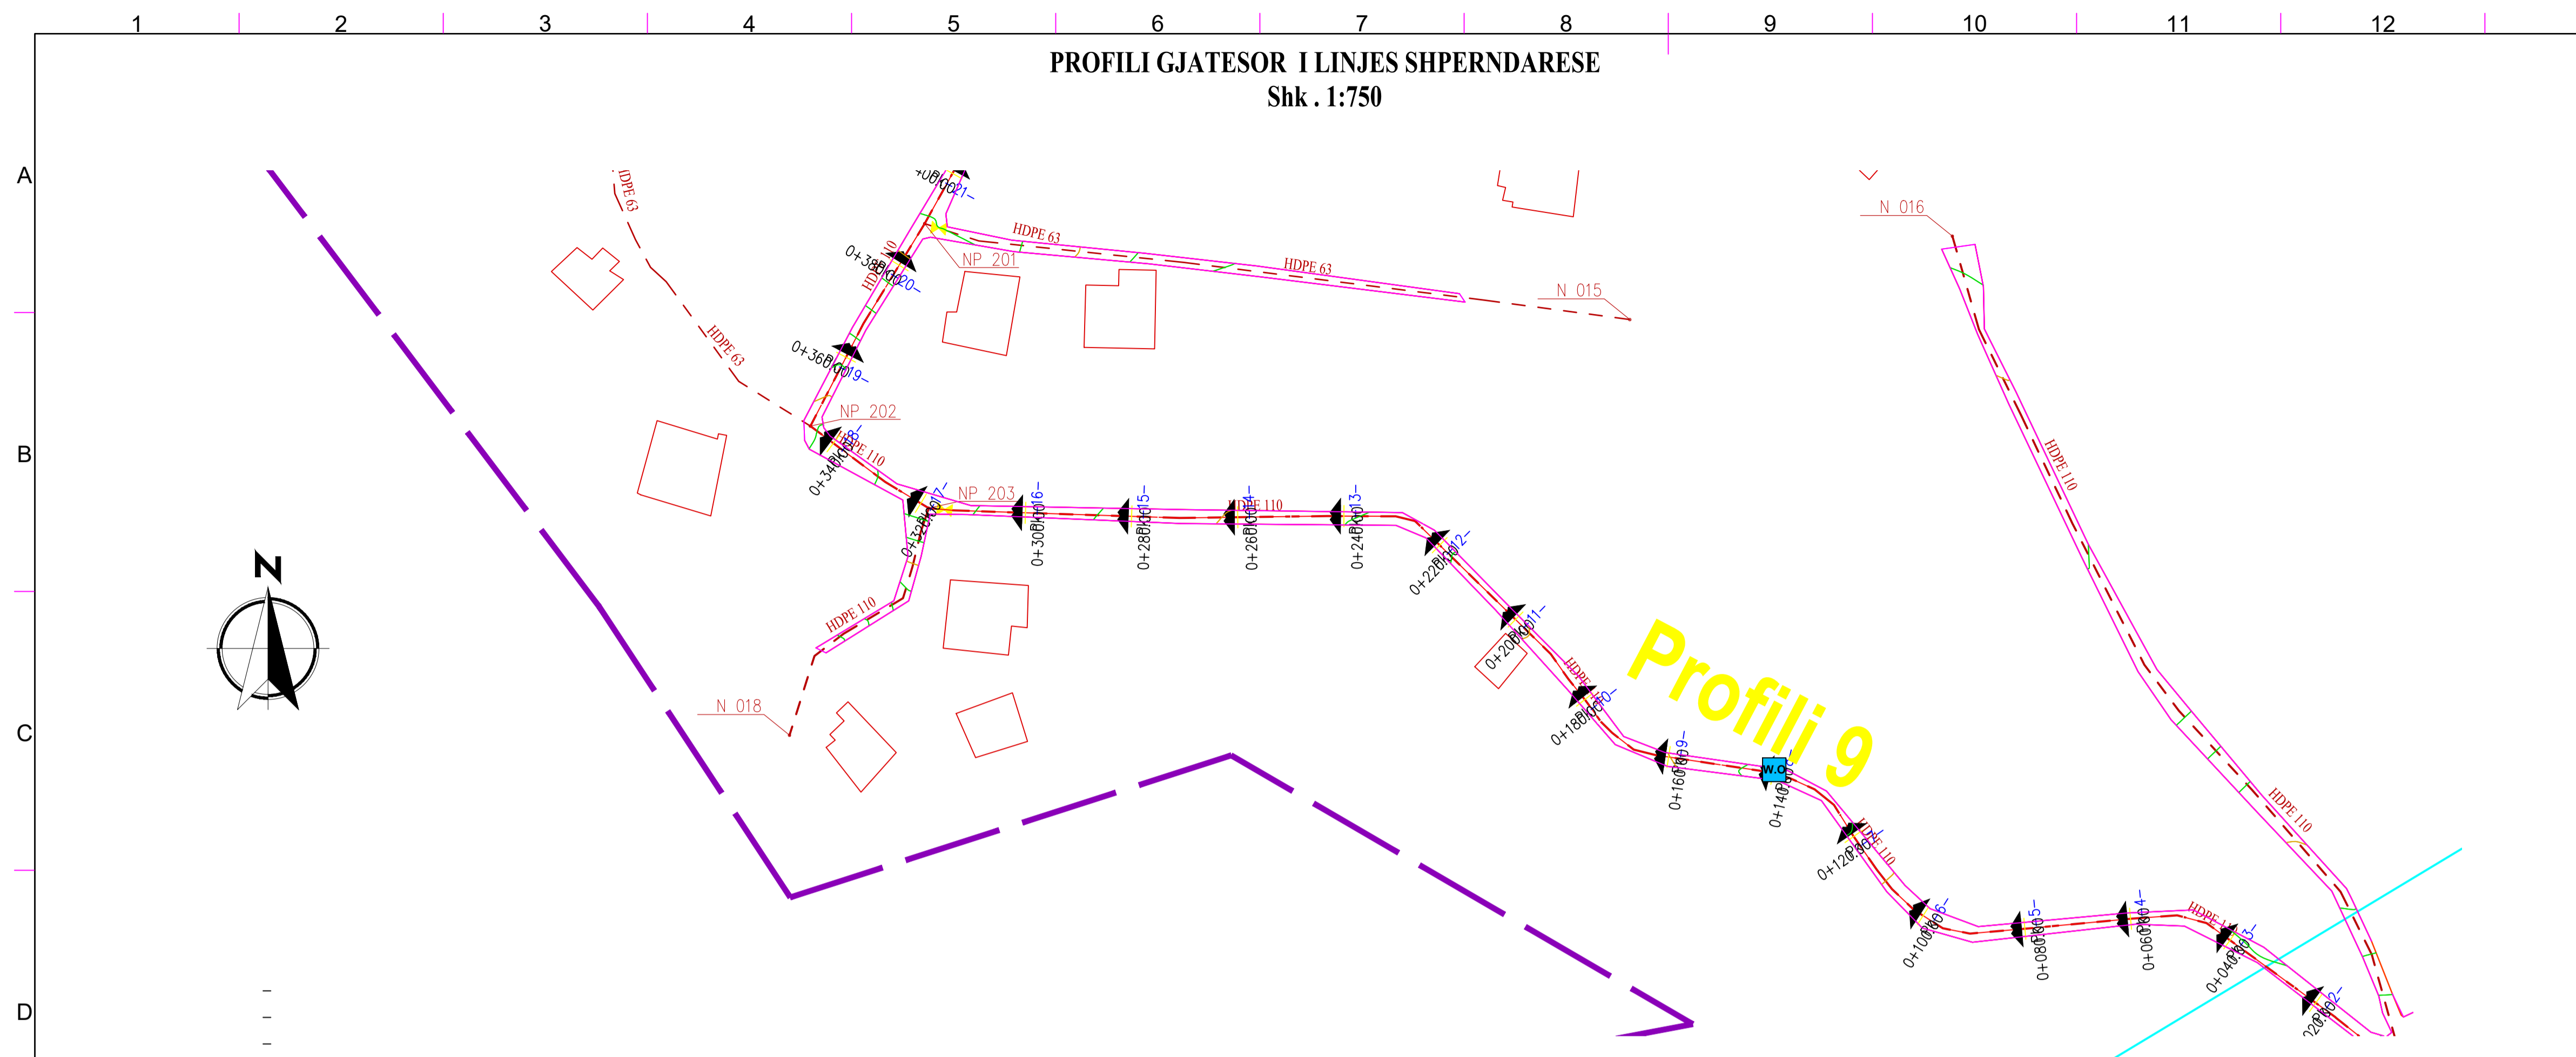


- LEGJENDA**
- Pike Lidhje
  - Depo Uji
  - Matës uji mekanik
  - Valvul Ajrimi
  - Shkarkues
  - Saracineske me aks vertikal
  - Valvul per reduktim presioni
  - Hidrant
  - Hidrant shplarës
  - Kalim ure
  - Kalim kanali
  - Pipe Culvert / Tombino
  - Kasete+Mates Uji e Parapergatitur

1		02.08.2024	S.G.J	F.M	PER MIRATIM
Botimi	Data	PERGATITUR NGA	Kontrolluar nga	Aprovuar nga	Prezantimi
<b>Rishikimet</b>					
PERGATITUR NGA		KONTROLLUAR NGA		APROVUAR NGA	
S.GJONAJ		FAHRI MAHO			
BOTIMI		SHKALLA		DATA	
1		1:750			
NUMRI I VIZATIMIT		FU-DEL-PGJ-010			
TITULLI I VIZATIMIT					
<b>Profili Gjatesor dhe Planimetria e linjes se shperndarjes</b>					

TITULLI I PROJEKTTIT


**"RRJETI SHPERNDARES PLOTESUES I UJESJELLESIT TE QYTETIT DELVINE"**

**SHOQERIA RAJONALE UJESJELLES KANALIZIME SARANDE sha**





PERGATITUR NGA:



**"EBS" shpk**



PROFILI GJATESOR I LINJES SHPERNDARESE  
Shk . 1:750

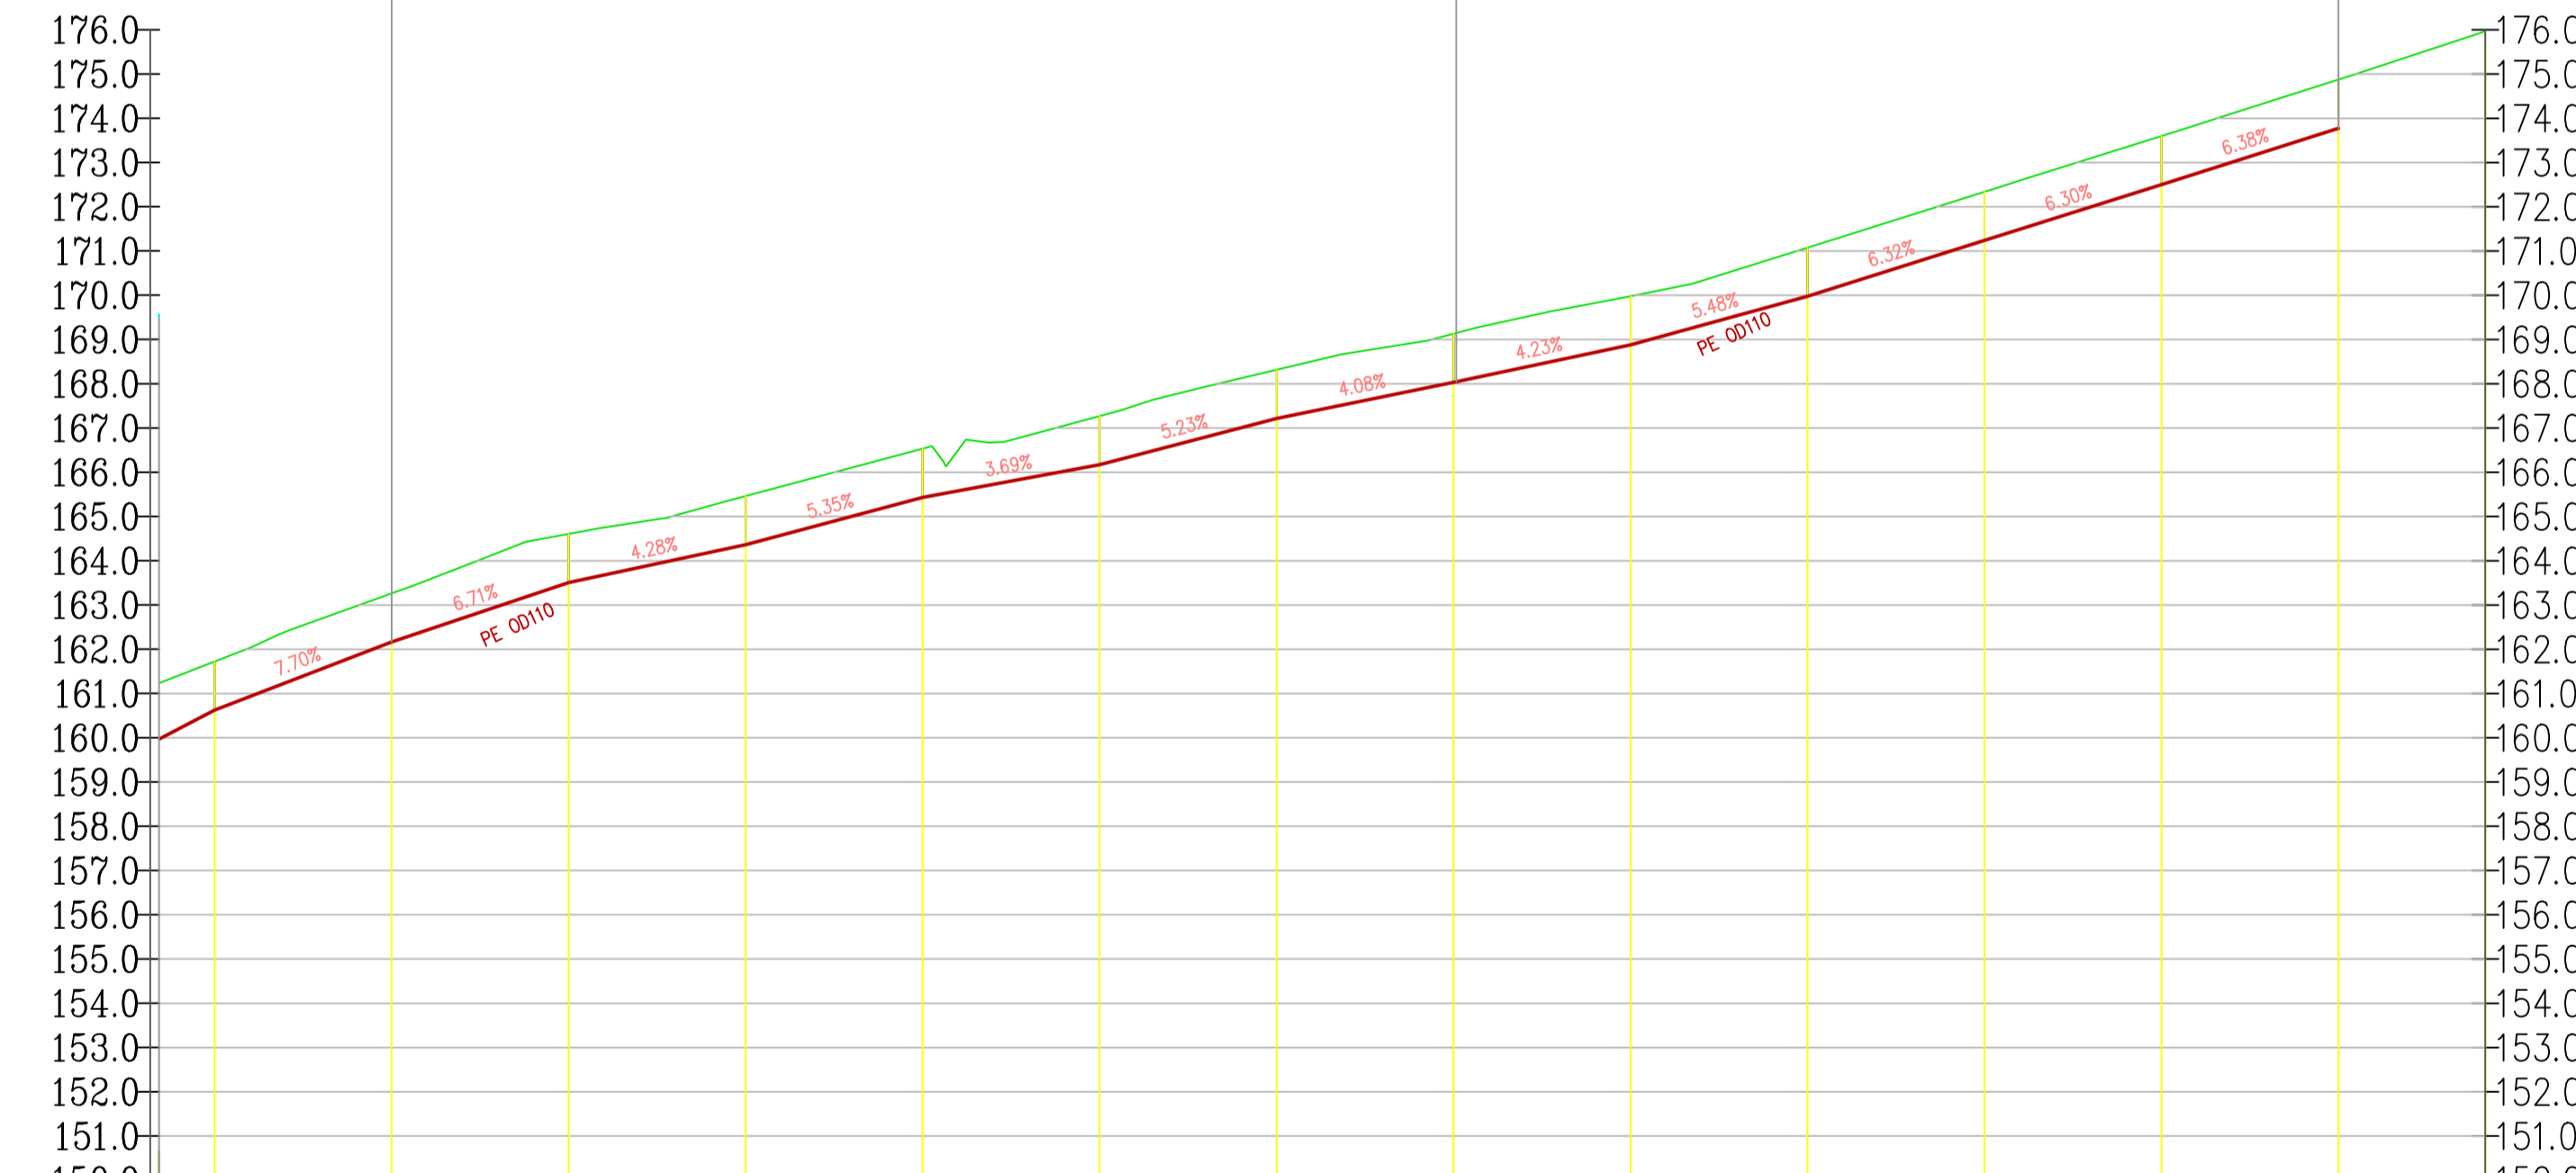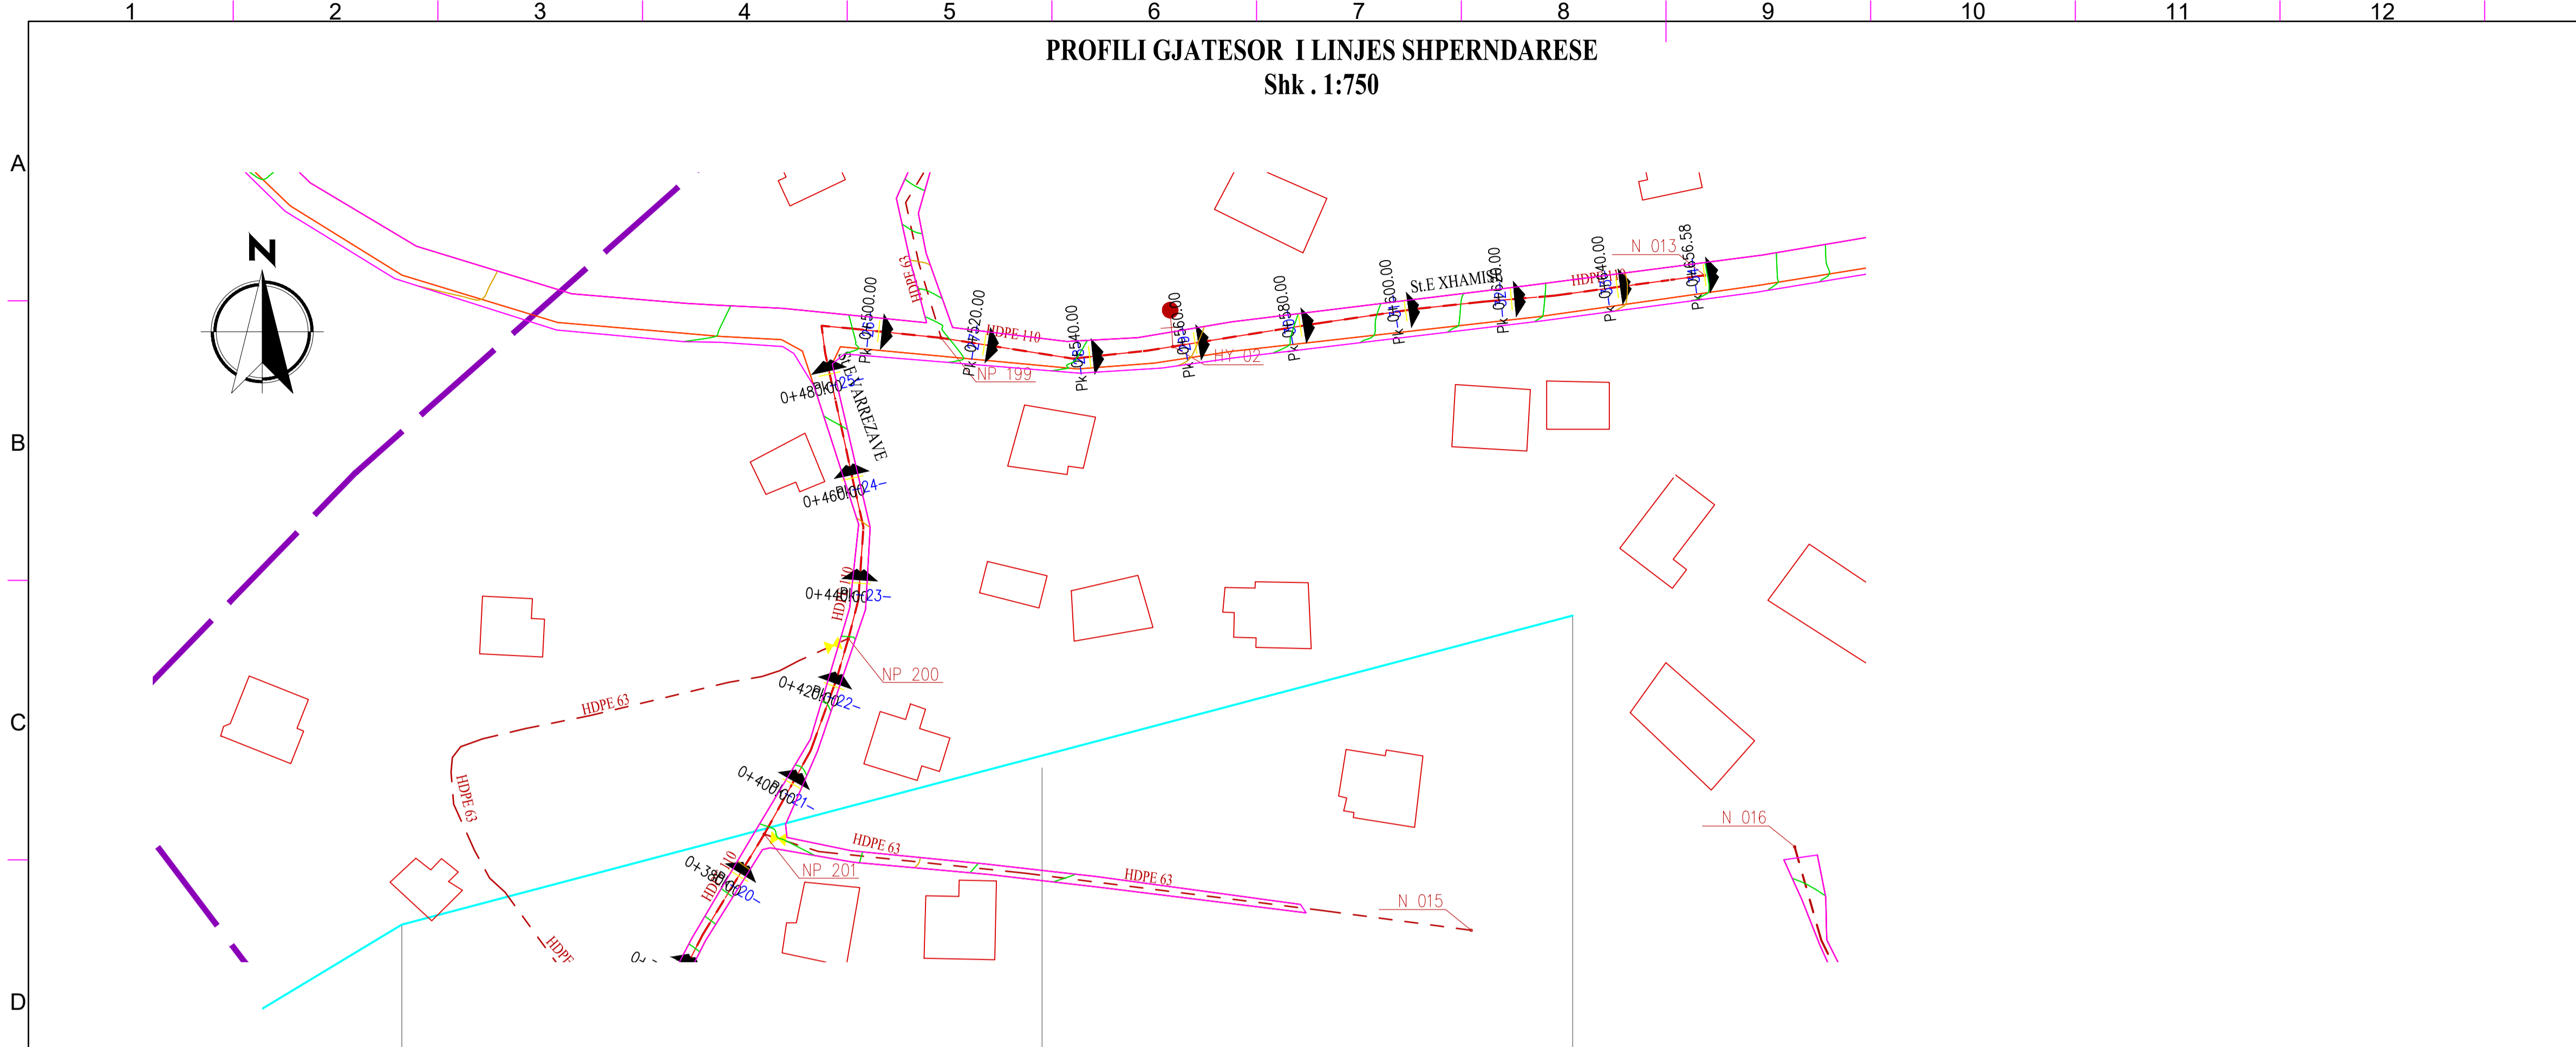

GERMIM-MBUSHJE	1.10	1.10	1.10	1.10	1.10	1.10	1.10	1.10	1.10	1.10	1.10	1.10	1.10	1.10	1.10
KUOTA E PROJEKTIT	161.72	162.16	163.51	164.61	165.51	167.27	168.32	169.13	169.99	171.08	172.34	173.68	174.98	176.00	
KUOTA E TERRENT	161.72	163.26	164.61	165.46	166.51	167.27	168.32	169.13	169.99	171.08	172.34	173.68	174.98	176.00	
PIKETA	21	22	23	24	25	26	27	28	29	30	31	32	33		
DISTANCA PJESORE	20.00	20.00	20.00	20.00	20.00	20.00	20.00	20.00	20.00	20.00	20.00	20.00	16.58		
DISTANCA PROGRESIVE	0+400.00	0+420.00	0+440.00	0+460.00	0+480.00	0+500.00	0+520.00	0+540.00	0+560.00	0+580.00	0+600.00	0+620.00	0+640.00		
GJOMETRIA HORIZONTALE	35<sup>0</sup>	36<sup>1</sup>	37<sup>2</sup>	38<sup>10</sup>	39<sup>17</sup>	40<sup>0</sup>	41<sup>42</sup>	43<sup>1</sup>	44<sup>3</sup>	45<sup>15</sup>	46<sup>3</sup>	47<sup>1</sup>	48<sup>2</sup>	49<sup>1</sup>	50<sup>3</sup>
KILOMETRAZHI	0.40Km				0.50Km				0.60Km						

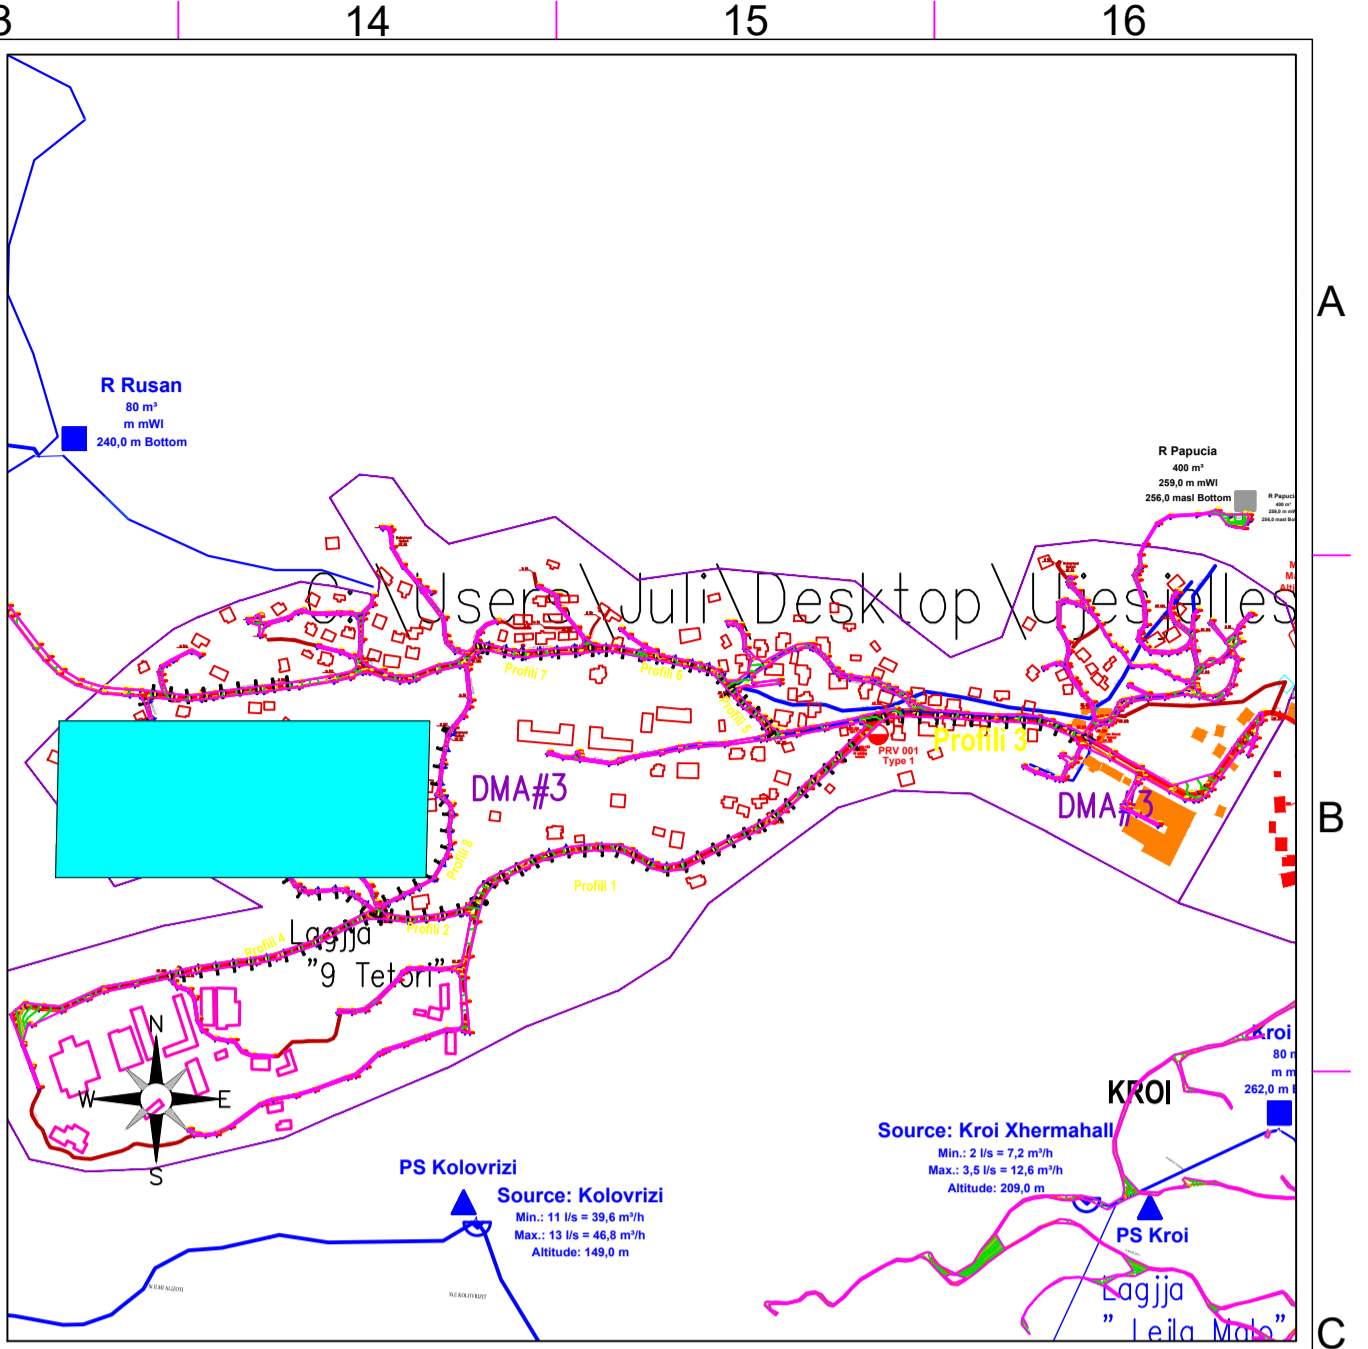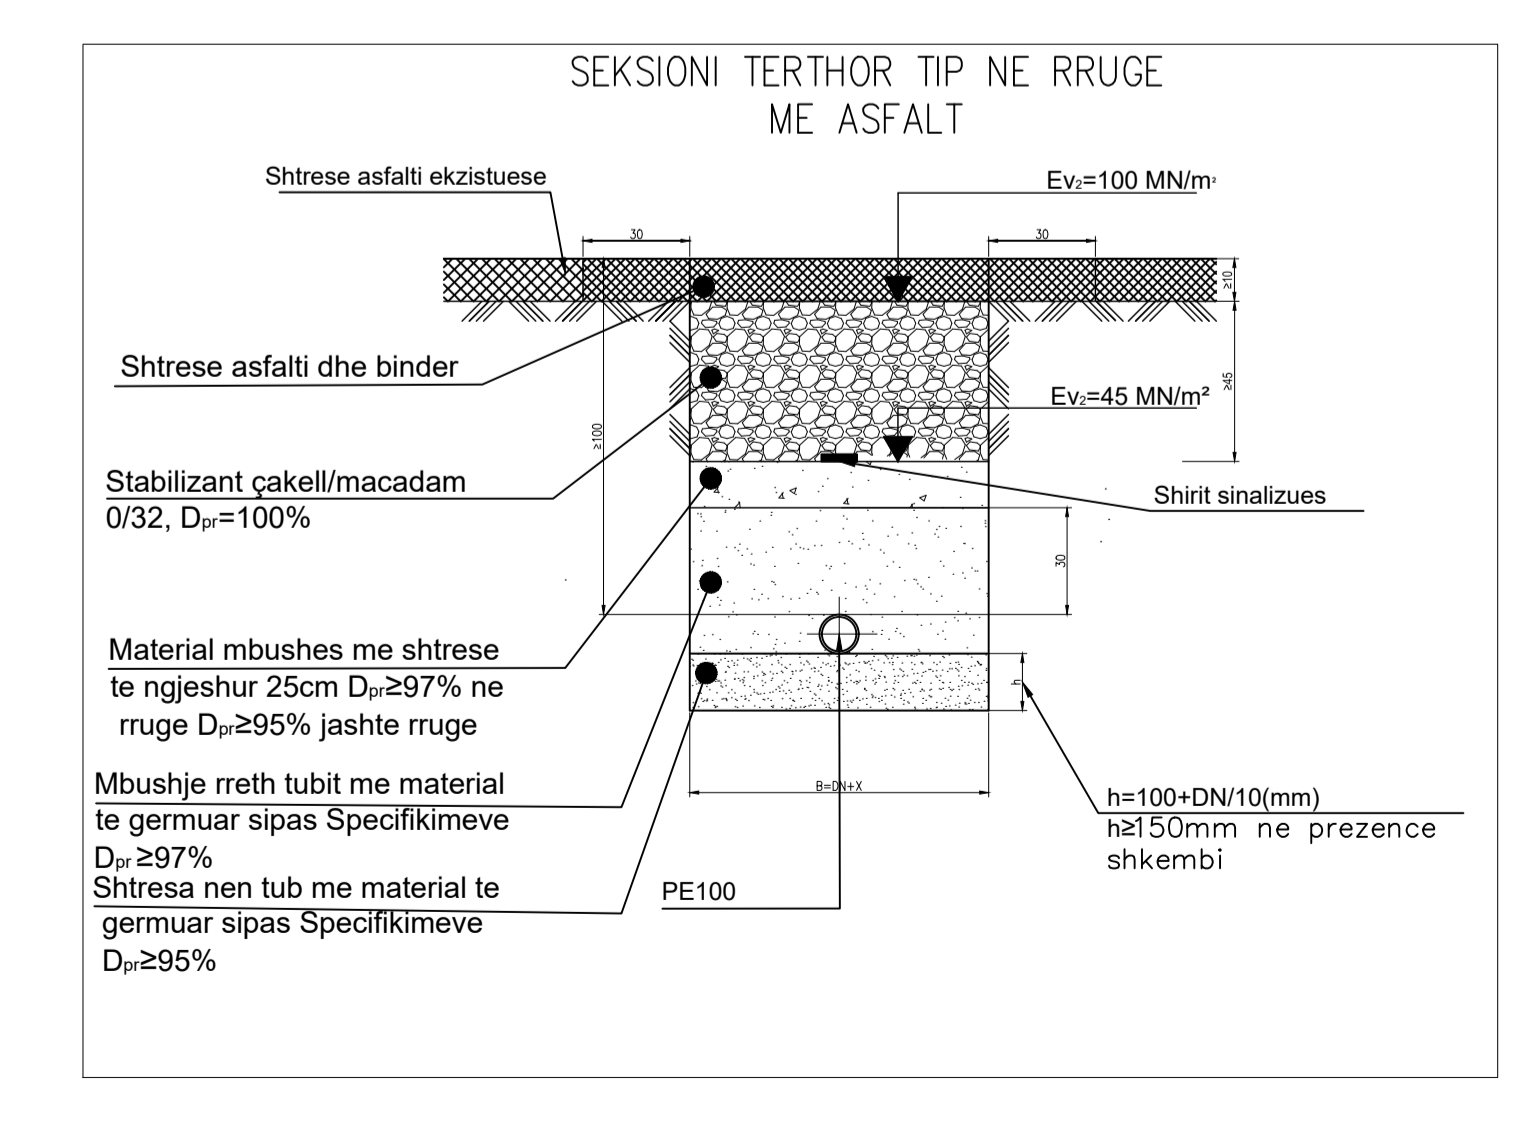

- LEGJENDA**
- Pike Lidhje
  - Depo Uji
  - Matës uji mekanik
  - Valvul Ajrimi
  - Shkarkues
  - Saracineske me aks vertikale
  - Valvul per reduktim presioni
  - Hidrant
  - Hidrant shplarës
  - Kalim ure
  - Kalim kanali
  - Pipe Culvert / Tombino
  - Kasete+Mates Uji e Parapergatitur

1	02/SHIT 2024	SEI	EM		PER MIRATIM
Bashki	Data	PERGATITUR NGA	Kontrolluar nga	Aprovuar nga	Prezantim
Rishikimet					
PERGATITUR NGA			KONTROLLUAR NGA		APROVUAR NGA
FAHRI MAHO			SHKALLA		DATA
1			1:750		

NUMRI I VIZATIMIT: **FU-DEL-PGJ-011**

TITULLI I VIZATIMIT: **Profili Gjatesor dhe Planimetria e linjes se shperndarjes**

TITULLI I PROJEKTIT: **"RRJETI SHPERNDARES PLOTESUES I UJESJELLESIT TE QYTETIT DELVINE"**

**SHOQERIA RAJONALE UJESJELLES KANALIZIME SARANDE sha**

**PERGATITUR NGA:**  
**"EBS" shpk**