
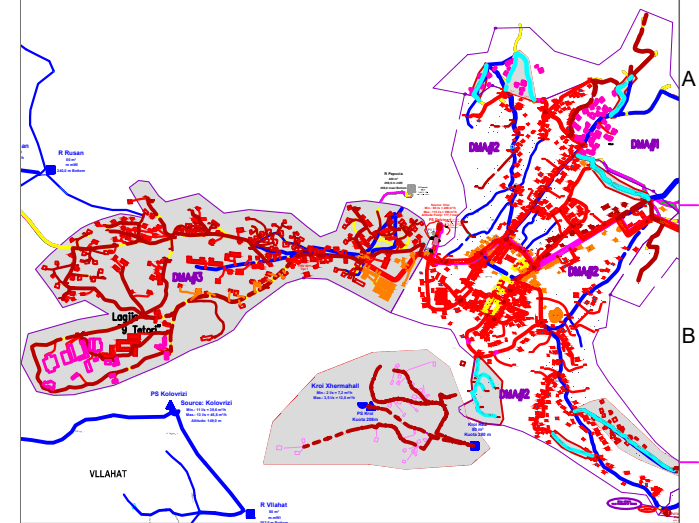


SKEMA HIDRAULIKE-KROI

Rezervuar i ri Kroj H=280m
V=80m³

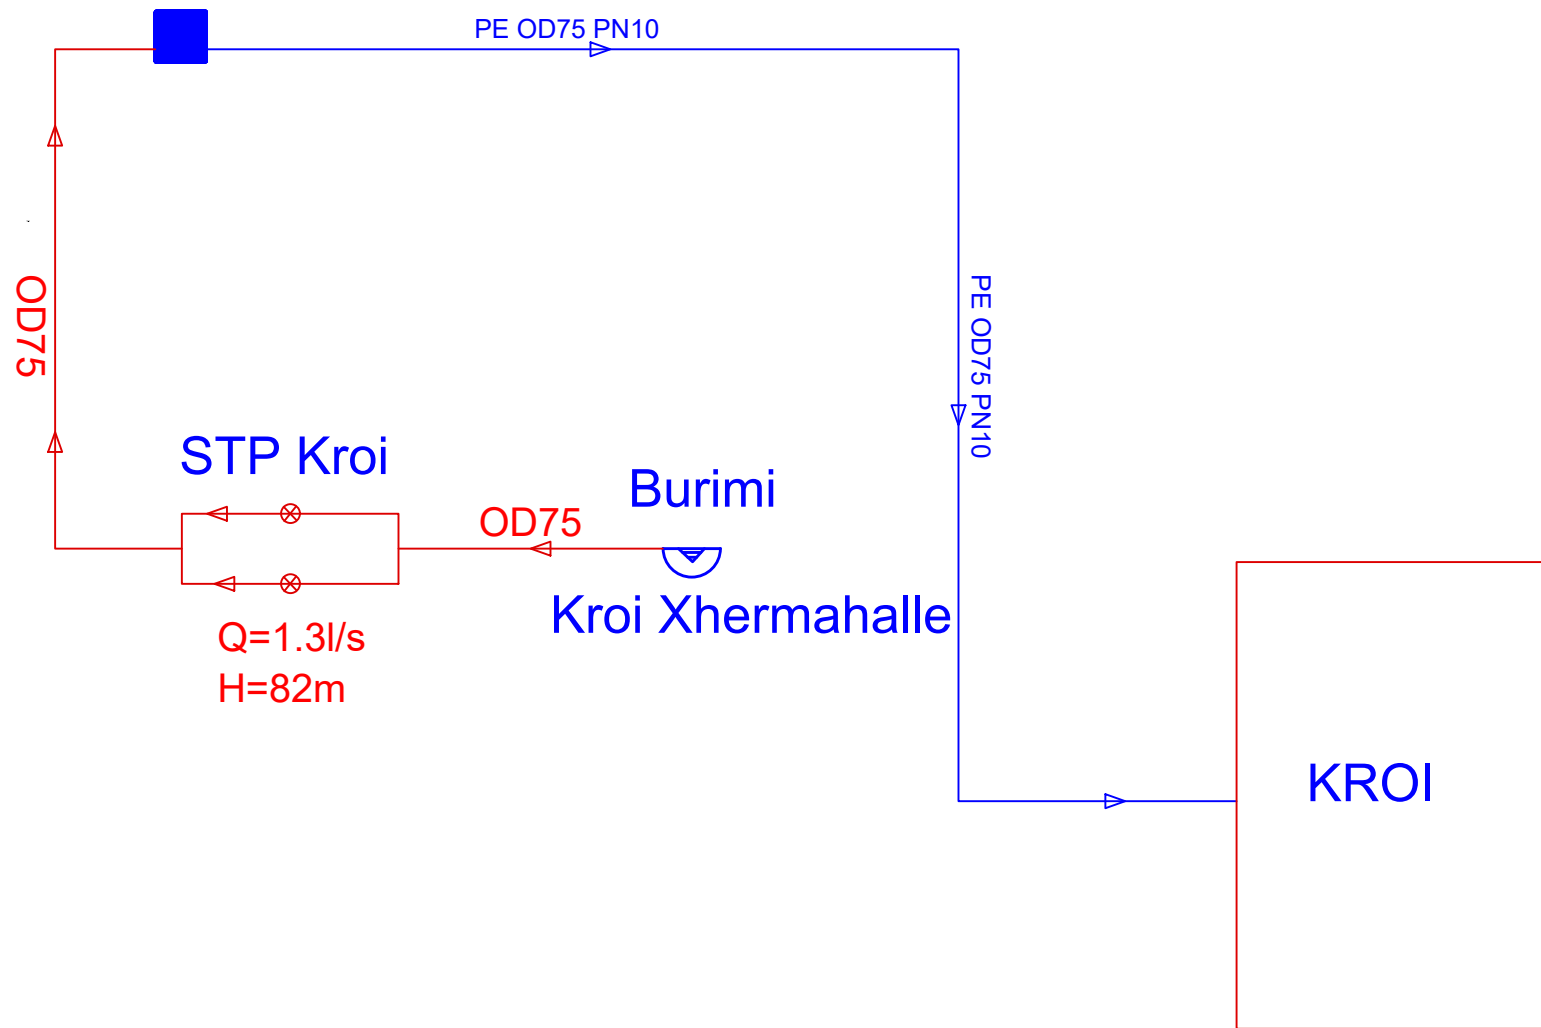

- LEGJENDA**
- Linje e re
 - Linje ekzistuese
 - Tub ekzistues HDPE/Testuar
 - Siperfaqja e DMA-3
 - Saracineske e re
 - Nyjet e tubave
 - Hidrant Siperfaqesor/nentoksor
 - Valvul per reduktim presioni
 - Lidhje banese nga tubi OD63mm
 - Lidhje banese nga tubi OD110mm
 - Lidhje banese nga tubi OD160mm
 - Houses OD110mm
 - Houses OD160mm
 - Houses OD63mm
 - Houses PRV
 - Zonat e sistemit plotesues
 - Linje plotesuese (DMA#1-DMA#2)

Rishikimet				
PERGATITUR NGA	KONTROLLUAR NGA		APROVUAR NGA	
ISSUE	BOTIMI	SHKALLA	DATA	
1				
NUMRI I VIZATIMIT	FU-DE-S.H-001			

TITULLI I VIZATIMIT
SKEMA HIDRAULIKE E UJESJELLESIT-KROI XHERMAHALLE

TITULLI I PROJEKTTIT
"RRJETI SHPERNDARES PLOTESUES I UJESJELLESIT TE QYTETIT DELVINE"

SHOQERIA RAJONALE UJESJELLES KANALIZIME SARANDE sha

PERGATITUR NGA:
"EBS" shpk