
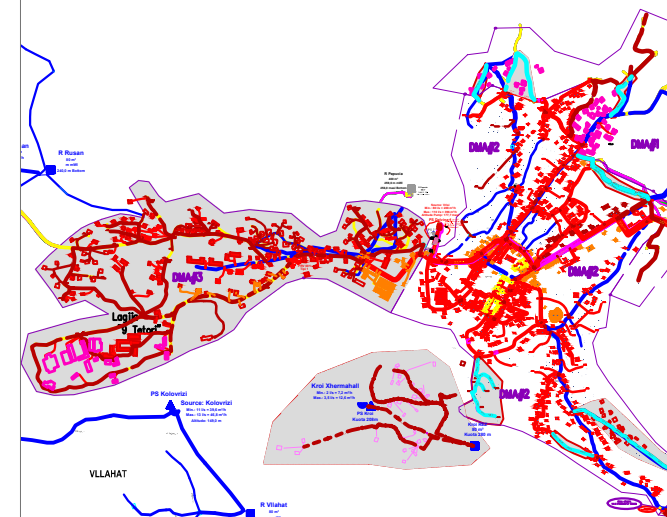


SKEMA HIDRAULIKE-DMA3

Rezervuar Papucia H=256m
V=400m³

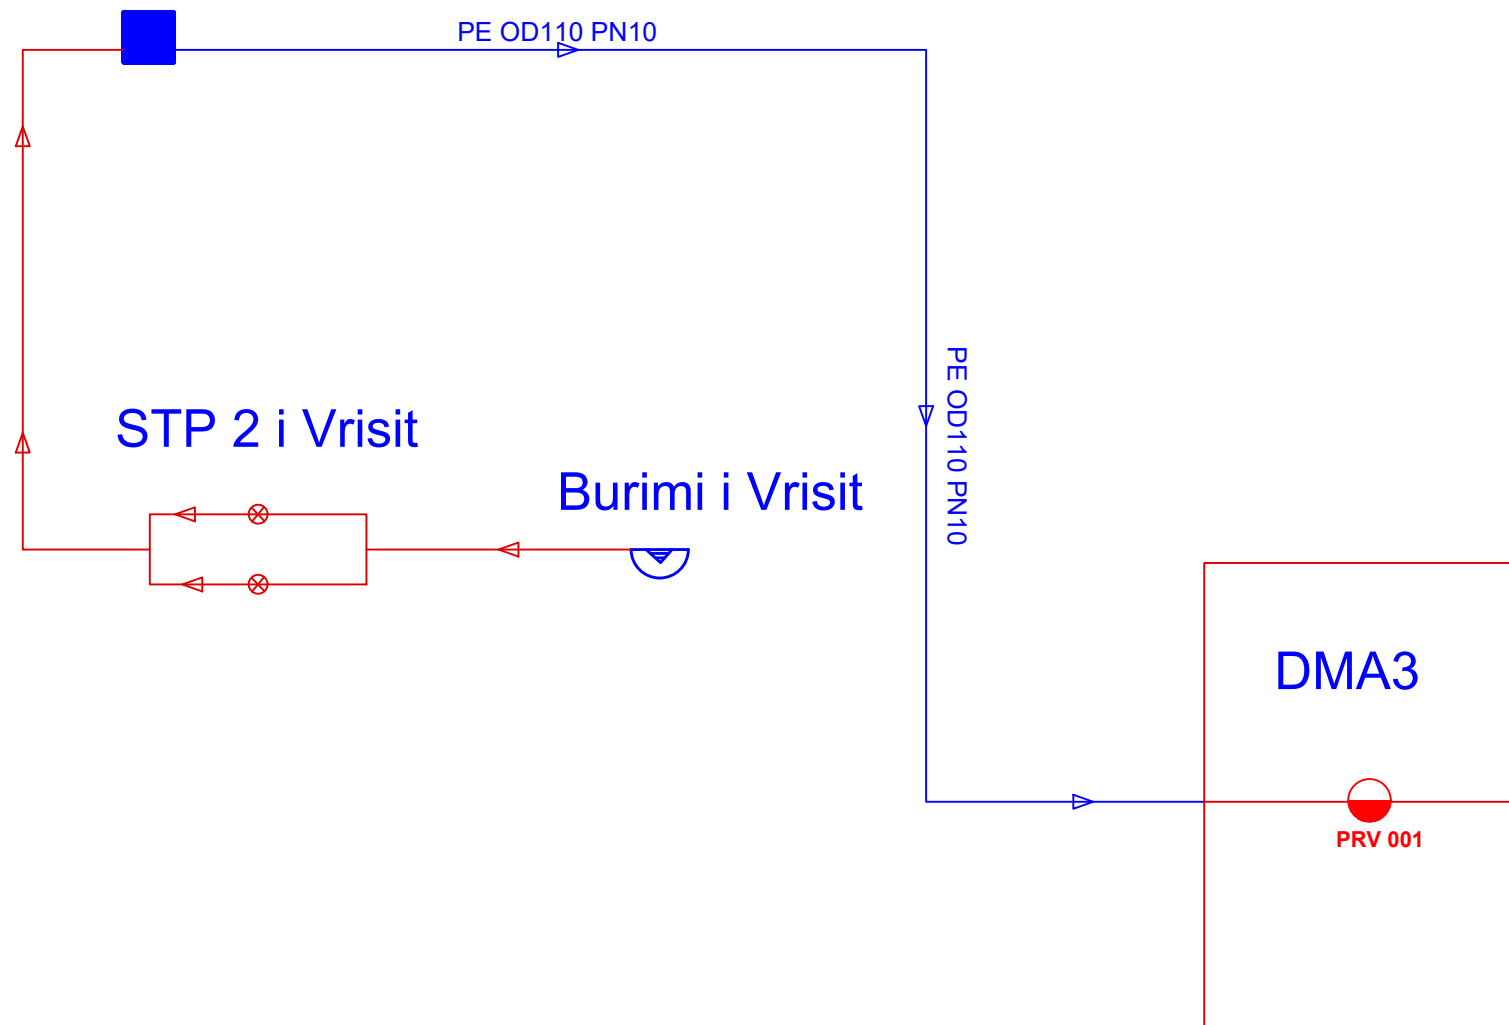

- LEGJENDA**
- Linje e re
 - Linje ekzistuese
 - - - Tub ekzistues HDPE/Testuar
 - - - Siperfaqja e DMA-3
 - ✕ Saracineske e re
 - NP Njjet e tubave
 - Hidrant Siperfaqesor/nentoksor
 - Valvul per reduktim presioni
 - Lidhje banese nga tubi OD63mm
 - Lidhje banese nga tubi OD110mm
 - Lidhje banese nga tubi OD160mm
 - Houses OD110mm
 - Houses OD160mm
 - Houses OD63mm
 - Houses PRV
 - ▭ Zonat e sistemit plotesues

I		II		III	
1	KUSHTI 2020	SGJ	FM		PER MIRATIM
Reditor	Qipari	Shprehqar nga	Komunikuar nga	Aprovuar nga	Pleqshkrim

Rishikimet

PERGATITUR NGA	KONTROLLUAR NGA	APROVUAR NGA
ISSUE	BOTIMI	SHKALLA
1		DATA

NUMRI I VIZATIMIT: FU-DE-S.H-001

TITULLI I VIZATIMIT: SKEMA HIDRAULIKE E UJESJELLESIT-DMA3

TITULLI I PROJEKTIT: "RRJETI SHPERNDARES PLOTESUES I UJESJELLESIT TE QYTETIT DELVINE"

SHOQERIA RAJONALE UJESJELLES KANALIZIME SARANDE sha



PERGATITUR NGA: "EBS" shpk