


Porosites:

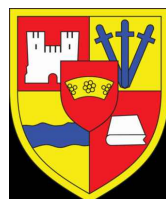

**BASHKIA MAT**

Projektues :

**"ORINET GROUP"**  
**LIC. N.7262**

**Inxhinier ndertimi A.I**

**Lic. K.2763/1**

**Inxhinier topograf B.H**

**Lic. GJ. 0706/1**

Emërtimi i projektit:

**Projekt Zbatimi : "Rruga Unaza Qytetit-Ish Reparti  
-Lagji Dishukaj"**



REPUBLIKA E SHQIPËRISË

Porosites:



**BASHKIA MAT**

**"ORINET GROUP"**  
**LIC. N.7262**

Adresa : Tirane, Kamez, Njesia Administrative Paskuqan,  
Lagje Paskuqan, Rruga Demokracia, ndertesa nr.690

**Inxhinier ndertimi A.I**

**Lic. K.2763/1**

**Inxhinier topograf B.H**

**Lic. GJ. 0706/1**

Emërtimi i projektit:

**Asfaltim i rrugeve lidhese te fshatrave  
ne njesite administrative  
"Burrel, Baze, Lis, Koms, Rukaj."**

Emërtimi i projektit:

Tipi i projektit: **INFRASTRUKURË RRUGORE**


Data: 2024

Emërtimi i fletës: **KAPAKU**

Shtatë:

Faza: **PROJEKT - ZBATIM**

Nr. Fletë:  
**0**

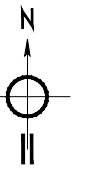

**PËRSHKRIM:**

Rruga me një gjatësi totale prej 617m, është e pakonturuar, në gjendje të amortizuar të shtresave rrugore.

- Pozicionohet në hartë në koordinatat:

Fillimi rruges X = 417390.935 Y = 4607524.572  
 Përfundimi rruges X=417112.27 Y=4607218.33



REPUBLIKA E SHQIPËRISË



BASHKIA MAT

"ORINET GROUP"  
 LIC.N.7262  
 Adresa : Tirane, Kamez, Njesia Administrative Paskuqan,  
 Lagje Paskuqan, Rruga Demokracia, ndërtesa nr.690


Inzhinier ndërtimi A.I Lic. K.2763/1

Inzhinier topograf B.31 Lic. GJ. 0706/1

Emërtimi i projektit:  
**Asfaltim i rrugëve lidhëse të fshatrave  
 në njesite administrative  
 "Burrel, Baze, Lis, Koms, Rukaj."**

Emërtimi i projektit:  
**Rruga Unaza Qytetit-Ish Repartit-Lagjia Dishuka**

Tipi i projektit: INFRASTRUKURË RRUGORE	Data: 2024
Emërtimi i fletës: Topografia	Shkallë: 1:1000
Faza: PROJEKT - ZBATIM	Nr. Fletë: 0

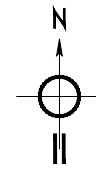

**PËRSHKRIM:**

Rruga me një gjatësi totale prej 617m, është e pakonturuar, në gjendje të amortizuar të shtresave rrugore.

- Pozicionohet në hartë në koordinatat:  
Fillimi rruges X = 417390.935 Y = 4607524.572  
Përfundimi rruges X=411712.27 Y=4607218.33



REPUBLIKA E SHQIPËRISË



BASHKIA MAT


"ORINET GROUP"  
LIC. N.7262  
Adresa : Tiranë, Kamez, Njësia Administrative Paskuqan,  
Lagje Paskuqan, Rruga Demokracia, ndërtesa nr.690

Inzhinier ndërtimi A.I Lic. K.2763/1  
Inzhinier topograf B.31 Lic. GJ. 0706/1

Emërtimi i projektit:  
**Asfaltim i rrugëve lidhëse të fshatrave  
në njësitë administrative  
"Burrel, Baze, Lis, Koms, Rukaj."**

Emërtimi i projektit:  
**Rruga Unaza Qytetit-Ish Repartit-Lagjia Dishuka**

Tipi i projektit: INFRASTRUKTURË RRUGORE	Data: 2024
Emërtimi i fletës: Topografia	Shtalle: 1-1000
Faza: PROJEKT - ZBATIM	Nr. Fletë: 1

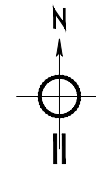

**PËRSHKRIM:**

Rruga me një gjatësi totale prej 617m, është e pakonturuar, në gjendje të amortizuar të shtresave rrugore.

- Pozicionohet në hartë në koordinatat:

Fillimi rruges X = 417390.935 Y = 4607524.572  
 Përfundimi rruges X=411712.27 Y=4607218.33



REPUBLIKA E SHQIPËRISË



BASHKIA MAT

Porositës:

"ORINET GROUP"

LIC.N:7262

Adresa : Tiranë, Kamez, Njësia Administrative Paskuqan, Lagje Paskuqan, Rruga Demokracia, ndërtesa nr.690

Inzhinier ndërtimi A.I

Lic. K.2763/1

Inzhinier topograf B.HI

Lic. GJ. 0706/1


Emërtimi i projektit:

Asfaltim i rrugëve lidhëse të fshatrave në njësitë administrative "Burrel, Baze, Lis, Koms, Rukaj."

Emërtimi i projektit:

Rruga Unaza Qytetit-Ish Repartit-Lagjia Dishukaj

Tipi i projektit: INFRASTRUKTURË RRUGORE	Data: 2024
Emërtimi i fletës: Topografia	Shkallë: 1:1000
Faza: PROJEKT - ZBATIM	Nr. Fletë: 2

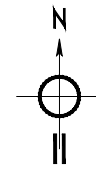

**PËRSHKRIM:**

Rruga me një gjatësi totale prej 617m, është e pakonturuar, në gjendje të amortizuar të shtresave rrugore.

- Pozicionohet në hartë në koordinatat:

Fillimi rruges X = 417390.935 Y = 4607524.572  
 Përfundimi rruges X=411712.27 Y=4607218.33



REPUBLIKA E SHQIPËRISË



BASHKIA MAT

Porositës:

"ORINET GROUP"

LIC.N:7262

Adresa : Tiranë, Kamez, Njësia Administrative Paskuqan, Lagje Paskuqan, Rruga Demokracia, ndërtesa nr.690

Inzhinier ndërtimi A.I

Lic. K.2763/1

Inzhinier topograf B.31

Lic. GJ. 0706/1

Emërtimi i projektit:

Asfaltim i rrugëve lidhëse të fshatrave në njësi administrative "Burrel, Baze, Lis, Komsë, Rukaj."

Emërtimi i projektit:

Rruga Unaza Qytetit-Ish Repartit-Lagjia Dishuka

Tipi i projektit: INFRASTRUKTURË RRUGORE

Data: 2024

Emërtimi i fletës:



Planimetria

Shtalle: 1-1000

Faza:

PROJEKT - ZBATIM

Nr. Fletë: 1

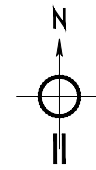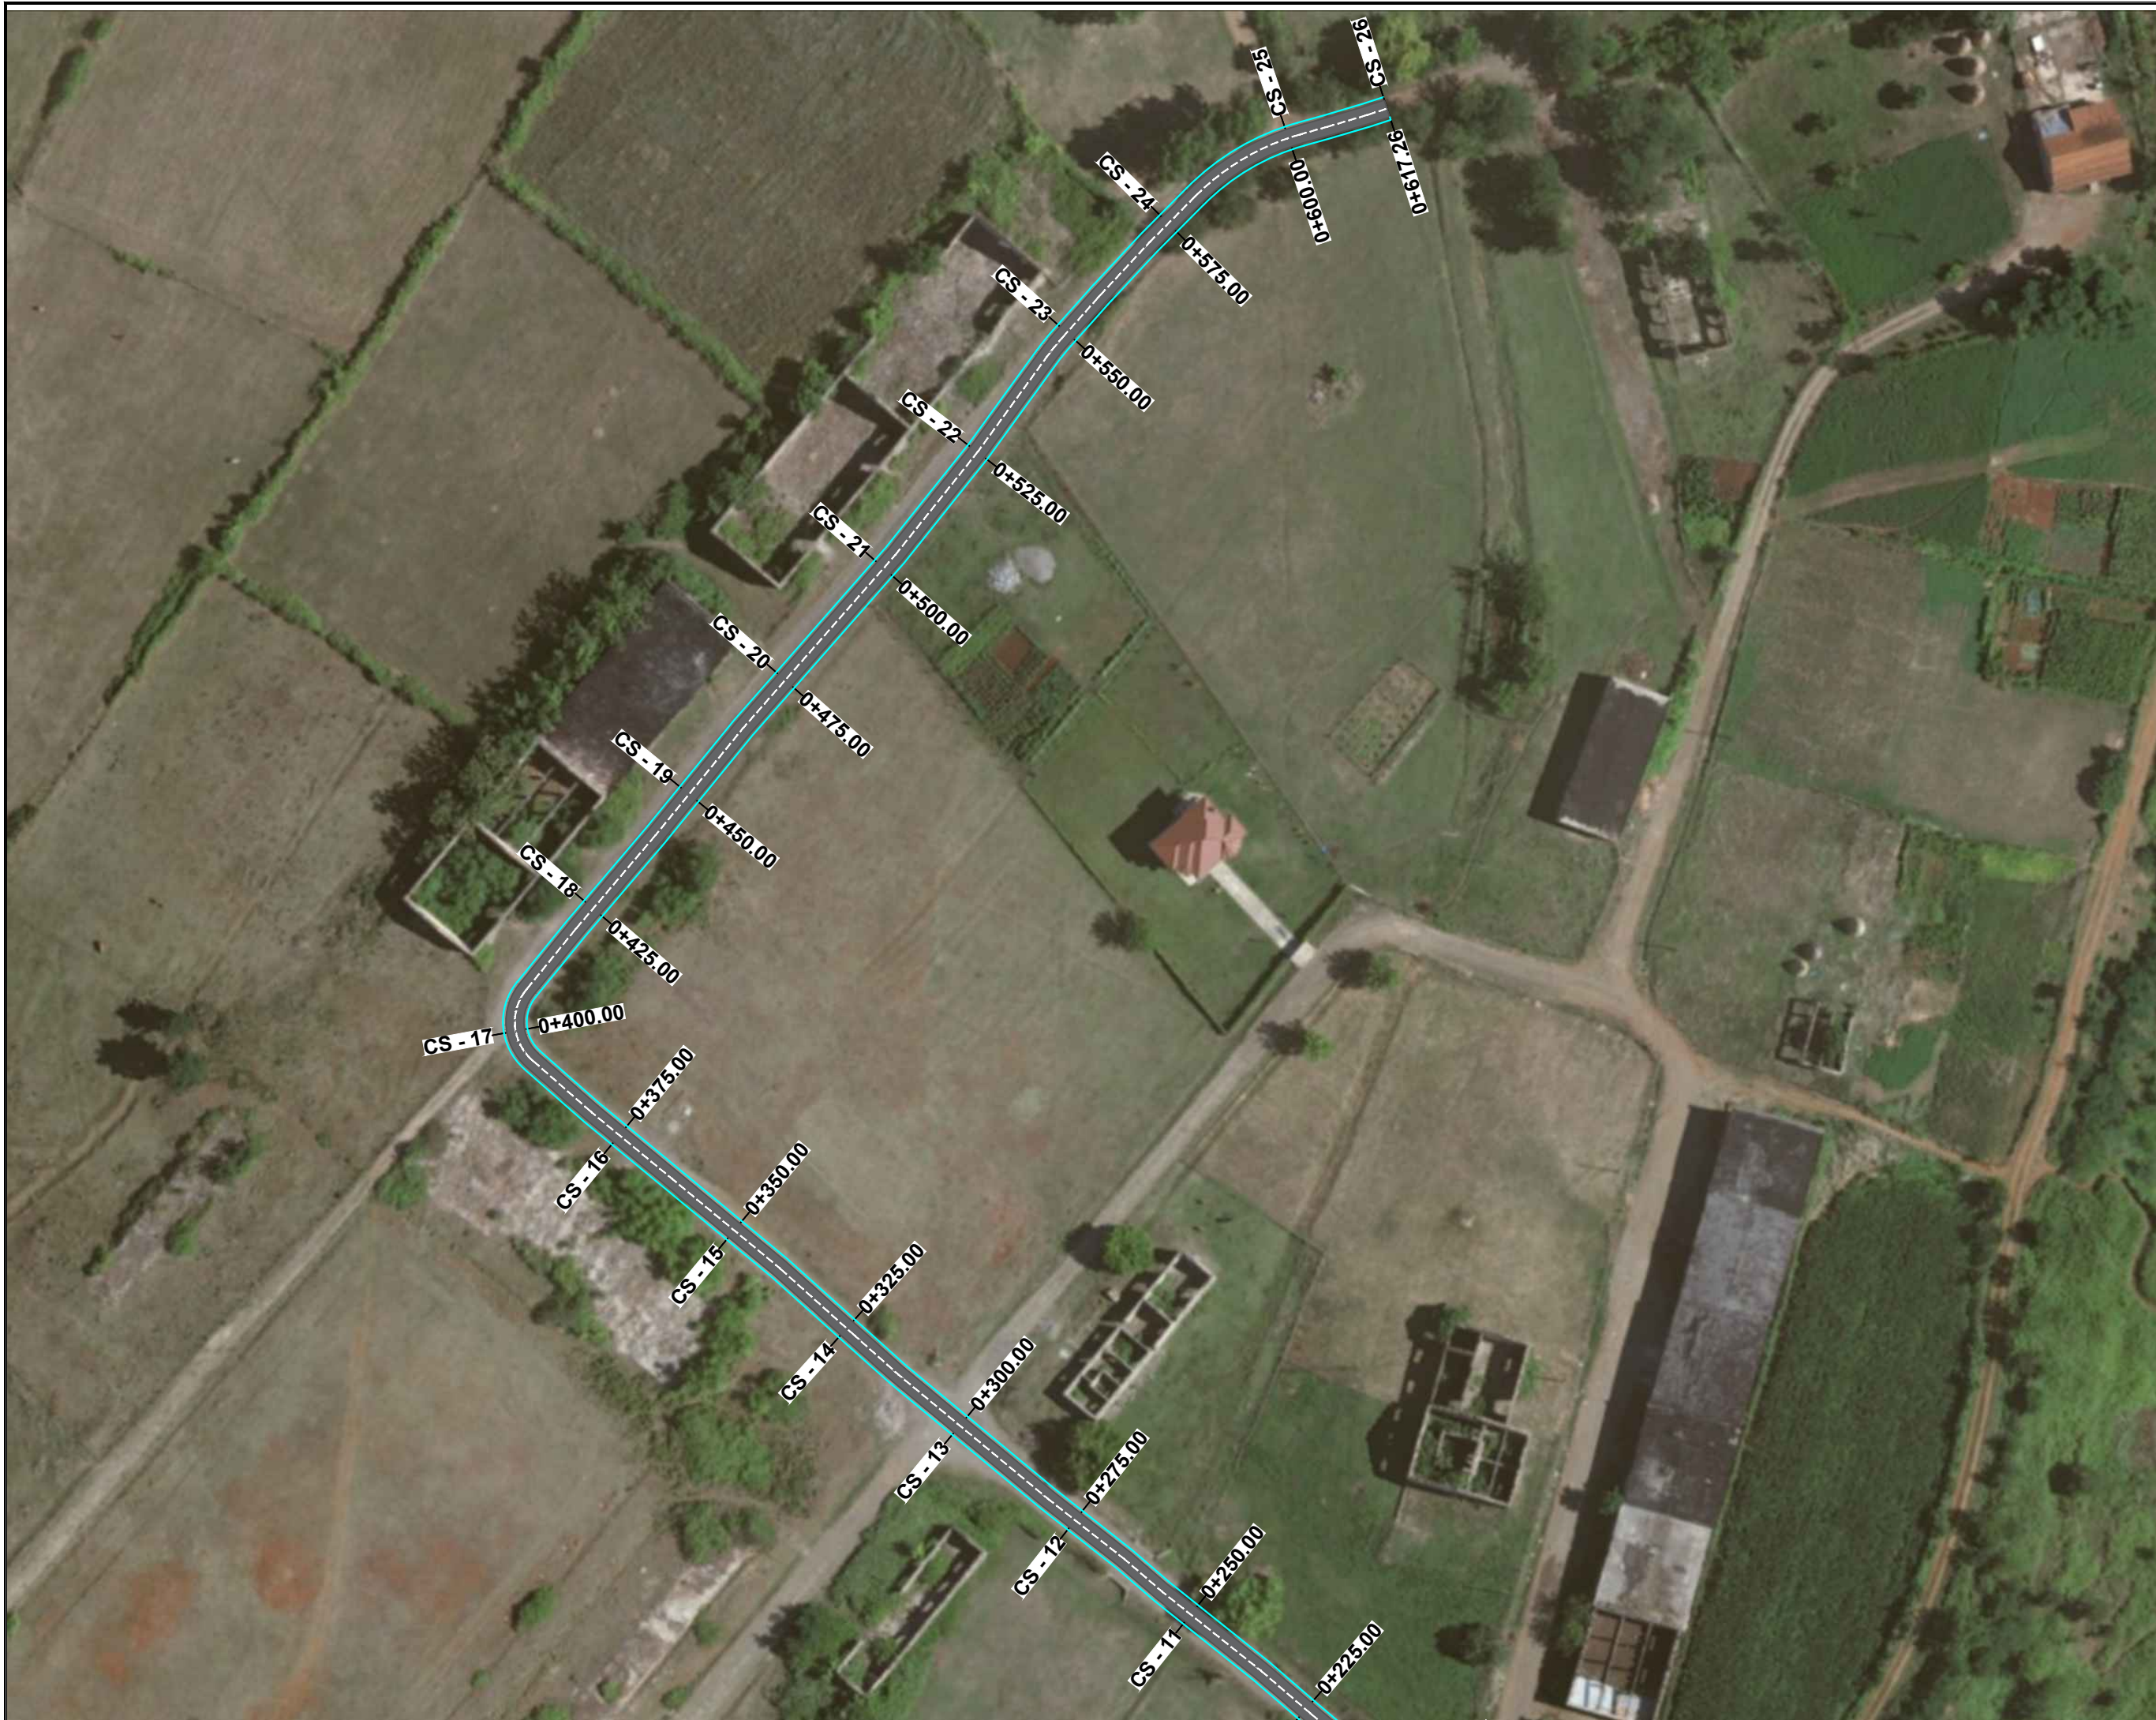

**PËRSHKRIM:**

Rruga me një gjatësi totale prej 617m, është e pakonturuar, në gjendje të amortizuar të shtresave rrugore.

- Pozicionohet në hartë në koordinatat:

Fillimi rruges X = 417390.935 Y = 4607524.572  
 Përfundimi rruges X=411712.27 Y=4607218.33



REPUBLIKA E SHQIPËRISË



BASHKIA MAT

Porositës:

"ORINET GROUP"

LIC.N:7262

Adresa : Tiranë, Kamez, Njësia Administrative Paskuqan, Lagje Paskuqan, Rruga Demokracia, ndërtesa nr.690

Inzhinier ndërtimi A.I

Lic. K.2763/1

Inzhinier topograf B.31

Lic. GJ. 0706/1

Emërtimi i projektit:

Asfaltim i rrugëve lidhëse të fshatrave në njësi administrative "Burrel, Baze, Lis, Koms, Rukaj."

Emërtimi i projektit:

Rruga Unaza Qytetit-Ish Repartit-Lagjia Dishukaj

Tipi i projektit: INFRASTRUKTURË RRUGORE

Data: 2024

Emërtimi i fletës:



Planimetria

Shkallë: 1:1000

Faza:

PROJEKT - ZBATIM

Nr. Fletë: 2

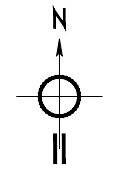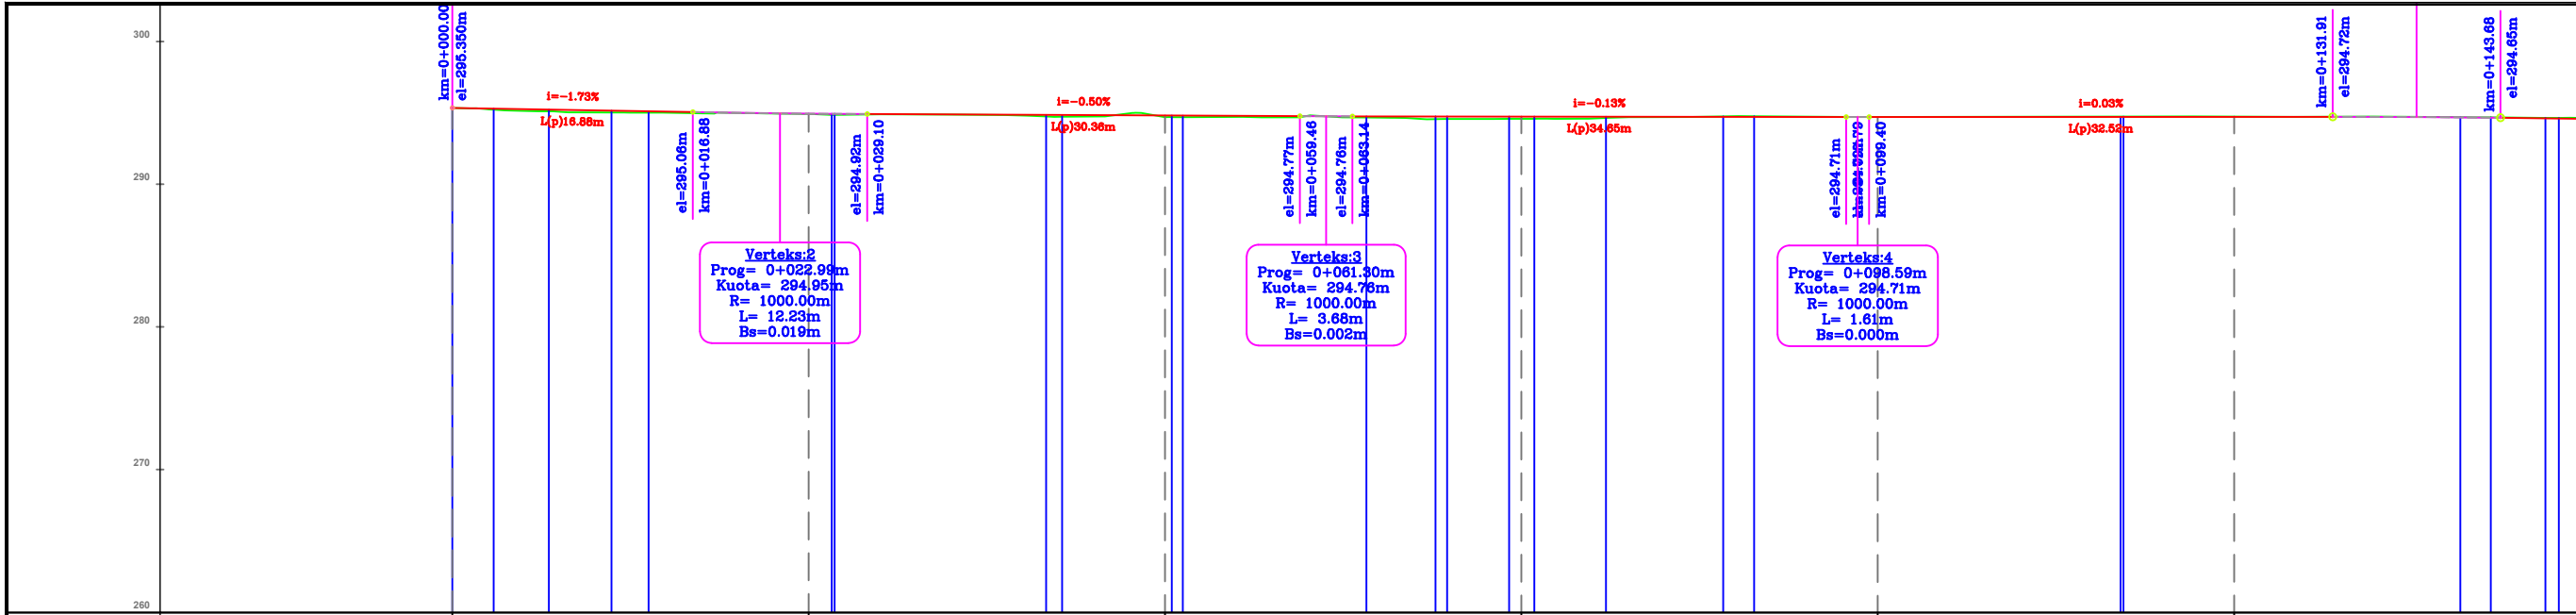


CS-NR.		CS-1		CS-2		CS-3		CS-4		CS-5		CS-6	
Distanca	Pjesore	25		25		25		25		25		25	
	Progresive	0+000		0+025		0+050		0+075		0+100		0+125	
Kuota	Terreni	-295.35		-294.92		-294.70		-294.58		-294.71		-294.74	
	Projektit	-295.35		-294.95		-294.82		-294.74		-294.71		-294.72	
	Punes	0.00		-0.03		-0.11		-0.16		0.00		0.02	


**PËRSHKRIM:**


Rruga me një gjatësi totale prej 617m, është e pakonturuar, në gjendje të amortizuar të shtresave rrugore.

- Pozicionohet në hartë në koordinatat:  
Fillimi rruges X = 417390.935 Y = 4607524.572  
Perfundimi rruges X=411712.27 Y=4607218.33

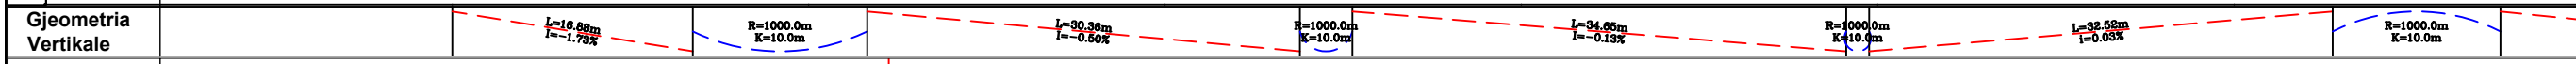

CS-NR.		CS-7		CS-8	
Distanca	Pjesore	21			
	Progresive	0+150		0+171	
Kuota	Terreni	-294.63		-294.34	
	Projektit	-294.58		-294.34	
	Punes	0.05		0.00	
Gjeometria Vertikale		L=27.42m, i=-1.16%			

  
**REPUBLIKA E SHQIPËRISË**

Përcaktues:  

**BASHKIA MAT**



"ORINET GROUP"  
 LIC.N:7262  
 Adresa : Tirane, Kamez, Njesia Administrative Paskujan,  
 Lagje Paskujan, Rruga Demokracia, ndertesa nr.690

Inzhinier nderitimi A.I Lic. K.2763/1  
 Inzhinier topograf B.II Lic. GJ. 0706/1

Emërtimi i projektit:  
**Asfaltim i rrugeve lidhese te fshatrave ne njesite administrative "Burrel, Baze, Lis, Koms, Rukaj."**

Emërtimi i projektit:  
**Rruga Unaza Qytetit-Ish Repartit-Lagjia Dishuka**

Tipi i projektit: INFRASTRUKTURË RRUGORE	Data: 2024
Emërtimi i fletës: Profili Gjatësor 1	Shkallë: 1:1000
Faza: PROJEKT - ZBATIM	Nr. Fletë: 1

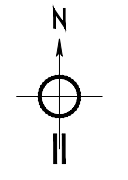
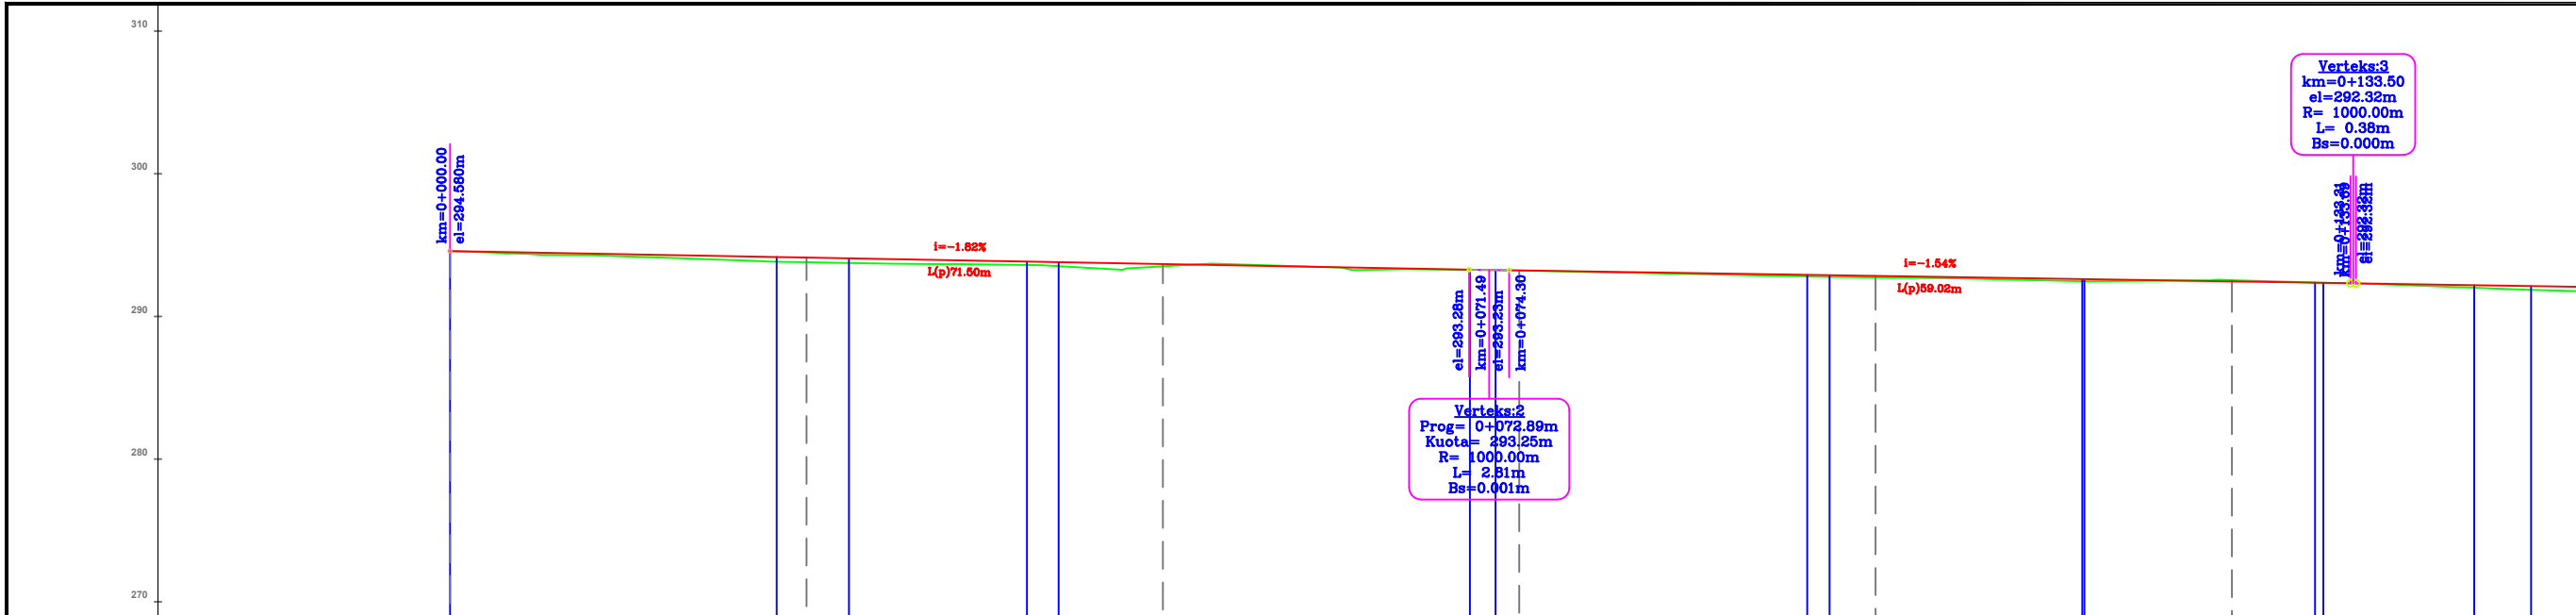


CS-NR.	CS-1	CS-2	CS-3	CS-4	CS-5	CS-6	CS-7
Distanca Pjesore	25	25	25	25	25	25	25
Progresive	0+000	0+025	0+050	0+075	0+100	0+125	
Kuota	Terreni	-294.58	-293.80	-293.51	-293.21	-292.74	-292.53
	Projektit	-294.58	-294.13	-293.67	-293.22	-292.84	-292.45
	Punes	0.00	-0.33	-0.16	-0.01	-0.10	0.08

**PËRSHKRIM:**

Rruga me një gjatësi totale prej 617m, është e pakonturuar, në gjendje të amortizuar të shtresave rrugore.

- Pozicionohet në hartë në koordinatat:  
Fillimi rruges X = 417390.935 Y = 4607524.572  
Perfundimi rruges X=411712.27 Y=4607218.33

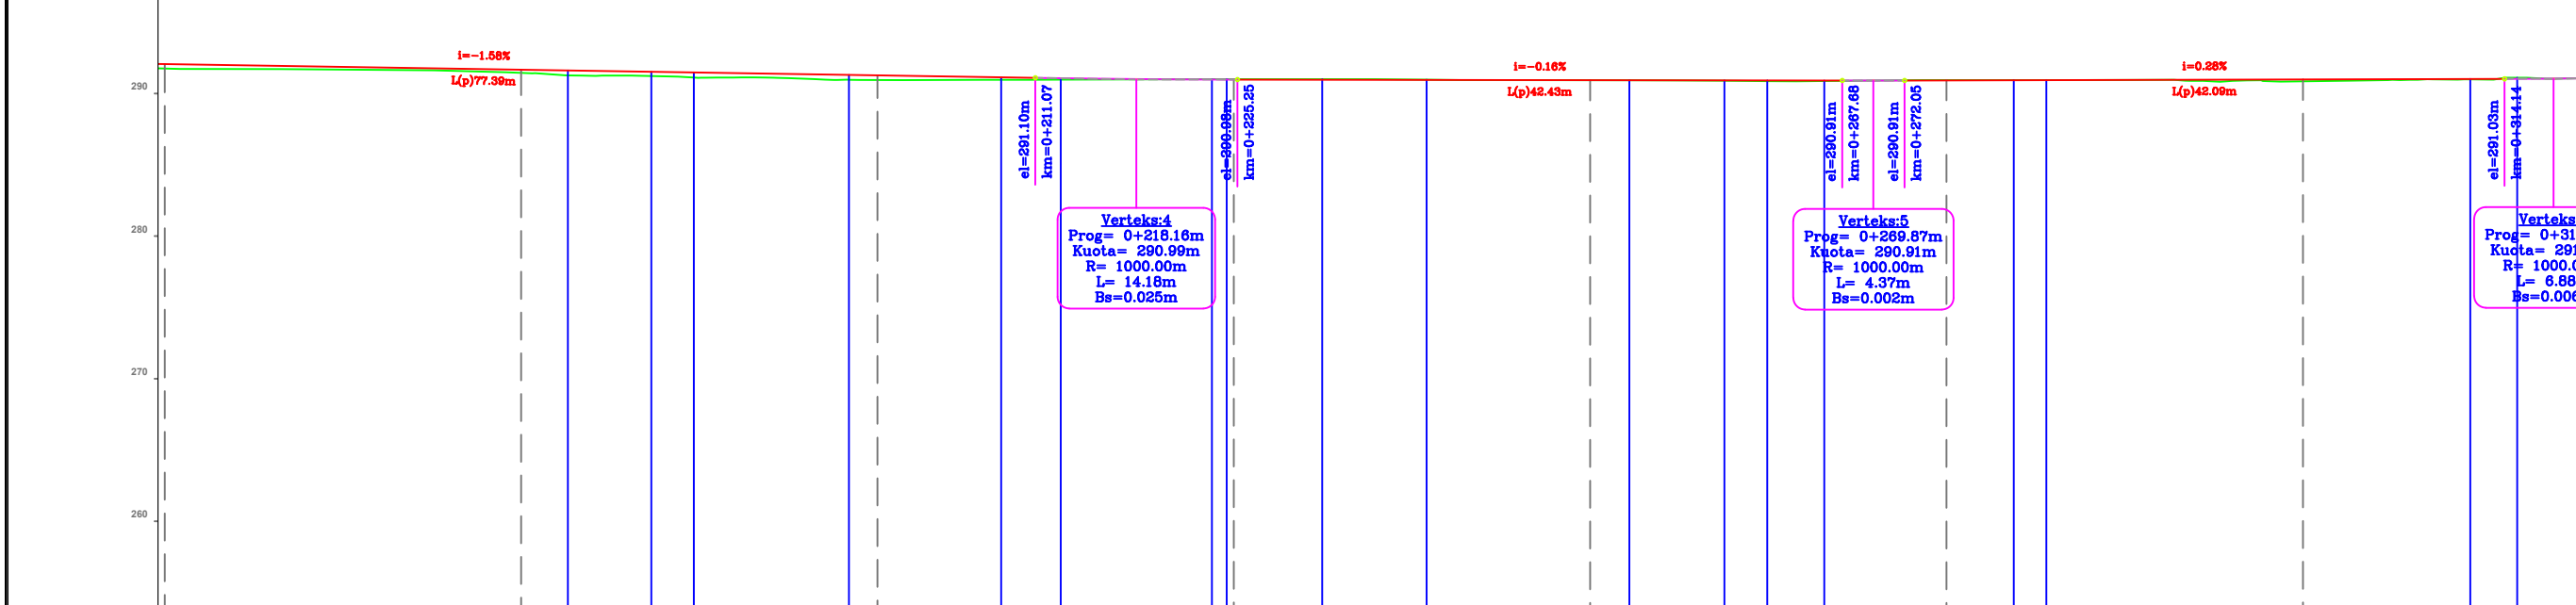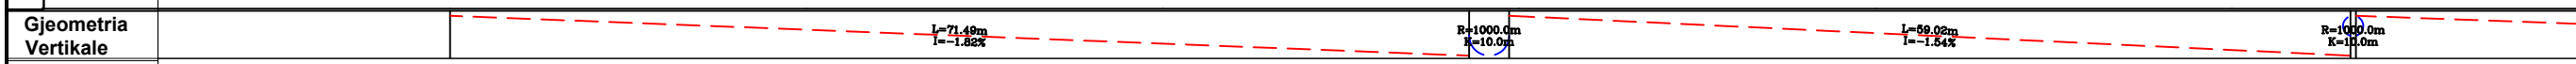

CS-NR.	CS-7	CS-8	CS-9	CS-10	CS-11	CS-12	CS-13
Distanca Pjesore	25	25	25	25	25	25	25
Progresive	0+100	0+175	0+200	0+225	0+250	0+275	0+300
Kuota	Terreni	-291.76	-291.45	-290.85	-291.01	-290.93	-290.94
	Projektit	-292.00	-291.67	-291.27	-290.98	-290.94	-290.92
	Punes	-0.31	-0.22	-0.32	0.03	0.00	0.02

**REPUBLIKA E SHQIPËRISË**


**BASHKIA MAT**

"ORINET GROUP"  
LIC. N.7462  
Adresa : Tirane, Kamez, Njesia Administrative Paskuqan,  
Lagje Paskuqan, Rruga Demokracia, nderesa nr.690



Inzhinier ndertimi A.1 Lic. K.2763/1  
Inzhinier topograf B.31 Lic. GJ. 0706/1

Emërtimi i projektit:  
**Asfaltim i rrugëve lidhëse të fshatrave në njesitë administrative "Burrel, Baze, Lis, Koms, Rukaj."**



Emërtimi i projektit:  
**Rruga Unaza Qytetit-Ish Repartit-Lagjia Dishuka**

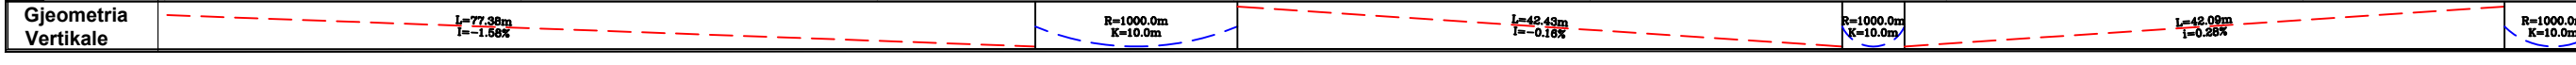




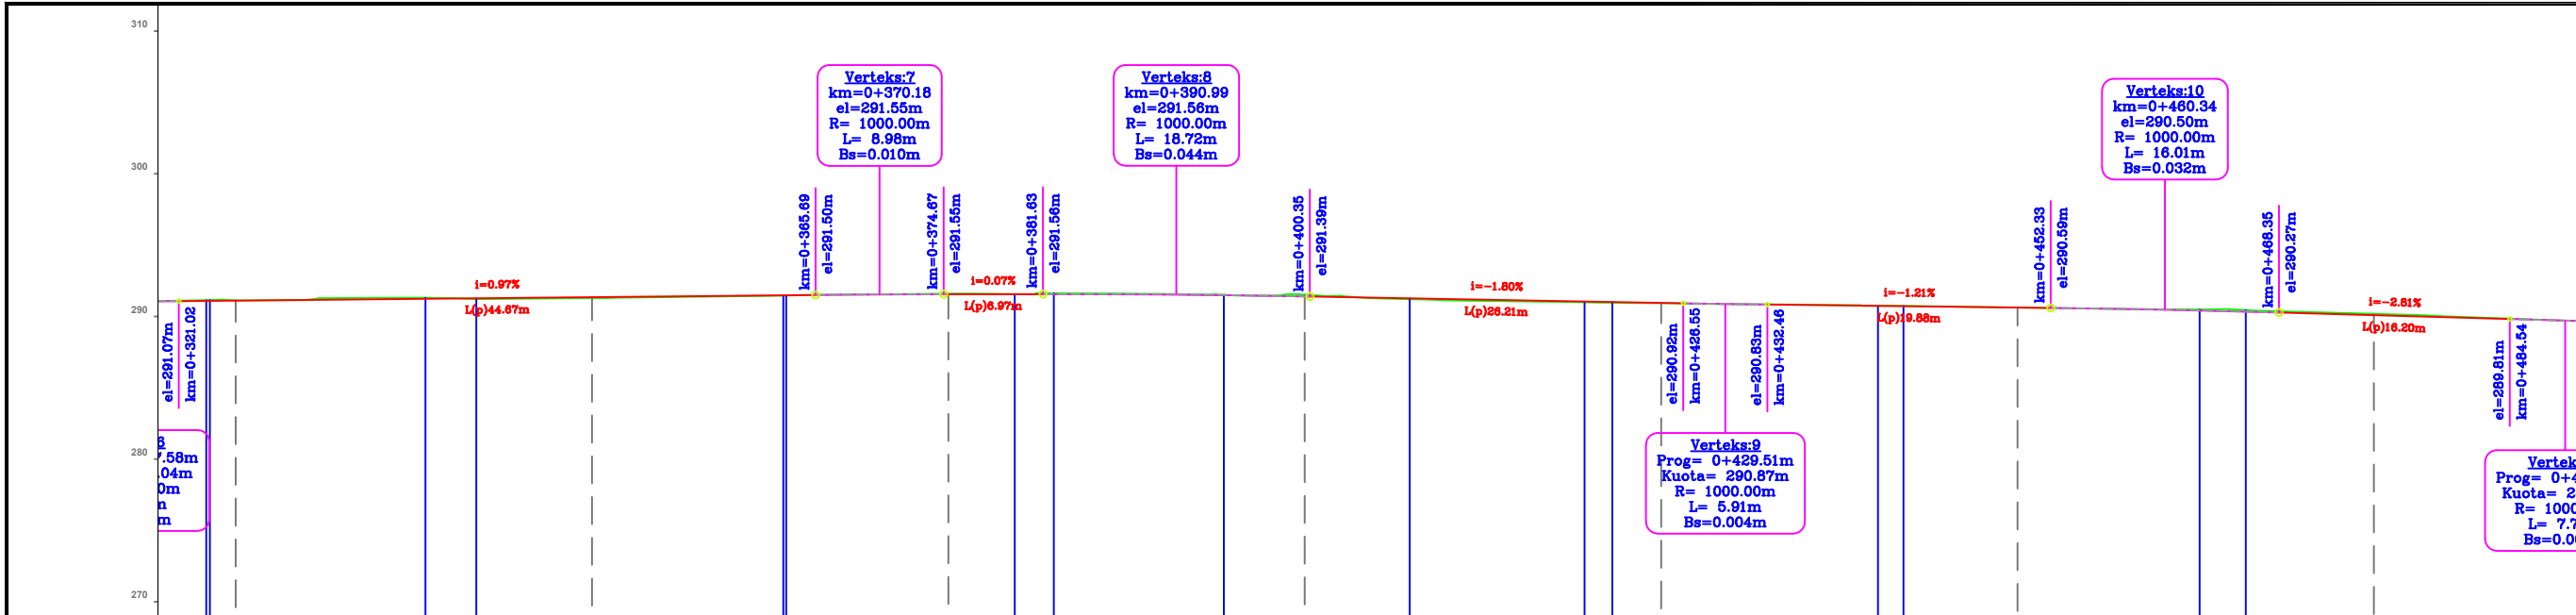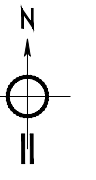

CS-NR.	CS-14	CS-15	CS-16	CS-17	CS-18	CS-19	CS-20
Pjesore	25	25	25	25	25	25	25
Progresive	0+325	0+350	0+375	0+400	0+425	0+450	0+475
Terreni	-291.13	-291.20	-291.59	-291.53	-290.93	-290.62	-290.19
Projektit	-291.11	-291.35	-291.55	-291.40	-290.95	-290.62	-290.08
Punes	0.02	-0.06	0.04	0.12	-0.02	0.00	0.10

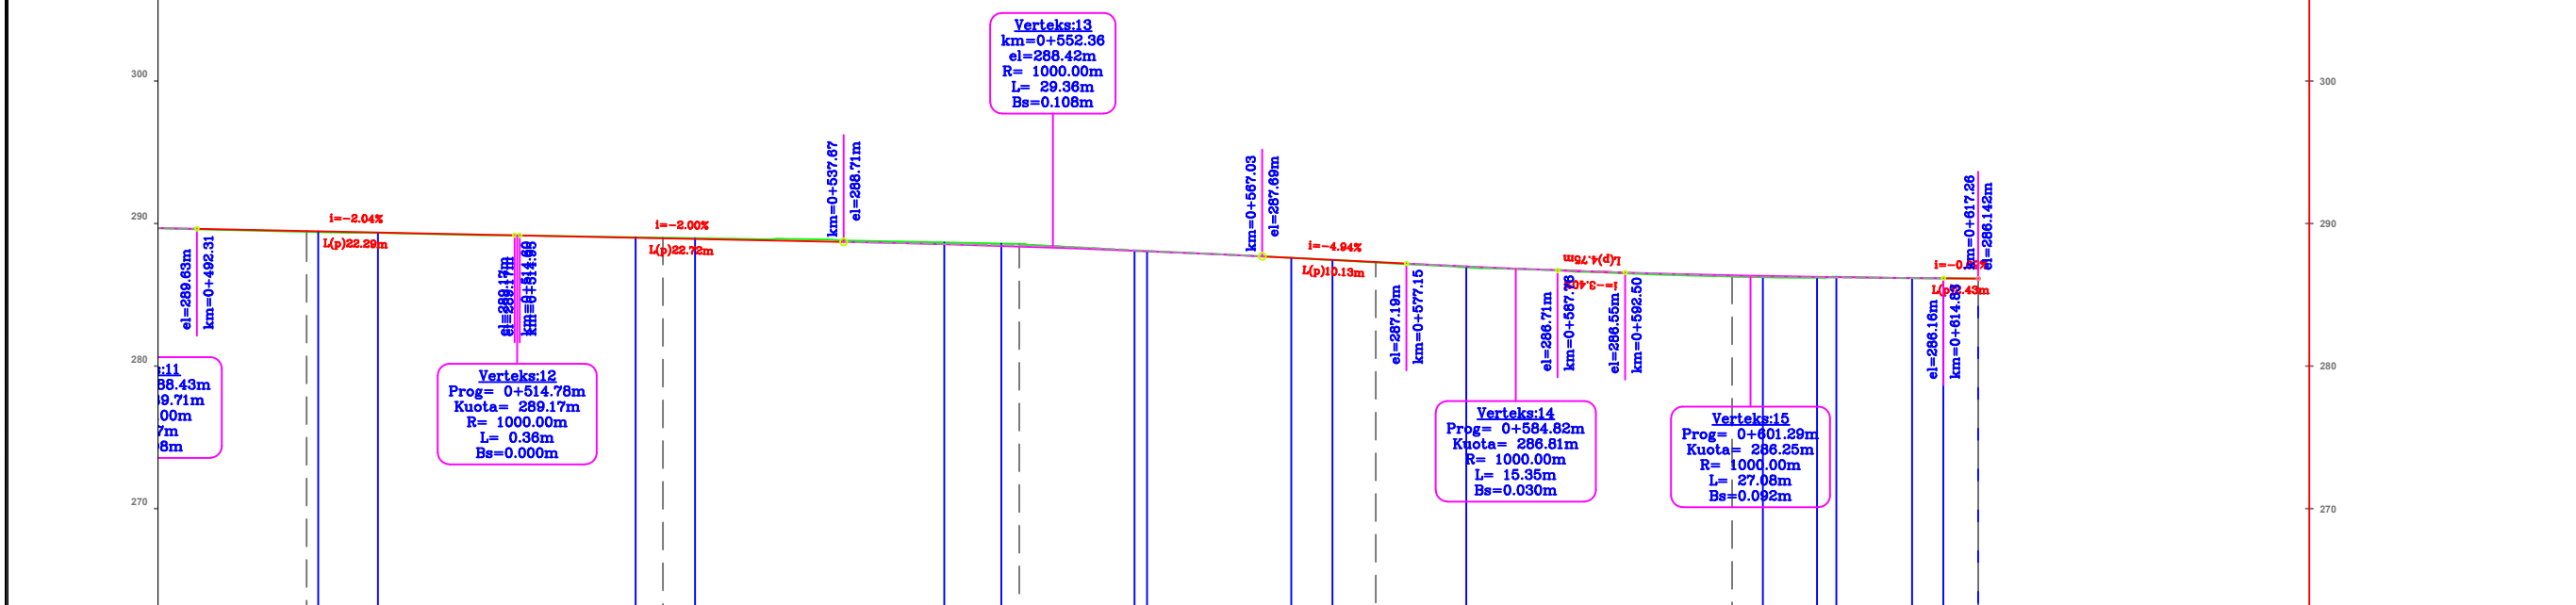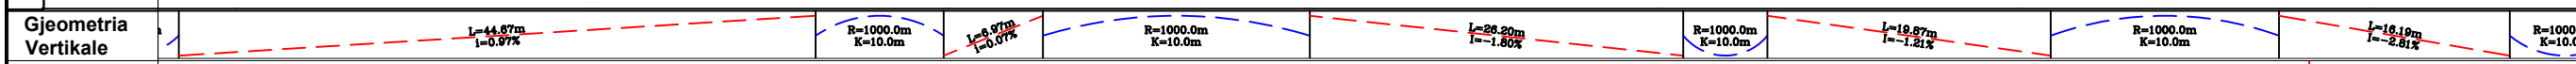

CS-NR.	CS-21	CS-22	CS-23	CS-24	CS-25	CS-26	CS-27
Pjesore	25	25	25	25	25	17	17
Progresive	0+500	0+525	0+550	0+575	0+600	0+617	0+617
Terreni	-288.42	-289.01	-288.57	-287.27	-286.28	-286.14	-286.14
Projektit	-288.47	-288.96	-288.39	-287.30	-286.37	-286.14	-286.14
Punes	-0.05	0.05	0.18	-0.03	-0.09	0.00	0.00

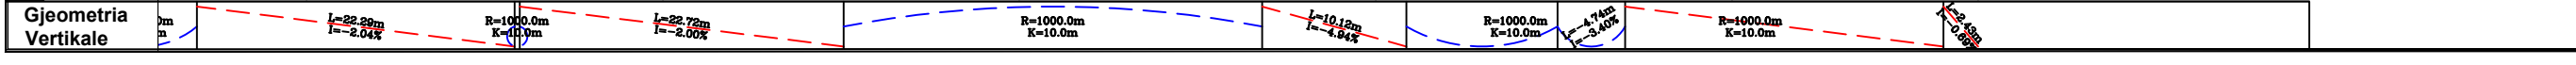

**PËRSHKRIM:**

Rruga me nje gjatësi totale prej 617m, është e pakonturuar, ne gjendje te amortizuar te shtresave rrugore.

• Pozicionohet ne harte ne koordinatat:  
Fillimi rruges X = 417390.935 Y = 4607524.572  
Perfundimi rruges X=411712.27 Y=4607218.33

**REPUBLIKA E SHQIPËRISË**

**BASHKIA MAT**










Porositës:  
"ORINET GROUP"  
LIC.N:7262  
Adresa : Tirane, Kamez, Njesia Administrative Paskuqan,  
Lagje Paskuqan, Rruga Demokracia, nderesa nr.690

Inzhinier ndertimi A.I Lic. K.2763/1  
Inzhinier topograf B.HI Lic. GJ. 0706/1

Emërtimi i projektit:  
Asfaltim i rrugëve lidhëse të fshatrave  
ne njesite administrative  
"Burrel, Baze, Lis, Koms, Rukaj."

Emërtimi i projektit:  
**Rruga Unaza Qytetit-Ish Repartit-Lagjia Dishuka**

Tipi i projektit: INFRASTRUKTURË RRUGORE	Data: 2024
Emërtimi i fletës: Profili Gjatësor 2	Shkallë: 1:1000
Faza: PROJEKT - ZBATIM	Nr. Fletë: 3

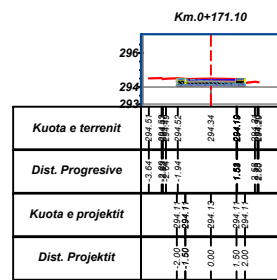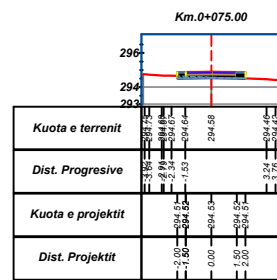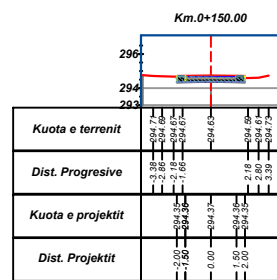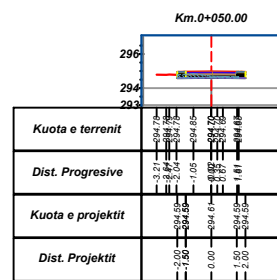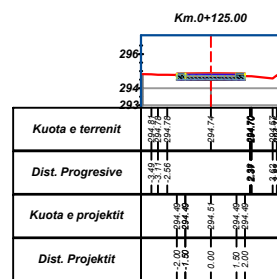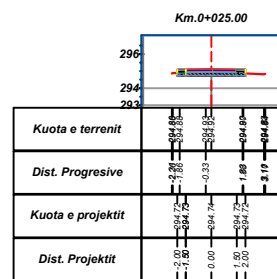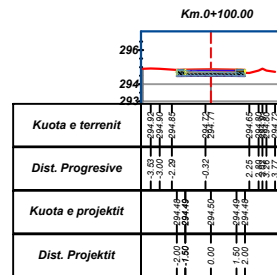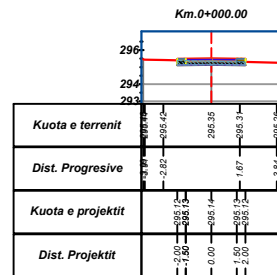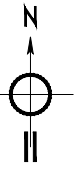

## Tabela Volumeve

Progresivi	Sip.Mbushje	Sip.Germim	Vol.Mbushje	Vol.Mbushje	Vol.Prog.Mbush	Vol.Prog.Germim
0+000.00	0.00	0.88	0.00	0.00	0.00	0.00
0+025.00	0.00	0.70	0.00	19.77	0.00	19.77
0+050.00	0.00	0.54	0.00	15.49	0.00	35.26
0+075.00	0.00	0.25	0.00	9.80	0.00	45.06
0+100.00	0.00	0.95	0.00	14.92	0.00	59.98
0+125.00	0.00	0.97	0.00	23.97	0.00	83.95
0+150.00	0.00	1.09	0.00	25.81	0.00	109.75
0+171.10	0.00	0.90	0.00	21.09	0.00	130.84

### PËRSHKRIM:

Rruga me një gjatësi totale prej 617m, është e pakonturuar, në gjendje të amortizuar të shtresave rrugore.

- Pozicionohet në hartë në koordinatat:

Fillimi rruges X = 417390.935 Y = 4607524.572  
Perfundimi rruges X=411712.27 Y=4607218.33



REPUBLIKA E SHQIPËRISË



BASHKIA MAT

Personel:

"ORINET GROUP"  
LIC.N:7262

Adresa : Tirane, Kamez, Njesia Administrative Paskuqan,  
Lagje Paskuqan, Rruga Demokracia, ndertesa nr.690

Inzhinier ndertimi A.I Lic. K.2763/1

Inzhinier topograf B.H Lic. GJ. 0706/1

Emërtimi i projektit:

Asfaltim i rrugëve lidhëse të fshatrave  
në njesite administrative  
"Burrel, Baze, Lis, Koms, Rukaj."

Emërtimi i projektit:

Rruga Unaza Qytetit-Ish Repartit-Lagjia Dishukaj

Tipi i projektit: INFRASTRUKTURË RRUGORE

Data: 2024


Emërtimi i fletës: Profilat Terthor dhe Tabela Volumeve 1

Shkallë: 1:400

Faza: PROJEKT - ZBATIM

Nr. Fletë: 4



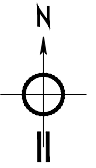

**Tabela Volumeve**

Progresivi	Sip.Mbushje	Sip.Germim	Vol.Mbushje	Vol.Mbushje	Vol.Prog.Mbush	Vol.Prog.Germim
0+000.00	0.00	0.88	0.00	0.00	0.00	0.00
0+025.00	0.43	0.00	5.37	10.99	5.37	10.99
0+050.00	0.18	0.39	7.58	4.90	12.95	15.88
0+075.00	0.00	0.84	2.22	15.43	15.16	31.31
0+100.00	0.00	0.50	0.00	16.75	15.16	48.06
0+125.00	0.00	1.20	0.00	21.16	15.16	69.22
0+150.00	0.35	0.00	4.32	14.95	19.48	84.16
0+175.00	0.01	0.01	4.44	0.17	23.92	84.33
0+200.00	0.38	0.00	4.89	0.15	28.81	84.48
0+225.00	0.00	0.92	4.79	11.55	33.60	96.03
0+250.00	0.00	0.86	0.00	22.34	33.60	118.37
0+275.00	0.00	0.95	0.00	22.68	33.60	141.04
0+300.00	0.00	0.34	0.00	16.11	33.60	157.16
0+325.00	0.00	1.03	0.00	17.06	33.60	174.22
0+350.00	0.00	0.67	0.00	21.21	33.60	195.42
0+375.00	0.00	1.01	0.00	21.03	33.60	216.46
0+400.00	0.00	1.37	0.00	29.88	33.60	246.34
0+425.00	0.00	0.82	0.00	27.48	33.60	273.82
0+450.00	0.00	0.91	0.00	21.57	33.60	295.39
0+475.00	0.00	1.28	0.00	27.36	33.60	322.75

**Tabela Volumeve**

Progresivi	Sip.Mbushje	Sip.Germim	Vol.Mbushje	Vol.Mbushje	Vol.Prog.Mbush	Vol.Prog.Germim
0+500.00	0.00	0.73	0.00	25.06	33.60	347.81
0+525.00	0.00	1.06	0.00	22.37	33.60	370.18
0+550.00	0.00	1.57	0.00	32.89	33.60	403.06
0+575.00	0.00	0.77	0.00	29.24	33.60	432.30
0+600.00	0.00	0.53	0.00	16.19	33.60	448.49
0+617.26	0.00	0.78	0.00	11.30	33.60	459.79

**PËRSHKRIM:**

Rruga me një gjatësi totale prej 617m, është e pakonturuar, në gjendje të amortizuar të shtresave rrugore.

- Pozicionohet në hartë në koordinatat:

Fillimi rruges X = 417390.935 Y = 4607524.572  
Pfundimi rruges X=411712.27 Y=4607218.33



REPUBLIKA E SHQIPËRISË

Porositës:



BASHKIA MAT

"ORINET GROUP"

LIC.N:7262

Adresa : Tiranë, Kamez, Njësia Administrative Paskuqan, Lagje Paskuqan, Rruga Demokracia, ndërtesa nr.690

Inzhinier ndërtimi A.I Lic. K.2763/1

Inzhinier topograf B.II Lic. GJ. 0706/1

Emërtimi i projektit:

Asfaltim i rrugëve lidhëse të fshatrave në njesite administrative "Burrel, Baze, Lis, Koms, Rukaj."

Emërtimi i projektit:

Rruga Unaza Qytetit-Ish Repartit-Lagjia Dishukaj

Tipi i projektit: INFRASTRUKURË RRUGORE

Data: 2024

Emërtimi i fletës:




Tabela e Volumeve

Shkallë: 1:400

Faza: PROJEKT - ZBATIM

Nr. Fletë:

6

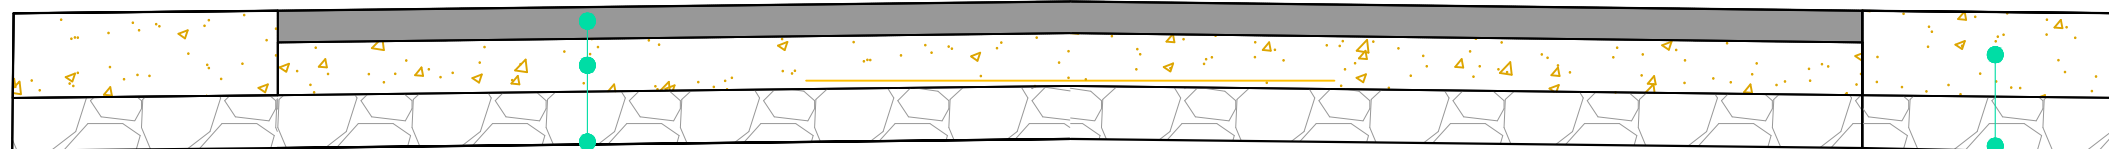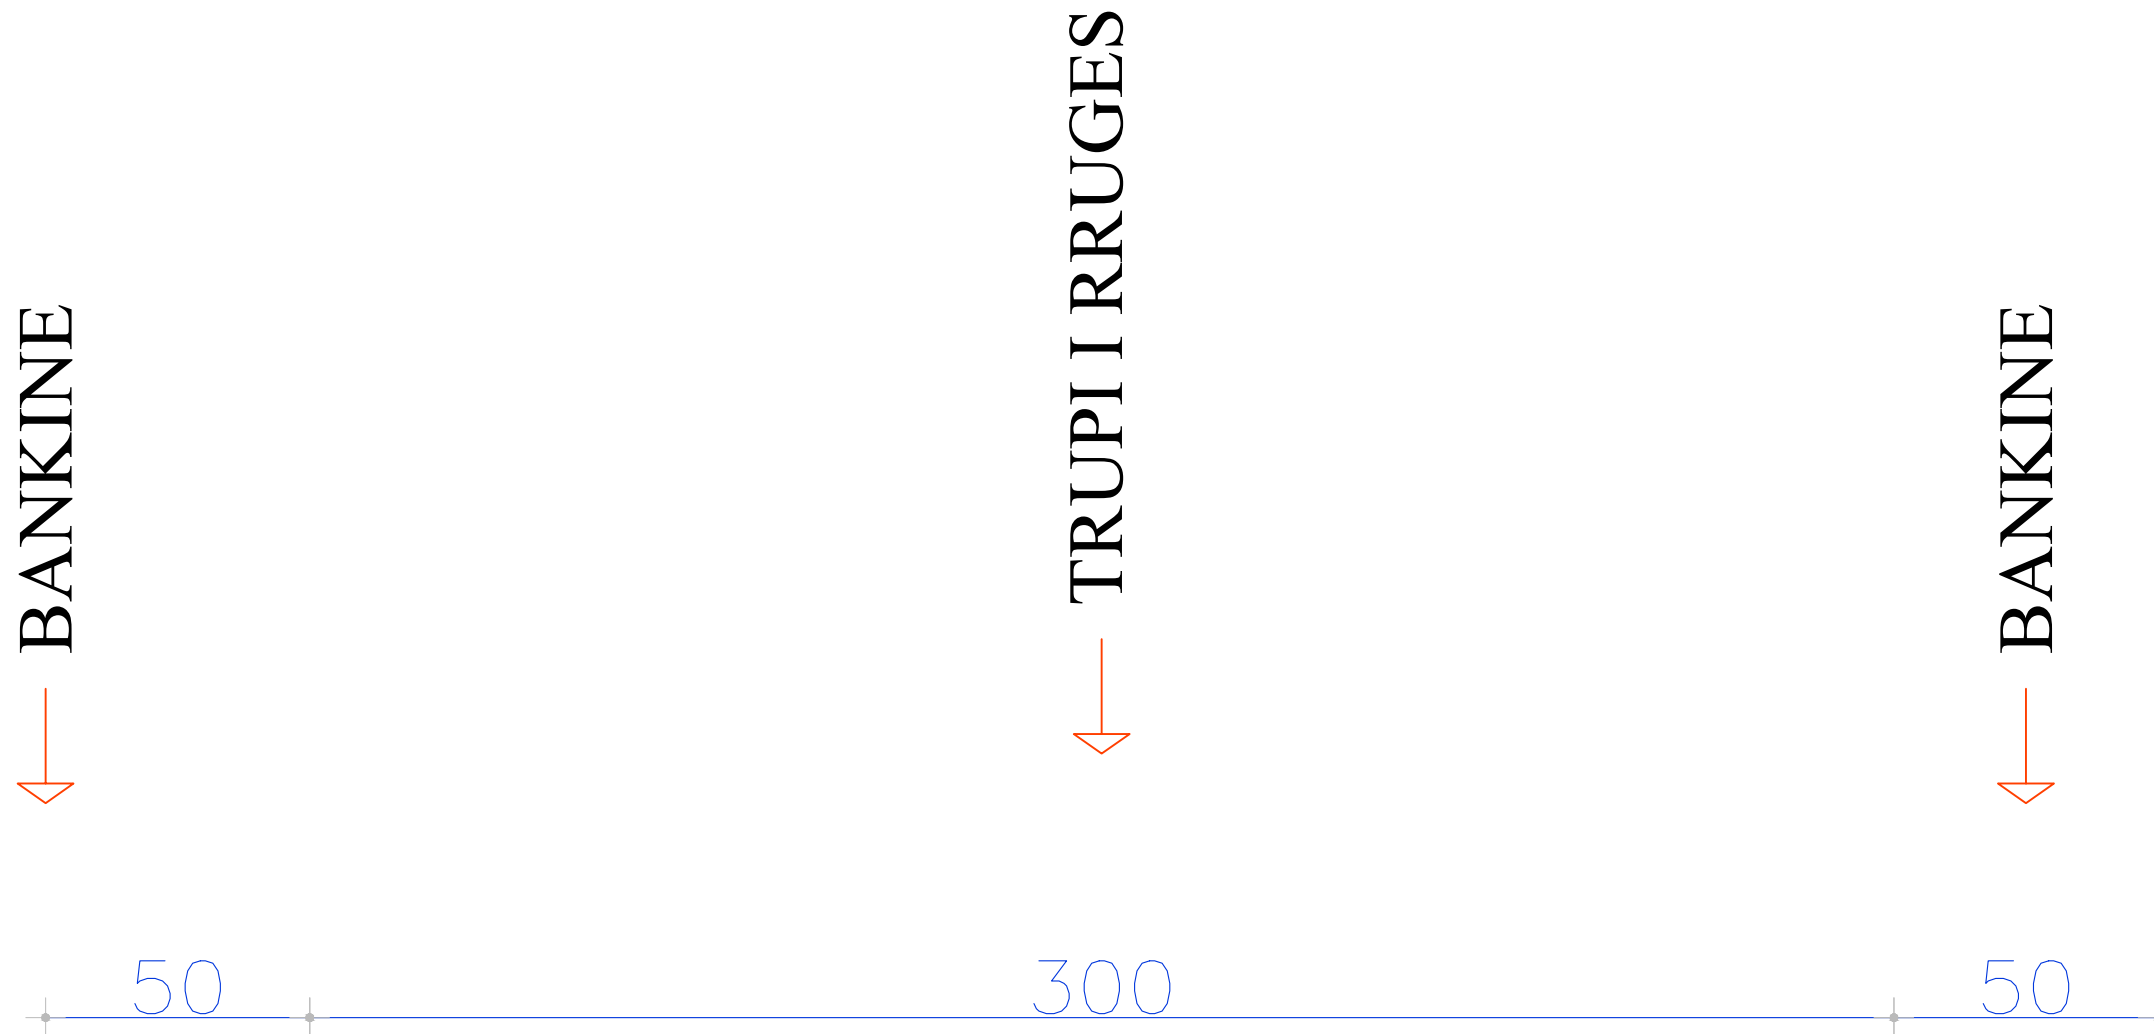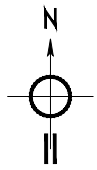

Binder	6 cm	Bankine
Stabilizant	10 cm	Cakell 10 cm
Çakëll	10 cm	
Toke natyrale		

**PËRSHKRIM:**

Rruga me një gjatësi totale prej 617m, është e pakonturuar, në gjendje të amortizuar të shtresave rrugore.

- Pozicionohet në hartë në koordinatat:

Fillimi rruges X = 417390.935 Y = 4607524.572  
Përfundimi rruges X=411712.27 Y=4607218.33



REPUBLIKA E SHQIPËRISË



BASHKIA MAT

"ORINET GROUP"  
LIC.N:7262  
Adresa : Tiranë, Kamez, Njësia Administrative Paskuqan,  
Lagje Paskuqan, Rruga Demokracia, ndërtesa nr.690

Inzhinier ndërtimi A.I Lic. K.2763/1

Inzhinier topograf B.HI Lic. GJ. 0706/1

Emërtimi i projektit:

Asfaltim i rrugëve lidhëse të fshatrave  
në njësi administrative  
"Burrel, Baze, Lis, Koms, Rukaj."

Emërtimi i projektit:

Rruga Unaza Qytetit-Ish Repartit-Lagjia Dishukaj

Tipi i projektit: INFRASTRUKURË RRUGORE Data: 2024

Emërtimi i fletës: Profili Tip Skallë: 1:50

Faza: PROJEKT - ZBATIM Nr. Fletë: 7