


Porosites:

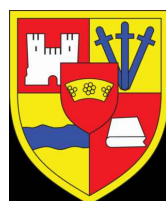

**BASHKIA MAT**

Projektues :

**"ORINET GROUP"**  
**LIC. N.7262**

**Inxhinier ndertimi A.I**

**Lic. K.2763/1**

**Inxhinier topograf B.H**

**Lic. GJ. 0706/1**

Emërtimi i projektit:

**Projekt Zbatimi : "Rruga e Fshatit Midhe"**



REPUBLIKA E SHQIPËRISË

Porosites:



**BASHKIA MAT**

**"ORINET GROUP"**  
**LIC. N.7262**

Adresa : Tirane, Kamez, Njesia Administrative Paskuqan,  
Lagje Paskuqan, Rruga Demokracia, ndertesa nr.690

**Inxhinier ndertimi A.I**

**Lic. K.2763/1**

**Inxhinier topograf B.H**

**Lic. GJ. 0706/1**

Emërtimi i projektit:

**Asfaltim i rrugeve lidhese te fshatrave  
ne njesite administrative  
"Burrel, Baze, Lis, Koms, Rukaj."**

Emërtimi i projektit:

Tipi i projektit: **INFRASTRUKURË RRUGORE**


Data: 2024

Emërtimi i fletës: **KAPAKU**

Shtalle:

Faza: **PROJEKT - ZBATIM**

Nr. Fletë:  
**0**

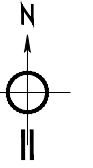

**PËRSHKRIM:**

Rruga me një gjatësi totale prej 2404m, është e pakonturuar, në gjendje të amortizuar të shtresave rrugore.

- Pozicionohet në hartë në koordinatat:

Fillimi rruges X = 416150.17 Y = 4604831.36  
Përfundimi rruges X = 414897.22 Y = 4604793.37



REPUBLIKA E SHQIPËRISË

Personel:



BASHKIA MAT

"ORINET GROUP"  
LIC. N.742

Adresa : Tiranë, Kamez, Njësia Administrative Paskuqan,  
Lagje Paskuqan, Rruga Demokracia, ndërtesa nr.690

Inzhinier nderimi A.1 Lic. K.2763/1

Inzhinier topograf B.31 Lic. GJ. 0706/1

Emërtimi i projektit:

Asfaltim i rrugëve lidhëse të fshatrave  
në njësitë administrative  
"Burrel, Baze, Lis, Koms, Rukaj."

Emërtimi i projektit:

Rruga e fshatit Midhe

Tipi i projektit: INFRASTRUKURË RRUGORE



Data: 2024

Emërtimi i fletës: Topografia

Shallë: 1:500

Faza: PROJEKT - ZBATIM

Nr. Fletë: 0

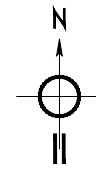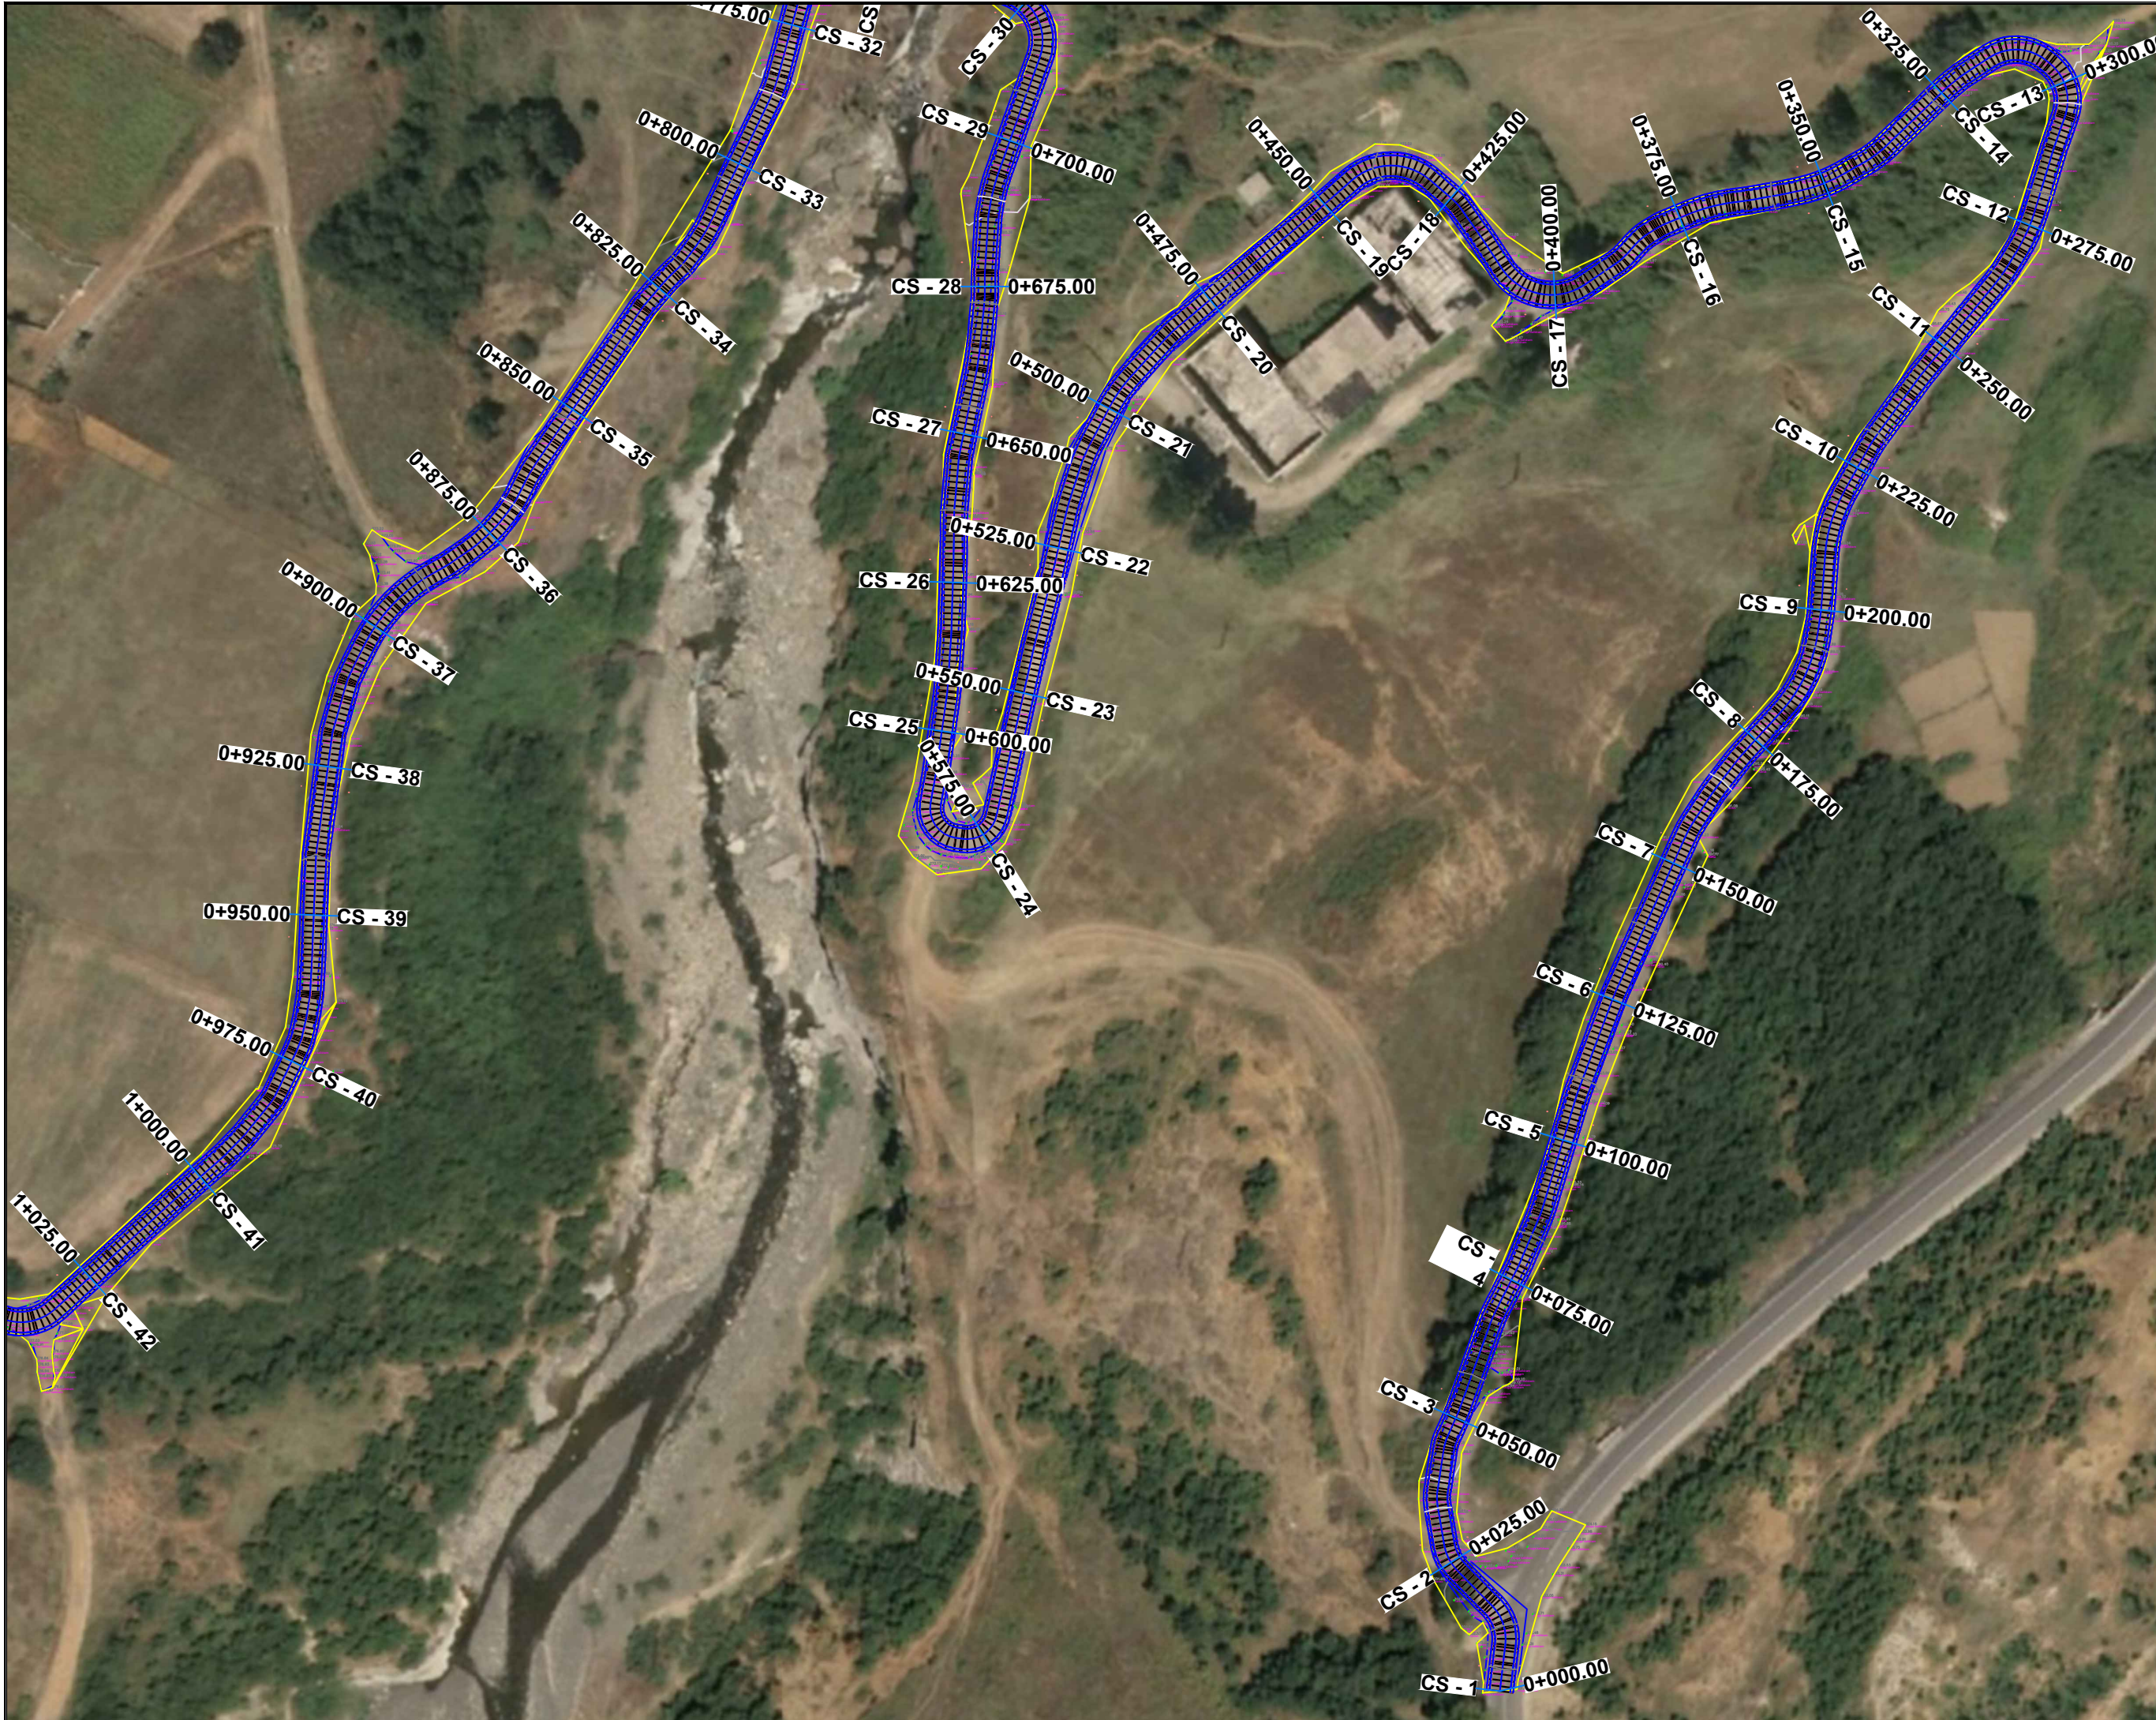

**PËRSHKRIM:**

Rruga me një gjatësi totale prej 2404m, është e pakonturuar, në gjendje të amortizuar të shtresave rrugore.

- Pozicionohet në hartë në koordinatat:  
Fillimi rruges X = 416150.17 Y = 4604831.36  
Përfundimi rruges X = 414897.22 Y = 4604793.37



REPUBLIKA E SHQIPËRISË



BASHKIA MAT


"ORINET GROUP"  
LIC. N.7262  
Adresa : Tiranë, Kamez, Njësia Administrative Paskuqan,  
Lagje Paskuqan, Rruga Demokracia, ndërtesa nr.690

Inzhinier ndërtimi A.I Lic. K.2763/1  
Inzhinier topograf B.II Lic. GJ. 0706/1

Emërtimi i projektit:  
**Asfaltim i rrugëve lidhëse të fshatrave  
në njësitë administrative  
"Burrel, Baze, Lis, Koms, Rukaj."**

Emërtimi i projektit:  
**Rruga e fshatit Midhe**

Tipi i projektit: INFRASTRUKURË RRUGORE	Data: 2024
Emërtimi i fletës: Topografia	Shtalle: 1-1000
Faza: PROJEKT - ZBATIM	Nr. Fletë: 1

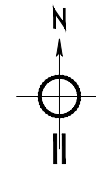

**PËRSHKRIM:**

Rruga me një gjatësi totale prej 2404m, është e pakonturuar, në gjendje të amortizuar të shtresave rrugore.

- Pozicionohet në hartë në koordinatat:  
Fillimi rruges X = 416150.17 Y = 4604831.36  
Përfundimi rruges X = 414897.22 Y = 4604793.37



REPUBLIKA E SHQIPËRISË



BASHKIA MAT



"ORINET GROUP"  
LIC. N.7262  
Adresa : Tiranë, Kamez, Njësia Administrative Paskuqan,  
Lagje Paskuqan, Rruga Demokracia, ndërtesa nr.690

Inzhinier ndërtimi A.I Lic. K.2763/1  
Inzhinier topograf B.31 Lic. GJ. 0706/1

Emërtimi i projektit:  
**Asfaltim i rrugëve lidhëse të fshatrave në njësitë administrative "Burrel, Baze, Lis, Koms, Rukaj."**

Emërtimi i projektit:  
**Rruga e fshatit Midhe**

Tipi i projektit: INFRASTRUKTURË RRUGORE	Data: 2024
Emërtimi i fletës: Topografia	Shkallë: 1:1000
Faza: PROJEKT - ZBATIM	Nr. Fletë: 2

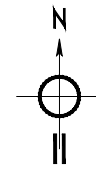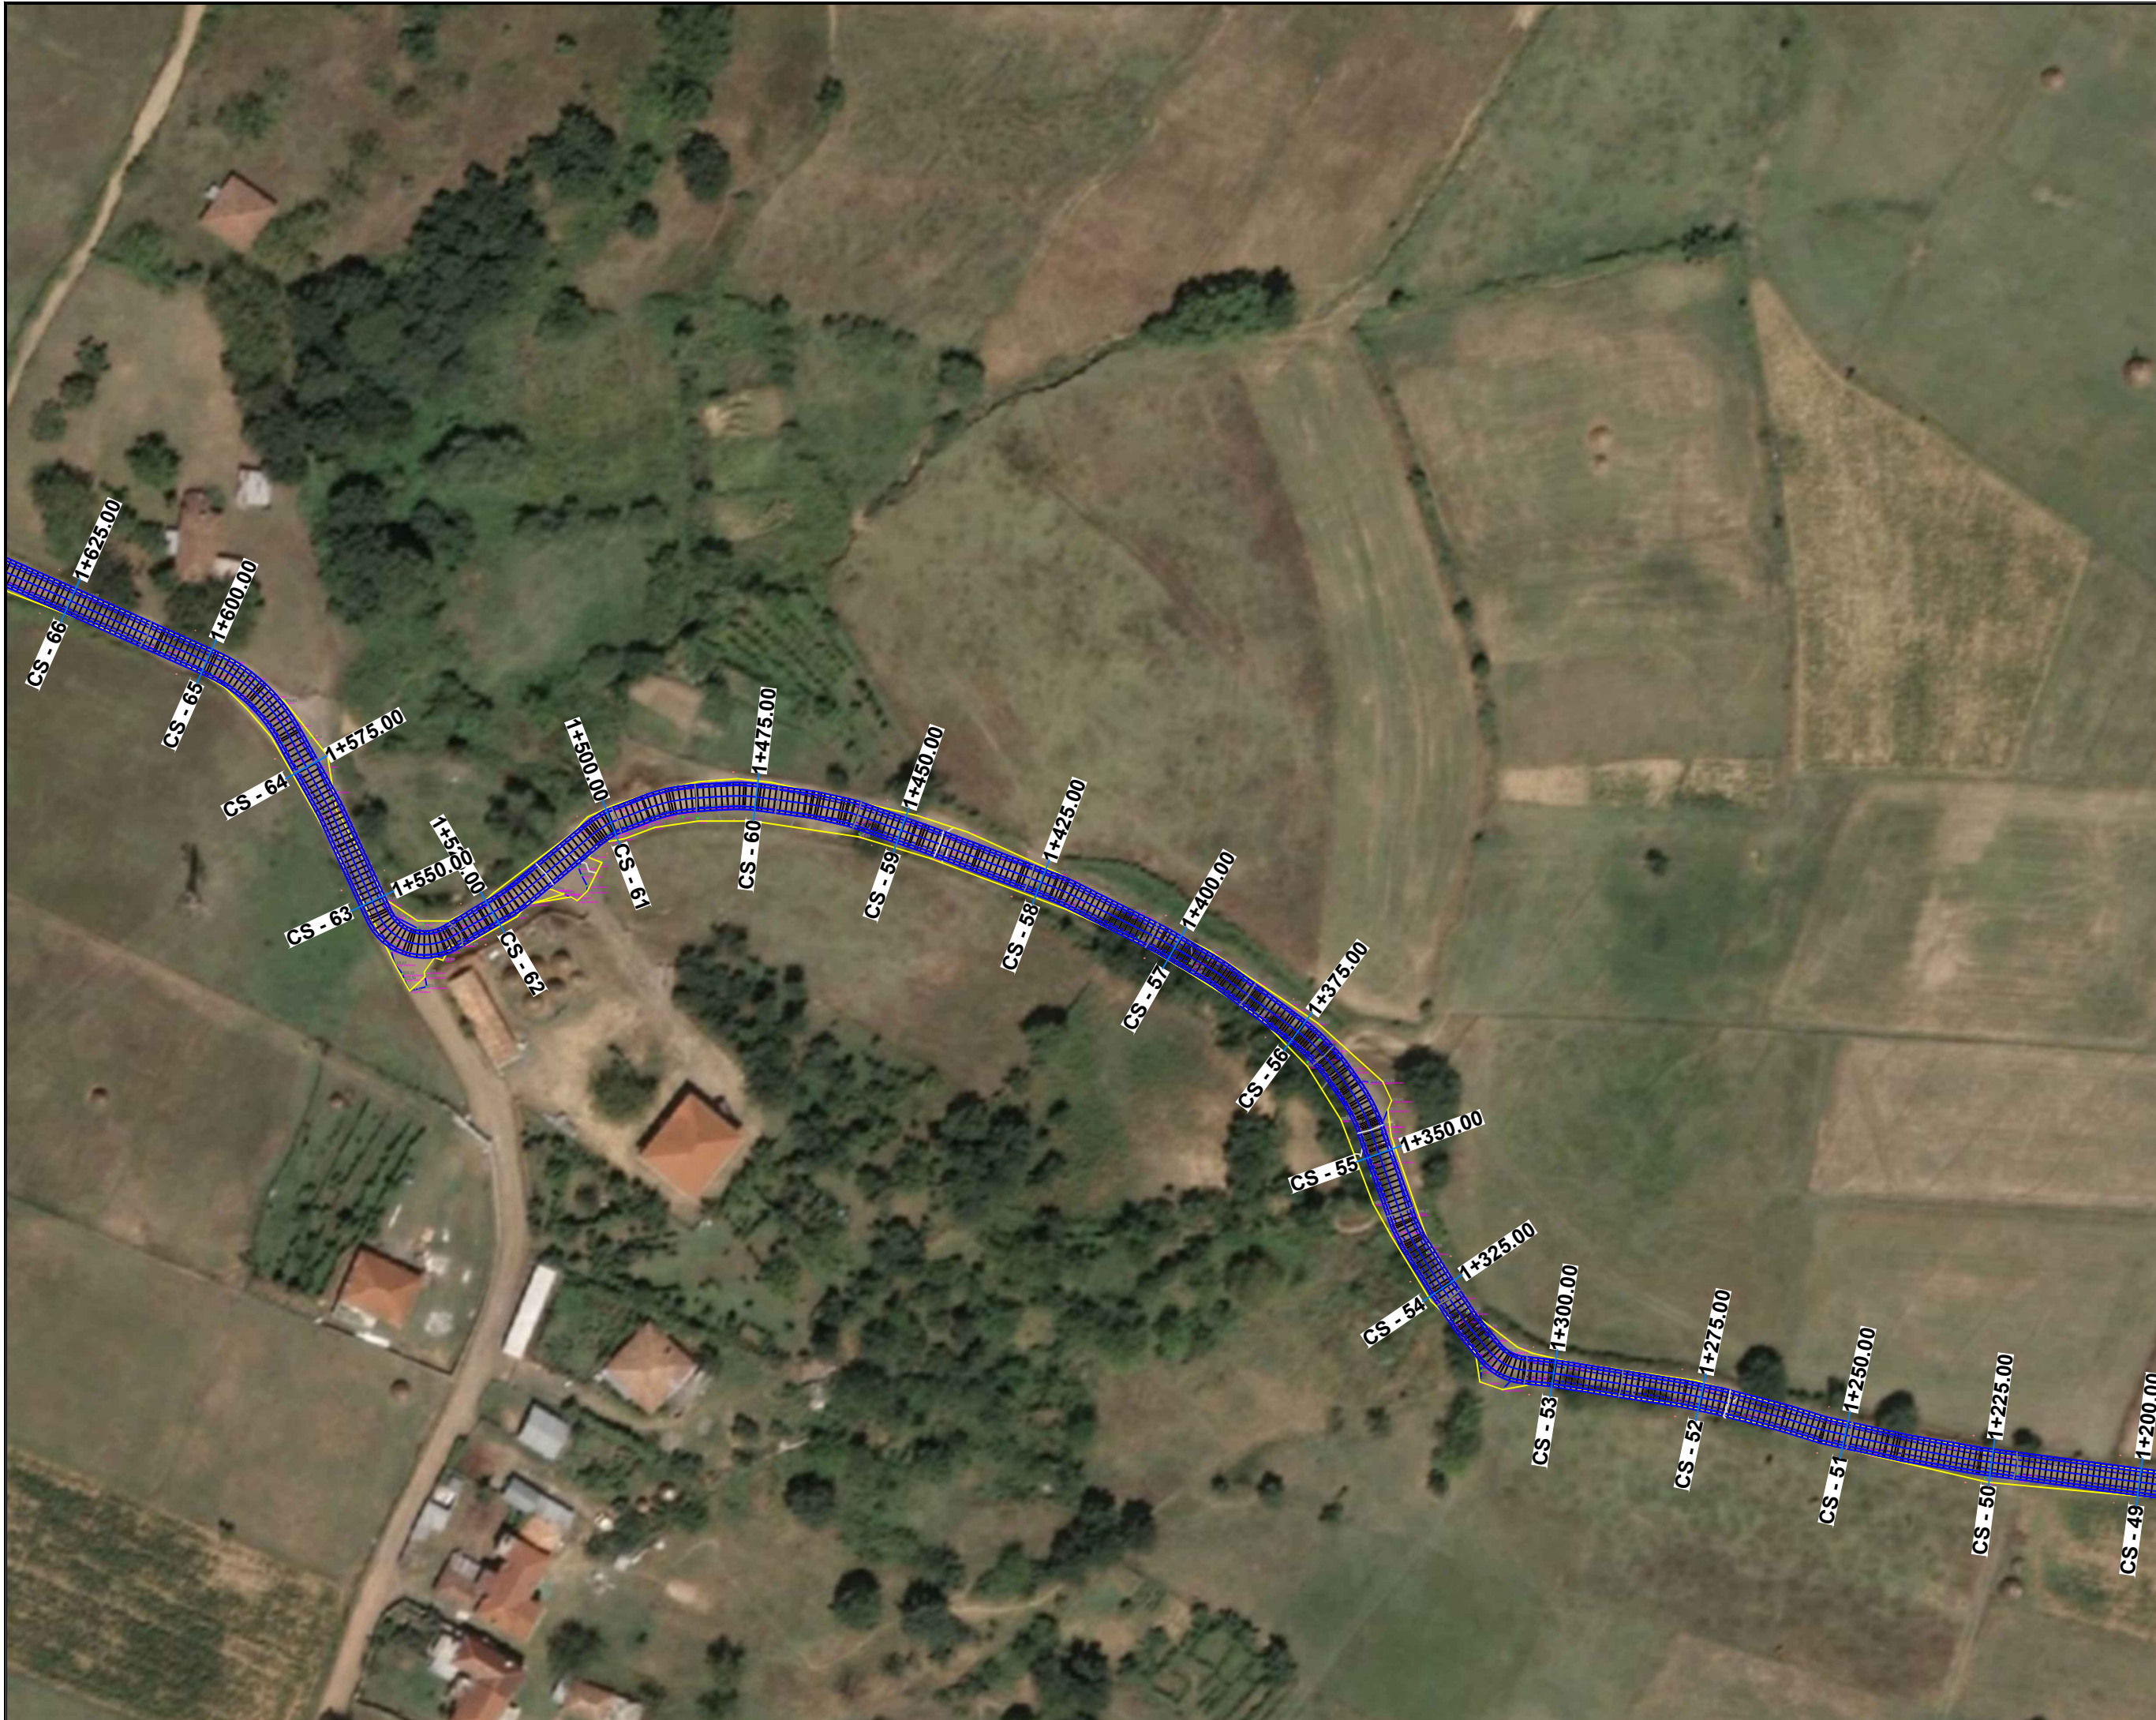

**PËRSHKRIM:**

Rruga me një gjatësi totale prej 2404m, është e pakonturuar, në gjendje të amortizuar të shtresave rrugore.

- Pozicionohet në hartë në koordinatat:

Fillimi rruges X = 416150.17 Y = 4604831.36  
 Përfundimi rruges X = 414897.22 Y = 4604793.37



REPUBLIKA E SHQIPËRISË



BASHKIA MAT

"ORINET GROUP"  
 LIC. N.7262  
 Adresa : Tiranë, Kamez, Njësia Administrative Paskuqan,  
 Lagje Paskuqan, Rruga Demokracia, ndërtesa nr.690

Inzhinier ndërtimi A.I Lic. K.2763/1

Inzhinier topograf B.31 Lic. GJ. 0706/1


Emërtimi i projektit:

Asfaltim i rrugëve lidhëse të fshatrave  
 në njësitë administrative  
 "Burrel, Baze, Lis, Koms, Rukaj."

Emërtimi i projektit:

Rruga e fshatit Midhe

Tipi i projektit: INFRASTRUKTURË RRUGORE	Data: 2024
Emërtimi i fletës: Topografia	Shallë: 1:1000
Faza: PROJEKT - ZBATIM	Nr. Fletë: 3

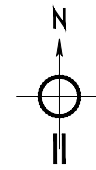

**PËRSHKRIM:**

Rruga me një gjatësi totale prej 2404m, është e pakonturuar, në gjendje të amortizuar të shtresave rrugore.

- Pozicionohet në hartë në koordinatat:

Fillimi rruges X = 416150.17 Y = 4604831.36  
 Përfundimi rruges X = 414897.22 Y = 4604793.37



REPUBLIKA E SHQIPËRISË



BASHKIA MAT

"ORINET GROUP"  
 LIC. N.7262  
 Adresa : Tiranë, Kamez, Njësia Administrative Paskuqan,  
 Lagje Paskuqan, Rruga Demokracia, ndërtesa nr.690

Inzhinier ndërtimi A.I Lic. K.2763/1

Inzhinier topograf B.31 Lic. GJ. 0706/1



Emërtimi i projektit:

Asfaltim i rrugëve lidhëse të fshatrave  
 në njësitë administrative  
 "Burrel, Baze, Lis, Komsë, Rukaj."

Emërtimi i projektit:

Rruga e fshatit Midhe

Tipi i projektit: INFRASTRUKURË RRUGORE	Data: 2024
Emërtimi i fletës: Topografia	Shtalle: 1-1000
Faza: PROJEKT - ZBATIM	Nr. Fletë: 4

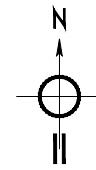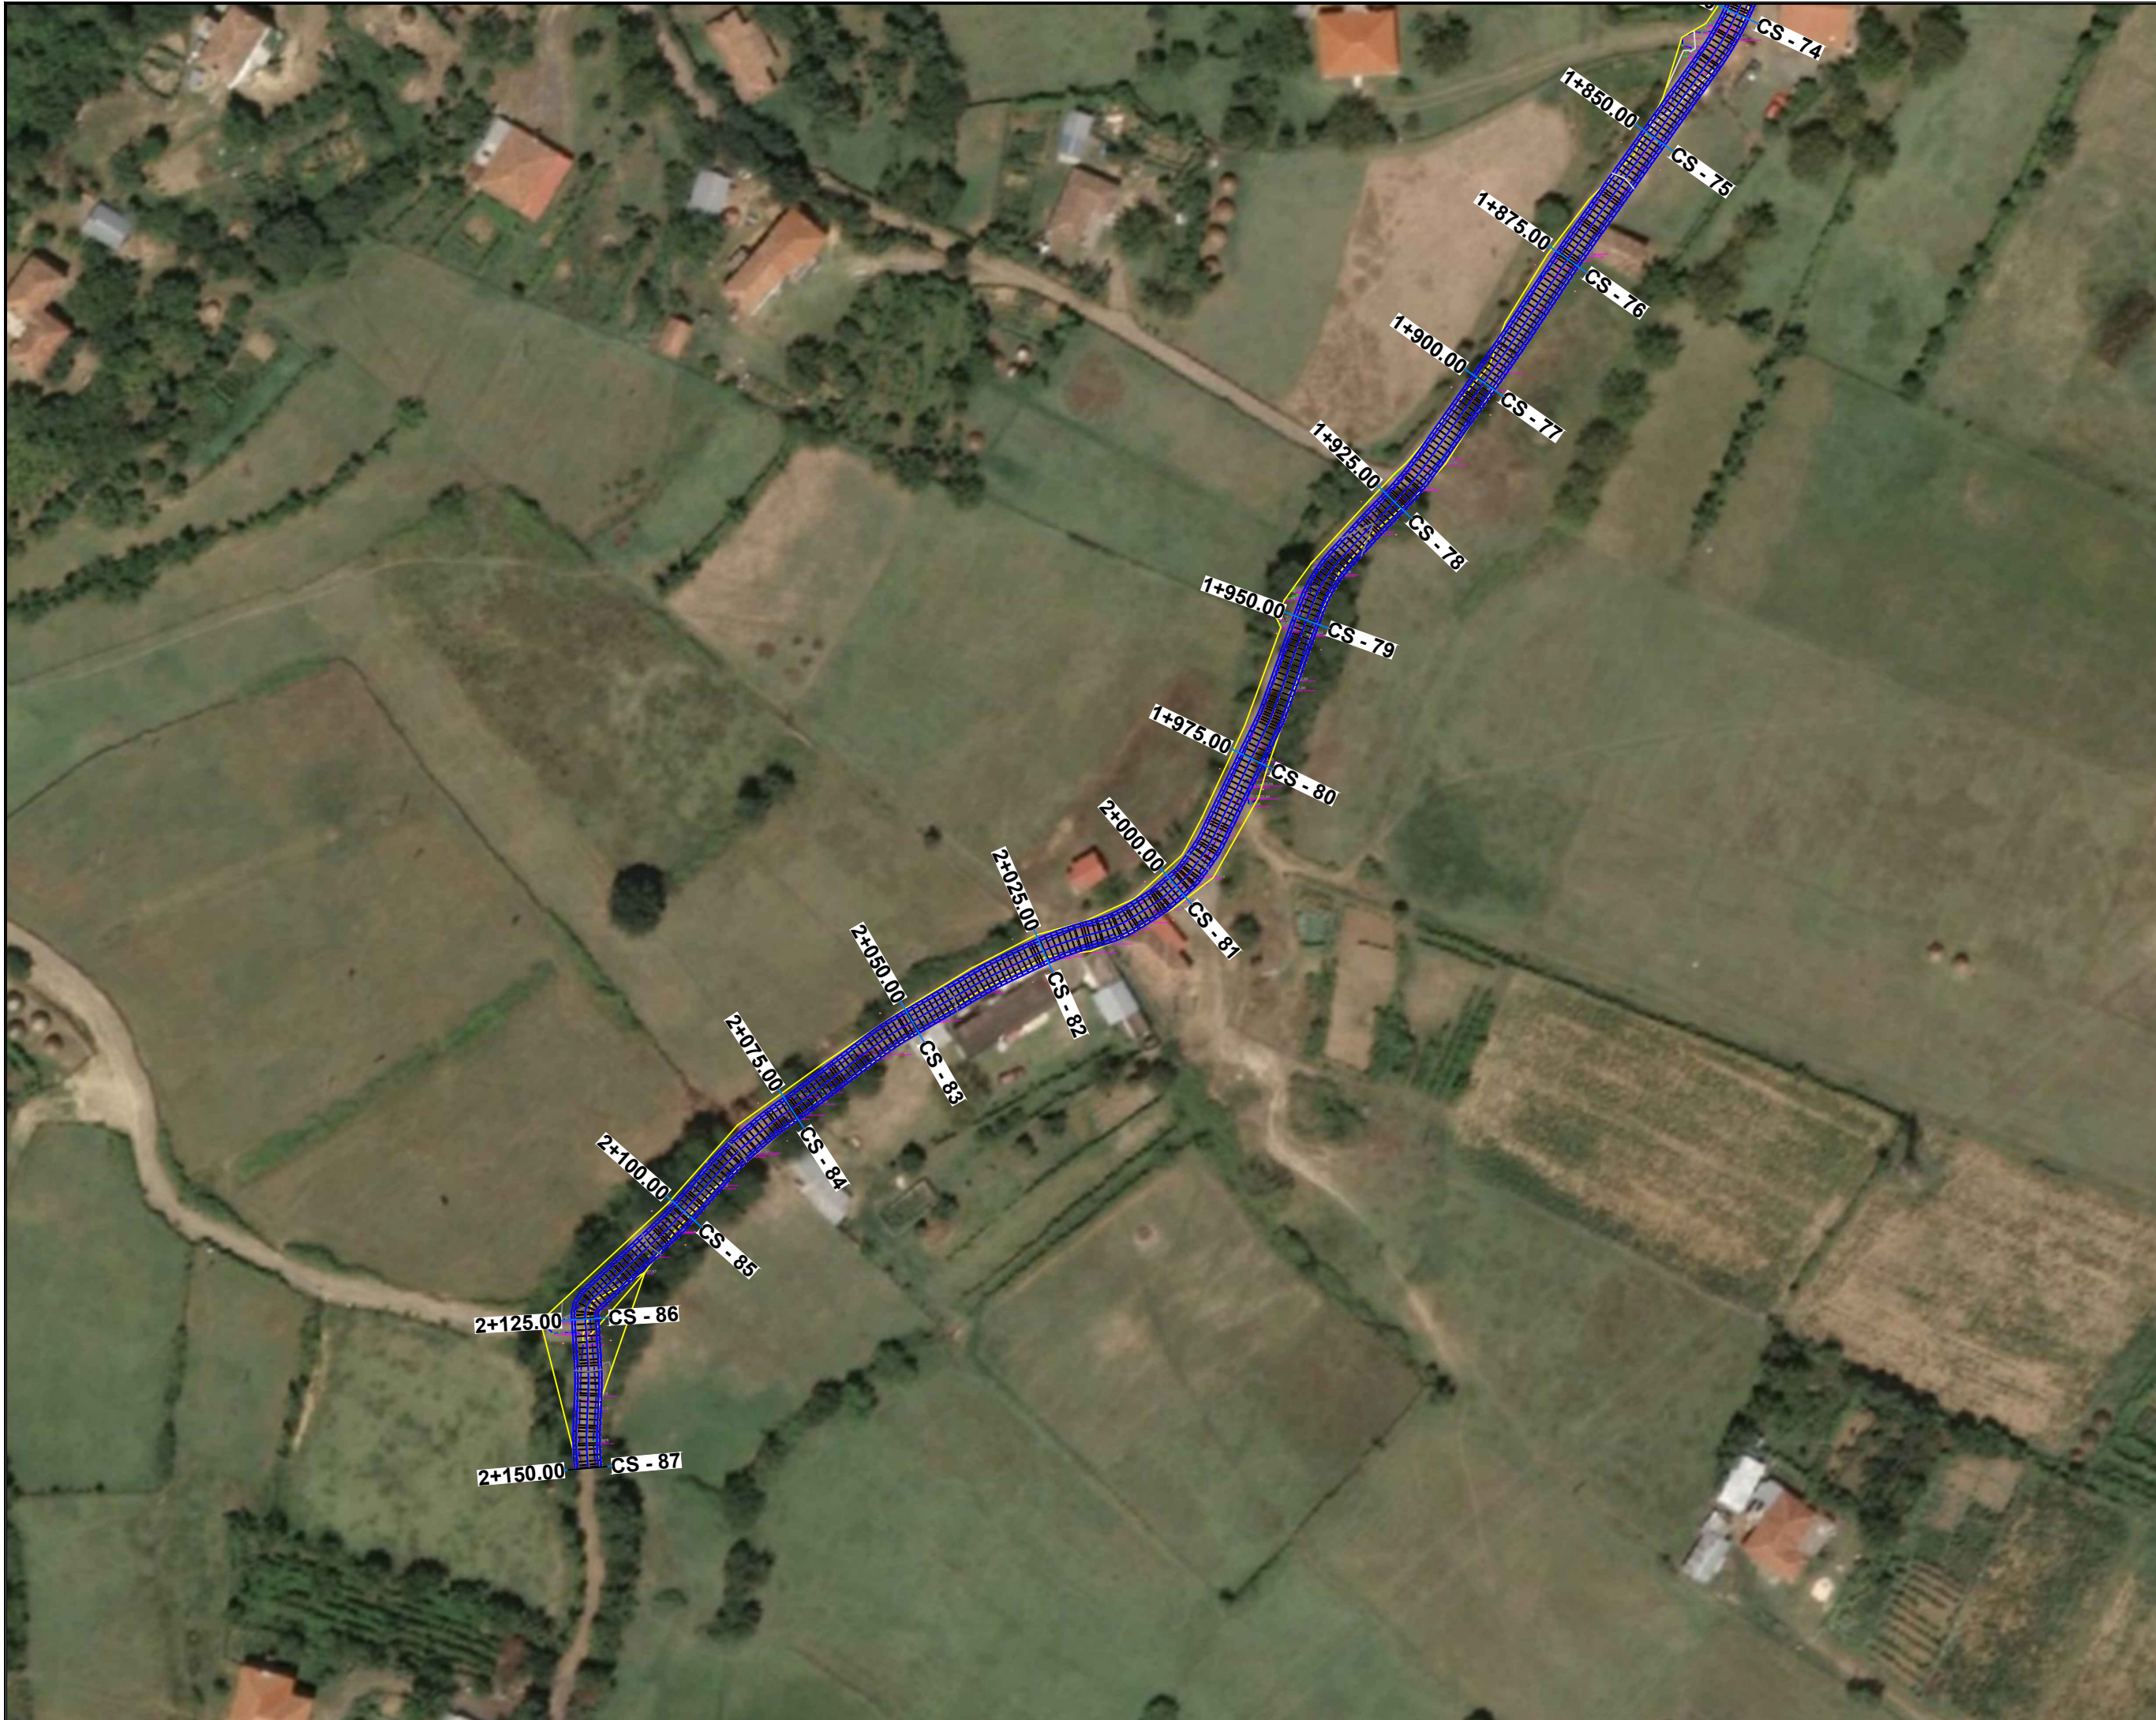

**PËRSHKRIM:**

Rruga me një gjatësi totale prej 2404m, është e pakonturuar, në gjendje të amortizuar të shtresave rrugore.

- Pozicionohet në hartë në koordinatat:  
Fillimi rruges X = 416150.17 Y = 4604831.36  
Përfundimi rruges X = 414897.22 Y = 4604793.37



REPUBLIKA E SHQIPËRISË



BASHKIA MAT

"ORINET GROUP"  
LIC. N.7262  
Adresa : Tiranë, Kamez, Njësia Administrative Paskuqan,  
Lagje Paskuqan, Rruga Demokracia, ndërtesa nr.690

Inzhinier ndertimi A.I Lic. K.2763/1

Inzhinier topograf B.31 Lic. GJ. 0706/1


Emërtimi i projektit:  
**Asfaltim i rrugëve lidhëse të fshatrave në njësitë administrative "Burrel, Baze, Lis, Komsj, Rukaj."**

Emërtimi i projektit:  
**Rruga e fshatit Midhe**

Tipi i projektit: INFRASTRUKTURË RRUGORE Data: 2024

Emërtimi i fletës: Topografia Shkallë: 1:1000

Faza: PROJEKT - ZBATIM Nr. Fletë: 5

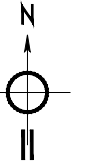

**PËRSHKRIM:**

Rruga me një gjatësi totale prej 2404m, është e pakonturuar, në gjendje të amortizuar të shtresave rrugore.

- Pozicionohet në hartë në koordinatat:

Fillimi rruges X = 416150.17 Y = 4604831.36  
Përfundimi rruges X = 414897.22 Y = 4604793.37



REPUBLIKA E SHQIPËRISË



BASHKIA MAT

"ORINET GROUP"  
LIC. N.7462

Adresa : Tiranë, Kamez, Njësia Administrative Paskuqan,  
Lagje Paskuqan, Rruga Demokracia, ndërtesa nr.690

Inzhinier nderitimi A.1 Lic. K.2763/1

Inzhinier topograf B.31 Lic. GJ. 0706/1

Emërtimi i projektit:

**Asfaltim i rrugëve lidhëse të fshatrave  
në njësitë administrative  
"Burrel, Baze, Lis, Koms, Rukaj."**

Emërtimi i projektit:

**Rruga e fshatit Midhe**

Tipi i projektit: INFRASTRUKURË RRUGORE

Data: 2024

Emërtimi i fletës:

**Planimetria**

Shtalle: 1-1000


Faza:

**PROJEKT - ZBATIM**

Nr. Fletë:

**0**



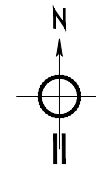

**PËRSHKRIM:**

Rruga me një gjatësi totale prej 2404m, është e pakonturuar, në gjendje të amortizuar të shtresave rrugore.

- Pozicionohet në hartë në koordinatat:  
Fillimi rruges X = 416150.17 Y = 4604831.36  
Përfundimi rruges X = 414897.22 Y = 4604793.37



REPUBLIKA E SHQIPËRISË



BASHKIA MAT


"ORINET GROUP"  
LIC. N. 7262  
Adresa : Tiranë, Kamez, Njësia Administrative Paskuqan,  
Lagje Paskuqan, Rruga Demokracia, ndërtesa nr.690

Inzhinier ndërtimi A.I Lic. K.2763/1  
Inzhinier topograf B.31 Lic. GJ. 0706/1

Emërtimi i projektit:  
**Asfaltim i rrugëve lidhëse të fshatrave  
në njësitë administrative  
"Burrel, Baze, Lis, Komsë, Rukaj."**

Emërtimi i projektit:  
**Rruga e fshatit Midhe**

Tipi i projektit: INFRASTRUKTURË RRUGORE	Data: 2024
Emërtimi i fletës: Planimetria	Shallë: 1:1000
Faza: PROJEKT - ZBATIM	Nr. Fletë: 1

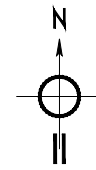

**PËRSHKRIM:**

Rruga me një gjatësi totale prej 2404m, është e pakonturuar, në gjendje të amortizuar të shtresave rrugore.

- Pozicionohet në hartë në koordinatat:  
Fillimi rruges X = 416150.17 Y = 4604831.36  
Përfundimi rruges X = 414897.22 Y = 4604793.37



REPUBLIKA E SHQIPËRISË



BASHKIA MAT


"ORINET GROUP"  
LIC.N:7262  
Adresa : Tiranë, Kamez, Njësia Administrative Paskuqan,  
Lagje Paskuqan, Rruga Demokracia, ndërtesa nr.690

Inzhinier ndërtimi A.I Lic. K.2763/1  
Inzhinier topograf B.II Lic. GJ. 0706/1

Emërtimi i projektit:  
**Asfaltim i rrugëve lidhëse të fshatrave  
në njësitë administrative  
"Burrel, Baze, Lis, Koms, Rukaj."**

Emërtimi i projektit:  
**Rruga e fshatit Midhe**

Tipi i projektit: INFRASTRUKTURË RRUGORE	Data: 2024
Emërtimi i fletës: Planimetria	Shkallë: 1:1000
Faza: PROJEKT - ZBATIM	Nr. Fletë: 2

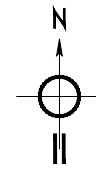

**PËRSHKRIM:**

Rruga me një gjatësi totale prej 2404m, është e pakonturuar, në gjendje të amortizuar të shtresave rrugore.

- Pozicionohet në hartë në koordinatat:

Fillimi rruges X = 416150.17 Y = 4604831.36  
 Përfundimi rruges X = 414897.22 Y = 4604793.37



REPUBLIKA E SHQIPËRISË



BASHKIA MAT

"ORINET GROUP"  
 LIC. N.7262  
 Adresa : Tiranë, Kamez, Njësia Administrative Paskuqan,  
 Lagje Paskuqan, Rruga Demokracia, ndërtesa nr.690


Inzhinier ndërtimi A.I Lic. K.2763/1

Inzhinier topograf B.31 Lic. GJ. 0706/1

Emërtimi i projektit:  
**Asfaltim i rrugëve lidhëse të fshatrave  
 në njësitë administrative  
 "Burrel, Baze, Lis, Koms, Rukaj."**

Emërtimi i projektit:  
**Rruga e fshatit Midhe**

Tipi i projektit: INFRASTRUKURË RRUGORE	Data: 2024
Emërtimi i fletës: Planimetria	Shkallë: 1:1000
Faza: PROJEKT - ZBATIM	Nr. Fletë: 3

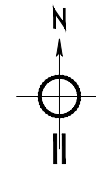

**PËRSHKRIM:**

Rruga me një gjatësi totale prej 2404m, është e pakonturuar, në gjendje të amortizuar të shtresave rrugore.

- Pozicionohet në hartë në koordinatat:

Fillimi rruges X = 416150.17 Y = 4604831.36  
 Përfundimi rruges X = 414897.22 Y = 4604793.37



REPUBLIKA E SHQIPËRISË



BASHKIA MAT

"ORINET GROUP"  
 LIC. N.7262  
 Adresa : Tiranë, Kamez, Njësia Administrative Paskuqan,  
 Lagje Paskuqan, Rruga Demokracia, ndërtesa nr.690

Inzhinier ndërtimi A.I Lic. K.2763/1

Inzhinier topograf B.31 Lic. GJ. 0706/1

Emërtimi i projektit:

Asfaltim i rrugëve lidhëse të fshatrave  
 në njësitë administrative  
 "Burrel, Baze, Lis, Komsî, Rukaj."

Emërtimi i projektit:

Rruga e fshatit Midhe

Tipi i projektit: INFRASTRUKURË RRUGORE


Data: 2024

Emërtimi i fletës: Planimetria

Shtalle: 1-1000

Faza: PROJEKT - ZBATIM

Nr. Fletë: 4

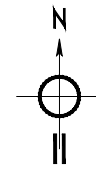

**PËRSHKRIM:**

Rruga me një gjatësi totale prej 2404m, është e pakonturuar, në gjendje të amortizuar të shtresave rrugore.

- Pozicionohet në hartë në koordinatat:  
Fillimi rruges X = 416150.17 Y = 4604831.36  
Pfundimi rruges X = 414897.22 Y = 4604793.37



REPUBLIKA E SHQIPËRISË



BASHKIA MAT

"ORINET GROUP"  
L.I.C. N.7262  
Adresa : Tiranë, Kamez, Njësia Administrative Paskuqan,  
Lagje Paskuqan, Rruga Demokracia, ndërtesa nr.690




Inxhinier ndërtimi A.I Lic. K.2763/1

Inxhinier topograf B.31 Lic. GJ. 0706/1

Emërtimi i projektit:  
**Asfaltim i rrugëve lidhëse të fshatrave  
në njësitë administrative  
"Burrel, Baze, Lis, Koms, Rukaj."**

Emërtimi i projektit:  
**Rruga e fshatit Midhe**

Tipi i projektit: INFRASTRUKTURË RRUGORE	Data: 2024
Emërtimi i fletës: Planimetria	Shallë: 1:1000
Faza: PROJEKT - ZBATIM	Nr. Fletë: 5

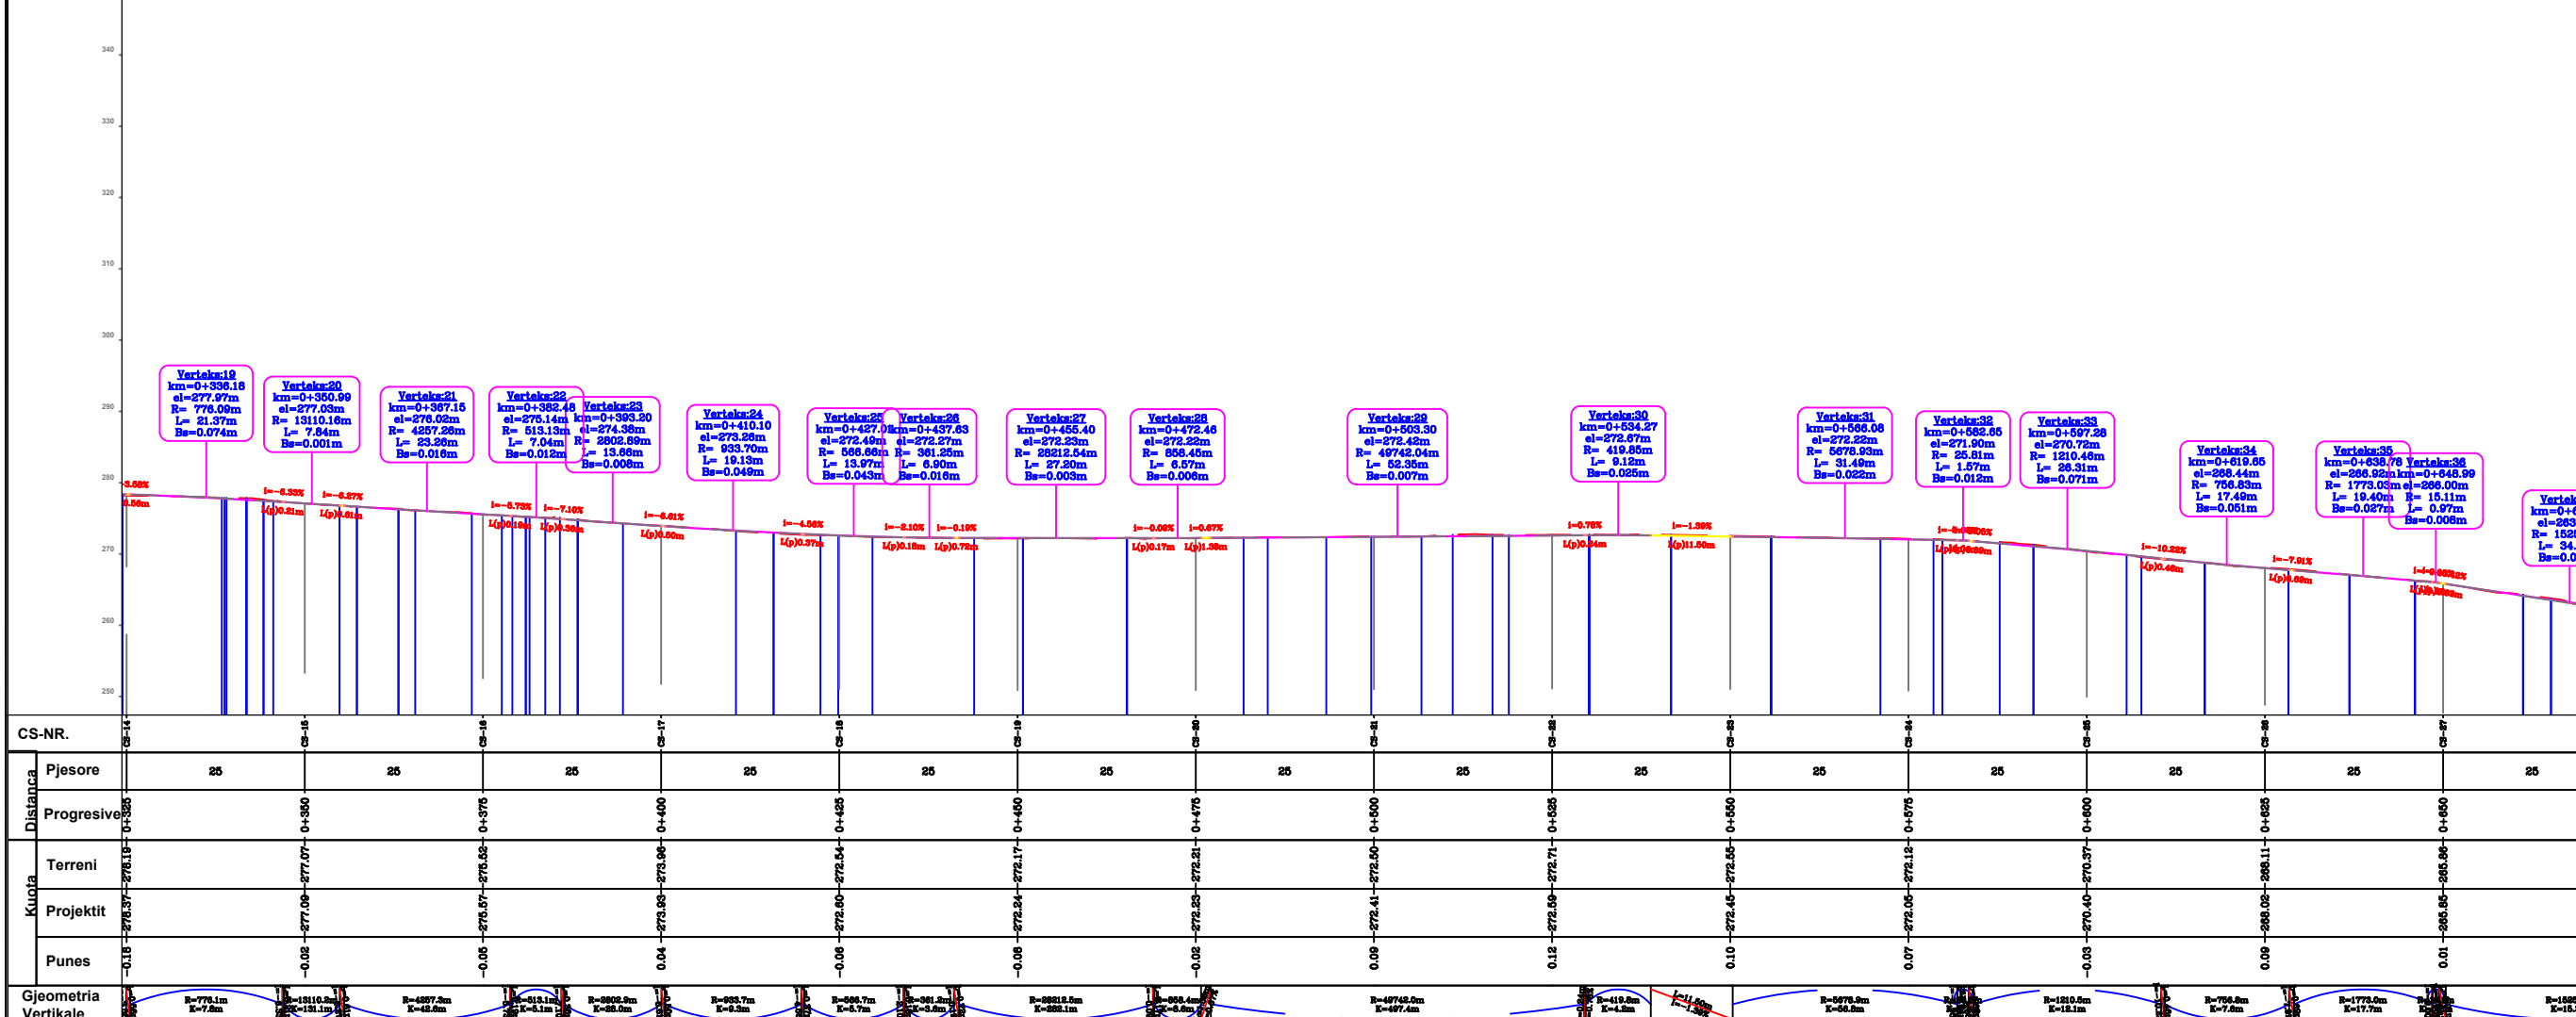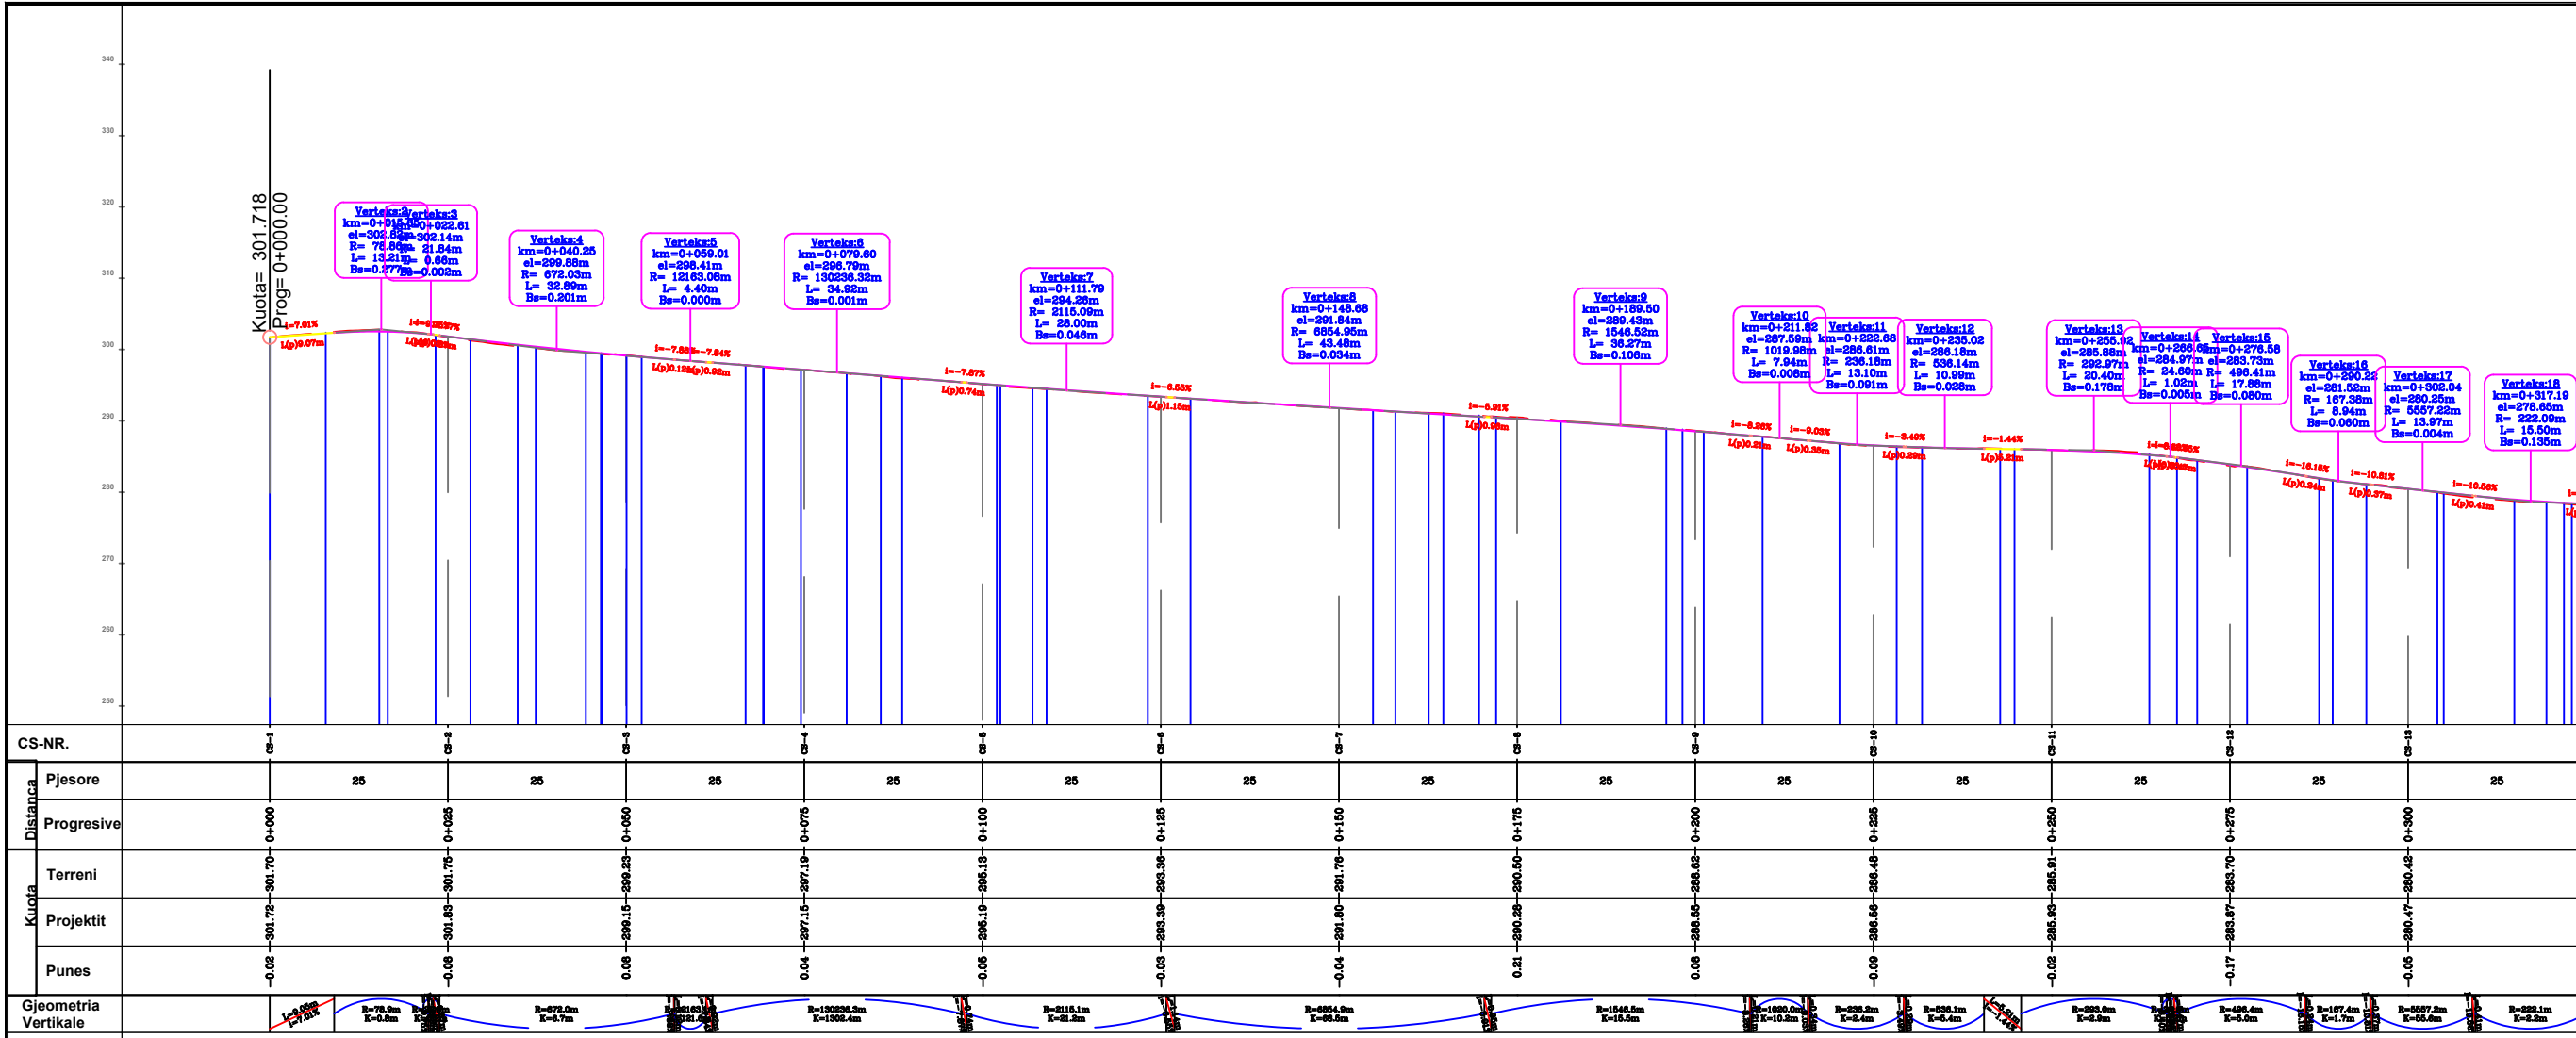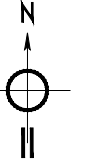

**PËRSHKRIM:**

Rruga me një gjatësi totale prej 2404m, është e pakonturuar, në gjendje të amortizuar të shtresave rrugore.

• Pozicionohet në hartë në koordinatat:  
 Fillimi rruges X = 416150.17 Y = 4604831.36  
 Përfundimi rruges X = 414897.22 Y = 4604793.37

**REPUBLIKA E SHQIPËRISË**

**BASHKIA MAT**

Personela:

**"ORINET GROUP"**  
 LIC.N:7262  
 Adresa : Tiranë, Kamez, Njësia Administrative Paskuqan,  
 Lagje Paskuqan, Rruga Demokracia, ndërtesa nr.690

Inzhinier ndermëti A.I Lic. K.2763/1

Inzhinier topograf B.HI Lic. GJ. 0706/1




Emërtimi i projektit:  
**Asfaltim i rrugëve lidhëse të fshatrave  
 në njësitë administrative  
 "Burrel, Baze, Lis, Koms, Rukaj."**

Emërtimi i projektit:  
**Rruga e fshatit Midhe**

Tipi i projektit: INFRASTRUKTURË RRUGORE Data: 2024

Emërtimi i blloqit: Profili Gjatësor Skala: 1:1000

Faza: PROJEKT - ZBATIM Nr. Fila: 1

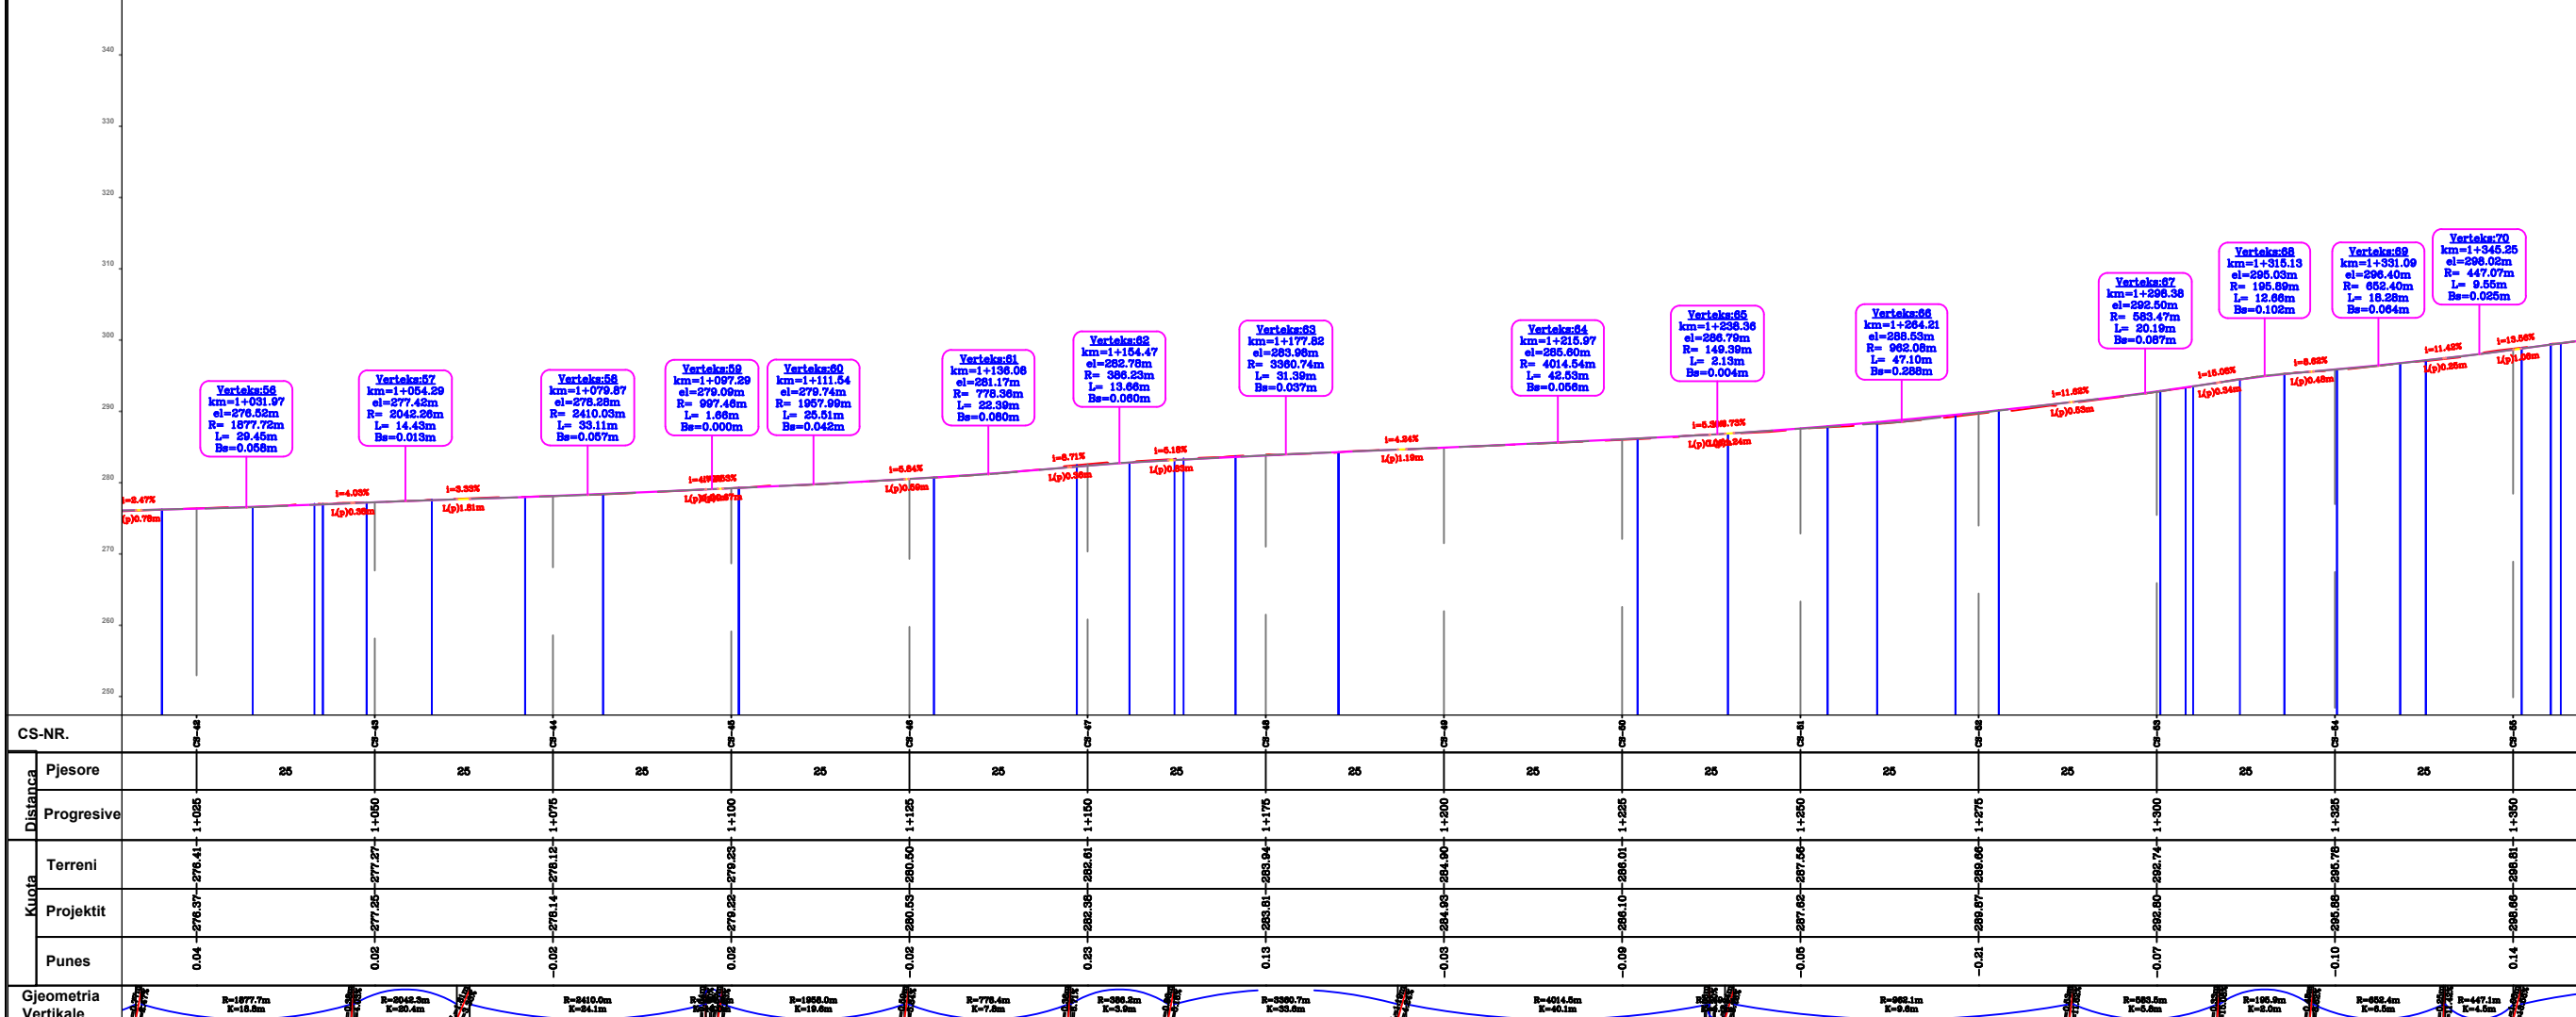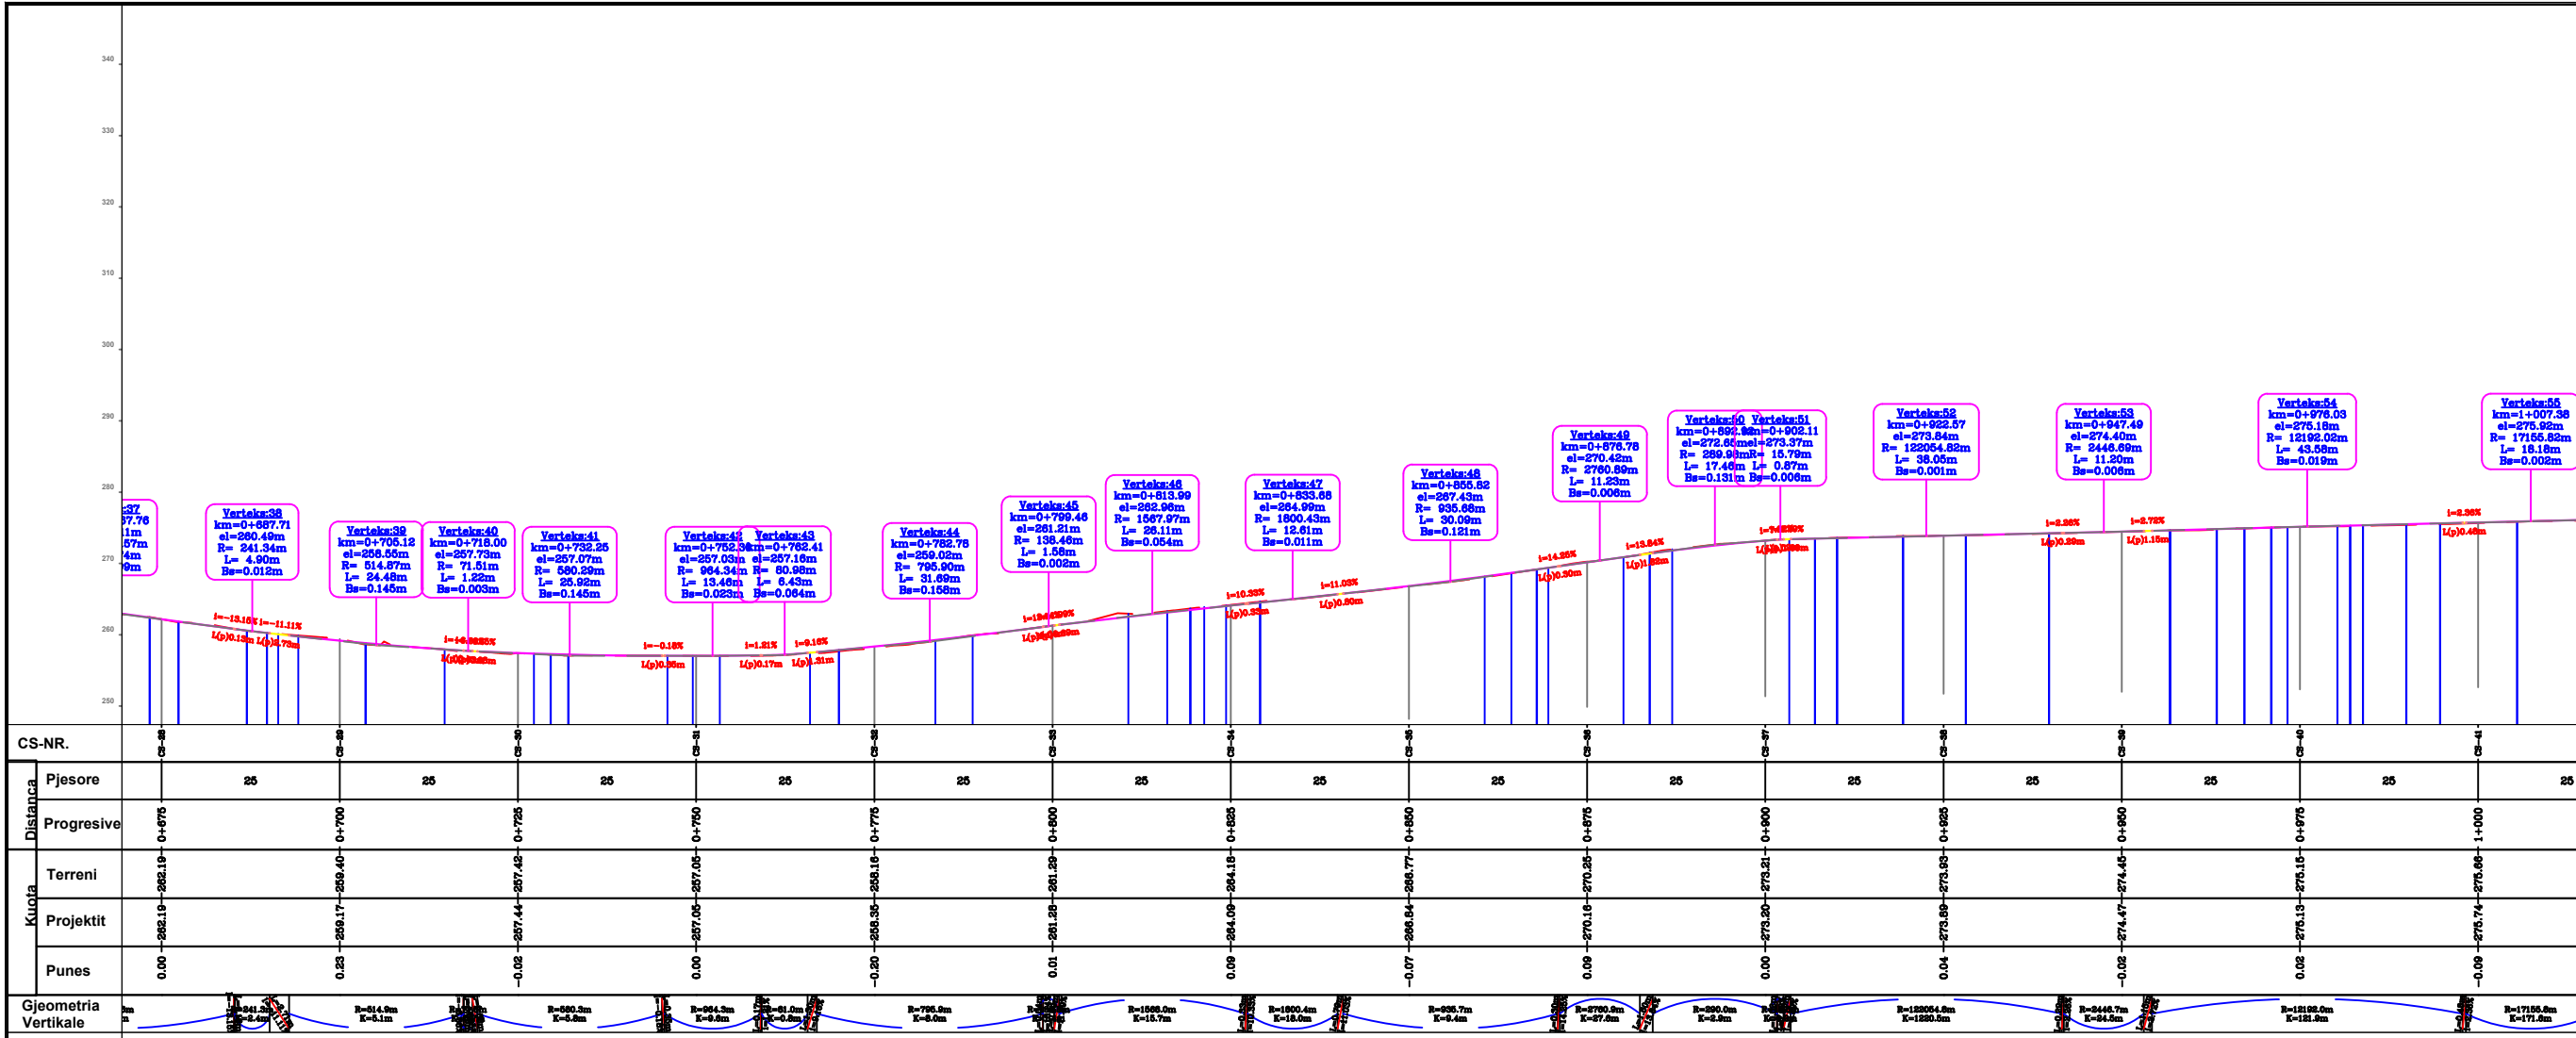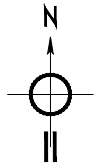

**PËRSHKRIM:**

Rruga me nje gjatësi totale prej 2404m, është e pakonturuar, ne gjendje te amortizuar te shtresave rrugore.

• Pozicionohet ne harte ne koordinatat:

Fillimi rruges X = 416150.17 Y = 4604831.36  
Perfundimi rruges X = 414897.22 Y = 4604793.37






REPUBLIKA E SHQIPËRISË  
BASHKIA MAT

"ORINET GROUP"  
LIC.N:7262  
Adresa : Tirane, Kamez, Njesia Administrative Paskuqan,  
Lagje Paskuqan, Rruga Demokracia, ndertesia nr.690

Inzhinier ndertimi A.I Lic. K.2763/1  
Inzhinier topograf B.HI Lic. GJ. 0706/1

Emërtimi i projektit:  
Asfaltim i rrugëve lidhëse të fshatrave  
ne njesite administrative  
"Burrel, Baze, Lis, Koms, Rukaj."

Emërtimi i projektit:  
Rruga e fshatit Midhe

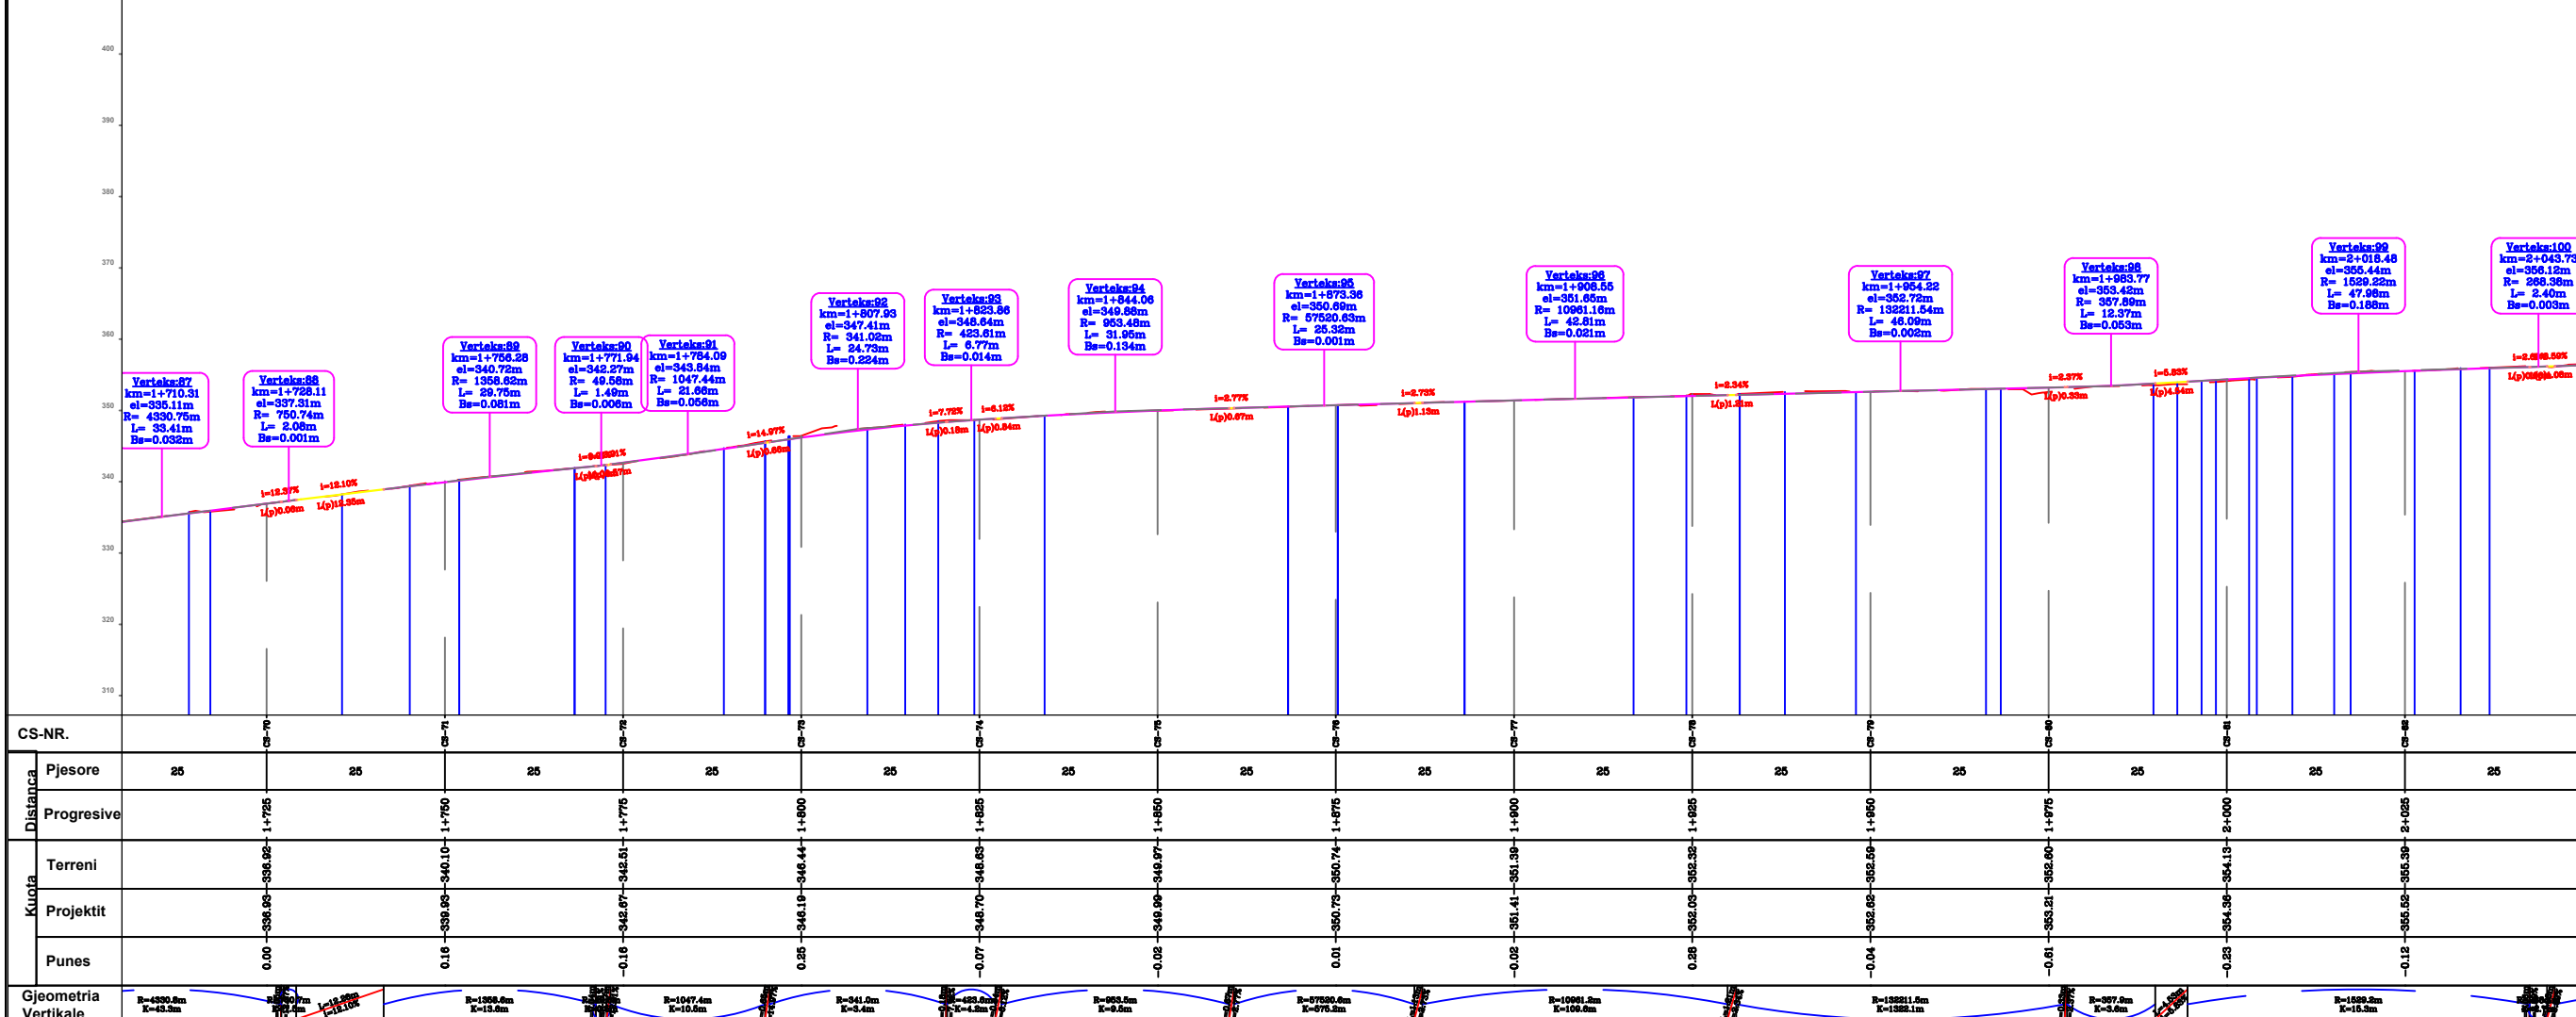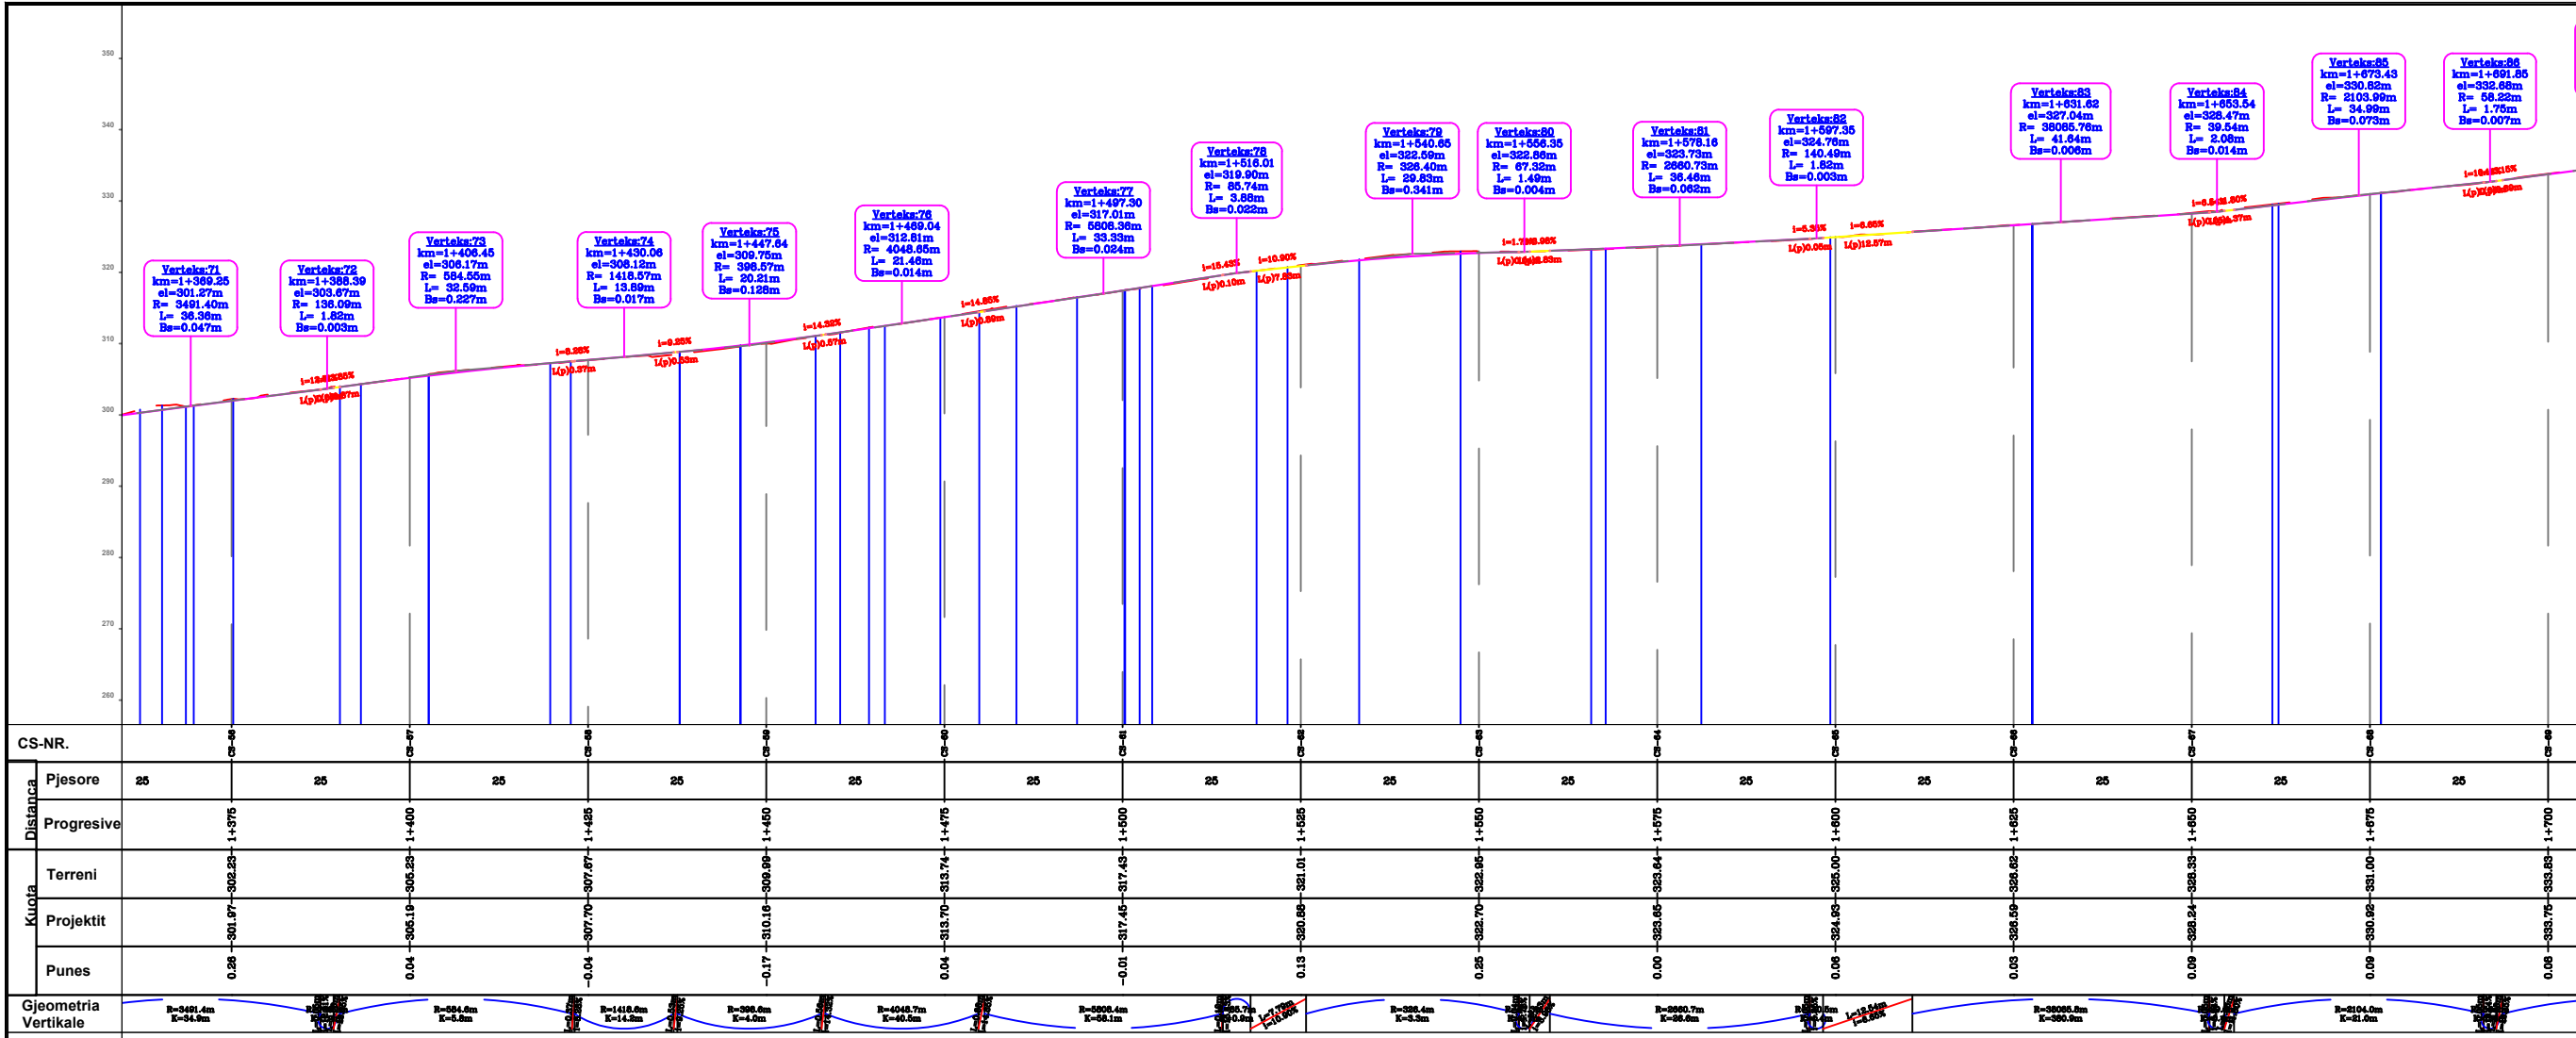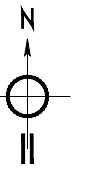

**PËRSHKRIM:**

Rruga me një gjatësi totale prej 2404m, është e pakonturuar, në gjendje të amortizuar të shtresave rrugore.

• Pozicionohet në hartë në koordinatat:  
 Fillimi rruges X = 416150.17 Y = 4604831.36  
 Përfundimi rruges X = 414897.22 Y = 4604793.37

**REPUBLIKA E SHQIPËRISË**

**BASHKIA MAT**

"ORINET GROUP"  
 LIC.N:742  
 Adresa : Tiranë, Kamez, Njesia Administrative Paskuqan,  
 Lagje Paskuqan, Rruga Demokracia, ndërtesa nr.690

Inzhinier ndermimi A.I Lic. K.2763/1  
 Inzhinier topograf B.II Lic. GJ. 0706/1



Emërtimi i projektit:  
**Asfaltimi i rrugëve lidhëse të fshatrave  
 në njesitë administrative  
 "Burrel, Baze, Lis, Koms, Rukaj."**

Emërtimi i projektit:  
**Rruga e fshatit Midhe**

Tipi i projektit: **INFRASTRUKTURË RRUGORE**  
 Emërtimi i fletës: **Profil Gjatesor**  
 Faza: **PROJEKT - ZBATIM**

Data: 2024  
 Skala: 1:1000  
 Nr. Fletë: 3



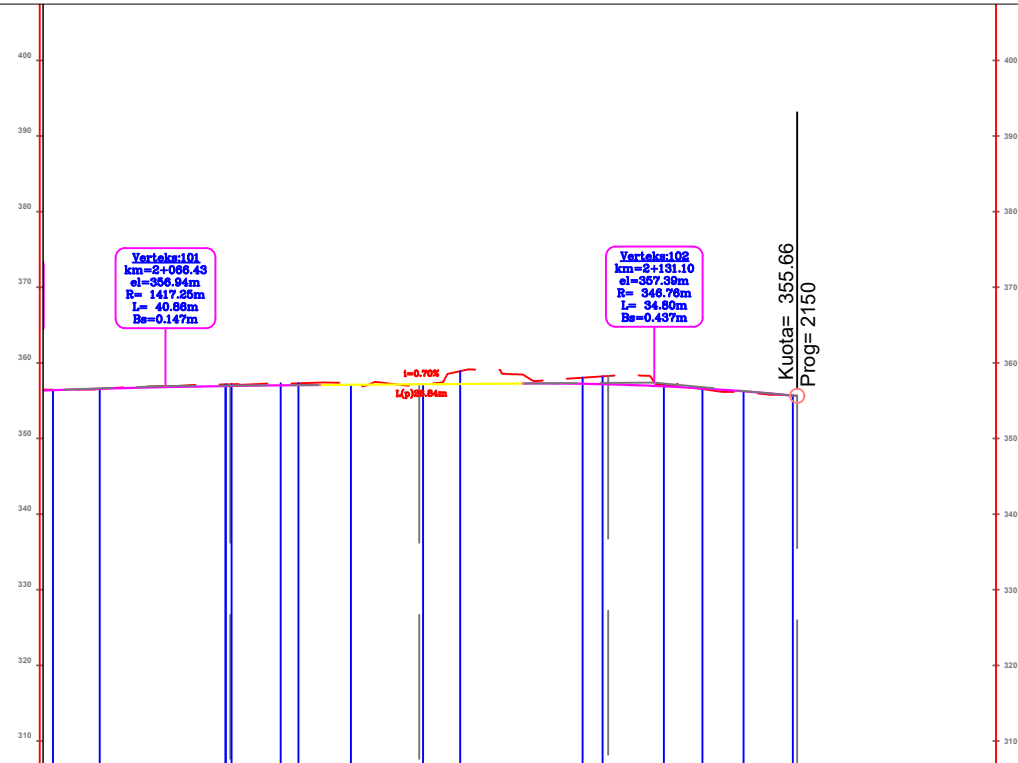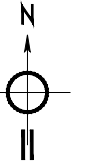

CS-NR.	CS-4	CS-6	CS-8	CS-10
Pjesore	25	25	25	25
Distanca		2+076	2+100	2+125
Kuota	Terreni	356.96	357.15	356.27
	Projektit	357.17	357.17	356.66
Punes		0.23	-0.05	1.11
	Gjeometria Vertikale	R=1417.2m E=14.2m	L=28.84m i=-0.70%	R=348.8m E=3.0m

**PËRSHKRIM:**

Rruga me një gjatësi totale prej 2150m, është e pakonturuar, në gjendje të amortizuar të shtresave rrugore.

- Pozicionohet në hartë në koordinatat:

Fillimi rruges X = 416150.17 Y = 4604831.36  
Perfundimi rruges X = 414897.22 Y = 4604793.37



REPUBLIKA E SHQIPËRISË

Personela:



BASHKIA MAT

"ORINET GROUP"

LIC.N:7262

Adresa : Tiranë, Kamez, Njësia Administrative Paskuqan, Lagje Paskuqan, Rruga Demokracia, ndërtesa nr.690

Inzhinier ndërtimi A.I Lic. K.2763/1

Inzhinier topograf B.II Lic. GJ. 0786/1

Emërtimi i projektit:

Asfaltim i rrugëve lidhëse të fshatrave në njësitë administrative "Burrel, Baze, Lis, Koms, Rukaj."

Emërtimi i projektit:

Rruga e fshatit Midhe

Tipi i projektit: INFRASTRUKTURË RRUGORE


Data: 2024

Emërtimi i fletës: Profili Gjatesor

Shkallë: 1:1000

Faza: PROJEKT - ZBATIM

Nr. Fletë: 4

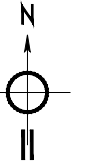

**PËRSHKRIM:**

Rruga me një gjatësi totale prej 2404m, është e pakonturuar, në gjendje të amortizuar të shtresave rrugore.

- Pozicionohet në hartë në koordinatat:

Fillimi rruges X = 416150.17 Y = 4604831.36  
 Përfundimi rruges X = 414897.22 Y = 4604793.37



REPUBLIKA E SHQIPËRISË



BASHKIA MAT


























"ORINET GROUP"  
 LIC.N:7262  
 Adresa : Tiranë, Kamez, Njësia Administrative Paskuqan,  
 Lagje Paskuqan, Rruga Demokracia, ndërtesa nr.690

Inzhinier ndërtimi A.I Lic. K.2763/1

Inzhinier topograf B.II Lic. GJ. 0706/1

Emërtimi i projektit:  
**Asfaltim i rrugëve lidhëse të fshatrave  
 në njësitë administrative  
 "Burrel, Baze, Lis, Koms, Rukaj."**

Emërtimi i projektit:  
**Rruga e fshatit Midhe**

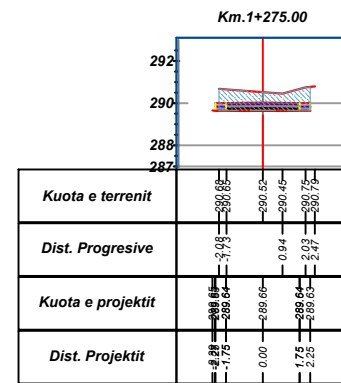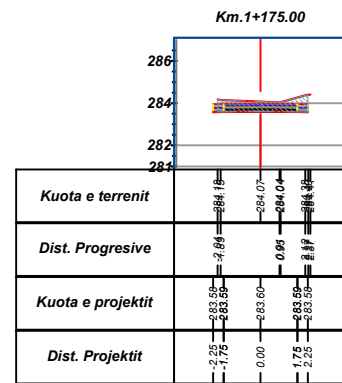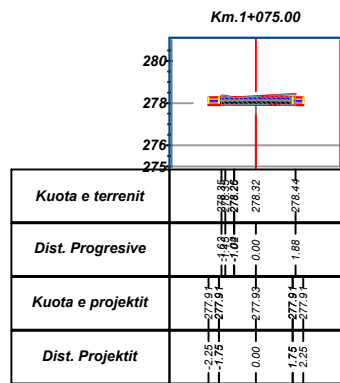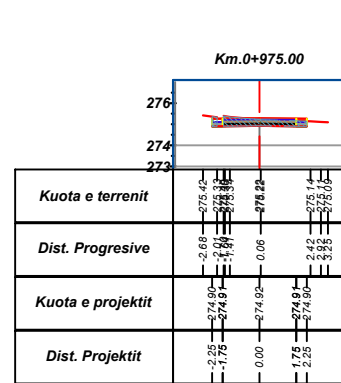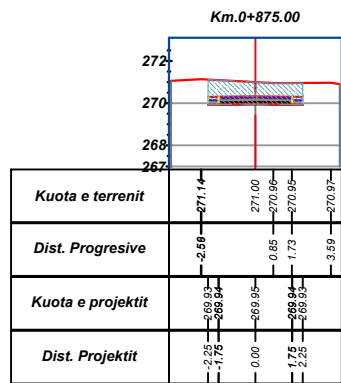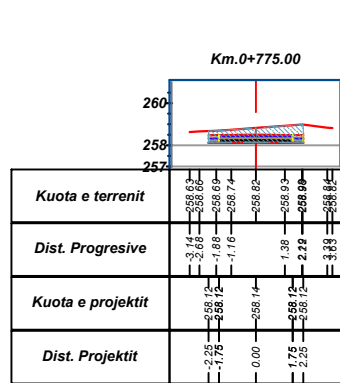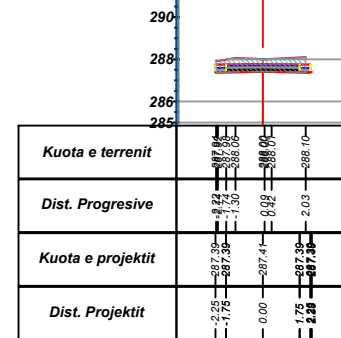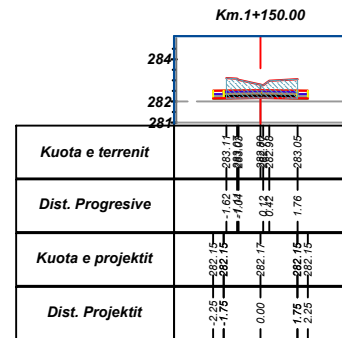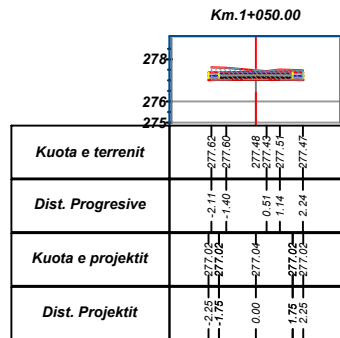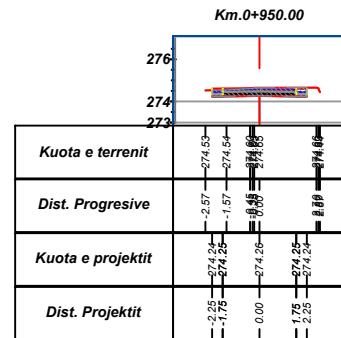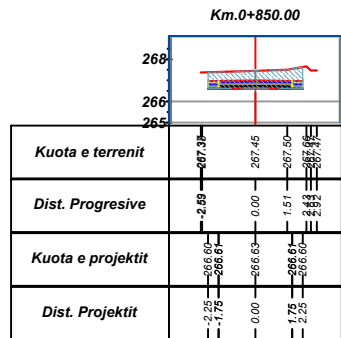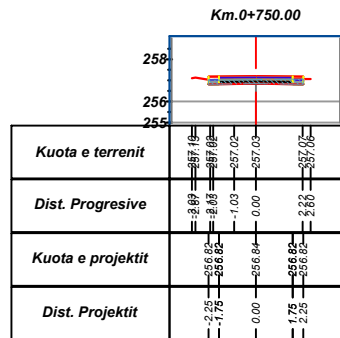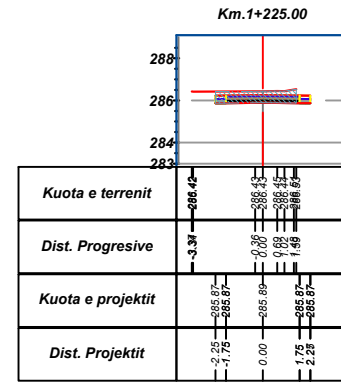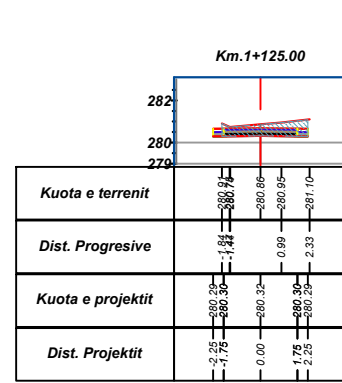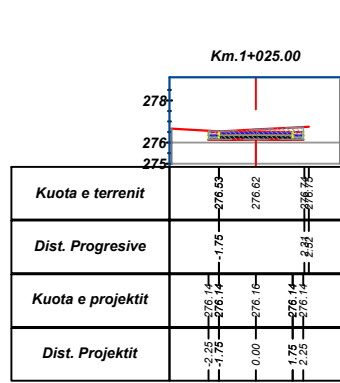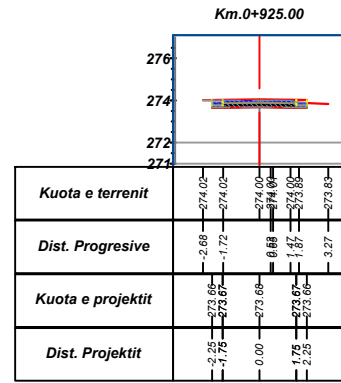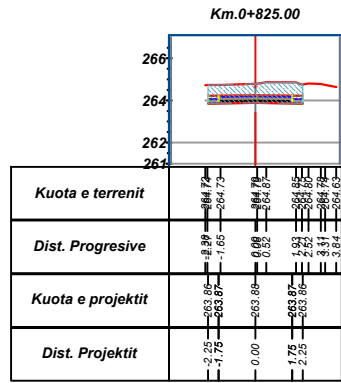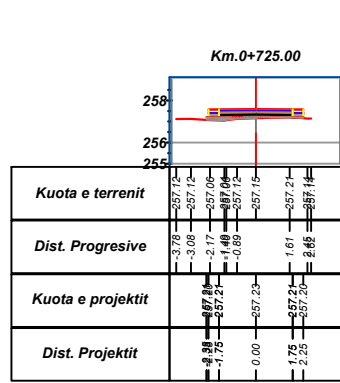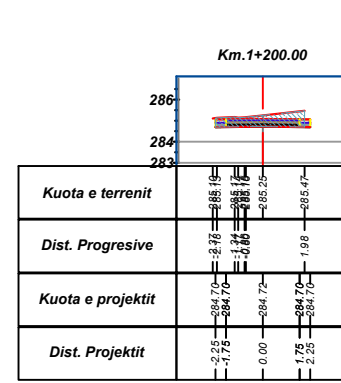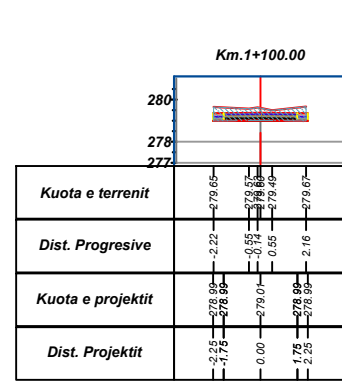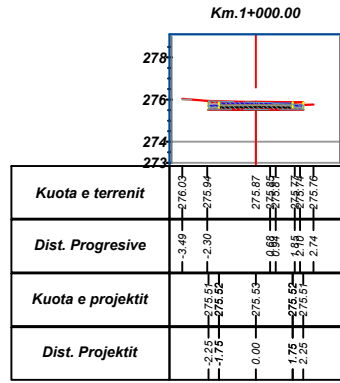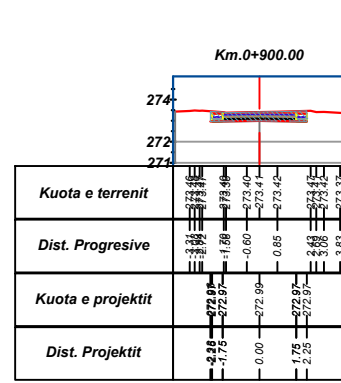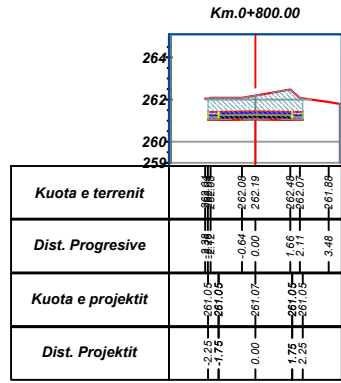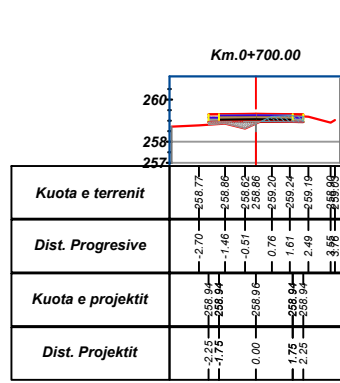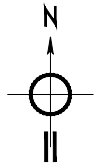

**PËRSHKRIM:**

Rruga me një gjatësi totale prej 2404m, është e pakonturuar, në gjendje të amortizuar të shtresave rrugore.

- Pozicionohet në hartë në koordinatat:  
Fillimi rruges X = 416150.17 Y = 4604831.36  
Përfundimi rruges X = 414897.22 Y = 4604793.37
































REPUBLIKA E SHQIPËRISË  
BASHKIA MAT

"ORINET GROUP"  
LIC.N:7262  
Adresa : Tiranë, Kamez, Njësia Administrative Paskuqan,  
Lagje Paskuqan, Rruga Demokracia, ndërtesa nr.690

Inxhinier ndërtimi A.I Lic. K.2763/1  
Inxhinier topograf B.II Lic. GJ. 0706/1

Emërtimi i projektit:  
Asfaltim i rrugëve lidhëse të fshatrave  
në njësitë administrative  
"Burrel, Baze, Lis, Koms, Rukaj."

Emërtimi i projektit:  
Rruga e fshatit Midhe

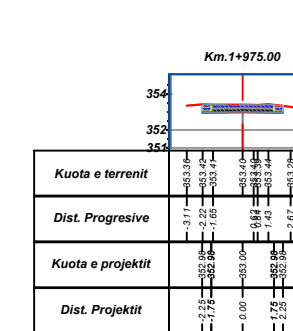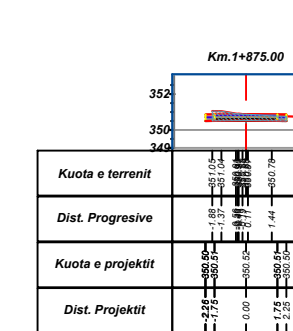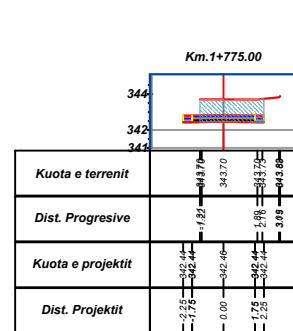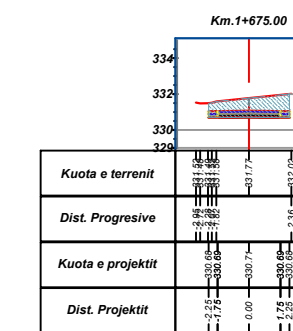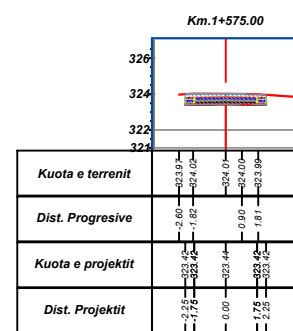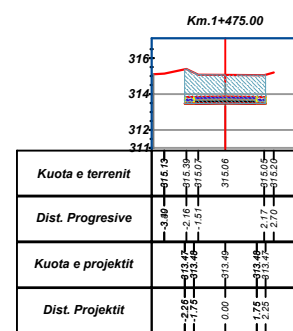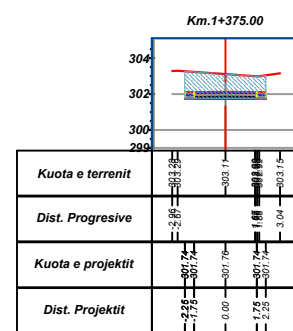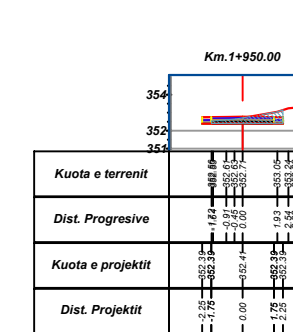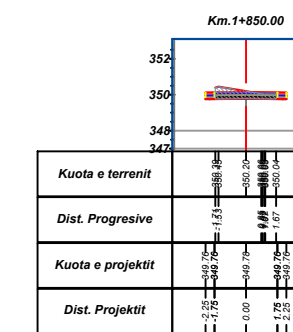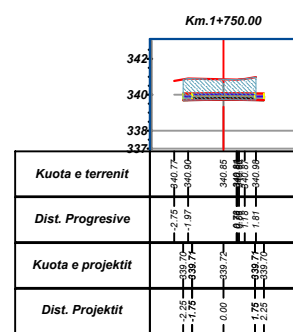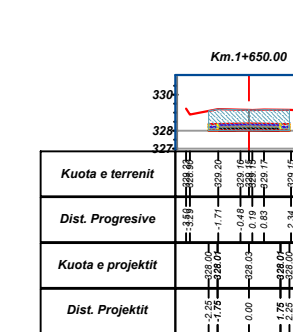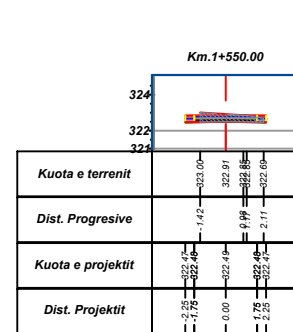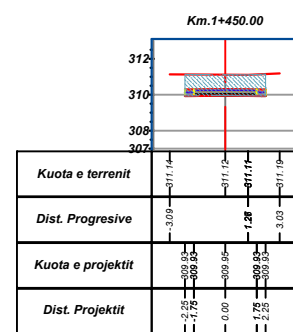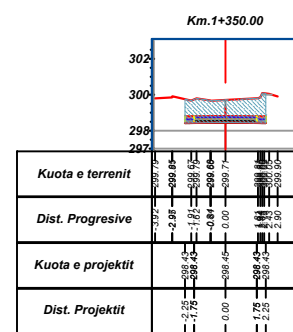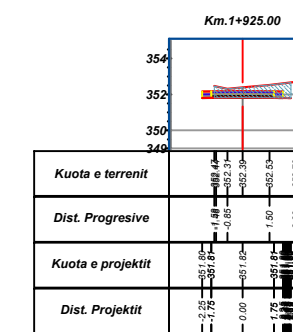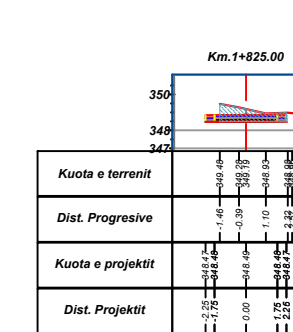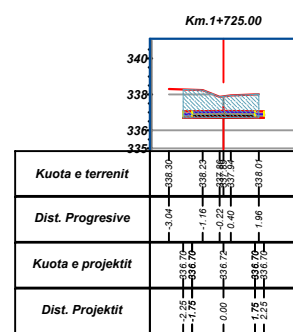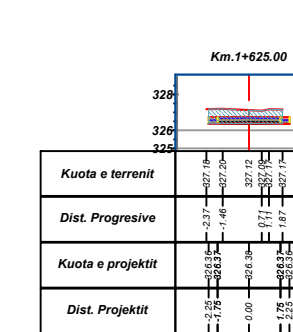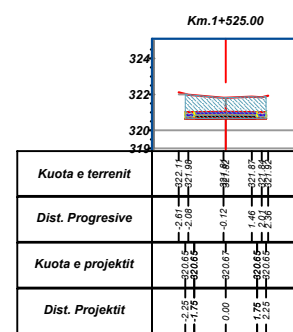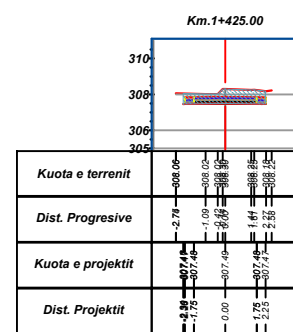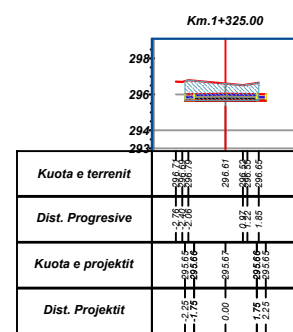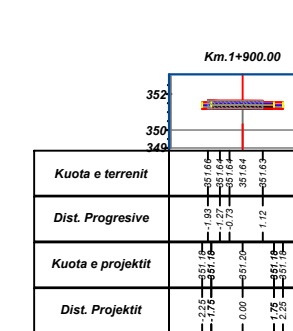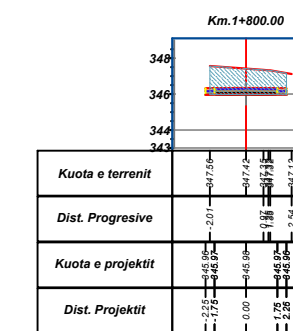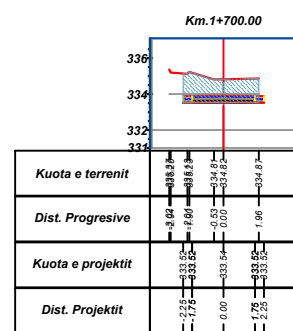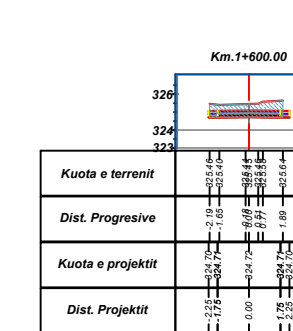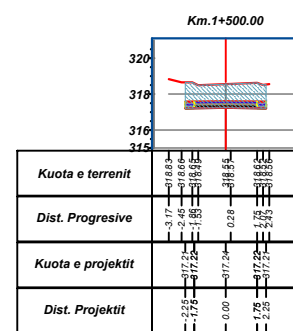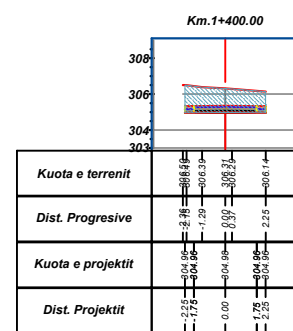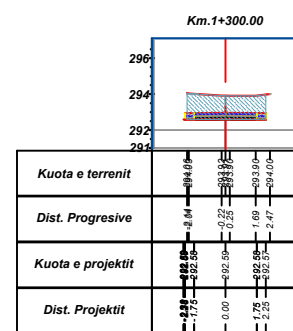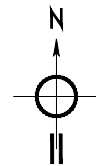

**PËRSHKRIM:**

Rruga me një gjatësi totale prej 2404m, është e pakonturuar, në gjendje të amortizuar të shtresave rrugore.

• Pozicionohet në hartë në koordinatat:

Fillimi rruges X = 416150.17 Y = 4604831.36  
Perfundimi rruges X = 414897.22 Y = 4604793.37



REPUBLIKA E SHQIPËRISË

Personeli:



BASHKIA MAT

"ORINET GROUP"  
LIC.N:7262  
Adresa : Tiranë, Kamez, Njësia Administrative Paskuqan,  
Lagje Paskuqan, Rruga Demokracia, ndërtesa nr.690

Inzhinier ndërtimi A.I Lic. K.2763/1

Inzhinier topograf B.HI Lic. GJ. 0706/1

Emërtimi i projektit:

**Asfaltim i rrugëve lidhëse të fshatrave në njësiti administrative "Burrel, Baze, Lis, Komsj, Rukaj."**








Emërtimi i projektit:

**Rruga e fshatit Midhe**

Tipi i projektit: **INFRASTRUKTURË RRUGORE** Data: 2024

Emërtimi i fletës: **Profilii Terthor** Shkalla: 1:400

Faza: **PROJEKT - ZBATIM** Nr. Fletës: 7

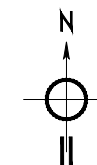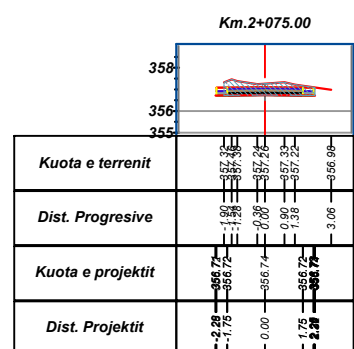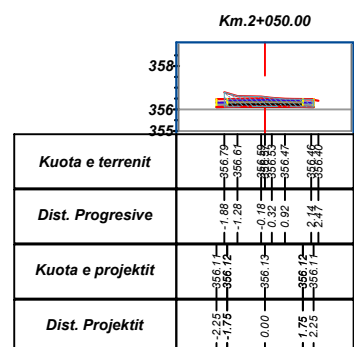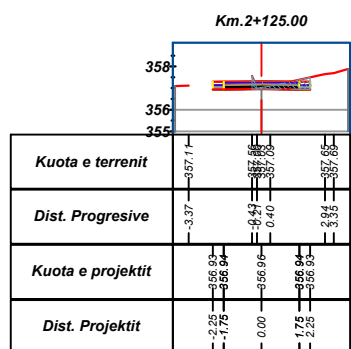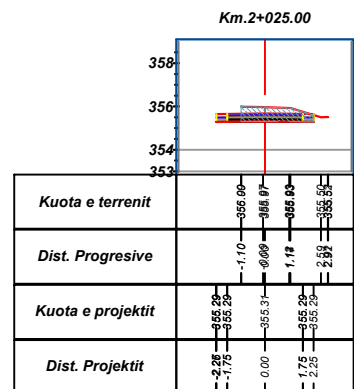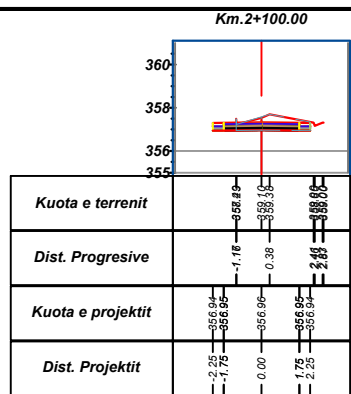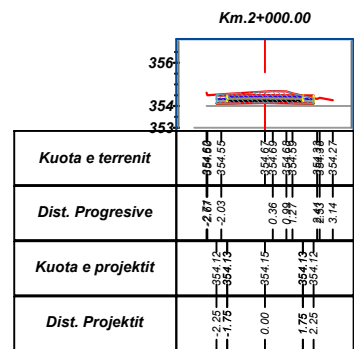

**PËRSHKRIM:**

Rruga me një gjatësi totale prej 2404m, është e pakonturuar, në gjendje të amortizuar të shtresave rrugore.

- Pozicionohet në hartë në koordinatat:

Fillimi rruges X = 416150.17 Y = 4604831.36  
Perfundimi rruges X = 414897.22 Y = 4604793.37



REPUBLIKA E SHQIPËRISË

Personela:



BASHKIA MAT

"ORINET GROUP"  
LIC.N:7262

Adresa : Tirane, Kamez, Njesia Administrative Paskujan,  
Lagje Paskujan, Rruga Demokracia, nderesa nr.690

Inzhinier ndertimi A.I Lic. K.2763/1

Inzhinier topograf B.11 Lic. GJ. 0706/1

Emërtimi i projektit:

Asfaltim i rrugëve lidhëse të fshatrave  
në njesite administrative  
"Burrel, Baze, Lis, Koms, Rukaj."

Emërtimi i projektit:

Rruga e fshatit Midhe

Tipi i projektit: INFRASTRUKTURË RRUGORE

Data: 2024

Emërtimi i fletës: **Profilë Terthor**

Shkalë: 1:400

Faza: PROJEKT - ZBATIM

Nr. Fletë:  
8

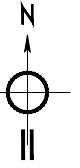


Tabela Volumeve						
Progresivi	Sip.Mbushje	Sip.Germim	Vol.Mbushje	Vol.Mbushje	Vol.Prog.Mbush	Vol.Prog.Germim
0+000.00	0.00	0.95	0.00	0.00	0.00	0.00
0+025.00	0.00	0.62	0.00	19.67	0.00	19.67
0+050.00	0.11	0.53	1.47	13.92	1.47	33.60
0+075.00	0.35	0.17	5.74	8.66	7.21	42.26
0+100.00	0.98	0.00	16.54	2.12	23.75	44.38
0+125.00	0.34	0.01	16.50	0.09	40.25	44.47
0+150.00	0.34	0.00	8.51	0.09	48.76	44.56
0+175.00	0.00	0.64	4.24	8.00	53.00	52.56
0+200.00	0.41	0.09	4.99	9.31	57.99	61.87
0+225.00	0.19	0.07	7.59	1.93	65.58	63.80
0+250.00	0.00	0.99	2.34	13.16	67.92	76.96
0+275.00	1.19	0.01	14.66	12.49	82.58	89.45
0+300.00	1.09	0.00	27.84	0.10	110.42	89.55
0+325.00	0.04	0.01	13.70	0.15	124.12	89.70
0+350.00	0.09	0.02	1.54	0.41	125.67	90.11
0+375.00	0.19	0.05	3.47	0.89	129.14	91.00
0+400.00	0.11	0.08	3.75	1.63	132.88	92.63
0+425.00	0.00	0.12	1.34	2.47	134.22	95.10
0+450.00	0.00	0.92	0.00	12.78	134.22	107.88
0+475.00	0.00	1.27	0.00	27.29	134.22	135.17

Tabela Volumeve						
Progresivi	Sip.Mbushje	Sip.Germim	Vol.Mbushje	Vol.Mbushje	Vol.Prog.Mbush	Vol.Prog.Germim
0+500.00	0.00	1.24	0.00	31.38	134.22	166.55
0+525.00	0.00	1.50	0.00	34.21	134.22	200.76
0+550.00	0.00	0.95	0.00	30.58	134.22	231.34
0+575.00	0.00	0.76	0.00	21.45	134.22	252.80
0+600.00	1.95	0.00	24.66	9.68	158.88	262.48
0+625.00	0.57	0.00	31.50	0.00	190.38	262.48
0+650.00	3.37	0.00	49.39	0.00	239.77	262.48
0+675.00	2.07	0.00	67.85	0.00	307.63	262.48
0+700.00	0.41	0.47	31.08	5.82	338.71	268.29
0+725.00	0.35	0.00	9.08	6.32	347.79	274.62
0+750.00	0.00	0.93	4.32	11.70	352.11	286.32
0+775.00	0.00	3.13	0.00	51.30	352.11	337.62
0+800.00	0.00	5.14	0.00	103.31	352.11	440.93
0+825.00	0.00	4.17	0.00	116.25	352.11	557.18
0+850.00	0.00	3.81	0.00	99.69	352.11	656.87
0+875.00	0.00	4.82	0.00	107.80	352.11	764.67
0+900.00	0.00	2.00	0.00	85.16	352.11	849.83
0+925.00	0.00	1.43	0.00	42.84	352.11	892.67
0+950.00	0.00	1.62	0.00	38.21	352.11	930.88
0+975.00	0.00	1.36	0.00	37.28	352.11	968.16

Tabela Volumeve						
Progresivi	Sip.Mbushje	Sip.Germim	Vol.Mbushje	Vol.Mbushje	Vol.Prog.Mbush	Vol.Prog.Germim
1+000.00	0.00	1.50	0.00	35.86	352.11	1004.02
1+025.00	0.00	2.14	0.00	45.54	352.11	1049.57
1+050.00	0.00	2.13	0.00	53.19	352.11	1102.76
1+075.00	0.00	1.48	0.00	45.06	352.11	1147.82
1+100.00	0.00	2.60	0.00	50.91	352.11	1198.73
1+125.00	0.00	2.41	0.00	62.59	352.11	1261.32
1+150.00	0.00	2.75	0.00	64.59	352.11	1325.91
1+175.00	0.00	2.32	0.00	63.47	352.11	1389.39
1+200.00	0.00	2.33	0.00	58.14	352.11	1447.52
1+225.00	0.00	2.14	0.00	55.92	352.11	1503.44
1+250.00	0.00	2.68	0.00	60.30	352.11	1563.74
1+275.00	0.00	4.05	0.00	84.14	352.11	1647.88
1+300.00	0.00	5.96	0.00	125.15	352.11	1773.03
1+325.00	0.00	4.02	0.00	125.11	352.11	1898.14
1+350.00	0.00	5.93	0.00	124.42	352.11	2022.56
1+375.00	0.00	6.15	0.00	150.88	352.11	2173.44
1+400.00	0.00	6.02	0.00	152.13	352.11	2325.57
1+425.00	0.00	3.09	0.00	113.90	352.11	2439.47
1+450.00	0.00	5.31	0.00	104.94	352.11	2544.40
1+475.00	0.00	7.25	0.00	156.91	352.11	2701.31

Tabela Volumeve						
Progresivi	Sip.Mbushje	Sip.Germim	Vol.Mbushje	Vol.Mbushje	Vol.Prog.Mbush	Vol.Prog.Germim
1+500.00	0.00	6.04	0.00	166.03	352.11	2867.34
1+525.00	0.00	5.47	0.00	143.88	352.11	3011.22
1+550.00	0.00	1.40	0.00	85.94	352.11	3097.16
1+575.00	0.00	2.60	0.00	50.07	352.11	3147.23
1+600.00	0.00	3.14	0.00	71.71	352.11	3218.94
1+625.00	0.00	3.22	0.00	79.56	352.11	3298.50
1+650.00	0.00	5.17	0.00	104.94	352.11	3403.44
1+675.00	0.00	4.83	0.00	125.04	352.11	3528.48
1+700.00	0.00	5.87	0.00	133.81	352.11	3662.29
1+725.00	0.00	5.66	0.00	144.13	352.11	3806.42
1+750.00	0.00	4.72	0.00	130.00	352.11	3936.42
1+775.00	0.00	4.45	0.00	114.76	352.11	4051.17
1+800.00	0.00	6.09	0.00	133.66	352.11	4184.84
1+825.00	0.00	2.43	0.00	106.35	352.11	4291.18
1+850.00	0.00	1.49	0.00	48.97	352.11	4340.15
1+875.00	0.00	1.52	0.00	37.60	352.11	4377.75
1+900.00	0.00	1.36	0.00	36.04	352.11	4413.79
1+925.00	0.00	2.77	0.00	51.61	352.11	4465.39
1+950.00	0.00	1.51	0.00	54.28	352.11	4519.67
1+975.00	0.00	1.86	0.00	42.09	352.11	4561.76

Tabela Volumeve						
Progresivi	Sip.Mbushje	Sip.Germim	Vol.Mbushje	Vol.Mbushje	Vol.Prog.Mbush	Vol.Prog.Germim
2+000.00	0.00	2.06	0.00	49.08	352.11	4610.84
2+025.00	0.00	2.01	0.00	50.84	352.11	4661.68
2+050.00	0.00	1.78	0.00	47.48	352.11	4709.16
2+075.00	0.00	2.32	0.00	51.25	352.11	4760.40
2+100.00	0.00	7.07	0.00	117.98	352.11	4878.38
2+125.00	0.00	0.78	0.00	100.26	352.11	4978.64
2+150.00	0.00	0.00	0.00	9.71	352.11	4988.35

**PËRSHKRIM:**

Rruga me një gjatësi totale prej 2404m, është e pakonturuar, në gjendje të amortizuar të shtresave rrugore.

- Pozicionohet në hartë në koordinatat:

Fillimi rruges X = 416150.17 Y = 4604831.36  
 Perfundimi rruges X = 414897.22 Y = 4604793.37



REPUBLIKA E SHQIPËRISË

Personel:



BASHKIA MAT

"ORINET GROUP"  
 LIC.N:7262

Adresa : Tirane, Kamez, Njësia Administrative Paskuqan,  
 Lagje Paskuqan, Rruga Demokracia, ndërtesa nr.690

Inxhinier ndërtimi A.1 Lic. K.2763/1

Inxhinier topograf B.31 Lic. GJ. 0706/1

Emërtimi i projektit:

**Asfaltim i rrugëve lidhëse të fshatrave në njësitë administrative "Burrel, Baze, Lis, Komsj, Rukaj."**

Emërtimi i projektit:

**Rruga e fshatit Midhe**

Tipi i projektit: INFRASTRUKTURË RRUGORE


Data: 2024

Emërtimi i fletës: Tabela e Volumeve

Shkallë: 1:400

Faza: PROJEKT - ZBATIM

Nr. Fletë: 9

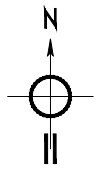

BANKINE  
↓


TRUPI I RRUGES  
↓

BANKINE  
↓

50

350

50

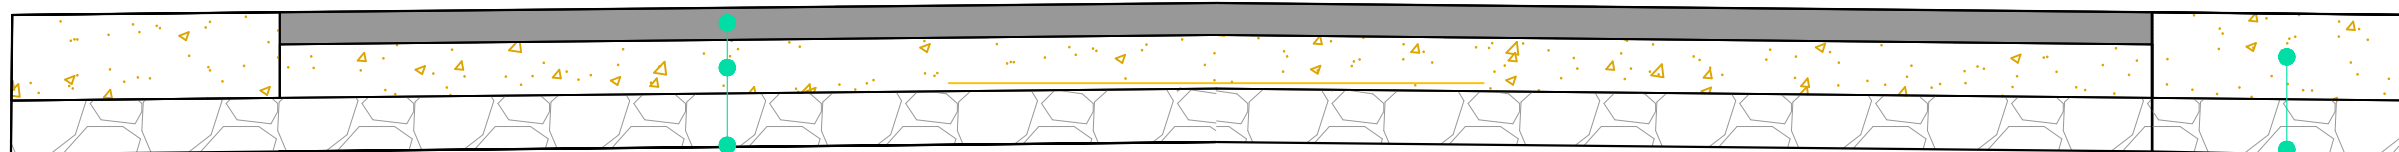

Binder 6 cm  
Stabilizant 10 cm  
Çakëll 10 cm  
Toke natyrale

Bankine  
Cakell 10 cm

**PËRSHKRIM:**

Rruga me një gjatësi totale prej 2404m, është e pakonturuar, në gjendje të amortizuar të shtresave rrugore.

- Pozicionohet në hartë në koordinatat:

Fillimi rruges X = 416150.17 Y = 4604831.36  
Përfundimi rruges X = 414897.22 Y = 4604793.37



REPUBLIKA E SHQIPËRISË



BASHKIA MAT

Porositës:

"ORINET GROUP"  
LIC. N.7262

Adresa : Tiranë, Kamez, Njësia Administrative Paskuqan,  
Lagje Paskuqan, Rruga Demokracia, ndërtesa nr.690

Inxhinier ndërtimi A.I

Lic. K.2763/1

Inxhinier topograf B.II

Lic. GJ. 0706/1

Emërtimi i projektit:

Asfaltim i rrugëve lidhëse të fshatrave  
në njësitë administrative  
"Burrel, Baze, Lis, Koms, Rukaj."

Emërtimi i projektit:

Rruga e fshatit Midhe

Tipi i projektit: INFRASTRUKURË RRUGORE

Data: 2024

Emërtimi i fletës:

Profil Tip

Shkallë: 1:50

Faza:

PROJEKT - ZBATIM

Nr. Fletë:

10