

MIRATOHET  
KRYETARI I BASHKISË  
MALIQ  
GËZIM TOPÇIU

# SISTEMIM ASFALTIM RRUGE VITI 2024 FAZA II

## BASHKIA MALIQ

Qëllimi	Auth.	Auth.	Auth.	Viti	Doc. number
Për Aprovim	Ing.MZHULI	Ing.S.KOÇA	Ing.A.TREBICKA	2024	Faqe:Nr.
Emërtimi i vizatimit				DREJTORIA E PLANIFIKIMIT DHE KONTROLLIT TE ZHVILLIMIT TE TERITORIT Ing.ENKELEJDA JONUSLLARI	
KAPAKU					

# SKEMA ORJENTUESE

## SHK - 1:2500

MIRATOHET  
**KRYETARI I BASHKISË**  
 MALI Q  
**GËZIM TOPÇIU**



### LEGJENDA

— Rruga e re

SISTEMIM ASFALTIM RRUGË VITI 2024 FAZA II  
 FSHATI POCESTE

Qellimi	Auth.	Auth.	Auth.	Shkalla	Doc. number
Per Aprovim	Ing.M. ZHULI	Ing.S. KOÇA	Ing.A.TREBICKA		Faqe:Nr.
<b>Emertimi i vizatimit</b>					DREJTORIA E PLANIFIKIMIT DHE KONTROLLIT TE ZHVILLIMIT TE TERITORIT Ing.ENKELEJDA JONUSLLARI
<b>SKEMA ORIENTUESE</b>					

PLANIMETRIA

E ZBATIMIT

SHK. 1:1000

MIRATOHET  
KRYETARI I BASHKISË  
MALIQ  
GËZIM TOPÇIU


SHKOLLA

SISTEMIM ASFALTIM RRUGË VITI 2024 FAZA II  
FSHATI POCESTE

Qellimi	Auth.	Auth.	Auth.	Shkalla	Doc. númer
Per Aprovim	Ing.M. ZHULI	Ing.S. KOÇA	Ing.A.TREBICKA		Faqe:Nr.
<b>Emertimi i vizatimit</b>					DREJTORIA E PLANIFIKIMIT DHE KONTROLLIT TE ZHVILLIMIT TE TERITORIT Ing.ENKELEJDA JONUSLLARI
Planimetri e zbatimit					

PLANIMETRIA E ZBATIMIT  
SHK. 1:250

MIRATOHET  
KRYETARI I BASHKISË  
MALIQ  
GËZIM TOPÇIU

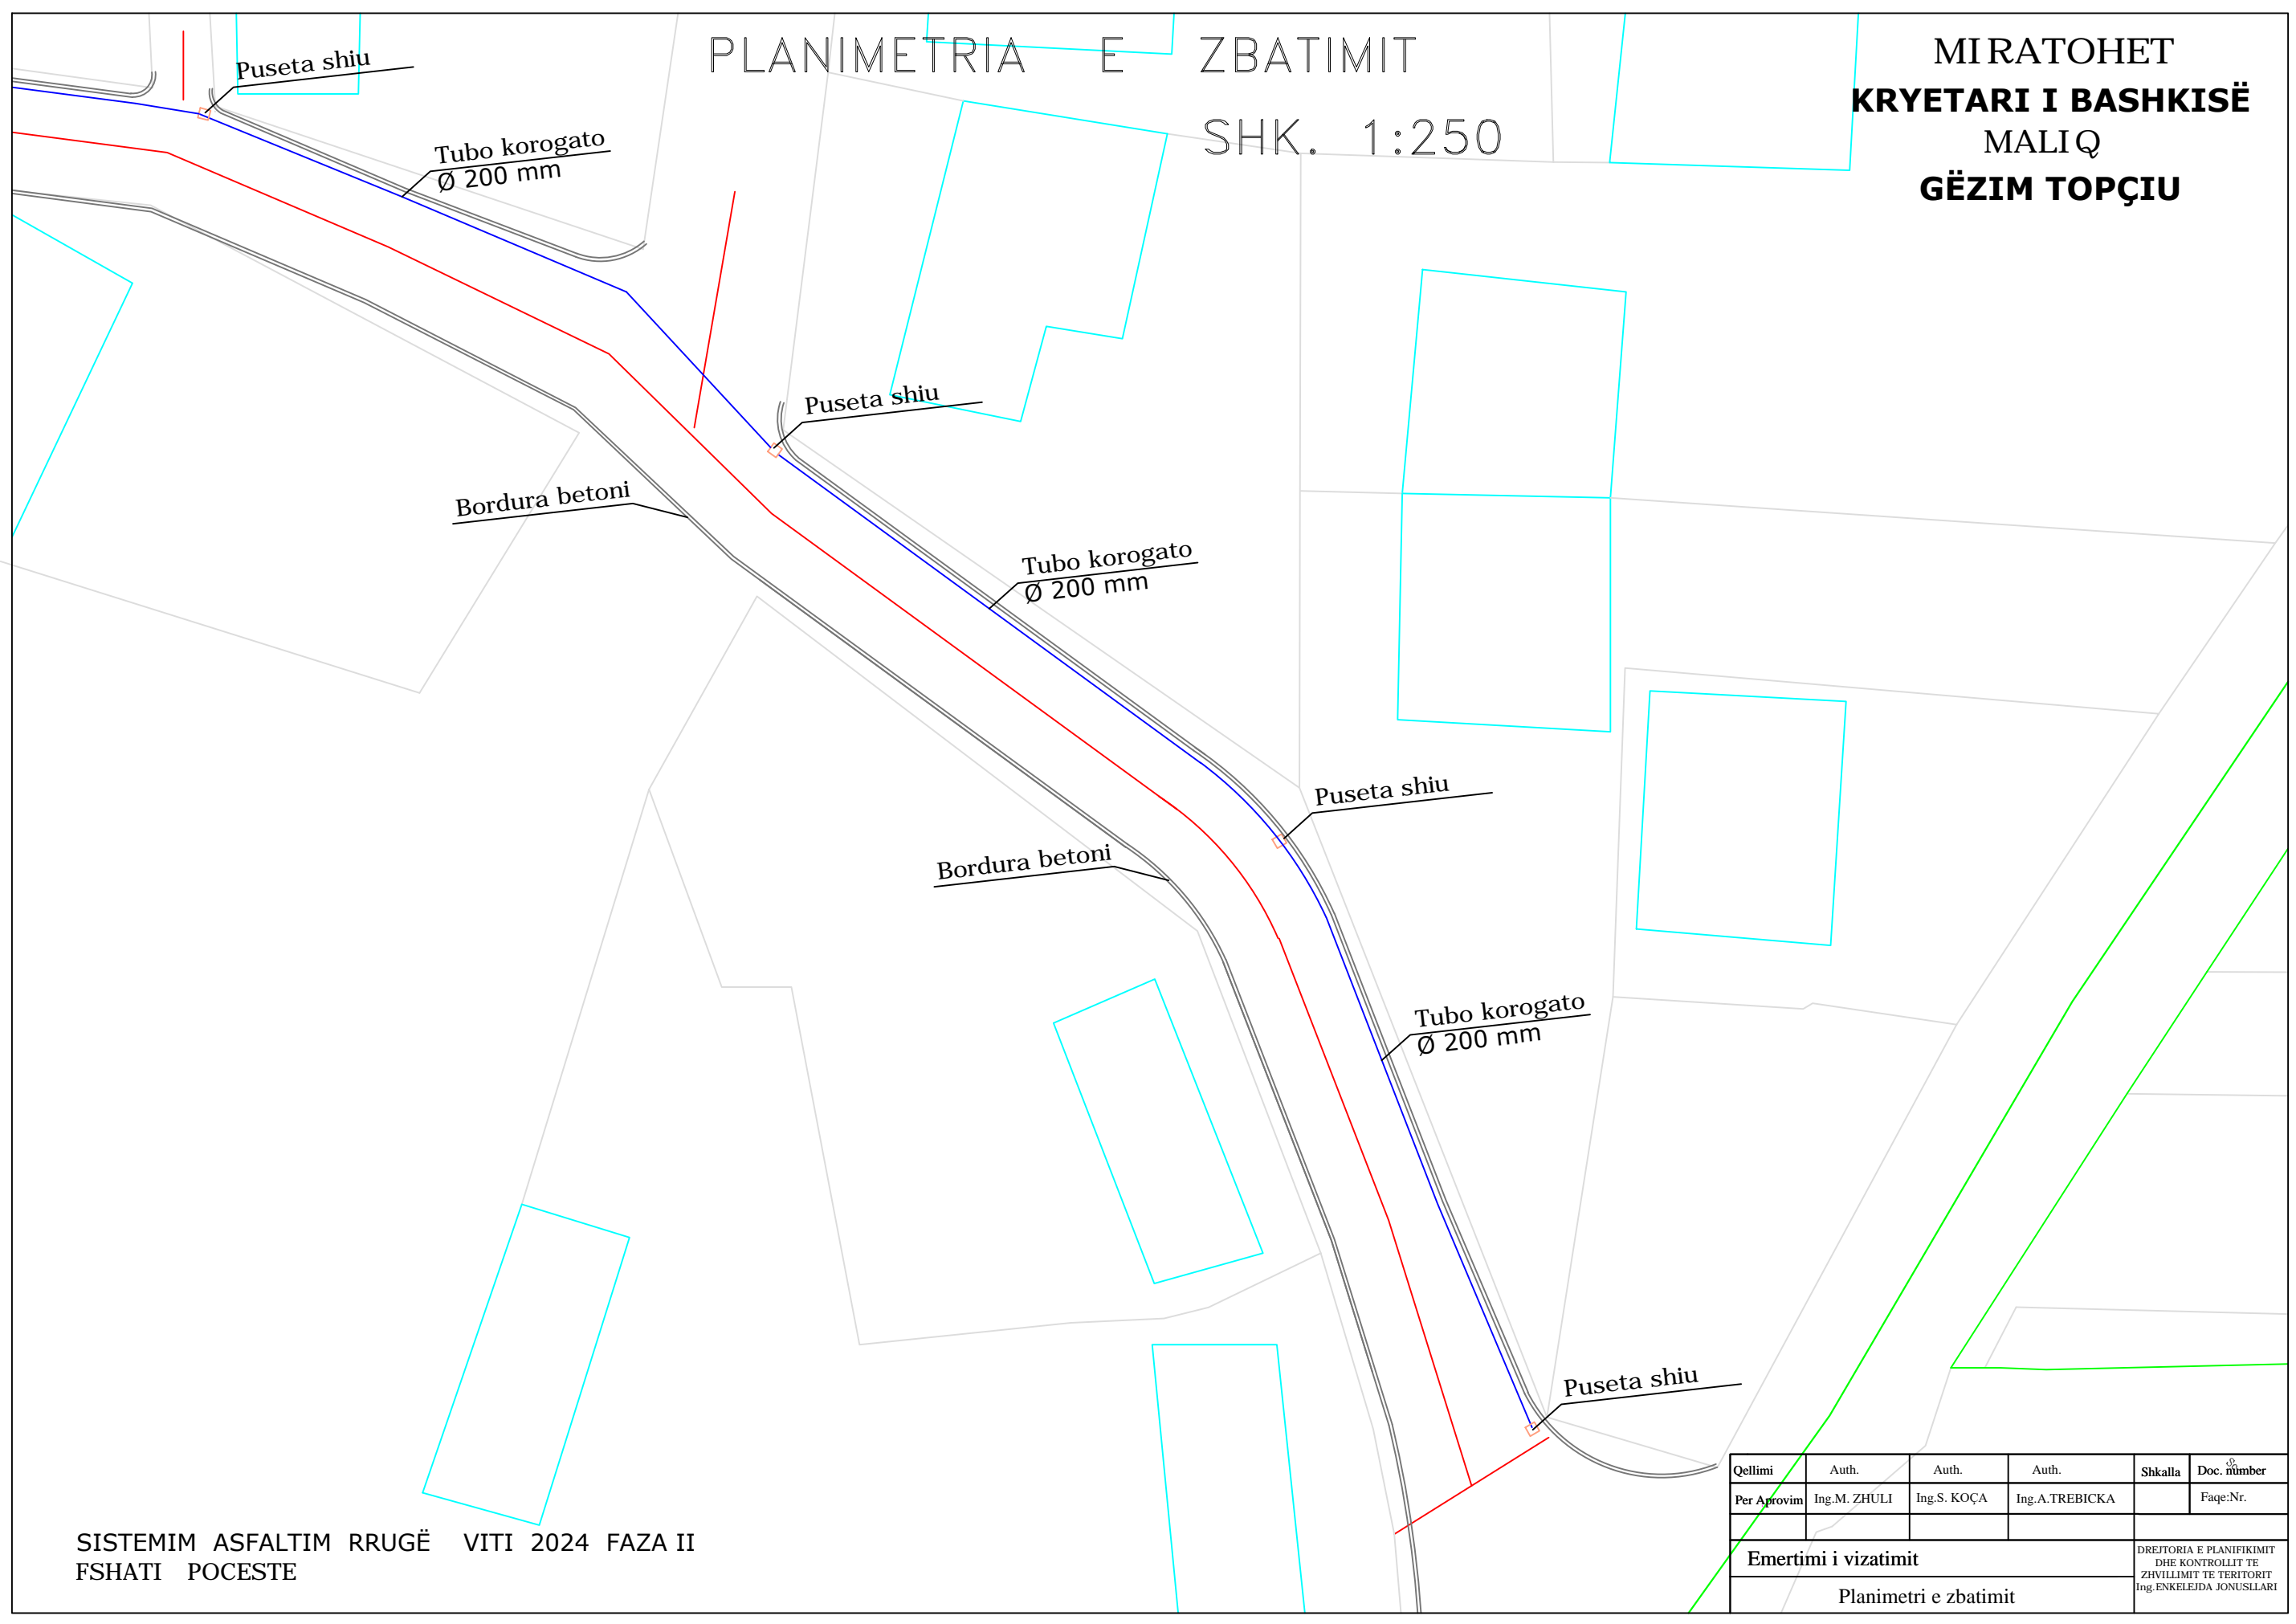

SISTEMIM ASFALTIM RRUGË VITI 2024 FAZA II  
FSHATI POCESTE

Qellimi	Auth.	Auth.	Auth.	Shkalla	Doc. number
Per Aproxim	Ing.M. ZHULI	Ing.S. KOÇA	Ing.A.TREBICKA		Faqe:Nr.
Emertimi i vizatimit					DREJTORIA E PLANIFIKIMIT DHE KONTROLLIT TE ZHVILLIMIT TE TERITORIT Ing.ENKELEJDA JONUSLLARI
Planimetri e zbatimit					

PLANIMETRIA E ZBATIMIT  
SHK. 1:250

MIRATOHET  
KRYETARI I BASHKISË  
MALIQ  
GËZIM TOPÇIU

Bordura betoni

Tubo korogato  
Ø 200 mm

Puseta shiu

Tubo korogato  
Ø 200 mm

Bordura betoni

Puseta shiu

Tubo korogato  
Ø 200 mm

Bordura betoni

Puseta shiu


SISTEMIM ASFALTIM RRUGË VITI 2024 FAZ II  
FSHATI POCESTE

Qellimi	Auth.	Auth.	Auth.	Shkalla	Doc. number
Per Aproxim	Ing.M. ZHULI	Ing.S. KOÇA	Ing.A. TREBICKA		Faqe:Nr.
Emertimi i vizatimit					DREJTORIA E PLANIFIKIMIT DHE KONTROLLIT TE ZHVLIMIT TE TERITORIT Ing.ENKELEJDA JONULLARI
Planimetri e zbatimit					

MIRATOHET  
**KRYETARI I BASHKISË**  
 MALIQ  
**GËZIM TOPÇIU**

PRERJE TERTHORE TIP

Sh. 1:50

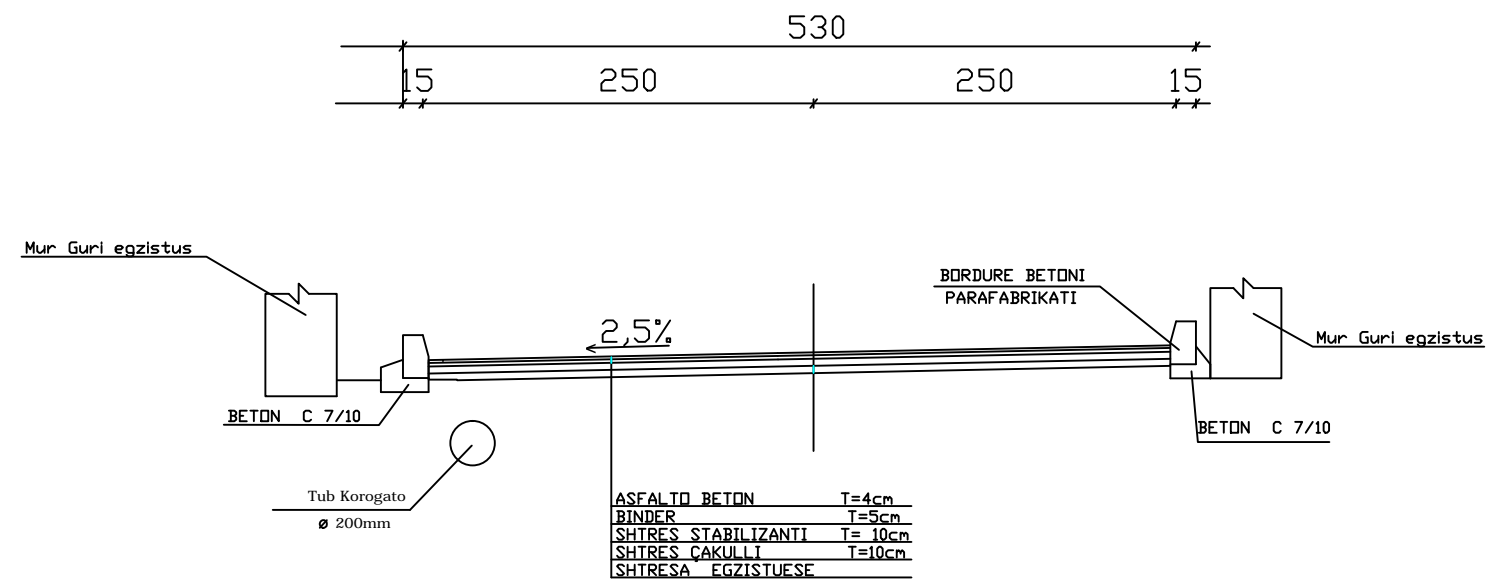

SISTEMIM ASFALTIM RRUGË VITI 2024 FAZA II  
 FSHATI POCESTE

Qellimi	Auth.	Auth.	Auth.	Shkalla	Doc. number
Per Aprovim	Ing.M.ZHULI	Ing.S.KOÇA	Ing.A.TREBICKA		Faqe:Nr. 13
Emertimi i vizatimit					DREJTORIA E PLANIFIKIMIT DHE KONTROLLIT TE ZHVILLIMIT TE TERITORIT Ing.ENKELEJDA JONUSLLARI
PRERJE TERTHORE TIP					

# SKEMA ORJENTUESE SHK - 1:10000

MIRATOHET  
**KRYETARI I BASHKISË**  
 MALIQ  
**GËZIM TOPÇIU**



## LEGJENDA

— Rruga e re

SISTEMIM ASFALTIM RRUGË VITI 2024 FAZA II  
 KETHESA REMBEC-SHEQERAS

Qellimi	Auth.	Auth.	Auth.	Shkalla	Doc. number
Per Aprovim	Ing.M. ZHULI	Ing.A.TREBICKA	Tek.I.ISLAMAJ		Faqe:Nr.
<b>Emertimi i vizatimit</b>				DREJTORIA E PLANIFIKIMIT DHE KONTROLLIT TE ZHVILLIMIT TE TERITORIT Ing.ENKELEJDA JONUSLLARI	
<b>SKEMA ORIENTUESE</b>					

PLANIMETRIA E ZBATIMIT

SHK. 1:5000

MIRATOHET  
KRYETARI I BASHKISË  
MALI Q  
GËZIM TOPÇIU

Frigoriferi  
K.Gjata

Karburanti  
Merelli

SISTEMIM ASFALTIM RRUGË VITI 2024 FAZA II  
KETHESA REMBEC-SHEQERAS

Qellimi	Auth.	Auth.	Auth.	Shkalla	Doc. number
Per Aproxim	Ing. M. ZHULLI	Ing. A. TREBICKA	Tek. I. ISLAMAJ		Faqe: Nr.
Emertimi i vizatimit					DREJTORIA E PLANIFIKIMIT DHE KONTROLLIT TE ZHVILLIMIT TE TERITORIT Ing. ENKELEJDA JONUSLLARI
Planimetri e zbatimit					




PLANIMETRIA E ZBATIMIT  
SHK. 1:500

MIRATOHET  
KRYETARI I BASHKISË  
MALIQ  
GËZIM TOPÇIU

Riveshje  
rruge

2

1

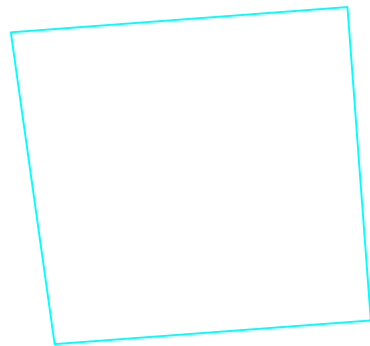


SISTEMIM ASFALTIM RRUGË VITI 2024 FAZA II  
KETHESA REMBEC-SHEQERAS

Qellimi	Auth.	Auth.	Auth.	Shkalla	Doc. number
Per Aprovim	Ing.M. ZHULI	Ing.A.TREBICKA	Tek.I.ISLAMAJ		Page:Nr.
Emertimi i vizatimit					DREJTORIA E PLANIFIKIMIT DHE KONTROLLIT TE ZHVILLIMIT TE TERITORIT Ing.ENKELEIDA JONUSLLARI
Planimetri e zbatimit					

PLANIMETRIA E ZBATIMIT  
SHK. 1:500

MIRATOHET  
KRYETARI I BASHKISË  
MALIQ  
GËZIM TOPÇIU

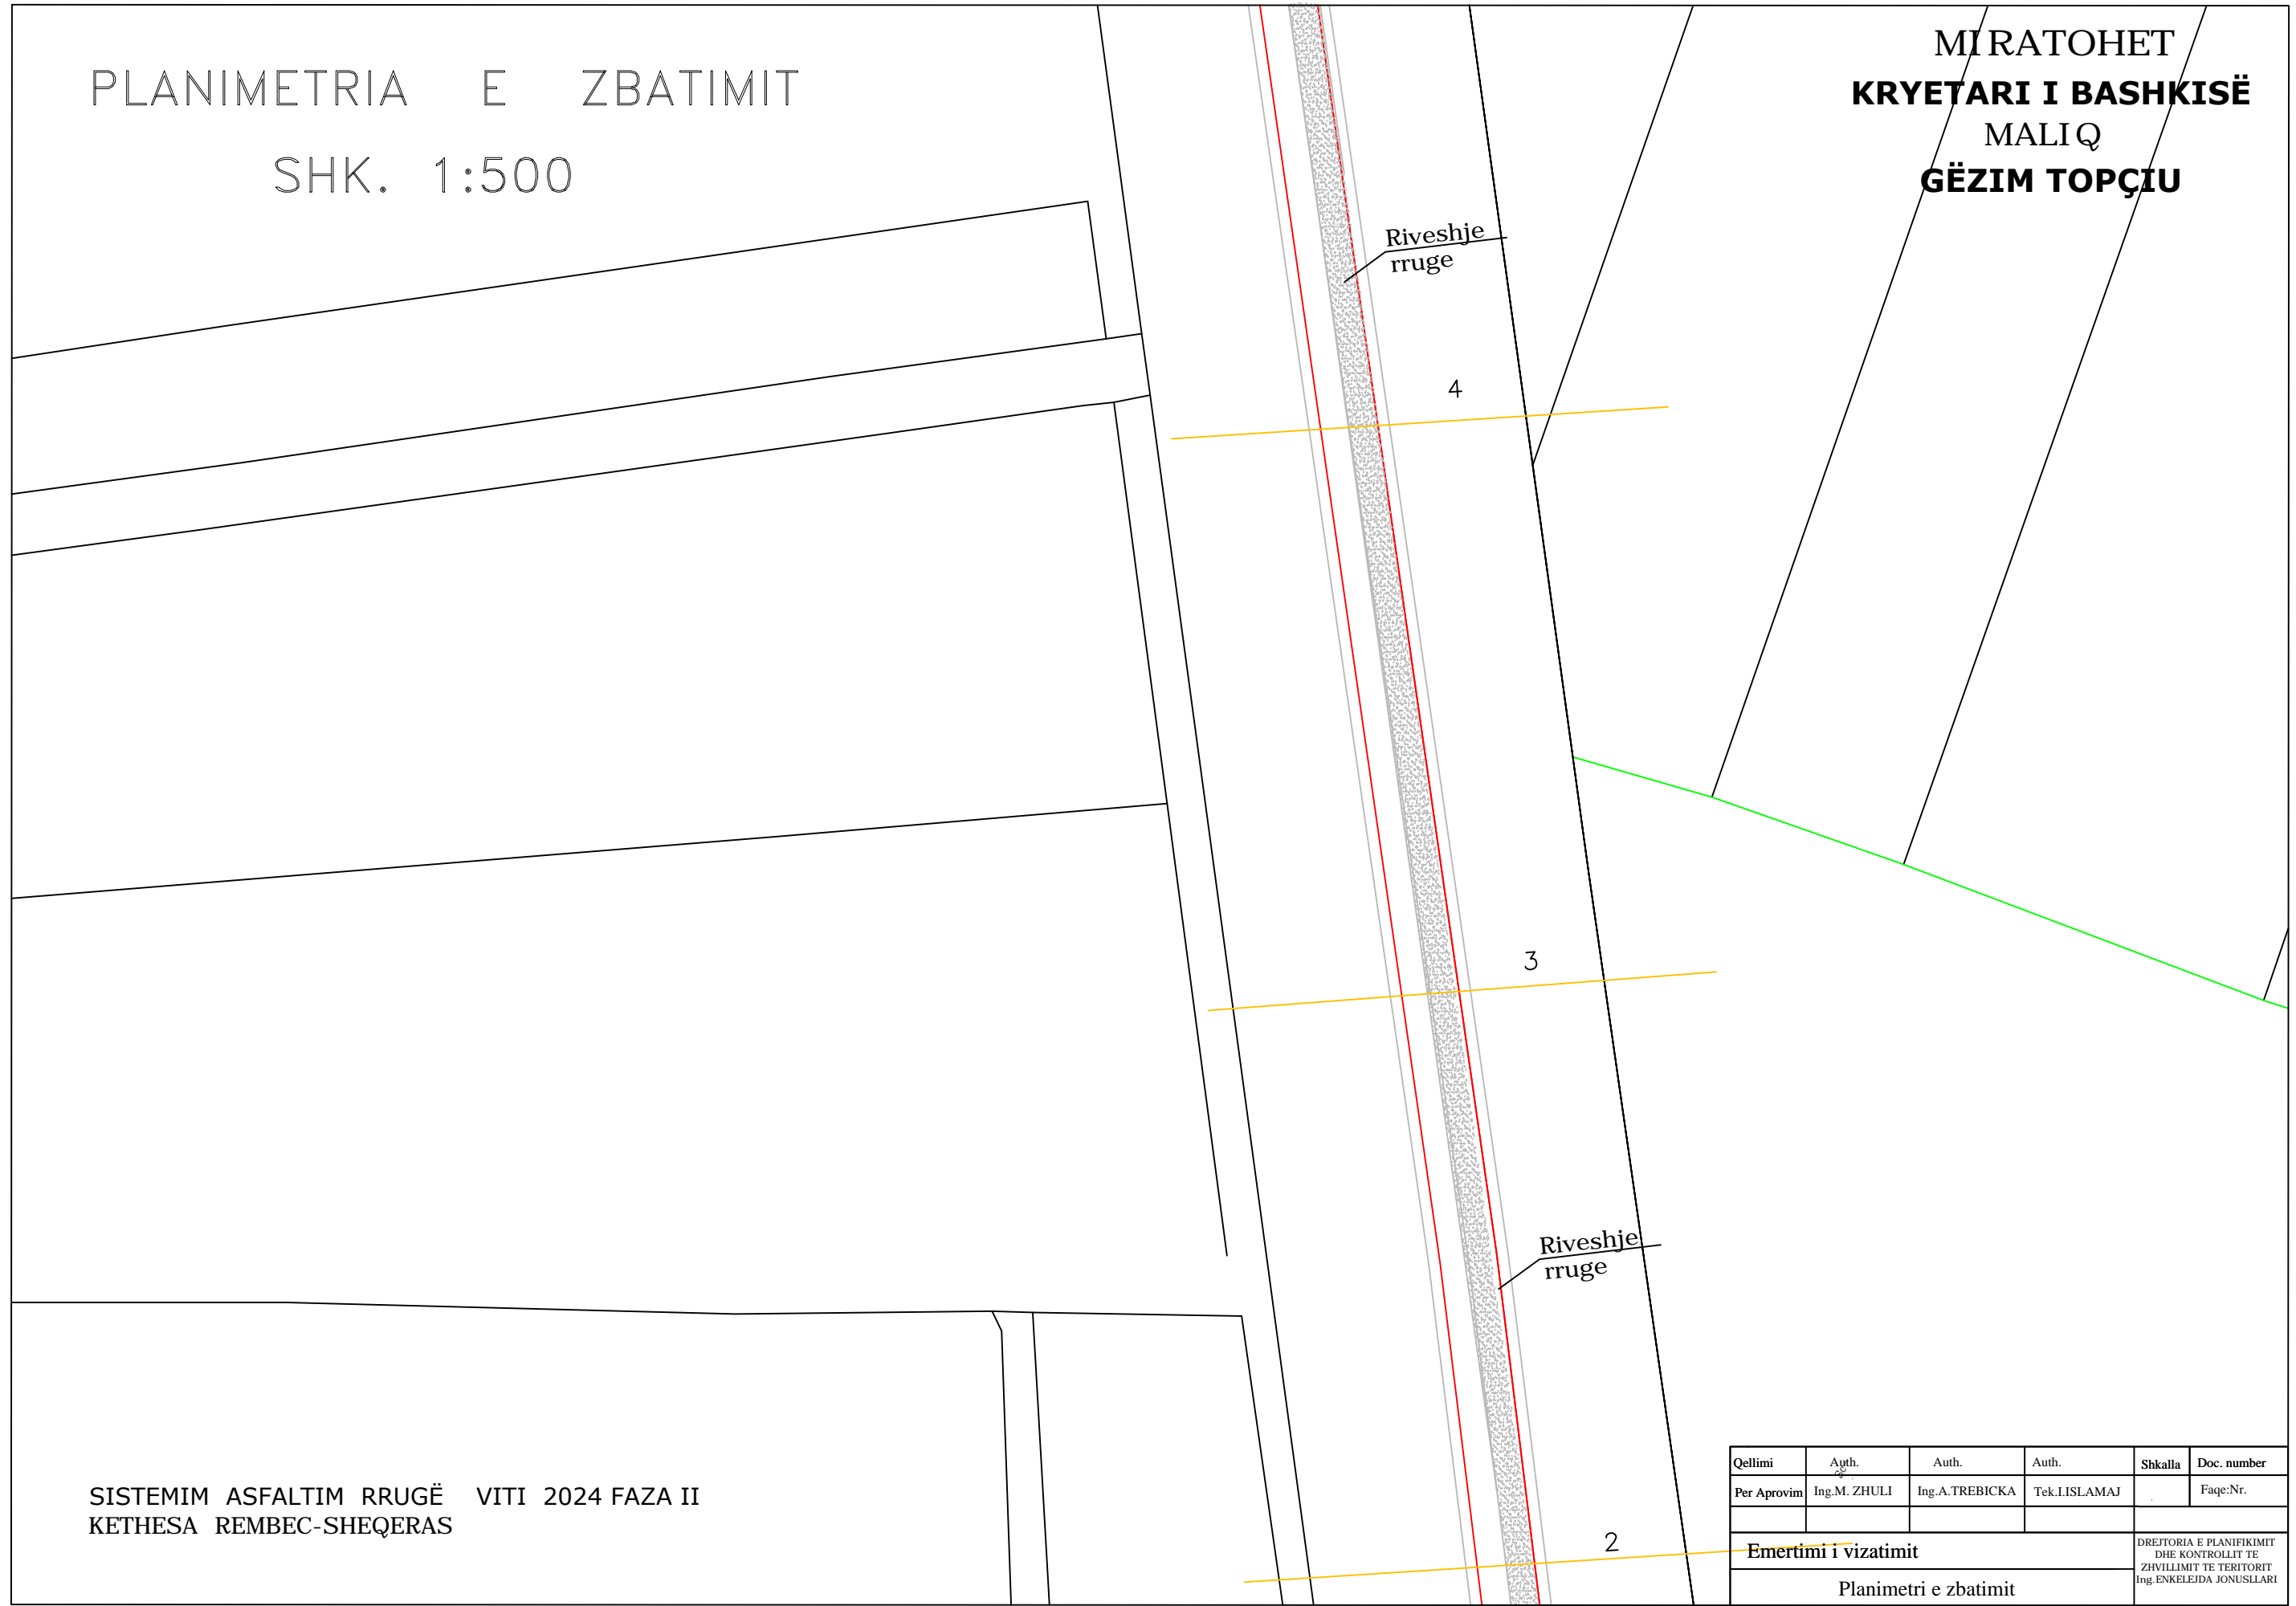


SISTEMIM ASFALTIM RRUGË VITI 2024 FAZA II  
KETHESA REMBEC-SHEQERAS

Qellimi	Aqth.	Auth.	Auth.	Shkalla	Doc. number
Per Aproxim	Ing.M. ZHULI	Ing.A.TREBICKA	Tek.I.ISLAMAJ		Faqe:Nr.
Emertimi i vizatimit				DREJTORIA E PLANIFIKIMIT DHE KONTROLLIT TE ZHVILLIMIT TE TERITORIT Ing.ENKELEIDA JONUSLLARI	
Planimetri e zbatimit					

PLANIMETRIA E ZBATIMIT  
SHK. 1:500

MIRATOHET  
KRYETARI I BASHKISË  
MALIQ  
GËZIM TOPÇIU

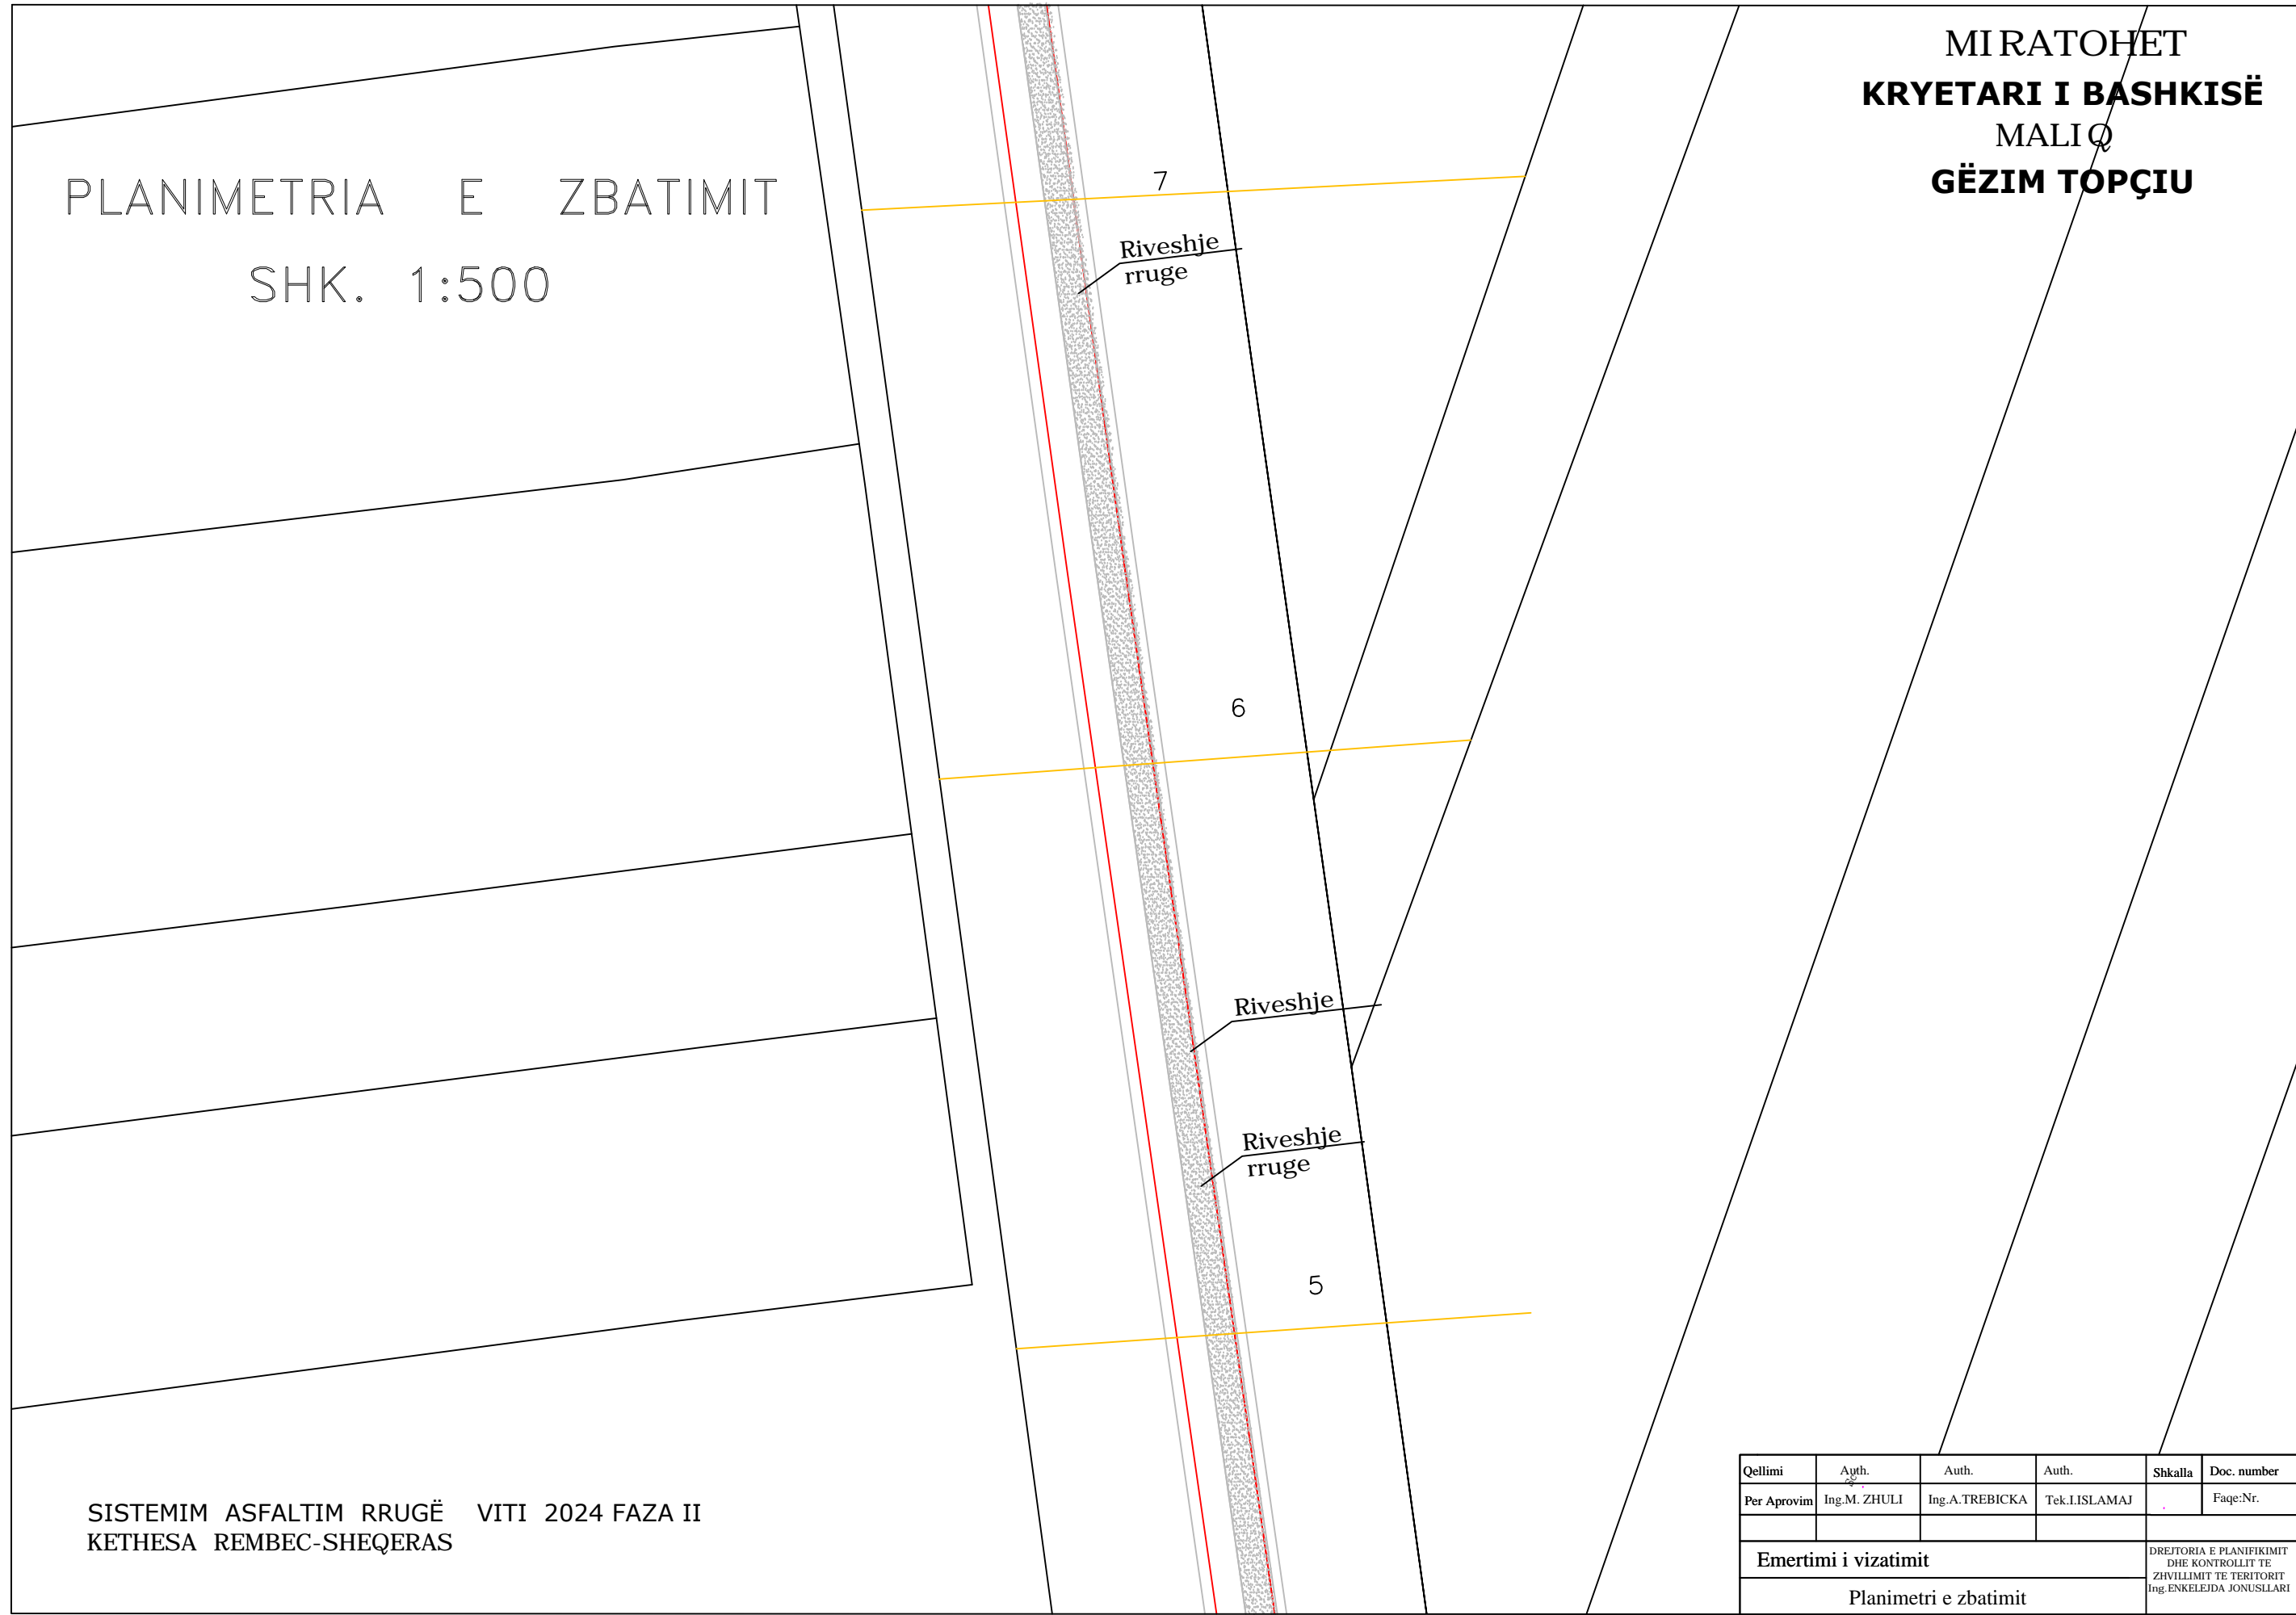


SISTEMIM ASFALTIM RRUGË VITI 2024 FAZA II  
KETHESA REMBEC-SHEQERAS

Qellimi	Apth.	Auth.	Auth.	Shkalla	Doc. number
Per Aproxim	Ing.M. ZHULI	Ing.A.TREBICKA	Tek.I.ISLAMAJ	.	Faqe:Nr.
Emertimi i vizatimit					DREJTORIA E PLANIFIKIMIT DHE KONTROLLIT TE ZHVILLIMIT TE TERITORIT Ing.ENKELEIDA JONUSLLARI
Planimetri e zbatimit					

PLANIMETRIA E ZBATIMIT  
SHK. 1:500

MIRATOHET  
KRYETARI I BASHKISË  
MALI Q  
GËZIM TOPÇIU

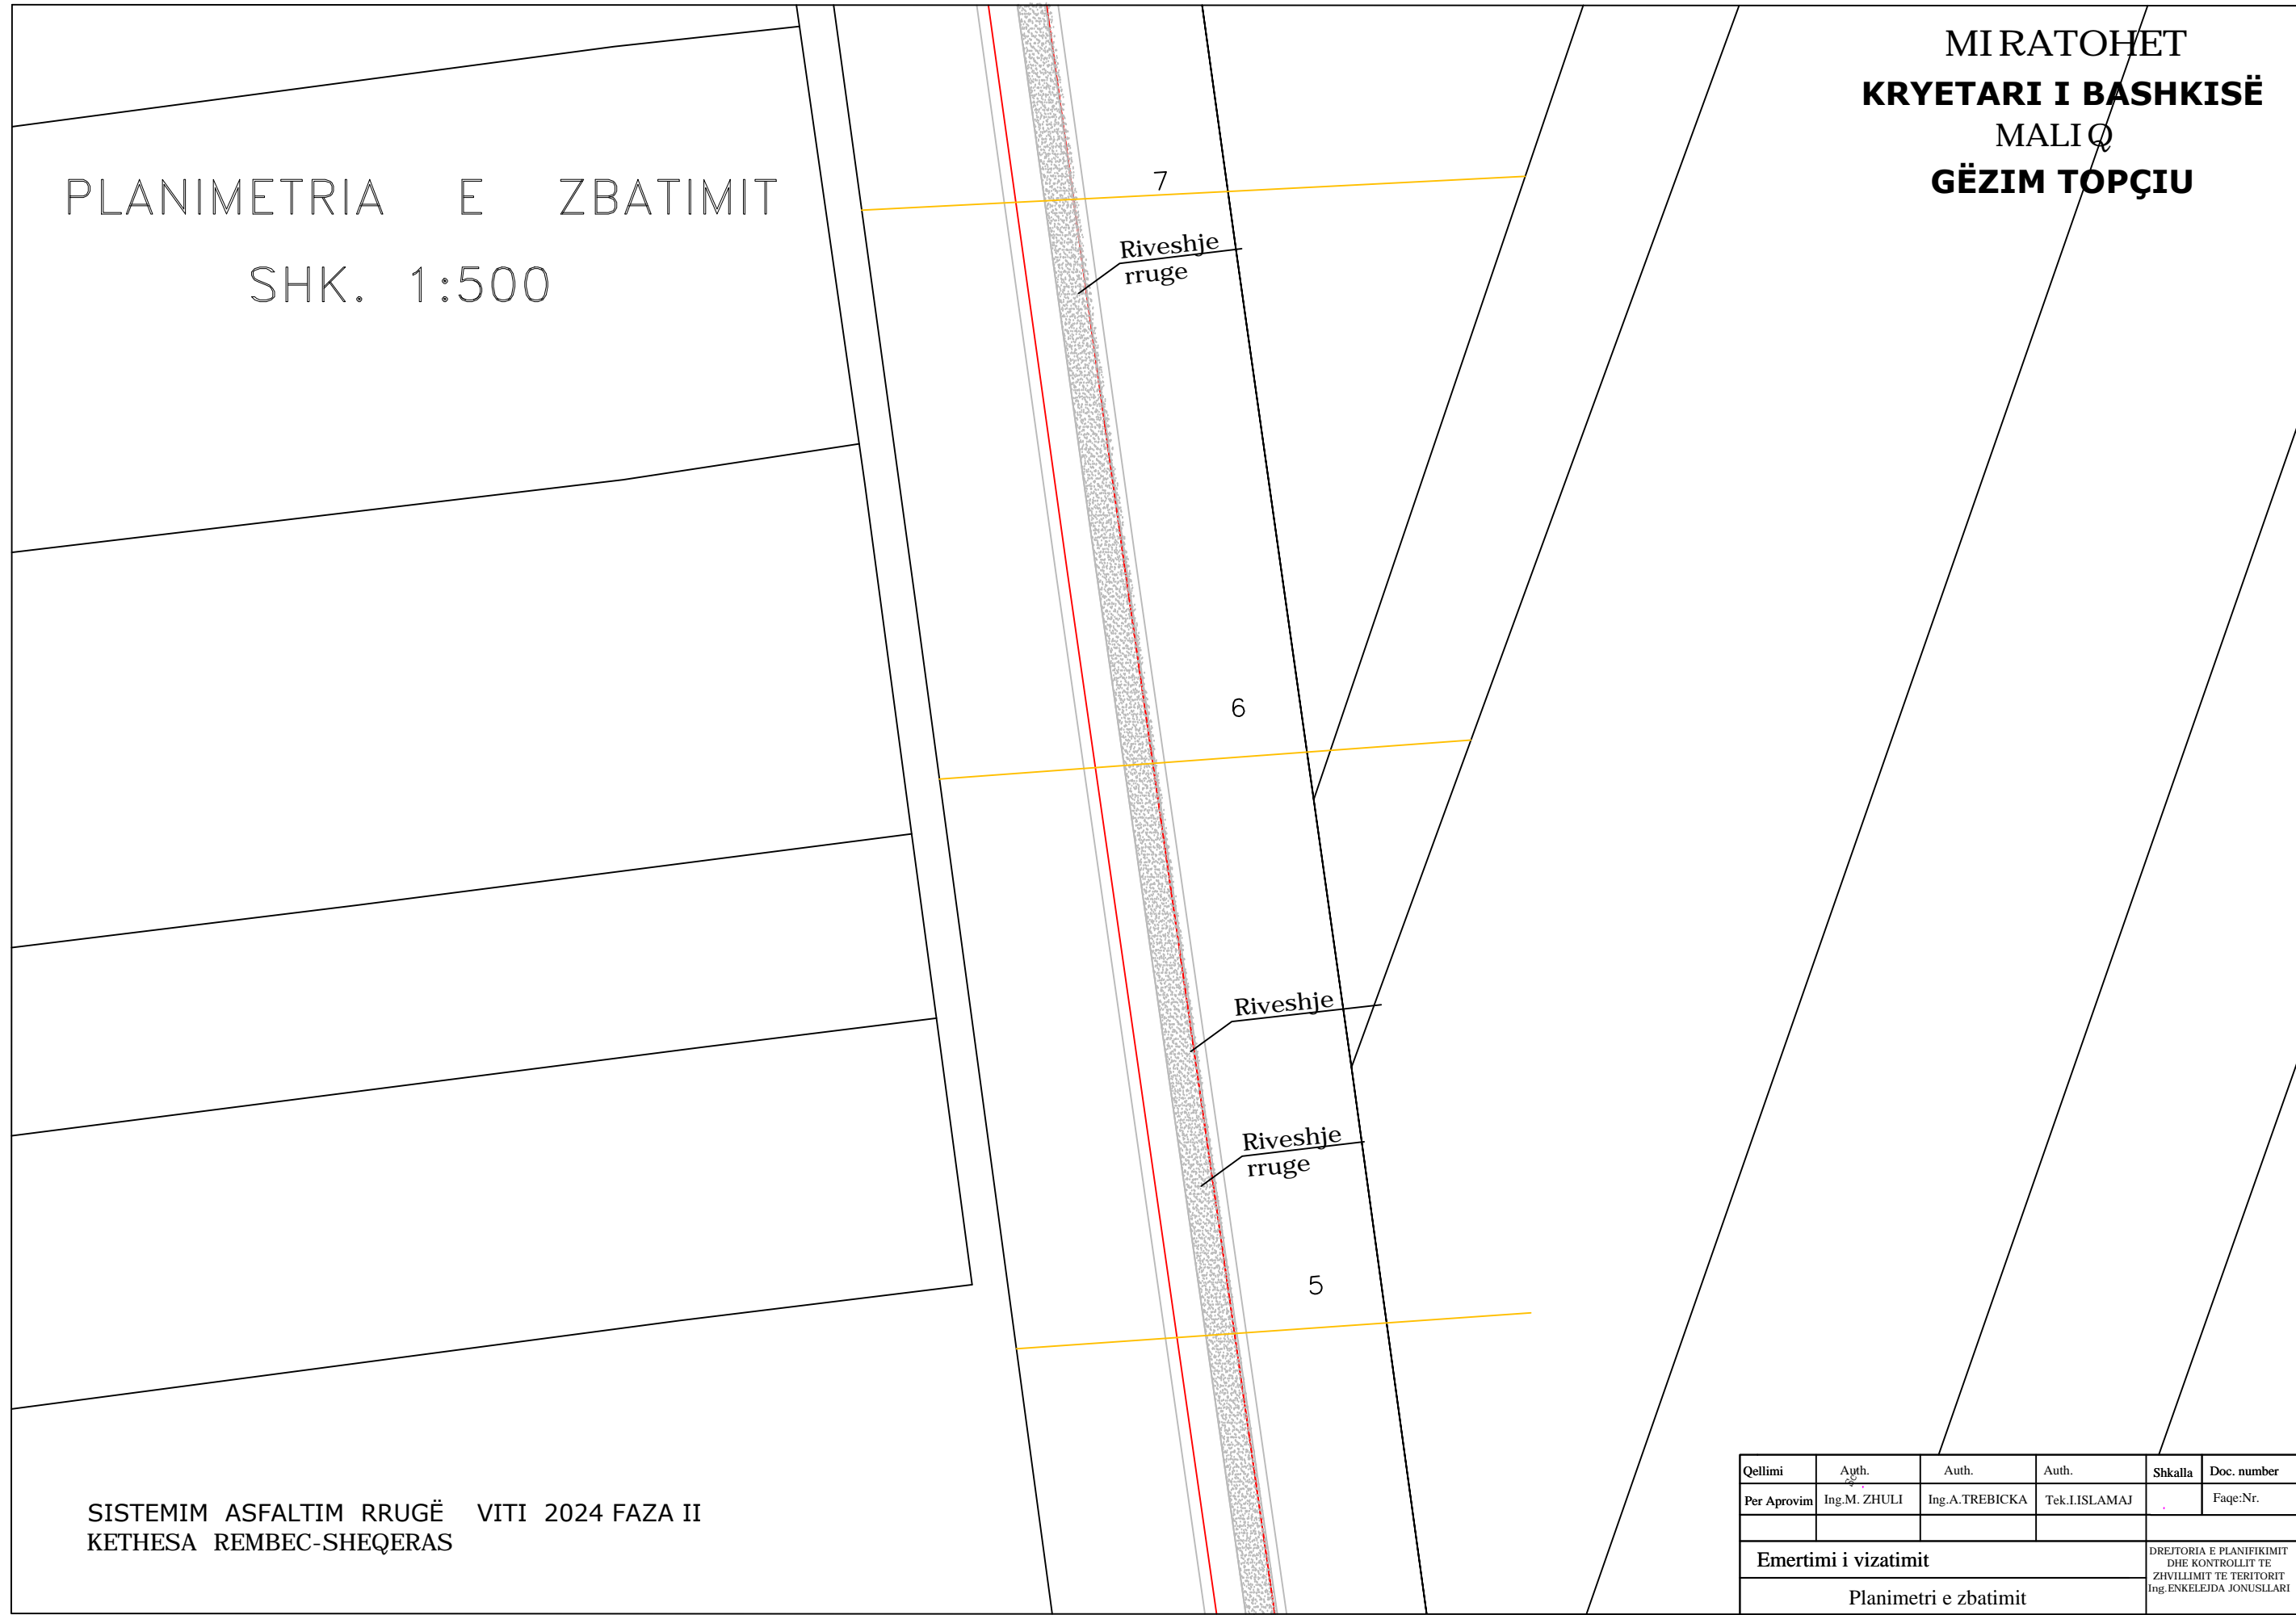


SISTEMIM ASFALTIM RRUGË VITI 2024 FAZA II  
KETHESA REMBEC-SHEQERAS

Qellimi	Apth.	Auth.	Auth.	Shkalla	Doc. number
Per Aproxim	Ing.M. ZHULI	Ing.A.TREBICKA	Tek.I.ISLAMAJ	.	Faqe:Nr.
Emertimi i vizatimit					DREJTORIA E PLANIFIKIMIT DHE KONTROLLIT TE ZHVILLIMIT TE TERITORIT Ing.ENKELEIDA JONUSLLARI
Planimetri e zbatimit					

PLANIMETRIA E ZBATIMIT  
SHK. 1:500

MIRATOHET  
KRYETARI I BASHKISË  
MALI Q  
GËZIM TOPÇIU

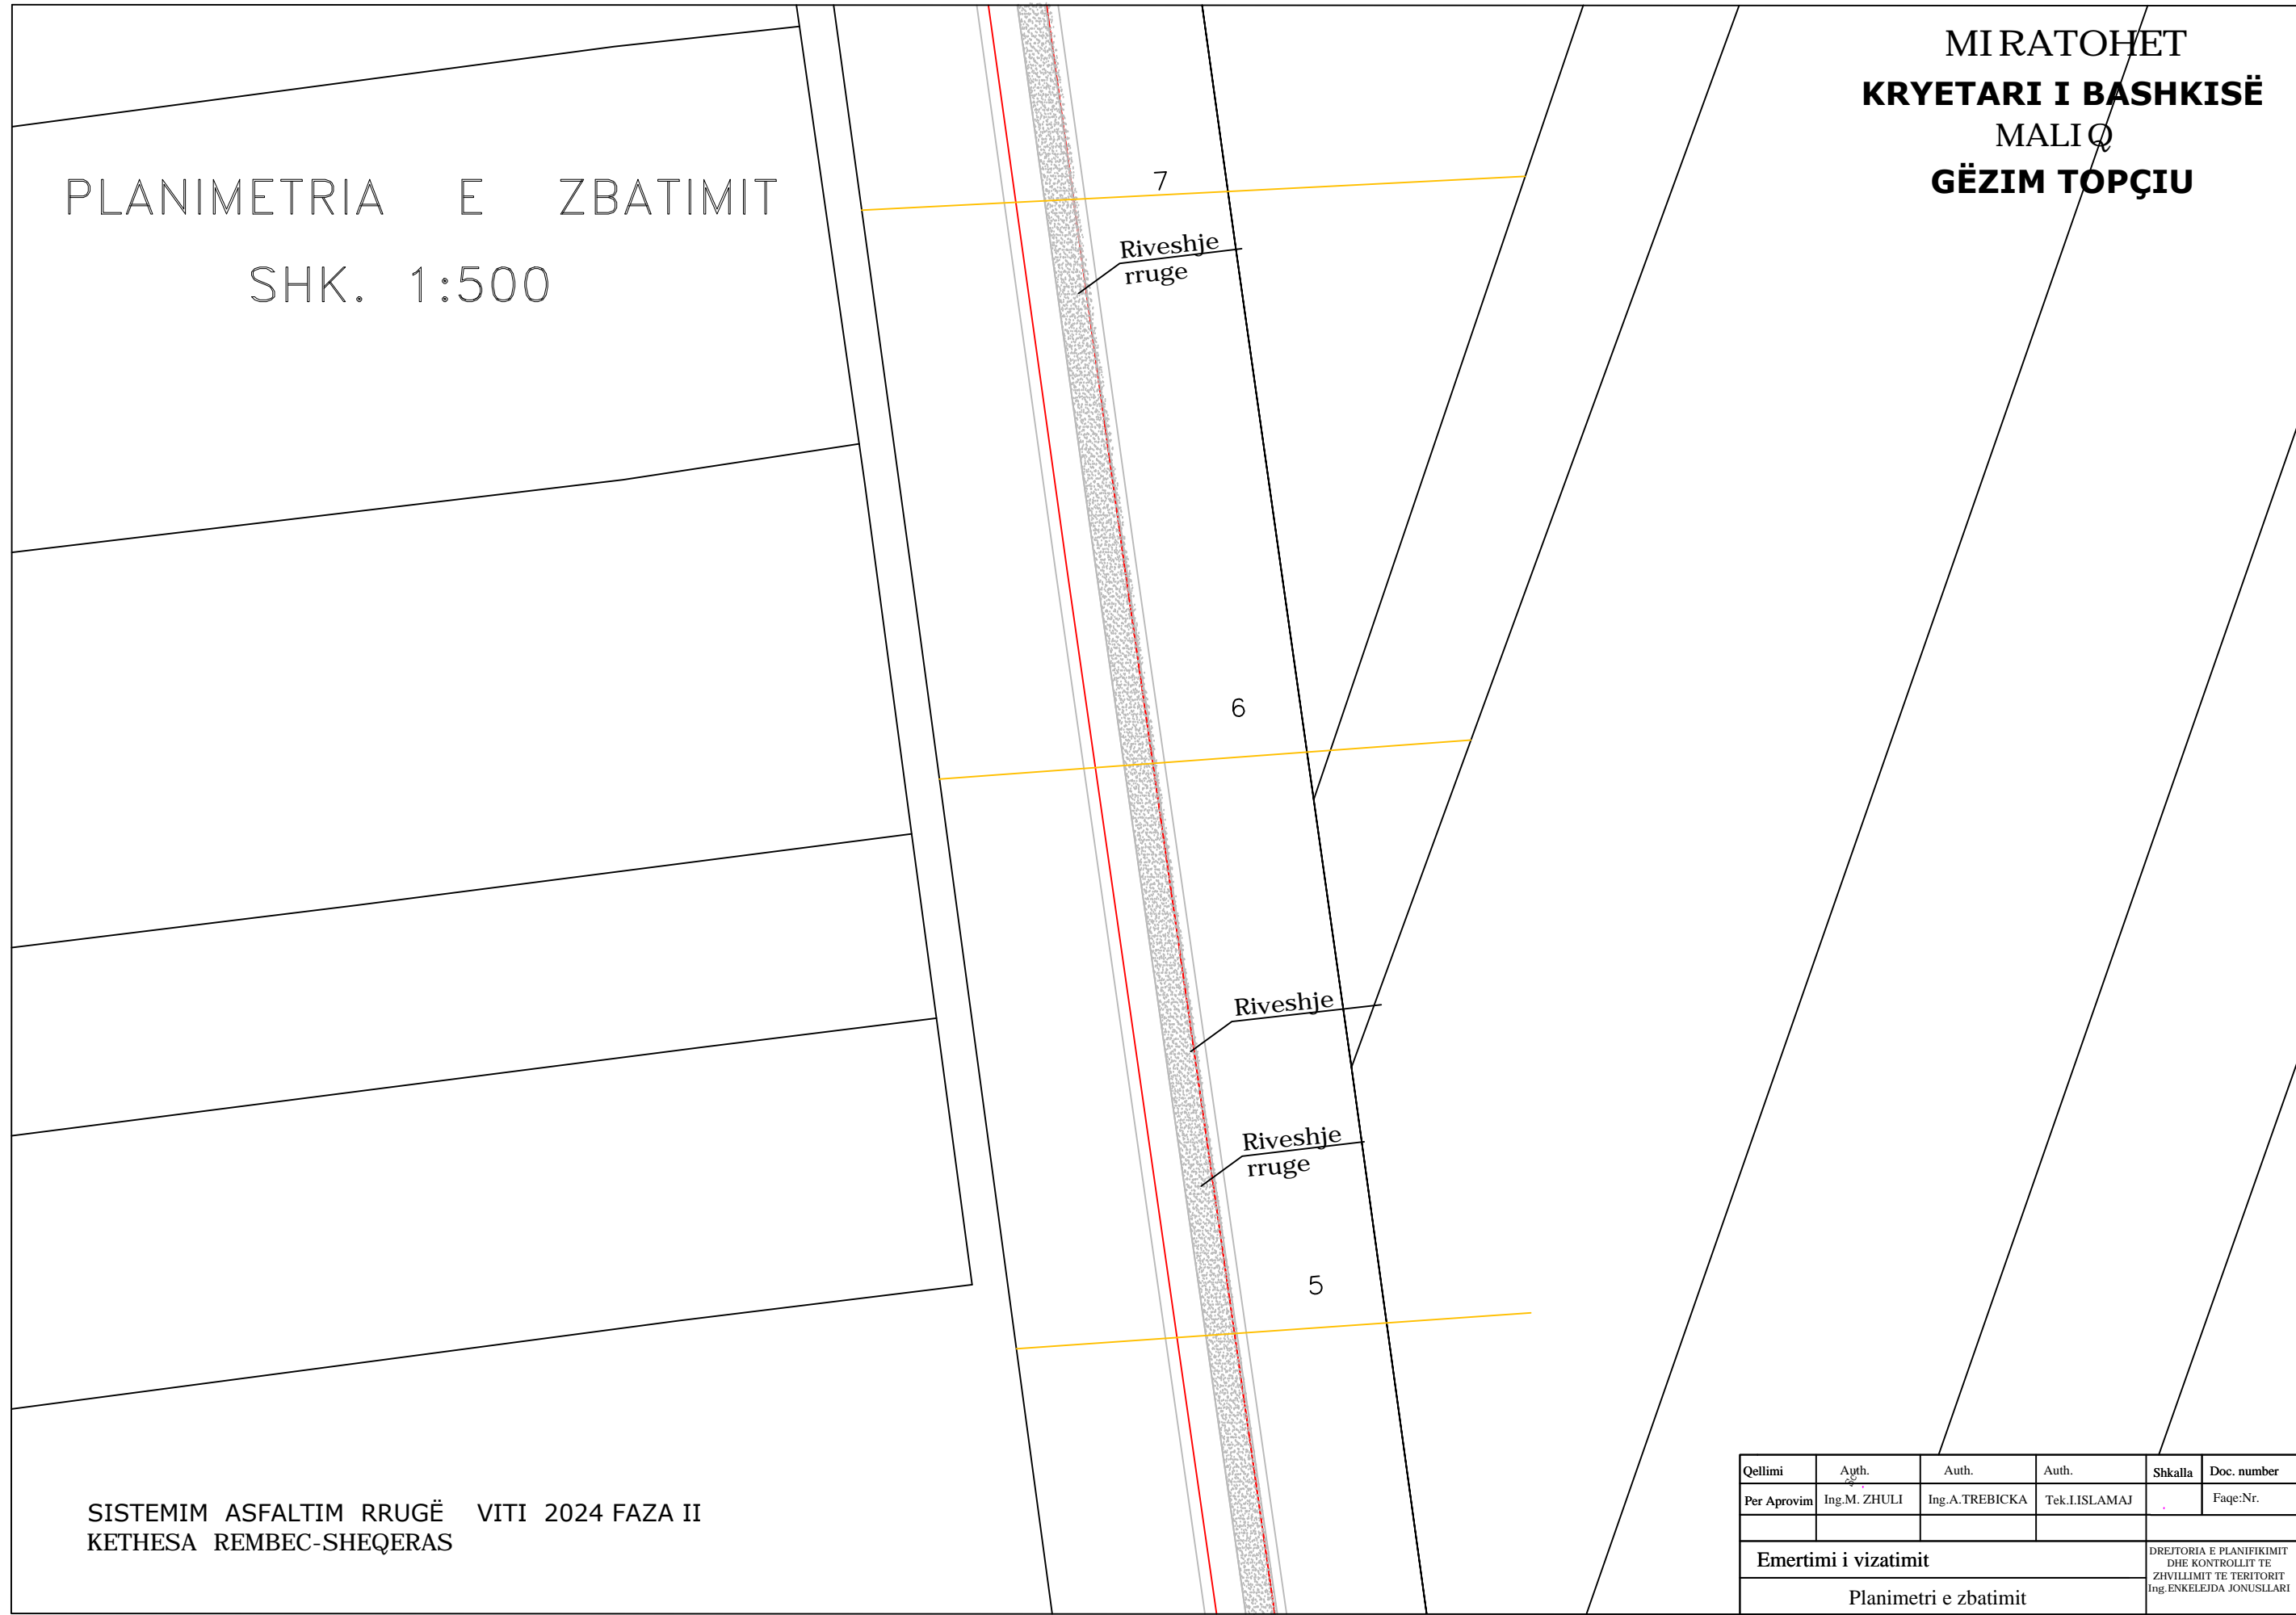


SISTEMIM ASFALTIM RRUGË VITI 2024 FAZA II  
KETHESA REMBEC-SHEQERAS

Qellimi	Aqth.	Auth.	Auth.	Shkalla	Doc. number
Per Aproxim	Ing.M. ZHULI	Ing.A.TREBICKA	Tek.I.ISLAMAJ	.	Faqe:Nr.
Emertimi i vizatimit					DREJTORIA E PLANIFIKIMIT DHE KONTROLLIT TE ZHVILLIMIT TE TERITORIT Ing.ENKELEIDA JONUSLLARI
Planimetri e zbatimit					

MIRATOHET  
KRYETARI I BASHKISË  
MALI Q  
GËZIM TOPÇIU

PLANIMETRIA E ZBATIMIT  
SHK. 1:500

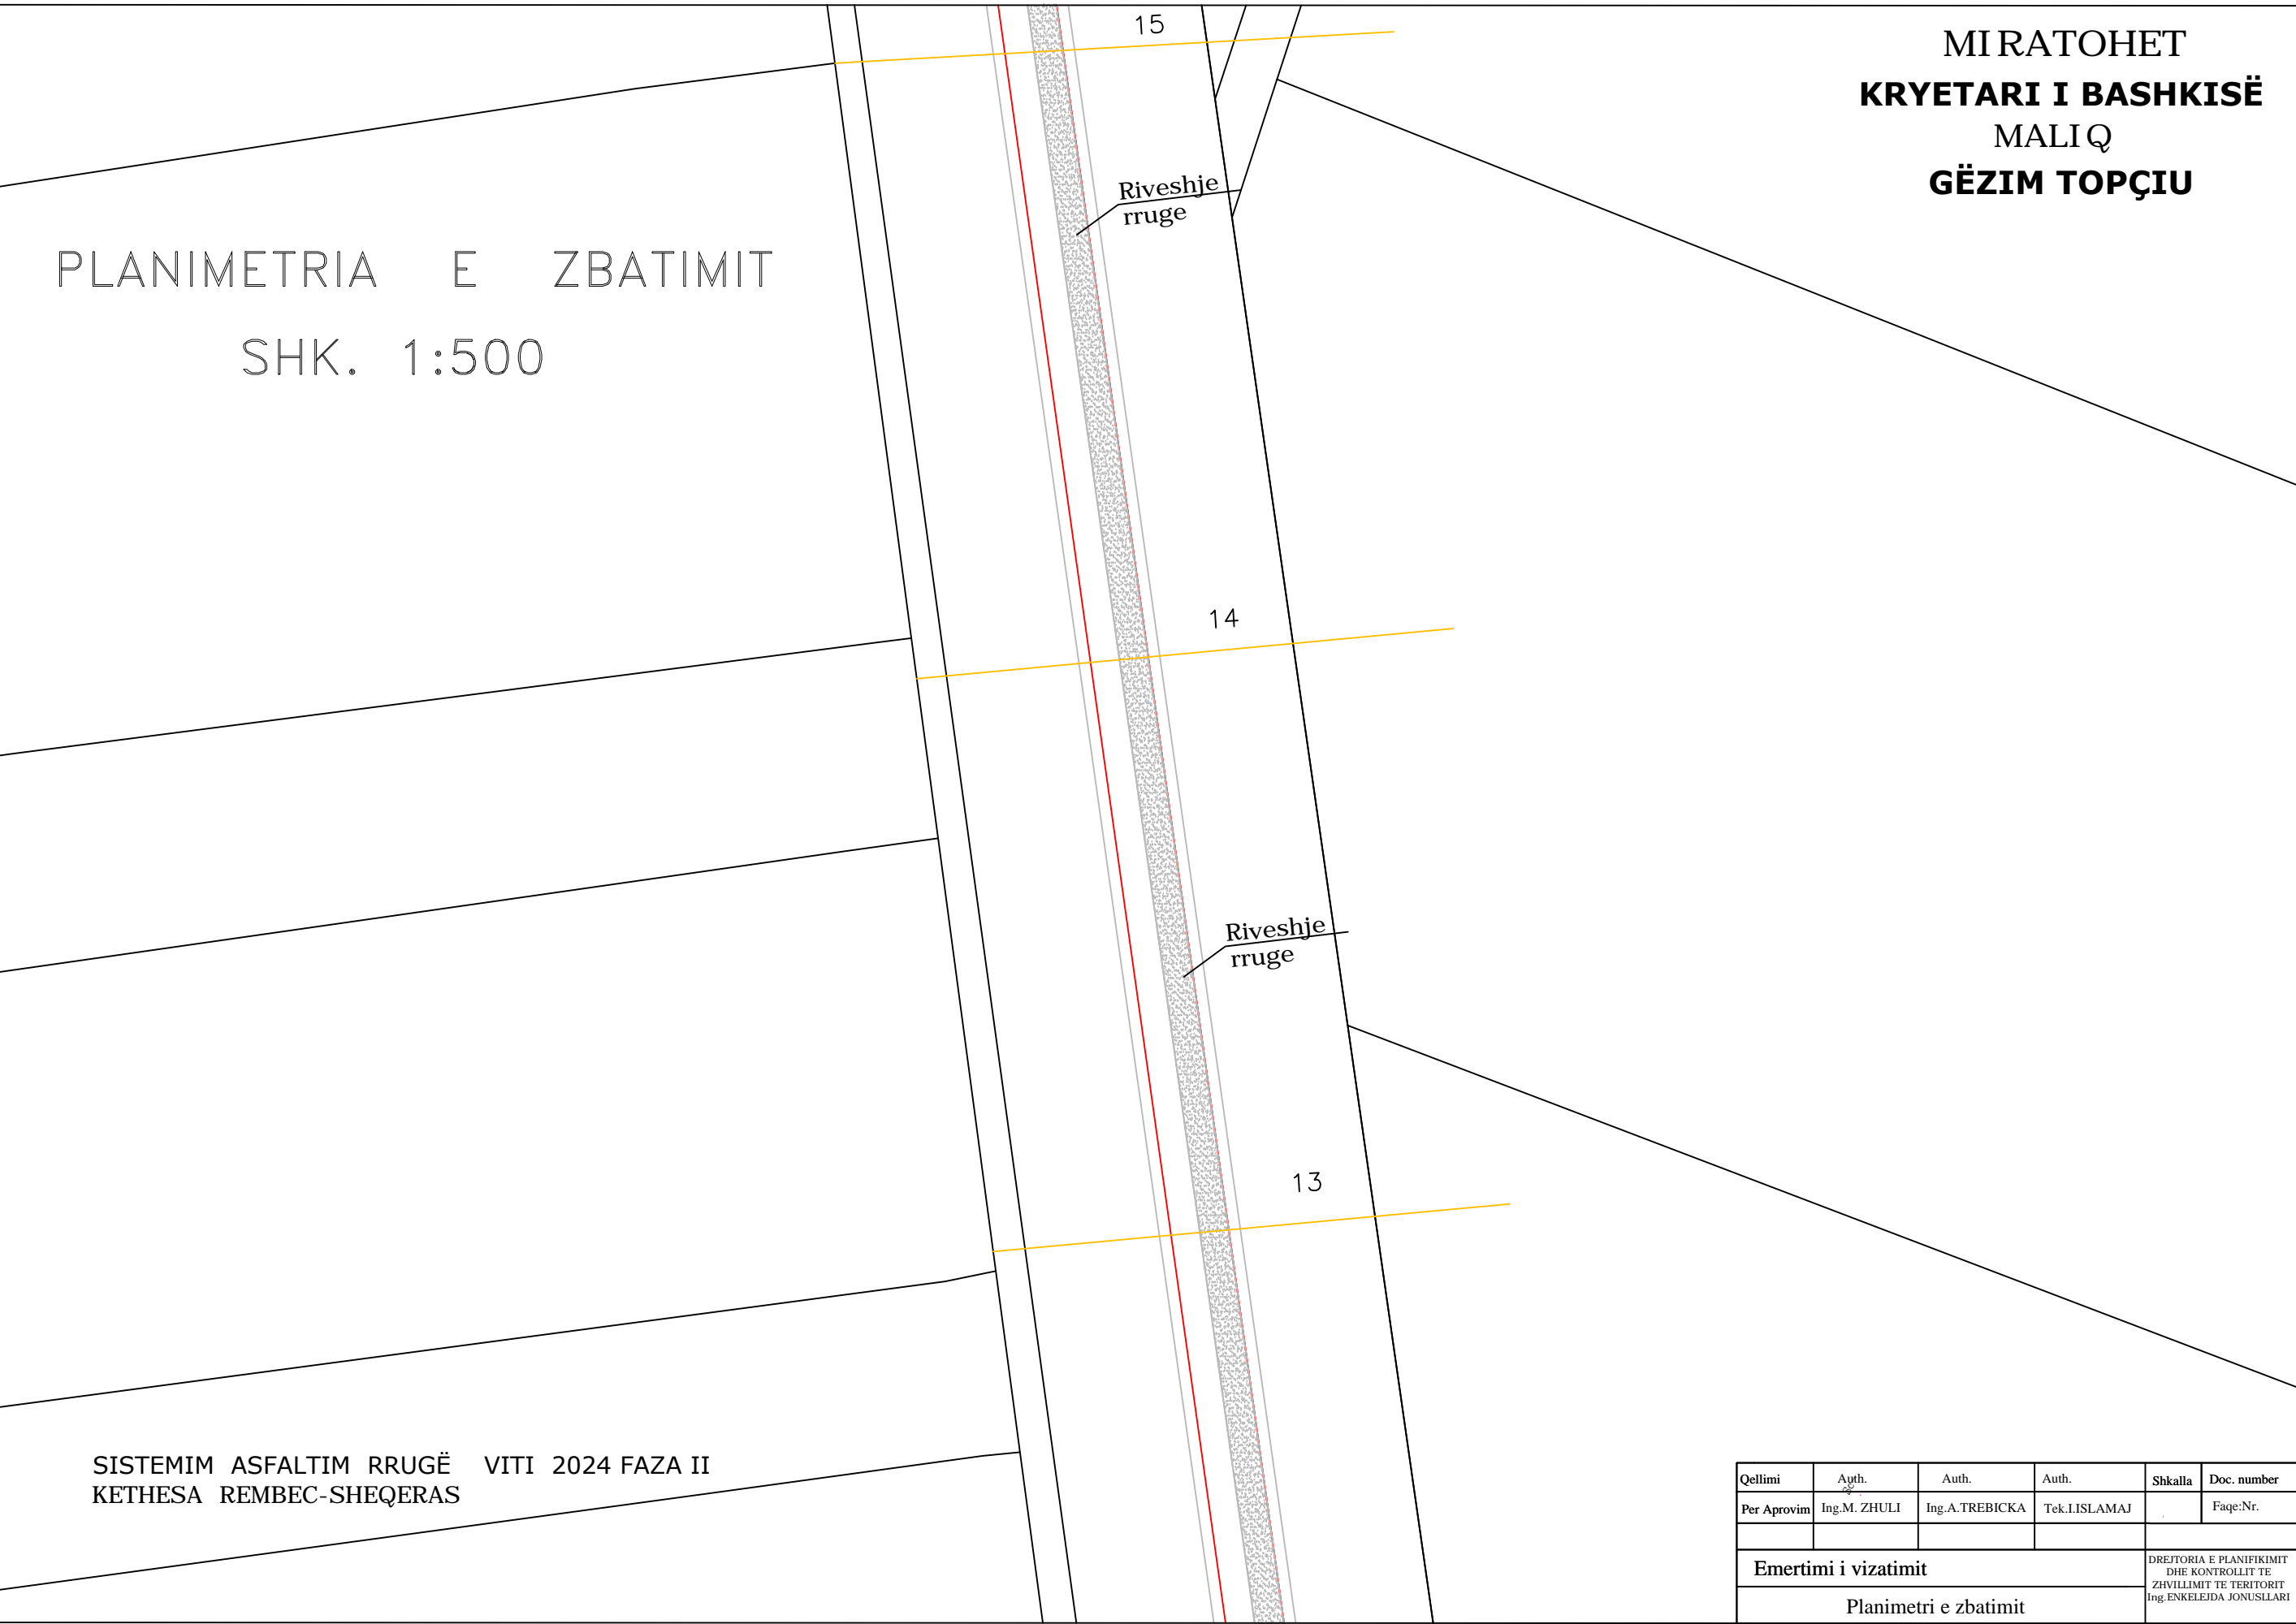


SISTEMIM ASFALTIM RRUGË VITI 2024 FAZA II  
KETHESA REMBEC-SHEQERAS

Qellimi	Apth.	Auth.	Auth.	Shkalla	Doc. number
Per Aprovim	Ing.M. ZHULI	Ing.A.TREBICKA	Tek.I.ISLAMAJ		Faqe:Nr.
Emertimi i vizatimit				DREJTORIA E PLANIFIKIMIT DHE KONTROLLIT TE ZHVILLIMIT TE TERITORIT Ing.ENKELEIDA JONUSLLARI	
Planimetri e zbatimit					

PLANIMETRIA E ZBATIMIT  
SHK. 1:500

MIRATOHET  
KRYETARI I BASHKISË  
MALIQ  
GËZIM TOPÇIU

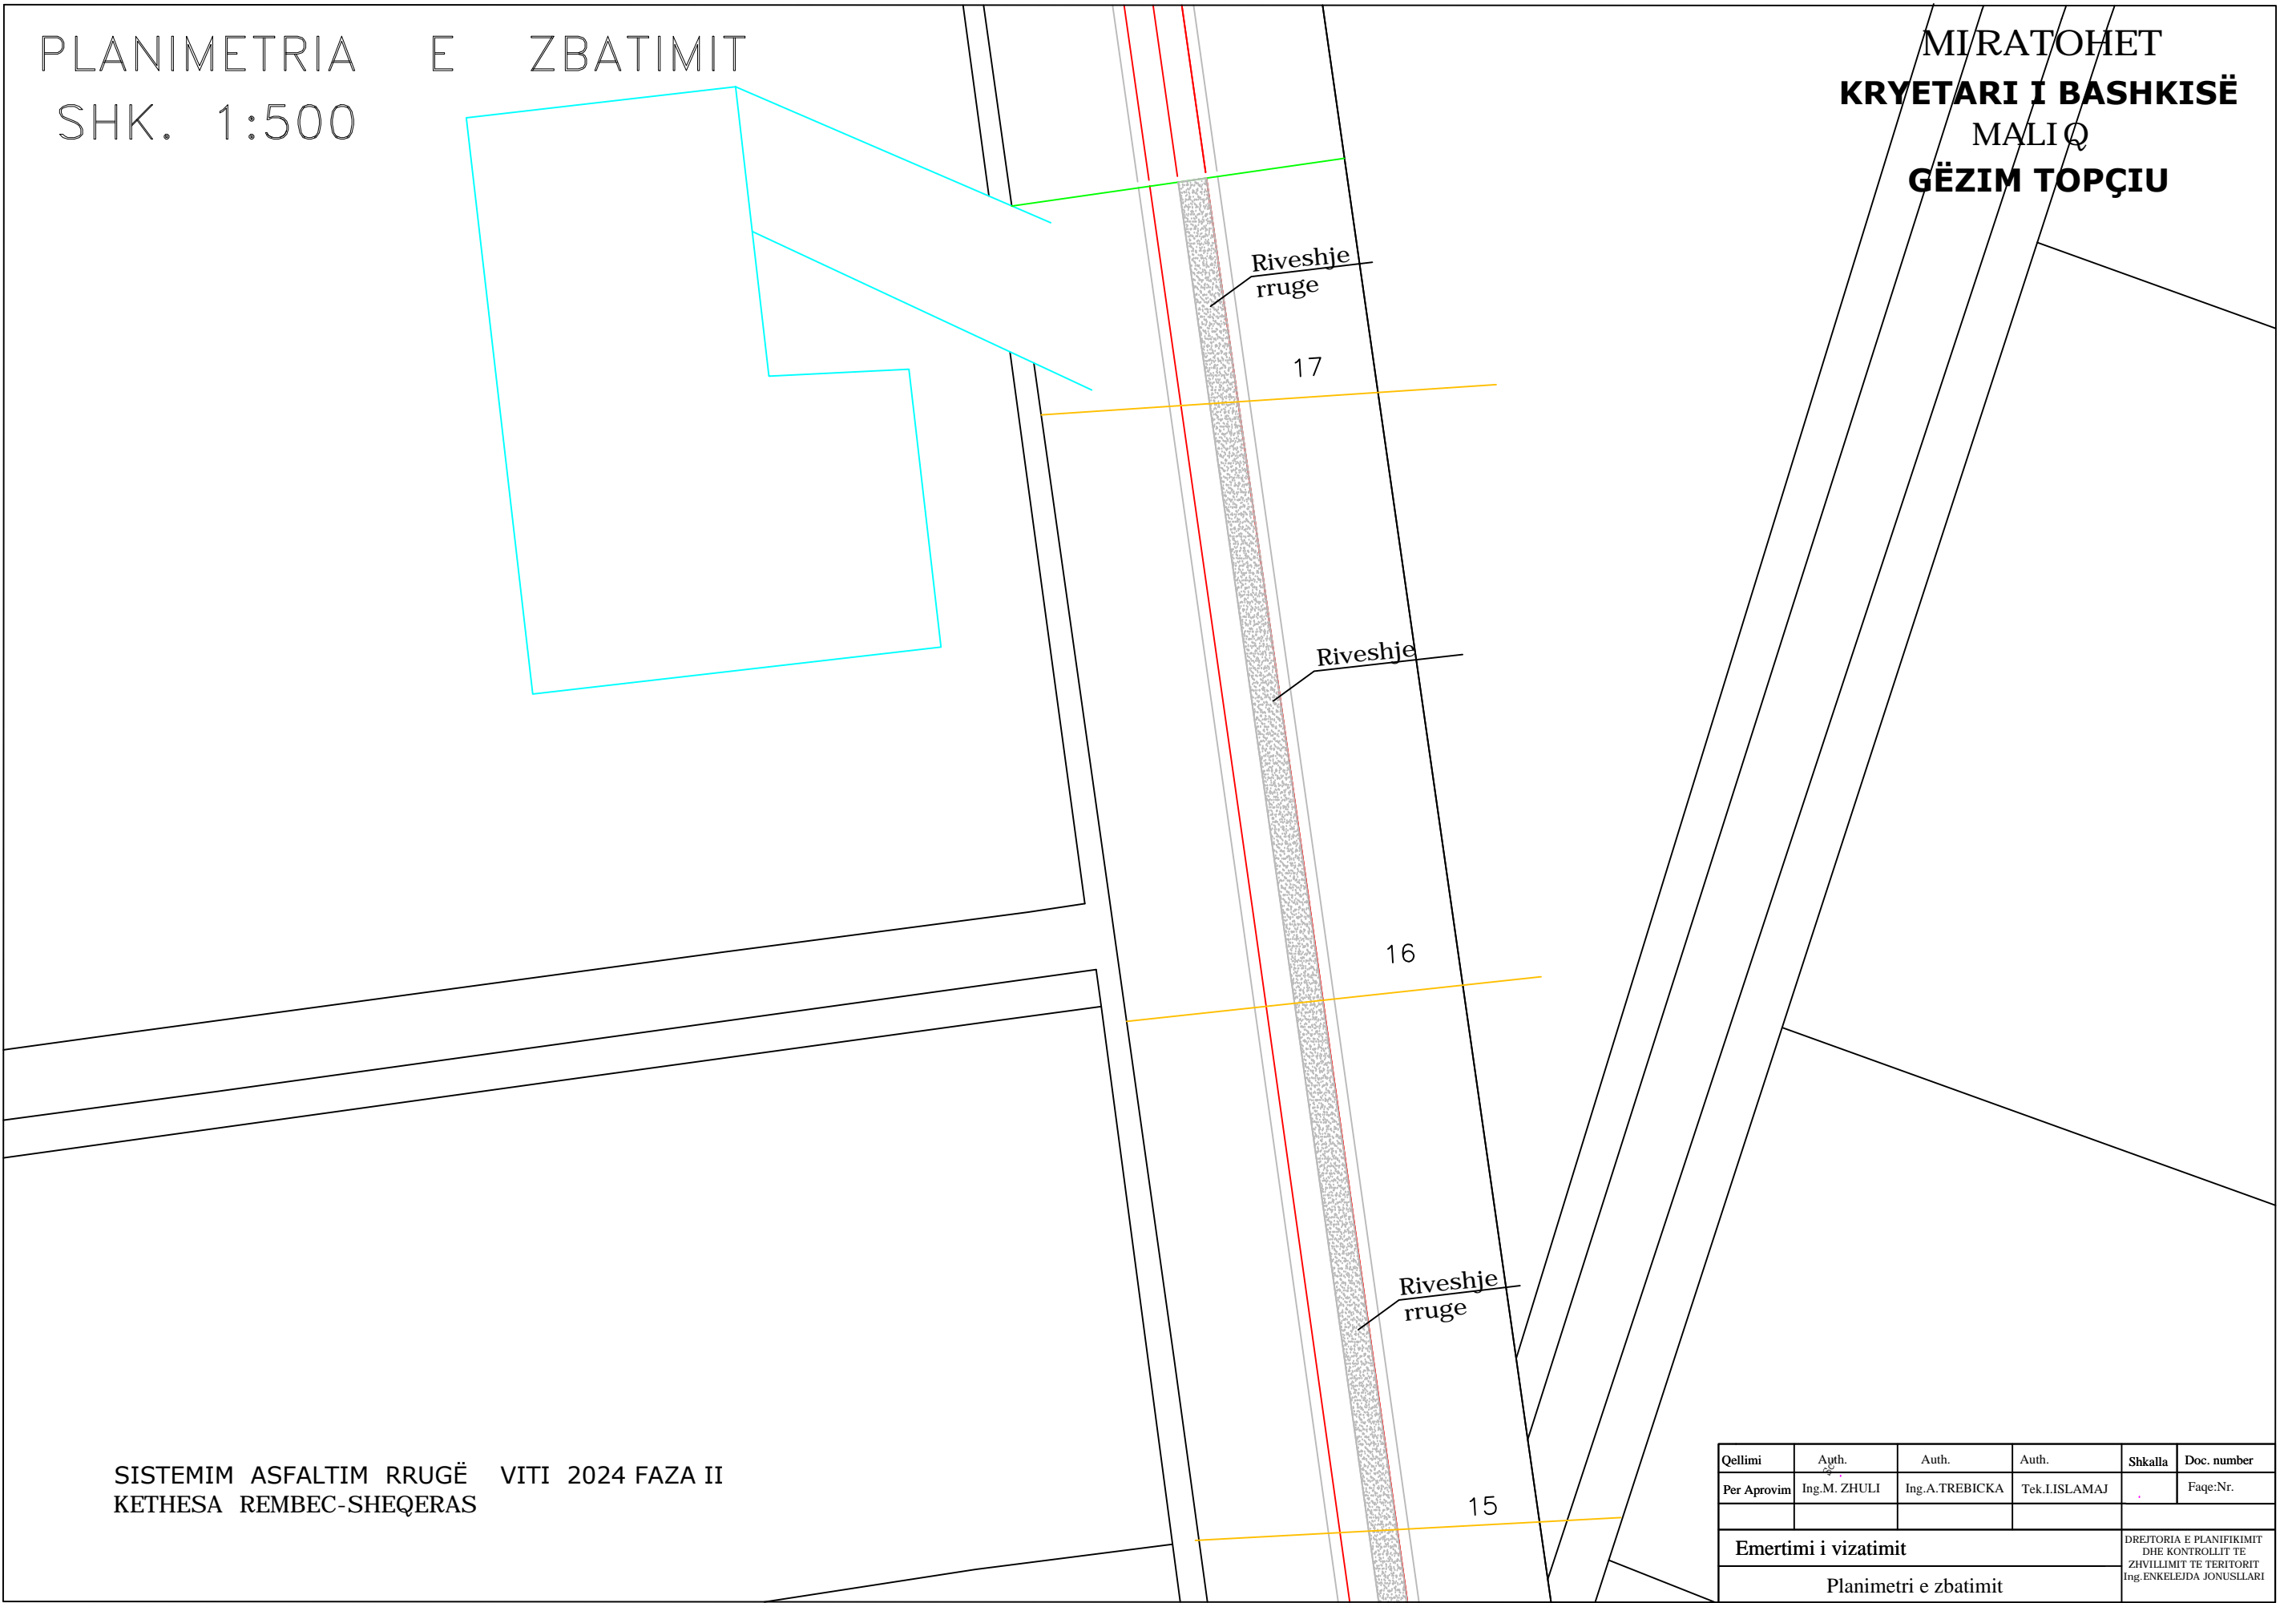


SISTEMIM ASFALTIM RRUGË VITI 2024 FAZA II  
KETHESA REMBEC-SHEQERAS


Qellimi	Apth.	Auth.	Auth.	Shkalla	Doc. number
Per Aprovim	Ing.M. ZHULI	Ing.A.TREBICKA	Tek.I.ISLAMAJ	.	Faqe:Nr.
Emertimi i vizatimit				DREJTORIA E PLANIFIKIMIT DHE KONTROLLIT TE ZHVILLIMIT TE TERITORIT Ing.ENKELEIDA JONUSLLARI	
Planimetri e zbatimit					

PRERJE TËRTHORE TIP

Sh. 1:50

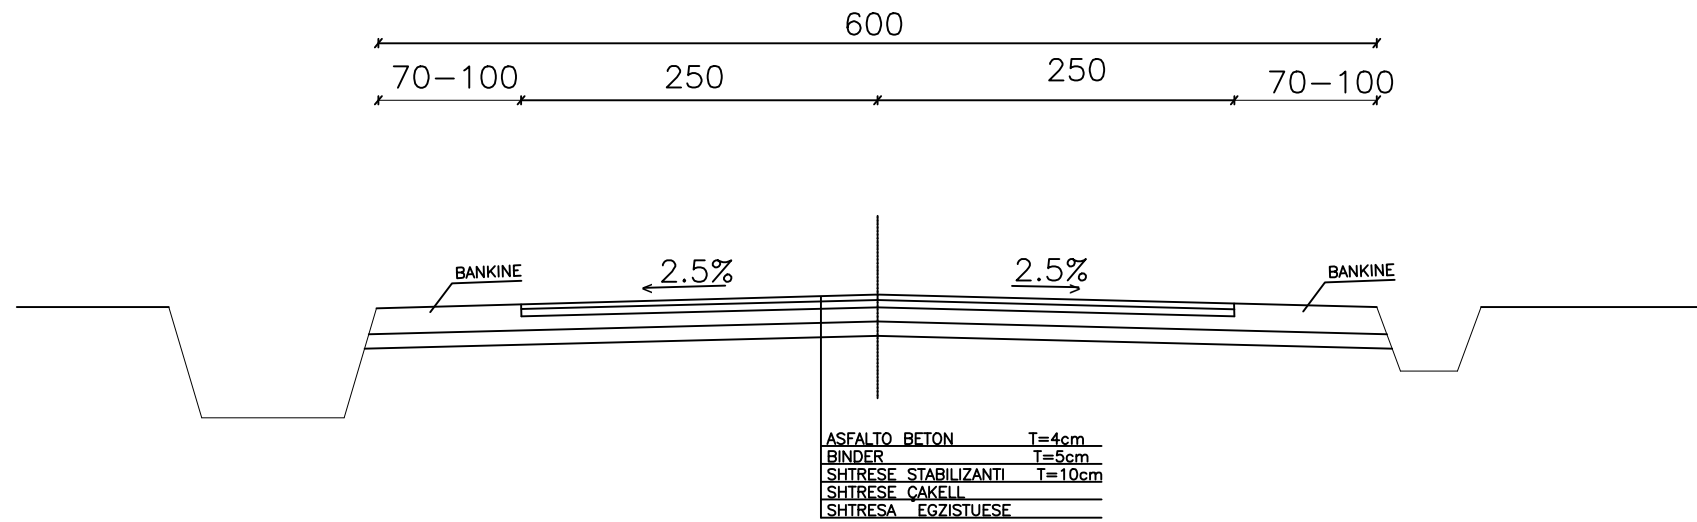

DETAJ PROFILI TIP

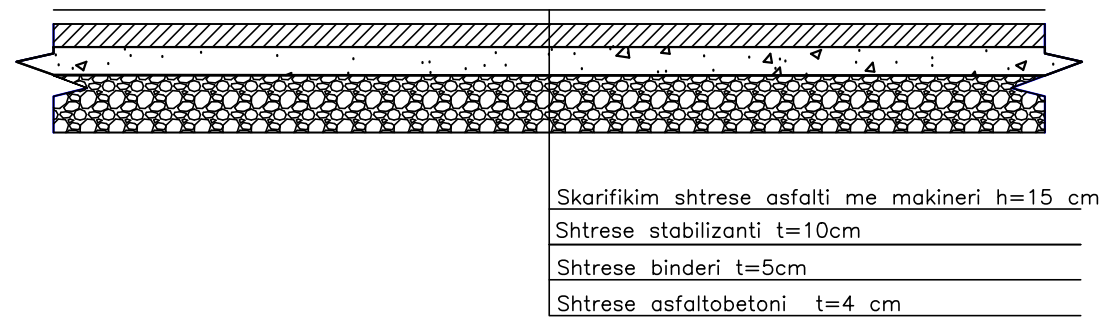

SISTEMIM ASFALTIM RRUGË VITI 2024 FAZA II  
 KETHESA REMBEC-SHEQERAS


Qellimi	Auth.	Dr.	Shkalla	Doc. number
Per Arovim	Ing.M. ZHULI	Ing.S. KOÇA		Faqe:Nr. 6
Emertimi i vizatimit				DREJTORIA E PLANIFIKIMIT DHE KONTROLLIT TE ZHVILLIMIT TE TERITORIT Ing.ENKELEJDA JONUSLLARI
Profili Tërthorë Tip				



# SKEMA ORINTUESE

SHK - 1:2500

MIRATOHET  
**KRYETARI I BASHKISË**  
 MALIQ  
**GËZIM TOPÇIU**

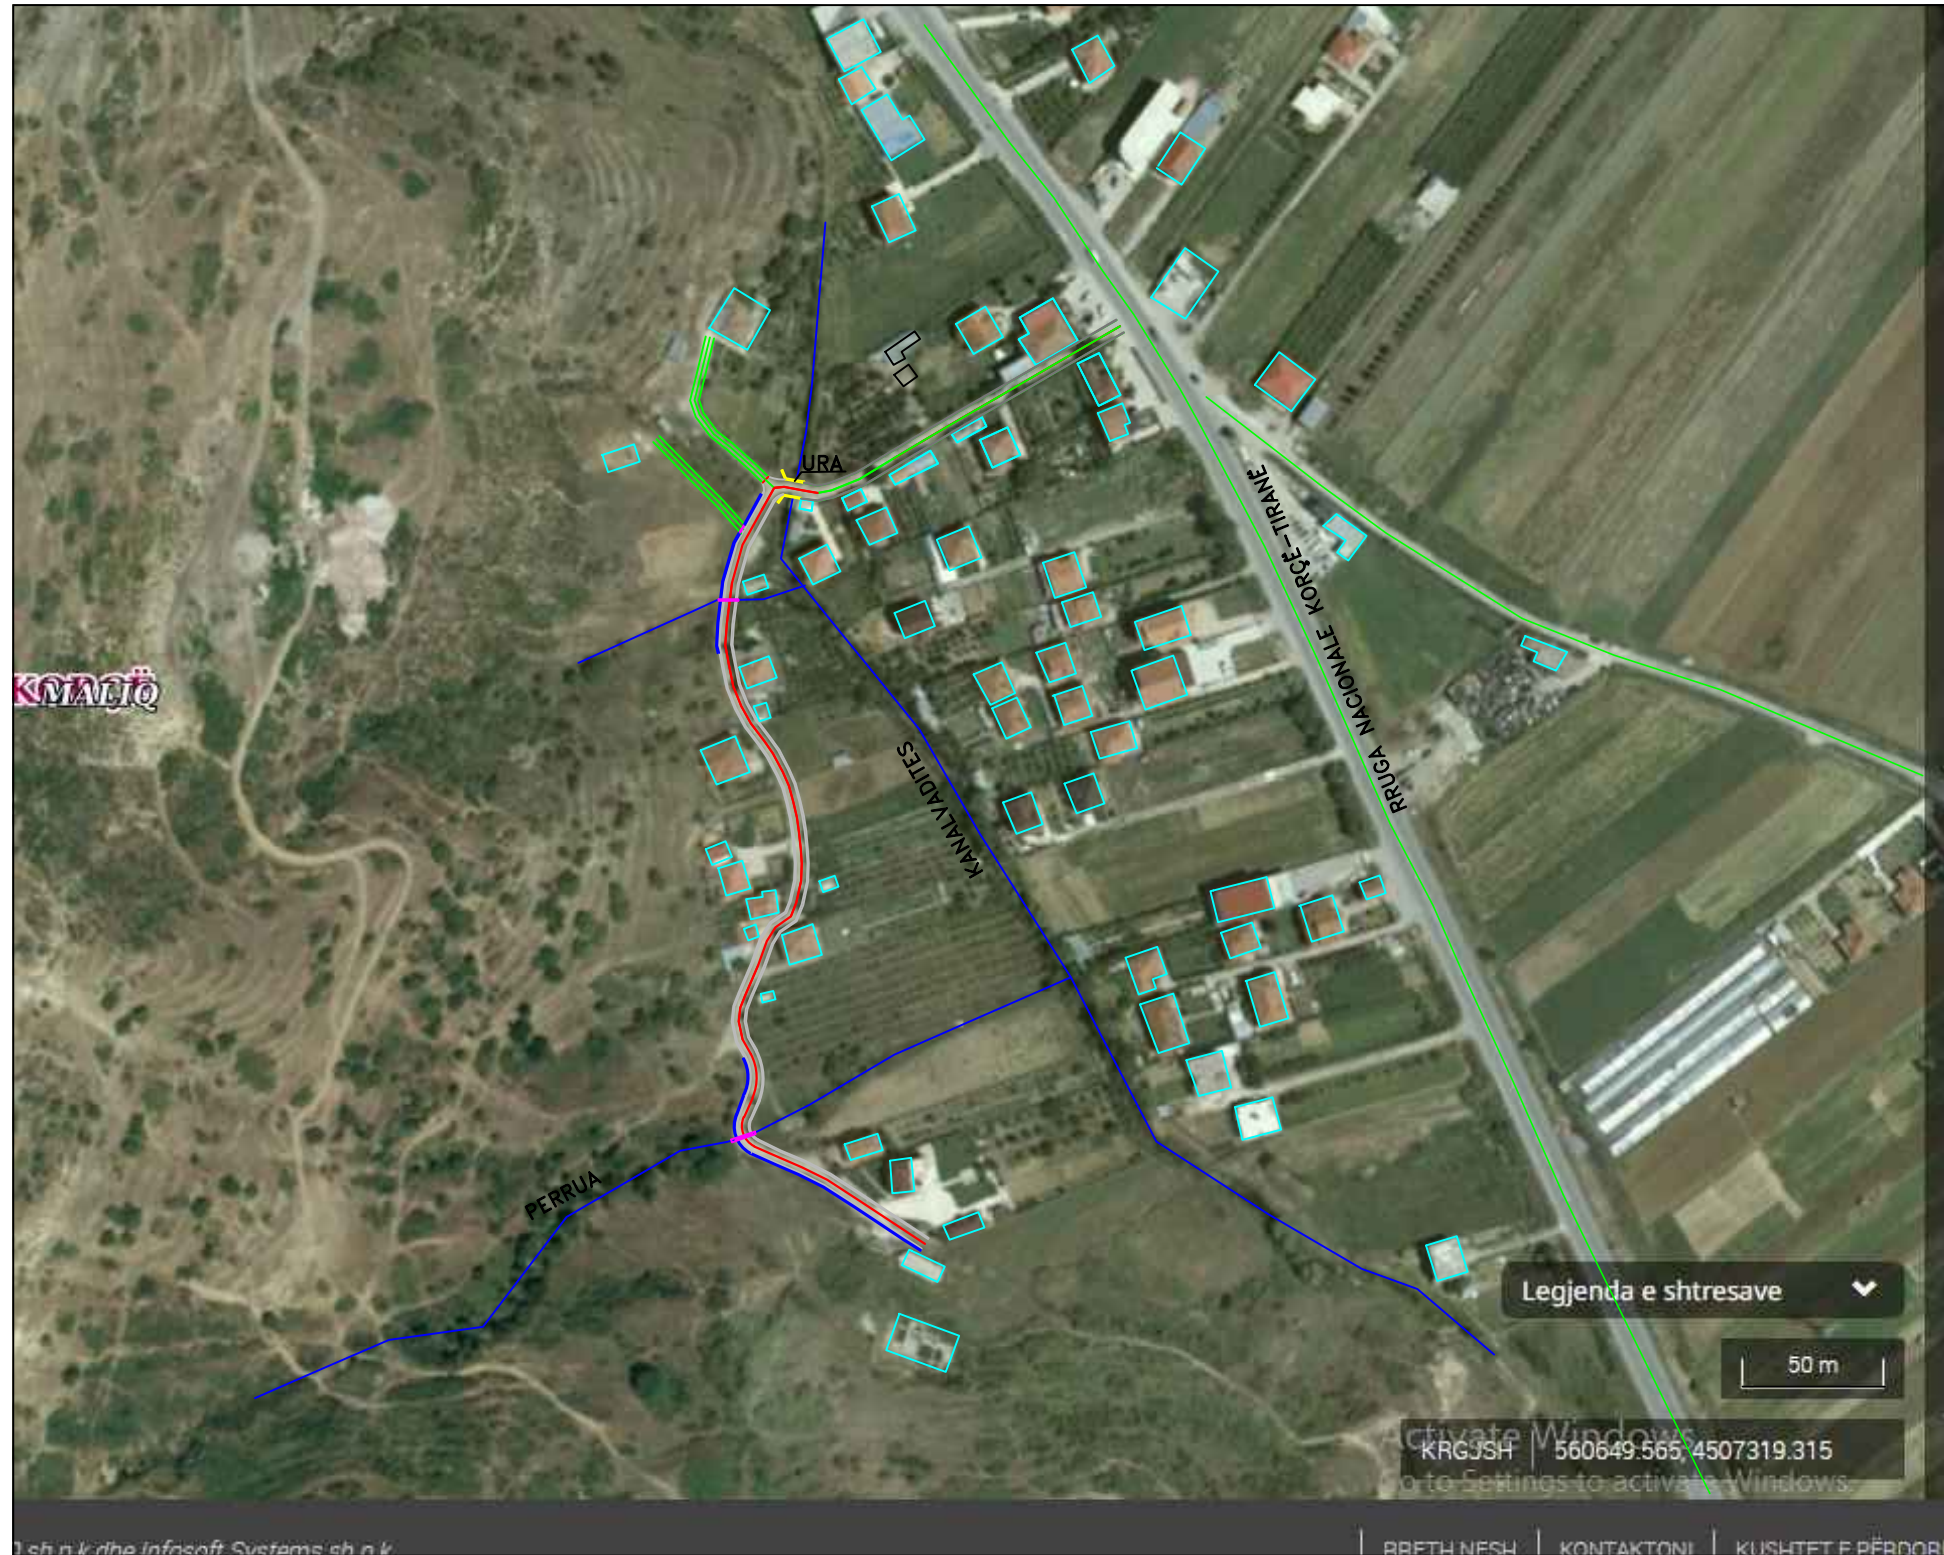

## LEGJENDA

— Rruga e re


SISTEMIM ASFALTIM RRUGË VITI 2024 FAZ II  
 FSHATI LIBONIK (LAGJE E RE )

Qellimi	Auth.	Auth.	Auth.	Shkalla	Doc. number
Per Aprovim	Ing.M. ZHULI	Ing.S. KOÇA	Ing.A.TREBICKA		Faqe:Nr.
<b>Emertimi i vizatimit</b>					DREJTORIA E PLANIFIKIMIT DHE KONTROLLIT TE ZHVILLIMIT TE TERITORIT Ing.ENKELEJDA JONUSLLARI
SKEMA ORIENTUESE					

# SKEMA ORJENTUESE

SHK. 1:2000

MIRATOHET  
KRYETARI I BASHKISË  
MALIQ  
GËZIM TOPÇIU

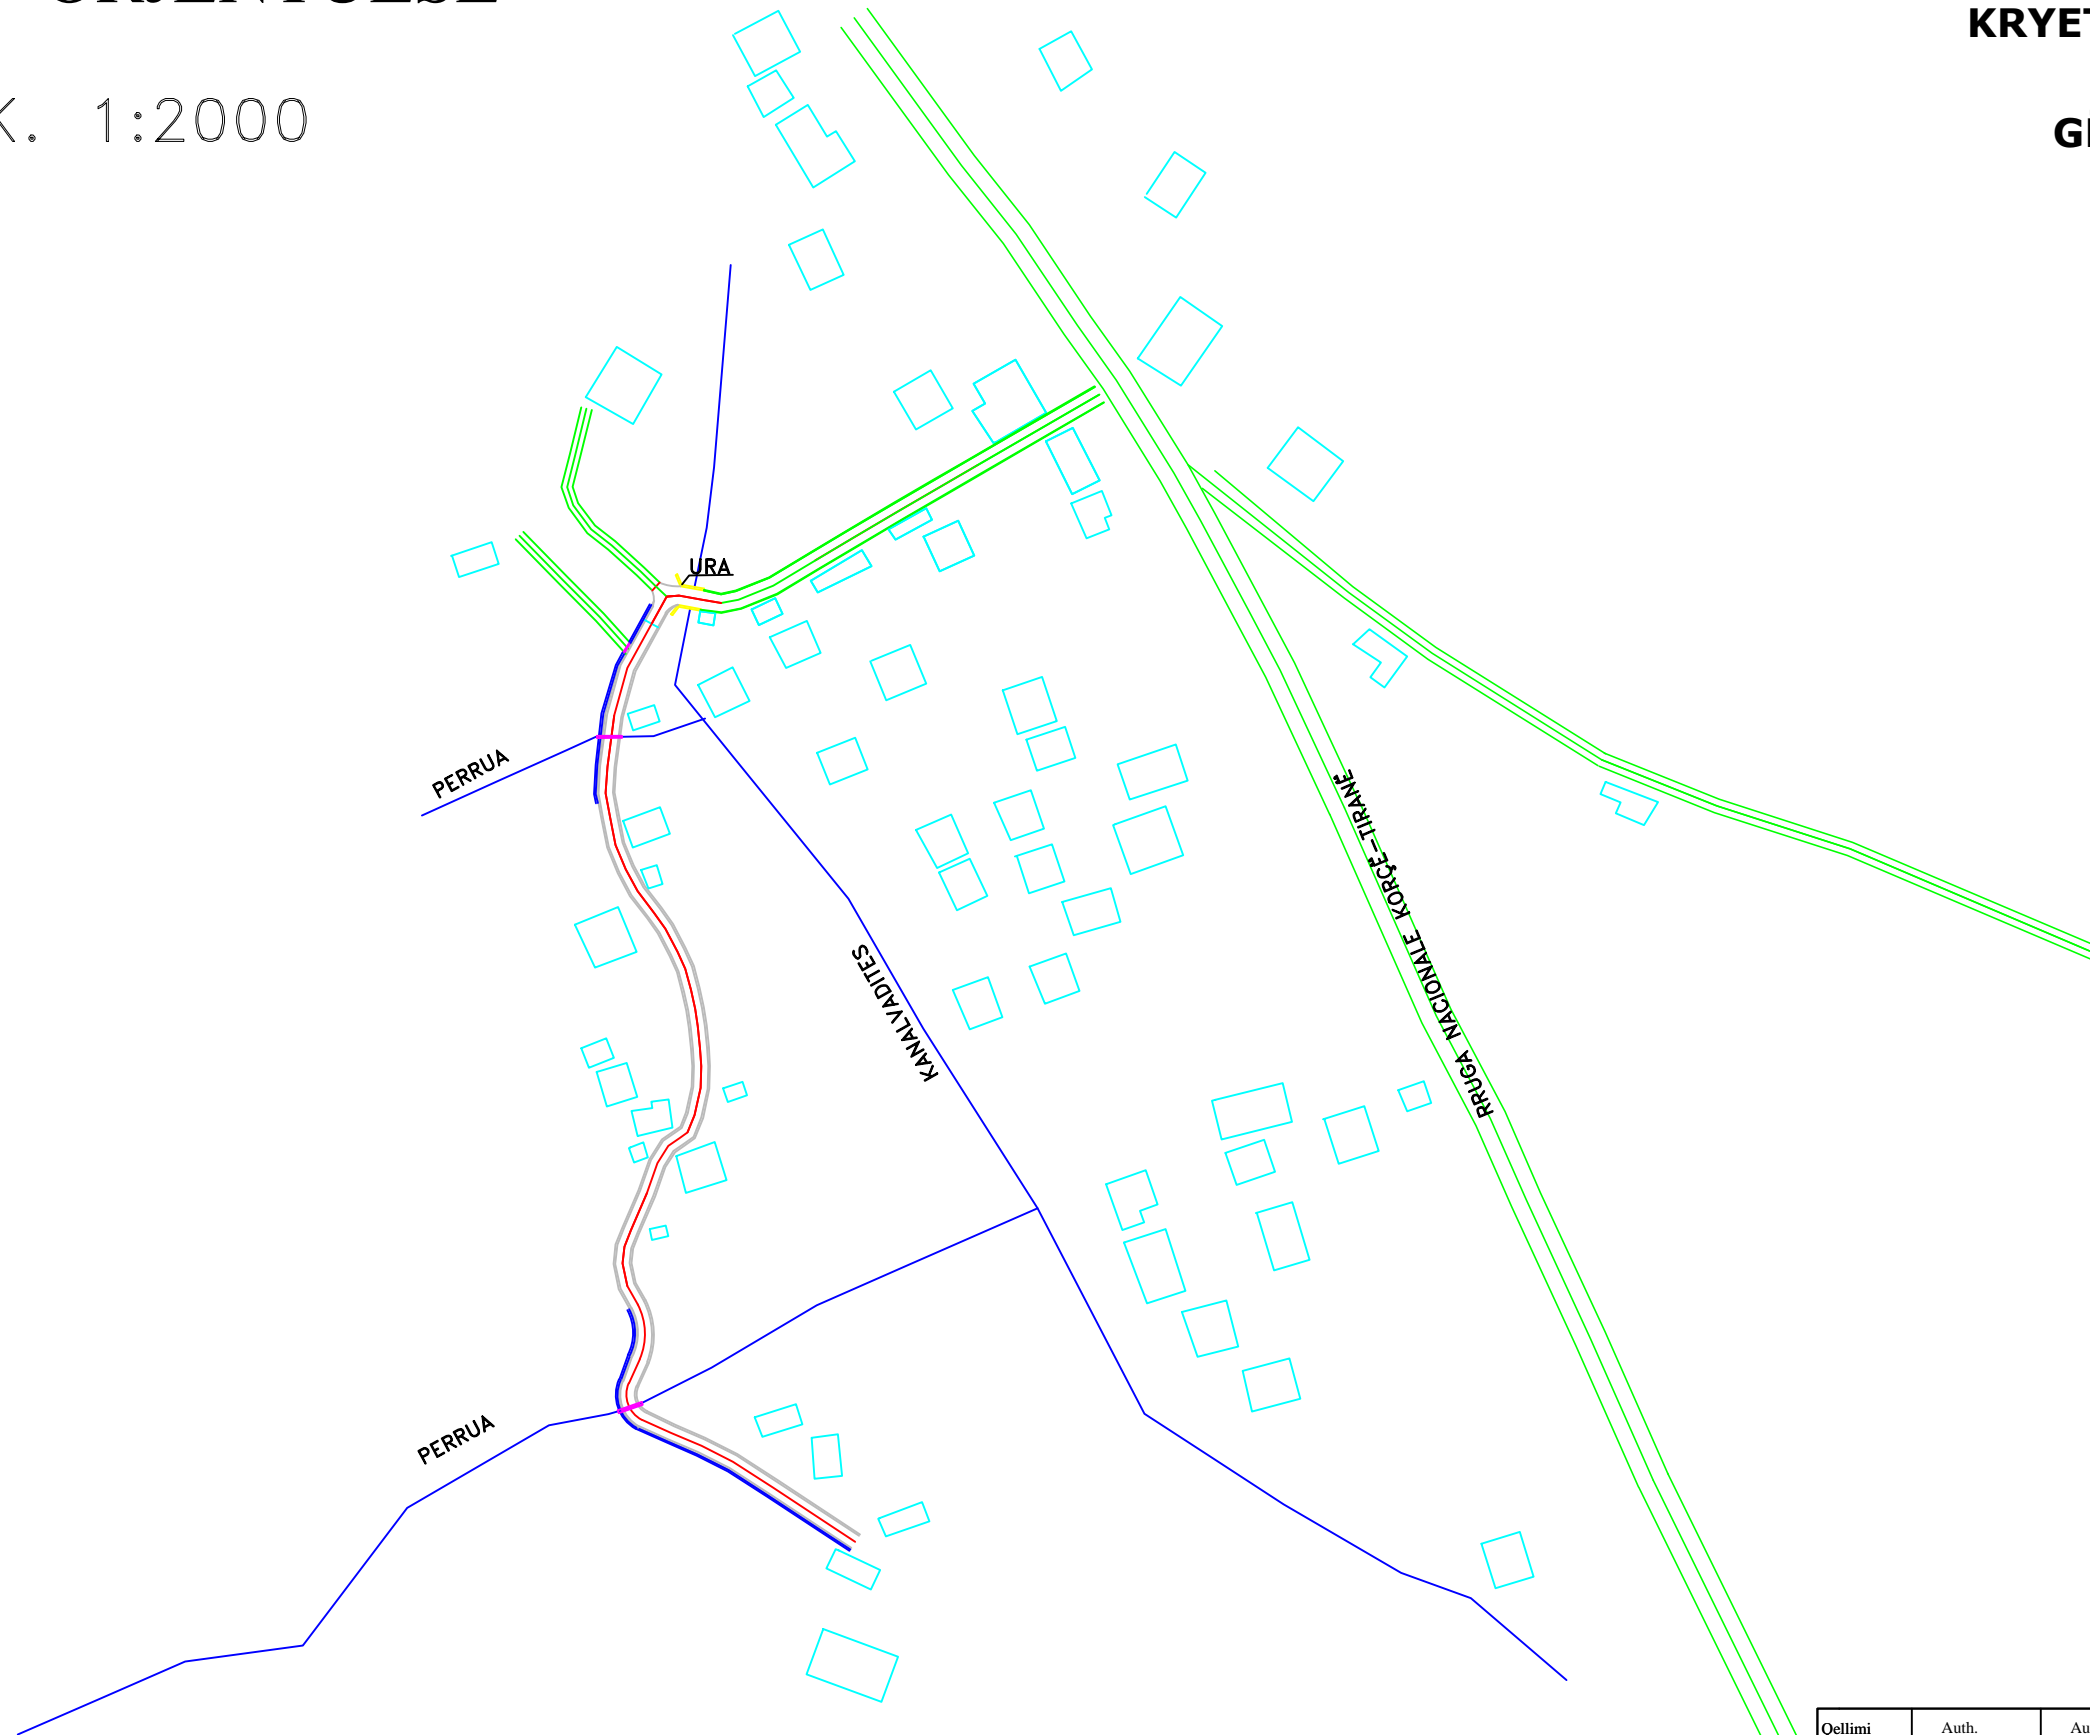


SISTEMIM ASFALTIM RRUGË VITI 2024 FAZA II  
FSHATI LIBONIK (LAGJE E RE )

Qellimi	Auth.	Auth.	Auth.	Shkalla	Doc. number
Per Aprovim	Ing.M. ZHULI	Ing.S. KOÇA	Ing.A.TREBICKA		Faqe:Nr.
Emertimi i vizatimit				DRETTORIA E PLANIFIKIMIT DHE KONTROLLIT TE ZHVILLIMIT TE TERITORIT Ing.ENKELEJDA JONUSLLARI	
SKEMA ORIENTUESE					

PLANIMETRIA E ZBATIMIT

SHK. 1:500

MIRATOHET  
KRYETARI I BASHKISË  
MALIQ  
GËZIM TOPÇIU

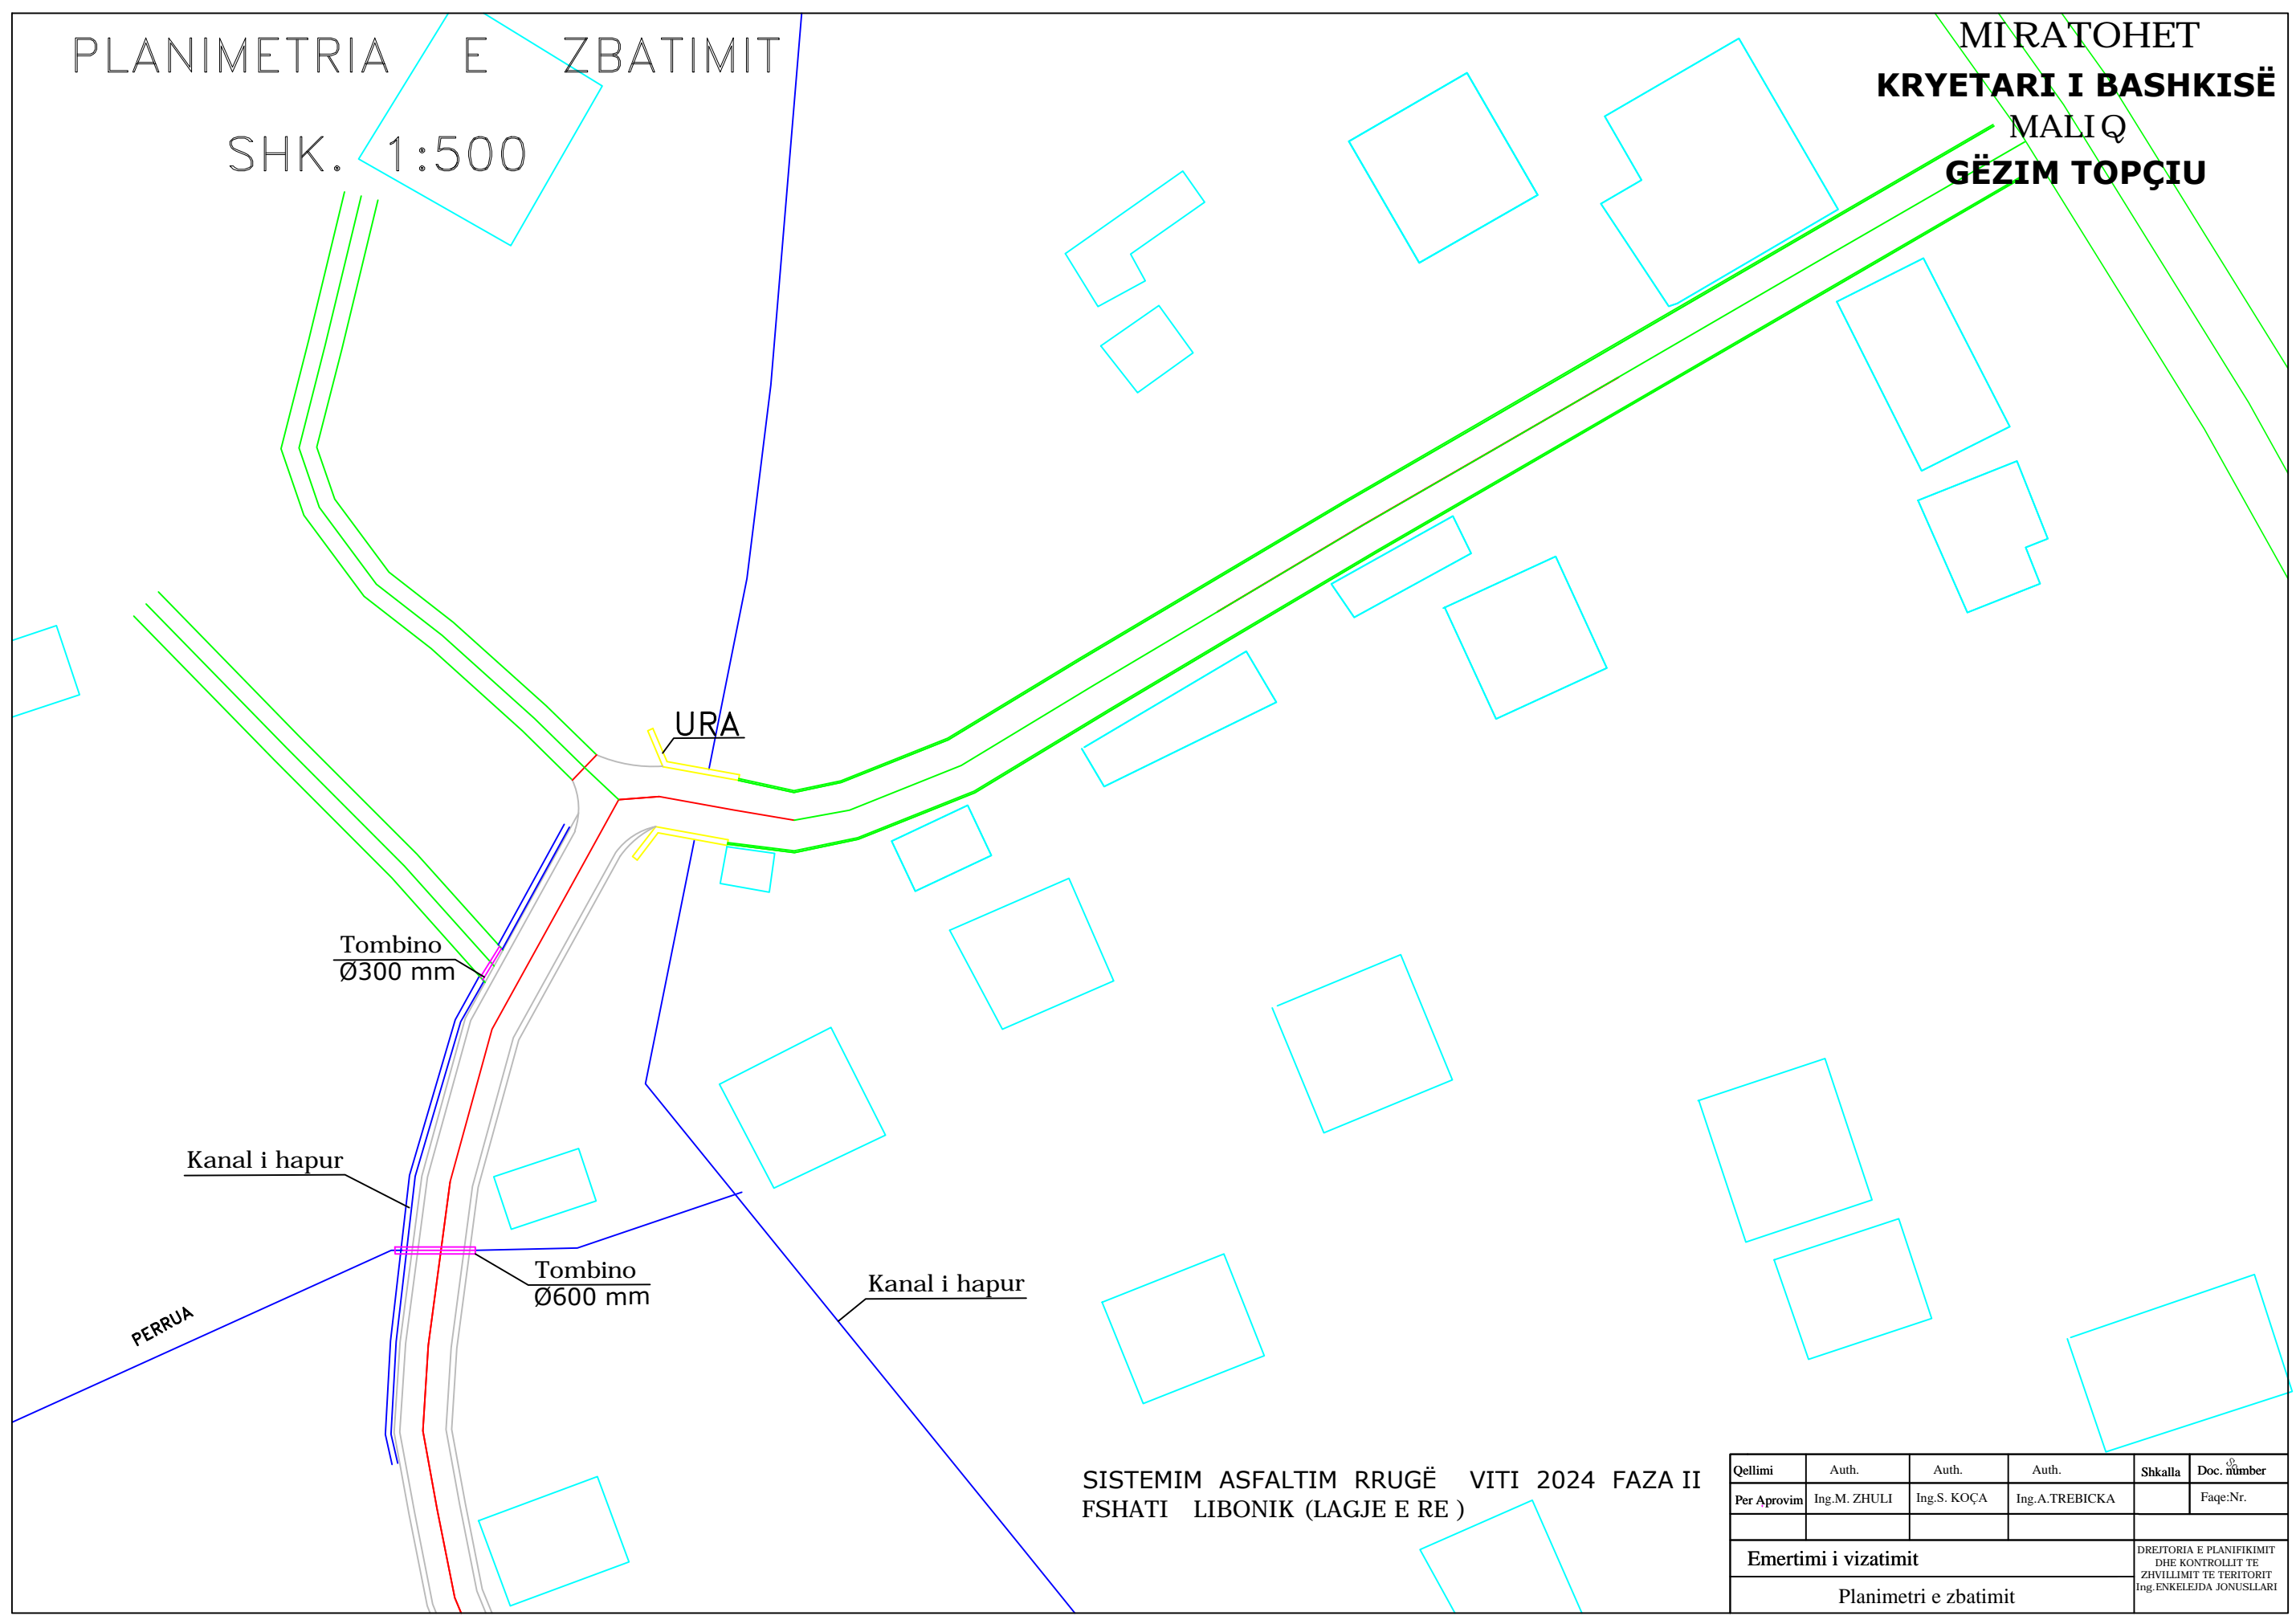

SISTEMIM ASFALTIM RRUGË VITI 2024 FAZA II  
FSHATI LIBONIK (LAGJE E RE)


Qellimi	Auth.	Auth.	Auth.	Shkalla	Doc. number
Per Aprovim	Ing.M. ZHULI	Ing.S. KOÇA	Ing.A.TREBICKA		Faqe:Nr.
<b>Emertimi i vizatimit</b>					DREJTORIA E PLANIFIKIMIT DHE KONTROLLIT TE ZHVILLIMIT TE TERITORIT Ing.ENKELEJDA JONUSLLARI
Planimetri e zbatimit					

PERRUA

# PLANIMETRIA E ZBATIMIT

SHK. 1:500

MIRATOHET  
KRYETARI I BASHKISË  
MALIQ  
GËZIM TOPÇIU

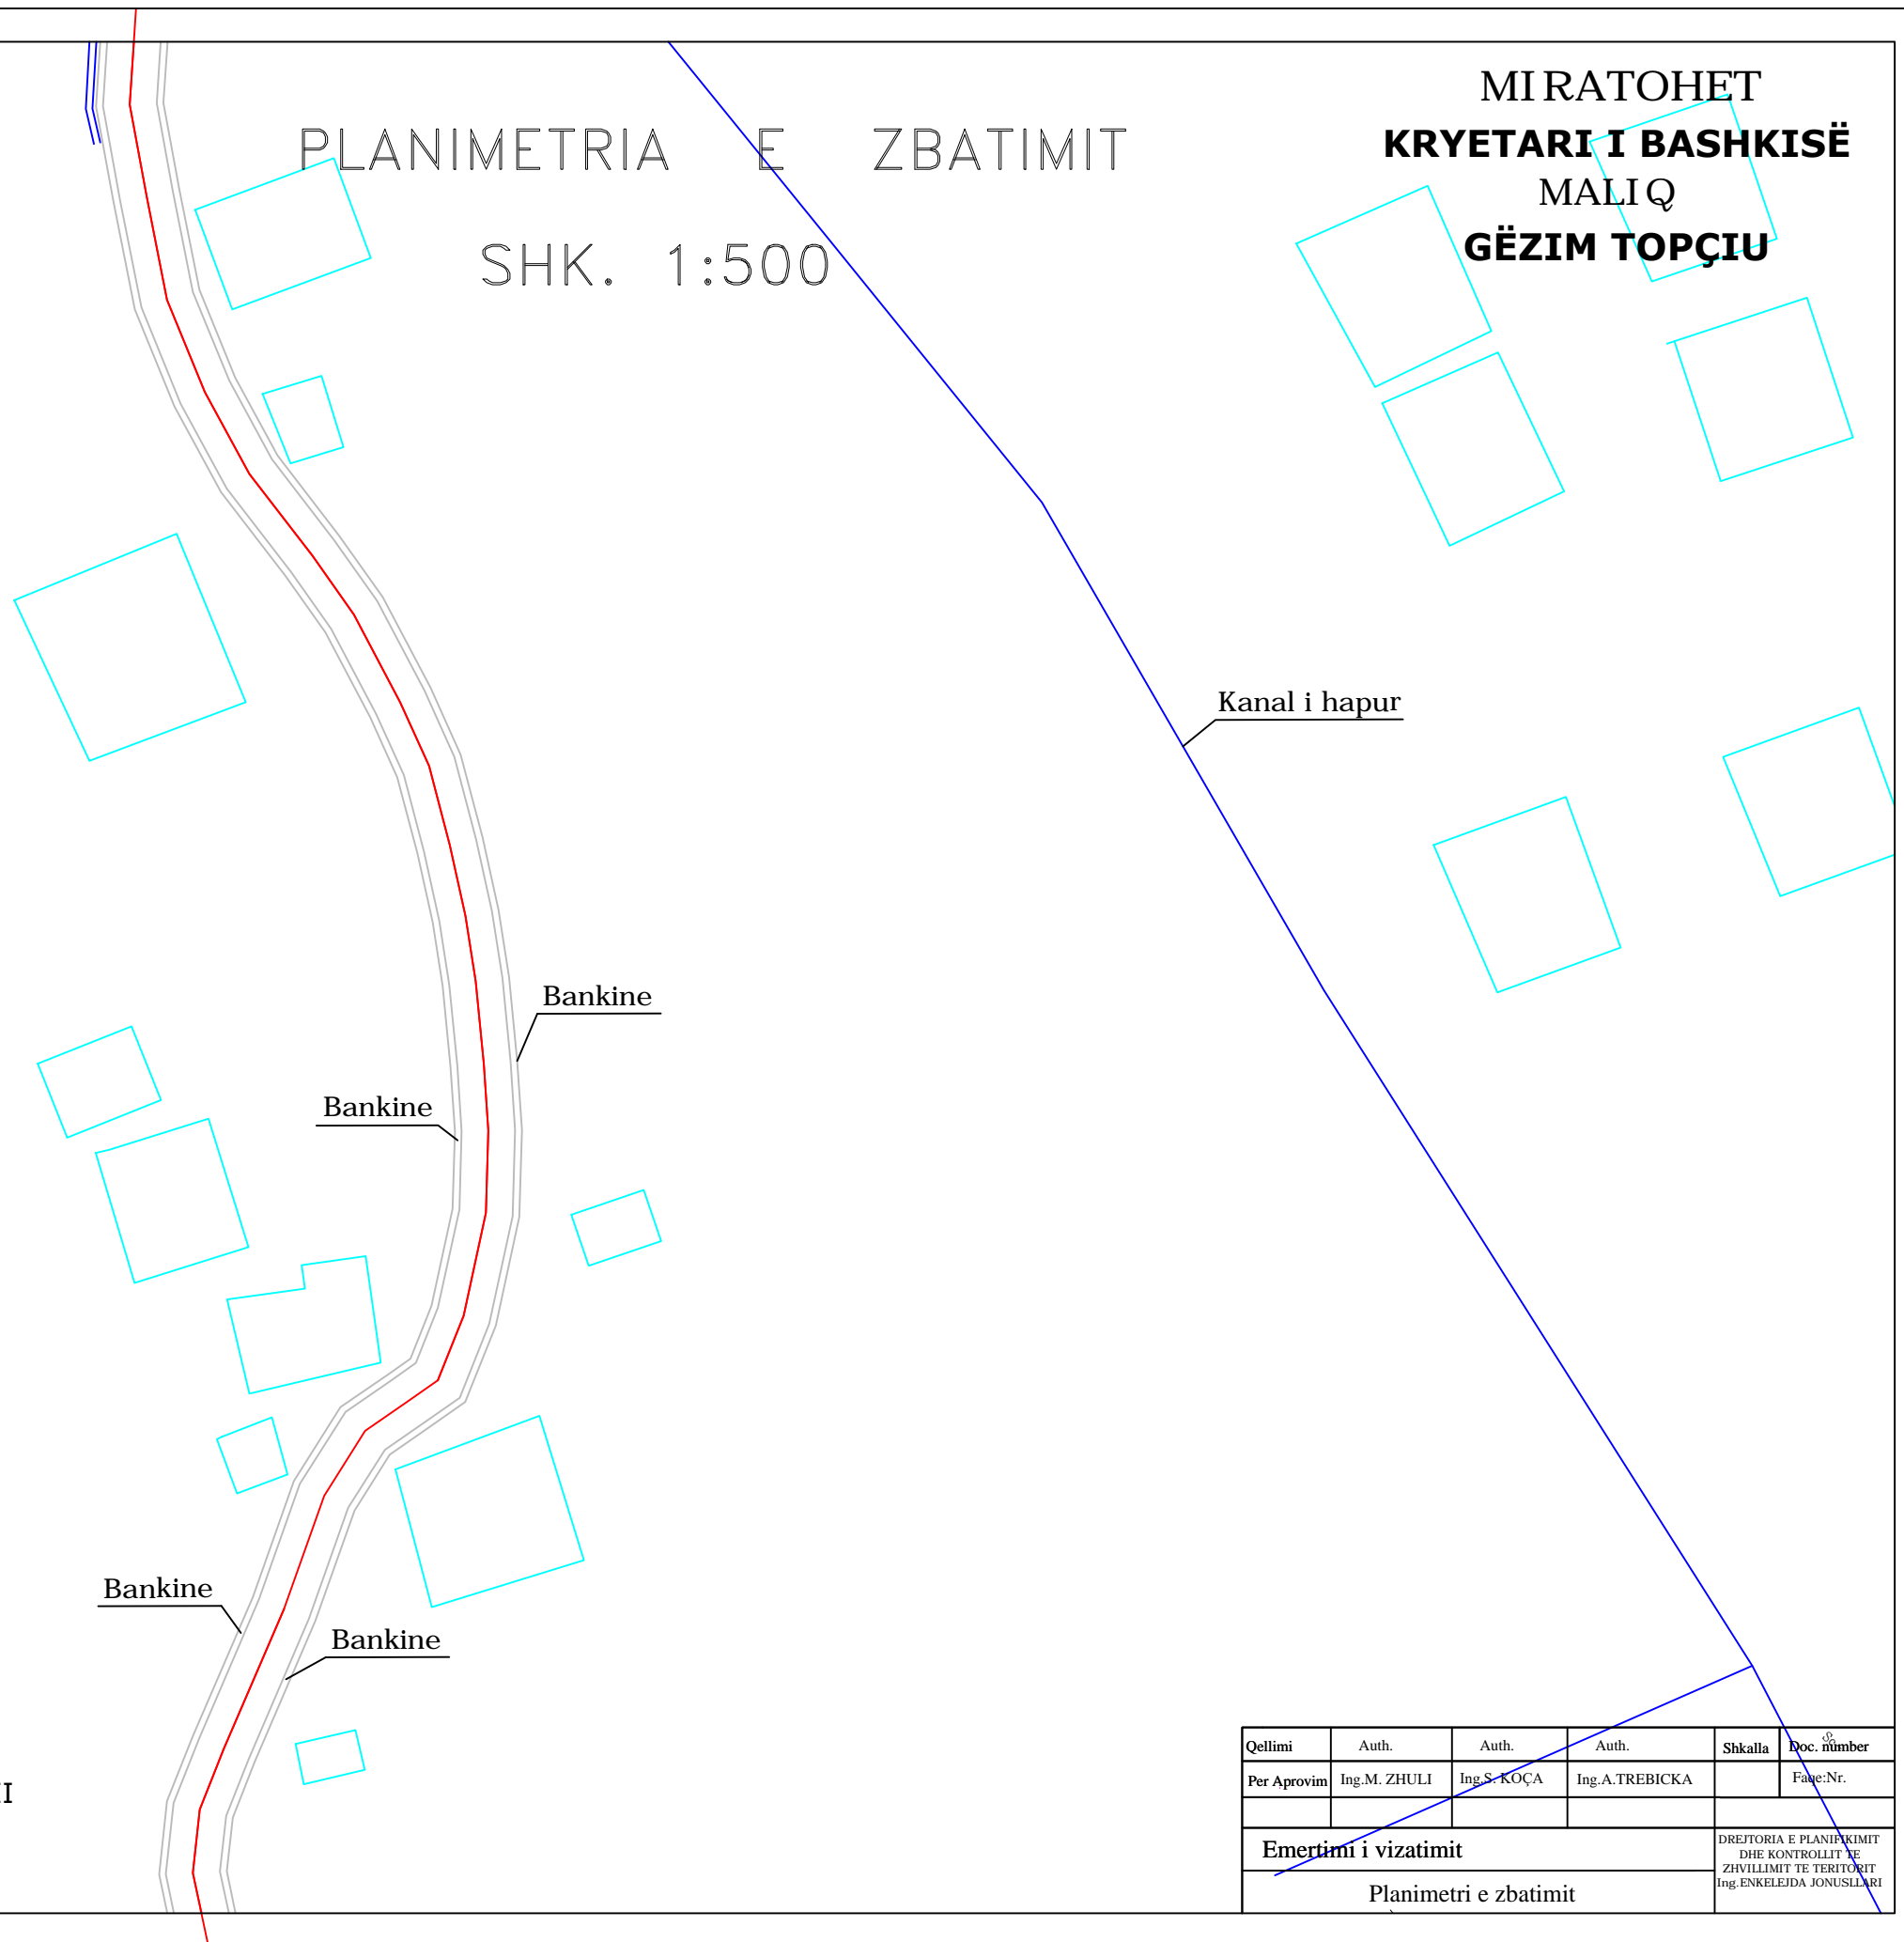


SISTEMIM ASFALTIM RRUGË VITI 2024 FAZA II  
FSHATI LIBONIK (LAGJE E RE)

Qellimi	Auth.	Auth.	Auth.	Shkalla	Doc. number
Per Aprovim	Ing.M. ZHULI	Ing.S. KOÇA	Ing.A.TREBICKA		Page:Nr.
<b>Emertimi i vizatimit</b>					DREJTORIA E PLANIFIKIMIT DHE KONTROLLIT TE ZHVILLIMIT TE TERITORIT Ing.ENKELEJDA JONUSLLARI
Planimetri e zbatimit					

PLANIMETRIA E ZBATIMIT

SHK. 1:500


MIRATOHET  
KRYETARI I BASHKISË  
MALIQ  
GËZIM TOPÇIU

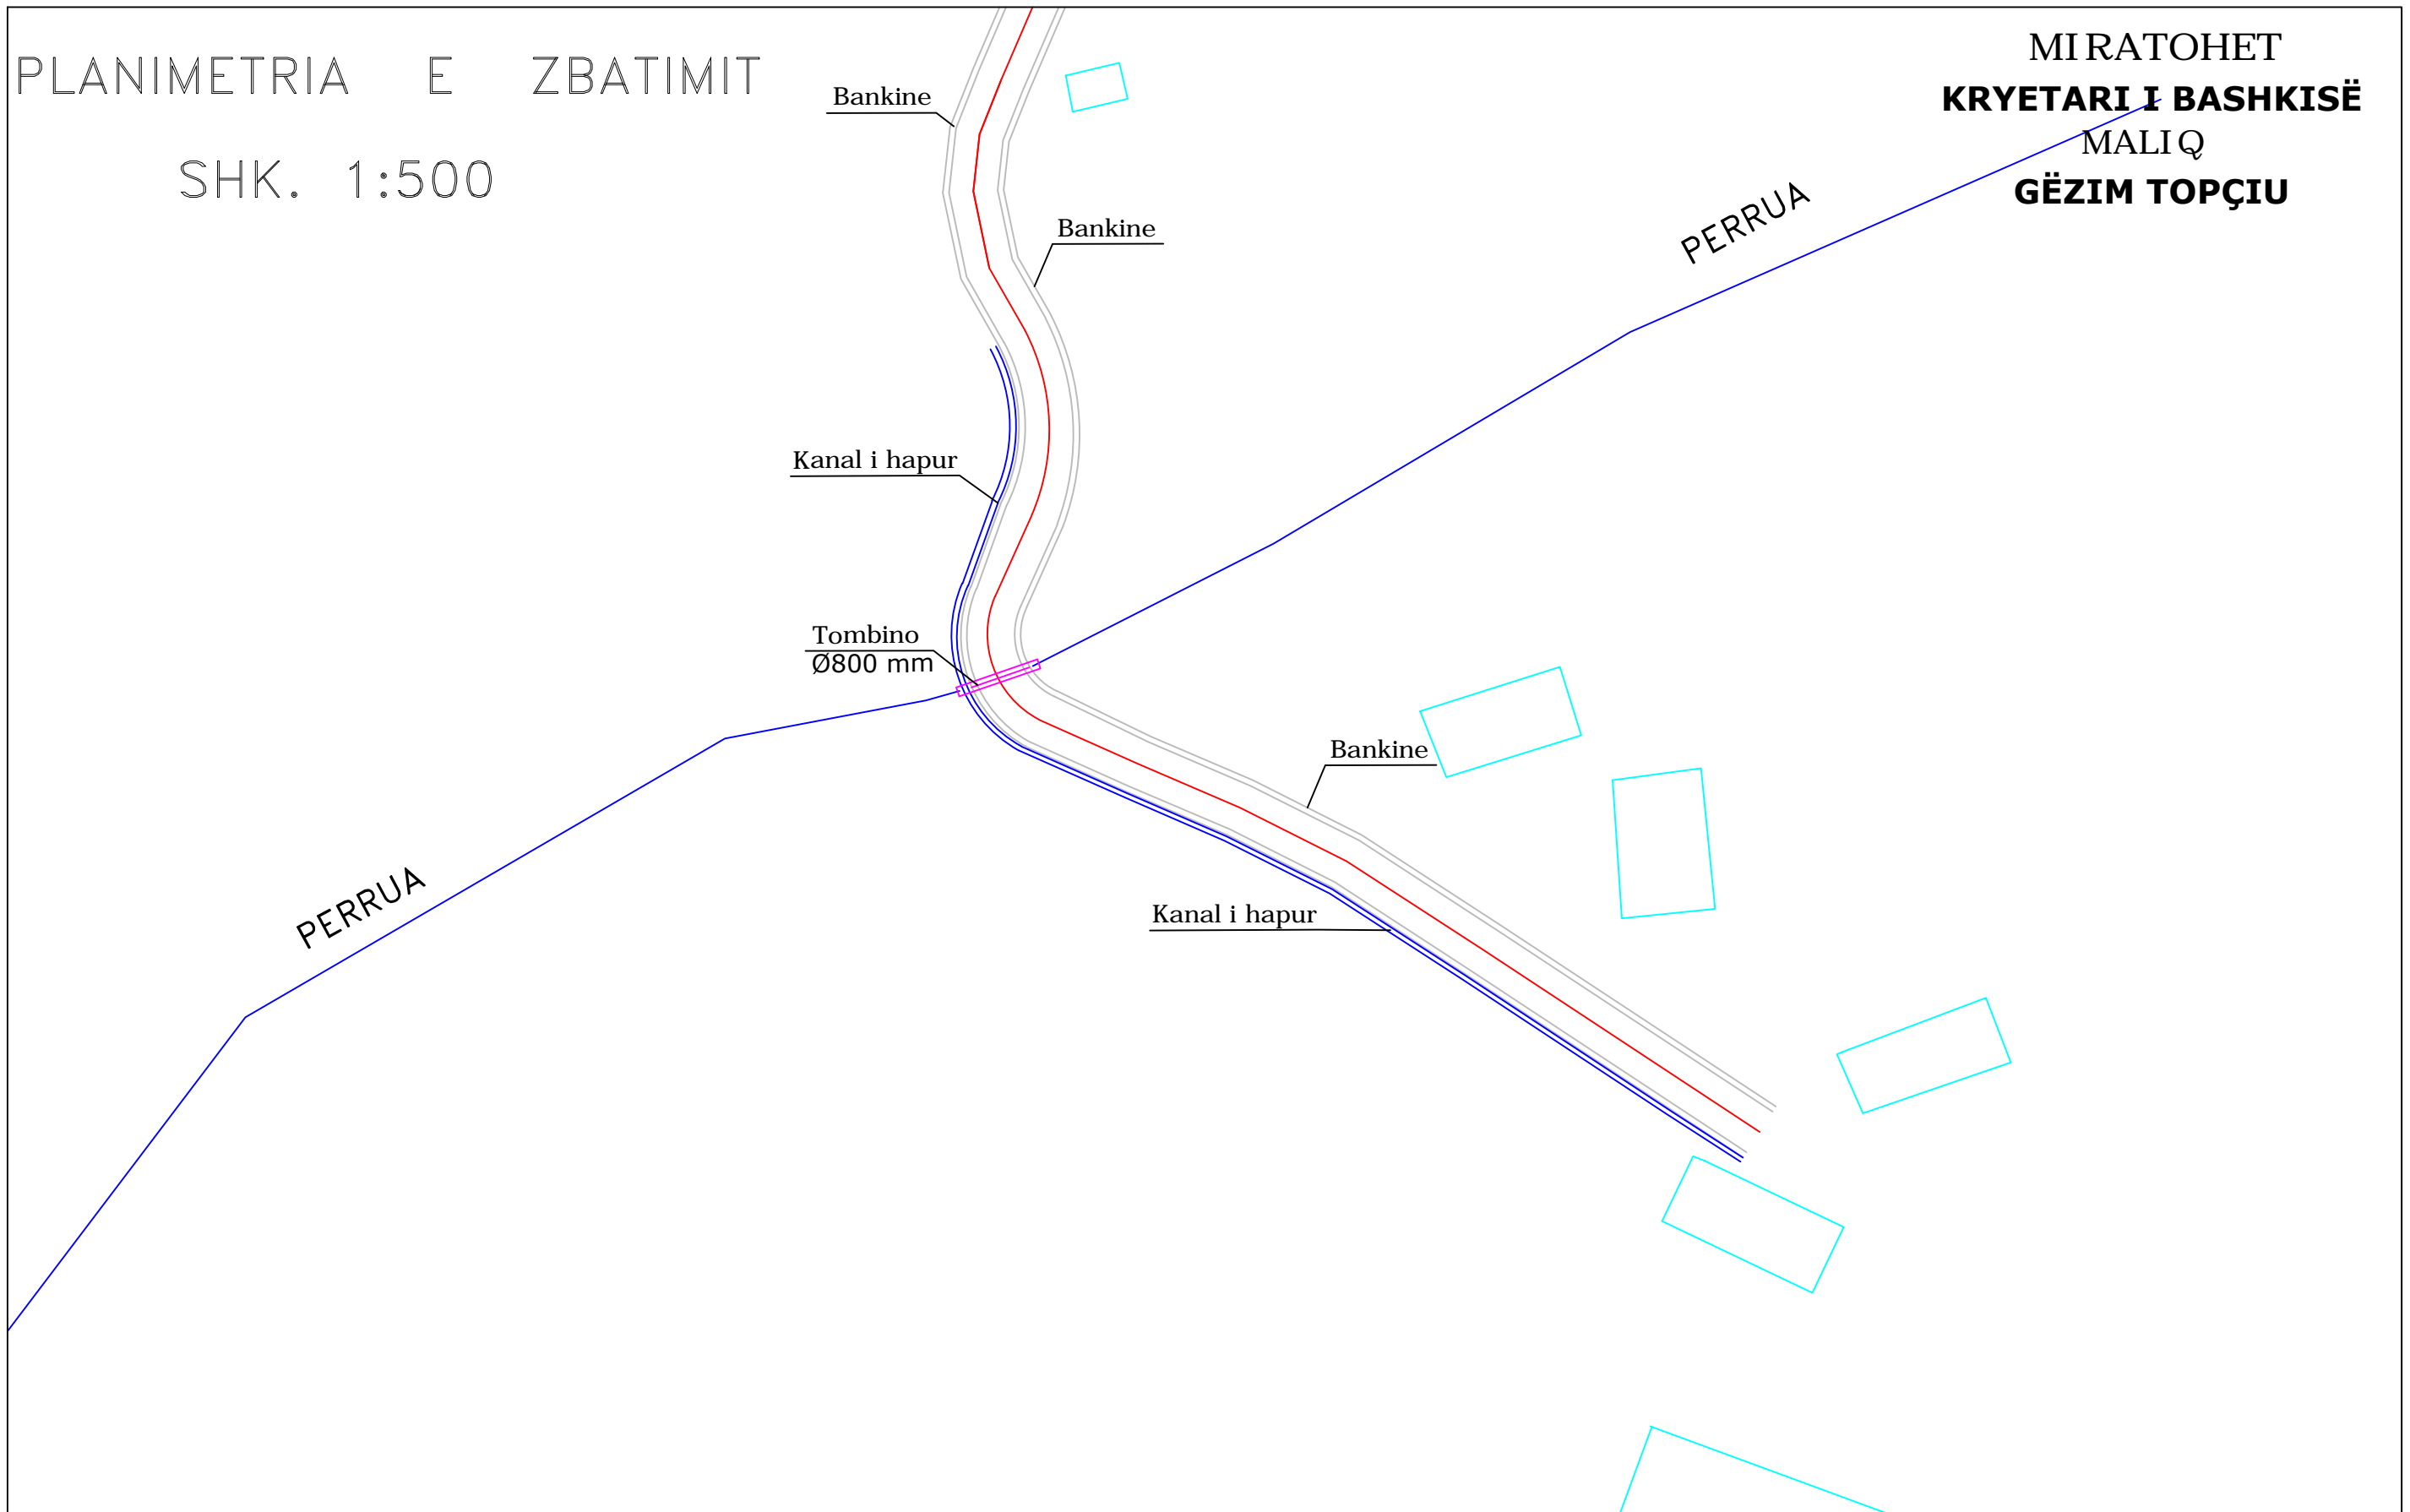

SISTEMIM ASFALTIM RRUGË VITI 2024 FAZA II  
FSHATI LIBONIK (LAGJE E RE )

Qellimi	Auth.	Auth.	Auth.	Shkalla	Doc. number
Per Aprovim	Ing.M. ZHULI	Ing.S. KOÇA	Ing.A.TREBICKA		Faqe:Nr.
Emertimi i vizatimit				DREJTORIA E PLANIFIKIMIT DHE KONTROLLIT TE ZHVILLIMIT TE TERITORIT Ing.ENKELEJDA JONUSLLARI	
Planimetri e zbatimit					

**PRERJE TERTHORE TIP SH 1:50**

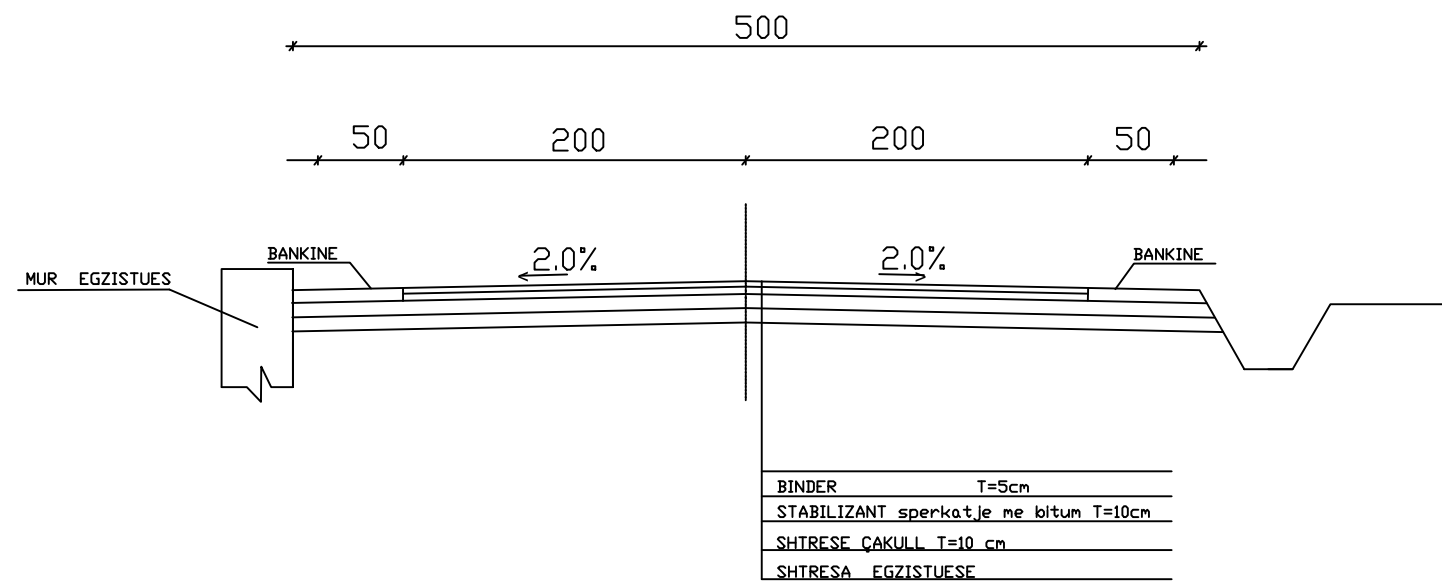

SISTEMIM ASFALTIM RRUGË VITI 2024 FAZA II  
 FSHATI LIBONIK (LAGJE E RE )

Qellimi	Auth.	Auth.	Auth.	Shkalla	Doc. number
Per Arovim	Ing.M.ZHULI	Ing.S.KOÇA	Ing.A.TREBICKA		Faqe: Nr. 13
Emertimi i vizatimit					DREJTORIA E PLANIFIKIMIT DHE KONTROLLIT TE ZHVILLIMIT TE TERITORIT Ing.ENKELEJDA JONUSLLARI
PRERJE TERTHORE TIP					