


SKEMA ORIENTUESE SHK - 1:2000

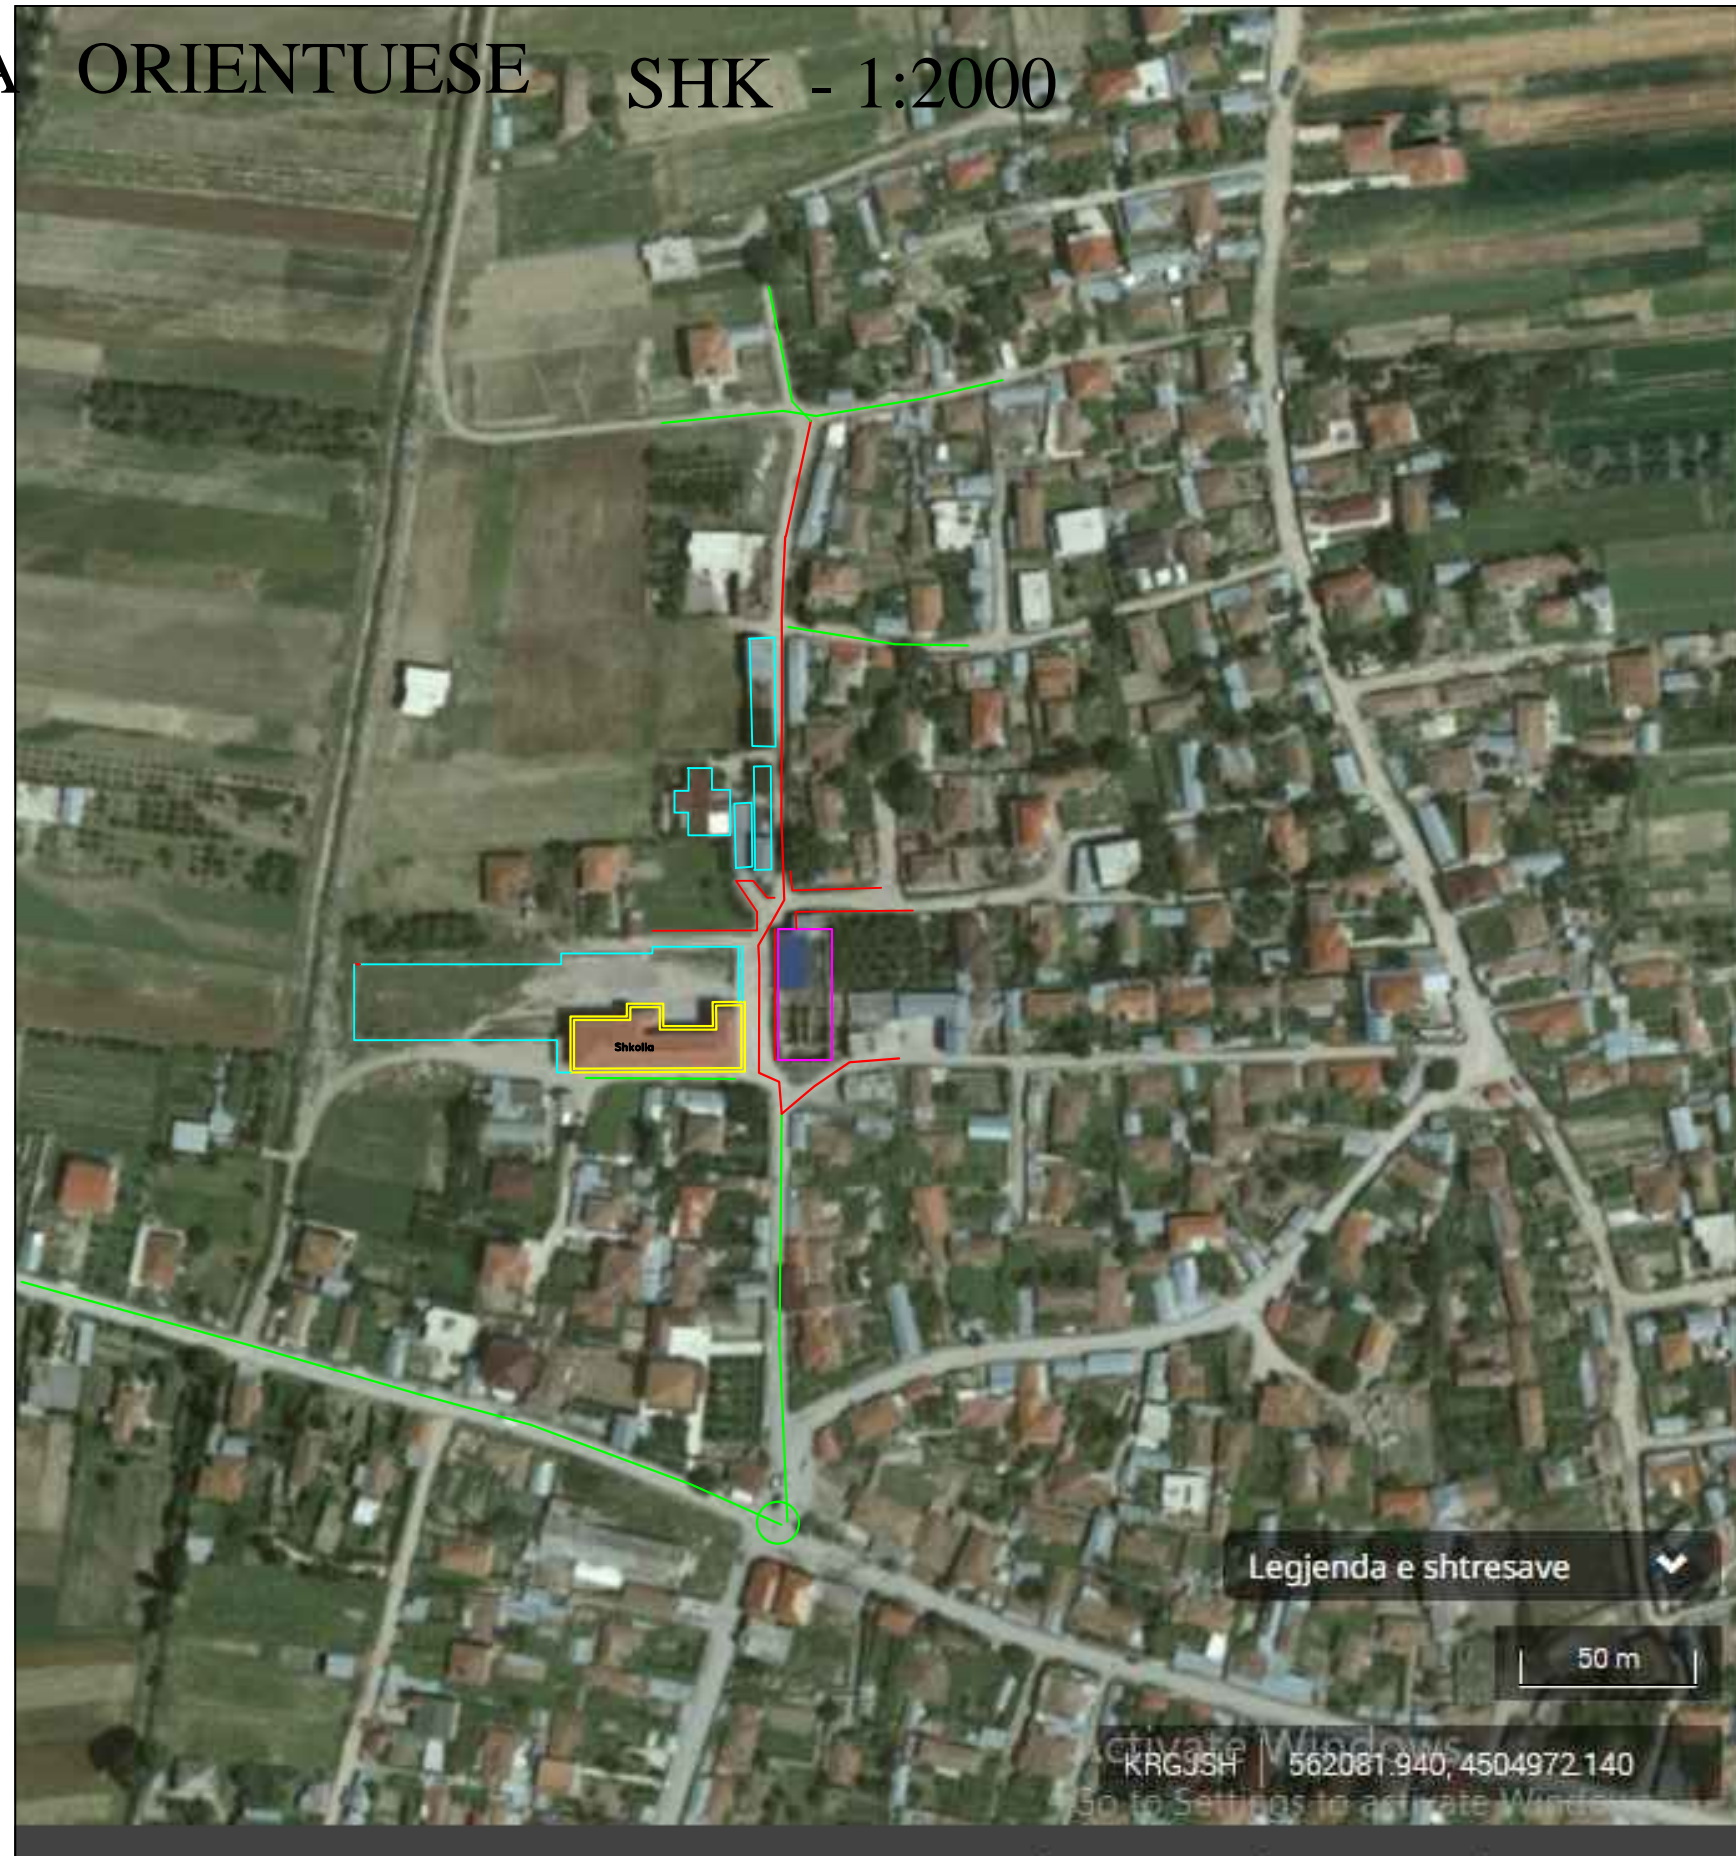

MIRATOHET
KRYETARI I BASHKISË
 MALI Q
GËZIM TOPÇIU

LEGJENDA

— Rruga e re


SISTEMIM ASFALTIM RRUGË VITI 2024
 FSHATI VASHTEMI

Qellimi	Auth.	Auth.	Auth.	Shkalla	Doc. number
Per Aprovim	Ing.M. ZHULI	Ing.S. KOÇA	Ing.A.TREBICKA		Faqe:Nr.
Emertimi i vizatimit					DREJTORIA E PLANIFIKIMIT DHE KONTROLLIT TE ZHVILLIMIT TE TERITORIT Ing.ENKELEJDA JONUSLLARI
SKEMA ORIENTUESE					

SKEMA ORIENTUESE

SHK - 1:10000

MIRATOHET
KRYETARI I BASHKISË
MALIQ
GËZIM TOPÇIU

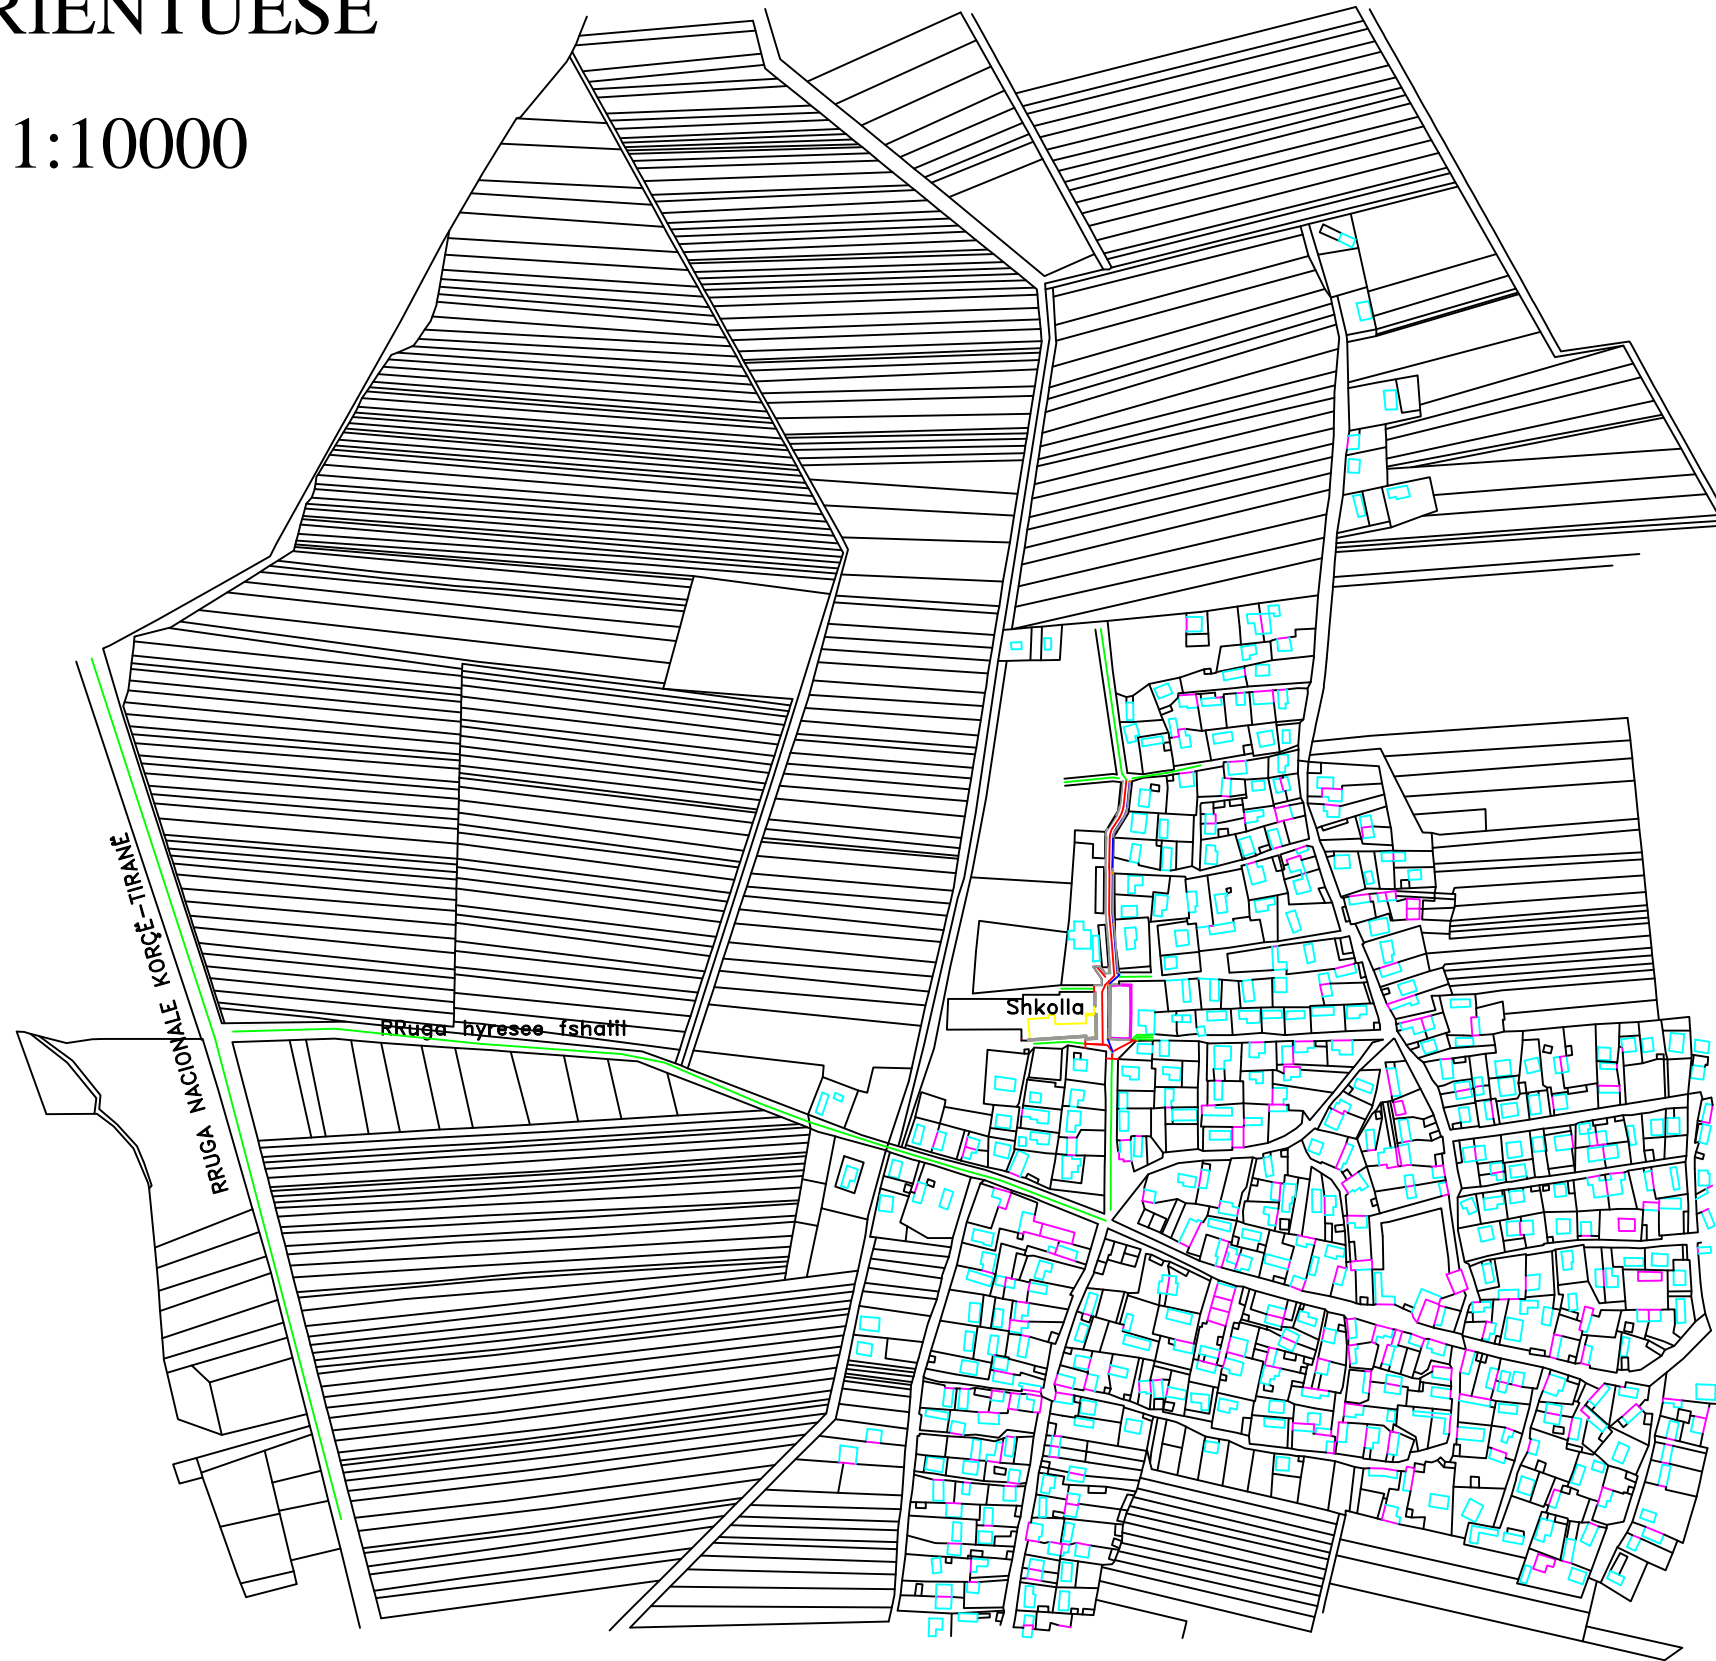

SISTEMIM ASFALTIM RRUGË VITI 2024
FSHATI VASHTEMI

Qellimi	Auth.	Auth.	Auth.	Shkalla	Doc. number
Per Aproxim	Ing.M. ZHULI	Ing.S. KOÇA	Ing.A.TREBICKA		Faqe:Nr.
Emertimi i vizatimit				DREJTORIA E PLANIFIKIMIT DHE KONTROLLIT TE ZHVILLIMIT TE TERITORIT Ing.ENKELEJDA JONUSLLARI	
SKEMA ORIENTUESE					

PLANIMETRIA E ZBATIMIT

SHK. 1:250

MIRATOHET
KRYETARI I BASHKISË
MALIQ
GËZIM TOPÇIU

Trotuar

Trotuar

Trotuar

Pusete shiu

Trotuar

Tube korogato
Ø 200 mm

Pusete shiu

Pusete ekz.KUZ

SISTEMIM ASFALTIM RRUGË VITI 2024
FSHATI VASHTEMI

Qellimi	Auth.	Auth.	Auth.	Shkalla	Doc. number
Per Aproxim	Ing.M. ZHULI	Ing.S. KOÇA	Ing.A.TREBICKA		Faqe:Nr.
Emertimi i vizatimit				DREJTORIA E PLANIFIKIMIT DHE KONTROLLIT TE ZHVILLIMIT TE TERITORIT Ing.ENKELEJDA JONUSLLARI	
Planimetri e zbatimit					

PLANIMETRIA E ZBATIMIT

SHK. 1:250

MIRATOHET
KRYETARI I BASHKISË
MALIQ
GËZIM TOPÇIU

Tubo korogato
Ø 200 mm

Bordure
betoni

Pusete shiu

Tubo korogato
Ø 200 mm

Bordure
betoni

Pusete shiu

Pusete ekz.KUZ

SISTEMIM ASFALTIM RRUGË VITI 2024
FSHATI VASHTEMI

Qellimi	Auth.	Auth.	Auth.	Shkalla	Doc. number
Per Aprovim	Ing.M. ZHULI	Ing.S. KOÇA	Ing.A.TREBICKA		Faqe:Nr.
Emertimi i vizatimit				DREJTORIA E PLANIFIKIMIT DHE KONTROLLIT TE ZHVILLIMIT TE TERRITORIT Ing.ENKELEJDA JONUSLLARI	
Planimetri e zbatimit					

PLANIMETRIA E ZBATIMIT

SHK. 1:250

MIRATOHET
KRYETARI I BASHKISË
MALIQ
GËZIM TOPÇIU

Bordure
betoni

Tube korogato
Ø 200 mm

Pusete shiu

Tube korogato
Ø 200 mm

Pusete shiu

Bordure
betoni

SISTEMIM ASFALTIM RRUGË VITI 2024
FSHATI VASHTEMI

Qellimi	Auth.	Auth.	Auth.	Shkalla	Doc. number
Per Aproxim	Ing.M. ZHULI	Ing.S. KOÇA	Ing.A.TREBICKA		Faqe:Nr.
Emertimi i vizatimit					DREJTORIA E PLANIFIKIMIT DHE KONTROLLIT TE ZHVILLIMIT TE TERITORIT Ing.ENKELEJDA JONUSLLARI
Planimetri e zbatimit					

PLANIMETRIA E ZBATIMIT

SHK. 1:250

MIRATOHET
KRYETARI I BASHKISË
MALIQ
GËZIM TOPÇIU

Pusete shiu

Bordure
betoni

Tubo korogato
Ø 200 mm

SISTEMIM ASFALTIM RRUGË VITI 2024
FSHATI VASHTEMI

Qellimi	Auth.	Auth.	Auth.	Shkalla	Doc. number
Per Aprovim	Ing.M. ZHULI	Ing.S. KOÇA	Ing.A.TREBICKA		Faqe:Nr.
Emertimi i vizatimit				DREJTORIA E PLANIFIKIMIT DHE KONTROLLIT TE ZHVILLIMIT TE TERITORIT Ing.ENKELEJDA JONUSLLARI	
Planimetri e zbatimit					

SKEMA ORIENTUESE SHK - 1:2000

MIRATOHET
KRYETARI I BASHKISË
 MALIQ
GËZIM TOPÇIU



LEGJENDA


 Rruga e re

SISTEMIM ASFALTIM RRUGË VITI 2024
 FSHATI VRESHTAS

Qellimi	Auth.	Auth.	Auth.	Shkalla	Doc. number
Per Aprovim	Ing.M. ZHULI	Ing.S. KOÇA	Ing.A.TREBICKA		Faqe:Nr.
Emertimi i vizatimit					DREJTORIA E PLANIFIKIMIT DHE KONTROLLIT TE ZHVILLIMIT TE TERRITORIT Ing.ENKELEJDA JONUSLLARI
SKEMA ORIENTUESE					

PLANIMETRIA E ZBATIMIT
SHK. 1:2000

MIRATOHET
KRYETARI I BASHKISË
MALIQ
GËZIM TOPÇIU

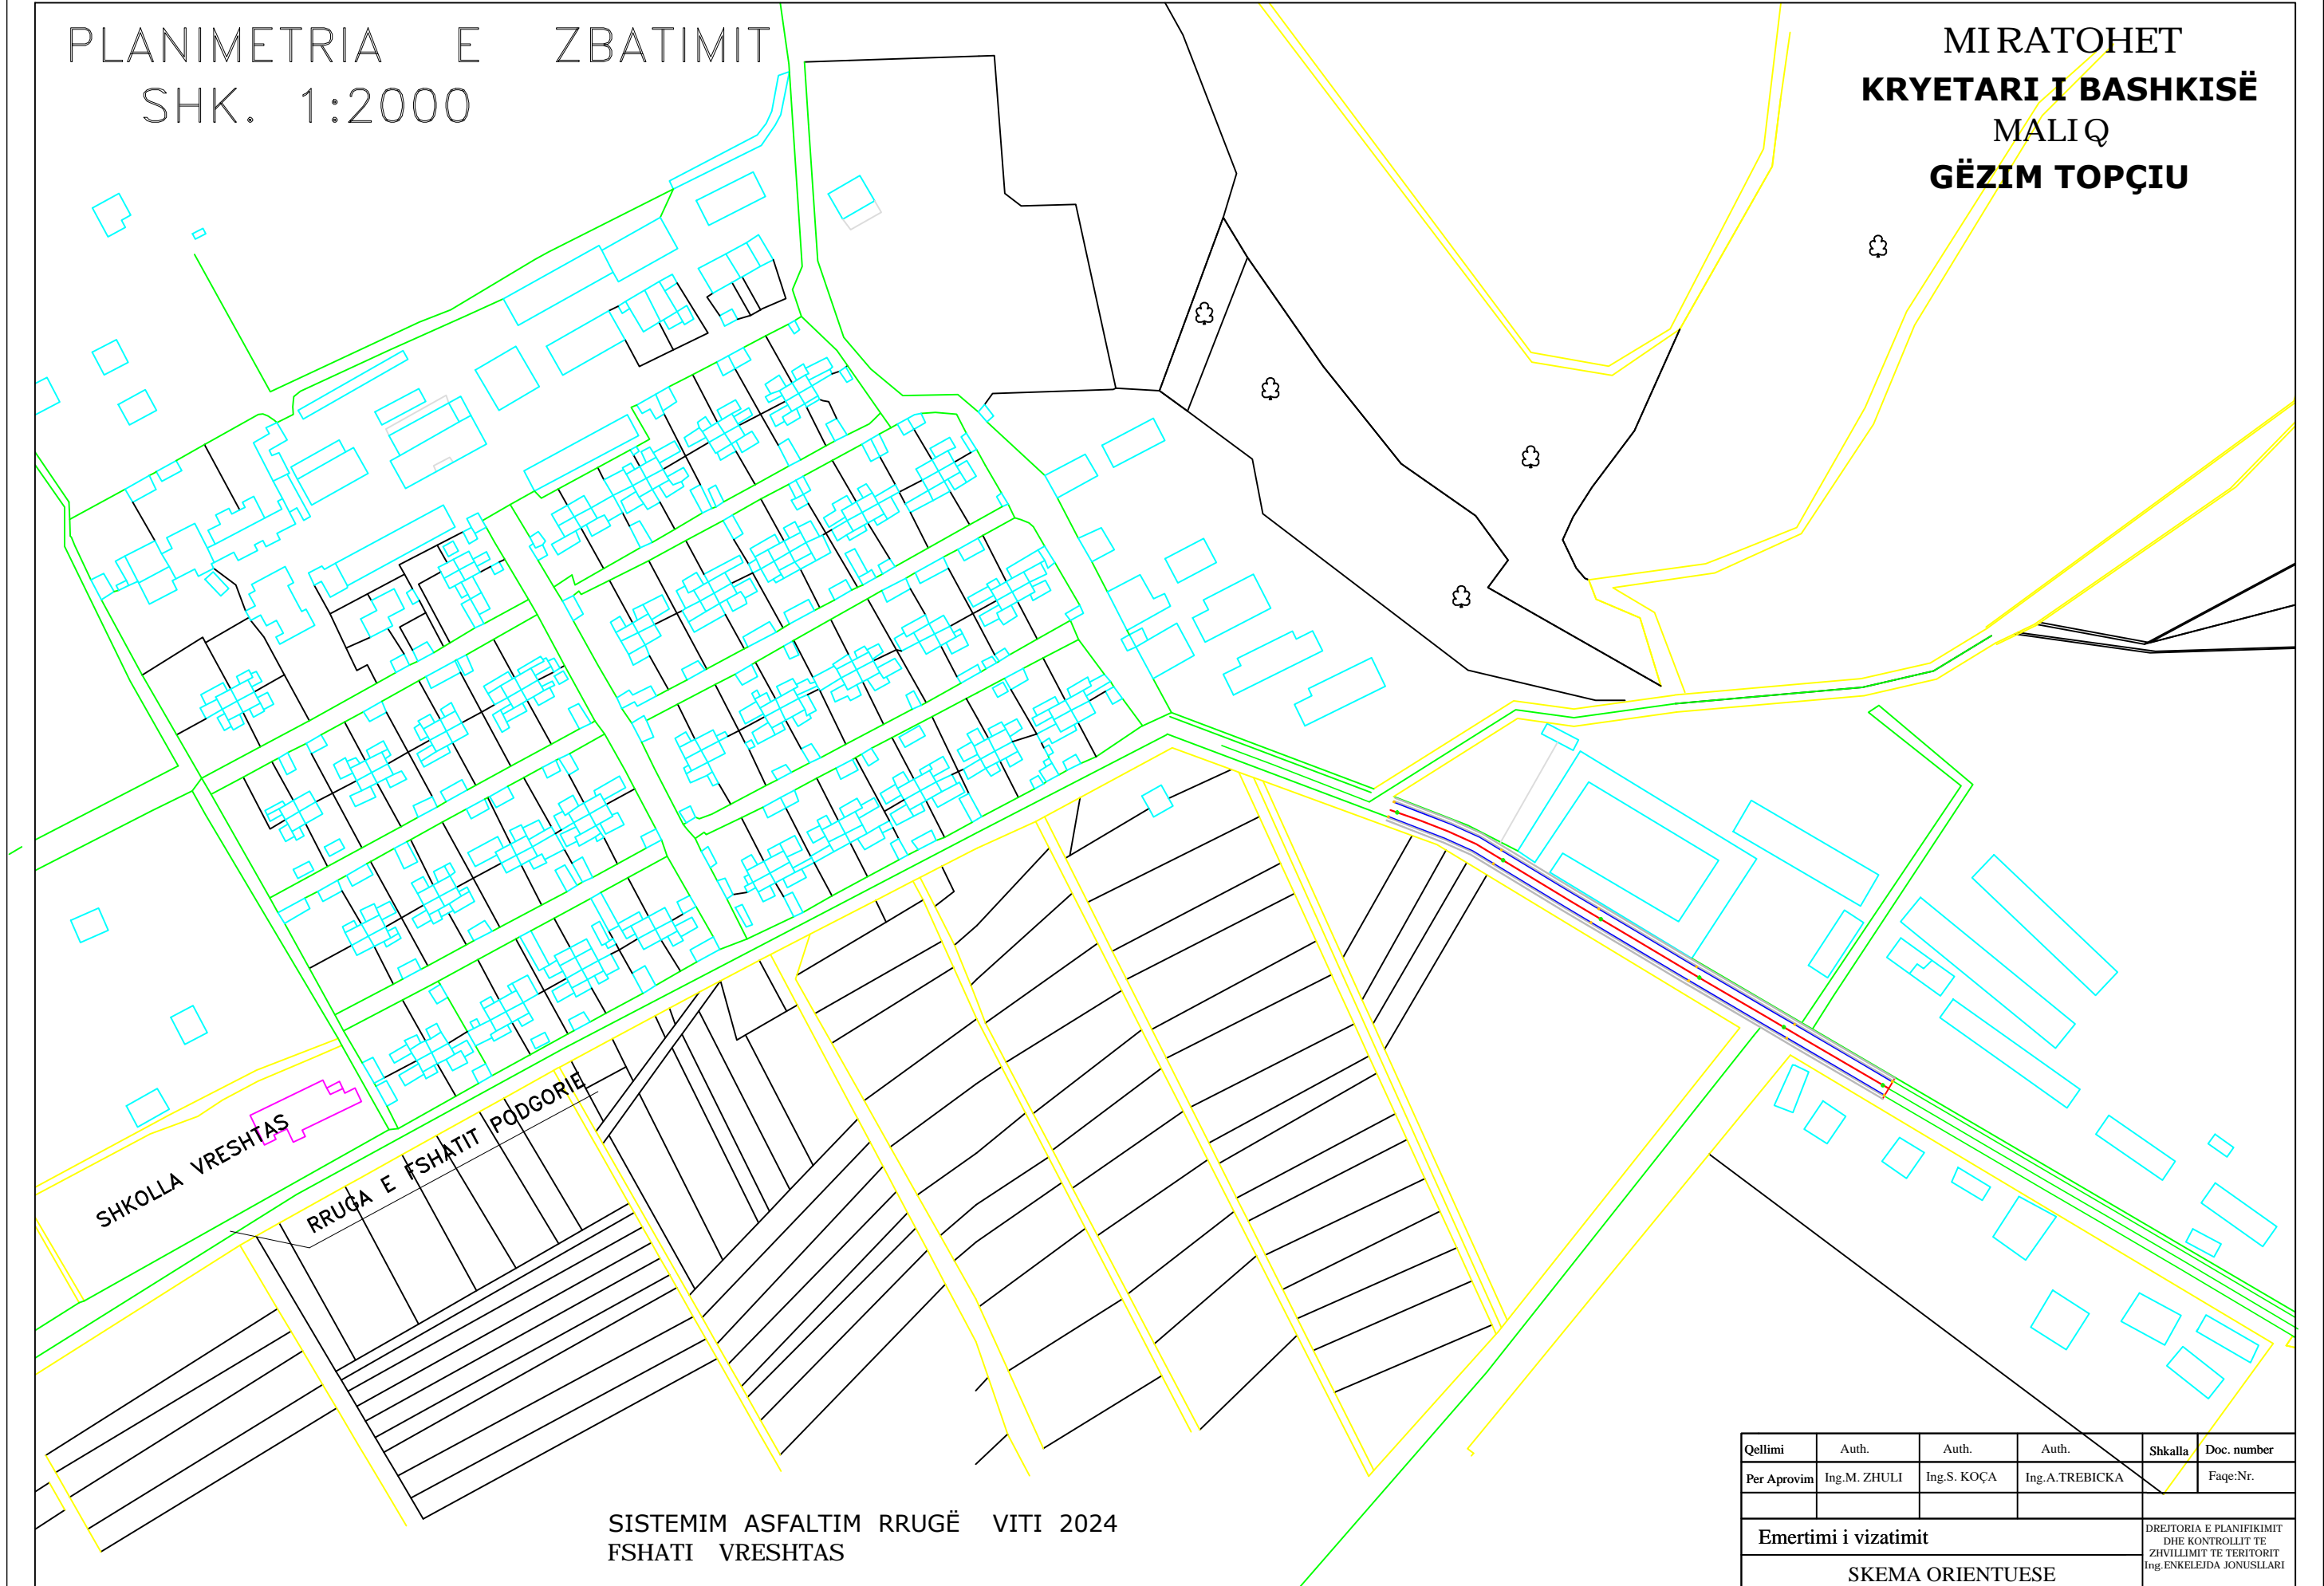


SHKOLLA VRESHTAS
RRUGA E FSHATIT PODGORIE

SISTEMIM ASFALTIM RRUGË VITI 2024
FSHATI VRESHTAS

Qellimi	Auth.	Auth.	Auth.	Shkalla	Doc. number
Per Aprovim	Ing.M. ZHULI	Ing.S. KOÇA	Ing.A.TREBICKA		Faqe:Nr.
Emertimi i vizatimit				DRETTORIA E PLANIFIKIMIT DHE KONTROLLIT TE ZHVILLIMIT TE TERITORIT Ing.ENKELEJDA JONUSLLARI	
SKEMA ORIENTUESE					

PLANIMETRIA E ZBATIMIT
 SHK. 1:250

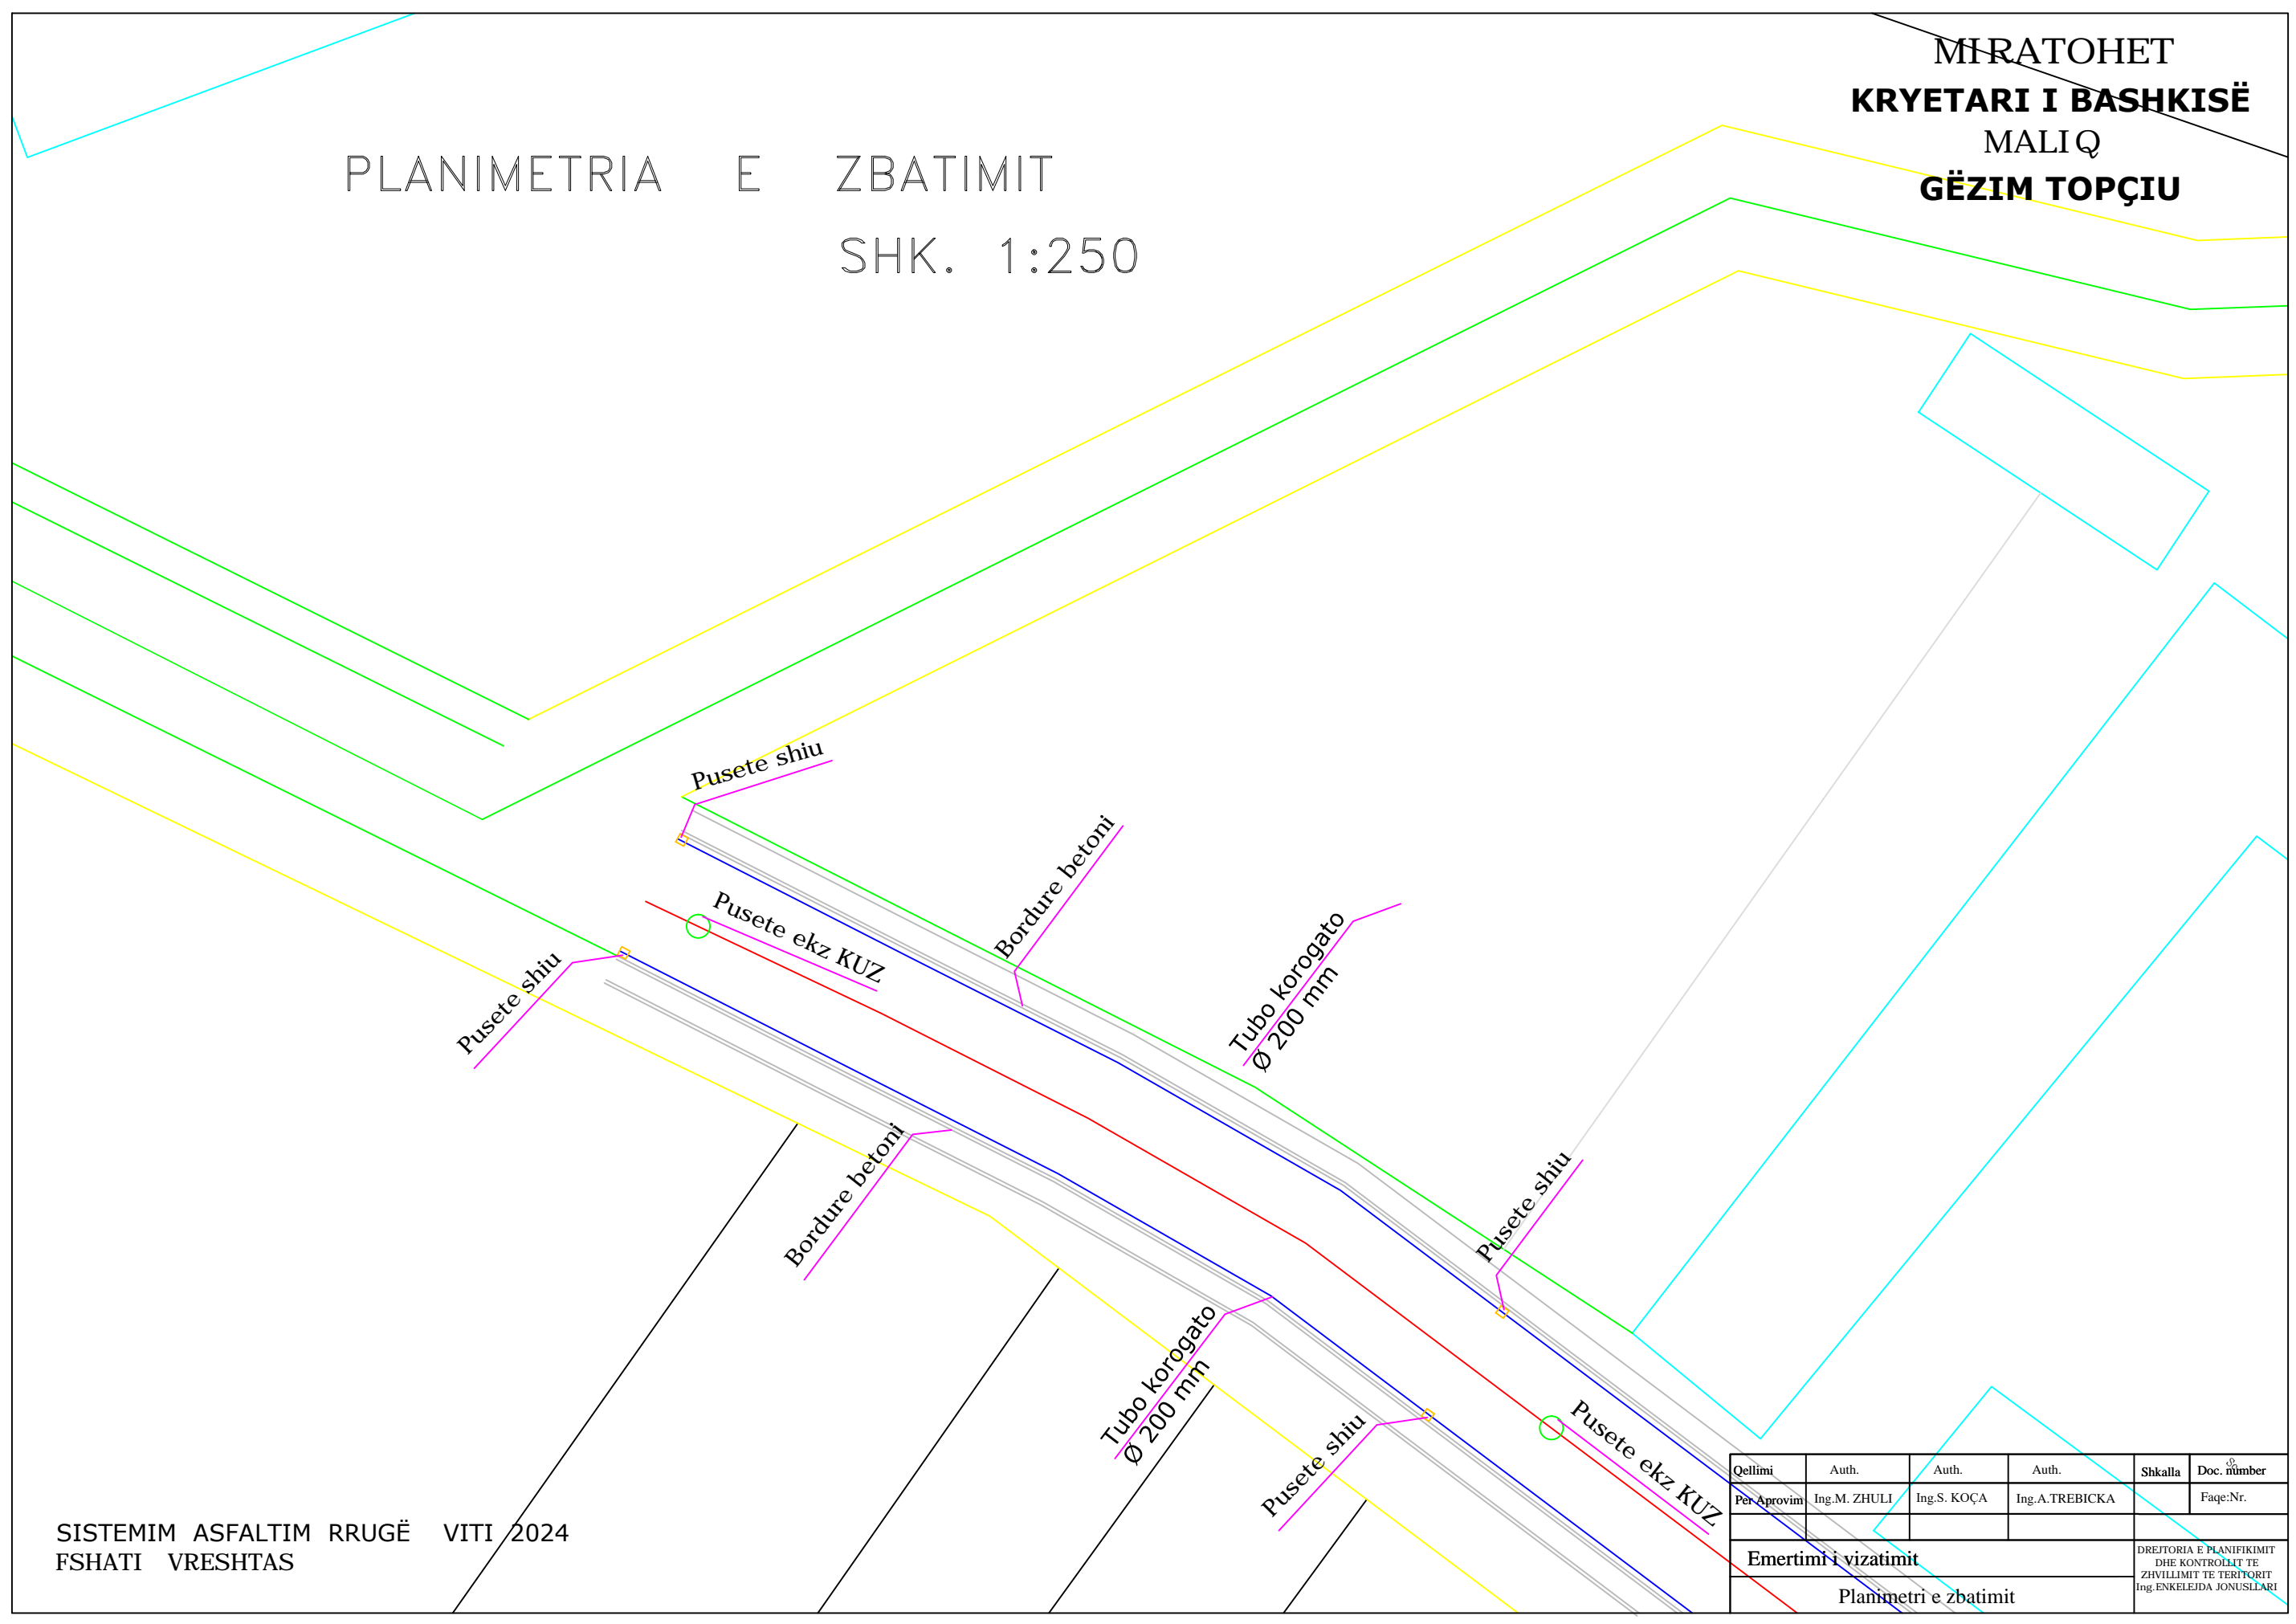


SISTEMIM ASFALTIM RRUGË VITI 2024
 FSHATI VRESHTAS

Qellimi	Auth.	Auth.	Auth.	Shkalla	Doc. number
Per Aproxim	Ing.M. ZHULI	Ing.S. KOÇA	Ing.A.TREBICKA		Faqe:Nr.
Emertimi i vizatimit					DREJTORIA E PLANIFIKIMIT DHE KONTROLIT TE ZHVILLIMIT TE TERITORIT Ing.ENKELEJDA JONUSLLARI
Planimetri e zbatimit					

PLANIMETRIA E ZBATIMIT
SHK. 1:250

MIRATOHET
KRYETARI I BASHKISË
MALIQ
GËZIM TOPÇIU

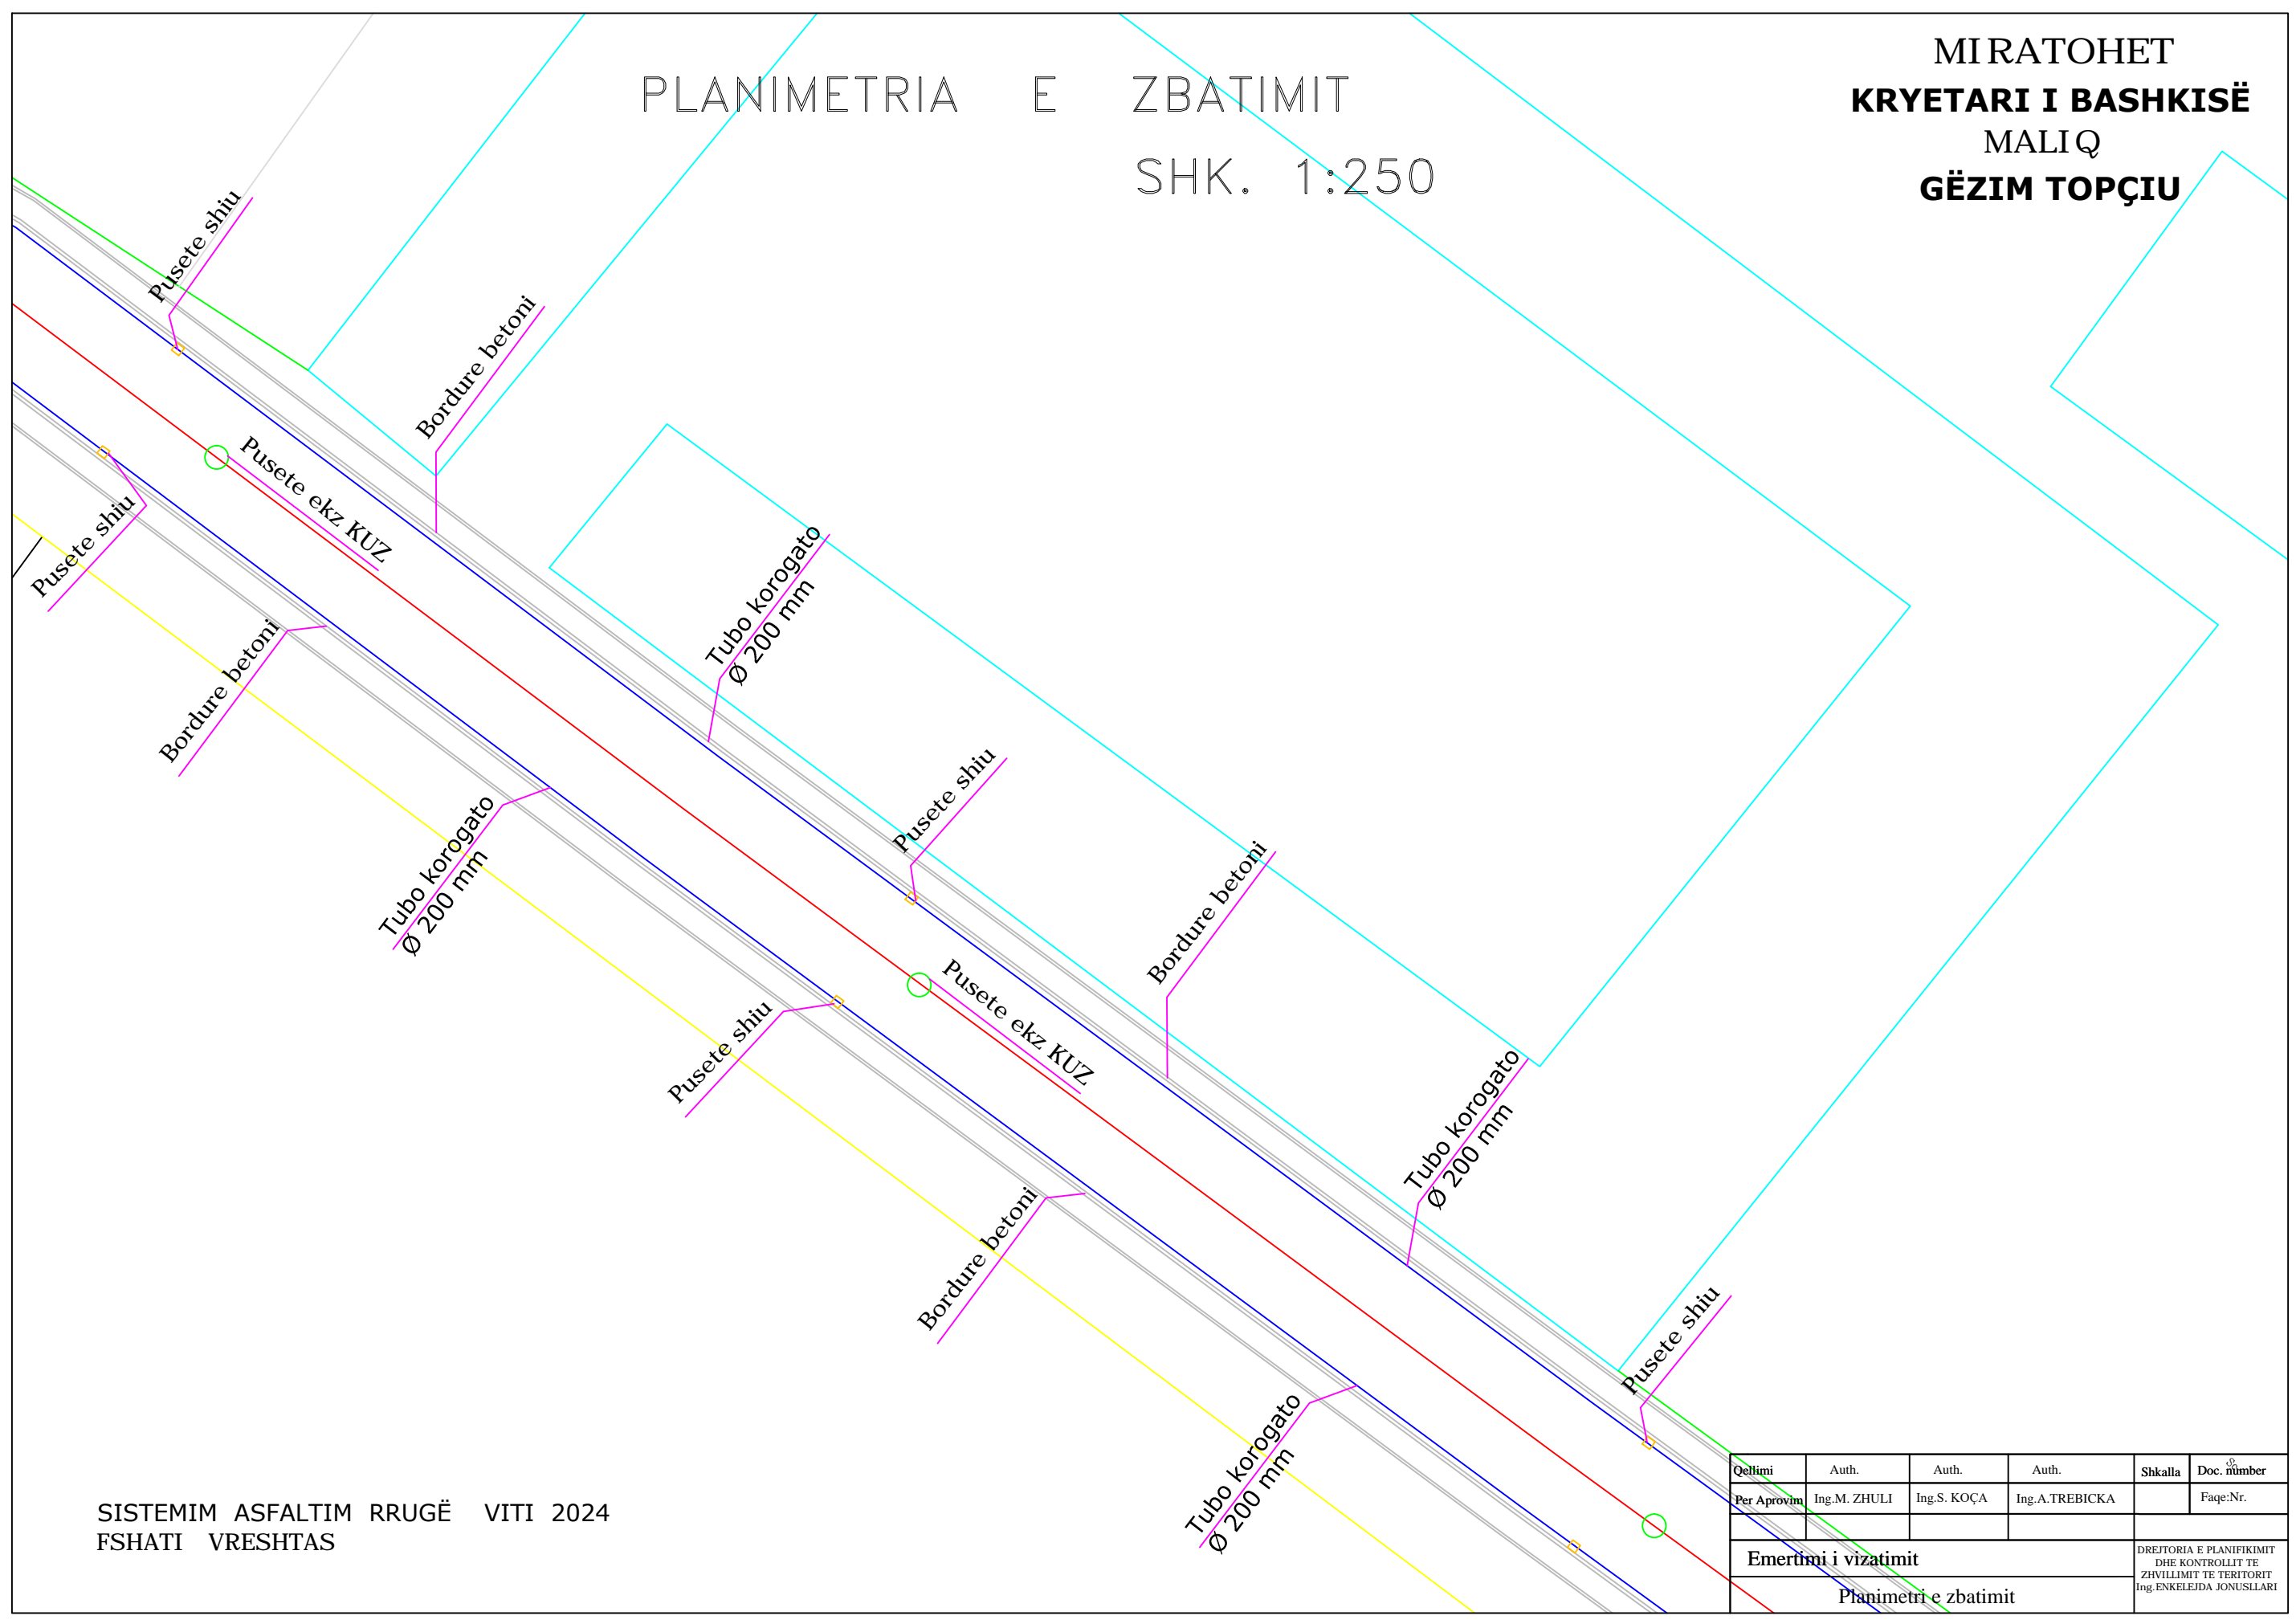


SISTEMIM ASFALTIM RRUGË VITI 2024
FSHATI VRESHTAS

Qellimi	Auth.	Auth.	Auth.	Shkalla	Doc. number
Per Aprovim	Ing.M. ZHULI	Ing.S. KOÇA	Ing.A.TREBICKA		Faqe:Nr.
Emertimi i vizatimit					DREJTORIA E PLANIFIKIMIT DHE KONTROLLIT TE ZHVILLIMIT TE TERITORIT Ing.ENKELEJDA JONUSLLARI
Planimetri e zbatimit					

PLANIMETRIA E ZBATIMIT
SHK. 1:250

MIRATOHET
KRYETARI I BASHKISË
MALIQ
GËZIM TOPÇIU

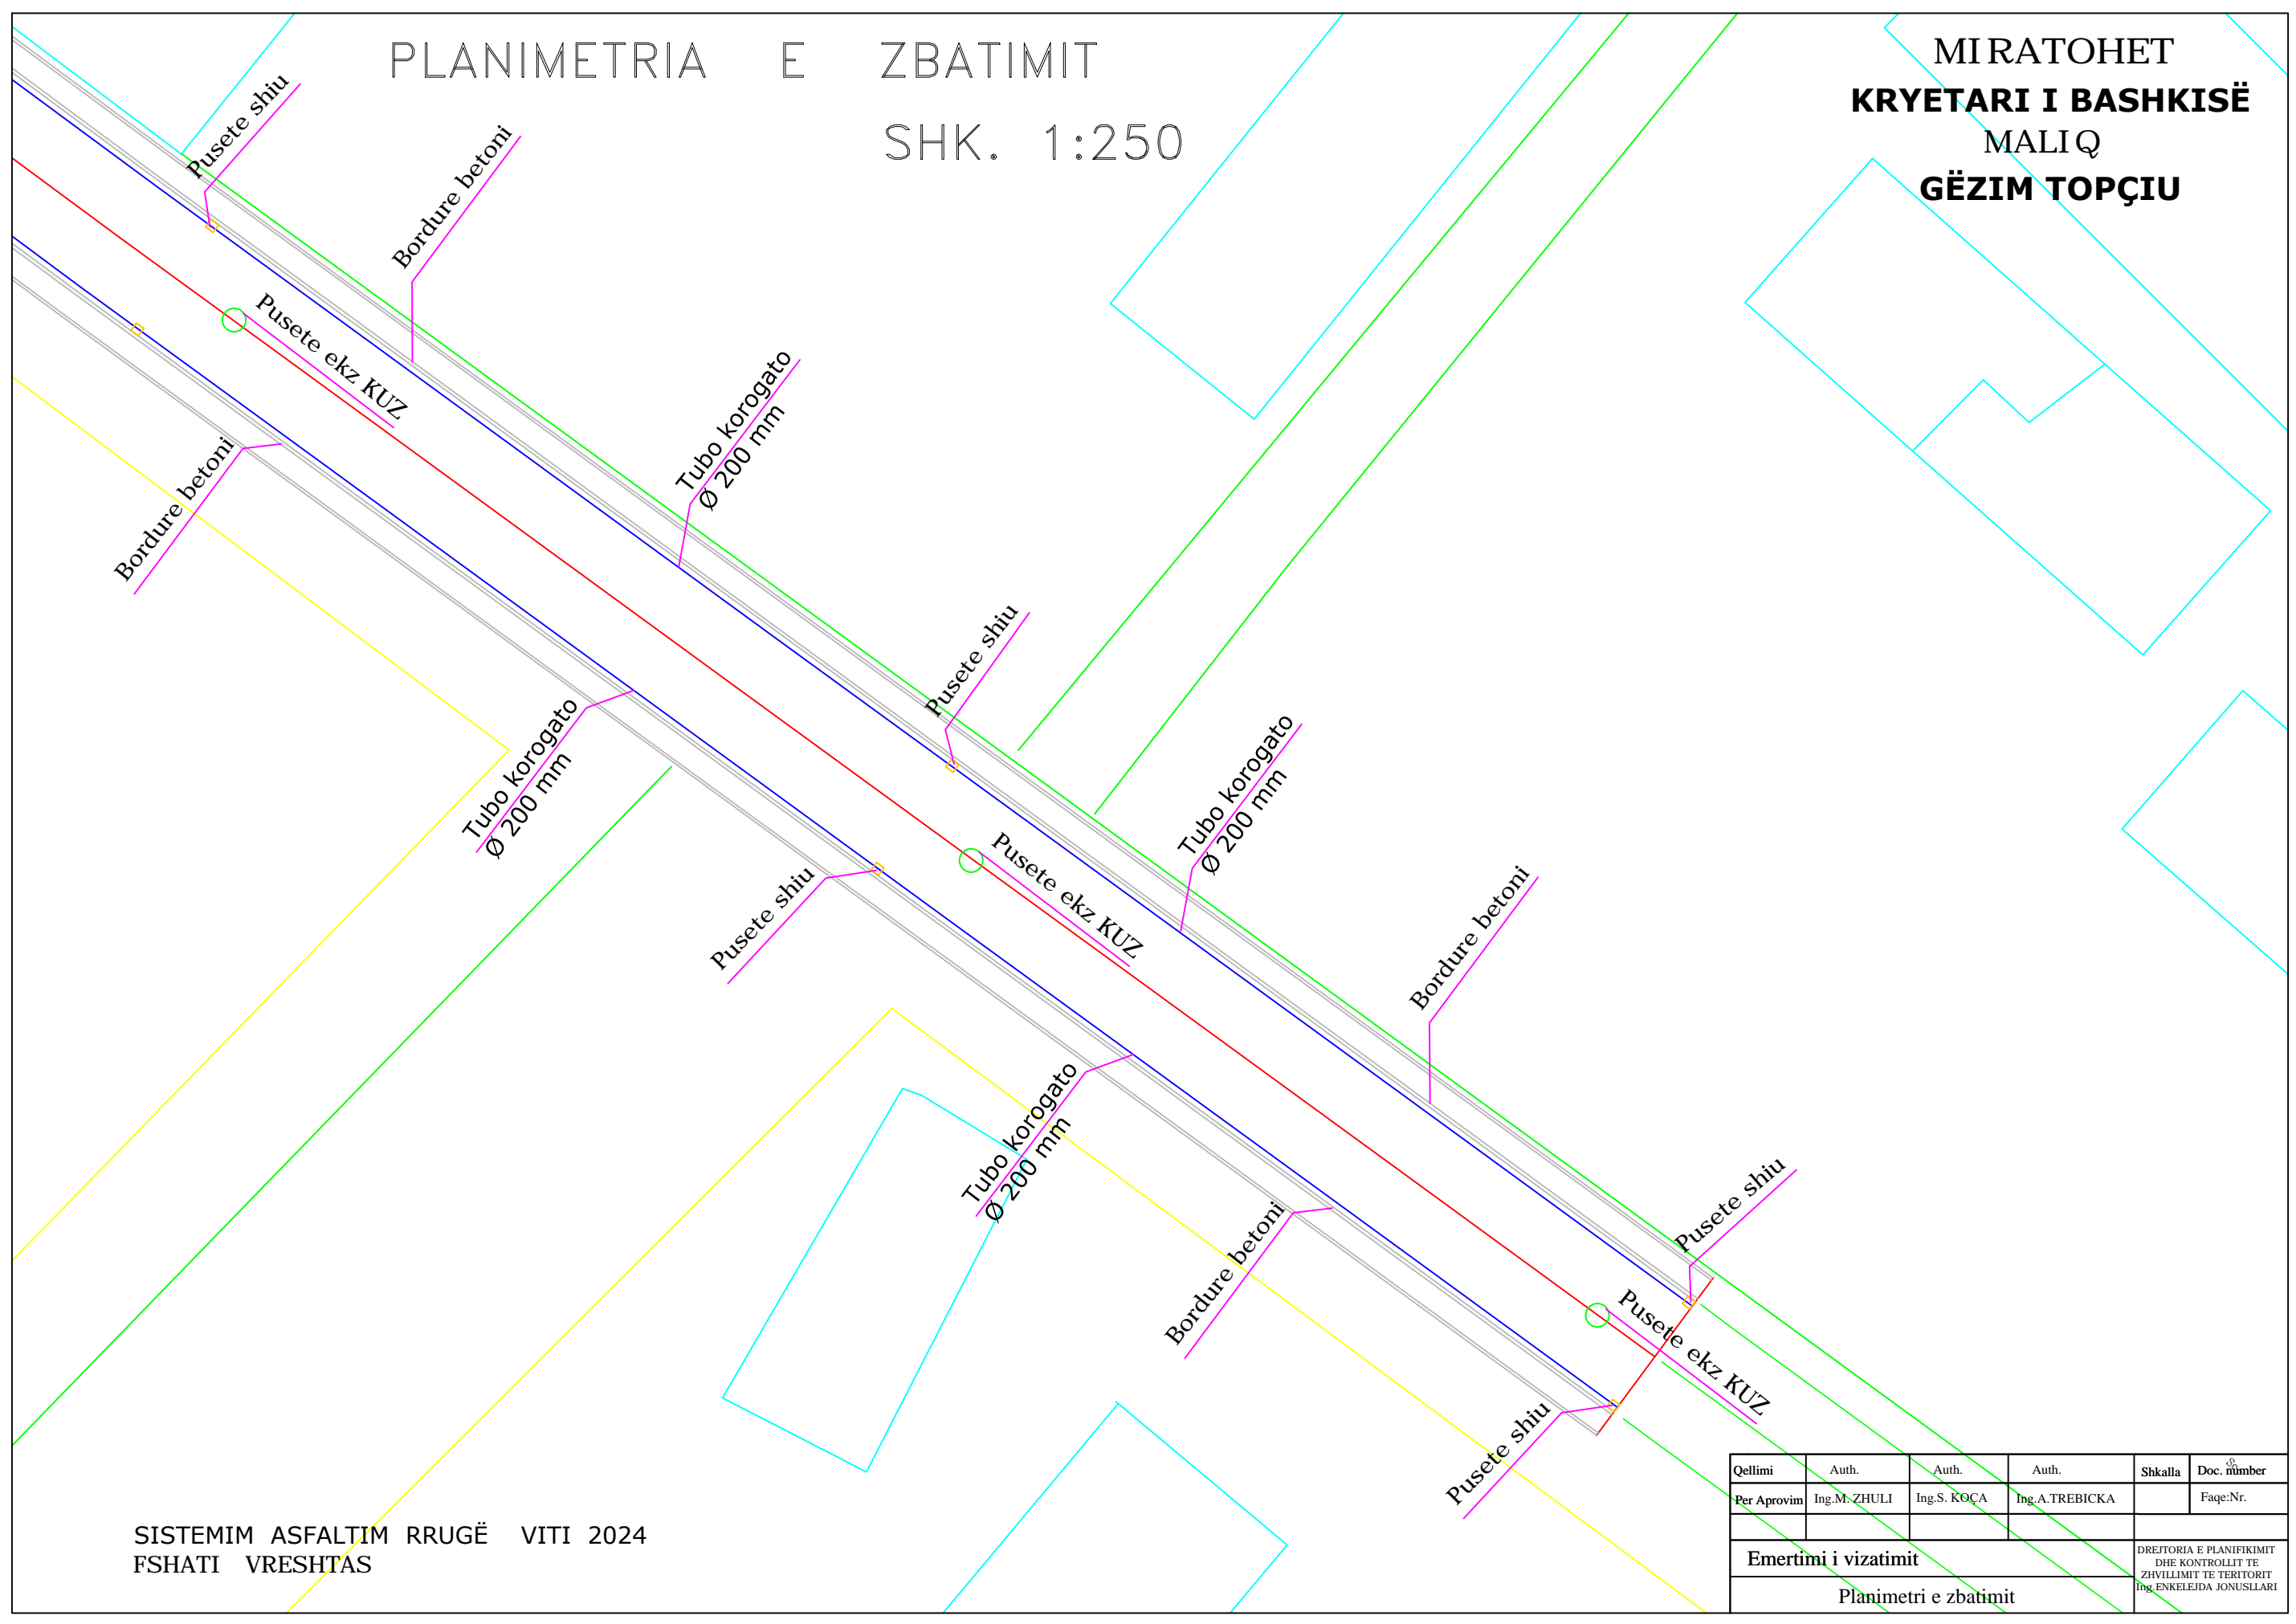


SISTEMIM ASFALTIM RRUGË VITI 2024
FSHATI VRESHTAS

Qellimi	Auth.	Auth.	Auth.	Shkalla	Doc. number
Per Aproxim	Ing.M. ZHULI	Ing.S. KOÇA	Ing.A.TREBICKA		Faqe:Nr.
Emertimi i vizatimit				DREJTORIA E PLANIFIKIMIT DHE KONTROLLIT TE ZHVILLIMIT TE TERRITORIT Ing.ENKELEJDA JONUSLLARI	
Planimetri e zbatimit					

MIRATOHET
KRYETARI I BASHKISË
 MALIQ
GËZIM TOPÇIU

PRERJE TERTHORE TIP P 14 - P 17

Sh. 1:50

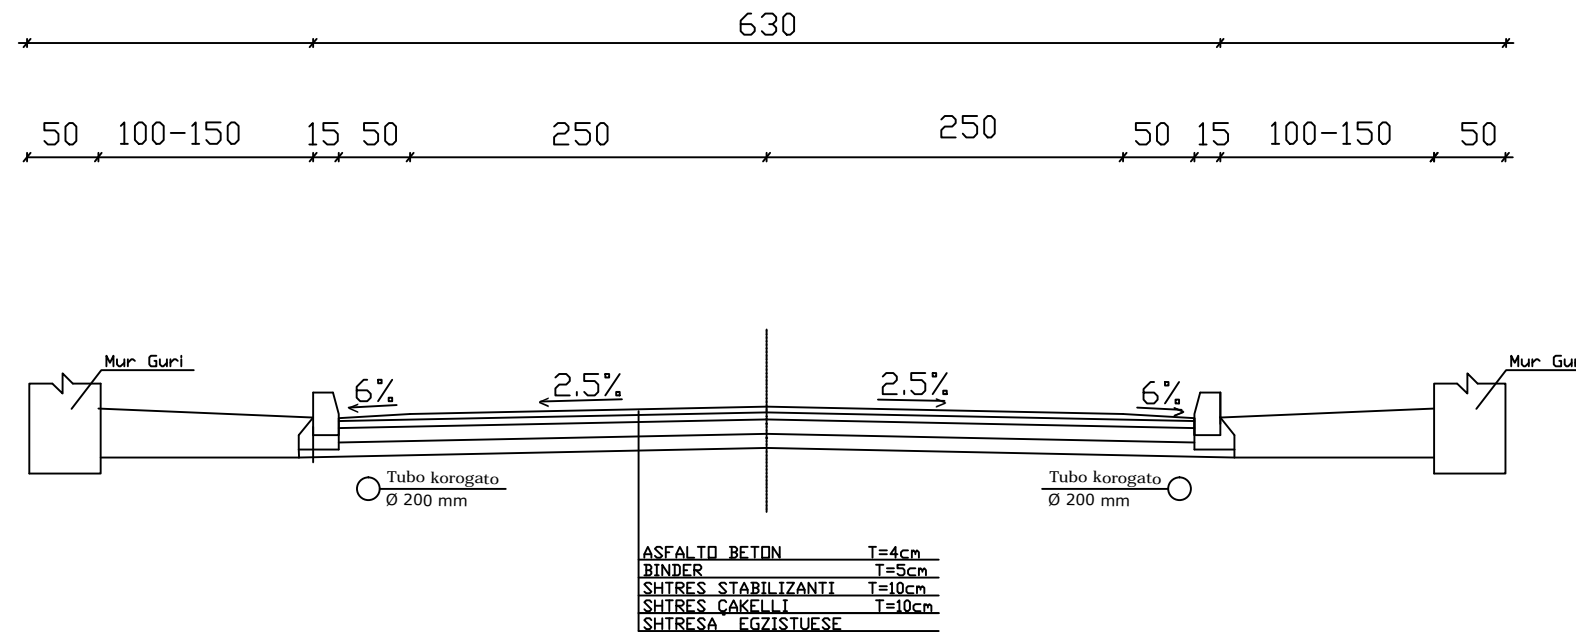

SISTEMIM ASFALTIM RRUGË VITI 2024
 FSHATI VRESHTAS

Qellimi	Auth.	Dr.	Shkalla	Doc. number
Per Aproxim	Ing.M. ZHULI	Ing.S. KOÇA		Faqe:Nr. 6
Emertimi i vizatimit				DREJTORIA E PLANIFIKIMIT DHE KONTROLLIT TE ZHVILLIMIT TE TERRITORIT Ing.ENKELEJDA JONUSLLARI
PROFILI TERTHOR TIP				